


PROSPETTO EST

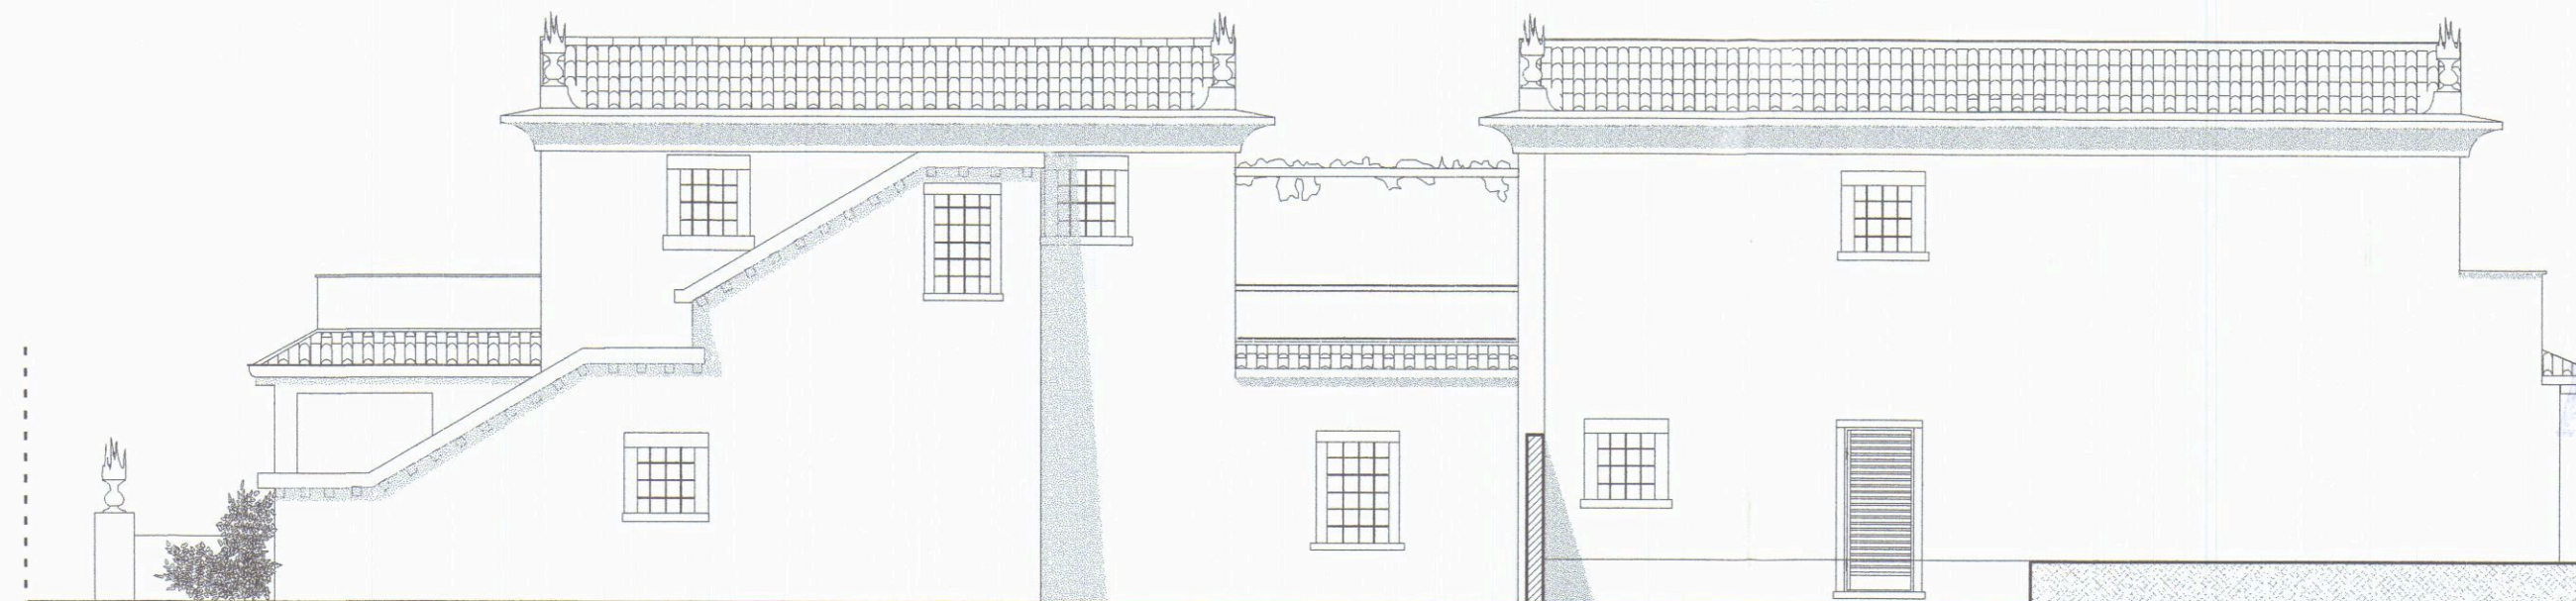


COMUNE DI CARRARA
23 DIC. 2006
*

APPROVATO

COMUNE DI CARRARA
UFFICIO TECNICO
CARRARA
Attesto di approvazione del Condono Edilizio
L. n. del 23/12/2006
Nucleo di Valutazione n.
Provvedimento di Giunta n.
Il Sindaco Geom. Grazia
(firma)

PROSPETTO NORD

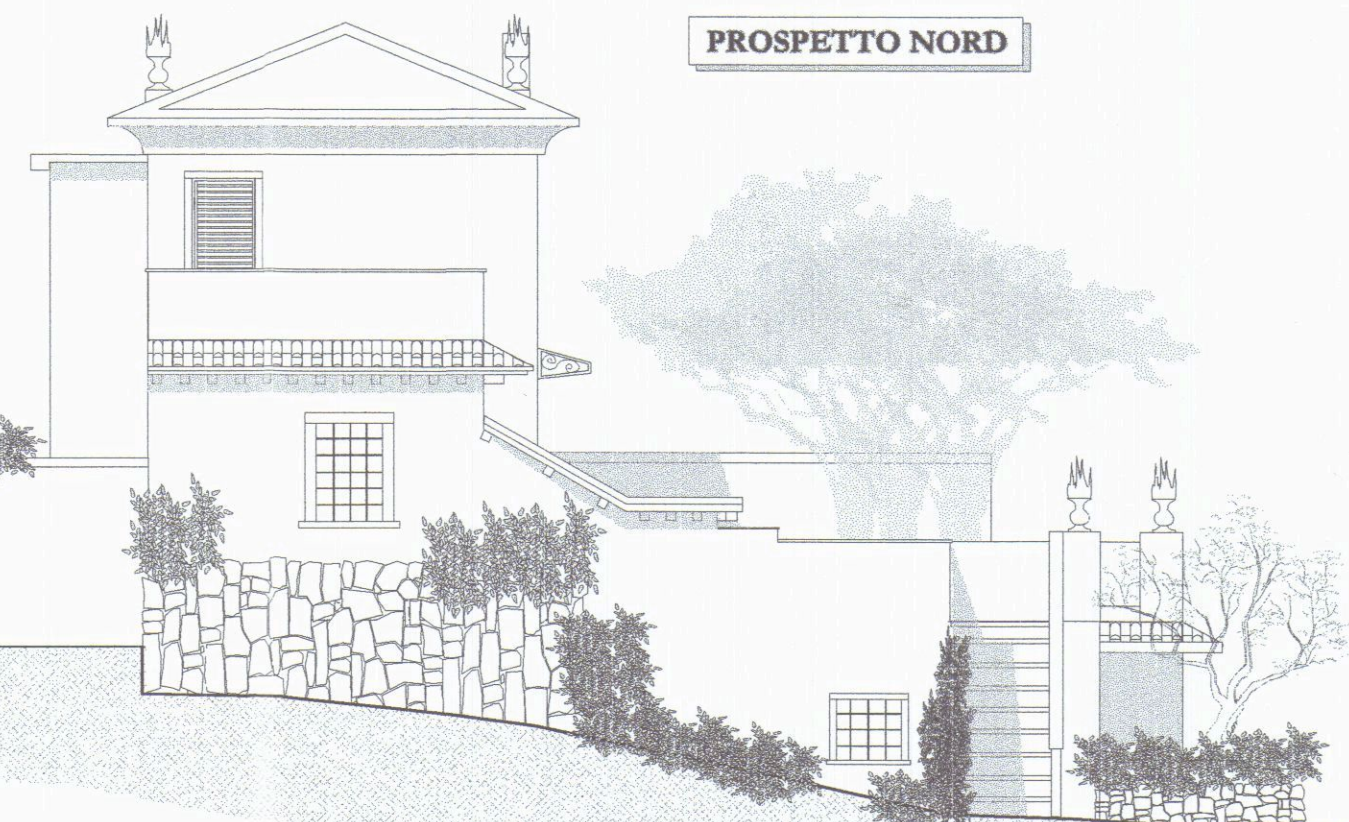

Strada

LAVORI NEL COMUNE DI CARRARA

Sanatoria per lavori eseguiti in difformità alla C.E. 70/02 relativa alle
Unità immobiliari site in Carrara Loc. Nazzano Belvedere
Catastralmente rappresentato al Fgl.85 Mapp.li 24 Sub.7/8/12/13
CONDONO EDILIZIO (D.L. 30/09/2003 n.269 - L.R.20ott 2004 n.53)

n° ord. 239 - 240 CONDONO

Prop: **IMPRESA CHIARA s.r.l.**

progettista Geom. Pezzica Gianpaolo

IMPRESA CHIARA srl
Corso Rosselli, 5/E - Tel. 059.65.71928
54033 CARRARA
Part. IVA 00638600461




Oggetto: Prospetti Est - Nord ATTUALE



scala 1:100

TAV. 10

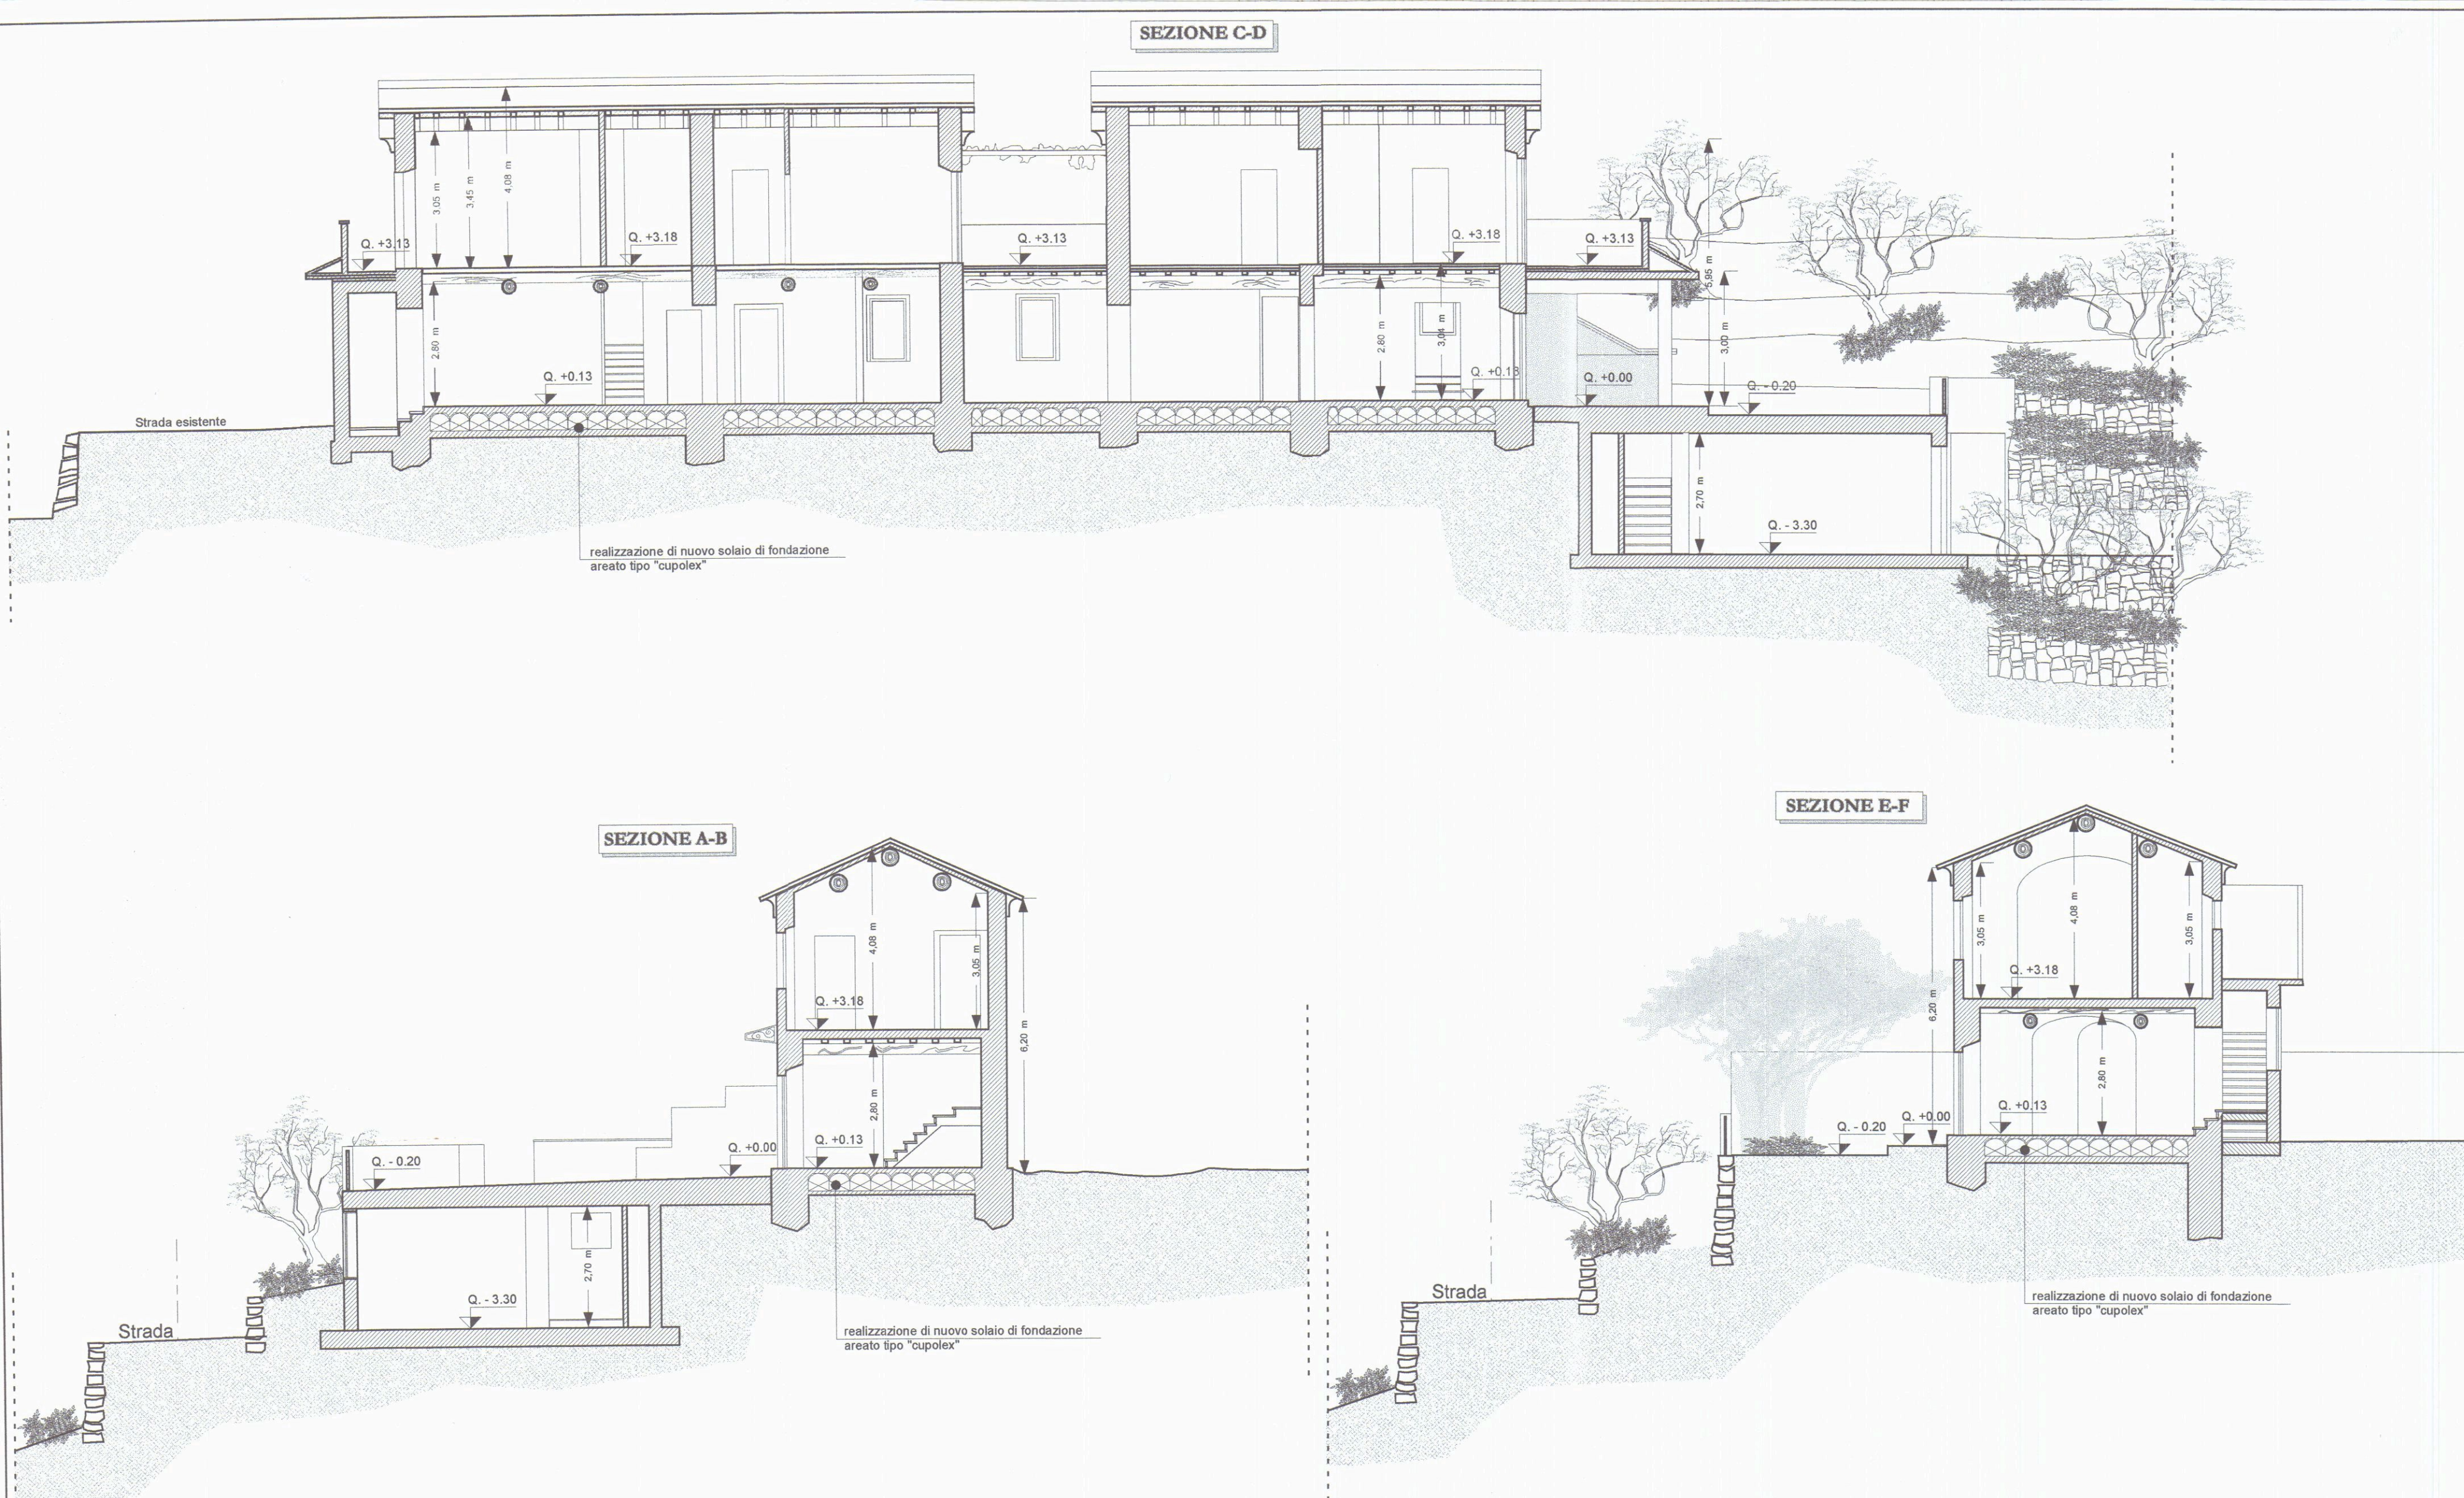

APPROVATO

COMUNE DI CARRARA

CONSIGLIO COMUNALE

IN SEDUTA DEL 23 DICEMBRE 2006

ALL'ORDINE DEL GONFALONE EDILIZIO

PROGETTO DI LAVORI DI MANUTENZIONE E

RIQUALIFICAZIONE DEL COMPLESSO EDILIZIO

DELLA SANATORIA SITA IN CARRARA LOC. NAZZANO BELVEDERE

PROVVISORIA DEL 23 DICEMBRE 2006

CAV. GIUSEPPE CAVALLI

LAVORI NEL COMUNE DI CARRARA

Sanatoria per lavori eseguiti in diffinità alla C.E. 70/02 relativa alle
Unità immobiliari site in Carrara Loc. Nazzano Belvedere
Catastralmente rappresentato al Fgl.85 Mapp.li 24 Sub.7/8/12/13

CONDONO EDILIZIO (D.L. 30/09/2003 n.269 - L.R.20ott 2004 n.53)

n° ord. 239 - 240 CONDONO

Prop: **IMPRESA CHIARA s.r.l.**

progettista Geom. Pezzica Gianpaolo

IMPRESA CHIARA s.r.l.
Corso Rosselli, 5/E - Tel. 701.69 - 71928
54033 CARRARA
Part. IVA 00638600452



Oggetto: Sezioni ATTUALE



scala 1:100

TAV. 11

The image displays two architectural site plans for buildings, likely for a residential or institutional complex. The plans are oriented with North at the top, indicated by a dashed line and an arrow labeled 'A'.

Left Building Plan:

- Dimensions:** Overall width is 14.80 m, and overall depth is 10.52 m. Internal dimensions include 1.80 m, 2.30 m, 2.87 m, 2.57 m, 12.16 m, 8.25 m, 5.60 m, 6.66 m, and 12.15 m.
- Rooms and Areas:**
 - Disimpegno:** Sup. 11.67 mq
 - Scanafozzo:** Multiple staircases are indicated.
 - Cantina:** Sup. 36.80 mq, h= 2.70 mt
 - Garage:** Sup. 23.52 mq, h= 2.70 mt
- Other Features:** A curved boundary line is shown on the left, and a dashed line indicates a boundary or path.

Right Building Plan:

- Dimensions:** Overall width is 5.80 m, and overall depth is 4.30 m. Internal dimensions include 1.80 m, 2.75 m, 4.00 m, 3.05 m, 1.20 m, 1.30 m, 1.45 m, 3.90 m, and 1.75 m.
- Rooms and Areas:**
 - Disimpegno:** Sup. 5.47 mq
 - Garage:** Sup. 24.94 mq, h= 2.70 mt
 - Cantina:** Sup. 15.88 mq, h= 2.70 mt
 - Cantina:** Sup. 17.94 mq, h= 2.70 mt
 - W.c.:** Sup. 6.96 mq, h= 2.70 mt
- Other Features:** A curved boundary line is shown on the right, and a dashed line indicates a boundary or path.

Common Features:

- Strada Esistente:** A road is shown at the bottom of the plans.
- Orientation:** A dashed line with an arrow labeled 'A' indicates North.
- Dimensions:** A vertical dimension of 4.15 m is shown at the bottom.

**Sanatoria per lavori eseguiti in difformità alla C.E. 70/02 relativa alle
Unità immobiliari site in Carrara Loc. Nazzano Belvedere
Catastralmente rappresentato al FgI.85 Mapp.li 24 Sub.7/8/12/13**

n° ord. 239 - 240 CONDONO

progettista Geom. Pezzica Gianpaolo

TAV. 8



scala 1:100




PROSPETTO OVEST



APPROVATO

COMUNE DI CARRARA
SETTORE TECNICA
EDILIZIA

allegato al Piano di Condono Edilizio
L. n. 240, esaminato dal
Nucleo di Valutazione del
Procedimento di Sanatoria n.º
Il Responsabile del Procedimento
(M. C. C.)

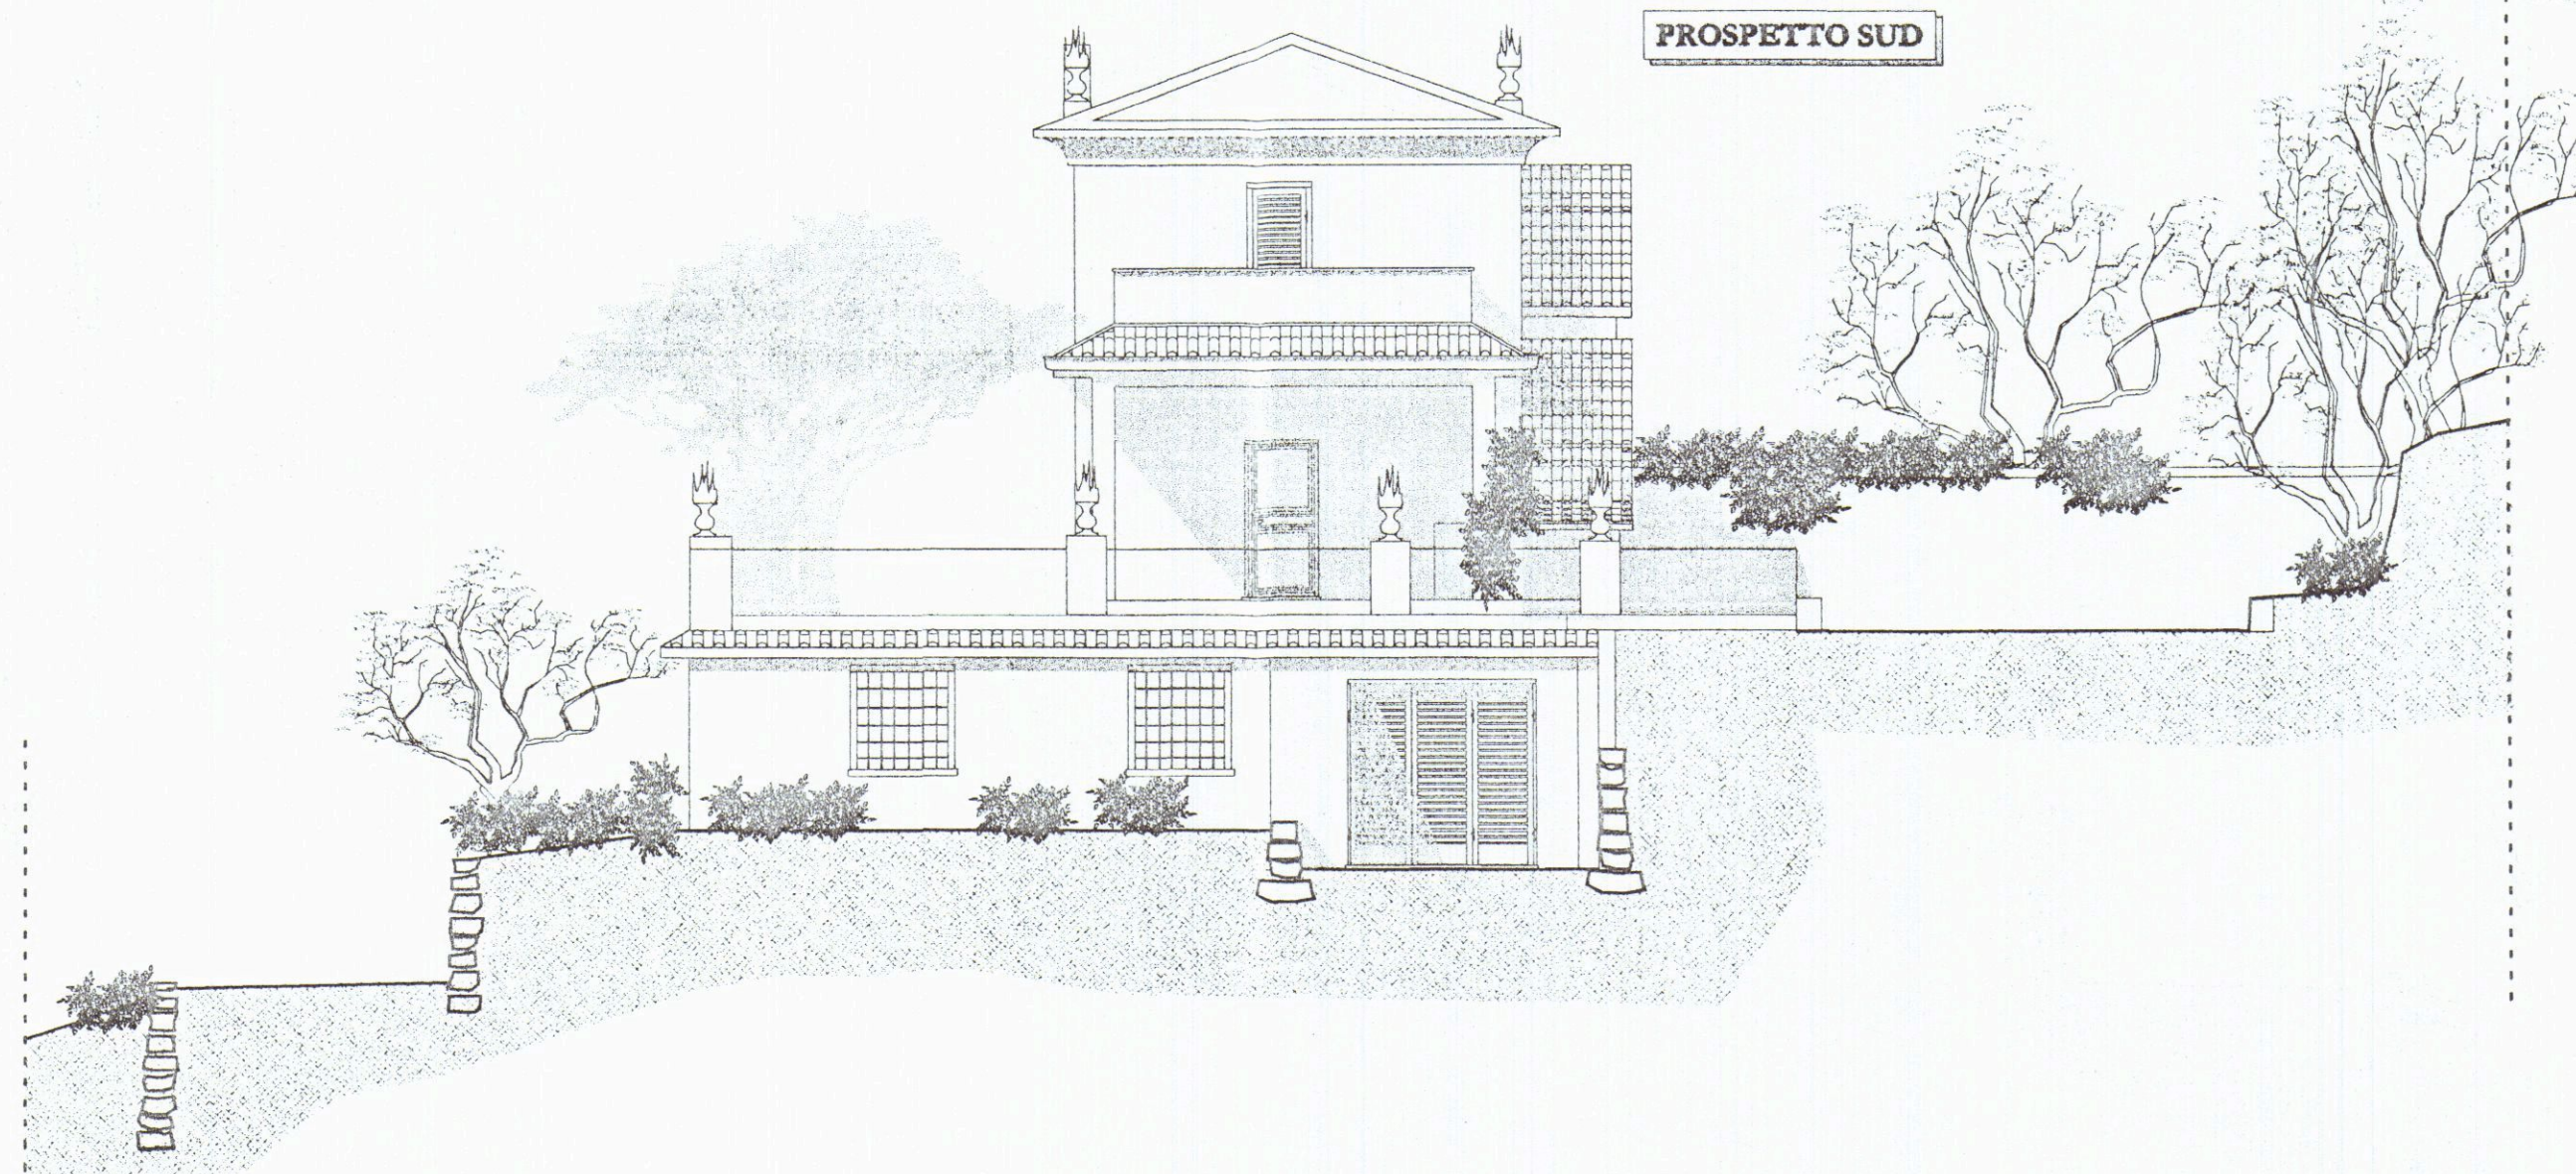

PROSPETTO SUD

LAVORI NEL COMUNE DI CARRARA

Sanatoria per lavori eseguiti in difformità alla C.E. 70/02 relativa alle
Unità immobiliari site in Carrara Loc. Nazzano Belvedere
Catastralmente rappresentato al Fgl.85 Mapp.li 24 Sub.7/8/12/13

CONDONO EDILIZIO (D.L. 30/09/2003 n.269 - L.R.20ott 2004 n.53)

nº ord. 239 - 240 CONDONO

Prop: **IMPRESA CHIARA s.r.l.**

progettista **Geom. Pezzica Gianpaolo**

IMPRESA CHIARA srl
Corso Rosselli, 5/E - Tel. 70565 - 71978
54033 CARRARA
Part. IVA 00638600452



Oggetto: Prospetti Ovest - Sud ATTUALE



scala 1:100

TAV. 9