

PROGETTO DI RISTRUTTURAZIONE EDILIZIA
CON AMPLIAMENTO IGIENICO FUNZIONALE E
ADEGUAMENTO ALLA LEGGE 09-01-89 N° 13

BAGNO ZAZA'

VIALE A. VESPUCCI - MARINA DI CARRARA

CONCESSIONARIO: SOC. BODDI LUCIANO E MENCONI EUGENIA S.N.C.

PROGETTISTA: DOTT. ARCH. DANI ATTILIO

STATO CONCESSIONATO

PIANTA PIANO TERRA


SCALA 1:100

TAV.

1



Architetto
DANI
Attilio

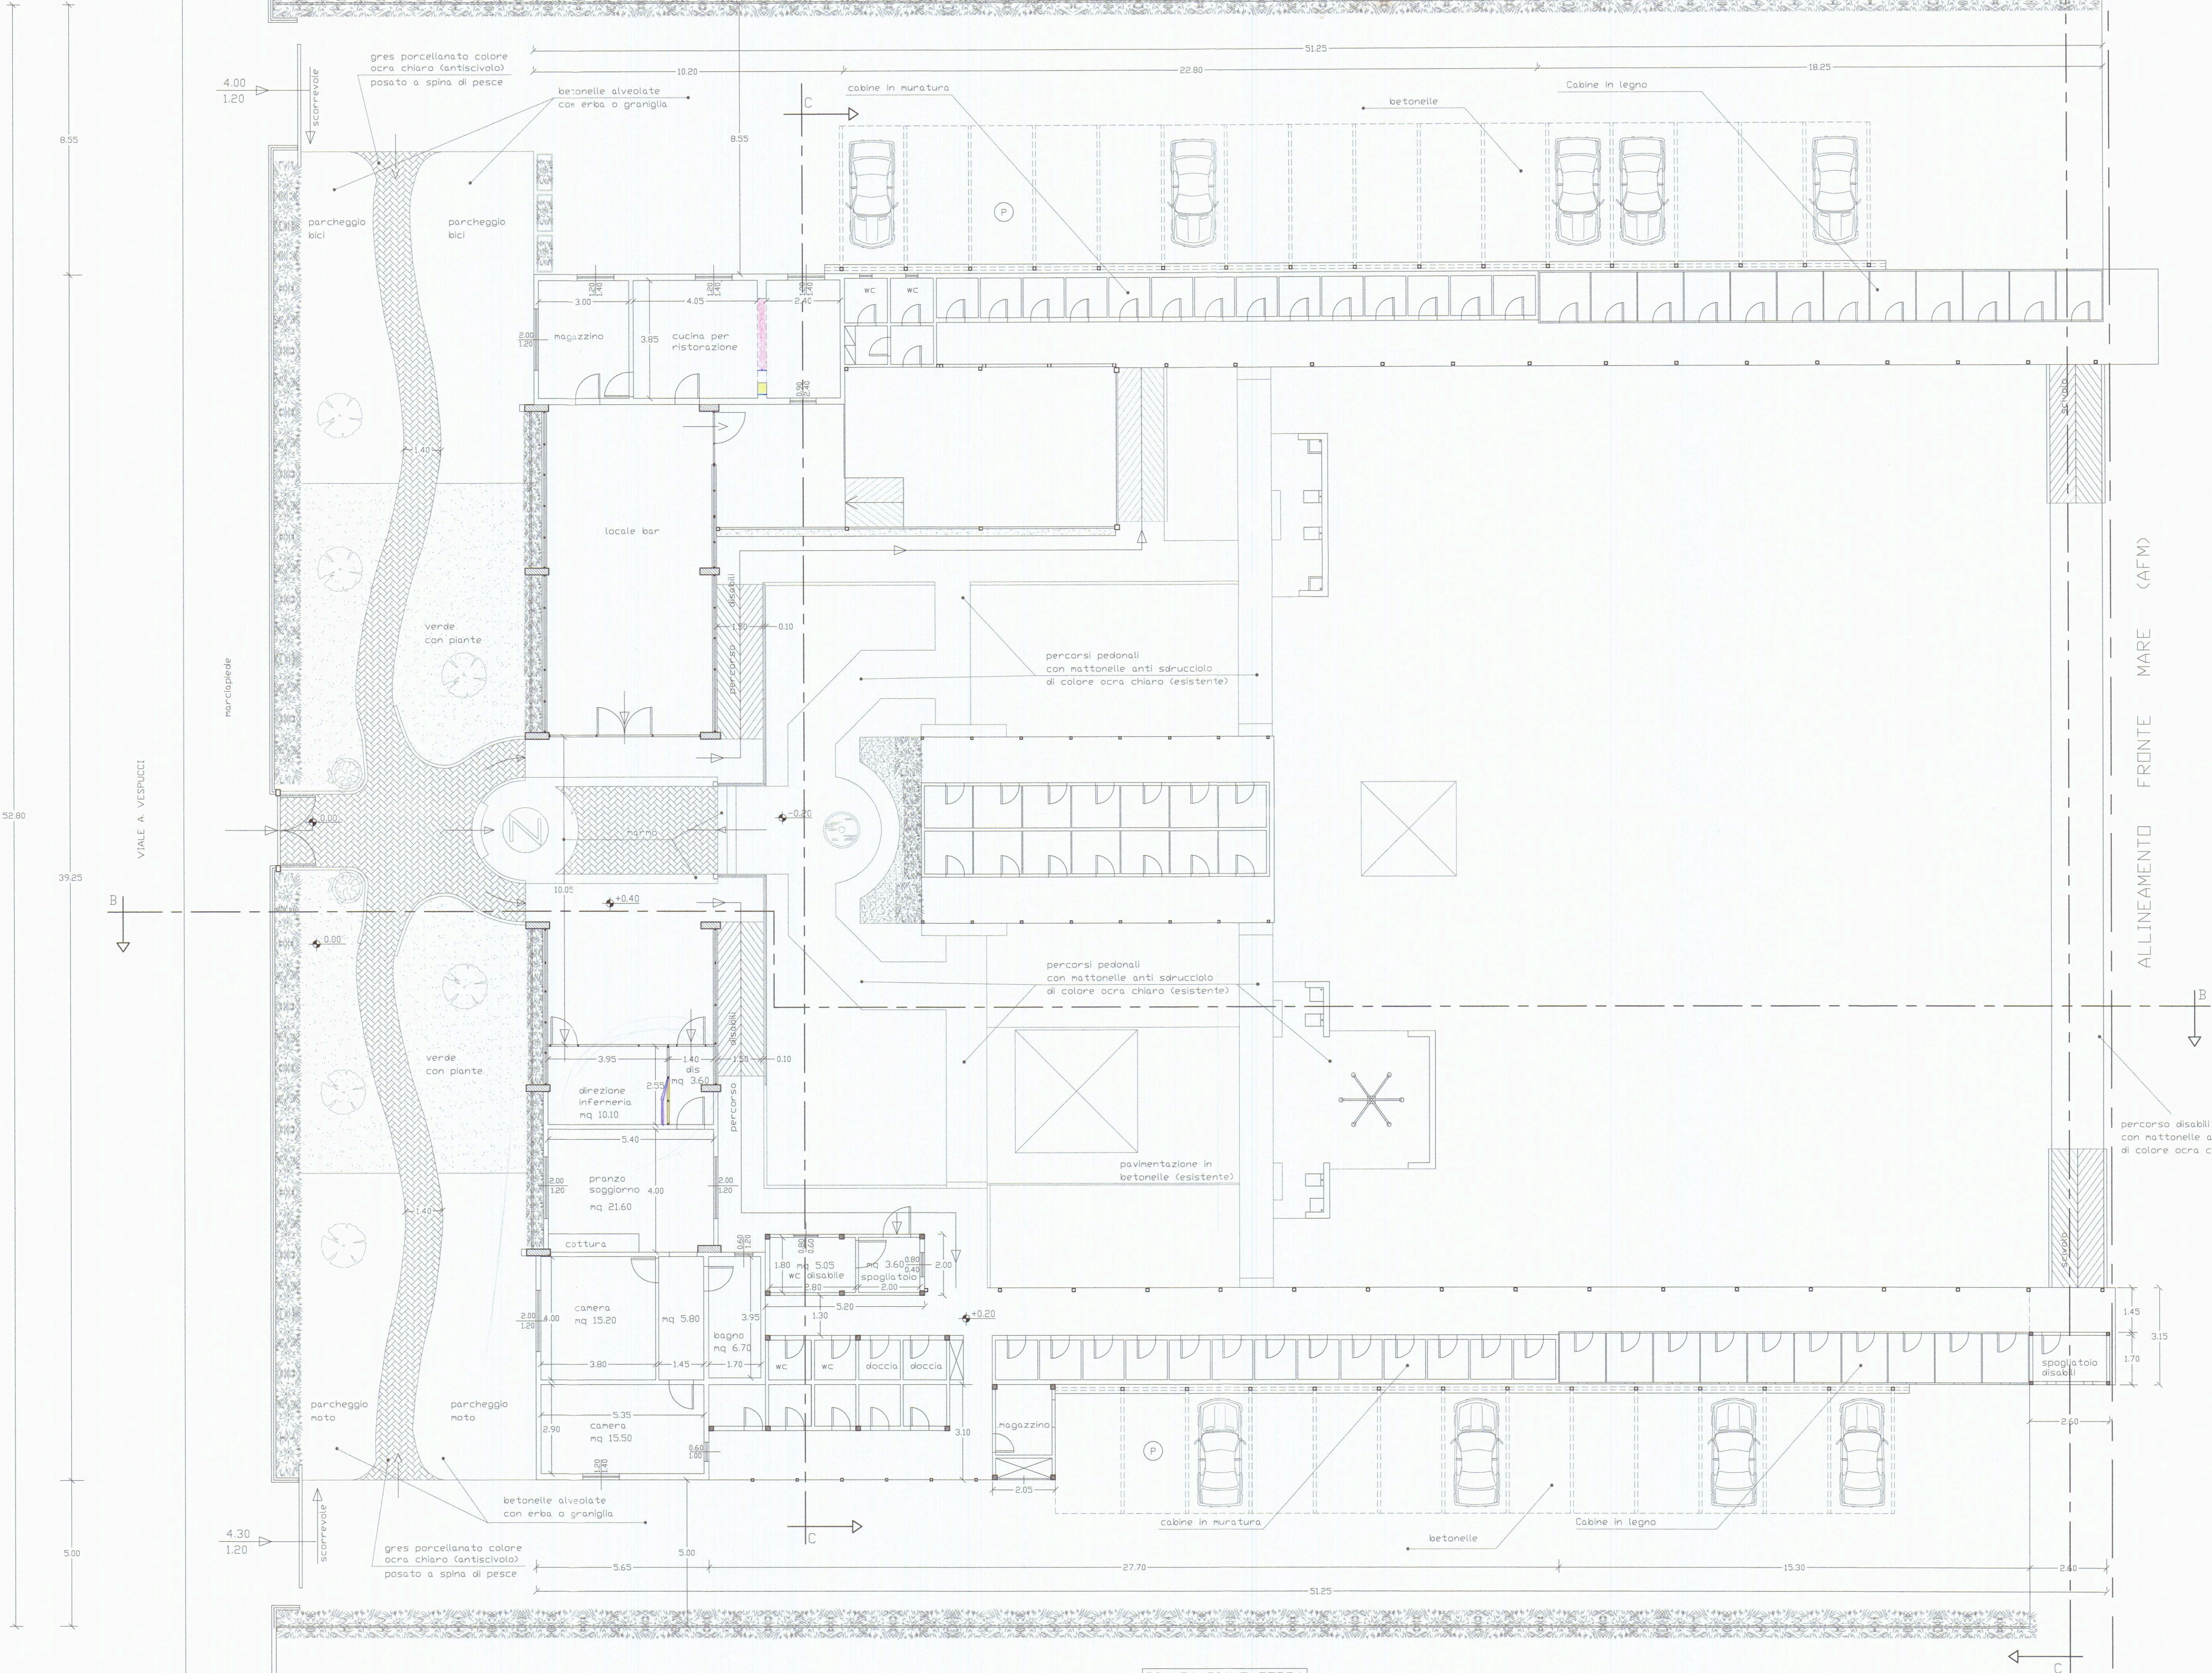

PIANTA PIANO TERRA

percorso disabili
con mattonelle anti sdrucciolo
di colore ocra chiaro