

Studio Tecnico

Geom. VATERONI ANNALISA

Via Provinciale Avenza-Sarzana, 36

Tel. 0585/858366 Fax. 0585/854099

PROGETTO:

RISTRUTTURAZIONE EDILIZIA

TAV. 1

RAPPRESENTAZIONE STATO ATTUALE

- SCALA 1:100 -

PROPRIETA':

PUCCI ANDREA

UBICAZIONE:

LOC. AVENZA VIALE XX SETTEMBRE

COMUNE DI CARRARA

Settore II - CARRARA

EDILIZIA CIVILE

all'atto ed istanza di CONCORDO EDILIZIO

152

11/03/04

Studio di Valutazione del

Comune di Carrara

responsabile del procedimento


(Marchi e Segni)

14 FEB. 2005


Stralcio conforme alla cartografia catastale

- FOGLIO 90 SCALA 1:1000 -


orientamento

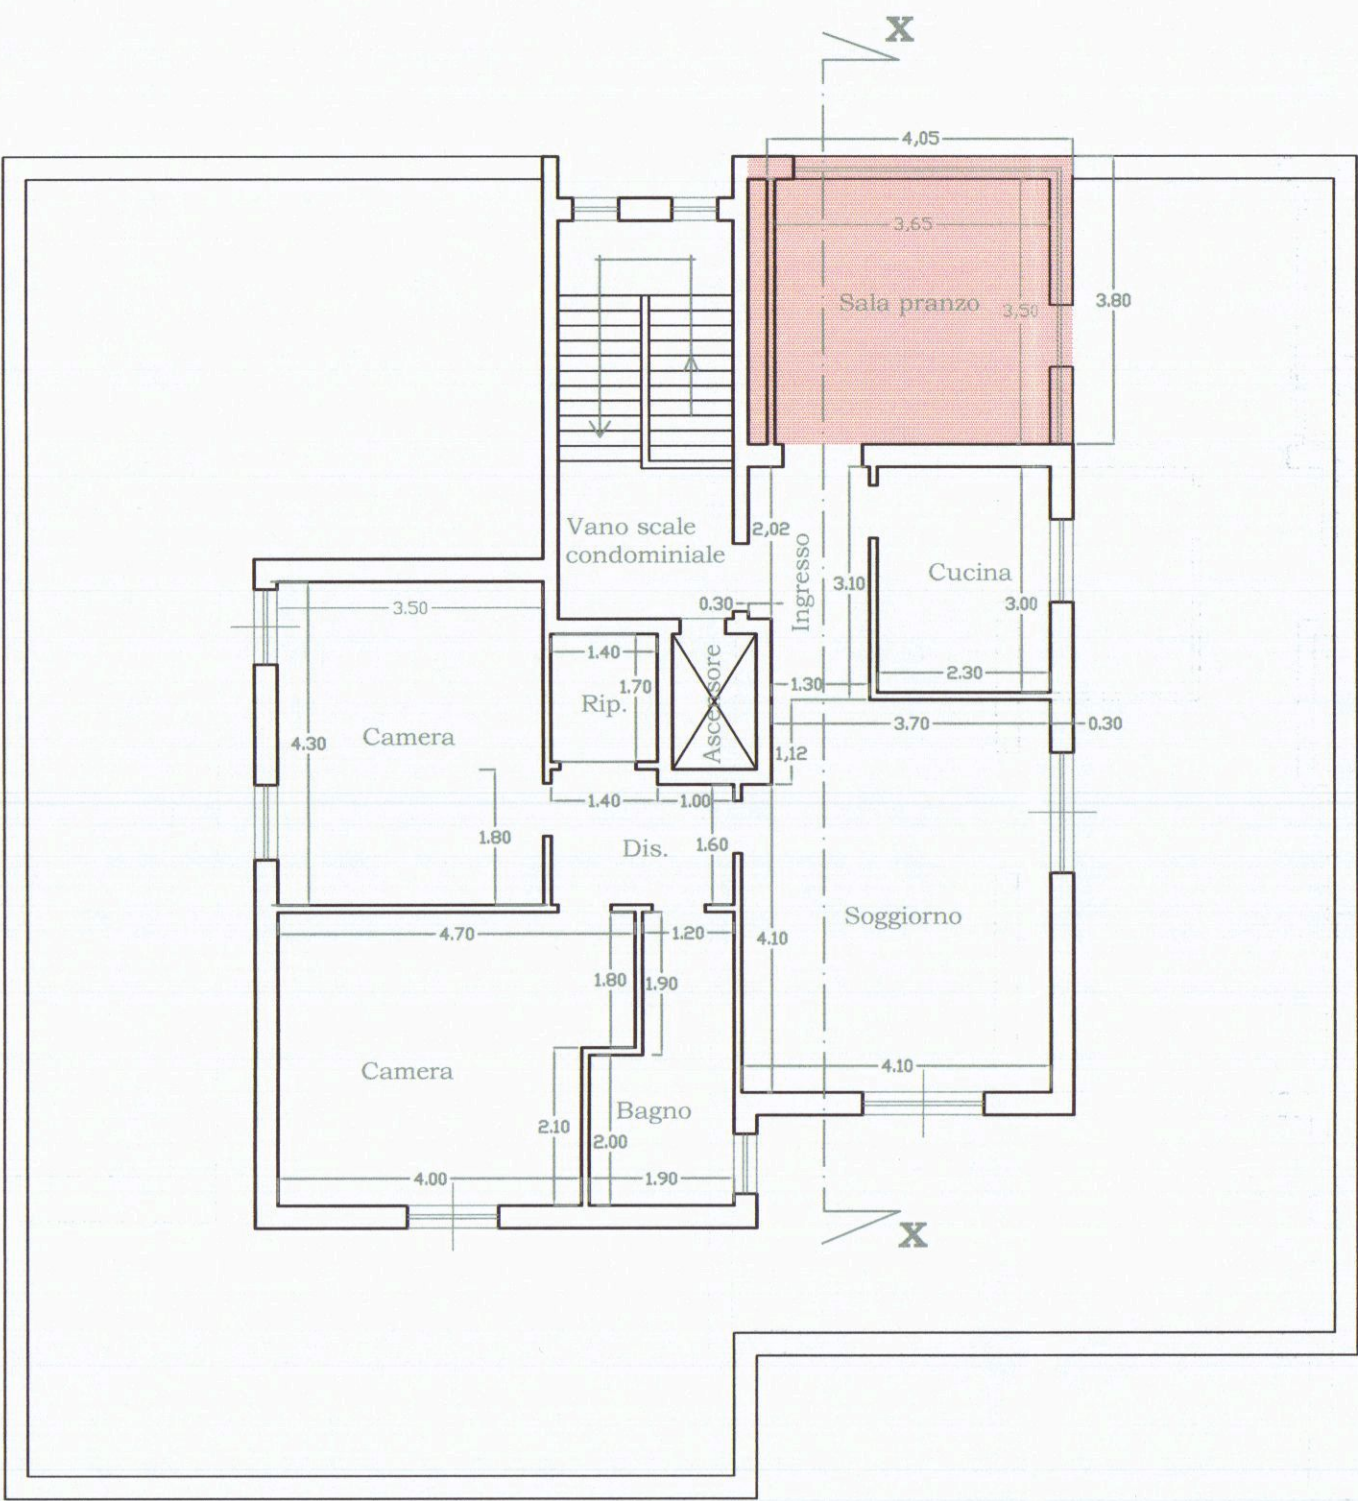

PIANTA PIANO TERZO

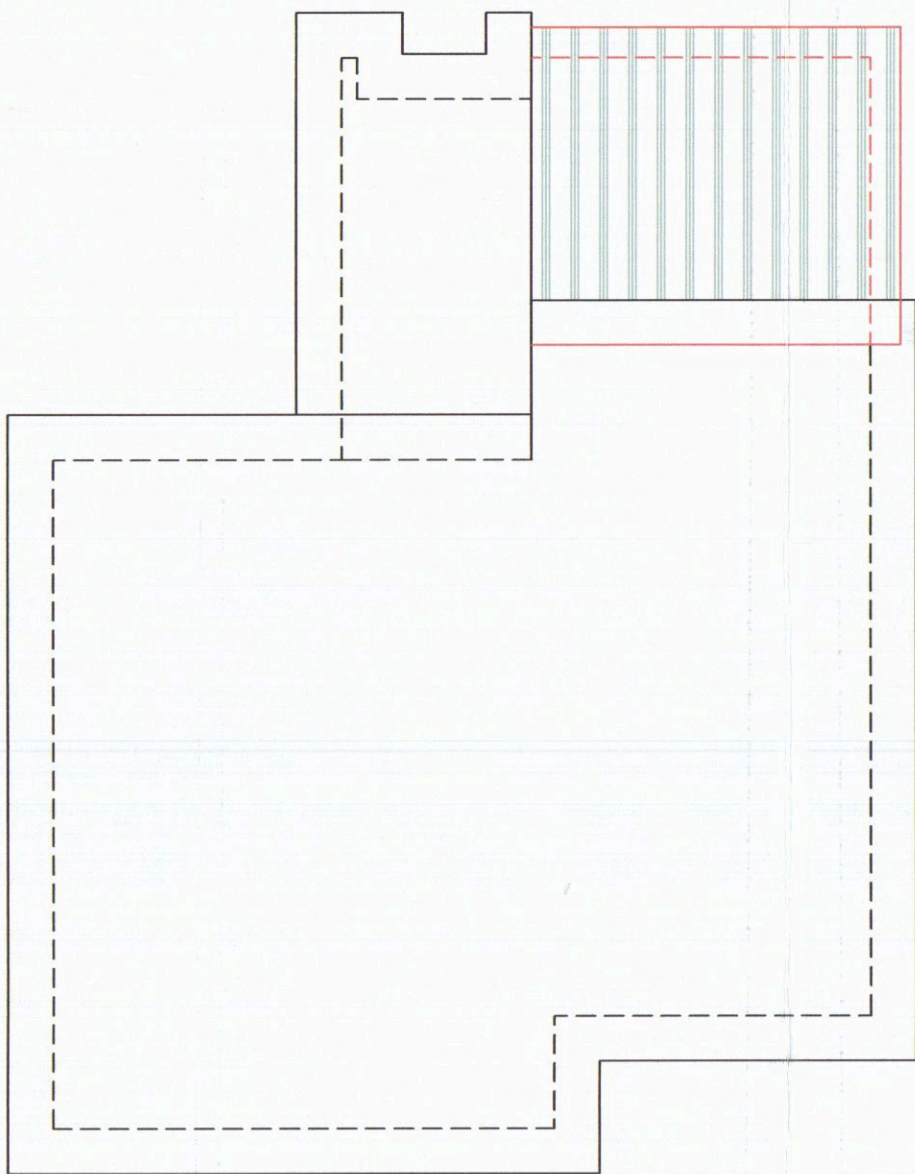


PIANTA DELLA COPERTURA

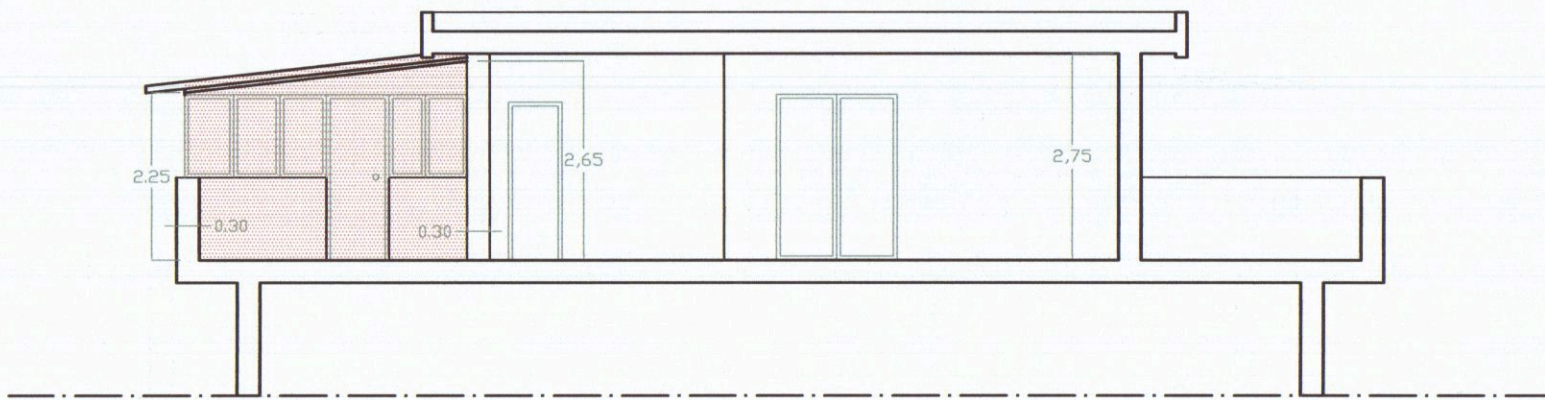


SEZIONE X - X

TABELLA DELLE SUPERFICI UTILI PIANO TERRENO			
DESTINAZIONE	DIMENSIONI	SUPERFICIE UTILE	SUPERFICIE ABUSO
Cucina	3.00 x 2.30	mq. 6.90	
Soggiorno	(3.70 x 1.12) + (4.10 x 4.10)	mq. 20.95	
Ripostiglio	1.40 x 1.70	mq. 2.38	
Bagno	(1.90 x 2.00) + (1.20 x 1.90)	mq. 6.08	
Camera	3.50 x 4.30	mq. 15.05	
Camera	(4.70 x 1.80) + (2.10 x 4.00)	mq. 16.86	
Disimpegno	(1.00 x 1.60) + (1.40 x 1.80)	mq. 4.12	
Ingresso	(3.10 x 1.30) + (0.30 x 2.02)	mq. 4.63	
Veranda (S. PRANZO)	3.65 x 3.50		mq. 12.78
TOTALI		mq. 76.97	mq. 12.78

TABELLA DEI VOLUMI		
VOLUME ABUSO	mq 16.34 x ml 2.45	mc. 40.03

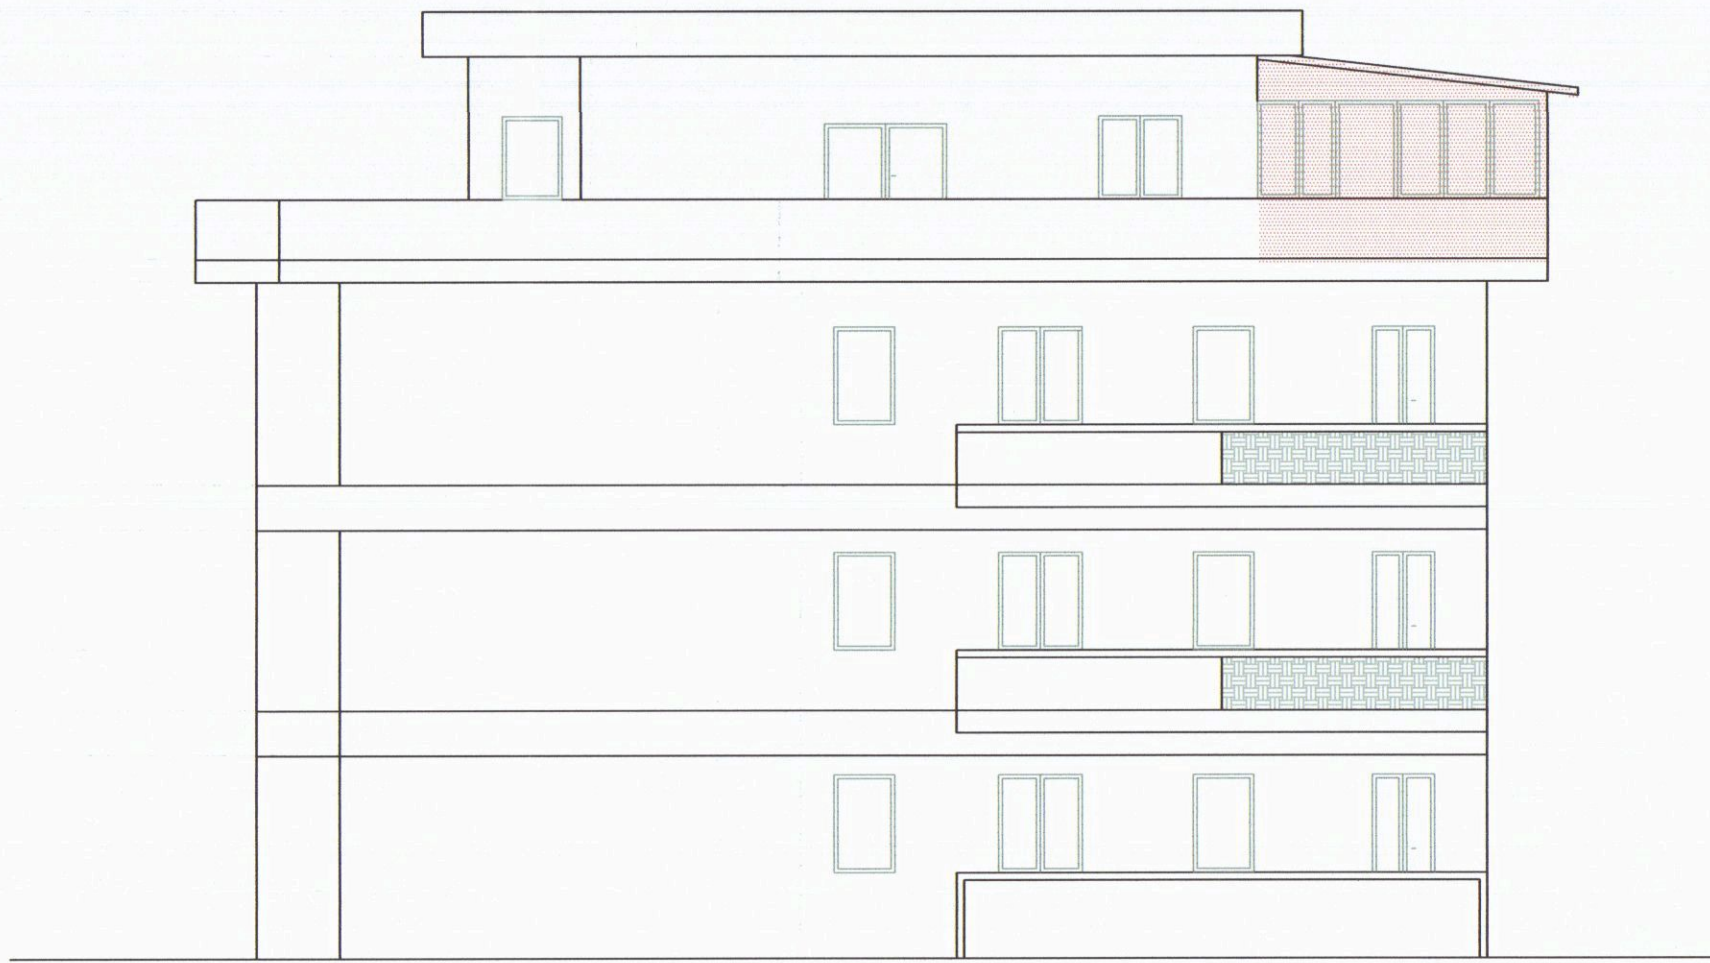

PROSPETTO EST

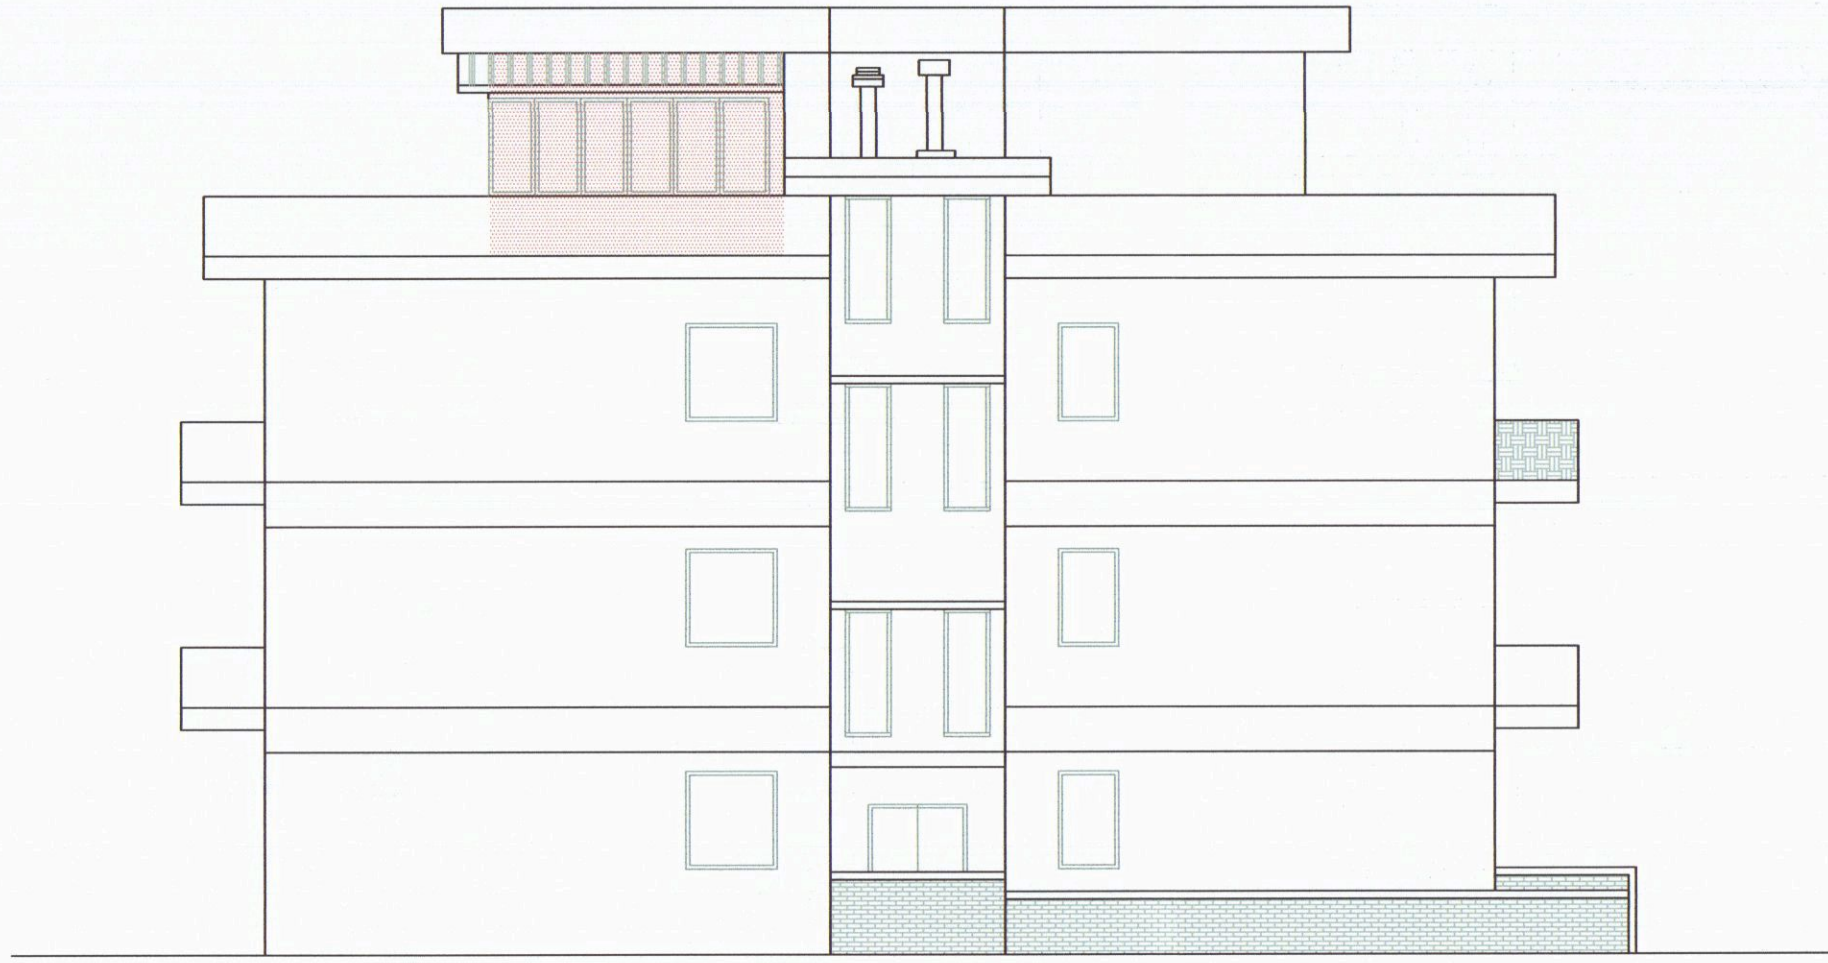

PROSPETTO NORD