


 

0 NOV. 1991

PROGETTO PER LA COSTRUZIONE DI UN FABBRICATO SITO IN CARRARA LOC. S. ANTONIO DI PROPRIETÀ DEL SIG. MUSETTI LUIGI


SOLUZIONE

SCALA 1/100

APPROVATO
CONTROLLATO
13 GEN. 1992

STUDIO TECNICO
RICCARDO GEMIGNANI
CARRARA

Approvato dal Sindaco alle condizioni indicate dal Comune di Carrara
13 GEN. 1992
L. M. CAPO

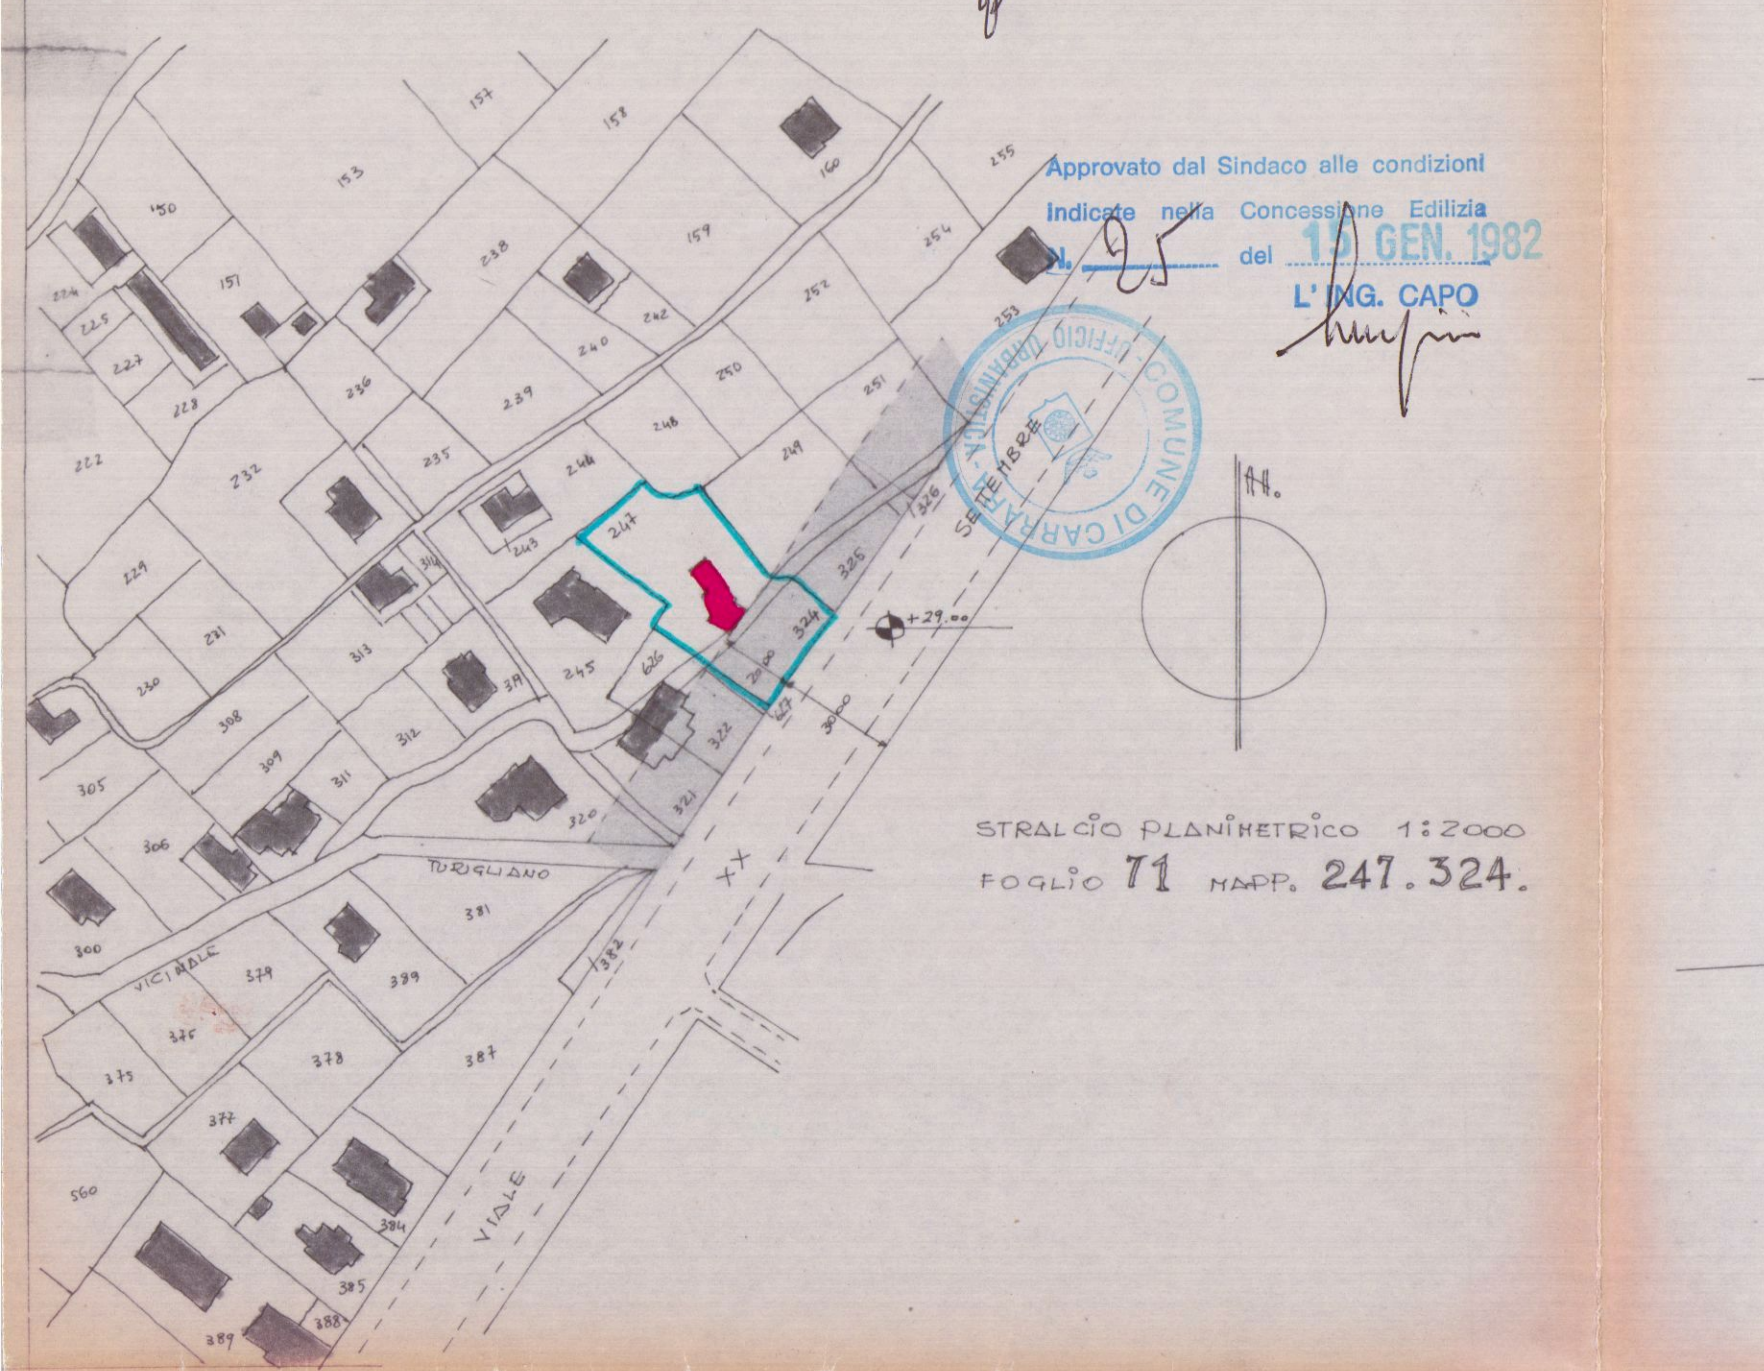

SCHEMA SUPERFICIE IN VOLUMI

NUMERO	DESCRIZIONE	VALORE
1	400 x 350 m	140.000 m ²
2	400 x 250 m	100.000 m ²
3	400 x 250 m	100.000 m ²
NORME DI D.R.G.C.


Zona "Residenziale A" distanza dal confine e strade mt. 10,00 - 11,00 mt. 7,50

SUL CONFINI E A 1/12 DEL LOTTO -


SUPERFICIE LOTTO mq. 1682,750 SUPERFICIE ABITABILE mq. 210 = SUPERFICIE TOTALE LOTTO mq. 1892,750 SUPERFICIE FABBRICATO PROGETTO VIDE XX SETTEMBRE

PROGETTO VIDE 324 = 627 = mq. 351 SUPERFICIE FABBRICATO mq. 1441


1/12 mq. 1441 = mq. 117,50 > mq. 117,00 SUL PROGETTO.

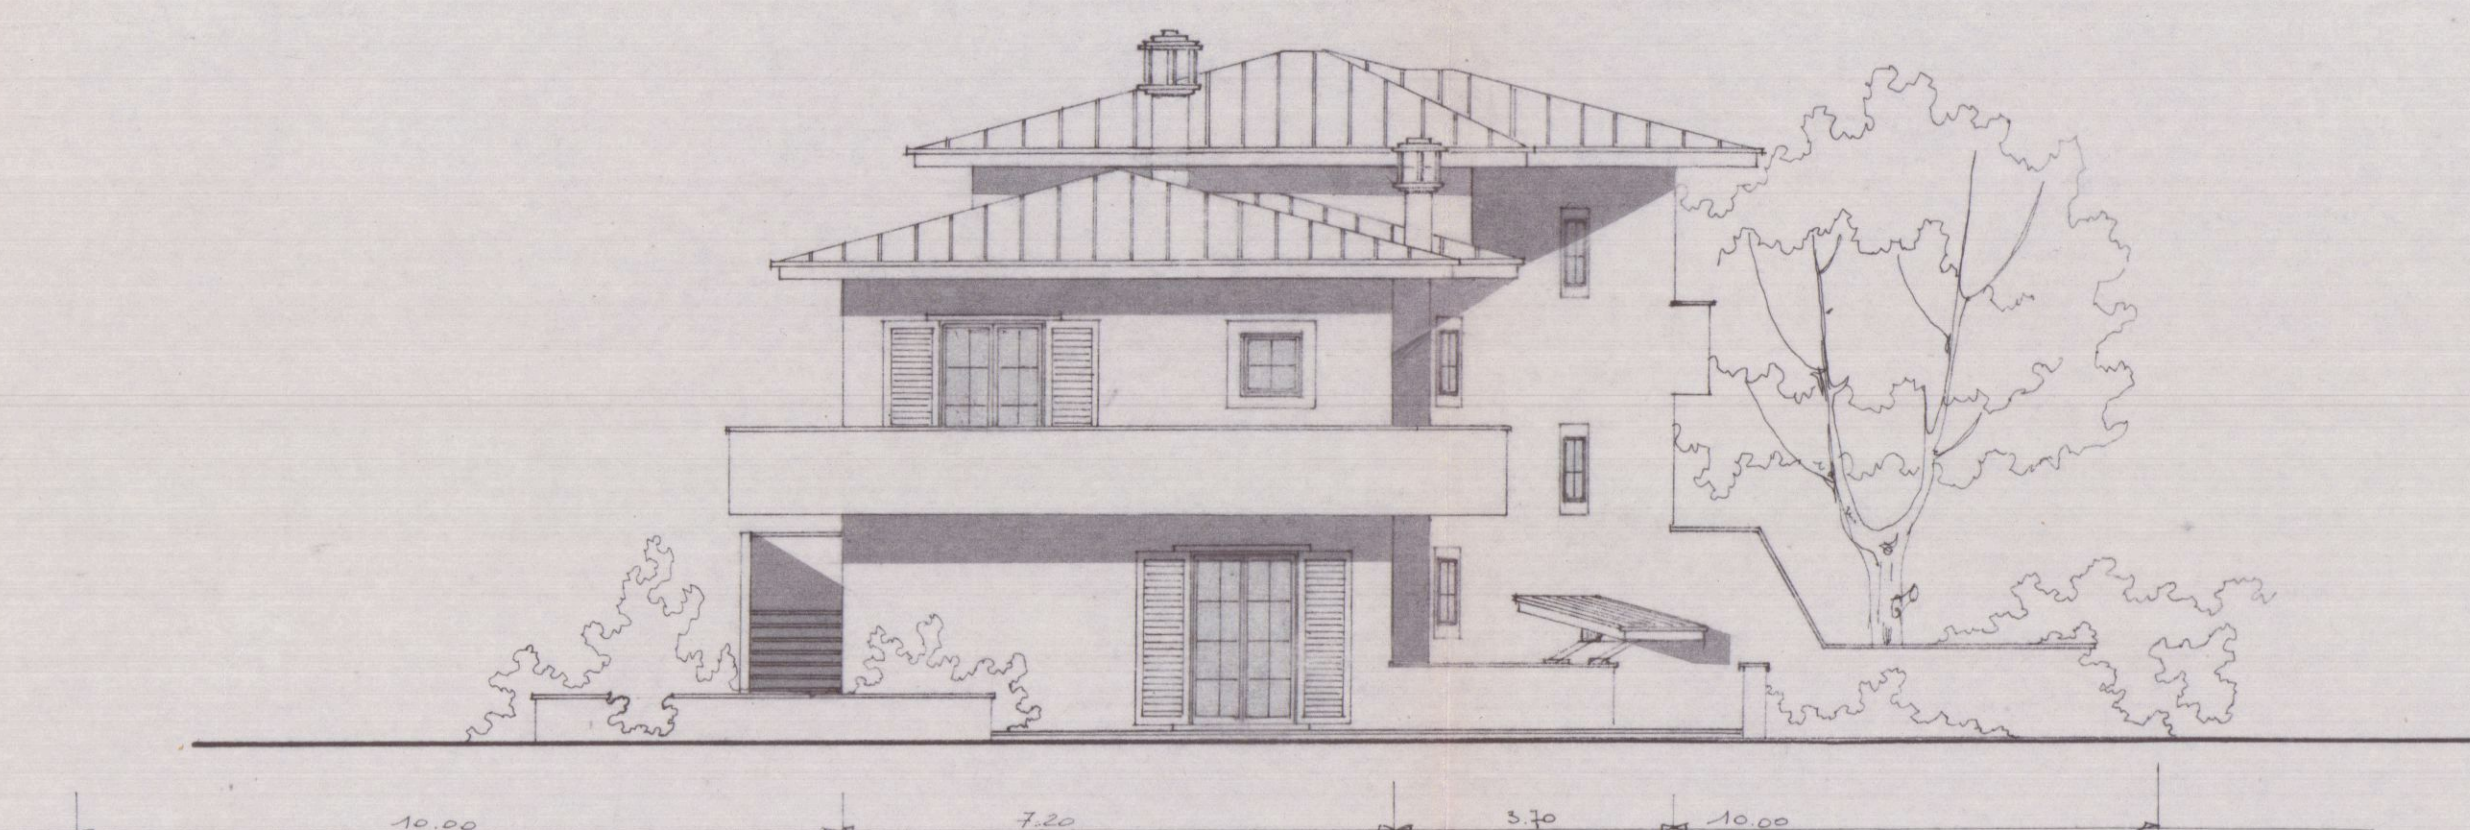


PROSPETTO EST

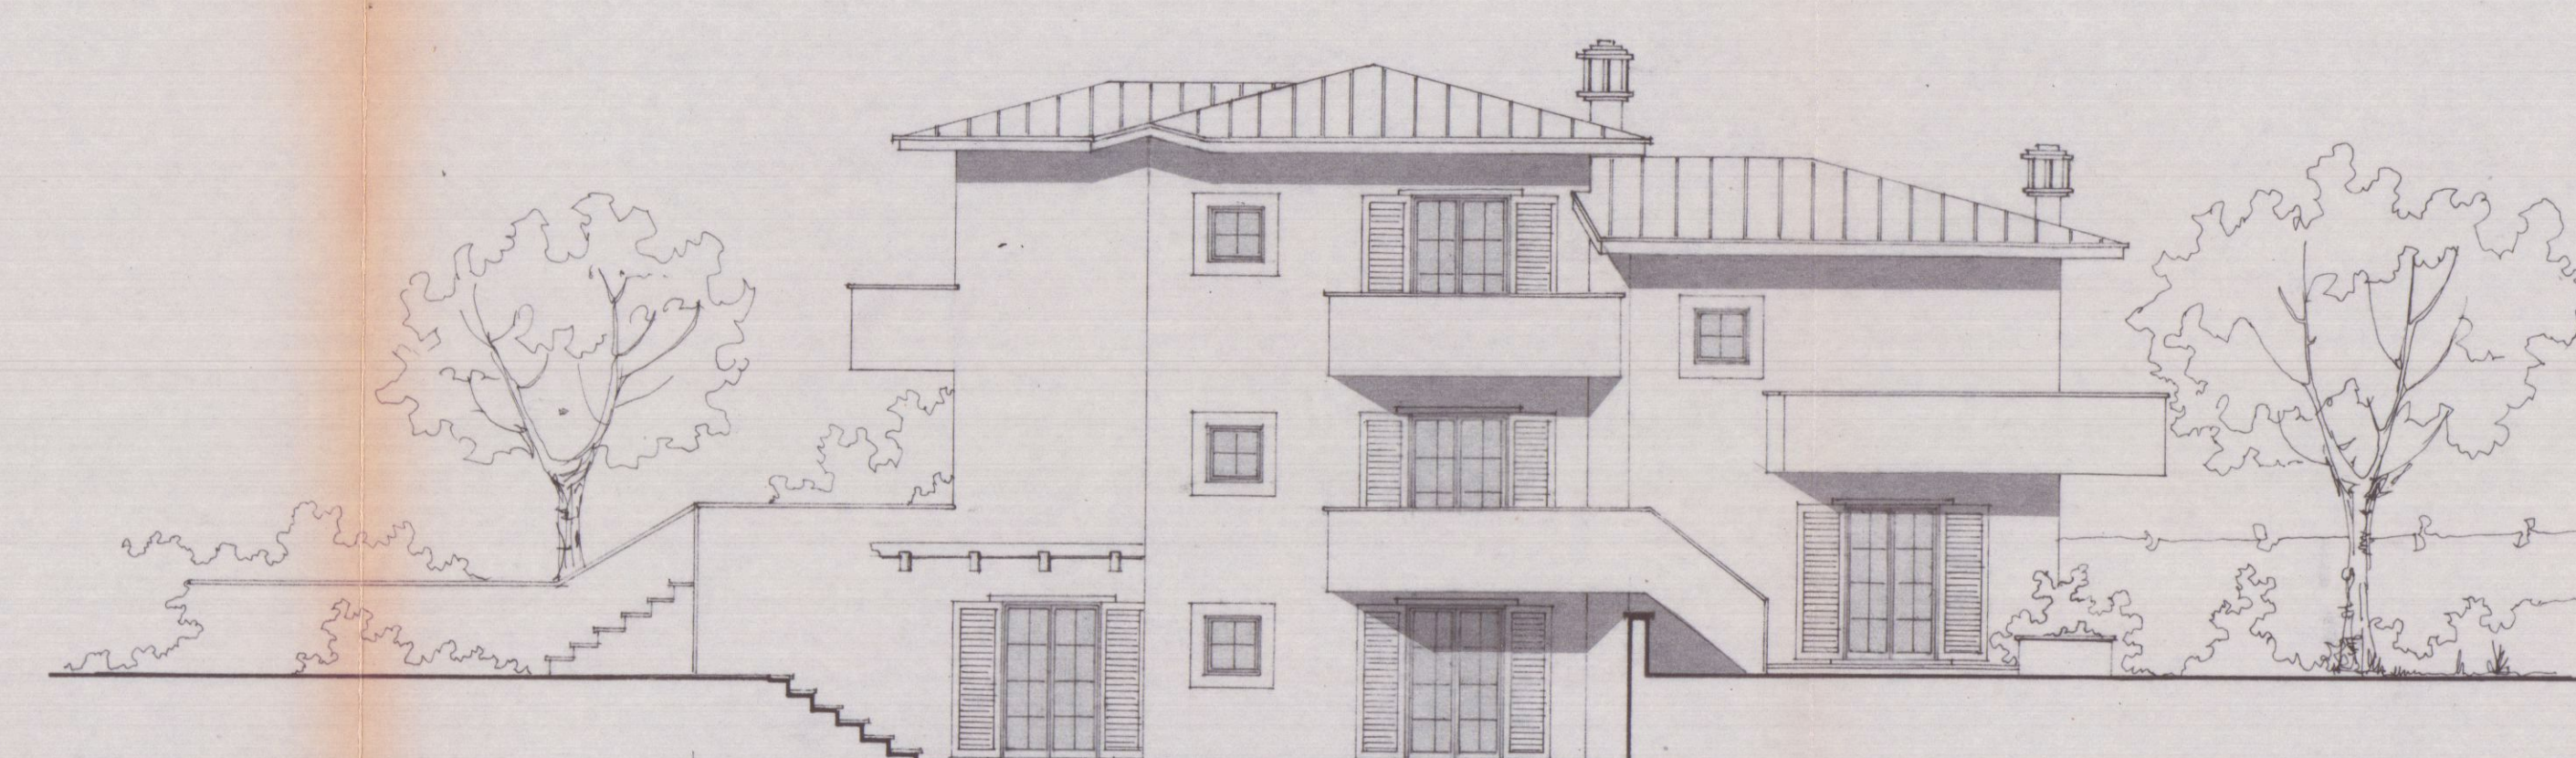


PROSPETTO SUD

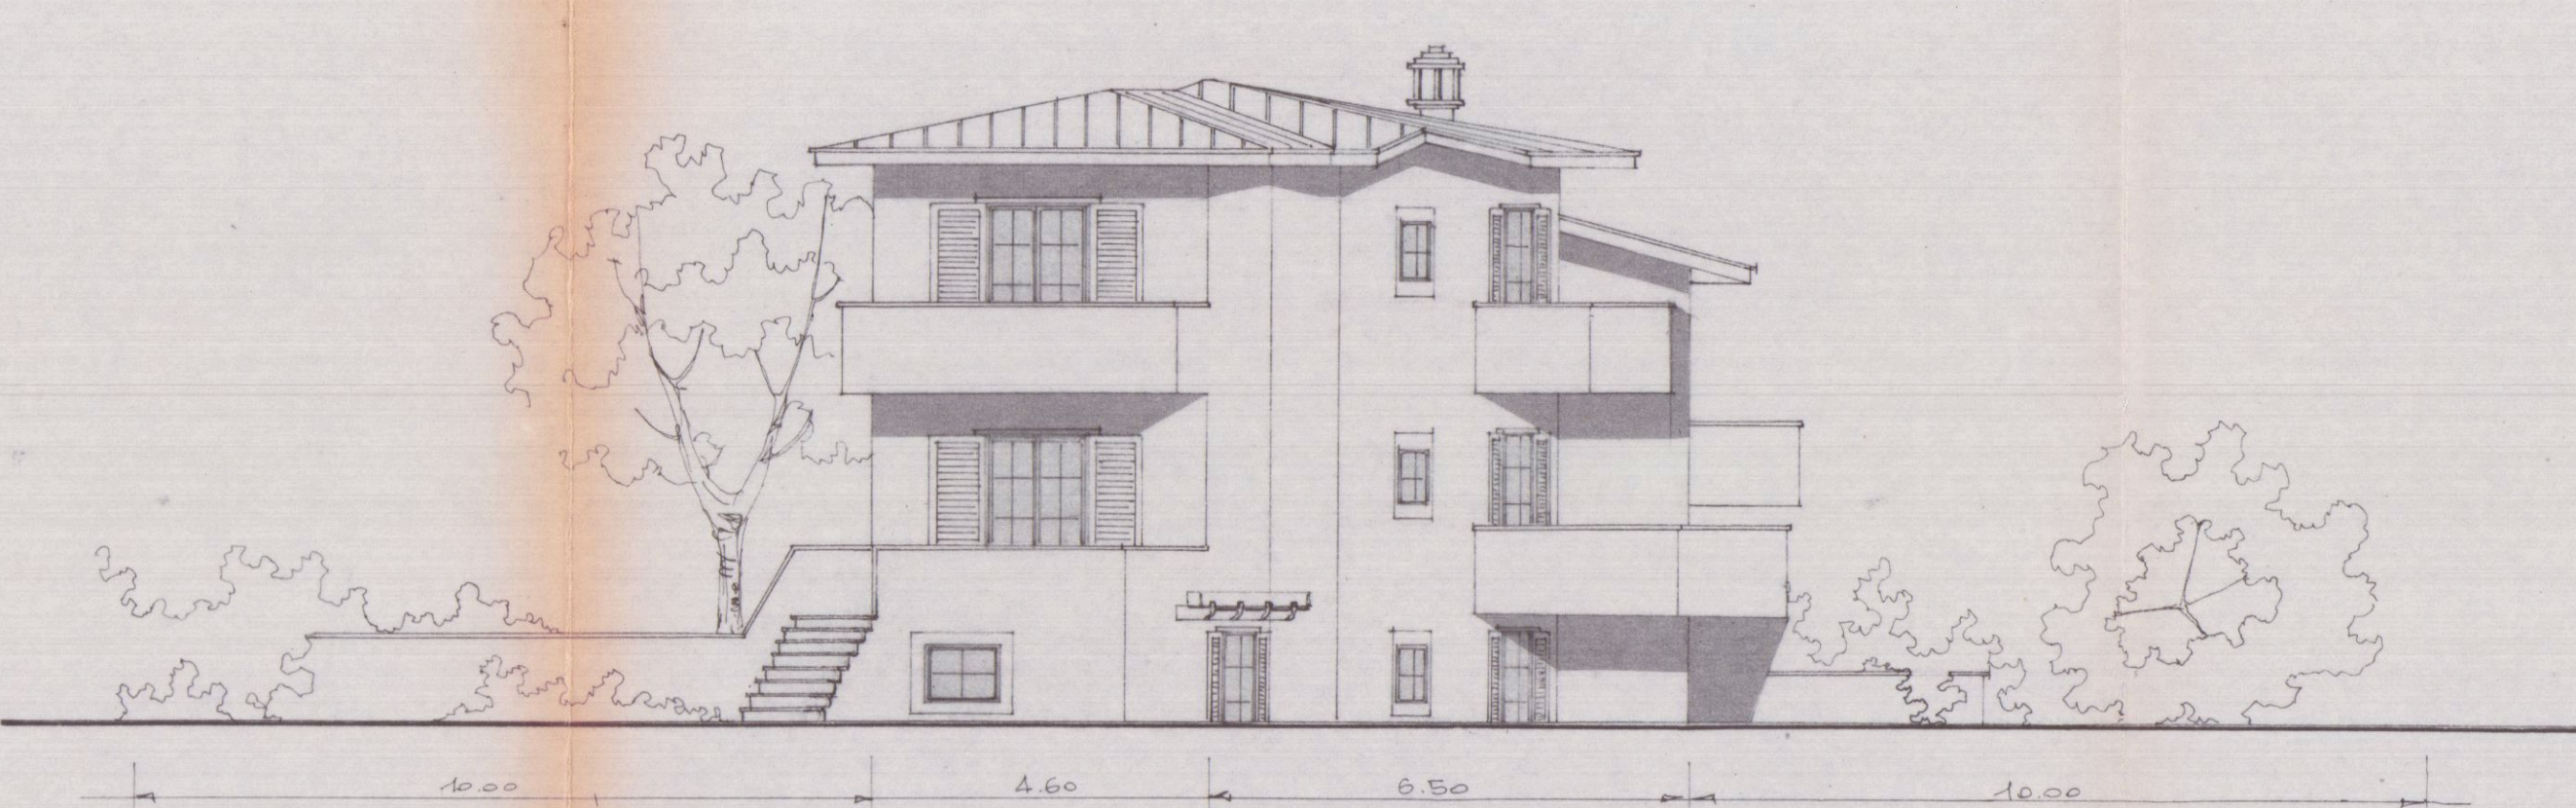


PROSPETTO OVEST

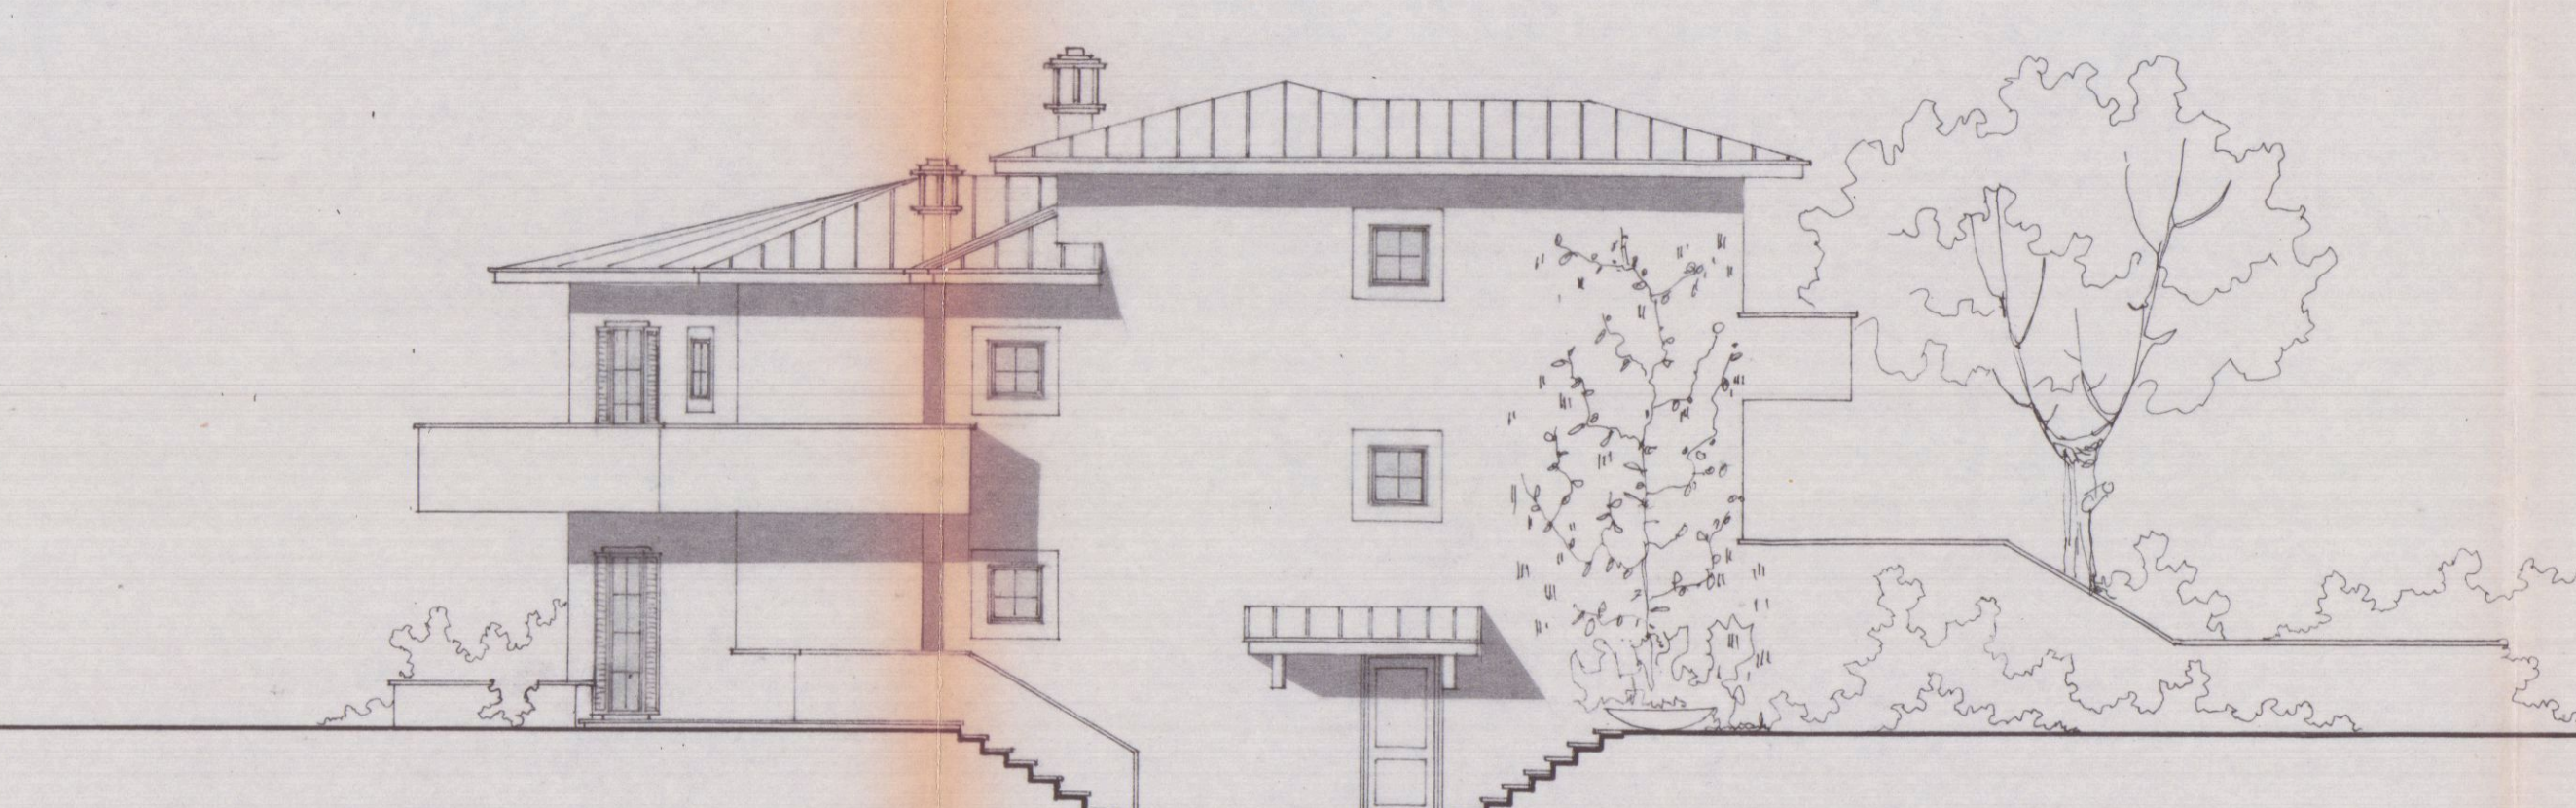


PROSPETTO NORD

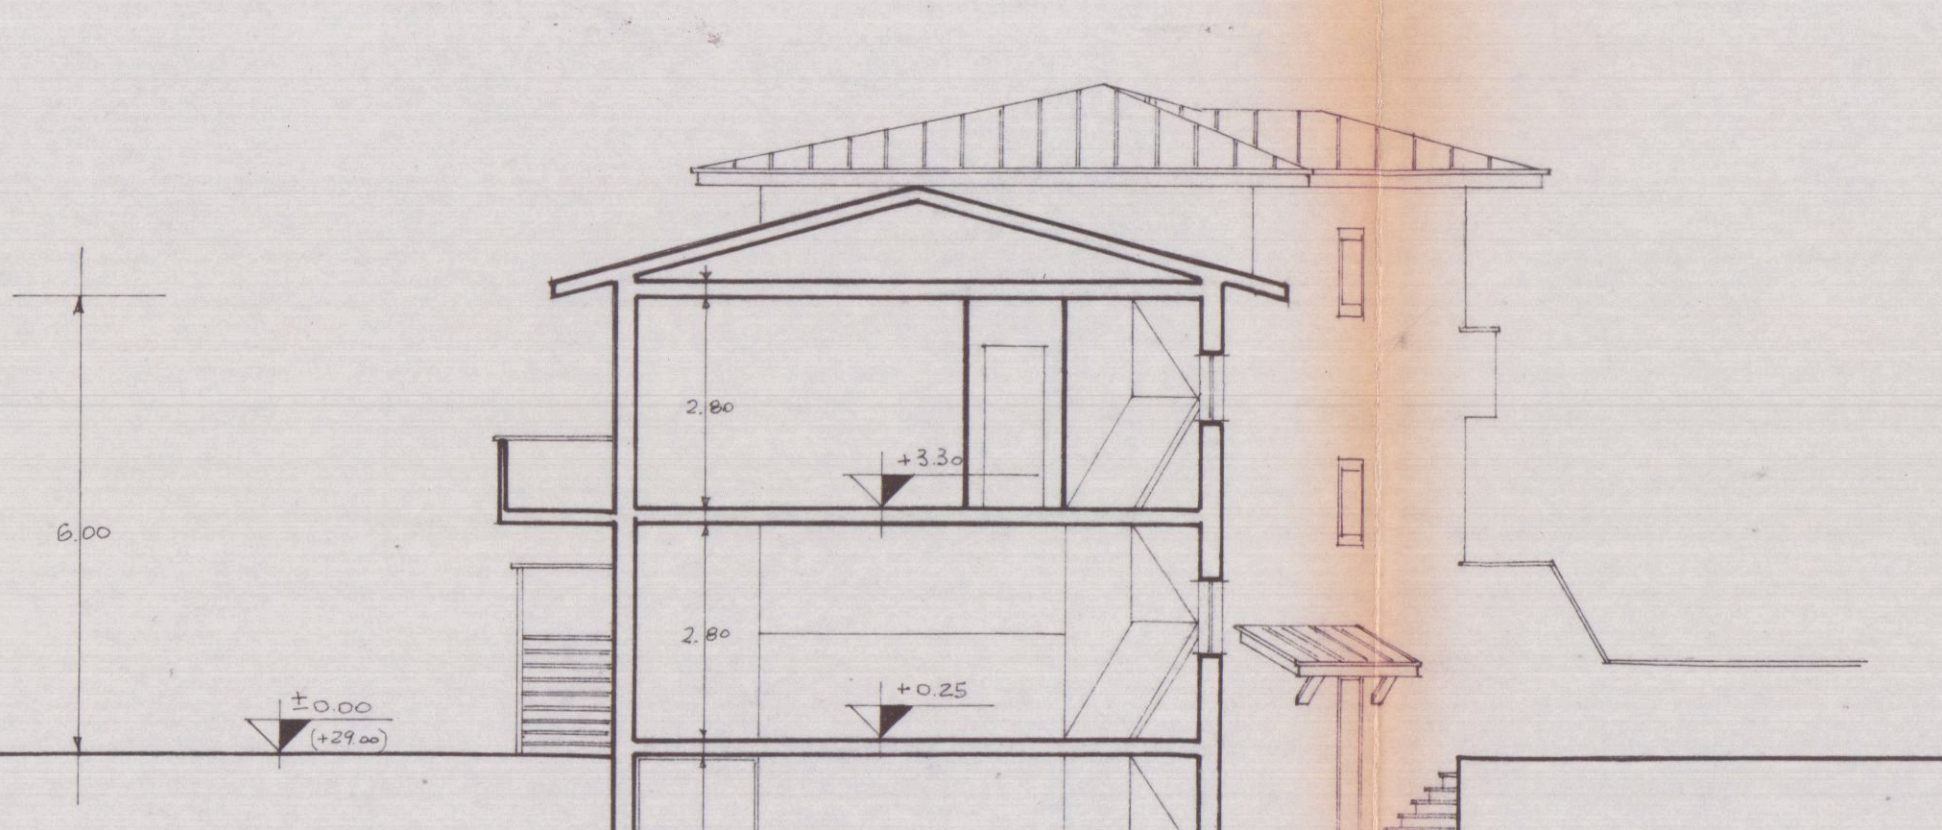


SEZIONE D-D

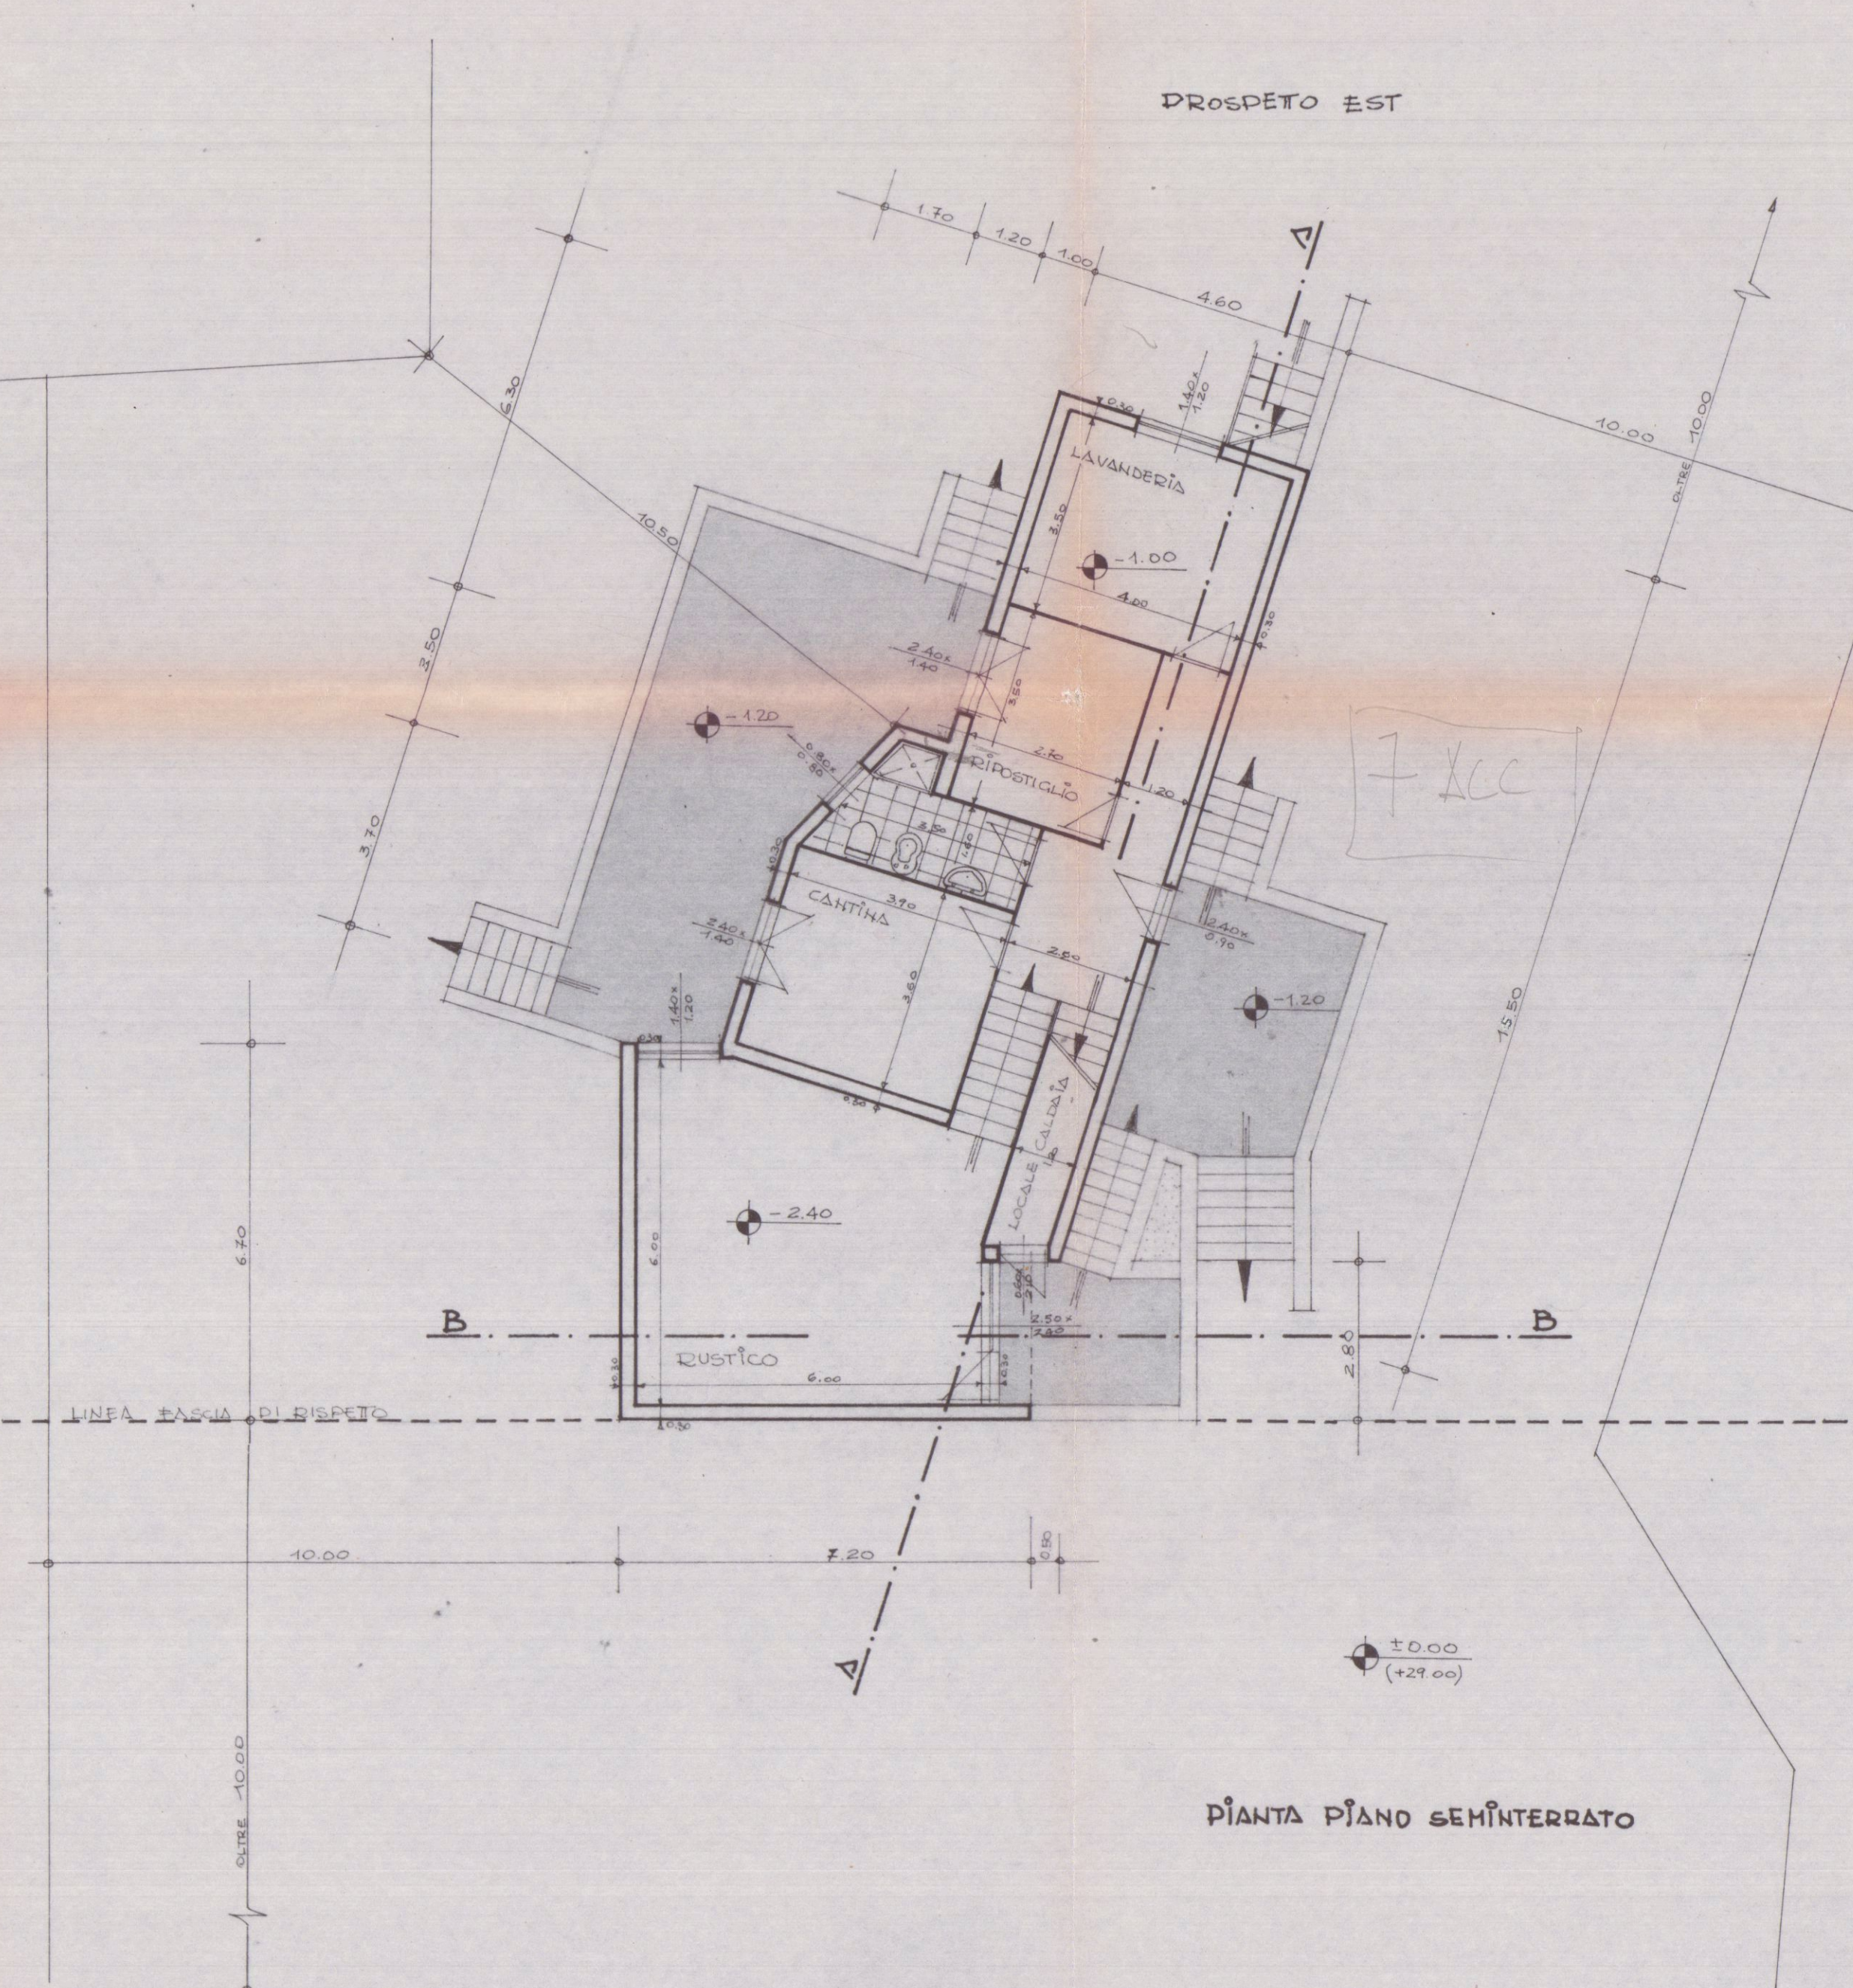


PIANTA PIANO SEMINTERATO

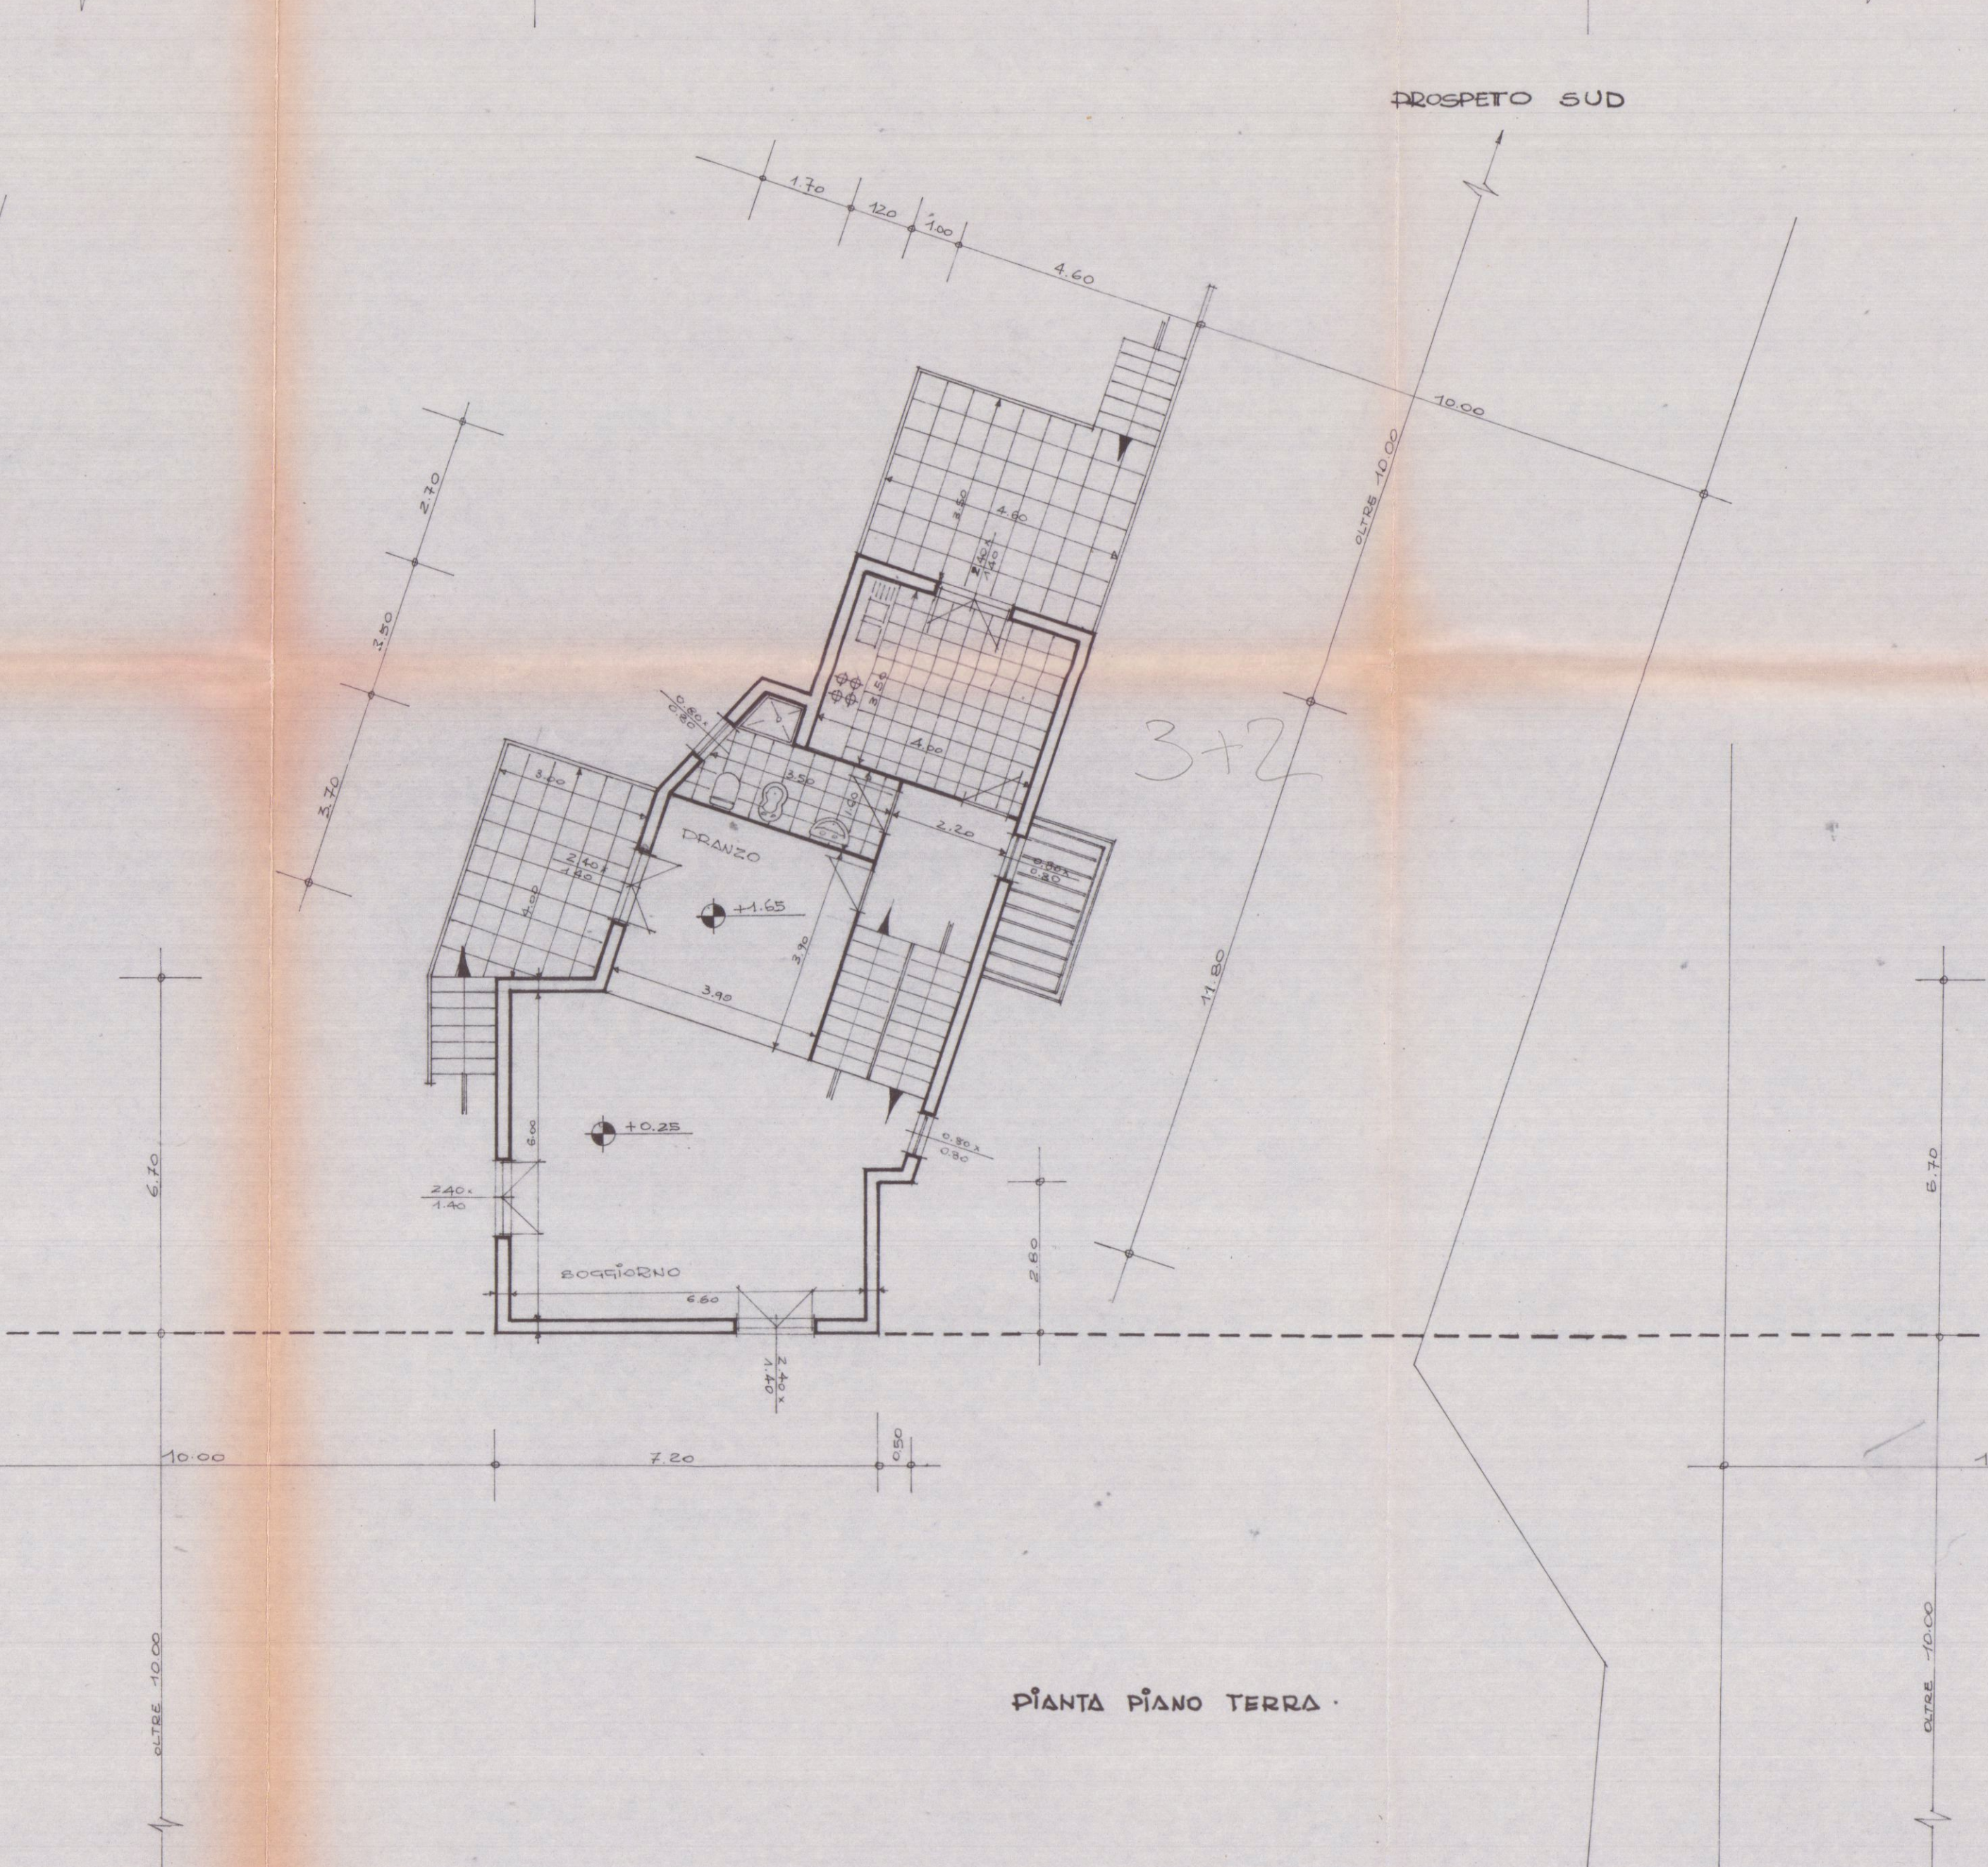


PIANTA PIANO TERRA

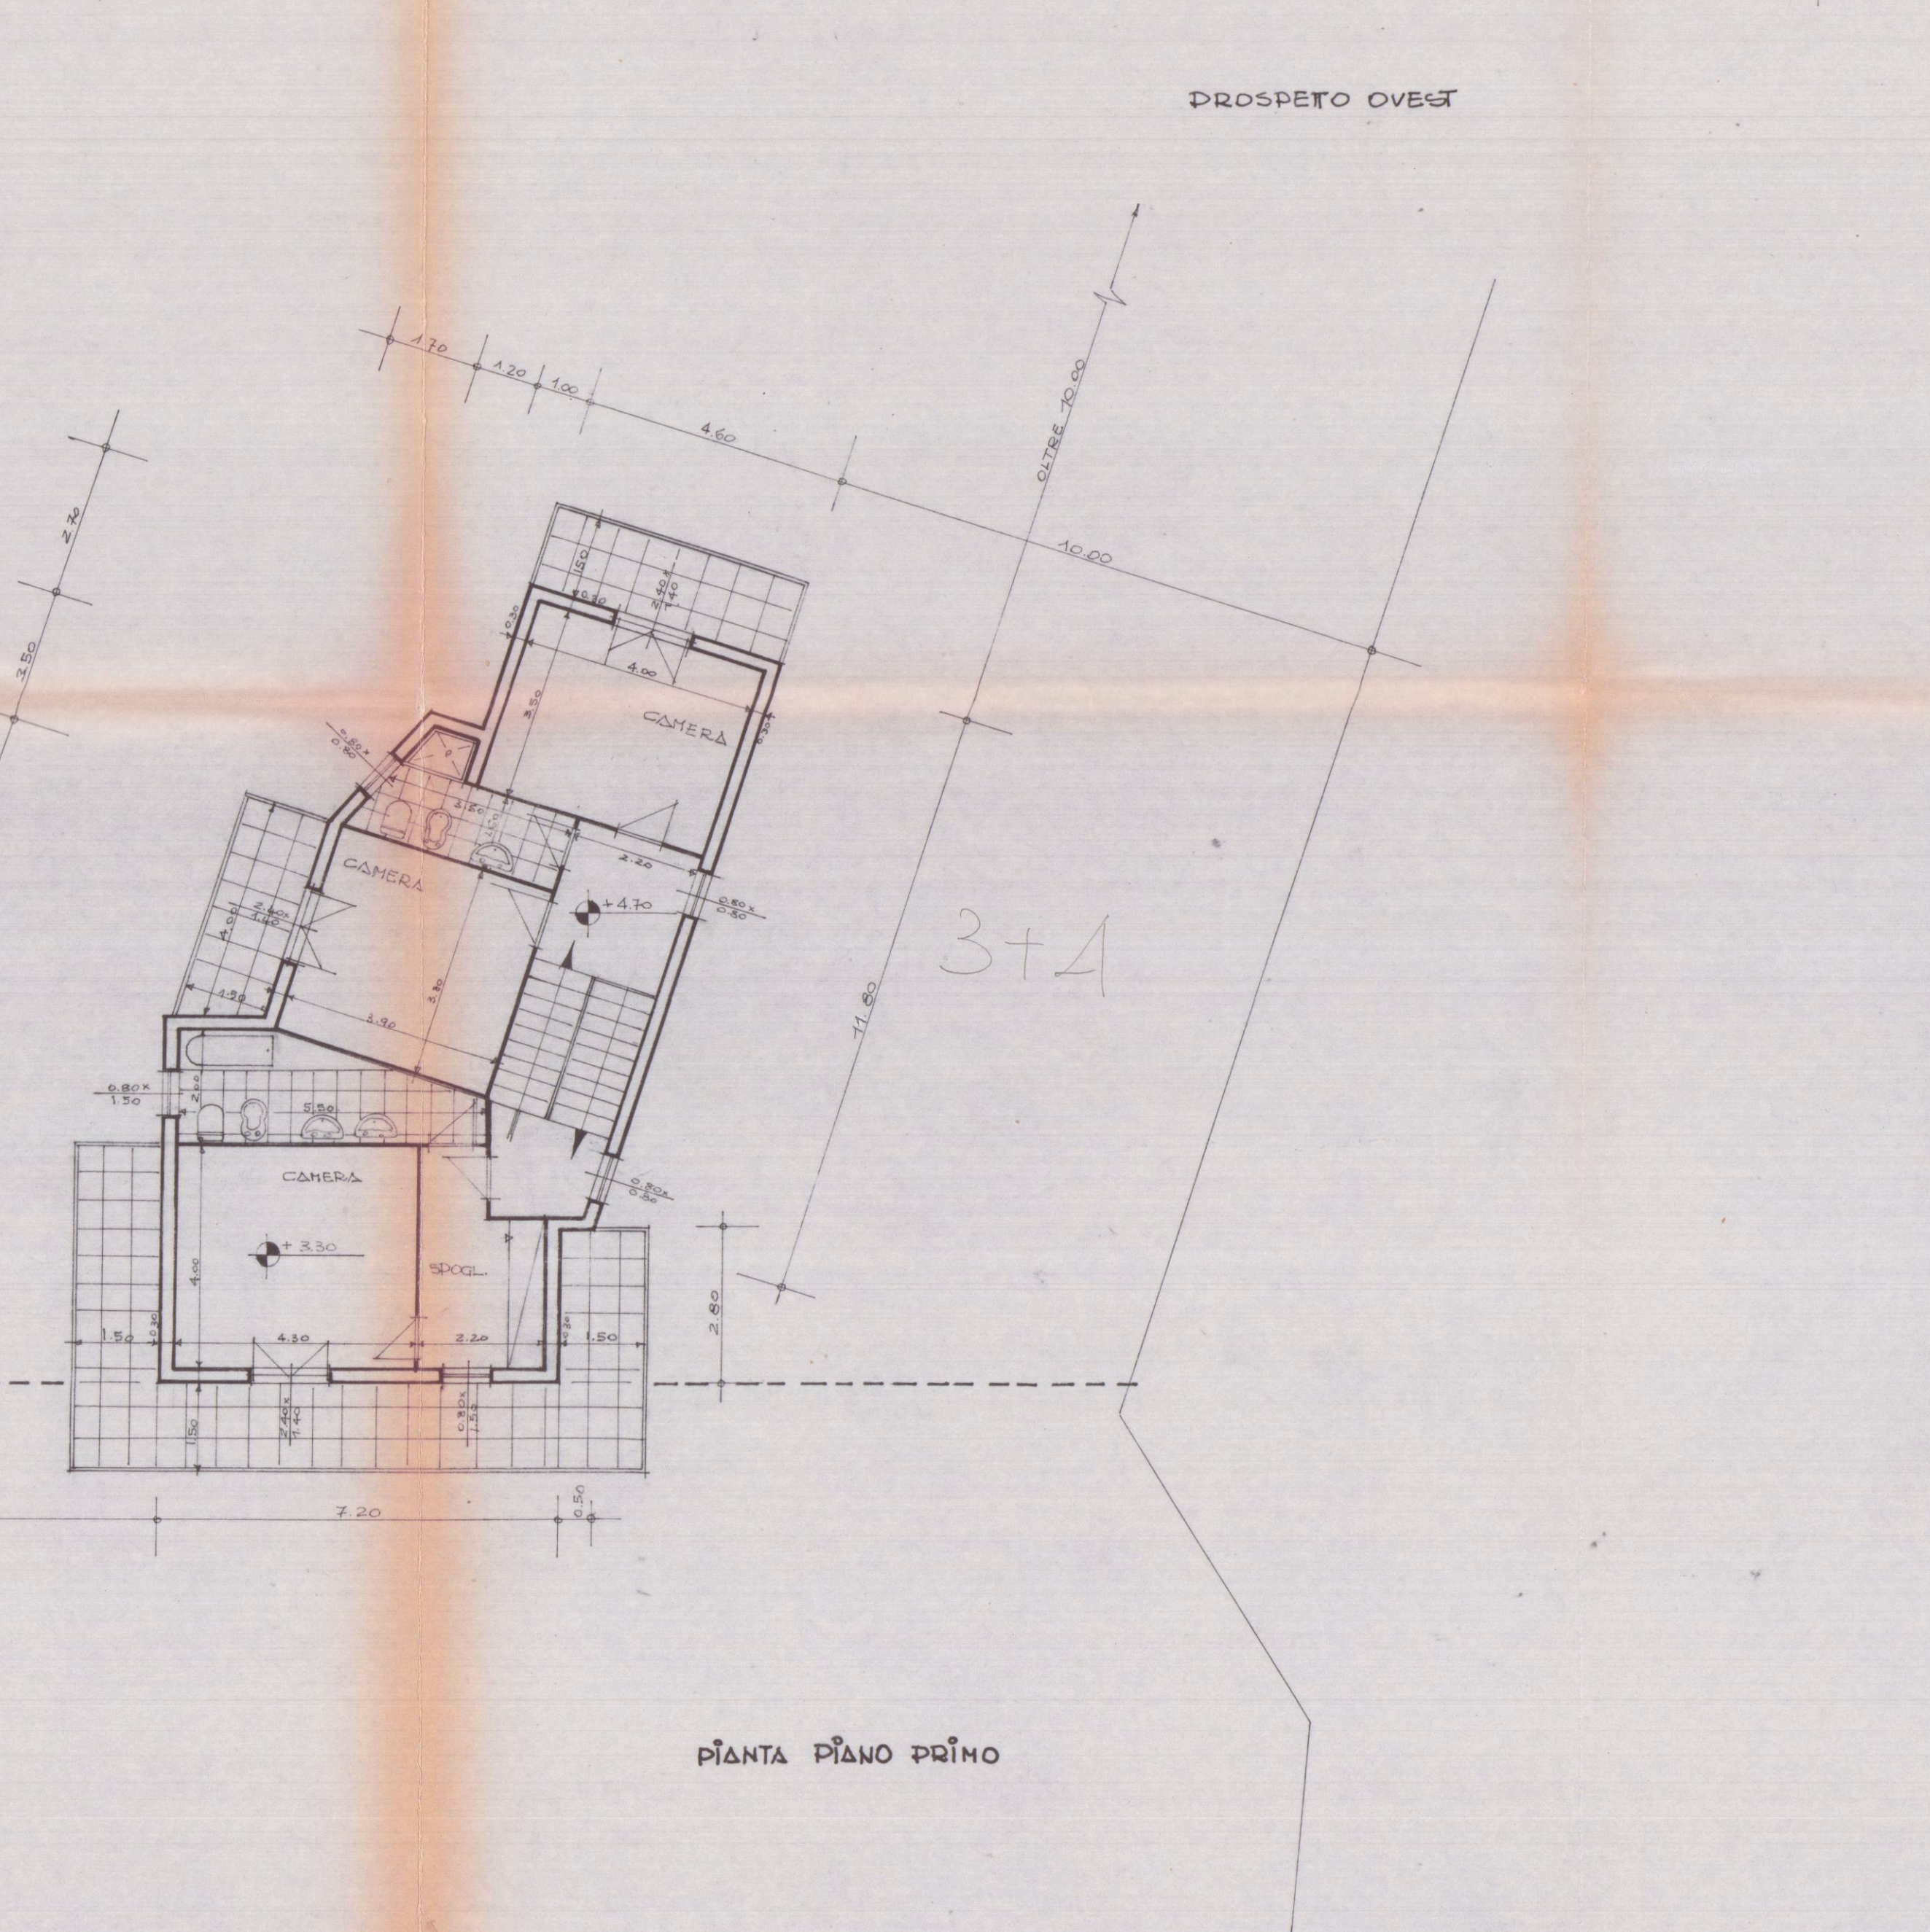

PIANTA PIANO PRIMO

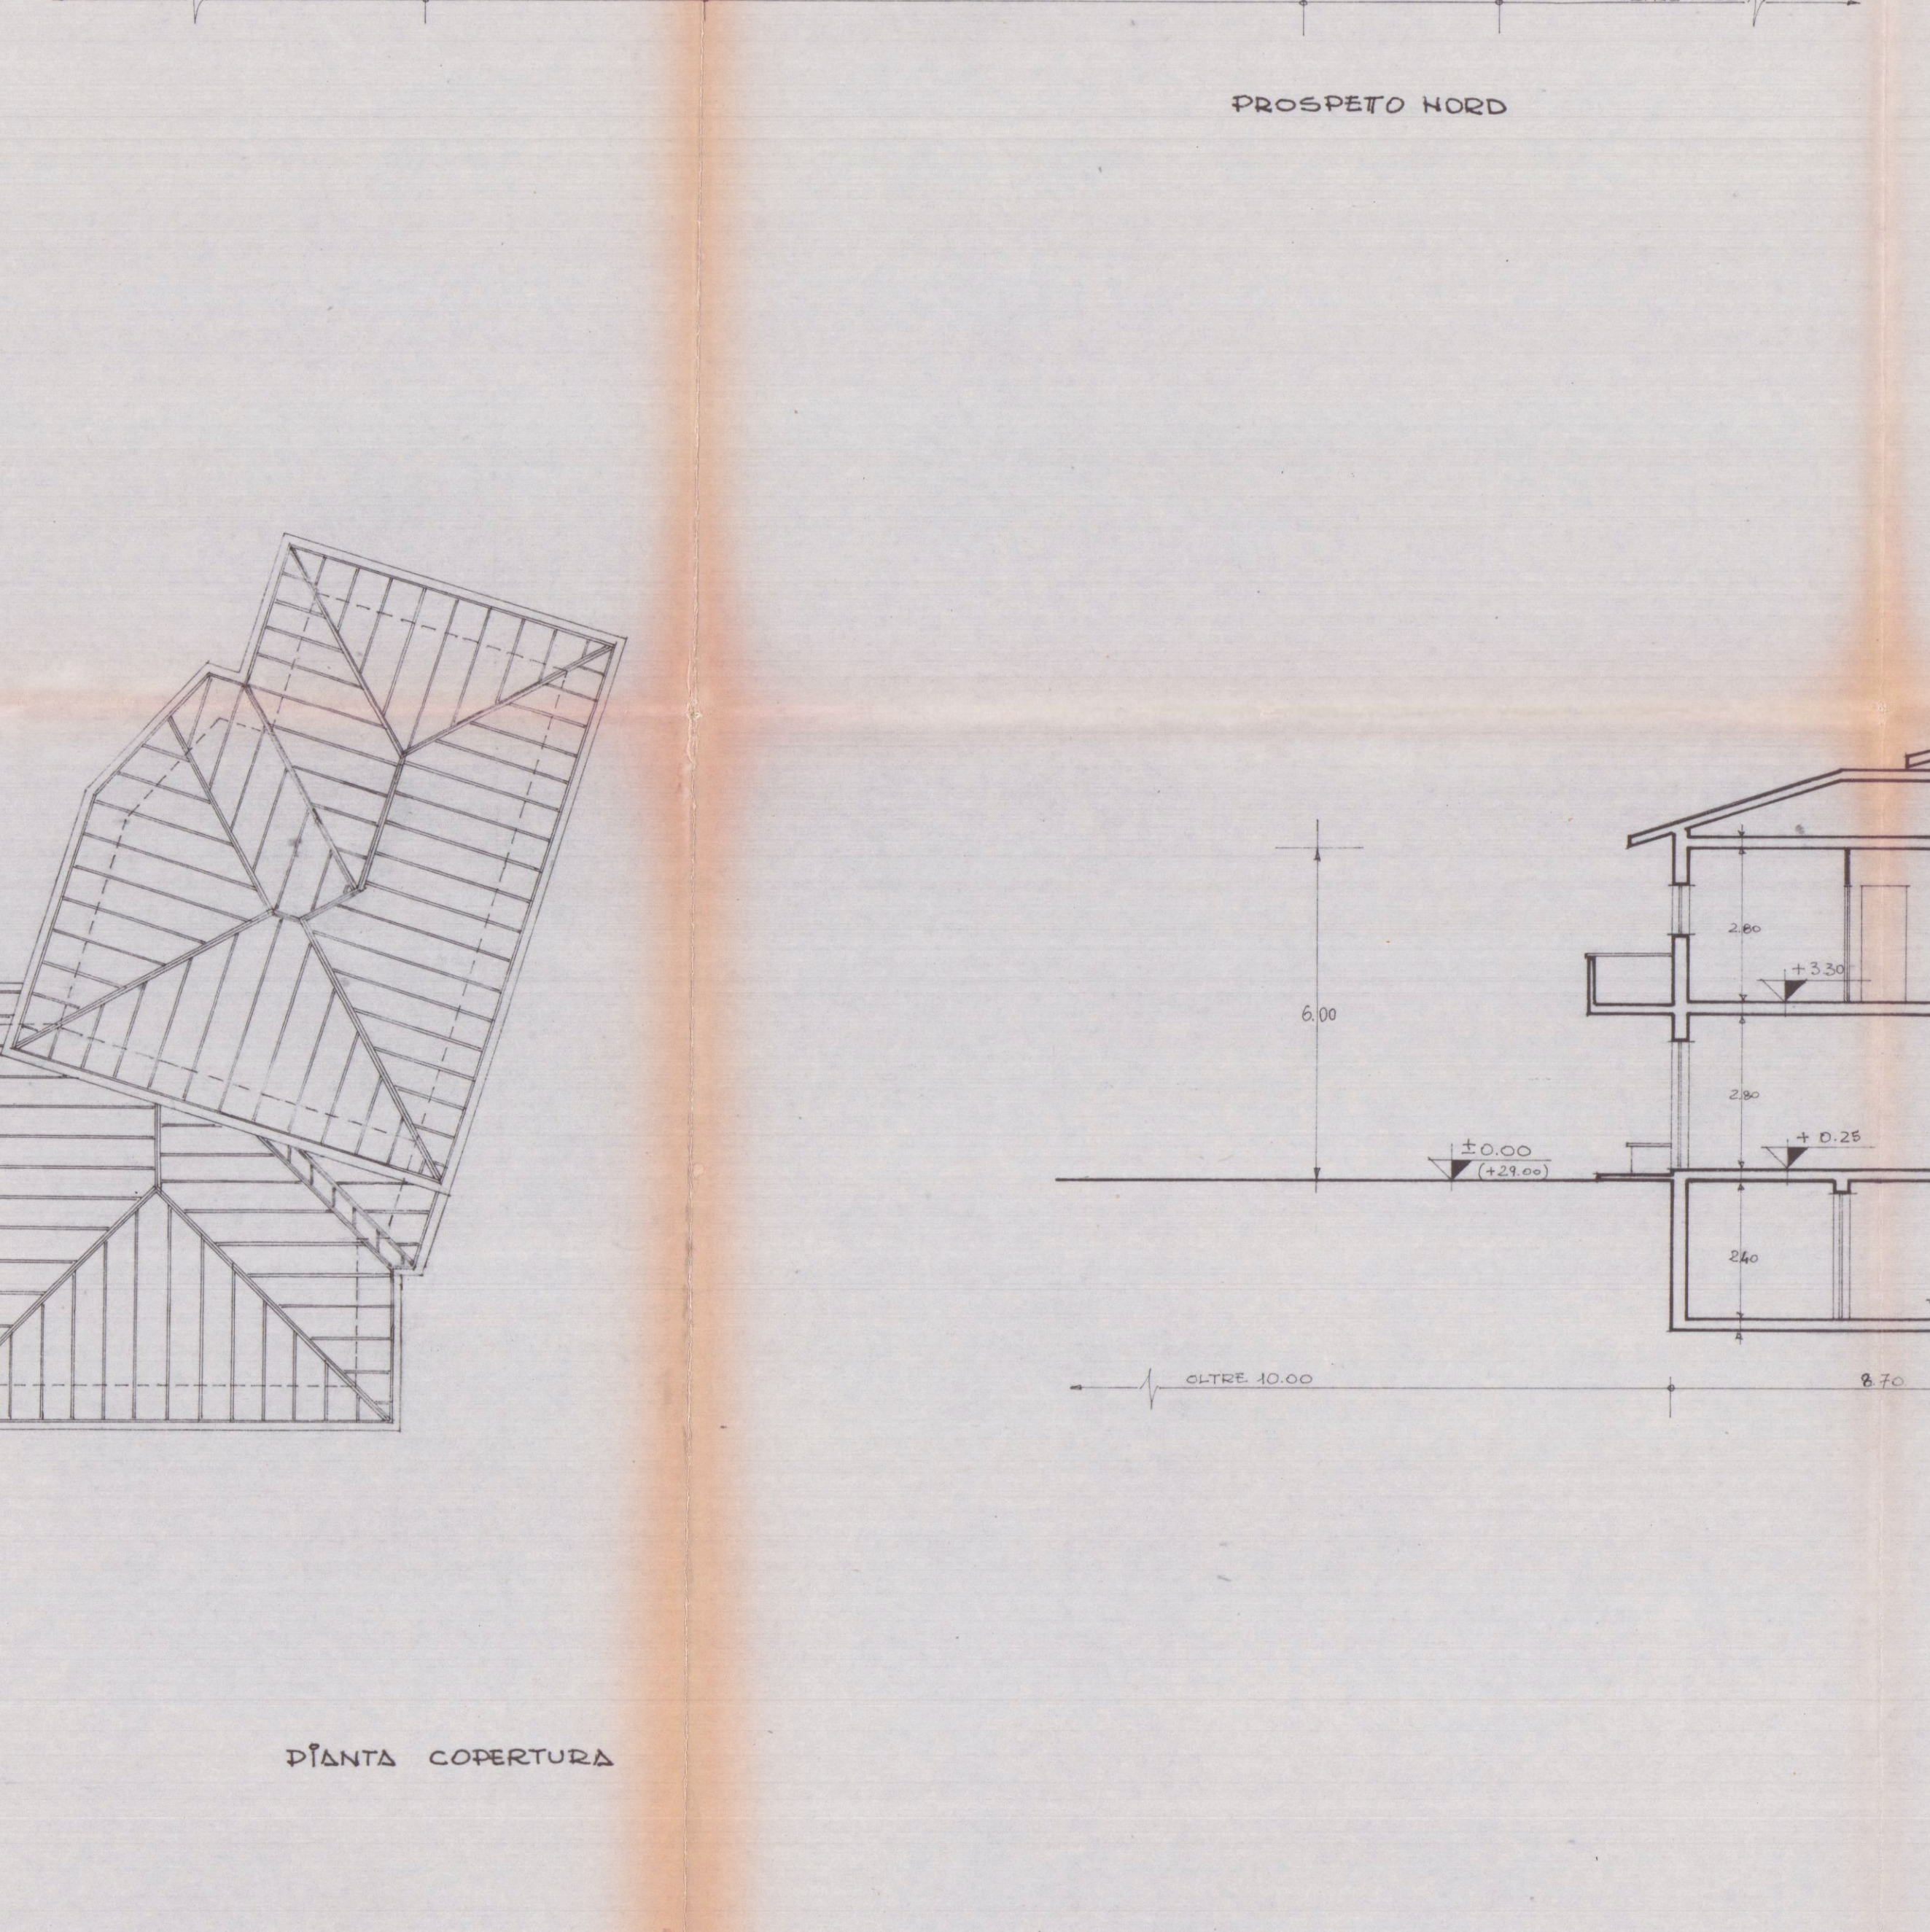

PIANTA COPERTURA

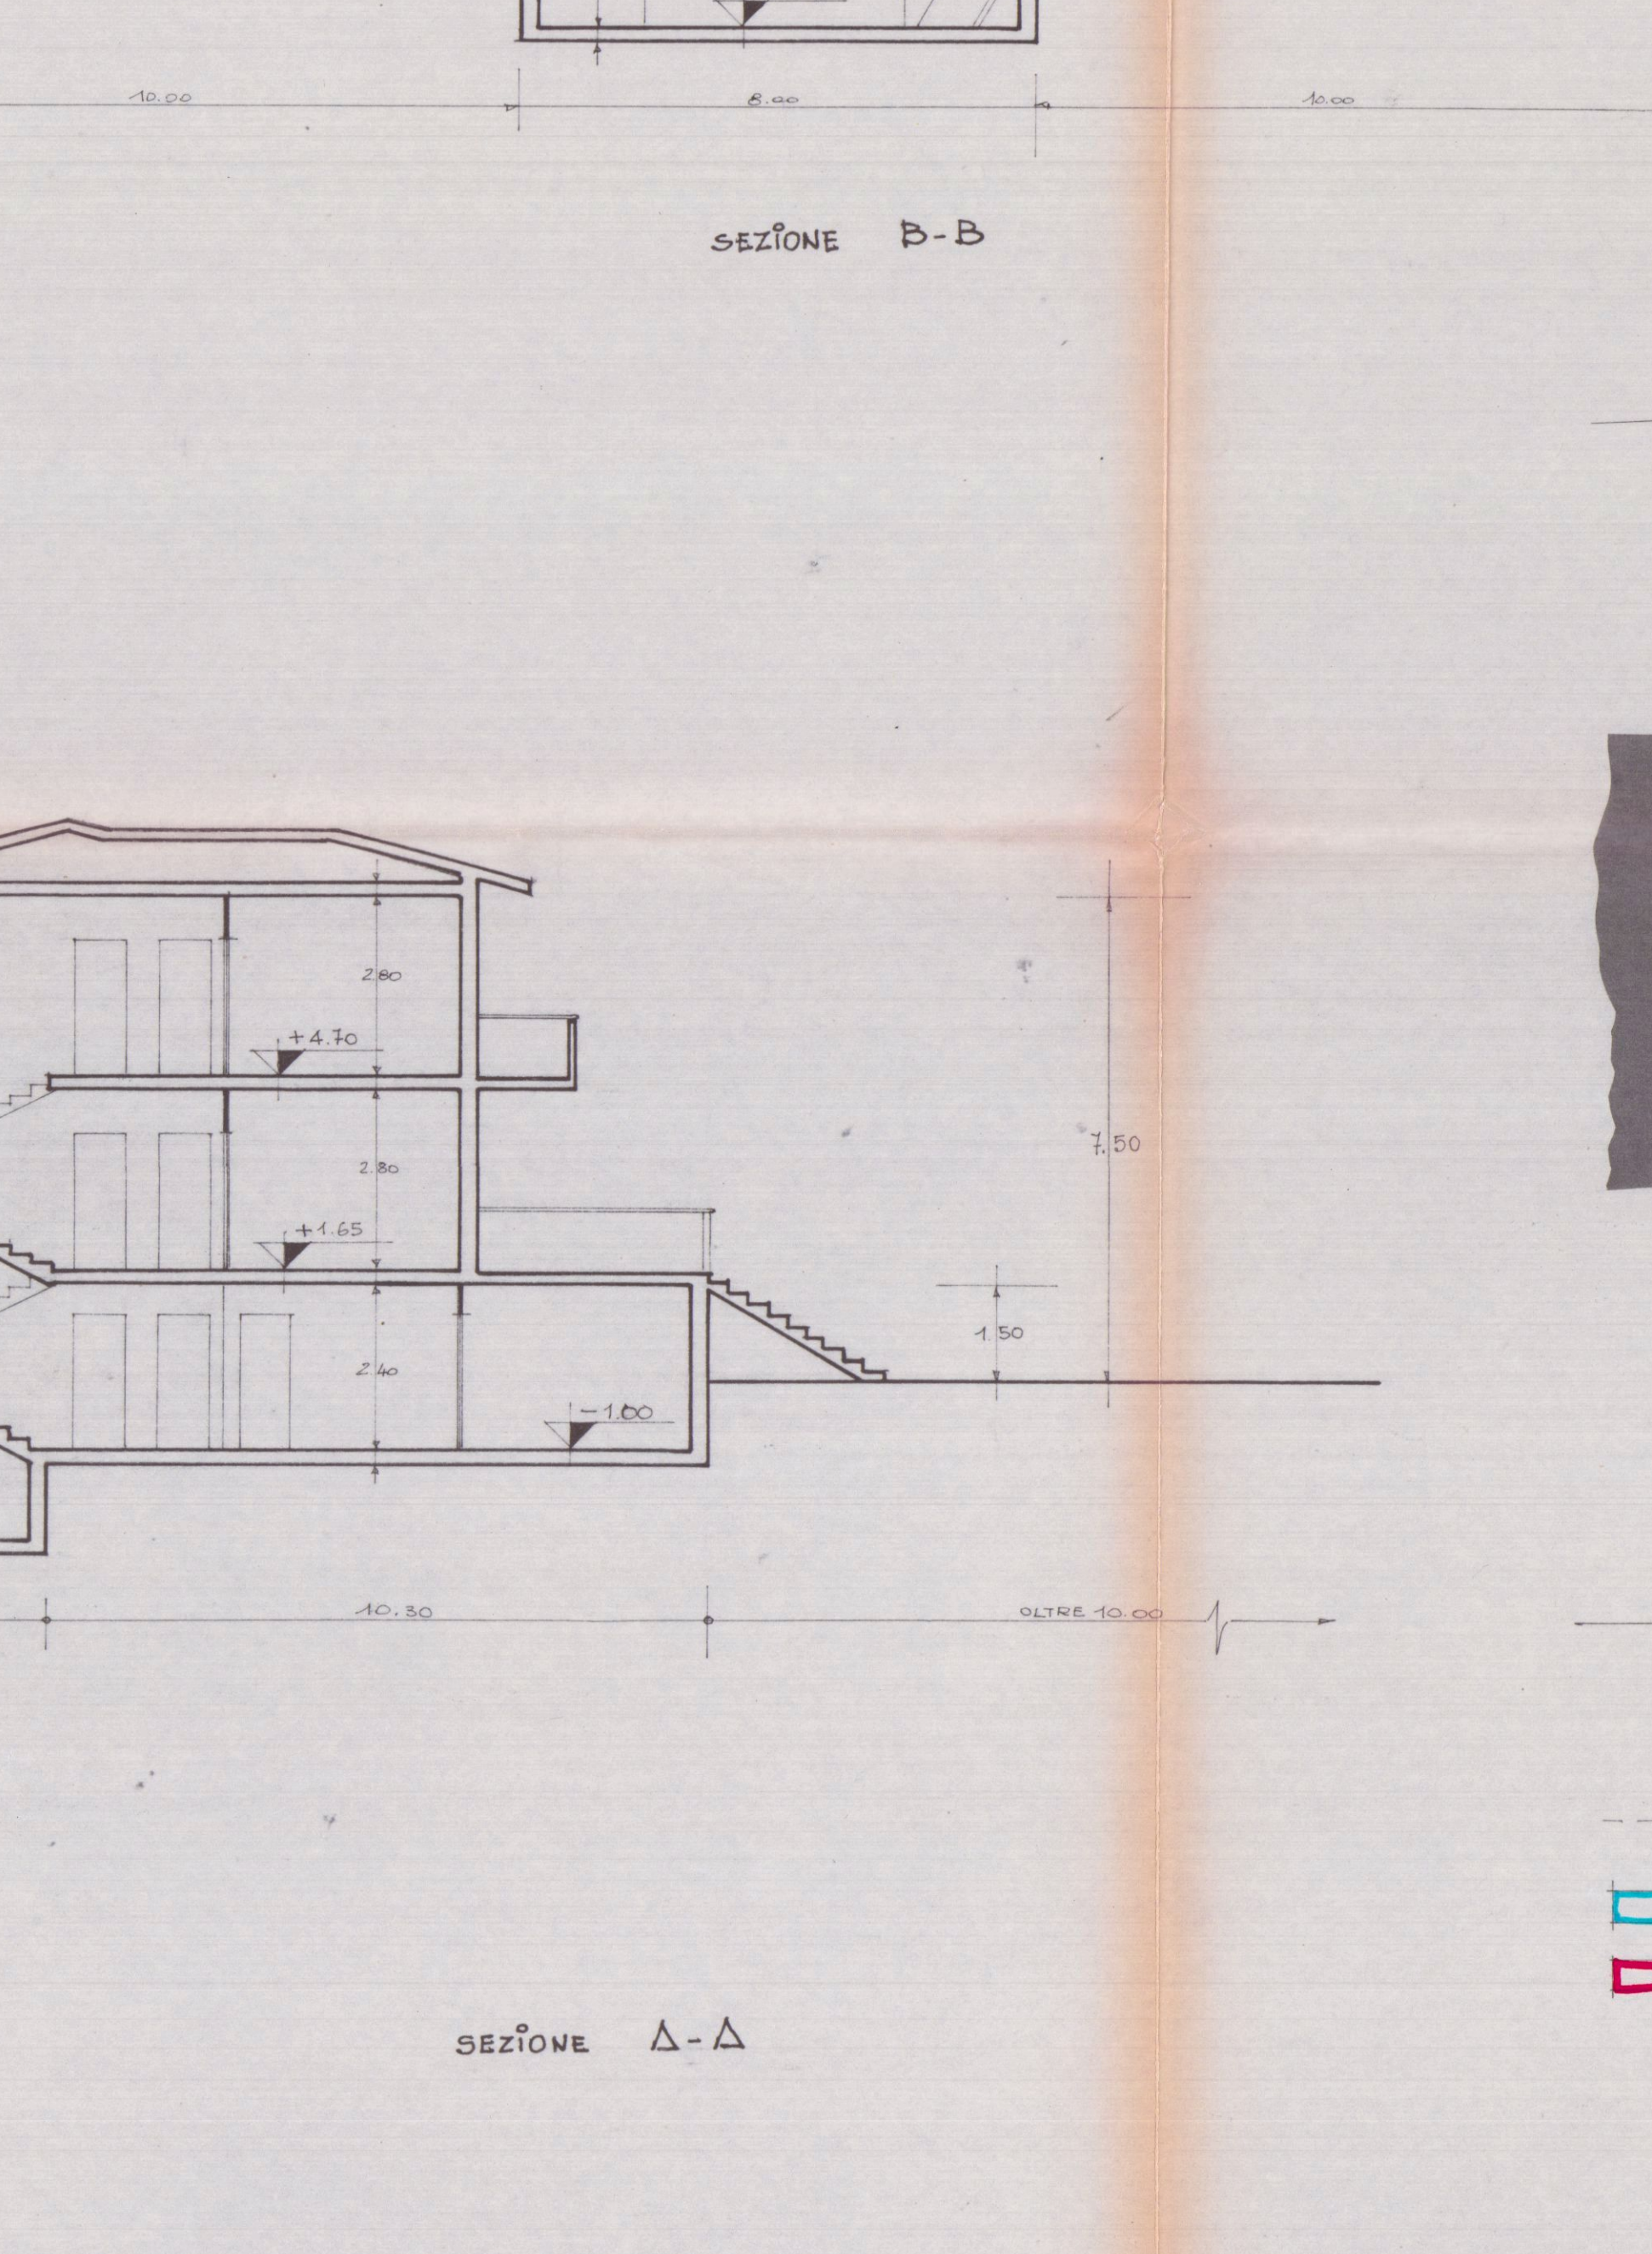

SEZIONE A-A



MAPPALE 247 E 324 IN POSSESSO mq. 1682

MAPPALE 626 E 627 ASSEGNATI mq. 310