
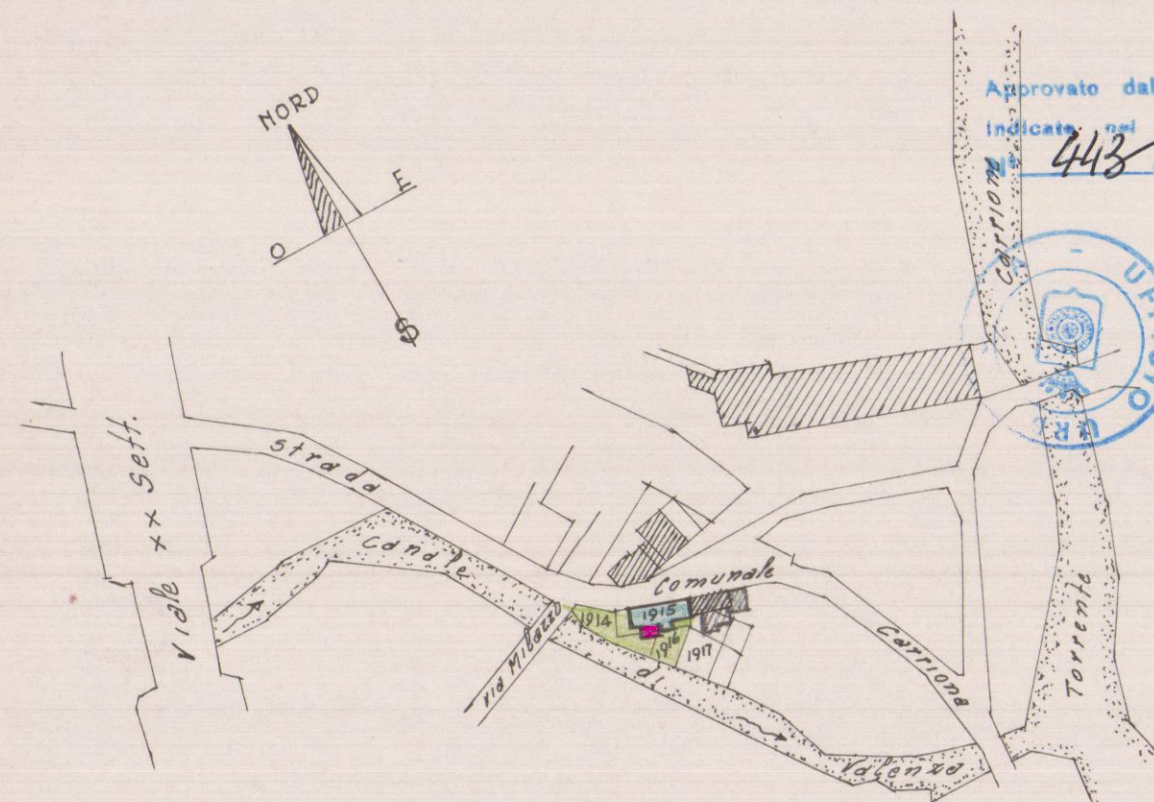


**COSTRUZIONE DI UN VANO IN SOPRAELEVAZIONE
AL FABBRICATO SITO A PONTECIMATO VIA
CARRIONA N°157 DI PROPRIETA' DEL SIGNOR
GHIGO GIOVANNI**

SCALA 1:100

APPROVATO

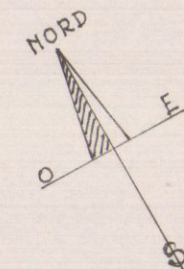

PLANIMETRIA - SEZ. H - TOG. 39


SCALA 1:2000

Approvato dal Sindaco alle condizioni
Indicate nel permesso di costruzione
del **2 MAG. 1974**


L'ING. CAPO




IL COMANDANTE PROVINCIALE
(Dr. Ing. S. Manni)

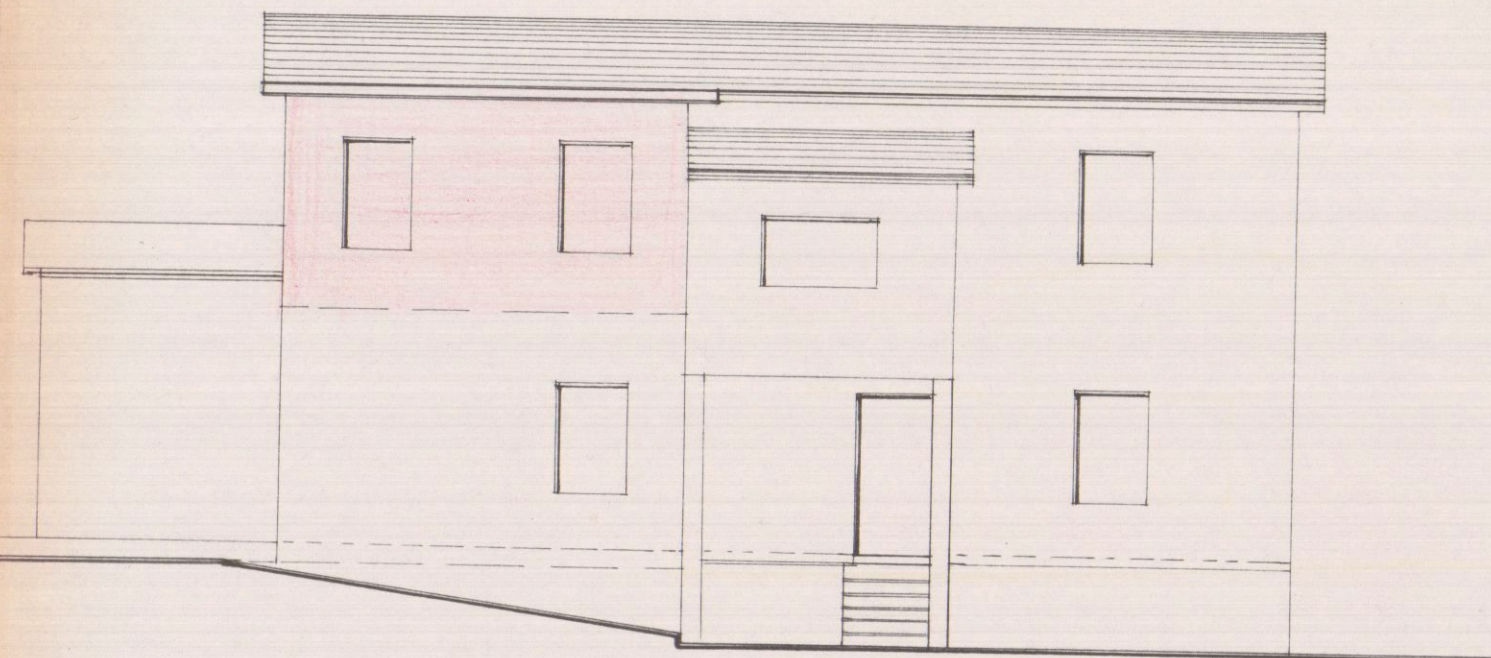


PROSPETTO

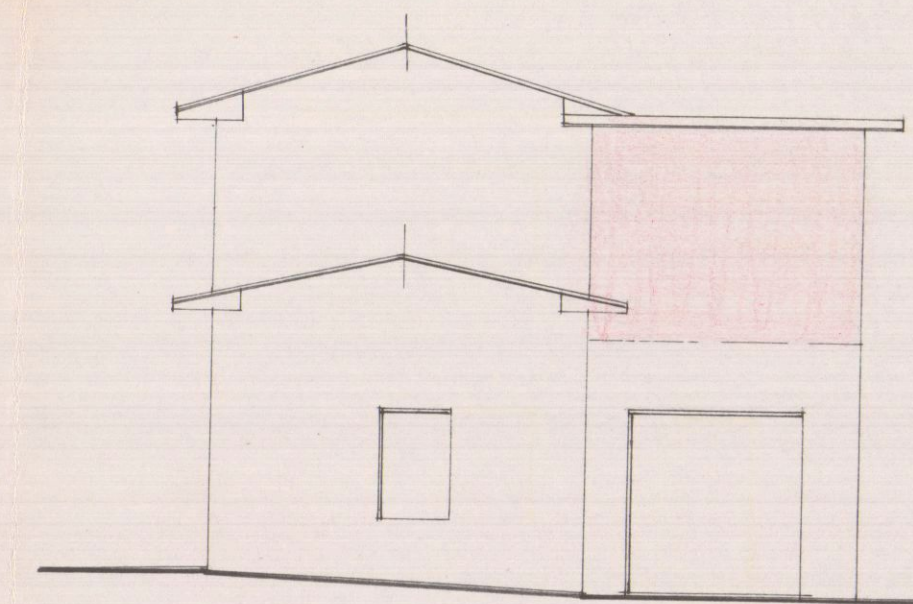

FIANCO

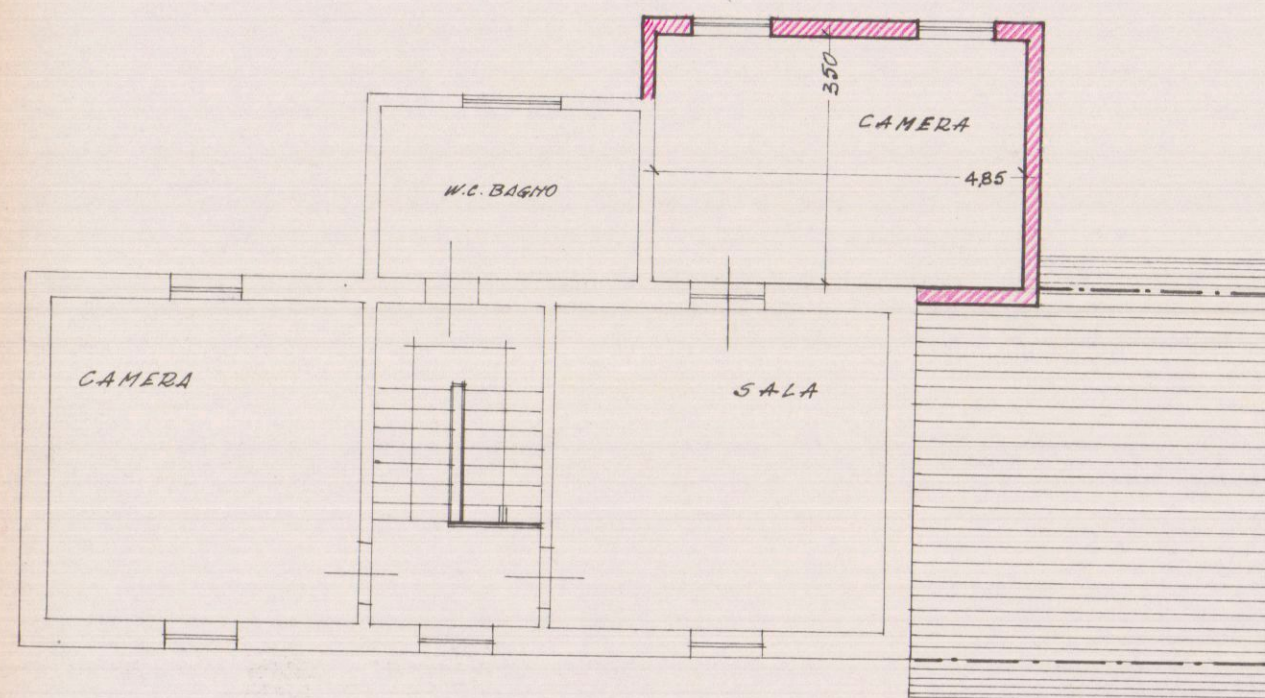

PIANTA PRIMO PIANO

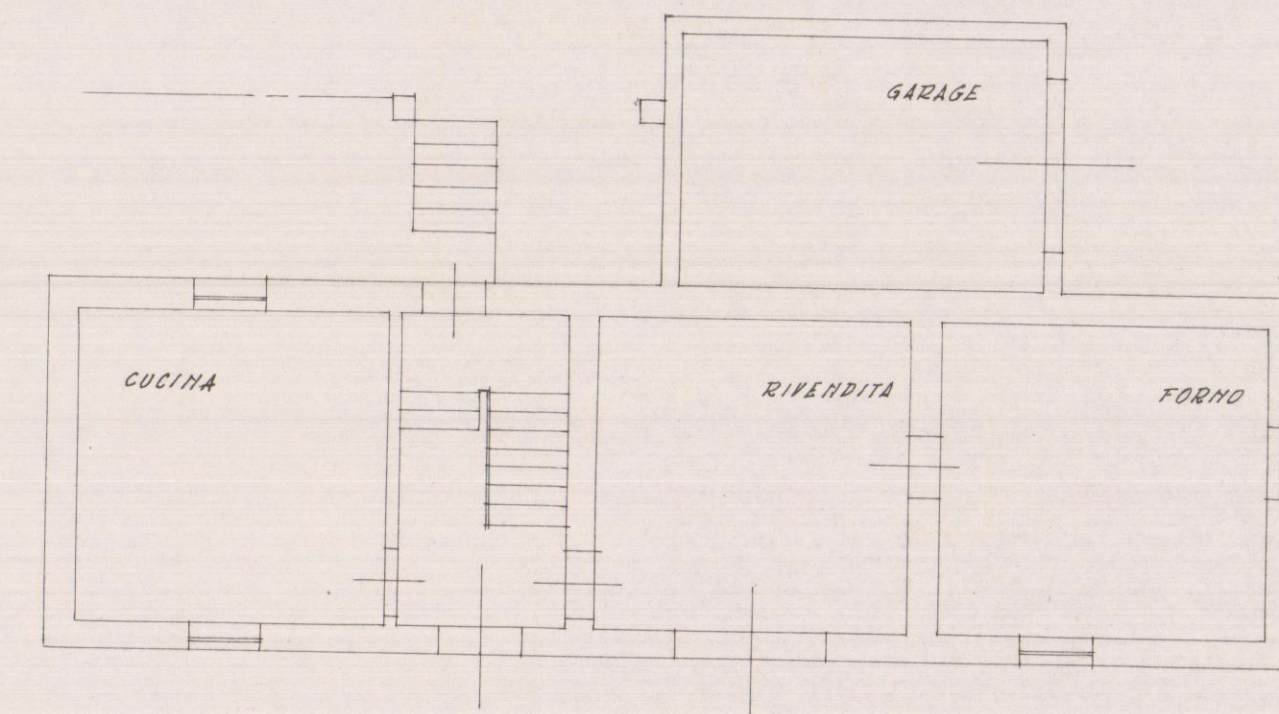

PIANTA PIANO TERRA