

Geometra Daniele Bottiglioni

Via Aurelia n° 262 19034 - Ortonovo - La Spezia
C.F. : BTDDL76P281449A


COMUNE DI CARRARA

PROGETTO : MODIFICHE INTERNE , REALIZZAZIONE
FORO SCALA ,INSTALLAZIONE LUCERNAI E
REALIZZAZIONE TERRAZZA A TASCA


TAV. 1 STATO ATTUALE SCALA : 1/100

PROGETTISTA : Geom. DANIELE BOTTIGLIONI


COMMITTENTE : LORENZO LORENZINI

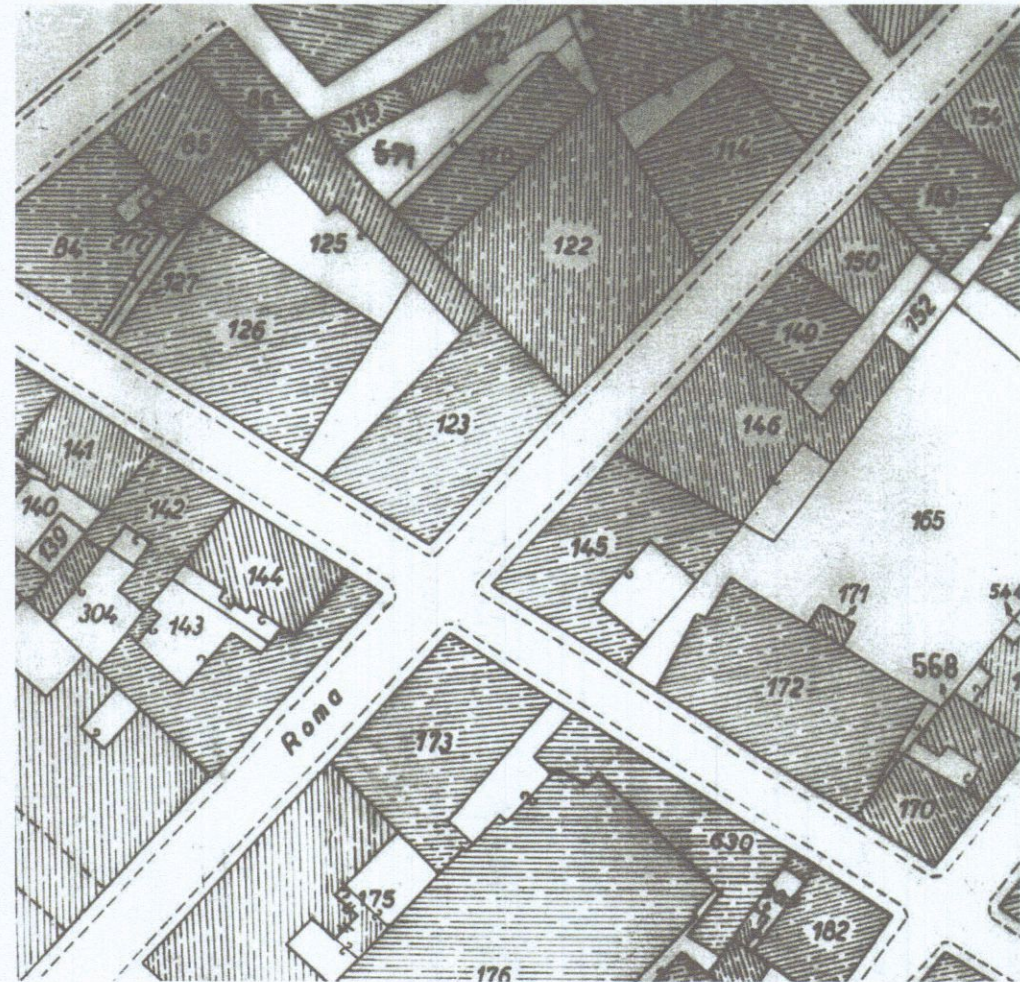


Comune di Carrara
Planimetria Catastale 1:1000
Foglio 42 Mappali 123 Sub 11-16-20

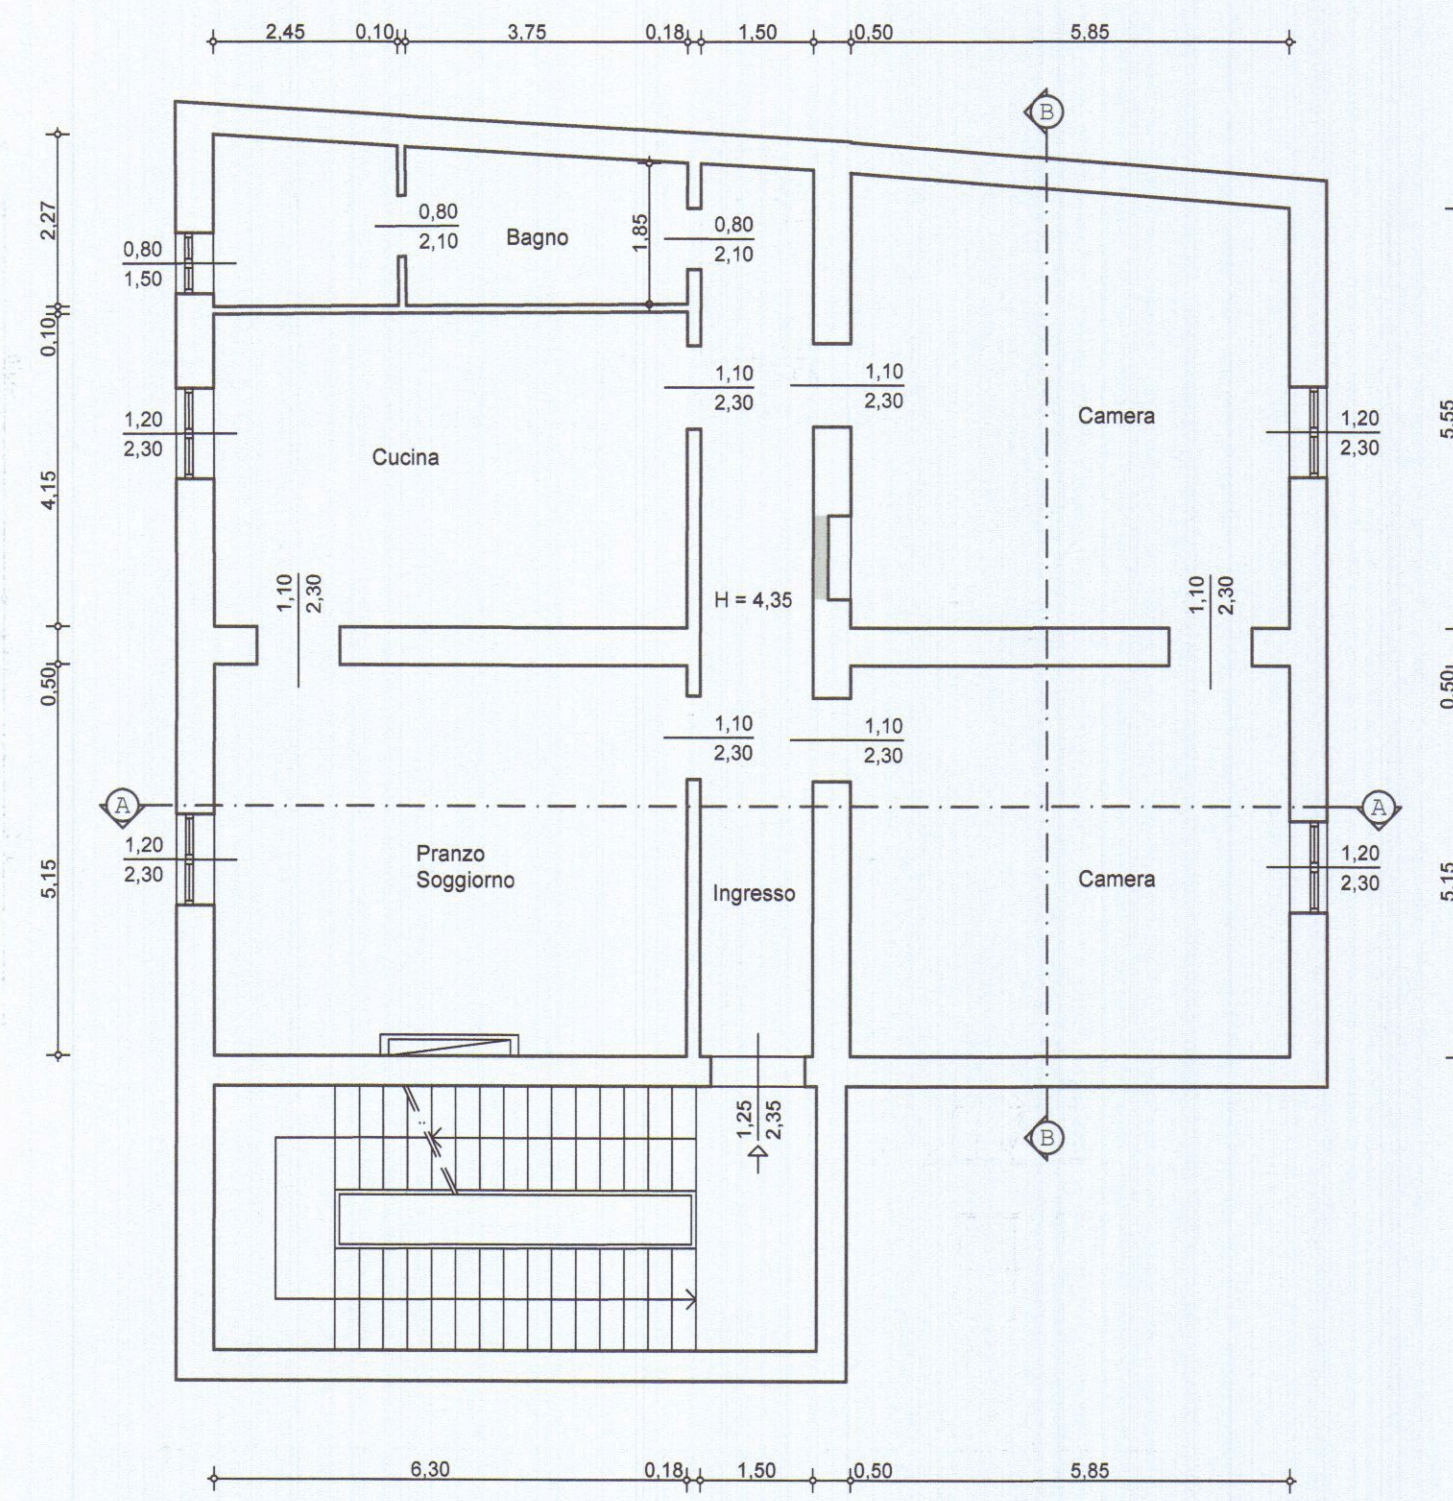


PIANTA PIANO TERZO

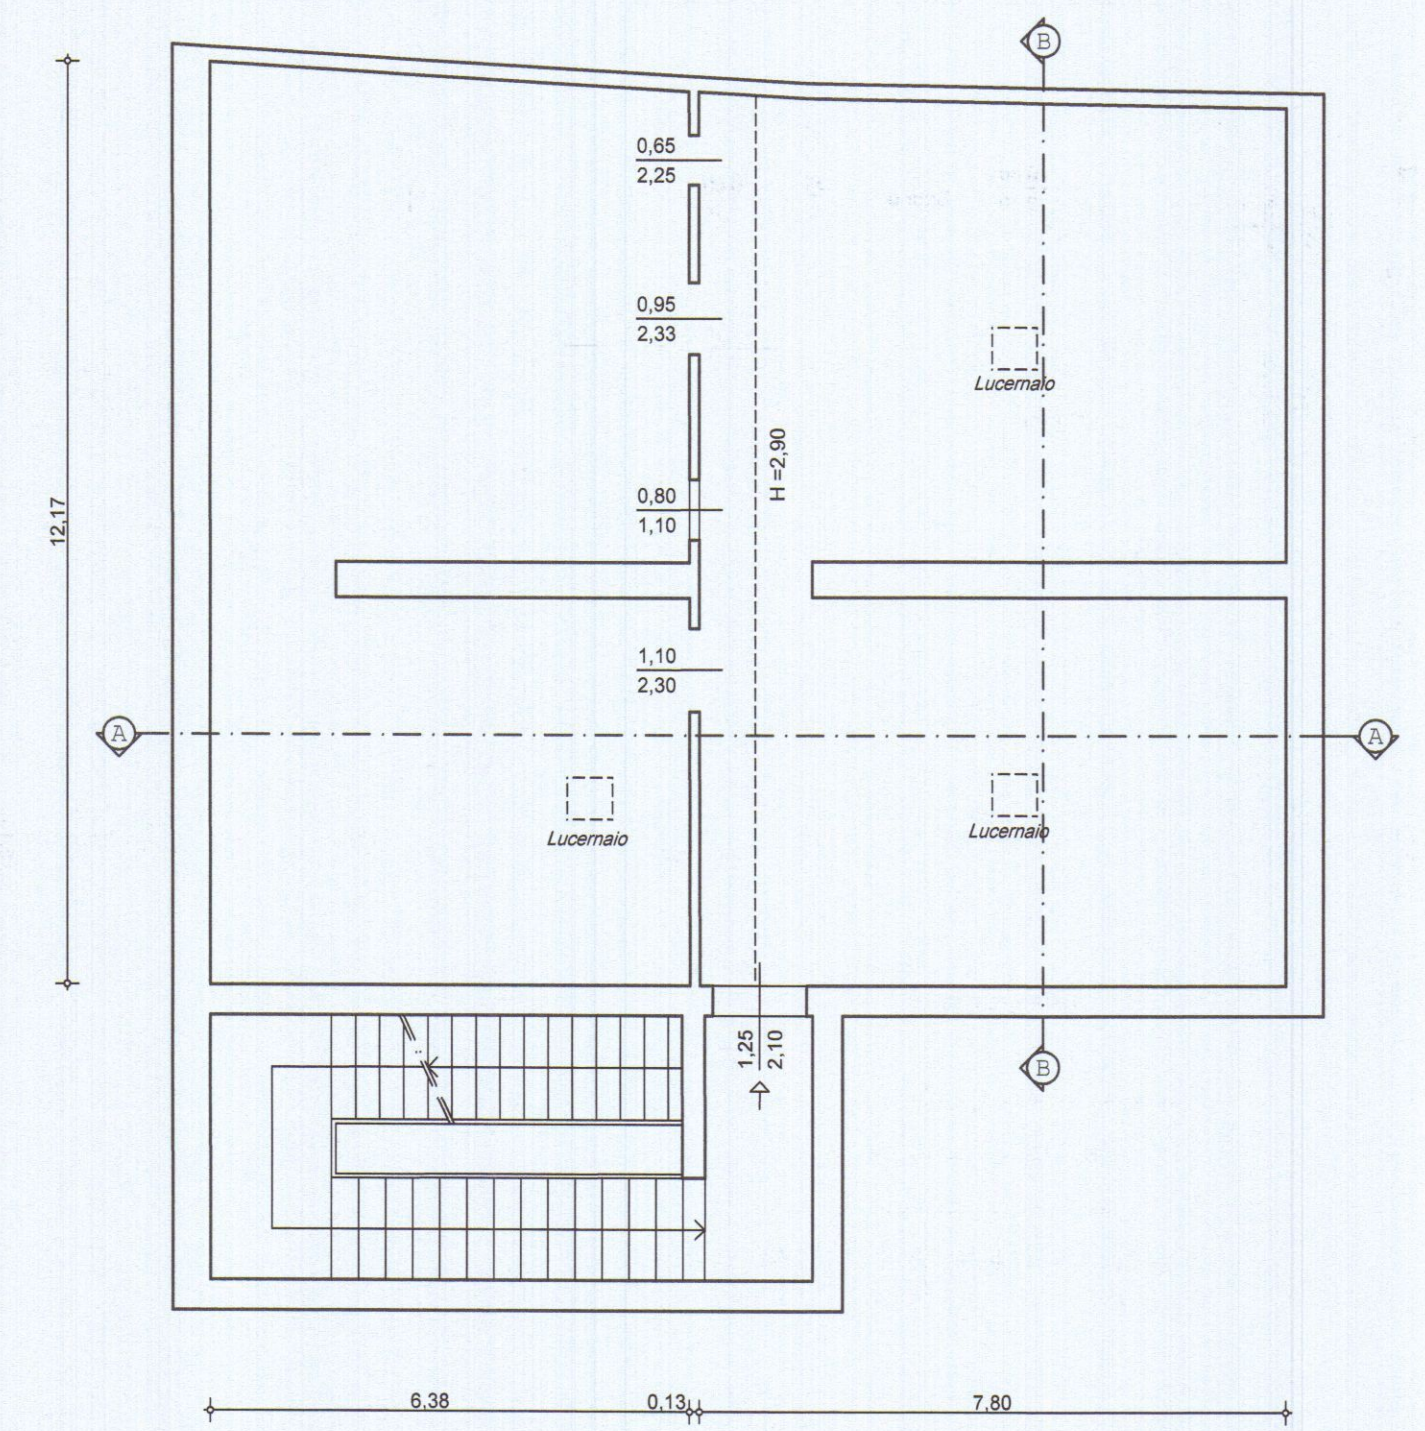


PIANTA PIANO SOTTOTETTO

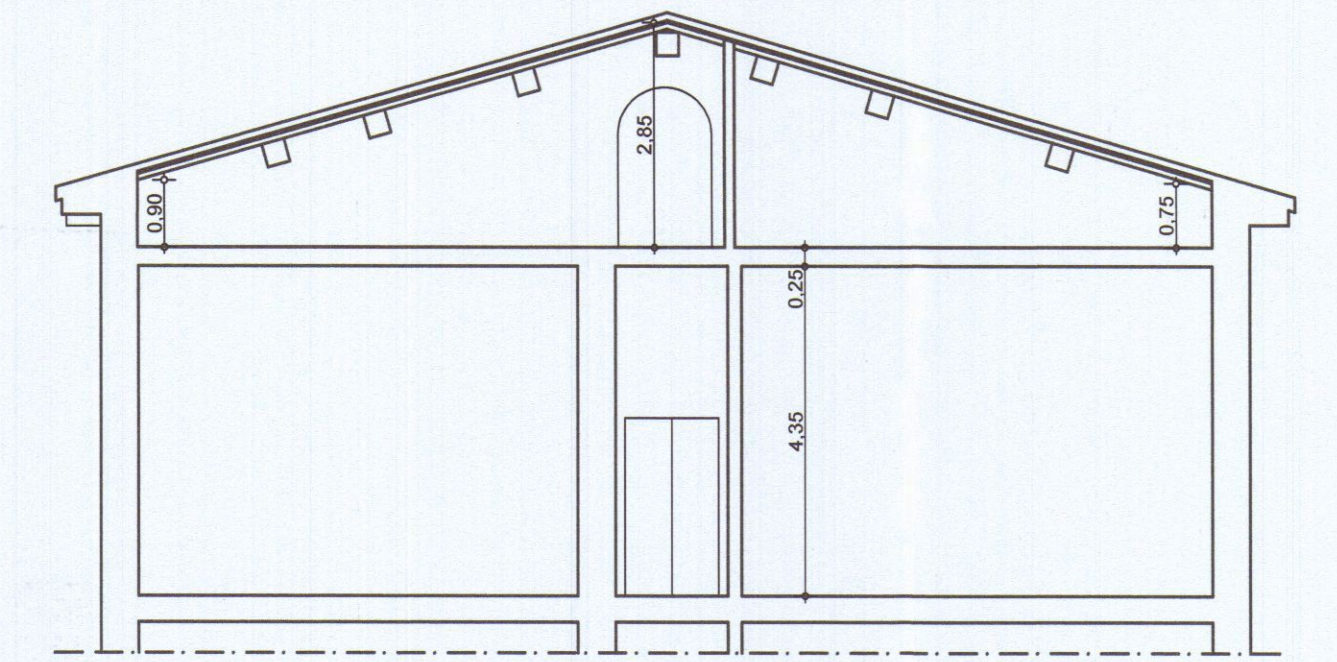


SEZIONE A - A

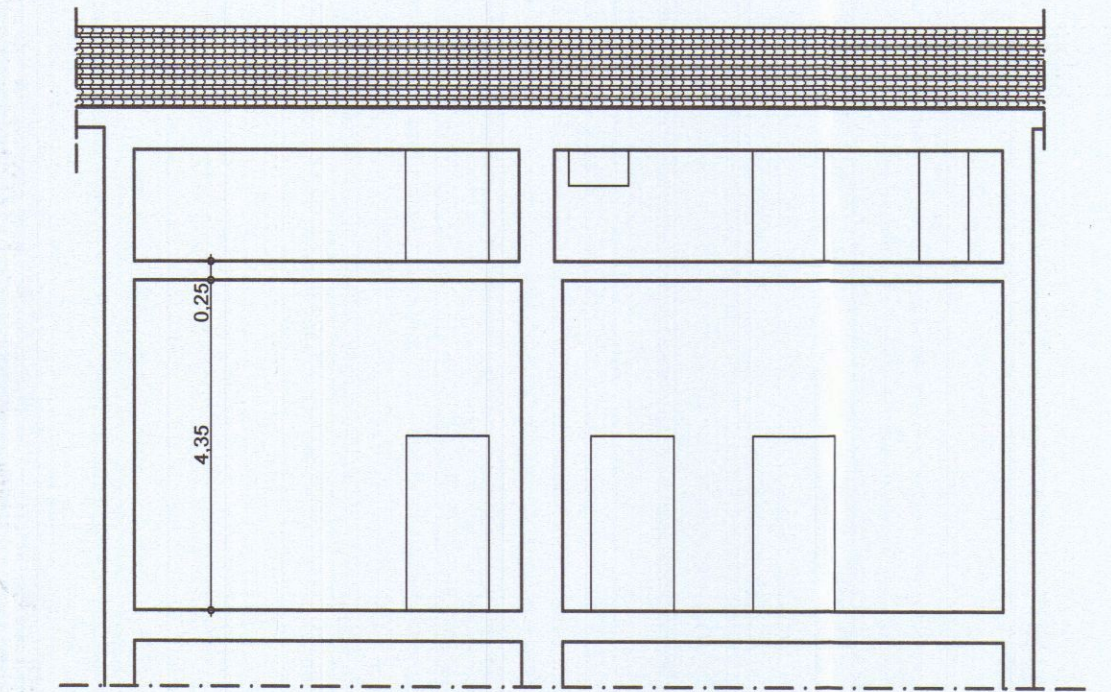


SEZIONE B - B

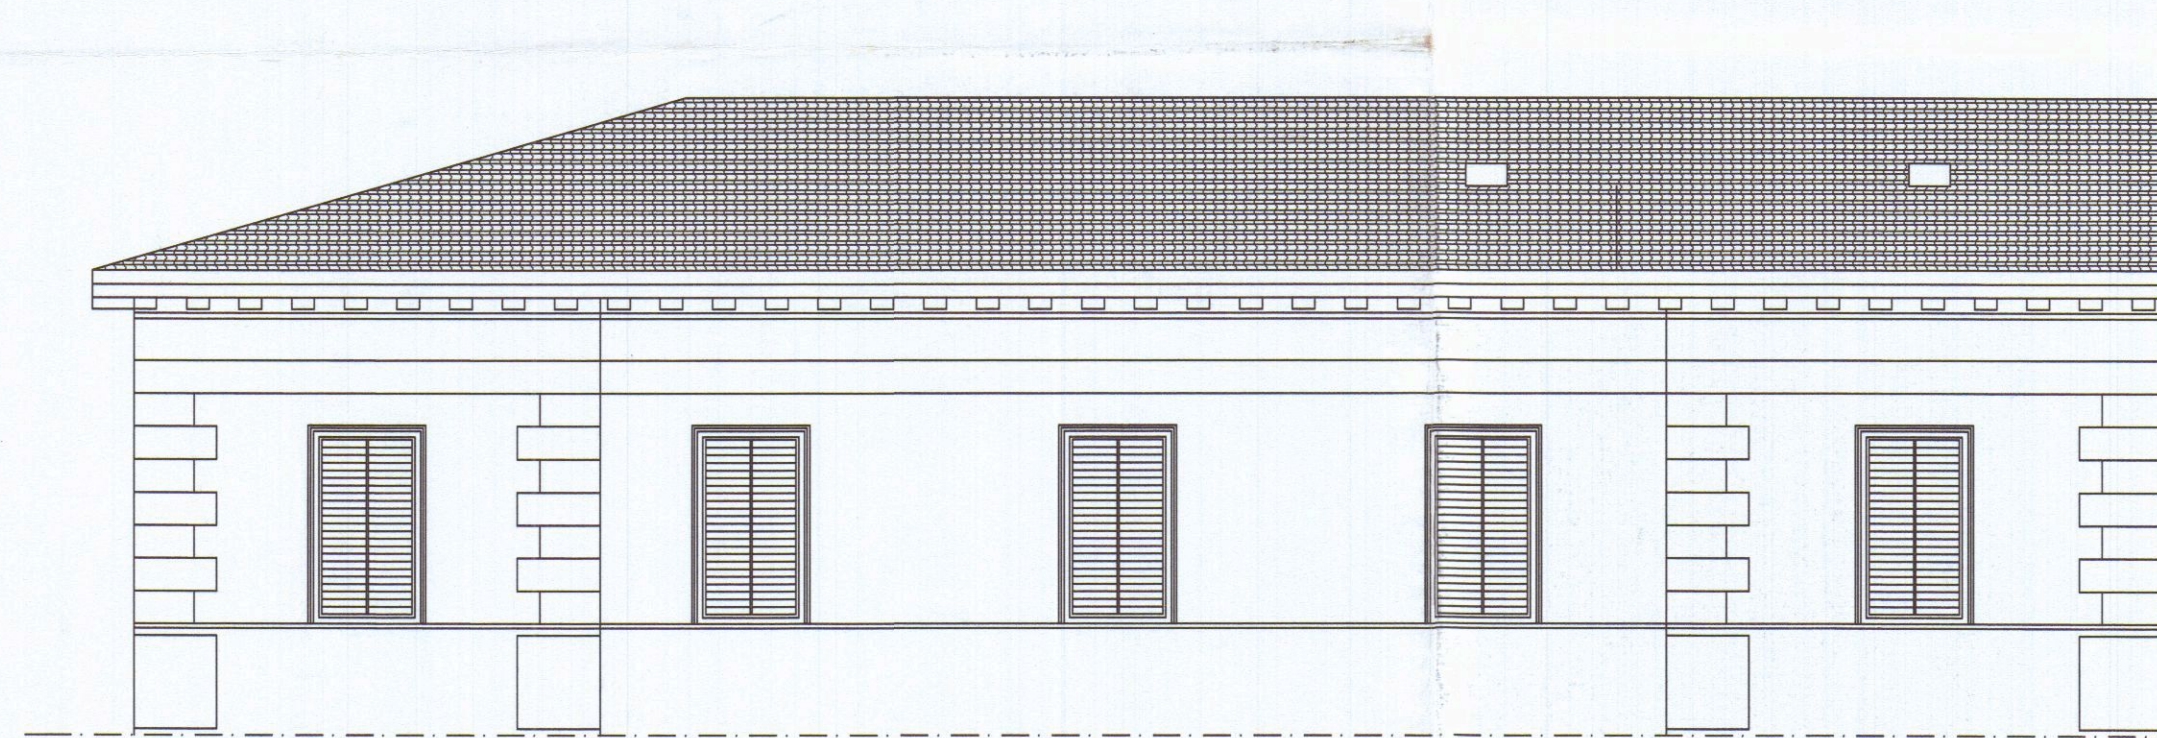


PROSPETTO LATO VIA ROMA

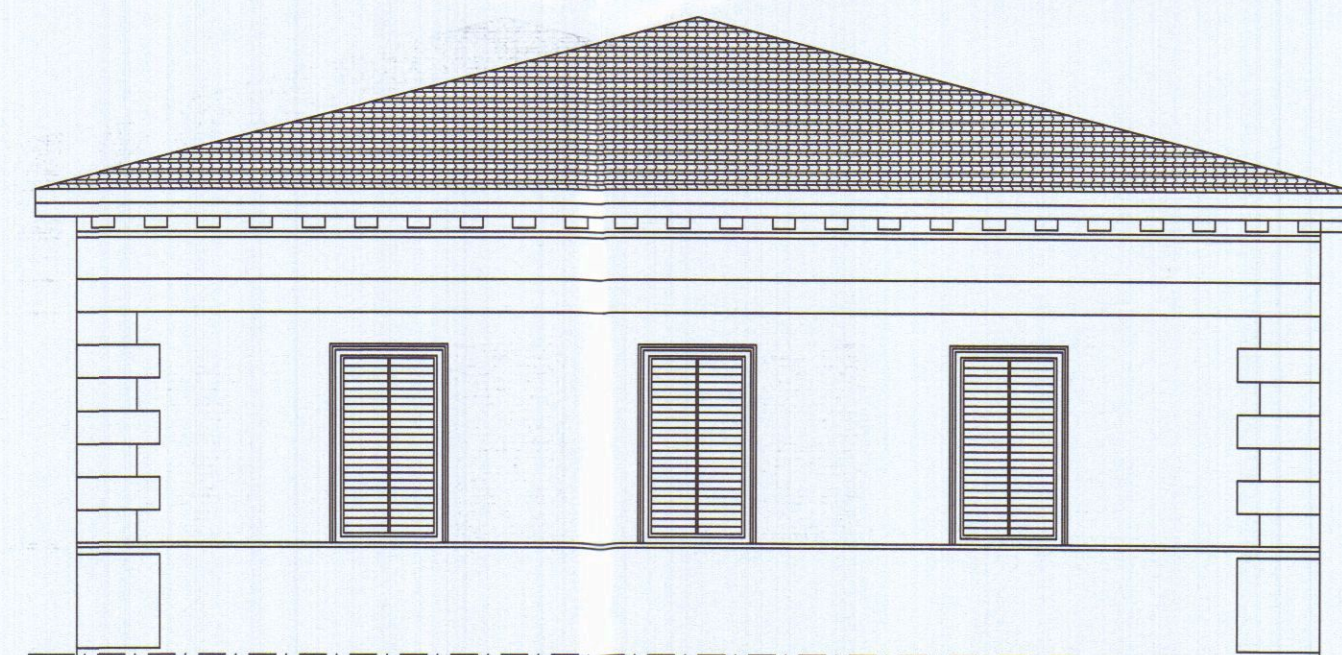

PROSPETTO LATO VIA CAVOUR

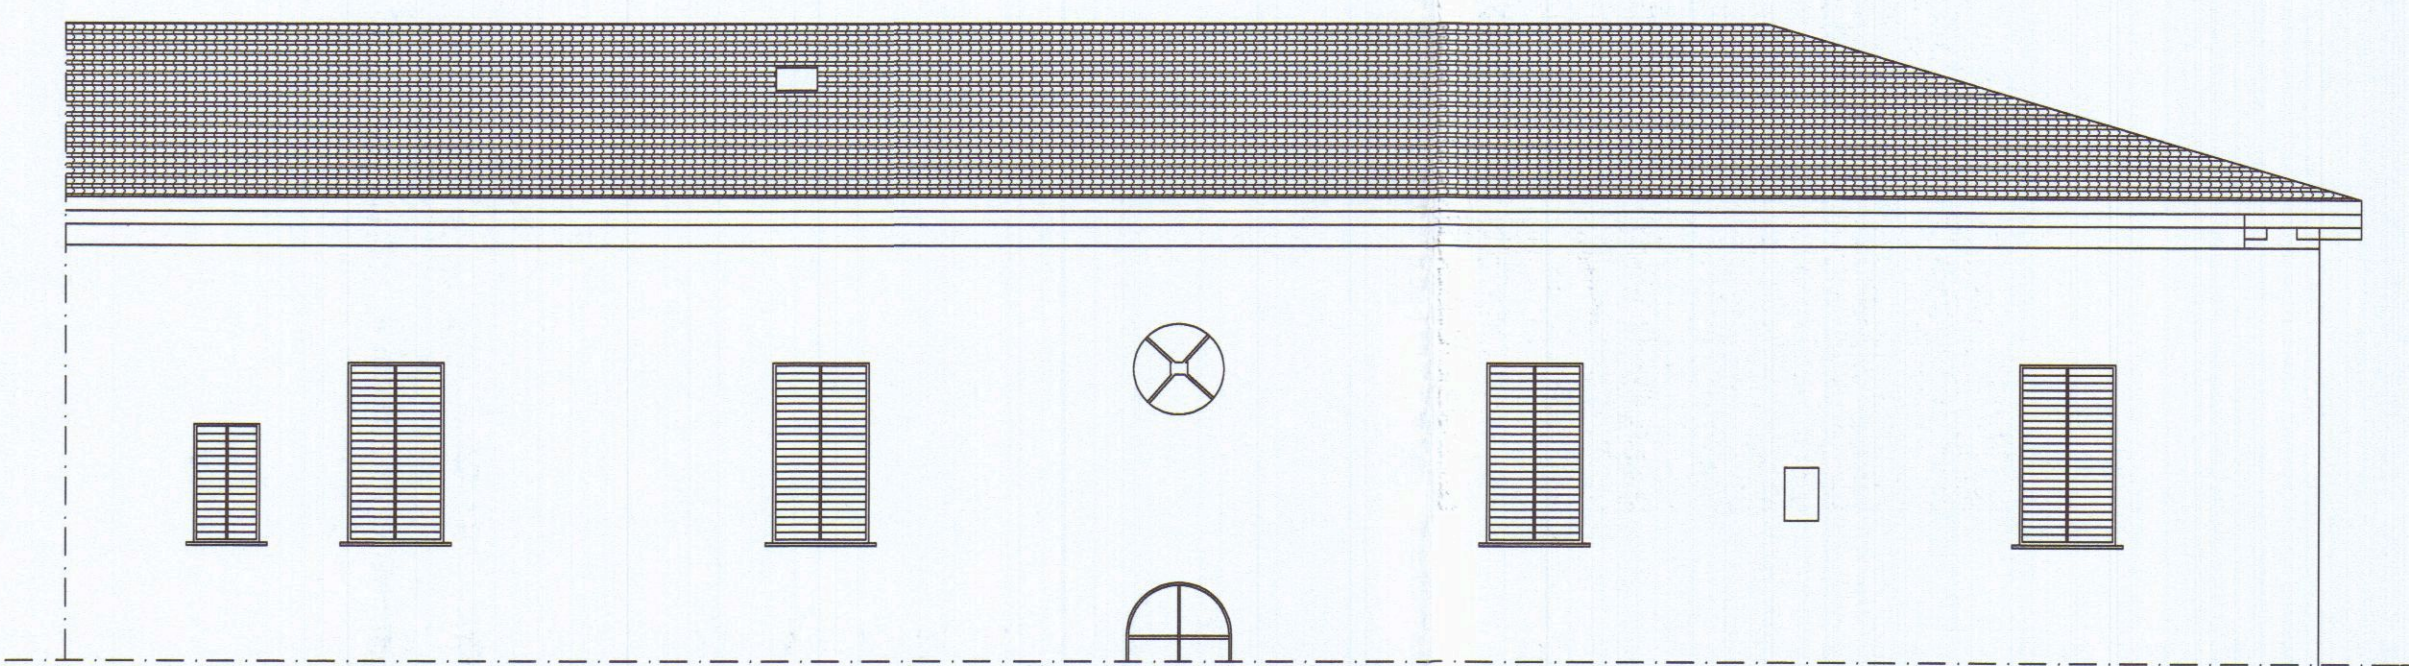

PROSPETTO OVEST

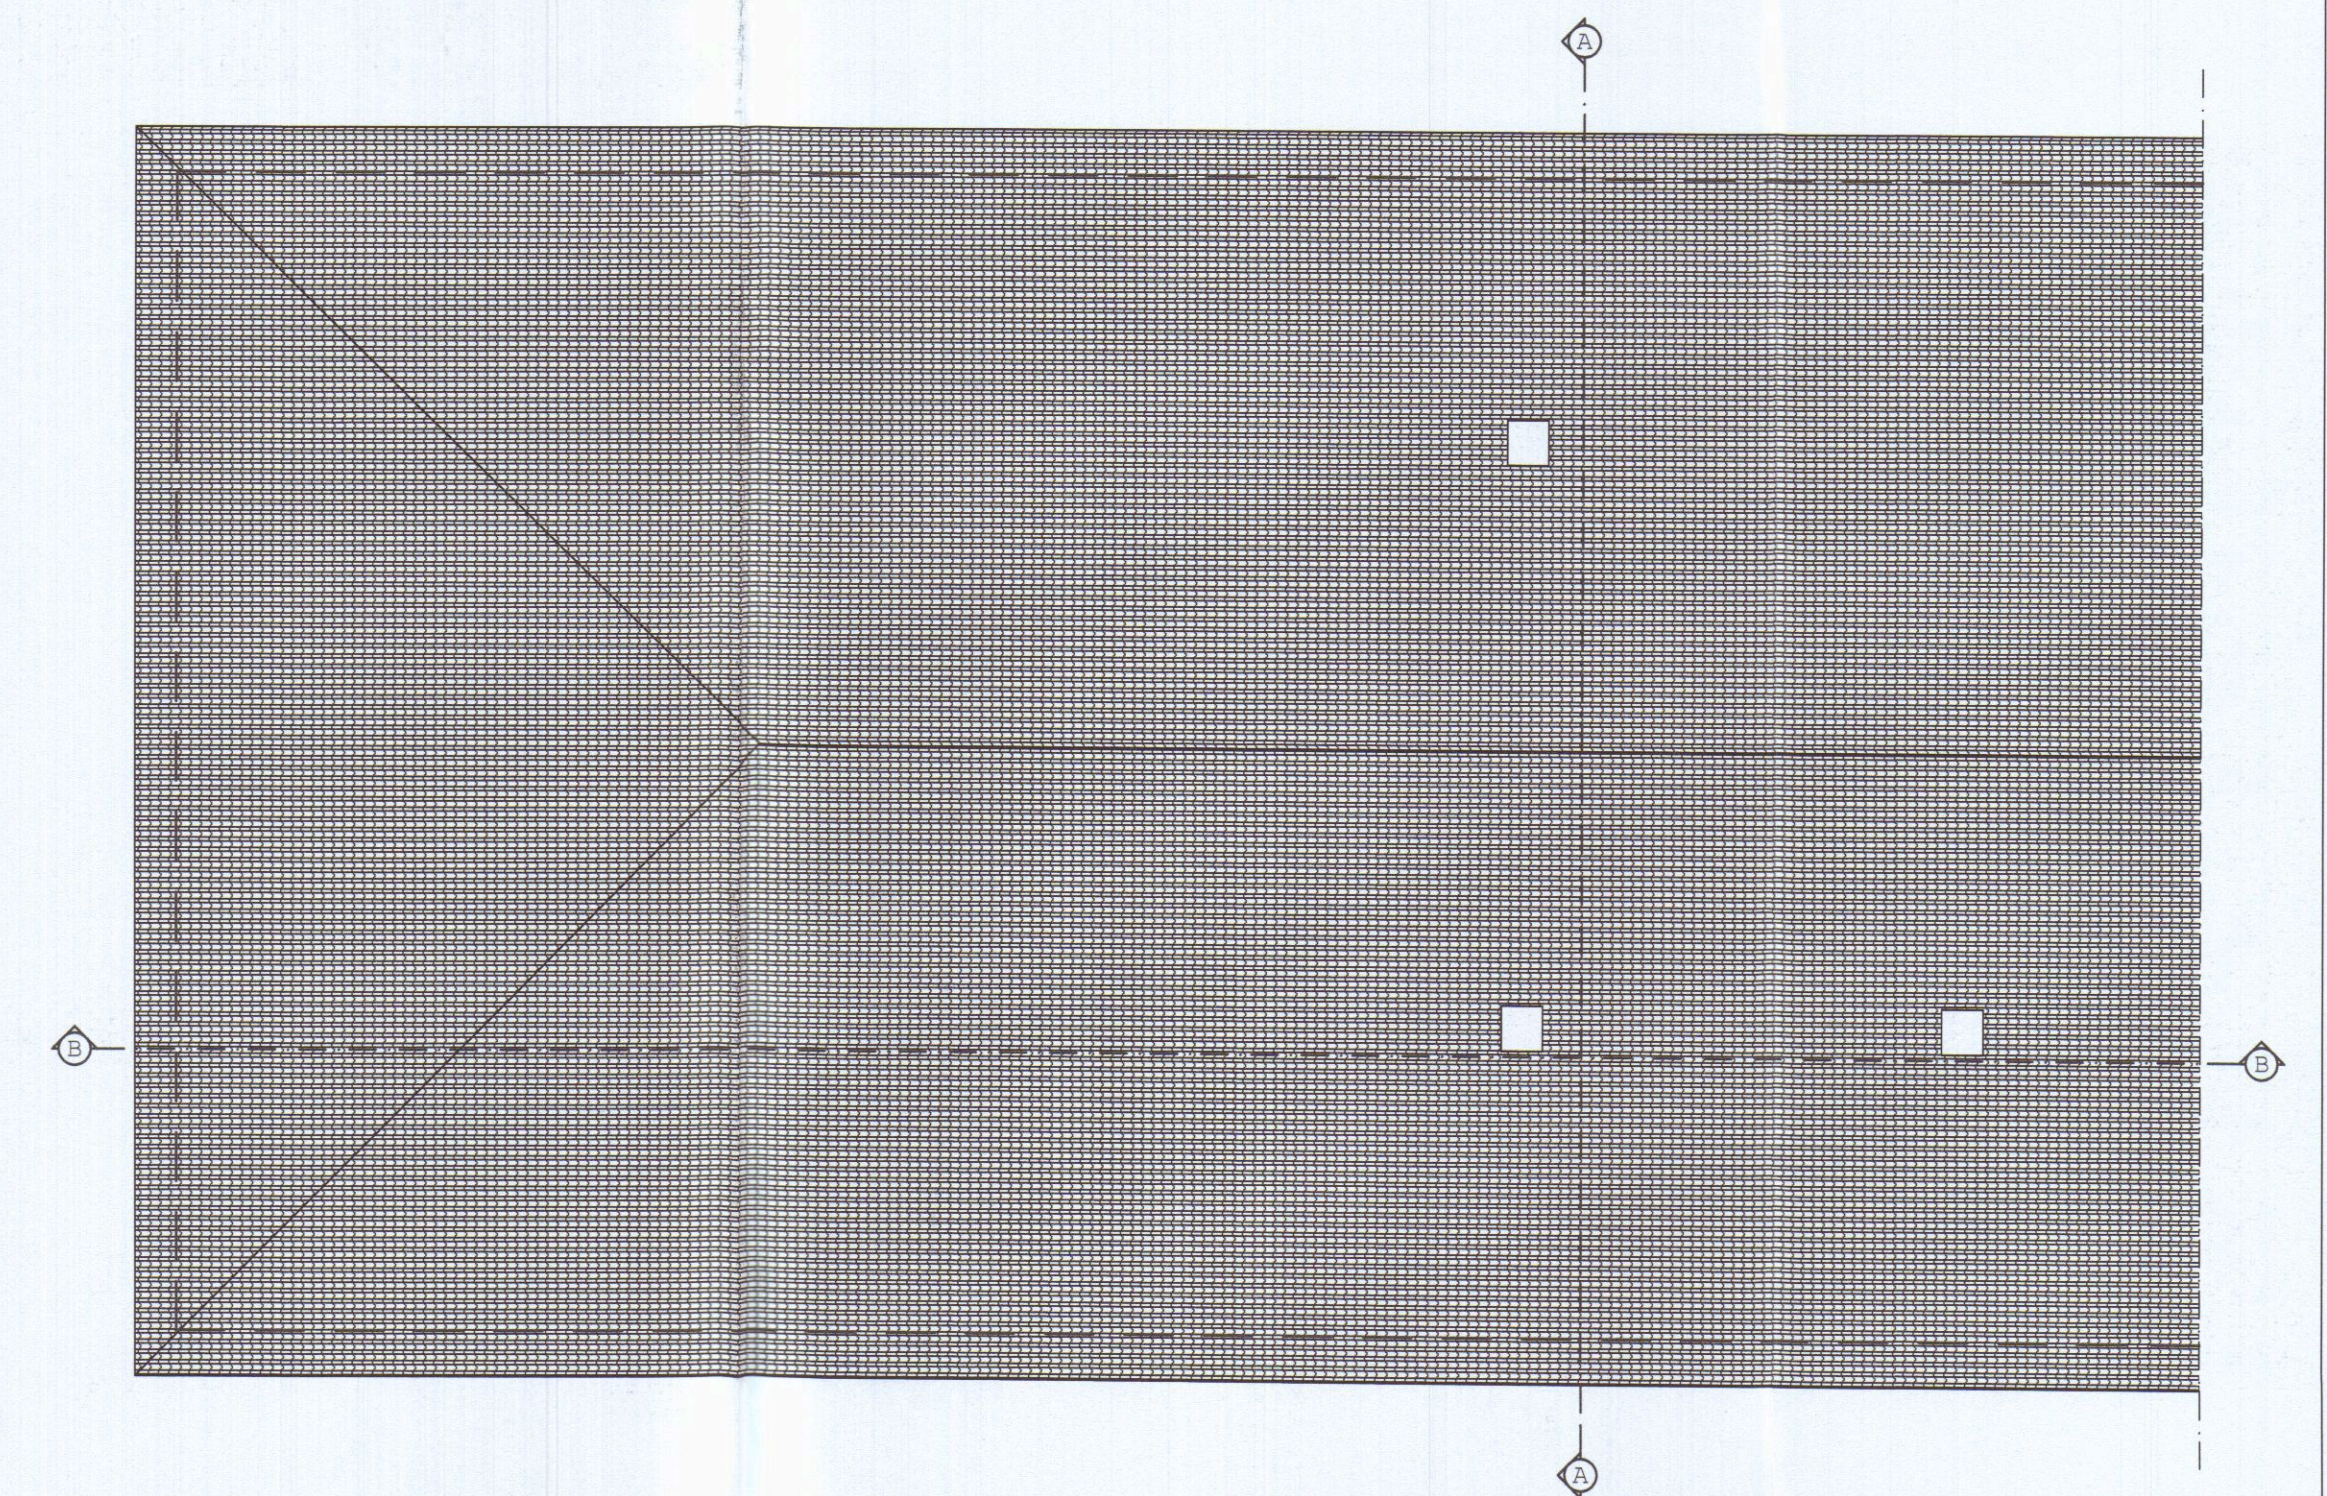

PIANTA COPERTURA




Geometra Daniele Bottiglioni

Via Aurelia n° 262 19034 - Ortonovo - La Spezia
C.F. : BTIDNL76P28I449A


COMUNE DI CARRARA

PROGETTO : MODIFICHE INTERNE , REALIZZAZIONE
FORO SCALA , INSTALLAZIONE LUCERNAI E
REALIZZAZIONE TERRAZZA A TASCA


TAV. 2	PROGETTO	SCALA : 1/100
PROGETTISTA : Geom. DANIELE BOTTIGLIONI		
COMMITTENTE : LORENZO LORENZINI		

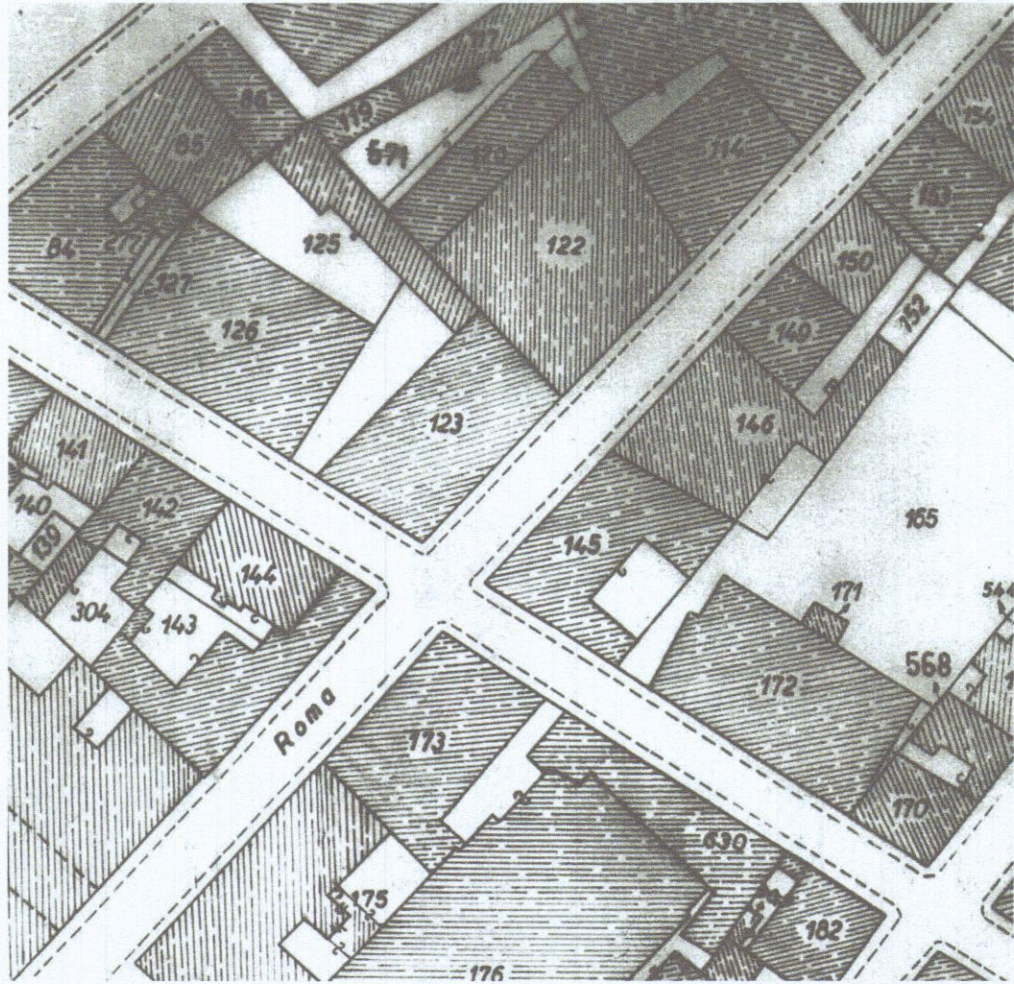


Comune di Carrara
Planimetria Catastale 1:1000
Foglio 42 Mappali 123 Sub 11-16 -20

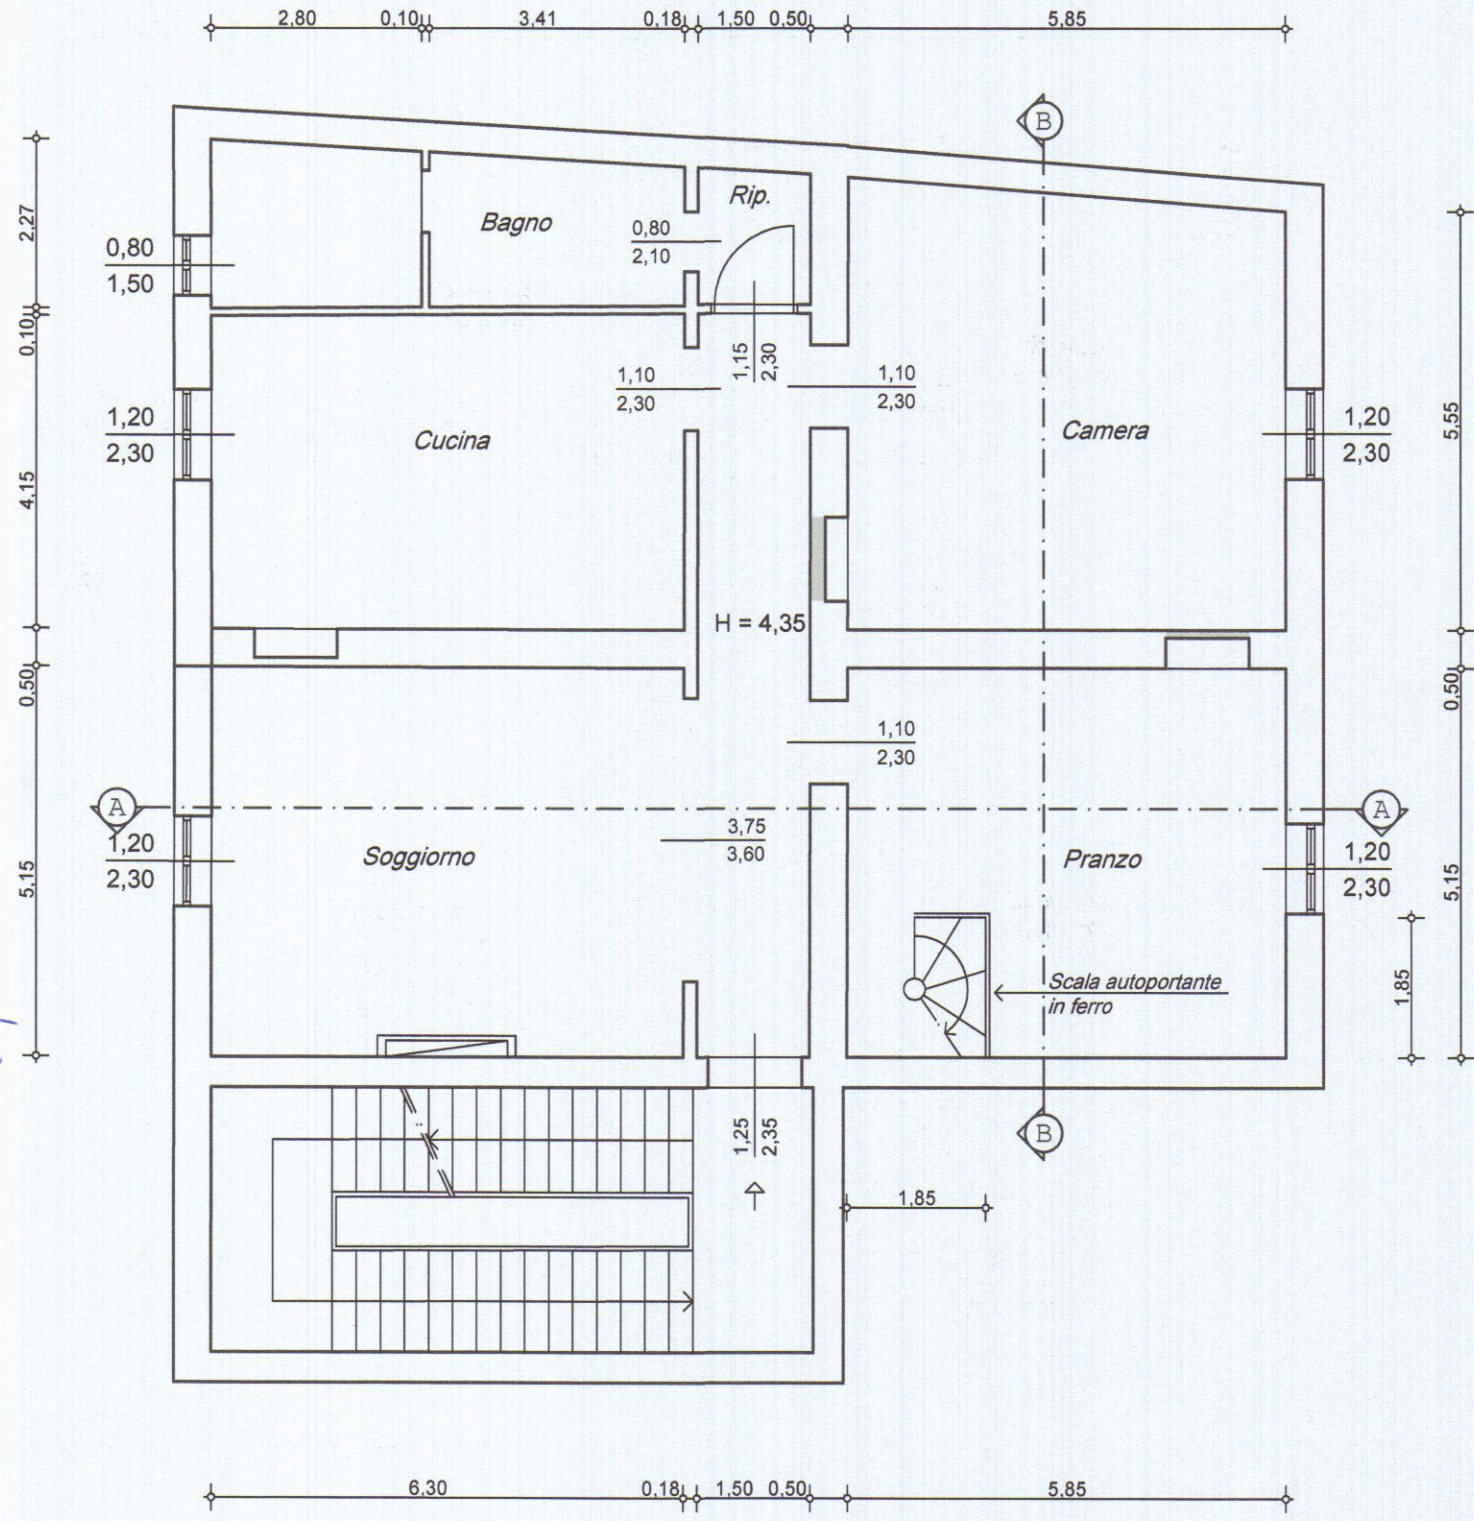


PIANTA PIANO TERZO

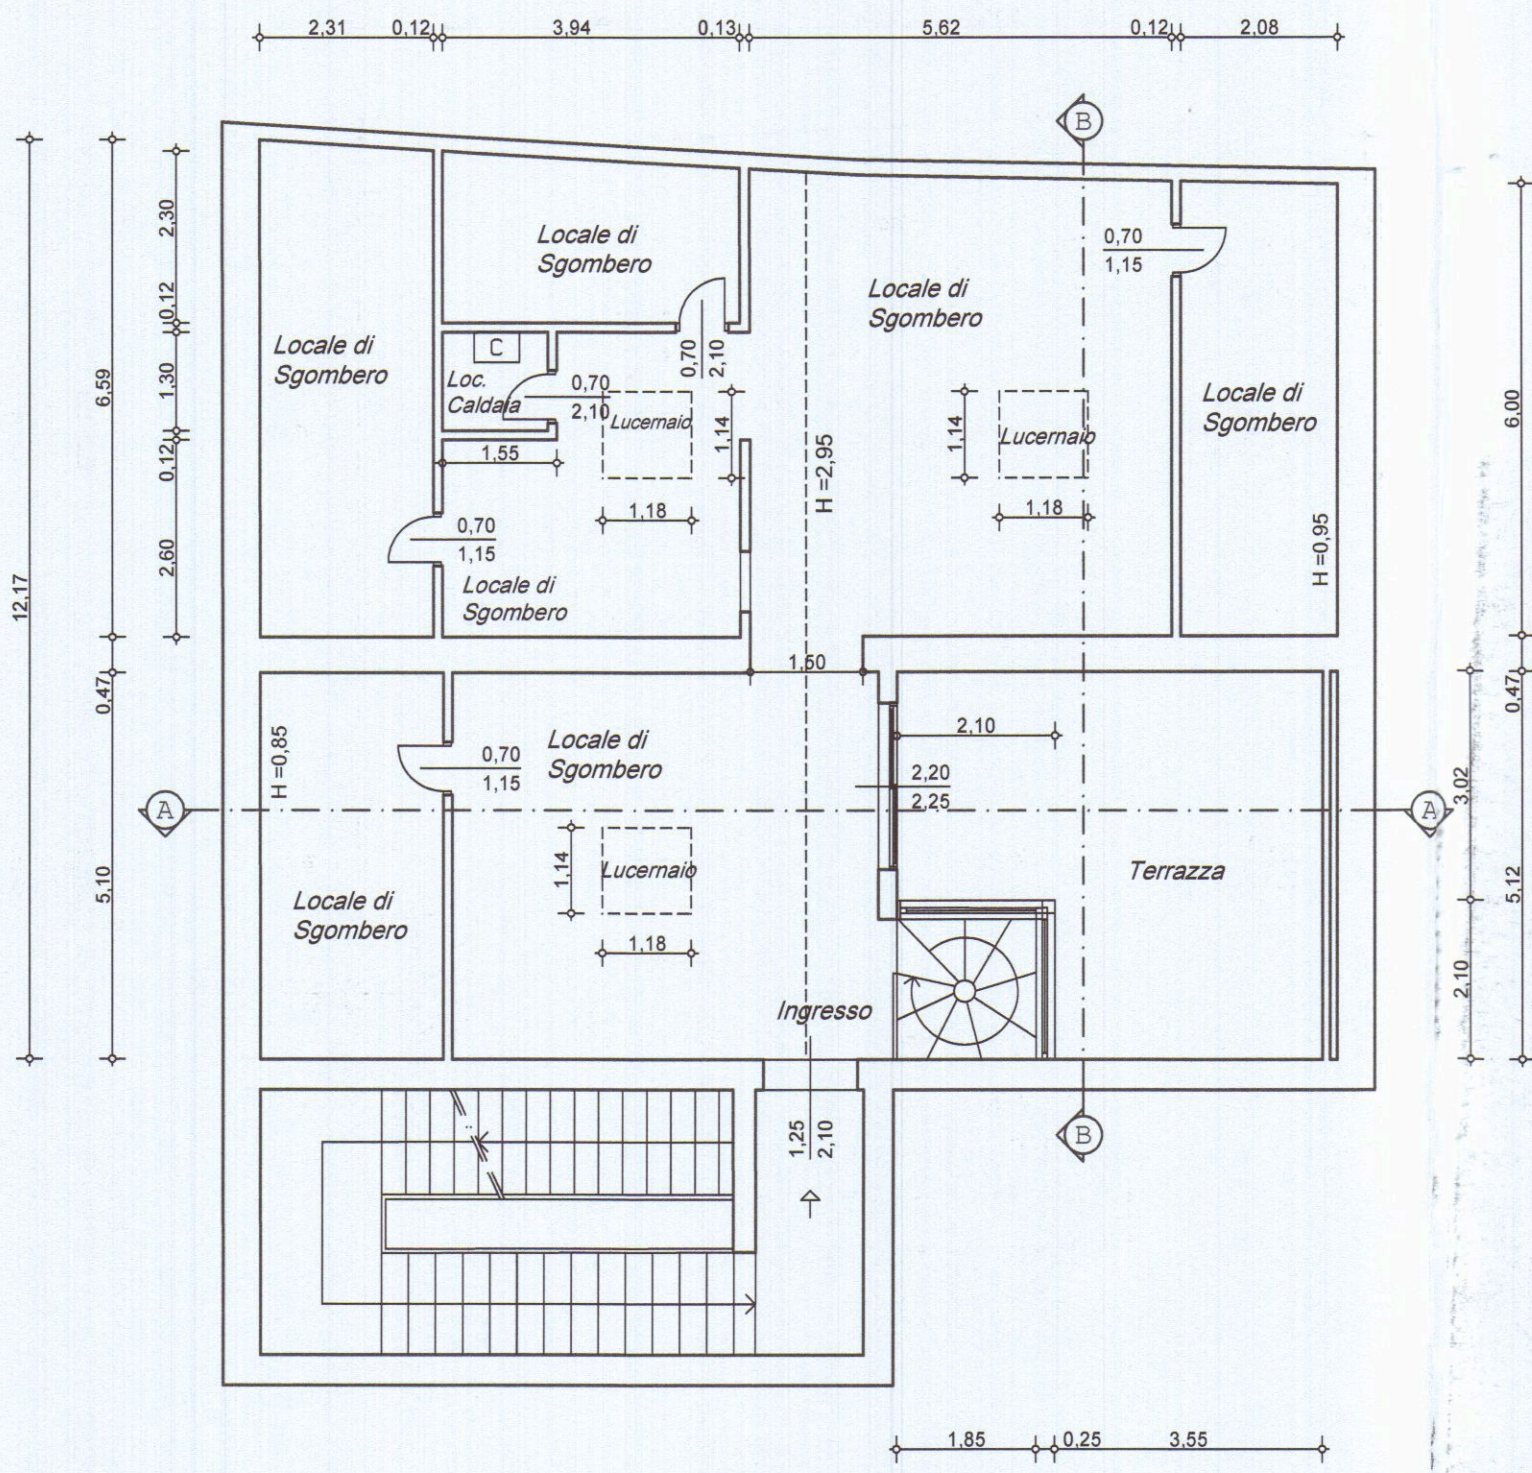


PIANTA PIANO SOTTOTETTO

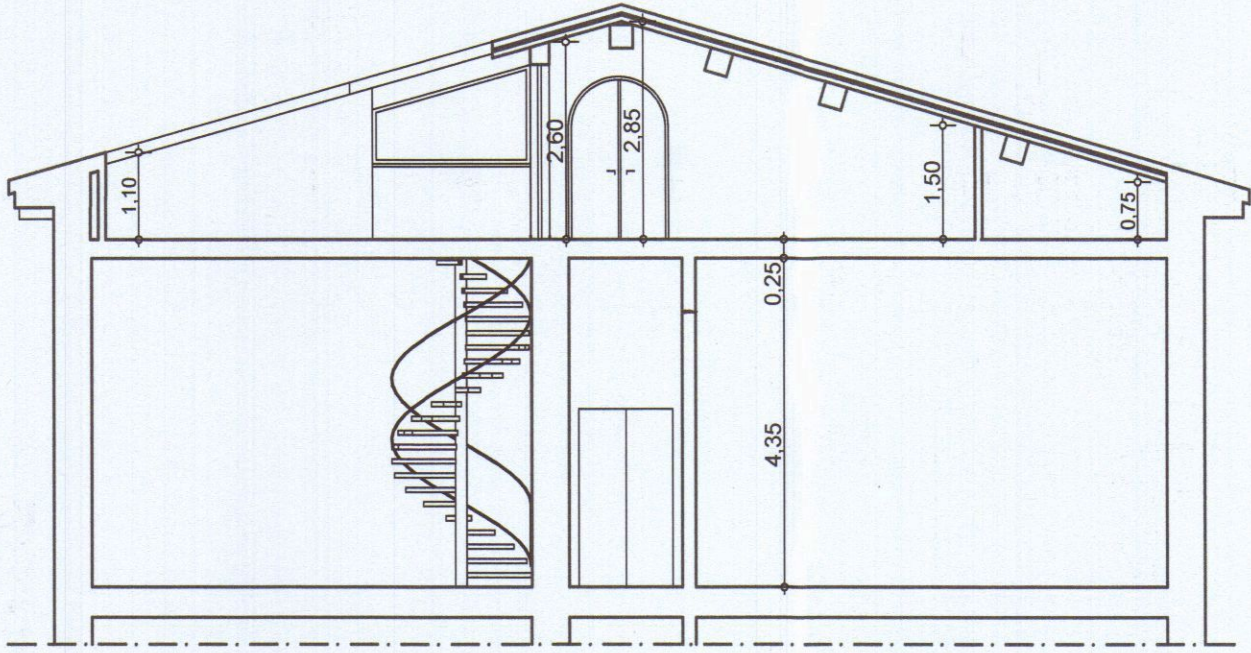


SEZIONE A - A

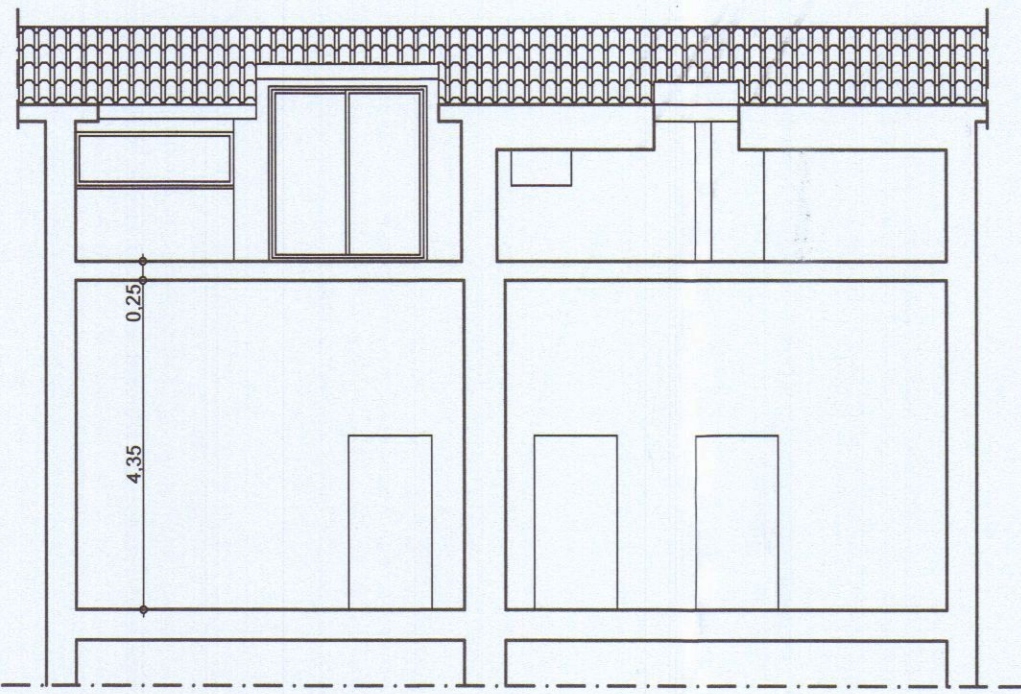


SEZIONE B - B

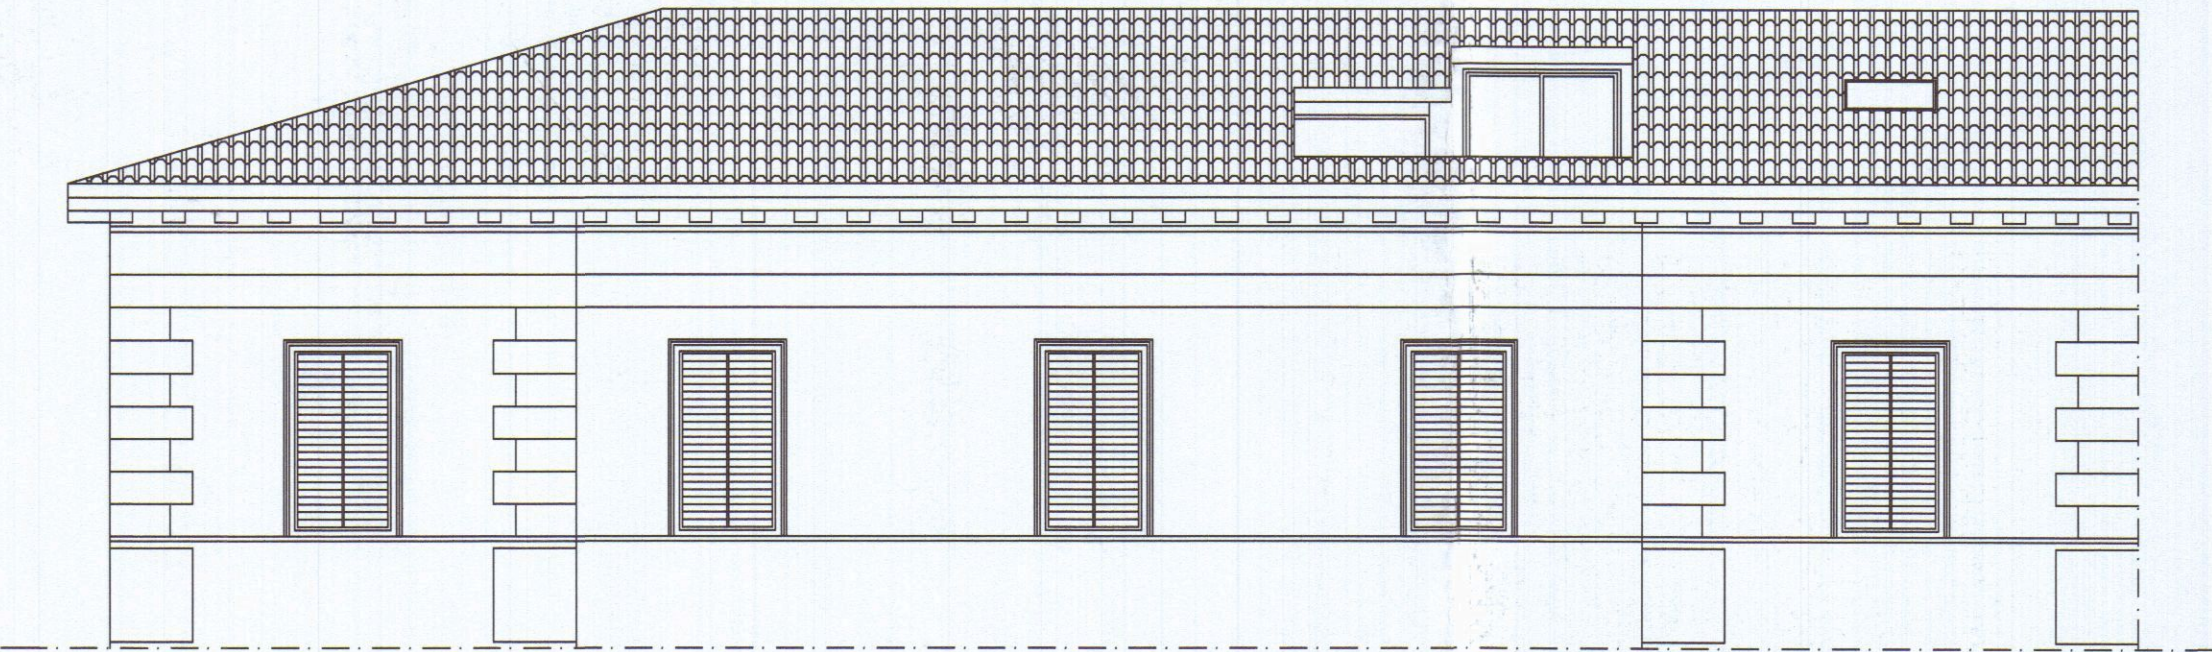


PROSPETTO LATO VIA ROMA

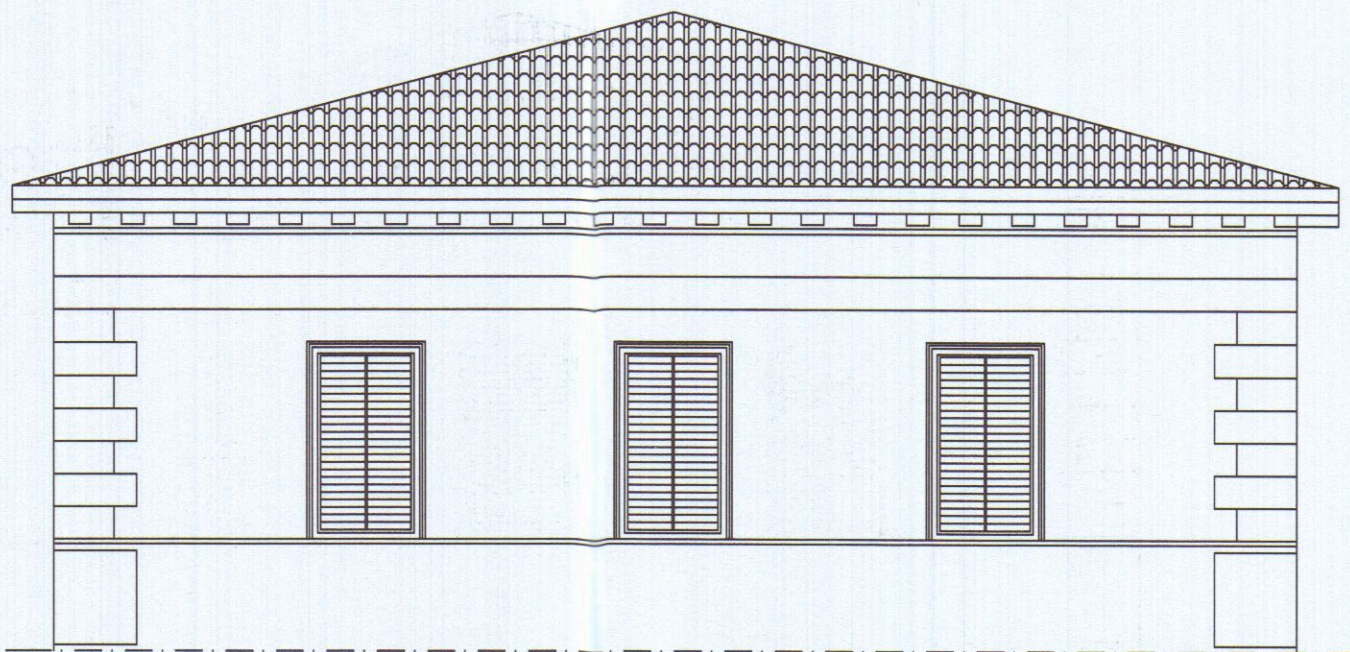

PROSPETTO LATO VIA CAVOUR

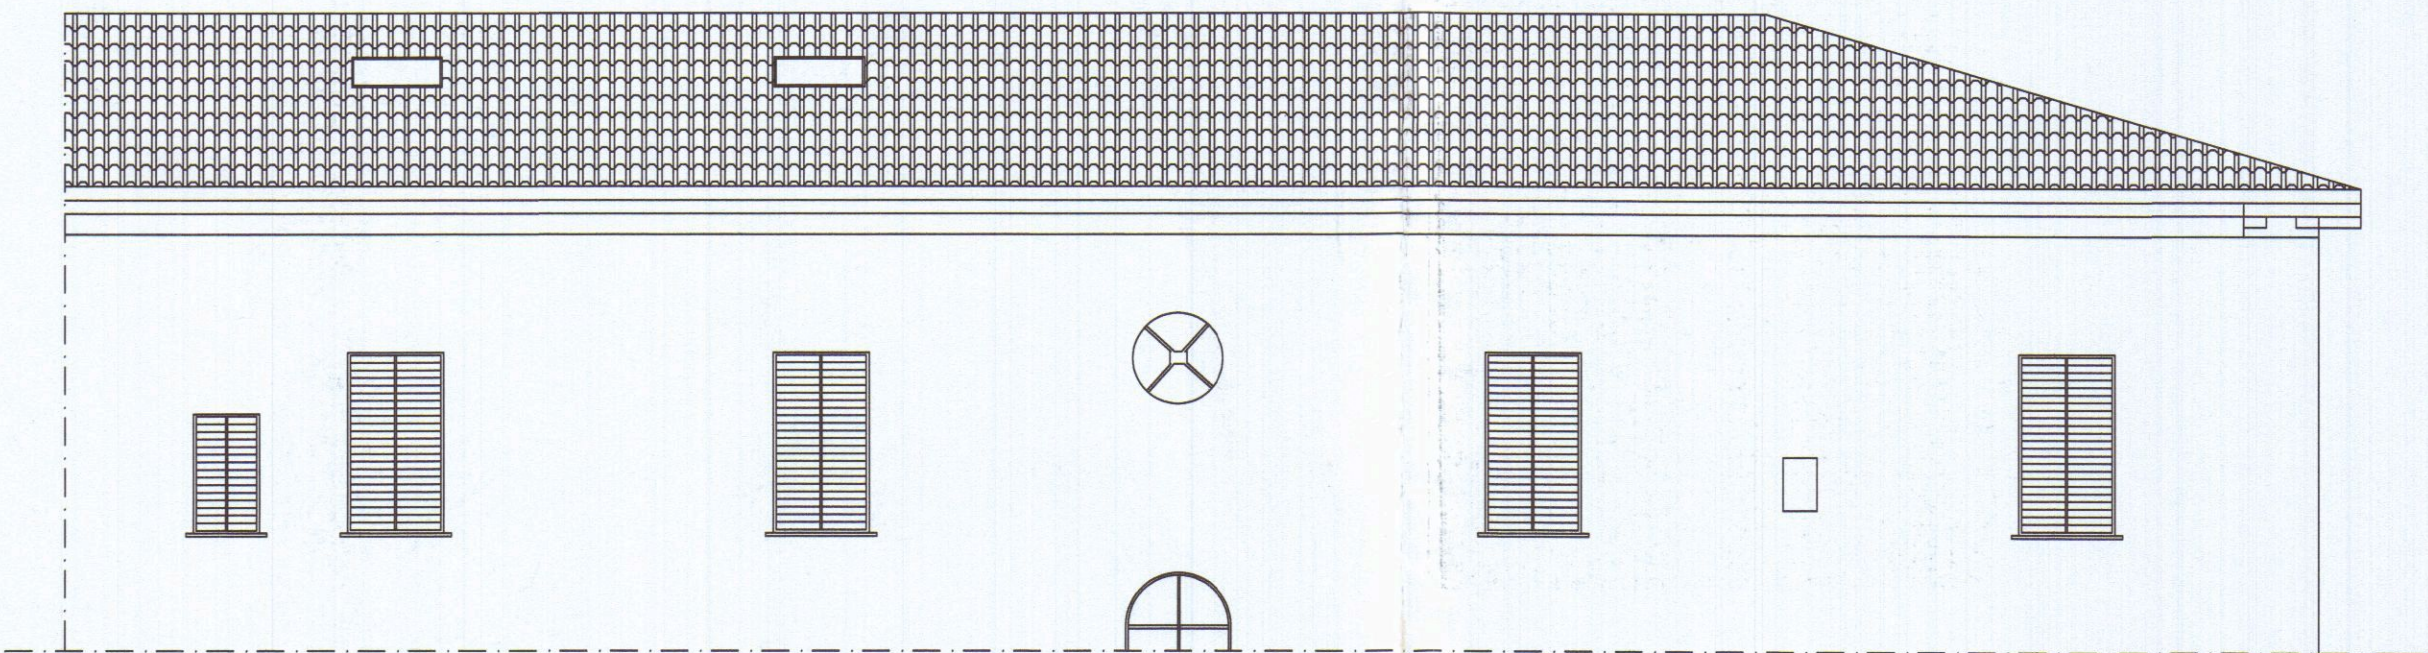

PROSPETTO OVEST

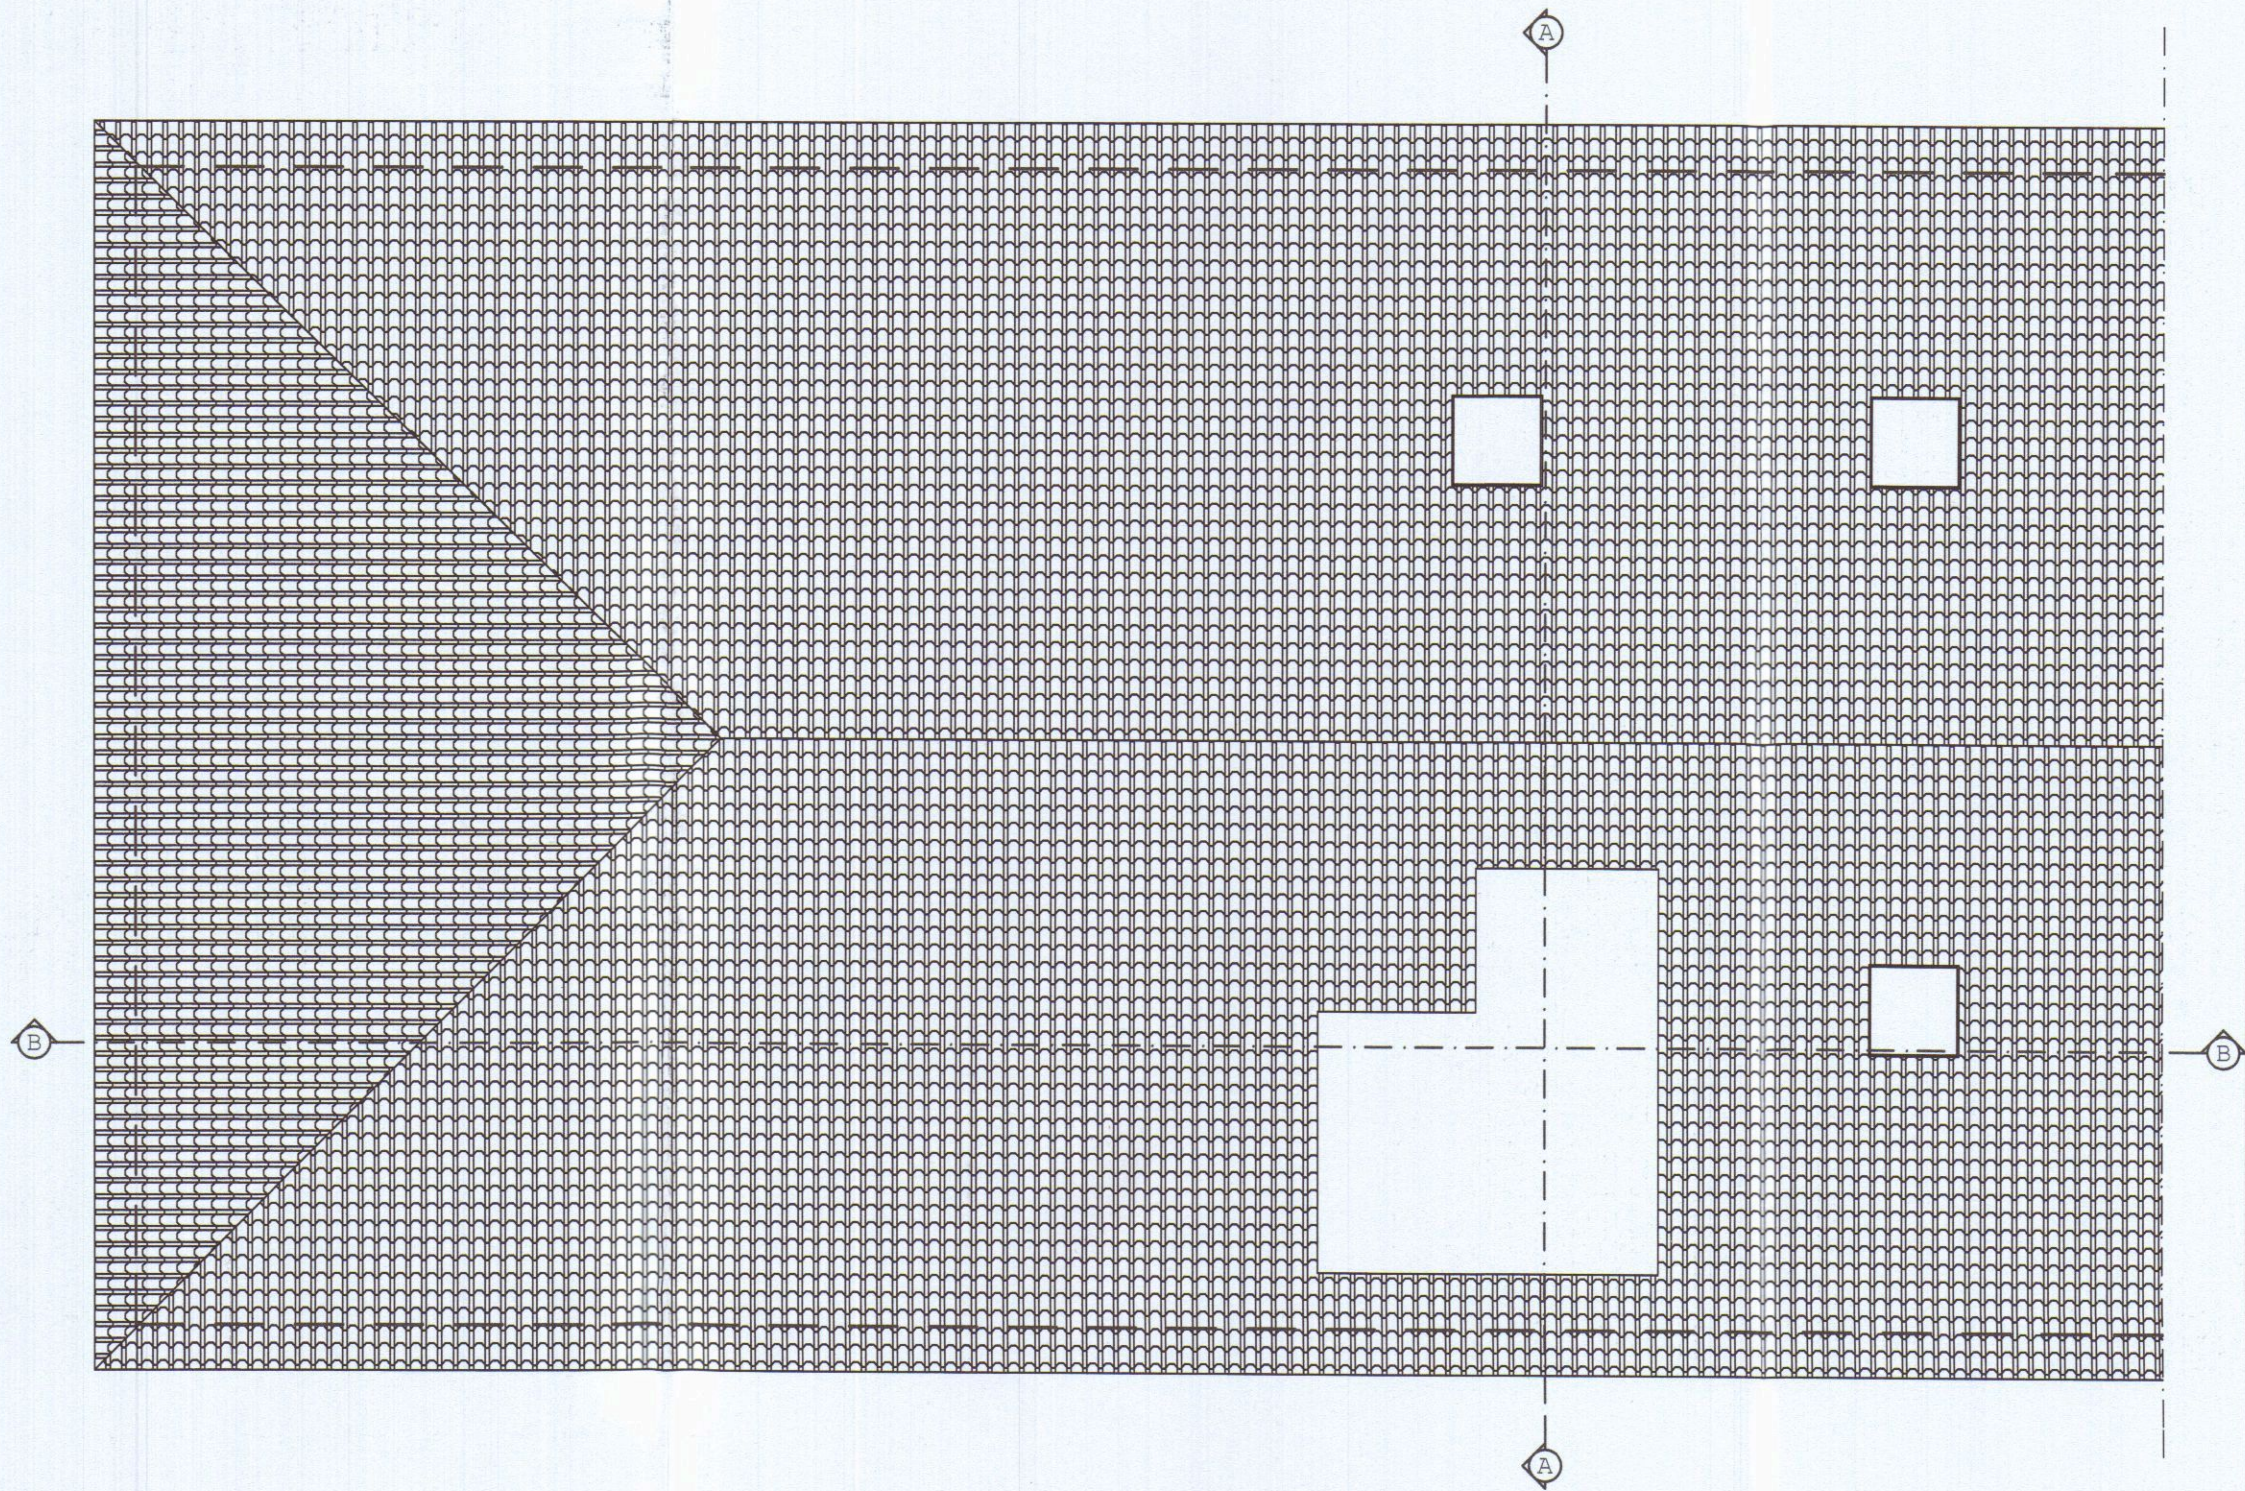

PIANTA COPERTURA




Geometra Daniele Bottiglioni

Via Aurelia n° 262 19034 - Ortonovo - La Spezia
C.F. : BTIDNL76P281449A 12 MAG. 2004


COMUNE DI CARRARA

PROGETTO : MODIFICHE INTERNE , REALIZZAZIONE
FORO SCALA , INSTALLAZIONE LUCERNAI E
REALIZZAZIONE TERRAZZA A TASCA


TAV. 2	PROGETTO	SCALA : 1/100
PROGETTISTA : Geom. DANIELE BOTTIGLIONI		
COMMITTENTE : LORENZO LORENZINI		

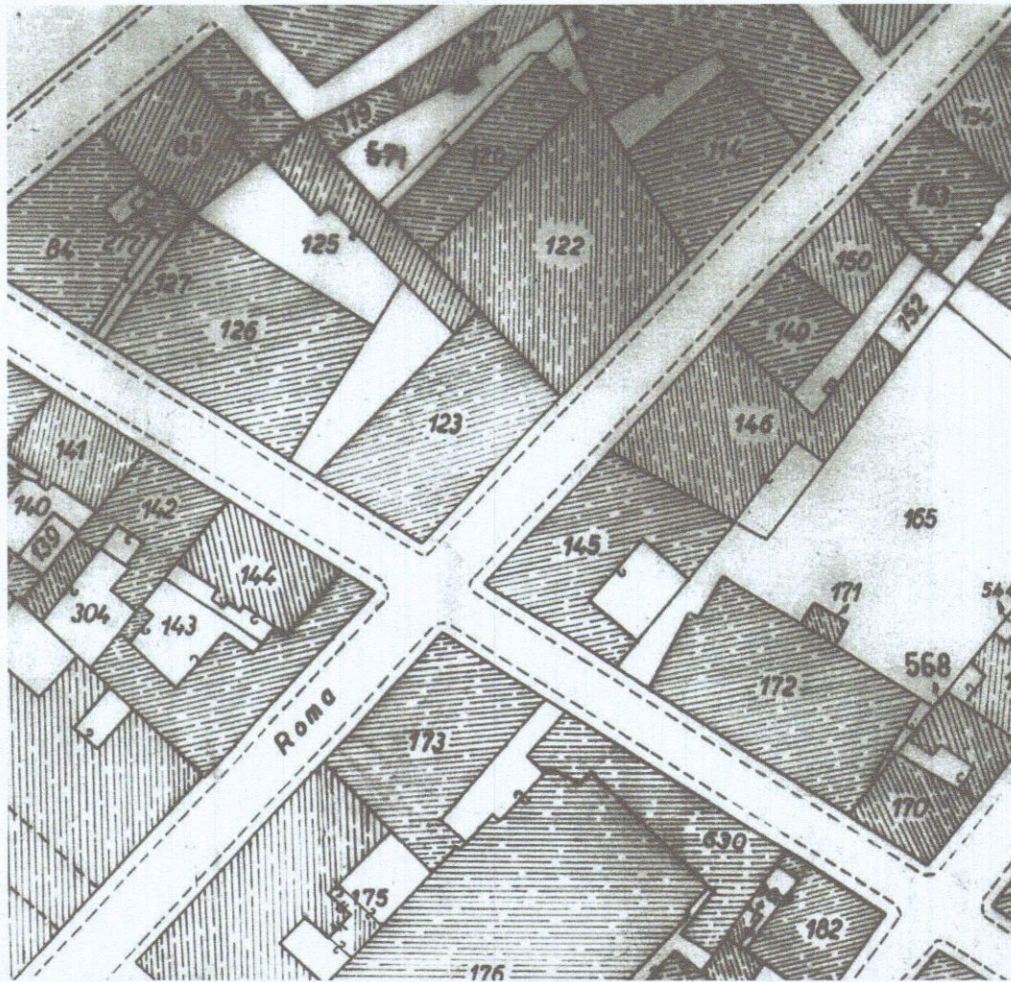


Comune di Carrara
Planimetria Catastale 1:1000
Foglio 42 Mappali 123 Sub 11-16 -20

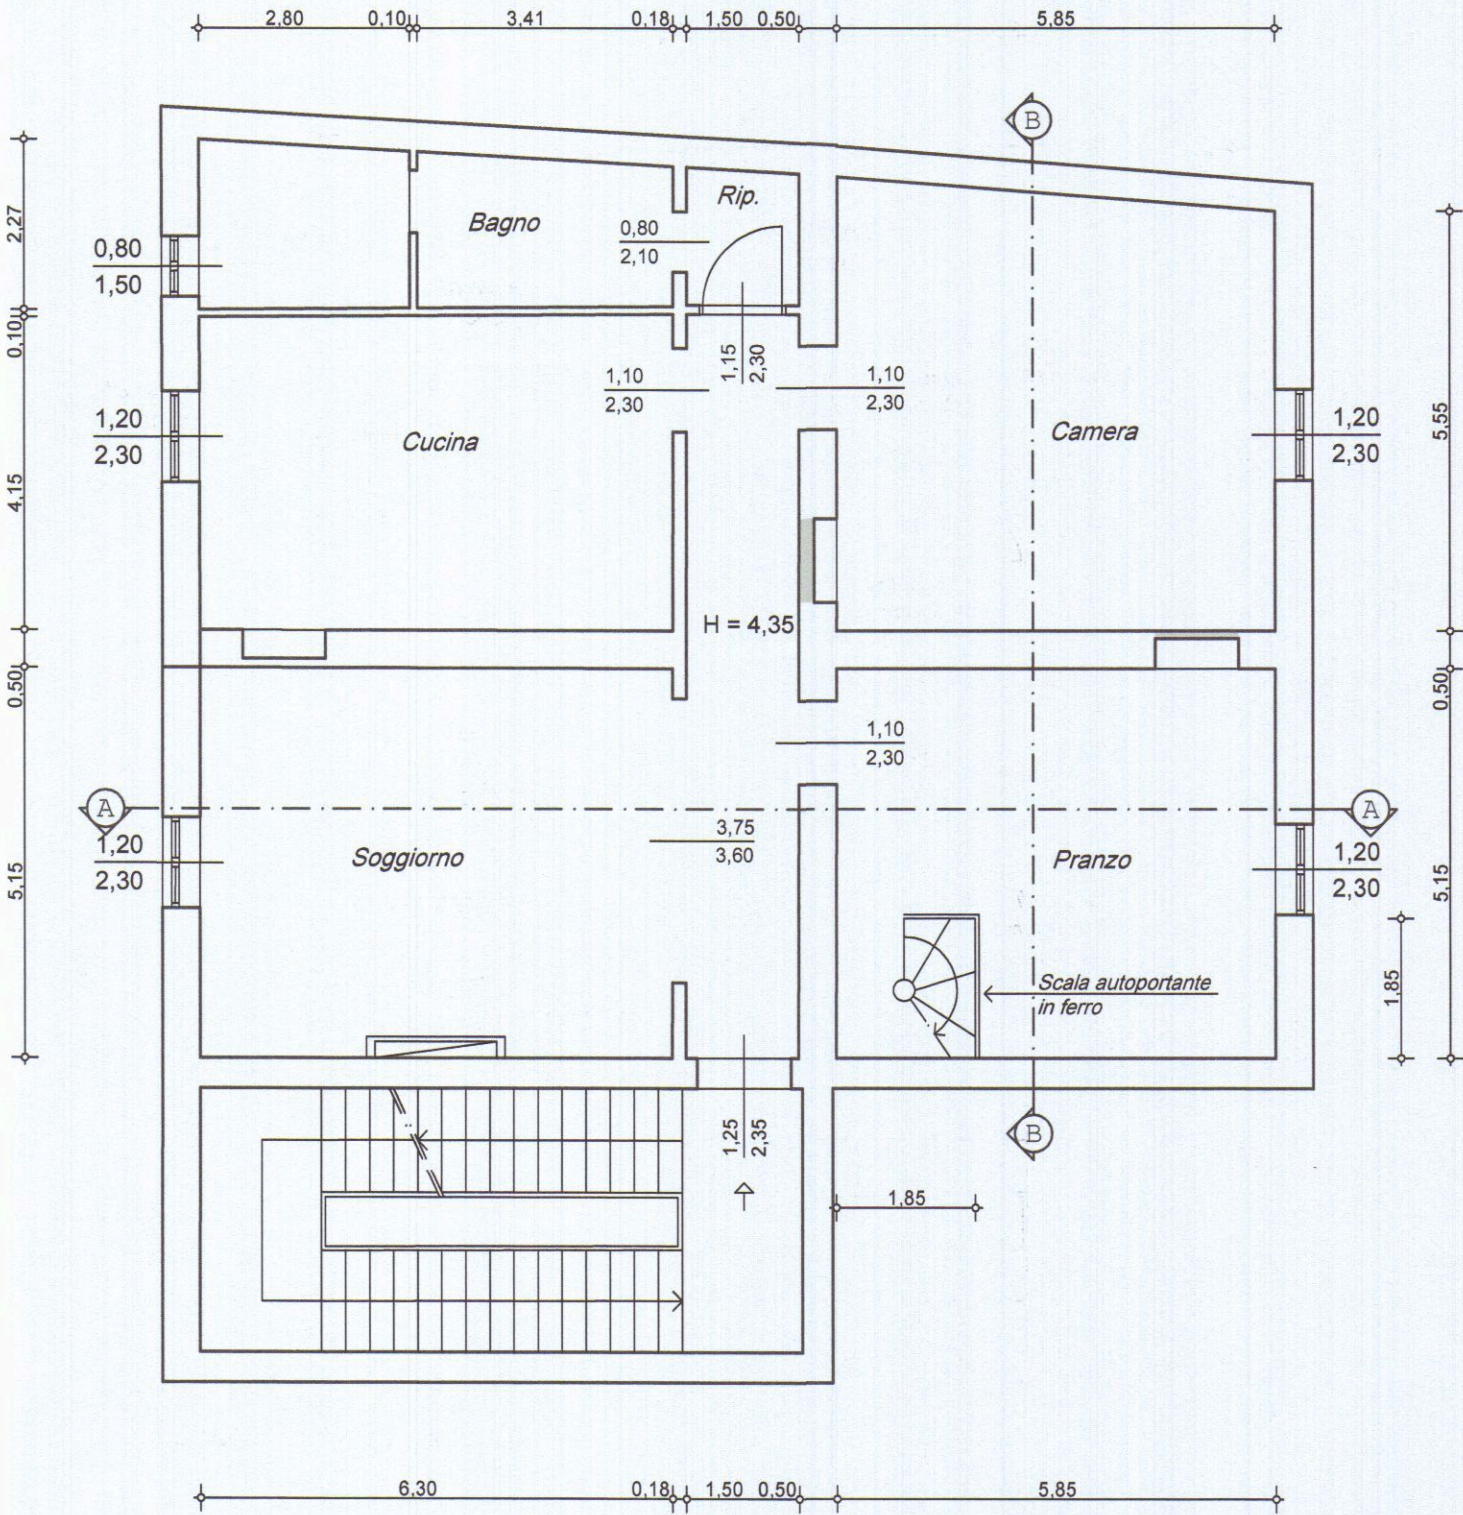


PIANTA PIANO TERZO

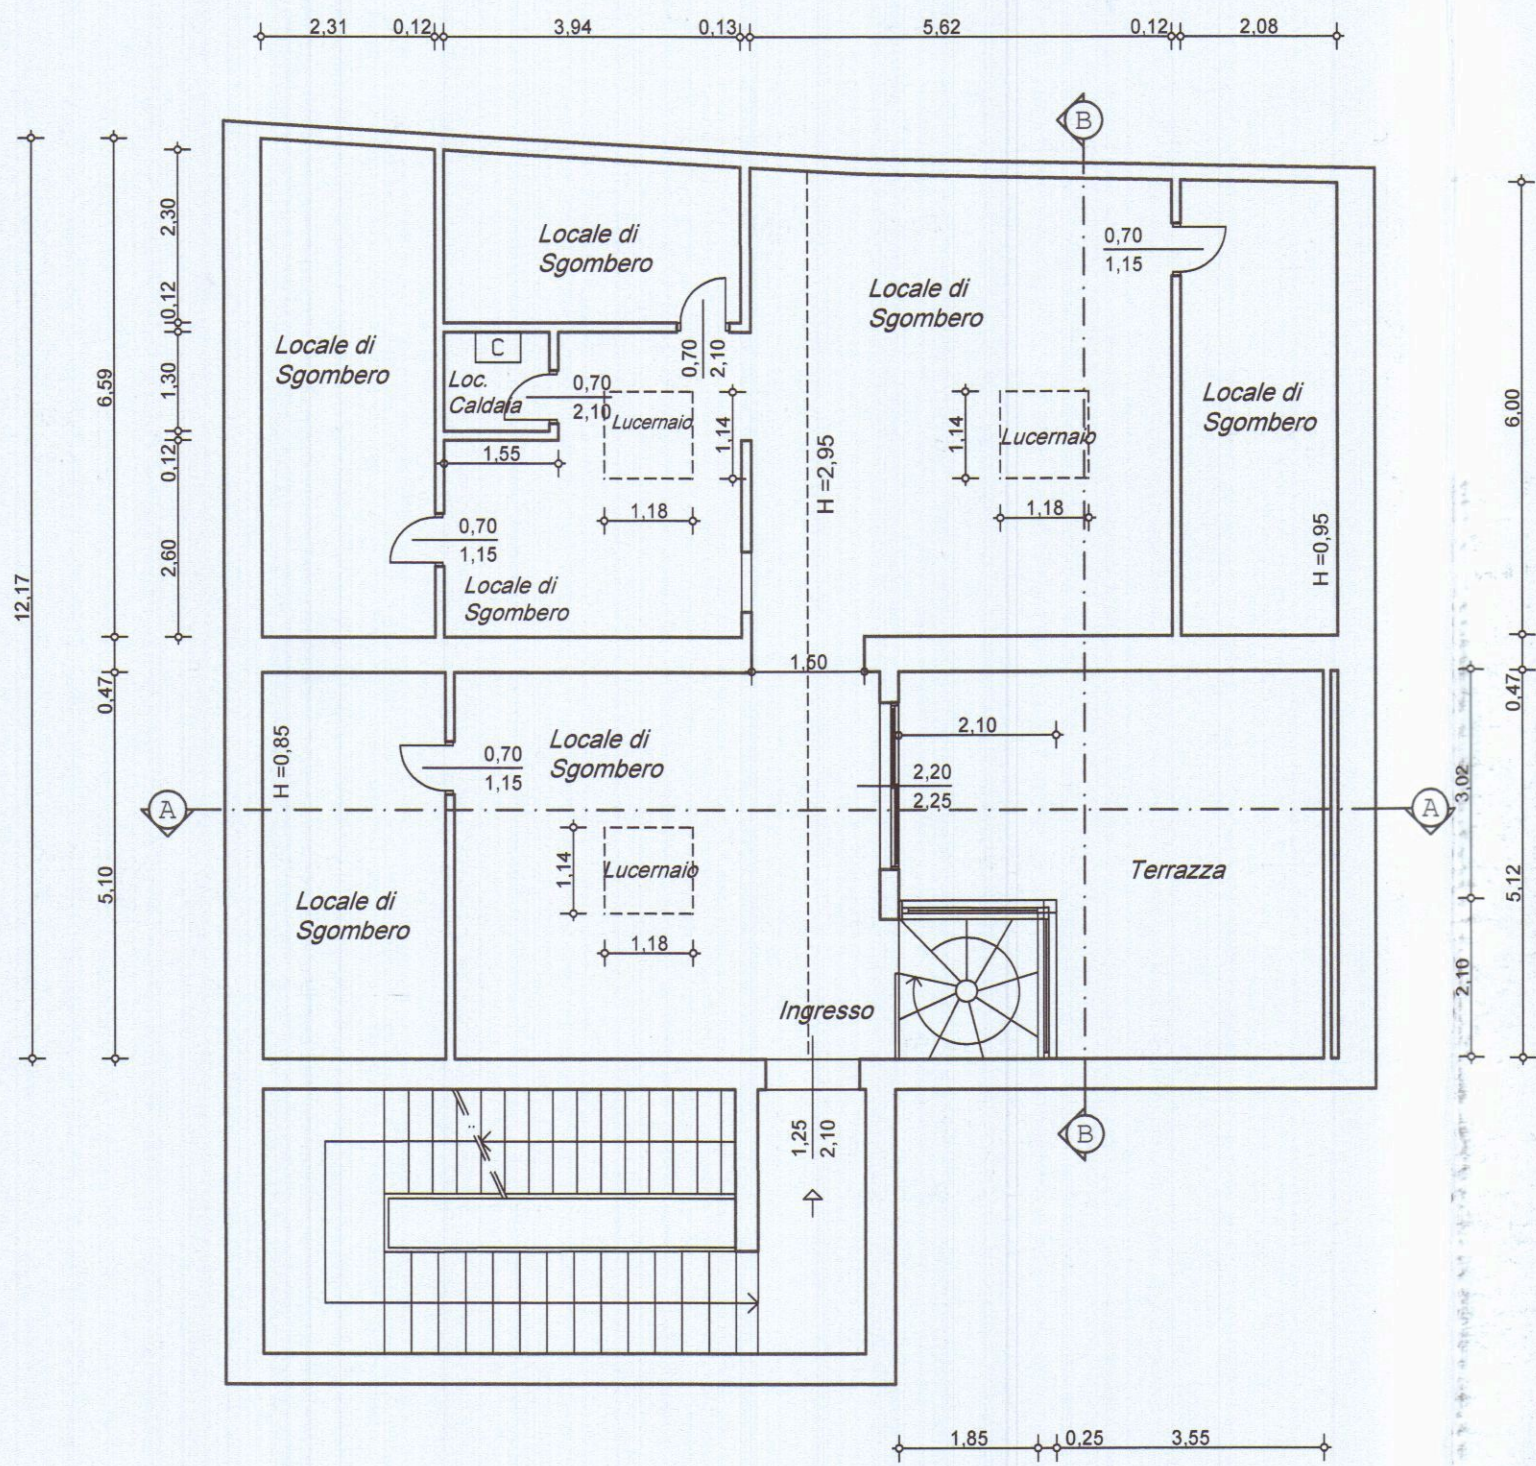


PIANTA PIANO SOTTOTETTO

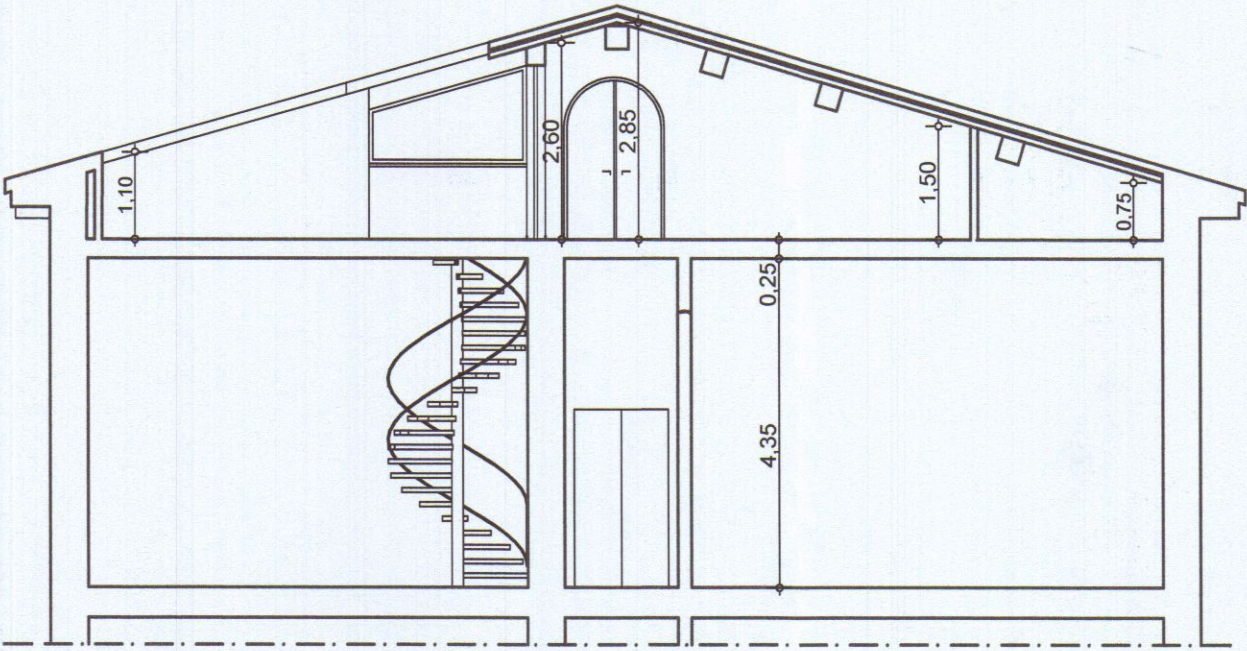


SEZIONE A - A

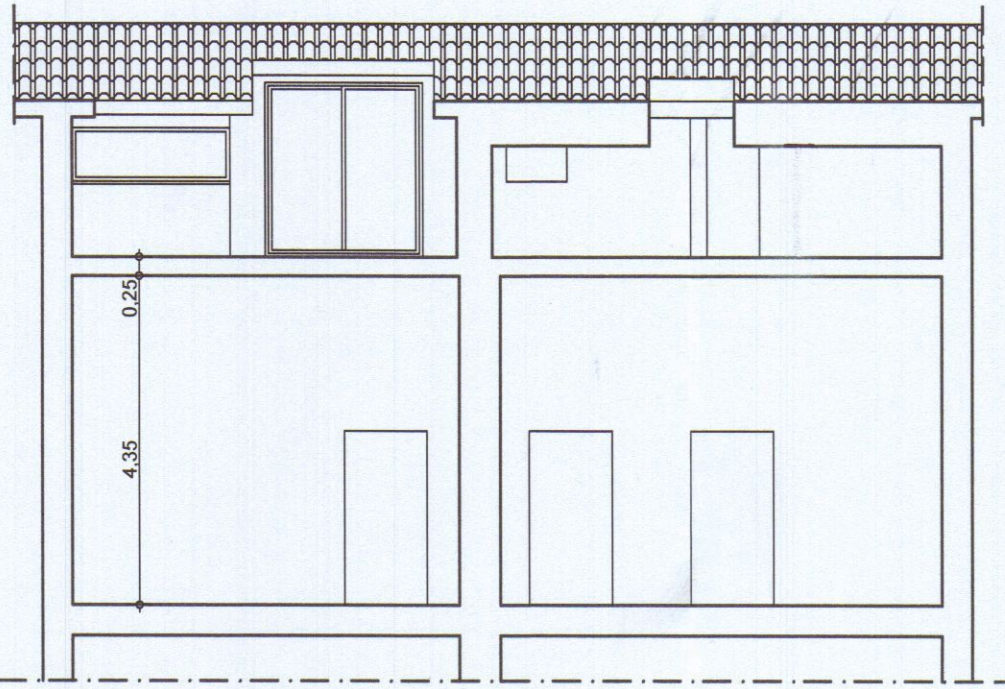


SEZIONE B - B

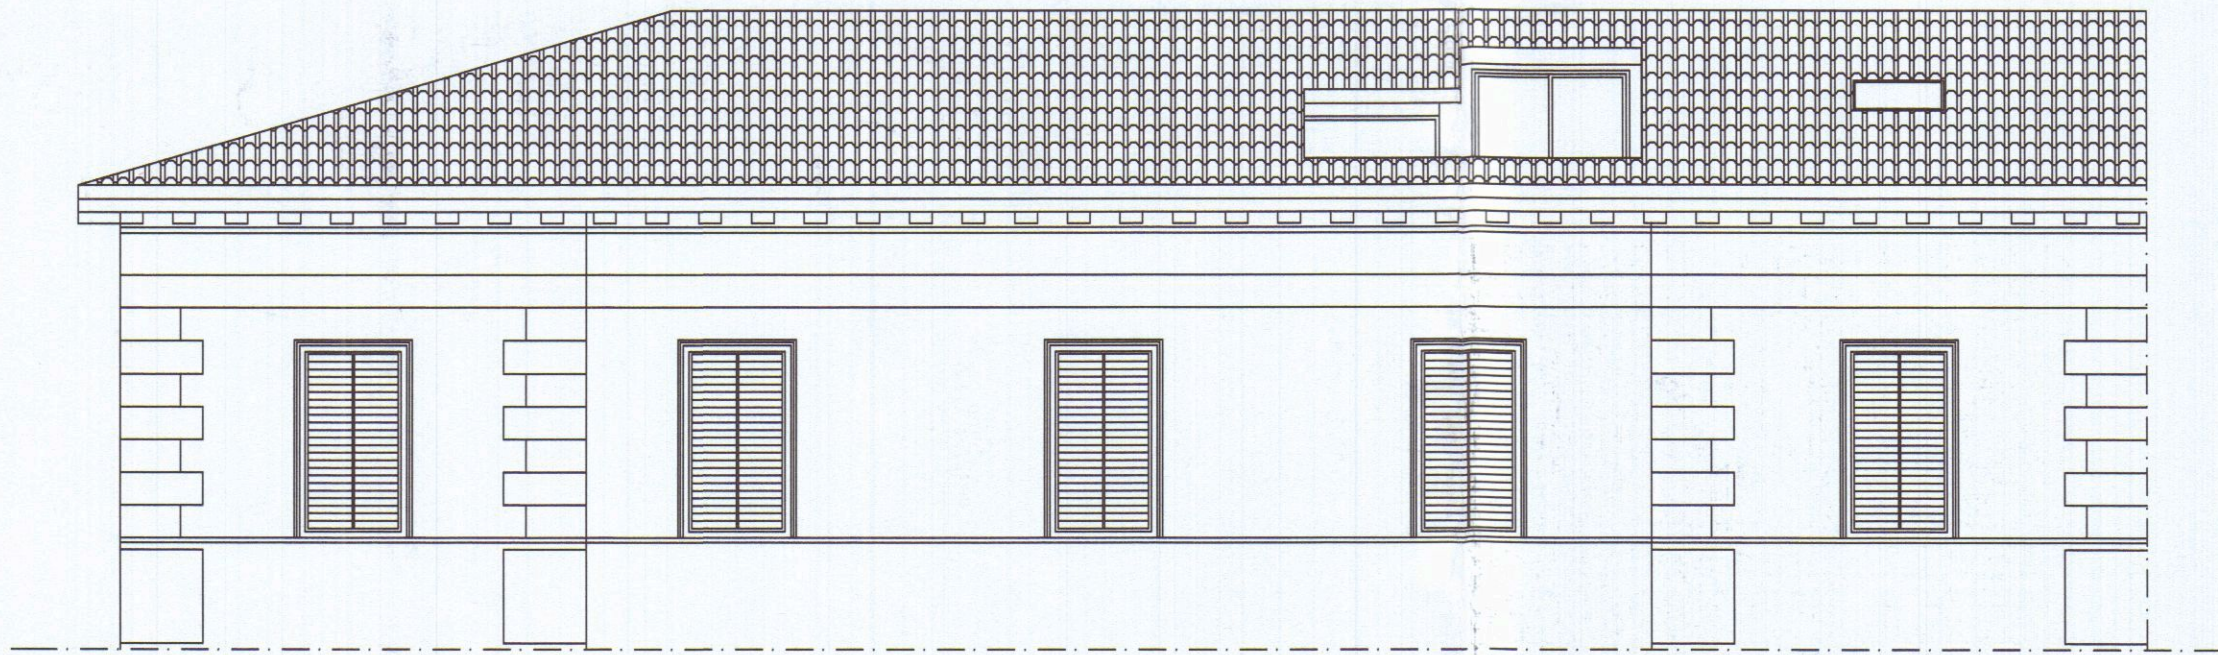


PROSPETTO LATO VIA ROMA

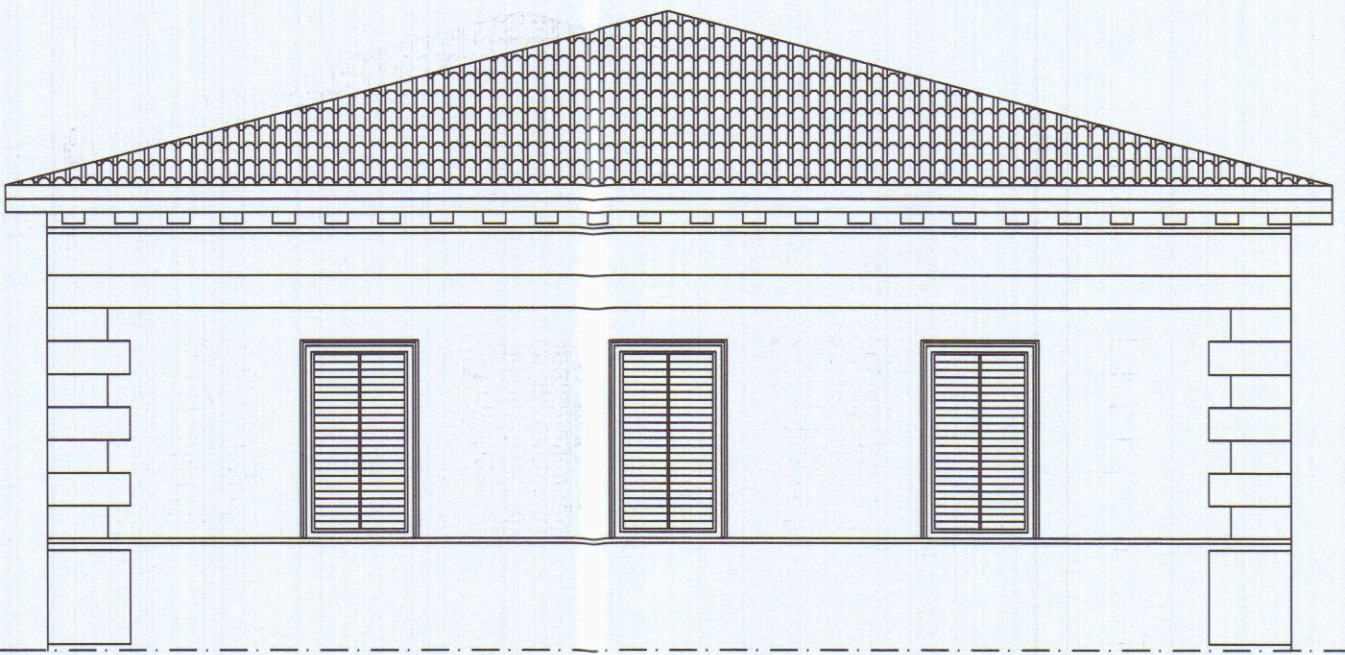


PROSPETTO LATO VIA CAVOUR

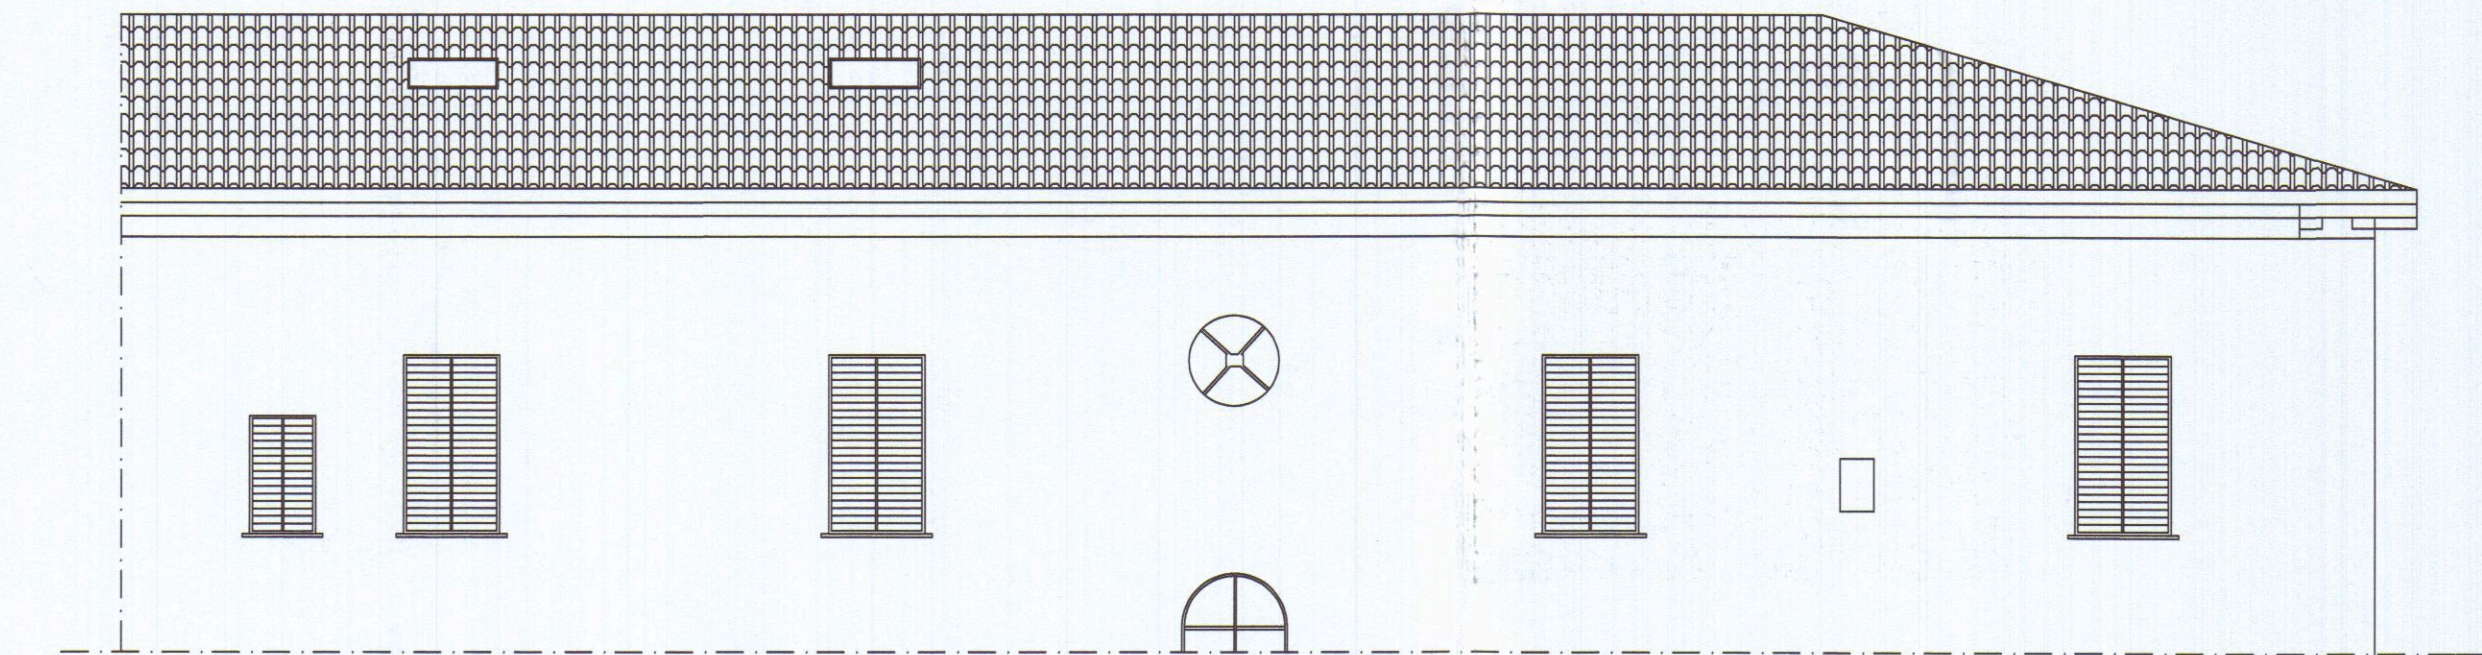

PROSPETTO OVEST

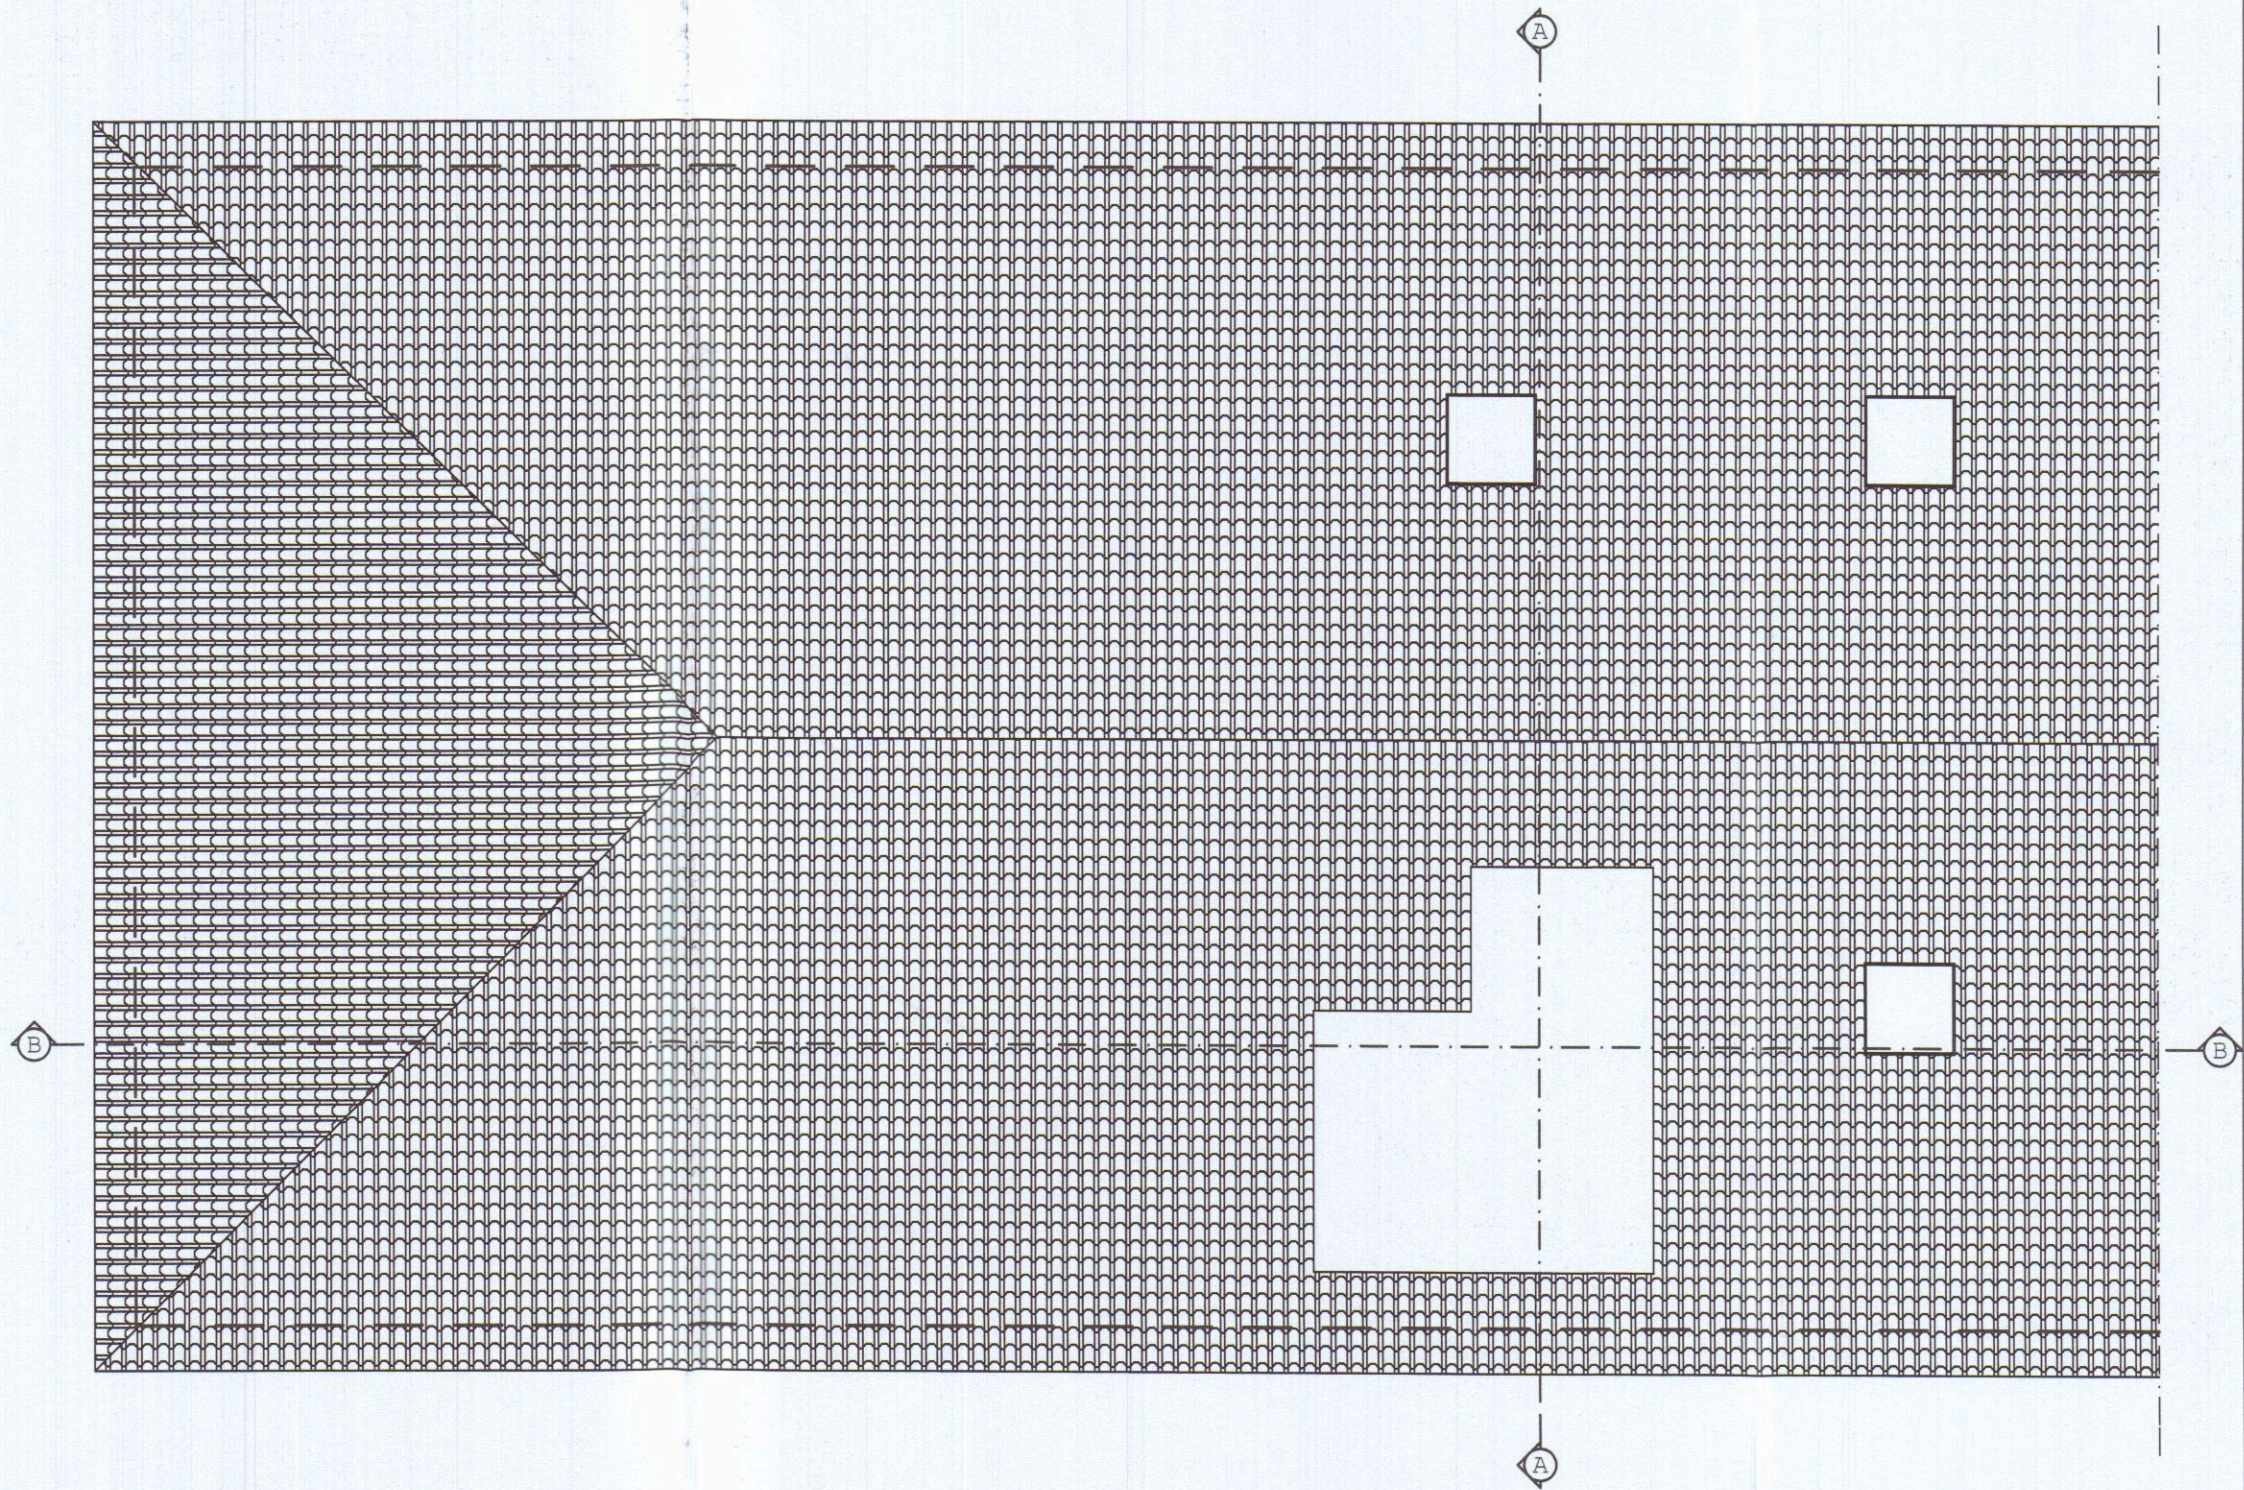

PIANTA COPERTURA

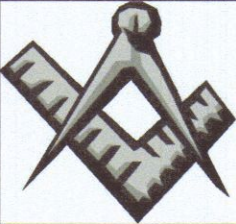

Geometra Daniele Bottiglioni


Via Aurelia n° 262 19034 - Ortonovo - La Spezia

C.F. : BTTDNL76P281449A


COMUNE DI CARRARA

PROGETTO : MODIFICHE INTERNE , REALIZZAZIONE
FORO SCALA ,INSTALLAZIONE LUCERNAI E
REALIZZAZIONE TERRAZZA A TASCA


TAV. 1	STATO ATTUALE	SCALA : 1/100
PROGETTISTA : Geom. DANIELE BOTTIGLIONI		
COMMITTENTE : LORENZO LORENZINI		

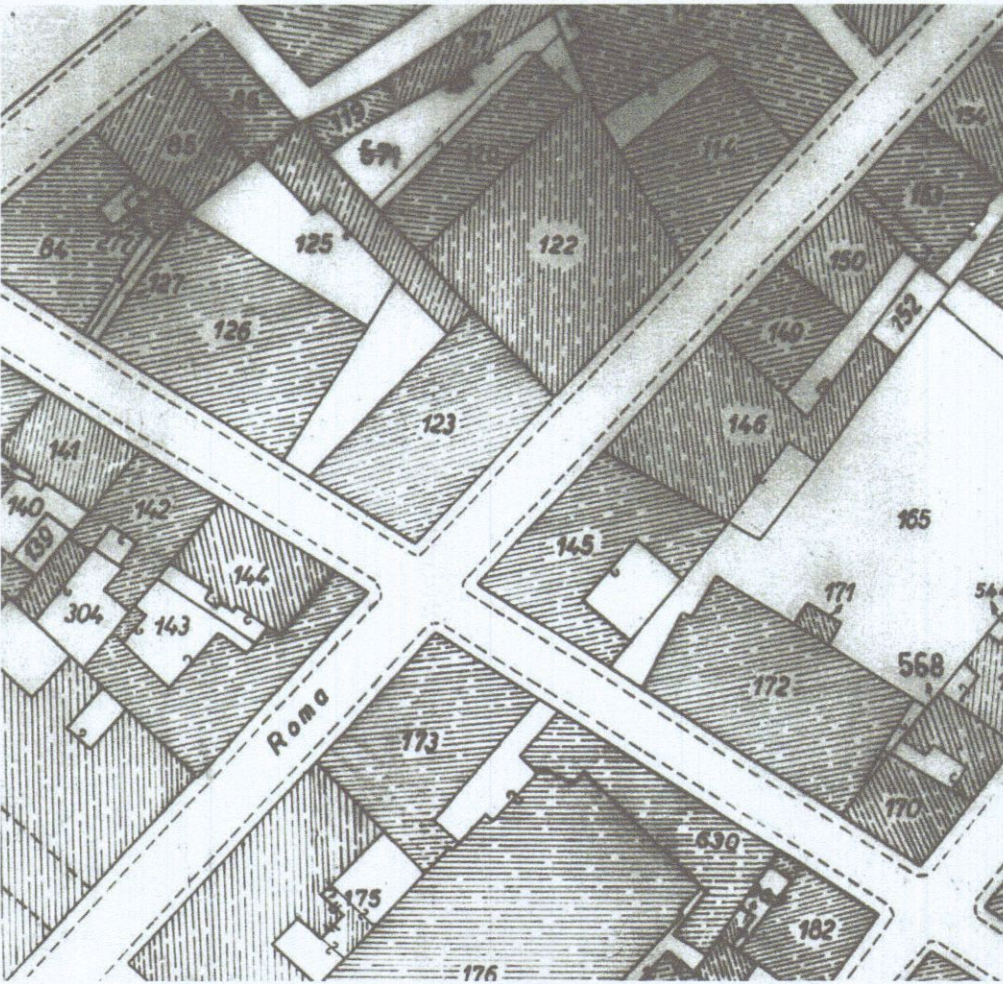


Comune di Carrara
Planimetria Catastale 1:1000
Foglio 42 Mappali 123 Sub 11-16-20

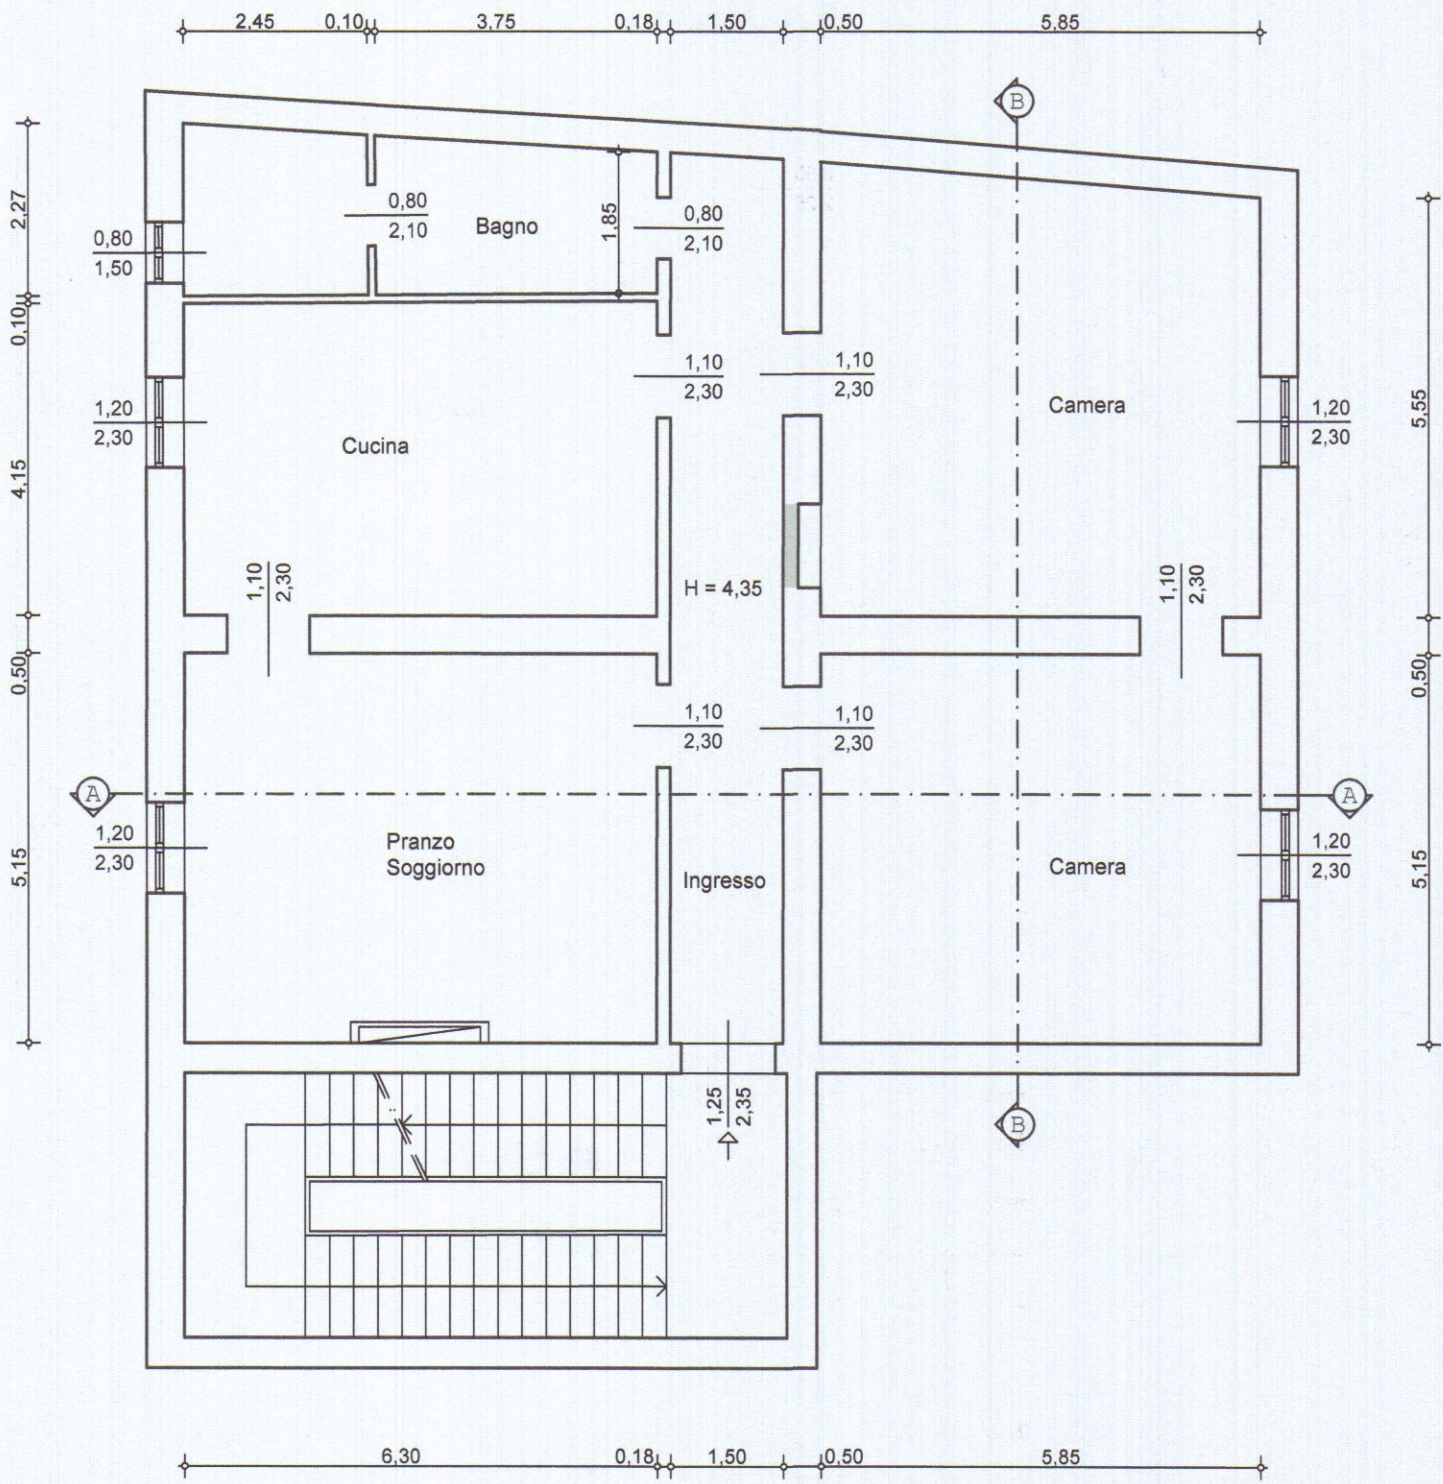


PIANTA PIANO TERZO

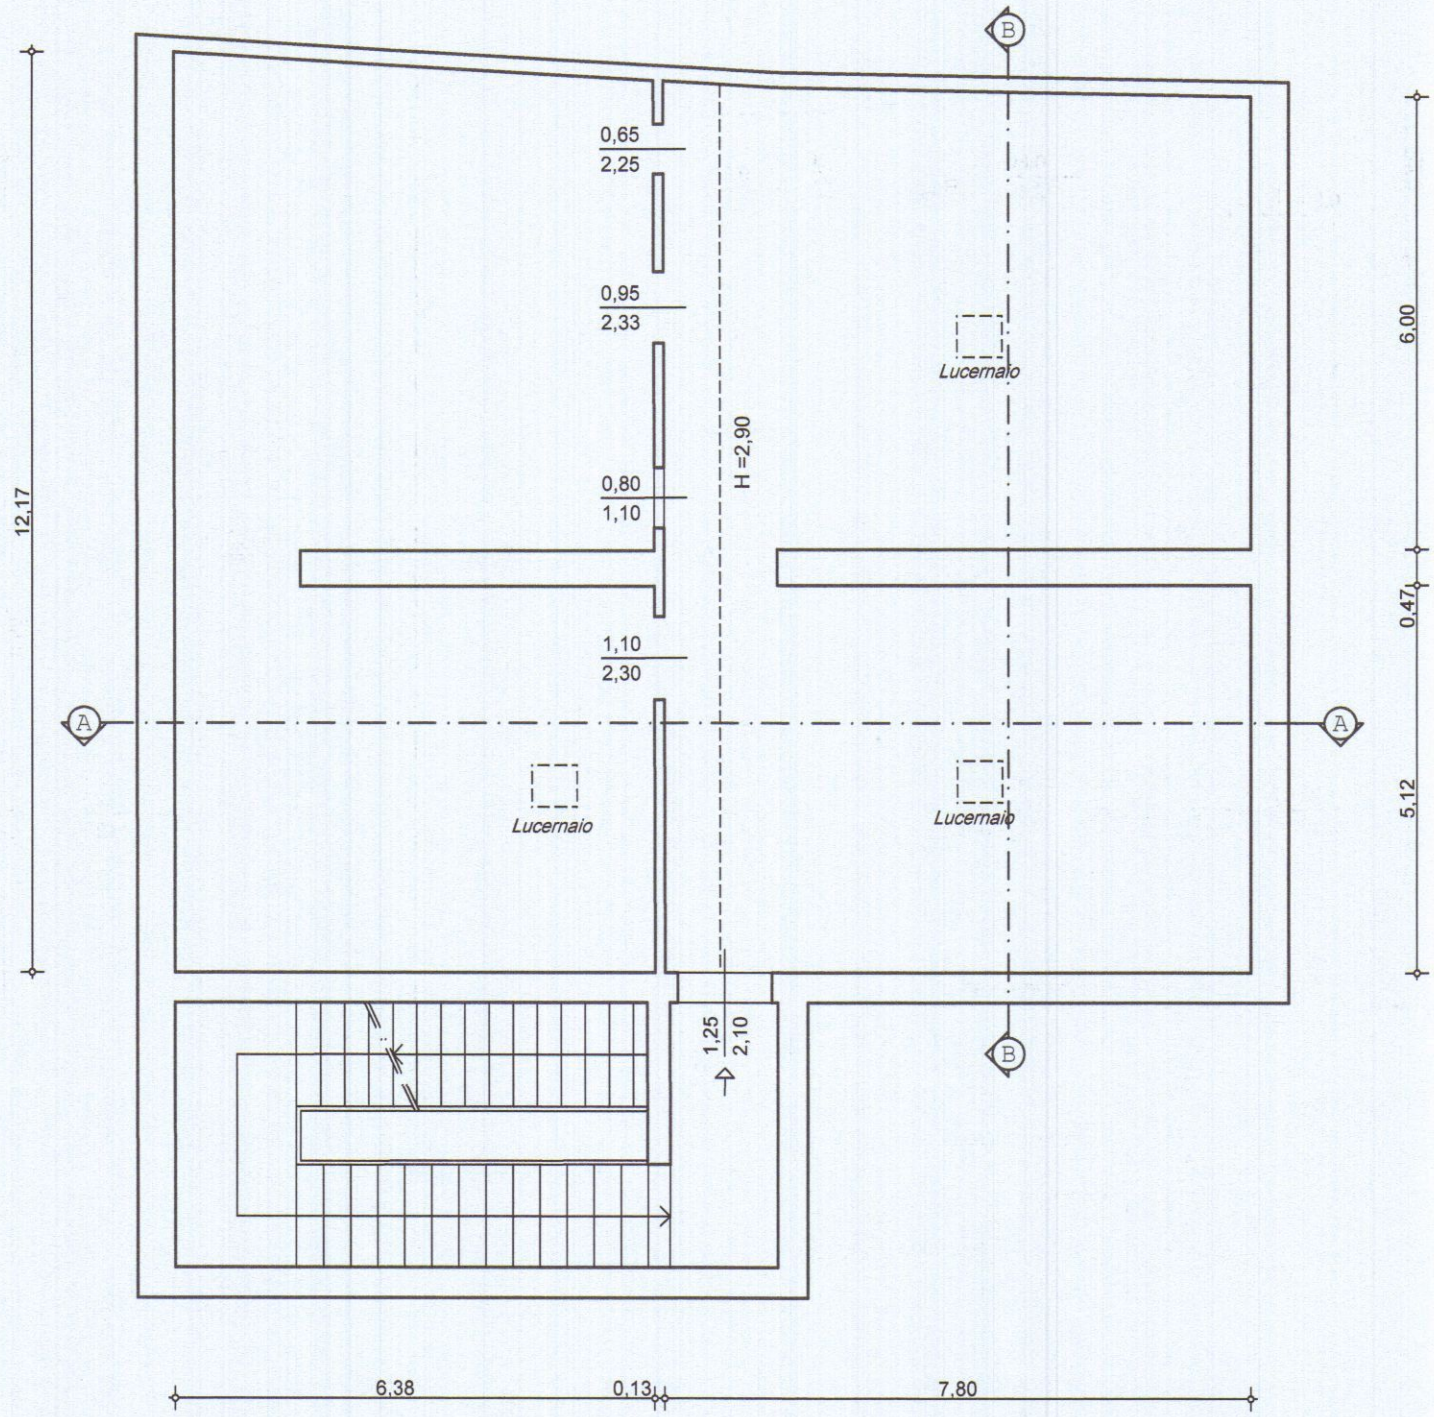


PIANTA PIANO SOTTOTETTO

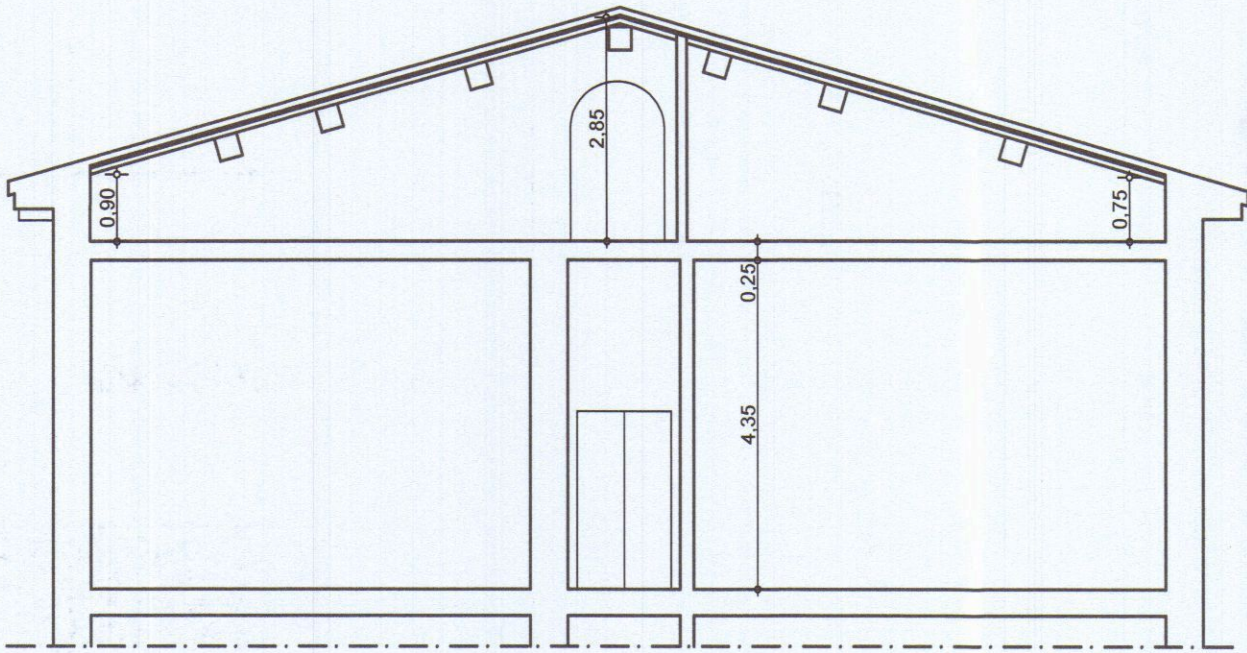


SEZIONE A - A

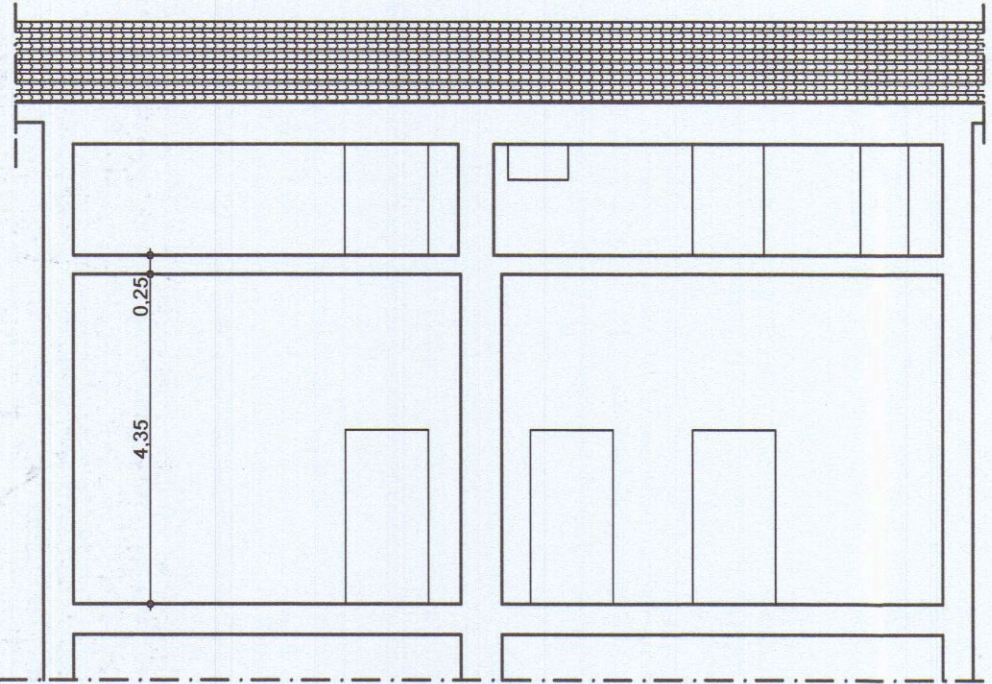


SEZIONE B - B

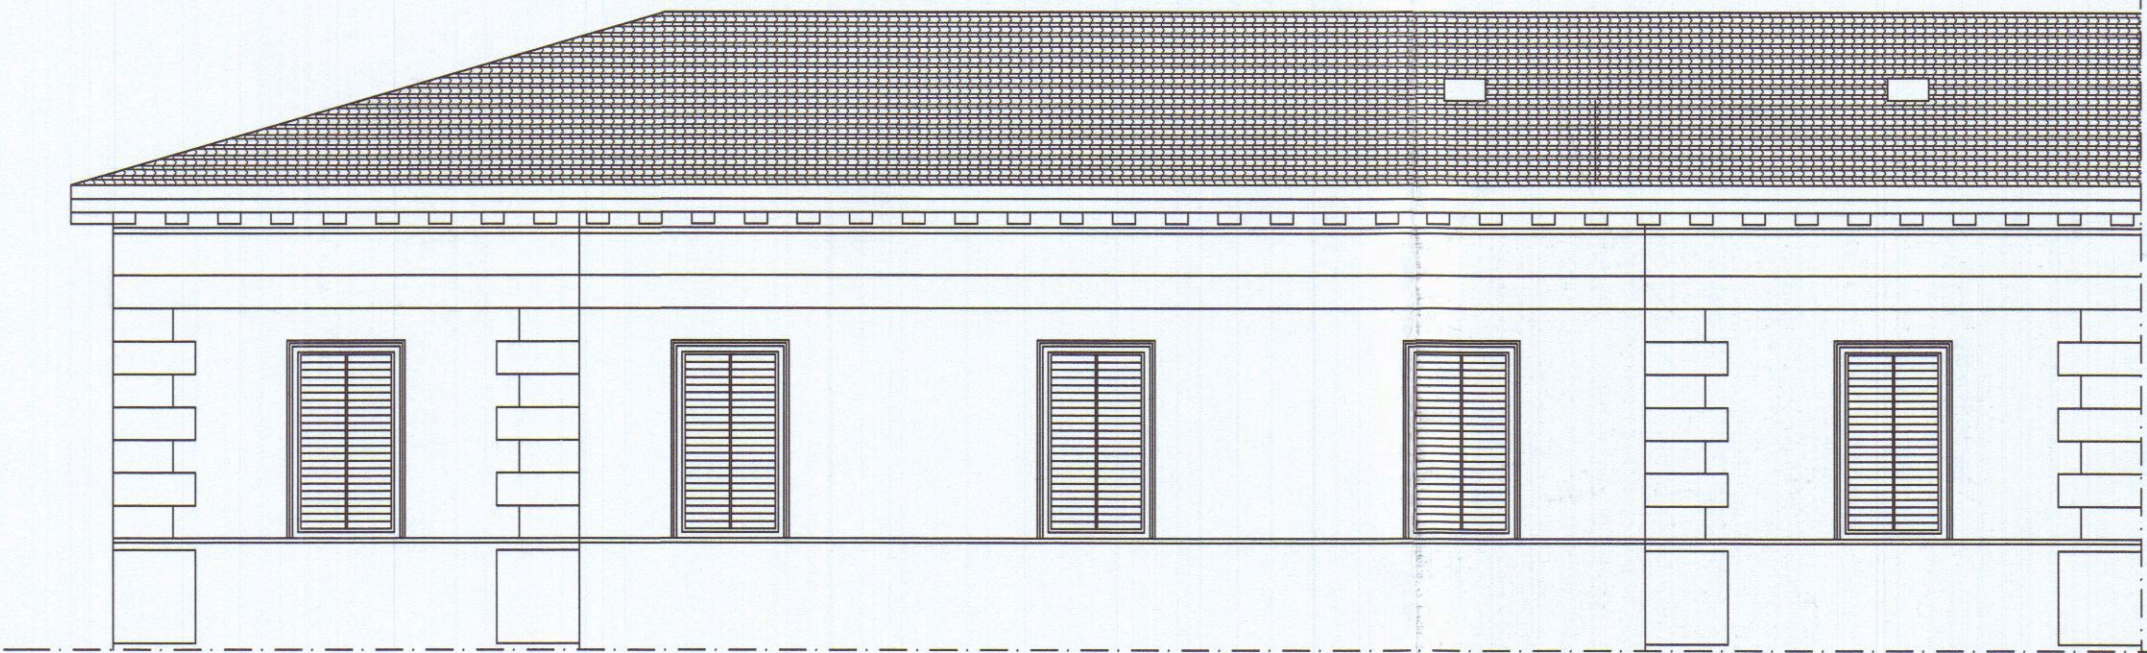


PROSPETTO LATO VIA ROMA

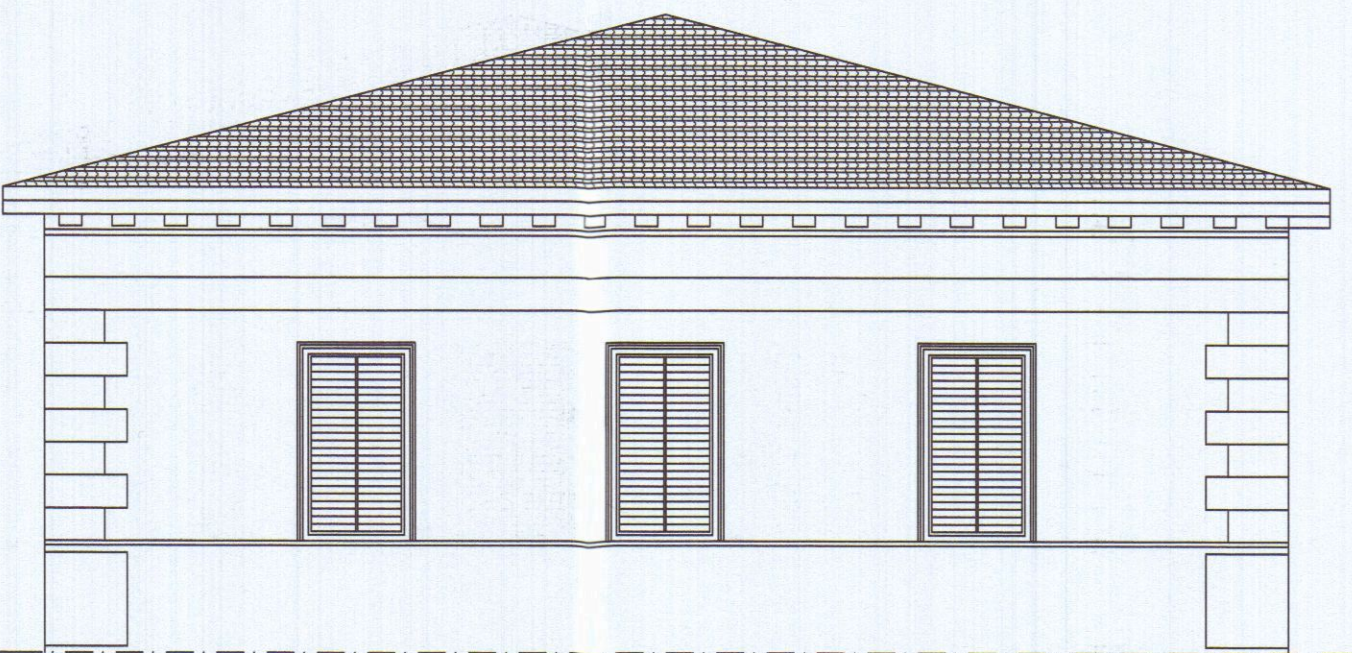

PROSPETTO LATO VIA CAVOUR

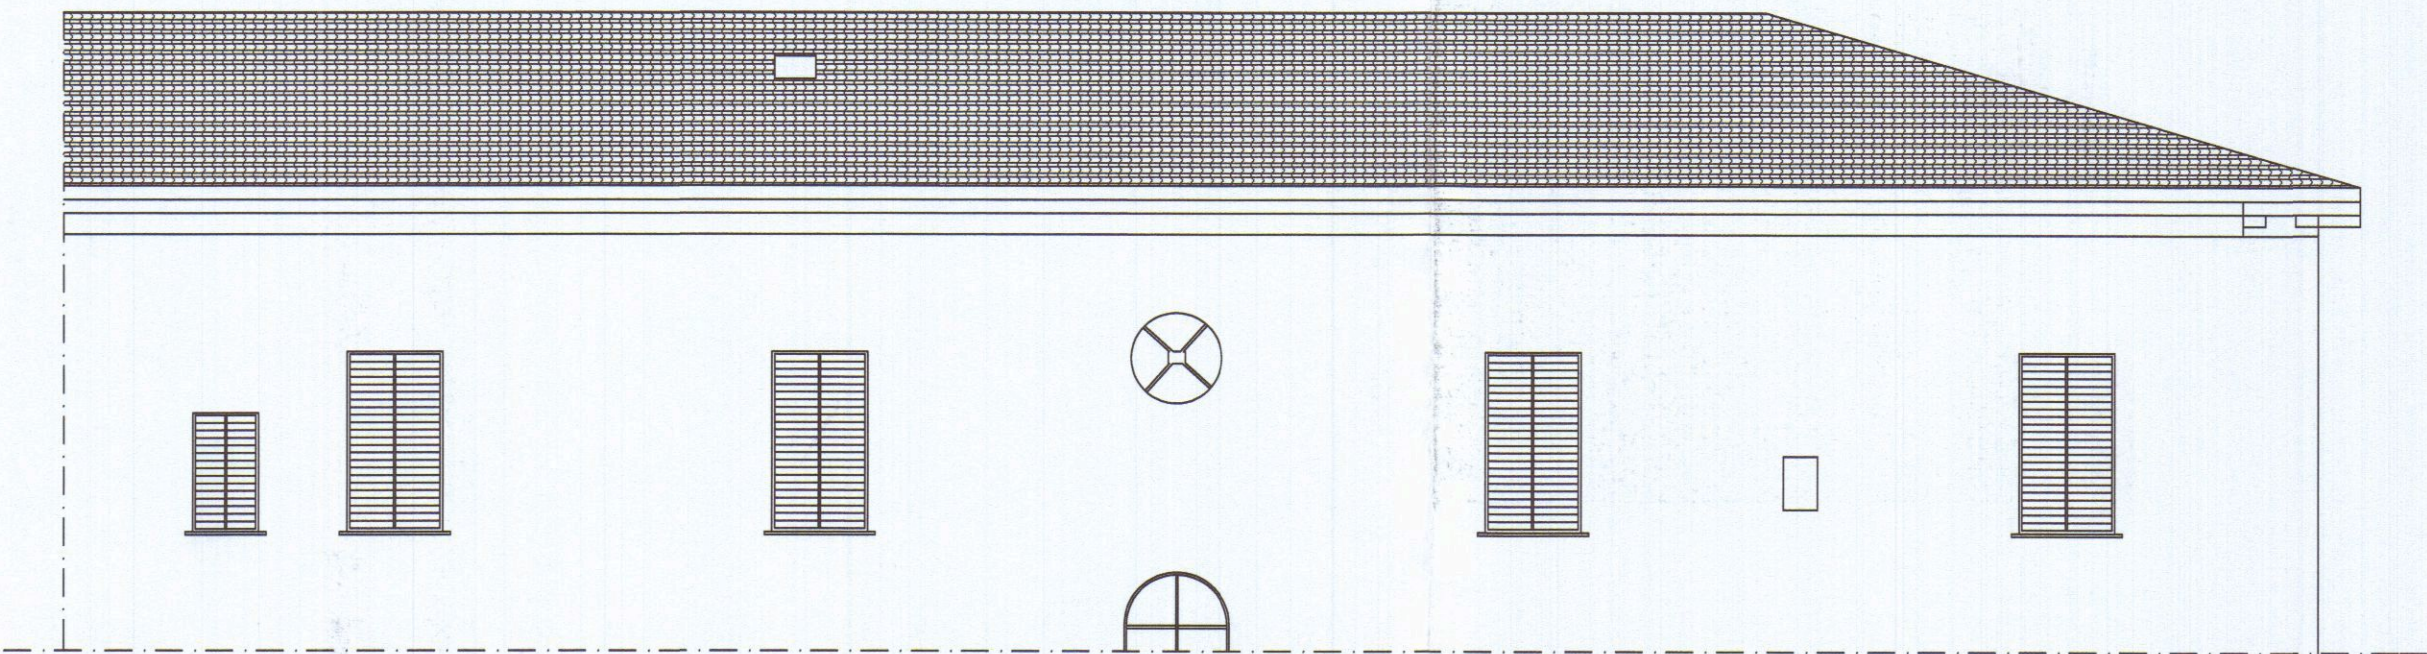

PROSPETTO OVEST

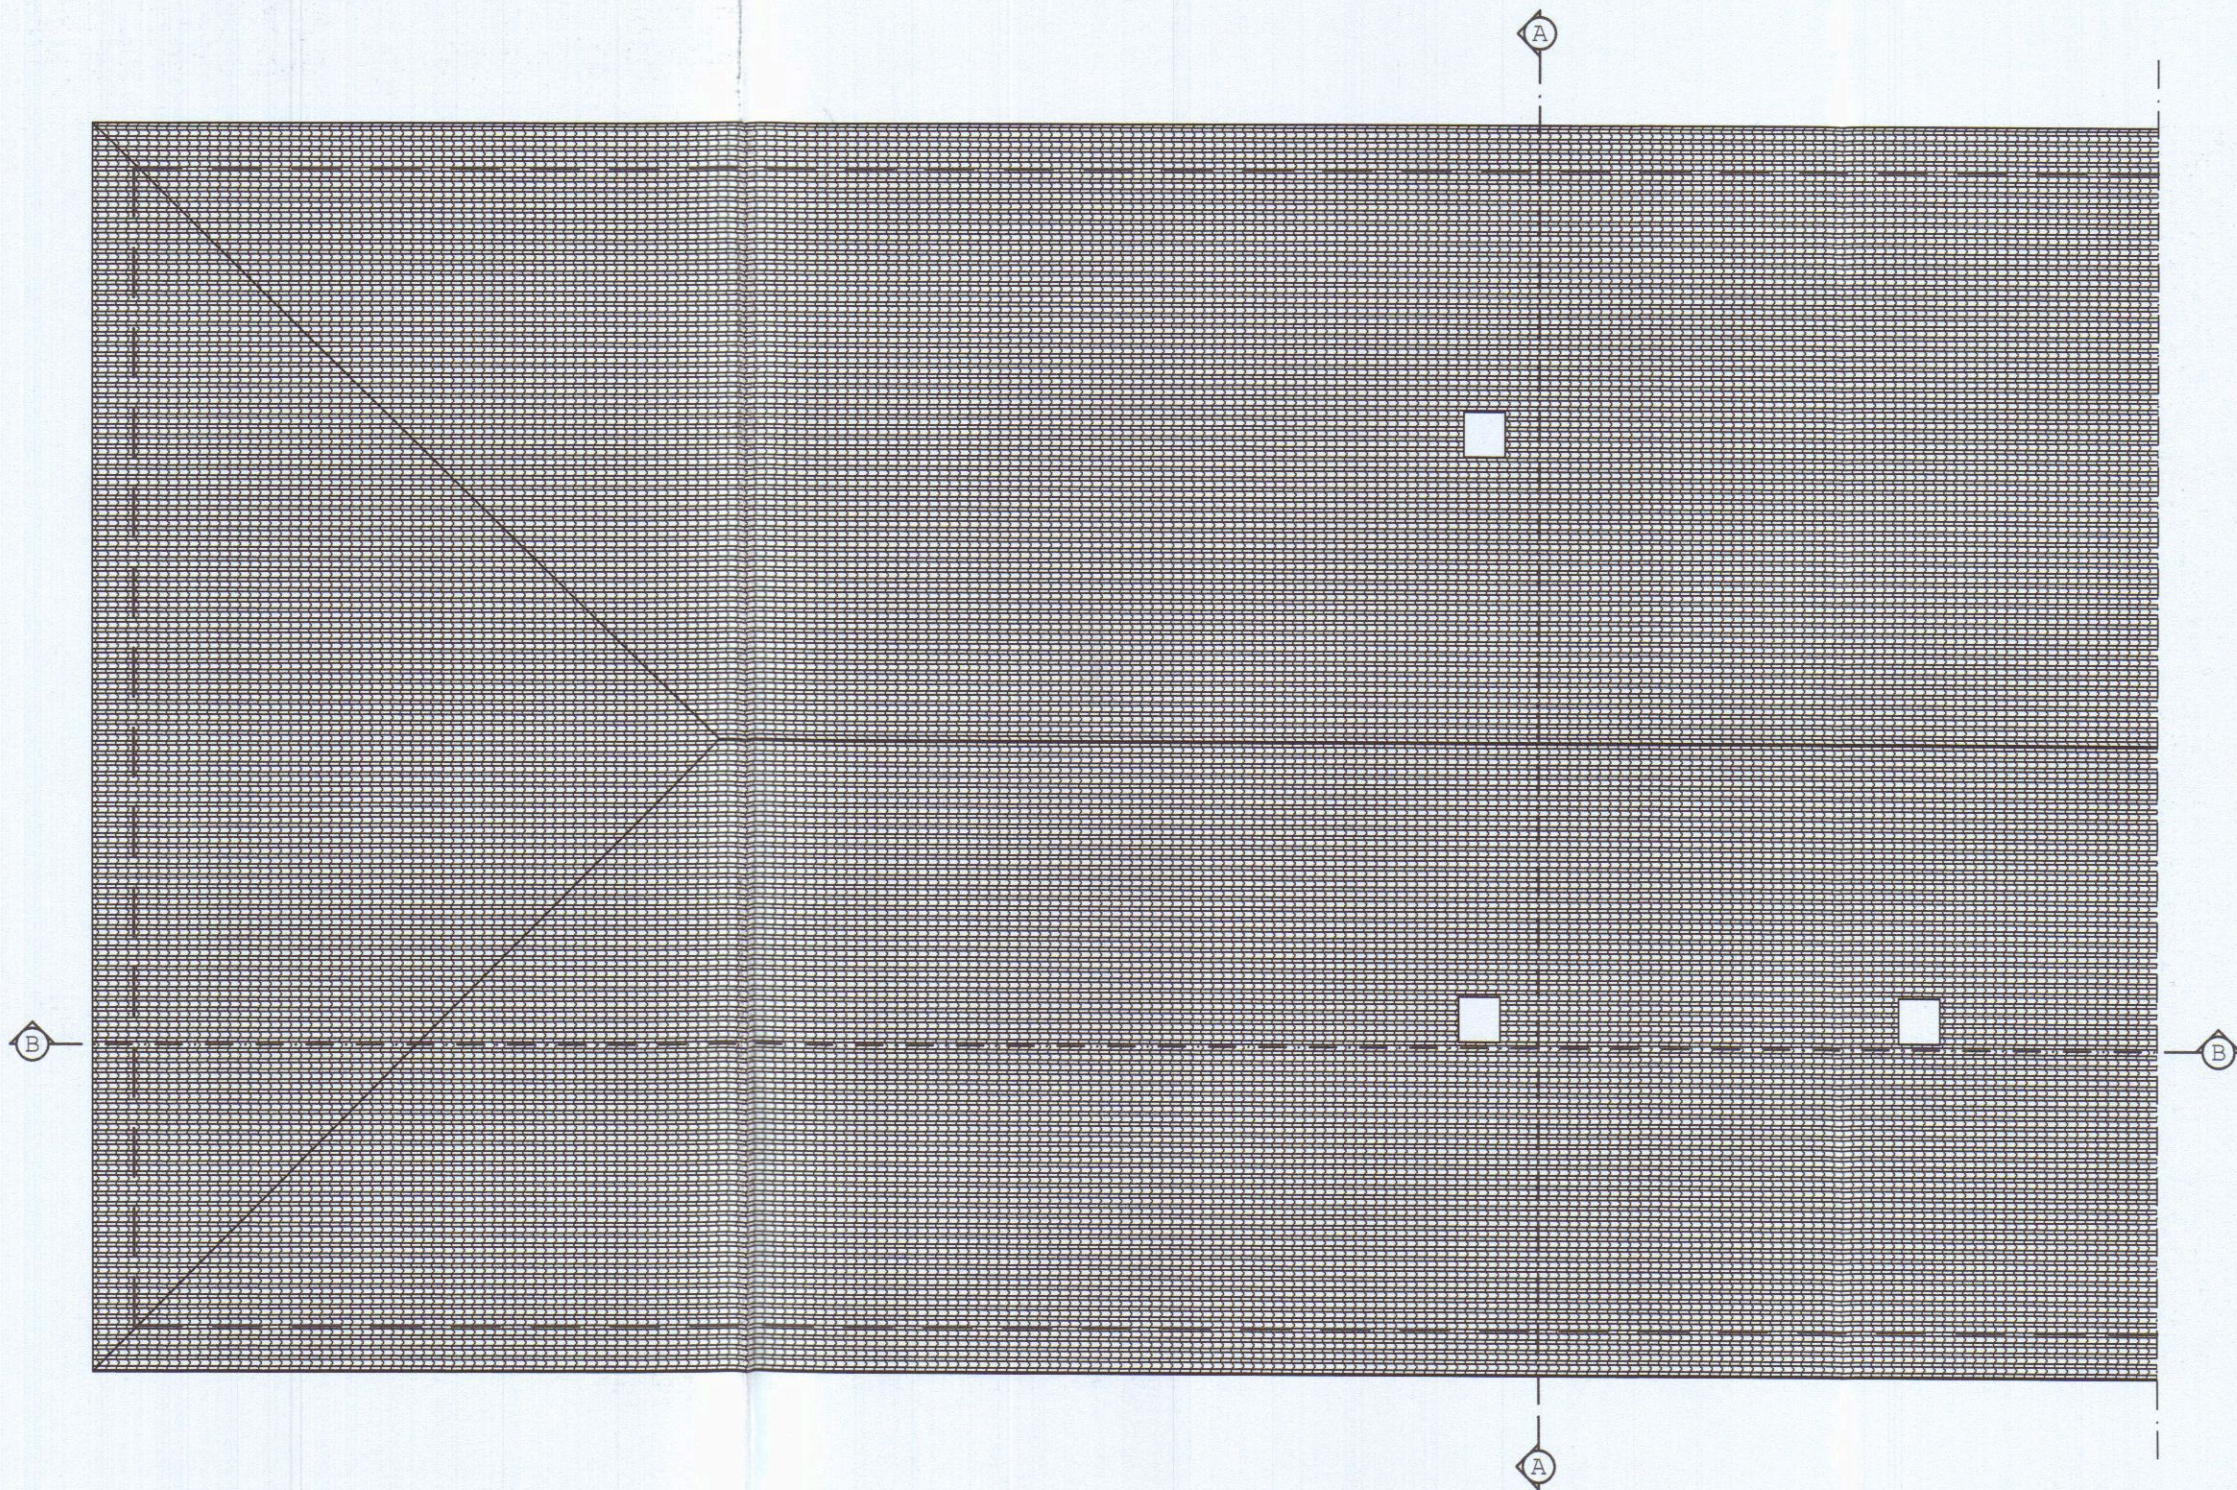

PIANTA COPERTURA



Geometra Daniele Bottiglioni


Via Aurelia n° 262 19034 - Ortonovo - La Spezia
C.F. : BTIDNL76P28I449A

12 MAG. 2004

COMUNE DI CARRARA


PROGETTO : MODIFICHE INTERNE , REALIZZAZIONE FORO SCALA ,INSTALLAZIONE LUCERNAI E REALIZZAZIONE TERRAZZA A TASCA

TAV. 3 RAFFRONTO SCALA : 1/100
PROGETTISTA : Geom. DANIELE BOTTIGLIONI
COMMITTENTE : LORENZO LORENZINI

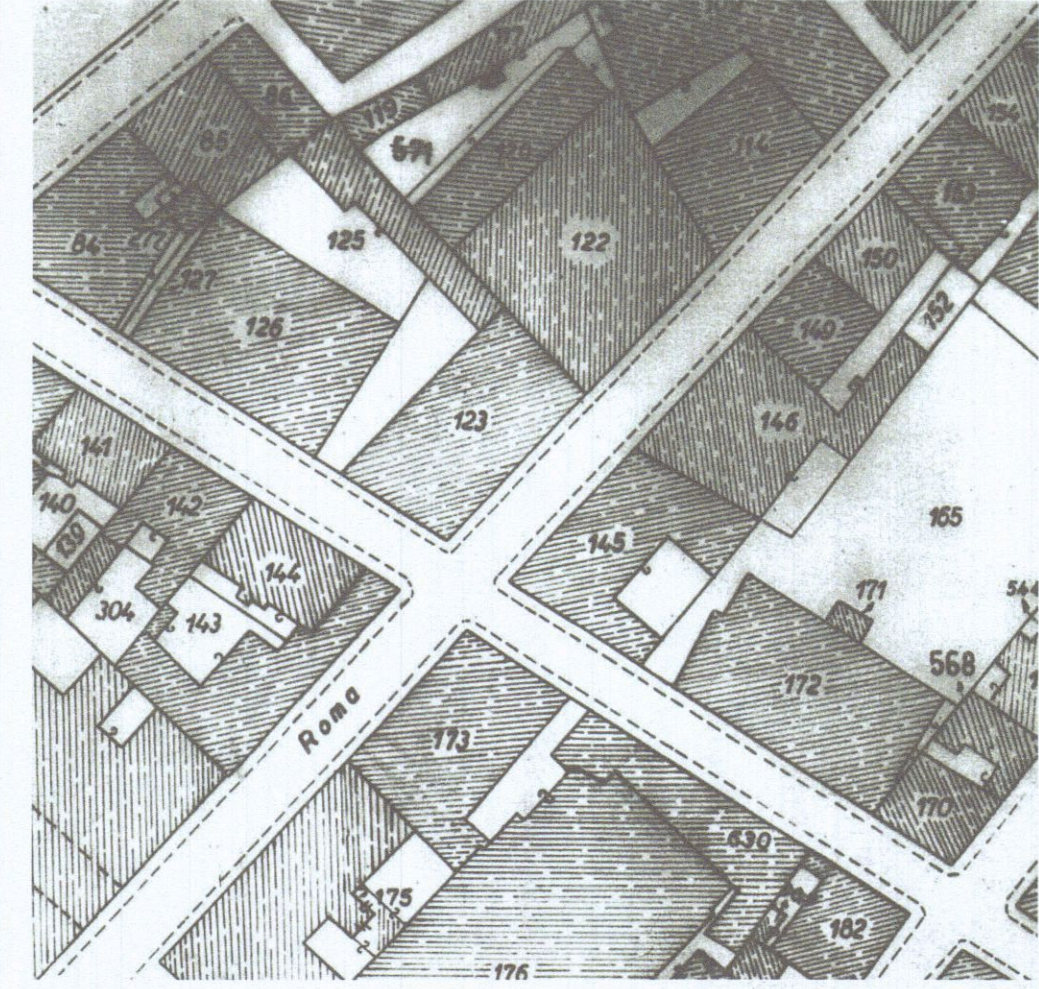


Comune di Carrara
Planimetria Catastale 1:1000
Foglio 42 Mappali 123 Sub 11-16 -20


Daniele Bottiglioni

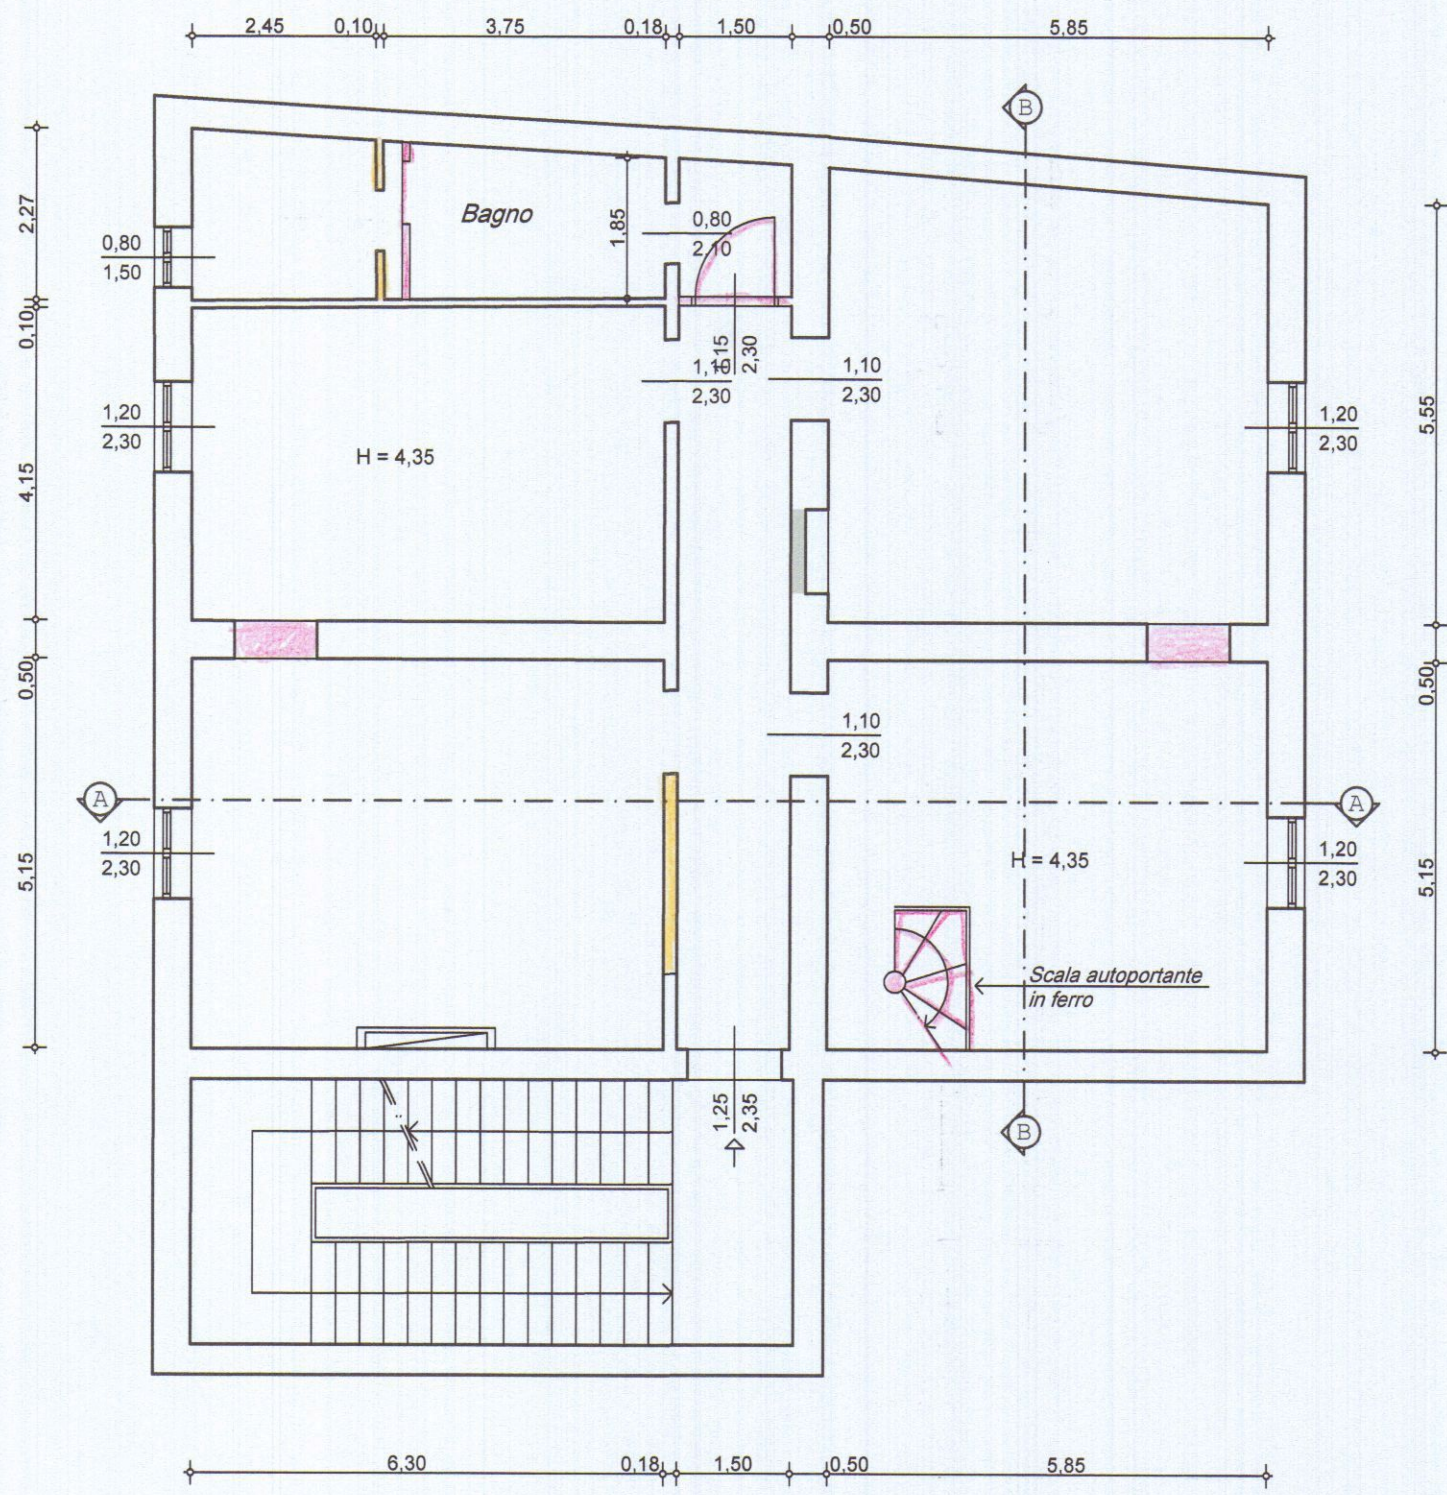


PIANTA PIANO TERZO

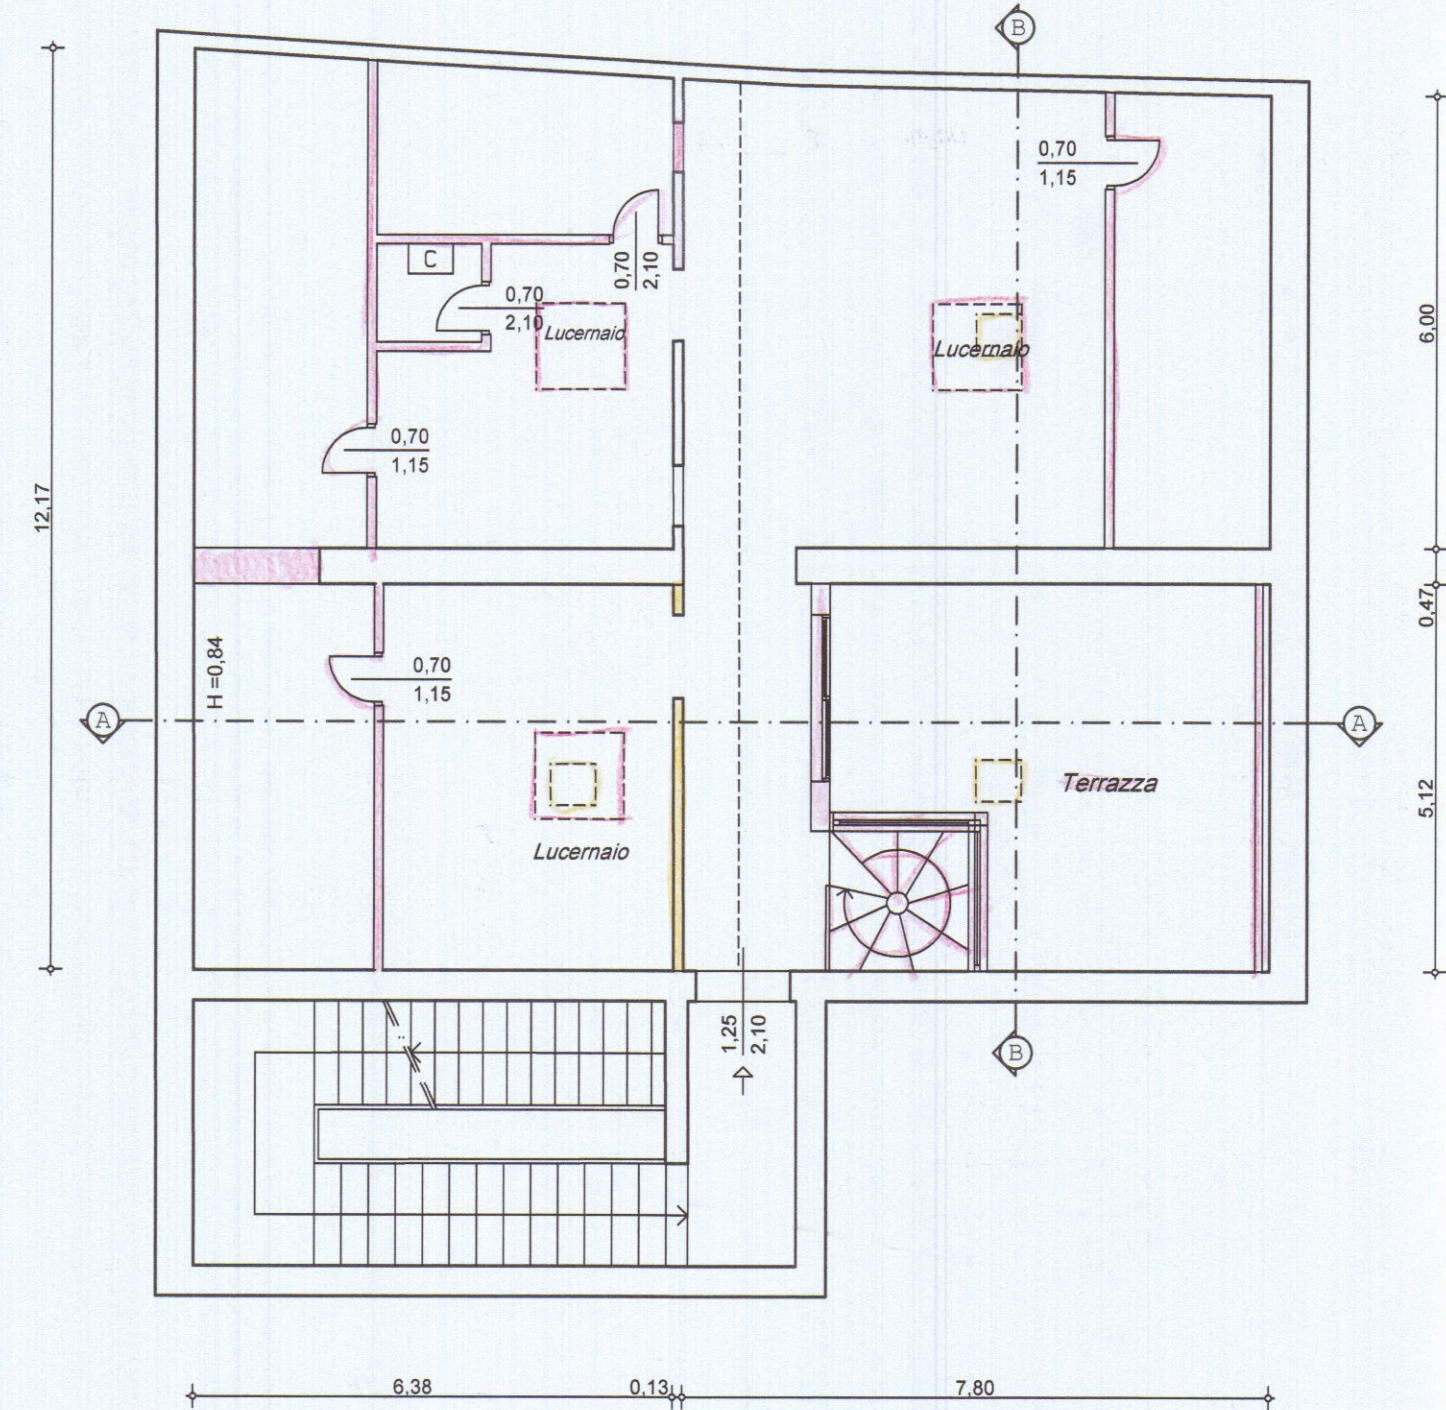


PIANTA PIANO SOTTOTETTO

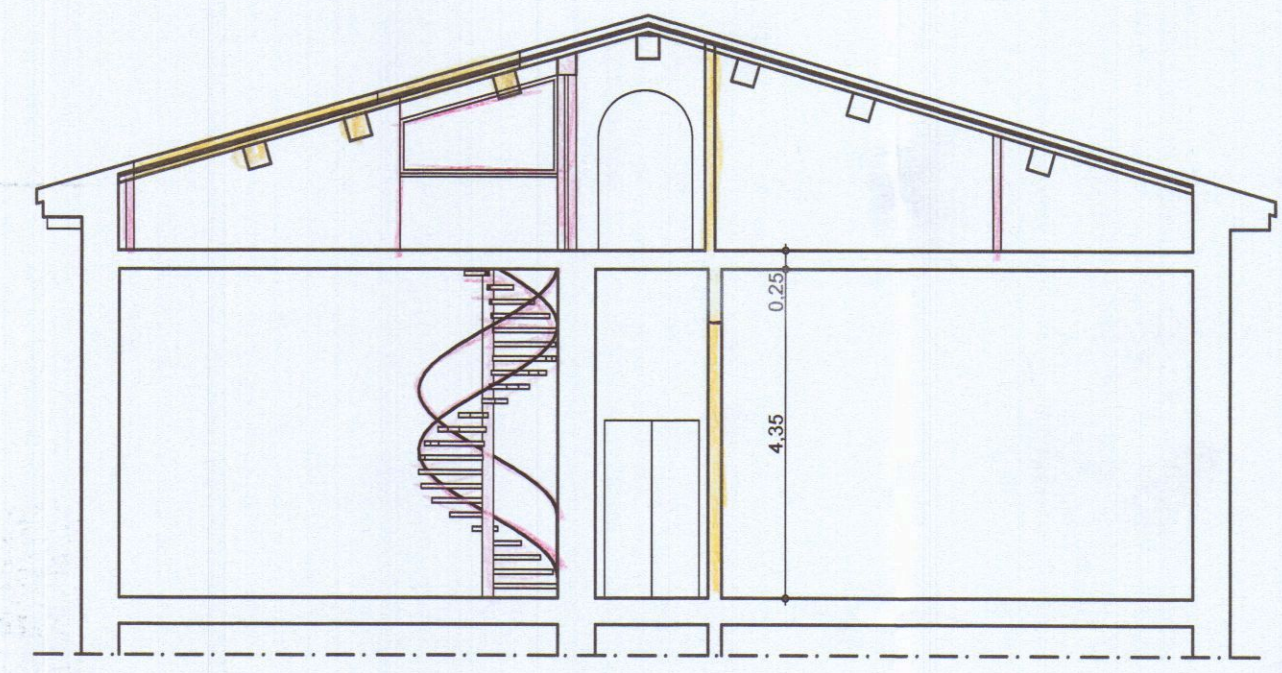


SEZIONE A -A

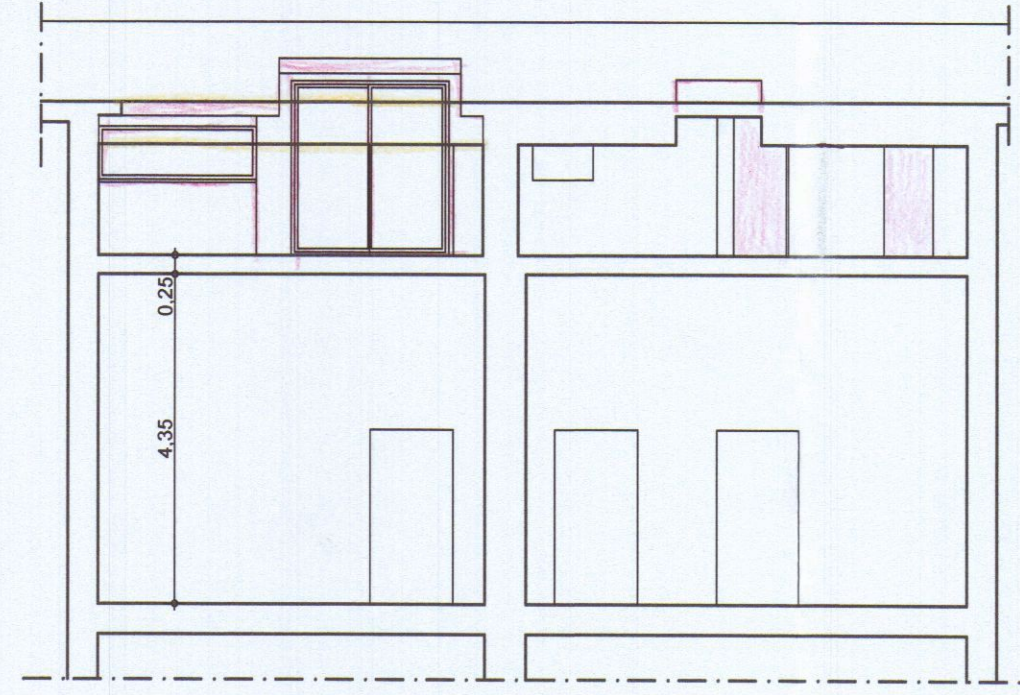


SEZIONE B - B

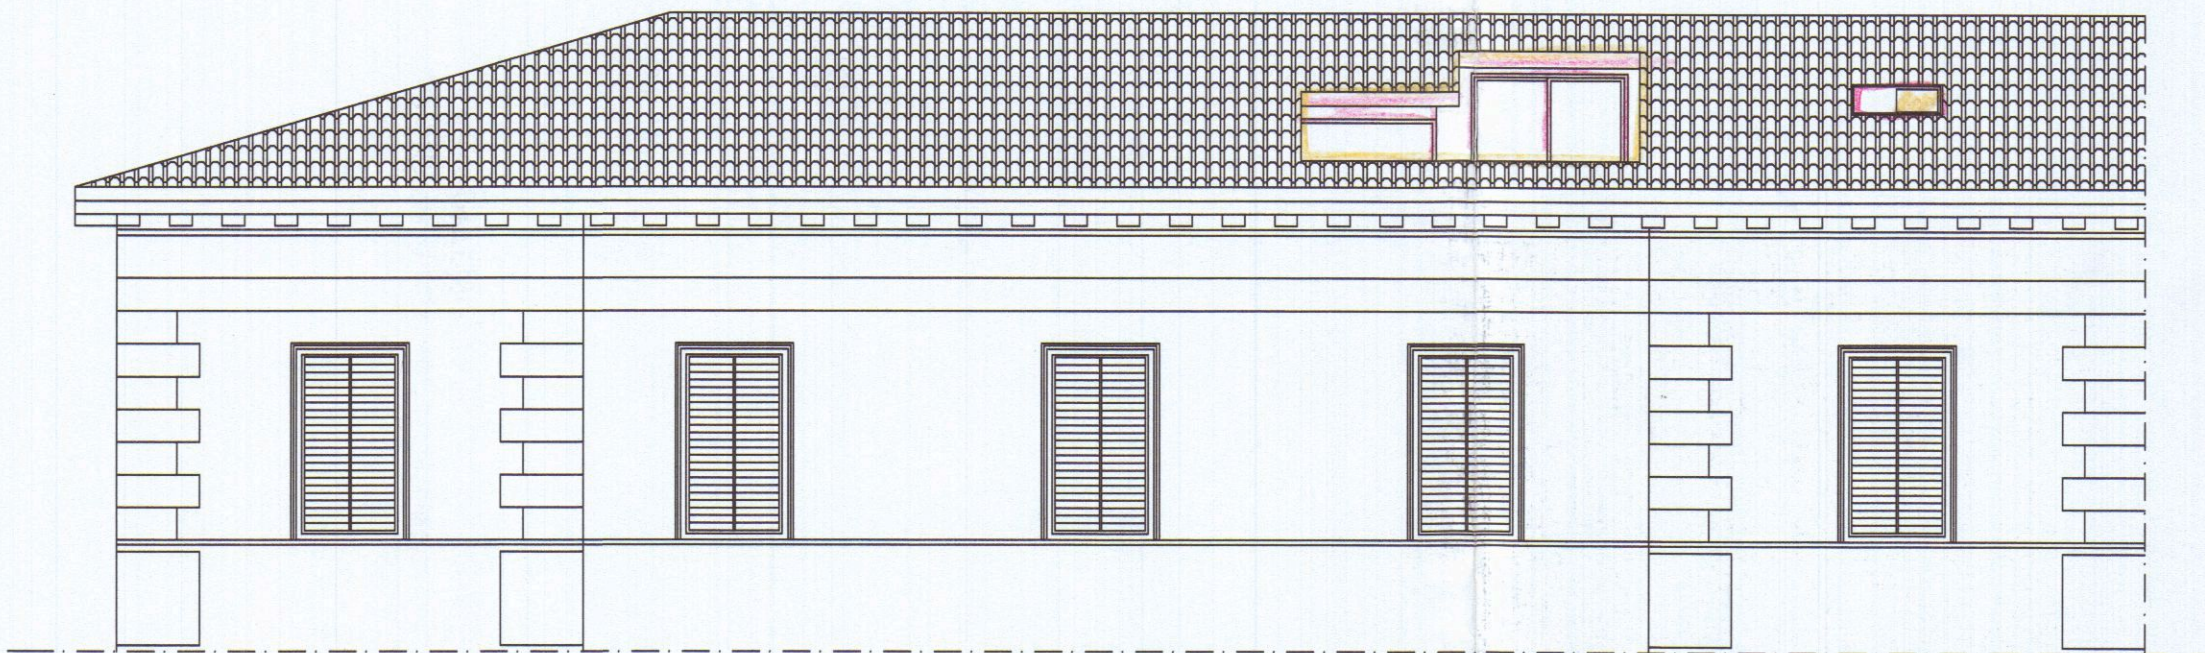


PROSPETTO LATO VIA ROMA

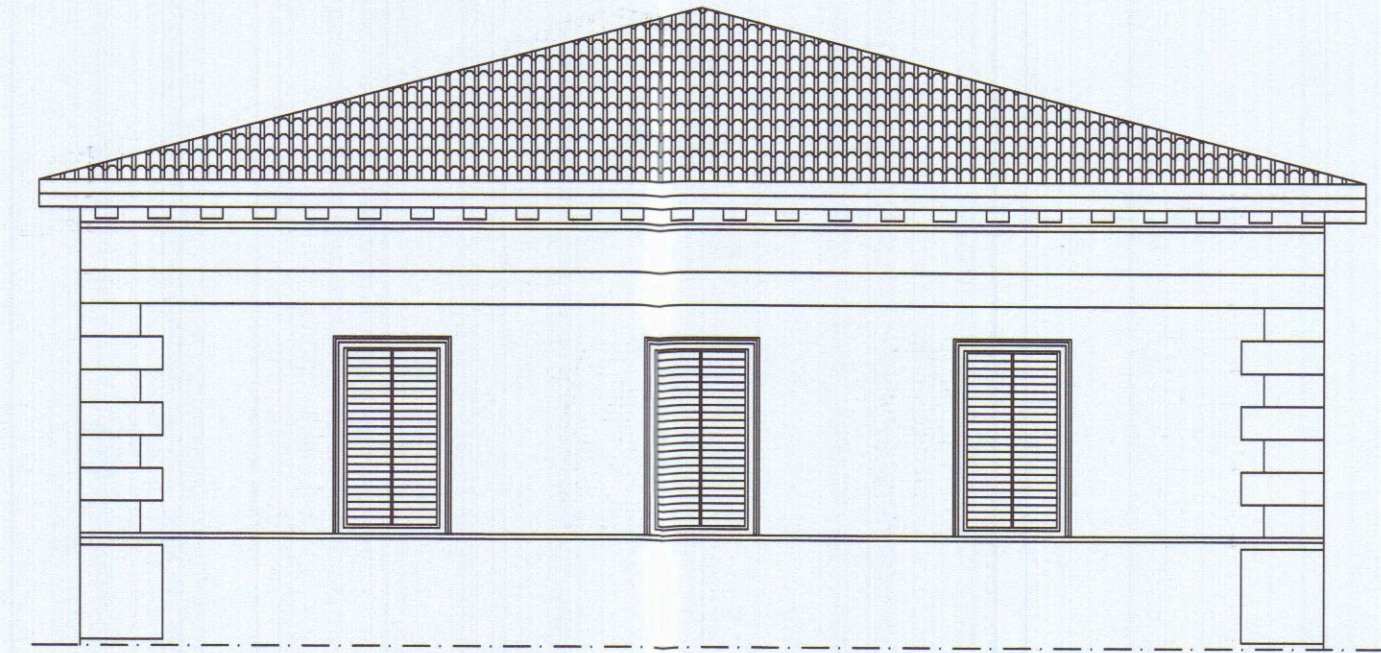

PROSPETTO LATO VIA CAVOUR

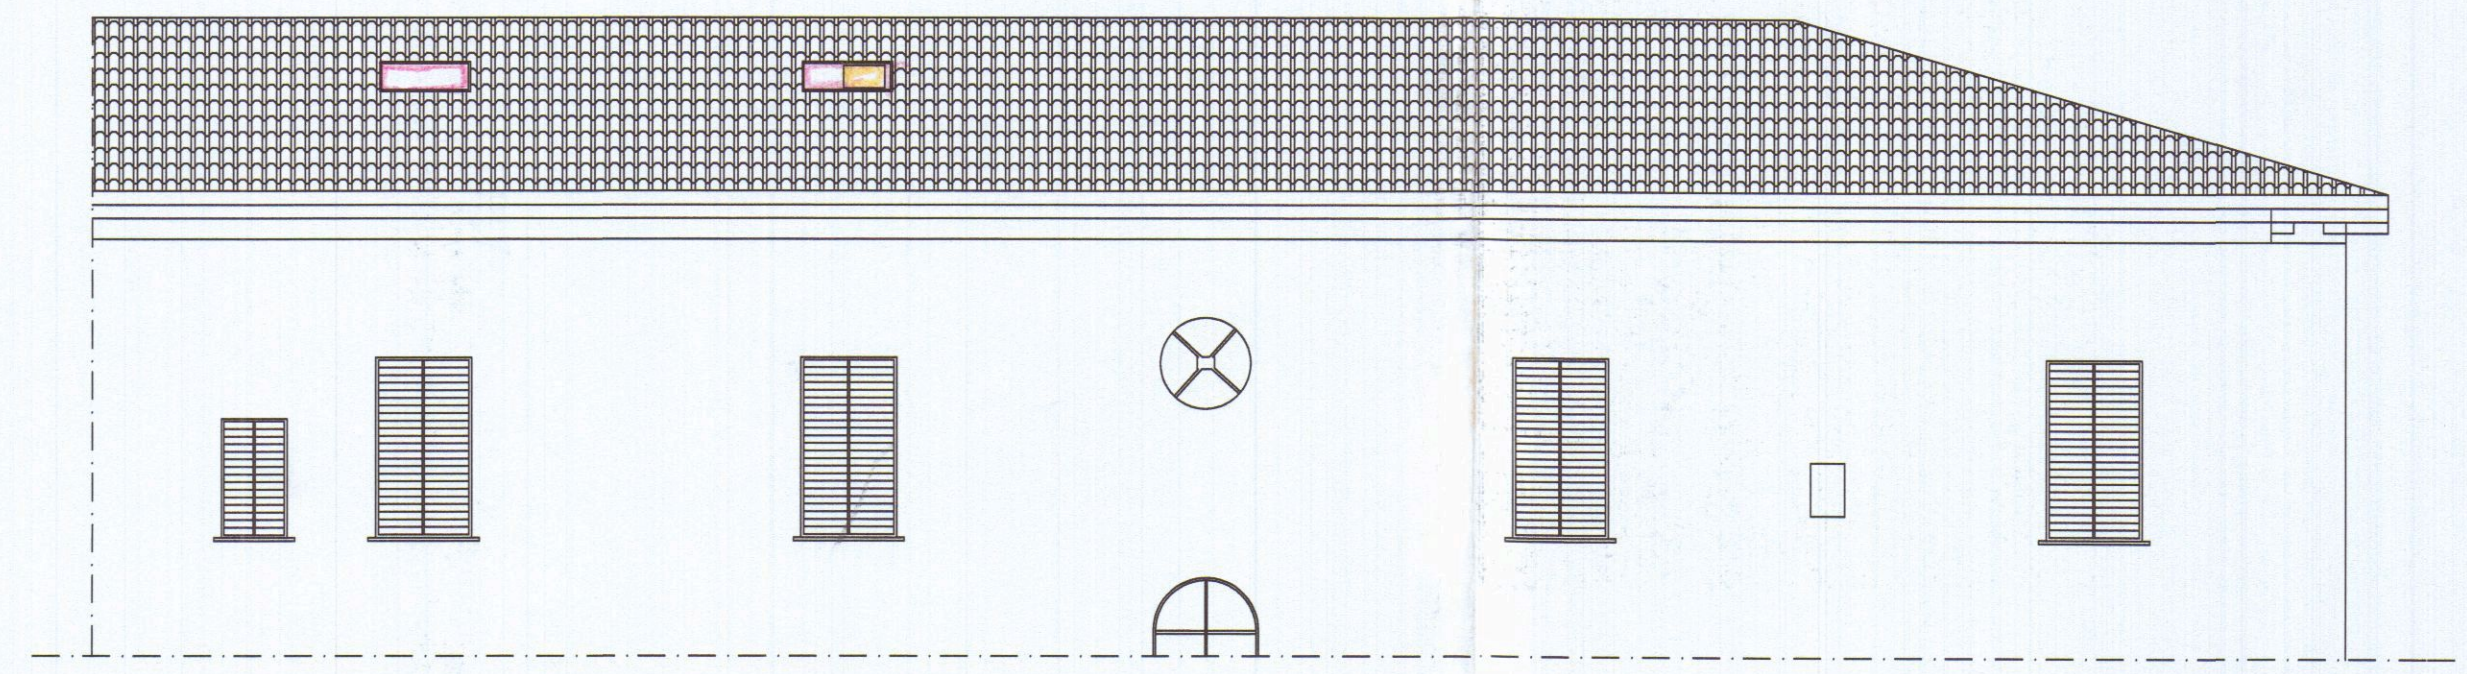

PROSPETTO OVEST

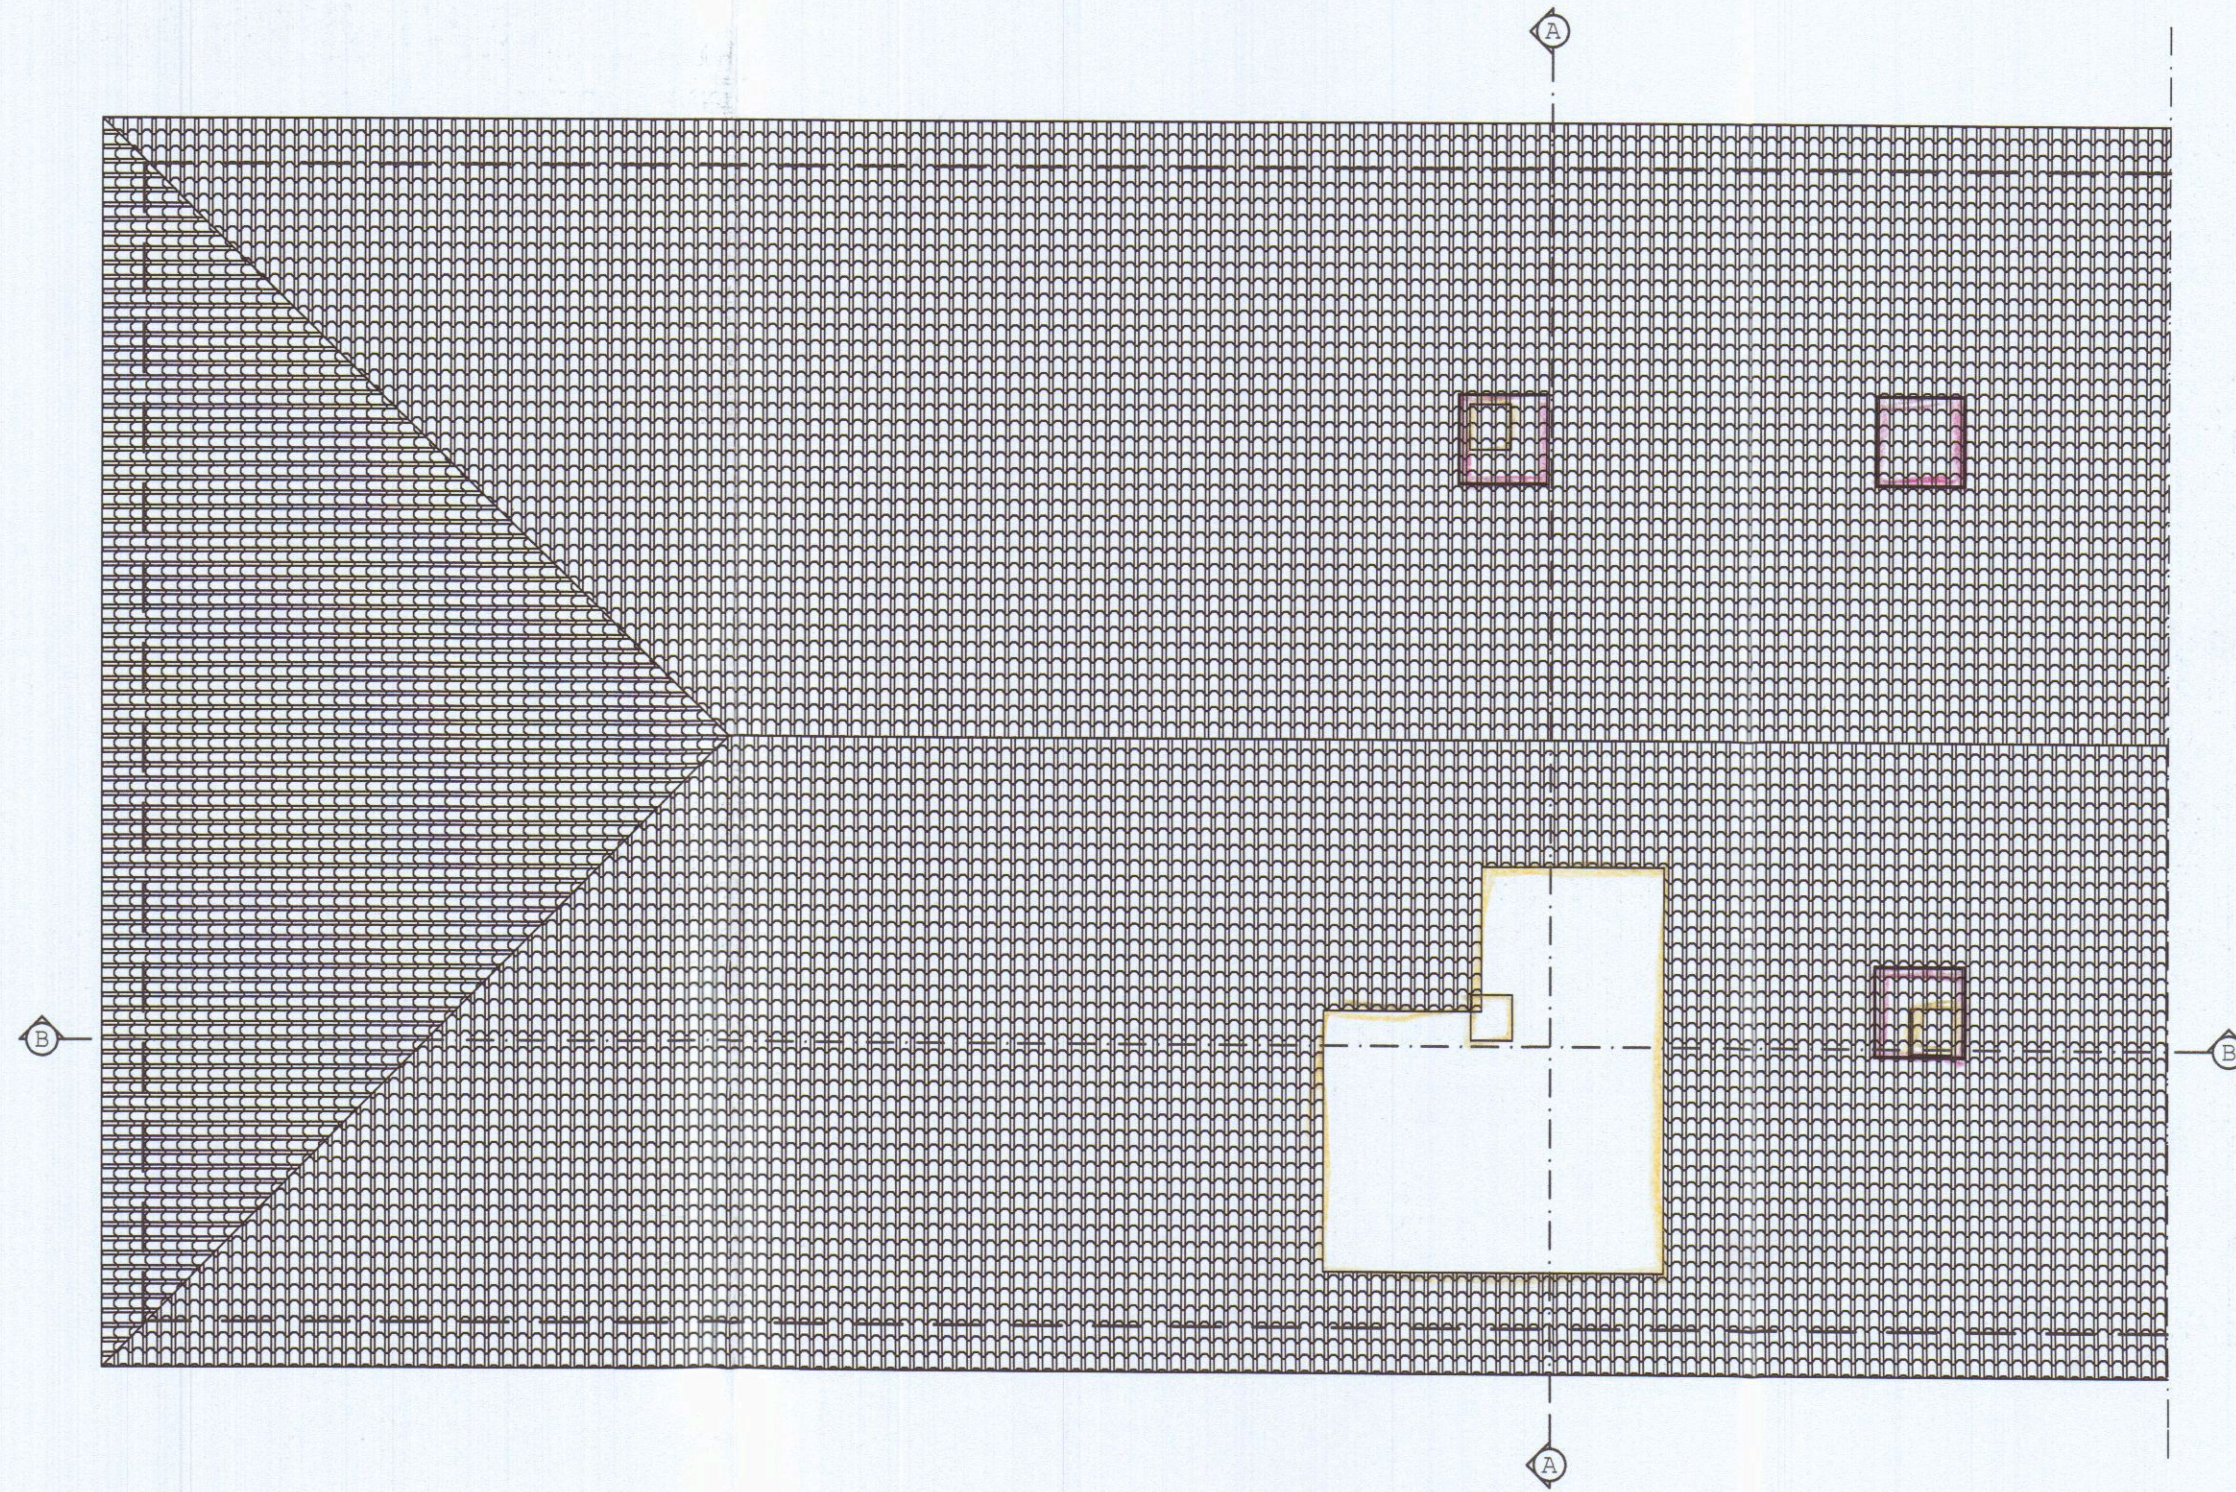

PIANTA COPERTURA



Geometra Daniele Bottiglioni

Via Aurelia n° 262 19034 - Ortonovo - La Spezia
C.F. : BTDDL76P281449A


COMUNE DI CARRARA

PROGETTO : MODIFICHE INTERNE , REALIZZAZIONE
FORO SCALA , INSTALLAZIONE LUCERNAI E
REALIZZAZIONE TERRAZZA A TASCA


TAV. 3 RAFFRONTO SCALA : 1/100

PROGETTISTA : Geom. DANIELE BOTTIGLIONI


COMMITTENTE : LORENZO LORENZINI

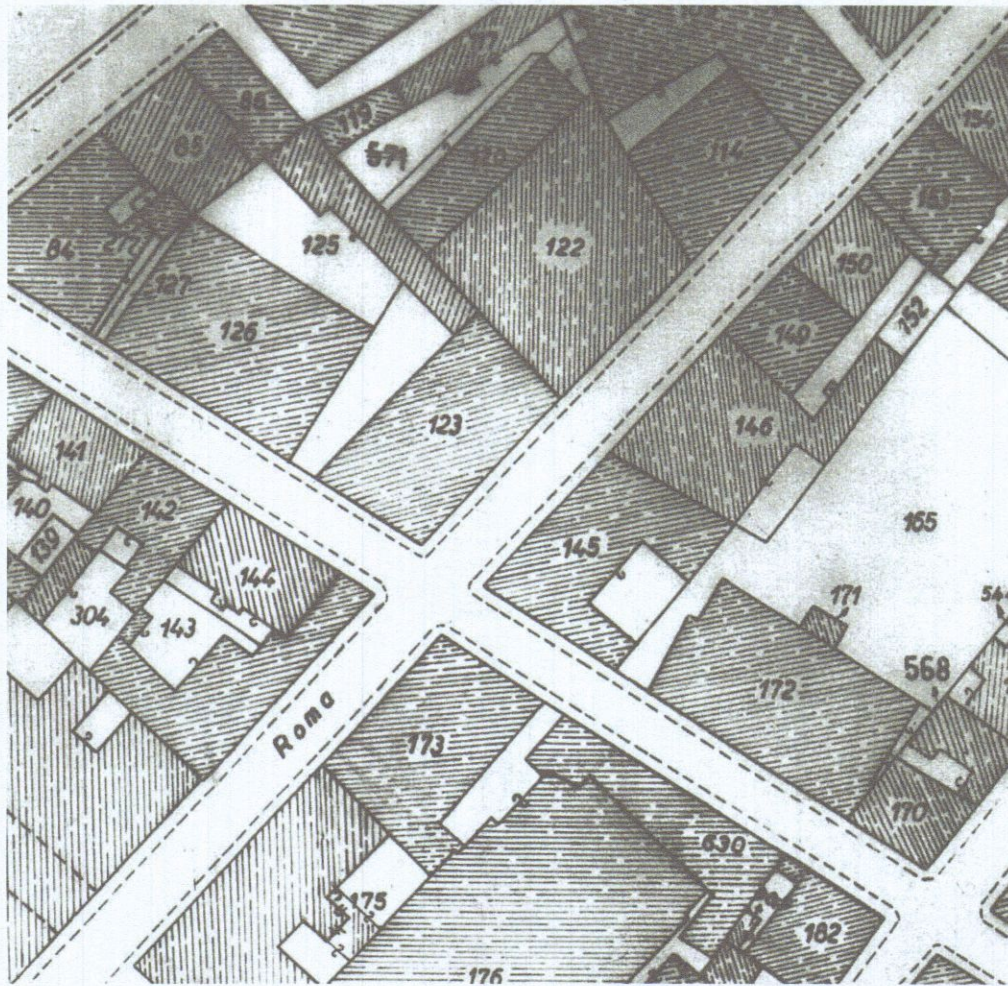


Comune di Carrara
Planimetria Catastale 1:1000
Foglio 42 Mappali 123 Sub 11-16 -20

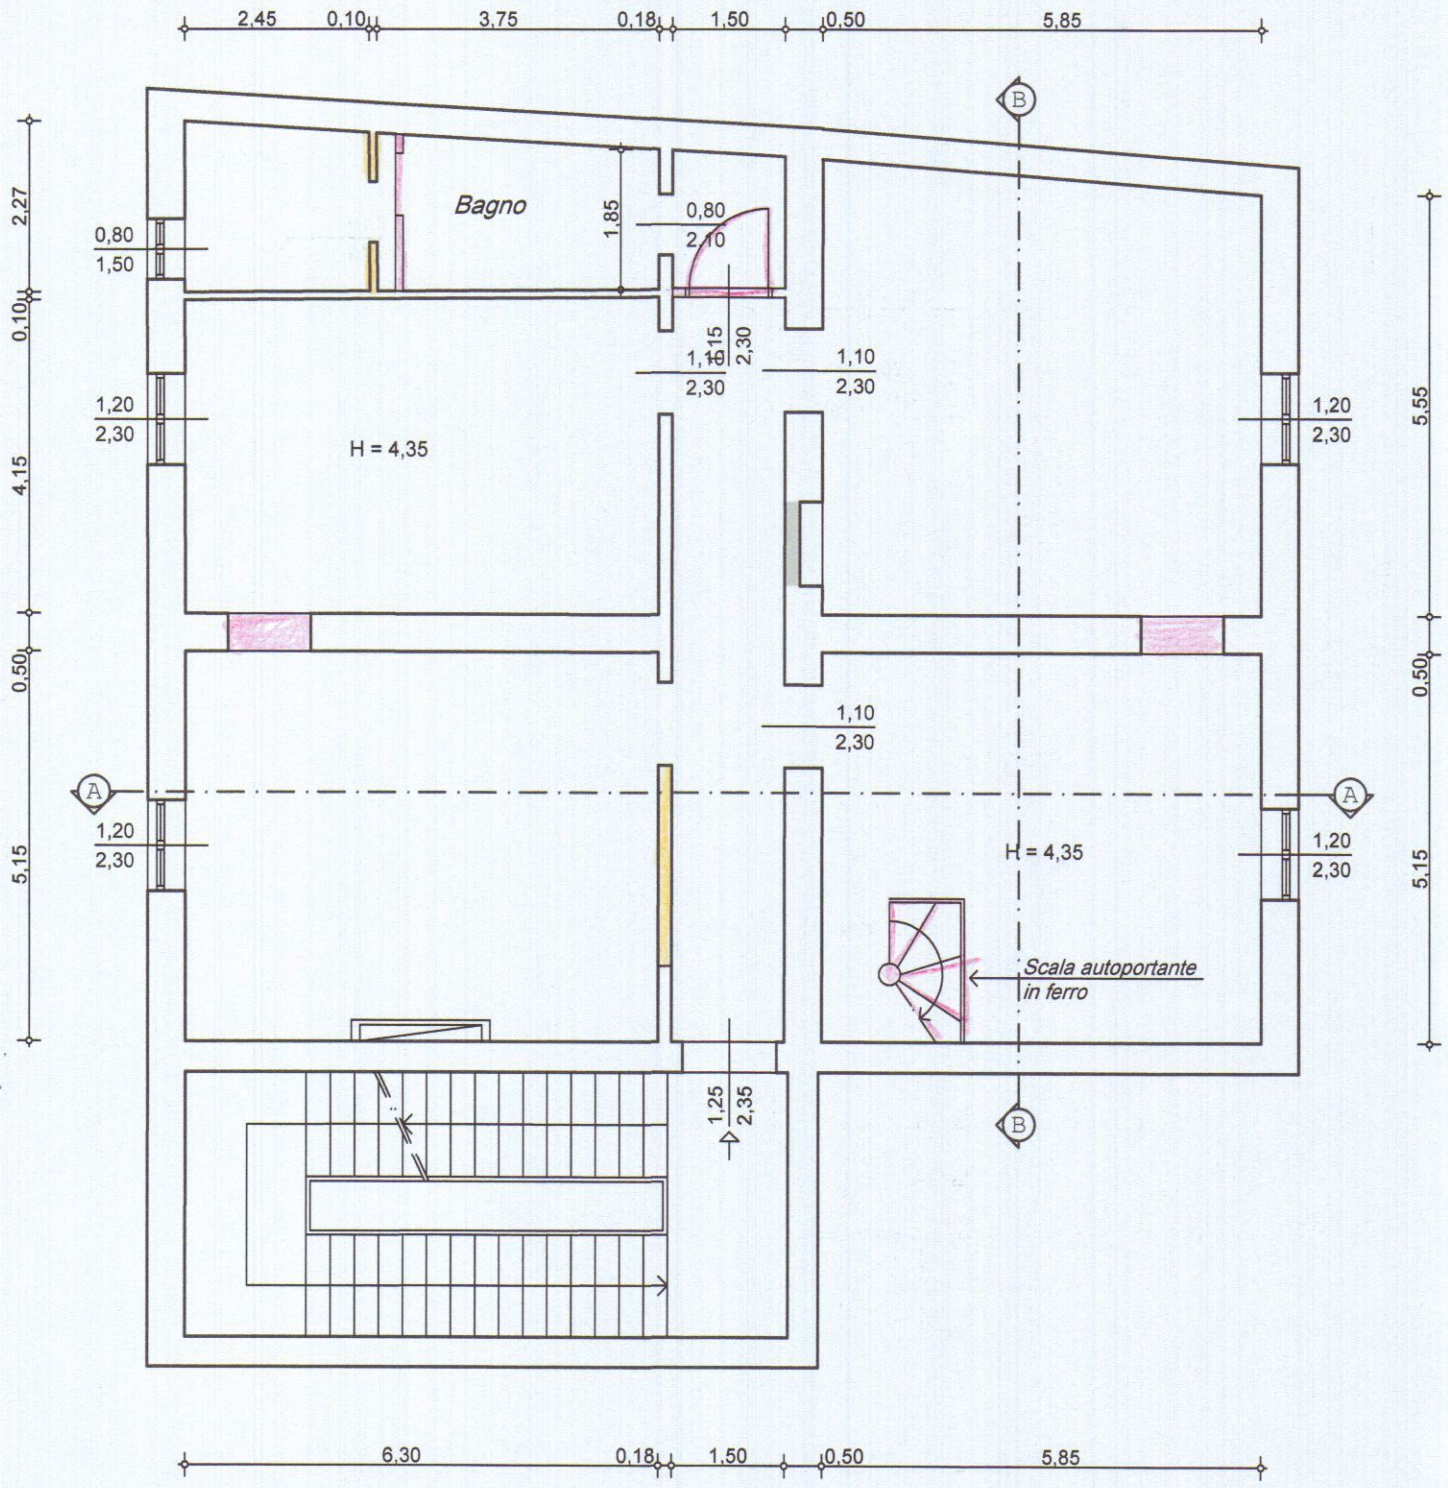


PIANTA PIANO TERZO

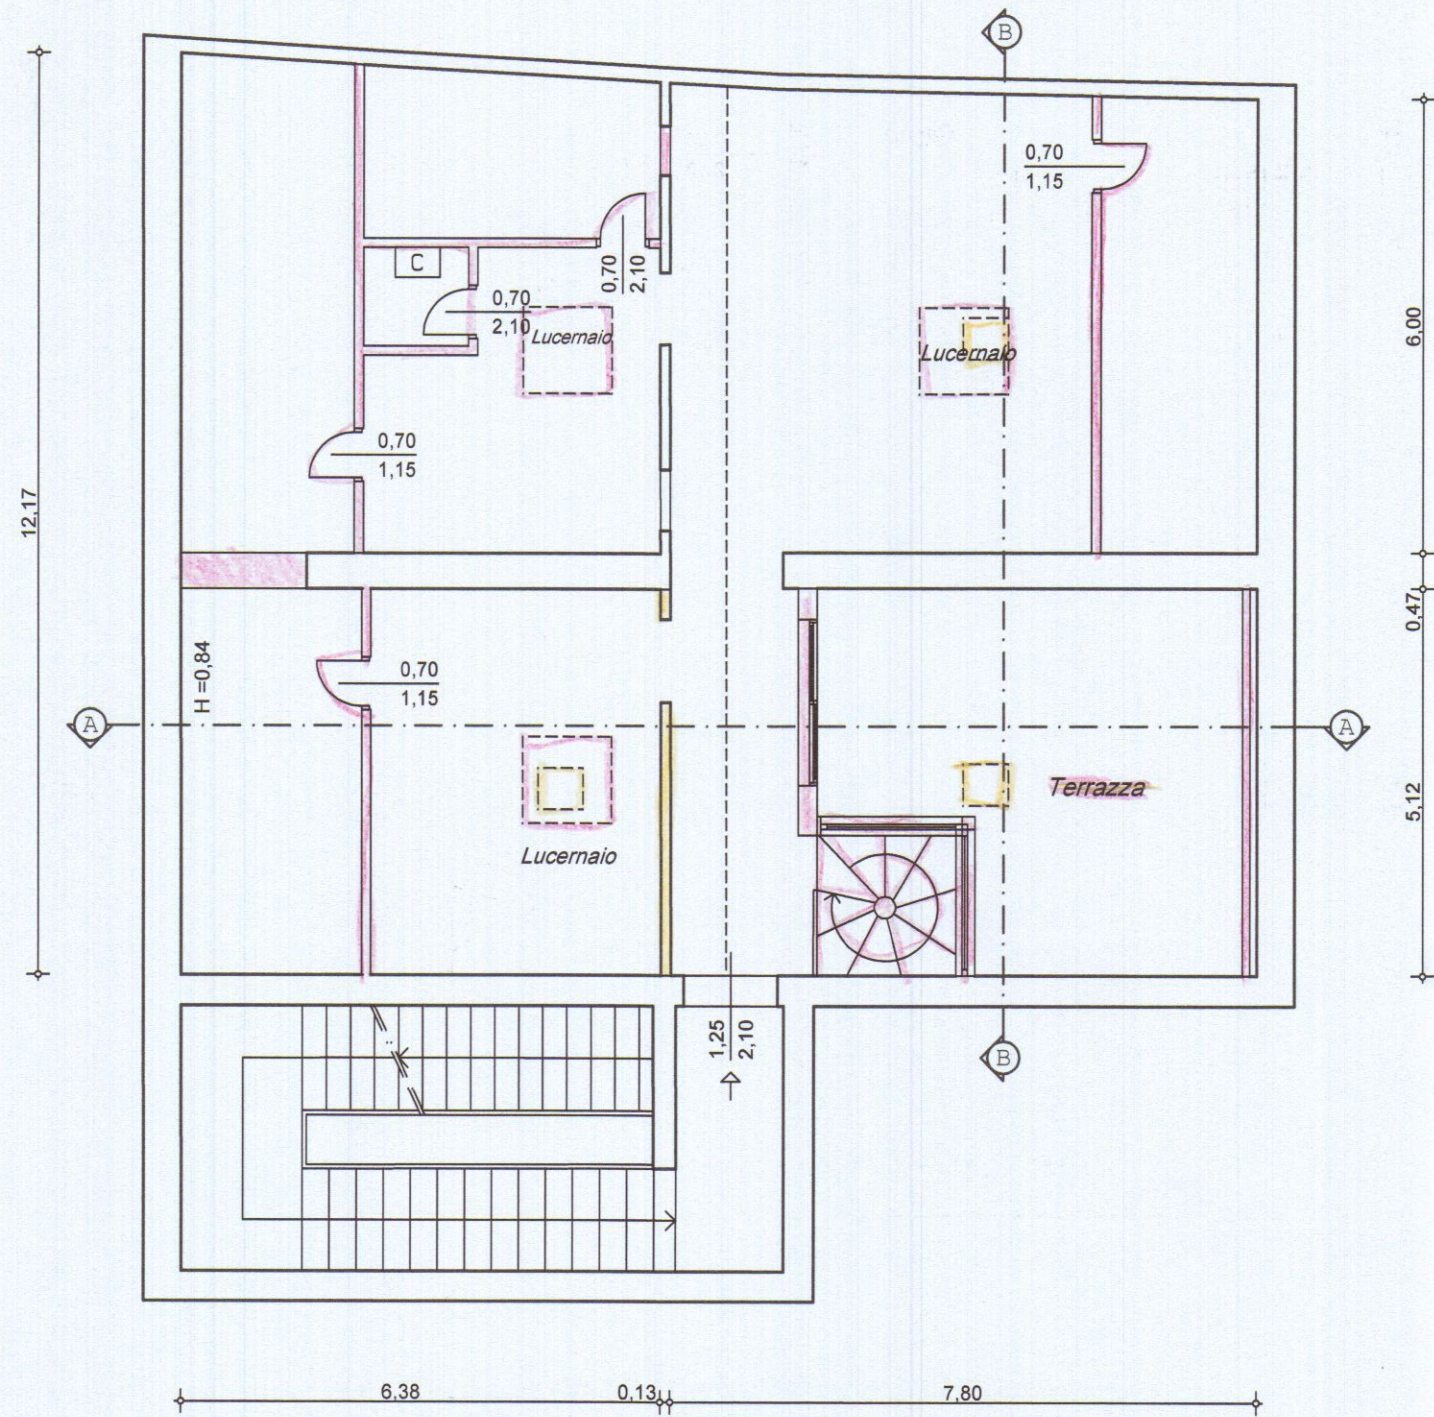


PIANTA PIANO SOTTOTETTO

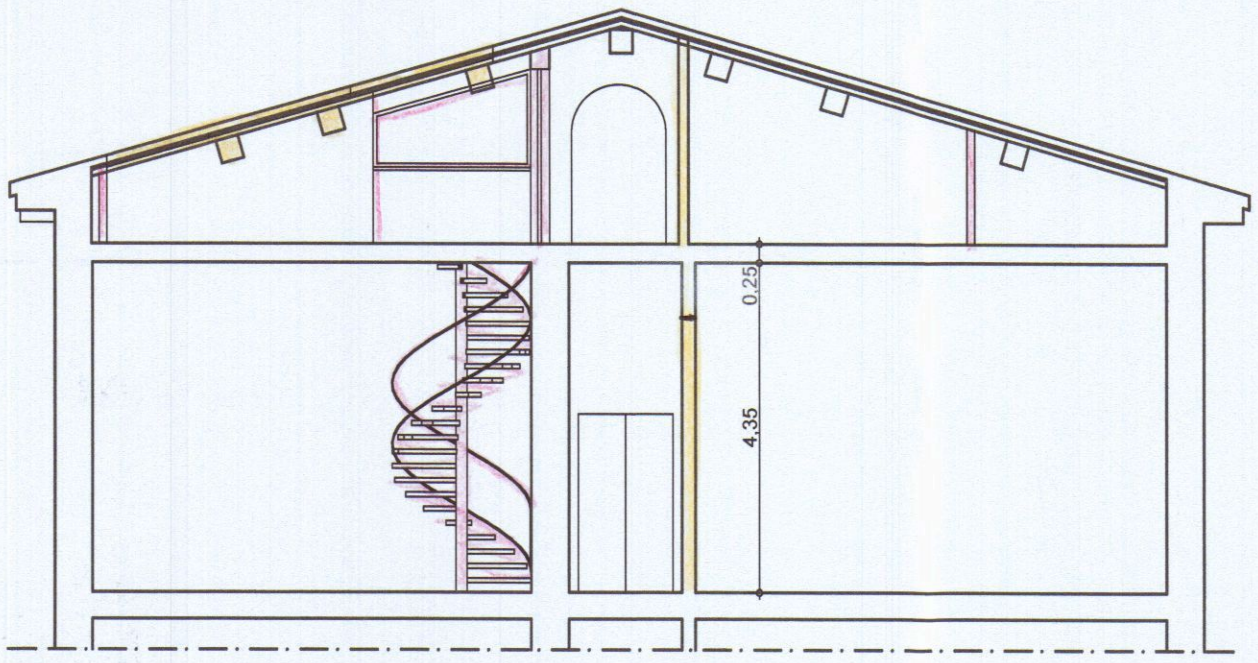


SEZIONE A - A

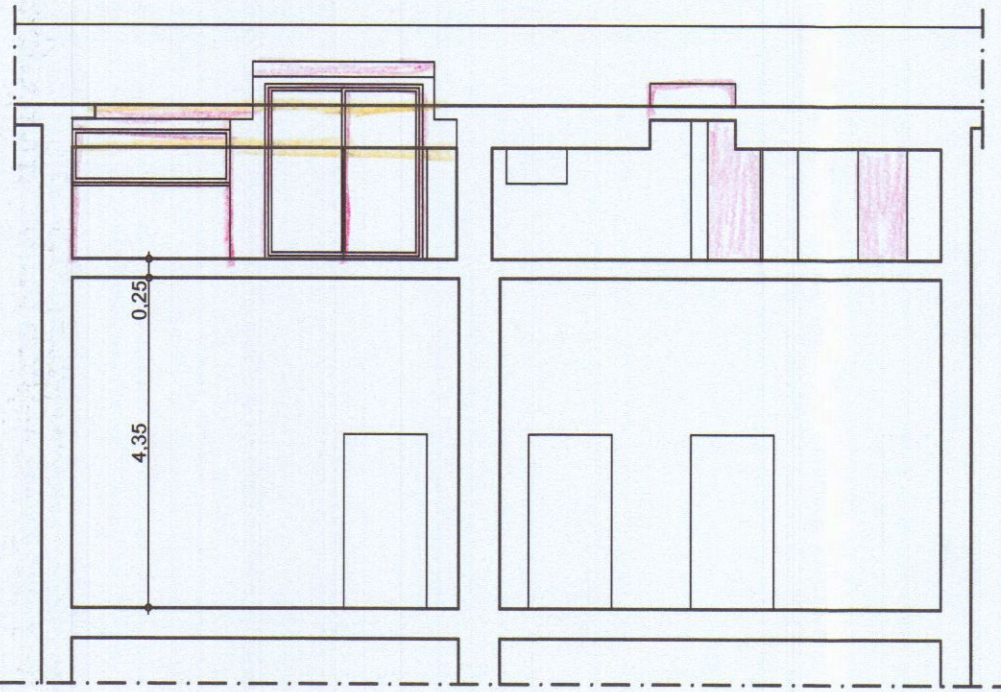


SEZIONE B - B

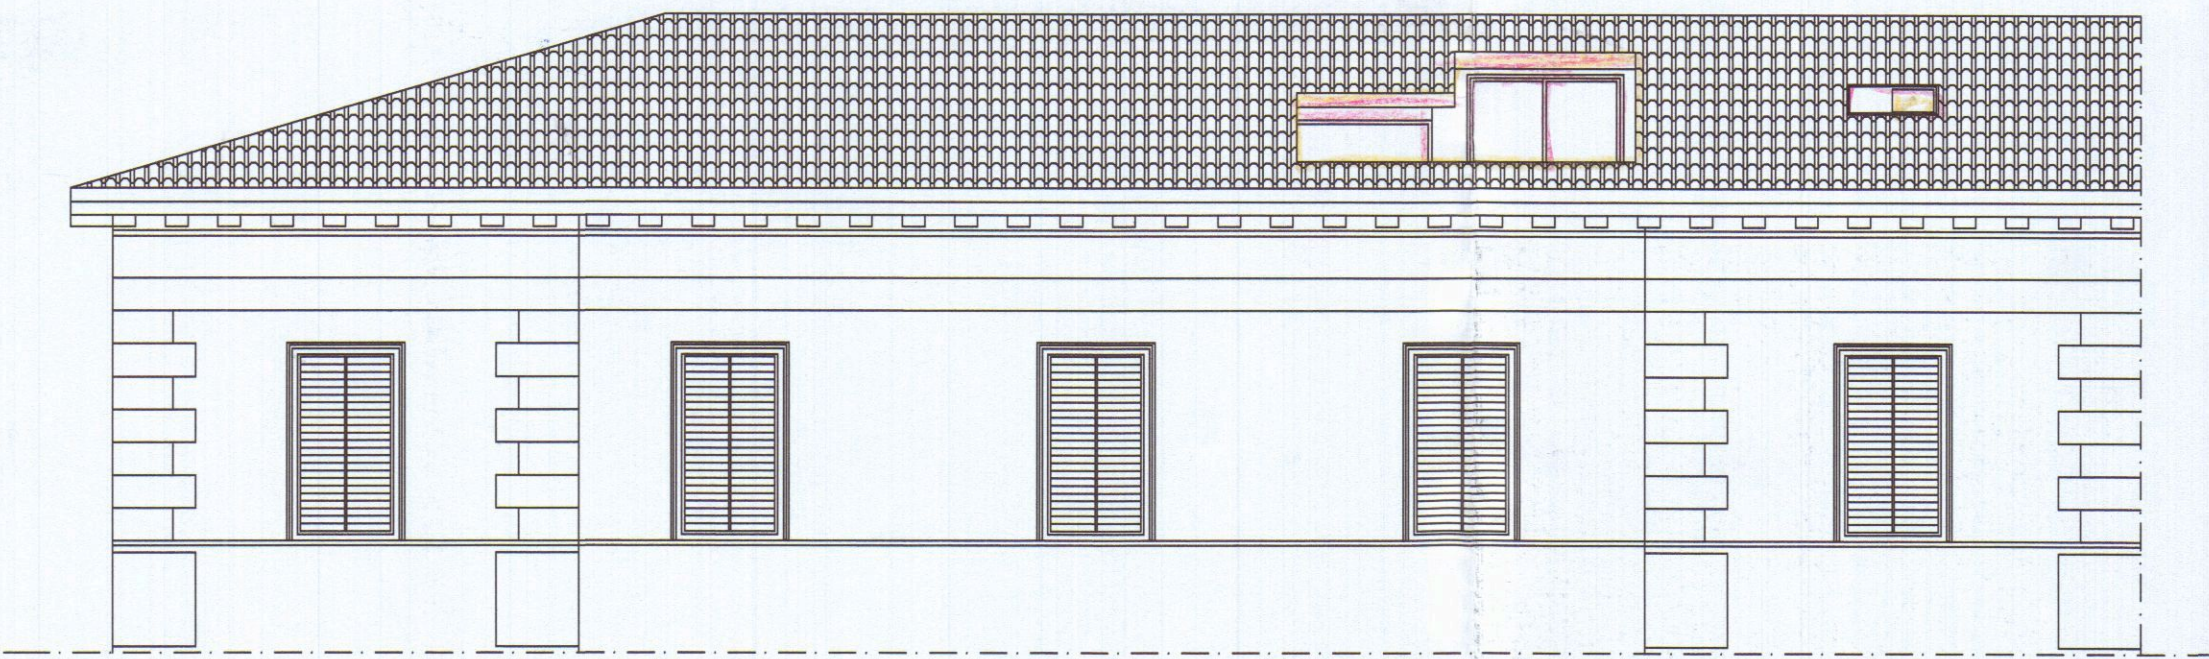


PROSPETTO LATO VIA ROMA

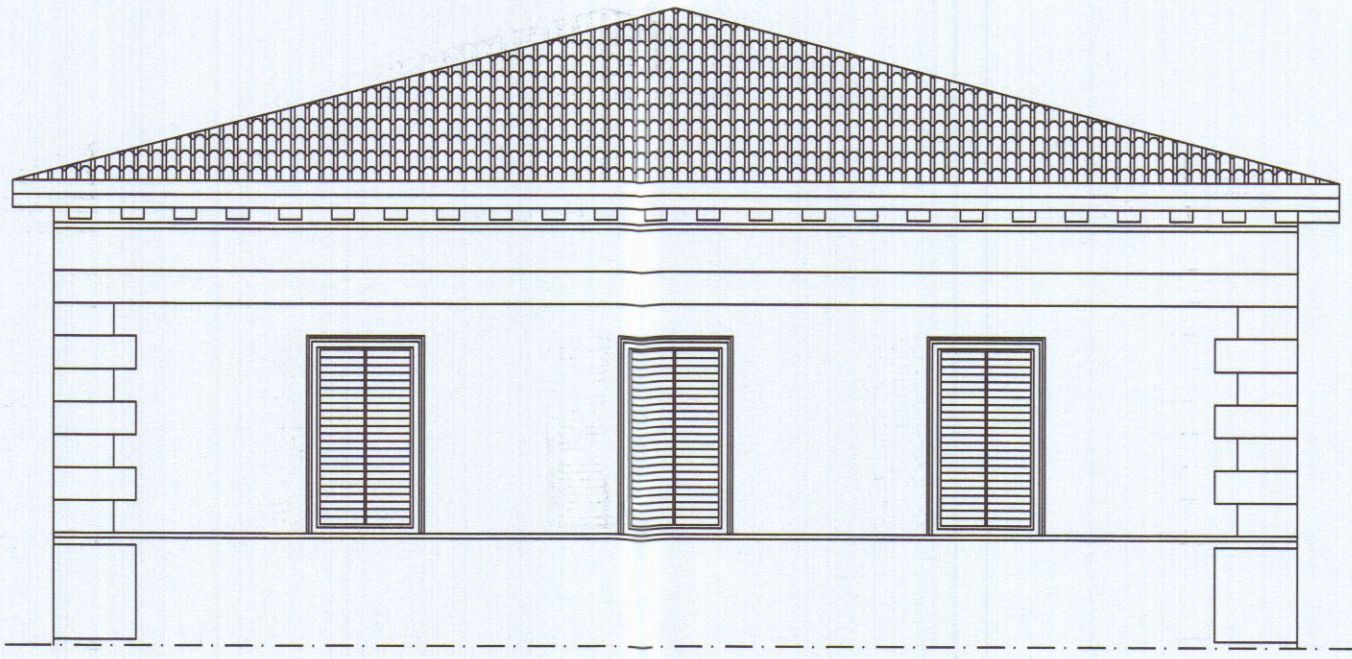

PROSPETTO LATO VIA CAVOUR

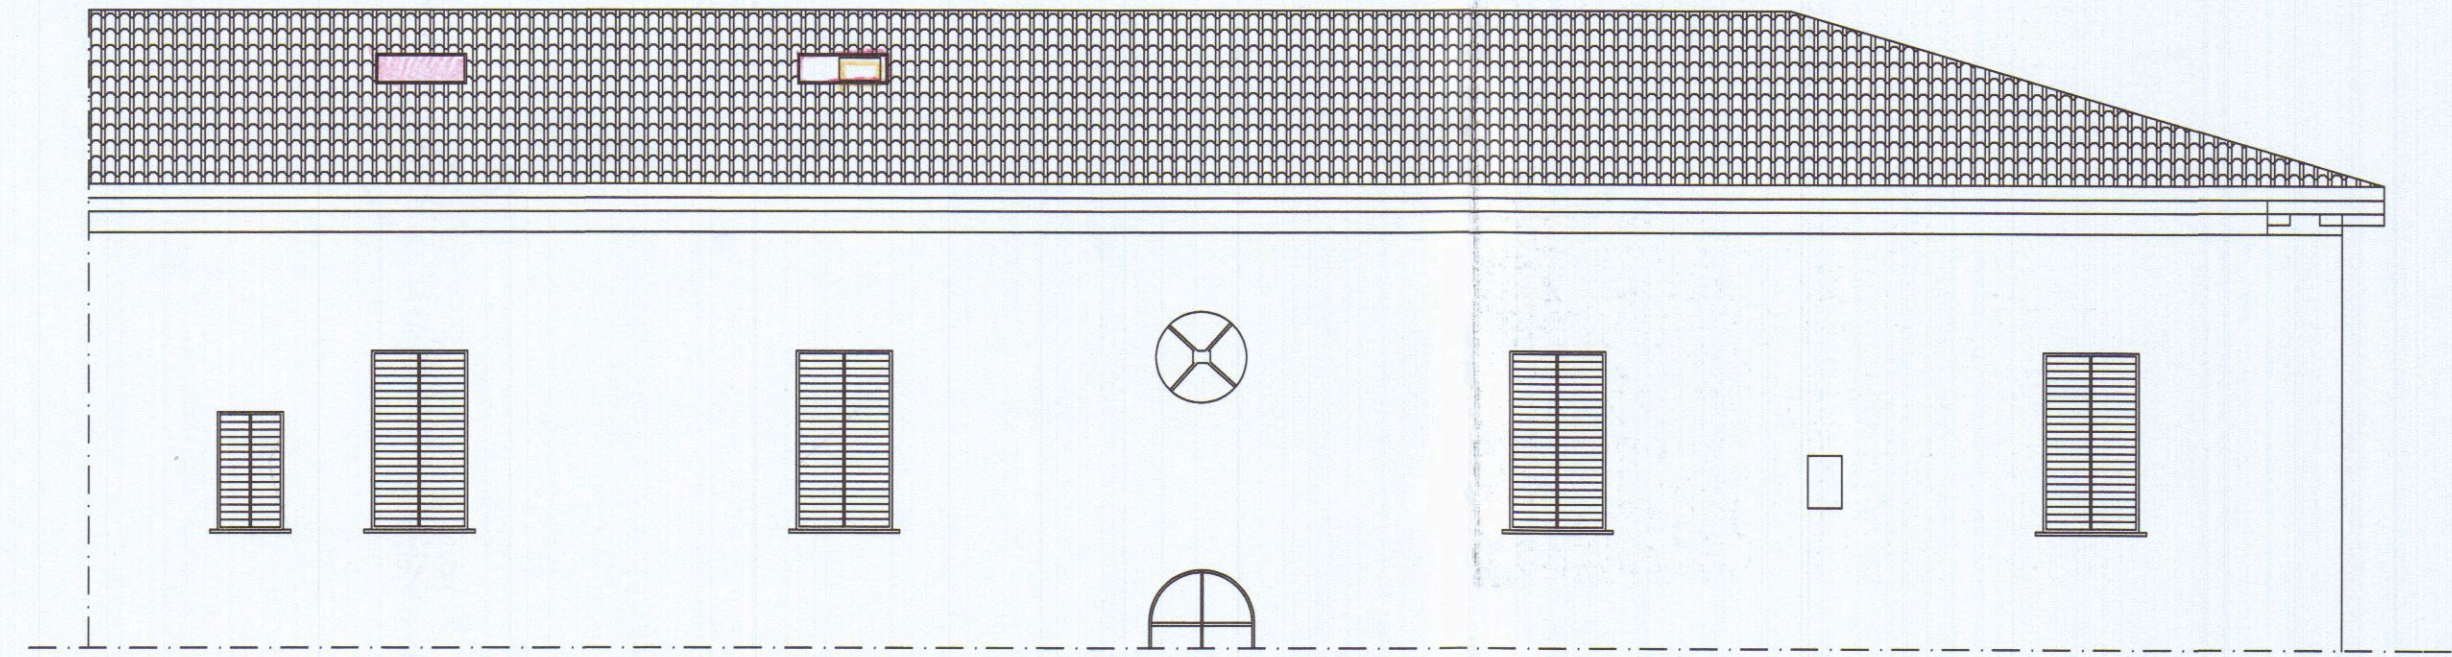

PROSPETTO OVEST

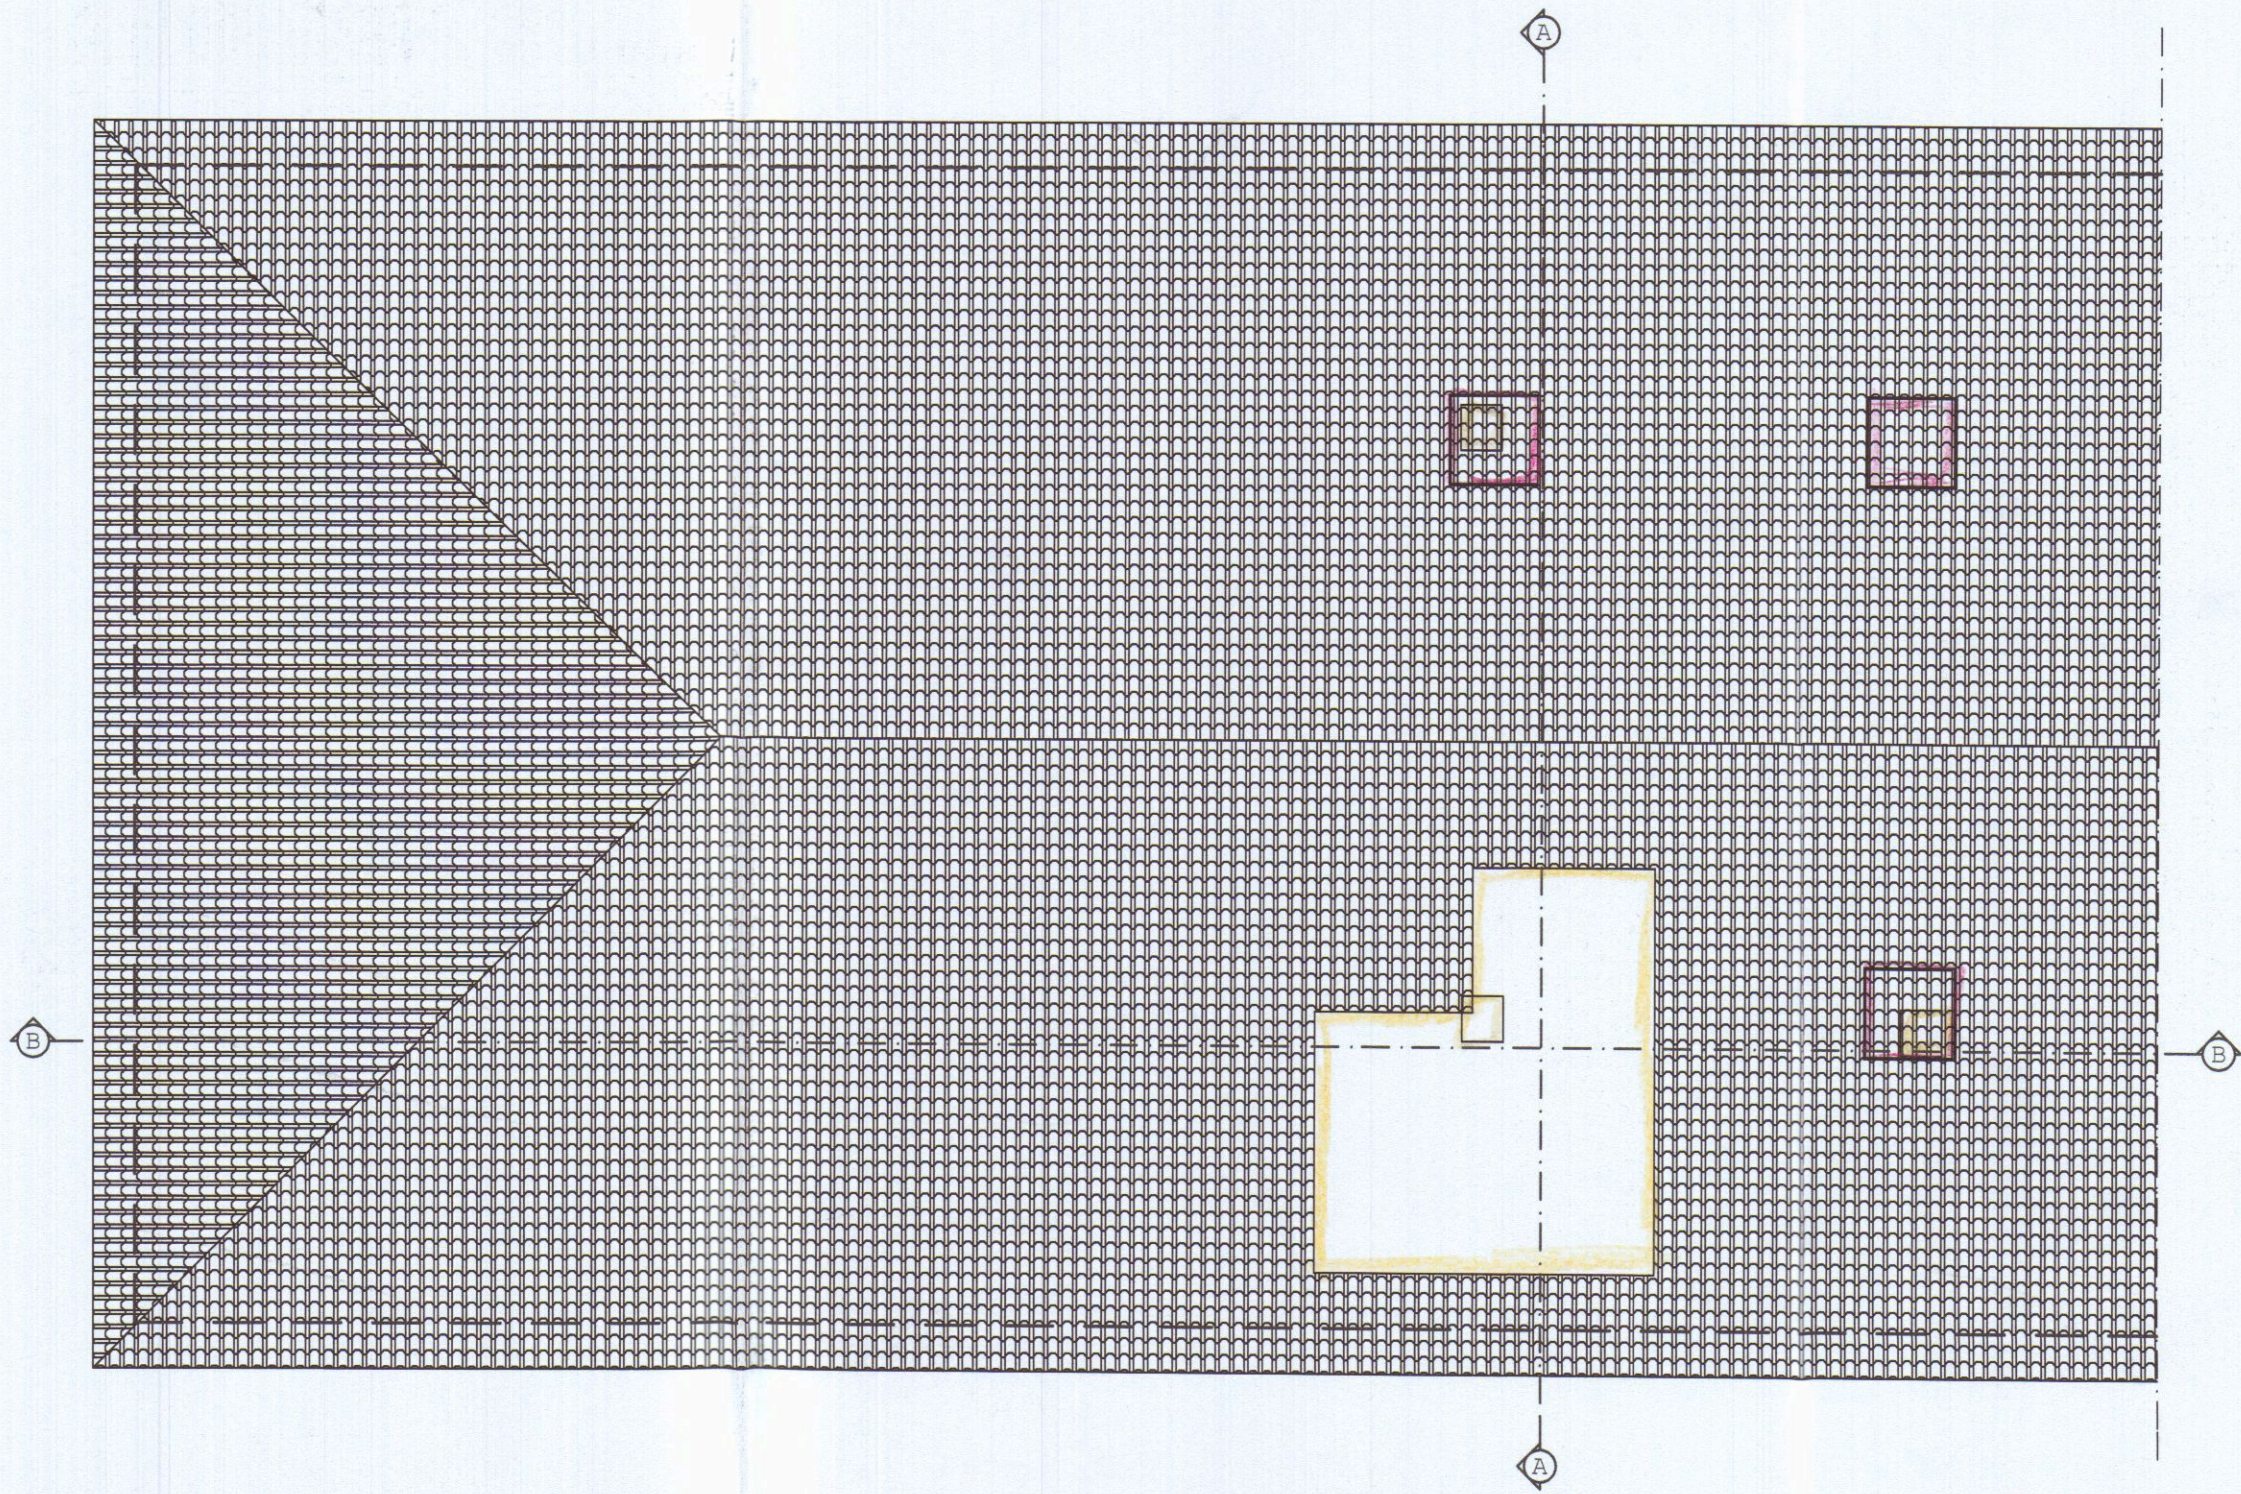

PIANTA COPERTURA



Geometra Daniele Bottiglioni

Via Aurelia n° 262 19034 - Ortonovo - La Spezia

C.F. : BTTDNL76P281449A

12 MAR 2004

COMUNE DI CARRARA


PROGETTO : MODIFICHE INTERNE , REALIZZAZIONE
FORO SCALA ,INSTALLAZIONE LUCERNAI E
REALIZZAZIONE TERRAZZA A TASCA

TAV. 1 STATO ATTUALE SCALA : 1/100

PROGETTISTA : Geom. DANIELE BOTTIGLIONI


COMMITTENTE : LORENZO LORENZINI

21 MAR 2004

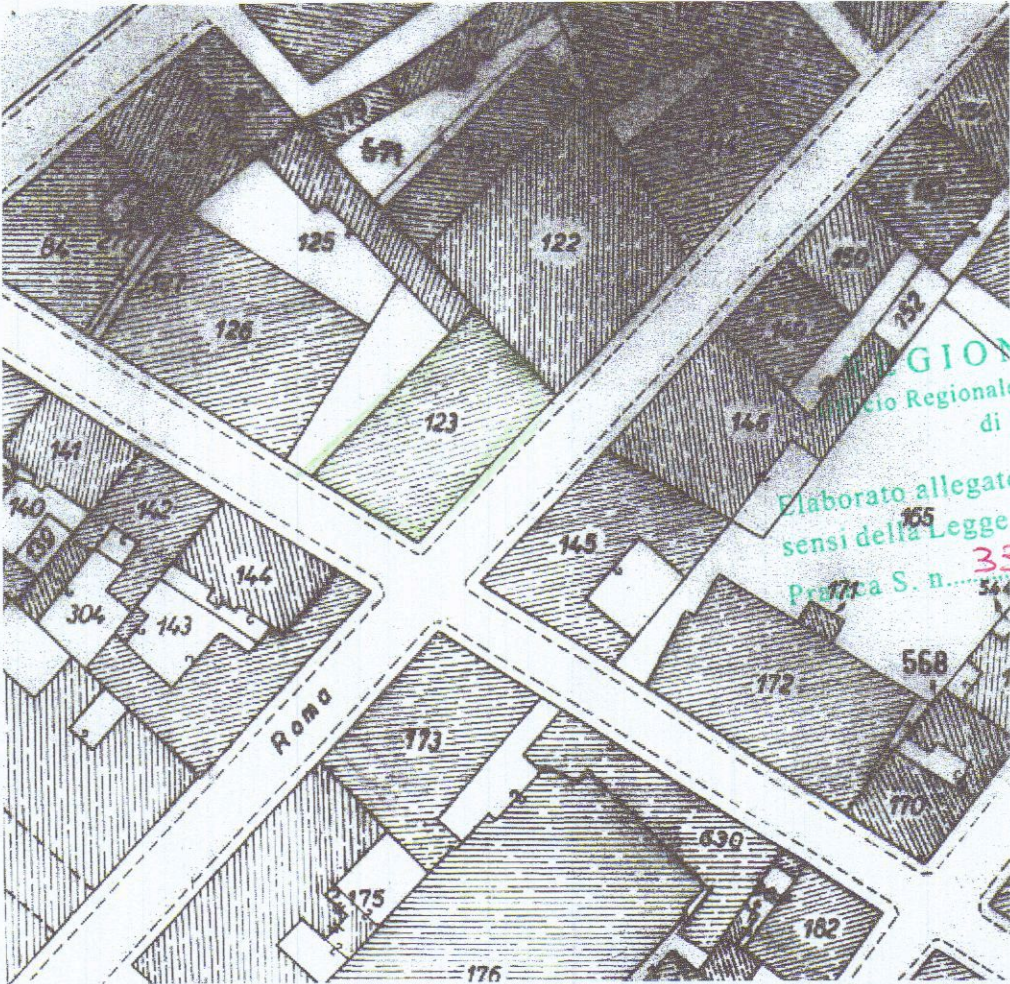


Comune di Carrara
Planimetria Catastale 1:1000
Foglio 42 Mappali 123 Sub 11-16-20


Elaborato allegato alla denuncia presentata ai
sensi dell'art. 64/1974 e L.R. n. 88/1982.
Piazza S. n. 336

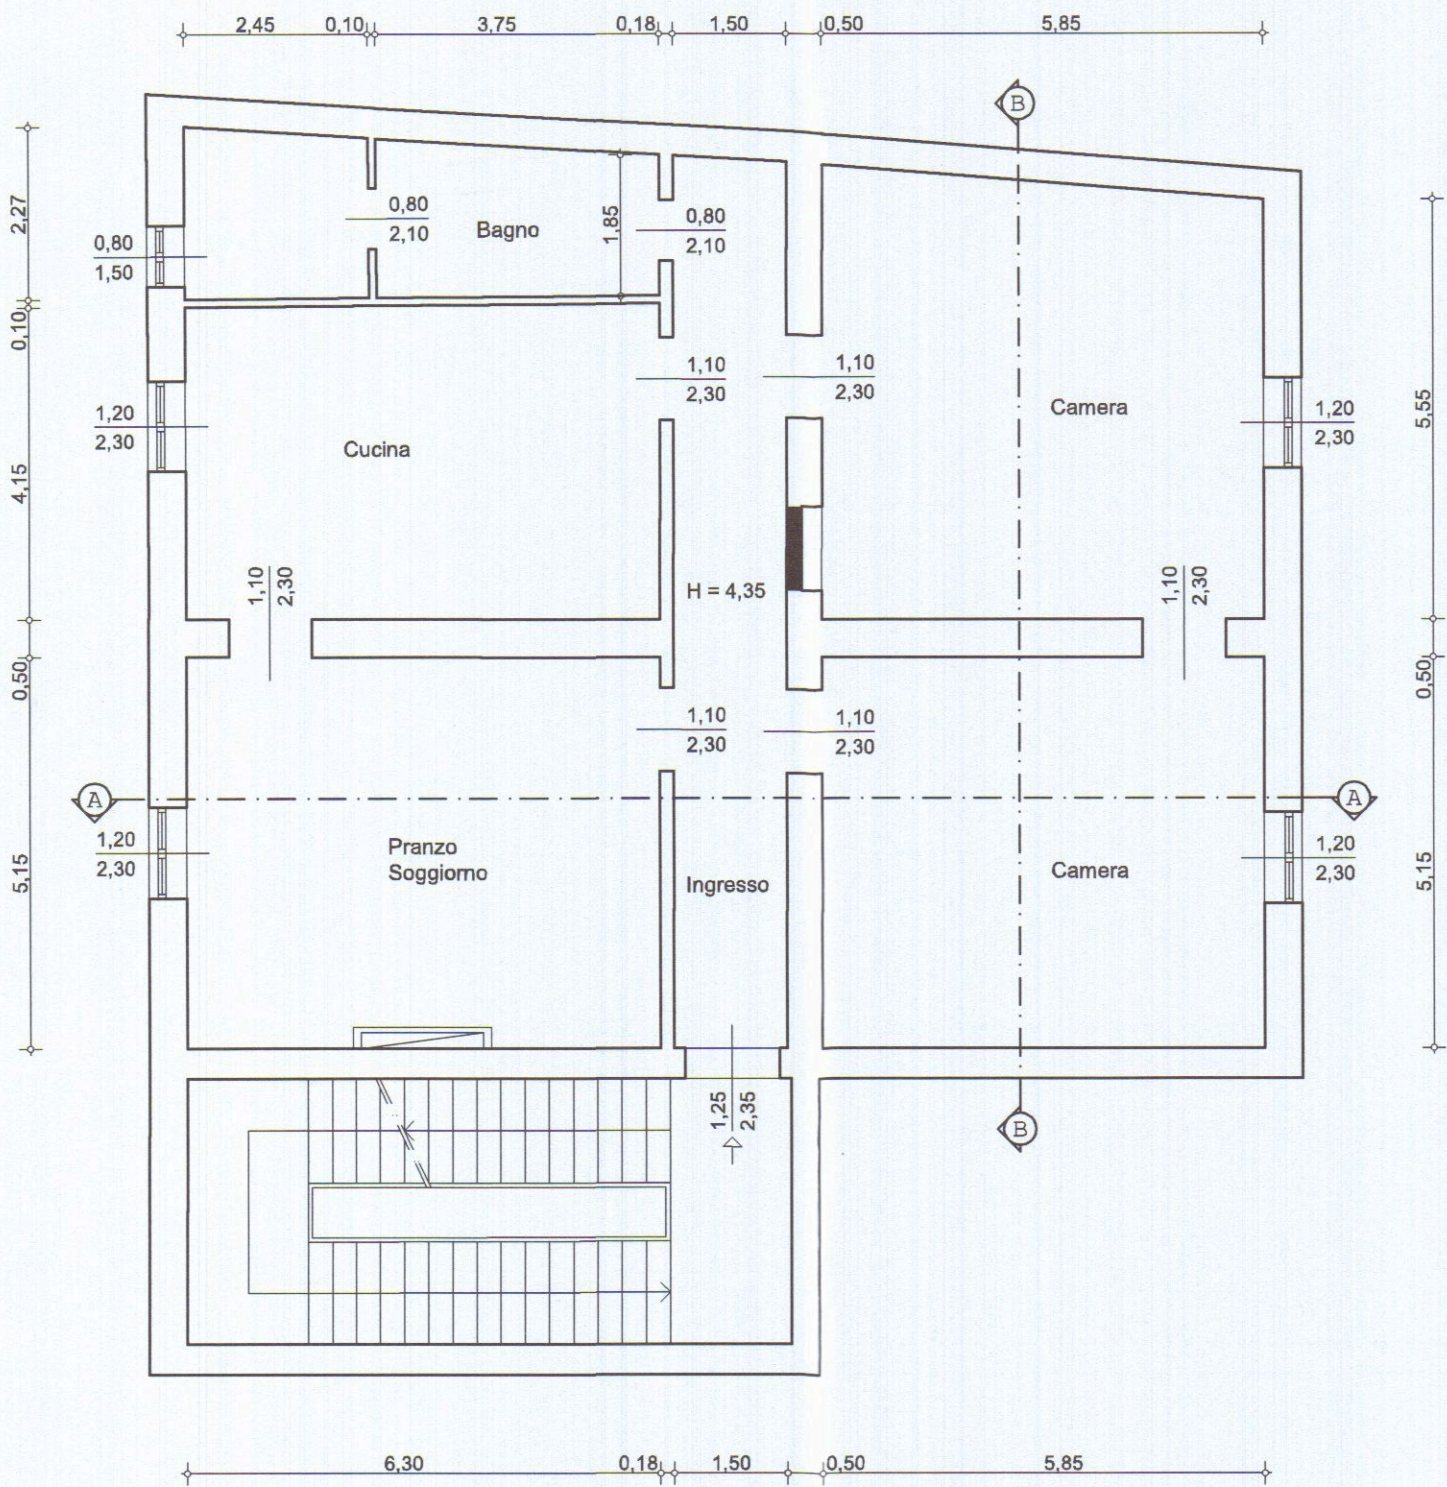


PIANTA PIANO TERZO

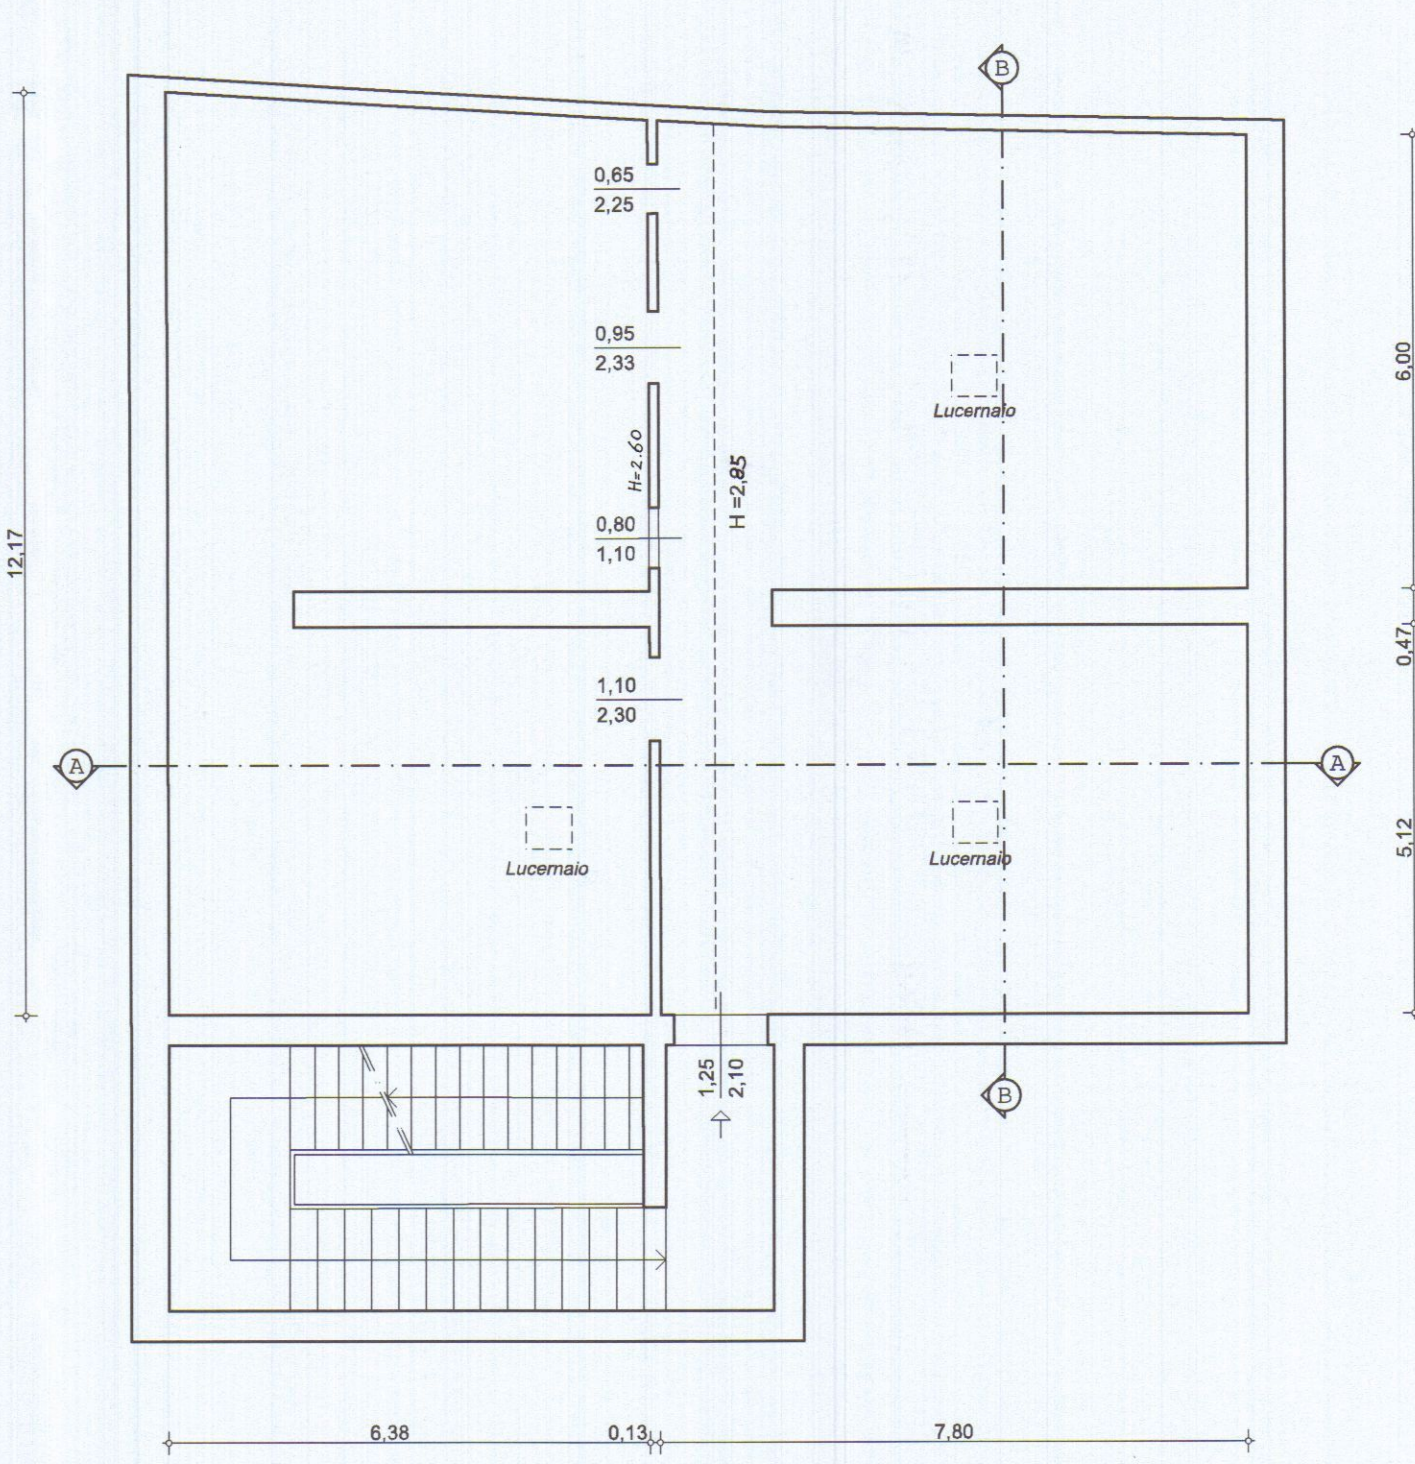


PIANTA PIANO SOTTOTETTO

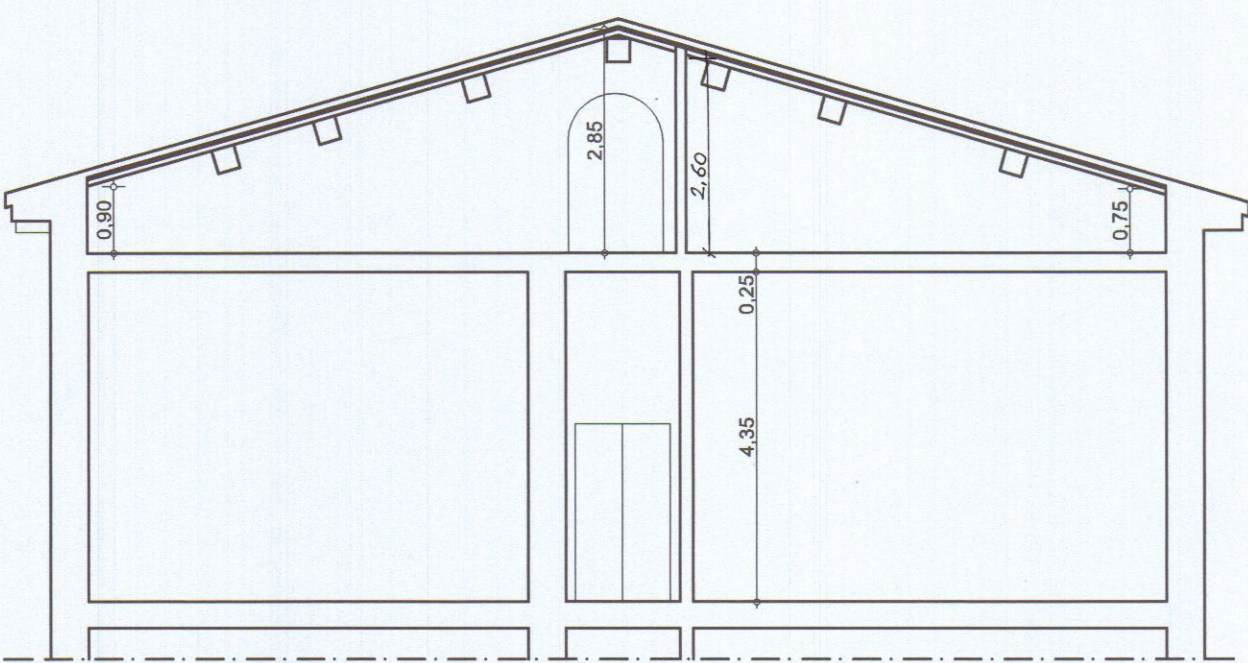

SEZIONE A - A

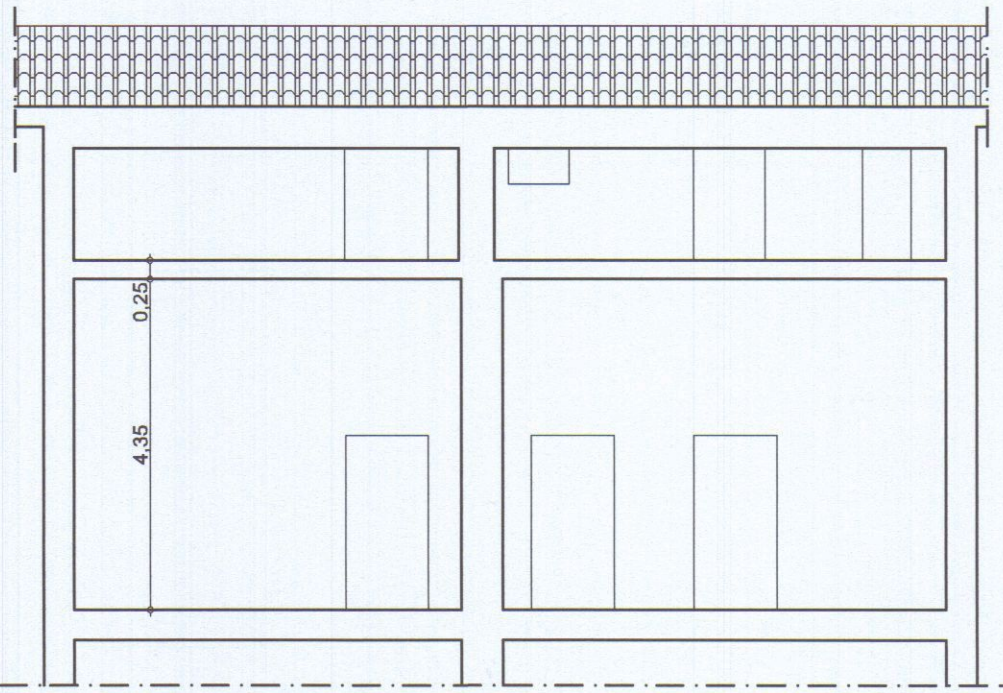


SEZIONE B - B

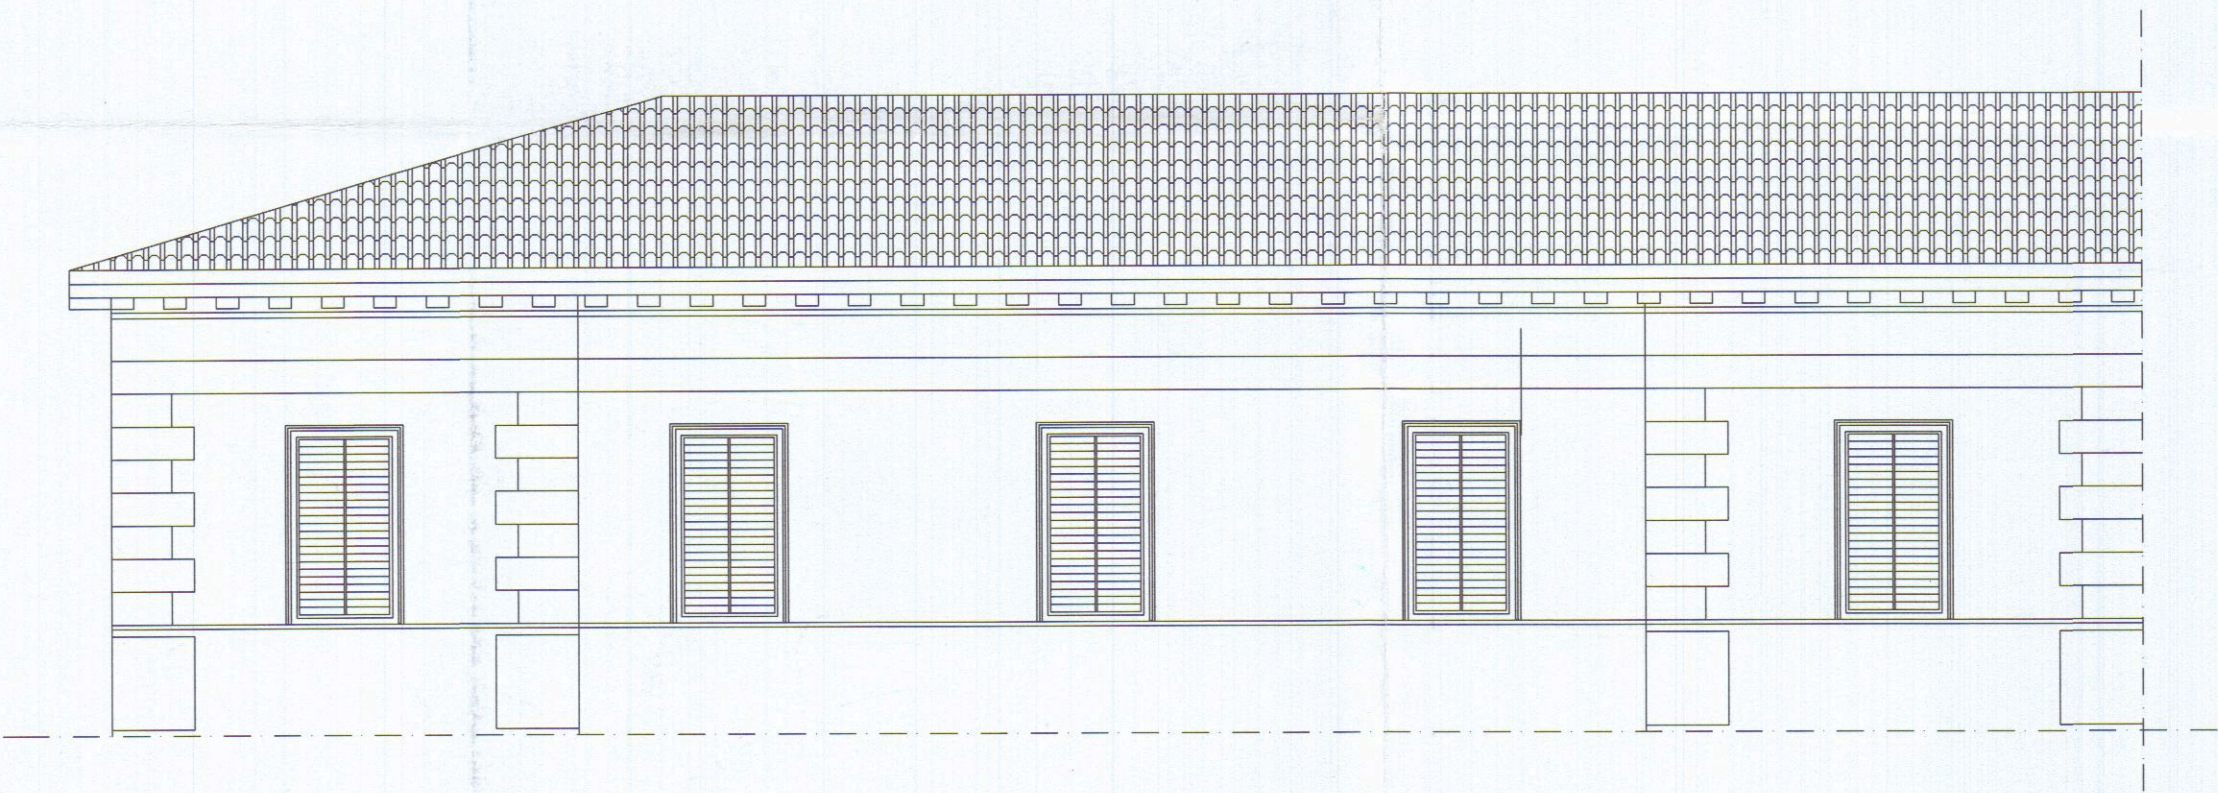


PROSPETTO LATO VIA ROMA



PROSPETTO LATO VIA CAVOUR

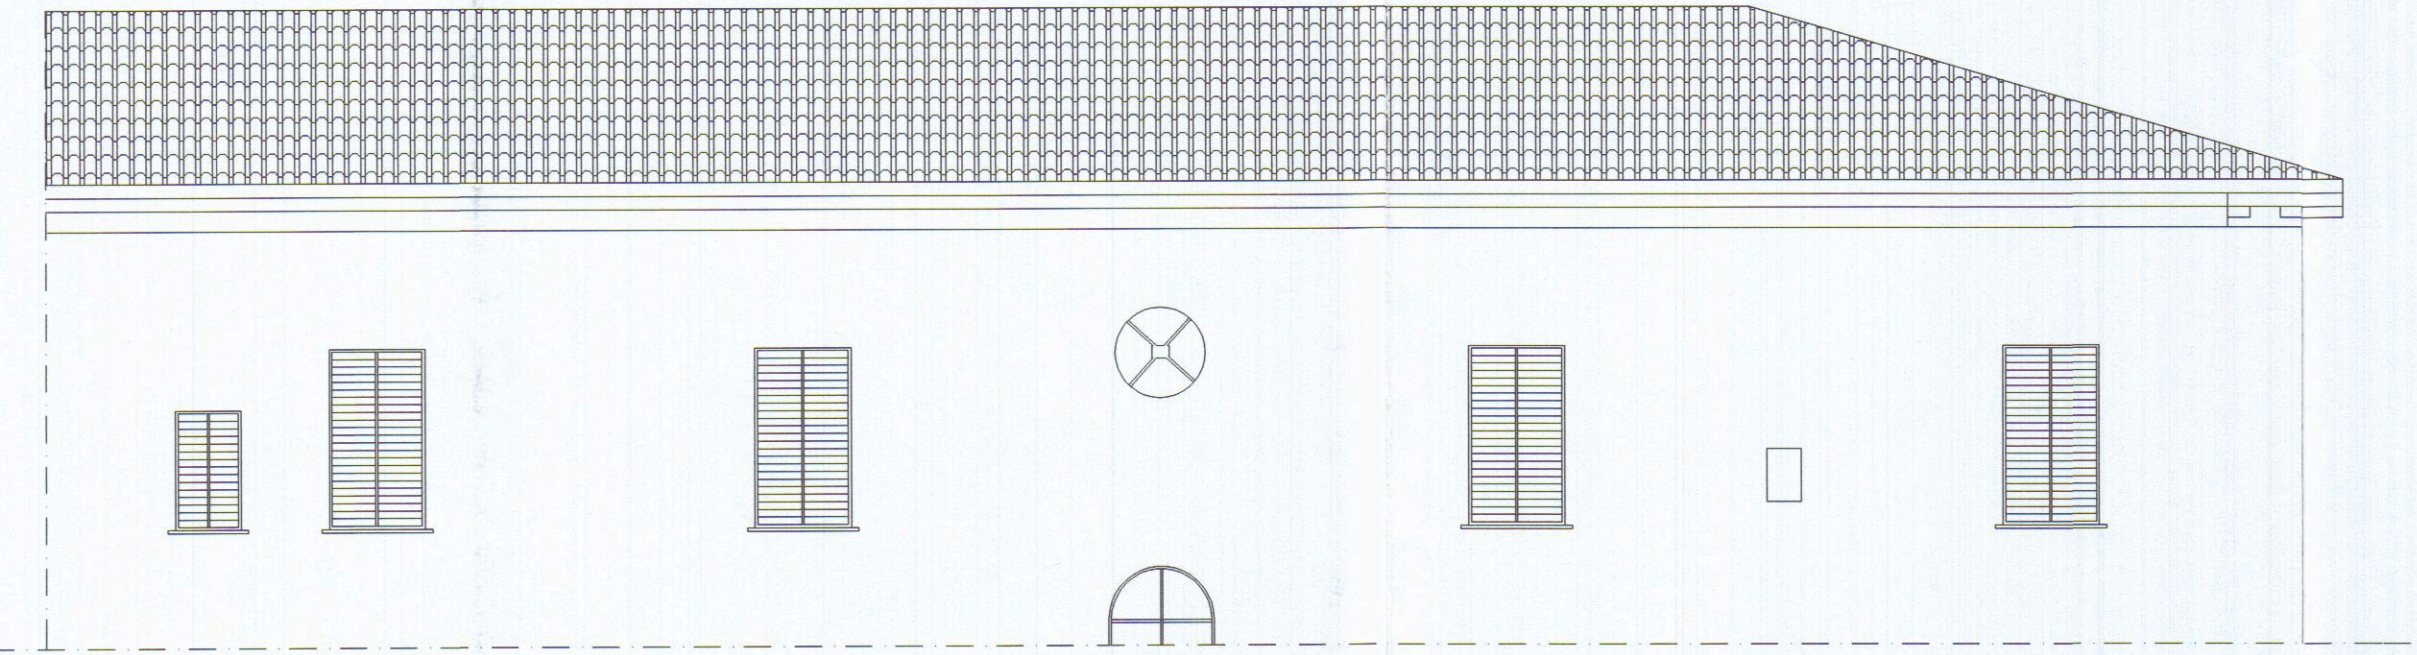

PROSPETTO OVEST

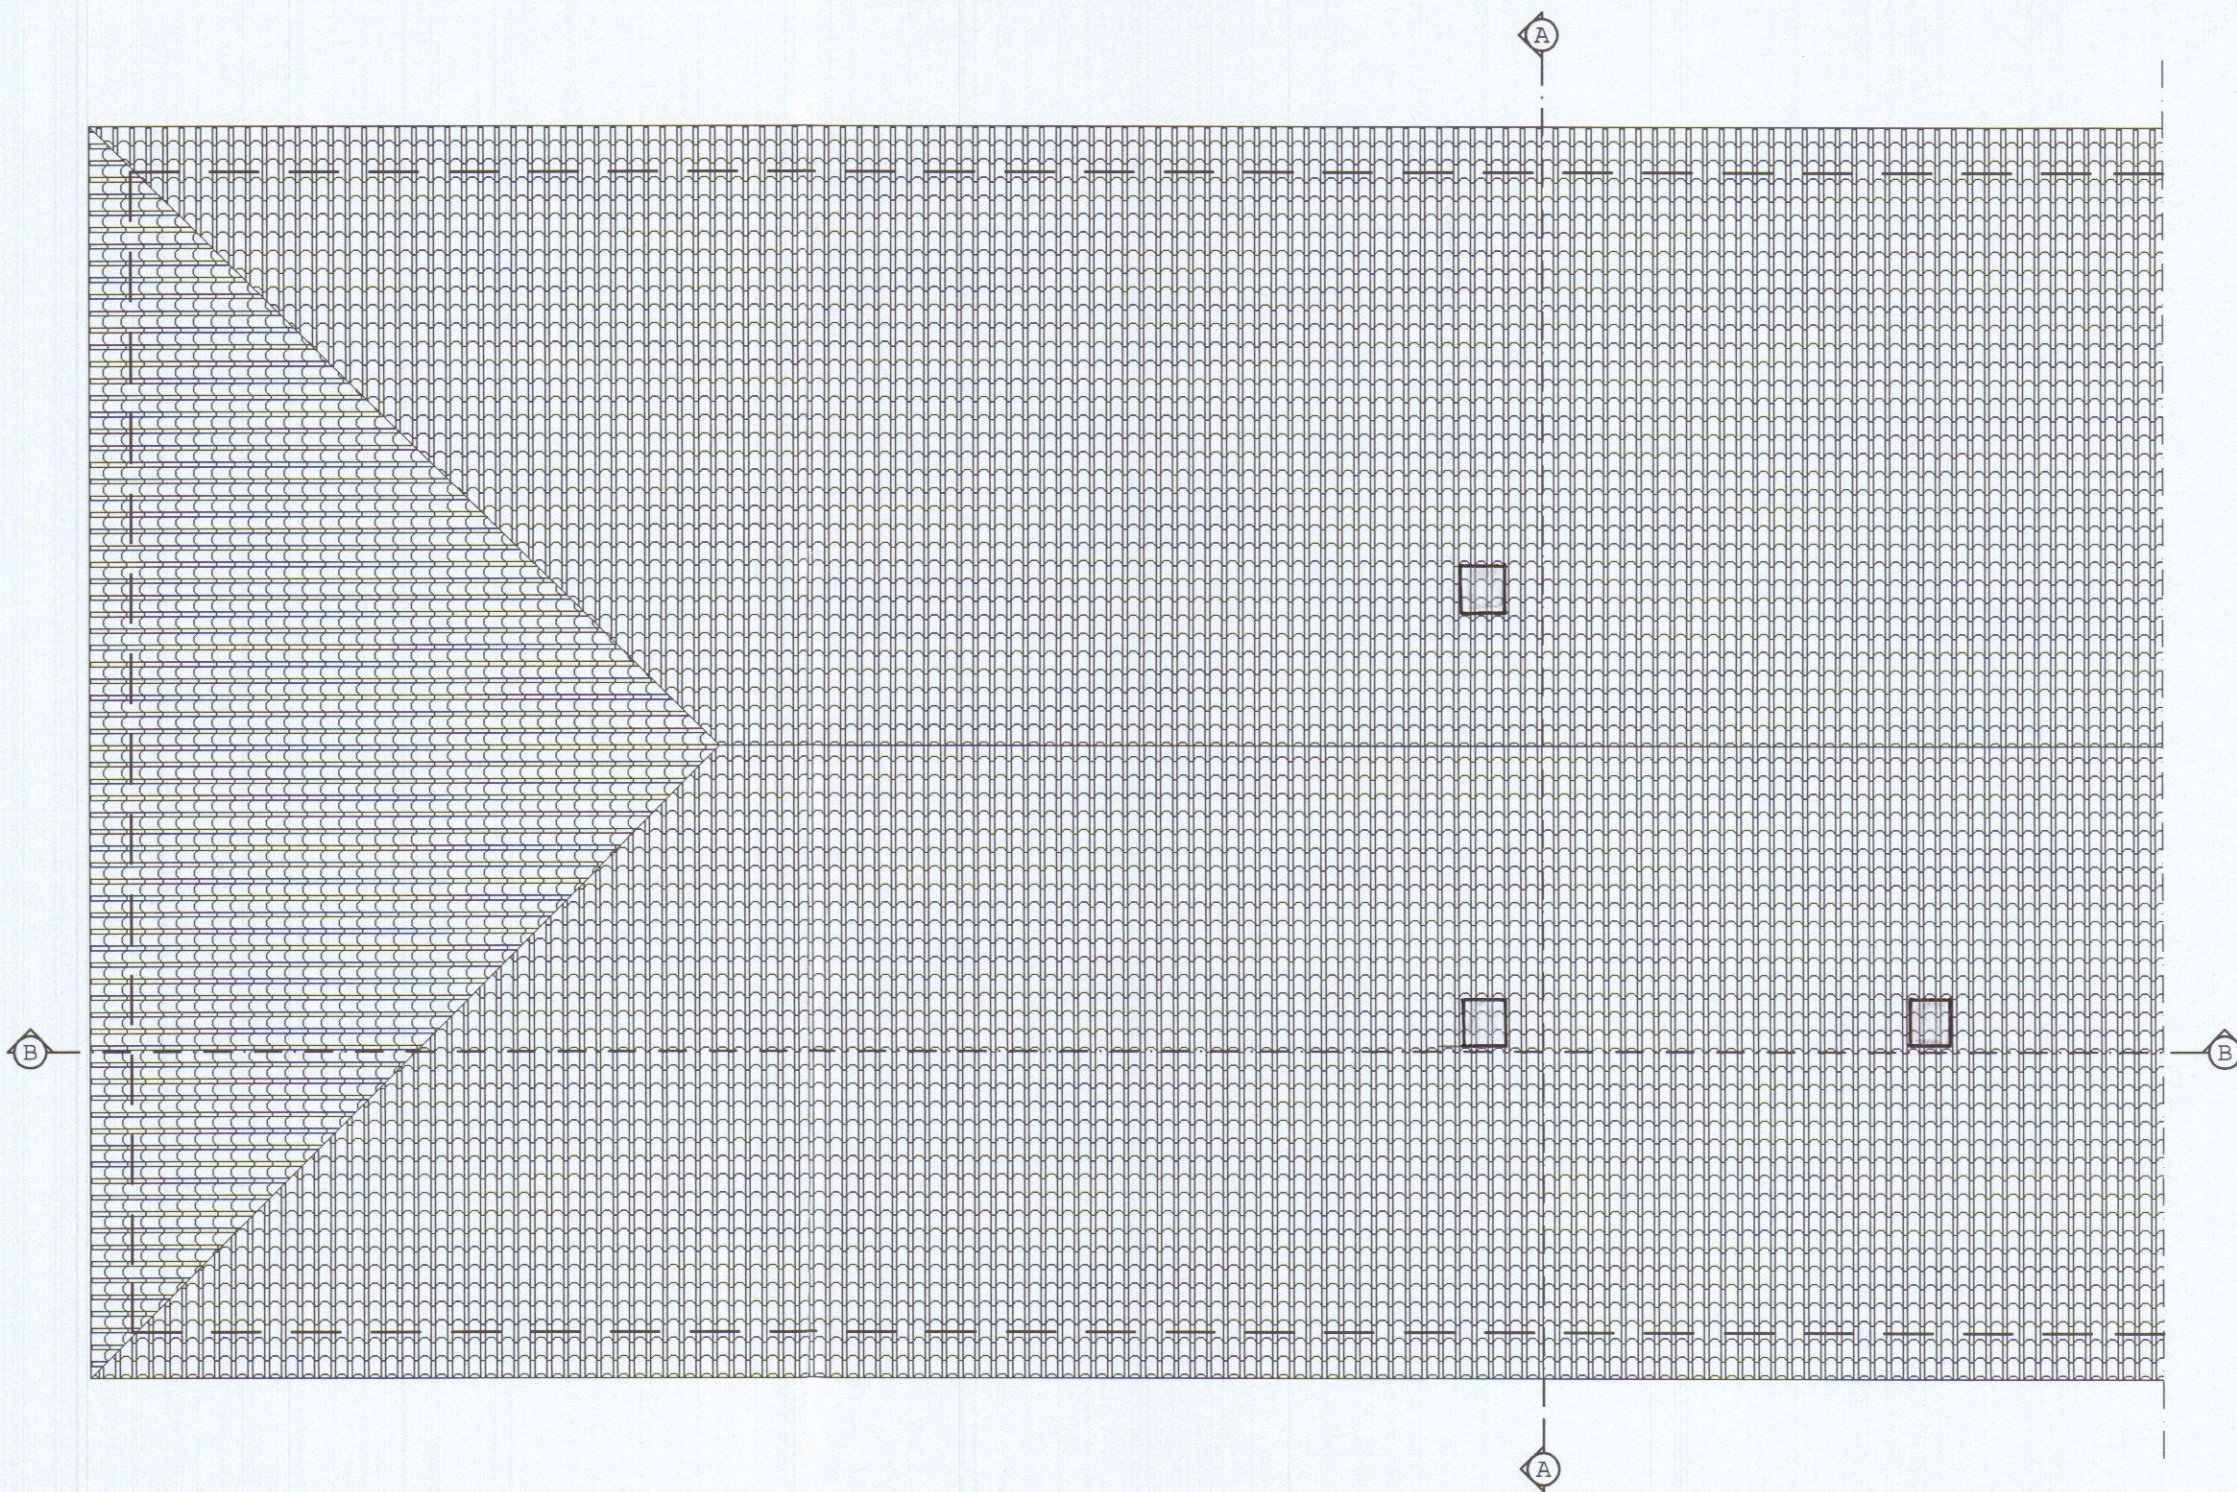


PIANTA COPERTURA

PROGETTO : MODIFICHE INTERNE , REALIZZAZIONE FORO SCALA ,INSTALLAZIONE LUCERNAI E REALIZZAZIONE TERRAZZA A TASCA

TAV. 2	PROGETTO	SCALA : 1/100
PROGETTISTA : Geom. DANIELE BOTTIGLIONI		
COMMITTENTE : LORENZO LORENZINI		

12 MAR 2004

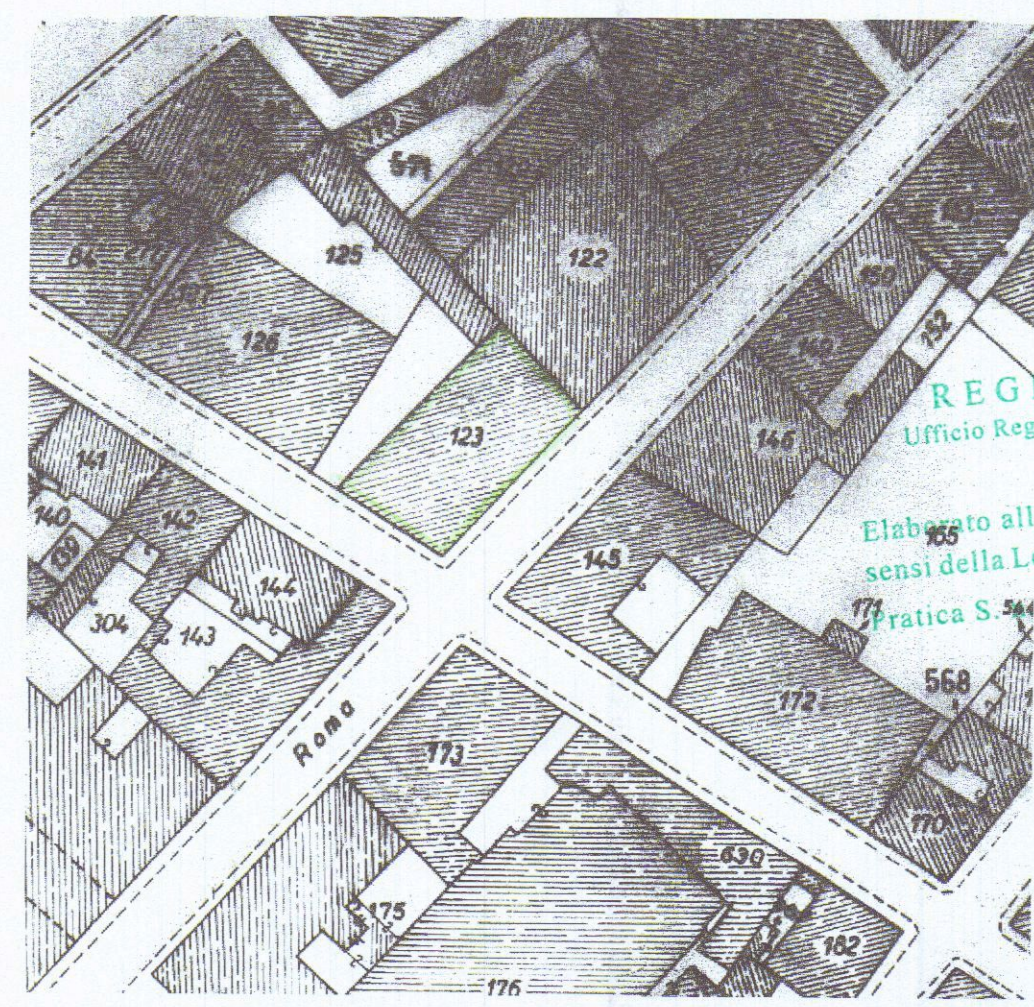


REGIONE TOSCANA

Ufficio Regionale per la Tutela del Territorio di Massa Carrara


Elaborato allegato alla denuncia presentata ai sensi della Legge n. 64/1974 e L.R. n. 88/1982.

Pratica S. 336


Comune di Carrara
Planimetria Catastale 1:1000
Foglio 42 Mappali 123 Sub 11-16 -20

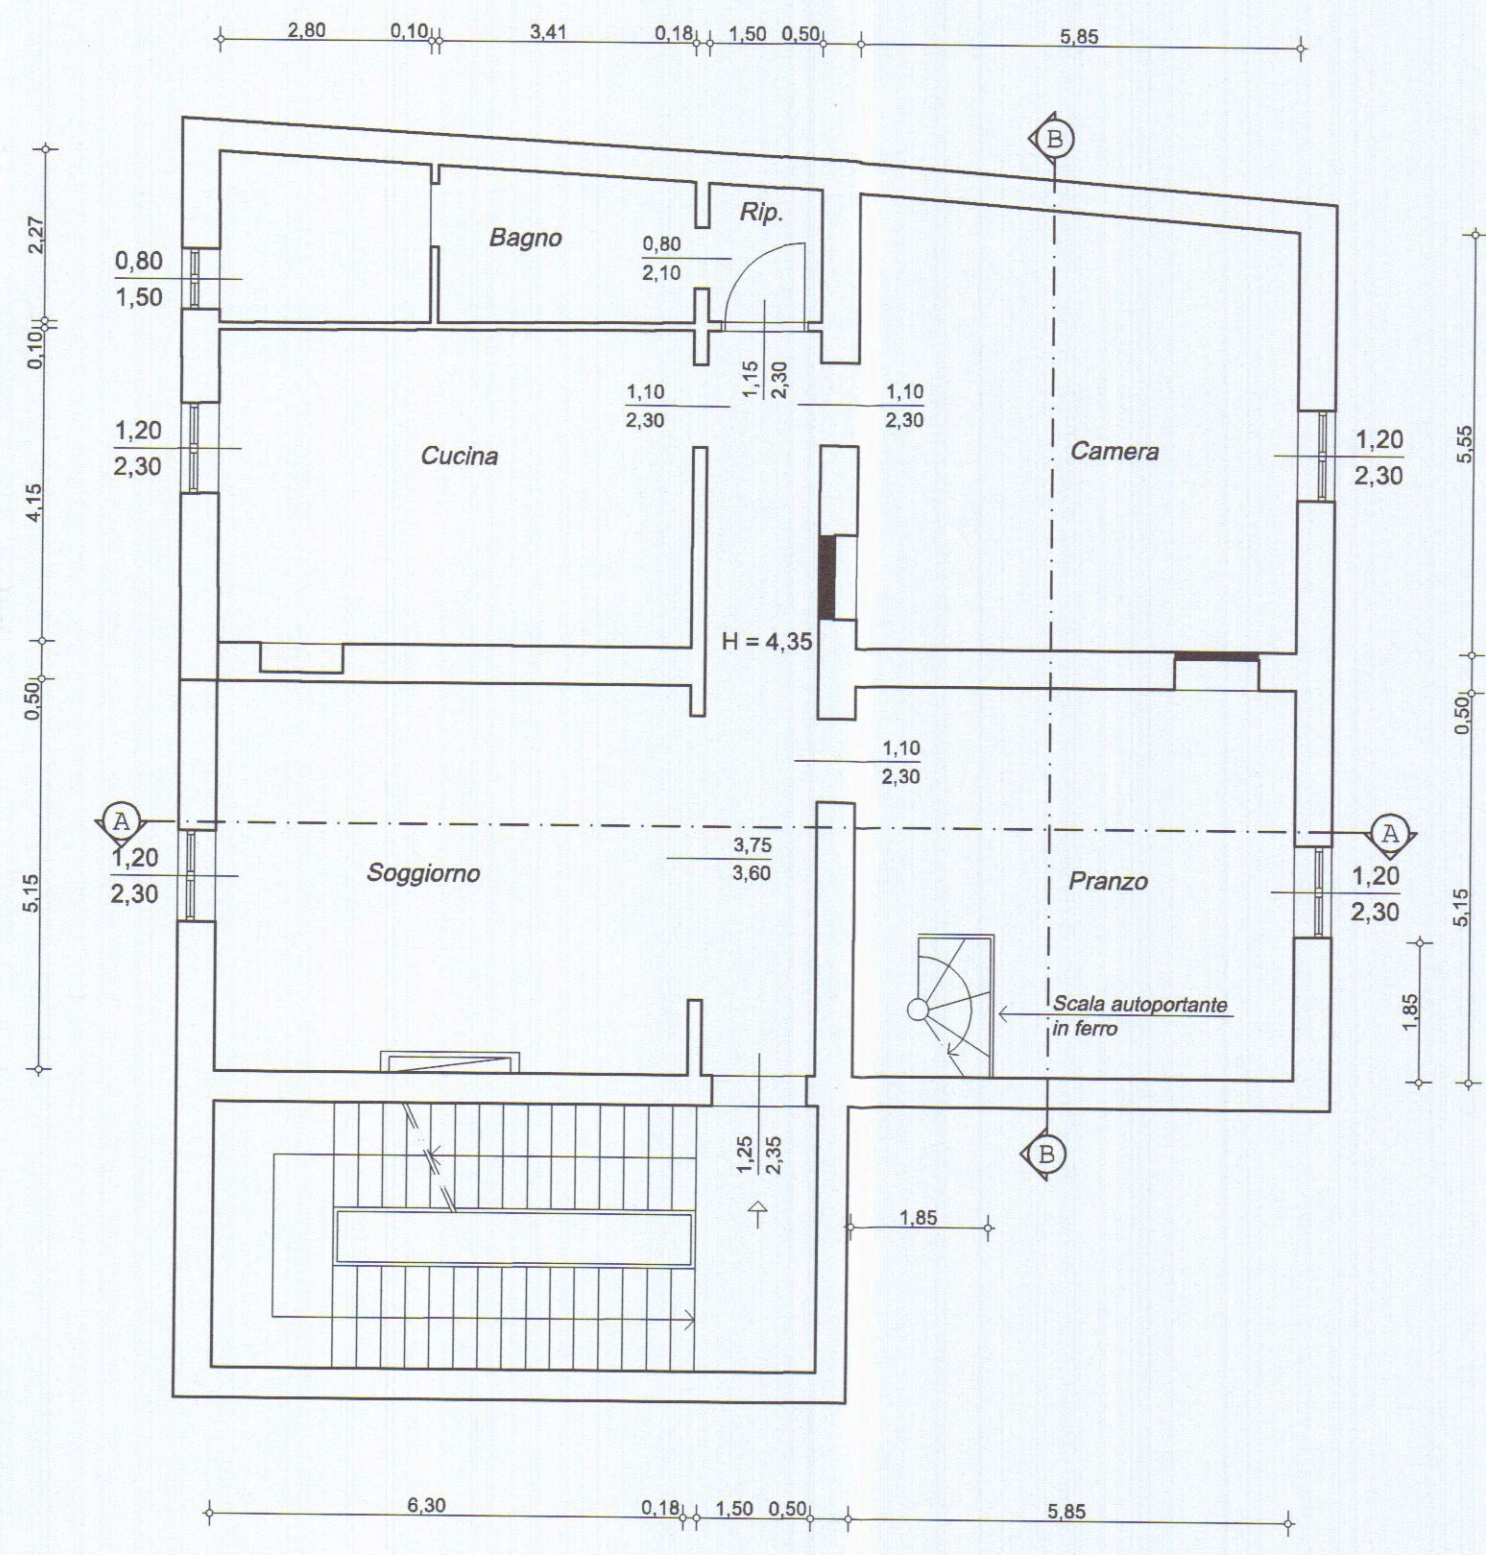


PIANTA PIANO TERZO

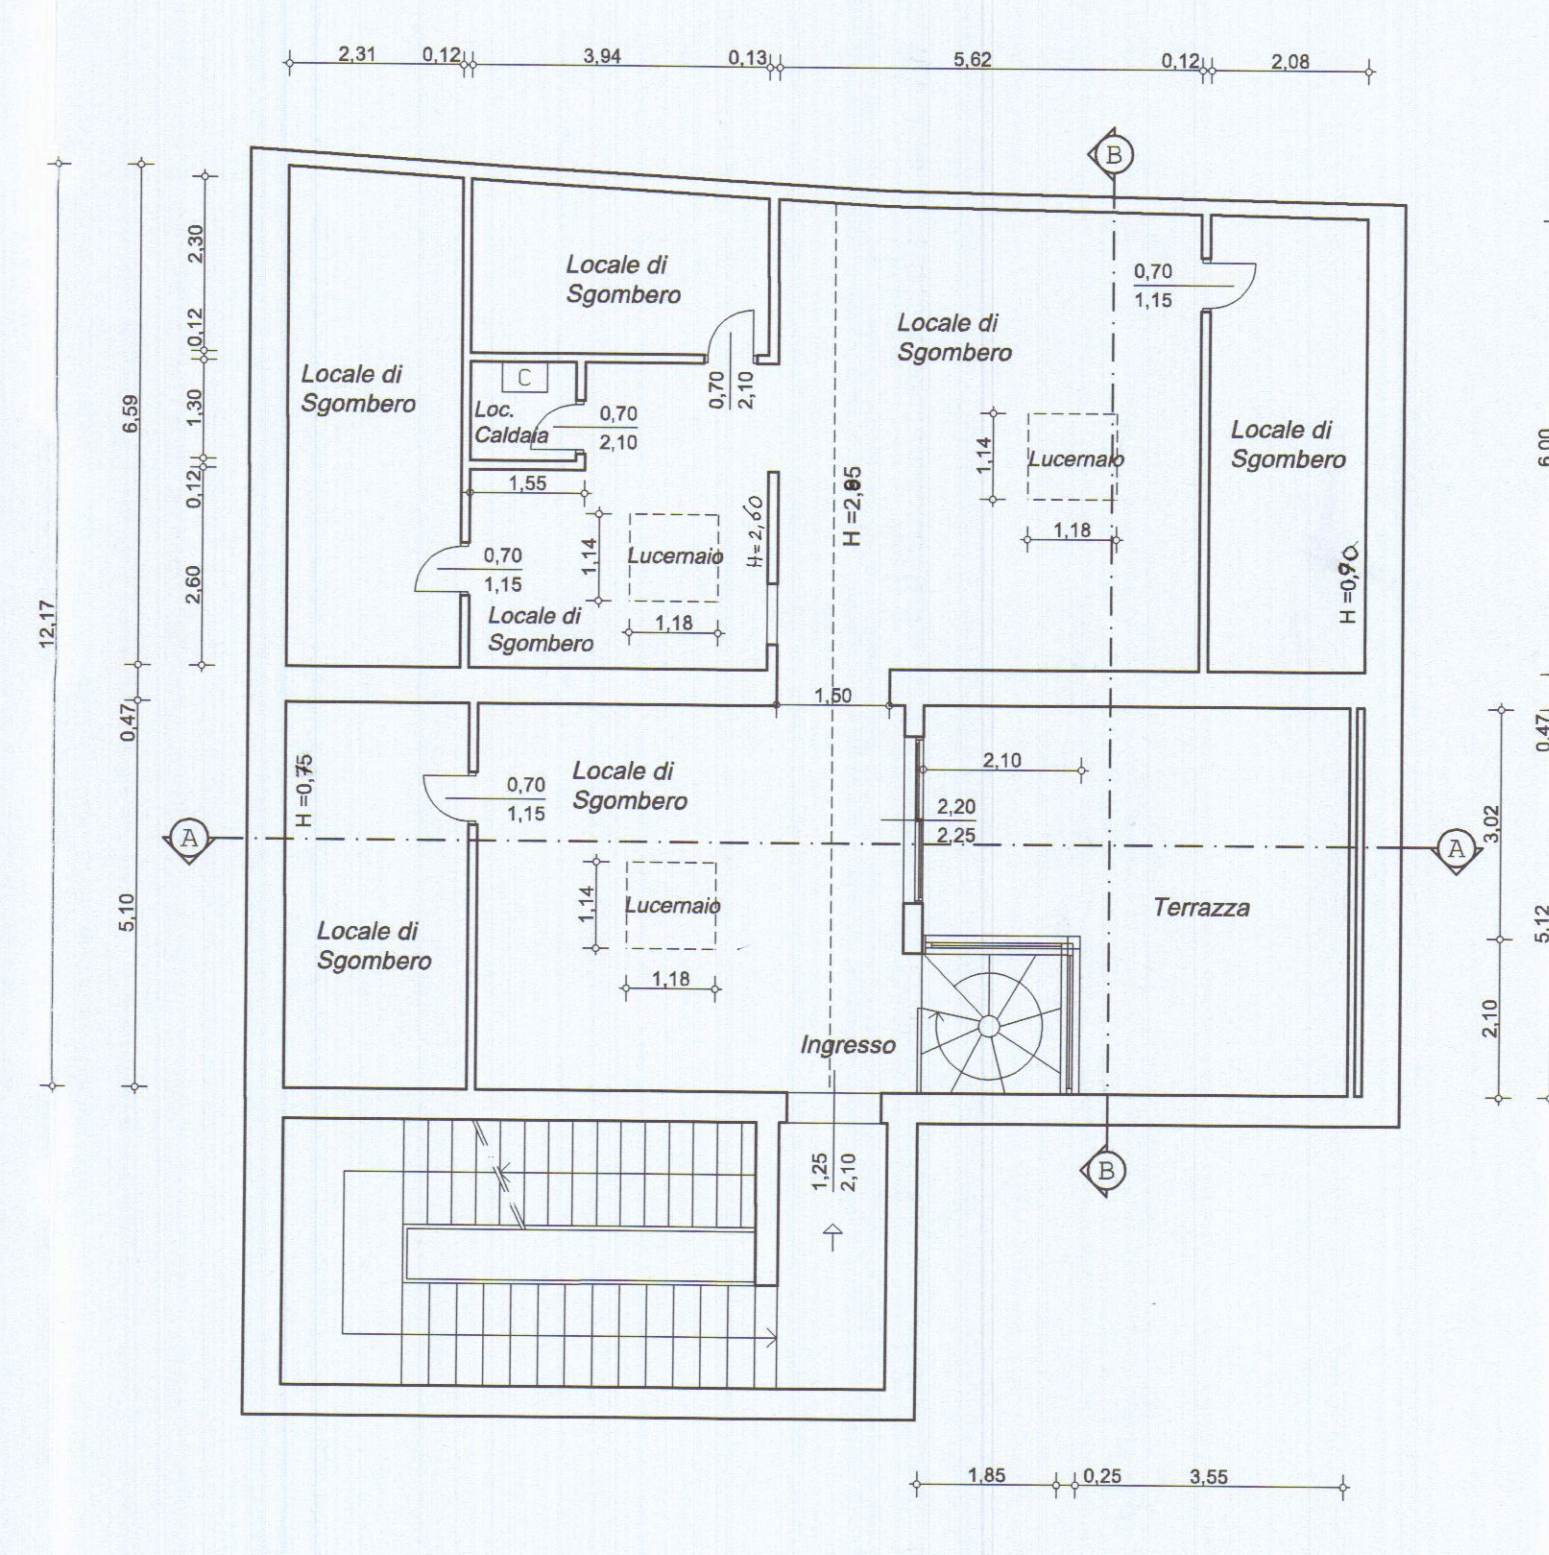


PIANTA PIANO SOTTOTETTO

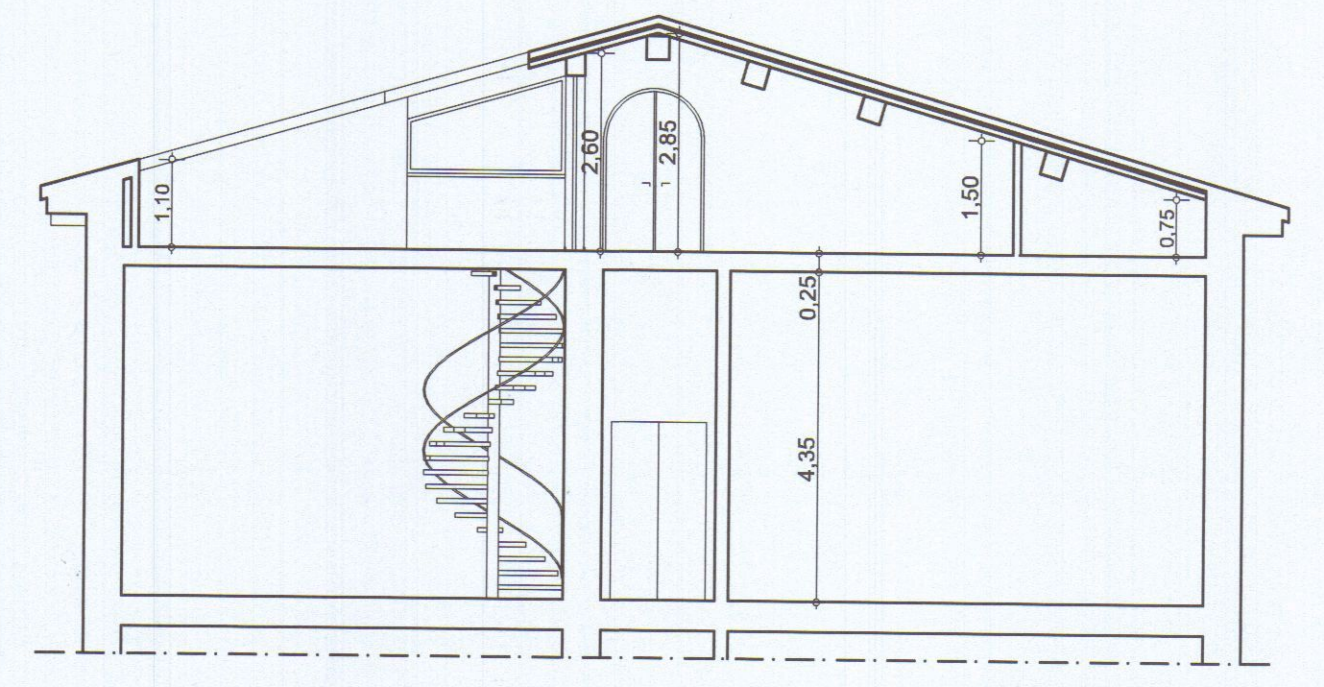


SEZIONE A - A

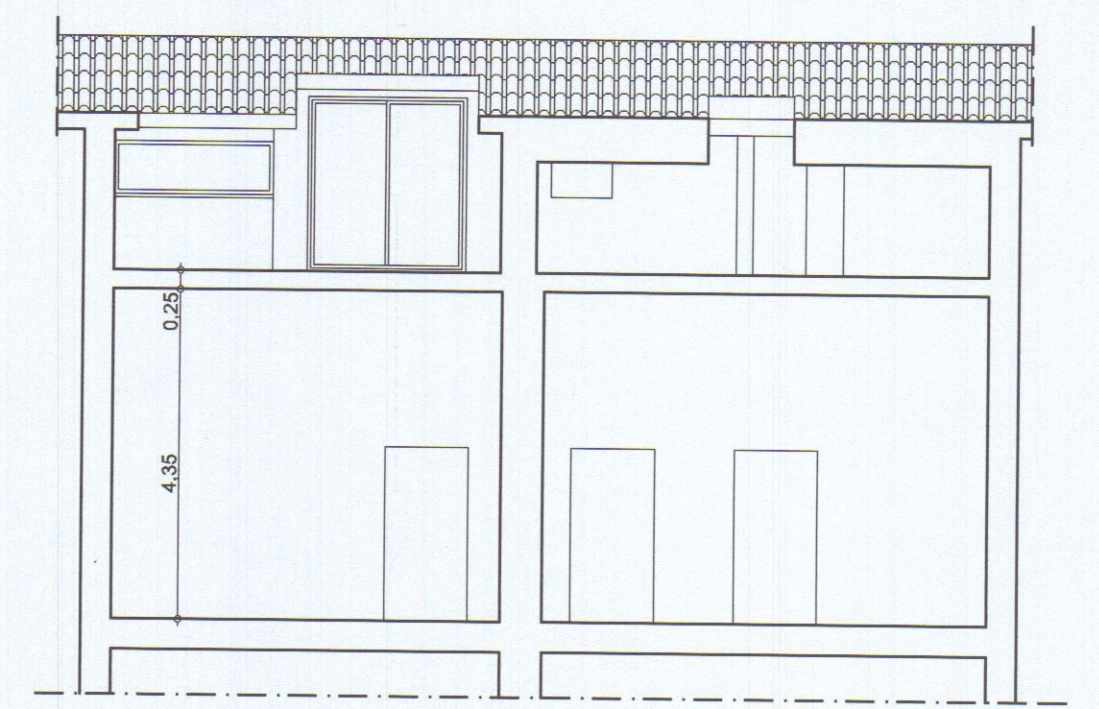


SEZIONE B - B

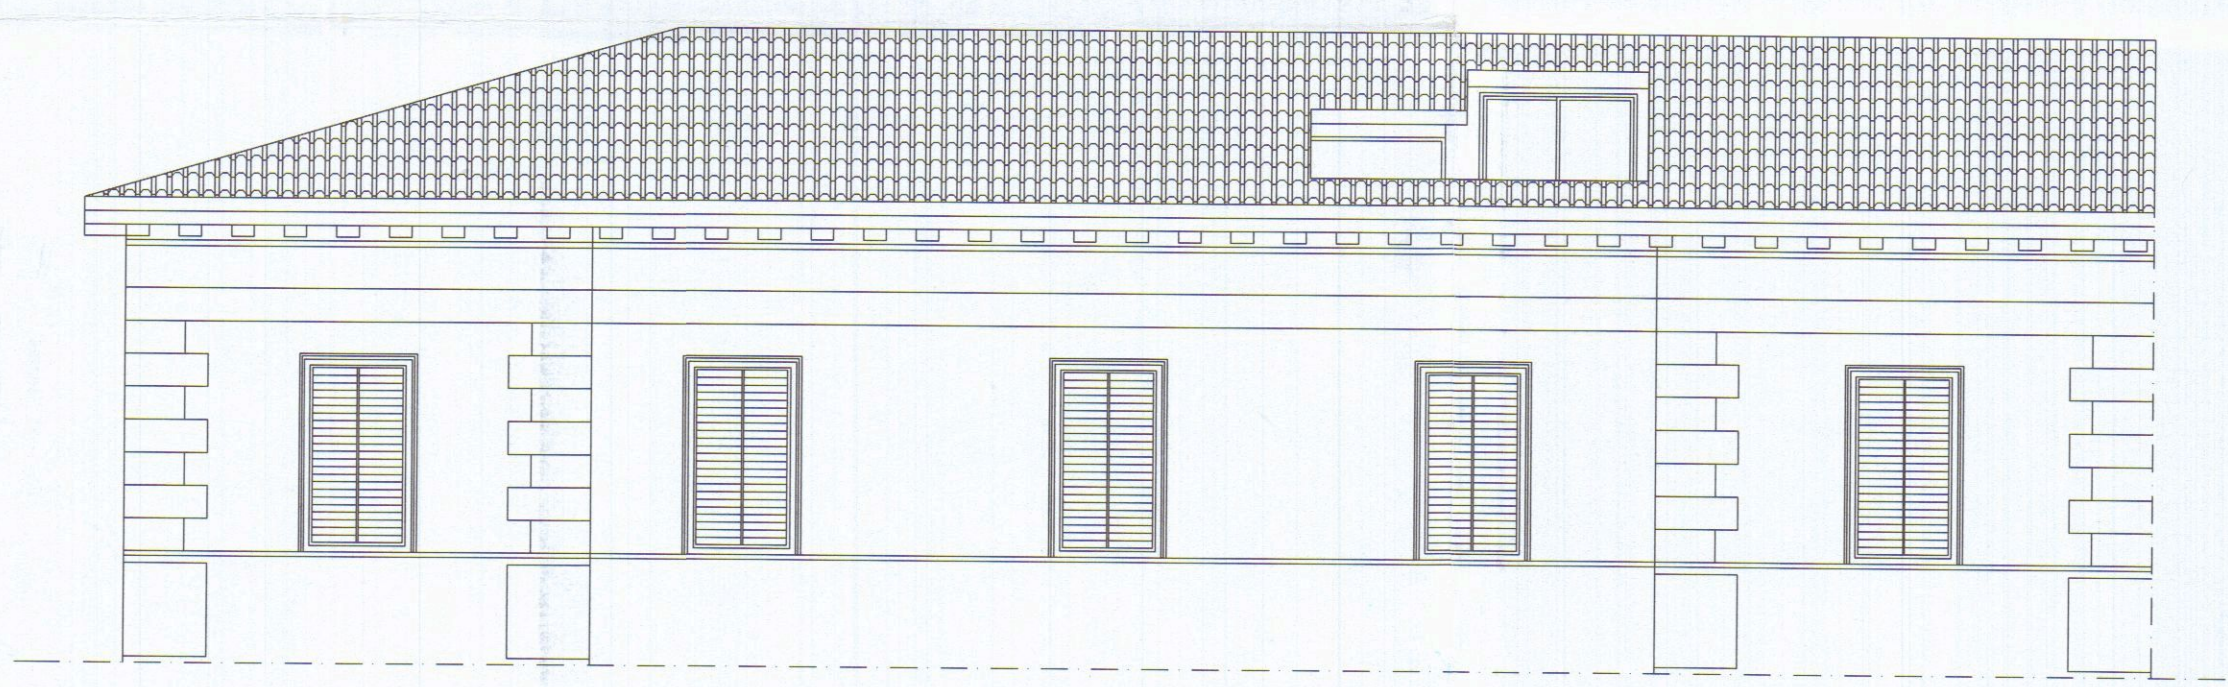


PROSPETTO LATO VIA ROMA

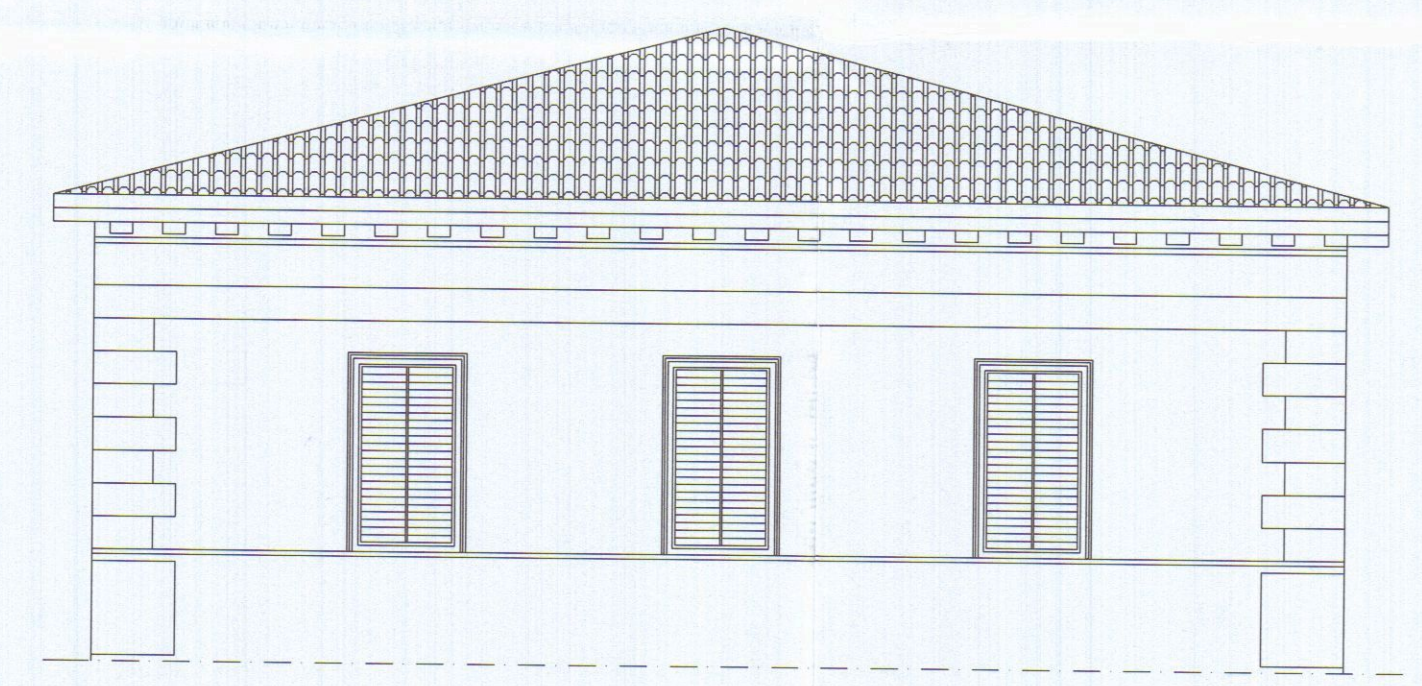

PROSPETTO LATO VIA CAVOUR

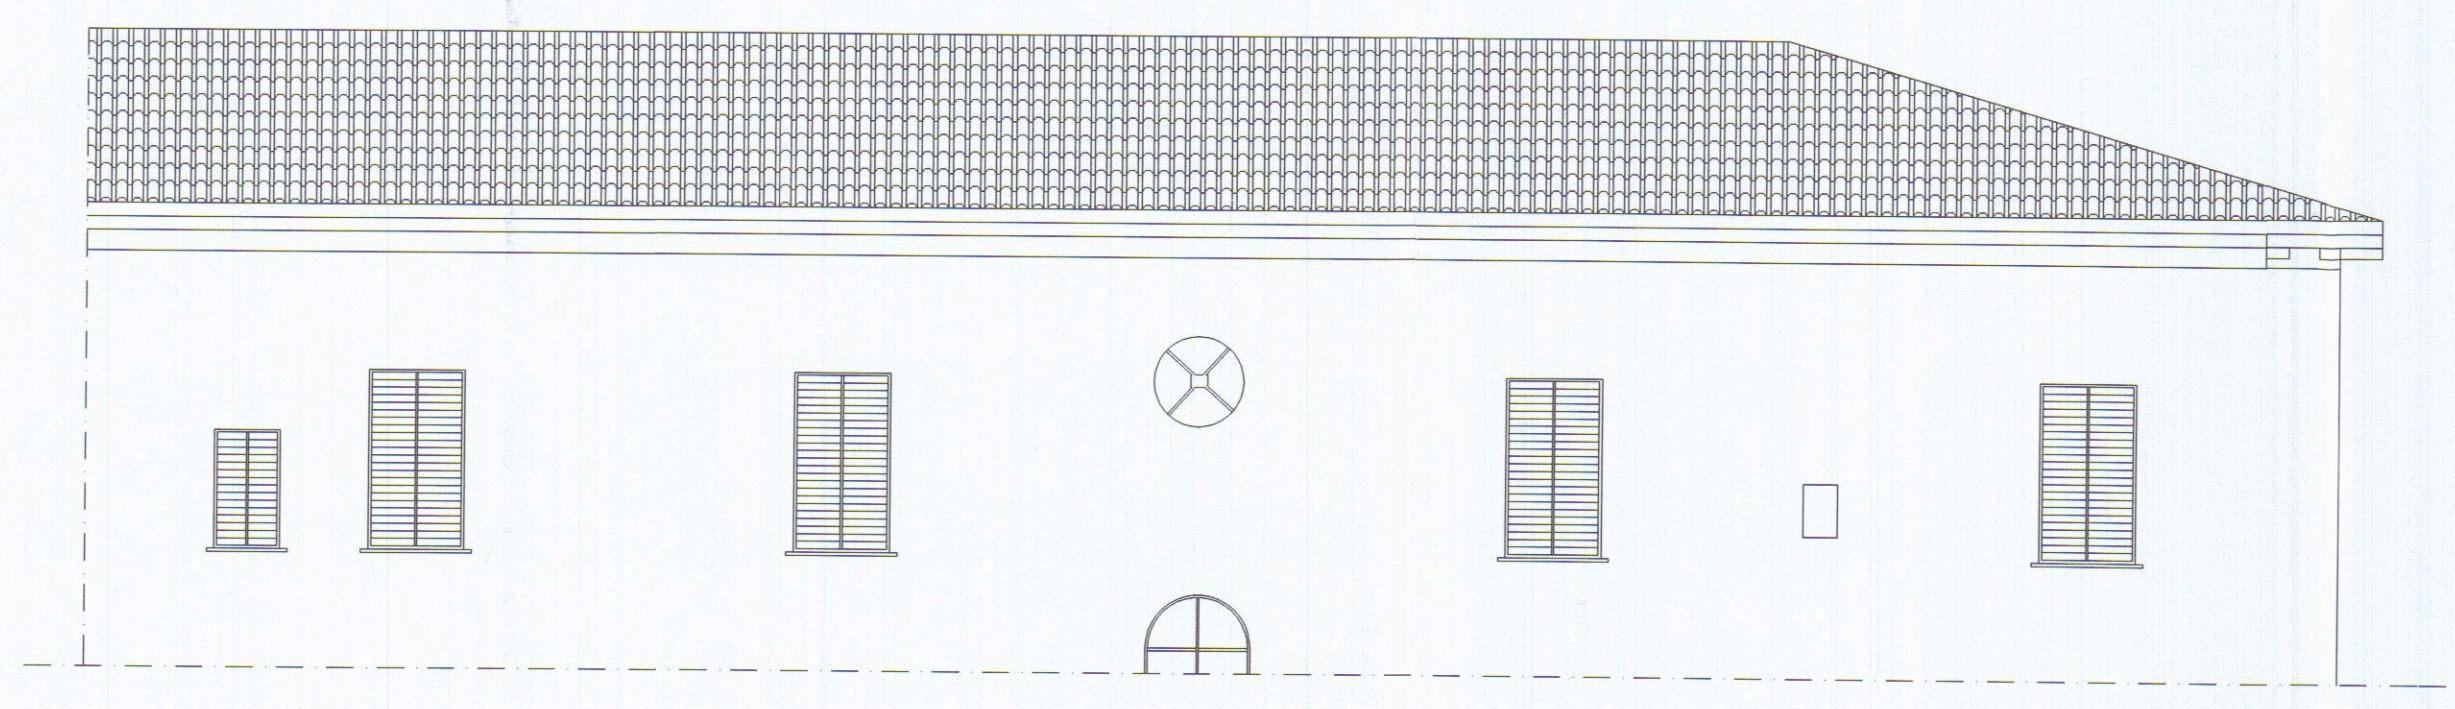

PROSPETTO OVEST

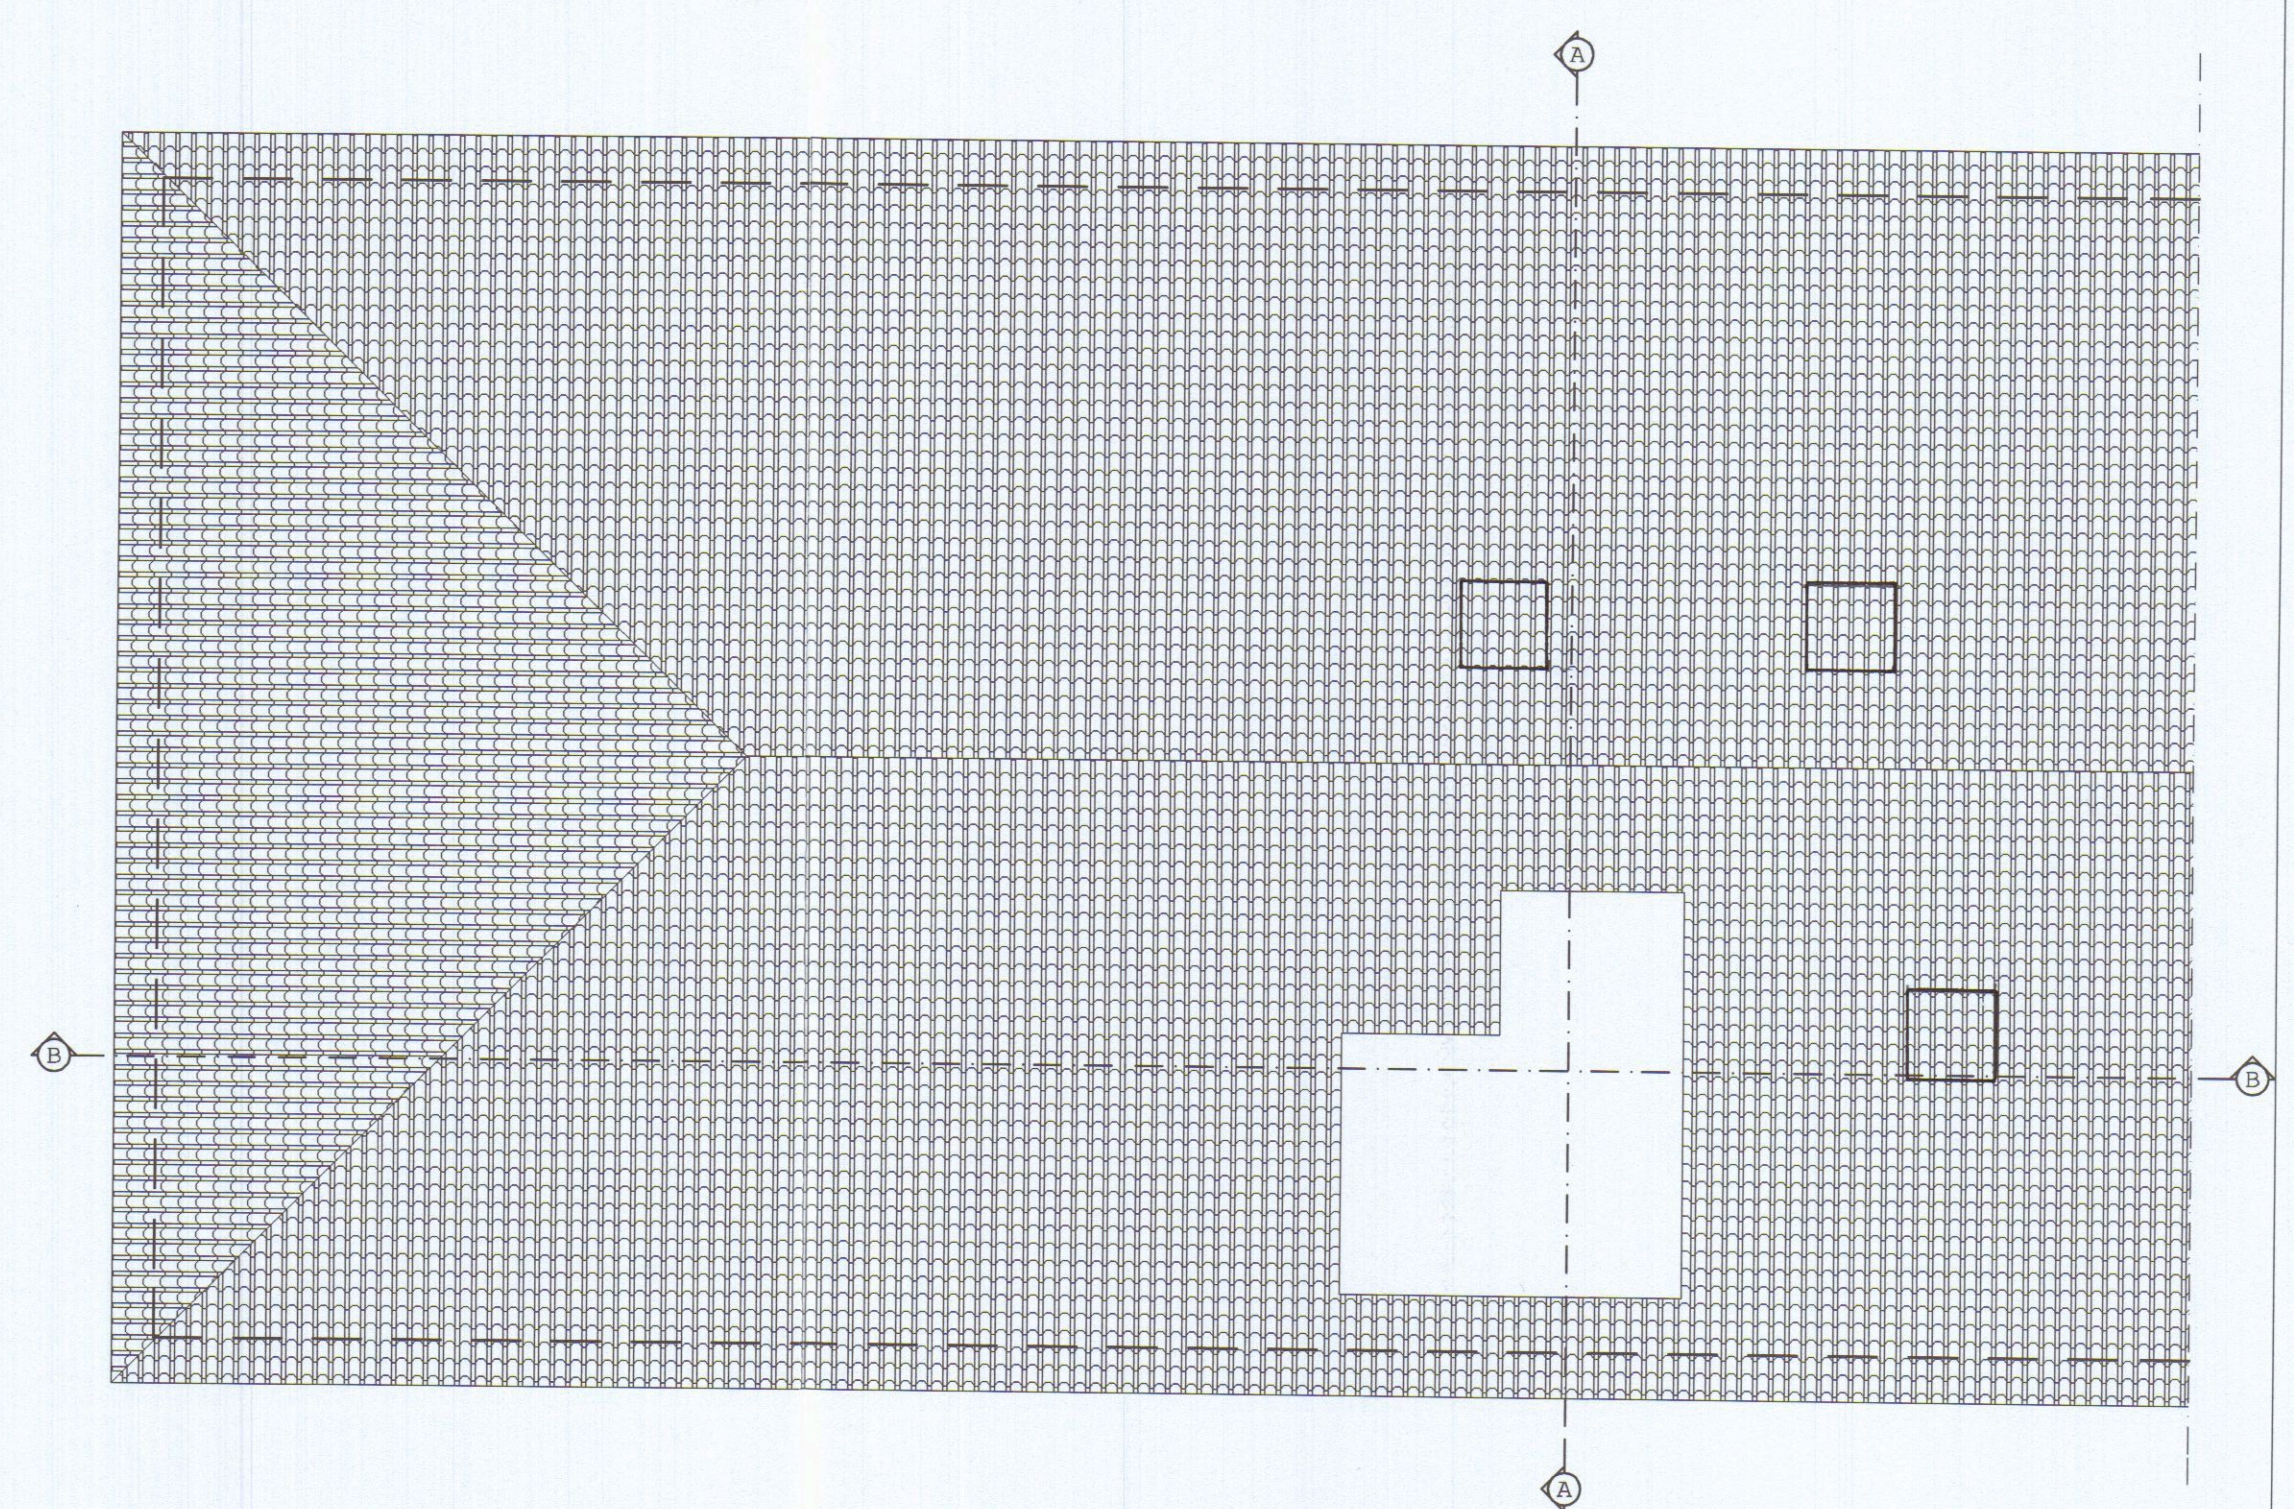

PIANTA COPERTURA



Geometra Daniele Bottiglioni

Via Aurelia n° 262 19034 - Ortonovo - La Spezia
C.F. : BTDDL76P281449A




COMUNE DI CARRARA


PROGETTO : MODIFICHE INTERNE , REALIZZAZIONE
FORO SCALA , INSTALLAZIONE LUCERNAI E
REALIZZAZIONE TERRAZZA A TASCA

TAV. 3	RAFFRONTO	SCALA : 1/100
PROGETTISTA : Geom. DANIELE BOTTIGLIONI		
COMMITTENTE : LORENZO LORENZINI		


21 MAR. 2004

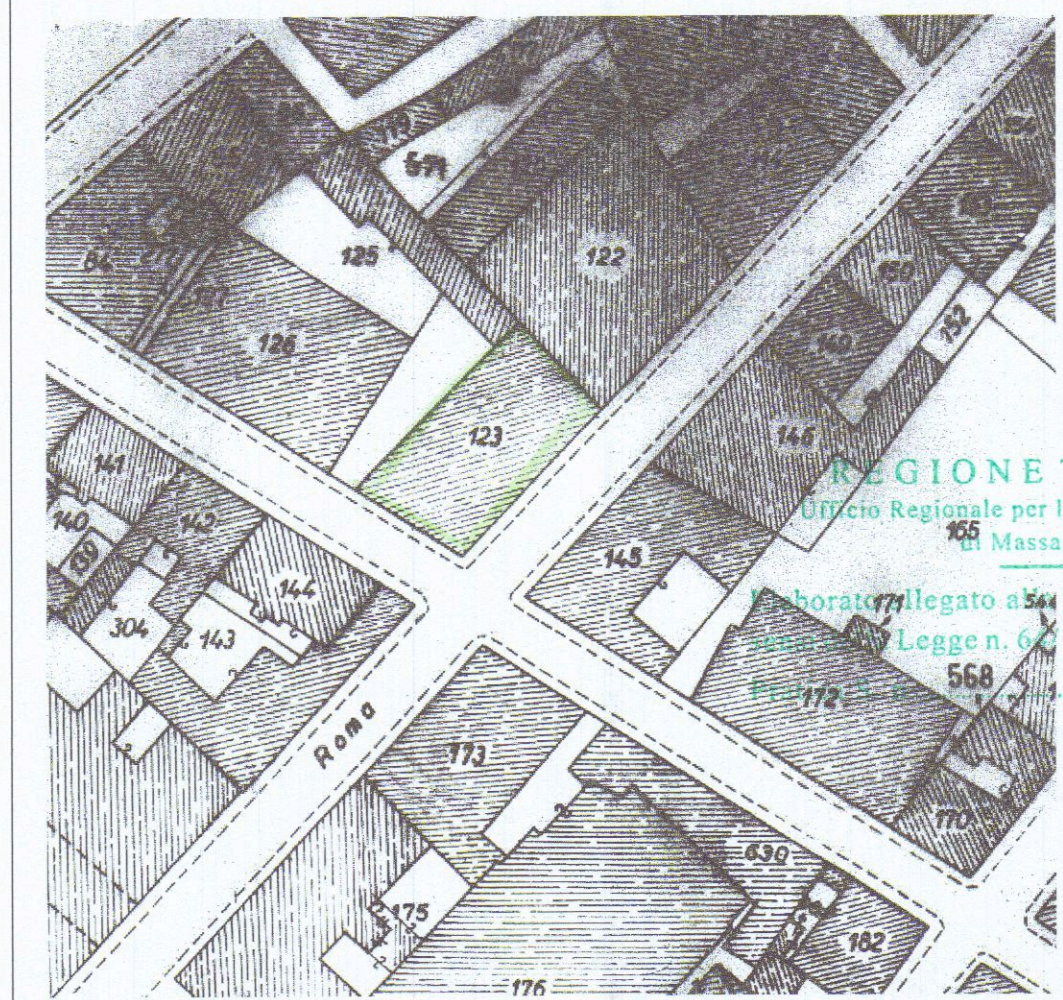


Comune di Carrara
Planimetria Catastale 1:1000
Foglio 42 Mappali 123 Sub 11-16 -20

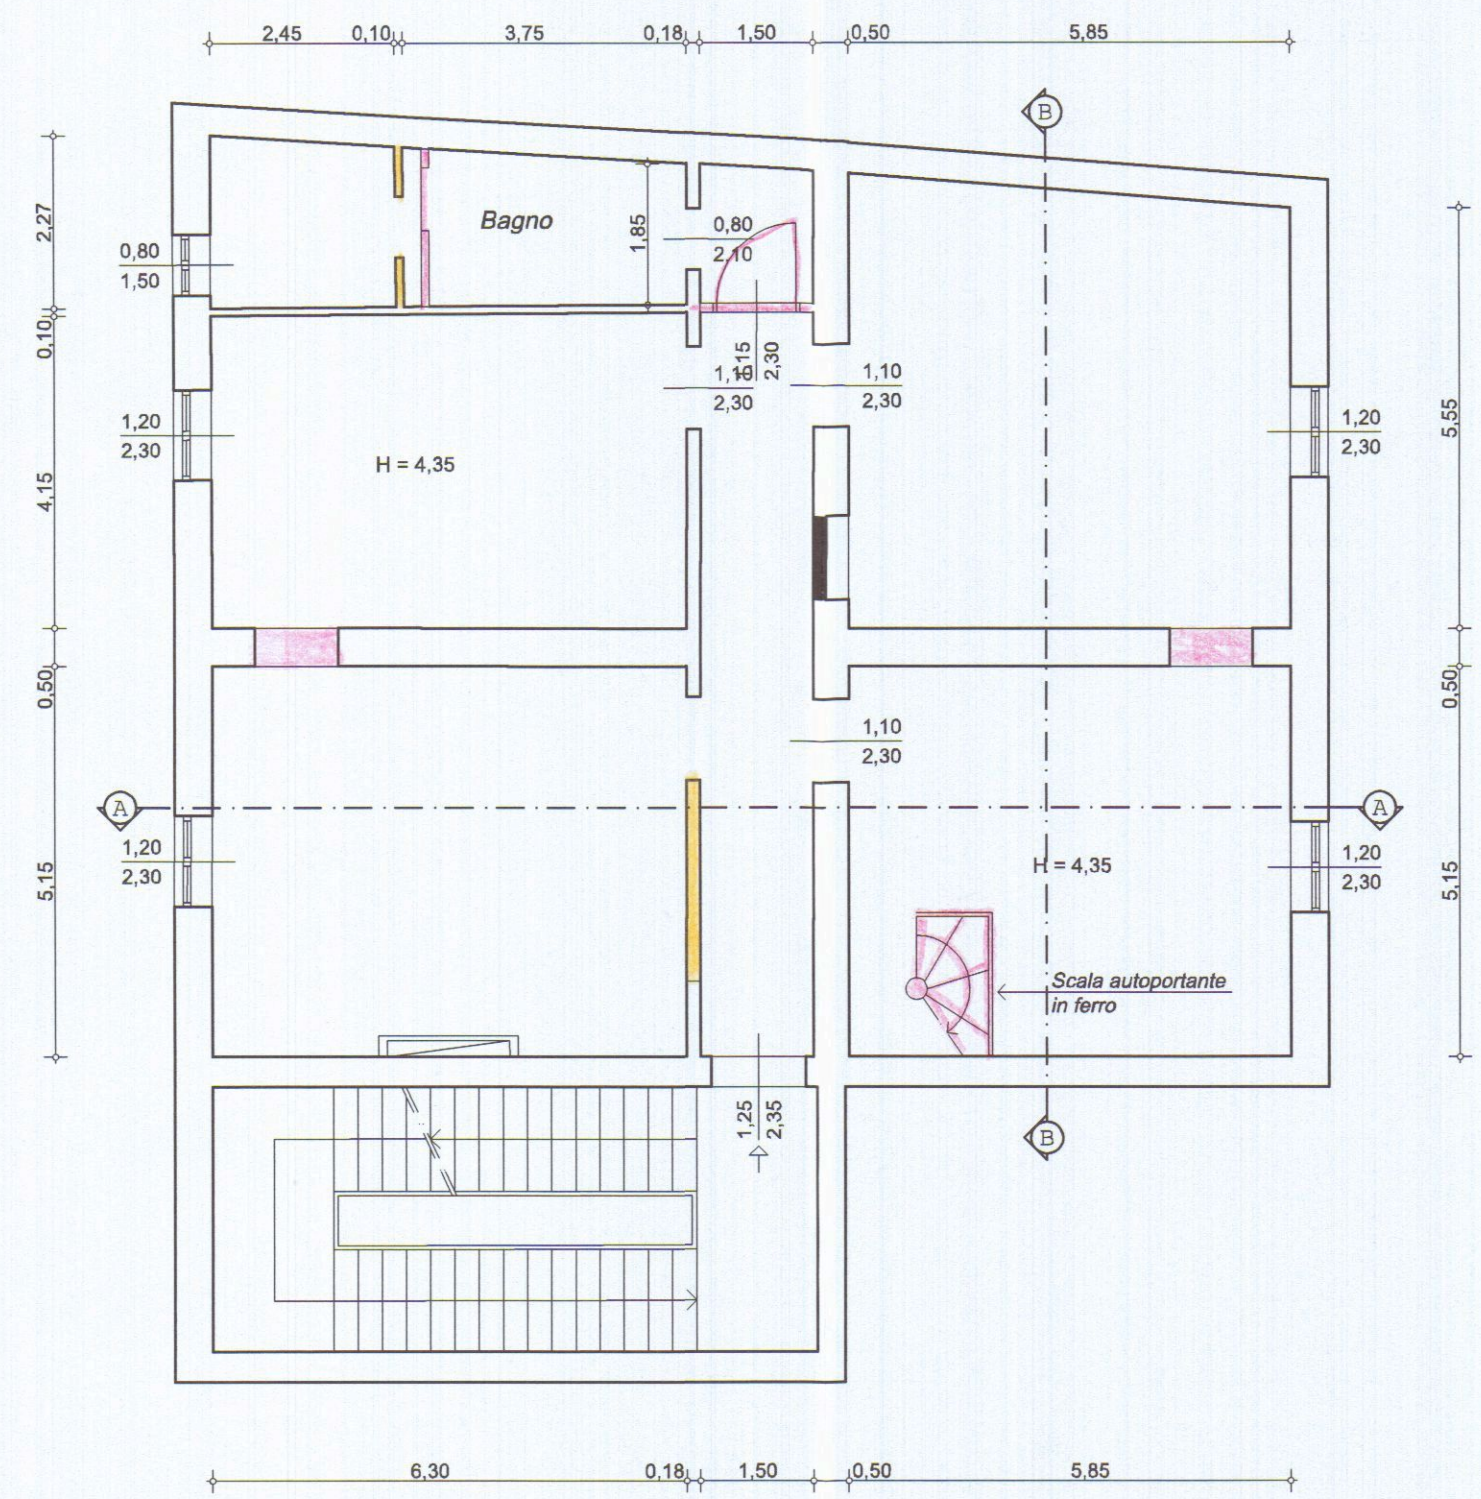


PIANTA PIANO TERZO

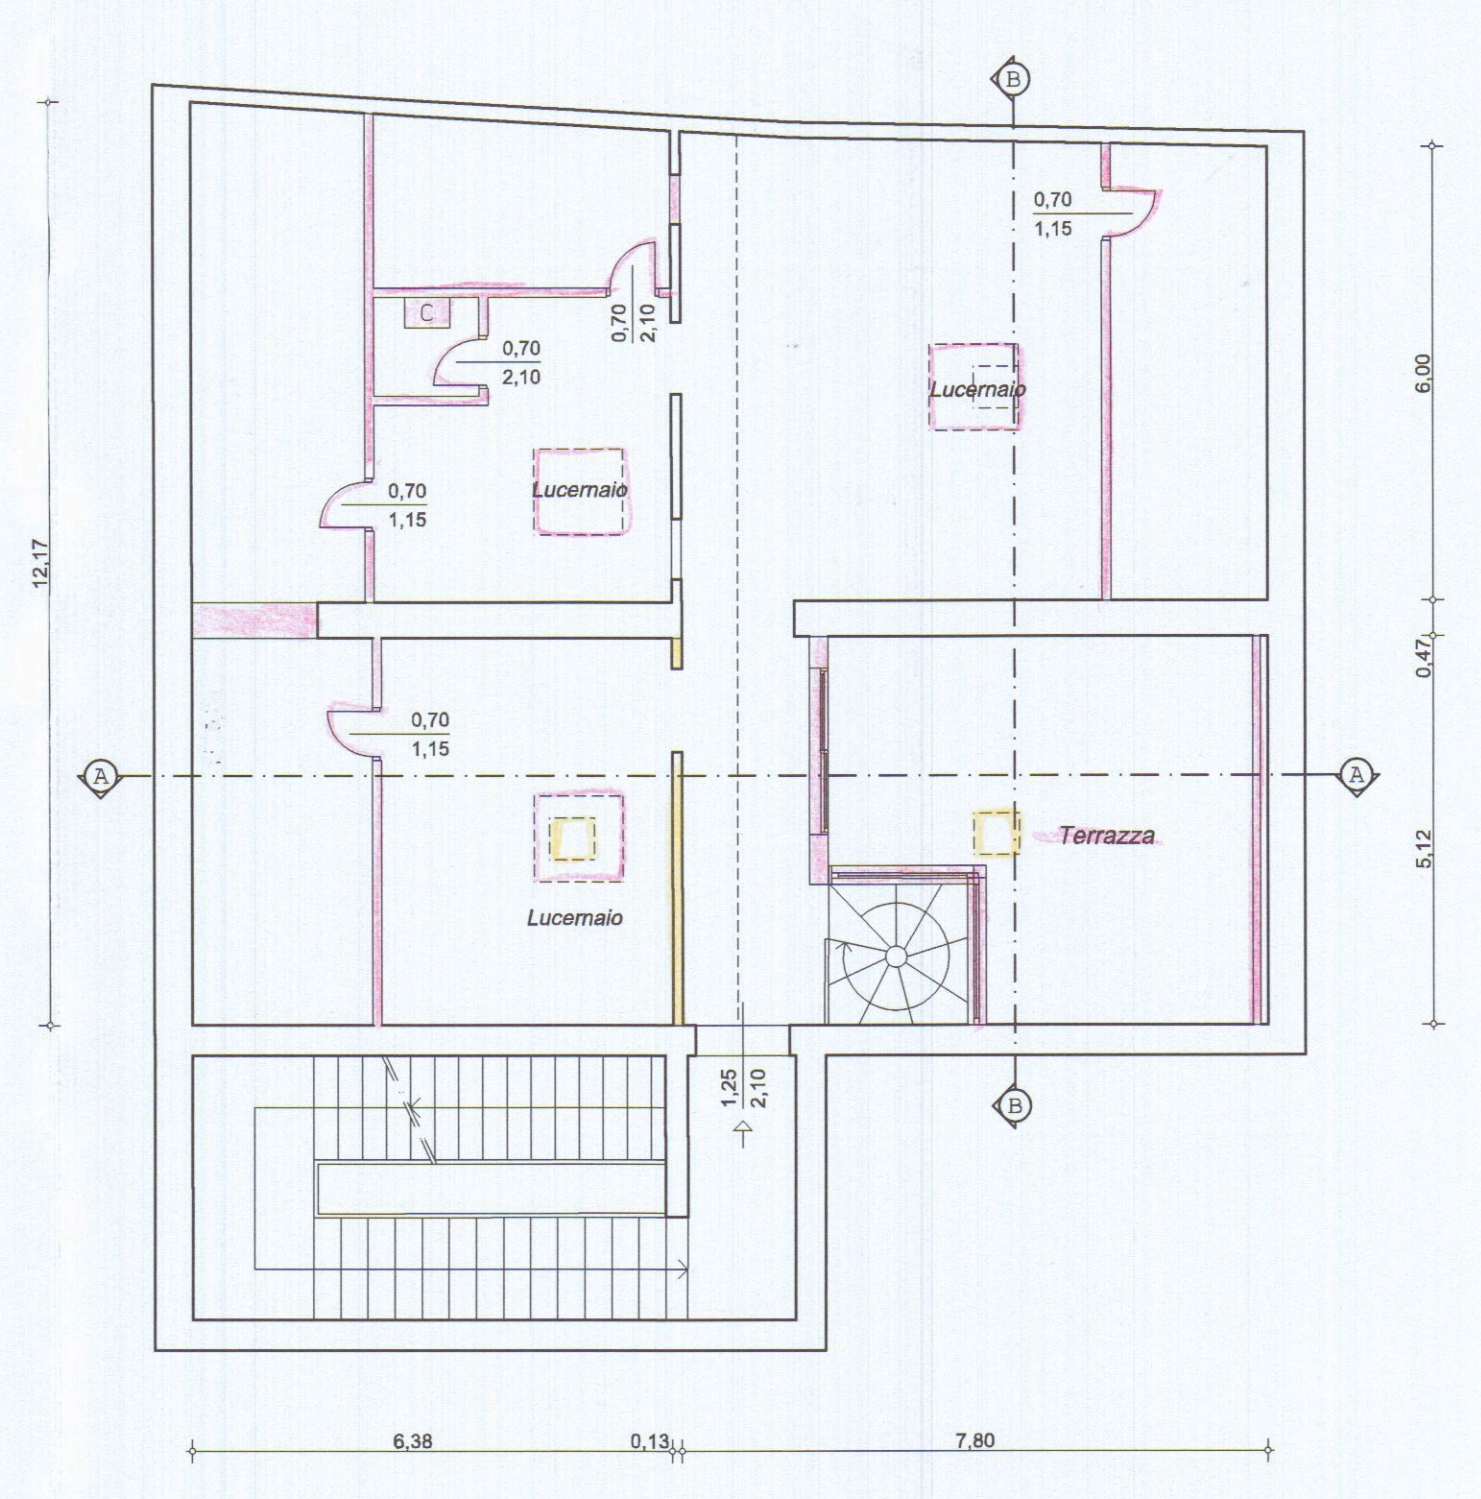


PIANTA PIANO SOTTOTETTO

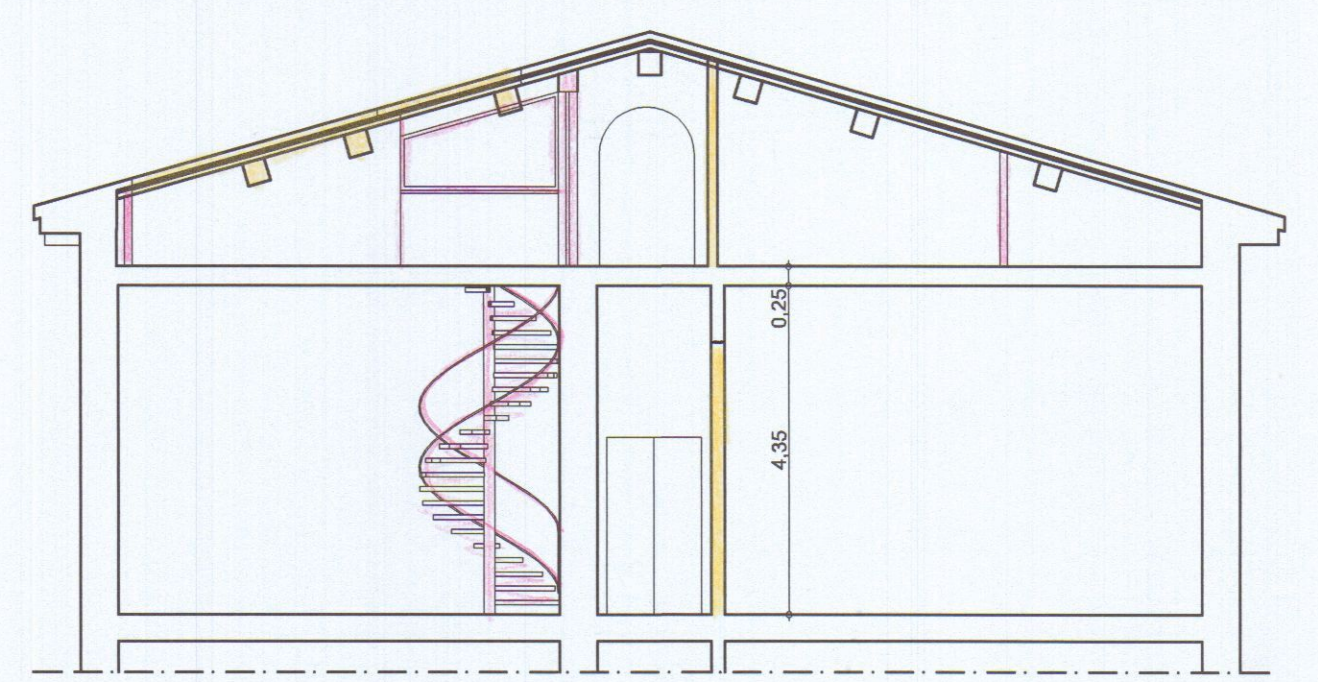


SEZIONE A - A

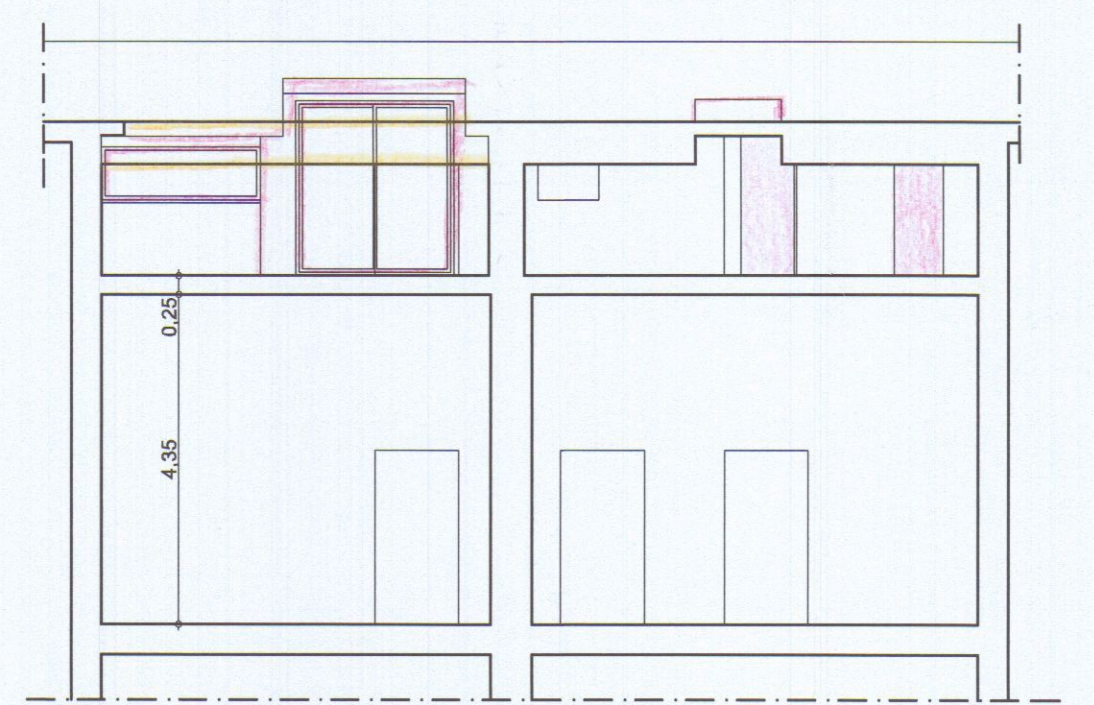


SEZIONE B - B

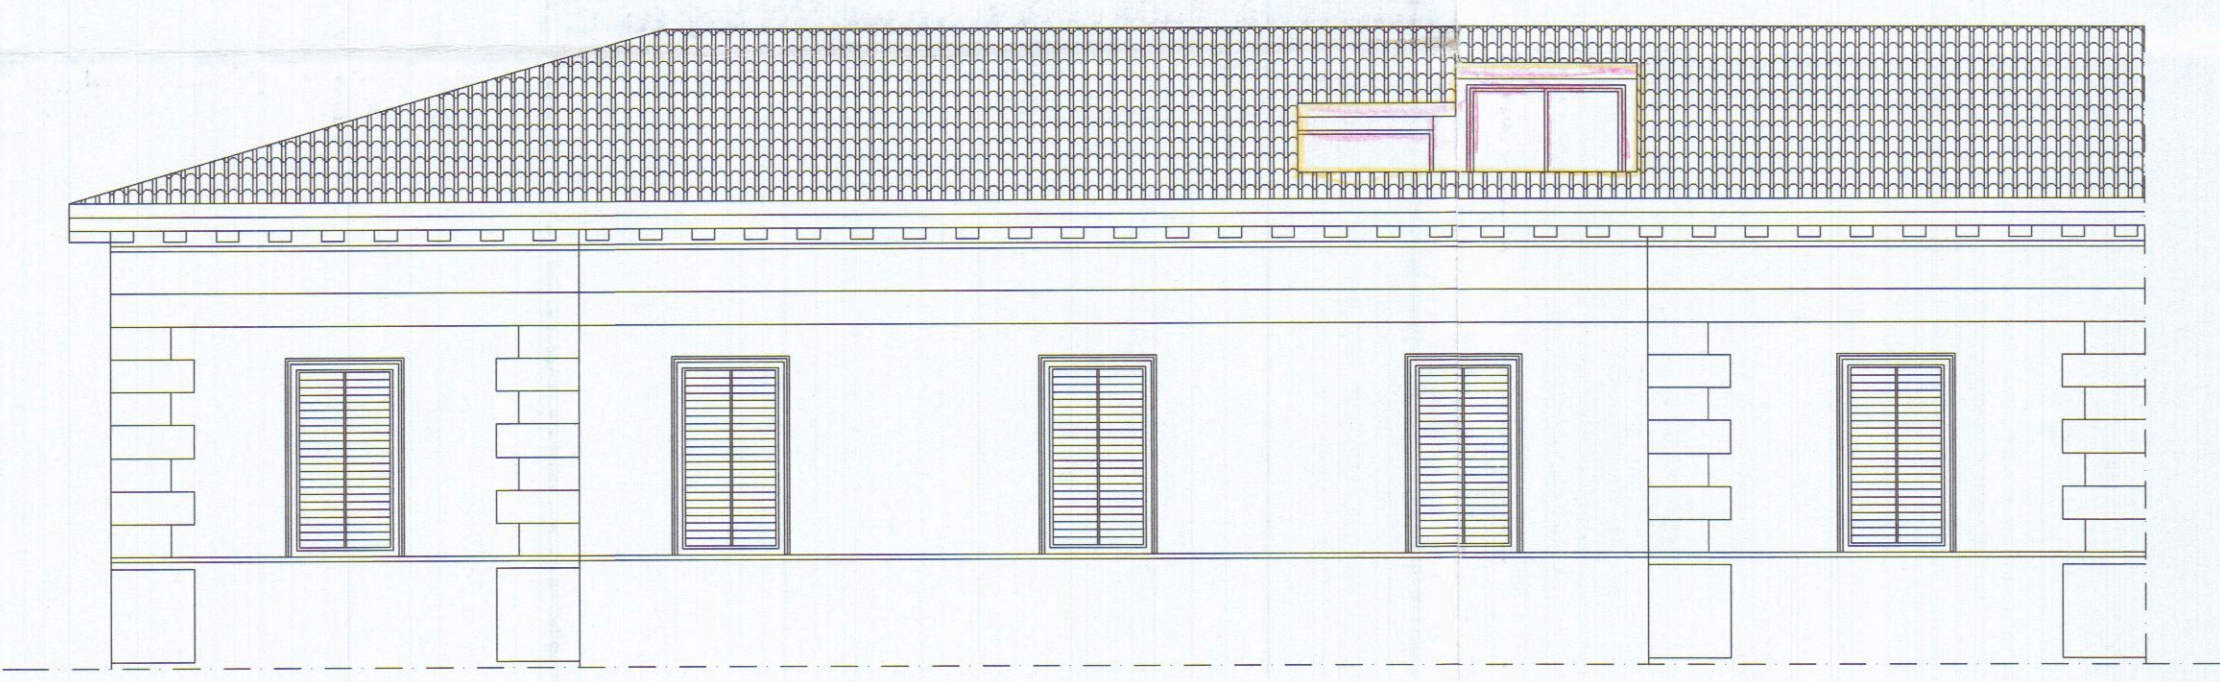


PROSPETTO LATO VIA ROMA

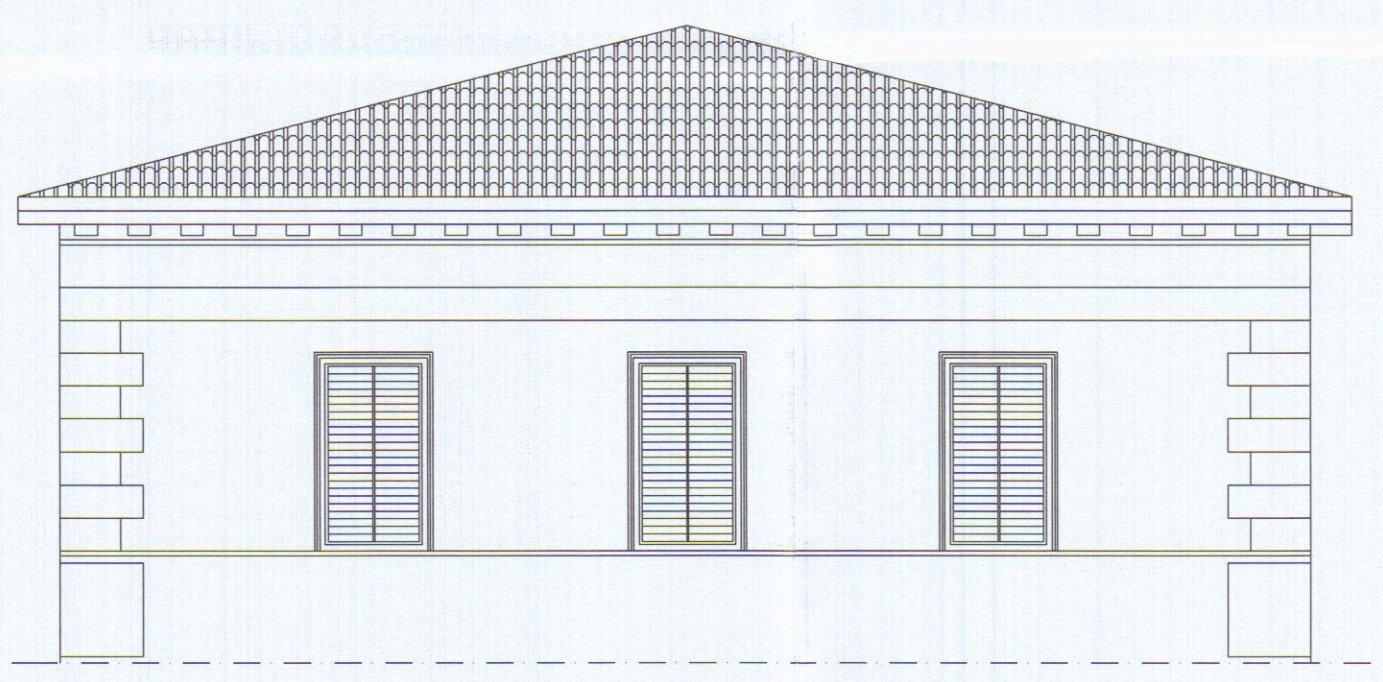

PROSPETTO LATO VIA CAVOUR

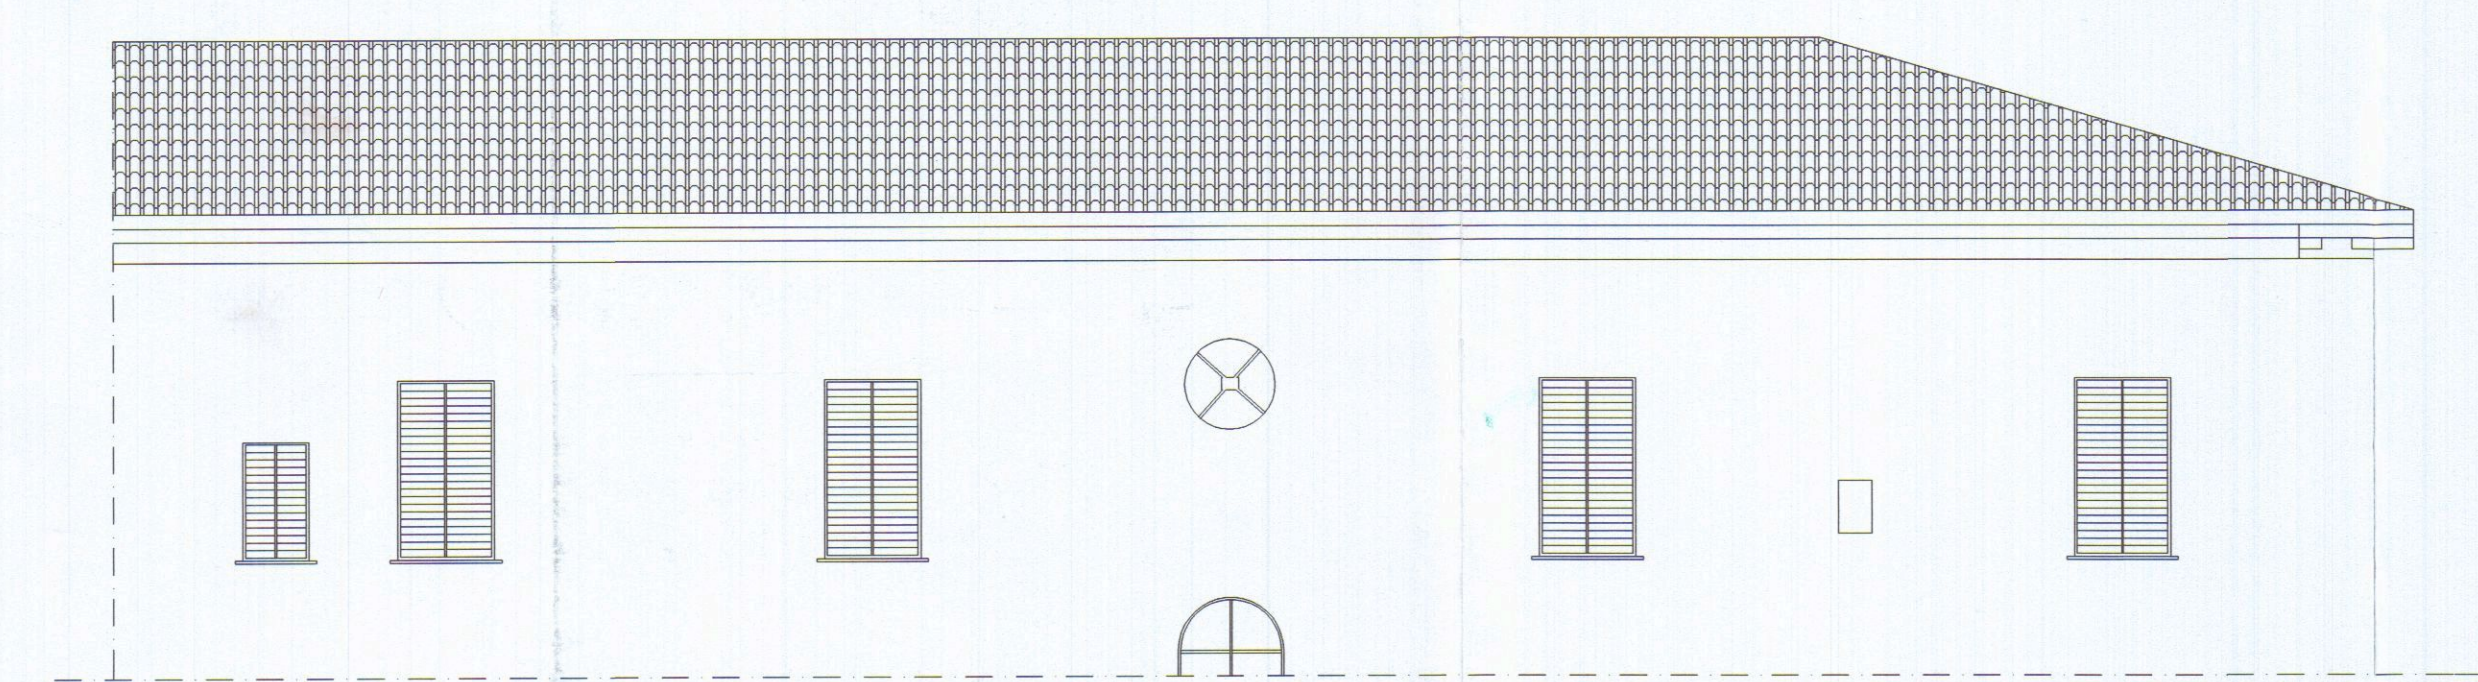

PROSPETTO OVEST

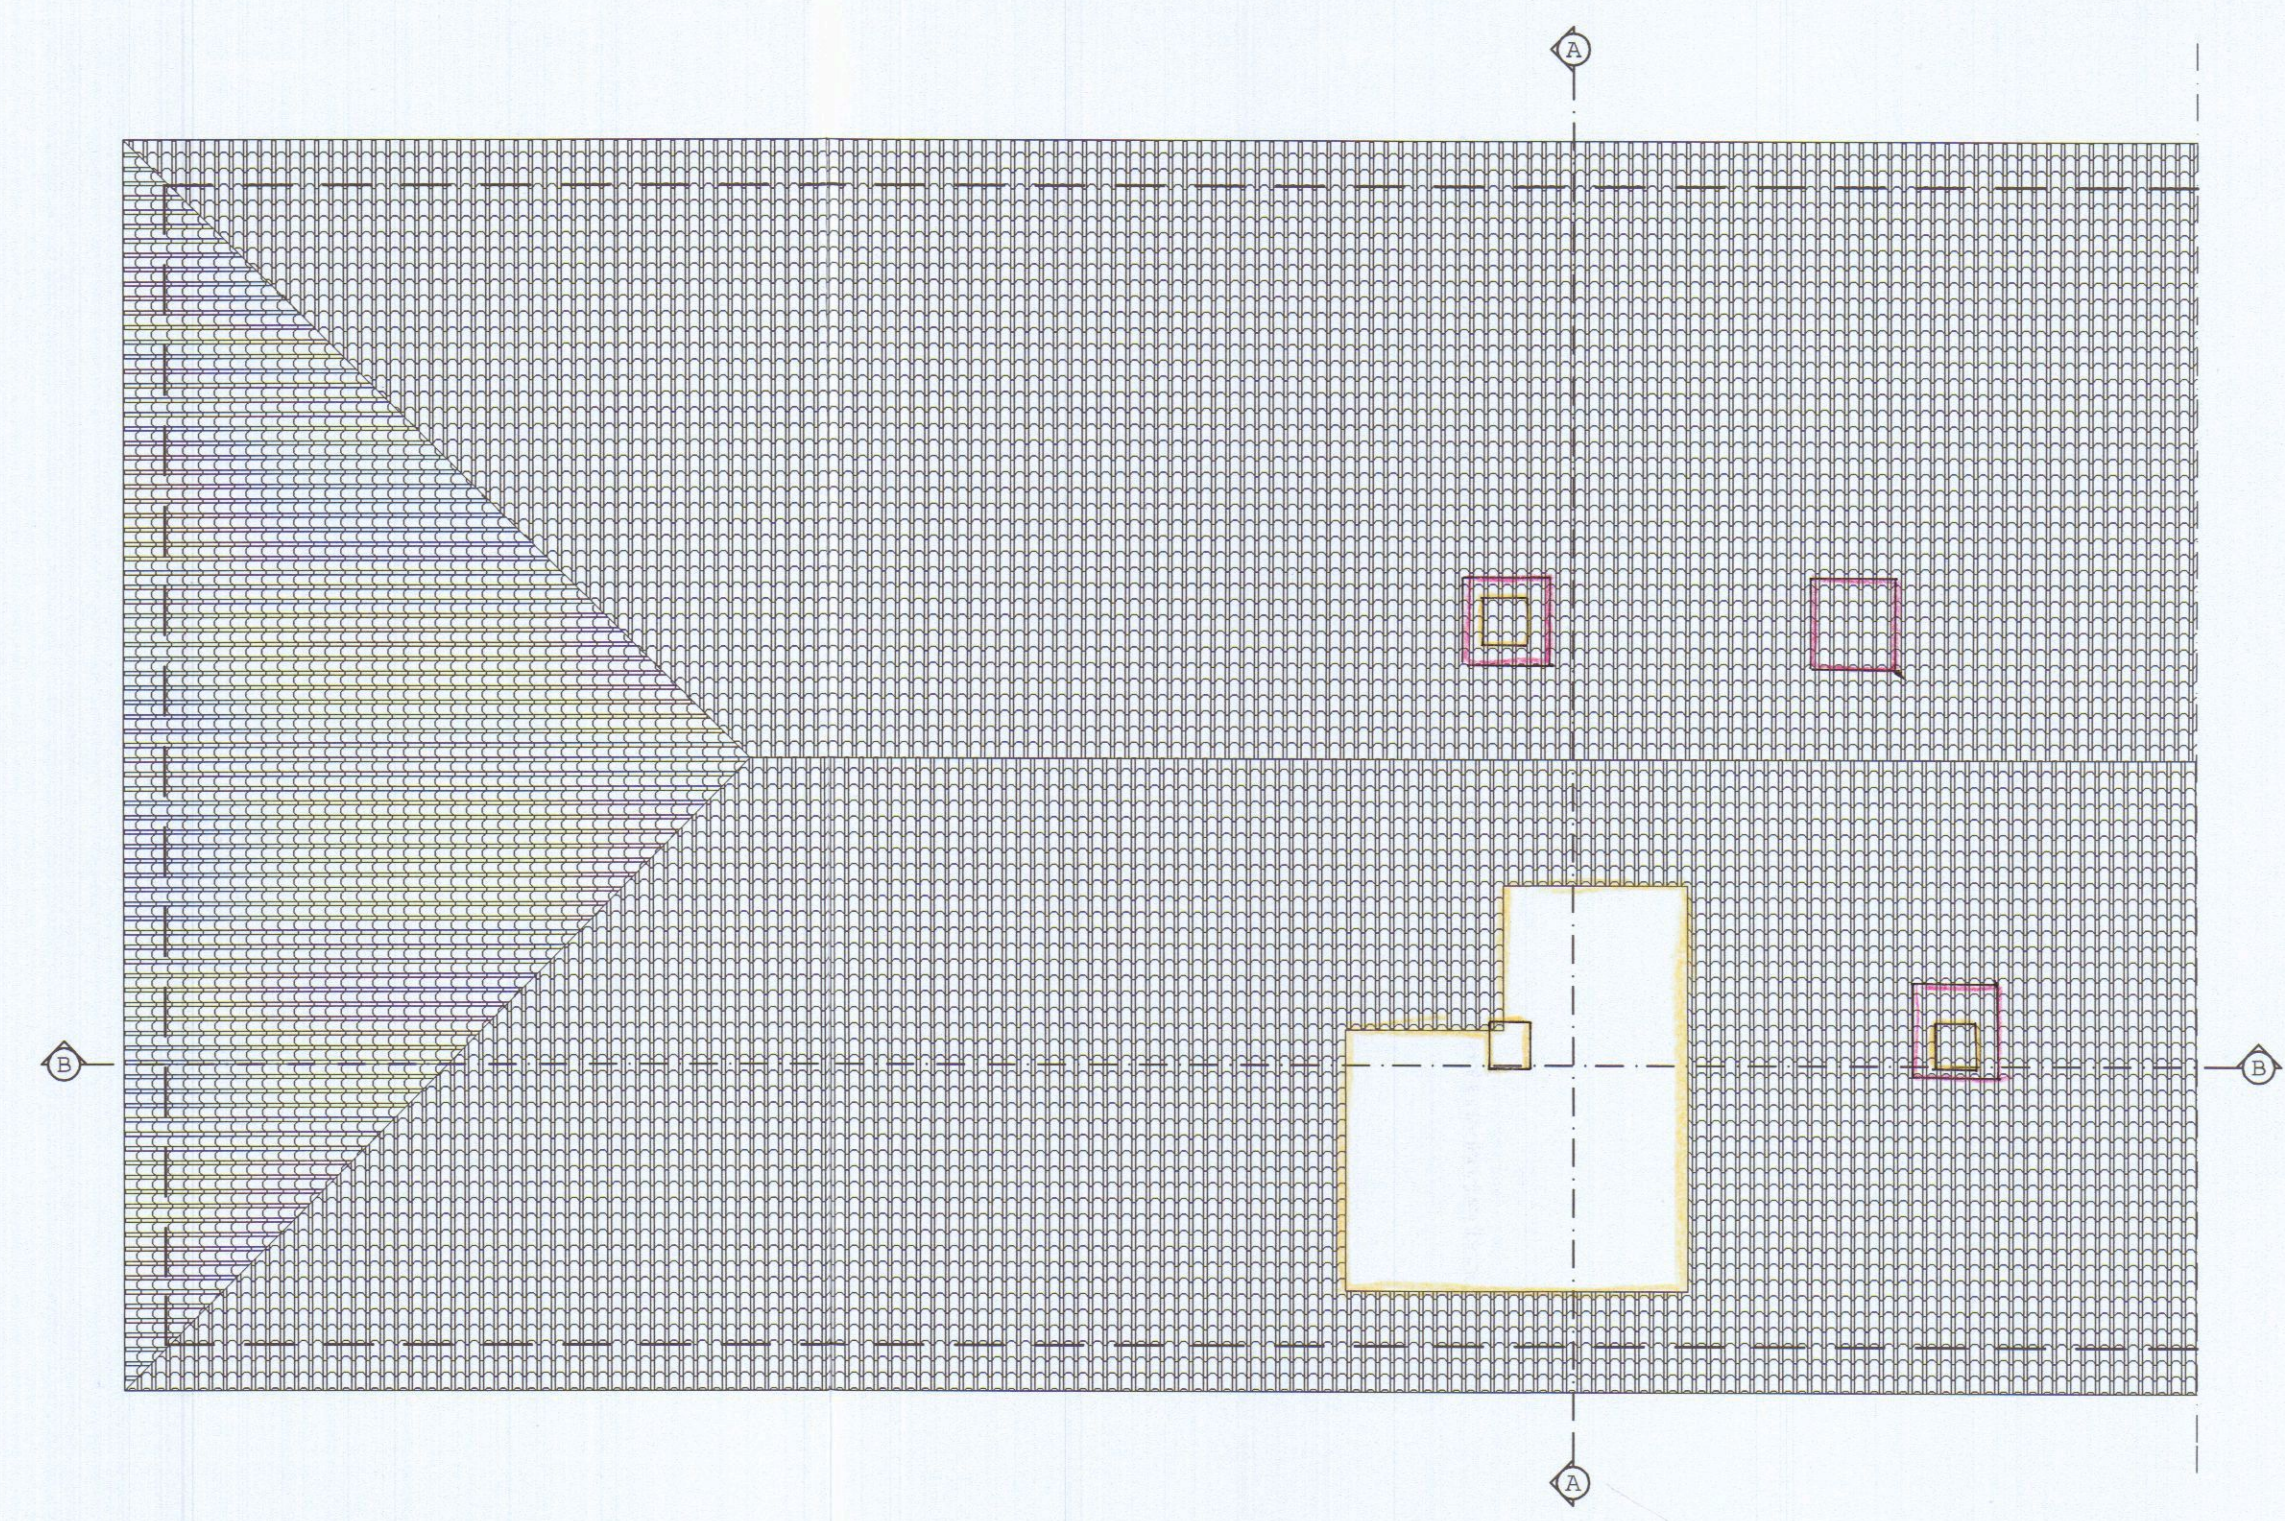

PIANTA COPERTURA

2 MAG. 2004

Committente: Sig. Lorenzo Lorenzini

PIANTE E SEZIONI SCALA 1:50

Il progettista
Arch. Carlo Giannotti





gens jani

Arch. Carlo GIANNOTTI
n. 374

Ortonovo, li 11 MAR 200

REGIONE TOSCANA
Ufficio Regionale per la Tutela del Territorio
di Massa Carrara

Elaborato allegato alla denuncia presentata a
sensi della Legge n. 64/1974 e L.R. n. 88/1982
Pratica S. n. 336

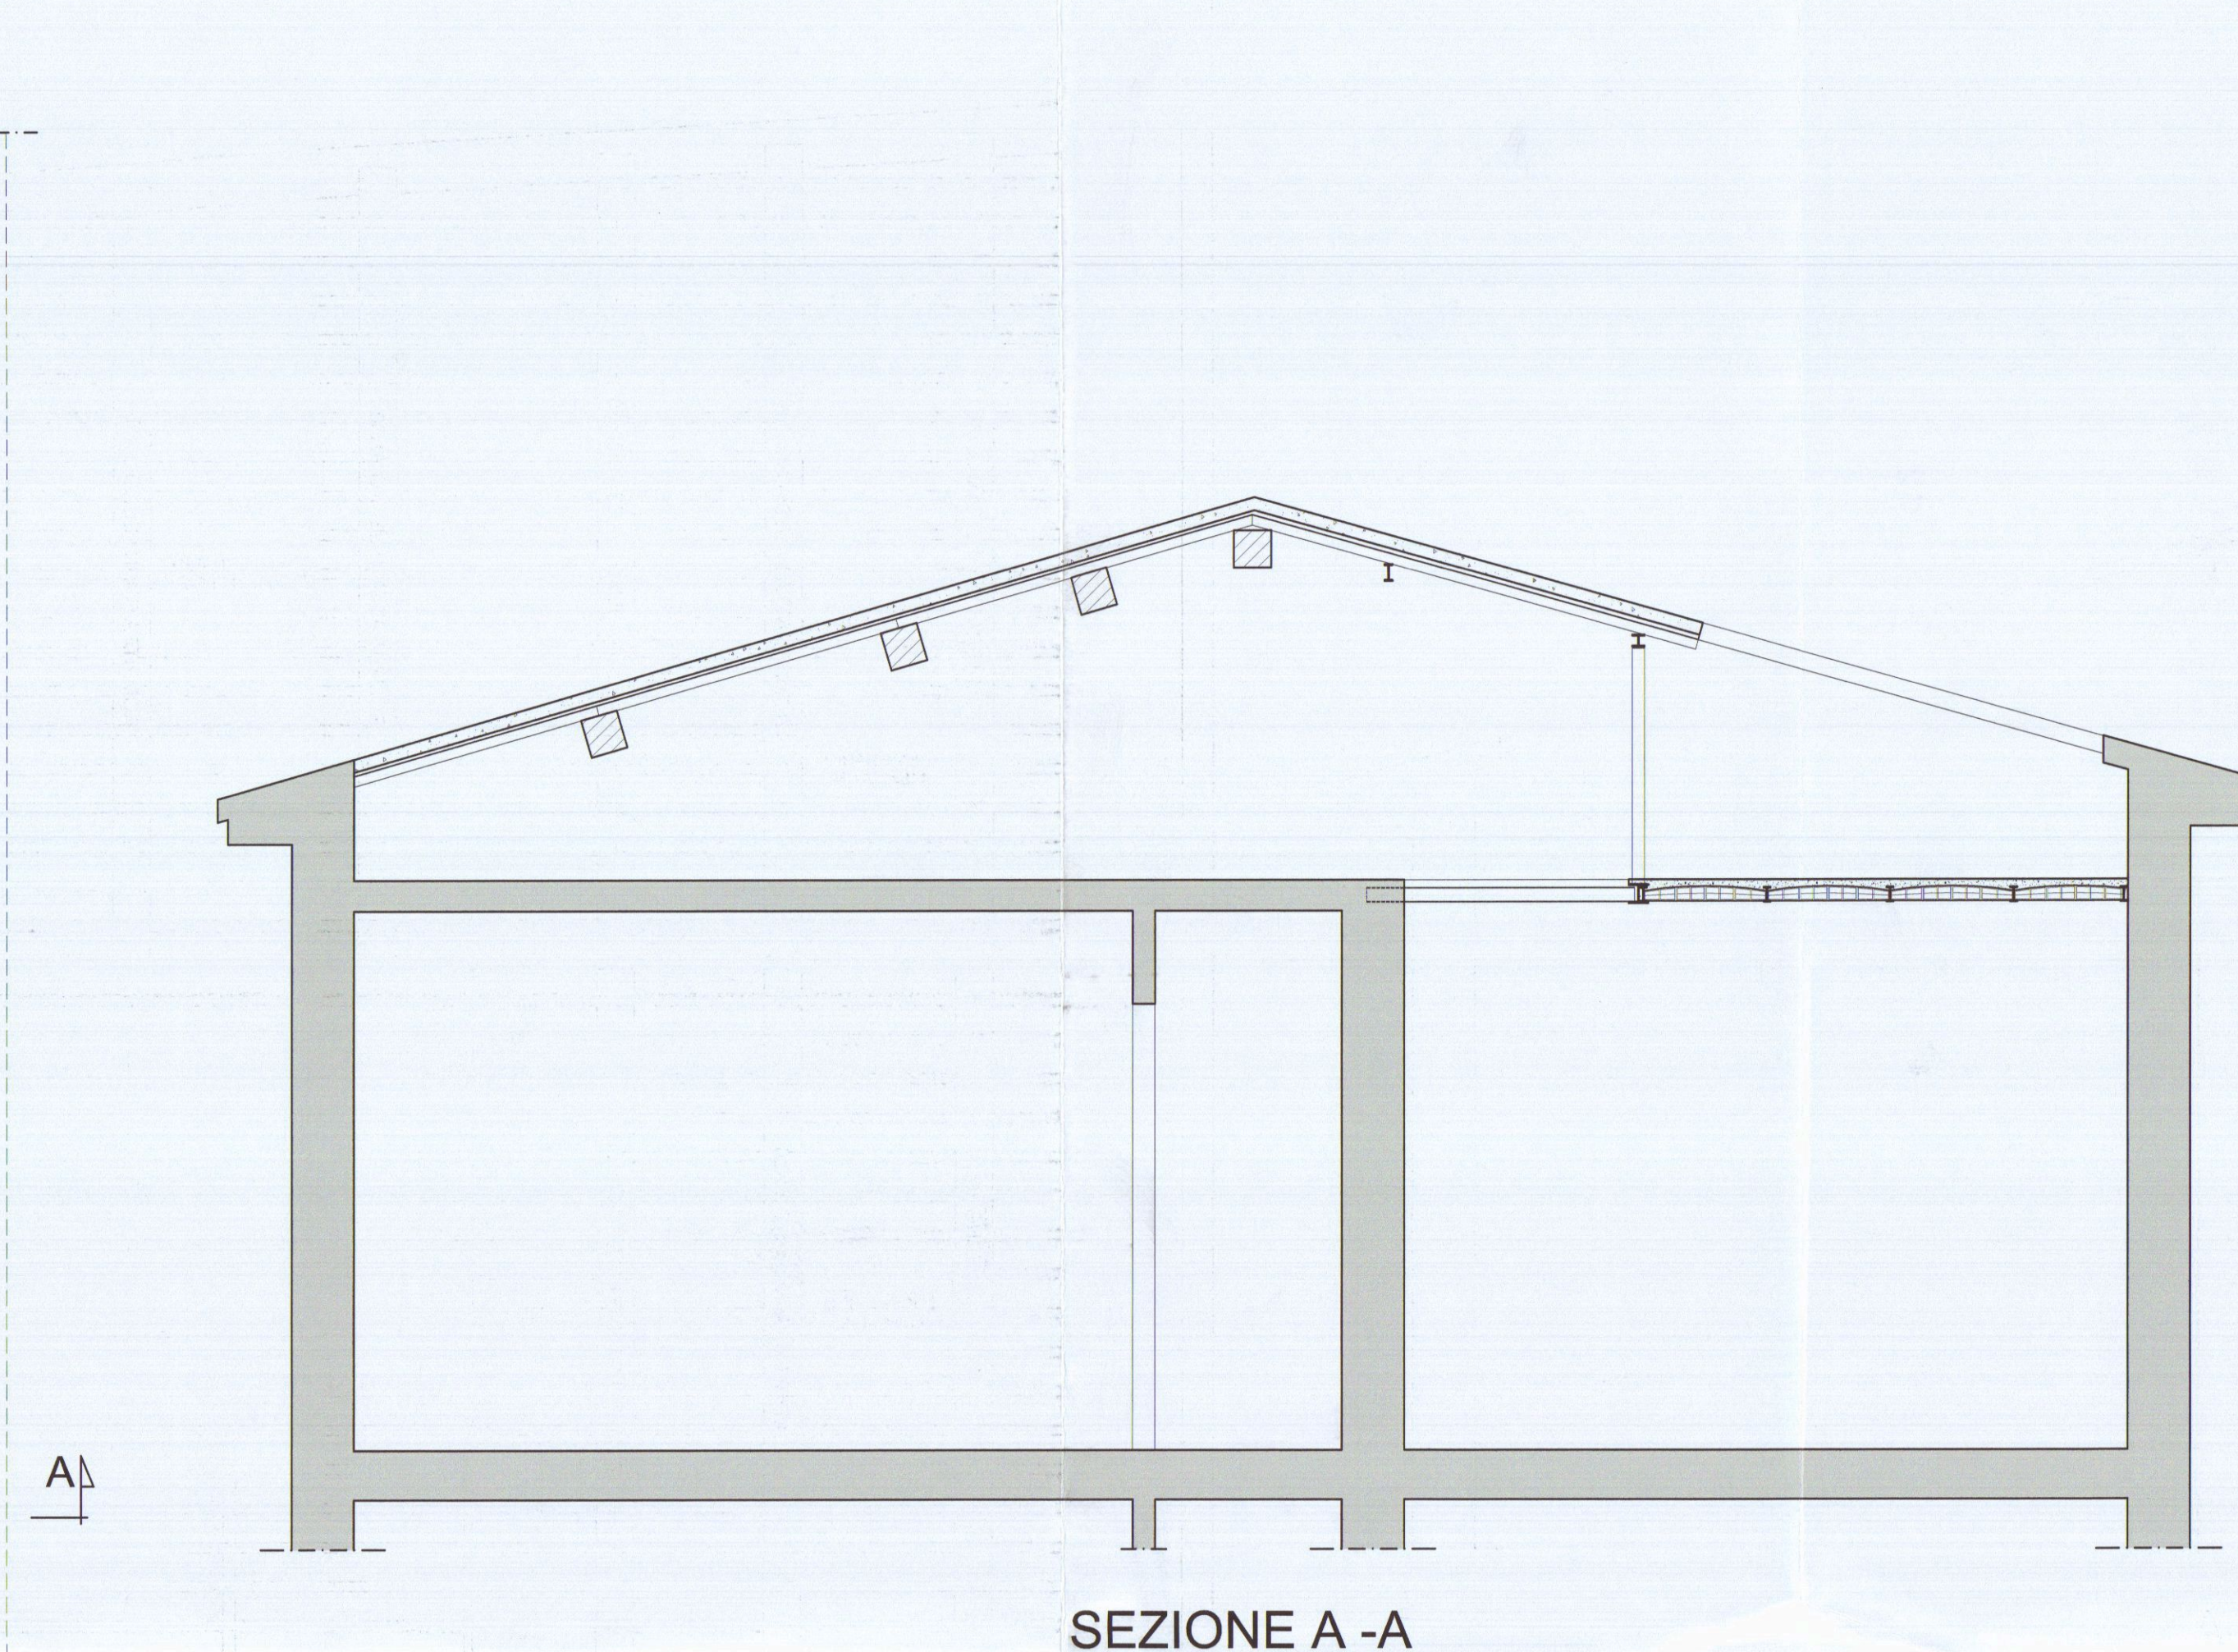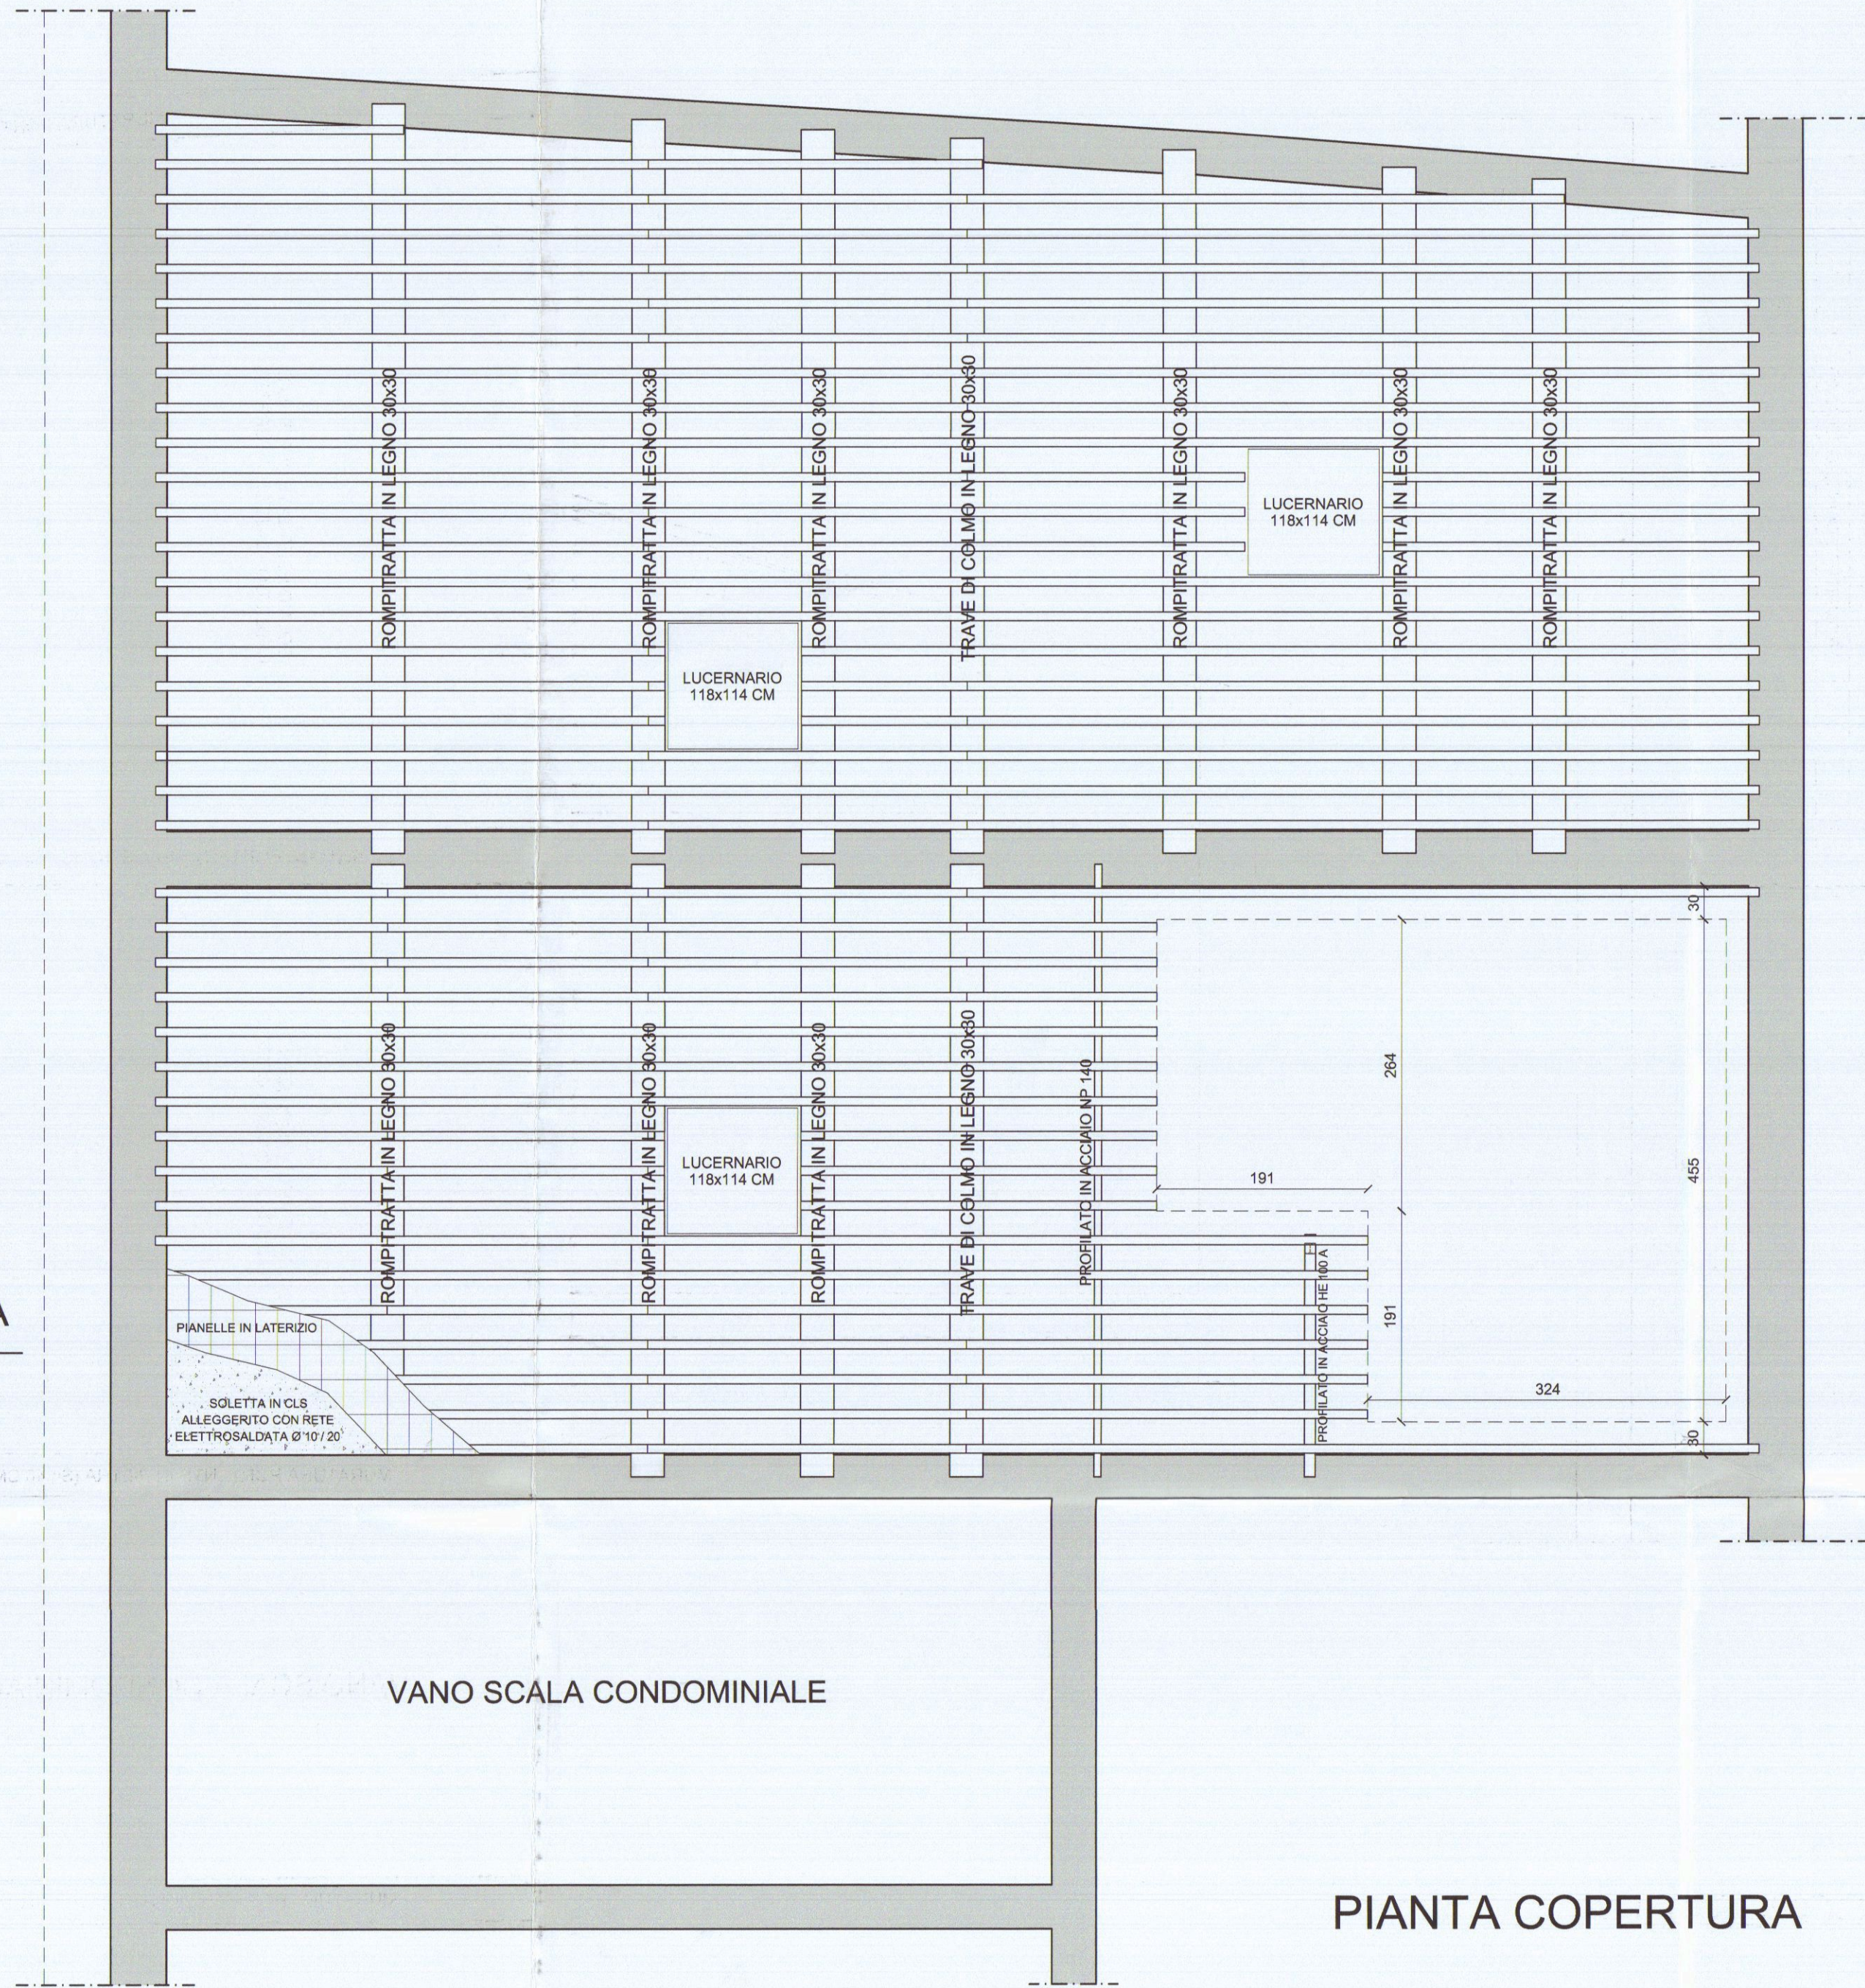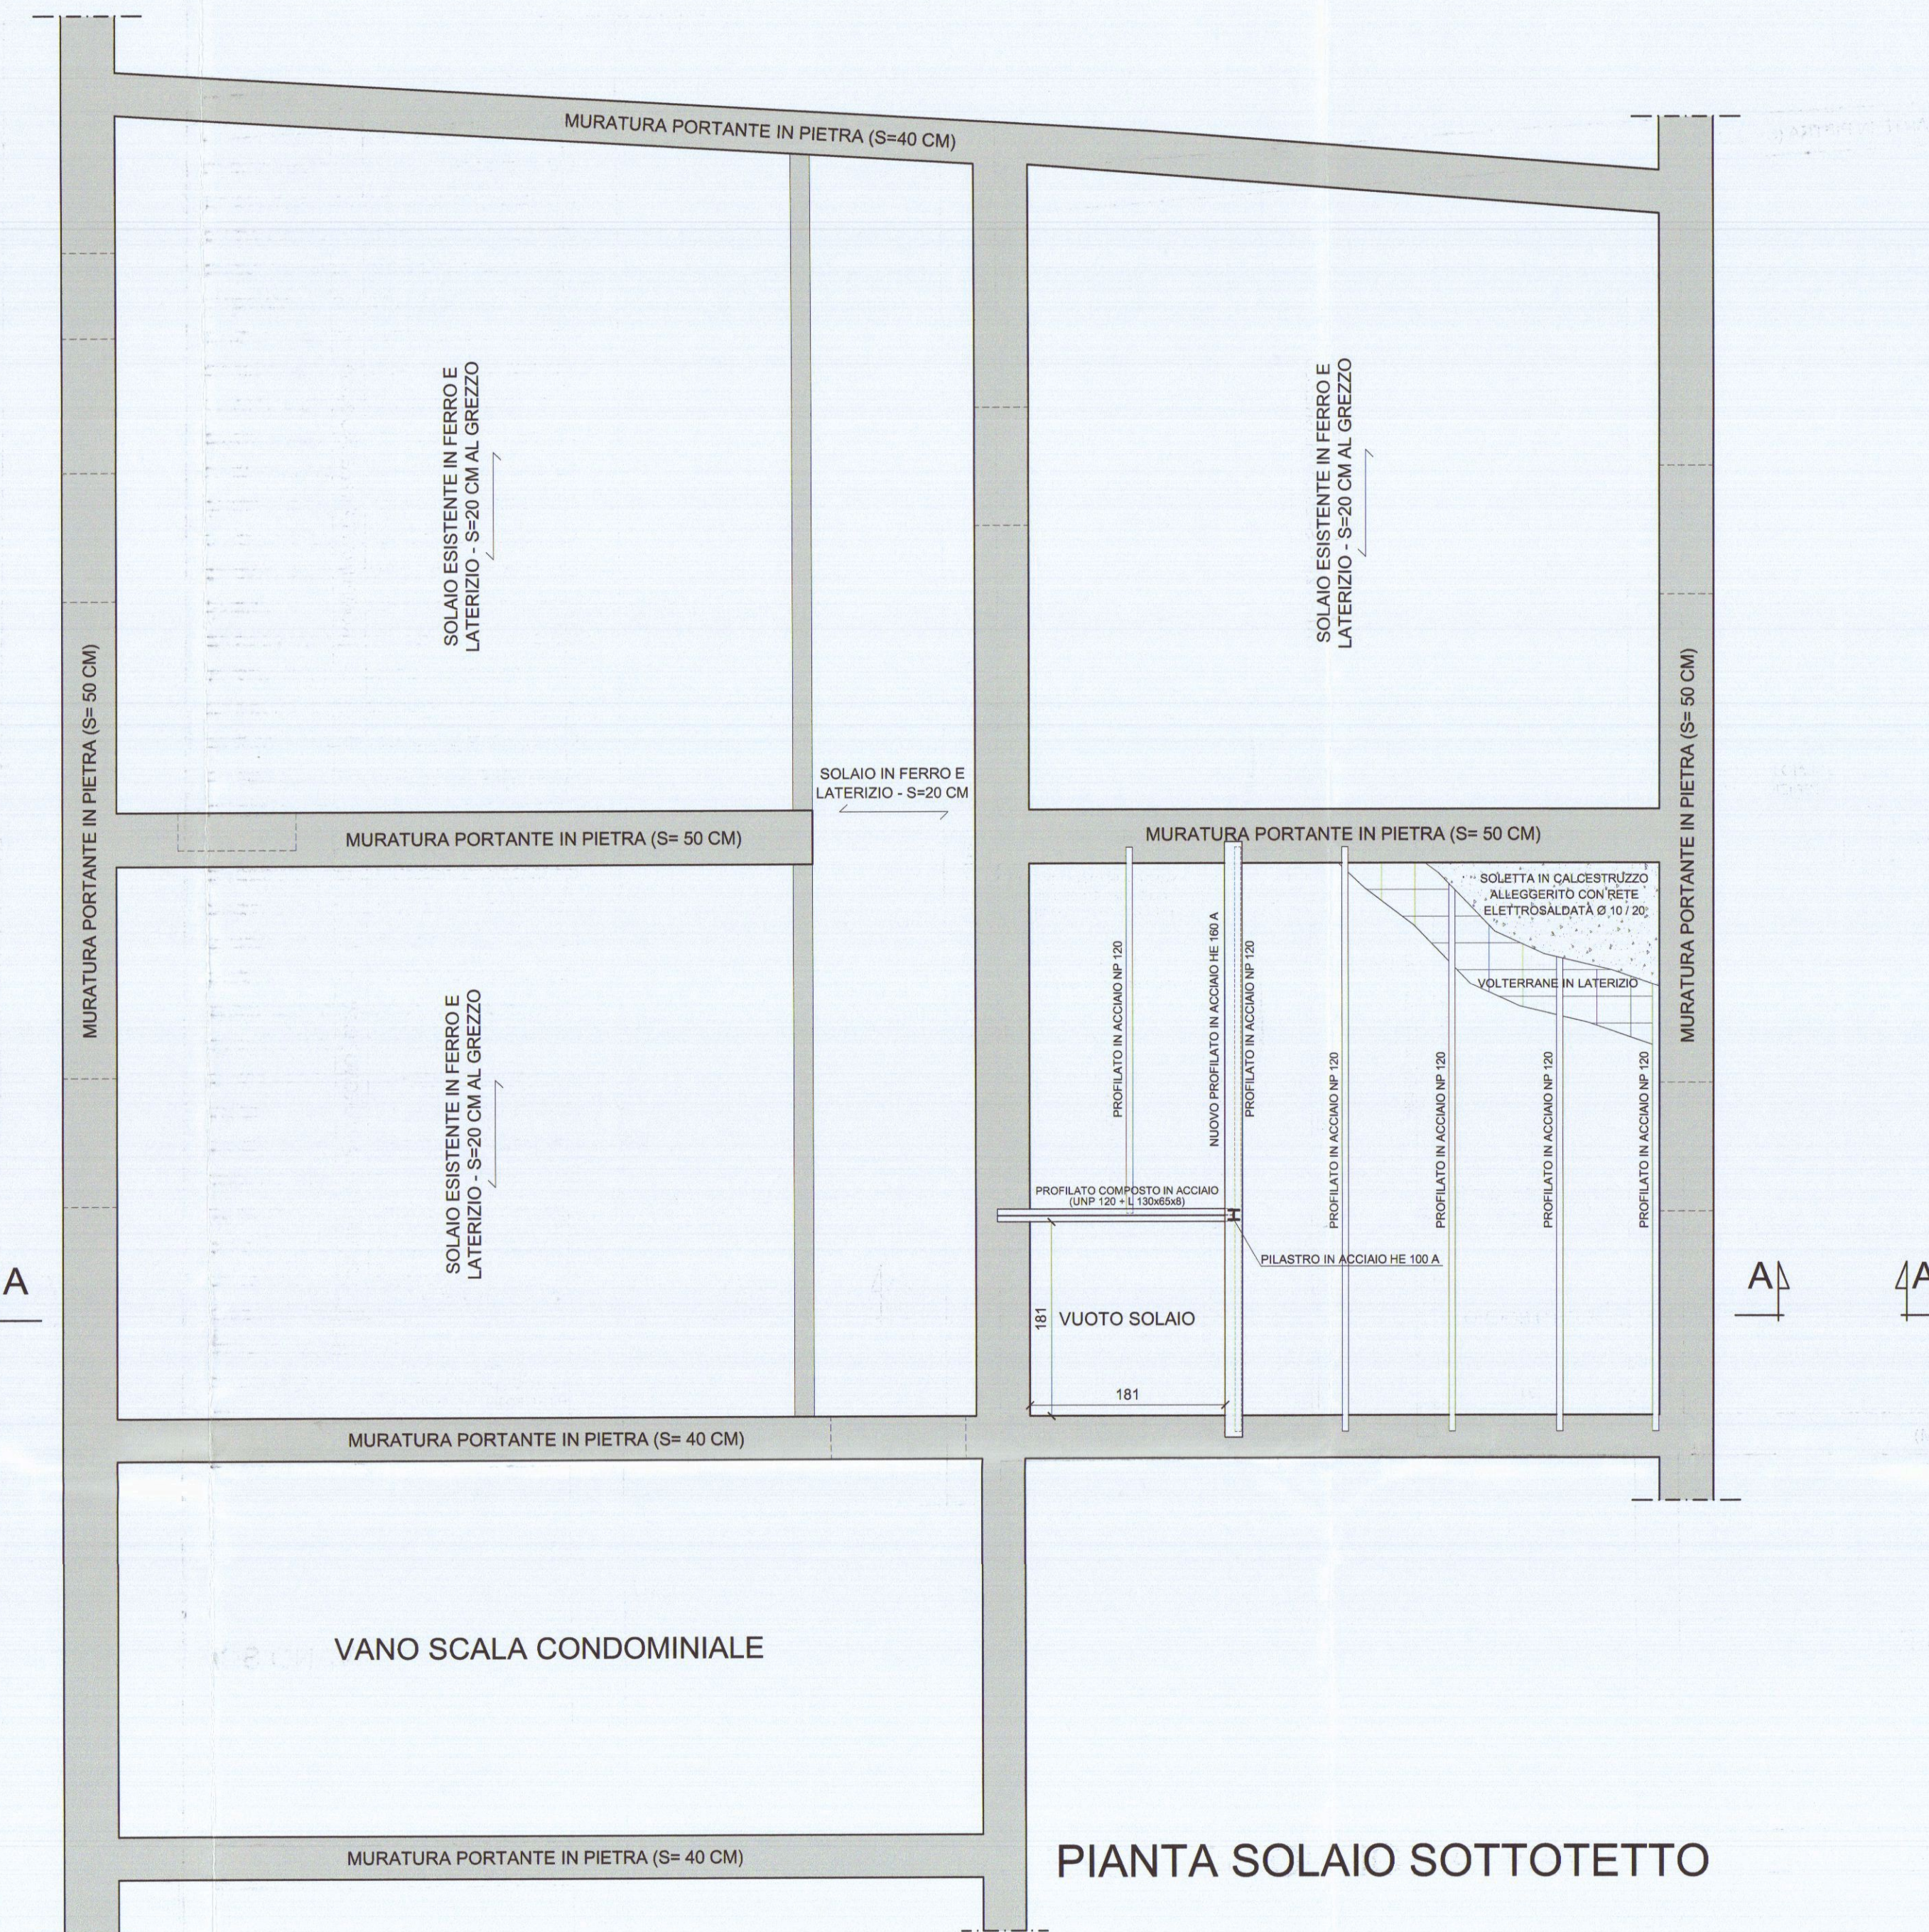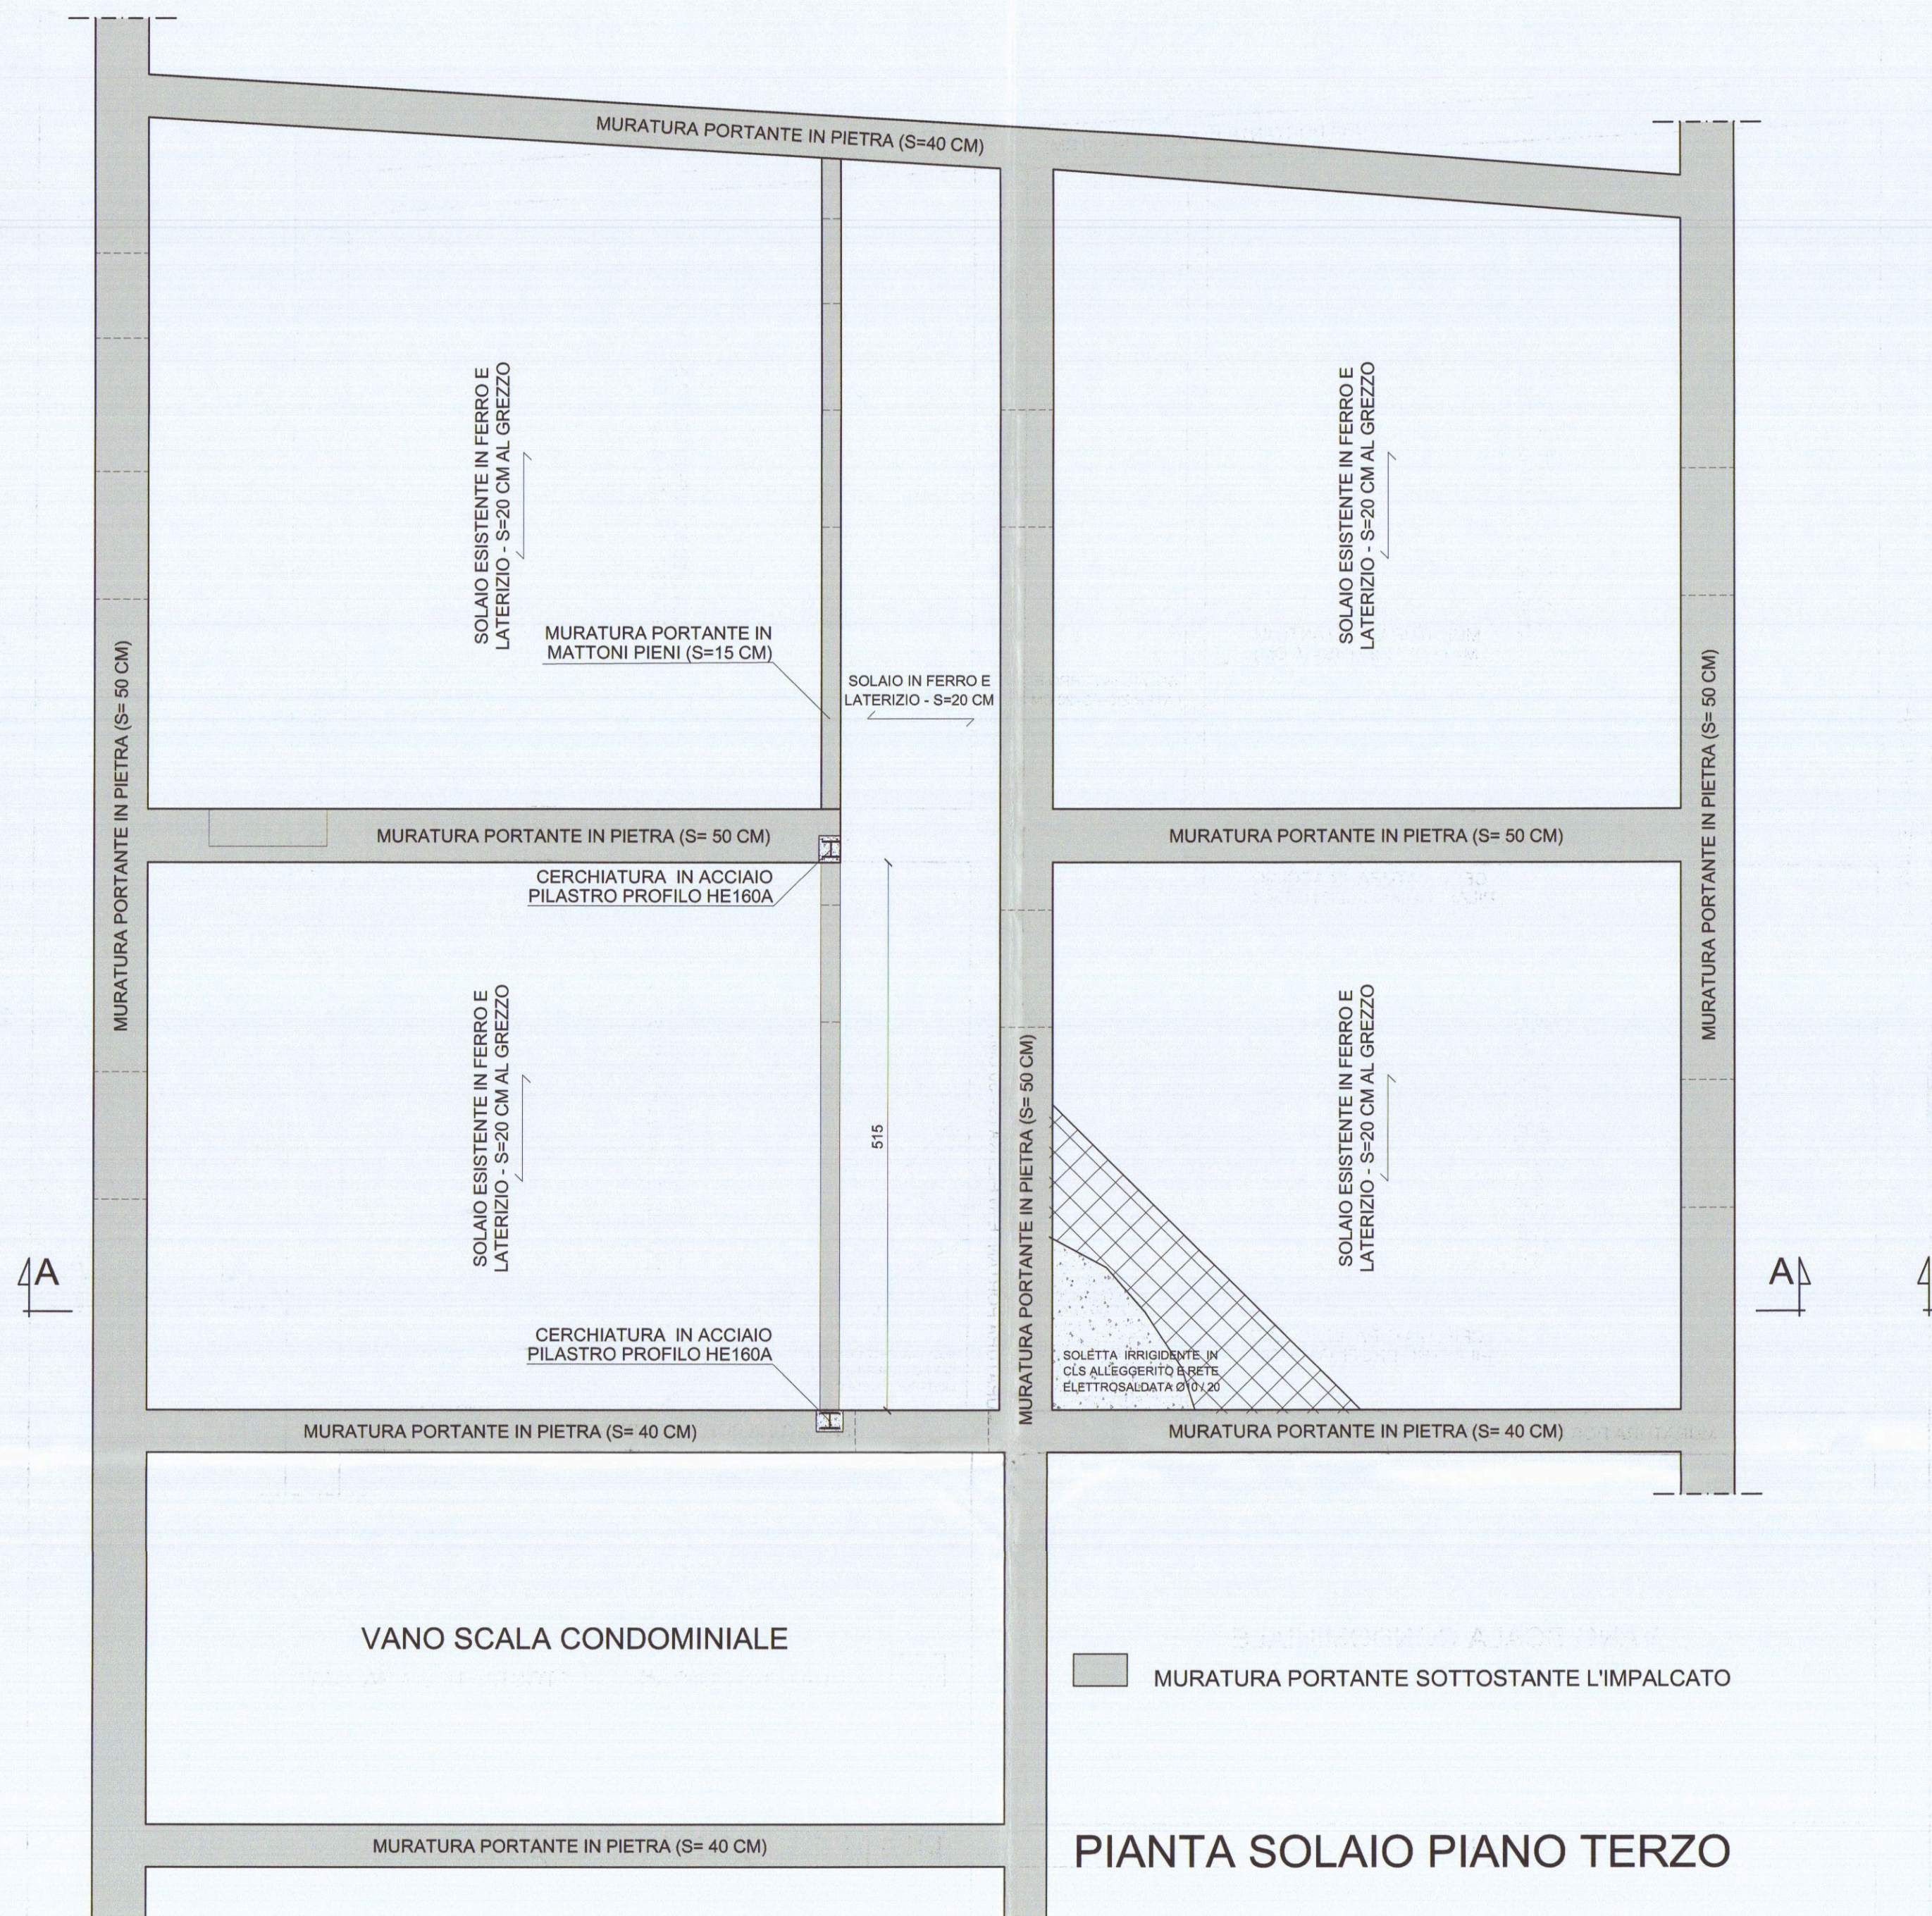

PROGETTO relativo a modifiche interne, realizzazione di foro scala, installazione lucernari e realizzazione di terrazza a tasca in edificio sito a Carrara (MS)
Foglio 42, mapp. 123, sub. 11-16-20

Committente: Sig. Lorenzo Lorenzini

PROGETTO DELLE STRUTTURE PORTANTI	TAV. 2
PARTICOLARI ESECUTIVI	SCALE 1:20 - 1:10

Il committente

Il progettista
Arch. Carlo Giannotti

Ortonovo, li 11 MAR 2004

REGIONE TOSCANA
Ufficio Regionale per la Tutela del Territorio
di Massa Carrara

Elaborato allegato alla denuncia presentata ai
sensi della Legge n. 64/1974 e L.R. n. 88/1982.
Pratica S. n. 336

