



Geometra Daniele Bottiglioni


Via Aurelia n° 262 19034 - Ortonovo - La Spezia

C.F. : BTDDNL76P281449A


COMUNE DI CARRARA

PROGETTO : MODIFICHE INTERNE , REALIZZAZIONE
FORO SCALA , INSTALLAZIONE LUCERNAI E
REALIZZAZIONE TERRAZZA A TASCA


TAV. 2	VARIANTE	SCALA : 1/100
PROGETTISTA : Geom. DANIELE BOTTIGLIONI		
COMMITTENTE : LORENZO LORENZINI		

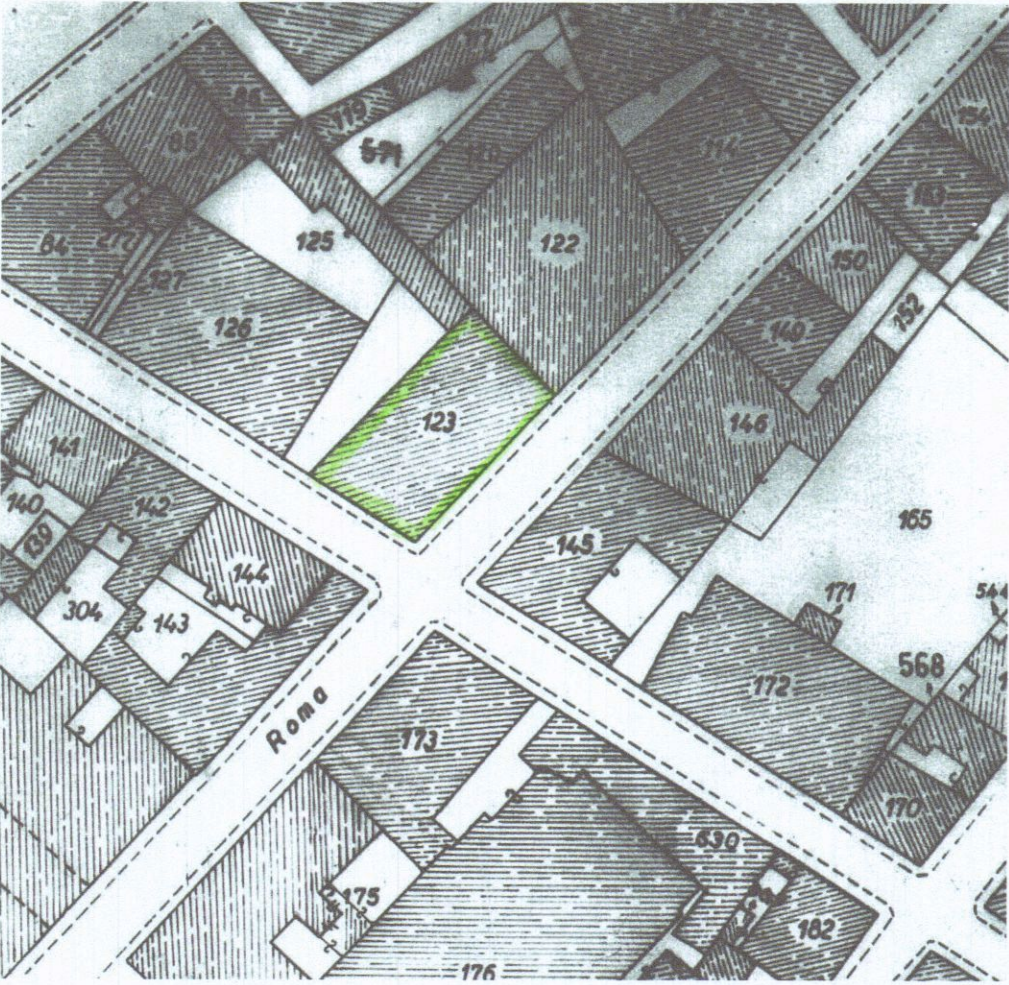


Comune di Carrara
Planimetria Catastale 1:1000
Foglio 42 Mappali 123 Sub 11-16 -20

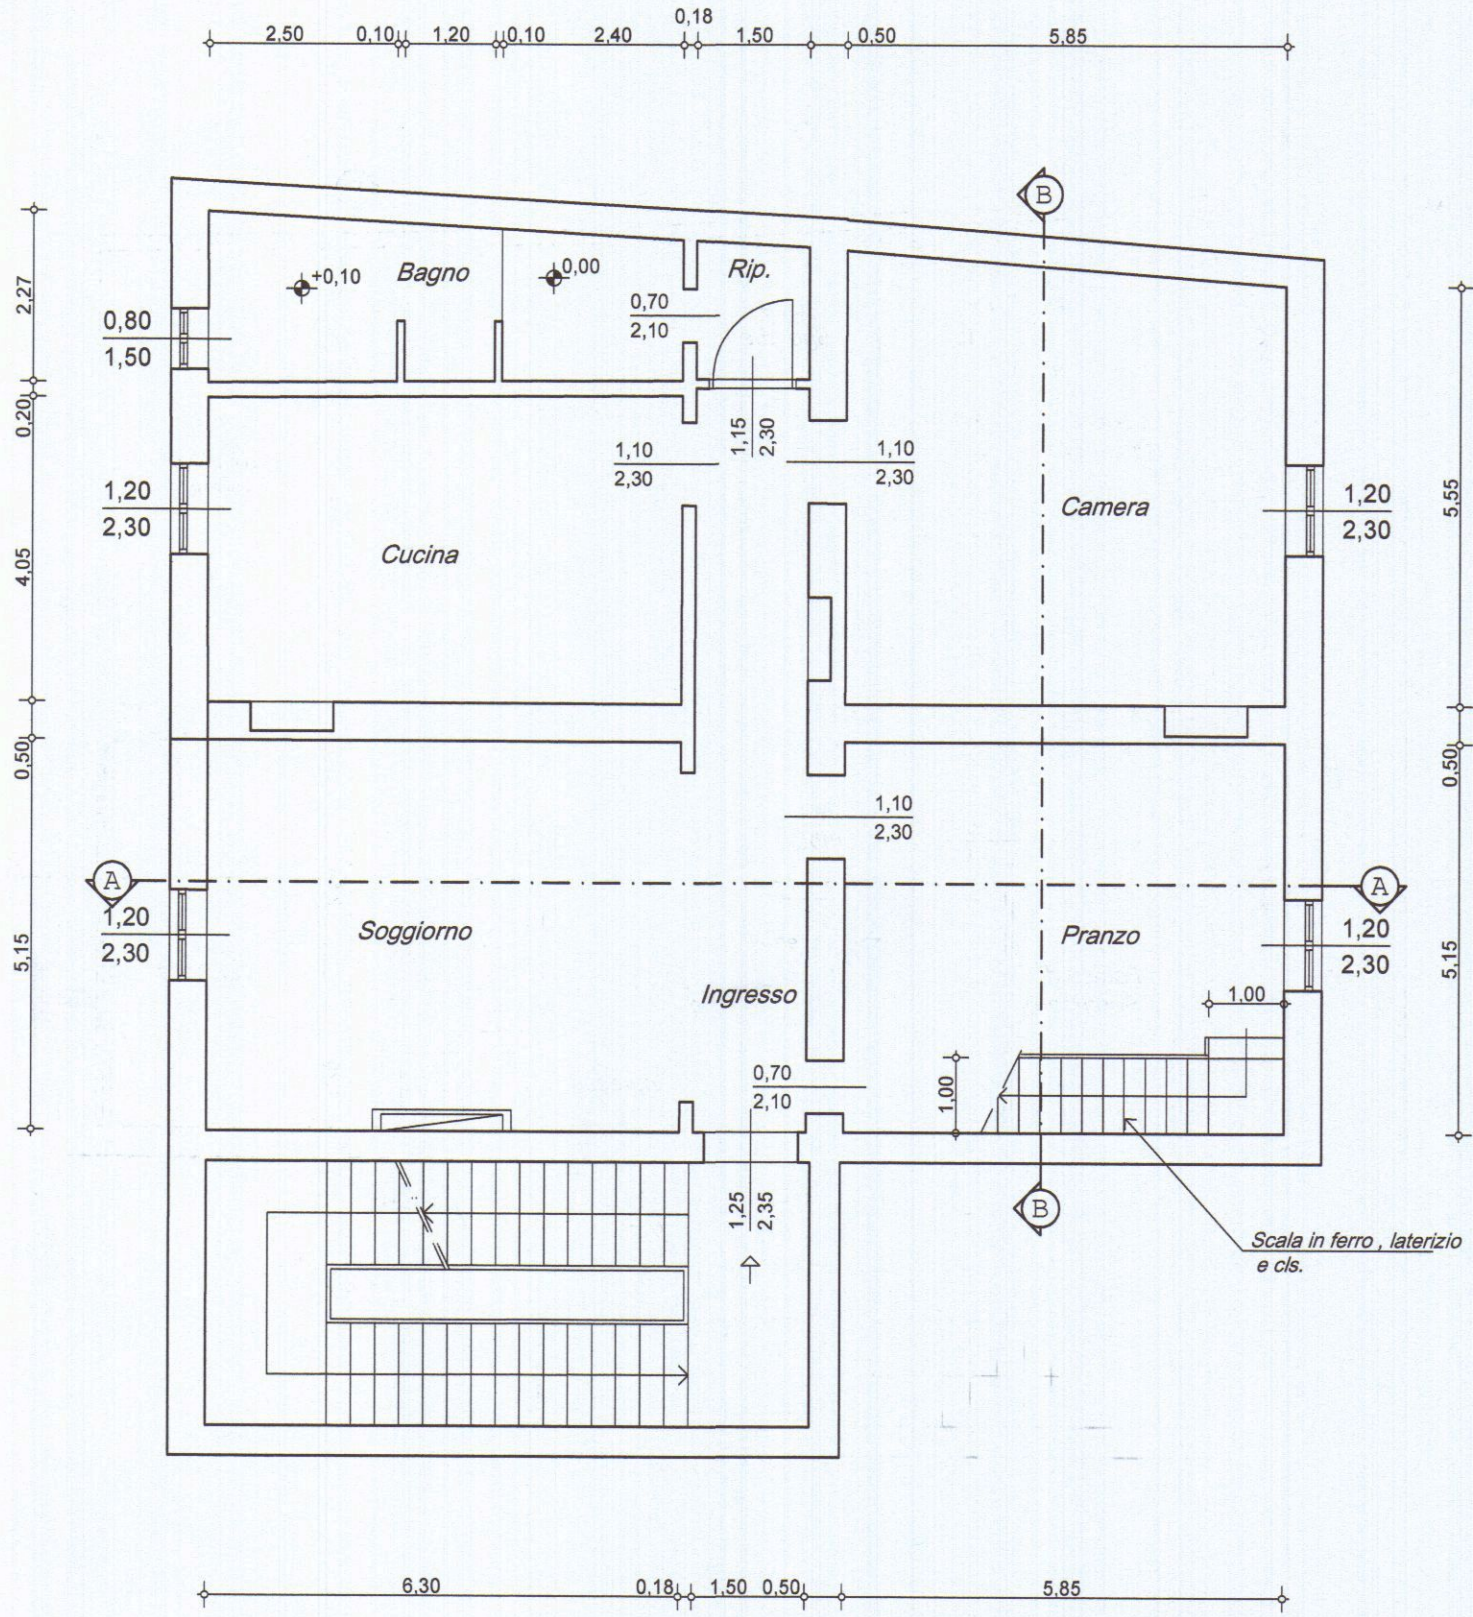


PIANTA PIANO TERZO

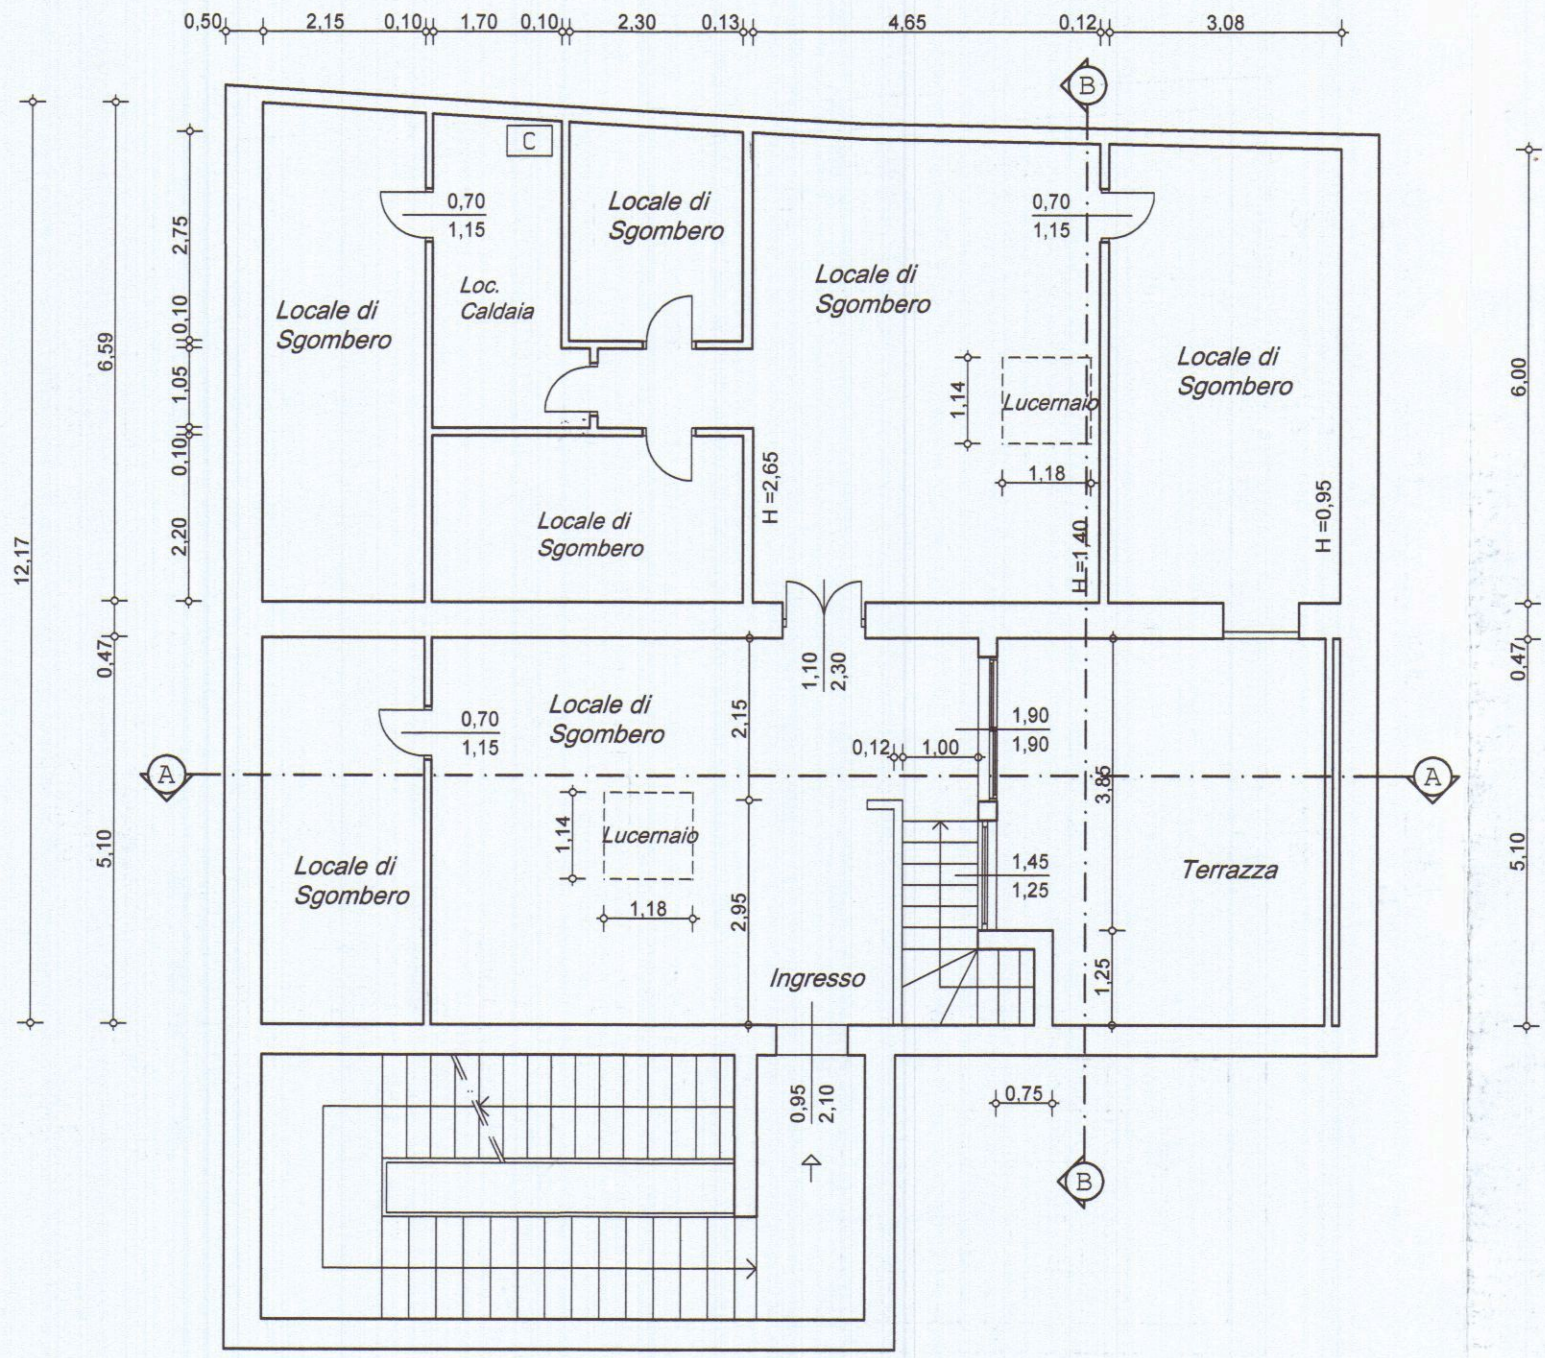


PIANTA PIANO SOTTOTETTO

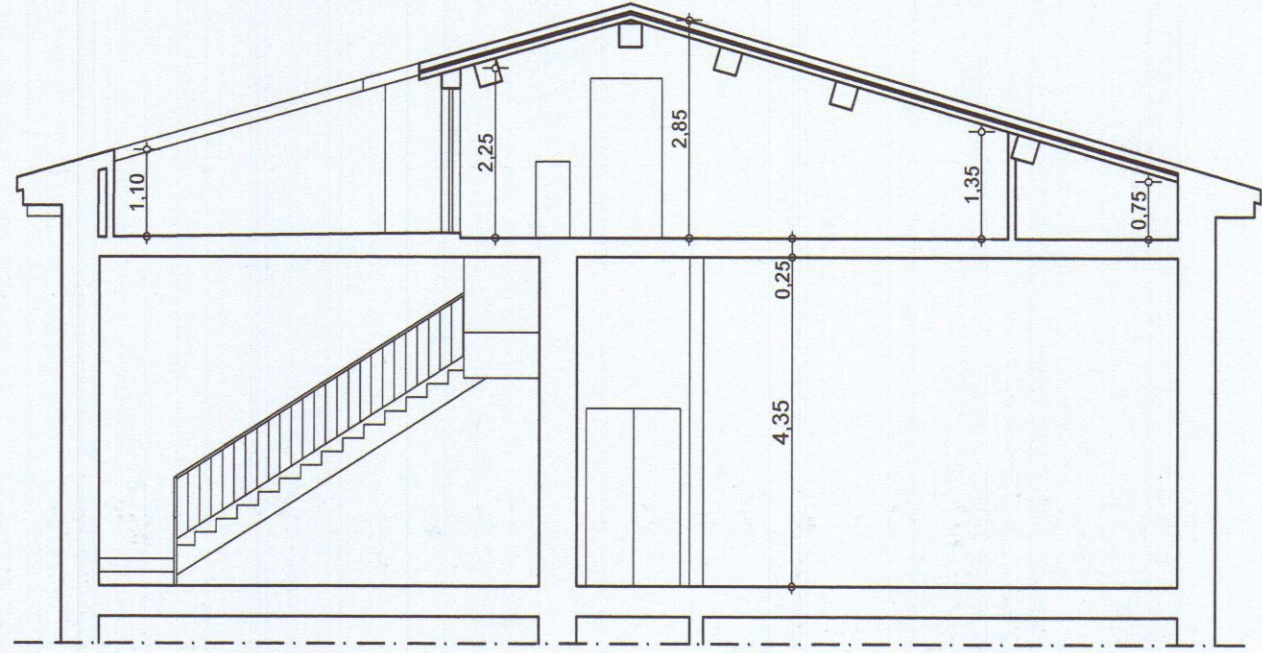


SEZIONE A - A

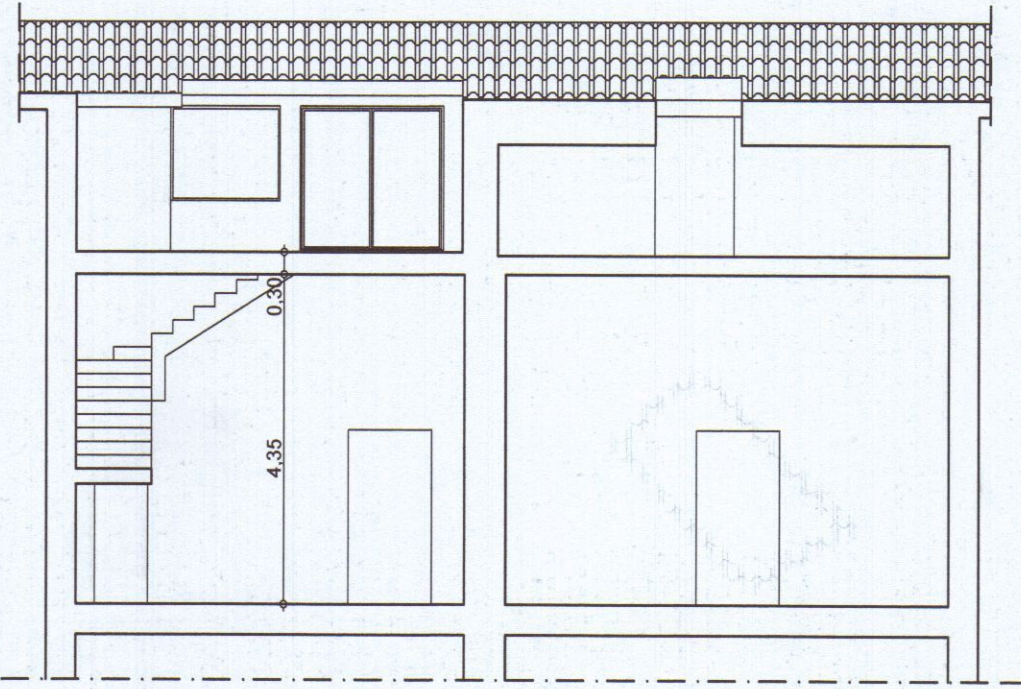


SEZIONE B - B

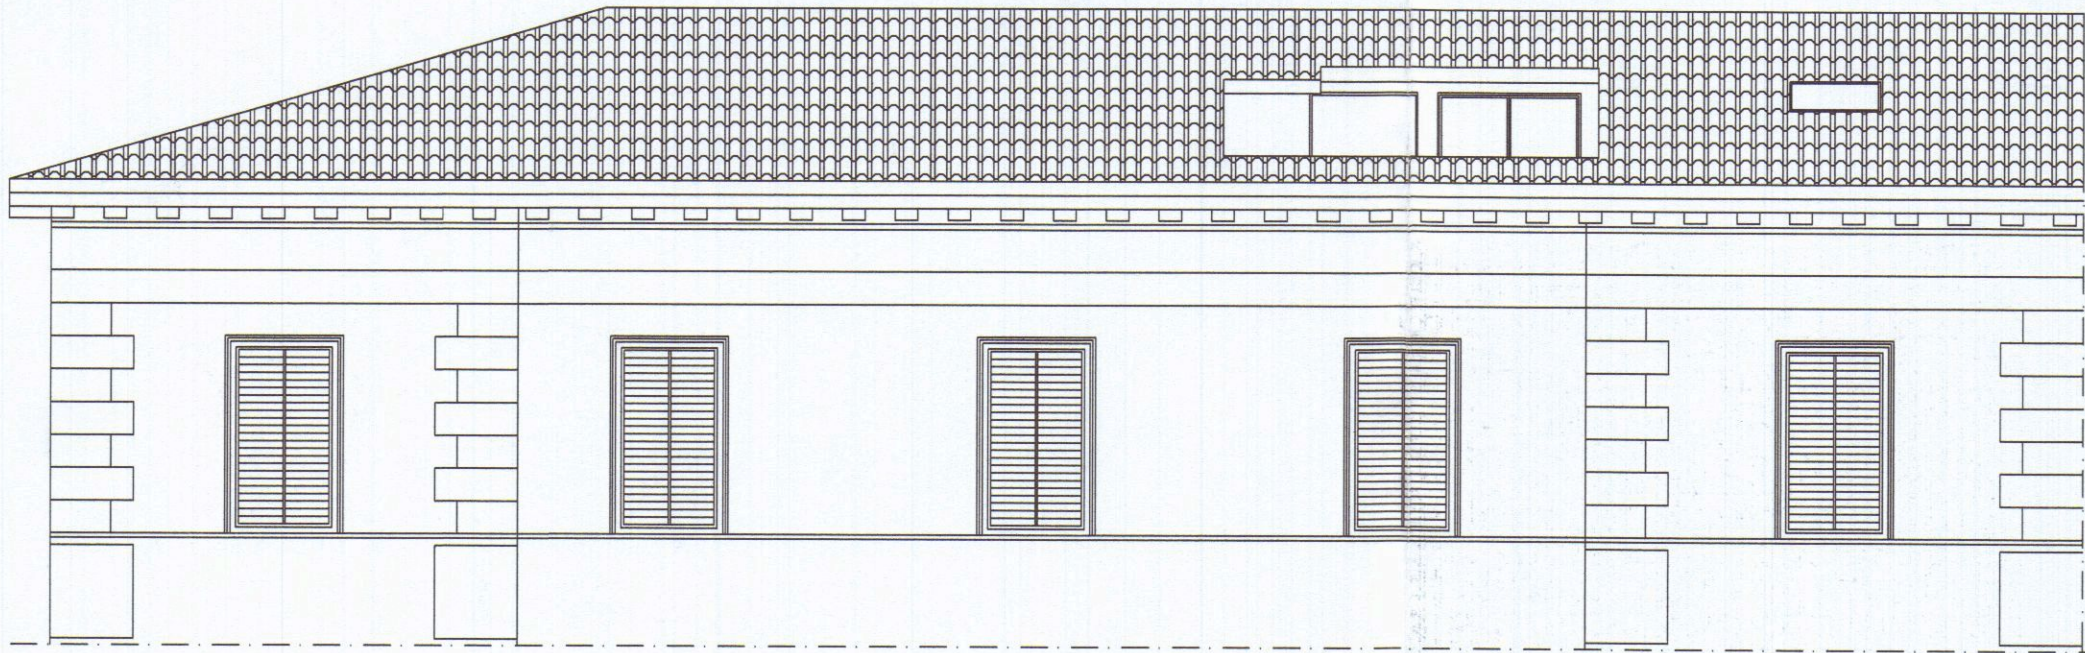


PROSPETTO LATO VIA ROMA

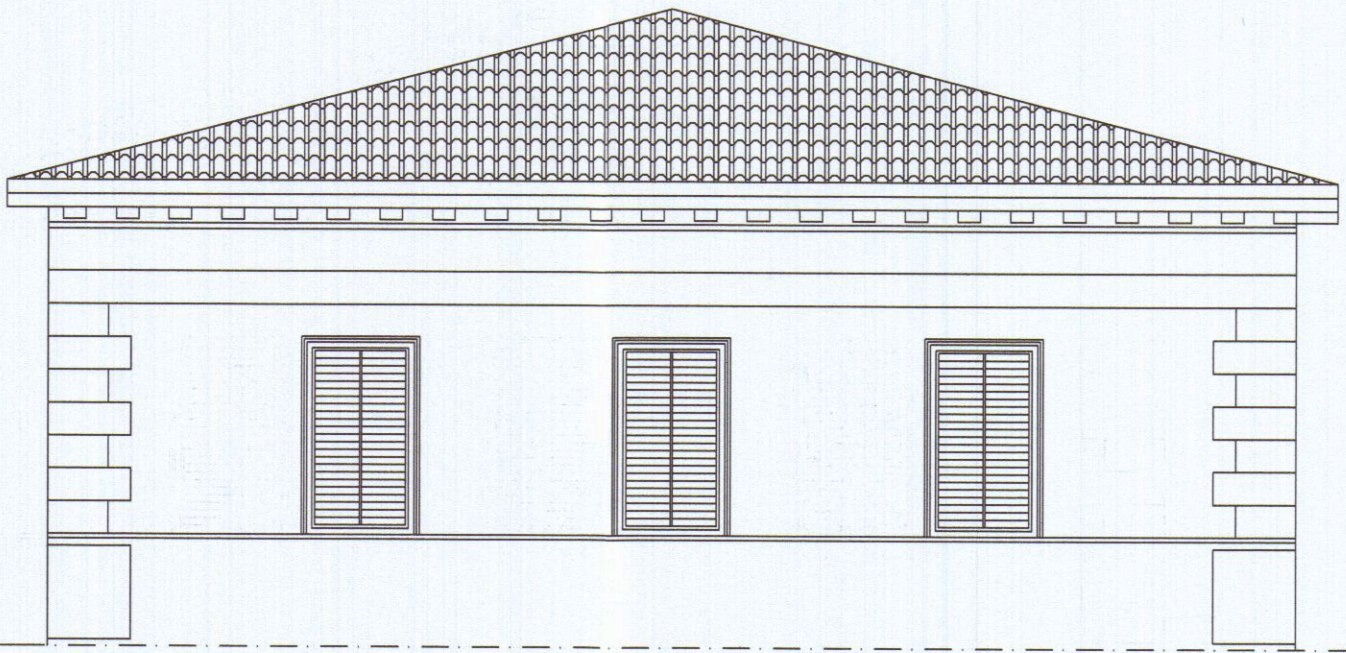

PROSPETTO LATO VIA CAVOUR

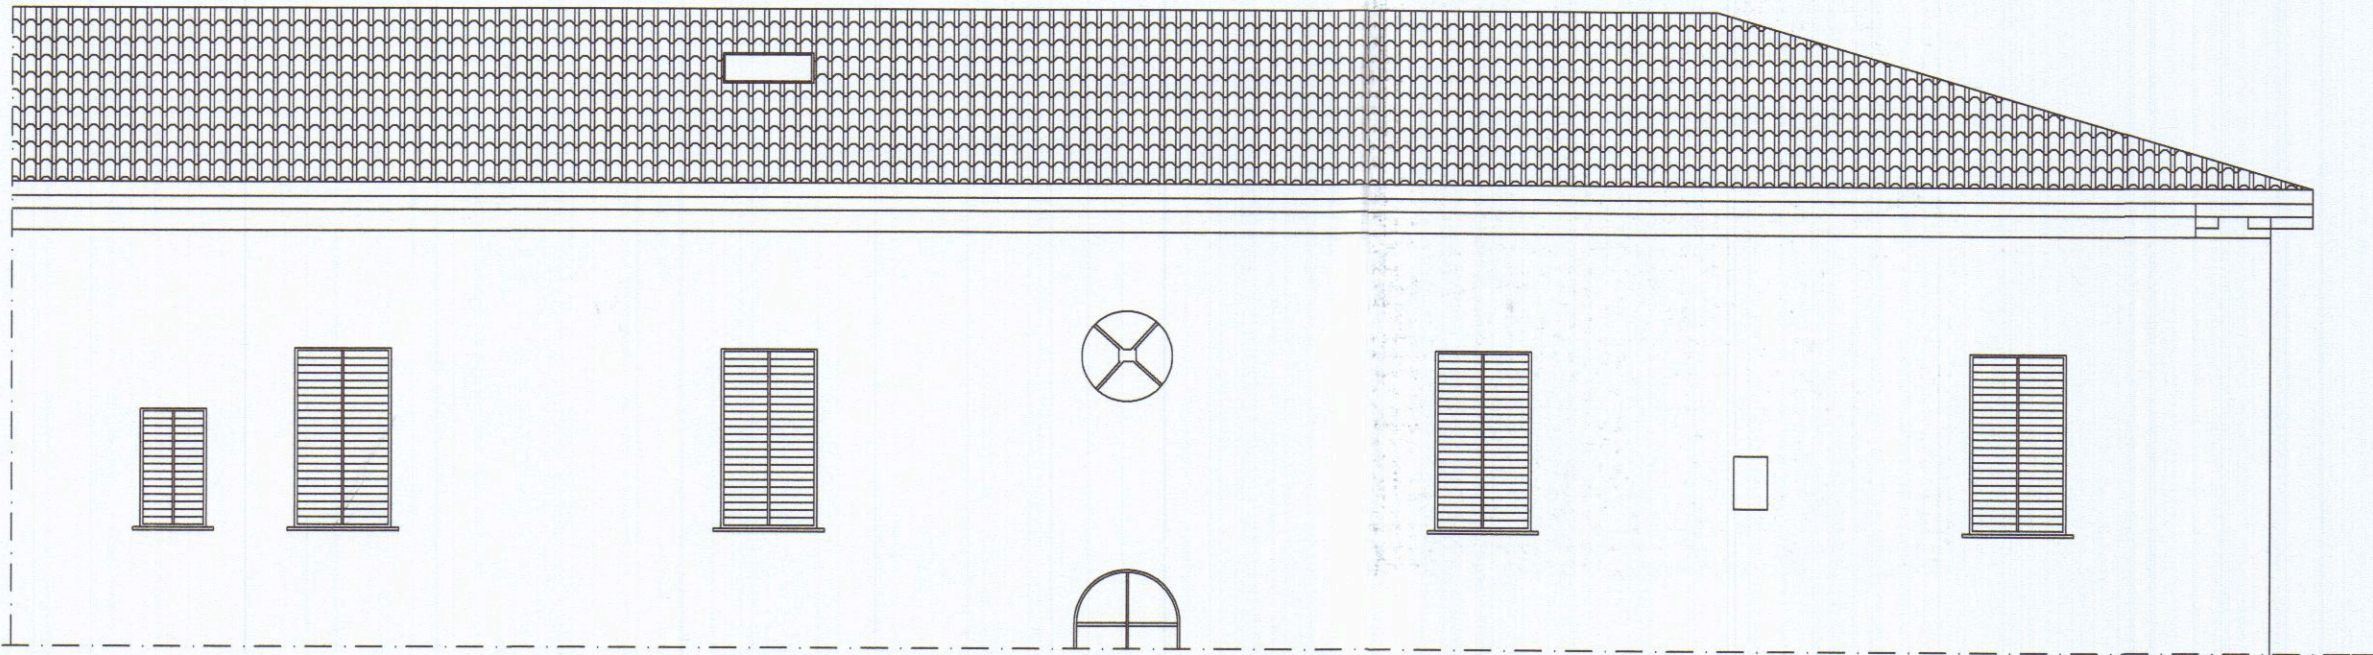

PROSPETTO OVEST

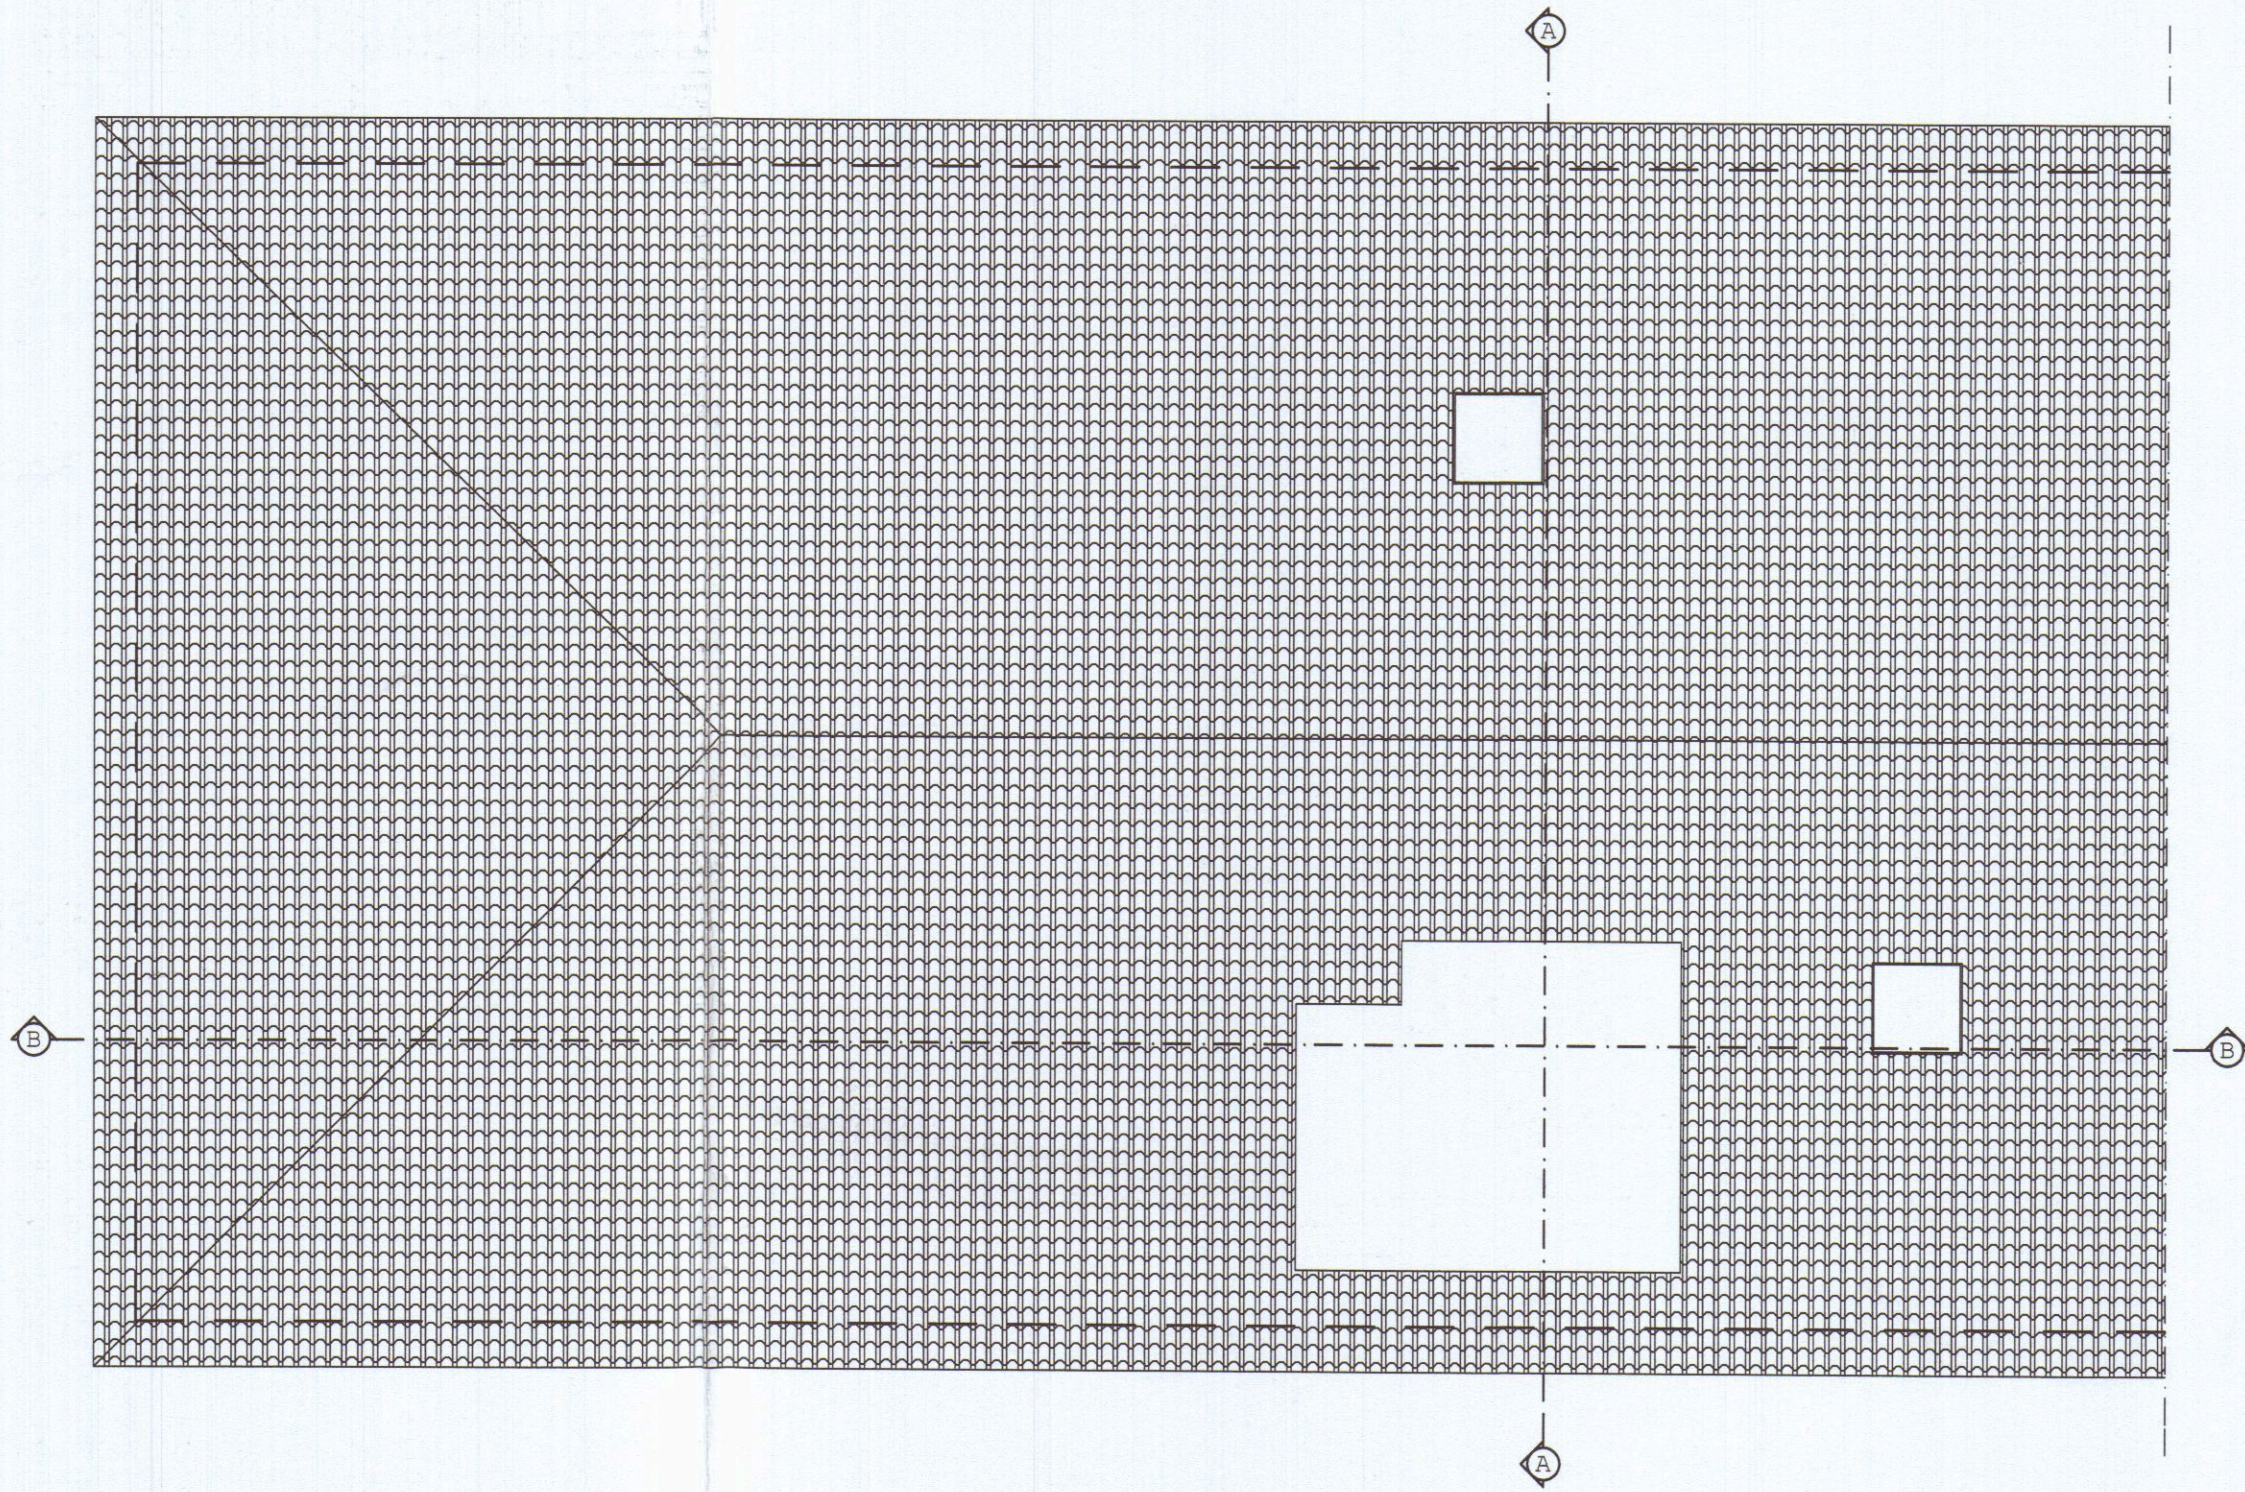

PIANTA COPERTURA




Geometra Daniele Bottiglioni

Via Aurelia n° 262 19034 - Ortonovo - La Spezia
C.F. : BTTDNL76P28I449A


COMUNE DI CARRARA

PROGETTO : MODIFICHE INTERNE , REALIZZAZIONE
FORO SCALA , INSTALLAZIONE LUCERNAI E
REALIZZAZIONE TERRAZZA A TASCA


TAV. 1 STATO CONCESSIONATO SCALA : 1/100
PROGETTISTA : Geom. DANIELE BOTTIGLIONI
COMMITTENTE : LORENZO LORENZINI

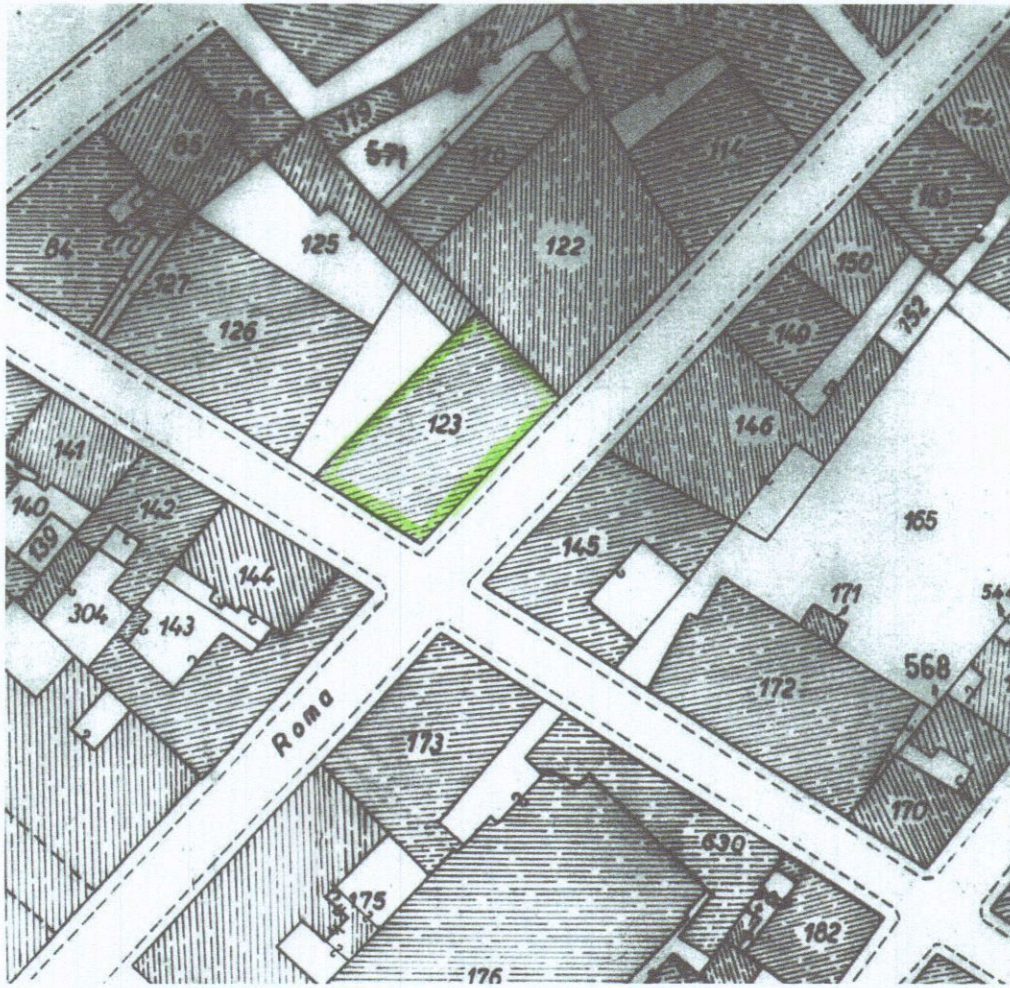


Comune di Carrara
Planimetria Catastale 1:1000
Foglio 42 Mappali 123 Sub 11-16 -20

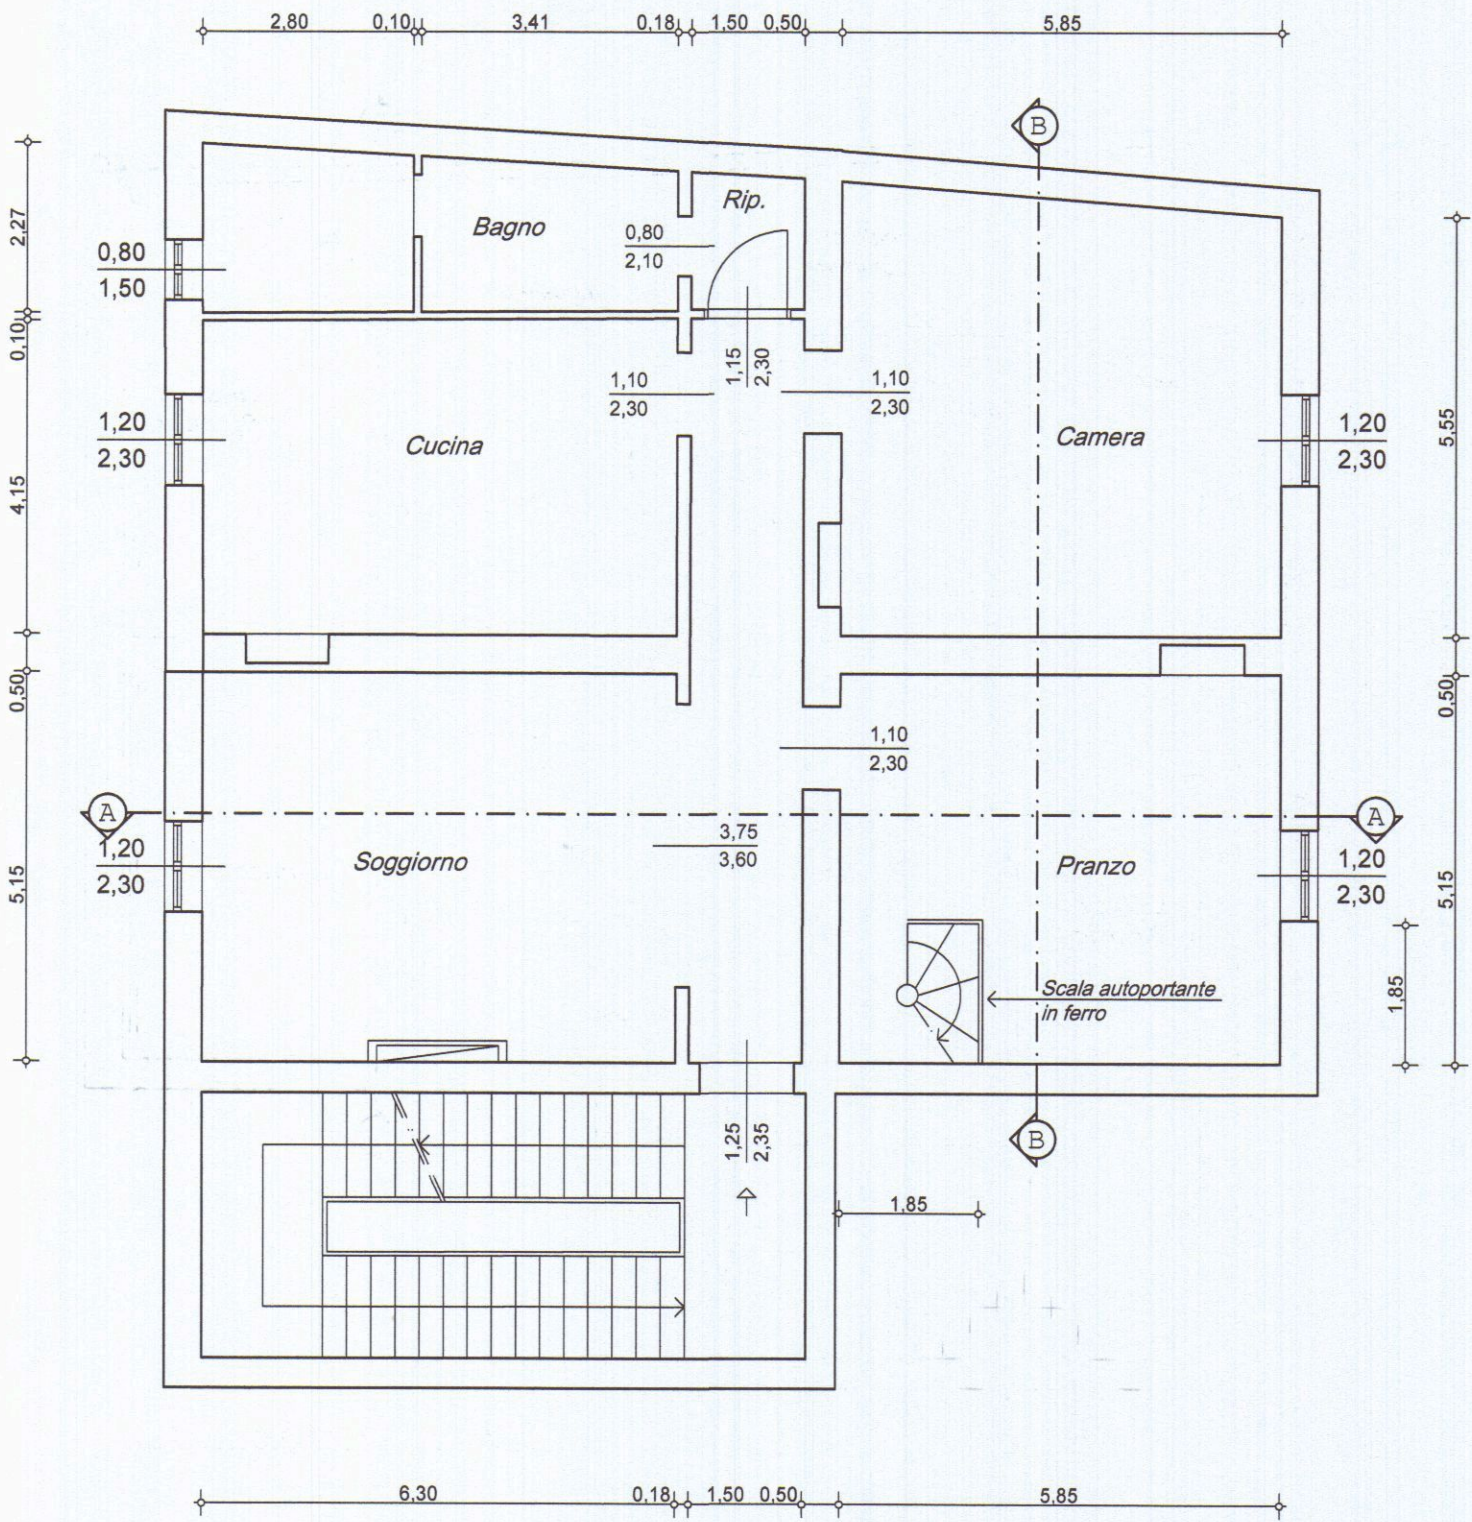


PIANTA PIANO TERZO

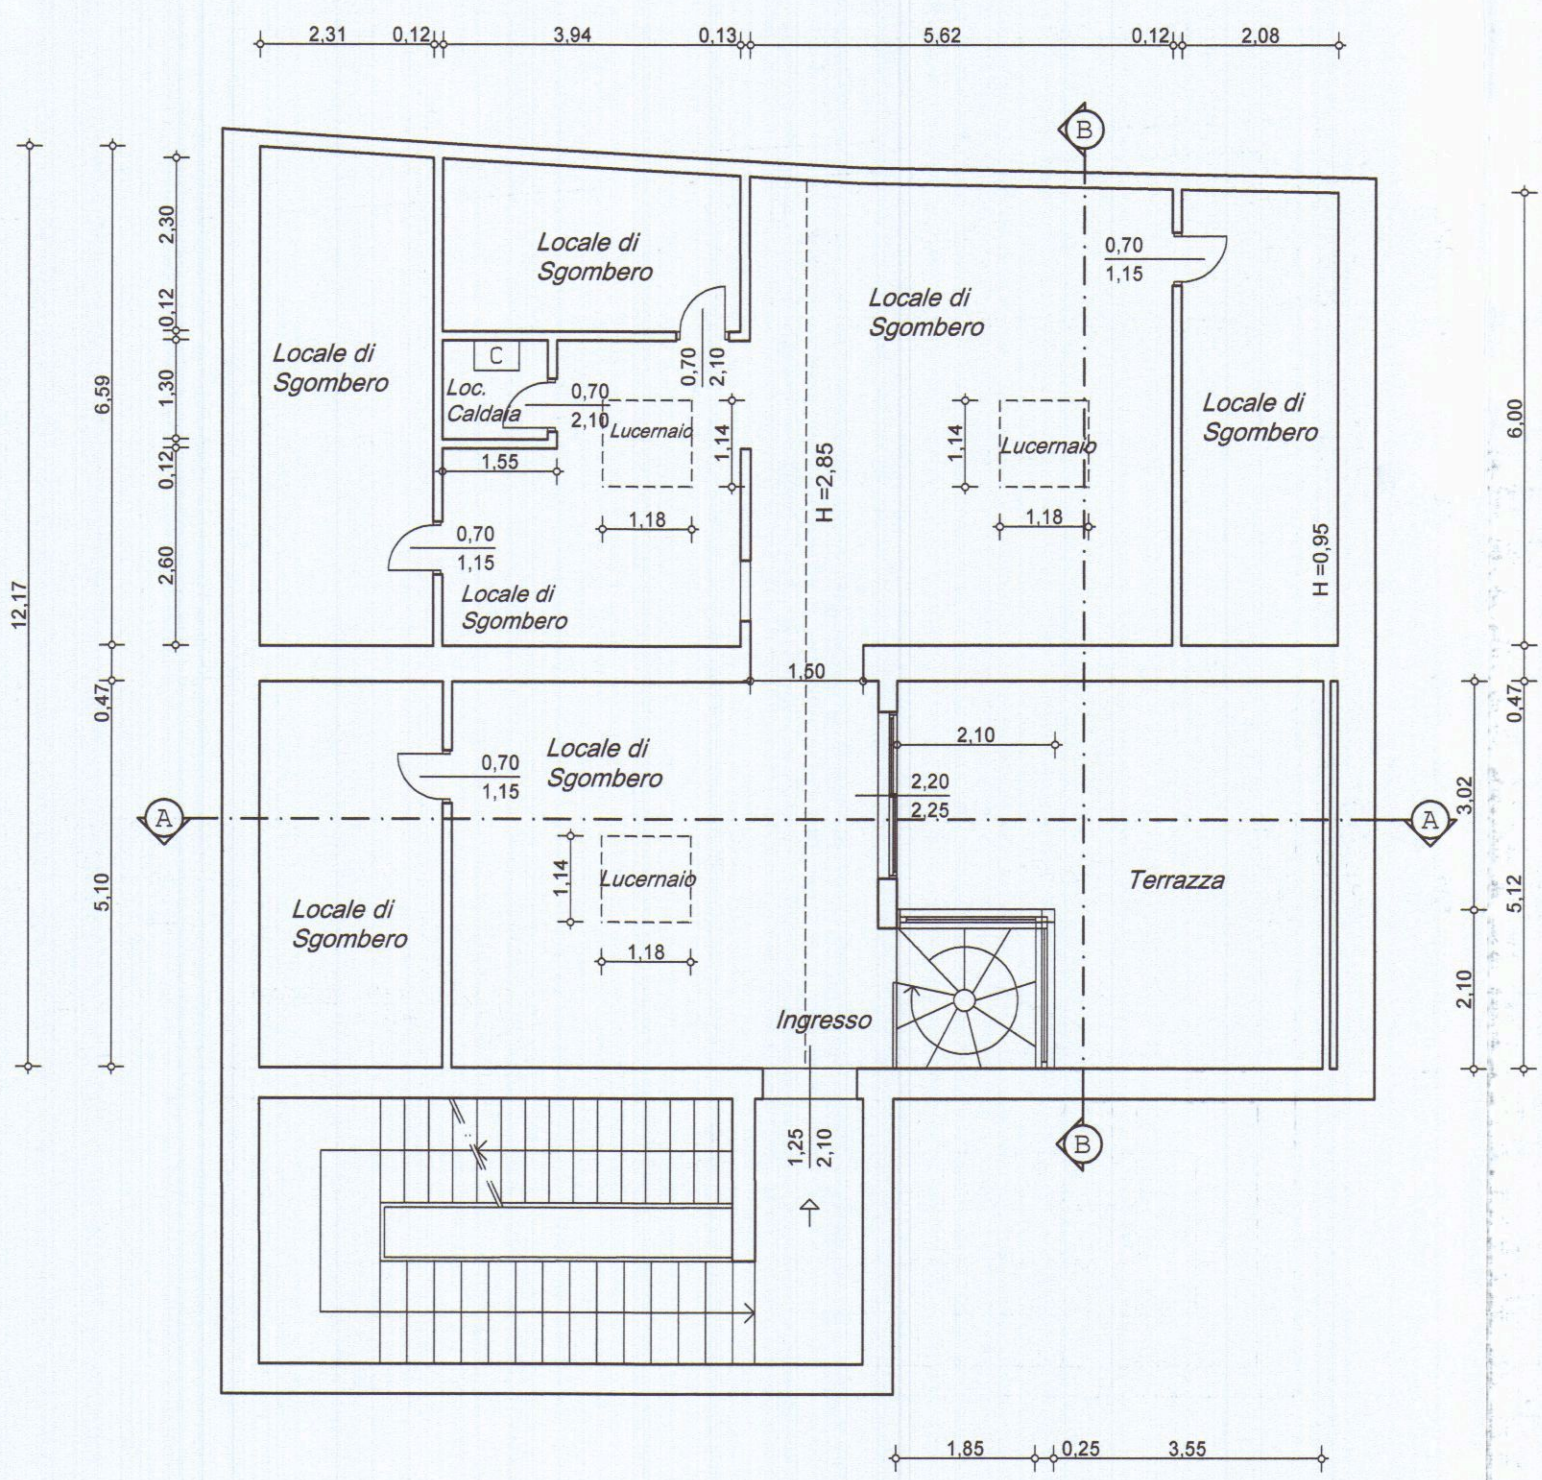


PIANTA PIANO SOTTOTETTO

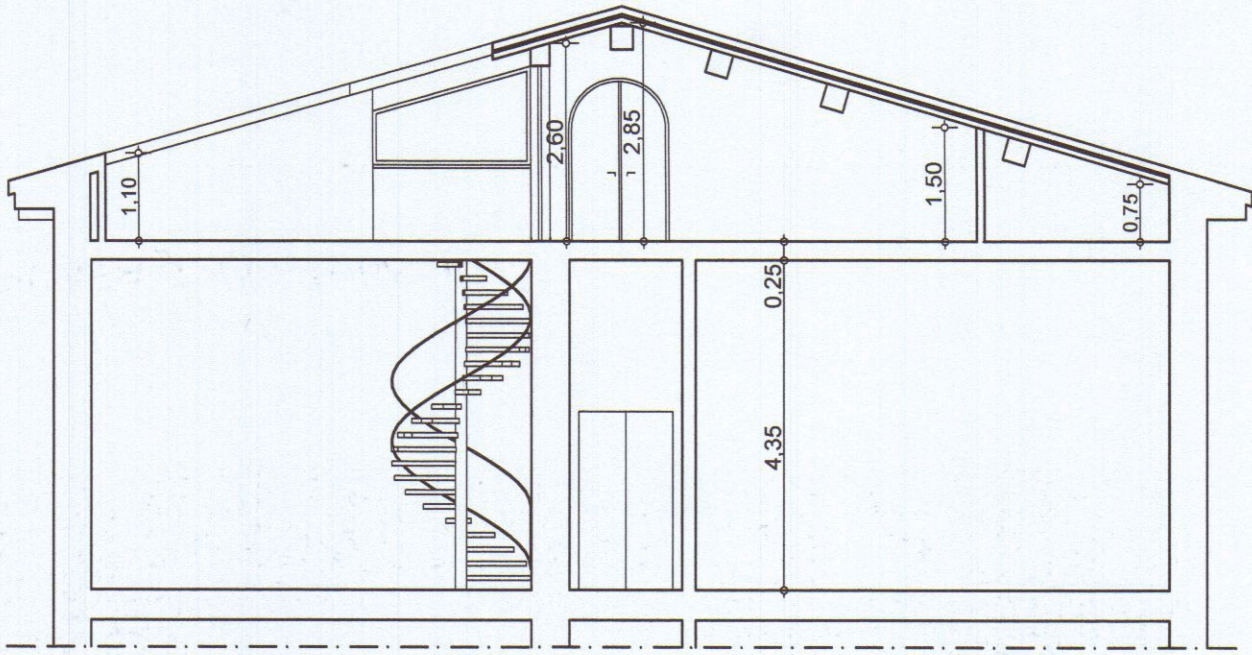


SEZIONE A - A

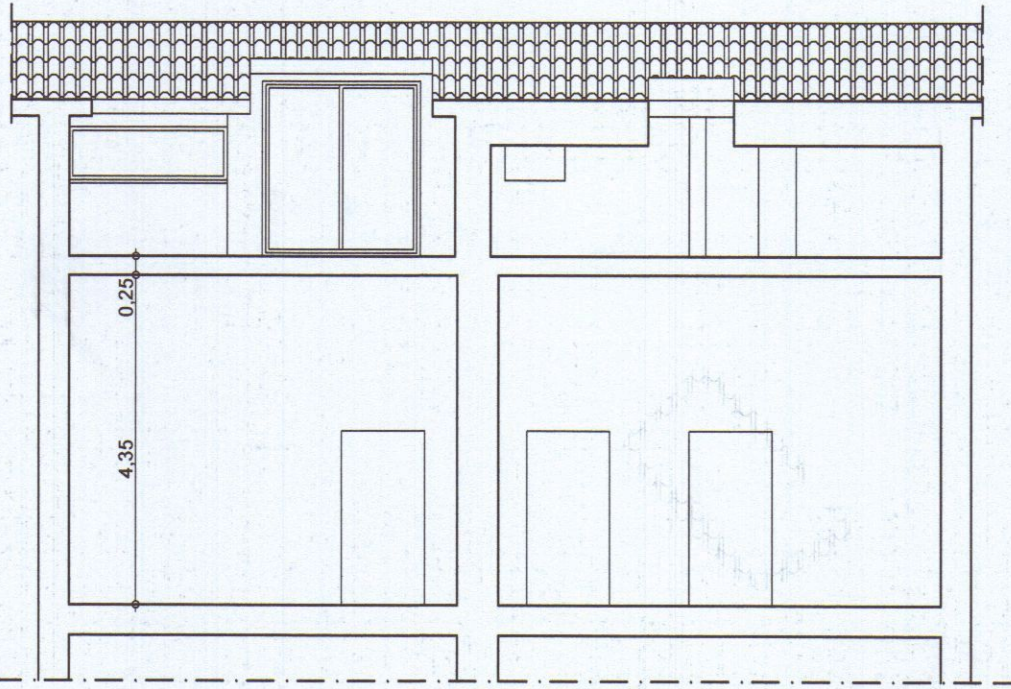


SEZIONE B - B

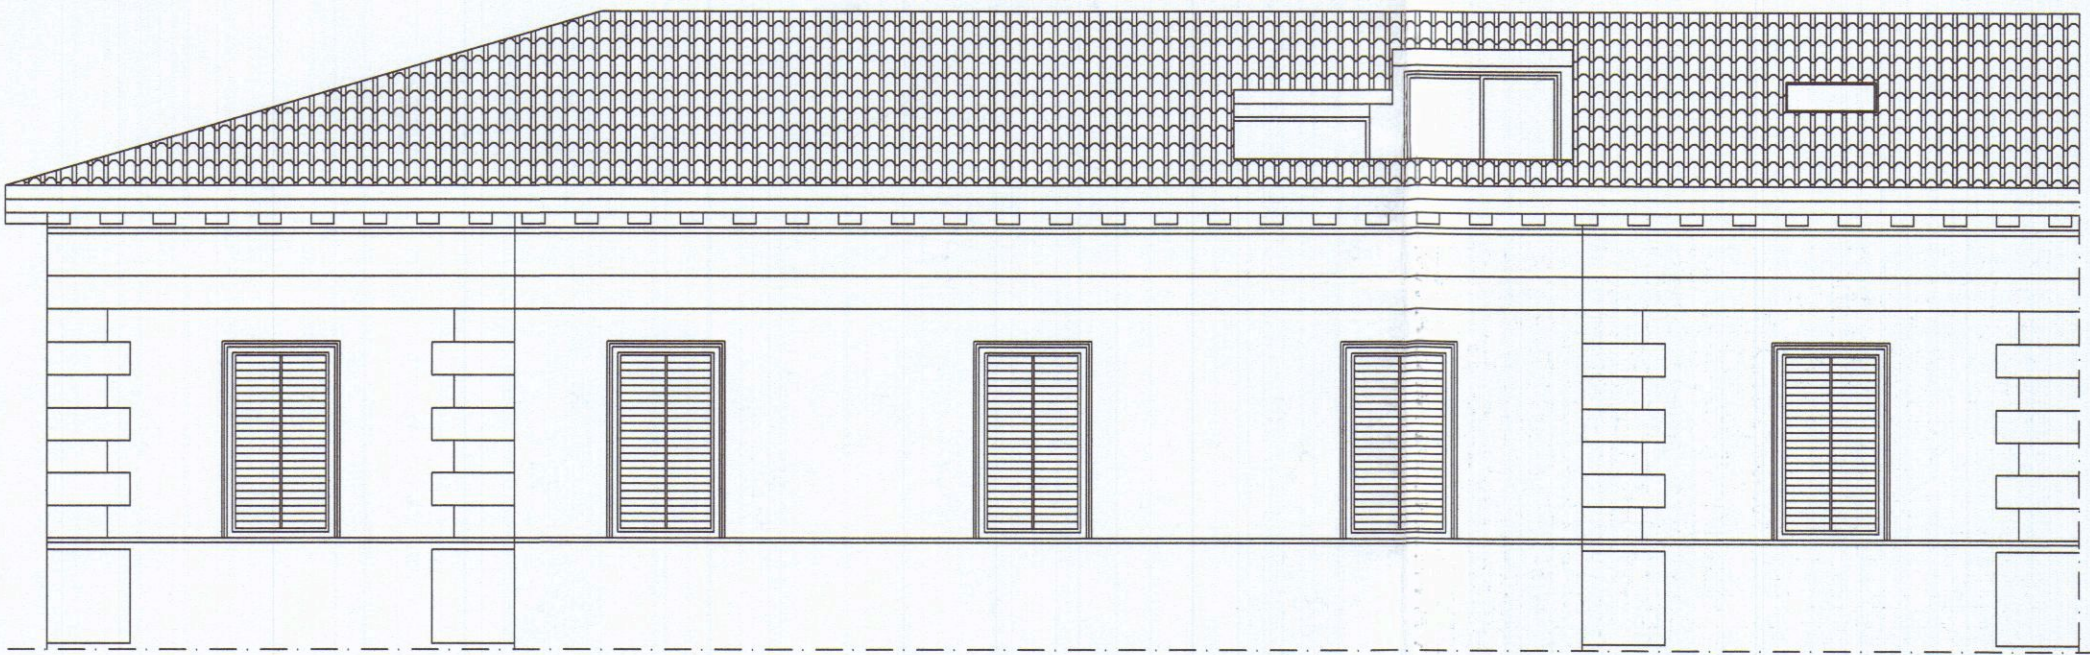


PROSPETTO LATO VIA ROMA

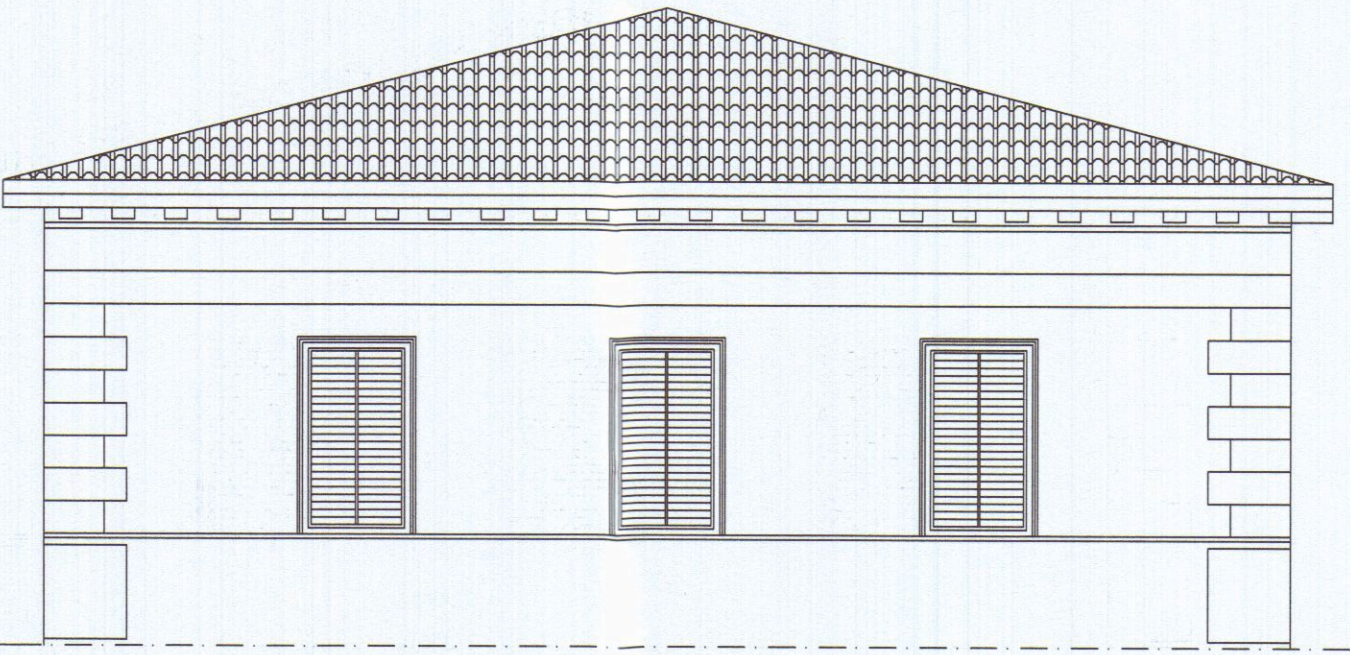

PROSPETTO LATO VIA CAVOUR

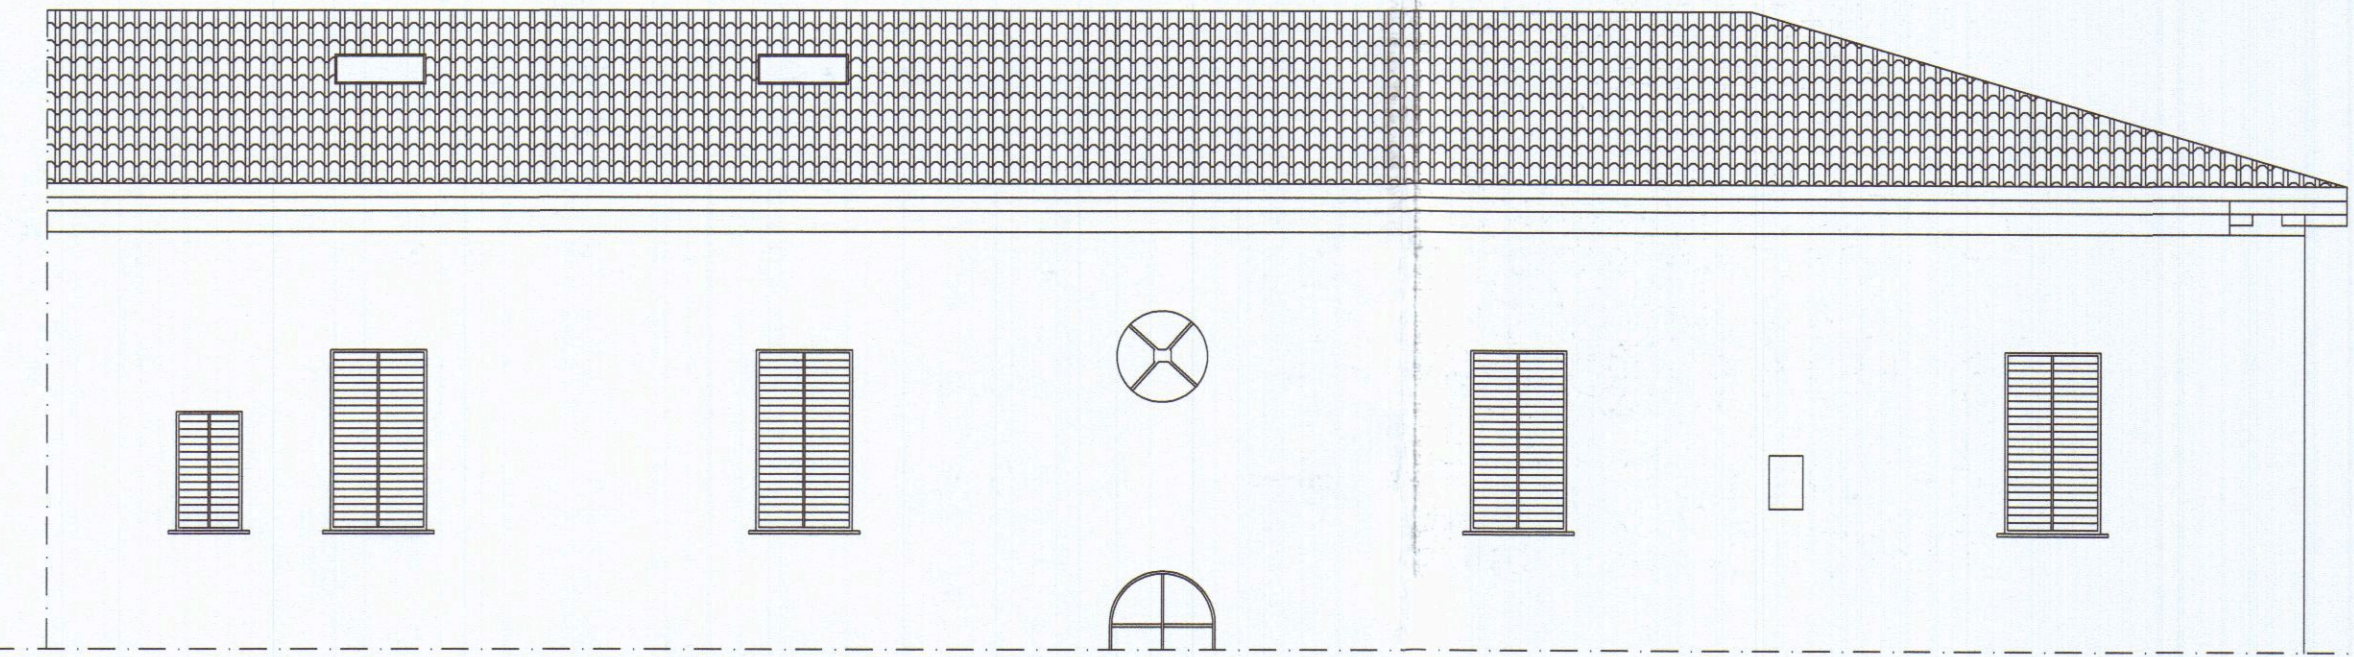

PROSPETTO OVEST

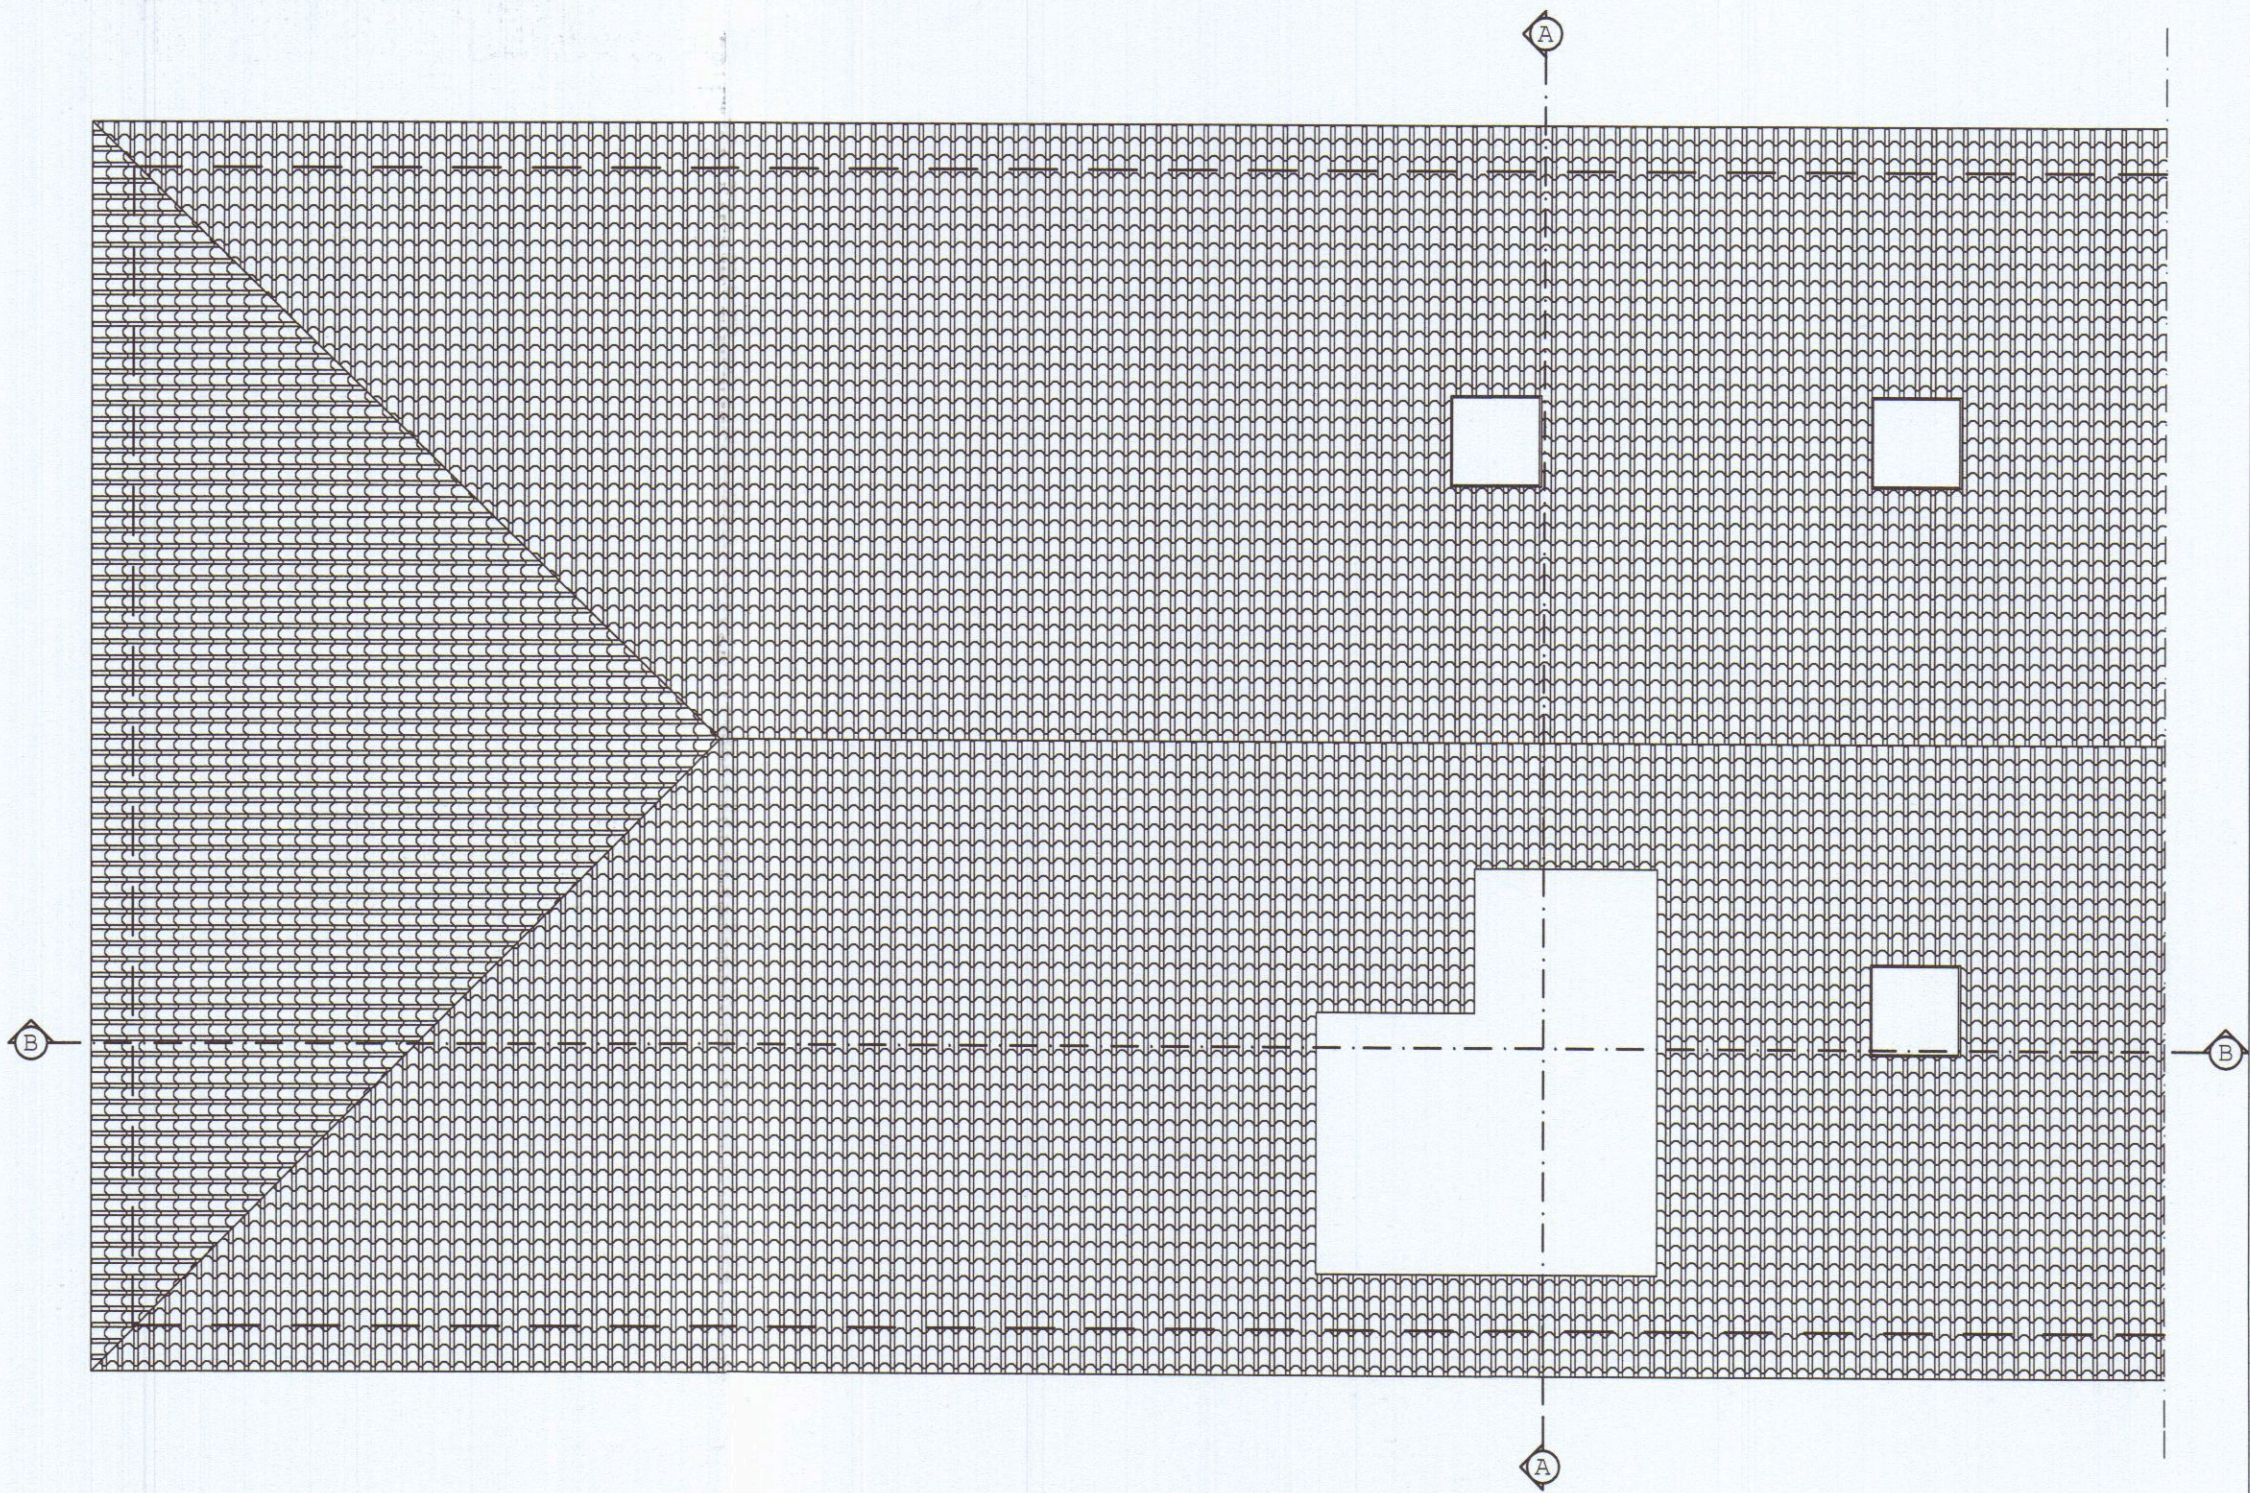

PIANTA COPERTURA



Geometra Daniele Bottiglioni


Via Aurelia n° 262 19034 - Ortonovo - La Spezia
C.F. : BTTDNL76P281449A

COMUNE DI CARRARA


PROGETTO : MODIFICHE INTERNE , REALIZZAZIONE
FORO SCALA ,INSTALLAZIONE LUCERNAI E
REALIZZAZIONE TERRAZZA A TASCA

TAV. 3 RAFFRONTO SCALA : 1/100
PROGETTISTA : Geom. DANIELE BOTTIGLIONI
COMMITTENTE : LORENZO LORENZINI


Lorenzini

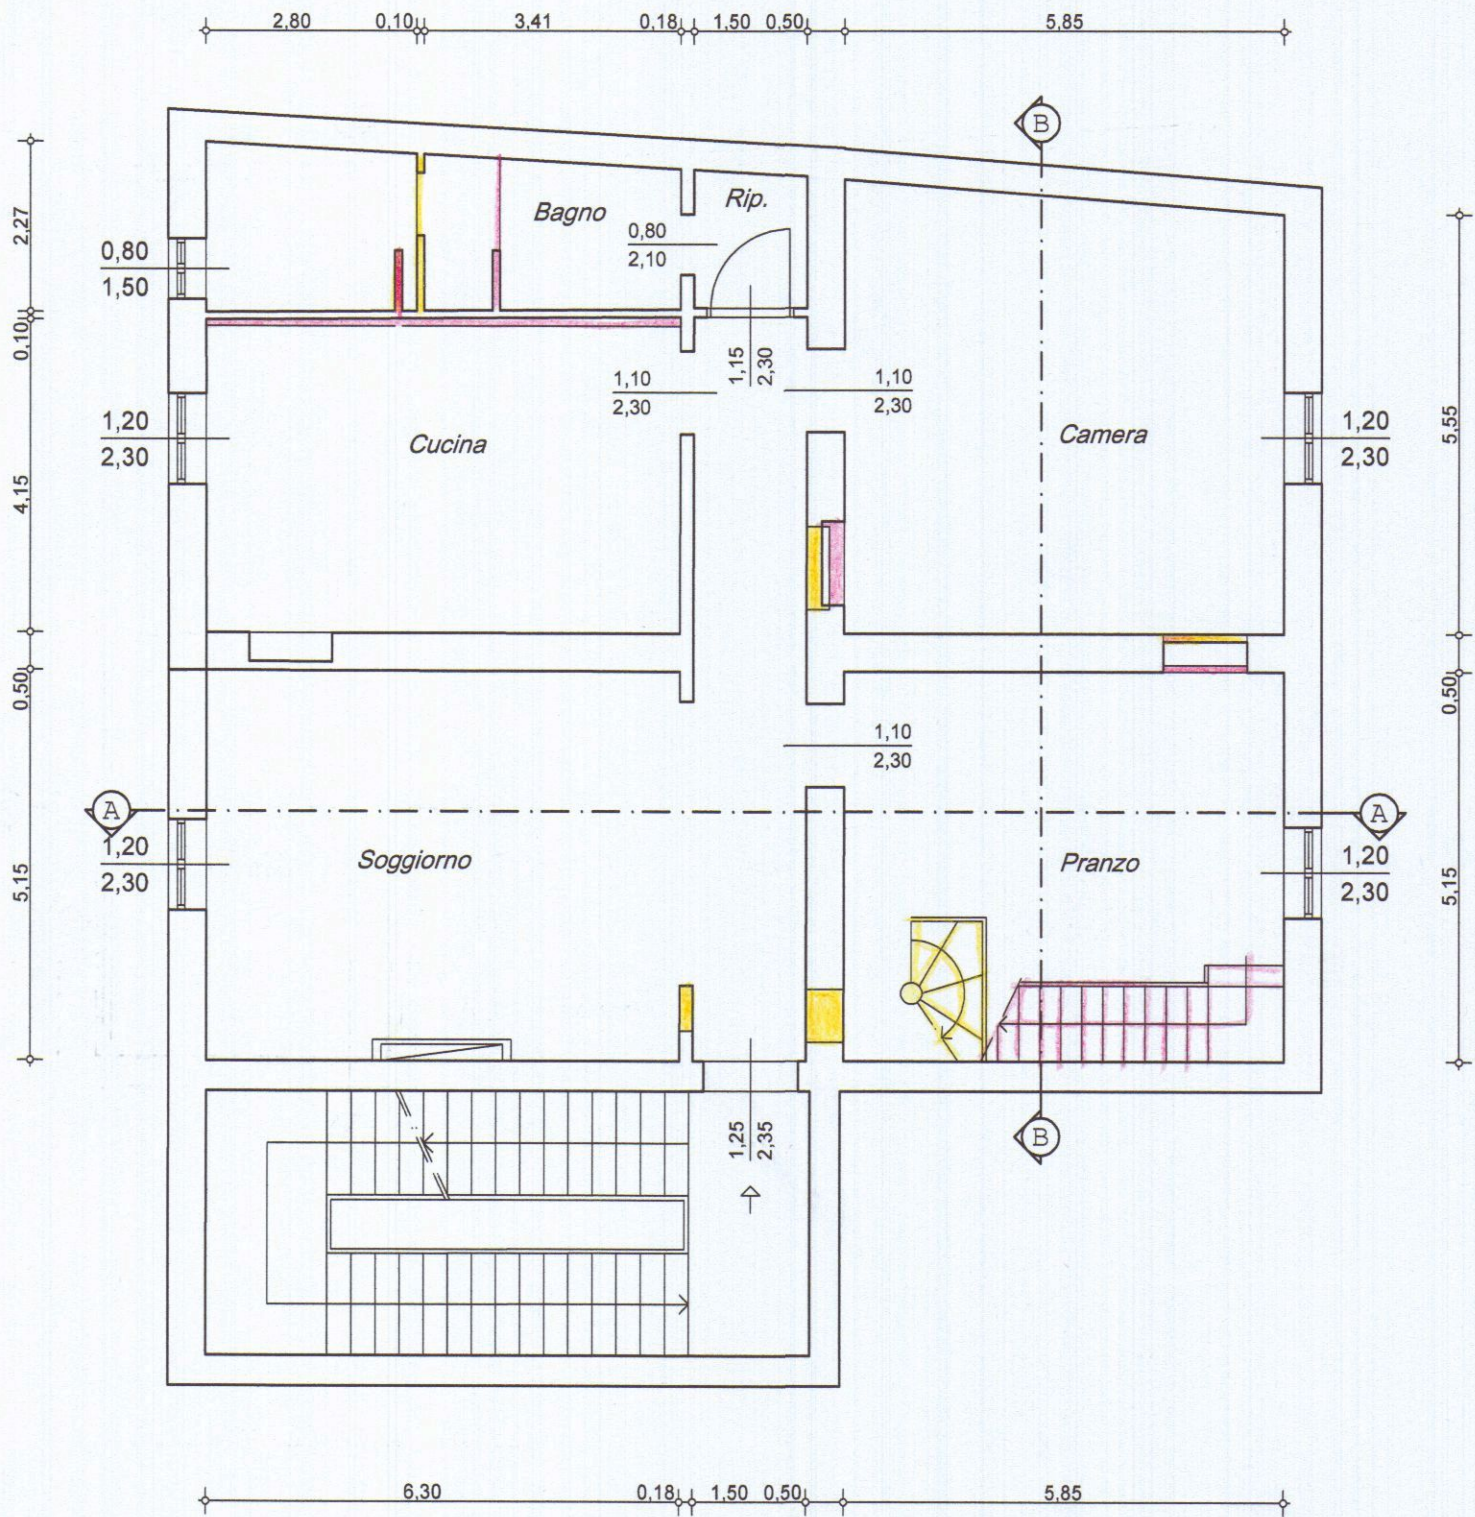


PIANTA PIANO TERZO

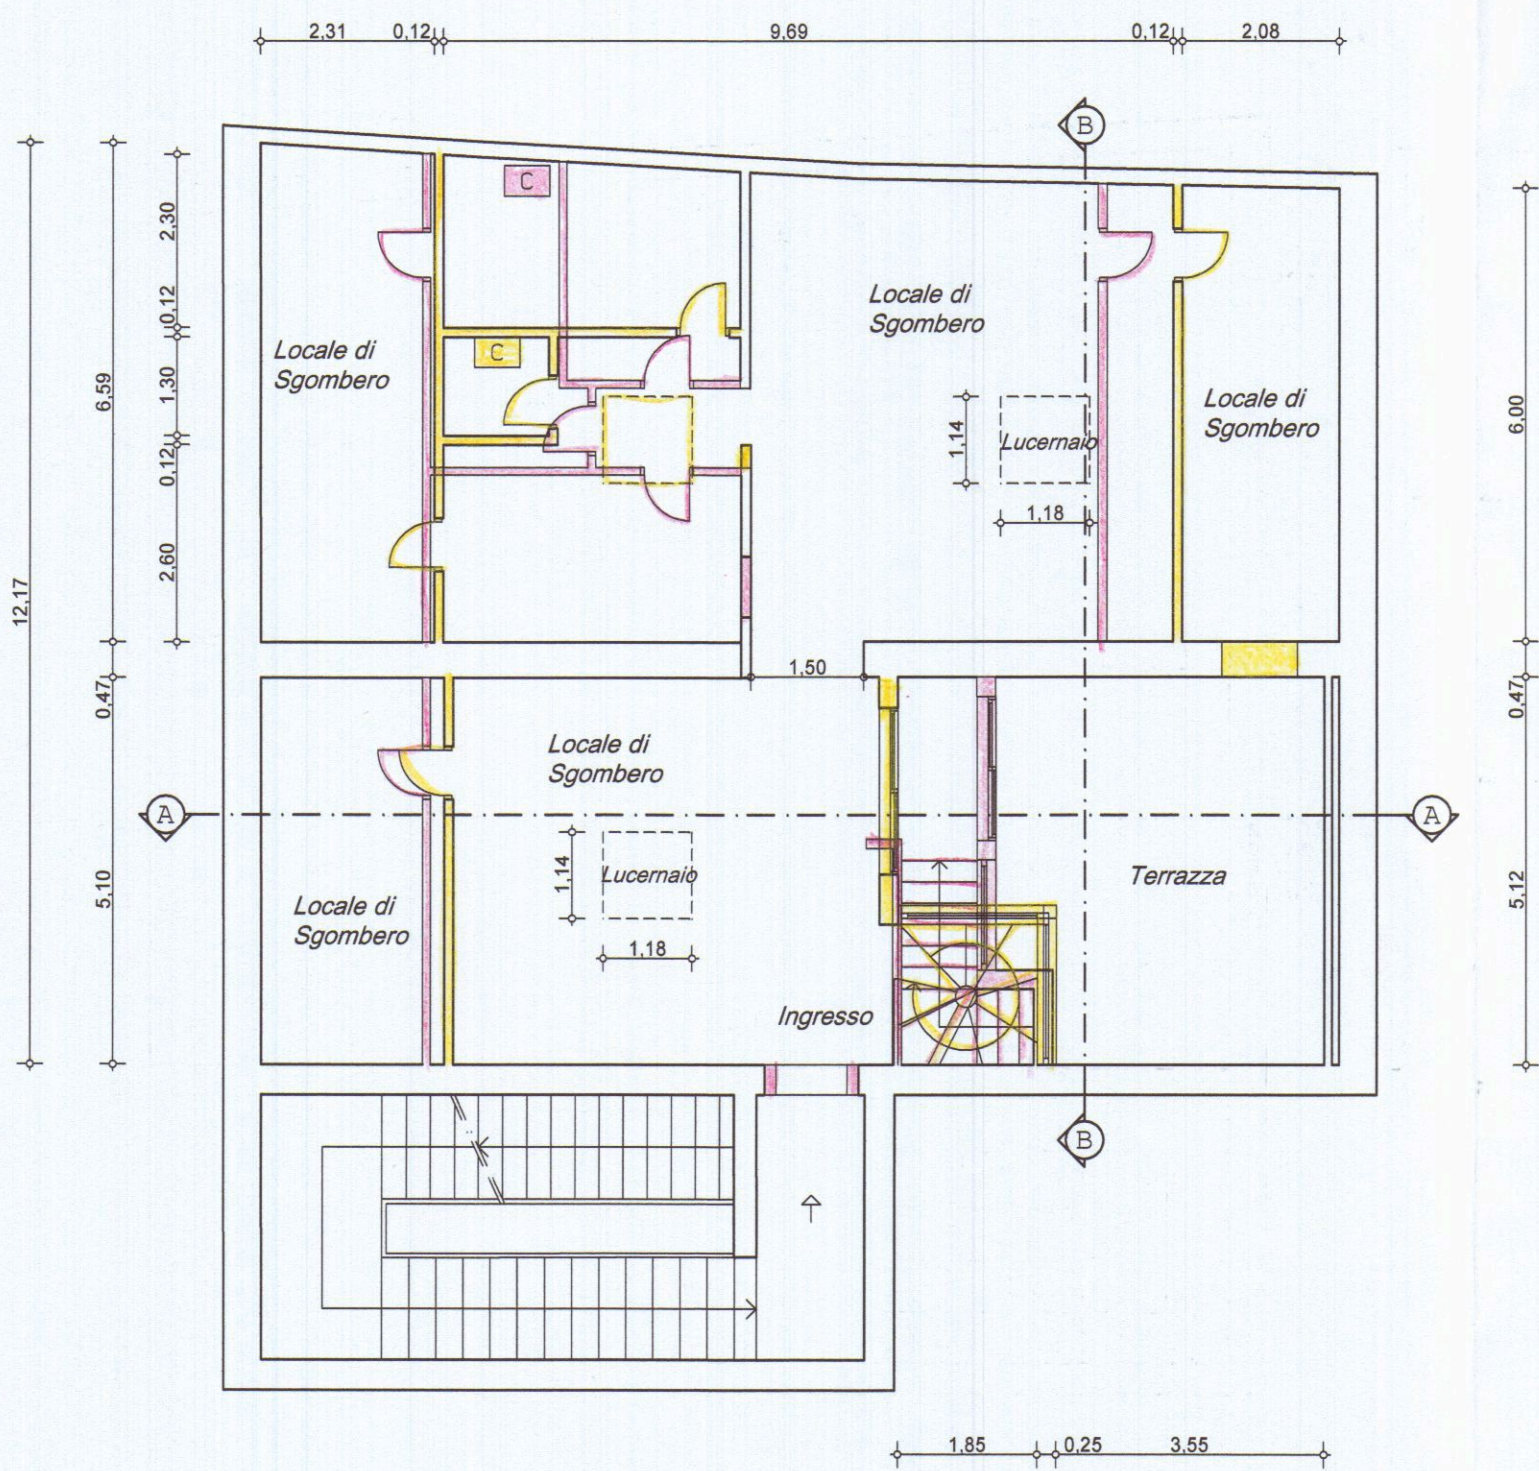


PIANTA PIANO SOTTOTETTO

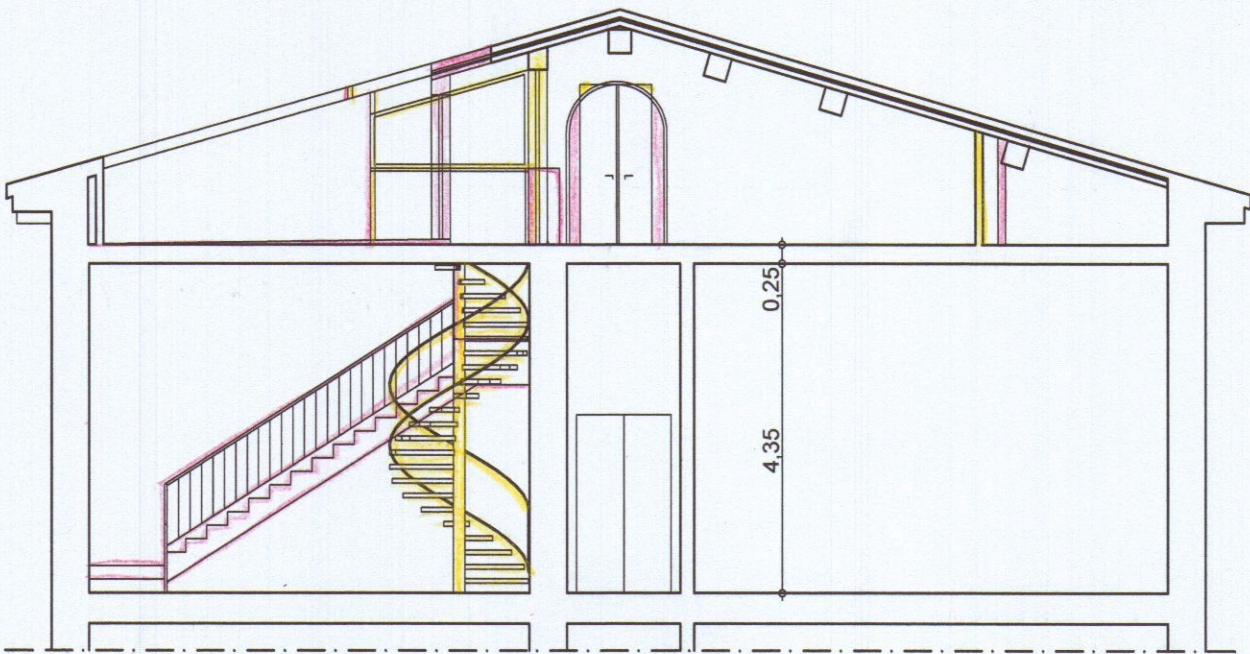


SEZIONE A - A

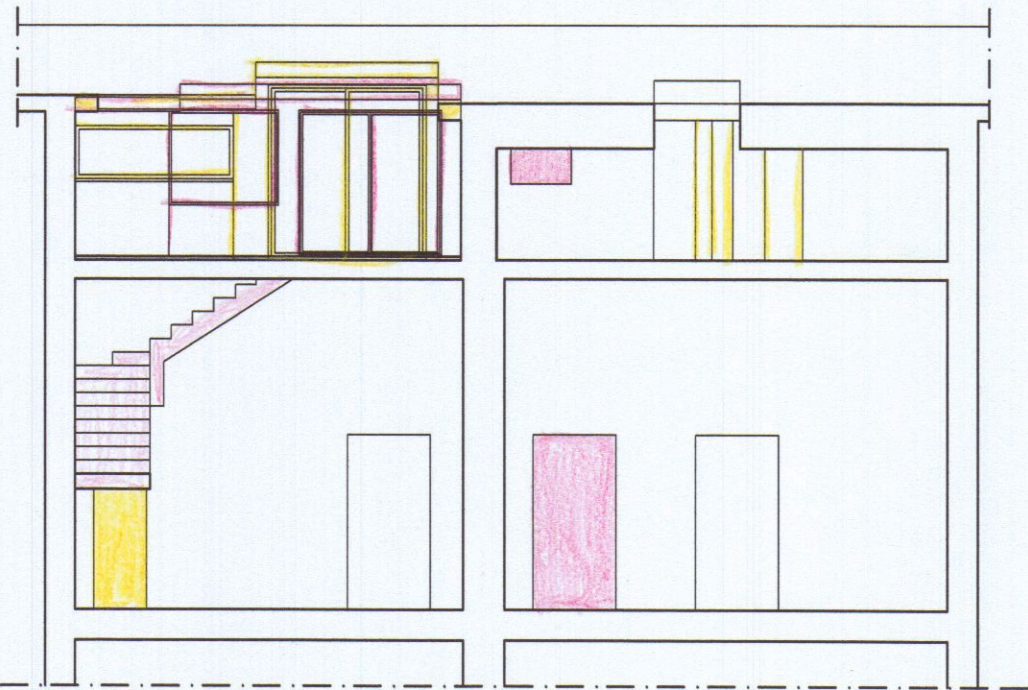


SEZIONE B - B

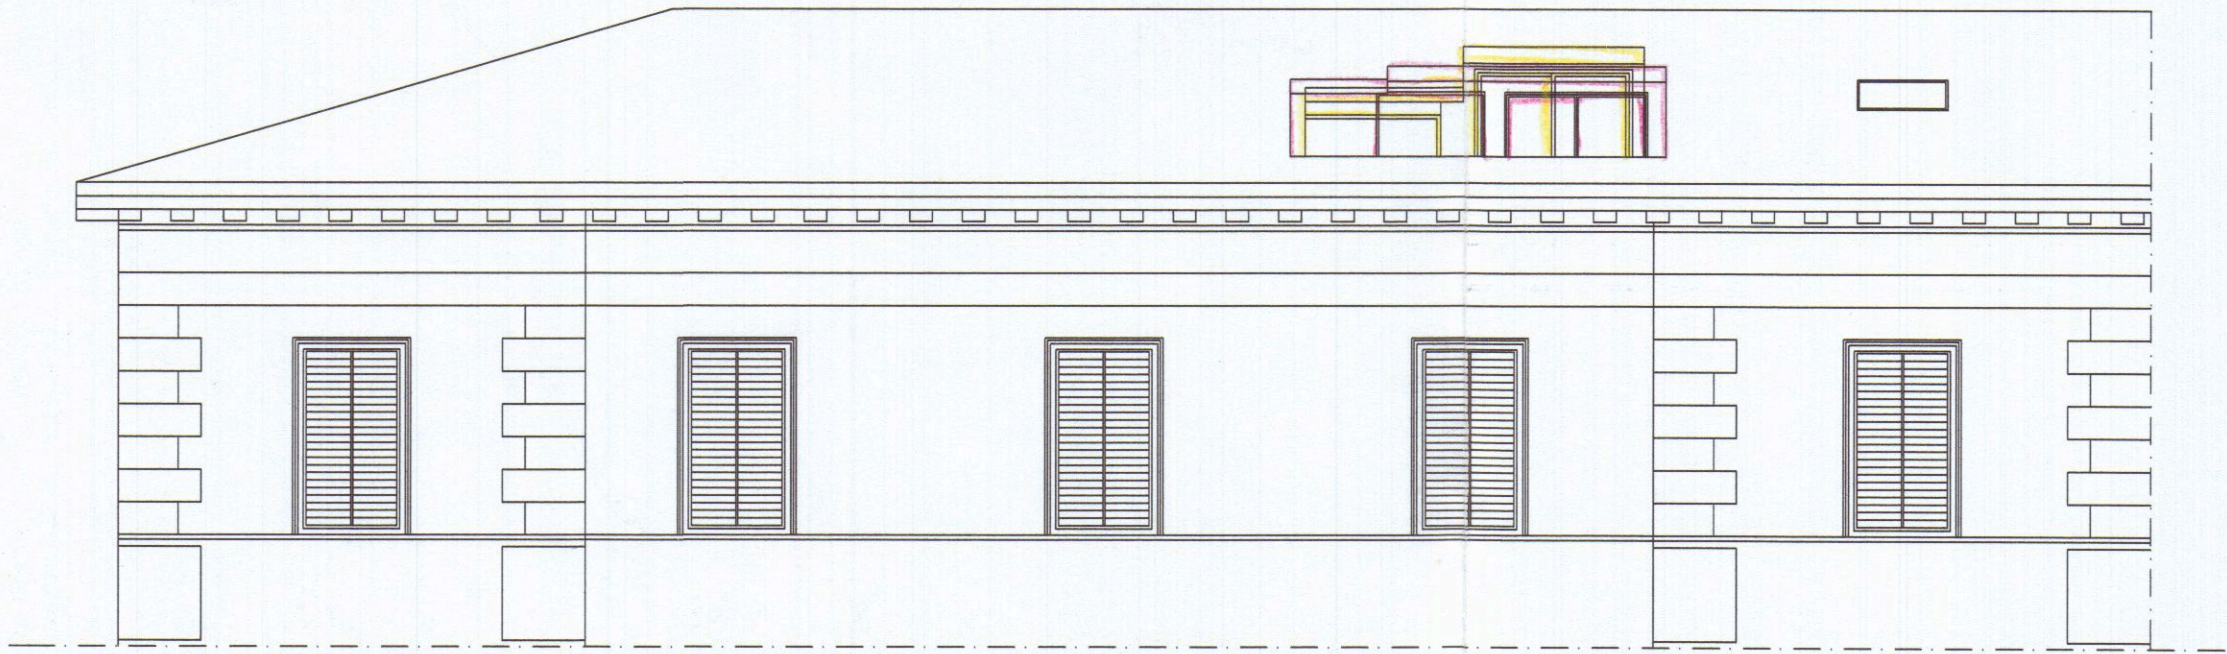


PROSPETTO LATO VIA ROMA

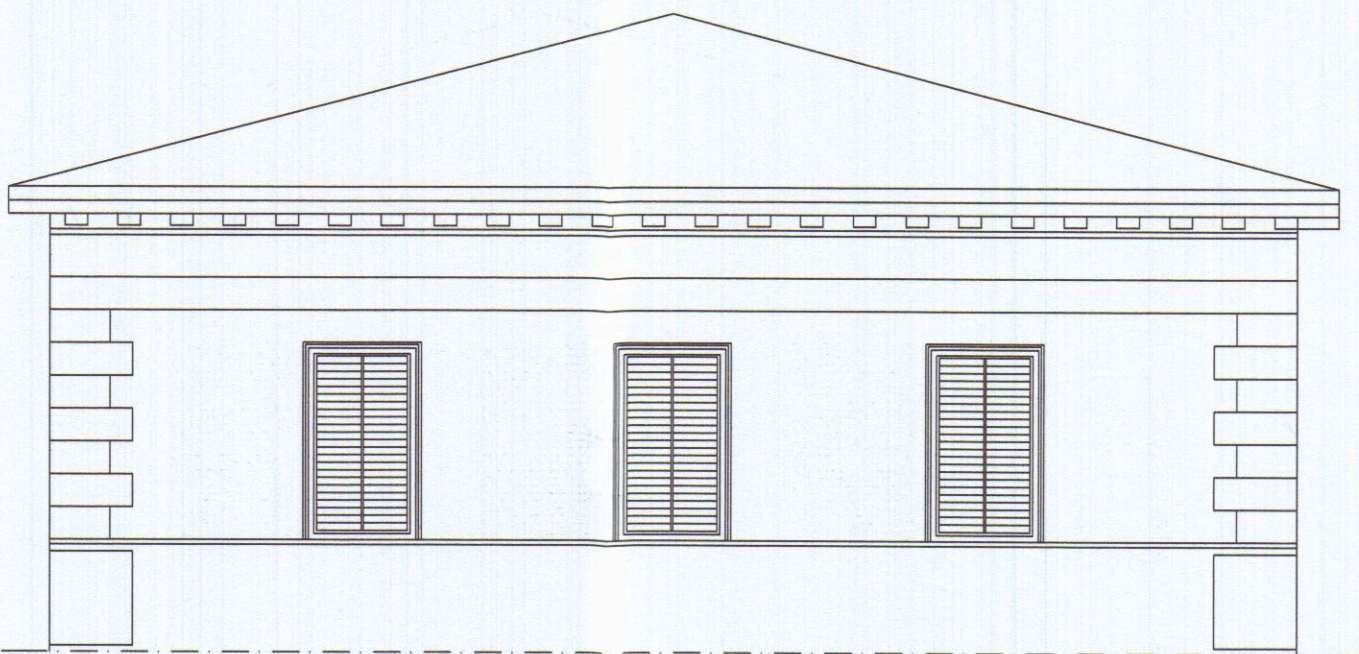

PROSPETTO LATO VIA CAVOUR

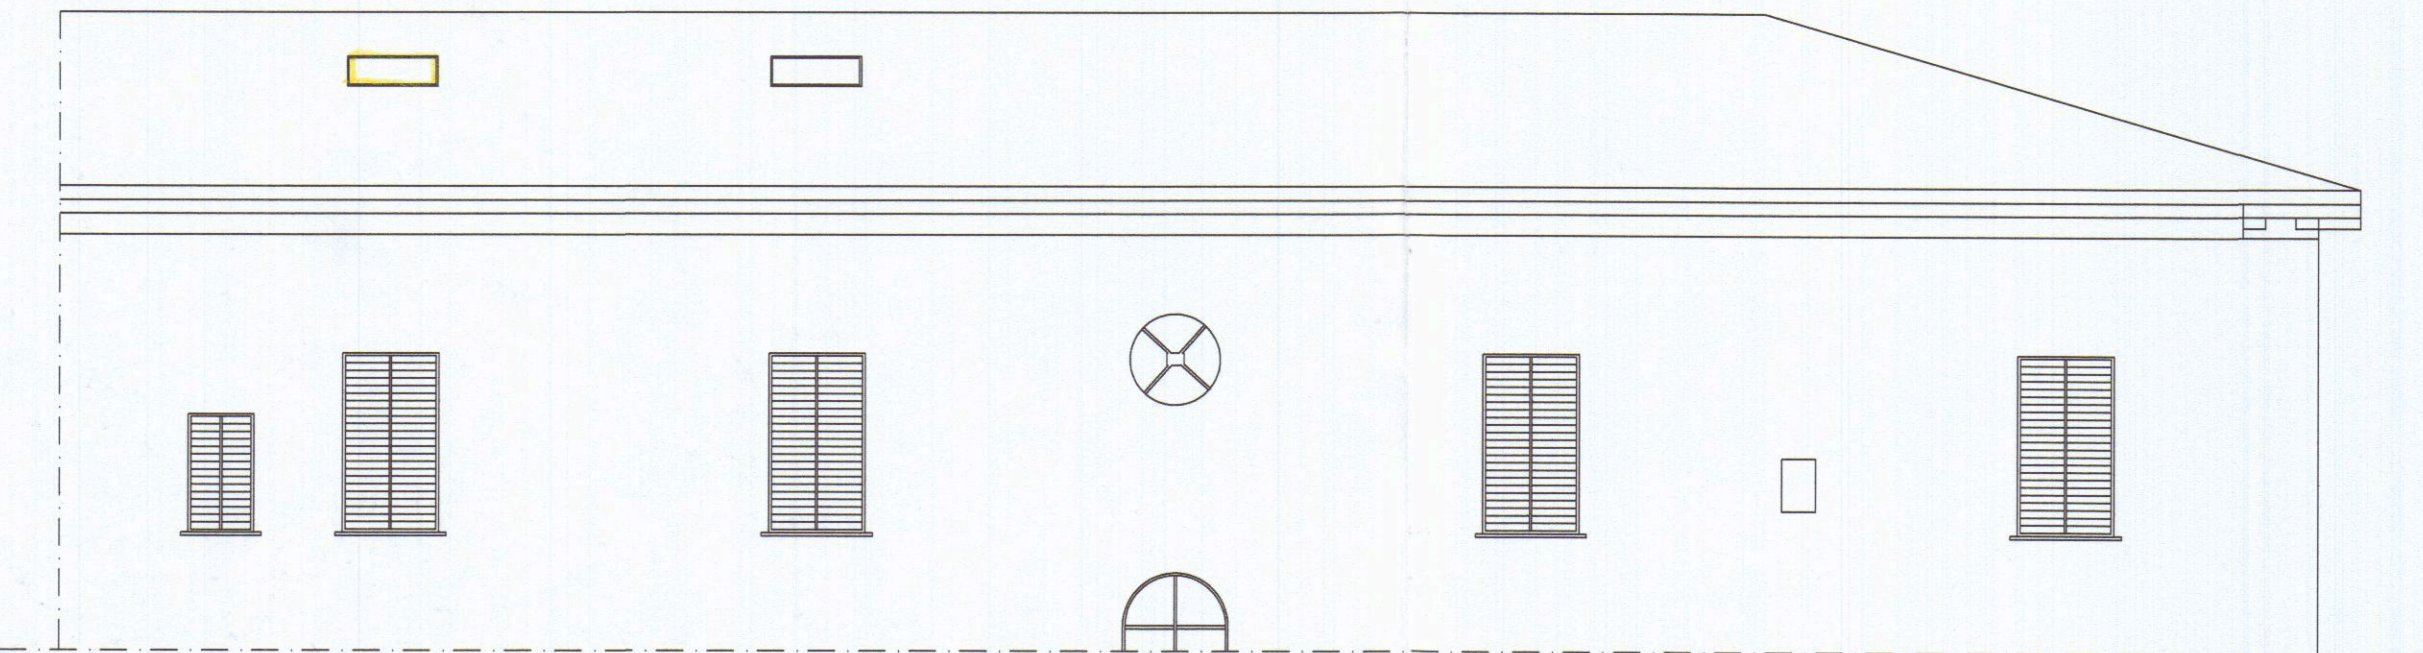

PROSPETTO OVEST

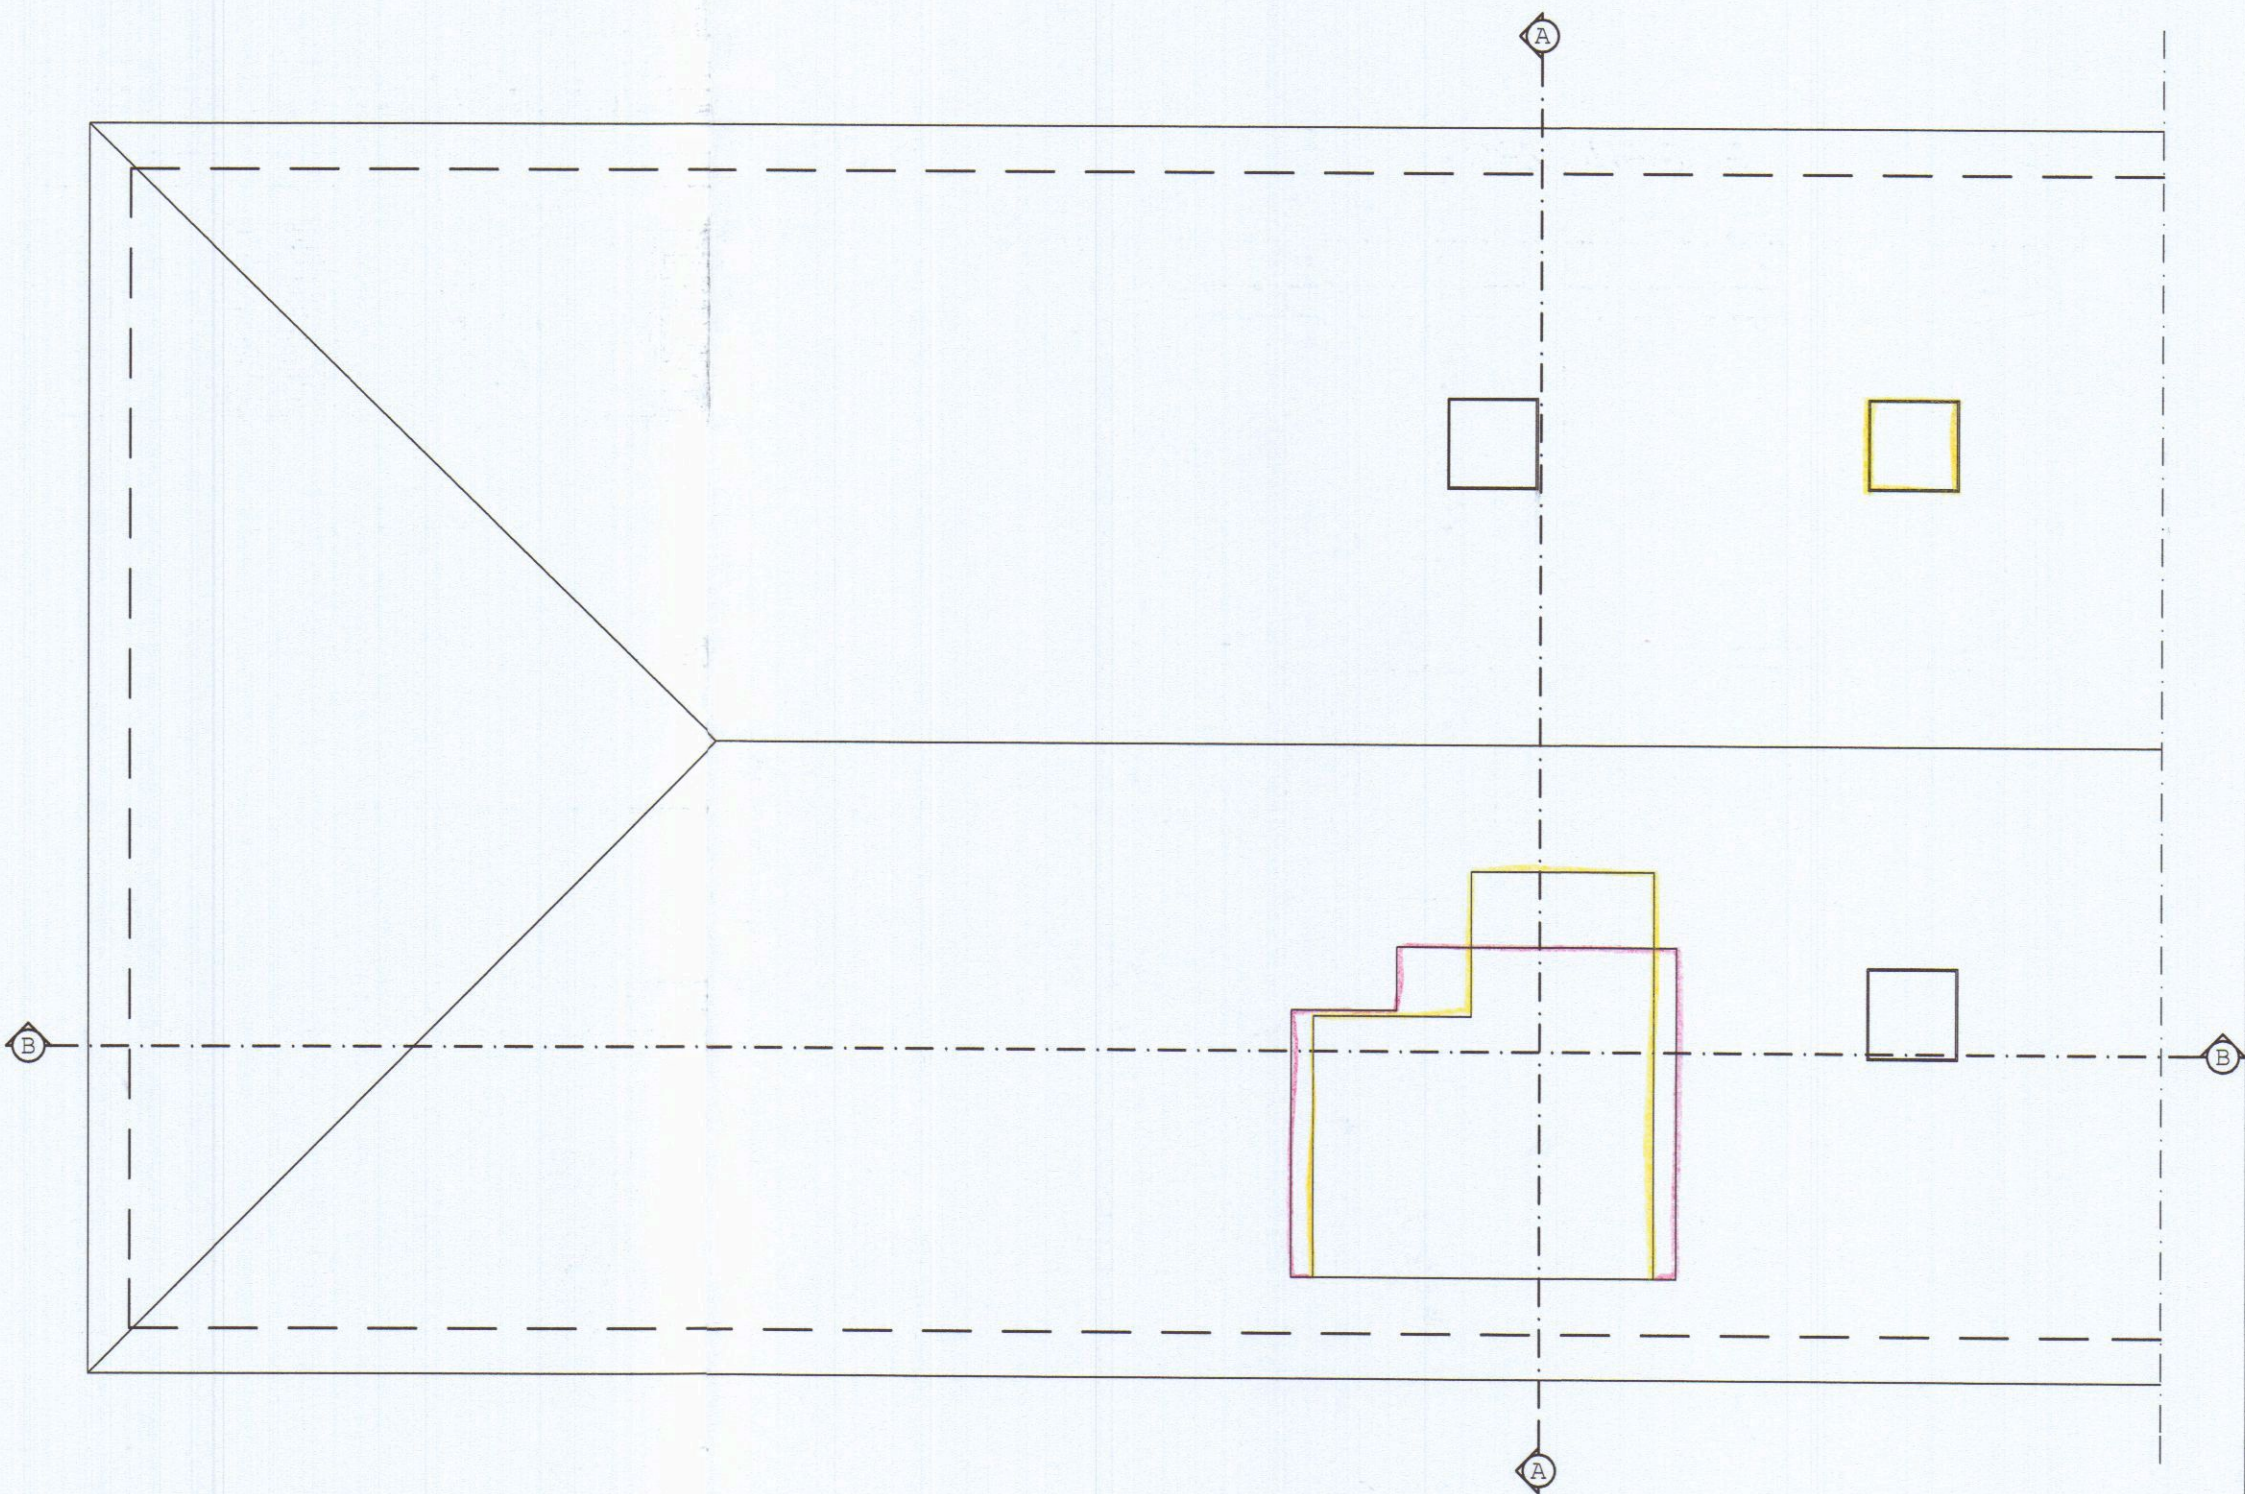

PIANTA COPERTURA