




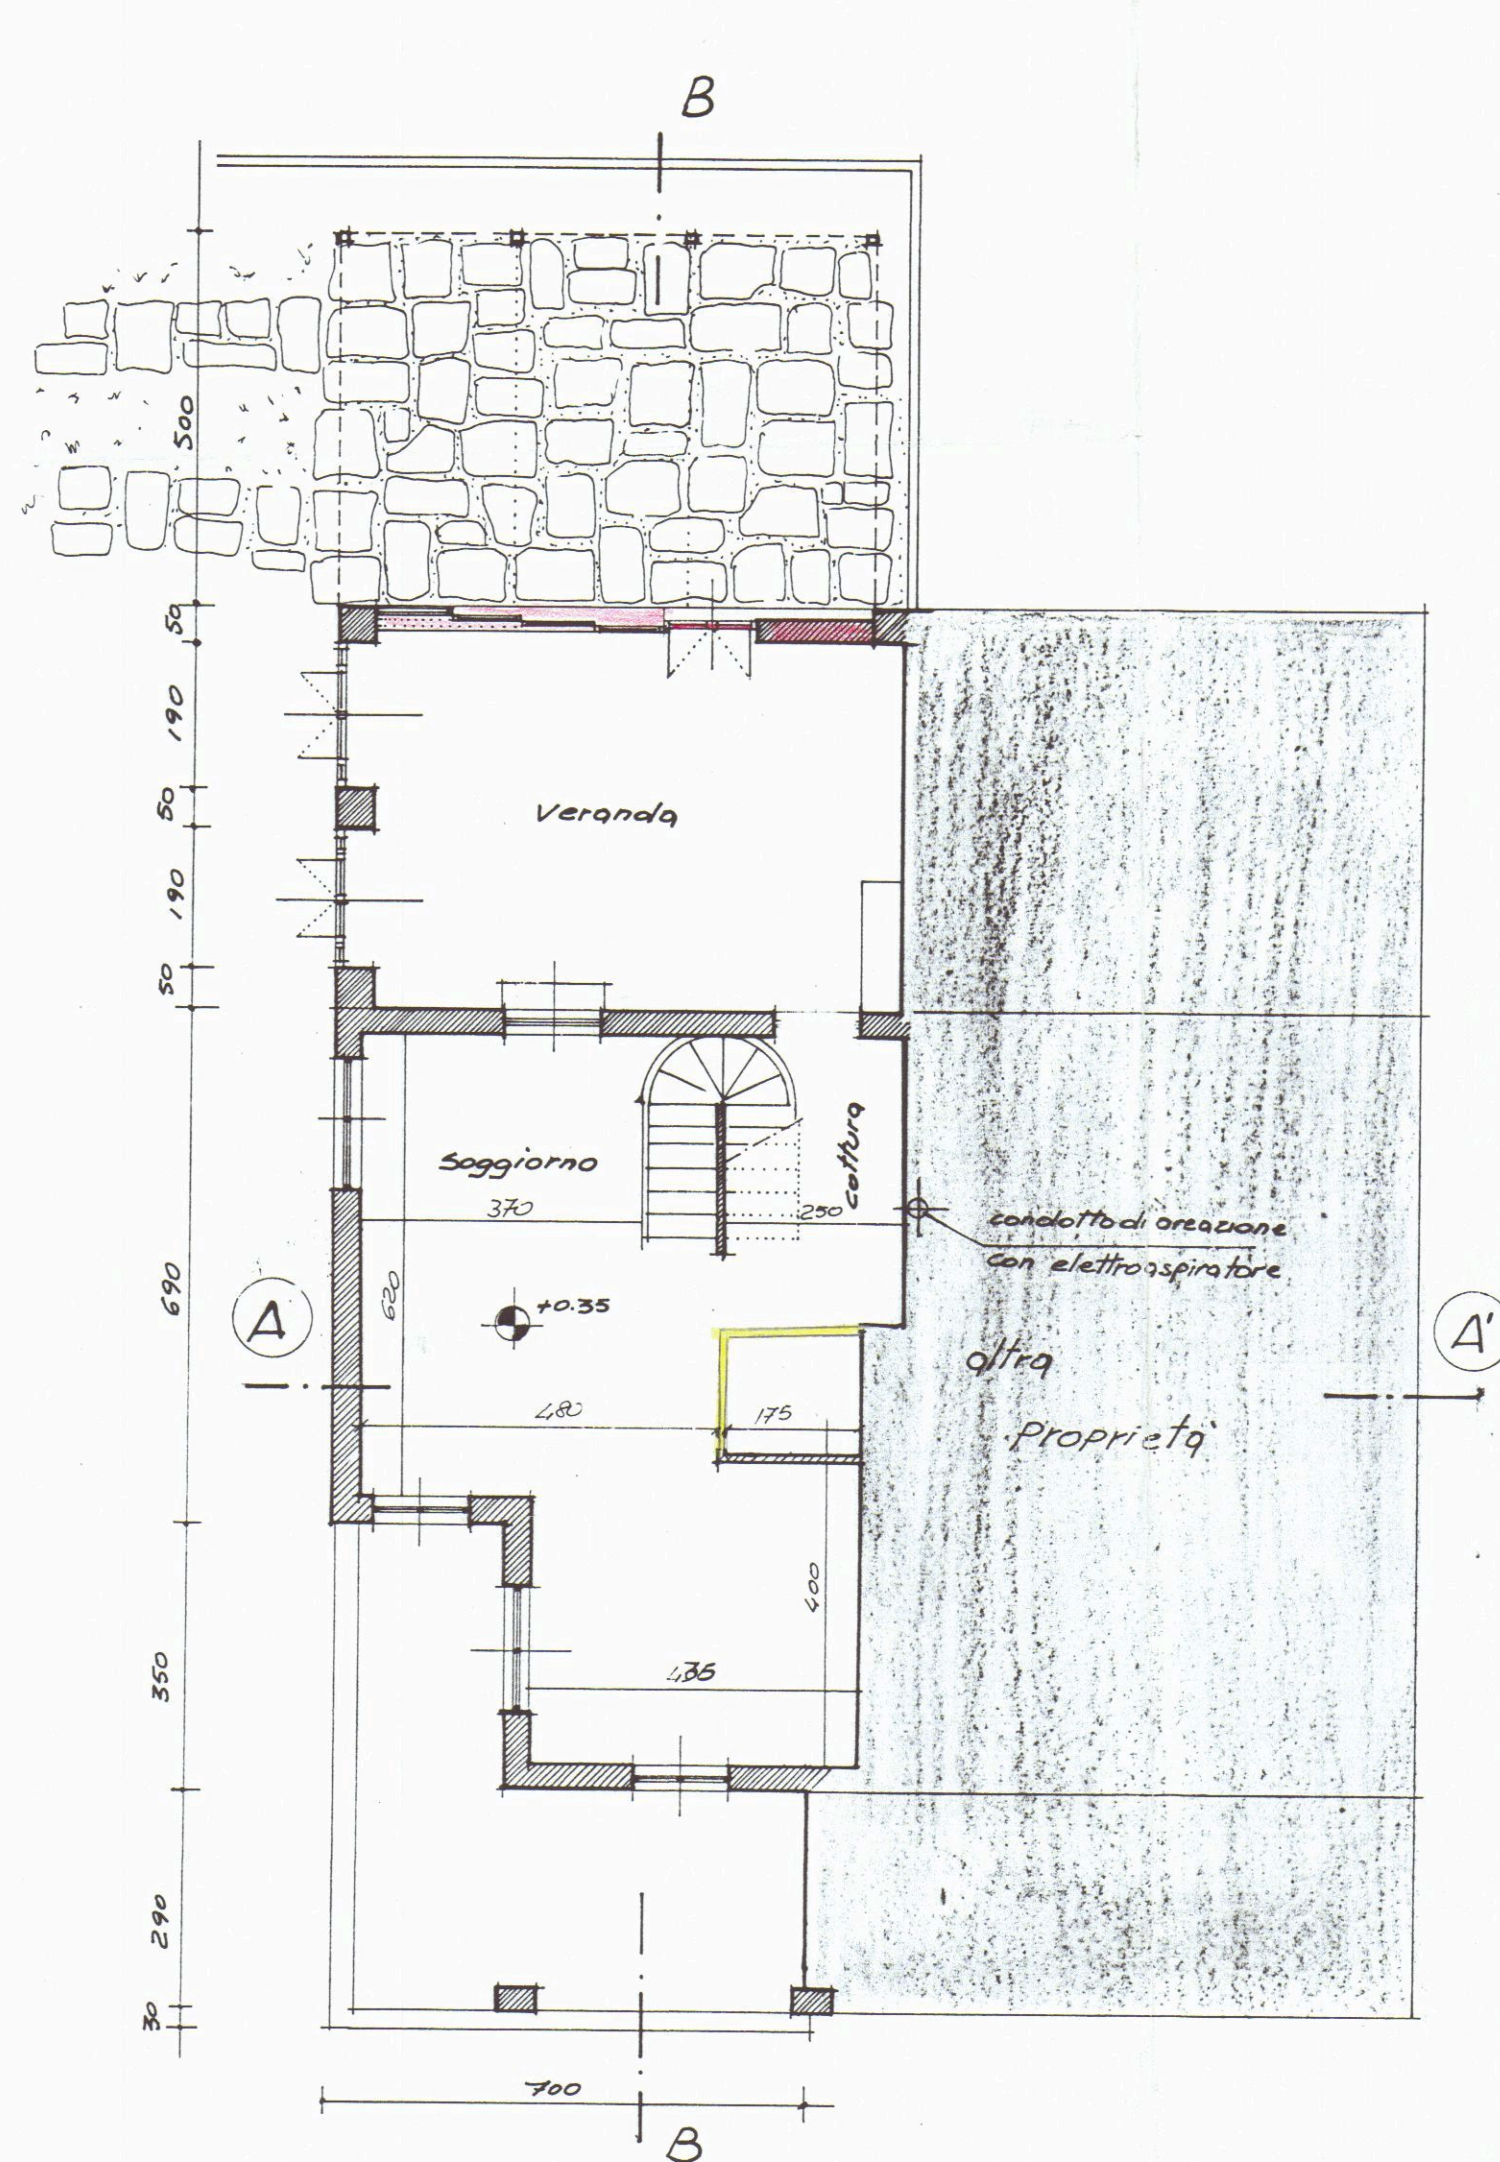


PIANTA PIANO TERRA

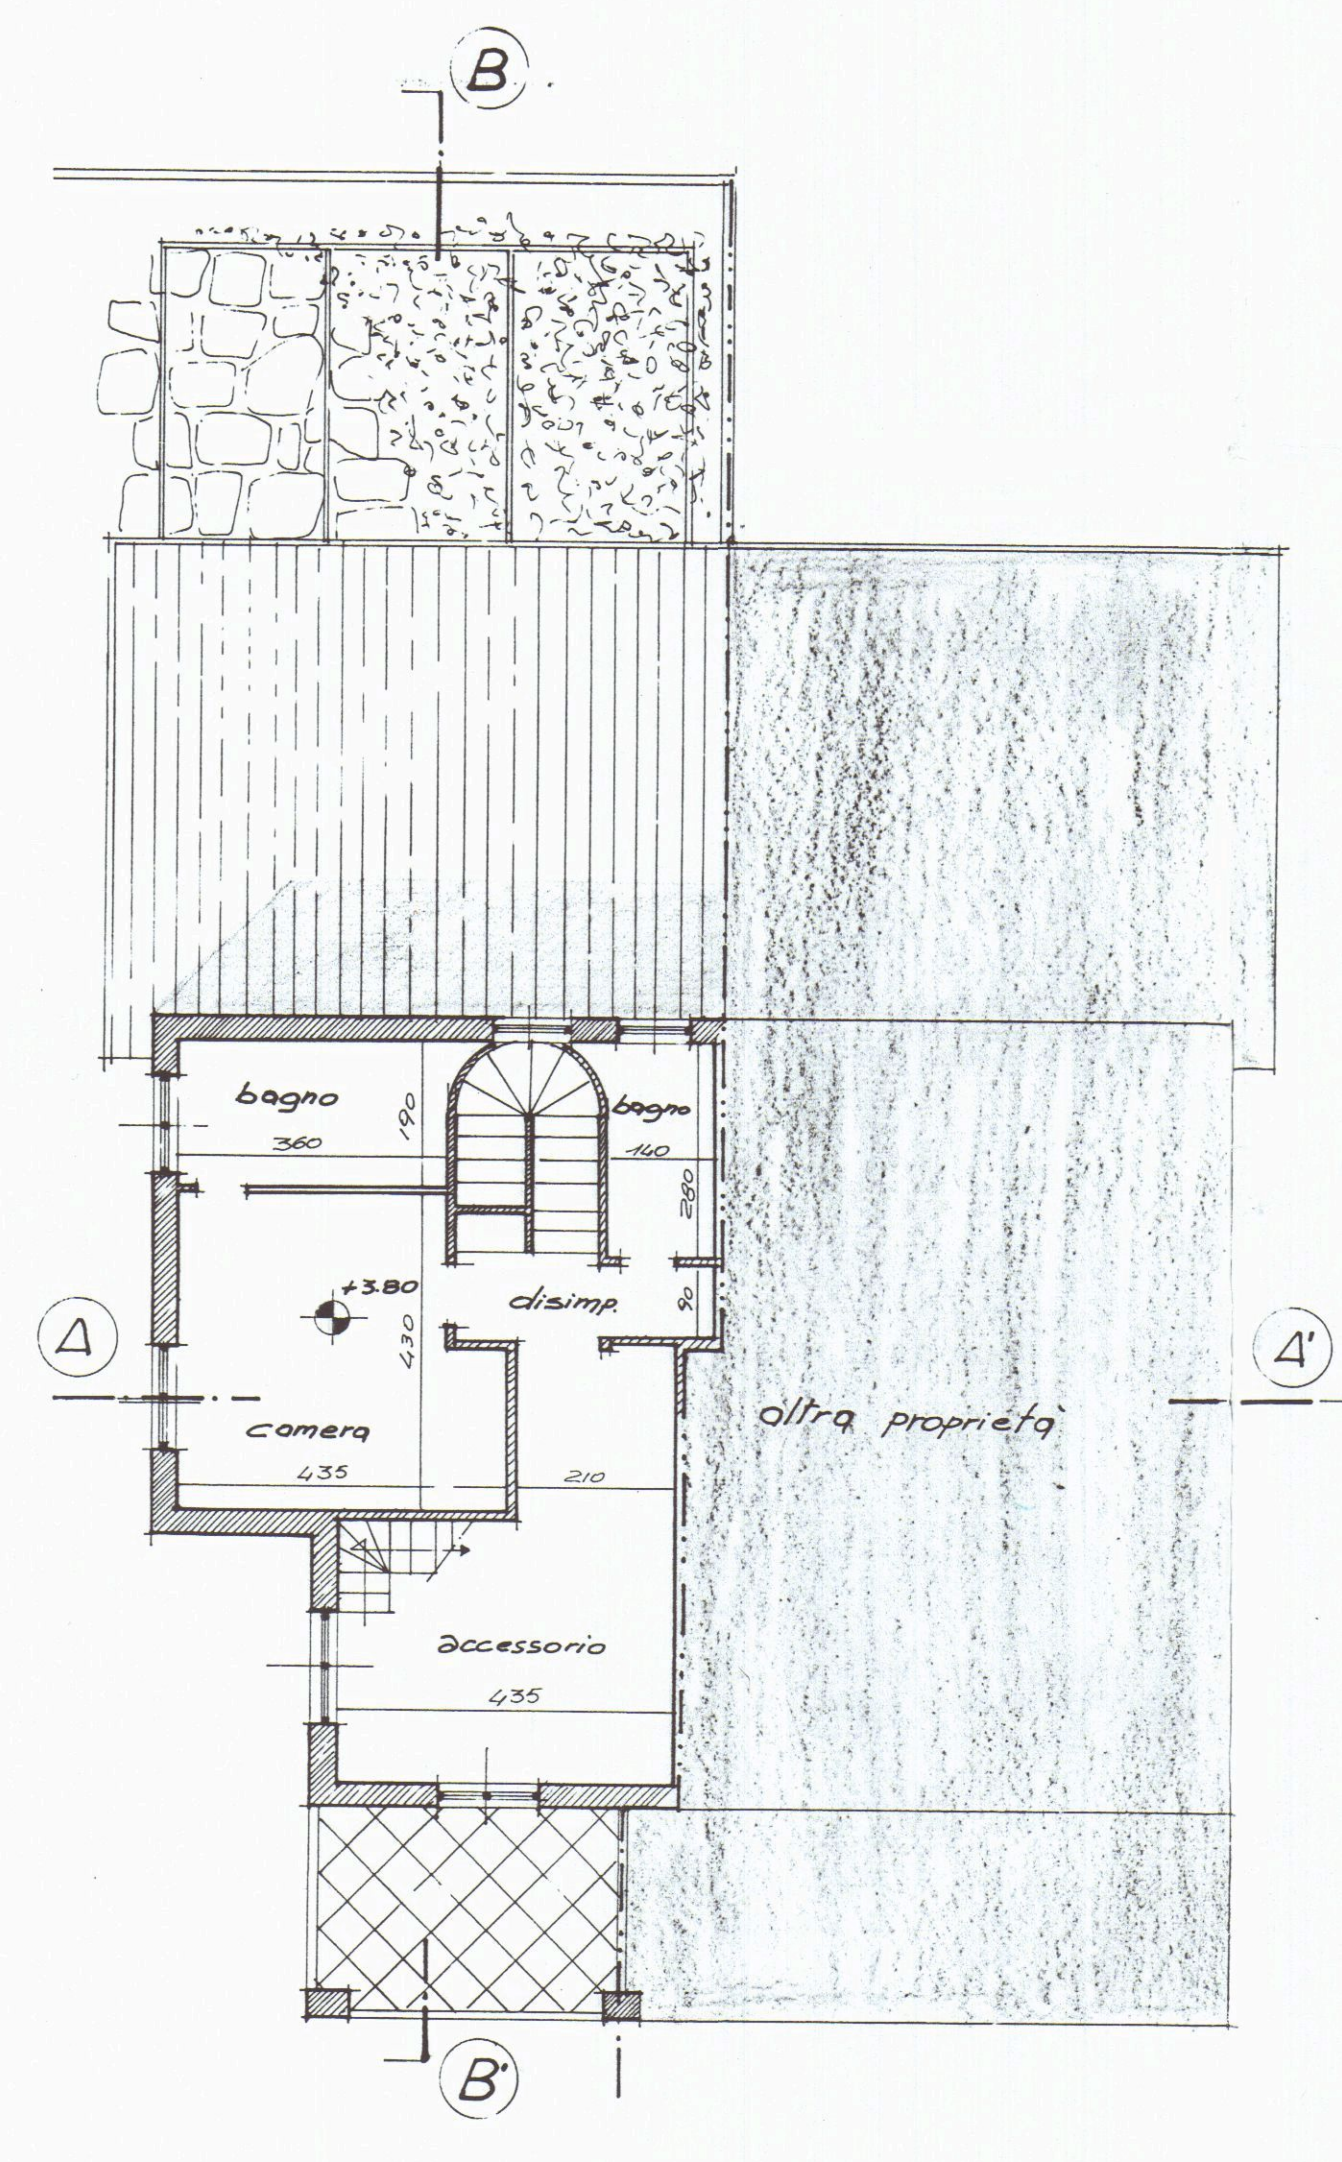


PIANTA PIANO PRIMO

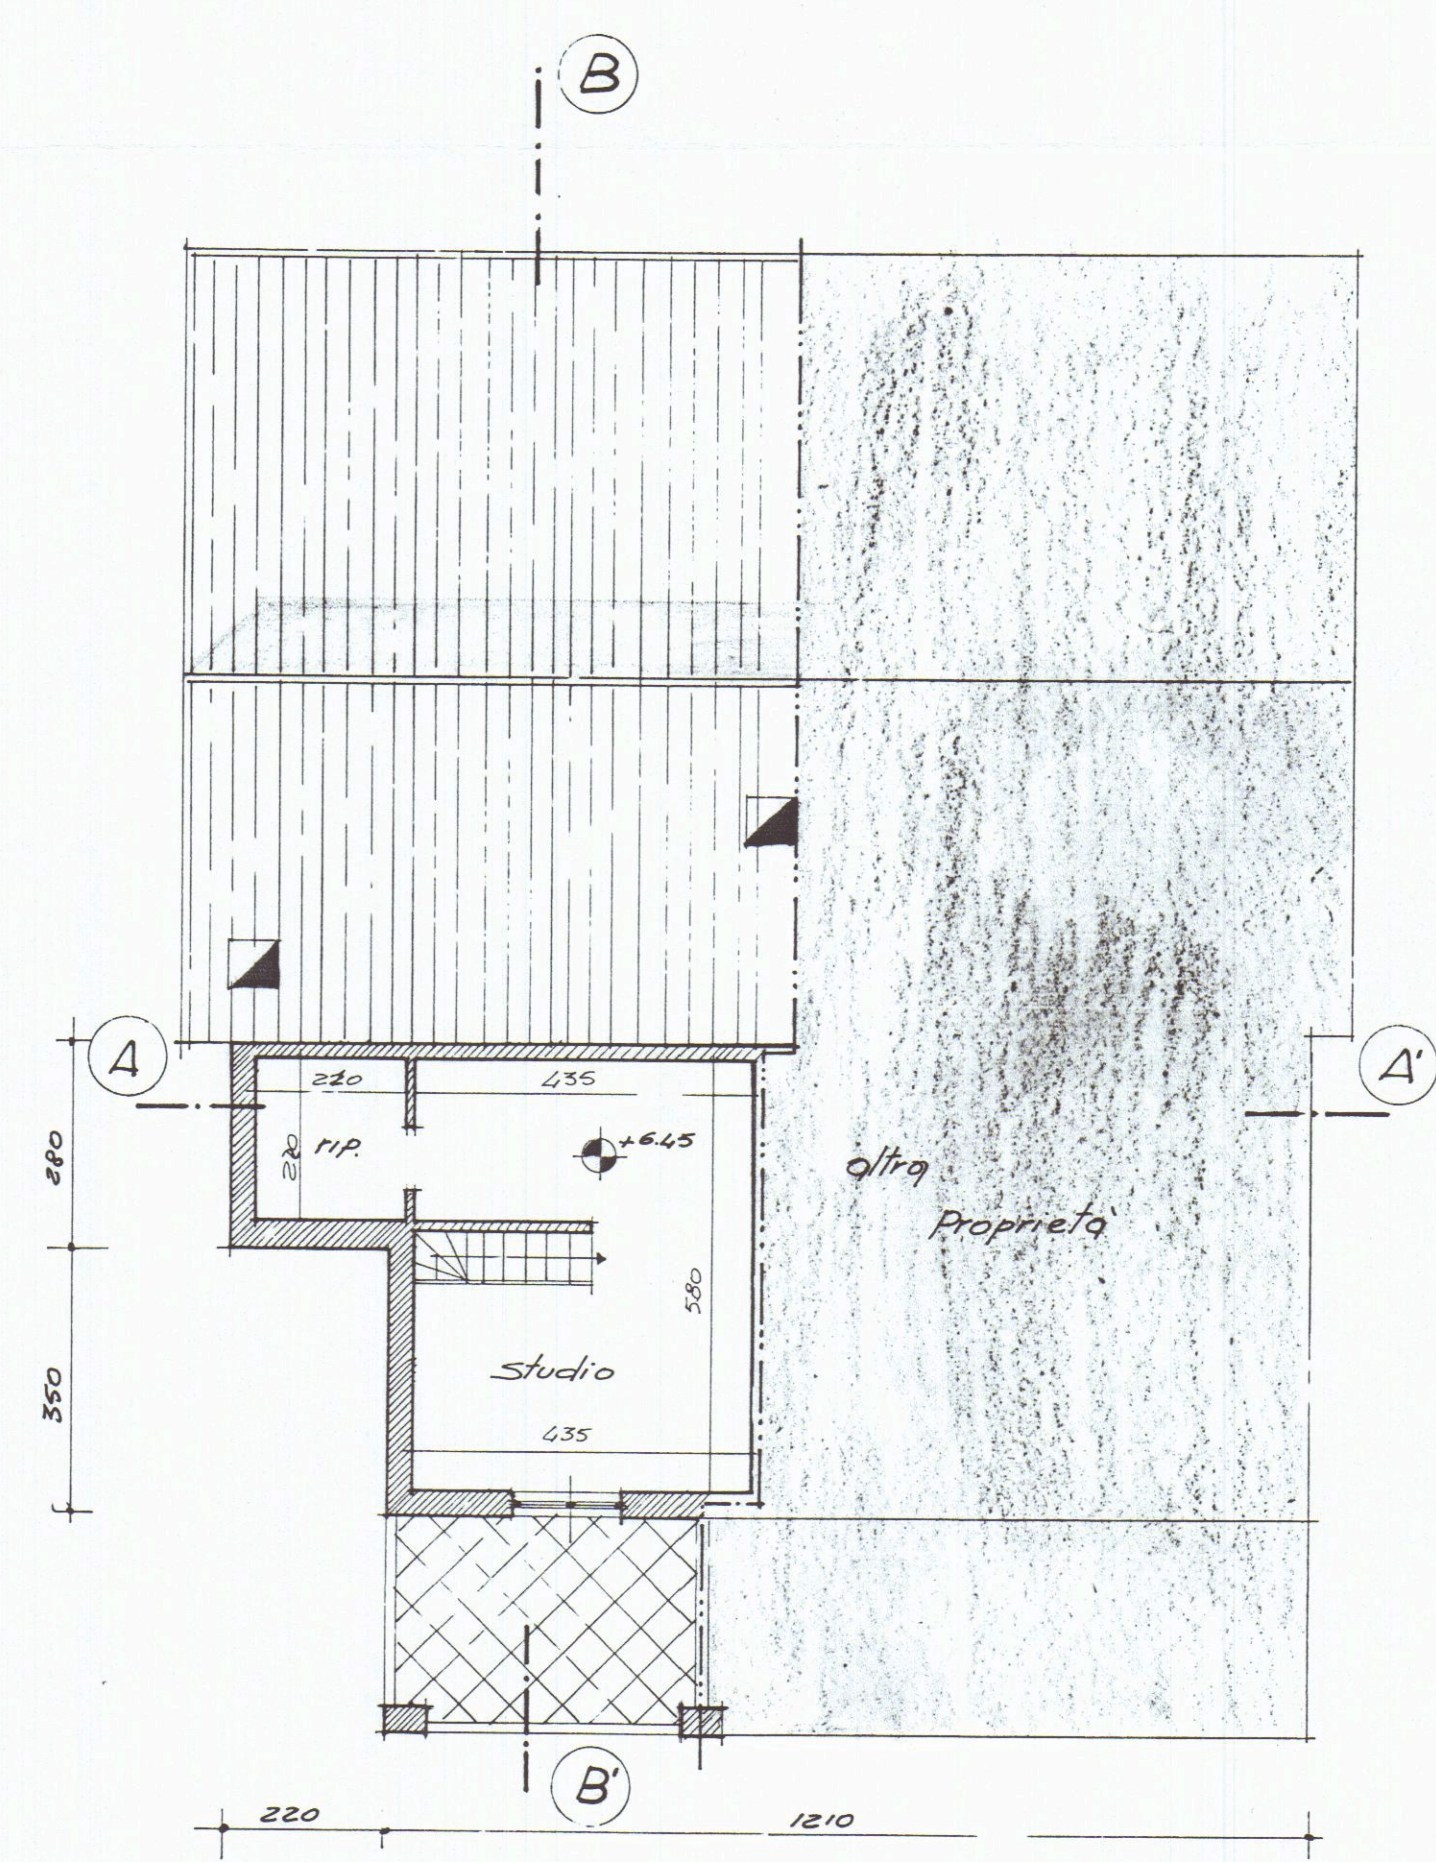


PIANTA PIANO MAN'ARDATO

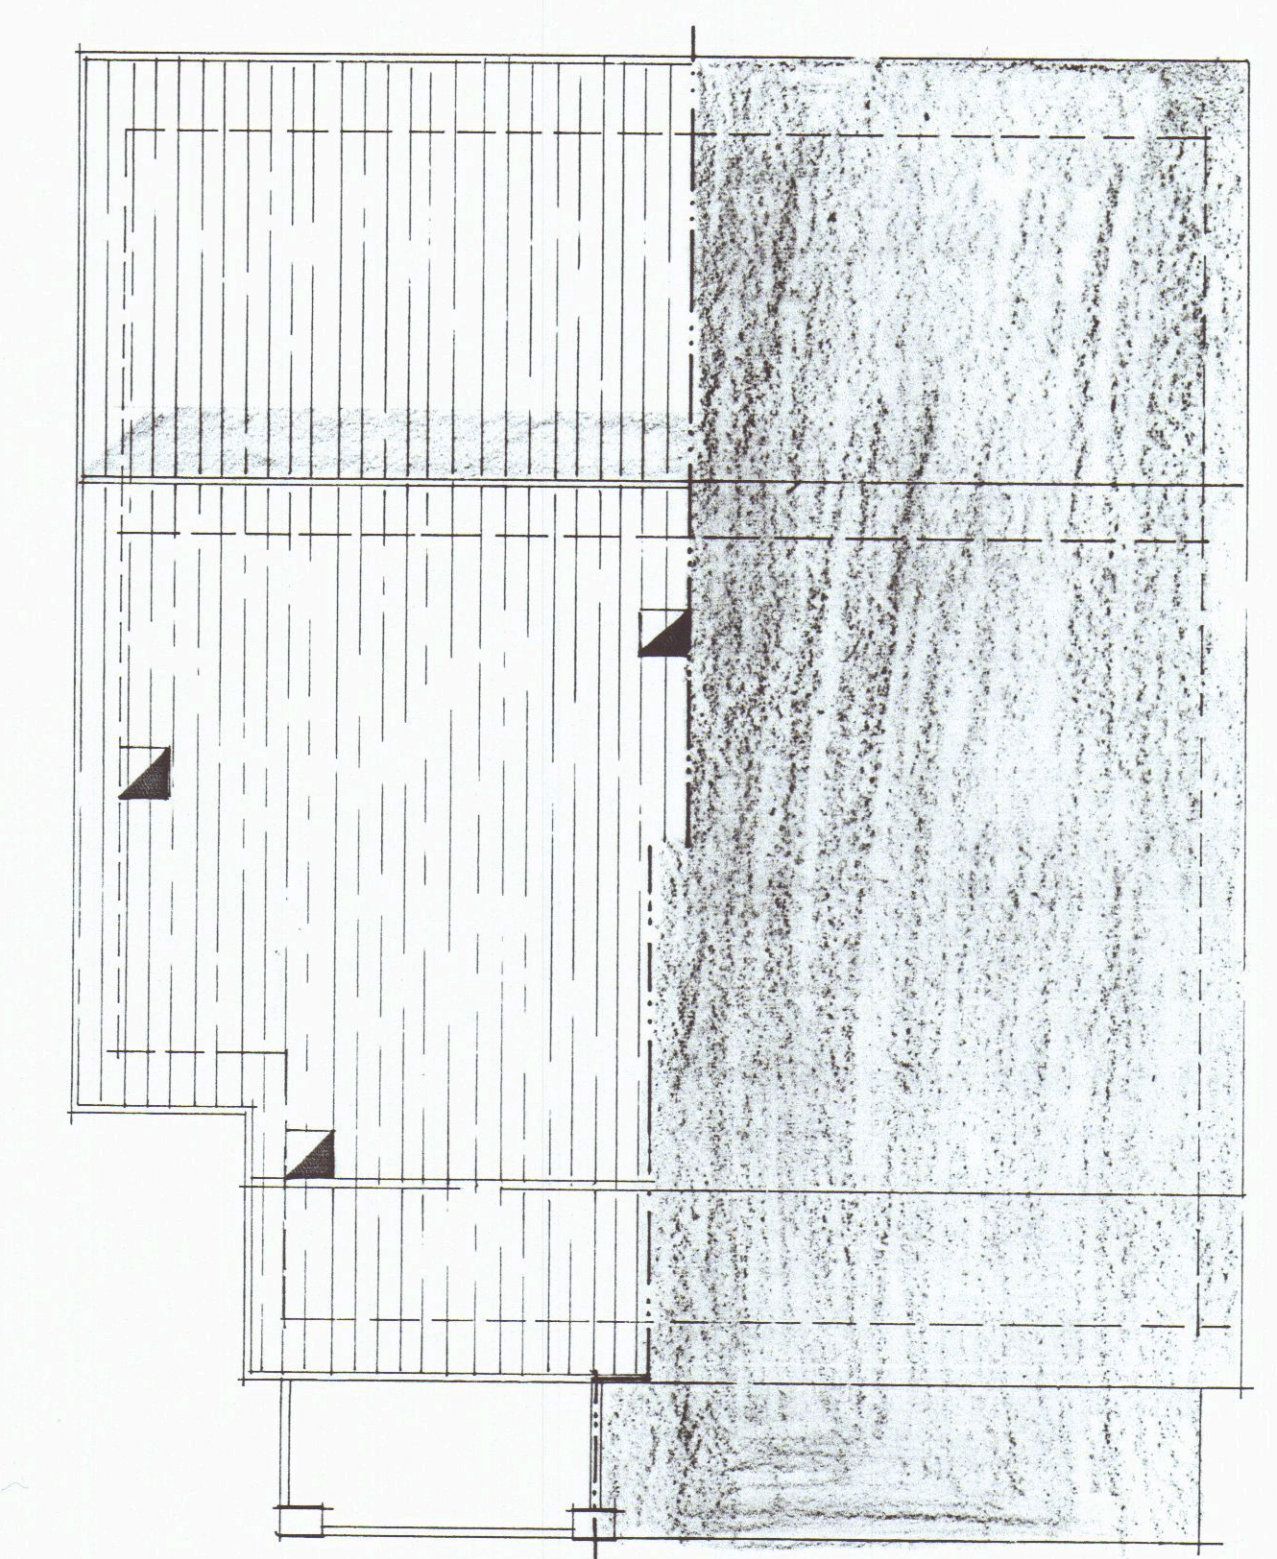

PIANTA DELLA COPERTURA

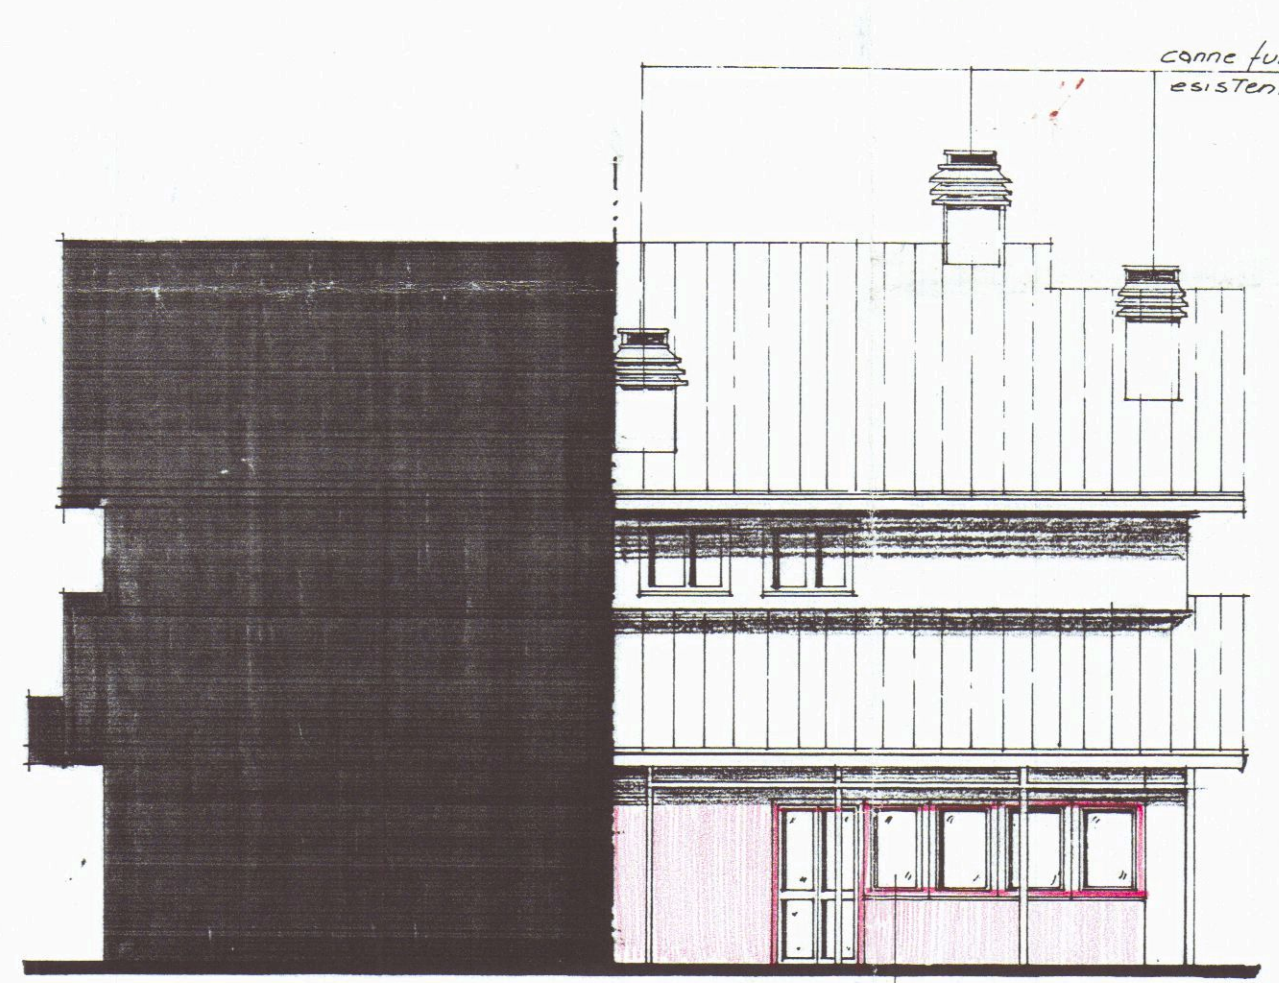


PRO/PETTO NORD

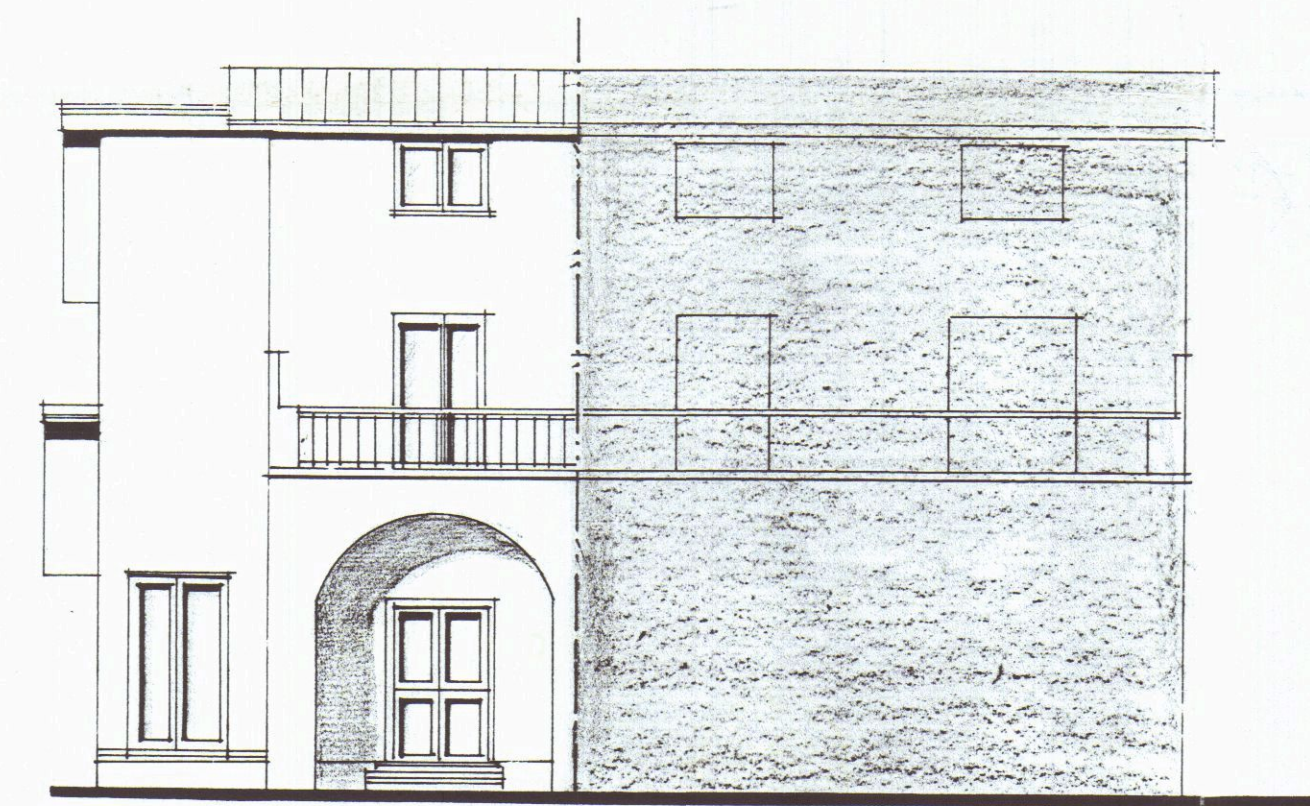


PRO/PETTO LUD



PRO/PETTO OVE/T

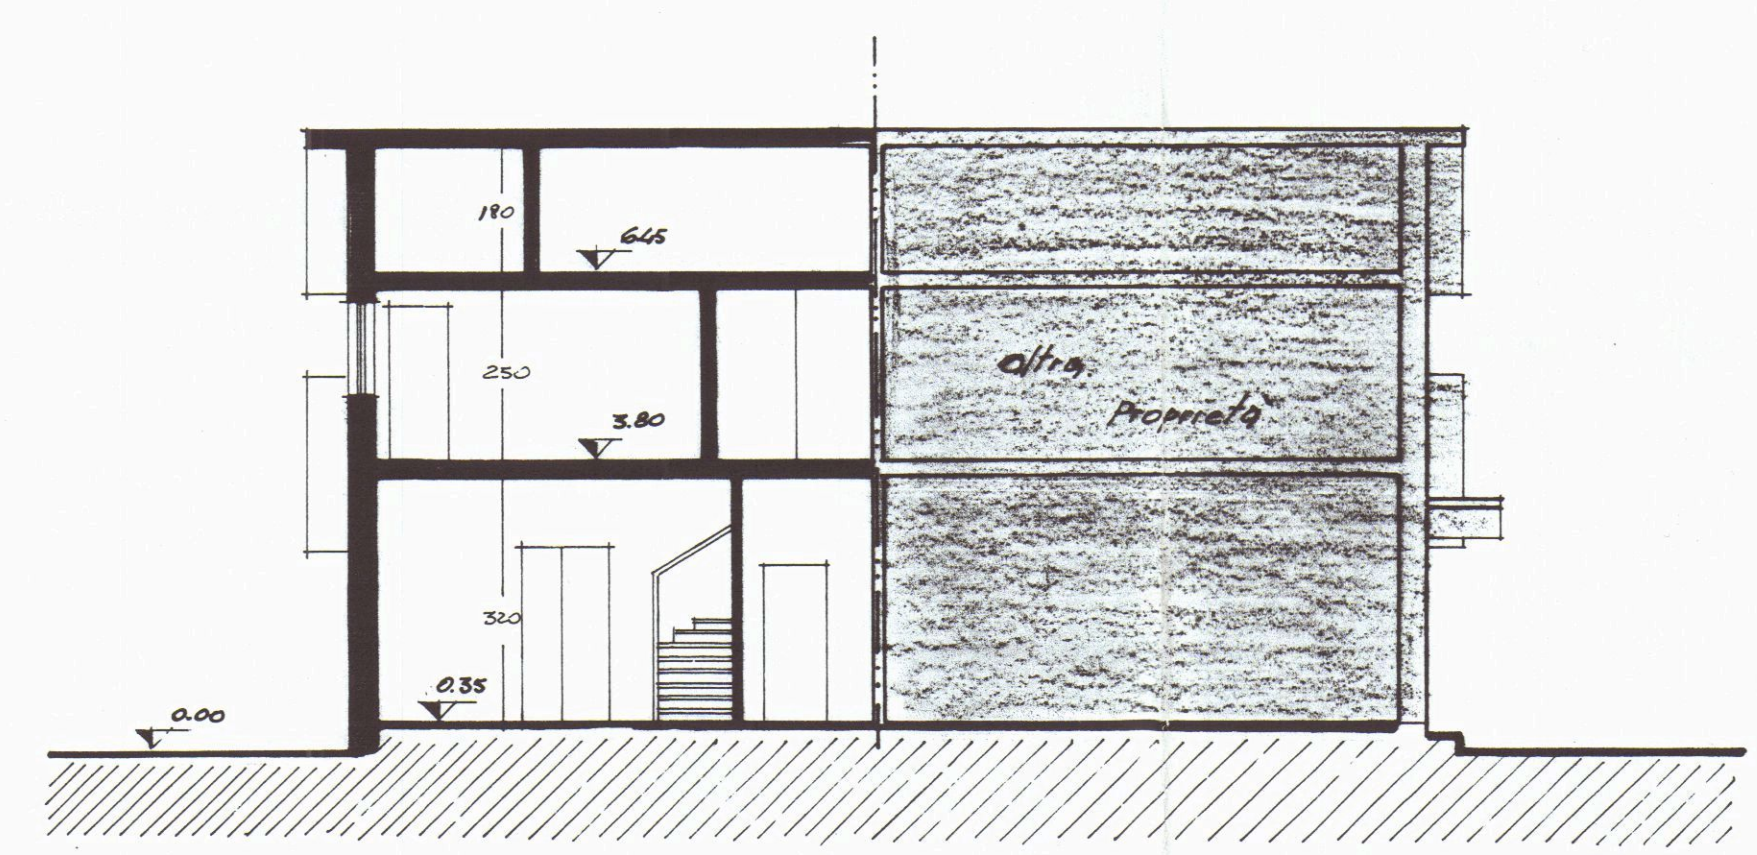

SEZIONE A-A'

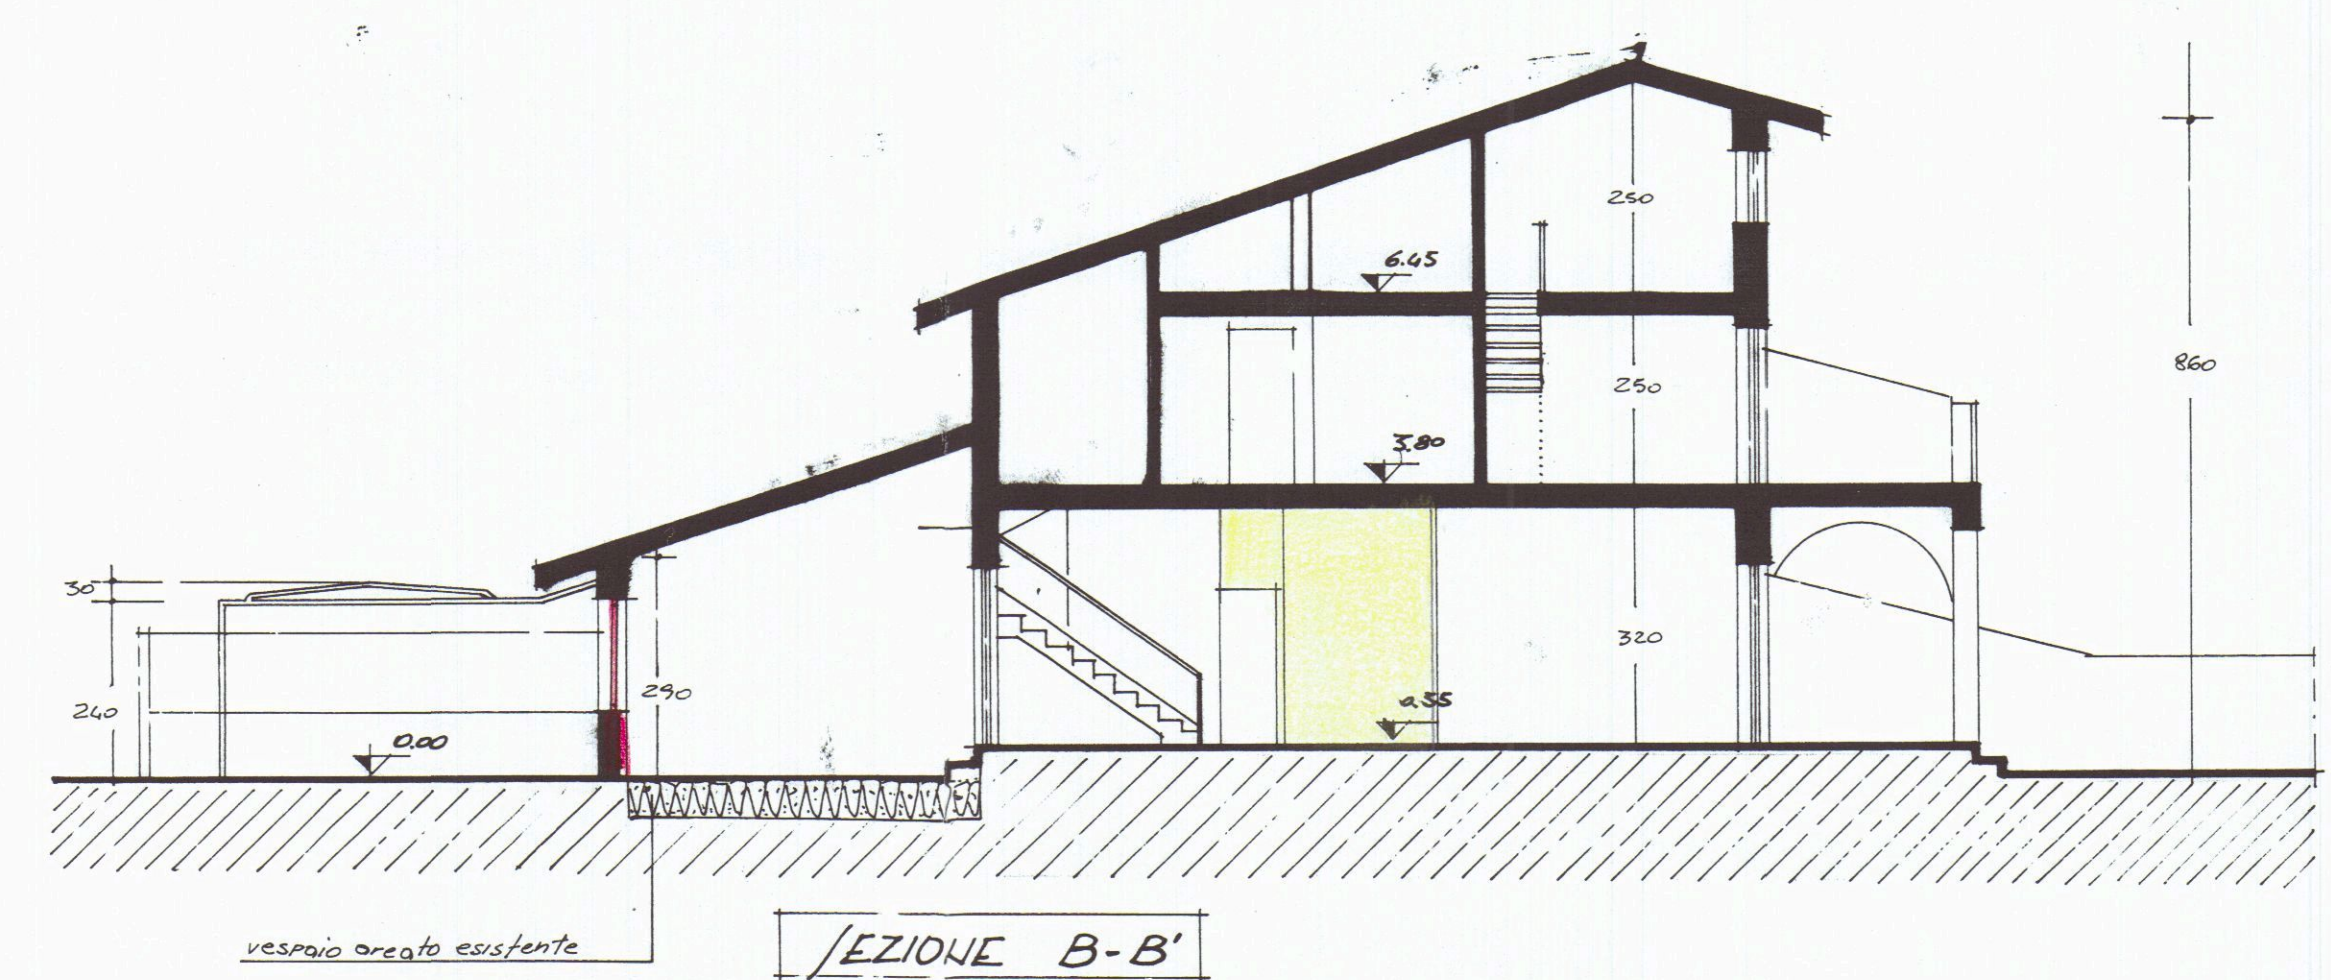

SEZIONE B-B'

COMUNE DI CARRARA
20 SET. 1999

07 SET. 1999
per l'approvazione del presente progetto.
Il Funzionario Medico

VARIANTE
APPROVATO

PRATICA N. STUDIO TECNICO Dott. Ing. Angiolo Albani 54031 - Avenue Carrara - Tel. (fax) 0585 858729		COMUNE DI CARRARA		LOCALITA': MARINA DI CARRARA	
PROGETTO DI VARIANTE IN CORSO D'OPERA ALLA CONCESSIONE EDILIZIA N. 213 DEL 19.11.98 PER LA REALIZZAZIONE PERGOLATO E CHIUSURA PORTICO ESTERNO		TAVOLA		A.01	
Proprietà: Fattori Ermete		Progettista: Ing. Angiolo Albani		Oggetto: Pianta - sezioni - prospetti	
Data: 01/99		Data: 01/99		Scala: 1:100	
Disegnatore: ...		Rev.: ...		Data: gen. 1999	
Elab. tecnico: ...		Riferimenti catastali: FOL. 95 MAP. 5		Riferimenti precedenti: C.E.D. n. 213/98	
L'istruttore tecnico: ...		Visto: ...		Autorizzazione: ...	

COMUNE DI CARRARA
BASTI...
Approvato dal...
n°...
L'istruttore tecnico
Merchi...