




4335

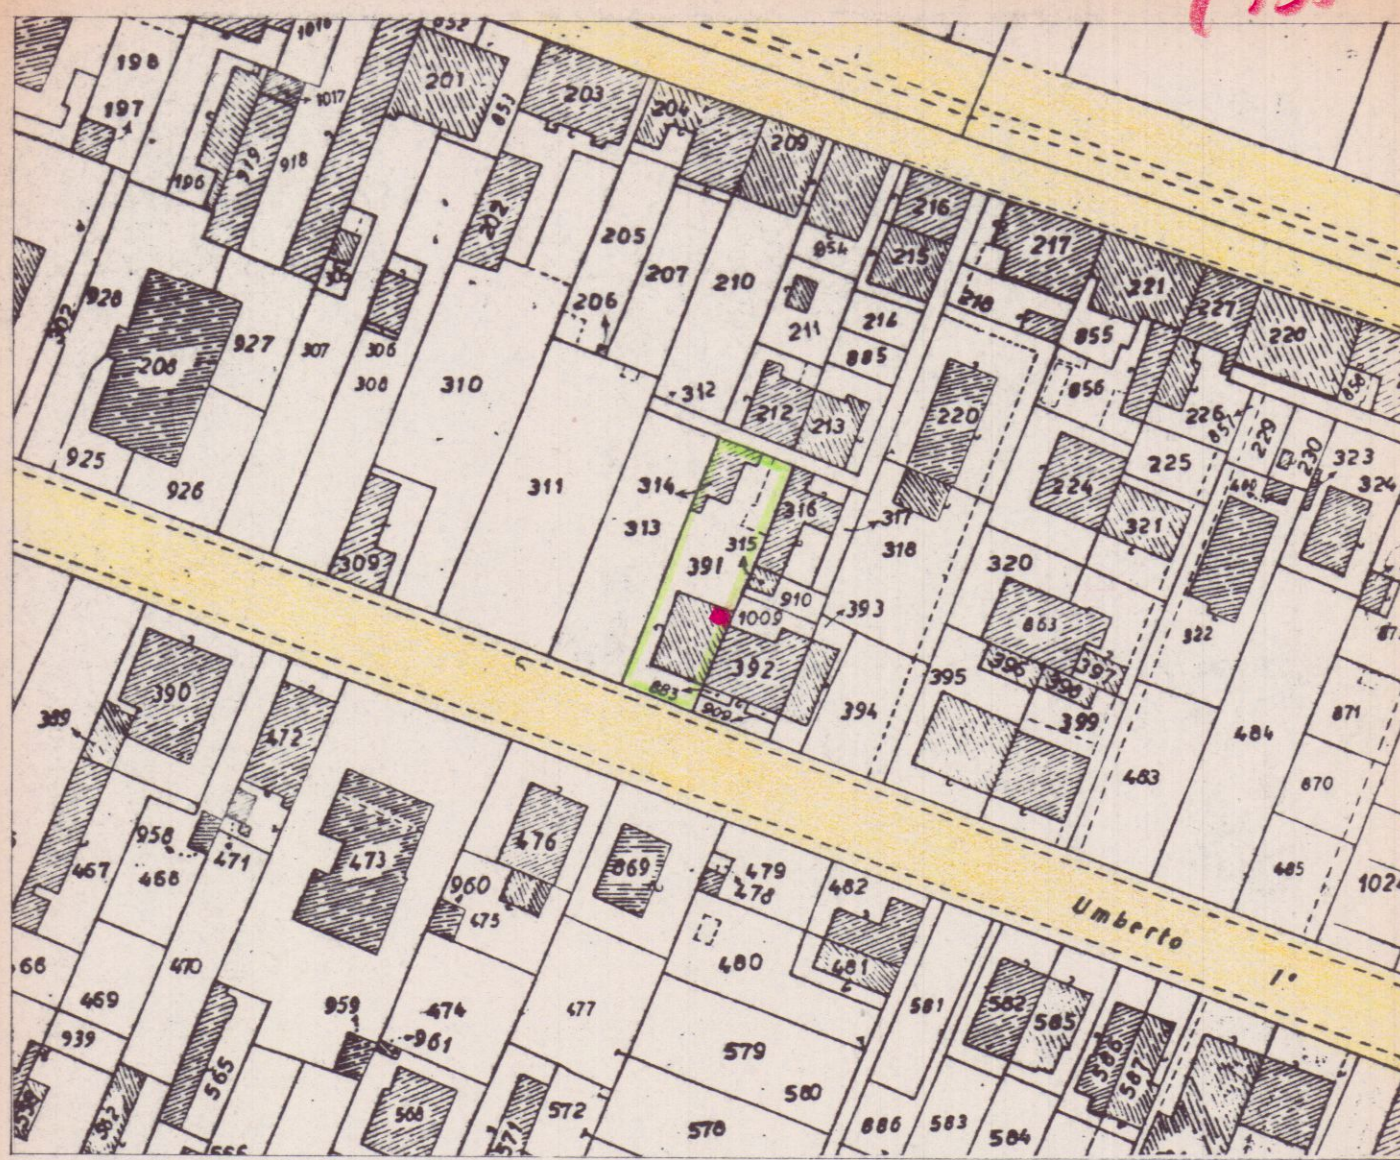

LEGGE 28.02.1985 NR. 47
STRALCIO PLANIMETRICO SCALA 1:2000
Foglio 101 MAPP. 351


PROGETTO DI SANATORIA EDILE

AL FABBRICATO AD USO ABITAZIONE SITO IN
MARINA DI CARRARA - VIA D. MAGGIANI 167
PROPRIETÀ SIG.^{RA} ANGERINI CLEMENTINA

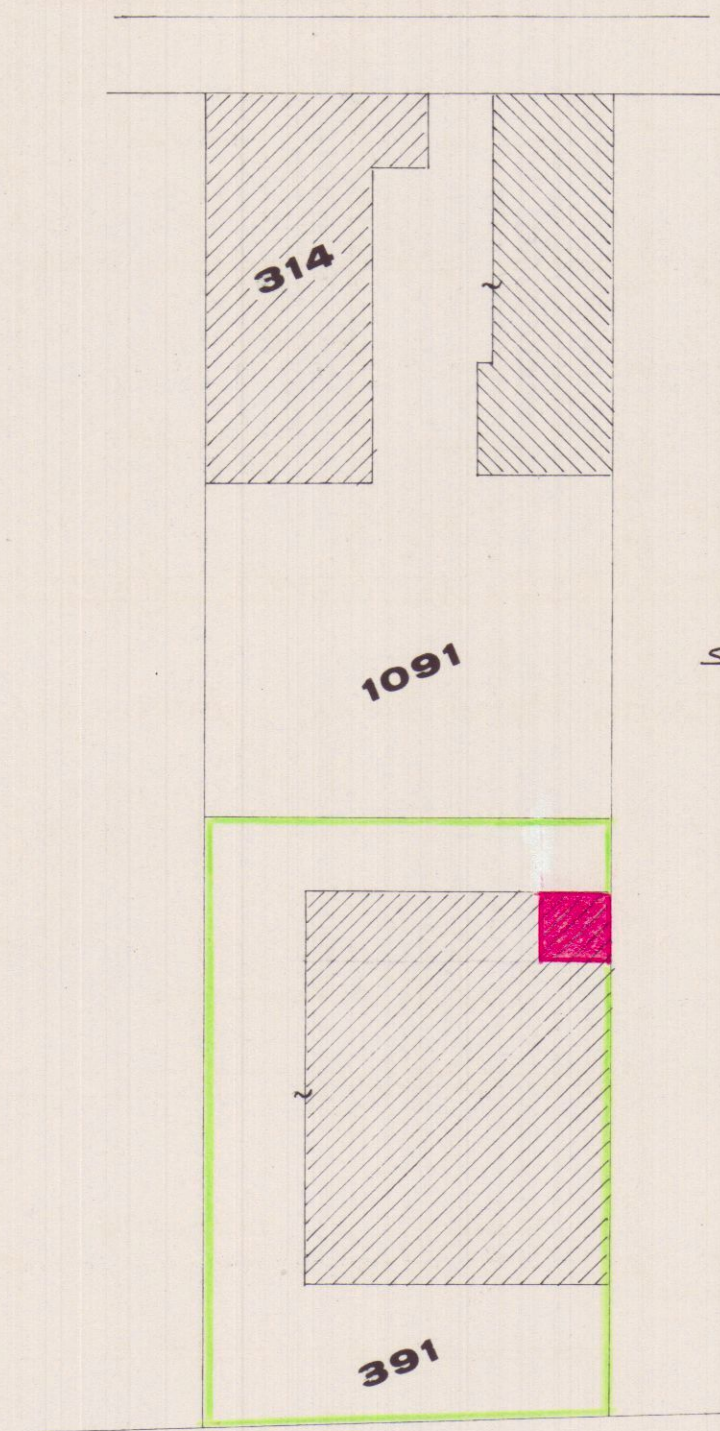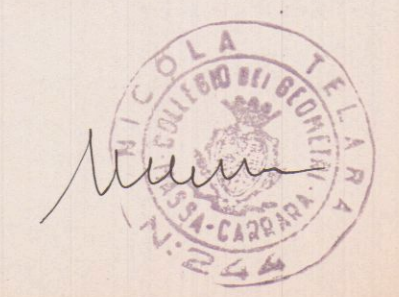


VIA D. MAGGIANI


SVILUPPO SCALA 1:200

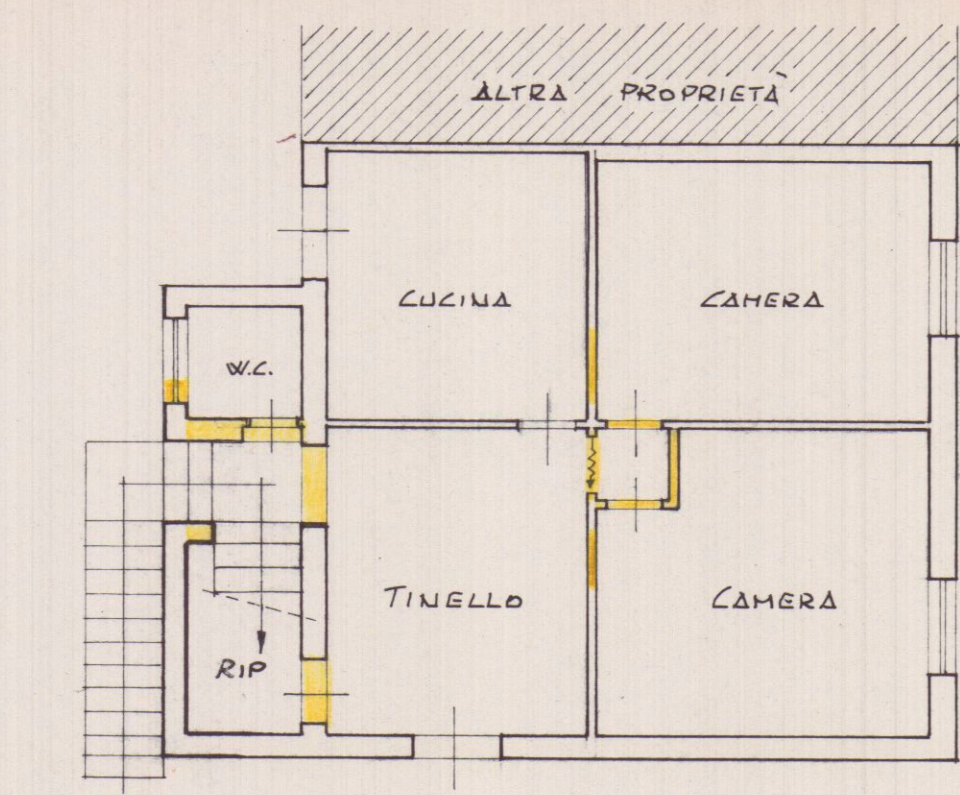


PIANTA PIANO TERRA - APPROVATA

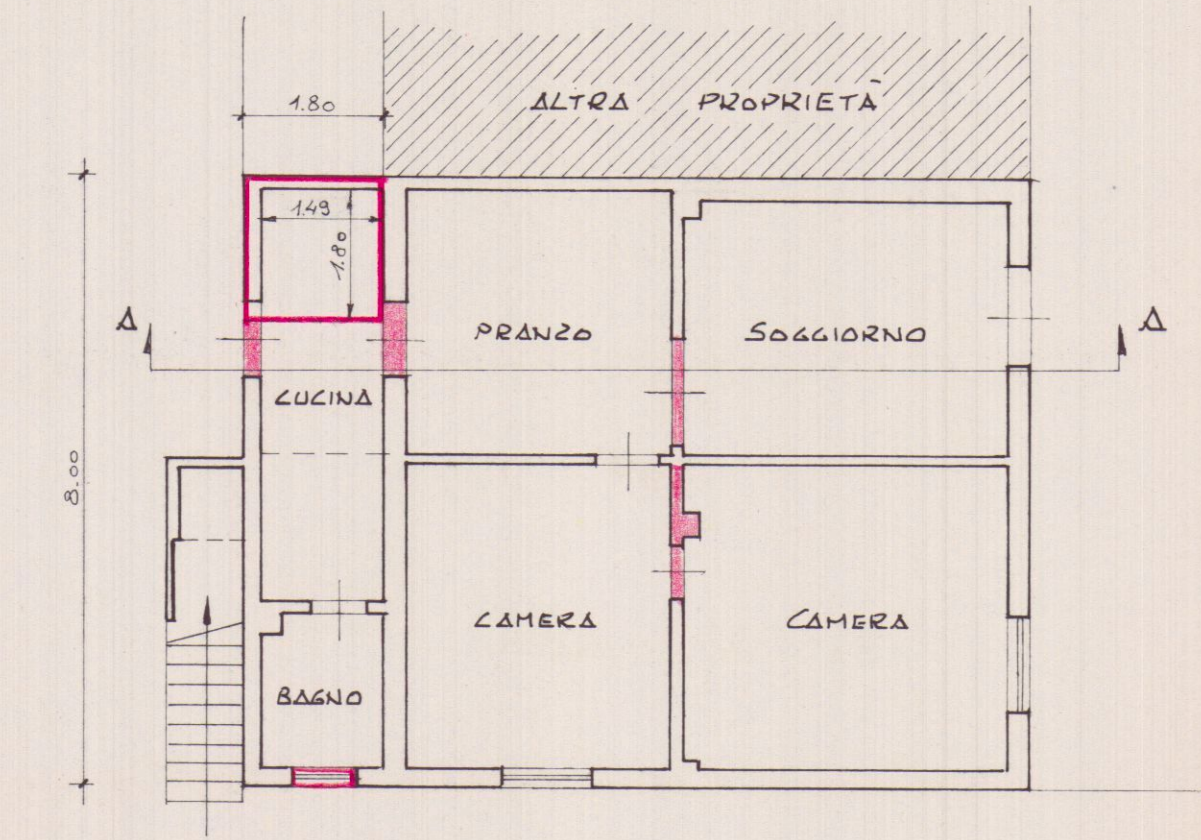


PIANTA PIANO TERRA - OGGETTO DI CONDO

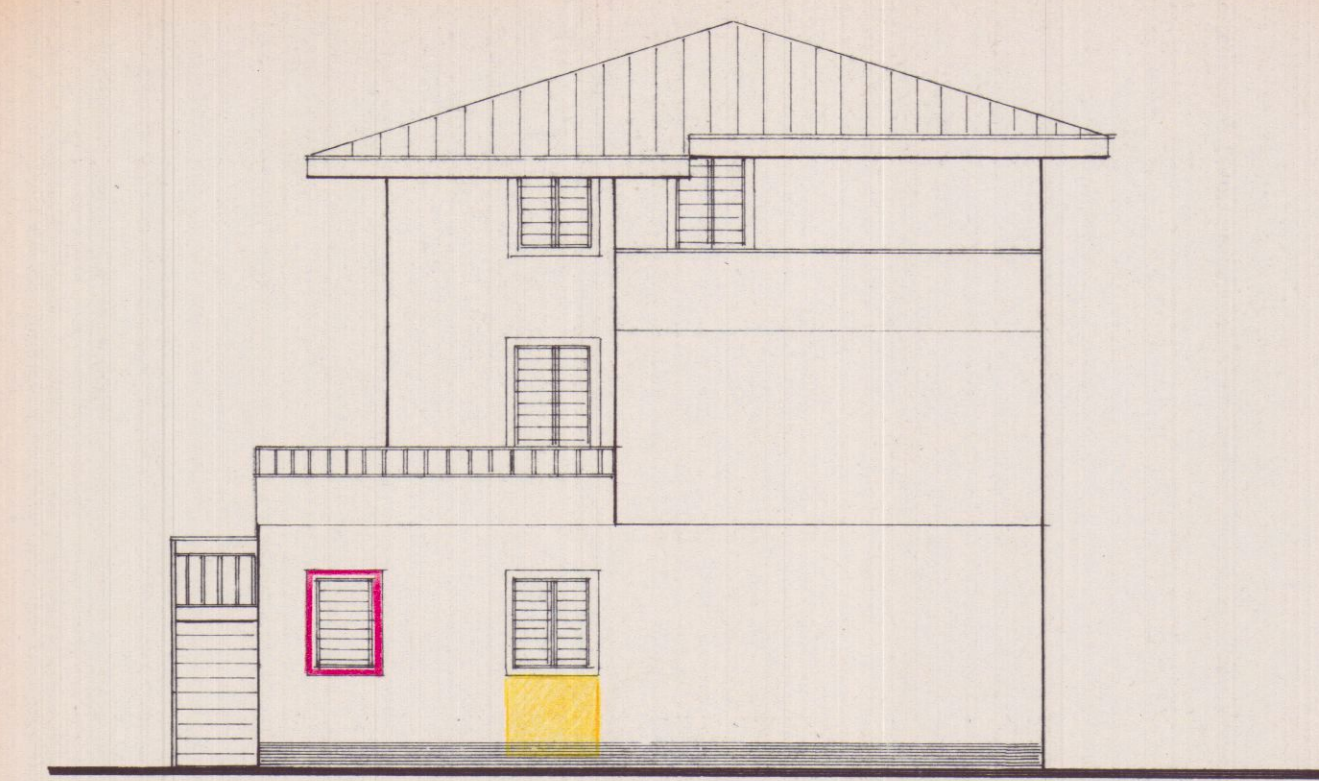

PROSPETTO DI PONENTE

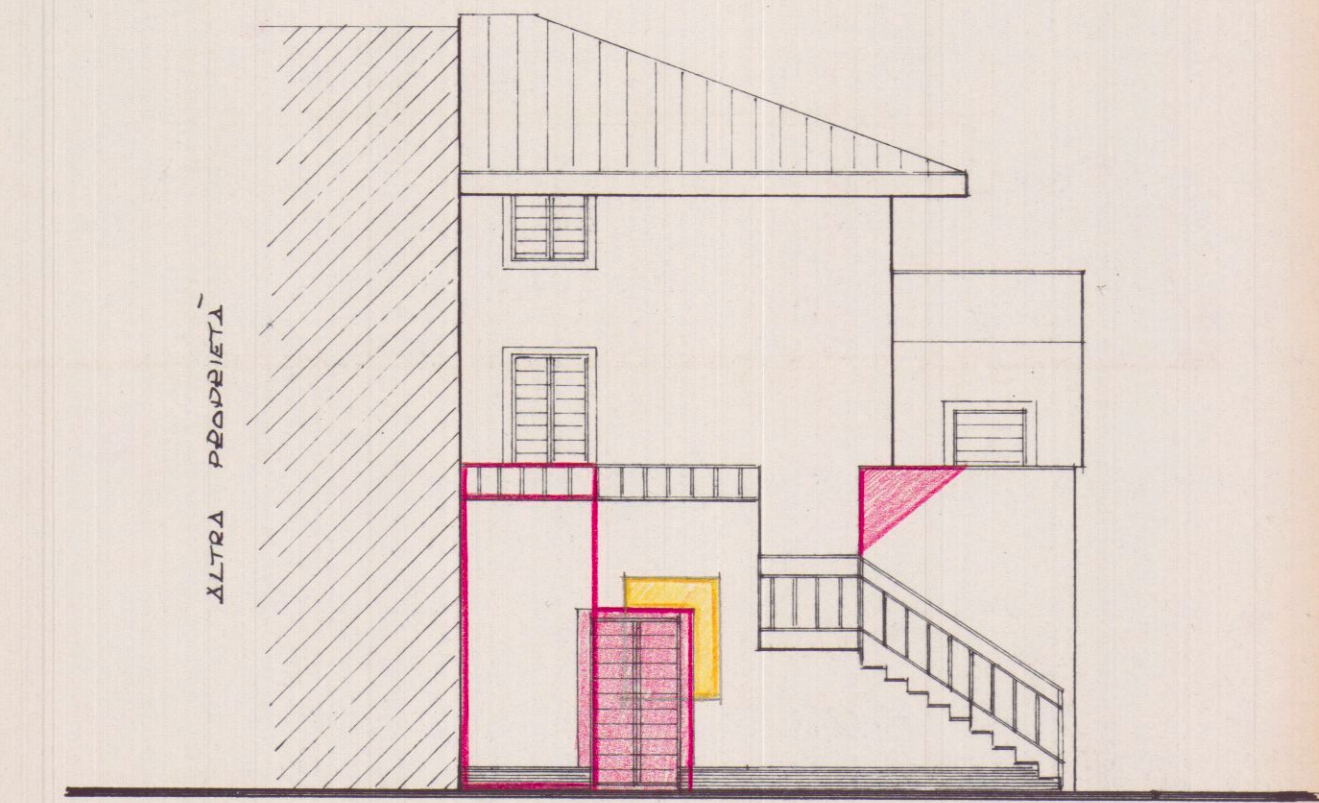

PROSPETTO LATO MONTE

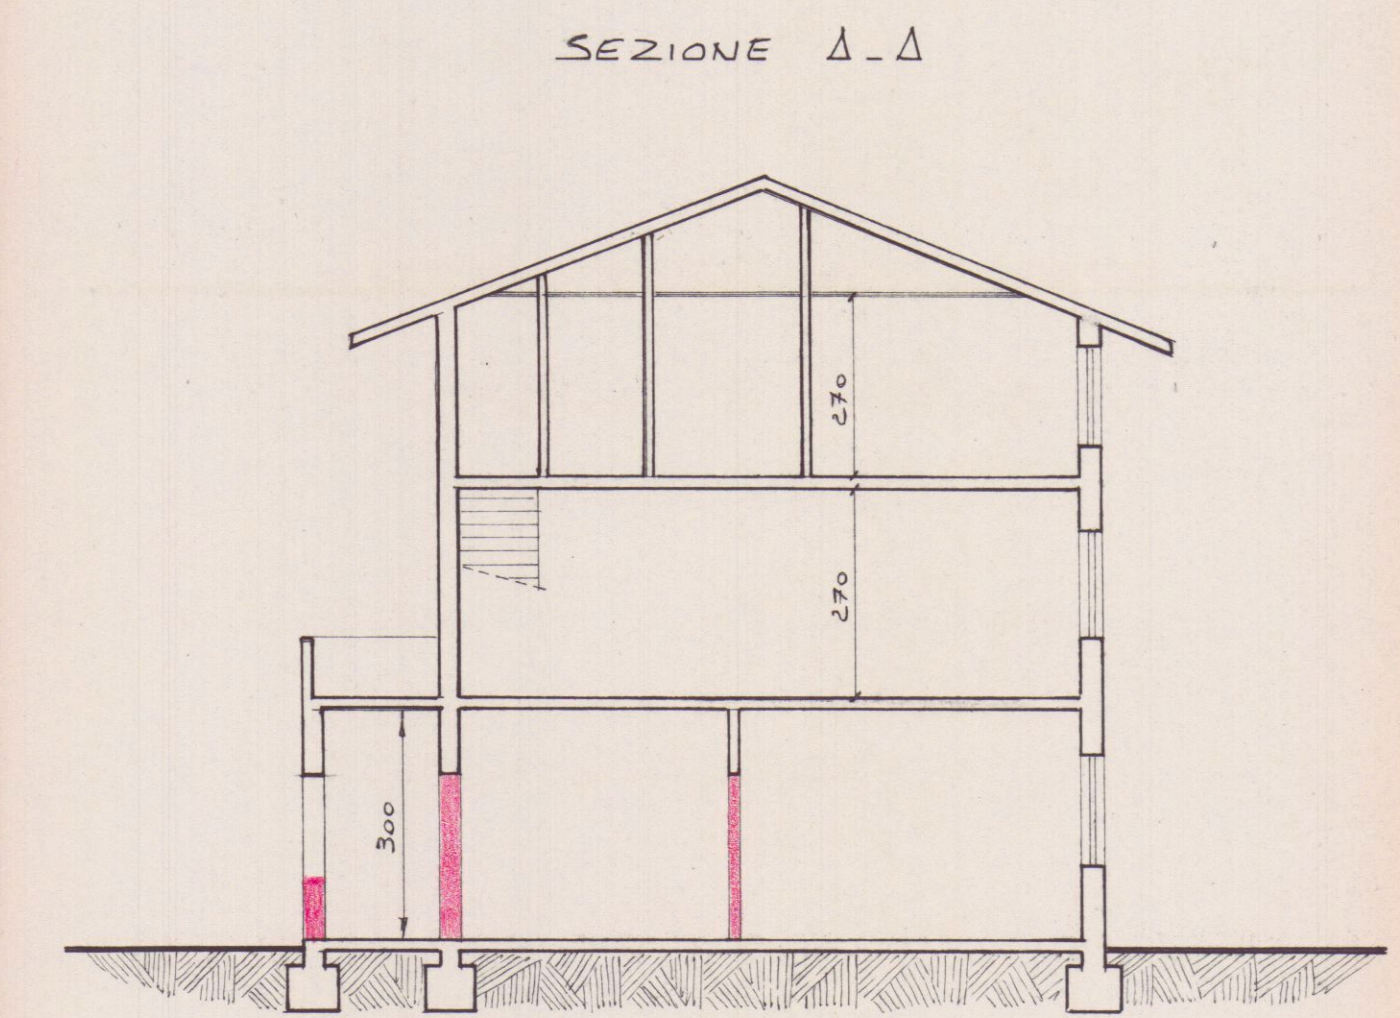

SEZIONE A-A