

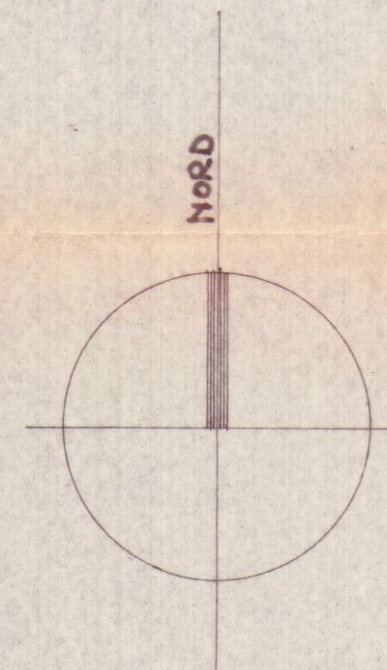


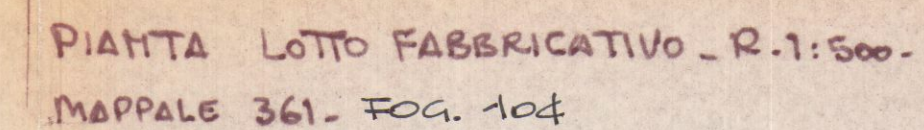

SCHEMI
Scala 1:200

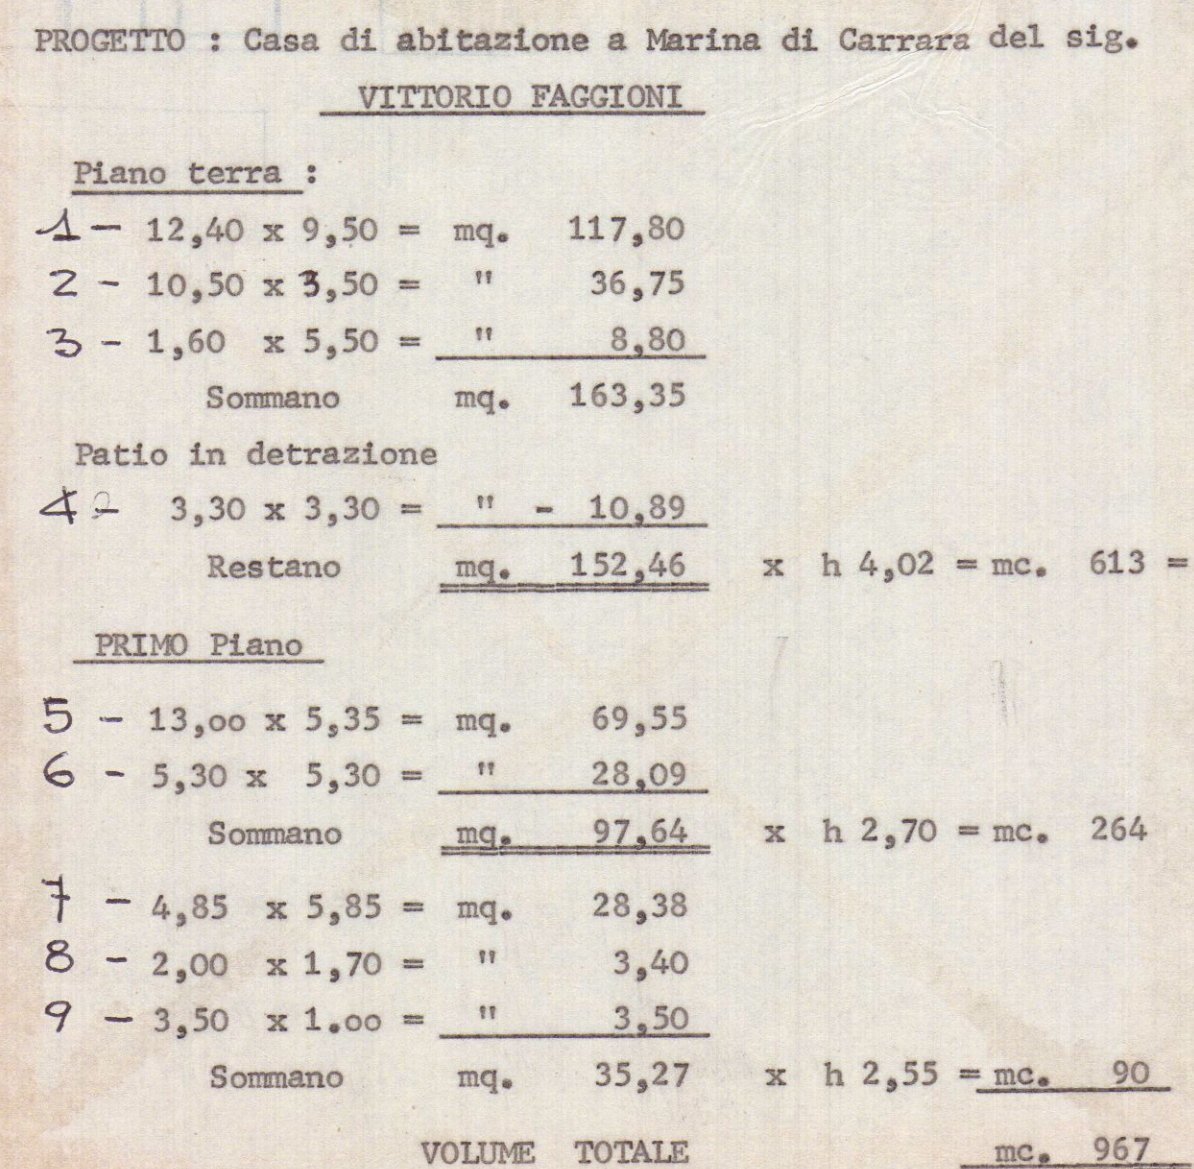

SUPERFICIE TERRESTRO : $33,00 \times 67,00 = \text{mq. } 2.211,00$ -
SUPERFICIE COSTRUIBILE : $\frac{1}{12} 2.211 = \text{mq. } 184,25$ -

SUPERFICIE COPERTA DI PROGETTO:

$$\begin{array}{rcl} 14.00 \times 13.00 & = & \text{mg. } 182.00 \\ 5.30 \times 2.50 & = & \text{ " } 13.25 \\ & & \text{mg. } 195.25 \end{array}$$

DEDUZIONI:

$$\begin{array}{r} 1.60 \times 1.50 = \text{sq. } 2.40 \\ 3.30 \times 3.30 = \text{ " } 10.89 \\ \hline \text{ " } 13.29 \end{array}$$

TOTAL SUPERFICIE COBERTA = $\text{mq. } 181,96 > \text{mq. } 184,26$.

ALTEZZA MASSIMA IN GROTTA ml. 6,67.

L. Maffei

IL PROGETTISTA
VITTORIO MAGISTRETTI
ARCHITETTO

Dott. Arch. VICO MAGISTRETTI

28 LUG. 1980 w

1 SOLUZIONE SOSPESO

CASA D'ABITAZIONE A
MACINA DI CARROZZA
del Sig. VITTORIO FAGGIONI
PLOWIMETRA GENERALE,
PIANTA LOTTO FABBICATIVO


PRODOTTORE
VICO MAGISTRETTI ARCHITETTO

DATA 28 LUG. 1980


VALORE 1.500 - 1.500 -

PRODOTTORE

PRODOTTORE

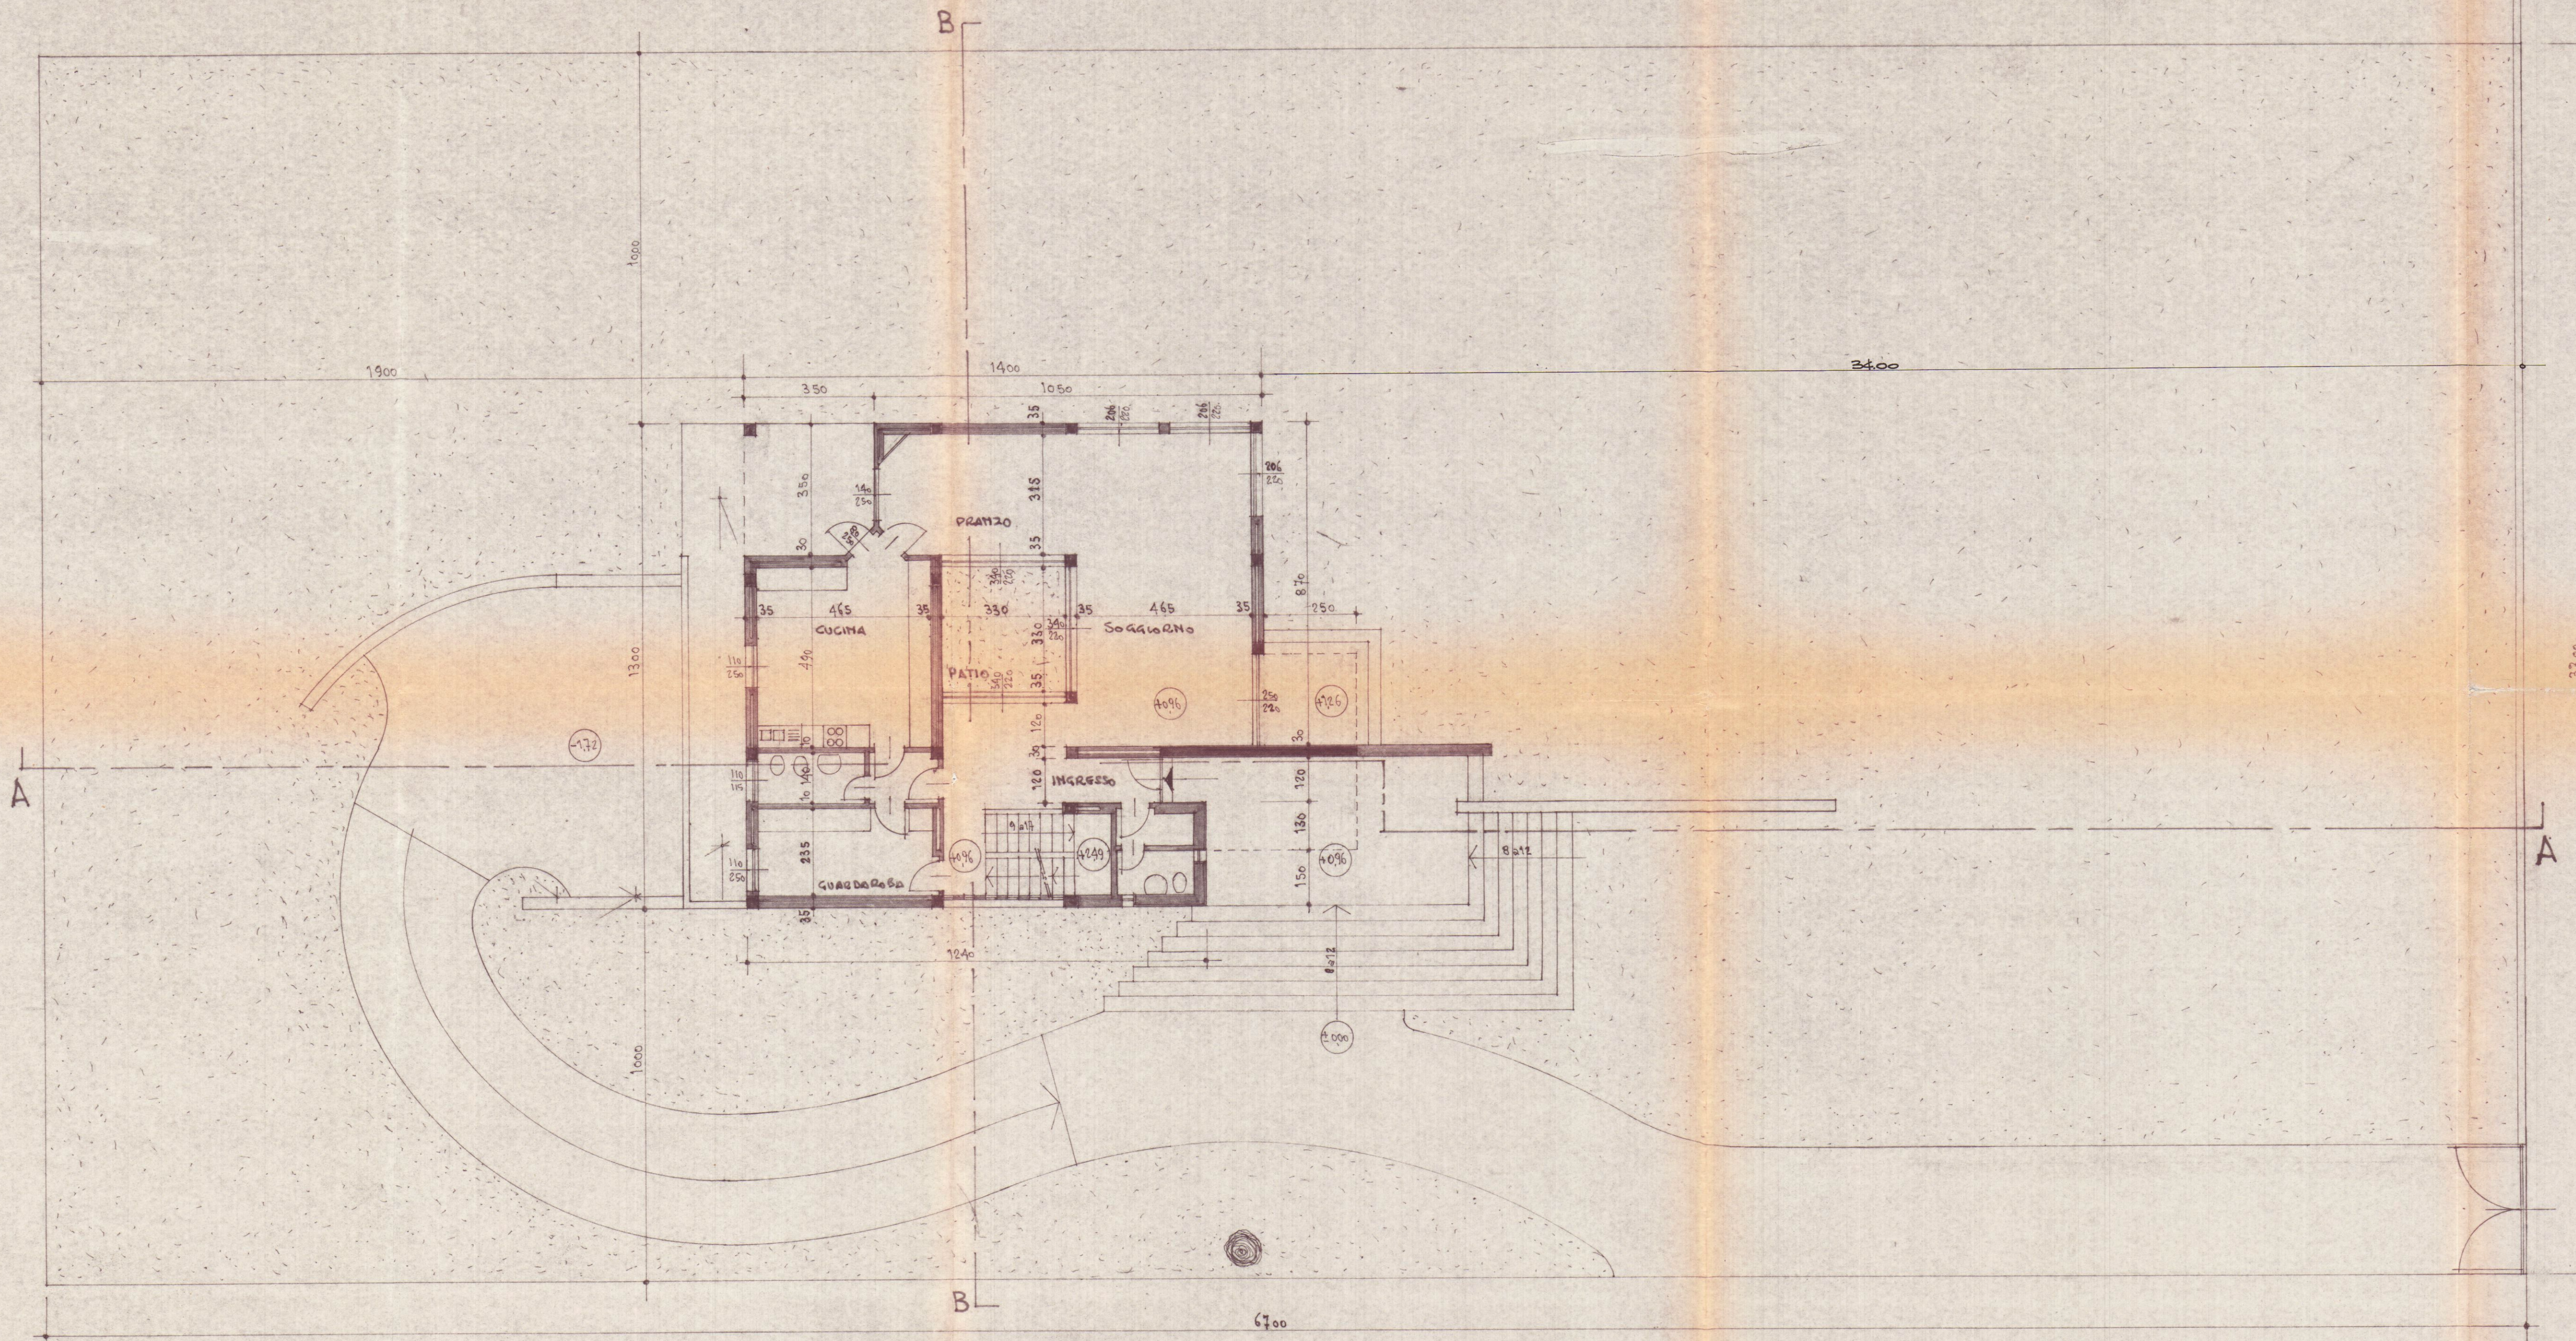

VIA GIROLAMO SAVONAROLA

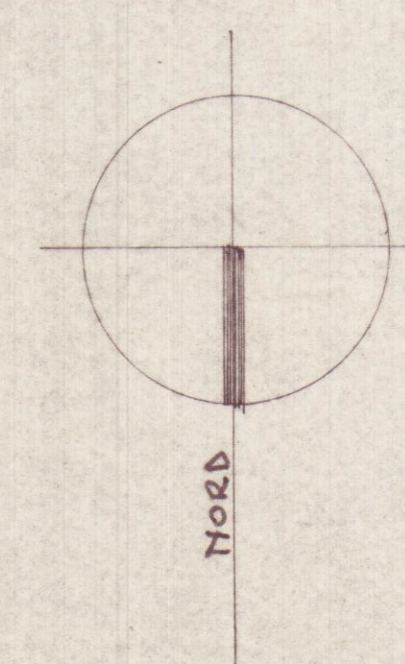


Il Progettista
VICO MAGISTRETTI
Dott. Arch. VICO MAGISTRETTI

1 SOLUZIONE
SOSPESO

28 LUG 1980




VICO MAGISTRETTI ARCHITETTO	CON CASA D'ABITAZIONE A MARINA DI CARRARA del sig. VITTORIO FACCIONI PIANTA PIANO 1500	1:100.	DATA 14 LUG 1980	PROT. 361/2
	SILVESTRO			

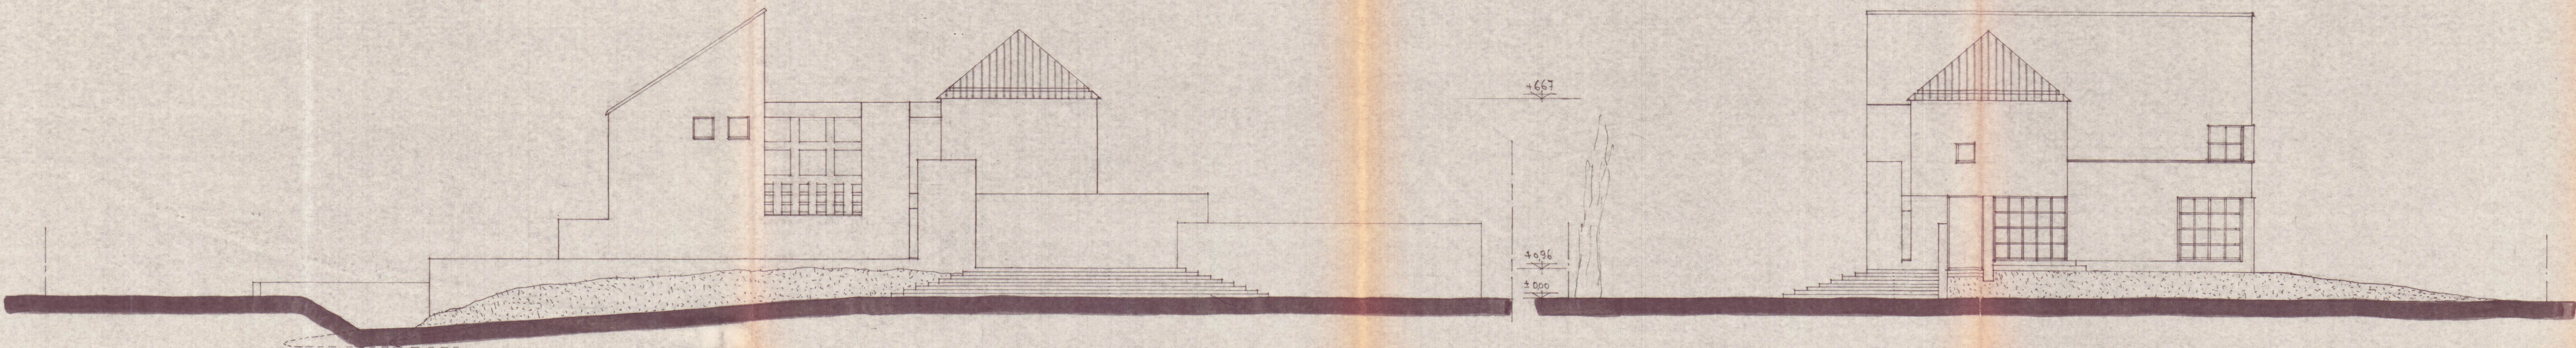

FRONTE NORD.

FRONTE OVEST.

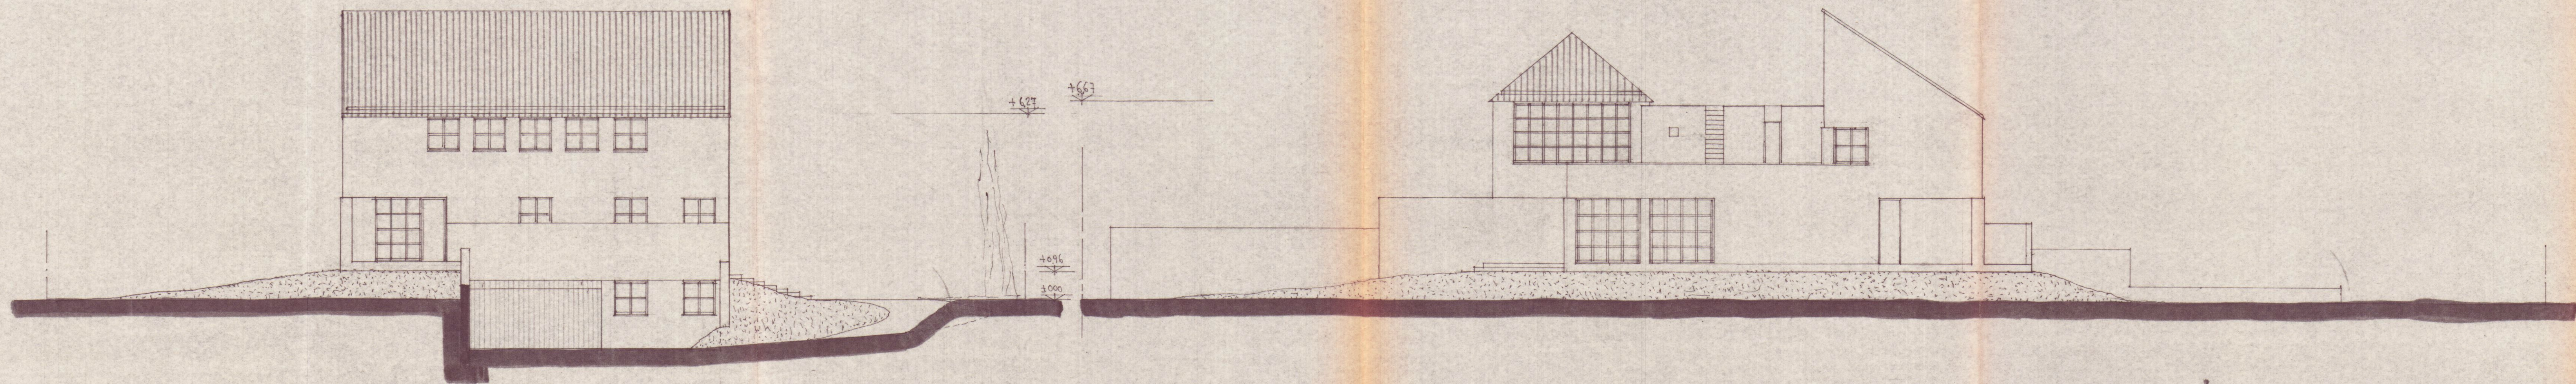

FRONTE EST.

FRONTE SUD.

IL PROGETTISTA
 VITO MAGISTRETTI
 Dott. Arch. VITO MAGISTRETTI

IL PROPRIETARIO
 Libero Faggioni

**SOLUZIONE
SOSPESO**

28 lug 1980


CASA D'ABITAZIONE A
 MARINA DI CARRARA
 del sig. VITTORIO
 FAGGIONI

ARCHITETTO


DATA 14.10.1980

PRODOTTORE


361/5

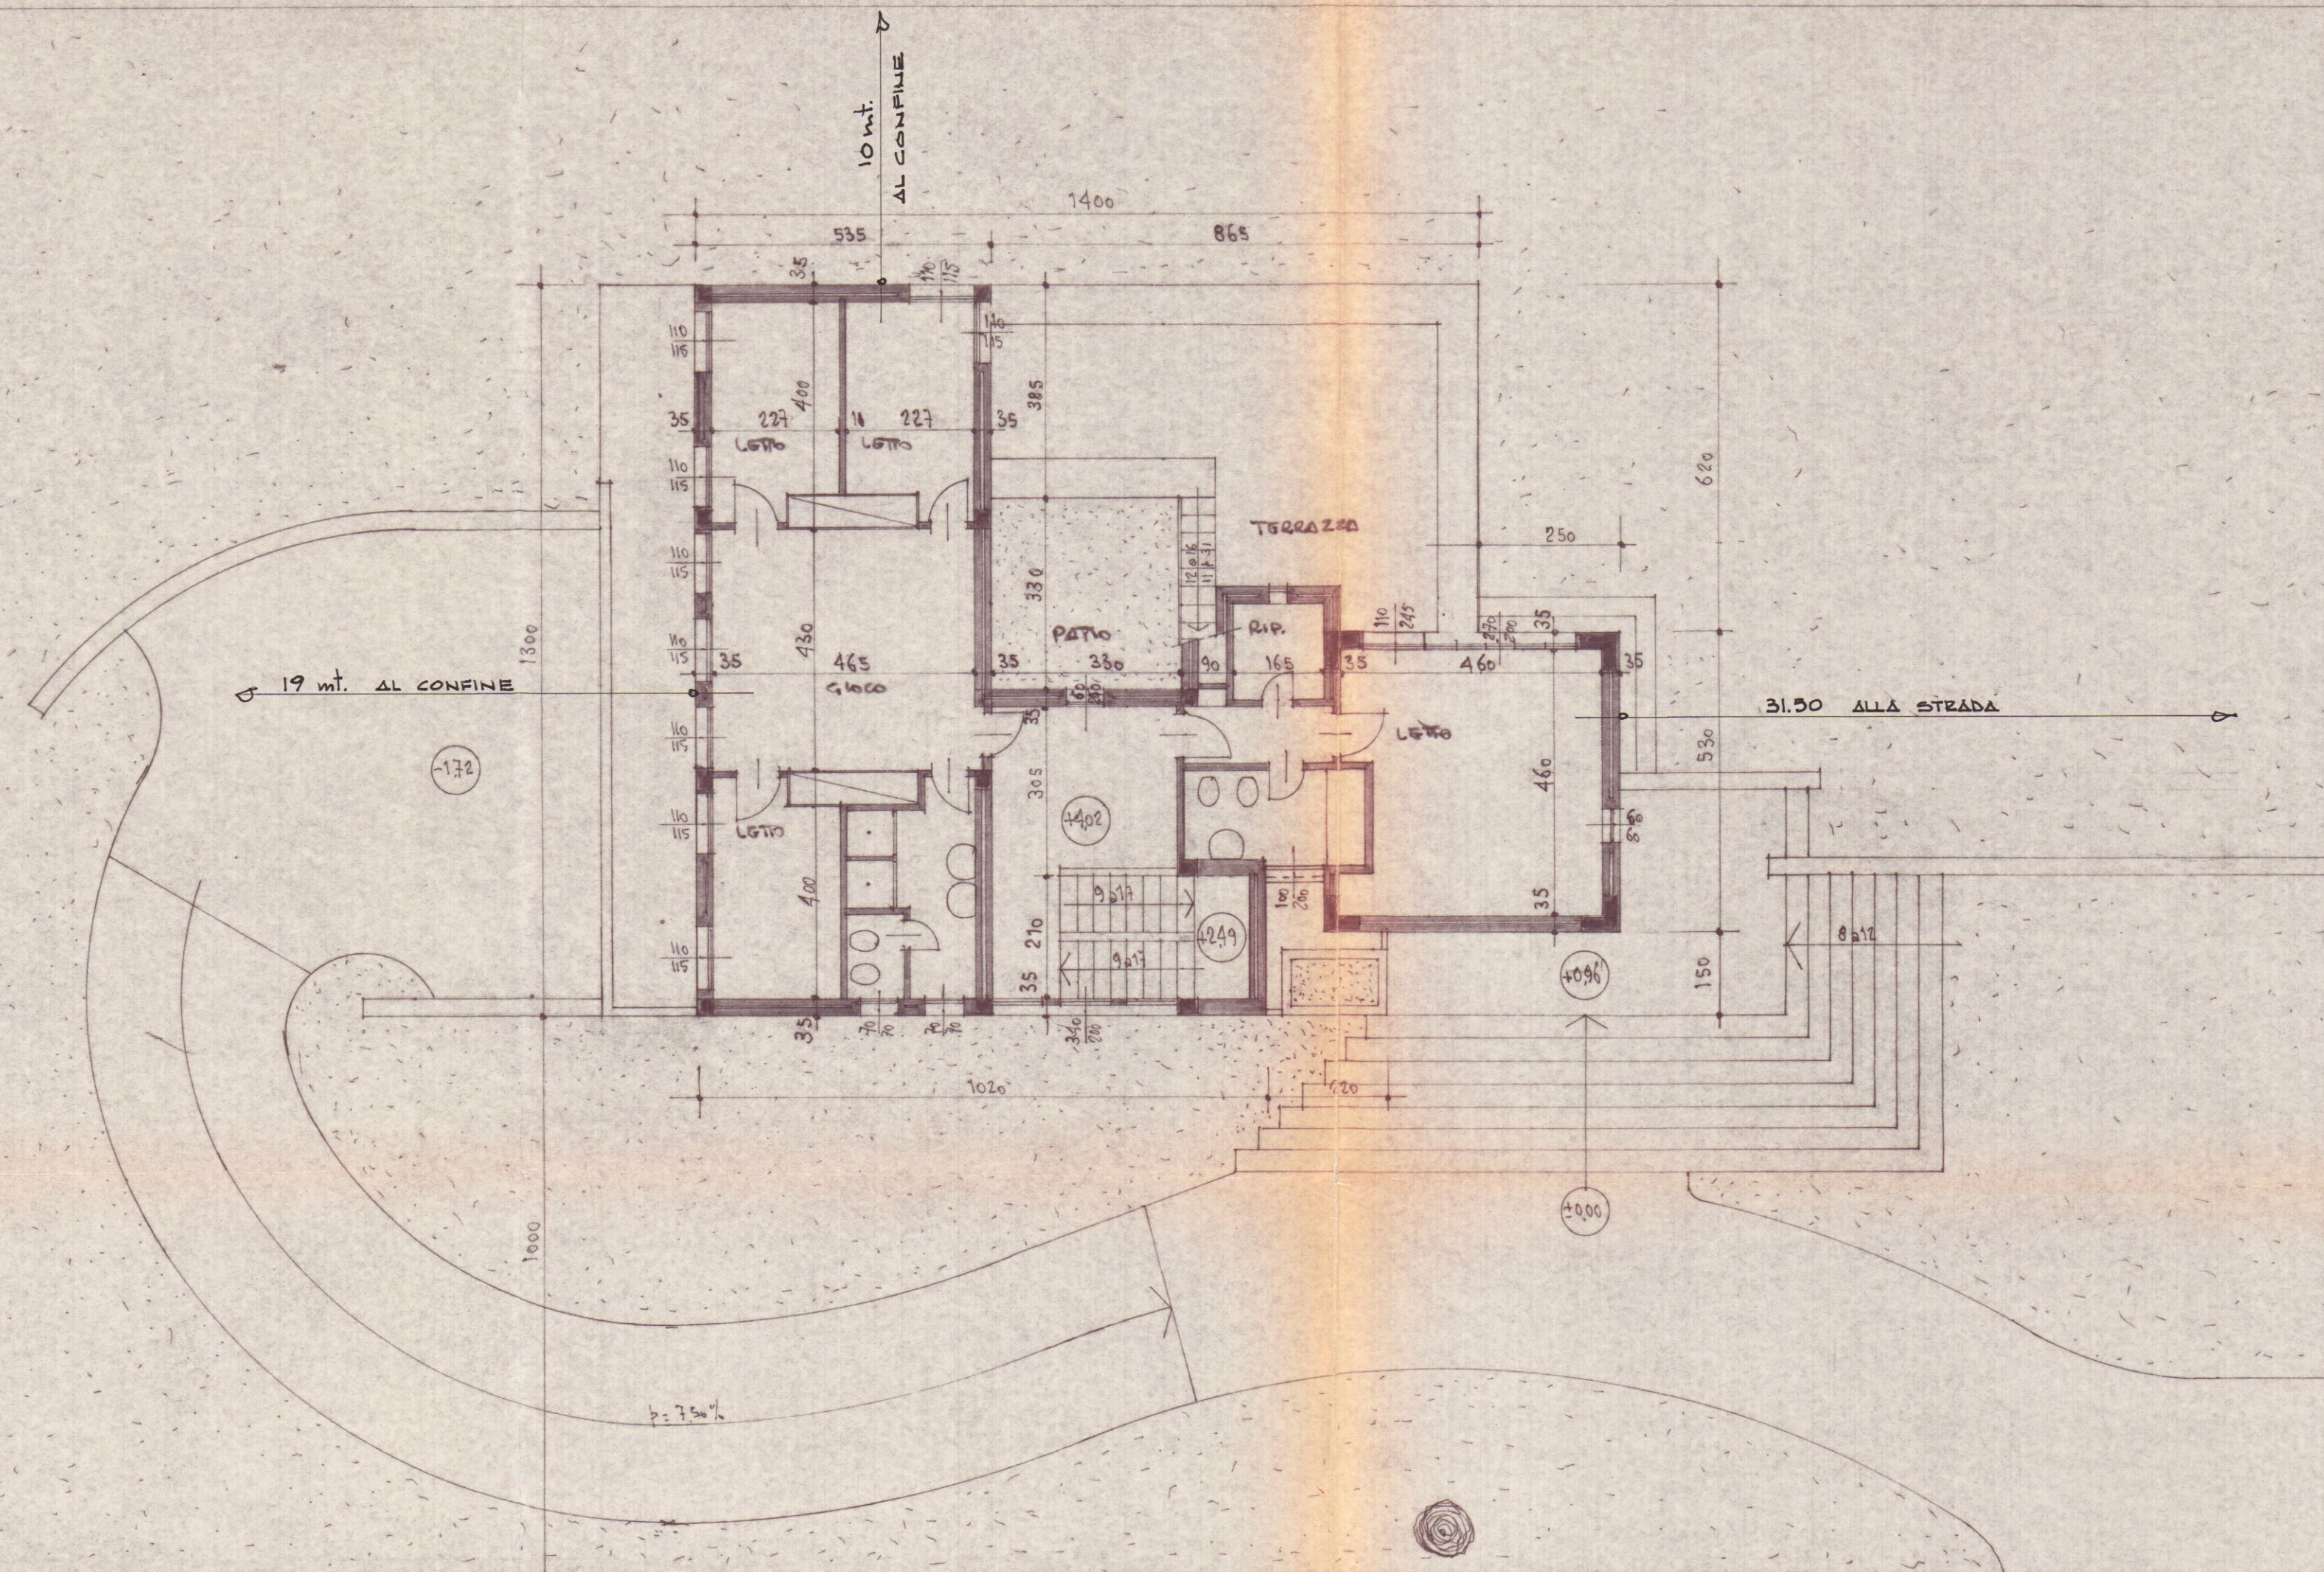

PIANTA PIANO 1° R.1:100.

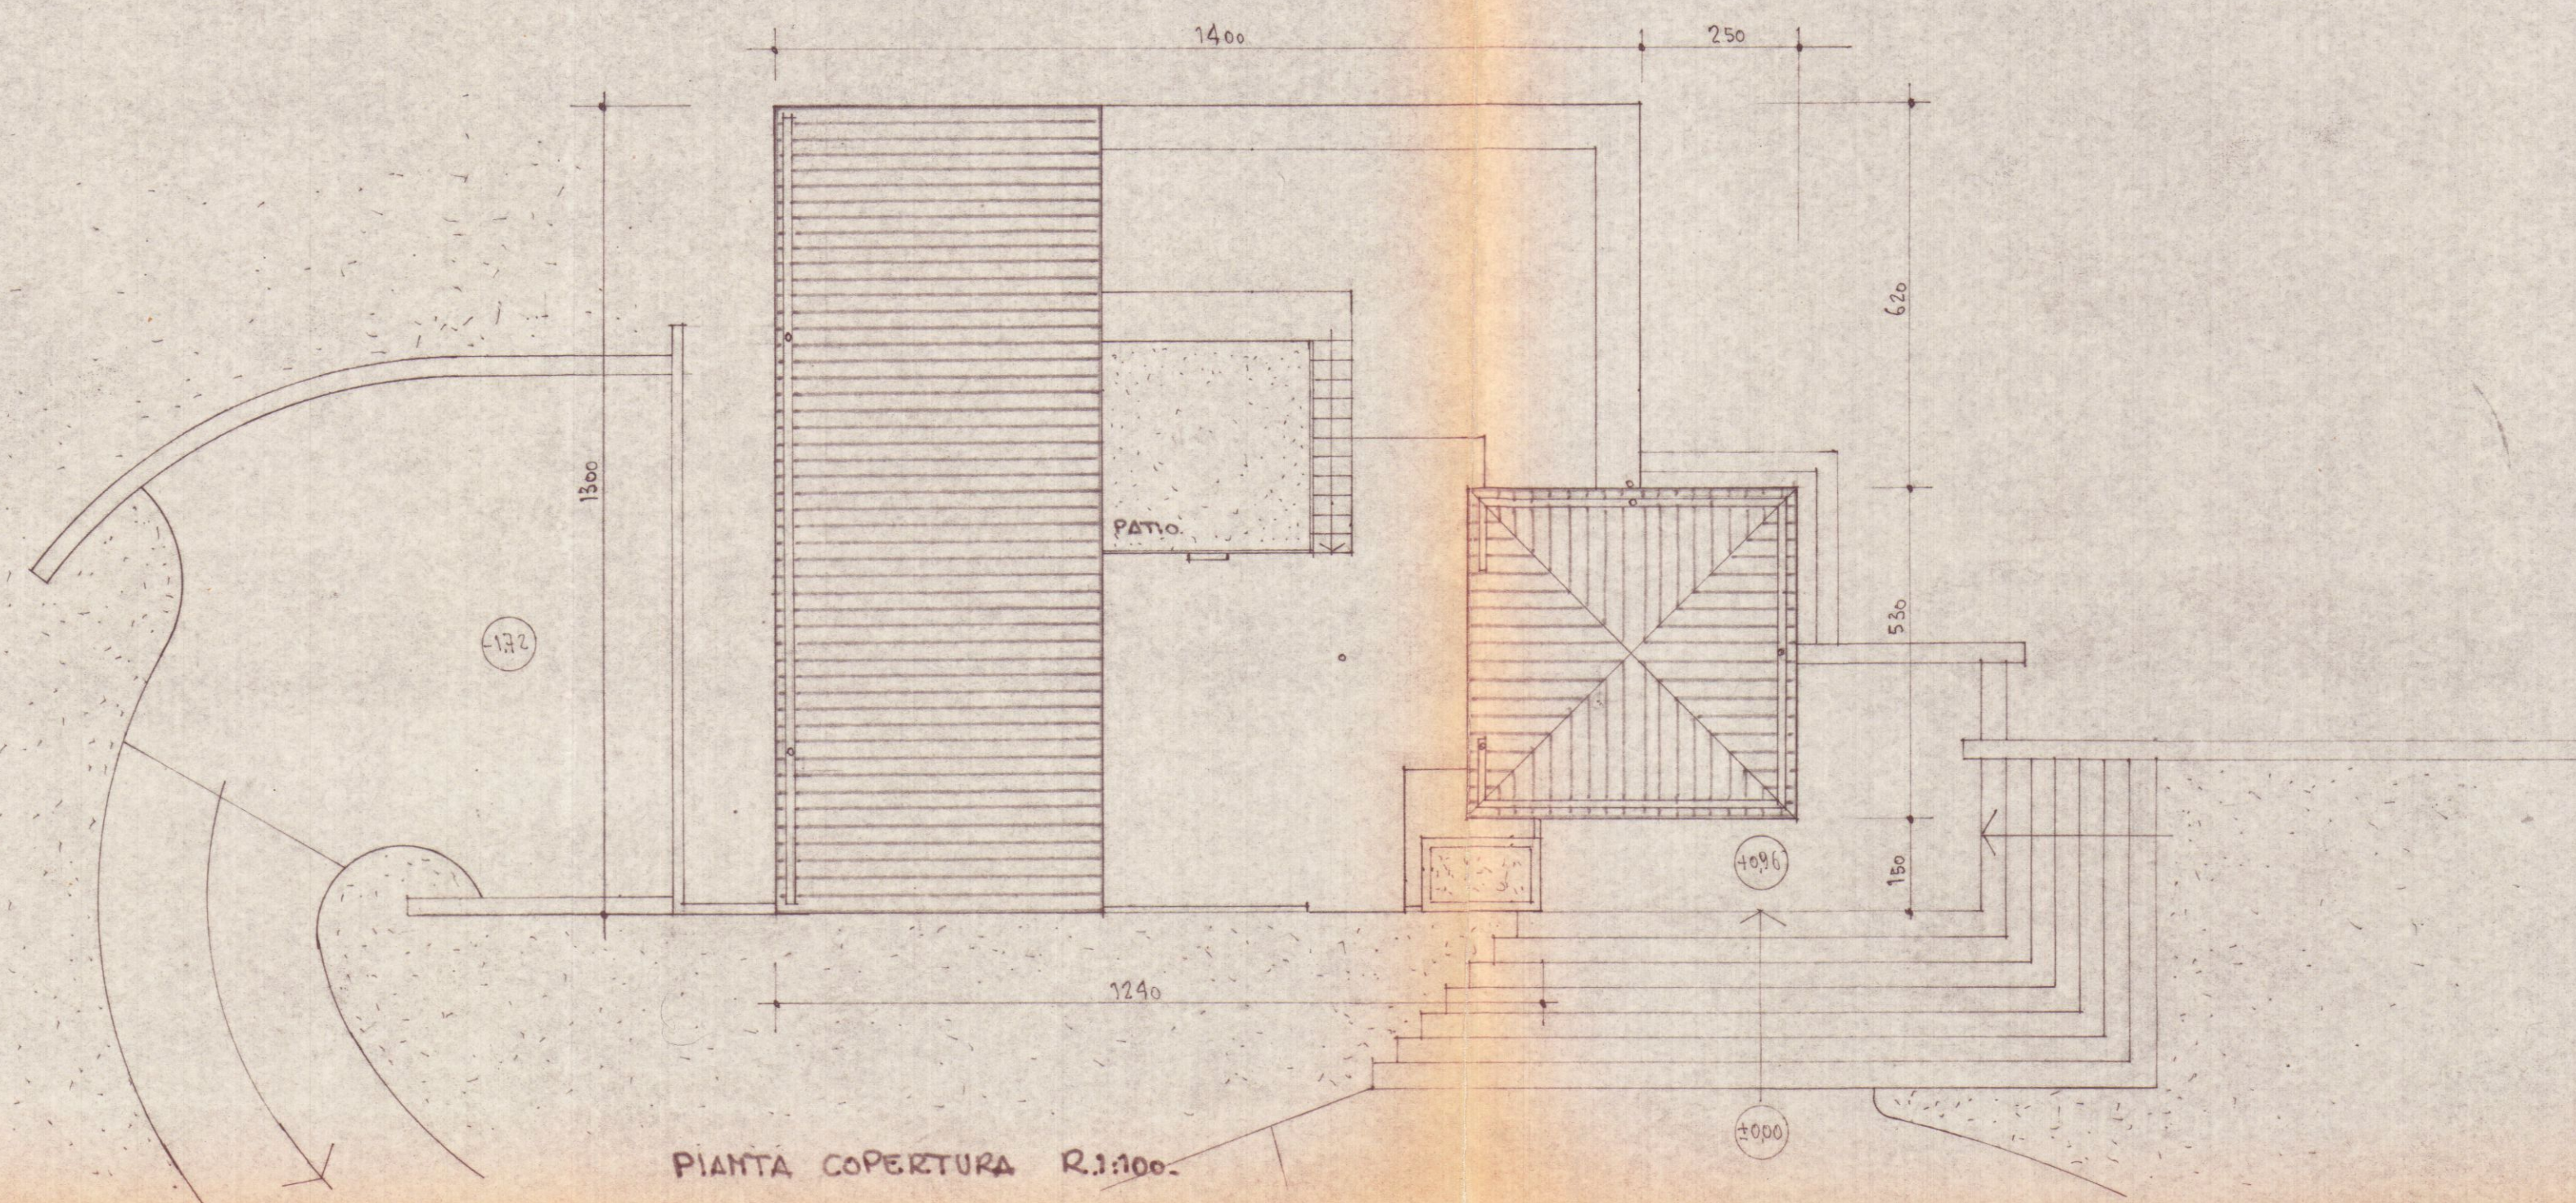

PIANTA COPERTURA R.1:100.

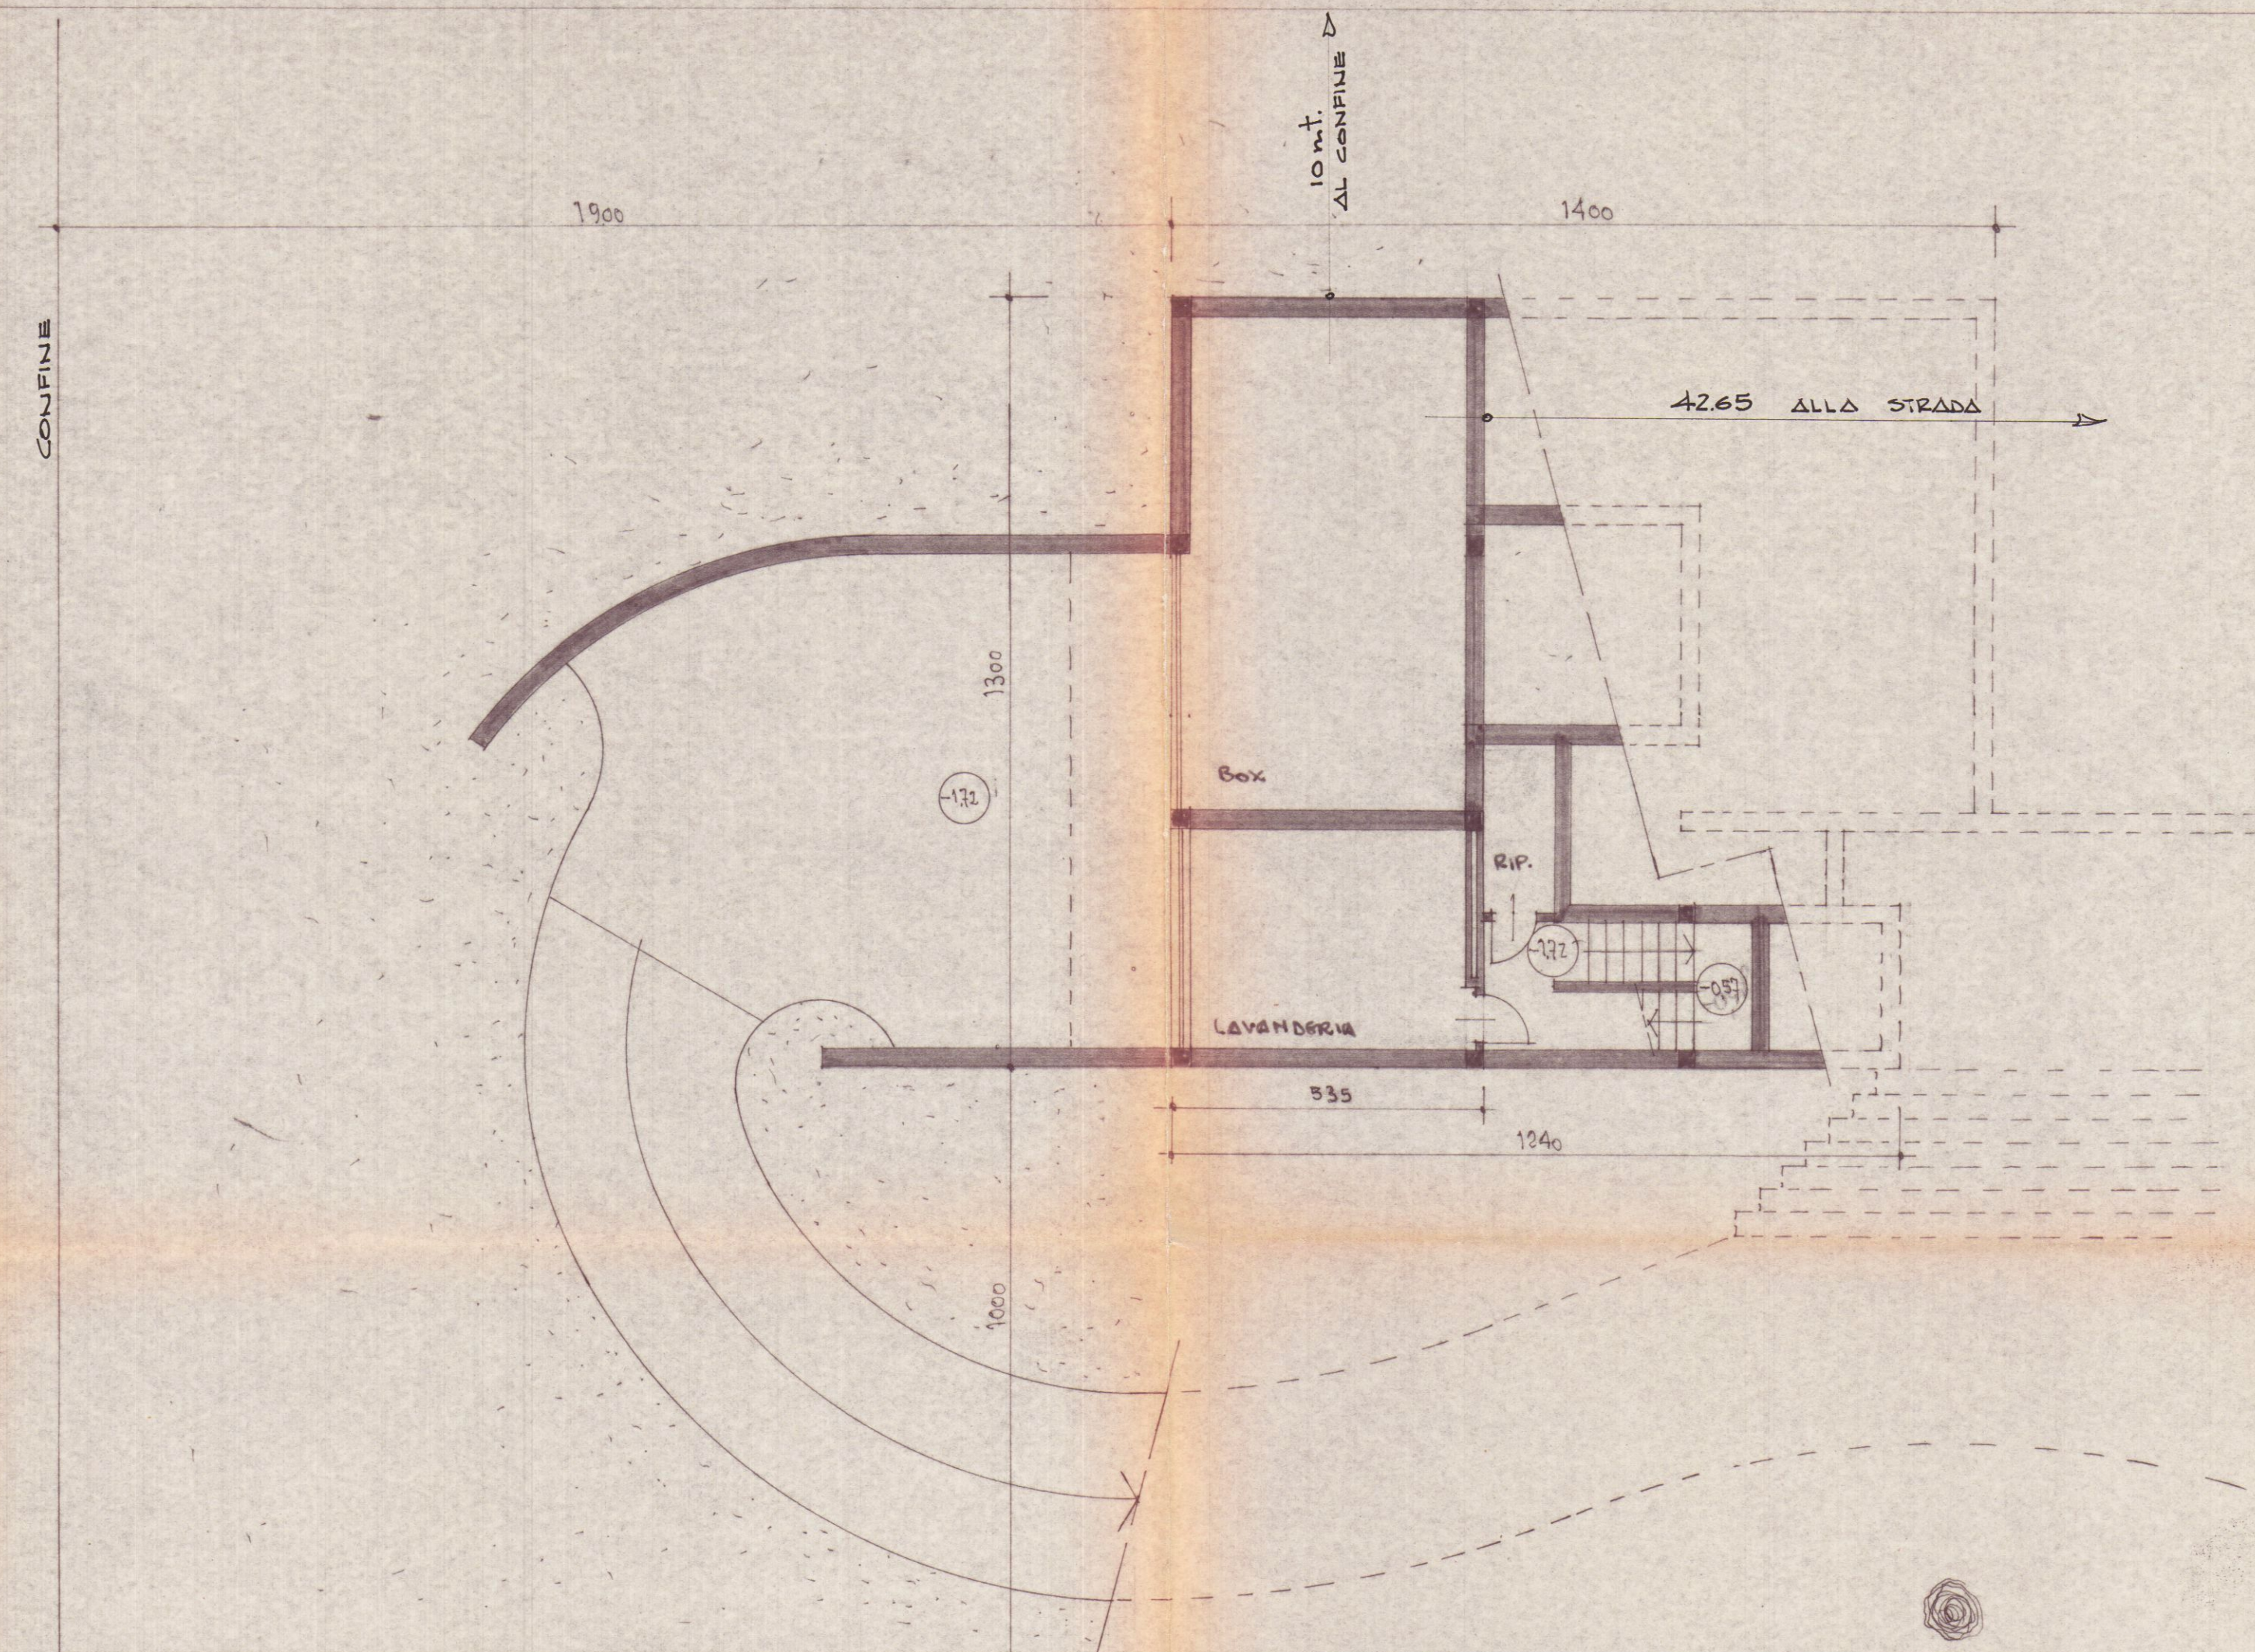



PIANTA PIANO CANTINA R.1:100.

IL PROGETTISTA
Dott. Arch. VICO MAGISTRETTI
ARCHITETTO

PROPRIETARIO
L. F. F. F. F.
1 SOLUZIONE
SOSPESO



28 LUG 1980	SCALA 1:100.	PRODOTTORE
VICO MAGISTRETTI ARCHITETTO	CASA D'ABITAZIONE A MARINA DI CARREARA del sig. VITTORIO FAGGIONI	DATA 14 LUG 1980
	PIANTE: 1° PIANO - CANTINA - COPERTURA	SOSTITUZIONE
		361/3

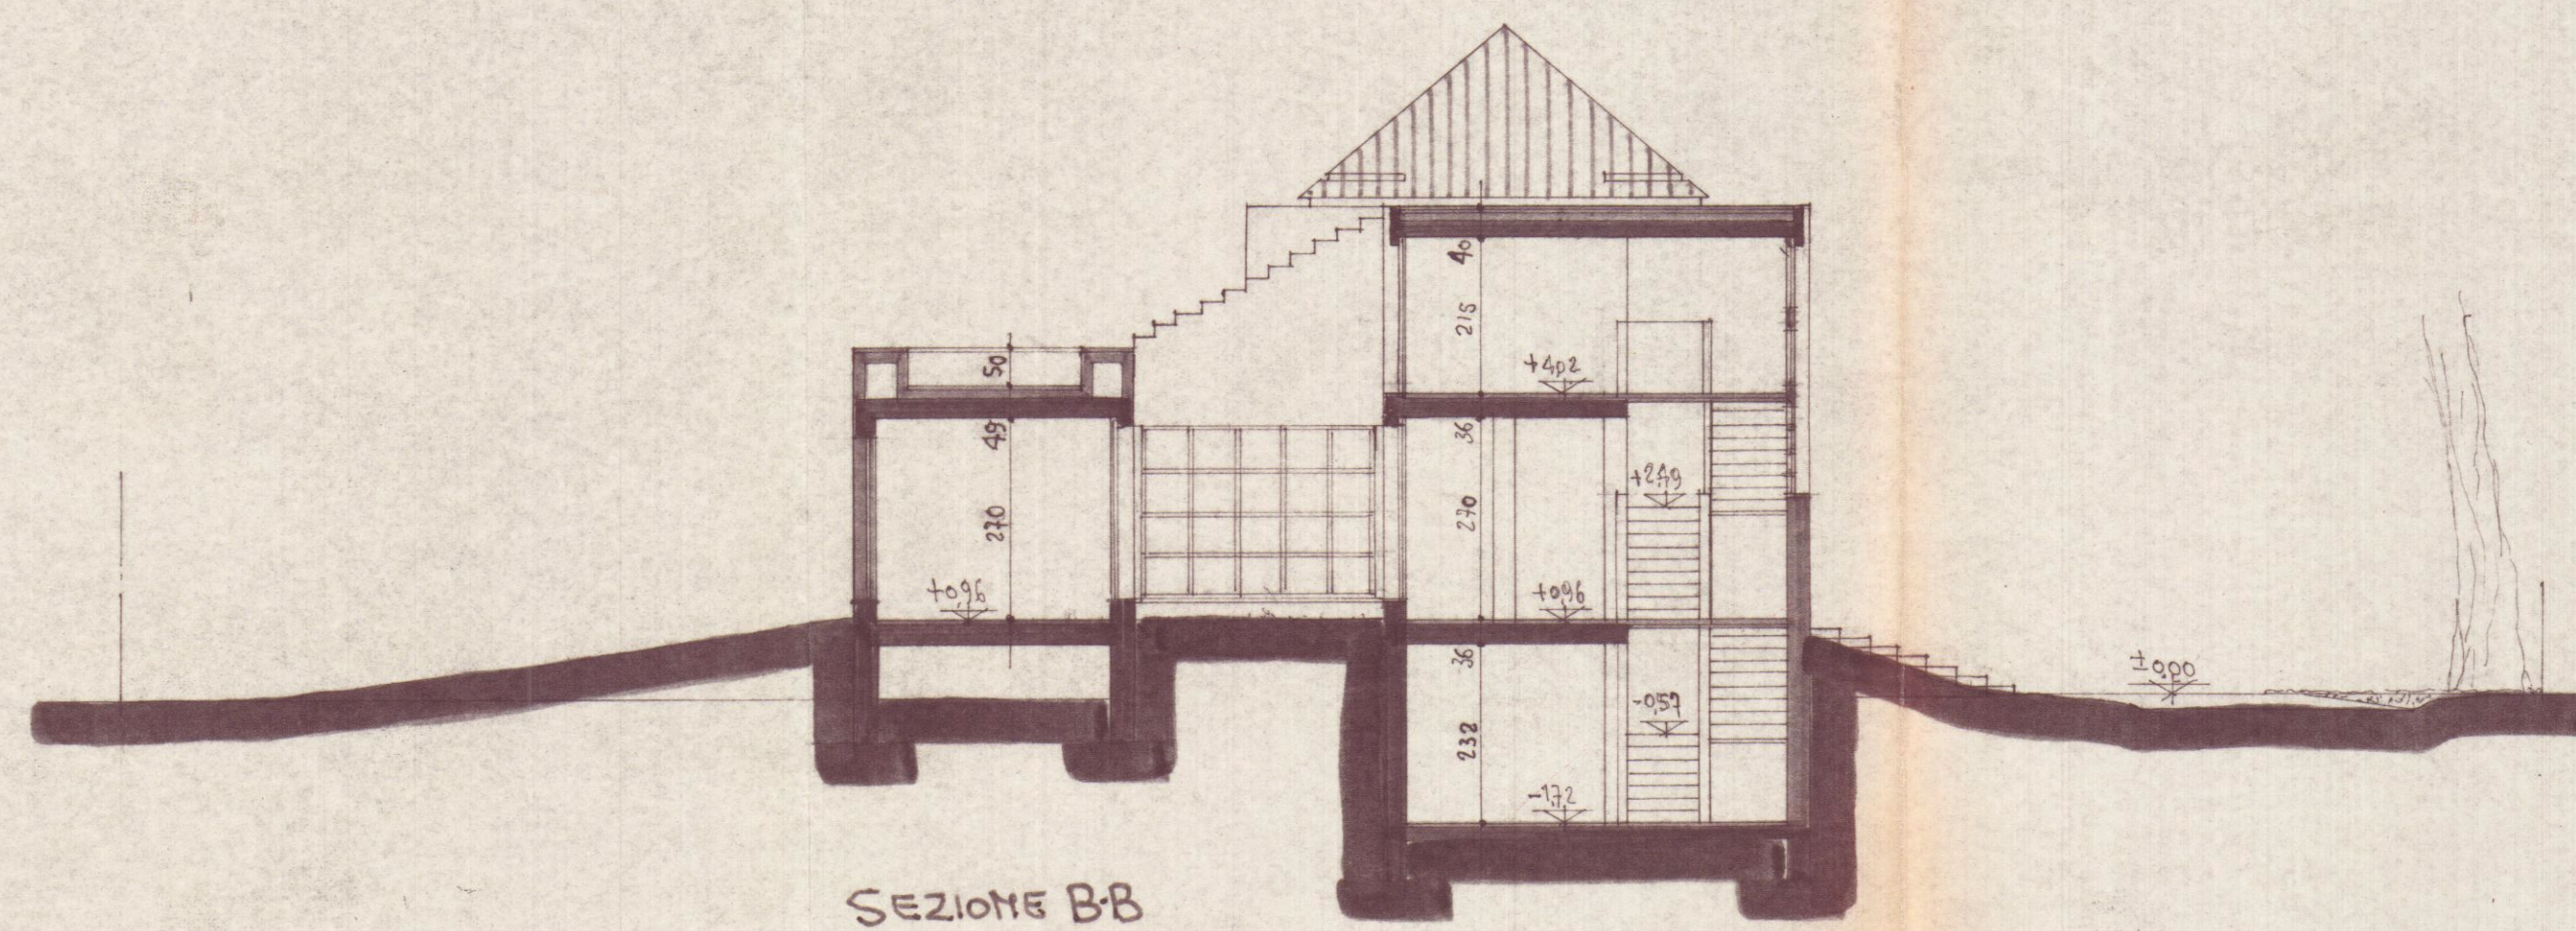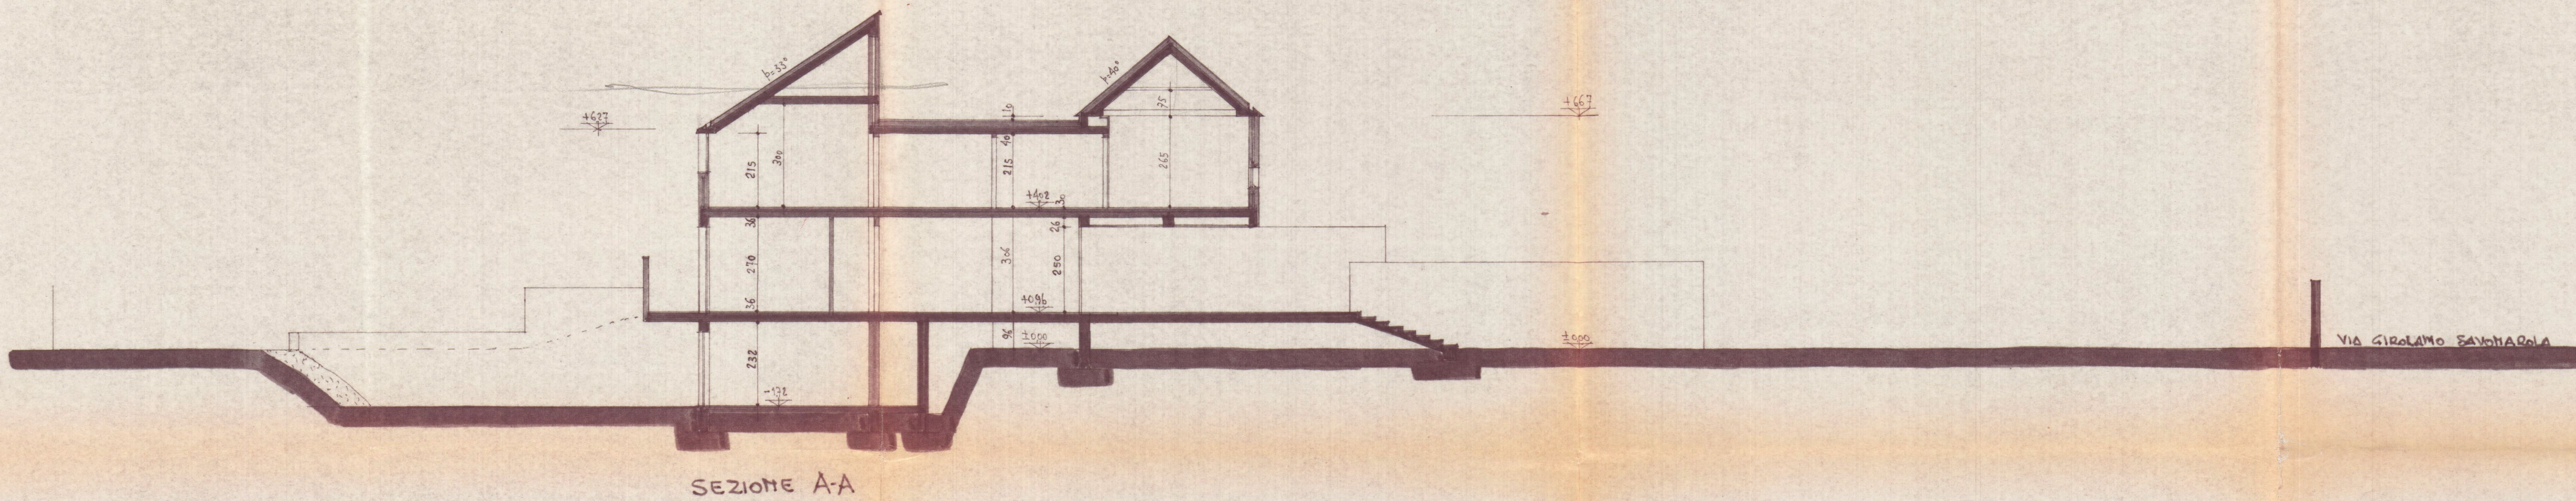

IL PROGETTISTA
VICO MAGISTRETTI
ARCHITETTO

Dott. Arch. VICO MAGISTRETTI

28 LUG 1980

IL PROPRIETARIO
Libanotti

1 SOLUZIONE SOSPESO

VICO MAGISTRETTI
ARCHITETTO

CASA D'ABITAZIONE A
MATERIA DI CORRELA
del sig. VITTORIO
FAGGIONI


SEZIONI -

1/100.


DATA 24 LUG 1980

SCALA 1/100


361/4

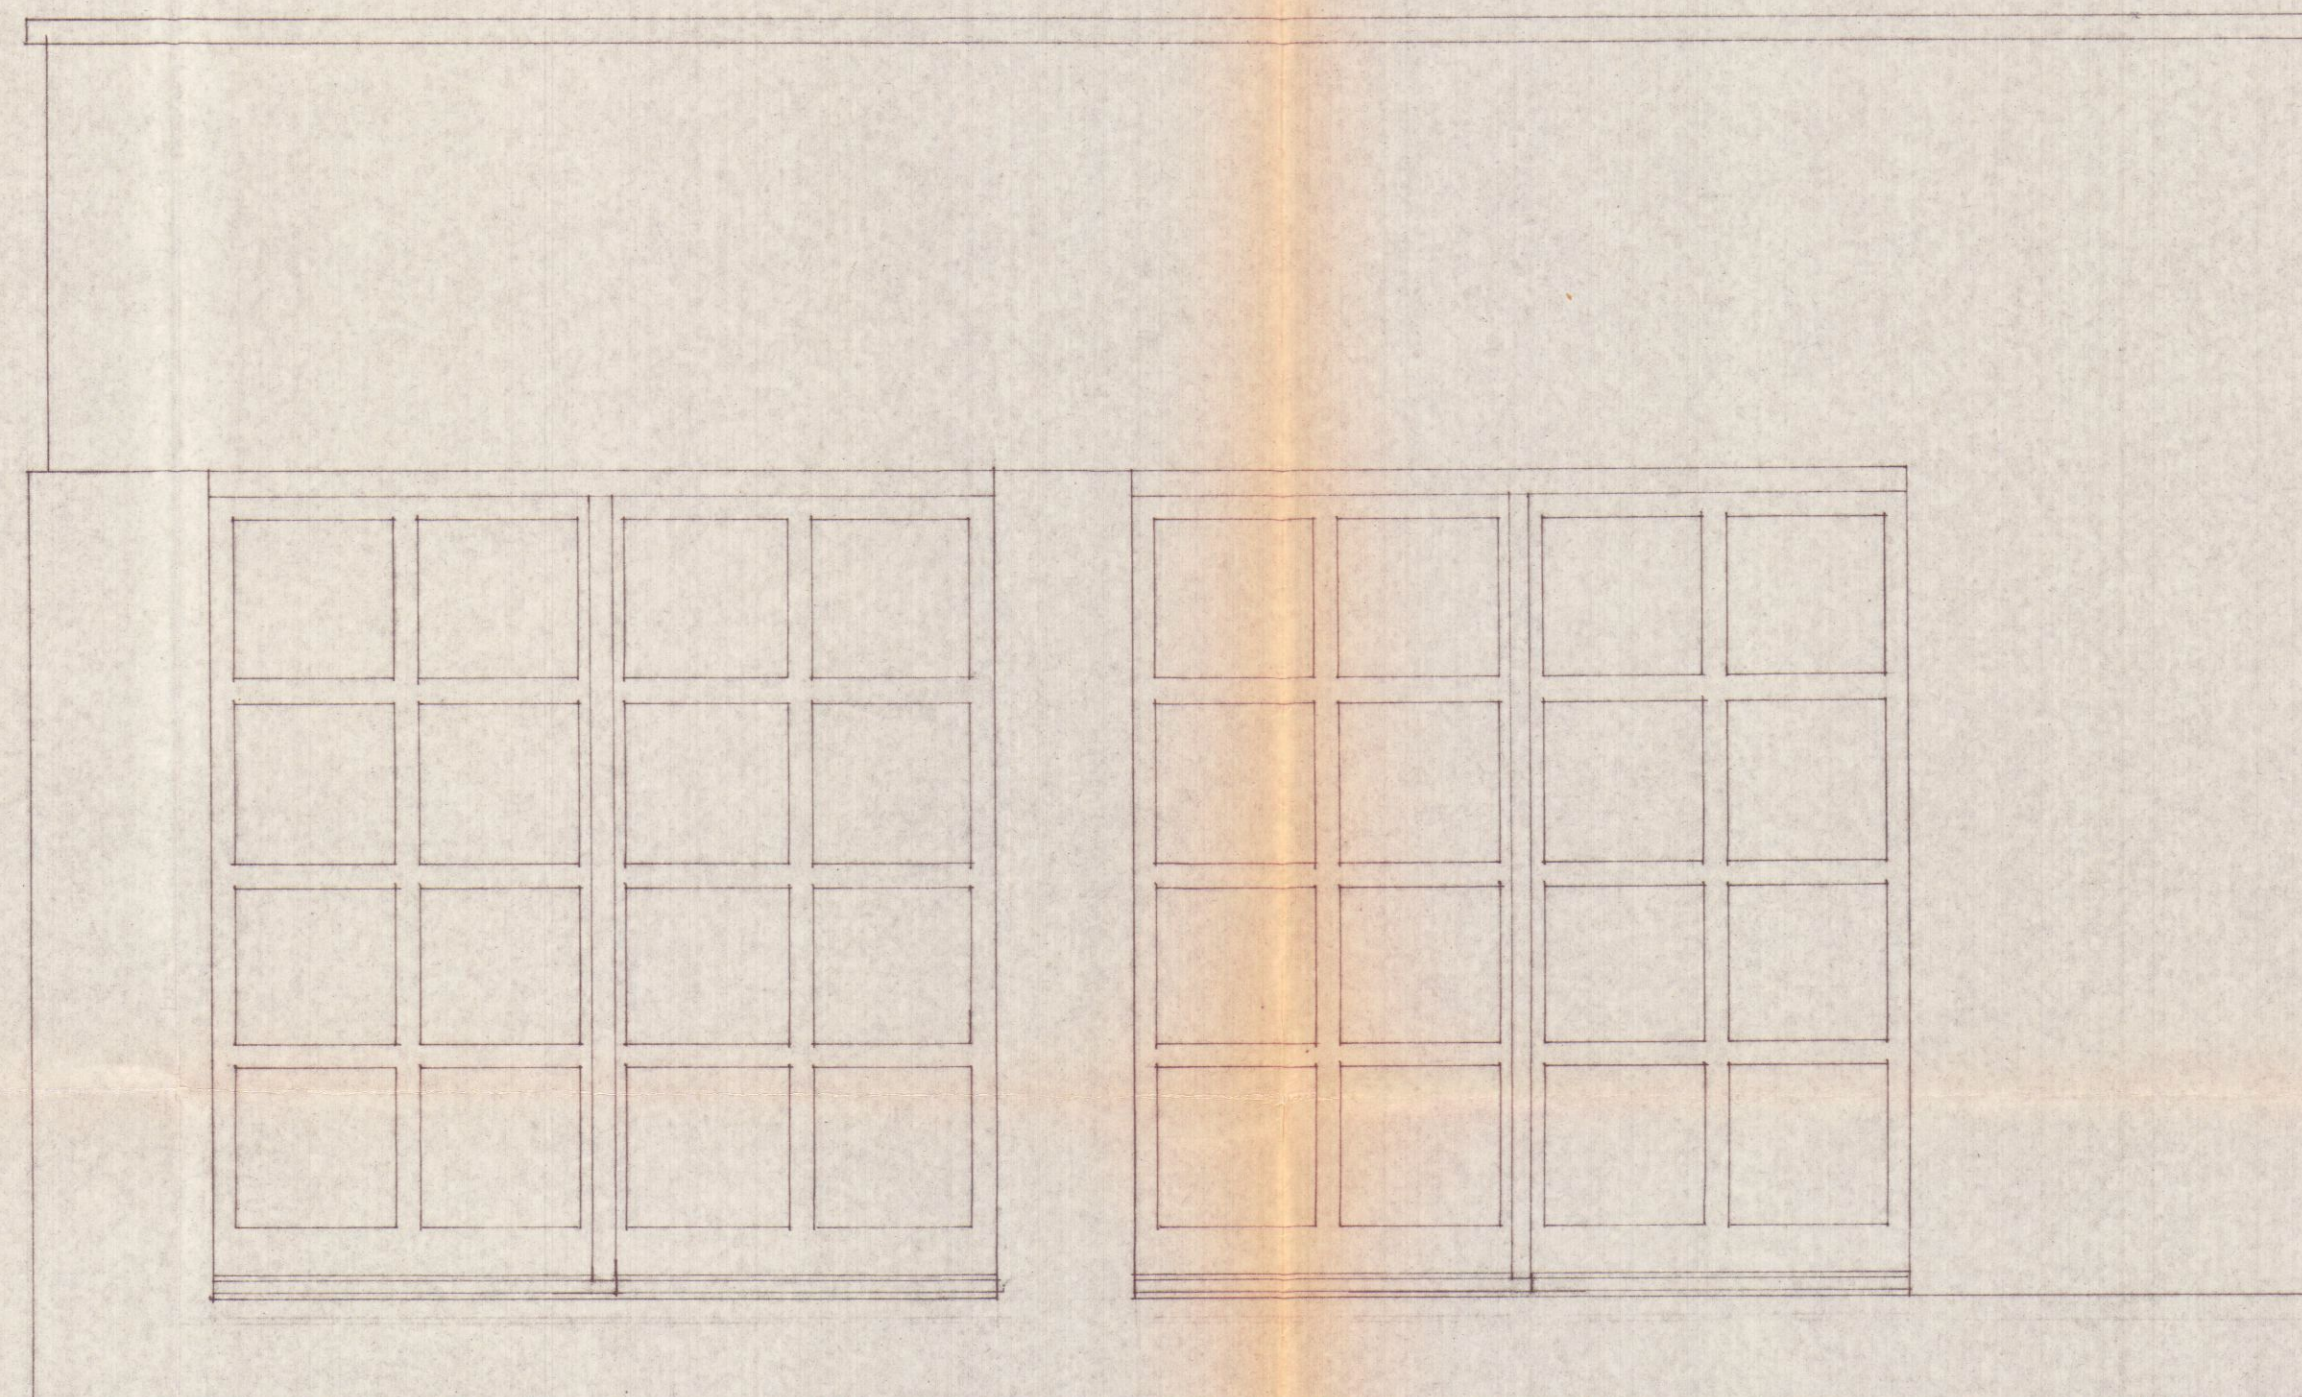

PART. FRONTE SUD - SOGGIORNO.

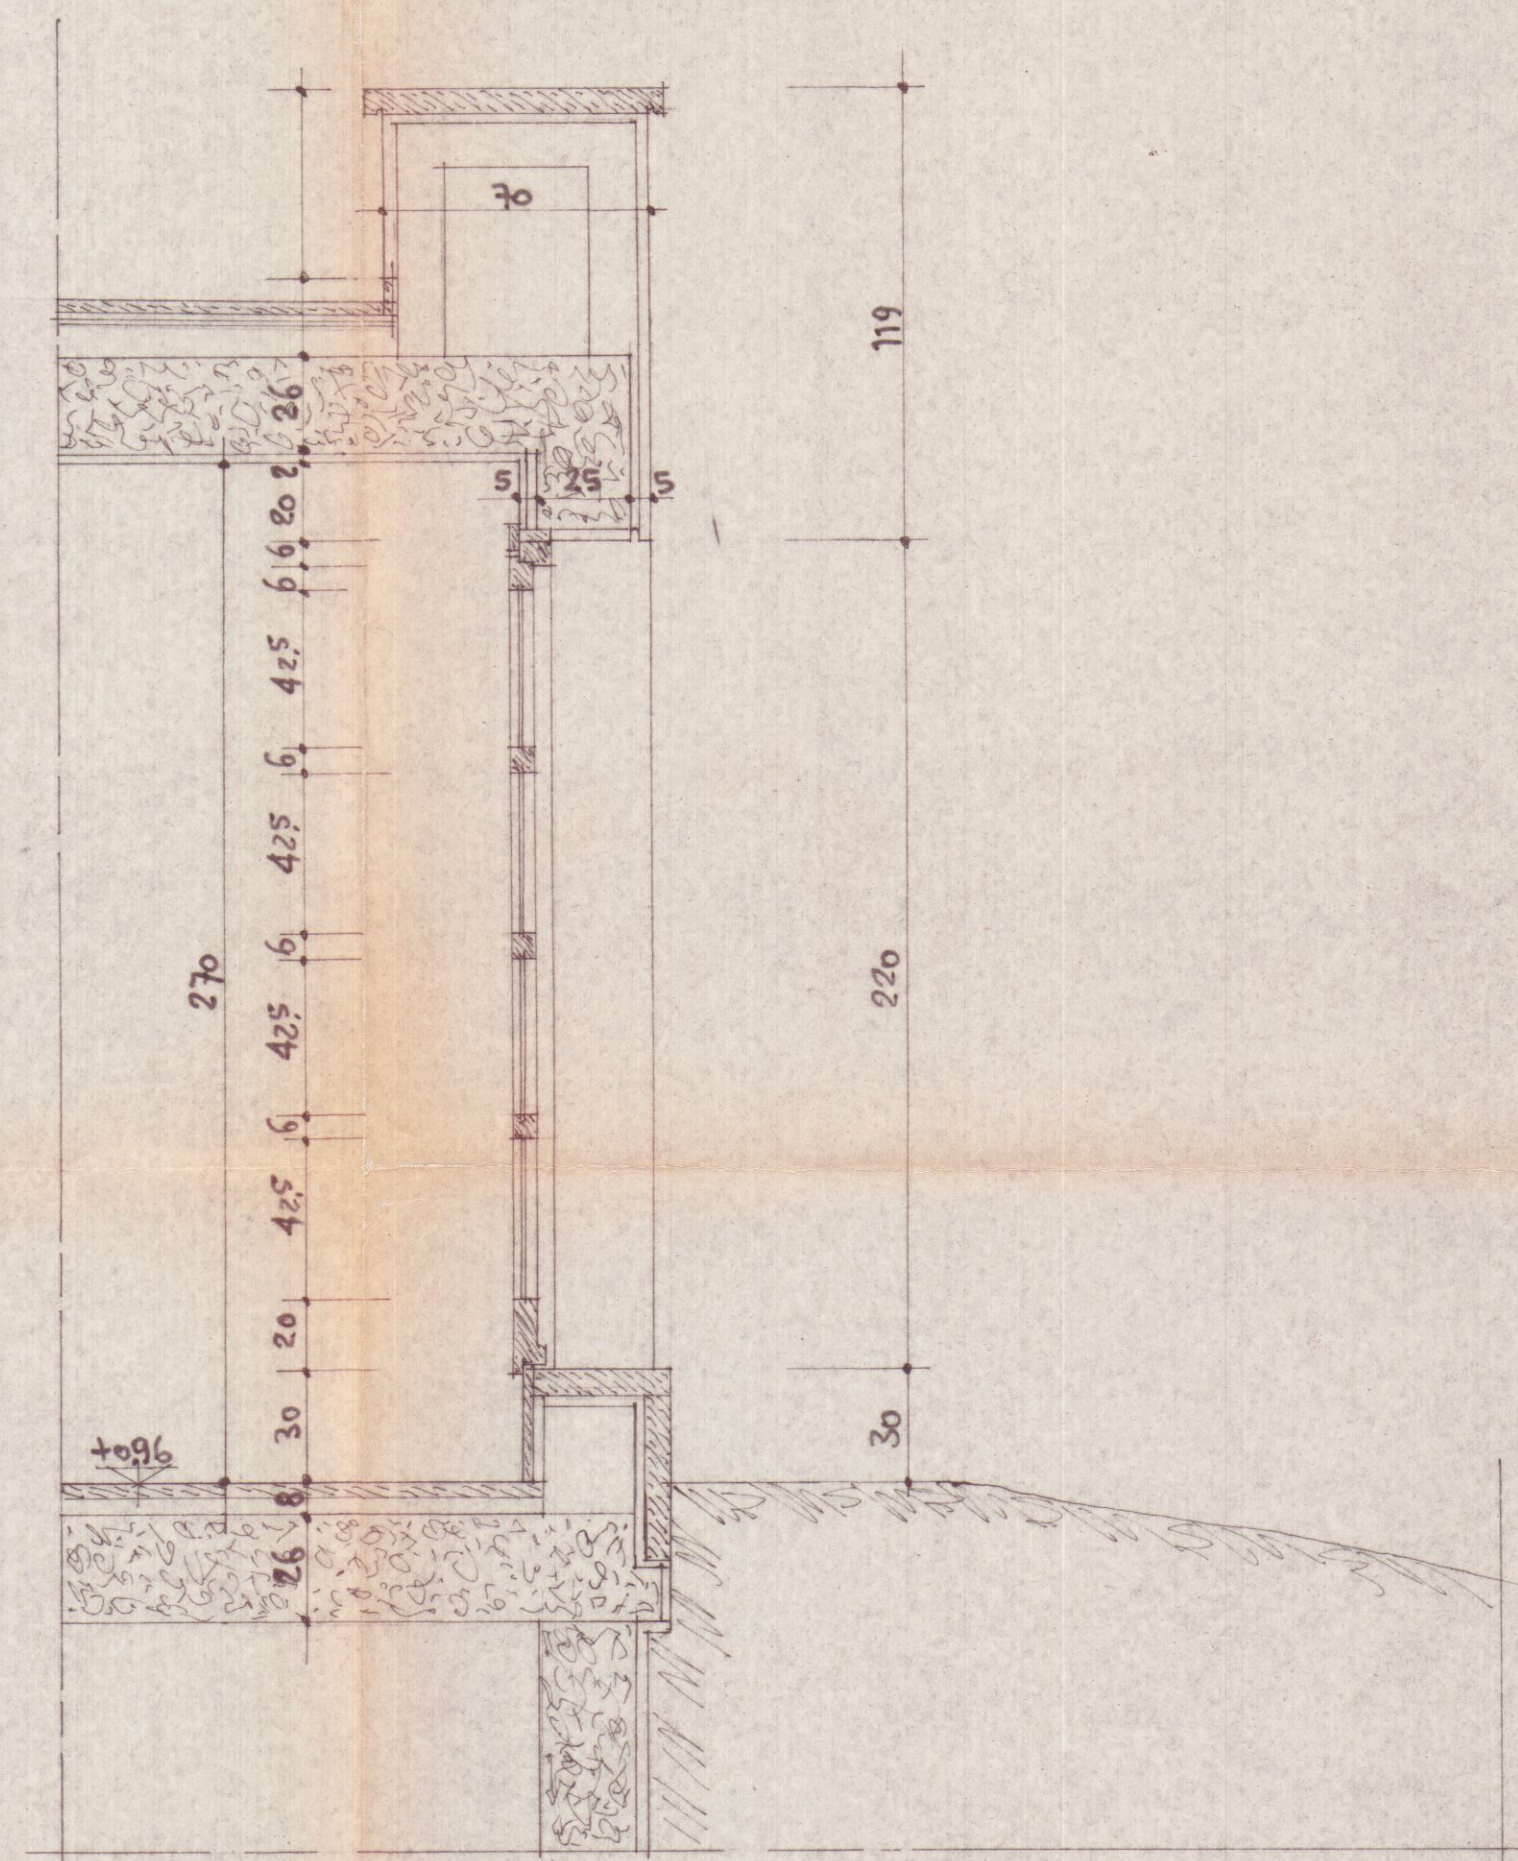

PART. SEZ. VERTICALE AA.

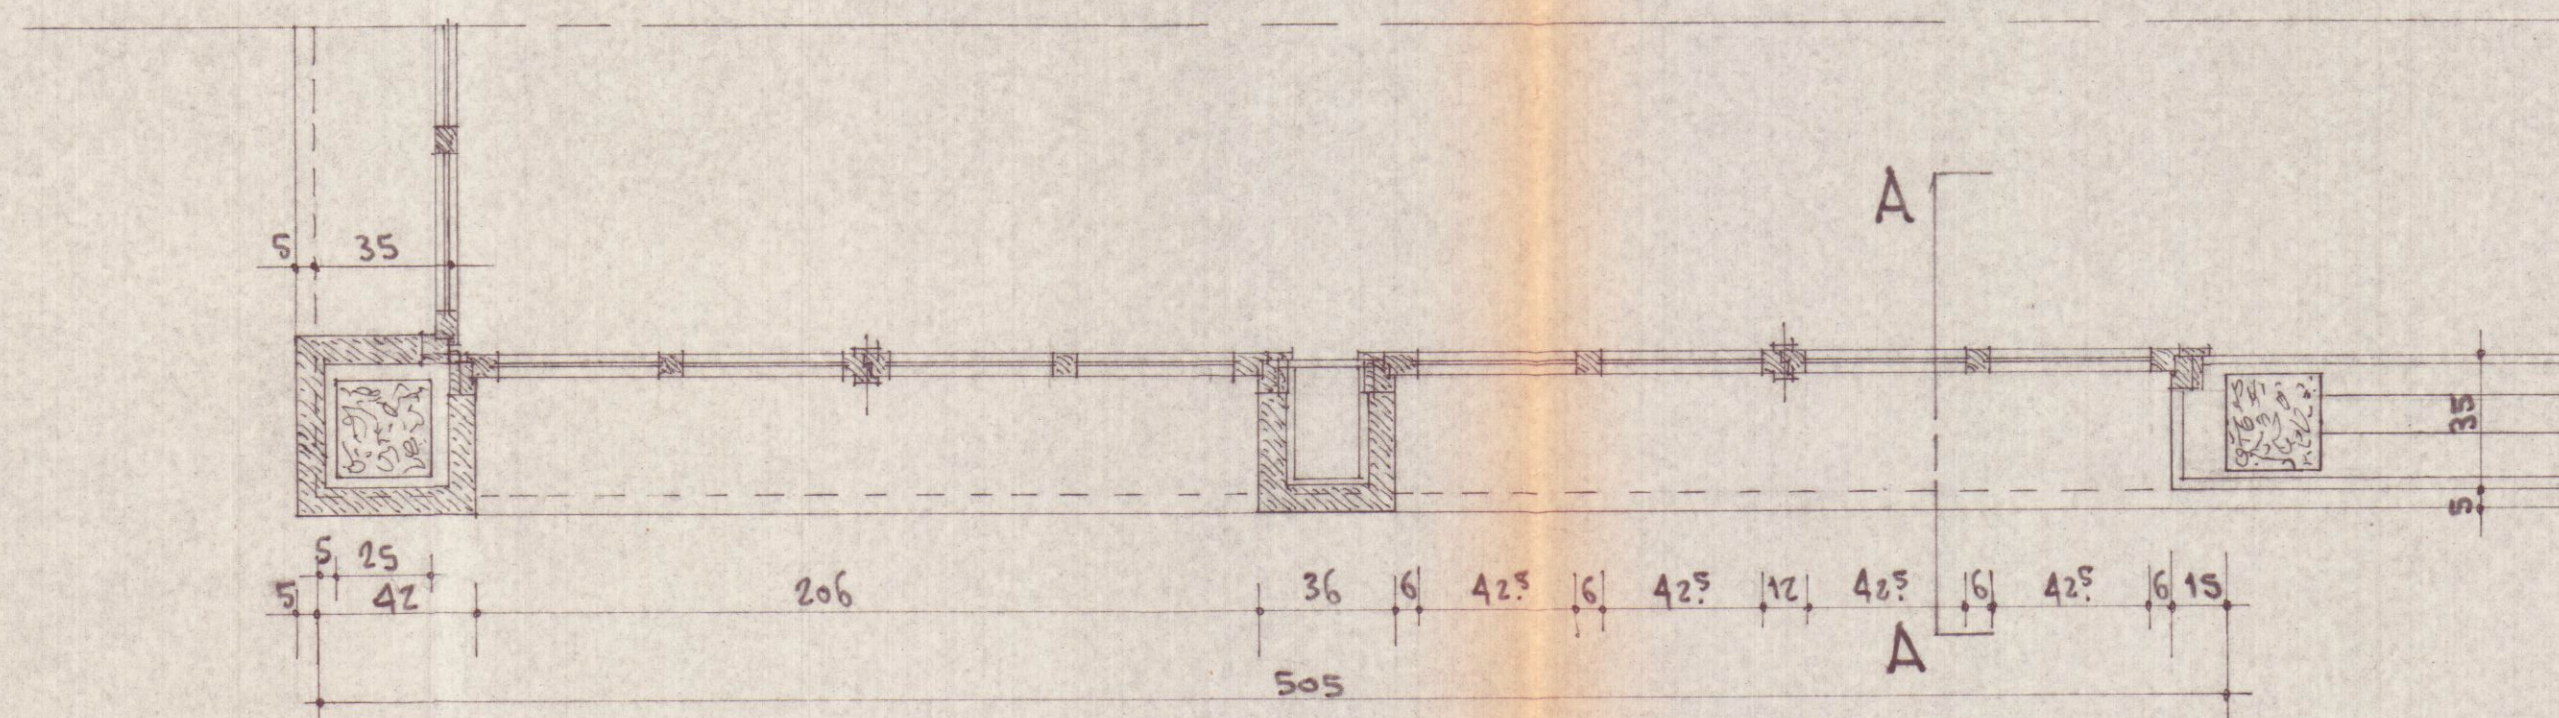

PART. SEZ. ORIZZ. FRONTE SUD - SOGGIORNO.

IL PROGETTISTA
VICO MAGISTRETTI
ARCHITETTO
Dott. Arch. VICO MAGISTRETTI

28 LUG 1980



PROGETTISTA VICO MAGISTRETTI ARCHITETTO	INTELLA CASA D'ABITAZIONE-A MARINO DI CARRARA del sig. VITTORIO FACCHIONI PARTICOLARI: FRONTE E SEZIONI	SCALA 1:20 DATA 14 LUG 1980	PRODOTTO 361/8
---	---	--------------------------------------	-------------------

IL PROPRIETARIO
L. Magistretti

1 SOLUZIONE
SOSPESO

