


SEZIONE A-A

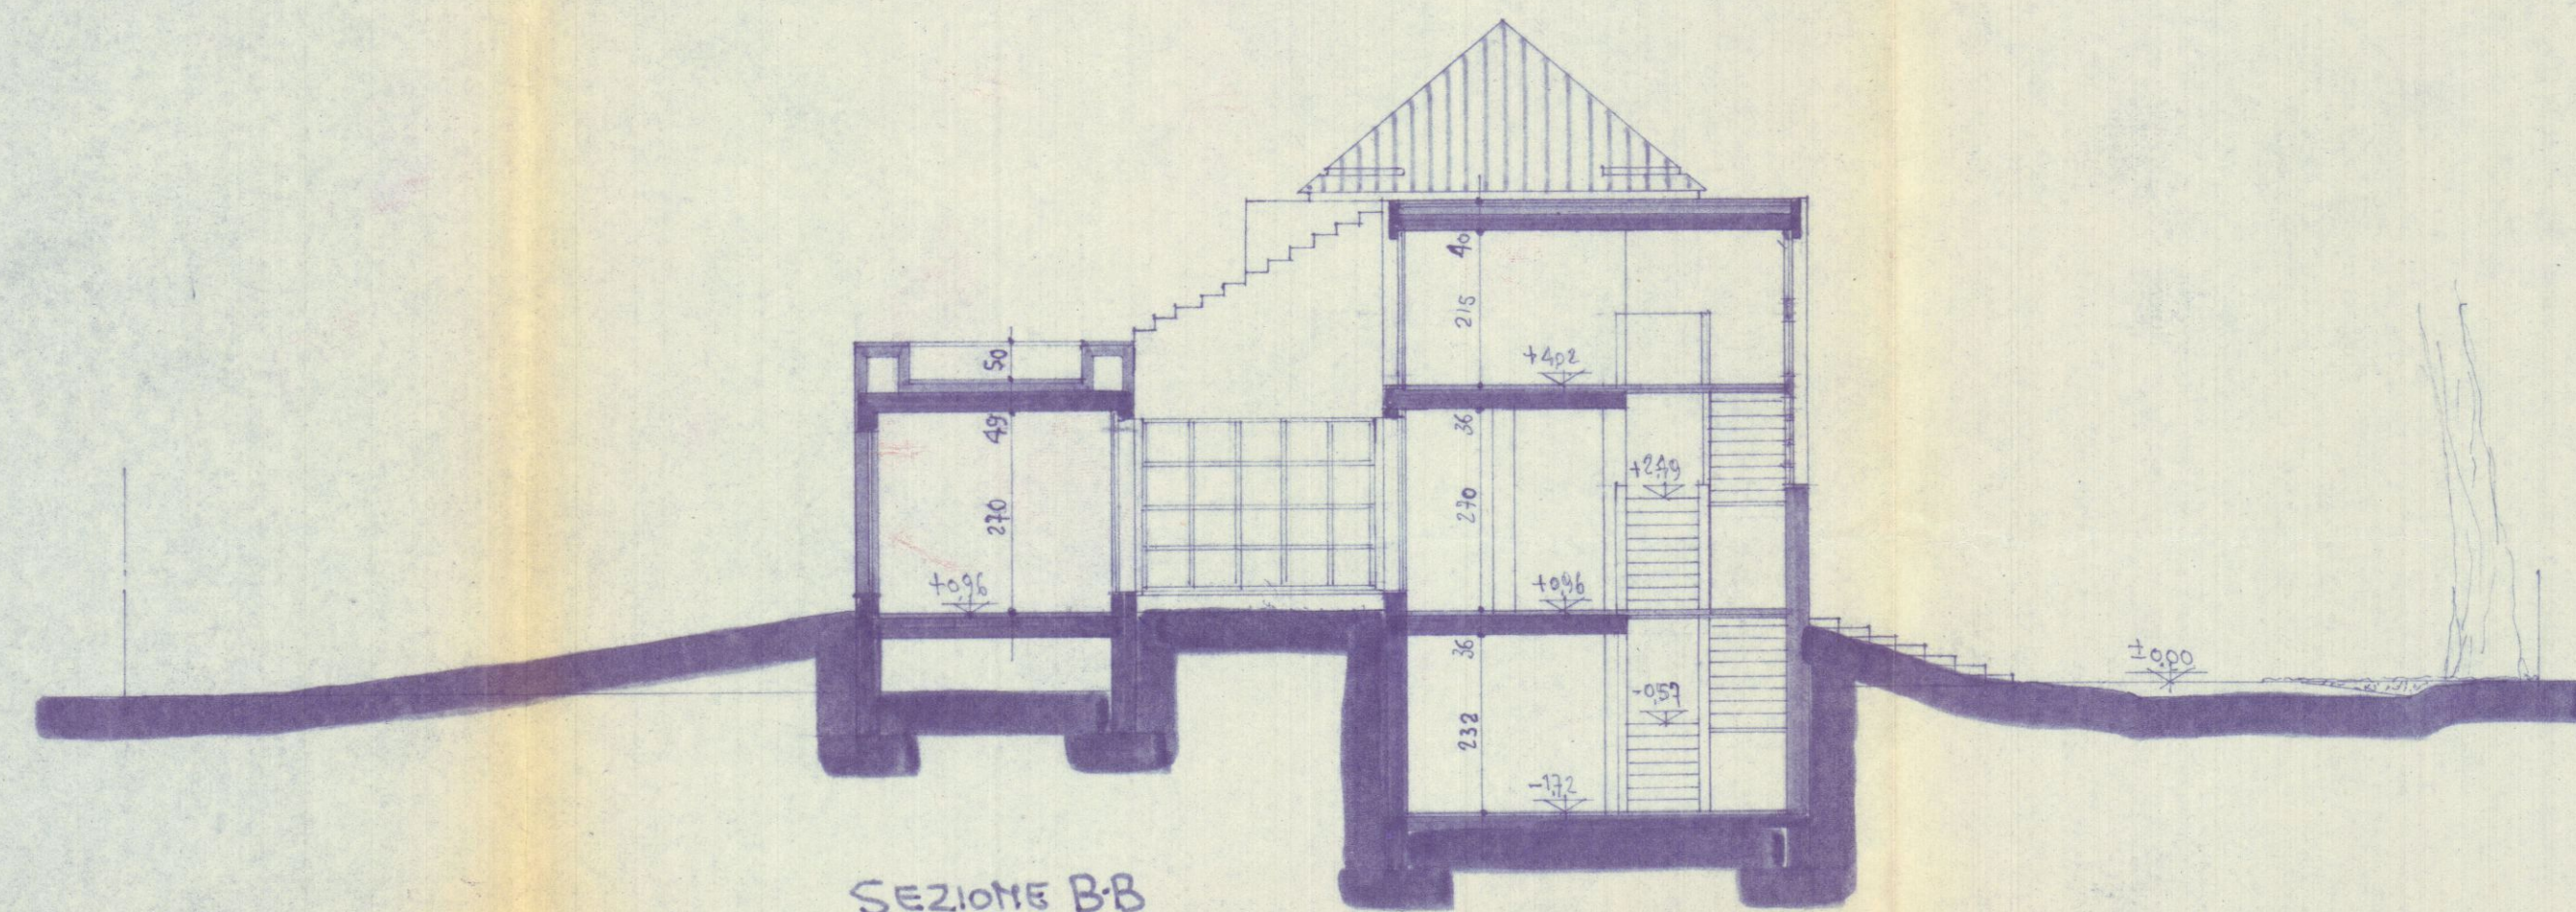


SEZIONE B-B


IL PROGETTISTA
VICO BASTRETTI
ARCHITETTO

IL PROPRIETARIO

VICO BASTRETTI ARCHITETTO	CASA D'ABITAZIONE A MARINA DI CARLARO	DATA	1/100.	ARREDAMENTO A
		DATA	14 LUG. 1960	1
		SEZIONI -		ARREDI 361/4

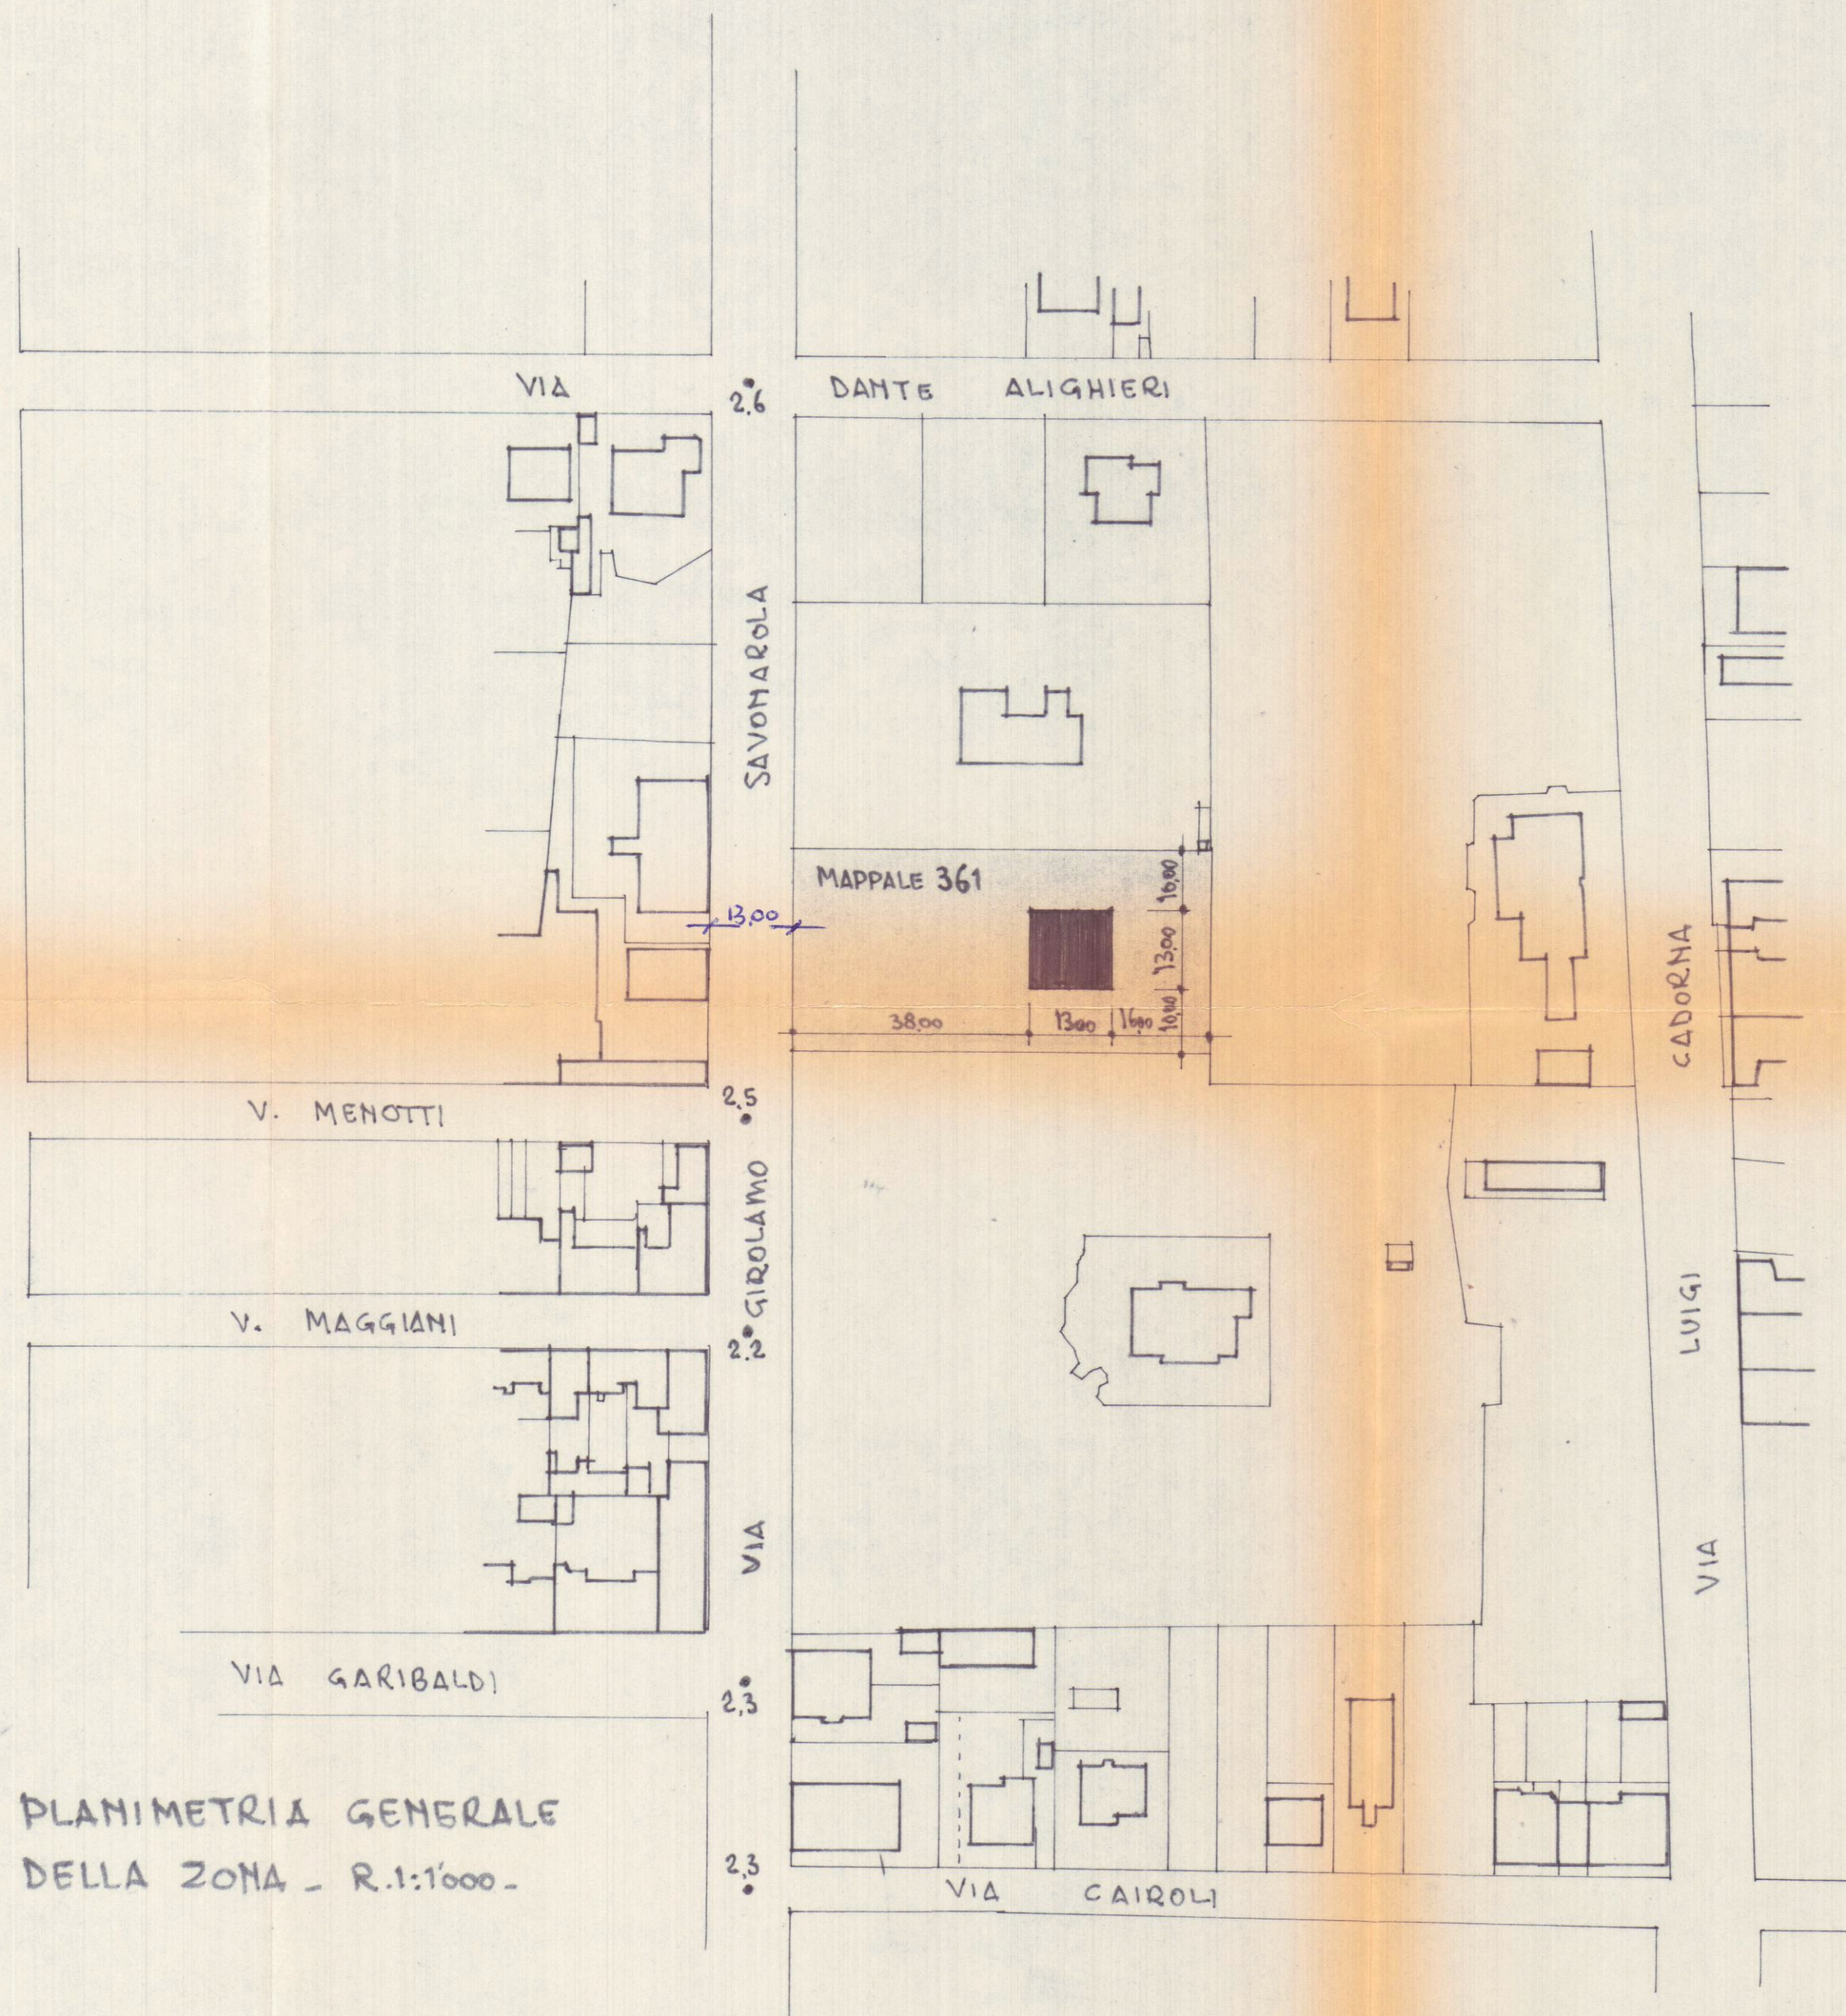

PLANIMETRIA GENERALE
DELLA ZONA - R.1:1000 -

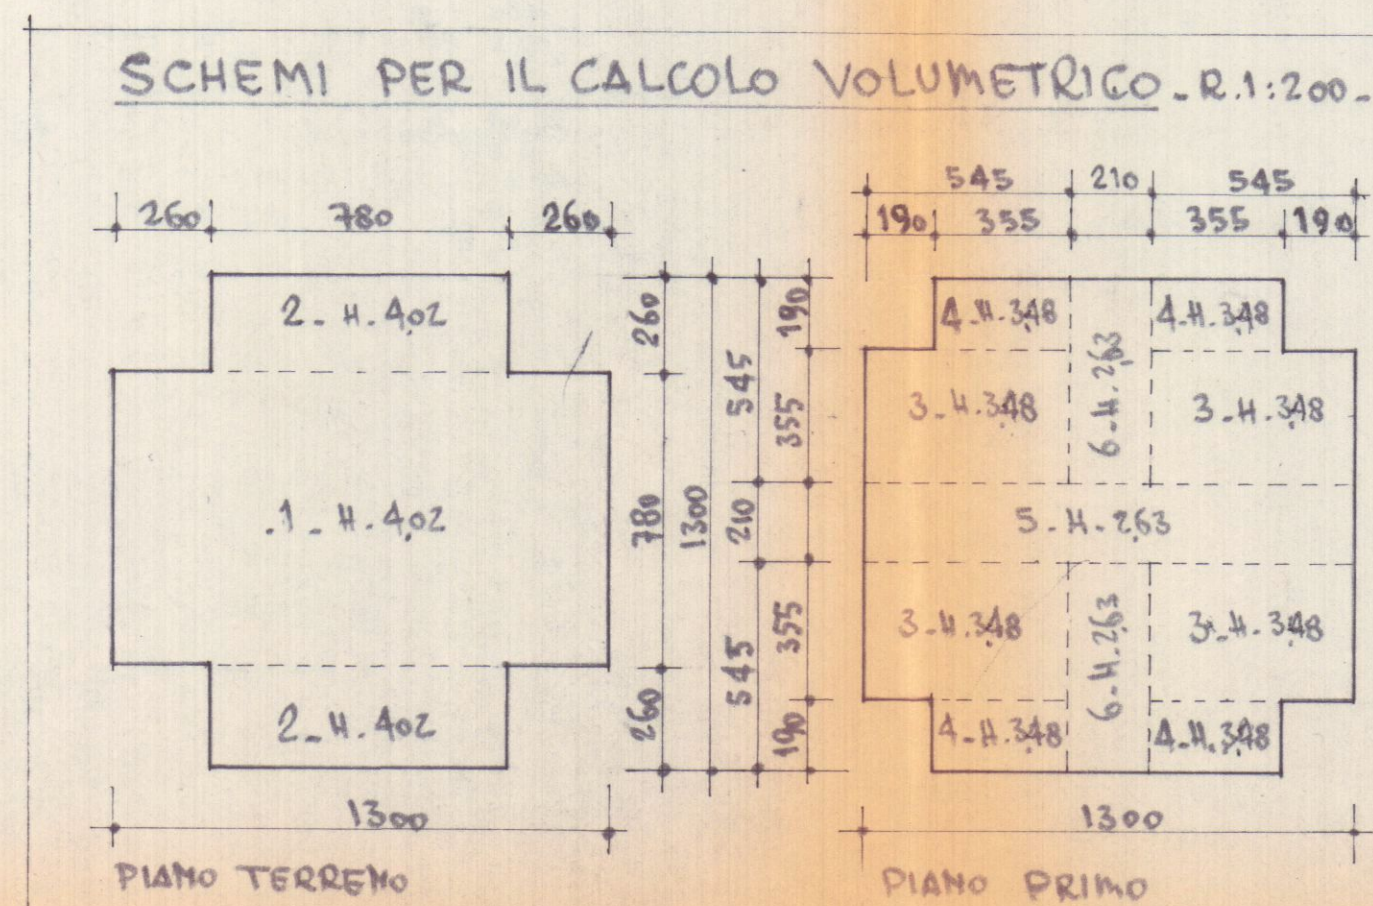

CALCOLO CUBATURA



PIANO TERRENO:

$$\begin{aligned}
 1 - 13,00 \times 7,80 &= \text{mq. } 101,40 \\
 2 - 7,80 \times 2,60 \times 2 &= \text{mq. } 40,56 \\
 \text{Sommando} &\text{mq. } 141,96 \times \text{H. } 4,02 = \text{mc. } 570,68
 \end{aligned}$$

PIANO PRIMO:

$$\begin{aligned}
 3 - 3,55 \times 3,45 \times 4 &= \text{mq. } 77,39 \\
 4 - 3,55 \times 1,90 \times 4 &= \text{mq. } 26,98 \\
 \text{Sommando} &\text{mq. } 104,37 \times \text{H. } 3,48 = \text{mq. } 363,20 \\
 5 - 13,00 \times 2,10 &= \text{mq. } 27,30 \\
 6 - 5,45 \times 2,10 \times 2 &= \text{mq. } 22,89 \\
 \text{Sommando} &\text{mq. } 50,19 \times \text{H. } 2,63 = \text{mq. } 132,00
 \end{aligned}$$

$$\text{VOLUME TOTALE} = \text{mc. } 1065,88$$

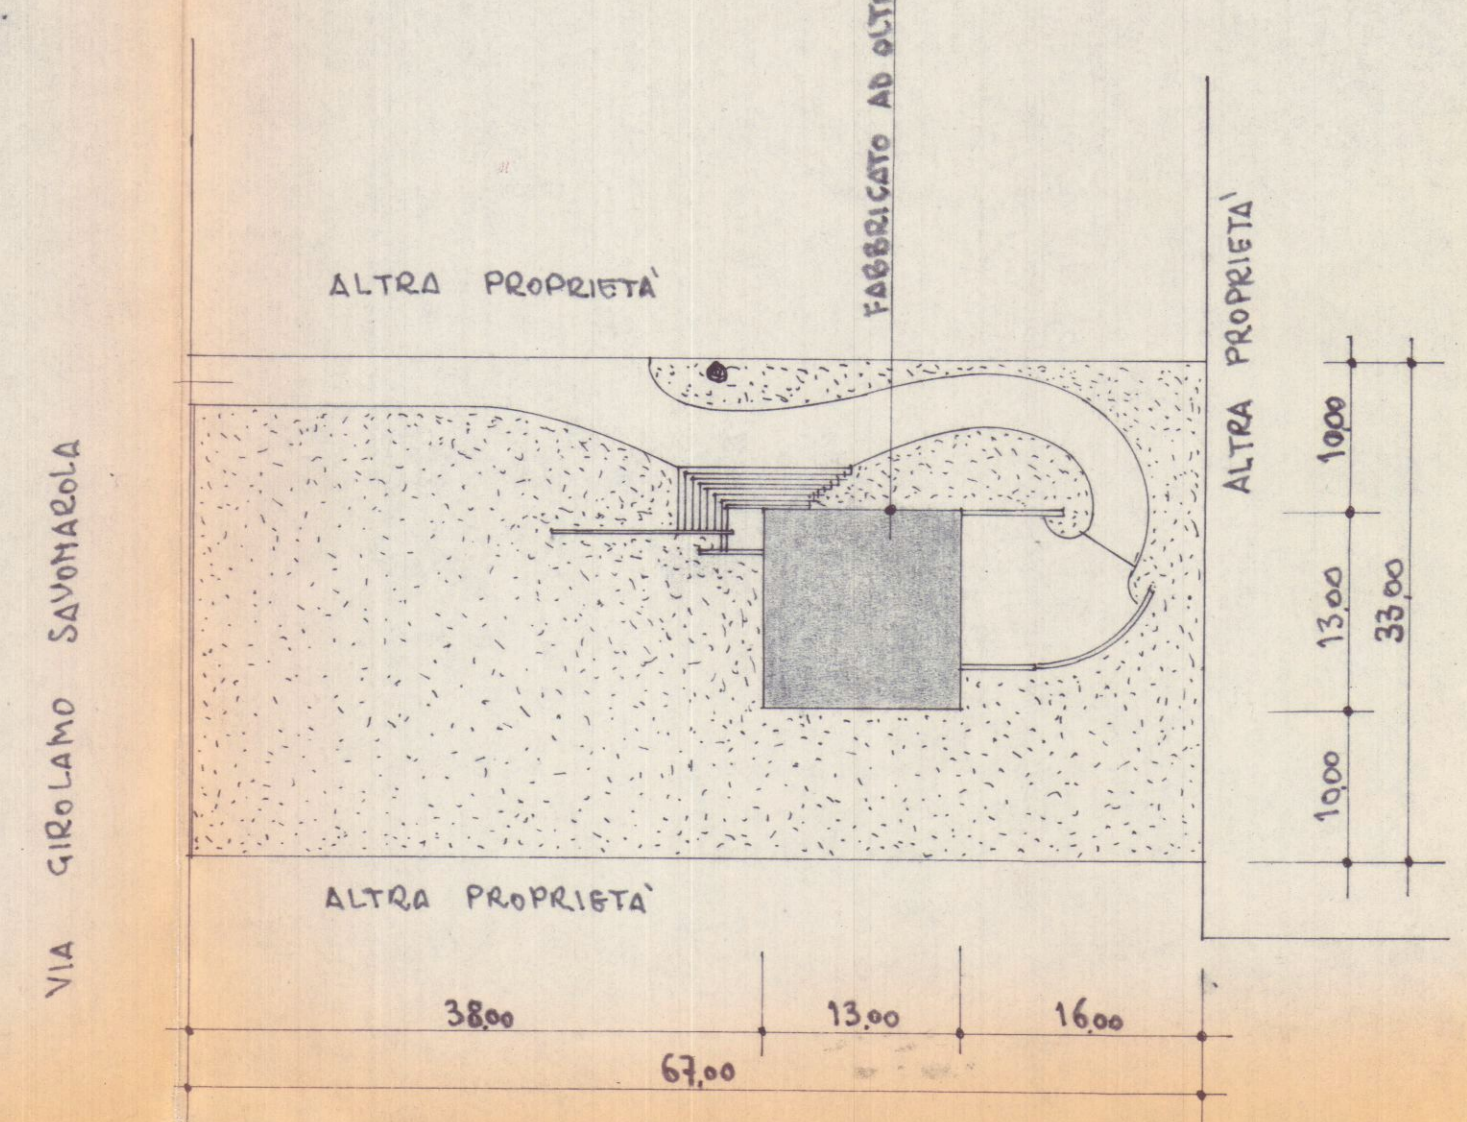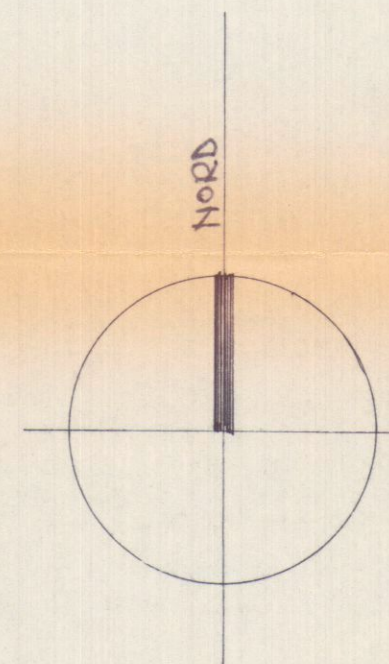

PIANTA LOTTO FABBRICATIVO, R.1:500.
MAPPALE 361. FOG. 104.

$$\begin{aligned}
 \text{SUPERFICIE TERRENO} &= 33,00 \times 67,00 = \text{mq. } 2211,00 \\
 \text{SUPERFICIE COSTRUIBILE} &= \frac{1}{12} 2211,00 = \text{mq. } 184,25
 \end{aligned}$$

SUPERFICIE COPERTA DI PROGETTO:

$$13,00 \times 13,00 = \text{mq. } 169,00 > \text{mq. } 184,25$$

ALTEZZA MASSIMA IN GRONDA: mc. 7,50.



APPROVATO
4 NOV. 1982
CONTROLLATO
11/11/1982

Approvato dal Sindaco alle condizioni
indicate nella deliberazione n. 330
del 4 NOV. 1982

IL PROGETTISTA
VICO MAGISTRETTI
ARCHITETTO


COMUNE DI CARRARA
Ufficio Urbanistica
Esaminato con esito favorevole
dalla Commissione Edilizia Comunale
nella seduta n. 9 del 18.3.81
IL SINDACO

IL PROPRIETARIO
Giorgio Vanello

2 SOLUZIONE


19 FEB. 1981

VICO MAGISTRETTI ARCHITETTO	MARINA DI CARRARA - CASA D'ABITAZIONE DEL SIG. VAMELO GIORGIO - PLANIMETRIA GENERALE PIANTA LOTTO FABBRICATIVO - CALCOLO CUBATURA.	1:1000 - 1:500 - 14 GEN. 1981 361/1	361/1
--------------------------------	---	---	-------

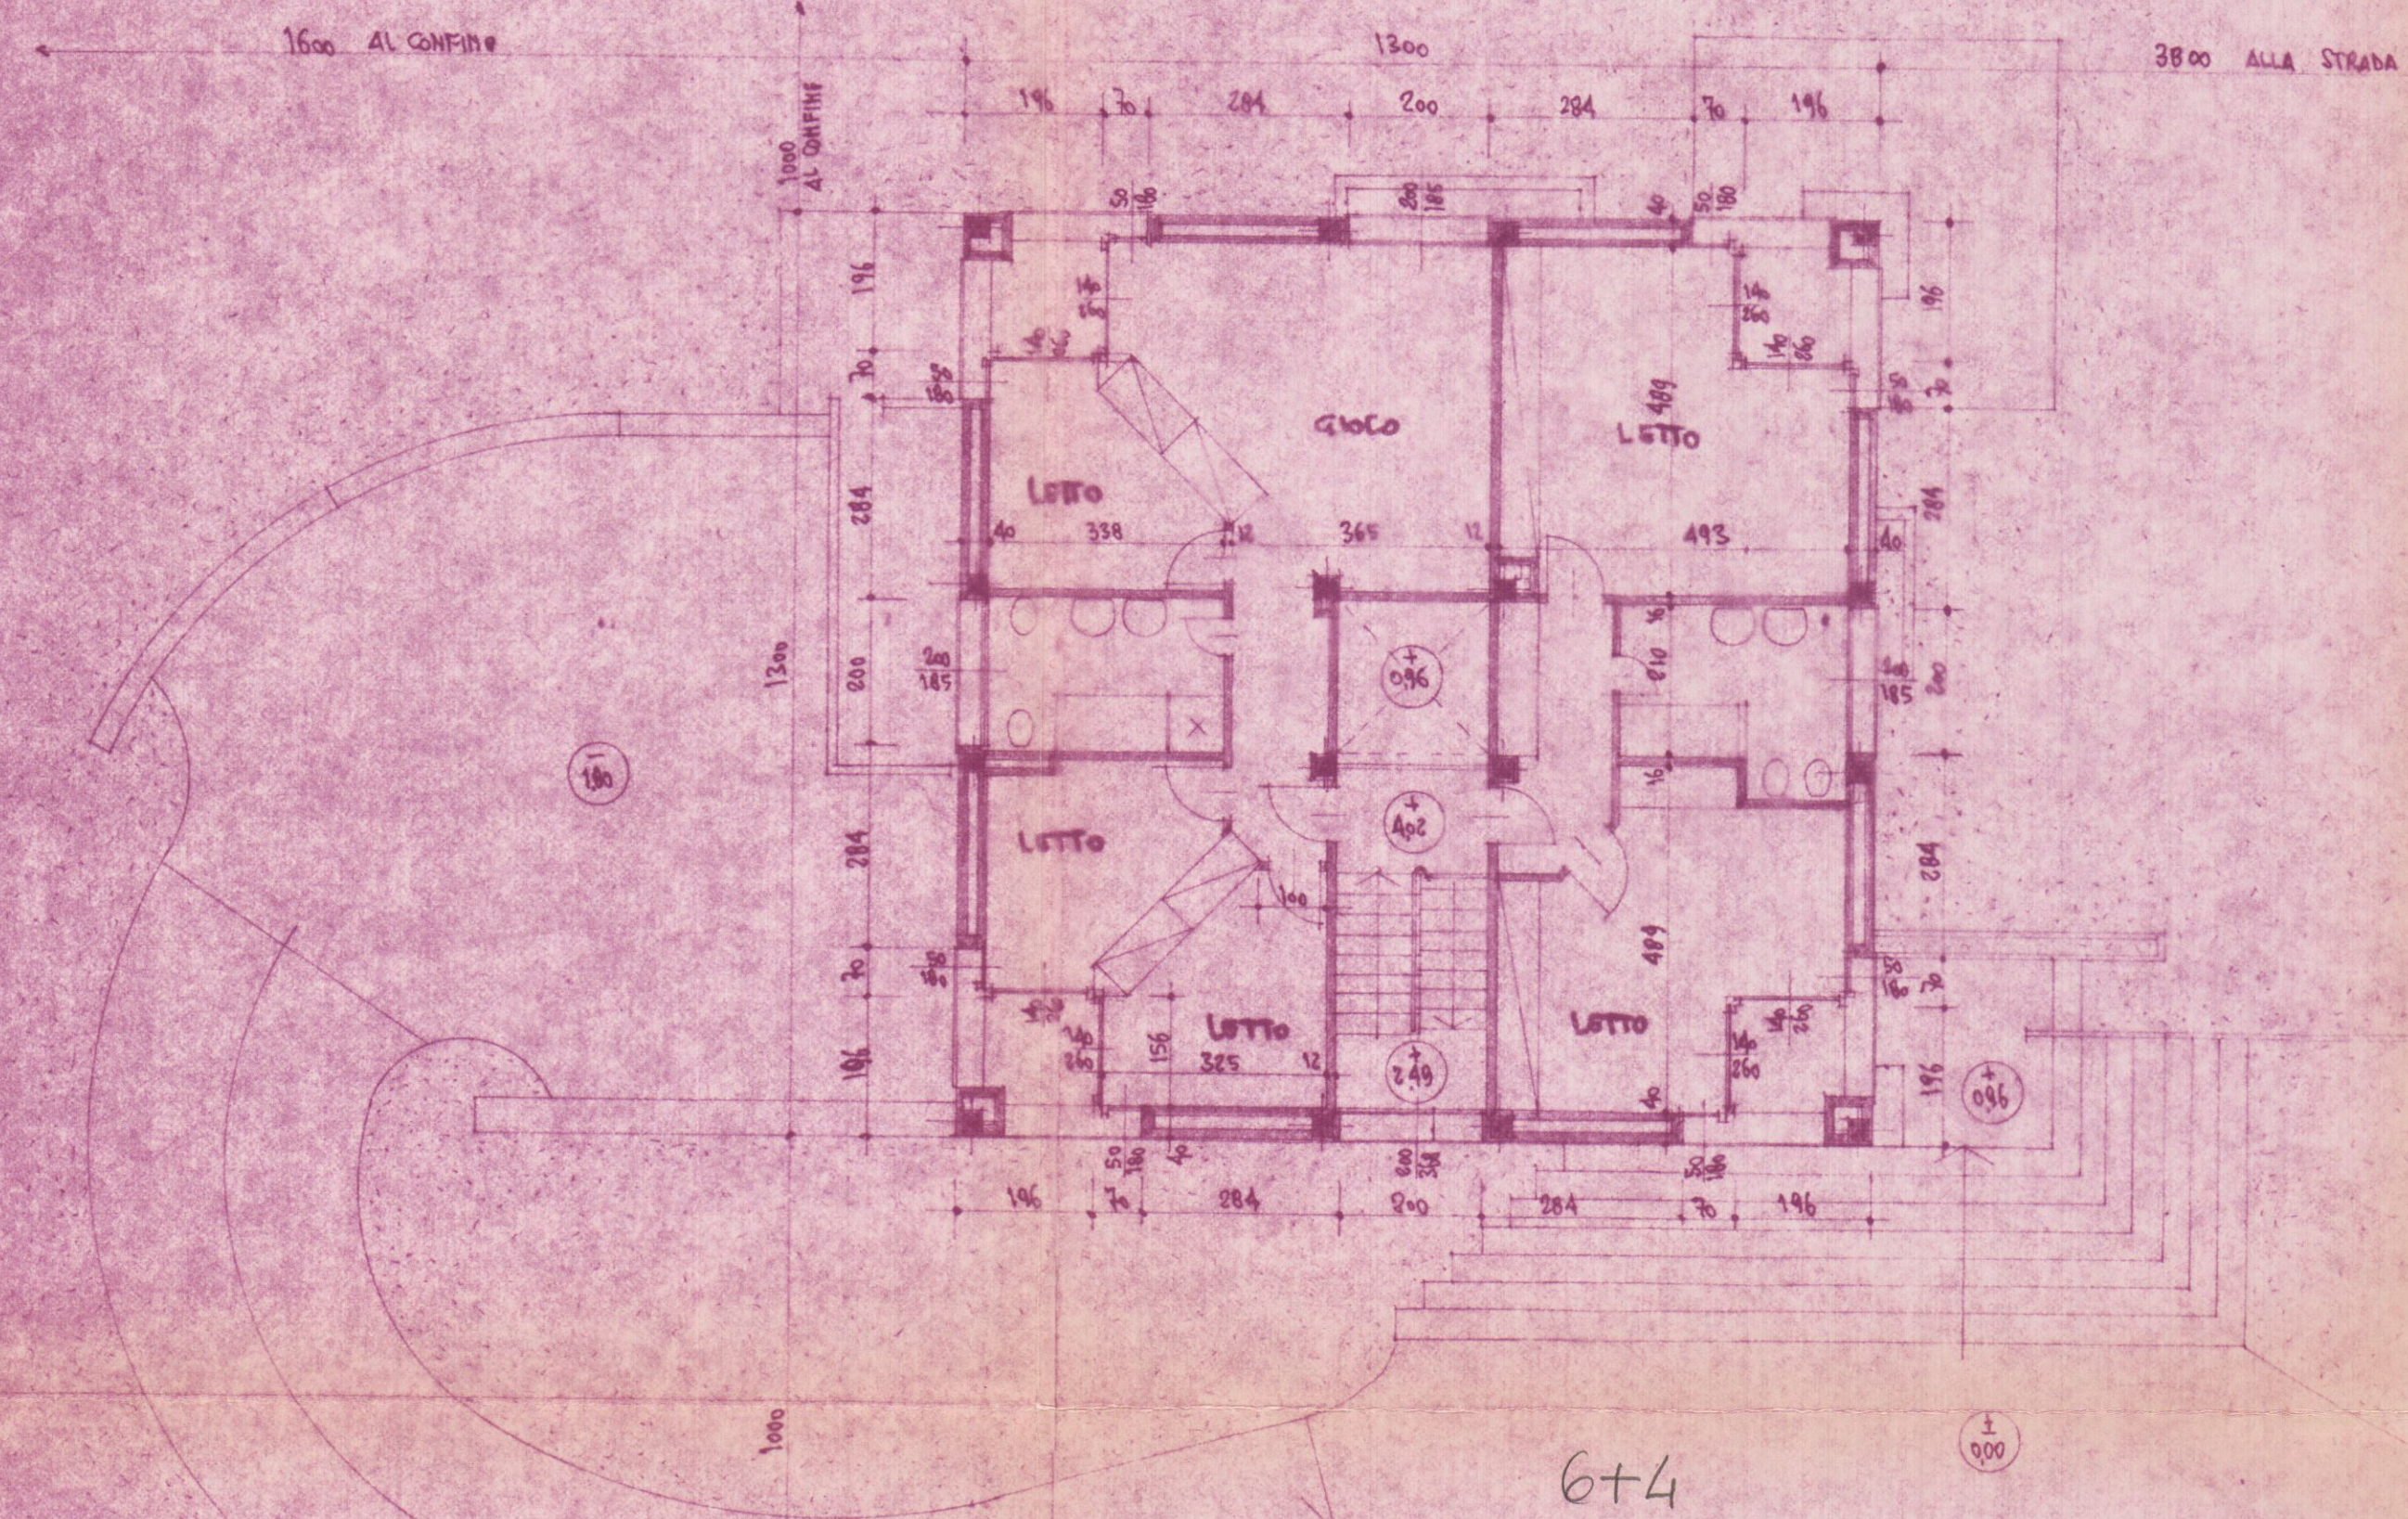


PIANTA PIANO 1°.

CONFINI

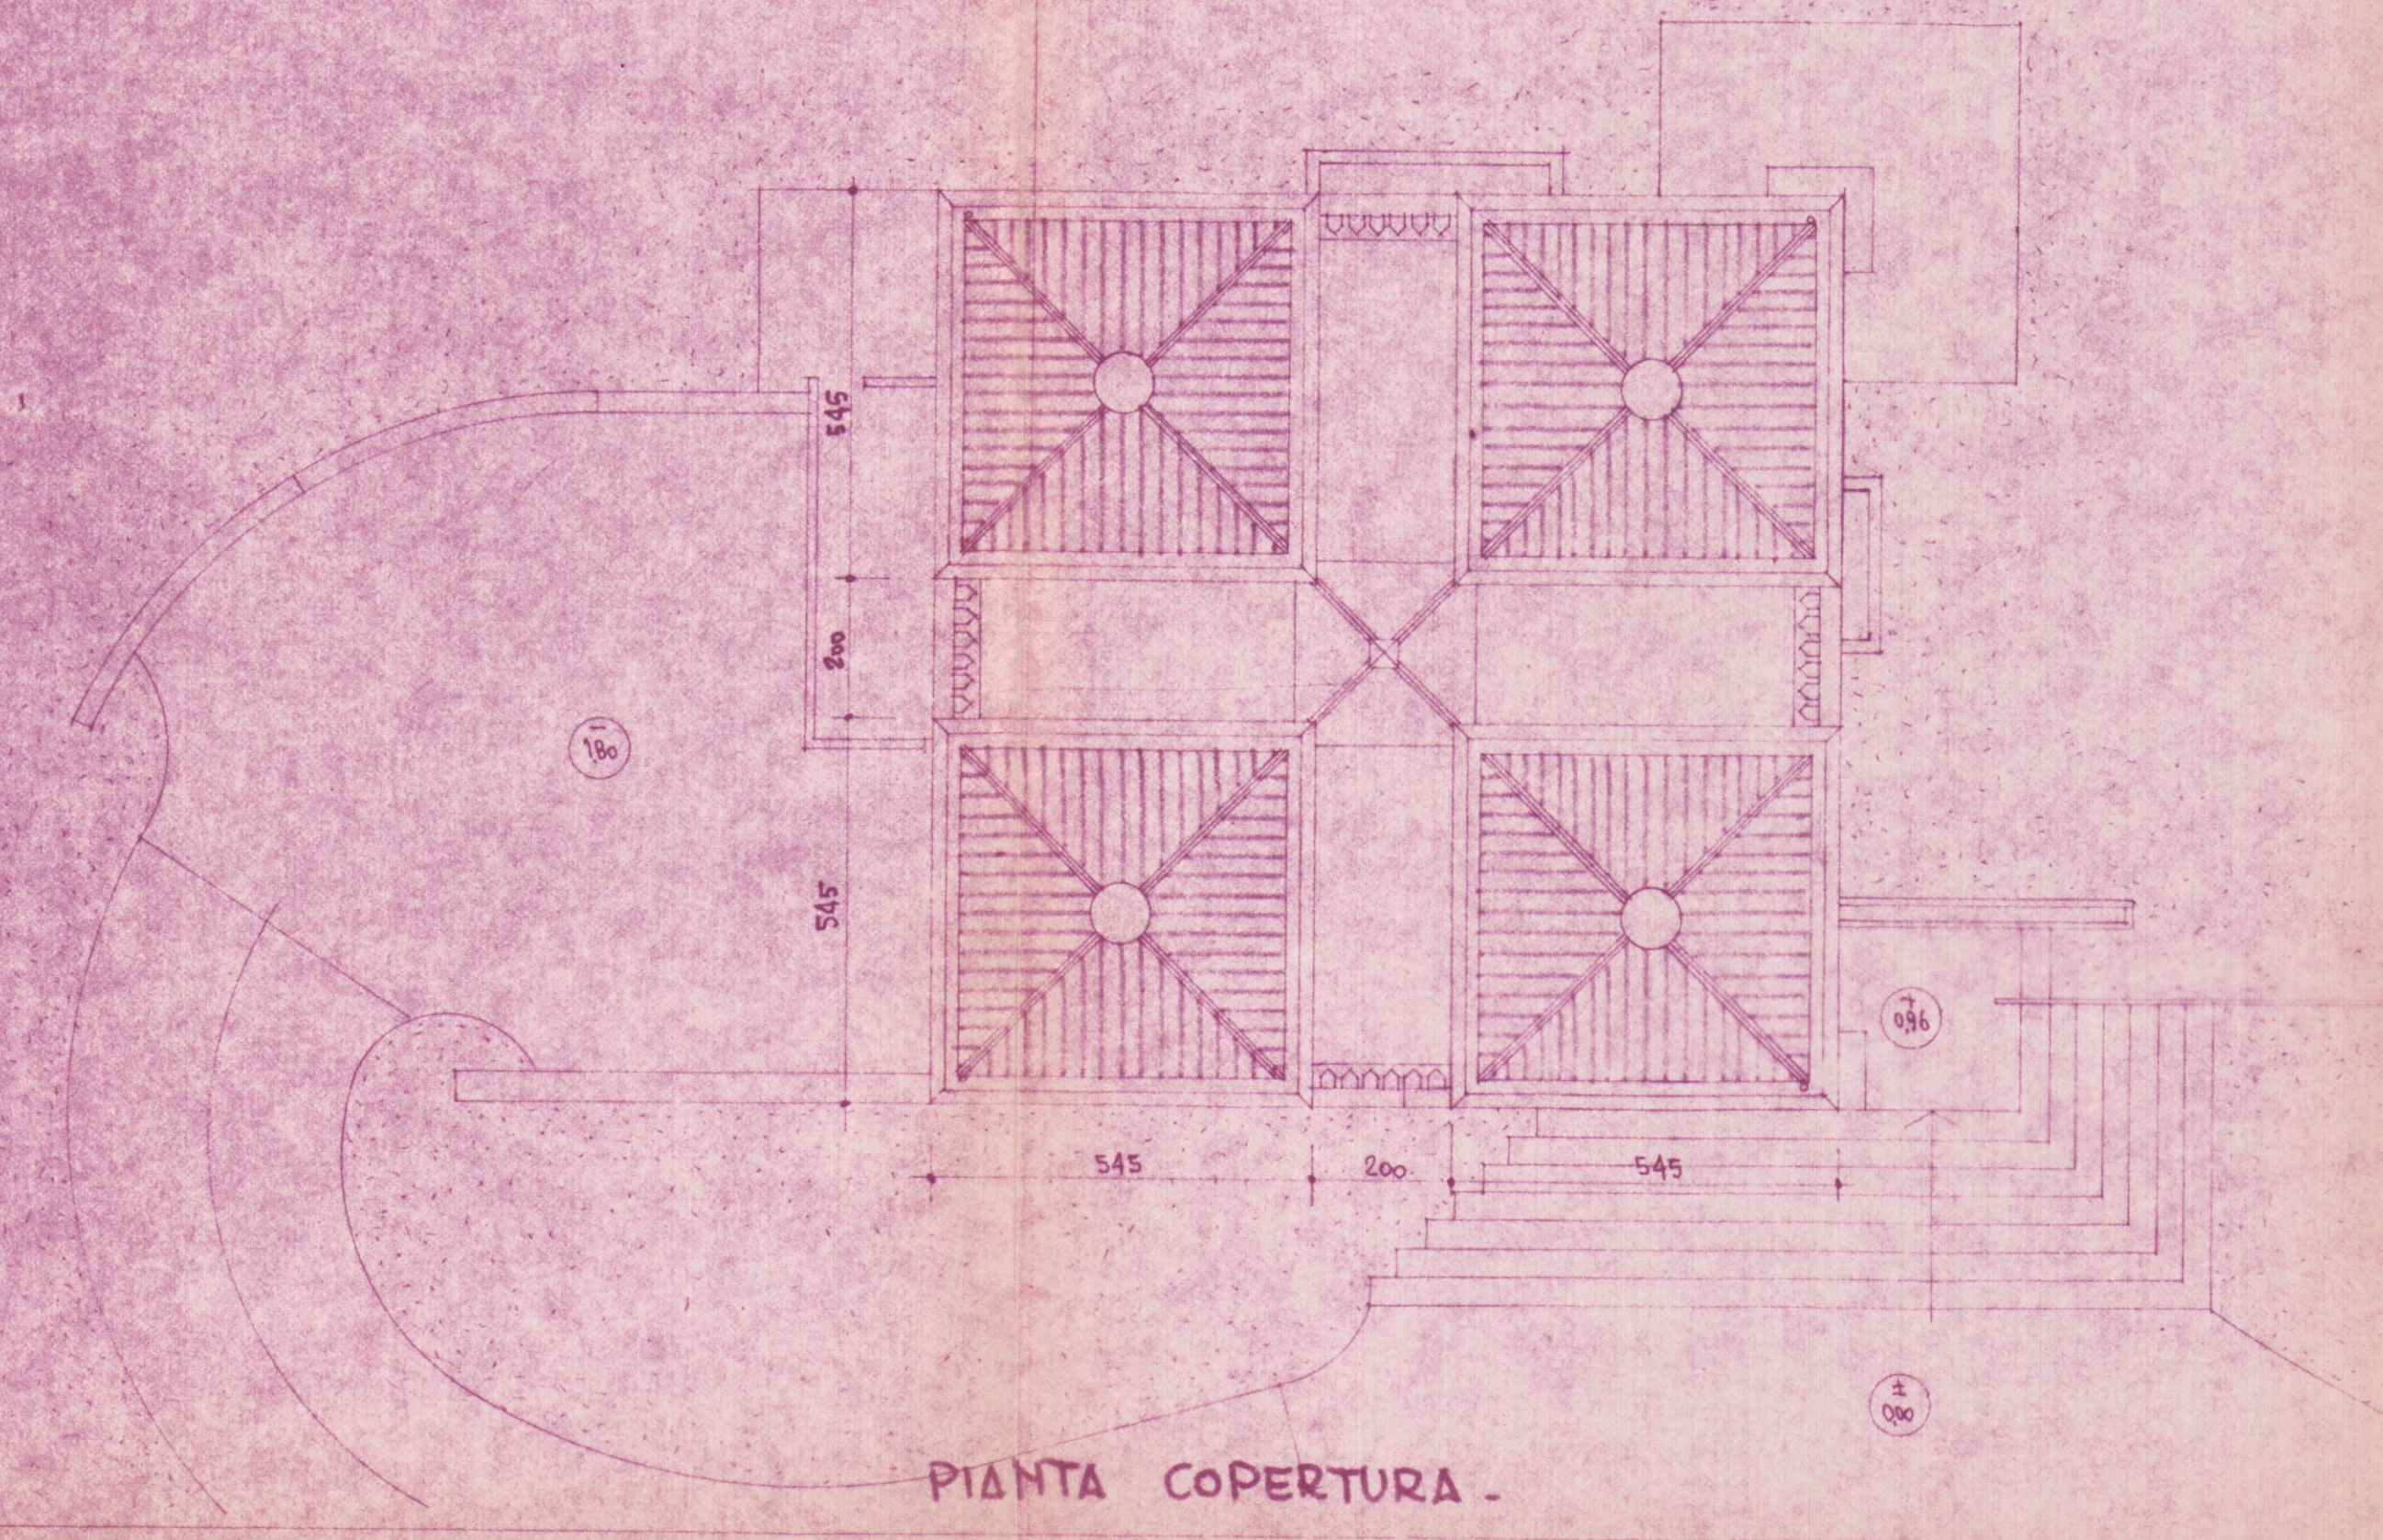

PIANTA COPERTURA.

± 0.00

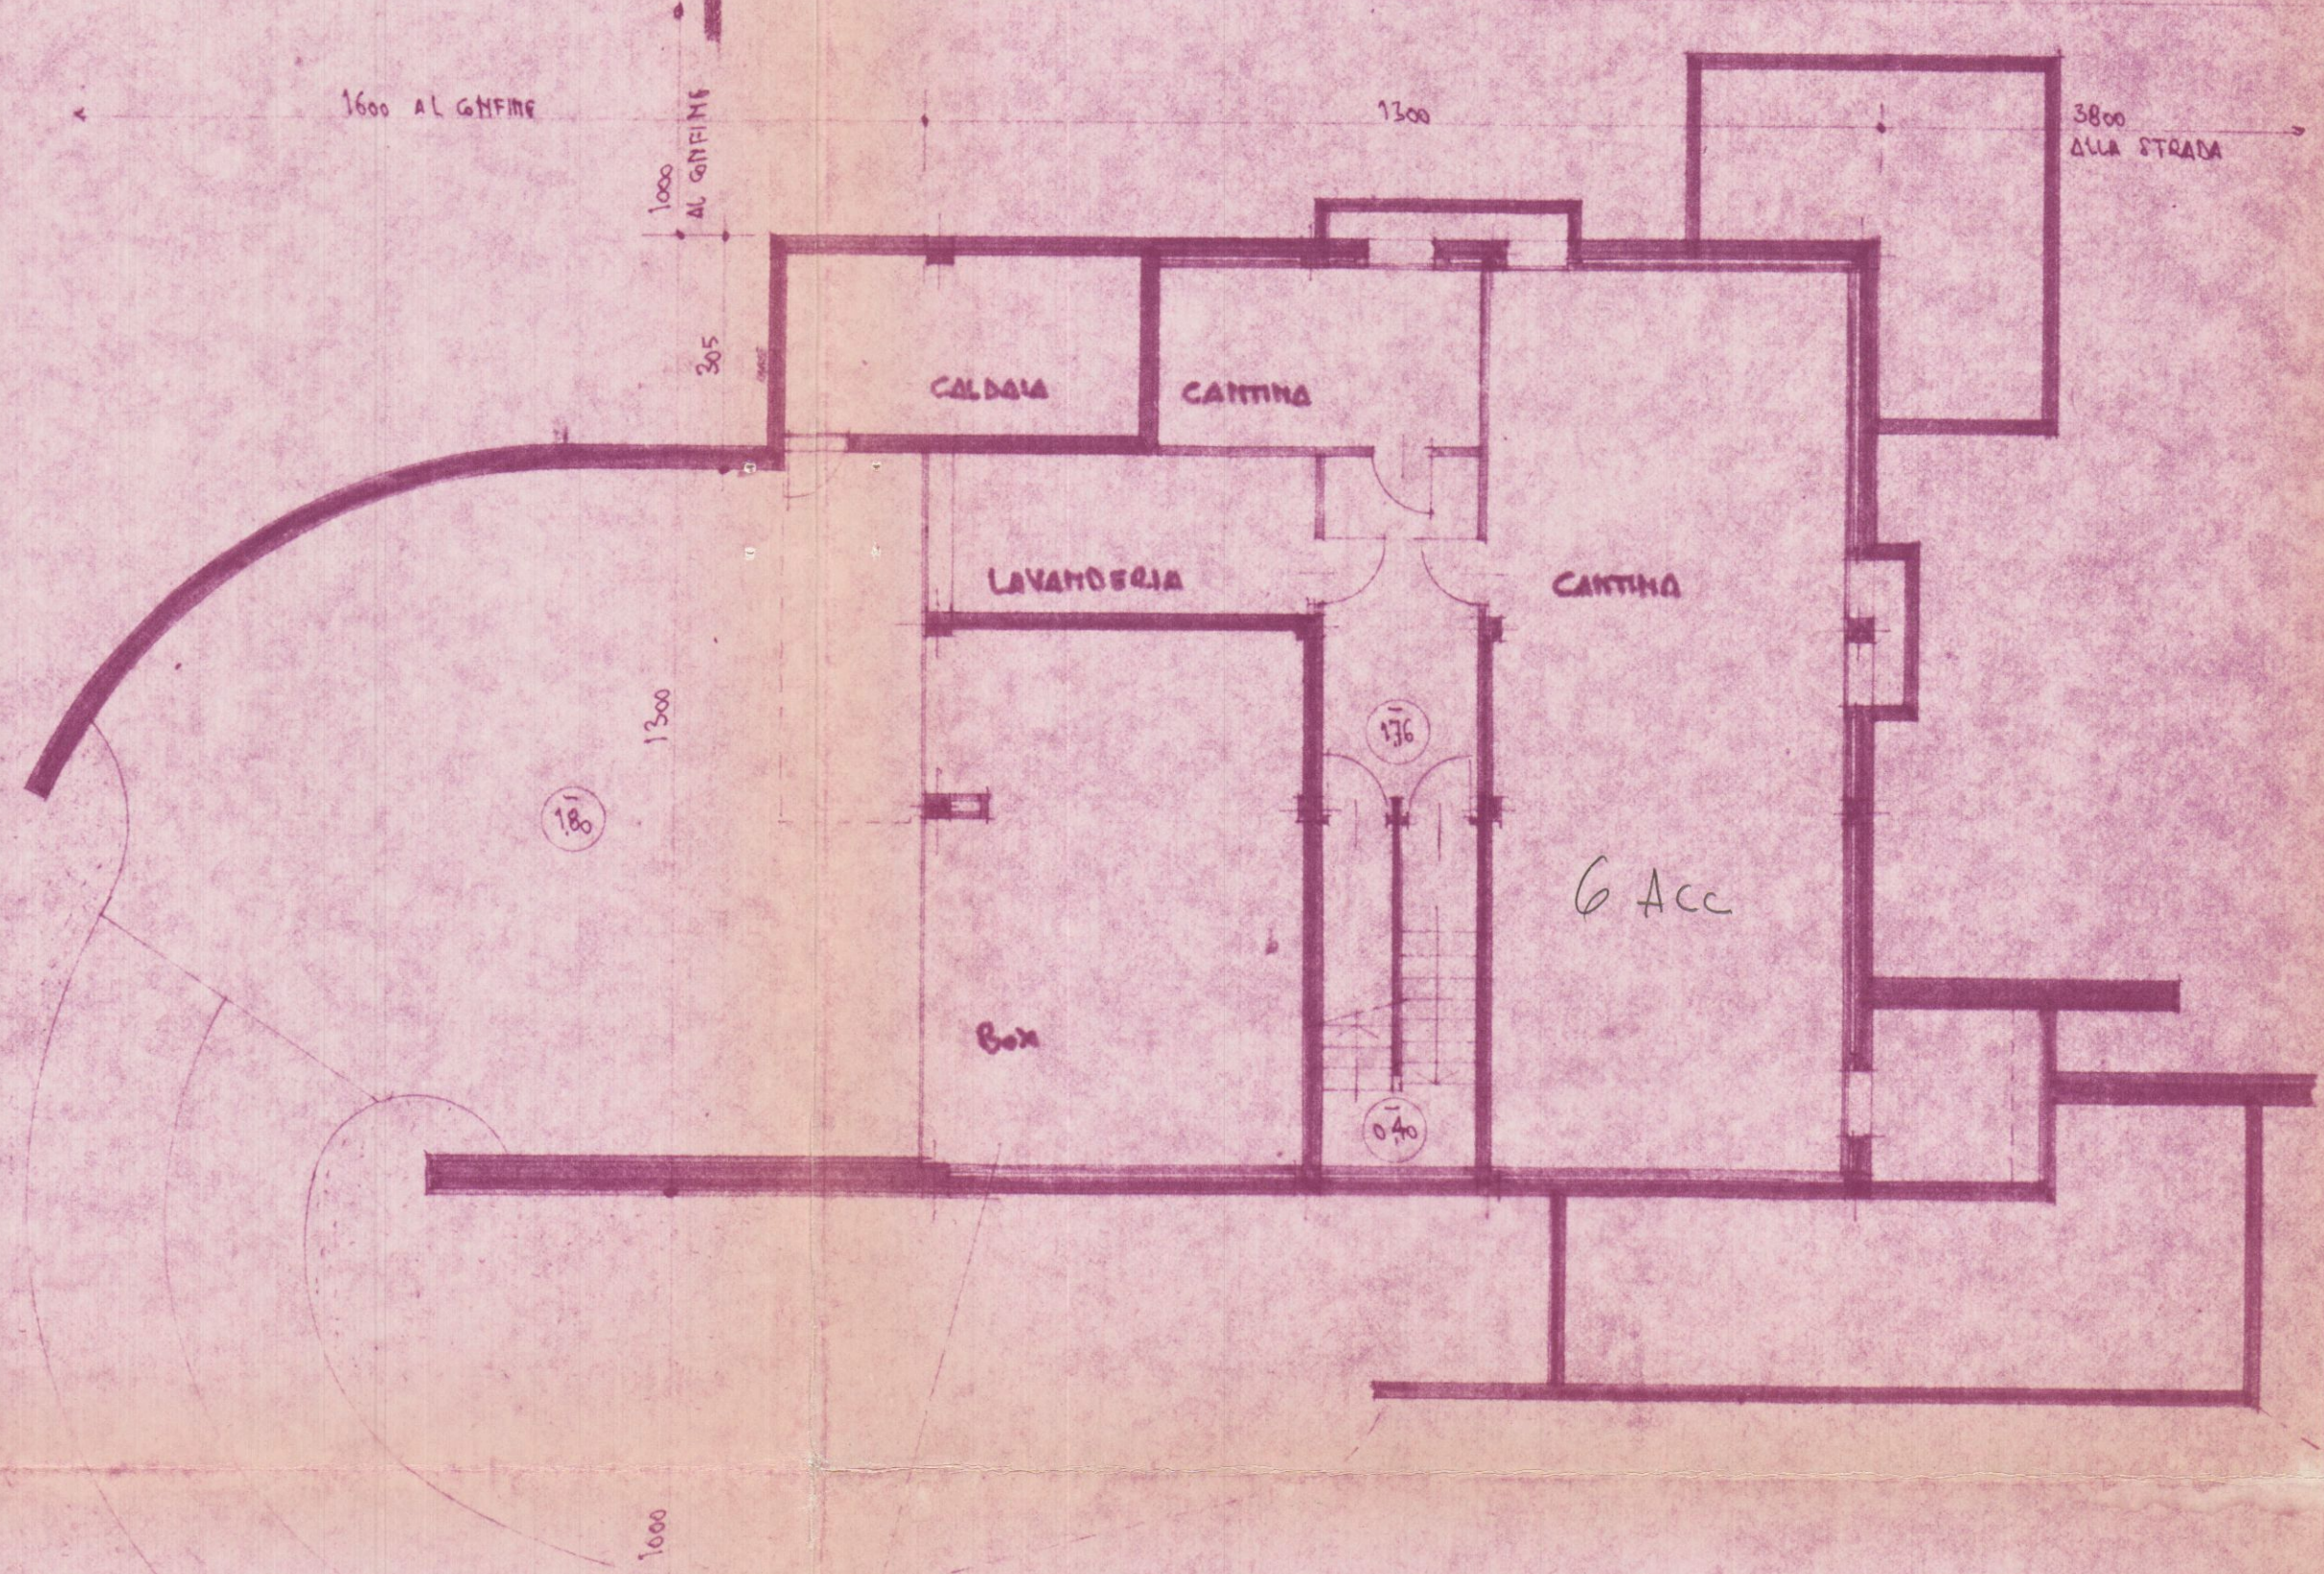

PIANTA PIANO CANTINA.

CONFINI

COPIA PER IL COMUNE

REGIONE TOSCANA
UFFICIO DEL GENIO CIVILE DI MASSA-CARRARA
VISTO ai sensi degli art. 17 e 18 della
Legge 2 febbraio 1974 N° 64 e D. M. 3/3/1975
N° 4241 Massa li 13 OTT. 1982
IL COORDINATORE
(Ing. Mario Fontani)




VICO MAGISTRETTI ARCHITETTO	CIN MARINA DI CARRARA CASA VANGLO	SCALE 1:100	REGISTRATO IL
		DATA 18 MAR 1982	
PIANTE: CANTINA - 1° PIANO COPERTURA		REGISTRAZIONE 361/9	PROT. 361/26



FRONTE NORD

FRONTE OVEST

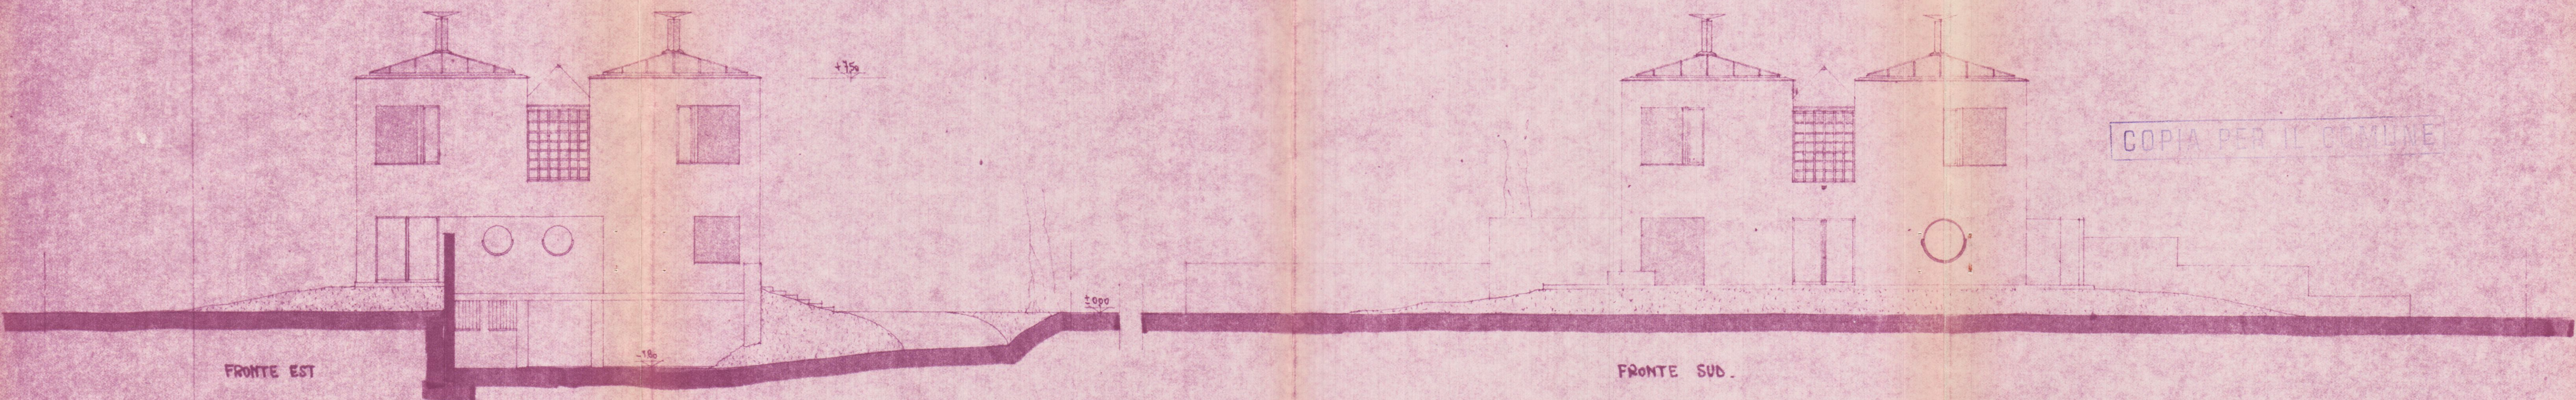


FRONTE EST

FRONTE SUD

COPIA PER IL COMUNE


REGIONE TOSCANA
UFFICIO DEL GENIO CIVILE DI MASSA-CARRARA
VISTO ai sensi degli art. 17 e 18 della
Legge 2 febbraio 1974, n. 62, del 1975
N° 4247 Massa Carrara **13 OTT. 1982**

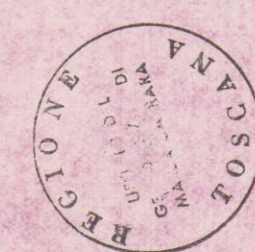


IL COORDINATORE
(Ing. Mario Fontana)

[Signature]

VICO MAGISTRETTI ARCHITETTO	MARINA DI CARRARA CASA VANELO FRONTI	SCALE 1:100. 1.8 MAR 1982 361/n	ADORNATI: 11 361/28
--------------------------------	--	--	------------------------

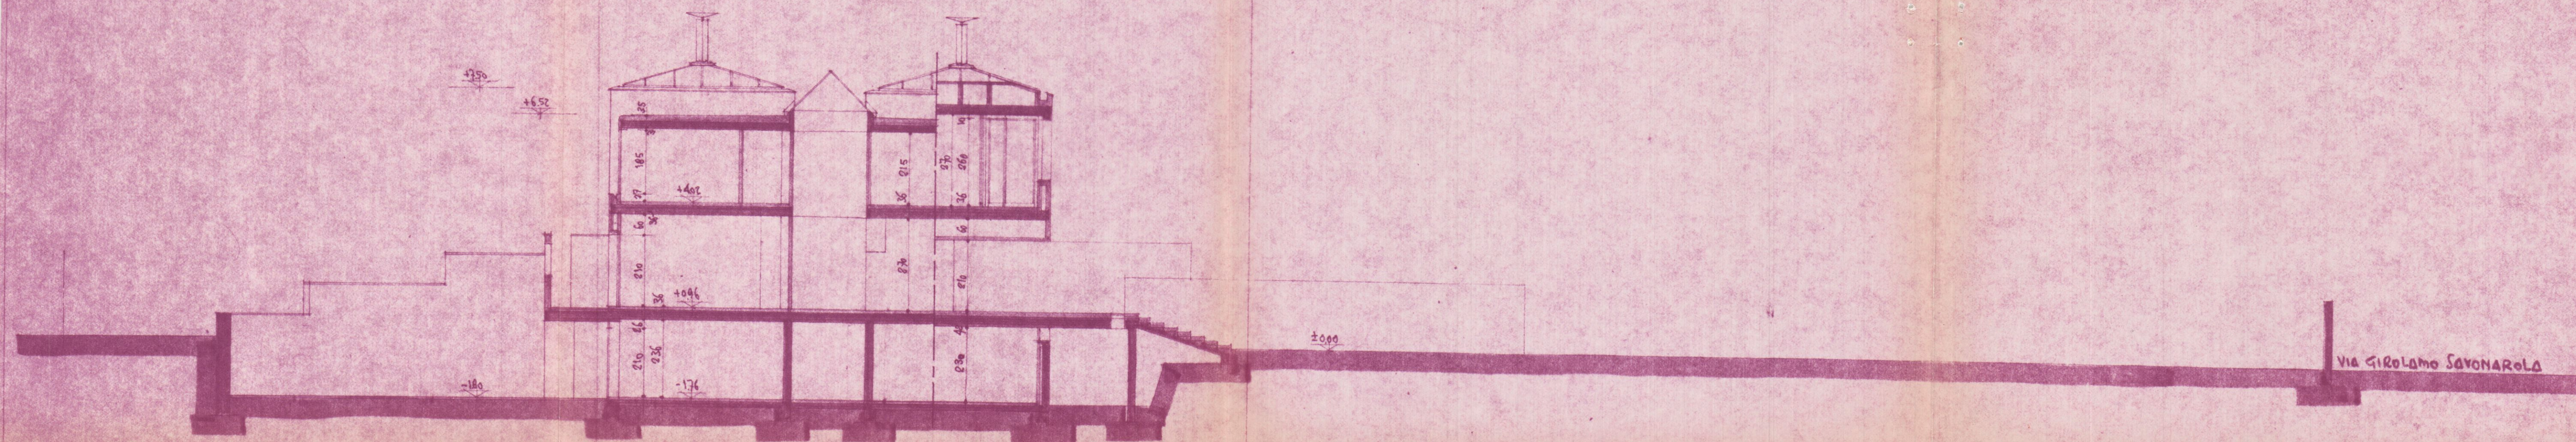

SEZIONE A-A.

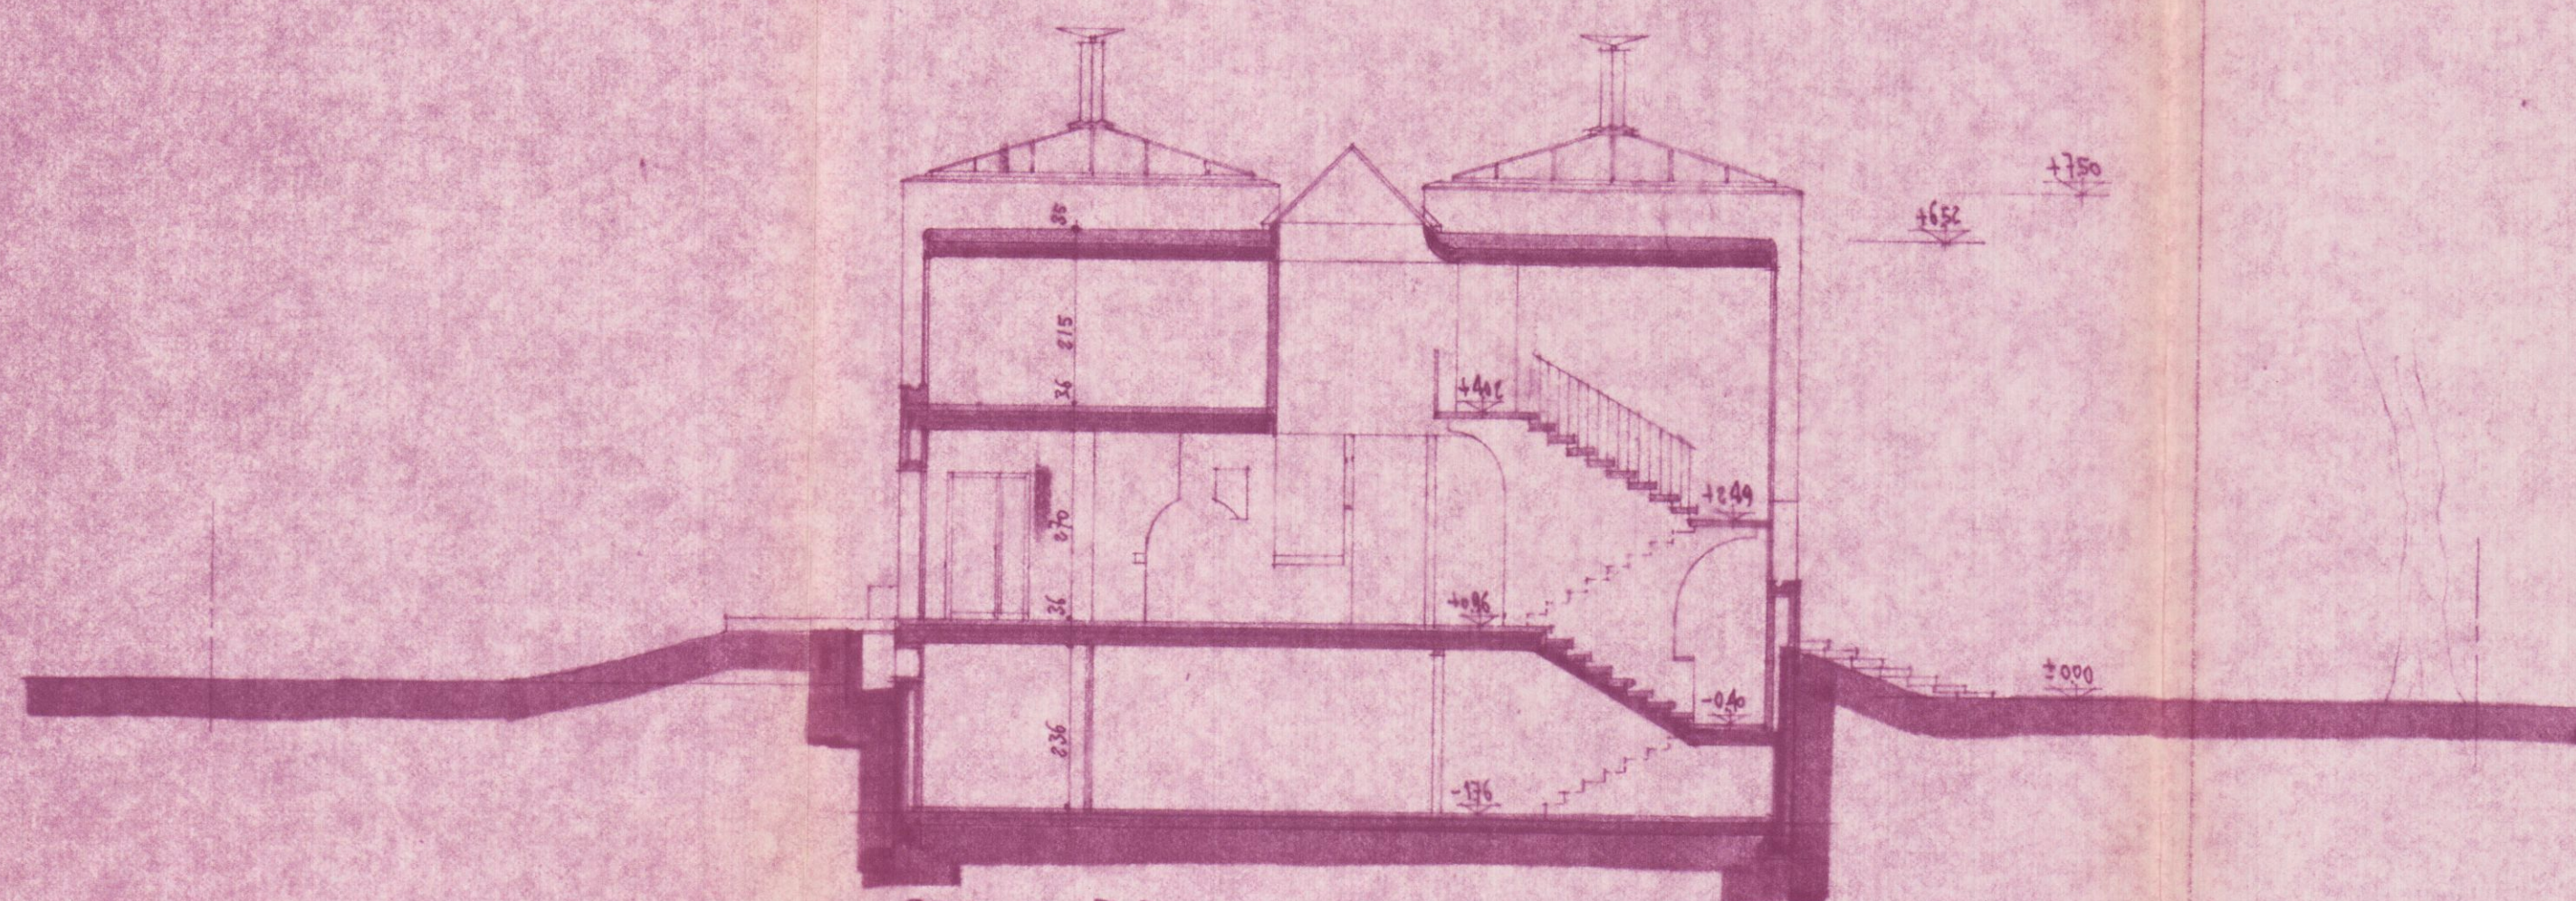

SEZIONE B-B.

COPIA PER IL COMUNE

REGIONE TOSCANA
UFFICIO DEL GENIO CIVILE DI MASSA-CARRARA

VISTO ai sensi degli art. 17 e 18 della
Legge 2 febbraio 1974 N° 64 e D.M. 3.3.1975.
N° 4241 Massa li 13 OTT 1982

IL COORDINATORE
(Ing. Mario Fontani)



PROF. MASSIMILIANO ARCHITETTO	PER MARINA DI CARRARA CASA VARELO	SCALA 1:100.	REGISTRATO IL
	SEZIONI AA-BB.	DATA 18 MAR 1982	
		SOSTITUISCE 361/10	PROG. 361/27