




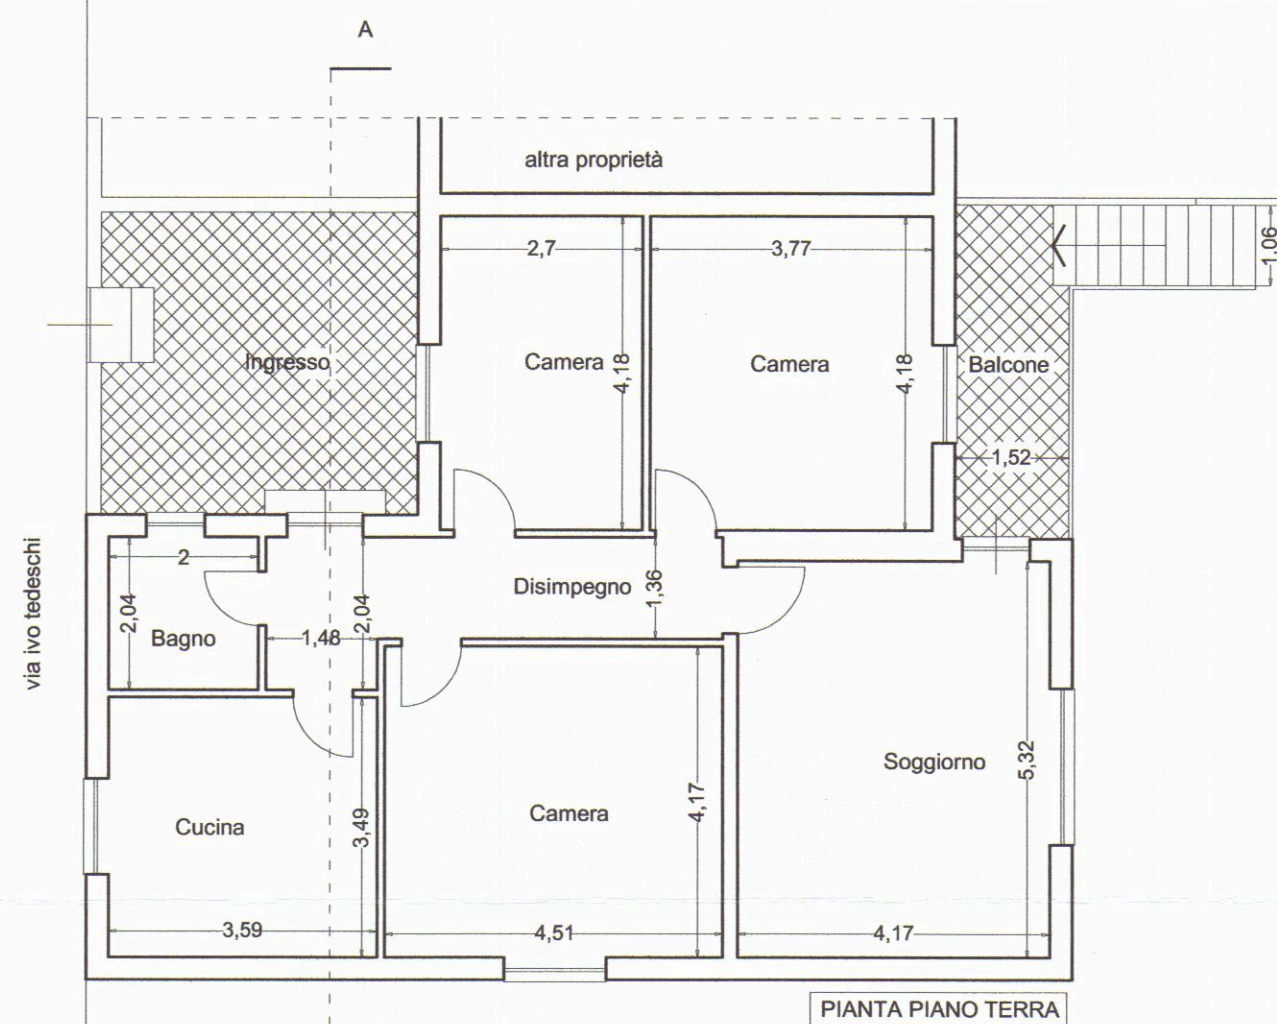


PIANTA PIANO TERRA

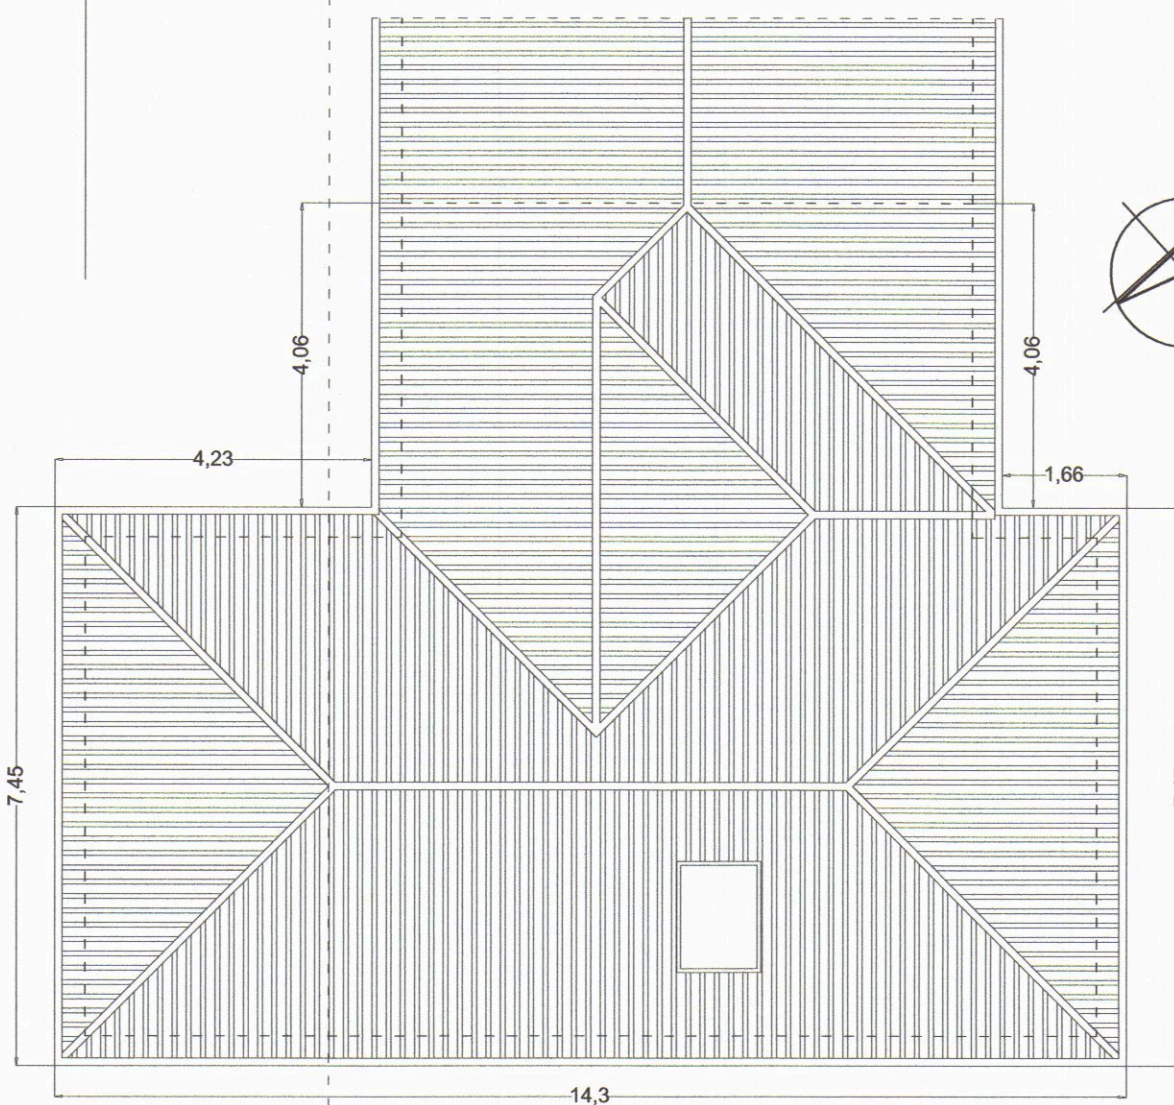

PIANTA COPERTURA

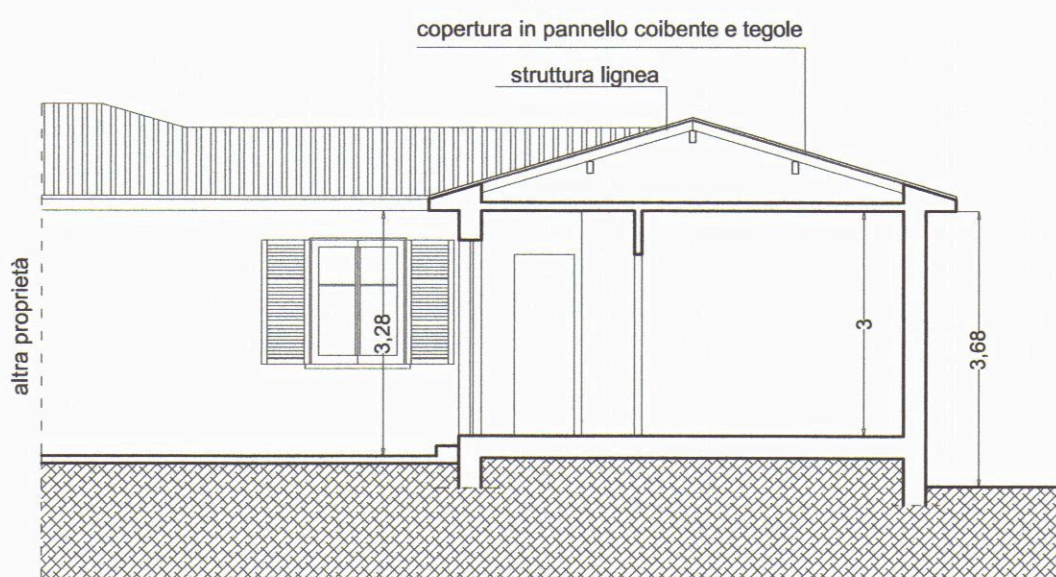


SEZIONE A-B

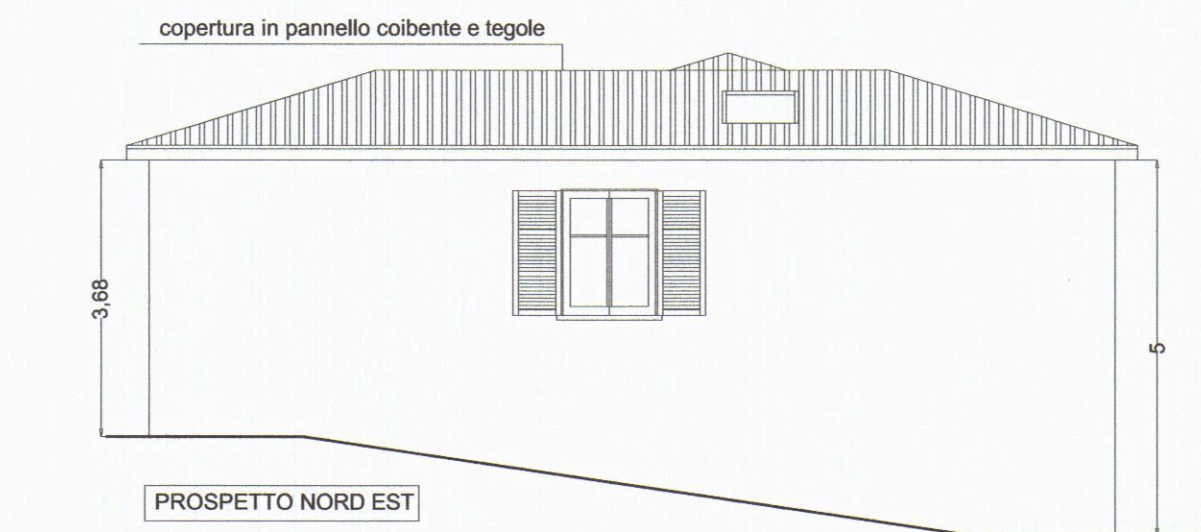

PROSPETTO NORD EST




PROSPETTO NORD OVEST

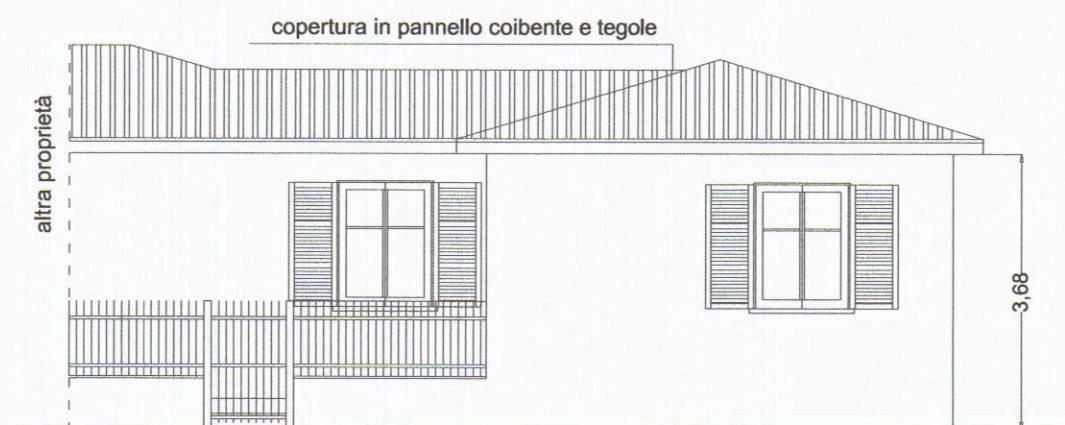

PROSPETTO SUD EST



PIANO ATTUATIVO VILLAGGIO MELARA

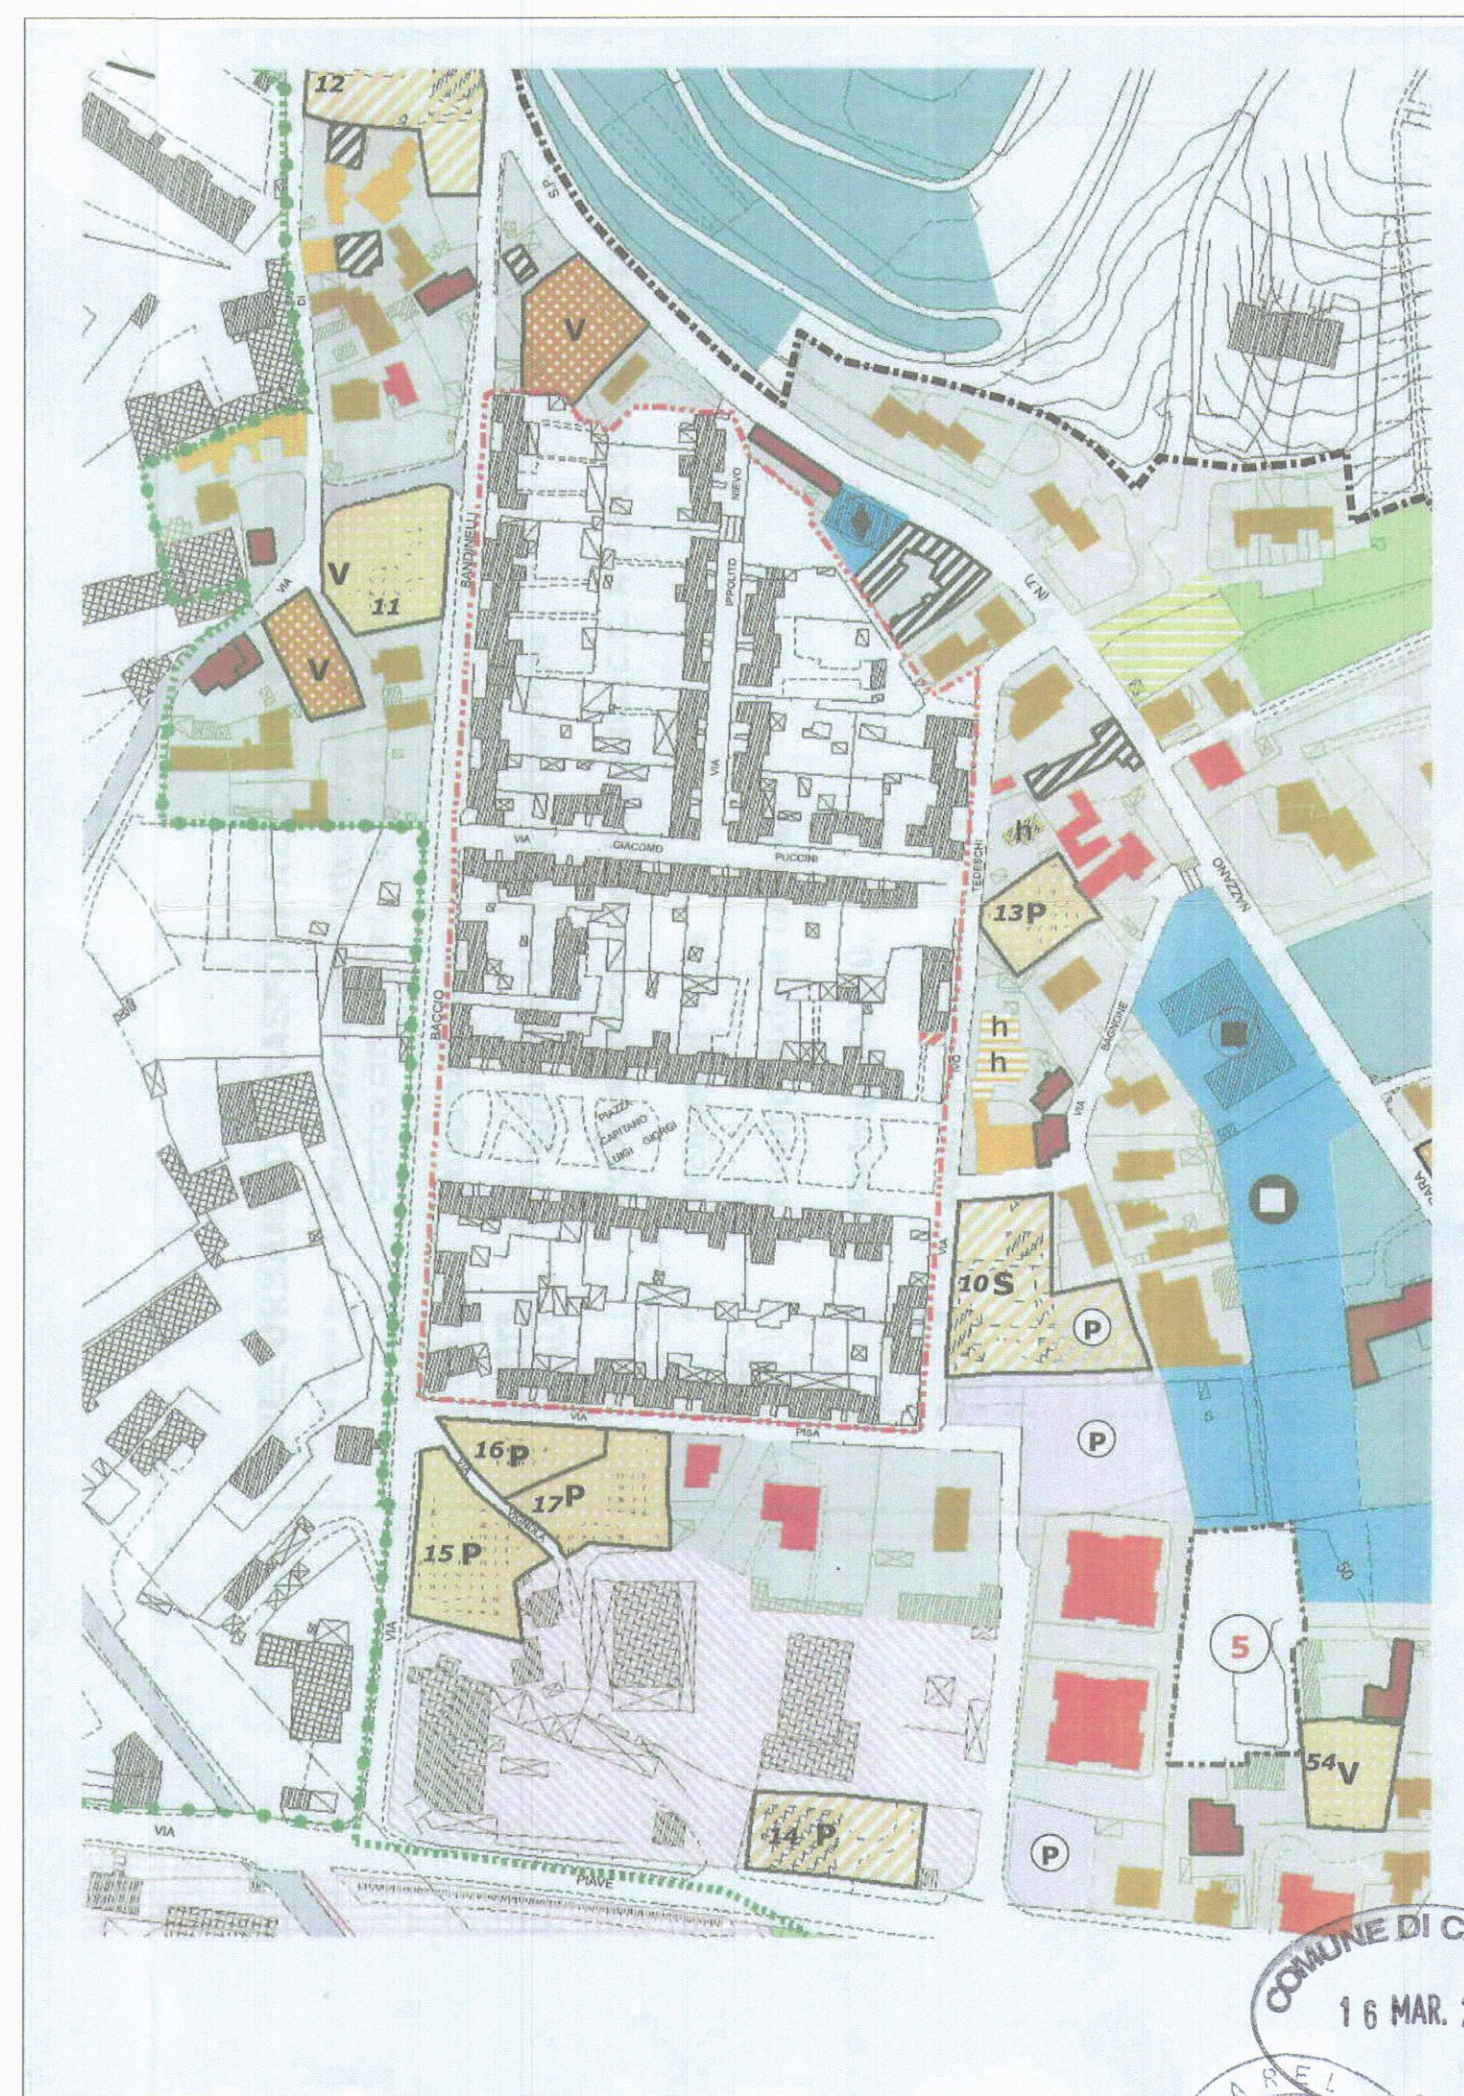

ESTRATTO DI PIANO REGOLATORE

COMUNE DI CARRARA
16 MAR. 2012



PLAN ASSOCIATI

Arch. Luciano BERGAMINI
Geom. Paolo TONARELLI
& partners

LABORATORIO DI ARCHITETTURA

viale Da Verrazzano 11/B 54033 Marina di Carrara (MS)
phone + fax 0585-78.52.65 planassociati@gmail.com
riservati tutti i diritti di copyright

DATA
10/2011

COMUNE DI CARRARA

LOCALITA' MELARA

TAVOLA

OGGETTO:

MANUTENZIONE STRAORDINARIA E BONIFICA COPERTURA
IN AMIANTO A FABBRICATO DI CIVILE ABITAZIONE







STATO DI PROGETTO

SCALA
1/100

DESCRIZIONE: Pianta, prospetti, sezione, planimetrie.

COMMITTENTE: Sig. TOSI Renato

Tosi Renato

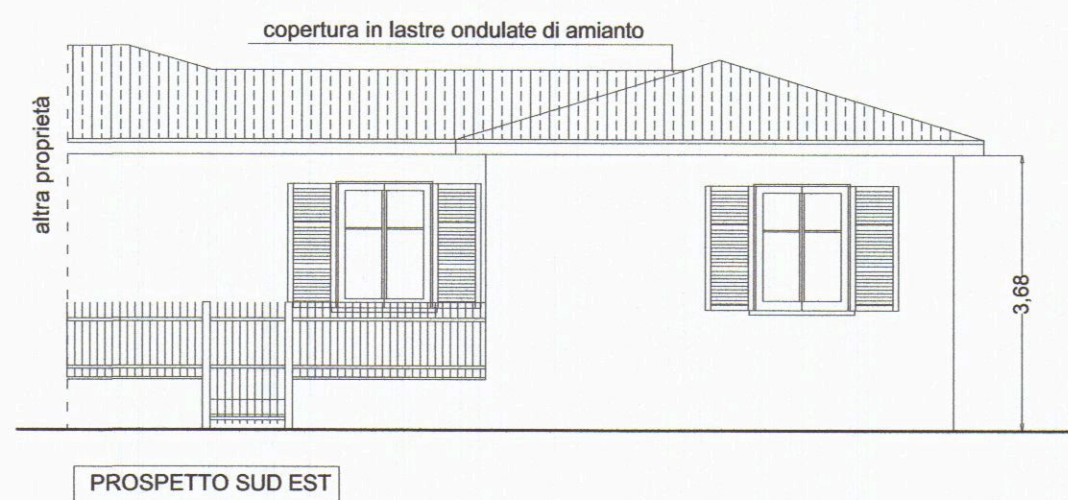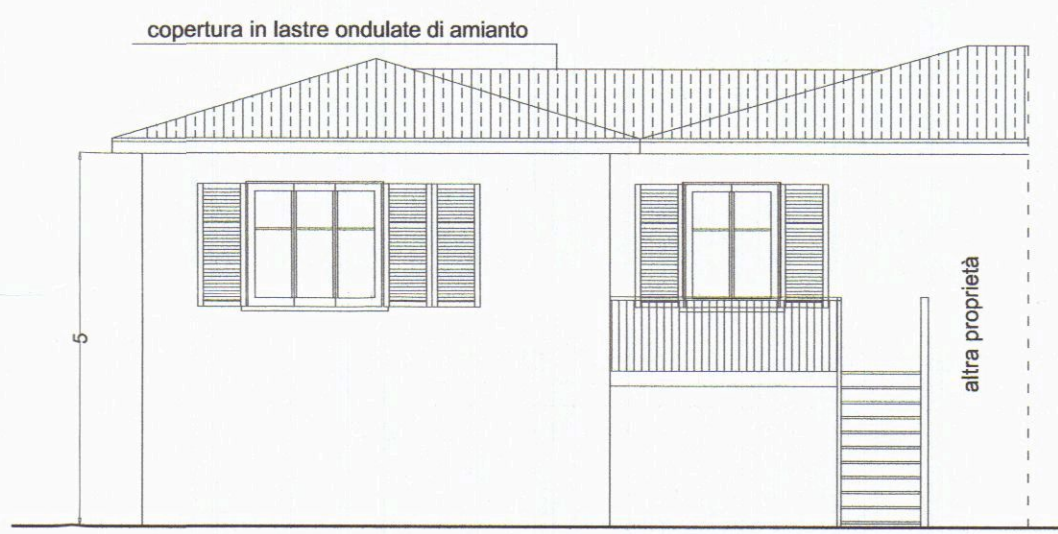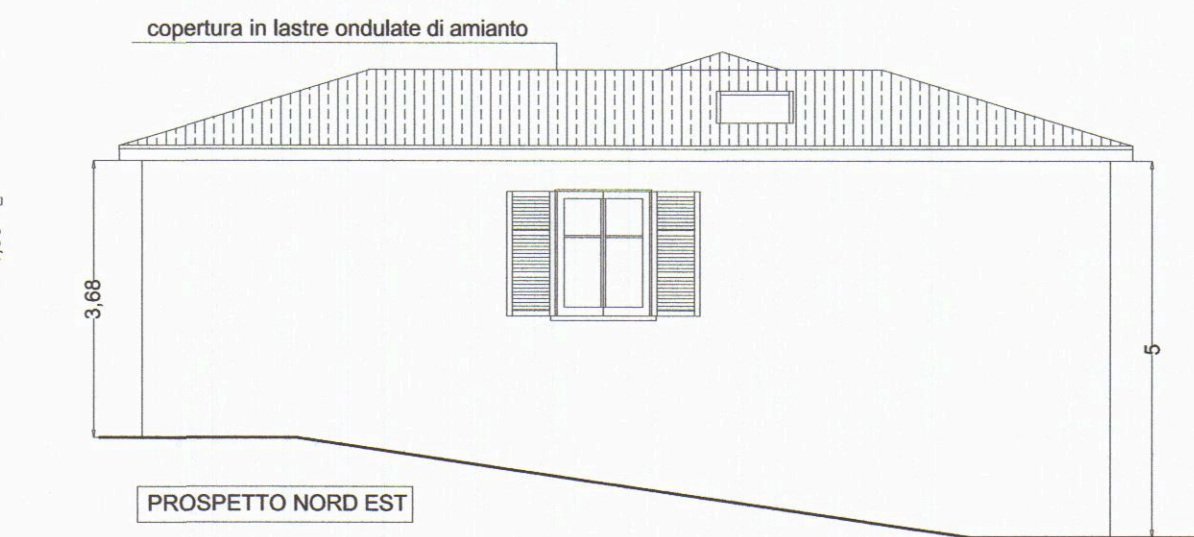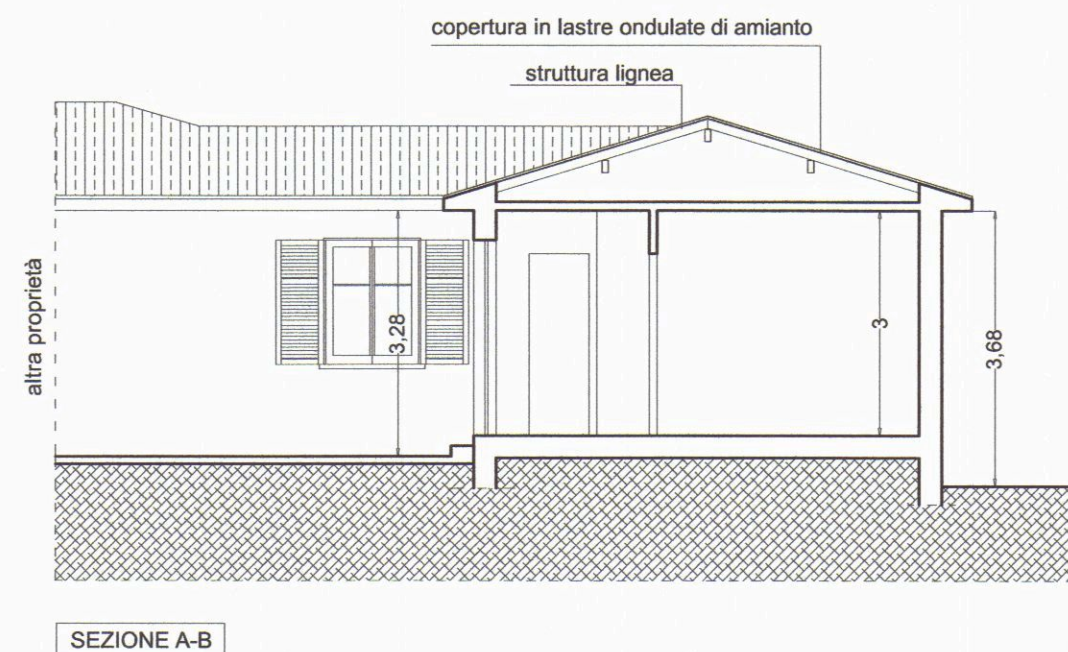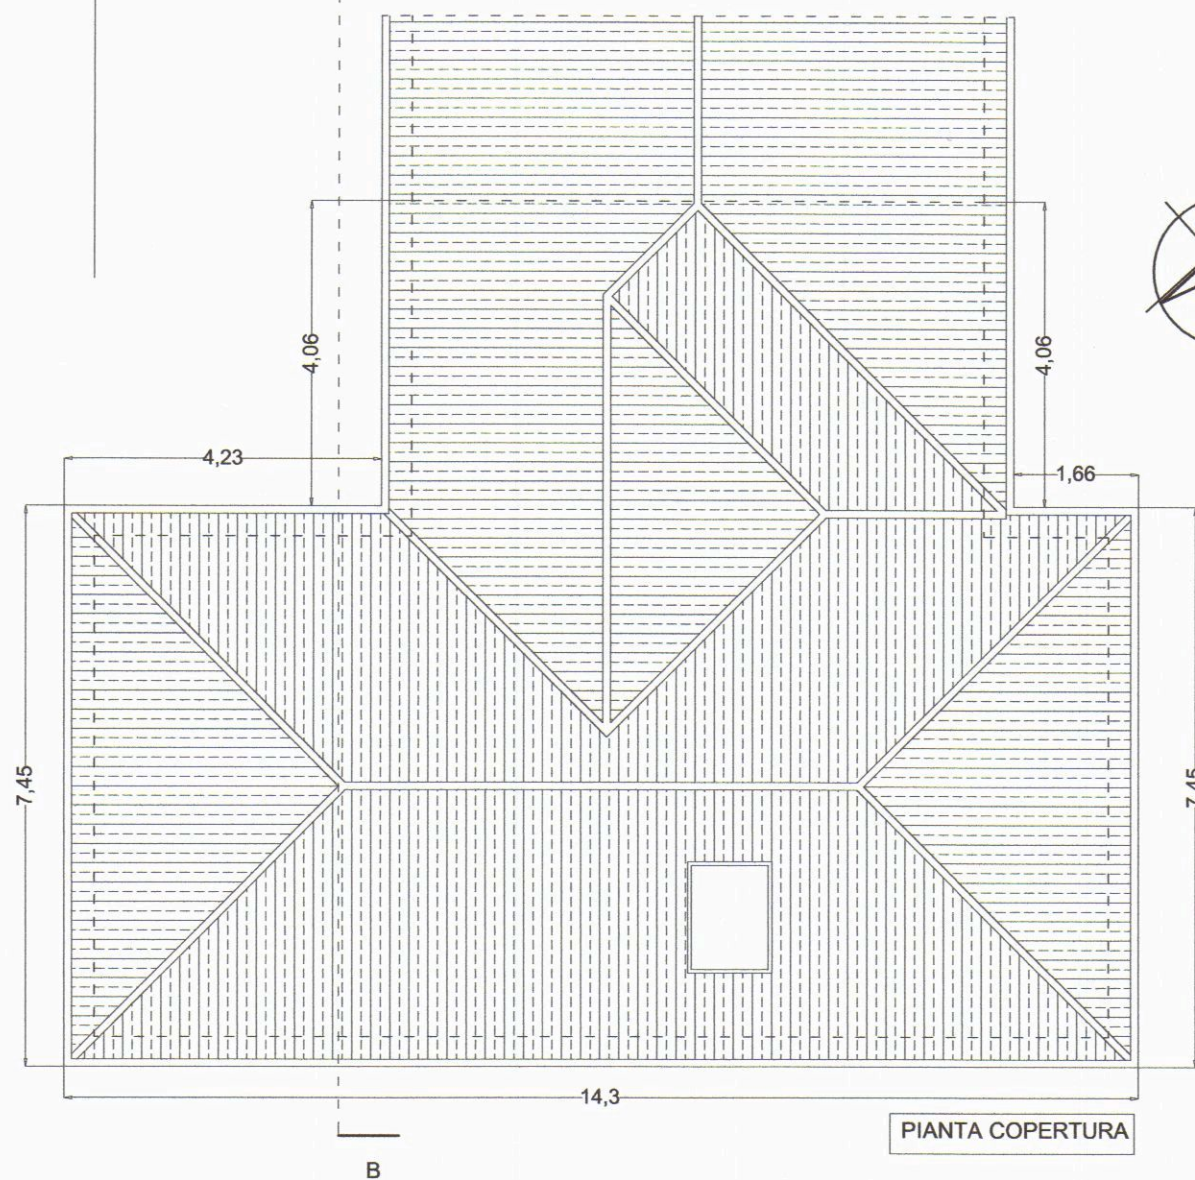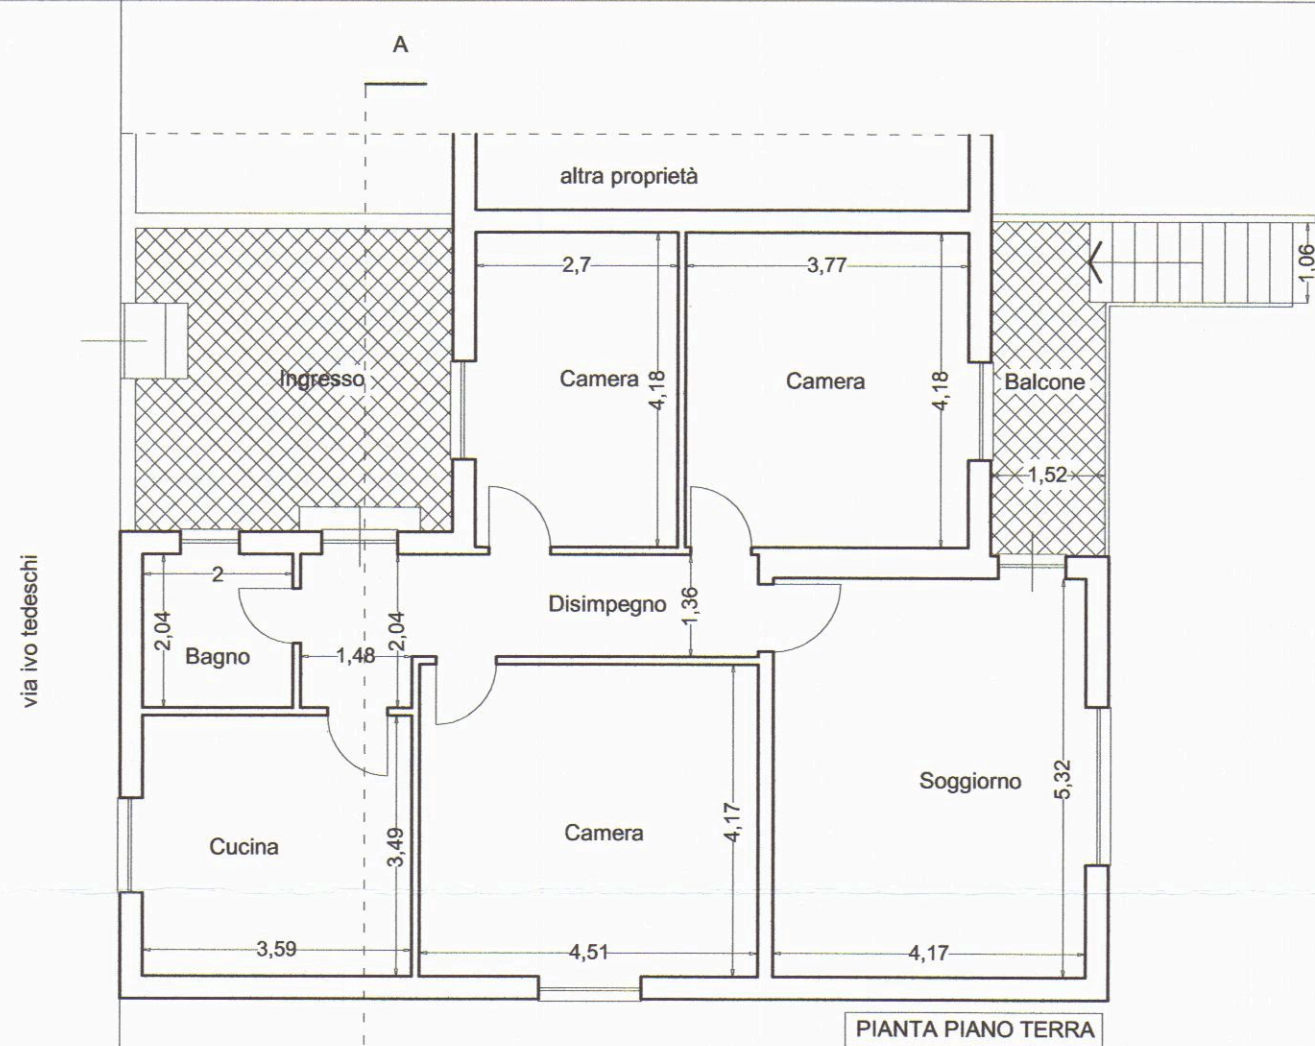

ESTRATTO DI MAPPA CATASTALE-Foglio 54 mappale 233



FOTO 1



FOTO 2



FOTO 3



FOTO 4



FOTO 5

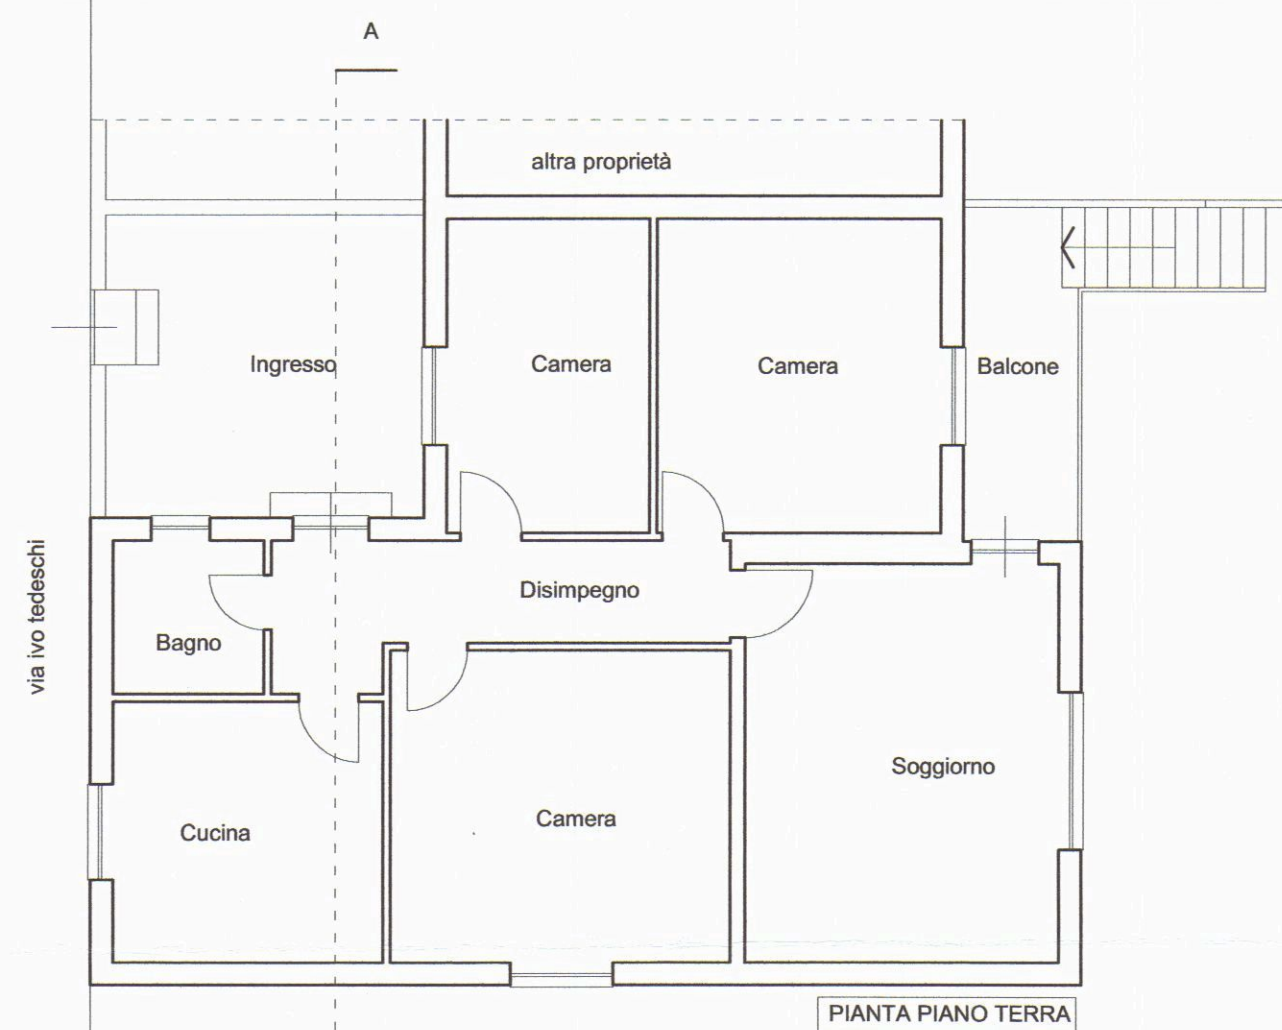


FOTO 6




 DATA 10/2011	PLAN ASSOCIATI Arch. Luciano BERGAMINI Geom. Paolo TONARELLI & partners	LABORATORIO DI ARCHITETTURA viale Da Verrazzano 11/B 54033 Marina di Carrara (MS) phone + fax 0585-78.52.65 planassociati@gmail.com riservati tutti i diritti di copyright
	COMUNE DI CARRARA	LOCALITA' MELARA
TAVOLA 1	OGGETTO: MANUTENZIONE STRAORDINARIA E BONIFICA COPERTURA IN AMIANTO A FABBRICATO DI CIVILE ABITAZIONE	
SCALA 1/100	STATO ATTUALE	
DESCRIZIONE: Piante, prospetti, sezione, planimetria, fotografie.		
COMMITTENTE: Sig. TOSI Renato		


Tosi Renato



PIANTA PIANO TERRA

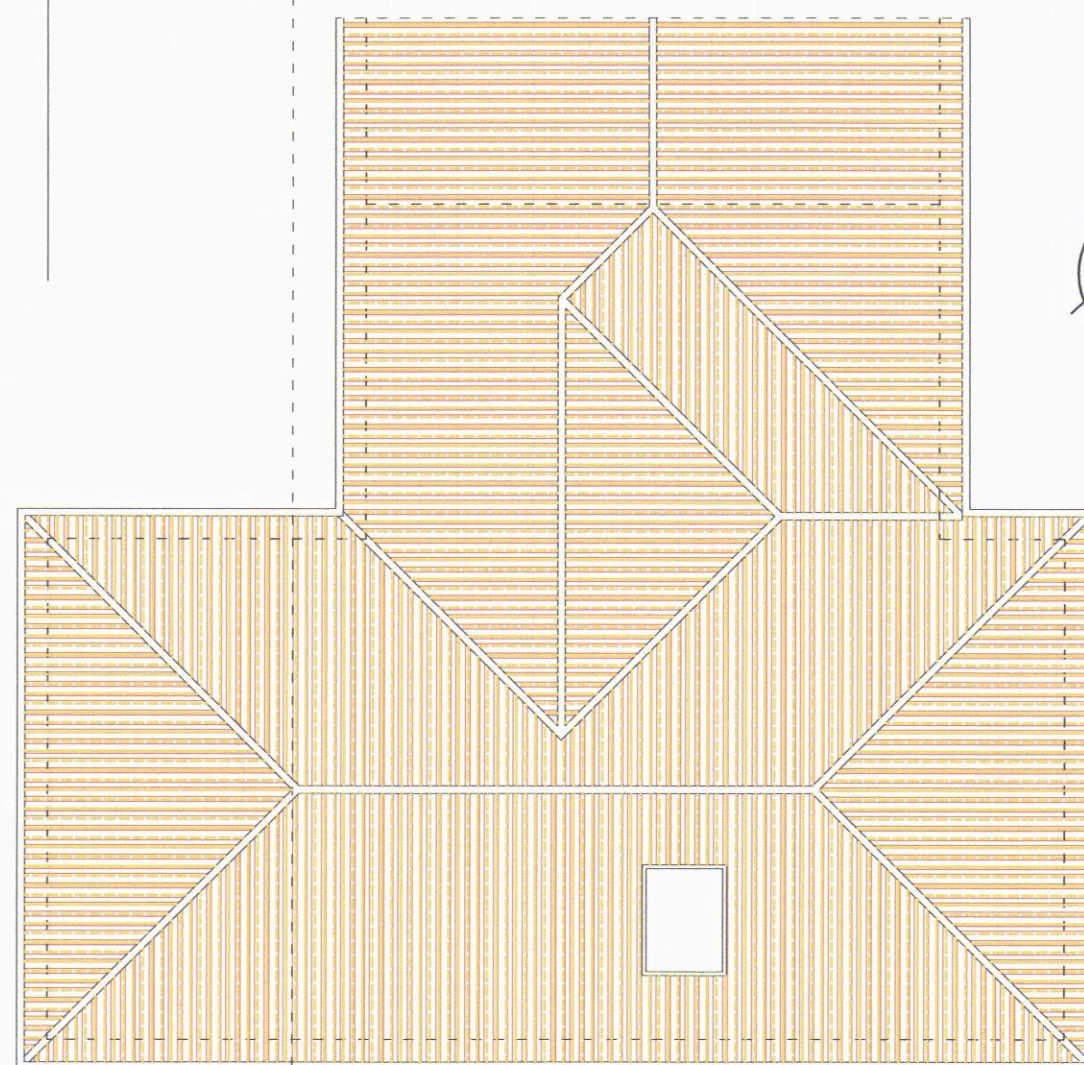


PIANTA COPERTURA

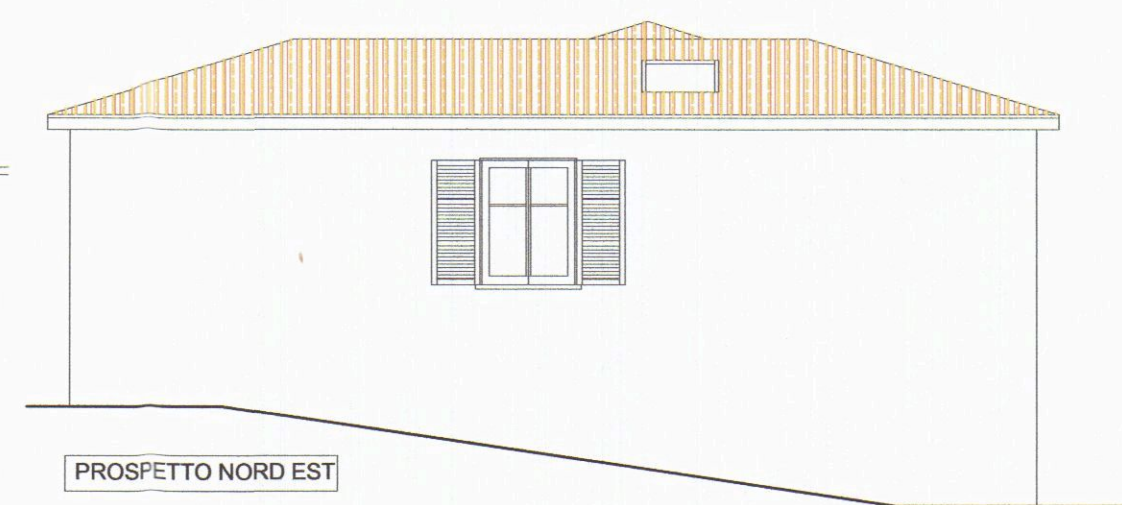


PROSPETTO NORD EST



PROSPETTO NORD OVEST

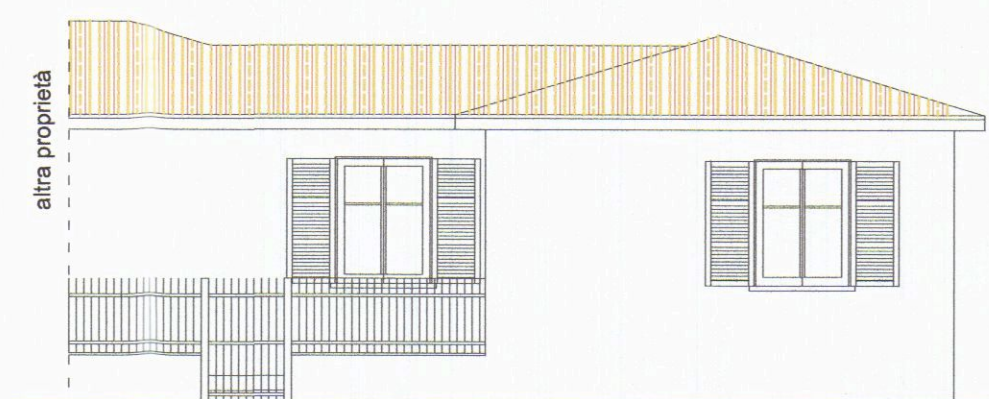


PROSPETTO SUD EST

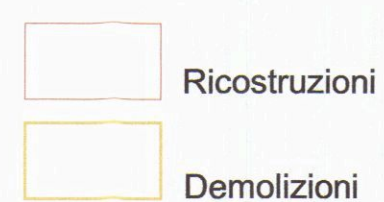

SEZIONE A-B

SCHEMA LINEE VITA E PERCORSO
DI ACCESSO ALLA COPERTURA
Scala 1:50

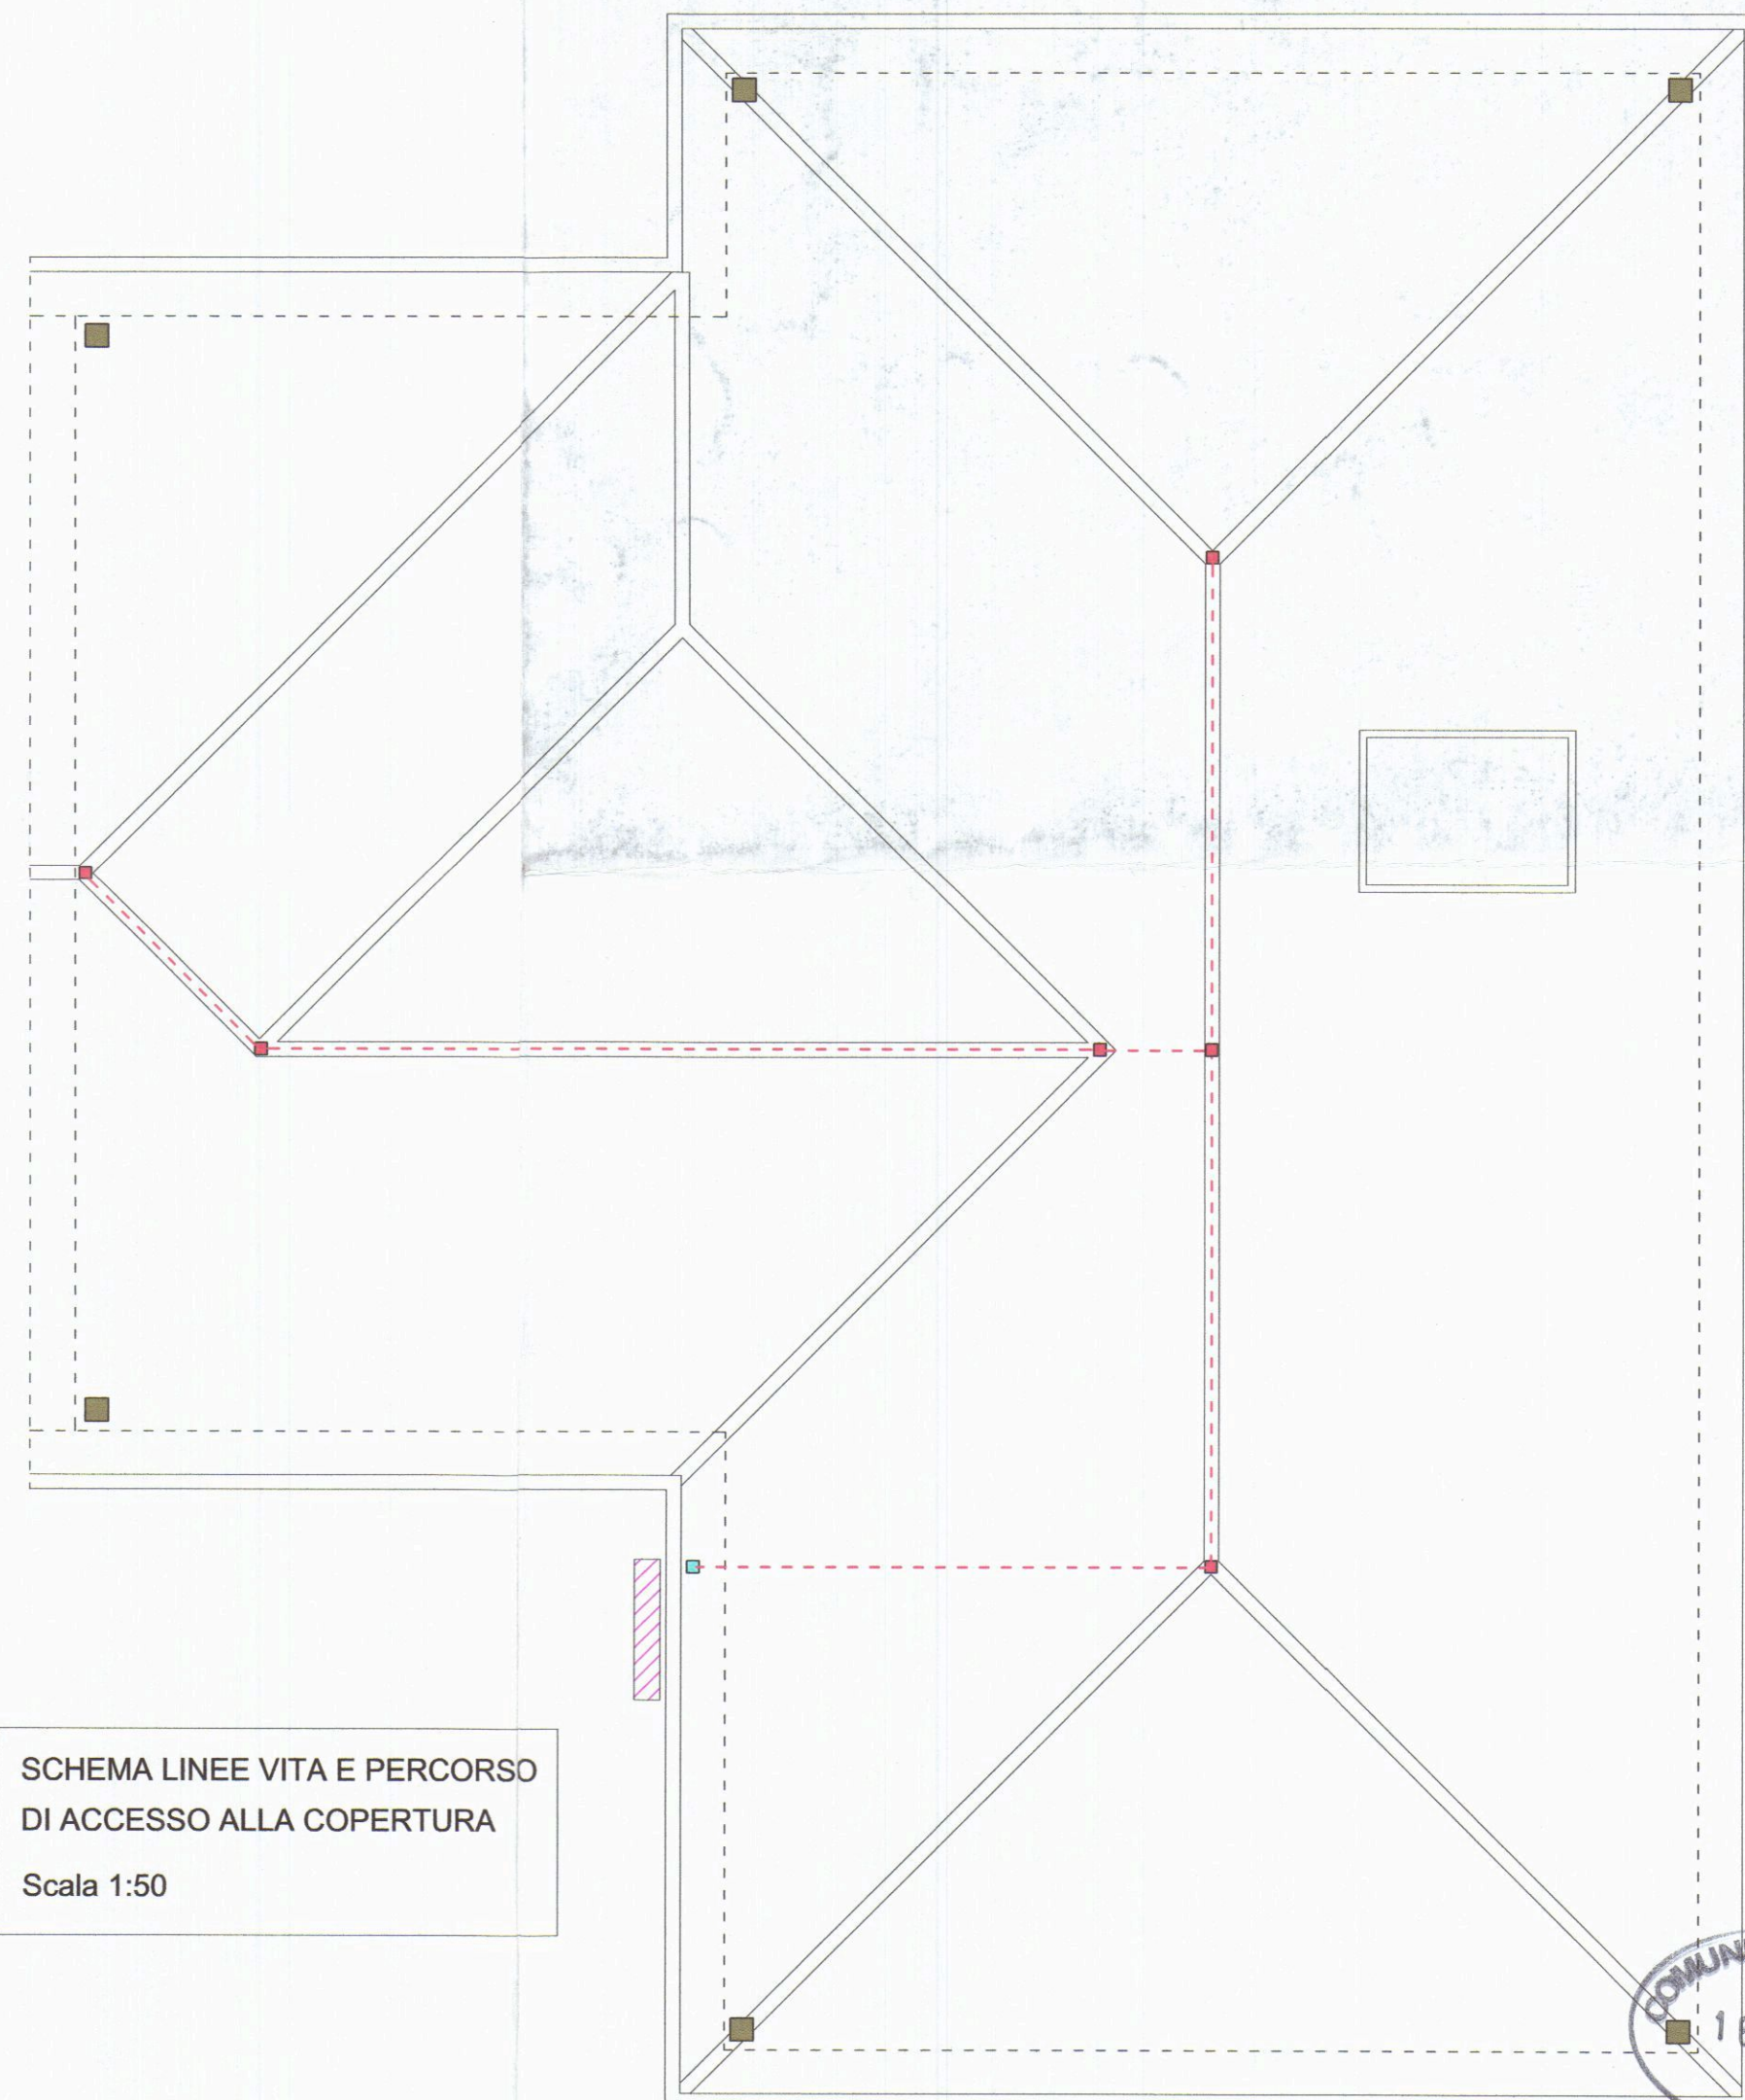

Legenda

- Punti deviazione cadute (eliminazione effetto pendolo)
- Punti ancoraggio fisso UNI EN 795 A2
- Punti ancoraggio fisso UNI EN 795 A2 (percorso)
- Accesso al tetto con scala amovibile
- Linea vita



PLAN ASSOCIATI
Arch. Luciano BERGAMINI
Geom. Paolo TONARELLI
& partners

LABORATORIO DI ARCHITETTURA
viale Da Verrazzano 11/B 54033 Marina di Carrara (MS)
phone + fax 0585-78.52.65 planassociati@gmail.com
riservati tutti i diritti di copyright

DATA
10/2011

COMUNE DI CARRARA

LOCALITA' MELARA

TAVOLA

3

OGGETTO:
MANUTENZIONE STRAORDINARIA E BONIFICA COPERTURA
IN AMIANTO A FABBRICATO DI CIVILE ABITAZIONE

STATO DI RAFFRONTO

SCALA
1/100

DESCRIZIONE: Piante, prospetti, sezione, linee vita

COMMITTENTE: Sig. TOSI Renato

Tosi Renato

