


TORANO Piazza Mazzini di proprietà del signor

" ROSSI CORRADO "


VARIANTE APPROVATO
15 GEN 1987

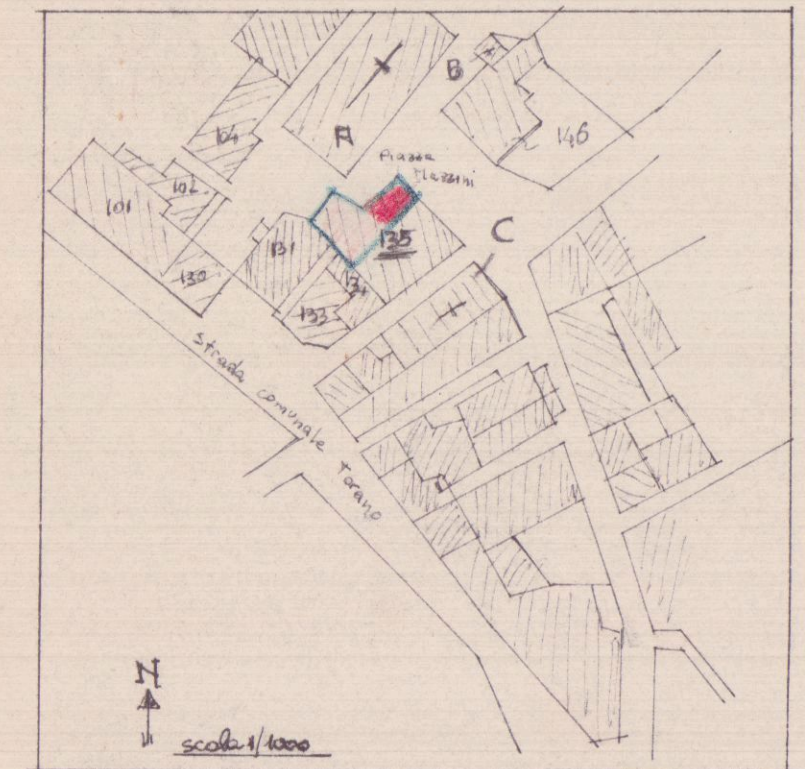


FOGLIO 32 wapp. 135

VARIANTE
Approvato dal Sindaco alle condizioni
della concessione edilizia originaria
n. 244 del 20.9.1985
GARRARA, il 15.06.1987

IL FUNZIONARIO DI PROGRAMMA
(Arch. Claudio Varrani)

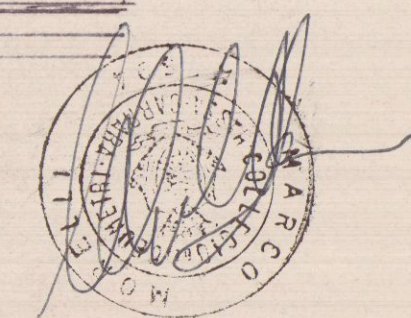


Planimetrie, prospetti, sezioni scala 1/100

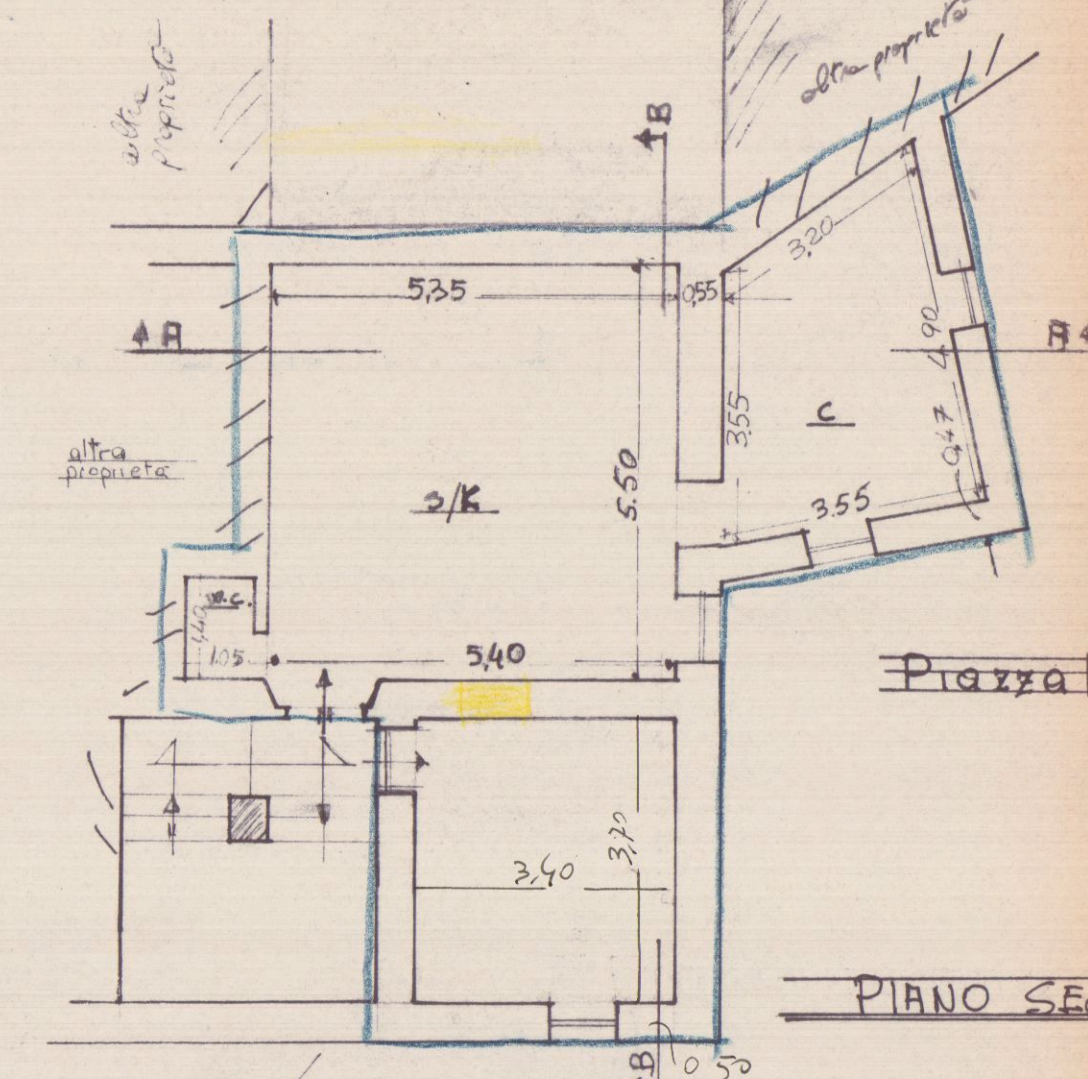


A hand-drawn map of a village layout. The central feature is a red-shaded area labeled '135' and 'P. xza Mazzini'. Surrounding this central area are several other labeled regions: '104' to the top left, '146' to the top right, '131' to the left, '123' and '134' to the bottom left, and '147' to the bottom right. A small 'X' is marked in the upper left area. The map is drawn on a piece of paper with a grid pattern.

INGRANDIMENTO SCALA 1/500

STATO ATTUALE

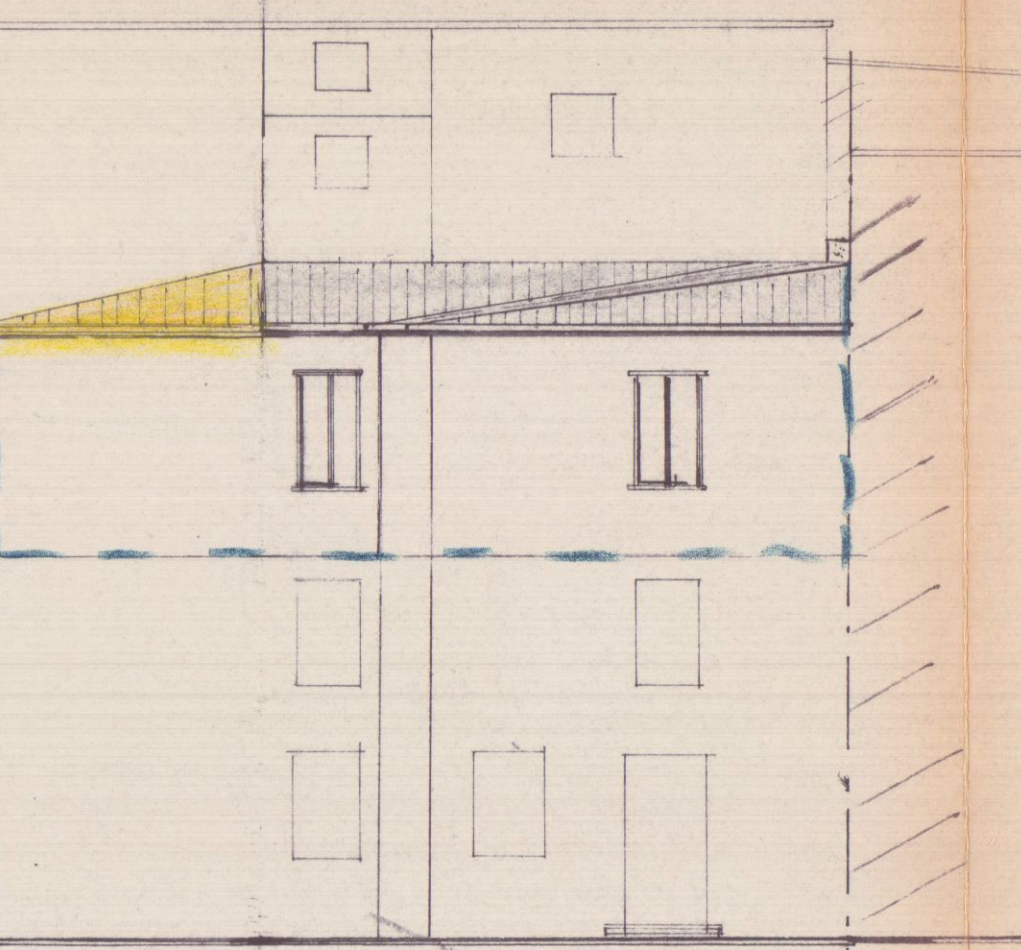


PROSPETTO NORD

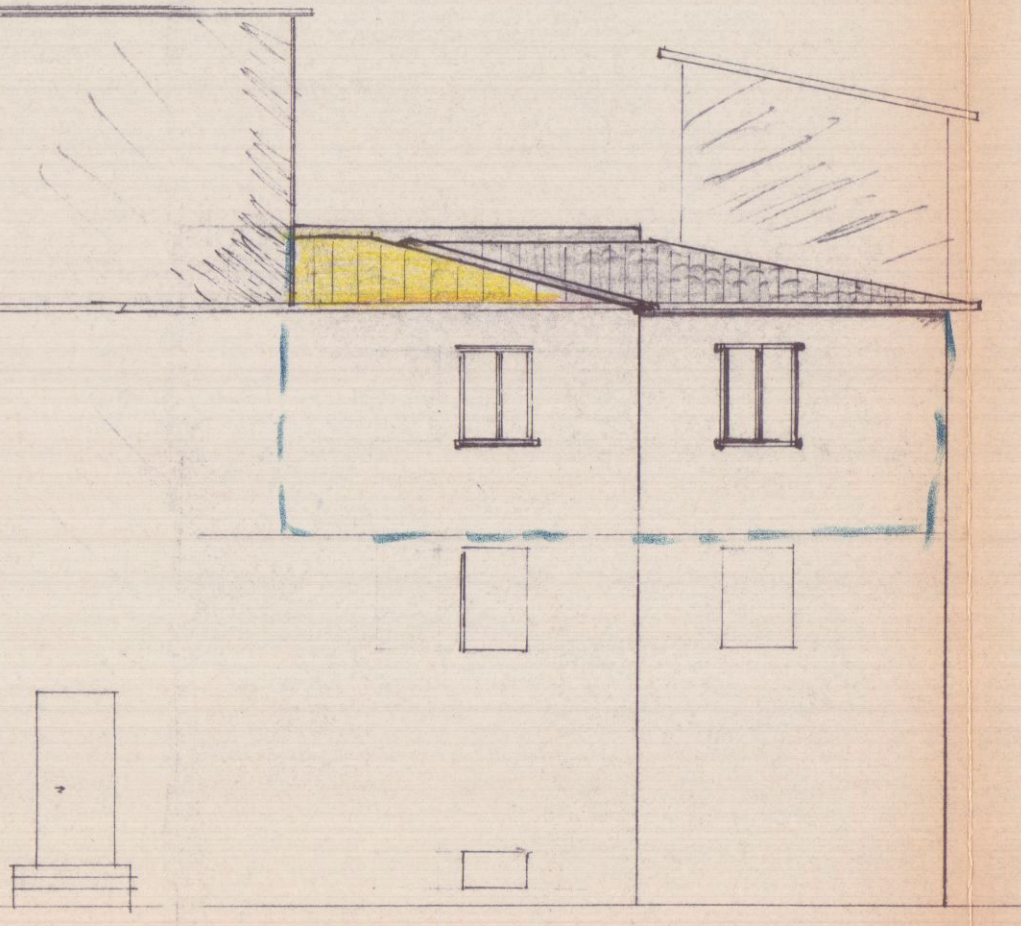


PROSPETTO OVEST

SEZIONE B-B

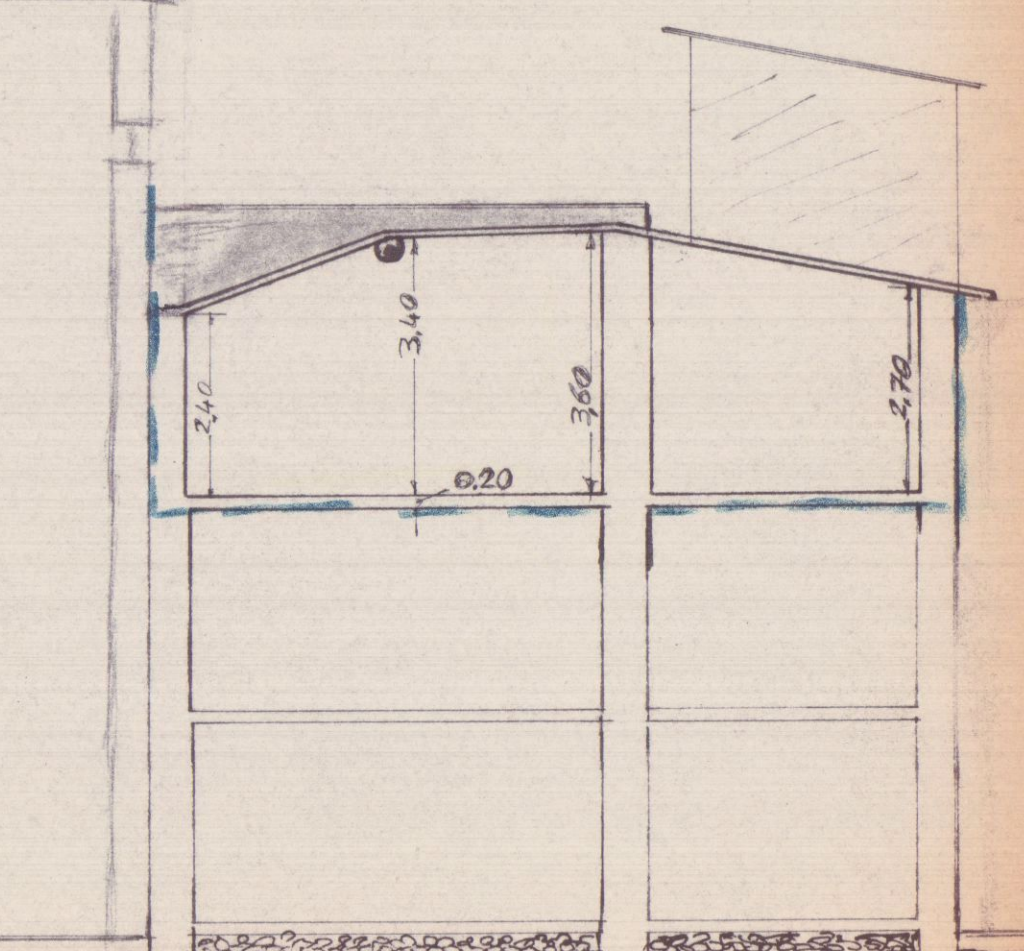

SEZIONE A-A

Pianta tetto

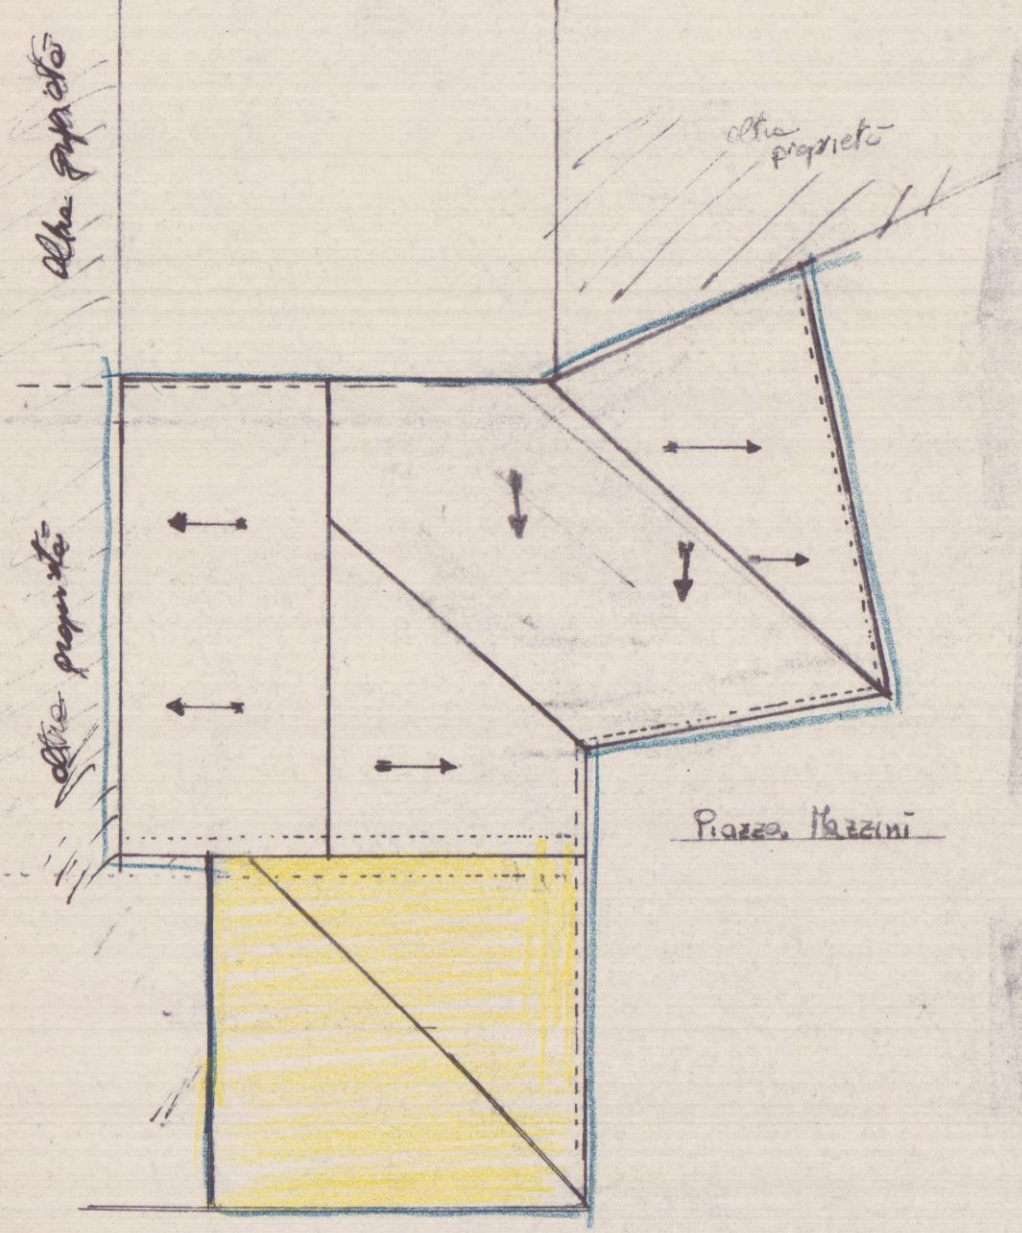

Hand-drawn architectural floor plan of the second floor (Piano secondo) of a building. The plan shows a large central room labeled 'S/K' (5.35m x 5.50m) and a smaller room labeled 'C' (3.40m x 3.70m). A bathroom (B) is located between the two rooms, with dimensions 1.10m x 1.50m. A kitchen (C) is located to the left of the bathroom, with dimensions 1.60m x 1.60m. A staircase (L) is located to the right of the bathroom. The plan also shows a balcony (B) and a terrace (T) with dimensions 3.50m x 3.50m. The plan is oriented with North (N) at the top. The drawing is dated 1970 and signed 'Piano secondo'.


3.55 Piazza Mazzini

Piano Secondo


Piazza Mazzini

Pianta tetto

Situazione di PROGETTO

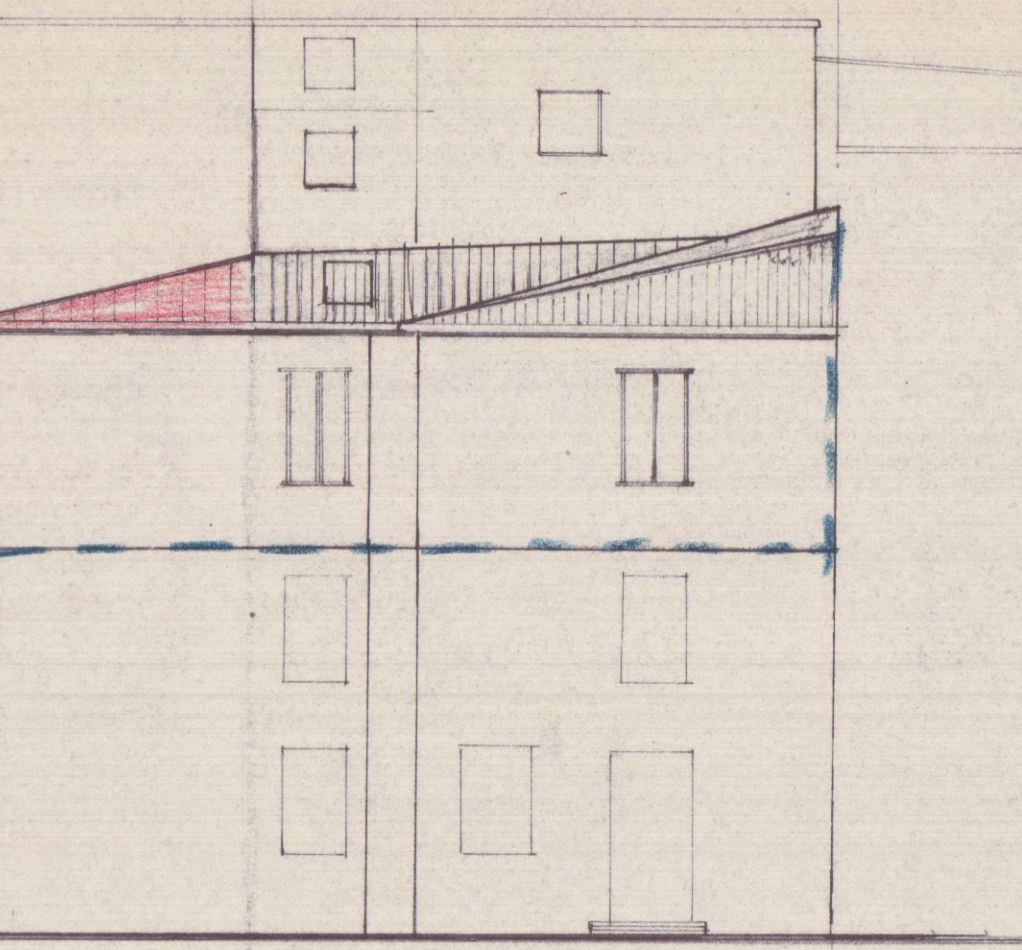


PROSPETTO NORD

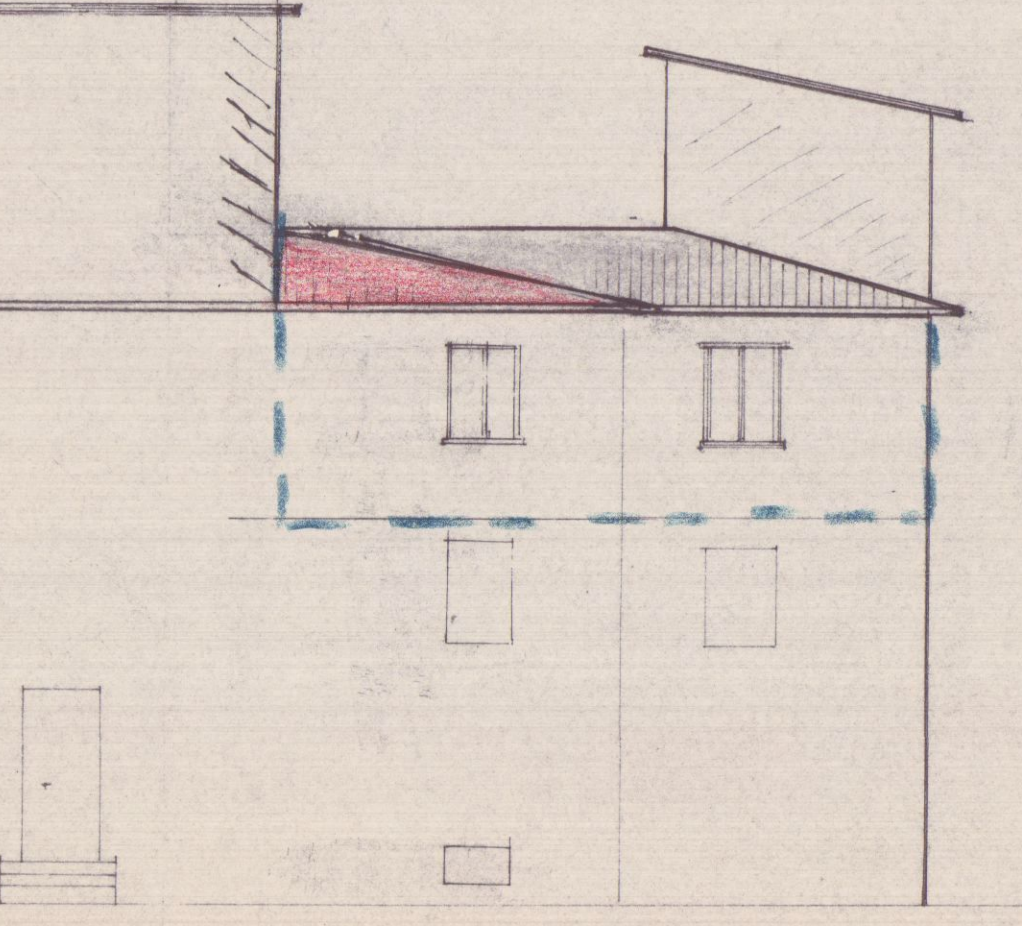

PROSPETTO OVEST

SEZIONE B-B

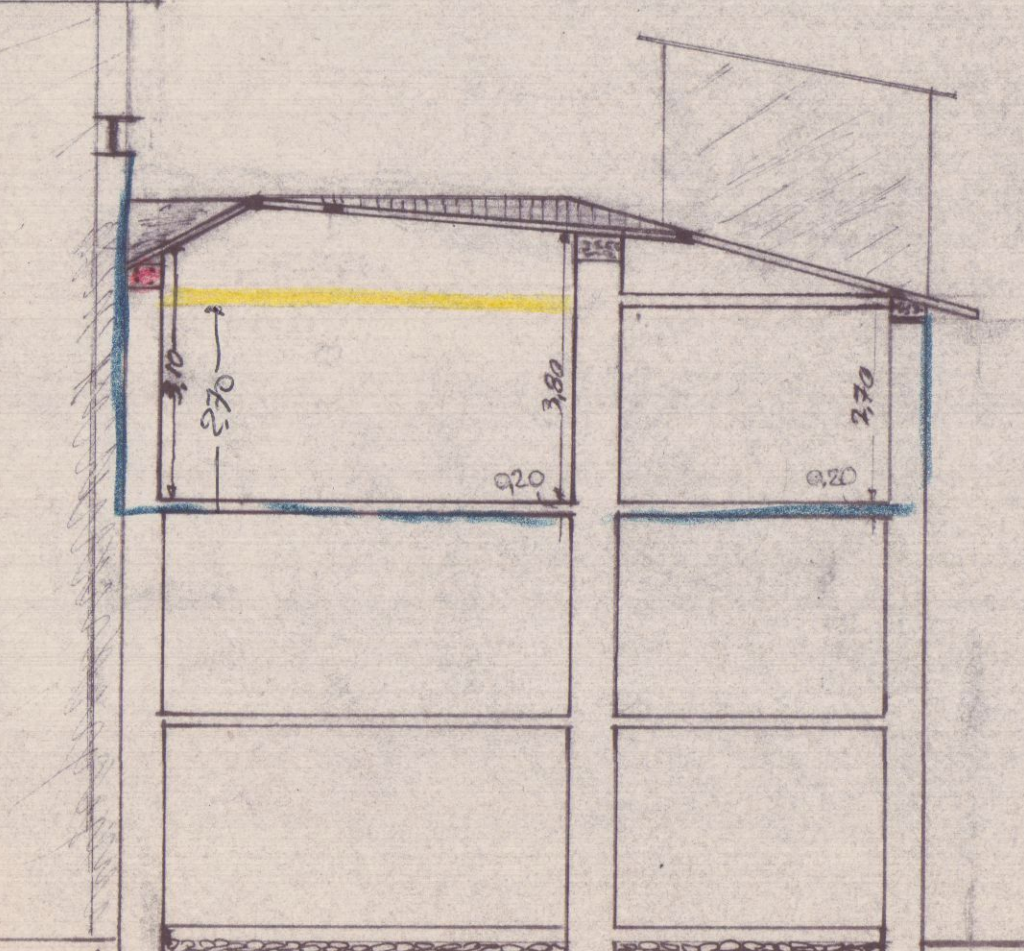




SEZIONE A-A

Tavola n° 1

PROGETTO di ristrutturazione
di casa uso civile abitazione, situata in:
TORANO Piazza Mazzini di proprietà del signor
"ROSSI CORRADO"

SOLUZIONE

SOSPESO

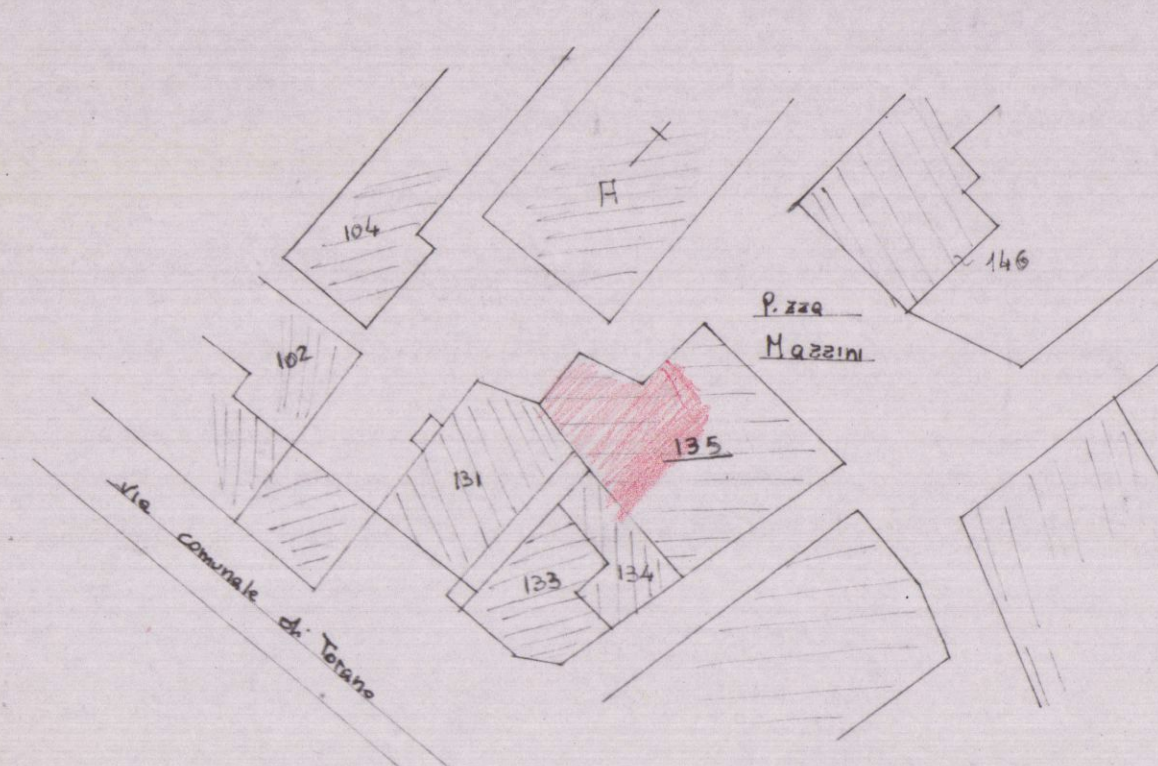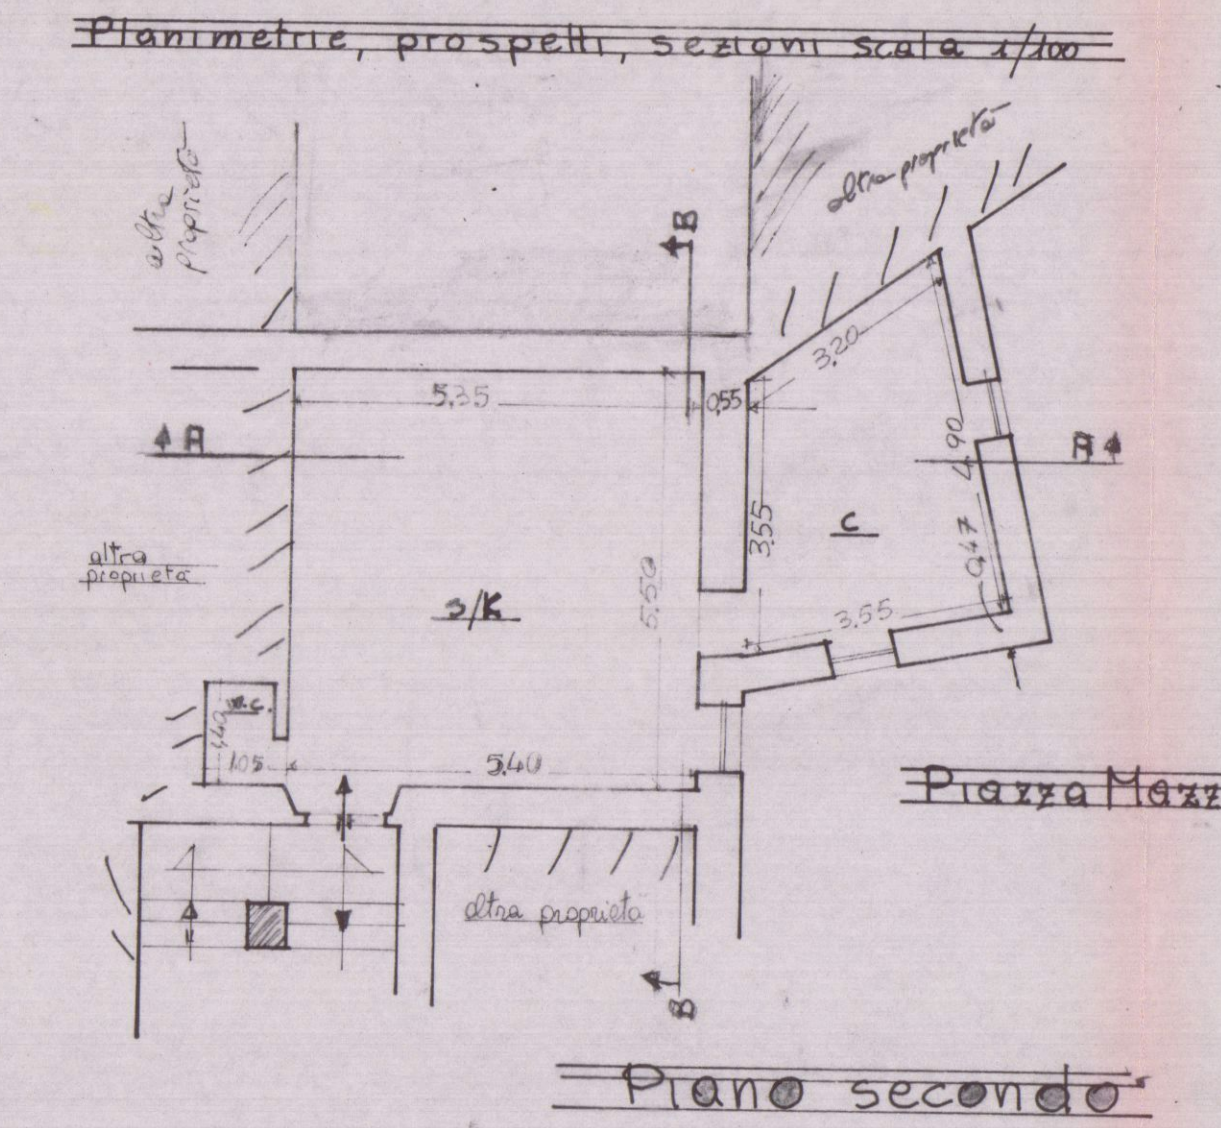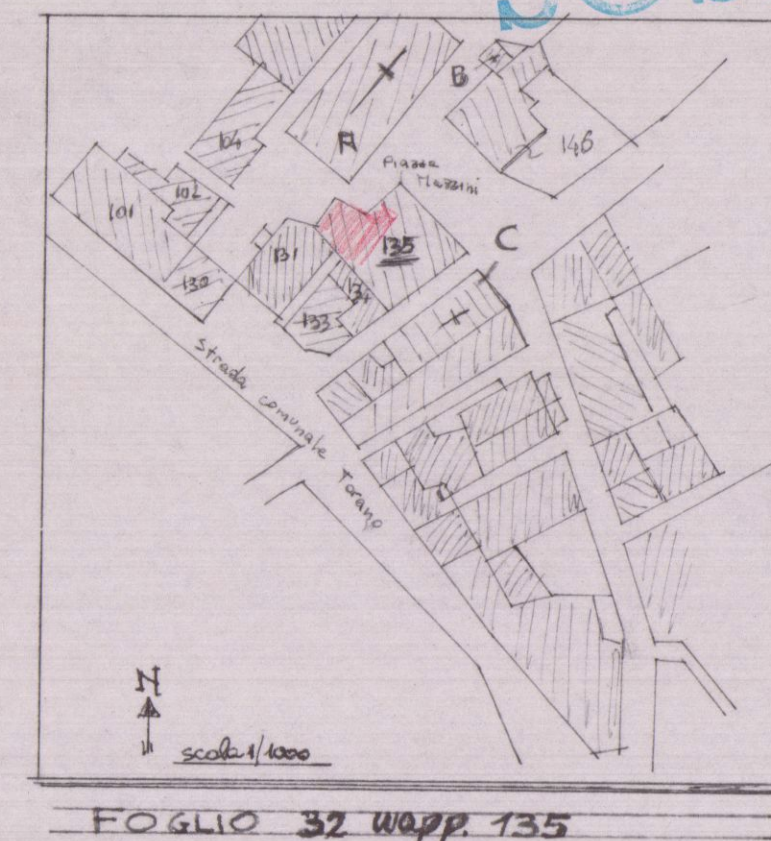

INGRANDIMENTO SCALA 1/500

