



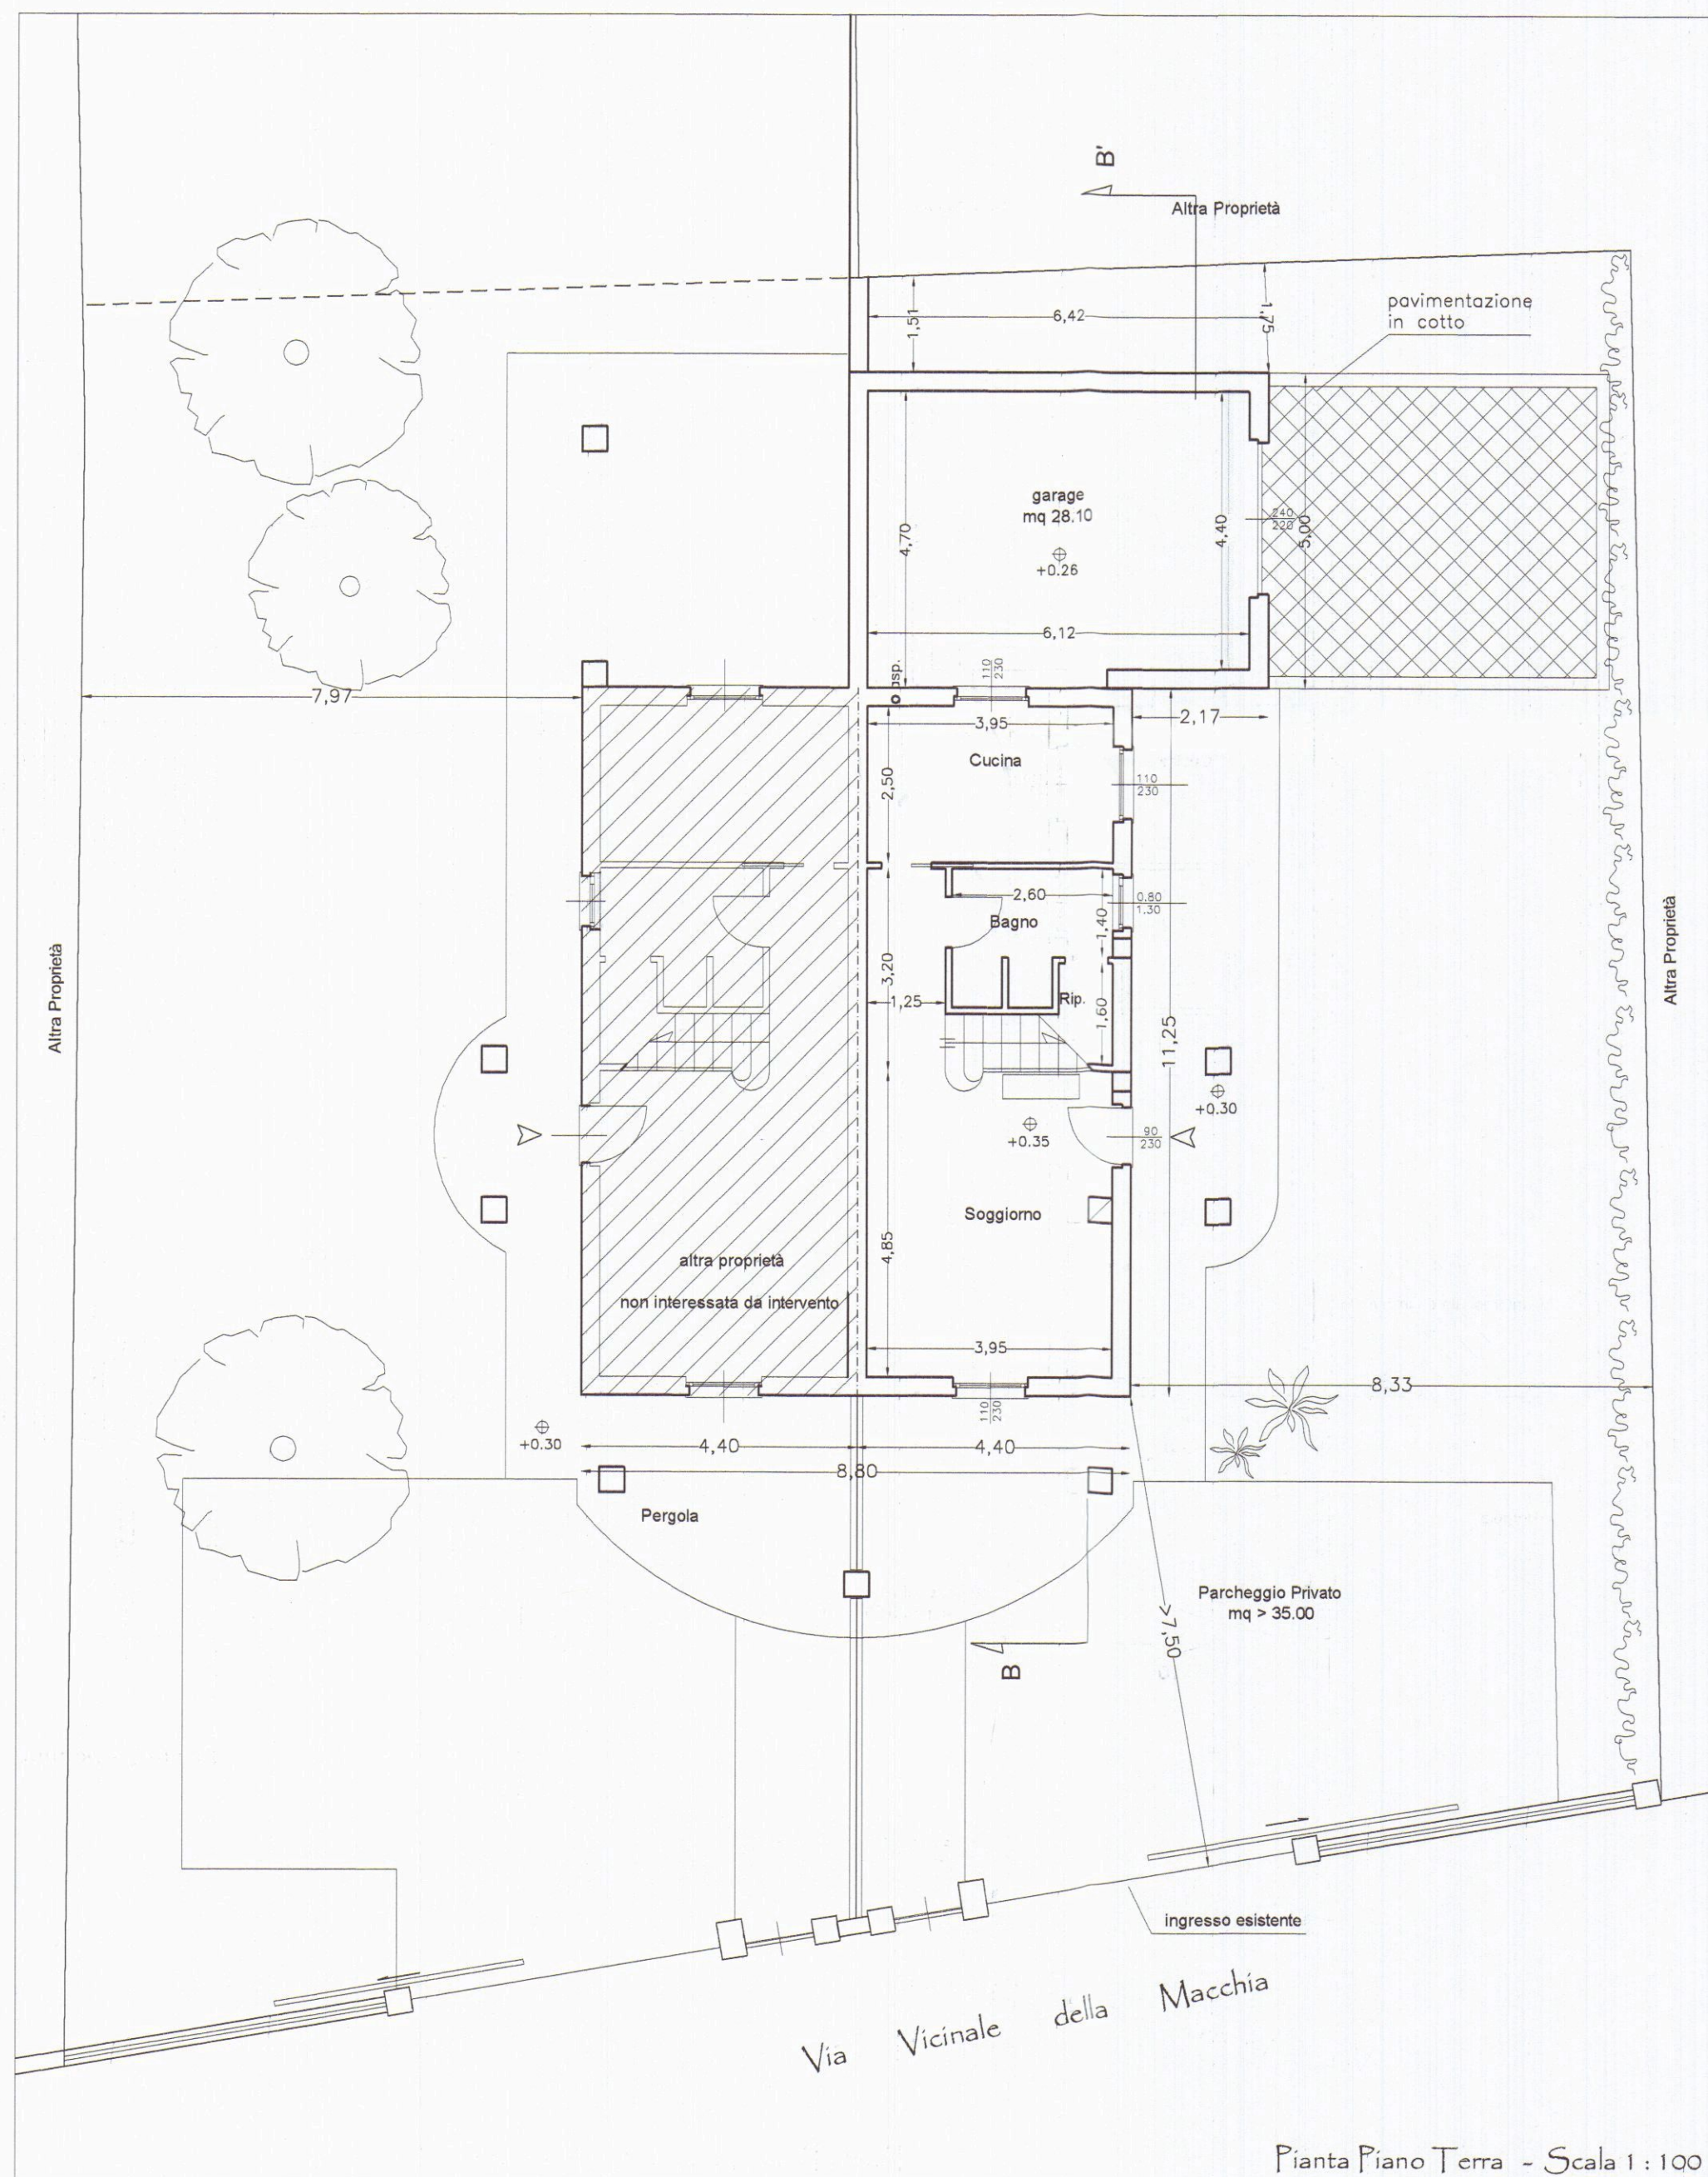


Pianta Piano Terra - Scala 1:100

volume residenziale esistente mc 289.58
autorimessa coperta: 10% del volume esist. = mq 28.10
parcheggio esistente esterno mq 35.00
parcheggio: sup. totale 63.10 > L.122

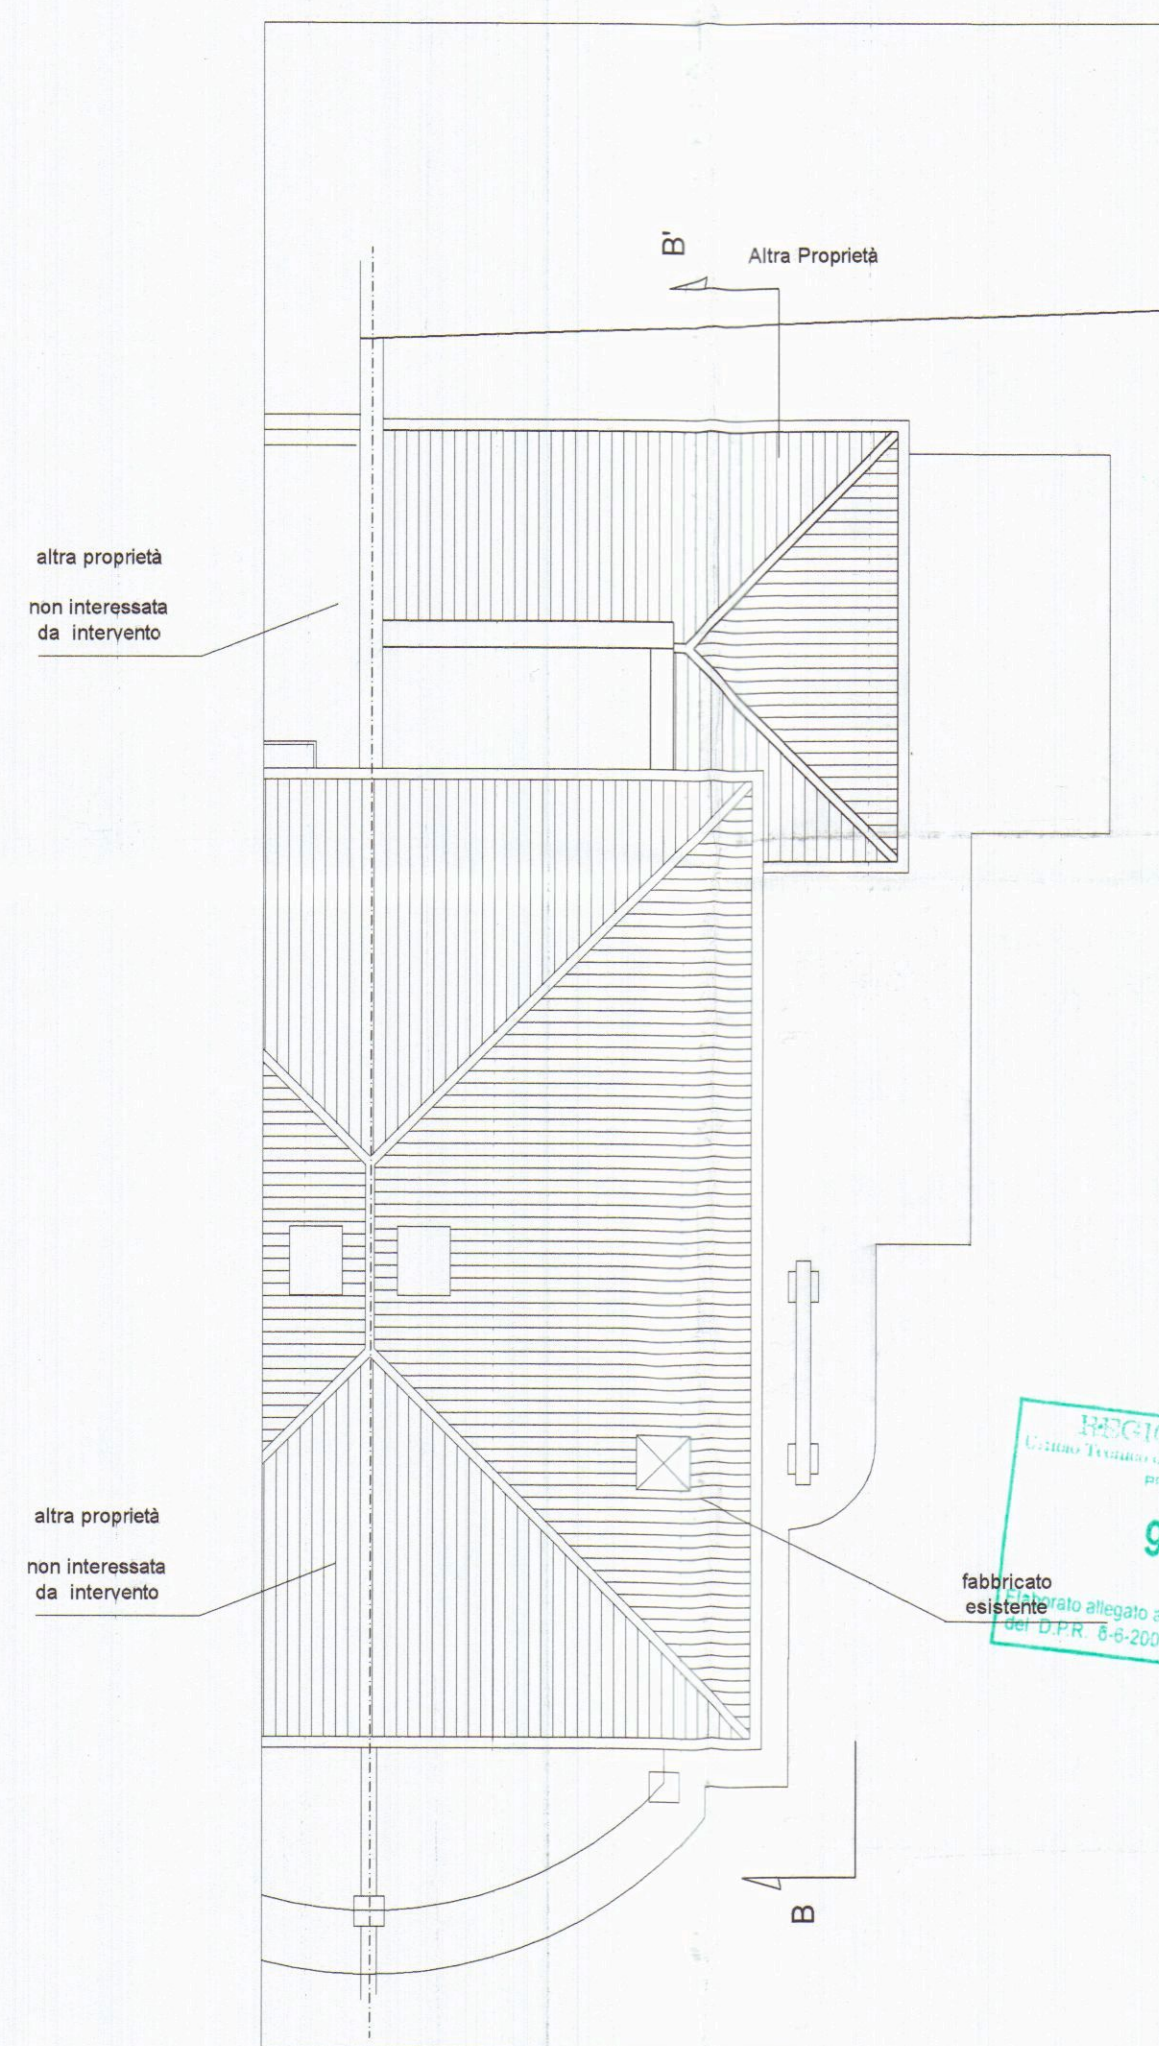


Pianta Copertura

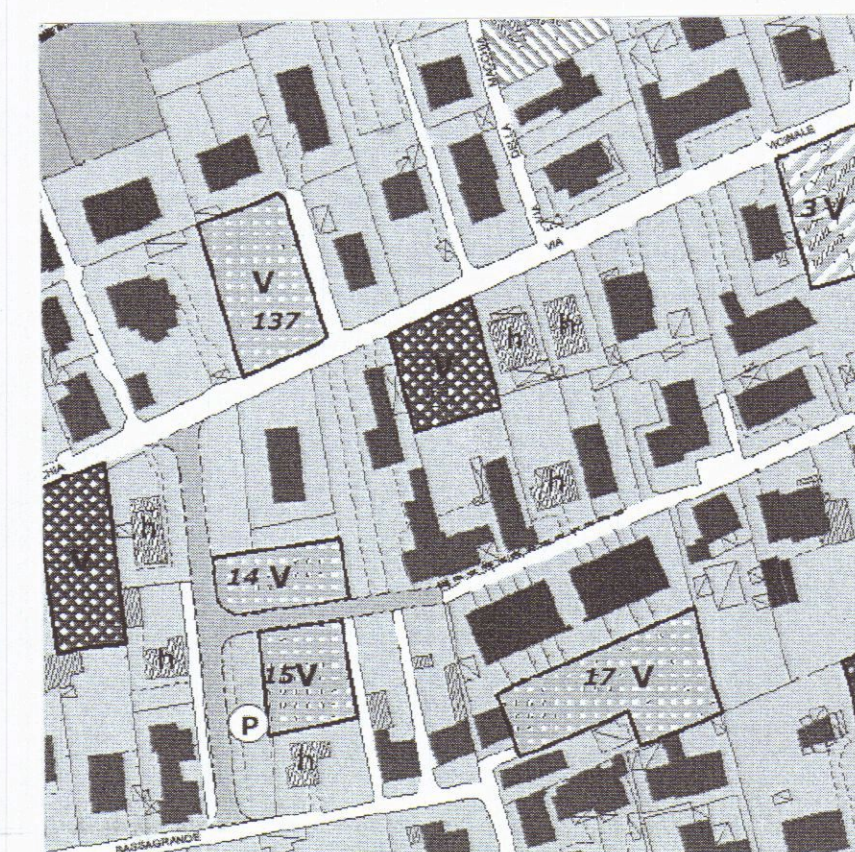

Estratto di Regolamento Urbanistico
Tav. 3e




Estratto di Mappa Catastale
Fig. 78 Part. 1151

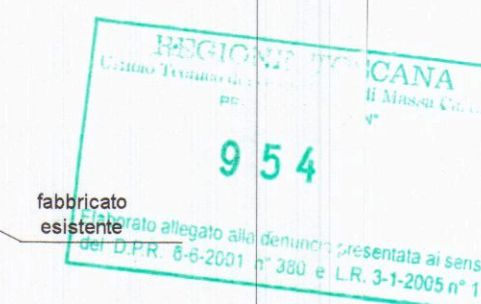


fabbricato
esistente
allegato al denuncio presentata ai sensi
del D.P.R. 6-6-2001 n° 380 e L.R. 3-1-2005 n° 1

ORDINE DEGLI INGEGNERI
DELLA PROVINCIA DI MASSA CARRARA
Dott. MARCO FORNARI
SEZIONE A N° 303
Ingegnere civile ambientale ed edile
Ingegnere industriale
Ingegnere dell'informazione


	ARCHITETTURA INGEGNERIA DESIGN	TAVOLA 1
	Viale XX Settembre n. 73 CARRARA - Tel. 0585/72648 BIANCHI Gianna Maria	DOTT. ARCH. GIANNA MARIA BIANCHI COMUNE DI CARRARA
DIA per realizzazione di autorimessa a porzione di fabbricato bifamiliare in Marina di Carrara - Via Vicinale della Macchia Fig. 78 Part. 1151		
OGGETTO	PROGETTO : Pianta - Cartografia	DATA 27.4.2008
COMMITTENTE	Carozzi Anna Maria	AGG.1
		DIS.
		PROT.

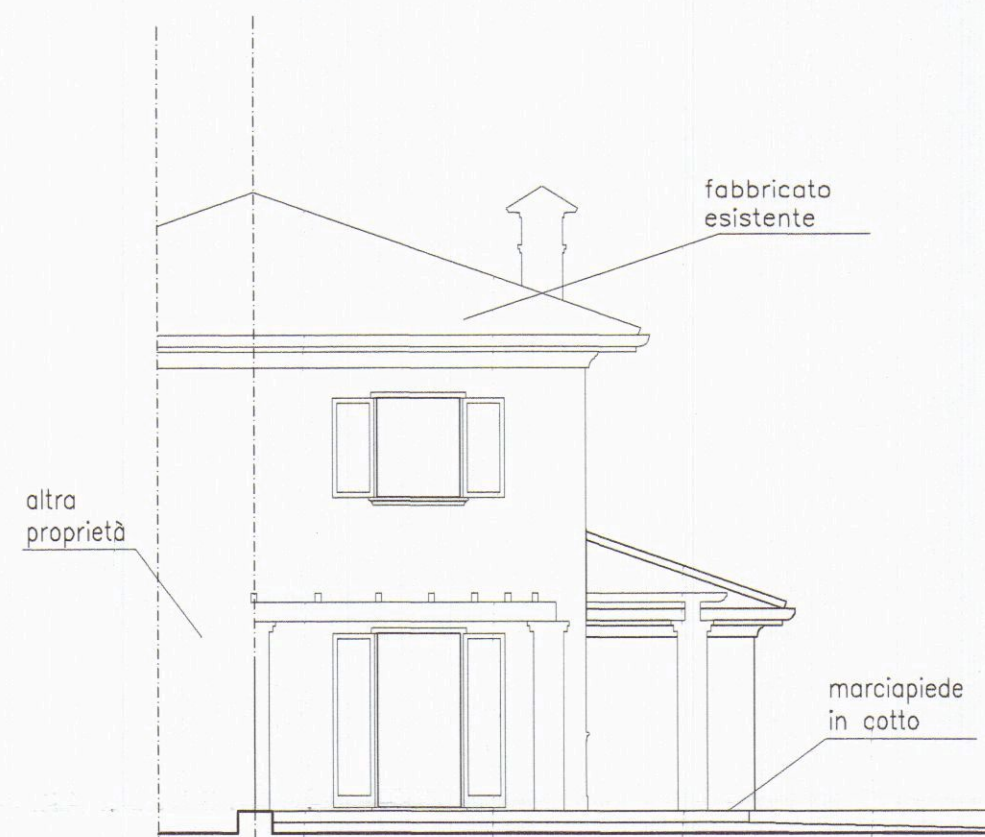


Prospecto Est - Lato Monti - Via Vicinale della Macchia

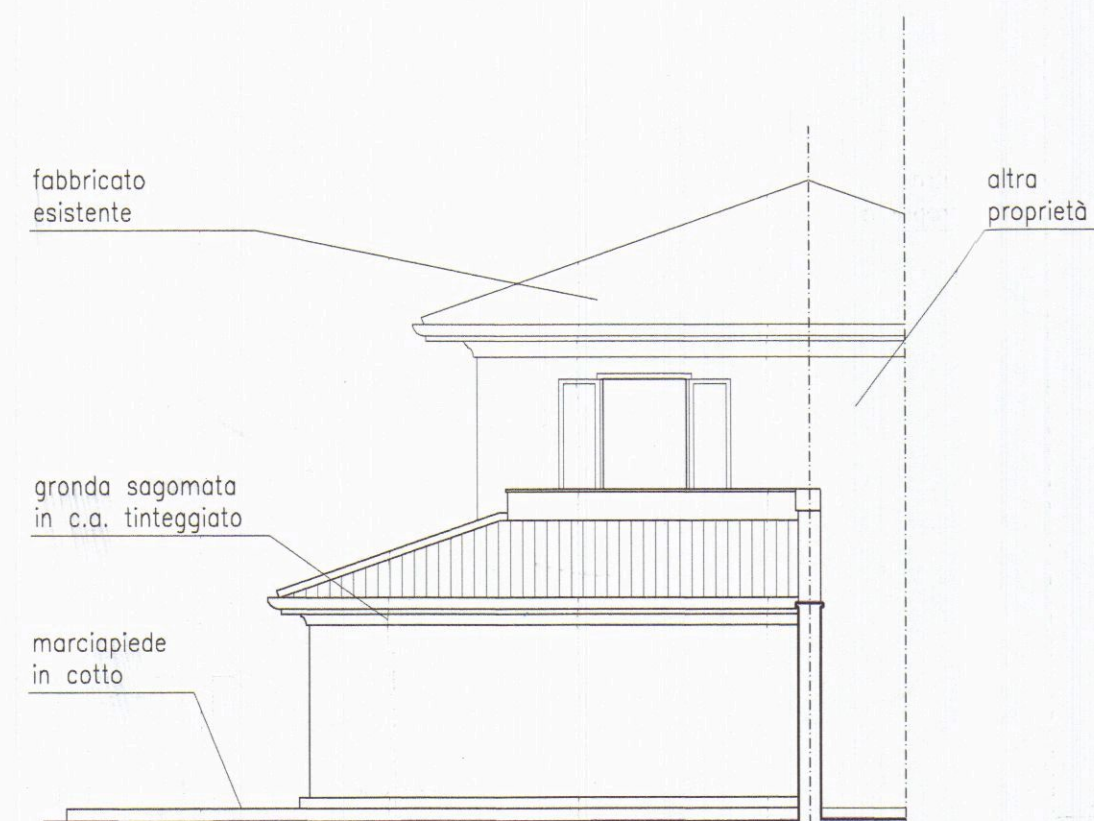

Prospecto Ovest - Lato Mare

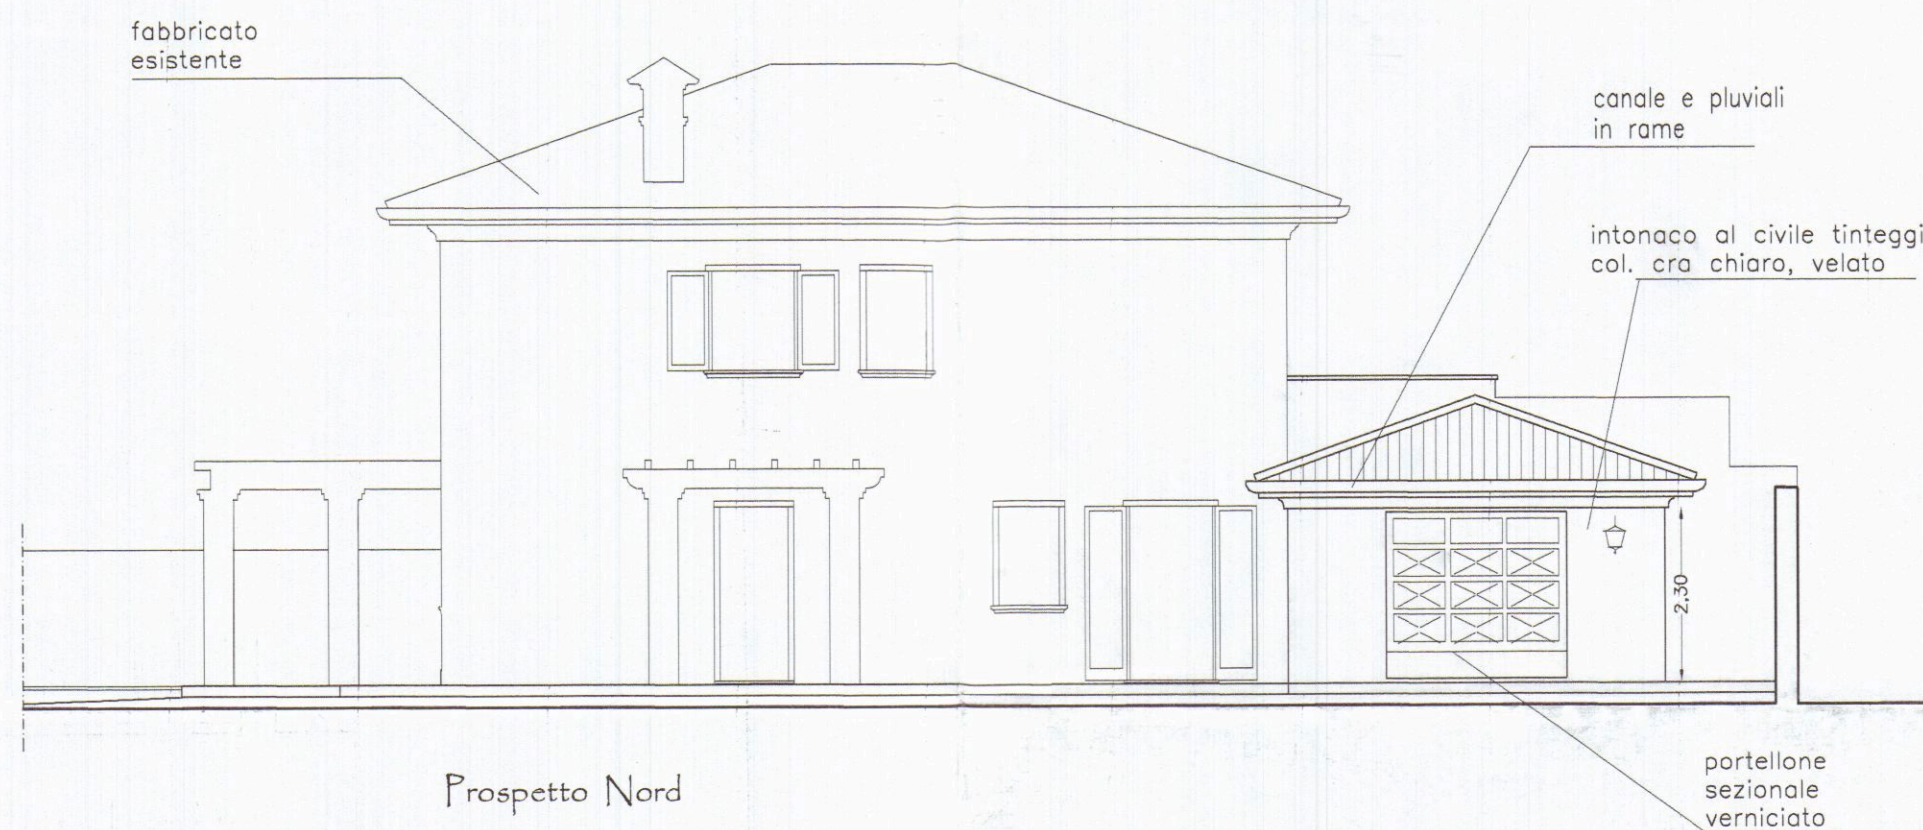

Prospecto Nord

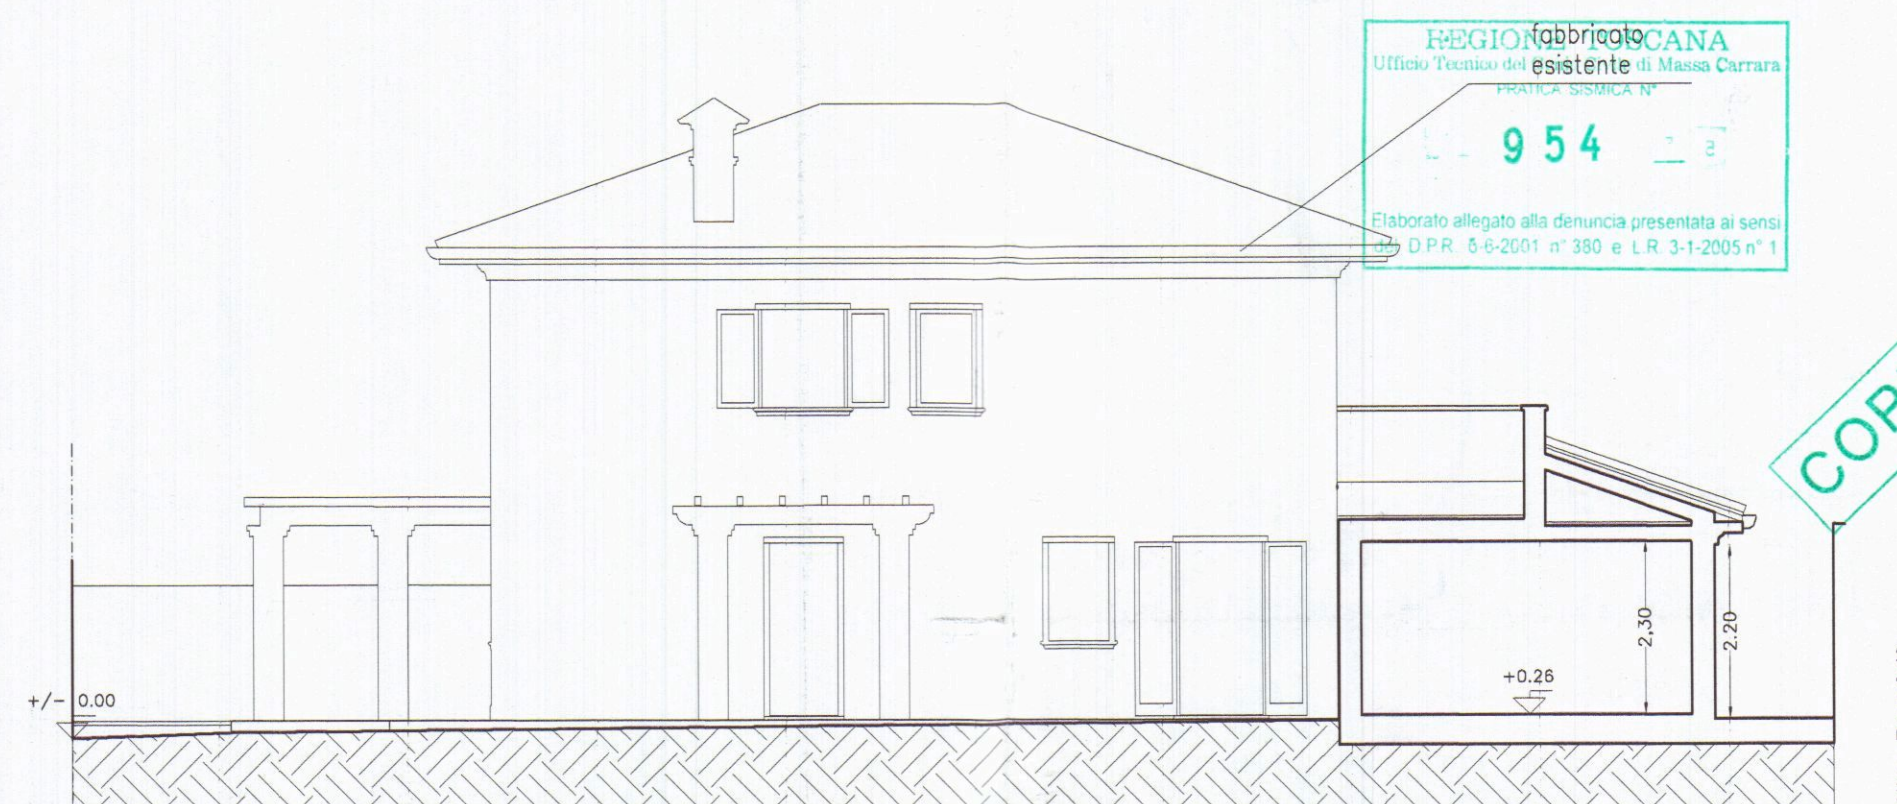

Sezione B-B'

COPIA PER IL COMUNE

COMUNE DI CARRARA
2 MAR. 2008

ORDINE DEGLI INGEGNERI
DELLA PROVINCIA DI MASSA CARRARA
Dott. MARCO FORMARI
SEZIONE A n° 303
Ingegnere civile ambientale ed edile
Ingegnere industriale
Ingegnere dell'informazione

	ARCHITETTURA INGEGNERIA DESIGN Viale XX Settembre n. 73 CARRARA - Tel. 0585/72648 DOTT. ARCH. GIANNA MARIA BIANCHI COMUNE DI CARRARA	TAVOLA 2 SCALA 1:100
DIA per realizzaione di autorimessa a porzione di fabbricato bifamiliare in Marina di Carrara - Via Vicinale della Macchia Fg. 78 Part. 1151		
OGGETTO	PROGETTO : Prospetti e Sezione	DATA 27.4.2008 AGG.1 DIS. PROT.
COMMITTENTE	Carozzi Anna Maria	