


PLANIMETRIA SMALTIMENTO ACQUE

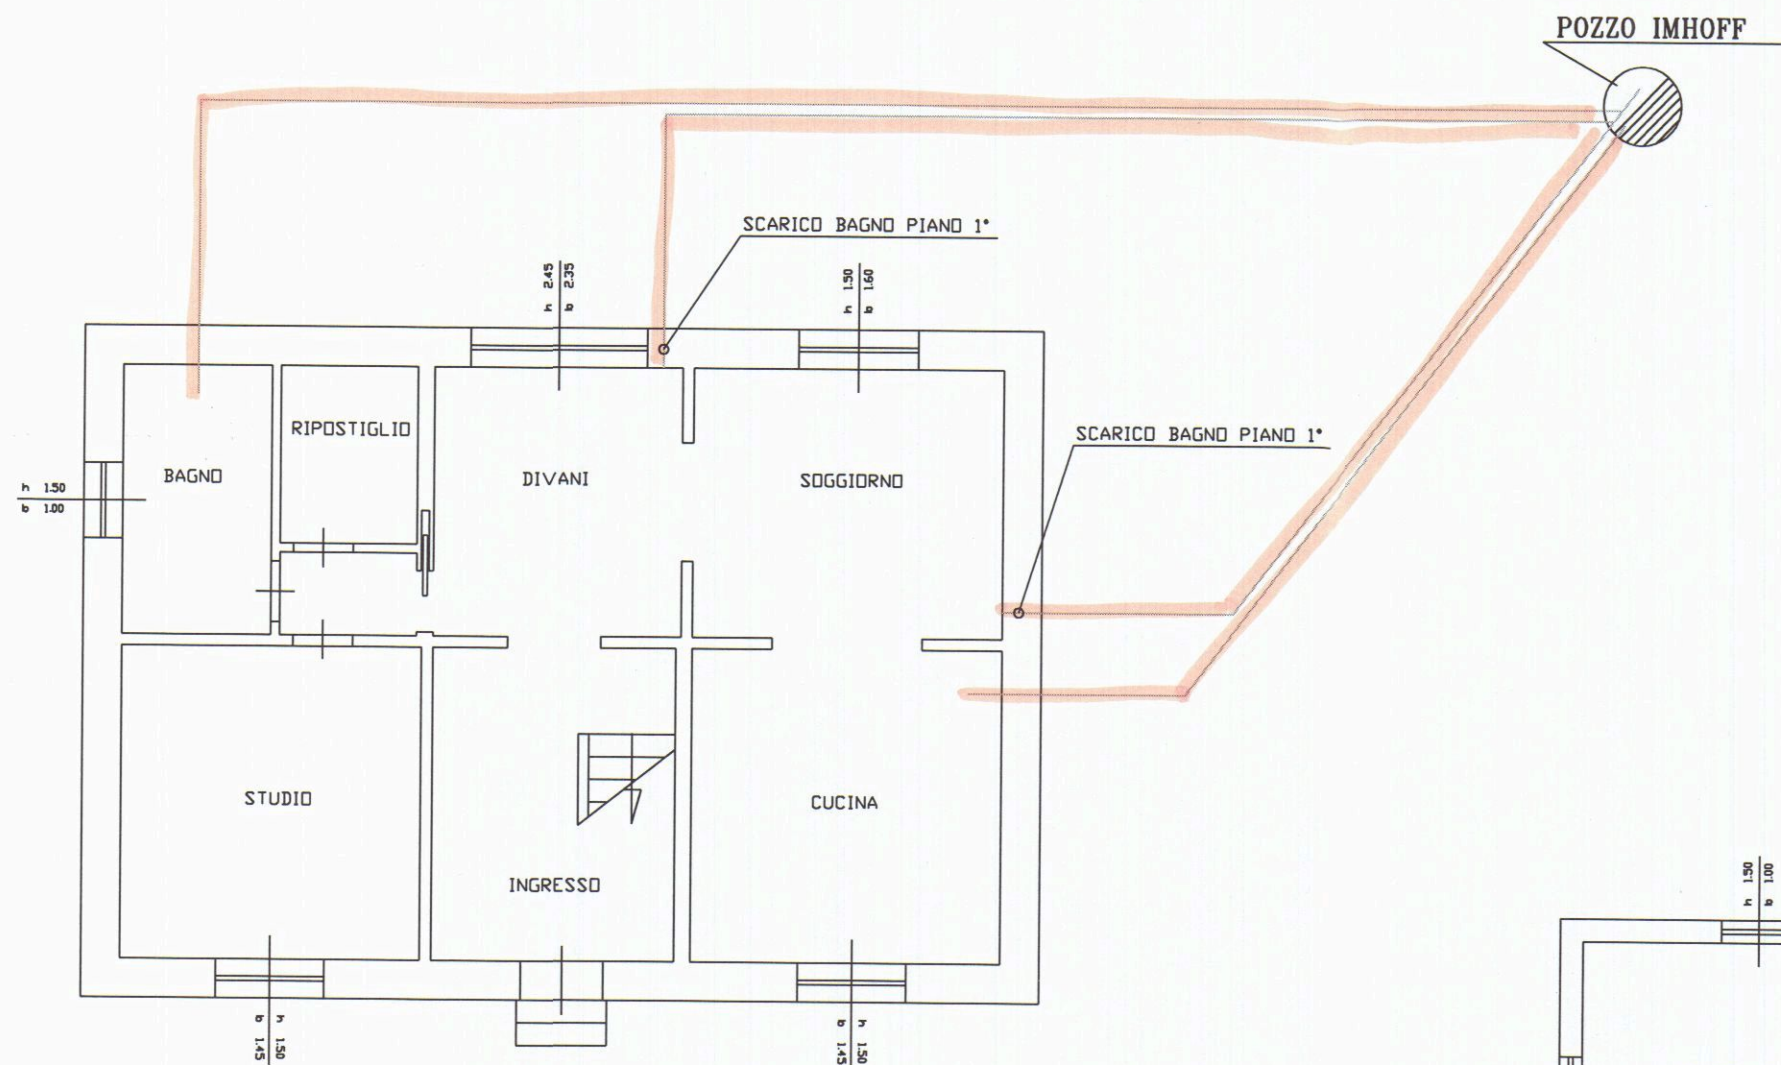


PIANTA PIANO TERRA

LEGENDA


TUBAZIONE DI SCARICO IN GEBERIT


GEOM. ROBERTO ~~SIRONI~~

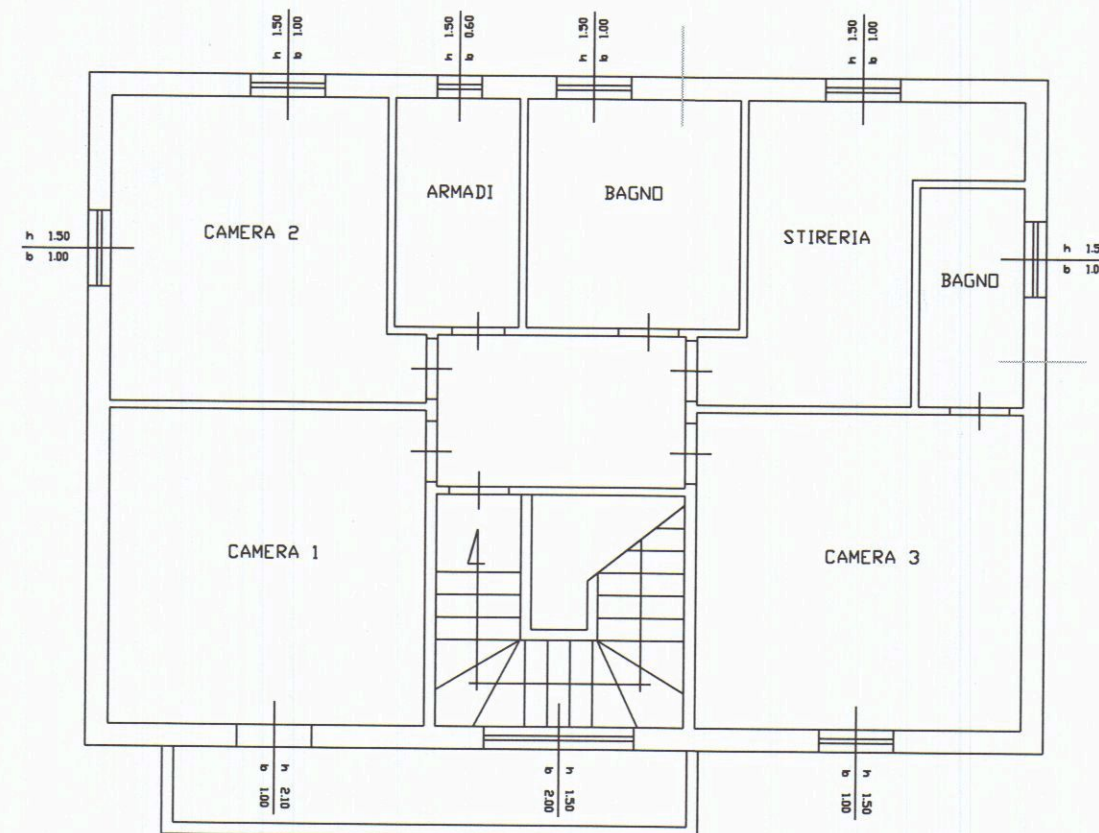


PIANTA PIANO PRIMO

STUDIO TECNICO GEOM. ROBERTO SIRONI VIALE ZACCAGNA n° 13/A - 54033 AVENZA (MS)		
PROGETTO: RESTAURO E RISANAMENTO CONSERVATIVO A FABBRICATO AD USO CIVILE ABITAZIONE		COMUNE DI CARRARA
LOCALITA': VIA AURELIA 7/A, AVENZA - LOC. ANDERLINO	COMMITTENTE: PEDRINI ROBERTO	
TAVOLA N° 1	OGGETTO: STATO ATTUALE - PIANTE - PROSPETTI - SEZIONE	SCALA 1/100
DATA 11.04.2015	PROGETTISTA: GEOM. ROBERTO SIRONI	DIS N°


PEDRINI ROBERTO
 15 LUG. 2015
 GEOM. ROBERTO SIRONI

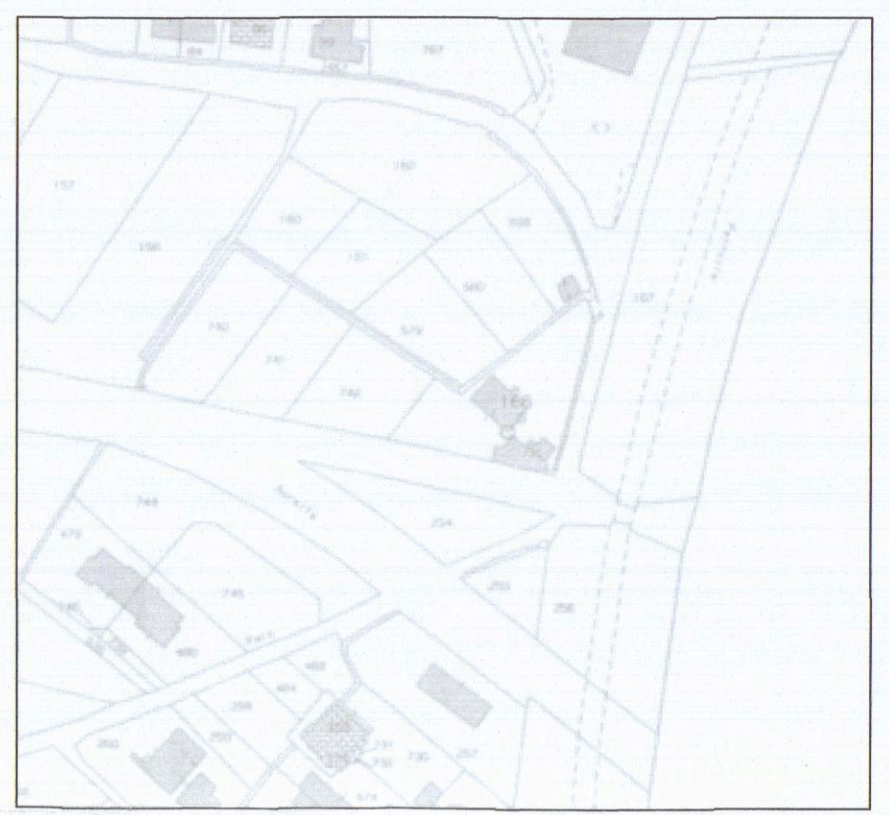


ESTRATTO DI MAPPA CATASTALE 1/2000
 FOGLIO 70 MAPPALE 166 SU. 1

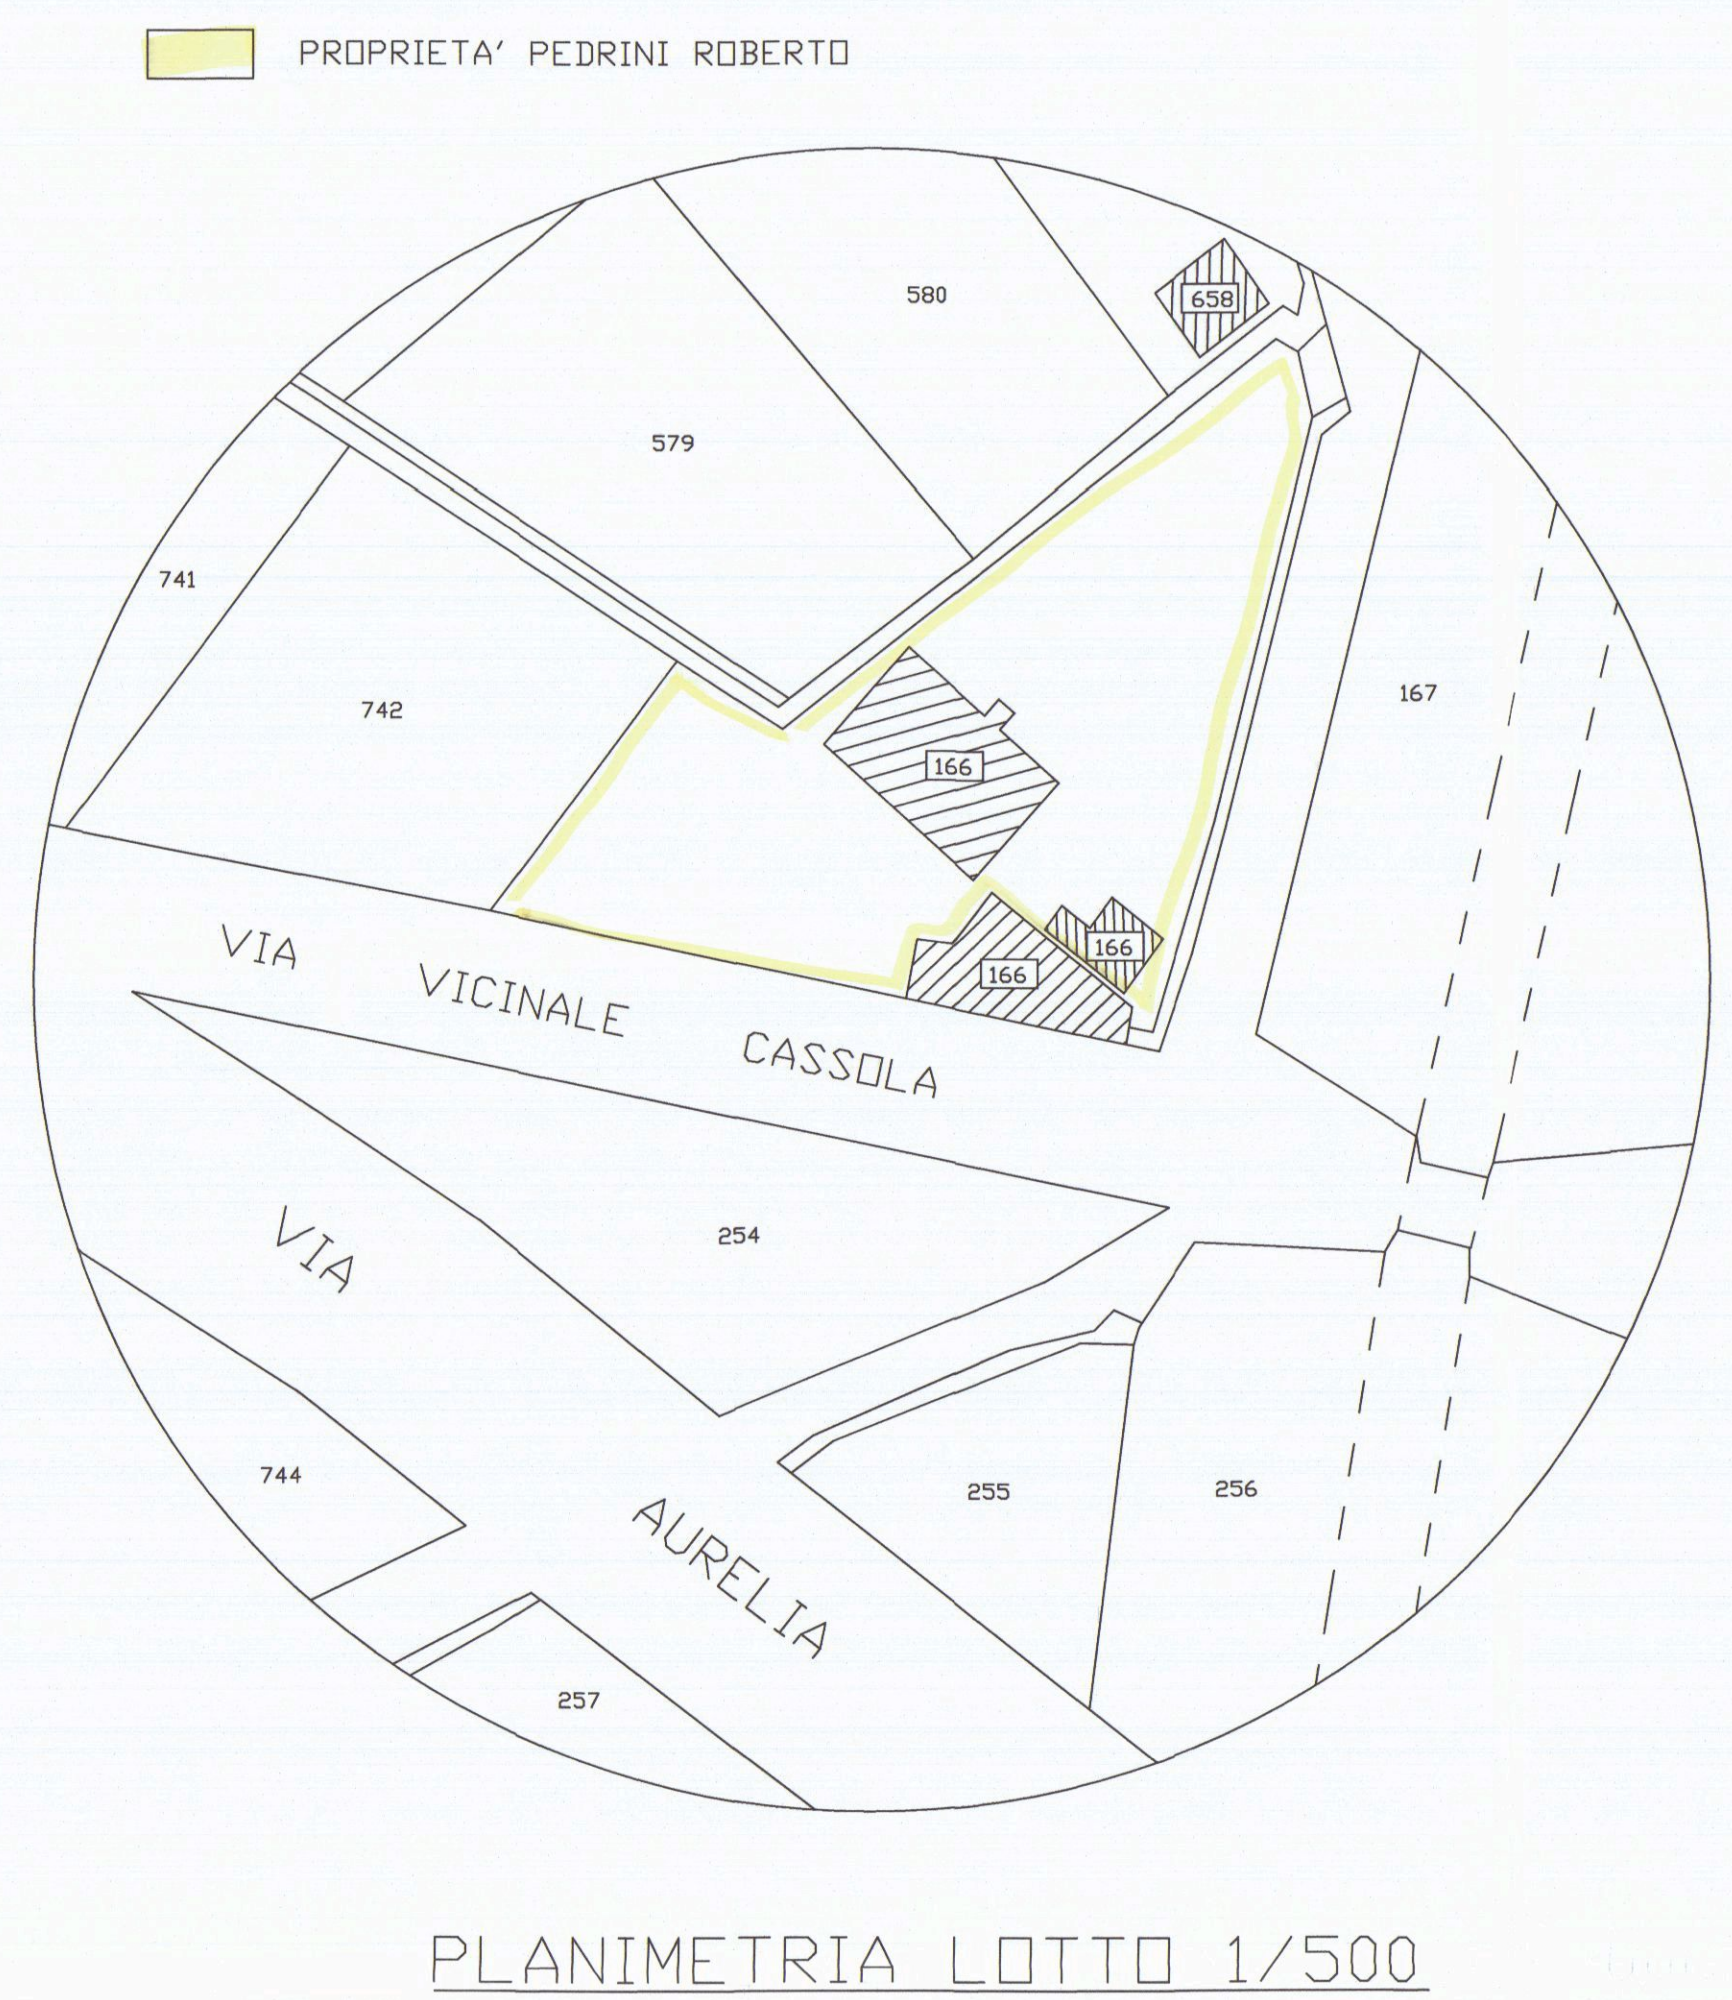


PLANIMETRIA LOTTO 1/500

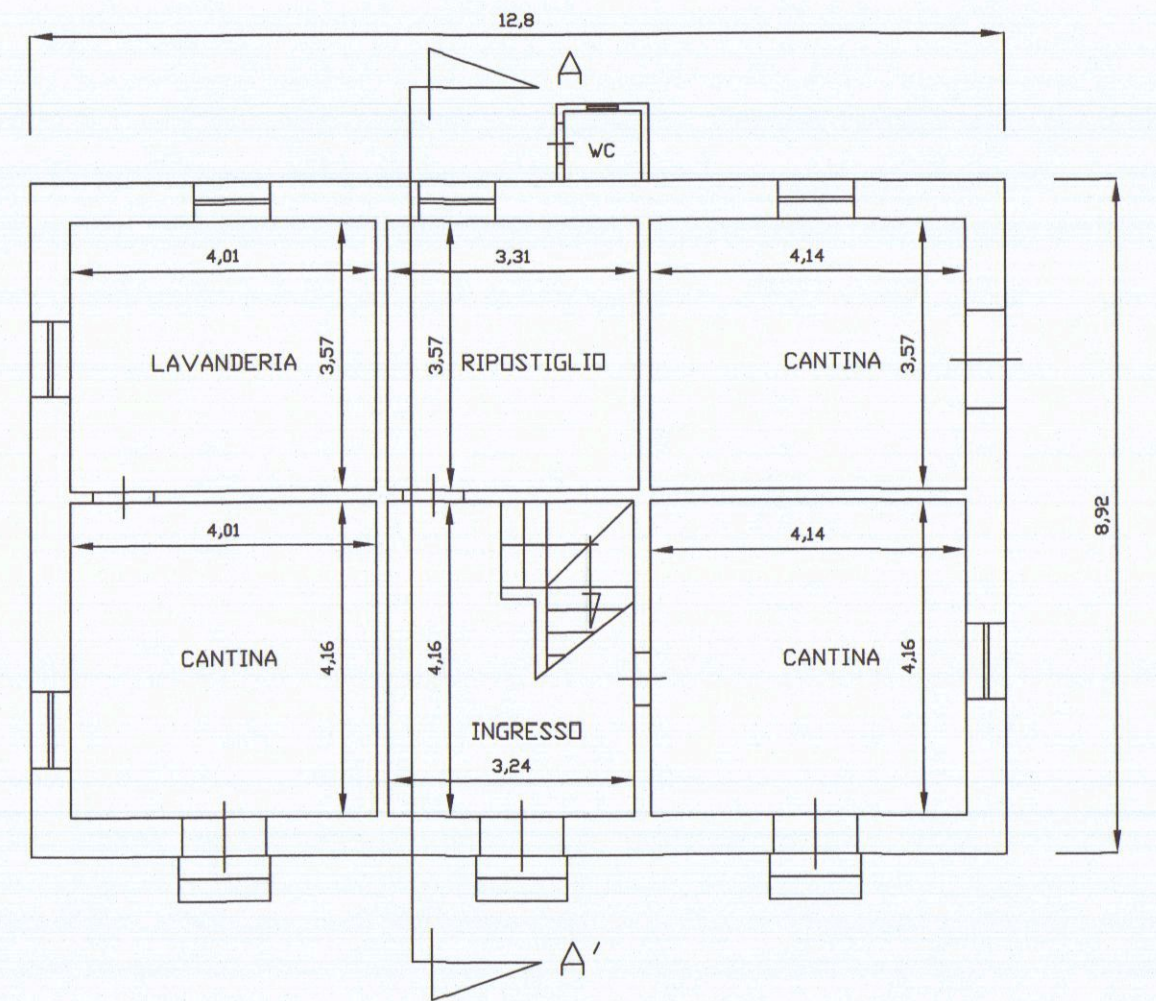

PIANTA PIANO TERRA

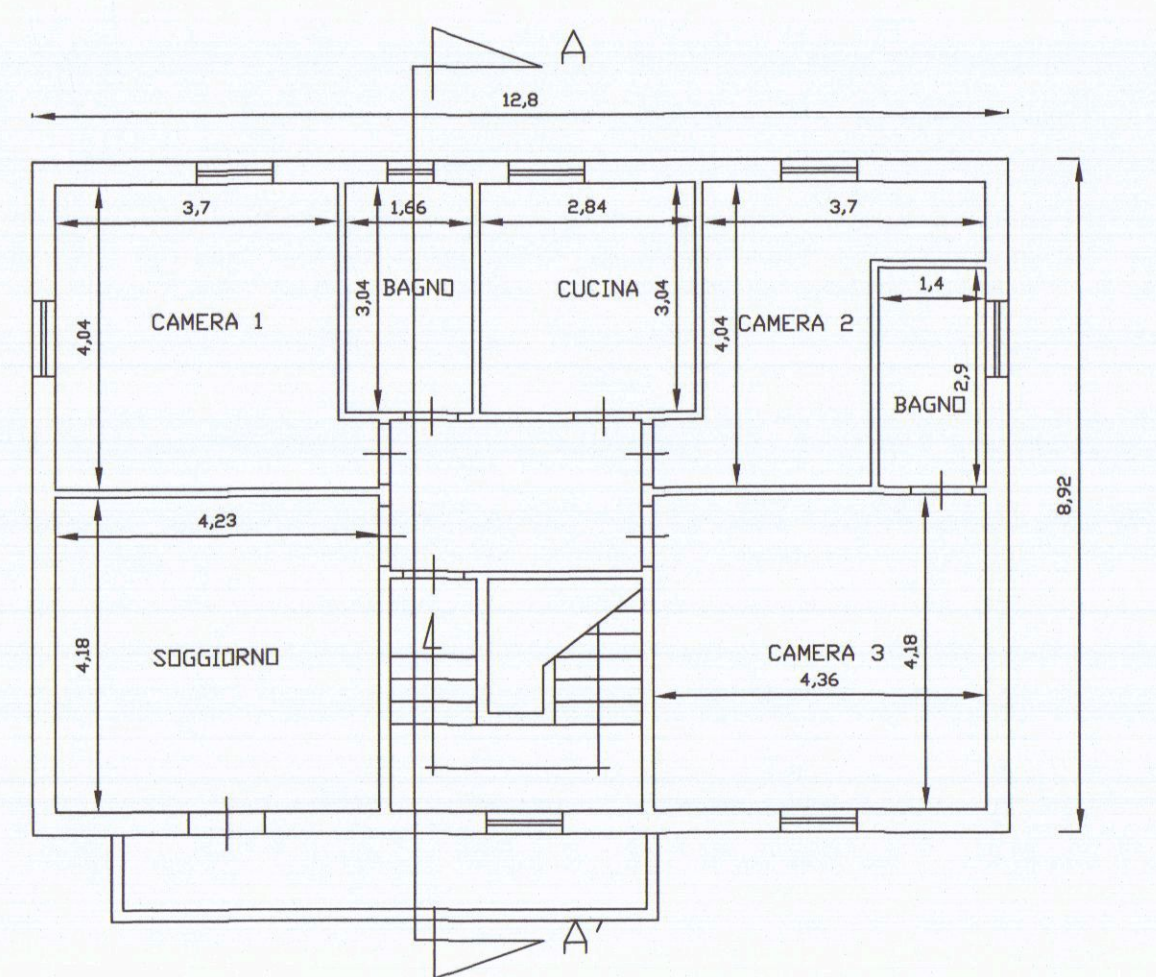


PIANTA PIANO PRIMO

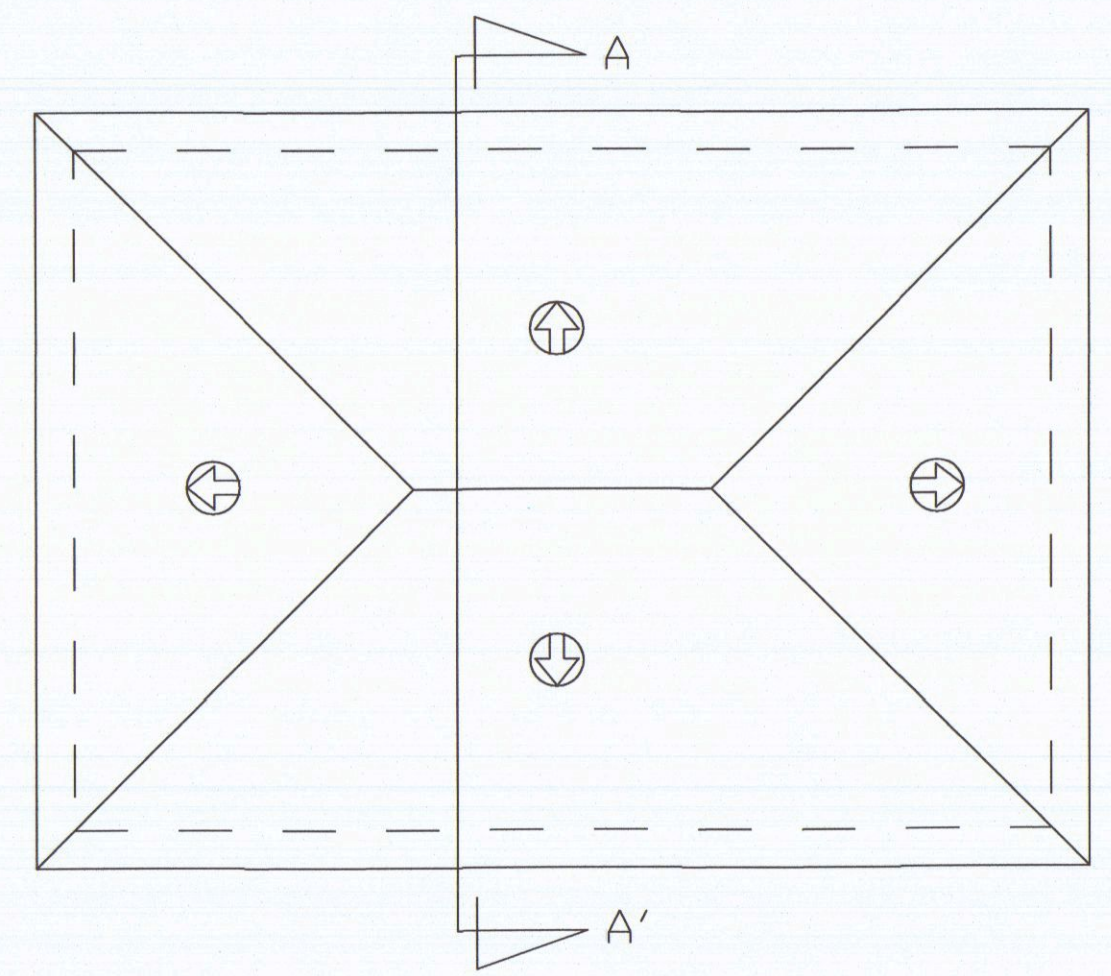


PIANTA DELLA COPERTURA




PROSPETTO SUD

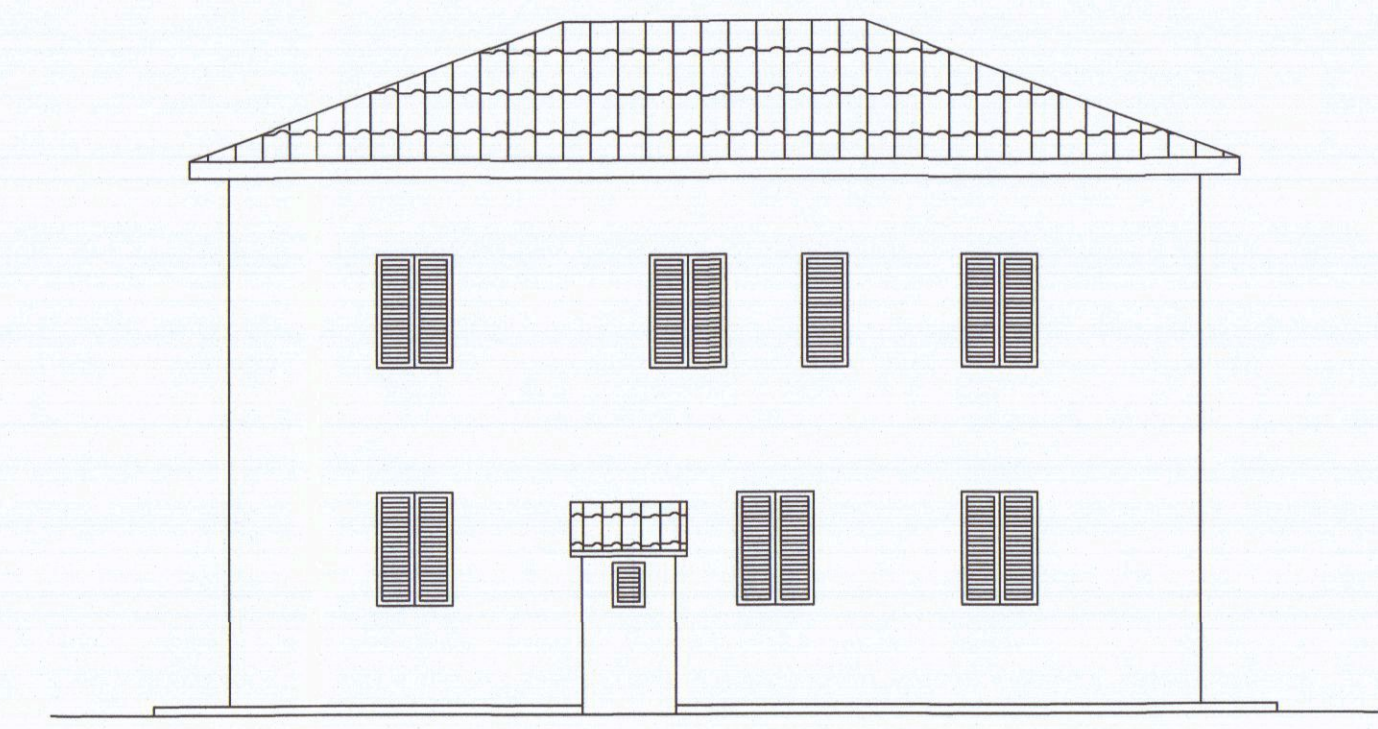


PROSPETTO NORD

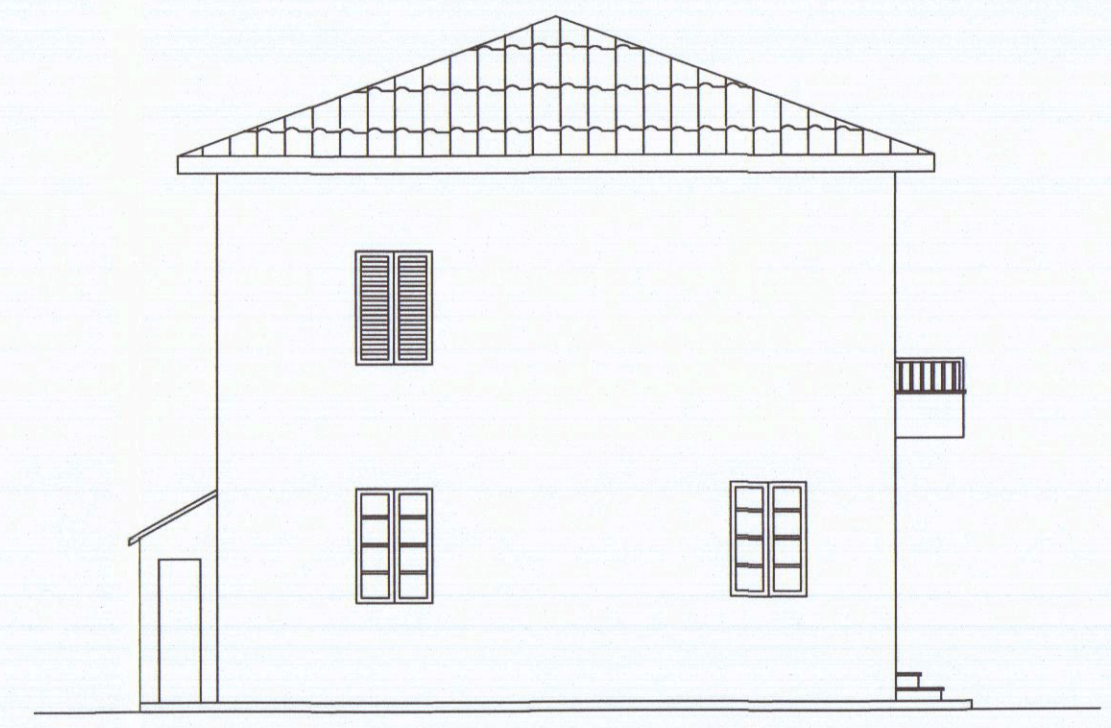

PROSPETTO OVEST

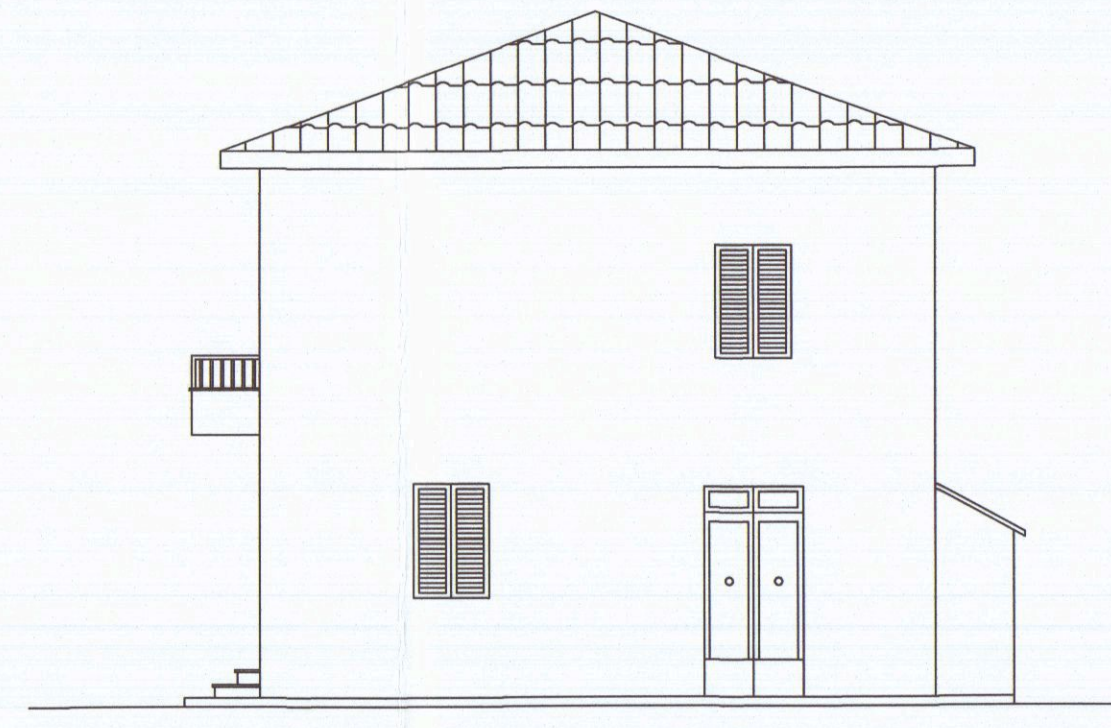


PROSPETTO EST

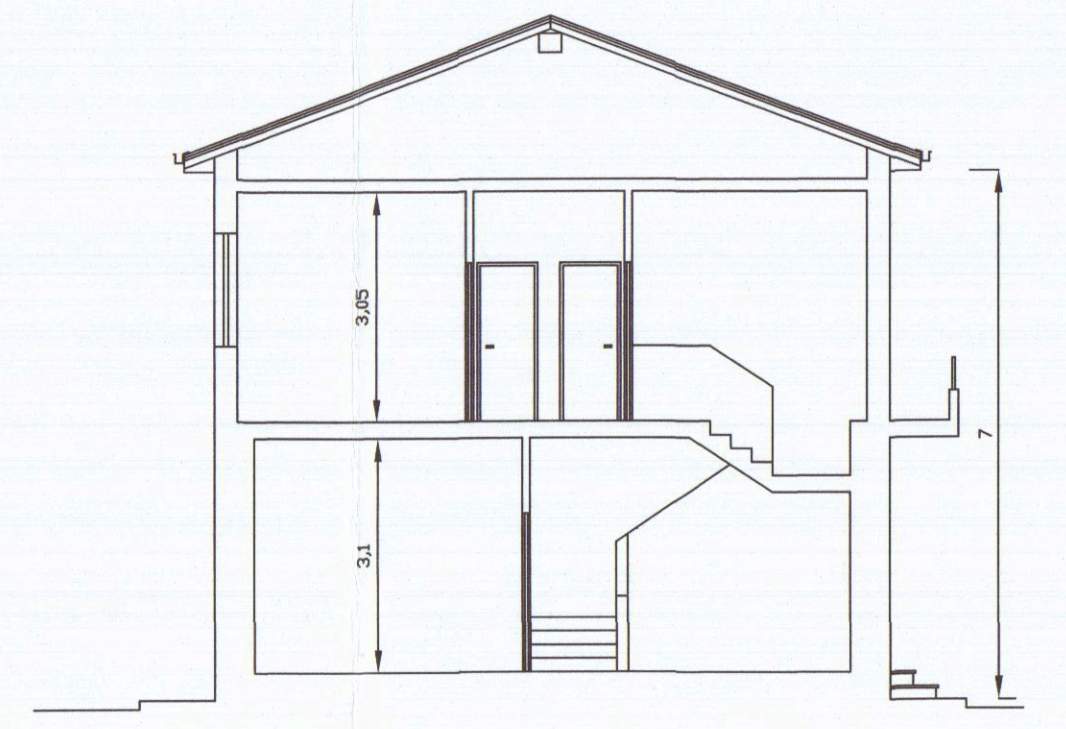


SEZIONE A - A' 1/100

STUDIO TECNICO GEOM. ROBERTO SIRONI VIALE ZACCAGNA n° 13/A - 54033 AVENZA (MS)		
PROGETTO: RESTAURO E RISANAMENTO CONSERVATIVO A FABBRICATO AD USO CIVILE ABITAZIONE		COMUNE DI CARRARA
LOCALITA': VIA AURELIA 7/A, AVENZA - LOC. ANDERLINO	COMMITTENTE: PEDRINI ROBERTO	
TAVOLA N° 2	OGGETTO: STATO DI PROGETTO - PIANTE - PROSPETTI - SEZIONE	SCALA 1/100
DATA 11.04.2015	PROGETTISTA: GEOM. ROBERTO SIRONI	DIS N°

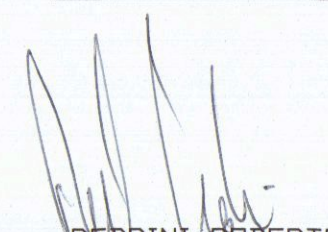
 PEDRINI ROBERTO
 COMUNE DI CARRARA
 15 LUG. 2015
 GEOM. ROBERTO SIRONI




ESTRATTO DI MAPPA CATASTALE 1/2000
 FOGLIO 70 MAPPALE 166 SU. 1

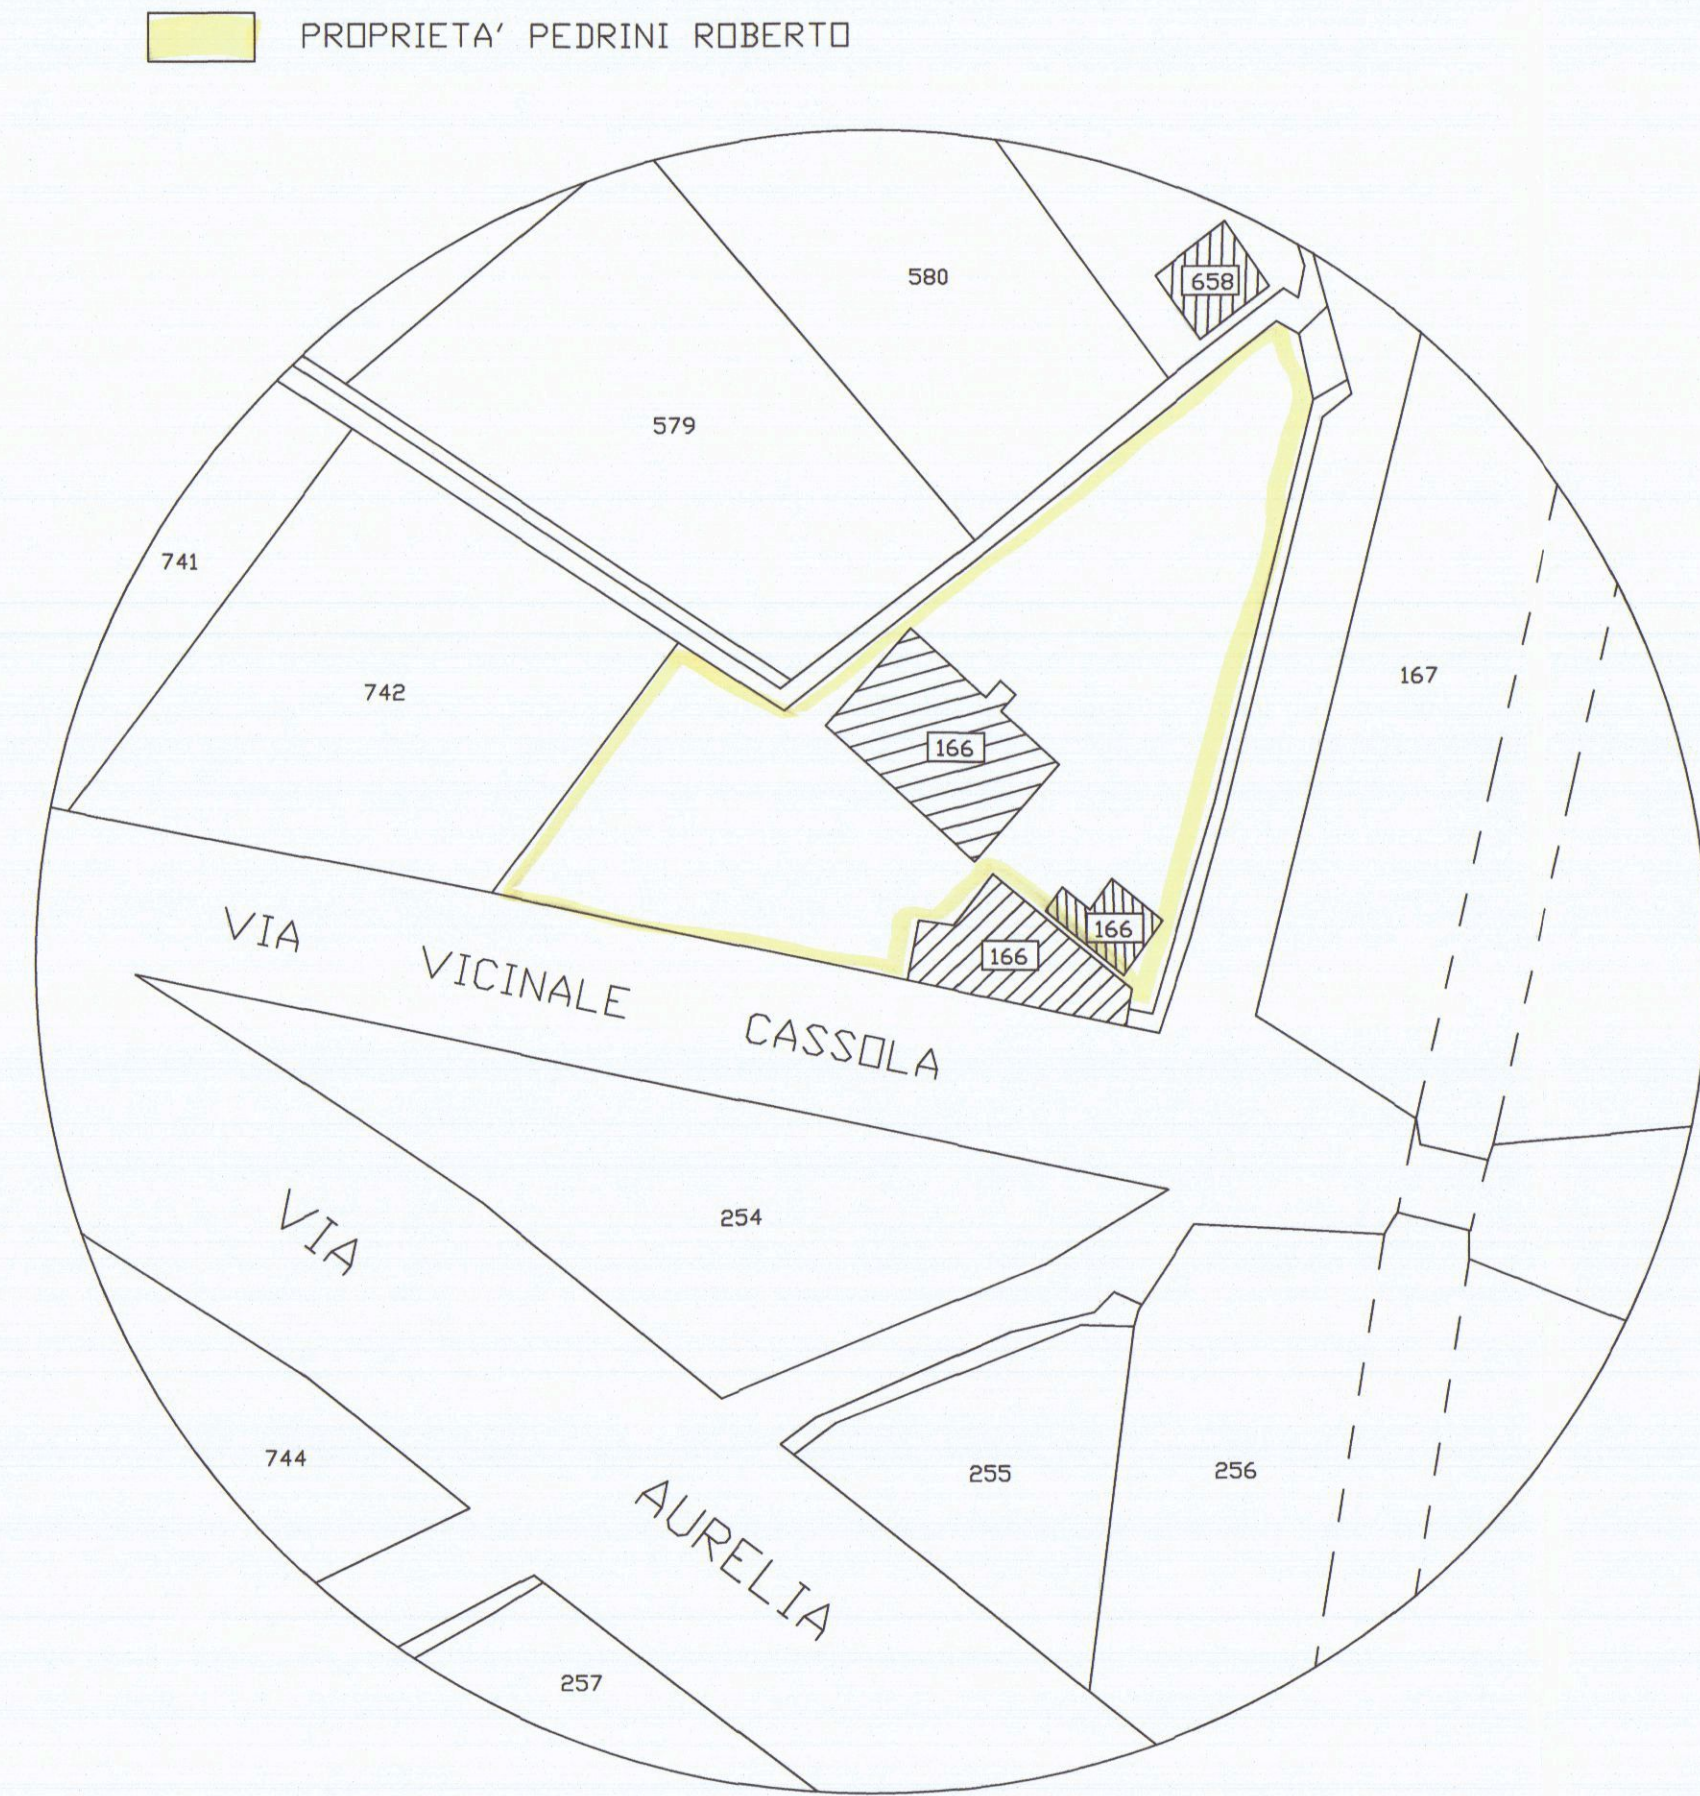


PLANIMETRIA LOTTO 1/500

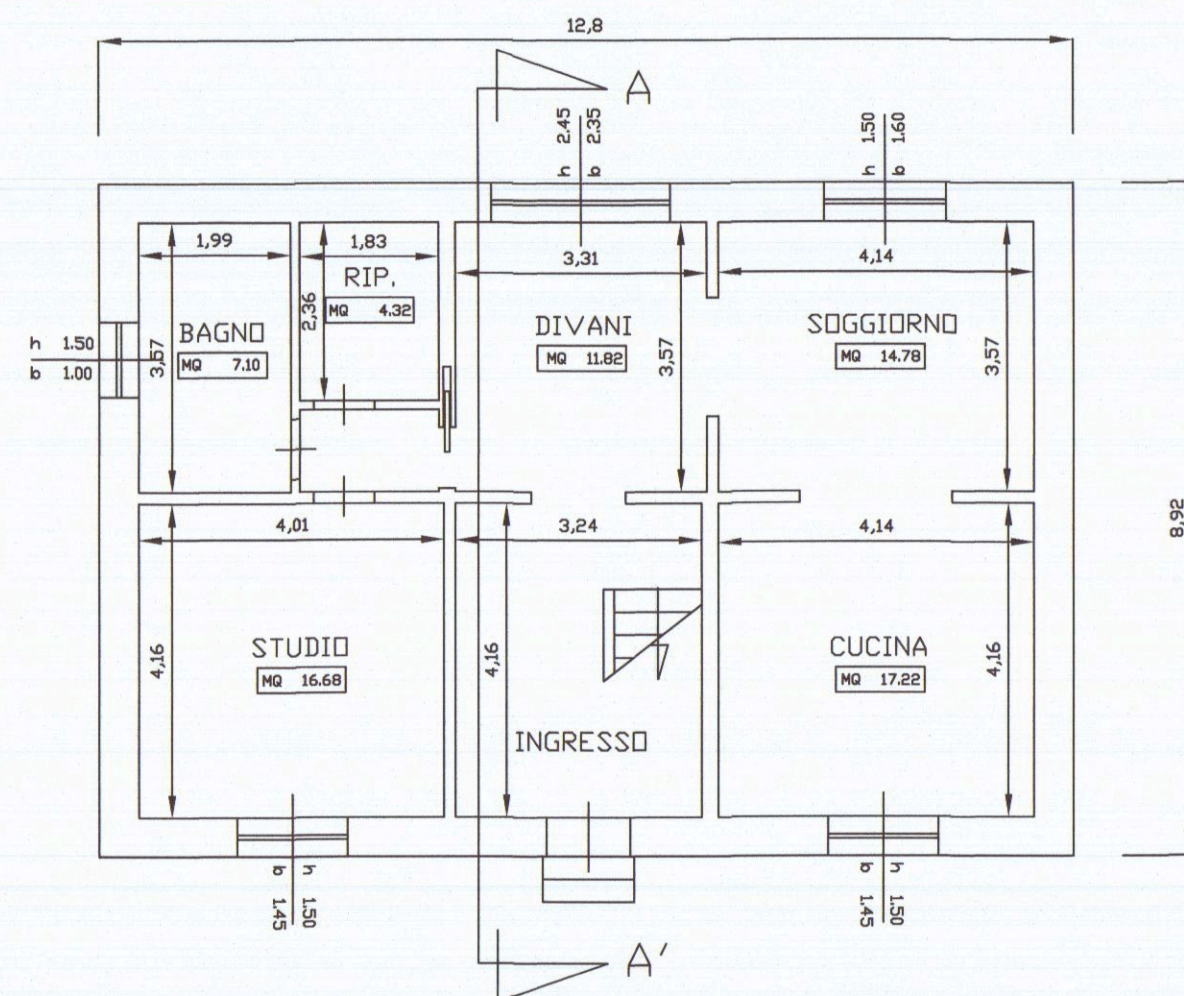

PIANTA PIANO TERRA

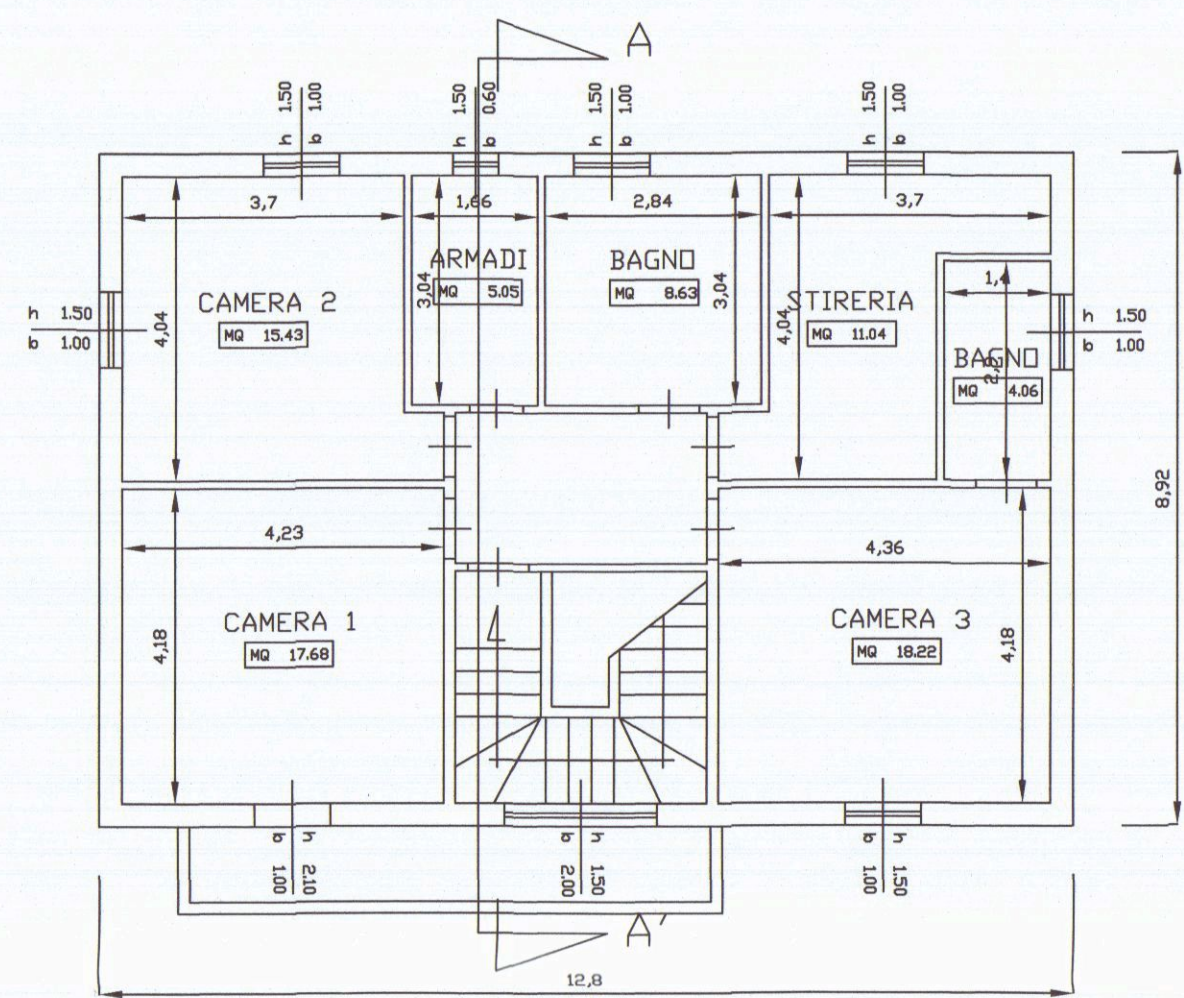


PIANTA PIANO PRIMO

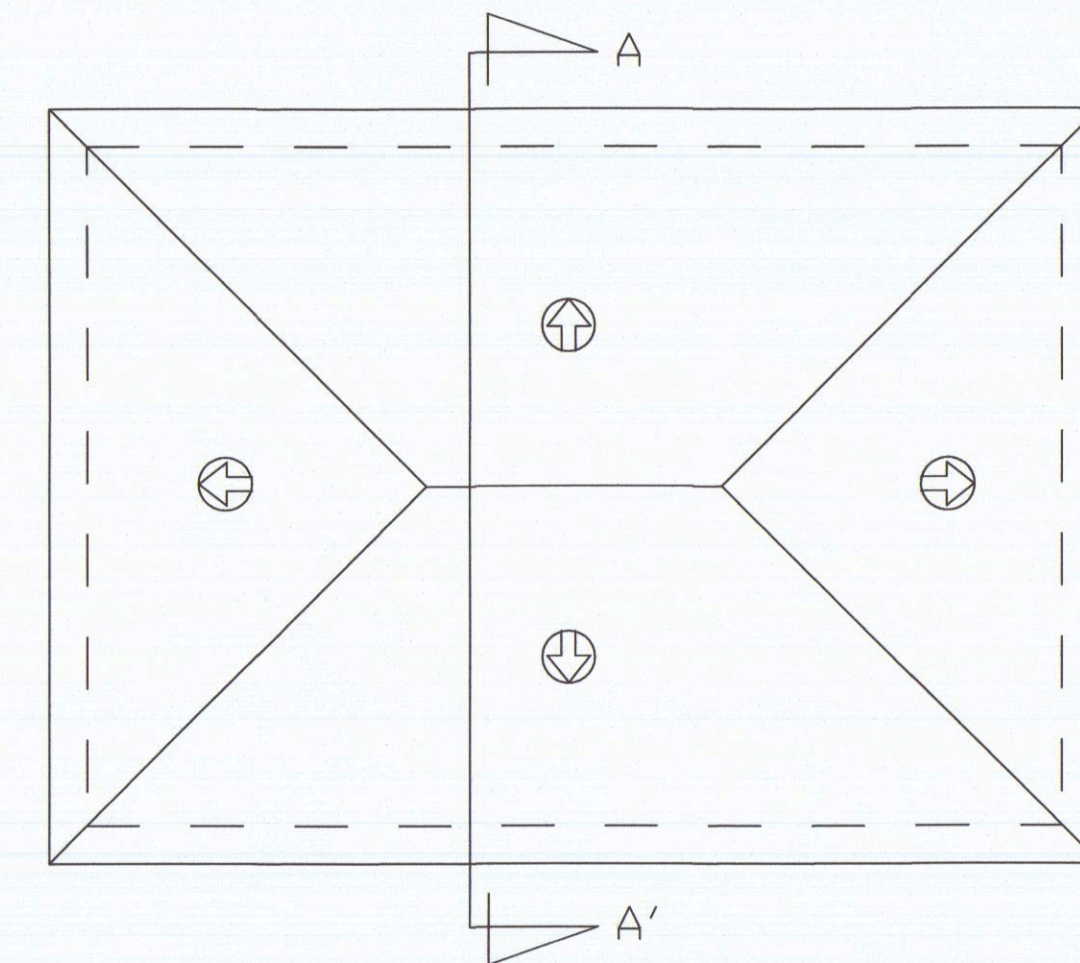


PIANTA DELLA COPERTURA




PROSPETTO SUD

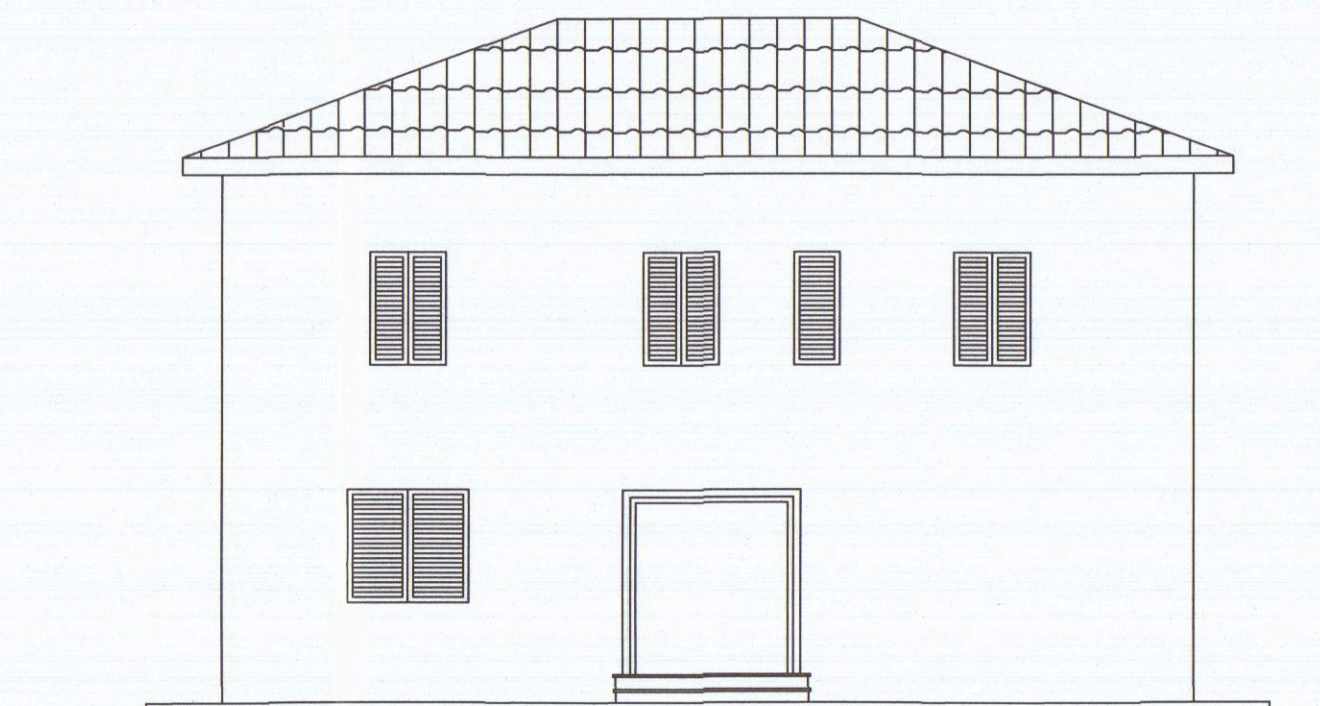


PROSPETTO NORD

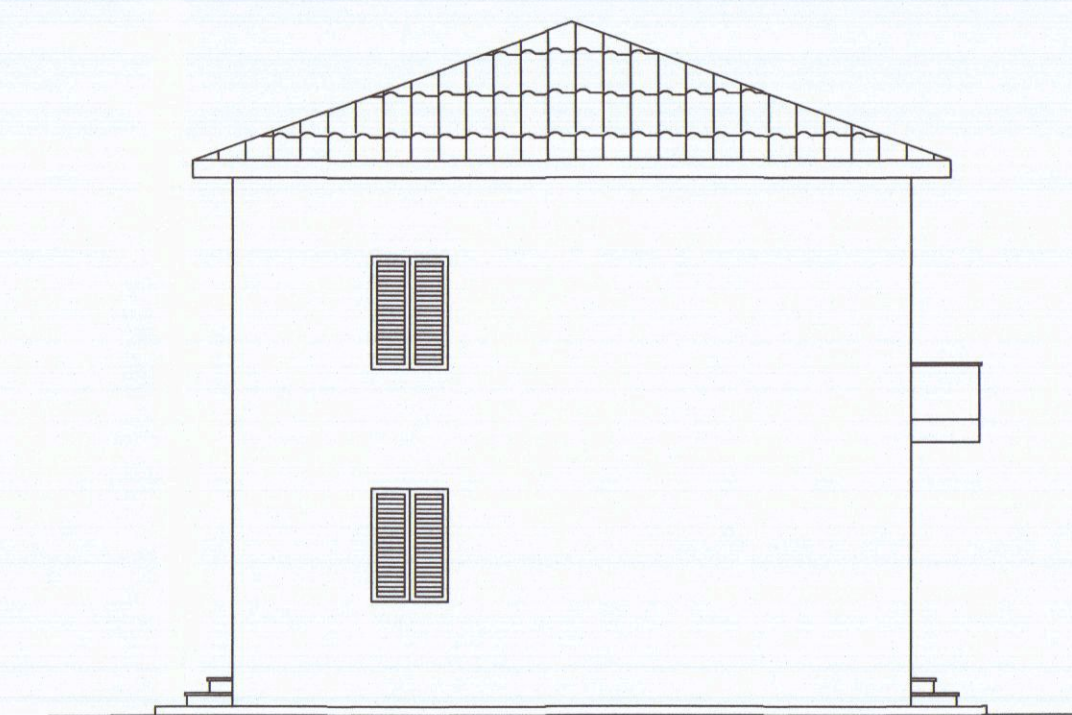

PROSPETTO OVEST

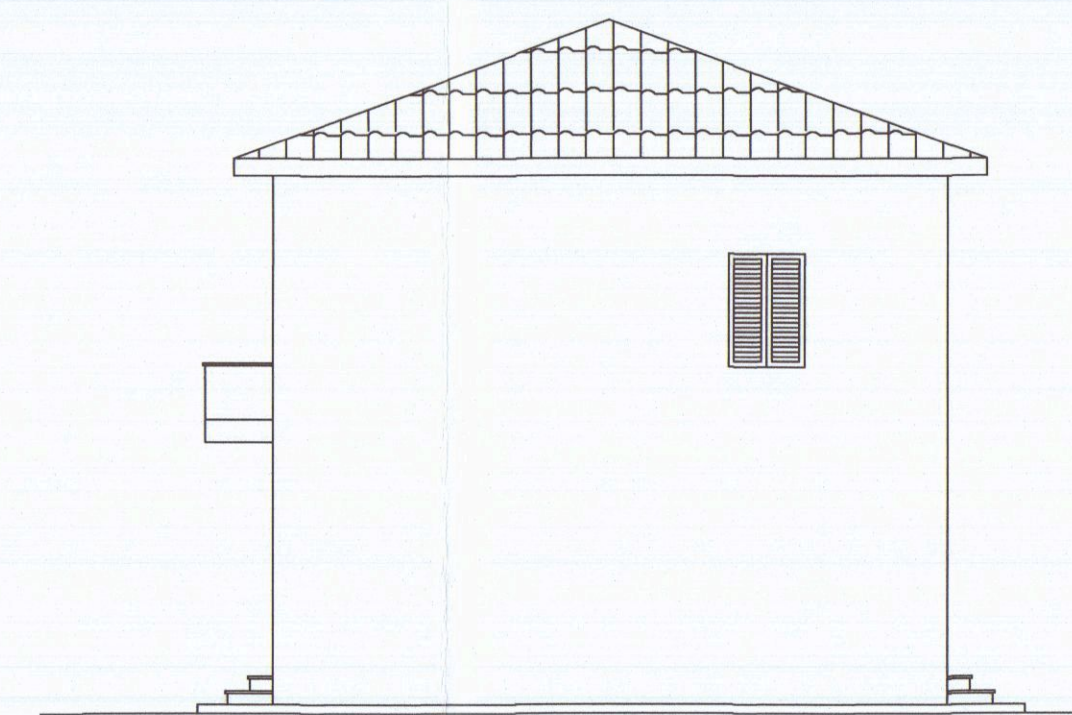

PROSPETTO EST

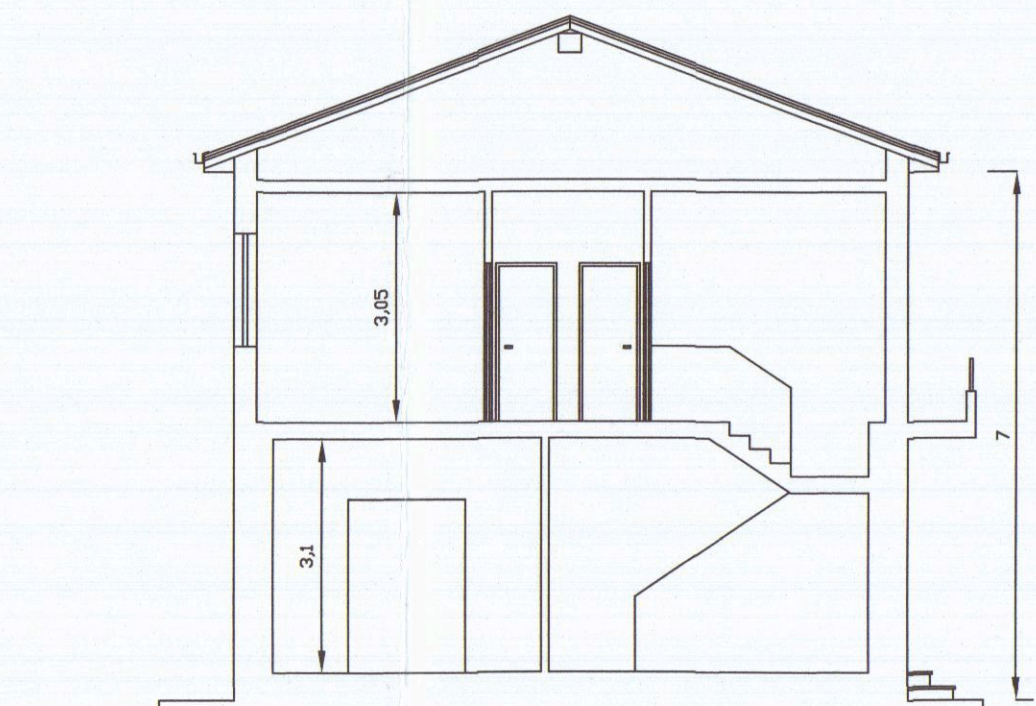


SEZIONE A - A' 1/100

STUDIO TECNICO GEOM. ROBERTO SIRONI VIALE ZACCAGNA n° 13/A - 54033 AVENZA (MS)		
PROGETTO: RESTAURO E RISANAMENTO CONSERVATIVO A FABBRICATO AD USO CIVILE ABITAZIONE		COMUNE DI CARRARA
LOCALITA': VIA AURELIA 7/A, AVENZA - LOC. ANDERLINO	COMMITTENTE: PEDRINI ROBERTO	
TAVOLA N° 3	OGGETTO: STATO SOVRAPPONTO - PIANTE - PROSPETTI - SEZIONE	SCALA 1/100
DATA 11.04.2015	PROGETTISTA: GEOM. ROBERTO SIRONI	DIS N°

PEDRINI ROBERTO

COMUNE DI CARRARA
15 LUG. 2015

GEOM. ROBERTO SIRONI

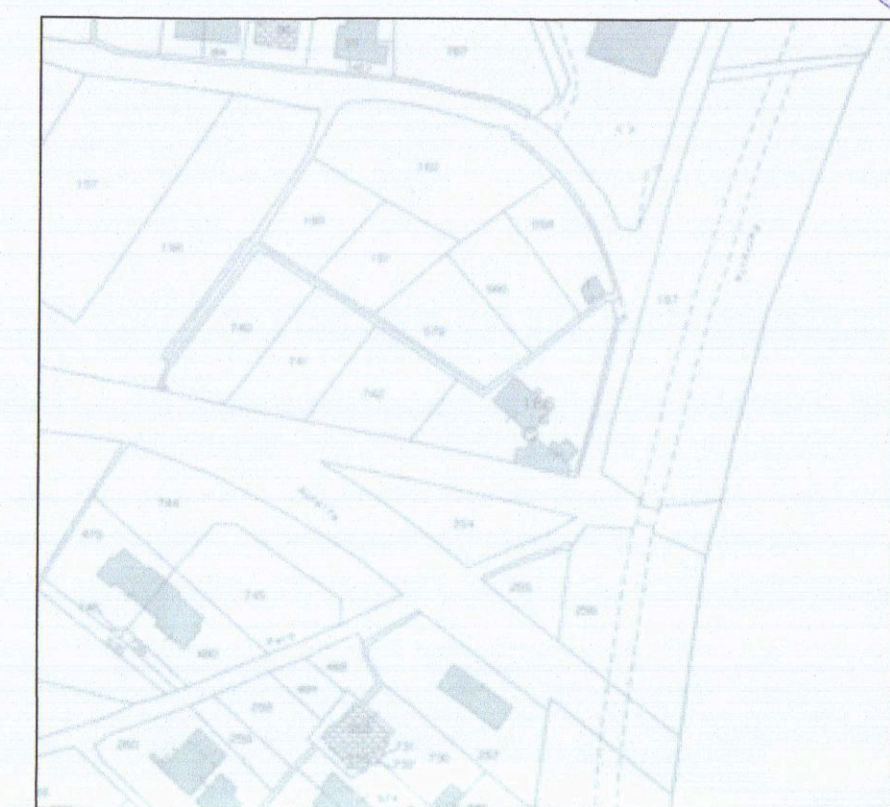

ESTRATTO DI MAPPA CATASTALE 1/2000
FOGLIO 70 MAPPALE 166 SU. 1

