

STUDIO TECNICO GEOM. ROBERTO SIRONI VIA TONIOLO, N. 8 - 54031 AVENZA DI CARRARA - TEL. 0585 / 54047		
PROGETTO: RISTRUTTURAZIONE FABBRICATO - STATO DI PROGETTO -		COMUNE DI CARRARA
LOCALITÀ: Via Forma Alta, 2 Località Bonascola Carrara		COMMITTENTE: Lucia ANDREI
TAVOLA N° 2	OGGETTO: - Planimetria - Pianta - Prospetti - Sezioni	SCALA: 1: 2000 1: 100
DATA 02/02/1999	PROGETTISTA: GEOM. ROBERTO SIRONI	DIS. N° //

COMUNE DI CARRARA
25 FEB. 1999

Lucia Andrei
APPROVATO


AZIENDA USL N. 1 DI MASSA E CARRARA
 U.O. IGIENE PUBBLICA
 Al sena. dell'art. 220 del T.U. L.L.S.S.
 si esprime PARERE FAVOREVOLE
 25 FEB. 1999
 Il Funzionario Medico

COMUNE DI CARRARA
 Estratto di mappa
 Approvato dal Sindaco
 Indicare nella Consuntiva
 elab. grafico di cui alla Cir. 1/84
 n° 20 del 1/11/88
 L' Istruttore Tecnico
 Marchi Geo. Claudio


ESTRATTO DI MAPPA scala 1/2000

Foglio 76 Mapp. 48


3/1/1999

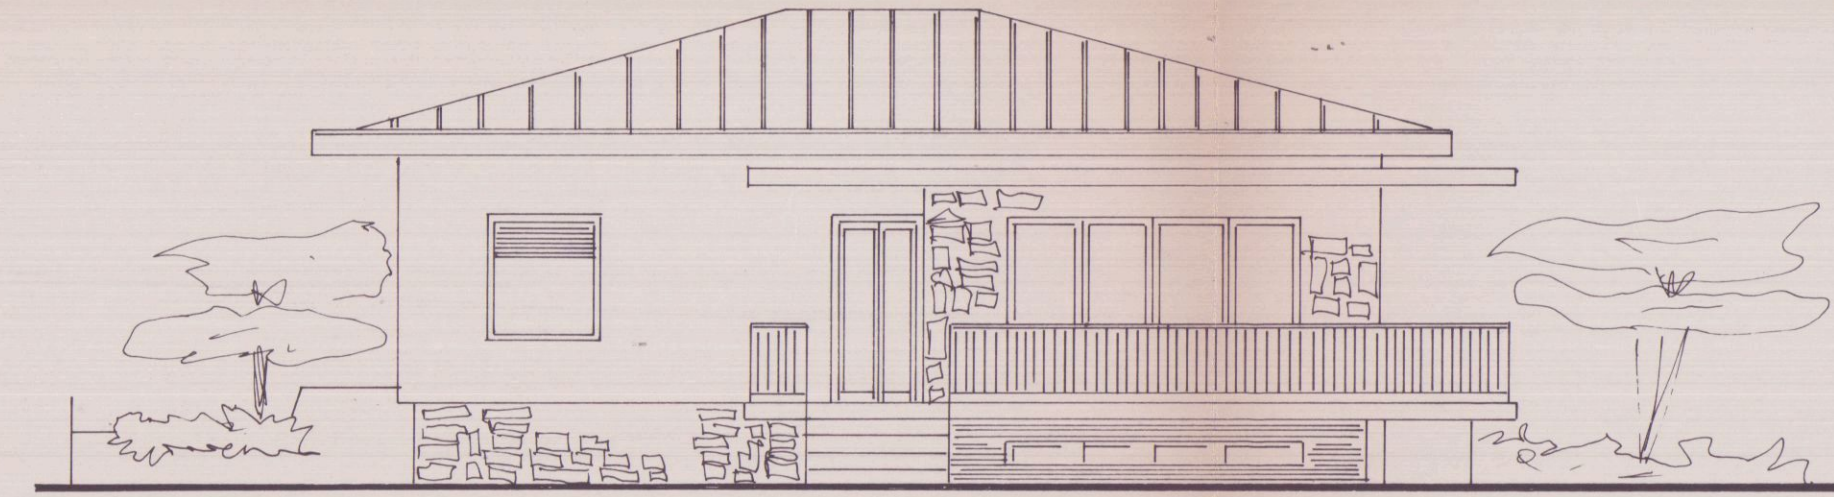


PROSPETTO NORD

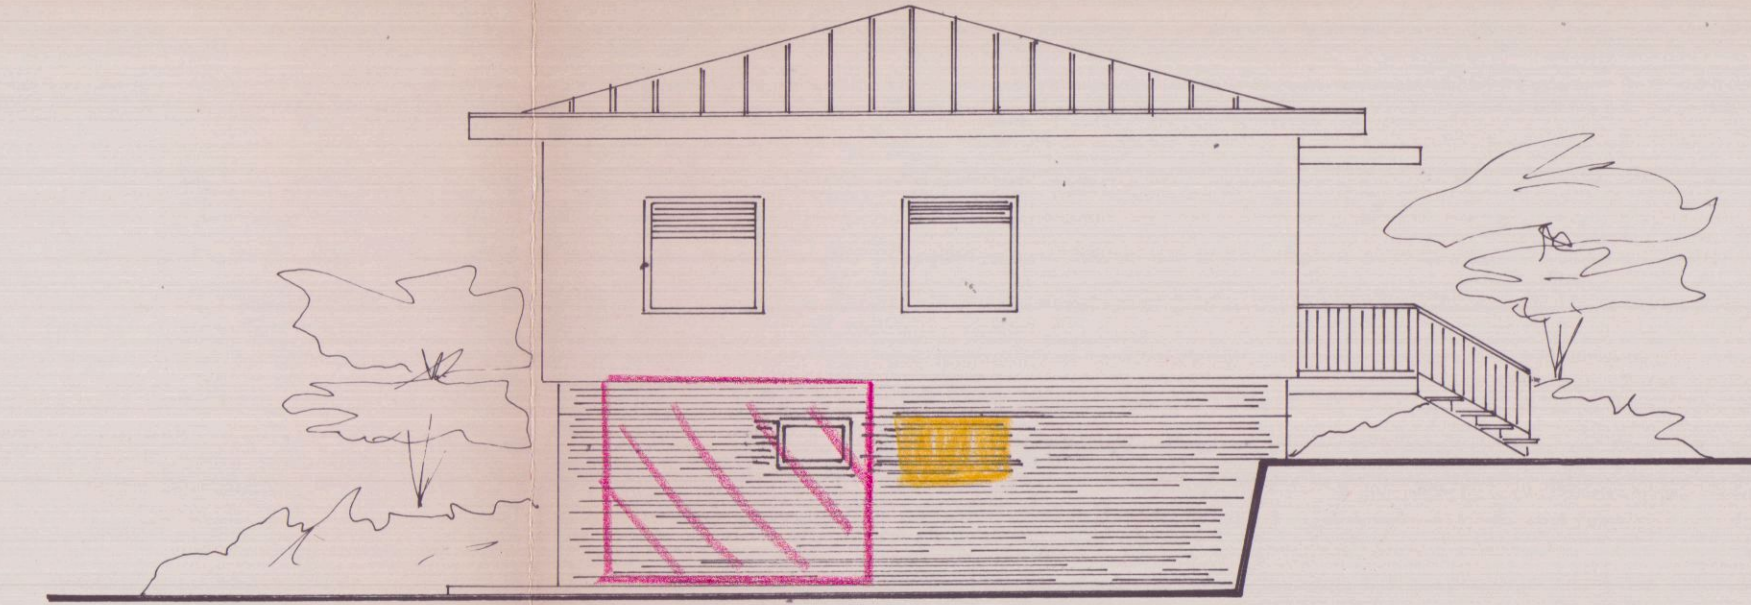


PROSPETTO EST

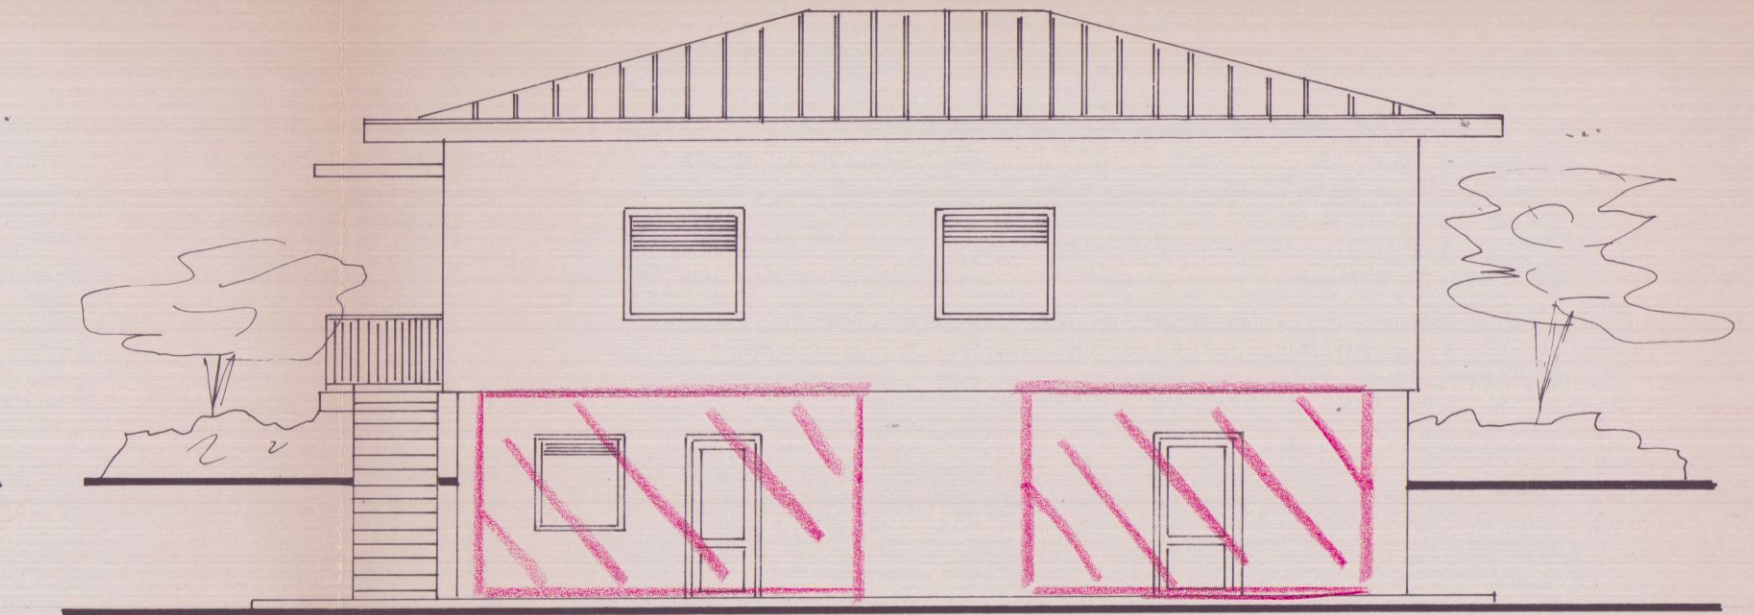


PROSPETTO SUD

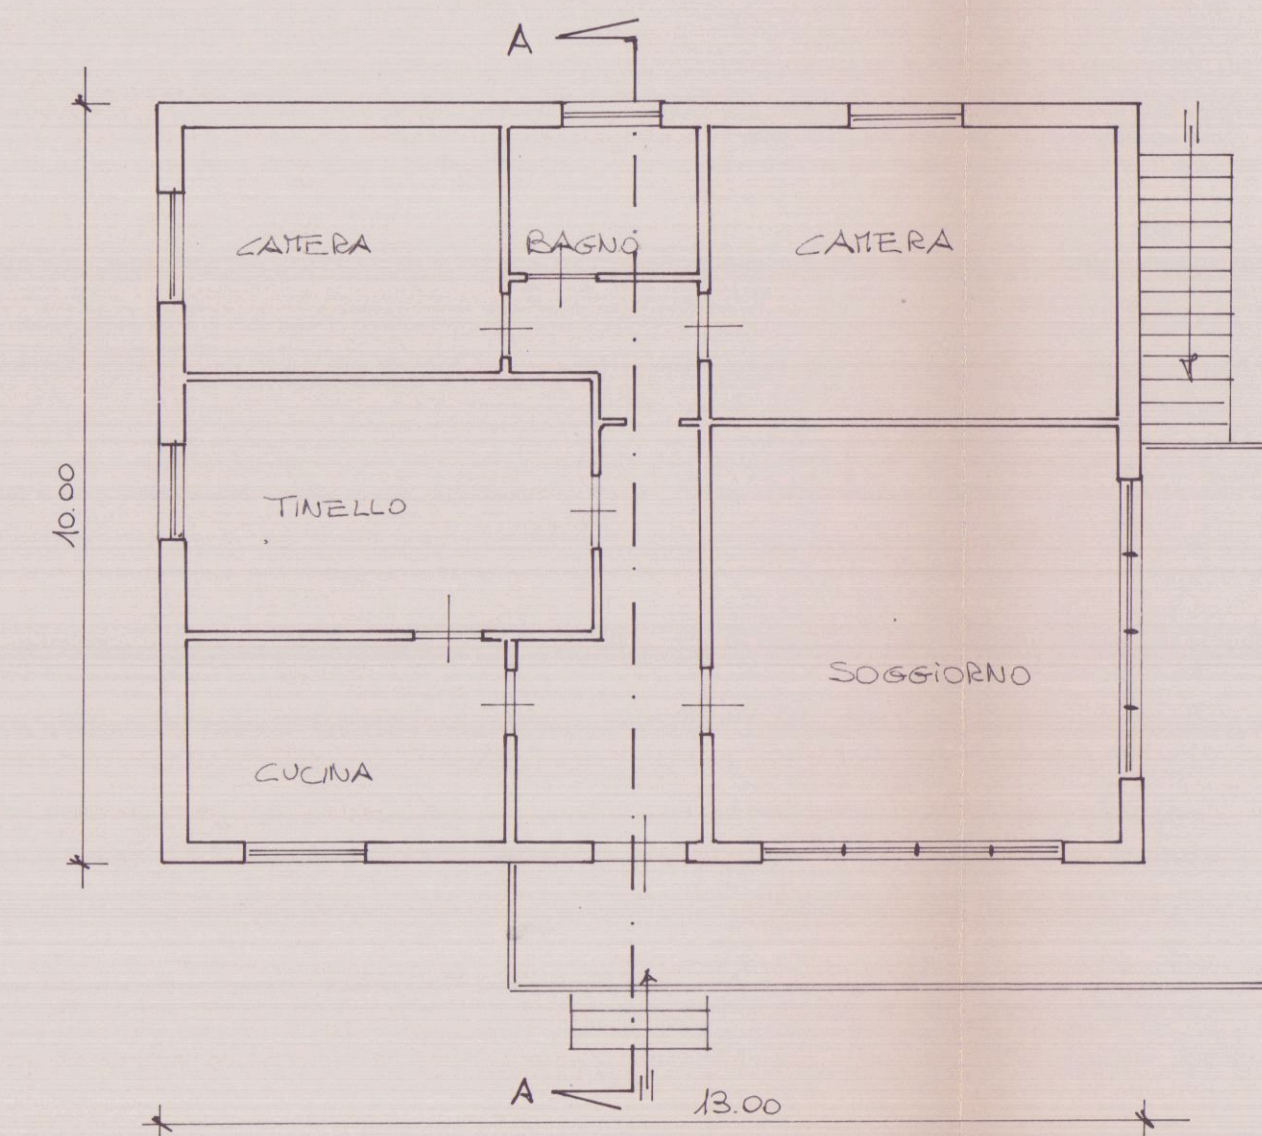

PIANTA PIANO TERRA

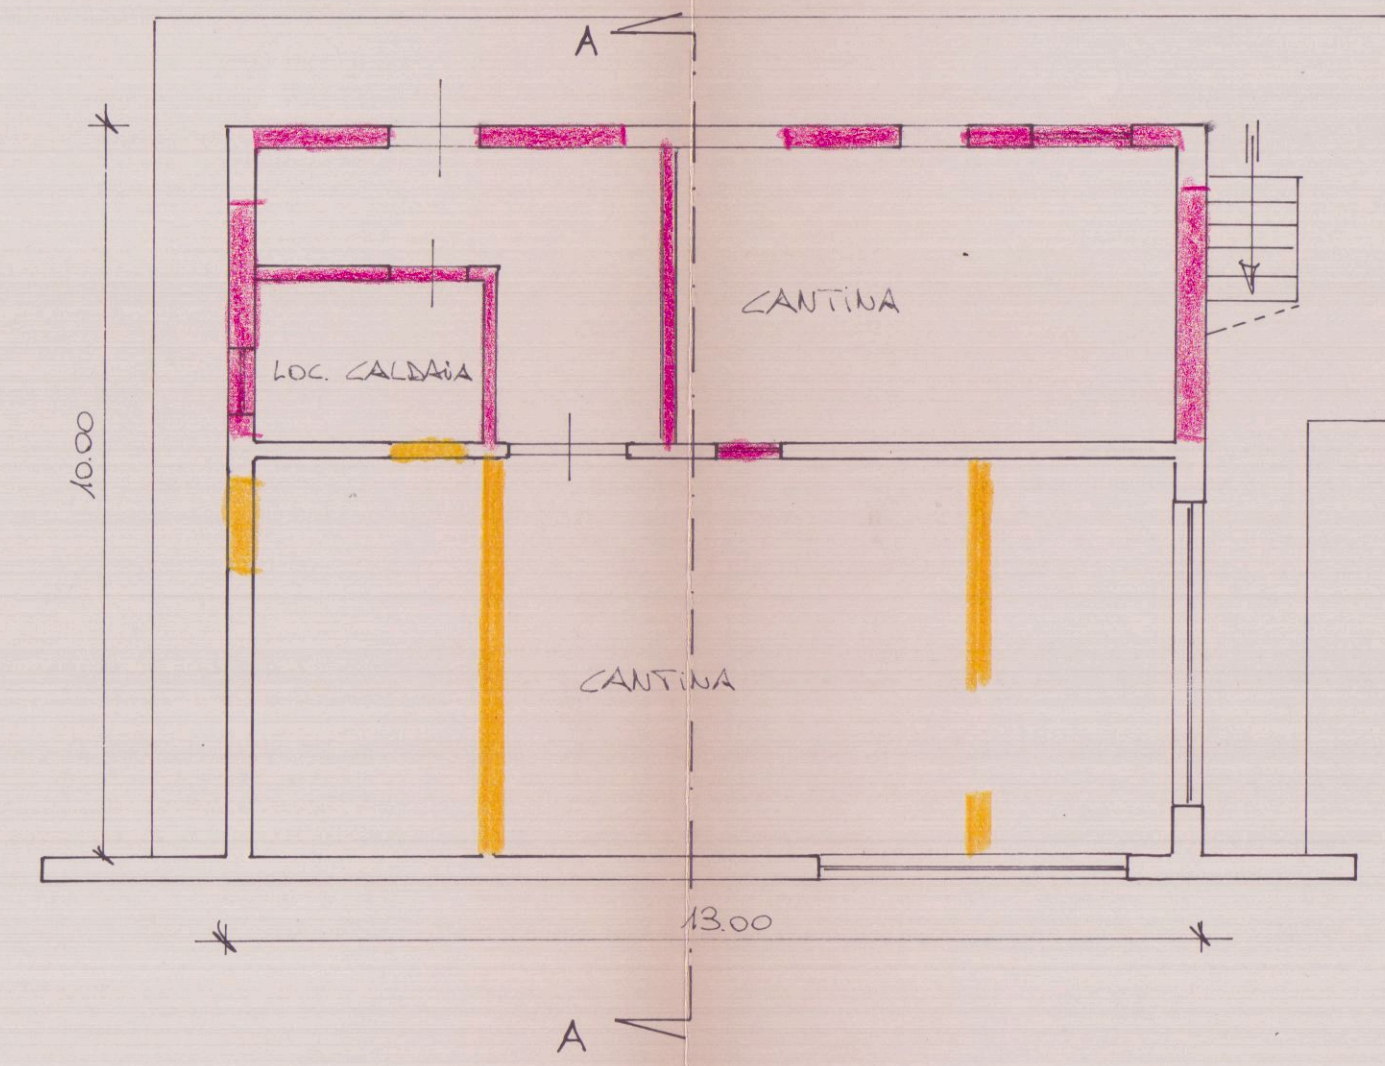


PIANTA PIANO SEMINTERRATO

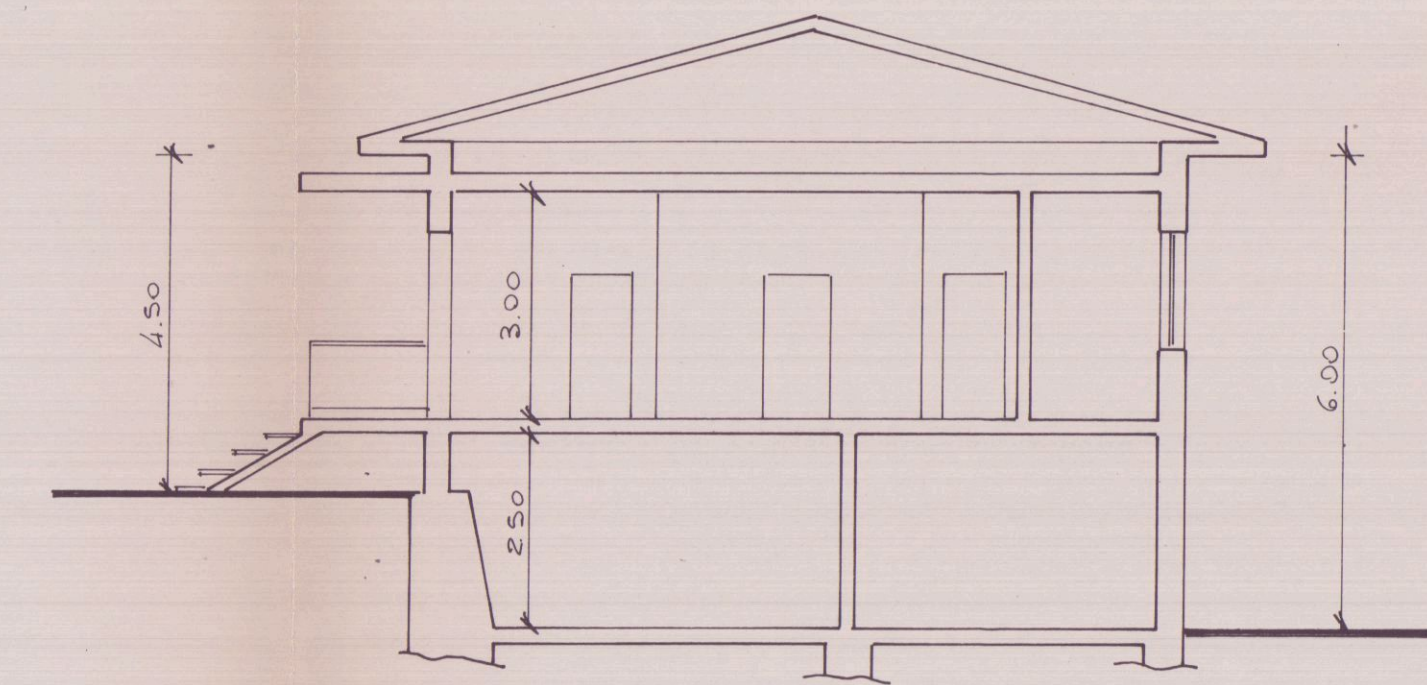


SEZIONE A-A


STUDIO TECNICO GEOM. ROBERTO SIRONI VIA TONIOLO, N°8 - 54031 AVENZA DI CARRARA - TEL. 0585 / 54047		
PROGETTO RISTRUTTURAZIONE FABBRICATO - STATO ATTUALE -		COMUNE DI CARRARA
LOCALITÀ: Via Forma Alta, 2 Località Bonascola Carrara	COMMITTENTE: Lucia ANDREI	
TAVOLA N° 1	OGGETTO: - Planimetria - Pianta - Prospetti - Sezioni	SCALA 1: 2000 1: 100
DATA 02/02/1999	PROGETTISTA: GEOM. ROBERTO SIRONI	DIS. N° //

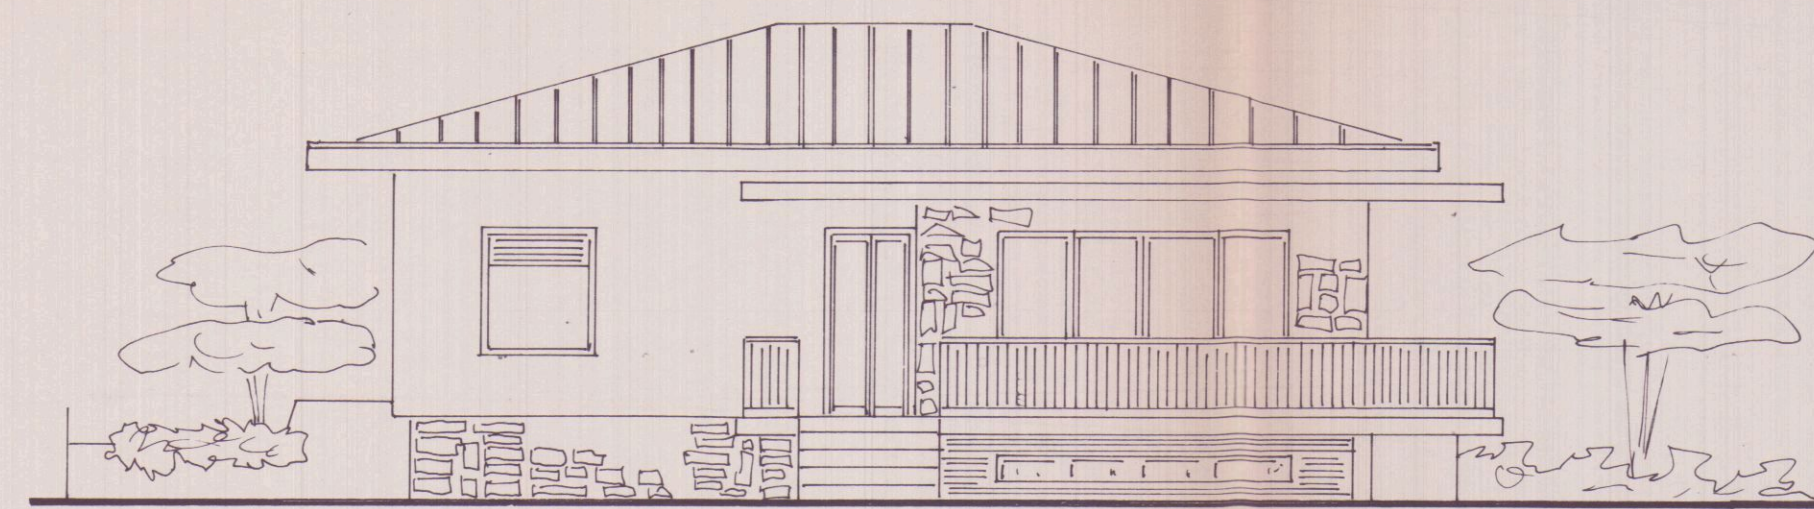


PROSPETTO NORD

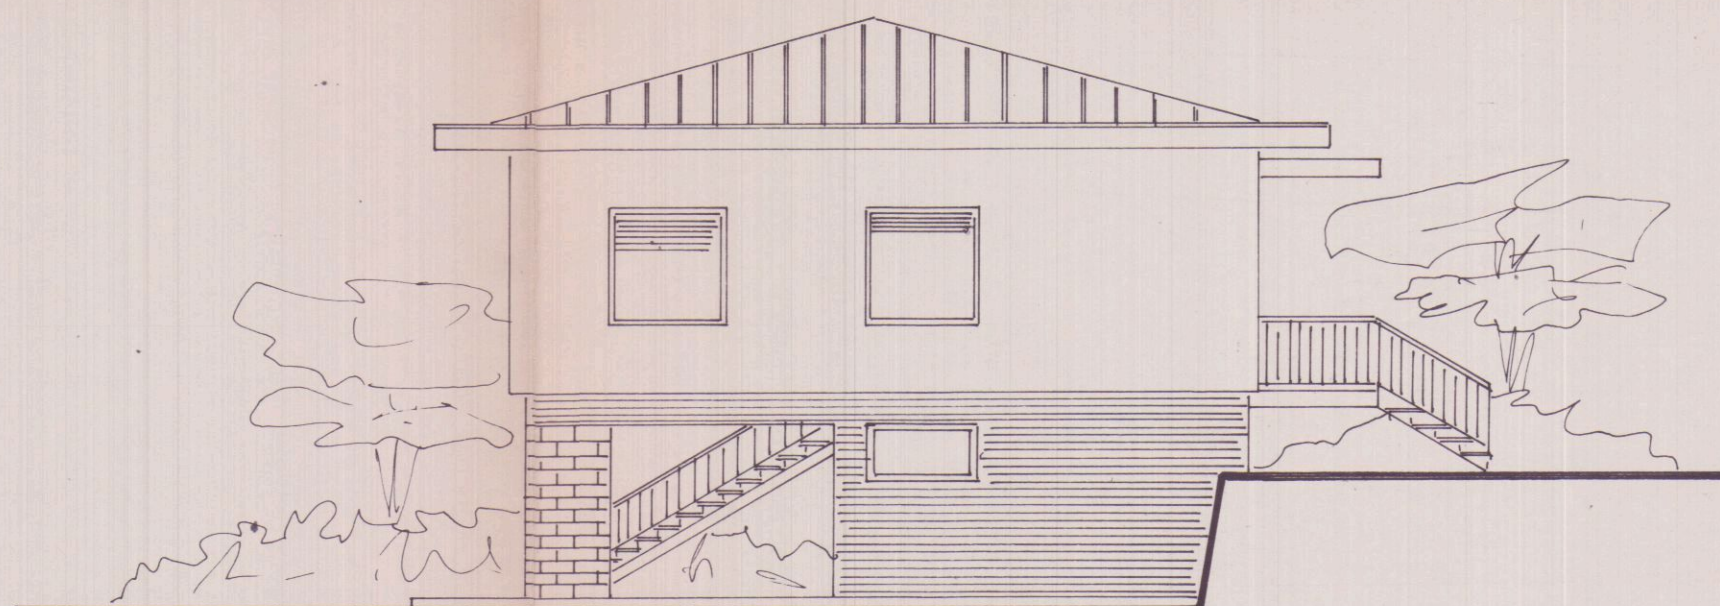


PROSPETTO EST

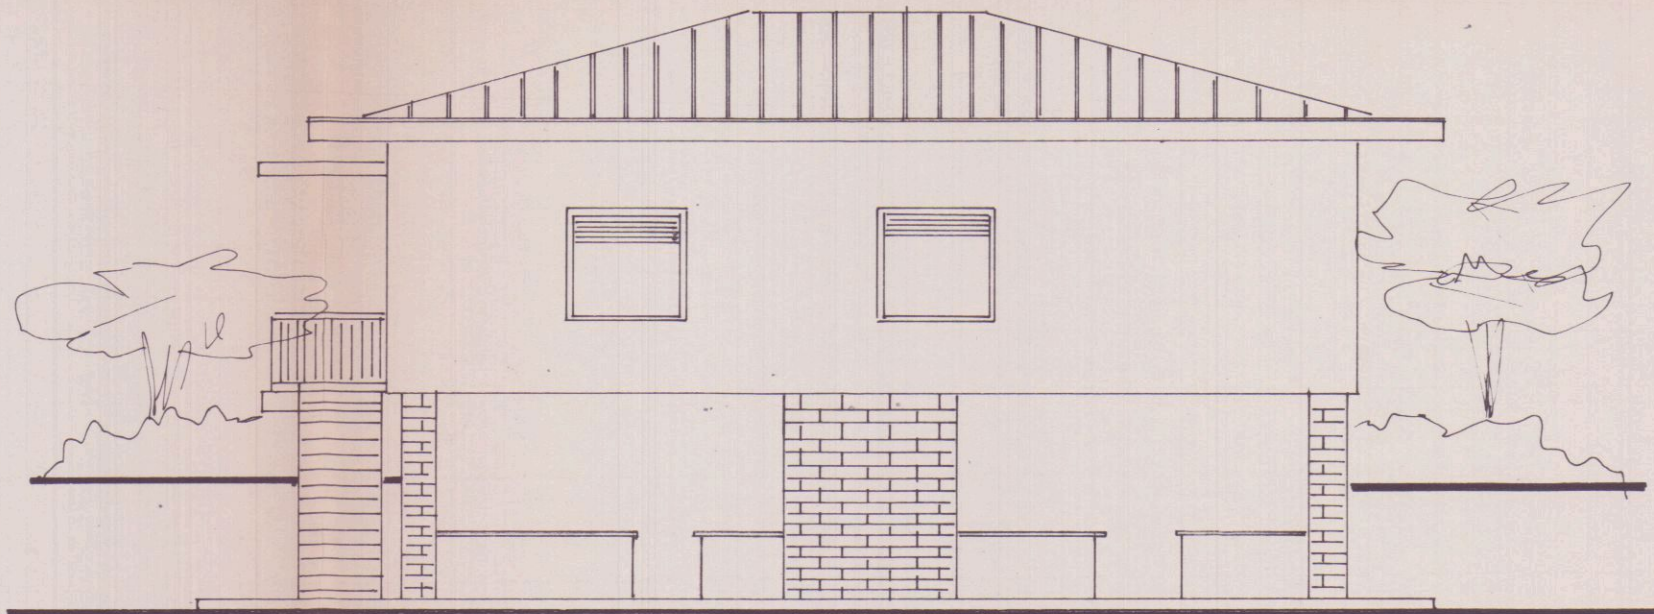


PROSPETTO SUD

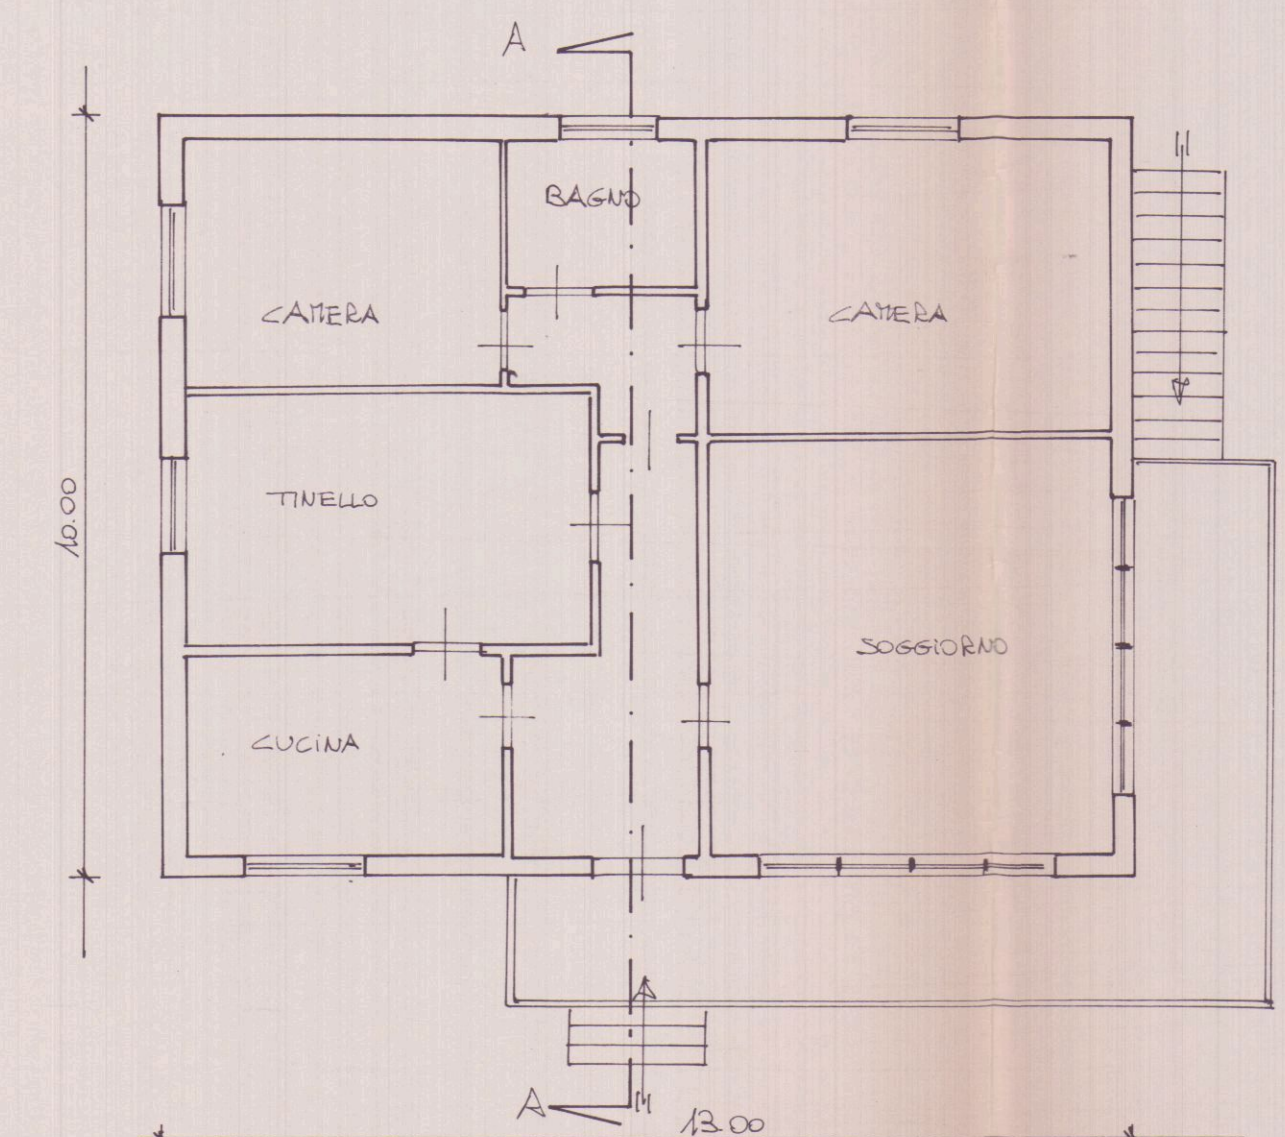

PIANTA PIANO TERRA

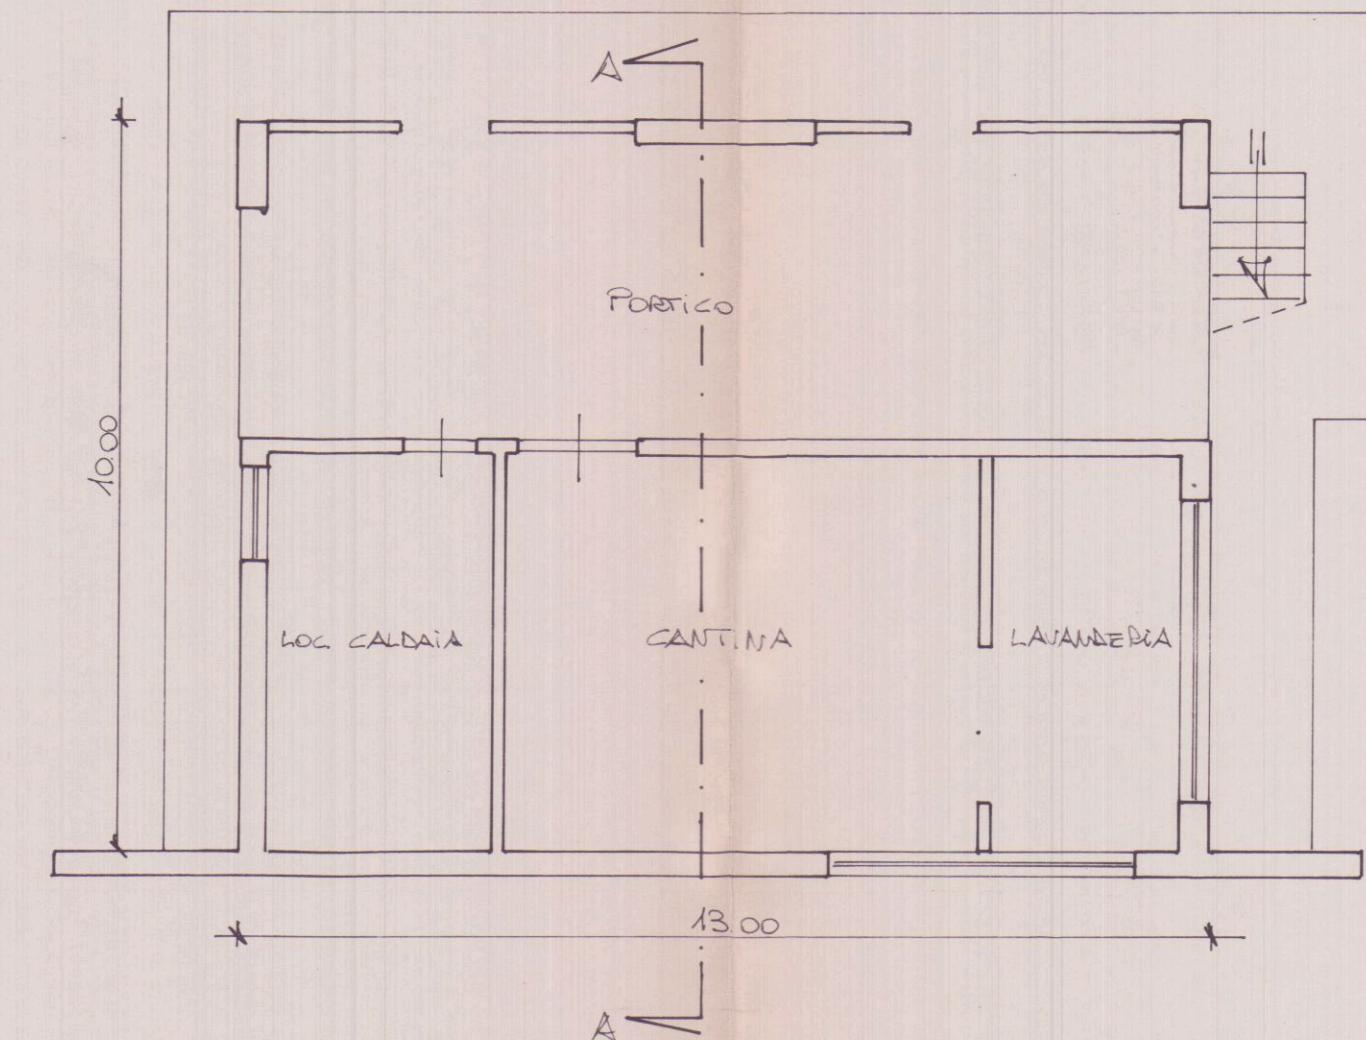



PIANTA PIANO SEMINTERRATO

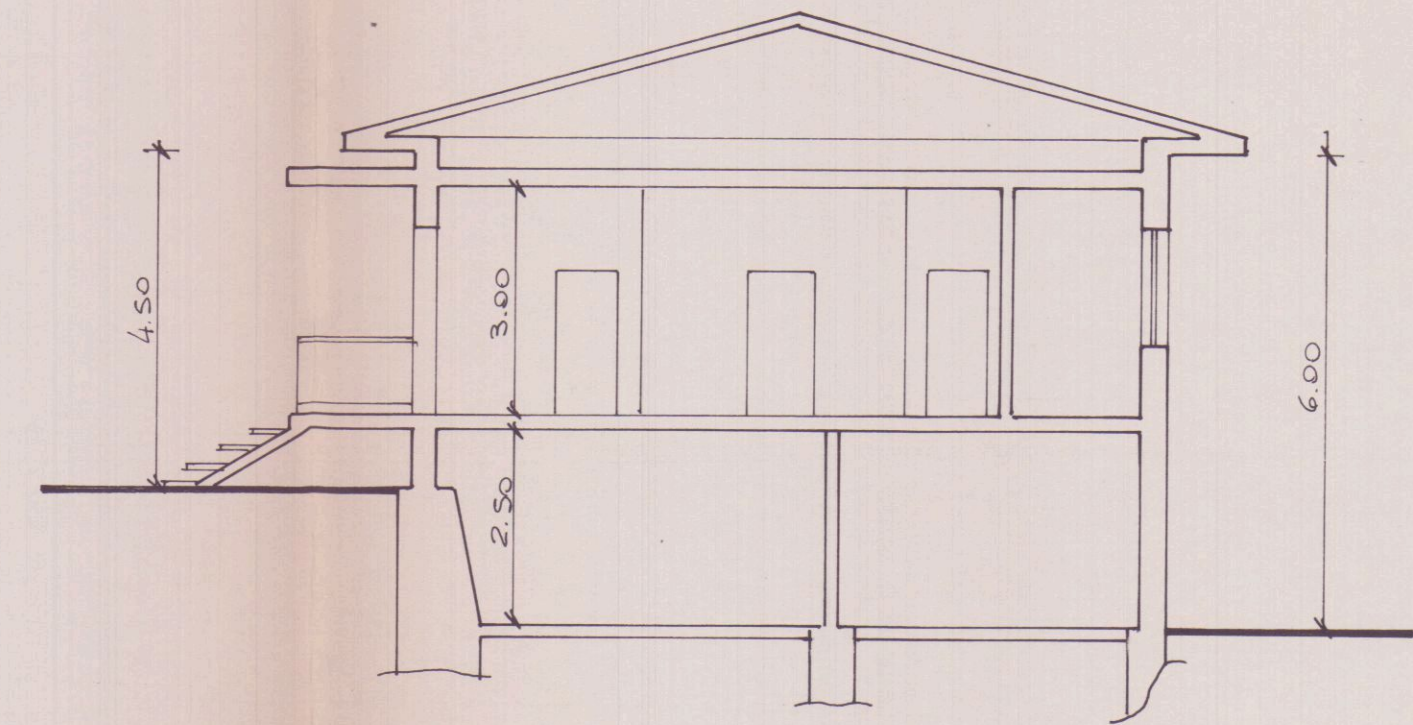

SEZIONE A-A

Lucia Andrei

APPROVATO

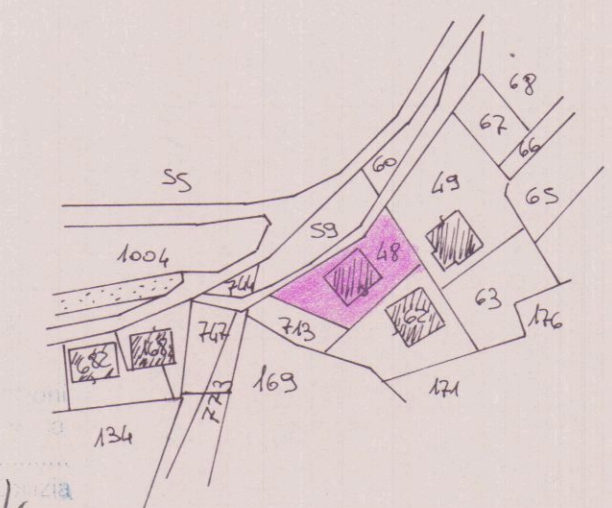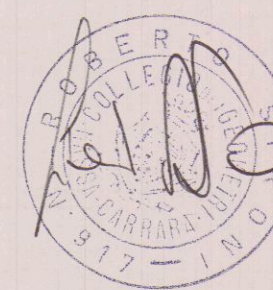

Comune di Carrara
 Settore Urbanistica
 Approvato dal Sindaco
 Indicate nelle Carte
 elab. grafico di Roberto Sironi
 n° 20 del 15/3/99
 L' Istruttore Tecnico
 Marchi Geom. Claudio

ESTRATTO DI MAPPA scala 1/2000

Foglio 76 Mapp. 48

-3 MAR 1999