
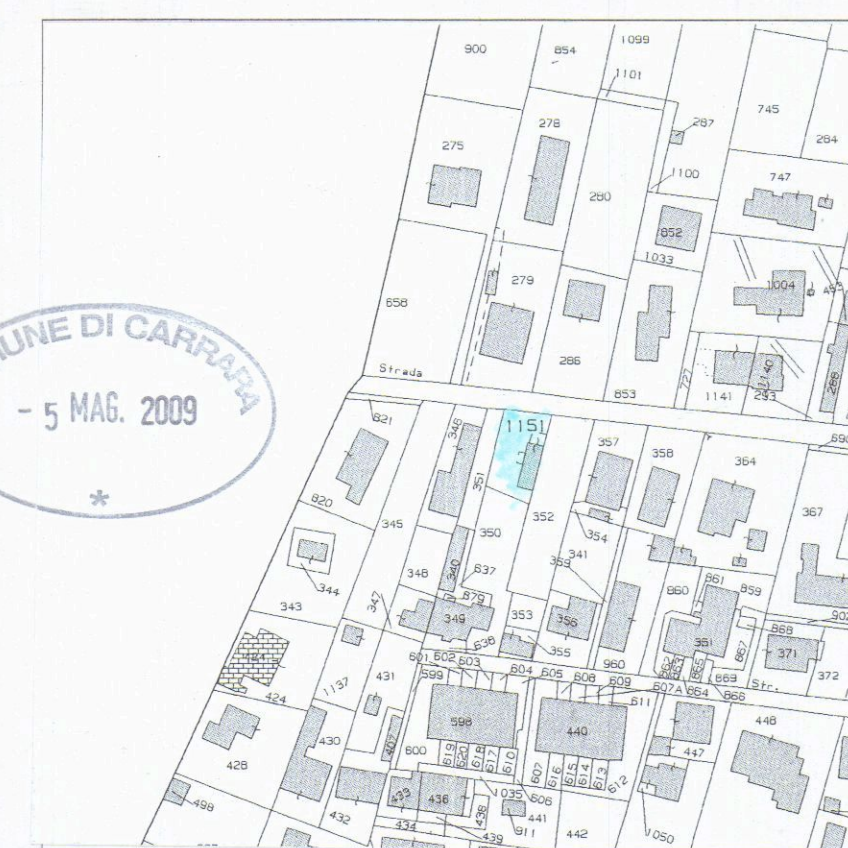
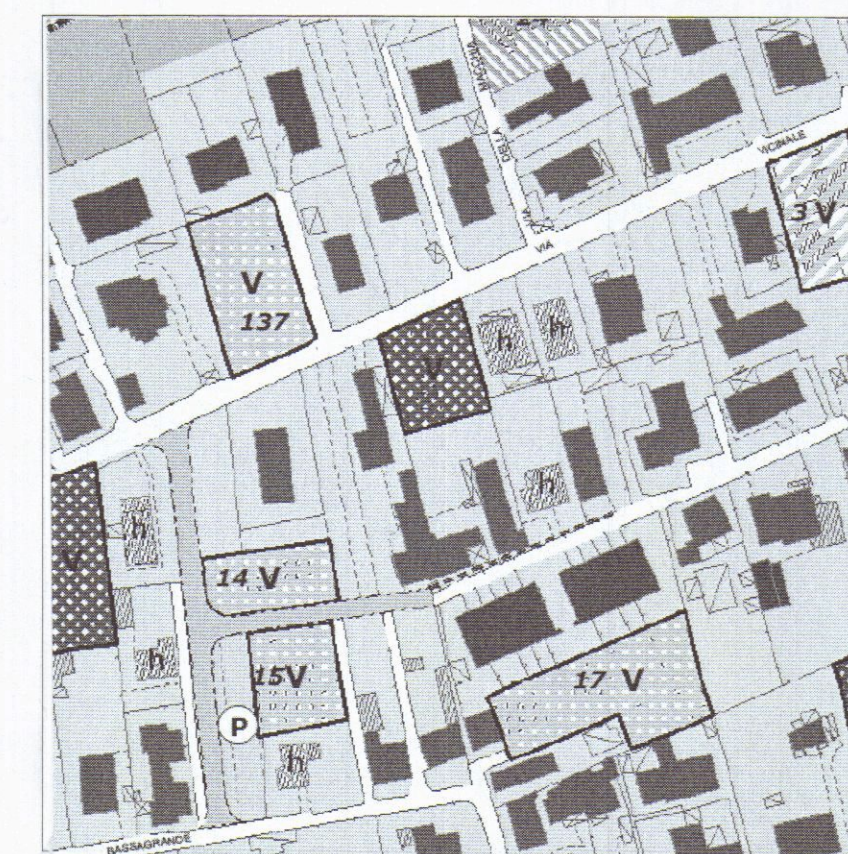
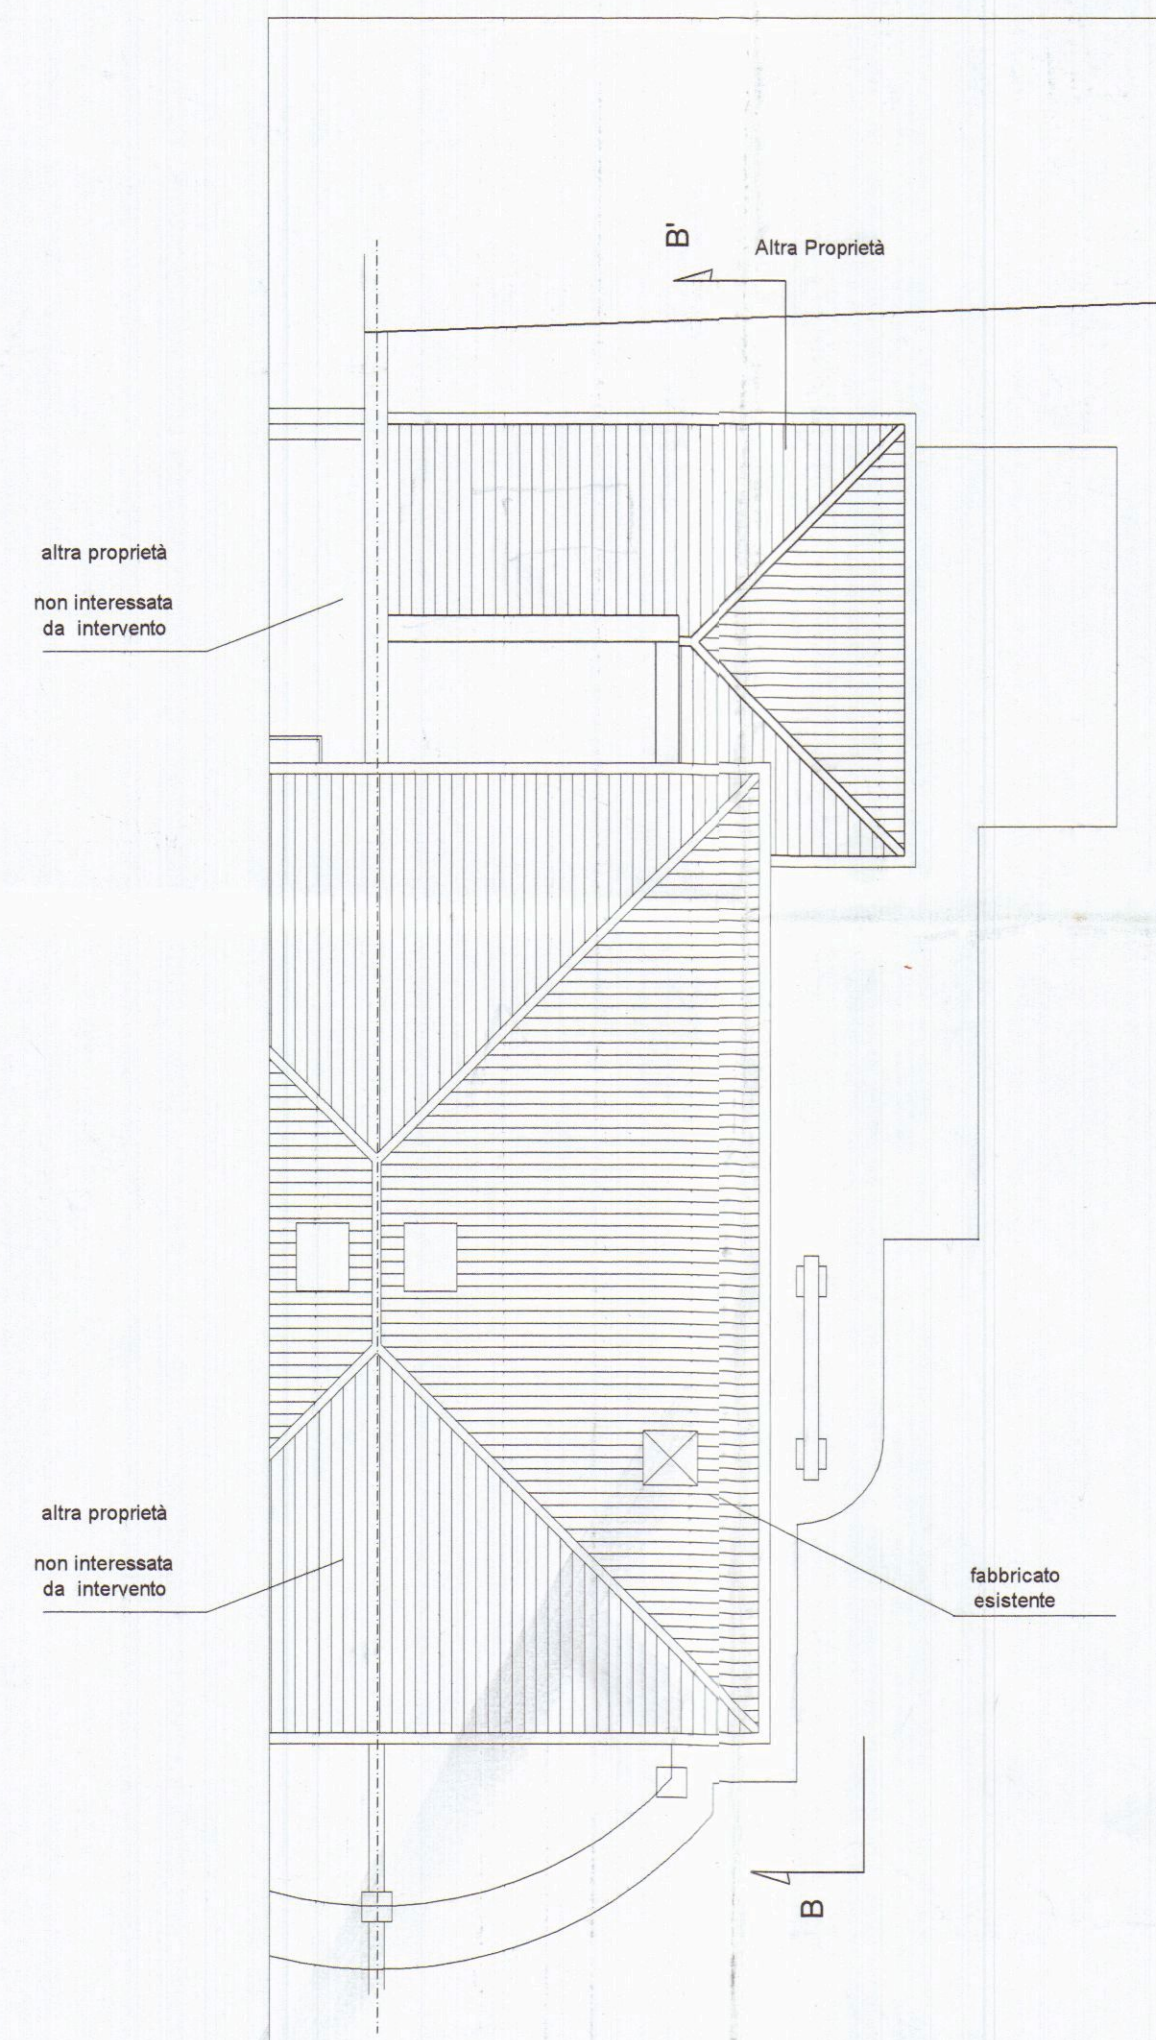


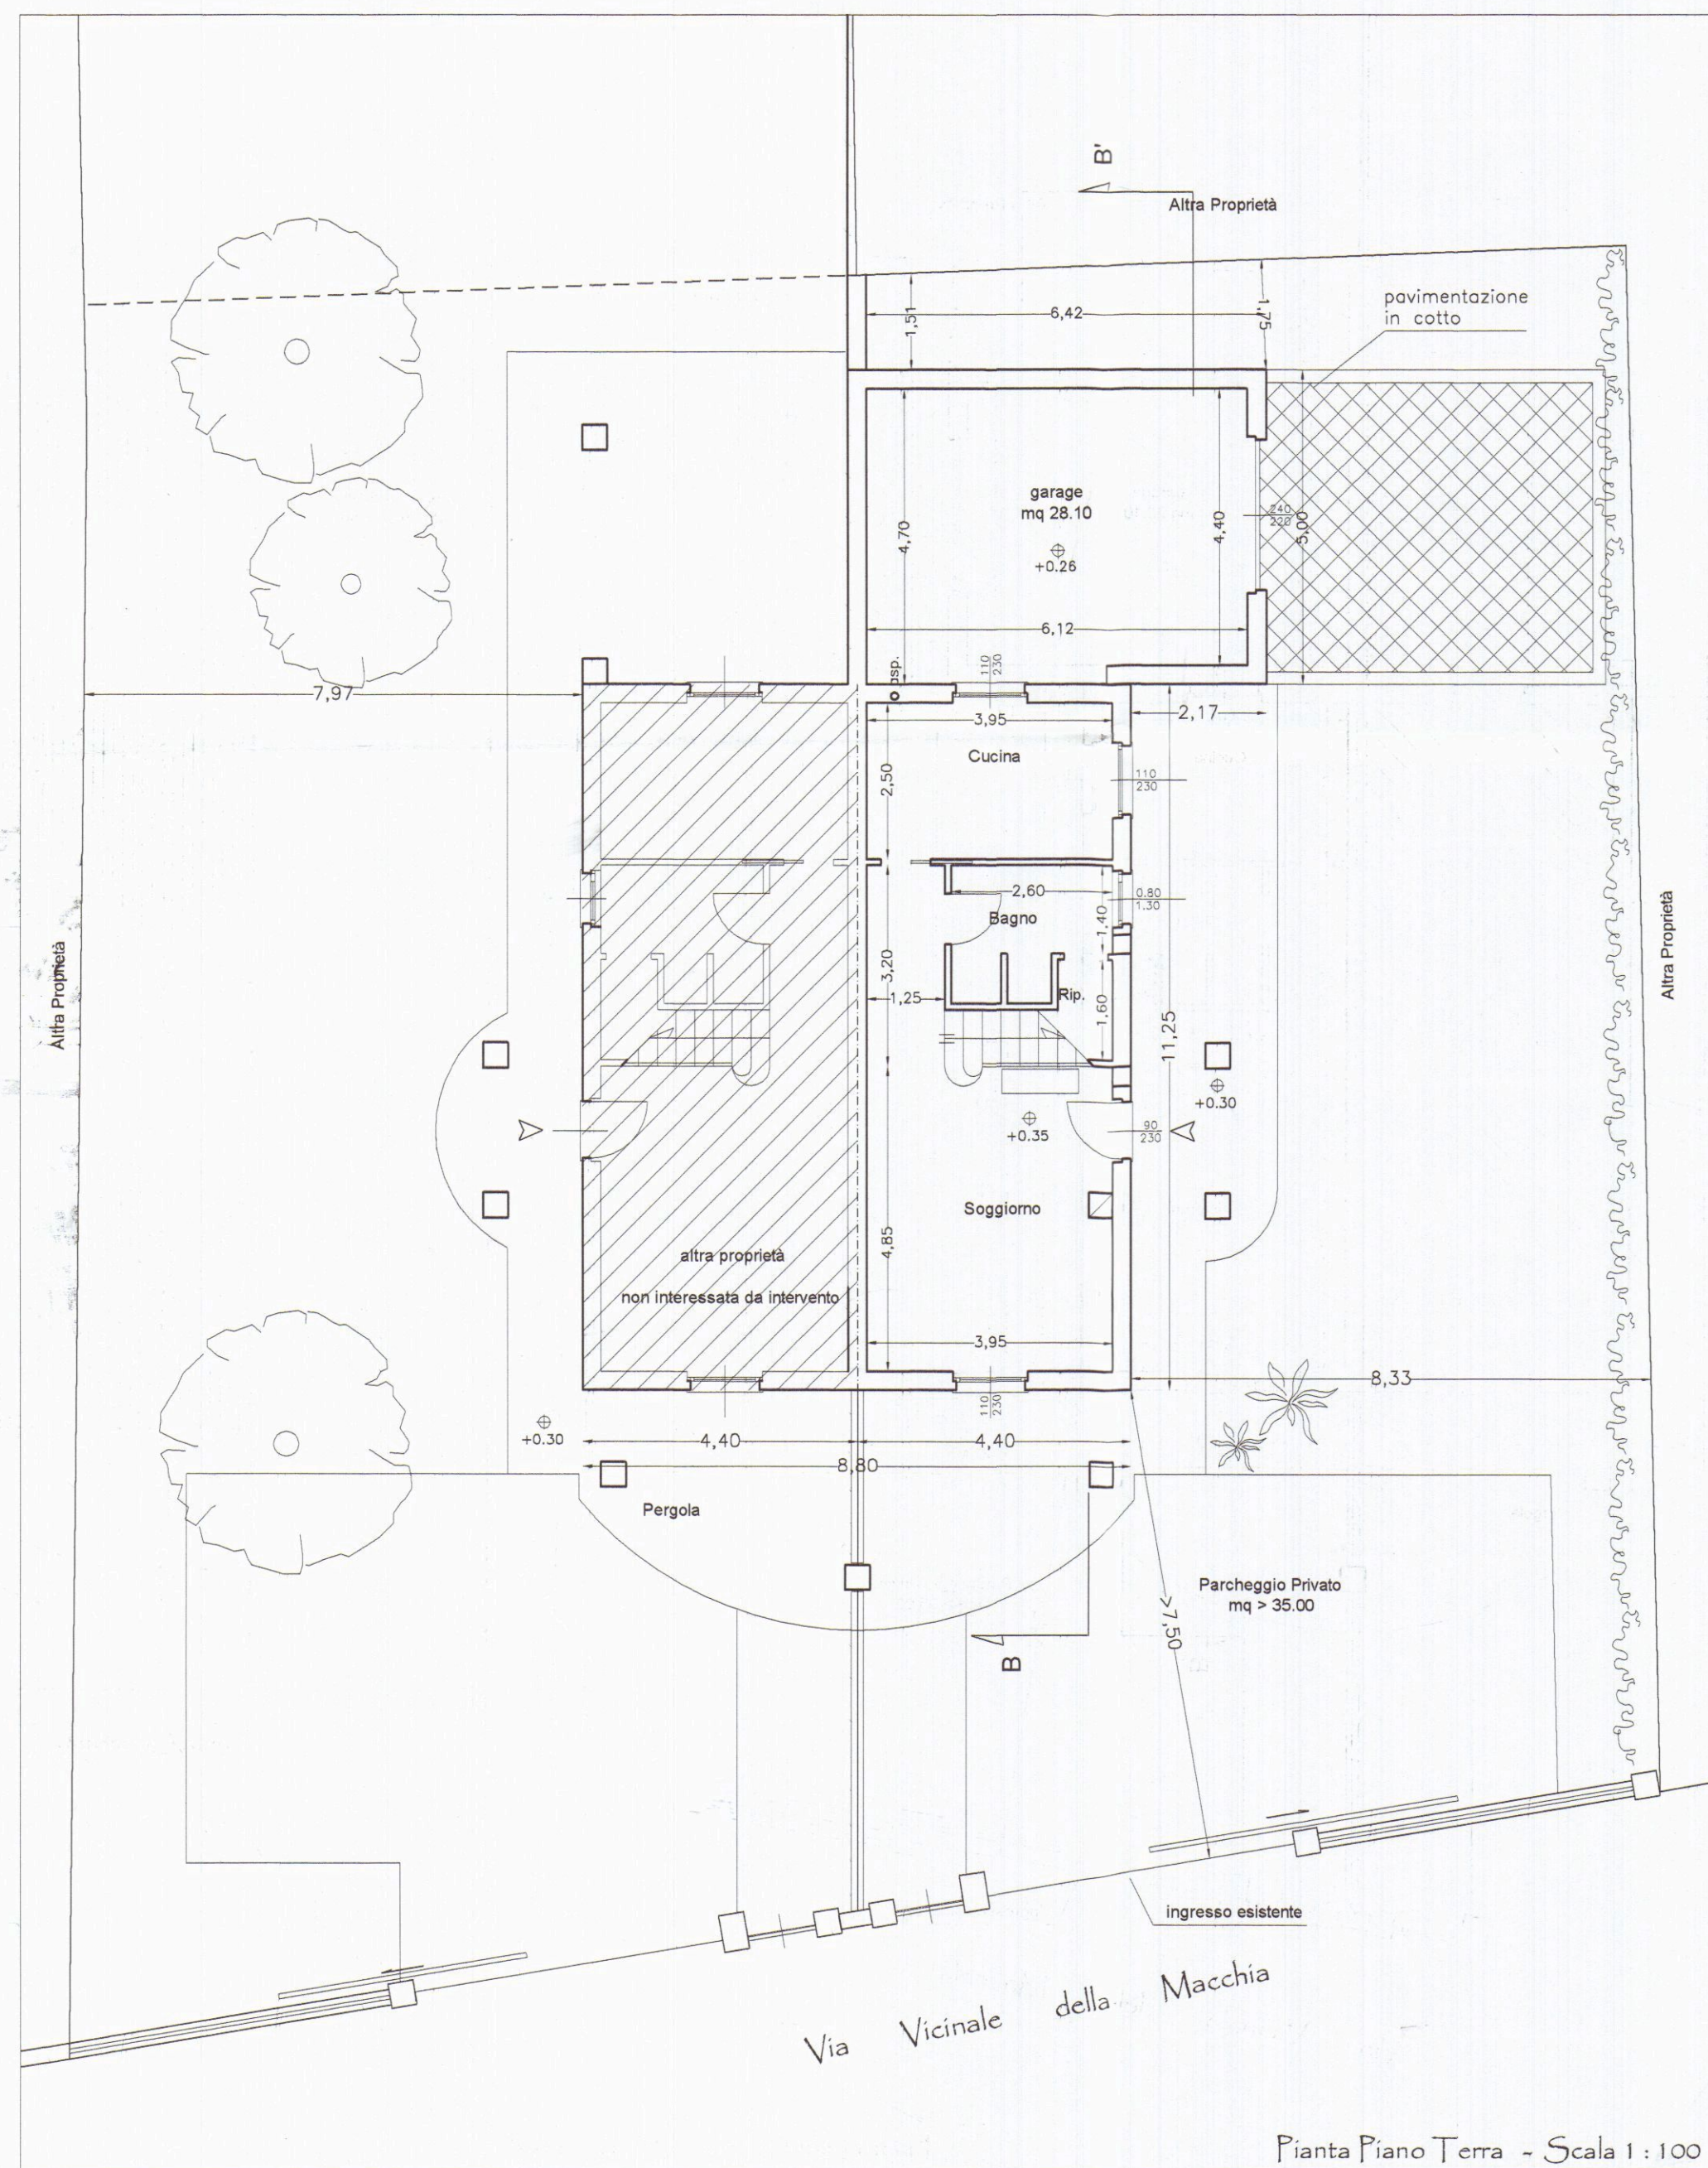


COMUNE DI CARRARA
- 5 MAG. 2009
*


Estratto di Mappa Catastale
Fig. 78 Partt. 1151

Architetto
BIANCHI
Gianna Mar


	ARCHITETTURA INGEGNERIA DESIGN	TAVOLA 1
	Viale XX Settembre n. 73 CARRARA - Tel. 0585/72648 DOTT. ARCH. GIANNA MARIA BIANCHI	
	COMUNE DI CARRARA	SCALA 1:100
DIA per realizzaione di autorimessa a porzione di fabbricato bifamiliare in Marina di Carrara - Via Vicinale della Macchia Fg. 78 Part. 1151		
OGGETTO	PROGETTO : Piante - Cartografia	DATA 27.4.2008 AGG.1 DIS. PROT.
COMMITTENTE	Carozzi Anna Maria	

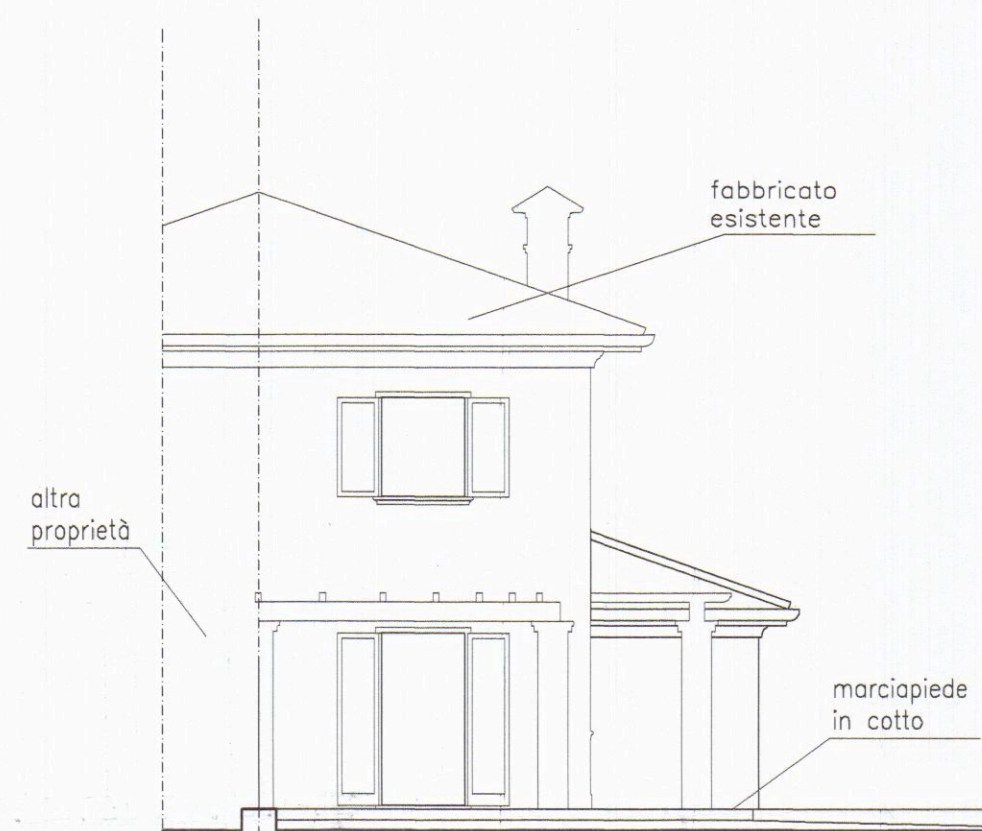


Prospetto Est - Lato Monti - Via Vicinale della Macchia

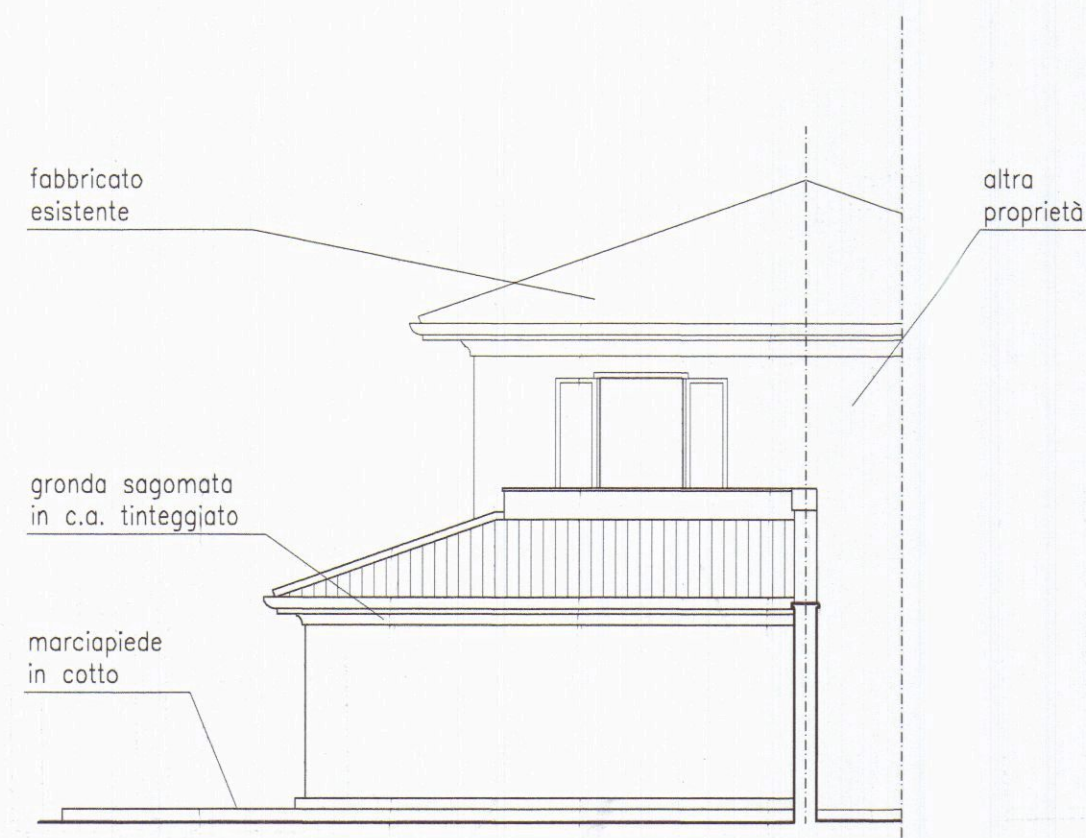


Prospetto Ovest - Lato Mare

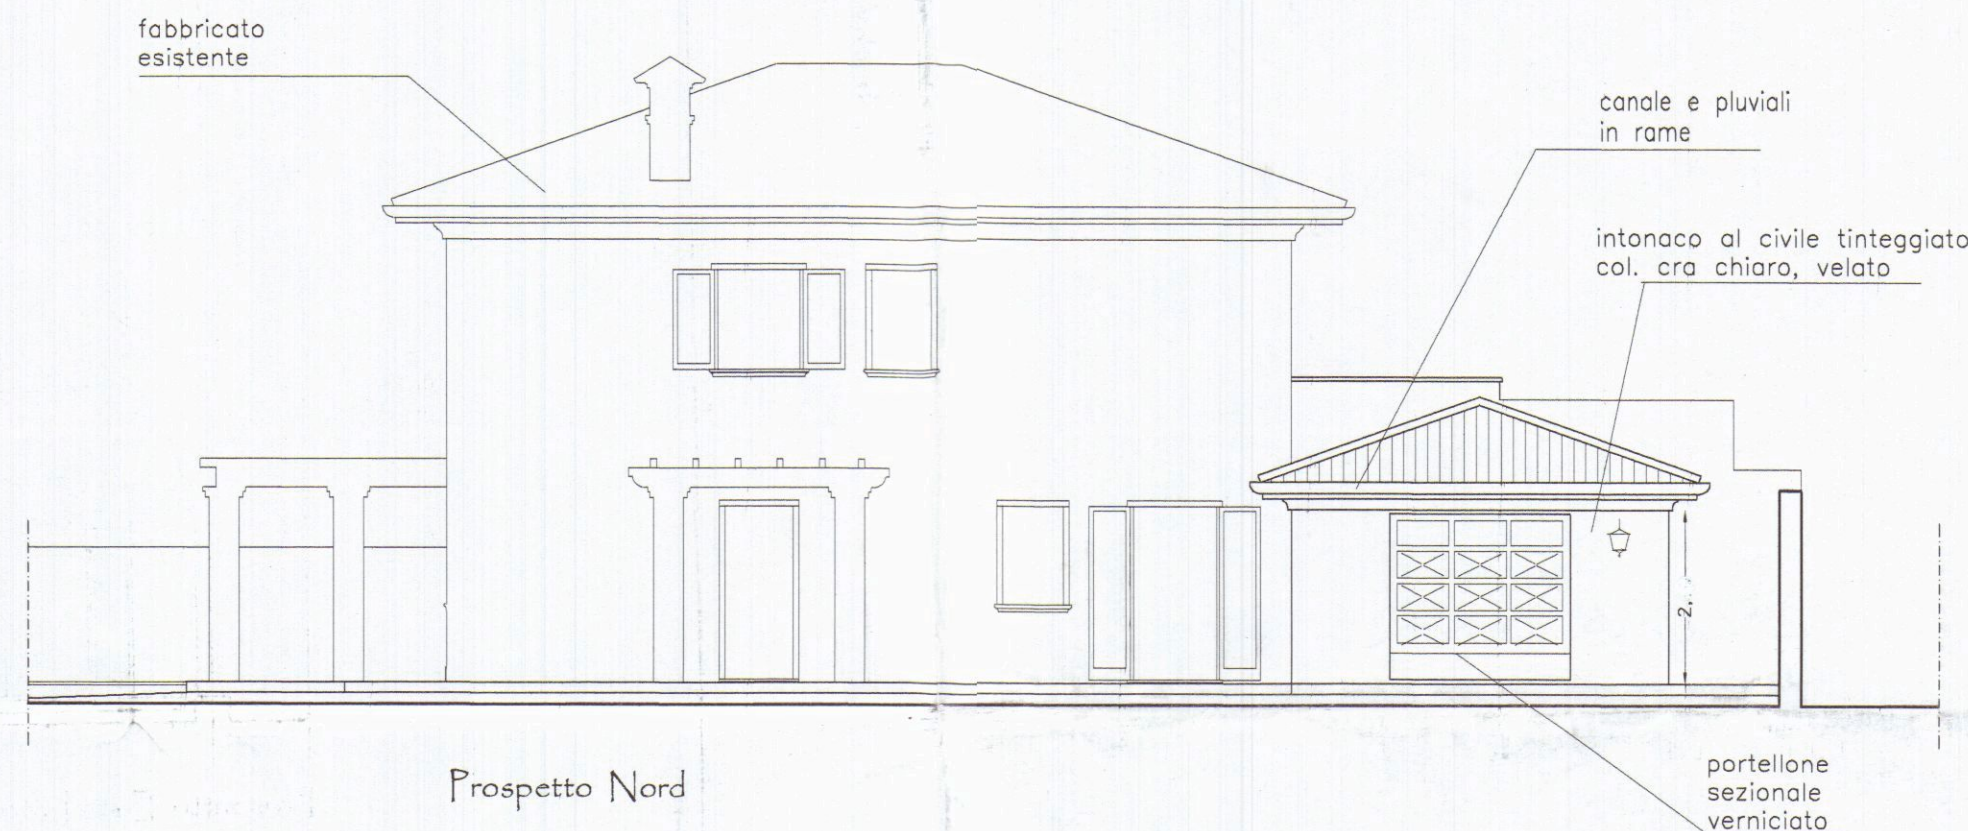


Prospetto Nord

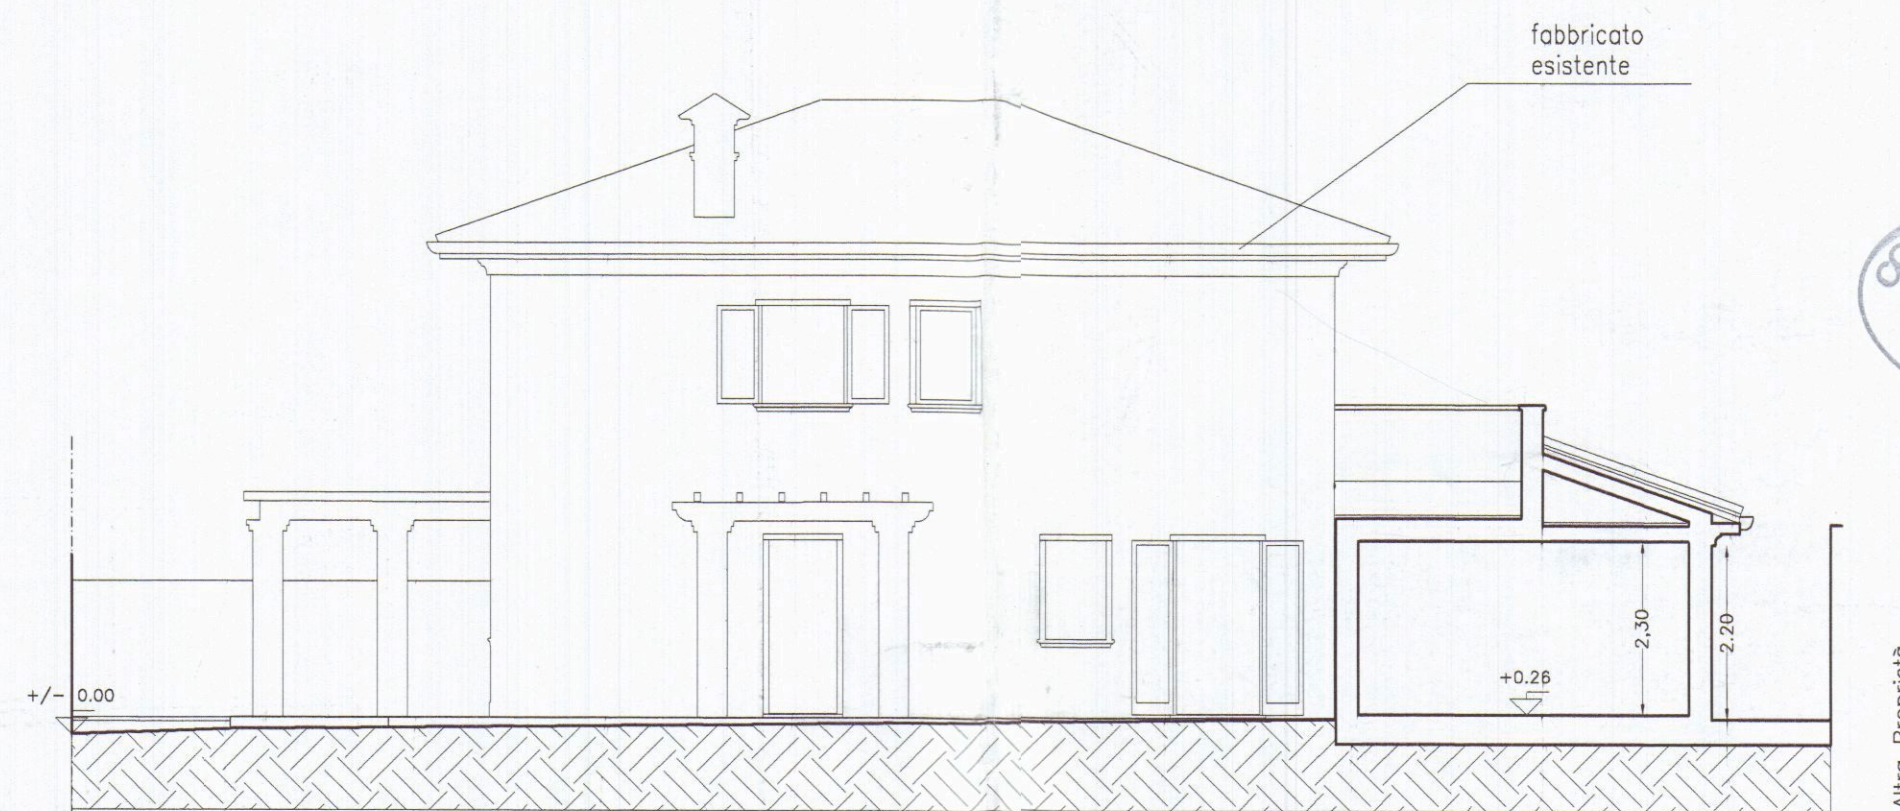


Sezione B-B

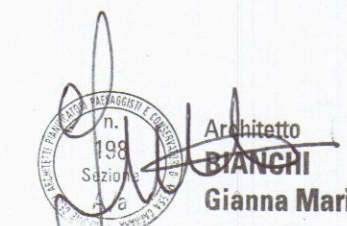


	ARCHITETTURA INGEGNERIA DESIGN	TAVOLA
	Viale XX Settembre n. 73 CARRARA – Tel. 0585/72648	2
	DOTT. ARCH. GIANNA MARIA BIANCHI	
	COMUNE DI CARRARA	SCALA 1:100
DIA per realizzaione di autorimessa a porzione di fabbricato bifamiliare in Marina di Carrara - Via Vicinale della Macchia Fg. 78 Part. 1151		
OGGETTO	PROGETTO : Prospetti e Sezione	DATA 27.4.2008
COMMITTENTE	Carozzi Anna Maria	AGG.1
		DIS.
		PROT.

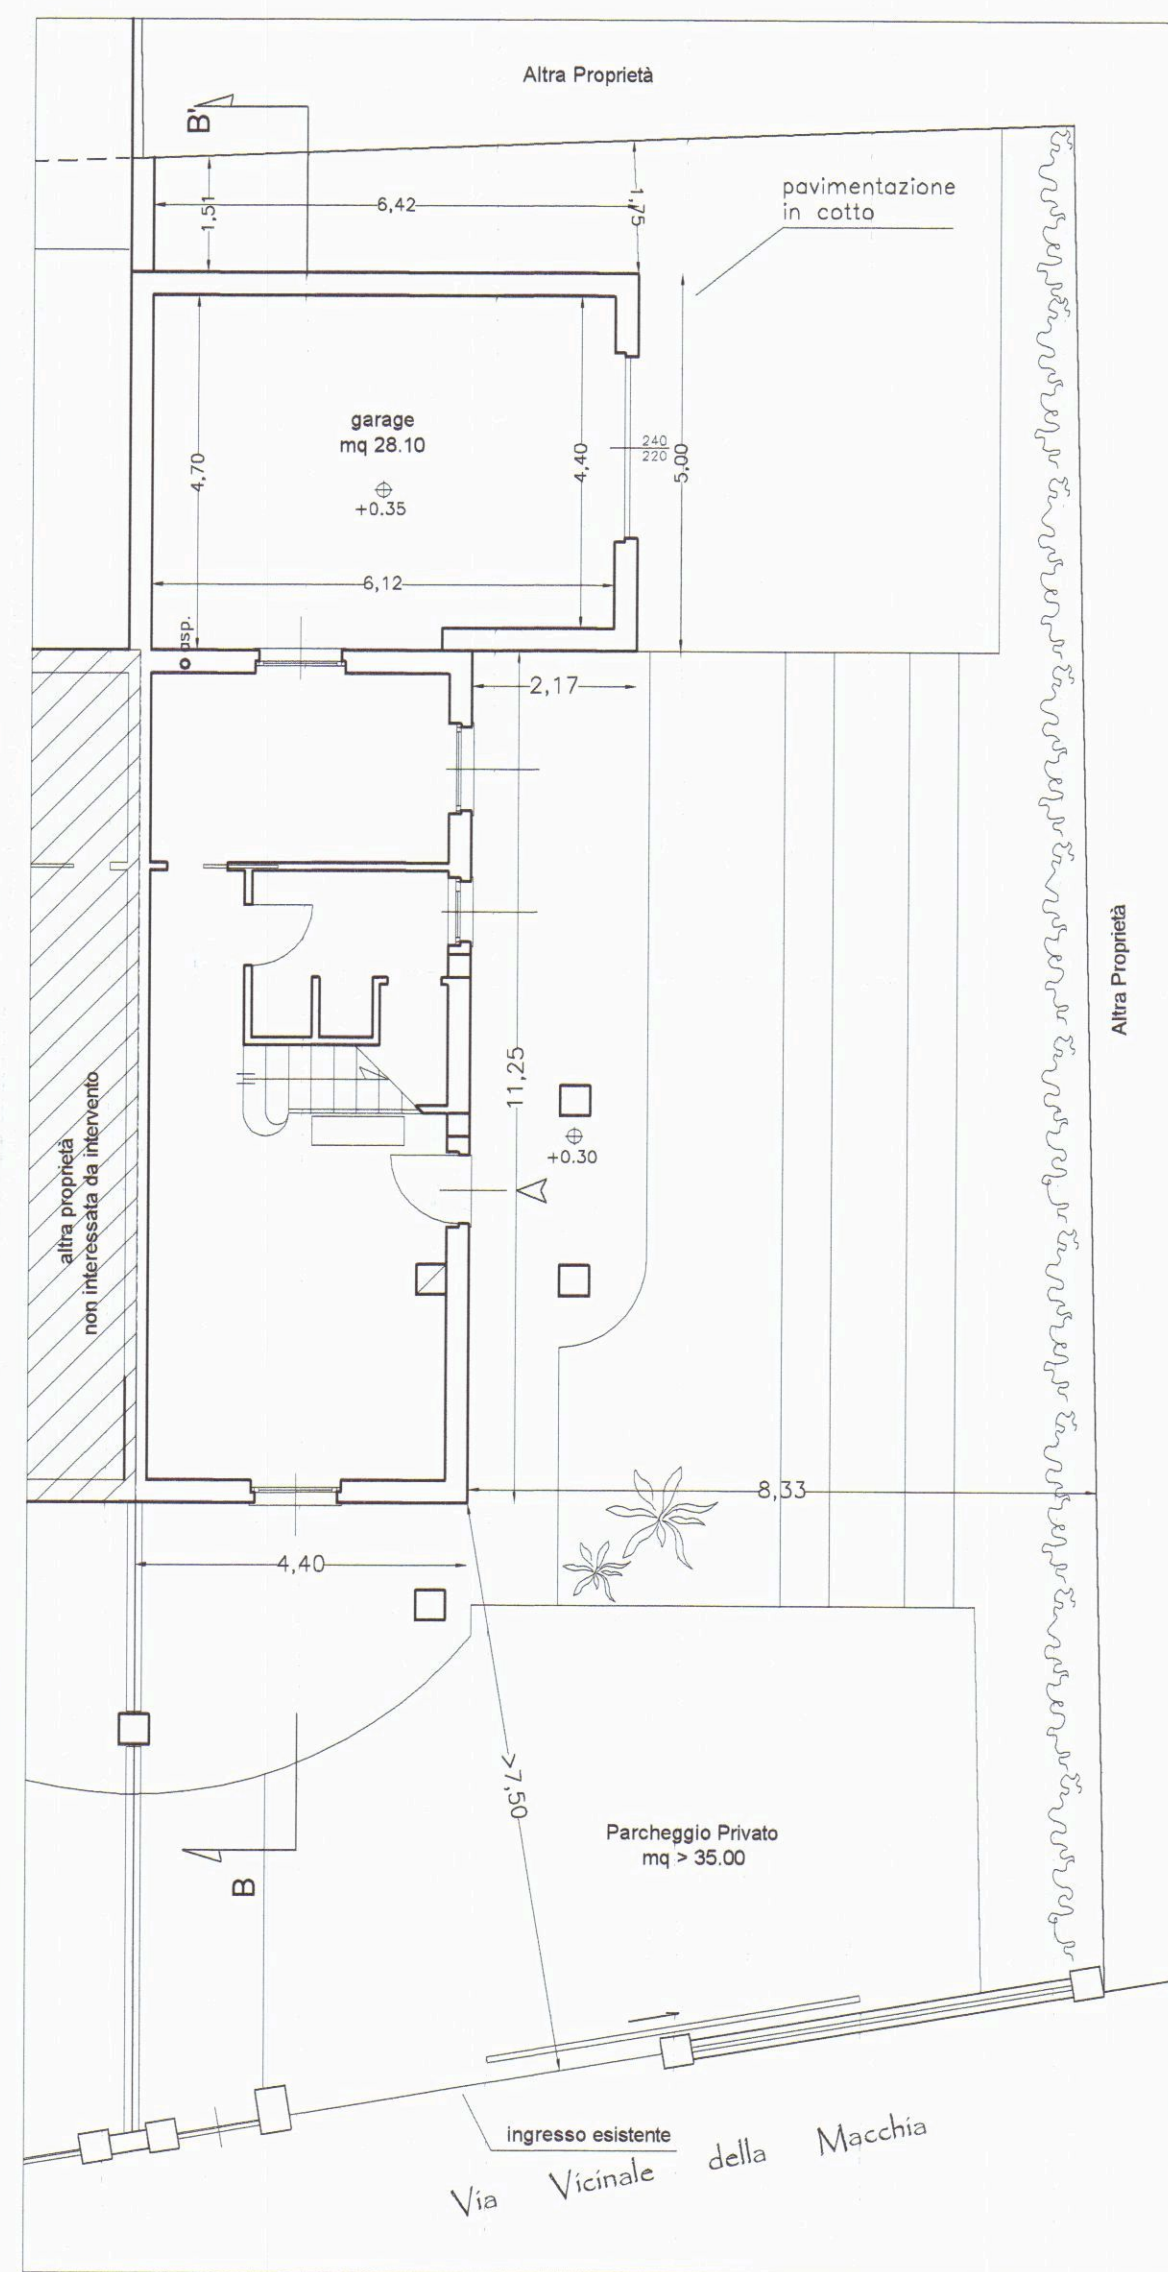


Pianta Piano Terra

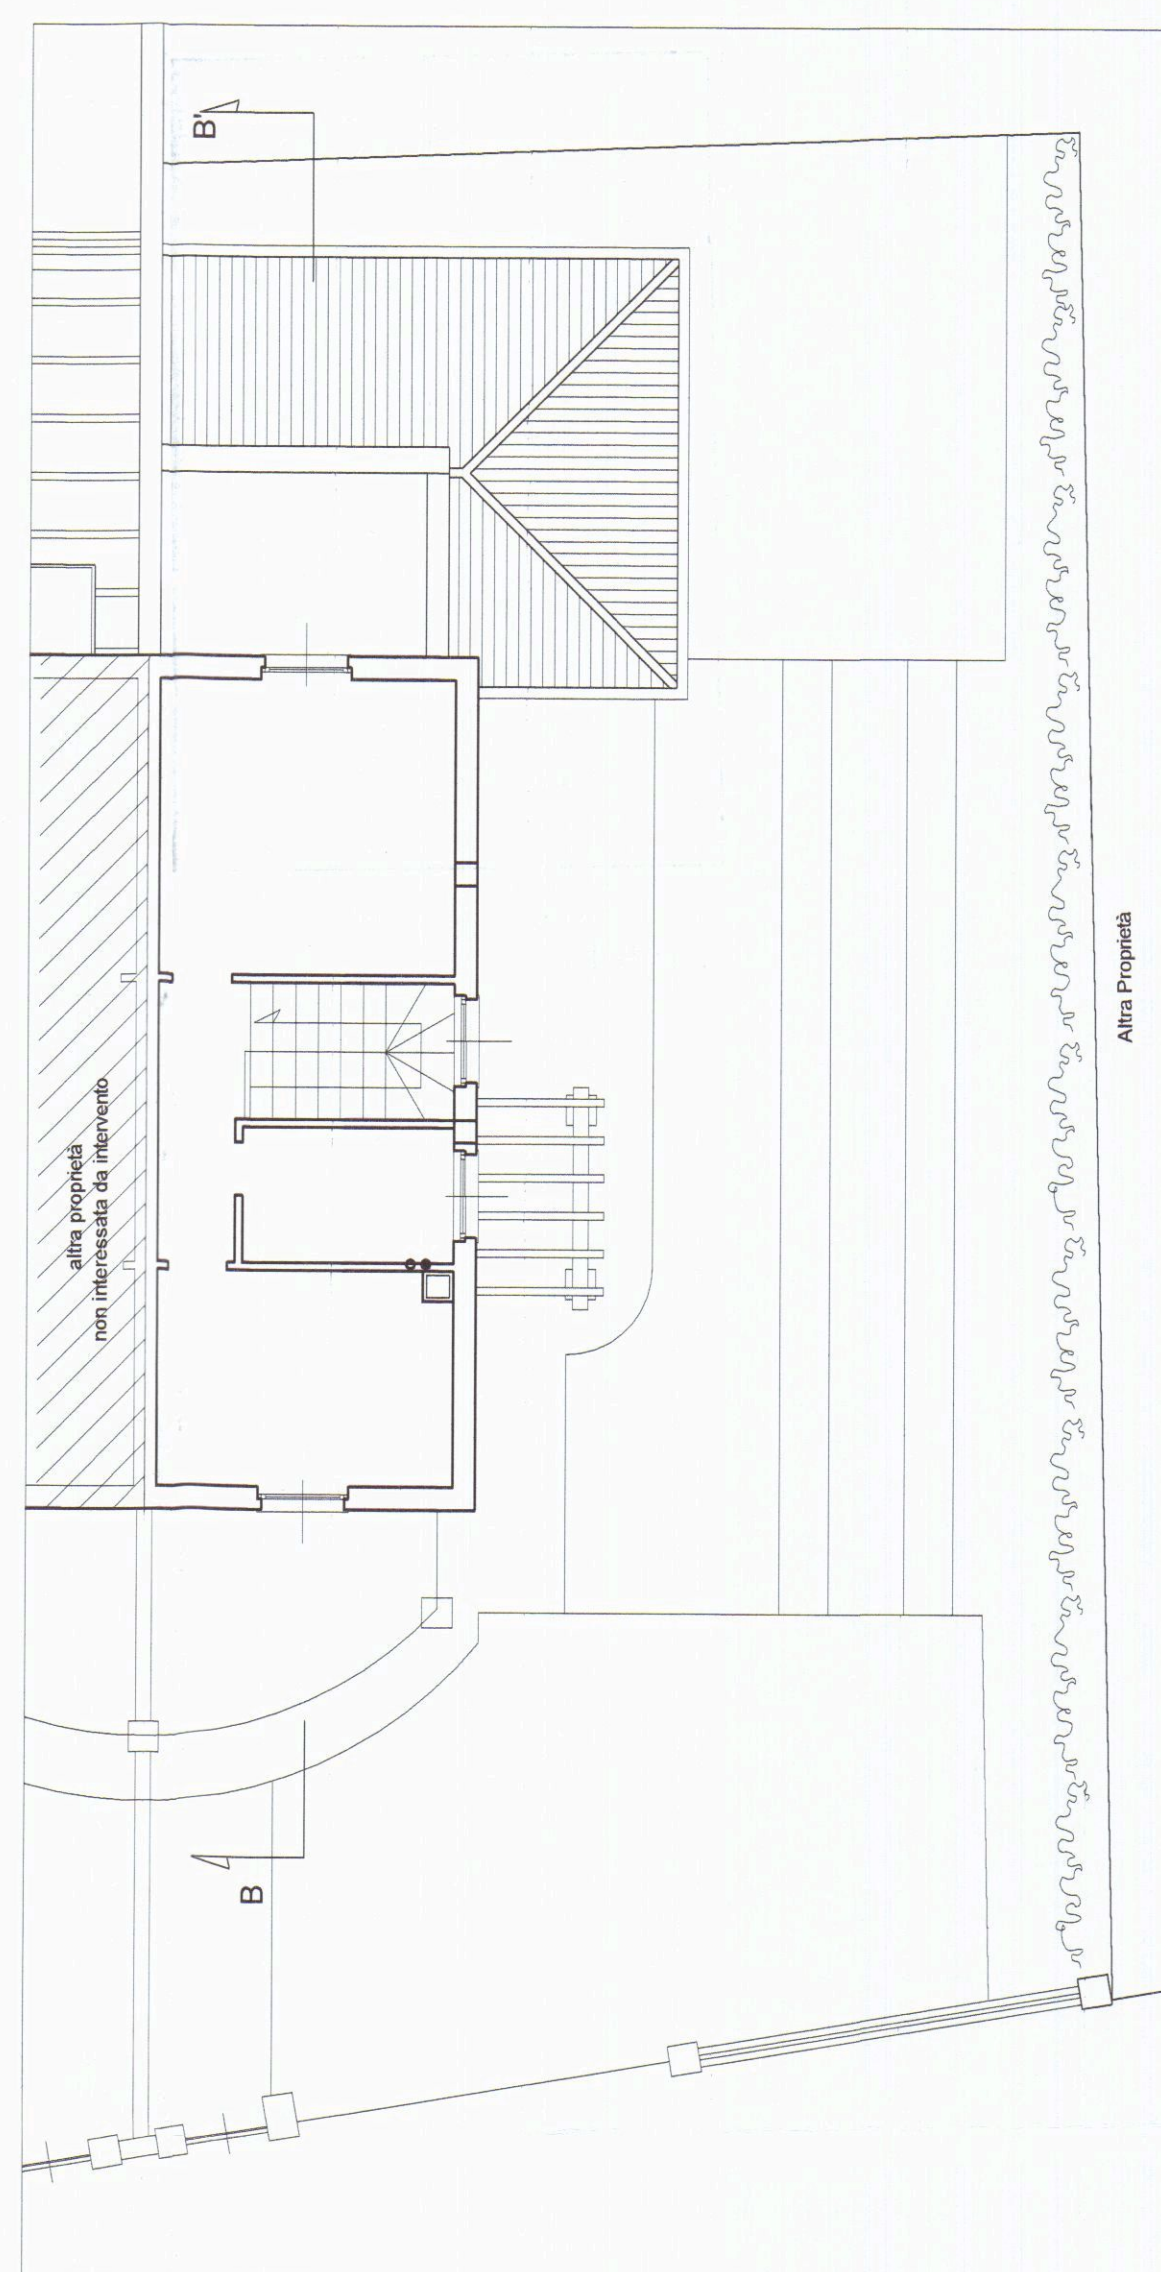


Pianta Piano Primo

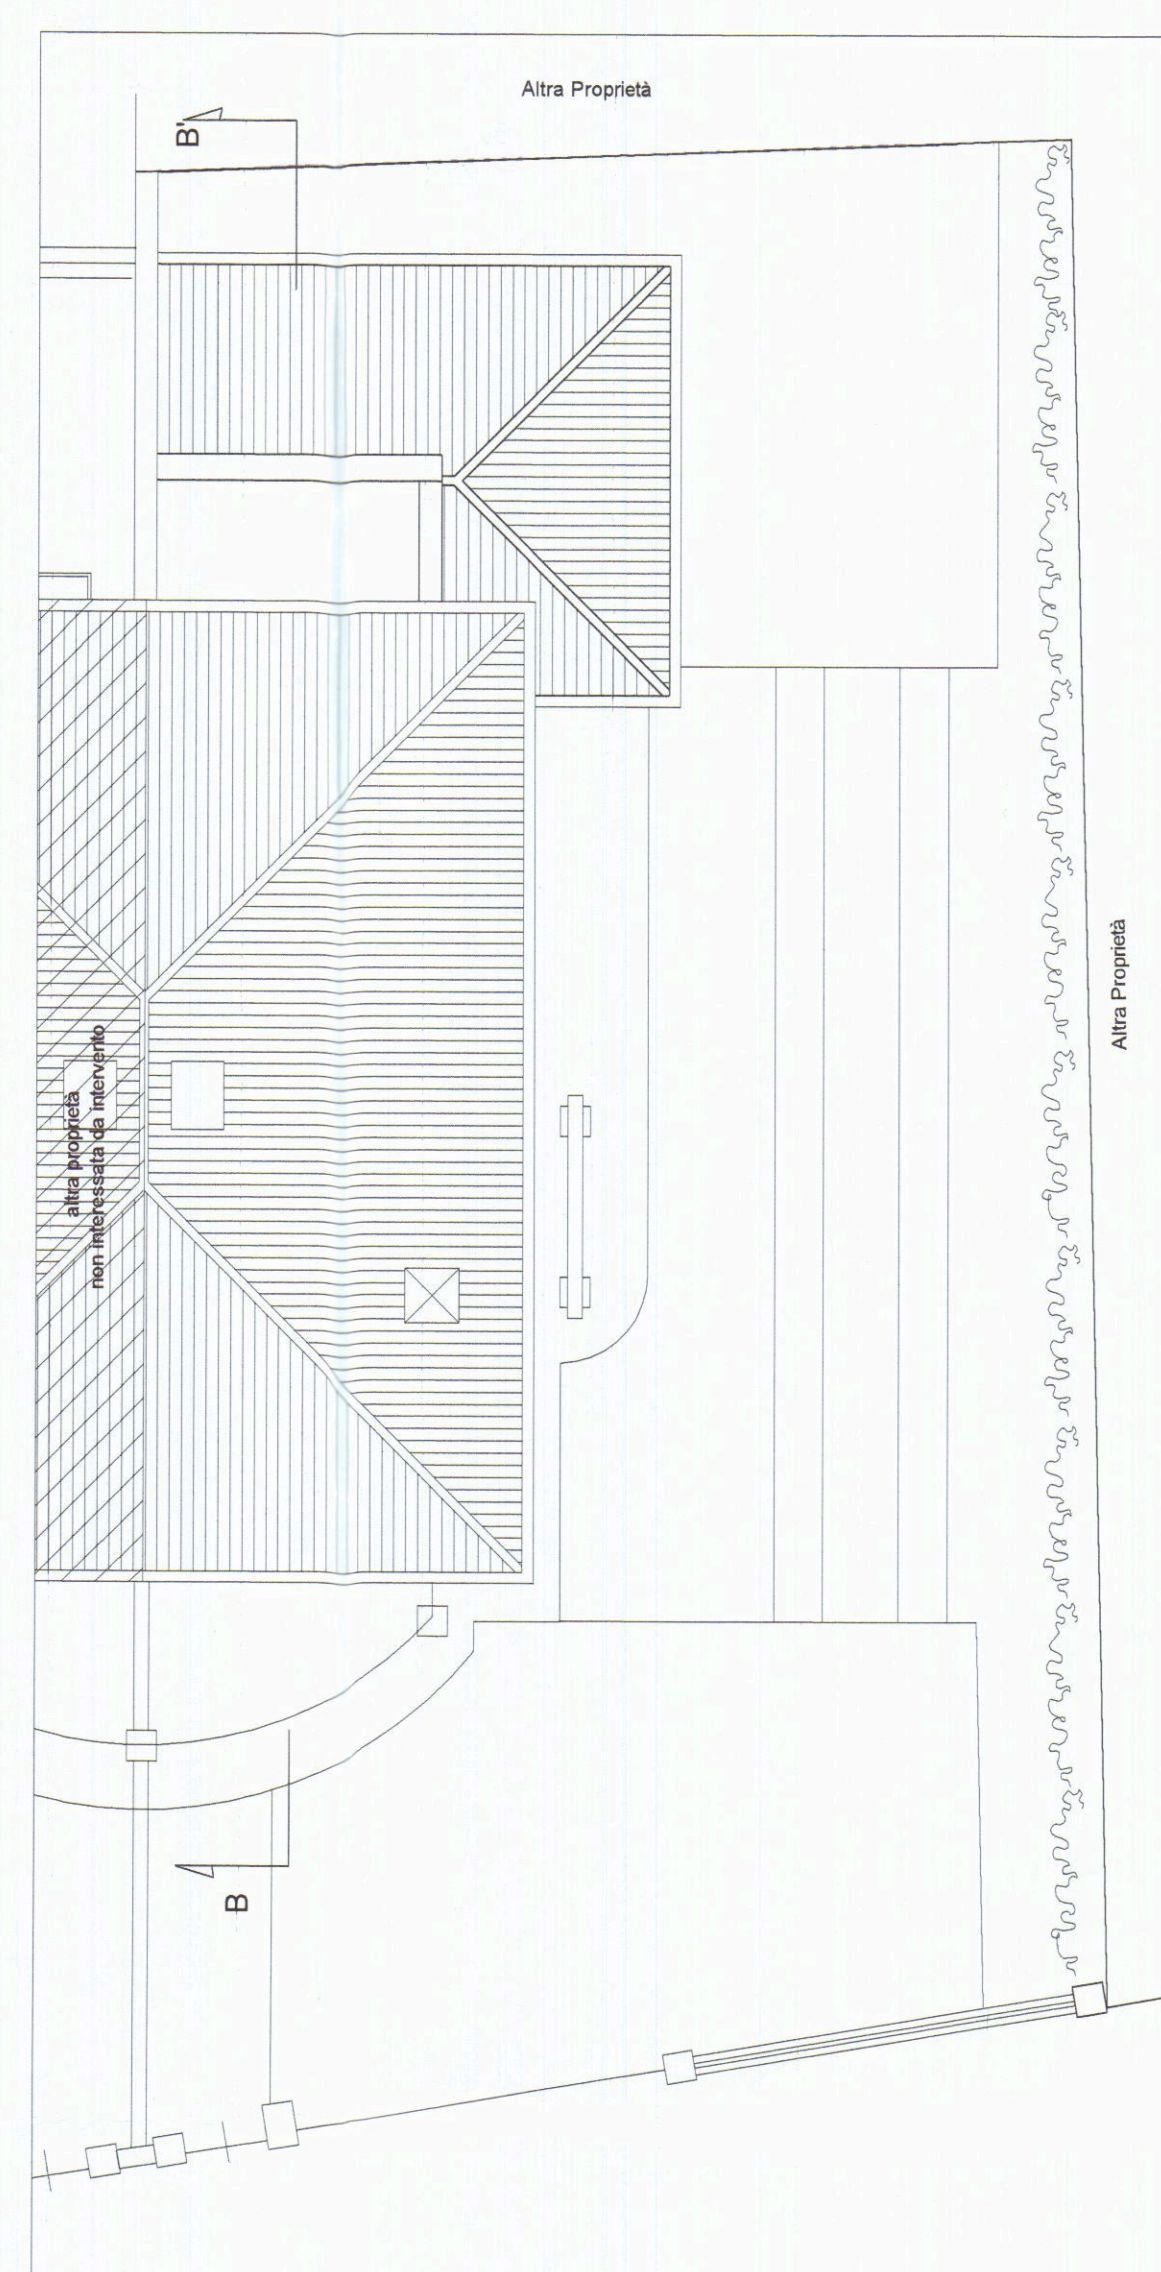


Pianta Coperture

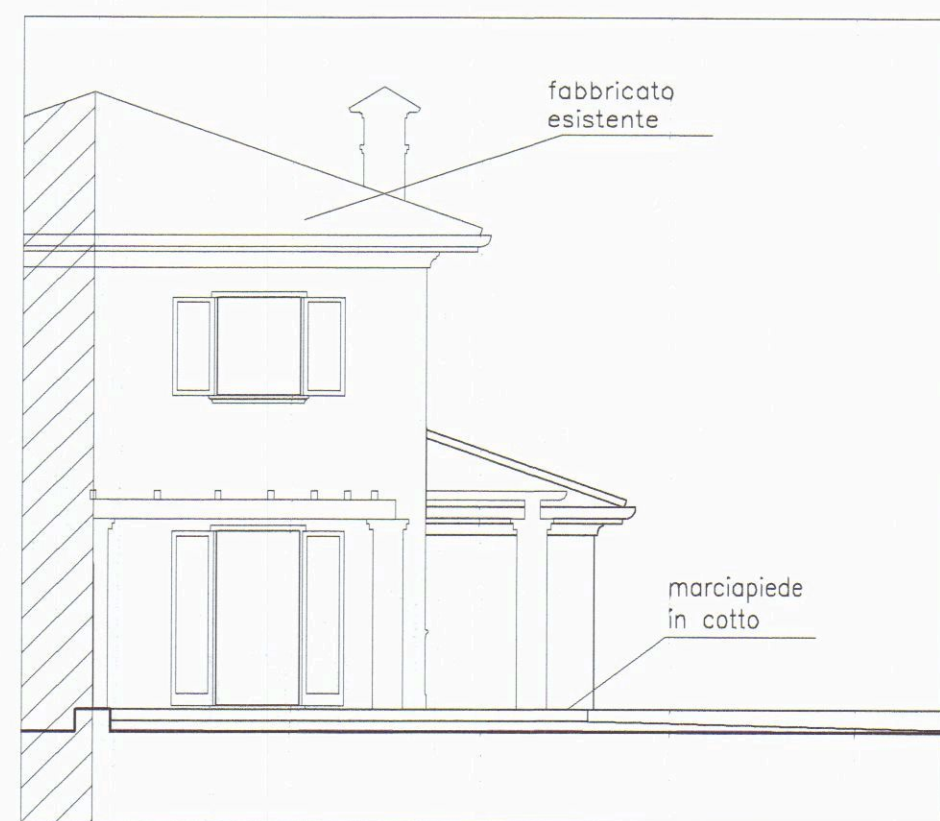


Prospetto Est - Lato Monti - Via Vicinale della Macchia

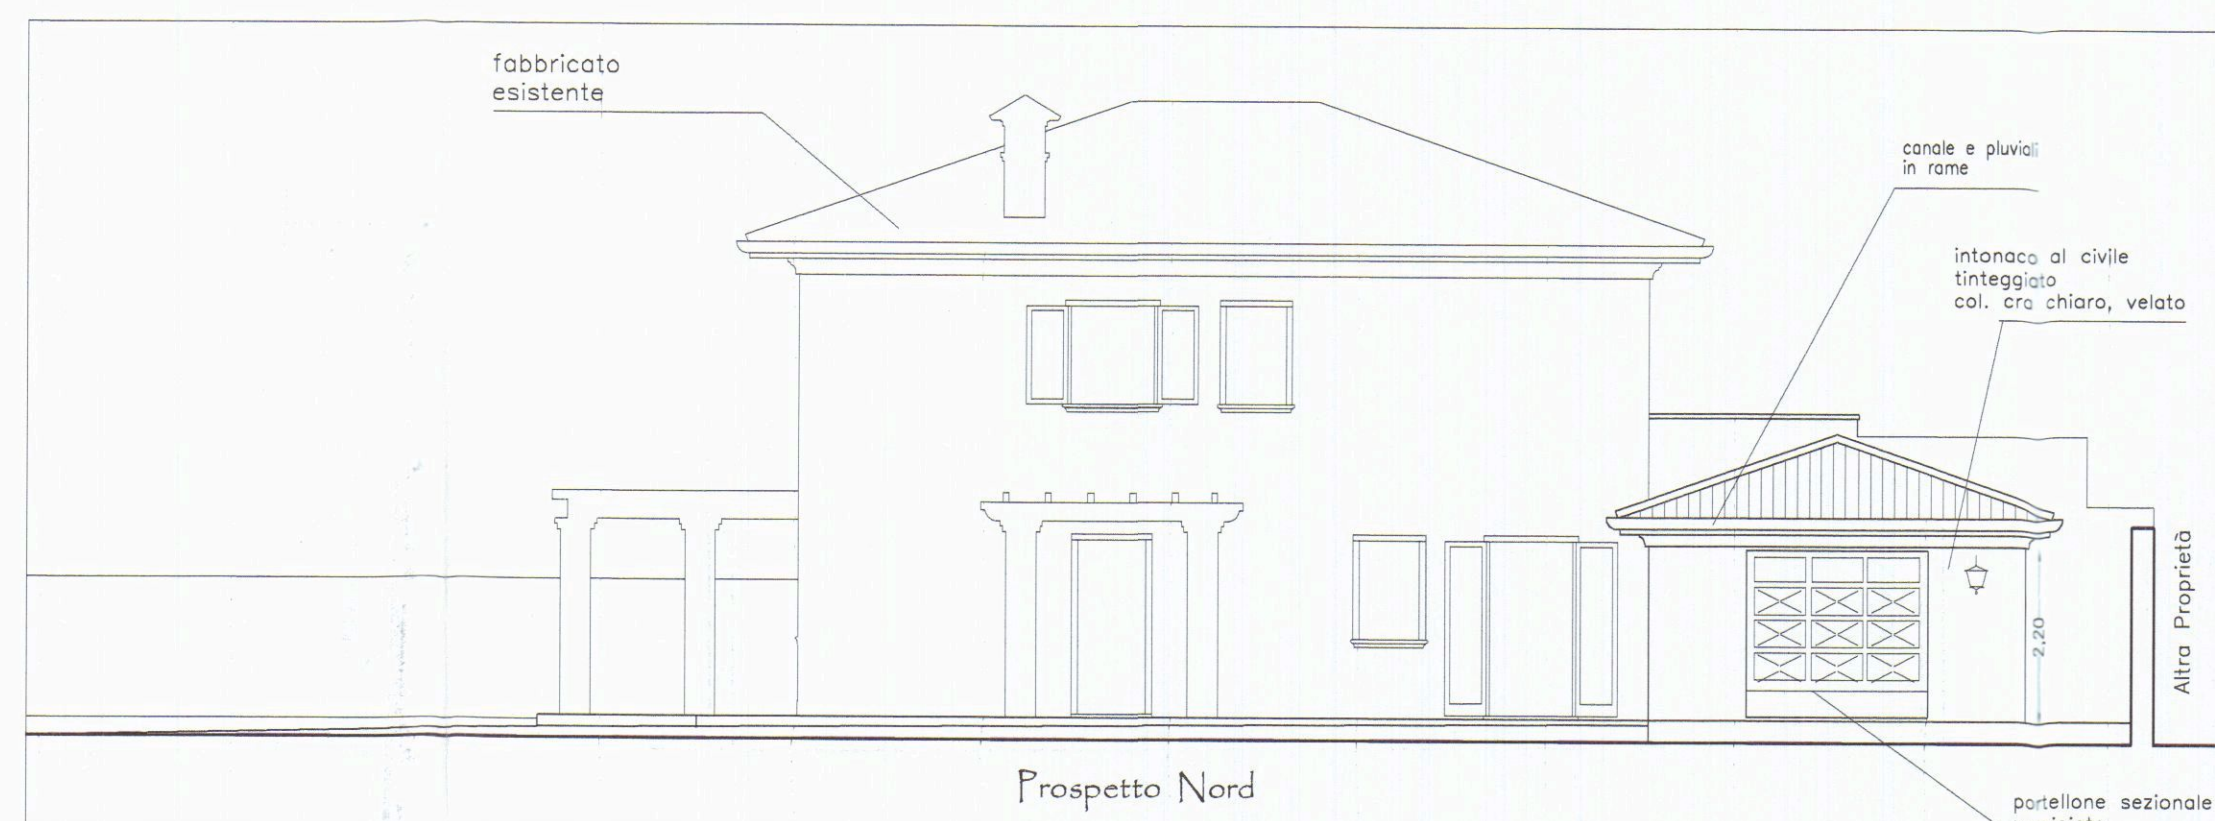


Prospetto Nord

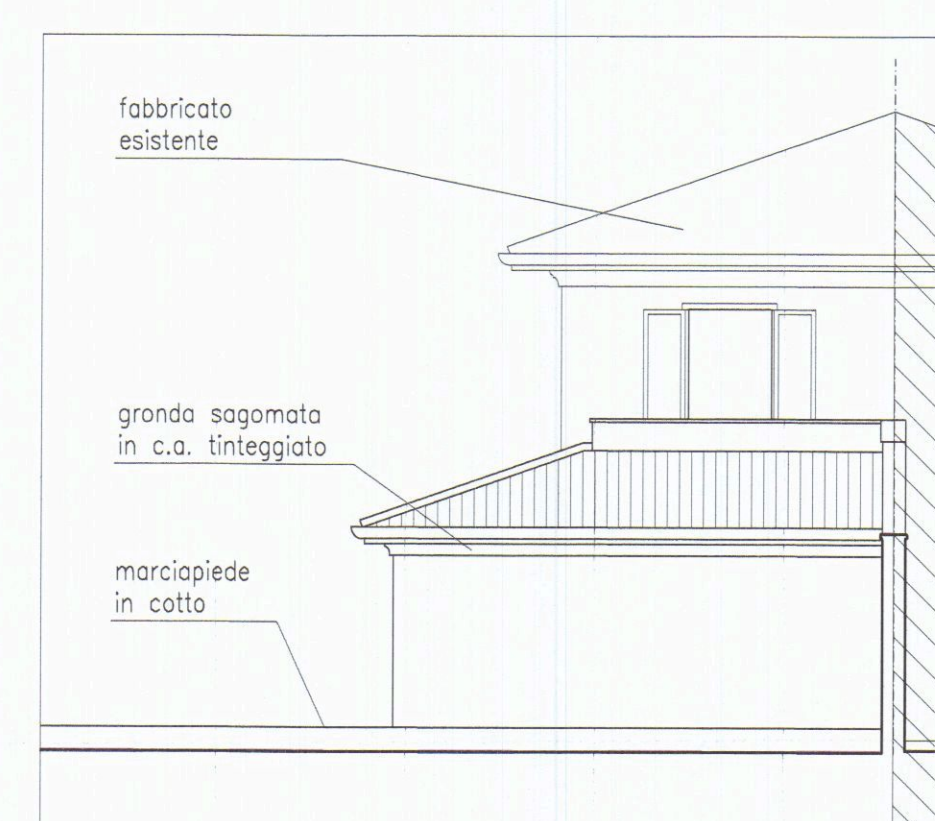


Prospetto Ovest - Lato Mare

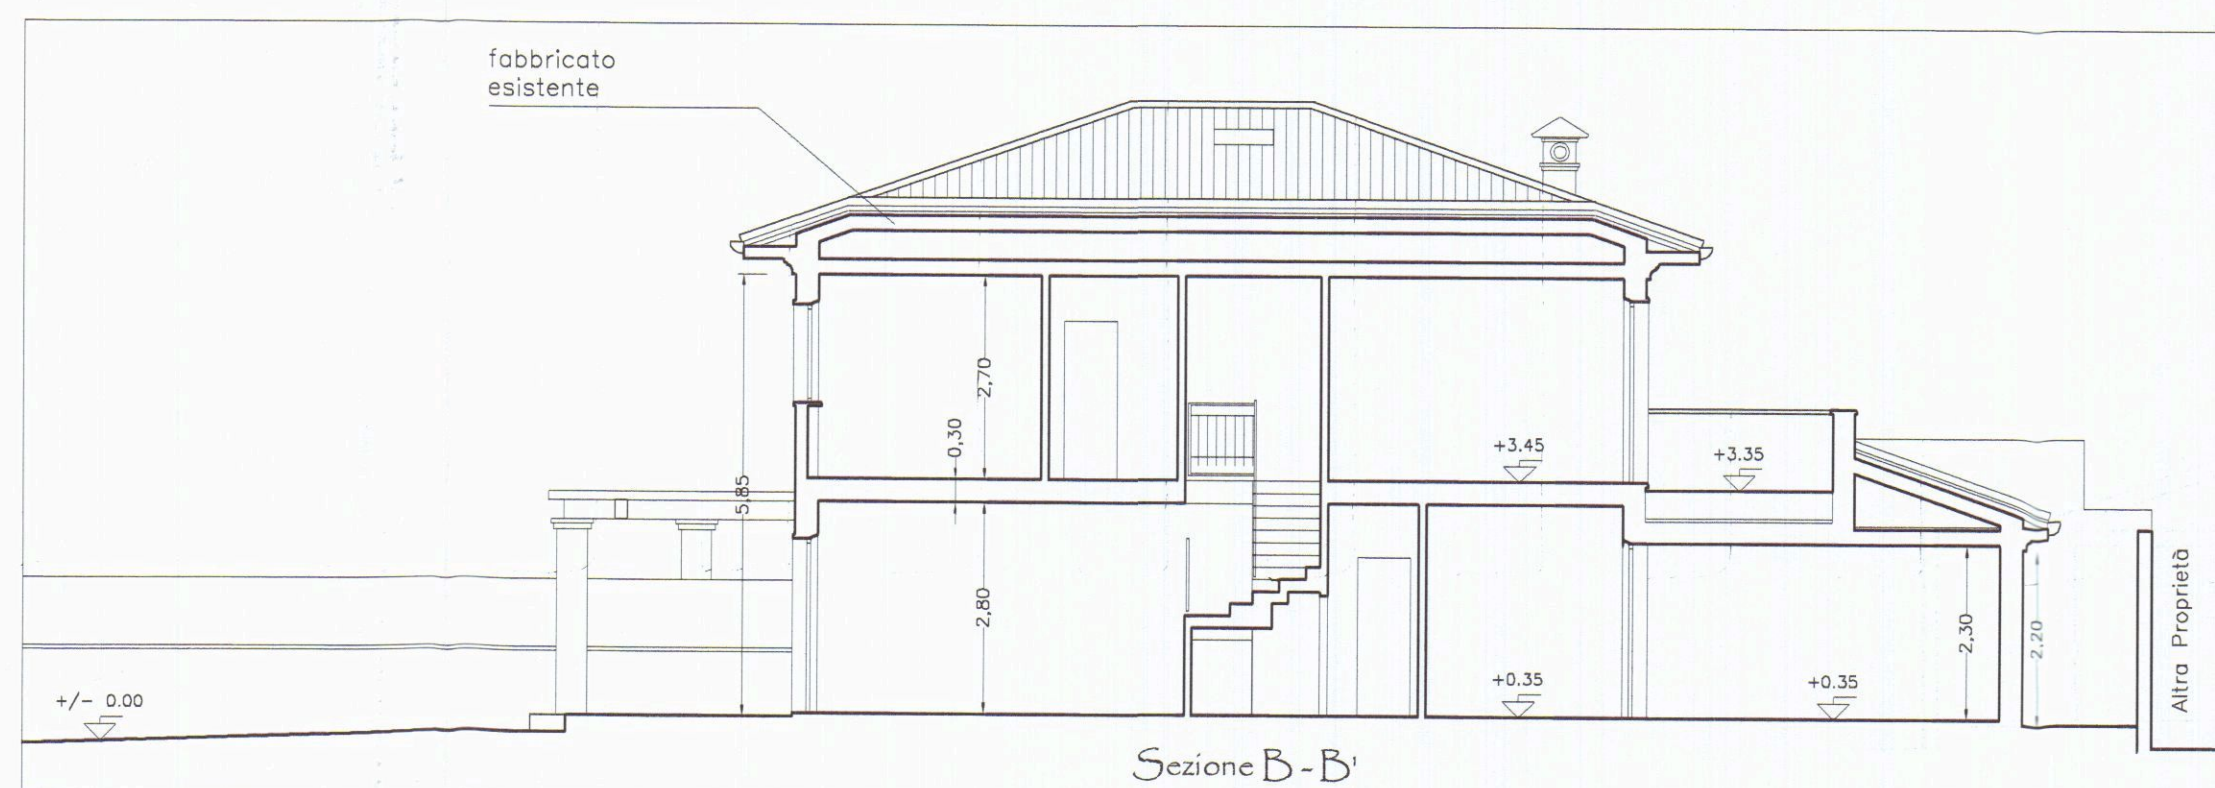

Sezione B-B'

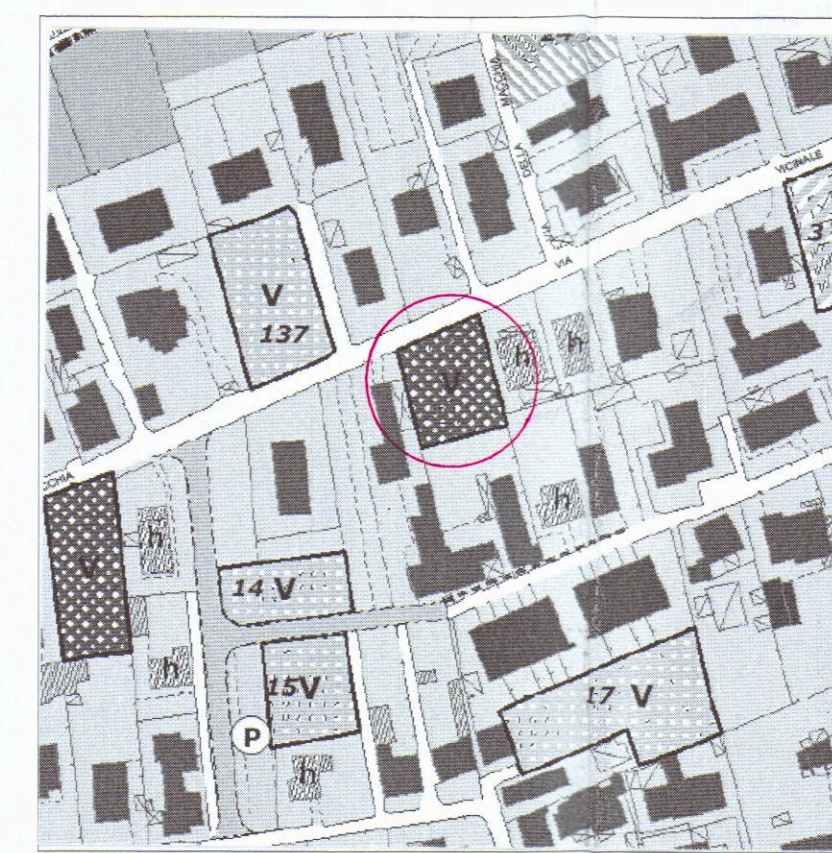

Estratto di Regolamento Urbanistico
Tav. 3c

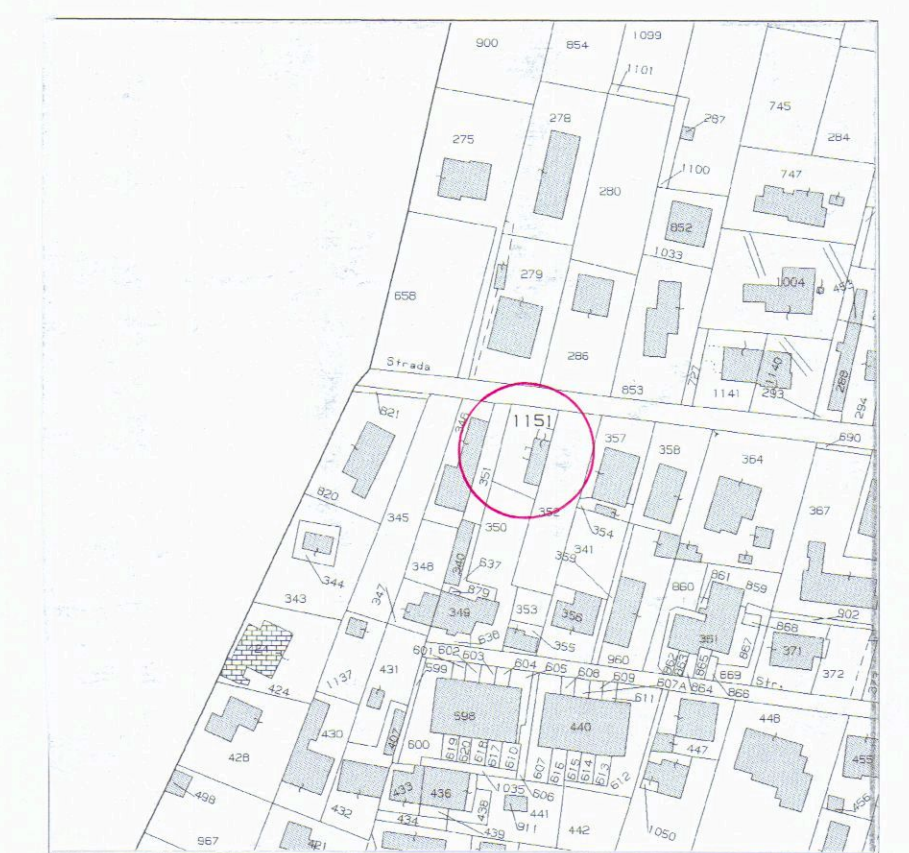






Estratto di Mappa Catastale
Fig. 78 Part. 1151

Tabella schema L. 122/89


volume residenziale esistente di proprietà mc 289.58	
L. 122/89 10% del volume esist. 289.95 x 10% = mq 28.95	parcheggio coperto realizzato = mq 28.10
parcheggio esistente esterno mq 35.00	parcheggio esistente esterno mq 35.00
	parcheggio: sup. totale 63.10 > L.122
NTA dispongono 1,5 posti ogni 100 mq di SUL = mq 18.75	parcheggio realizzato in conformità L. 122/89 e Reg. Urbanistico




	ARCHITETTURA INGEGNERIA DESIGN Viale XX Settembre n. 73 CARRARA - Tel. 0585/72648 Architetto BIANCHI DOTT. ARCH. GIANNA MARIA BIANCHI Disegnatore GIANNA MARIA	TAVOLA 1
	COMUNE DI CARRARA	SCALA 1:100
DIA per realizzaione di autorimessa a porzione di fabbricato bifamiliare in Marina di Carrara - Via Vicinale della Macchia Fig. 78 Part. 1151		
OGGETTO	Stato Modificato	DATA 27.4.2008 AGG.1 DIS. PROT.
COMMITTENTE	Carozzi Anna Maria	

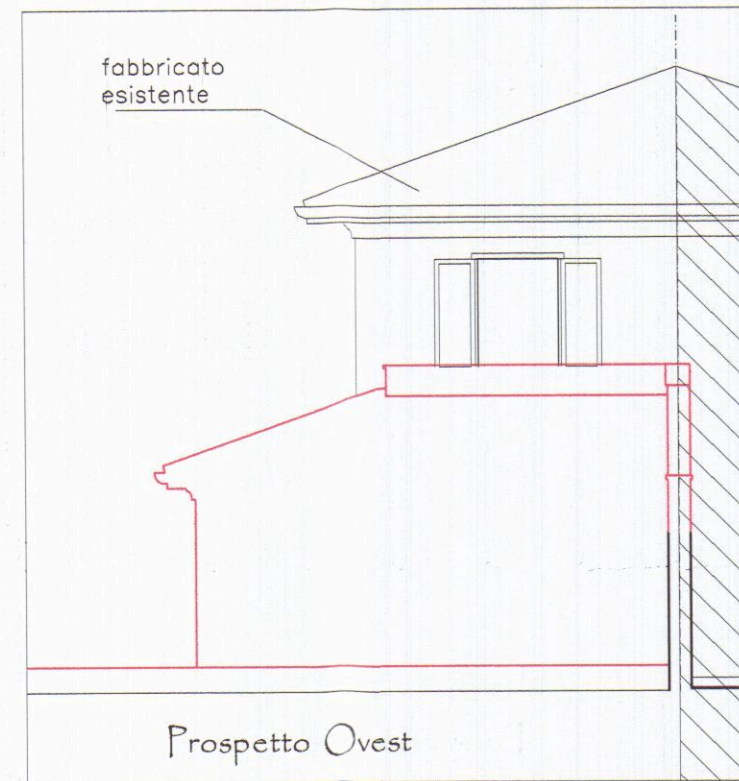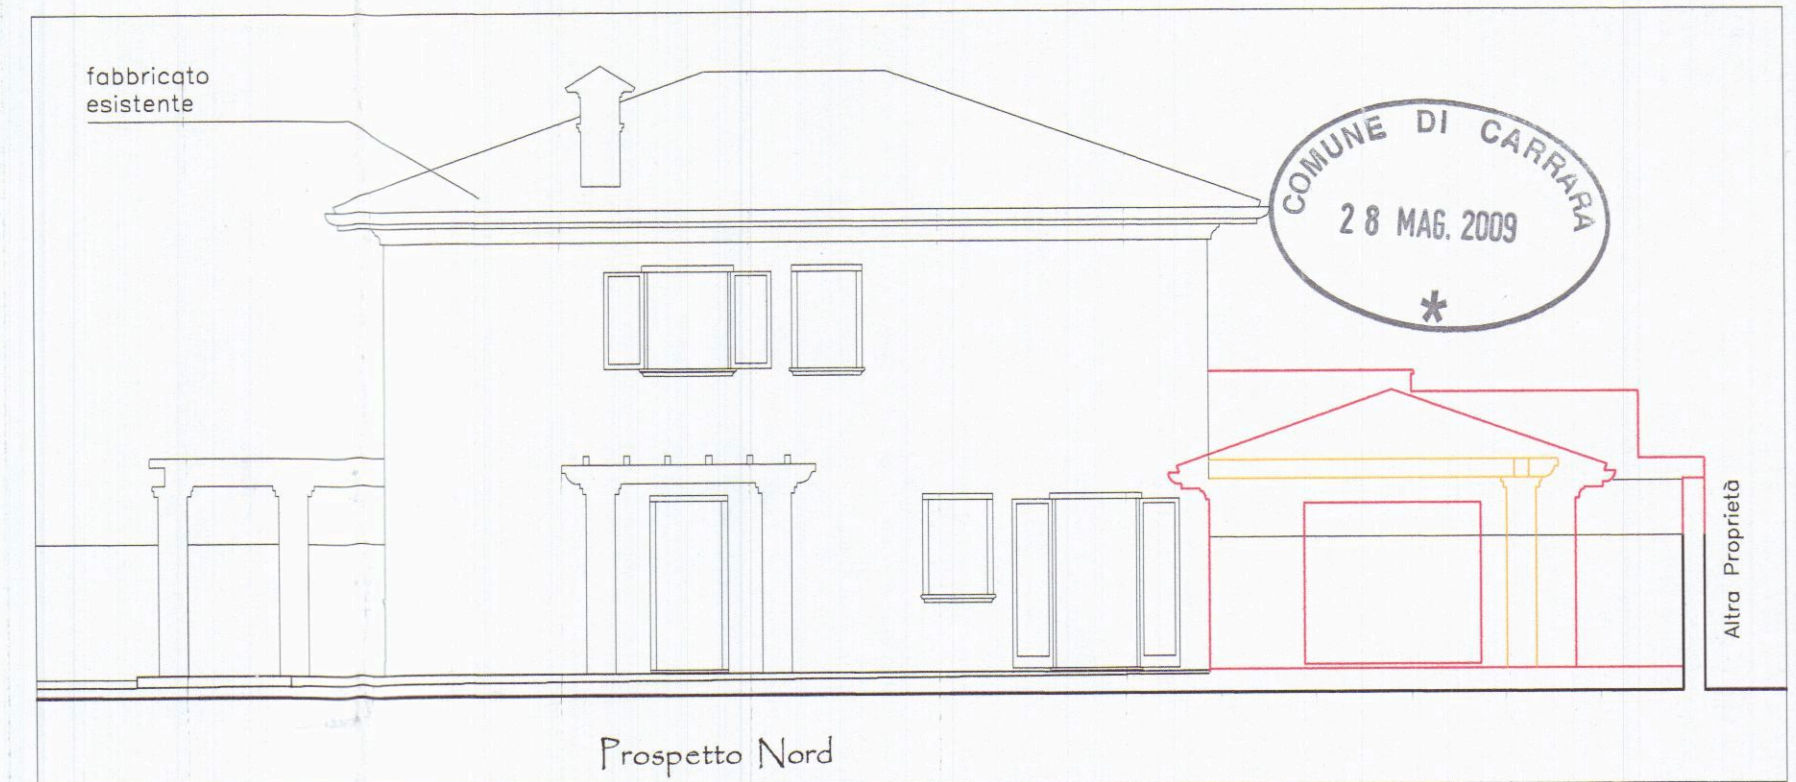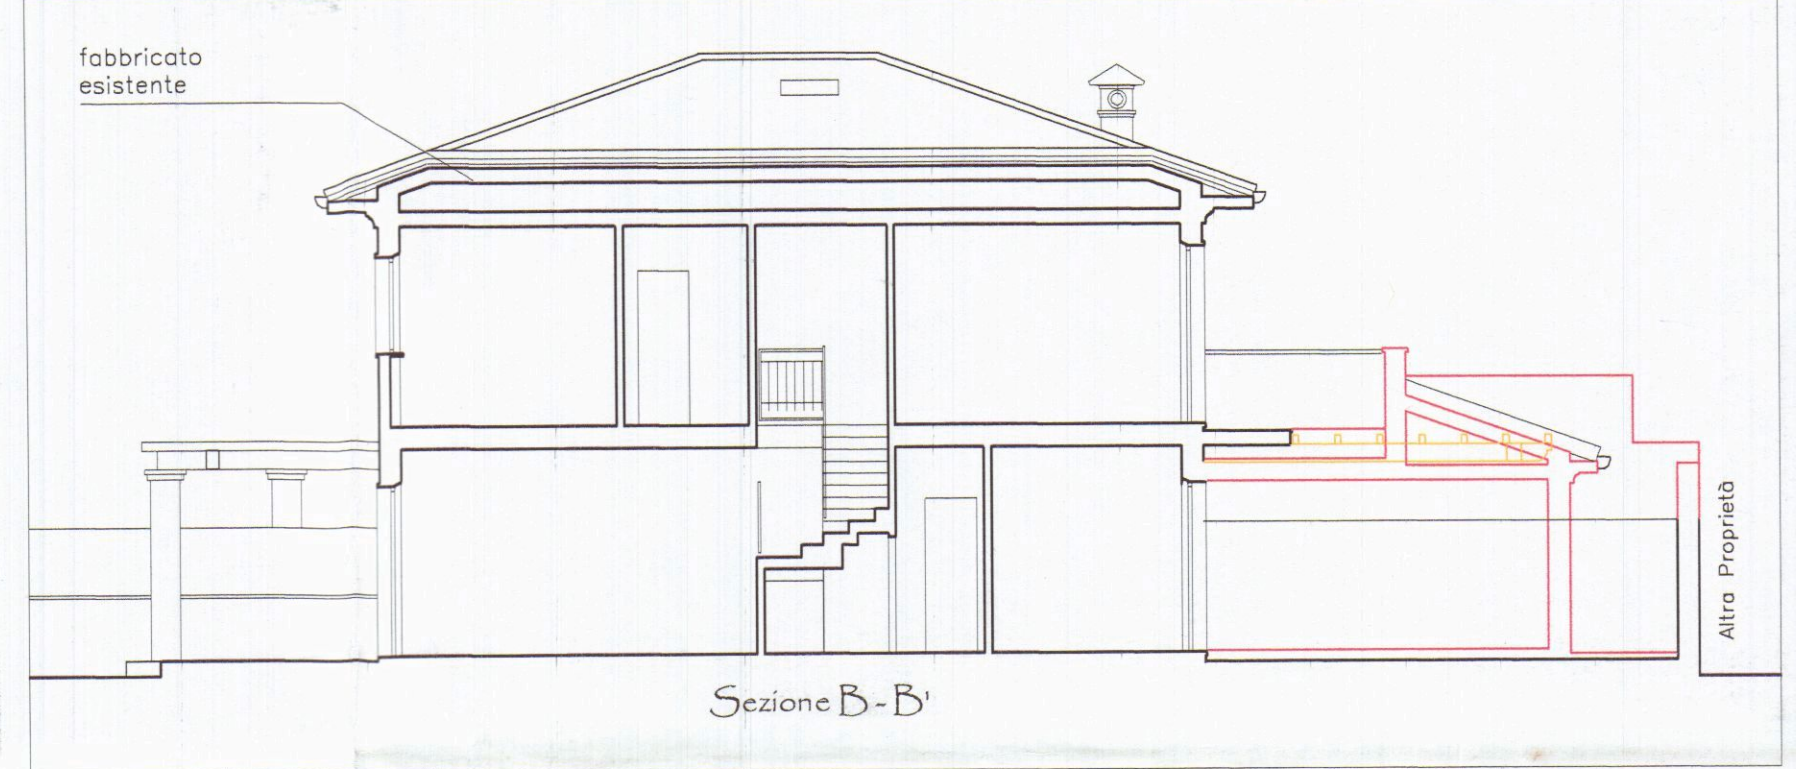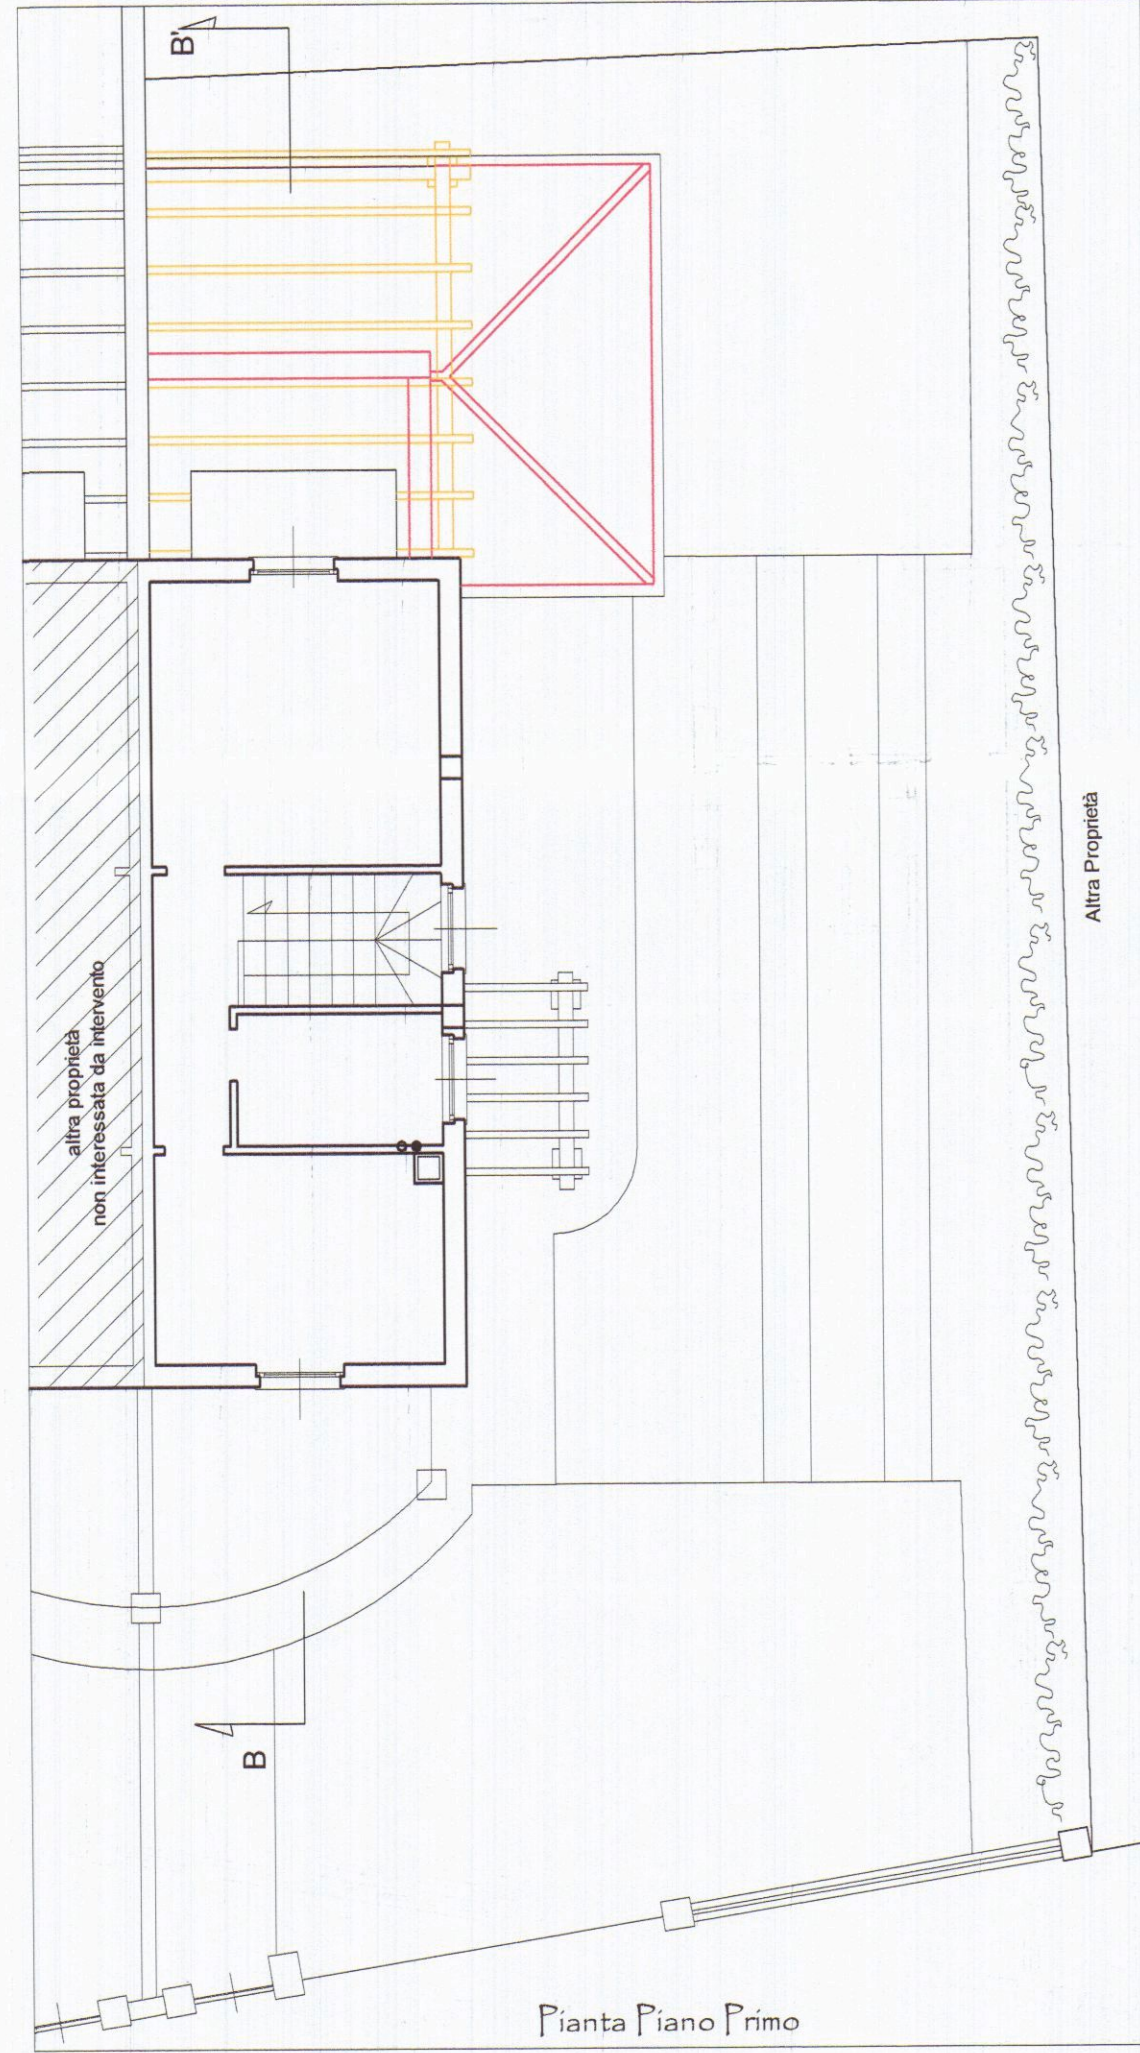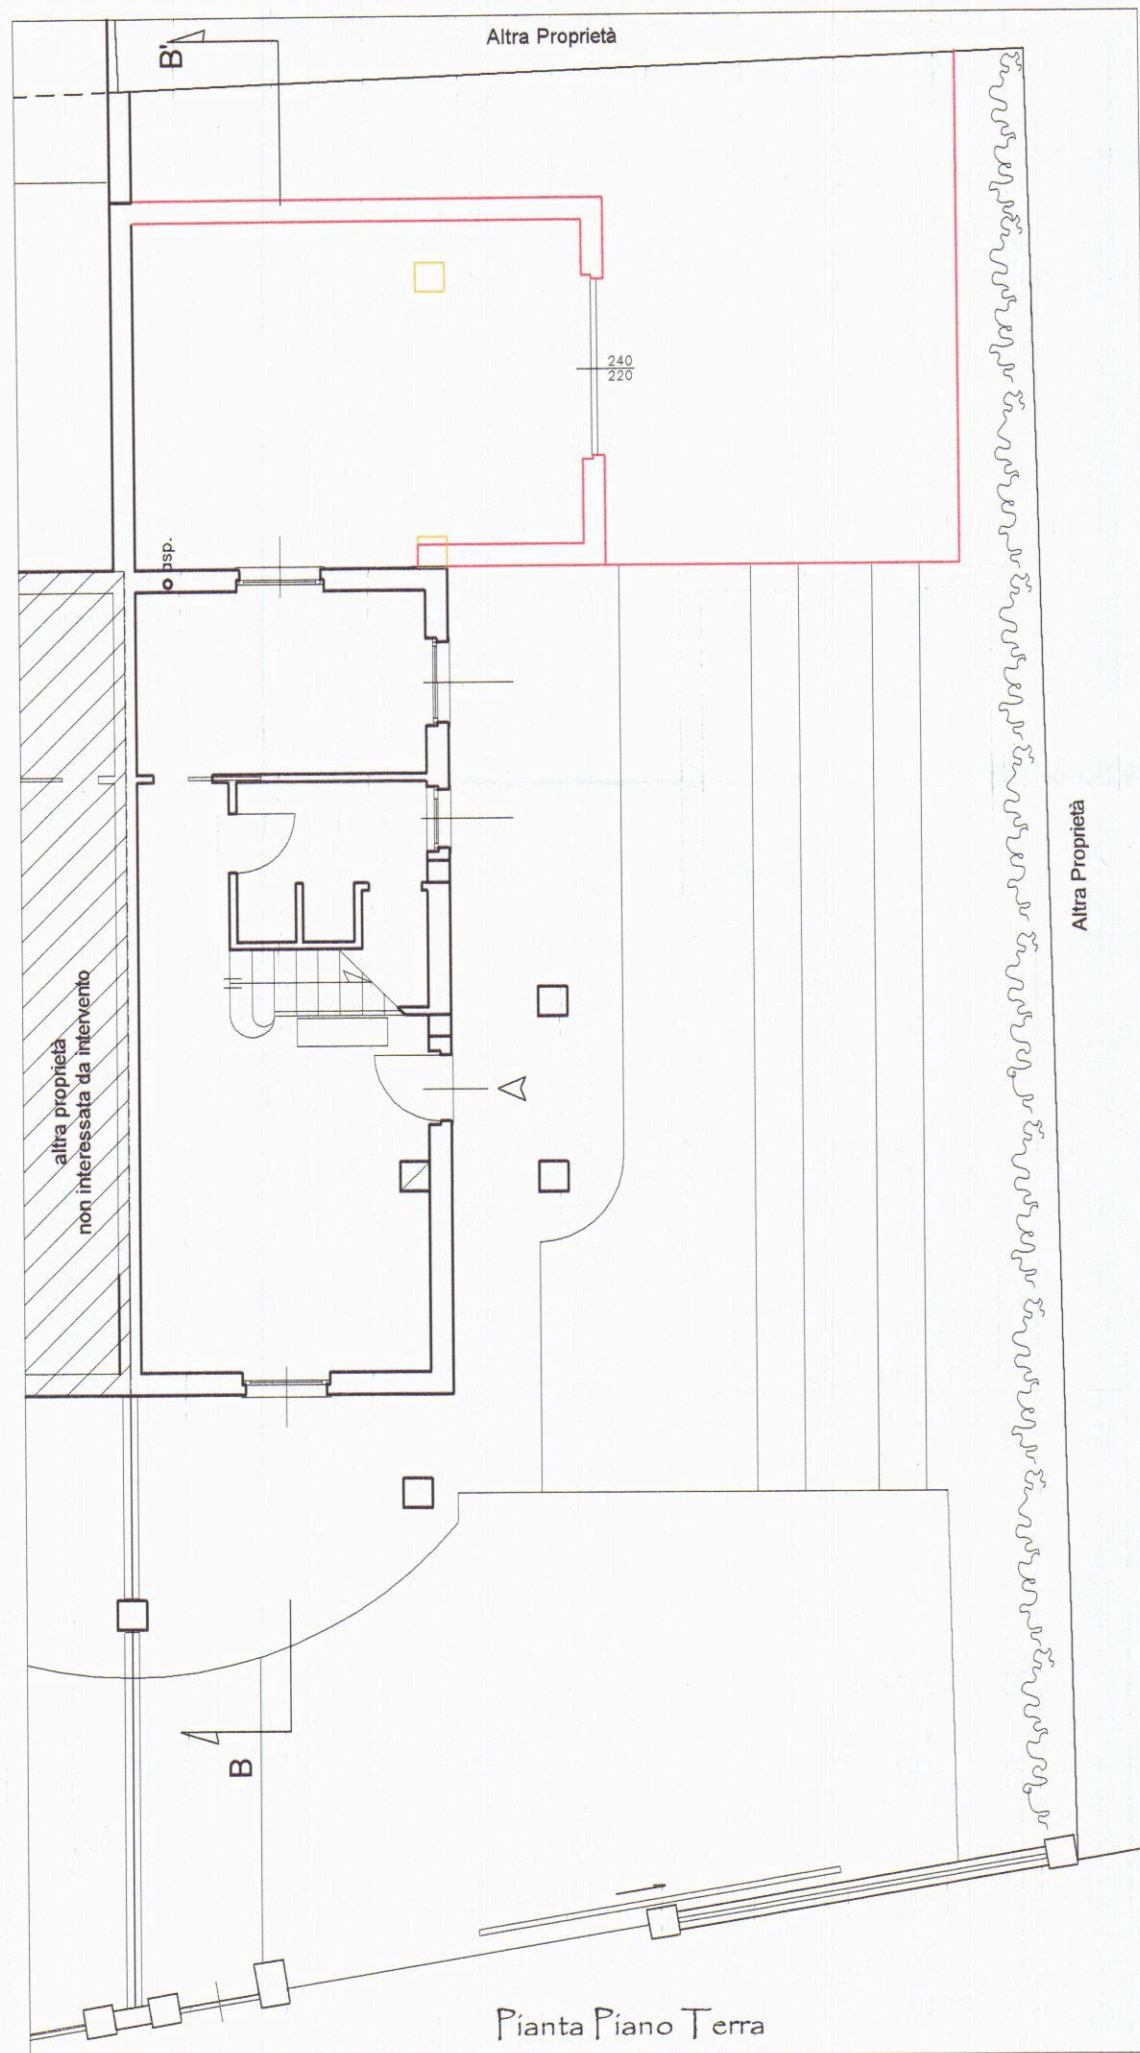


	ARCHITETTURA INGEGNERIA DESIGN Viale XX Settembre n. 73 CARRARA - Tel. 0585/72648 DOTT. ARCH. GIANNA MARIA BIANCHI		TAVOLA 2
	Architetto BIANCHI Gianna Maria COMUNE DI CARRARA		SCALA 1:100
DIA per realizzazione di autorimessa a porzione di fabbricato bifamiliare in Marina di Carrara - Via Vicinale della Macchia Fg. 78 Part. 1151			
OGGETTO	SOVRAPPOSTO: Piante - Sez. - Prospetti		DATA 27.4.2008 AGG.1 DIS. PROT.
COMMITTENTE	Carozzi Anna Maria		

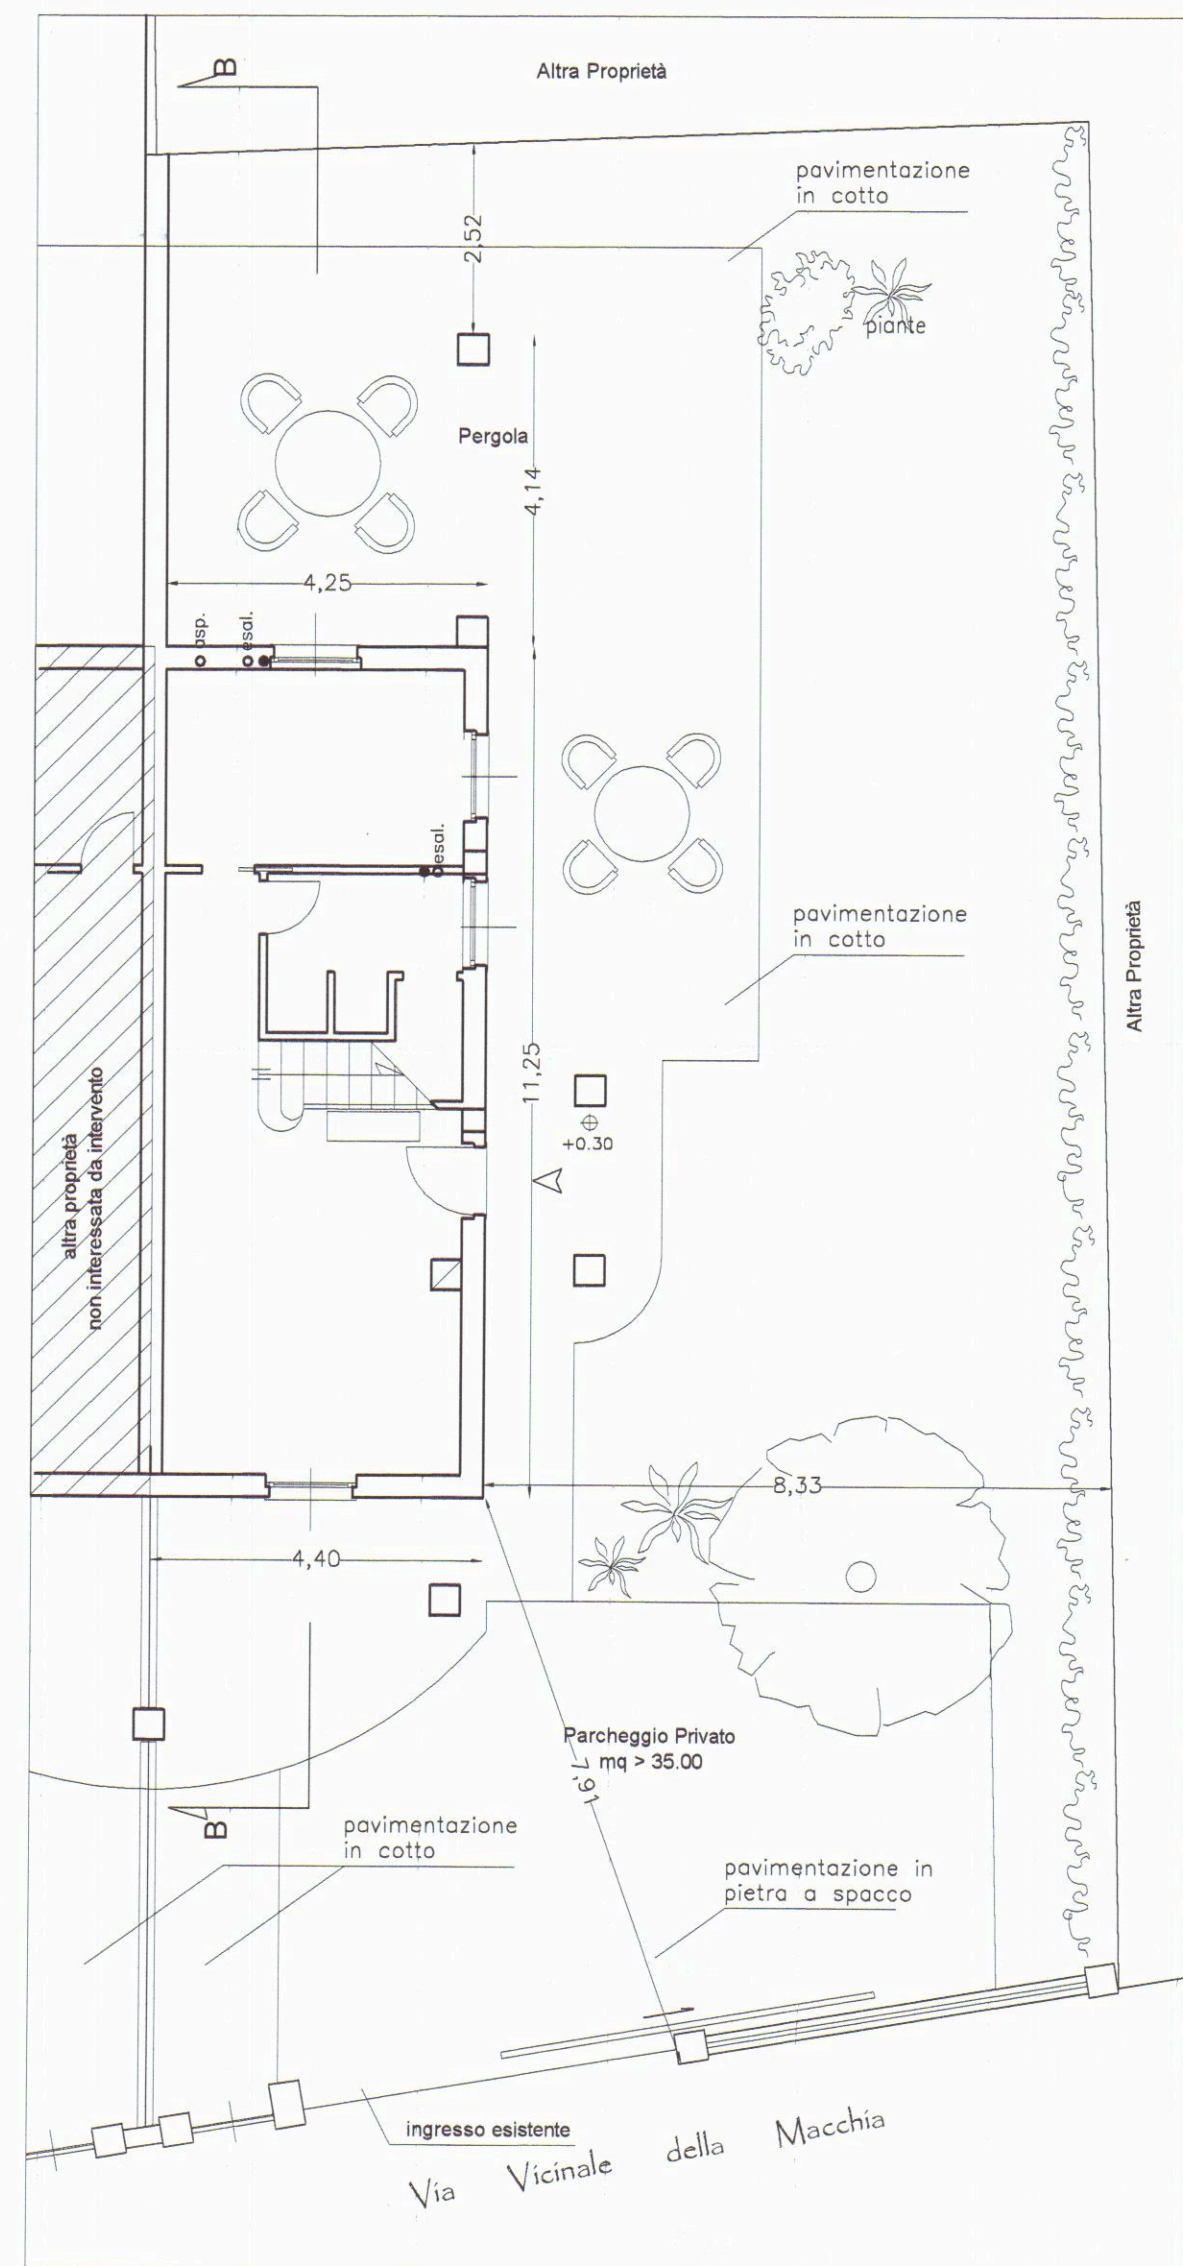


Pianta Piano Terra

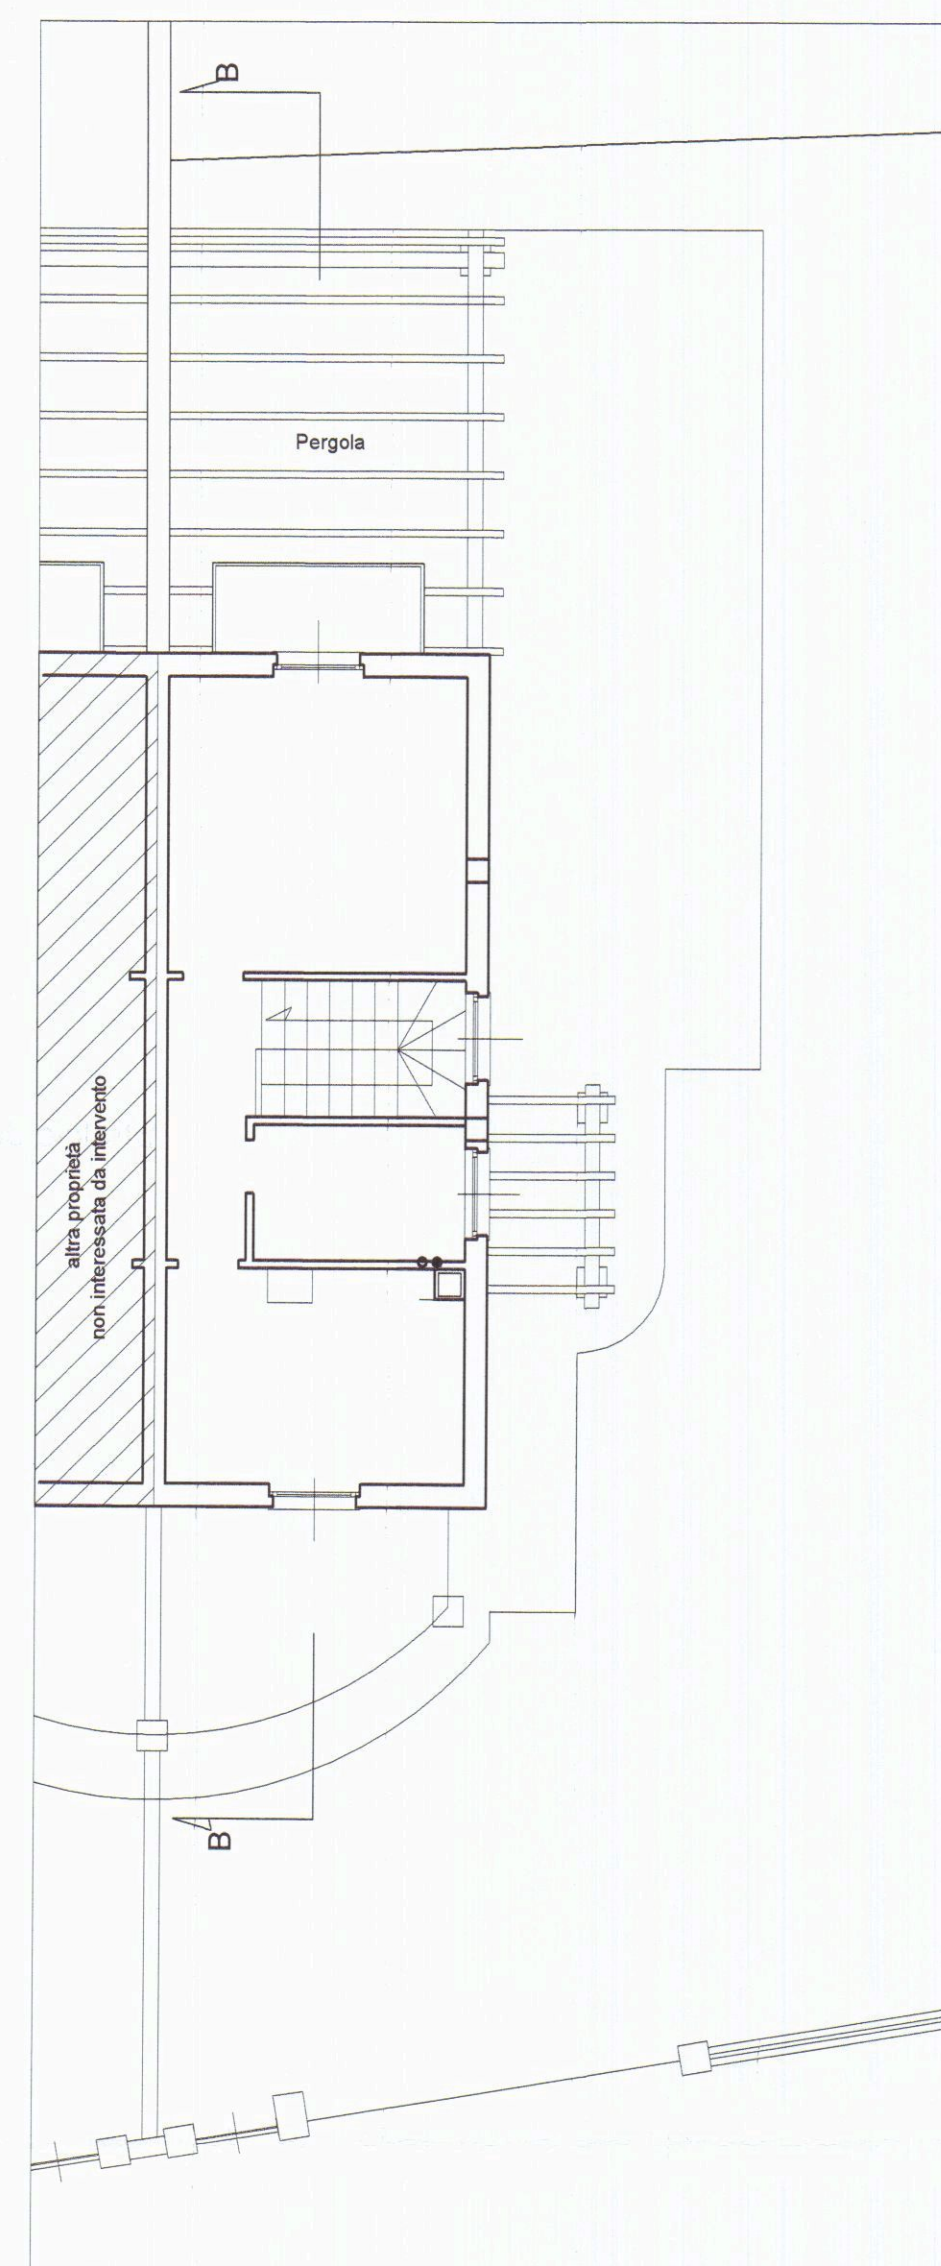


Pianta Piano Primo

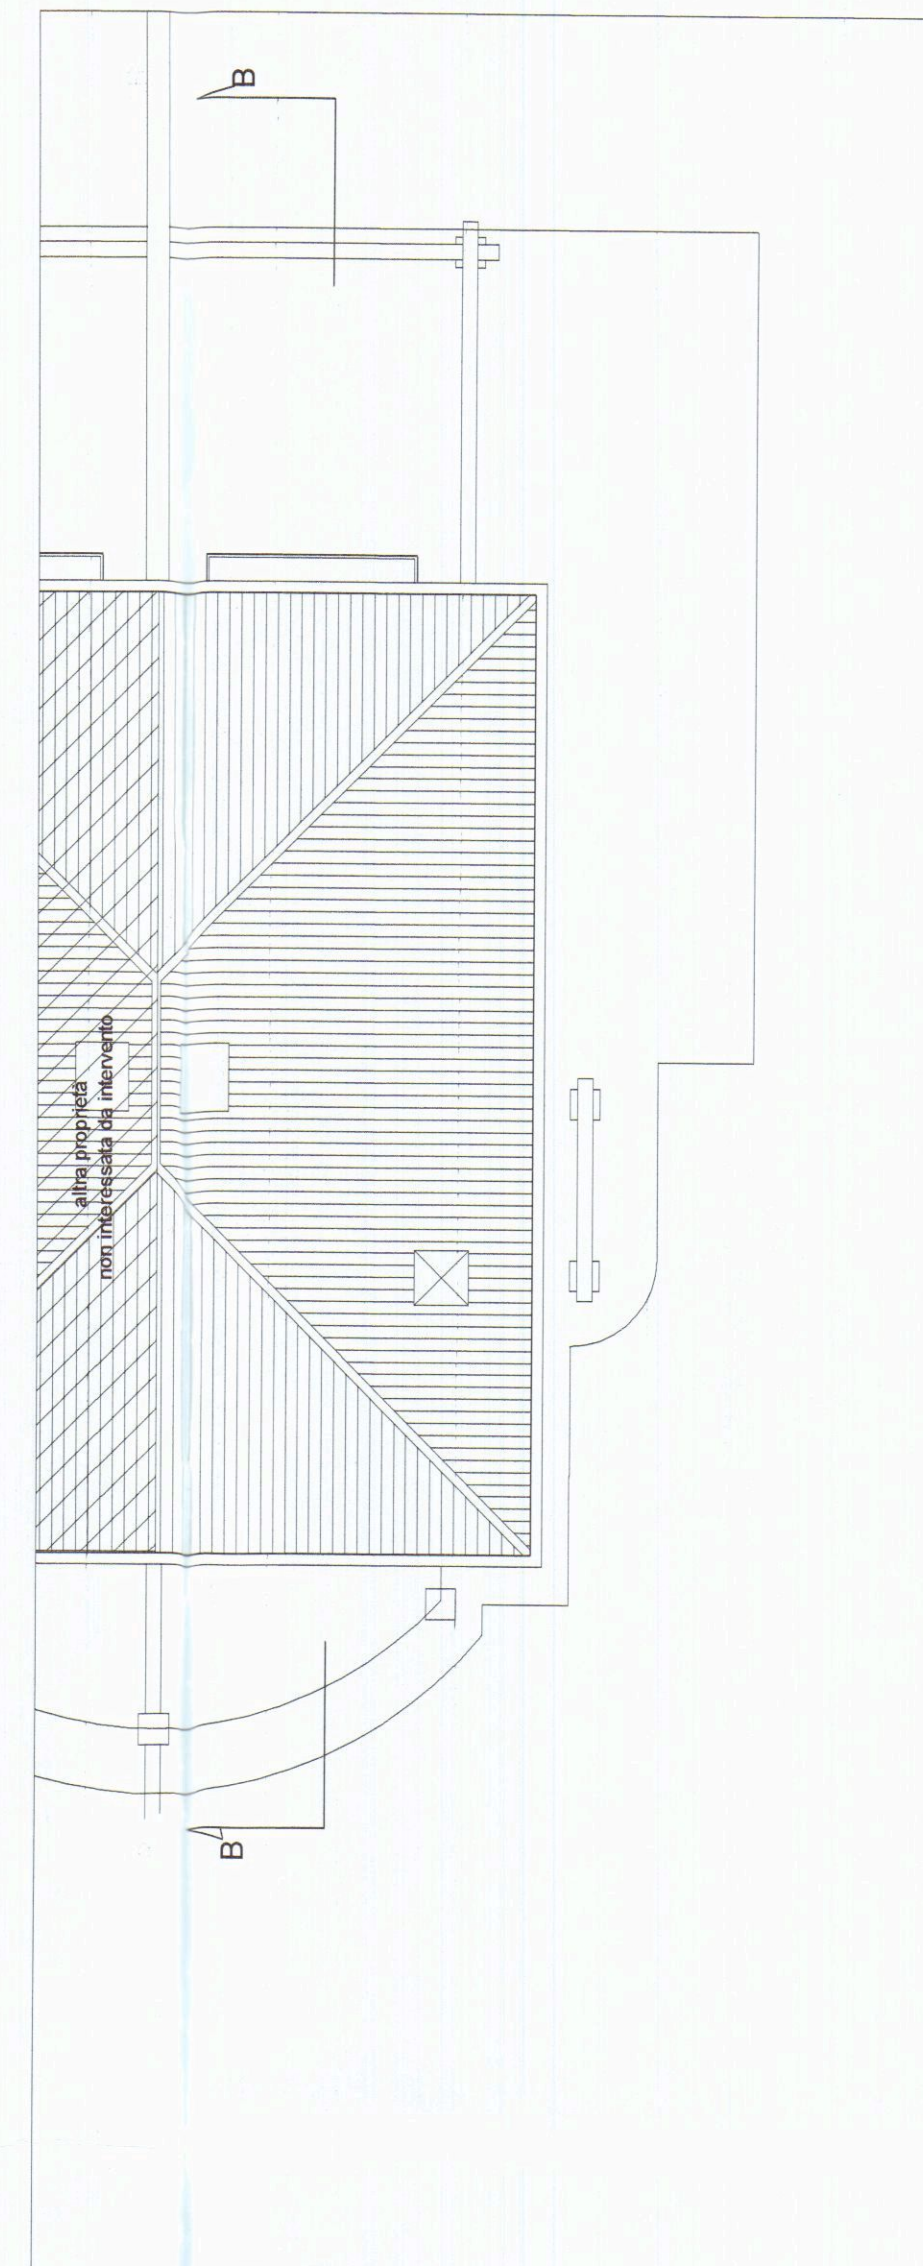

Pianta Copertura

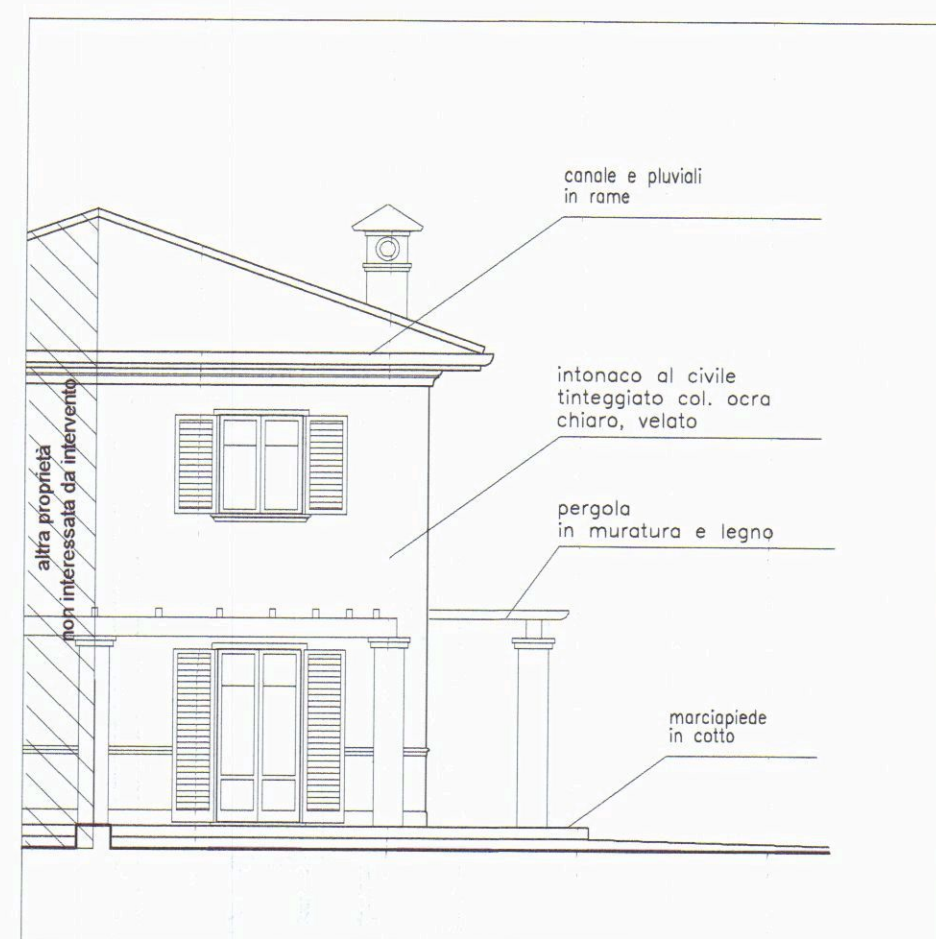


Prospetto Est - Lato Monti - Via Vicinale della Macchia

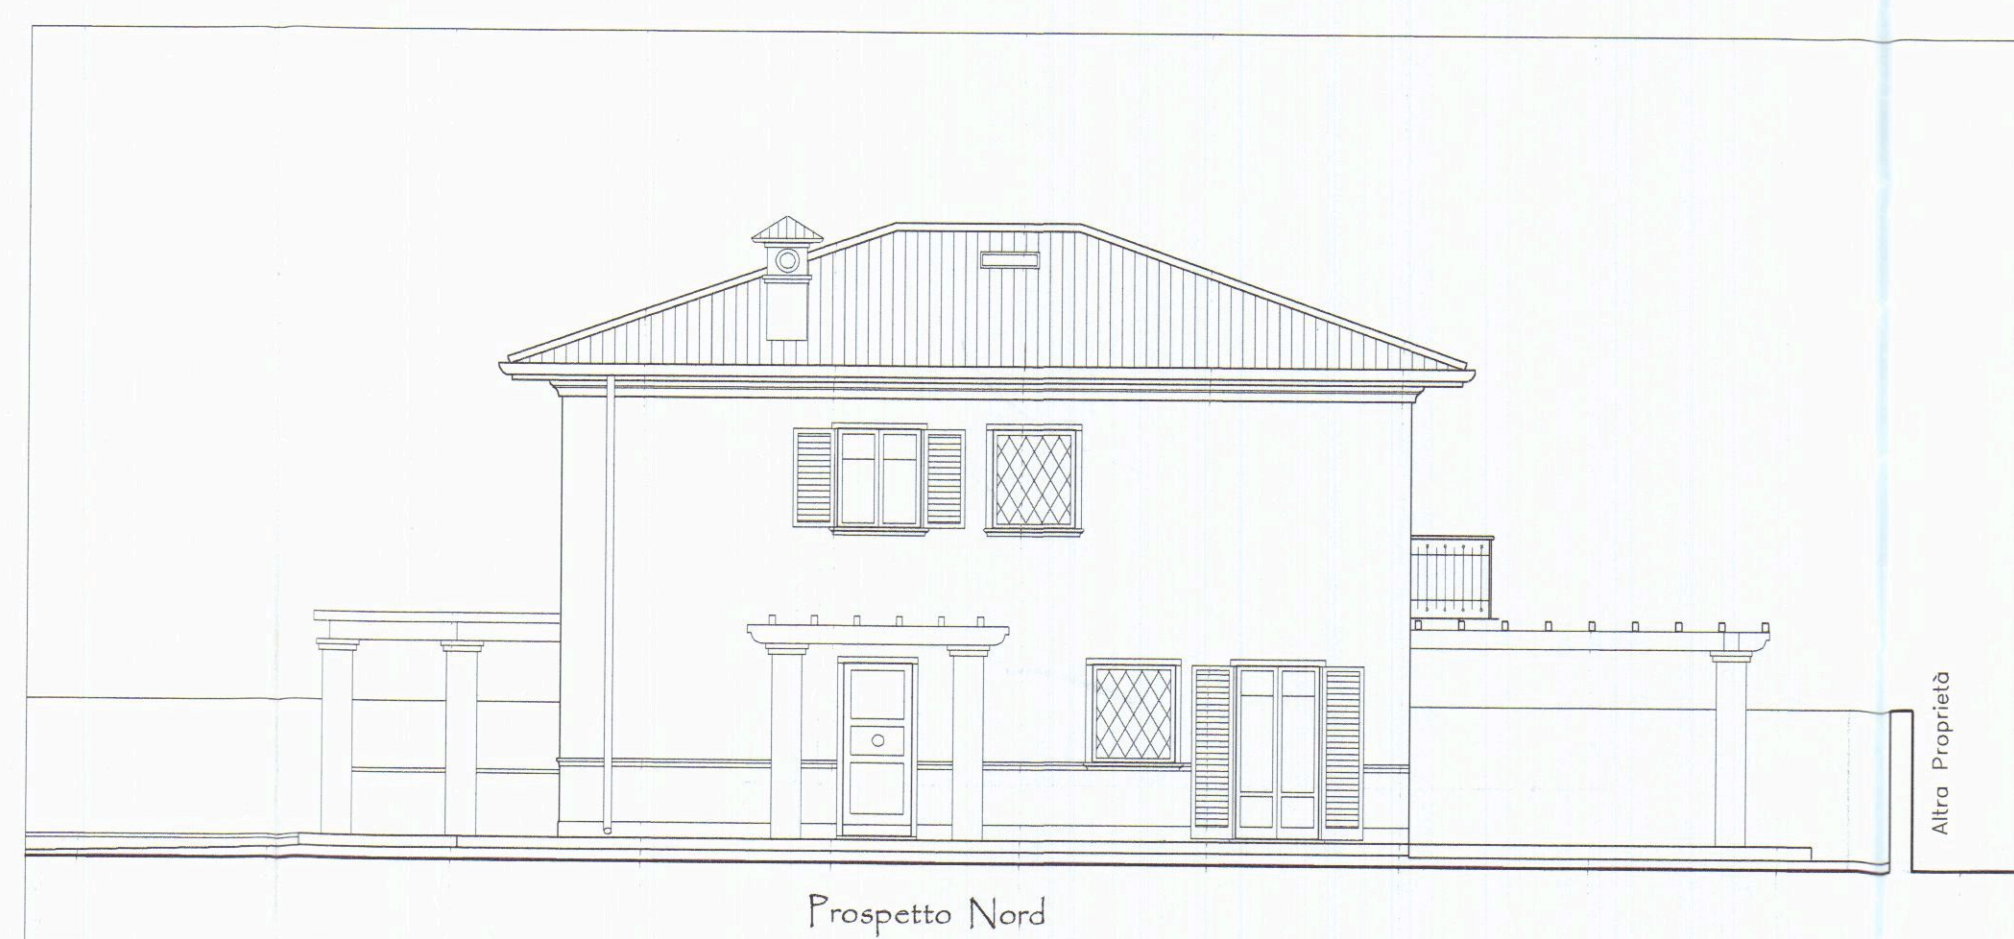

Prospetto Nord



Prospetto Ovest - Lato Mare

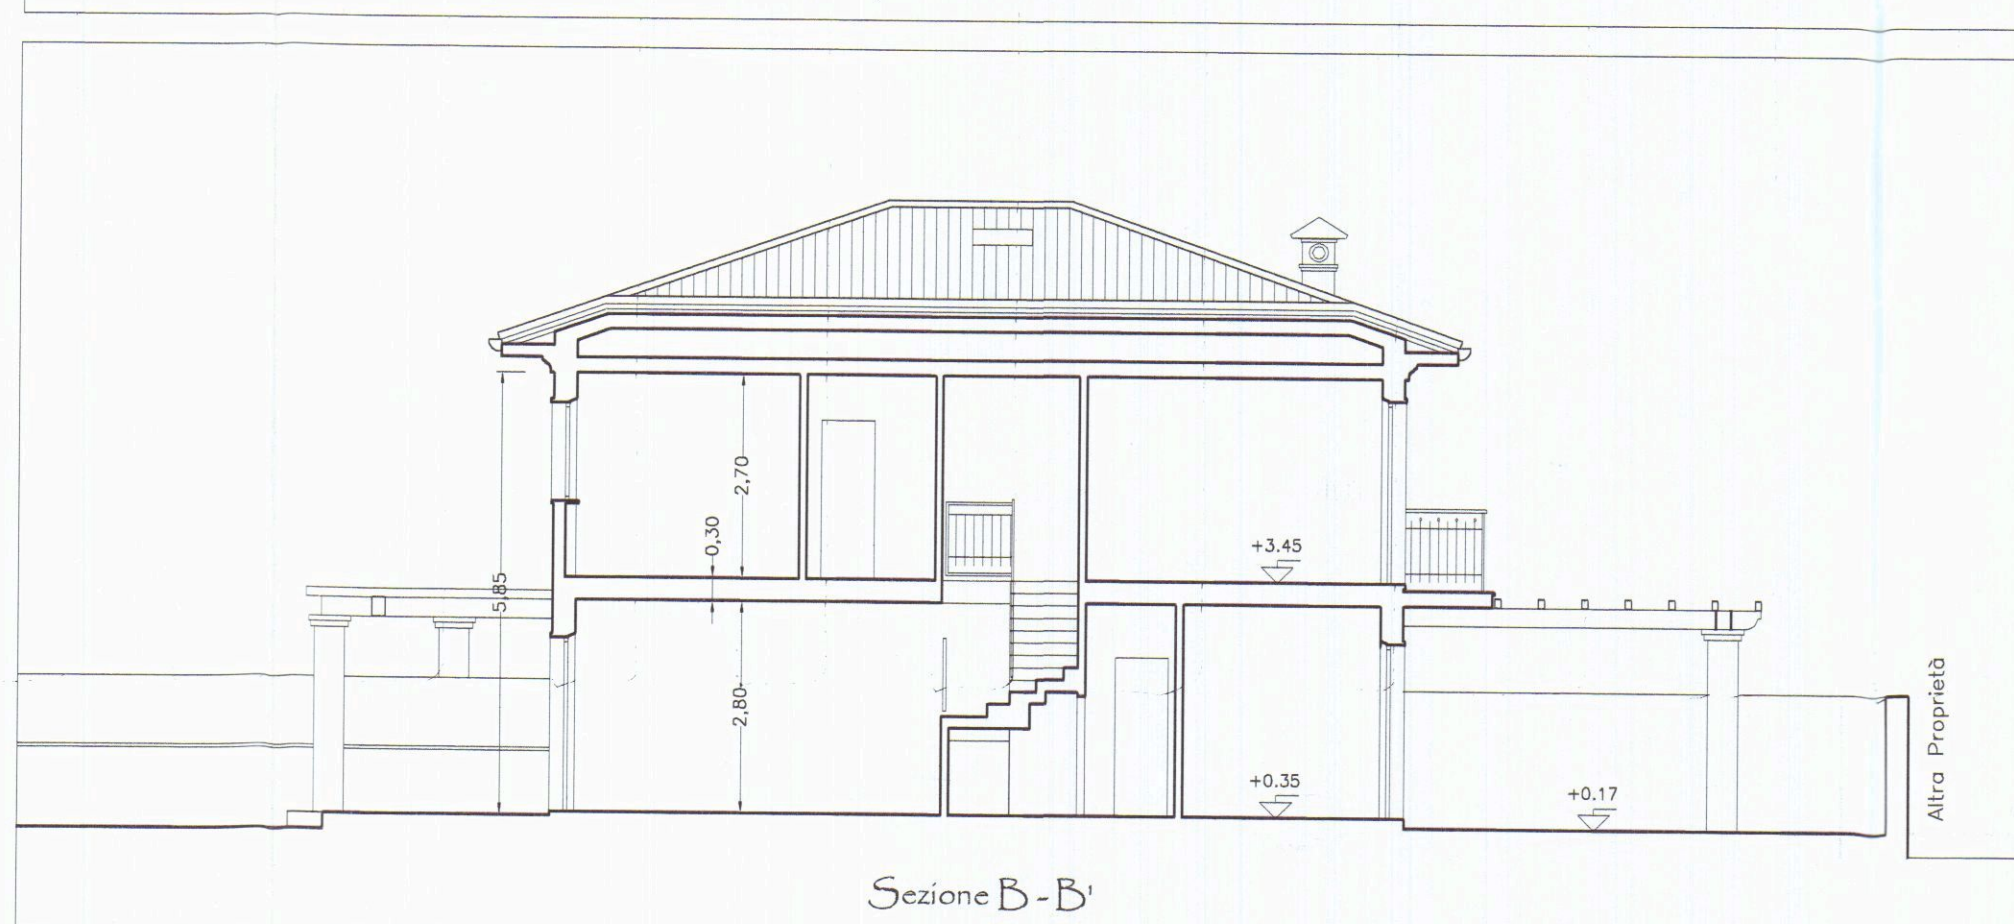

Sezione B-B'

Stralcio del Permesso di Costruire n. 103/07 per realizzazione di fabbricato bifamiliare in Marina di Carrara - Via Vicinale della Macchia Fg. 78 Part. 1067 (ora 1151) e 352 parte



	ARCHITETTURA INGEGNERIA DESIGN Viale XX Settembre n. 73 CARRARA - Tel. 0585/72648 DOTT. ARCH. GIANNA MARIA BIANCHI		TAVOLA A.1
	COMUNE DI CARRARA		SCALA 1:100
DIA per realizzazione di autorimessa a porzione di fabbricato bifamiliare in Marina di Carrara - Via Vicinale della Macchia Fg. 78 Part. 1151			
OGGETTO	Stato Attuale - Progetto Rilasciato		DATA 27.4.2008 AGG.1 DIS. PROT.
COMMITTENTE	Carozzi Anna Maria		