



COMUNE DI CARRARA

CONCESSIONI NON ONEROSE

TABELLA E SCHEMI FAB B -

per calcolo oneri di urbanizzazione e
percentuale afferente il costo di costruzione

(Legge 28 gennaio 1977, n. 10 - L.R. 30 giugno 1984, n. 41)

PROPRIETARIO

EDICTOJO

PROGETTISTA

Dino Geloni

Fabbricato sito in loc. SANTONIO Via Bryto. Enlyz Mapp. 54 Foglio 72

☐ Progetto presentato in data 1.3.90 Prot. N° 8108 / 1684

☐ Soluzione N° _____ presentata in data _____ Prot. N° _____

☐ Variante ^{sostanziale} ☐ _{non sostanziale} ☒ presentata in data 9.2.93 Prot. N° 4544 / 869

alla costruzione / ampliamento / modifiche / ristrutturazione /
di un fabbricato uso abitazione / artigianale o industriale / direzionale commerciale turistico / agri-
colo o rurale / pubblico o attrezzatura collettiva / dotato di impianti che utilizzano energia solare

con struttura portante in muratura e/o laterizio ☐ cemento armato ☒ altri ☐

Zonizzazione di (informativa)

PRGC Zona⁹ D₇

Zona di saturazione ☐ } Art. 16 Punto 3

Zona di espansione ☒ } L.R. 30/6/84 n. 41

Zona omogenea A / B / ☒ D / E / F / (D.M. 2-4-68 n. 1444)

Piano attuativo ☒ SI/NO PPA SI/NO PEEP SI/NO (Evidenziare con croce o circolo i casi ricorrenti)

VOLUMI COMPLETAMENTE NUOVI

(vedi schema allegato progetto)

Volumi al di sotto del piano di campagna Mc _____

Volumi di reddito al di sotto del piano di campagna Mc _____

(vedi allegato a delibera Consiglio Comunale N° 840 del 21/11/84)

Volumi dal piano di campagna alla gronda e/o secondo quanto previsto dellibera-
zione Consiglio Comunale e N.T.A. del PRGC e Reg. Edil. Cam.. . . . Mc _____

Portici in aggiunta o pilotis Mc _____

Volumi da sottrarre per variante, volume tecnico, esenzione, altro Mc _____

TOTALE Mc _____

VOLUMI DA RISTRUTTURARE

Interventi di ristrutturazione edilizia di cui alla L.R. 21/5/80 N° 59
categoria D1 / D2 / D3 / Ristrutturazione urbanistica

Volumi al di sotto del piano di campagna Mc _____

Volumi di reddito al di sotto del piano di campagna Mc _____

(vedi allegato a delibera Consiglio Comunale N° 840 del 21/11/84)

Volumi dal piano di campagna alla gronda e/o secondo quanto previsto dellibera-
zione Consiglio Comunale e N.T.A. del PRGC e Reg. Edil. Com. Mc _____

Portici in aggiunta o pilotis Mc _____

Volumi da sottrarre per variante, volume tecnico, esenzione, altro Mc _____

TOTALE Mc _____

RIEPILOGO GENERALE

CONCESSIONE GRATUITA AI SENSI Variate Modifiche interne ed esterne

I sottoscritti dichiarano che il progetto ed il presente allegato sono compilati in piena conformità alle vigenti disposizioni di legge e dei regolamenti di edilizia, e delle norme urbanistiche vigenti nel Comune e ciò, ad ogni effetto, anche delle proprietà confinanti e nei riguardi dei terzi e cioè con assoluto sollievo di ogni responsabilità del Comune.

Timbro e firma
del progettista



Firma del proprietario
(o di chi legalmente lo rappresenta)



Il sottoscritto proprietario dichiara di volersi impegnare ad applicare prezzi di vendita e canoni di locazione determinati in base alla convenzione tipo approvata dal Comune ai sensi dell'art. 8 della legge 18.1.77 n. 10.


Firma del proprietario
(o di chi legalmente lo rappresenta)

(Vedi atto Notaio _____ del _____)

Controllato IL TECNICO



ARCHITETTO CAPO

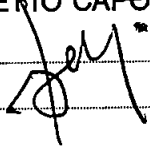

Eventuale parere Ufficio Legale o Segreteria

Parere Commissione edilizia
favorevole/contrario in data _____

n. _____

Carrara li _____

3/2/85

IL SINDACO



CONCESSIONE GRATUITA AI SENSI ART. 9 L. 28/1/77 N. 10 ☐

COMMA

A
B
C
D
E
F
G

NB. EVIDENZIARE CON CIRCOLETTO IL CASO RICORRENTE

CONCESSIONE GRATUITA AI SENSI DEL. 840 DEL 21/11/84 ☐

ALLEGATO A CAPOVERSO/

A
B
C
D
E
F
G
H
I
L
M
N
O
P
Q
R
S
T
U

NB. EVIDENZIARE CON CIRCOLETTO IL CASO RICORRENTE

PROGETTO DI: VARIANTE
di proprietà: EDILTOSCO
sito in : CARRARA - Loc. S. ANTONIO
via : Brigata Partigiana
Mapp. n. 54 foglio n. 72

Il sottoscritto Geloni Dino nella qualità di
progettista delle opere di cui alla presente richiesta, presa conoscenza della circolare n. 4 del
5.2.60 della Direzione Generale dei Servizi Antincendi e della nota n. 1088 del Comando Provin-
ciale dei Vigili del Fuoco di Massa-Carrara, e D.M. 16.2.82 dichiara sotto la propria responsabilità
che il progetto riguarda edificio per il quale a mente della circolare e D.M. suddetti non è imposto
l'obbligo di sottoporre gli elaborati tecnici all'esame del locale Comando Vigili del Fuoco in quanto:
NON RIENTRANTE NEI CASI RICHIESTI.

Carrara, li 8.6.93

Timbro e firma
del Progettista



CATASTO EDILIZIO URBANO (RDL 13-4-1939, n. 652)

LIRE
250

Planimetria di u.i.u. in Comune di CARRARA via B. PARTIGIANE ANG. VIA CORRIANA civ.

PIANTA PIANO TERRA h=3.20

PIANTA PIANO TERZO h=2.70

PIANTA PIANO QUARTO h=2.10

ORIENTAMENTO

NORD



SCALA DI 1:200

STRALCIO PLANIMETRICO FG.72 SCALA 1:1000

Dichiarazione di N.C. ☒
Denuncia di variazione ☐

Identificativi catastali
F. 72
n. 391 sub. 14

Compilata dal GEOM. TRABACCHI
(Titolo, cognome e nome)

Iscritto all'albo de GEOMETRI
della provincia di MASSA-CARRARA n. 6875
data 09 GIU. 1993 Firma Trabacchi

RISERVATO ALL'UFFICIO

10 GIU. 1993

A466



COMUNE DI CARRARA

I° DIPARTIMENTO - SETTORE URBANISTICA

Nucleo Operativo

I L S I N D A C O


- Vista la domanda avanzata da EDILTOSCO SRL
con sede in CARRARA via CARRIONA n° 430;
- Visto il Testo Unico delle Leggi Sanitarie del 27 luglio 1934;
- Viste le Norme di Igiene per la costruzione dei fabbricati ed i Regolamenti Locali;
- Visti i riferimenti del Settore Urbanistica;
- Vista la nota prot. 1334 del 16.09.1993 dell'U.S.L. n° 2 emessa a seguito di visita tecnico-sanitaria, in cui viene espresso parere favorevole;
- Visto il certificato di inizio e fine lavori del 05/02/1993;
- Vista la certificazione di avvenuto accatastamento al N.C.E.U. di Massa-Carrara prot. A466 del 10/06/1993;

D I C H I A R A

che il fabbricato costruito in località PERTICATO via BRIGATE PARTIGIANE, autorizzato con concessione edilizia del 20/05/1991 n° 143 ed ubicato sul terreno di cui ai mappali 54-55 Fog. 72 è ABITABILE a partire dall' 11/11/1993

Carrara, 11.11.1993

IL SINDACO

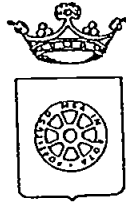

COMUNE DI CARRARA SETT. URBANISTICA

Al Responsabile dell'Ufficio Archivio

SEDE

OGGETTO: Richiesta pratiche di archivio.

Il sottoscritto BARSI, dipendente di questo Settore

Urbanistica, chiede che gli venga messa a disposizione la seguente pratica edilizia:

Posiz. Arch.	DITTA	Ubicazione	G.L.	P.L.	AUT.	N.A.
13/91	EDILTOSCO	VAZZANO	X			

MOTIVO: verifica richiesta intestazione familiare
area condominiale

Carrara, li 20/4/96

Il Dirigente del Settore

Il Richiedente

RISERVATO ALL'UFFICIO.

LA PRESENTE NOTA DOVRA' ESSERE POSIZIONATA ALL'INTERNO DEL FASCICOLO.

PRATICA MESSA A DISPOSIZIONE IL

20/4/96

FIRMA DELLA PRESA IN CONSEGNA.

DICHIARAZIONE DI CONFORMITA' DELL'IMPIANTO ALLA REGOLA DELL'ARTE

art. 9 legge n. 46 del 5 marzo 1990

Il sottoscritto GERMELLI FRANCA

titolare o legale rappresentante dell'impresa (ragione sociale) SOC. ELETTROTECNICA ITALIANA S.r.l.

operante nel settore ELETTROTECNICO con sede in via PROVINCIALE

n. 23 comune CARRARA (prov. MS) tel. 0585/844306

part. IVA 00542330451

☒ iscritta nel registro delle ditte (R.D. 20.9.1934 n. 2011)

della Camera C.I.A.A. di CARRARA n. 38926

☐ iscritta all'albo Provinciale delle imprese artigiane (L. 8.8.1985 n. 443) di n.

esecutore dell'impianto (descrizione schematica) IMPIANTO ELETTRICO DI CIVILE ABITAZIONE

Inteso come: ☒ nuovo impianto; ☐ trasformazione; ☐ ampliamento; ☐ manutenzione straordinaria;

☐ altro (1)

Nota - Per gli impianti a gas specificare il tipo di gas distribuito: canalizzato della 1° - 2° - 3° famiglia; GPL da recipienti mobili; GPL da serbatoio fisso.

commissionato da: EDILTOSCO S.r.l. installato nei locali siti nel comune di CARRARA (prov. MS) via BRIGATE PARTIGIANE n. scala

piano 3 interno 12 di proprietà di (nome, cognome o ragione sociale e indirizzo) GINESI

In edificio adibito ad uso: ☐ industriale; ☒ civile (2); ☐ commercio; ☐ altri usi;

DICHIARA

sotto la propria personale responsabilità, che l'impianto è stato realizzato in modo conforme alla regola dell'arte, secondo quanto previsto dall'art. 7 della legge n. 46/1990, tenuto conto delle condizioni di esercizio e degli usi a cui è destinato l'edificio, avendo in particolare:

☐ rispettato il progetto (per impianti con obbligo di progetto ai sensi dell'art. 6 della legge n. 46/1990);

☒ seguito la norma tecnica applicabile all'impiego (3): NORMA TECNICA CEI 64-8 e succ.

☒ installato componenti e materiali costruiti a regola d'arte e adatti al luogo di installazione - art. 7 legge n. 46/90;

☒ controllato l'impianto ai fini della sicurezza e della funzionalità con esito positivo, avendo eseguito le verifiche richieste dalle norme e dalle disposizioni di legge.

Allegati obbligatori:

☐ progetto (solo per impianto con obbligo di progetto) (4);

☒ relazione con tipologie dei materiali utilizzati (5);

☒ schema di impianto realizzato (6);

☐ riferimento a dichiarazioni di conformità precedenti o parziali, già esistenti (7);

☒ copia del certificato di riconoscimento dei requisiti tecnico-professionali.

Allegati facoltativi (8):

DECLINA

ogni responsabilità per sinistri a persone o a cose derivanti da manomissione dell'impianto da parte di terzi ovvero da carenze di manutenzione o riparazione.

data 16/06/93

Il dichiarante

(illegale)

AVVERTENZE PER IL COMMITTENTE: responsabilità del committente o del proprietario, legge n. 46/1990, art. 10 (9)

CNA**CONFEDERAZIONE
NAZIONALE
ARTIGIANATO**
MASSA-CARRARA**FABIANO GUIDARELLI**IMPIANTI IDROTERMOSANITARI
ub. es., luogo cons. doc. cont., dom. fisc.
Via Mulazzo 13 - Marina di Massa - T. 243581
cod. fisc. GDR FBN 51A14 L474B
partita IVA 0019514 045 4**SINDACATO NAZIONALE
ARTIGIANI
INSTALLATORI RIPARATORI**
MASSA-CARRARA**DICHIARAZIONE DI CONFORMITÀ DELL'IMPIANTO A REGOLA D'ARTE**

Art. 9 della Legge n. 46 del 5 marzo 1990

Il sottoscritto GUIDARELLI FABIANO titolare o legale
rappresentante dell'impresa (ragione sociale) C.S.
operante nel settore INSTALLAZIONE IMPIANTI IDRAULICO SANITARI
con sede in via MULAZZO
n. 13 comune MASSA (prov. MS)
Tel. 243581 part. IVA 00195140454
☒ iscritta nel registro delle ditte (R.D. 20.9.1934, N. 2011) della Camera C.I.A.A.
di MASSA CARRARA n. 10210
☒ iscritta all'albo provinciale delle imprese artigiane (legge 8.8.1985, n. 443),
di MASSA CARRARA
esecutrice dell'impianto (descrizione schematica) IDRICO RISCALDAMENTO
IMPIANTO CASS
inteso come: ☒ nuovo impianto; ☐ trasformazione; ☐ ampliamento; ☐ manutenzione straordinaria;
☐ altro (1)
Nota - Per gli impianti a gas specificare il tipo di gas distribuito: canalizzato della 1^a, 2^a, 3^a famiglia; GPL da recipienti mobili; GPL da serbatoio fisso
commissionato da EDILTOSCO SRL installato nei locali
siti nel comune di CARRARA (prov. MS)
via BORG. PARIGI ANG. CARRARA n. scala piano TERZO
interno DO D.C. di proprietà di (nome, cognome, o ragione sociale e indirizzo)
SIG. GINESI CRISTIANA
in edificio ebitto ad uso: ☐ industriale, ☒ civile (2), ☐ commercio, ☐ altri usi:

Dichiara

sotto la propria personale responsabilità, che l'impianto è stato realizzato in modo conforme alla regola d'arte, secondo quanto previsto dall'art. 7 della legge n. 46 / 1990, tenuto conto delle condizioni di esercizio e degli usi a cui è destinato l'edificio, avendo in particolare:

- ☐ rispettato il progetto (per impianti con obbligo di progetto, ai sensi dell'art. 6 della Legge n. 46/1990);
☒ seguito la normativa tecnica applicabile all'impiego (3): C.E.I.
☒ installato componenti e materiali costruiti a regola d'arte e adatti al luogo di installazione, art. 7 della legge n. 46/1990;
☒ controllato l'impianto ai fini della sicurezza e della funzionalità con esito positivo, avendo eseguito le verifiche richieste dalle norme e dalle disposizioni di legge.

Allegati obbligatori:

- ☐ progetto (solo per impianti con obbligo di progetto) (4);
☐ relazione con tipologie dei materiali utilizzati (5);
☐ schema di impianto realizzato (6);
☐ riferimento a dichiarazione di conformità precedenti o parziali, già esistenti (7);
☒ copia del certificato di riconoscimento dei requisiti tecnico-professionali.

Allegati facoltativi (8):

Declina

ogni responsabilità per sinistri a persone o a cose derivanti da manomissione dell'impianto da parte di terzi ovvero da carenze di manutenzione o riparazione.

Data

15/06/93**FABIANO GUIDARELLI**

IMPIANTI IDROTERMOSANITARI

ub. es., luogo cons. doc. cont., dom. fisc.

Via Mulazzo 13 - Marina di Massa - T. 243581

cod. fisc. GDR FBN 51A14 L474B

partita IVA 0019514 045 4

Avvertenze per il committente: responsabilità del committente o del proprietario, legge n. 46 del 5 marzo 1990, art. 9

"EDILTOSCO" C.E. ☒ Commissione Provinciale Artigianato (*)

Copia per il committente da inviare a

- ☐ Commissione insediata presso
la Camera di Commercio (*)

(*) Competente per il territorio ove ha sede l'impianto.

Legenda

- (1) Come esempio nel caso di impianti a gas, con "altro" si può intendere la sostituzione di un apparecchio installato in modo fisso.
- (2) Per la definizione "uso civile" vedere D.P.R. 6 dicembre 1991, n. 447, art. 1, comma 1.
- (3) Citare la o le norme tecniche di legge, distinguendo tra quelle riferite alla progettazione, all'esecuzione e alle verifiche.
- (4) Qualora l'impianto eseguito su progetto sia variato in opera, il progetto presentato alla fine dei lavori deve comprendere le varianti realizzate in corso d'opera. Fa parte del progetto la citazione della pratica prevenzione incendi (ove richiesta).
- (5) La relazione deve contenere, per i prodotti soggetti a norme, la dichiarazione di rispondenza alle stesse completata, ove esistente, con riferimenti a marchi, certificati di prova, ecc. rilasciati da istituti autorizzati. Per gli altri prodotti (da elencare) il firmatario deve dichiarare che trattasi di materiali, prodotti e componenti conformi a quanto previsto dall'art. 7 della legge n. 46. La relazione deve dichiarare l'idoneità rispetto all'ambiente d'installazione. Quando rilevante ai fini del buon funzionamento dell'impianto, si devono fornire indicazioni sul numero o caratteristiche degli apparecchi installati ed installabili (ad esempio per il gas: 1) numero, tipo e potenza degli apparecchi; 2) caratteristiche dei componenti il sistema di ventilazione dei locali; 3) caratteristiche del sistema di scarico dei prodotti della combustione; 4) indicazione sul collegamento elettrico degli apparecchi, ove previsto].
- (6) Per schema dell'impianto realizzato si intende la descrizione dell'opera come eseguita (si fa semplice rinvio al progetto quando questo esiste).
Nel caso, di trasformazione, ampliamento e manutenzione straordinaria, l'intervento deve essere inquadrato, se possibile, nello schema dell'impianto preesistente. Lo schema citerà la pratica prevenzione incendi (ove richiesto).
- (7) I riferimenti sono costituiti dal nome dell'Impresa esecutrice e dalla data della dichiarazione. Non sono richiesti nel caso che si tratti di nuovo impianto o di impianto costruito prima dell'entrata in vigore della legge. Nel caso che parte dell'impianto sia predisposto da altra impresa (ad esempio ventilazione e scarico fumi negli impianti a gas), la dichiarazione deve riportare gli analoghi riferimenti per dette parti.
- (8) Esempio: eventuali certificati dei risultati delle verifiche eseguite sull'impianto prima della messa in esercizio o trattamenti per pulizia, disinfezione, ecc.
- (9) Al termine dei lavori l'impresa installatrice è tenuta a rilasciare al committente la dichiarazione di conformità degli impianti nel rispetto delle norme di cui all'art. 7 (legge n. 46/1990, art. 9). Il committente o il proprietario è tenuto ad affidare i lavori di installazione, di trasformazione, di ampliamento e di manutenzione degli impianti di cui all'art. 1 ad imprese abilitate ai sensi dell'art. 2 (legge n. 46/1990, art. 10). Il sindaco rilascia il certificato di abitabilità o di agibilità dopo aver acquisito anche la dichiarazione di conformità, (omissis) (legge n. 46/1990, art. 11). Copia della dichiarazione è inviata dal committente alla commissione provinciale per l'artigianato o a quella insediata presso la camera di commercio (Regolamento legge n. 46/1990, art. 7).

DICHIARAZIONE DI CONFORMITÀ DELL'IMPIANTO ALLA REGOLA DELL'ARTE
art. 9 legge n. 46 del 5 marzo 1990

Il sottoscritto GERMELLI FRANCA
titolare o legale rappresentante dell'impresa (ragione sociale) SCG. ELETTROTECNICA ITALIANA S.r.l.
operante nel settore ELETTROTECNICO con sede in via PROVINCIALE
n. 23 comune CARRARA (prov. MS) tel. 0585/844306
part. IVA 00542330451

☒ Iscritta nel registro delle ditte (R.D. 20.9.1934 n. 2011)
della Camera C.I.A.A. di CARRARA n. 88926
☐ Iscritta all'albo Provinciale delle imprese artigiane (L. 8.8.1985 n. 443) di _____ n. _____
esecutrice dell'impianto (descrizione schematica) IMPIANTO ELETTRICO DI CIVILE ABITAZIONE

Inteso come: ☒ nuovo impianto; ☐ trasformazione; ☐ ampliamento; ☐ manutenzione straordinaria;
☐ altro (1) _____

Nota: Per gli impianti a gas specificare il tipo di gas distribuito: canalizzato della 1ª - 2ª - 3ª famiglia: GPL da recipienti mobili; GPL da serbatoio fisso.
commissionato da: EDILTOSCO S.r.l. installato nei locali siti nel comune di
CARRARA (prov. MS) via PORTATE PARTIGIANE n. _____ scala _____
piano 3 interno 11 di proprietà di (nome, cognome o ragione sociale e indirizzo) BERTINI

In edificio adibito ad uso: ☐ industriale; ☒ civile (2); ☐ commercio; ☐ altri usi;

DICHIARA

sotto la propria personale responsabilità, che l'impianto è stato realizzato in modo conforme alla regola dell'arte, secondo quanto previsto dall'art. 7 della legge n. 46/1990, tenuto conto delle condizioni di esercizio e degli usi a cui è destinato l'edificio, avendo in particolare:

- ☐ rispettato il progetto (per impianti con obbligo di progetto ai sensi dell'art. 6 della legge n. 46/1990);
☒ seguito la norma tecnica applicabile all'impiego (3): NORMA TECNICA CEI 64-8 e succ.

- ☒ installato componenti e materiali costruiti a regola d'arte e adatti al luogo di installazione - art. 7 legge n. 46/90;
☒ controllato l'impianto ai fini della sicurezza e della funzionalità con esito positivo, avendo eseguito le verifiche richieste dalle norme e dalle disposizioni di legge.

Allegati obbligatori:

- ☐ progetto (solo per impianto con obbligo di progetto) (4);
☒ relazione con tipologie dei materiali utilizzati (5);
☒ schema di impianto realizzato (6);
☐ riferimento a dichiarazioni di conformità precedenti o parziali, già esistenti (7);
☒ copia del certificato di riconoscimento dei requisiti tecnico-professionali.

Allegati facoltativi (8):

DECLINA

ogni responsabilità per sinistri a persone o a cose derivanti da manomissione dell'impianto da parte di terzi ovvero da carenze di manutenzione o riparazione.

data

16/06/93

Il dichiarante:

Franca Germelli
S.r.l. srl
(timbro e firma)

AVVERTENZE PER IL COMMITTENTE: responsabilità del committente o del proprietario, legge n. 46/1990, art. 10 (9)



CAMERA DI COMMERCIO INDUSTRIA ARTIGIANATO E AGRICOLTURA

PROVINCIA DI MASSA CARRARA

- 8.100.1281

Prot. N. 6618

54033 CARRARA

Allegati N. Risposta al foglio N. del

OGGETTO: Comunicazione delibera Commissione Camerale
per accertamento req. tec. prof. Legge 46/90

Ditta

SEI S.R.L.

Via Carrara Avenza 123, Avenza
CARRARA

Si comunica che, a seguito
della domanda presentata dalla ditta
sopracitata, la Commissione Camerale
per l' accertamento dei requisiti tecnico
professionali ha deliberato di riconoscere
i requisiti tecnico professionali per
gli impianti che l' impresa stessa aveva
indicato nella domanda.

Per ulteriori informazioni
rivolgersi alla Segreteria della Commis-
sione c/o l' ufficio Registro Ditte di
codesta Camera.

Distinti saluti.

IL SEGRETARIO GENERALE
(Dott. Roberto Ravecca)

AR/mb



CAMERA DI COMMERCIO INDUSTRIA ARTIGIANATO E AGRICOLTURA
CARRARA

PROVINCIA DI MASSA CARRARA

CARRARA 16/11/92

PAG.

ATTIVITA' ESECUZIONE DI IMPIANTI ELETTRICI, ELETTRONICI, MECCANICI E

CODICE ATTIVITA' CODICE IMPORTANZA DATA INIZIO
503.1 P 04/01/1990

ABILITATA
PER GLI IMPIANTI LEGGE 5/3/90 N.46 ART.1 LETTERE A,B
PROVINCIA MS N. 15 DEL 04/04/1991 ENTE: CC


POTER ASSOCIATI ALLA CARICA DI AMMINISTRATORE UNICO
FIRMA E RAPPRESENTANZA SOCIALE PER L' ORDINARIA AMMINISTRAZIONE
ALL' AMMINISTRATORE UNICO

0001 GERMELLI FRANCA
NATA A CARRARA (MS) IL 11/08/1948
CODICE FISCALE GERMFC48M51B832P
RESIDENTE A CARRARA (MS) VIA LUNENSE 37 CAP 54036
CARRARA (MS)
AMMINISTRATORE UNICO FINO AL 31/12/1992

Progetto Quadro
Descrizione :
LE LOGGE-APPART.TIPO.

Tensione Circuito [v]:
380/220

Icc presunta [kA] :
4.5

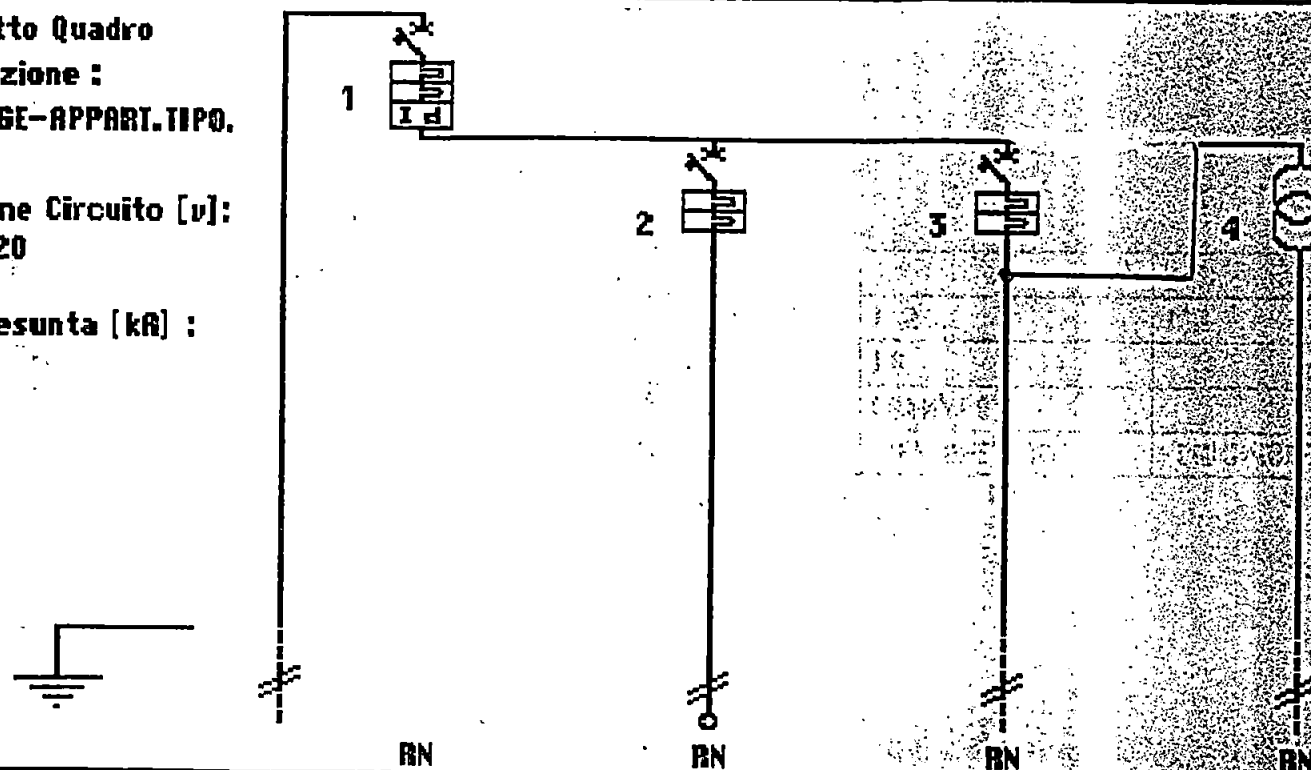

Descrizione	ingr.al piano	SEZIONE F.M	SEZIONE LUCE	CHIAMATE	
Articolo	D823/25	E82/16	E82/10		
Taratura/I Diff. [A]	25/0.03	16	10		
Sezione	4	2.5	1.5	1.5	
Morsetti	M6	M4		M4	

Caratteristiche

di isolamento
termoisolante
a freddo

$\lambda(0) =$

$\lambda(5) =$

Legend

BDIN 6 01R 2P "C"

0623/25

BDIN 6 2P "C"

E82/16

BDIN 6 2P "C"

E82/10

DICHIARAZIONE DI CONFORMITÀ DELL'IMPIANTO A REGOLA D'ARTE

Art. 9 della Legge n. 46 del 5 marzo 1990

Il sottoscritto GUIDARELLI FABIANO titolare o legale
rappresentante dell'impresa (ragione sociale) C.S.
operante nel settore ISTALLAZIONE IMPIANTI IDRAULICO SANITARI
con sede in via MULAZZO
n. 13 comune MASSA (prov. MS)
Tel. 243581 part. IVA 00195140454
☒ iscritta nel registro delle ditte (R.D. 20.9.1934, N. 2011) della Camera C.I.A.A.
di MASSA - CARRARA n. 10210
☒ iscritta all'albo provinciale delle imprese artigiane (legge 8.8.1985, n. 443),
di MASSA CARRARA
esecutrice dell'impianto (descrizione schematica) IDRICO IMPIANTO DI RISCALDAMENTO - IMPIANTO GAS
inteso come: ☒ nuovo impianto; ☐ trasformazione; ☐ ampliamento; ☐ manutenzione straordinaria;
☐ altro (1) _____
Nota - Per gli impianti a gas specificare il tipo di gas distribuiti; canalizzato della 1°, 2°, 3° famiglia; GPL da recipienti mobili; GPL da serbatoio fisso
commissionato da _____ installato nei locali
siti nel comune di CARRARA (prov. MS)
via BRIG. PARTIGIANI ANG. CARRARA n. _____ scala _____ piano TERZO
interno UNDICI di proprietà di (nome, cognome, o ragione sociale e indirizzo)
SUP. BERTINI ANTONIO e BOZZARELLI MARIA
in edificio ebitto ad uso: ☐ industriale, ☒ civile (2), ☐ commercio, ☐ altri usi: _____

Dichiara

sotto la propria personale responsabilità, che l'impianto è stato realizzato in modo conforme alla regola d'arte, secondo quanto previsto dall'art. 7 della legge n. 46 / 1990, tenuto conto delle condizioni di esercizio e degli usi a cui è destinato l'edificio, avendo in particolare:

- ☐ rispettato il progetto (per impianti con obbligo di progetto, ai sensi dell'art. 6 della Legge n. 46/1990);
- ☒ seguito la normativa tecnica applicabile all'impiego (3): C.E.I.
- ☒ installato componenti e materiali costruiti a regola d'arte e adatti al luogo di installazione, art. 7 della legge n. 46/1990;
- ☒ controllato l'impianto ai fini della sicurezza e della funzionalità con esito positivo, avendo eseguito le verifiche richieste dalle norme e dalle disposizioni di legge.

Allegati obbligatori:

- ☐ progetto (solo per impianti con obbligo di progetto) (4);
 - ☐ relazione con tipologie dei materiali utilizzati (5);
 - ☐ schema di impianto realizzato (6);
 - ☐ riferimento a dichiarazione di conformità precedenti o parziali, già esistenti (7);
 - ☒ copia del certificato di riconoscimento dei requisiti tecnico-professionali.
- Allegati facoltativi (8): _____

Declina

ogni responsabilità per sinistri a persone o a cose derivanti da manomissione dell'impianto da parte di terzi ovvero da carenze di manutenzione o riparazione.

Data 15/06/93 Il dichiarante
FABIANO GUIDARELLI
IMPIANTI IDROTERMOSANITARI
ub. es., luogo cons. doc. cont., dom. fisc.
Via Mulazzo 13 - Marina di Massa - T. 243581
cod. fisc. GDR FBN 51A14 L474B
partita IVA 0019514 045 4

EDILFOSCO SRL

15/06/93
(copia per il committente)

Legenda

- (1) Come esempio nel caso di impianti a gas, con "altro" si può intendere la sostituzione di un apparecchio installato in modo fisso.
- (2) Per la definizione "uso civile" vedere D.P.R. 6 dicembre 1991, n. 447, art. 1, comma 1.
- (3) Citare la o le norme tecniche di legge, distinguendo tra quelle riferite alla progettazione, all'esecuzione e alle verifiche.
- (4) Qualora l'impianto eseguito su progetto sia variato in opera, il progetto presentato alla fine dei lavori deve comprendere le varianti realizzate in corso d'opera. Fa parte del progetto la citazione della pratica prevenzione incendi (ove richiesta).
- (5) La relazione deve contenere, per i prodotti soggetti a norme, la dichiarazione di rispondenza alle stesse completata, ove esistente, con riferimenti a marchi, certificati di prova, ecc. rilasciati da istituti autorizzati. Per gli altri prodotti (da elencare) il firmatario deve dichiarare che trattasi di materiali, prodotti e componenti conformi a quanto previsto dall'art. 7 della legge n. 46. La relazione deve dichiarare l'idoneità rispetto all'ambiente d'installazione. Quando rilevante ai fini del buon funzionamento dell'impianto, si devono fornire indicazioni sul numero o caratteristiche degli apparecchi installati ed installabili (ad esempio per il gas: 1) numero, tipo e potenza degli apparecchi; 2) caratteristiche dei componenti il sistema di ventilazione dei locali; 3) caratteristiche del sistema di scarico dei prodotti della combustione; 4) indicazione sul collegamento elettrico degli apparecchi, ove previsto).
- (6) Per schema dell'impianto realizzato si intende la descrizione dell'opera come eseguita (si fa semplice rinvio al progetto quando questo esiste).
Nel caso, di trasformazione, ampliamento e manutenzione straordinaria, l'intervento deve essere inquadrato, se possibile, nello schema dell'impianto preesistente. Lo schema citerà la pratica prevenzione incendi (ove richiesto).
- (7) I riferimenti sono costituiti dal nome dell'Impresa esecutrice e dalla data della dichiarazione. Non sono richiesti nel caso che si tratti di nuovo impianto o di impianto costruito prima dell'entrata in vigore della legge. Nel caso che parte dell'impianto sia predisposto da altra impresa (ad esempio ventilazione e scarico fumi negli impianti a gas), la dichiarazione deve riportare gli analoghi riferimenti per dette parti.
- (8) Esempio: eventuali certificati dei risultati delle verifiche eseguite sull'impianto prima della messa in esercizio o trattamenti per pulizia, disinfezione, ecc.
- (9) Al termine dei lavori l'impresa installatrice è tenuta a rilasciare al committente la dichiarazione di conformità degli impianti nel rispetto delle norme di cui all'art. 7 (legge n. 46/1990, art. 9). Il committente o il proprietario è tenuto ad affidare i lavori di installazione, di trasformazione, di ampliamento e di manutenzione degli impianti di cui all'art. 1 ad imprese abilitate ai sensi dell'art. 2 (legge n. 46/1990, art. 10). Il sindaco rilascia il certificato di abitabilità o di agibilità dopo aver acquisito anche la dichiarazione di conformità, (omissis) (legge n. 46/1990, art. 11). Copia della dichiarazione è inviata dal committente alla commissione provinciale per l'artigianato o a quella insediata presso la camera di commercio (Regolamento legge n. 46/1990, art. 7).

Regione Toscana

**Commissione
Provinciale per
l'Artigianato
di Massa-Carrara**

presso
Camera di Commercio
Industria Artigianato
e Agricoltura
via 7 Luglio, 14
54033 Carrara
telefono 0585-71575
telex 500260 CCIAMS I

Carrara, 9 Aprile 1992.

prot. n. 436

risposta al foglio n.

del

allegati n.

oggetto

Riconoscimento dei requisiti

tecnico - professionali, previsto dal primo comma dell'Art.5, della legge 46/90, "Norme per la sicurezza degli Impianti".

Al Sig.
Guidarelli Fabiano
Via Mulazzo 13
54100 MASSA

Si comunica che la Commissione Prov.le per
l'Artigianato, nella riunione del 9 Ottobre 1991

ha deliberato

il riconoscimento, da Lei richiesto, dei requisiti tecnico professionali, per l'attività di Installazione e manutenzione impianti di cui alle lettere C), D), E), art.1 Legge 46/90.

La presente non ha valore in relazione all'atto di cui al punto 2 art. 4 legge 46/90. Ogni eventuale uso improprio, ricade sotto la personale responsabilità dell'utente.

Si precisa che il riconoscimento dei requisiti di cui alla lettera a) Legge 46/90, si intende esteso anche alla lettera b) della stessa legge, e viceversa.

Il Presidente della C.P.A.

(Tornaboni Liberò)

Tornaboni Liberò

DICHIARAZIONE DI CONFORMITA' DELL'IMPIANTO ALLA REGOLA DELL'ARTE

art. 9 legge n. 46 del 5 marzo 1990

Il sottoscritto GERMELLI FRANCA

titolare o legale rappresentante dell'impresa (ragione sociale) SOC. ELETTROTECNICA ITALIANA S.r.l.

operante nel settore ELETTROTECNICO con sede in via PROVINCIALE

n. 23 comune CARRARA (prov. MS) tel. 0585/844306

part. IVA 00542330451

☒ iscritta nel registro delle ditte (R.D. 20.9.1934 n. 2011)

della Camera di Commercio di CARRARA n. 88926

☒ iscritta all'albo Provinciale delle imprese artigiane (L. 8.8.1985, n. 443) di n. 88926

esecutrice dell'impianto (descrizione schematica) IMPIANTO ELETTRICO DI CIVILE ABITAZIONE

Inteso come: ☒ nuovo impianto; ☐ trasformazione; ☐ ampliamento; ☐ manutenzione straordinaria;
☐ altro (1) _____

Nota - Per gli impianti a gas specificare il tipo di gas distribuito: canalizzato dalla 1^a - 2^a - 3^a famiglia: GPL da recipienti mobili; GPL da serbatoio fisso.

commissionato da: EDILTOSCO S.r.l.

installato nei locali siti nel comune di

CARRARA (prov. MS) via BRIGATE PARTIGIANE n. _____ scala _____

piano 3 interno 10 di proprietà di (nome, cognome o ragione sociale e indirizzo) FRANCA GERMELLI M.

In edificio adibito ad uso: ☐ industriale, ☒ civile (2), ☐ commercio, ☐ altri usi;

DICHIARA

sotto la propria personale responsabilità, che l'impianto è stato realizzato in modo conforme alla regola dell'arte, secondo quanto previsto dall'art. 7 della legge n. 46/1990, tenuto conto delle condizioni di esercizio e degli usi a cui è destinato l'edificio, avendo in particolare:

- ☐ rispettato il progetto (per impianti con obbligo di progetto ai sensi dell'art. 6 della legge n. 46/1990);
- ☒ seguito la norma tecnica applicabile all'impiego (3): NORMA TECNICA CEI 64-8 e succ.

- ☒ installato componenti e materiali costruiti a regola d'arte e adatti al luogo di installazione - art. 7 legge n. 46/90;
- ☒ controllato l'impianto ai fini della sicurezza e della funzionalità con esito positivo, avendo eseguito le verifiche richieste dalle norme e dalle disposizioni di legge.

Allegati obbligatori:

- ☐ progetto (solo per impianto con obbligo di progetto) (4);
- ☒ relazione con tipologie dei materiali utilizzati (5);
- ☒ schema di impianto realizzato (6);
- ☐ riferimento a dichiarazioni di conformità precedenti o parziali, già esistenti (7);
- ☒ copia del certificato di riconoscimento dei requisiti tecnico-professionali.

Allegati facoltativi (8):

DECLINA

ogni responsabilità per sinistri a persone o a cose derivanti da manomissione dell'impianto da parte di terzi ovvero da carenze di manutenzione o riparazione.

data 16/06/93

Il dichiarante:

FRANCA GERMELLI
S.r.l.
(timbro e firma)

AVVERTENZE PER IL COMMITTENTE: responsabilità del committente o del proprietario, legge n. 46/1990, art. 10 (9)

CNA

CONFEDERAZIONE
NAZIONALE
ARTIGIANATO
MASSA-CARRARA

FABIANO GUIDARELLI

IMPIANTI IDROTERMOSANITARI

ub. es., luogo cons. doc. cont., dom. fisc.
Via Mulazzo 13 - Marina di Massa - T. 243581
cod. fisc. GDR FBN 51A14 L474B
partita IVA 00195140454

SINDACATO NAZIONALE
ARTIGIANI
INSTALLATORI RIPARATORI
MASSA-CARRARA

DICHIARAZIONE DI CONFORMITÀ DELL'IMPIANTO A REGOLA D'ARTE

Art. 9 della Legge n. 46 del 5 marzo 1990

Il sottoscritto GUIDARELLI FABIANO titolare o legale
rappresentante dell'impresa (ragione sociale) C.E.I.
operante nel settore INSTALLAZIONE DI IMPIANTI IDRAULICO SANITARI
con sede in via MULAZZO
n. 13 comune MASSA (prov. MS)
Tel. 243581 part. IVA 00195140454
☒ iscritta nel registro delle ditte (R.D. 20.9.1934, N. 2011) della Camera C.I.A.A.
di MASSA CARRARA n. 10210
☒ iscritta all'albo provinciale delle imprese artigiane (legge 8.8.1985, n. 443),
di MASSA CARRARA
esecutrice dell'impianto (descrizione schematica) IMPIANTO IDRAULICO SANITARIO
IMPIANTO DI RISCALDAMENTO IMPIANTO GAS
inteso come: ☒ nuovo impianto; ☐ trasformazione; ☐ ampliamento; ☐ manutenzione straordinaria;
☐ altro (1)
Nota - Per gli impianti a gas specificare il tipo di gas distribuito: canalizzato della 1ª, 2ª, 3ª famiglia; GPL da recipienti mobili; GPL da serbatoio fisso
commissionato da EDILTOSCO SRL installato nei locali
siti nel comune di MASSA CARRARA (prov. MS)
via BRIGATE ROSSE ANG. CARLONI n. — scala — piano TERZO
interno DIECI di proprietà di (nome, cognome, o ragione sociale e indirizzo)
S.P. FILIPPI VIA RIA
in edificio ebitto ad uso: ☐ industriale, ☒ civile (2), ☐ commercio, ☐ altri usi:

Dichiara

sotto la propria personale responsabilità, che l'impianto è stato realizzato in modo conforme alla regola d'arte, secondo quanto previsto dall'art. 7 della legge n. 46 / 1990, tenuto conto delle condizioni di esercizio e degli usi a cui è destinato l'edificio, avendo in particolare:

- ☐ rispettato il progetto (per impianti con obbligo di progetto, ai sensi dell'art. 6 della Legge n. 46/1990);
- ☒ seguito la normativa tecnica applicabile all'impiego (3): C.E.I.
- ☒ installato componenti e materiali costruiti a regola d'arte e adatti al luogo di installazione, art. 7 della legge n. 46/1990;
- ☒ controllato l'impianto ai fini della sicurezza e della funzionalità con esito positivo, avendo eseguito le verifiche richieste dalle norme e dalle disposizioni di legge.

Allegati obbligatori:

- ☐ progetto (solo per impianti con obbligo di progetto) (4);
 - ☐ relazione con tipologie dei materiali utilizzati (5);
 - ☐ schema di impianto realizzato (6);
 - ☐ riferimento a dichiarazione di conformità precedenti o parziali, già esistenti (7);
 - ☒ copia del certificato di riconoscimento dei requisiti tecnico-professionali.
- Allegati facoltativi (8):

Declina

ogni responsabilità per sinistri a persone o a cose derivanti da manomissione dell'impianto da parte di terzi ovvero da carenze di manutenzione o riparazione.

Il dichiarante

Data

15/06/93

FABIANO GUIDARELLI

IMPIANTI IDROTERMOSANITARI

ub. es., luogo cons. doc. cont., dom. fisc.

Via Mulazzo 13 - Marina di Massa - T. 243581

cod. fisc. GDR FBN 51A14 L474B

partita IVA 00195140454

Avvertenze per il committente: responsabilità del committente o del proprietario (legge 8.8.1985, n. 443)

EDILTOSCO SRL Commissione Provinciale Artigianato (*)

Copia per il committente da inviare a

- ☐ Commissione insediata presso la Camera di Commercio (*)

(*) Competente per il territorio ove ha sede l'impianto.

Legenda

- (1) Come esempio nel caso di impianti a gas, con "altro" si può intendere la sostituzione di un apparecchio installato in modo fisso.
- (2) Per la definizione "uso civile" vedere D.P.R. 6 dicembre 1991, n. 447, art. 1, comma 1.
- (3) Citare la o le norme tecniche di legge, distinguendo tra quelle riferite alla progettazione, all'esecuzione e alle verifiche.
- (4) Qualora l'impianto eseguito su progetto sia variato in opera, il progetto presentato alla fine dei lavori deve comprendere le varianti realizzate in corso d'opera. Fa parte del progetto la citazione della pratica prevenzione incendi (ove richiesta).
- (5) La relazione deve contenere, per i prodotti soggetti a norme, la dichiarazione di rispondenza alle stesse completata, ove esistente, con riferimenti a marchi, certificati di prova, ecc. rilasciati da istituti autorizzati. Per gli altri prodotti (da elencare) il firmatario deve dichiarare che trattasi di materiali, prodotti e componenti conformi a quanto previsto dall'art. 7 della legge n. 46. La relazione deve dichiarare l'idoneità rispetto all'ambiente d'installazione. Quando rilevante ai fini del buon funzionamento dell'impianto, si devono fornire indicazioni sul numero o caratteristiche degli apparecchi installati ed installabili (ad esempio per il gas: 1) numero, tipo e potenza degli apparecchi; 2) caratteristiche dei componenti il sistema di ventilazione dei locali; 3) caratteristiche del sistema di scarico dei prodotti della combustione; 4) indicazione sul collegamento elettrico degli apparecchi, ove previsto].
- (6) Per schema dell'impianto realizzato si intende la descrizione dell'opera come eseguita (si fa semplice rinvio al progetto quando questo esiste).
Nel caso, di trasformazione, ampliamento e manutenzione straordinaria, l'intervento deve essere inquadrato, se possibile, nello schema dell'impianto preesistente. Lo schema citerà la pratica prevenzione incendi (ove richiesto).
- (7) I riferimenti sono costituiti dal nome dell'Impresa esecutrice e dalla data della dichiarazione. Non sono richiesti nel caso che si tratti di nuovo impianto o di impianto costruito prima dell'entrata in vigore della legge. Nel caso che parte dell'impianto sia predisposto da altra impresa (ad esempio ventilazione e scarico fumi negli impianti a gas), la dichiarazione deve riportare gli analoghi riferimenti per dette parti.
- (8) Esempio: eventuali certificati dei risultati delle verifiche eseguite sull'impianto prima della messa in esercizio o trattamenti per pulizia, disinfezione, ecc.
- (9) Al termine dei lavori l'impresa installatrice è tenuta a rilasciare al committente la dichiarazione di conformità degli impianti nel rispetto delle norme di cui all'art. 7 (legge n. 46/1990, art. 9). Il committente o il proprietario è tenuto ad affidare i lavori di installazione, di trasformazione, di ampliamento e di manutenzione degli impianti di cui all'art. 1 ad imprese abilitate ai sensi dell'art. 2 (legge n. 46/1990, art. 10). Il sindaco rilascia il certificato di abitabilità o di agibilità dopo aver acquisito anche la dichiarazione di conformità, (*omissis*) (legge n. 46/1990, art. 11). Copia della dichiarazione è inviata dal committente alla commissione provinciale per l'artigianato o a quella insediata presso la camera di commercio (Regolamento legge n. 46/1990, art. 7).

DICHIARAZIONE DI CONFORMITÀ DELL'IMPIANTO ALLA REGOLA DELL'ARTE

art. 9 legge n. 46 del 5 marzo 1990

Il sottoscritto GERMELLI FRANCO

titolare o legale rappresentante dell'impresa (ragione sociale) SOCIETÀ ELETTROTECNICA ITALIANA S.r.l.

operante nel settore ELETTROTECNICO con sede in via PROVINCIALE

n. 23 comune CARRARA (prov. MS) tel. 0585/844306

part. IVA 00542330451

☒ iscritta nel registro delle ditte (R.D. 20.9.1934 n. 2011)

della Camera C.I.A.A. di CARRARA n. 88926

☐ iscritta all'albo Provinciale delle imprese artigiane (L. 8.8.1985 n. 443) di _____ n. _____

esecutrice dell'impianto (descrizione schematica) IMPIANTO ELETTRICO DI CIVILE ABITAZIONE

Inteso come: ☒ nuovo impianto; ☐ trasformazione; ☐ ampliamento; ☐ manutenzione straordinaria;
☐ altro (1) _____

Nota - Per gli impianti a gas specificare il tipo di gas distribuito: canalizzato della 1^a, 2^a, 3^a famiglia; GPL da recipienti mobili; GPL da serbatoio fisso.

commissionato da: EDILTOSCO S.r.l. installato nei locali siti nel comune di
CARRARA (prov. MS) via BRIGATE PARTIGIANE n. _____ scala _____

piano 3 interno 9 di proprietà di (nome, cognome o ragione sociale e indirizzo) GRASSO

in edificio adibito ad uso: ☐ industriale, ☒ civile (2), ☐ commercio, ☐ altri usi;

DICHIARA

sotto la propria personale responsabilità, che l'impianto è stato realizzato in modo conforme alla regola dell'arte, secondo quanto previsto dall'art. 7 della legge n. 46/1990, tenuto conto delle condizioni di esercizio e degli usi a cui è destinato l'edificio, avendo in particolare:

☐ rispettato il progetto (per impianti con obbligo di progetto ai sensi dell'art. 6 della legge n. 46/1990);

☒ seguito la norma tecnica applicabile all'impiego (3): NORMA TECNICA CEI 64-8 e succ.

☒ installato componenti e materiali costruiti a regola d'arte e adatti al luogo di installazione - art. 7 legge n. 46/90;

☒ controllato l'impianto ai fini della sicurezza e della funzionalità con esito positivo, avendo eseguito le verifiche richieste dalle norme e dalle disposizioni di legge.

Allegati obbligatori:

☐ progetto (solo per impianto con obbligo di progetto) (4);

☒ relazione con tipologie dei materiali utilizzati (5);

☒ schema di impianto realizzato (6);

☐ riferimento a dichiarazioni di conformità precedenti o parziali, già esistenti (7);

☐ copia del certificato di riconoscimento dei requisiti tecnico-professionali.

Allegati facoltativi (8):

DECLINA

ogni responsabilità per sinistri a persone o a cose derivanti da manomissione dell'impianto da parte di terzi ovvero da carenze di manutenzione o riparazione.

data 16/06/93

Il dichiarante

Franco Ghermi
(timbro e firma)

AVVERTENZE PER IL COMMITTENTE: responsabilità del committente o del proprietario, legge n. 46/1990, art. 10 (9)

DICHIARAZIONE DI CONFORMITÀ DELL'IMPIANTO A REGOLA D'ARTE

Art. 9 della Legge n. 46 del 5 marzo 1990

Il sottoscritto GUIDARELLI FABIANO titolare o legale
rappresentante dell'impresa (ragione sociale) C.S.
operante nel settore INSTALLAZIONE IMPIANTI IDRAULICI SANITARI
con sede in via MULAZZO
n. 13 comune MASSA (prov. MS)
Tel. 243581 part. IVA 00195140454
☒ iscritta nel registro delle ditte (R.D. 20.9.1934, N. 2011) della Camera C.I.A.A.
di MASSA - CARRARA n. 10210
☒ iscritta all'albo provinciale delle imprese artigiane (legge 8.8.1985, n. 443),
di MASSA - CARRARA
esecutrice dell'impianto (descrizione schematica)

inteso come: ☒ nuovo impianto; ☐ trasformazione; ☐ ampliamento; ☐ manutenzione straordinaria;
☐ altro (1)

Nota - Per gli impianti a gas specificare il tipo di gas distribuito: canalizzato della 1°, 2°, 3° famiglia; GPL da recipienti mobili; GPL da serbatoio fisso
commissionato da EDILFOSCO SRL installato nei locali
siti nel comune di CARRARA (prov. MS)
via BRIG. PARTIGIANI ANG. CARRARA n. — scala — piano TERZO
interno MONTE di proprietà di (nome, cognome, o ragione sociale e indirizzo)
SIO. GRASSO ROSSINA
in edificio ebit ad uso: ☐ industriale, ☒ civile (2), ☐ commercio, ☐ altri usi:

Dichiara

sotto la propria personale responsabilità, che l'impianto è stato realizzato in modo conforme alla regola d'arte, secondo quanto previsto dall'art. 7 della legge n. 46 / 1990, tenuto conto delle condizioni di esercizio e degli usi a cui è destinato l'edificio, avendo in particolare:

- ☐ rispettato il progetto (per impianti con obbligo di progetto, ai sensi dell'art. 6 della Legge n. 46/1990);
- ☒ seguito la normativa tecnica applicabile all'impiego (3): C.E.I.
- ☒ installato componenti e materiali costruiti a regola d'arte e adatti al luogo di installazione, art. 7 della legge n. 46/1990;
- ☒ controllato l'impianto ai fini della sicurezza e della funzionalità con esito positivo, avendo eseguito le verifiche richieste dalle norme e dalle disposizioni di legge.

Allegati obbligatori:

- ☐ progetto (solo per impianti con obbligo di progetto) (4);
- ☐ relazione con tipologie dei materiali utilizzati (5);
- ☐ schema di impianto realizzato (6);
- ☐ riferimento a dichiarazione di conformità precedenti o parziali, già esistenti (7);
- ☒ copia del certificato di riconoscimento dei requisiti tecnico-professionali.

Allegati facoltativi (8):

Declina

ogni responsabilità per sinistri a persone o a cose derivanti da manomissione dell'impianto da parte di terzi ovvero da carenze di manutenzione o riparazione.

Il dichiarante

Data 15/06/93

FABIANO GUIDARELLI
IMPIANTI IDROTERMOSANITARI
ub. es., luogo cons. doc. cont., dom. fisc.
Via Mulazzo 13 - Marina di Massa - T. 243581
cod. fisc. GDR FBN 51A14 L474B
partita IVA 0019514 045 4

Avvertenze per il committente: responsabilità del committente o del professionista (art. 17 del D.Lgs. n. 46/1990)

EDILFOSCO SRL Commissione Provinciale Artigianato (*)

Copia per il committente da inviare a

- ☐ Commissione insediata presso la Camera di Commercio (*)

(*) Competente per il territorio ove ha sede l'impianto.

Legenda

- (1) Come esempio nel caso di impianti a gas, con "altro" si può intendere la sostituzione di un apparecchio installato in modo fisso.
- (2) Per la definizione "uso civile" vedere D.P.R. 6 dicembre 1991, n. 447, art. 1, comma 1.
- (3) Citare la o le norme tecniche di legge, distinguendo tra quelle riferite alla progettazione, all'esecuzione e alle verifiche.
- (4) Qualora l'impianto eseguito su progetto sia variato in opera, il progetto presentato alla fine dei lavori deve comprendere le varianti realizzate in corso d'opera. Fa parte del progetto la citazione della pratica prevenzione incendi (ove richiesta).
- (5) La relazione deve contenere, per i prodotti soggetti a norme, la dichiarazione di rispondenza alle stesse completata, ove esistente, con riferimenti a marchi, certificati di prova, ecc. rilasciati da istituti autorizzati. Per gli altri prodotti (da elencare) il firmatario deve dichiarare che trattasi di materiali, prodotti e componenti conformi a quanto previsto dall'art. 7 della legge n. 46. La relazione deve dichiarare l'idoneità rispetto all'ambiente d'installazione. Quando rilevante ai fini del buon funzionamento dell'impianto, si devono fornire indicazioni sul numero o caratteristiche degli apparecchi installati ed installabili (ad esempio per il gas: 1) numero, tipo e potenza degli apparecchi; 2) caratteristiche dei componenti il sistema di ventilazione dei locali; 3) caratteristiche del sistema di scarico dei prodotti della combustione; 4) indicazione sul collegamento elettrico degli apparecchi, ove previsto].
- (6) Per schema dell'impianto realizzato si intende la descrizione dell'opera come eseguita (si fa semplice rinvio al progetto quando questo esiste).
Nel caso, di trasformazione, ampliamento e manutenzione straordinaria, l'intervento deve essere inquadrato, se possibile, nello schema dell'impianto preesistente. Lo schema citerà la pratica prevenzione incendi (ove richiesto).
- (7) I riferimenti sono costituiti dal nome dell'Impresa esecutrice e dalla data della dichiarazione. Non sono richiesti nel caso che si tratti di nuovo impianto o di impianto costruito prima dell'entrata in vigore della legge. Nel caso che parte dell'impianto sia predisposto da altra impresa (ad esempio ventilazione e scarico fumi negli impianti a gas), la dichiarazione deve riportare gli analoghi riferimenti per dette parti.
- (8) Esempio: eventuali certificati dei risultati delle verifiche eseguite sull'impianto prima della messa in esercizio o trattamenti per pulizia, disinfezione, ecc.
- (9) Al termine dei lavori l'impresa installatrice è tenuta a rilasciare al committente la dichiarazione di conformità degli impianti nel rispetto delle norme di cui all'art. 7 (legge n. 46/1990, art. 9). Il committente o il proprietario è tenuto ad affidare i lavori di installazione, di trasformazione, di ampliamento e di manutenzione degli impianti di cui all'art. 1 ad imprese abilitate ai sensi dell'art. 2 (legge n. 46/1990, art. 10). Il sindaco rilascia il certificato di abitabilità o di agibilità dopo aver acquisito anche la dichiarazione di conformità, (omissis) (legge n. 46/1990, art. 11). Copia della dichiarazione è inviata dal committente alla commissione provinciale per l'artigianato o a quella insediata presso la camera di commercio (Regolamento legge n. 46/1990, art. 7).

DICHIARAZIONE DI CONFORMITÀ DELL'IMPIANTO ALLA REGOLA DELL'ARTE

art. 9 legge n. 46 del 5 marzo 1990

Il sottoscritto GERMELLI FRANCA

titolare o legale rappresentante dell'impresa (ragione sociale) SOCIETÀ ELETTROTECNICA ITALIANA S.p.A.

operante nel settore ELETTROTECNICO con sede in via PROVINCIALE

n. 23 comune CARRARA (prov. MS) tel. 0585/844306

part. IVA 00542330451

☒ Iscritta nel registro delle ditte (R.D. 20.9.1934 n. 2011)

della Camera C.I.A.A. di CARRARA n. 88296

☒ Iscritta all'albo Provinciale delle imprese artigiane (L. 8.8.1985, n. 443) di IMPIANTO ELETTRICO DI CIVILE ABITAZIONE

esecutrice dell'impianto (descrizione schematica)

Inteso come: ☒ nuovo impianto; ☐ trasformazione; ☐ ampliamento; ☐ manutenzione straordinaria;
☐ altro (1)

Nota: Per gli impianti a gas specificare il tipo di gas distribuito: canalizzato della 1° - 2° - 3° famiglia: GPL da recipienti mobili; GPL da serbatoio fisso.

commissionato da: EDILTOSCO S.r.l. installato nei locali siti nel comune di CARRARA (prov. MS) via BRIGATE PARTIGIANE n. scala

piano 2 interno 8 di proprietà di (nome, cognome o ragione sociale e indirizzo) PIETANTI

In edificio adibito ad uso: ☐ industriale; ☒ civile (2); ☐ commercio; ☐ altri usi;

DICHIARA

sotto la propria personale responsabilità, che l'impianto è stato realizzato in modo conforme alla regola dell'arte, secondo quanto previsto dall'art. 7 della legge n. 46/1990, tenuto conto delle condizioni di esercizio e degli usi a cui è destinato l'edificio, avendo in particolare:

☐ rispettato il progetto (per impianti con obbligo di progetto ai sensi dell'art. 6 della legge n. 46/1990);

☒ seguito la norma tecnica applicabile all'impiego (3): NORMA TECNICA CEI 64-8 e succ.

☒ installato componenti e materiali costruiti a regola d'arte e adatti al luogo di installazione - art. 7 legge n. 46/90;

☒ controllato l'impianto ai fini della sicurezza e della funzionalità con esito positivo, avendo eseguito le verifiche richieste dalle norme e dalle disposizioni di legge.

Allegati obbligatori:

☐ progetto (solo per impianto con obbligo di progetto) (4);

☒ relazione con tipologie dei materiali utilizzati (5);

☒ schema di impianto realizzato (6);

☐ riferimento a dichiarazioni di conformità precedenti o parziali, già esistenti (7);

☒ copia del certificato di riconoscimento dei requisiti tecnico-professionali.

Allegati facoltativi (8):

DECLINA

ogni responsabilità per sinistri a persone o a cose derivanti da manomissione dell'impianto da parte di terzi ovvero da carenza di manutenzione o riparazione.

data 16/06/93

Il dichiarante

Franca Germelli
S. E. I. Srl
(timbro e firma)

AVVERTENZE PER IL COMMITTENTE: responsabilità del committente o del proprietario, legge n. 46/1990, art. 10 (9)

CNA**CONFEDERAZIONE
NAZIONALE
ARTIGIANATO
MASSA-CARRARA****FABIANO GU'DARELLI**
IMPIANTI IDROTERMOSANITARI
ub. es., luogo cons. doc. cont., dom. fisc.
Via Mulazzo 13 - Marina di Massa - T. 243581
cod. fisc. GDR FBN 51A14 L474B
partita IVA 0019514 045 4**SINDACATO NAZIONALE
ARTIGIANI
INSTALLATORI RIPARATORI
MASSA-CARRARA****DICHIARAZIONE DI CONFORMITÀ DELL'IMPIANTO A REGOLA D'ARTE**

Art. 9 della Legge n. 46 del 5 marzo 1990

Il sottoscritto GU'DARELLI FABIANO titolare o legale
rappresentante dell'impresa (ragione sociale) C.S.
operante nel settore IMPIANTI IDROTERMOSANITARI
con sede in via MULAZZO
n. 13 comune MASSA (prov. MS)
Tel. 243581 part. IVA 00195140454
☒ iscritta nel registro delle ditte (R.D. 20.9.1934, N. 2011) della Camera C.I.A.A.
di MASSA - CARRARA n. 10210
☒ iscritta all'albo provinciale delle imprese artigiane (legge 8.8.1985, n. 443),
di MASSA - CARRARA
esecutrice dell'impianto (descrizione schematica) IDRICO SANITARIO IMPIANTO
DI PASCALE DALIENIO E C.S.
inteso come: ☒ nuovo impianto; ☐ trasformazione; ☐ ampliamento; ☐ manutenzione straordinaria;
☐ altro (1) _____
Nota - Per gli impianti a gas specificare il tipo di gas distribuiti: canalizzato della 1ª, 2ª, 3ª famiglia; GPL da recipienti mobili; GPL da serbatoio fisso
commissionato da EDILTOSSG SRL installato nei locali
siti nel comune di CARRARA (prov. MS)
via BRIG. PORTIGIANE ANG. CARRARA n. _____ scala _____ piano SECONDO
interno OTTO di proprietà di (nome, cognome, o ragione sociale e indirizzo)
SIP TITANI. ROSENA
in edificio ebitto ad uso: ☐ industriale, ☒ civile (2), ☐ commercio, ☐ altri usi: _____

Dichiara

sotto la propria personale responsabilità, che l'impianto è stato realizzato in modo conforme alla regola d'arte, secondo quanto previsto dall'art. 7 della legge n. 46 / 1990, tenuto conto delle condizioni di esercizio e degli usi a cui è destinato l'edificio, avendo in particolare:

- ☐ rispettato il progetto (per impianti con obbligo di progetto, ai sensi dell'art. 6 della Legge n. 46/1990);
- ☒ seguito la normativa tecnica applicabile all'impiego (3): C.E.I.
- ☒ installato componenti e materiali costruiti a regola d'arte e adatti al luogo di installazione, art. 7 della legge n. 46/1990;
- ☒ controllato l'impianto ai fini della sicurezza e della funzionalità con esito positivo, avendo eseguito le verifiche richieste dalle norme e dalle disposizioni di legge.

Allegati obbligatori:

- ☐ progetto (solo per impianti con obbligo di progetto) (4);
- ☐ relazione con tipologie dei materiali utilizzati (5);
- ☐ schema di impianto realizzato (6);
- ☐ riferimento a dichiarazione di conformità precedenti o parziali, già esistenti (7);
- ☒ copia del certificato di riconoscimento dei requisiti tecnico-professionali.

Allegati facoltativi (8): _____

Declina

ogni responsabilità per sinistri a persone o a cose derivanti da manomissione dell'impianto da parte di terzi ovvero da carenze di manutenzione o riparazione.

Il dichiarante

Data

15/06/93**FABIANO GU'DARELLI**

IMPIANTI IDROTERMOSANITARI

ub. es., luogo cons. doc. cont., dom. fisc.

Avvertenze per il committente: responsabilità del committente o del proprietario secondo legge n. 46 del 1990

cod. fisc. GDR FBN 51A14 L474B

partita IVA 0019514 045 4

E. DI ROSCO☒ Commissione Provinciale Artigianato (*)

Copia per il committente da inviare a

- ☐ Commissione insediata presso la Camera di Commercio (*)

(*) Competente per il territorio ove ha sede l'impianto.

Legenda

- (1) Come esempio nel caso di impianti a gas, con "altro" si può intendere la sostituzione di un apparecchio installato in modo fisso.
- (2) Per la definizione "uso civile" vedere D.P.R. 6 dicembre 1991, n. 447, art. 1, comma 1.
- (3) Citare la o le norme tecniche di legge, distinguendo tra quelle riferite alla progettazione, all'esecuzione e alle verifiche.
- (4) Qualora l'impianto eseguito su progetto sia variato in opera, il progetto presentato alla fine dei lavori deve comprendere le varianti realizzate in corso d'opera. Fa parte del progetto la citazione della pratica prevenzione incendi (ove richiesta).
- (5) La relazione deve contenere, per i prodotti soggetti a norme, la dichiarazione di rispondenza alle stesse completata, ove esistente, con riferimenti a marchi, certificati di prova, ecc. rilasciati da istituti autorizzati. Per gli altri prodotti (da elencare) il firmatario deve dichiarare che trattasi di materiali, prodotti e componenti conformi a quanto previsto dall'art. 7 della legge n. 46. La relazione deve dichiarare l'idoneità rispetto all'ambiente d'installazione. Quando rilevante ai fini del buon funzionamento dell'impianto, si devono fornire indicazioni sul numero o caratteristiche degli apparecchi installati ed installabili (ad esempio per il gas: 1) numero, tipo e potenza degli apparecchi; 2) caratteristiche dei componenti il sistema di ventilazione dei locali; 3) caratteristiche del sistema di scarico dei prodotti della combustione; 4) indicazione sul collegamento elettrico degli apparecchi, ove previsto].
- (6) Per schema dell'impianto realizzato si intende la descrizione dell'opera come eseguita (si fa semplice rinvio al progetto quando questo esiste).
Nel caso, di trasformazione, ampliamento e manutenzione straordinaria, l'intervento deve essere inquadrato, se possibile, nello schema dell'impianto preesistente. Lo schema citerà la pratica prevenzione incendi (ove richiesto).
- (7) I riferimenti sono costituiti dal nome dell'Impresa esecutrice e dalla data della dichiarazione. Non sono richiesti nel caso che si tratti di nuovo impianto o di impianto costruito prima dell'entrata in vigore della legge. Nel caso che parte dell'impianto sia predisposto da altra impresa (ad esempio ventilazione e scarico fumi negli impianti a gas), la dichiarazione deve riportare gli analoghi riferimenti per dette parti.
- (8) Esempio: eventuali certificati dei risultati delle verifiche eseguite sull'impianto prima della messa in esercizio o trattamenti per pulizia, disinfezione, ecc.
- (9) Al termine dei lavori l'impresa installatrice è tenuta a rilasciare al committente la dichiarazione di conformità degli impianti nel rispetto delle norme di cui all'art. 7 (legge n. 46/1990, art. 9). Il committente o il proprietario è tenuto ad affidare i lavori di installazione, di trasformazione, di ampliamento e di manutenzione degli impianti di cui all'art. 1 ad imprese abilitate ai sensi dell'art. 2 (legge n. 46/1990, art. 10). Il sindaco rilascia il certificato di abitabilità o di agibilità dopo aver acquisito anche la dichiarazione di conformità, (*omissis*) (legge n. 46/1990, art. 11). Copia della dichiarazione è inviata dal committente alla commissione provinciale per l'artigianato o a quella insediata presso la camera di commercio (Regolamento legge n. 46/1990, art. 7).

DICHIARAZIONE DI CONFORMITÀ DELL'IMPIANTO ALLA REGOLA DELL'ARTE
art. 9 legge n. 46 del 5 marzo 1990

Il sottoscritto GERMELLI FRANCA
titolare o legale rappresentante dell'impresa (ragione sociale) SOC. ELETTROTECNICA ITALIANA S.r.l.
operante nel settore ELETTROTECNICO con sede in via PROVINCIALE
n. 23 comune CARRARA (prov. MS) tel. 0585/844306
part. IVA 00542330451
☒ iscritta nel registro delle ditte (R.D. 20.9.1934 n. 2011)
della Camera C.I.A.A. di CARRARA n. 88926
☒ iscritta all'albo Provinciale delle imprese artigiane (L. 8.8.1985, n. 443) di CARRARA n. 88926
esecutrice dell'impianto (descrizione schematica) IMPIANTO ELETTRICO DI CIVILE ABITAZIONE
Inteso come: ☒ nuovo impianto; ☐ trasformazione; ☐ ampliamento; ☐ manutenzione straordinaria;
☐ altro (1) _____
Nota - Per gli impianti a gas specificare il tipo di gas distribuito: canalizzato dalla 1° - 2° - 3° famiglia: GPL da recipienti mobili: GPL da serbatoio fisso.
commissionato da: EDILTOSCO S.r.l. Installato nei locali siti nel comune di
CARRARA (prov. MS) via BRIGATE PARTIGIANE n. _____ scala _____
piano 2 interno 7 di proprietà di (nome, cognome o ragione sociale e indirizzo) FRUGOLI CHIARA

In edificio adibito ad uso: ☐ industriale; ☒ civile (2); ☐ commercio; ☐ altri usi.

DICHIARA

sotto la propria personale responsabilità, che l'impianto è stato realizzato in modo conforme alla regola dell'arte, secondo quanto previsto dall'art. 7 della legge n. 46/1990, tenuto conto delle condizioni di esercizio e degli usi a cui è destinato l'edificio, avendo in particolare:

- ☐ rispettato il progetto (per impianti con obbligo di progetto ai sensi dell'art. 6 della legge n. 46/1990);
☒ seguito la norma tecnica applicabile all'impiego (3): NORMA TECNICA CEI 64-8 e succ.

- ☒ installato componenti e materiali costruiti a regola d'arte e adatti al luogo di installazione - art. 7 legge n. 46/90;
☒ controllato l'impianto ai fini della sicurezza e della funzionalità con esito positivo, avendo eseguito le verifiche richieste dalle norme e dalle disposizioni di legge.

Allegati obbligatori:

- ☐ progetto (solo per impianto con obbligo di progetto) (4);
☒ relazione con tipologie dei materiali utilizzati (5);
☒ schema di impianto realizzato (6);
☐ riferimento a dichiarazioni di conformità precedenti o parziali, già esistenti (7);
☒ copia del certificato di riconoscimento dei requisiti tecnico-professionali.

Allegati facoltativi (8):

DECLINA

ogni responsabilità per sinistri a persone o a cose derivanti da manomissione dell'impianto da parte di terzi ovvero da carenze di manutenzione o riparazione.

data 16/06/93

Il dichiarante

S. E. I. S.r.l.
(timbro e firma)

AVVERTENZE PER IL COMMITTENTE: responsabilità del committente o del proprietario, legge n. 46/1990, art. 10 (9)

DICHIARAZIONE DI CONFORMITÀ DELL'IMPIANTO A REGOLA D'ARTE

Art. 9 della Legge n. 46 del 5 marzo 1990

Il sottoscritto GUIDARELLI FABIANO titolare o legale
rappresentante dell'impresa (ragione sociale) C.S.
operante nel settore INSTALLAZIONE IMPIANTI IDRAULICI SANITARI
con sede in via MULAZZO
n. 13 comune MASSA (prov. MS)
Tel. 243581 part. IVA 00195140454
☒ iscritta nel registro delle ditte (R.D. 20.9.1934, N. 2011) della Camera C.I.A.A.
di MASSA - CARRARA n. 10210
☒ iscritta all'albo provinciale delle imprese artigiane (legge 8.8.1985, n. 443),
di MASSA - CARRARA
esecutrice dell'impianto (descrizione schematica) IDRAULICO S.M.I. S.R.L.
RISCALDAMENTO E GAS
inteso come: ☒ nuovo impianto; ☐ trasformazione; ☐ ampliamento; ☐ manutenzione straordinaria;
☐ altro (1)
Nota - Per gli impianti a gas specificare il tipo di gas distribuiti: canalizzato della 1ª, 2ª, 3ª famiglia; GPL da recipienti mobili; GPL da serbatoio fisso
commissionato da EDILTOSG S.R.L. installato nei locali
siti nel comune di CARRARA (prov. MS)
via BRIGIO PAST. ANGOLO CARRARA n. — scala — piano SECONDO
interno SETTE di proprietà di (nome, cognome, o ragione sociale e indirizzo)
S.P. FRUGOLI CHIARA
in edificio ebitto ad uso: ☐ industriale, ☒ civile (2), ☐ commercio, ☐ altri usi:

Dichiara

sotto la propria personale responsabilità, che l'impianto è stato realizzato in modo conforme alla regola d'arte, secondo quanto previsto dall'art. 7 della legge n. 46 / 1990, tenuto conto delle condizioni di esercizio e degli usi a cui è destinato l'edificio, avendo in particolare:

- ☐ rispettato il progetto (per impianti con obbligo di progetto, ai sensi dell'art. 6 della Legge n. 46/1990);
- ☒ seguito la normativa tecnica applicabile all'impiego (3);
- ☒ installato componenti e materiali costruiti a regola d'arte e adatti al luogo di installazione, art. 7 della legge n. 46/1990;
- ☒ controllato l'impianto ai fini della sicurezza e della funzionalità con esito positivo, avendo eseguito le verifiche richieste dalle norme e dalle disposizioni di legge.

Allegati obbligatori:

- ☐ progetto (solo per impianti con obbligo di progetto) (4);
- ☐ relazione con tipologie dei materiali utilizzati (5);
- ☐ schema di impianto realizzato (6);
- ☐ riferimento a dichiarazione di conformità precedenti o parziali, già esistenti (7);
- ☒ copia del certificato di riconoscimento dei requisiti tecnico-professionali.

Allegati facoltativi (8):

Declina

ogni responsabilità per sinistri a persone o a cose derivanti da manomissione dell'impianto da parte di terzi ovvero da carenze di manutenzione o riparazione.

Data

15/06/93

Il dichiarante

FABIANO GUIDARELLI

IMPIANTI IDROTERMOSANITARI

ub. es., luogo cons. doc. cont., dom. risc.

Via Mulazzo 13 - Marina di Massa - T. 243581

cod. fisc. GDR FBN 51A14 L474B

partita IVA 00195140454

Avvertenze per il committente: responsabilità del committente o del pro...

☐ Commissione Provinciale Artigianato (*)

Copia per il committente da inviare a

☐ Commissione insediata presso
la Camera di Commercio (*)

(*) Competente per il territorio ove ha sede l'impianto.

Legenda

- (1) Come esempio nel caso di impianti a gas, con "altro" si può intendere la sostituzione di un apparecchio installato in modo fisso.
- (2) Per la definizione "uso civile" vedere D.P.R. 6 dicembre 1991, n. 447, art. 1, comma 1.
- (3) Citare la o le norme tecniche di legge, distinguendo tra quelle riferite alla progettazione, all'esecuzione e alle verifiche.
- (4) Qualora l'impianto eseguito su progetto sia variato in opera, il progetto presentato alla fine dei lavori deve comprendere le varianti realizzate in corso d'opera. Fa parte del progetto la citazione della pratica prevenzione incendi (ove richiesta).
- (5) La relazione deve contenere, per i prodotti soggetti a norme, la dichiarazione di rispondenza alle stesse completata, ove esistente, con riferimenti a marchi, certificati di prova, ecc. rilasciati da istituti autorizzati. Per gli altri prodotti (da elencare) il firmatario deve dichiarare che trattasi di materiali, prodotti e componenti conformi a quanto previsto dall'art. 7 della legge n. 46. La relazione deve dichiarare l'idoneità rispetto all'ambiente d'installazione. Quando rilevante ai fini del buon funzionamento dell'impianto, si devono fornire indicazioni sul numero o caratteristiche degli apparecchi installati ed installabili (ad esempio per il gas: 1) numero, tipo e potenza degli apparecchi; 2) caratteristiche dei componenti il sistema di ventilazione dei locali; 3) caratteristiche del sistema di scarico dei prodotti della combustione; 4) indicazione sul collegamento elettrico degli apparecchi, ove previsto].
- (6) Per schema dell'impianto realizzato si intende la descrizione dell'opera come eseguita (si fa semplice rinvio al progetto quando questo esiste).
Nel caso, di trasformazione, ampliamento e manutenzione straordinaria, l'intervento deve essere inquadrato, se possibile, nello schema dell'impianto preesistente. Lo schema citerà la pratica prevenzione incendi (ove richiesto).
- (7) I riferimenti sono costituiti dal nome dell'Impresa esecutrice e dalla data della dichiarazione. Non sono richiesti nel caso che si tratti di nuovo impianto o di impianto costruito prima dell'entrata in vigore della legge. Nel caso che parte dell'impianto sia predisposto da altra impresa (ad esempio ventilazione e scarico fumi negli impianti a gas), la dichiarazione deve riportare gli analoghi riferimenti per dette parti.
- (8) Esempio: eventuali certificati dei risultati delle verifiche eseguite sull'impianto prima della messa in esercizio o trattamenti per pulizia, disinfezione, ecc.
- (9) Al termine dei lavori l'impresa installatrice è tenuta a rilasciare al committente la dichiarazione di conformità degli impianti nel rispetto delle norme di cui all'art. 7 (legge n. 46/1990, art. 9). Il committente o il proprietario è tenuto ad affidare i lavori di installazione, di trasformazione, di ampliamento e di manutenzione degli impianti di cui all'art. 1 ad imprese abilitate ai sensi dell'art. 2 (legge n. 46/1990, art. 10). Il sindaco rilascia il certificato di abitabilità o di agibilità dopo aver acquisito anche la dichiarazione di conformità, (*omissis*) (legge n. 46/1990, art. 11). Copia della dichiarazione è inviata dal committente alla commissione provinciale per l'artigianato o a quella insediata presso la camera di commercio (Regolamento legge n. 46/1990, art. 7).

DICHIARAZIONE DI CONFORMITÀ DELL'IMPIANTO ALLA REGOLA DELL'ARTE
art. 9 legge n. 46 del 5 marzo 1990

Il sottoscritto GERMELLI FRANCA
titolare o legale rappresentante dell'impresa (ragione sociale) SOC. ELETTROTECNICA ITALIANA S.r.l.
operante nel settore ELETTROTECNICO con sede in via PROVINCIALE
n. 23 comune CARRARA (prov. MS) tel. 0585/844306
part.IVA 00542330451
☒ iscritta nel registro delle ditte (R.D. 20.9.1934 n. 2011)
della Camera C.I.A.A. di CARRARA n. 188926
☒ iscritta all'albo Provinciale delle imprese artigiane (L. 8.8.1985 n. 443) di CARRARA n. 188926
esecutrice dell'impianto (descrizione schematica) IMPIANTO ELETTRICO DI CIVILE ABITAZIONE

Inteso come: ☒ nuovo impianto; ☐ trasformazione; ☐ ampliamento; ☐ manutenzione straordinaria;
☐ altro (1) _____

Nota - Per gli impianti a gas specificare il tipo di gas distribuito: canalizzato della 1° - 2° - 3° famiglia; GPL da recipienti mobili; GPL da serbatoio fisso.

commissionato da: EDILTOSCO S.r.l. installato nei locali siti nel comune di
CARRARA (prov. MS) via BRIGATE PARTIGIANE n. _____ scala _____
piano 2 interno 6 di proprietà di (nome, cognome o ragione sociale e indirizzo) FRUGOLI CAROLINA

In edificio adibito ad uso: ☐ industriale; ☒ civile (2); ☐ commercio; ☐ altri usi;

DICHIARA

sotto la propria personale responsabilità, che l'impianto è stato realizzato in modo conforme alla regola dell'arte, secondo quanto previsto dall'art. 7 della legge n. 46/1990, tenuto conto delle condizioni di esercizio e degli usi a cui è destinato l'edificio, avendo in particolare:

- ☐ rispettato il progetto (per impianti con obbligo di progetto ai sensi dell'art. 6 della legge n. 46/1990);
☒ seguito la norma tecnica applicabile all'impiego (3): NORMA TECNICA CEI 64-8 e succ.

☒ installato componenti e materiali costruiti a regola d'arte e adatti al luogo di installazione - art. 7 legge n. 46/90;

☒ controllato l'impianto ai fini della sicurezza e della funzionalità con esito positivo, avendo eseguito le verifiche richieste dalle norme e dalle disposizioni di legge.

Allegati obbligatori:

- ☐ progetto (solo per impianto con obbligo di progetto) (4);
☒ relazione con tipologie dei materiali utilizzati (5);
☒ schema di impianto realizzato (6);
☐ riferimento a dichiarazioni di conformità precedenti o parziali, già esistenti (7);
☒ copia del certificato di riconoscimento dei requisiti tecnico-professionali.

Allegati facoltativi (8):

DECLINA

ogni responsabilità per sinistri a persone o a cose derivanti da manomissione dell'impianto da parte di terzi ovvero da carenze di manutenzione o riparazione.

data 16/06/93

Il dichiarante

FRANCA GERMELLI
S.r.l. SH
(timbro e firma)

AVVERTENZE PER IL COMMITTENTE: responsabilità del committente o del proprietario, legge n. 46/1990, art. 10 (9)

CNA**CONFEDERAZIONE
NAZIONALE
ARTIGIANATO**
MASSA-CARRARA**FABIANO GUIDARELLI**
IMPIANTI IDROTERMOSANITARI
ub. es., luogo cons. doc. cont., dom. fisc.
Via Mulazzo 13 - Marina di Massa - T. 243581
cod. fisc. GDR FBN 51A14 L474B
partita IVA 0019514 045 4**SINDACATO NAZIONALE
ARTIGIANI
INSTALLATORI RIPARATORI**
MASSA-CARRARA**DICHIARAZIONE DI CONFORMITÀ DELL'IMPIANTO A REGOLA D'ARTE**

Art. 9 della Legge n. 46 del 5 marzo 1990

Il sottoscritto GUIDARELLI FABIANO titolare o legale
rappresentante dell'impresa (ragione sociale) C.S.
operante nel settore INSTALLAZIONE IMPIANTI IDROTERMOSANITARI
con sede in via MULAZZO
n. 13 comune MASSA (prov. MS)
Tel. 243581 part. IVA 00195140454
☒ iscritta nel registro delle ditte (R.D. 20.9.1934, N. 2011) della Camera C.I.A.A.
di MASSA CARRARA n. 10210
☒ iscritta all'albo provinciale delle imprese artigiane (legge 8.8.1985, n. 443),
di MASSA CARRARA
esecutrice dell'impianto (descrizione schematica) _____

inteso come: ☒ nuovo impianto; ☐ trasformazione; ☐ ampliamento; ☐ manutenzione straordinaria;
☐ altro (1) _____

Nota - Per gli impianti a gas specificare il tipo di gas distribuiti: canalizzato della 1ª, 2ª, 3ª famiglia; GPL da recipienti mobili; GPL da serbatoio fisso
commissionato da EDILGASCO SRL installato nei locali
siti nel comune di CARRARA (prov. MS)
via BELGATE D'ARCA ANG. CARRARA n. - scala - piano SECONDO
interno 51 di proprietà di (nome, cognome, o ragione sociale e indirizzo)
S. FRUGONI CAROLINA
in edificio ebitto ad uso: ☐ industriale, ☒ civile (2), ☐ commercio, ☐ altri usi: _____

Dichiara

sotto la propria personale responsabilità, che l'impianto è stato realizzato in modo conforme alla regola d'arte, secondo quanto previsto dall'art. 7 della legge n. 46 / 1990, tenuto conto delle condizioni di esercizio e degli usi a cui è destinato l'edificio, avendo in particolare:

- ☐ rispettato il progetto (per impianti con obbligo di progetto, ai sensi dell'art. 6 della Legge n. 46/1990);
- ☒ seguito la normativa tecnica applicabile all'impiego (3): C.E.I.
- ☒ installato componenti e materiali costruiti a regola d'arte e adatti al luogo di installazione, art. 7 della legge n. 46/1990;
- ☒ controllato l'impianto ai fini della sicurezza e della funzionalità con esito positivo, avendo eseguito le verifiche richieste dalle norme e dalle disposizioni di legge.

Allegati obbligatori:

- ☐ progetto (solo per impianti con obbligo di progetto) (4);
- ☐ relazione con tipologie dei materiali utilizzati (5);
- ☐ schema di impianto realizzato (6);
- ☐ riferimento a dichiarazioni di conformità precedenti o parziali, già esistenti (7);
- ☒ copia del certificato di riconoscimento dei requisiti tecnico-professionali.

Allegati facoltativi (8): _____

Declina

ogni responsabilità per sinistri a persone o a cose derivanti da manomissione dell'impianto da parte di terzi ovvero da carenze di manutenzione o riparazione.

Il dichiarante

Data 15/06/93**FABIANO GUIDARELLI**IMPIANTI IDROTERMOSANITARI
ub. es., luogo cons. doc. cont., dom. fisc.
Via Mulazzo 13 - Marina di Massa - T. 243581
cod. fisc. GDR FBN 51A14 L474B
partita IVA 0019514 045 4

Avvertenze per il committente: responsabilità del committente o del proprietario _____

EDILGASCO Srl Commissione Provinciale Artigianato (*)

Copia per il committente da inviare a

- ☐ Commissione insediata presso
la Camera di Commercio (*)

(*) Competente per il territorio ove ha sede l'impianto.

Legenda

- (1) Come esempio nel caso di impianti a gas, con "altro" si può intendere la sostituzione di un apparecchio installato in modo fisso.
- (2) Per la definizione "uso civile" vedere D.P.R. 6 dicembre 1991, n. 447, art. 1, comma 1.
- (3) Citare la o le norme tecniche di legge, distinguendo tra quelle riferite alla progettazione, all'esecuzione e alle verifiche.
- (4) Qualora l'impianto eseguito su progetto sia variato in opera, il progetto presentato alla fine dei lavori deve comprendere le varianti realizzate in corso d'opera. Fa parte del progetto la citazione della pratica prevenzione incendi (ove richiesta).
- (5) La relazione deve contenere, per i prodotti soggetti a norme, la dichiarazione di rispondenza alle stesse completata, ove esistente, con riferimenti a marchi, certificati di prova, ecc. rilasciati da istituti autorizzati. Per gli altri prodotti (da elencare) il firmatario deve dichiarare che trattasi di materiali, prodotti e componenti conformi a quanto previsto dall'art. 7 della legge n. 46. La relazione deve dichiarare l'idoneità rispetto all'ambiente d'installazione. Quando rilevante ai fini del buon funzionamento dell'impianto, si devono fornire indicazioni sul numero o caratteristiche degli apparecchi installati ed installabili (ad esempio per il gas: 1) numero, tipo e potenza degli apparecchi; 2) caratteristiche dei componenti il sistema di ventilazione dei locali; 3) caratteristiche del sistema di scarico dei prodotti della combustione; 4) indicazione sul collegamento elettrico degli apparecchi, ove previsto].
- (6) Per schema dell'impianto realizzato si intende la descrizione dell'opera come eseguita (si fa semplice rinvio al progetto quando questo esiste).
Nel caso, di trasformazione, ampliamento e manutenzione straordinaria, l'intervento deve essere inquadrato, se possibile, nello schema dell'impianto preesistente. Lo schema citerà la pratica prevenzione incendi (ove richiesto).
- (7) I riferimenti sono costituiti dal nome dell'Impresa esecutrice e dalla data della dichiarazione. Non sono richiesti nel caso che si tratti di nuovo impianto o di impianto costruito prima dell'entrata in vigore della legge. Nel caso che parte dell'impianto sia predisposto da altra impresa (ad esempio ventilazione e scarico fumi negli impianti a gas), la dichiarazione deve riportare gli analoghi riferimenti per dette parti.
- (8) Esempio: eventuali certificati dei risultati delle verifiche eseguite sull'impianto prima della messa in esercizio o trattamenti per pulizia, disinfezione, ecc.
- (9) Al termine dei lavori l'impresa installatrice è tenuta a rilasciare al committente la dichiarazione di conformità degli impianti nel rispetto delle norme di cui all'art. 7 (legge n. 46/1990, art. 9). Il committente o il proprietario è tenuto ad affidare i lavori di installazione, di trasformazione, di ampliamento e di manutenzione degli impianti di cui all'art. 1 ad imprese abilitate ai sensi dell'art. 2 (legge n. 46/1990, art. 10). Il sindaco rilascia il certificato di abitabilità o di agibilità dopo aver acquisito anche la dichiarazione di conformità, (omissis) (legge n. 46/1990, art. 11). Copia della dichiarazione è inviata dal committente alla commissione provinciale per l'artigianato o a quella insediata presso la camera di commercio (Regolamento legge n. 46/1990, art. 7).

DICHIARAZIONE DI CONFORMITÀ DELL'IMPIANTO ALLA REGOLA DELL'ARTE

art. 9 legge n. 46 del 5 marzo 1990

Il sottoscritto GERMELLI FRANCA

titolare o legale rappresentante dell'impresa (ragione sociale) 500/ELETTROTECNICA ITALIANA S.r.l.

operante nel settore ELETTROTECNICO con sede in via PROVINCIALE

23 comune CARRARA (prov. MS) tel. 0585/844306

part.IVA 00542330451

☒ iscritta nel registro delle ditte (R.D. 20.9.1934 n. 2011)

della Camera C.I.A.A. di CARRARA n. 88926

☐ iscritta all'albo Provinciale delle imprese artigiane (L. 8.8.1985 n. 443) di n.

esecutrice dell'impianto (descrizione schematica) IMPIANTO ELETTRICO DI CIVILE ABITAZIONE

Inteso come: ☒ nuovo impianto; ☐ trasformazione; ☐ ampliamento; ☐ manutenzione straordinaria;
☐ altro (1) _____

Nota - Per gli impianti a gas specificare il tipo di gas distribuito: canalizzato della 1^a - 2^a - 3^a famiglia: GPL da recipienti mobili; GPL da serbatoio fisso.

commissionato da: EDILTOSCO S.r.l. installato nei locali siti nel comune di

CARRARA (prov. MS) via BRIGATE PARTIGIANE n. _____ scala _____

piano 2 interno 5 di proprietà di (nome, cognome o ragione sociale e indirizzo) BARSANTI

in edificio adibito ad uso: ☐ industriale, ☒ civile (2), ☐ commercio, ☐ altri usi;

DICHIARA

sotto la propria personale responsabilità, che l'impianto è stato realizzato in modo conforme alla regola dell'arte, secondo quanto previsto dall'art. 7 della legge n. 46/1990, tenuto conto delle condizioni di esercizio e degli usi a cui è destinato l'edificio, avendo in particolare:

☐ rispettato il progetto (per impianti con obbligo di progetto ai sensi dell'art. 6 della legge n. 46/1990);

☒ seguito la norma tecnica applicabile all'impiego (3): NORMA TECNICA CEI 64-8 e succ.

☒ installato componenti e materiali costruiti a regola d'arte e adatti al luogo di installazione - art. 7 legge n. 46/90;

☒ controllato l'impianto ai fini della sicurezza e della funzionalità con esito positivo, avendo eseguito le verifiche richieste dalle norme e dalle disposizioni di legge.

Allegati obbligatori:

☐ progetto (solo per impianto con obbligo di progetto) (4);

☒ relazione con tipologie dei materiali utilizzati (5);

☒ schema di impianto realizzato (6);

☐ riferimento a dichiarazioni di conformità precedenti o parziali, già esistenti (7);

☒ copia del certificato di riconoscimento dei requisiti tecnico-professionali.

Allegati facoltativi (8):

DECLINA

ogni responsabilità per sinistri a persone o a cose derivanti da manomissione dell'impianto da parte di terzi ovvero da carenze di manutenzione o riparazione.

data 16/06/93

Il dichiarante

Francesco Germelli
(timbro e firma) S.E. Srl

AVVERTENZE PER IL COMMITTENTE: responsabilità del committente o del proprietario, legge n. 46/1990, art. 10 (9)

CNA**CONFEDERAZIONE
NAZIONALE
ARTIGIANATO
MASSA-CARRARA****FABIANO GUIDARELLI**
IMPIANTI IDROTERMOSANITARI
ub. es., luogo cons. doc. cont., dom. fisc.
Via Mulazzo 13 - Marina di Massa - T. 243581
cod. fisc. GDR FBN 51A14 L474B
partita IVA 0019514 045 4**SINDACATO NAZIONALE
ARTIGIANI
INSTALLATORI RIPARATORI
MASSA-CARRARA****DICHIARAZIONE DI CONFORMITÀ DELL'IMPIANTO A REGOLA D'ARTE**

Art. 9 della Legge n. 46 del 5 marzo 1990

Il sottoscritto GUIDARELLI FABIANO titolare o legale
rappresentante dell'impresa (ragione sociale) C.S.
operante nel settore INSTALLAZIONE IMPIANTI IDRAULICI SANITARI
con sede in via MULAZZO
n. 13 comune MASSA (prov. MS)
Tel. 243581 part. IVA 00195140454
☒ iscritta nel registro delle ditte (R.D. 20.9.1934, N. 2011) della Camera C.I.A.A.
di MASSA-CARRARA n. 10210
☒ iscritta all'albo provinciale delle imprese artigiane (legge 8.8.1985, n. 443),
di MASSA-CARRARA
esecutrice dell'impianto (descrizione schematica) IMPIANTO IDROTERMOSANITARIO
IMPIANTO PISCIA CADENIO IMPIANTO GAS
inteso come: ☒ nuovo impianto; ☐ trasformazione; ☐ ampliamento; ☐ manutenzione straordinaria;
☐ altro (1)
Nota - Per gli impianti a gas specificare: installati da distributori; canalizzato della 1^a, 2^a, 3^a famiglia; GPL da recipienti mobili; GPL da serbatoio fisso
commissionato da EDILIOSO SRL installato nei locali
siti nel comune di CARRARA (prov. MS)
via SP.6 PARMA-PIACENZA ANG. CARRARA n. — scala — piano SECONDO
interno CANTIERE di proprietà di (nome, cognome, o ragione sociale e indirizzo)
S.P. BARZANI 10210
in edificio ebitto ad uso: ☐ industriale, ☒ civile (2), ☐ commercio, ☐ altri usi:

Dichiara

sotto la propria personale responsabilità, che l'impianto è stato realizzato in modo conforme alla
regola d'arte, secondo quanto previsto dall'art. 7 della legge n. 46 / 1990, tenuto conto delle
condizioni di esercizio e degli usi a cui è destinato l'edificio, avendo in particolare:
☐ rispettato il progetto (per impianti con obbligo di progetto, ai sensi dell'art. 6 della Legge n. 46/1990);
☒ seguito la normativa tecnica applicabile all'impiego (3): C.E.I.
☒ installato componenti e materiali costruiti a regola d'arte e adatti al luogo di installazione, art.
7 della legge n. 46/1990;
☒ controllato l'impianto ai fini della sicurezza e della funzionalità con esito positivo, avendo
eseguito le verifiche richieste dalle norme e dalle disposizioni di legge.

Allegati obbligatori:

- ☐ progetto (solo per impianti con obbligo di progetto) (4);
☐ relazione con tipologie dei materiali utilizzati (5);
☐ schema di impianto realizzato (6);
☐ riferimento a dichiarazione di conformità precedenti o parziali, già esistenti (7);
☒ copia del certificato di riconoscimento dei requisiti tecnico-professionali.
Allegati facoltativi (8):

Declina

ogni responsabilità per sinistri a persone o a cose derivanti da manomissione dell'impianto da
parte di terzi ovvero da carenze di manutenzione o riparazione.

Il dichiarante

Data

15/06/93**FABIANO GUIDARELLI**

IMPIANTI IDROTERMOSANITARI

ub. es., luogo cons. doc. cont., dom. fisc.

Via Mulazzo 13 - Marina di Massa - T. 243581

cod. fisc. GDR FBN 51A14 L474B

partita IVA 0019514 045 4

Avvertenze per il committente: responsabilità del committente o del proprietario dell'immobile

EDILIOSO S.r.l.

Commissione Provinciale Artigianato (*)

Copia per il committente da inviare a

- ☐ Commissione insediata presso
la Camera di Commercio (*)

15/06/93

(*) Competente per il territorio ove ha sede l'impianto.

Legenda

- (1) Come esempio nel caso di impianti a gas, con "altro" si può intendere la sostituzione di un apparecchio installato in modo fisso.
- (2) Per la definizione "uso civile" vedere D.P.R. 6 dicembre 1991, n. 447, art. 1, comma 1.
- (3) Citare la o le norme tecniche di legge, distinguendo tra quelle riferite alla progettazione, all'esecuzione e alle verifiche.
- (4) Qualora l'impianto eseguito su progetto sia variato in opera, il progetto presentato alla fine dei lavori deve comprendere le varianti realizzate in corso d'opera. Fa parte del progetto la citazione della pratica prevenzione incendi (ove richiesta).
- (5) La relazione deve contenere, per i prodotti soggetti a norme, la dichiarazione di rispondenza alle stesse completata, ove esistente, con riferimenti a marchi, certificati di prova, ecc. rilasciati da istituti autorizzati. Per gli altri prodotti (da elencare) il firmatario deve dichiarare che trattasi di materiali, prodotti e componenti conformi a quanto previsto dall'art. 7 della legge n. 46. La relazione deve dichiarare l'idoneità rispetto all'ambiente d'installazione. Quando rilevante ai fini del buon funzionamento dell'impianto, si devono fornire indicazioni sul numero o caratteristiche degli apparecchi installati ed installabili (ad esempio per il gas: 1) numero, tipo e potenza degli apparecchi; 2) caratteristiche dei componenti il sistema di ventilazione dei locali; 3) caratteristiche del sistema di scarico dei prodotti della combustione; 4) indicazione sul collegamento elettrico degli apparecchi, ove previsto].
- (6) Per schema dell'impianto realizzato si intende la descrizione dell'opera come eseguita (si fa semplice rinvio al progetto quando questo esiste).
Nel caso, di trasformazione, ampliamento e manutenzione straordinaria, l'intervento deve essere inquadrato, se possibile, nello schema dell'impianto preesistente. Lo schema citerà la pratica prevenzione incendi (ove richiesto).
- (7) I riferimenti sono costituiti dal nome dell'Impresa esecutrice e dalla data della dichiarazione. Non sono richiesti nel caso che si tratti di nuovo impianto o di impianto costruito prima dell'entrata in vigore della legge. Nel caso che parte dell'impianto sia predisposto da altra impresa (ad esempio ventilazione e scarico fumi negli impianti a gas), la dichiarazione deve riportare gli analoghi riferimenti per dette parti.
- (8) Esempio: eventuali certificati dei risultati delle verifiche eseguite sull'impianto prima della messa in esercizio o trattamenti per pulizia, disinfezione, ecc.
- (9) Al termine dei lavori l'impresa installatrice è tenuta a rilasciare al committente la dichiarazione di conformità degli impianti nel rispetto delle norme di cui all'art. 7 (legge n. 46/1990, art. 9). Il committente o il proprietario è tenuto ad affidare i lavori di installazione, di trasformazione, di ampliamento e di manutenzione degli impianti di cui all'art. 1 ad imprese abilitate ai sensi dell'art. 2 (legge n. 46/1990, art. 10). Il sindaco rilascia il certificato di abitabilità o di agibilità dopo aver acquisito anche la dichiarazione di conformità, (*omissis*) (legge n. 46/1990, art. 11). Copia della dichiarazione è inviata dal committente alla commissione provinciale per l'artigianato o a quella insediata presso la camera di commercio (Regolamento legge n. 46/1990, art. 7).

DICHIARAZIONE DI CONFORMITÀ DELL'IMPIANTO ALLA REGOLA DELL'ARTE

art. 9 legge n. 46 del 5 marzo 1990

Il sottoscritto GERMELLI FRANCA

titolare o legale rappresentante dell'impresa (ragione sociale) SOC. ELETTROTECNICA ITALIANA S.r.l.

operante nel settore ELETTROTECNICO con sede in via PROVINCIALE

n. 23 comune PARARRA (prov. MS) tel. 0585/844306

part. IVA 00542330451

☒ iscritta nel registro delle ditte (R.D. 20.9.1934 n. 2011)

della Camera C.I.A.A. di PARARRA n. 88926

☒ iscritta all'albo Provinciale delle imprese artigiane (L. 8.8.1985 n. 443) di n. 88926

esecutrice dell'impianto (descrizione schematica) IMPIANTO ELETTRICO DI CIVILE ABITAZIONE

Inteso come: ☒ nuovo impianto; ☐ trasformazione; ☐ ampliamento; ☐ manutenzione straordinaria;

☐ altro (1) _____

Nota - Per gli impianti a gas specificare il tipo di gas distribuito: canalizzato della 1° - 2° - 3° famiglia; GPL da recipienti mobili; GPL da serbatoio fisso.

commissionato da: EDILTOSCO S.r.l. installato nei locali siti nel comune di

PARARRA (prov. MS) via BRIGATE PARTIGIANE n. _____ scala _____

piano 1 interno 3 di proprietà di (nome, cognome o ragione sociale e indirizzo) PARIGI

In edificio adibito ad uso: ☐ Industriale; ☒ civile (2); ☐ commercio; ☐ altri usi;

DICHIARA

sotto la propria personale responsabilità, che l'impianto è stato realizzato in modo conforme alla regola dell'arte, secondo quanto previsto dall'art. 7 della legge n. 46/1990, tenuto conto delle condizioni di esercizio e degli usi a cui è destinato l'edificio, avendo in particolare:

☐ rispettato il progetto (per impianti con obbligo di progetto ai sensi dell'art. 6 della legge n. 46/1990);

☒ seguito la norma tecnica applicabile all'impiego (3): NORMA TECNICA CEI 64-8 e succ.

☒ installato componenti e materiali costruiti a regola d'arte e adatti al luogo di installazione - art. 7 legge n. 46/90;

☒ controllato l'impianto ai fini della sicurezza e della funzionalità con esito positivo, avendo eseguito le verifiche richieste dalle norme e dalle disposizioni di legge.

Allegati obbligatori:

☐ progetto (solo per impianto con obbligo di progetto) (4);

☒ relazione con tipologie dei materiali utilizzati (5);

☒ schema di impianto realizzato (6);

☐ riferimento a dichiarazioni di conformità precedenti o parziali, già esistenti (7);

☒ copia del certificato di riconoscimento dei requisiti tecnico-professionali.

Allegati facoltativi (8):

DECLINA

ogni responsabilità per sinistri a persone o a cose derivanti da manomissione dell'impianto da parte di terzi ovvero da carenza di manutenzione o riparazione.

data 16/06/93

Il dichiarante

S.E.I. srl
(timbro e firma)

AVVERTENZE PER IL COMMITTENTE: responsabilità del committente o del proprietario, legge n. 46/1990, art. 10 (9)

CNA**CONFEDERAZIONE
NAZIONALE
ARTIGIANATO
MASSA-CARRARA****FABIANO GUIDARELLI**
IMPIANTI IDROTERMOSANITARI
ub. es., luogo cons. doc. cont., dom. fisc.
Via Mulazzo 13 - Marina di Massa - T. 243581
cod. fisc. GDR FBN 51A14 L474B
partita IVA 0019514 045 4**SINDACATO NAZIONALE
ARTIGIANI
INSTALLATORI RIPARATORI
MASSA-CARRARA****DICHIARAZIONE DI CONFORMITÀ DELL'IMPIANTO A REGOLA D'ARTE**

Art. 9 della Legge n. 46 del 5 marzo 1990

Il sottoscritto GUIDARELLI FABIANO titolare o legale
rappresentante dell'impresa (ragione sociale) CS
operante nel settore ISOLAZIONE IMPIANTI IDRAULICI SANITARI
con sede in via MULAZZO
n. 13 comune MASSA (prov. MS)
Tel. 243581 part. IVA 00195140454
☒ iscritta nel registro delle ditte (R.D. 20.9.1934, N. 2011) della Camera C.I.A.A.
di MASSA CARRARA n. 10210
☒ iscritta all'albo provinciale delle imprese artigiane (legge 8.8.1985, n. 443),
di MASSA CARRARA
esecutrice dell'impianto (descrizione schematica) IMPIANTO IDRICO RISCALDAMENTO
IMPIANTO A GAS
inteso come: ☒ nuovo impianto; ☐ trasformazione; ☐ ampliamento; ☐ manutenzione straordinaria;
☐ altro (1) _____
Nota - Per gli impianti a gas specificare il tipo di gas distribuiti: canalizzato della 1ª, 2ª, 3ª famiglia; GPL da recipienti mobili; GPL da serbatoio fisso
commissionato da EDIFICOSCO SRL installato nei locali
siti nel comune di CARRARA (prov. MS)
via BRIG. PARR. ANGOLO CARRARA n. — scala — piano PRIMO
interno TRE di proprietà di (nome, cognome, o ragione sociale e indirizzo)
Sig. PAOLINI ALBERTO e DEL NERO UGO
in edificio ebitto ad uso: ☐ industriale, ☒ civile (2), ☐ commercio, ☐ altri usi: _____

Dichiara

sotto la propria personale responsabilità, che l'impianto è stato realizzato in modo conforme alla
regola d'arte, secondo quanto previsto dall'art. 7 della legge n. 46 / 1990, tenuto conto delle
condizioni di esercizio e degli usi a cui è destinato l'edificio, avendo in particolare:

- ☐ rispettato il progetto (per impianti con obbligo di progetto, ai sensi dell'art. 6 della Legge n. 46/1990);
☒ seguito la normativa tecnica applicabile all'impiego (3): CEI
☒ installato componenti e materiali costruiti a regola d'arte e adatti al luogo di installazione, art.
7 della legge n. 46/1990;
☒ controllato l'impianto ai fini della sicurezza e della funzionalità con esito positivo, avendo
eseguito le verifiche richieste dalle norme e dalle disposizioni di legge.

Allegati obbligatori:

- ☐ progetto (solo per impianti con obbligo di progetto) (4);
☐ relazione con tipologie dei materiali utilizzati (5);
☐ schema di impianto realizzato (6);
☐ riferimento a dichiarazione di conformità precedenti o parziali, già esistenti (7);
☒ copia del certificato di riconoscimento dei requisiti tecnico-professionali.
Allegati facoltativi (8): _____

Declina

ogni responsabilità per sinistri a persone o a cose derivanti da manomissione dell'impianto da
parte di terzi ovvero da carenze di manutenzione o riparazione.

Data

15/06/93

Il dichiarante

FABIANO GUIDARELLI
IMPIANTI IDROTERMOSANITARIub. es., luogo cons. doc. cont., dom. fisc.
Via Mulazzo 13 - Marina di Massa - T. 243581
cod. fisc. GDR FBN 51A14 L474B
partita IVA 0019514 045 4

Avvertenze per il committente: responsabilità del committente o del proprietario, legge n. 46 del 5 marzo 1990 art. 10 (9)

EDIFICOSCO SRL☐ Commissione Provinciale Artigianato (*)

Copia per il committente da inviare a

☐ Commissione insediata presso
la Camera di Commercio (*)15/06/93

(*) Competente per il territorio ove ha sede l'impianto.

Legenda

- (1) Come esempio nel caso di impianti a gas, con "altro" si può intendere la sostituzione di un apparecchio installato in modo fisso.
- (2) Per la definizione "uso civile" vedere D.P.R. 6 dicembre 1991, n. 447, art. 1, comma 1.
- (3) Citare la o le norme tecniche di legge, distinguendo tra quelle riferite alla progettazione, all'esecuzione e alle verifiche.
- (4) Qualora l'impianto eseguito su progetto sia variato in opera, il progetto presentato alla fine dei lavori deve comprendere le varianti realizzate in corso d'opera. Fa parte del progetto la citazione della pratica prevenzione incendi (ove richiesta).
- (5) La relazione deve contenere, per i prodotti soggetti a norme, la dichiarazione di rispondenza alle stesse completata, ove esistente, con riferimenti a marchi, certificati di prova, ecc. rilasciati da istituti autorizzati. Per gli altri prodotti (da elencare) il firmatario deve dichiarare che trattasi di materiali, prodotti e componenti conformi a quanto previsto dall'art. 7 della legge n. 46. La relazione deve dichiarare l'idoneità rispetto all'ambiente d'installazione. Quando rilevante ai fini del buon funzionamento dell'impianto, si devono fornire indicazioni sul numero o caratteristiche degli apparecchi installati ed installabili (ad esempio per il gas: 1) numero, tipo e potenza degli apparecchi; 2) caratteristiche dei componenti il sistema di ventilazione dei locali; 3) caratteristiche del sistema di scarico dei prodotti della combustione; 4) indicazione sul collegamento elettrico degli apparecchi, ove previsto].
- (6) Per schema dell'impianto realizzato si intende la descrizione dell'opera come eseguita (si fa semplice rinvio al progetto quando questo esiste).
Nel caso, di trasformazione, ampliamento e manutenzione straordinaria, l'intervento deve essere inquadrato, se possibile, nello schema dell'impianto preesistente. Lo schema citerà la pratica prevenzione incendi (ove richiesto).
- (7) I riferimenti sono costituiti dal nome dell'Impresa esecutrice e dalla data della dichiarazione. Non sono richiesti nel caso che si tratti di nuovo impianto o di impianto costruito prima dell'entrata in vigore della legge. Nel caso che parte dell'impianto sia predisposto da altra impresa (ad esempio ventilazione e scarico fumi negli impianti a gas), la dichiarazione deve riportare gli analoghi riferimenti per dette parti.
- (8) Esempio: eventuali certificati dei risultati delle verifiche eseguite sull'impianto prima della messa in esercizio o trattamenti per pulizia, disinfezione, ecc.
- (9) Al termine dei lavori l'impresa installatrice è tenuta a rilasciare al committente la dichiarazione di conformità degli impianti nel rispetto delle norme di cui all'art. 7 (legge n. 46/1990, art. 9). Il committente o il proprietario è tenuto ad affidare i lavori di installazione, di trasformazione, di ampliamento e di manutenzione degli impianti di cui all'art. 1 ad imprese abilitate ai sensi dell'art. 2 (legge n. 46/1990, art. 10). Il sindaco rilascia il certificato di abitabilità o di agibilità dopo aver acquisito anche la dichiarazione di conformità, (*omissis*) (legge n. 46/1990, art. 11). Copia della dichiarazione è inviata dal committente alla commissione provinciale per l'artigianato o a quella insediata presso la camera di commercio (Regolamento legge n. 46/1990, art. 7).

DICHIARAZIONE DI CONFORMITÀ DELL'IMPIANTO ALLA REGOLA DELL'ARTE

(art. 9 legge n. 46 del 5 marzo 1990)

Il sottoscritto GERMELLI FRANCA

titolare o legale rappresentante dell'impresa (ragione sociale) SOC. ELETTROTECNICA ITALIANA S.r.l.

operante nel settore ELETTROTECNICO con sede in via PROVINCIALE

n. 23 comune CARRARA (prov. MS) tel. 0585/844306

part. IVA 00542330451

☒ Iscritta nel registro delle ditte (R.D. 20.9.1934 n. 2011)

della Camera C.I.A.A. di CARRARA n. 88926

☐ Iscritta all'albo Provinciale delle imprese artigiane (L. 8.8.1985 n. 443) di n. _____

esecutrice dell'impianto (descrizione schematica) IMPIANTO ELETTRICO DI CIVILE ABITAZIONE

Inteso come: ☒ nuovo impianto; ☐ trasformazione; ☐ ampliamento; ☐ manutenzione straordinaria;
☐ altro (1) _____

Nota - Per gli impianti a gas specificare il tipo di gas distribuito: canalizzato della 1ª - 2ª - 3ª famiglia: GPL da recipienti mobili; GPL da serbatoio fisso.

commissionato da: EDILTOSCO S.r.l., installato nei locali siti nel comune di CARRARA

(prov. MS) via BRIGATE PARTIGIANE n. _____ scala _____ piano 1 interno 2 di proprietà di (nome, cognome o ragione sociale e indirizzo) VATTERONI

In edificio adibito ad uso: ☐ industriale, ☒ civile (2), ☐ commercio, ☐ altri usi;

DICHIARA

sotto la propria personale responsabilità, che l'impianto è stato realizzato in modo conforme alla regola dell'arte, secondo quanto previsto dall'art. 7 della legge n. 46/1990, tenuto conto delle condizioni di esercizio e degli usi a cui è destinato l'edificio, avendo in particolare:

☐ rispettato il progetto (per impianti con obbligo di progetto ai sensi dell'art. 6 della legge n. 46/1990);

☒ seguito la norma tecnica applicabile all'impiego (3): NORMA TECNICA CEI 64-8 e succ.

☒ installato componenti e materiali costruiti a regola d'arte e adatti al luogo di installazione - art. 7 legge n. 46/90;

☒ controllato l'impianto ai fini della sicurezza e della funzionalità con esito positivo, avendo eseguito le verifiche richieste dalle norme e dalle disposizioni di legge.

Allegati obbligatori:

☐ progetto (solo per impianto con obbligo di progetto) (4);

☒ relazione con tipologie dei materiali utilizzati (5);

☒ schema di impianto realizzato (6);

☐ riferimento a dichiarazioni di conformità precedenti o parziali, già esistenti (7);

☐ copia del certificato di riconoscimento dei requisiti tecnico-professionali.

Allegati facoltativi (8):

DECLINA

ogni responsabilità per sinistri a persone o a cose derivanti da manomissione dell'impianto da parte di terzi ovvero da carenze di manutenzione o riparazione.

data 16/06/93

Il dichiarante

Edil Tosco S.r.l.
(timbro e firma)

AVVERTENZE PER IL COMMITTENTE: responsabilità del committente o del proprietario, legge n. 46/1990, art. 10 (9)

CNA**CONFEDERAZIONE
NAZIONALE
ARTIGIANATO**
MASSA-CARRARA**FABIANO GUIDARELLI****IMPIANTI IDROTERMOSANITARI**
ub. es., luogo cons. doc. cont., dom. fisc.
Via Mulazzo 13 - Marina di Massa - T. 243581
cod. fisc. GDR FBN 51A14 L474B
partita IVA 0019514 045 4**SINDACATO NAZIONALE
ARTIGIANI
INSTALLATORI RIPARATORI**
MASSA-CARRARA**DICHIARAZIONE DI CONFORMITÀ DELL'IMPIANTO A REGOLA D'ARTE**

Art. 9 della Legge n. 46 del 5 marzo 1990

Il sottoscritto GUIDARELLI FABIANO titolare o legale
rappresentante dell'impresa (ragione sociale) C.S.
operante nel settore INSTALLAZIONE IMPIANTI IDROTERMOSANITARI
con sede in via VIA LAZZO
n. 13 comune MASSA (prov. MS)
Tel. 0585-243581 part. IVA 00195140454
☒ iscritta nel registro delle ditte (R.D. 20.9.1934, N. 2011) della Camera C.I.A.A.
di MASSA CARRARA n. 10210
☒ iscritta all'albo provinciale delle imprese artigiane (legge 8.8.1985, n. 443),
di MASSA - CARRARA
esecutrice dell'impianto (descrizione schematica) IMPIANTO IDROTERMOSANITARIO
IMPIANTO DI RISCALDAMENTO IMPIANTO GAS
inteso come: ☒ nuovo impianto; ☐ trasformazione; ☐ ampliamento; ☐ manutenzione straordinaria;
☐ altro (1) _____
Nota - Per gli impianti a gas specificare il tipo di gas distribuito: canalizzato della 1ª, 2ª, 3ª famiglia; GPL da recipienti mobili; GPL da serbatoio fisso
commissionato da EDILGAS SRL installato nei locali
siti nel comune di CARRARA (prov. MS)
via VIA PARRIGIANI ANG. CARRARA n. _____ scala _____ piano PRIMO
interno SECONDO di proprietà di (nome, cognome, o ragione sociale e indirizzo)
DIP. VATERONI ELENA
in edificio ebitto ad uso: ☐ industriale, ☒ civile (2), ☐ commercio, ☐ altri usi: _____

Dichiara

sotto la propria personale responsabilità, che l'impianto è stato realizzato in modo conforme alla regola d'arte, secondo quanto previsto dall'art. 7 della legge n. 46 / 1990, tenuto conto delle condizioni di esercizio e degli usi a cui è destinato l'edificio, avendo in particolare:

- ☐ rispettato il progetto (per impianti con obbligo di progetto, ai sensi dell'art. 6 della Legge n. 46/1990);
- ☒ seguito la normativa tecnica applicabile all'impiego (3): NORMA C.E.I.
- ☒ installato componenti e materiali costruiti a regola d'arte e adatti al luogo di installazione, art. 7 della legge n. 46/1990;
- ☒ controllato l'impianto ai fini della sicurezza e della funzionalità con esito positivo, avendo eseguito le verifiche richieste dalle norme e dalle disposizioni di legge.

Allegati obbligatori:

- ☐ progetto (solo per impianti con obbligo di progetto) (4);
- ☐ relazione con tipologie dei materiali utilizzati (5);
- ☐ schema di impianto realizzato (6);
- ☐ riferimento a dichiarazione di conformità precedenti o parziali, già esistenti (7);
- ☒ copia del certificato di riconoscimento dei requisiti tecnico-professionali.

Allegati facoltativi (8): _____

Declina

ogni responsabilità per sinistri a persone o a cose derivanti da manomissione dell'impianto da parte di terzi ovvero da carenze di manutenzione o riparazione.

Data 15/06/93 Il dichiarante
FABIANO GUIDARELLI
IMPIANTI IDROTERMOSANITARI
ub. es., luogo cons. doc. cont., dom. fisc.
Via Mulazzo 13 - Marina di Massa - T. 243581
cod. fisc. GDR FBN 51A14 L474B
partita IVA 0019514 045 4

EDILGAS SRL Commissione Provinciale Artigianato (*)**Copia per il committente da inviare a**

- ☐ Commissione insediata presso la Camera di Commercio (*)

(*) Competente per il territorio ove ha sede l'impianto.

Legenda

- (1) Come esempio nel caso di impianti a gas, con "altro" si può intendere la sostituzione di un apparecchio installato in modo fisso.
- (2) Per la definizione "uso civile" vedere D.P.R. 6 dicembre 1991, n. 447, art. 1, comma 1.
- (3) Citare la o le norme tecniche di legge, distinguendo tra quelle riferite alla progettazione, all'esecuzione e alle verifiche.
- (4) Qualora l'impianto eseguito su progetto sia variato in opera, il progetto presentato alla fine dei lavori deve comprendere le varianti realizzate in corso d'opera. Fa parte del progetto la citazione della pratica prevenzione incendi (ove richiesta).
- (5) La relazione deve contenere, per i prodotti soggetti a norme, la dichiarazione di rispondenza alle stesse completata, ove esistente, con riferimenti a marchi, certificati di prova, ecc. rilasciati da istituti autorizzati. Per gli altri prodotti (da elencare) il firmatario deve dichiarare che trattasi di materiali, prodotti e componenti conformi a quanto previsto dall'art. 7 della legge n. 46. La relazione deve dichiarare l'idoneità rispetto all'ambiente d'installazione. Quando rilevante ai fini del buon funzionamento dell'impianto, si devono fornire indicazioni sul numero o caratteristiche degli apparecchi installati ed installabili (ad esempio per il gas: 1) numero, tipo e potenza degli apparecchi; 2) caratteristiche dei componenti il sistema di ventilazione dei locali; 3) caratteristiche del sistema di scarico dei prodotti della combustione; 4) indicazione sul collegamento elettrico degli apparecchi, ove previsto].
- (6) Per schema dell'impianto realizzato si intende la descrizione dell'opera come eseguita (si fa semplice rinvio al progetto quando questo esiste).
Nel caso, di trasformazione, ampliamento e manutenzione straordinaria, l'intervento deve essere inquadrato, se possibile, nello schema dell'impianto preesistente. Lo schema citerà la pratica prevenzione incendi (ove richiesto).
- (7) I riferimenti sono costituiti dal nome dell'Impresa esecutrice e dalla data della dichiarazione. Non sono richiesti nel caso che si tratti di nuovo impianto o di impianto costruito prima dell'entrata in vigore della legge. Nel caso che parte dell'impianto sia predisposto da altra impresa (ad esempio ventilazione e scarico fumi negli impianti a gas), la dichiarazione deve riportare gli analoghi riferimenti per dette parti.
- (8) Esempio: eventuali certificati dei risultati delle verifiche eseguite sull'impianto prima della messa in esercizio o trattamenti per pulizia, disinfezione, ecc.
- (9) Al termine dei lavori l'impresa installatrice è tenuta a rilasciare al committente la dichiarazione di conformità degli impianti nel rispetto delle norme di cui all'art. 7 (legge n. 46/1990, art. 9). Il committente o il proprietario è tenuto ad affidare i lavori di installazione, di trasformazione, di ampliamento e di manutenzione degli impianti di cui all'art. 1 ad imprese abilitate ai sensi dell'art. 2 (legge n. 46/1990, art. 10). Il sindaco rilascia il certificato di abitabilità o di agibilità dopo aver acquisito anche la dichiarazione di conformità, (*omissis*) (legge n. 46/1990, art. 11). Copia della dichiarazione è inviata dal committente alla commissione provinciale per l'artigianato o a quella insediata presso la camera di commercio (Regolamento legge n. 46/1990, art. 7).

DICHIARAZIONE DI CONFORMITÀ DELL'IMPIANTO ALLA REGOLA DELL'ARTE

art. 9, legge n. 46 del 5 marzo 1990

Il sottoscritto GERMELLI FRANCAtitolare o legale rappresentante dell'impresa (ragione sociale) SOC. ELETTROTECNICA ITALIANA S.r.l.operante nel settore ELETTROTECNICO con sede in via PROVINCIALEn. 23 comune CARRARA (prov. MS) tel. 0585/844306part. IVA 00542330451☒ iscritta nel registro delle ditte (R.D. 20.9.1934 n. 2011)dalla Camera C.T.A.A. di CARRARA n. 788926☐ iscritta all'albo Provinciale delle imprese artigiane (L. 8.8.1985, n. 443) di _____ n. _____esecutrice dell'impianto (descrizione schematica) IMPIANTO ELETTRICO DI CIVILE ABITAZIONEInteso come: ☒ nuovo impianto; ☐ trasformazione; ☐ ampliamento; ☐ manutenzione straordinaria;☐ altro (1) _____

Nota - Per gli impianti a gas specificare il tipo di gas distribuito: canalizzato della 1ª - 2ª - 3ª famiglia: GPL da recipienti mobili; GPL da serbatoio fisso.

commissionato da: EDILTOSCO S.r.l.

installato nei locali siti nel comune di

CARRARA (prov. MS) via BRIGATE PARTIGIANE n. _____ scala _____piano 1 interno 1 di proprietà di (nome, cognome o ragione sociale e indirizzo) AZZARIIn edificio adibito ad uso: ☐ industriale, ☒ civile (2), ☐ commercio, ☐ altri usi;**DICHIARA**

sotto la propria personale responsabilità, che l'impianto è stato realizzato in modo conforme alla regola dell'arte, secondo quanto previsto dall'art. 7 della legge n. 46/1990, tenuto conto delle condizioni di esercizio e degli usi a cui è destinato l'edificio, avendo in particolare:

☐ rispettato il progetto (per impianti con obbligo di progetto ai sensi dell'art. 6 della legge n. 46/1990);☒ seguito la norma tecnica applicabile all'impiego (3): NORMA TECNICA CEI 64-8 e succ.☒ installato componenti e materiali costruiti a regola d'arte e adatti al luogo di installazione - art. 7 legge n. 46/90;☒ controllato l'impianto ai fini della sicurezza e della funzionalità con esito positivo, avendo eseguito le verifiche richieste dalle norme e dalle disposizioni di legge.

Allegati obbligatori:

☐ progetto (solo per impianto con obbligo di progetto) (4);☒ relazione con tipologie dei materiali utilizzati (5);☒ schema di impianto realizzato (6);☐ riferimento a dichiarazioni di conformità precedenti o parziali, già esistenti (7);☐ copia del certificato di riconoscimento dei requisiti tecnico-professionali.

Allegati facoltativi (8):

DECLINA

ogni responsabilità per sinistri a persone o a cose derivanti da manomissione dell'impianto da parte di terzi ovvero da carenze di manutenzione o riparazione.

data 16/06/93

Il dichiarante

S.E.I. Srl

(timbro e firma)

AVVERTENZE PER IL COMMITTENTE: responsabilità del committente o del proprietario, legge n. 46/1990, art. 10 (9)

CNA**CONFEDERAZIONE
NAZIONALE
ARTIGIANATO**
MASSA-CARRARA**FABIANO GUIDARELLI**
IMPIANTI IDROTERMOSANITARI
ub. es., luogo cons. doc. cont., dom. fisc.
Via Mulazzo 13 - Marina di Massa - T. 243581
cod. fisc. GDR FBN 51A14 L474B
partita IVA 0019514 045 4**SINDACATO NAZIONALE
ARTIGIANI
INSTALLATORI RIPARATORI**
MASSA-CARRARA**DICHIARAZIONE DI CONFORMITÀ DELL'IMPIANTO A REGOLA D'ARTE**

Art. 9 della Legge n. 46 del 5 marzo 1990

Il sottoscritto GUIDARELLI FABIANO titolare o legale
rappresentante dell'impresa (ragione sociale) C.S.
operante nel settore IMPIANTI IDROTERMOSANITARI
con sede in via MULAZZO 13
n. 13 comune MASSA (prov. MS)
Tel. 0585-243581 part. IVA 00195140454
☒ iscritta nel registro delle ditte (R.D. 20.9.1934, N. 2011) della Camera C.I.A.A.
di MASSA-CARRARA n. 10210
☒ iscritta all'albo provinciale delle imprese artigiane (legge 8.8.1985, n. 443),
di MASSA-CARRARA
esecutrice dell'impianto (descrizione schematica) IMPIANTO IDROTERMOSANITARIO
IMPIANTO DI RISCALDAMENTO E IMPIANTO GAS
inteso come: ☒ nuovo impianto; ☐ trasformazione; ☐ ampliamento; ☐ manutenzione straordinaria;
☐ altro (1) _____
Nota - Per gli impianti a gas specificare il tipo di gas distribuito: congelizzato della 1^a, 2^a, 3^a famiglia; GPL da recipienti mobili; GPL da serbatoio fisso
commissionato da EDILCOSC SRL installato nei locali
siti nel comune di CARRARA (prov. MS)
via BR. PARIGIANI ANG. V. CARRARA scala _____ piano PRIMO
interno UNO di proprietà di (nome, cognome, o ragione sociale e indirizzo)
SIG. ARZARI ELENA
in edificio ebitto ad uso: ☐ industriale, ☒ civile (2), ☐ commercio, ☐ altri usi: _____

Dichiara

sotto la propria personale responsabilità, che l'impianto è stato realizzato in modo conforme alla
regola d'arte, secondo quanto previsto dall'art. 7 della legge n. 46 / 1990, tenuto conto delle
condizioni di esercizio e degli usi a cui è destinato l'edificio, avendo in particolare:
☐ rispettato il progetto (per impianti con obbligo di progetto, ai sensi dell'art. 6 della Legge n. 46/1990);
☒ seguito la normativa tecnica applicabile all'impiego (3): NORME C.E.L.
☒ installato componenti e materiali costruiti a regola d'arte e adatti al luogo di installazione, art.
7 della legge n. 46/1990;
☒ controllato l'impianto ai fini della sicurezza e della funzionalità con esito positivo, avendo
eseguito le verifiche richieste dalle norme e dalle disposizioni di legge.

Allegati obbligatori:

- ☐ progetto (solo per impianti con obbligo di progetto) (4);
☐ relazione con tipologie dei materiali utilizzati (5);
☐ schema di impianto realizzato (6);
☐ riferimento a dichiarazione di conformità precedenti o parziali, già esistenti (7);
☒ copia del certificato di riconoscimento dei requisiti tecnico-professionali.
Allegati facoltativi (8): _____

Declina

ogni responsabilità per sinistri a persone o a cose derivanti da manomissione dell'impianto da
parte di terzi ovvero da carenze di manutenzione o riparazione.

Il dichiarante

Data 15/06/93**FABIANO GUIDARELLI**
IMPIANTI IDROTERMOSANITARI
ub. es., luogo cons. doc. cont., dom. fisc.
Via Mulazzo 13 - Marina di Massa - T. 243581
cod. fisc. GDR FBN 51A14 L474B
partita IVA 0019514 045 4Avvertenze per il committente: responsabilità del committente o del proprietario, 15/06/1993 art. 10EDILCOSC SRL - Commissione Provinciale Artigianato (*)

Copia per il committente da inviare a

- ☐ Commissione insediata presso
la Camera di Commercio (*)

(*) Competente per il territorio ove ha sede l'impianto.

Legenda

- (1) Come esempio nel caso di impianti a gas, con "altro" si può intendere la sostituzione di un apparecchio installato in modo fisso.
- (2) Per la definizione "uso civile" vedere D.P.R. 6 dicembre 1991, n. 447, art. 1, comma 1.
- (3) Citare la o le norme tecniche di legge, distinguendo tra quelle riferite alla progettazione, all'esecuzione e alle verifiche.
- (4) Qualora l'impianto eseguito su progetto sia variato in opera, il progetto presentato alla fine dei lavori deve comprendere le varianti realizzate in corso d'opera. Fa parte del progetto la citazione della pratica prevenzione incendi (ove richiesta).
- (5) La relazione deve contenere, per i prodotti soggetti a norme, la dichiarazione di rispondenza alle stesse completata, ove esistente, con riferimenti a marchi, certificati di prova, ecc. rilasciati da istituti autorizzati. Per gli altri prodotti (da elencare) il firmatario deve dichiarare che trattasi di materiali, prodotti e componenti conformi a quanto previsto dall'art. 7 della legge n. 46. La relazione deve dichiarare l'idoneità rispetto all'ambiente d'installazione. Quando rilevante ai fini del buon funzionamento dell'impianto, si devono fornire indicazioni sul numero o caratteristiche degli apparecchi installati ed installabili (ad esempio per il gas: 1) numero, tipo e potenza degli apparecchi; 2) caratteristiche dei componenti il sistema di ventilazione dei locali; 3) caratteristiche del sistema di scarico dei prodotti della combustione; 4) indicazione sul collegamento elettrico degli apparecchi, ove previsto].
- (6) Per schema dell'impianto realizzato si intende la descrizione dell'opera come eseguita (si fa semplice rinvio al progetto quando questo esiste).
Nel caso, di trasformazione, ampliamento e manutenzione straordinaria, l'intervento deve essere inquadrato, se possibile, nello schema dell'impianto preesistente. Lo schema citerà la pratica prevenzione incendi (ove richiesto).
- (7) I riferimenti sono costituiti dal nome dell'Impresa esecutrice e dalla data della dichiarazione. Non sono richiesti nel caso che si tratti di nuovo impianto o di impianto costruito prima dell'entrata in vigore della legge. Nel caso che parte dell'impianto sia predisposto da altra impresa (ad esempio ventilazione e scarico fumi negli impianti a gas), la dichiarazione deve riportare gli analoghi riferimenti per dette parti.
- (8) Esempio: eventuali certificati dei risultati delle verifiche eseguite sull'impianto prima della messa in esercizio o trattamenti per pulizia, disinfezione, ecc.
- (9) Al termine dei lavori l'impresa installatrice è tenuta a rilasciare al committente la dichiarazione di conformità degli impianti nel rispetto delle norme di cui all'art. 7 (legge n. 46/1990, art. 9). Il committente o il proprietario è tenuto ad affidare i lavori di installazione, di trasformazione, di ampliamento e di manutenzione degli impianti di cui all'art. 1 ad imprese abilitate ai sensi dell'art. 2 (legge n. 46/1990, art. 10). Il sindaco rilascia il certificato di abitabilità o di agibilità dopo aver acquisito anche la dichiarazione di conformità, (*omissis*) (legge n. 46/1990, art. 11). Copia della dichiarazione è inviata dal committente alla commissione provinciale per l'artigianato o a quella insediata presso la camera di commercio (Regolamento legge n. 46/1990, art. 7).

DICHIARAZIONE DI CONFORMITÀ DELL'IMPIANTO ALLA REGOLA DELL'ARTE,
art. 9, legge n. 46 del 5 marzo 1990

Il sottoscritto GERMELLI FRANCA

titolare o legale rappresentante dell'impresa (ragione sociale) SOO. ELETTROTECNICA ITALIANA S.p.A.

operante nel settore ELETTROTECNICO con sede in via PROVINCIALE

n. 23 comune CARRARA (prov. MS) tel. 0585/844306

part.IVA 00542330451

☒ iscritta nel registro delle ditte (R.D. 20.9.1934 n. 2011)

della Camera C.I.A.A. di CARRARA n. 88926

☐ iscritta all'albo Provinciale delle imprese artigiane (L. 8.8.1985, n. 443) di _____ n. _____
esecutrice dell'impianto (descrizione schematica) IMPIANTO ELETTRICO DI CIVILE ABITAZIONE

Inteso come: ☒ nuovo impianto; ☐ trasformazione; ☐ ampliamento; ☐ manutenzione straordinaria;
☐ altro (1) _____

Nota - Per gli impianti a gas specificare il tipo di gas distribuito: canalizzato della 1ª - 2ª - 3ª famiglia; GPL da recipienti mobili; GPL da serbatoio fisso.

commissionato da: EDILTOSCO S.r.l., installato nei locali siti nel comune di
CARRARA (prov. MS) via BRIGATE PARTIGIANE n. _____ scala _____

piano _____ interno _____ di proprietà di (nome, cognome o ragione sociale e indirizzo) NUOVA BALDERI ARREDAMENTI S.R.L.

In edificio adibito ad uso: ☐ industriale, ☒ civile (2), ☐ commercio ☐ altri usi;

DICHIARA

sotto la propria personale responsabilità, che l'impianto è stato realizzato in modo conforme alla regola dell'arte, secondo quanto previsto dall'art. 7 della legge n. 46/1990, tenuto conto delle condizioni di esercizio e degli usi a cui è destinato l'edificio, avendo in particolare:

☐ rispettato il progetto (per impianti con obbligo di progetto ai sensi dell'art. 6 della legge n. 46/1990);
☒ seguito la norma tecnica applicabile all'impiego (3): NORMA TECNICA CEI 64-8 e succ.

☒ installato componenti e materiali costruiti a regola d'arte e adatti al luogo di installazione - art. 7 legge n. 46/90;

☒ controllato l'impianto ai fini della sicurezza e della funzionalità con esito positivo, avendo eseguito le verifiche richieste dalle norme e dalle disposizioni di legge.

Allegati obbligatori:

☐ progetto (solo per impianto con obbligo di progetto) (4);
☒ relazione con tipologie dei materiali utilizzati (5);
☒ schema di impianto realizzato (6);
☐ riferimento a dichiarazioni di conformità precedenti o parziali, già esistenti (7);
☒ copia del certificato di riconoscimento dei requisiti tecnico-professionali.

Allegati facoltativi (8): _____

DECLINA

ogni responsabilità per sinistri a persone o a cose derivanti da manomissione dell'impianto da parte di terzi ovvero da carenze di manutenzione o riparazione.

data _____

Il dichiarante:

(timbro e firma)

AVVERTENZE PER IL COMMITTENTE: responsabilità del committente o del proprietario, legge n. 46/1990, art. 10 (9)

CNA**CONFEDERAZIONE
NAZIONALE
ARTIGIANATO**
MASSA-CARRARA**FABIANO GUIDARELLI**

IMPIANTI IDROTERMOSANITARI

ub. es., luogo cons. doc. cont., dom. fisc.

Via Mulazzo 13 - Marina di Massa - T. 243581

cod. fisc. GDR FBN 51A14 L474B

partita IVA 00195140454

**SINDACATO NAZIONALE
ARTIGIANI
INSTALLATORI RIPARATORI**
MASSA-CARRARA**DICHIARAZIONE DI CONFORMITÀ DELL'IMPIANTO A REGOLA D'ARTE**

Art. 9 della Legge n. 46 del 5 marzo 1990

Il sottoscritto GUIDARELLI FABIANO titolare o legale
rappresentante dell'impresa (ragione sociale) C.S.
operante nel settore ISOLAZIONE DI IMPIANTI IDRAULICI E SANITARI
con sede in via PIULAZZO
n. 13 comune MASSA (prov. MS)
Tel. 243581 part. IVA 00195140454
☒ iscritta nel registro delle ditte (R.D. 20.9.1934, N. 2011) della Camera C.I.A.A.
di MASSA CARRARA n. 10210
☒ iscritta all'albo provinciale delle imprese artigiane (legge 8.8.1985, n. 443),
di MASSA CARRARA
esecutrice dell'impianto (descrizione schematica)

inteso come: ☒ nuovo impianto; ☐ trasformazione; ☐ ampliamento; ☐ manutenzione straordinaria;
☐ altro (1)

Nota - Per gli impianti a gas specificare il tipo di gas distribuiti: canalizzato della 1ª, 2ª, 3ª famiglia; GPL da recipienti mobili; GPL da serbatoio fisso
commissionato da EDICTOSCO SRL installato nei locali
siti nel comune di CARRARA (prov. MS)
via BRIGATE PARTIGIANE n. 1 scala 1 piano TERZO
interno di proprietà di (nome, cognome, o ragione sociale e indirizzo)
NUOVA BALDELLI ARREDIMENTI SRL
in edificio ebitto ad uso: ☐ industriale, ☐ civile (2), ☐ commercio, ☐ altri usi:

Dichiara

sotto la propria personale responsabilità, che l'impianto è stato realizzato in modo conforme alla
regola d'arte, secondo quanto previsto dall'art. 7 della legge n. 46 / 1990, tenuto conto delle
condizioni di esercizio e degli usi a cui è destinato l'edificio, avendo in particolare:

- ☐ rispettato il progetto (per impianti con obbligo di progetto, ai sensi dell'art. 6 della Legge n. 46/1990);
☒ seguito la normativa tecnica applicabile all'impiego (3): C.E.I.
☒ installato componenti e materiali costruiti a regola d'arte e adatti al luogo di installazione, art.
7 della legge n. 46/1990;
☒ controllato l'impianto ai fini della sicurezza e della funzionalità con esito positivo, avendo
eseguito le verifiche richieste dalle norme e dalle disposizioni di legge.

Allegati obbligatori:

- ☐ progetto (solo per impianti con obbligo di progetto) (4);
☐ relazione con tipologie dei materiali utilizzati (5);
☐ schema di impianto realizzato (6);
☐ riferimento a dichiarazione di conformità precedenti o parziali, già esistenti (7);
☒ copia del certificato di riconoscimento dei requisiti tecnico-professionali.

Allegati facoltativi (8):

Declina

ogni responsabilità per sinistri a persone o a cose derivanti da manomissione dell'impianto da
parte di terzi ovvero da carenze di manutenzione o riparazione.

Data 15/06/93

Il dichiarante

FABIANO GUIDARELLI

IMPIANTI IDROTERMOSANITARI

ub. es., luogo cons. doc. cont., dom. fisc.

Via Mulazzo 13 - Marina di Massa - T. 243581

cod. fisc. GDR FBN 51A14 L474B

partita IVA 00195140454

Avvertenze per il committente: responsabilità del committente o del proprietario, legge n. 243581

EDICTOSCO SRL☒ Commissione Provinciale Artigianato (*)

Copia per il committente da inviare a

- ☐ Commissione insediata presso
la Camera di Commercio (*)

(*) Competente per il territorio ove ha sede l'impianto.

Legenda

- (1) Come esempio nel caso di impianti a gas, con "altro" si può intendere la sostituzione di un apparecchio installato in modo fisso.
- (2) Per la definizione "uso civile" vedere D.P.R. 6 dicembre 1991, n. 447, art. 1, comma 1.
- (3) Citare la o le norme tecniche di legge, distinguendo tra quelle riferite alla progettazione, all'esecuzione e alle verifiche.
- (4) Qualora l'impianto eseguito su progetto sia variato in opera, il progetto presentato alla fine dei lavori deve comprendere le varianti realizzate in corso d'opera. Fa parte del progetto la citazione della pratica prevenzione incendi (ove richiesta).
- (5) La relazione deve contenere, per i prodotti soggetti a norme, la dichiarazione di rispondenza alle stesse completata, ove esistente, con riferimenti a marchi, certificati di prova, ecc. rilasciati da istituti autorizzati. Per gli altri prodotti (da elencare) il firmatario deve dichiarare che trattasi di materiali, prodotti e componenti conformi a quanto previsto dall'art. 7 della legge n. 46. La relazione deve dichiarare l'idoneità rispetto all'ambiente d'installazione. Quando rilevante ai fini del buon funzionamento dell'impianto, si devono fornire indicazioni sul numero o caratteristiche degli apparecchi installati ed installabili (ad esempio per il gas: 1) numero, tipo e potenza degli apparecchi; 2) caratteristiche dei componenti il sistema di ventilazione dei locali; 3) caratteristiche del sistema di scarico dei prodotti della combustione; 4) indicazione sul collegamento elettrico degli apparecchi, ove previsto].
- (6) Per schema dell'impianto realizzato si intende la descrizione dell'opera come eseguita (si fa semplice rinvio al progetto quando questo esiste).
Nel caso, di trasformazione, ampliamento e manutenzione straordinaria, l'intervento deve essere inquadrato, se possibile, nello schema dell'impianto preesistente. Lo schema citerà la pratica prevenzione incendi (ove richiesto).
- (7) I riferimenti sono costituiti dal nome dell'Impresa esecutrice e dalla data della dichiarazione. Non sono richiesti nel caso che si tratti di nuovo impianto o di impianto costruito prima dell'entrata in vigore della legge. Nel caso che parte dell'impianto sia predisposto da altra impresa (ad esempio ventilazione e scarico fumi negli impianti a gas), la dichiarazione deve riportare gli analoghi riferimenti per dette parti.
- (8) Esempio: eventuali certificati dei risultati delle verifiche eseguite sull'impianto prima della messa in esercizio o trattamenti per pulizia, disinfezione, ecc.
- (9) Al termine dei lavori l'impresa installatrice è tenuta a rilasciare al committente la dichiarazione di conformità degli impianti nel rispetto delle norme di cui all'art. 7 (legge n. 46/1990, art. 9). Il committente o il proprietario è tenuto ad affidare i lavori di installazione, di trasformazione, di ampliamento e di manutenzione degli impianti di cui all'art. 1 ad imprese abilitate ai sensi dell'art. 2 (legge n. 46/1990, art. 10). Il sindaco rilascia il certificato di abitabilità o di agibilità dopo aver acquisito anche la dichiarazione di conformità, (*omissis*) (legge n. 46/1990, art. 11). Copia della dichiarazione è inviata dal committente alla commissione provinciale per l'artigianato o a quella insediata presso la camera di commercio (Regolamento legge n. 46/1990, art. 7).

(B)

Ditta

Edilisco Snc CE

Tagliando B

Dichiarazione di completamento
copertura

N° 4904

Carrara, li

PROT. N.

18314

124/94



Al Sig. Sindaco
del Comune di CARRARA

Il sottoscritto Sig. SOC. EDILTOSCO C.E. SA

nato a residente a AUENZA (MS)
VIA CARRONA 130/A

attuale intestatario della CONCESSIONE EDILIZIA

N. 1/3 per il progetto approvato in data 20/05/91a cui è stato dato inizio ai lavori in data 27/06/91

dichiaro sotto la mia personale responsabilità che i

lavori di completamento della copertura sono giunti a

termine in data 01/06/92 sotto ladirezione tecnica del Sig. FRUXETTI GIUSEPPE

La presente dichiarazione ha validità unica ed
assoluta ed è dovuta ad uso di tutti gli uffici ai quali

la presente spetta per competenza

COMUNE DI CARRARA

UFFICIO URBANISTICO

EDILTOSCO C.E. srl

F.to UN AMMIN. DELEG.

Protocollo N. 3302Data 15.6.92

E' d'obbligo la restituzione all'Ufficio Urbanistica. La man-
cata presentazione del tagliando comporta ai sensi dell'art. 32
legge 17.8.1942 n. 1150 le sanzioni previste dall'art. 41 della
stessa legge modificata dall'art. 13 della legge 6.8.67 n. 765,
ed inoltre quelle previste dall'art. 17 della legge 28.1.77 n. 10.

*Pratica n° 678 c.a. n° 368

REGIONE TOSCANA

UFFICIO DEL GENIO CIVILE DI MASSA CARRARA

VIA DEMOCRAZIA, 17 - 54100 MASSA - TEL. 0585/43791/2

Prot. n° 4499 U.O.O. 3

Massa, li

Alla Ditta EDILTOSCO C.E. s.r.l.

Via Carriona 430/A

C A R R A R A

e, p.c. Al Sindaco del Comune di

C A R R A R A

OGGETTO: Leggi 2.2.1974 n° 64 e 5.11.1971 n° 1086 e L.R. 6.12.1982 n° 88.

Norme per la disciplina delle costruzioni in zona sismica e per le opere in cemento armato, normale e precompresso ed a struttura metallica.

Progetto dei lavori di costruzione edificio " BLOCCO B" in loc. La Perticata di Carrara.

Ditta: EDILTOSCO C.E. s.r.l.

Vista la denuncia presentata dalla S.V. in data 22/6/1991 relativa al fabbricato indicato in oggetto, si restituisce un esemplare del progetto vidimato da quest'Ufficio ai sensi delle Leggi suindicate.

Si unisce per gli usi del Comune, una copia del progetto architettonico.

Un esemplare del progetto è custodito agli atti di quest'Ufficio.

Si richiama l'attenzione sull'obbligo della conservazione degli atti vidimati da quest'Ufficio, presso il cantiere sin dall'inizio dei lavori e fino alla loro ultimazione, datati e firmati anche dal costruttore e dal Direttore dei Lavori.


Il Direttore dei Lavori è responsabile della conservazione degli atti sopra citati, nonchè della istituzione di un giornale dei lavori, in cui dovrà essere periodicamente annotata ogni fase più importante della esecuzione.

DELL'INIZIO DEI LAVORI DOVRA' ESSERE DATA COMUNICAZIONE A QUEST'UFFICIO ALMENO DIECI GIORNI PRIMA, MEDIANTE RACCOMANDATA CON RICEVUTA DI RITORNO, PRECISANDO LA DATA EFFETTIVA D'INIZIO DEI LAVORI STESSI.

IL DIRIGENTE

mp/

COMUNE DI MASSA CARRARA
UFFICIO URBANISTICA
Protocollo N. _____
Data <u>1 LUG. 1991</u>

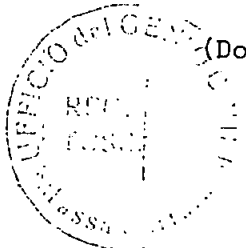

(Dott. Ing. R. Festa)

Festa

Ditta Edil Tosco S.r.l. C.E.

Tagliando A

no 35/5314355/1

Dichiarazione di inizio lavori



Carrara, li 28-06-91

COMUNE DI CARRARA

29610.1791

Al Sig. Sindaco

del Comune di CARRARA

PROT. N. 21345

124
91

Il sottoscritto Sig. SOE EDIL TOSCO C.E. S.r.l.

nato a SIA CARRONA 4304 residente a AVENZA (MS)

attuale intestatario della CONCESSIONE EDILIZIA

N. 143 per il progetto approvato in data 20/05/91

dichiaro sotto la mia personale responsabilità in modo

inequivocabile e senza possibilità di errore e di ulte-

riore correzione che ho dato inizio ai lavori di costru-

zione di cui alla citata concessione in data 27/06/91

sotto la direzione tecnica del Sig. GIUSEPPE FRUZZETTI

La presente dichiarazione ha validità unica ed assoluta ed è dovuta ad uso di tutti gli uffici ai quali

la presente spetta per competenza.

Ufficio Urbanistico

EDIL TOSCO C.E. s.r.l.

F.to UN AMMIN. DELEG.

Protocollo N. 1

Data 1 - LUG. 1991

E' d'obbligo la restituzione all'Ufficio Urbanistica. La mancata presentazione del tagliando o la sua presentazione senza preventivo ottenimento dell'allineamento comporta ai sensi dell'art. 32 legge 17.8.1942 n. 1150 le sanzioni previste dall'art. 41 della stessa legge modificata dall'art. 13 della legge 6.8.67 n. 765, ed inoltre quelle previste dall'art. 17 della legge 28 gennaio 1977 n. 10.

COMUNE DI CARRARA

11010 1991

PROG. N. 19435

1403

C



n. _____ anno 1991

tagliandi 1904

124/91

- ☒ Grossi lavori
- ☐ Piccoli lavori

Carrara, 12/6/91

sepe lloay

12/6/91

102

ALL'UFFICIO URBANISTICA DEL COMUNE DI

OGGETTO: Lavori di ☐ Ampliamento

☐ Ristrutturazione

☐ Recinzione

COMUNE DI CARRARA

UFFICIO URBANISTICA

Protocollo N 3786

Data 11/6/1991

Il sottoscritto EDITOSCO C.E. SRL residente a AVENZA - CARRARA Via CARRIONA n. 430/A

titolare della CONCESSIONE N. 143 datata 20/05/1991,

per la costruzione di un fabbricato ubicato in Via XIII MAGGIO - VIA CARRIONA

località LA PERTICATA - CARRARA, con la presente

RICHIEDE

a norma dell'art. 17 del R. E. C. sopralluogo da parte di codesto ufficio per definire gli allineamenti e concedere nulla osta per l'inizio dei lavori previo versamento della quota per diritti d'ufficio.

Distintamente

Il Titolare della Concessione

EDITOSCO C.E. srl

Sede Legale: Via Carriona, 430/A

54034 AVENZA (MS)

Tel. 0585/230859 Fax 0585/230859

Part. IVA 00267240455

ANNOTAZIONI DA PARTE DELL'UFFICIO

Il versamento è stato effettuato il giorno _____ con bolletta n. _____ ed il sopralluogo per l'allineamento è stato eseguito il giorno _____ alle ore _____ da parte del _____ (nome e cognome del funzionario);

Lettera di conferma del G.C. n. _____ del _____

Consegna del certificato da parte di _____

Il Funzionario


PROPRIETARIO EDILTOSCO C.E. SRL nato a _____
il _____ residente a AVENZA - CARRARA (MS)
Via CARRONA 430/A n. _____

DIRETTORE DEI LAVORI FRUZZETTI ING. GIUSEPPE nato a CARRARA
il 21/02/46 residente a CARRARA
Via P.ZA ALBERICA n. _____


TITOLARE IMPRESA _____ nato a _____
il _____ residente a _____
Via _____ n. _____

Il presente allineamento è stato condotto sulla scorta delle linee di confine e di proprietà dichiarate sul posto dai titolari della concessione e dal Direttore dei Lavori e delle quali i medesimi si dicono garanti, ed eseguito nell'intento di rispettare in modo esatto le linee di progetto di cui alla concessione, intendendosi questo allineamento strettamente conforme alla medesima — salvo contestazioni che debbono essere avanzate e chiarite all'atto dell'allineamento stesso prima dell'ottenimento del nulla osta di inizio lavori — rimanendo tuttavia impegnati sia i titolari della concessione che il Direttore dei Lavori che l'Assuntore dei Lavori al rispetto della concessione nei confronti della quale essi sono sempre responsabili ai sensi dell'art. 31 della legge 17-8-1942, n. 1150 e successive modifiche.


Il Titolare della Concessione

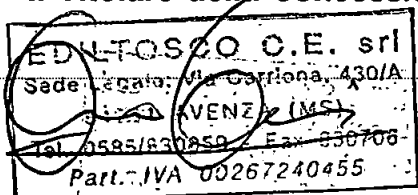


L'Assuntore dei Lavori

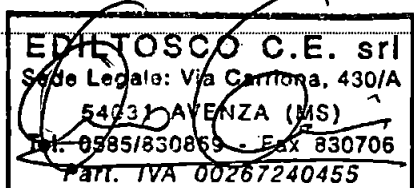

Il Direttore dei Lavori

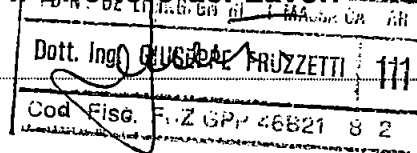

Il Tecnico Comunale

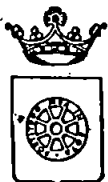

COMUNE DI CARRARA

SEZIONE URBANISTICA

Rif. richiesta del 11-06-1991

Carrara _____

NULLA OSTA per l'inizio dei lavori di costruzione del fabbricato sito in LOC. PERTICATA
CARRARA (MS) mapp. 54-55 p. 29

del Sig. SOC. EDILTOSCO C.E. SRL residente a CARRARA (MS)

Via CARRIONA n. 430/A

Tracciate le fondazioni il proprietario chiede all'Ufficio la visita per l'inizio dei lavori del fabbricato in oggetto.

Vista la nomina:

Direttore dei Lavori FRUXZETTI GIUSEPPE residente a CARRARA

Via P.ZA ALBERICA n. _____

iscritto all'Ordine/Gollegio INGEGNERI DI MASSA-CARRARA n. d'ordine 111


Impresa titolare EDILTOSCO C.E. SRL residente a CARRARA (MS)

Via CARRIONA n. 430/A

Il tecnico comunale Edo. Ing. recatosi sul posto, ha constatato la rispondenza degli allineamenti al progetto approvato e rilascia NULLA OSTA per il getto delle fondazioni.

A maggior chiarimento si riporta il seguente schema, che il proprietario, il direttore dei lavori, l'assuntore dei lavori ed il tecnico comunale sottoscrivono.

Sq. Effluvio parzialmente deb.

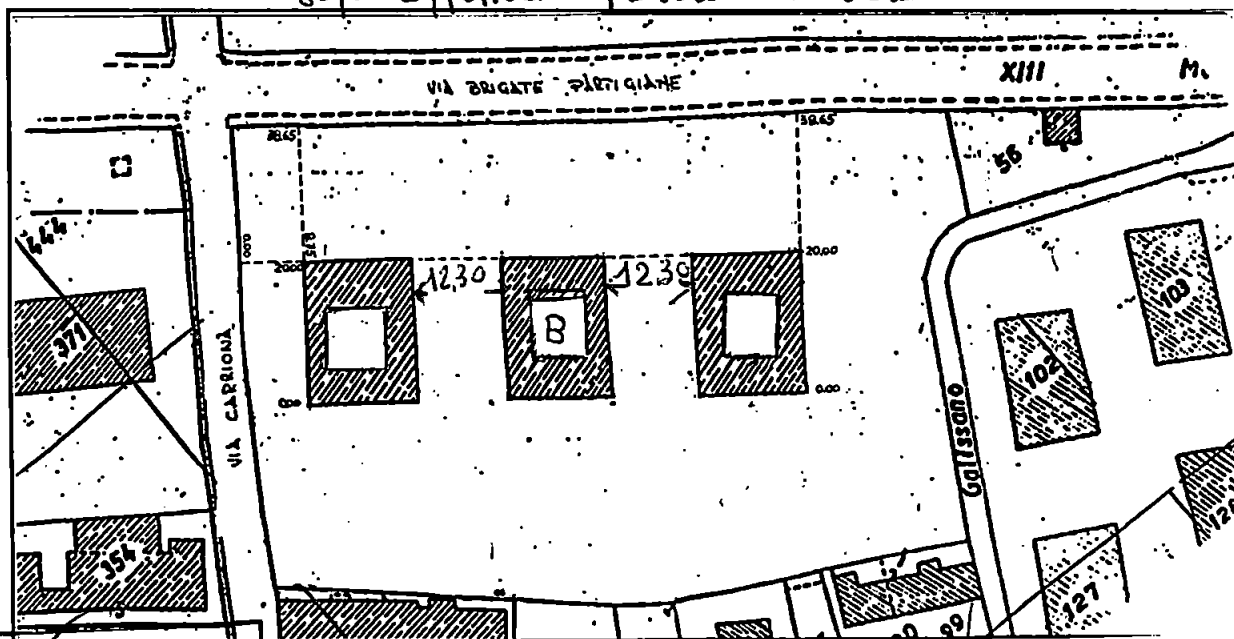

EDILTOSCO C.E. srl
Sede Legale: Via Carriona, 430/A
54030 CARRARA (MS)
Tel. 0585/830859 - Fax 830706
Part. IVA 00267240455

Il Proprietario

Il Direttore dei Lavori

ED. ING. GIUSEPPE FRUXZETTI 111
Cod. Fisc. 01209940621 - 8.2.


L'Impresa

Il Tecnico Comunale

Il Capo Sezione

L'Ingegnere Capo

EDILTOSCO C.E. srl
Sede Legale: Via Carriona, 430/A
54030 CARRARA (MS)
Tel. 0585/830859 - Fax 830706
Part. IVA 00267240455

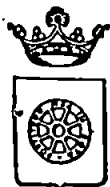

COMUNE DI CARRARA
SEZIONE URBANISTICA

Rif. richiesta del _____

Carrara _____

NULLA OSTA per l'inizio dei lavori di costruzione del fabbricato sito in LOC. PERTICATA
CARRARA (MS) mapp. 54-55 p. 79

del Sig. SOC. EDILTOSCO C.E. SRL residente a CARRARA (MS)
Via CARRIONA n. 430/A

Tracciate le fondazioni il proprietario chiede all'Ufficio la visita per l'inizio dei lavori del fabbricato in oggetto.

Vista la nomina:


Direttore dei Lavori FRUZZETTI GIUSEPPE residente a CARRARA
Via P.ZA ALBERICA n. _____

iscritto all'Ordine/Collégio INGEGNERI DI MASSA-CARRARA n. d'ordine 111

Impresa titolare EDILTOSCO C.E. SRL residente a CARRARA (MS)
Via CARRIONA n. 430/A

Il tecnico comunale Isk recatosi sul posto, ha constatato la rispondenza degli allineamenti al progetto approvato e rilascia NULLA OSTA per il getto delle fondazioni.

A maggior chiarimento si riporta il seguente schema, che il proprietario, il direttore dei lavori, l'assuntore dei lavori ed il tecnico comunale sottoscrivono.

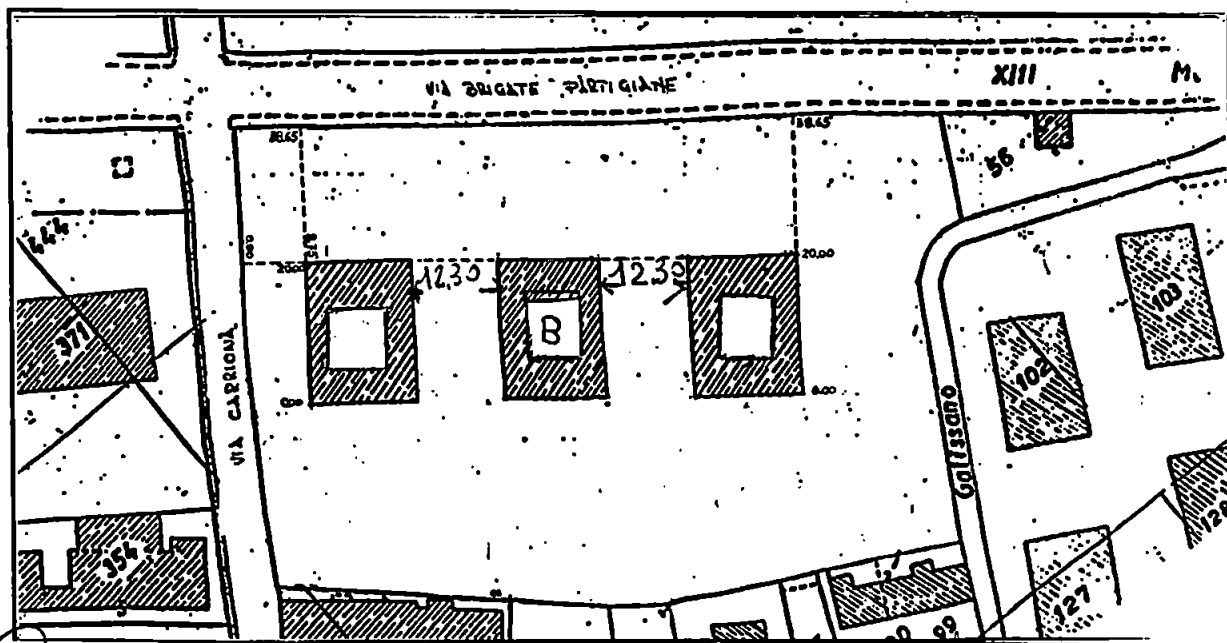

EDILTOSCO C.E. srl

Sede Legale: Via Carriona, 430/A

54034 AVENZA (MS)

Tel. 0585/830859 - Fax 830706

Part. IVA 00267240455

Il Proprietario

Il Direttore dei Lavori

Ing. GIUSEPPE FRUZZETTI 111

Cod. Fisc. P.Z. GPP 46B21.82

EDILTOSCO C.E. srl

Sede Legale: Via Carriona, 430/A

54034 AVENZA (MS)

Tel. 0585/830859 - Fax 830706


Part. IVA 00267240455

L'Impresa

Il Tecnico Comunale

Il Capo Sezione

L'Ingegnere Capo

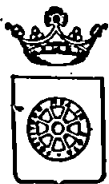

COMUNE DI CARRARA
SEZIONE URBANISTICA

Rif. richiesta del _____

Carrara _____

NULLA OSTA per l'inizio dei lavori di costruzione del fabbricato sito in LOC. PERTICATA
CARRARA (MS) mapp. 54-55 p. 29

del Sig. SOC. EDILTOSCO C.E. SRL residente a CARRARA (MS)
Via CARRIONA n. 430/A

Tracciate le fondazioni il proprietario chiede all'Ufficio la visita per l'inizio dei lavori del fabbricato in oggetto.

Vista la nomina:


Direttore dei Lavori FRUZZETTI GIUSEPPE residente a CARRARA
Via P.ZA ALBERICA n. _____

iscritto all'Ordine/Collegio INGEGNERI DI MASSA-CARRARA n. d'ordine 111

Impresa titolare EDILTOSCO C.E. SRL residente a CARRARA (MS)
Via CARRIONA n. 430/A

Il tecnico comunale M. J. M. recatosi sul posto, ha constatato la rispondenza degli allineamenti al progetto approvato e rilascia NULLA OSTA per il getto delle fondazioni.

A maggior chiarimento si riporta il seguente schema, che il proprietario, il direttore dei lavori, l'assuntore dei lavori ed il tecnico comunale sottoscrivono.

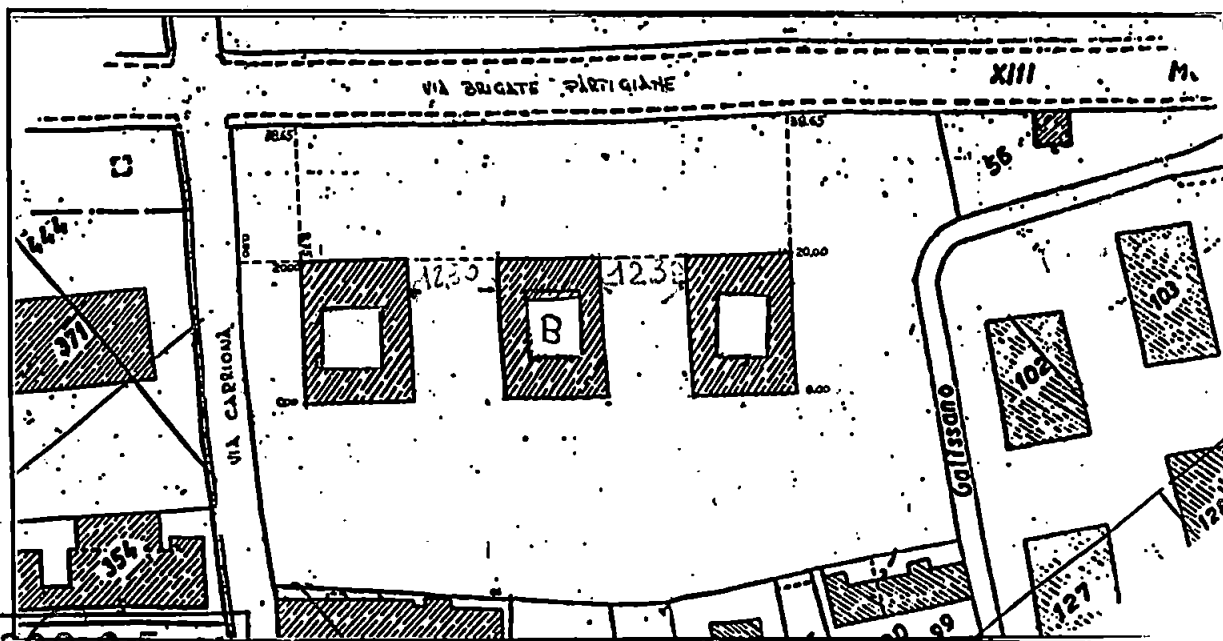

EDILTOSCO C.E. srl
Sede Legale: Via Carriona, 430/A
44031 AVENZA (MS)
Tel. 0585/930859 Fax 830706
Part. IVA 00267240455

Il Proprietario

Il Direttore dei Lavori

Dott. Ing. GIUSEPPE FRUZZETTI 111

Mod. Fisc. FrZ OP 40B21 . 8. 2.

L'Impresa

Il Tecnico Comunale

Il Capo Sezione

L'Ingegnere Capo


EDILTOSCO C.E. srl
Sede Legale: Via Carriona, 430/A
44031 AVENZA (MS)
Tel. 0585/930859 Fax 830706
Part. IVA 00267240455




CATASTO EDILIZIO URBANO (RDL 13-4-1939, n. 652)

LIRE
250

Planimetria di u.l.u. in Comune di CARRARA via B. PARTIGIANE ANQ. VIA CARRIONA civ.

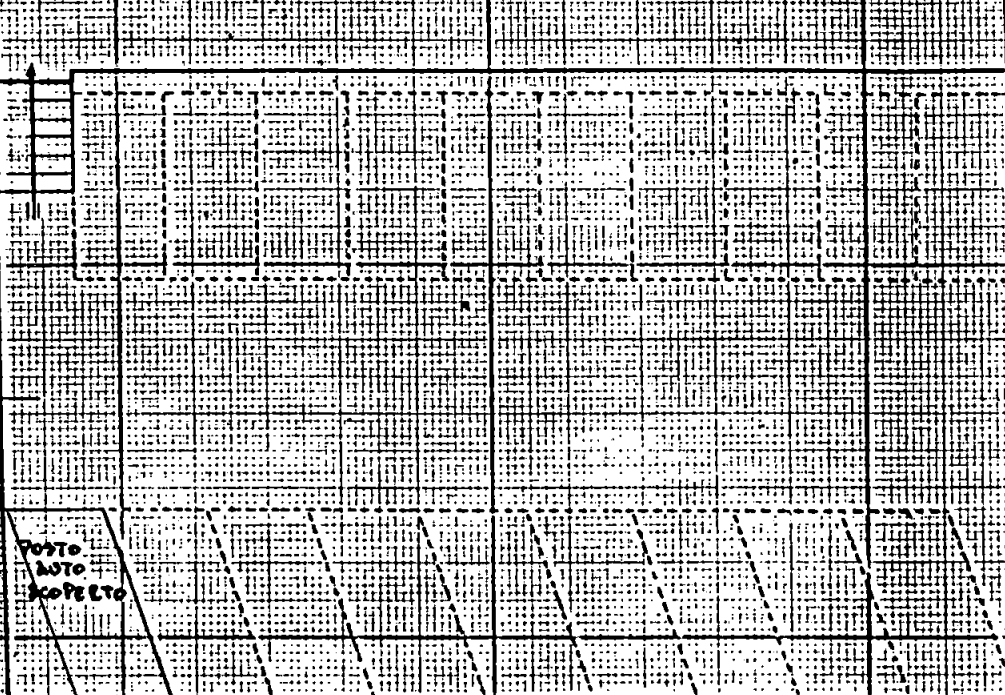


POSTO
AUTO
SCOPERTO

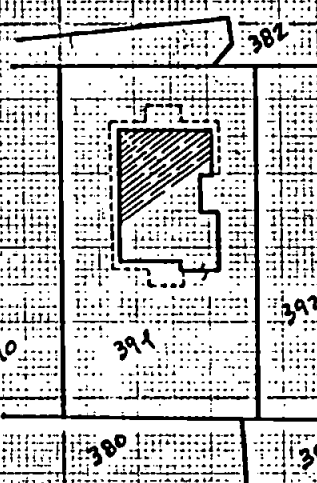

STRALCIO PLANIMETRICO FG. 72 SCALA 1:1000

ORIENTAMENTO

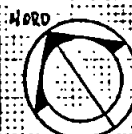

SCALA DI 1:200

Dichiarazione di N.C. ☒
Denuncia di variazione ☐

Compilata dal GEOM. MASSIMO TAMBACCHINI
(Titolo, cognome e nome)

Iscritto all'albo de GEOMETRI

della provincia di MASSA-CARRARA

data 10 GIU 1993

Firma Massimo Tambacchini

RISERVATO ALL'UFFICIO


10 GIU. 1993

A466

Identificativi catastali
F. 72
n. 391 sub. 37



Planimetria di u.i.u. in Comune di CARPI via S. PARTIGIANE AUG. DISCARLO civ.

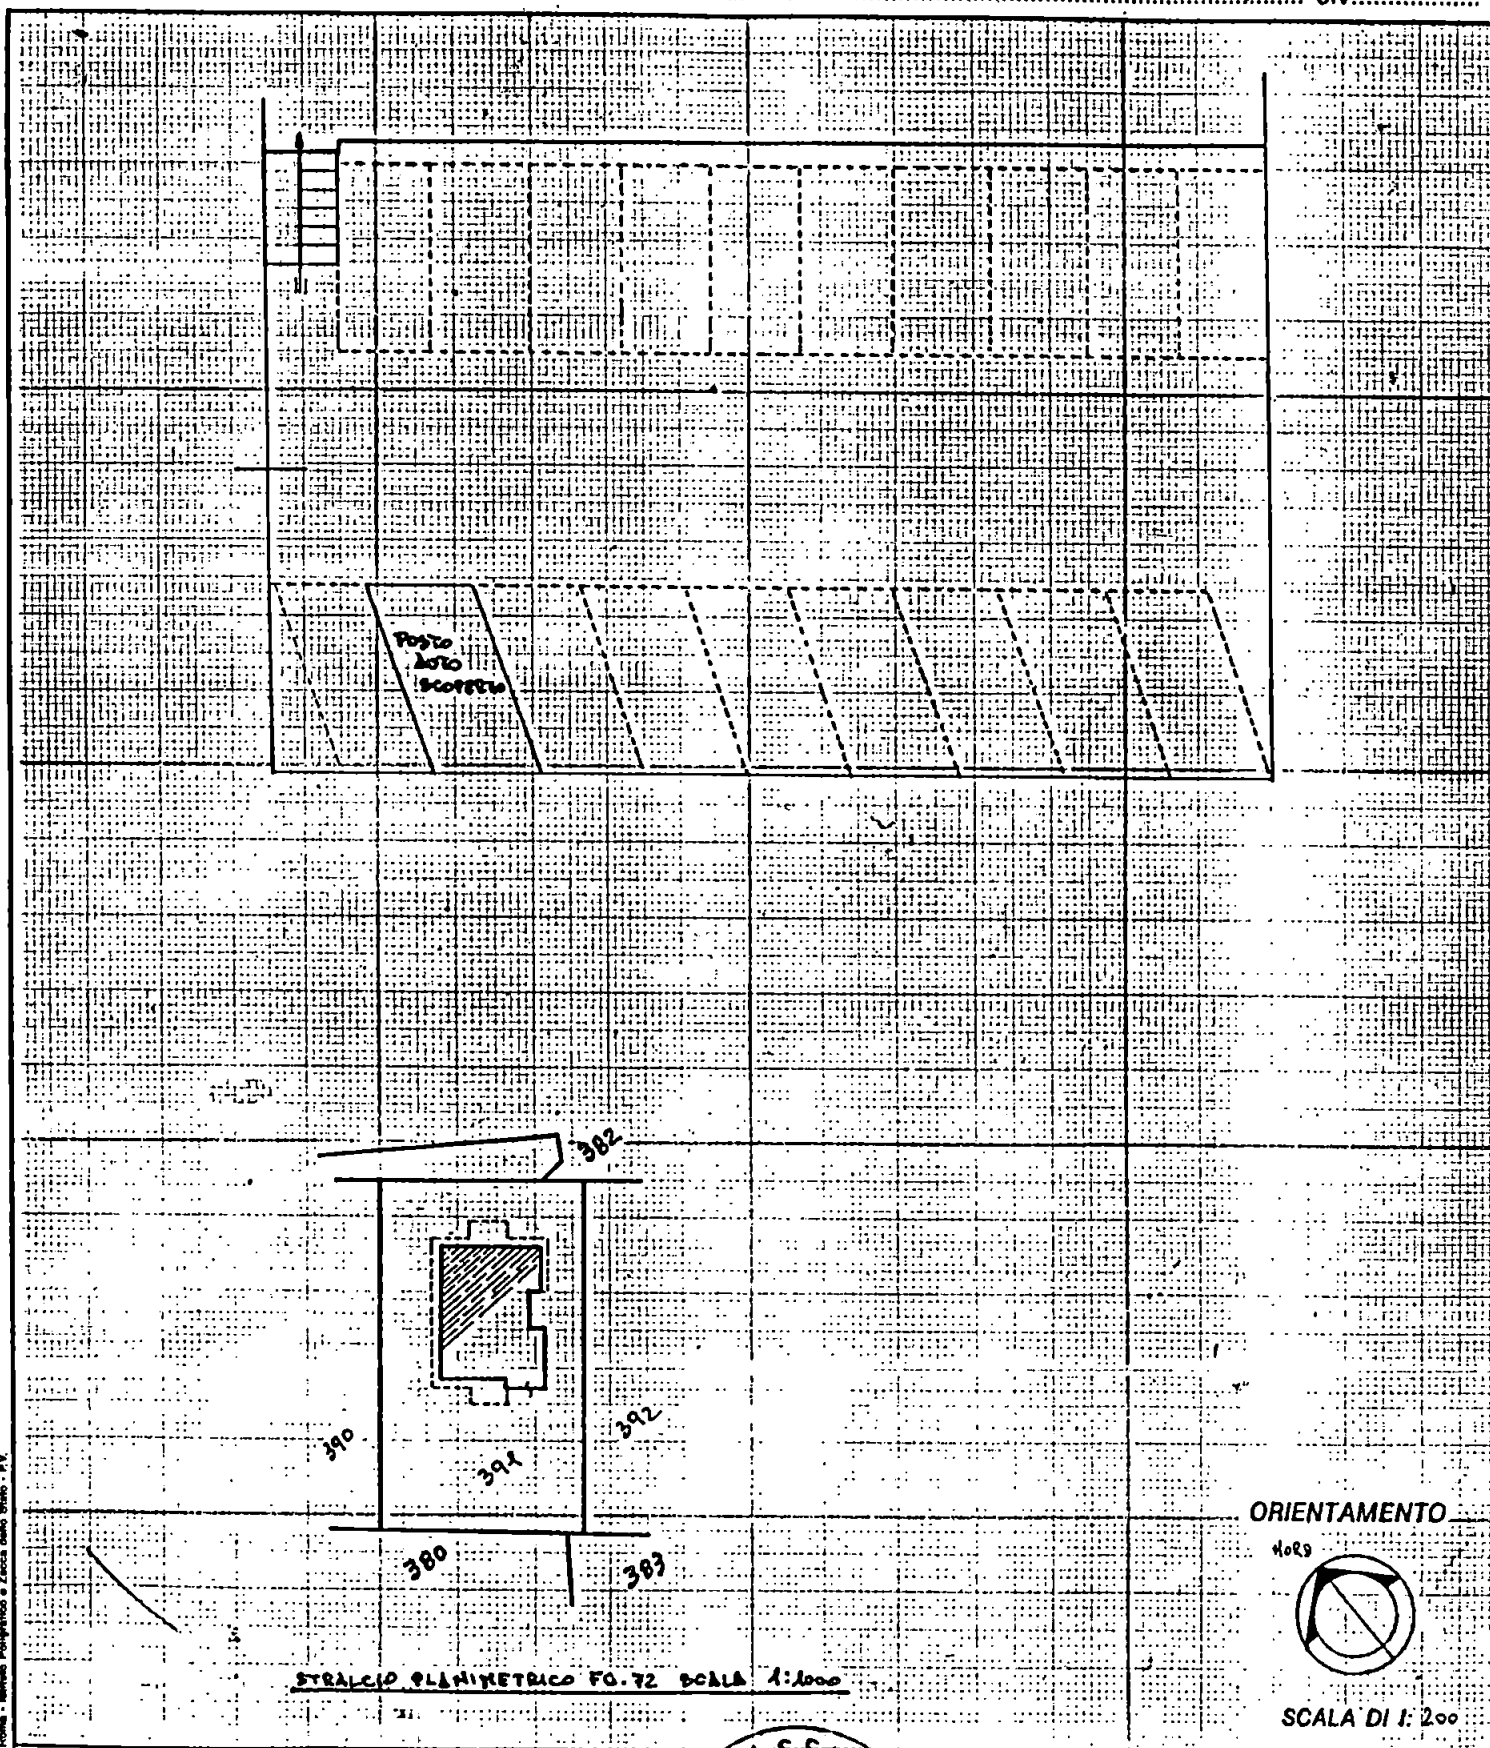

Dichiarazione di N.C. ☒
Denuncia di variazione ☐

Identificativi catastali
F. 72
n. 391 sub. 36

Compilata dal GEOM. MASSIMO
(Titolo, cognome e nome)

Iscritto all'albo de GEOMETRI
della provincia di MODENA
data 09 GIU 1993 Firma Massimo

RISERVATO ALL'UFFICIO



10 GIU. 1993
10 GIU.
A466



Planimetria di u.l.u. in Comune di CARRARA

via B. PARTIGIANE ANG. VIA CARRARA

civ.

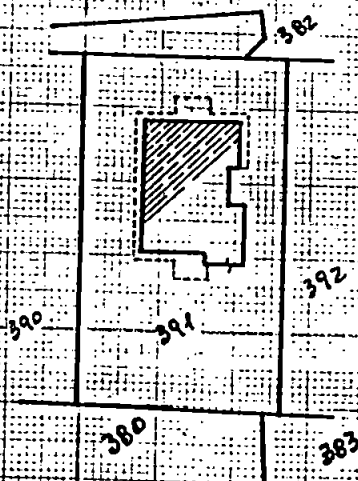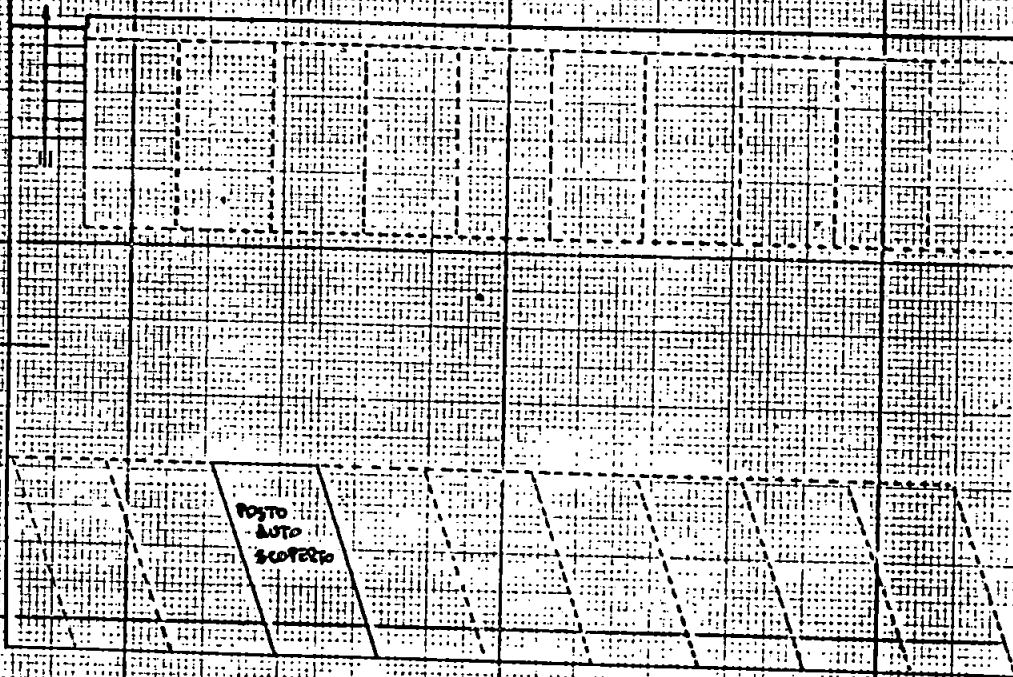

STRALCIO PLANIMETRICO FG. 72 Scala 1:1000

ORIENTAMENTO




Scala di 1:200

Dichiarazione di N.C. ☒
Denuncia di variazione ☐

Identificativi catastali
F. 72
n. 391 sub. 35

Compilata dal GEOM. NISSIMO TRABACCHI
(Titolo, cognome e nome)

Iscritto all'albo de GEOMETRI
della provincia di FIRENZA n. 687
data 9. GIU. 1993 Firma Nissimo Trabacchi

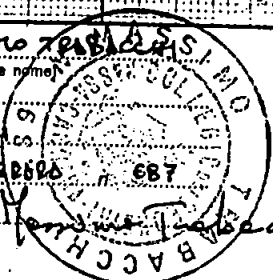


RISERVATO ALL'UFFICIO

10 GIU. 1993

A 466



Planimetria di u.l.u. In Comune di MASSA CARARA via P. PARTIGIONE ANG. VIA CARRETTA civ.

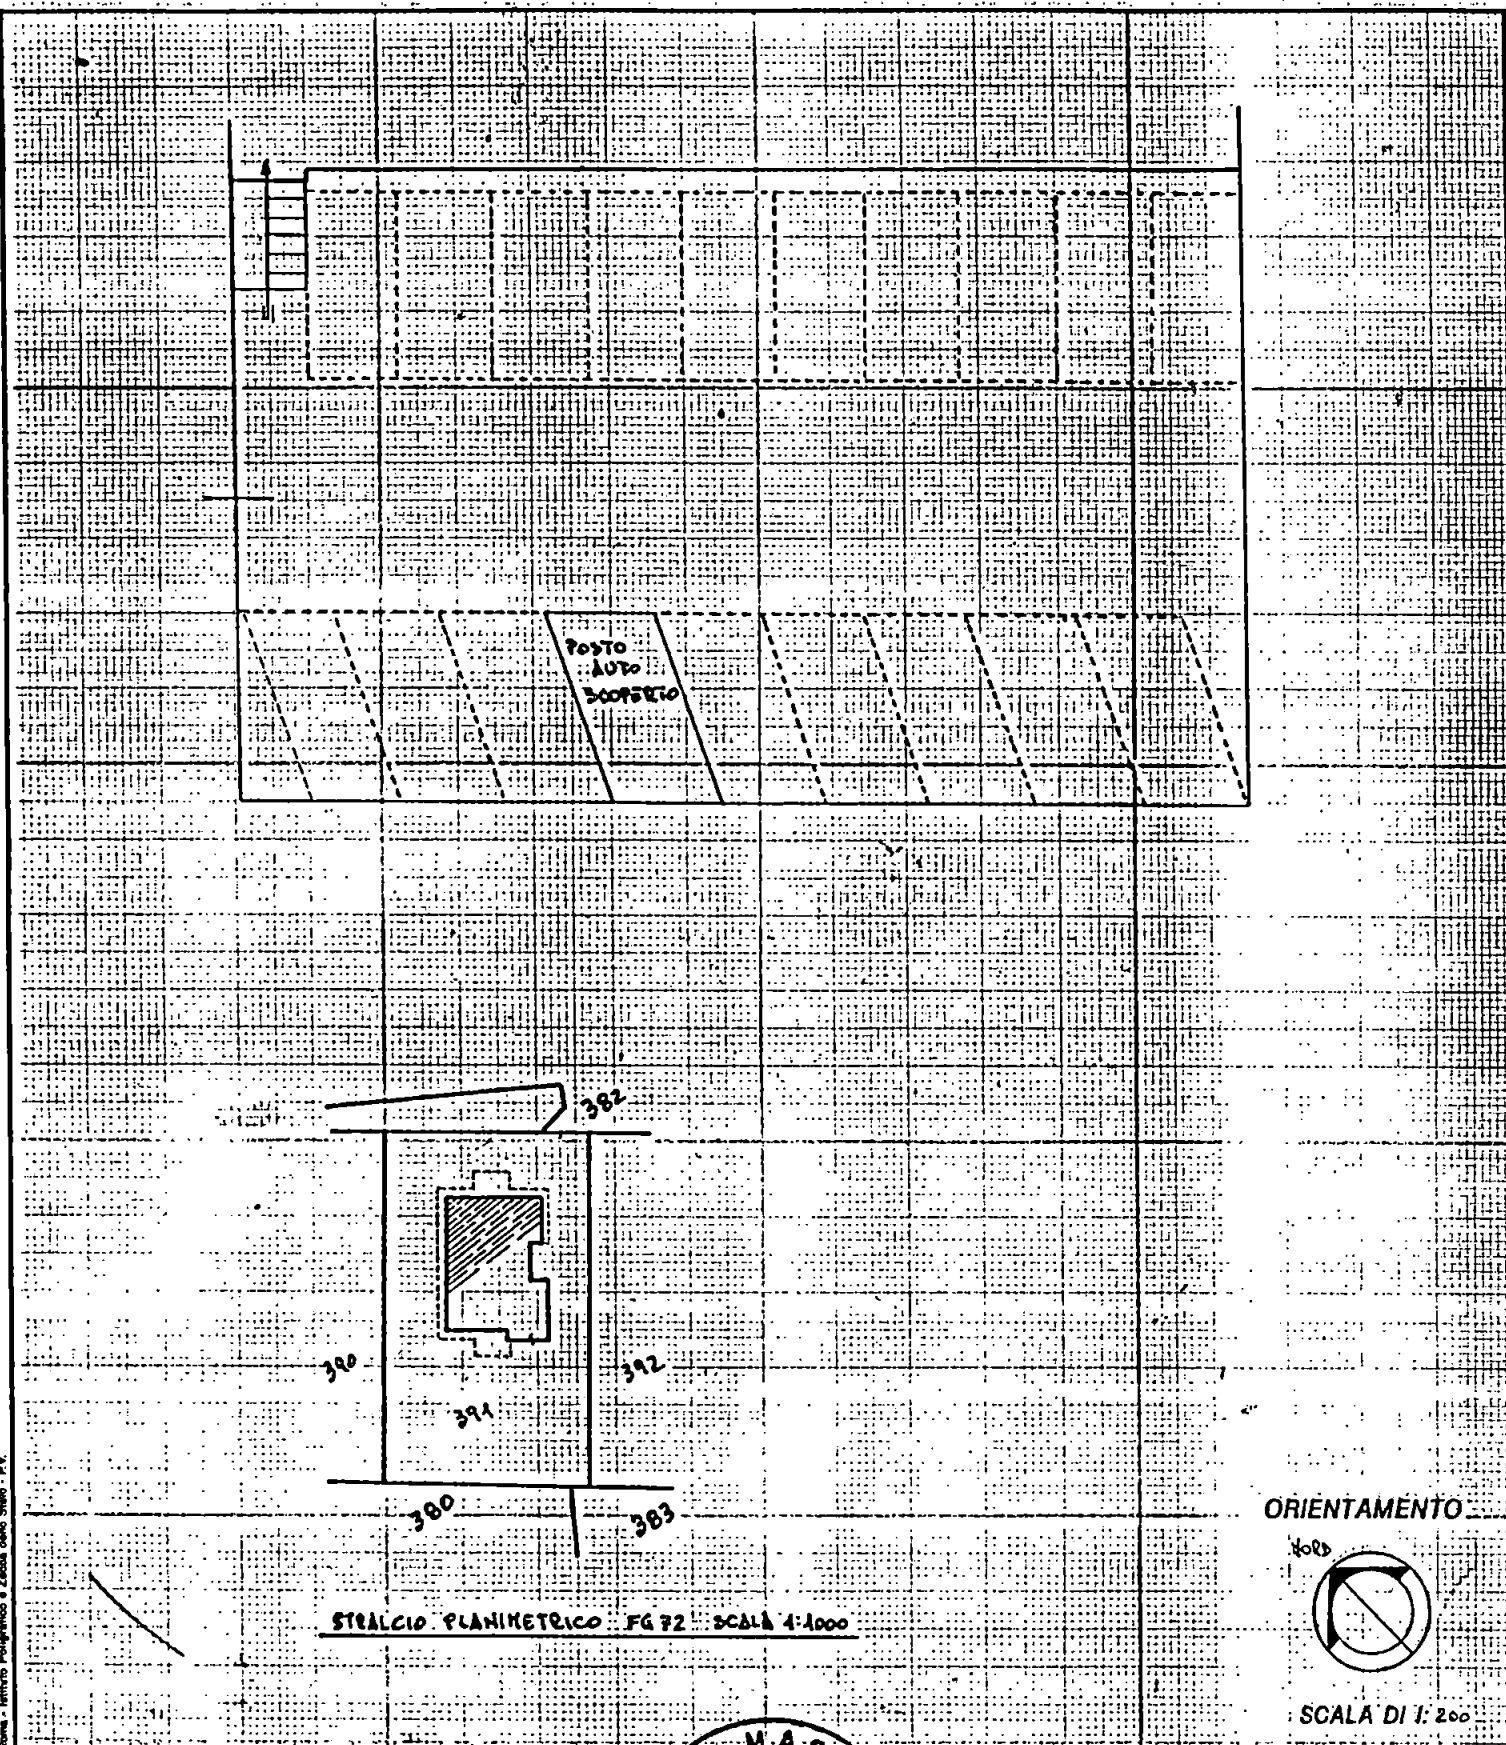

Dichiarazione di N.C. ☒
Denucia di variazione ☐

Compilata dal GEOM. NANNI
(Titolo, cognome e nome)

Iscritto all'albo de GEOMETRI
della provincia di MASSA-CARRARA n. 687
data 9 GIU. 1993 Firma Antonio Nanni

RISERVATO ALL'UFFICIO



10 GIU. 1993

8466

Identificativi catastali
F. 72
n. 391 sub. 34



Planimetria di u.t.u. in Comune di CARRARA via B. PARTIGIANE ANG. VIA CARRONA civ.

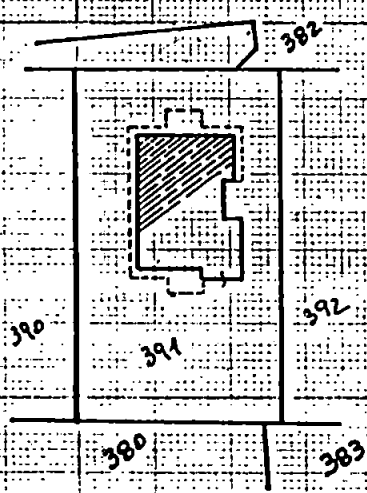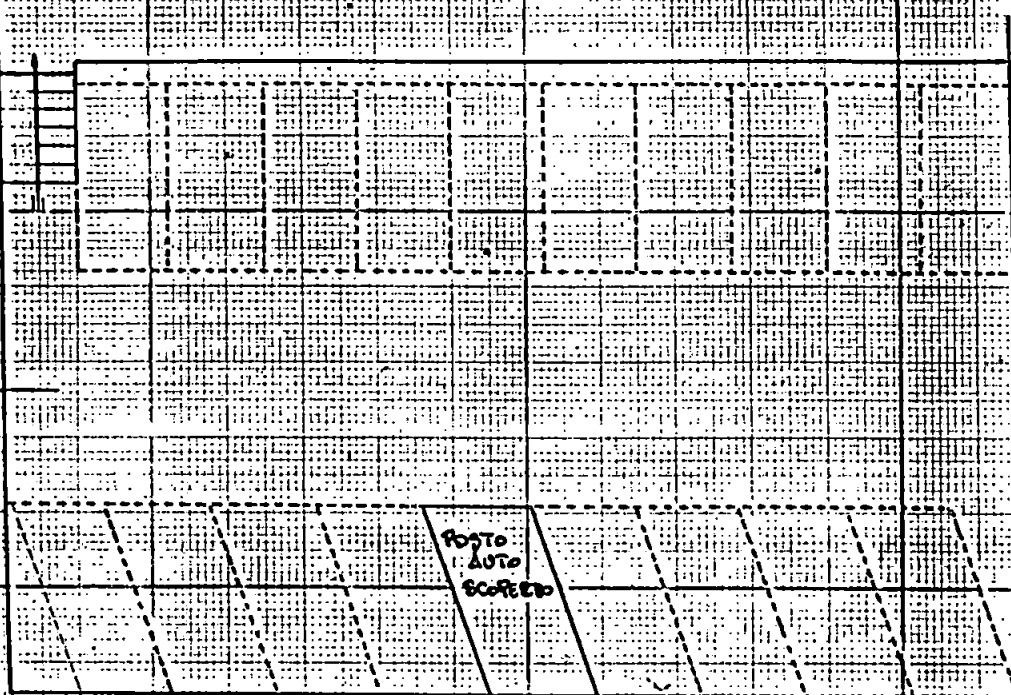

ORIENTAMENTO

Nord



SCALA DI 1:200

STRALCIO PLANIMETRICO FG. 72 SCALE 1:1000

Dichiarazione di N.C. ☒
Denuncia di variazione ☐


Identificativi catastali
F. 72
n. 391 sub. 33

Compilata dal GEOM. MASSIMO TRABACCHI
(Titolo, cognome e nome)

Iscritto all'albo de GEOMETRI
della provincia di MASSA-CARRARA
data 9 GIU. 1993 Firma Massimo Trabacchi



RISERVATO ALL'UFFICIO

10 GIU. 1993
A466

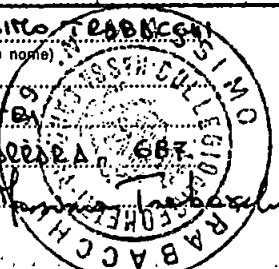



Planimetria di u.l.u. in Comune di CARRARA via B. PARTIGIANE ANG. VIA CARRONA civ.

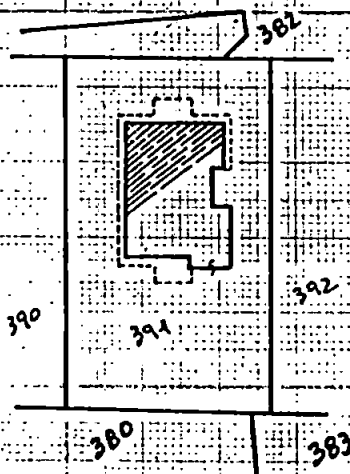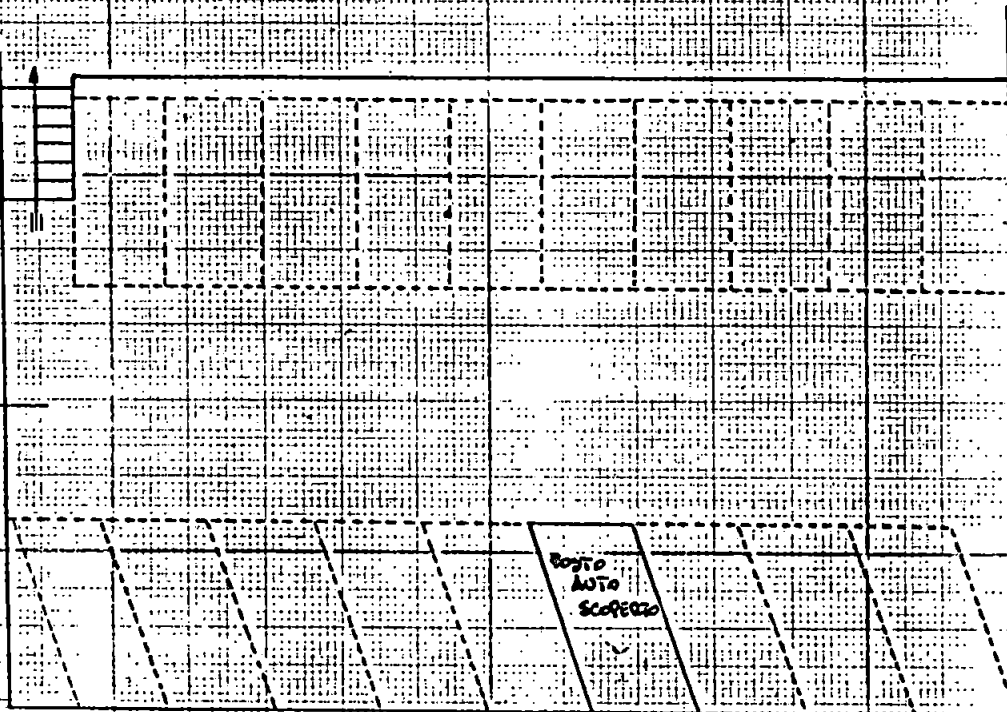

ORIENTAMENTO



SCALA DI 1:200

STENCIO PLANIMETRICO FG. 72 SCALA 1:1000

Dichiarazione di N.C. ☒
Denuncia di variazione ☐


Identificativi catastali
F. 72
n. 391 sub. 32

Compilata dal Geom. Massimo Trabacchi
(Titolo, cognome e nome)

Iscritto all'albo de GEOMETRI
della provincia di MASSA-CARRARA
data 9 GIU. 1993 Firma Massimo Trabacchi



RISERVATO ALL'UFFICIO

10 GIU. 1993
A466

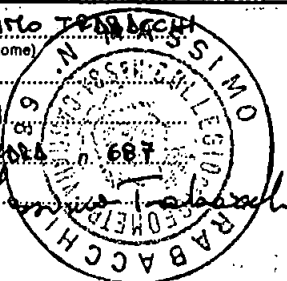




Planimetria di u.l.u. in Comune di CARRARA via B. PARTIGIANE ANG. VIA CARRARA civ.

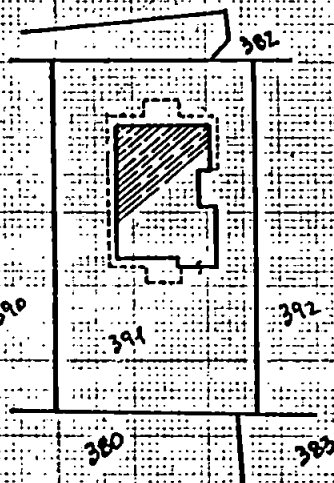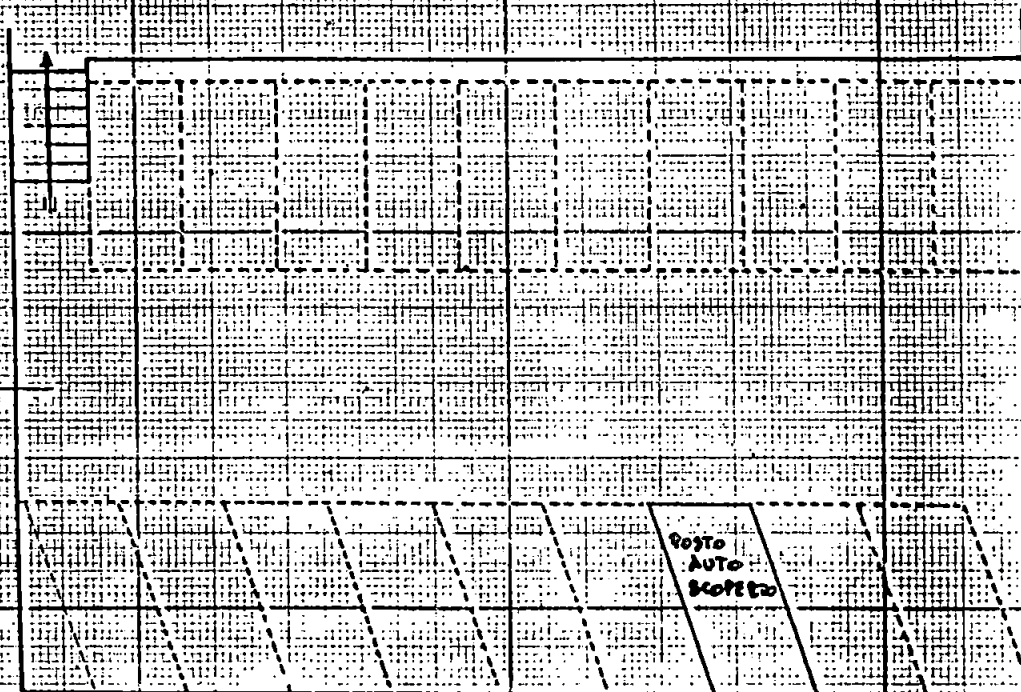

STRALCIO PLANIMETRICO FG. 72 SCALA 1:1000

ORIENTAMENTO

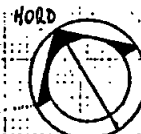


SCALA DI 1:200

Dichiarazione di N.C. ☒
Denuncia di variazione ☐

Identificativi catastali
F. 72
n. 391 sub. 31

Compilata dal C. FOR. MASSIMO NEMO
(Titolo, cognome e nome)

Iscritto all'albo de GEOMETRI
della provincia di MASSO-CARRARA
data 09 GIU. 1993 Firma [Signature]

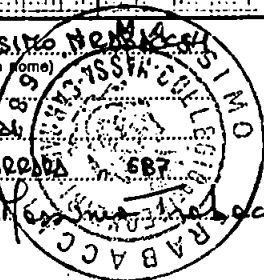



RISERVATO ALL'UFFICIO

10 GIU. 1993

4466




Planimetria di u.i.u. in Comune di CARERA via B. PARTIGIANE ANG. VIL CORRONS civ.

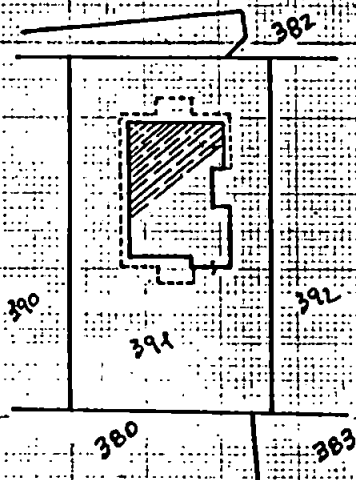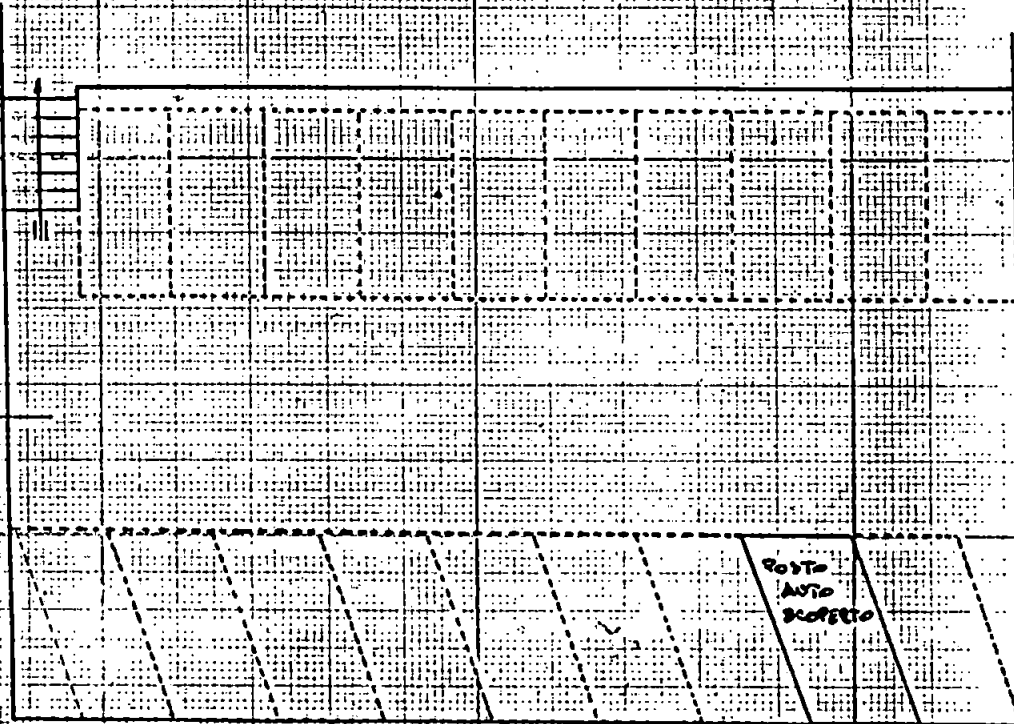

STRALCIO PLANIMETRICO FG. 72 SCALA 1:1000

ORIENTAMENTO

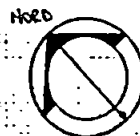

SCALA DI 1:200

Dichiarazione di N.C. ☒
Denuncia di variazione ☐


Compilata dal GEOM. MASSIMO TROMBACCI
(Titolo, cognome e nome)

Iscritto all'albo de GEOMETRI

della provincia di MASSA-CARRARA

data 09 GIU. 1993

Firma

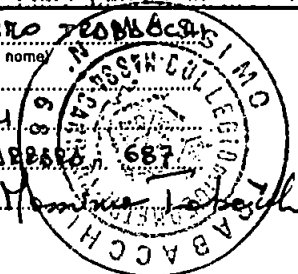

RISERVATO ALL'UFFICIO

Identificativi catastali

F. 72

n. 391 sub. 30


10 GIU. 1993
466



CATASTO EDILIZIO URBANO (RDL 13-4-1939, n. 652)

LIRE
250

Planimetria di u.l.u. In Comune di CARRARA via P. RATTICIANE ANG. DIACARRONA civ.

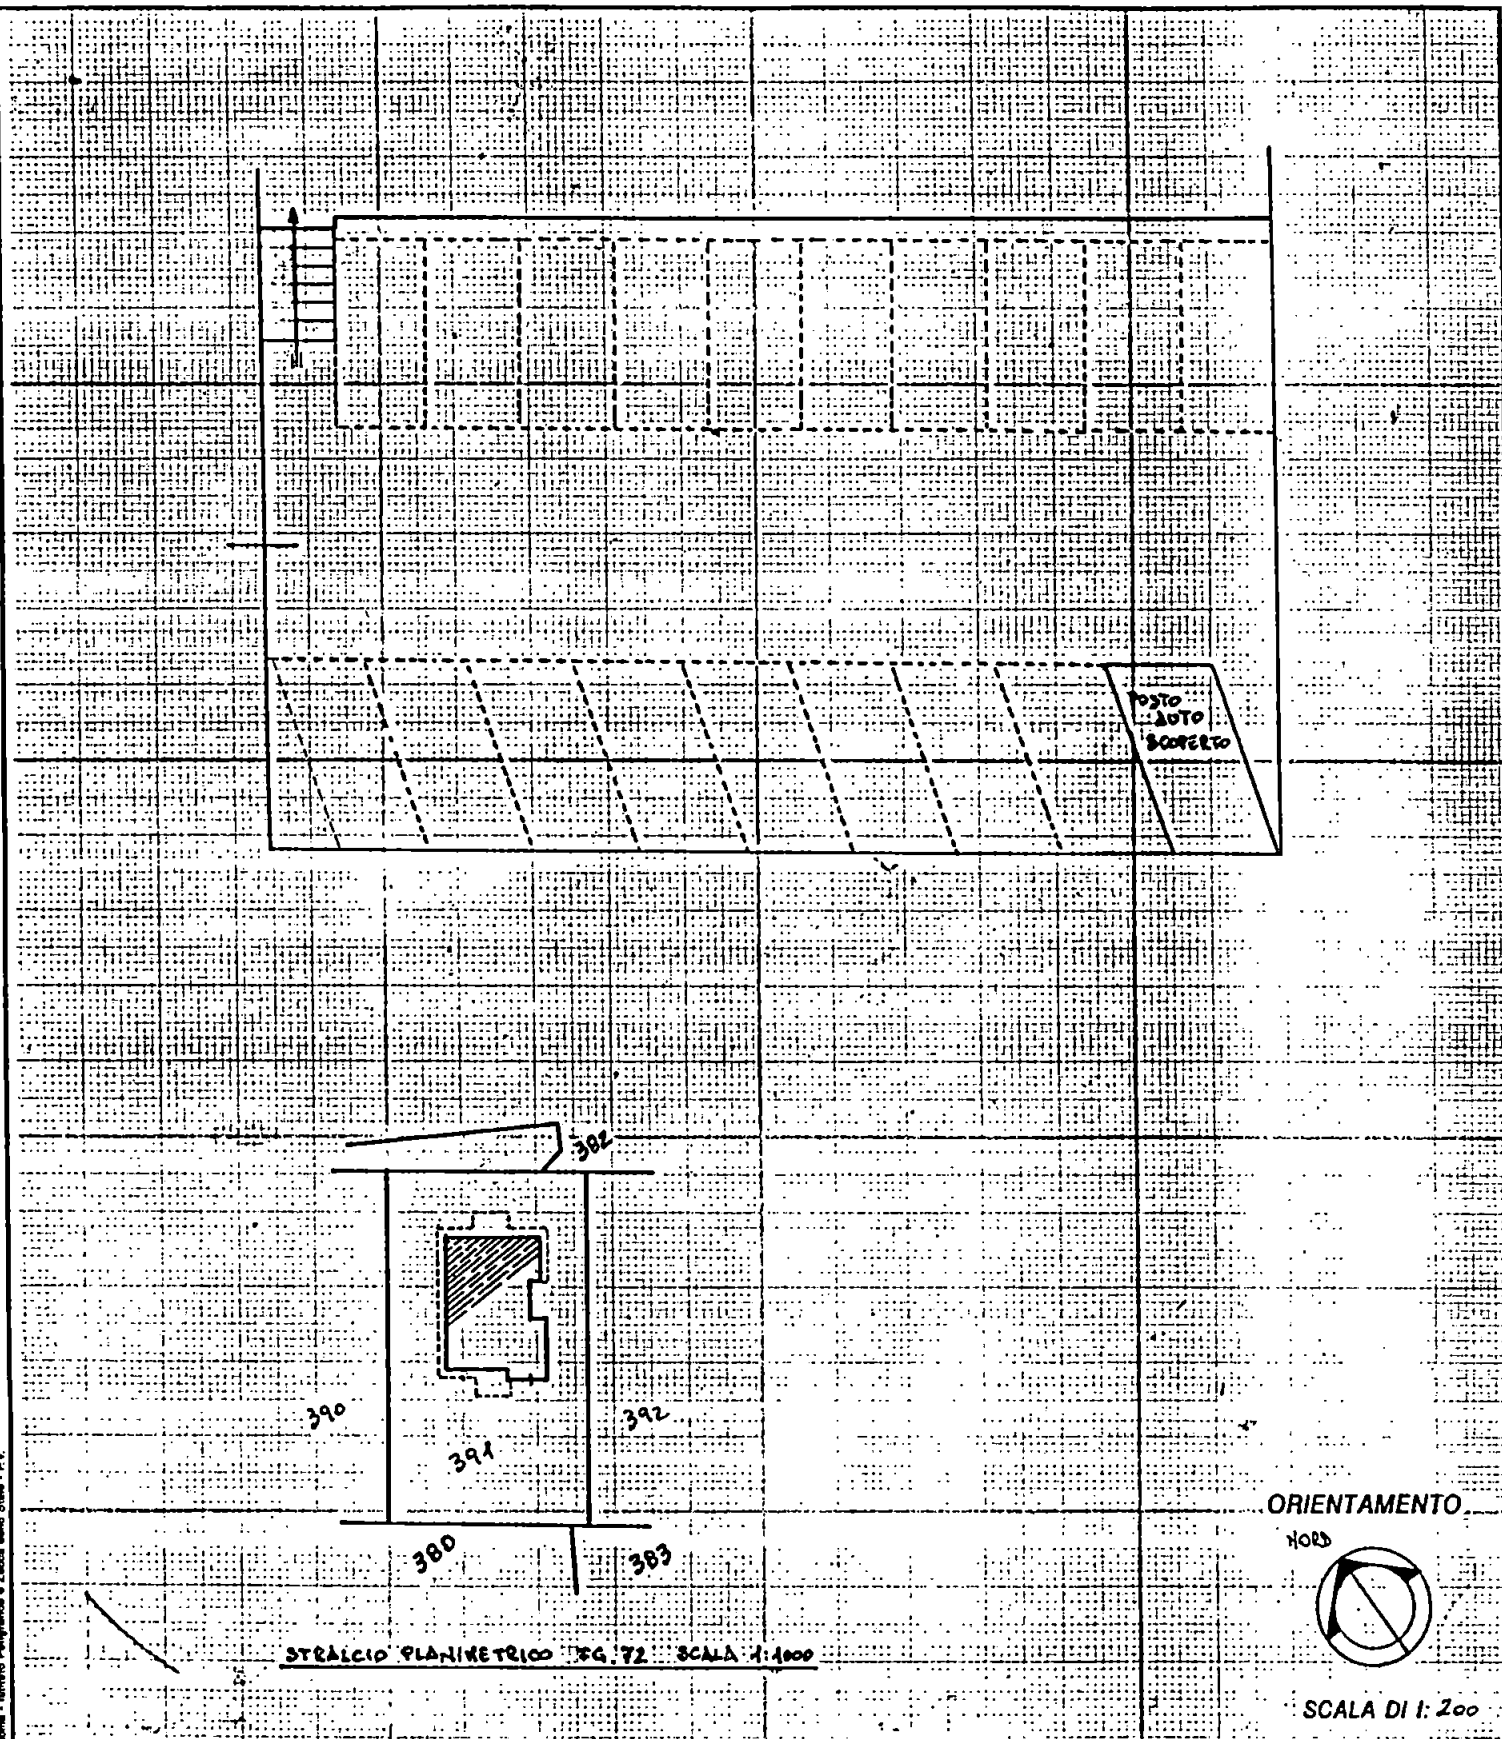

Dichiarazione di N.C. ☒
Denuncia di variazione ☐


Compilata dal GEOM. MASSIMO TRABACCHI
(Titolo, cognome e nome)

RISERVATO ALL'UFFICIO

Identificativi catastali
F. 72
n. 391 sub. 29


Iscritto all'albo de GEOMETRI
della provincia di MASSA-CARRARA n. 687
data 09 GIU. 1993 Firma Massimo Trabacchi

10 GIU. 1993
A465

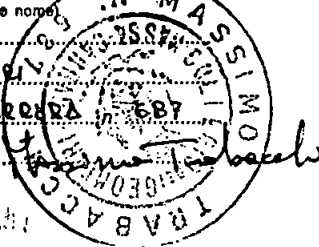




Planimetria di u.i.u. In Comune di CARRARA..... via S. PARTIGIANE ANG. VIA CARRONA..... civ.....

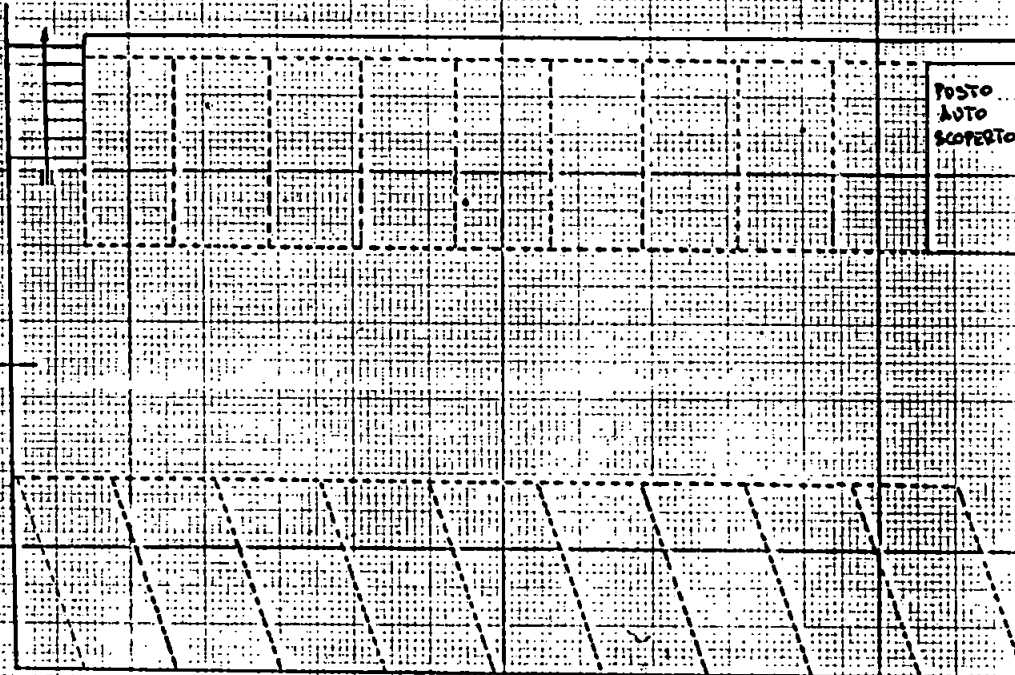

POSTO
AUTO
SCOPERTO

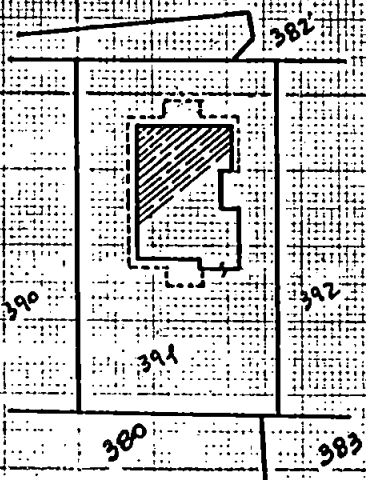

ORIENTAMENTO



SCALA DI 1:200

STRALCIO PLANIMETRICO FG. 72 SCALA 1:1000

Dichiarazione di N.C. ☒
Denuncia di variazione ☐

Compilata dal GEOM. MASSIMO TRABACCHI
(Titolo, cognome e nome)


Iscritto all'albo de GEOMETRI
della provincia di MASSA-CARRARA
data 9 GIU. 1993 Firma Massimo Trabacchi

RISERVATO ALL'UFFICIO

10 GIU. 1993

A466

Identificativi catastali
F. 72
n. 391 sub. 28

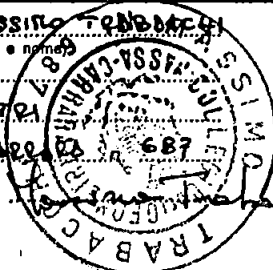




CATASTO EDILIZIO URBANO (RDL 13-4-1939, n. 652)

LIRE
250

Planimetria di u.i.u. in Comune di CARRARA via D. PARTIGIANE ANG. VIA CARRARA civ.

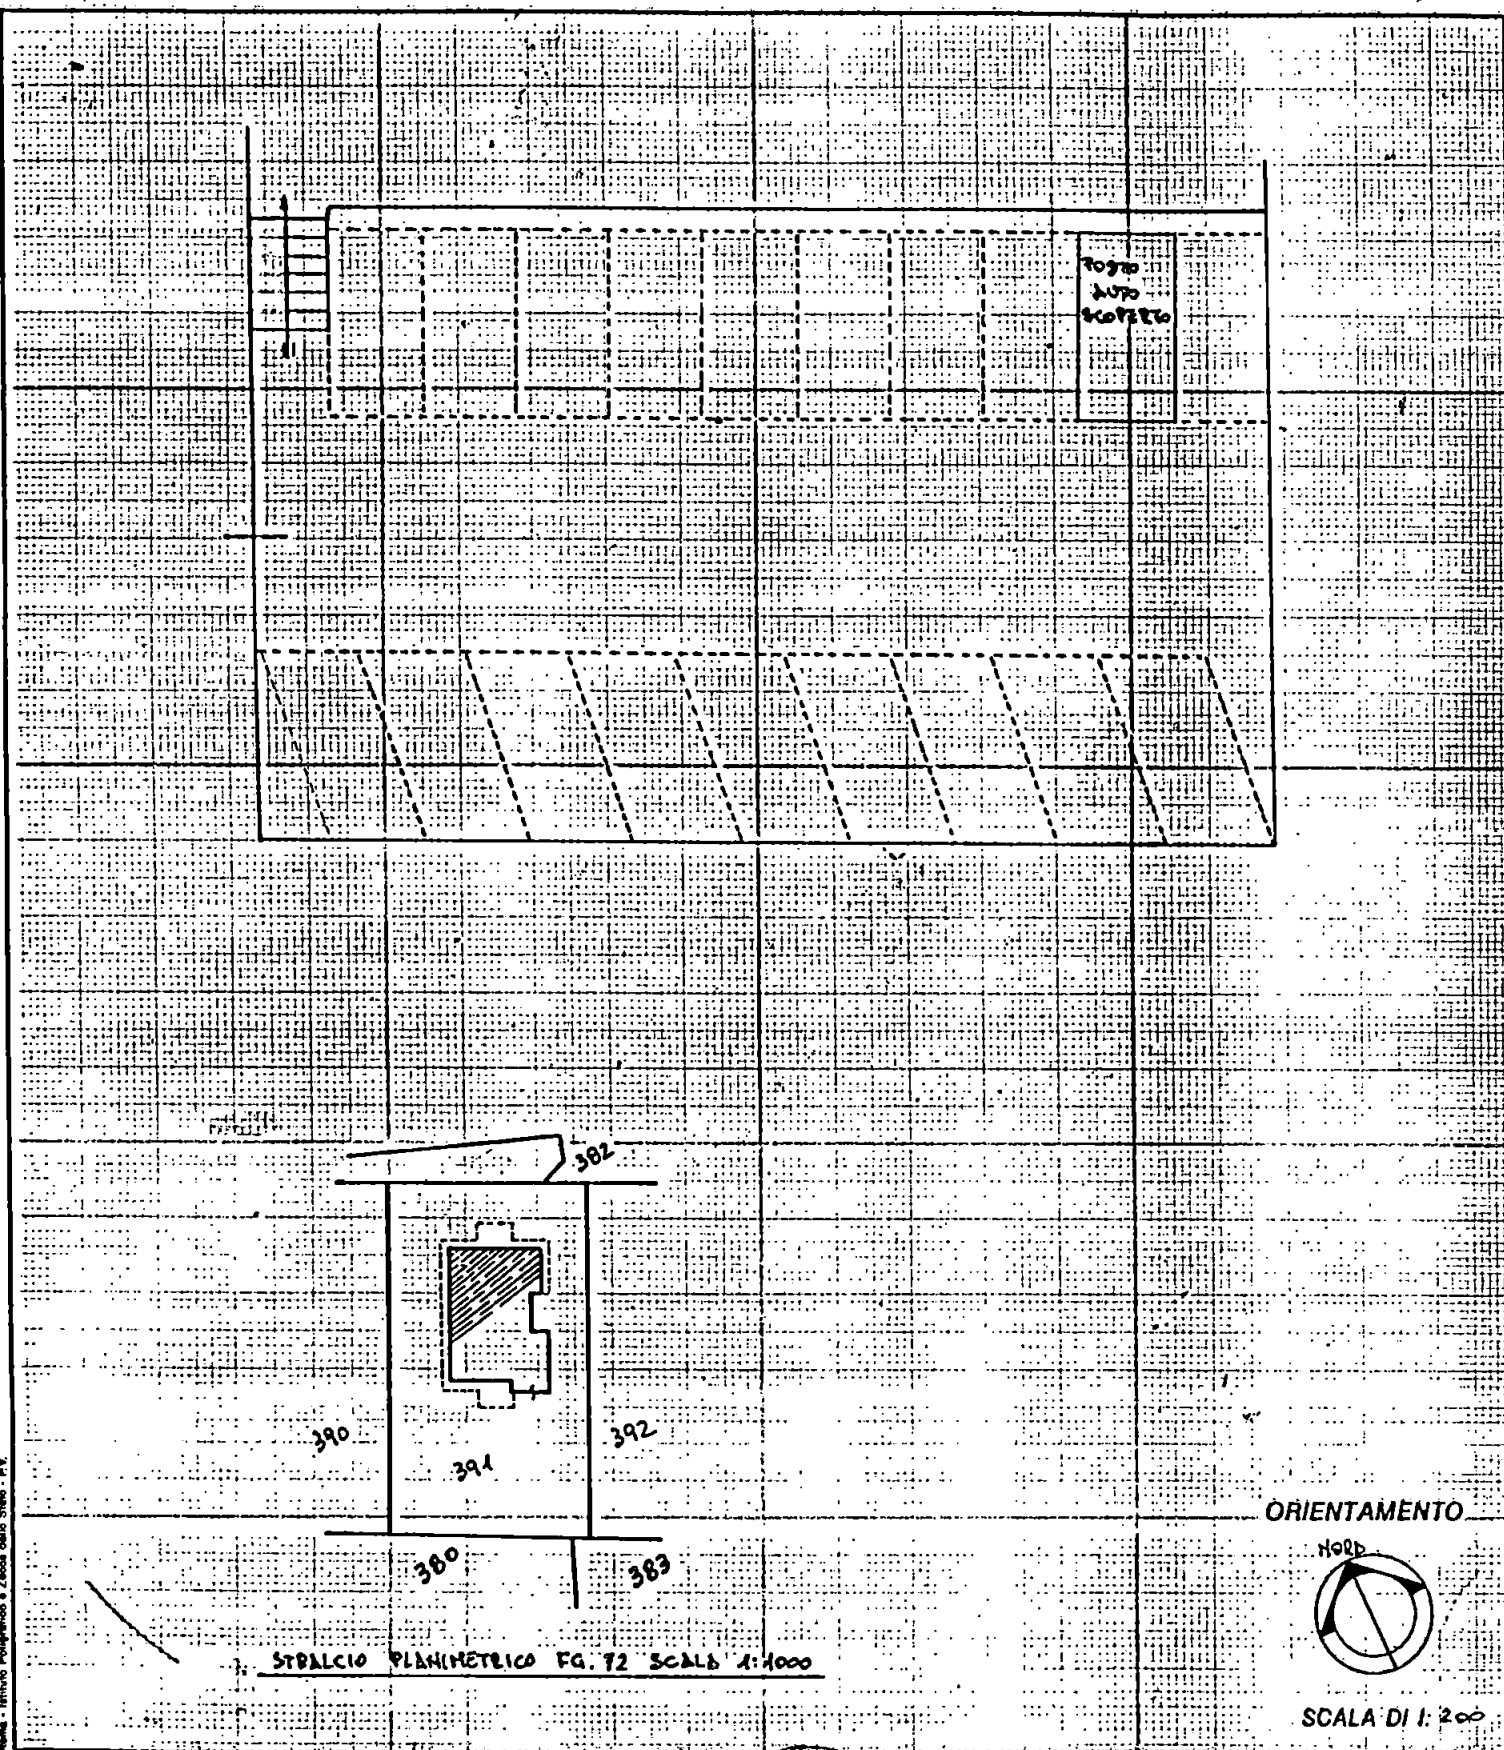

ORIENTAMENTO



SCALA DI 1:200

Dichiarazione di N.C. ☒
Denuncia di variazione ☐

Compilata dal GEOM. MASSIMO ZABALCHI
(Titolo, cognome e nome)

Iscritto all'albo de GEOMETRI
della provincia di MASSA-CARRARA n. 687
data 9 GIU. 1993 Firma Massimo Zabalchi

RISERVATO ALL'UFFICIO

10 GIU. 1993

4466


Identificativi catastali
F. 72
n. 391 sub. 27



CATASTO EDILIZIO URBANO (RDL 13-4-1939, n. 652)

LIRE
250

Planimetria di u.l.u. In Comune di CARRARA via PARTICOLARE ANG. VIA CARRARA civ.

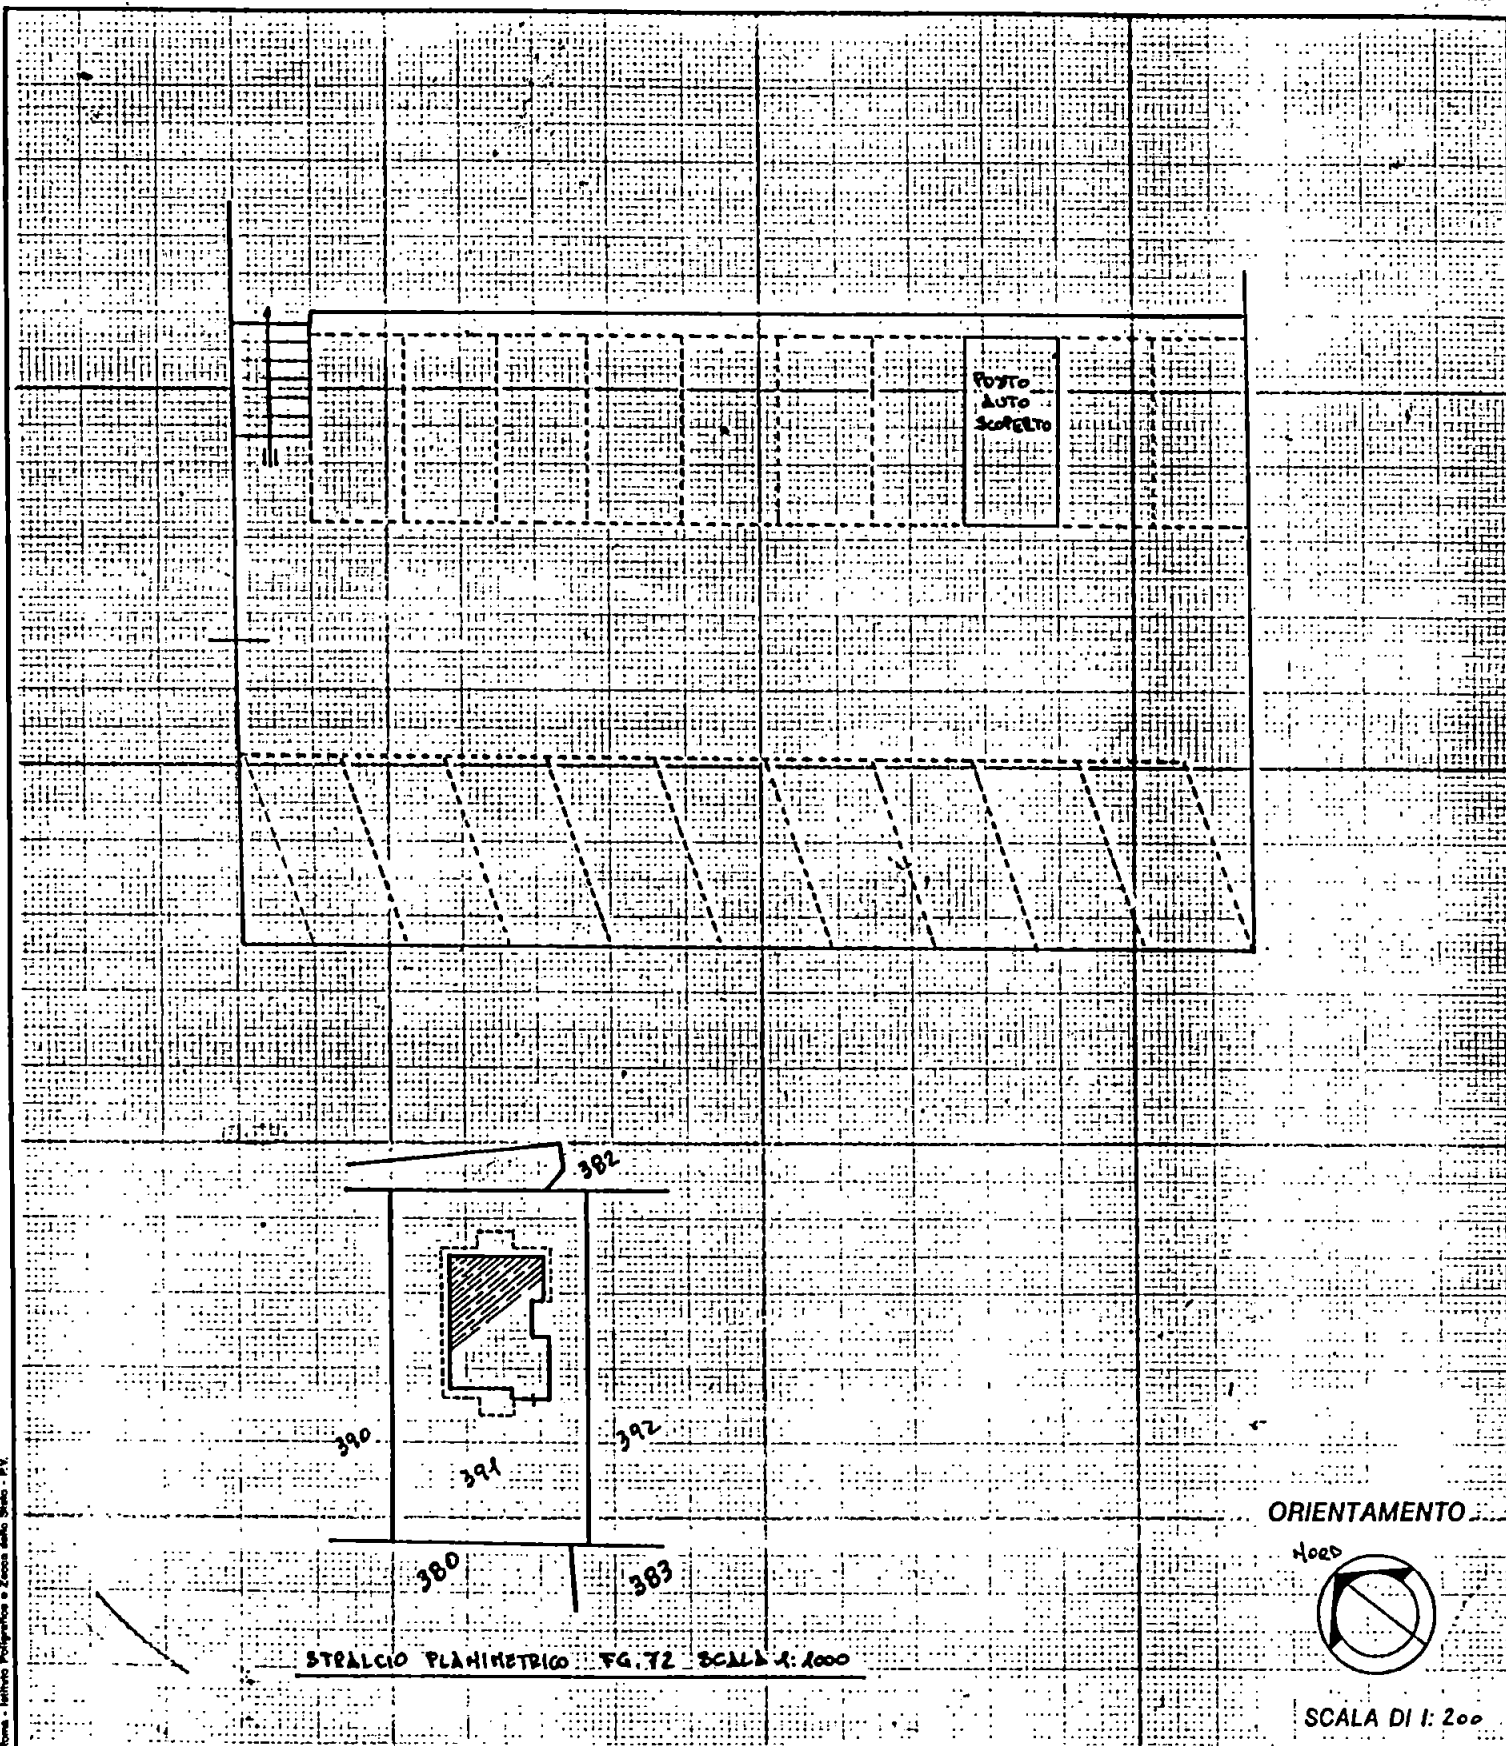

Dichiarazione di N.C. ☒
Denuncia di variazione ☐

Compilata dal GEOM. MASSIMO TRABACCHI
(Titolo, cognome e nome)

RISERVATO ALL'UFFICIO

Identificativi catastali
F. 72
n. 391 sub. 26

Iscritto all'albo de GEOMETRI
della provincia di MASSA-CARRARA
data 9 GIU. 1993 Firma Massimo Trabacchi




10 GIU. 1993

4466



Planimetria di u.i.u. in Comune di MASSA CARPARA via B. PARTIGIANE ANG. VIA CARLONA civ.

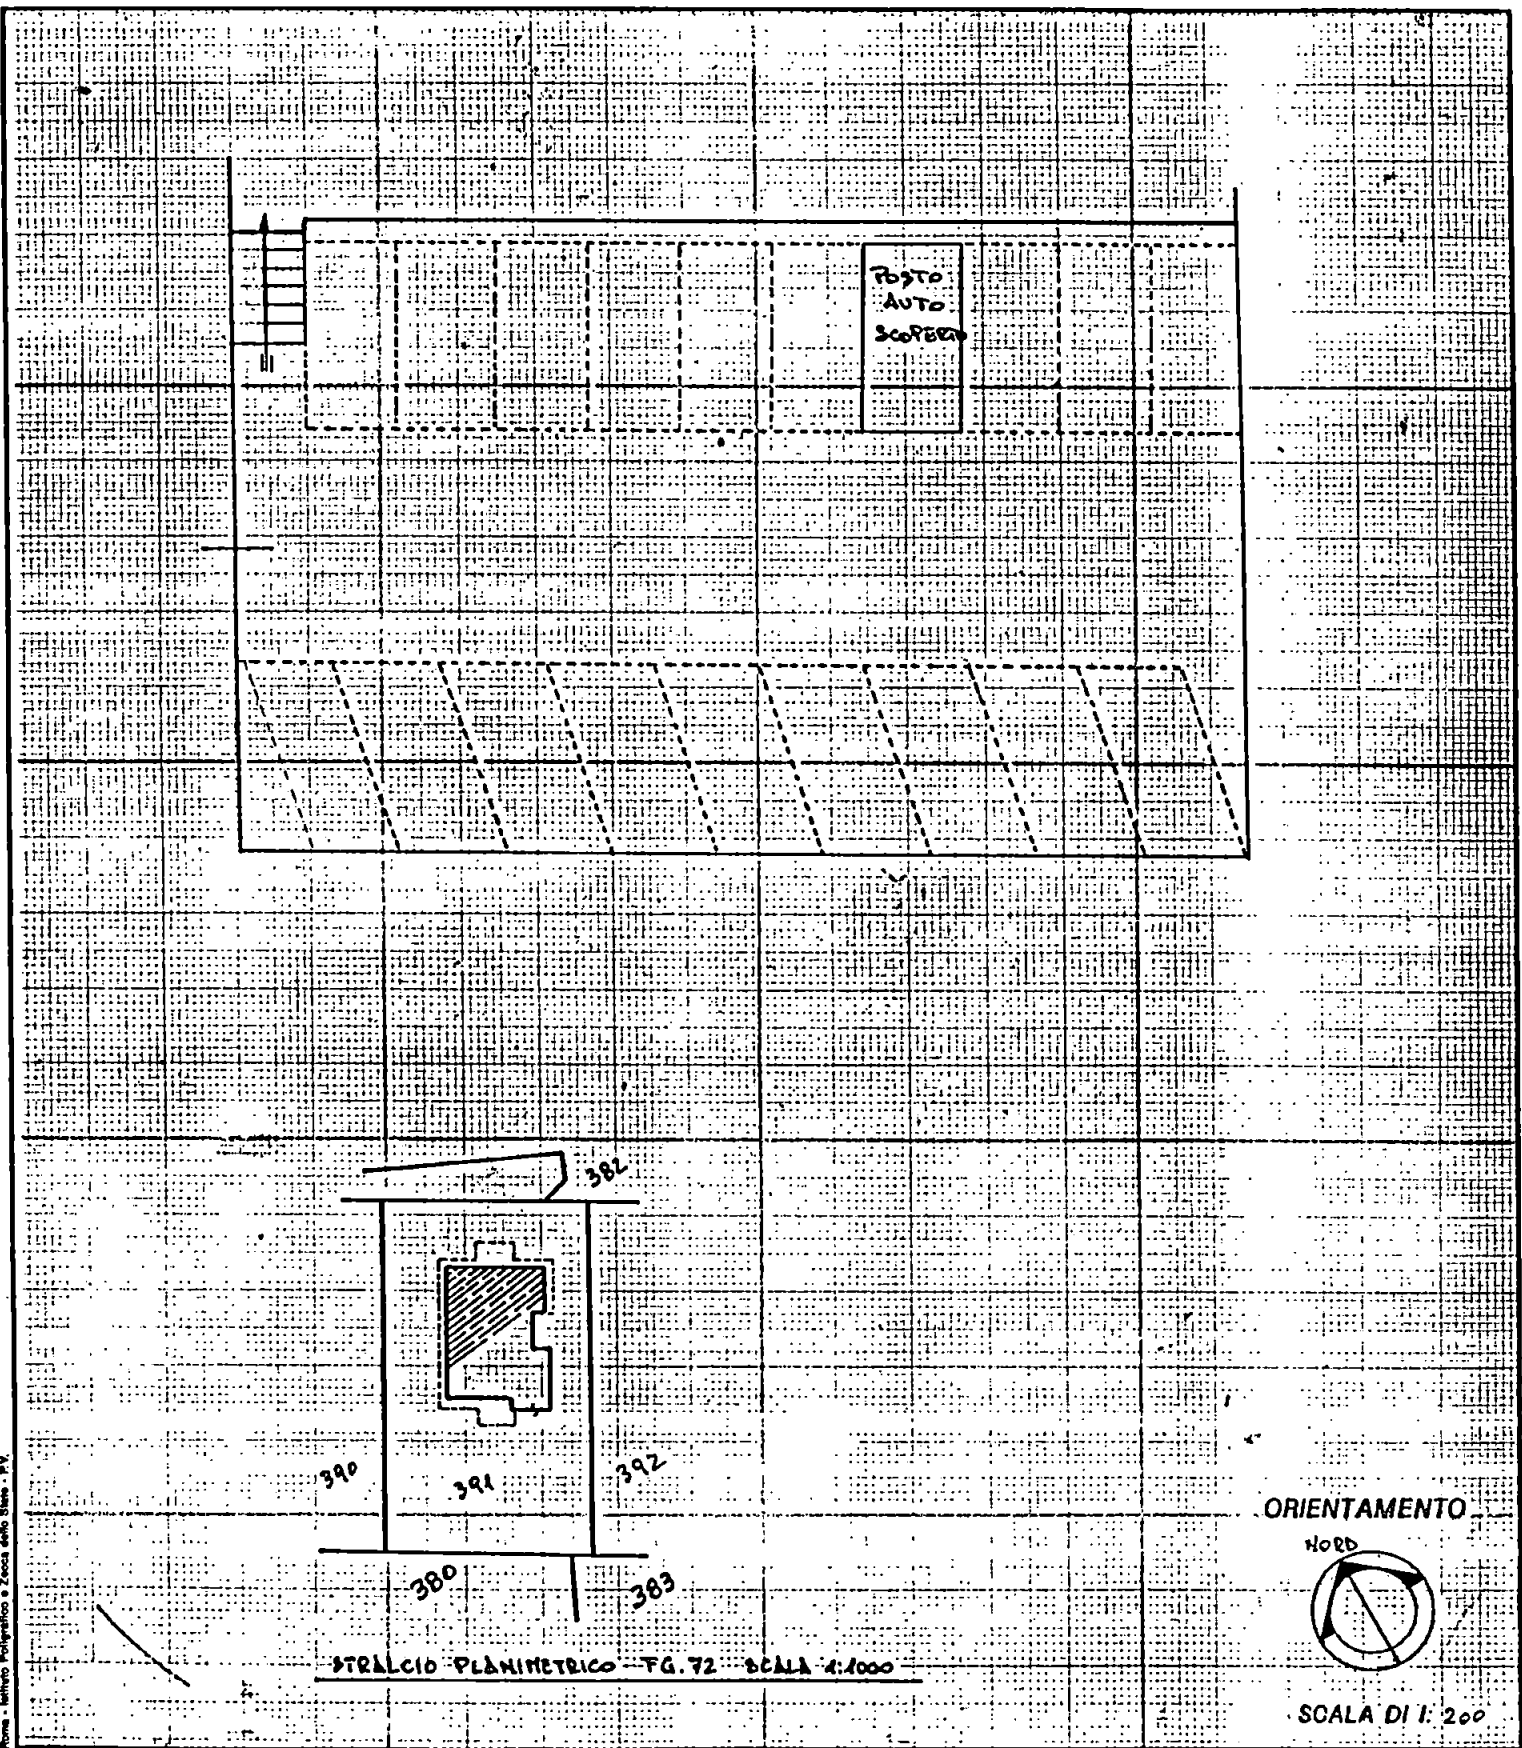


STRALCIO PLANIMETRICO - FG. 72 - SCALA 1:1000

Dichiarazione di N.C. ☒
Denuncia di variazione ☐

Identificativi catastali
F. 72
n. 391 sub. 25

Compilata dal GEOM. MASSIMO TRABACCHI
(Titolo, cognome e nome)

Iscritto all'albo de GEOMETRI
della provincia di MASSA-CARPARA
data 9 GIU. 1993 Firma Massimo Trabacchi

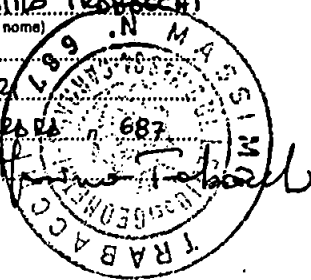


RISERVATO ALL'UFFICIO

10 GIU. 1993
4466



Planimetria di u.l.u. in Comune di CARRARA via B. PARTIGIANE ANG. VIA CARRONA civ.

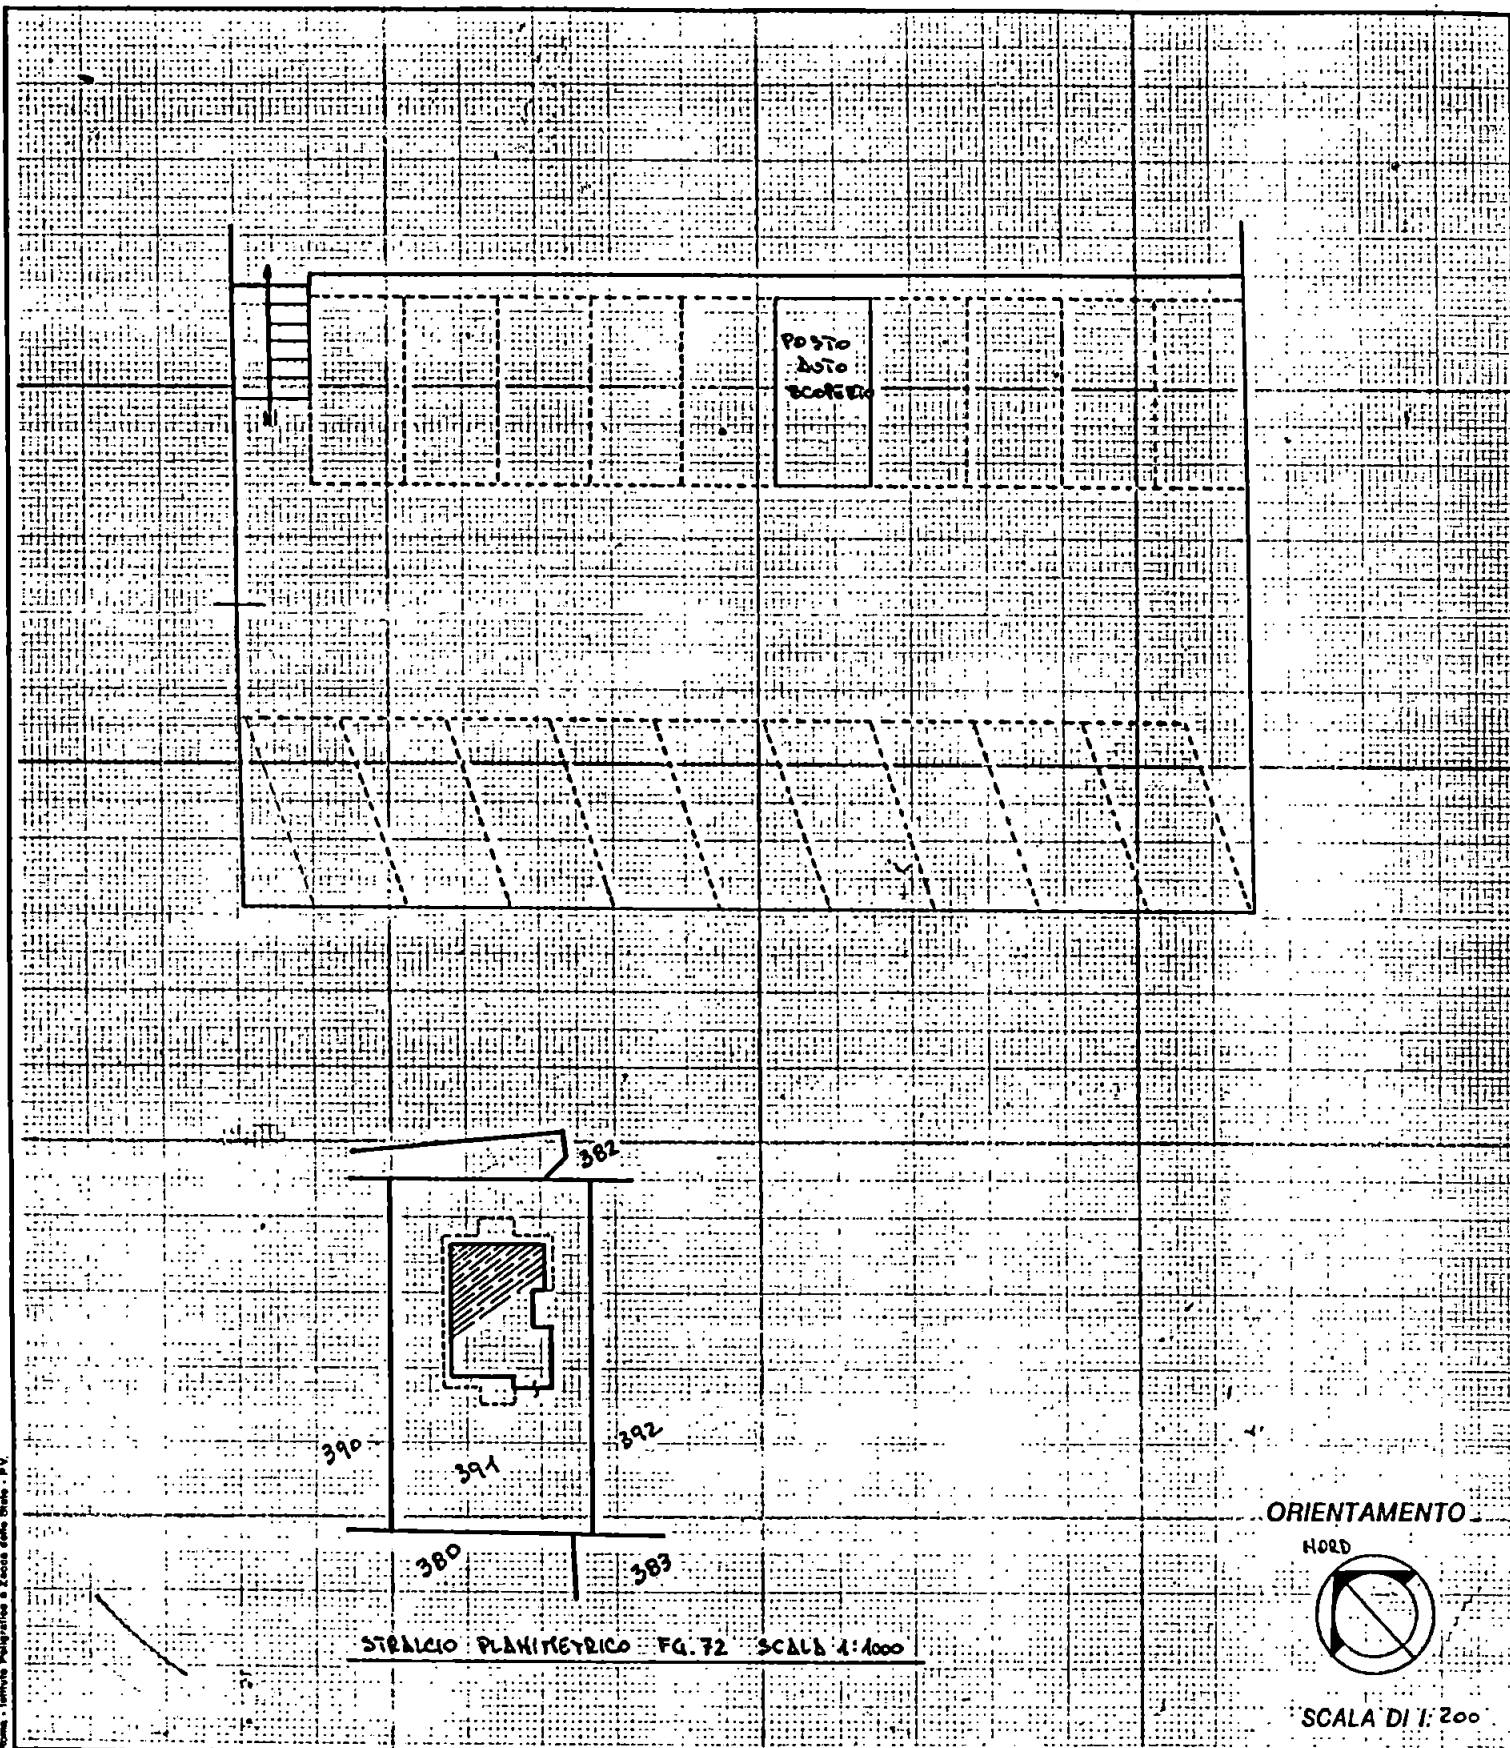

Dichiarazione di N.C. ☒
Denuncia di variazione ☐

Compilata dal GEOM. MASSIMO TRABACCHI
(Titolo, cognome e nome)


RISERVATO ALL'UFFICIO

Identificativi catastali
F. 72
n. 391 sub. 24

Iscritto all'albo de GEOMETRI
della provincia di FIRENZE
data 09 GIU. 1993 Firma Massimo Trabacchi



10 GIU. 1993

A466

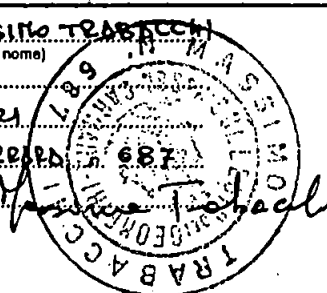




Planimetria di u.i.u. In Comune di CARRARA via B. PARTIGIANE ANG. VIA CARRARA CIV.

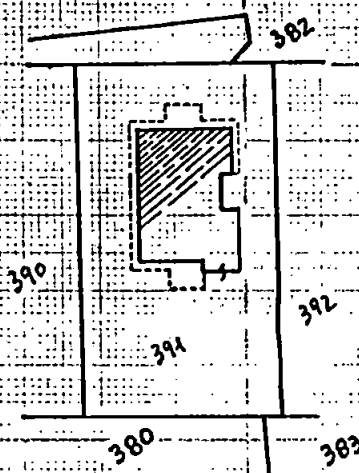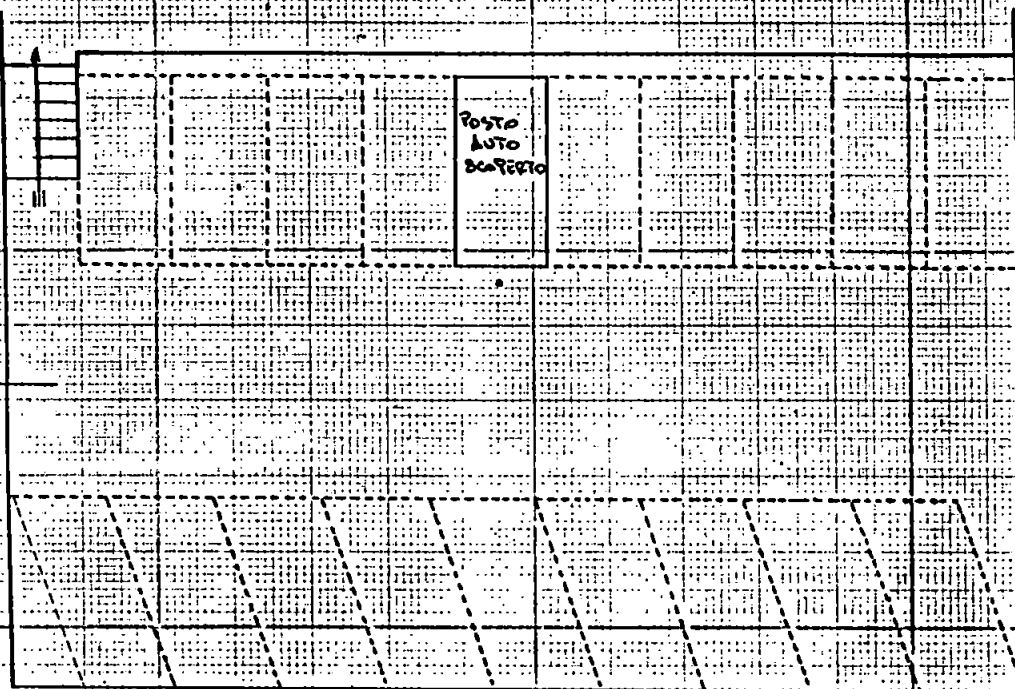

STRALCIO PLANIMETRICO FG. 72 SCALA 1:1000

ORIENTAMENTO

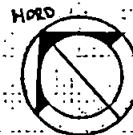


SCALA DI 1:200

Dichiarazione di N.C. ☒
Denuncia di variazione ☐

Identificativi catastali
F. 72
n. 391 sub. 23

Compilata dal GEOM. MASSIMO TRABACCHI
(Titolo, cognome e nome)

Iscritto all'albo de GEOMETRI
della provincia di MASSA-CARRARA n. 687
data 09 GIU. 1993

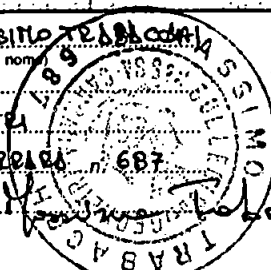

RISERVATO ALL'UFFICIO



10 GIU. 1993

A466


Roma - Istituto Poligrafico e Zecca dello Stato - P.V.



Planimetria di u.i.u. in Comune di CARRARA via B. PARTICIANE ANG. VIA CARRARA civ.

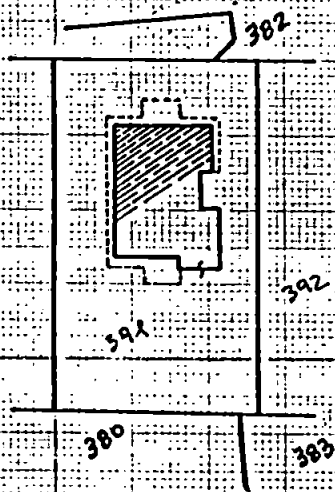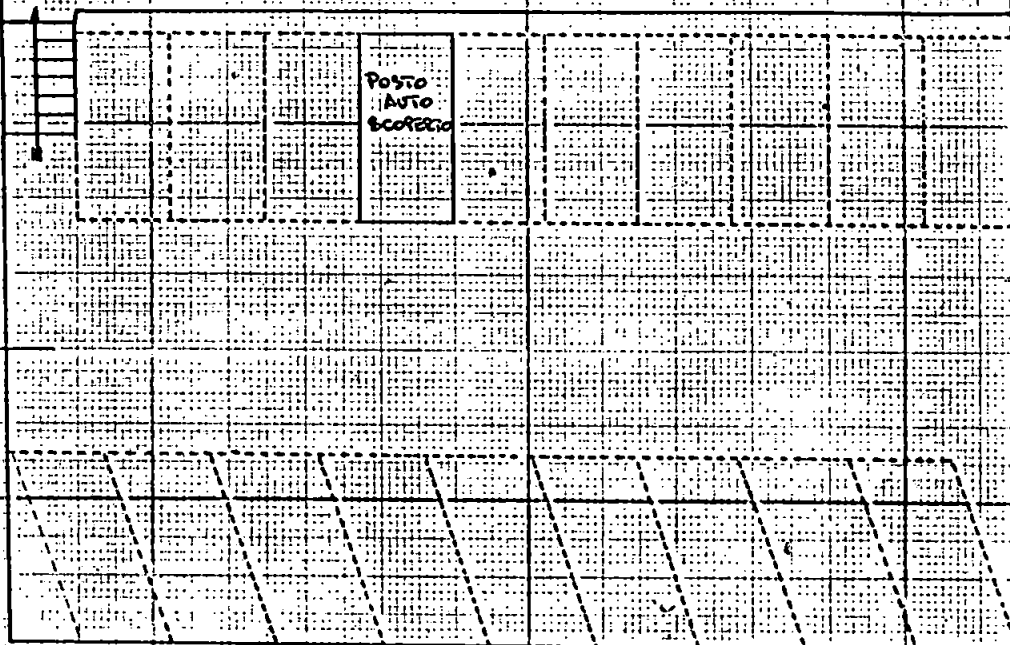

ORIENTAMENTO

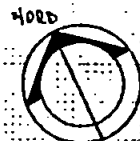

SCALA DI 1:200

STRALCIO PLANIMETRICO FG. 72 SCALA 1:1000

Dichiarazione di N.C. ☒
Denuncia di variazione ☐

Identificativi catastali
F. 72
n. 391 sub. 22


Compilata dal GEOM. MASSIMO TROBACCHI
(Titolo, cognome e nome)

Iscritto all'albo de GEOMETRI
della provincia di MASSA-CARRARA n. 687
data 09 GIU 1993 firma Massimo Trobacci

RISERVATO ALL'UFFICIO



10 GIU. 1993

A466

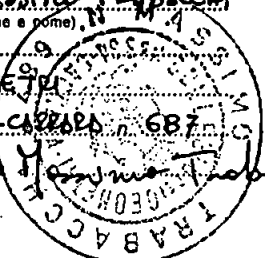



Planimetria di u.l.u. In Comune di CARRARA via B. PARTIGIANE ANG. VIA CARRONA civ.

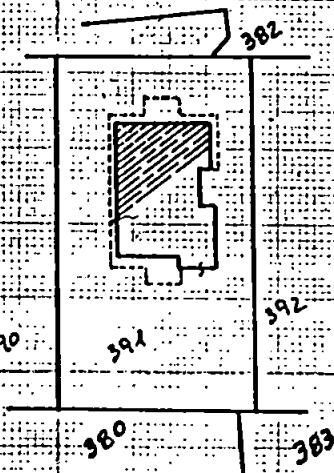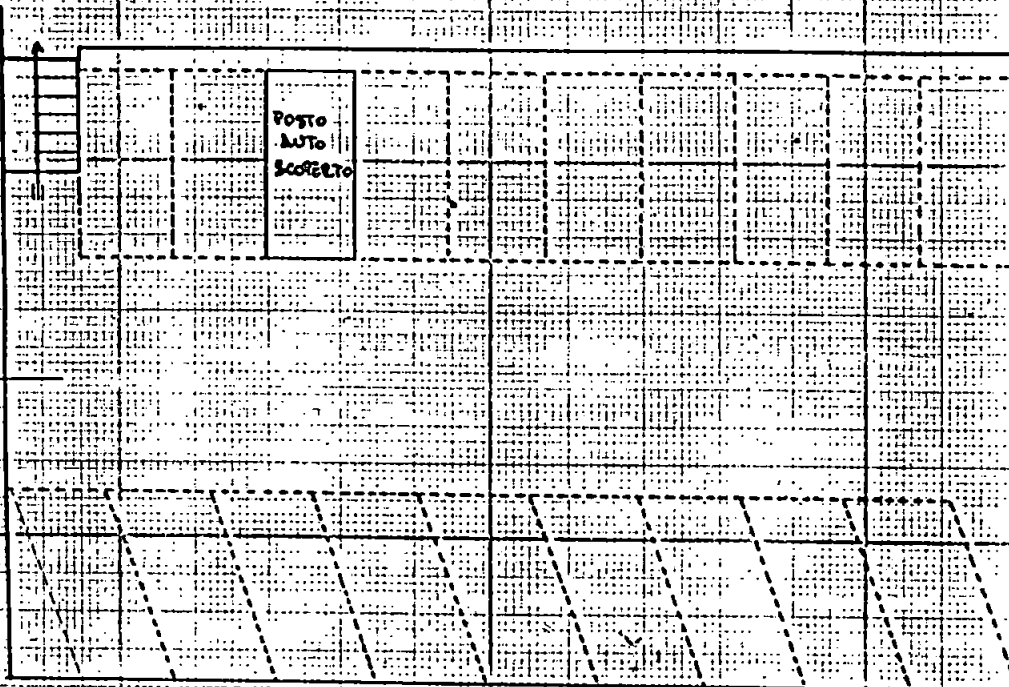

STABILIZIO PLANIMETRICO FG. 72 SCALA 1:1000

ORIENTAMENTO



SCALA DI 1:200

Dichiarazione di N.C. ☒
Denuncia di variazione ☐

Identificativi catastali
F. 72
n. 391 sub. 21



Compilata dal GEOM. MASSIMO TABACCHI
(Titolo, cognome e nome)

Iscritto all'albo de GEOMETRI
della provincia di MASSO-CARRARA 687
data 09 GIU. 1993 Firma [Signature]

RISERVATO ALL'UFFICIO

10 GIU. 1993

2466

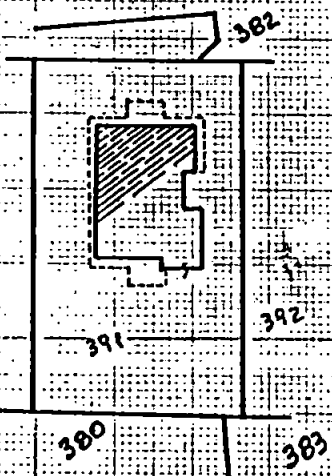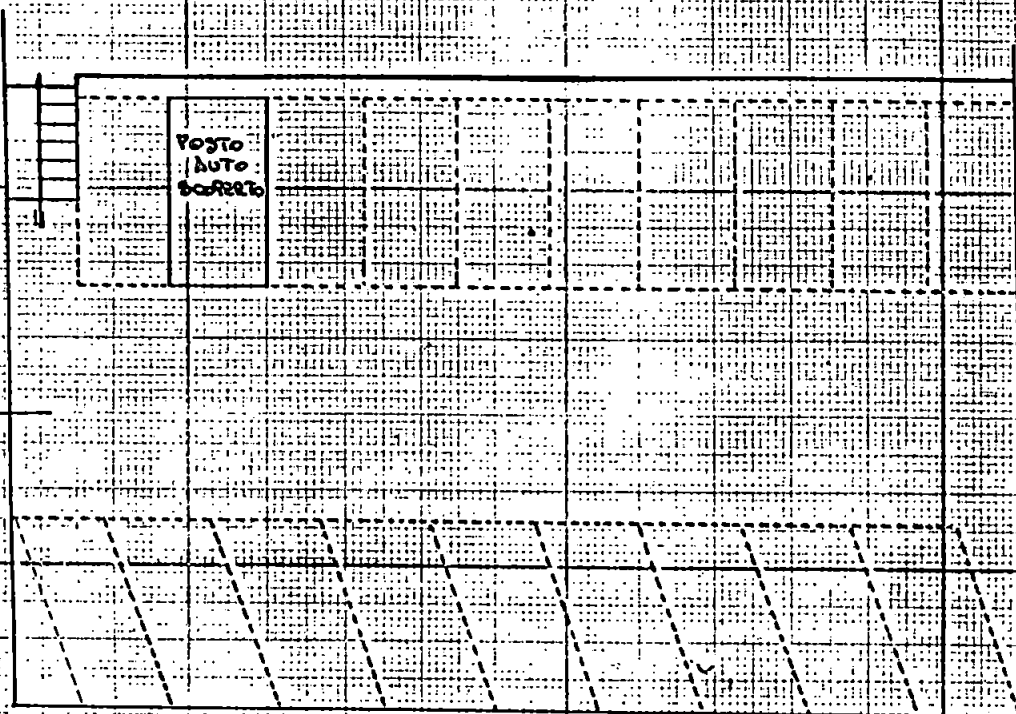Planimetria di u.l.u. in Comune di CARRARA via B. PARTIGIANE ANG. VIA CARRARA civ.

STRALCIO PLANIMETRICO FG. 72 SCALA 1:1000

ORIENTAMENTO

NORD



SCALA DI 1:200

Dichiarazione di N.C. ☒
Denuncia di variazione ☐

Identificativi catastali

F. 72
n. 391 sub. 20Compilata dal GEOM. MASSIMO TRABACCHI
(Titolo, cognome e nome)Iscritto all'albo de GEOMETRI
della provincia di CARRARA n. 687
data 09 GIU. 1993 Firma Massimo Trabacchi



RISERVATO ALL'UFFICIO

10 GIU. 1993


A466



Planimetria di u.i.u. in Comune di CARRARA via B. PARTIGIANE ANG. V. B. CARRARA civ.

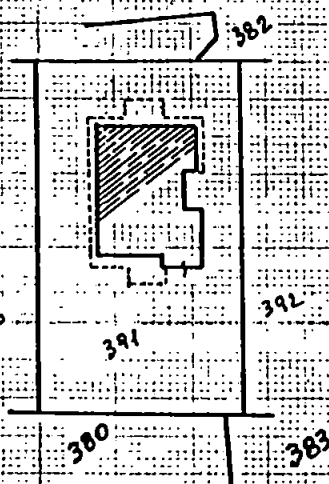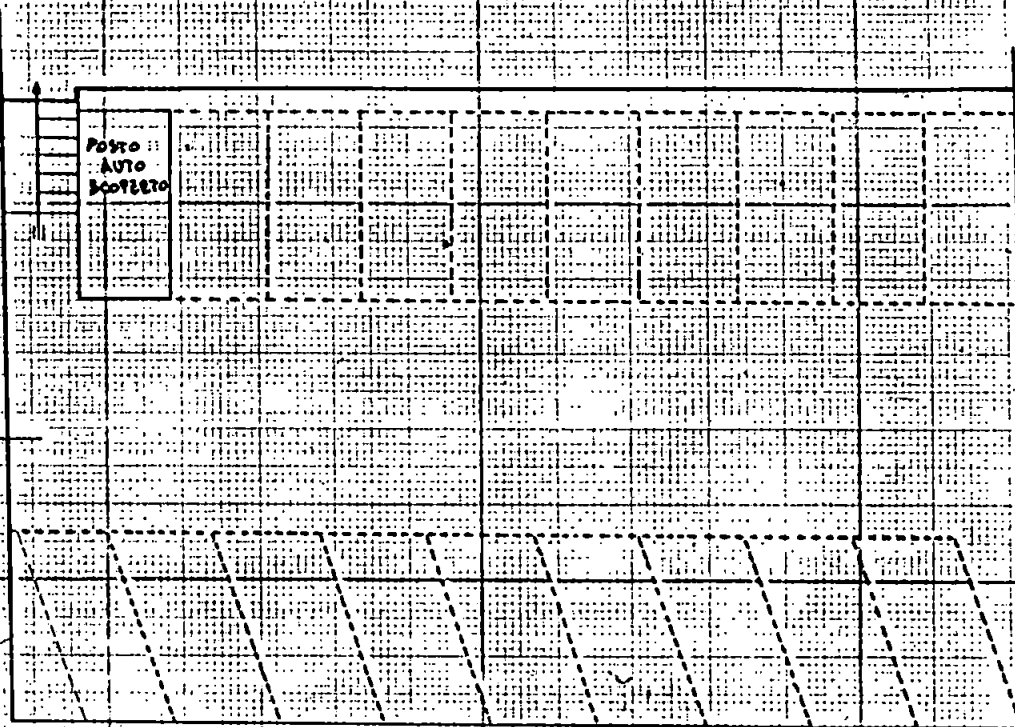

ORIENTAMENTO

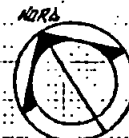

SCALA DI 1:200

STRALCIO PLANIMETRICO FG.72 SCALA 1:1000

Dichiarazione di N.C. ☒
Denuncia di variazione ☐

Compilata dal GEOM. MASSIMO TRABACCHI
(Titolo, cognome e nome)

Iscritto all'albo de GEOMETRI
della provincia di MS n. 687
data Firma Massimo Trabacchi

09 GIU. 1993

RISERVATO ALL'UFFICIO

10 GIU. 1993

466


Identificativi catastali
F. 72
n. 391 sub. 19



CATASTO EDILIZIO URBANO (RDL 13-4-1939, n. 652)

LIRE
250

Planimetria di u.l.u. in Comune di CARRARA via D. PARTIGIANE ANG. VIA CARRIONA civ.

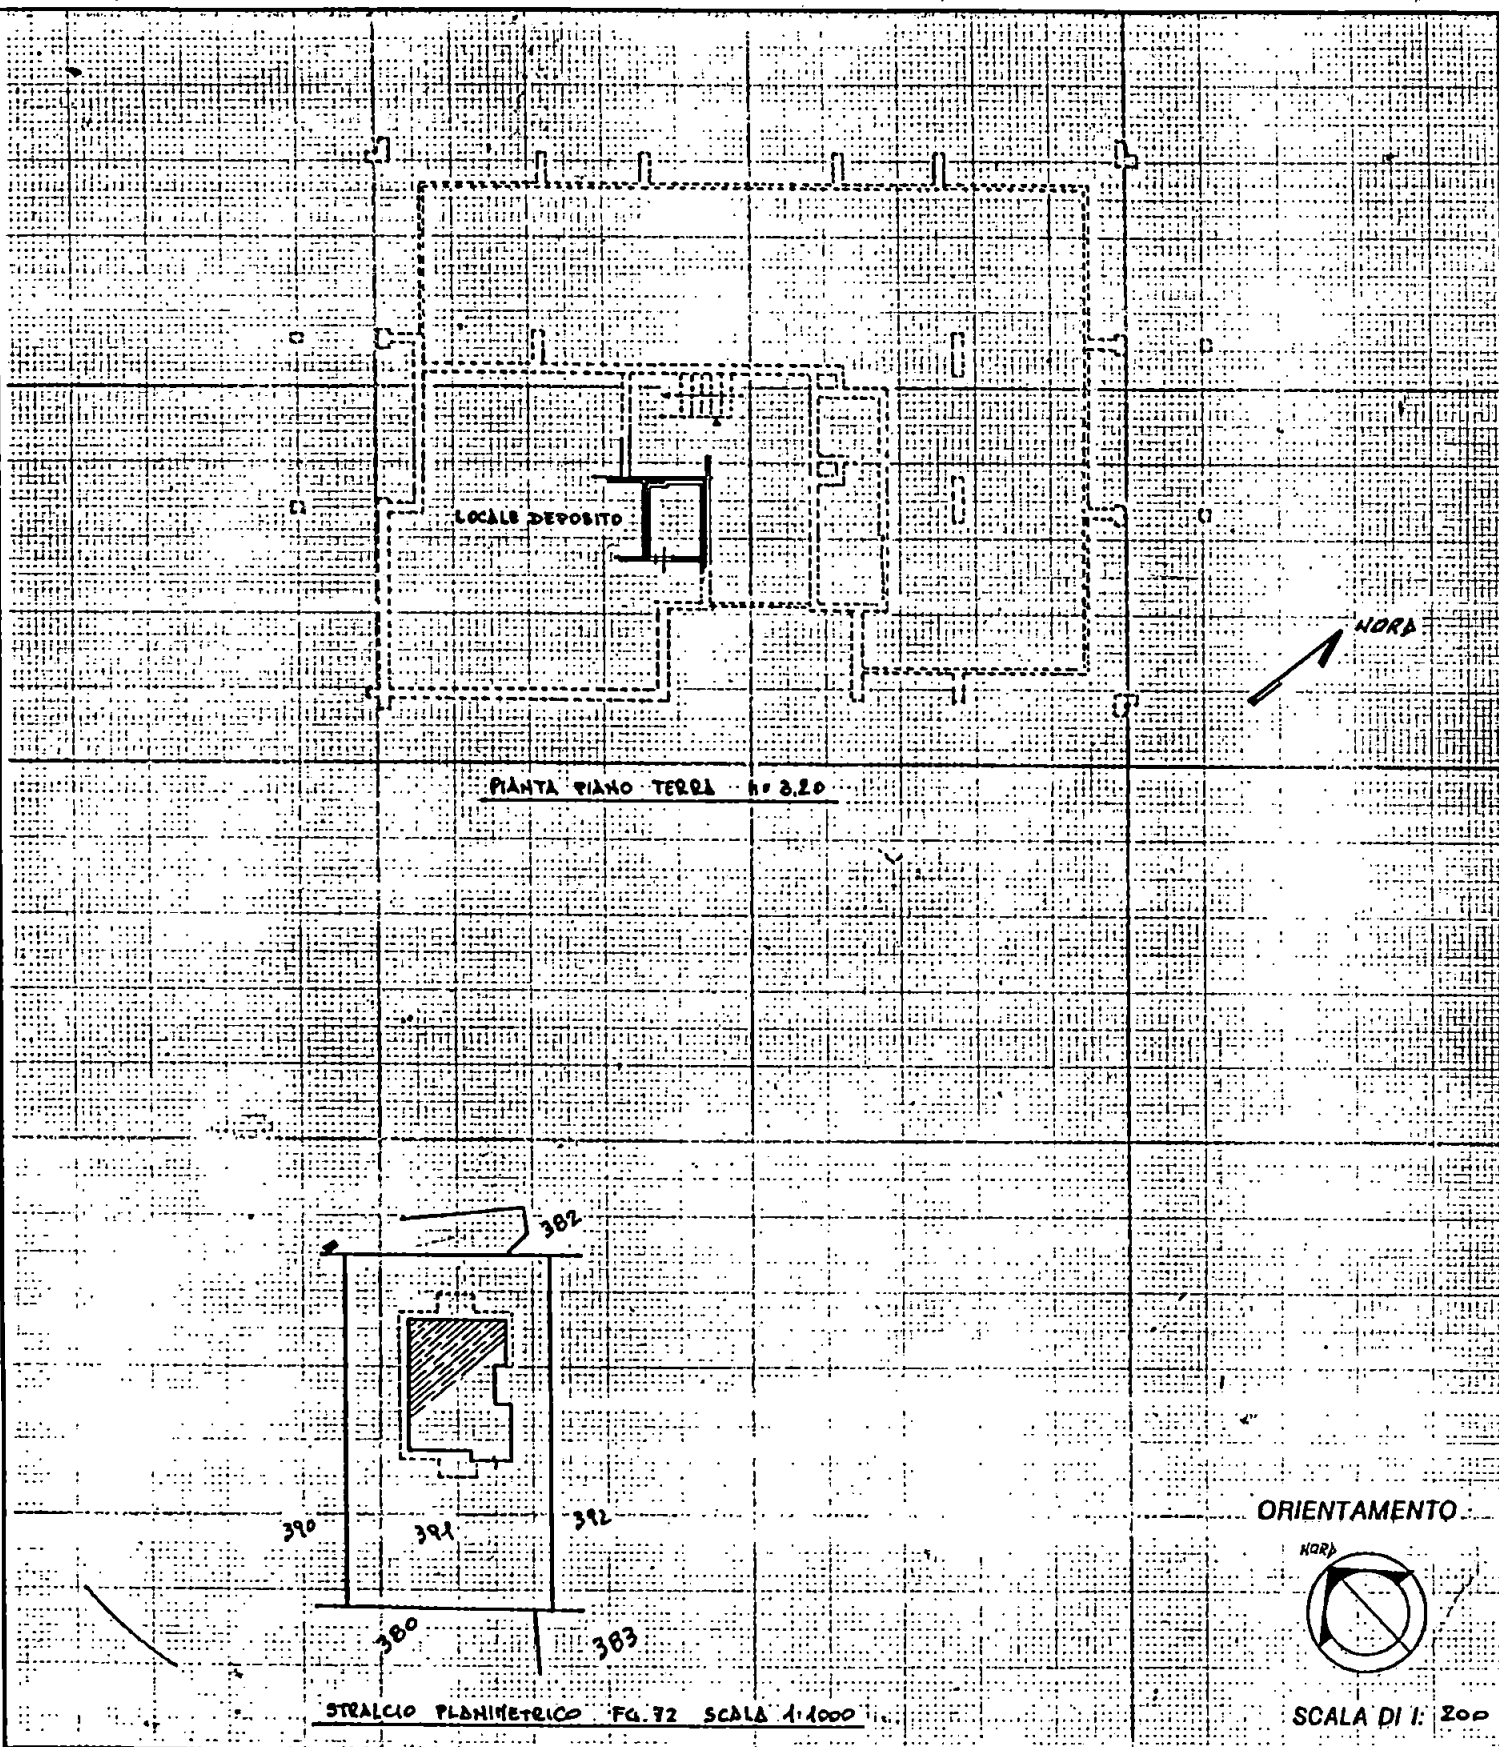

Dichiarazione di N.C. ☒
Denuncia di variazione ☐

Compilata dal GEOM. TRABACCHI MASSIMO
(Titolo, cognome e nome)

RISERVATO ALL'UFFICIO

Identificativi catastali
F. 72
n. 391 sub. 18

Iscritto all'albo de GEOMETRI
della provincia di MASSA-CARRARA n. 687
data 9 giu. 1993 Firma Trabacchi Massimo


10 GIU. 1993

A466



CATASTO EDILIZIO URBANO (RDL 13-4-1939, n. 652)

Planimetria di u.i.u. in Comune di CARRARA via D. PARTIGIANE ANG. VIA CARRARA civ.

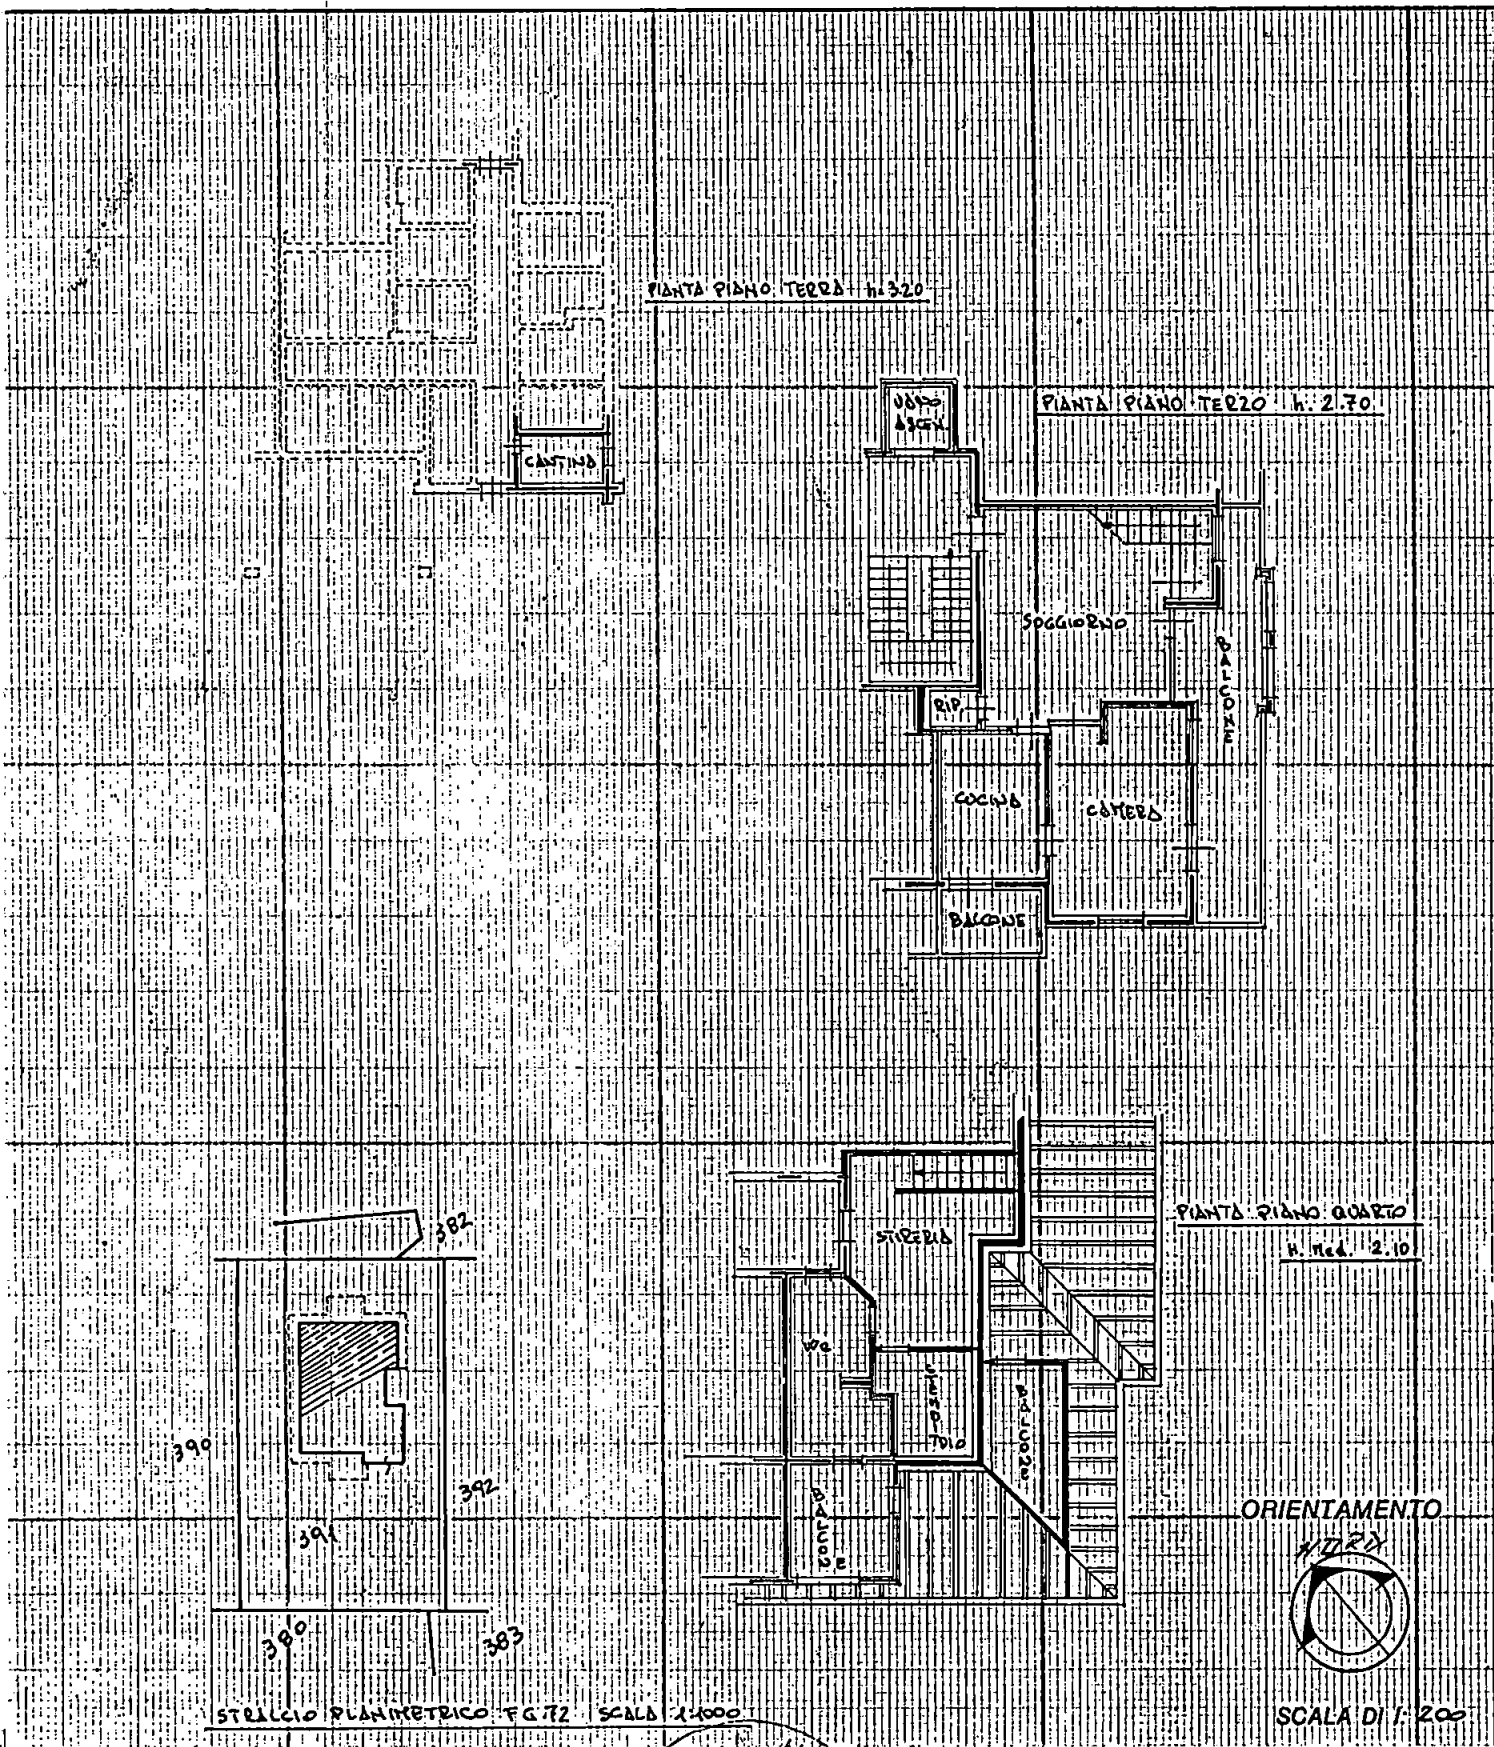

Dichiarazione di N.C. ☒
Denuncia di variazione ☐

Identificativi catastali
F. 72
n. 391 sub. 17

Compilata dal GEOM. TROVACCH
(Titolo, cognome o nome)
MASSIMO

Iscritto all'albo de GEOMETRI
della provincia di MASSA-CARRARA n. 687
data 09 GIU. 1993 Firma Troval


RISERVATO ALL'UFFICIO

10 GIU. 1993
A466



CATASTO EDILIZIO URBANO (RDL 13-4-1939, n. 652)

Planimetria di u.i.u. in Comune di CARRARA via B. PARTIGIANE ANG. VIA CARRIONA civ.

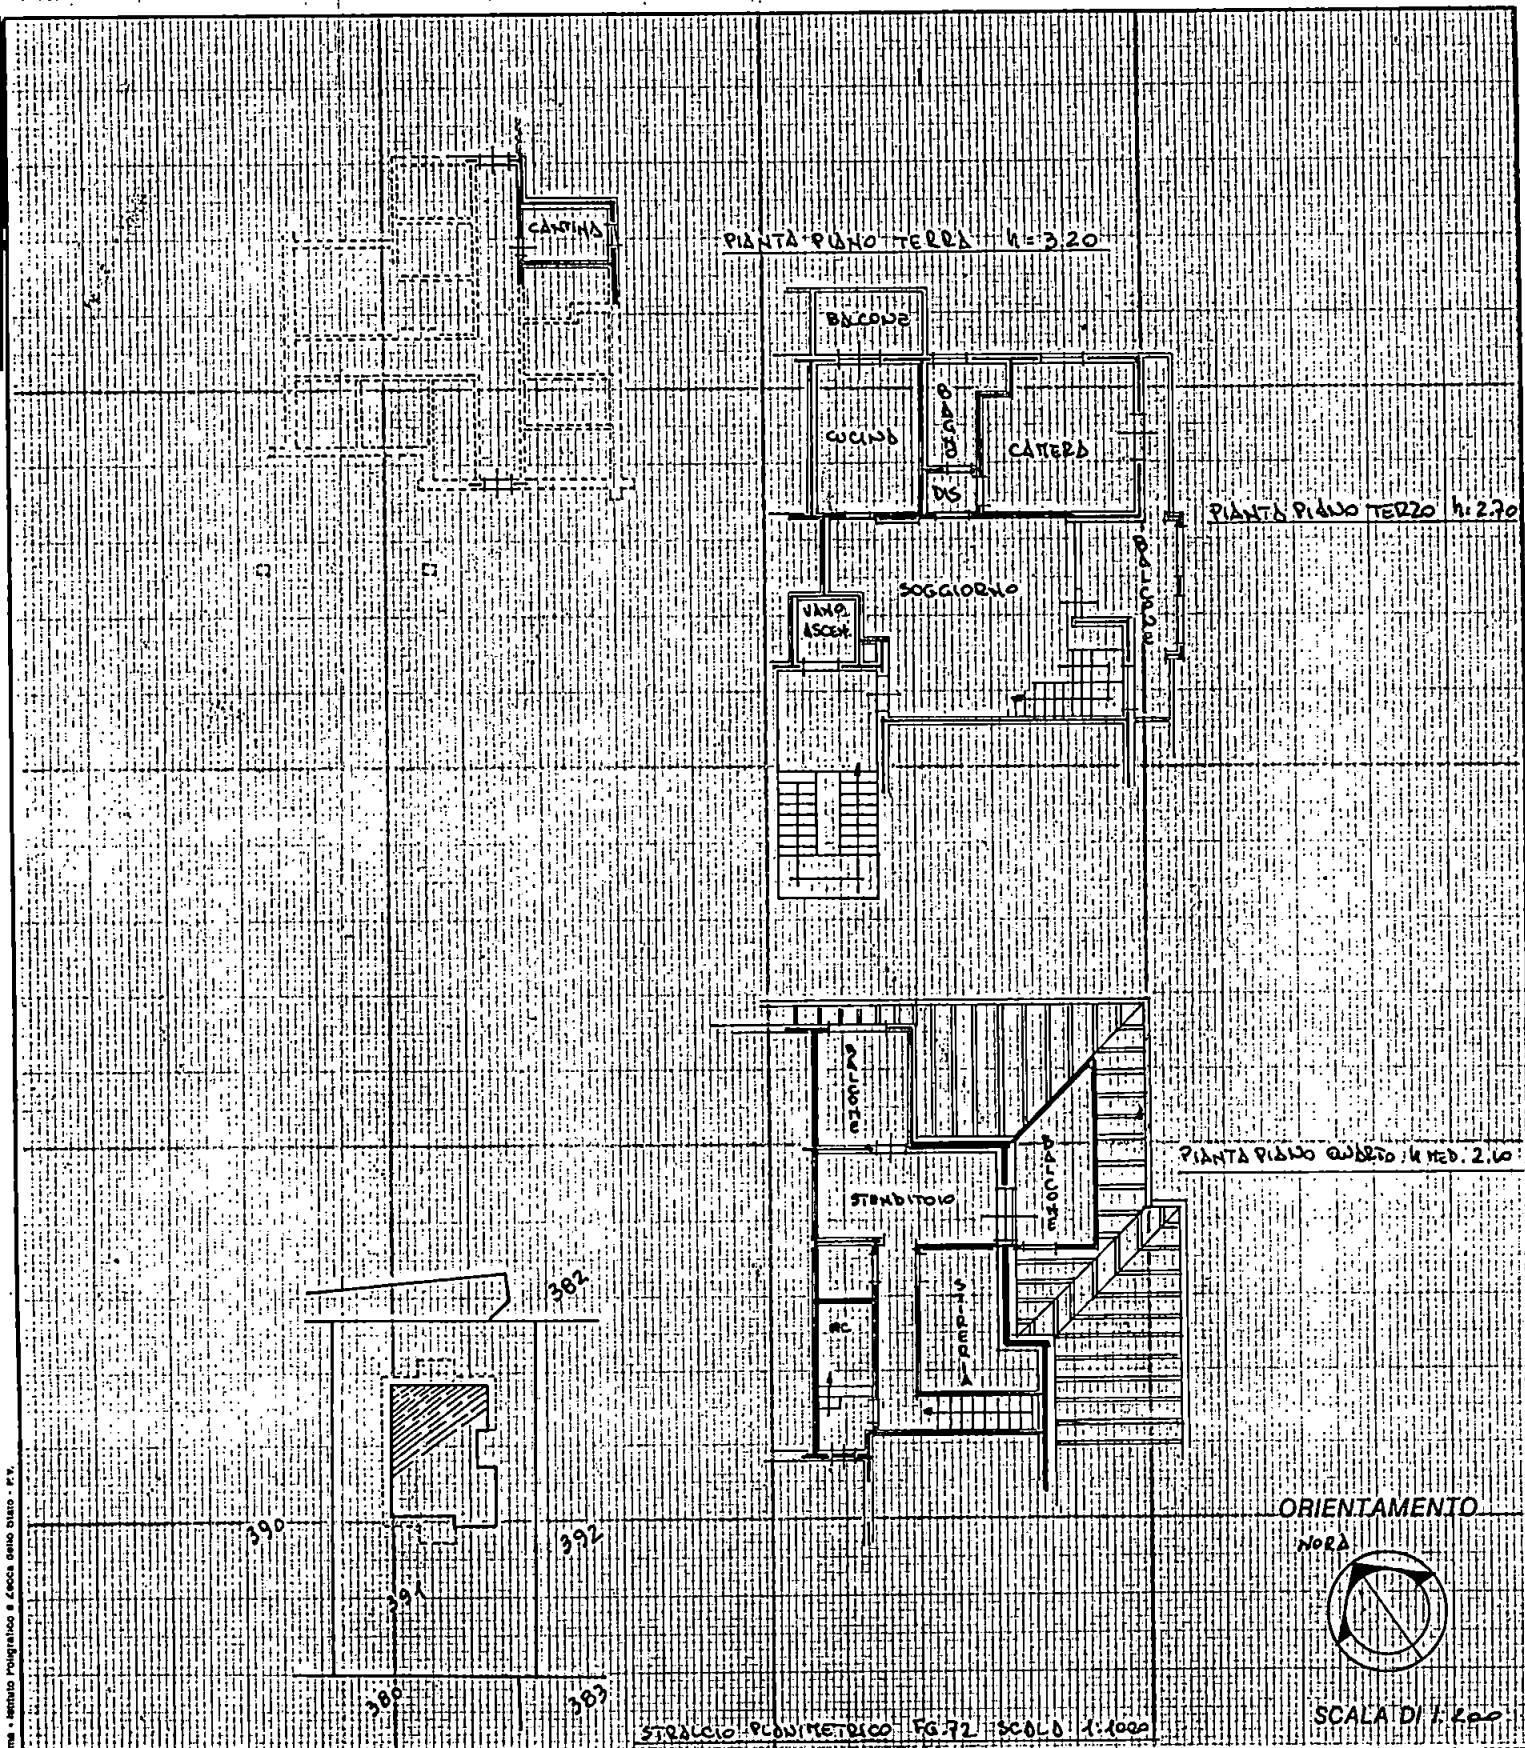

Dichiarazione di N.C. ☒
Denuncia di variazione ☐


Identificativi catastali
F. 32
n. 391 sub. 16

Compilata dal GEOM. TEBBONI
(Titolo, cognome e nome)
MASIMO
Iscritto all'albo de GEOMETRI
della provincia di MASSA-CARRARA n. 687
data 9.9.1993 firma Tebboni Massimo


RISERVATO ALL'UFFICIO
10 GIU. 1993
A466




Planimetria di u.i.u. in Comune di CARRARA via B. PARTIGIANE ANG. VIA CARRONA civ.

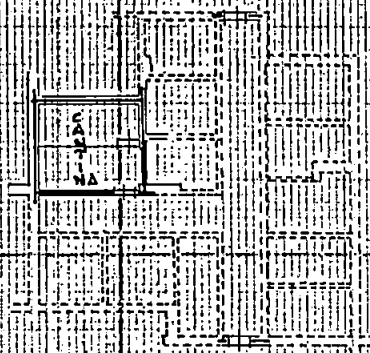


PIANTA PIANO TERRA h. netta = 2.56

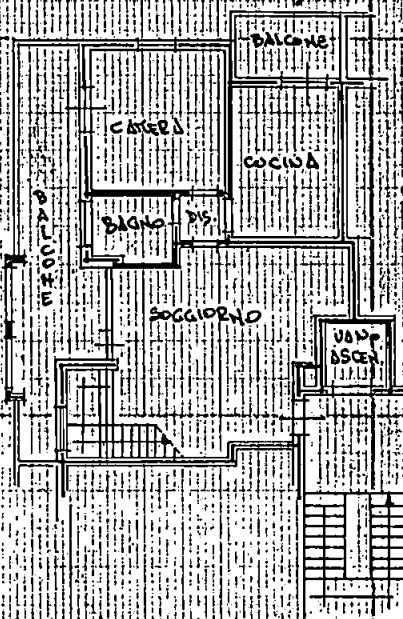

PIANTA PIANO PRIMO h. = 2.70

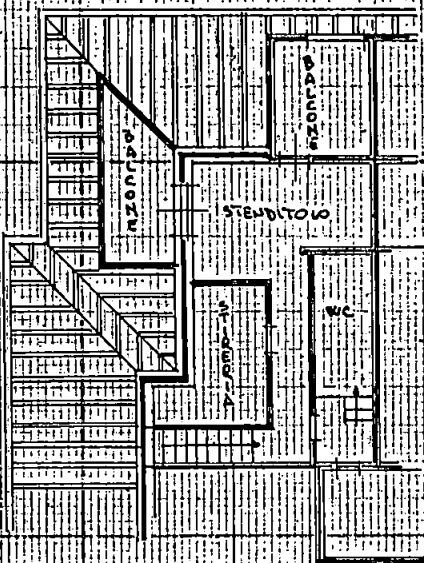

PIANTA PIANO SECONDO h. netta 2.10

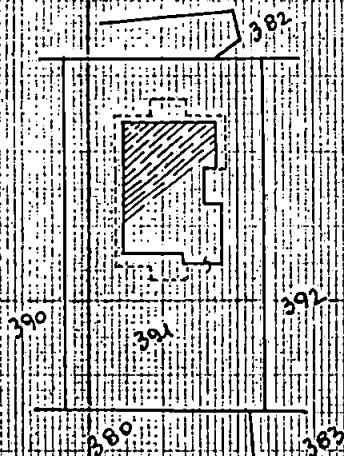

ORIENTAMENTO



SCALA DI 1: 200

STALCIO PLANIMETRICO FG.72 SCALA 1:1000

Dichiarazione di N.C. ☒
Denuncia di variazione ☐

Identificativi catastali
F. 72
n. 391 sub. 15


Compilata dal GEOM. TRABACCHI GIASSIMO
(Titolo, cognome e nome)

Iscritto all'albo de GEOMETRI
della provincia di MASSA-CARRARA n. 687
data 09 GIU. 1993 Firma Trabacchi

RISERVATO ALL'UFFICIO

10 GIU. 1993

A 466

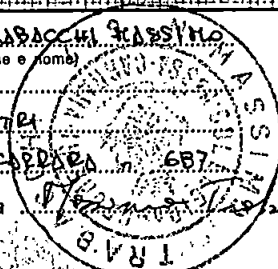





CATASTO EDILIZIO URBANO (RDL 13-4-1939, n. 652)

LIRE
250


Planimetria di u.i.u. in Comune di CARRARA via B. PARTIGIANE ANG. VIA CARRIONA civ.

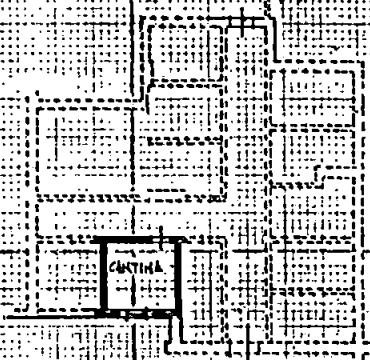

PIANTA PIANO TERRA h=3.20

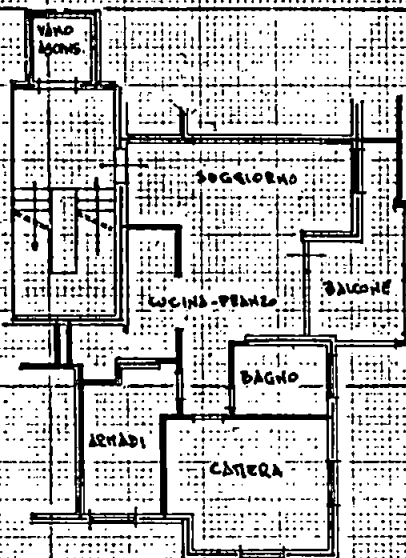

PIANTA PIANO SECONDO h=2.70

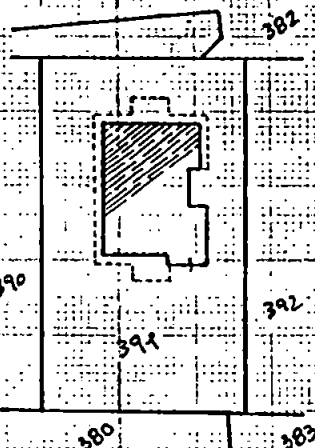

ORIENTAMENTO
NORD



SCALA DI 1:200

STALCIO PLANIMETRICO FG. 72 SCALA 1:1000

Dichiarazione di N.C. ☒
Denuncia di variazione ☐

Identificativi catastali
F. 72
n. 391 sub. 13


Compilata dal GEOM. TRABACCHI MASSIMO
(Titolo, cognome e nome)

Iscritto all'albo de GEOMETRI
della provincia di LUCCA n. 687
data Firma Massimo Trabacchi

09 GIU. 1993


RISERVATO ALL'UFFICIO

10 GIU. 1993
A466

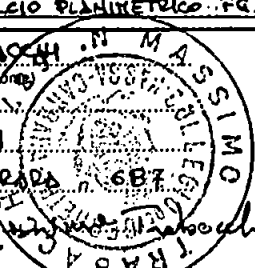





Planimetria di u.l.u. In Comune di CARRARA via PARTIGIANE ANG. VIA CARRIONI civ.

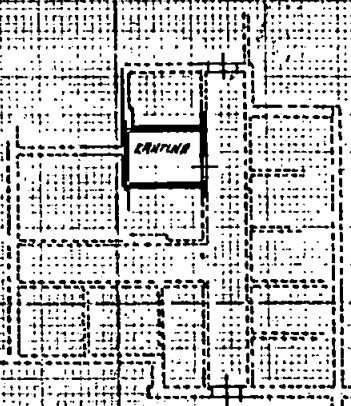

PIANTA PIANO TERRA - h=2,20

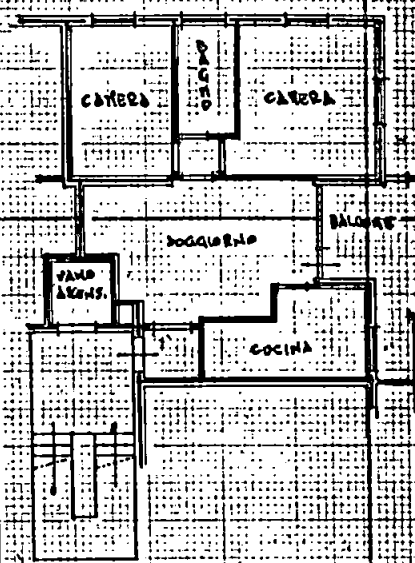

PIANTA PIANO SECONDO - h=2,20

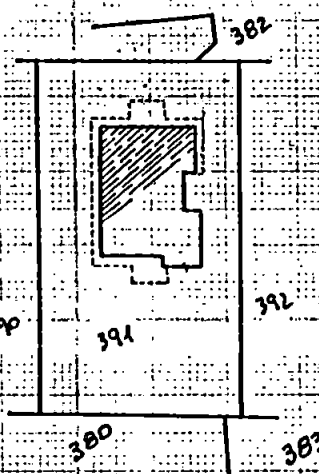

STRALCIO PLANIMETRICO FG.72 Scala 1:1000

ORIENTAMENTO



Scala di 1:200

Dichiarazione di N.C. ☒
Denuncia di variazione ☐


Identificativi catastali
F. 72
n. 391 sub. 12

Compilata dal GEOM. TRABACCHI MASSIMO
(Titolo, cognome e nome)

Iscritto all'albo de GEOMETRI
della provincia di MASSA-CARRARA
data 09 11 1993 Firma Trabacchi


RISERVATO ALL'UFFICIO

10 GIU. 1993
A 466

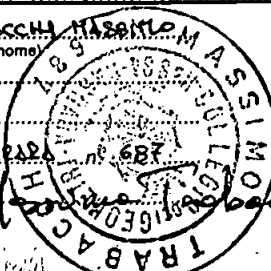



Planimetria di u.l.u. in Comune di CARRARA via D. PARTIGIANE ANG. VIA CARRONA civ.

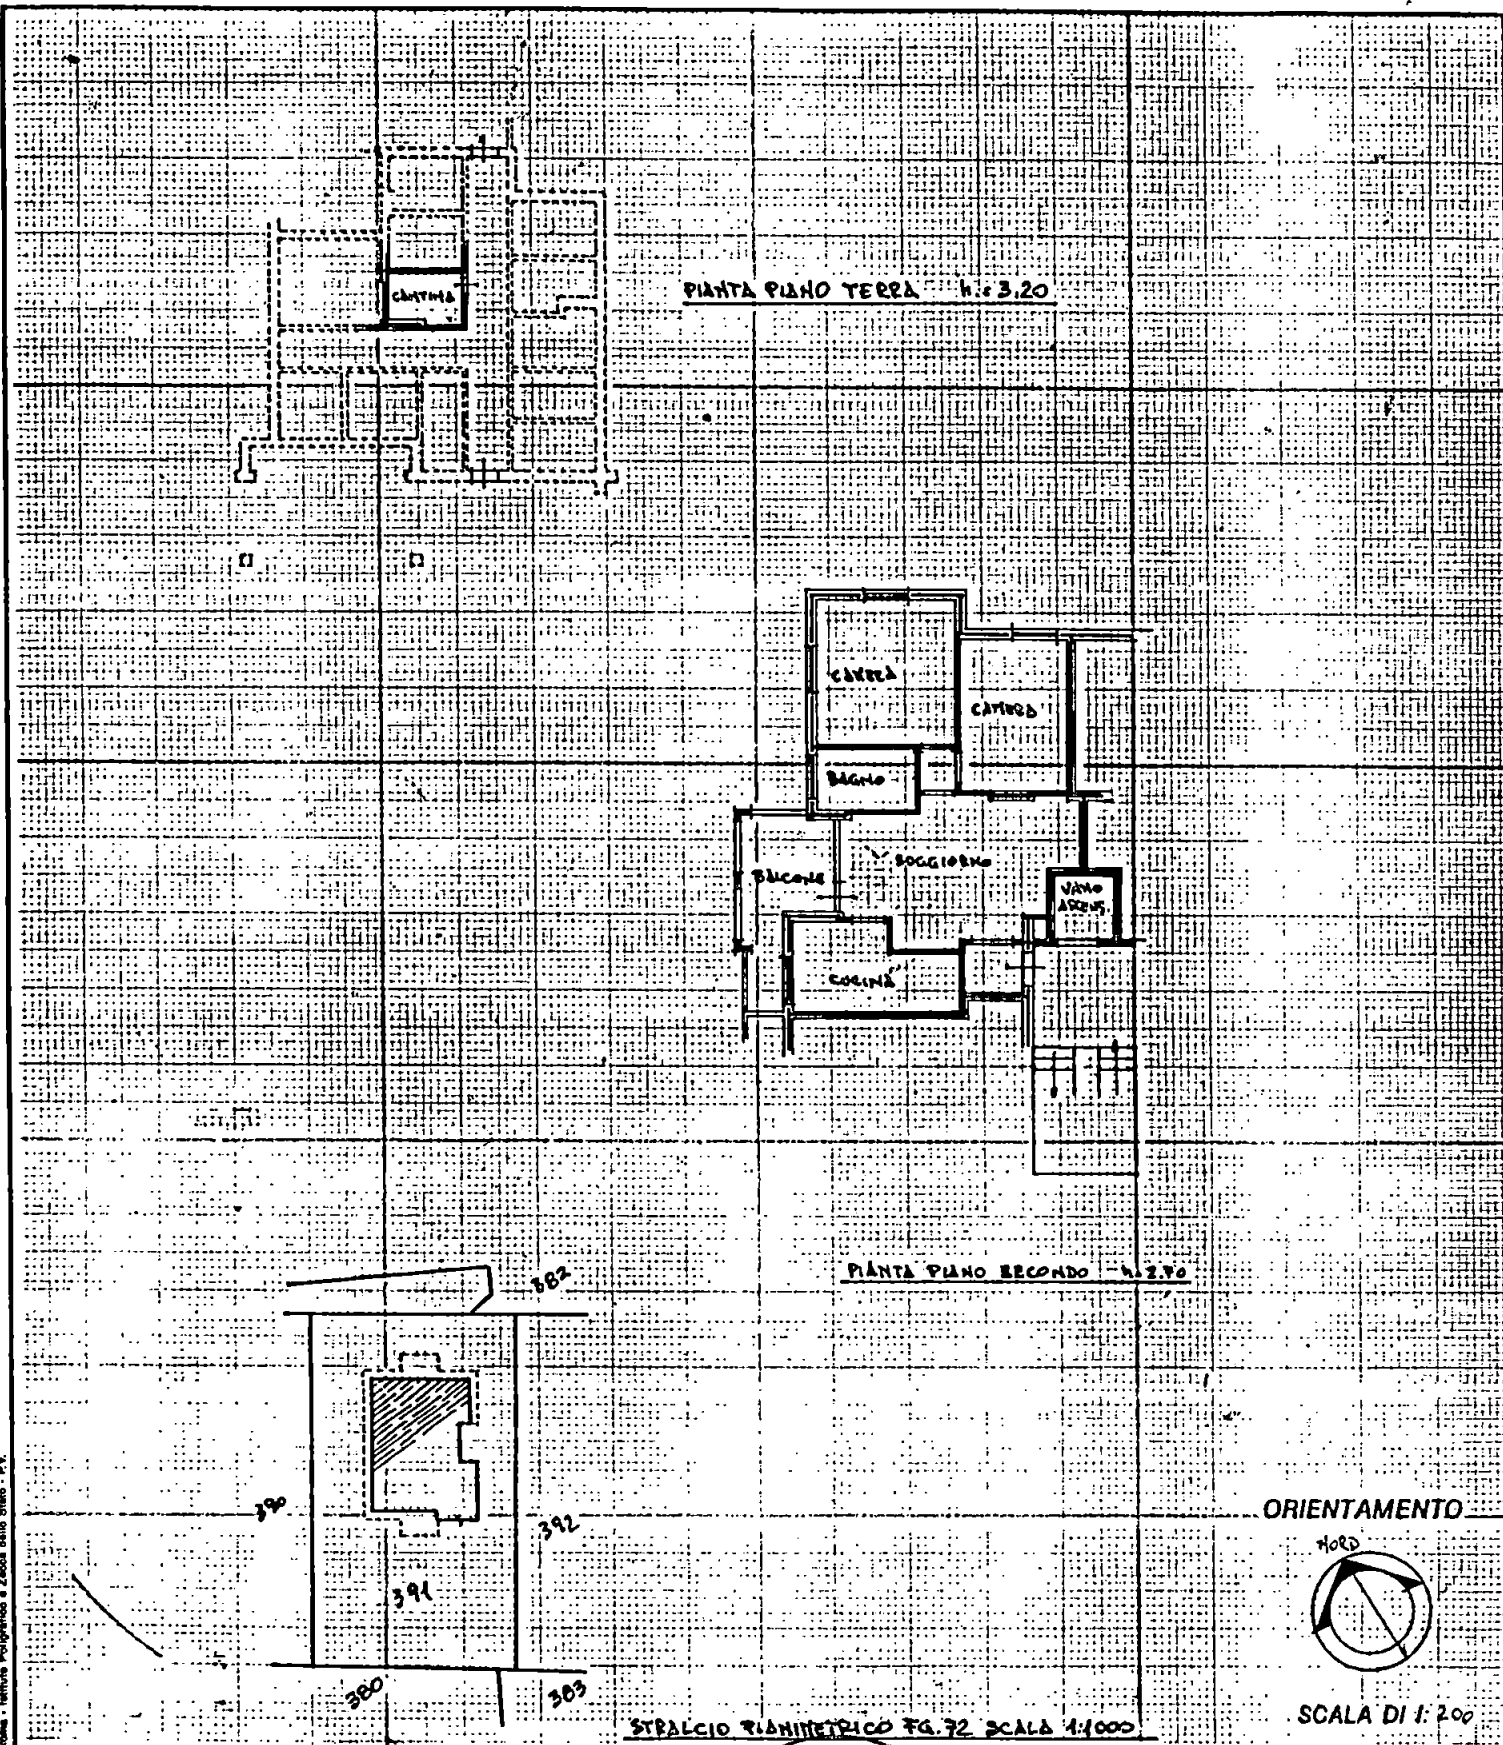

Dichiarazione di N.C. ☒
Denuncia di variazione ☐

Compilata dal GEOR. TRAPACCHI
(Titolo, cognome e nome)

Iscritto all'albo de GEOMETRI
della provincia di MODENA-CARRARA
data 09 GIU 1993 Firma Trapacchi

RISERVATO ALL'UFFICIO

Identificativi catastali
F. 72
n. 391 sub. A1

10 GIU. 1993
A466


10 GIU. 1993
A466



CATASTO EDILIZIO URBANO (RDL 13-4-1939, n. 652)

LIRE
250

Planimetria di u.l.u. in Comune di CARRARA via B. PARTIGIANE ANG. VIA CARRIONE civ.

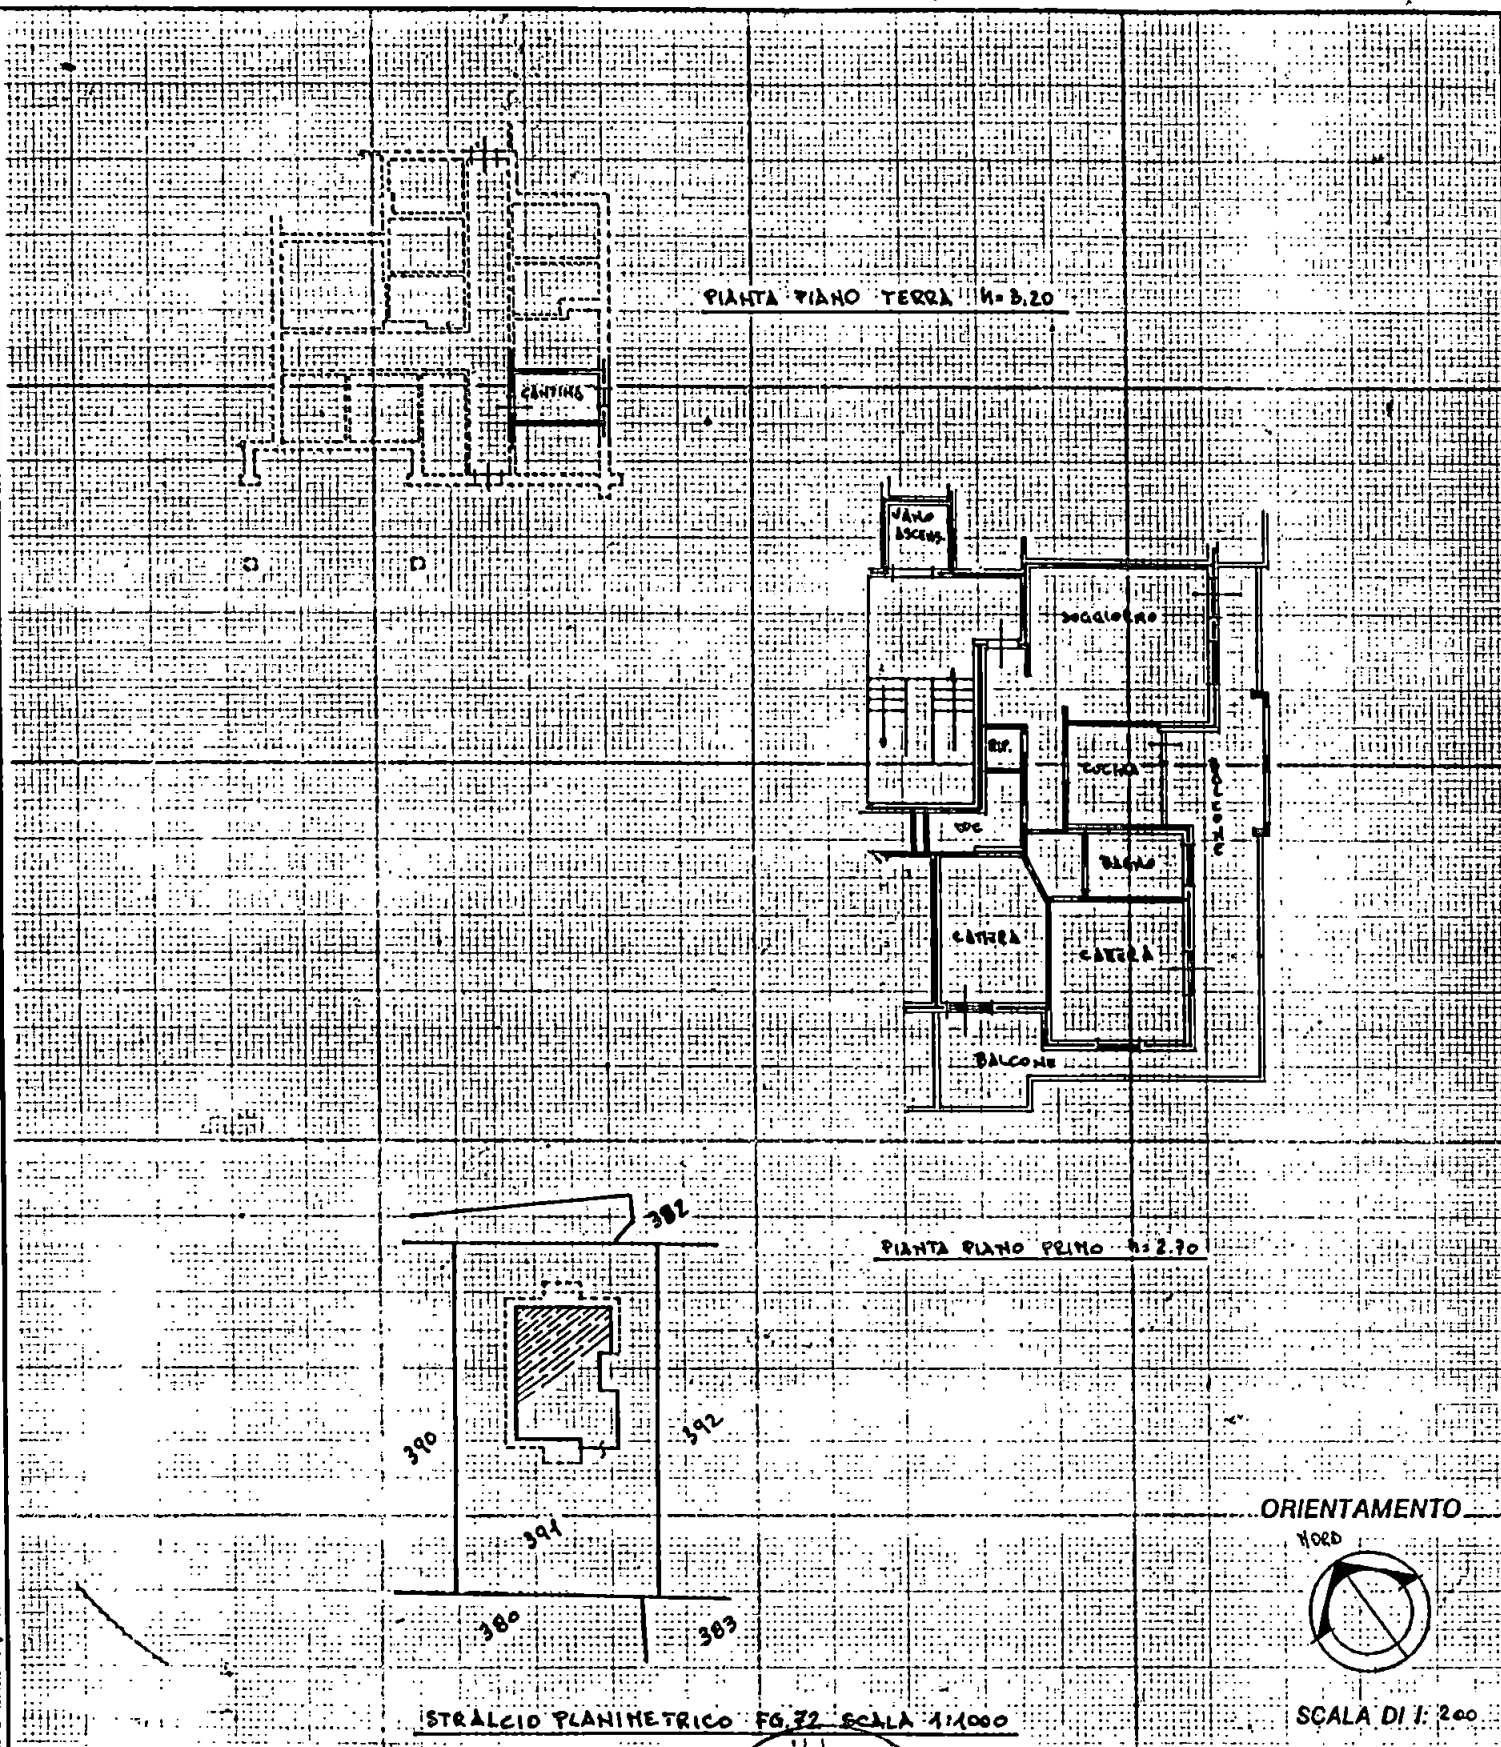

Dichiarazione di N.C. ☒
Denuncia di variazione ☐

Compilata dal GEOM. TRABACCHI
(Titolo, cognome e nome)
TRABACCHI

Iscritto all'albo de GEOMETRI

della provincia di MASSA-CARRARA

data 0.9 GIU. 1993

RISERVATO ALL'UFFICIO

10 GIU. 1993

A 466


Identificativi catastali

F. 72
n. 391 sub. 9





Planimetria di u.l.u. In Comune di CARRARA via B. PARTIGIANE ANG. VIA CARLONIA civ.

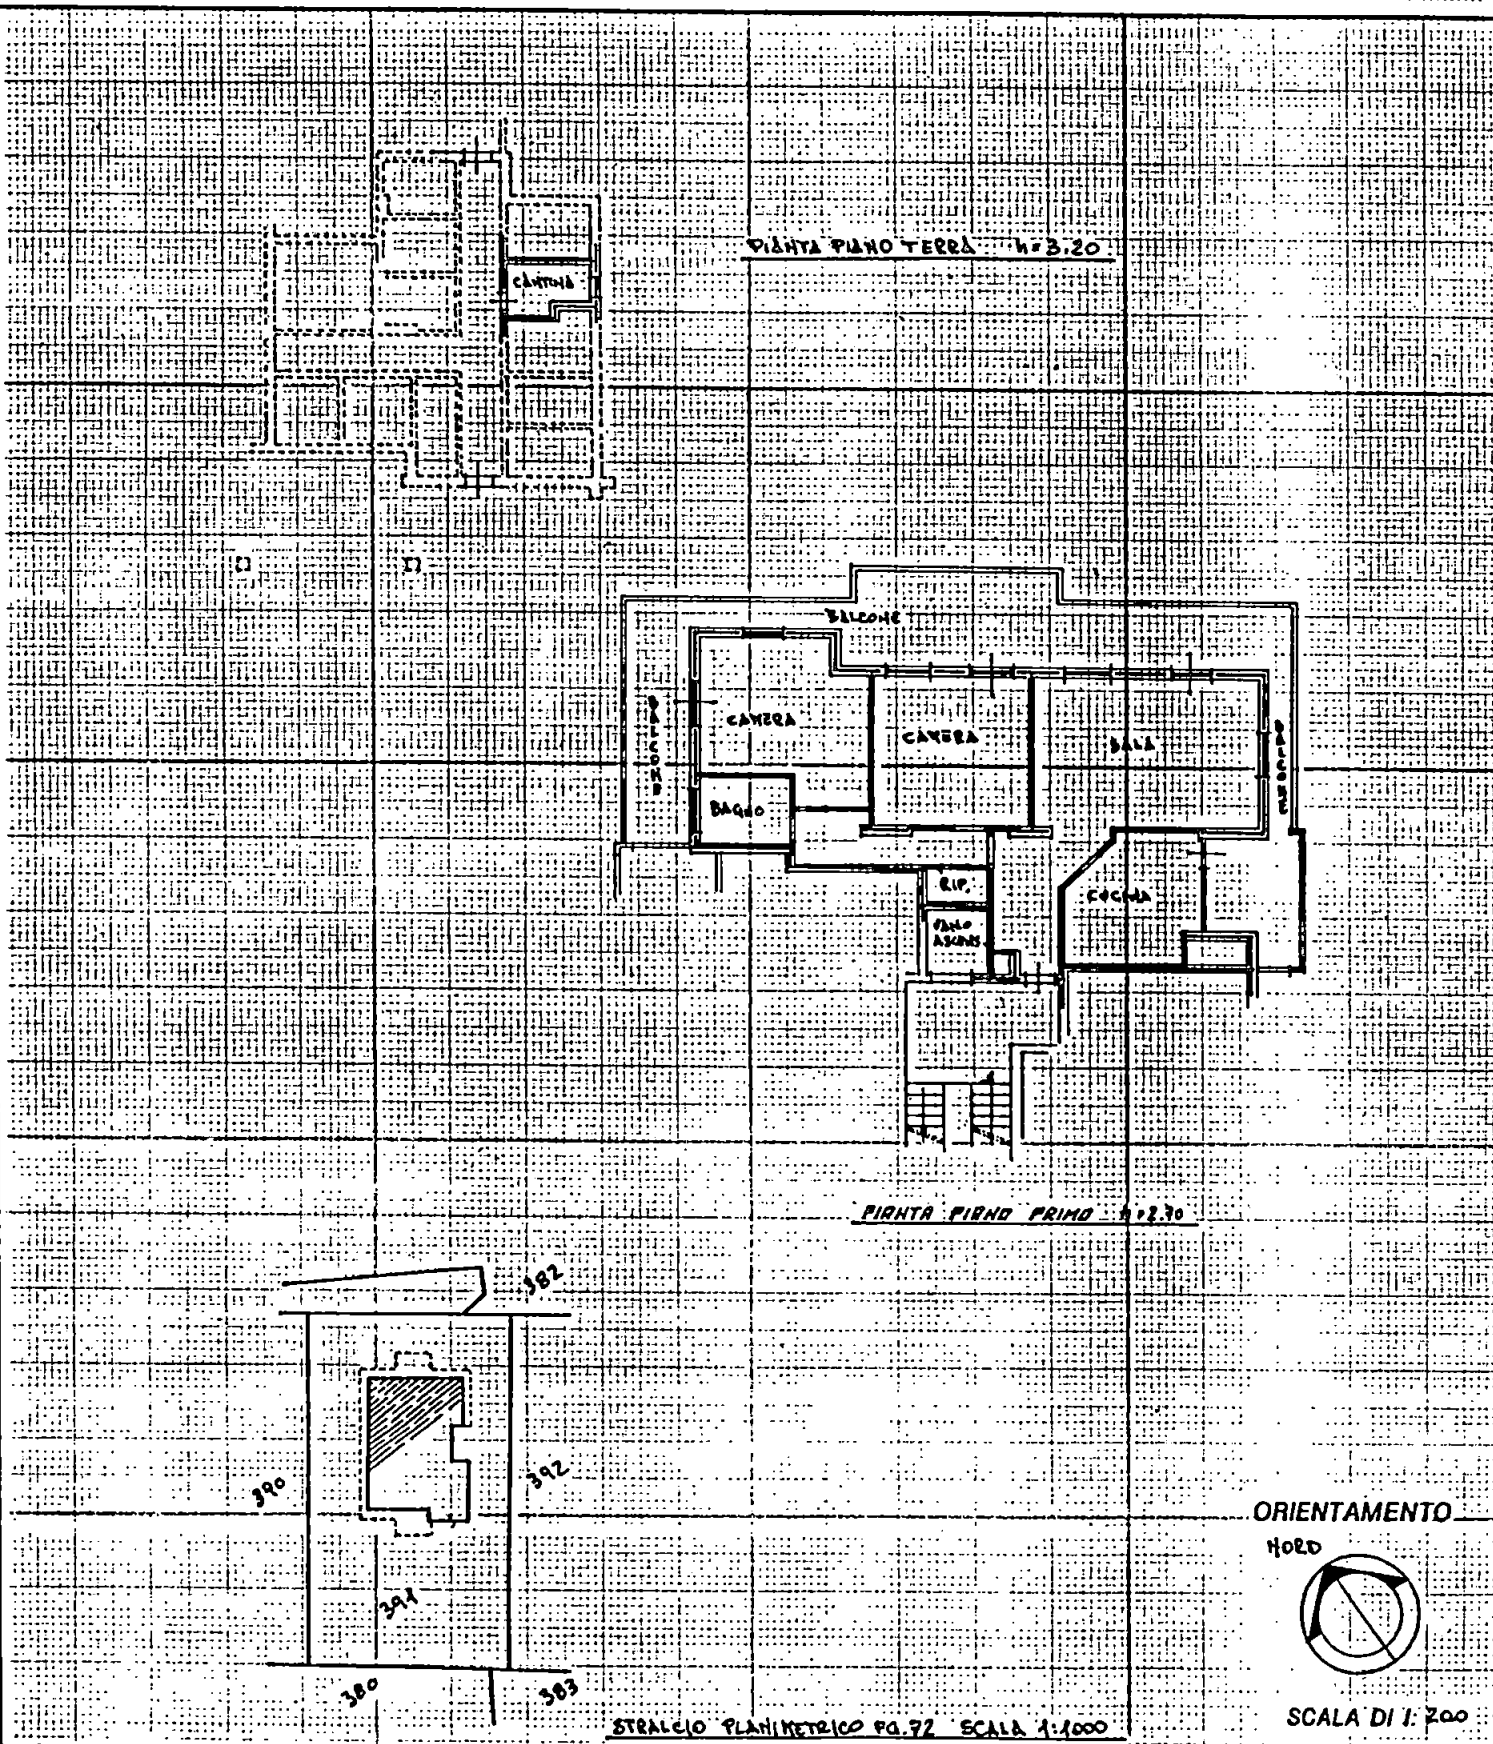

ORIENTAMENTO

NORD



SCALA DI 1:200

STRALCIO PLANIMETRICO FG. 72 SCALA 1:1000

Dichiarazione di N.C. ☒
Denuncia di variazione ☐


Identificativi catastali
F. 72
n. 391 sub. 8

Compilata dal GEOM. TRISACCHI
(Titolo, cognome e nome)
MASSIMO

Iscritto all'albo de GEOMETRI
della provincia di PIAZZA-CARRARA n. 687
data 09 11 1993 Firma MASSIMO TRISACCHI


RISERVATO ALL'UFFICIO

10 GIU. 1993
A 466


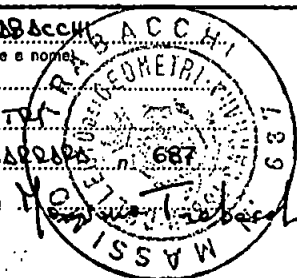




Planimetria di u.i.u. In Comune di CARRARA via B. PARTIGIANE ANG. VIA CARRIONA civ.

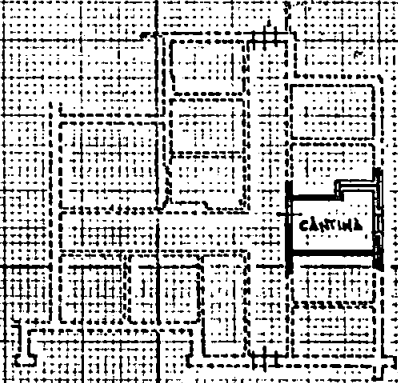

PIANTA PIANO TERRA h=3.20

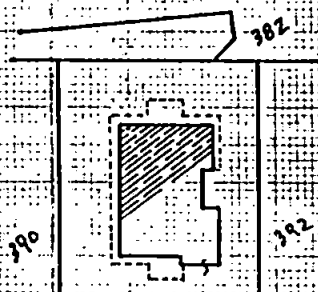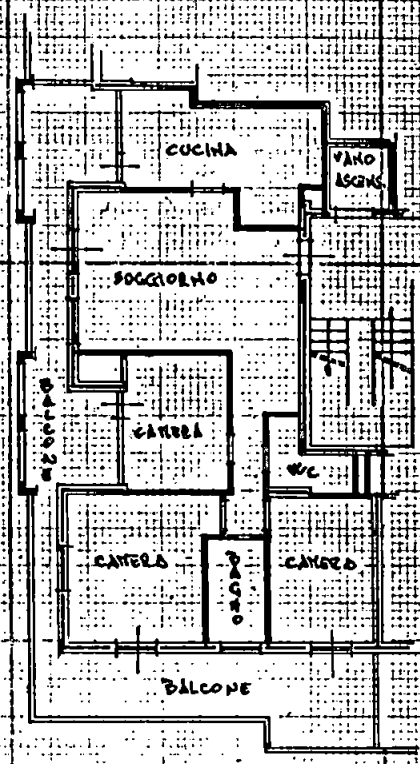

PIANTA PIANO PRIMO h=2.70

ORIENTAMENTO
NORD



SCALA DI 1:200


STRALCIO PLANIMETRICO PG. 72 SCALE 1:1000

Dichiarazione di N.C. ☒
Denuncia di variazione ☐

Identificativi catastali
F. 72
n. 391 sub. 7

Compilata dal GEOM. TRABACCHI
(Titolo, cognome e nome)
MASSIMO

Iscritto all'albo de GEOMETRI
della provincia di MASSA-CARRARA n. 687
data 09 GIU. 1993

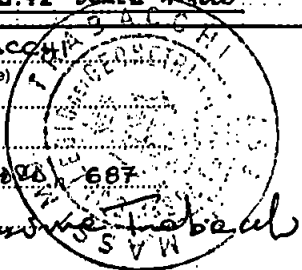

RISERVATO ALL'UFFICIO

10 GIU. 1993


A 466



CATASTO EDILIZIO URBANO (RDL 13-4-1939, n. 652)

LIRE
250

Planimetria di u.i.u. in Comune di CARRARA via B. PARTIGIANE ANG. VIA CARRARA civ.

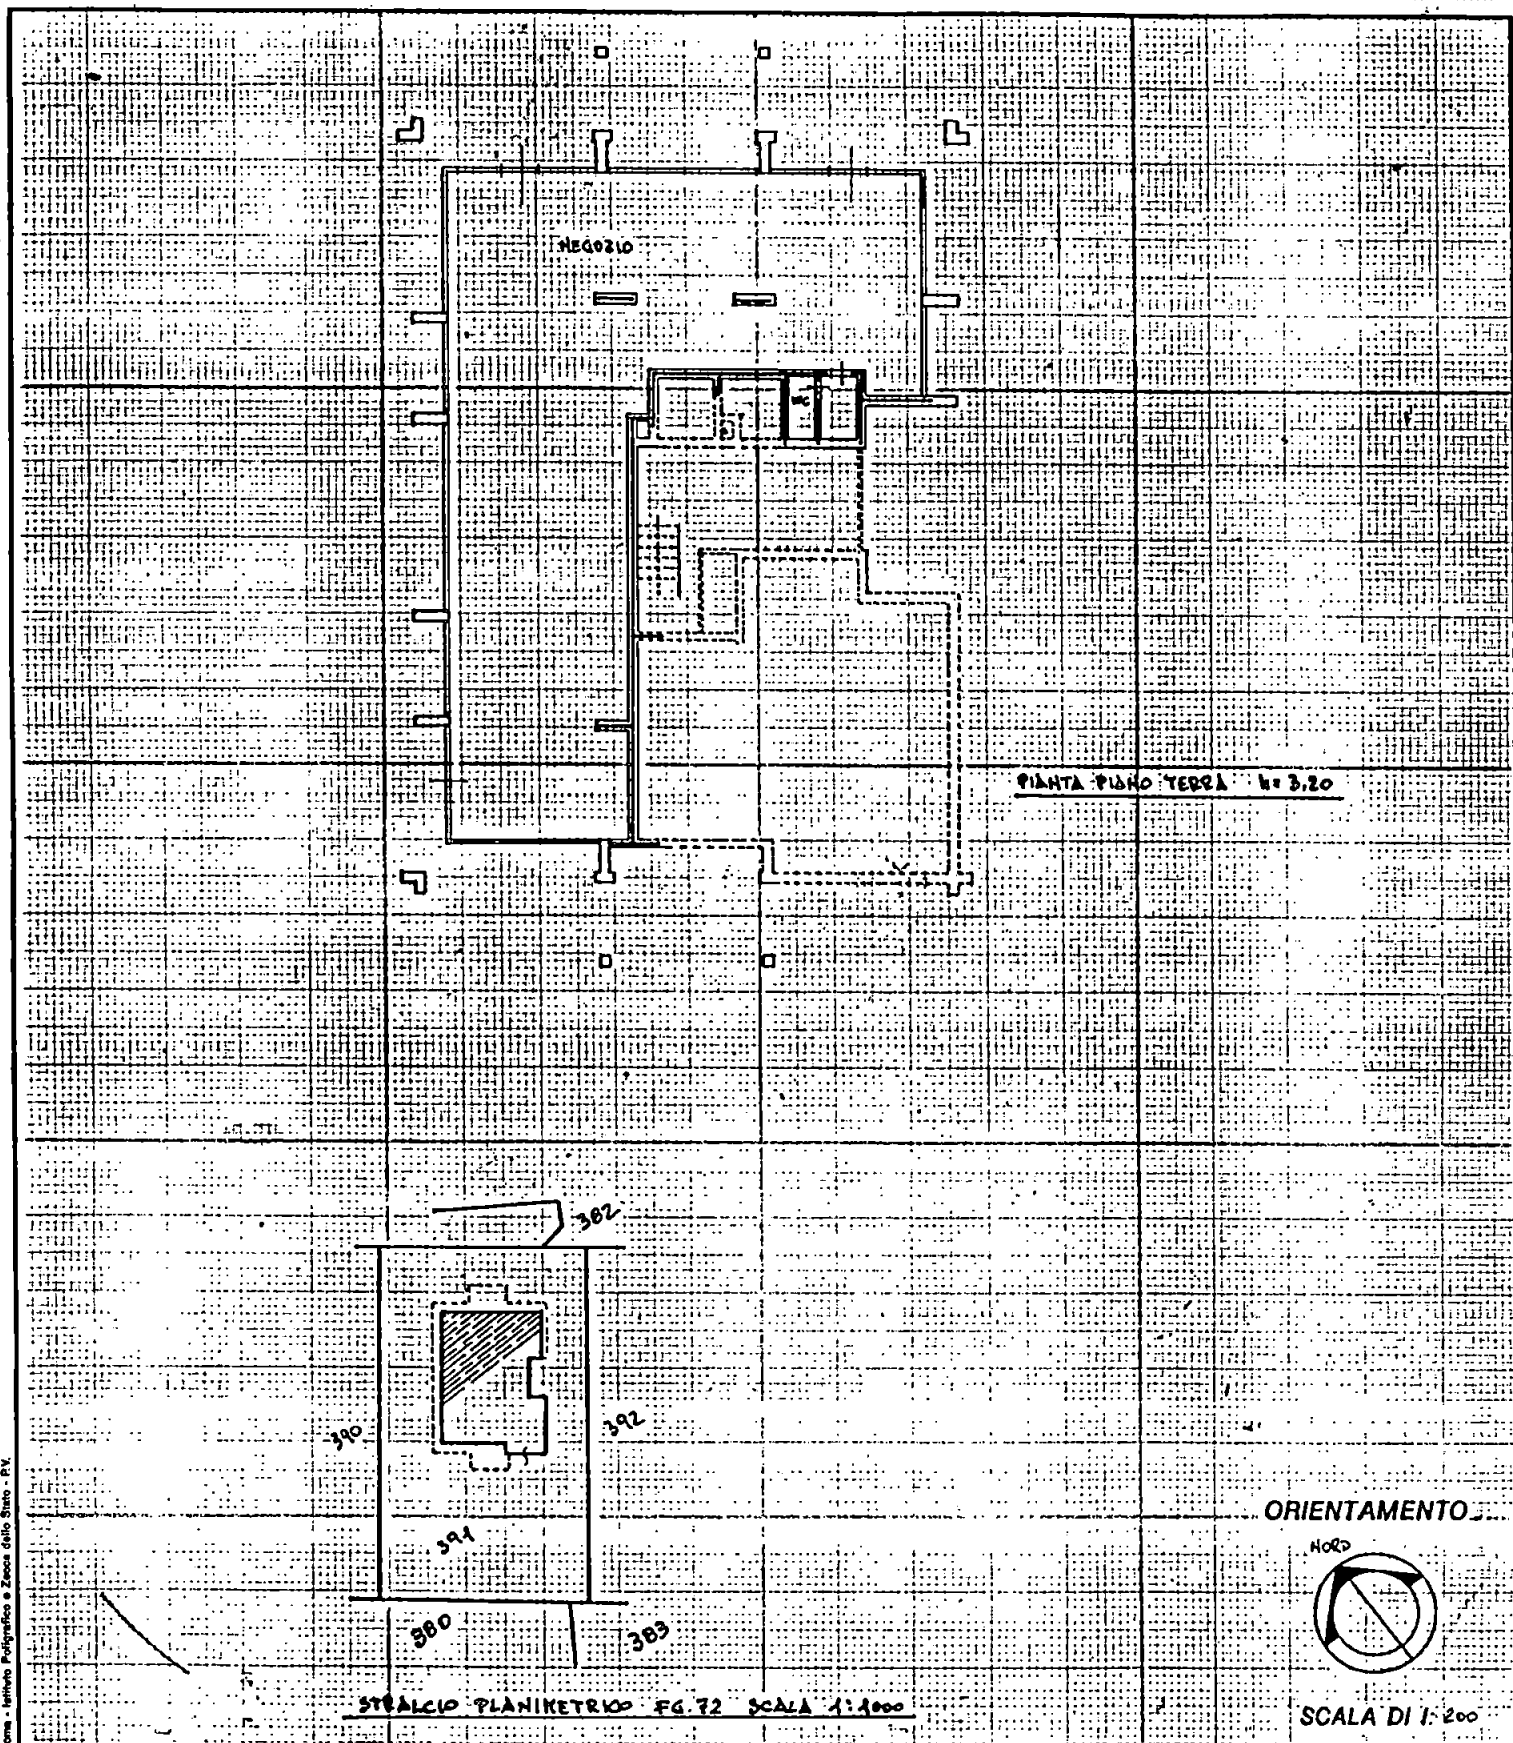

Dichiarazione di N.C. ☒
Denuncia di variazione ☐

Compilata dal Geom. Tebbacci
(Titolo, cognome e nome)

RISERVATO ALL'UFFICIO


Identificativi catastali

F. 72
n. 391 sub. 6


Iscritto all'albo de GEOMETRI

della provincia di MASSA-CARRARA

data 09 GIU. 1993 Firma Tebbacci

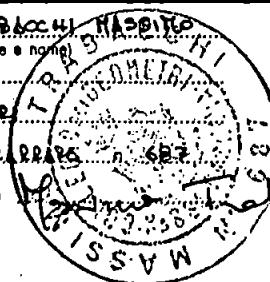


10 GIU. 1993
A 466

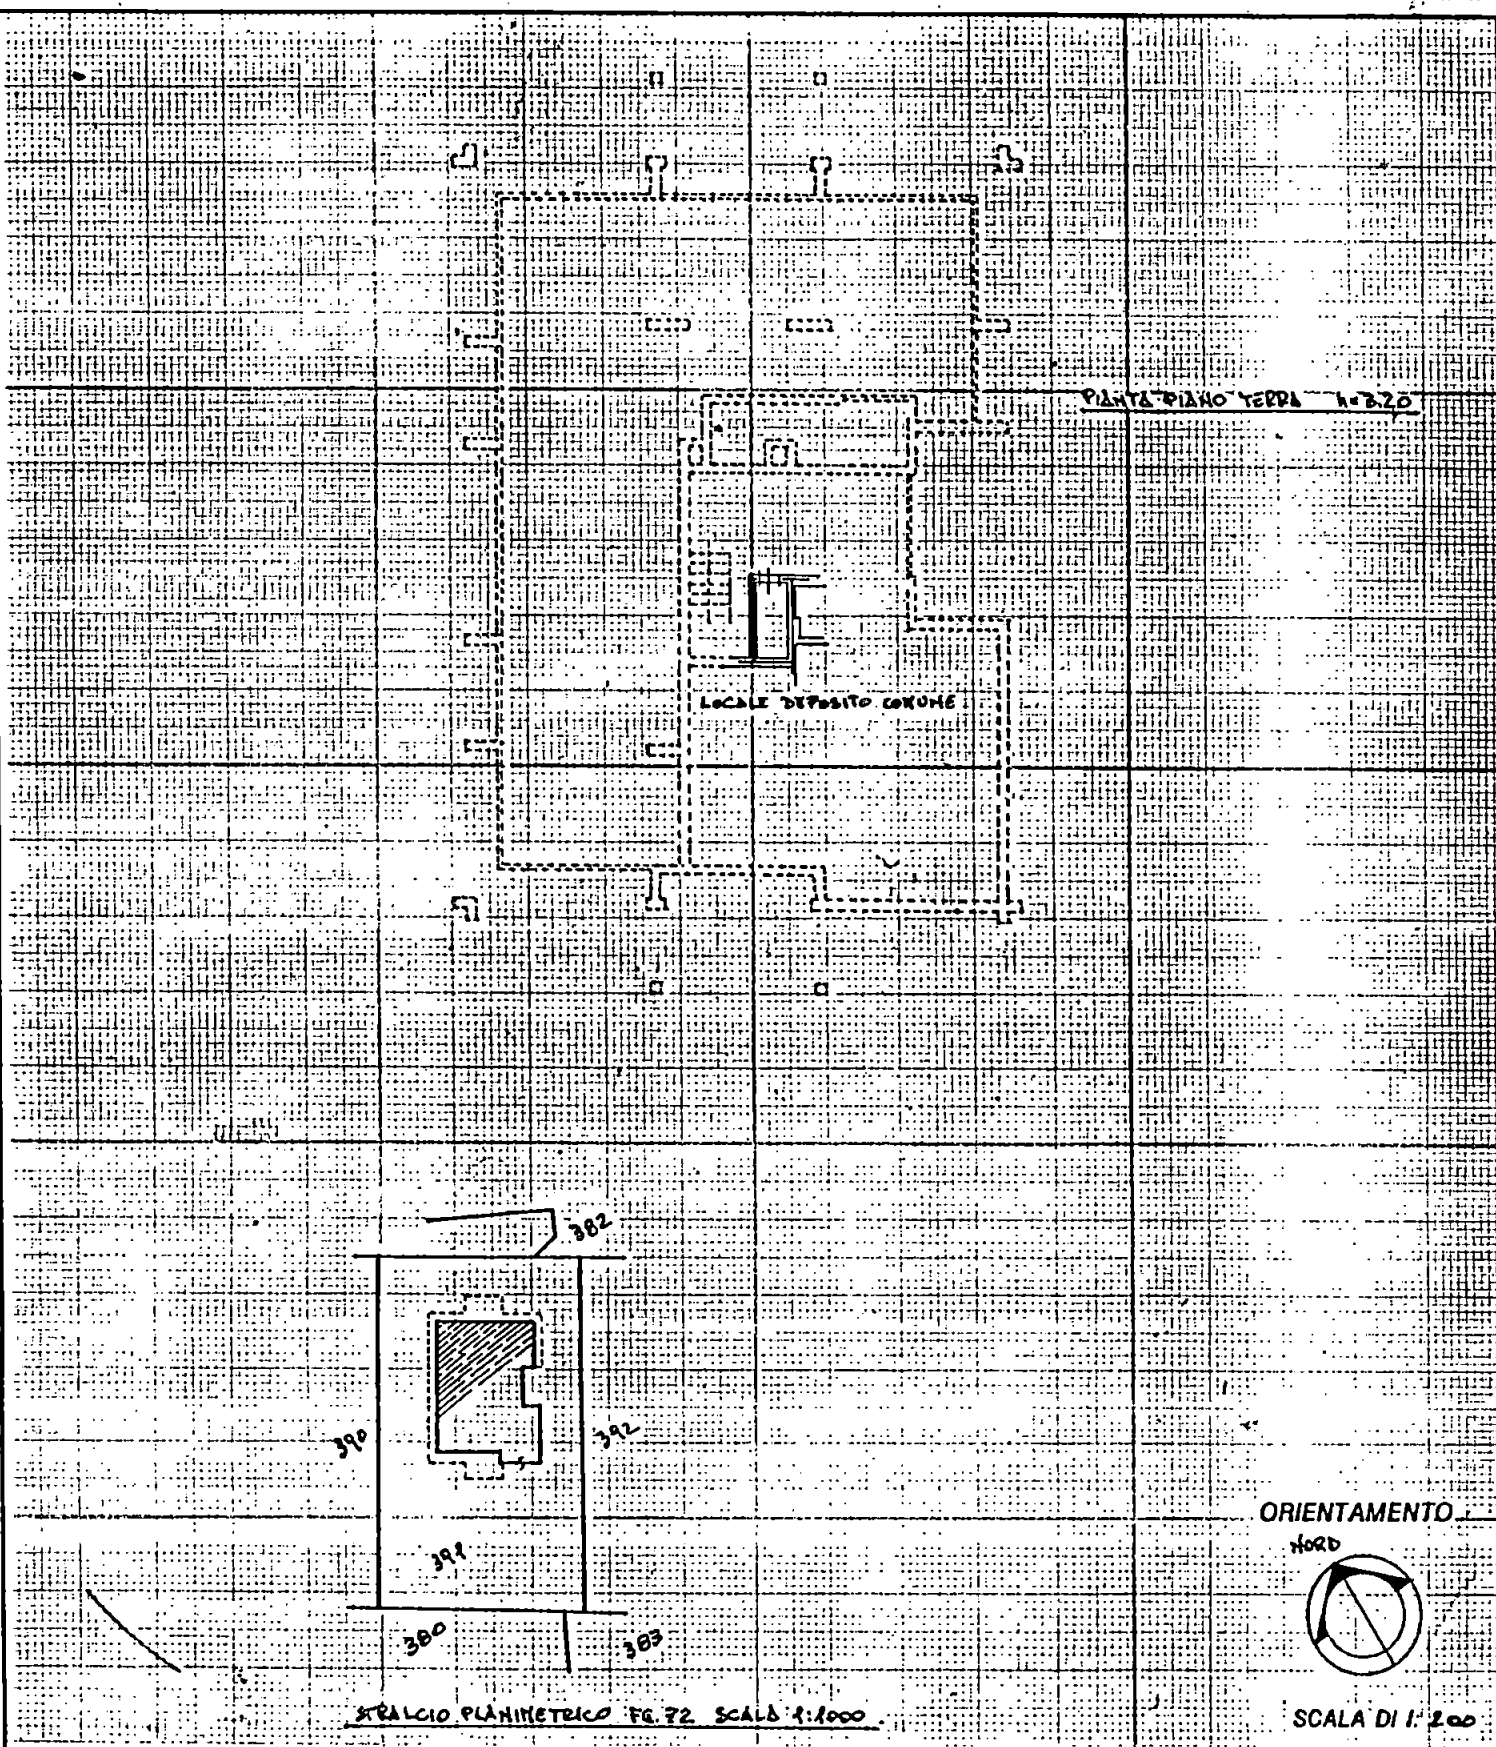Planimetria di u.i.u. In Comune di CARRARA via D. PARTIGIANE ANG. VIA CARRONA civ.Dichiarazione di N.C. ☒
Denuncia di variazione ☐

Identificativi catastali

F. 72
n. 391 sub. 5Compilata dal GEOM. TRADACCHI
(Titolo, cognome e nome)
MASSIMOIscritto all'albo de GEOMETRI
della provincia di MASSA-CARRARAdata 09 GIU. 1993

Firma

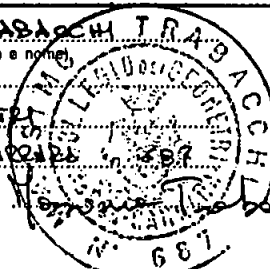

RISERVATO ALL'UFFICIO


10 GIU. 1993
A 466



CATASTO EDILIZIO URBANO (RDL 13-4-1939, n. 652)


LIRE
250

Planimetria di u.i.u. in Comune di CARRARA via P. PARTIGIANE ANG. VIA CARRIONA civ. 1

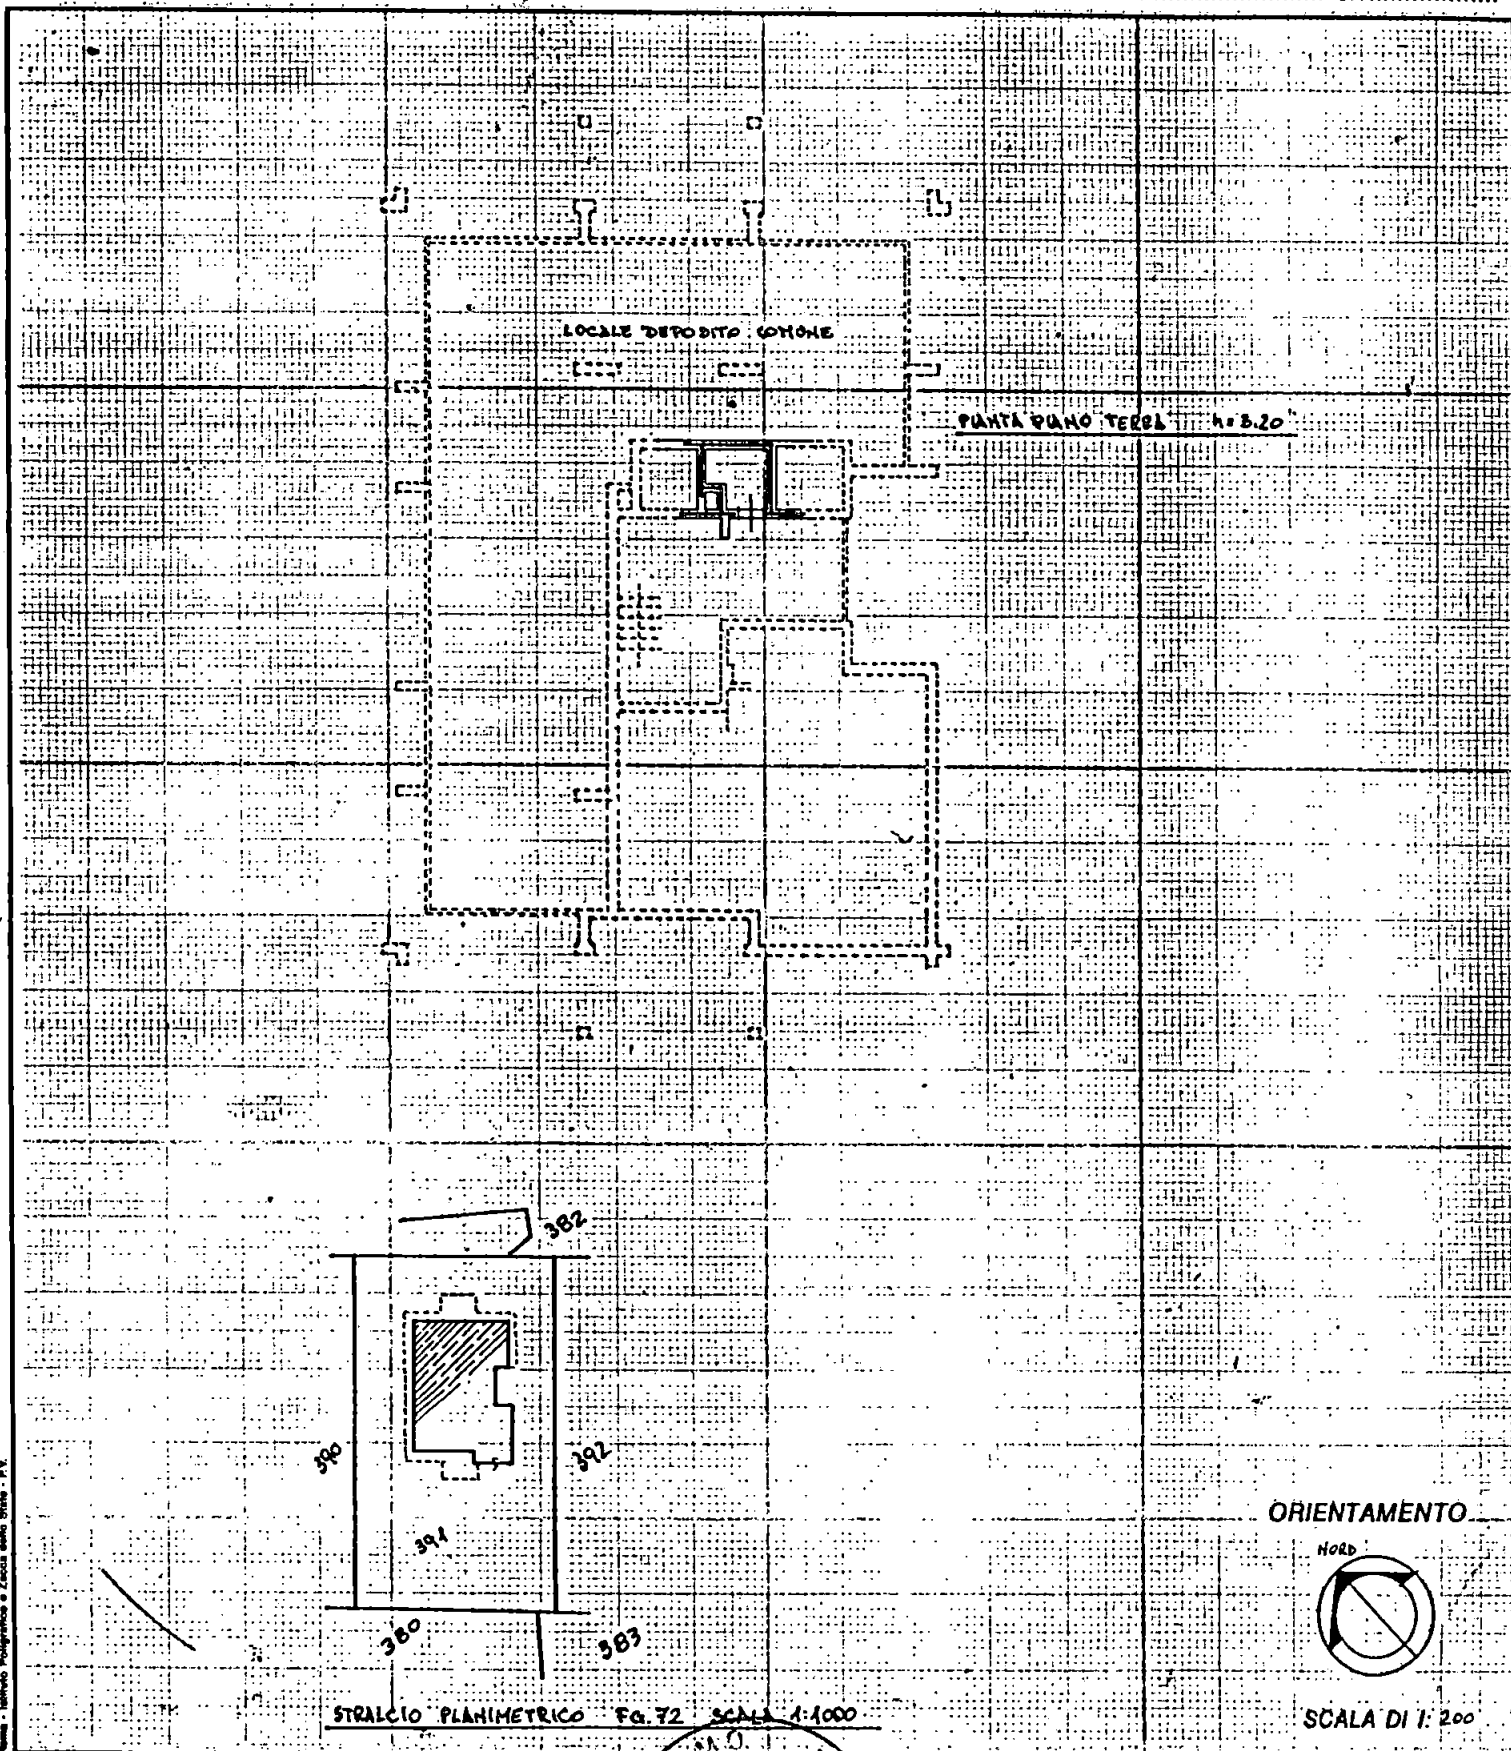

STRALCIO PLANIMETRICO FG. 72 SCALE 1:1000

ORIENTAMENTO

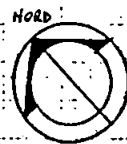

SCALA DI 1:200

Dichiarazione di N.C. ☒
Denuncia di variazione ☐

Identificativi catastrali
F. 72
n. 391 sub. 4

Compilata dal GEOM. TRABACCHI MASSIMO
(Titolo, cognome e nome)

Iscritto all'albo de GEOMETRI
della provincia di MASSA-CARRARA
data 9 GIU. 1993 Firma Trabacchi Massimo

RISERVATO ALL'UFFICIO

5661 019 01
A466

11
ALL'UFFICIO TECNICO ERARIALE DI MASSA-CARRARA

OGGETTO: Relazione Tecnica esplicativa, allegata
al Tipo di frazionamento, fusione e Tipo mappale.

Il sottoscritto Trabacchi geom. Massimo, con Studio
Tecnico in Marina di Massa, via S. Leonardo n° 269,
regolarmente iscritto all'Albo dei Geometri della
prov. di Massa-Carrara al n° 687, espone quanto
segue: trattasi di frazionamento, fusione e tipo
mappale di terreno ubicato in Avenza di Carrara,
loc. S. Antonio, Via Brigate Partigiane ang. Via
Carrara, meglio descritto al Catasto Terreni al Fg.
n. 72, mappali n. 379 e 381, per accatastamento
nuovo fabbricato.

1
Per effettuare detto lavoro, si è ricorso ad una
poligonale chiusa composta di dieci stazioni: (100
- 200 - 300 - 400 - 500 - 600 - 700 - 800 - 900 -
100) dalle stazioni 500 - 600 - 700 sono stati
battuti i punti sul terreno determinanti le nuove
dividenti e gli spigoli del fabbricato.

Nel corso del rilievo celerimetrico, poichè non
materializzata, la dividente di confine tra i
mappali n. 379 e 381 è stata determinata e
posizionata mediante una preventiva misurazione
effettuata per allineamenti, e si è tenuto come

COMUNE DI MASSA-CARRARA
UFFICIO CATASTALE
Protocollo N. 1895
Data 03-06-92


ALLEGATO AL TIPO MAPPALE
Prot. n° 15047 del 13.4.92
☐ Originale ☐ Copia ☒ Attestato

riferimento il tipo di frazionamento n. 90/976
redatto dal sottoscritto; detta dividente viene in
ogni caso soppressa in modo da formare nuovi tre
lotti: lotto "A" formato dal mappale n. 381/a, lotto
"B" formato dai mappali n. 381/b e 379/b, lotto "C"
formato dal mappale n. 379/a.

Il fabbricato di nuova costruzione, di cui al
presente tipo mappale, risulta essere edificato sul
lotto "B".

L'elaborato grafico "schema del rilievo",
allegato al modello n. 51, essendo stato ottenuto
attraverso l'unione di tre diversi fogli di mappa,
ed essendo una fotocopia, risulta essere in alcuni
punti, dilatato, per cui non è opportuno farvi
riferimento; viene allegato solo per meglio
comprendere l'oggetto del rilievo celerimetrico
effettuato.

In ogni caso, a parte quanto sopra esposto, non
vi è nessuna osservazione particolare da segnalare.
Massa li. 4-04-92..

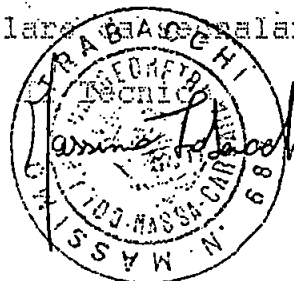


[illegible][illegible]

3|10|100|200|300|400|500|600|700|800|900|100|

2|PF04/0750|154.4900|160.982|spig N capannone fg 73 mapp|441

216131256.481133.67|picchetto in ferrol

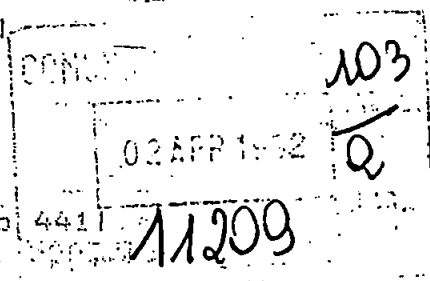

COMUNE DI CARRARA
UFFICIO URBANISTICO
Protocollo N. 1895
Data 03-04-92

DIREZIONE GENERALE DEL CATASTO E DEI SERVIZI TECNICI ERARIALI
DIMOSTRAZIONE DI FRAZIONAMENTO

Comune di **3832 CARRARA**

Sez. Cens. di _____
(quando abbia catasto separato)

Provincia di **MASSA-CARRARA**

La presente dimostrazione è riferita al tipo di frazionamento
redatto sull'estratto di mappa N. **4930** dell'anno **92**

Riservato agli Uffici

N. PROTOCOLLO TIPO **1310**

DATA DI APPROVAZIONE **2-6-92**

RISULTATO DEL FRAZIONAMENTO													
FOGLIO	NUMERO					SUPERFICIE CATASTALE			REDDITI CATASTALI				Formazione dei lotti
	Provvisorio		Definitivo			ha	a	ca	Dominicale		Agrario		
	Princ.	Sub.	Princ.	Sub.					Lire	c.	Lire	c.	
1	2	3	4	5	6	7			8		9	10	
72	379					23	10		40.4	25	12.7	05	
		a	390			12	03		21.0	53	6.6	17 C	
		b	*			11	07		19.3	72	6.0	88 B	
72	381					20	39		35.6	82	11.2	14	
		a	392			18	64		32.6	20	10.2	52 A	
		b	*			1	75		3.0	62	0.9	62 B	
[IN ATTI CON]													
[LAB. VAR. N° 1310/92]													
ENTE URBANO													
* - TRATTATO CON													
TIPO ORIGINALE													
Il presente tipo di frazionamento è stato notificato ai sensi del 5° comma dell'art. 14 della Legge 28.2.1985 n. 47. 2 APR 1992													
Carrara, li IL SINDACO													

AVVERTENZE

- Le tre parti dello stampato devono essere compilate contemporaneamente con il sistema a ricalco.
- La consistenza di ogni particella originaria deve immediatamente precedere la dimostrazione del suo frazionamento. Pertanto le somme delle consistenze delle relative derivate, al fine di accertarne la corrispondenza col dev'essere, non vanno trascritte.
- Al termine del frazionamento di ogni particella originaria va lasciata in bianco una riga.
- Le colonne 4, 5 e 6 non vanno in alcun modo occupate.
- A colonna 10 si prega di contraddistinguere, con una medesima sigla indicativa, le particelle destinate ad essere unite per costituire un lotto.

DA RESTITUIRE AL PRESENTATORE PER ESSERE ALLEGATO ALL'ATTO TRASLATIVO

02 APR 1992

11209

CLAS.

2

SR

92

Comune di CARRARA

UFFICIO URBANISTICA

Protocollo N. 1895

Data 3-6-92

N. B. Per firmare con firma autografa (non a ricalco) le due parti simili dello stampato.

La presente dimostrazione segue/non segue sul retro

Per la regolarità della presente dimostrazione, si rinvia alla dichiarazione allegata sul mod. 51 a cui il presente modello è allegato.



ATTESTATO

MODULARIO
F. - Catasto S. T. - 93

Mod. 3/SPC - Istruz. XIV
(modif.)

DIREZIONE GENERALE DEL CATASTO E DEI SERVIZI TECNICI ERARIALI

UFFICIO TECNICO ERARIALE DI MASSA-CARRARA

CATASTO TERRENI

Data - 3 APR. 1992

Comune di CARPI

Sez. censuaria

(solo in caso di catasto separato)

DENUNCIA DI CAMBIAMENTO N° 5047 PRESENTATA IL 13.4.92

A NORMA DELL'ART. 8 DELLA LEGGE 1° OTTOBRE 1969, N. 679.

I sottoscritti possessori:

S. R. L. CREDITO SCOTIC E. CON SEDE IN AGENZIA DI (CARPI)

VIA CARPI 430/4 PROPRIETARIA PER 1000/1000 S.P.A.

(segue a pag. 4)

denunciano a codesto Ufficio Tecnico Erariale che nelle particelle di cui ai quadri di pagina 2, sono stati introdotti cambiamenti nello stato dei terreni a seguito di edificazione di nuova stabile costruzione, da considerarsi immobile urbano ai sensi dell'art. 4 della legge 11 agosto 1939, n. 1249 e successive modificazioni.

Tali cambiamenti risultano descritti nelle pagine 2 e 3 della presente denuncia, di cui è parte integrante l'allegato tipo mappale, redatto dal Sig. GEOM. TRABACCHI MASSIMO

iscritto all'Albo professionale dei GEOMETRI N° 687 della provincia di MASSA-CARRARA

MASSA il 01.04.92

La presente dichiarazione è resa da
GEOM. TRABACCHI MASSIMO

in qualità di TECNICO INCARICATO



(segue elenco possessori)

SECRET

U.S. DEPARTMENT OF THE ARMY
HEADQUARTERS, WASHINGTON, D.C.

OFFICE OF THE CHIEF OF STAFF
STAFF SECRETARY

MEMORANDUM FOR THE RECORD

SUBJECT: [Illegible]

[Illegible text follows]

Very truly yours,
[Signature]

Enclosure

DISTRIBUTION:
[Illegible]

100-100000-100000

PARTE RISERVATA ALL'UFFICIO

Presentata in data

13.4.92

Rilasciata ricevuta N°

15047

L'INCARICATO

50

TRASMISSIONE DEL MODELLO ALLA 4ª SEZIONE

Si trasmette il presente modello per la presa d'atto presso la 4ª sezione.

IL DIRIGENTE LA 2ª SEZIONE

IL CAPO DELLA II^a SEZIONE

Идг... Содо... МЕНА



U.T.E. MASSA-C. - 2^a Sezione
ATTO DI AGG.TO - Tipo Mappa

APPROVATO IL 26.10.1992

Prot. Approvaz. N. **1310/92**

IL TECNICO, ~~Geom. G. B. RICCI~~

Data
 Stato
INTRODOTTO IN MAPPA
 data 3.6.92
 Incaricato *SR*
 Mod. 25-n° 1310/92

D - COMPILARE SOLO NEL CASO IN CUI OCCORRA

La intestazione delle particelle, come risulta dal quadro B, non corrisponde con la ditta dichiarata nel frontespizio.

SI DICHIARA che il divario è originato dalla non ancora avvenuta volturazione a suo favore in dipendenza dei seguenti

atti traslativi:

S.V. 2271/92

(indicaz. rogante, n° rept. e data documento; per le success., nome del defunto e data della morte)

**Esaminati gli atti,
SI CONVALIDA la ditta
dichiarata**

☐ Si conferma che l'ultimo atto citato identifica esattamente la ditta dichiarata nel frontespizio.

Ovvero

☐ La ditta dichiarata nel frontespizio non ha titolo legale reso pubblico e pertanto si riporta come segue la DITTA DA
INTESTARE all'impianto del C.E.U., secondo le norme di conservazione del catasto (*).

(cognome, nome, luogo e data di nascita — ovvero ragione sociale)

SRL EDILTOSCO COSTRUZIONI EDILIZIE S.p.A.

DEMARIO DELLO STATO

196021

DITTA DA INTESTARE AL NCEU

ciascuno per i propri diritti

(*) Indicare per primi i possessori dichiaranti come elencati nel frontespizio, omettendo però i titoli di possesso e le quote, seguiti dalla ditta risultante dall'ultimo atto riportato al quadro D, ovvero — ove non esistano volture non registrate — dalla intestazione indicata al quadro B).

A - EVENTUALI PARTICELLE DA SUDDIVIDERE PER LA FORMAZIONE DEI LOTTI

A - EVENTUALI PARTICELLE DA SUDDIVIDERE PER LA FORMAZIONE DEI LOTTI						
Foglio	N° di mappa			Superfici		
	principale	sub	definita dall'Ufficio	ha	a	ca
72	381	8	392			1864
	102	6	391 p			1175
72	379	2	390			1203
		6	391 p			1107
	5686		1109/10			

B - ELENCO DELLE PARTICELLE CHE COSTITUISCONO CIASCUN LOTTO

[illegible]

(1) - Nel caso che la particella sia a PARTITA 1, Indicare «PART 1/....»
Nel solo caso che si chieda «Demolizione» e «nuovo accatastamento» indicare: C.E.U. seguita da Partita e Ditta di C.E.U.

C - IDENTIFICATIVO ATTRIBUITO AI LOTTI

Lotto	Foglio	particella	Superfici		
			ha	a	ca
A	72			18	64
B	72	391		12	82
C	72			12	03

Direzione Generale del Catasto e dei Servizi Tecnici Erariali

libretto originale 92/333

libretto originale 92/333

01210292133318832107201379,3811TRABACCHI MASSIMOIGEOMETRAIMASSA CARRARA1

61rilievo celerimetrico1

61strumentazione theo015-aga121

61cordella metallica1

61q.m. 30m. s.l.m.1

311011001200130014001500160017001800190011001

111001chiodo miniato1

212001118.2040175.6291chiodo miniato1

21900122.7470180.3291chiodo miniato1

21PF01/0720131148200129.8171spig. N.fabb. fg 72 mapp-721

112001chiodo miniato1spig. esterno cap. 1

211001318.2040175.6181chiodo miniato1

213001195.4660153.2581chiodo miniato1

113001chiodo miniato1

212001395.4660153.2681chiodo miniato1

21PF04/07501154.49001160.9821spig N capannone fg-73 mapp-441

21400141.73001119.0381chiodo miniato1

114001chiodo miniato1

213001241.73001119.0321chiodo miniato1

21500125.0940160.0201chiodo miniato1

115001chiodo miniato1

214001225.0940160.0171chiodo miniato1

21600196.3474177.6501chiodo miniato1

21700111.6007174.7371chiodo miniato1

21501192.627150.0101spig. esterno fabb.1

21502195.139148.9831spig. esterno fabb.1

21503191.995144.8531spig. esterno fabb.1

21504167.433146.0041spig. esterno fabb.1

21505185.338141.7461spig. esterno fabb.1

21506168.3634155.9081spig. int. fabb.1

21507184.820143.3101spig. int. fabb.1

21508191.300150.4101spig. int. fabb.1

21509192.497149.8601spig. int. fabb.1

116001chiodo miniato1

215001296.347177.6501chiodo miniato1

217001352.434194.1431chiodo miniato1

216011334.9080121.3481spig. esterno fabb.1

216021333.928123.8121spig. esterno fabb.1

216031320.611123.6801spig. esterno fabb.1

216041319.968121.2101spig. esterno fabb.1

216051298.462123.2301spig. esterno fabb.1

216061341.613171.3401picchetto in ferro1

216071350.7440146.5331picchetto in ferro1

216081379.378124.1801picchetto in ferro1

21609178.539127.2001picchetto in ferro1



216101176.664137.741picchetto in ferro1

216111186.107133.751picchetto in ferro1

216121194.286134.0701picchetto in ferro1

216131256.481133.671picchetto in ferro1

216141286.934151.9001picchetto in ferro1

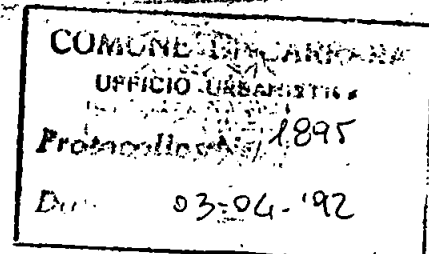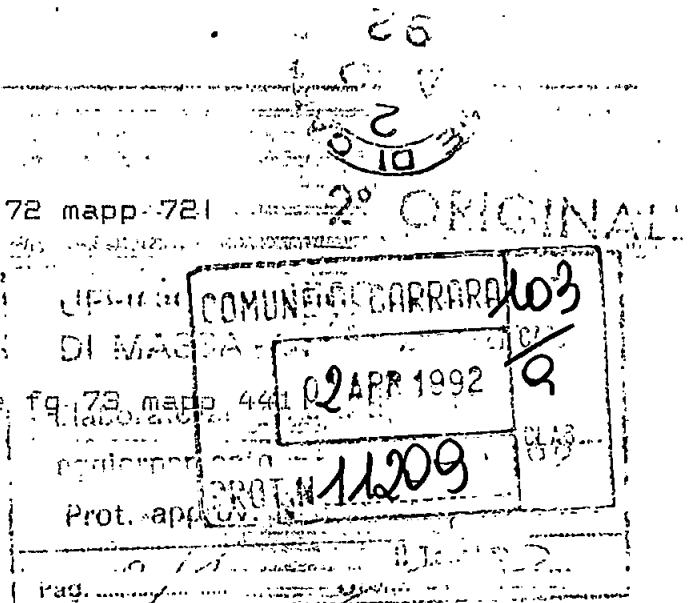

2° ORIGINALE



- segue -

Direzione Generale del Catasto e dei Servizi Tecnici Erariali

libretto originale 92/333

216151299.341173.4601picchetto in ferro1

216161334.5435122.2601spig. int. fabb.1

216171350.839123.9901spig. int. fabb.1

216181369.613128.221picchetto in ferro1

216191259.101134.441picchetto in ferro1

21PF02/0730136.220146.1801spig. D fabb. fg. 73 mapp. 2721

117001chiodo miniato1

216001152.434194.1431chiodo miniato1

217011151.5860165.221spig. esterno fabb.1

217021153.5740160.8501spig. esterno fabb.1

217031155.6190161.811spig. esterno fabb.1

217041157.844157.3471spig. esterno fabb.1

217051151.6950170.6111spig. esterno fabb.1

217061153.569166.1111spig. esterno fabb.1

218001320.61001110.9921chiodo miniato1

118001chiodo miniato1

217001120.61001110.9941chiodo miniato1

219001228.43201120.7251chiodo miniato1

119001chiodo miniato1

21800128.43201120.7261chiodo miniato1

211001222.7580180.3231chiodo miniato1

11centerno terreno mapp. n 379/b1

715160716181619161416071

11centerno terreno mapp. n 381/b1

715161816081613161916181

61nuov.div.con nuov.cont.terreno edificato1

715160716081613161416071

61nuova div. con cont.ter.resid.mapp.379/a1

715161416131606160716141

61nuova div. con cont.ter.resid.mapp.381/a1

71716081609161016111612161316081

11centerno esterno fabbricato1

711715011502150315041505170417021702170117061

71017051601160216031604160515011

61contorno interno fabbricato1

711116051509150815071506161716161602160316041

71016051

81PF01/072014878846.20711585584.8061501fg. 72 mapp. 721

81PF04/075014878599.78311585740.9801501fg. 75 mapp. 4411

81PF02/073014878882.78411585906.6051501fg. 73 mapp. 2721

81PF04/073014879030.51011585710.220181fg. 73 mapp. 1961

81PF04/073014879030.51011585710.220181fg. 73 mapp. 1961

2° ORIGINALE

UFFICIO TECNICO ERARIALE
DI MASSA - C. 2° sezione


- Elaborato allegato a tipo di

aggiornamento 1310 92

Prot. approv. N° /19

Pag. 2/4 Il Tecnico
Geom. G. B. RICCICAPO DELLA 11ª SEZIONE
(Ing. Corrado Melli)

* fine stampa *

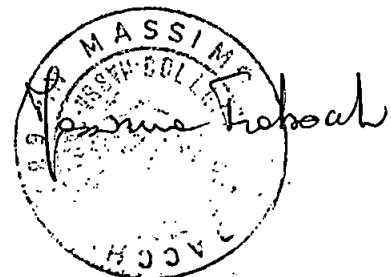

UFFICIO TECNICO ERARIALE
DI MASSA - C. * 2° sezione- Elaborato allegato a tipo di
aggiornamento

1310/92

Prot. approv. N°/19 Prot. approv.

Pag. 8/4

Il Tecnico
Geom. G. B. RICCI

Protocollo N° 1895
Data 03-04-1992

ALL'UFFICIO TECNICO ERARIALE DI MASSA-CARRARA

OGGETTO: Relazione Tecnica esplicativa, allegata

al Tipo di frazionamento, fusione e Tipo mappale.

Il sottoscritto Trabacchi geom. Massimo, con Studio

Tecnico in Marina di Massa, via S. Leonardo n° 269,

regolarmente iscritto all'Albo dei Geometri della

prov. di Massa-Carrara al n° 687, espone quanto

segue: trattasi di frazionamento, fusione e tipo

mappale di terreno ubicato in Avenza di Carrara,

loc. S. Antonio, Via Brigate Partigiane ang. Via


Carrara, meglio descritto al Catasto Terreni al Eg.

n° 72, mappali n. 379 e 381, per accatastamento

nuovo fabbricato.

Per effettuare detto lavoro, si è ricorso ad una poligonale chiusa composta di dieci stazioni; (100 - 200 - 300 - 400 - 500 - 600 - 700 - 800 - 900 - 100) dalle stazioni 500 - 600 - 700 sono stati battuti i punti sul terreno determinanti le nuove dividenti e gli spigoli del fabbricato.

Nel corso del rilievo celerimetrico, poichè non materializzata, la dividente di confine tra i mappali n. 379 e 381 è stata determinata e posizionata mediante una preventiva misurazione effettuata per allineamenti, e si è tenuto come

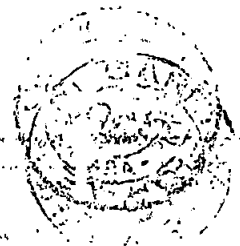

11209
103
2

UFFICIO TECNICO ERARIALE
DI MASSA - C. * 2° sezione- Elaborato allegato a tipo di
aggiornamento

1310 92

Prot. approv. N°/19.....

Pag. 4/4

Il Tecnico
Geom. G. E. RICCI

riferimento il tipo di frazionamento n. 90/976

redatto dal sottoscritto; detta dividente viene in

ogni caso soppressa in modo da formare nuovi tre

lotti, lotto "A" formato dal mappale n. 381/a, lotto

"B" formato dai mappali n. 381/b e 379/b, lotto "C"

formato dal mappale n. 379/a.

Il fabbricato di nuova costruzione, di cui al

presente tipo mappale, risulta essere edificato sul

lotto "B".

L'elaborato grafico "schema del rilievo",

allegato al modello n. 51, essendo stato ottenuto

attraverso l'unione di tre diversi fogli di mappa,

ed essendo una fotocopia, risulta essere in alcuni

punti, dilatato, per cui non è opportuno farvi

riferimento; viene allegato solo per meglio

comprendere l'oggetto del rilievo celerimetrico

effettuato.

In ogni caso, a parte quanto sopra esposto, non

vi è nessuna osservazione particolare da segnalare.

Massa li, 01.04.92.

