

VARIANTE
PROGETTO DI COSTRUZIONE DI UN FABBRICATO USO
ABITATIVO COMMERCIALE DI PROPRIETA' DELLA
SOCIETA' "EDILTOSCO COSTRUZIONI EDILI s.r.l." IN
LOCALITA' LA PERTICATA VIA XIII MAGGIO COMUNE
DI CARRARA.

COMPLESSO "LE LOGGE"

PIANTA: PIANO TERRENO
PRIMO E SECONDO


LOTTIZZAZIONE CONVENZIONATA

IL PROPRIETARIO : "EDILTOSCO Costruzioni Edili s.r.l."


IL PROGETTISTA : dott. arch.

DISEGNO: Scala 1:100



U.D. M. S. - U.O. di Ig. Pub. -
Al. 220 del T.U. L. 6.8.5.
10 MAG 1993
Il P. Medico

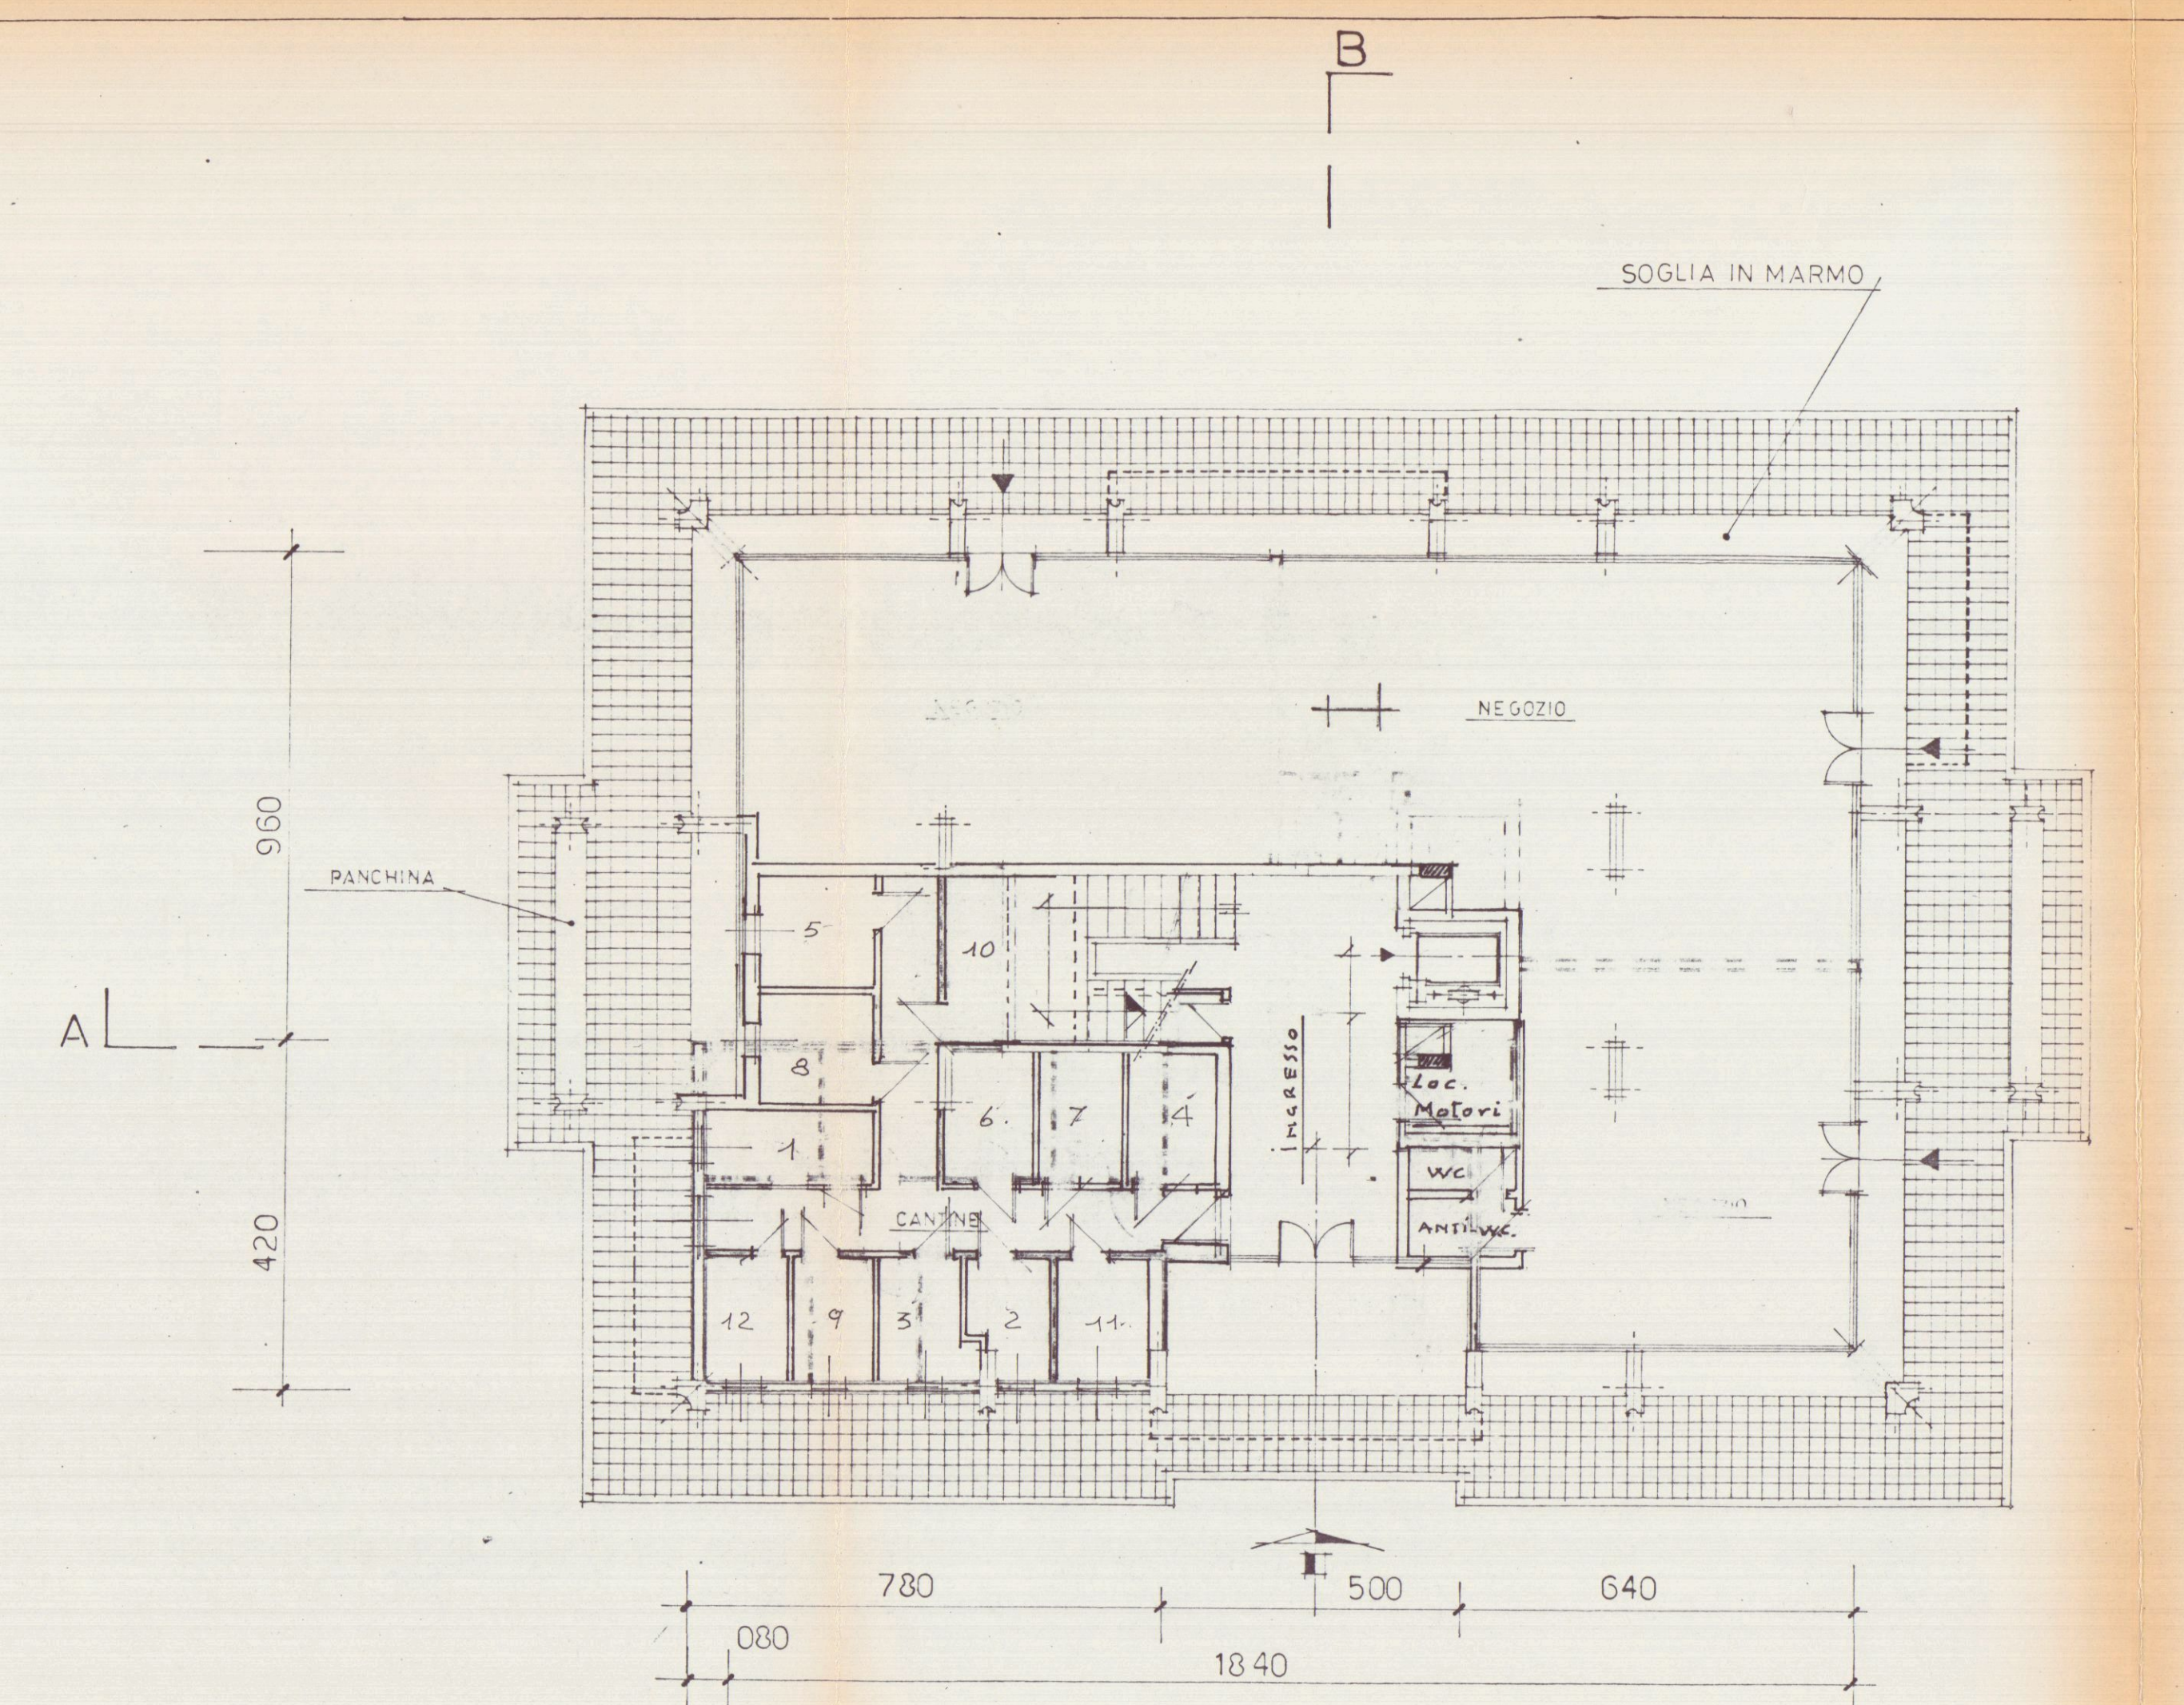

PIANTA PIANO TERRENO (NEGOZI)

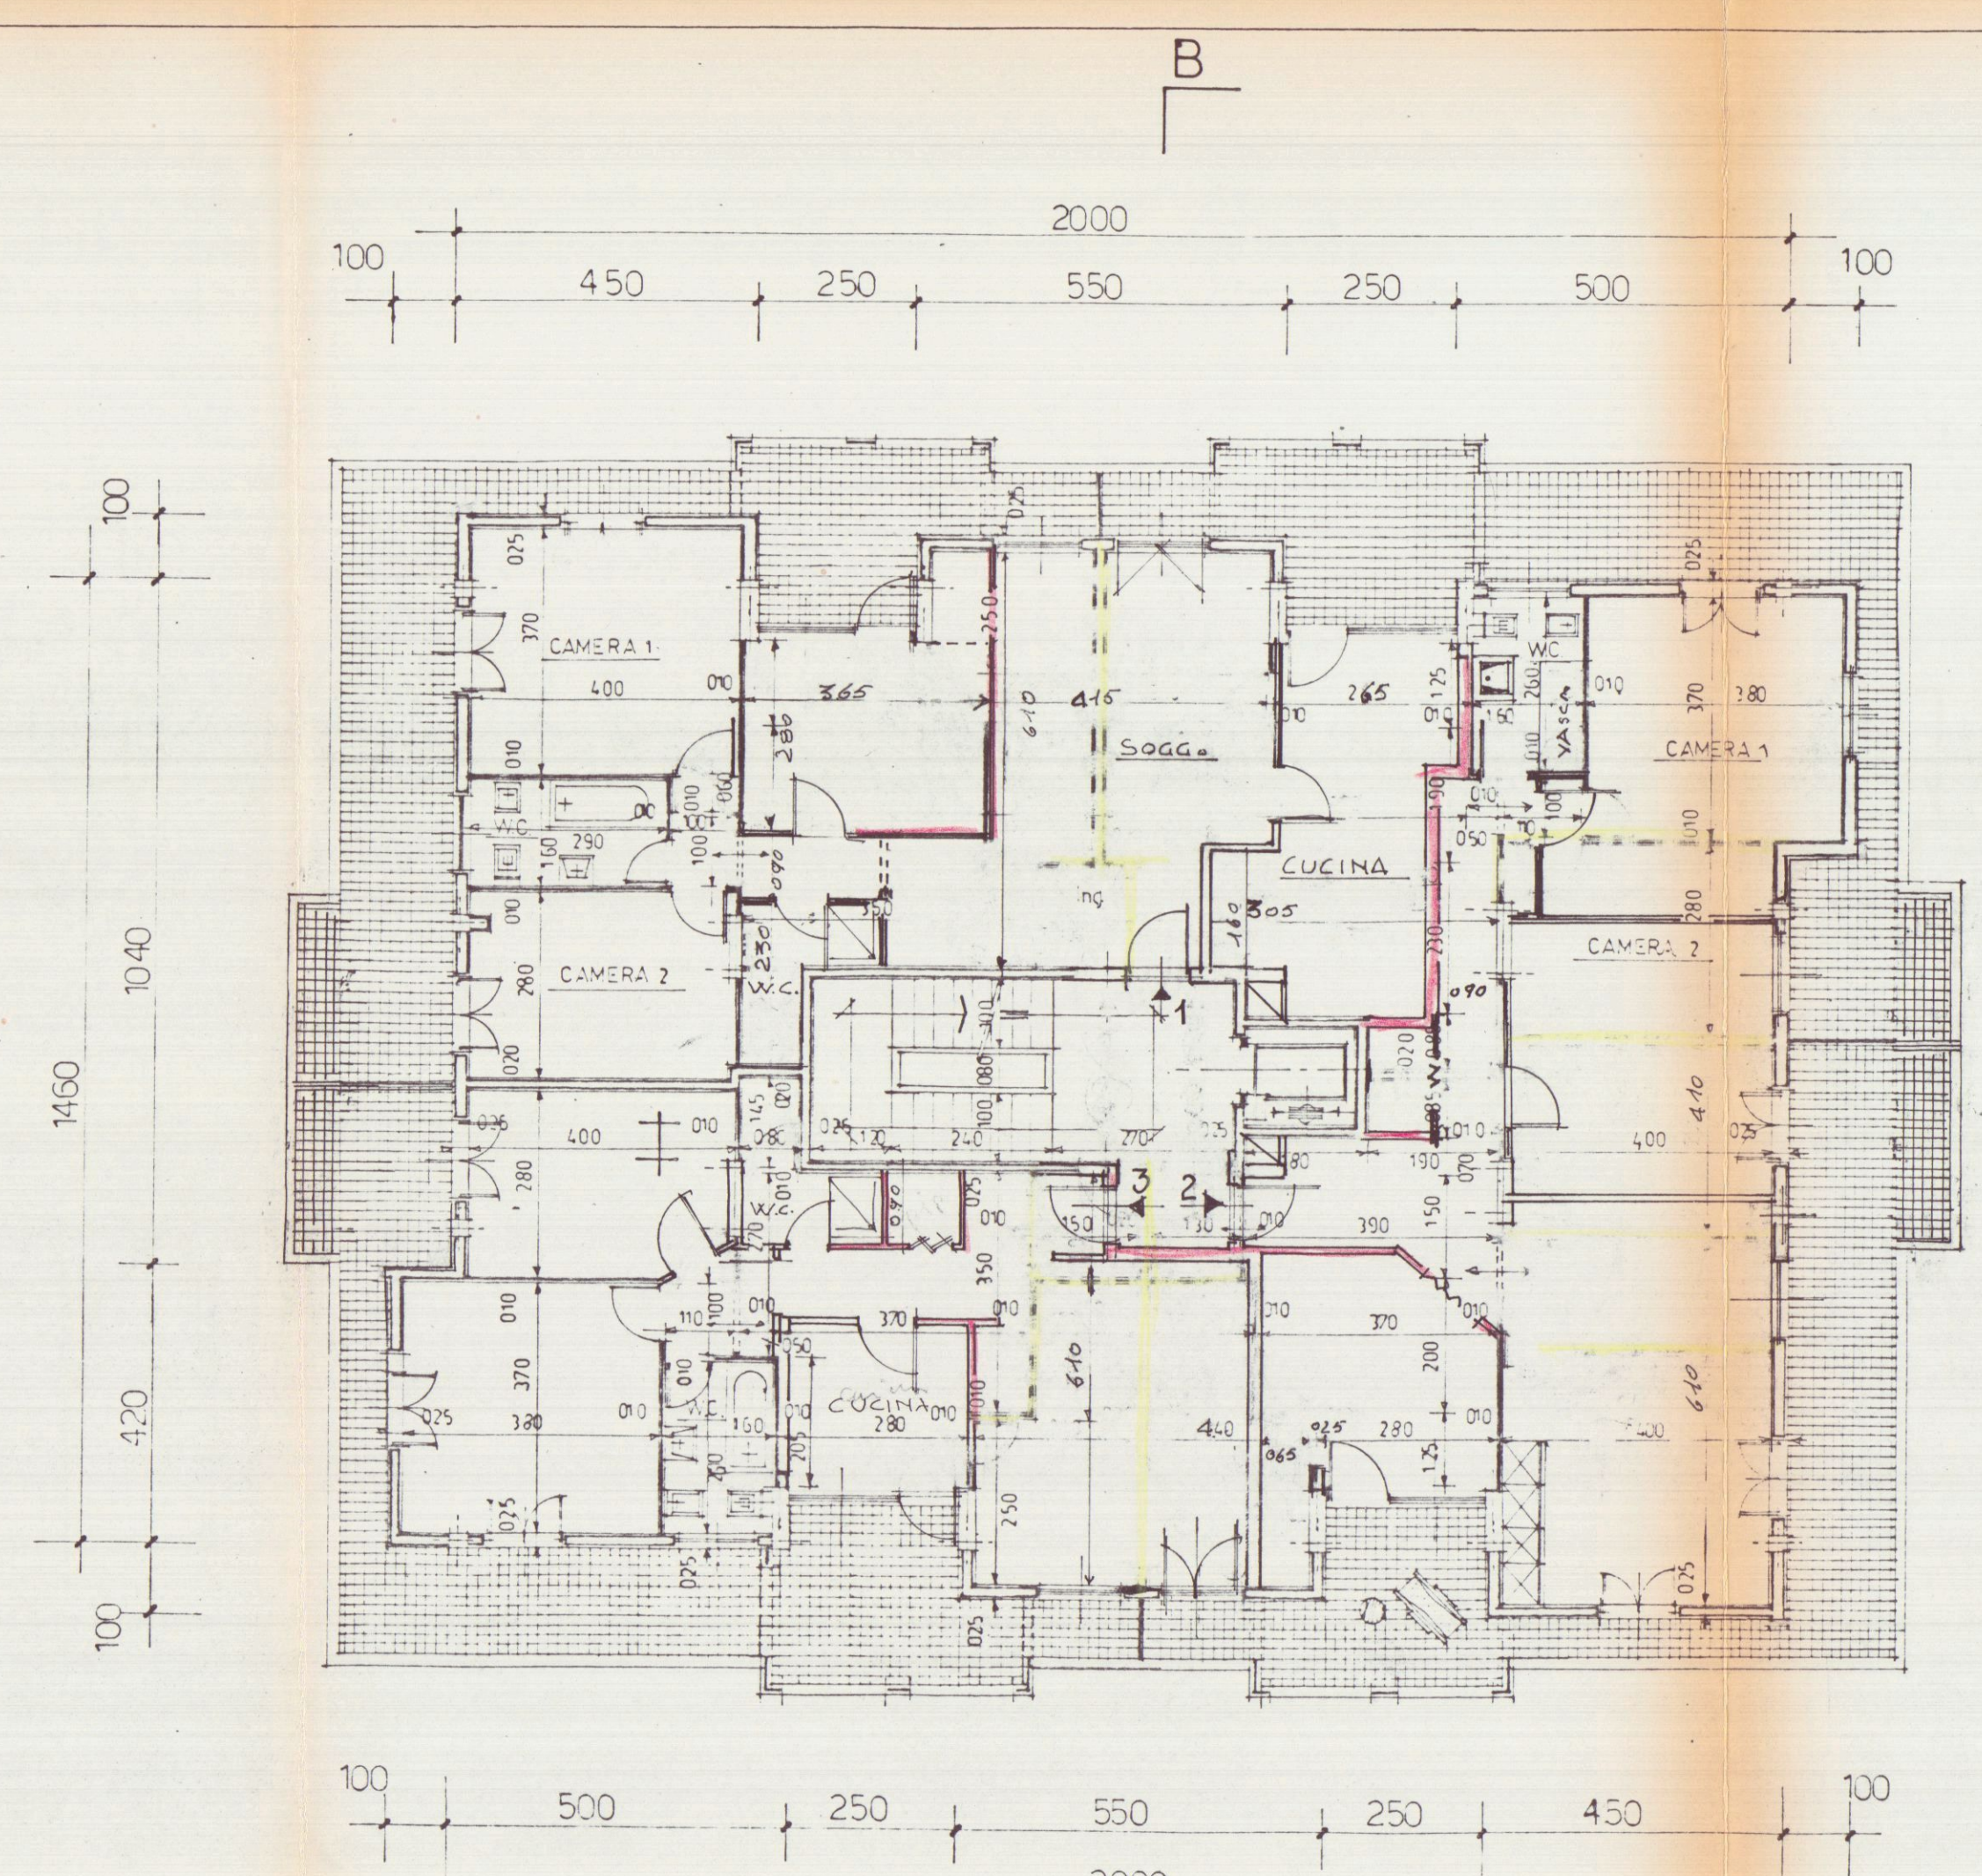

PIANTA PIANO PRIMO

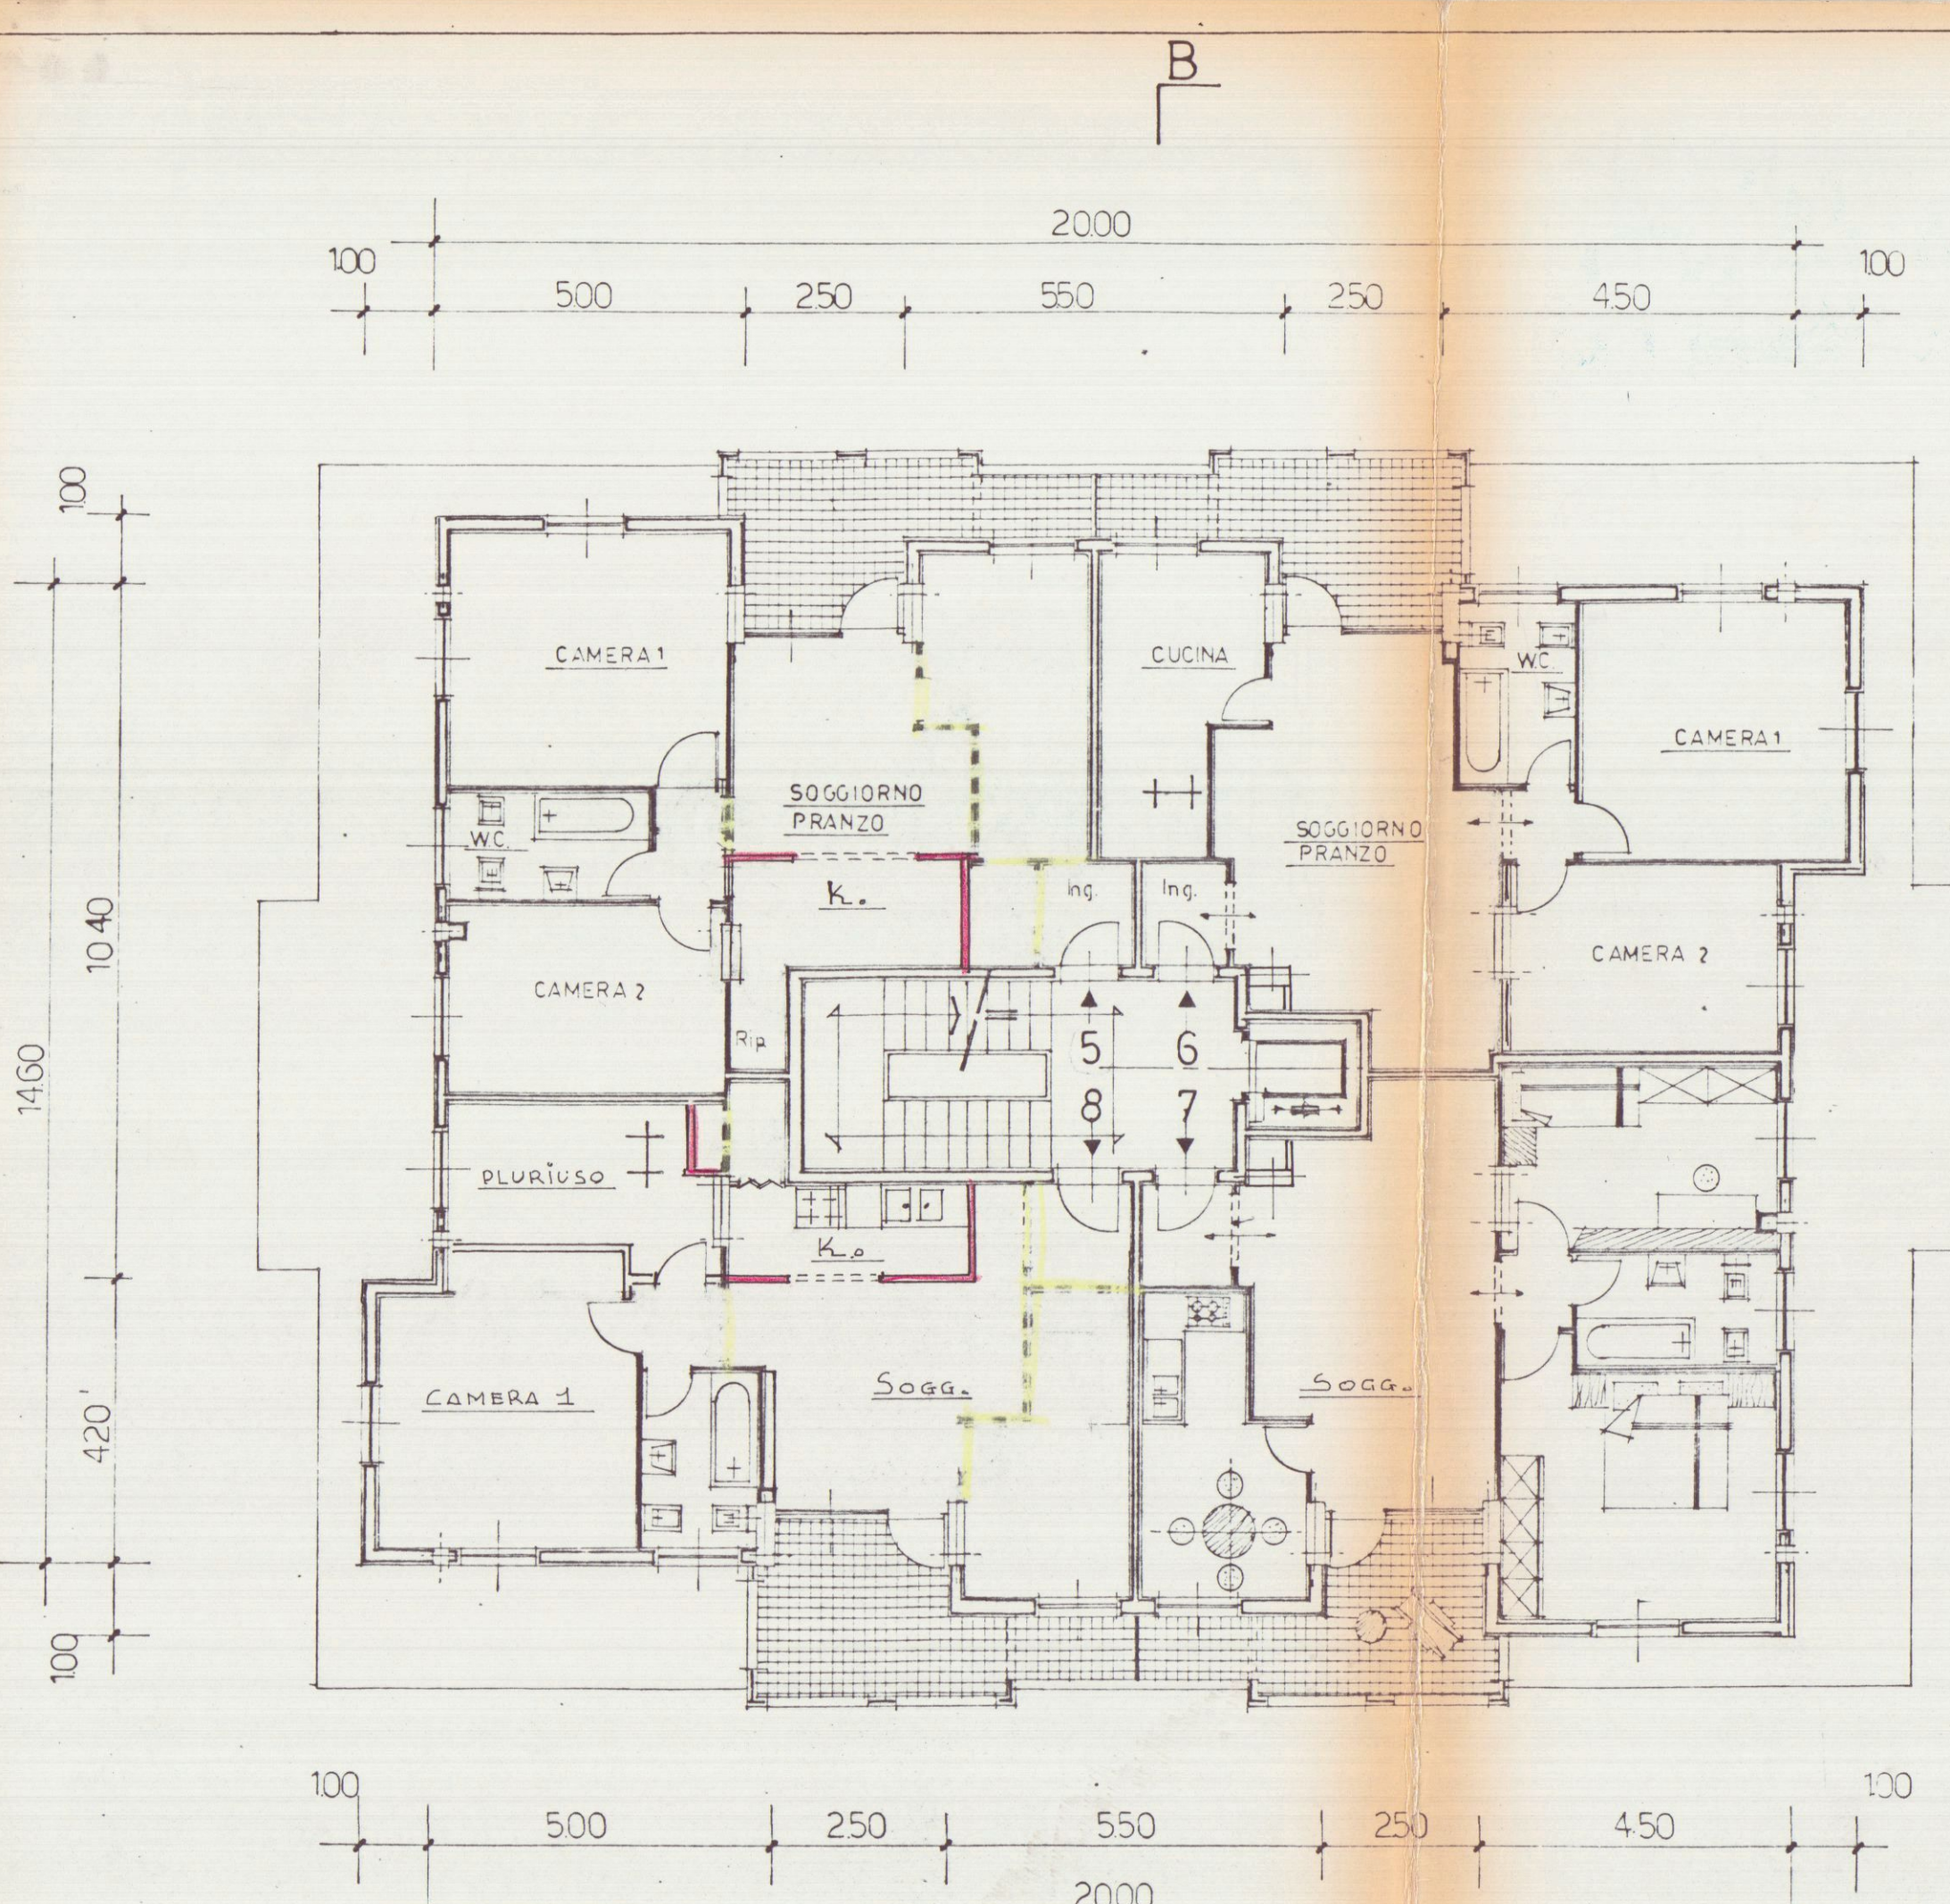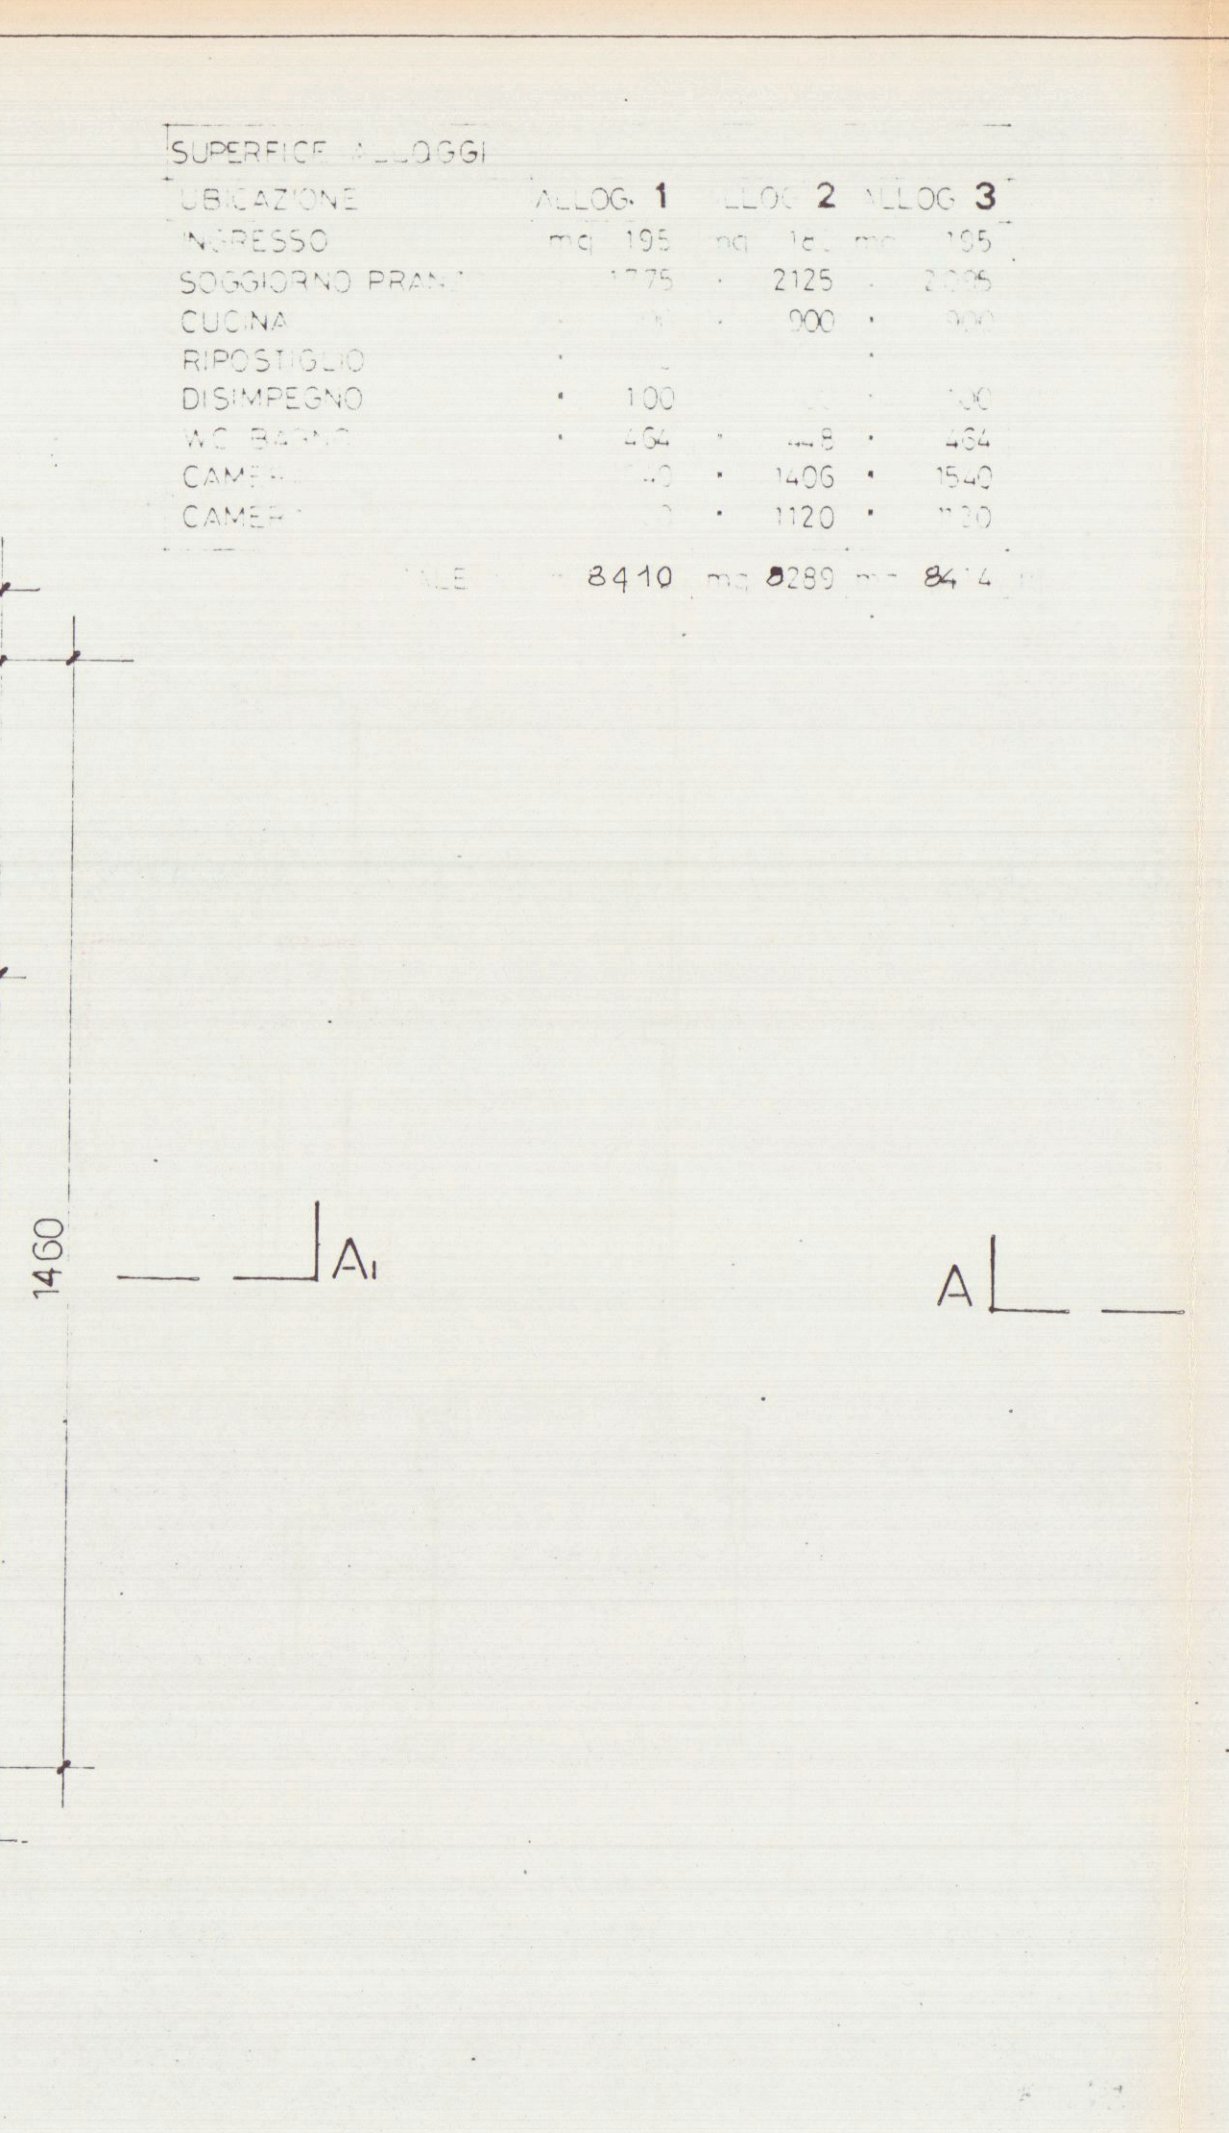

PIANTA PIANO SECONDO

SUPERFICIE ALLOGGI	ALLOG. 1	ALLOG. 2	ALLOG. 3
UBICAZIONE	105	105	105
INGRESSO	1775	2125	2125
SOGGIORNO PRANZO	1000	1000	1000
CUCINA	100	100	100
RIPOSTIGLIO	100	100	100
DISIMPEGNO	100	100	100
WC BAGNO	100	100	100
CAMERA	100	100	100
TOTALE	8410	8280	8410

SUPERFICIE ALLOGGI	ALLOG. 5	ALLOG. 6	ALLOG. 7	ALLOG. 8
UBICAZIONE	105	105	105	105
INGRESSO	1775	2125	2125	2125
SOGGIORNO PRANZO	1000	1000	1000	1000
CUCINA	100	100	100	100
RIPOSTIGLIO	100	100	100	100
DISIMPEGNO	100	100	100	100
WC BAGNO	100	100	100	100
CAMERA	100	100	100	100
TOTALE	6240	6280	6480	6425

EDIFICIO TIPO: **B** TAVOLA N. **3**

PROGETTO DI COSTRUZIONE DI UN FABBRICATO USO
ABITATIVO COMMERCIALE DI PROPRIETA' DELLA
SOCIETA' "EDILTOSCO COSTRUZIONI EDILI s.r.l." IN
LOCALITA' LA PERTICATA VIA XIII MAGGIO COMUNE
DI CARRARA.

COMPLESSO "LE LOGGE"

PIANTA: PIANO TERZO-SOTTOTETTO
E COPERTURA

LOTTIZZAZIONE CONVENZIONATA


IL PROPRIETARIO : "EDILTOSCO Costruzioni Edili s.r.l."

IL PROGETTISTA : dott. arch.

DISEGNO: Scala 1:100


VARIANTE

U.S.L. N. 2 - U.O. di Ig. e S. P.
Al sensi dell'art. 235 del
d. l. n. 30.9.1998
10 MAG 1993
per l'approvazione del presente
progetto.
Il Funzionario Medico

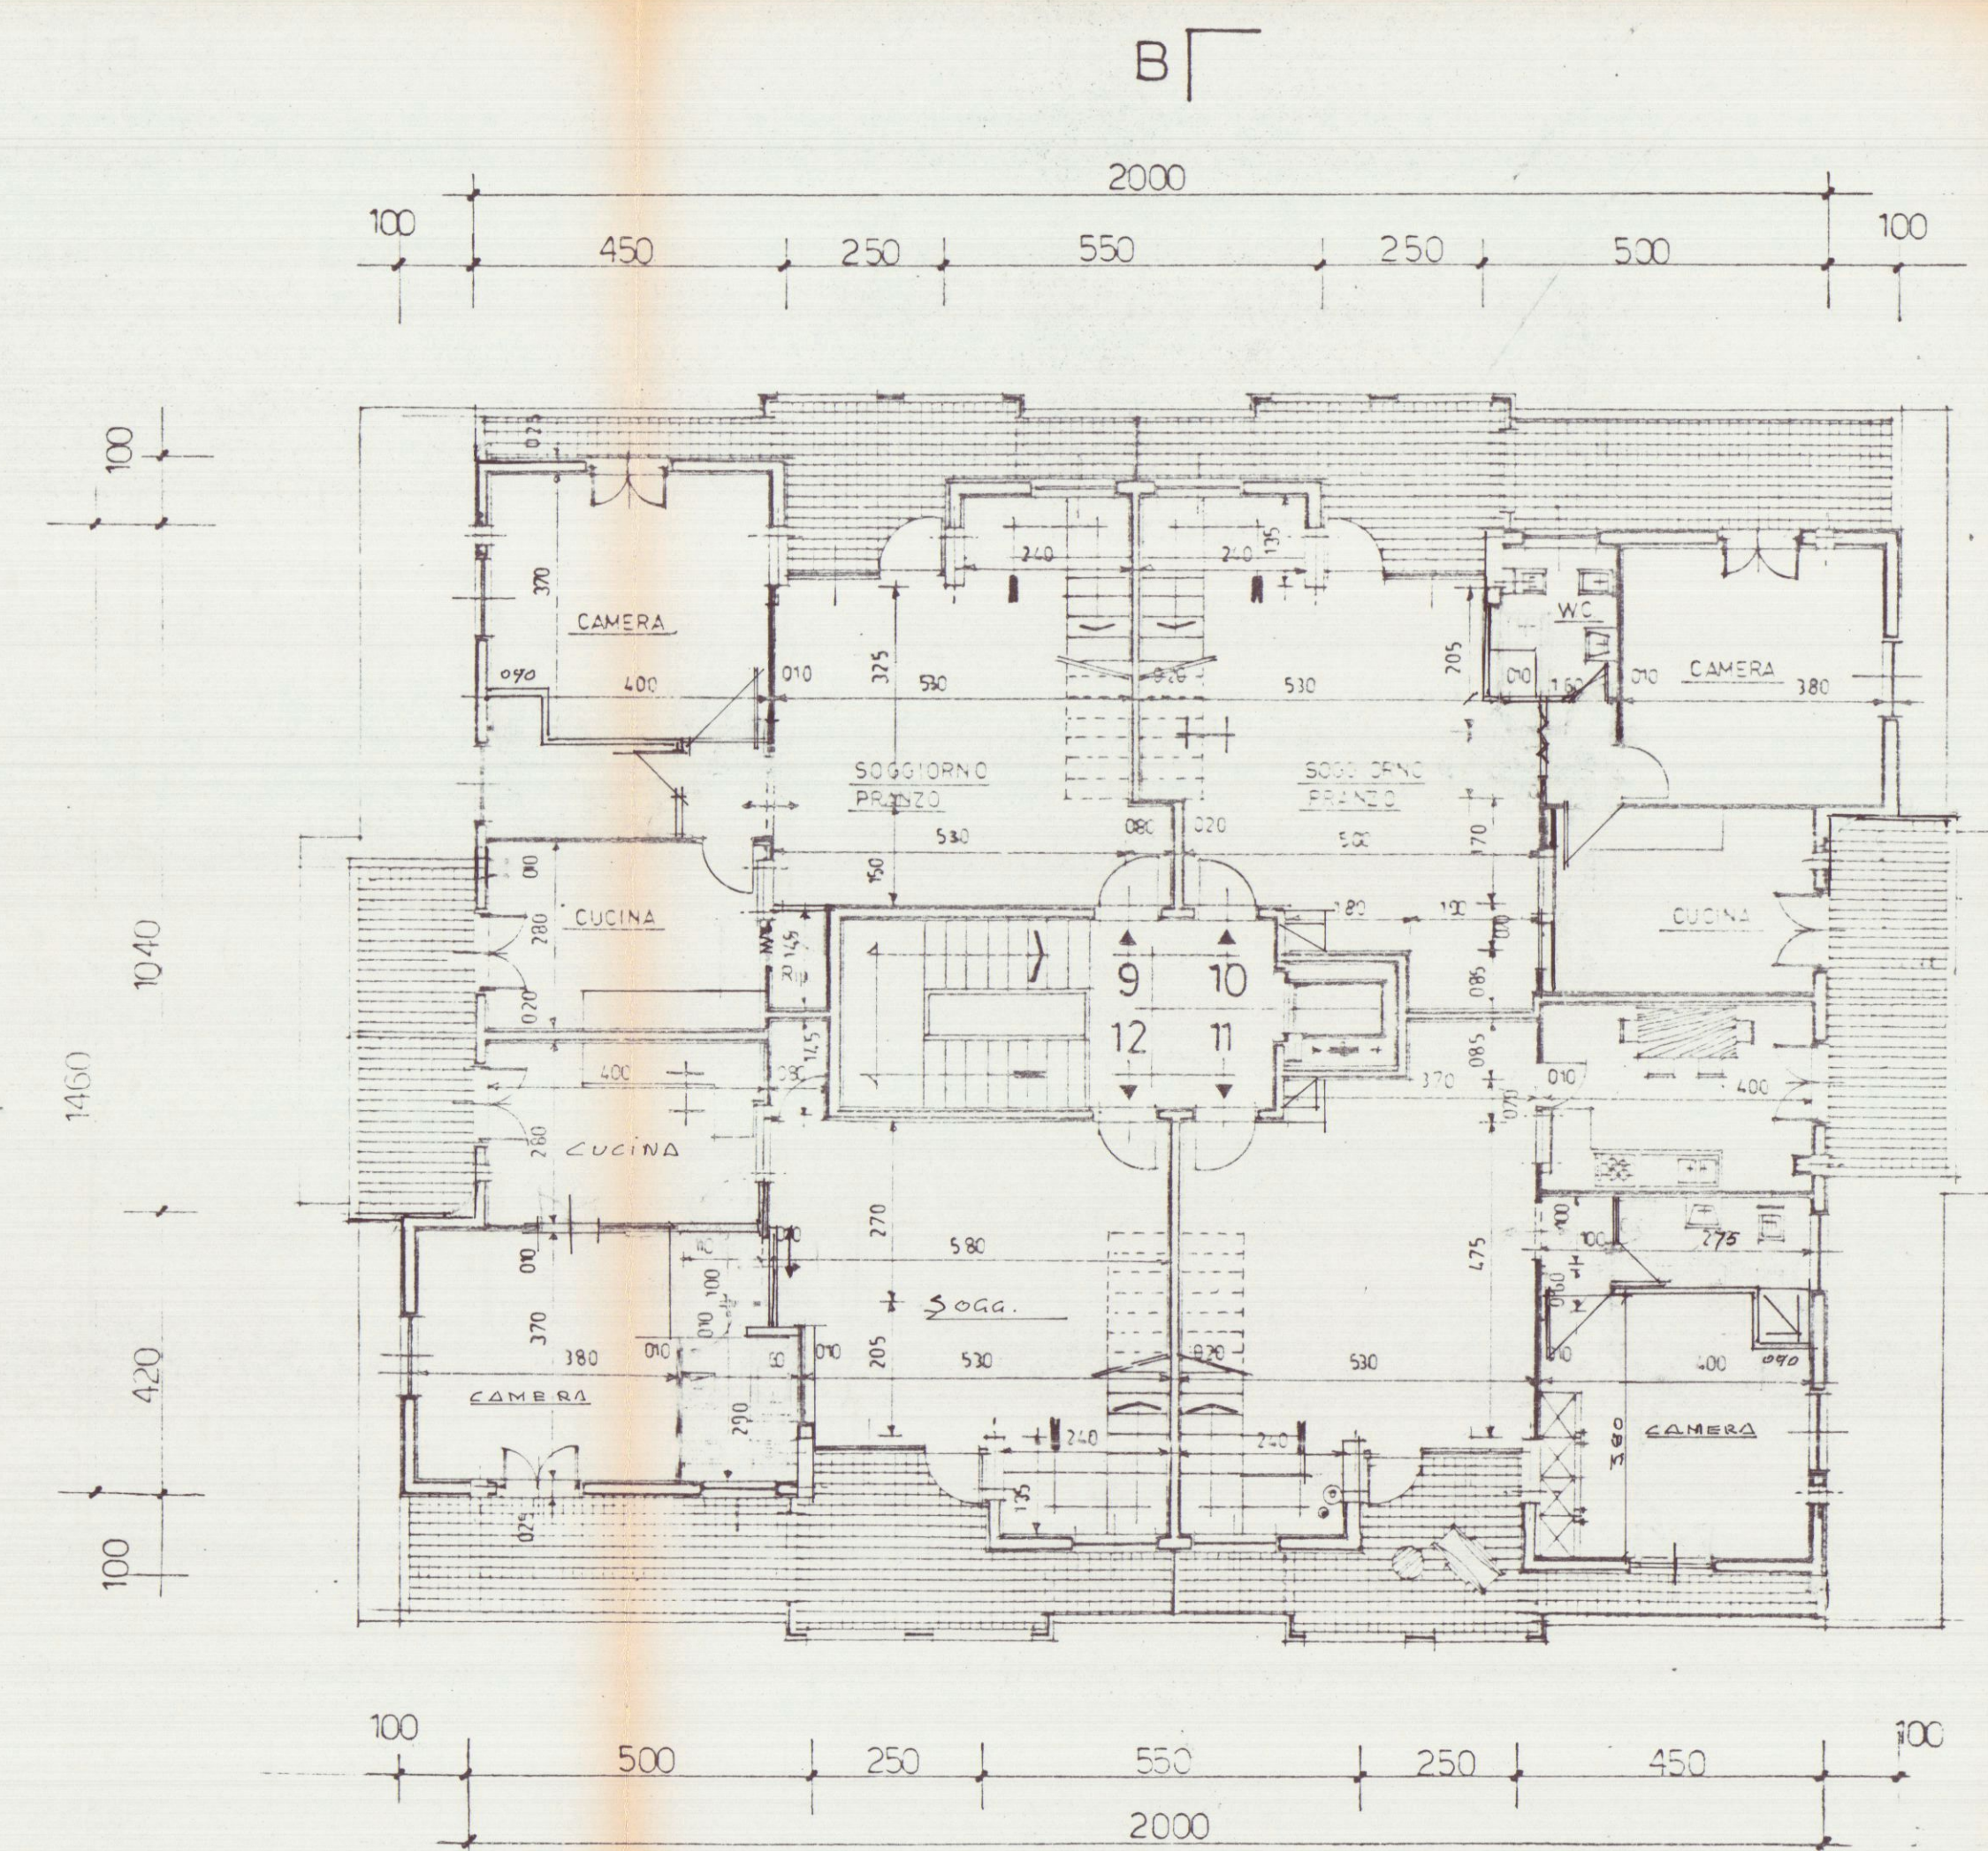


PIANTA PIANO TERZO

SUPERFICIE ALLOGGI	ALLOG 9	ALLOG 10	ALLOG 11	ALLOG 12
UBICAZIONE	mq 2916	mq 3250	mq 3251	mq 2976
SOGGIORNO PRANZO	1120	1120	1120	1120
CUCINA	116	110	110	116
RIPOSTIGLIO	100	100	100	110
DISIMPEGNO	494	494	494	448
WC BAGNO	1540	1406	1540	1406
CAMERA L2				
TOTALE	mq 6256	mq 6344	mq 6485	mq 6176

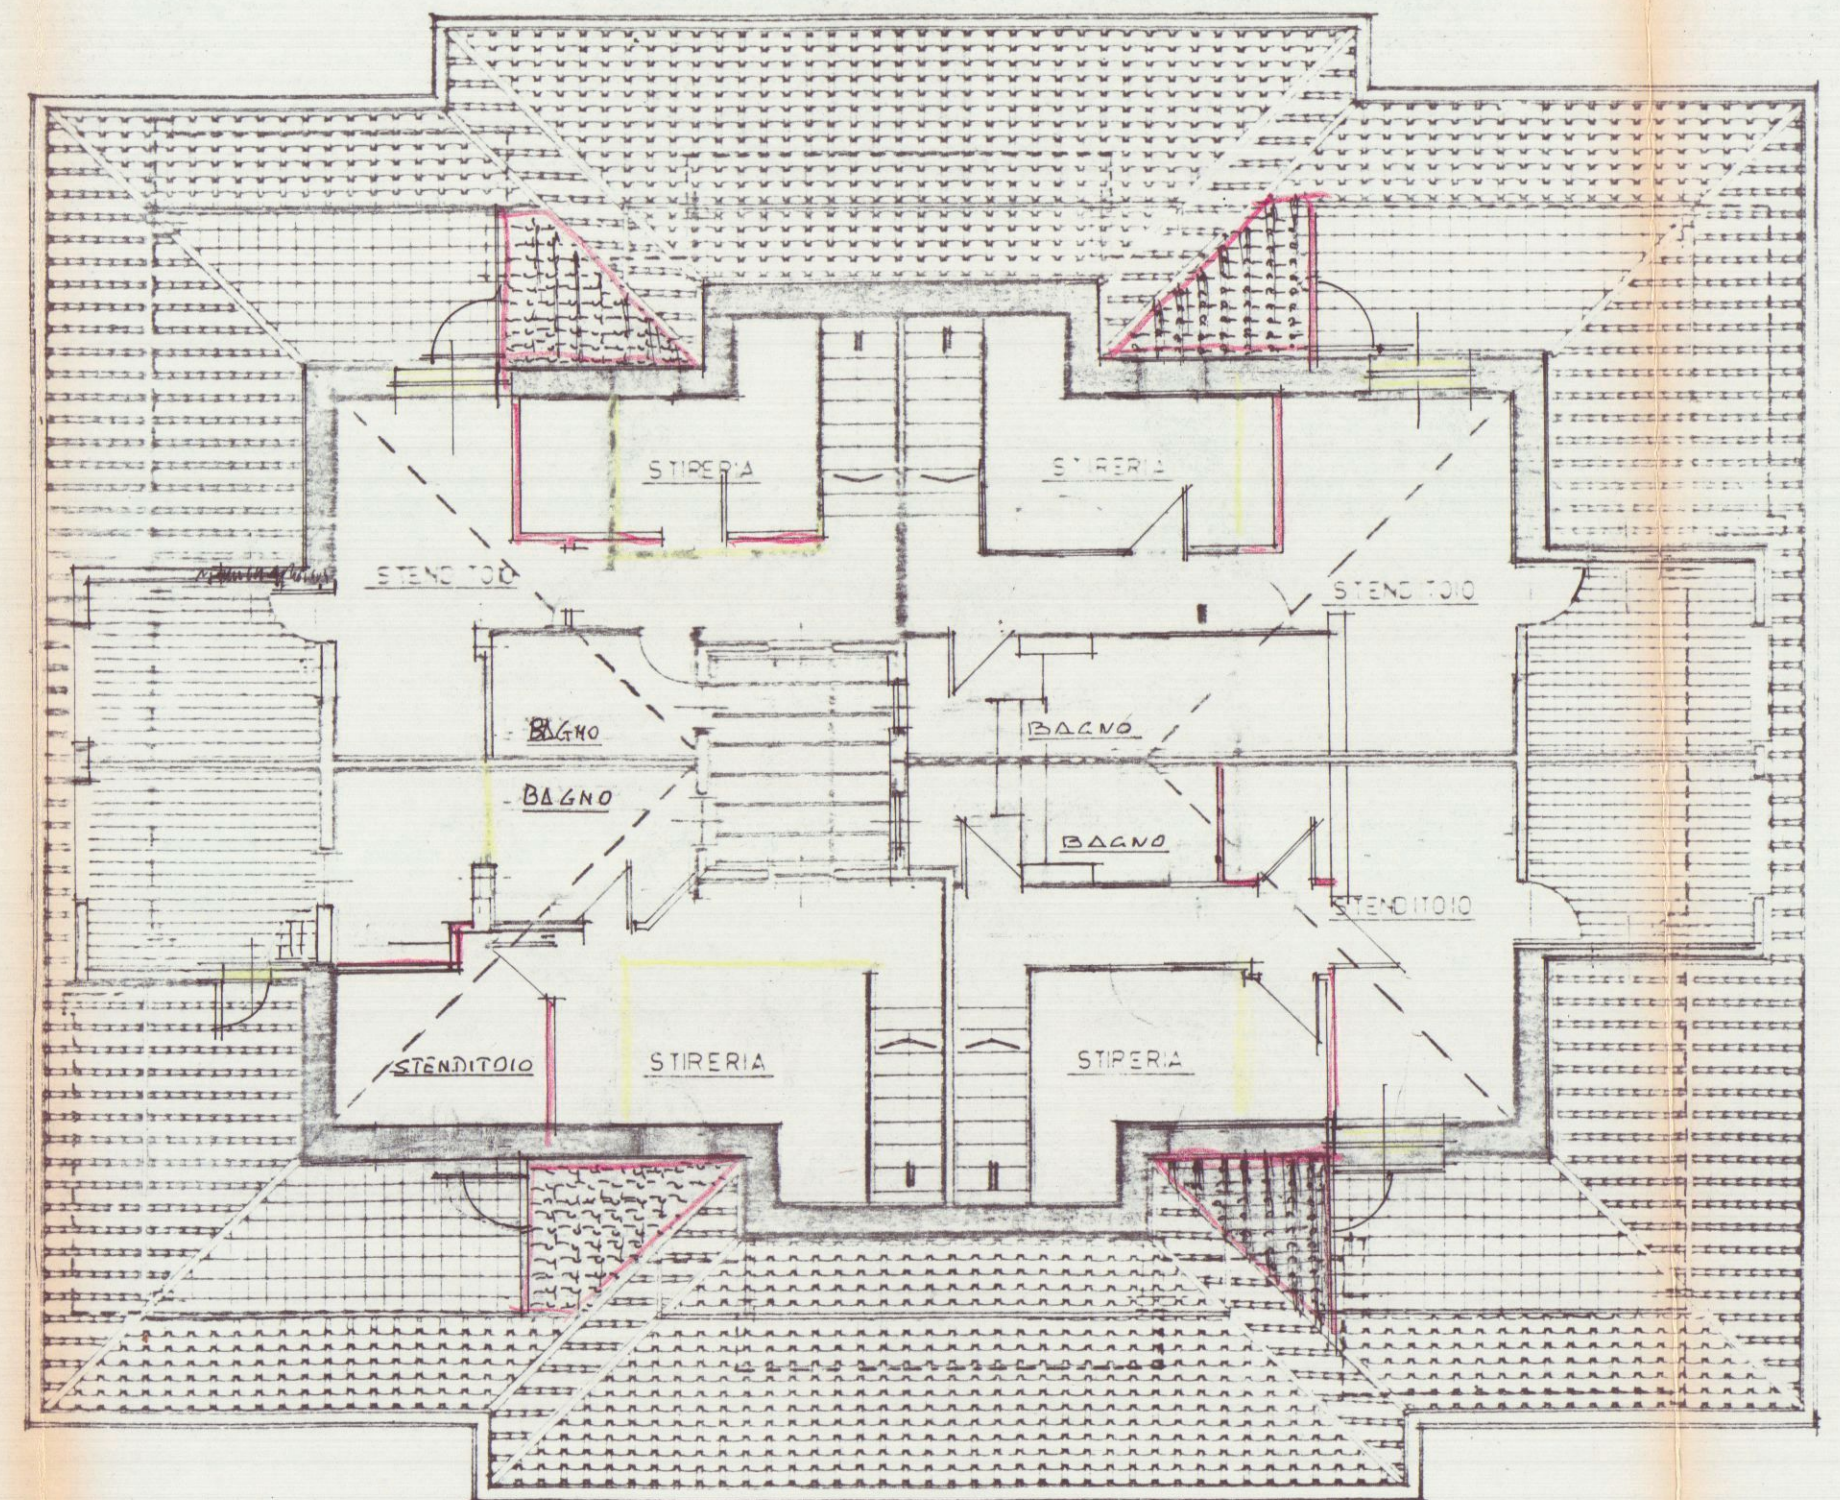

PIANTA SOTTOTETTO

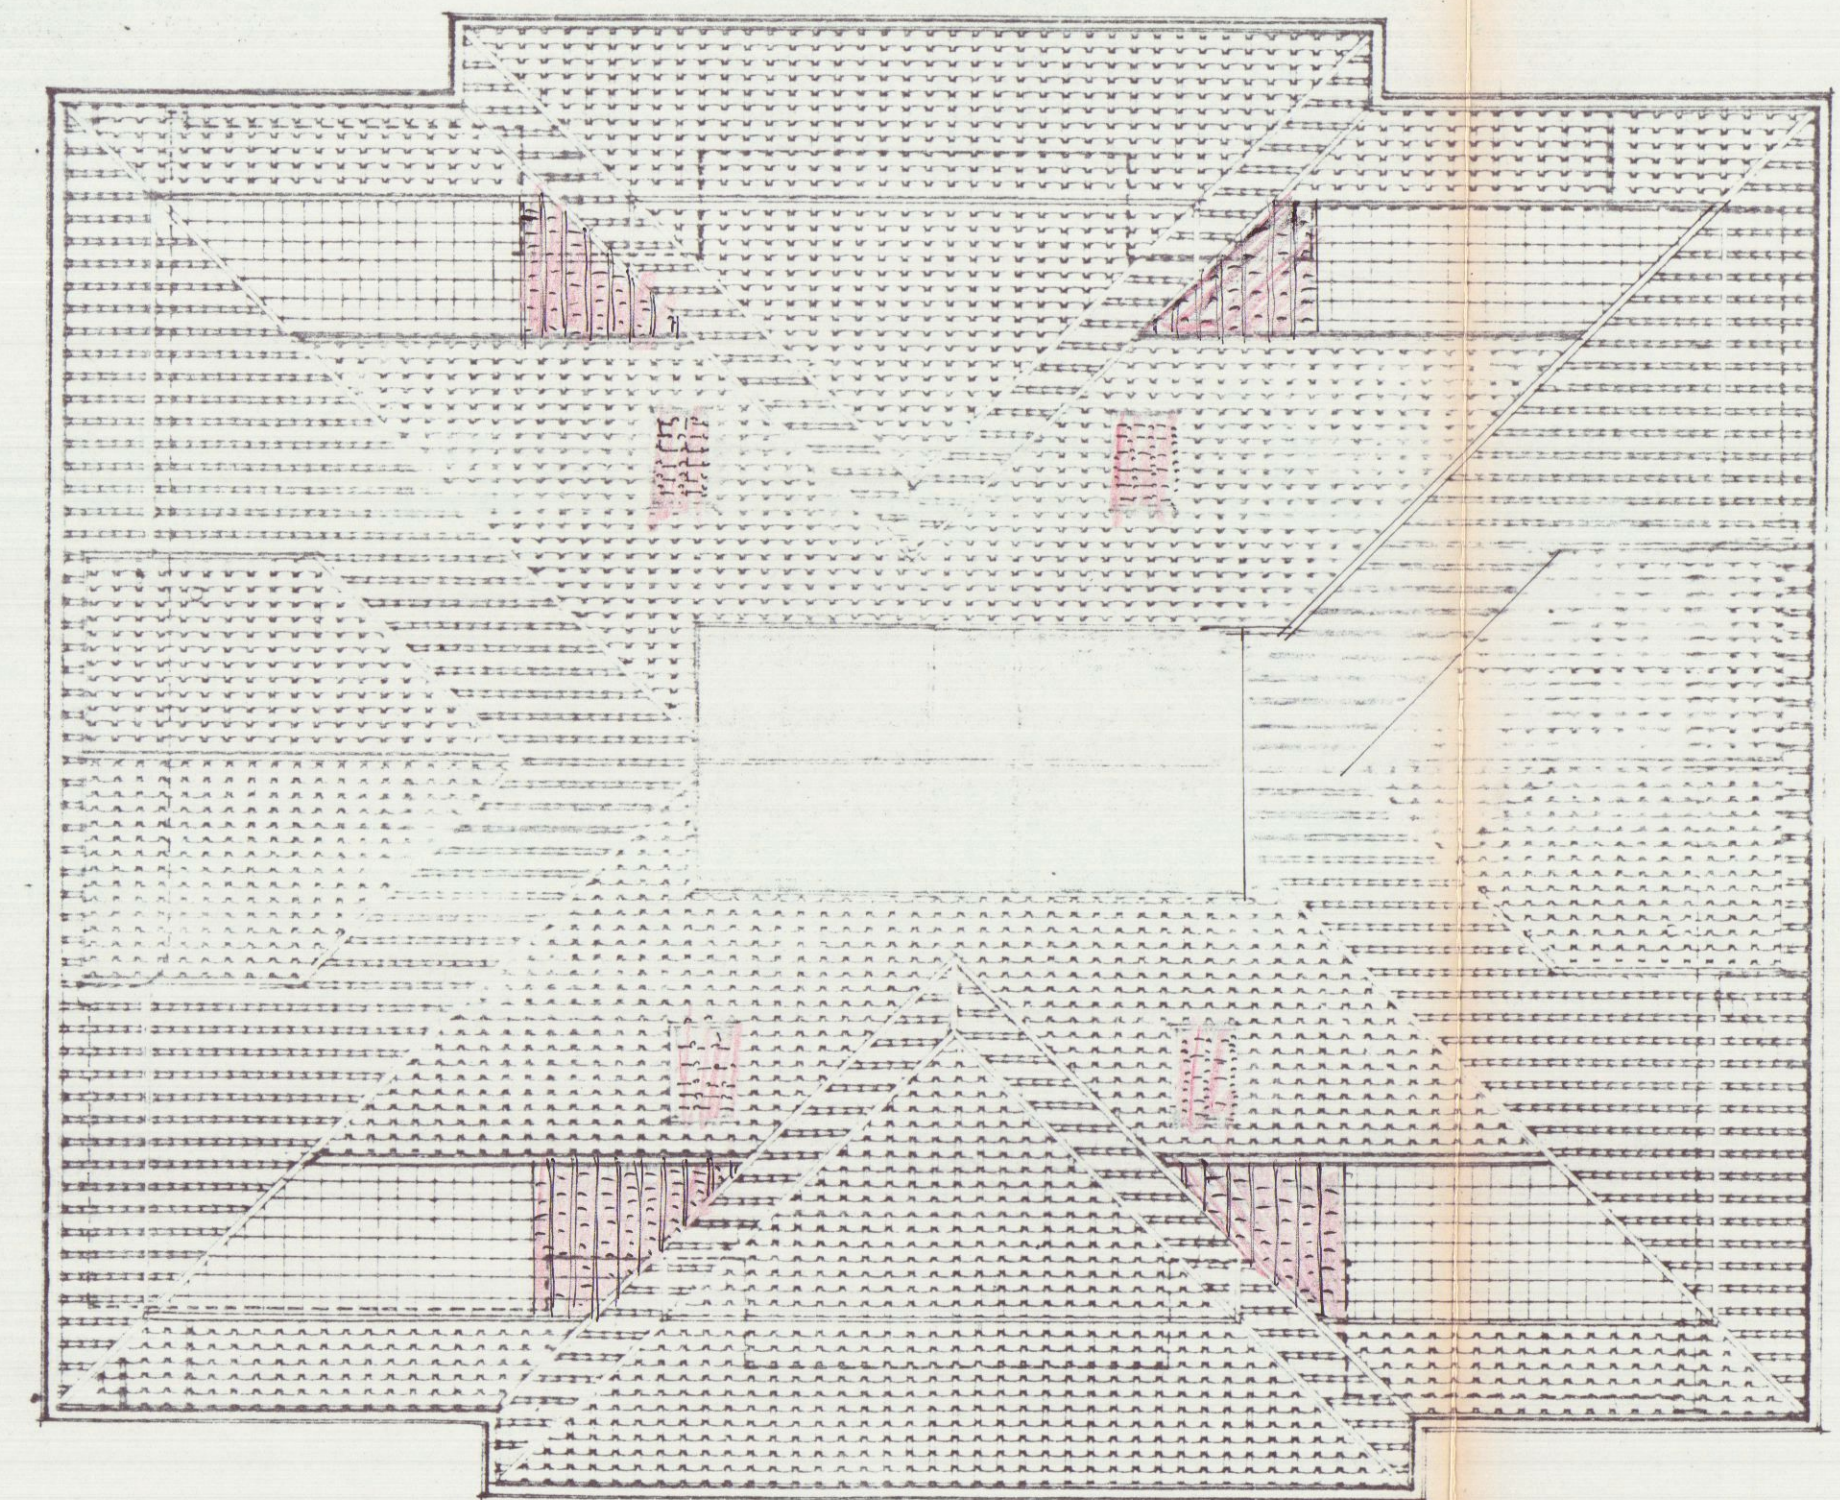

PIANTA PIANO COPERTURA

29 APR 1993

4

EDIFICIO TIPO: **B**


TAVOLA N.

VARIANTE
PROGETTO DI COSTRUZIONE DI UN FABBRICATO USO
ABITATIVO COMMERCIALE DI PROPRIETA' DELLA
SOCIETA' "EDILTOSCO COSTRUZIONI EDILI s.r.l." IN
LOCALITA' LA PERTICATA VIA XIII MAGGIO COMUNE
DI CARRARA.

COMPLESSO "LE LOGGE."

PROSPETTO: NORD-EST
SUD-EST **VARIANTE**


LOTTIZZAZIONE CONVENZIONATA

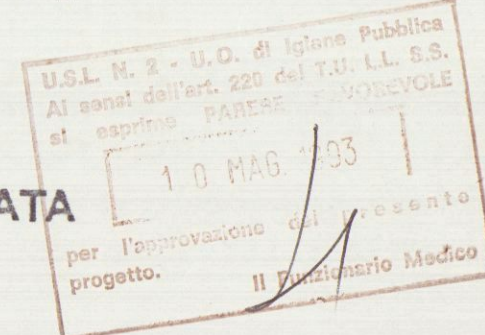


IL PROPRIETARIO : "EDILTOSCO Costruzioni Edili s.r.l."

IL PROGETTISTA : dott. arch.

DISEGNO: Scala 1:100

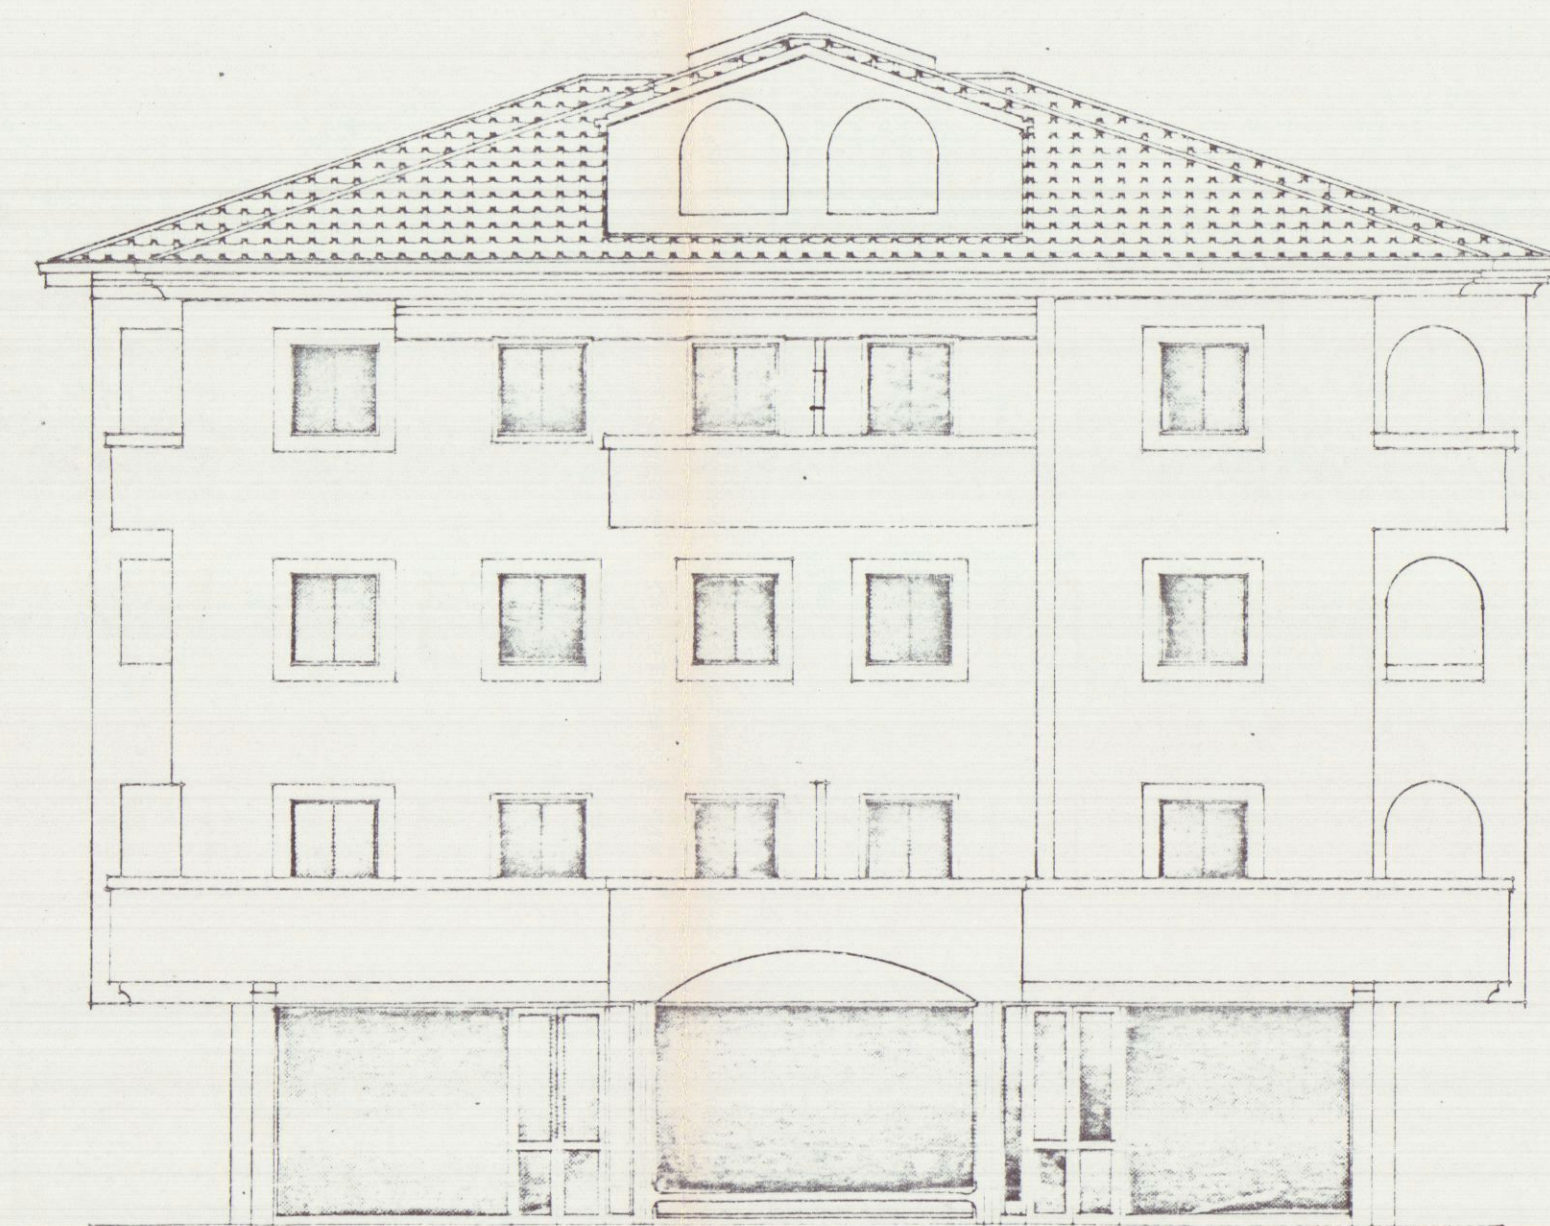

PROSPETTO NORD-EST

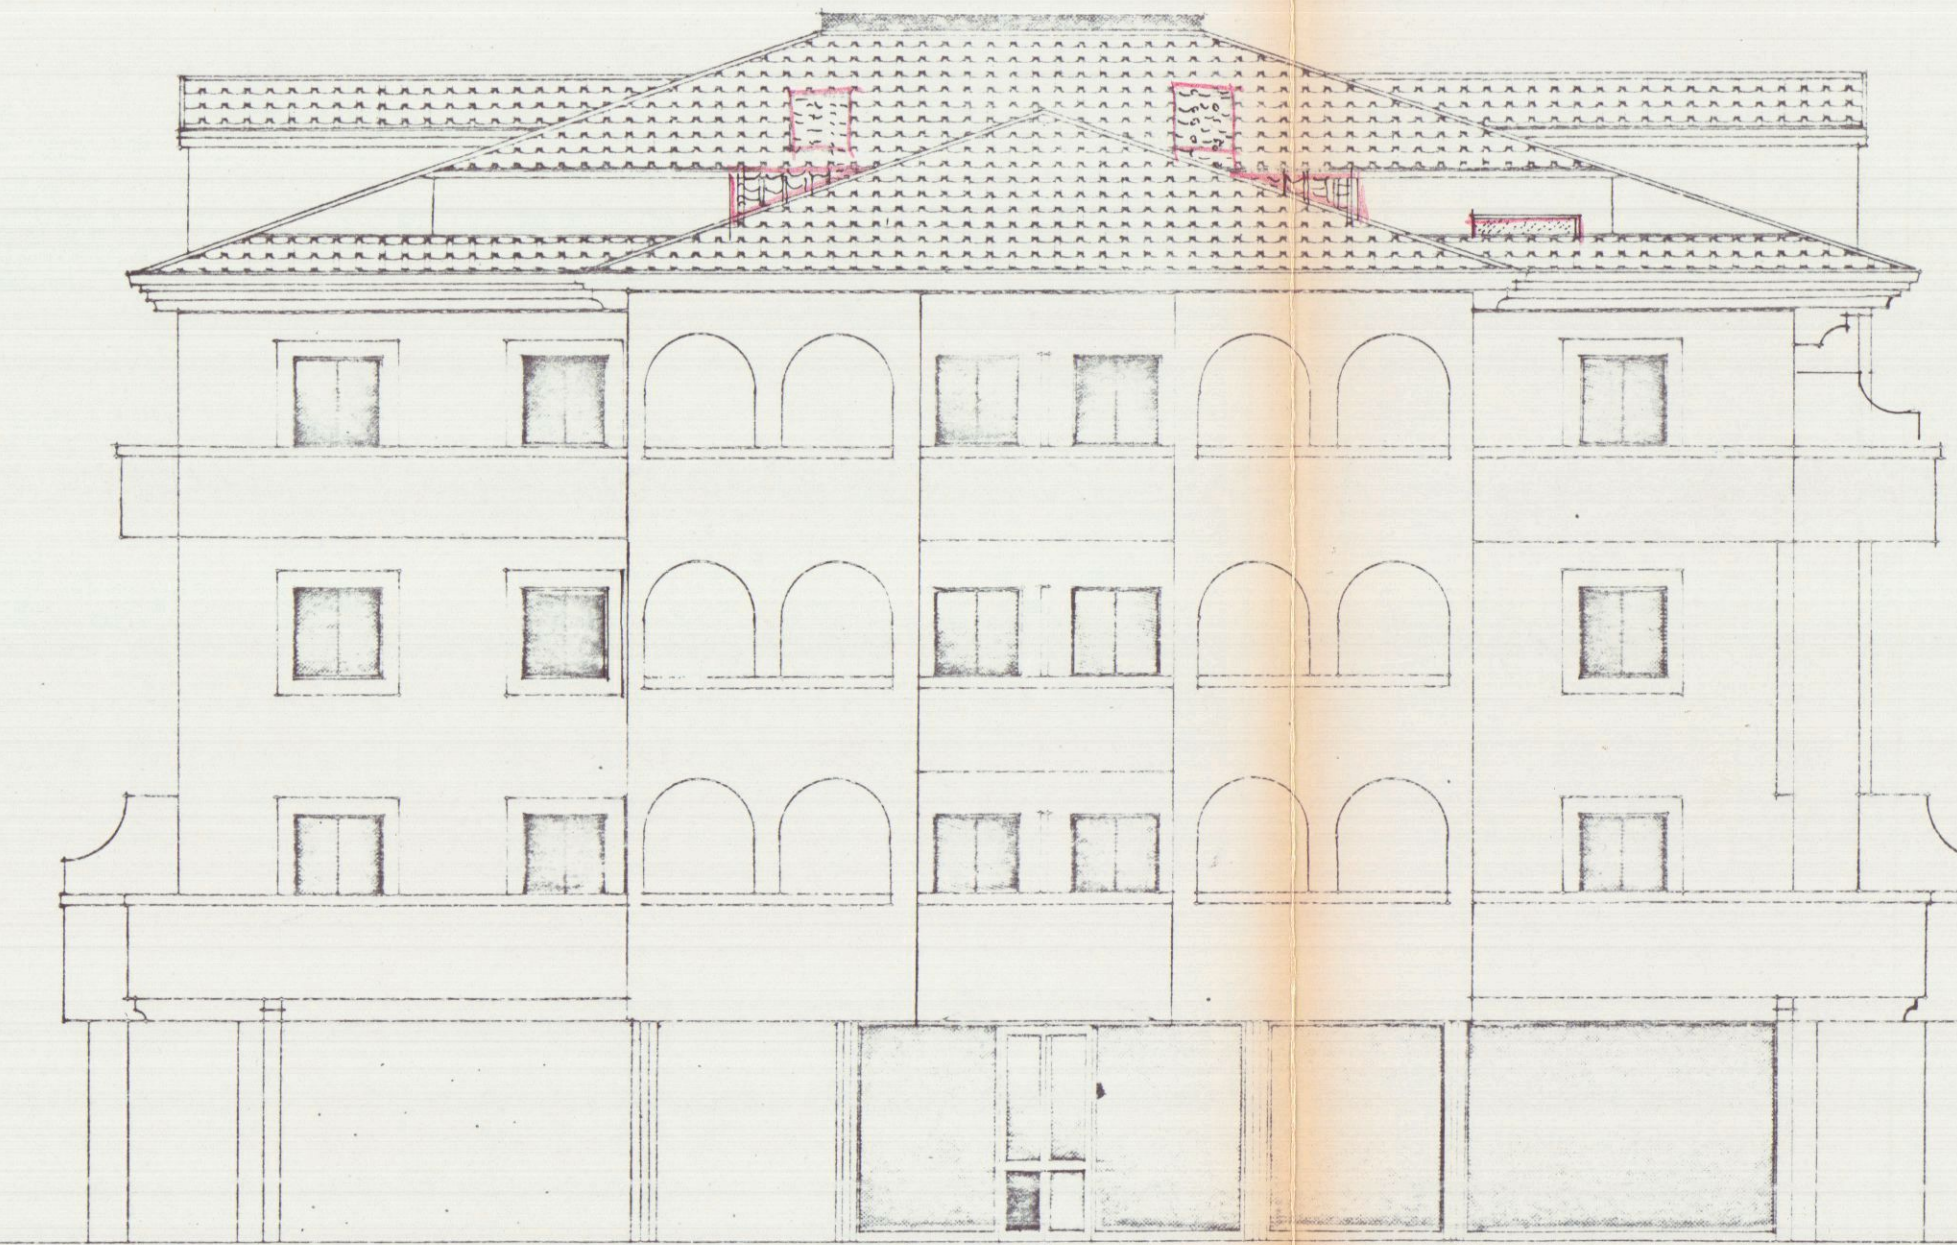

PROSPETTO SUD-EST

EDIFICIO TIPO: **B**

29 APR. 1993
TAVOLA N.

5

VARIANTE

PROGETTO DI COSTRUZIONE DI UN FABBRICATO USO
ABITATIVO COMMERCIALE DI PROPRIETA' DELLA
SOCIETA' "EDILTOSCO COSTRUZIONI EDILI s.r.l." IN
LOCALITA' LA PERTICATA VIA XIII MAGGIO COMUNE
DI CARRARA.

COMPLESSO "LE LOGGE."

PROSPETTO: SUD-OVEST
NORD-OVEST

VARIANTE


LOTTIZZAZIONE CONVENZIONATA




IL PROPRIETARIO : "EDILTOSCO Costruzioni Edili s.r.l."

IL PROGETTISTA : dott. arch.

DISEGNO: Scala 1:100

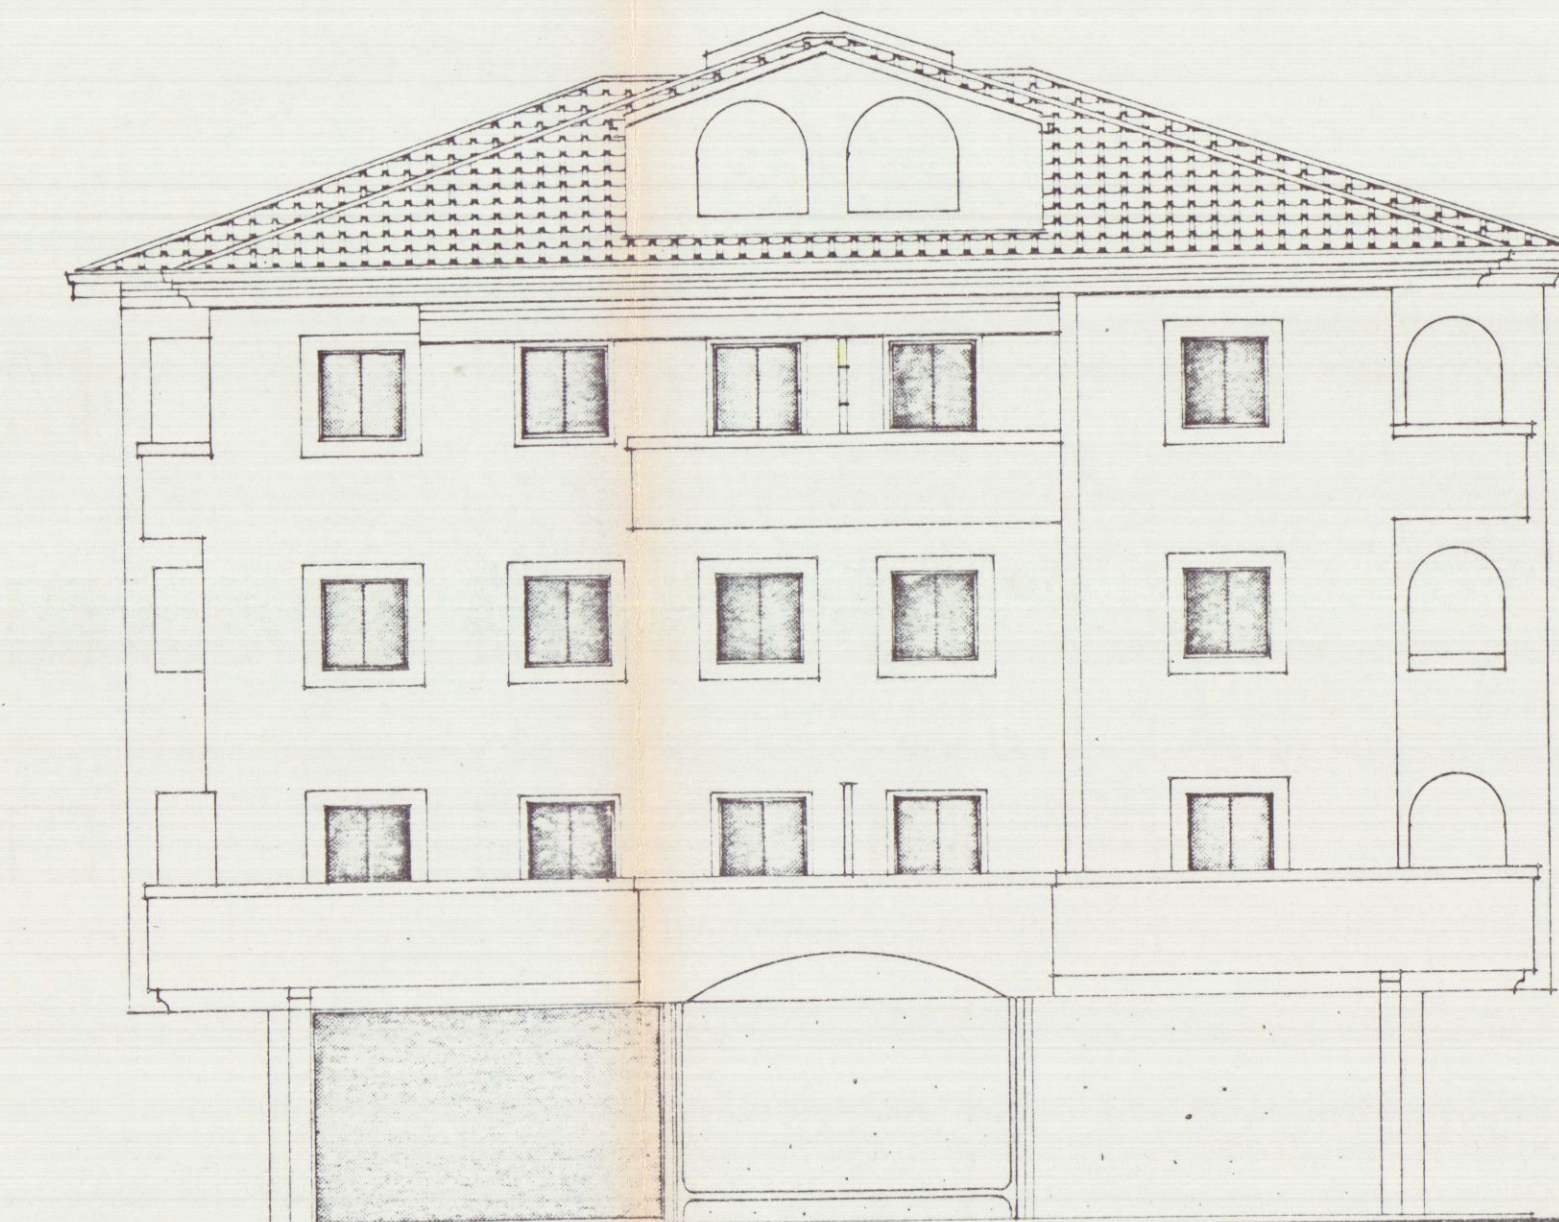

PROSPETTO SUD - OVEST

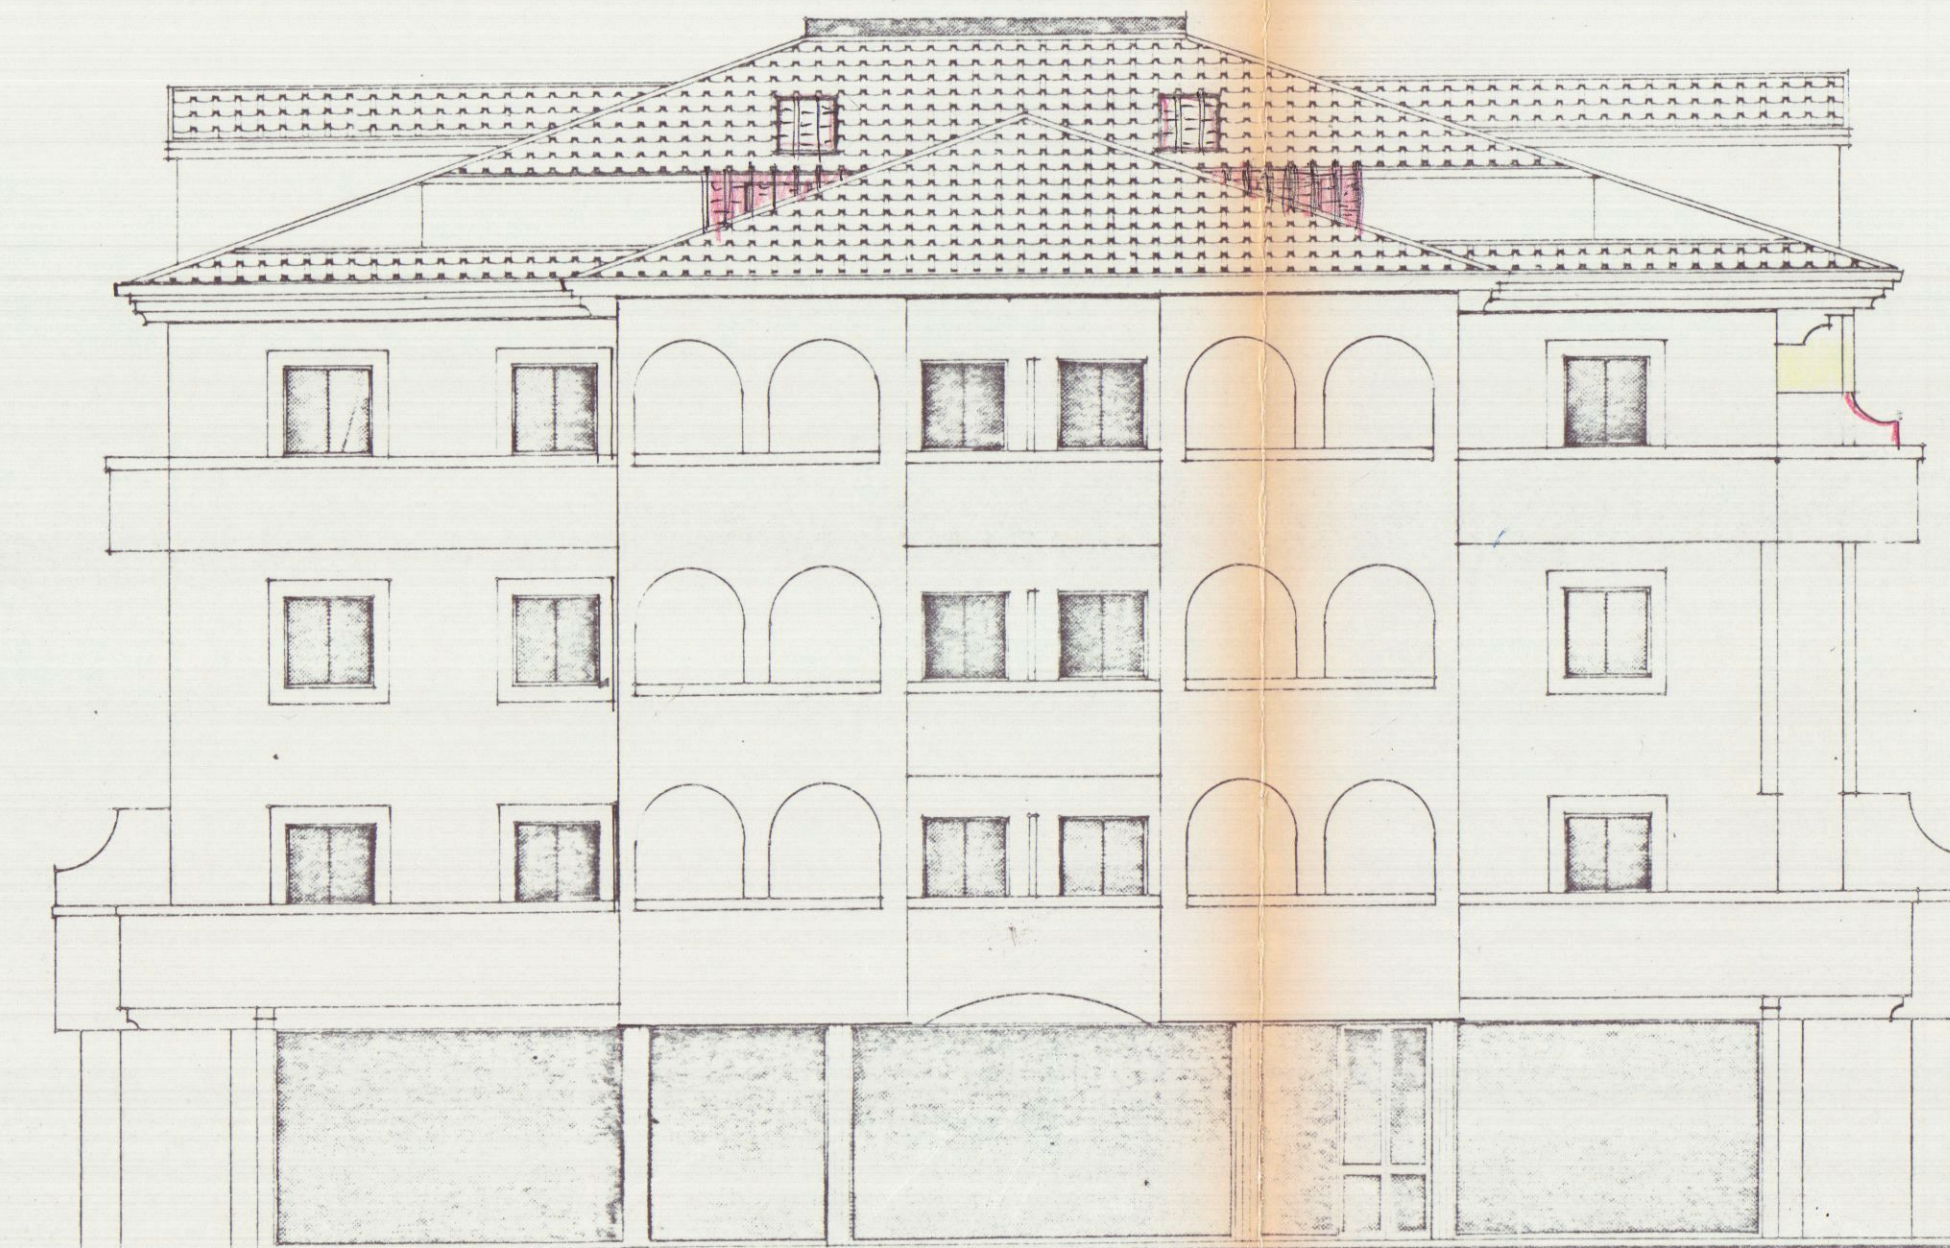

PROSPETTO NORD - OVEST

EDIFICIO TIPO: **B**

29 APR 1993
TAVOLA N. **6**
VARIANTE

PROGETTO DI COSTRUZIONE DI UN FABBRICATO USO
ABITATIVO COMMERCIALE DI PROPRIETA' DELLA
SOCIETA' "EDILTOSCO COSTRUZIONI EDILI s.r.l." IN
LOCALITA' LA PERTICATA VIA XIII MAGGIO COMUNE
DI CARRARA.

COMPLESSO "LE LOGGE"


SEZIONE - A:A - B:B VARIANTE

LOTTIZZAZIONE CONVENZIONATA


IL PROPRIETARIO : "EDILTOSCO Costruzioni Edili s.r.l."

IL PROGETTISTA : dott. arch.

DISEGNO: Scala 1:100

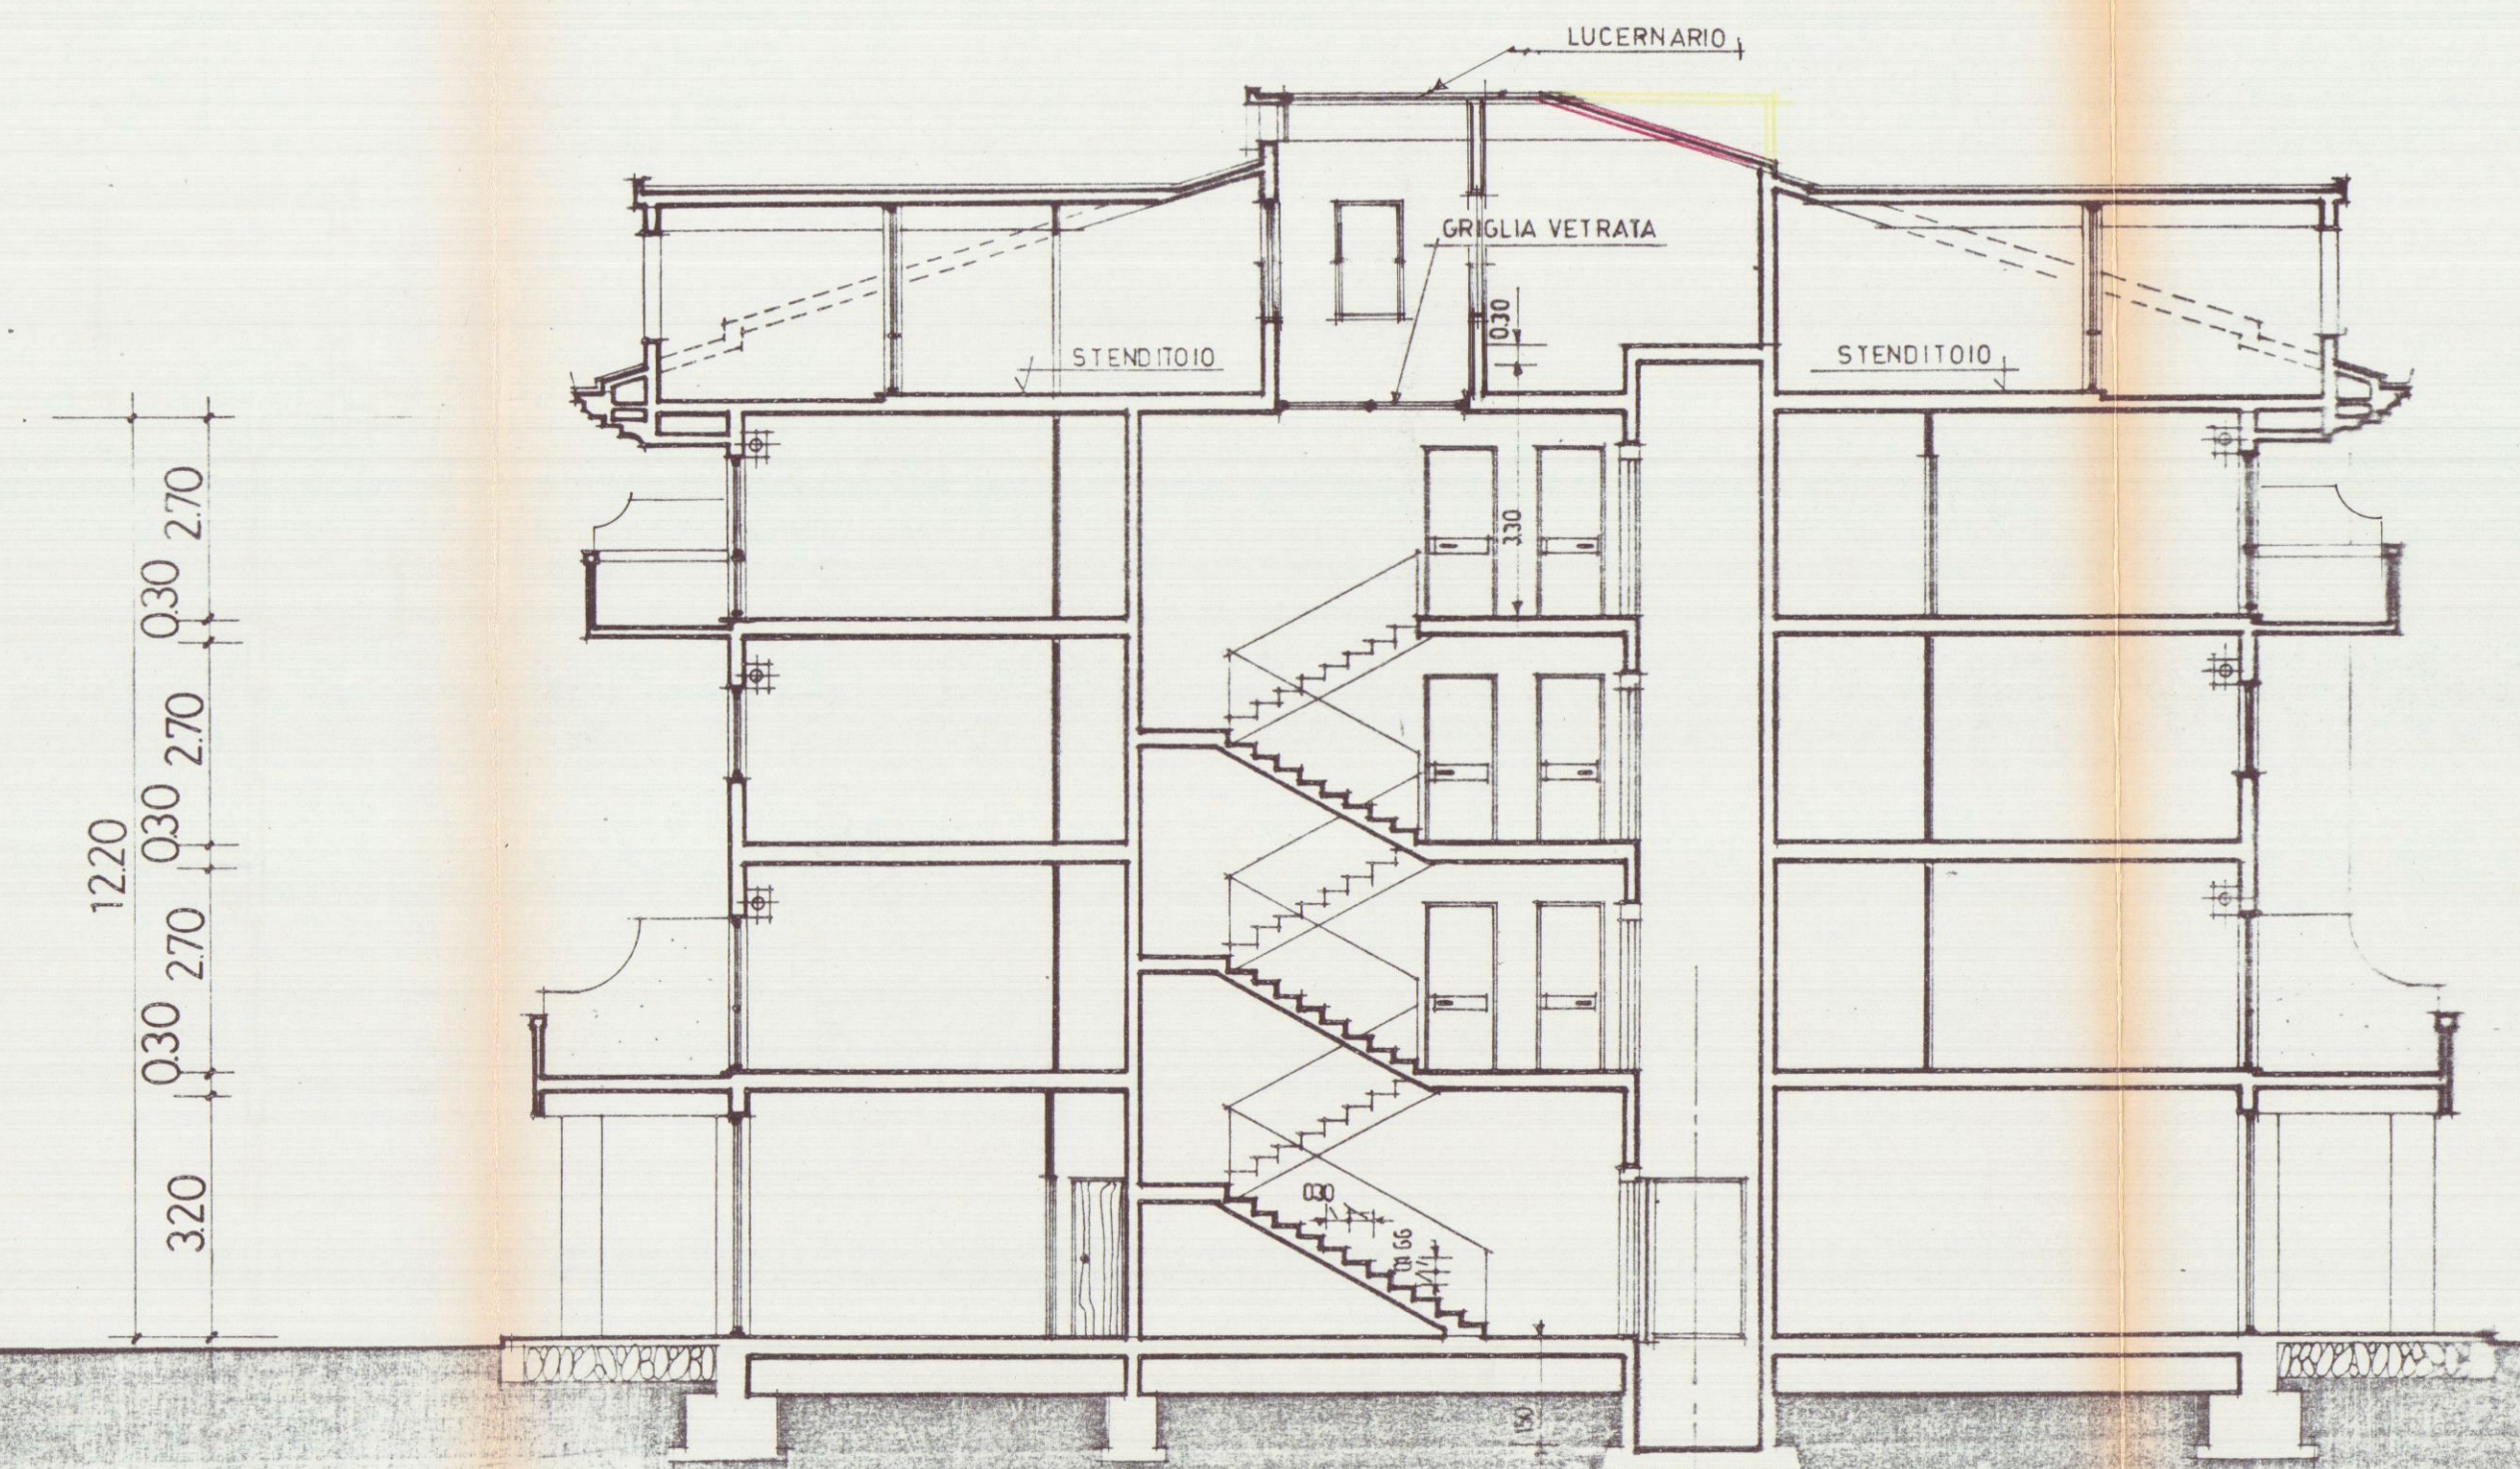

SEZIONE - A:A.

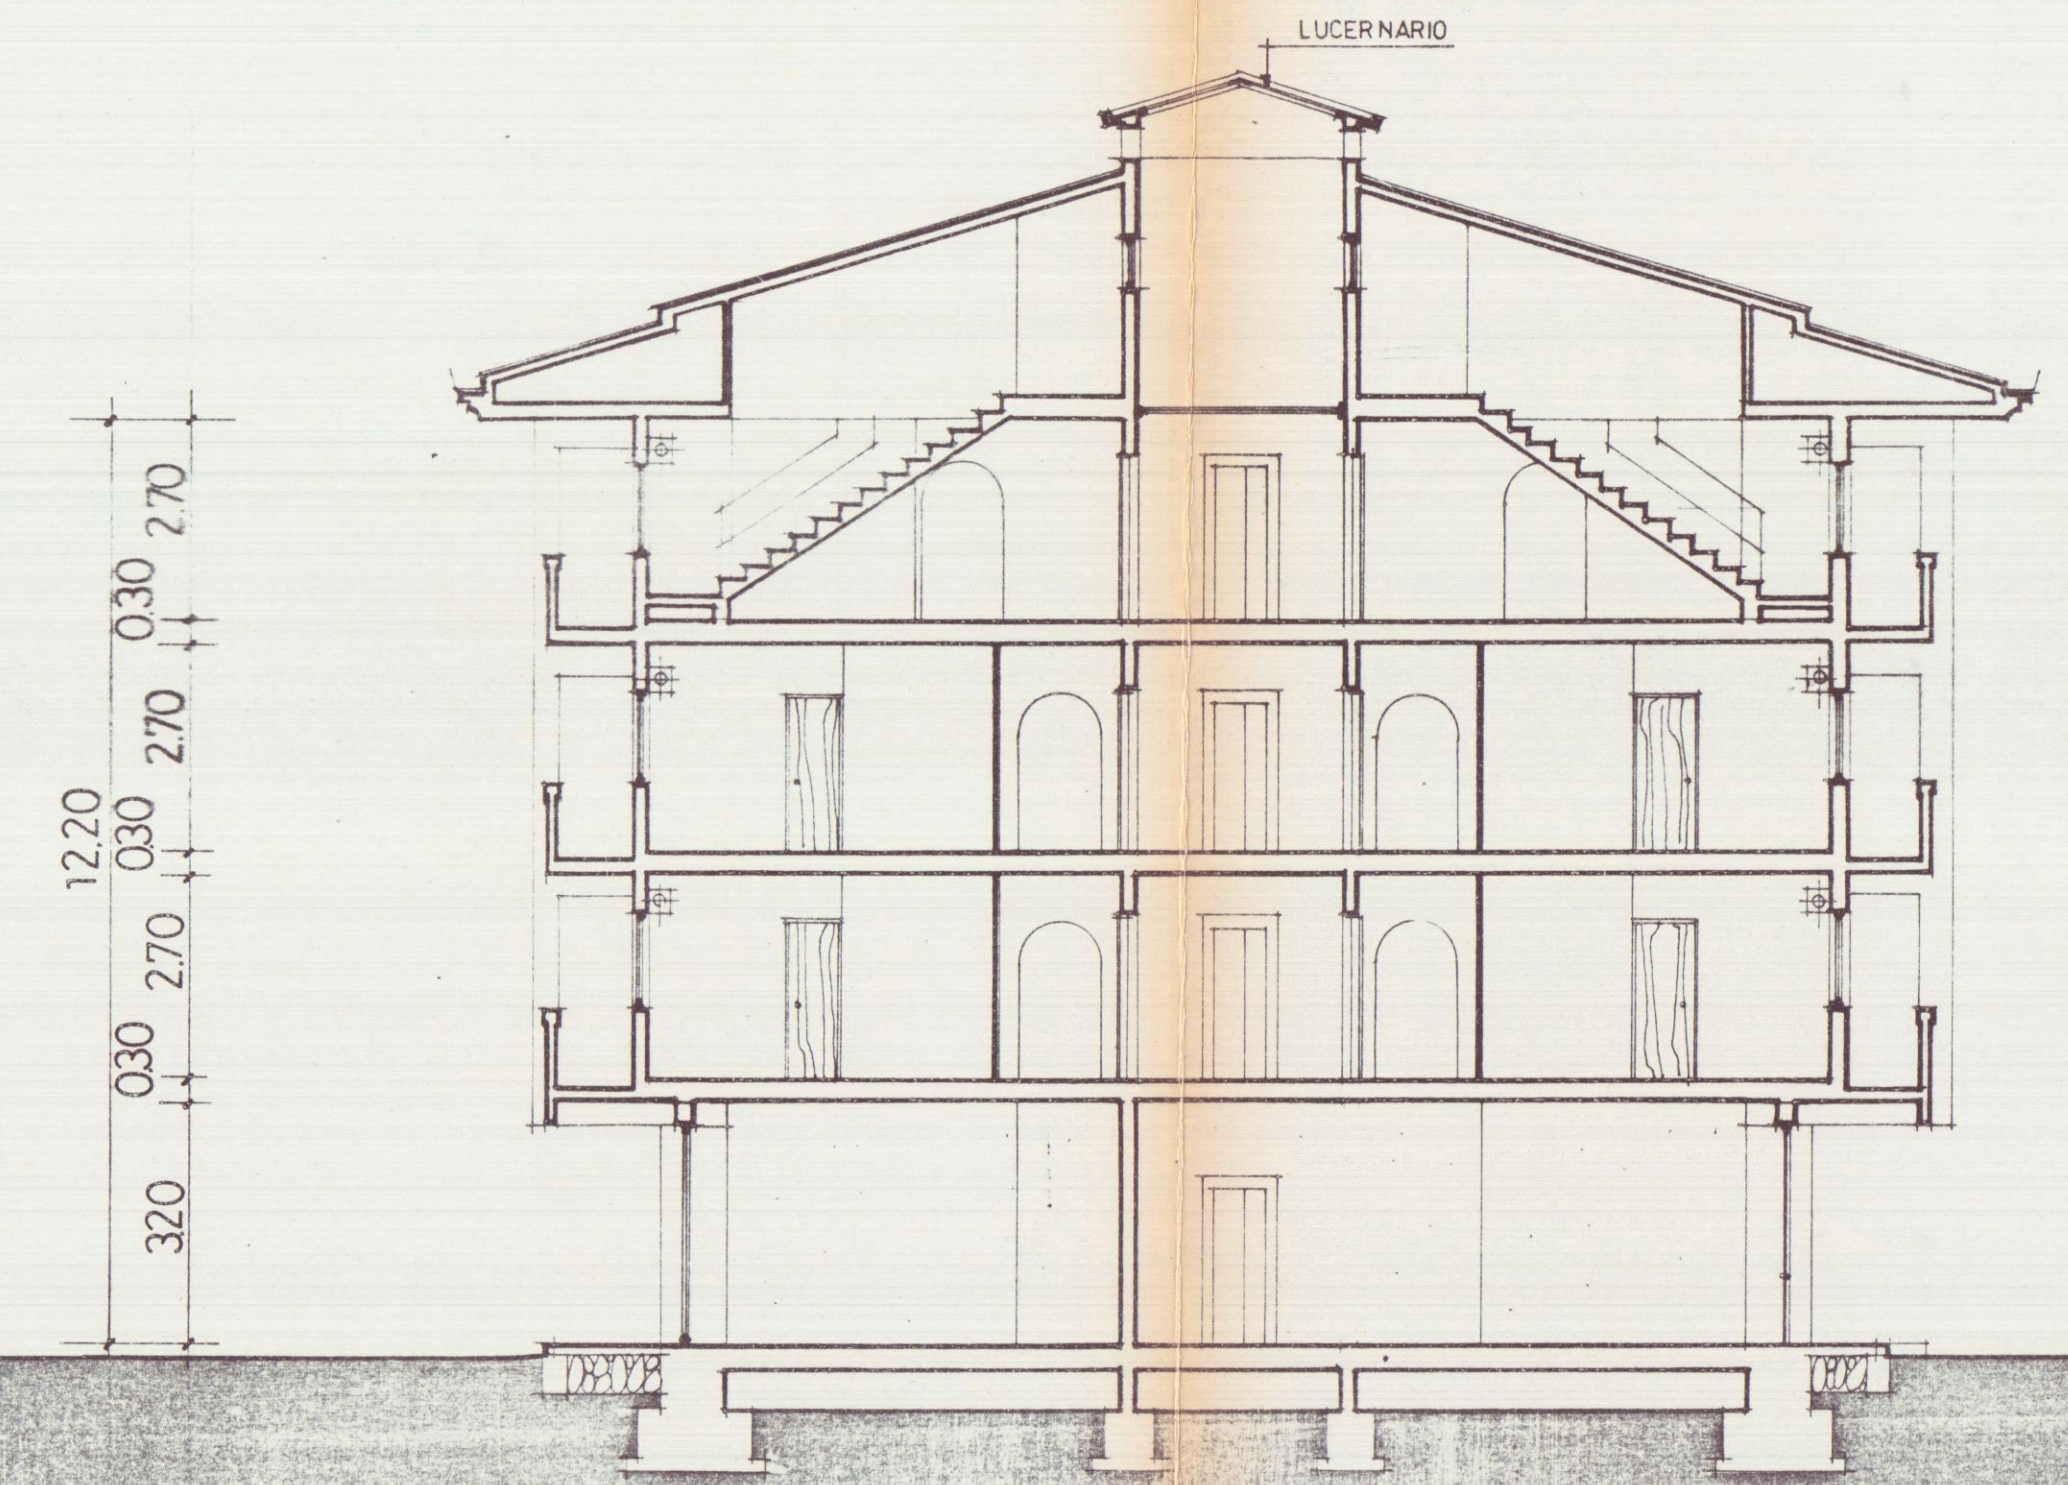

SEZIONE - B:B.

EDIFICIO TIPO: **B**

29 APR 1993

TAVOLA N. **7**

VARIANTE

PROGETTO DI COSTRUZIONE DI UN FABBRICATO USO
ABITATIVO COMMERCIALE DI PROPRIETA' DELLA
SOCIETA' "EDILTOSCO COSTRUZIONI EDILI s.r.l." IN
LOCALITA' LA PERTICATA VIA XIII MAGGIO COMUNE
DI CARRARA.

COMPLESSO "LE LOGGE"

SCHEMA VOLUME

VARIANTE






LOTTIZZAZIONE CONVENZIONATA

IL PROPRIETARIO : "EDILTOSCO Costruzioni Edili s.r.l." _____

IL PROGETTISTA : dott. arch. _____



DISEGNO: Scala 1:100

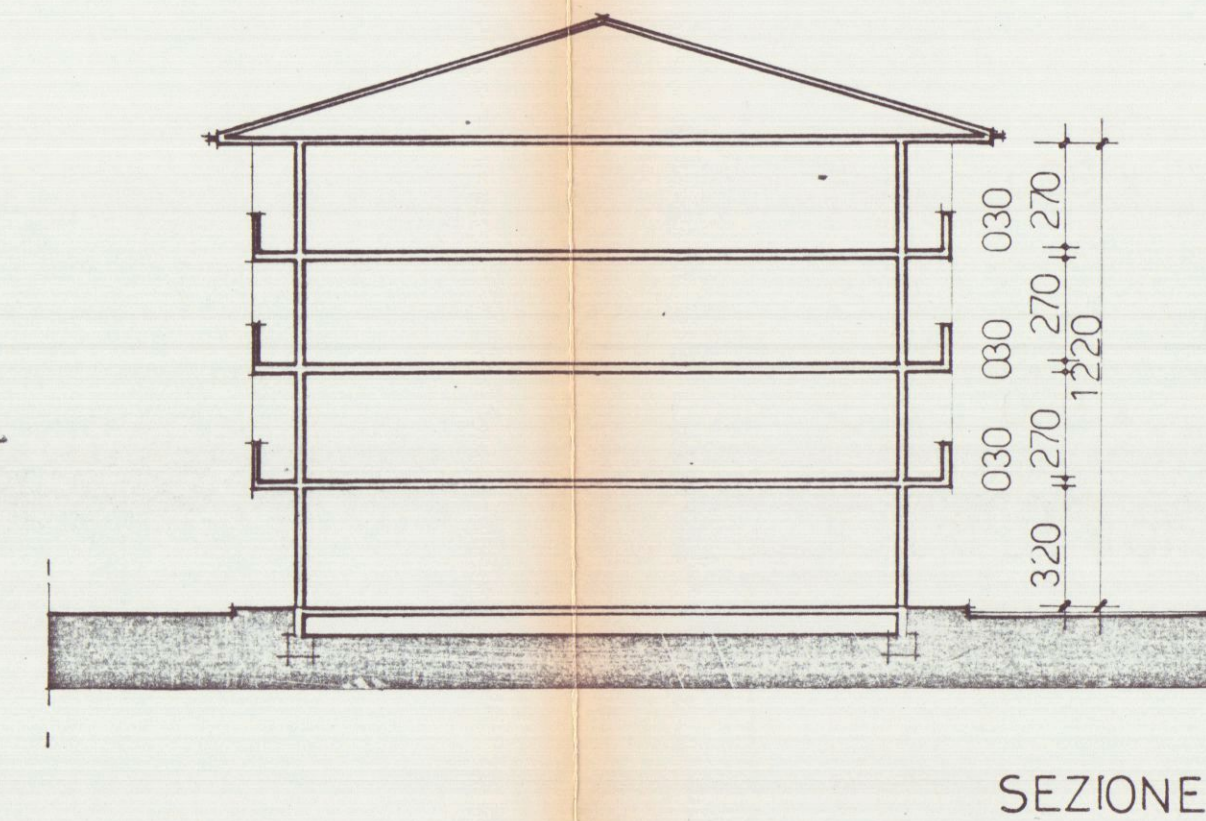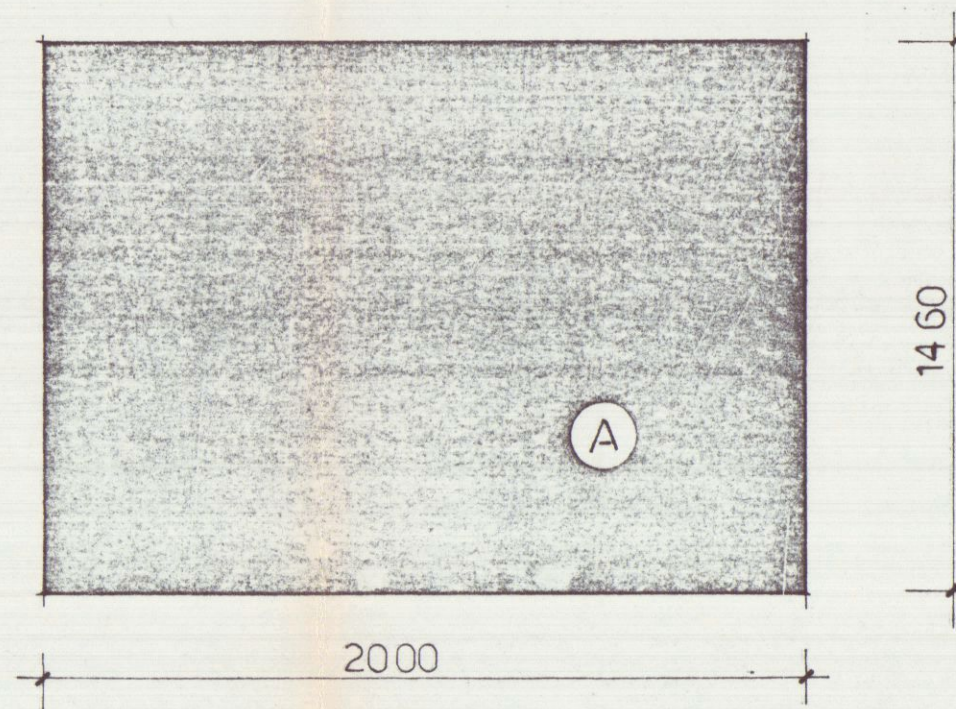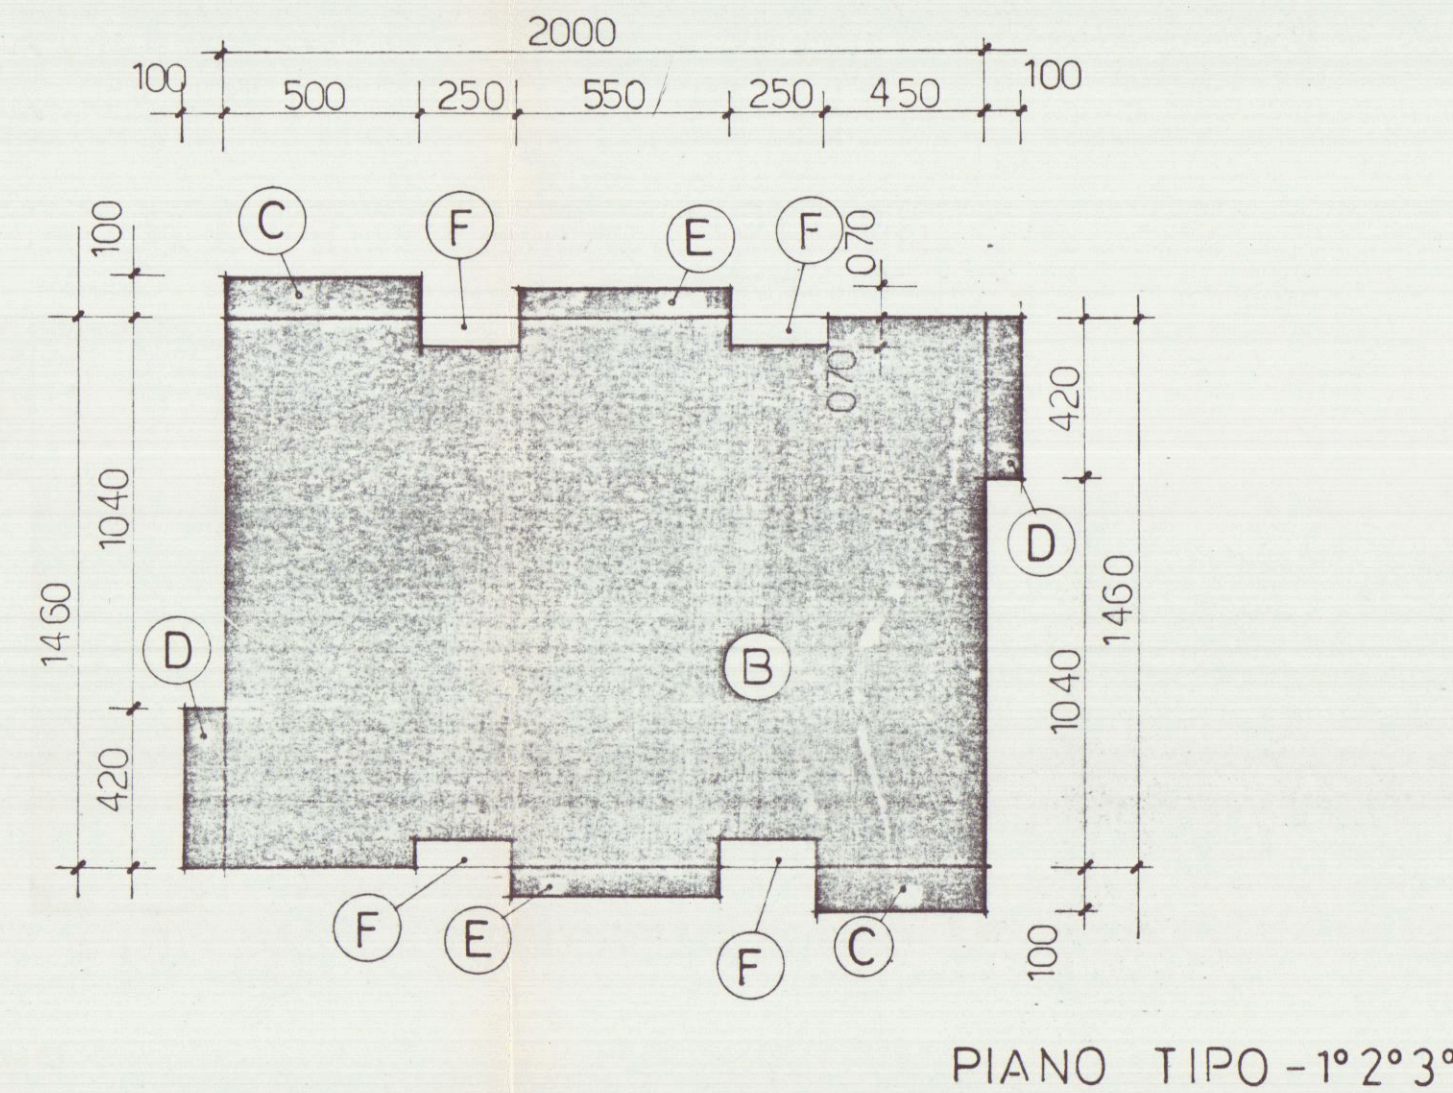

CALCOLO VOLUME:

PIANO TERRENO	A ml. 20.00 x 14.60	= mq. 292.00	x 320 = mc. 934.40
PIANO TIPO 1° 2° 3°	B ml. 20.00 x 14.60	= mq. 292.00	
	- F ml. 2.50 x 0.70 x 4	= mq. 7.00	
	totale	<u>mq. 285.00</u>	x 9.00 = mc. 2.565.00
			TOTALE mc. 3.499.40

PIANO TIPO 1° 2° 3°	C ml. 5.00 x 1.00 x 2	= mq. 10.00	
	D ml. 4.20 x 1.00 x 2	= mq. 8.40	
	totale	<u>mq. 18.40</u>	x 9.00 = mc. 165.60

PROGETTO DI COSTRUZIONE DI UN FABBRICATO
USO ABITATIVO COMMERCIALE DI PROPRIETA' DEL-
LA SIG.RA FORTI MARIA IN LOCALITA' LA PERTICA
TA VIA XIII MAGGIO COMUNE DI CARRARA.

COMPLESSO "LE LOGGE"

SEZIONE: A:A₁ - B:B₁


LOTTIZZAZIONE CONVENZIONATA

IL PROPRIETARIO: _____


IL PROGETTISTA: Dott. Arch. _____

DISEGNO: Scala 1:100

CONFORME ALL'APPROVATO
20/3/93

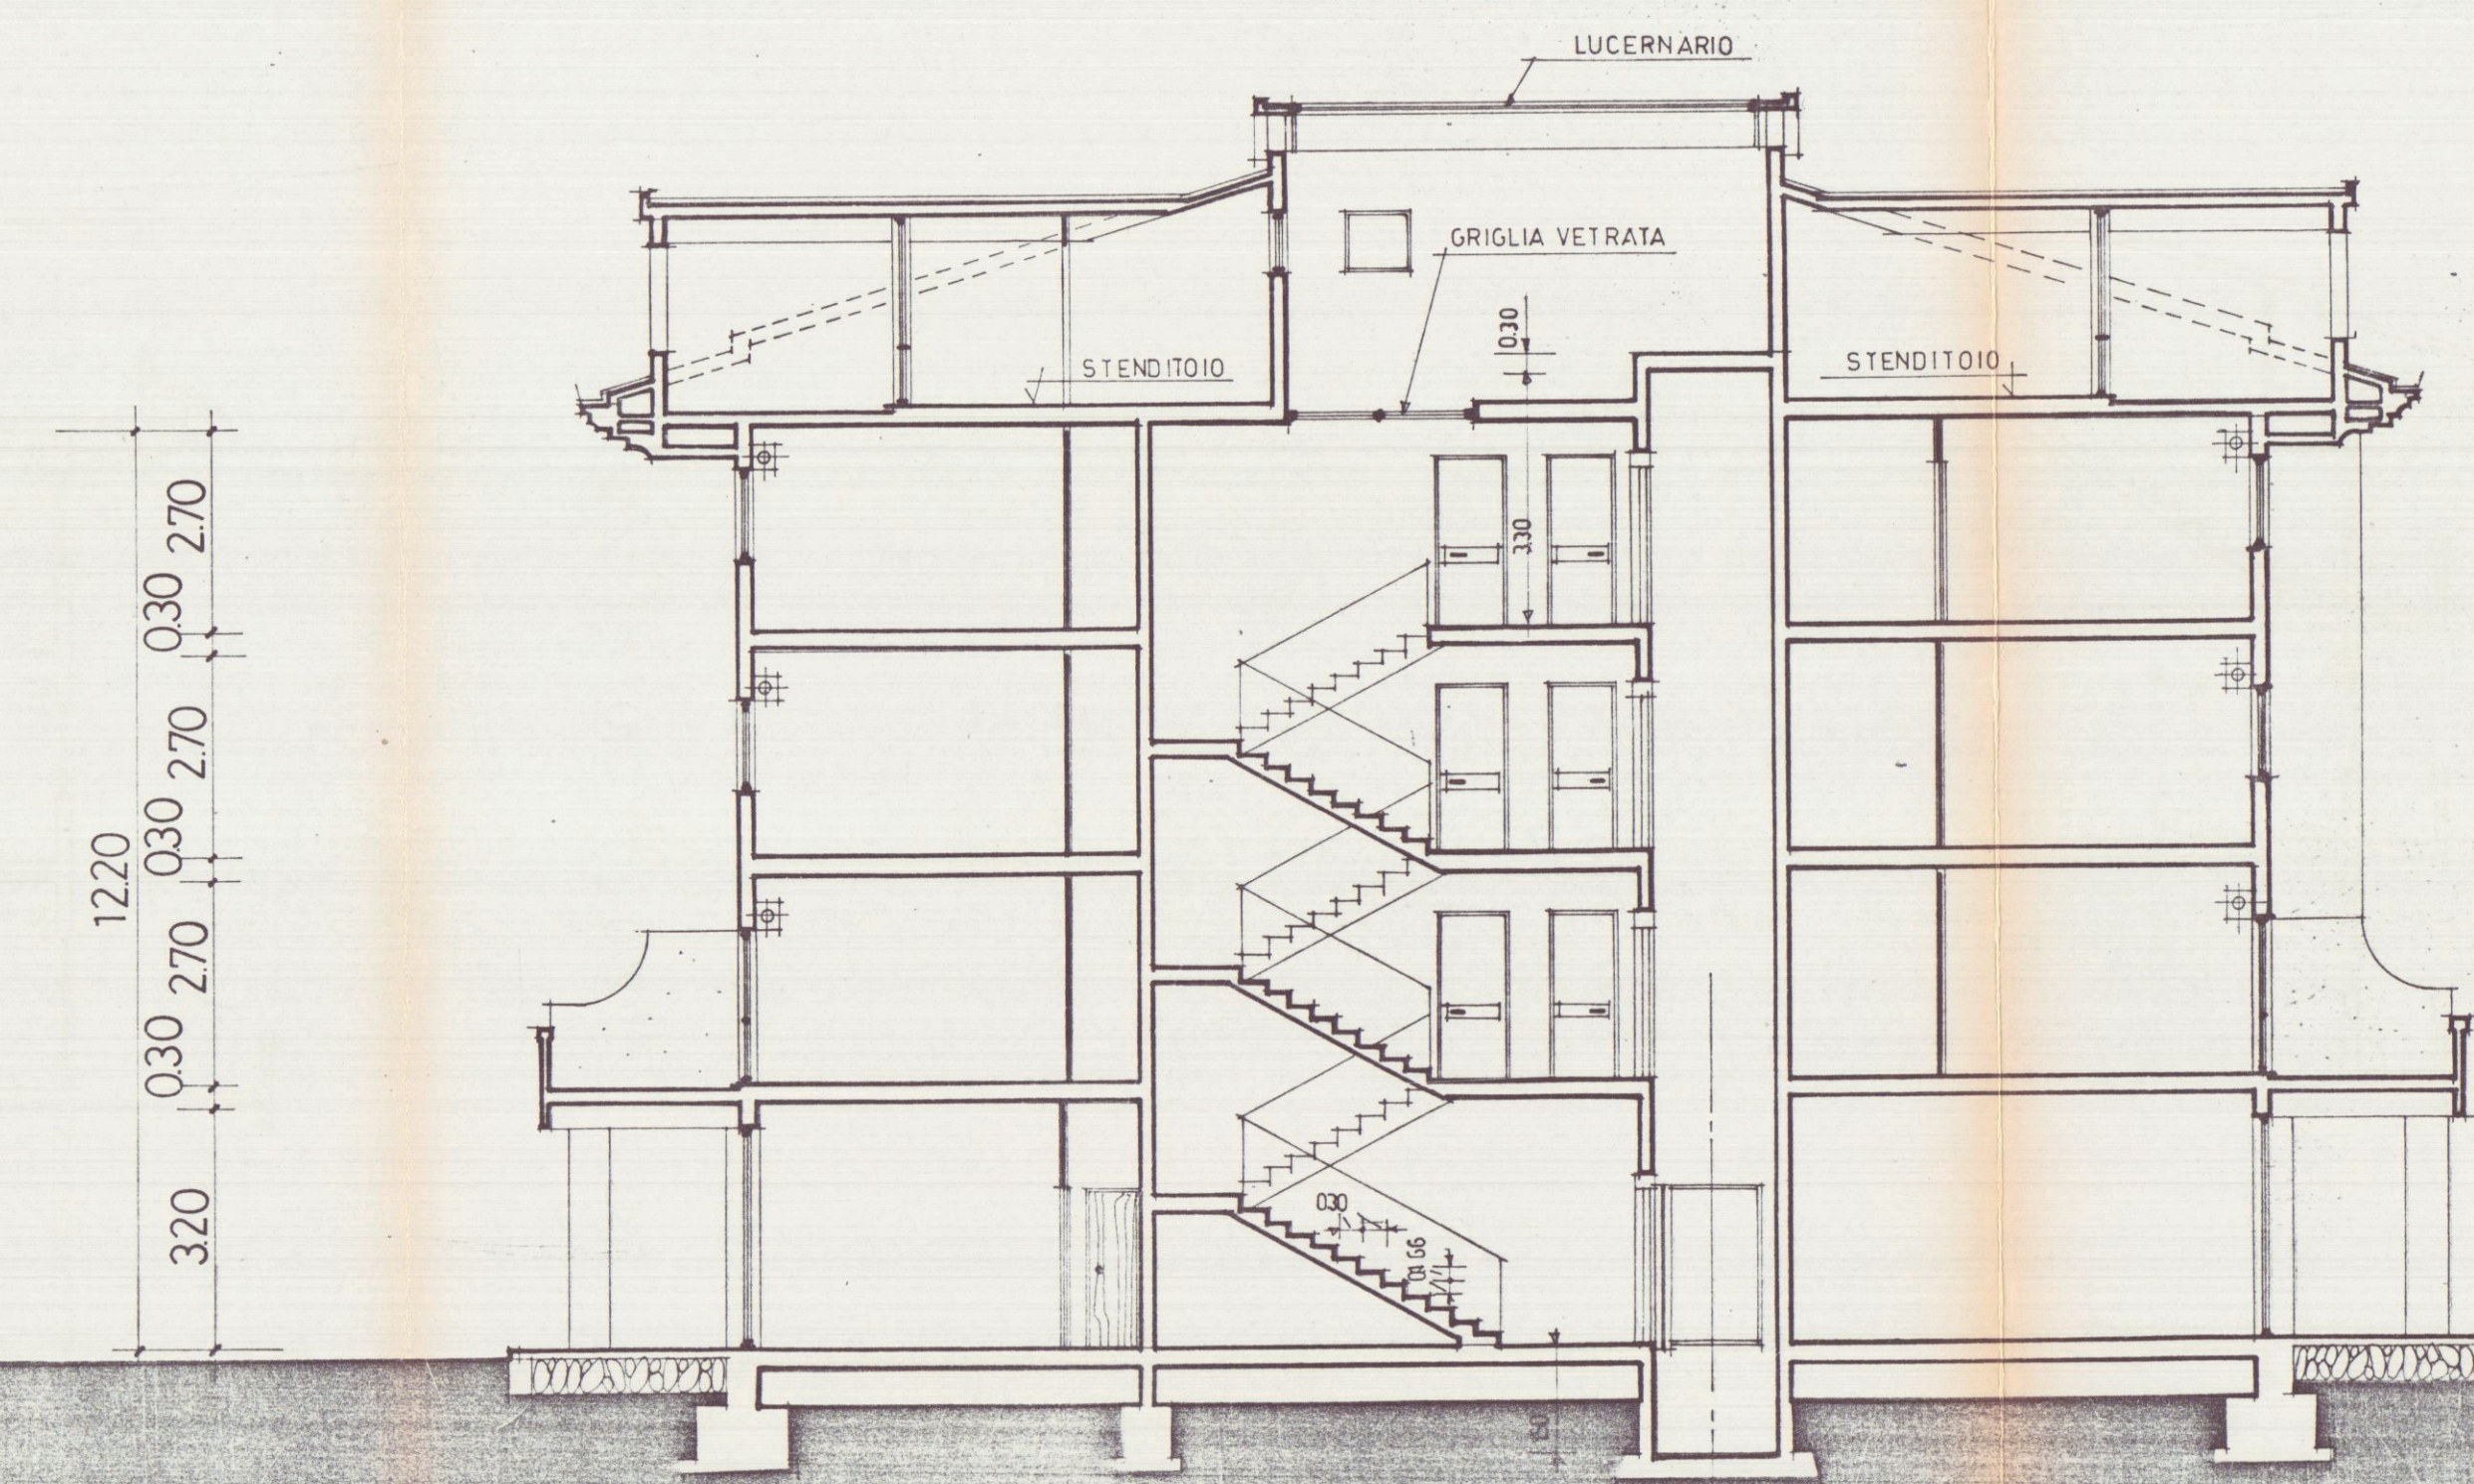

SEZIONE -A:A₁

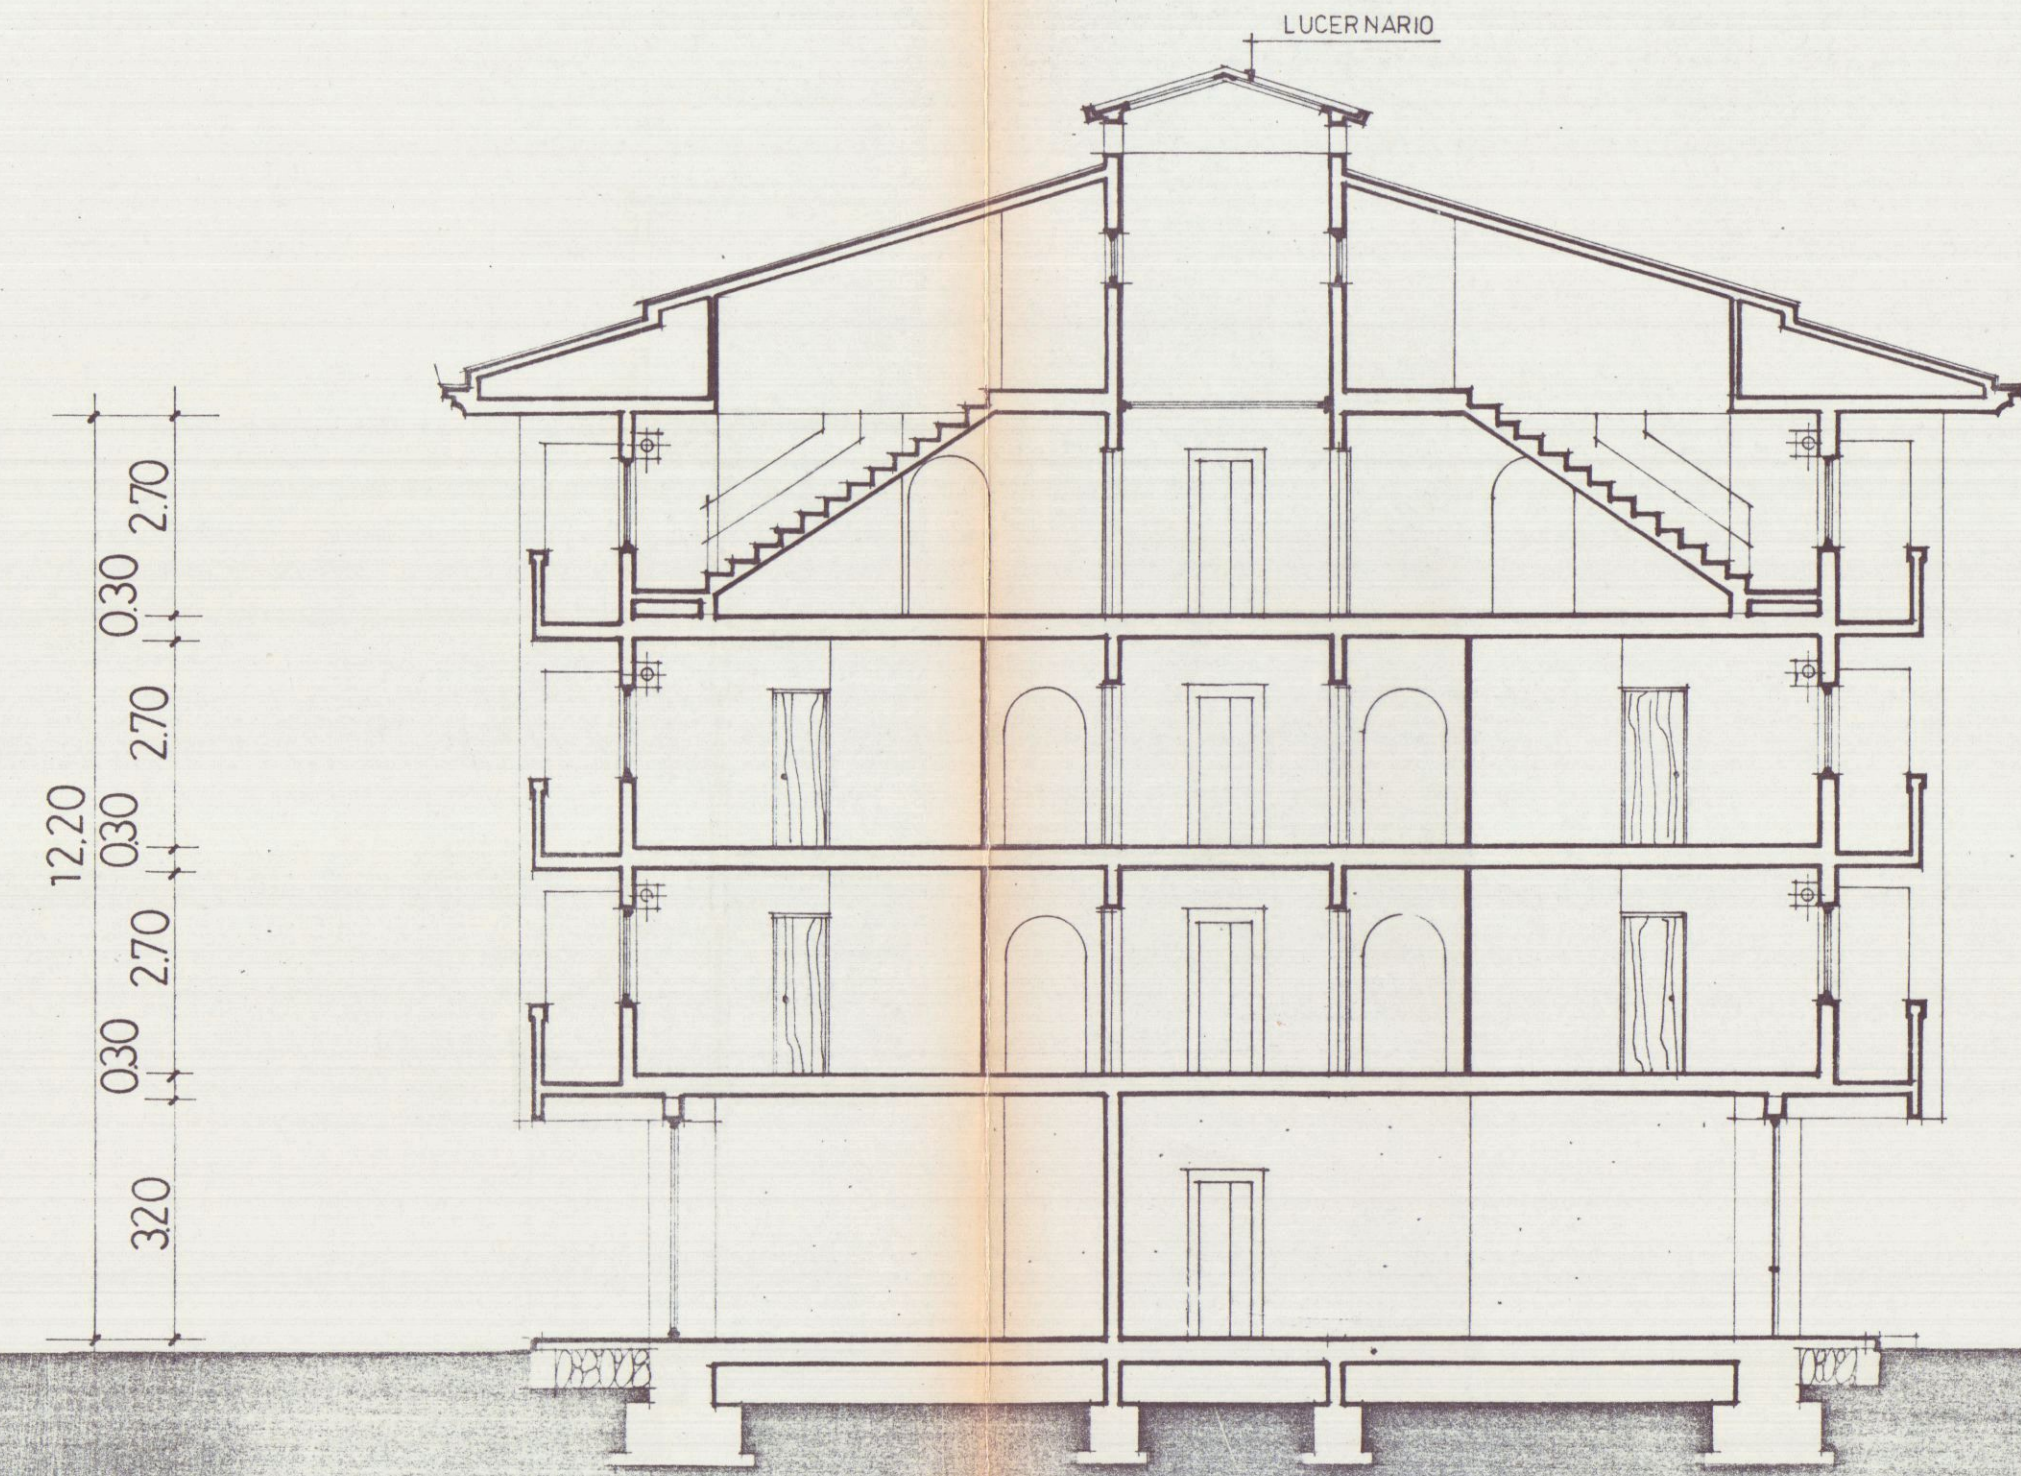

SEZIONE -B:B₁