




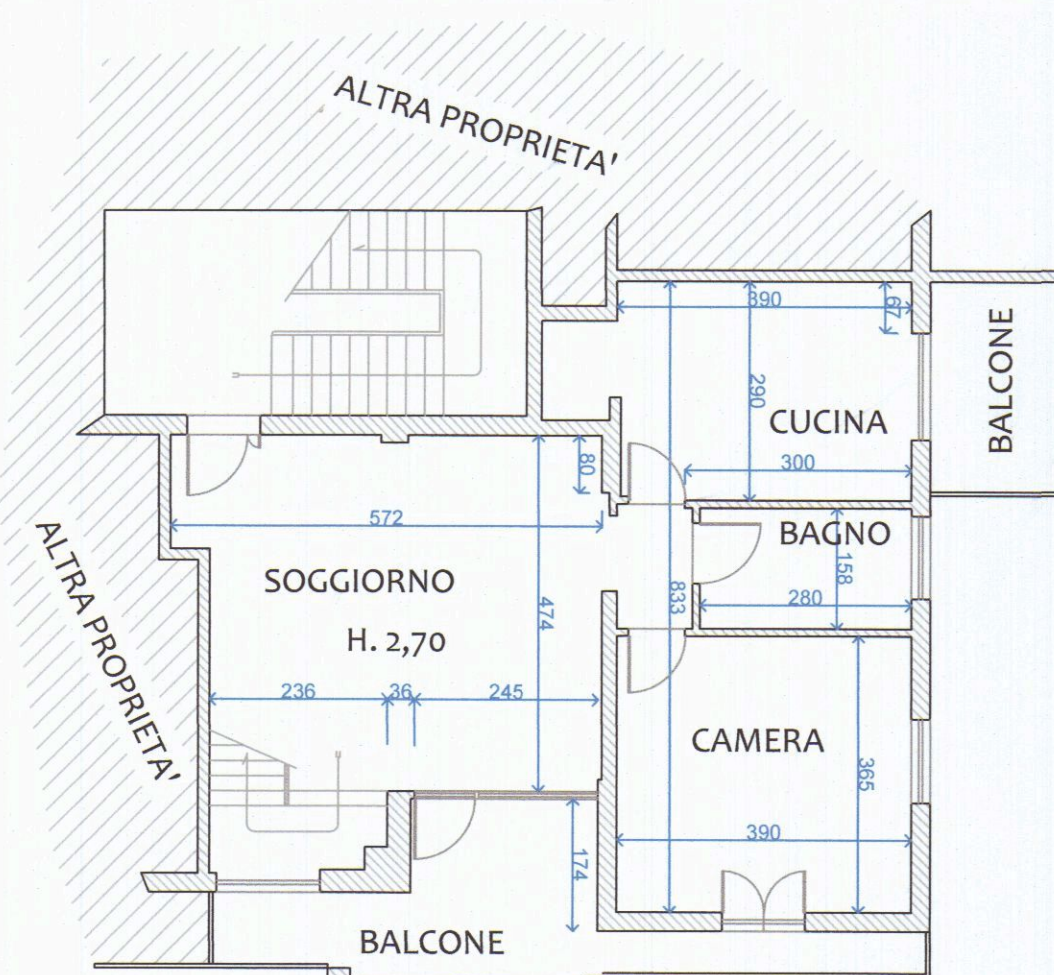


PIANTA PIANO TERZO
SCALA 1:100

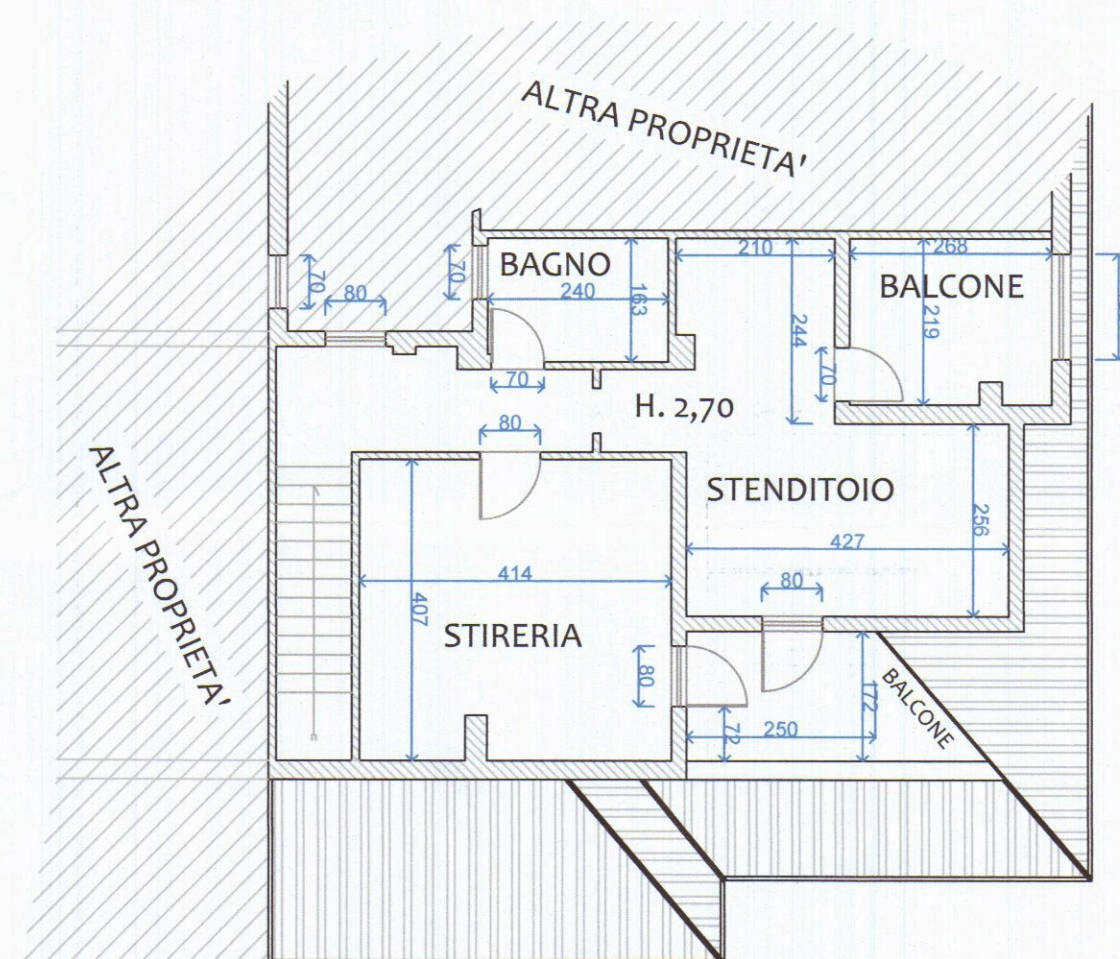


PIANTA PIANO QUARTO
SCALA 1:100

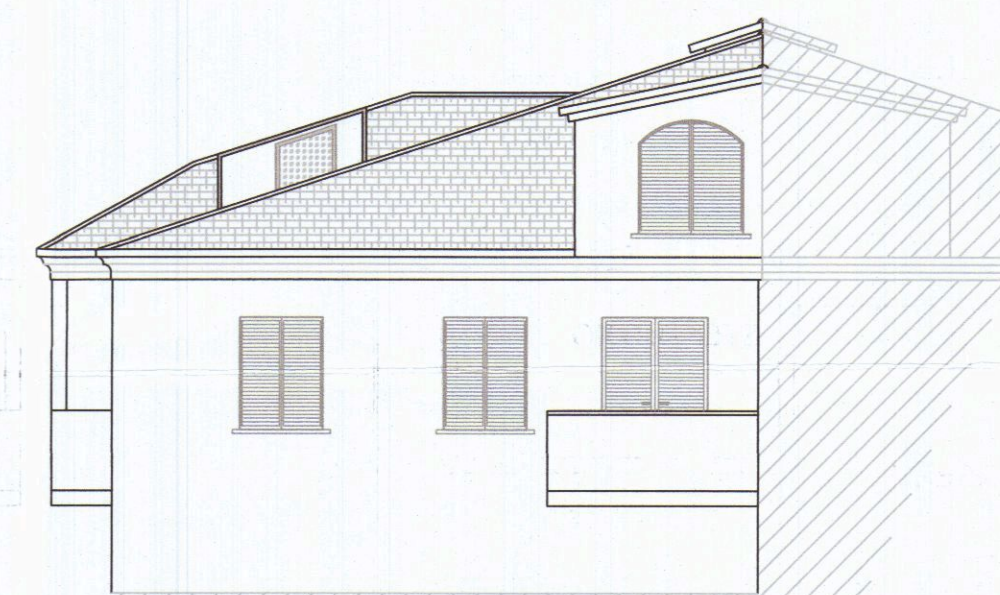

PROSPETTO LATO MARE
SCALA 1:100

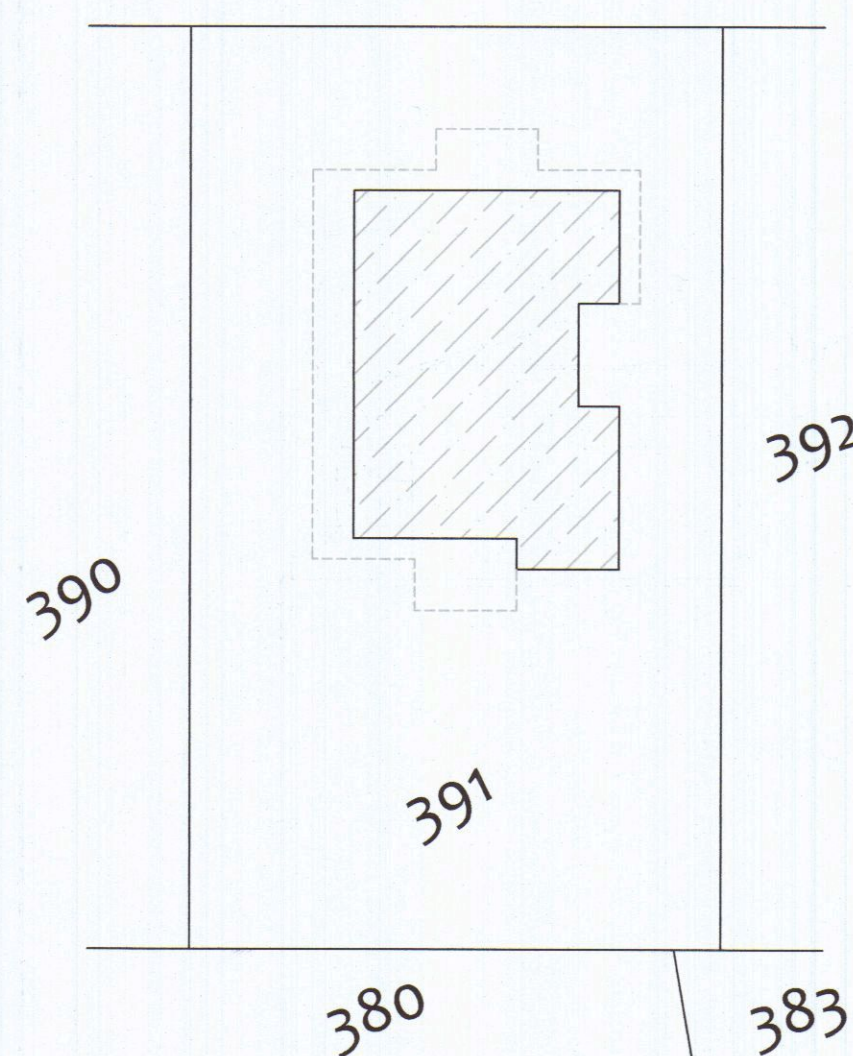

STRALCIO PLANIMETRICO
SCALA 1:1000

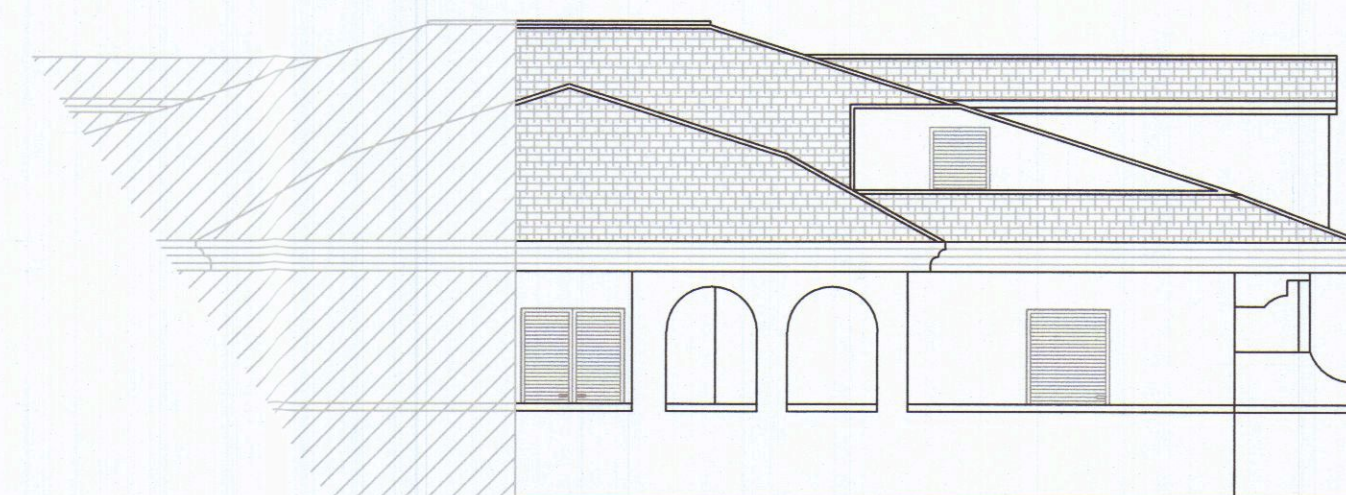

PROSPETTO LATO SARZANA
SCALA 1:100

COMUNE di CARRARA

Progetto: PROGETTO di VARIANTE CONCLUSIVA
COMPLESSO LE LOGGIE EDIFICIO TIPO B

Firma Proprietà


Elaborati: STATO REALIZZATO
PIANTA PIANO TERZO
PIANTA PIANO QUARTO
PROSPETTI
STRALCIO PLANIMETRICO


Firma Progettista
Geom. Luca Bertolucci

Proprietà: GRASSO ROSSANA


Scala 1:100 1:1000 Estremi Catastali: Fog. 72 Mapp. 391 SUB. 14

T.2

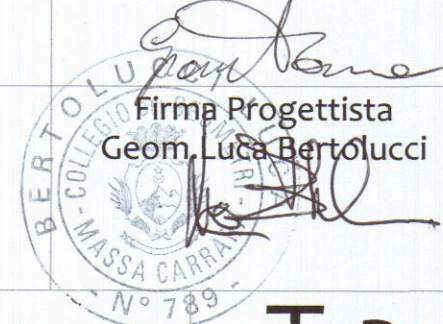


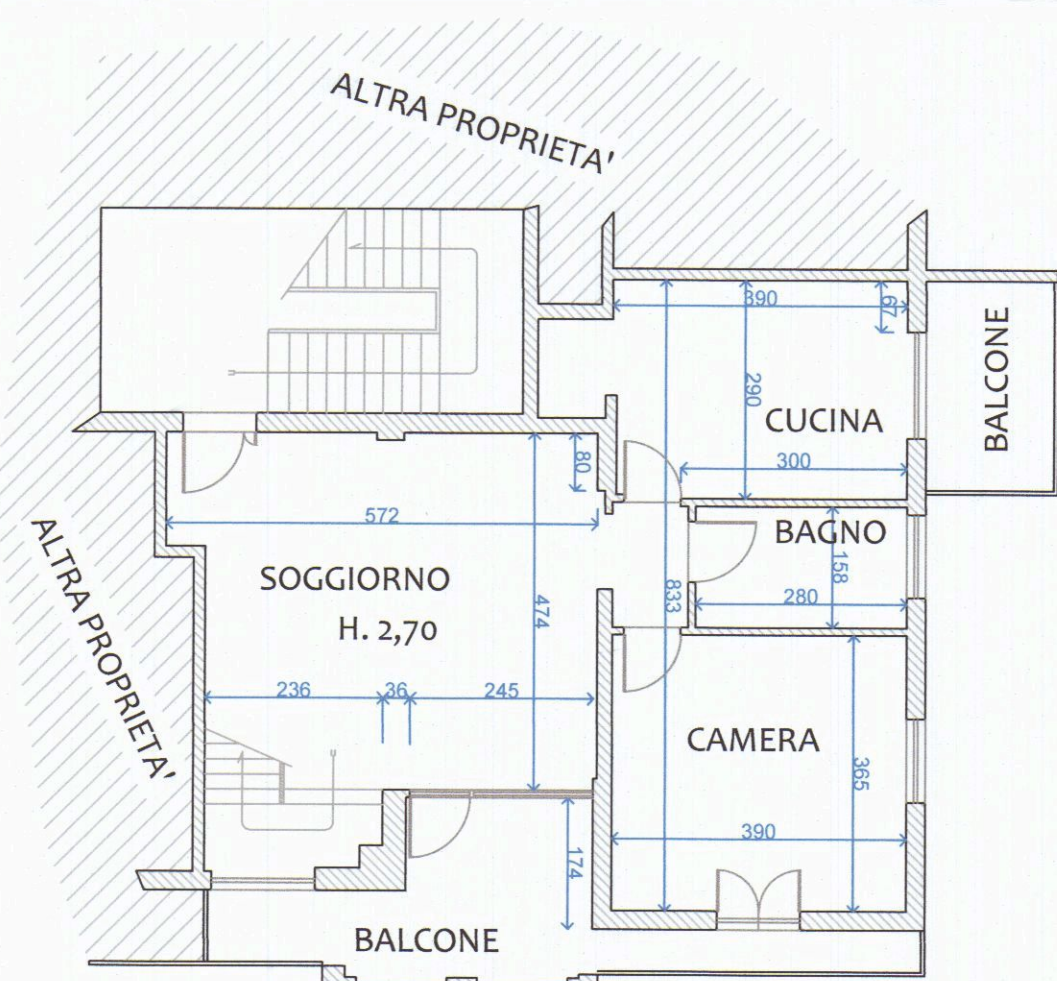


PIANTA PIANO TERZO
SCALA 1:100

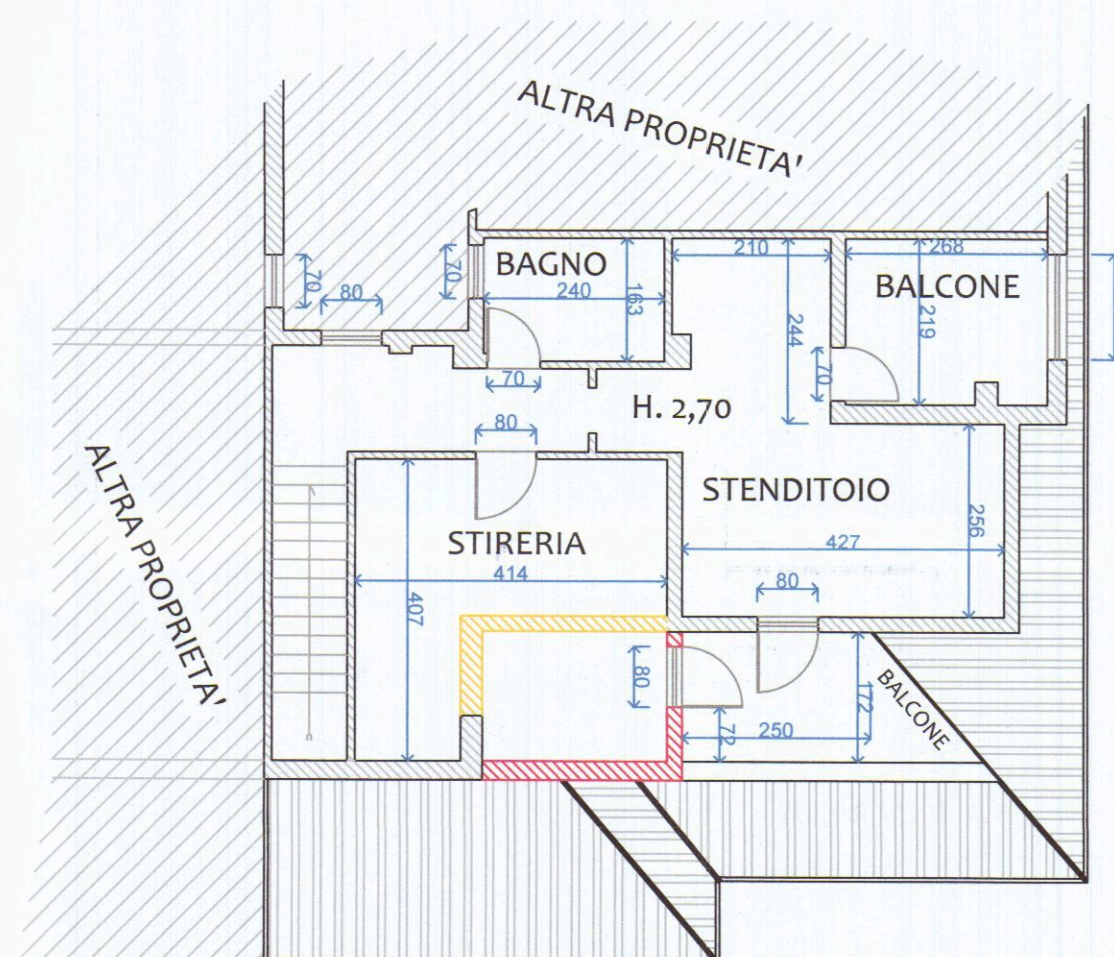

PIANTA PIANO QUARTO
SCALA 1:100

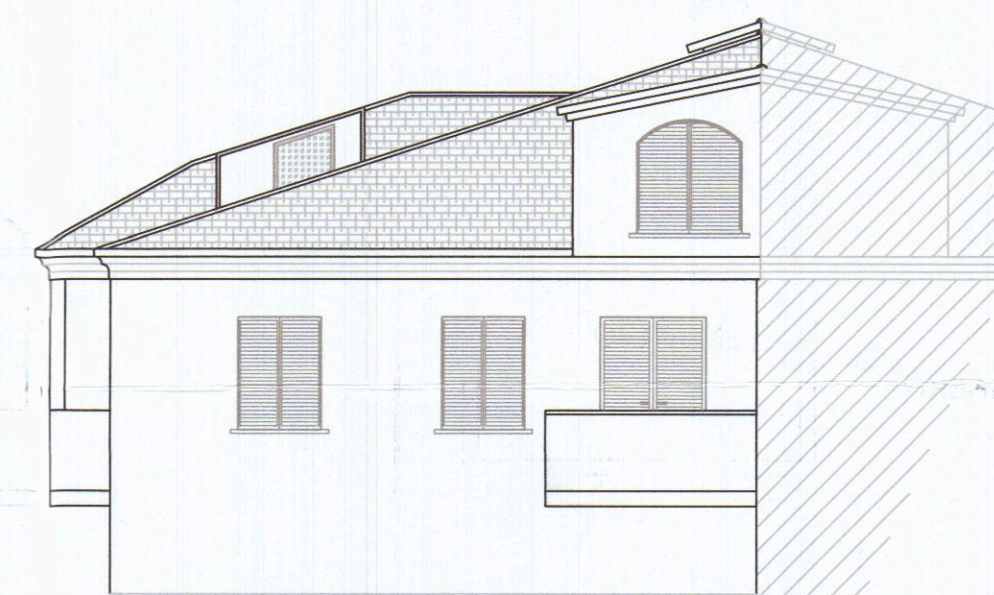

PROSPETTO LATO MARE
SCALA 1:100

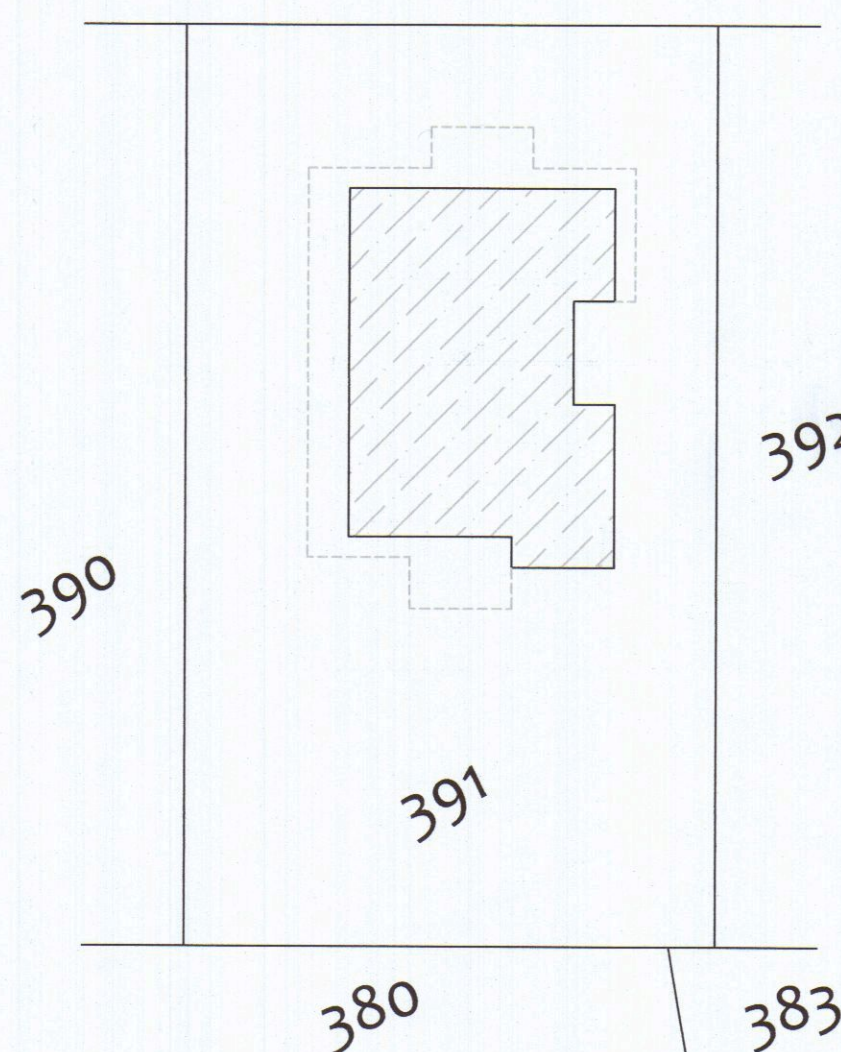

STRALCIO PLANIMETRICO
SCALA 1:1000



PROSPETTO LATO SARZANA
SCALA 1:100

COMUNE di CARRARA

Progetto: PROGETTO di VARIANTE CONCLUSIVA
COMPLESSO LE LOGGIE EDIFICIO TIPO B

Firma Proprietà

Elaborati: STATO SOVRAPPOSTO
PIANTA PIANO TERZO
PIANTA PIANO QUARTO
PROSPETTI
STRALCIO PLANIMETRICO


Firma Progettista
Geon. Luca Bertolucci

Proprietà: GRASSO ROSSANA


Scala 1:100 1:1000 Estremi Catastali: Fog. 72 Mapp. 391 SUB. 14

T.3




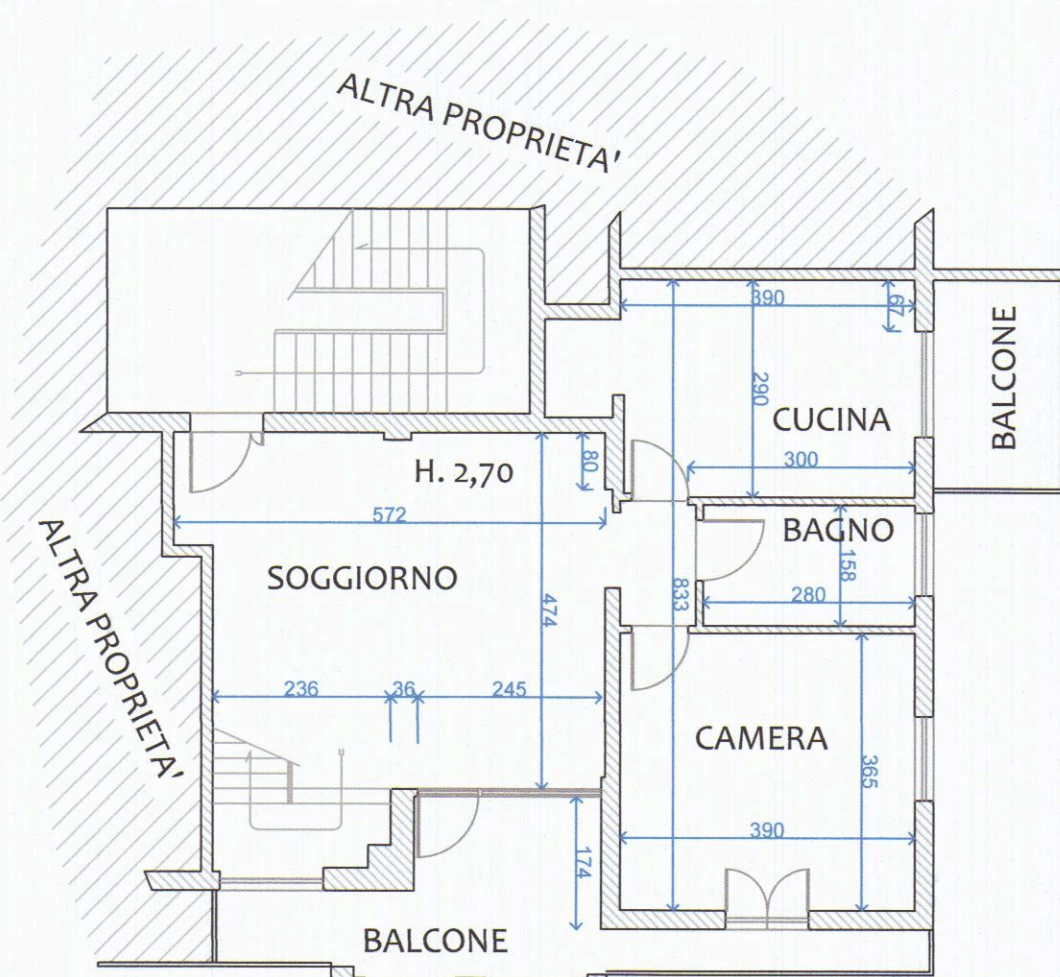


PIANTA PIANO TERZO
SCALA 1:100

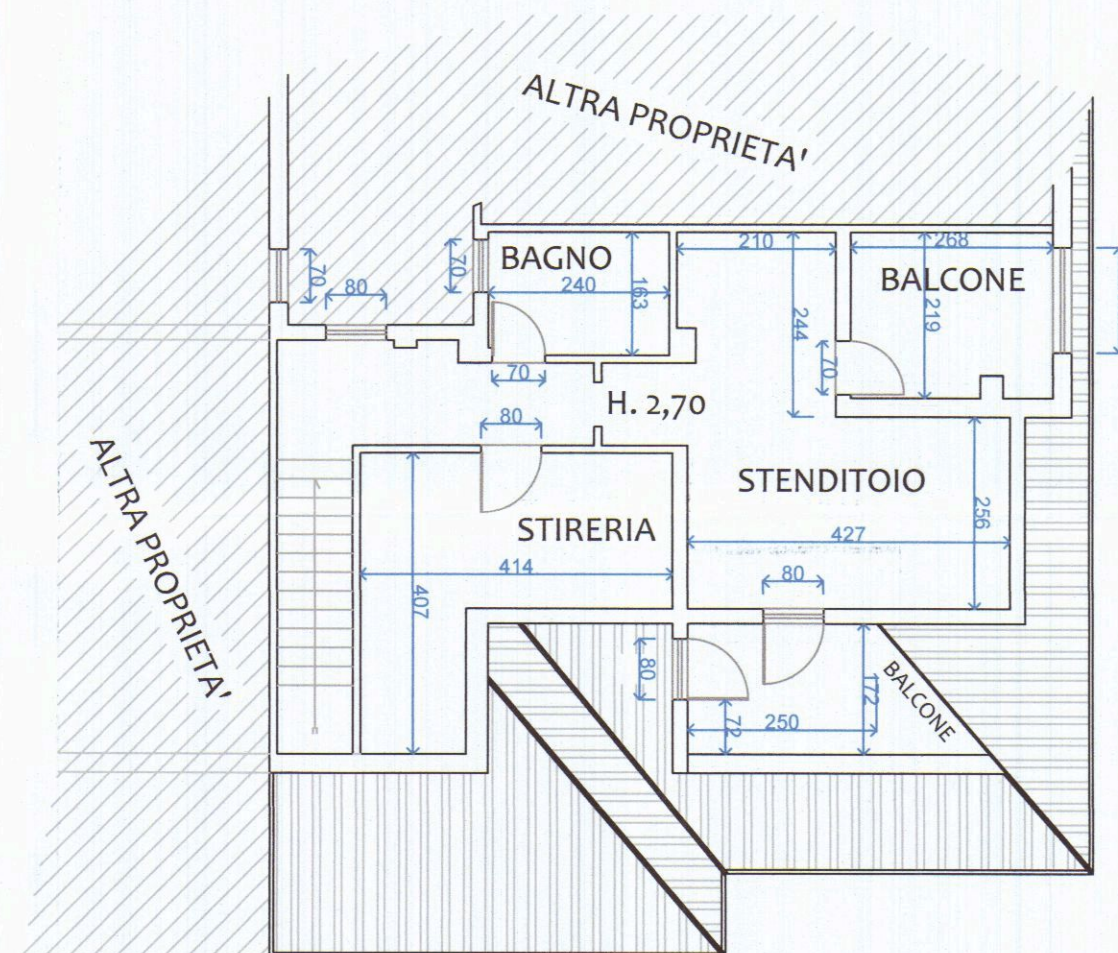

PIANTA PIANO QUARTO
SCALA 1:100

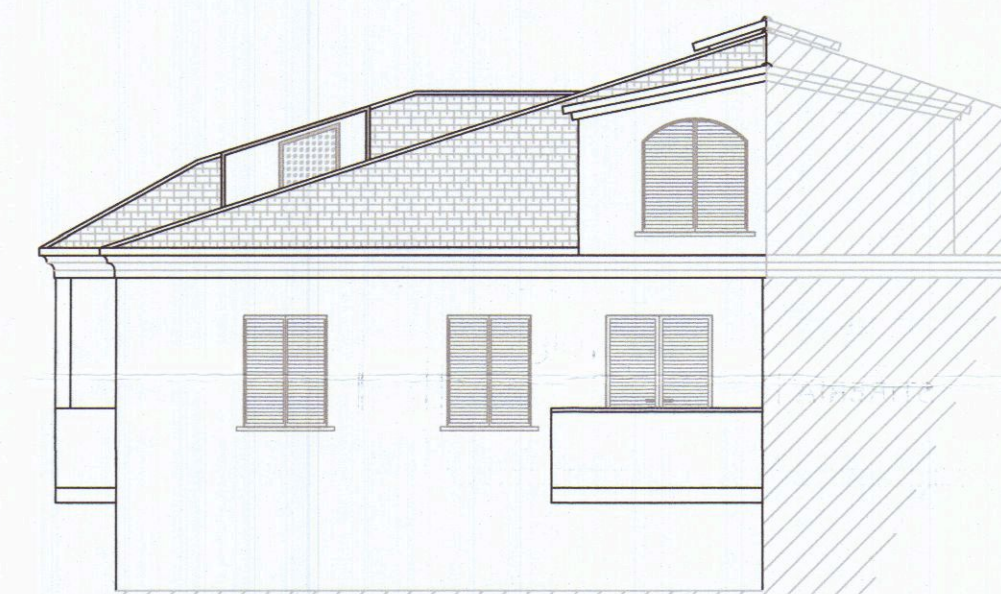

PROSPETTO LATO MARE
SCALA 1:100

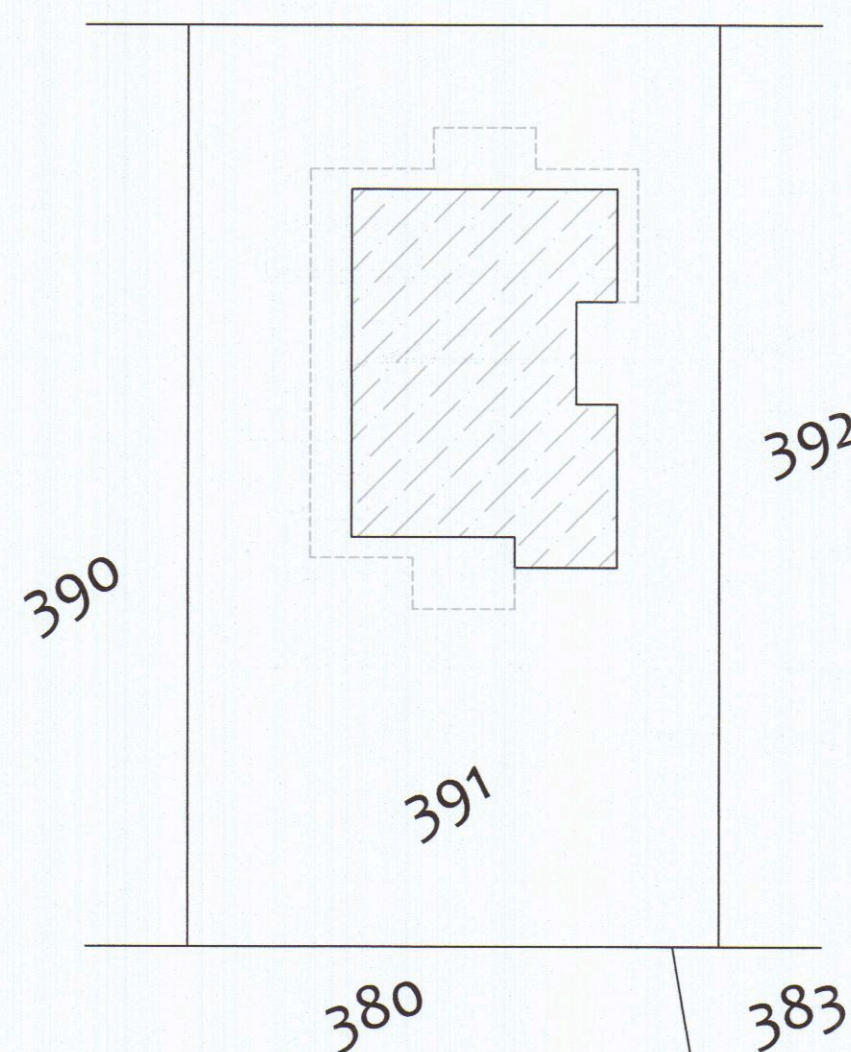

STRALCIO PLANIMETRICO
SCALA 1:1000



PROSPETTO LATO SARZANA
SCALA 1:100

COMUNE di CARRARA

Progetto: PROGETTO di VARIANTE CONCLUSIVA
COMPLESSO LE LOGGIE EDIFICIO TIPO B

Firma Proprietà

Elaborati: STATO AUTORIZZATO
PIANTA PIANO TERZO
PIANTA PIANO QUARTO
PROSPETTI
STRALCIO PLANIMETRICO

Firma Progettista
Geom. Luca Bertolucci

Proprietà: GRASSO ROSSANA

Scala 1:100 1:1000 Estremi Catastali: Fog. 72 Mapp. 391 SUB. 14

T.1

