

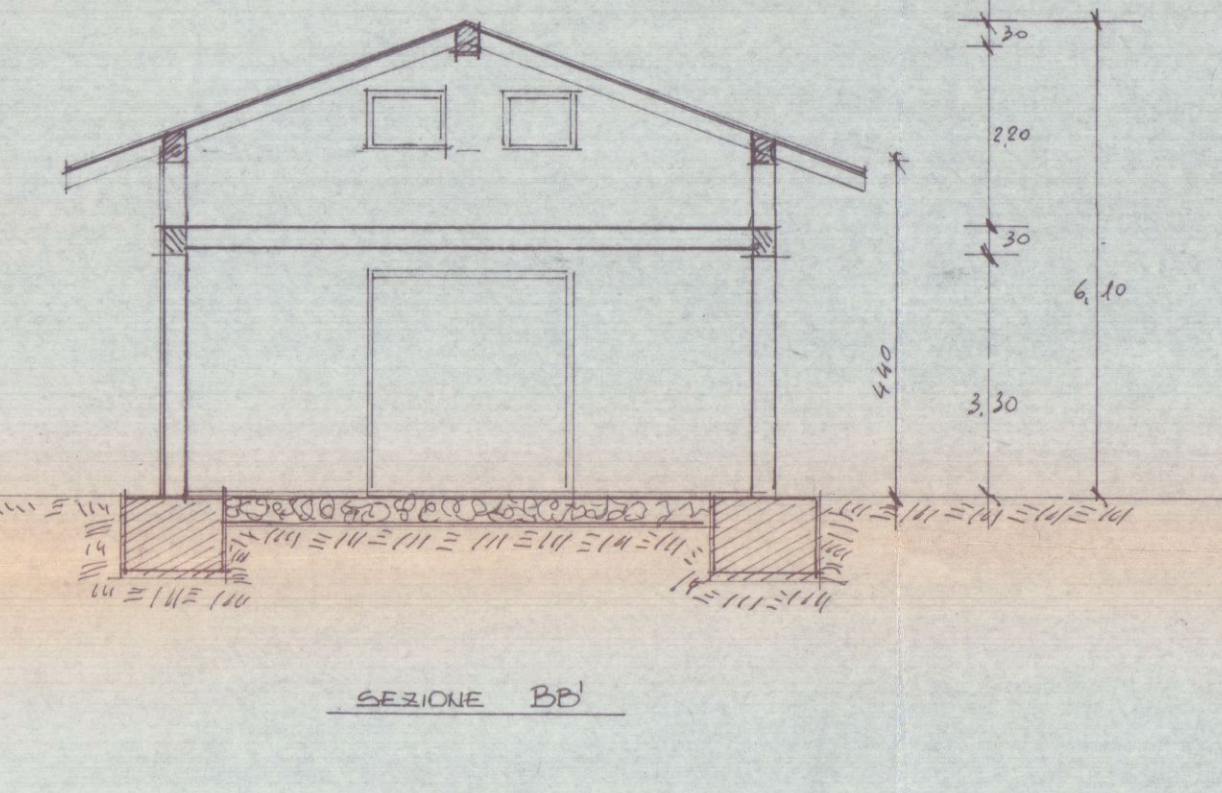
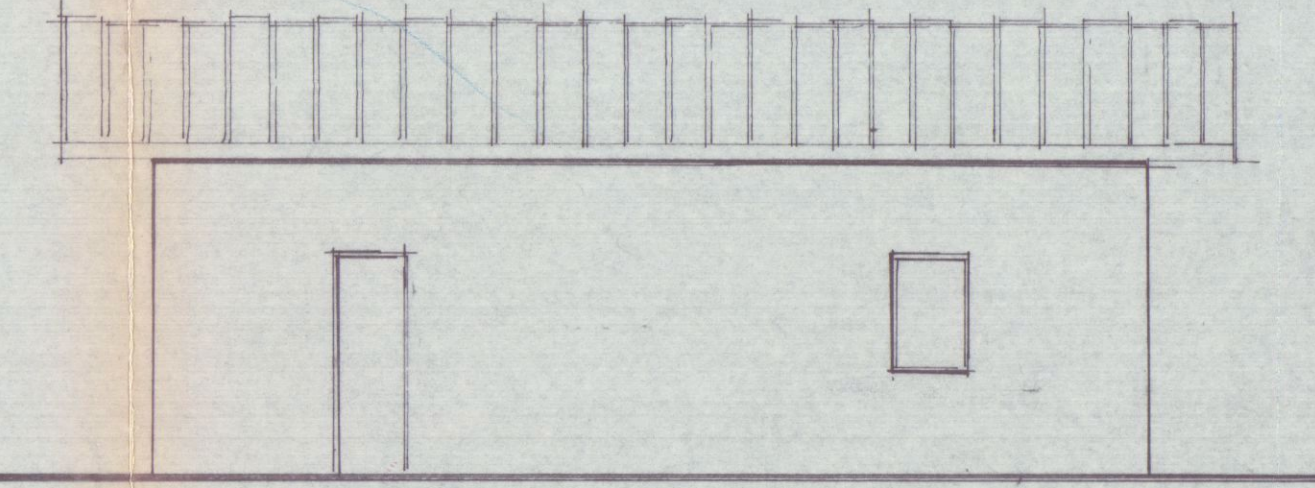
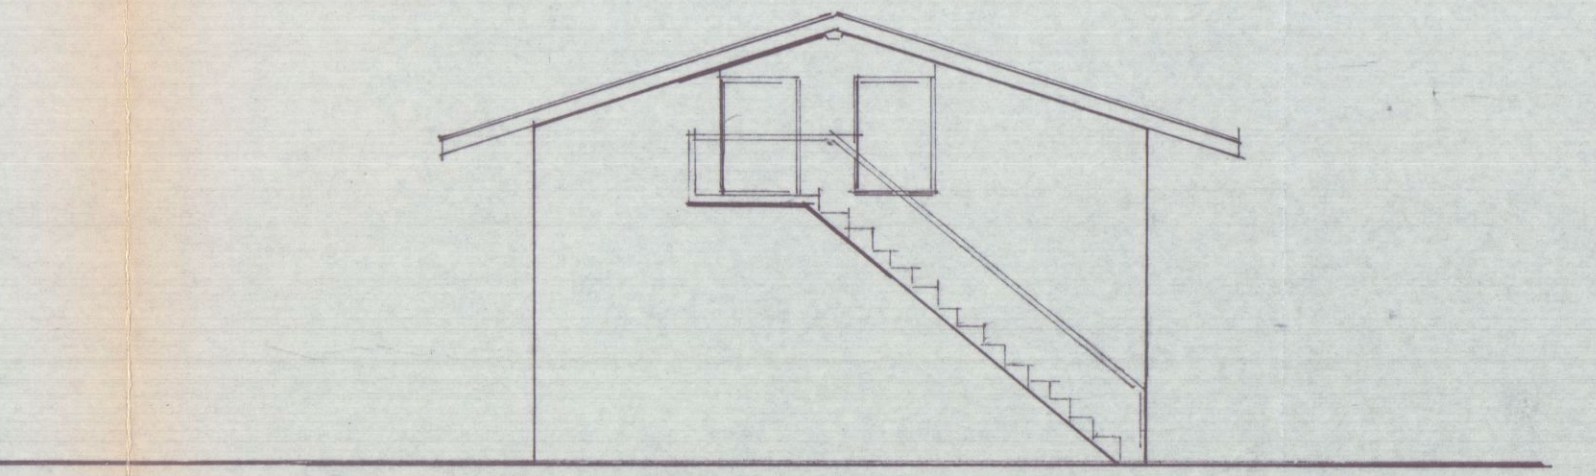
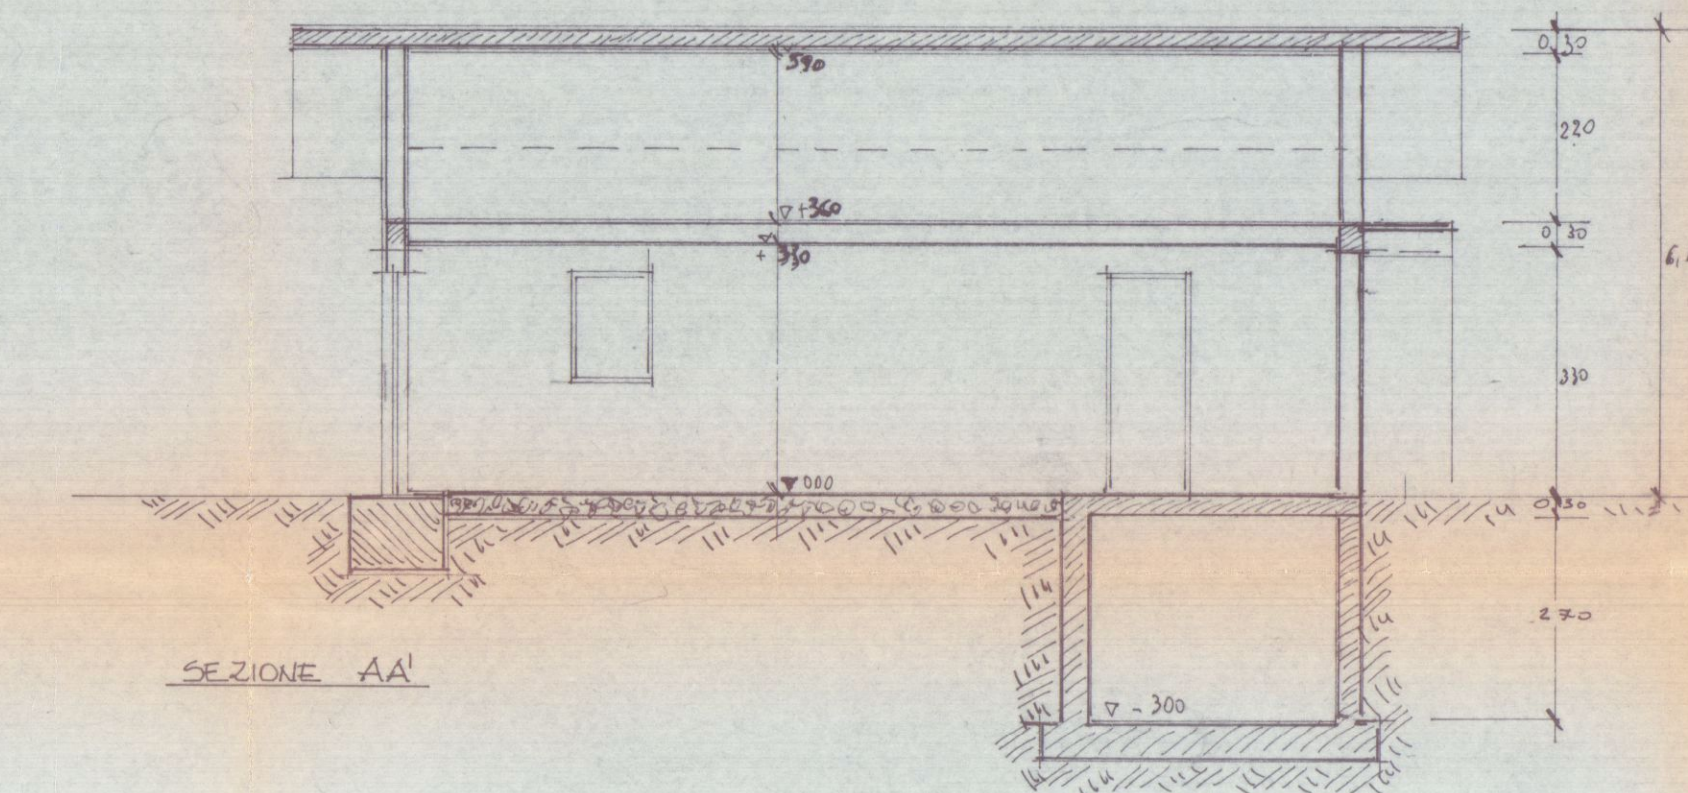
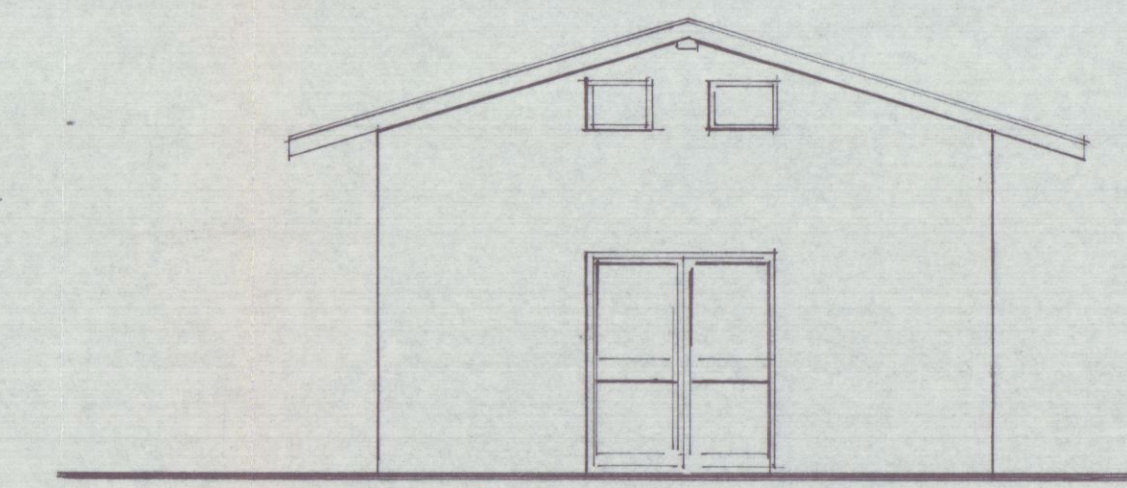
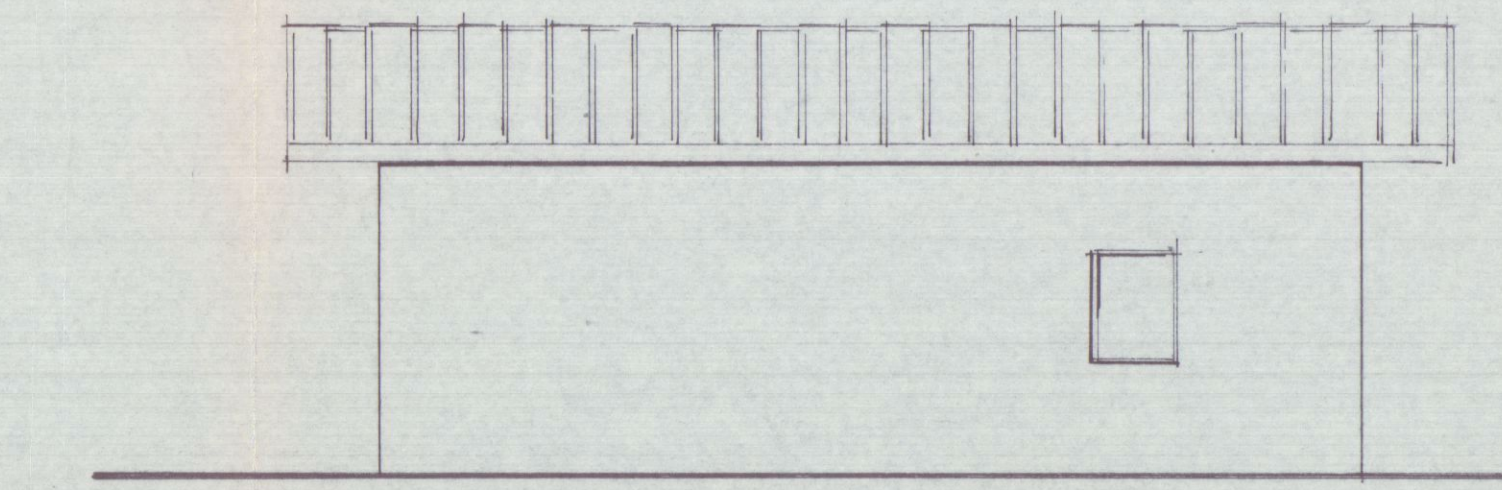
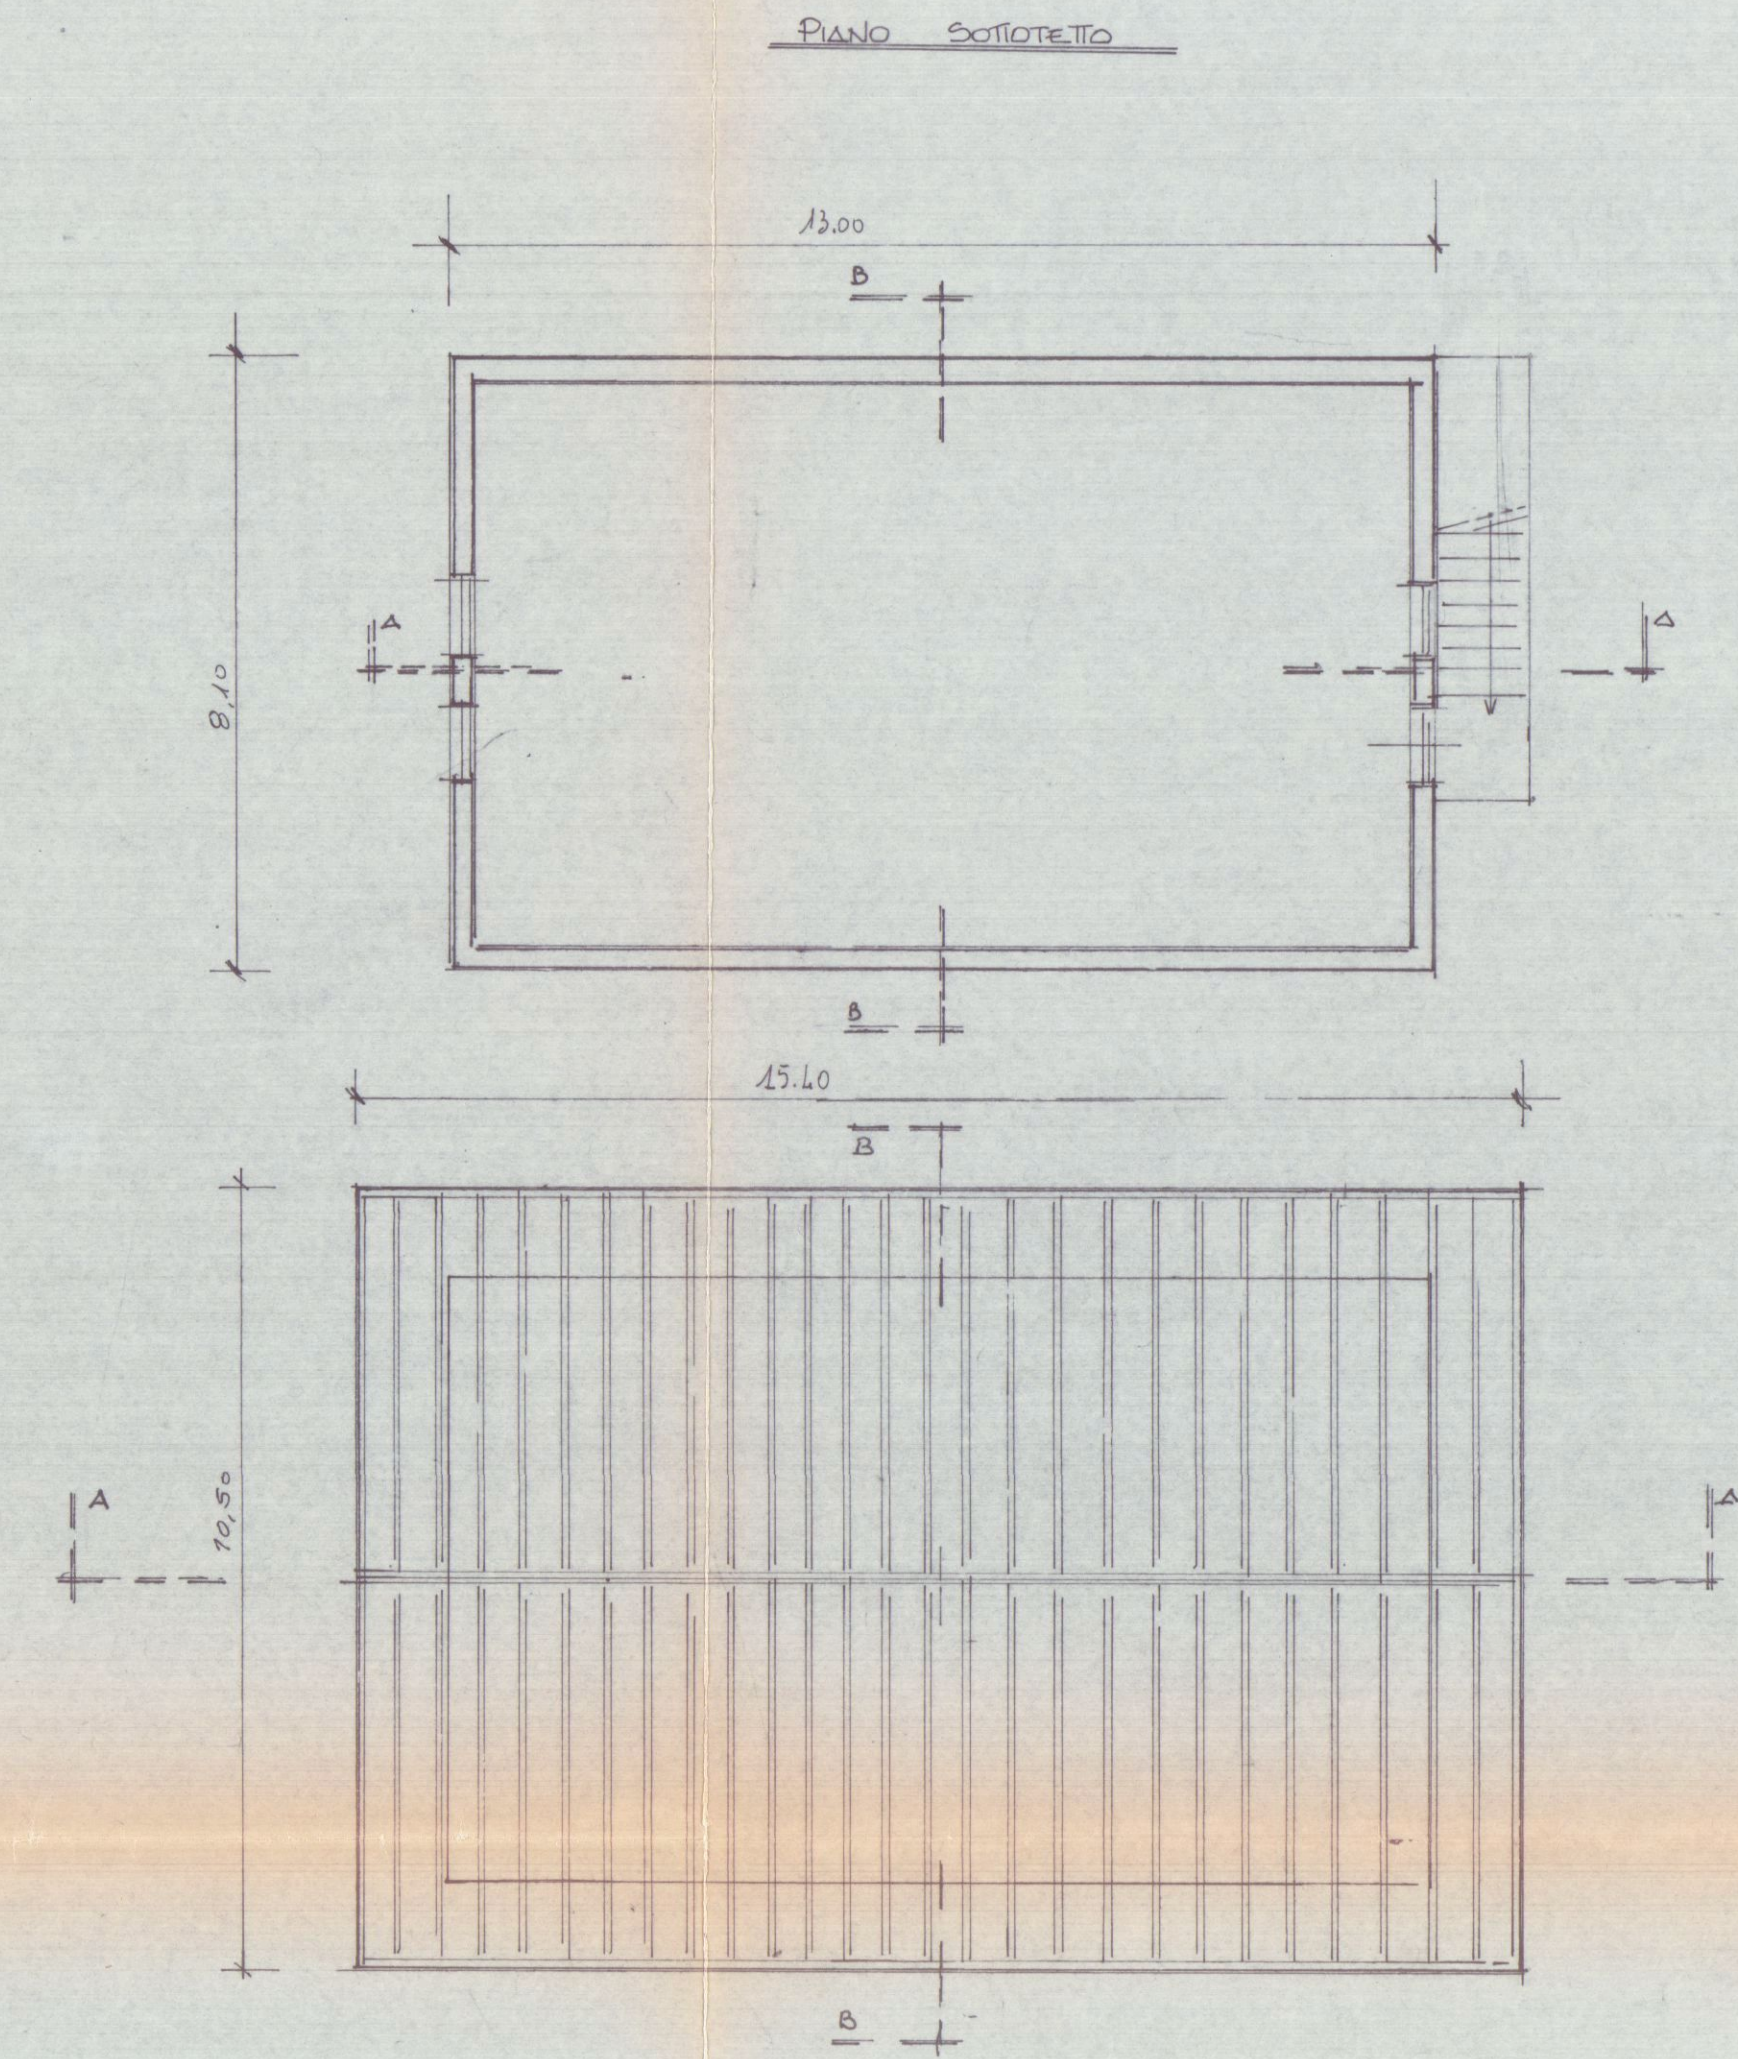


		Studio Tecnico Professionale		26 OTT 1995
Geometra -		Ivano SQUASSONI -		
Tel. 0585 - 632615		Via Fiorillo, 9/bis - 54036 - MARINA DI CARRARA -		
TAVOLA	1	Committente:		
		VENTURINI PATRIZIA		
Dati tav. PIANTE PROSPETTI SEZIONI		Oggetto: SOPRAELEVAZIONE ED AMPLIAMENTO A FABBRICATO SITO IN VIA FOSSONE LOC. FOSSONE		Dati Catastali FG. 67 MAP. 123 - 041
data:		varie: STATO ATTUALE		scala: 1:400

VARIANTE

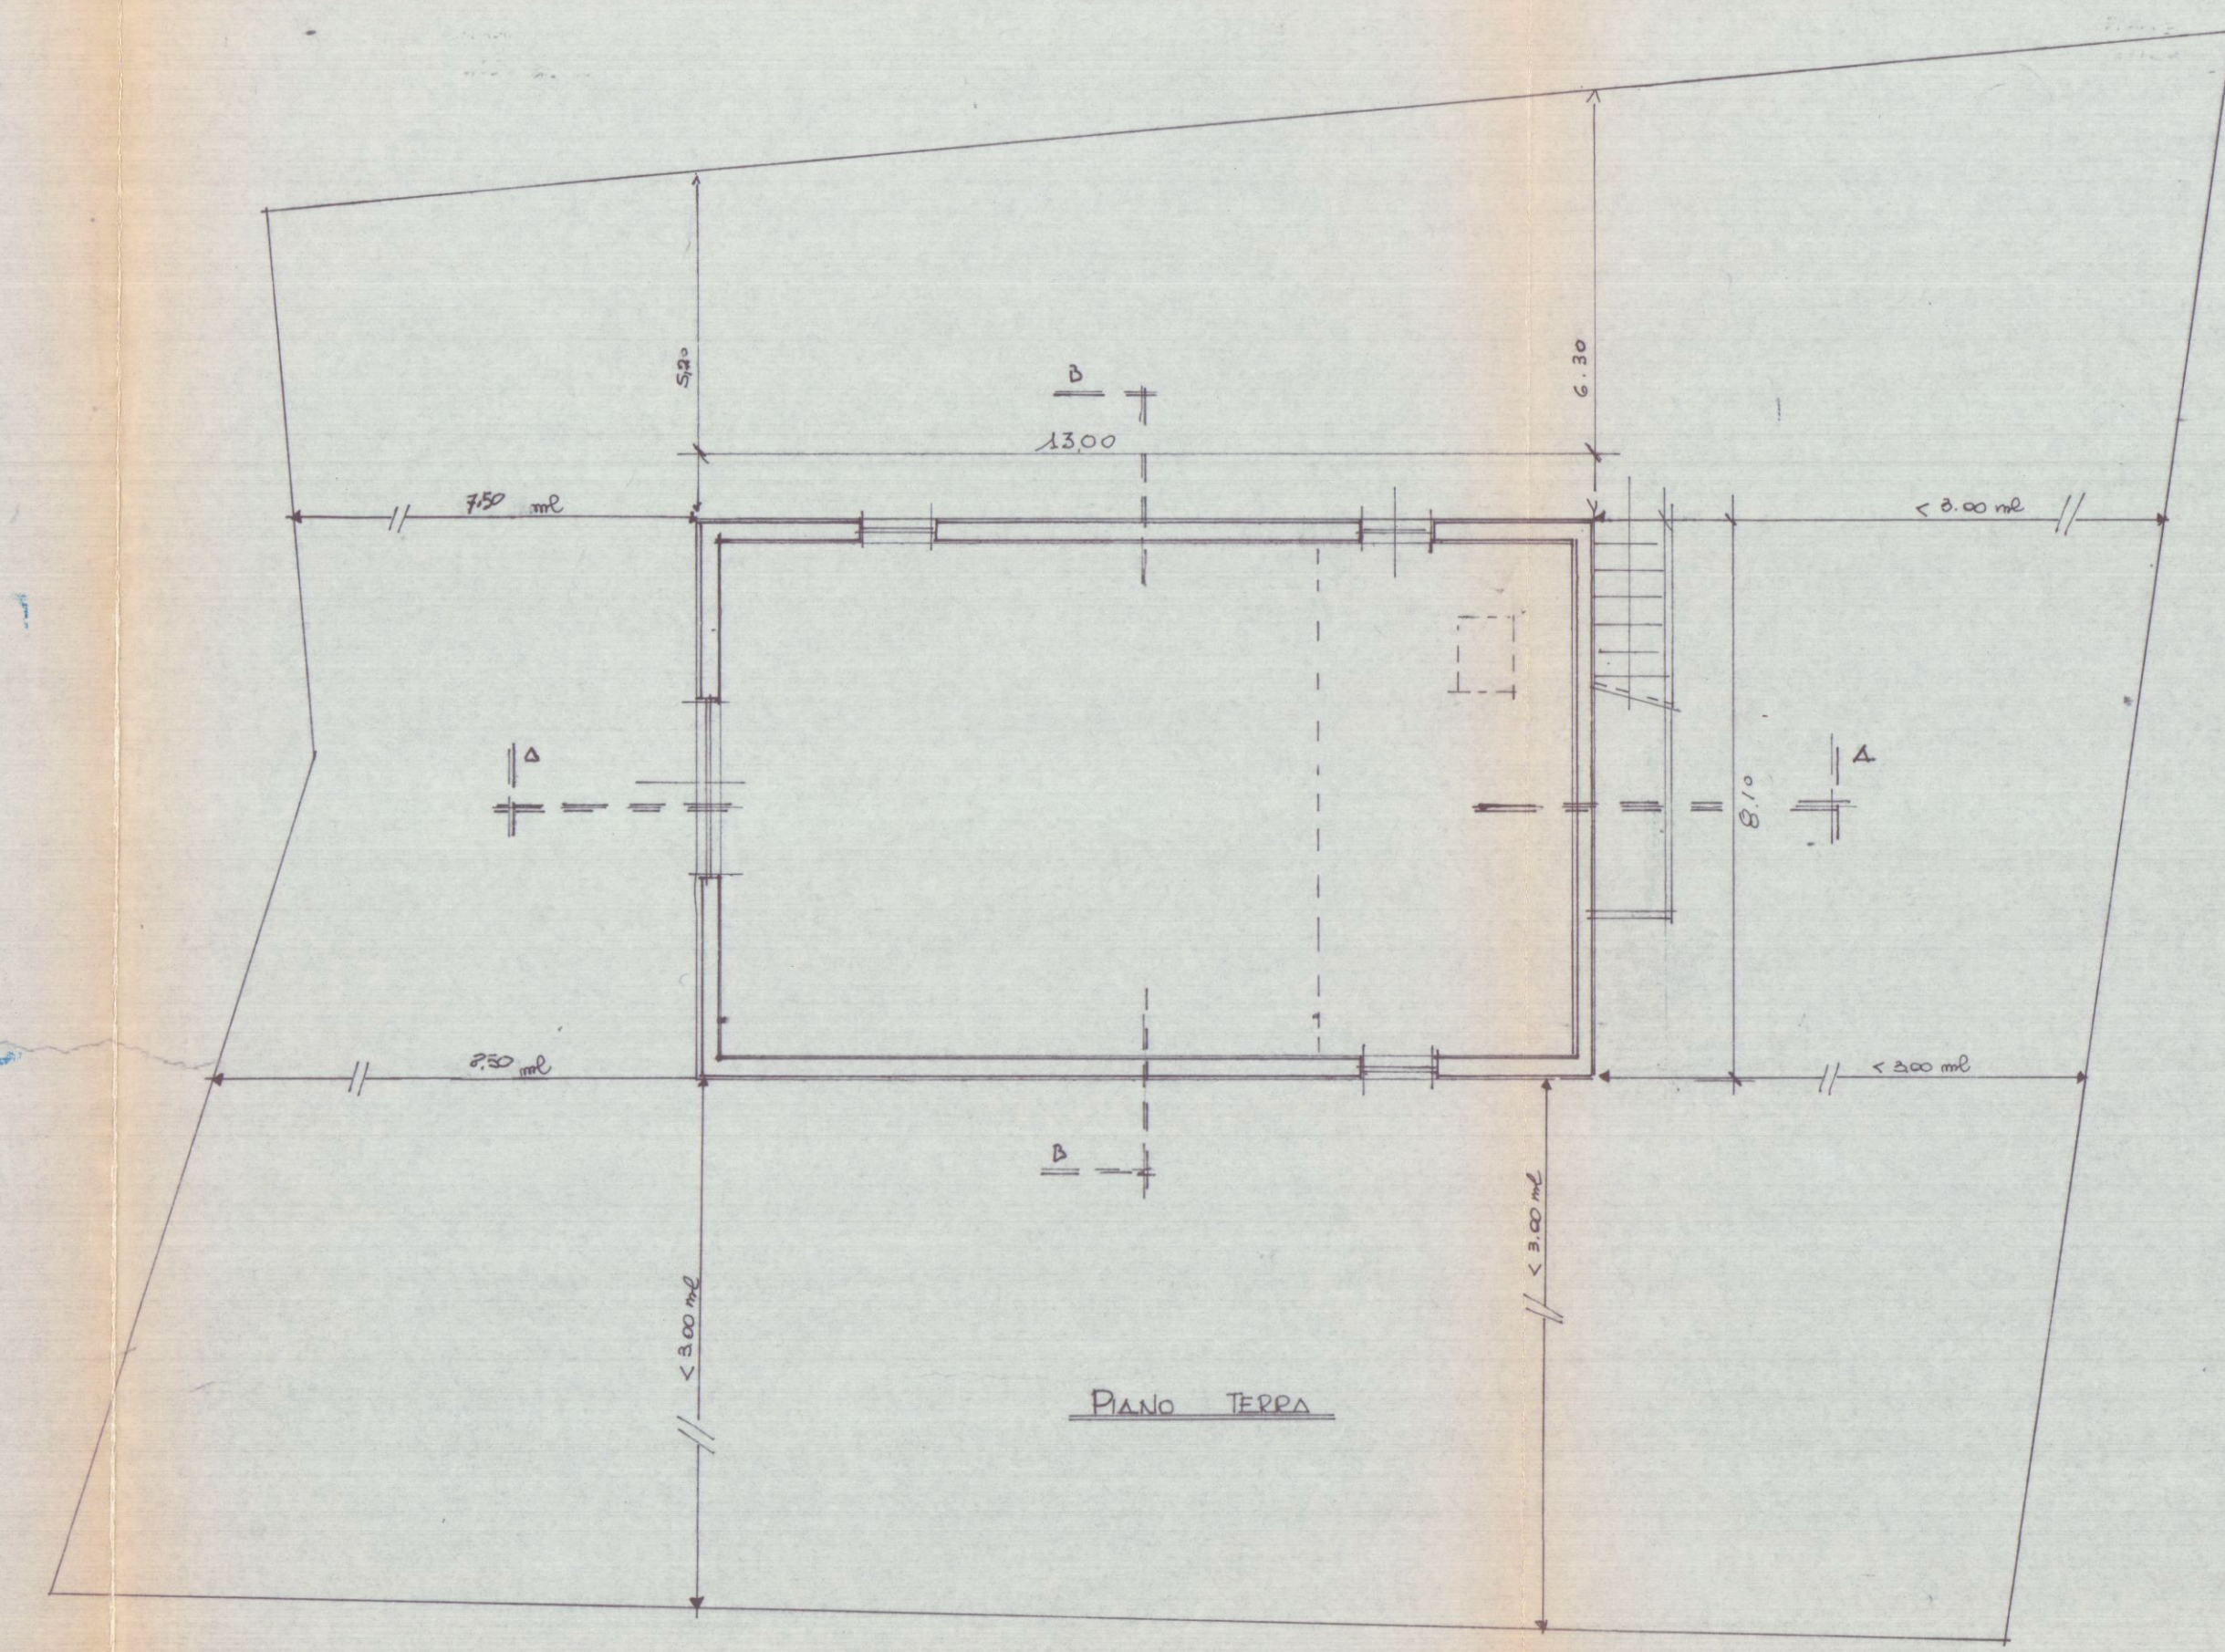

COMUNE DI CARRARA
 SETT. URBANISTICA
 VARIANTE N° 1
 Approvato dal Sindaco alle condizioni
 indicate nella Circolare Esclusa
 n° 272 del 25.10.94
 elaborata dal Cons. Comm. n° 13
 Il Funz. Tecnico
 Mel Geom. Luigi

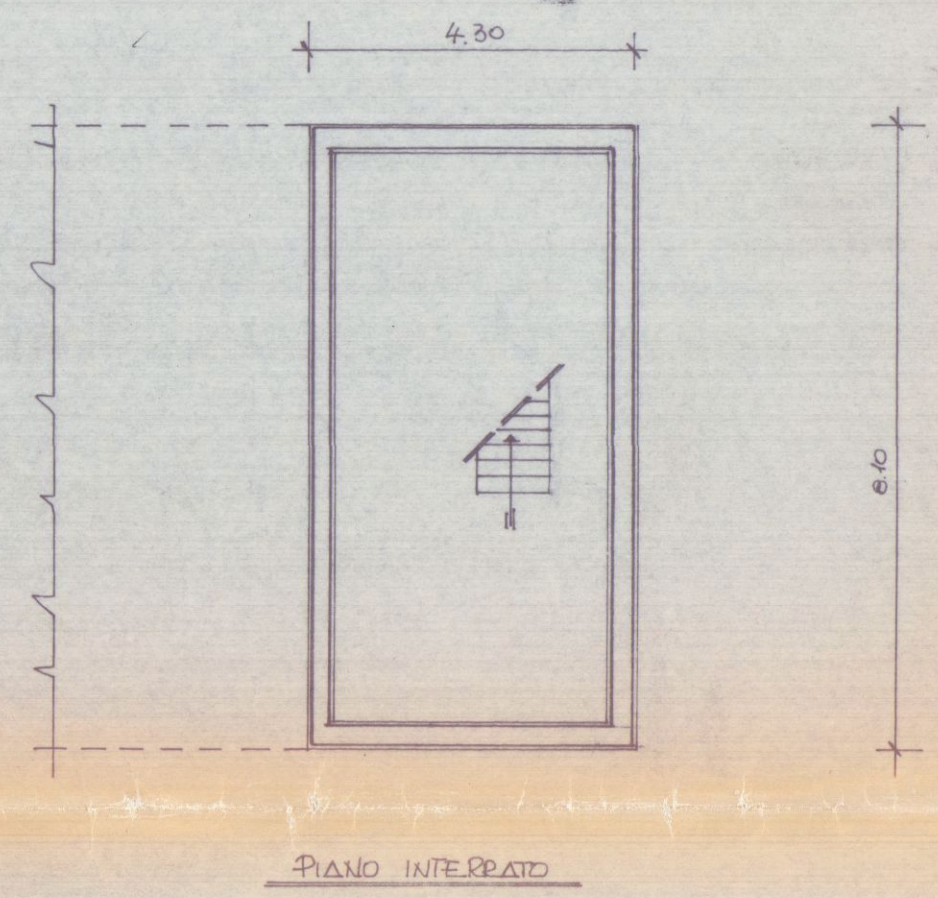

STP

Studio
Tecnico
Professionale

26 OTT 1995

Geometra - Ivano SQUASSORI -
Tel. 0505 - 632615 Via Fiorillo, 9/10c - 54035 - MARINA DI CARRARA -
TAVOLA 2
Comittente: VENTURINI PATRIZIA
Oggetto: SOPRAELEVAZIONE
DI UN FABBRICATO SITO IN VIA POSSONE
BASSO. LOC. POSSONE
data: 26/10/95
scale: 1:100

STP

STUDIO TECNICO PROFESSIONALE

STUDIO TECNICO PROFESSIONALE

VARIANTE

COMUNE DI CARRARA
SETT. URBANISTICA
VARIANTE N° 1
Approvato dal Sindaco alle condizioni
indicate nella Circolare Sollicita
n° 277 del 20.10.95
dell'Ufficio Urbanistico
n° 35 del 19.11.95
Il Funzionario
Mel Geom. S. Luigi

STRALCIO PLANIMETRICO SCALE 1:10000. (CAMPIONE DELLA MUR)

ATTENZIONE: USI IL T. DI CARRARA
U.O. URBANISTICA
225 - 226 - 227 

Il Funzionario
Mel Geom. S. Luigi

INTER. S.T.O.

PIANTA PIANO TERRA

PIANTA PIANO PRIMO

PIANTA COPERTURA

PROSPETTO SUD

PROSPETTO OVEST

PROSPETTO EST

PROSPETTO NORD

SEZIONE A-A'

SEZIONE B-B'



Studio
Tecnico
Professionale

26 OTT. 1995

Geometra - Ivano SQUASSONI -

Tel. 0585 - 632615 Via Fiorillo, 9/bis - 54036 - MARINA DI CARRARA -

TAVOLA
3

Committente:
VENTURINI PATRIZIA

Dati tav.
PLANIMETRIE
CALCOLO SUP. e VOL.

Oggetto:
SOPRAELEVAZIONE ED AMPLIAMENTO
di FABBRICATO SITO IN VIA FOSSONE
LOC. FOSSONE

Dati Catastali
FG. 64
MAPP. 129 - 841

data:

varie:
scala: 1:2000
1:200


VARIANTE

COMUNE DI CARRARA
SETT. URBANISTICA

VARIANTE N° 1
Approvato dal Sindaco alle condizioni
indicate nella Concessione Edilizia
n° 277 del 20.10.94
elab. grafico di cui alla Comm. Edilizia
n° 37 del 11.11.95 Tav. n° 3/3
Il Funz. Tecnico
Mel Geom. Luigi


PLANIMETRIA

STATO ATTUALE

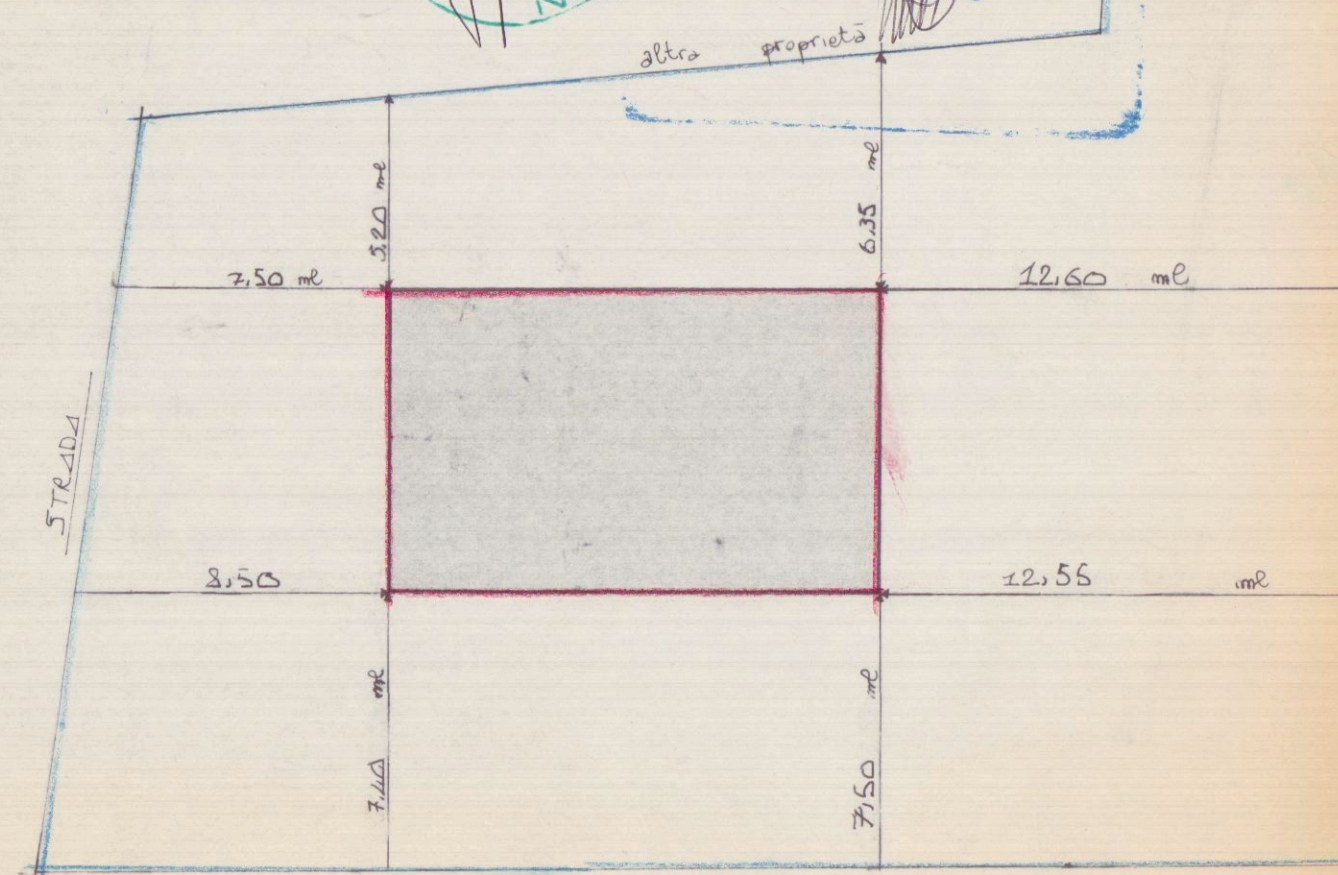


altra proprietà

STATO di PROGETTO

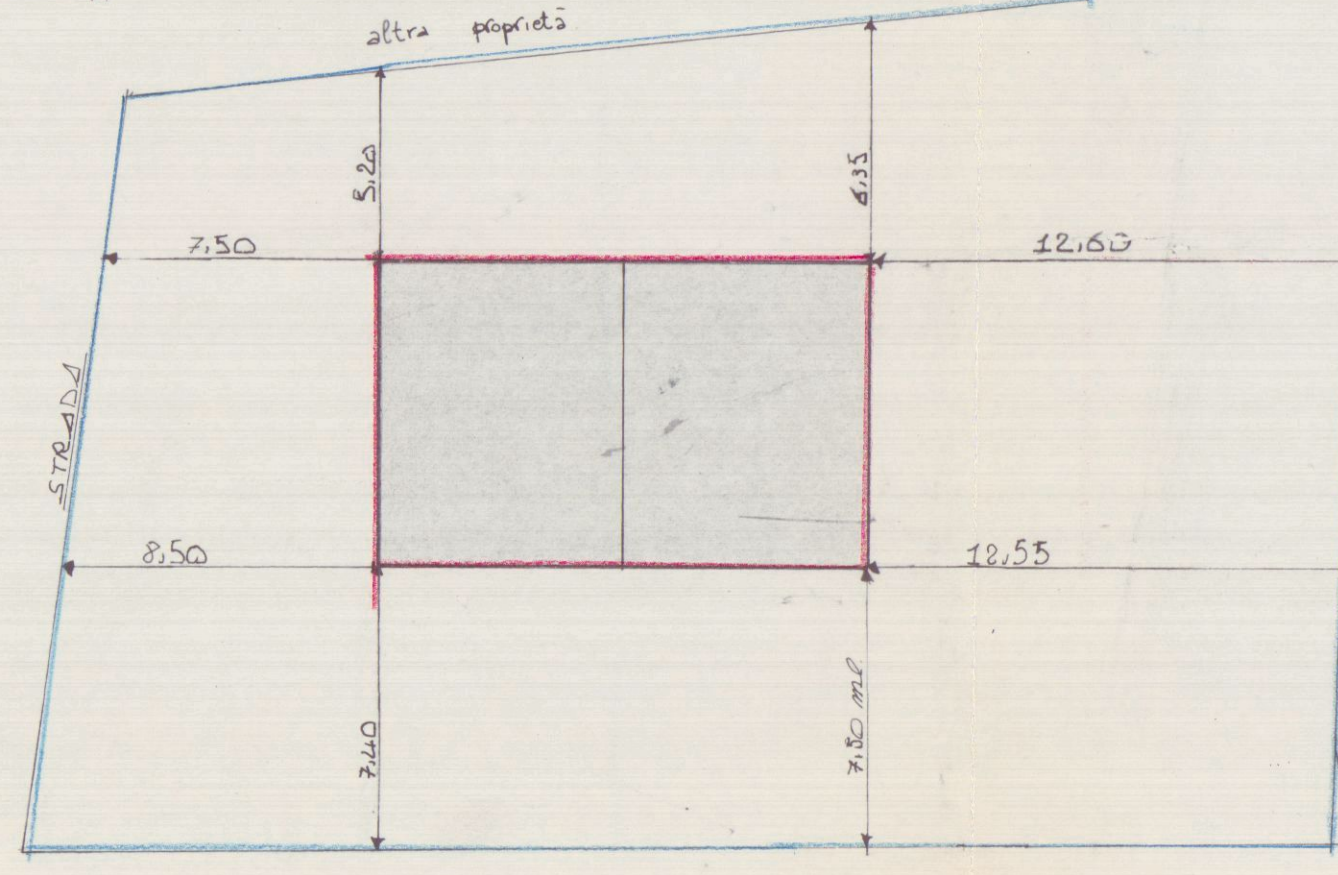


altra proprietà

STRALCIO PLANIMETRICO
CONFORME ALLA MAPPA
SCALA 1:2000
FG. 64 MAPP. 129 - 841

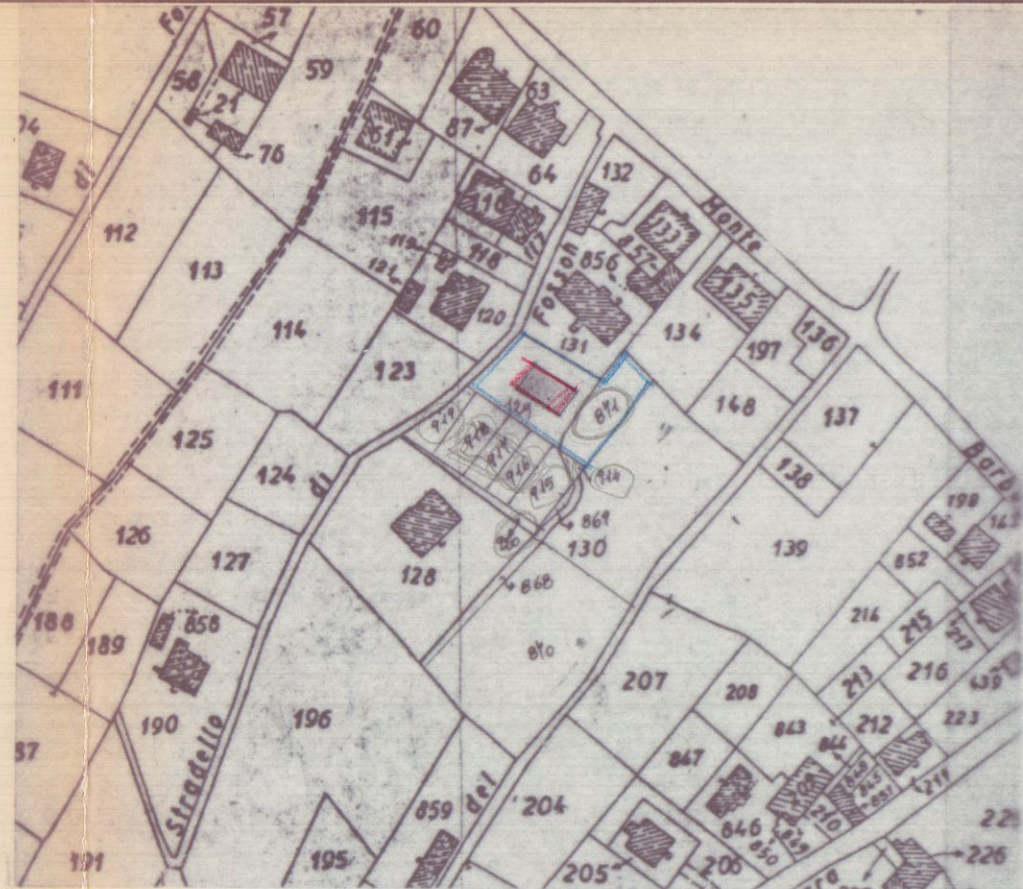


STATO ATTUALE

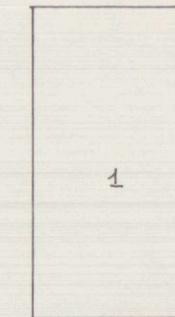

INTERRATO

N	DIMENSIONI	SUP.	H	VOL.
1	4.30 x 8.10	34.83	3.00	104.49
TOTALE		34.83		104.49


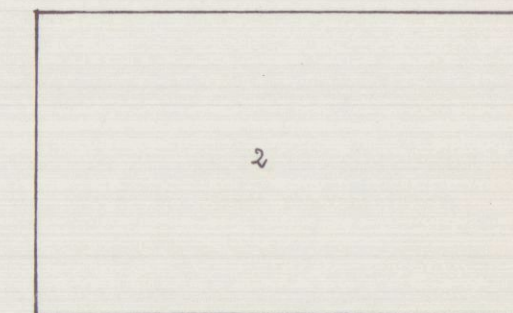


FUORI TERRA

N	DIMENSIONI	SUP.	H	VOL.
2	8.40 x 13.00	109.20	5.25	572.85
TOTALE		109.20		572.85

PROGETTO

INTERRATO

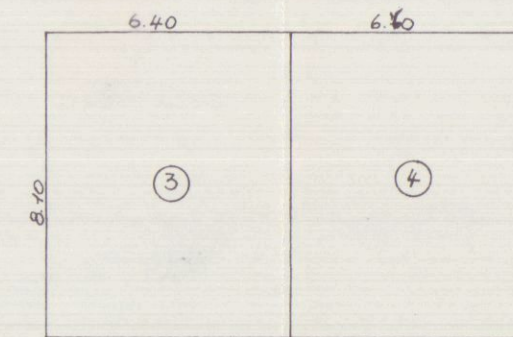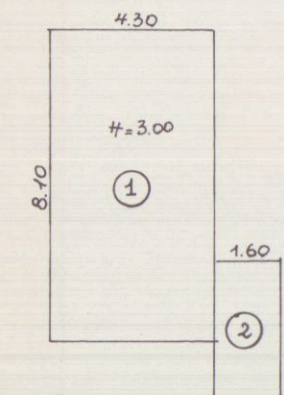

H PIANO T. = m 3.60
H m PIANO I° = m 2.63

INTERRATO

N	DIMENSIONI	SUP.	H	VOL.
1	4.30 x 8.10	34.83	3.00	104.49
2	6.40 x 8.10	51.84	3.00	155.52
TOTALE		86.67		260.01

FUORI TERRA

N	DIMENSIONI	SUP.	H	VOL.
3	6.40 x 8.10	51.84	3.60	186.62
4	6.70 x 8.10	54.27	3.60	195.37
TOTALE		106.11		382.00

P. TERRA

P. PRIMO

N	DIMENSIONI	SUP.	H	VOL.
3	6.40 x 8.10	51.84		
4	6.70 x 8.10	54.27		
TOTALE		106.11		

SUP. ATTUALE M ² 105.30	SUP. di PROGETTO M ² 105.30	SUP. IN AUMENTO M ²
VOL. ATTUALE M ³ 562.83	VOL. di PROGETTO M ³ 652.85	VOL. IN AUMENTO M ³ 90.02

STUDIO TECNICO PROFESSIONALE

Geom. GIUSEPPE MARSELLI tel. 58015

PROF. VENTURIO LA NICOLAI U.C.A.
 DEMINUIZIONE VARIANTE ALLA
 COSTRUZIONE DI CAUTIVA ENDOGENICA
 SITA IN FOSSONE BASSO
 MAP. 125 124 121 871 f. 67

TAV. **1**

SCALA 1:2000 1:500
 1:100

OGGETTO **VARIANTE N.1**
PROGETTO COMPLETO

VARIANTE




18 SET. 1978

PIANTA SEMINTERATO



APPROVATO

17 GIU. 1981


CONTR. IL. 11/100

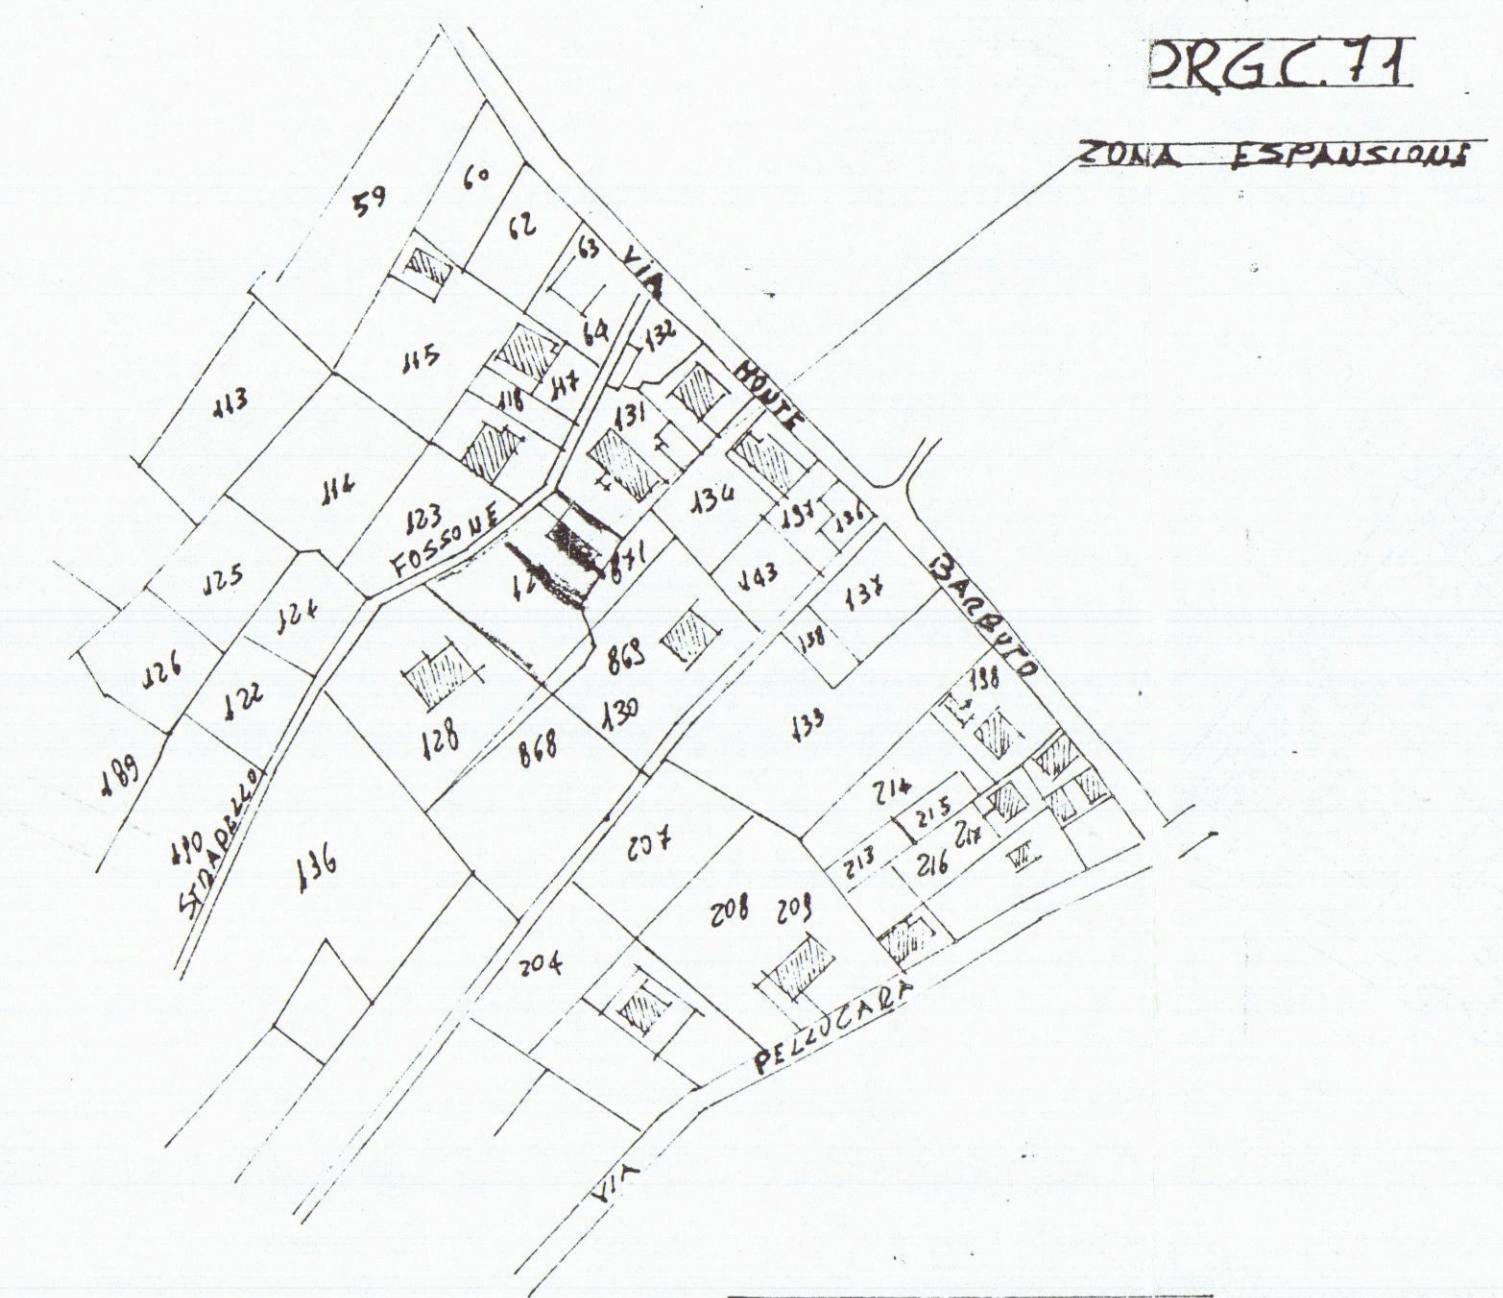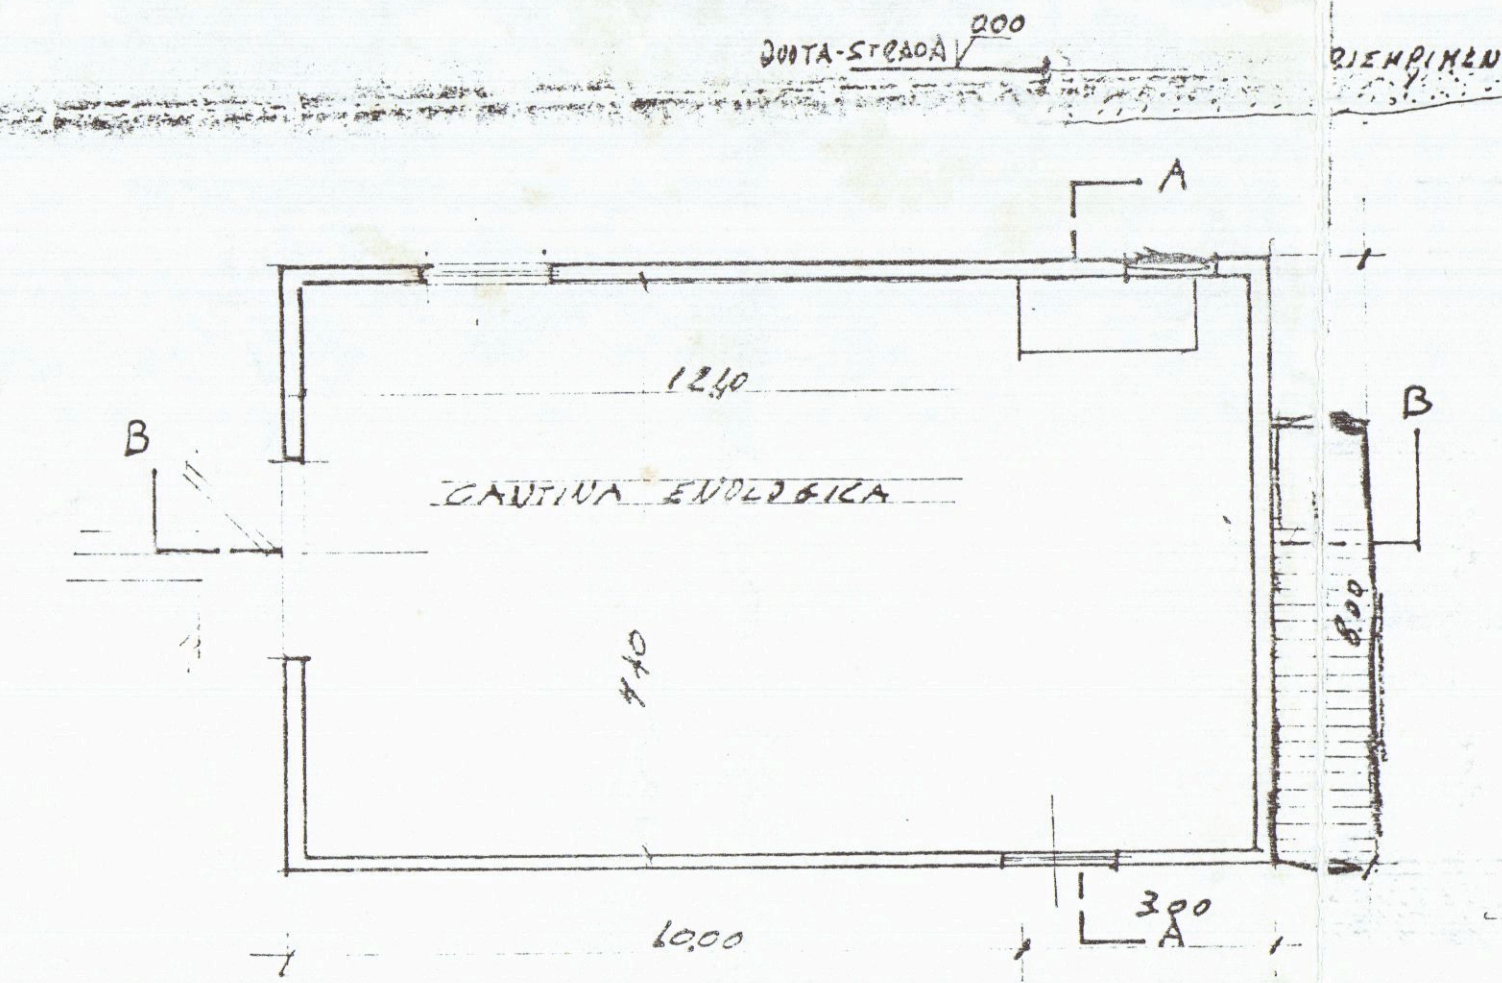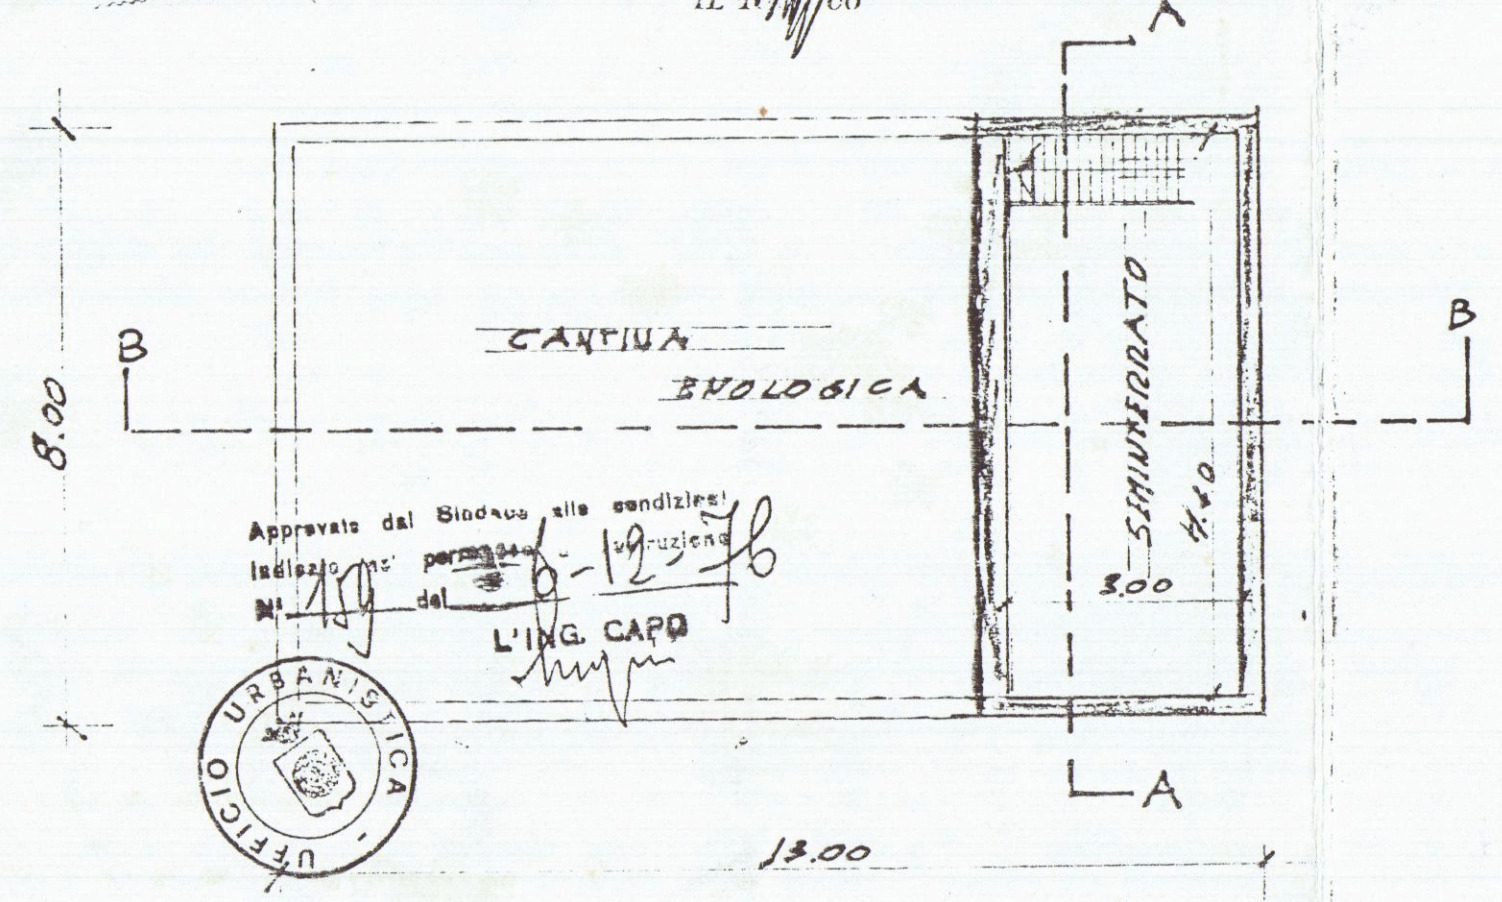


STRALCIO PLANIMETRICO
 Foglio 67 map. 125-871-134-135
 LOC. FOSSONE BASSO
 SCALA 1/2000

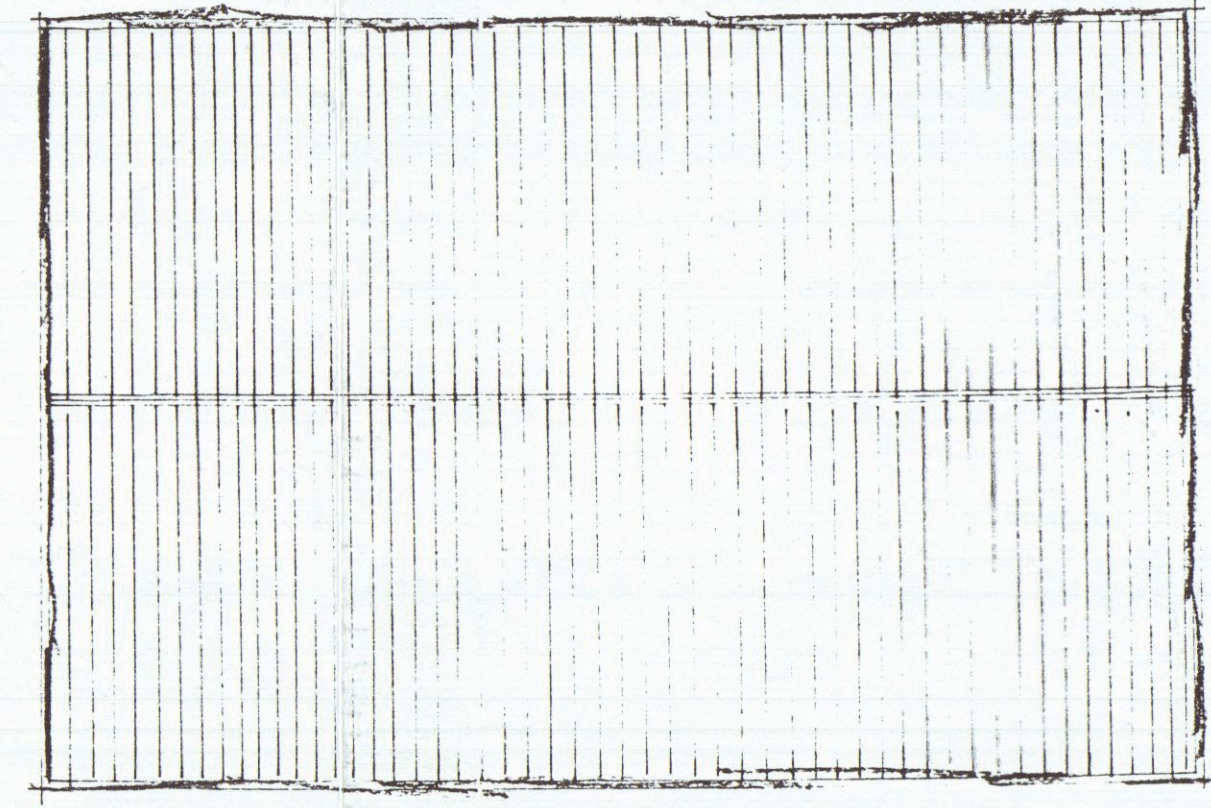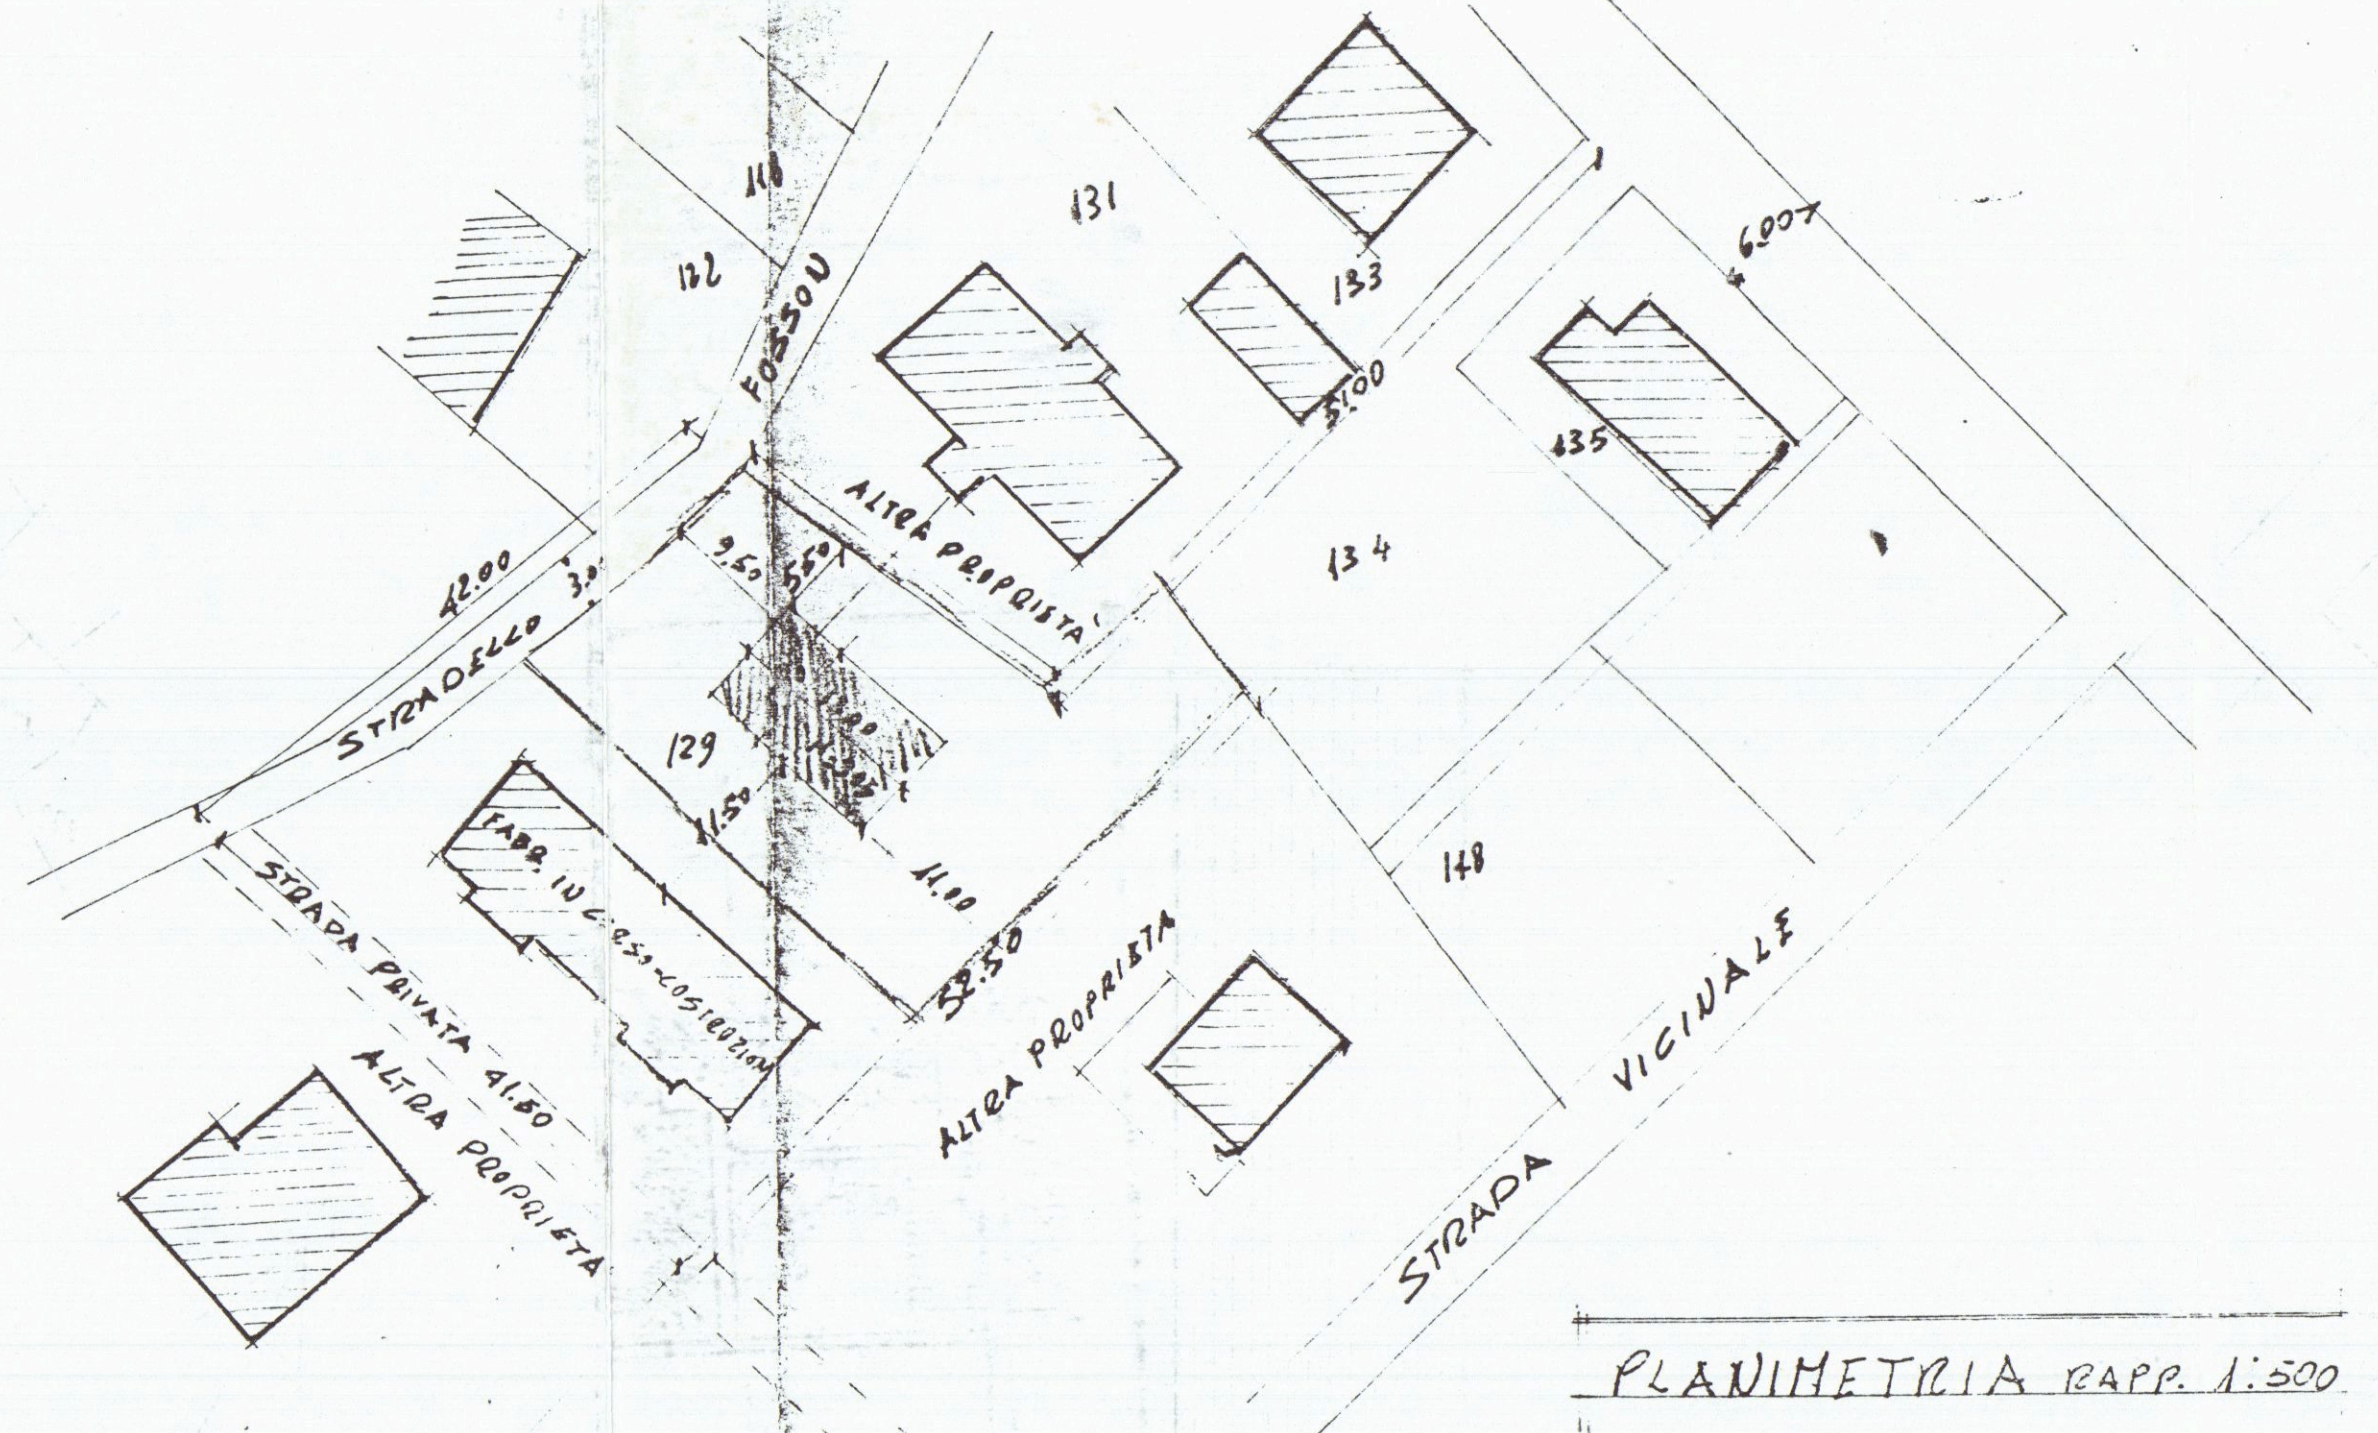

PIANTA COPERTURA

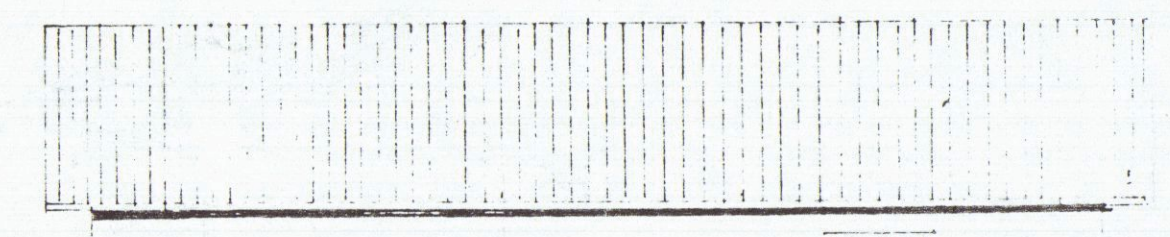


PROSPETTO SUD

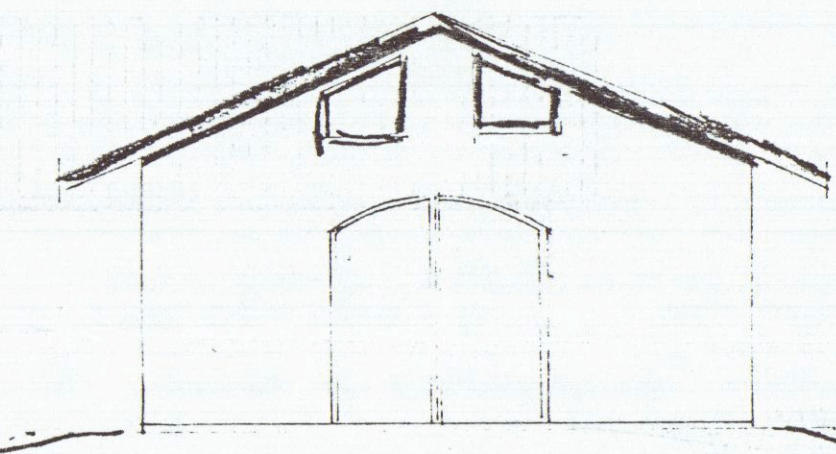


PROSPETTO EST




PROSPETTO NORD 1:100

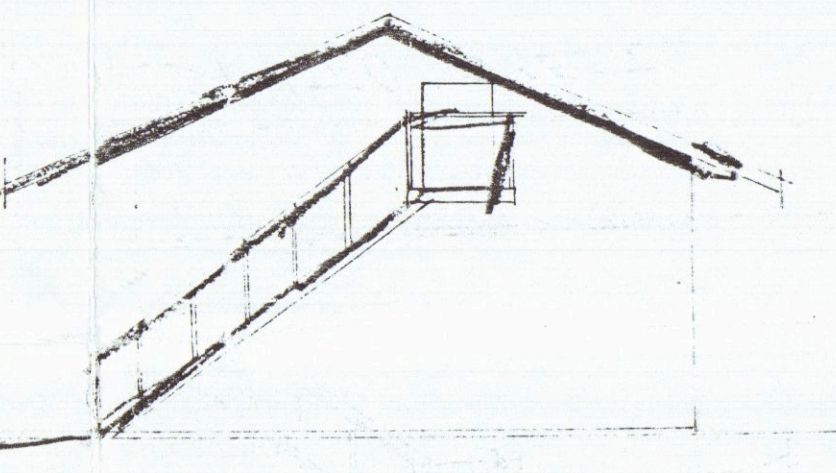

PROSPETTO OVEST

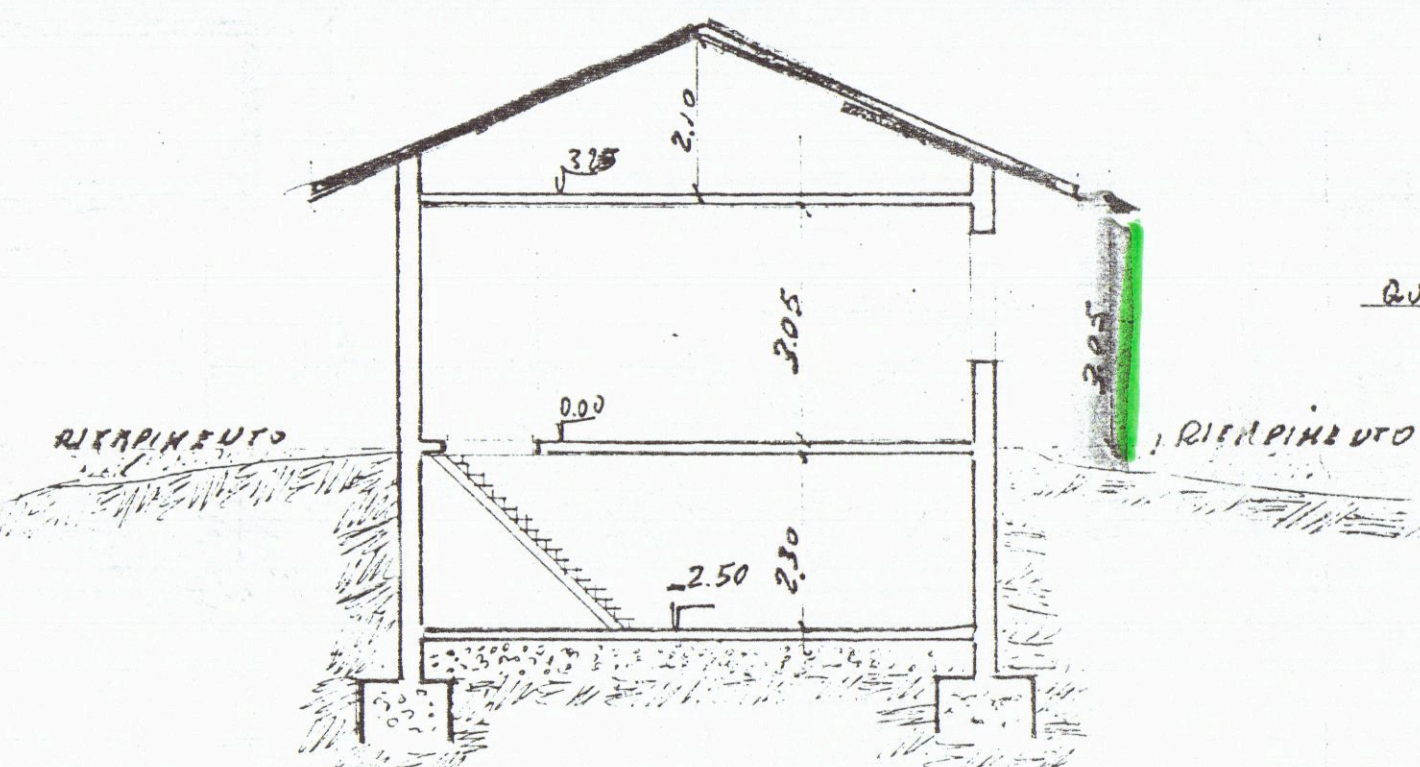

SEZIONE A.A.

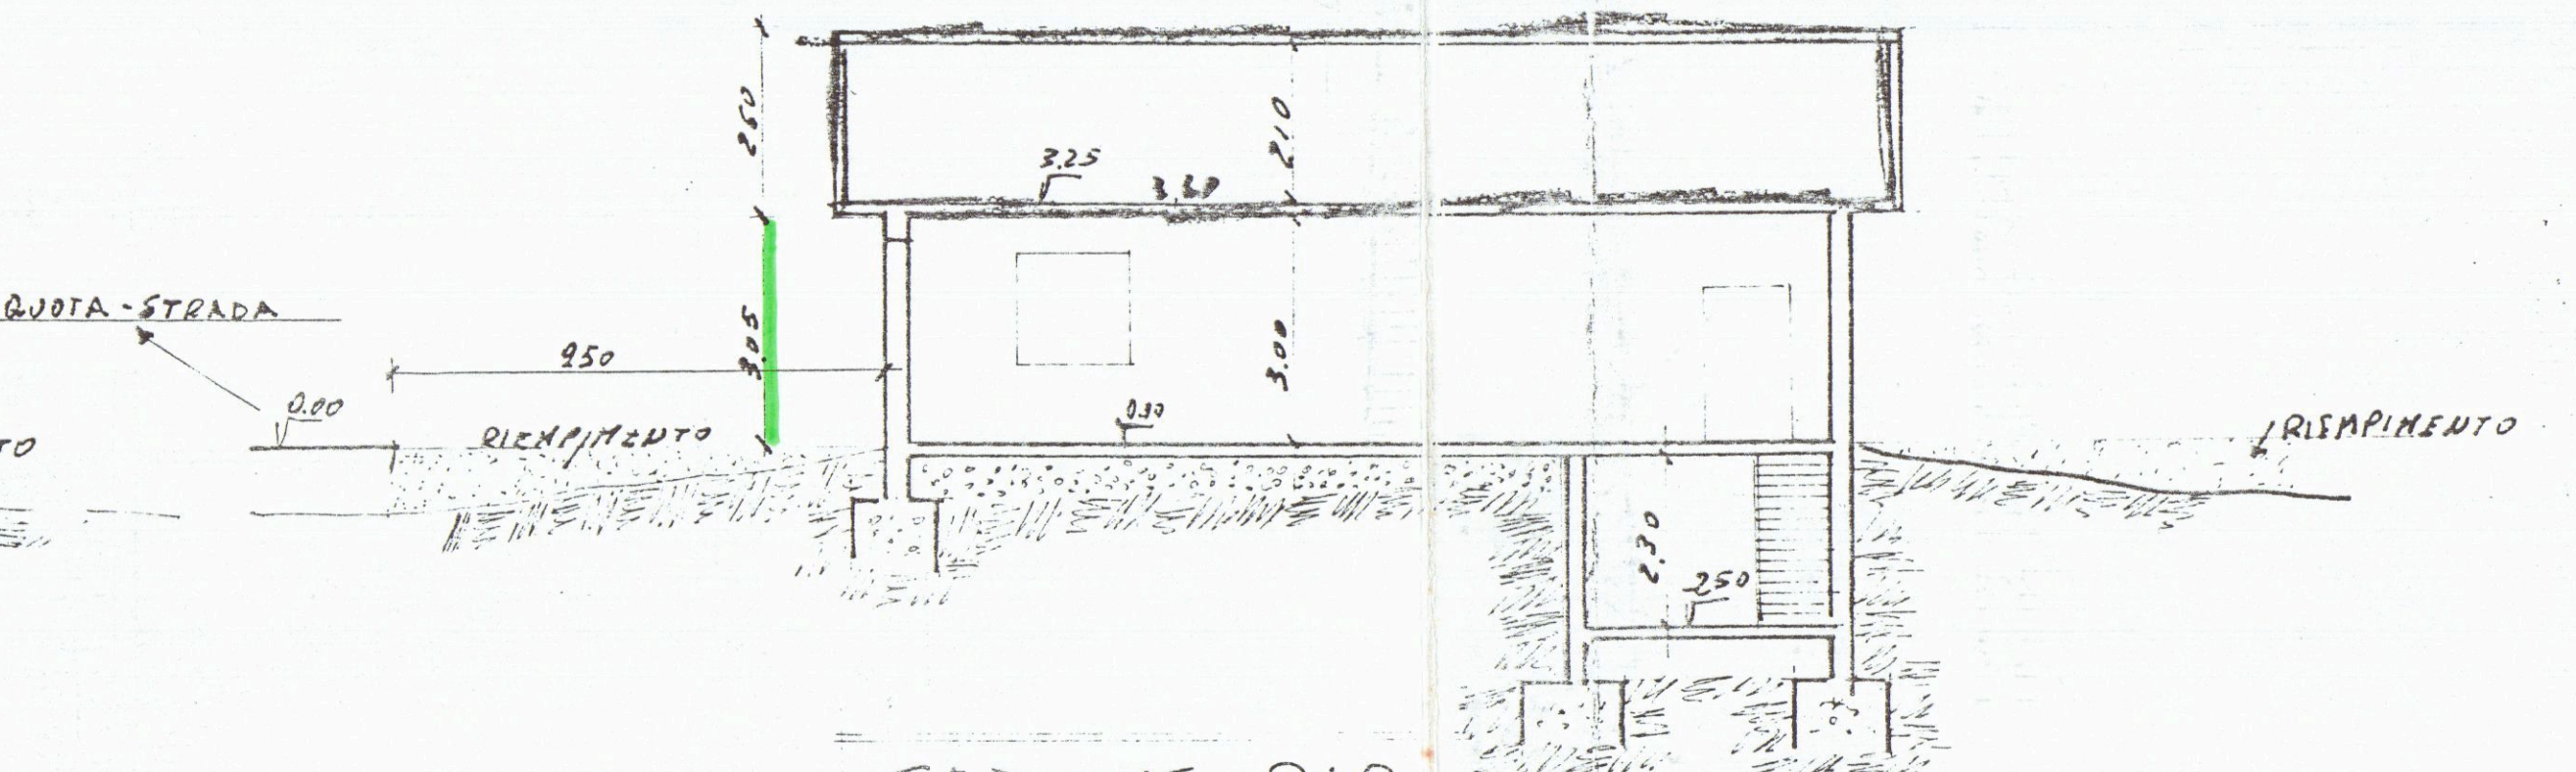

SEZIONE B.B.

VOLUMETRIA B

~~13.00 x 8.00 = mq 104.00~~

VOLUME SCHEMA FABR. A

VOLUMETRIA FABR. IN CORSO DI COSTRUZIONE
 $12.50 \times 9.20 = mq 250.00$

VOLUMETRIA CASA ESISTENTE MAP. 135
 $12.50 \times 5.80 = mq 72.50$

TOTALE $250.00 + 72.50 = mq 322.50$

SUPERFICIE A DISPOSIZIONE

MAP. 135 mq 300
 MAP. 124-871 mq 1136-182-185 = 145
 MAP. 134 mq 842

TOTALE mq 2615

STUDIO TECNICO PROFESSIONALE

Geom. GIUSEPPE MARSELLI tel. 58015

 B 18 SET. 1978	PROP. VENTURIO A. NICOLA V. CA DENOMINAZIONE: VARIANTE ALLA COSTRUZIONE DI CANTINA ENDOLOGICA SITA IN POSSONE BASSO MAPP. 135 124 129 871 f. 67	TAV. 1
	OGGETTO: VARIANTE N. 1 PROGETTO COMPLETO	SCALA 1:2000 1:5 1:100

COPIA ARCHIVIO COMUNE

PIANTA SEMINTERRATO

APPROVATO

27 GIU. 1991
 CONTROLLATO
 IL TECNICO


CANTINA
 ENDOLOGICA

SEMITERRATO
 4.40
 3.00


Approvato dal Sindaco alle condizioni:
 indicazione per la costruzione
 del 13/9/76
 L'ING. CAPO



13.00

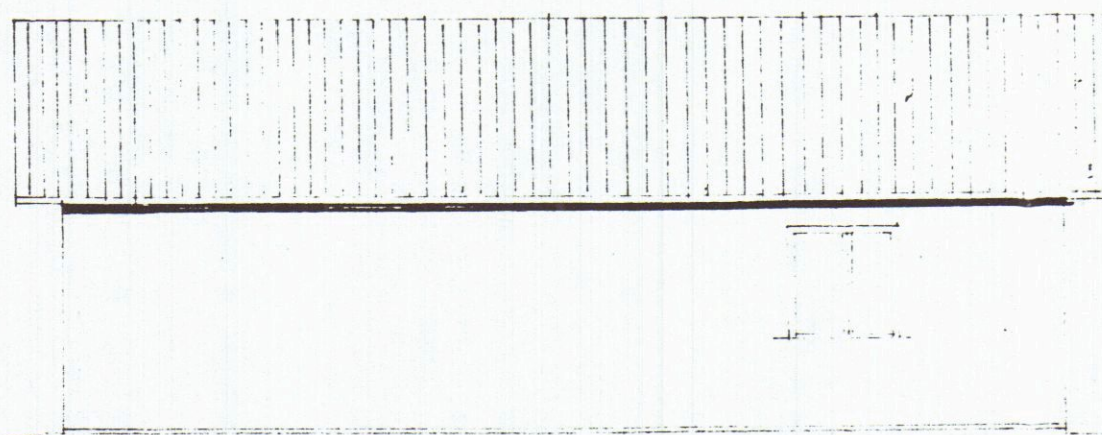

PROSPETTO SUD

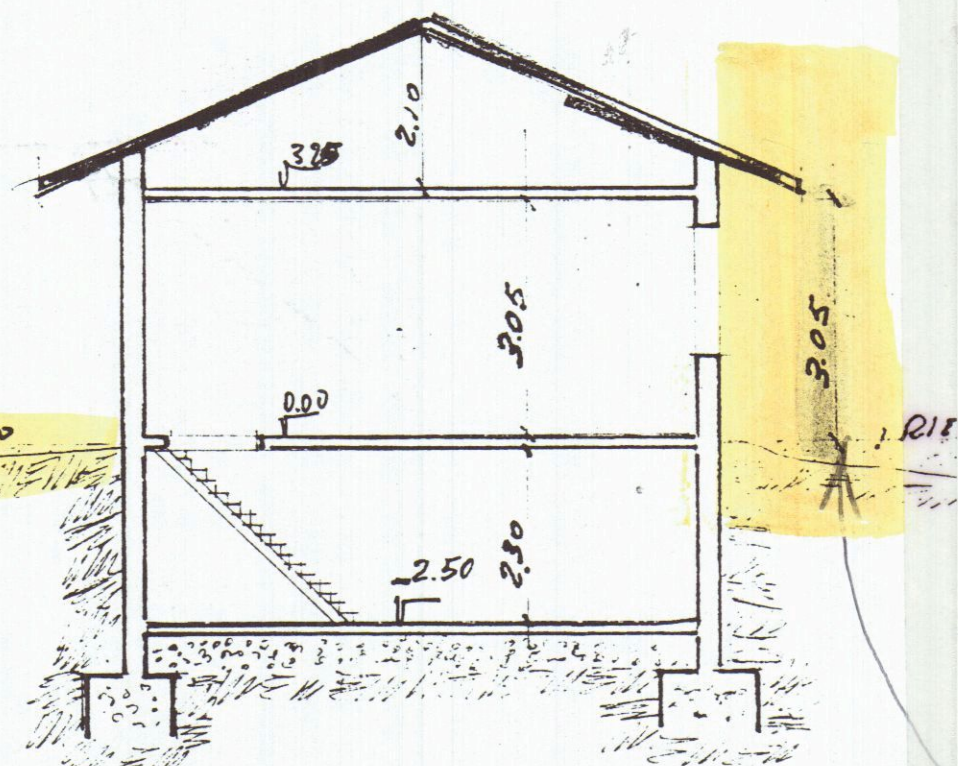

SEZIONE A:A

PIANTA COPERTURA



PROSPETTO OVEST

VOLUMETRIA B
 $13.00 \times 8.00 = mq 108 \times 3.05 = mc 317.20$
 VEDERE SCHEMA FABR A
 VOLUMETRIA FABR. IN CORSO DI COSTRUZIONE
 $27.20 \times 9.20 = mc 250 \times 6.10 = mc 1545.85$
 VOLUMETRIA CASA ESISTENTE MAPP. 135
 $11.29 \times 5.80 = mc 748.20$
 PER DIMOSTRARE CHE LA CASA ESISTENTE E' DI
 mq 7.89 SI ADEGA PLANIMETRIA N. 20
 TOT. MC 2613.90

SUPERFICIE A DISPOSIZIONE
 MAPP. 135 mq 320
 MAPP. 129.871 mq 1126 + 182 + 195 = 1653
 MAPP. 136 mq 642
 TOTALE mq 2615
 MC 2613 < mq 2615

STATO ATTUALE

Studio
Tecnico
Professionale

26 07 1995

Geometra - Ivano SQUASSONI -

Tel. 0585 - 632615 Via Fiorillo, 9/bis - 54036 - MARINA DI CARRARA -

TAVOLA 1

Comittente: VENTURINI PATRIZIA

Dati tav. PIANTE PROSPETTI SEZIONI


Oggetto: SOPRAELEVAZIONE ED AMPLIAMENTO a FABBRICATO SITO IN VIA FOSSONE LOC. FOSSONE

Dati Catastali Fg. 67 MAP. 129 - 841






data: varie: STATO ATTUALE

scala: 1:100


COPIA
ARCHIVIO COMUNE

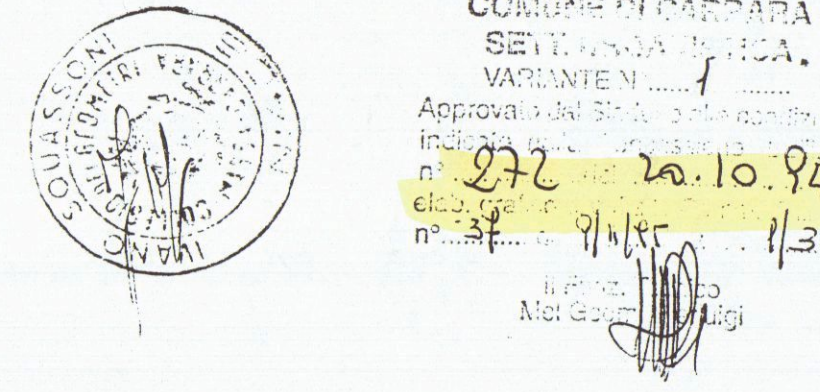

COMUNE DI CARRARA
UFFICIO TECNICO
VARIANTE N. 1
Approvato dal Sindaco il 27.10.94
n. 272 del 27.10.94
class. 100/100
n. 13 del 27.10.94
M. G. S.

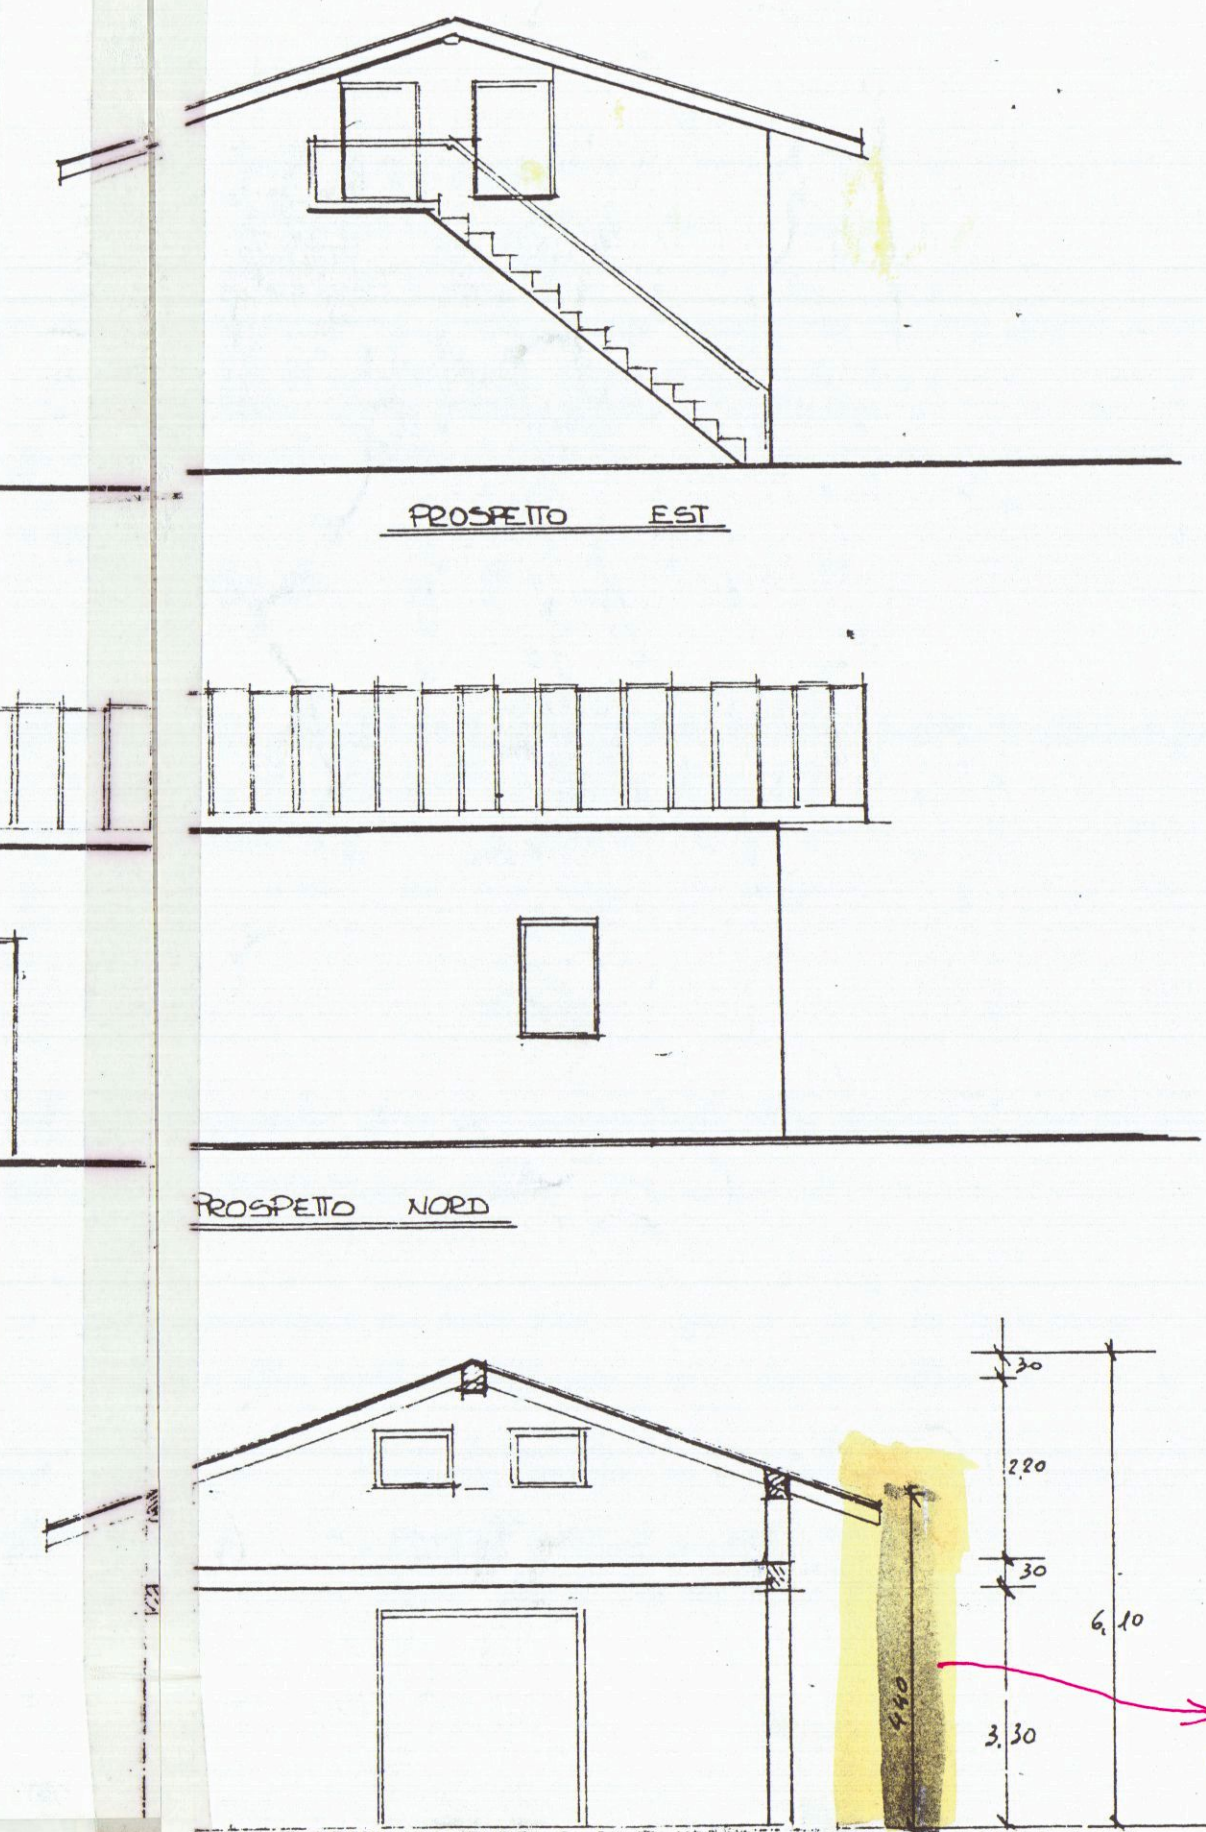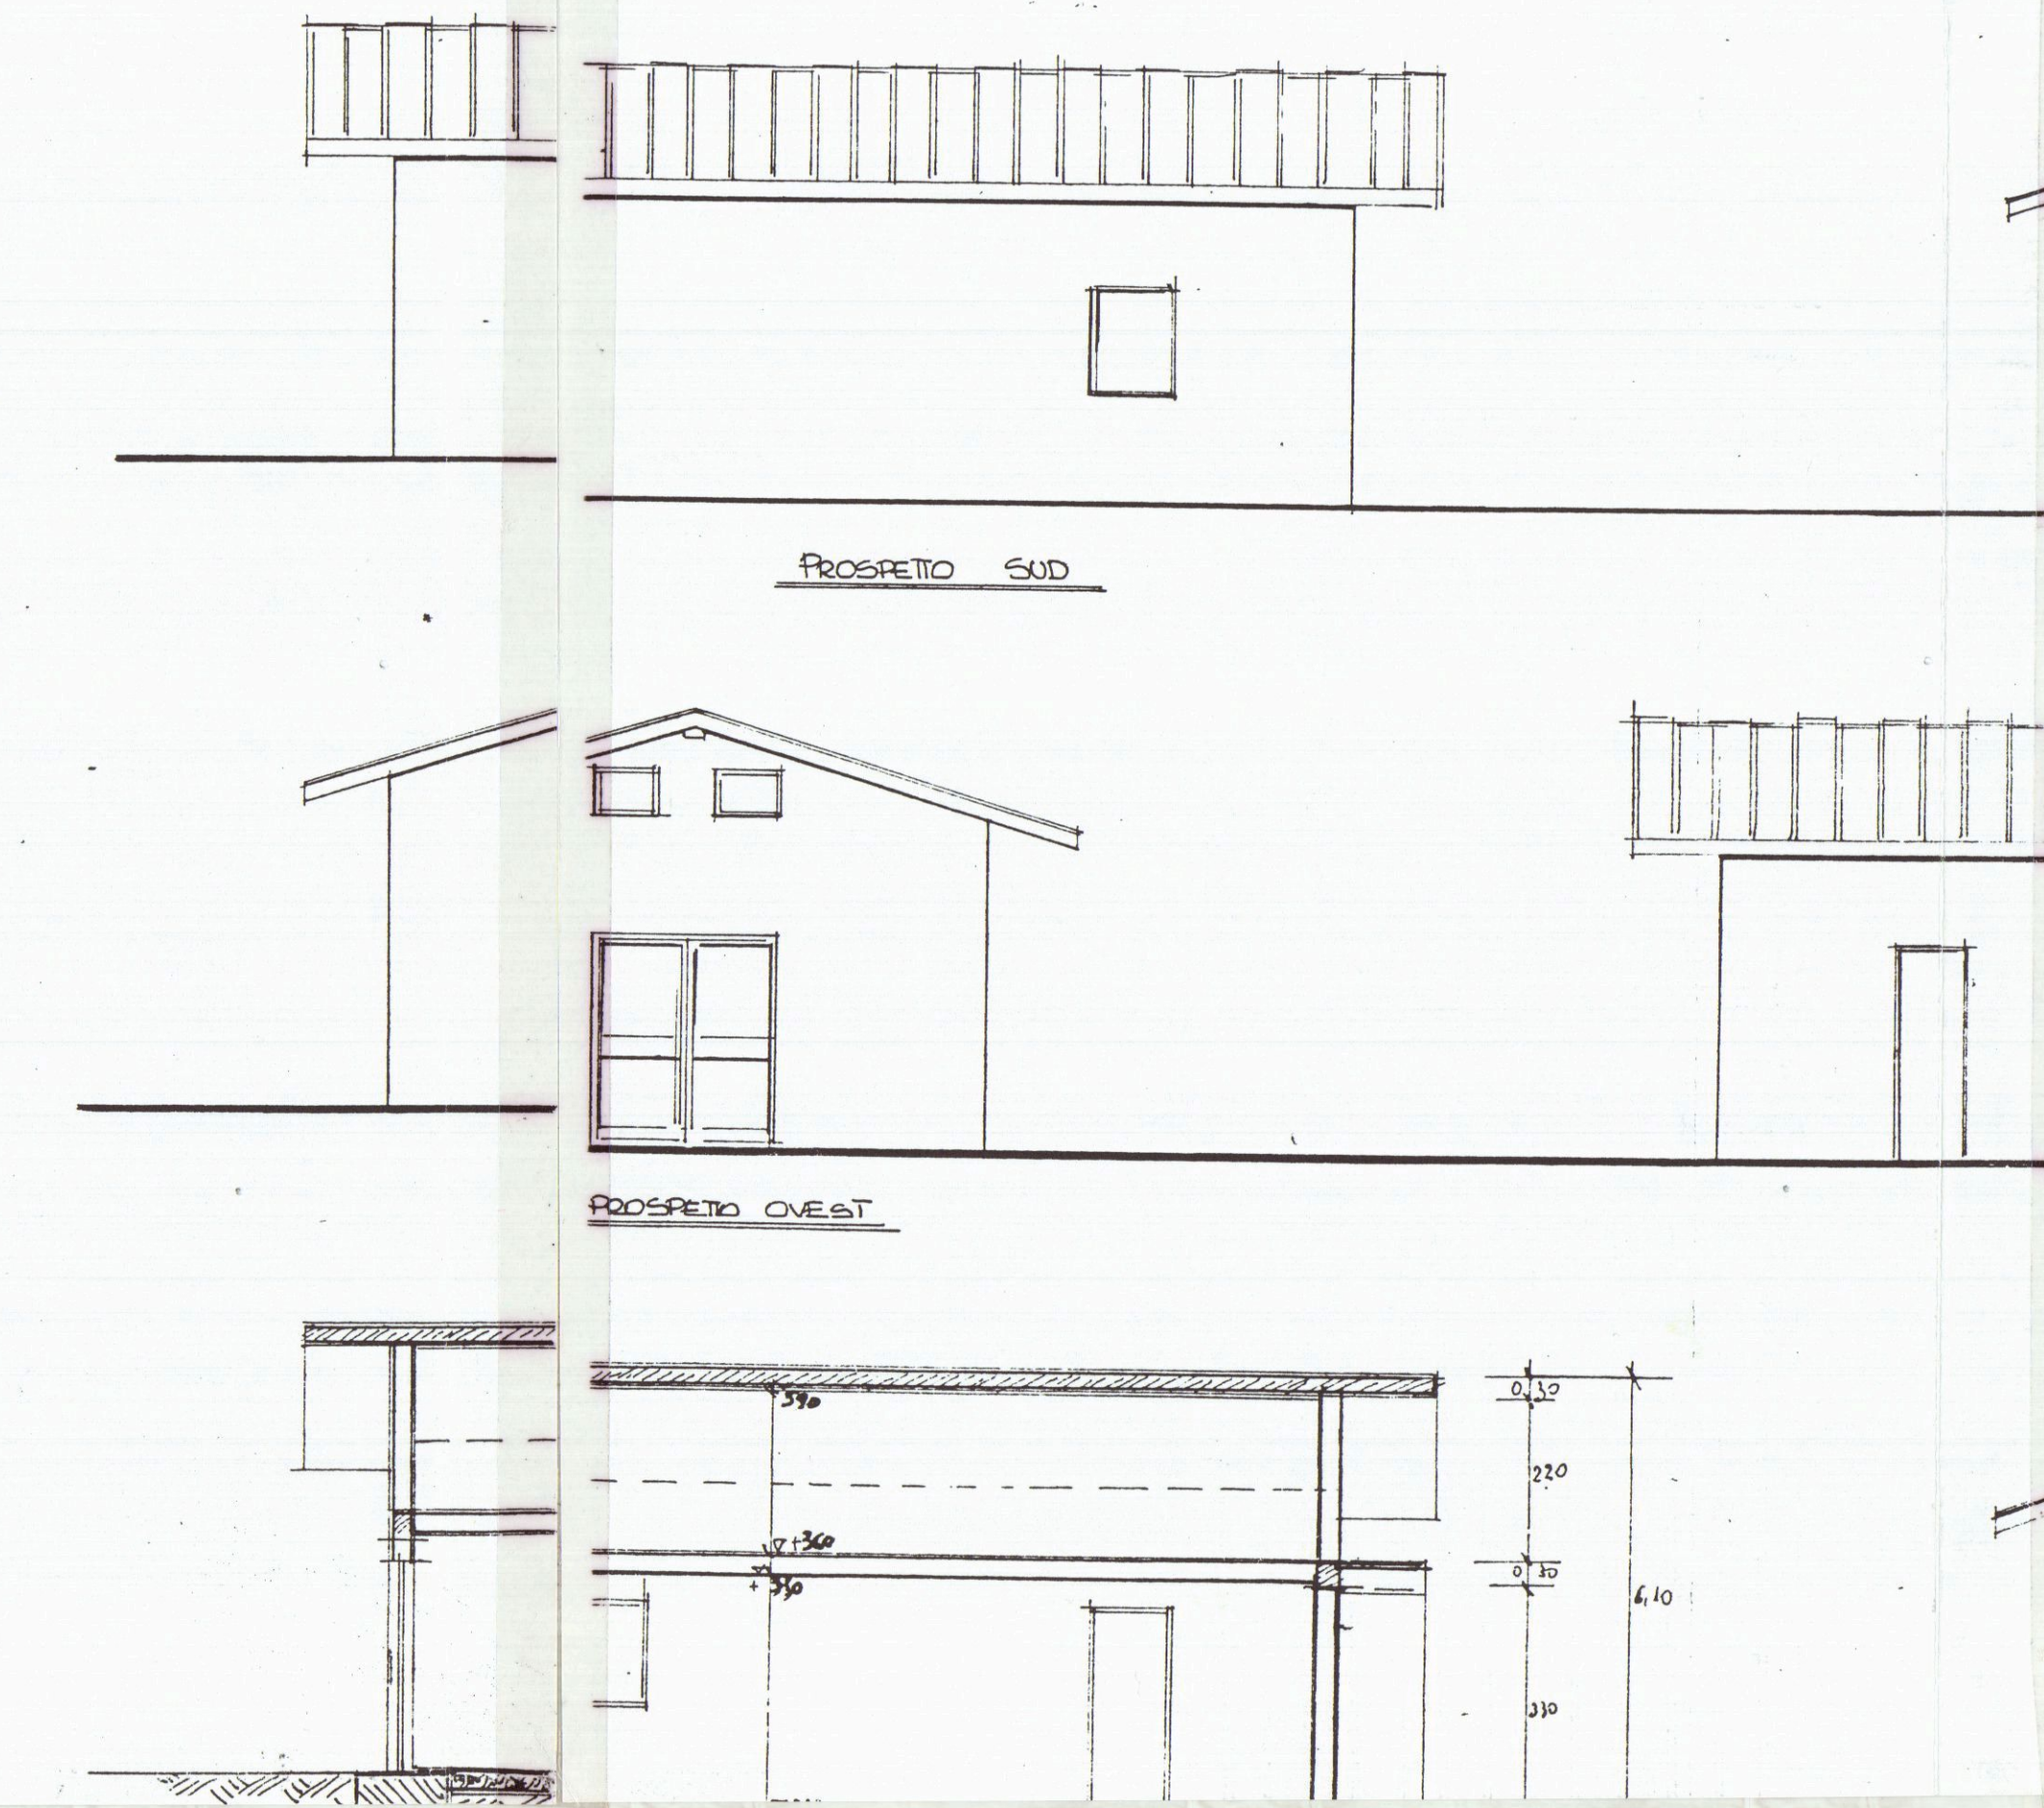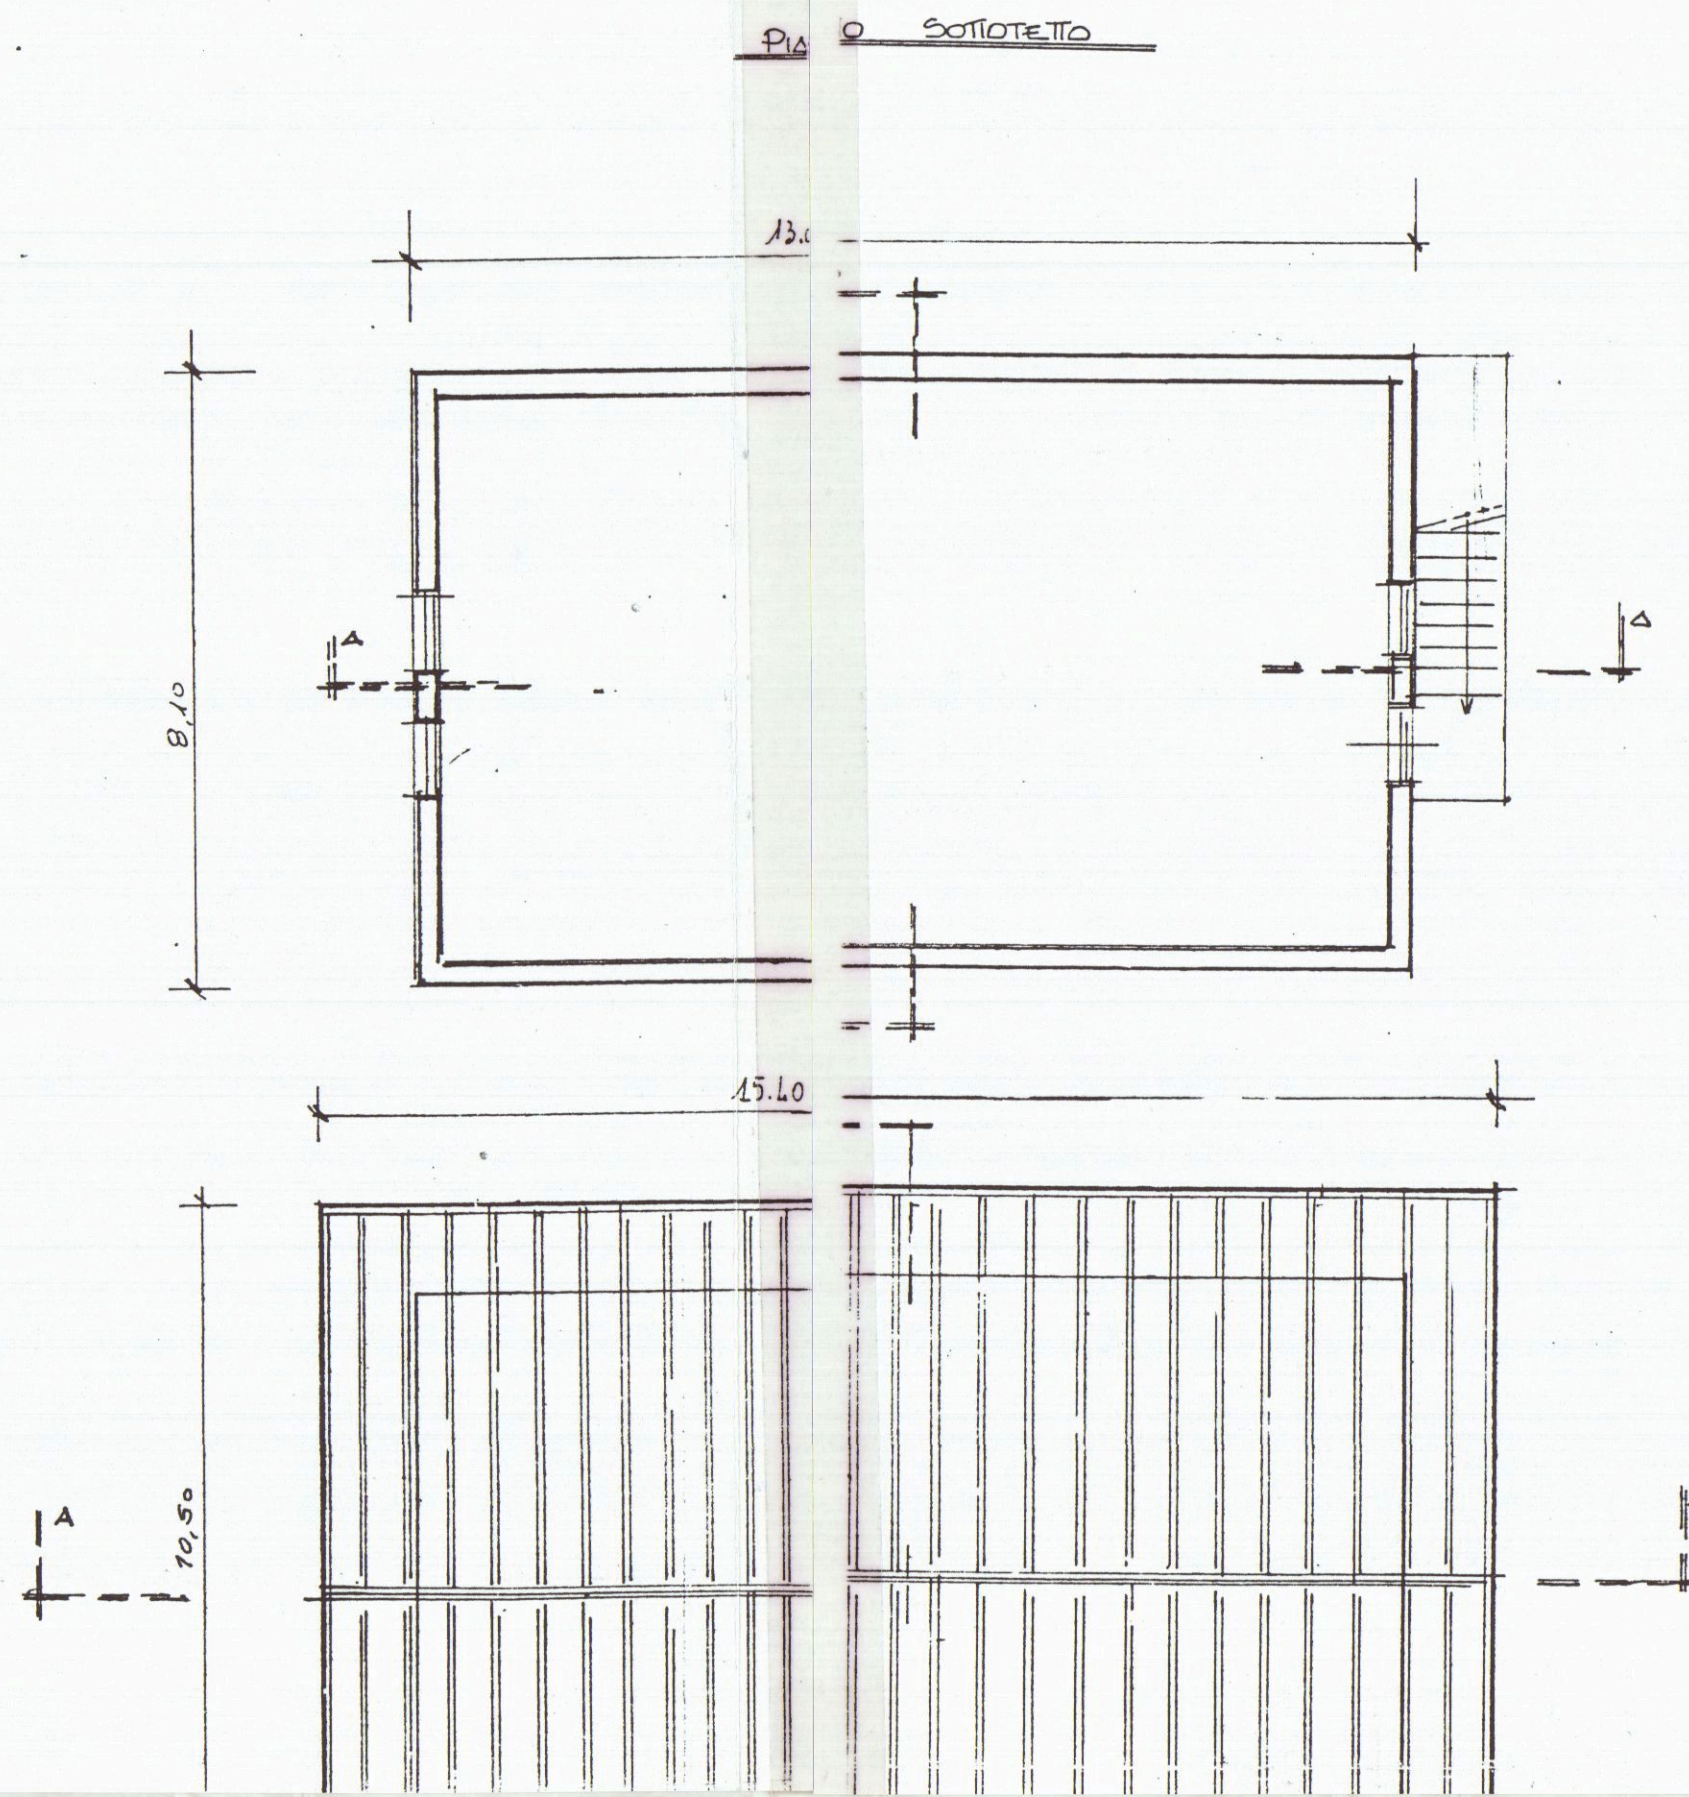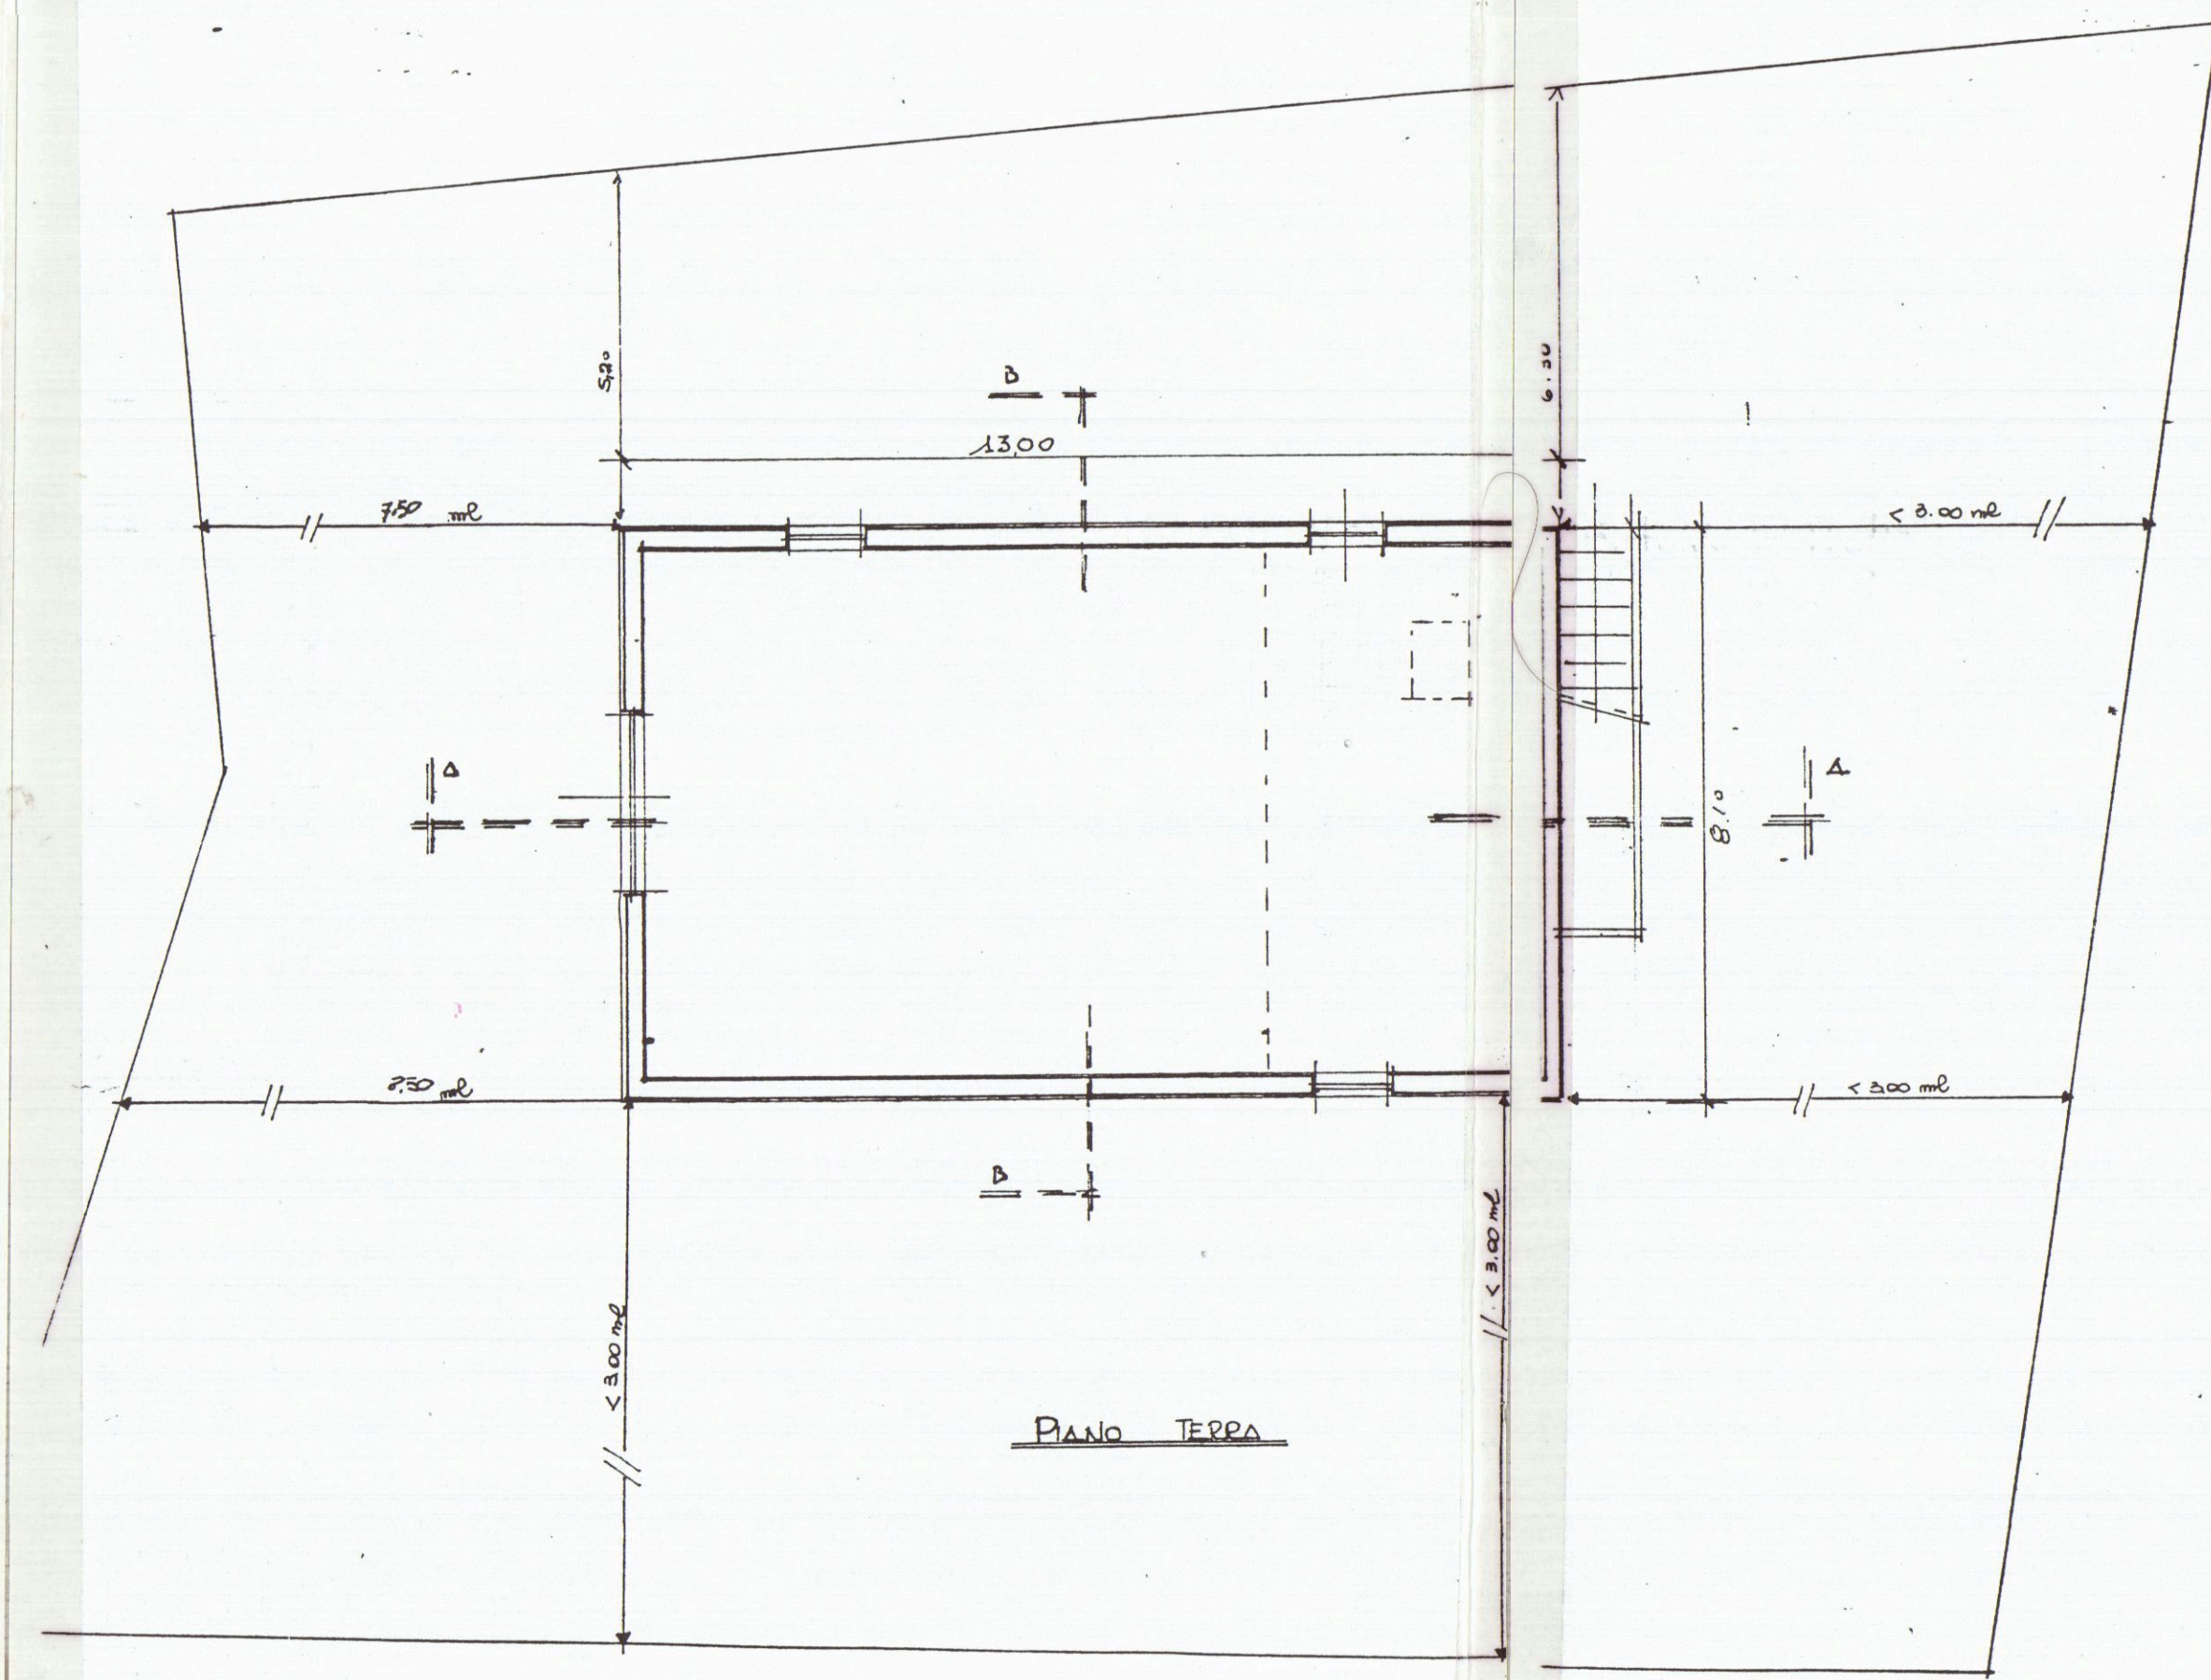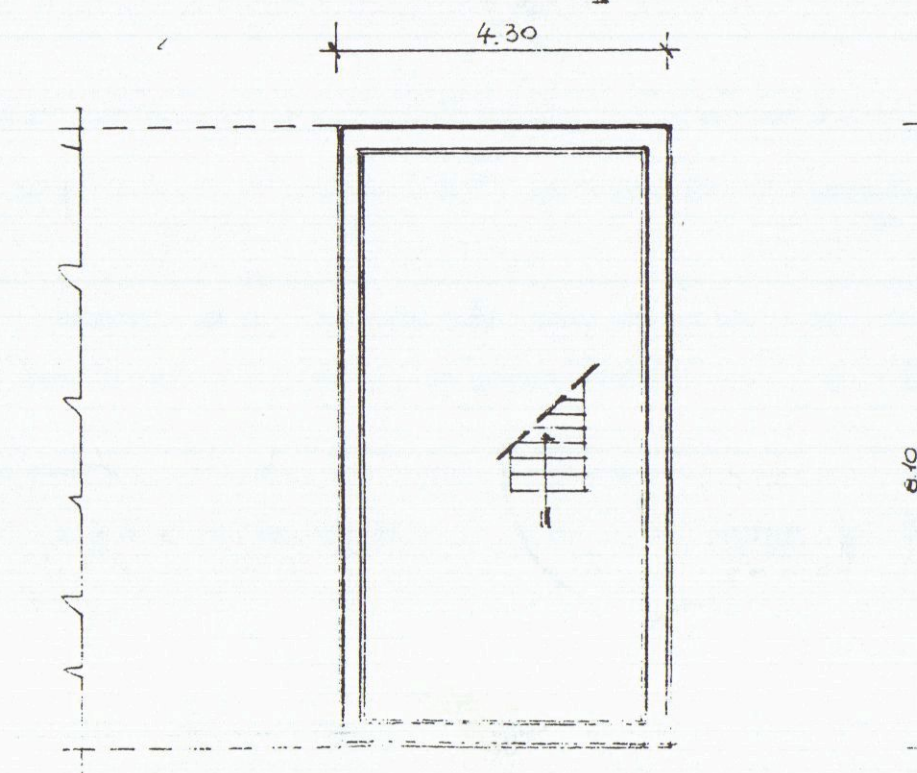


NO! H. 3.05

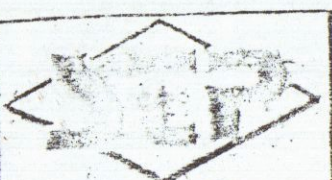 Studio Tecnico Professionale		
Geometra - IVOLO SQUASSONI -		
Tel. 0585 - 632615 Via Fiorillo, 9/bis - 54036 - MARINA DI CARARRA -		
Foglio 1	Committente: VENTURINI PATRIZIA	
Dati tav. PIANTE PROSPETTI SEZIONI	Oggetto: SOPRAELEVAZIONE ED AMPLIAMENTO A FABBRICATO SITO IN VIA FOSSONE LOC. FOSSONE	Dati Catastali FG. 67 MAP. 123 - 871
data: varie: STATO ATTUALE		scala: 1:100




VARIANTE




COMUNE DI CARRARA
 SETTORE URBANISTICA
 VARIANTE N. 1
 Approvata dal S.U. con deliberazione
 indicata in data 26.10.94
 n. 272 del 26.10.94
 n. 272 del 26.10.94
 n. 272 del 26.10.94

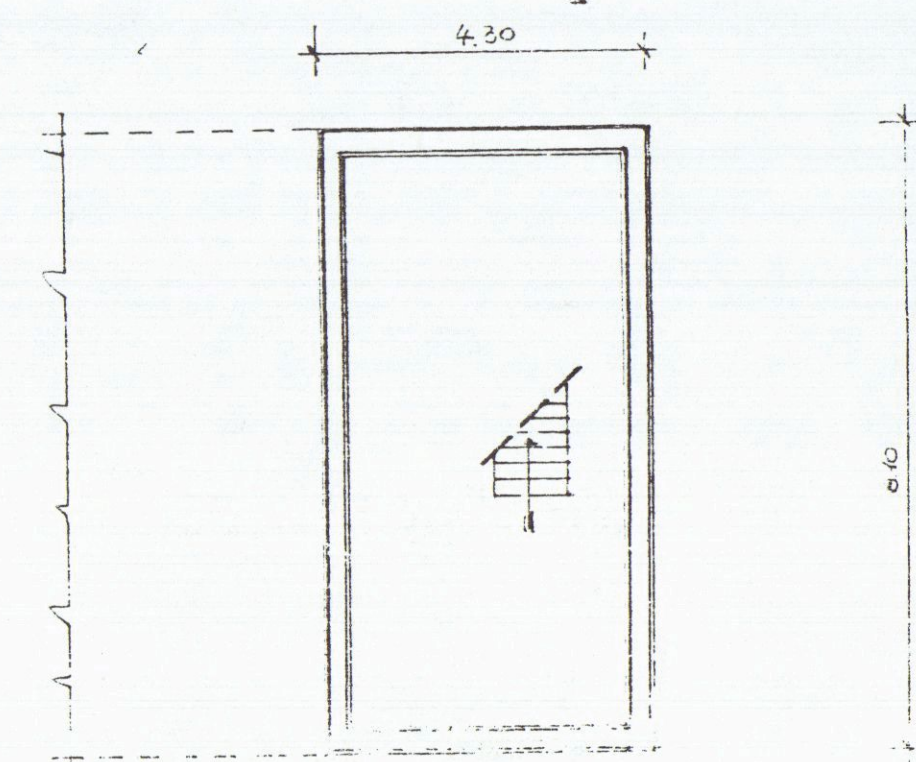


PIANO INNESTATO

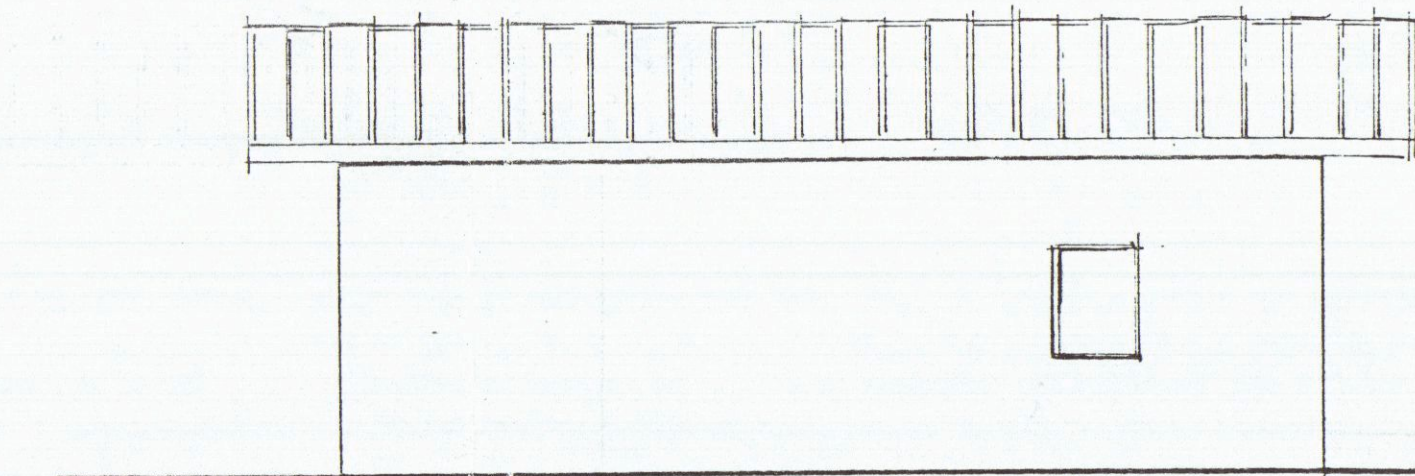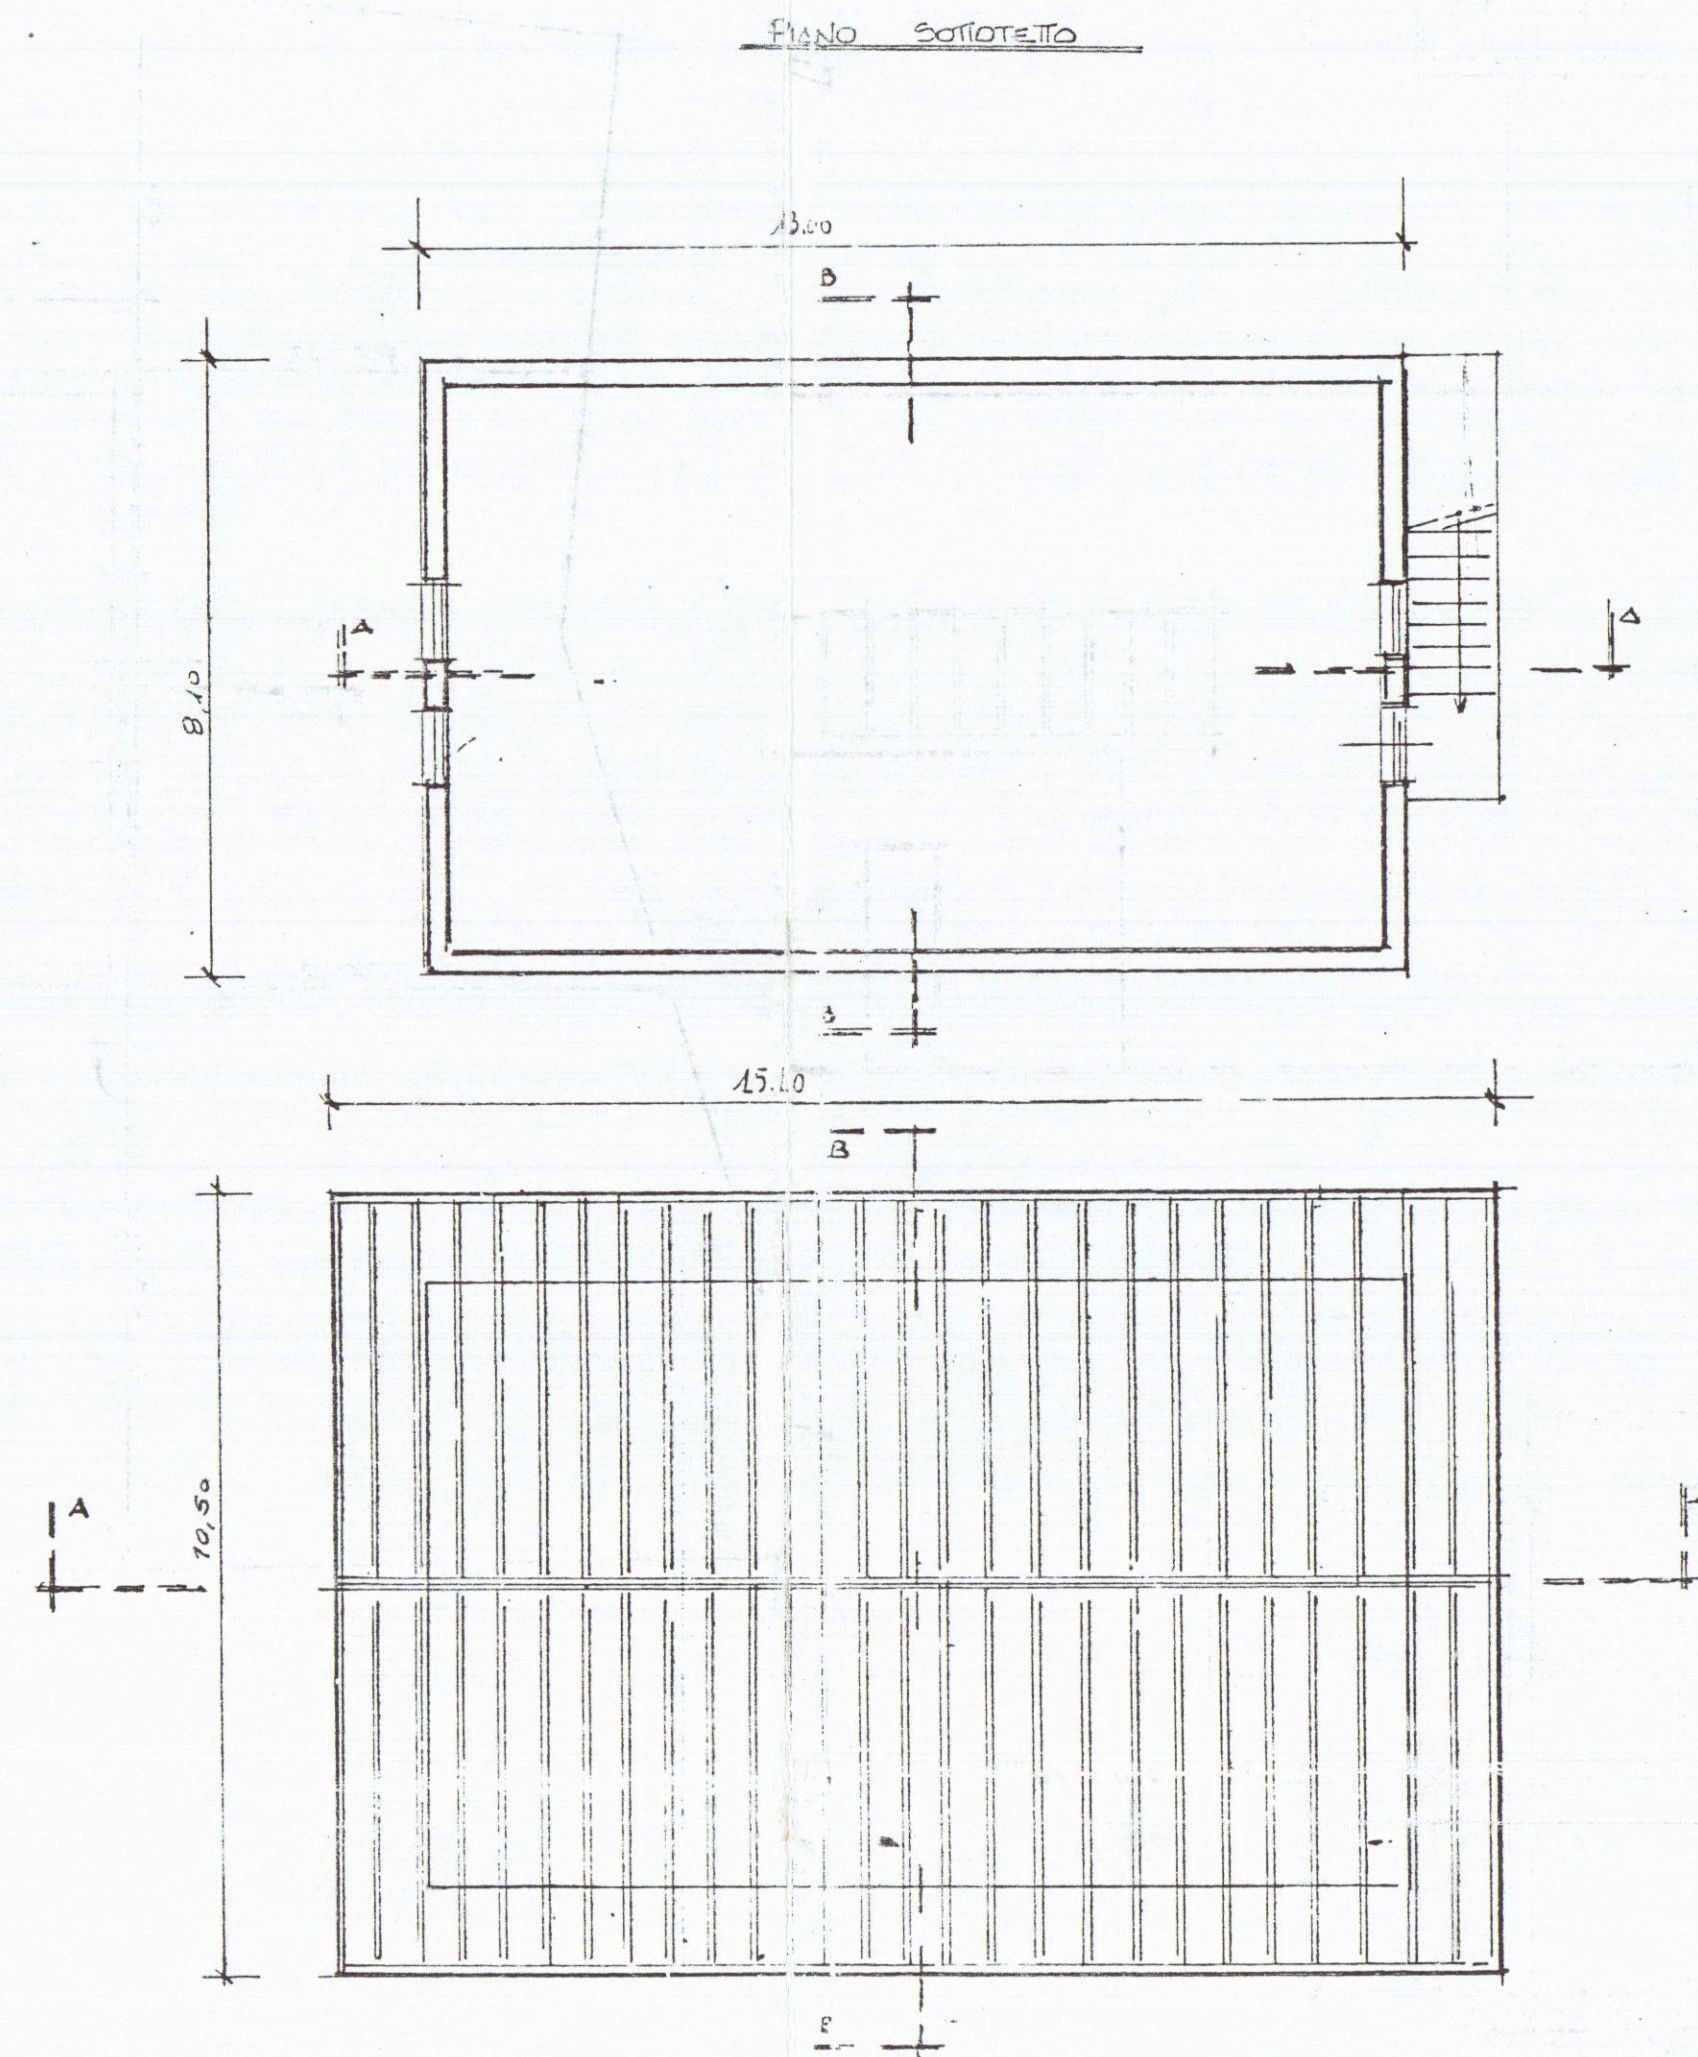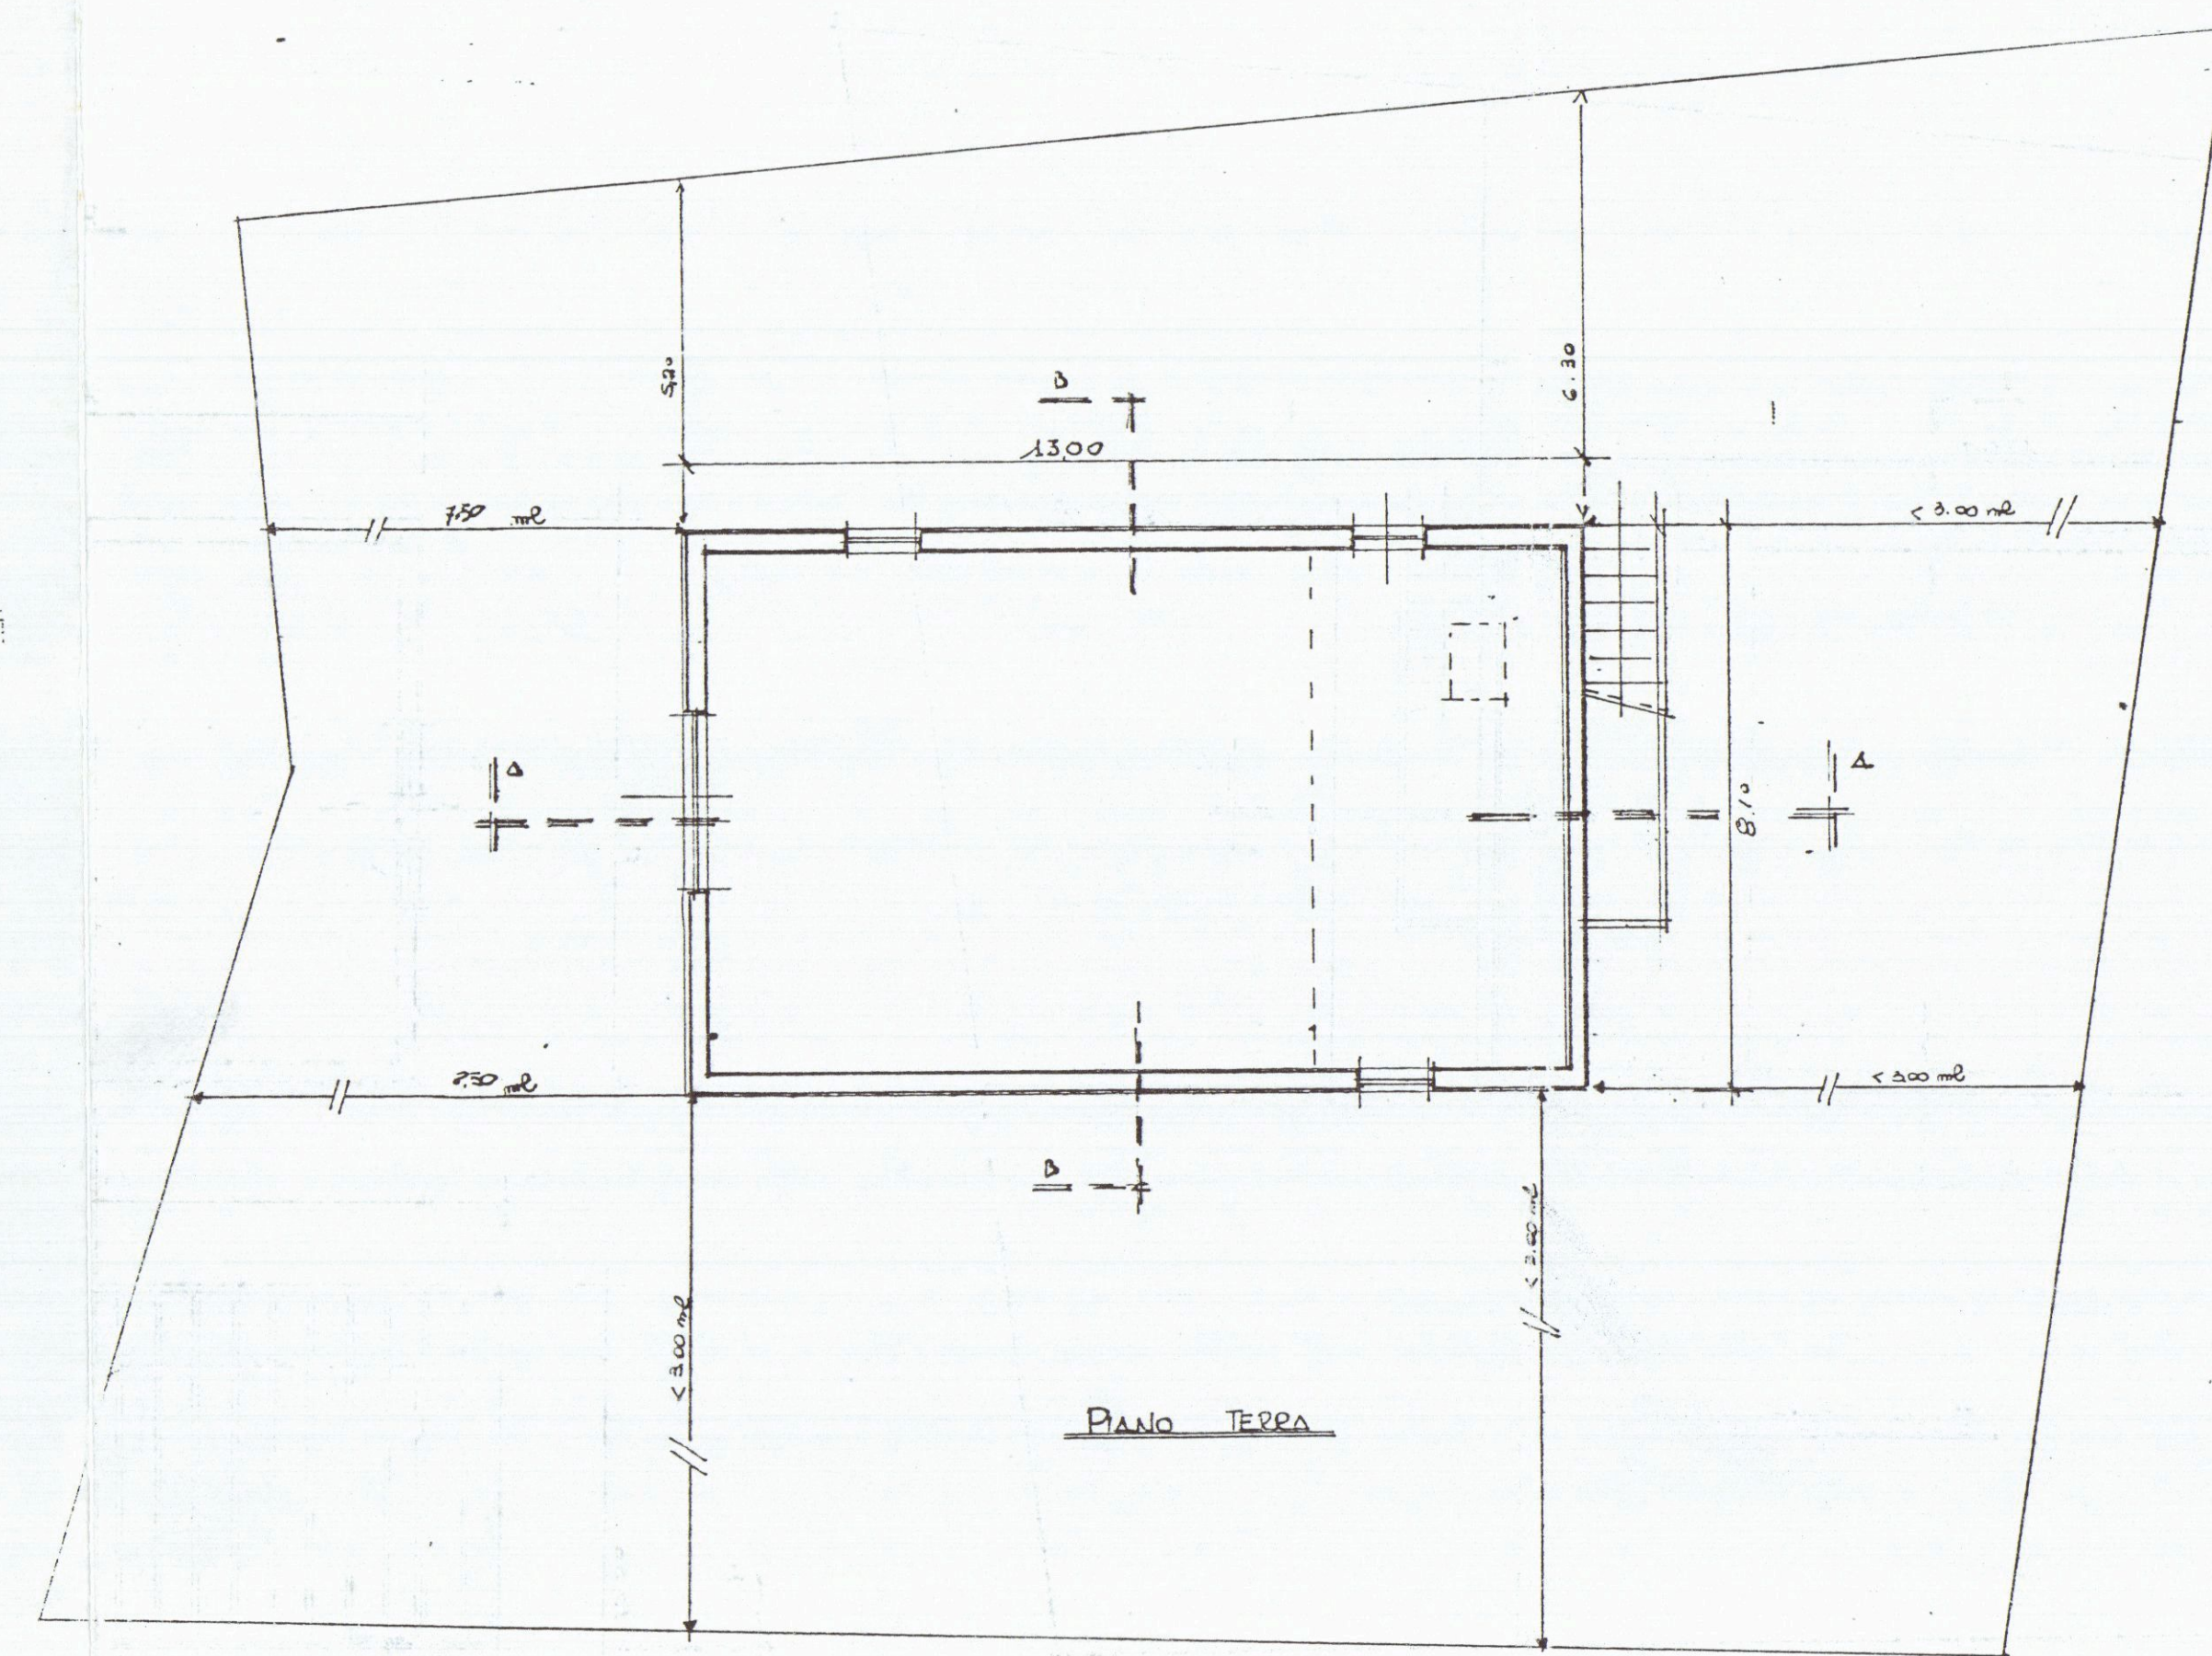


PROSPETTO SUD

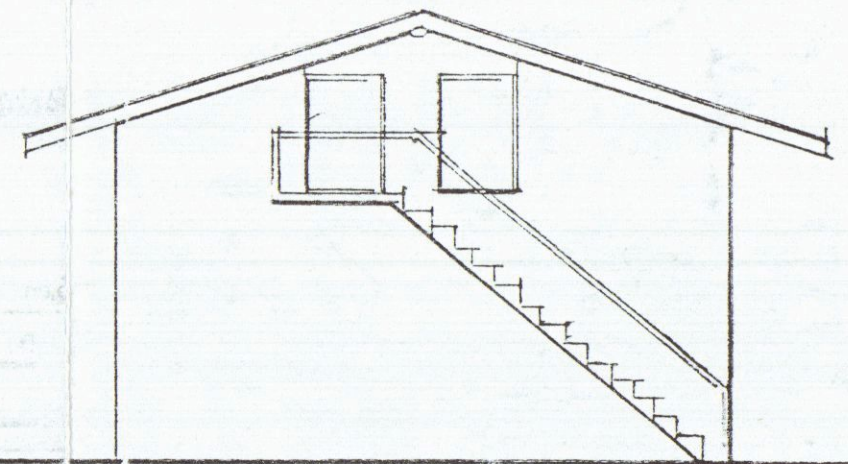


PROSPETTO EST

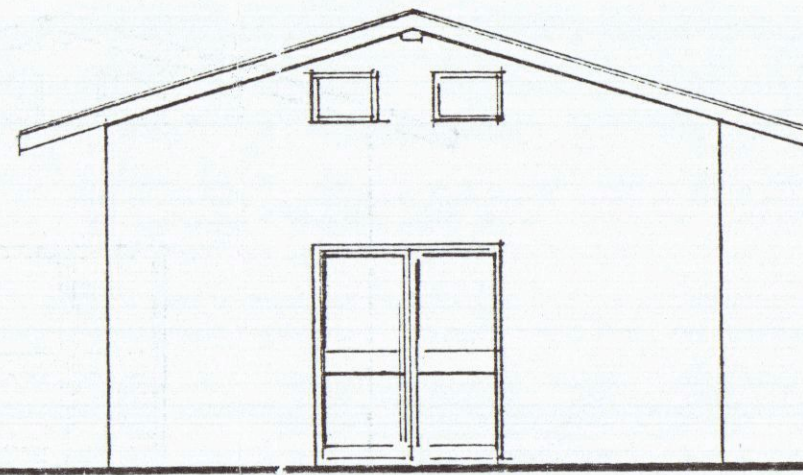


PROSPETTO OVEST

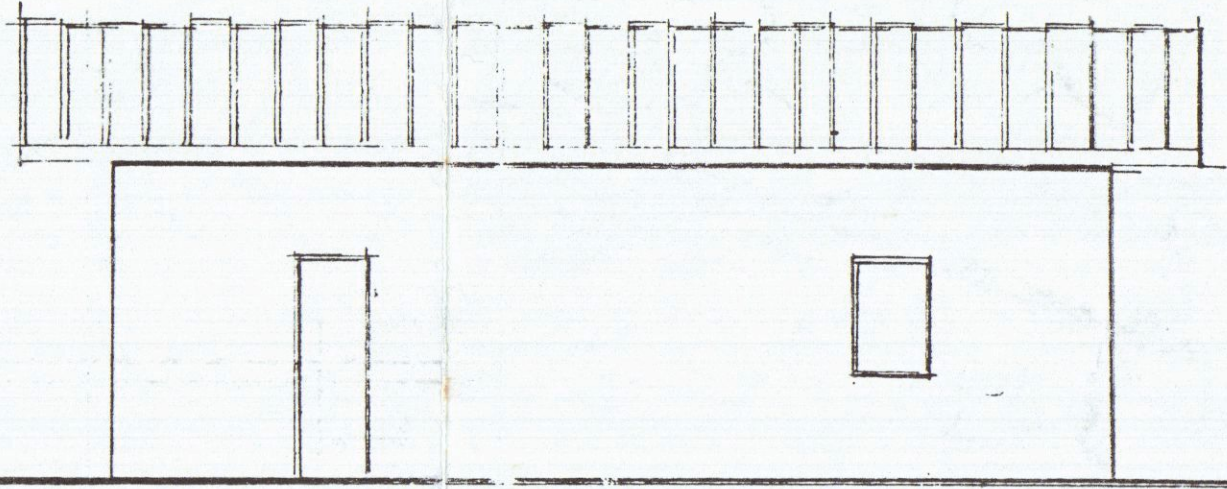

PROSPETTO NORD

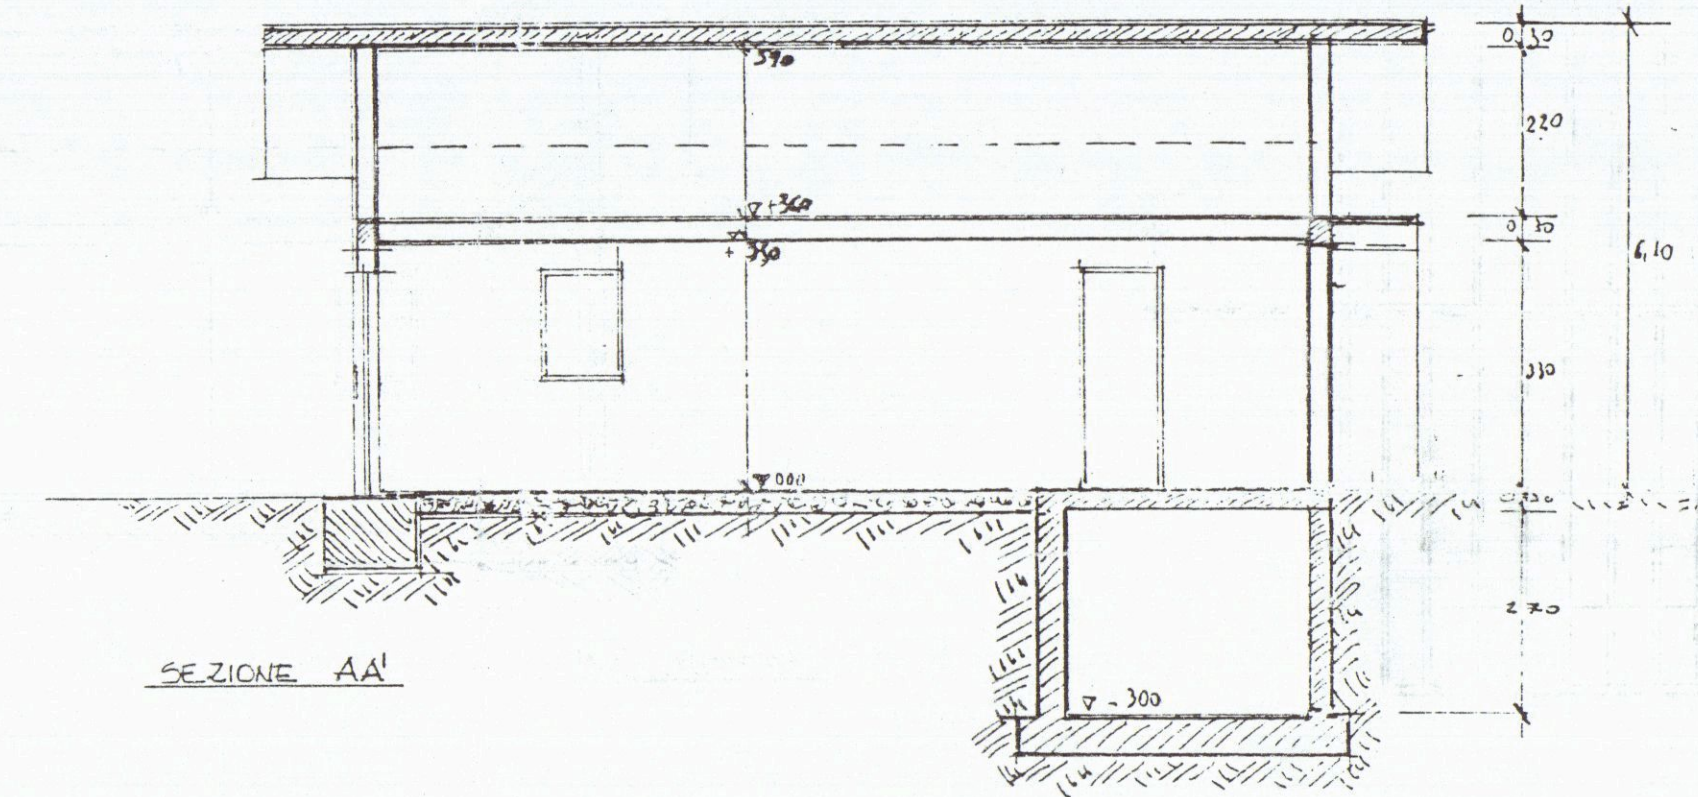

SEZIONE AA'

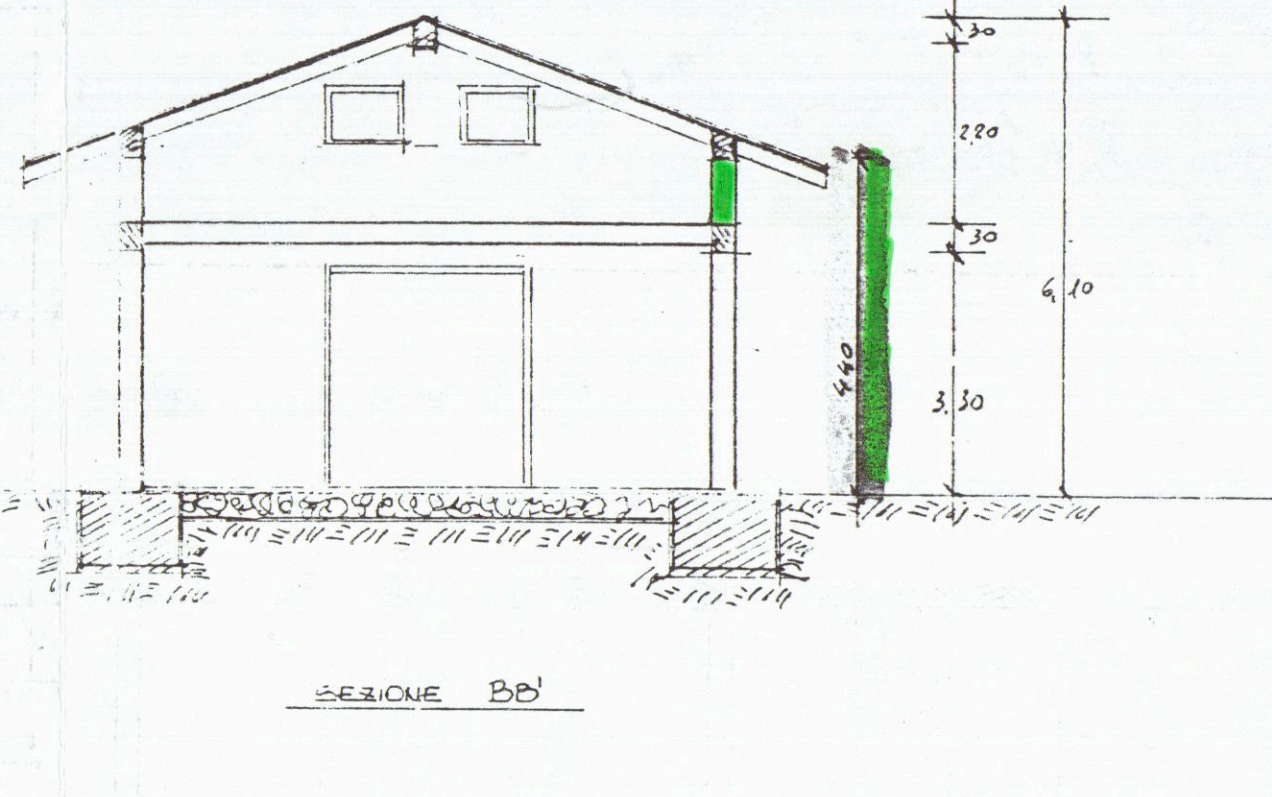

SEZIONE BB'

STP

Studio
Tecnico
Professionista

26 01 1995

Geometra

Ivano Squassone

tel. 045 - 432619

Via Fiesole, 2/1a - 54038 - ZANICA DI CARRARA -

AVV. 2

Comitente:
VENTURINI PATRIZIA

Progetto
di un'abitazione situata in via Fiesole

Scale Catastali
1:200

note

variante

scale 1:100

COMUNE DI CARRARA

SETT. INF. STRUTTURALE

VARIANTE N. 1

Approvato dal Sindaco alla seduta del 10.10.1995

Il Fun. Pubb. Meo G. Antuigi

STRALCIO PLANIMETRICO SCALE 1:10000 (CARRARA LLA MARE)

PIANTA PIANO TERRA

INTERIATO

PIANTA PIANO PRIMO

PIANTA COPERTURA

PROSPETTO SUD

PROSPETTO EST

PROSPETTO OVEST

PROSPETTO NORD

SEZIONE A-A'

SEZIONE B-B'

525
pav. - gronda
+ 33 maseppole

500 pav. - gronda
+ 33 maseppole

0.40°
~ pendenza
to
del muro
strada

STP

Studio
Technico
Professionale

26 07 1995

Geometra - Ivano SQUASSONI -

Tel. 0585 - 632615 Via Fiorillo, 9/bis - 54036 - MARINA DI CARRARA -

TAVOLA 3

Comittente: VENTURINI PATRIZIA

Dati tav.
PLANIMETRIE
CALCOLO SUP. e VOL.


Oggetto: SOPRAELEVAZIONE ED AMPLIAMENTO
a FABBRICATO SITO IN VIA FOSSONE
LOC. FOSSONE

Dati Catastrali
FG. 64
MAPP. 129 - 841

data: varie: scale: 1:2000
1:200



STATO ATTUALE

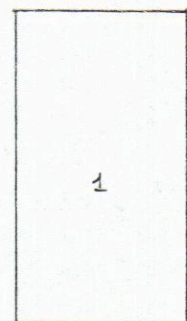


INTERRATO

N	DIMENSIONI	SUP.	H	VOL.
1	4.30 x 8.10	34.83	3.00	104.49
TOTALE		34.83		104.49

PROGETTO

INTERRATO

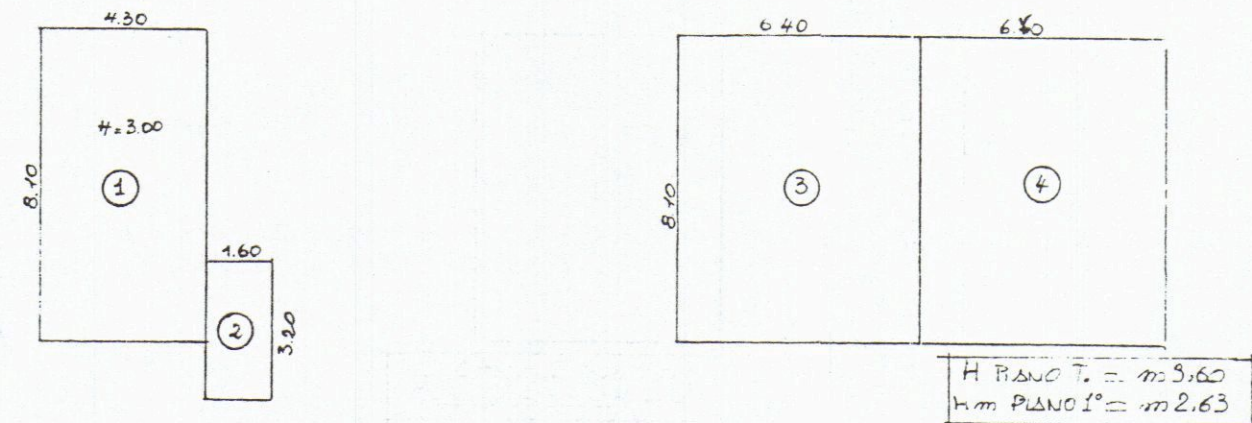

INTERRATO

N	DIMENSIONI	SUP.	H	VOL.
1	4.30 x 8.10	34.83	3.00	104.49
2	1.60 x 3.20	5.12	3.00	15.36
TOTALE		39.95		119.85

FUORI TERRA

N	DIMENSIONI	SUP.	H	VOL.
3	6.40 x 8.10	51.84	3.60	186.62
4	6.60 x 8.10	53.46	3.60	192.45
TOTALE		105.30		379.07

P. TERRA


P. PRIMO

N	DIMENSIONI	SUP.	H	VOL.
3	6.40 x 8.10	51.84		
4	6.60 x 8.10	53.46		
TOTALE		105.30		273.760

SUP. ATTUALE M² 105.30	SUP. di PROGETTO M² 105.30	SUP. IN AUMENTO M²
VOL. ATTUALE M³ 552.83	VOL. di PROGETTO M³ 852.83	VOL. IN AUMENTO M³ 299.02

FUORI TERRA

N	DIMENSIONI	SUP.	H	VOL.
2	8.10 x 13.00	105.30	5.25	552.83
TOTALE		105.30		552.83

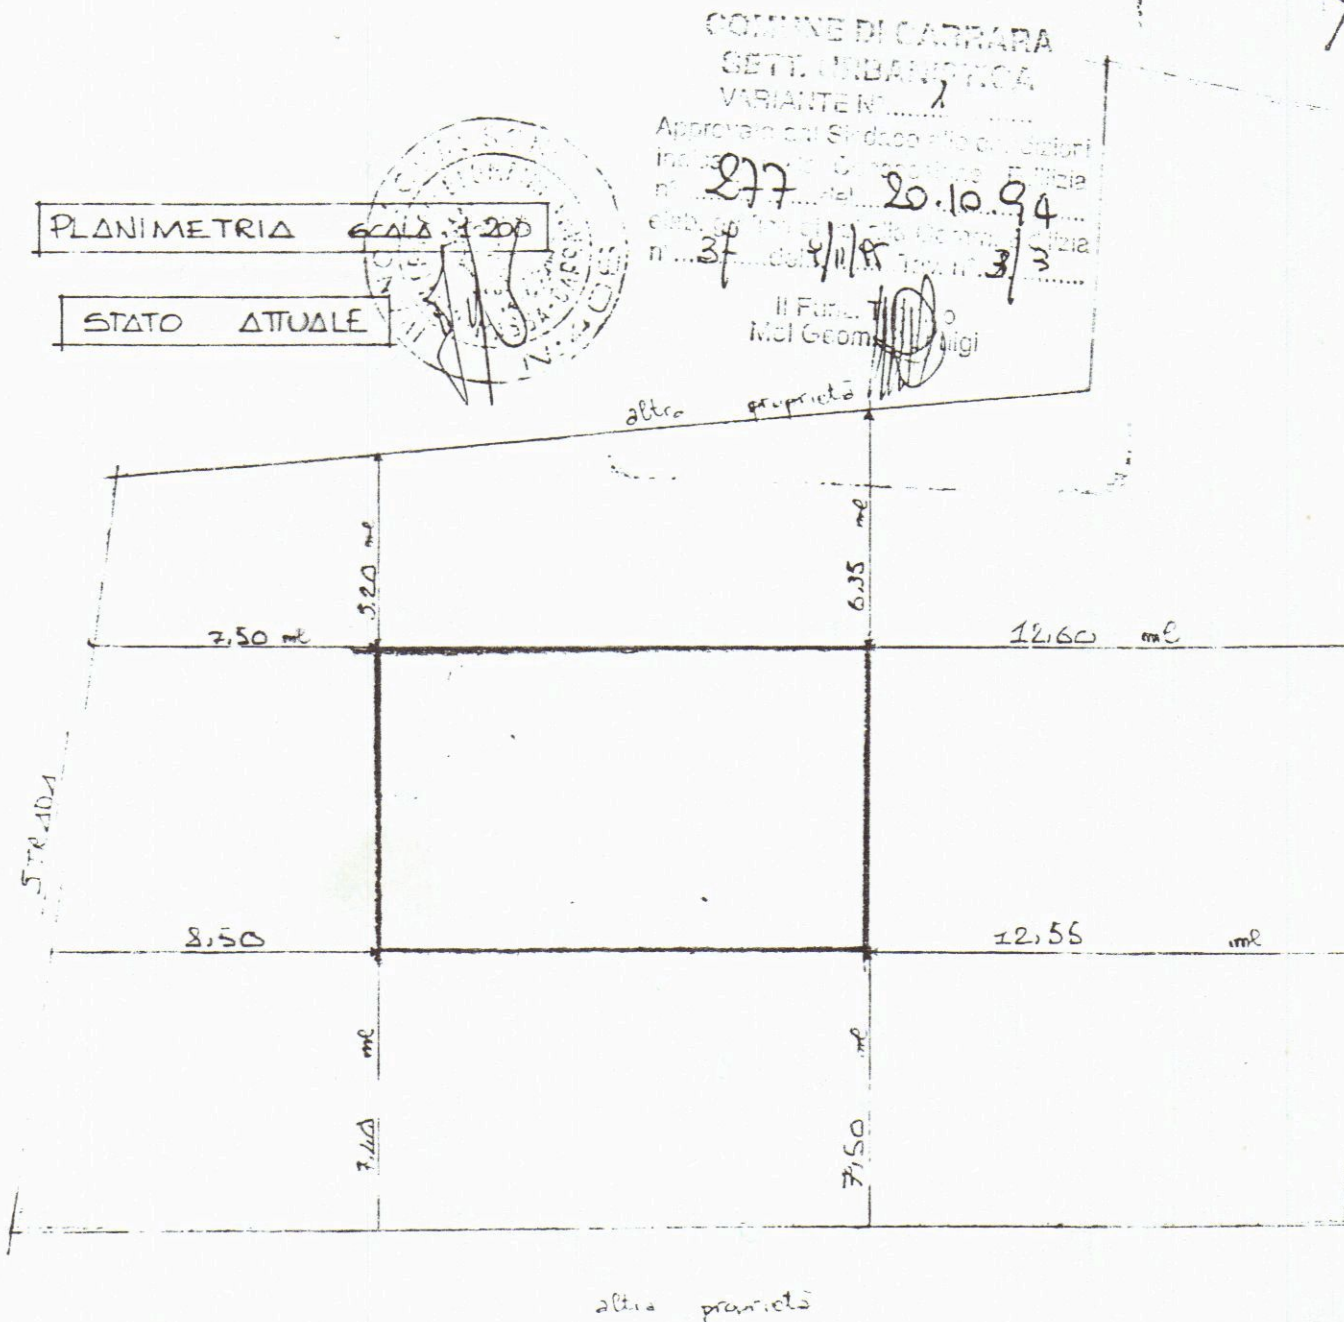

STATO di PROGETTO

