

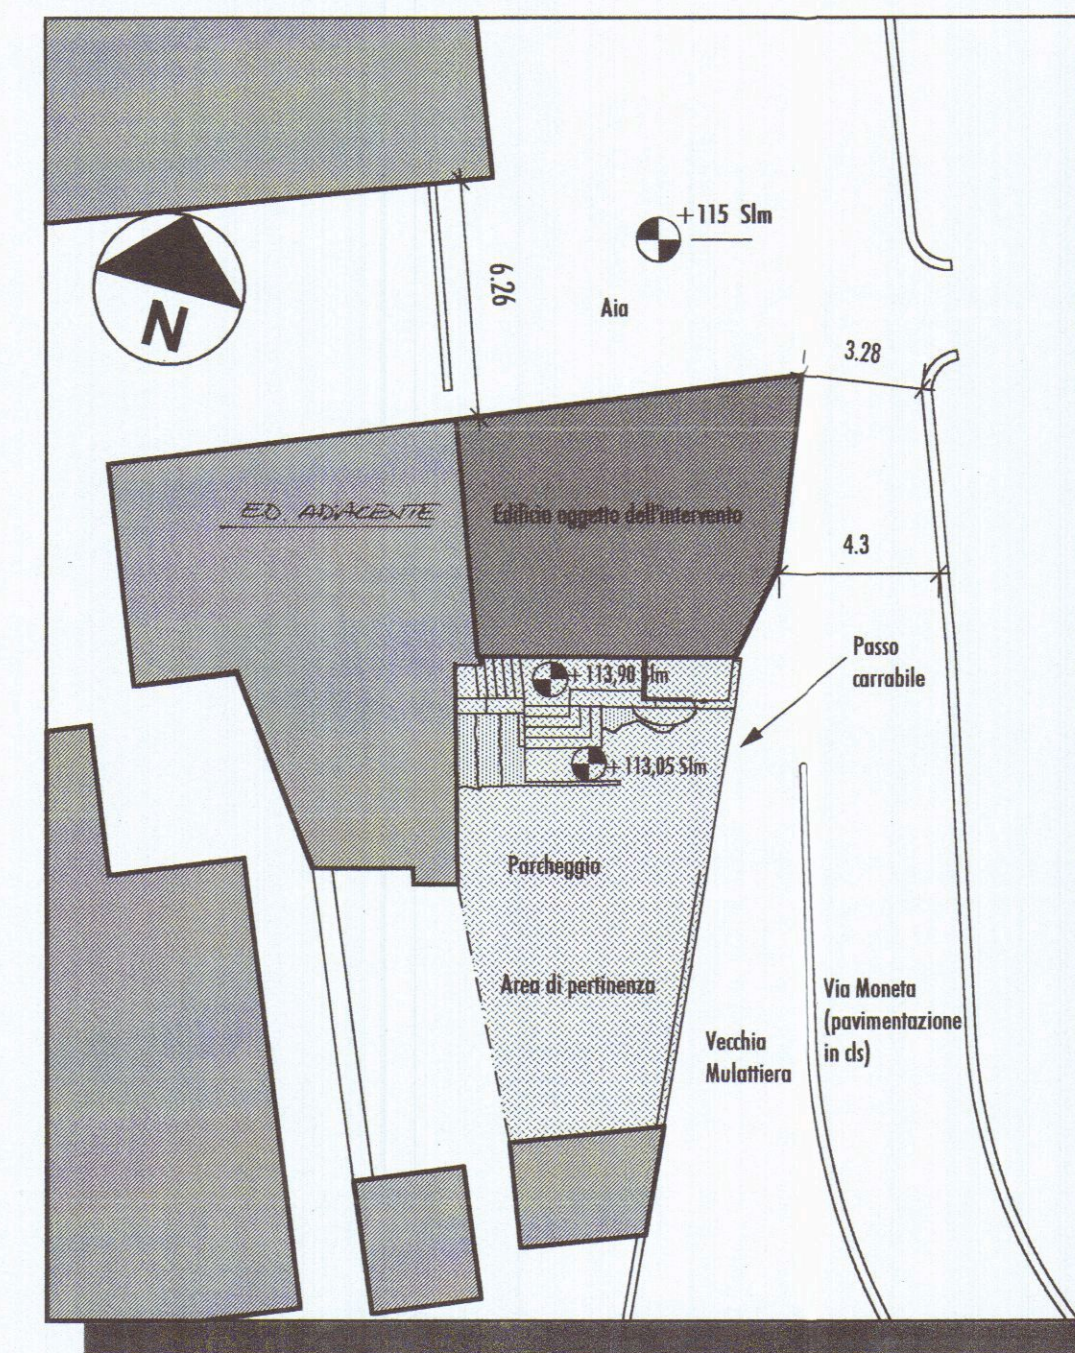
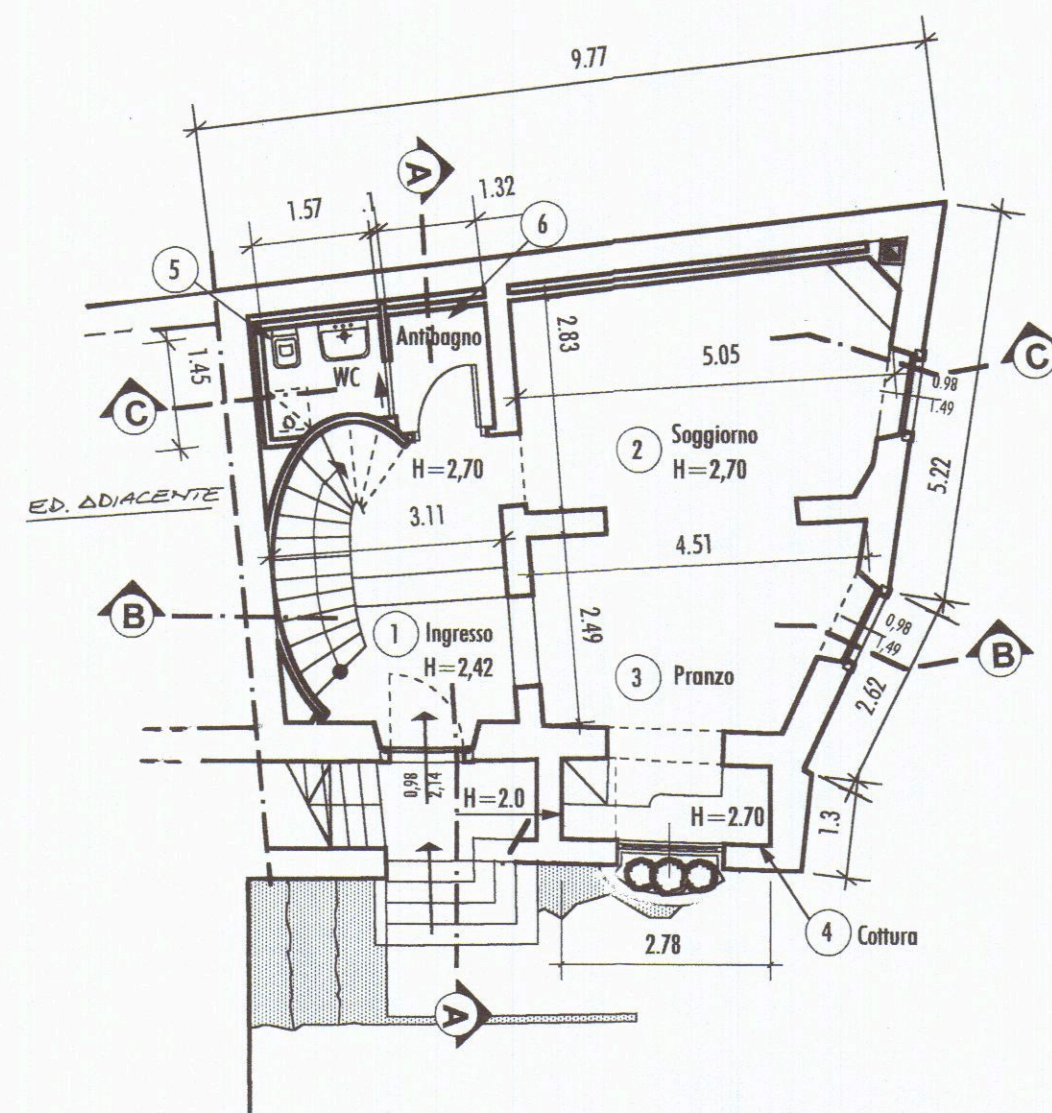
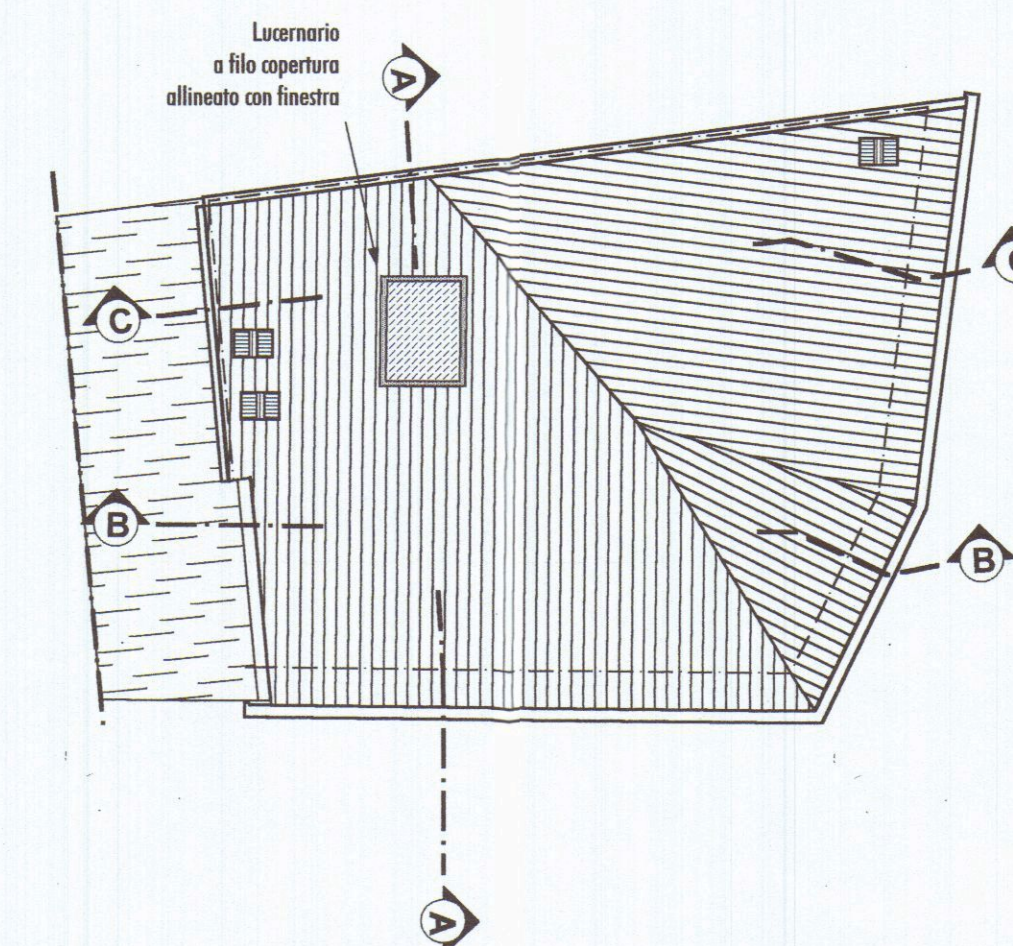


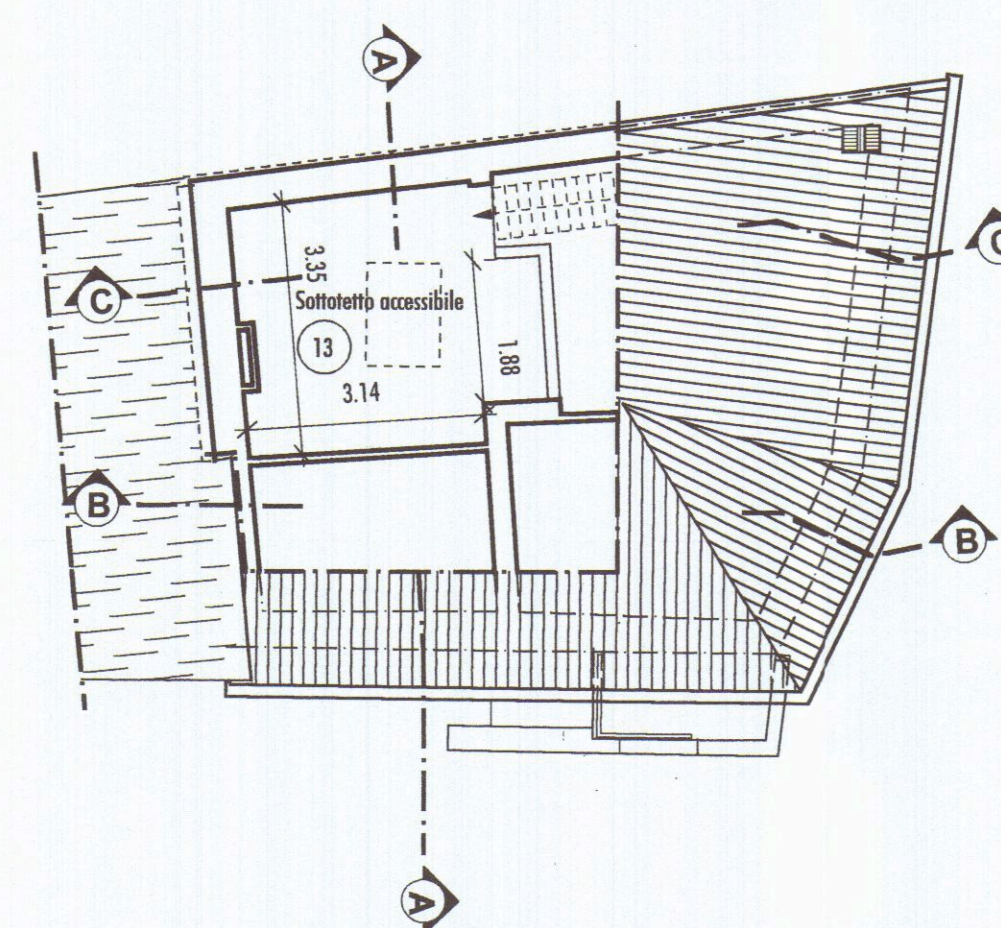

Superfici e volumi

Ambiente		Superf. utile	Alt. media	Volume	Sup.finestrata	Rapp. S/Sf
		S (Mq)	Ml	Mc	Sf (Mq)	
Piano Terra	1 Ingresso	12.2	2.60	31.72	-	
	2-3-4 Sogg.-Pranzo - Cottura	29.76	2.70	80.352	3.42	1 / 8.702
	5 Bagno	2.15	2.70	5.805	-	Ventilazione forzata
	6 Antibagno	2.11	2.70	5.697	-	
	Totale sup. utile P.Terra	46.22				
Piano Primo	7 Letto	16.5	3.68	60.72	1.269	1 / 13.002
	8 Letto	10.9	2.70	29.43	3.267	1 / 3.336
	9 Anticamera	7.11	2.40	17.064	1.269	1 / 5.603
	10 Bagno	5.25	2.40	12.6		
	11 Disimpegno	4.76	2.40	11.424	-	
	Totale sup. utile P.primo	44.52				
	12 Terrazzo	2.8	-	-	-	
Sottotetto	13 Sottotetto	12.57	1.48	18.604	1.005	
Totale Sup. utile sottotetto		12.57				
Totale Sup. Utile		103.31				

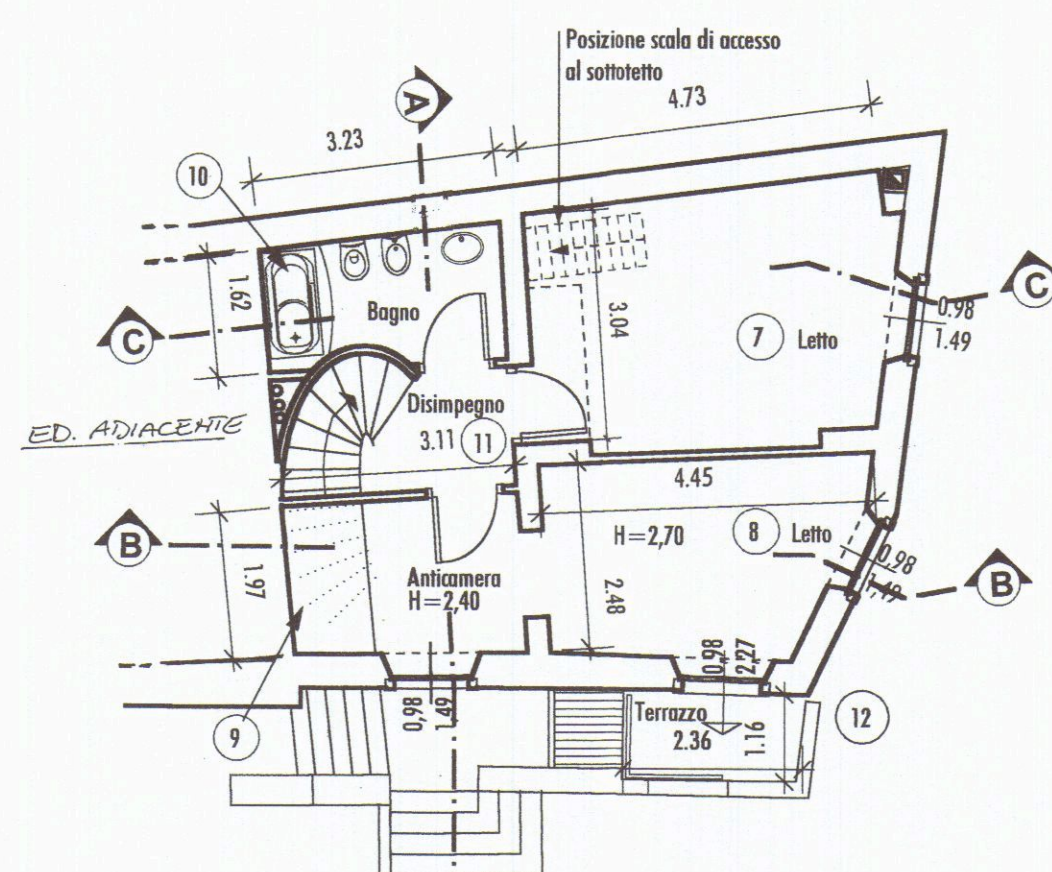

**PROGETTAZIONE
EDILIZIA CIVILE
AMBIENTI DI LAVORO**

Studio Grassi.

Versione 220199/1- file:pro1a-100A3b

COMUNE DI CARRARA

COPIA PER IL COMUNE

Progetto: *Risanamento conservativo di
edificio di civile abitazione
sito in Loc. Fossola
Via Moneta n°92
Foglio 51 Mapp. 542*

Richiedenti: - Maria Cristina Passani
- Umberto Grassi

Progettista: *Dott. Arch. Maurizio Grassi*

Person's name at time
 [Signature]


Piante

Tabella Superfici/Volumi


Stato di progetto

Scala 1/100 - 1/200


Studio Arch. Maurizio Grassi - Piazza Matteotti n°4 - 54033 Carrara MS - Tel. 0585 73822 - C.F. GRS MRZ 61H09 B832P

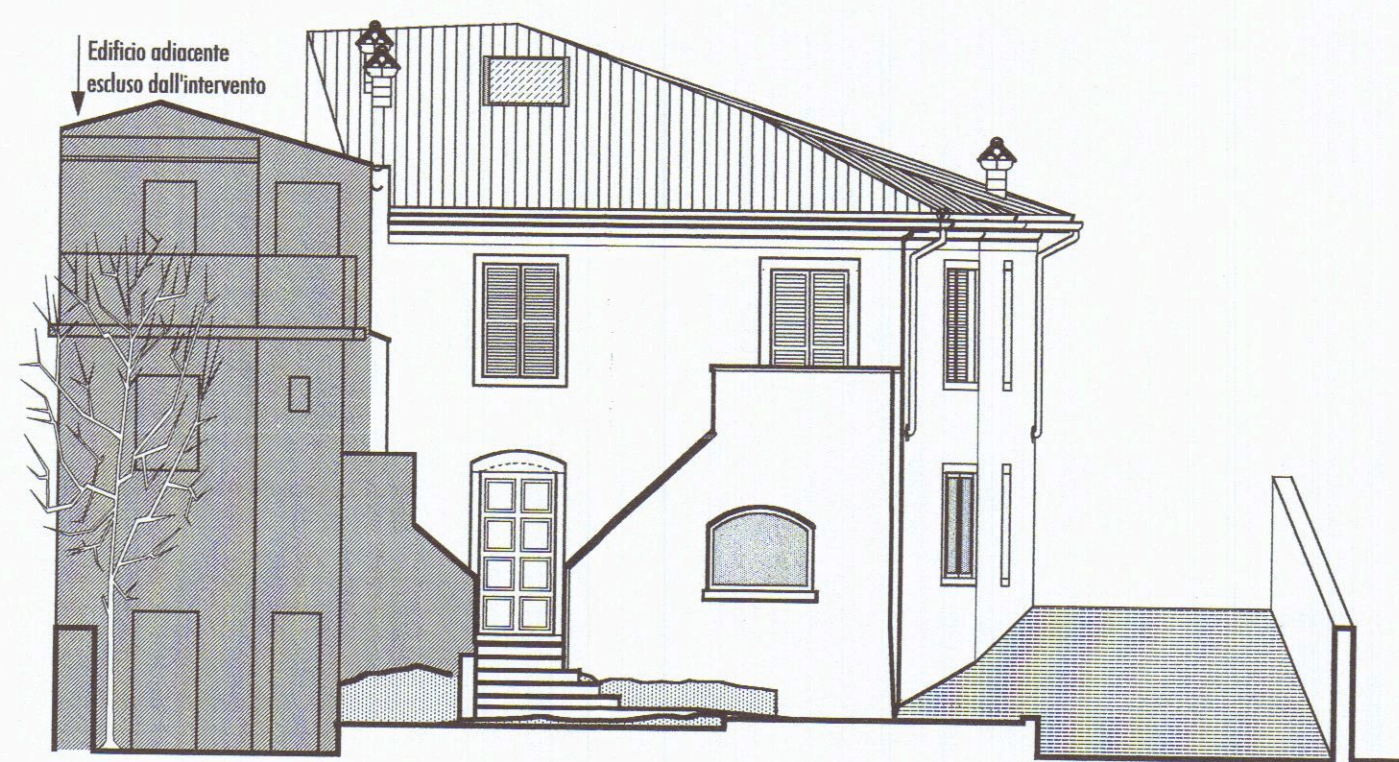


Prospetto Sud

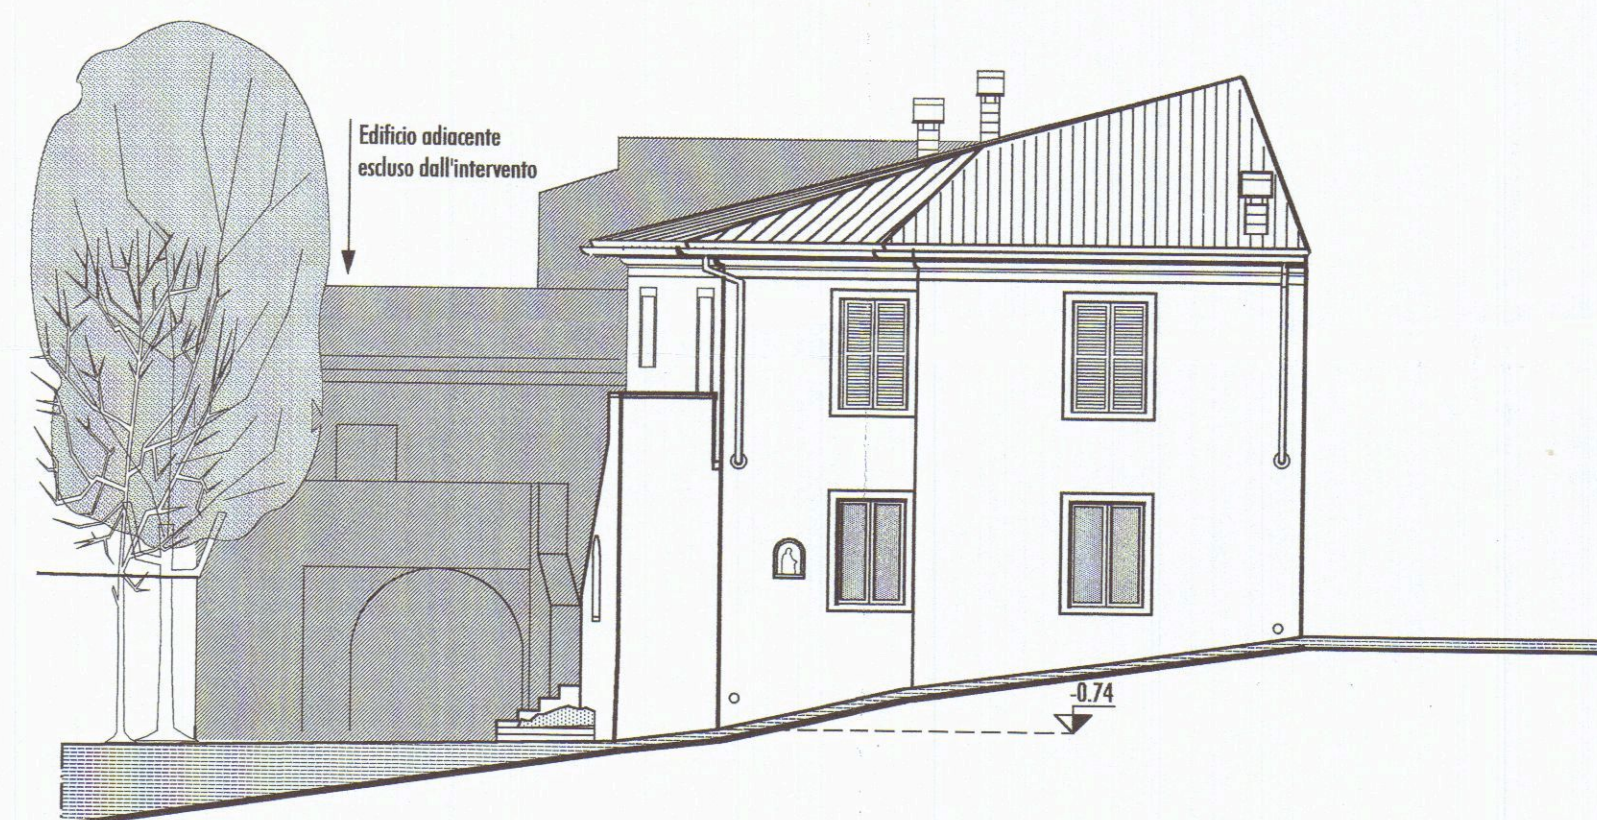


Prospetto Est

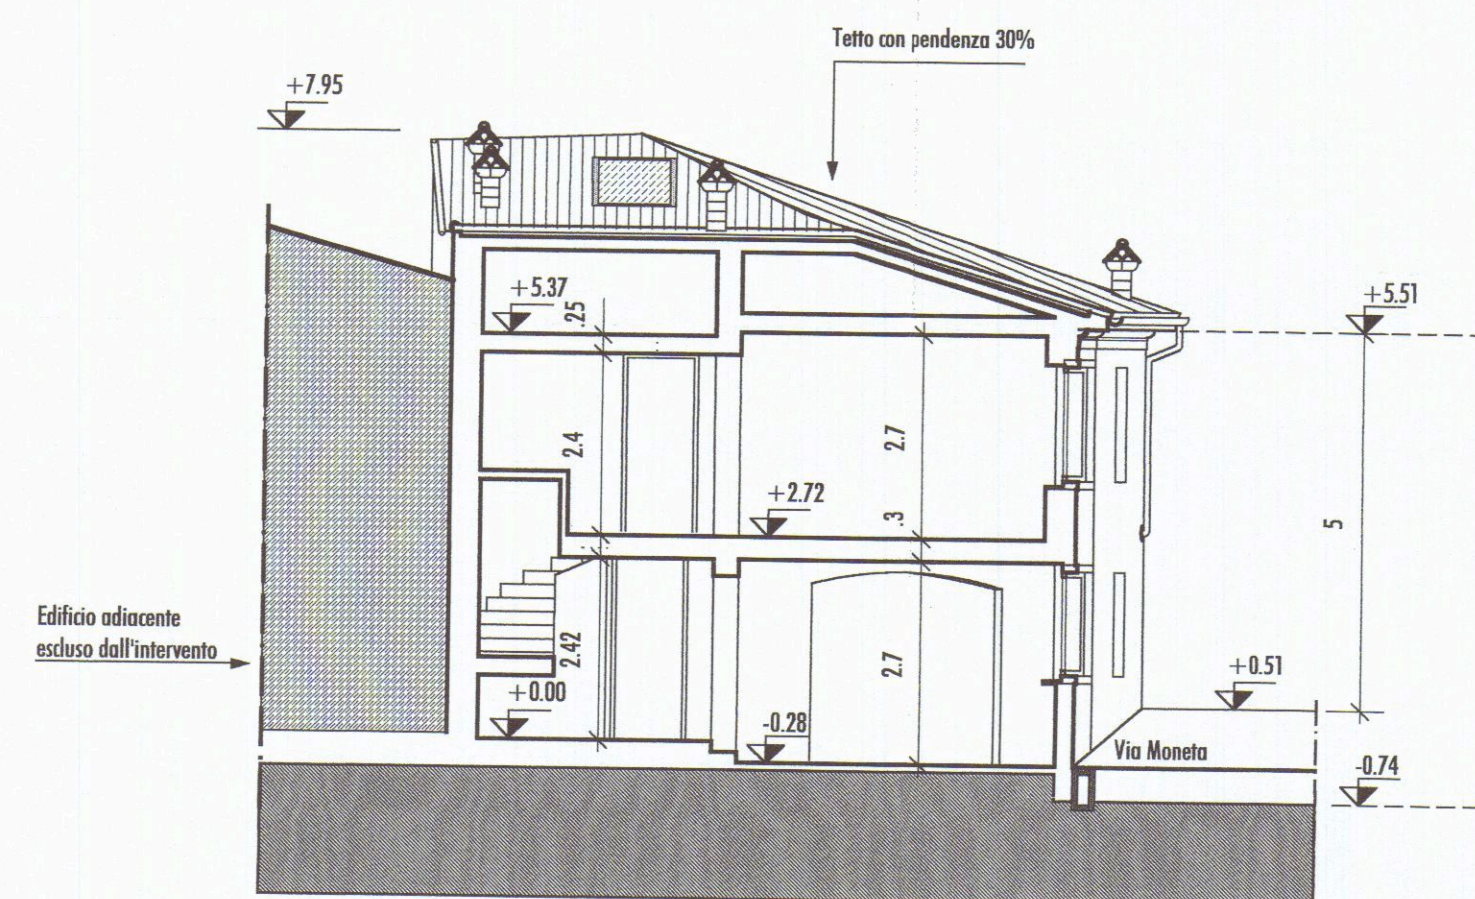


Sezione B-B

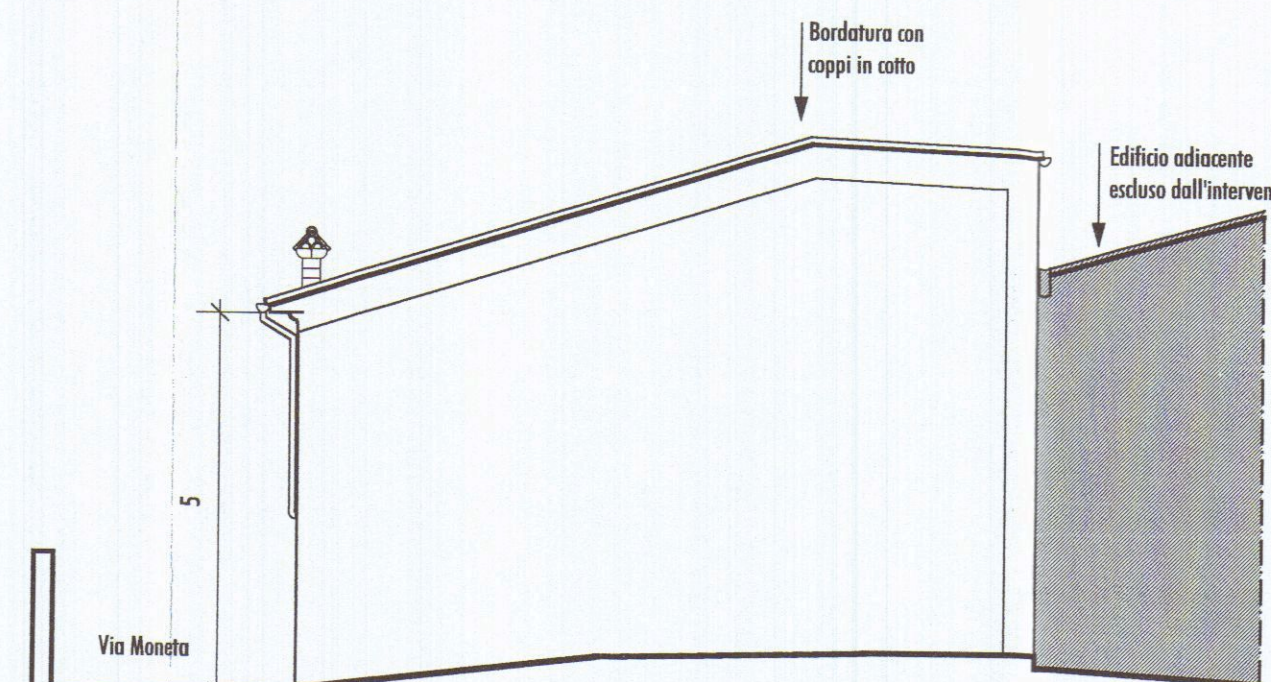


Prospetto Nord

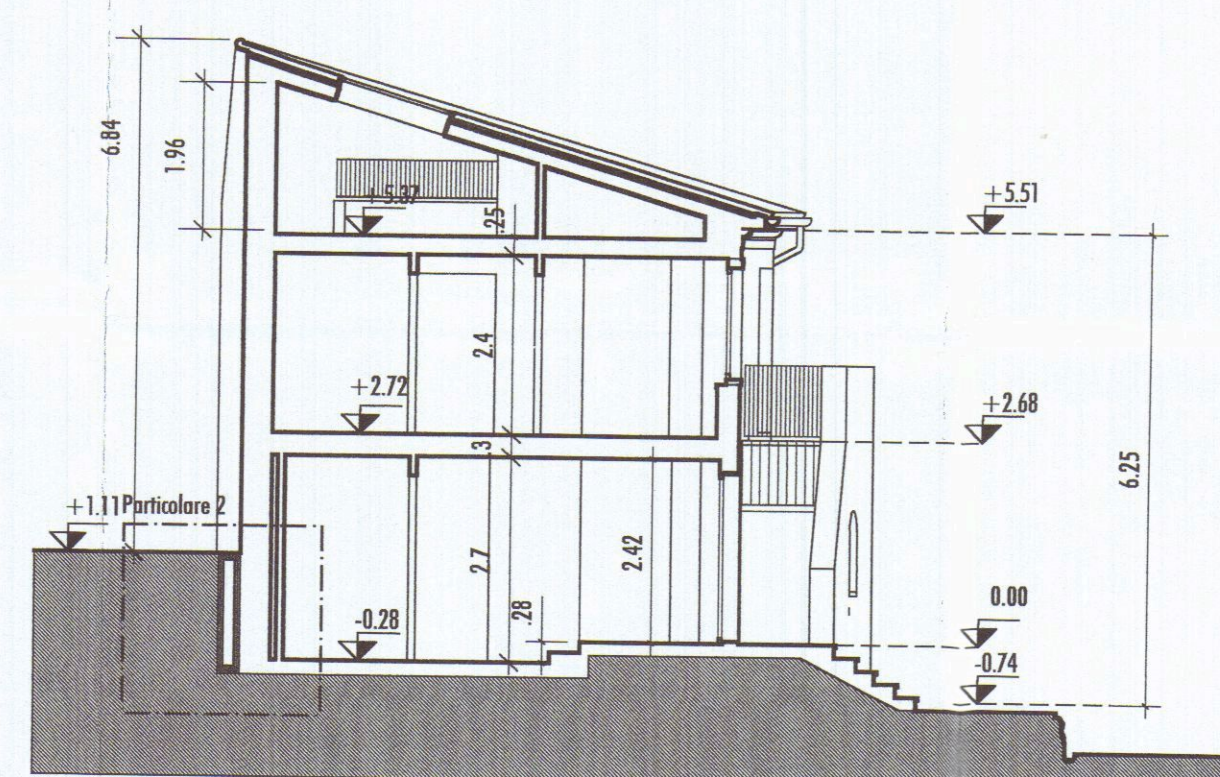


Sezione A-A

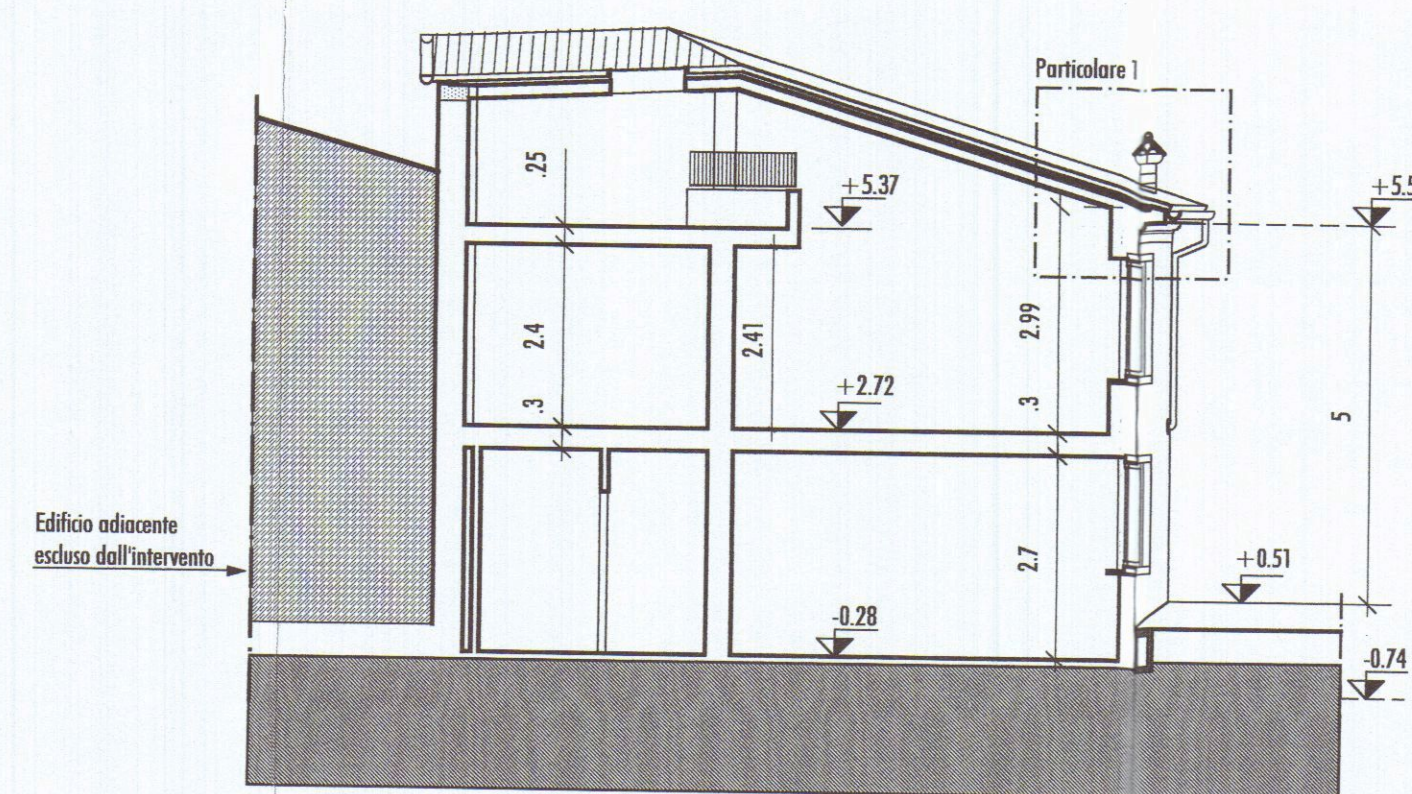

Sezione C-C

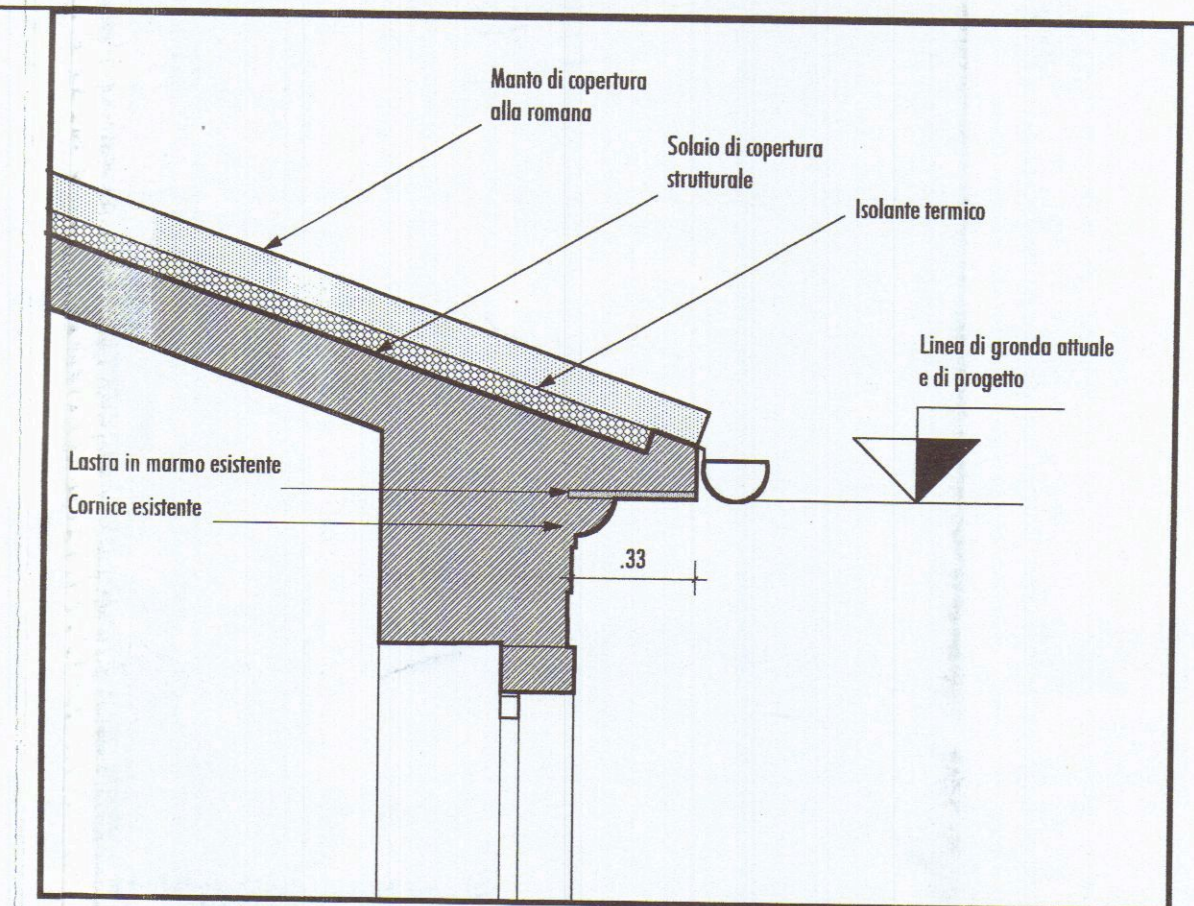

1 - Particolare gronda - Scala 1/20

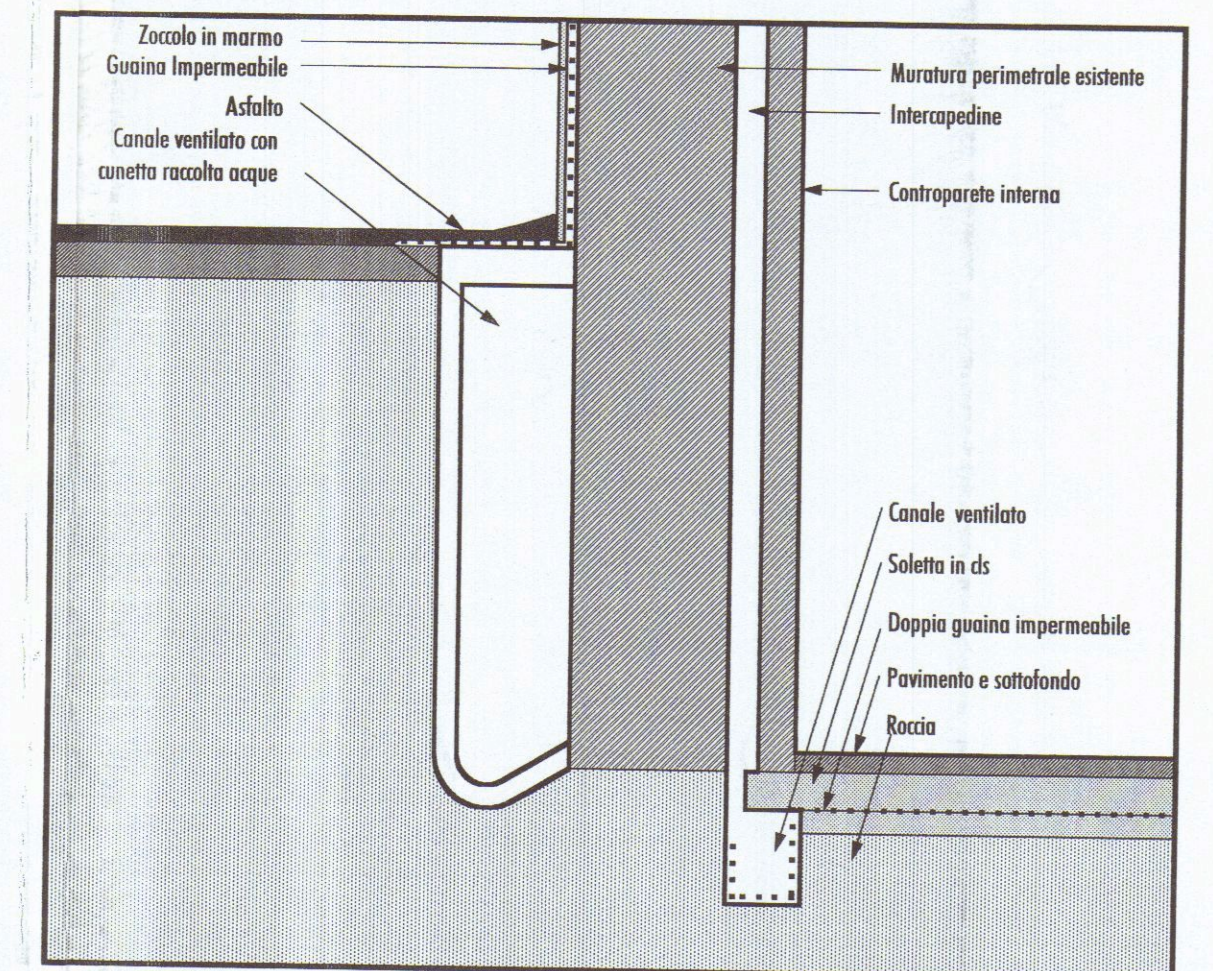

2 - Particolare isolamento murature perimetrali - Scala 1/20

Versione 07.05.1999 - file:pro3-10081

COMUNE DI CARRARA

COPIA PER IL COMUNE

Progetto: Risanamento conservativo di edificio di civile abitazione sito in Loc. Fossola Via Moneta n°92 Foglio 51 Mapp. 542

Richiedenti: - Maria Cristina Passani
- Umberto Grassi

Progettista: Dott. Arch. Maurizio Grassi

Passani Maria Cristina
Grassi Umberto
REGIONE TOSCANA
PROVINCIA DI CARRARA
Ufficio Provinciale del Catastro
e del Registro Immobiliare
Pratica S. n. 114/011 n. 00/1982


Prospetti - Sezioni 1-4 OTT-4339
Stato di progetto

Scala 1/100 - 1/20


Studio Arch. Maurizio Grassi - Piazza Matteotti n°4 - 54033 Carrara MS - Tel. 0585 73822 - C.F. GRS MRZ 61H09 B832P

StudioGrassi.


AC **4**

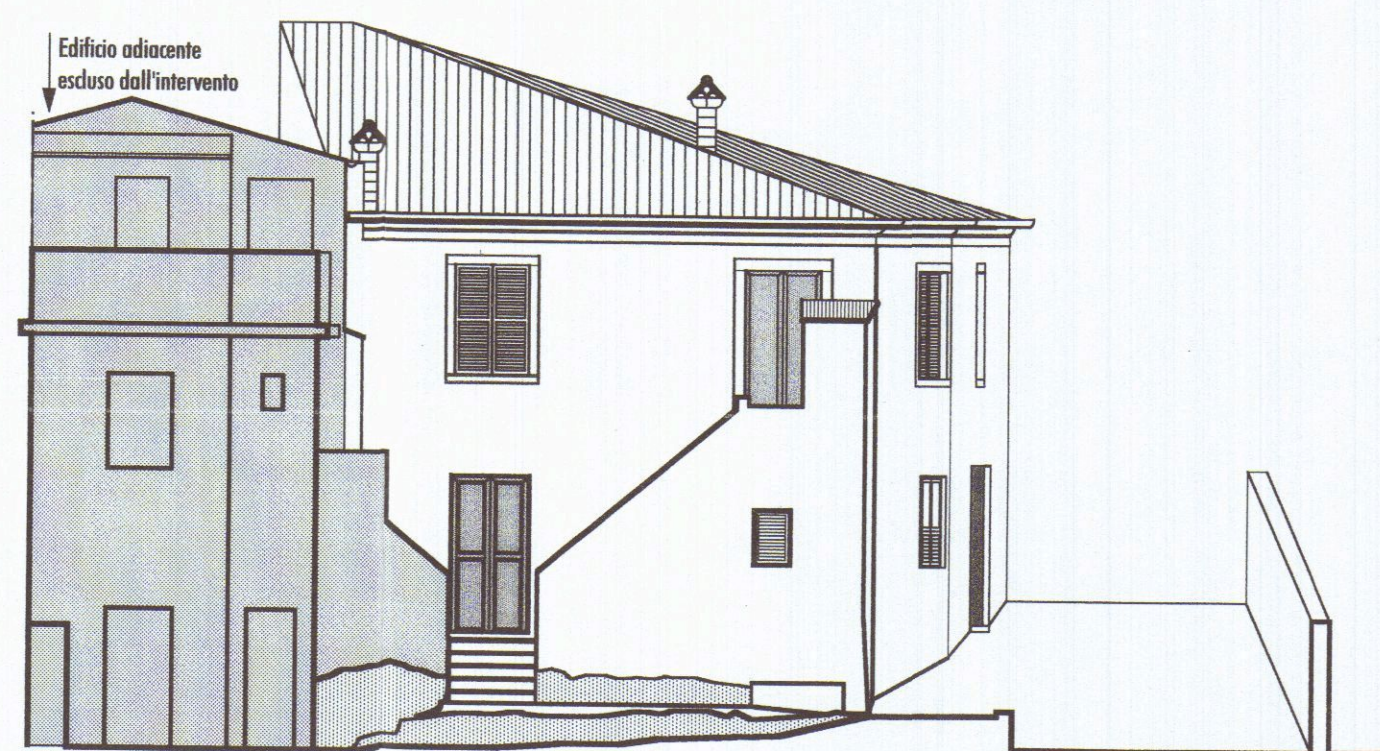


Prospetto Sud

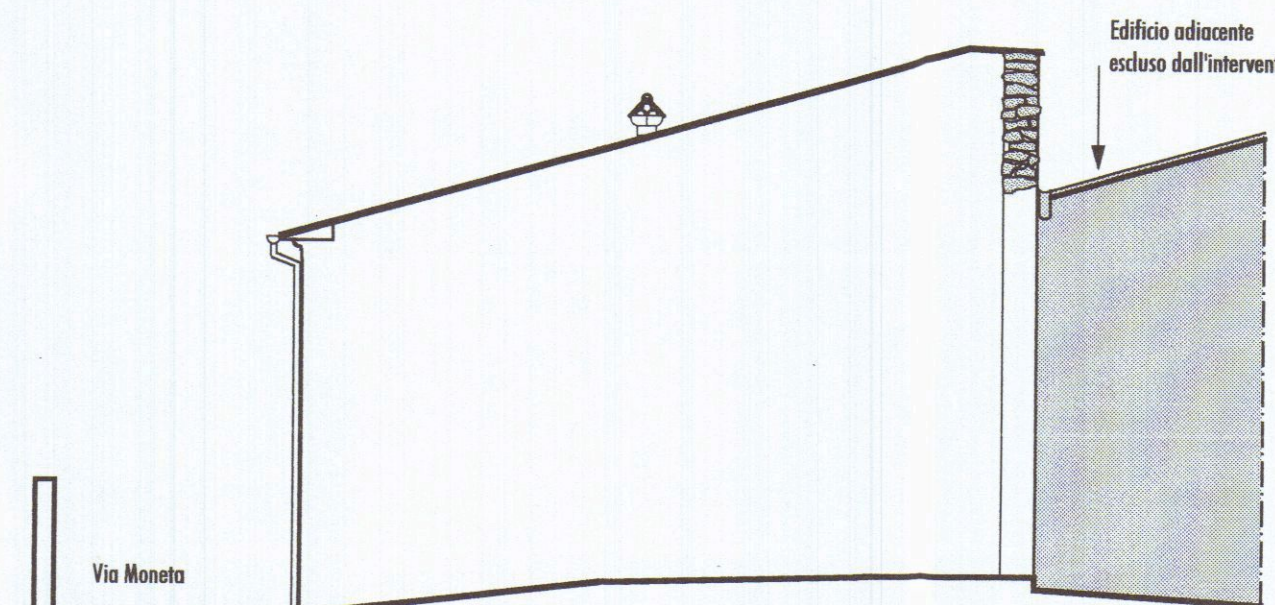


Prospetto Nord

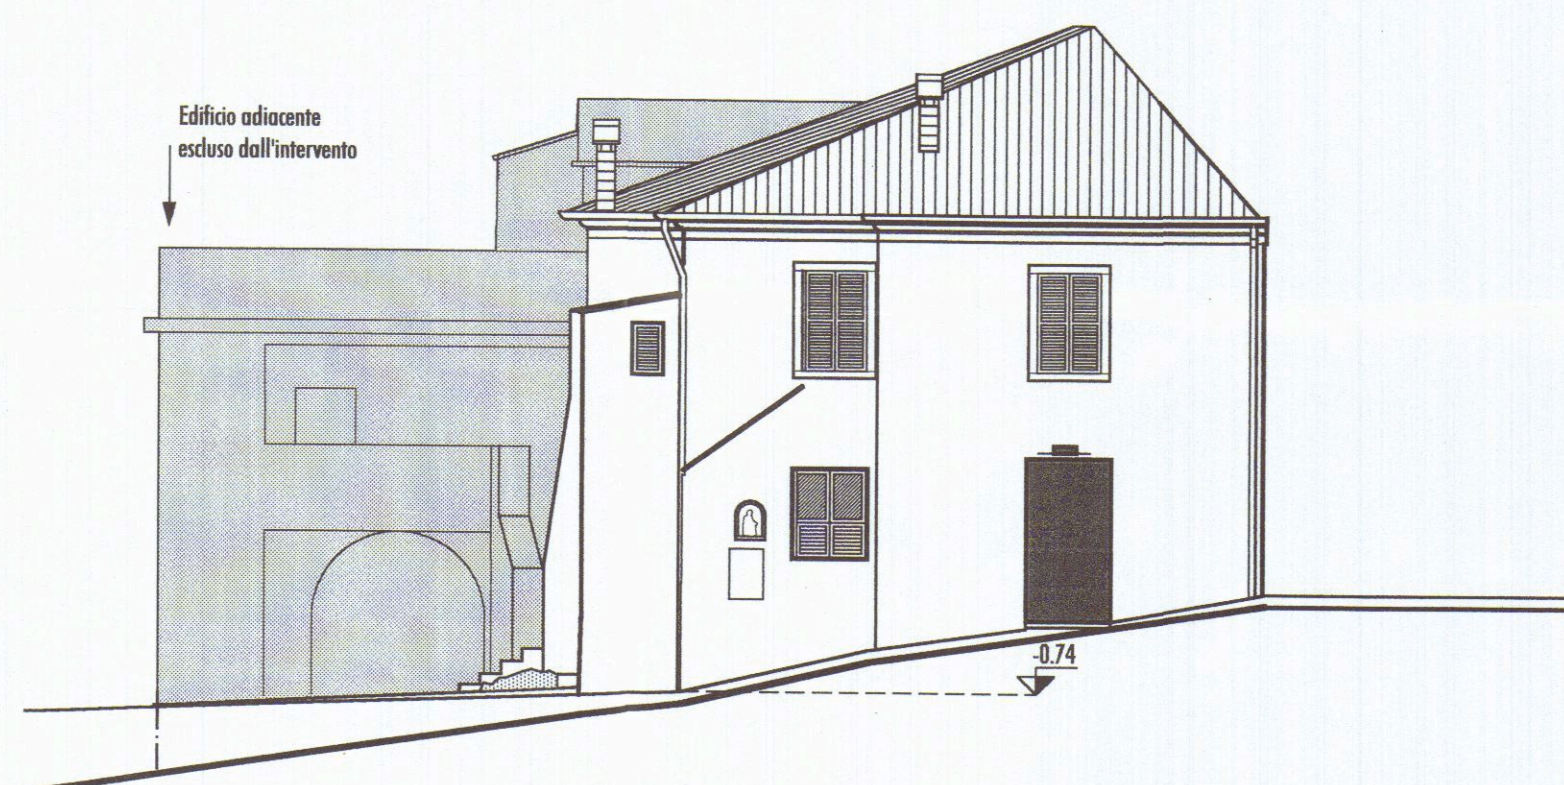

Prospetto Est

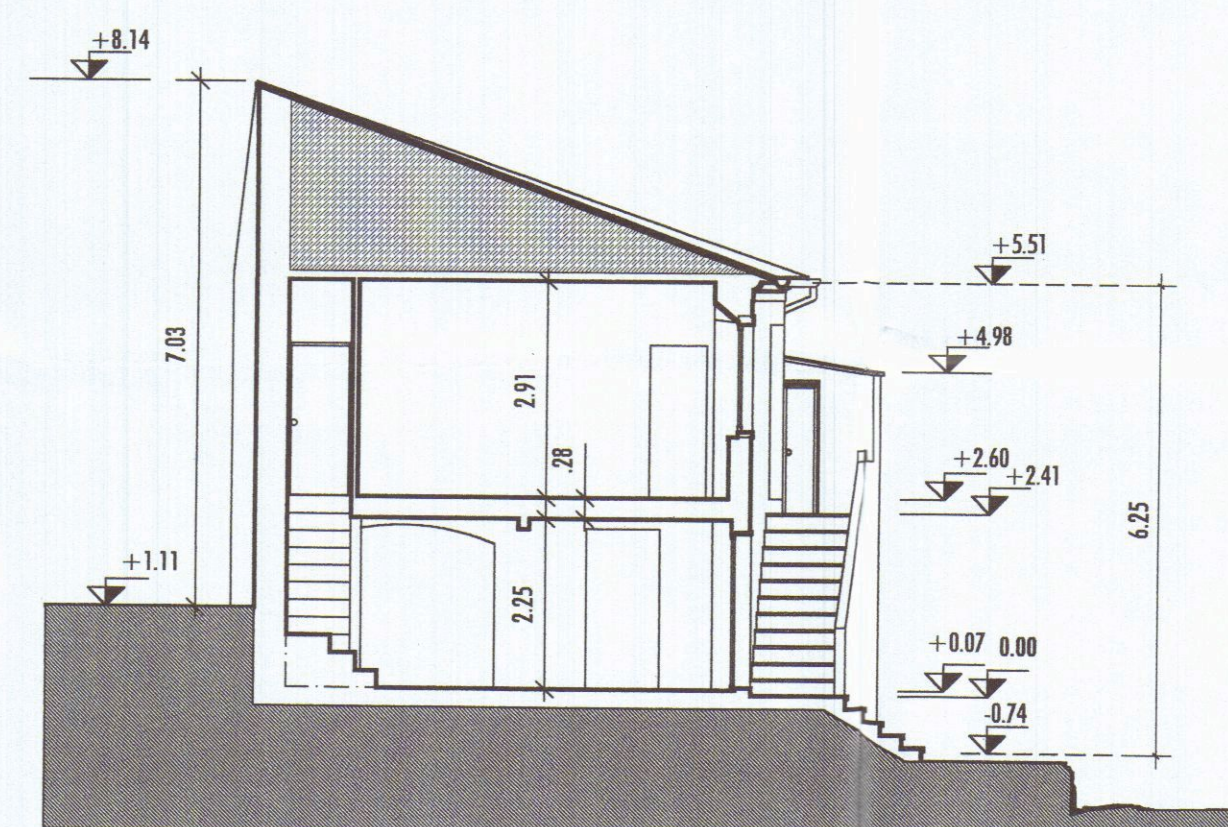

Sezione A-A

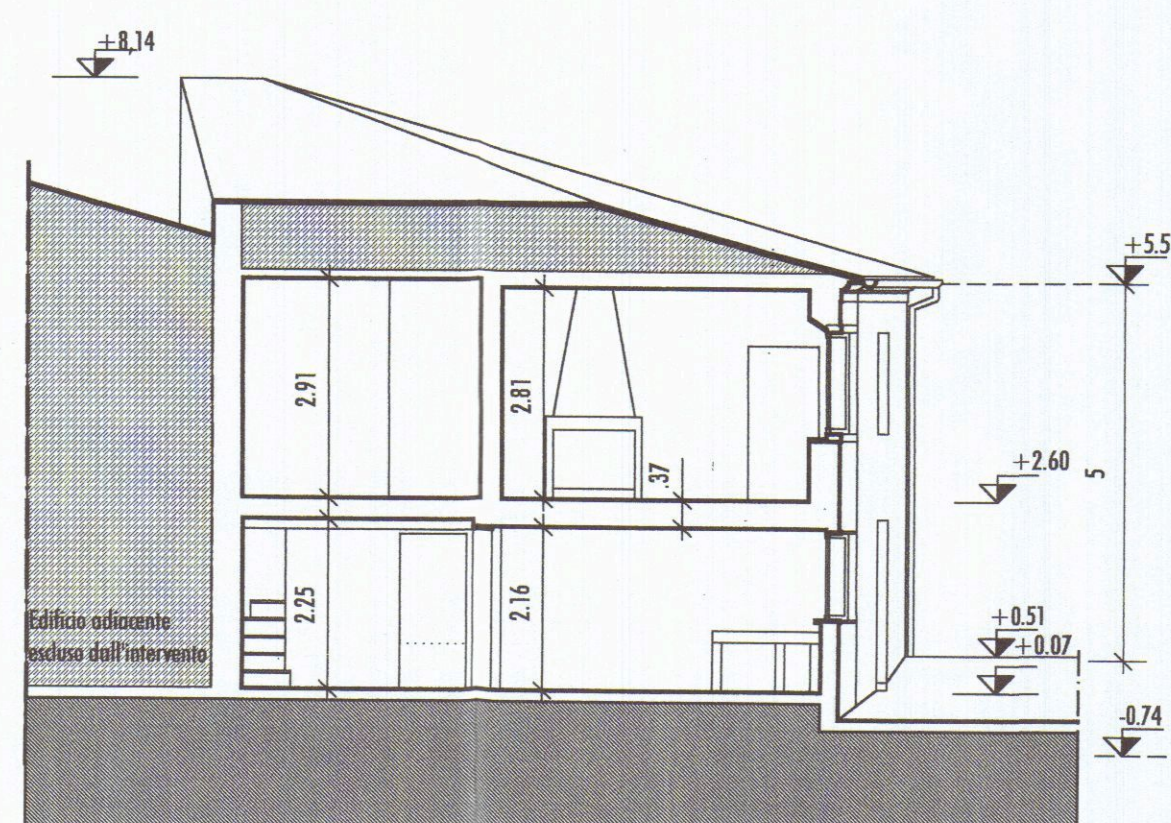

Sezione B-B

PROGETTAZIONE
EDILIZIA CIVILE
AMBIENTI DI LAVORO

StudioGrassi.

Versione 220199/1 - file:pro1a-100A3b

COMUNE DI CARRARA

COPIA PER IL C...

Progetto: Risanamento conservativo di edificio di civile abitazione sito in Loc. Fossola Via Moneta n°92 Foglio 51 Mapp. 542

Richiedenti: - Maria Cristina Passani
- Umberto Grassi

Progettista: Dott. Arch. Maurizio Grassi


Passani Maria Cristina
U. Grassi
REGIONE TOSCANA
Ufficio del Comune di Carrara
Arch. Maurizio Grassi
Piazza S. n. 670
Messaggio 14 OTT. 1999

Prospetti - Sezioni
Stato attuale


Scala 1/100

Studio Arch. Maurizio Grassi - Piazza Matteotti n°4 - 54033 Carrara MS - Tel. 0585 73822 - C.F. GRS MRZ 61H09 B832P


AC 2

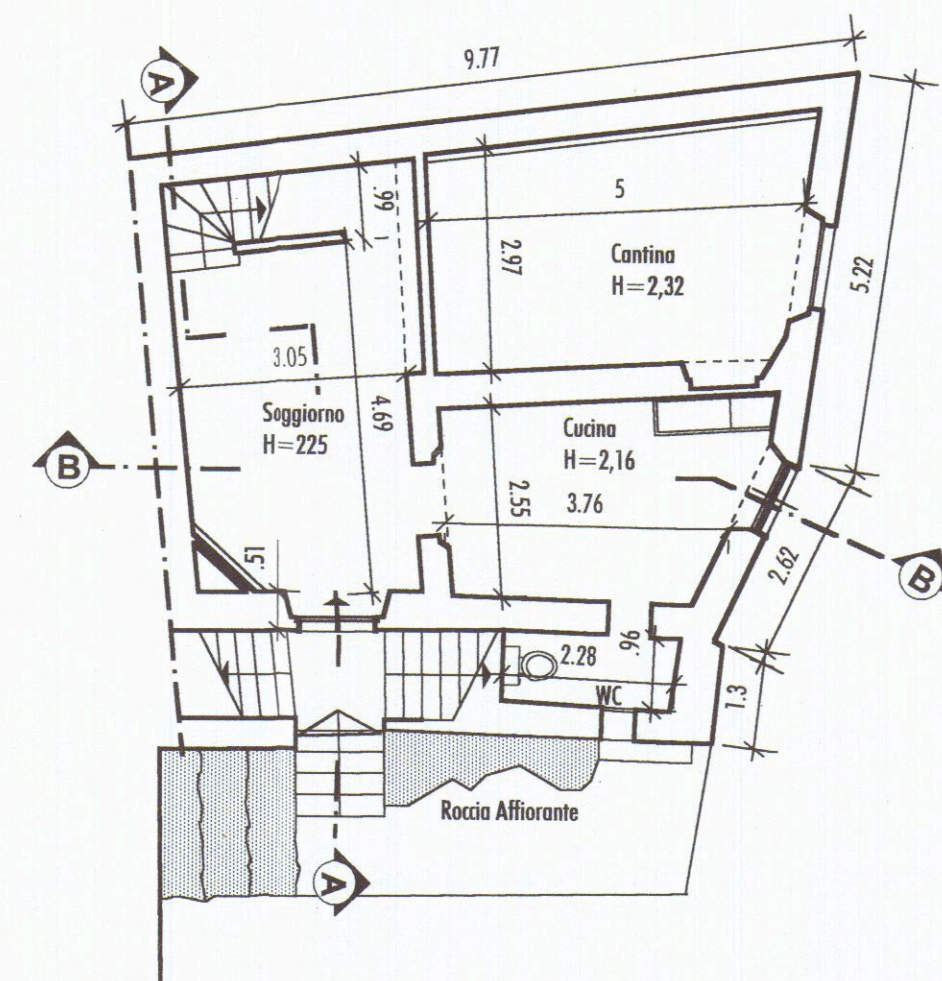


Pianta PianoTerra

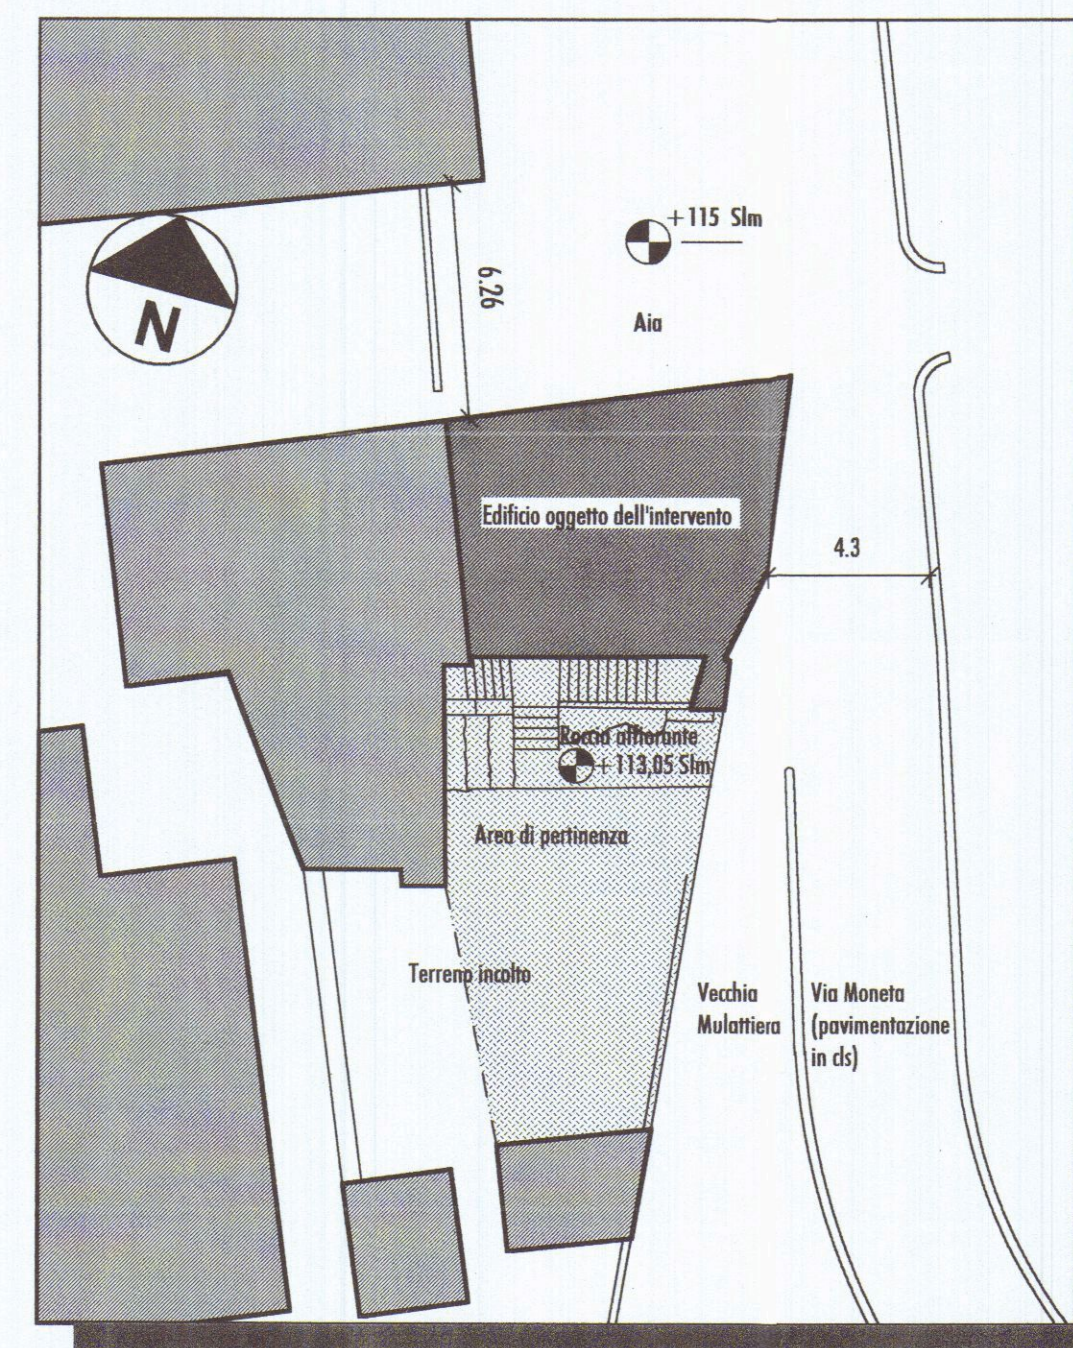


Planimetria Scala 1/200

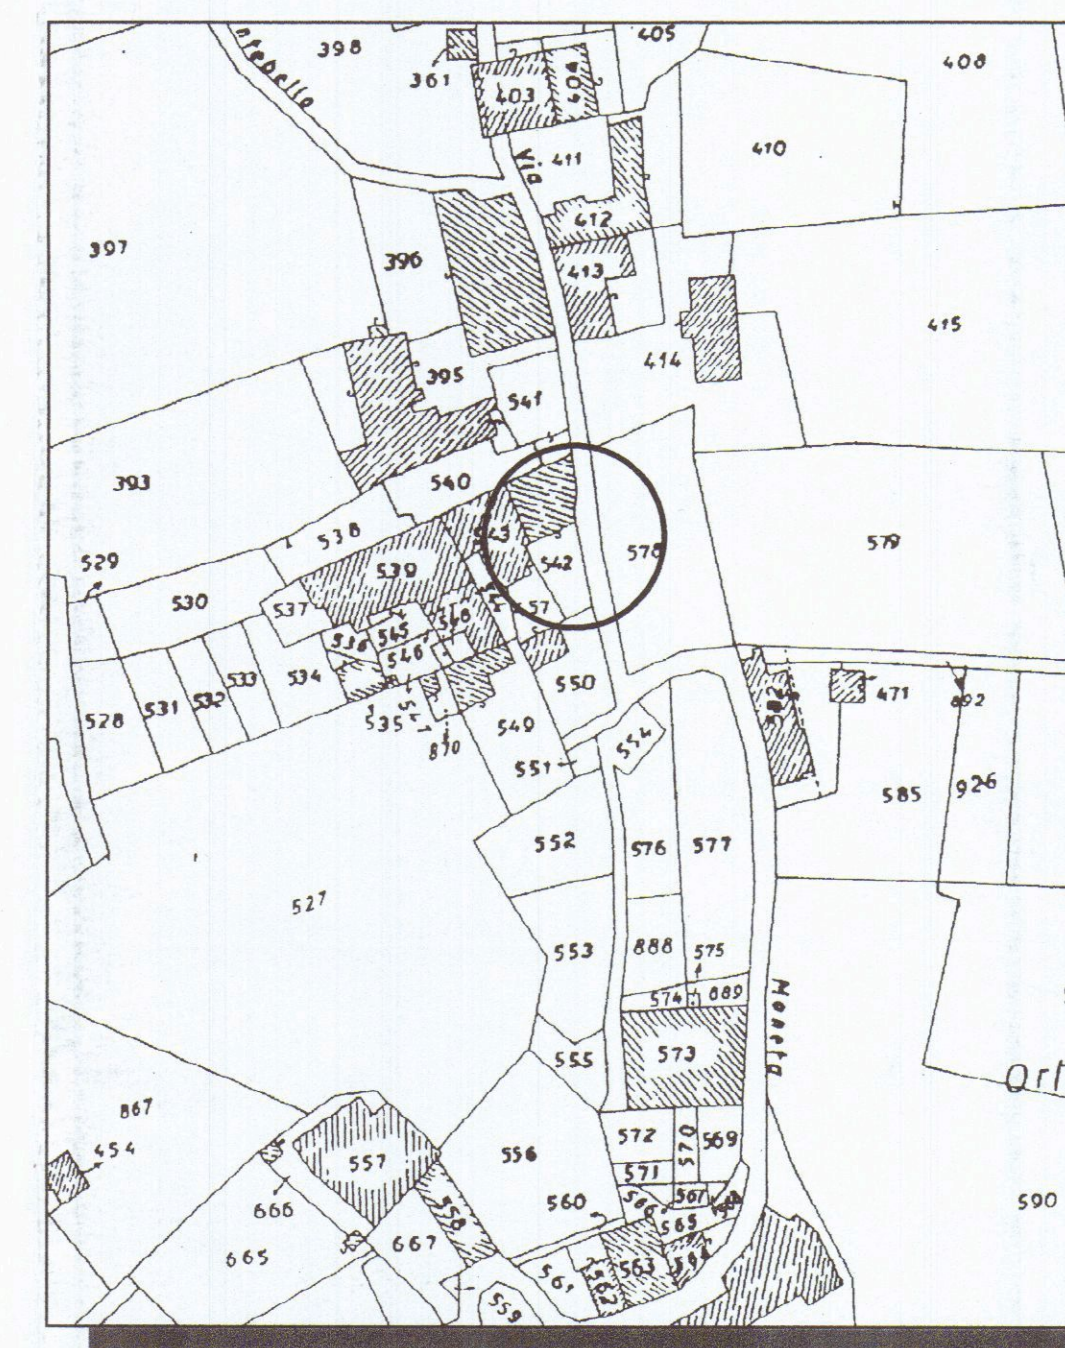

Stralcio Catastale Scala 1/1000
conforme foglio 51

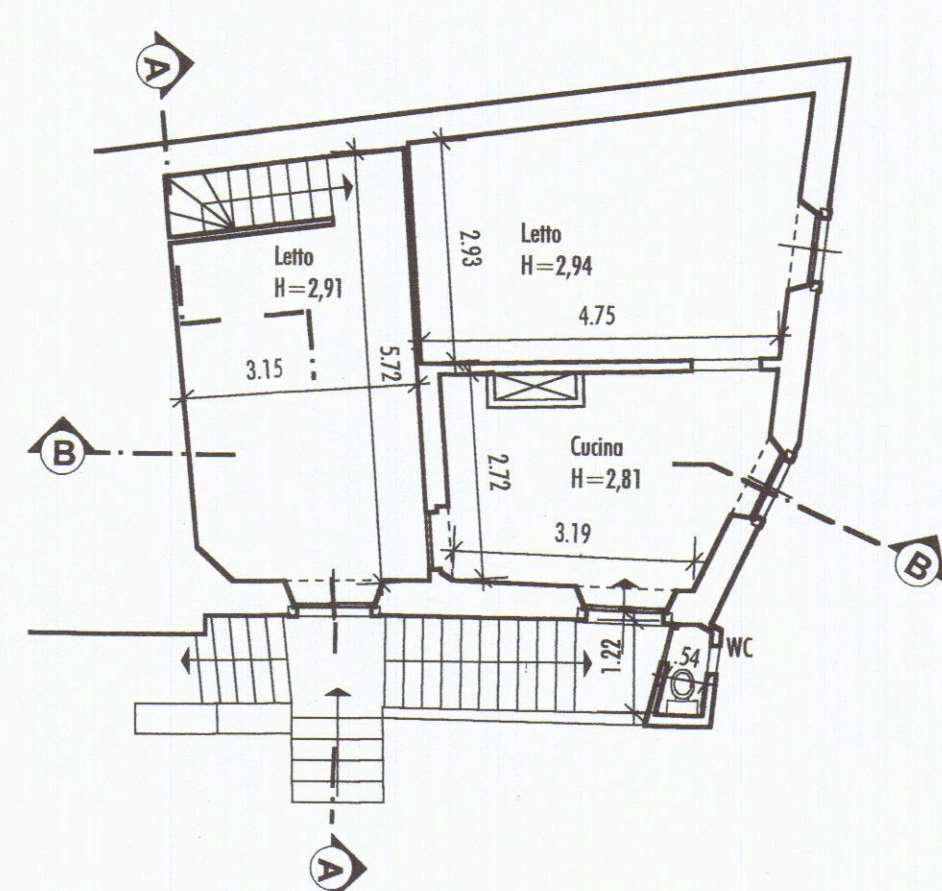

Pianta Piano Primo

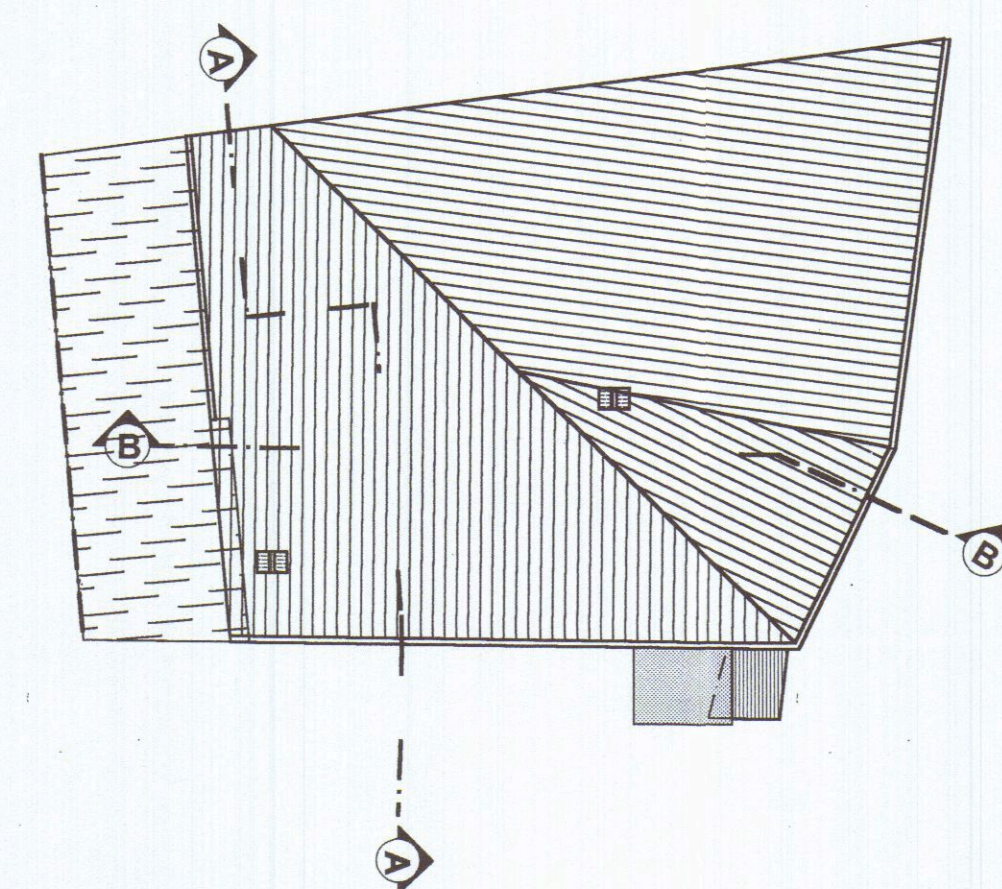

Pianta Copertura

PROGETTAZIONE
EDILIZIA CIVILE
AMBIENTI DI LAVORO

StudioGrassi.

Versione 22/01/99/1 - file:pro1a-100A3b

COMUNE DI CARRARA

COPIA PER IL

Progetto: Risanamento conservativo di edificio di civile abitazione sito in Loc. Fossola Via Moneta n°92 Foglio 51 Mapp. 542

Richiedenti: - Maria Cristina Passani
- Umberto Grassi

Progettista: Dott. Arch. Maurizio Grassi

Progettista
Maurizio Grassi

Piante
Planimetria
Stato attuale

Scala 1/100 1/200

Studio Arch. Maurizio Grassi - Piazza Matteotti n°4 - 54033 Carrara MS - Tel. 0585 73822 - C.F. GRS MRZ 61H09 B832P

AC

1