




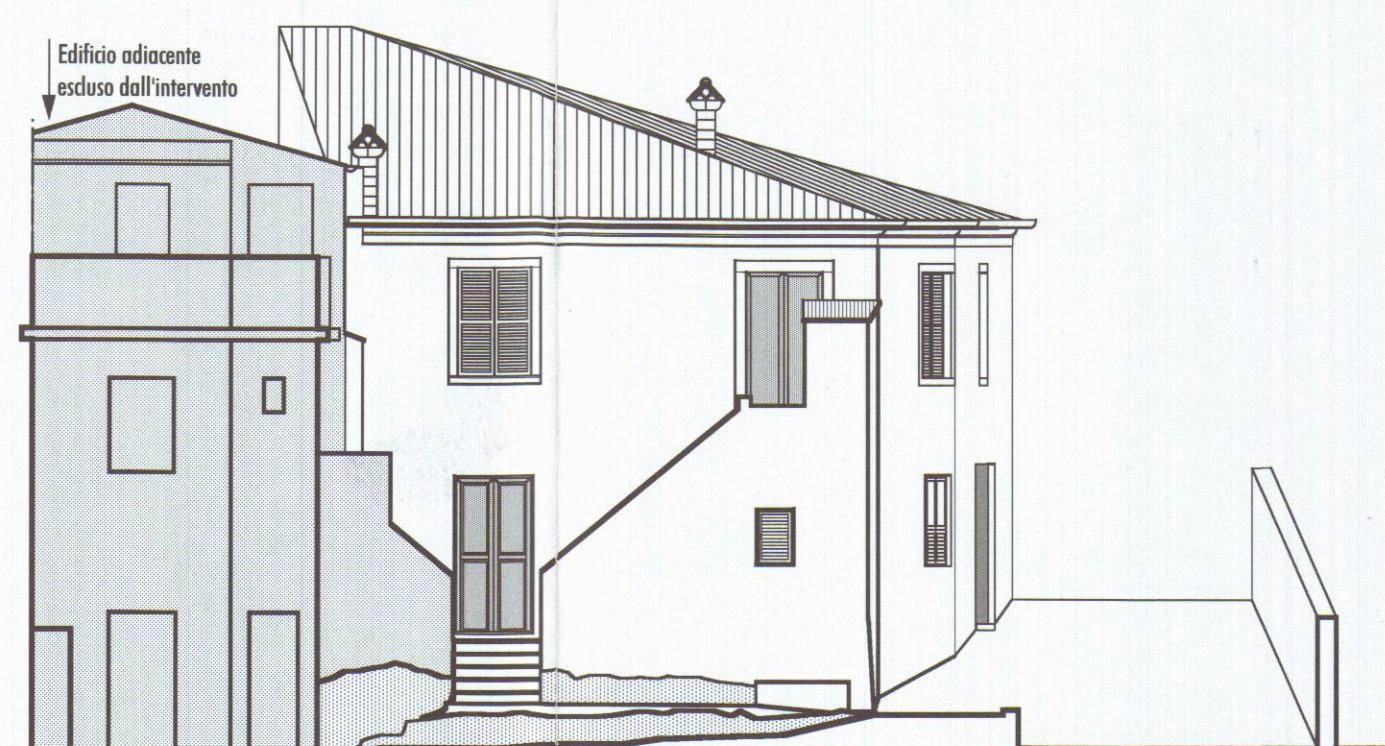


Prospetto Sud

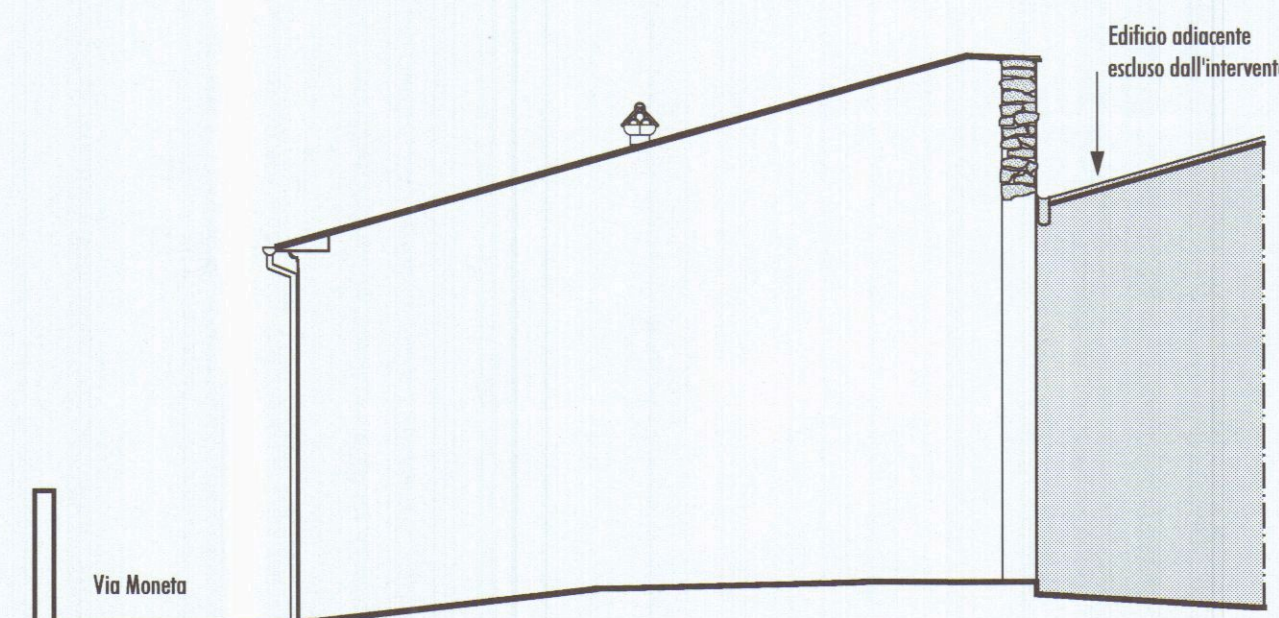


Prospetto Nord

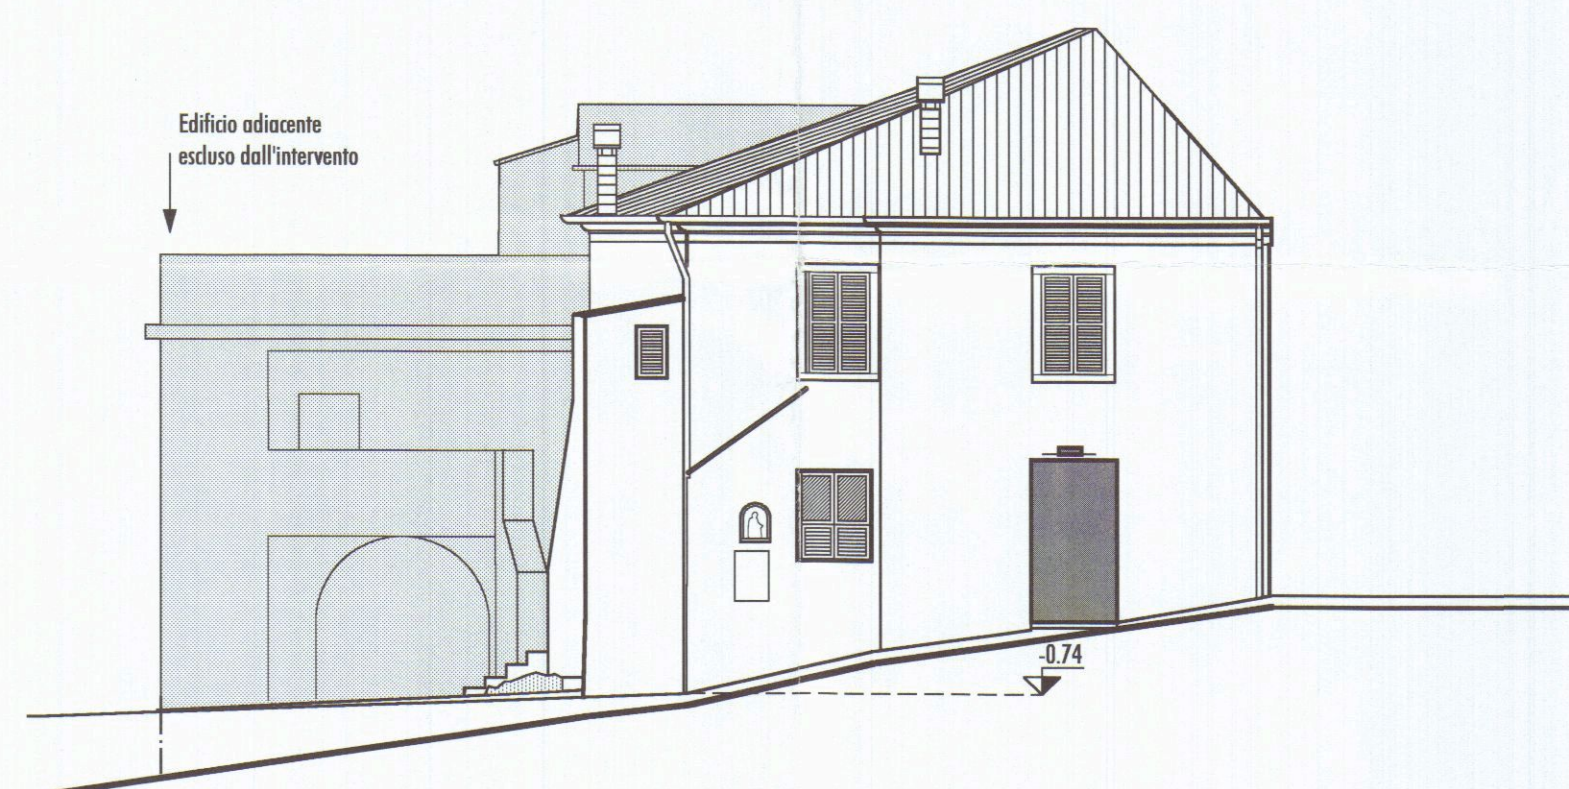

Prospetto Est

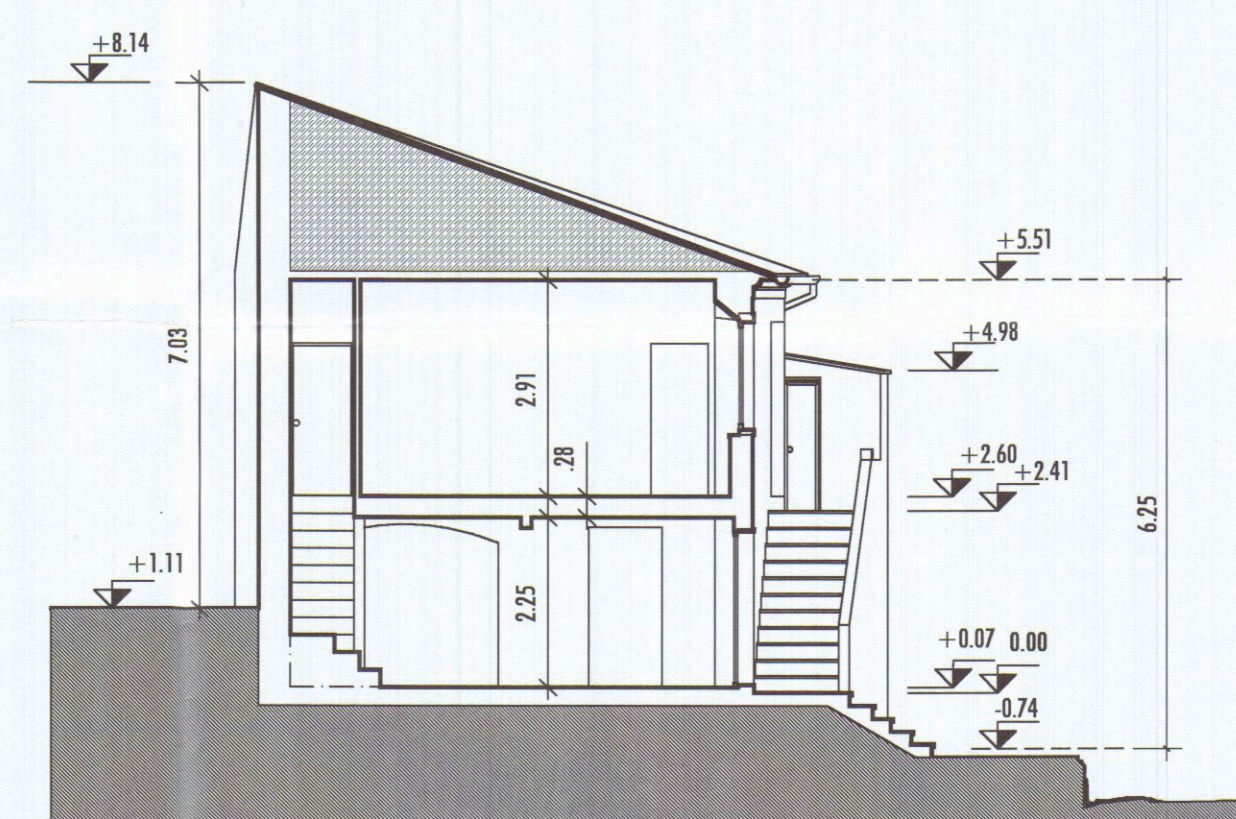

Sezione A-A

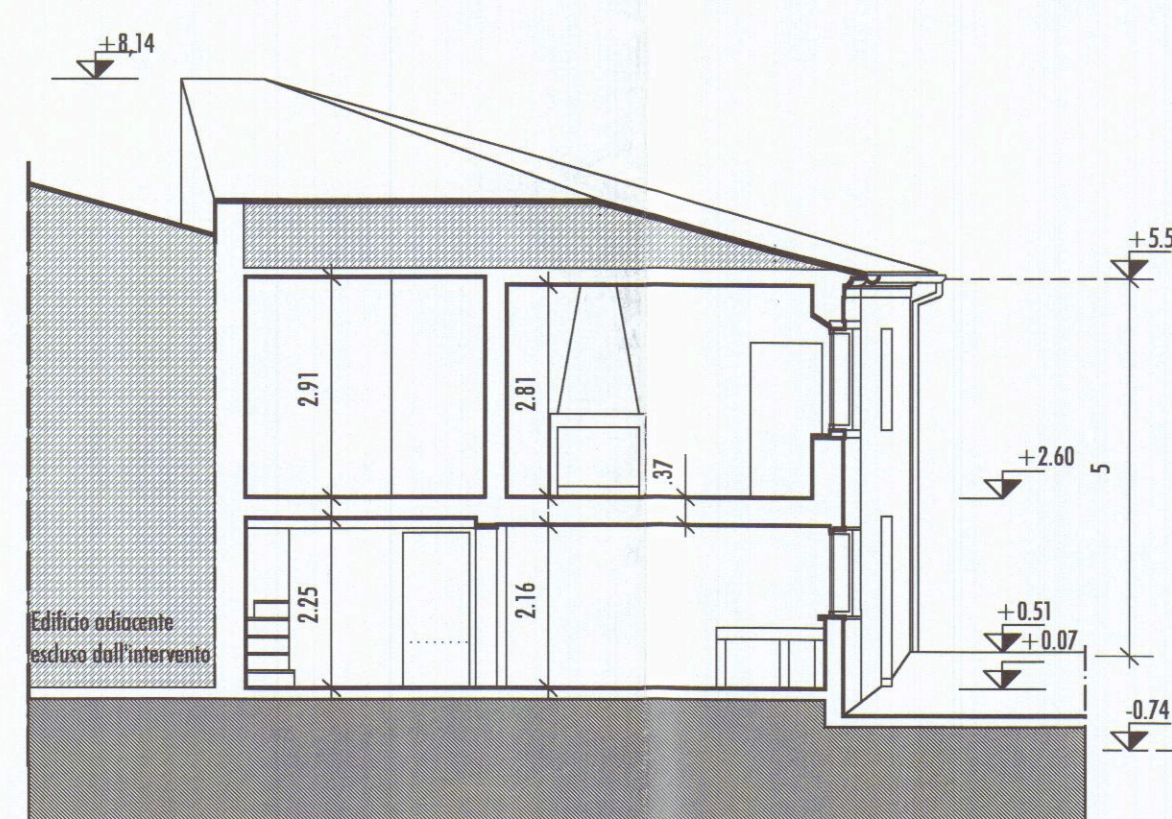

Sezione B-B

Versione 220199/1- file:pro1a-100A3b

COMUNE DI CARRARA



Progetto: Risanamento conservativo di edificio di civile abitazione sito in Loc. Fossola Via Moneta n°92 Foglio 51 Mapp. 542

APPROVATO

Richiedenti: - Maria Cristina Passani
- Umberto Grassi

Progettista: Dott. Arch. Maurizio Grassi




Prospetti - Sezioni
Stato attuale

Scala 1/100

Studio Arch. Maurizio Grassi - Piazza Matteotti n°4 - 54033 Carrara MS - Tel. 0585 73822 - C.F. GRS MRZ 61H09 B832P

StudioGrassi.

AC 2

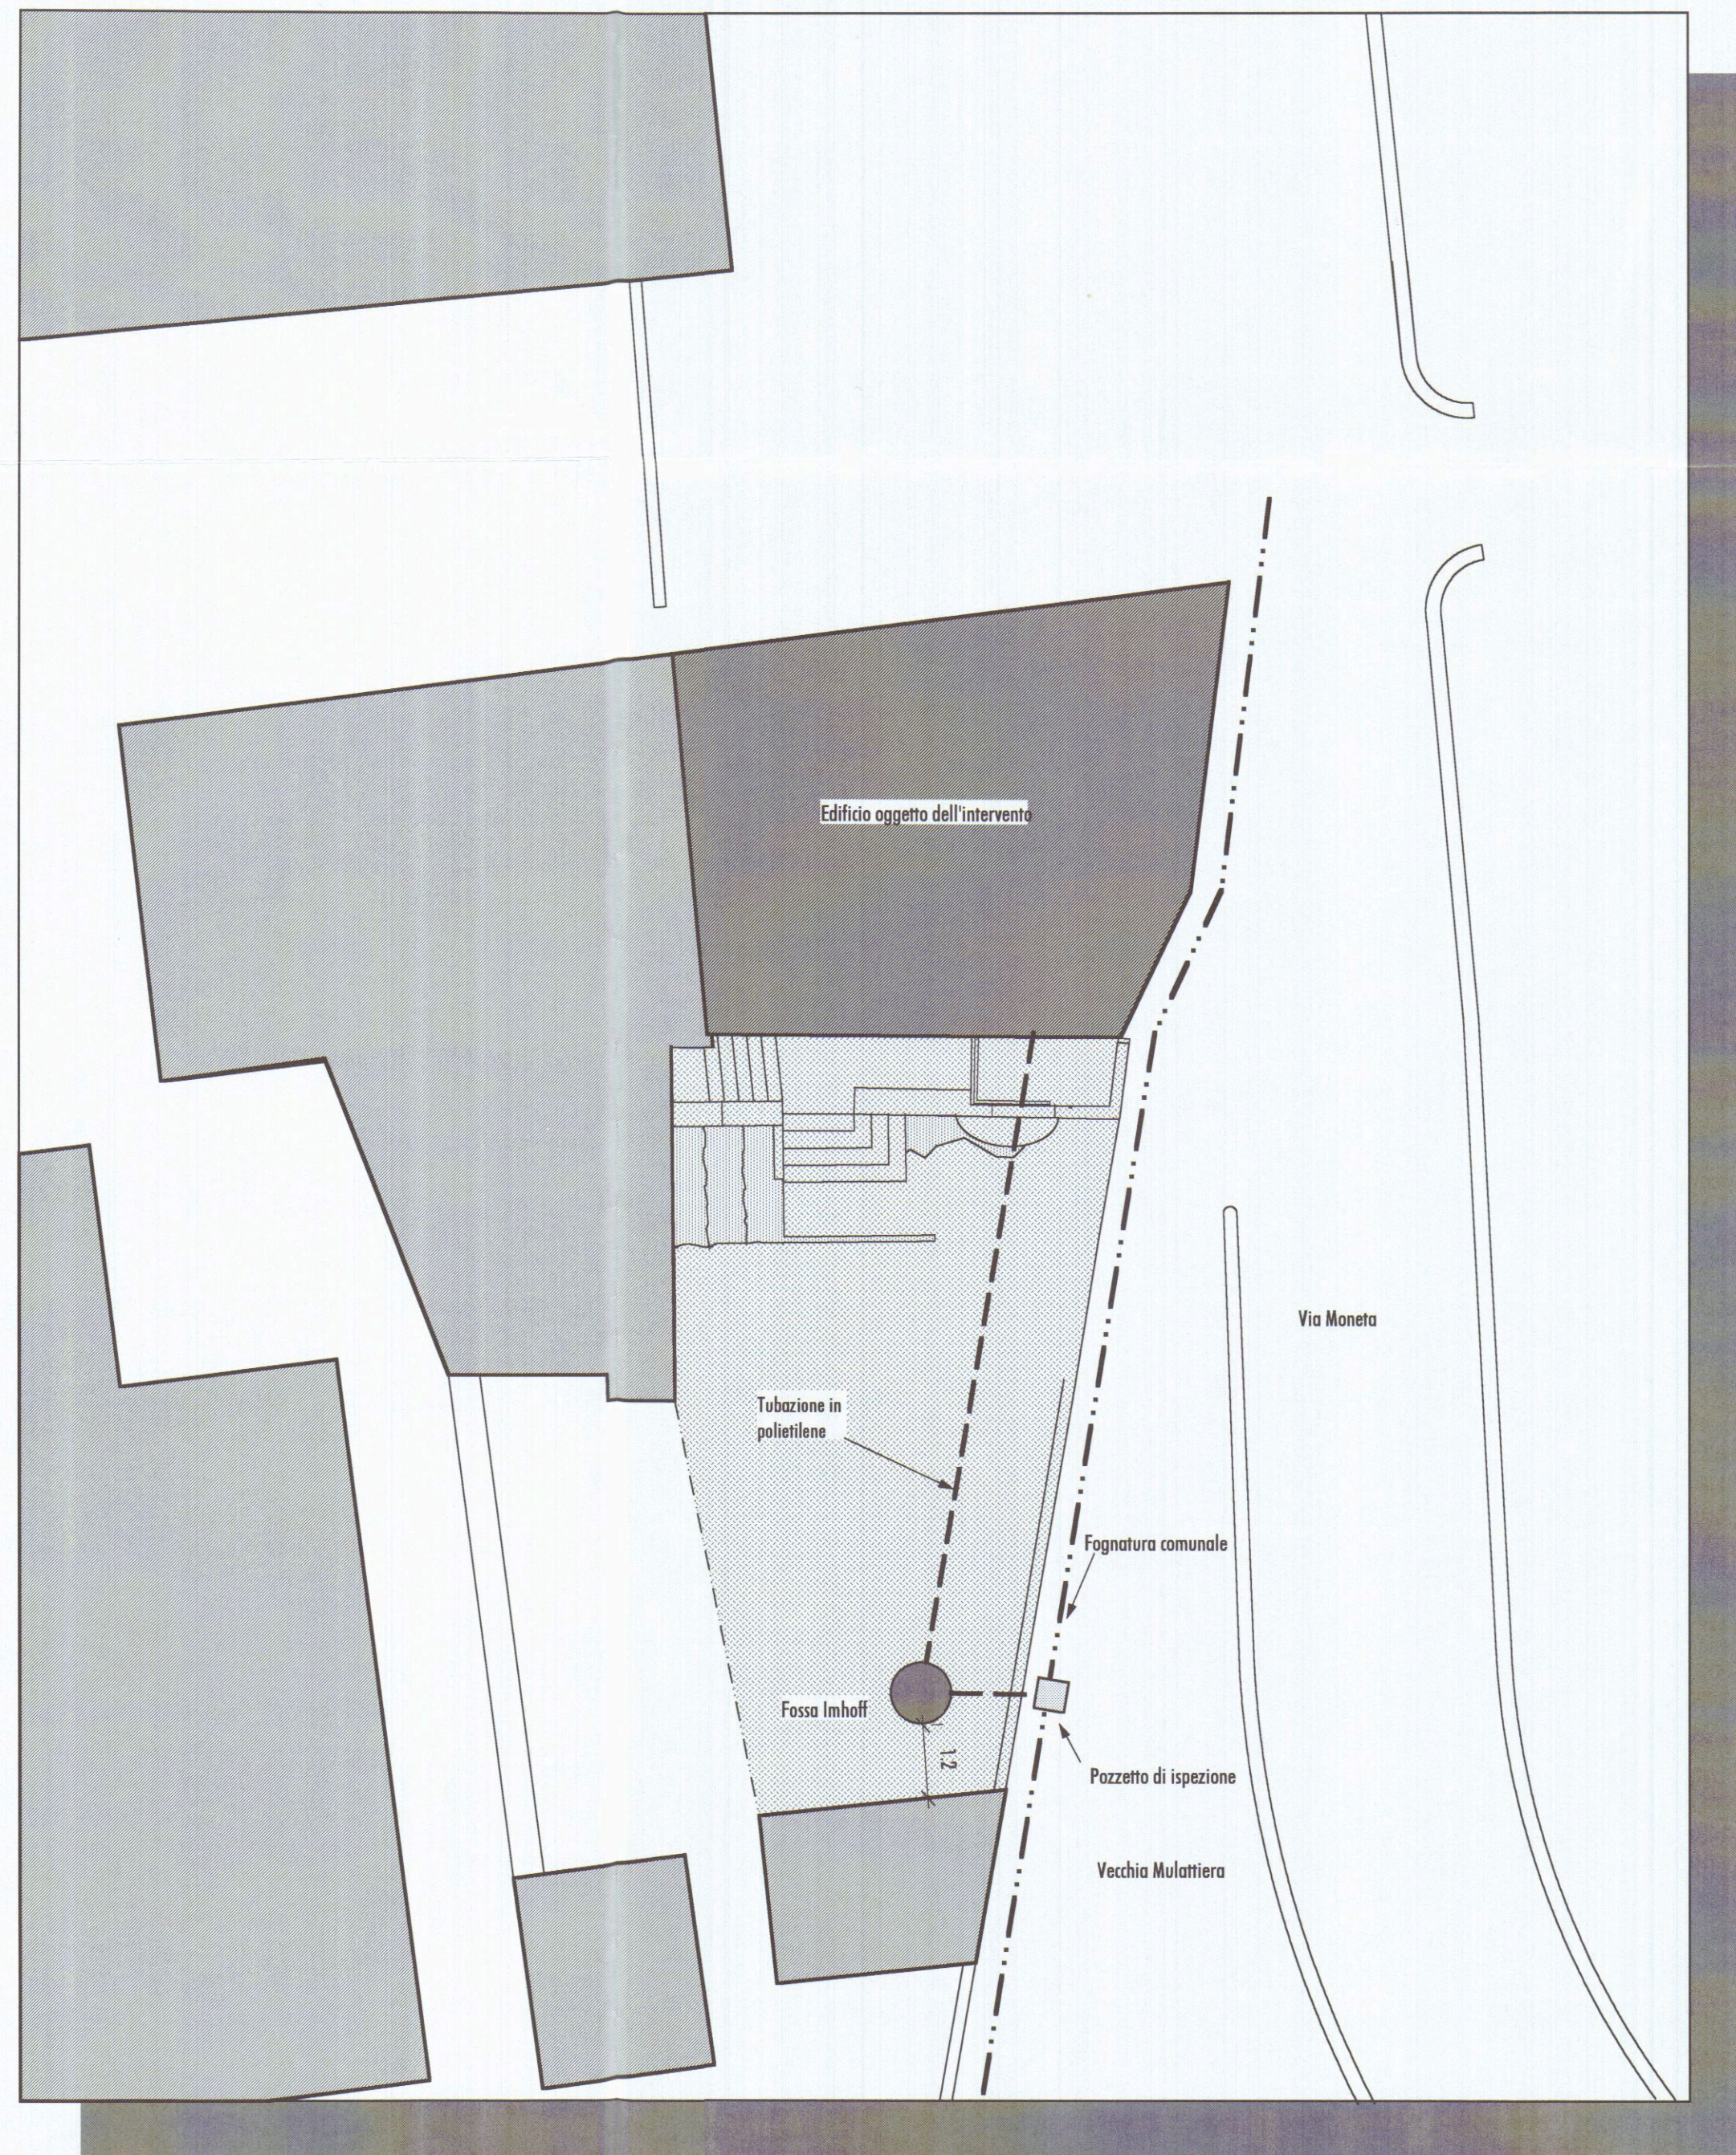

PROGETTAZIONE
EDILIZIA CIVILE
AMBIENTI DI LAVORO

StudioGrassi.

Versione 220199/1 - file:pro1a-100A3b

COMUNE DI CARRARA





Progetto: *Risanamento conservativo di edificio di civile abitazione sito in Loc. Fossola Via Moneta n°92 Foglio 51 Mapp. 542*

APPROVATO

Richiedenti: - Maria Cristina Passani
- Umberto Grassi

Per la redazione del progetto


Progettista: Dott. Arch. Maurizio Grassi

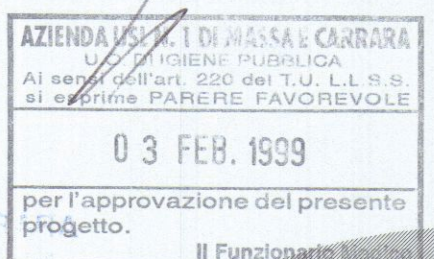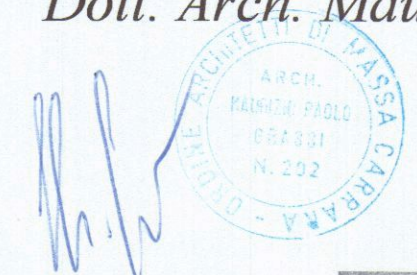


**Schema fognatura
Stato di progetto**

Scala 1/100


elab. grafico di...
n°... del 15/4/88...
L' Istruttore tecnico
Marchi Geom. Claudio

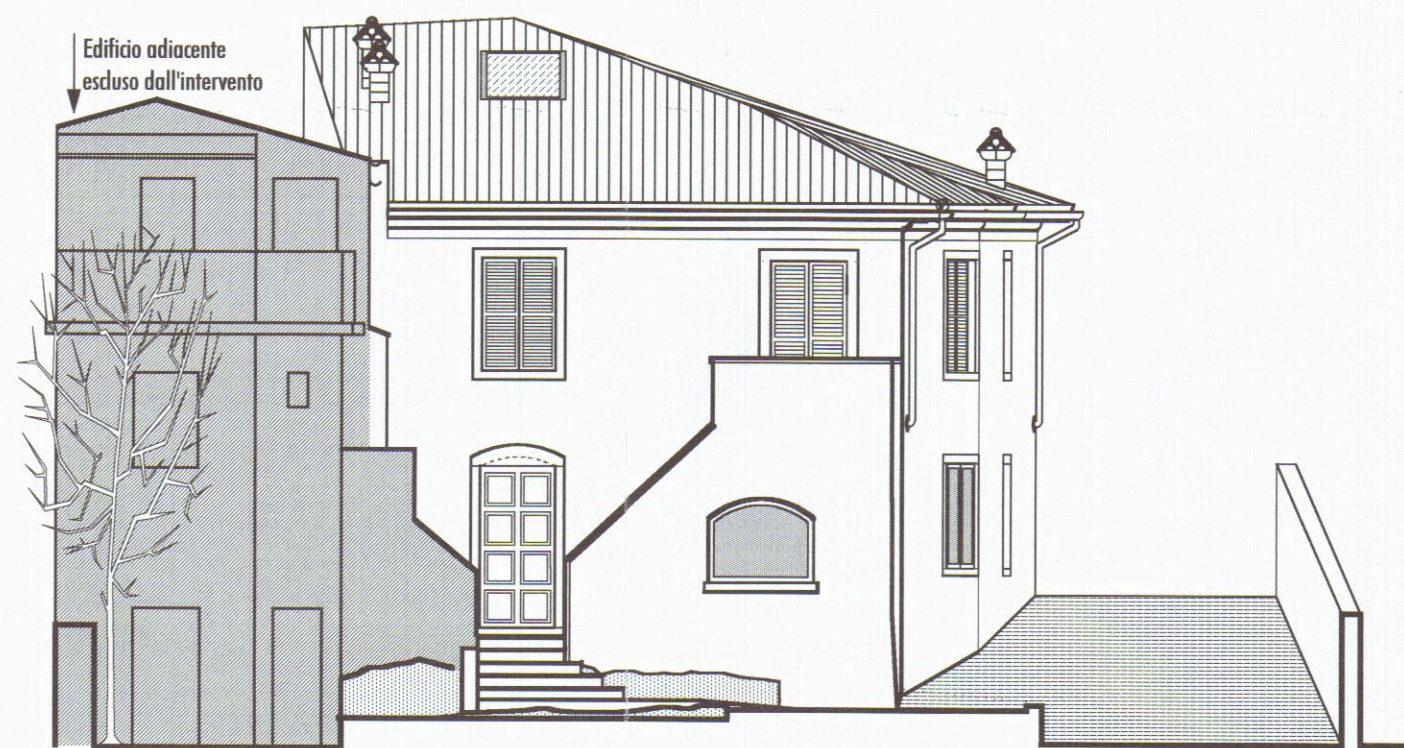


Prospetto Sud

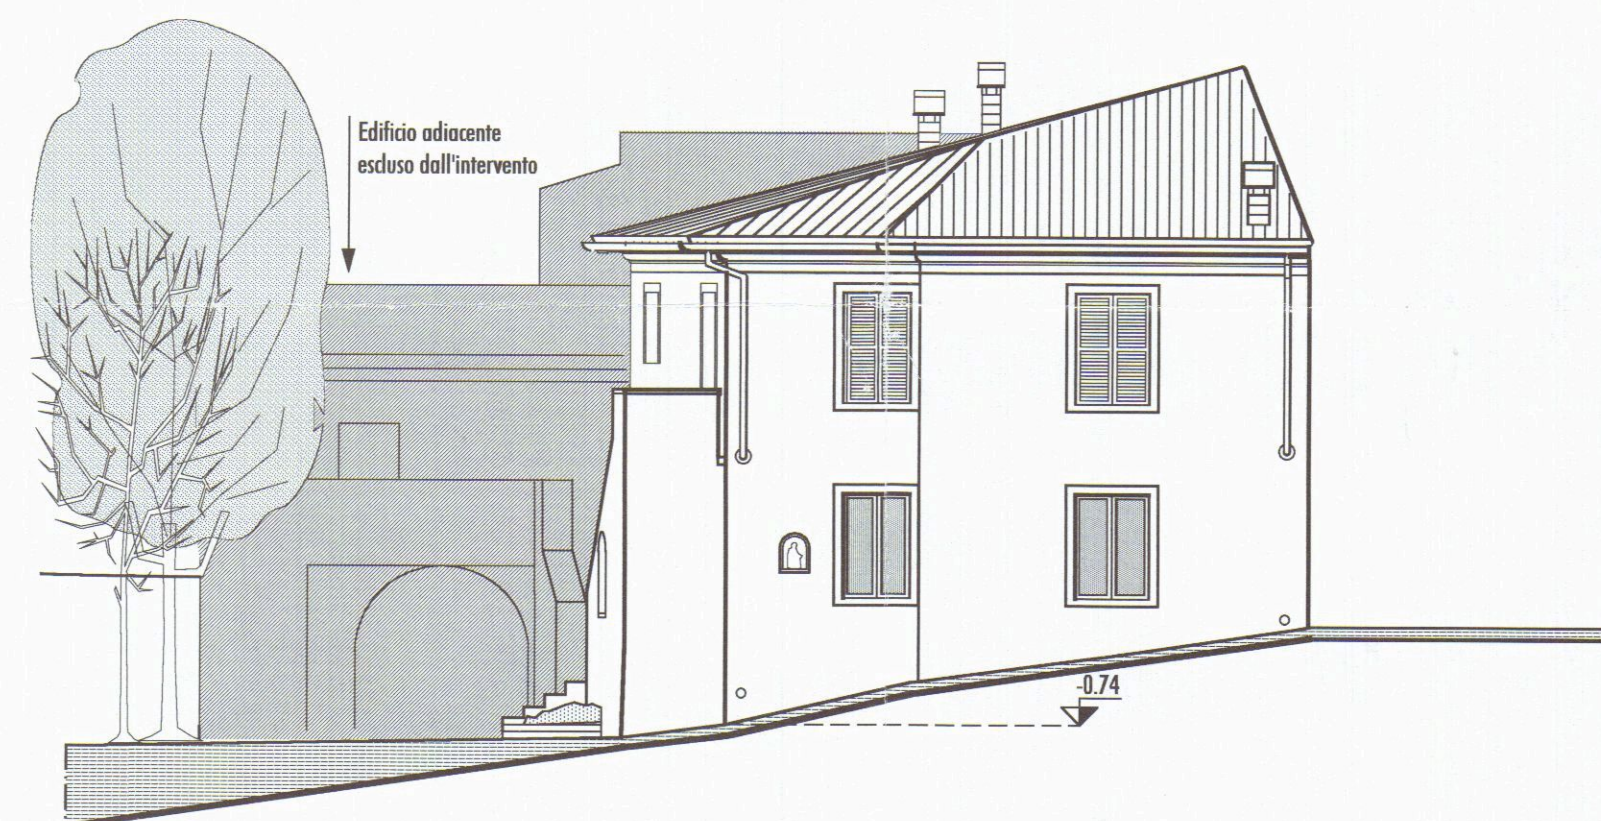


Prospetto Est

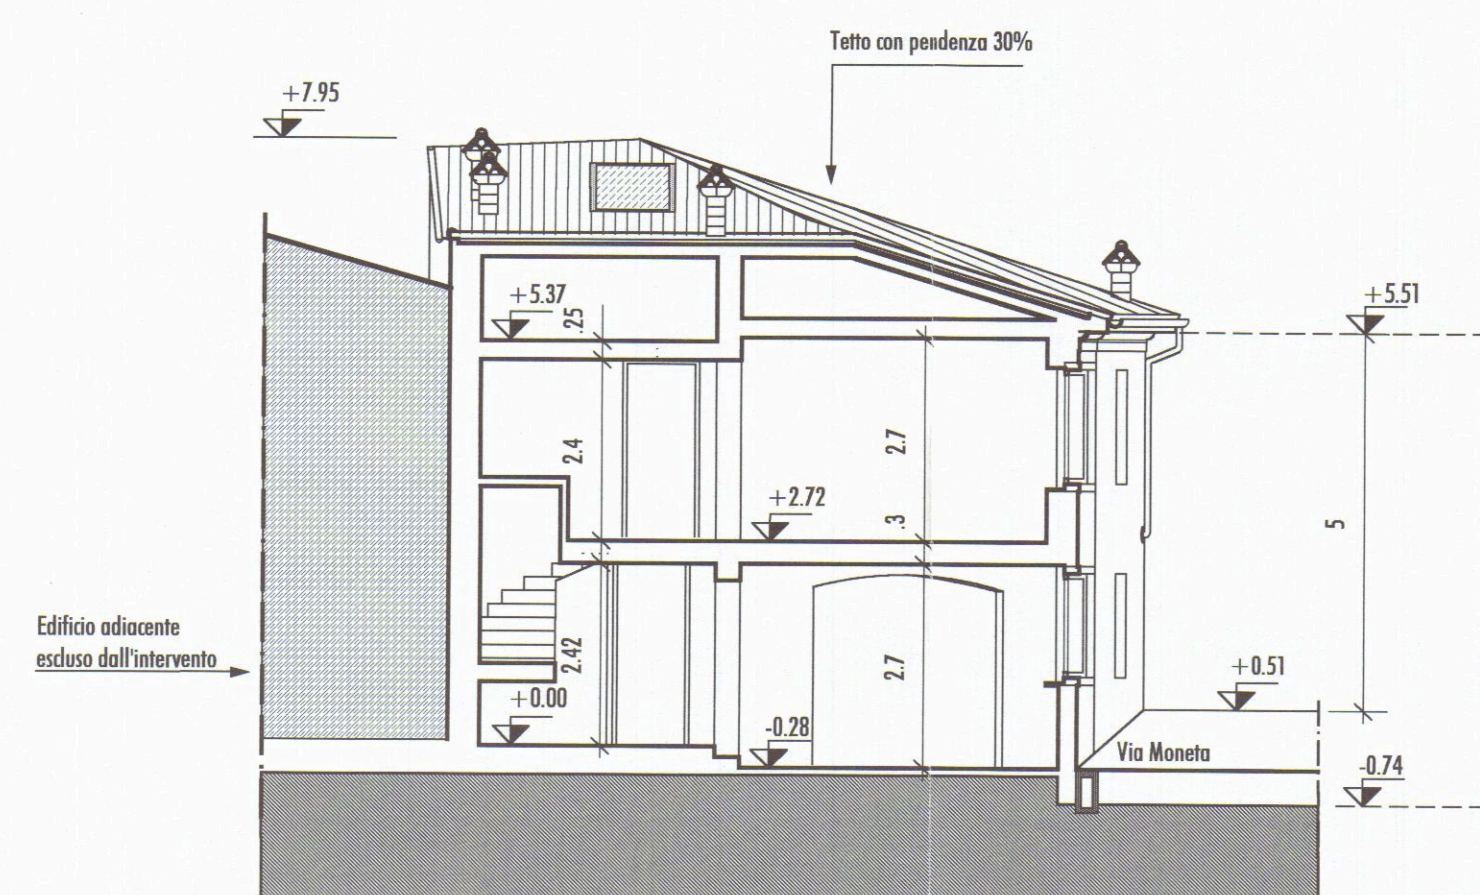


Sezione B-B

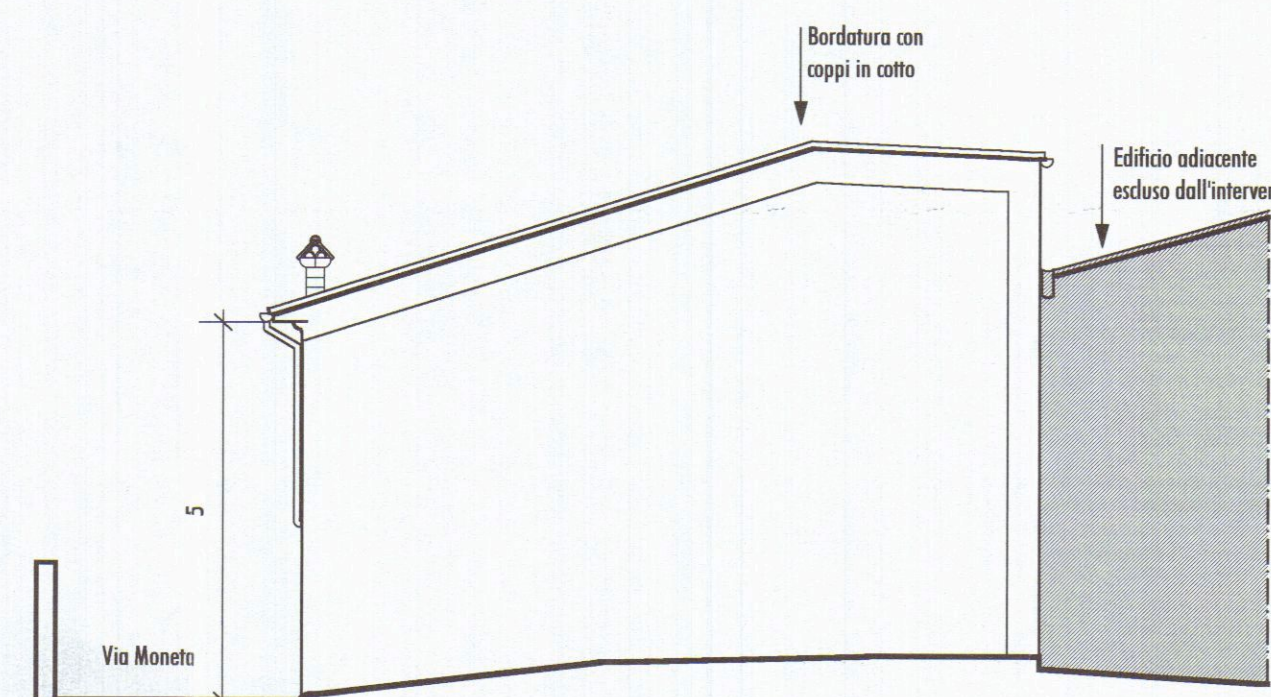


Prospetto Nord

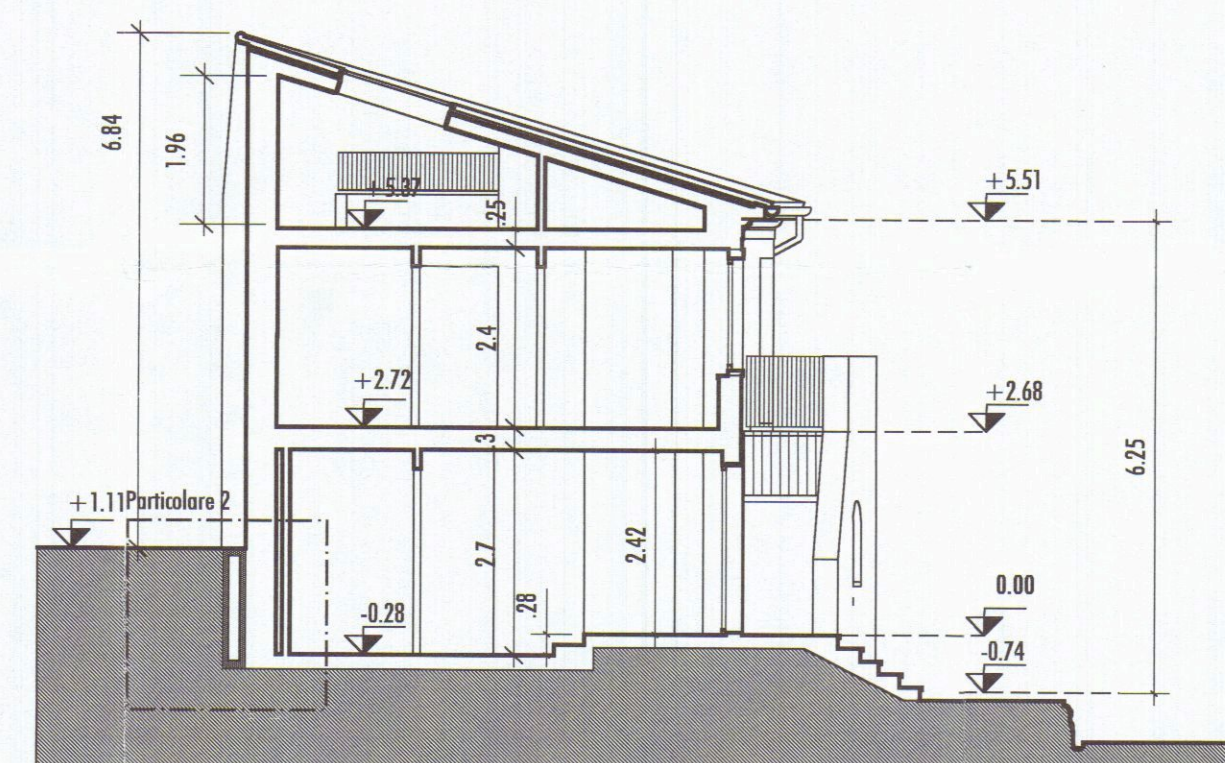


Sezione A-A

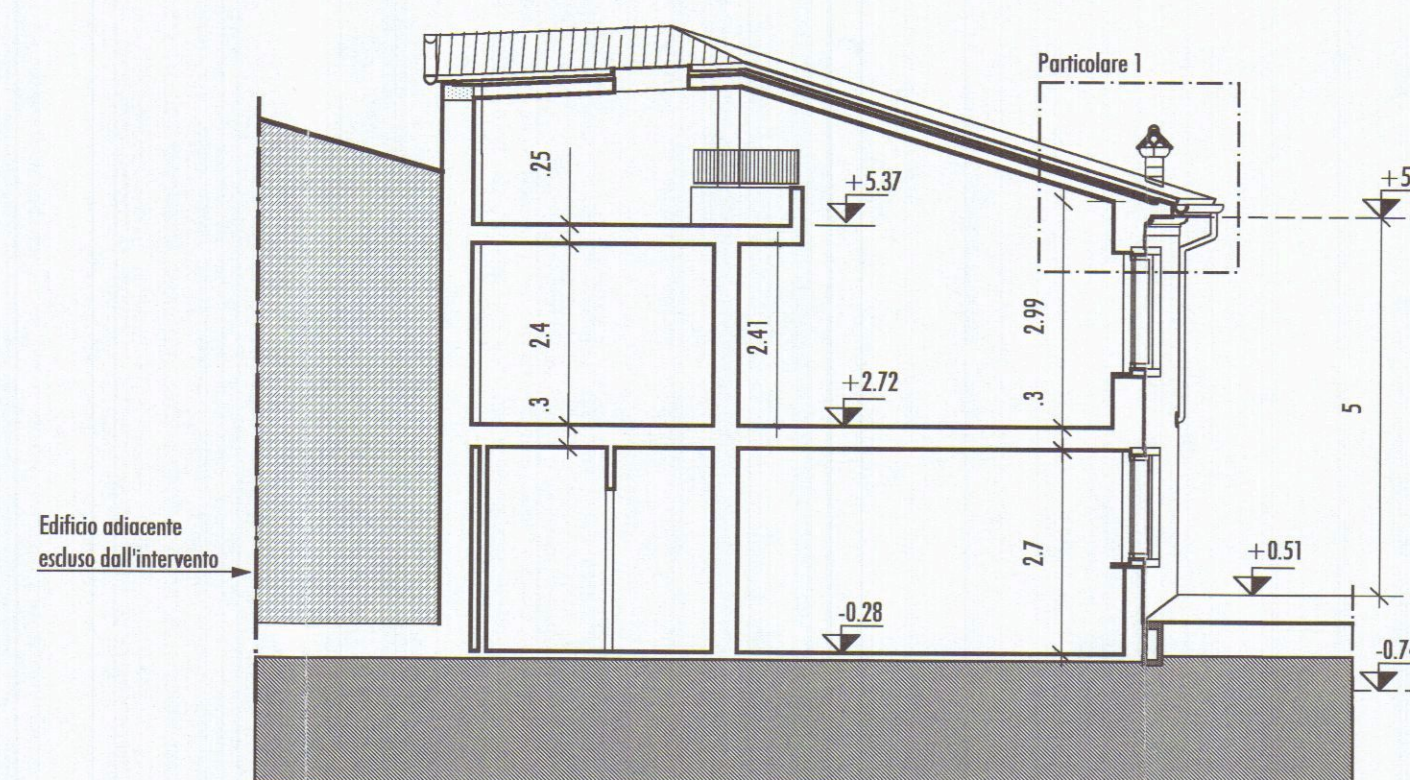

Sezione C-C

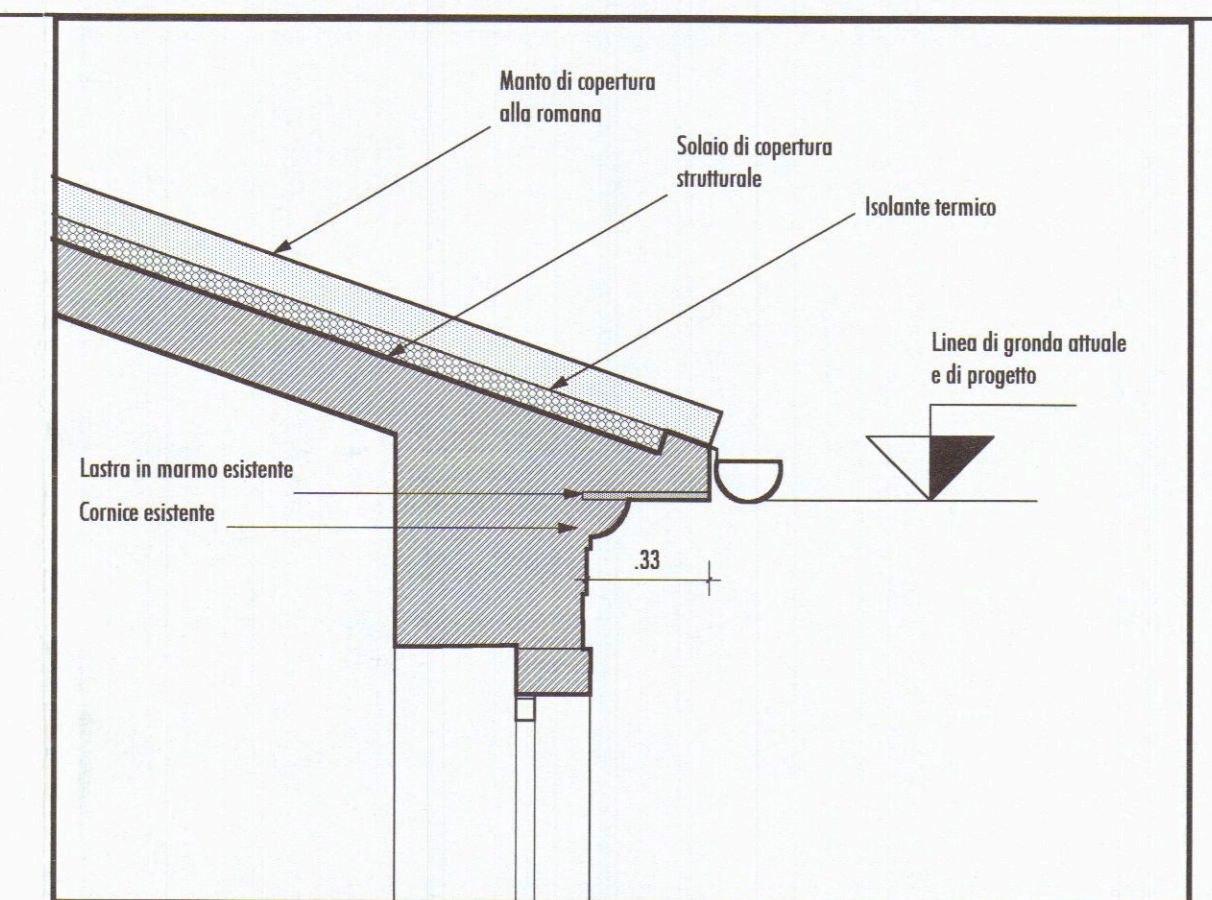

1 - Particolare gronda - Scala 1/20

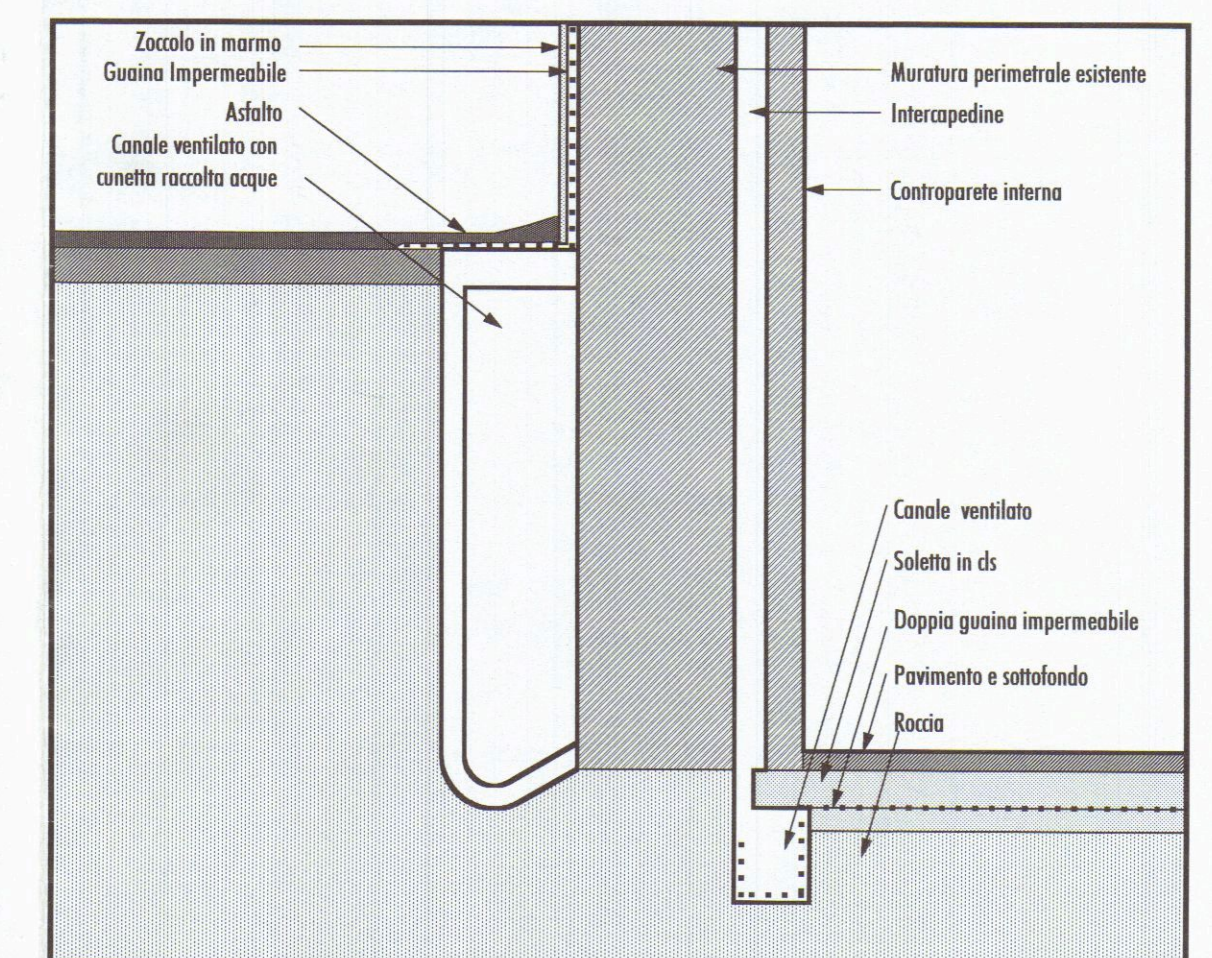

2 - Particolare isolamento murature perimetrali - Scala 1/20

Versione 07.05.1999 - file-pro3-10081

COMUNE DI CARRARA



Progetto: Risanamento conservativo di edificio di civile abitazione sito in Loc. Fossola Via Moneta n°92 Foglio 51 Mapp. 542


APPROVATO

Richiedenti: - Maria Cristina Passani
- Umberto Grassi

Progettista: Dott. Arch. Maurizio Grassi

[Signature]

[Signature]

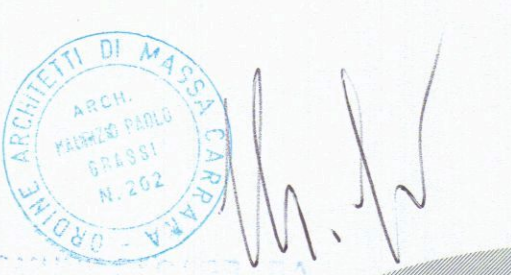

**Prospetti - Sezioni
Stato di progetto**


Scala 1/100 - 1/20

Studio Arch. Maurizio Grassi - Piazza Matteotti n°4 - 54033 Carrara MS - Tel. 0585 73822 - C.F. GRS MRZ 61H09 B832P


StudioGrassi.

AC 4


14 6 1999 Nuova Tavola

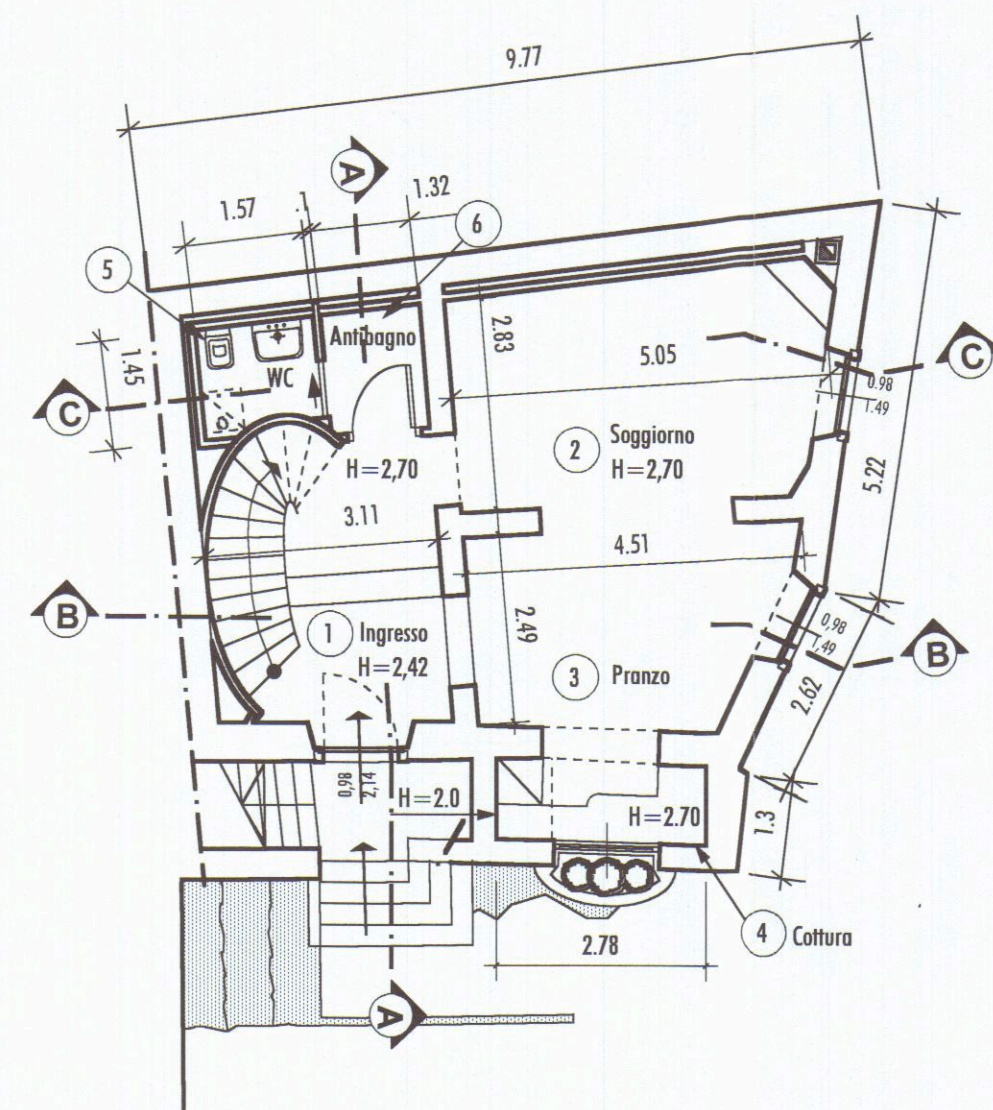


Pianta Piano Terra

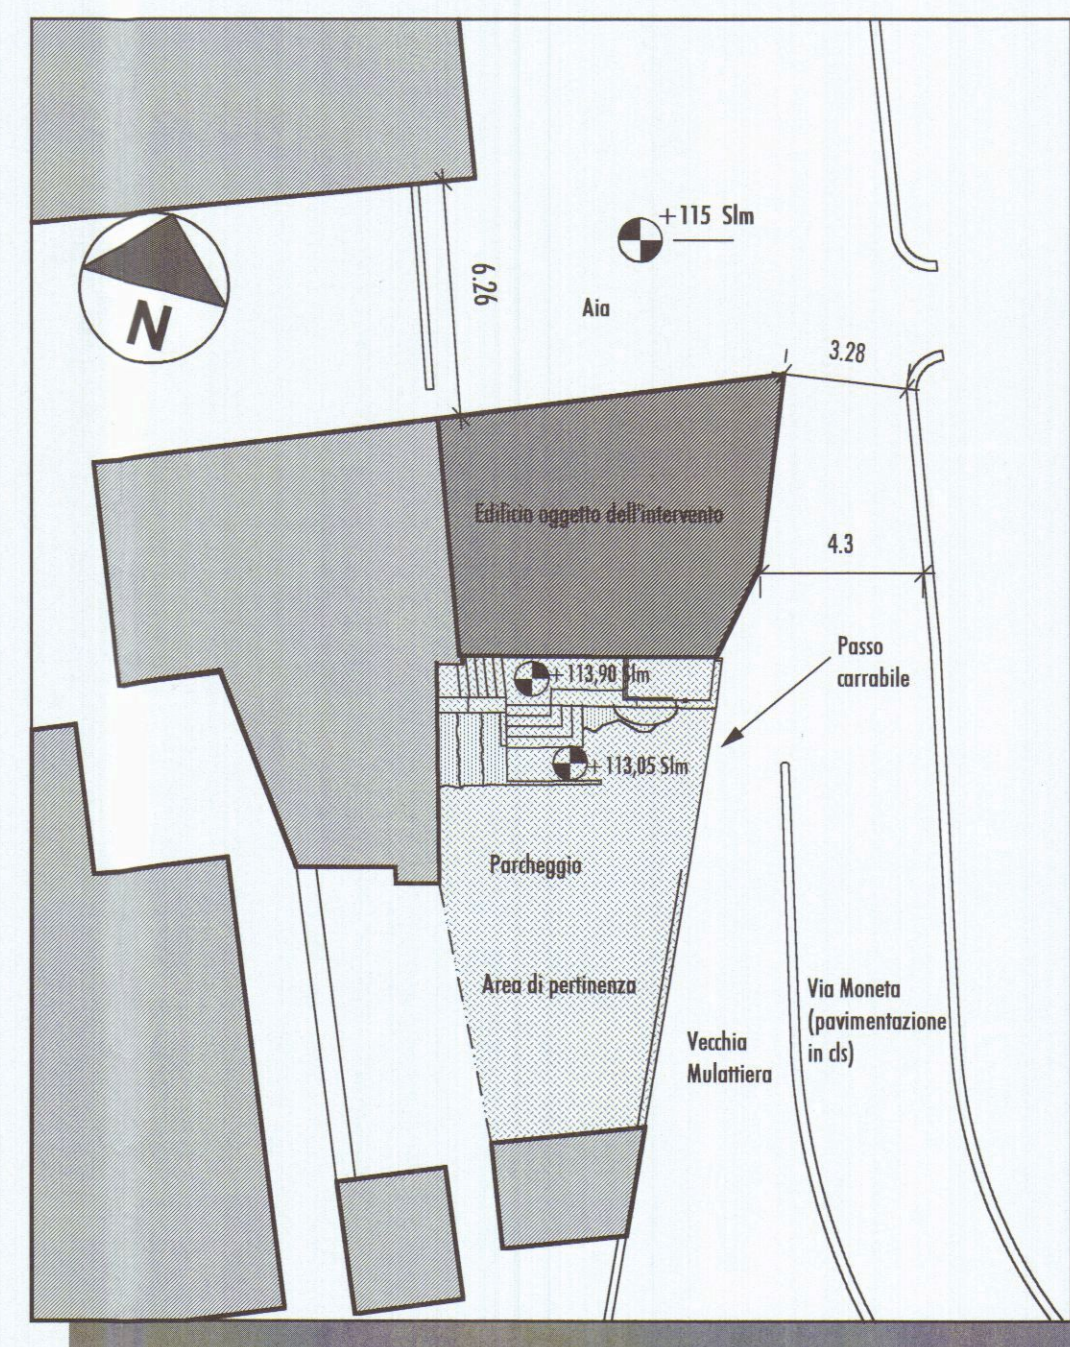


Planimetria Scala 1/200

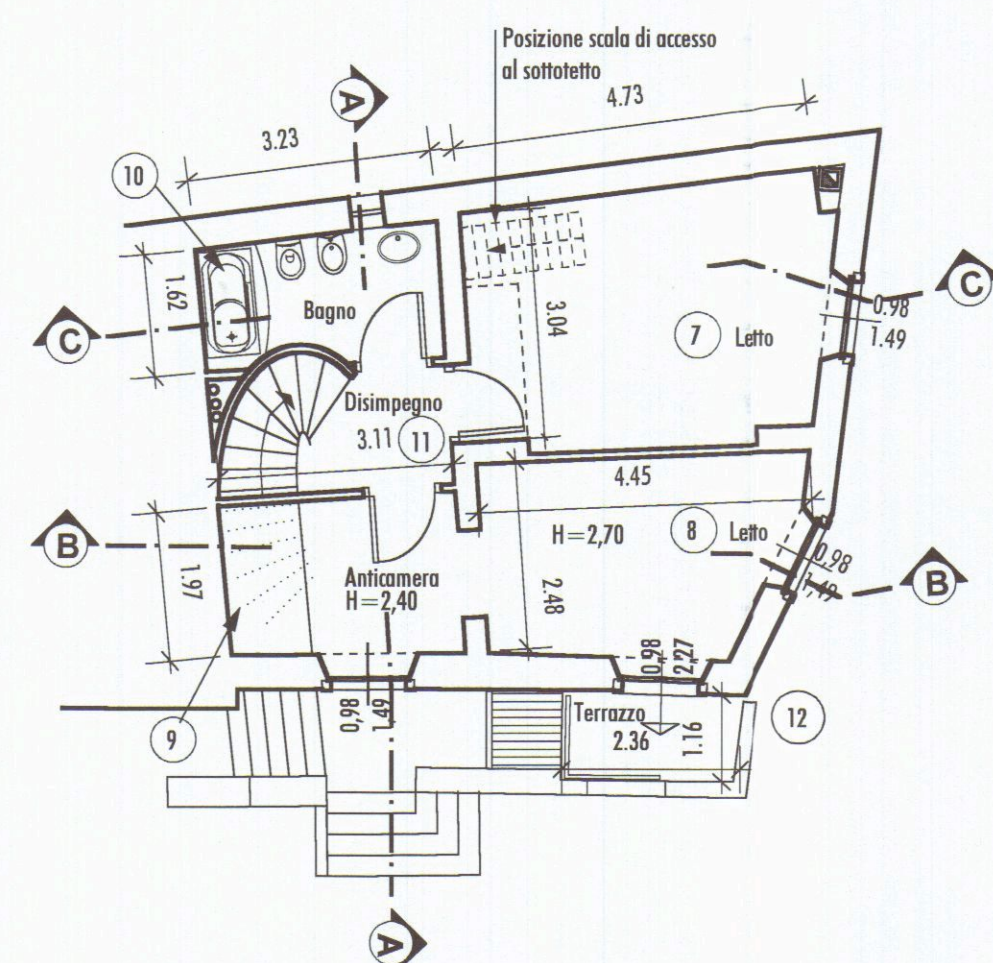

Pianta Piano Primo

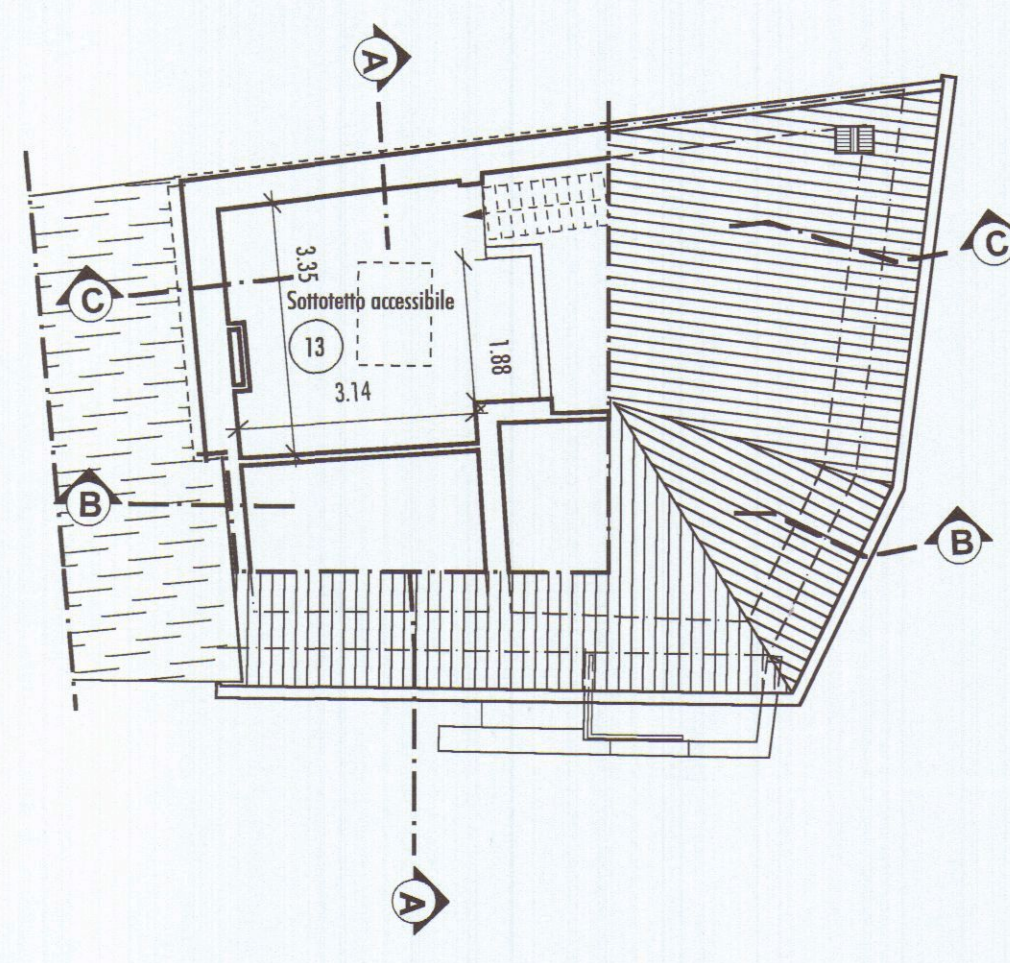

Pianta Sottotetto

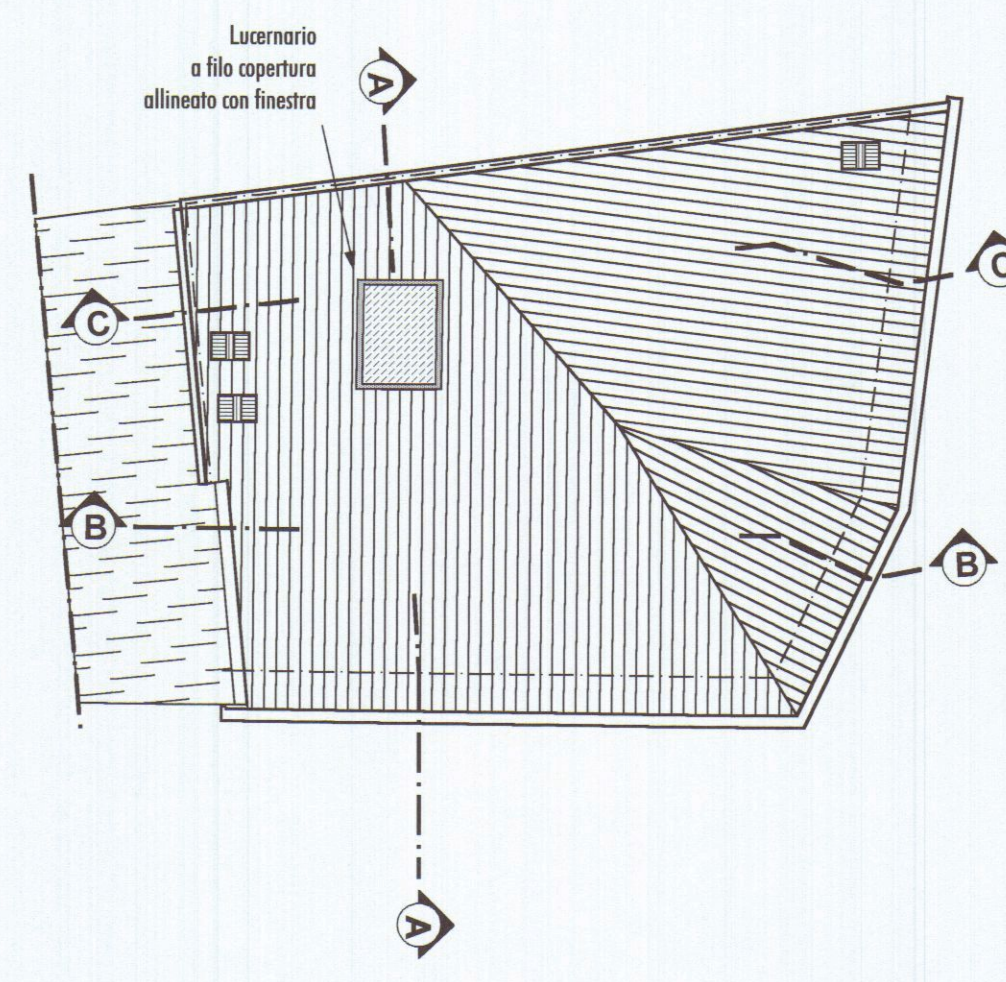

Pianta Copertura

Superfici e volumi

Ambiente	Superf. utile S (Mq)	Alt. media Ml	Volume Mc	Sup. finestrata Sf (Mq)	Rapp. S/Sf
Piano Terra					
1 Ingresso	12.2	2.60	31.72	-	
2-3-4 Sogg.-Pranzo - Cottura	29.76	2.70	80.352	3.42	1 / 8.702
5 Bagno	2.15	2.70	5.805	-	Ventilazione forzata
6 Antibagno	2.11	2.70	5.697	-	
Totale sup. utile P.terra	46.22				
Piano Primo					
7 Letto	16.5	3.68	60.72	1.269	1 / 13.002
8 Letto	10.9	2.70	29.43	3.267	1 / 3.336
9 Anticamera	7.11	2.40	17.064	1.269	1 / 5.603
10 Bagno	5.25	2.40	12.6	0.15	
11 Disimpegnio	4.76	2.40	11.424	-	
Totale sup. utile P.prime	44.52				
12 Terrazzo	2.8	-	-	-	
Sottotetto					
13 Sottotetto	12.57	1.48	18.604	1.005	
Totale Sup utile sottotetto	12.57				
Totale Sup. Utile	103.31				

Versione 220199/1 - file-pro1a-100A3b

COMUNE DI CARRARA



Progetto:

Risanamento conservativo di edificio di civile abitazione sito in Loc. Fossola Via Moneta n°92 Foglio 51 Mapp. 542

APPROVATO

Richiedenti:

- Maria Cristina Passani
- Umberto Grassi

Progettista:

Dott. Arch. Maurizio Grassi

StudioGrassi.

Piante


Tabella Superfici/Volumi Stato di progetto

Scala 1/100 - 1/200




Approvato e...
Indicate n...
elab. grafico di...
n°...
L' Istruttore Tecnico
Marchi Geo. Claudio


AC 3

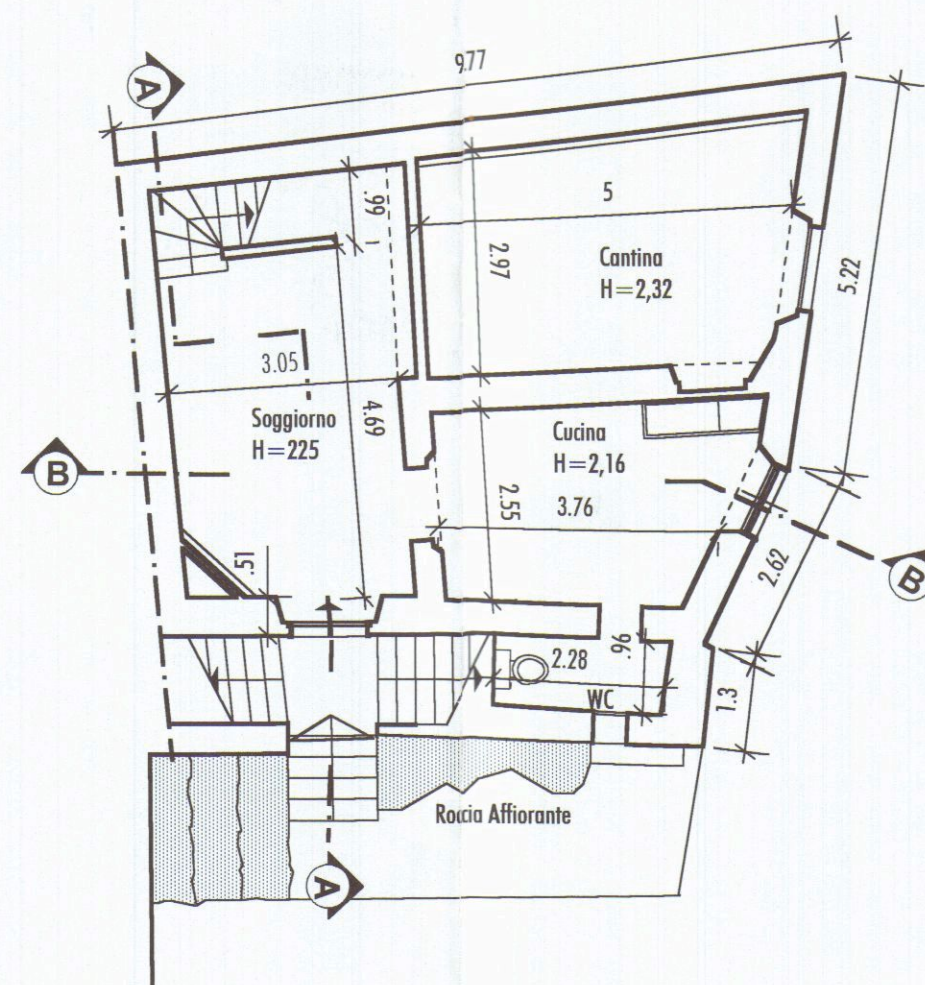


Pianta PianoTerra

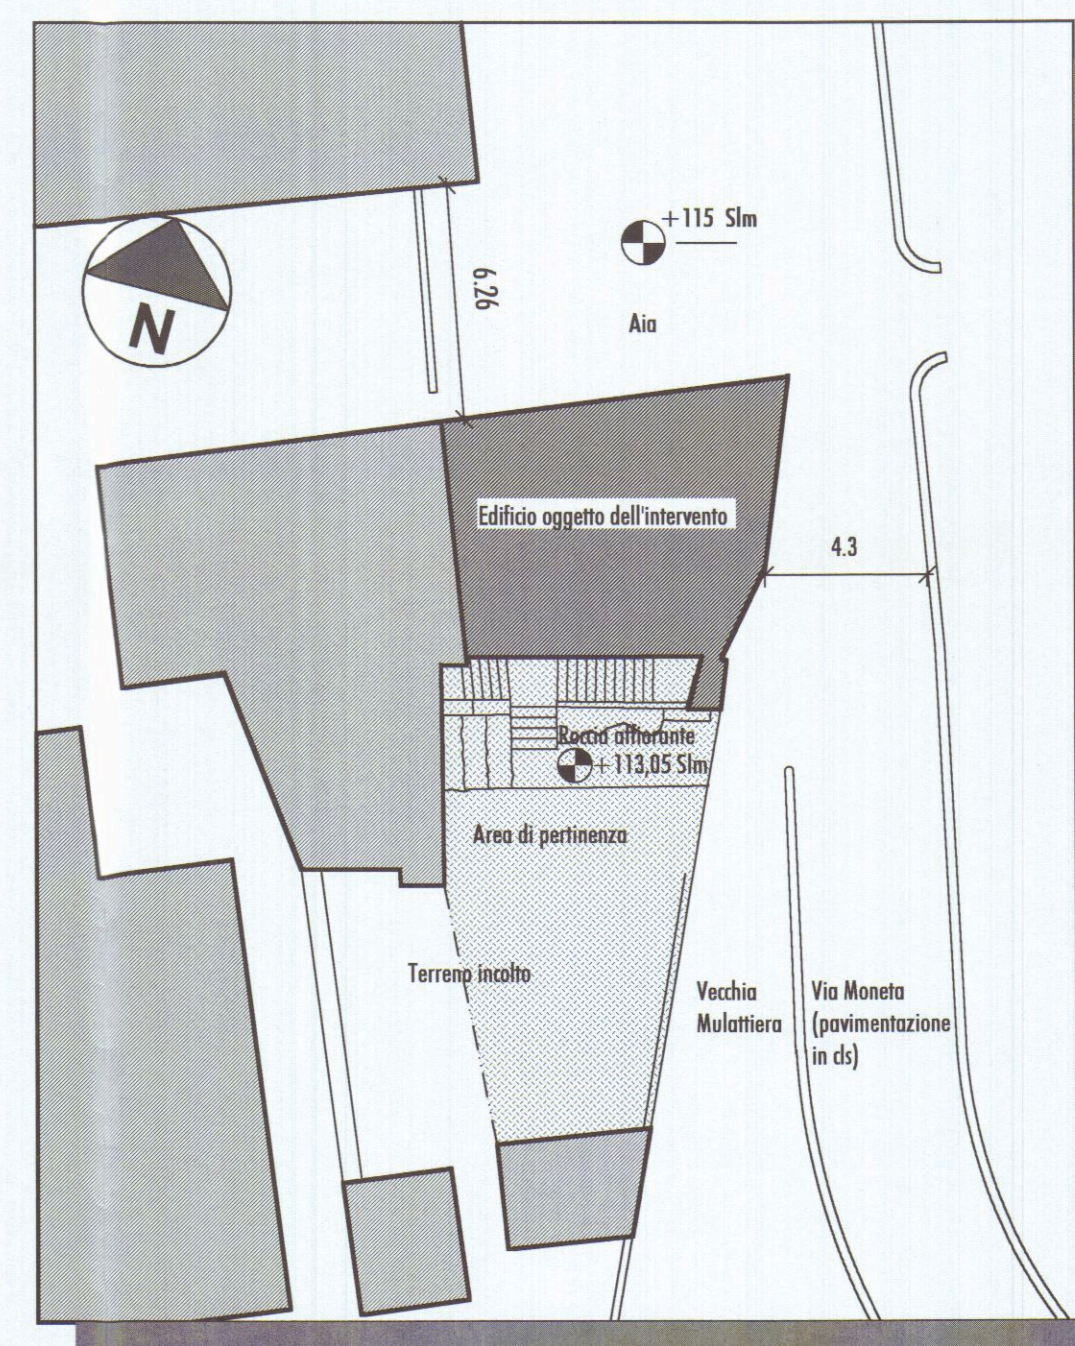


Planimetria Scala 1/200

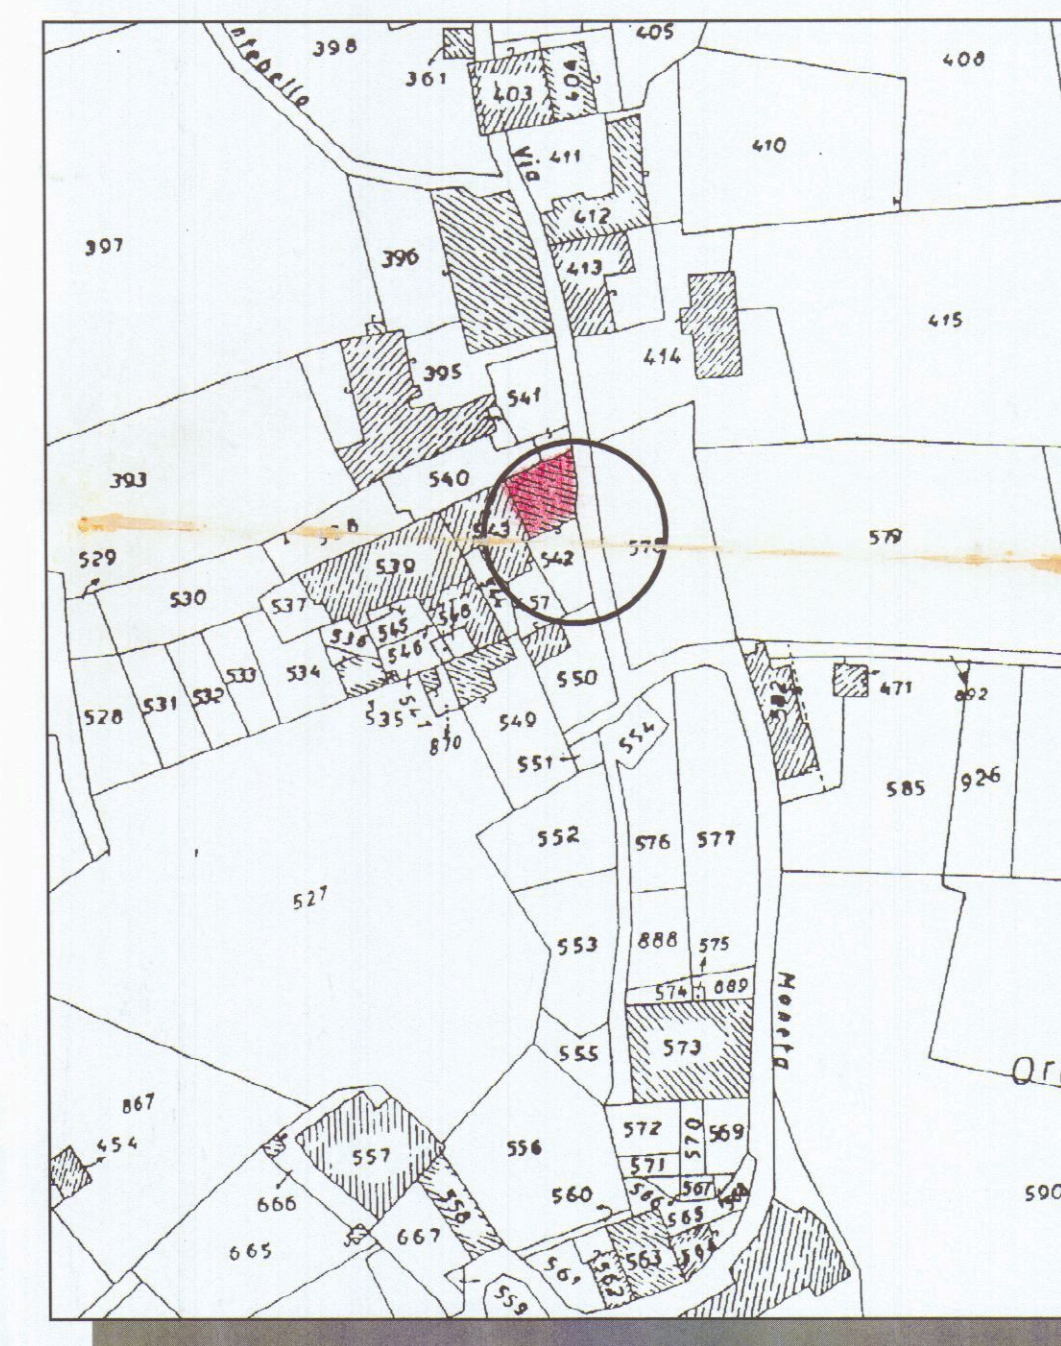

Stralcio Catastale Scala 1/1000
conforme foglio 51

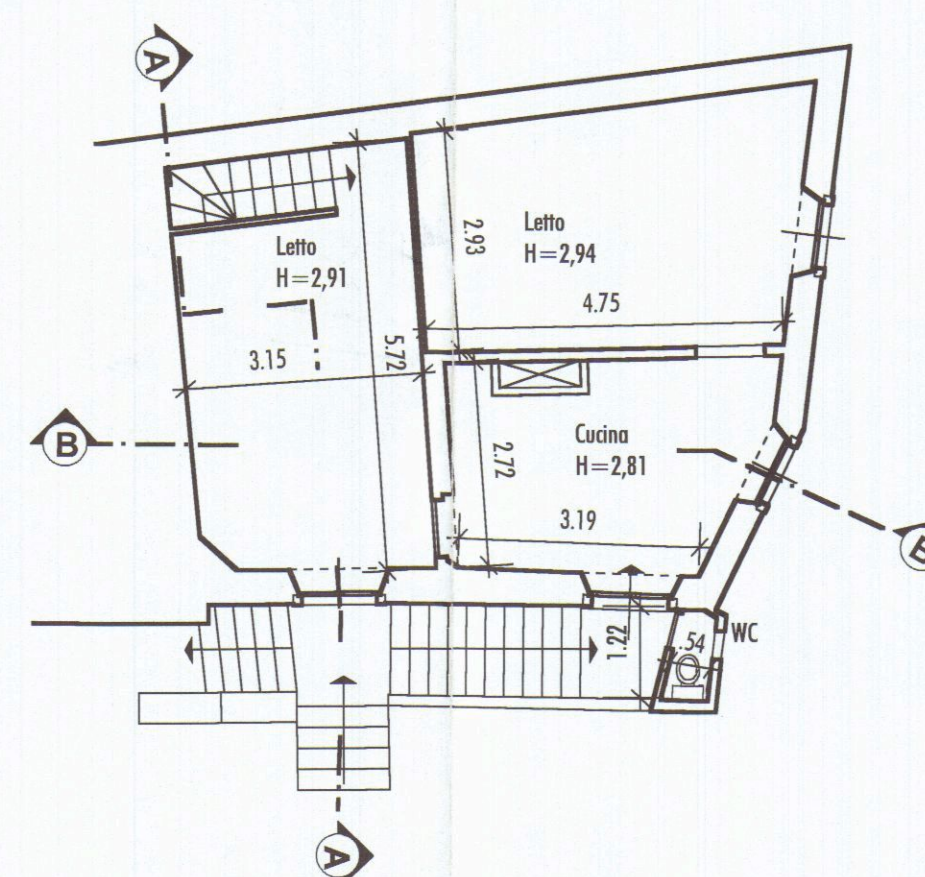

Pianta Piano Primo

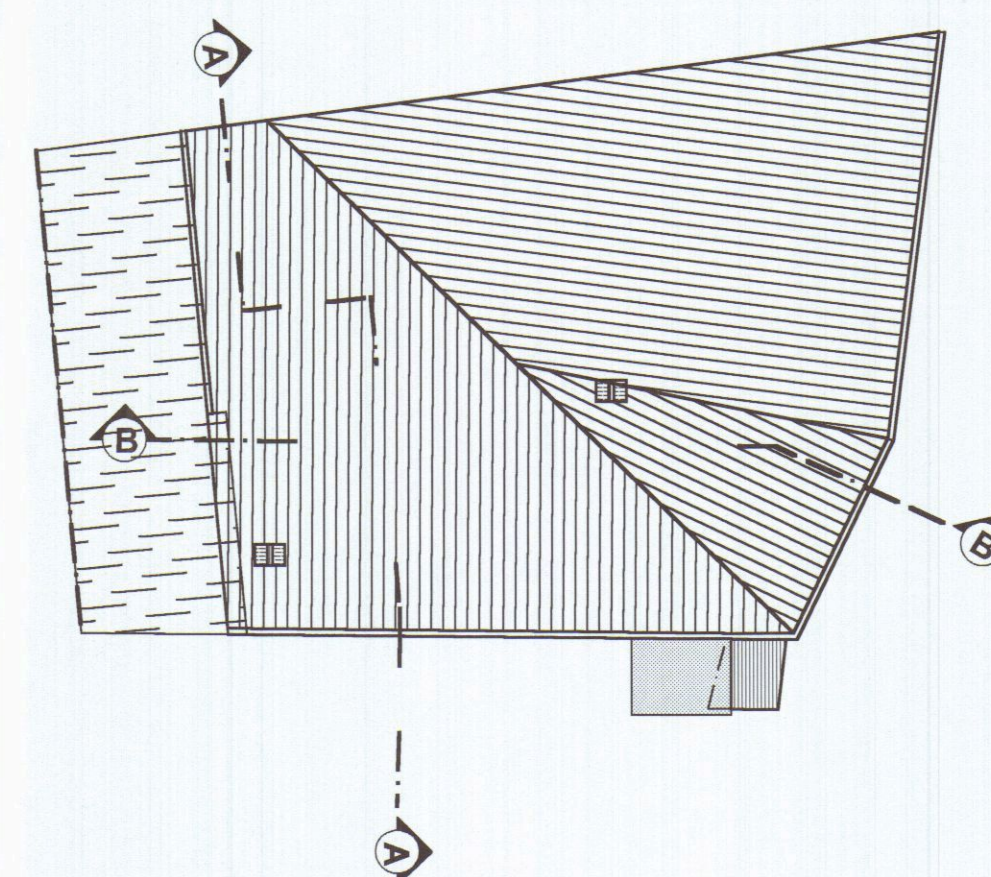


Pianta Copertura

PROGETTAZIONE
EDILIZIA CIVILE
AMBIENTI DI LAVORO

StudioGrassi.

Versione 220199/1 - file:pro1a-100A3b

COMUNE DI CARRARA

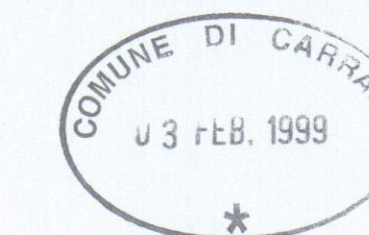

Progetto: Risanamento conservativo di
edificio di civile abitazione
sito in Loc. Fossola
Via Moneta n°92
Foglio 51 Mapp. 542

APPROVATO

Richiedenti: - Maria Cristina Passani
- Umberto Grassi


Progettista: Dott. Arch. Maurizio Grassi




**Piante
Planimetria
Stato attuale**

Scala 1/100 1/200


COMUNE DI CARRARA
SETT. URB. L.
Approvato dal Servizio Urbanistico
Indicate nella Convenzione Urbanistica
n° 1000 del 15/11/1999
L' Istruttore Urbanistico
Marchi G. G.

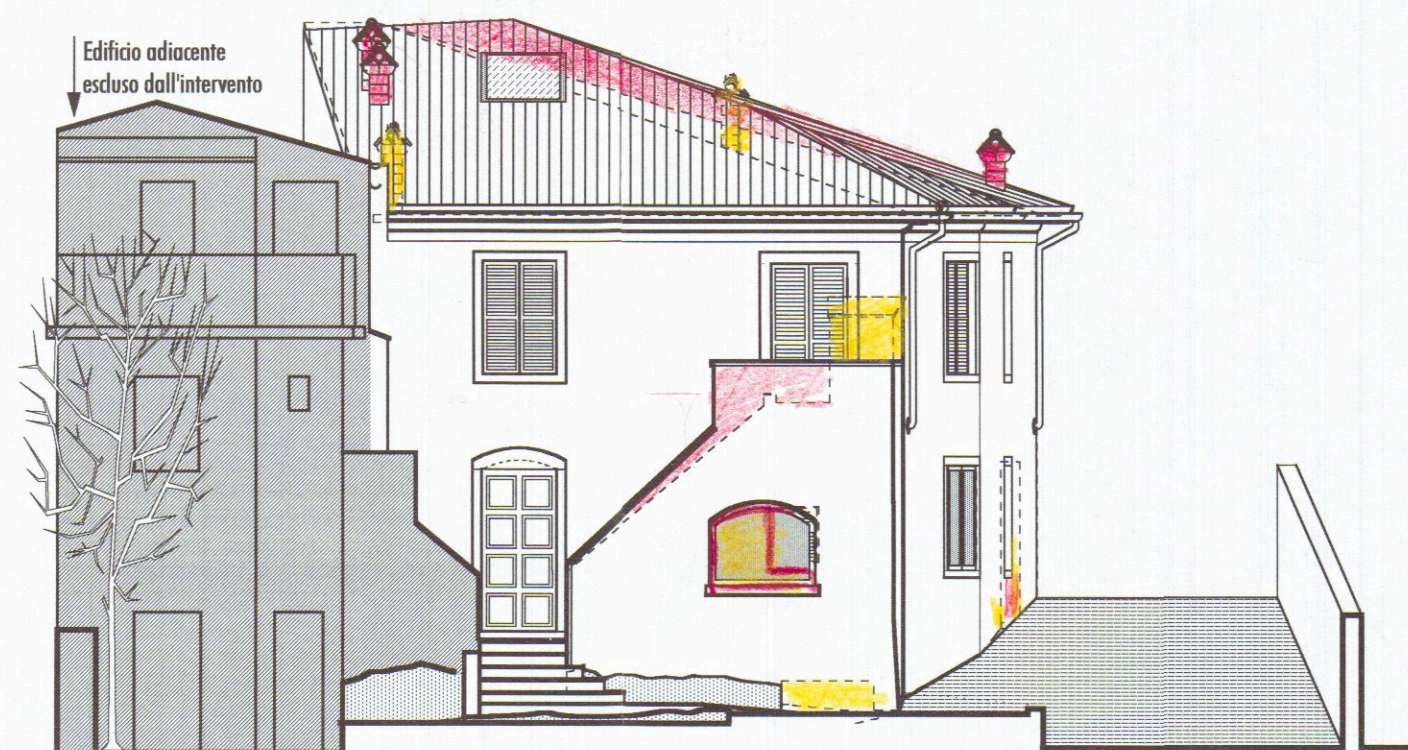


Prospetto Sud

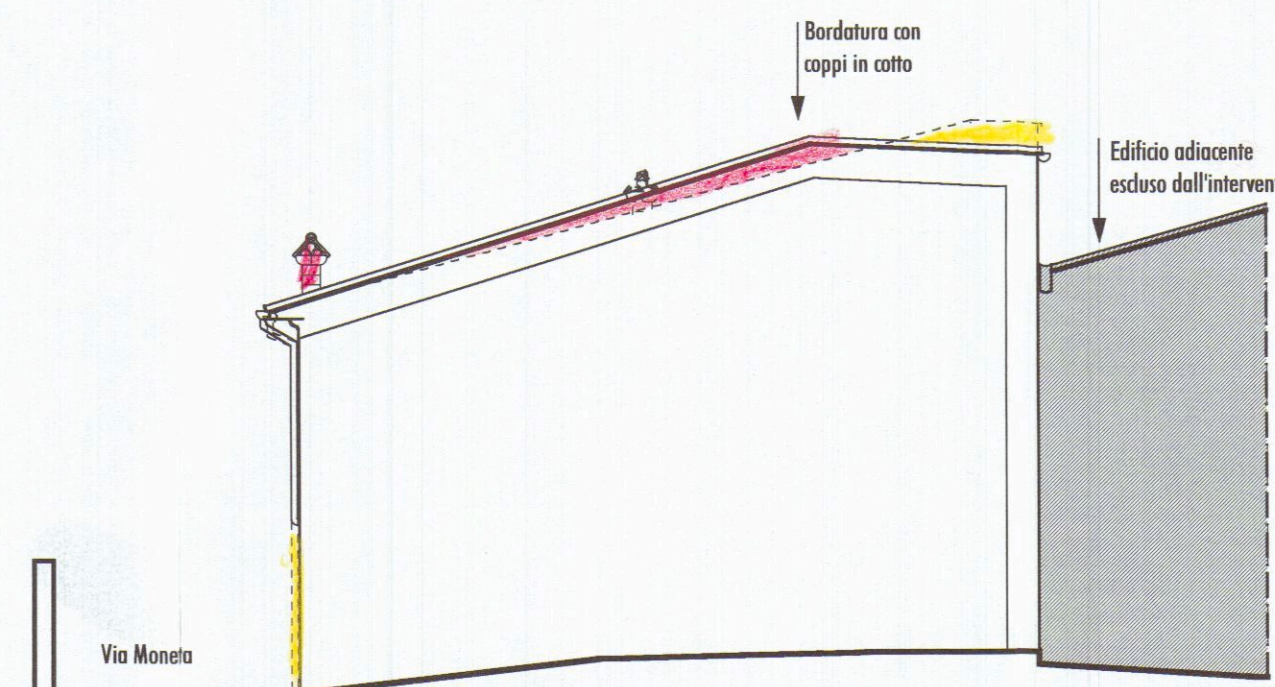


Prospetto Nord

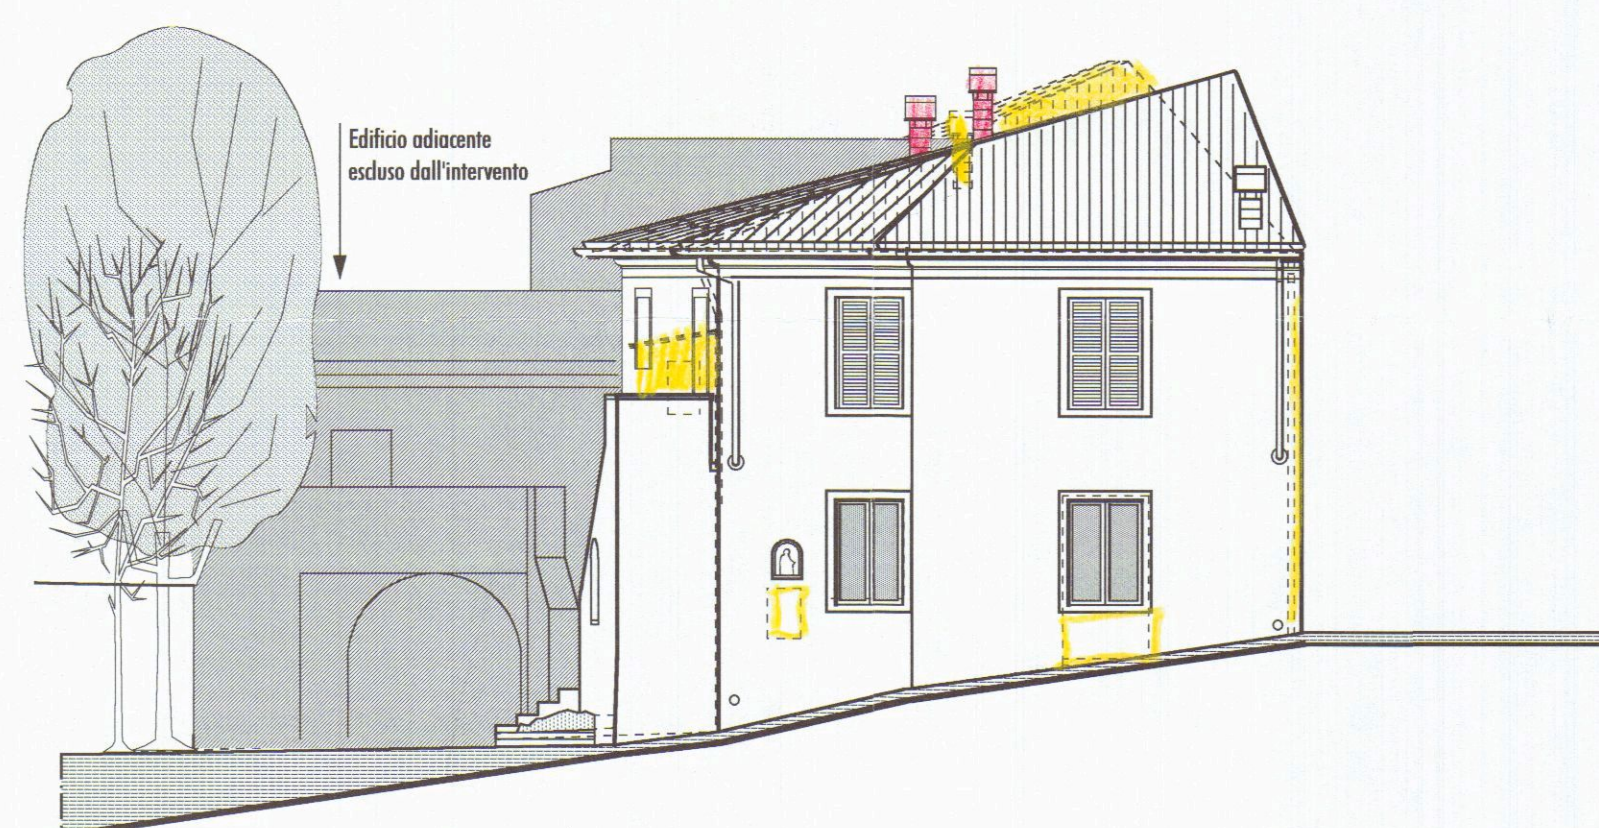


Prospetto Est

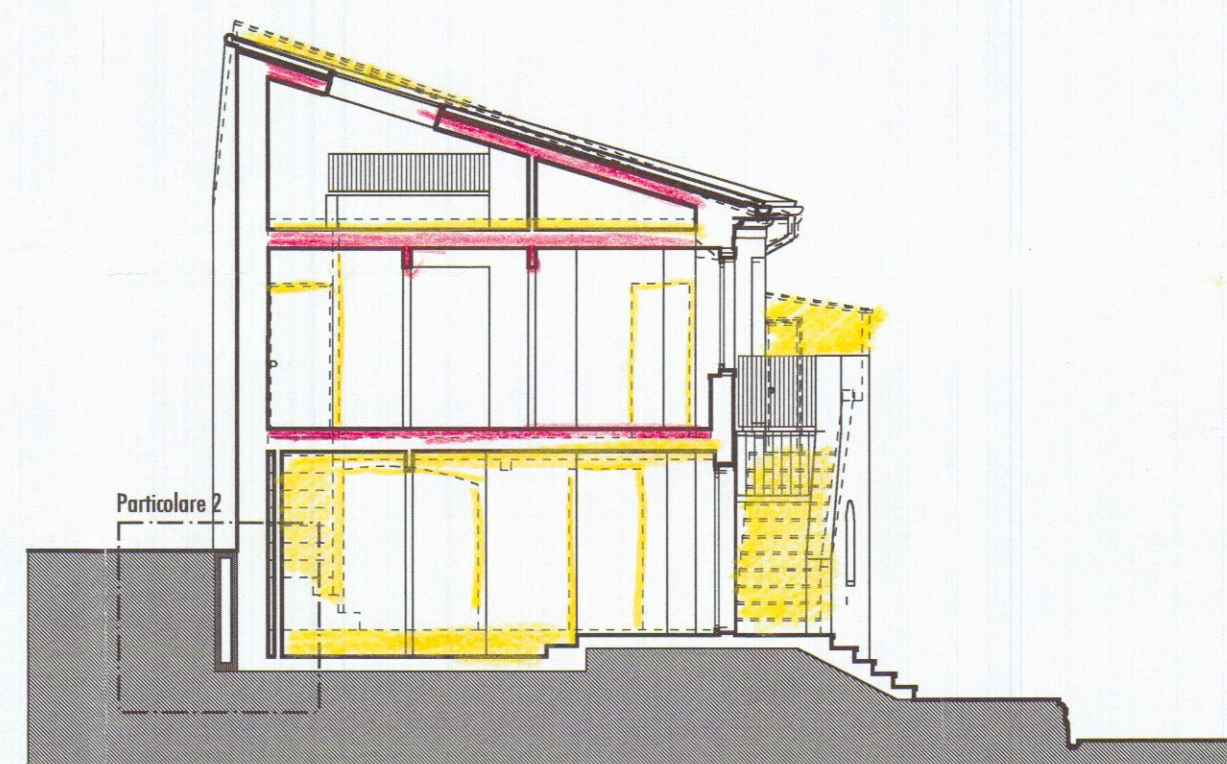

Sezione A-A

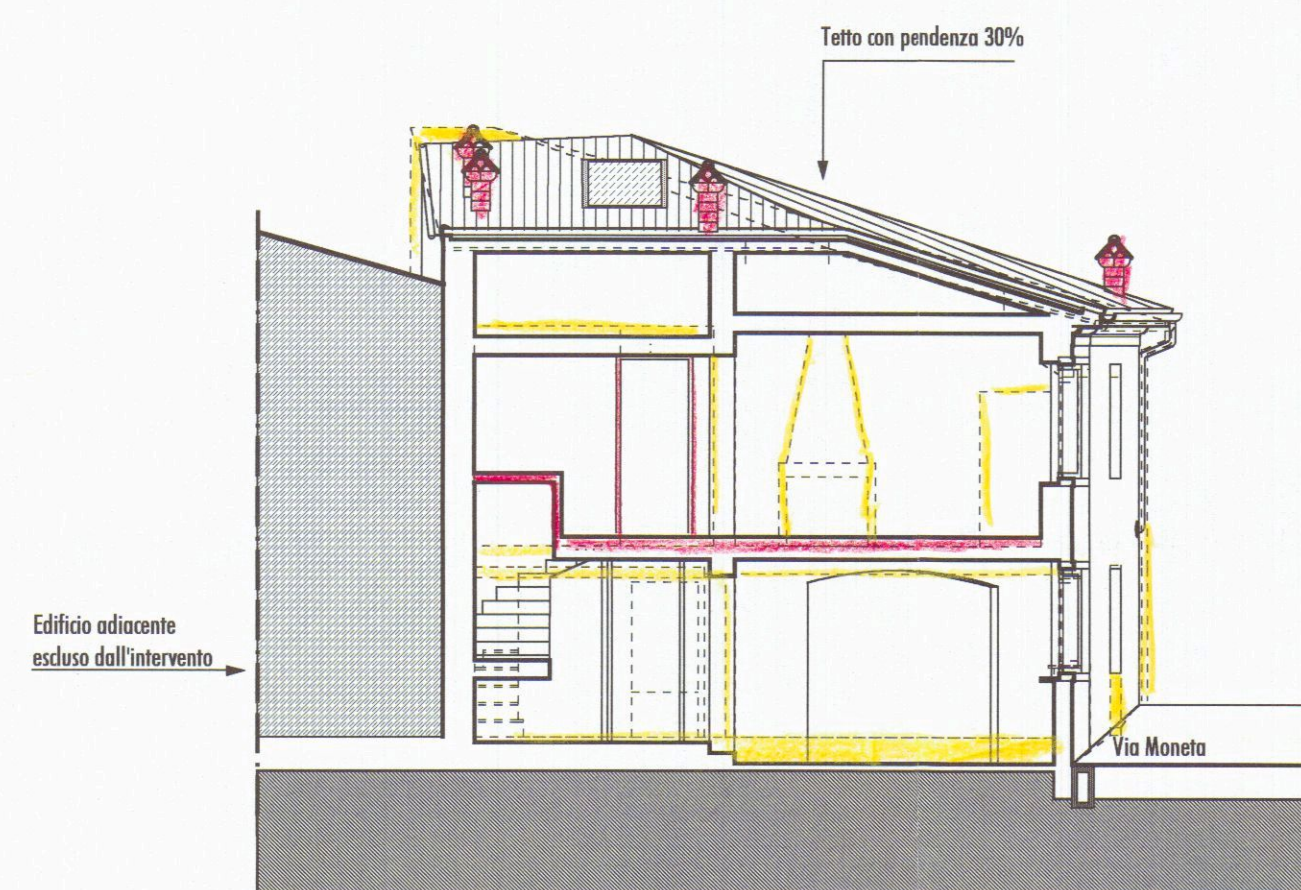


Sezione B-B

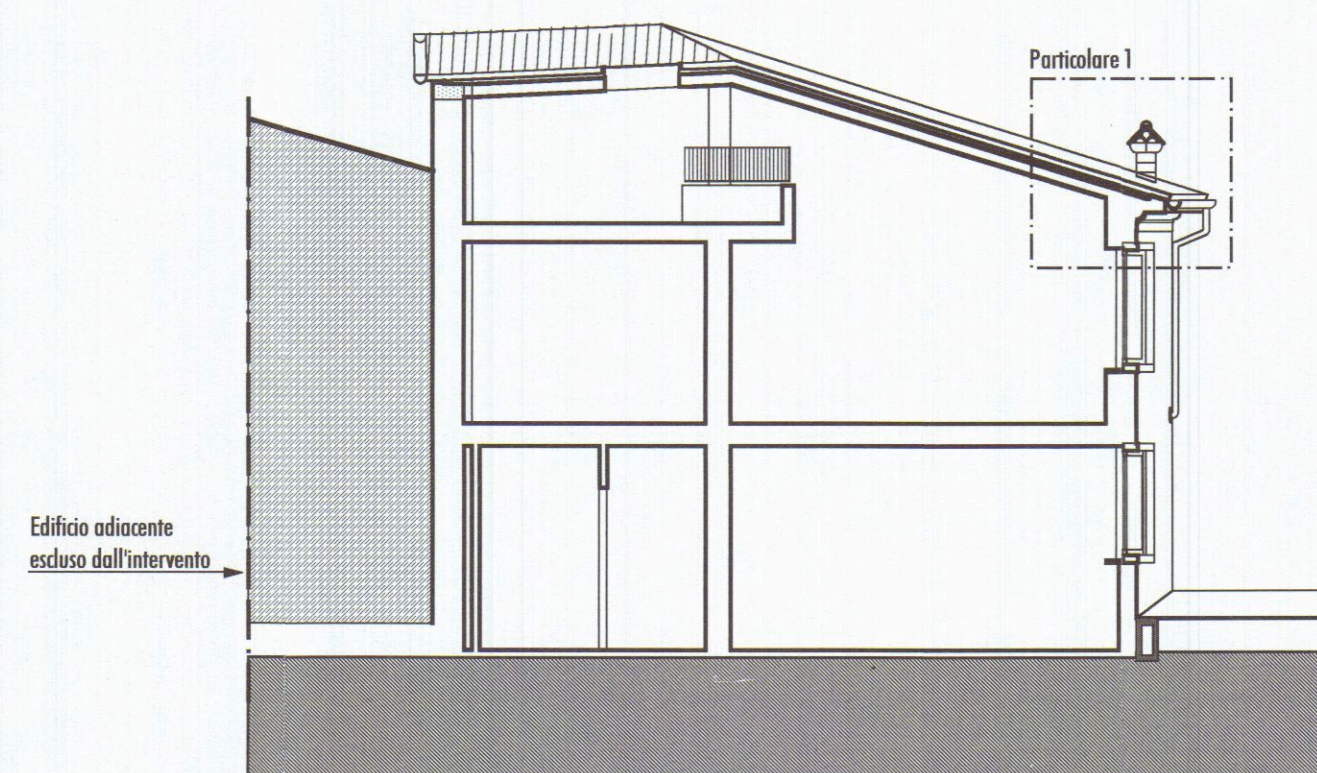

Sezione C-C

Legenda

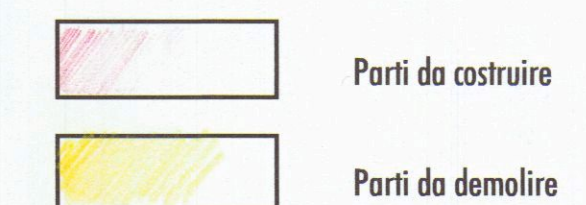

Versione 07.05.1999 - file:pro3-100B1

COMUNE DI CARRARA



Progetto: Risanamento conservativo di edificio di civile abitazione sito in Loc. Fossola Via Moneta n°92 Foglio 51 Mapp. 542

APPROVATO


Richiedenti: - Maria Cristina Passani
- Umberto Grassi

Progettista: Dott. Arch. Maurizio Grassi

Handwritten signatures of Maria Cristina Passani and Umberto Grassi.

Prospetti - Sezioni
Stato sovrapposto

Scala 1/100

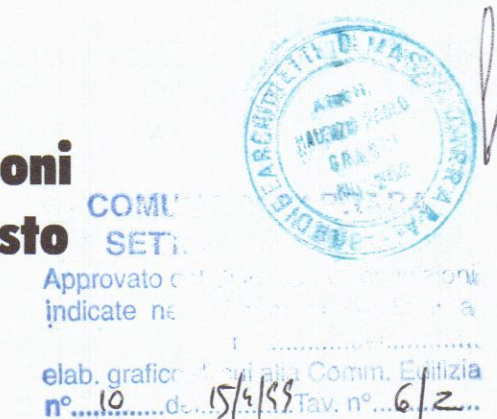


Studio Arch. Maurizio Grassi - Piazza Matteotti n°4 - 54033 Carrara MS - Tel. 0585 73822 - C.F. GRS MRZ 61H09 8832P

14 GIU 1999
NUOVA TAVOLA


PROGETTAZIONE
EDILIZIA CIVILE
AMBIENTI DI LAVORO

StudioGrassi.


AC 6

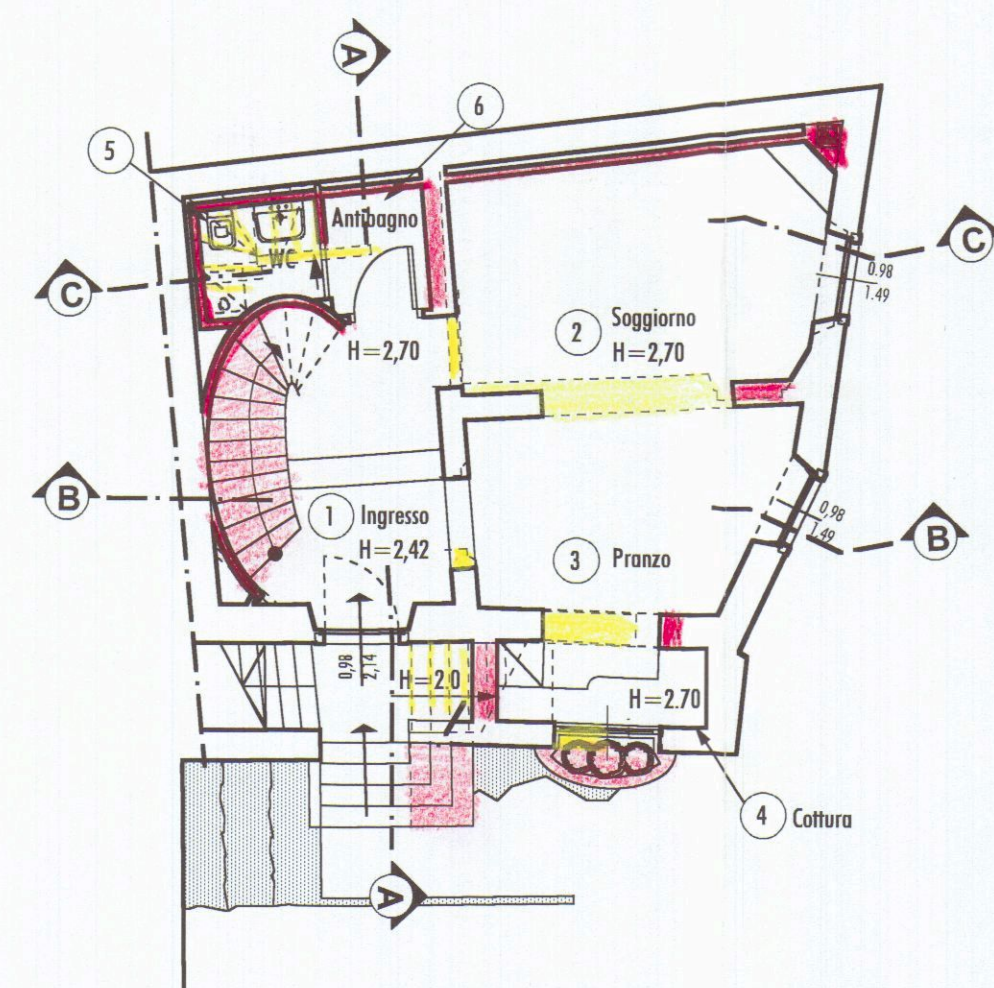


Pianta Piano Terra

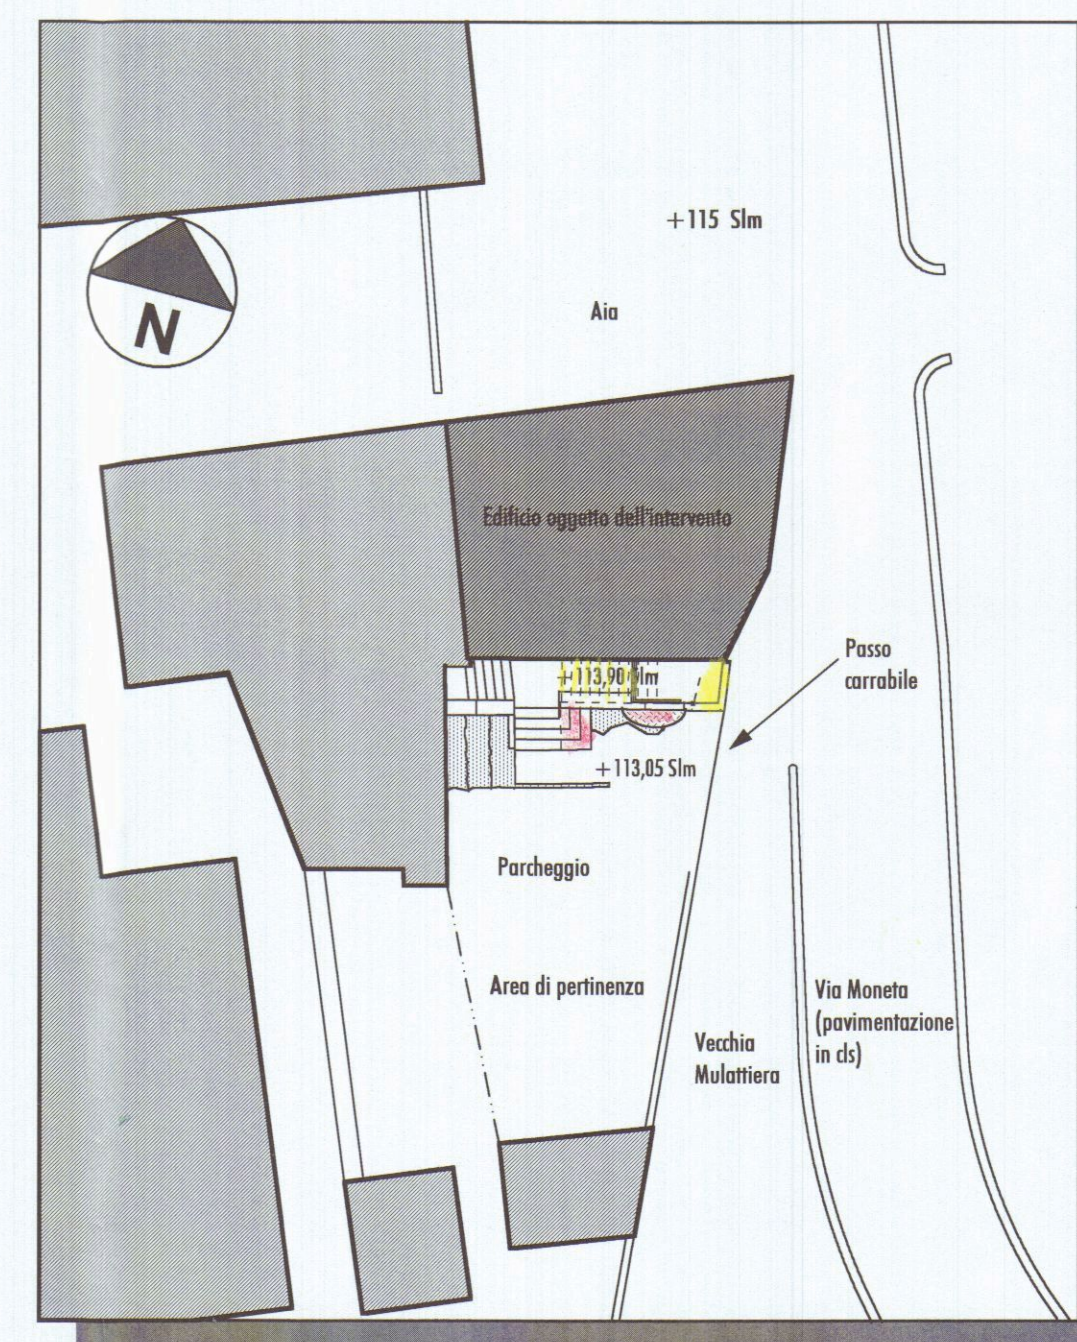


Planimetria Scala 1/200

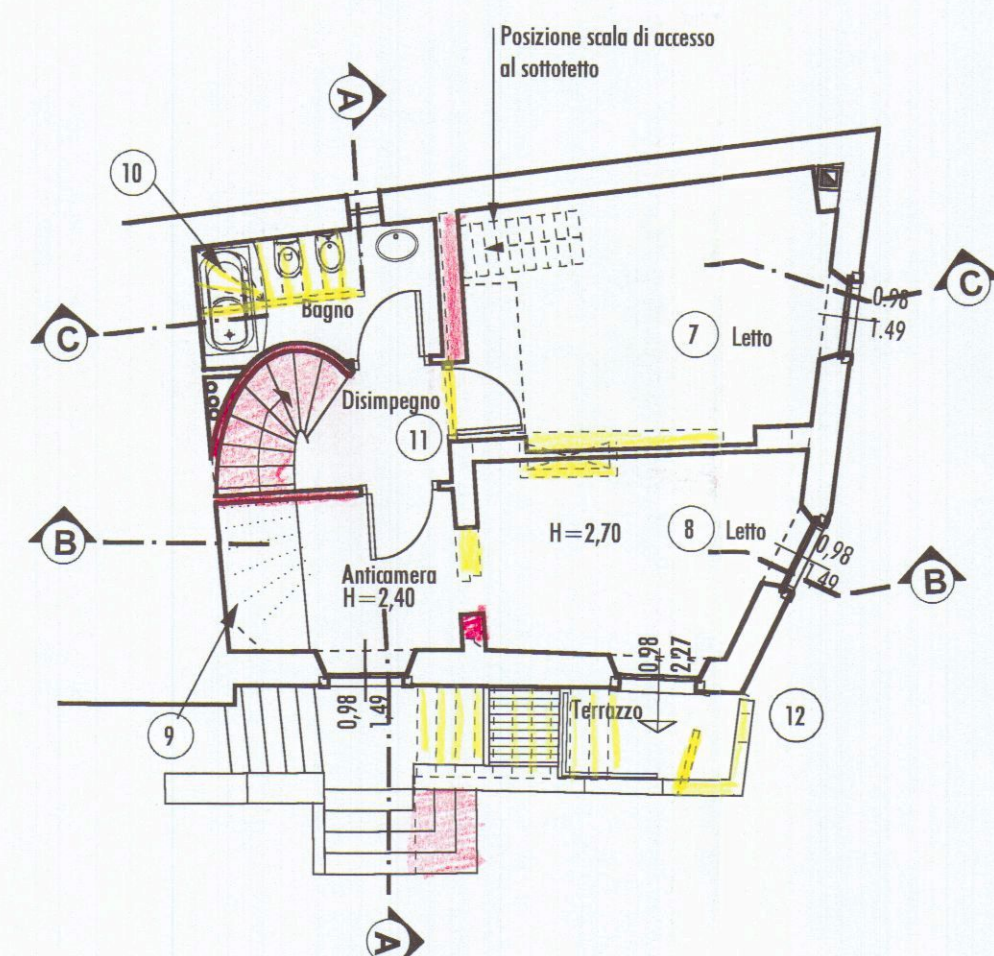

Pianta Piano Primo

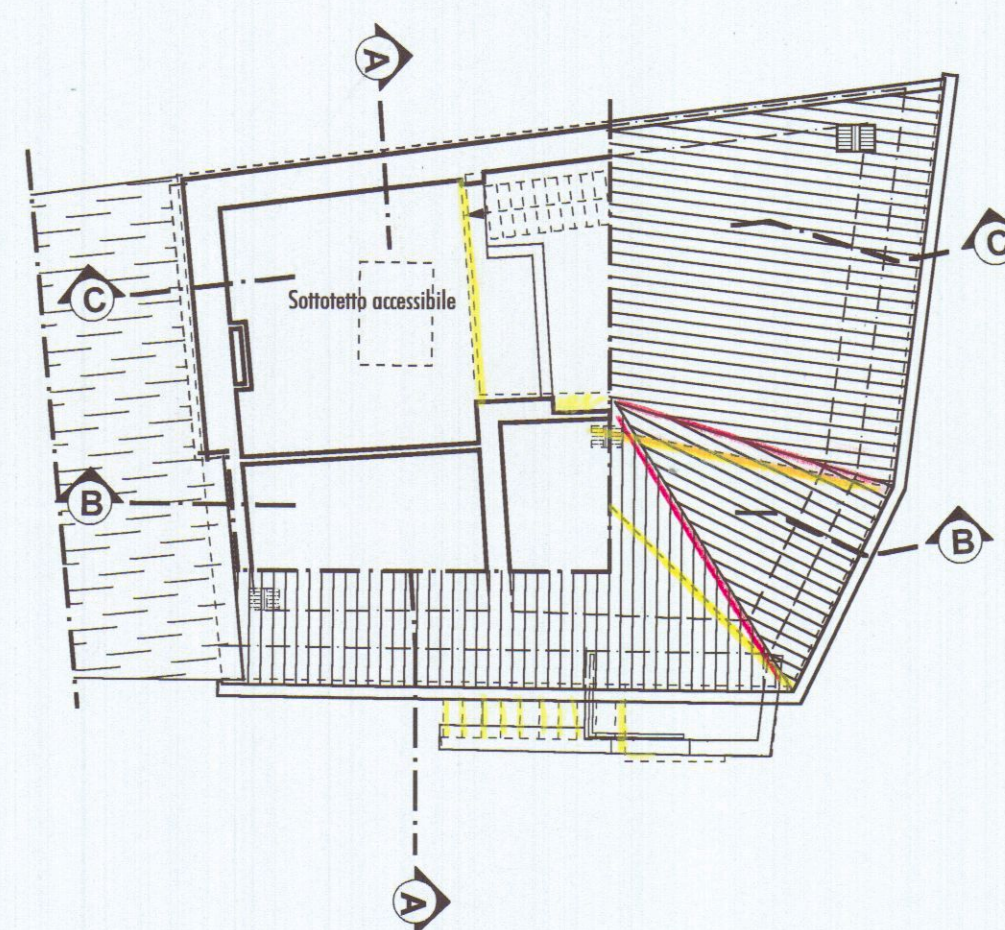


Pianta Sottotetto

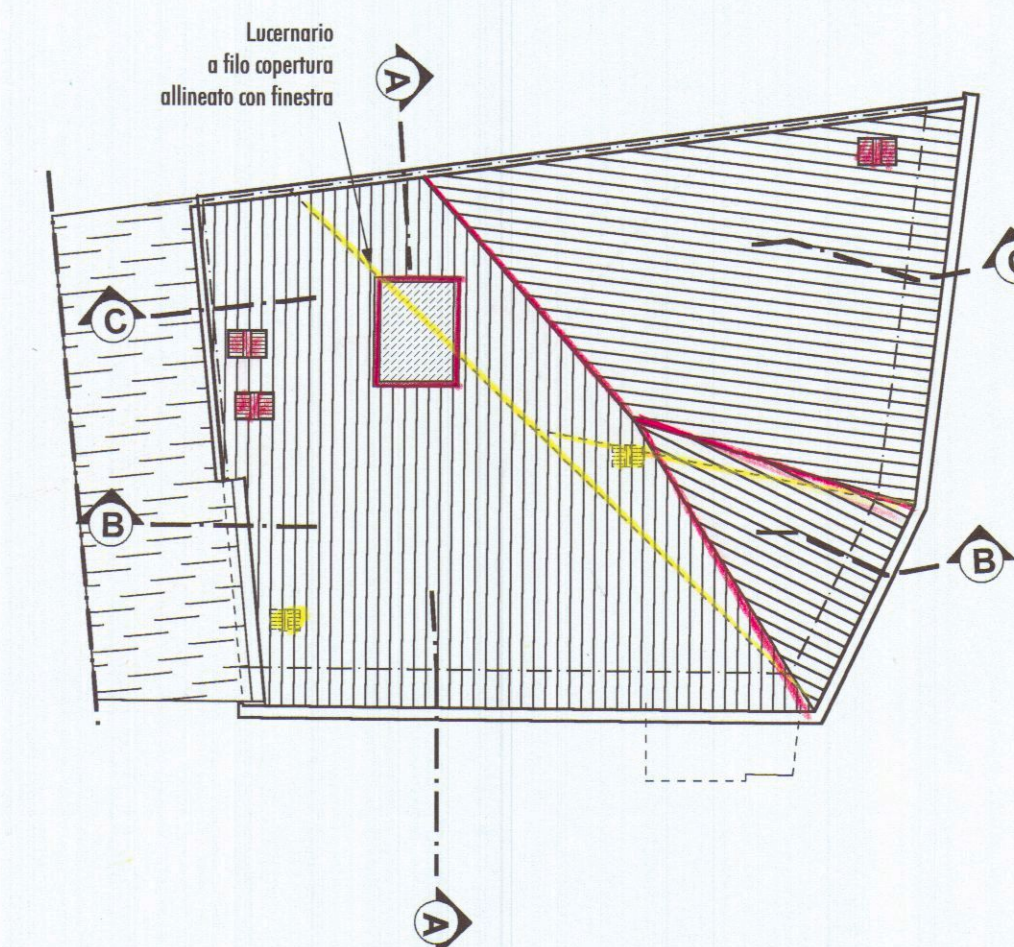


Pianta Copertura

Legenda

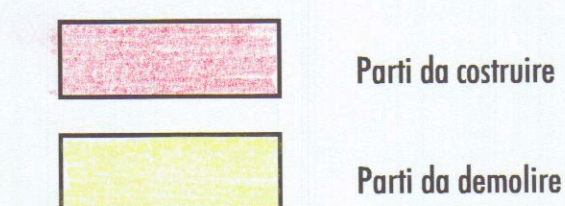

Versione 220199/1- file:pro1a-100A3b

COMUNE DI CARRARA

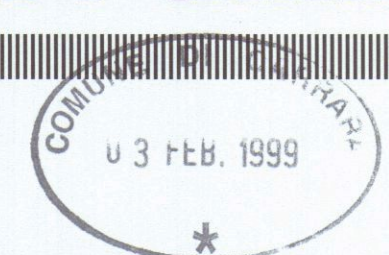

Progetto: Risanamento conservativo di edificio di civile abitazione sito in Loc. Fossola Via Moneta n°92 Foglio 51 Mapp. 542

APPROVATO

Richiedenti: - Maria Cristina Passani
- Umberto Grassi

Progettista: Dott. Arch. Maurizio Grassi




Piante - Planimetria
Stato sovrapposto


Scala 1/100 - 1/200

COMUNE DI CARRARA
SETT. URBANISTICA
Approvato dal Sindaco in condizioni
Indicate nella Concessione n°
elab. grafico di Studio Arch. Maurizio Grassi
n°
L'istruttore
Marchi


AC 5

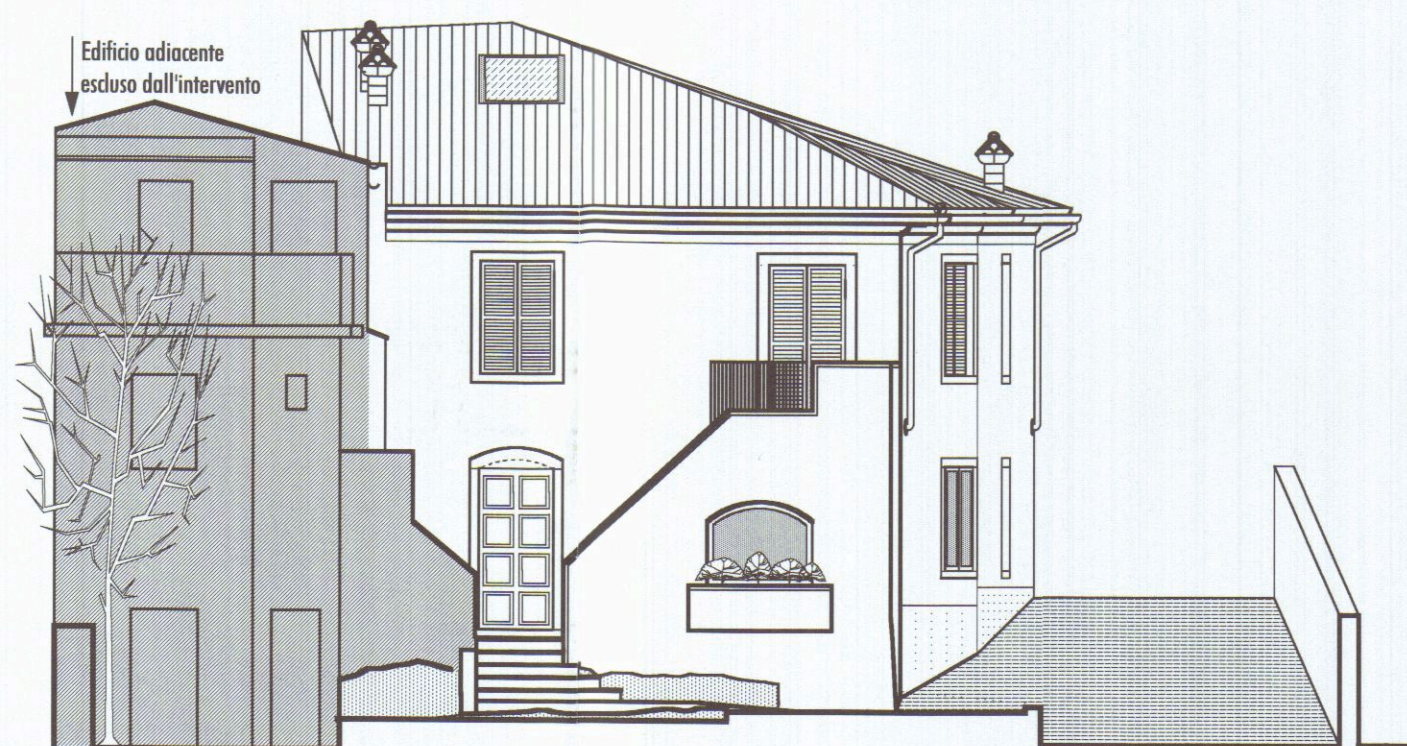


Prospetto Sud

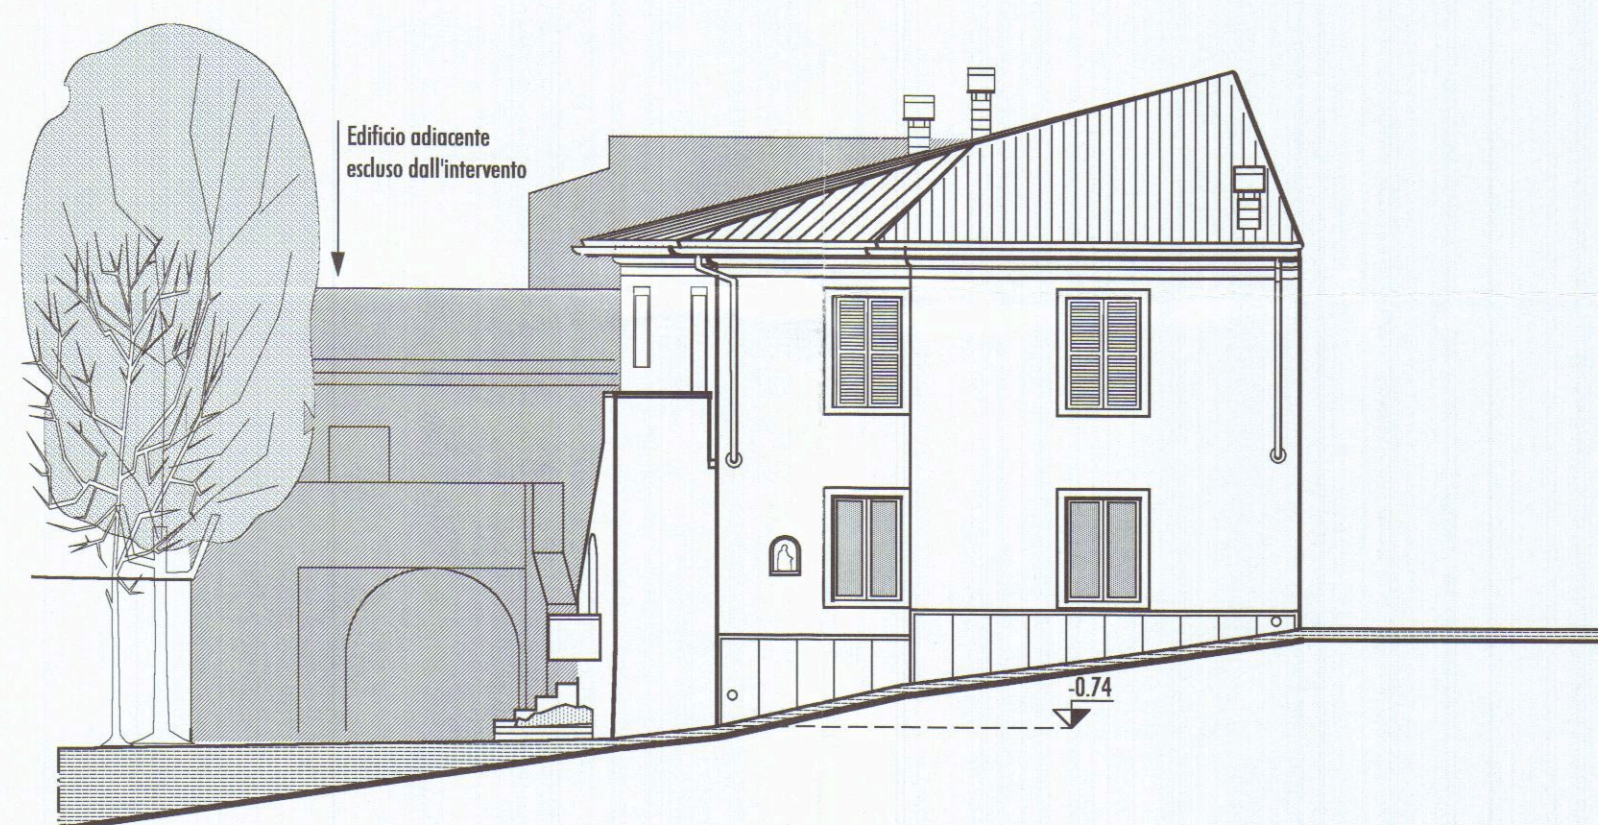


Prospetto Est

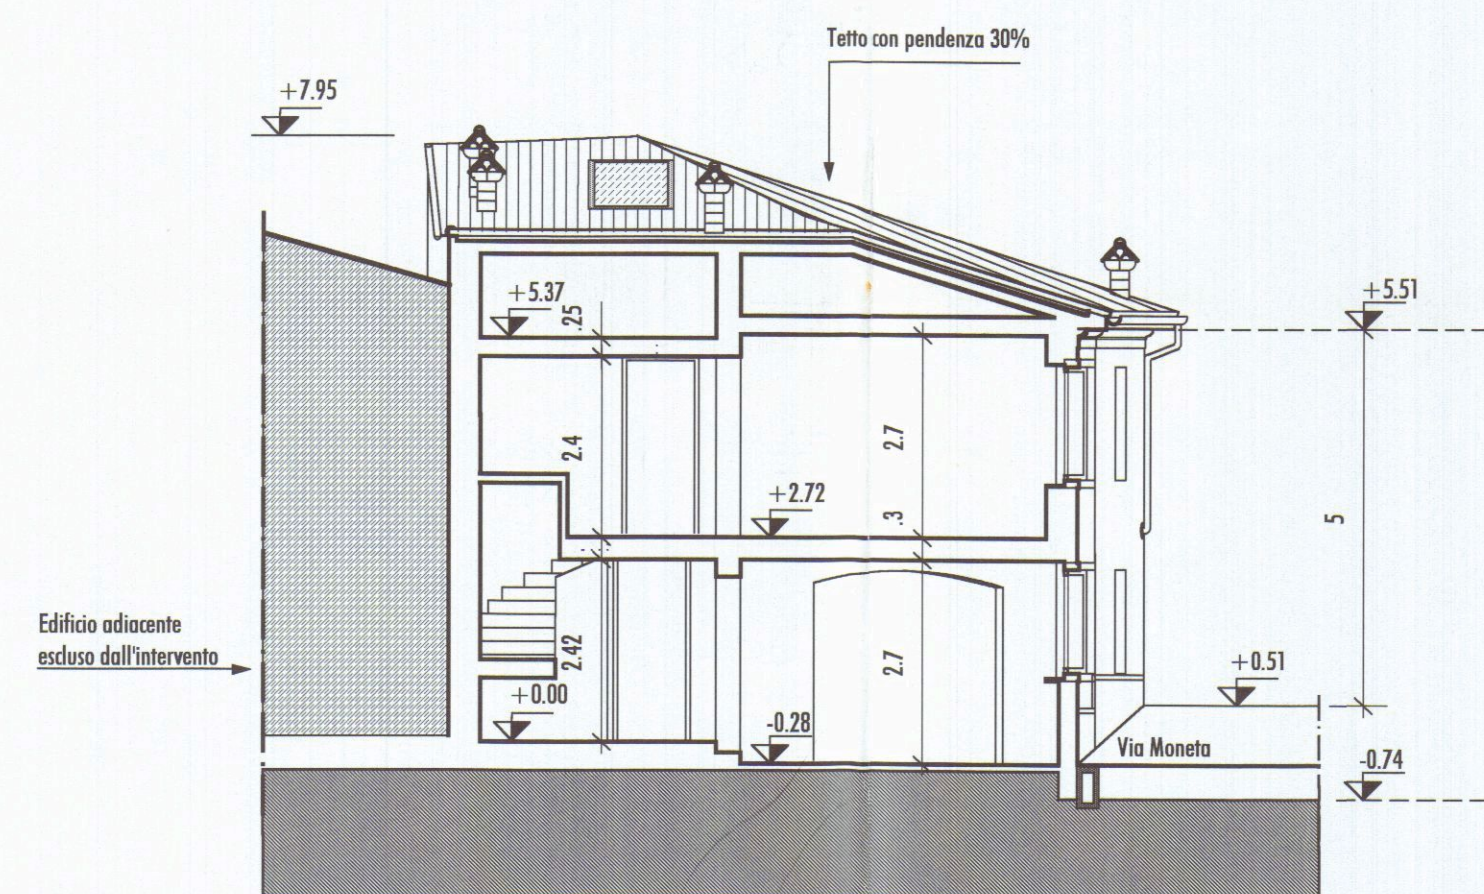


Sezione B-B

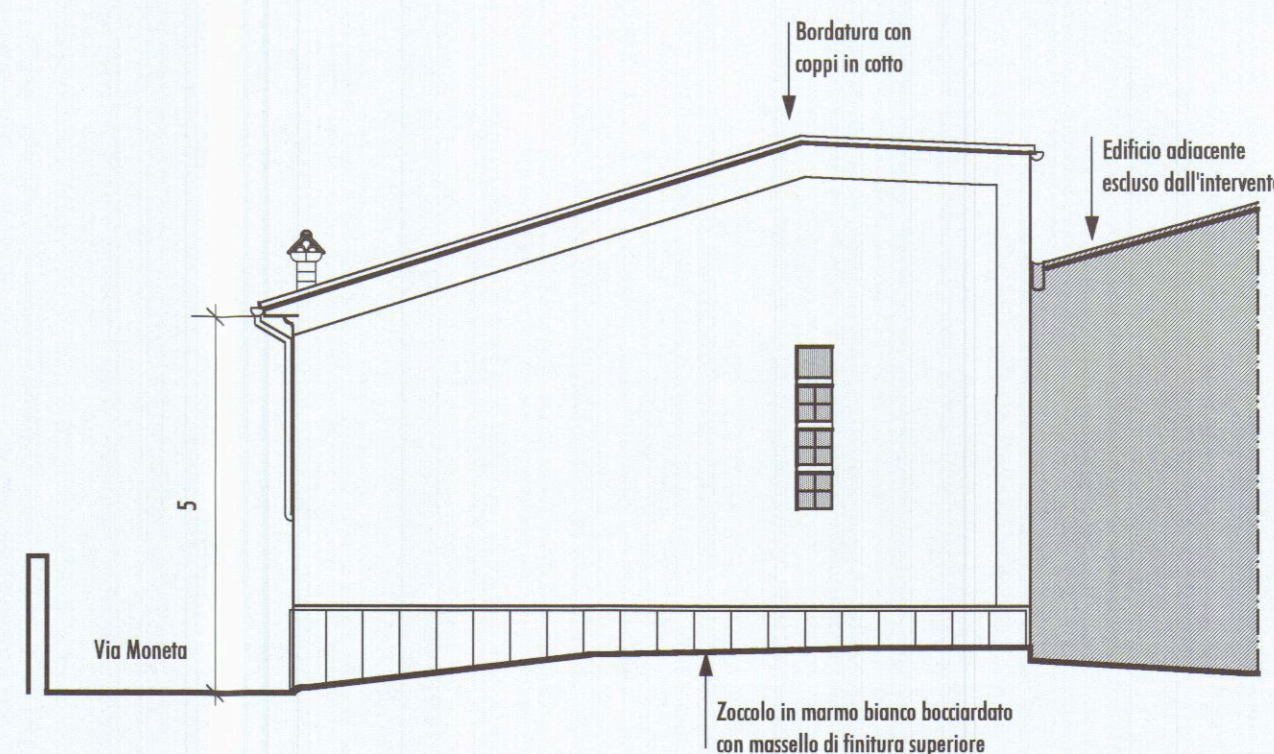


Prospetto Nord

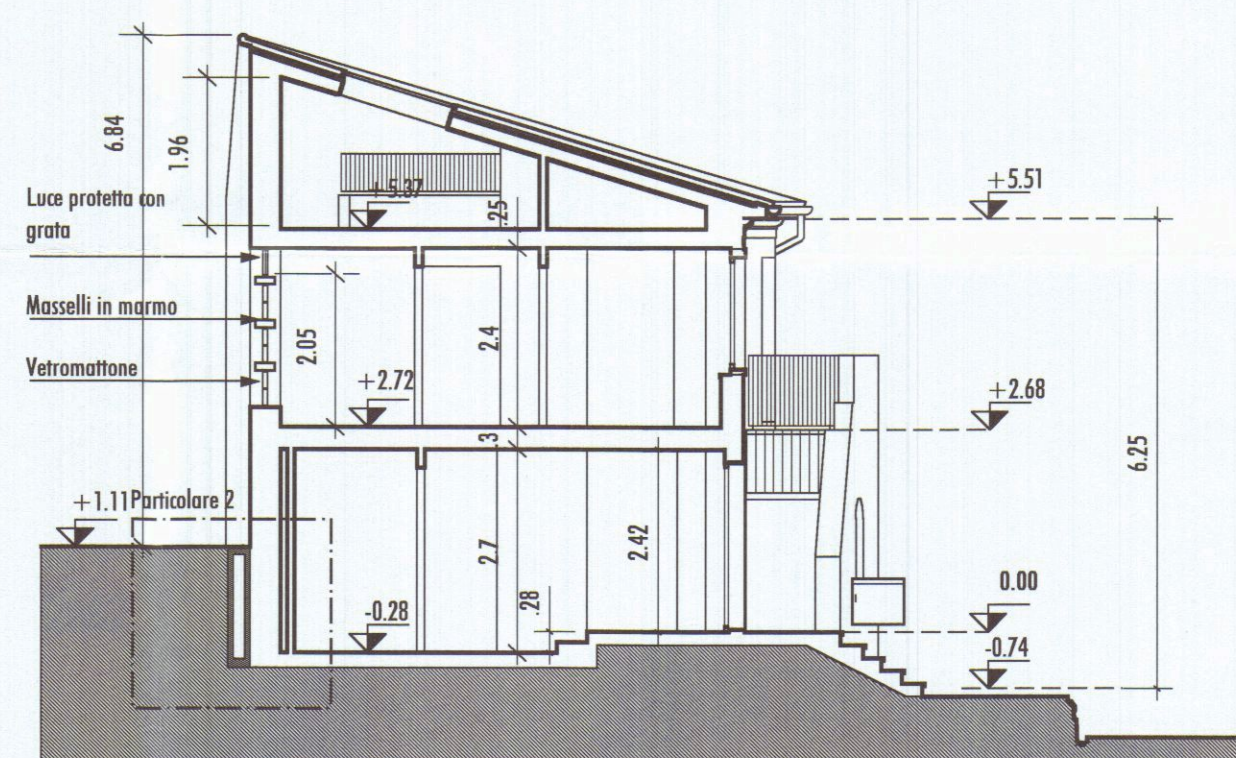


Sezione A-A

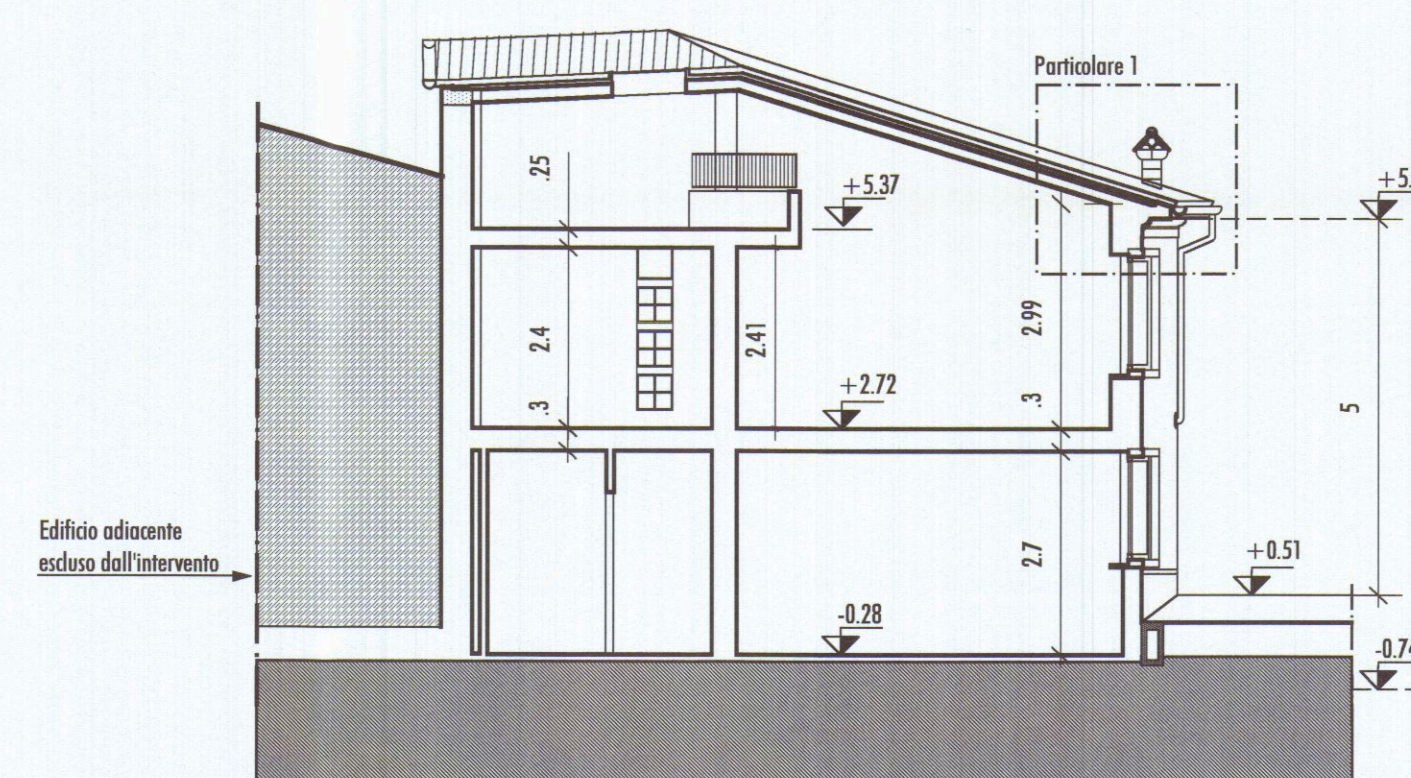

Sezione C-C

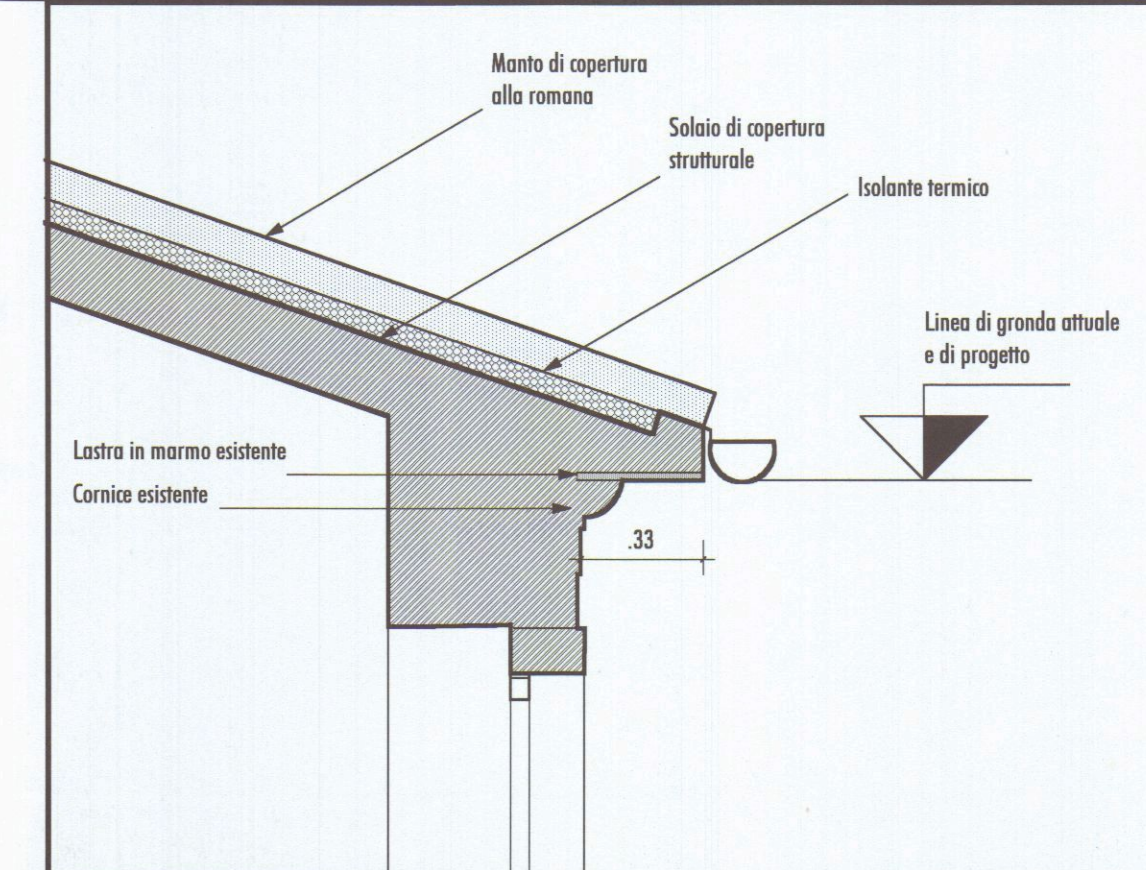

1 - Particolare gronda - Scala 1/20

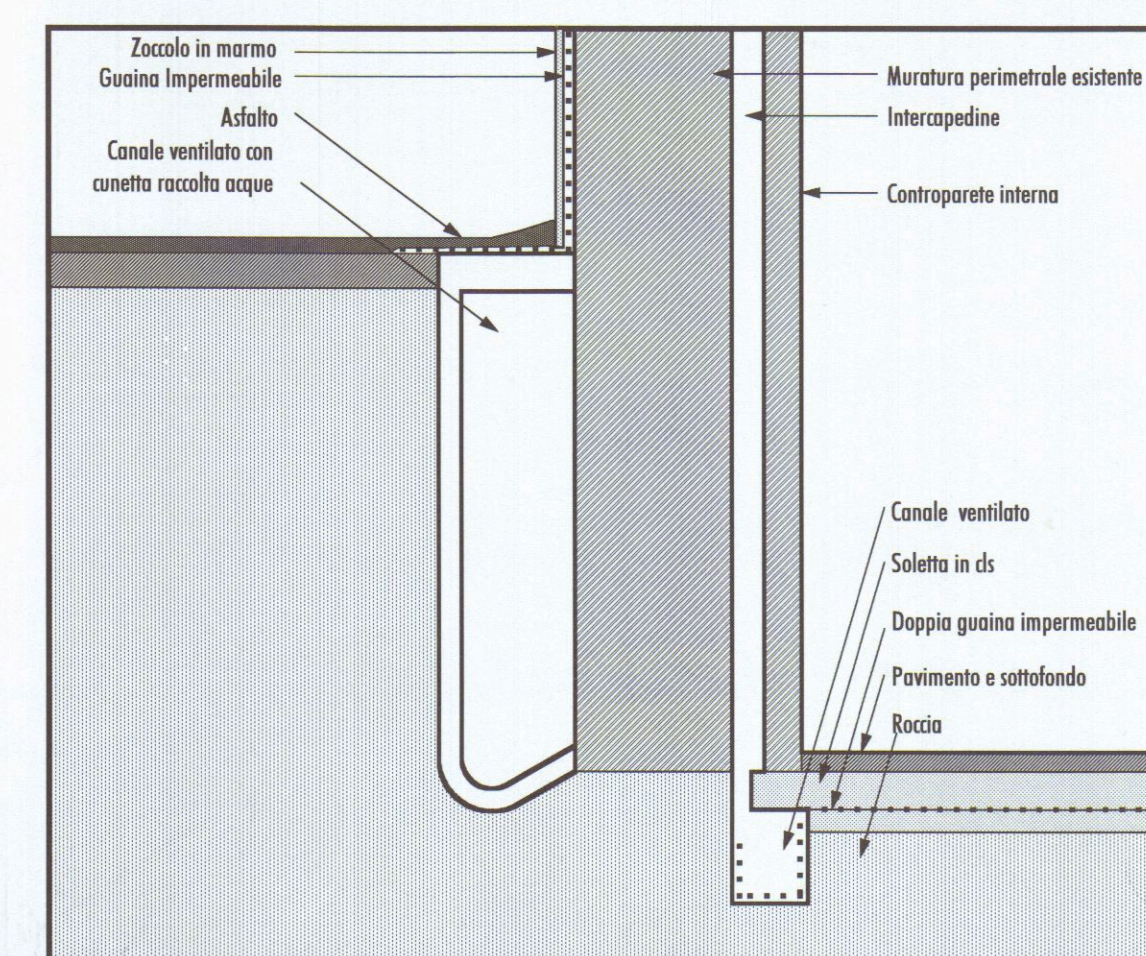

2 - Particolare isolamento murature perimetrali - Scala 1/20

Versione 220199/1 - file:pro1a-100A3b

COMUNE DI CARRARA



Progetto: Risanamento conservativo di edificio di civile abitazione sito in Loc. Fossola Via Moneta n°92 Foglio 51 Mapp. 542

Richiedenti: - Maria Cristina Passani
- Umberto Grassi


Progettista: Dott. Arch. Maurizio Grassi

Studio Grassi.


Prospetti - Sezioni
Stato di progetto

Scala 1/100 - 1/20




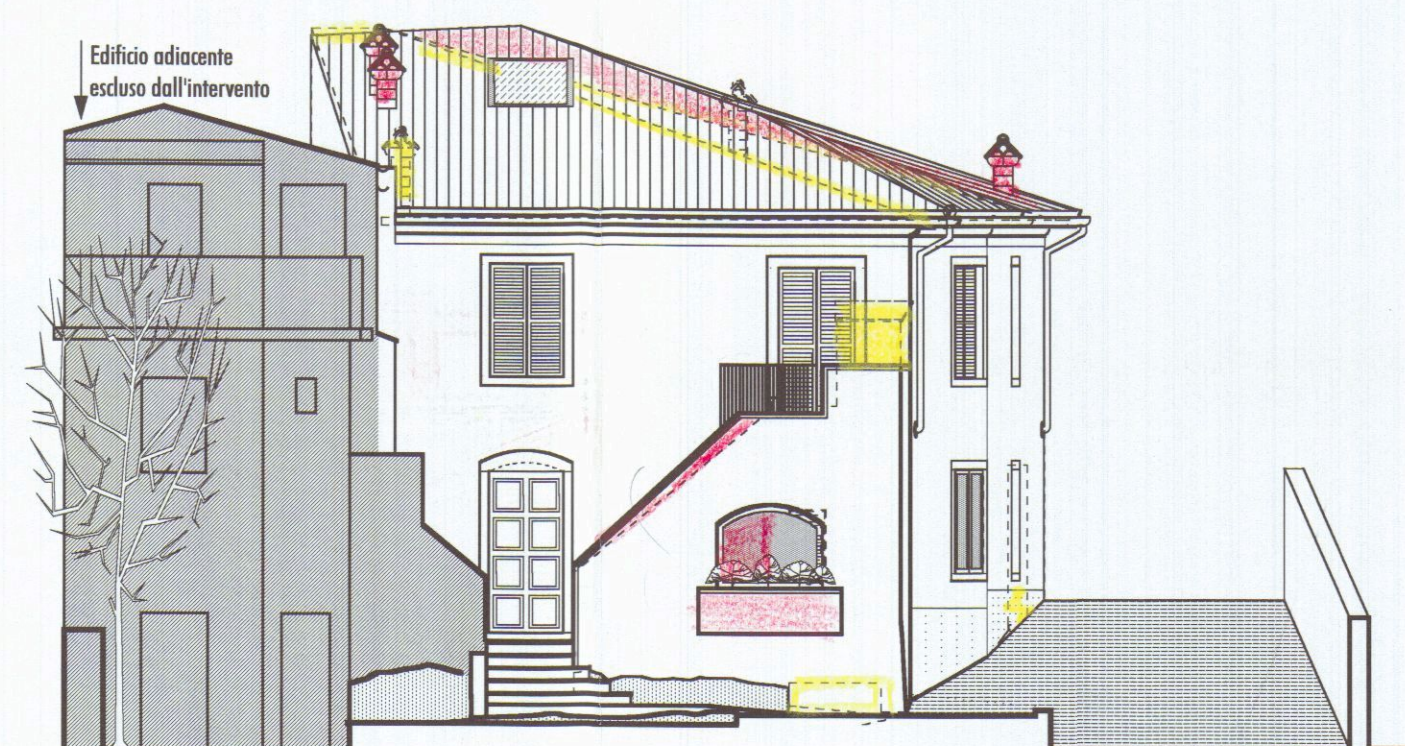


Prospetto Sud

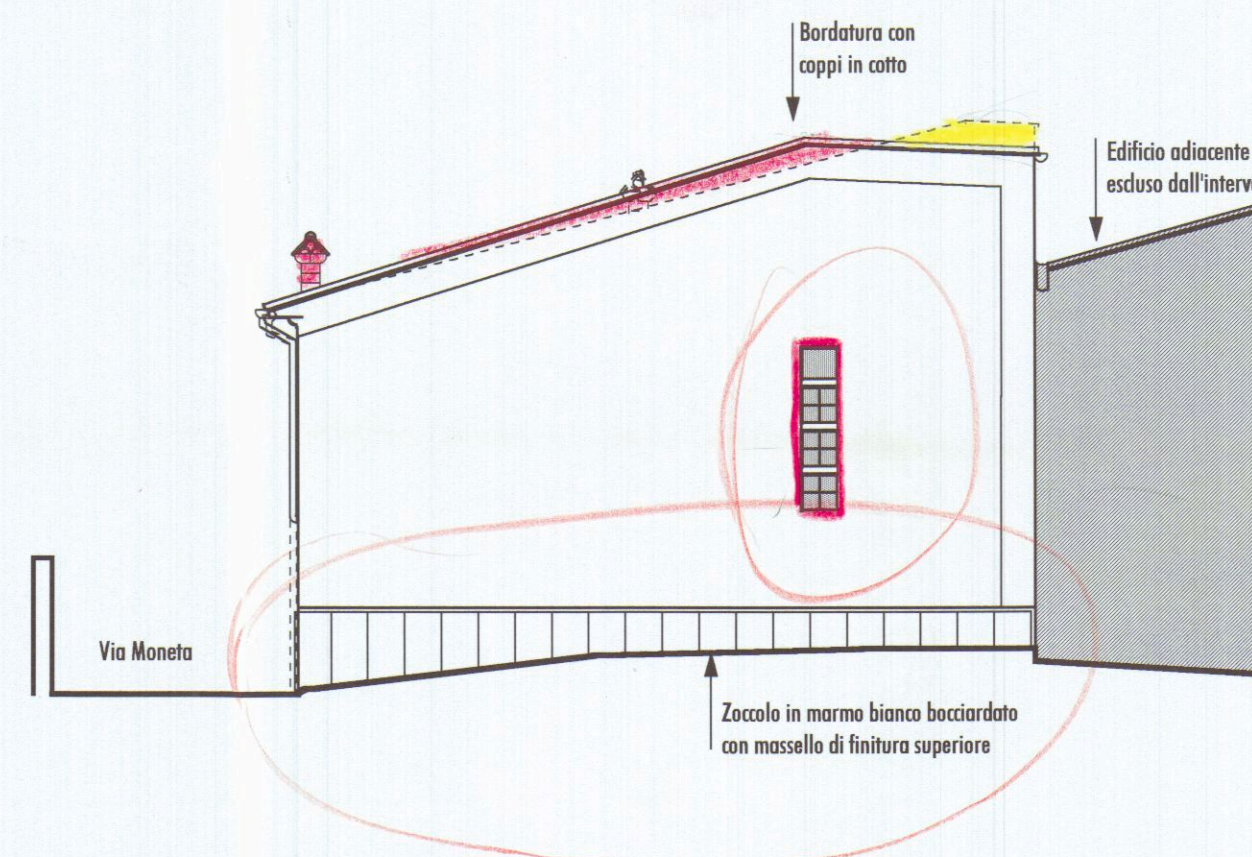


Prospetto Nord

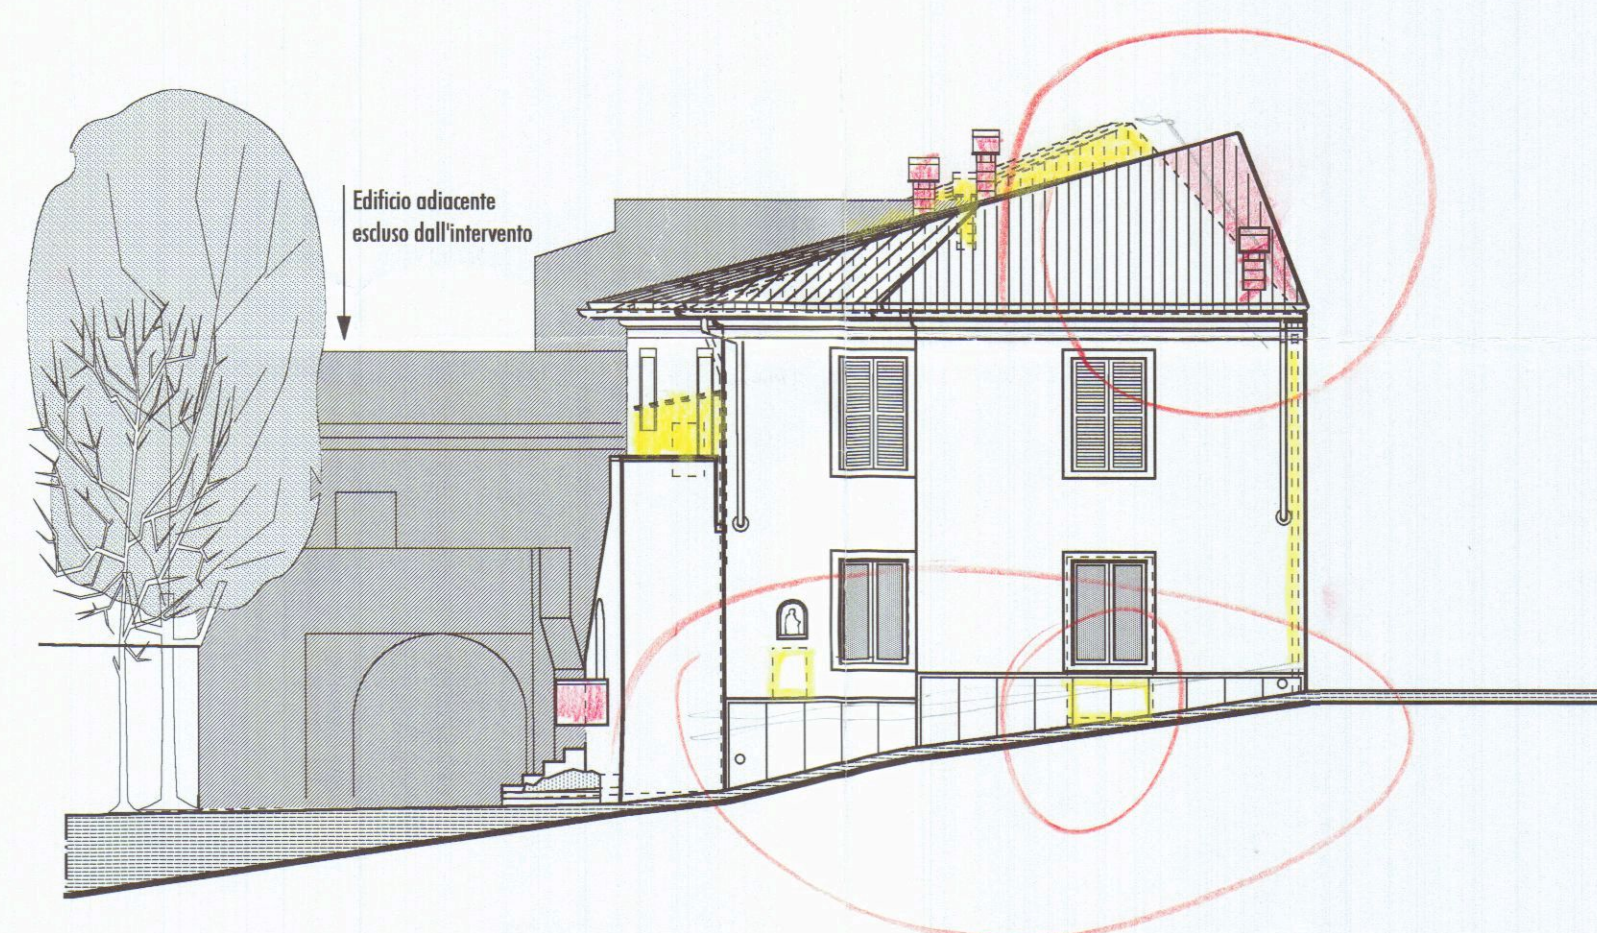


Prospetto Est

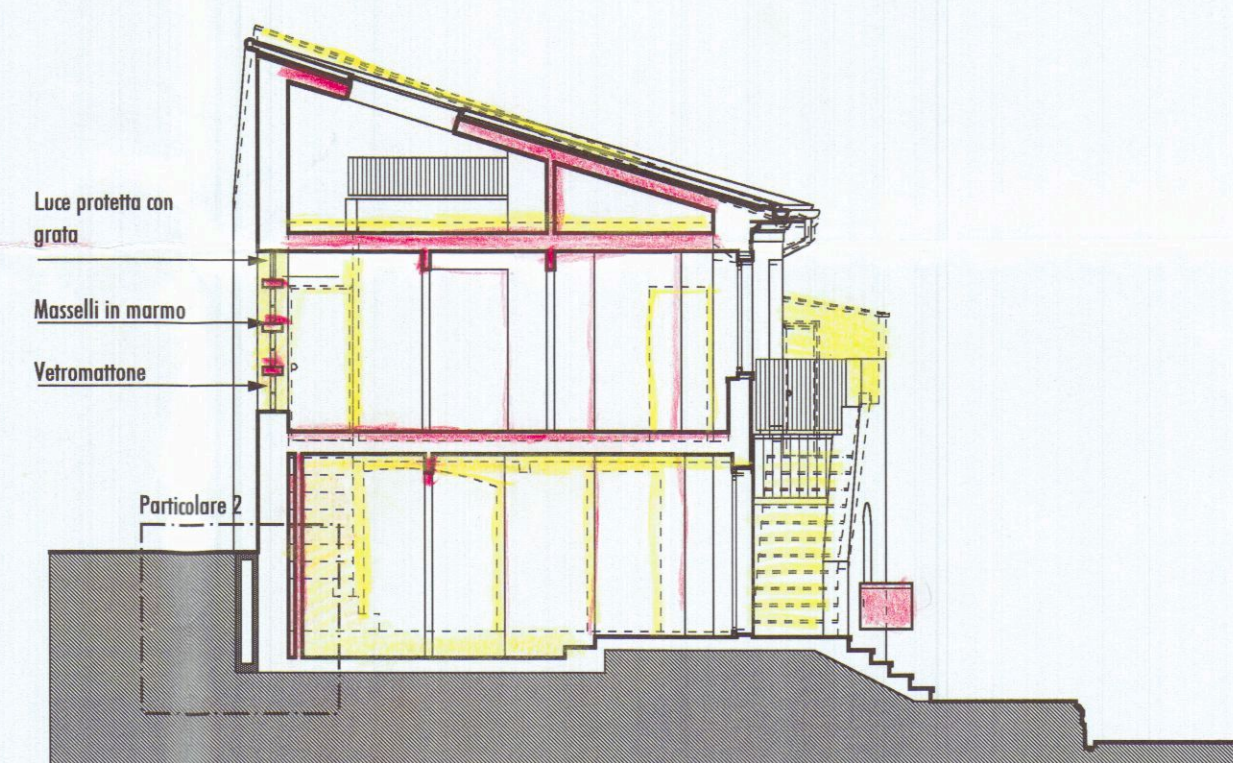

Sezione A-A

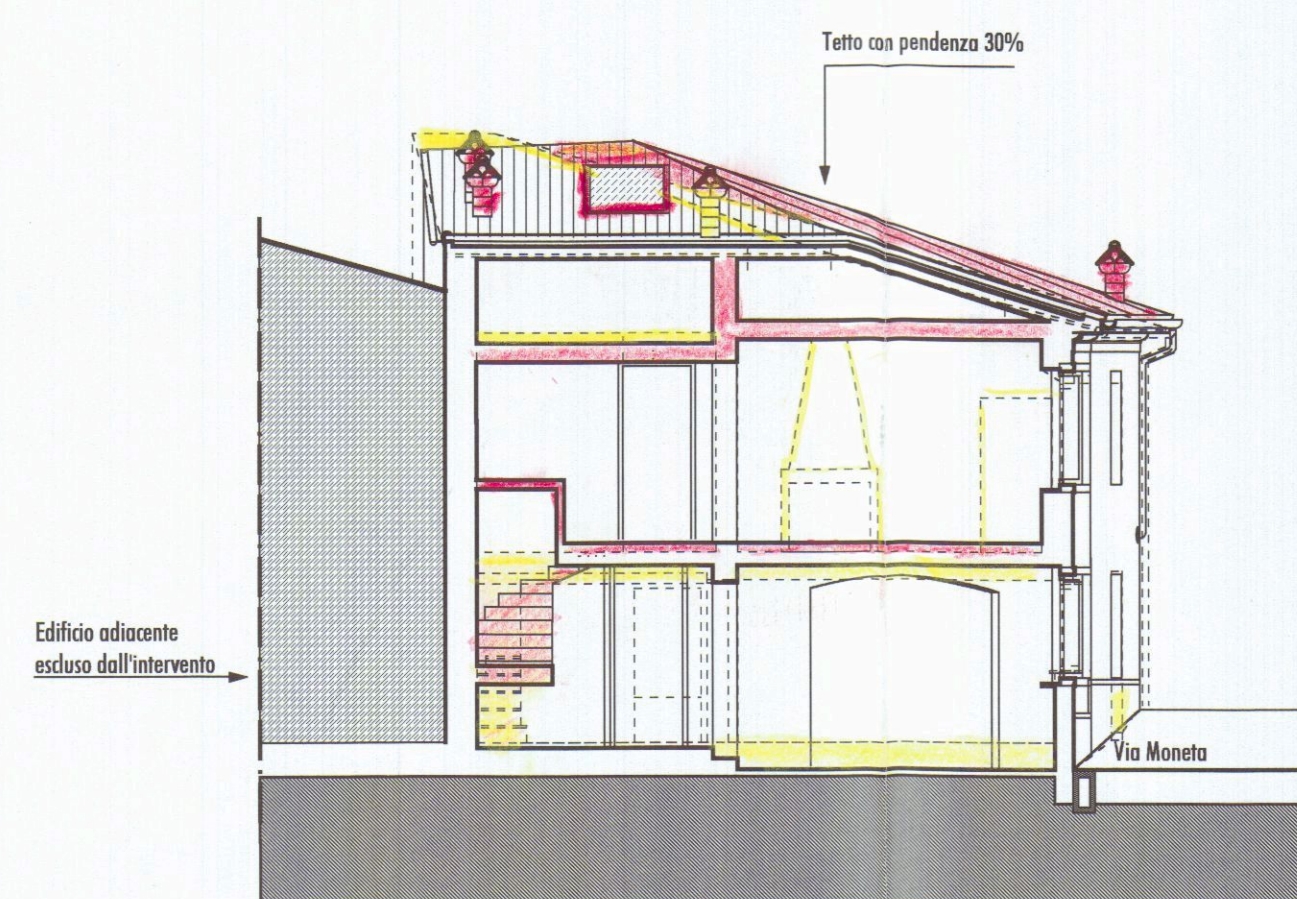


Sezione B-B

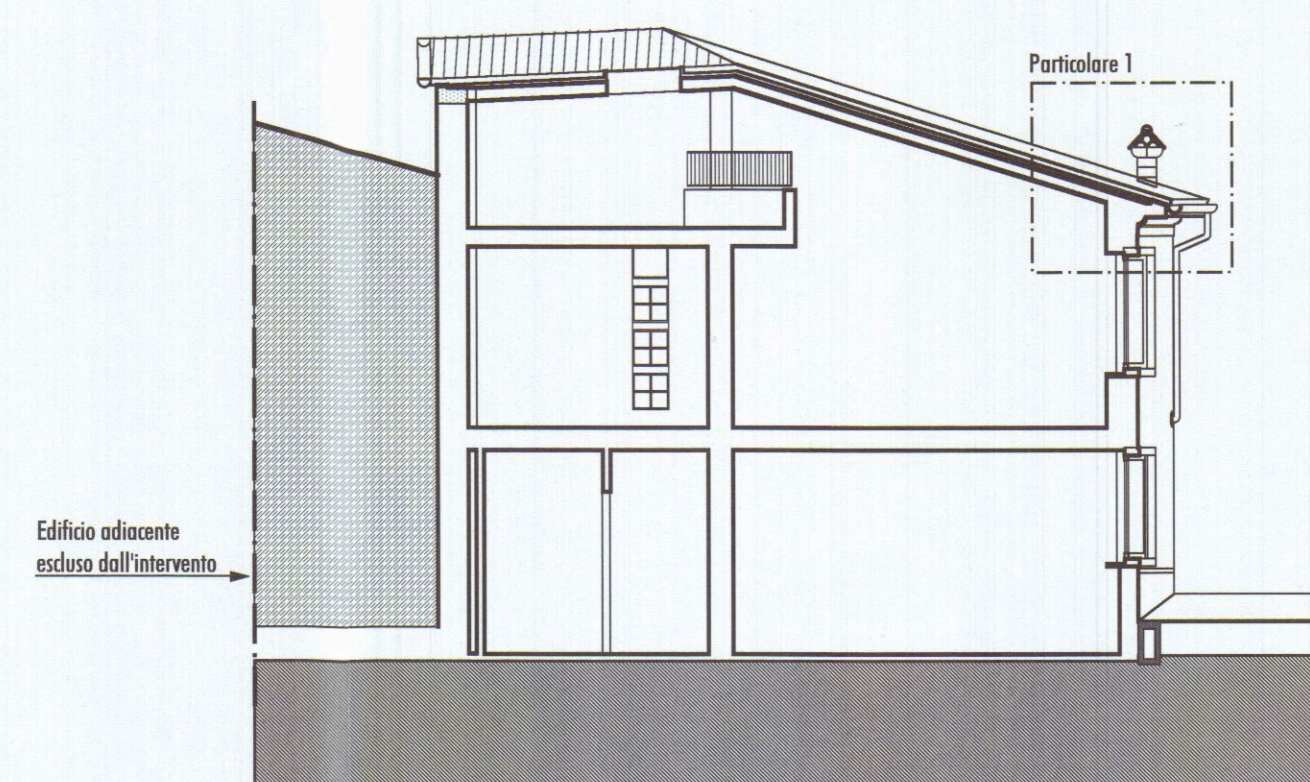

Sezione C-C

Legenda

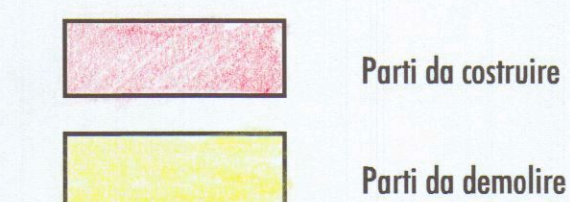

Versione 220199/1 - file-pro1a-100A3b

COMUNE DI CARRARA



Progetto: Risanamento conservativo di edificio di civile abitazione sito in Loc. Fossola Via Moneta n°92 Foglio 51 Mapp. 542

Richiedenti: - Maria Cristina Passani
- Umberto Grassi

Progettista: Dott. Arch. Maurizio Grassi

StudioGrassi.

Prospetti - Sezioni
Stato sovrapposto

Scala 1/100

Studio Arch. Maurizio Grassi - Piazza Matteotti n°4 - 54033 Carrara MS - Tel. 0585 73822 - C.F. GRS MRZ 61H09 B832P

AC 6