


PROGETTO DI DUE GABINETTI DI CASA DI CIVILE ABITAZIONE SITUATA IN VIA MORELLI,
BEDIZZANO - PROPRIETA' DEI SIGG. DEL NERO ENZO E GIUSEPPINA

STRALCIO PLANIMETRICO

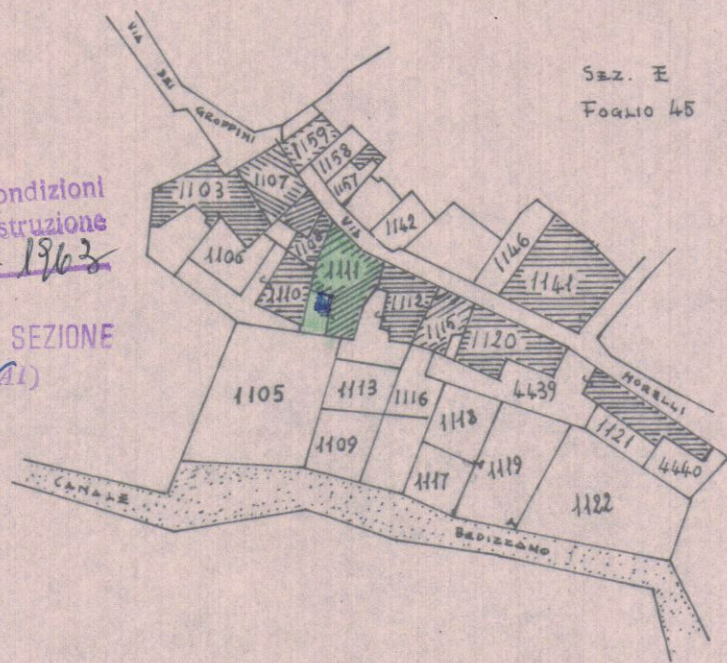


Approvato dal Sindaco alle condizioni
indicate nel permesso di costruzione
N. 1846 del 4-12-1963


L'ARCHITETTO CAPO SEZIONE
(LUCIO GRAYAI)




PIANTA PIANO TERRA

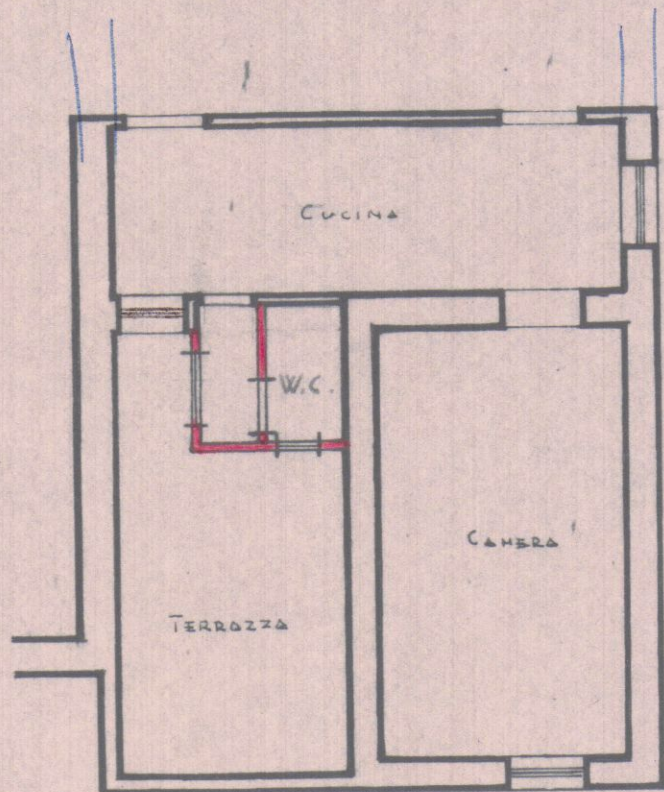

PIANTA PRIMO PIANO

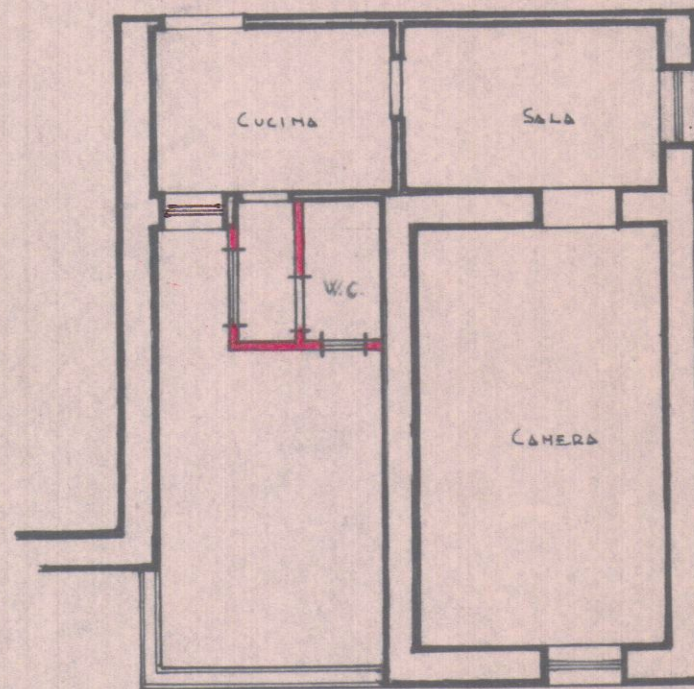

PROSPETTO

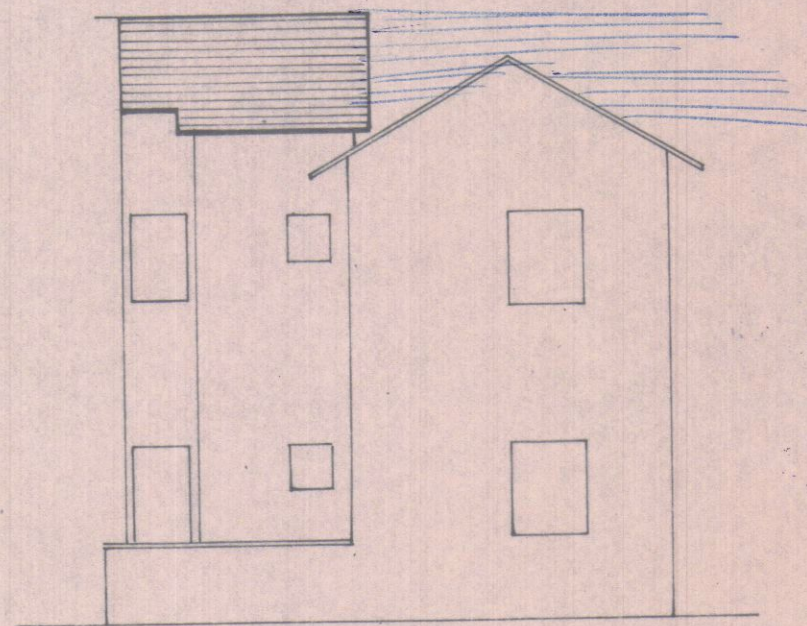

SCALA 1:100

