


Progetto di ristrutturazione di un fabbricato sito in Marina di Carrara, Ruga Alfio Maggiani angolo Via Prampolini, distinto al N.C.E.U. al foglio 104 mappale 337 di proprietà della Sig.ra Bongiovanni Domenica, nella seduta n. 38 del 22.12.84.

**TAV. 1.
PIANTE**

Disegni in scala 1:100.

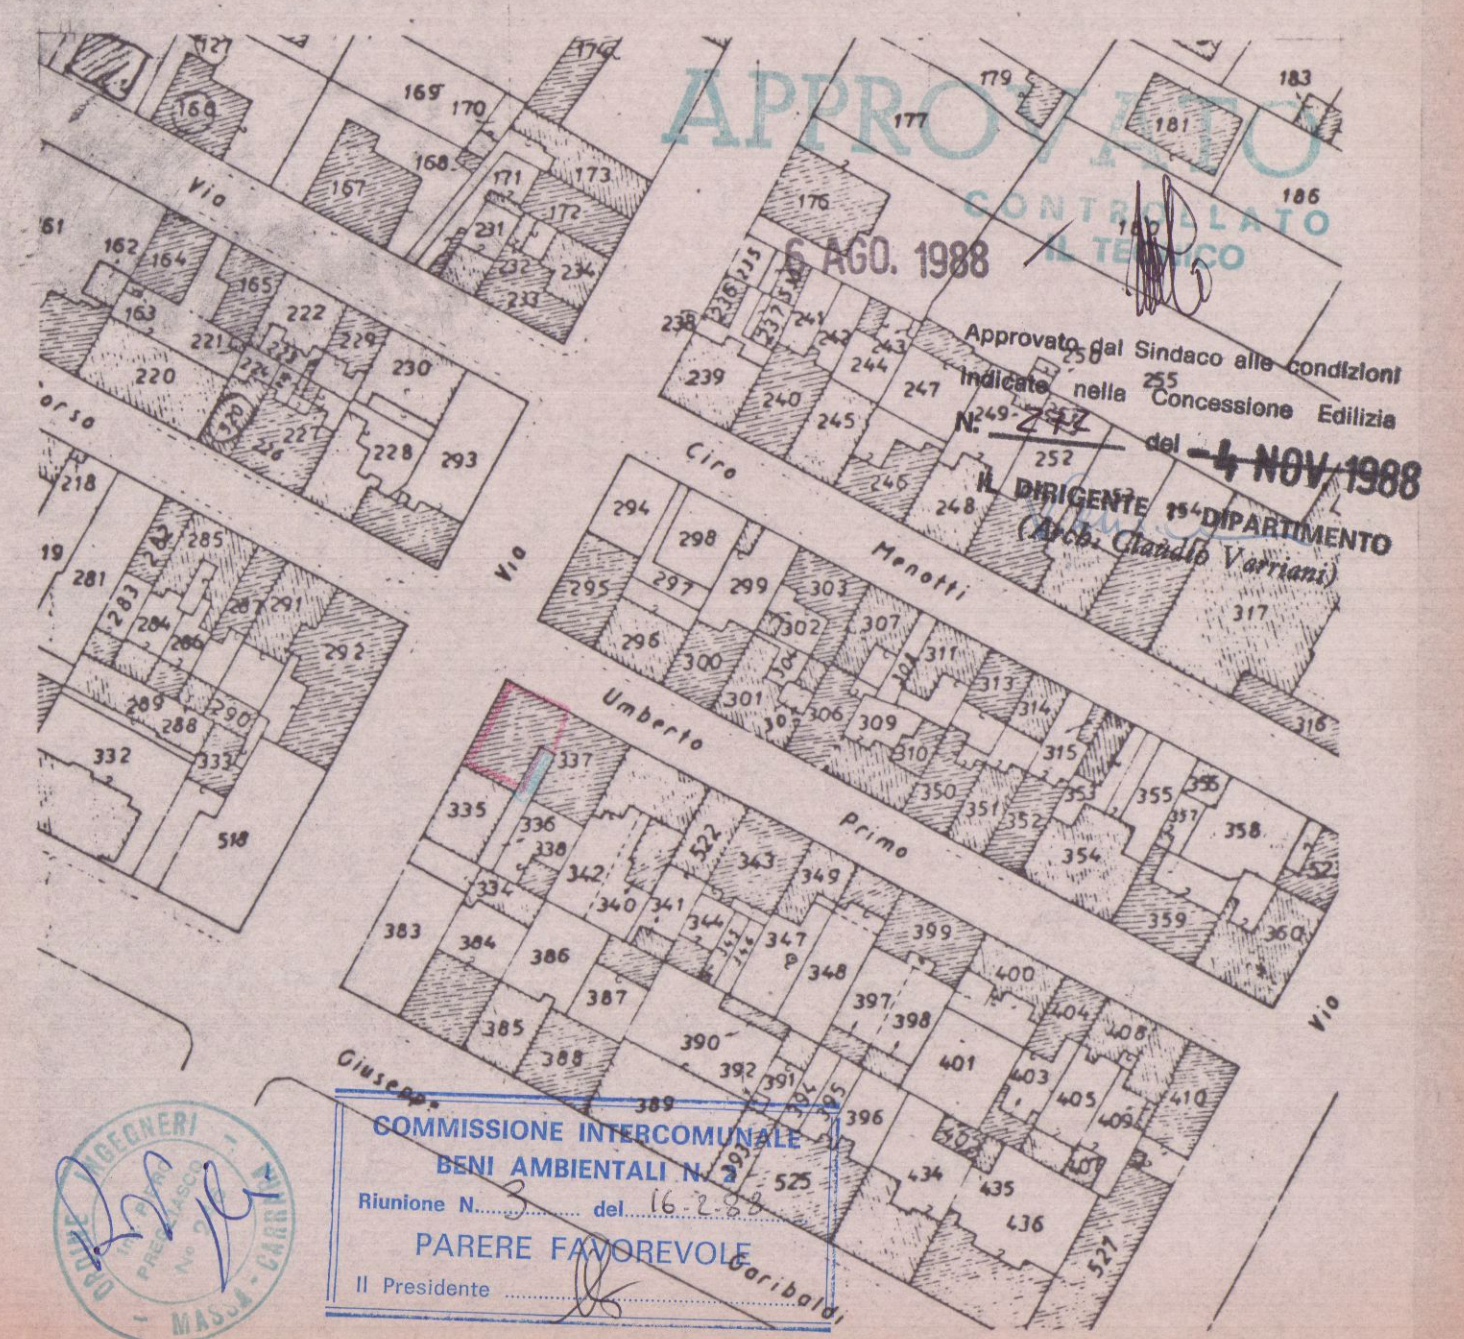


stralcio catastale 1:1000.




ingrandimento 1:500.


Esistente.

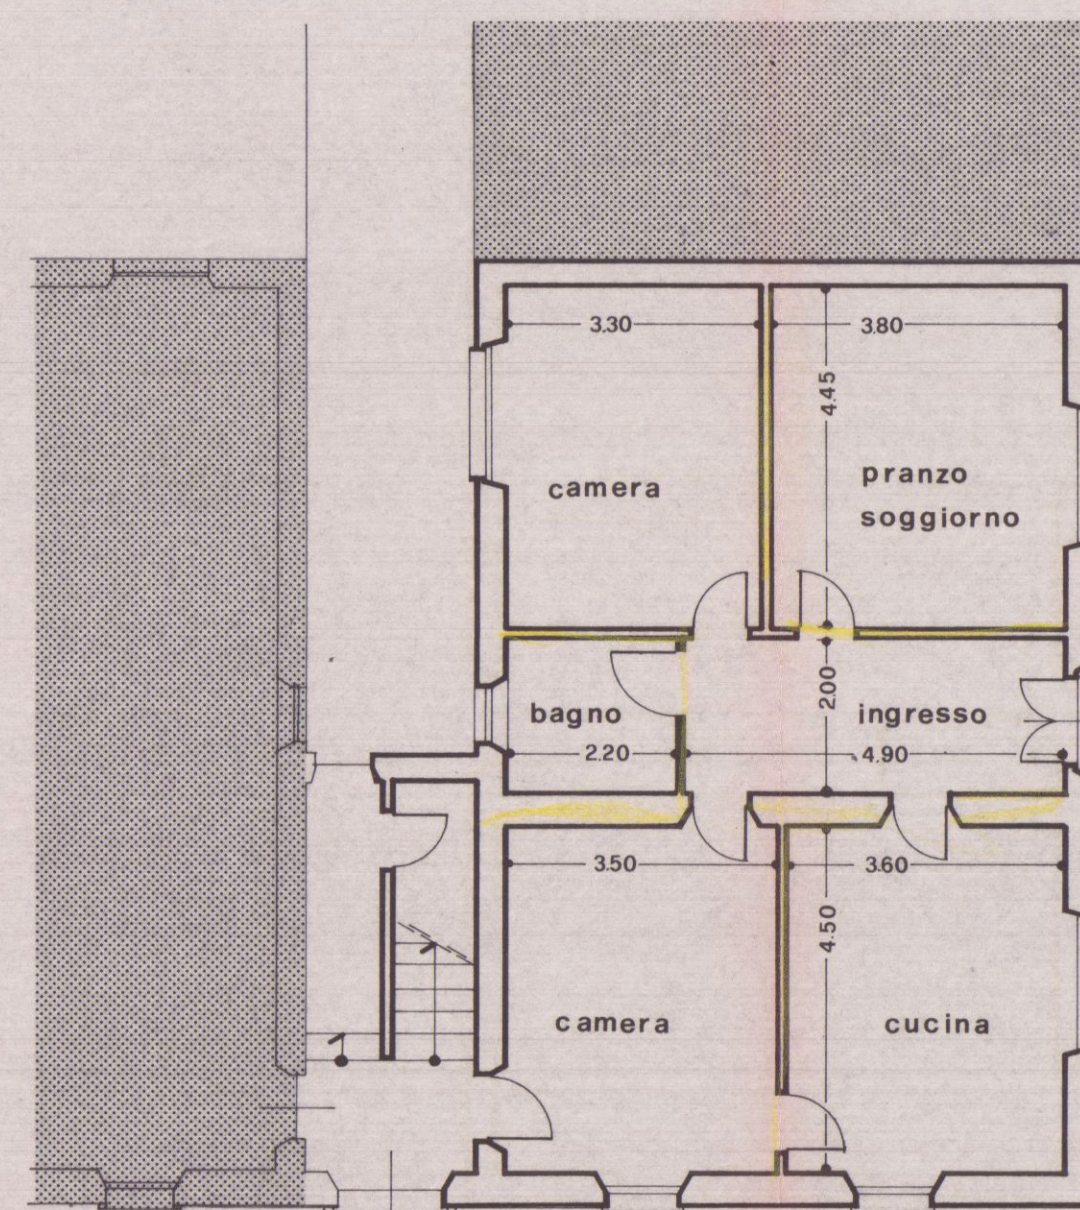


Via A. Maggiani
Pianta Piano Terra.

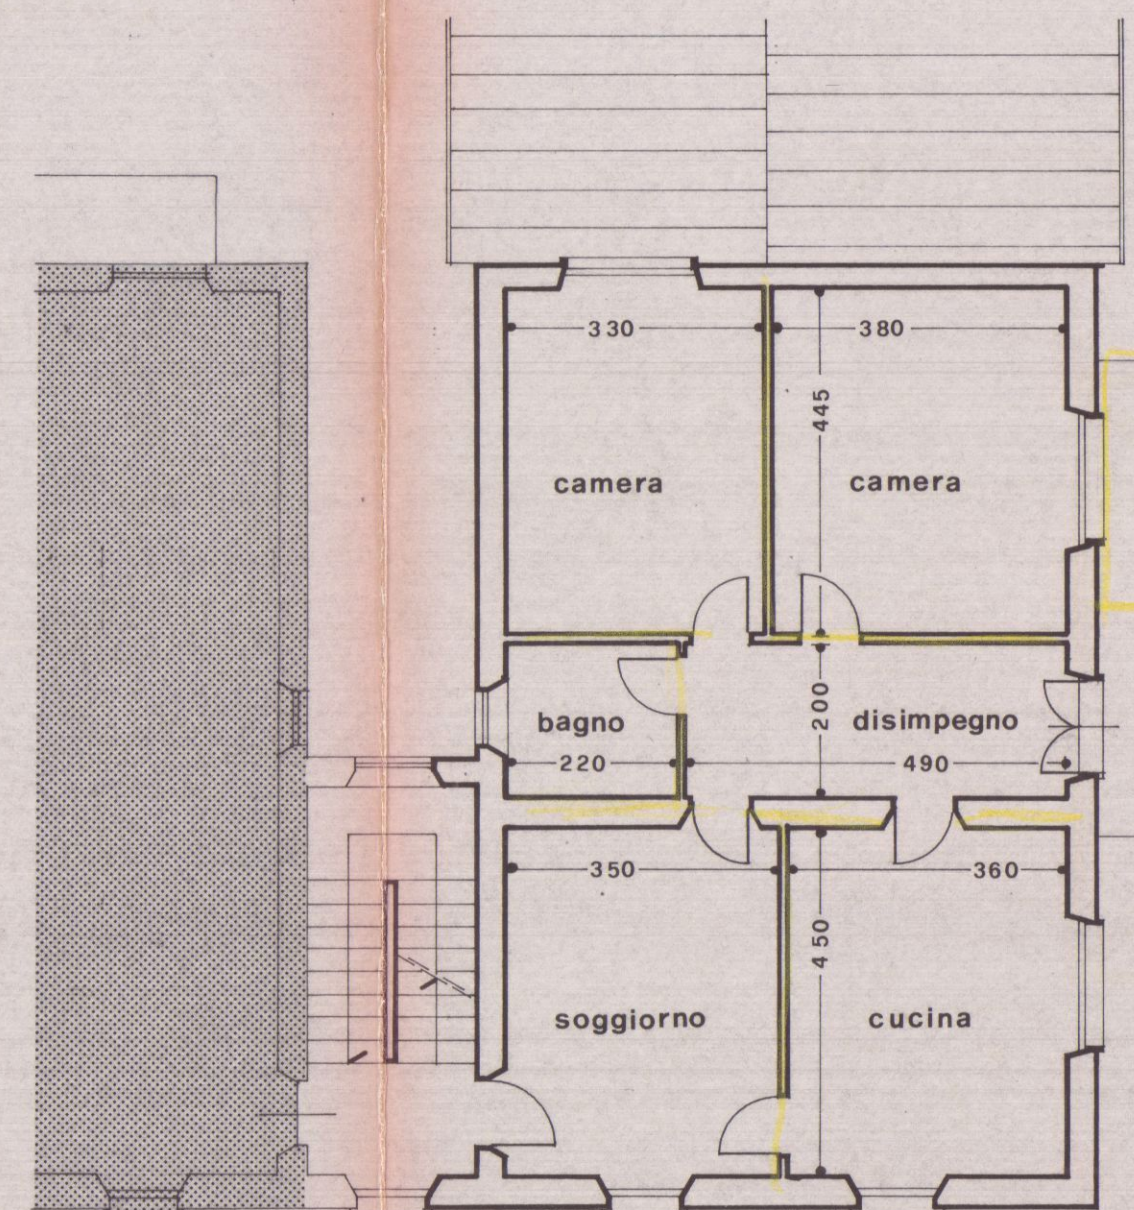

Pianta Piano Primo.

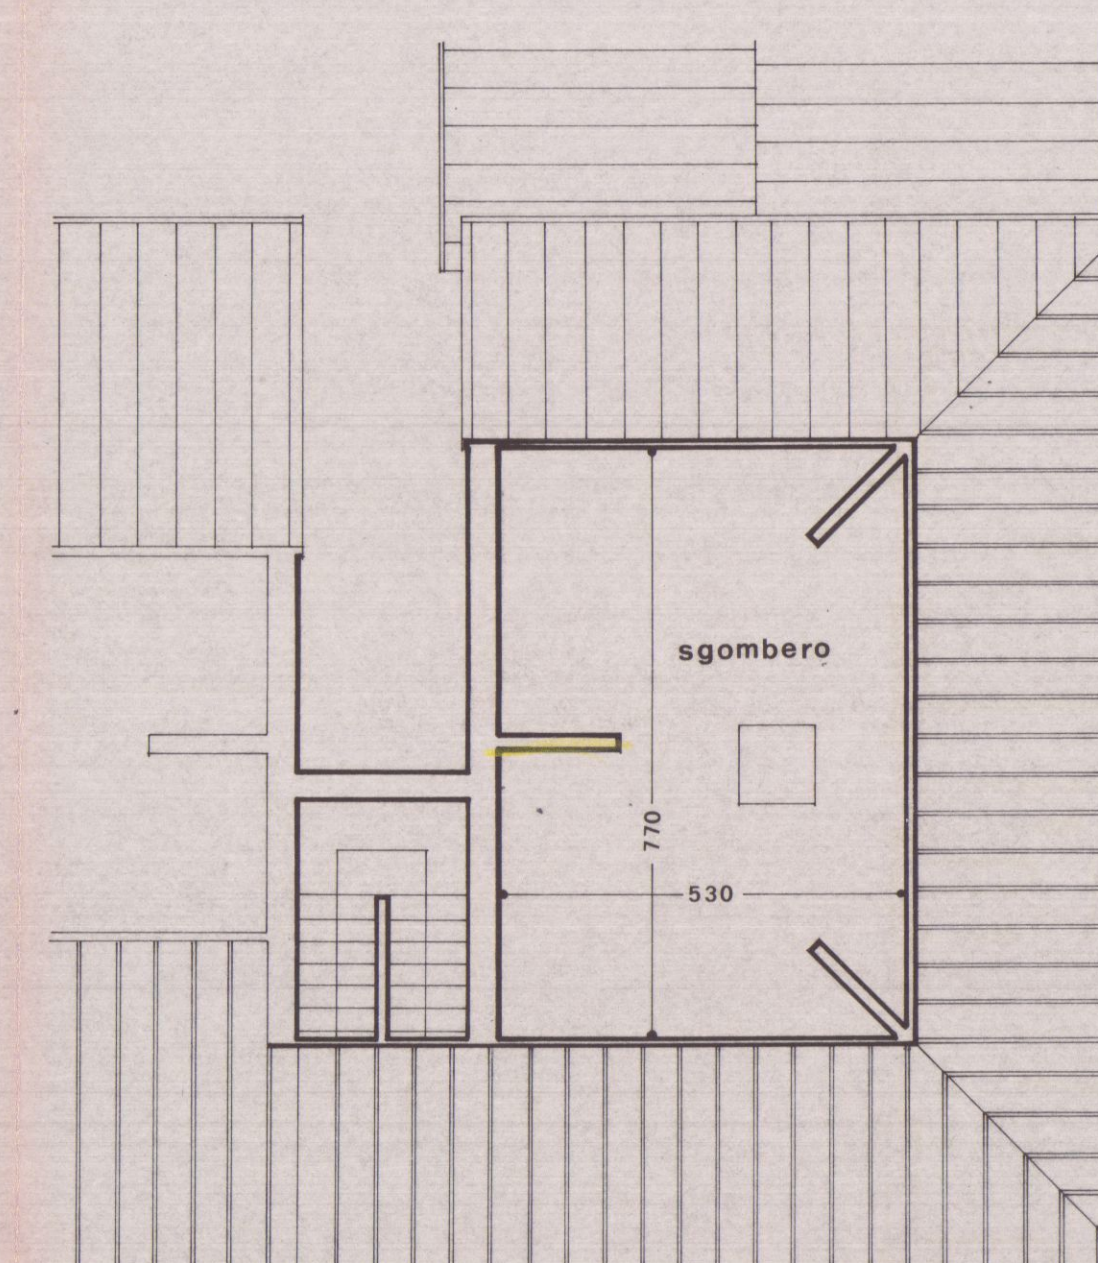


Pianta del Sottotetto.

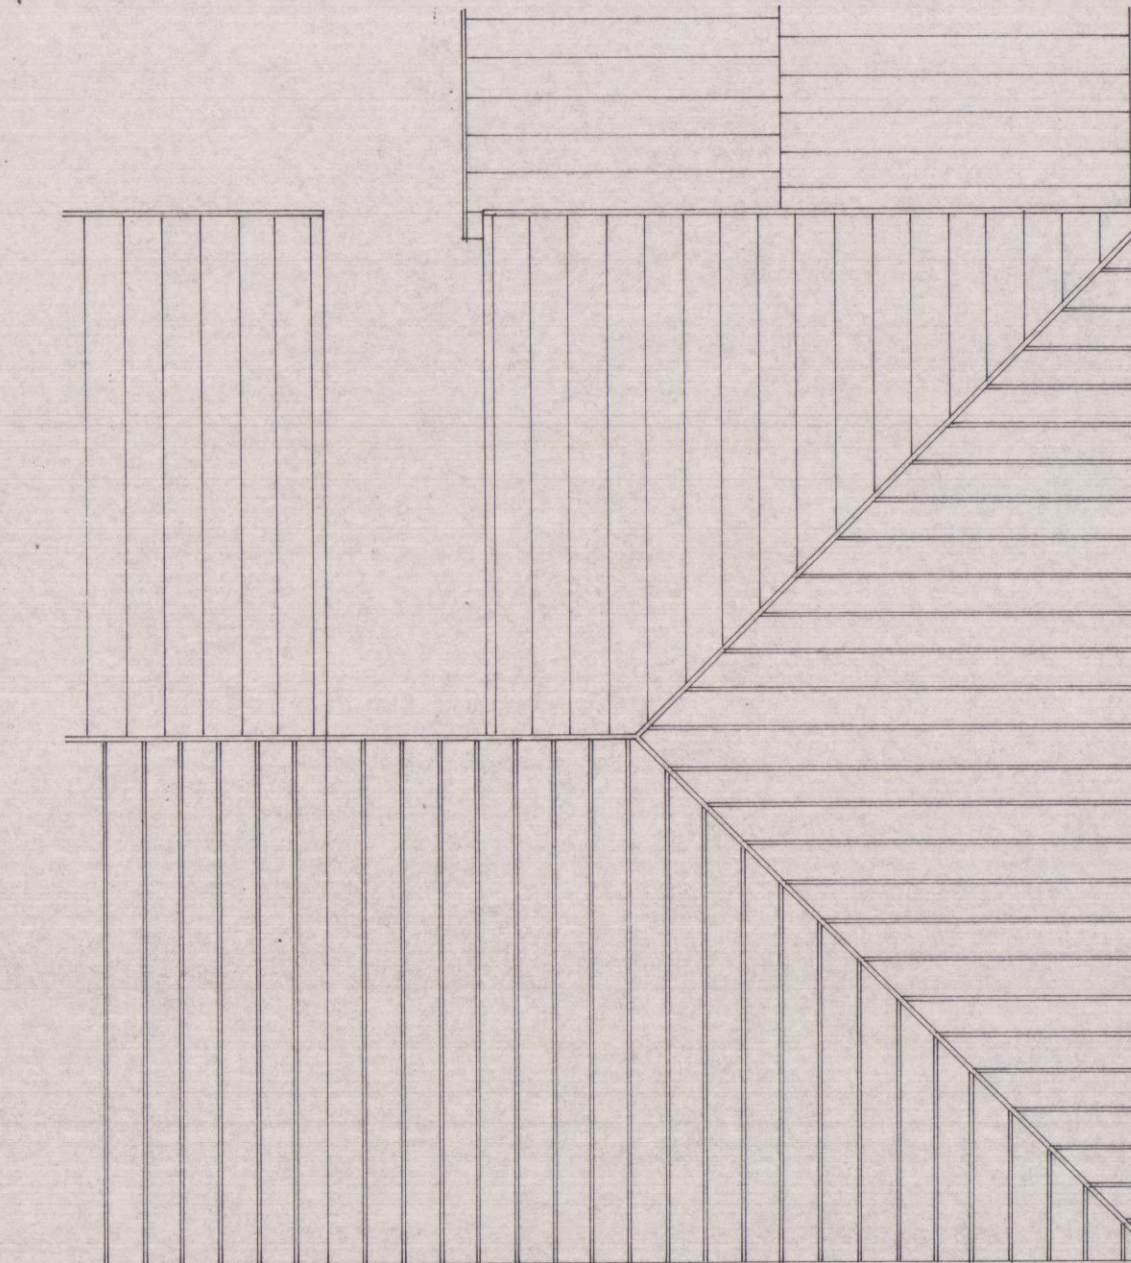


Pianta della Copertura.


Progetto.

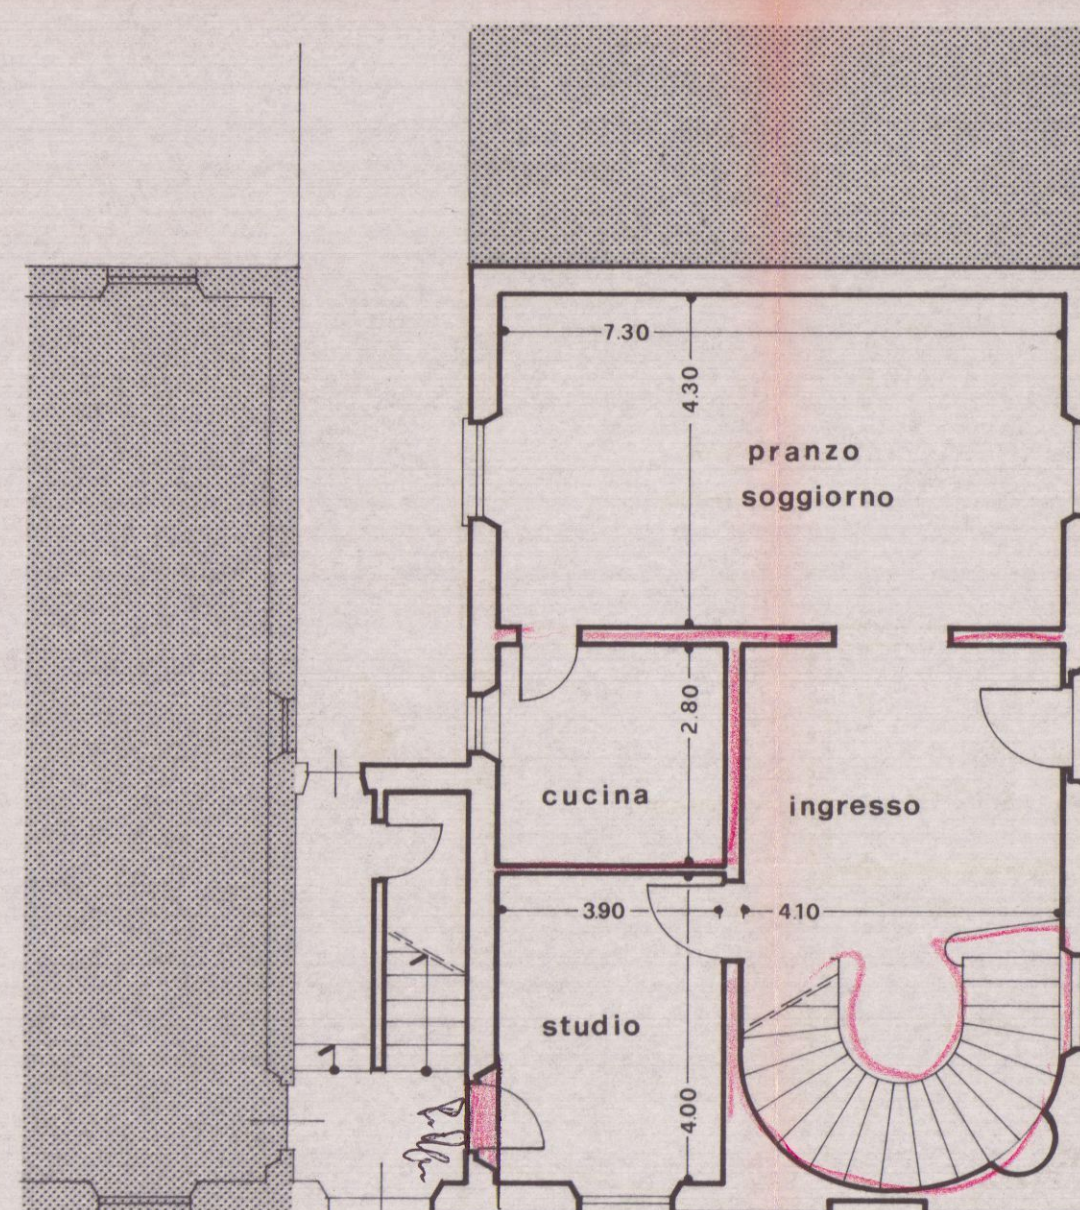


Via A. Maggiani
Pianta Piano Terra.

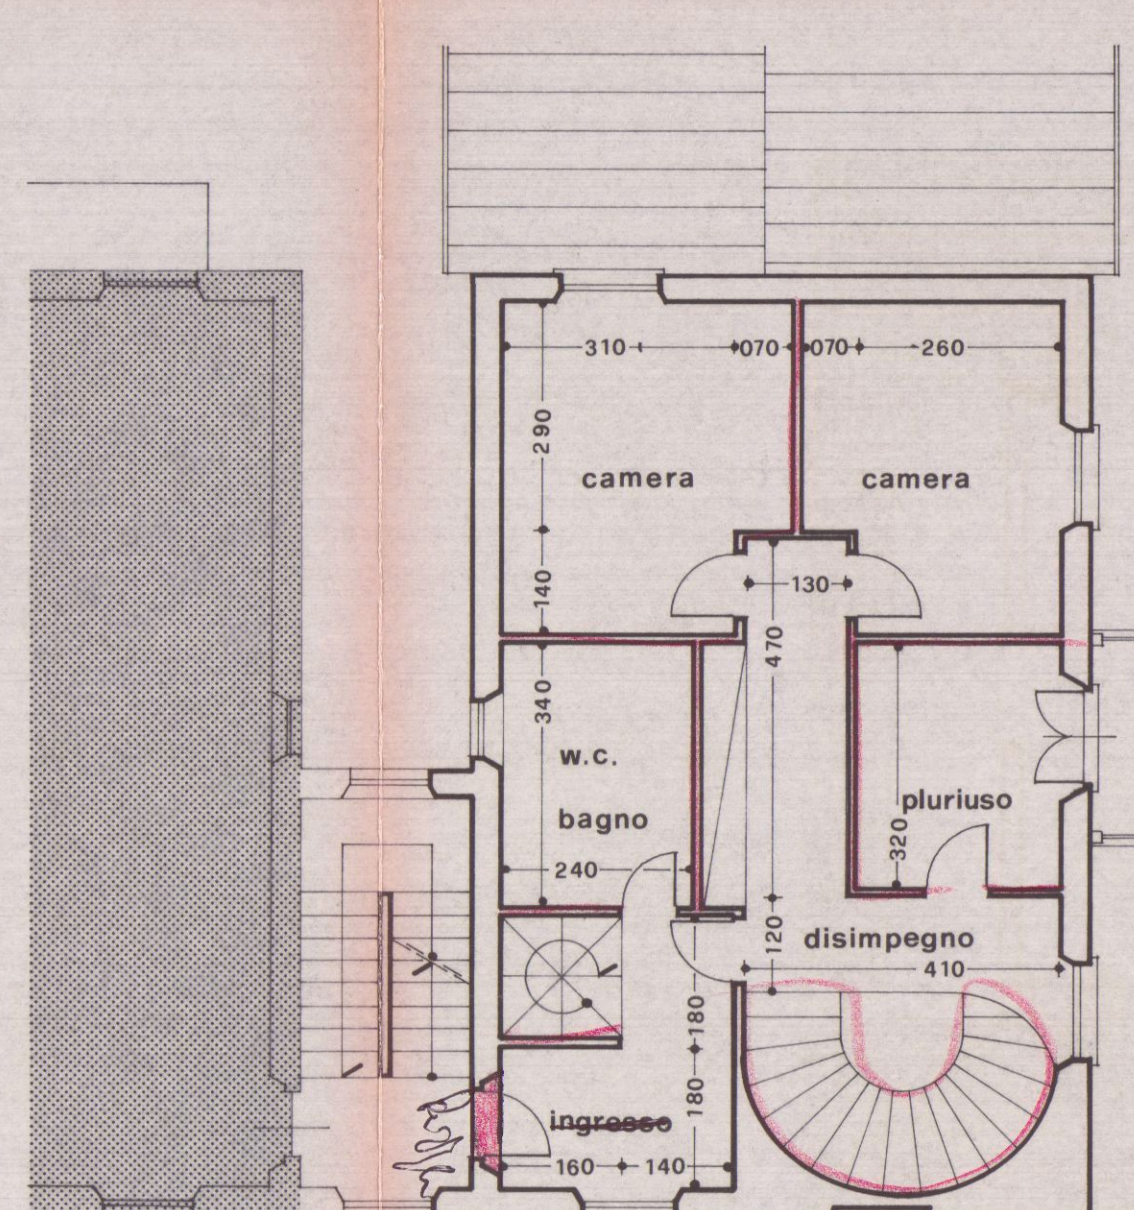

Pianta Piano Primo.

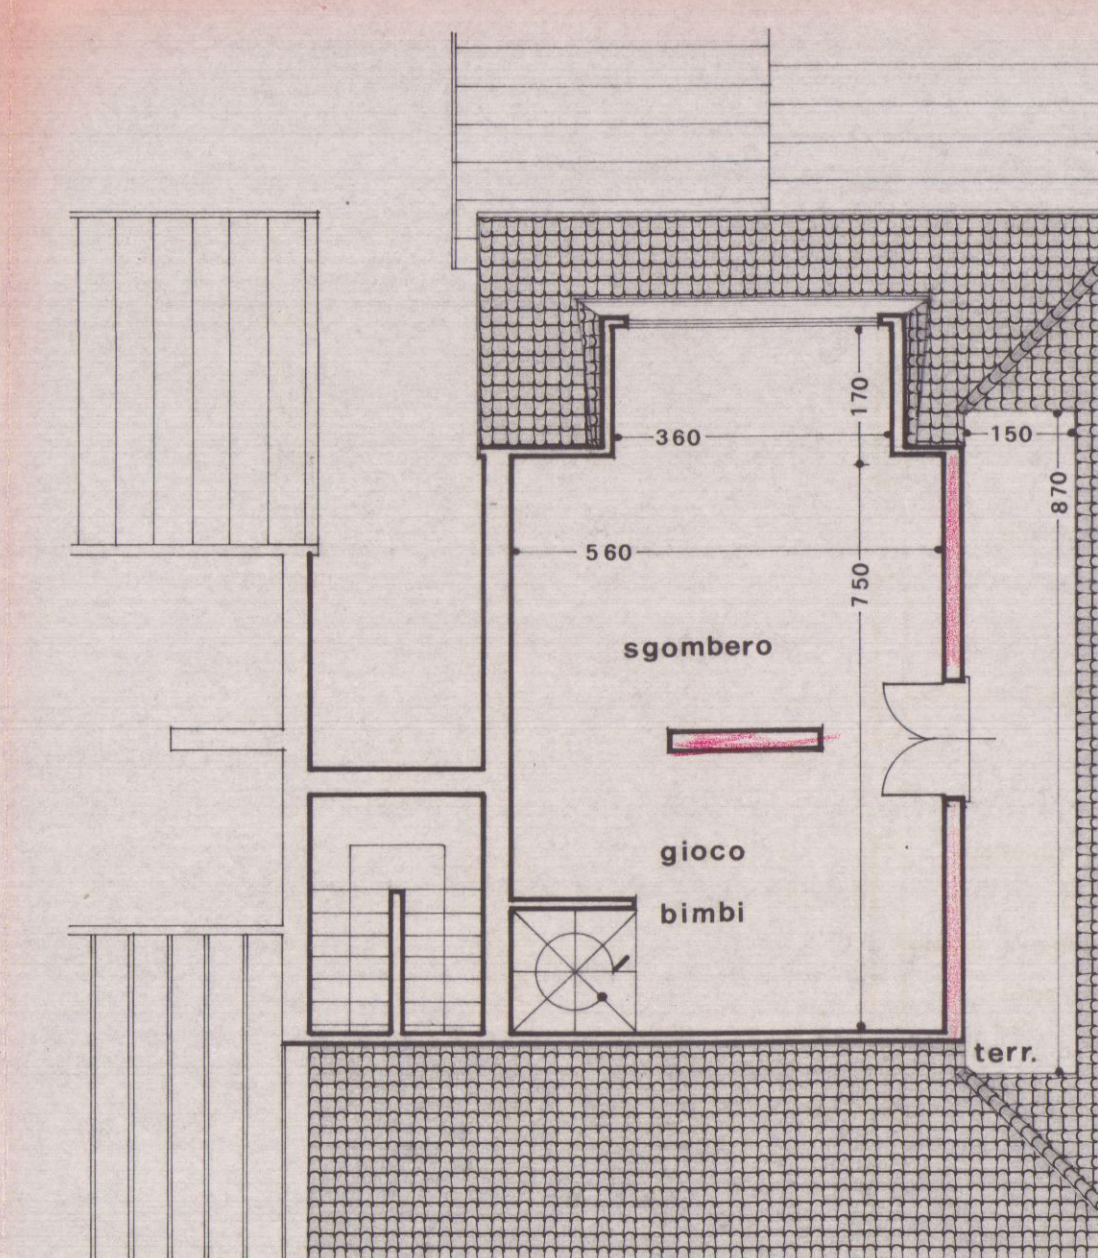


Pianta del Sottotetto.

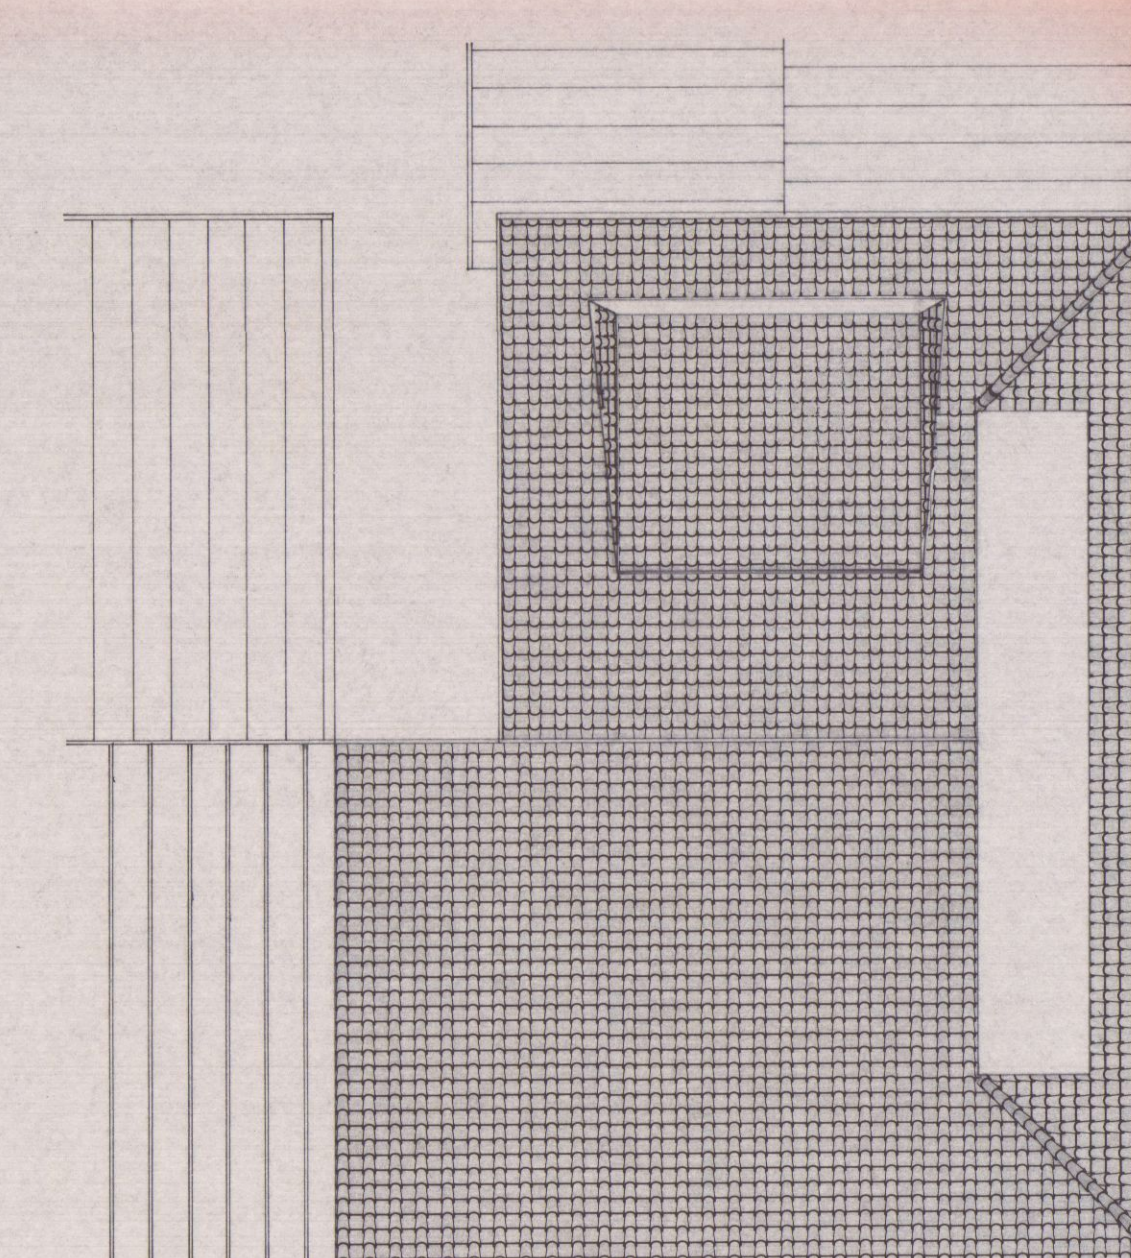


Pianta della Copertura.

ai fogli 104 mappale 337 di p.p.g.
 prieta' della Sig.ra
 Bongiovanni Domenica.
 Ufficio Urbanistica
 Esaminato con parere favorevole
 della Commissione Urbanistica Comunale
 nella seduta n. 38 del 22.12.84
TAV.2 SINDACO

Disegni in scala 1:100 **PROSPETTI**

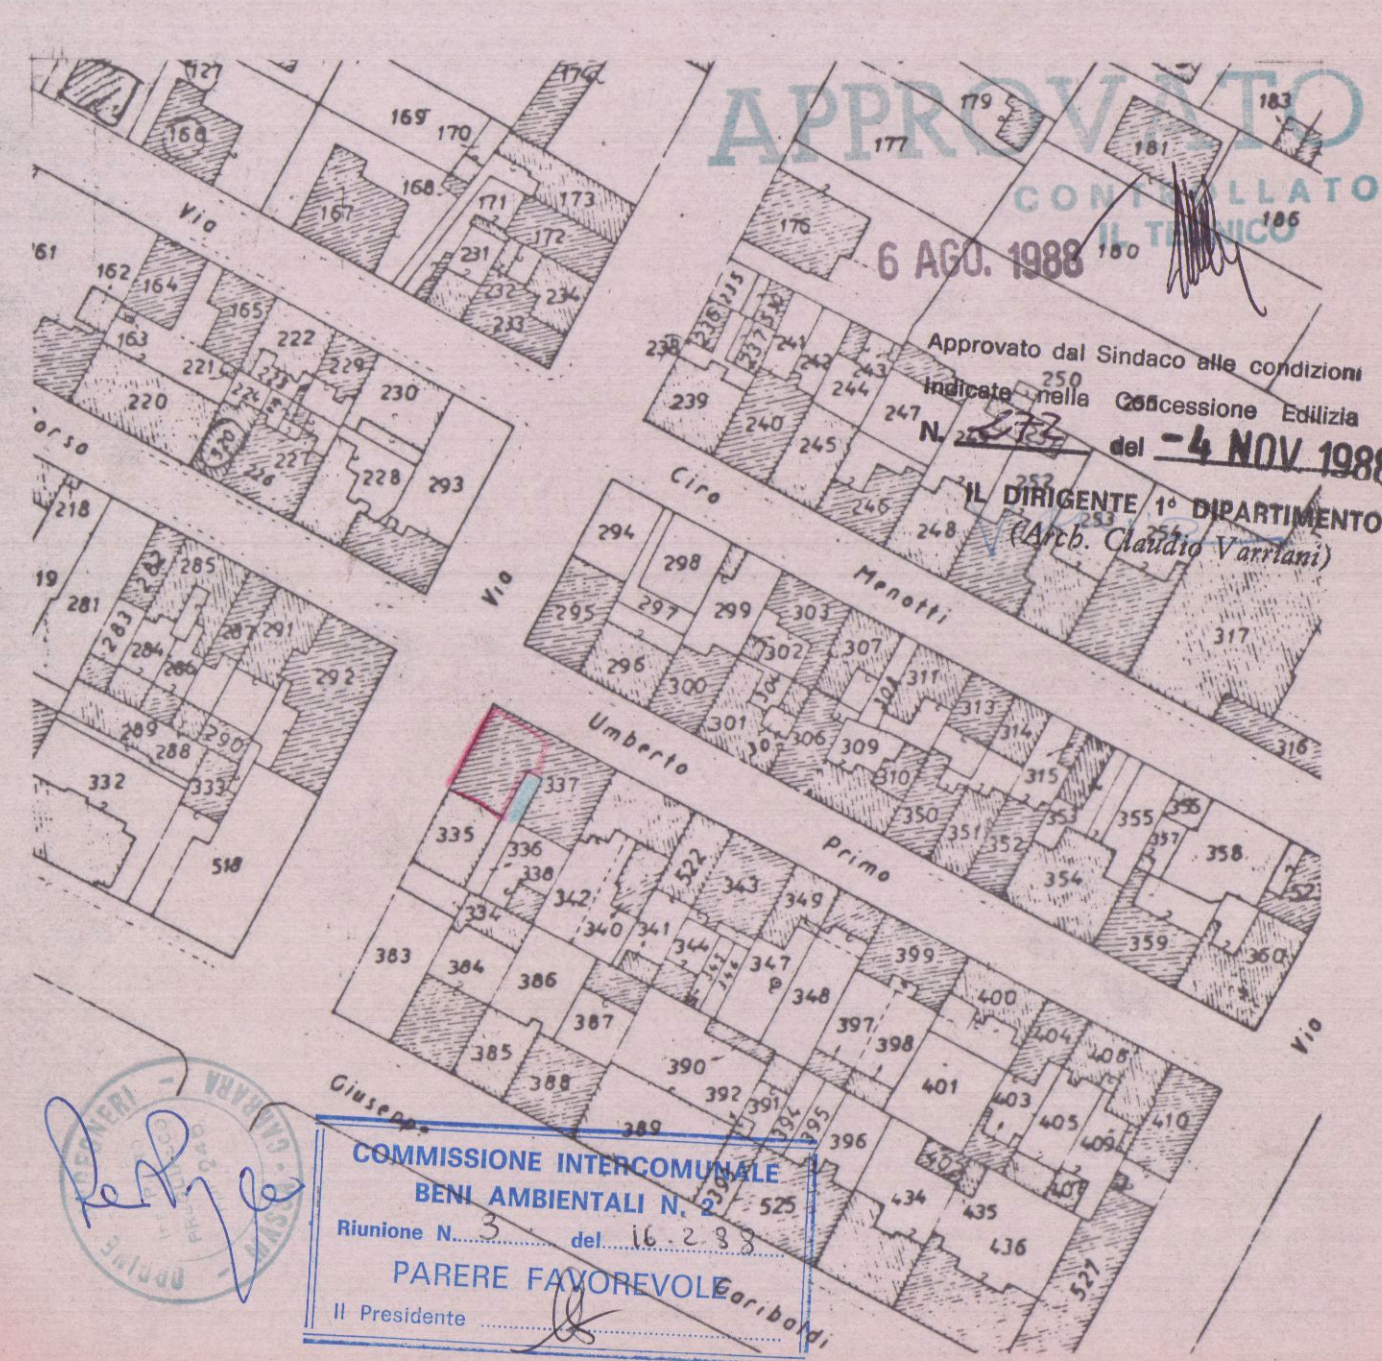


stralcio catastale 1:1000.

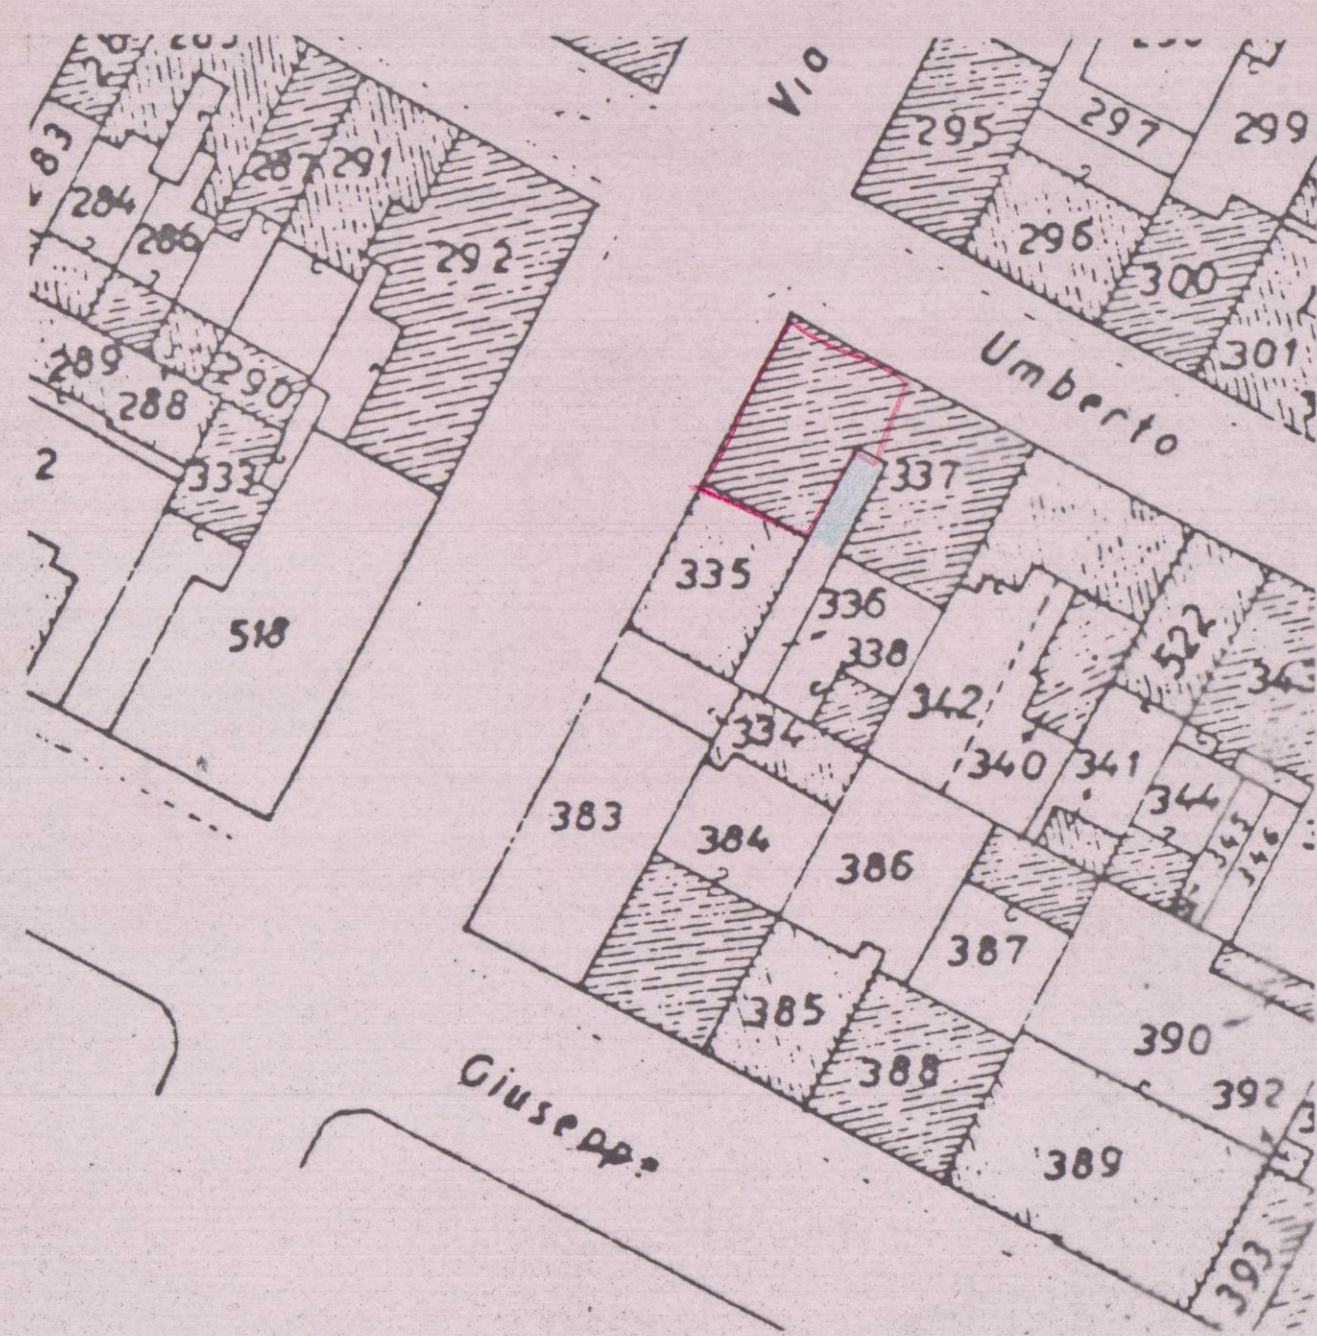


ingrandimento 1:500.

Esistente.

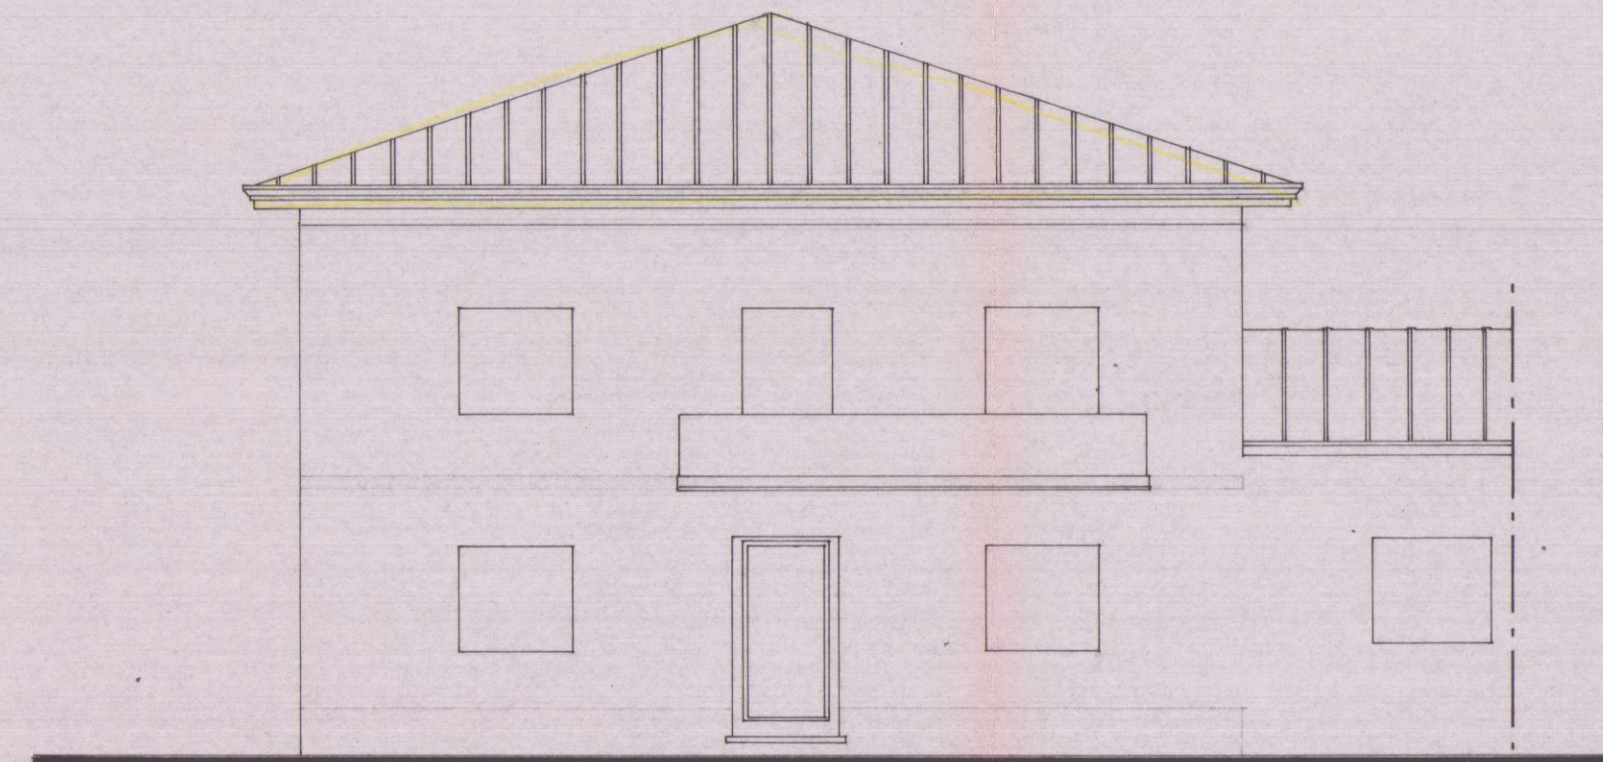


Prospetto Ovest.

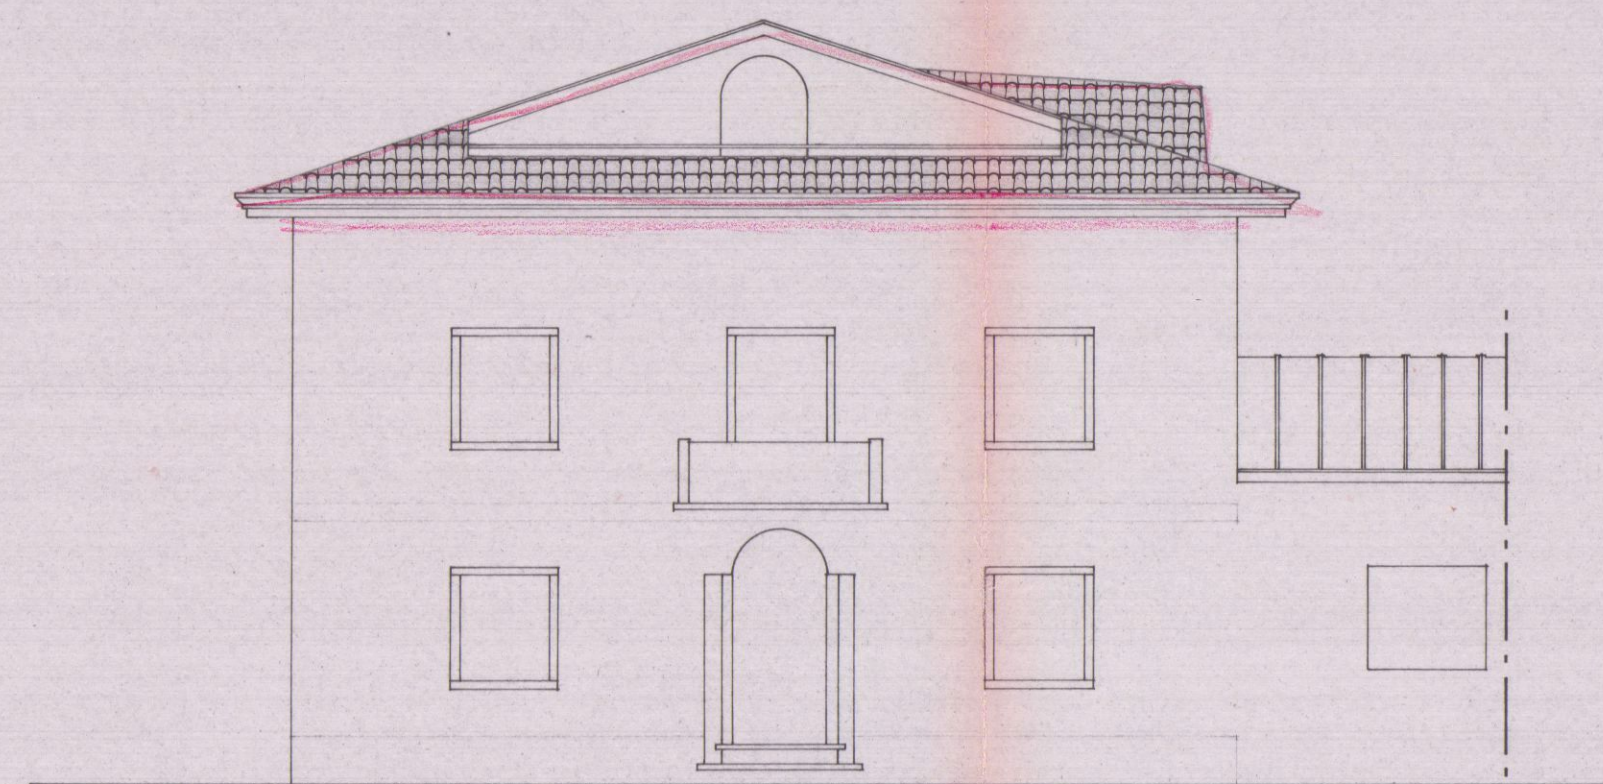


Prospetto Ovest


Progetto.

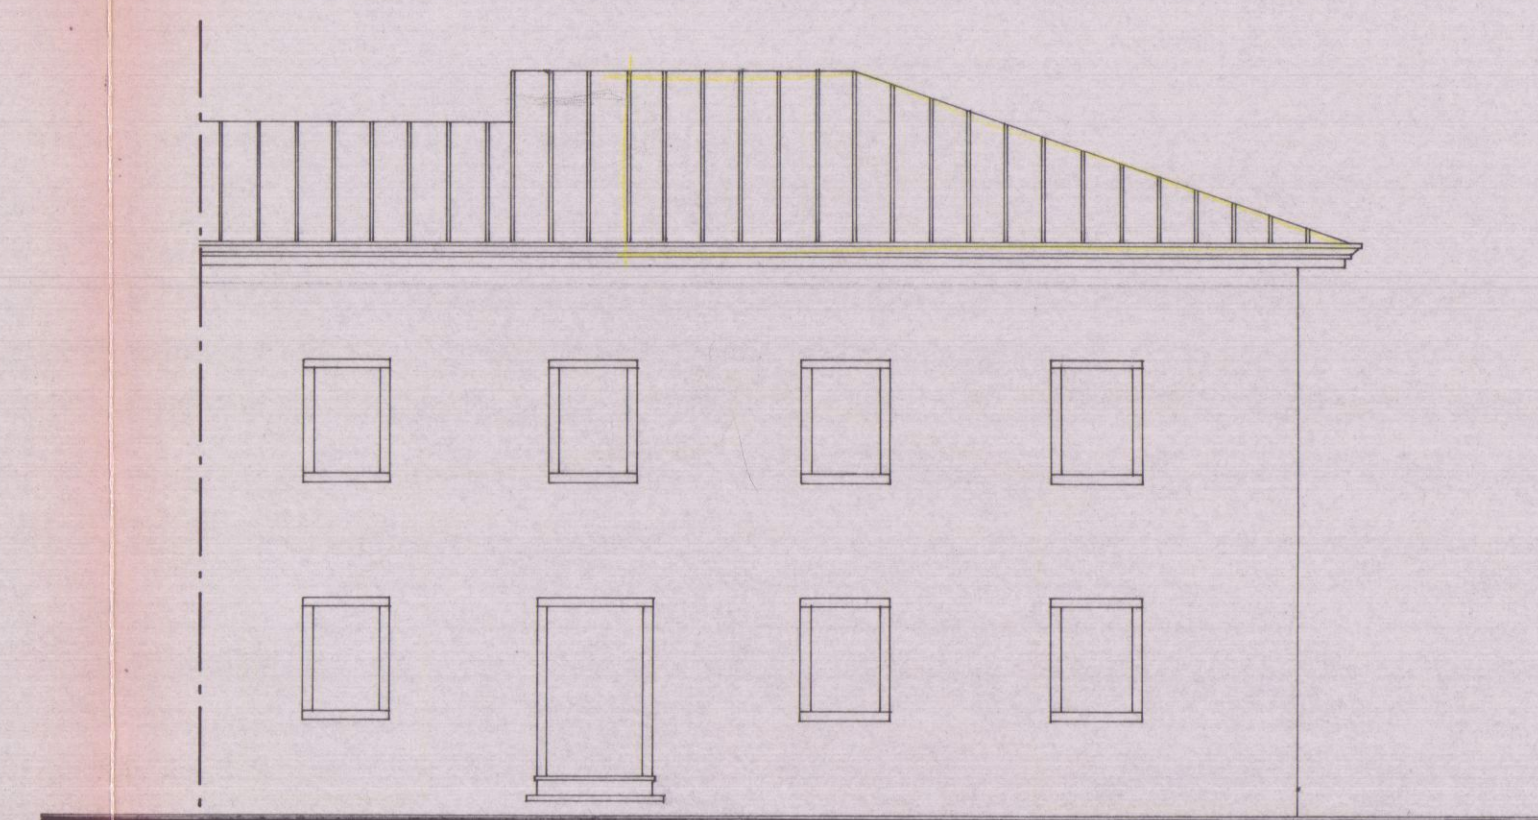


Prospetto Nord.

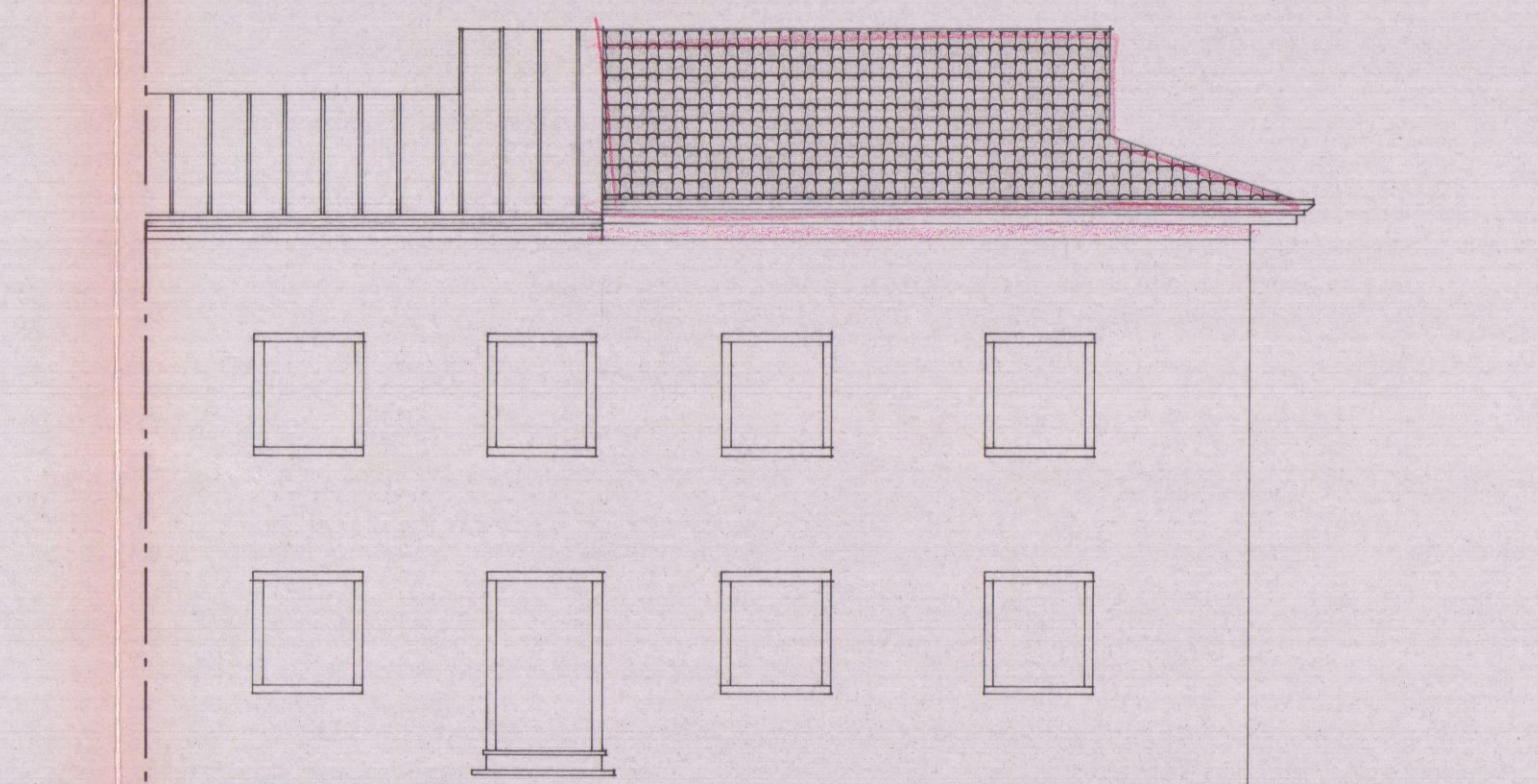


Prospetto Nord.

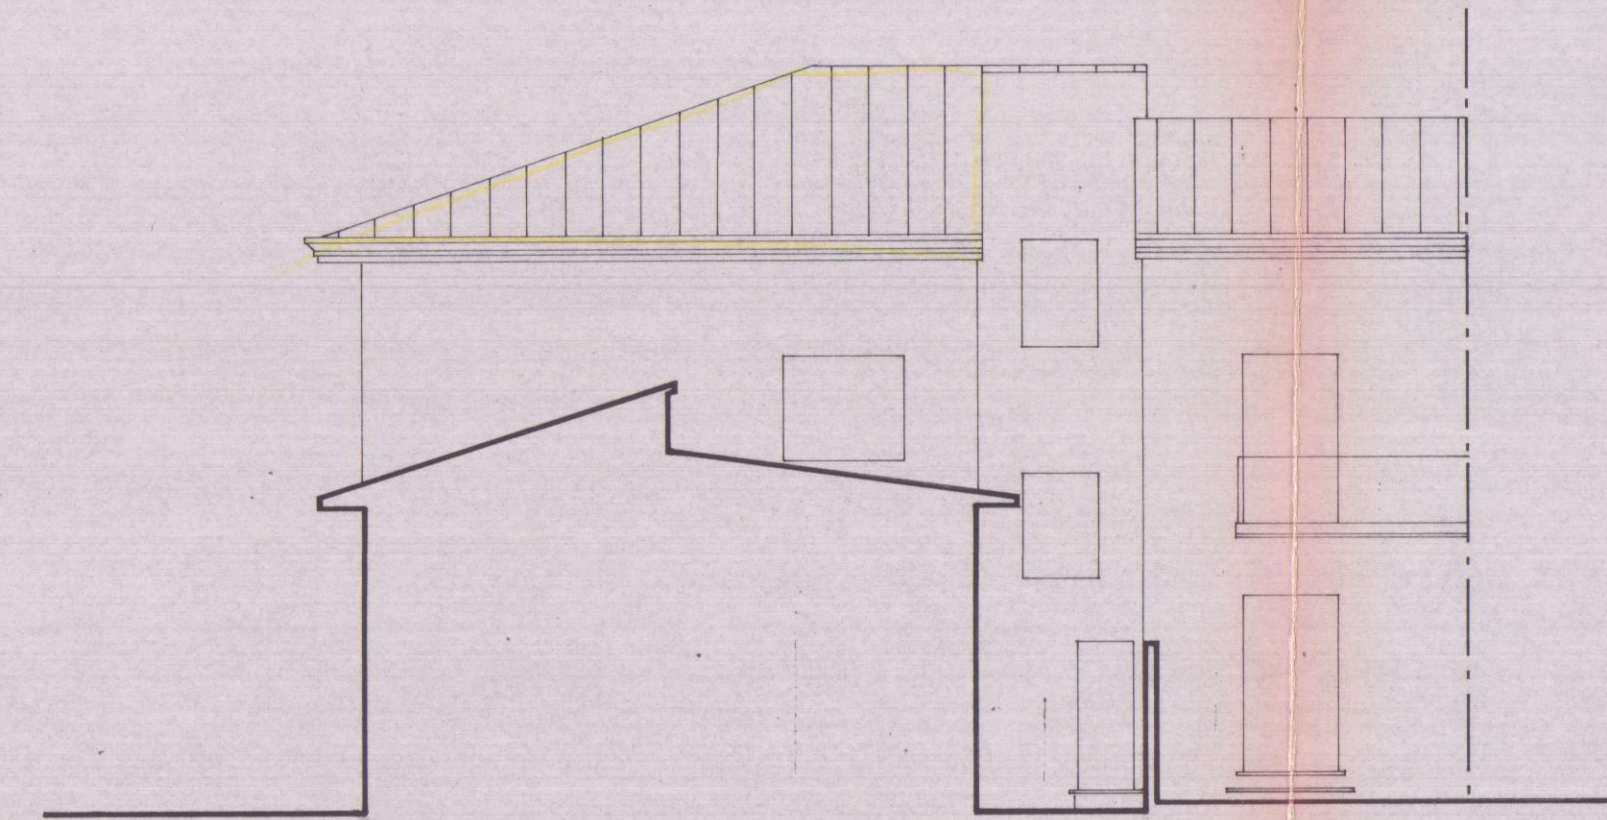


Prospetto Sud.

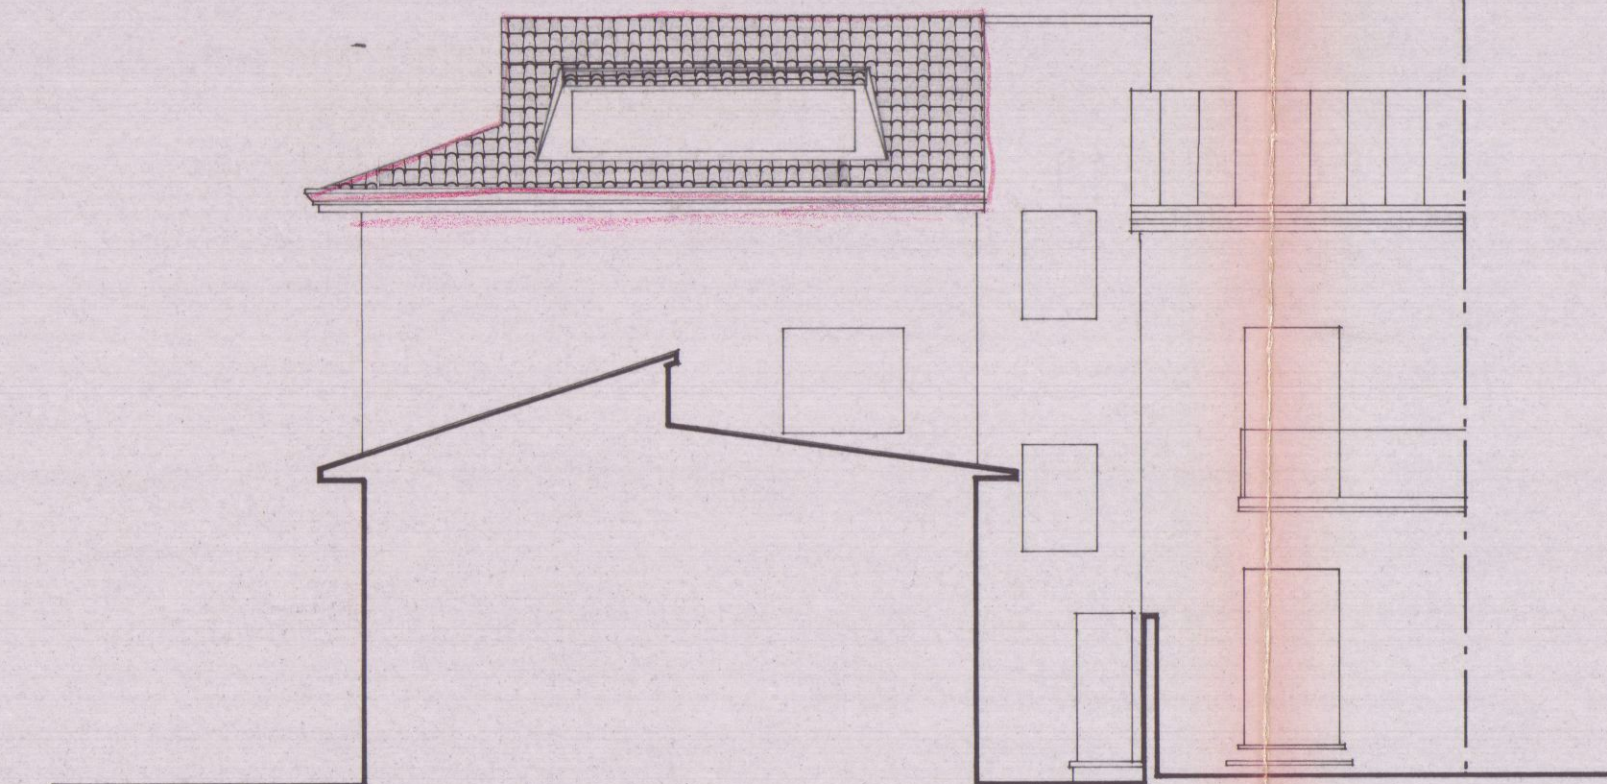

Prospecto Sud.

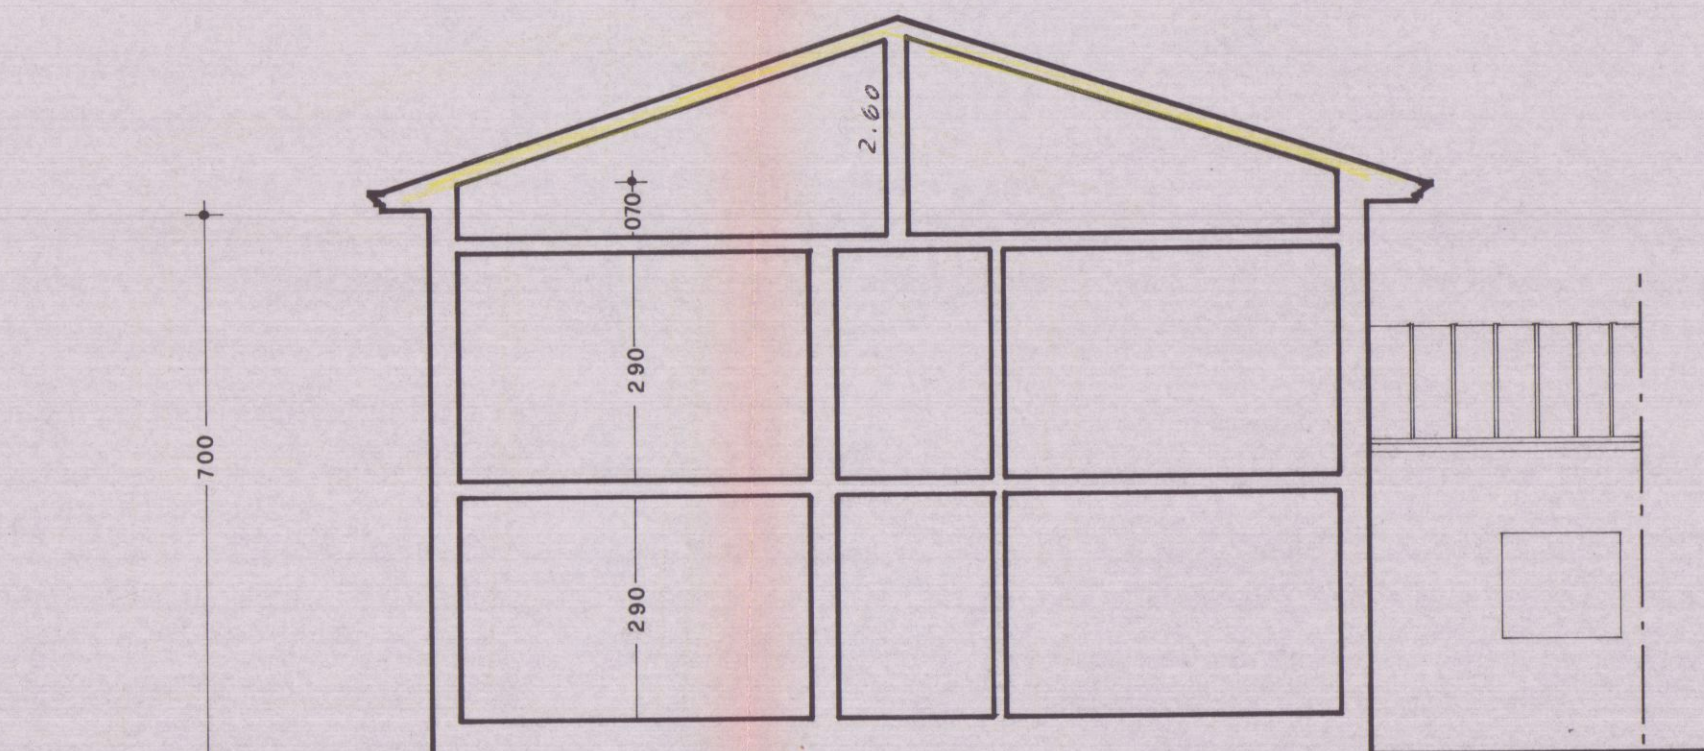

Sezione AA'.

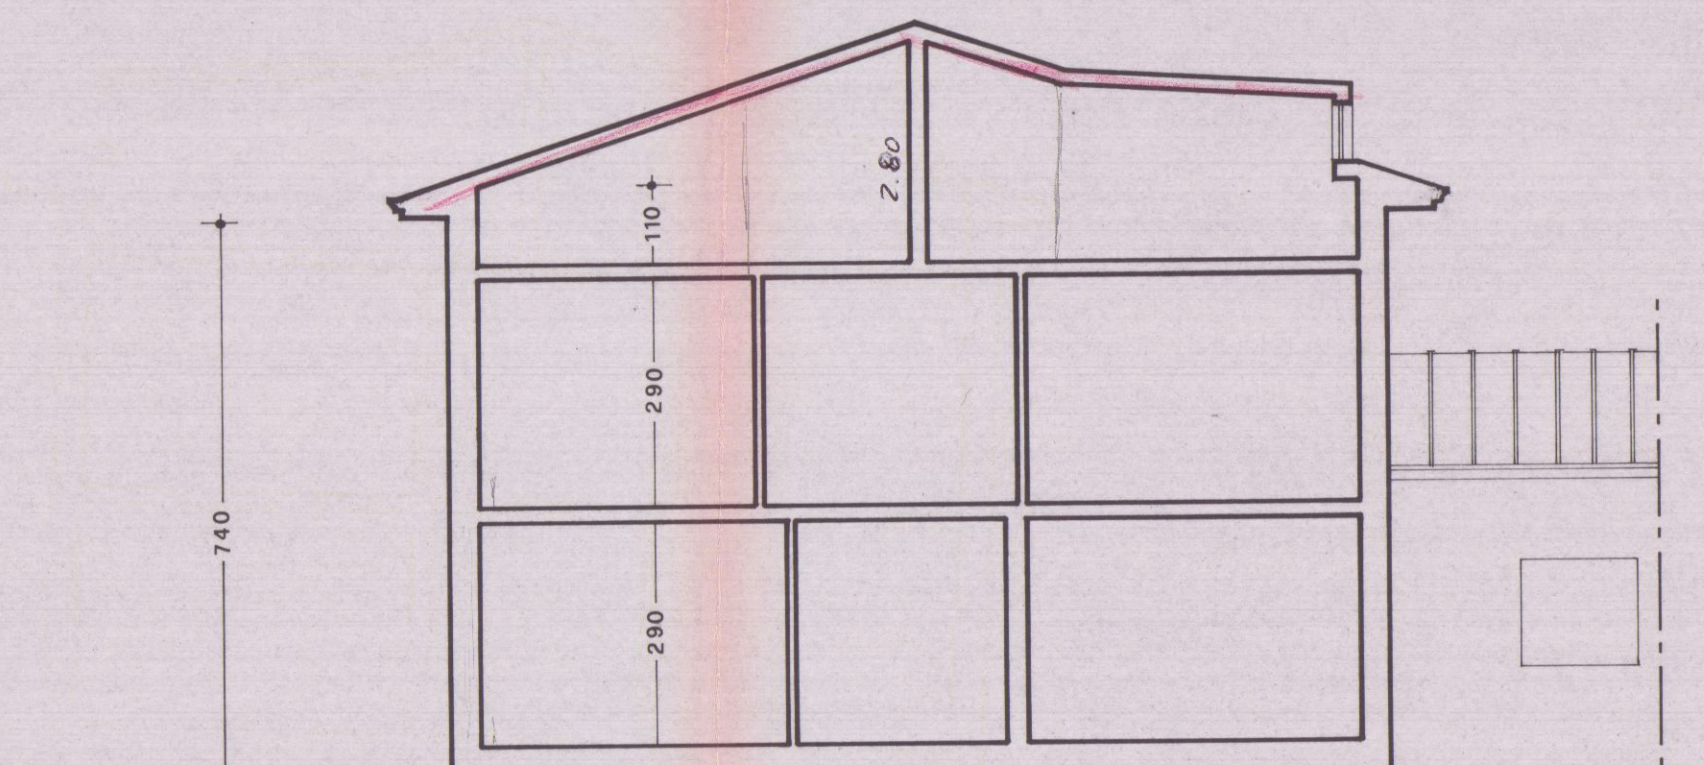Sezione AA' .