

Progetto di ristrutturazione di un fabbricato sito in Marina di Carrara, Ruga Alfio Maggiani angolo Via Prampolini, distinto al N.C.E.U. al foglio 104 mappale 337 di proprietà della Sig.ra Bongiovanni Domenica.

Disegni in scala 1:100




stralcio catastale 1:1000.




ingrandimento 1:500.

VARIANTE
TAV. 2
APPROVATO


VARIANTE
approvata dal Sindaco Alfio Maggiani
della concessione edilizia ordinaria
del 27 NOV. 1990
DIPARTIMENTO
REGIONALE

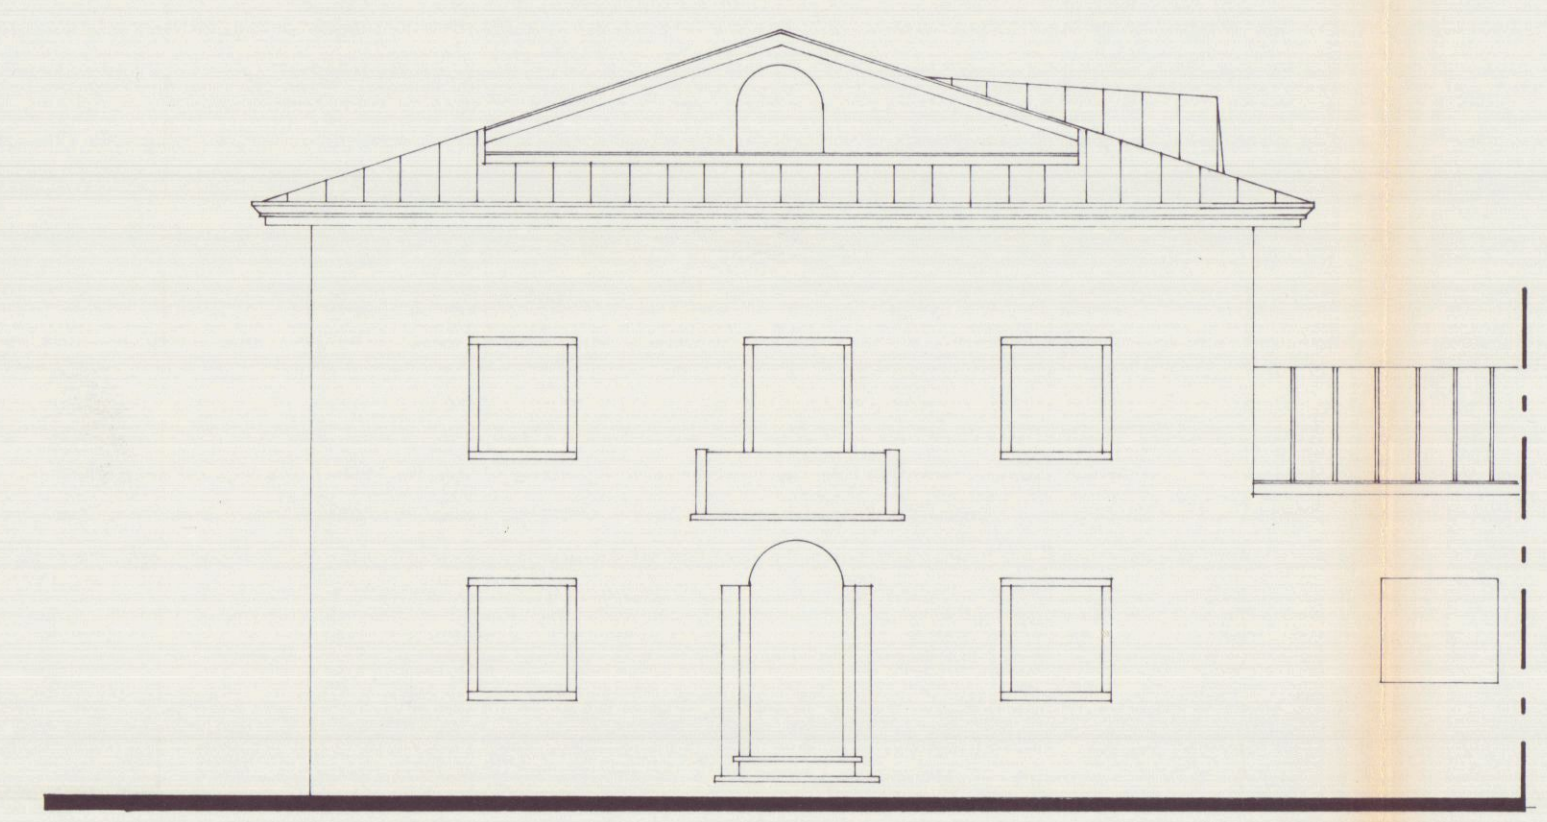


PROSPETTO OVEST.

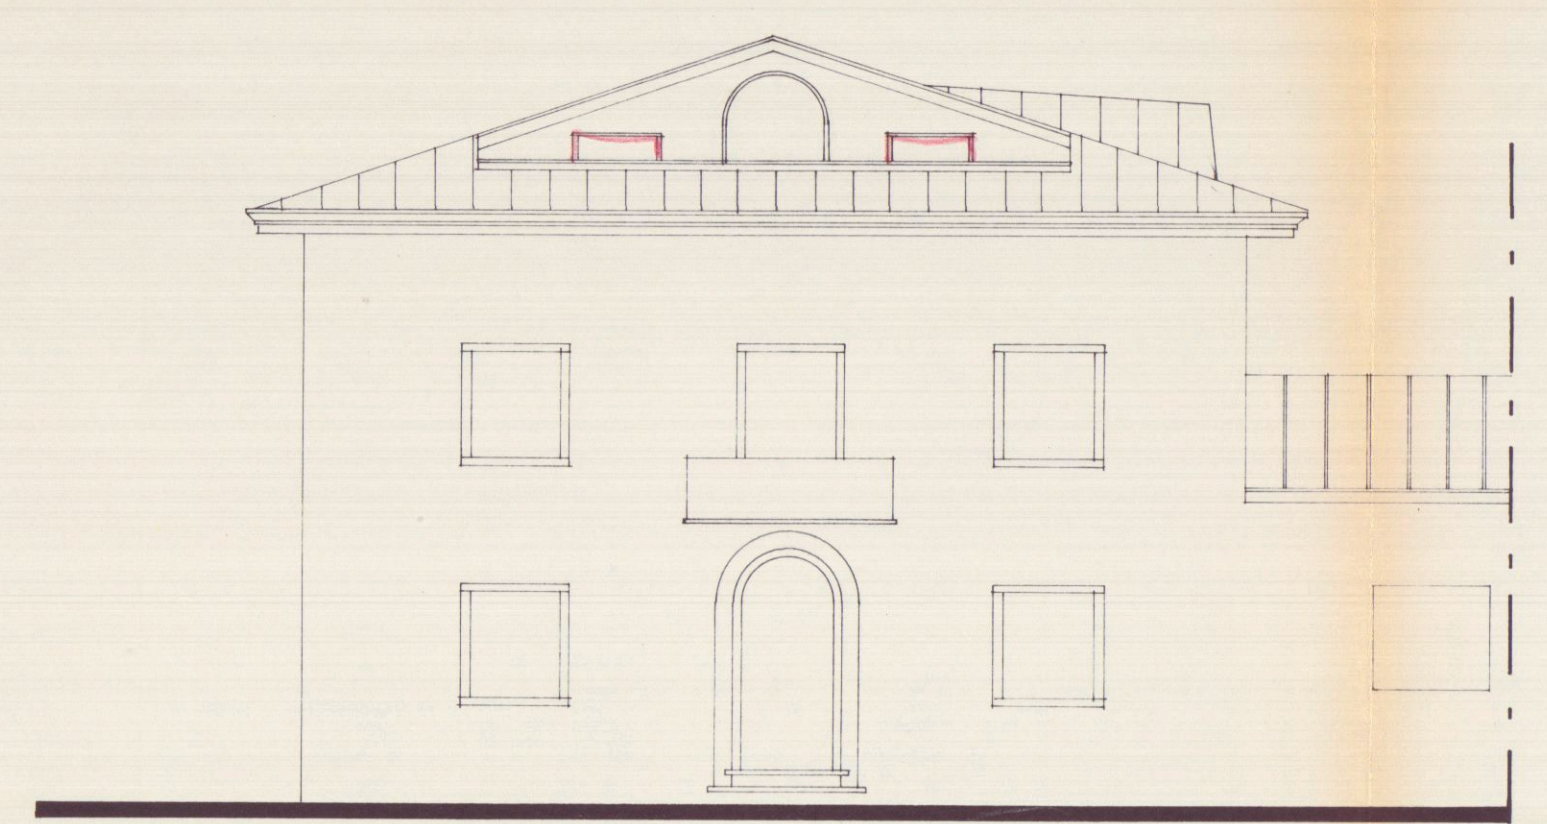


PROSPETTO OVEST.

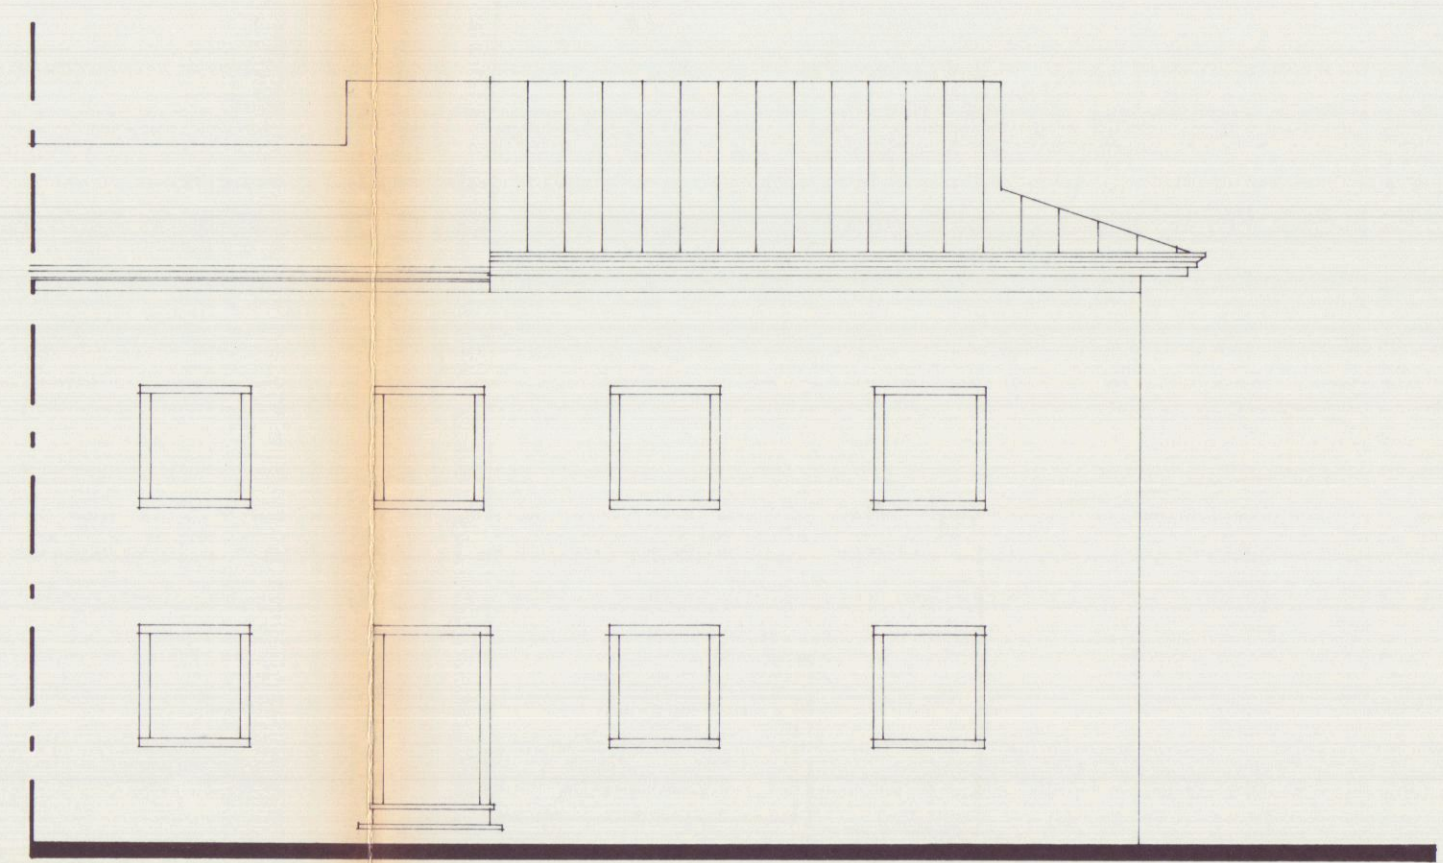


PROSPETTO NORD.

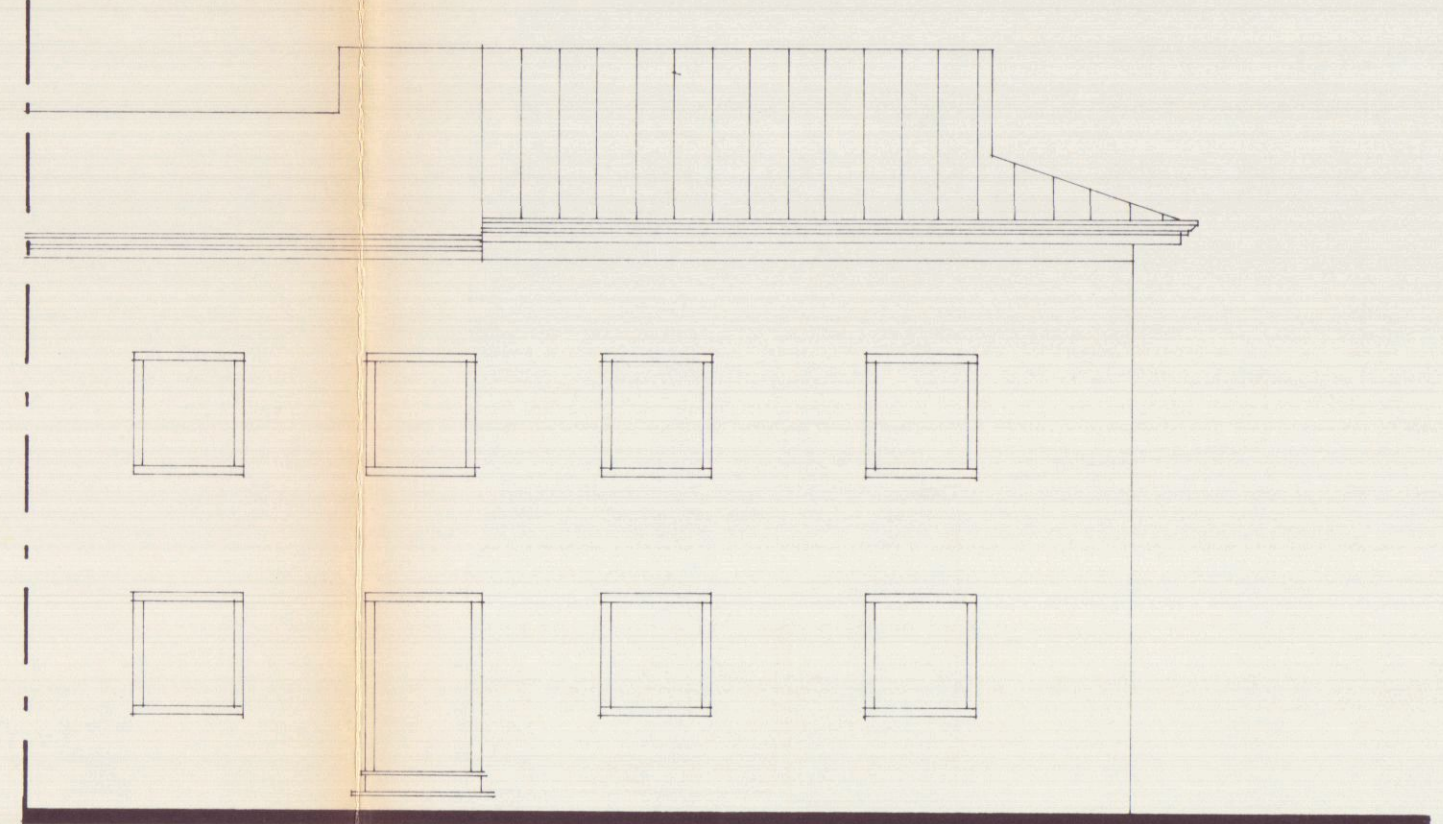


PROSPETTO NORD.

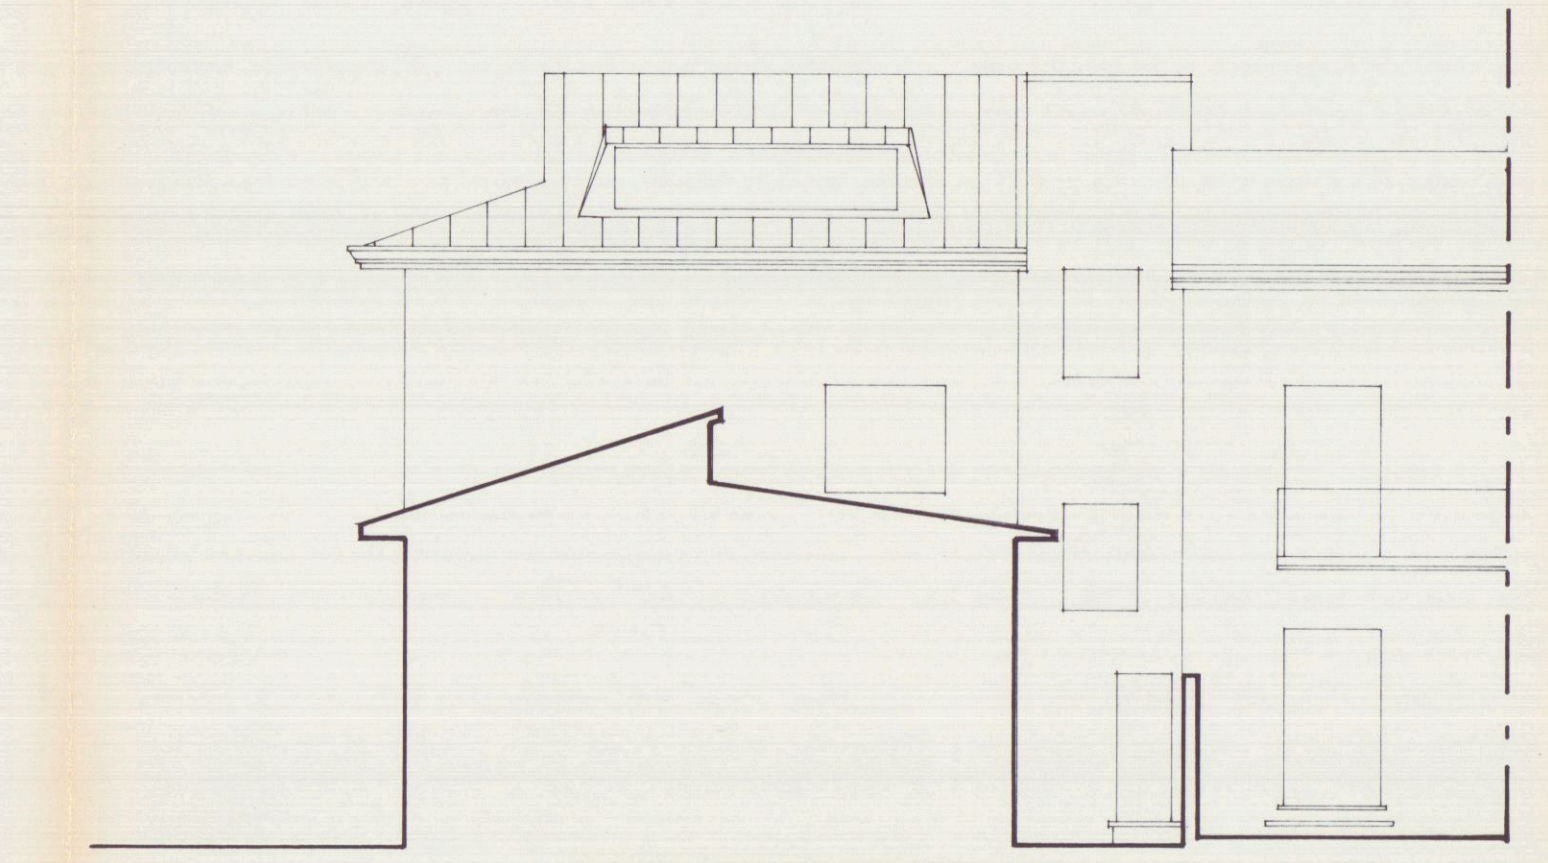


PROSPETTO SUD.

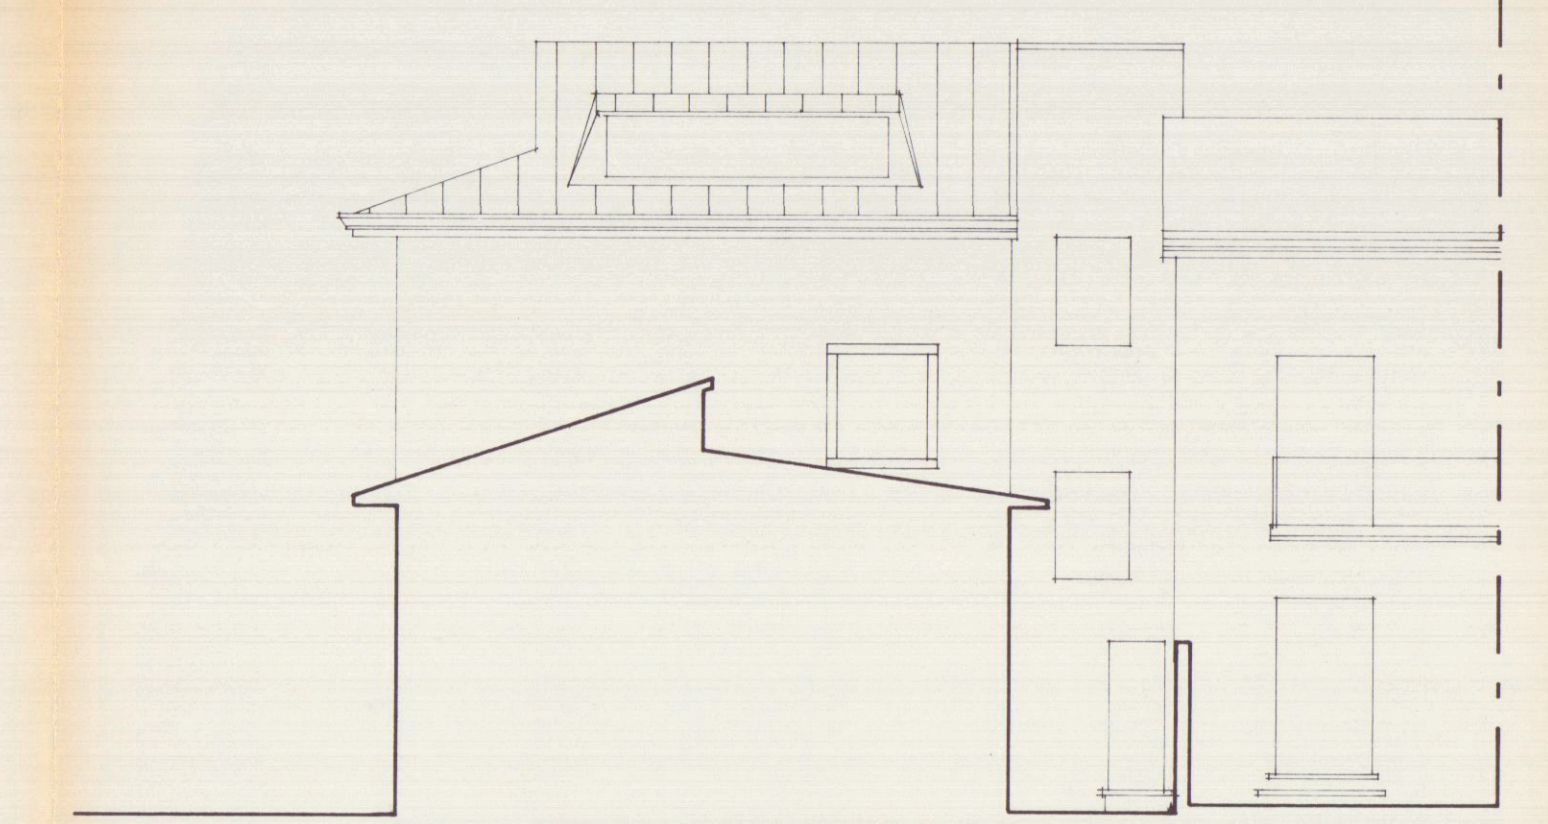

PROSPETTO SUD.

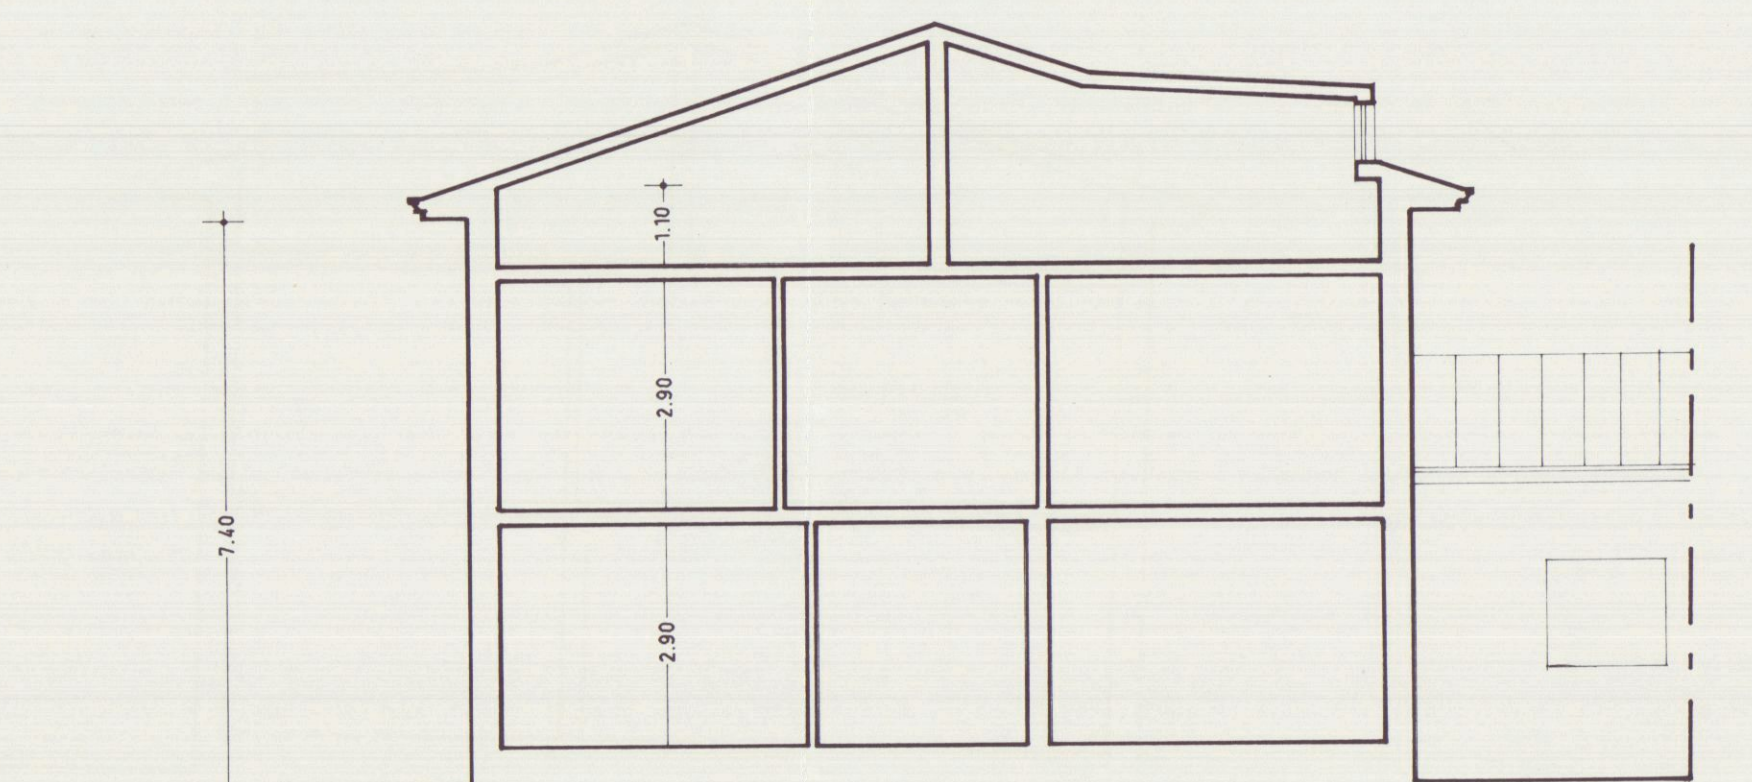

SEZIONE AA'.

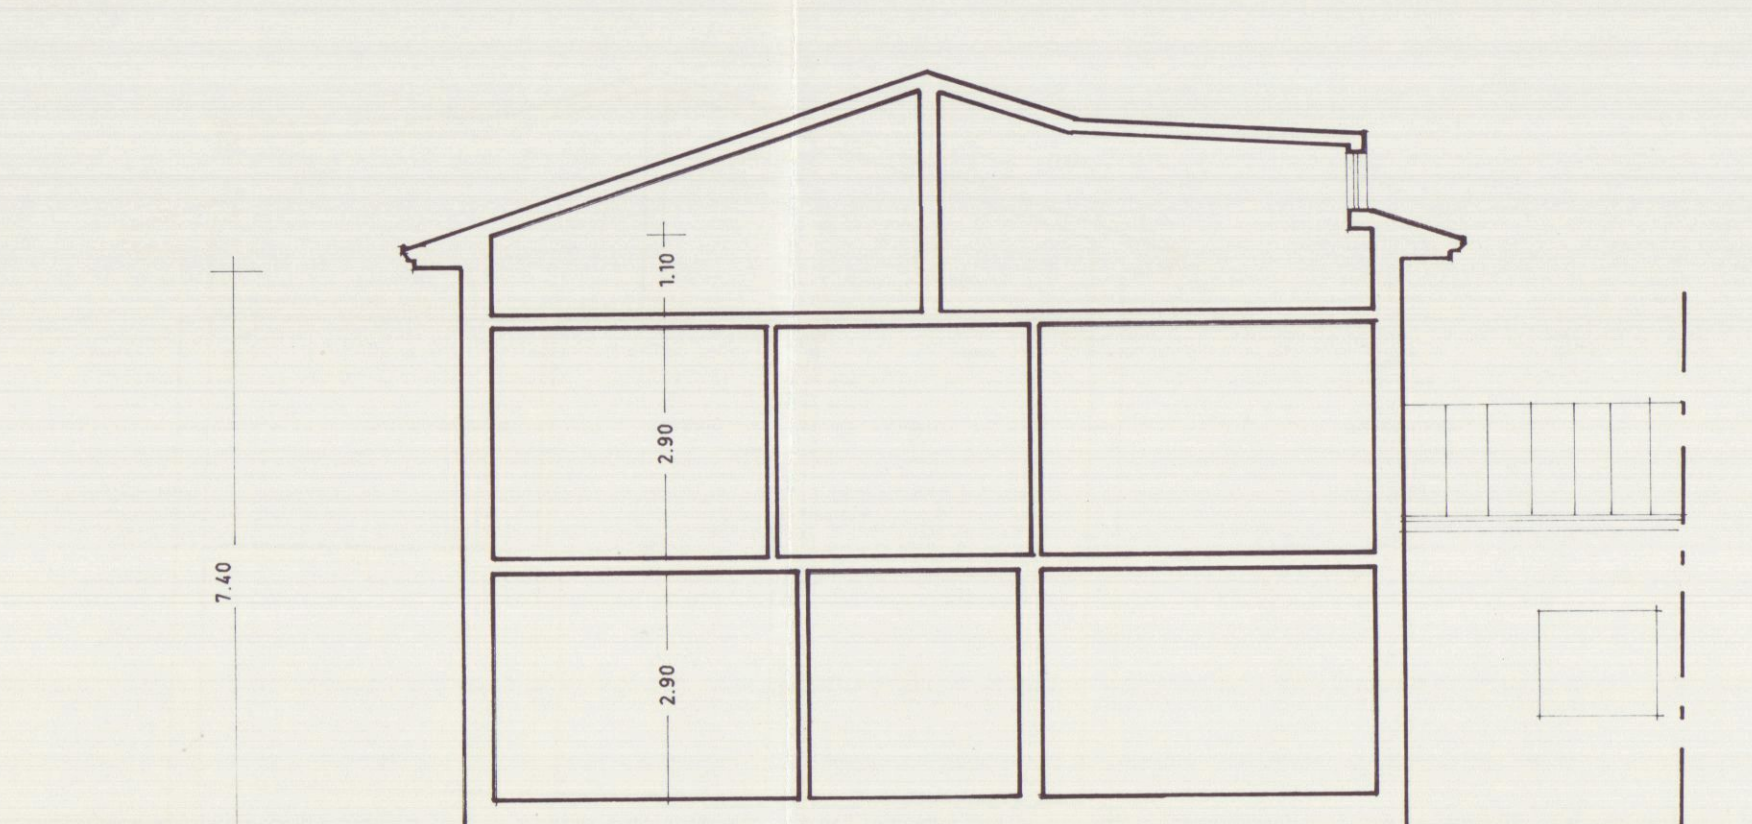

SEZIONE AA'.

26.5.1990

VARIANTE


Progetto di ristrutturazione di un fabbricato sito in Marina di Carrara, Ruga Alfio Maggiani angolo Via Prampolini, distinto al N.C.E.U. al foglio 104 mappale 337 di proprietà della Sig.ra Bongiovanni Domenica.

TAV. 1


Disegni in scala 1:100. **PIANTE**

APPROVATO

VARIANTE 146
Approvato dal Sindaco alle condizioni della concessione edilizia originaria del 24.11.1980
DIPARTIMENTO DI CARRARA

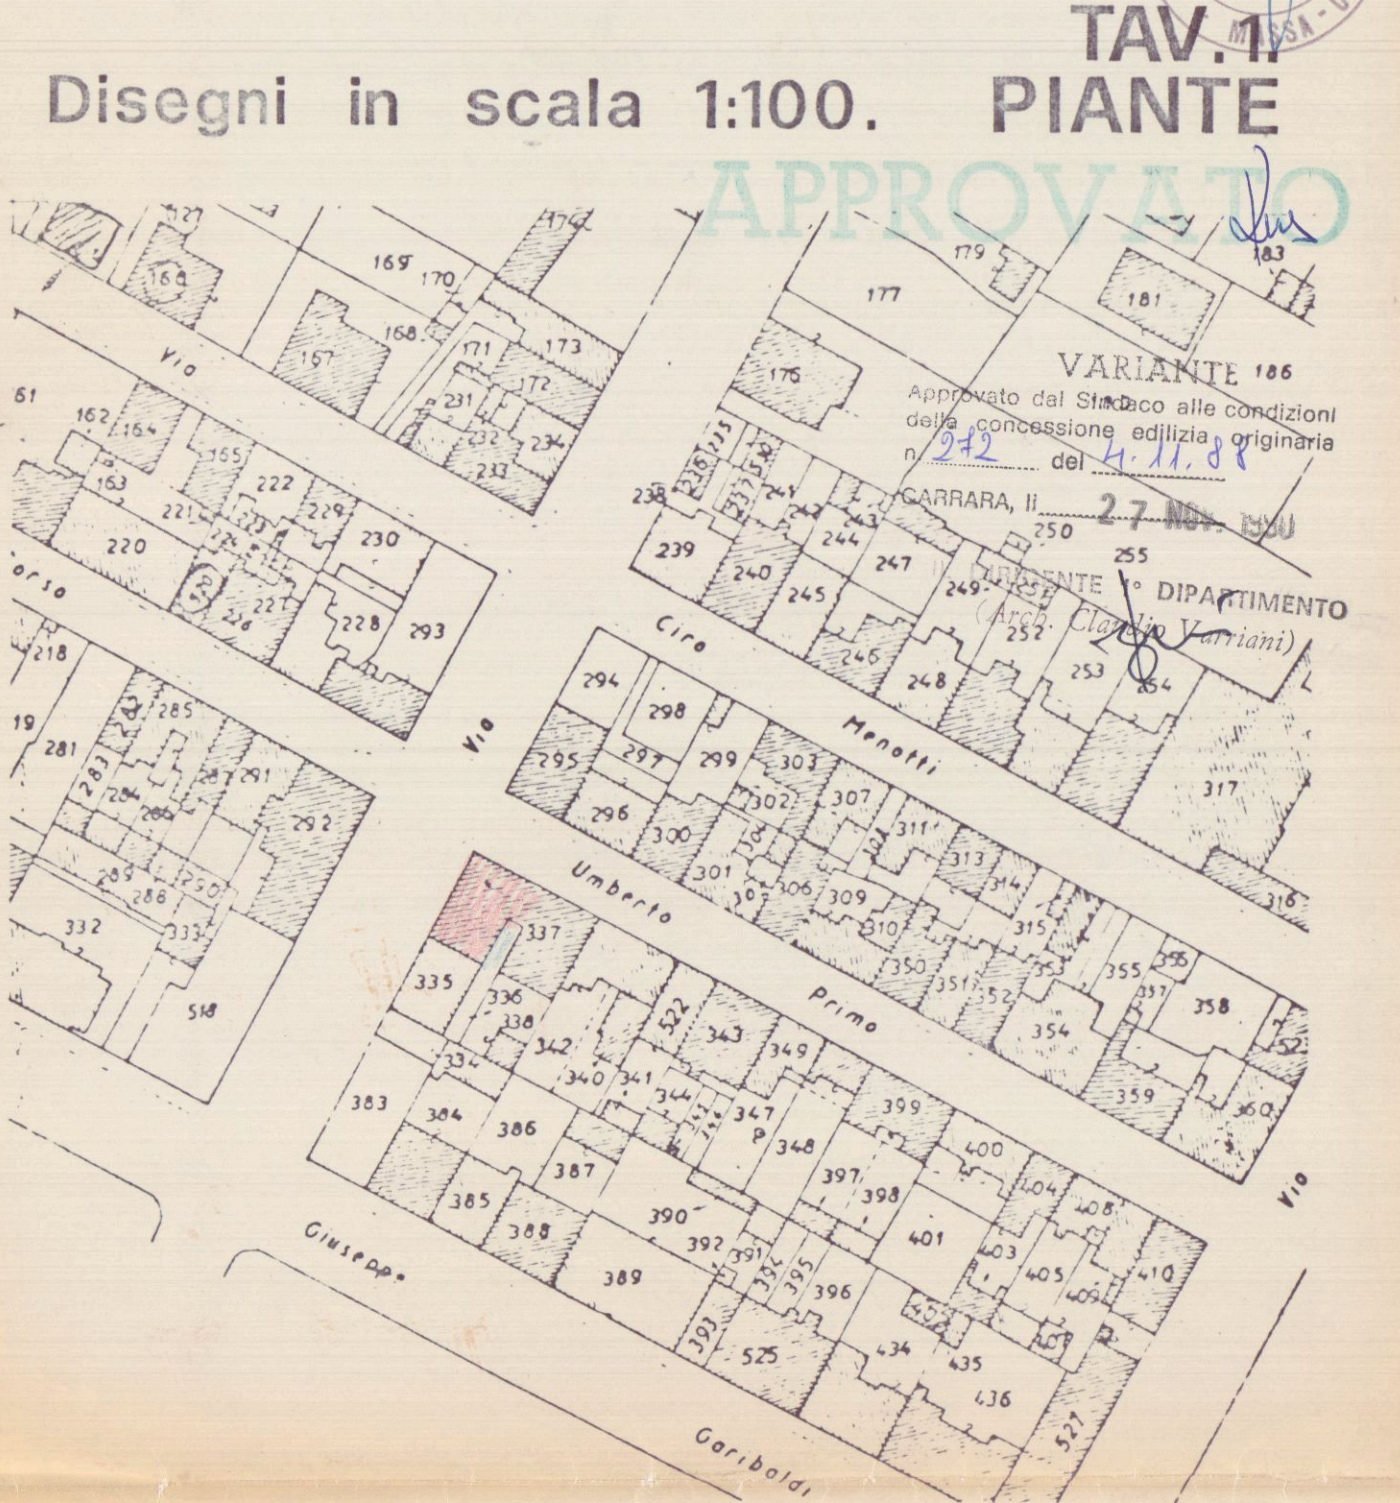


OPERE CONCESSIONATE CON ATTO N° DEL

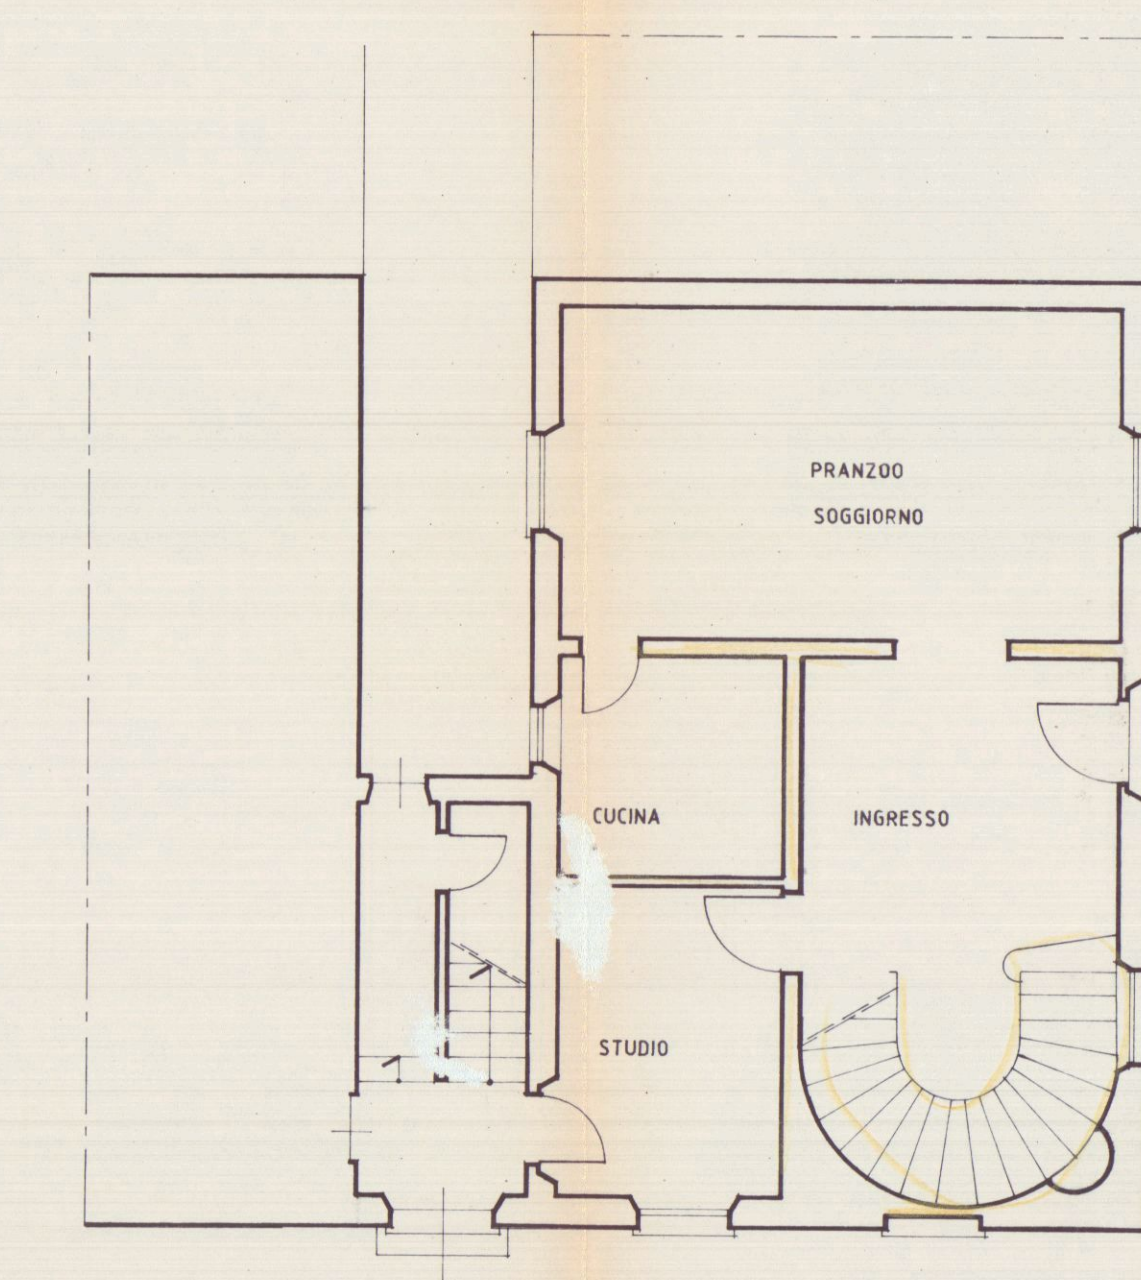


VIA A. MAGGIANI

PIANTA PIANO TERRA.

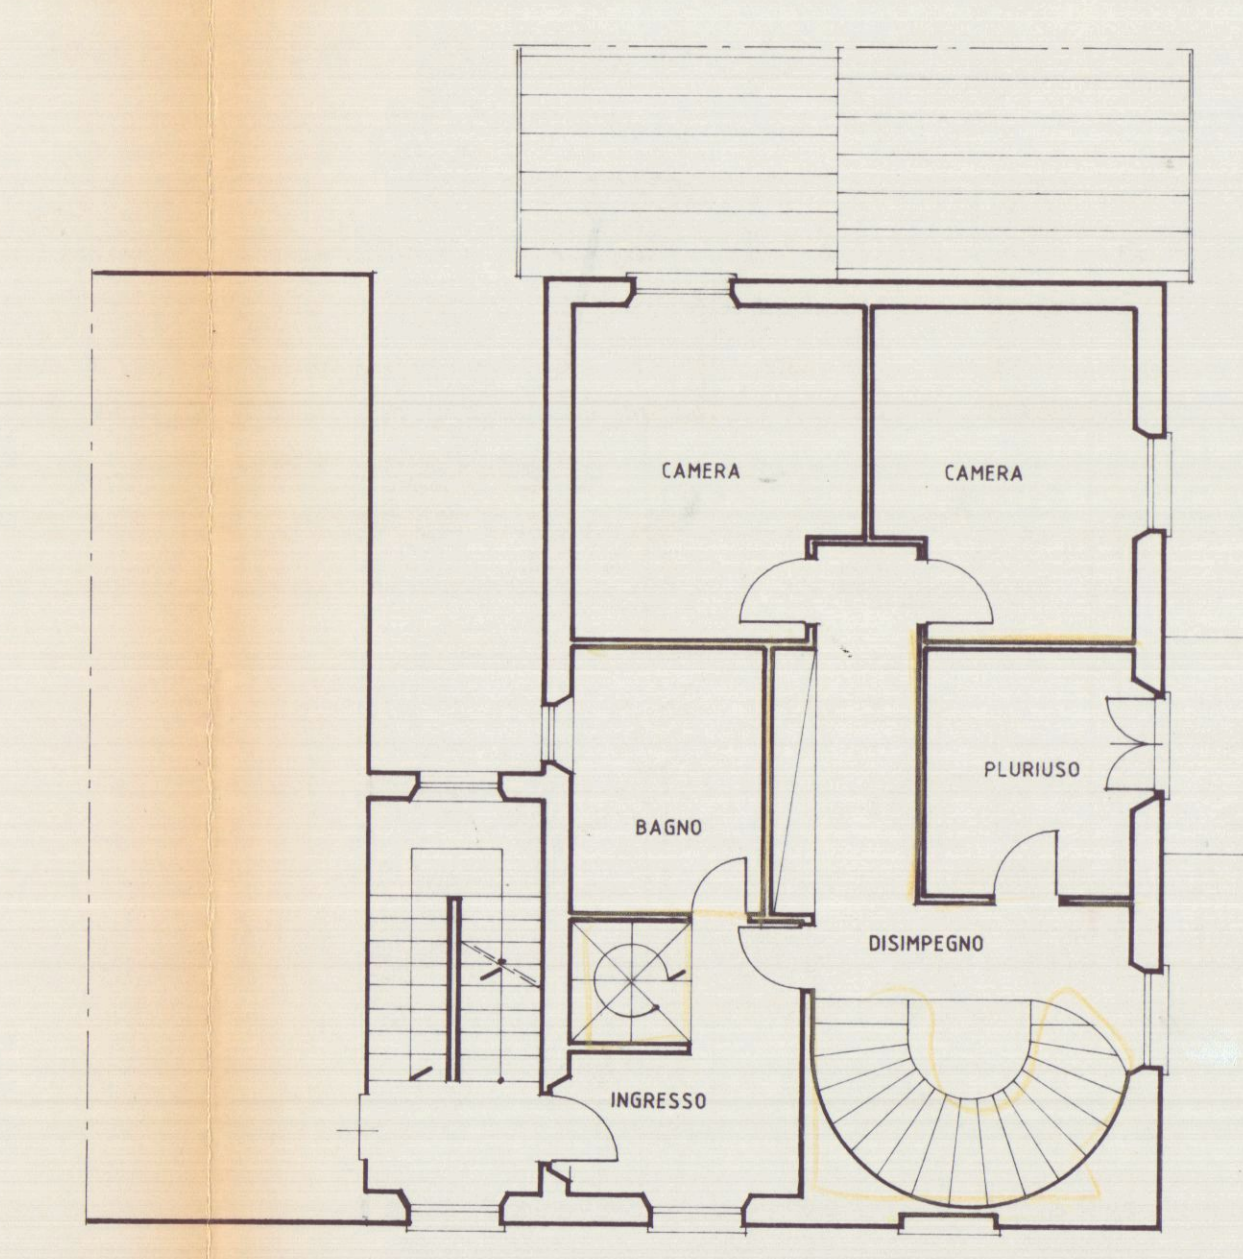


VIA PRAMPOLINI

PIANTA PIANO PRIMO.

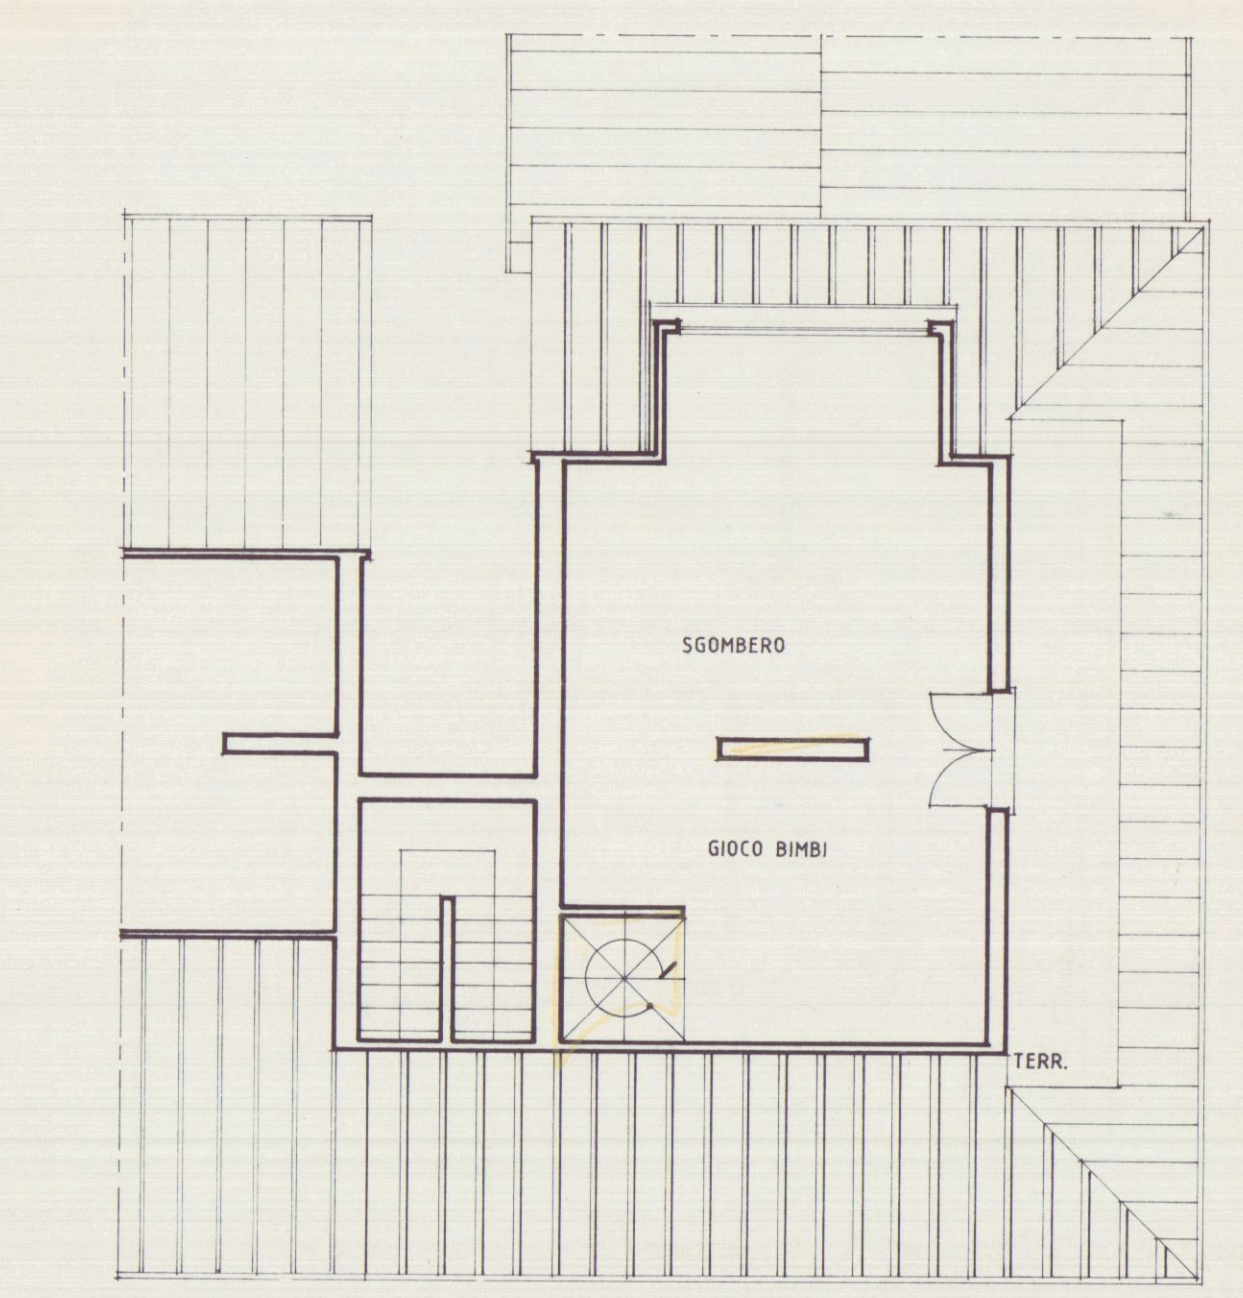


PIANTA DEL SOTTOTETTO.

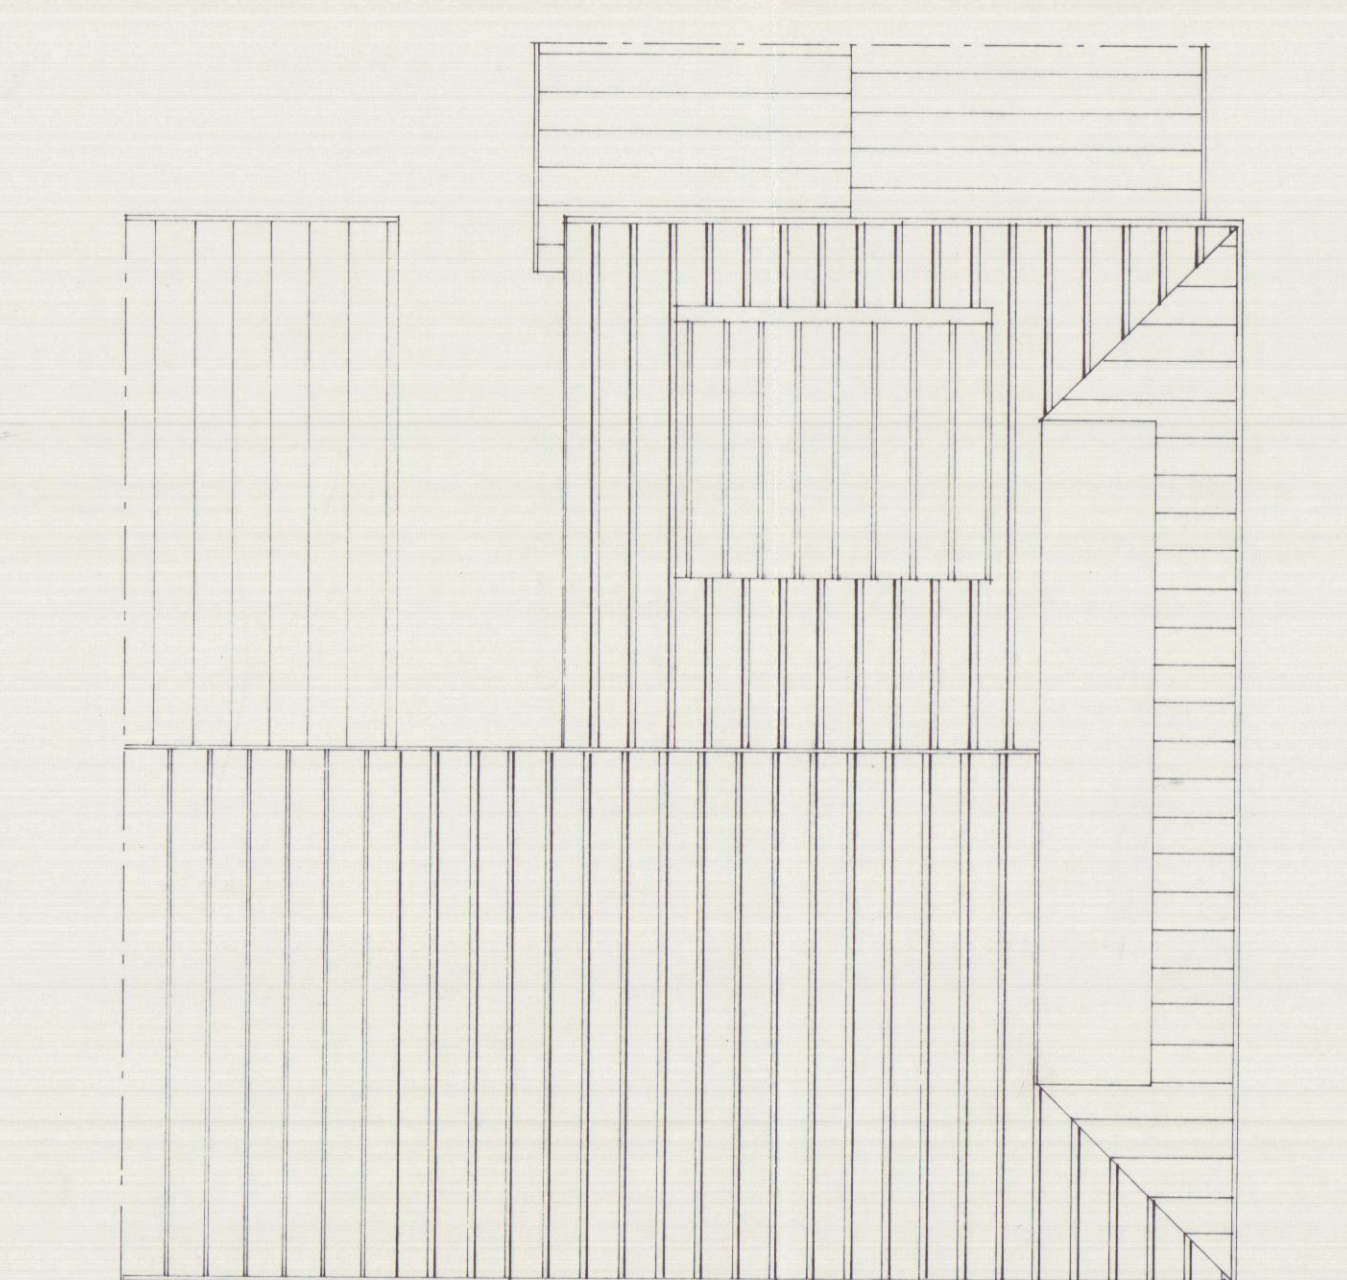


PIANTA DELLA COPERTURA.

PROGETTO DI VARIANTE ALLA DESTINAZIONE D'USO AL PIANO TERRA E MODIFICHE INTERNE AL P.PRIMO E SOTTOTETTO.

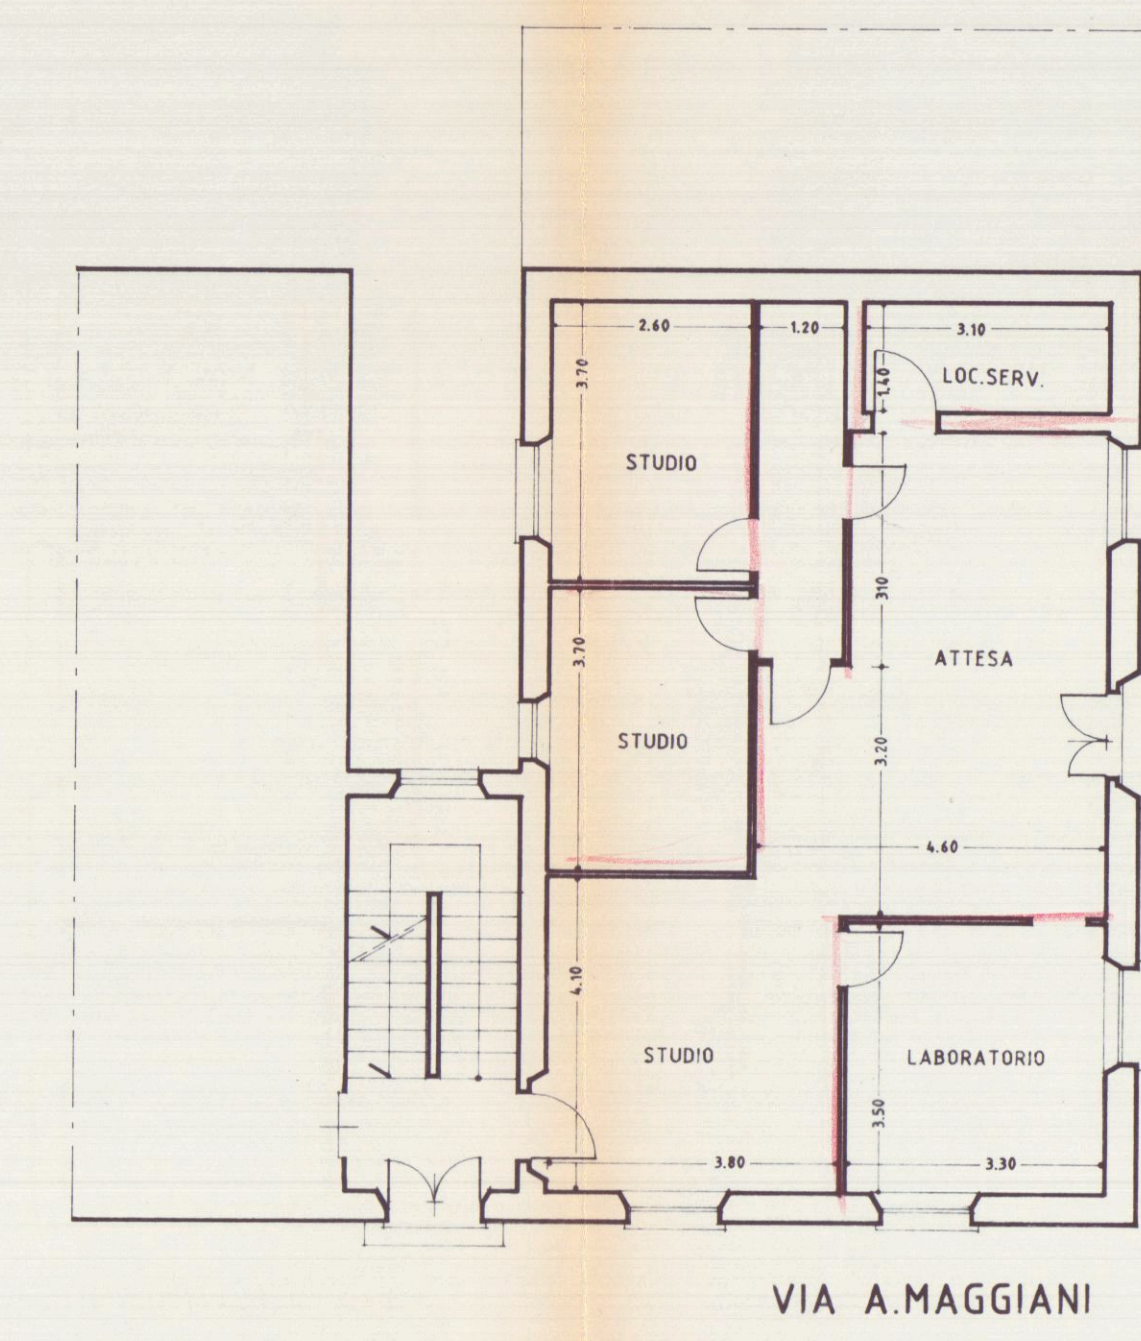


VIA A. MAGGIANI

PIANTA PIANO TERRA.

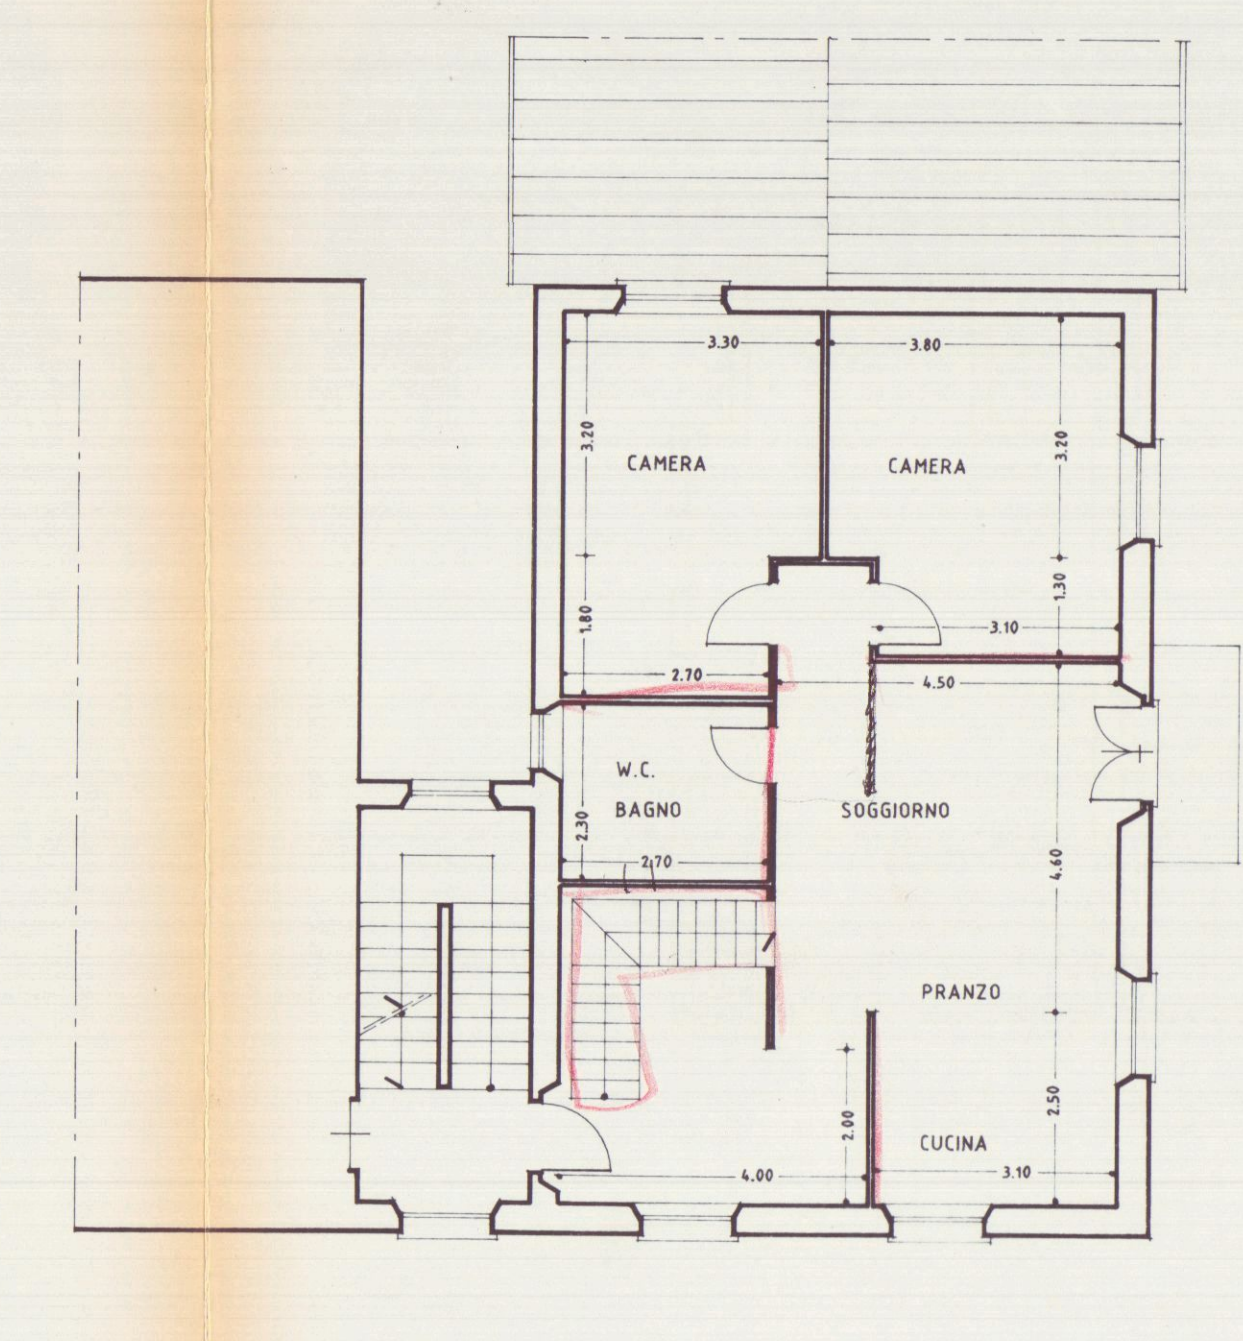


VIA PRAMPOLINI

PIANTA PIANO PRIMO.

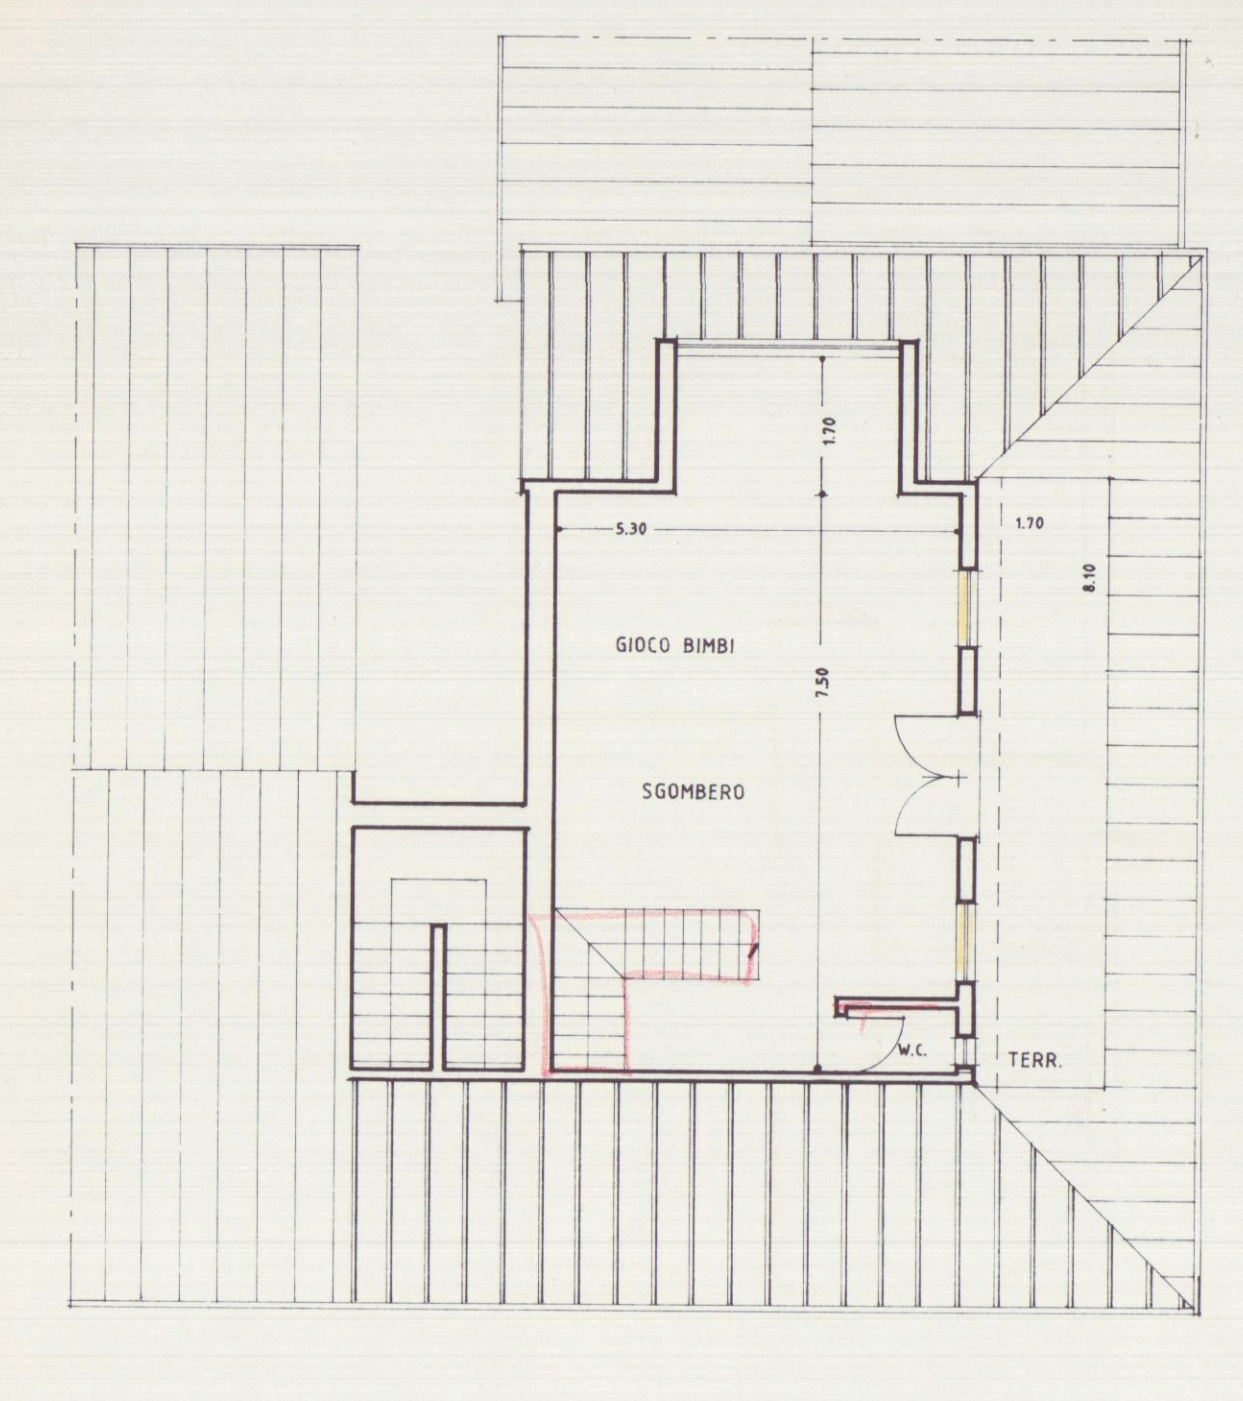

PIANTA DEL SOTTOTETTO.

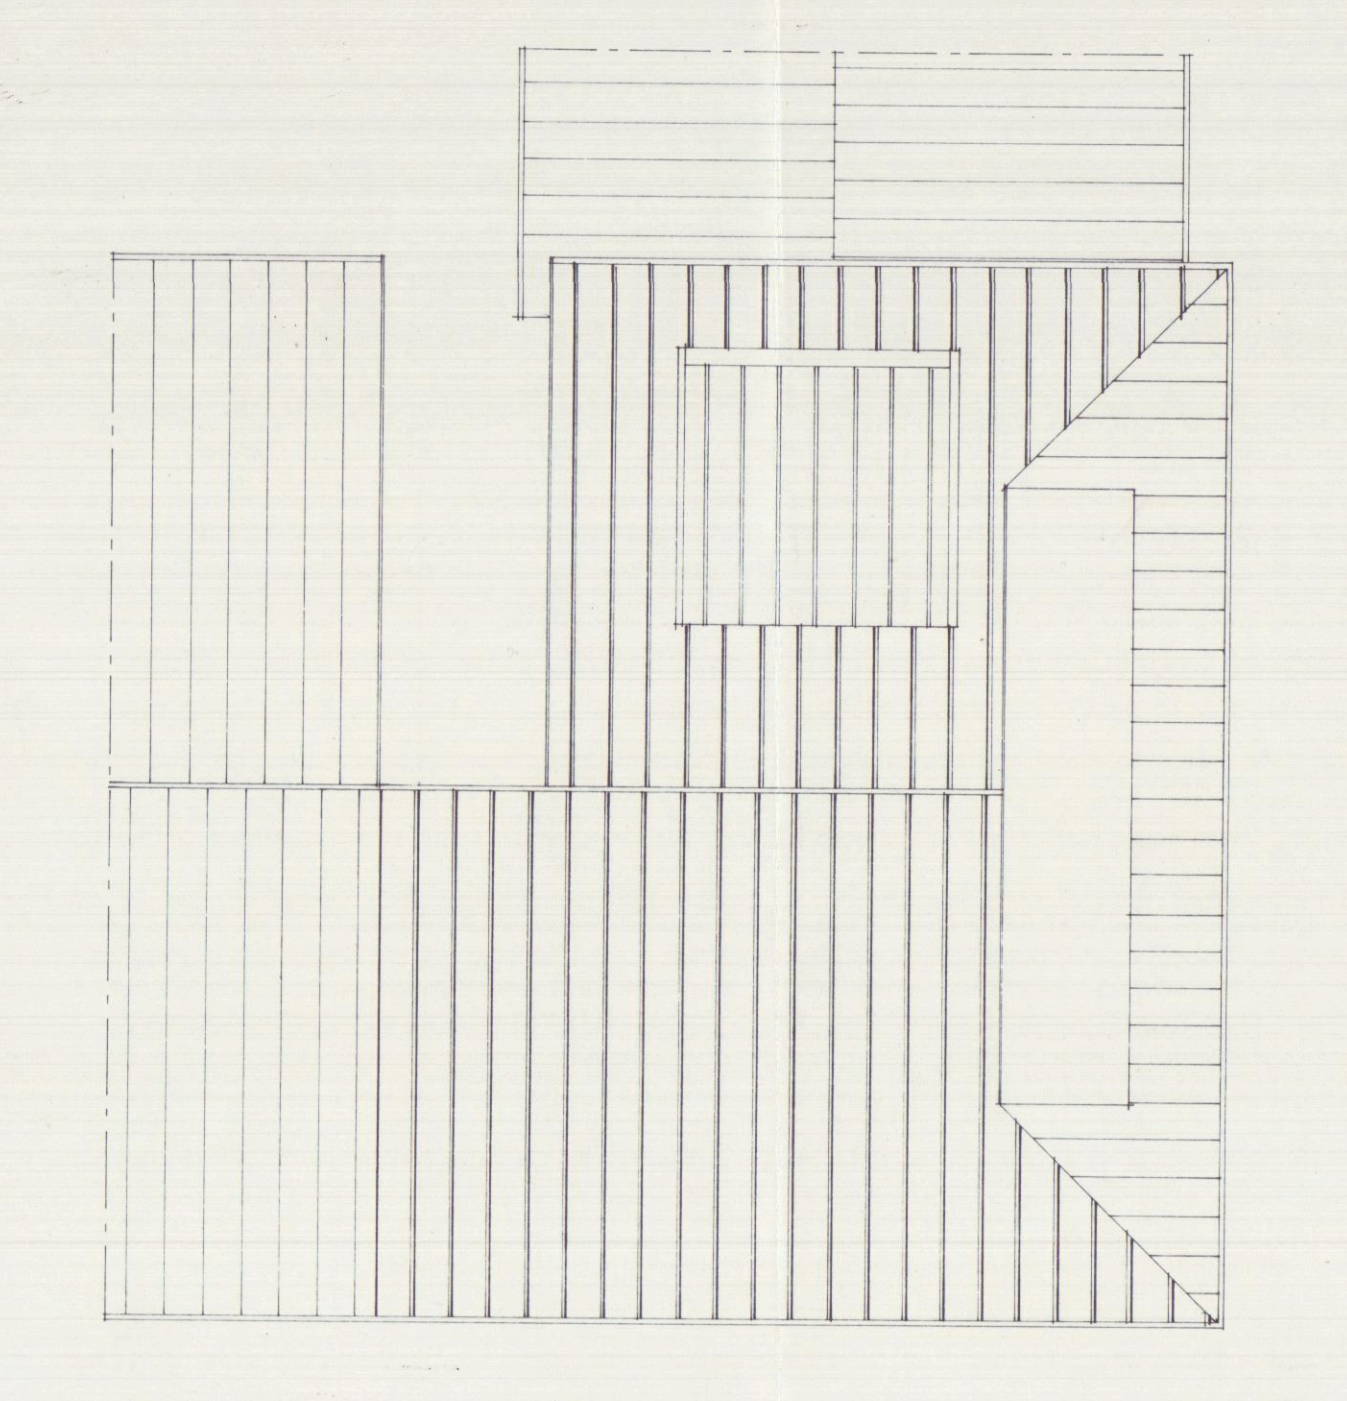

PIANTA DELLA COPERTURA.