


VARIANTE APPROVATO

VARIANTE A QUANTO CONCESSIONATO
CON C.ED. N.306 DEL 19.12.1988 AL
FABBRICATO SITO IN MARINA DI CAR=
RARA VIA PRAMPOLINI N.°11B DISTINTO
AL N.C.E.U. FOGLIO 104 MAPPALE 335


DI PROPRIETA' DEL SIG.RE
VILLANO DOTT. ANDREA

TAVOLA UNICA.

DISEGNI IN SCALA 1:100.

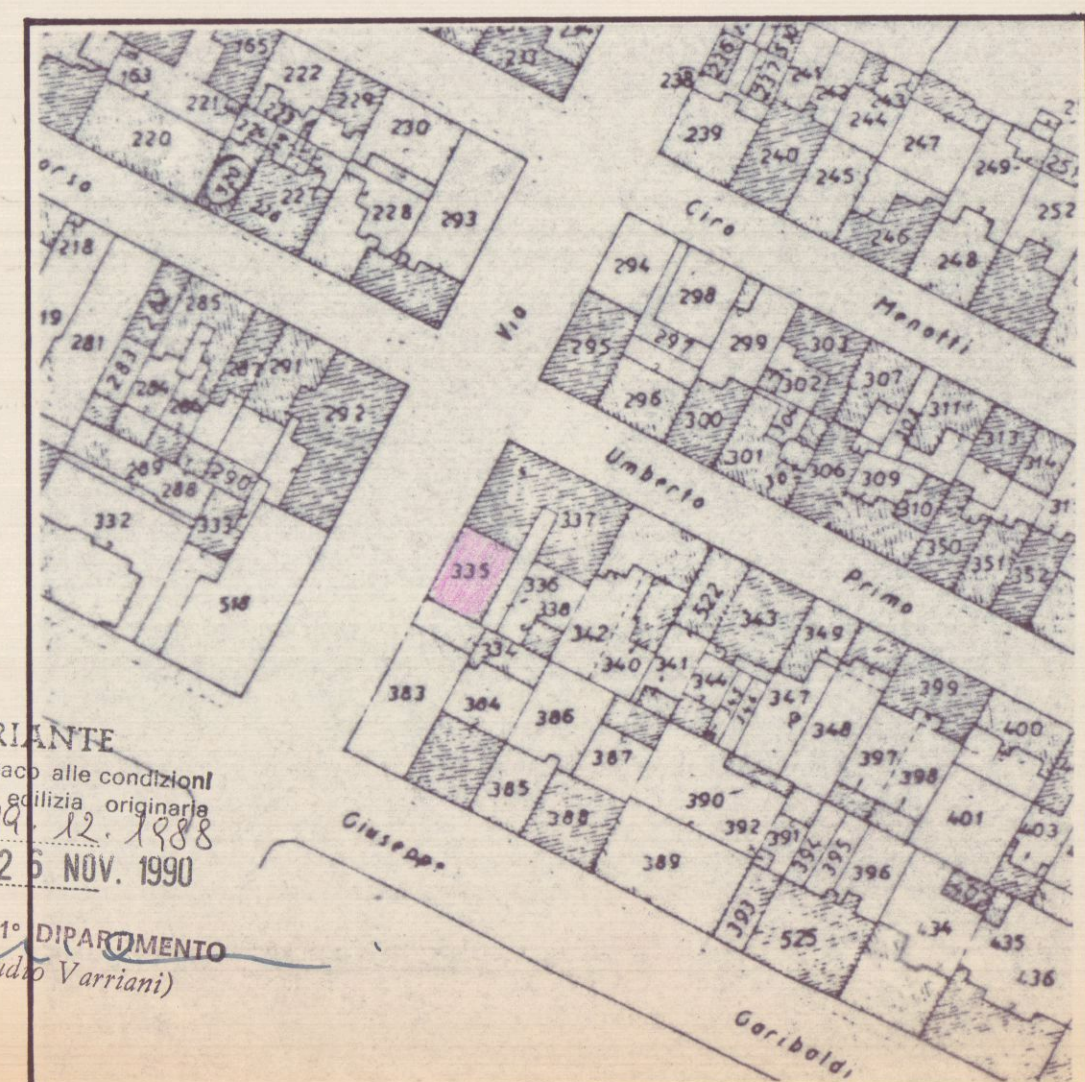


STRALCIO MAPPA NCEU SCALA 1:1000.

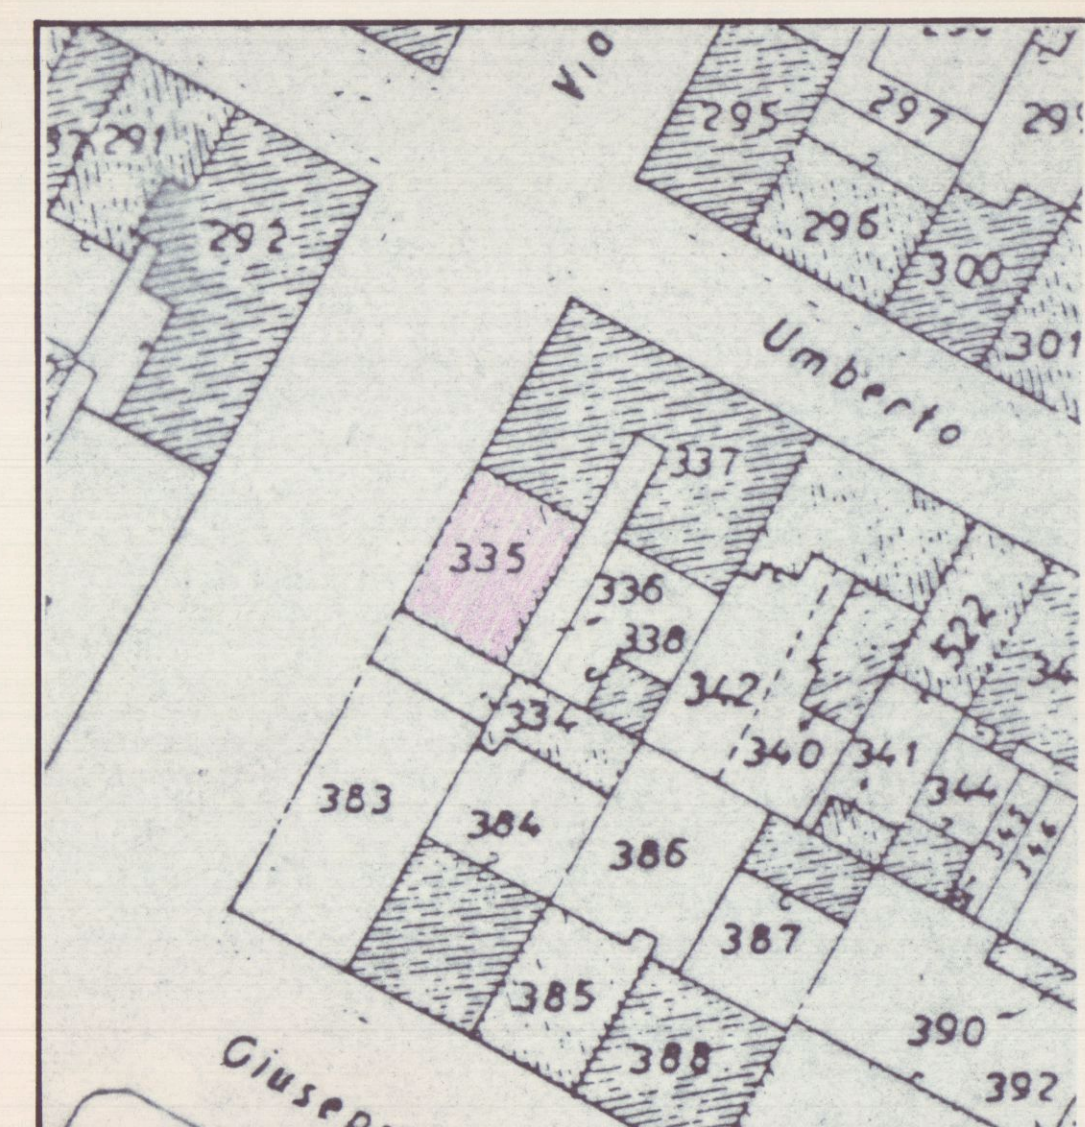


INGRANDIMENTO SCALA 1:500.

CONCESSIONE EDILIZIA N. 306 DEL 19-12-1988.

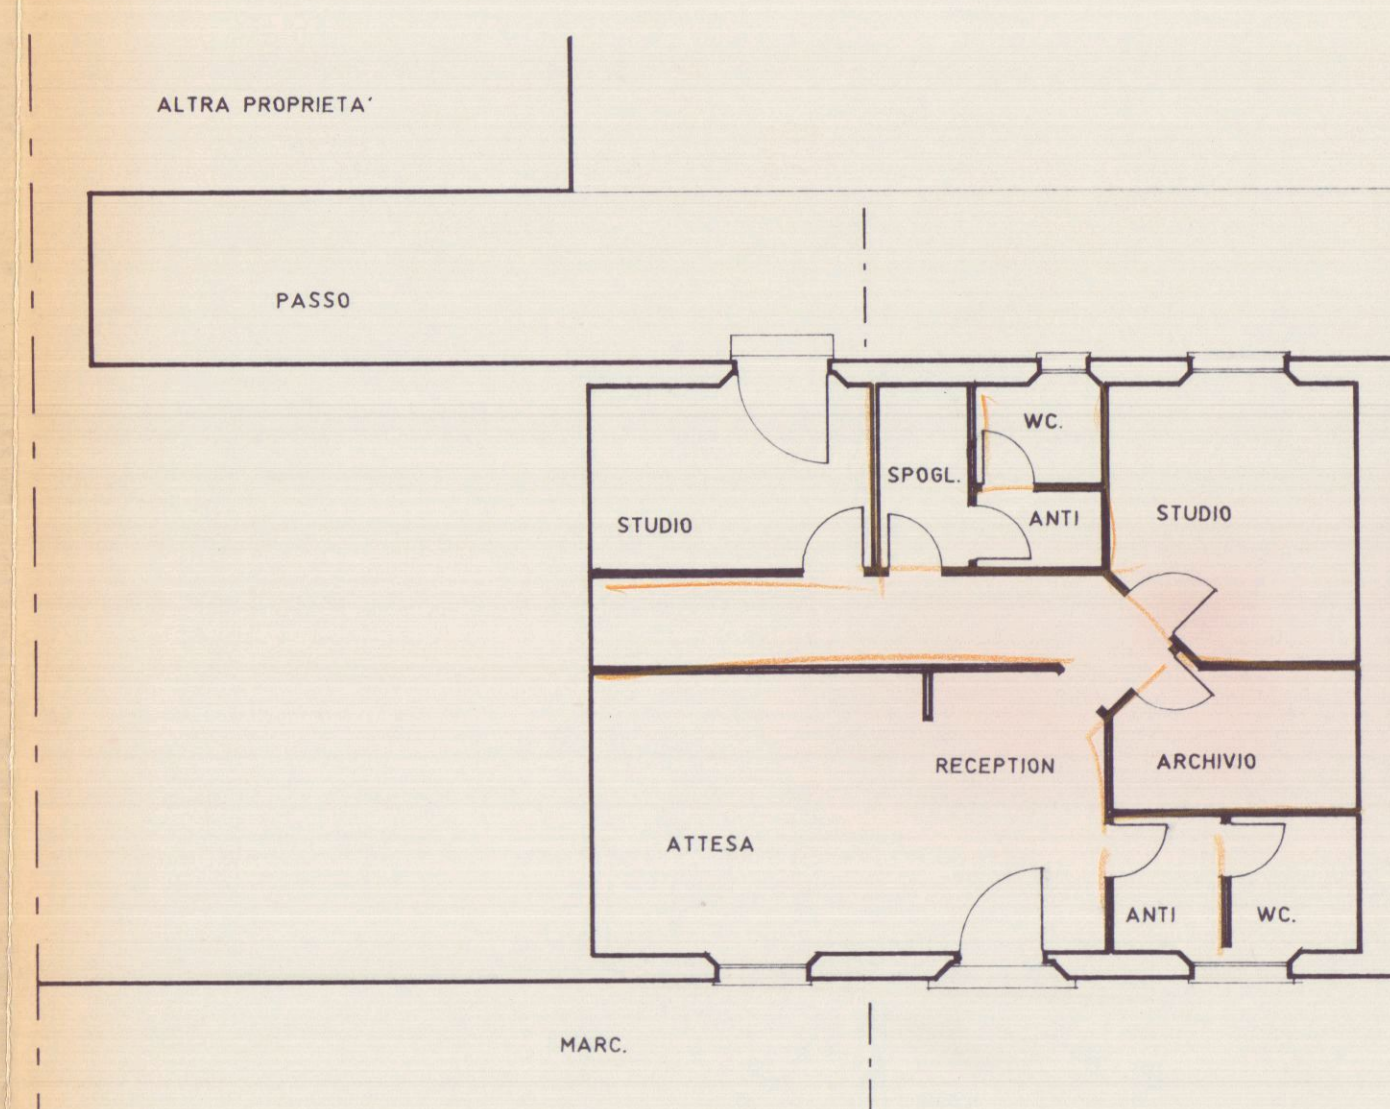


PIANTA PIANO TERRA.


VARIANTE ALLA DISTRIBUZIONE INTERNA E APERTURA A FILO FALDA.

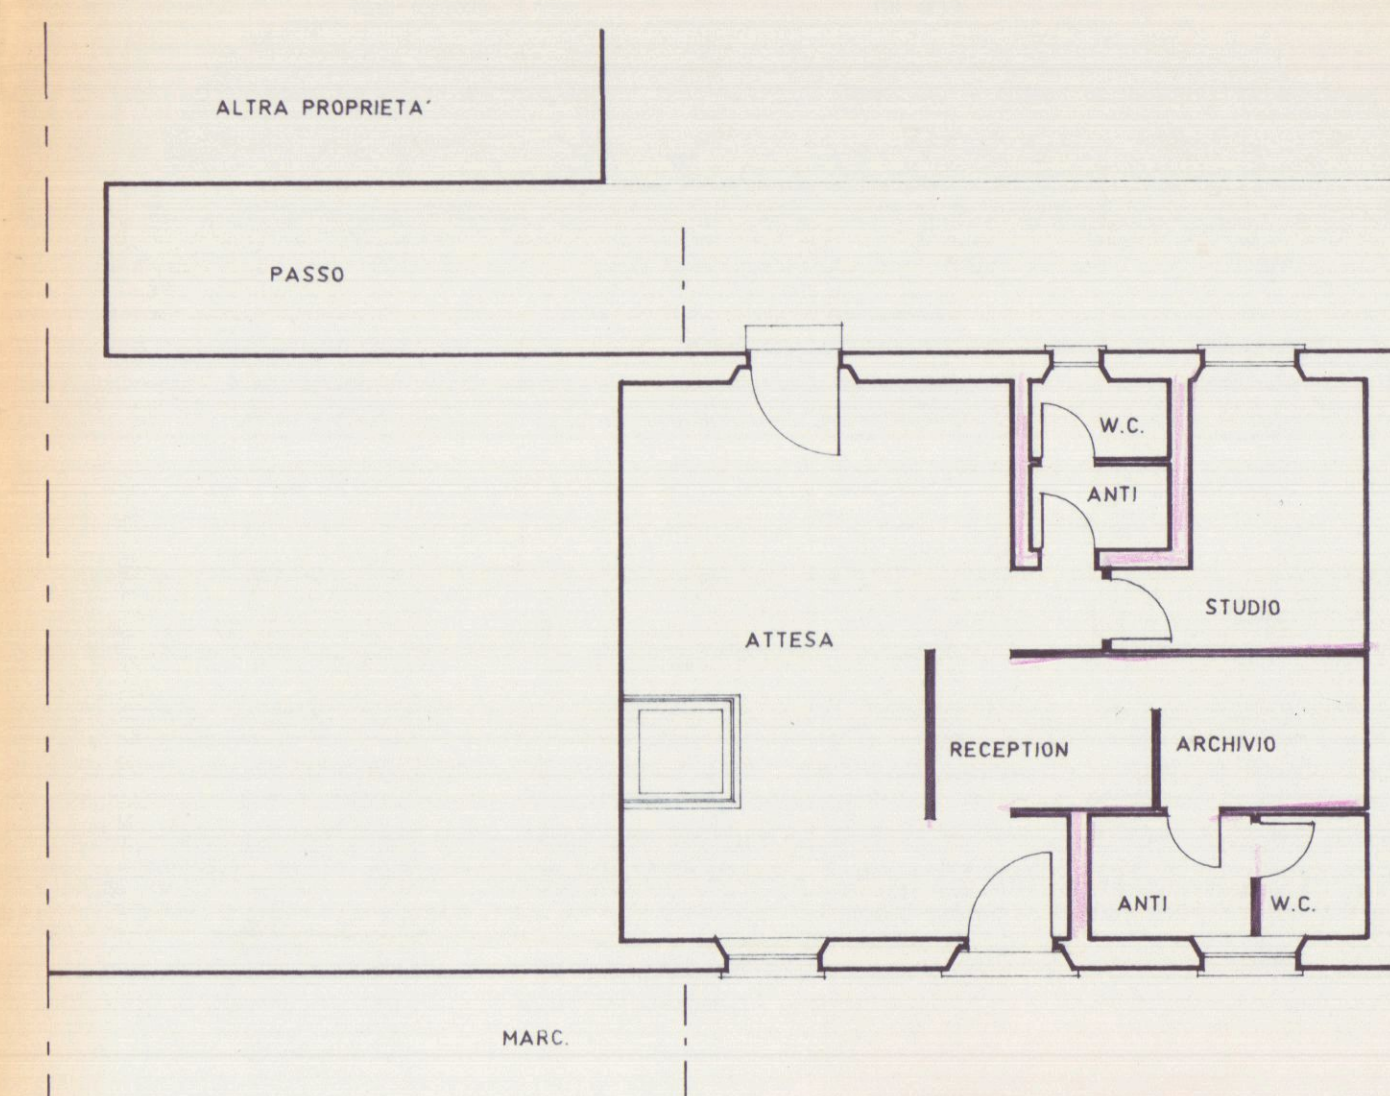


PIANTA PIANO TERRA.

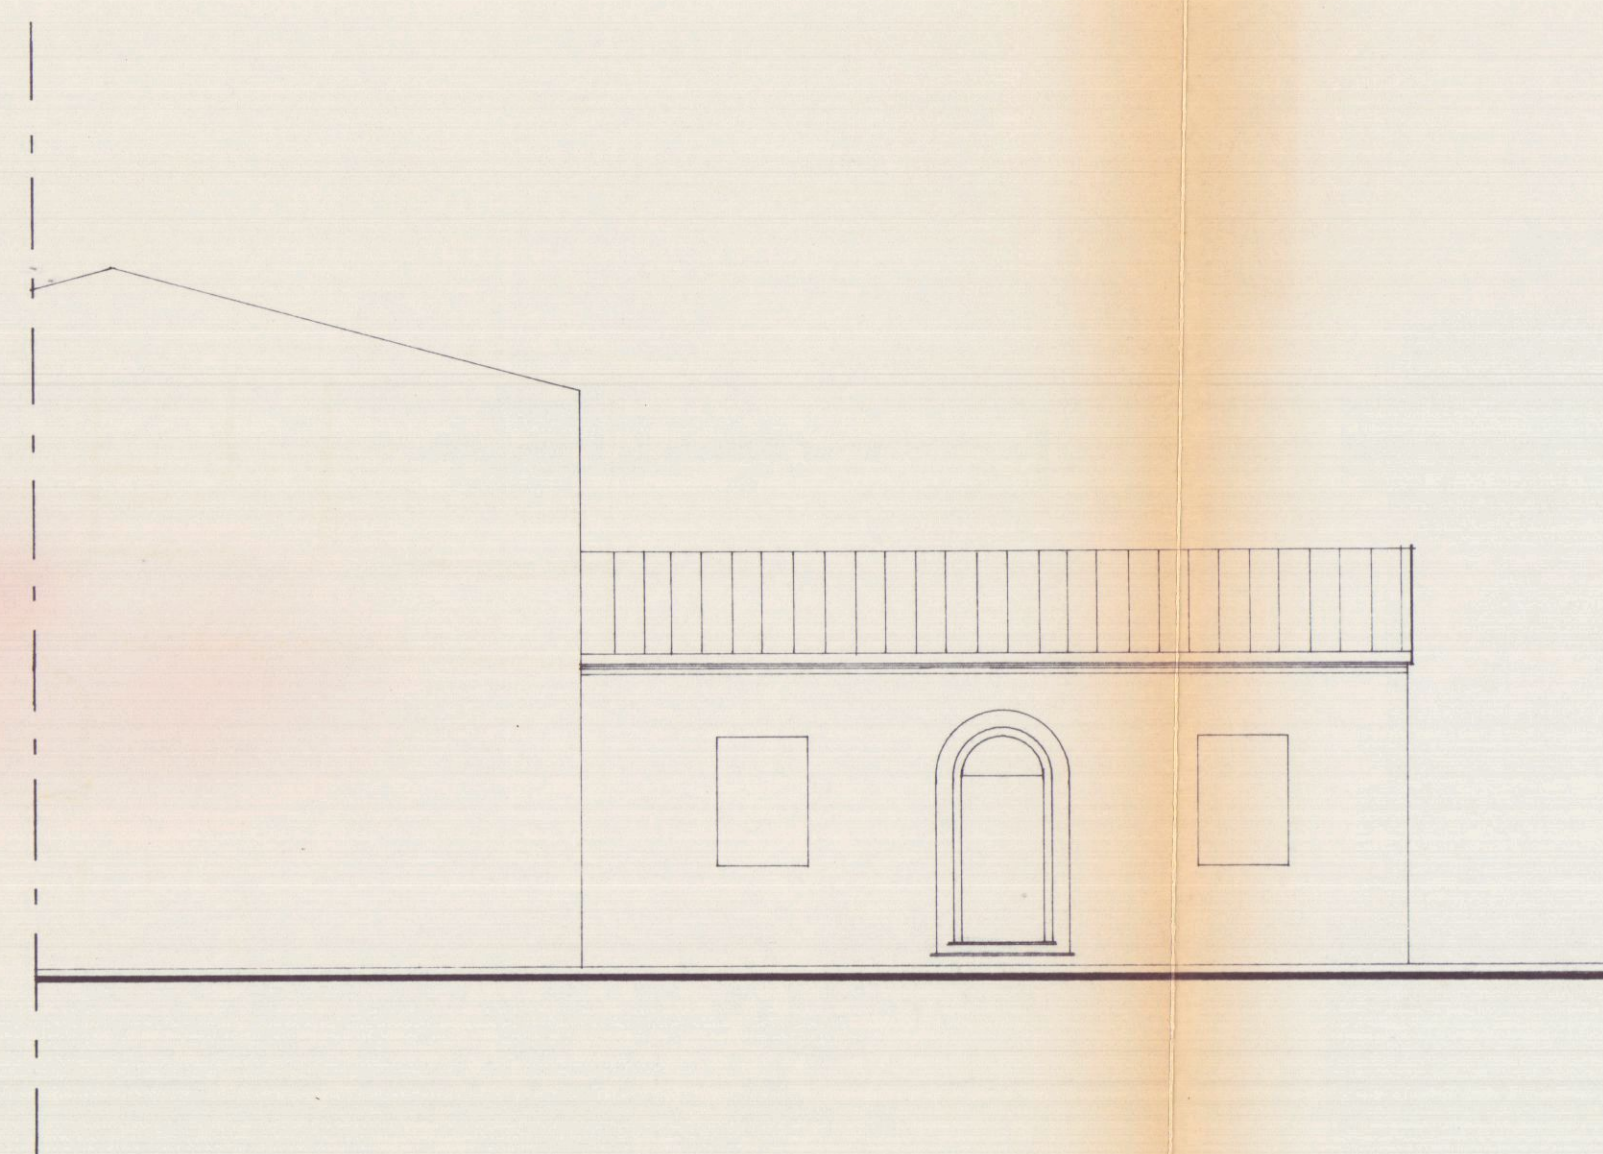


PROSPETTO SU VIA PRAMPOLINI.

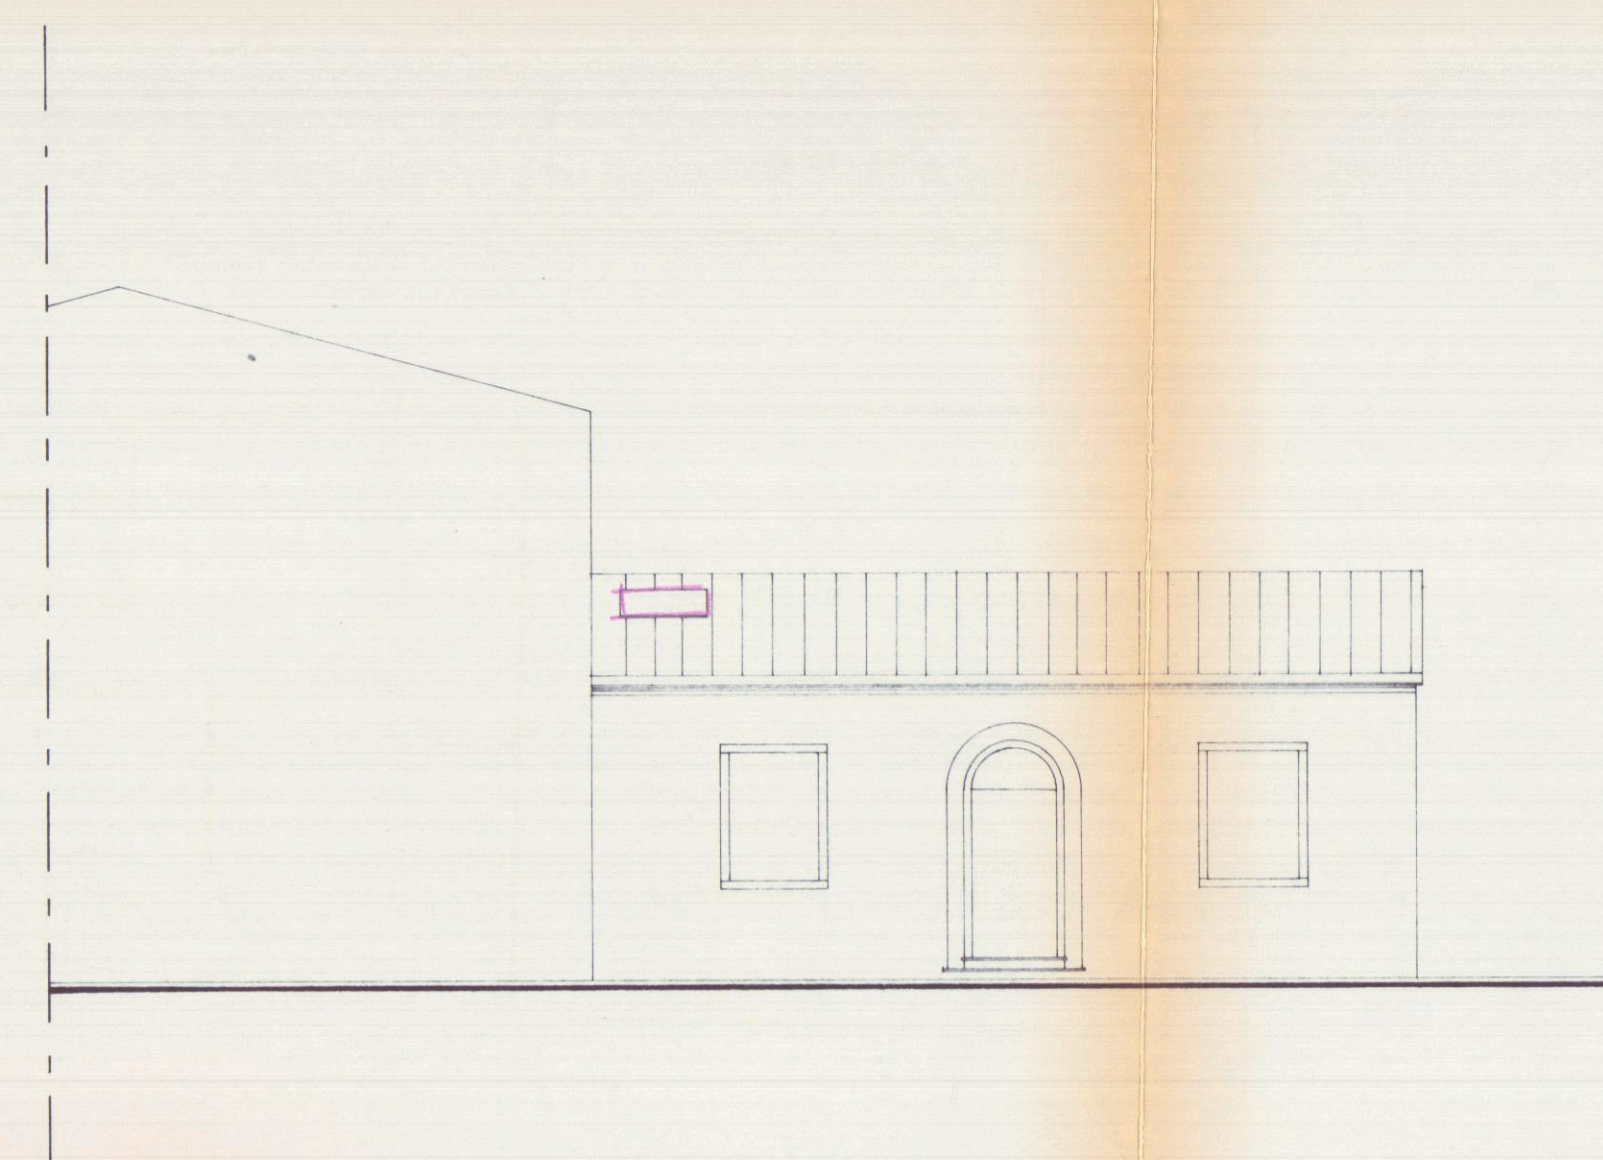

PROSPETTO SU VIA PRAMPOLINI.

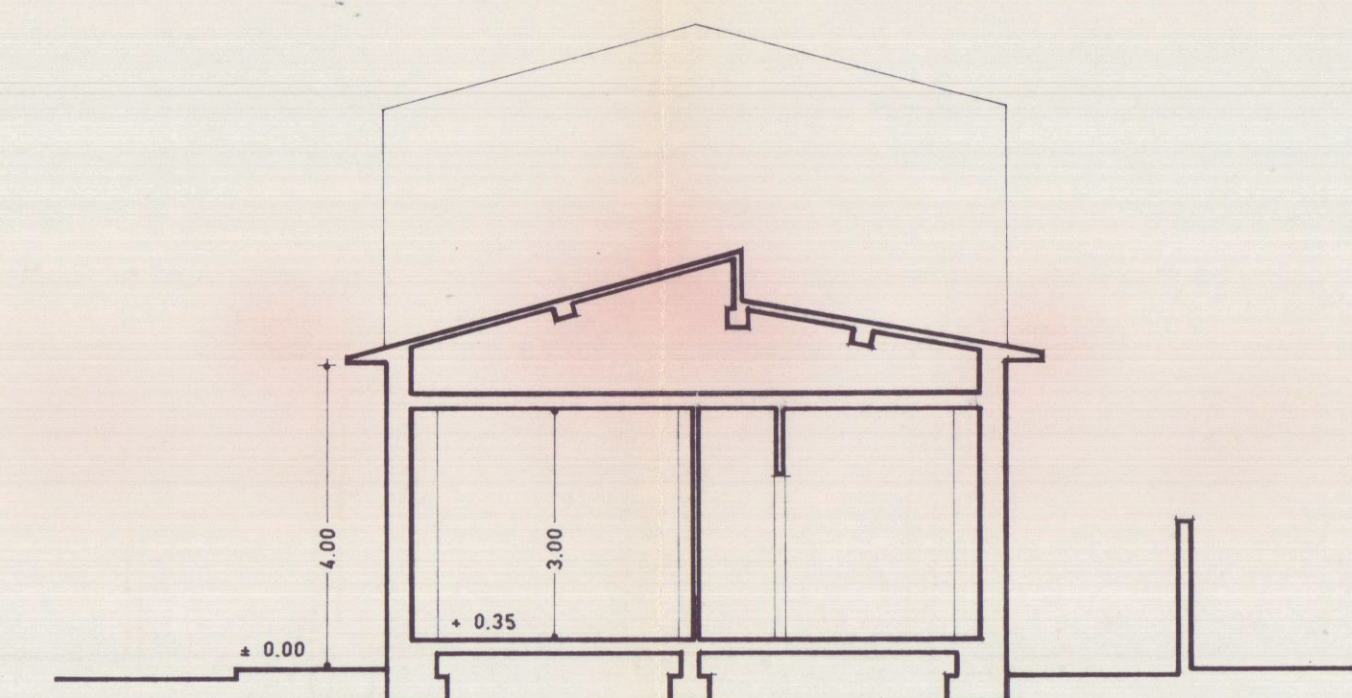

SEZIONE AA'.

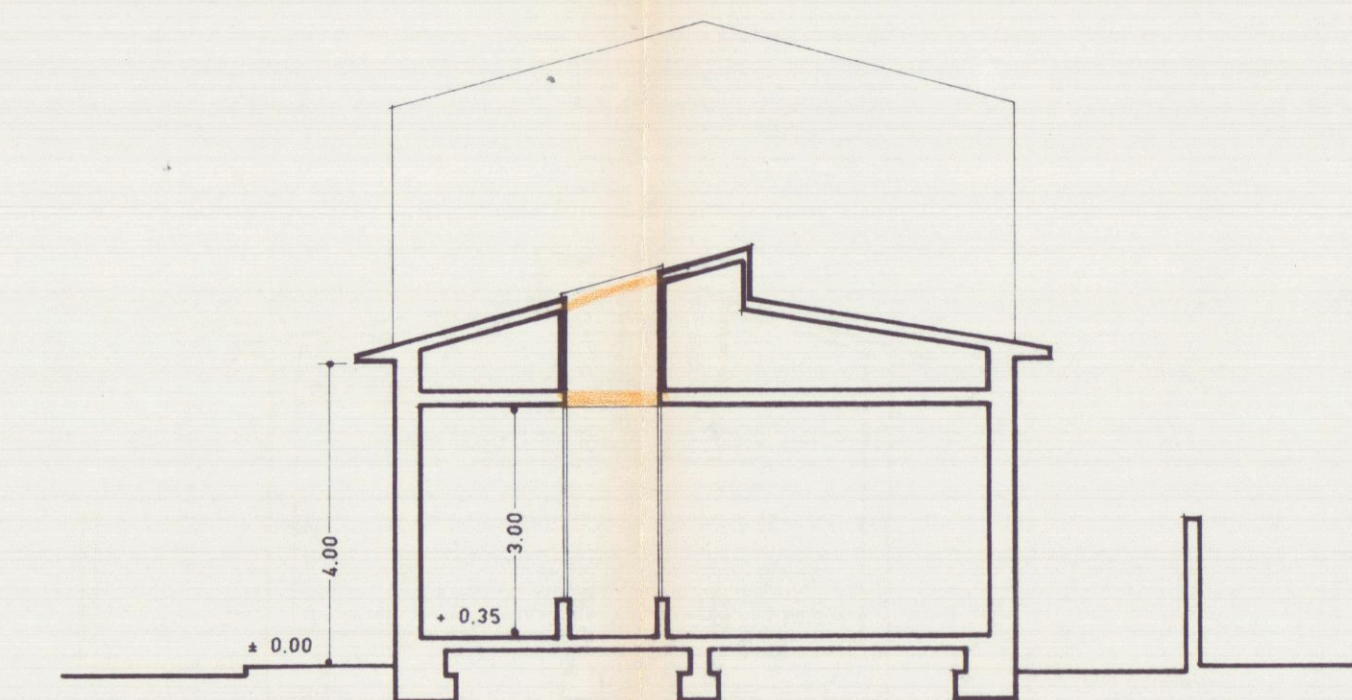

SEZIONE AA'.