

LAVORO: VARIANTE AL PROGETTO DI EDIFICIO IN CIVILE ABITAZIONE (CASA DOPPIA) DA COSTRUIRSI IN AVENZA DI CARRARA VIA PROVINCIALE AVENZA MASSA SUL TERRENO DI PROPRIETÀ DEI		TAV. 5	FABBRICATO D 2
DISTINTO IN CATASTO TERRENI DEL COMUNE DI CARRARA MAP. 365-367 Foglio N° 69			
PROGETTISTA: DOTT. ING. VINCENZO BOSCO			
SCALA: 1:100	1° PROGETTO 18/10/85	VIATO	DISEGNATORE
OGGETTO DEL DISEGNO: SEZIONI E PIANTE COPERTURA			
IL PROGETTISTA: <i>Dott. Ing. Vincenzo Bosco</i>	IL PROPRIETARIO/GRUPPO COSTRUTTORE: <i>Amministrazione Unica</i>	IL DIRET. DEI LAVORI:	


10 OTT. 1986




APPROVATO
CONTROLLATO

VARIANTE


VARIANTE
Approvato dal Sindaco alle condizioni della concessione edilizia originaria n. 273 del 18/10/85
CARRARA, IL 2 NOV. 1987
IL FUNZIONARIO DI PROGRASSIONE (Arch. Otello Verinelli)

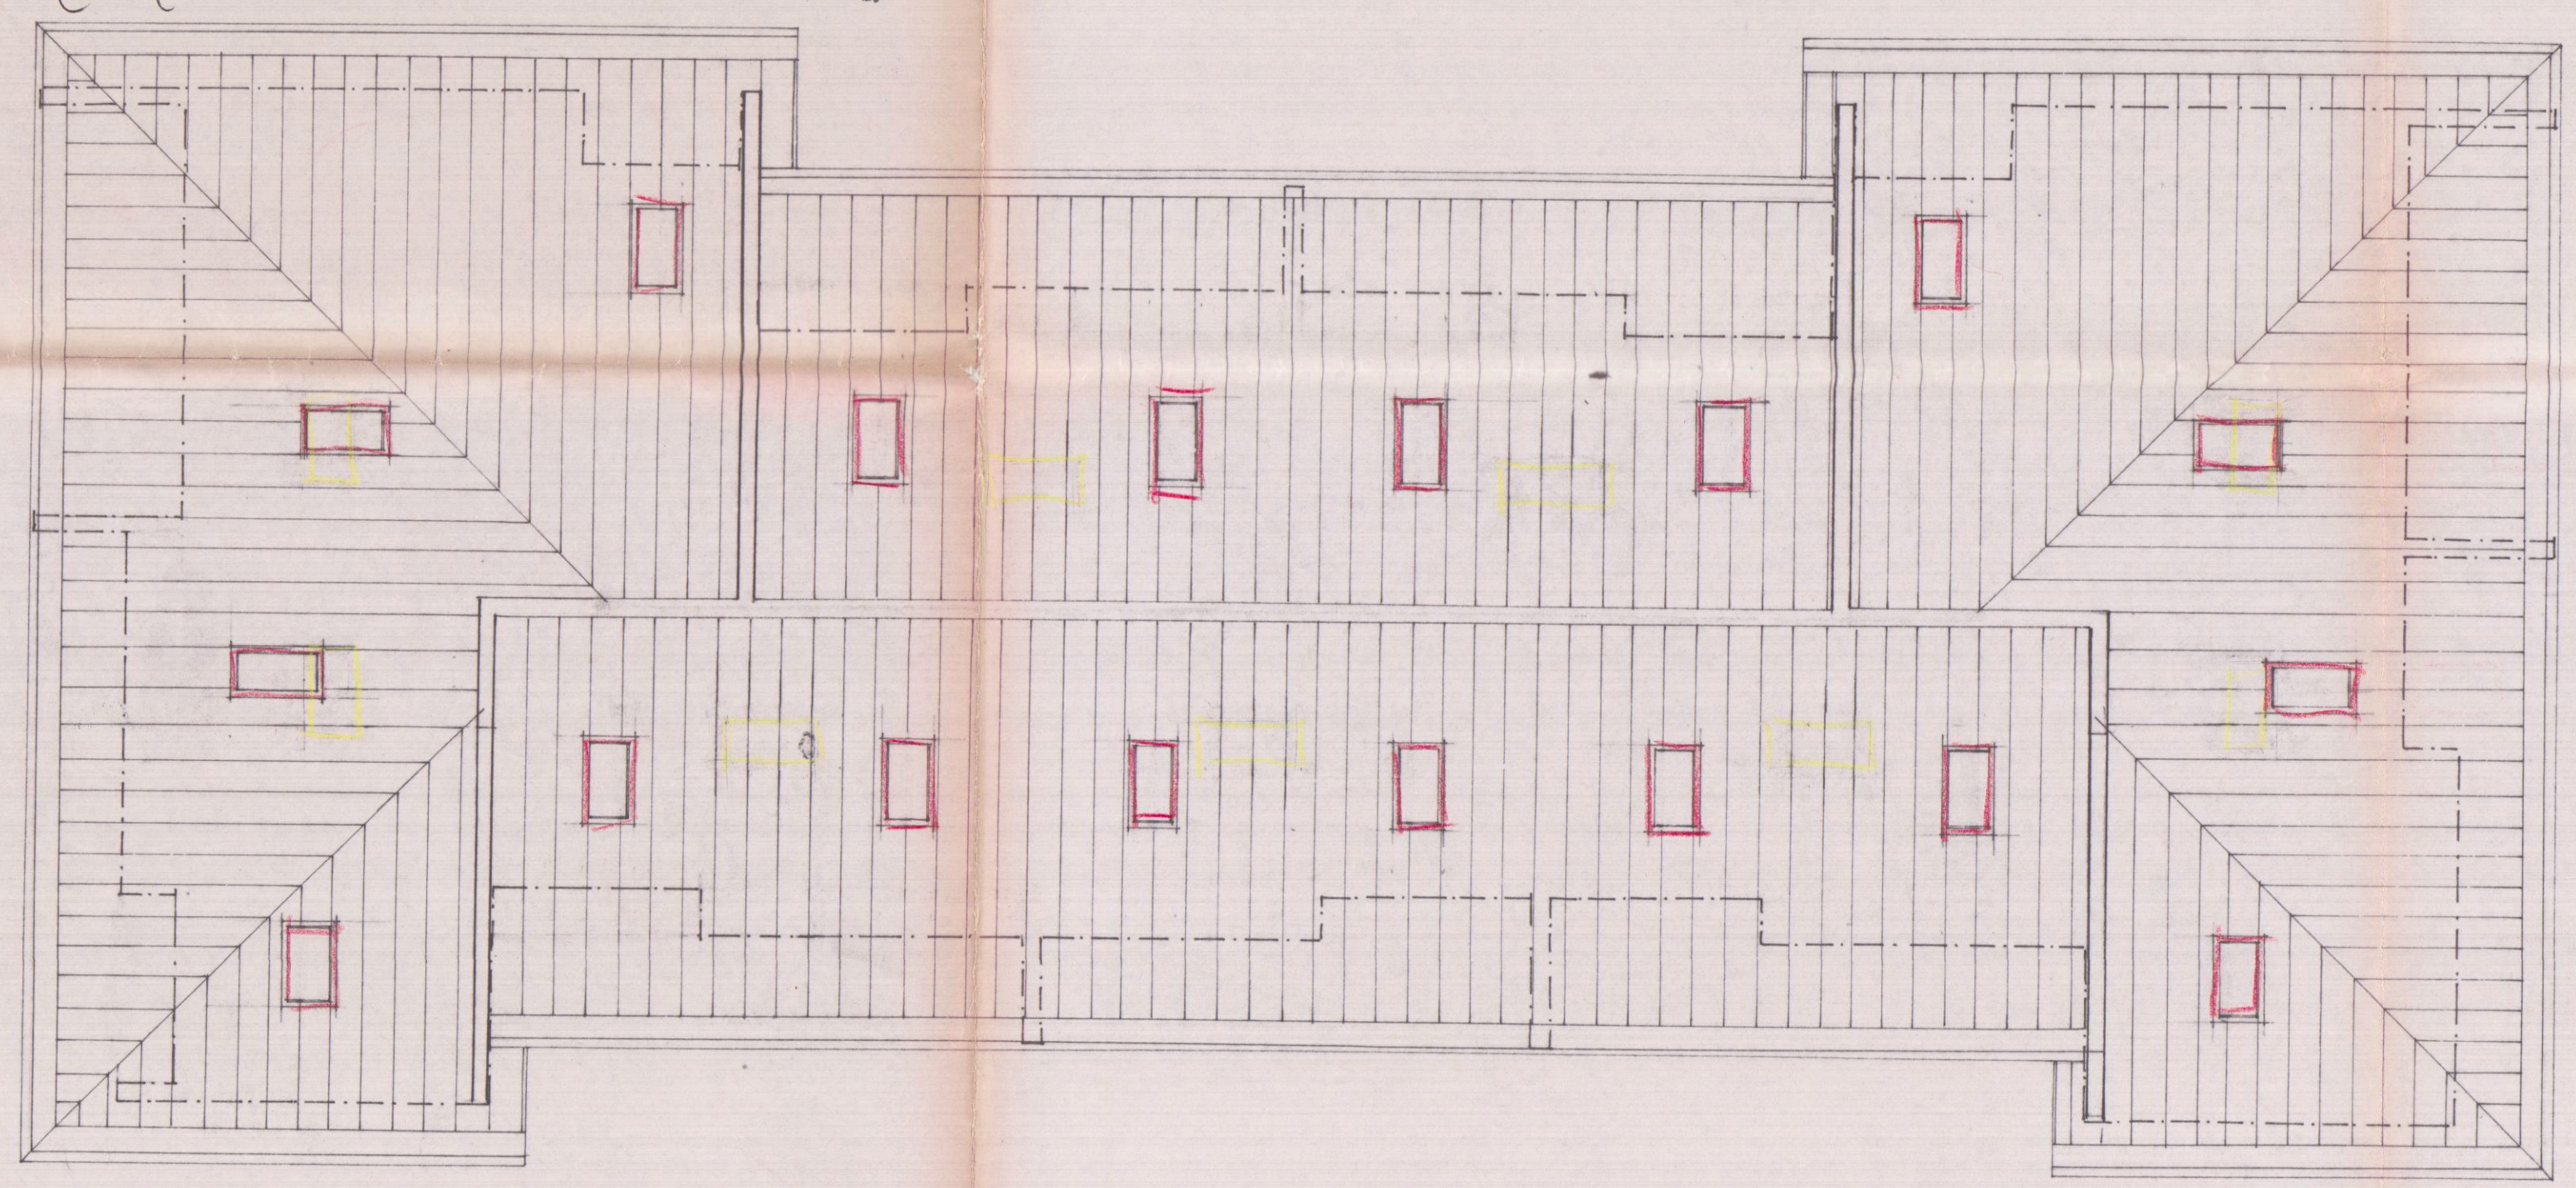

PIANTA COPERTURA

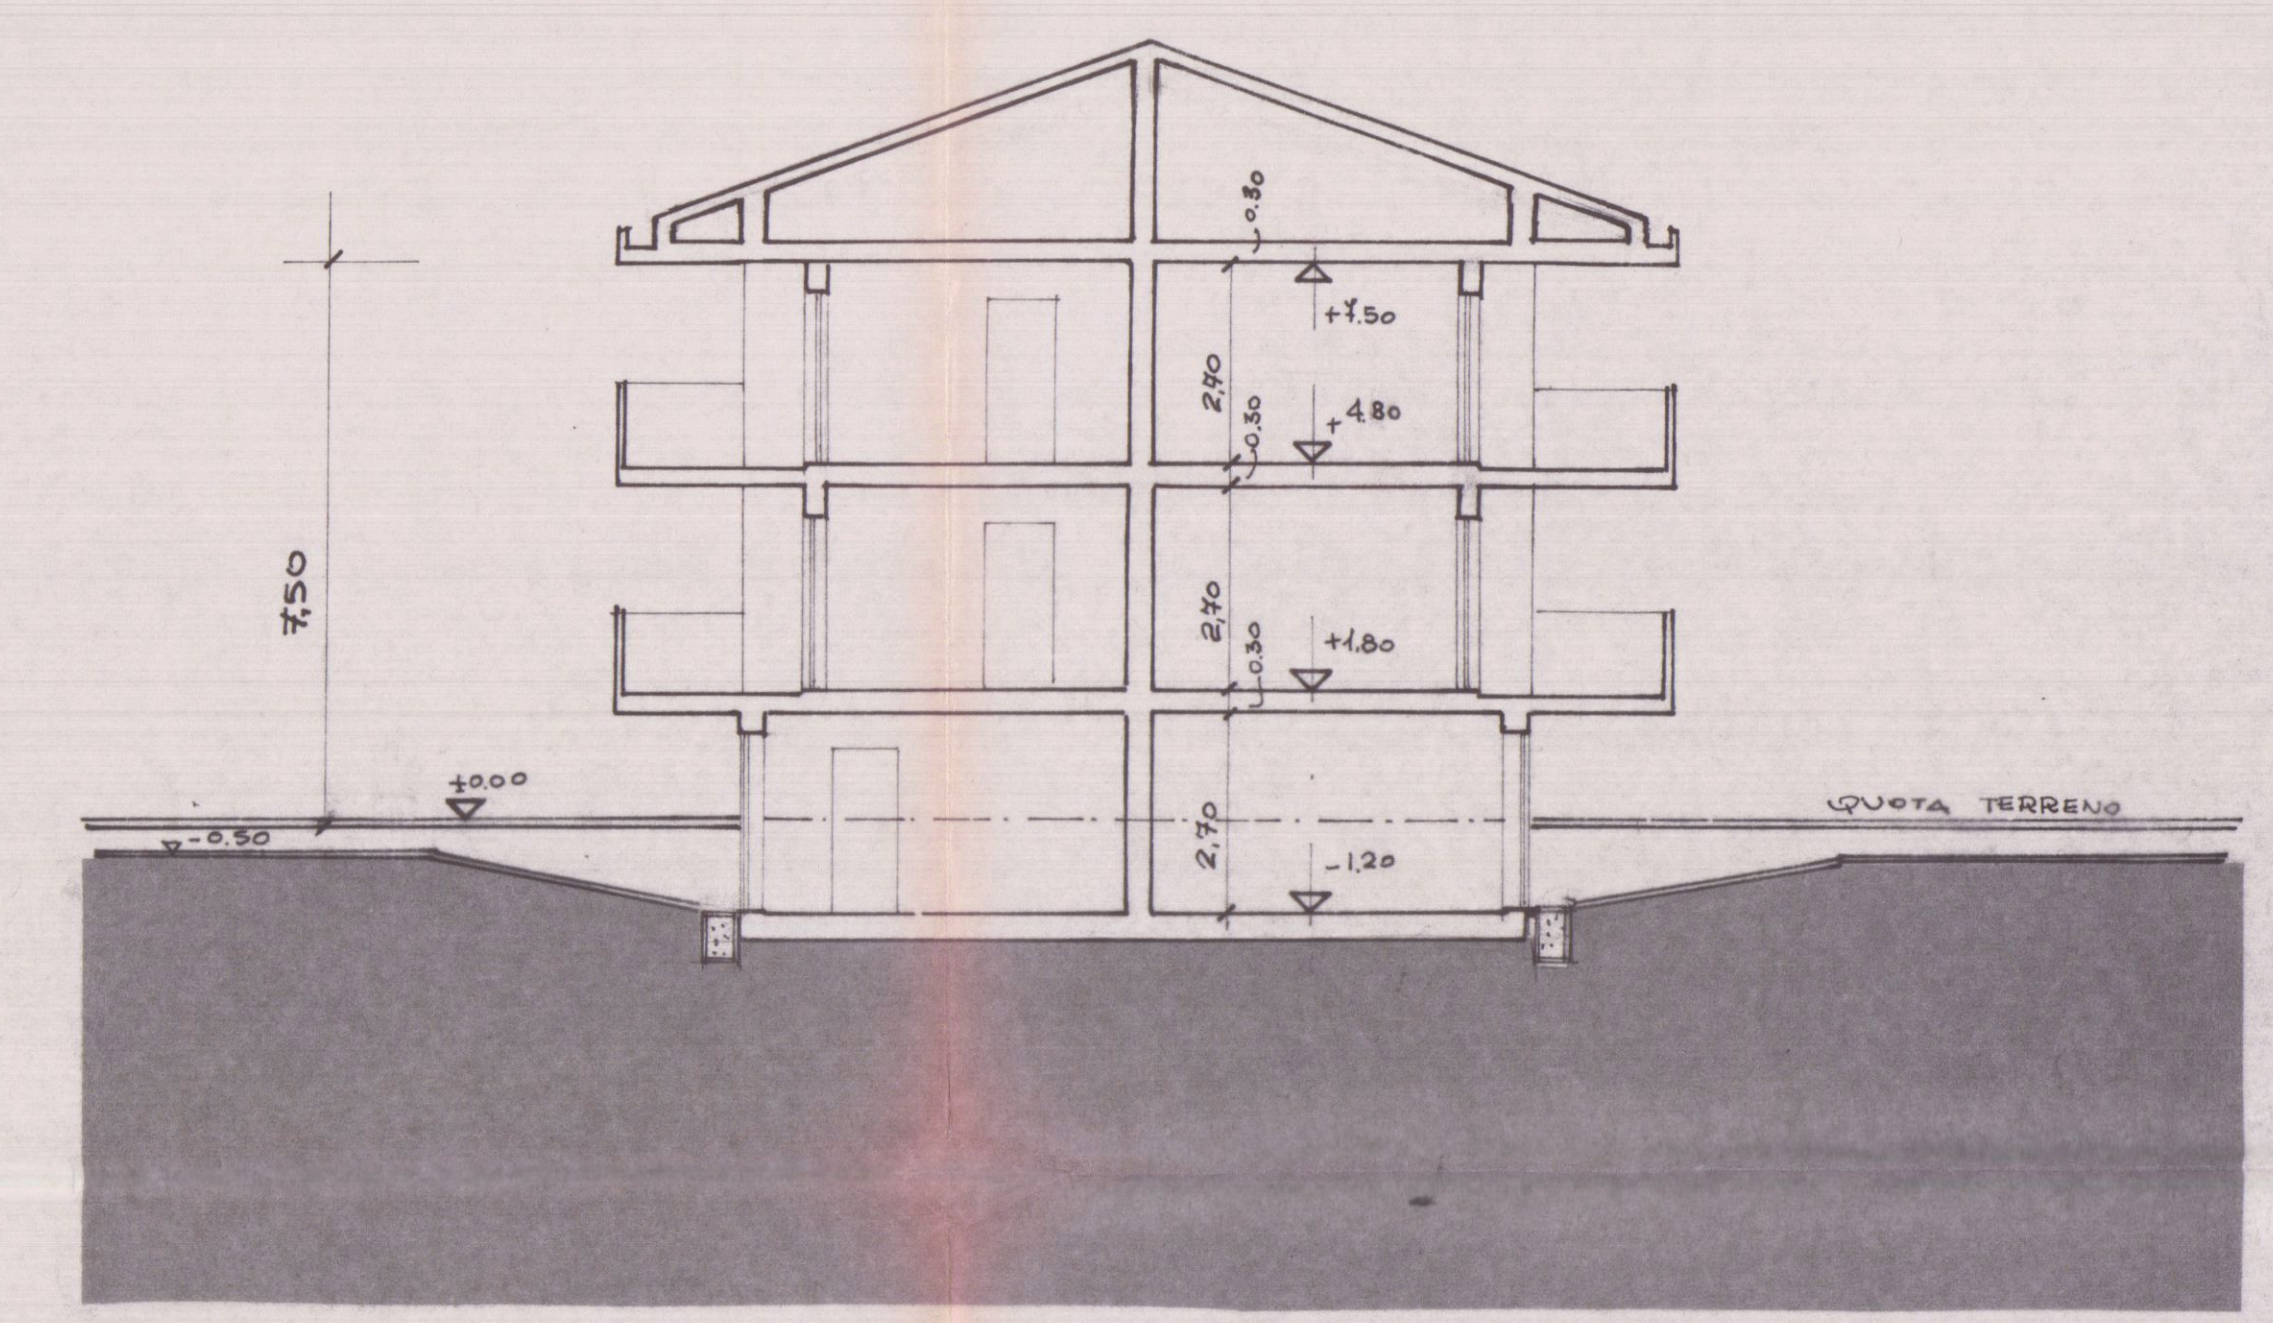

SEZIONE XX

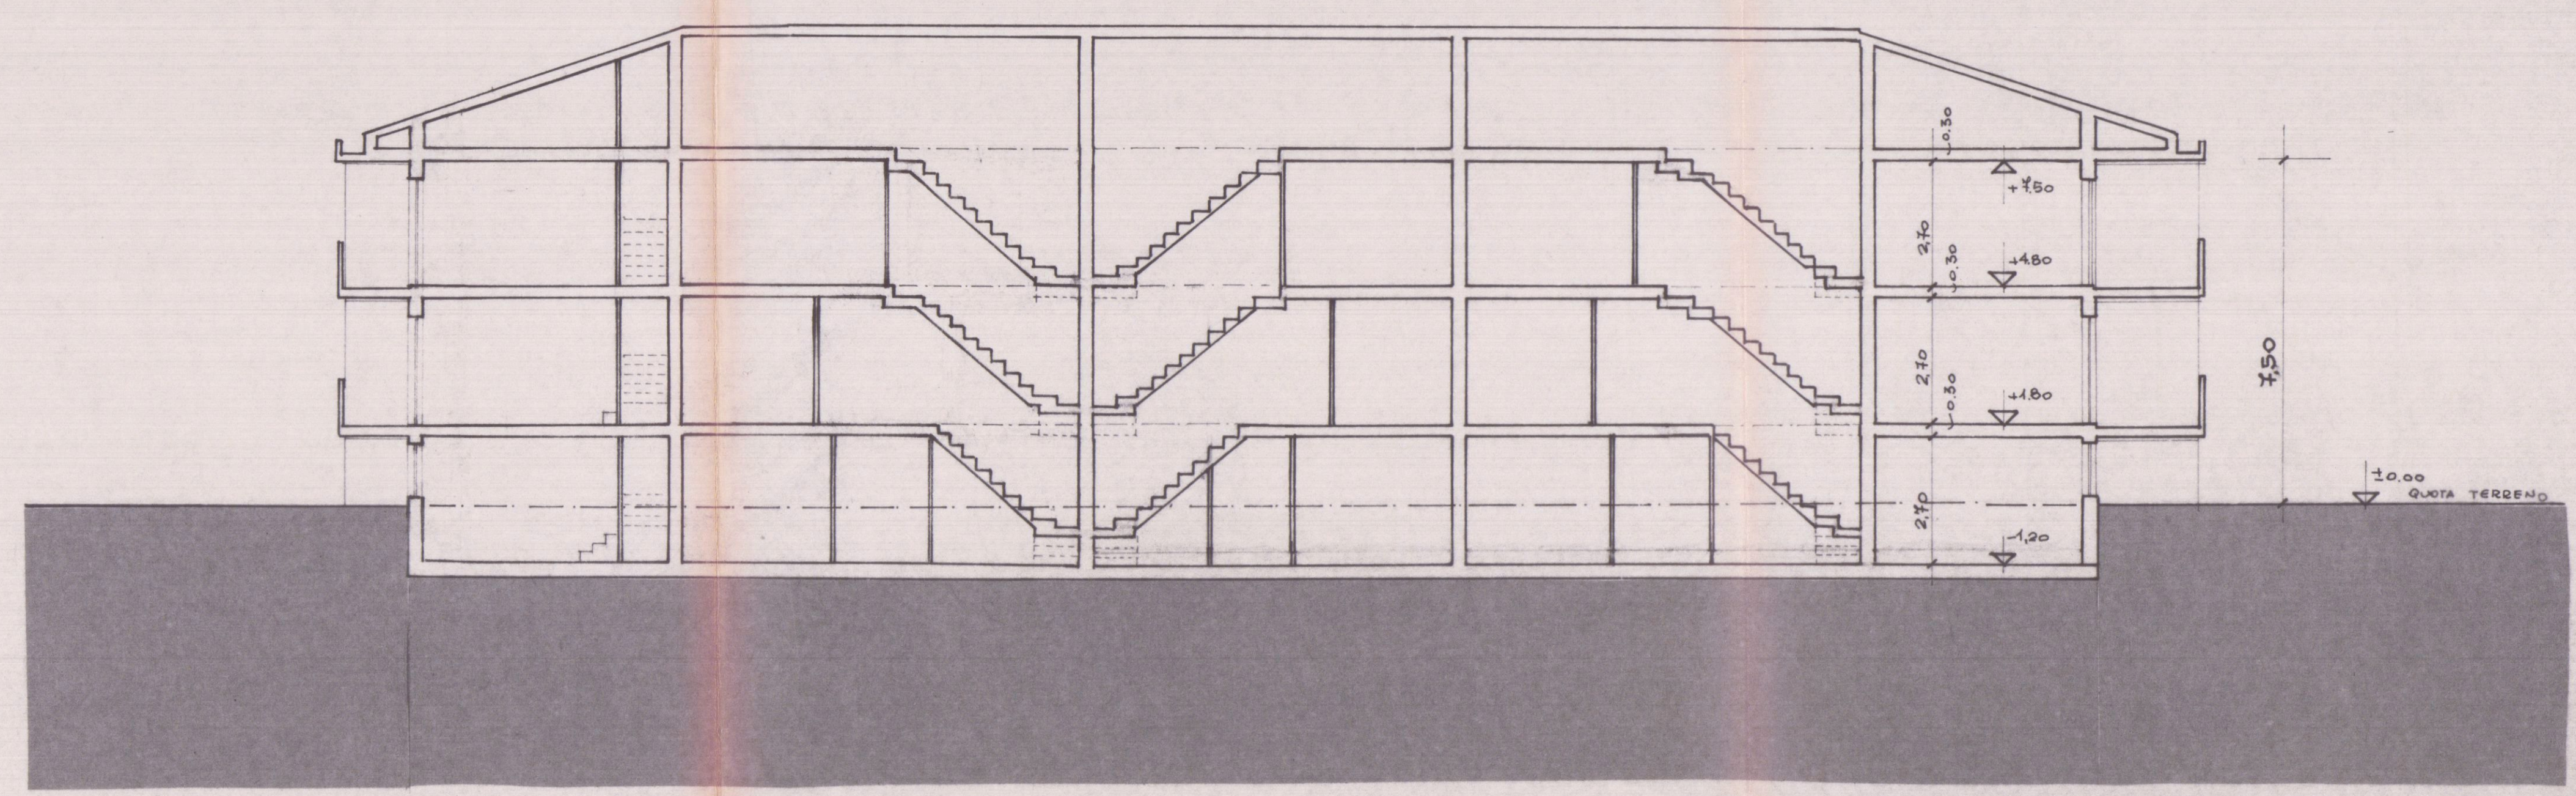

SEZIONE WW

LAVORO: VARIANTE AL PROGETTO DI EDIFICIO DI CIVILE ABITAZIONE (CASA DOPPIA) DA COSTRUIRSI IN AVENZA DI CARRARA VIA PROVINCIALE AVENZA MASSA SUL TERRENO DI PROPRIETA' DEI ... DISTINTO IN CATASTO TERRENI DEL COMUNE DI CARRARA MAP. 365-369 FOGLIO N° 69		TAV. 1	FABBRICATO D 2
PROGETTISTA DOTT. ING. VINCENZO BOSCO		SCALA: 1:100	1° PROGETTO 16.1.1983 VARIANTE 12/10/85
OGGETTO DEL DISEGNO PLANIMETRIE E CALCOLI		IL PROGETTISTA: Dott. Ing. BOSCO VINCENZO	IL PROPRIETARIO: Immobiliare Casabella s.r.l. L'Amministratore Unico
IL COSTRUTTORE:		IL DIRET. DEI LAVORI:	

10 OTT. 1986

VARIANTE


APPROVATO

2 NOV. 1987

(CONTROLLATO IL TECNICO)


VARIANTE Approvato dal Sindaco alle condizioni della commissione edilizia originaria n. 273 del 18/8/1983
CARRARA, N. 2 NOV. 1987

IL FUNZIONARIO DI PROGRAMMA (Arch. Claudio Varriani)

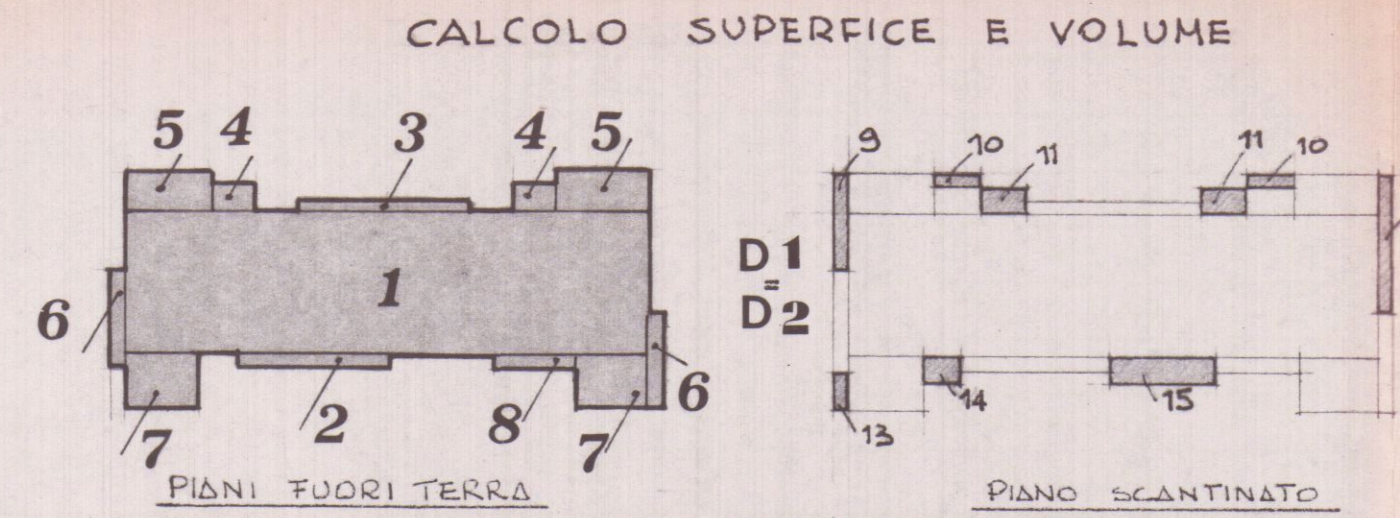


N°	DIMENSIONI		SUPERFICIE
1	35,20 x 8,90	=	313,28
2	10,00 x 0,70	=	7,00
3	10,50 x 0,70	=	7,35
4	2,70 x 2,60	x 2 =	14,04
5	6,40 x 3,90	x 2 =	49,92
6	6,00 x 0,90	x 2 =	10,80
7	4,10 x 3,40	x 2 =	27,88
8	5,20 x 0,70	=	3,64
SUPERFICIE COPERTA M ²			433,91
			x (H) 7,50 = M ³ 3.254,325

VOLUME TOTALE

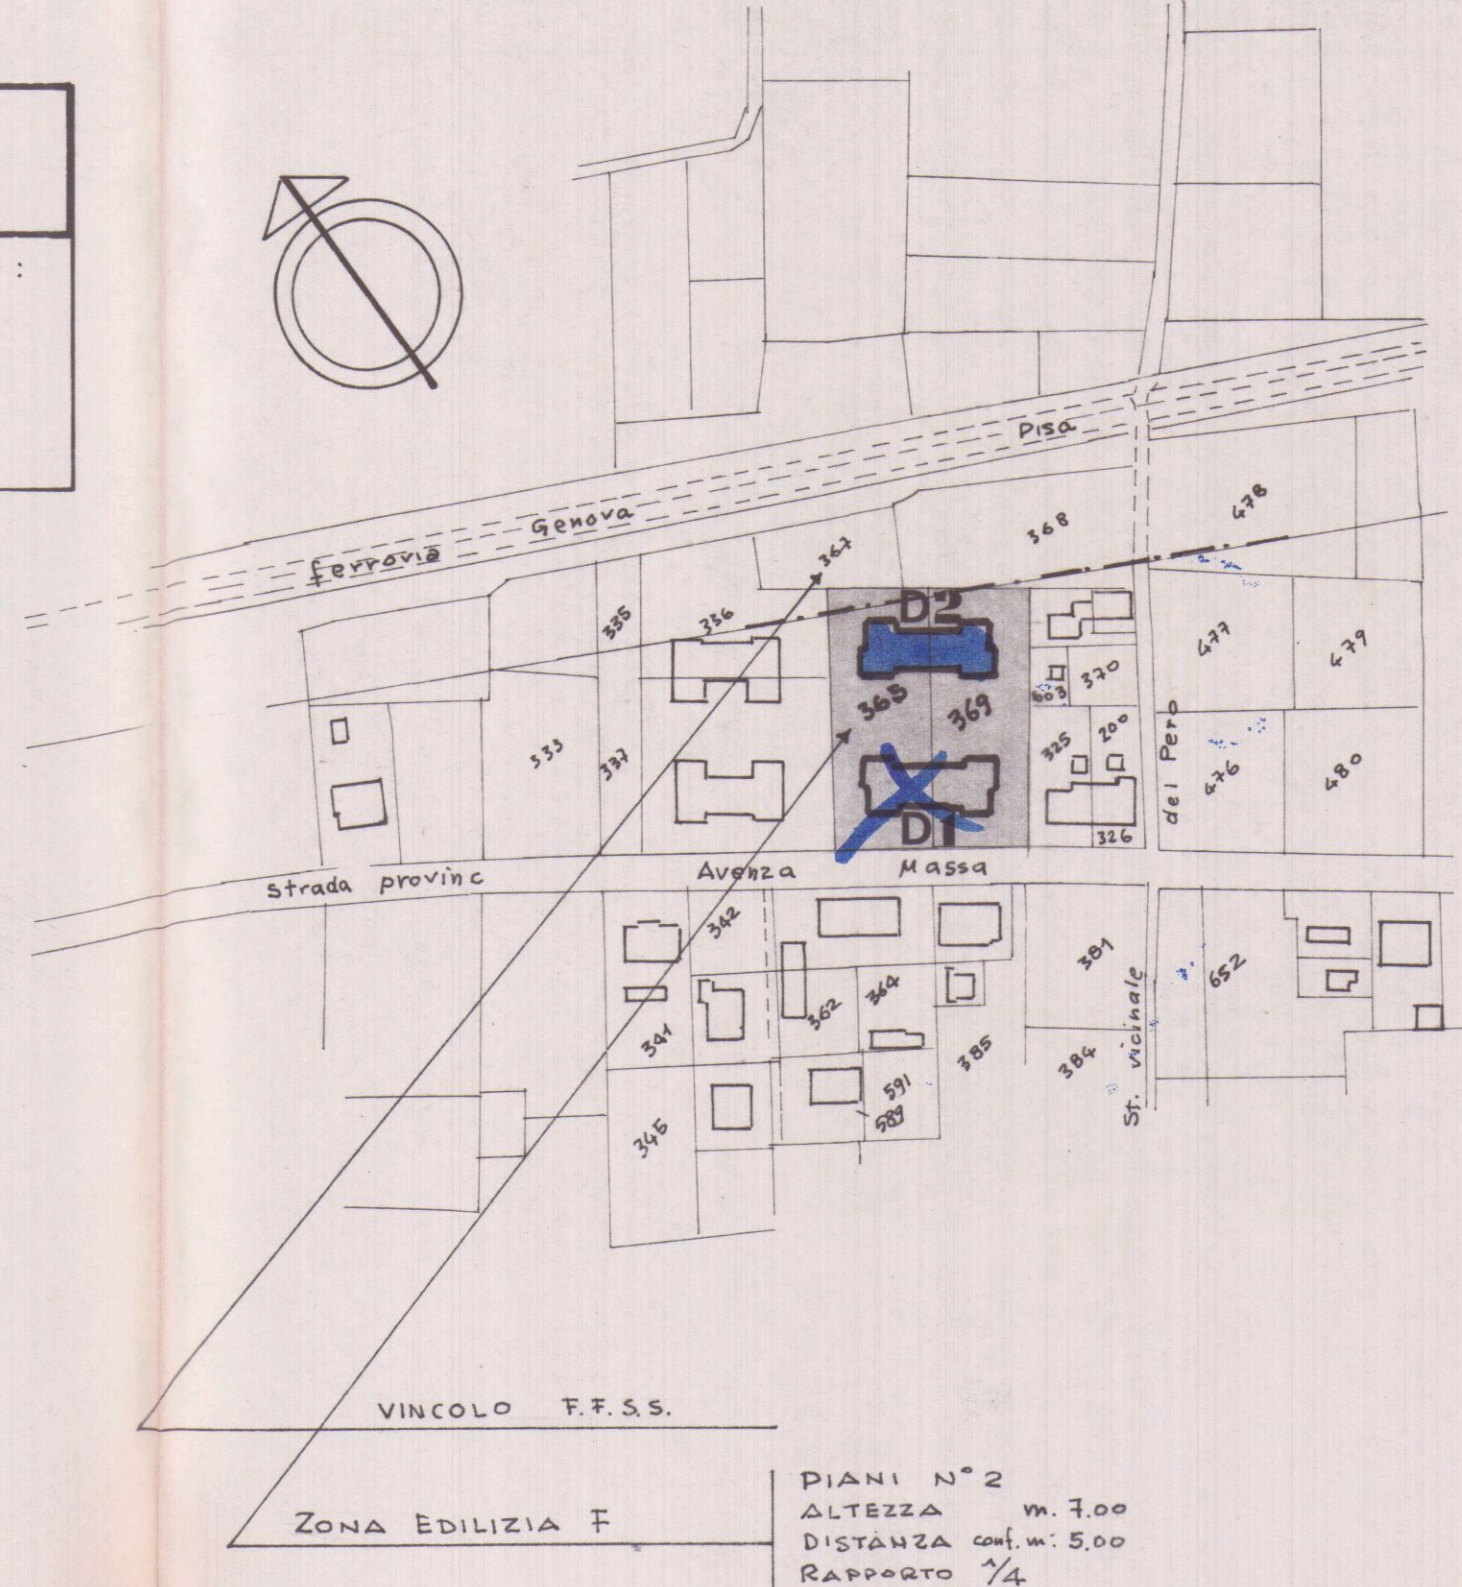

PIANI N° 2
ALTEZZA m. 7,00
DISTANZA conf. m. 5,00
RAPPORTO 1/4

ESTRATTO DI MAPPA FOGLIO N° 69
SCALA 1:2000

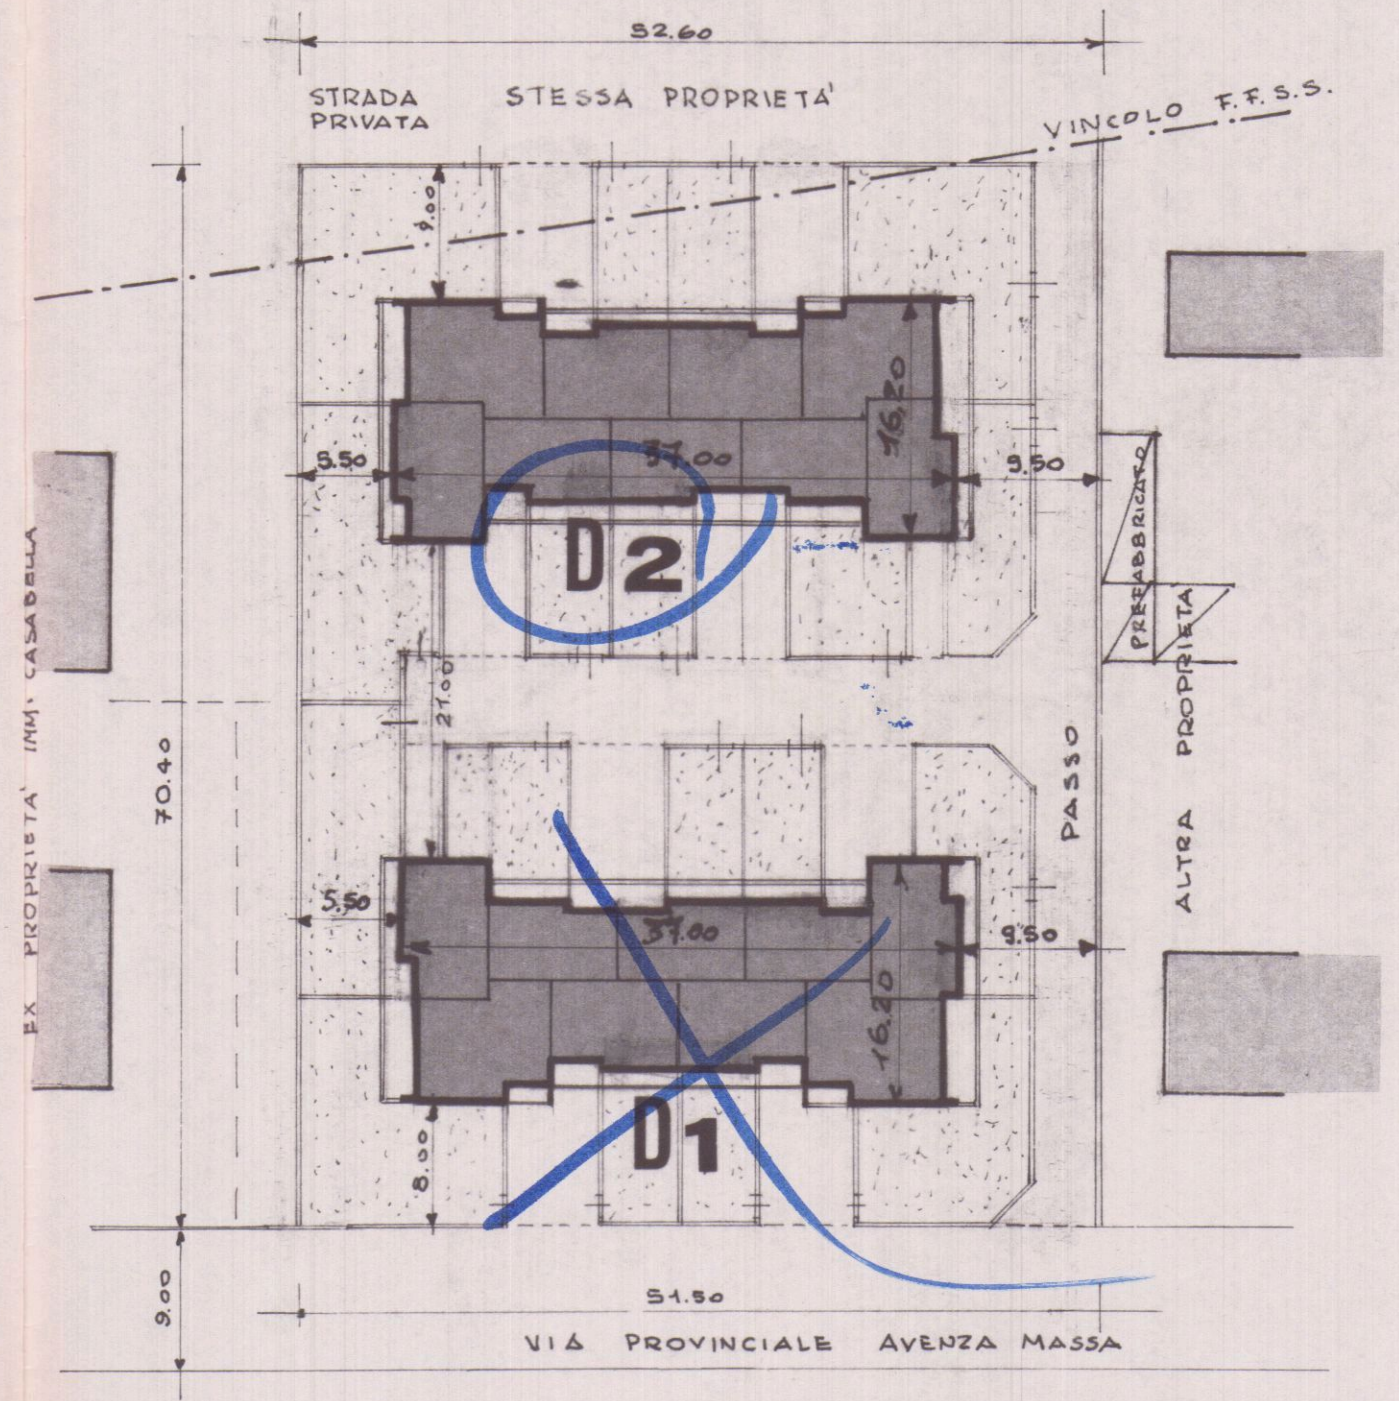

PLANIMETRIA SCALA 1:500

VARIANTE

N°	DIMENSIONI		SUPERFICIE
9	6,80 x 0,90	=	6,12
10	3,00 x 1,30	x 2 =	7,80
11	3,00 x 1,60	x 2 =	9,60
12	6,80 x 0,90	=	6,12
13	2,50 x 0,90	=	2,25
14	3,00 x 1,60	=	4,80
15	6,30 x 1,60	=	10,08
SUP. COPERTA INTERRATO VAR. MQ.			46,77

SUP. INTERRATO PROGETTO MQ. 433,91 x 1,20 = 56,124
SUP. INTERRATO VARIANTE MQ. 46,77 x 1,20 = 56,124
SUP. INTERRATO TOTALE MQ. 480,68 MC. 576,816

VOLUME FUORI TERRA MQ. 46,77 x 1,50 = MC. 70,155
VOLUME DEL PROGETTO MC. 3.254,325
VOLUME TOT. MC. 3.324,480

LAVORO: VARIANTE AL PROGETTO DI EDIFICIO DI CIVILE ABITAZIONE (CASA DOPPIA) DA COSTRUIRSI IN AVENZA DI CARRARA VIA PROVINCIALE AVENZA MASSA SUL TERRENO DI PROPRIETA' DEI		TAV. 4	FABBRICATO D 2
DISTINTO IN CATASTO TERRENI DEL COMUNE DI CARRARA MAPPA 365-369 FOGLIO N° 69			
PROGETTISTA: DOT. ING. VINCENZO BOSCO			

SCALA: 1:100	1° PROGETTO 10.4.1983	VIATO	DISEGNATORE
	VARIANTE 12/10/85		

OGGETTO DEL DISEGNO: PROSPETTI			
IL PROGETTISTA:	IL PROPRIETARIO:	IL COSTRUTTORE:	IL DIRET. DEI LAVORI:

VARIANTE


APPROVATO

CONTROLLATO F 2 NOV. 1987


IL TECNICO

IL FUNZIONARIO DI PROGRAMMA


Arch. Claudio Variani

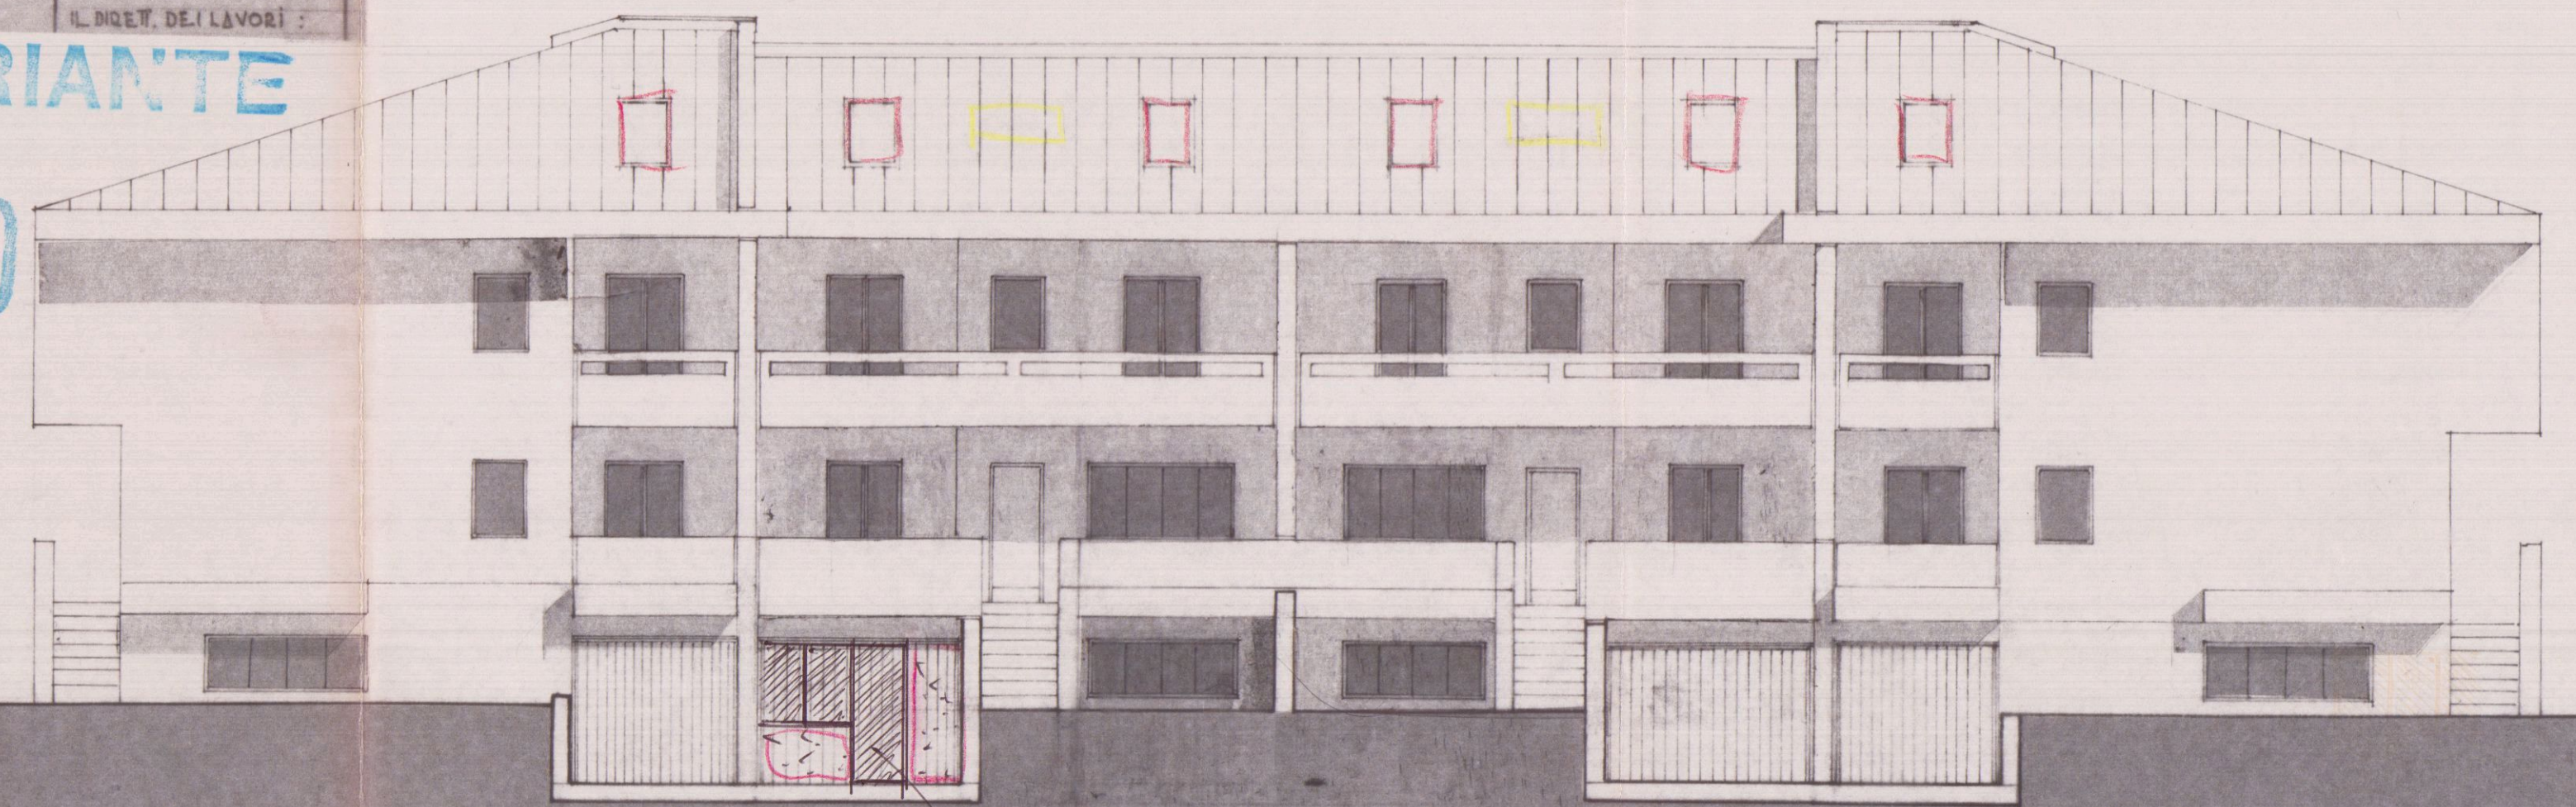


PROSPETTO

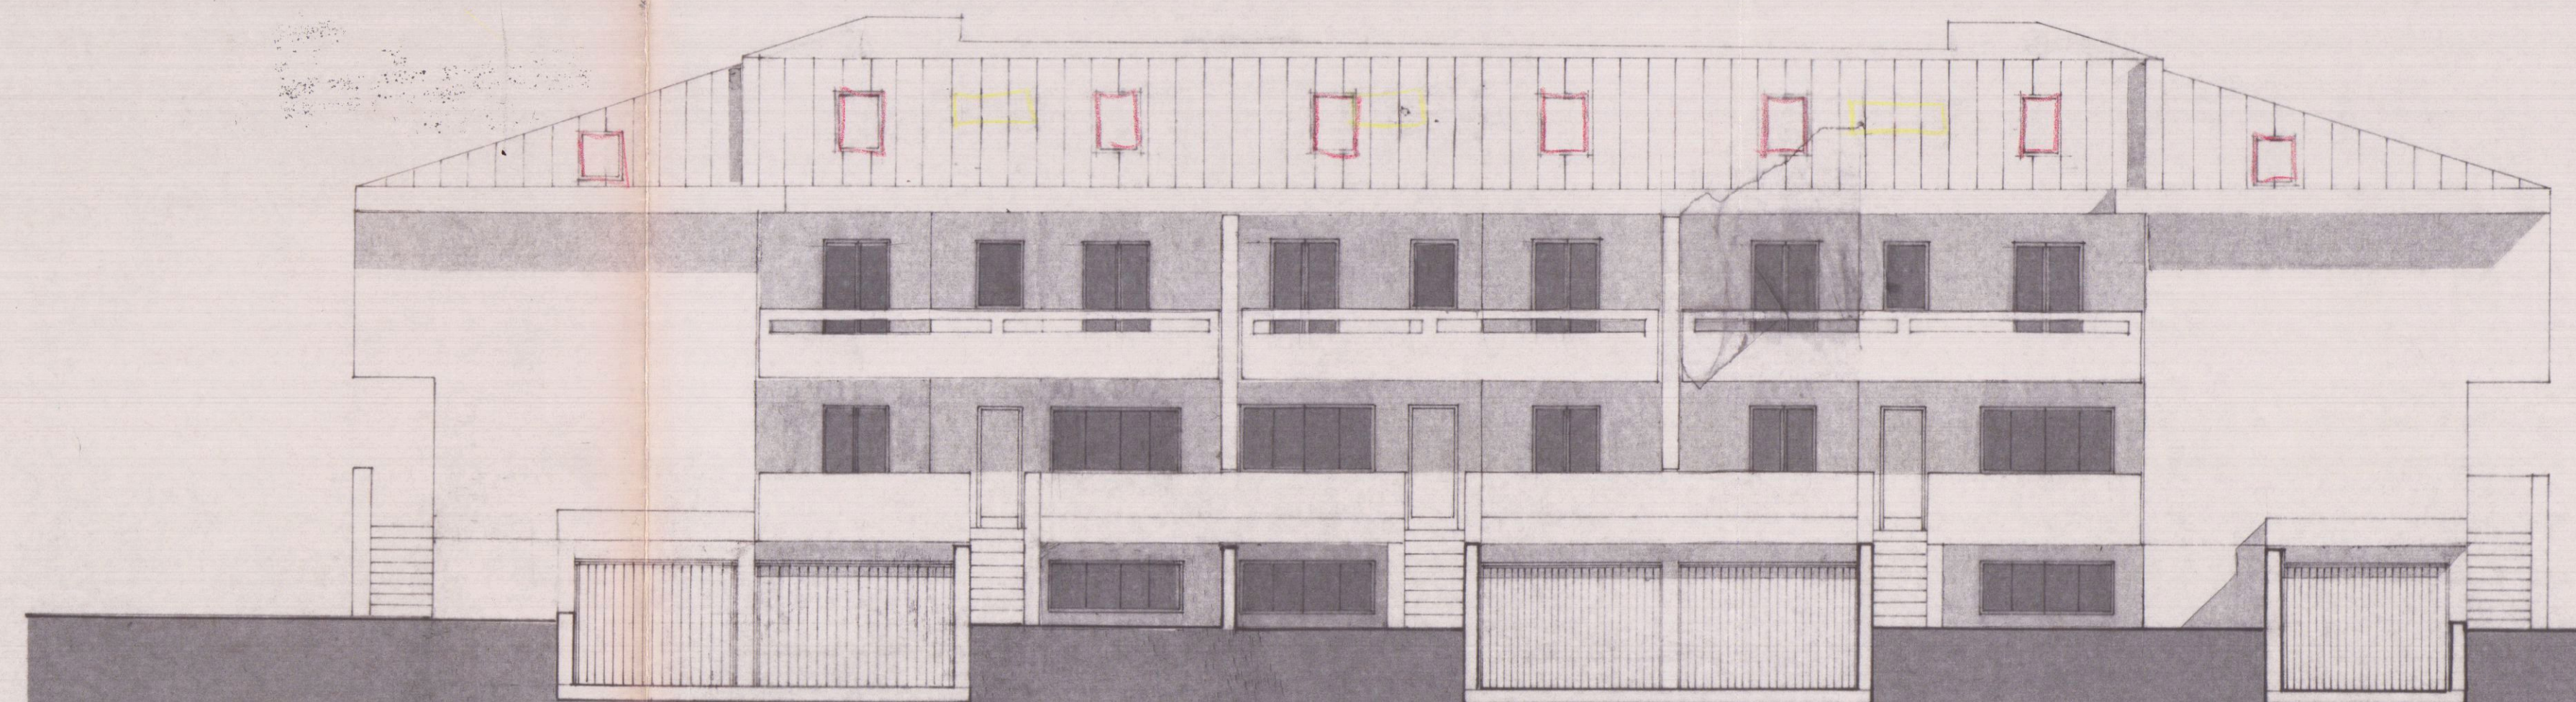


PROSPETTO

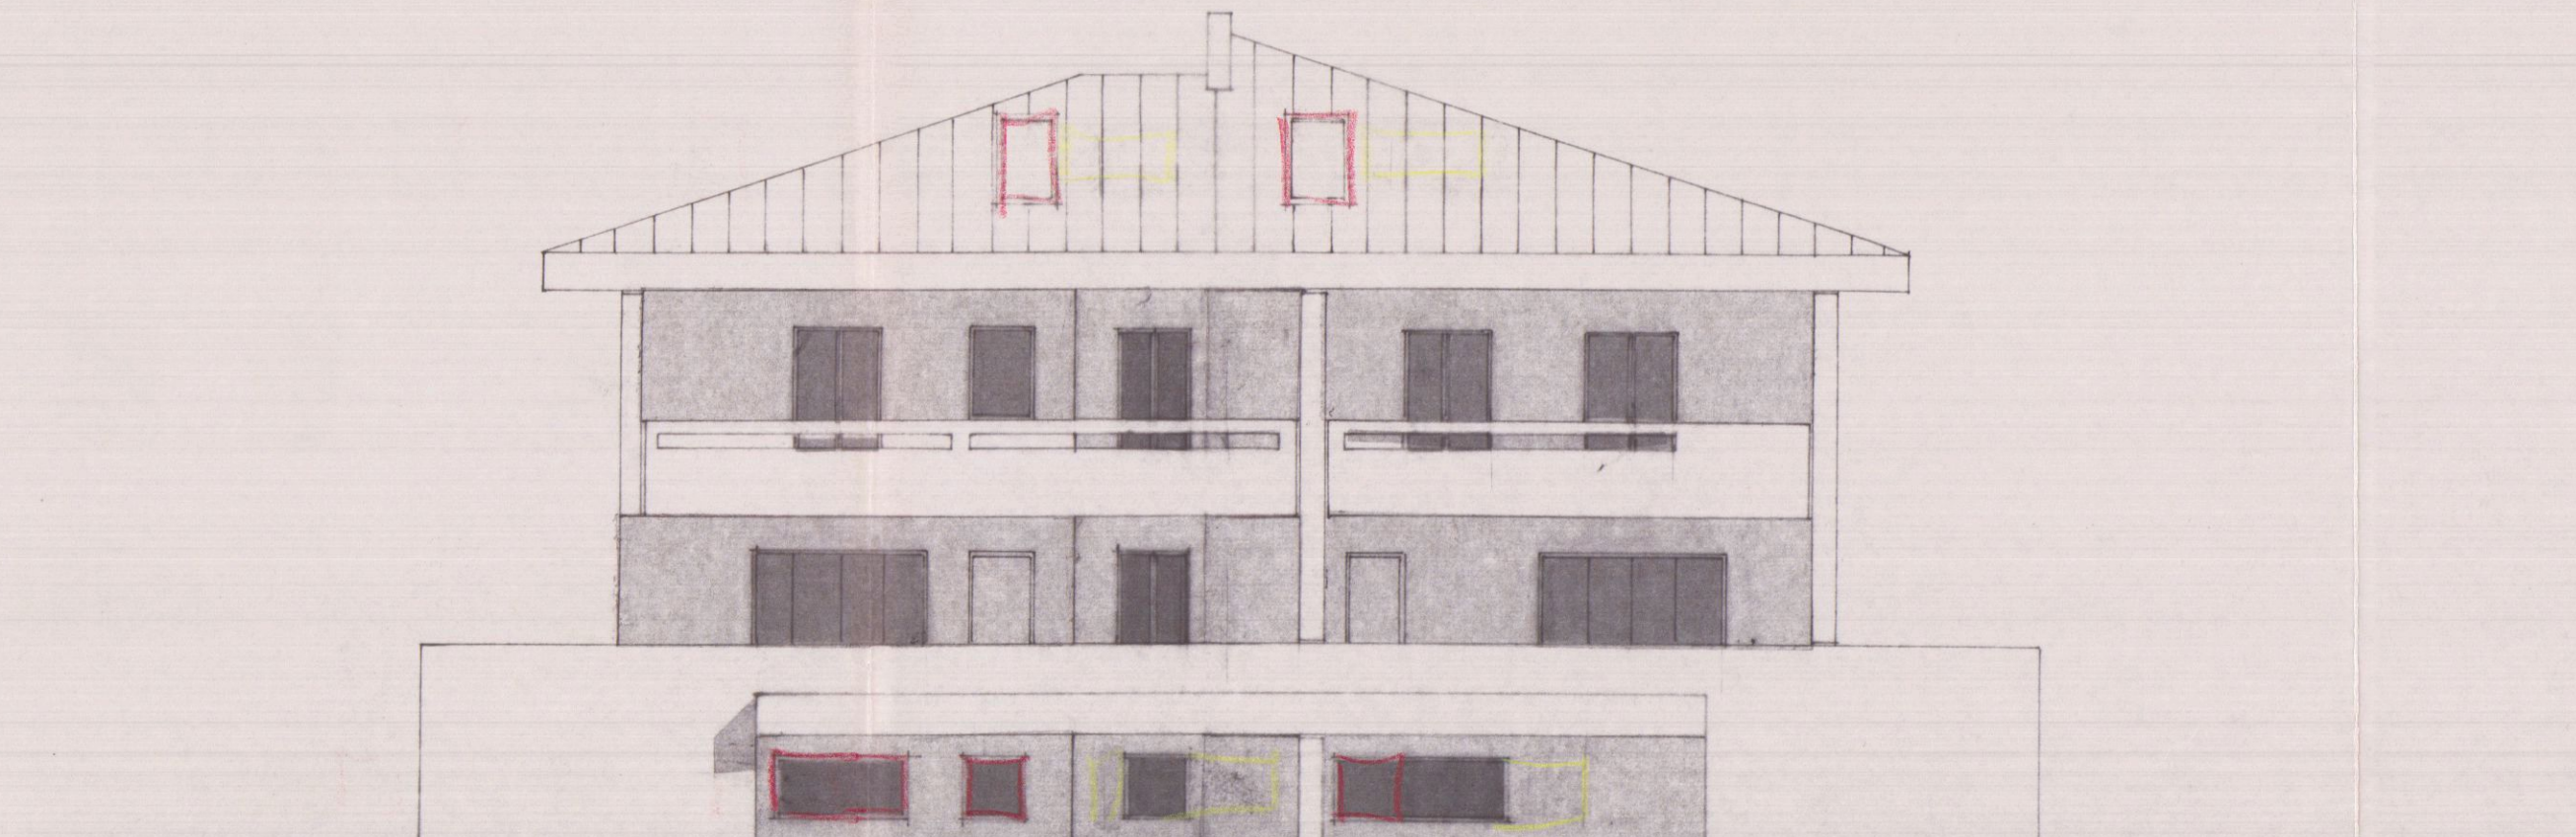

PROSPETTO

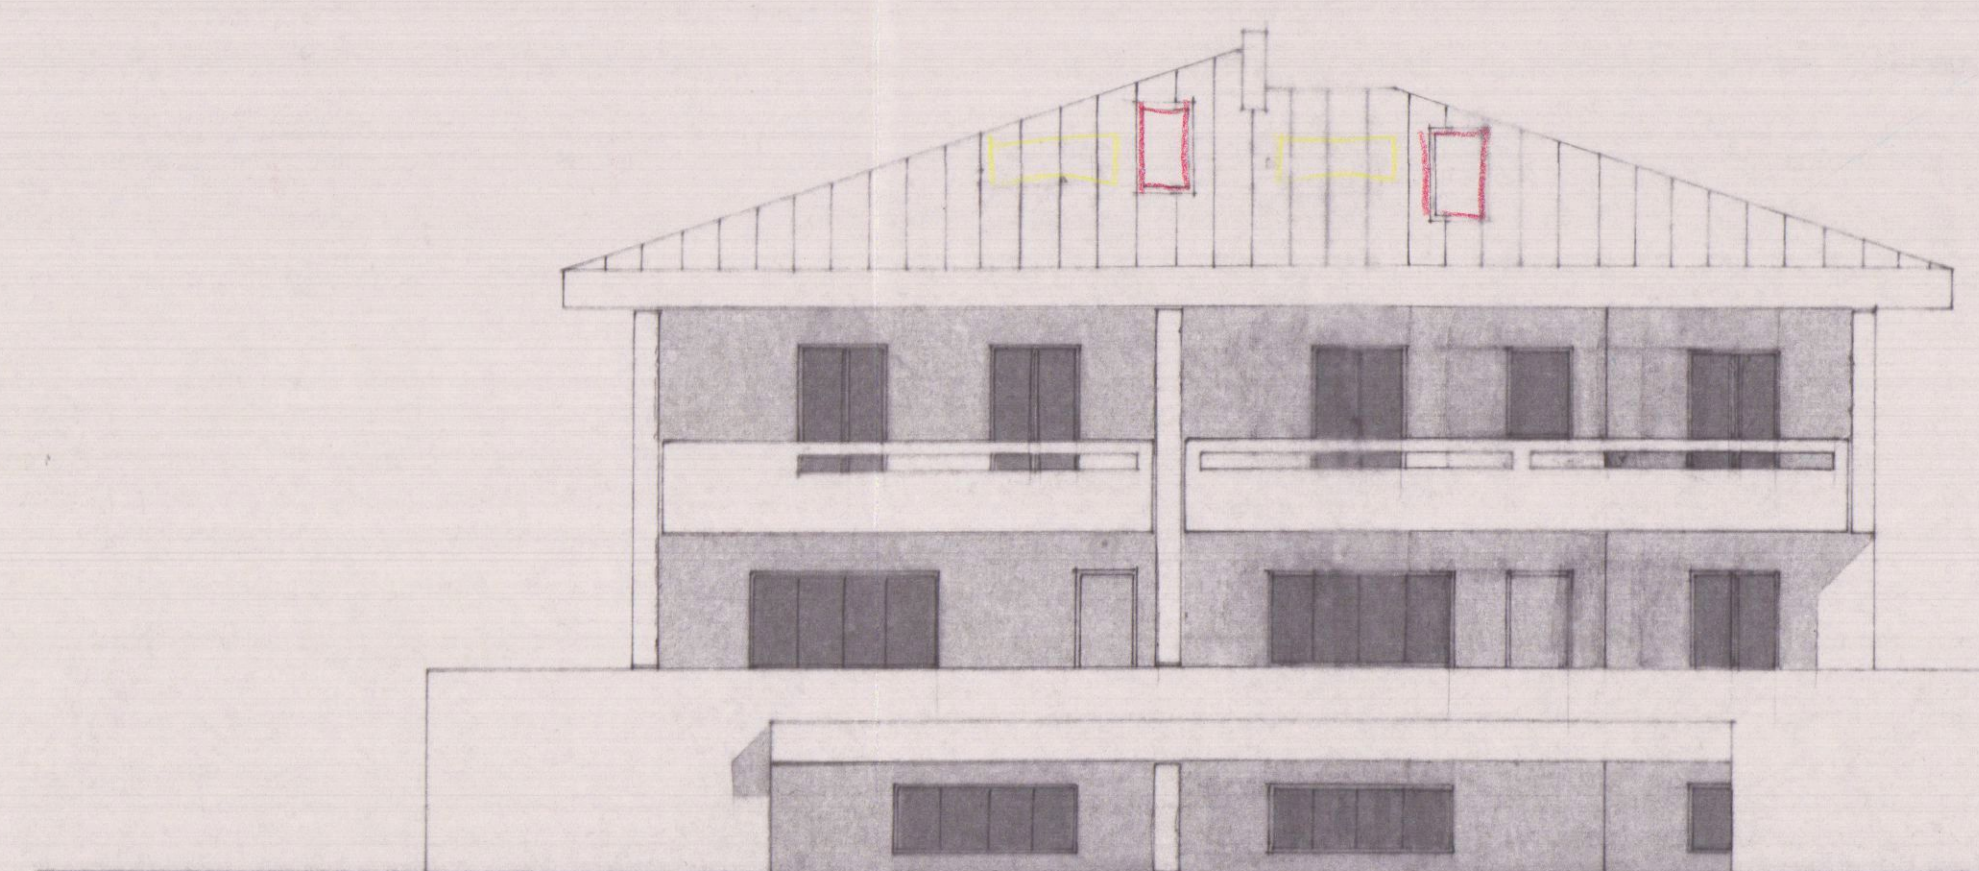


PROSPETTO

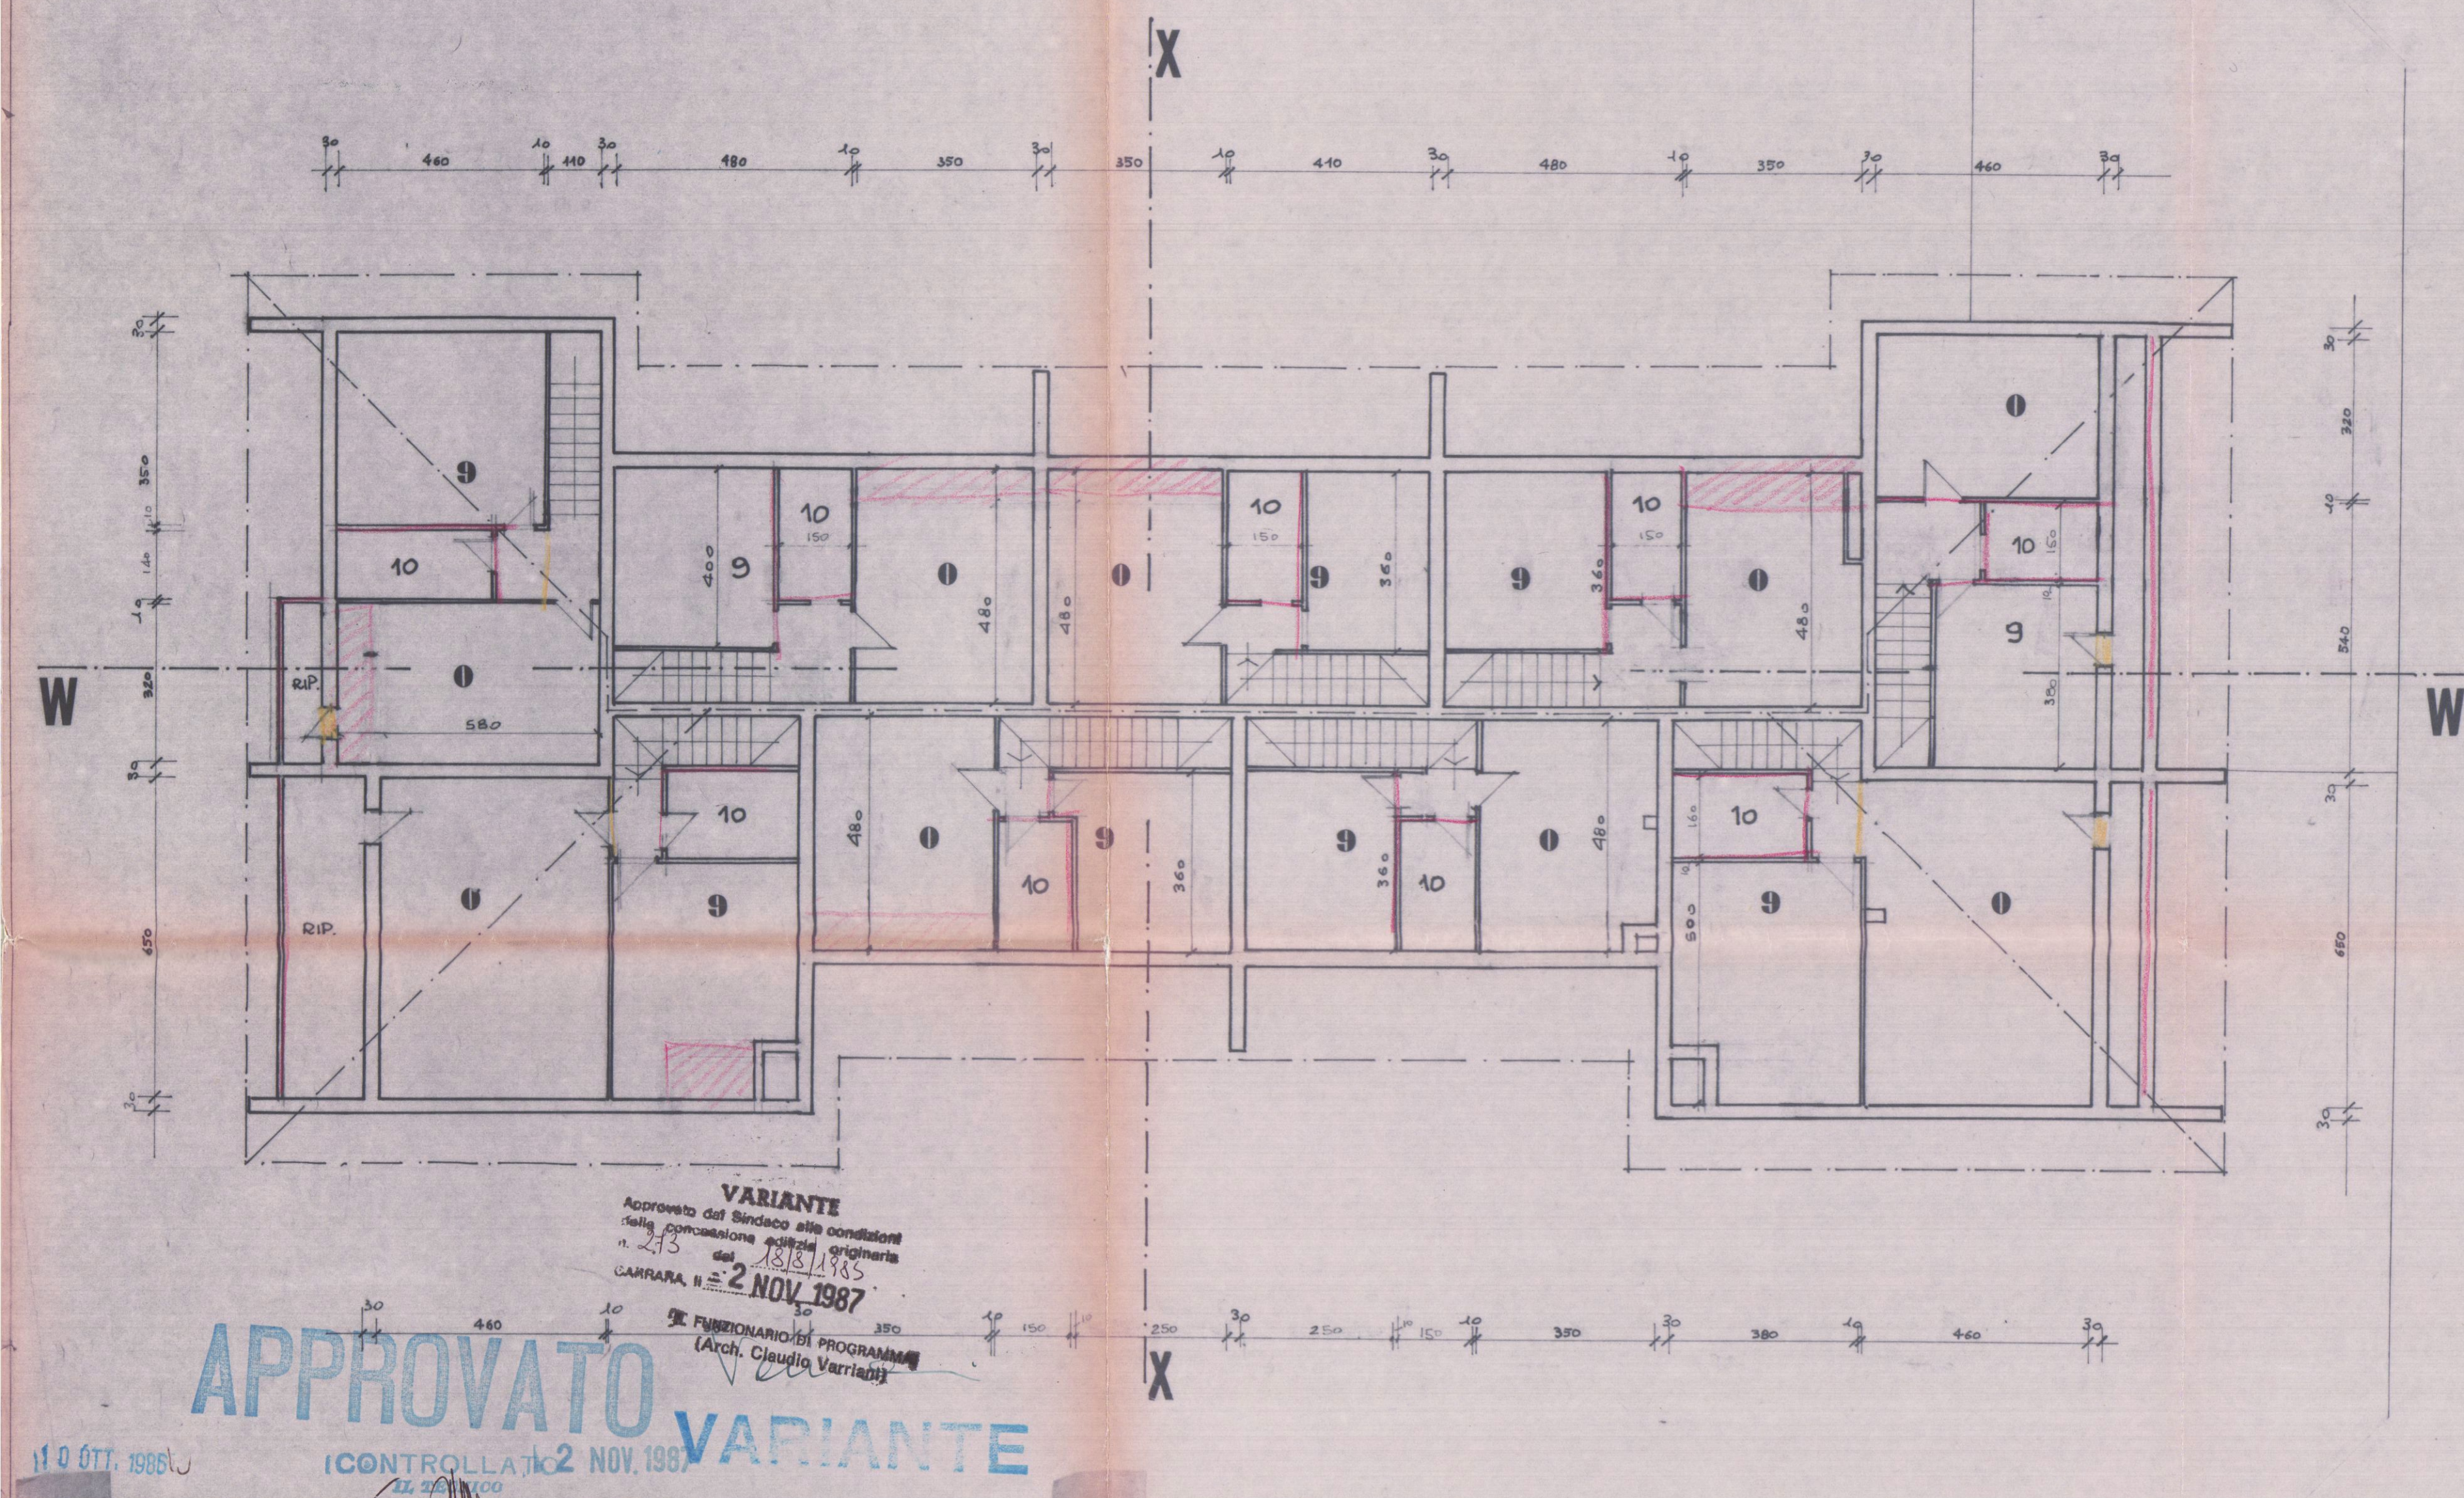

PIANTA SOTTOTETTO

- 9 GIUOCO BIMBI
- 0 SOFFITTA - STENDITOIO
- 10 LAVATOIO

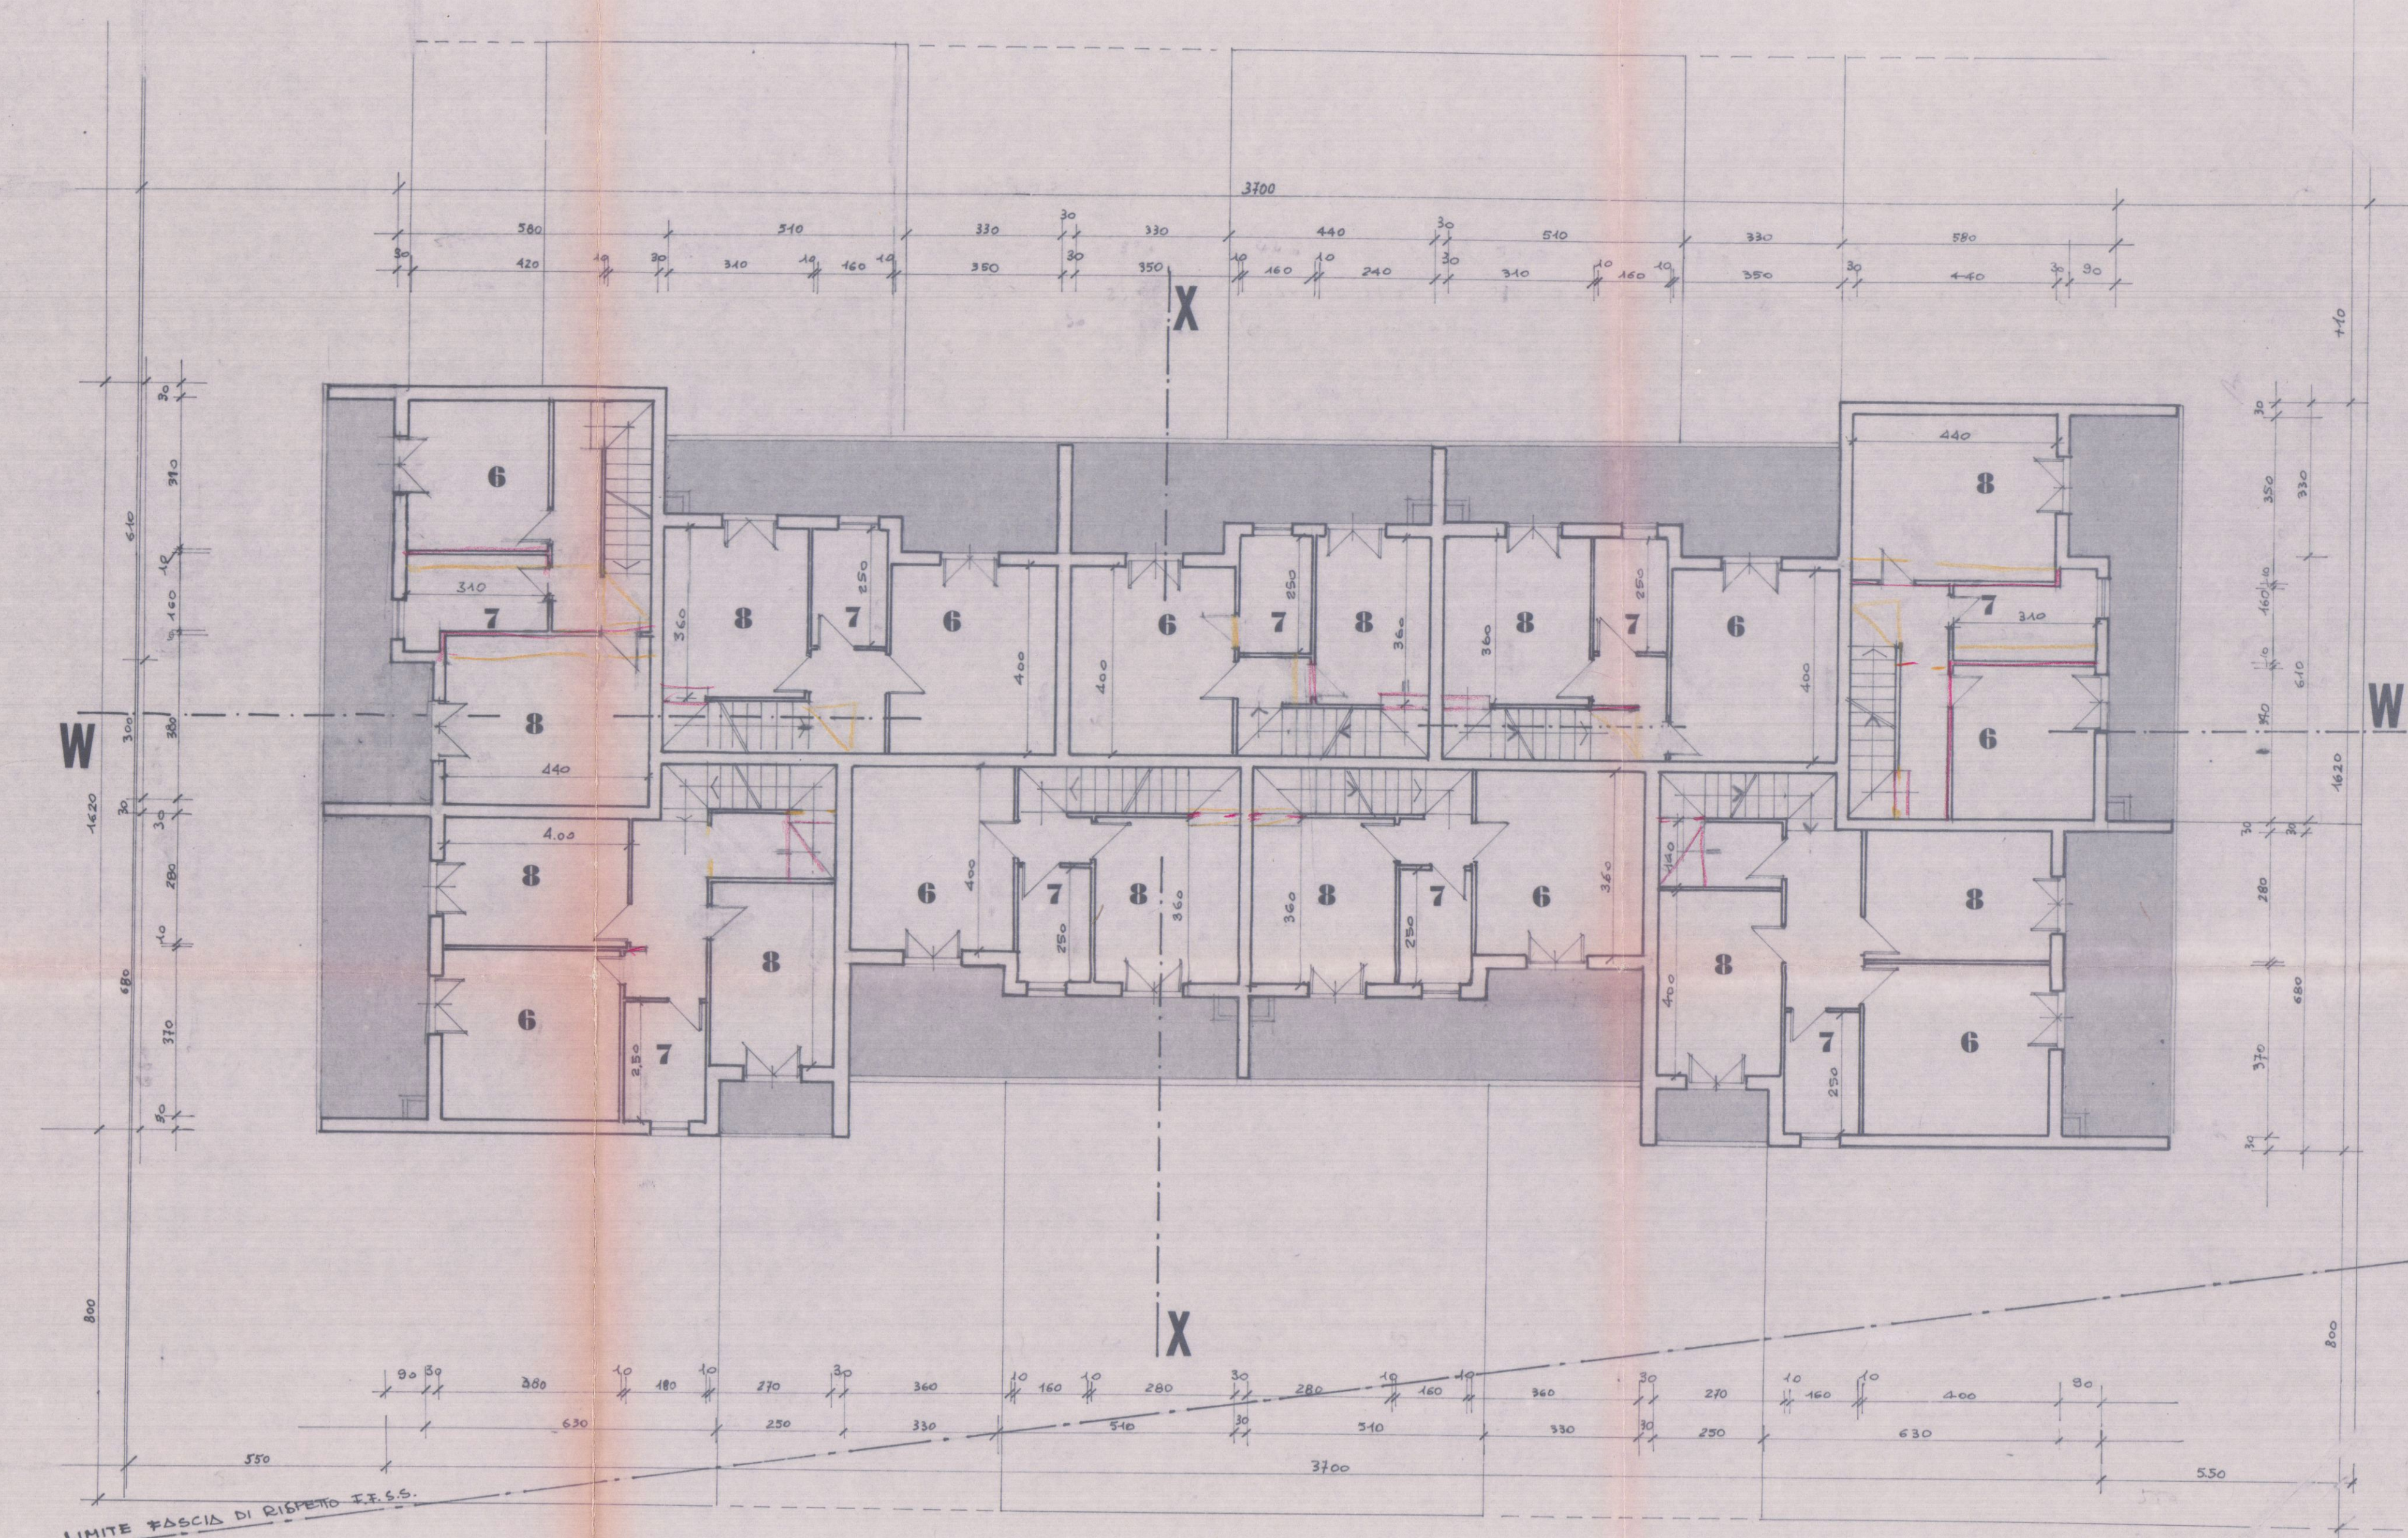


PIANTA PRIMO PIANO

- 6 CAMERA (minimo M² 14)
- 7 BAGNO
- 8 CAMERA (minimo M² 9)

VARIANTE
Approvato dal Sindaco alle deliberazioni della Commissione Urbanistica originaria n. 273 del 18/11/1985
CARRARA n. 2 NOV 1987
Arch. Claudio Variati


APPROVATO VARIANTE
11.0 OTT. 1986
12.2 NOV 1987

LAVORO:	VARIANTE AL PROGETTO DI EDIFICIO DI CIVILE ABITAZIONE (CASA DOPPIA) DA COSTRUIRSI IN AVENZA DI CARRARA VIA PROVINCIALE AVENZA MASSA SUL TERRENO DI PROPRIETA' DEI SIG. [redacted]	TAV. 3	FABBRICATO D ₂
PROGETTISTA:	DOT. ING. VINCENZO BOSCO	1:100	1:100
SCALA:	1:100	1:100	1:100
OGGETTO DEL DISEGNO:	DIANTE : PRIMO PIANO e SOTTOTETTO		
IL PROGETTISTA:	IL PROPRIETARIO:	IL COSTRUTTORE:	IL DIRET. DEI LAVORI:
DOT. ING. BOSCO VINCENZO	Ing. [redacted]	[redacted]	[redacted]

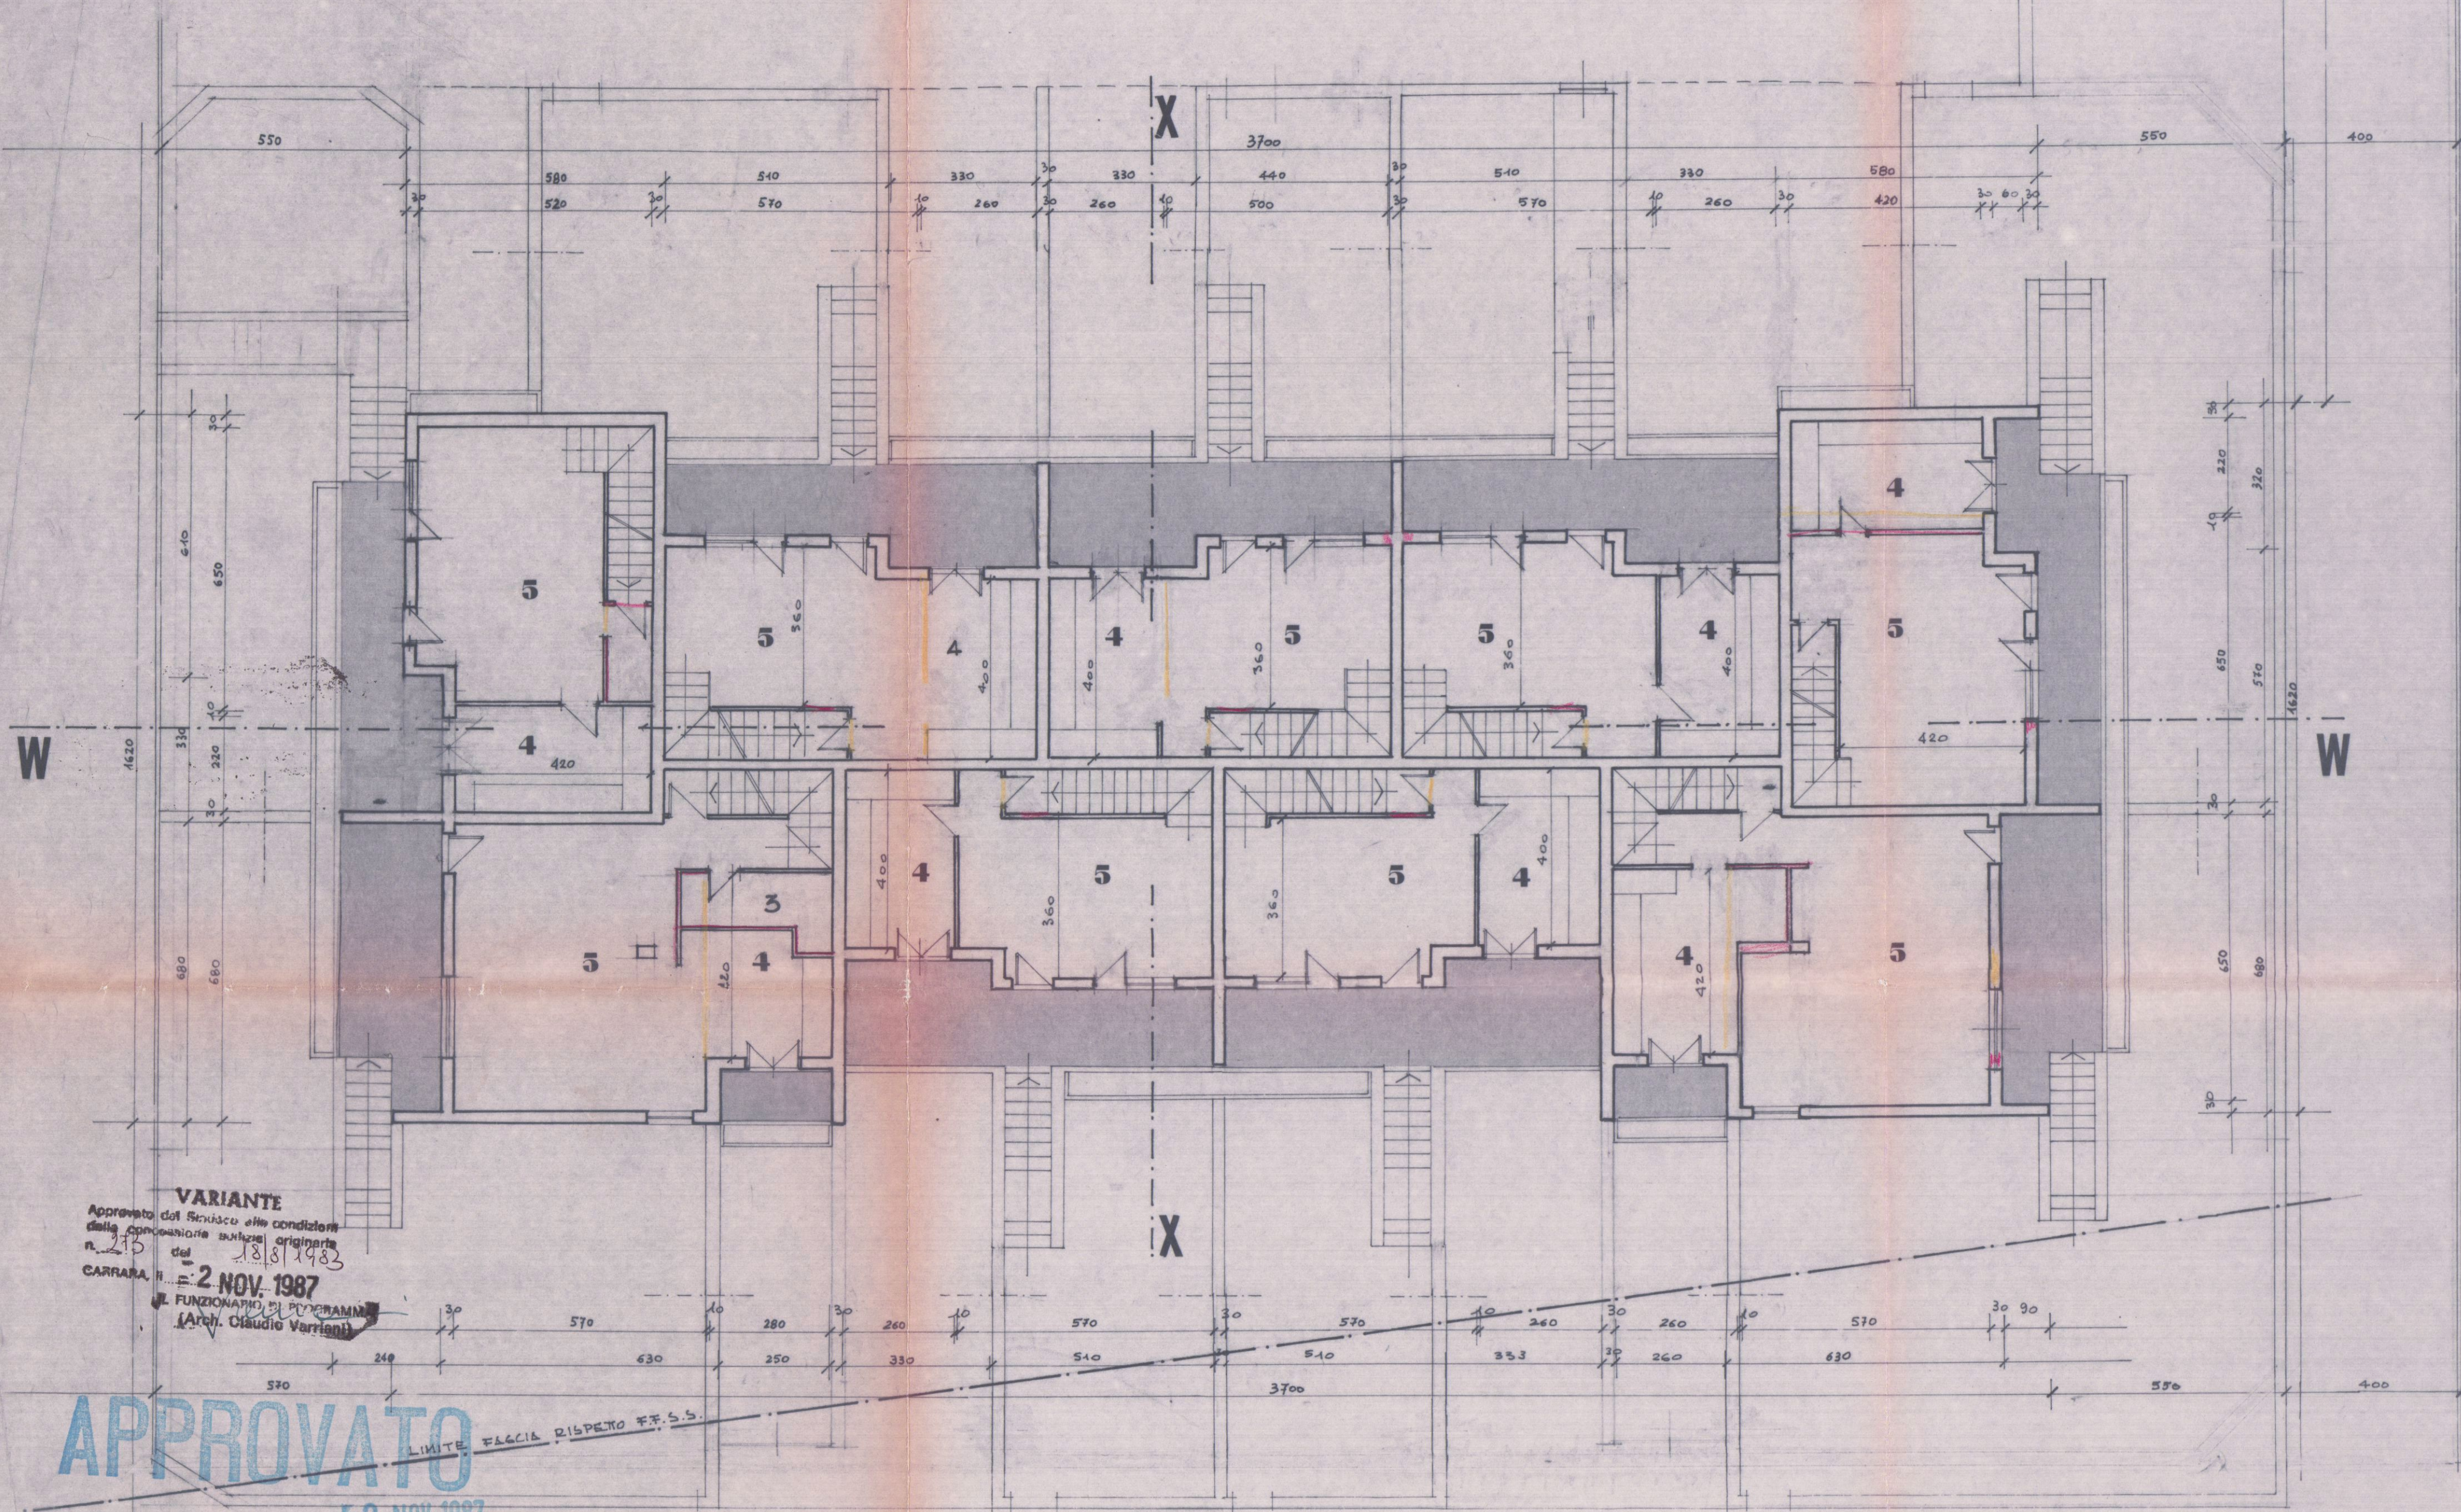

PIANTA PIANO TERRA

- 4 CUCINA
- 5 SOGGIORNO

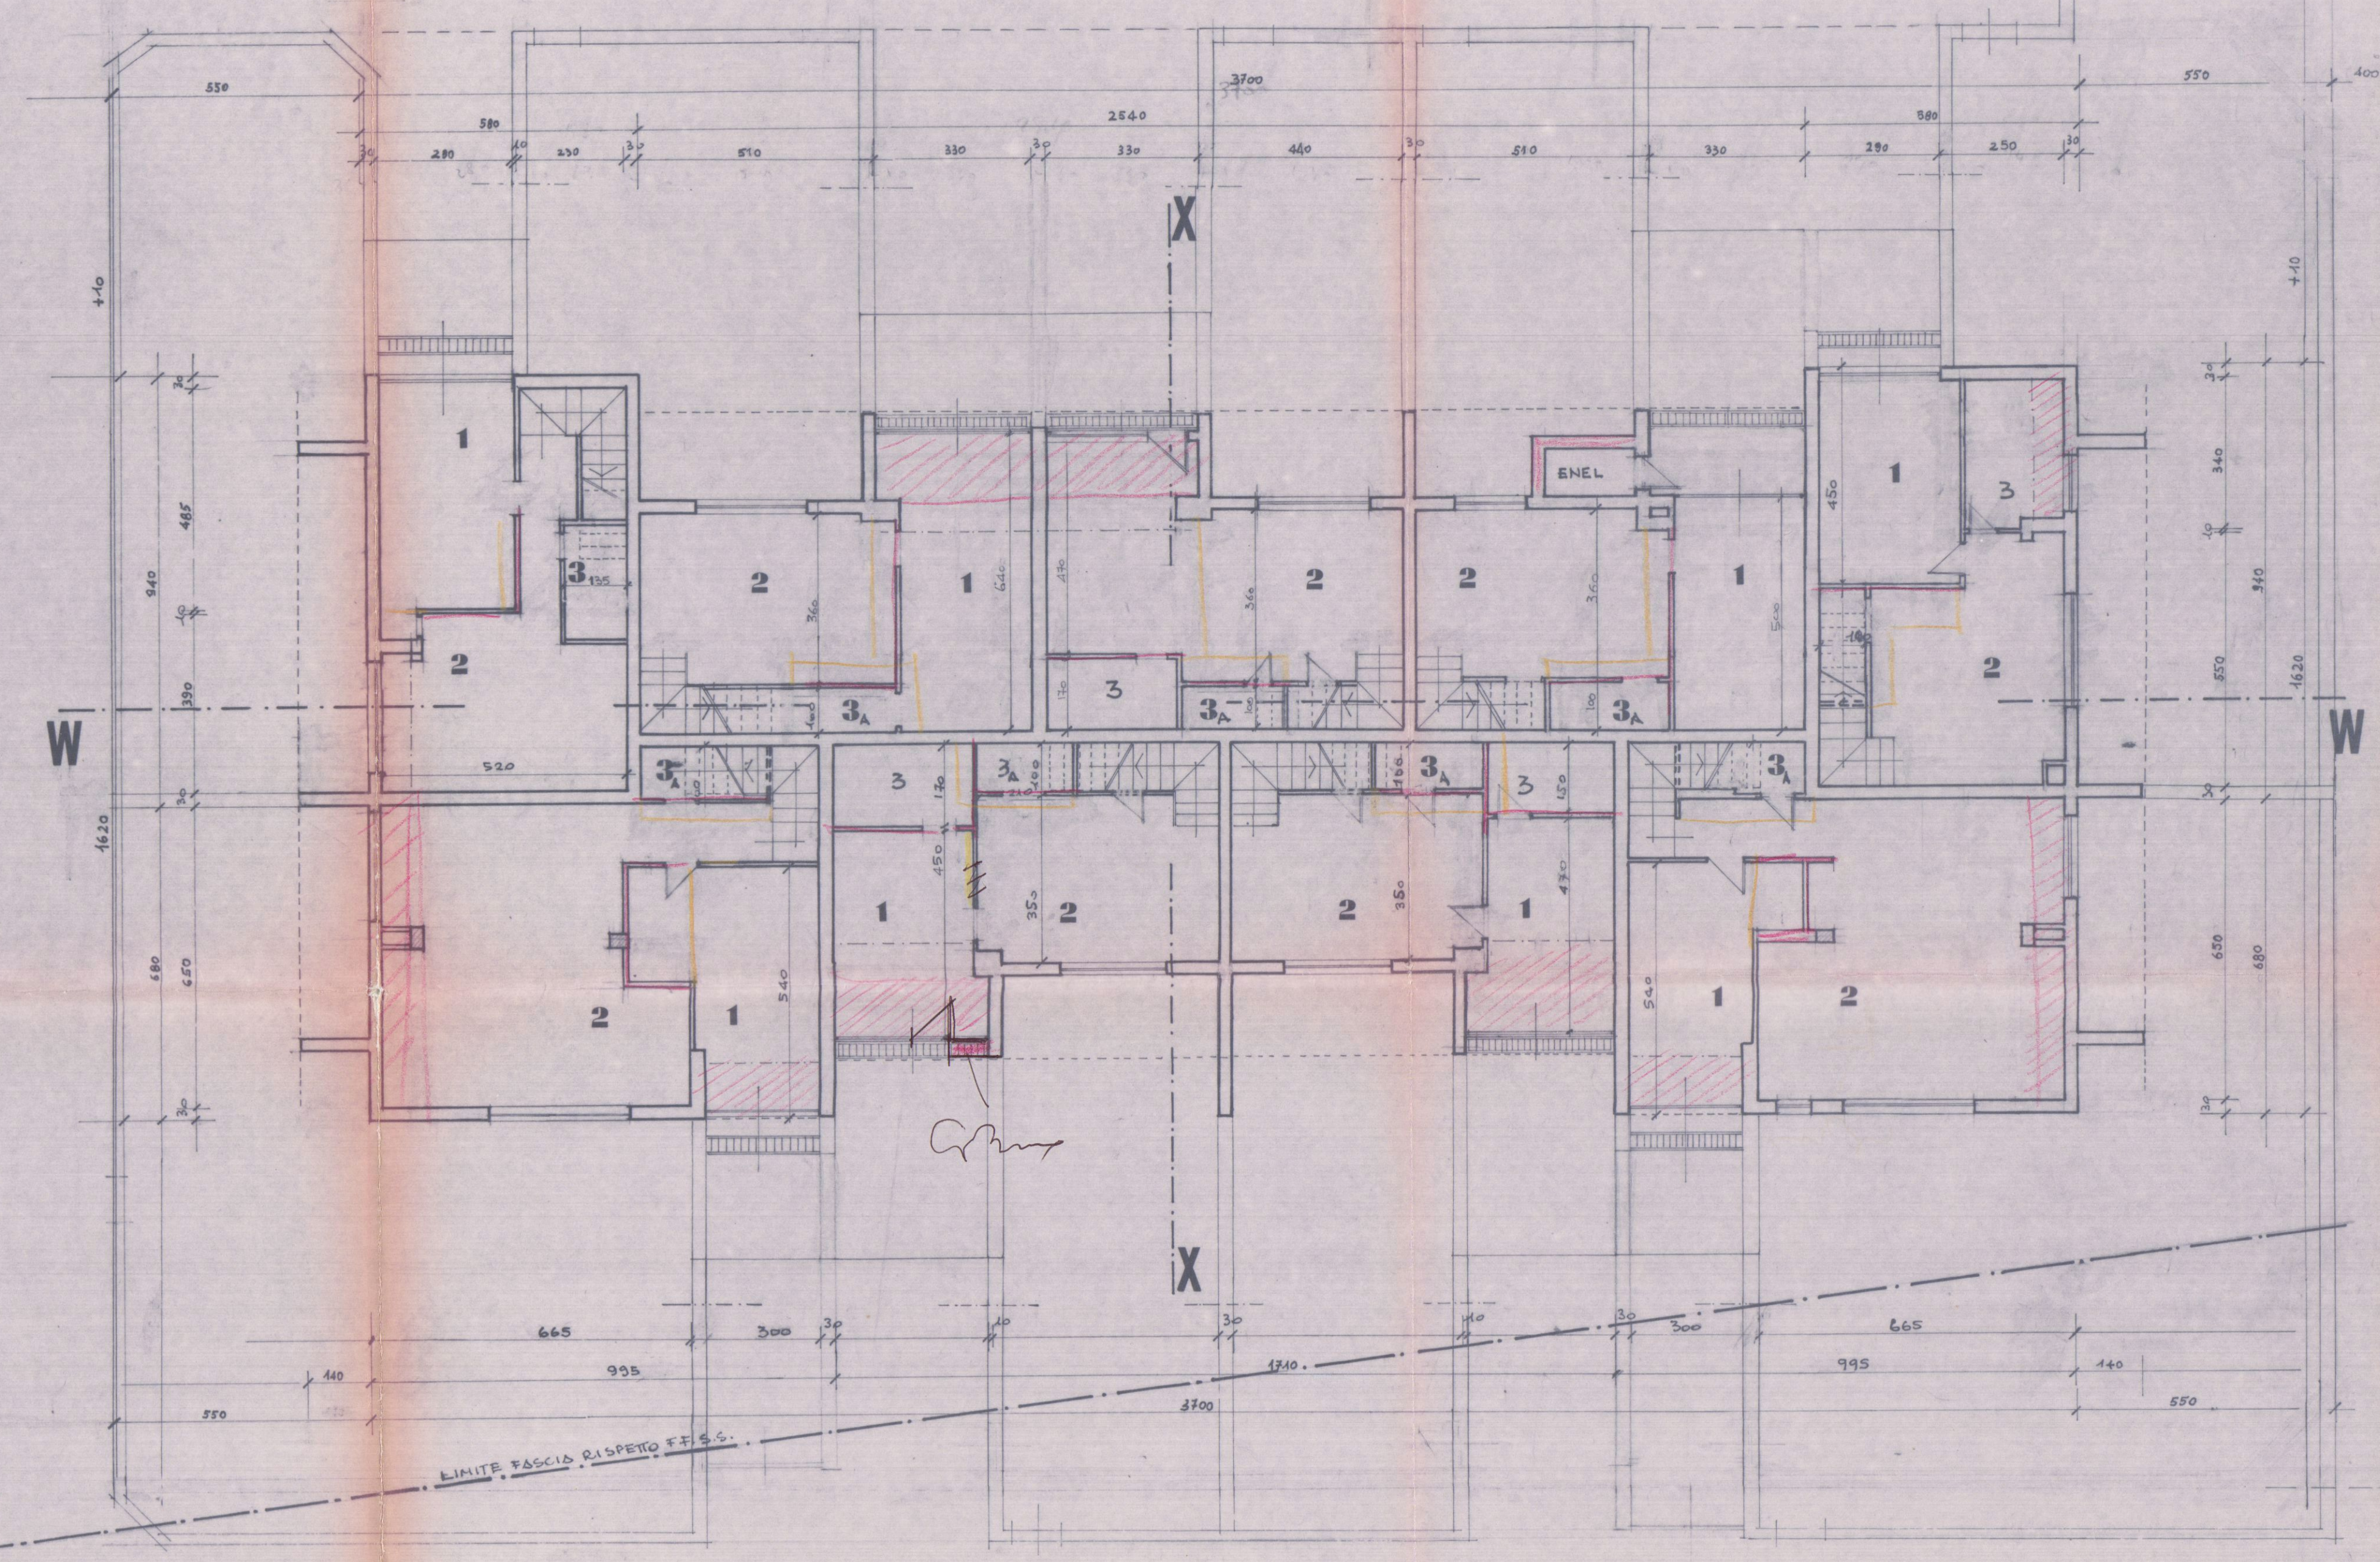

PIANTA PIANO SCANTINATO

- 1 GARAGE
- 2 TAVERNA
- 3 W.C.
- 3 RIPOSTIGLIO

VARIANTE
 Approvato dal Sindaco alle condizioni della commissione edilizia originaria n. 215 del 18/11/1983
 IL FUNZIONARIO DI P. C. C. M. M. (Arch. Claudio Varianti)
 2 NOV. 1987

APPROVATO
 2 NOV. 1987
 10 OTT. 1988

CONTROLLATO
 2 NOV. 1987

VARIANTE

LAVORO: VARIANTE AL PROGETTO DI EDIFICIO IN CIVILE ABITAZIONE (CASA DOPPIA) DA COSTRUIRSI IN AVENZA DI CARRARA VIA PROVINCIALE AVENZA MASSA SUL TERRENO DI PROPRIETA' DEI	TAV. 2	FABBRICATO D₂
ISTITUITO IN CATASTO TERRENI DEL COMUNE DI CARRARA MAP. 365-367 Foglio N° 69	PROGETTISTA DOT. ING. VINCENZO BOSCO	
SCALA: 1:100	1° PROGETTO 18.11.1985	VIATO DISEGNATORE
OGGETTO DEL DISEGNO PIANTE : SCANTINATO E PIANO TERRA		
IL PROGETTISTA: Dot. Ing. BOSCO VINCENZO	IL PROPRIETARIO: Immobiliare Anabella S.r.l. Amministratore Unico	IL COSTRUTTORE: IL DIRET. DEI LAVORI: