


Costruzione di manufatti ad uso autorimessa e sgombero in Avenza


Via Chiasso Finelli N°8 - Proprietario Bonvini Fulvio

Disegno integrativo condono edilizio L. 724/94

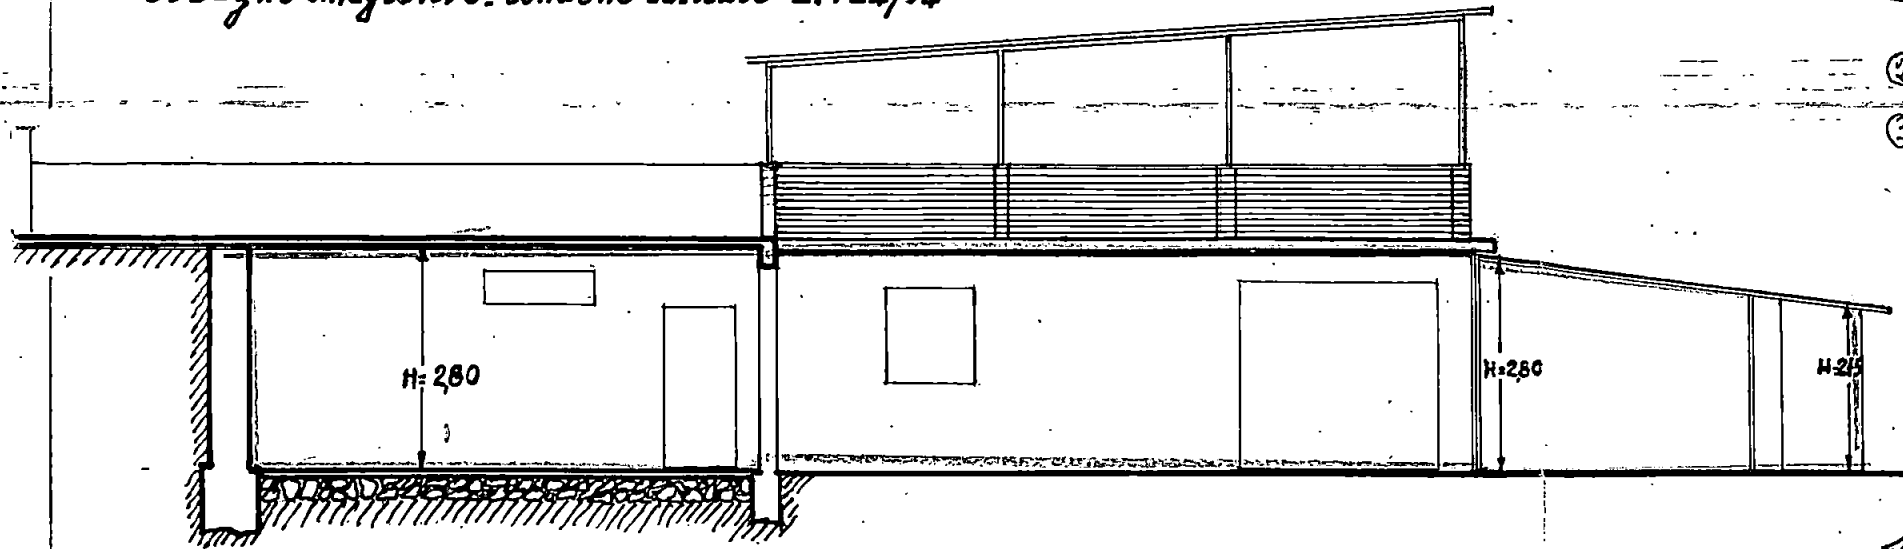

SEZIONE A-B

Scala 1:100

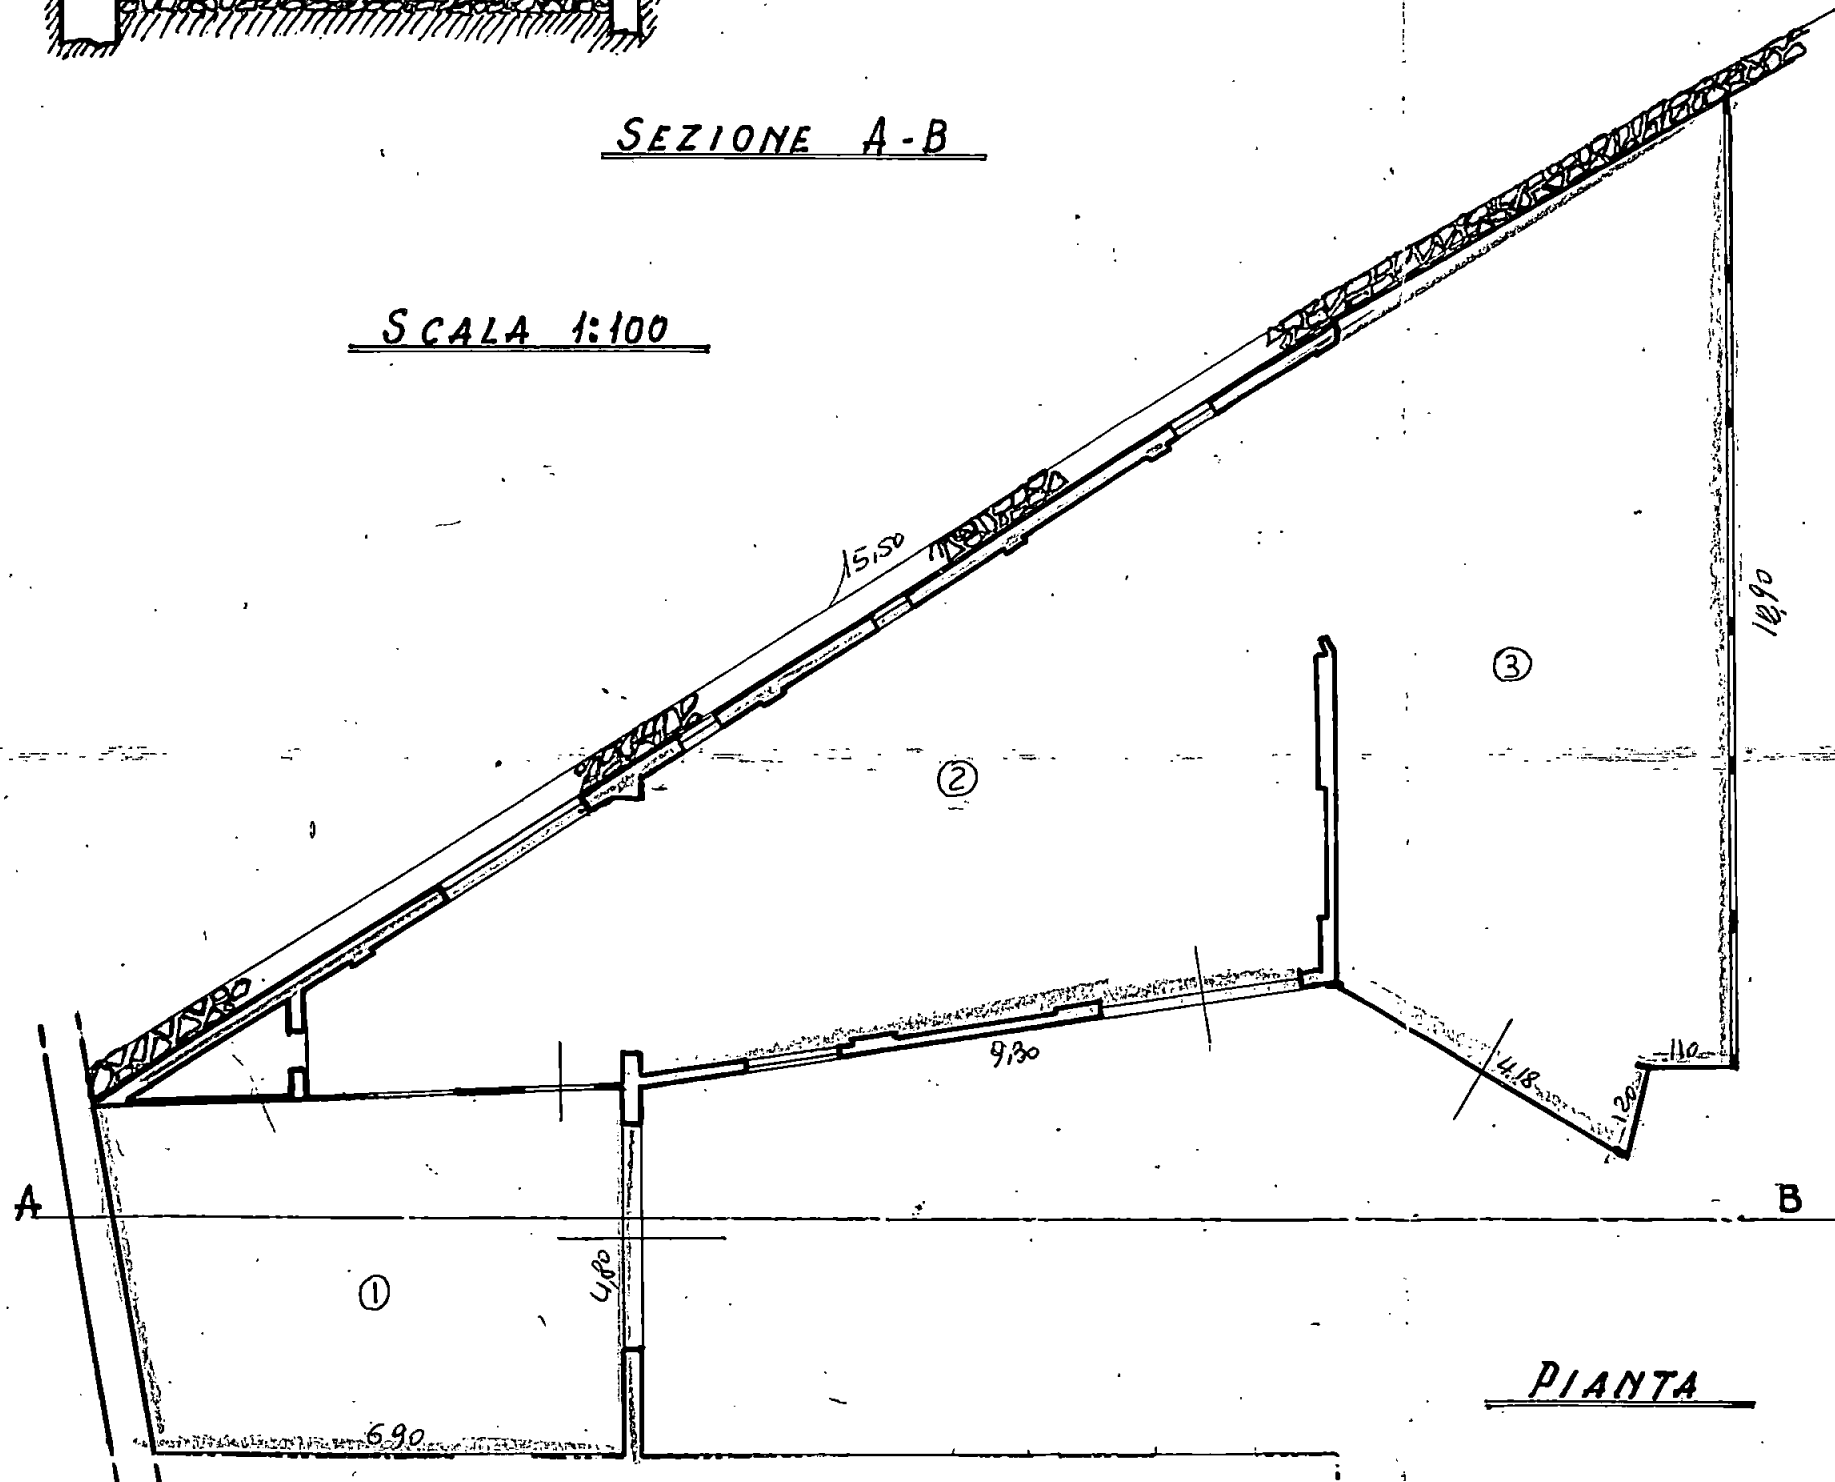

PIANTA

SUPERFICI e VOLUMI:

SUPERFICIE:


$$① = 8,40 + \frac{3,45}{2} \times 8,40 \times \cos = \text{mp.} \quad 31,50$$

$$② = \frac{1,30 \times 4,18}{2} + \frac{4,18 \times 3,00}{2} + \frac{3,64 \times 8,75}{2} + \frac{10,40 \times 6,70}{2} = \text{mp.} \quad 85,07$$

$$③ = \frac{11,05 \times 4,20}{2} + \frac{12,64 \times 5,20}{2} = \text{mp.} \quad 56,06$$

$$\text{somma mp. } 172,63 \times 0,60 = \text{mp. } 104,00$$


$$\text{VOLUME: mp. } 172,63 \times h = 2,80 = \text{m}^3 \quad 483$$

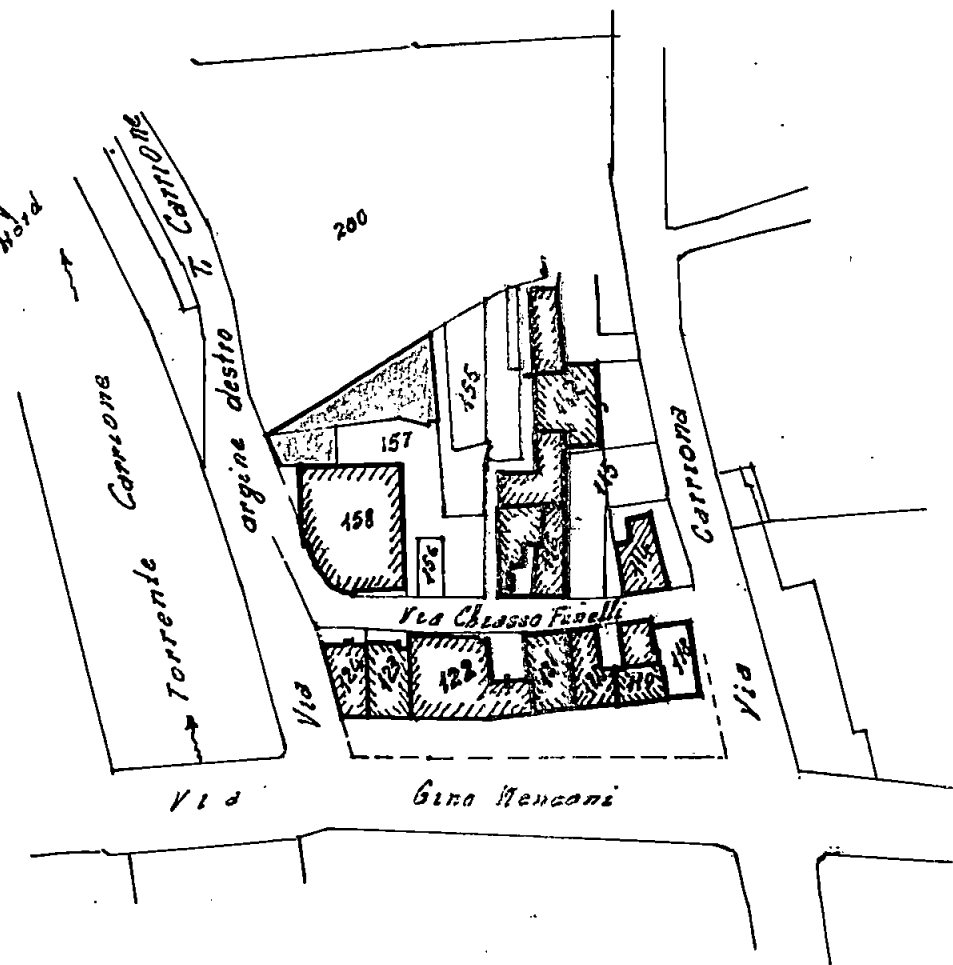

PLANIMETRIA - FOGLIO 90 *Scala 1:1000*




Planimetria di u.i.u. in Comune di CARRARA via Chiasso Finelli civ. 8

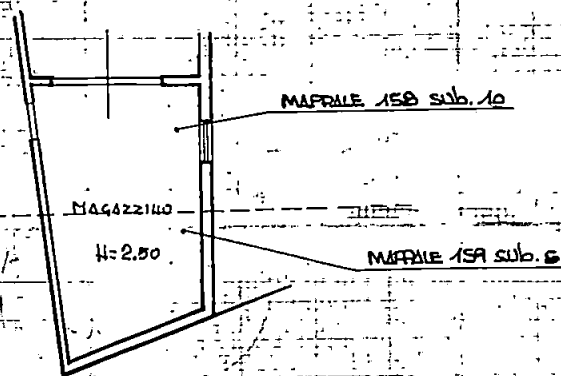

PIANTA PIANO TERRA

ORIENTAMENTO

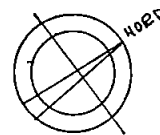


SCALA DI 1:200

Dichiarazione di N.C. ☐
Denuncia di variazione ☒

Identificativi catastali
F. 90
n. 158 sub. 10
159 5

Compilata dal Geometra
(Titolo, cognome e nome)
GIORGIO CECCHINELLI

Iscritto all'albo de i geometri
della provincia di Massa Carrara n. 283
data Firma Giorgio Cecchinelli

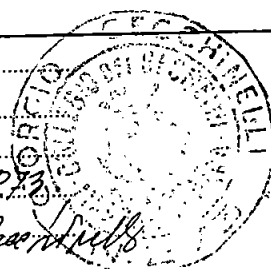


RISERVATO ALL'UFFICIO



CATASTO EDILIZIO URBANO (RDL 13-4-1939, n. 652)


LIRE
500

Planimetria di u.i.u. in Comune di CARRARA via chiasso Finelli civ. 8

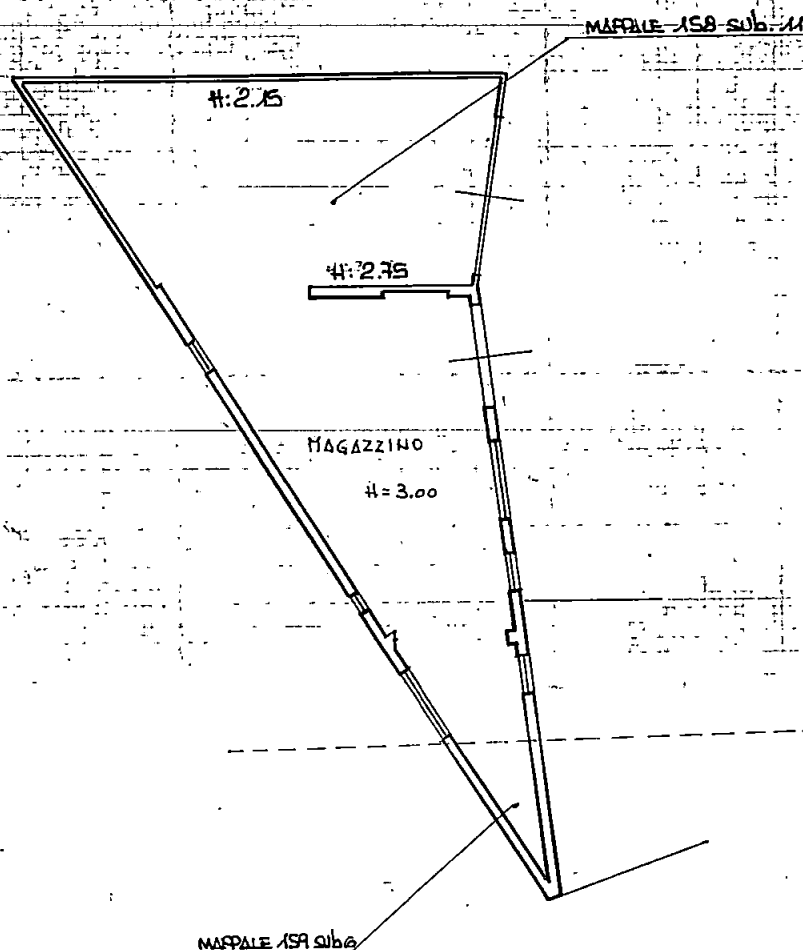

PIANTA PIANO TERRA

ORIENTAMENTO

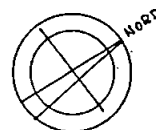

SCALA DI 1: 200

Dichiarazione di N.C. ☐
Denuncia di variazione ☒

Compilata dal Geometra
(Titolo, cognome e nome)
GIORGIO CECCHINELLI

Iscritto all'albo de geometri
della provincia di Massa Carrara n. 273
data Firma Giorgio Cecchinelli

RISERVATO ALL'UFFICIO


Identificativi catastali
F. 90
n. 158 sub. 11
159 6




CATASTO EDILIZIO URBANO (RDL 13-4-1939, n. 652)

LIRE
500

Planimetria di u.i.u. in Comune di CARRARA via Chiasso Finelli civ. 8

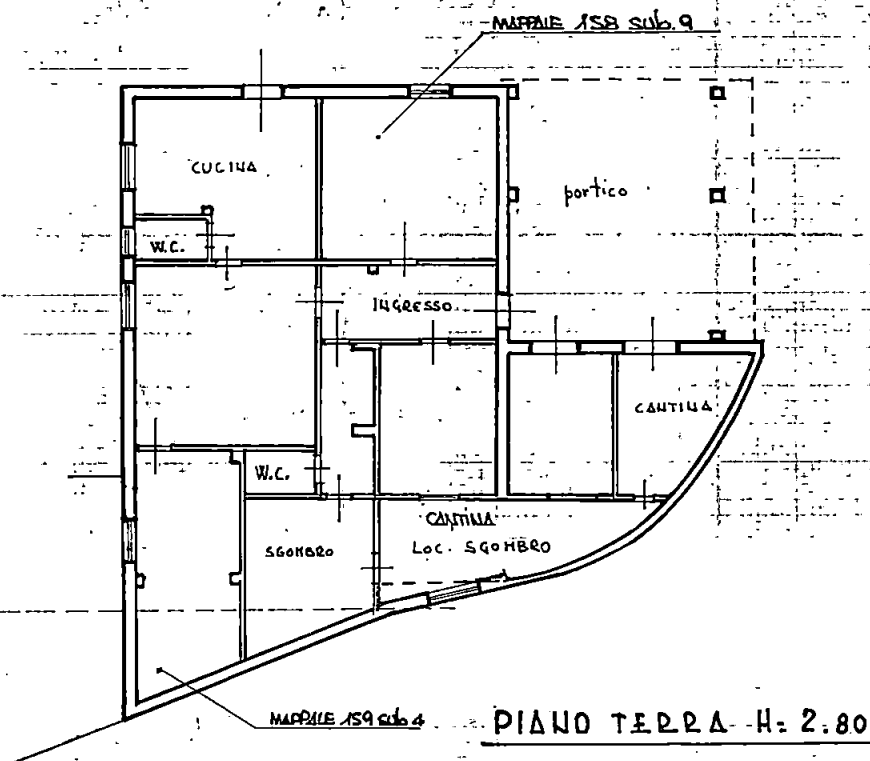

ORIENTAMENTO

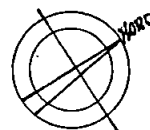


SCALA DI 1:200

Dichiarazione di N.C. ☐
Denuncia di variazione ☒

Identificativi catastali
F. 90
n. 158 sub. 9
159 4

Compilata dal Geometra
(Titolo, cognome e nome)
GIORGIO CECCHINELLI

Iscritto all'albo de i geometri
della provincia di Massa Carrara n. 273
data Firma Giorgio Cecchinelli

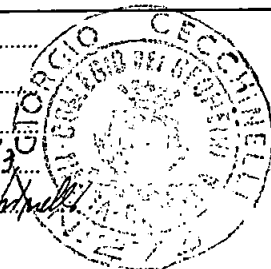

RISERVATO ALL'UFFICIO