



6 LUG. 1950

- PLANIMETRIA - SCALA. 1:500

FABBRICATO ELEGANTE $1 - \frac{4.40 \times 100 \times 4.40}{2} = 45.92 \times 3.00 = 137.76$

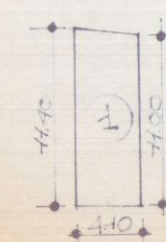


FABBRICATO DI PROGETTO



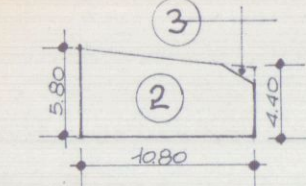


	APPROXIMATE CUT	WEIGHT	VOLUME PER CT.
2	$580 \times 440 \times 1080 =$ 2	55.08	300
3	$250 \times 090 =$ 2	11.2	
TOTAL MC.		53.96	$300 = 161.88$
TOTAL MC.		= 161.88	

RAPPORTO D'ILLUMINAZIONE -				
VAHO	UP.VAHO.MQ.		UP.FINESTRATA	RAPP.UP.
BOCCARO ALCANTARA UR-PIUMA	510x350 = 510x500x290 = 2	48.36 16.24 34.60	180x140 = 252 0.80x140x35 = 3.36 RT - 5.68	235/34.60 = 0.4167 > 1/2
PROVATIGLIO	320 x 290	8.96	120 x 140 = 1.68	1.68/8.96 = 0.417 > 1/2
DOCE	320 x 270	8.64	140 x 140 = 1.96	1.96/8.64 = 0.226 > 1/4
BALLO	320 x 170	5.44	0.80 x 140 =	
	410x140x180 =	7.65		
MAZZINGO	410.280x240 =	4.24	160 x 140 = 2.24	2.24/0.99 = 0.443 > 1/2
	400x070 =	0.10		
		1559		

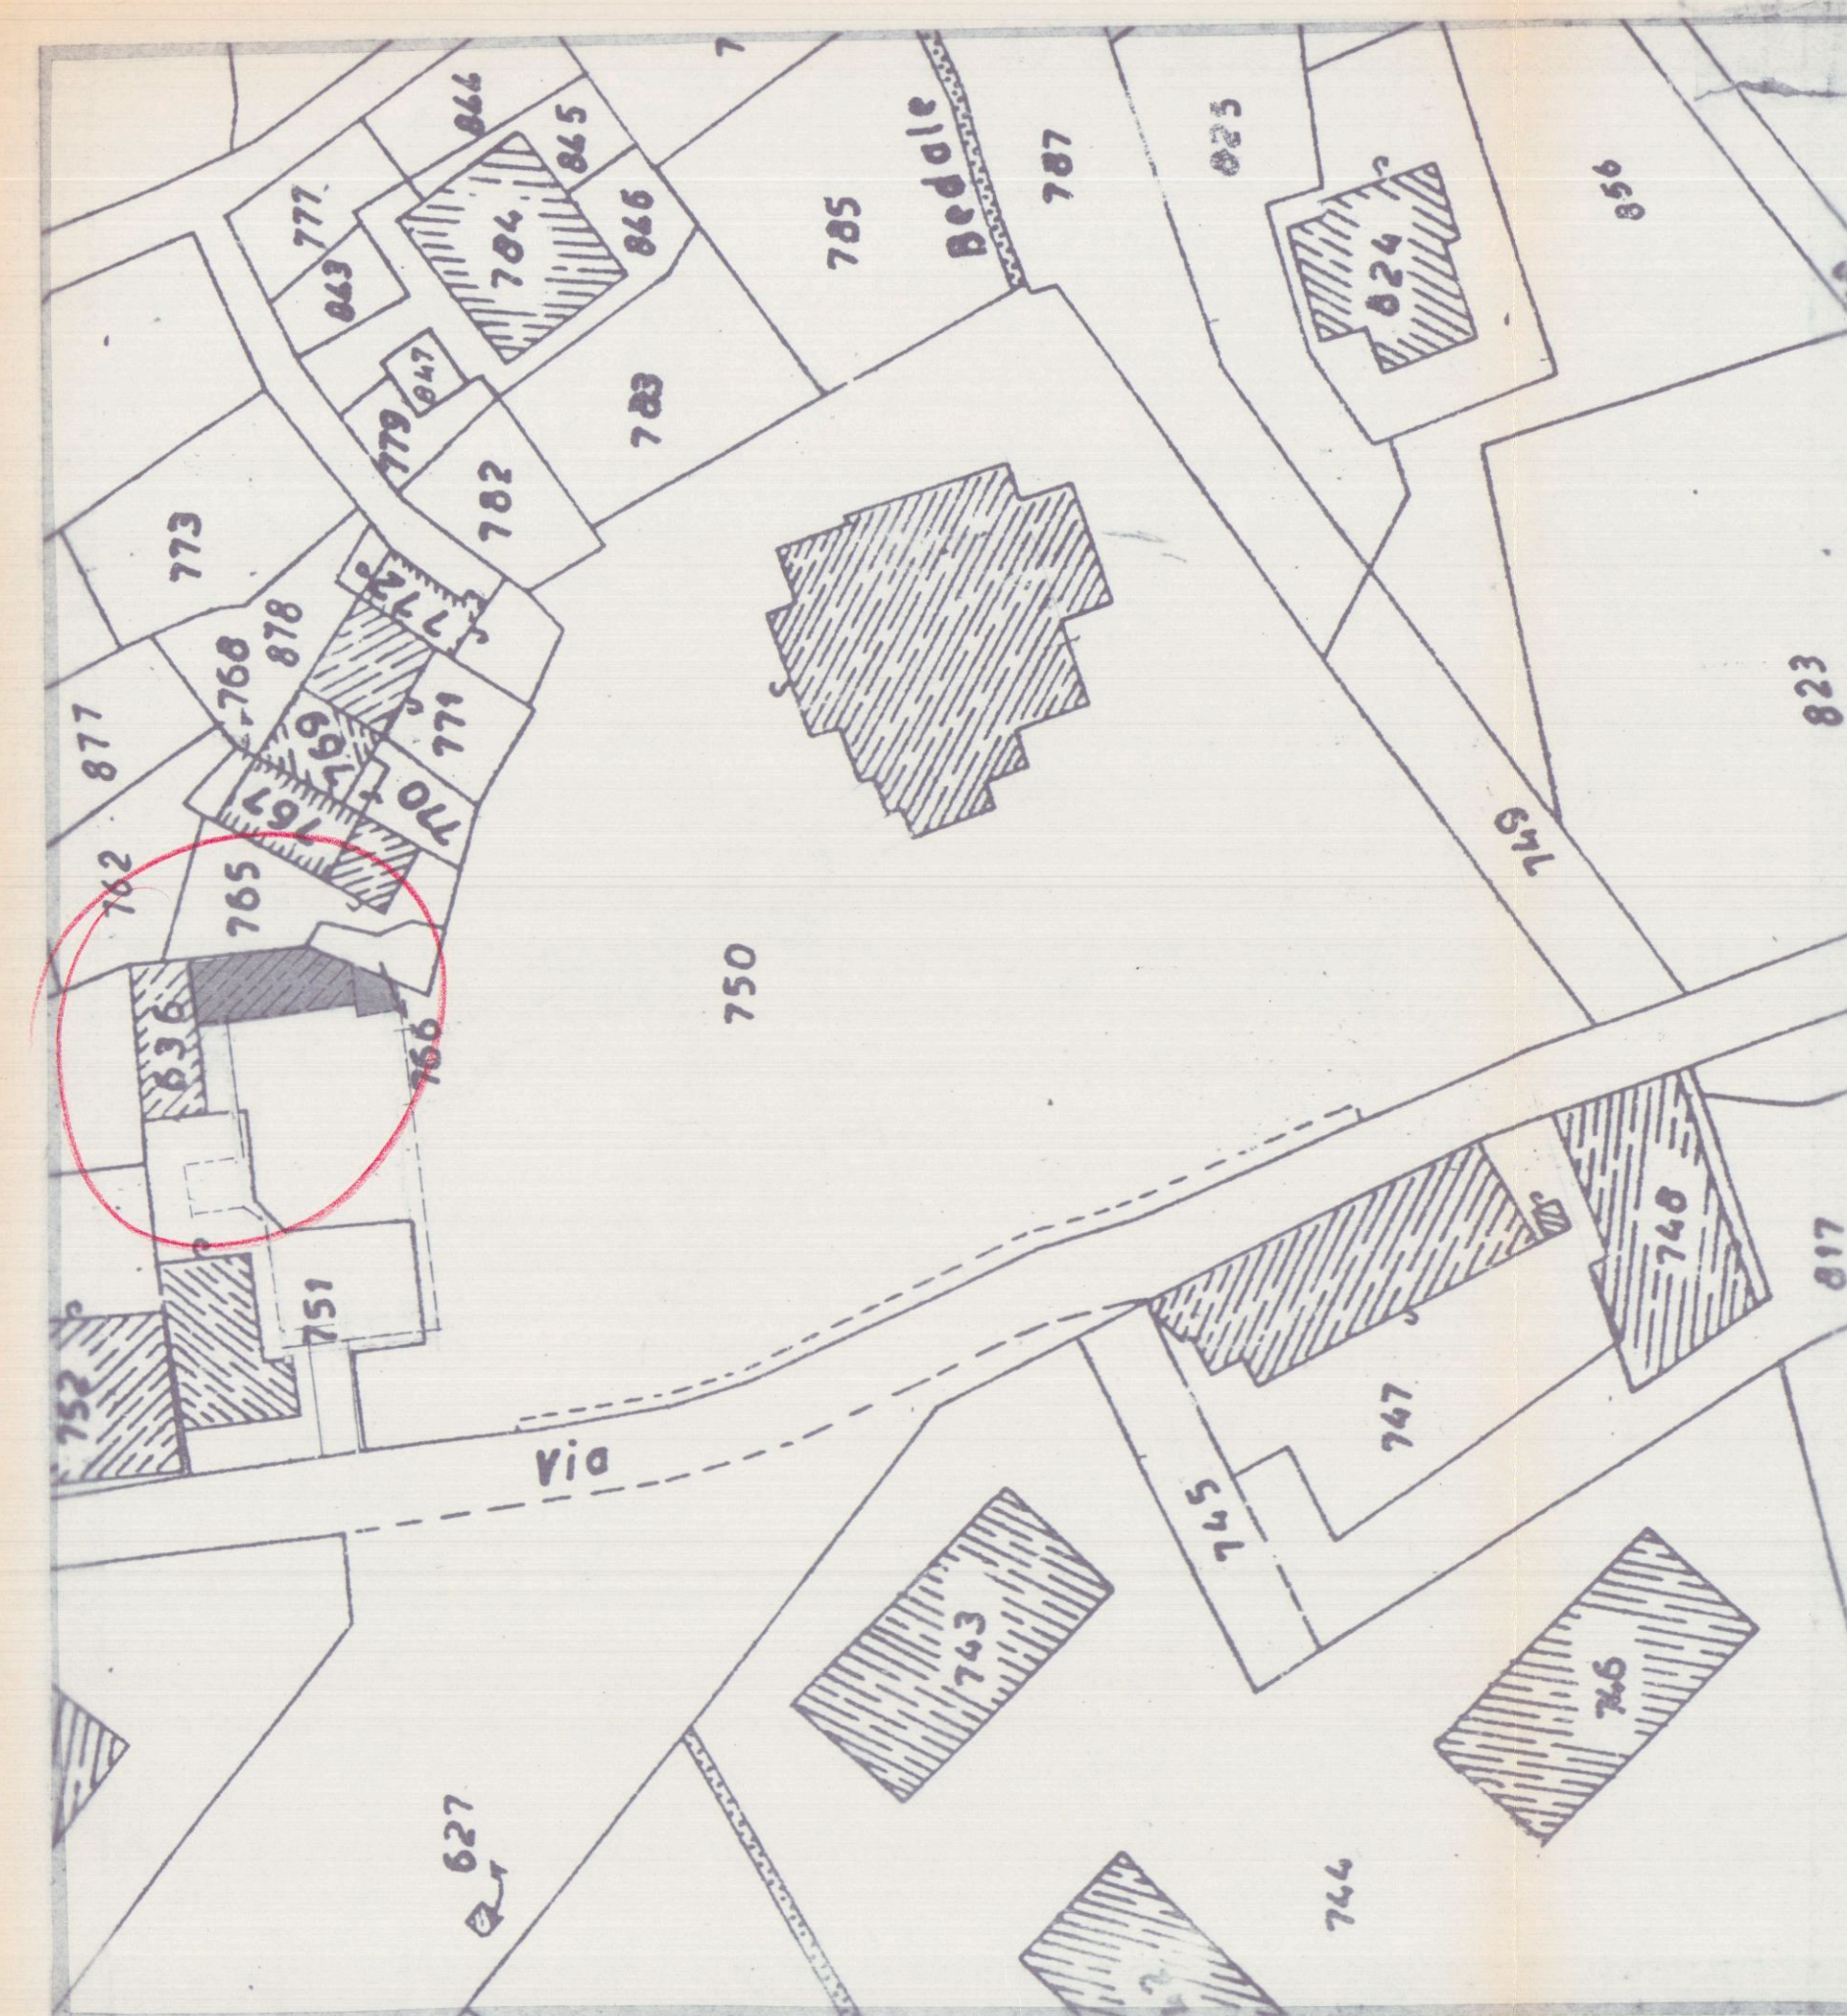

ESTRATTO DI MAPPA. SCALA 1:1000

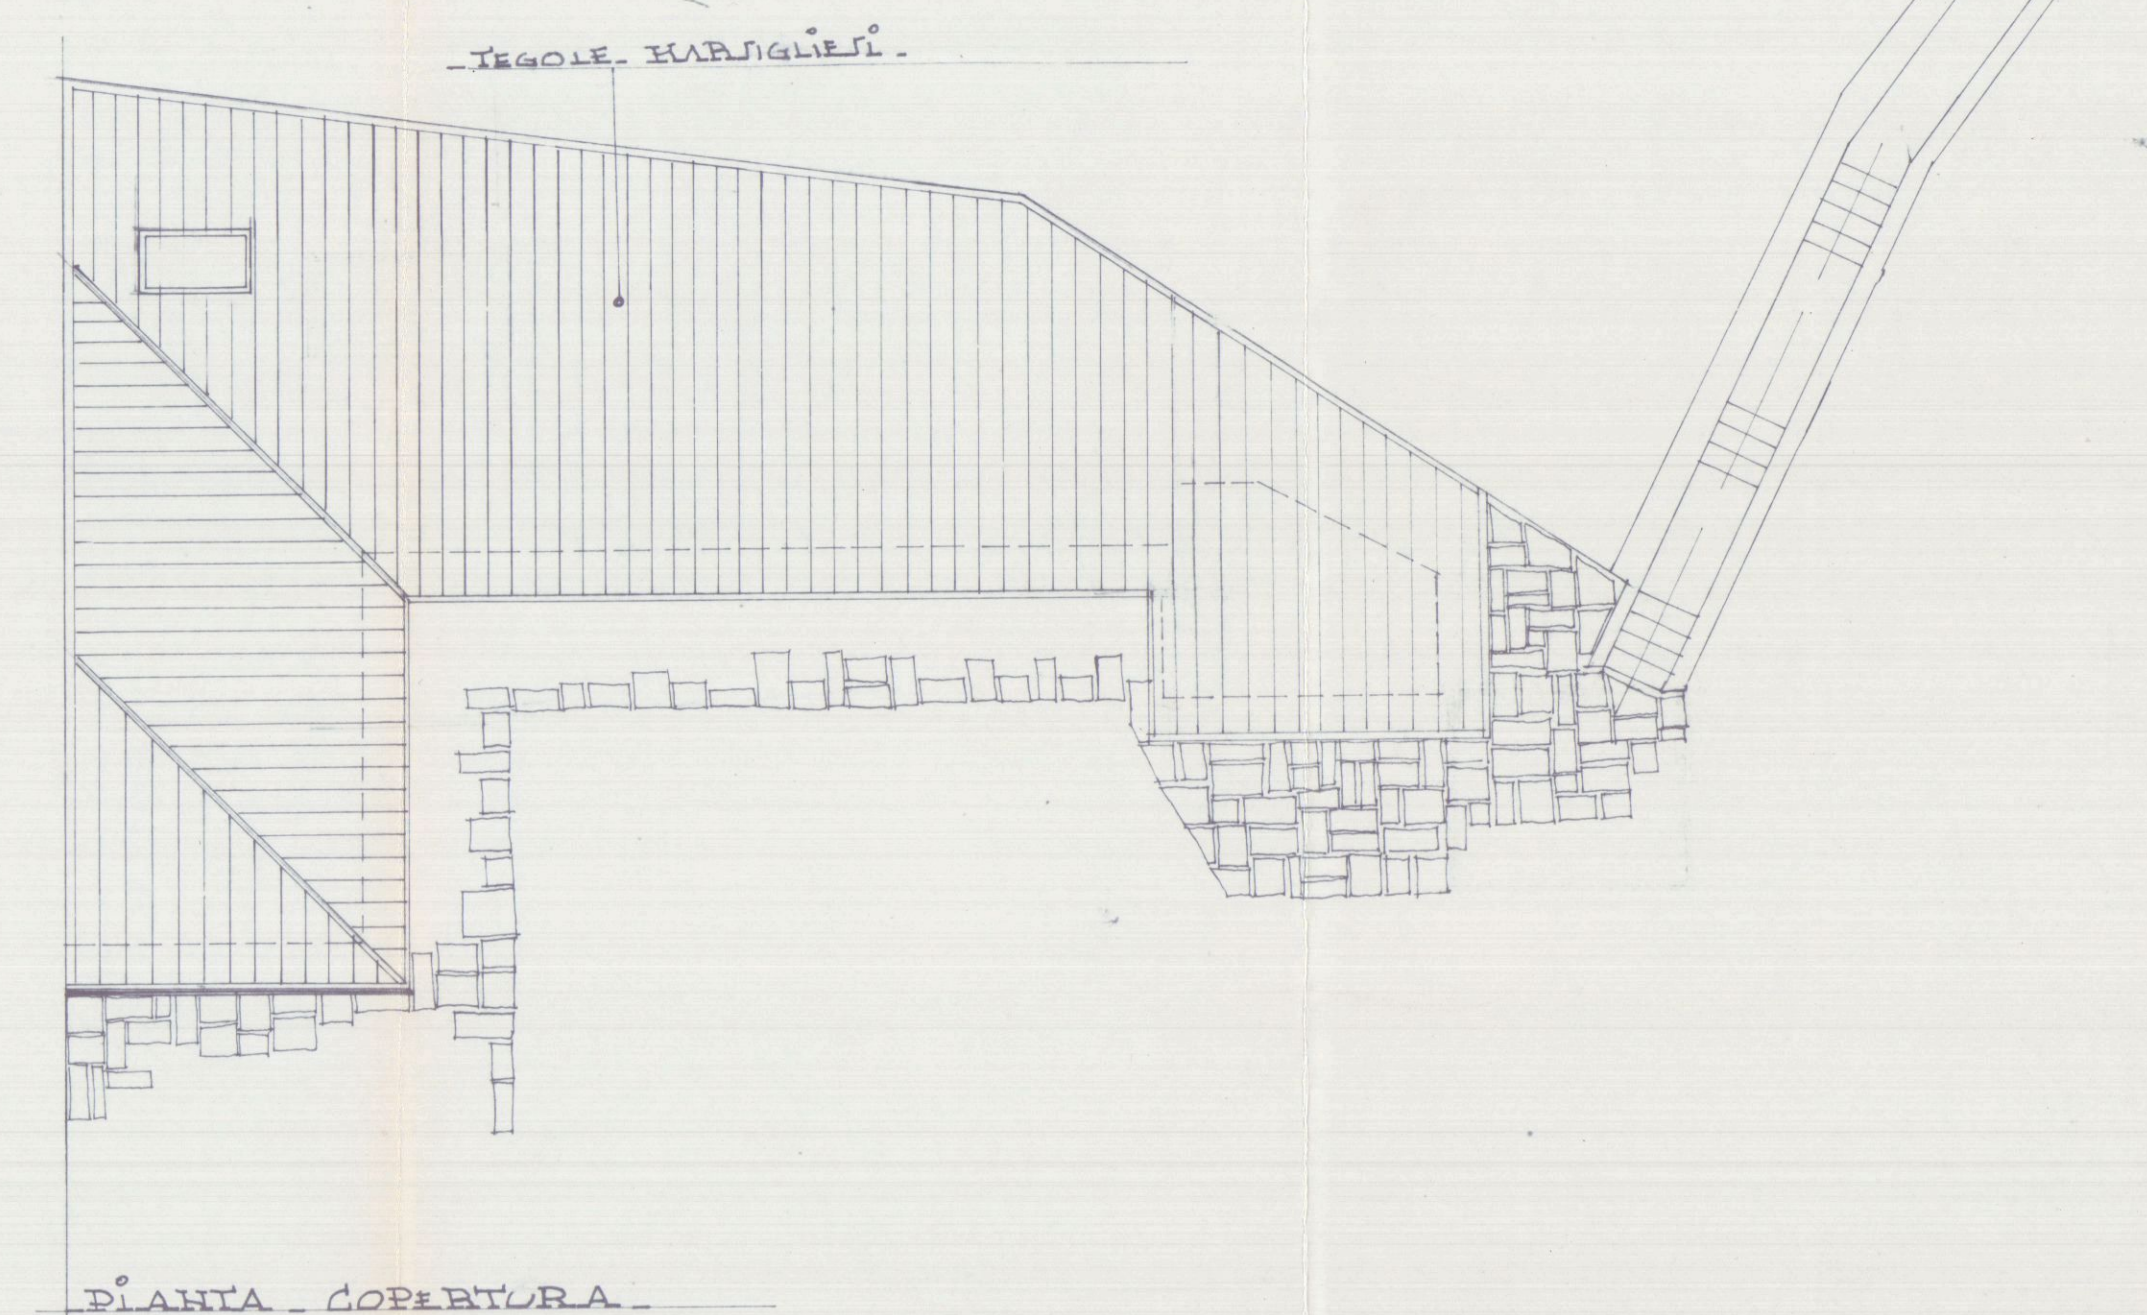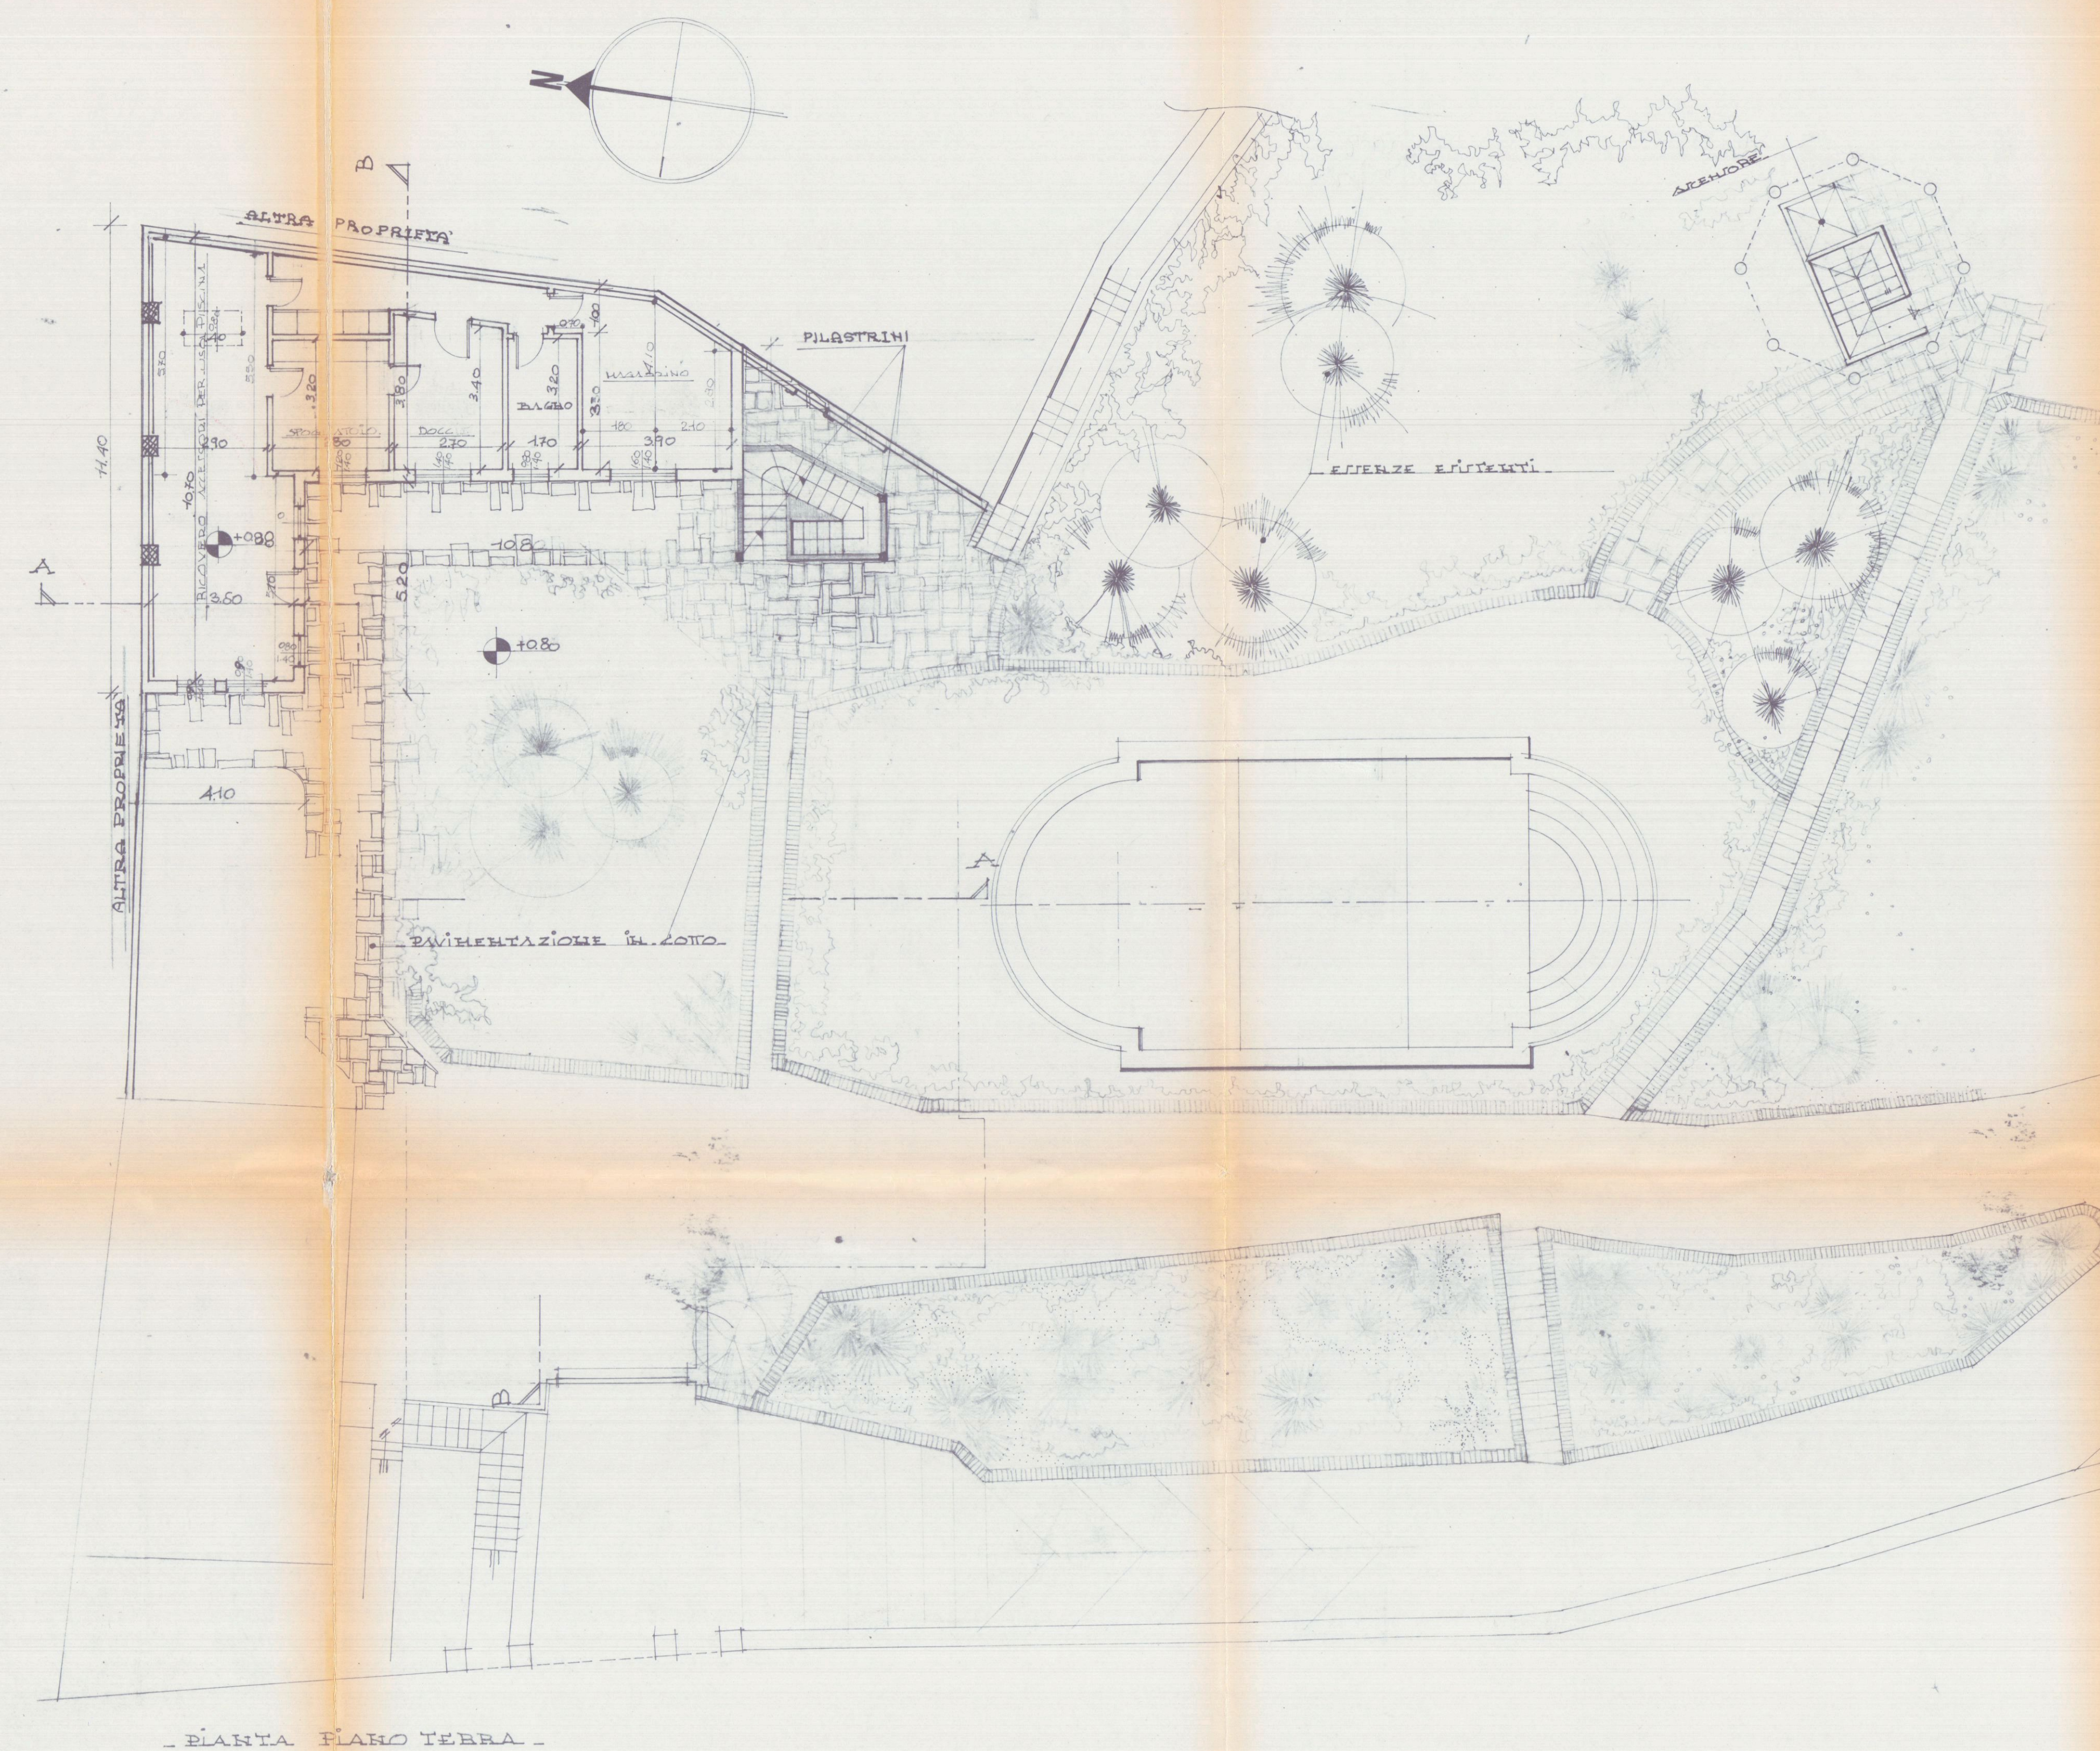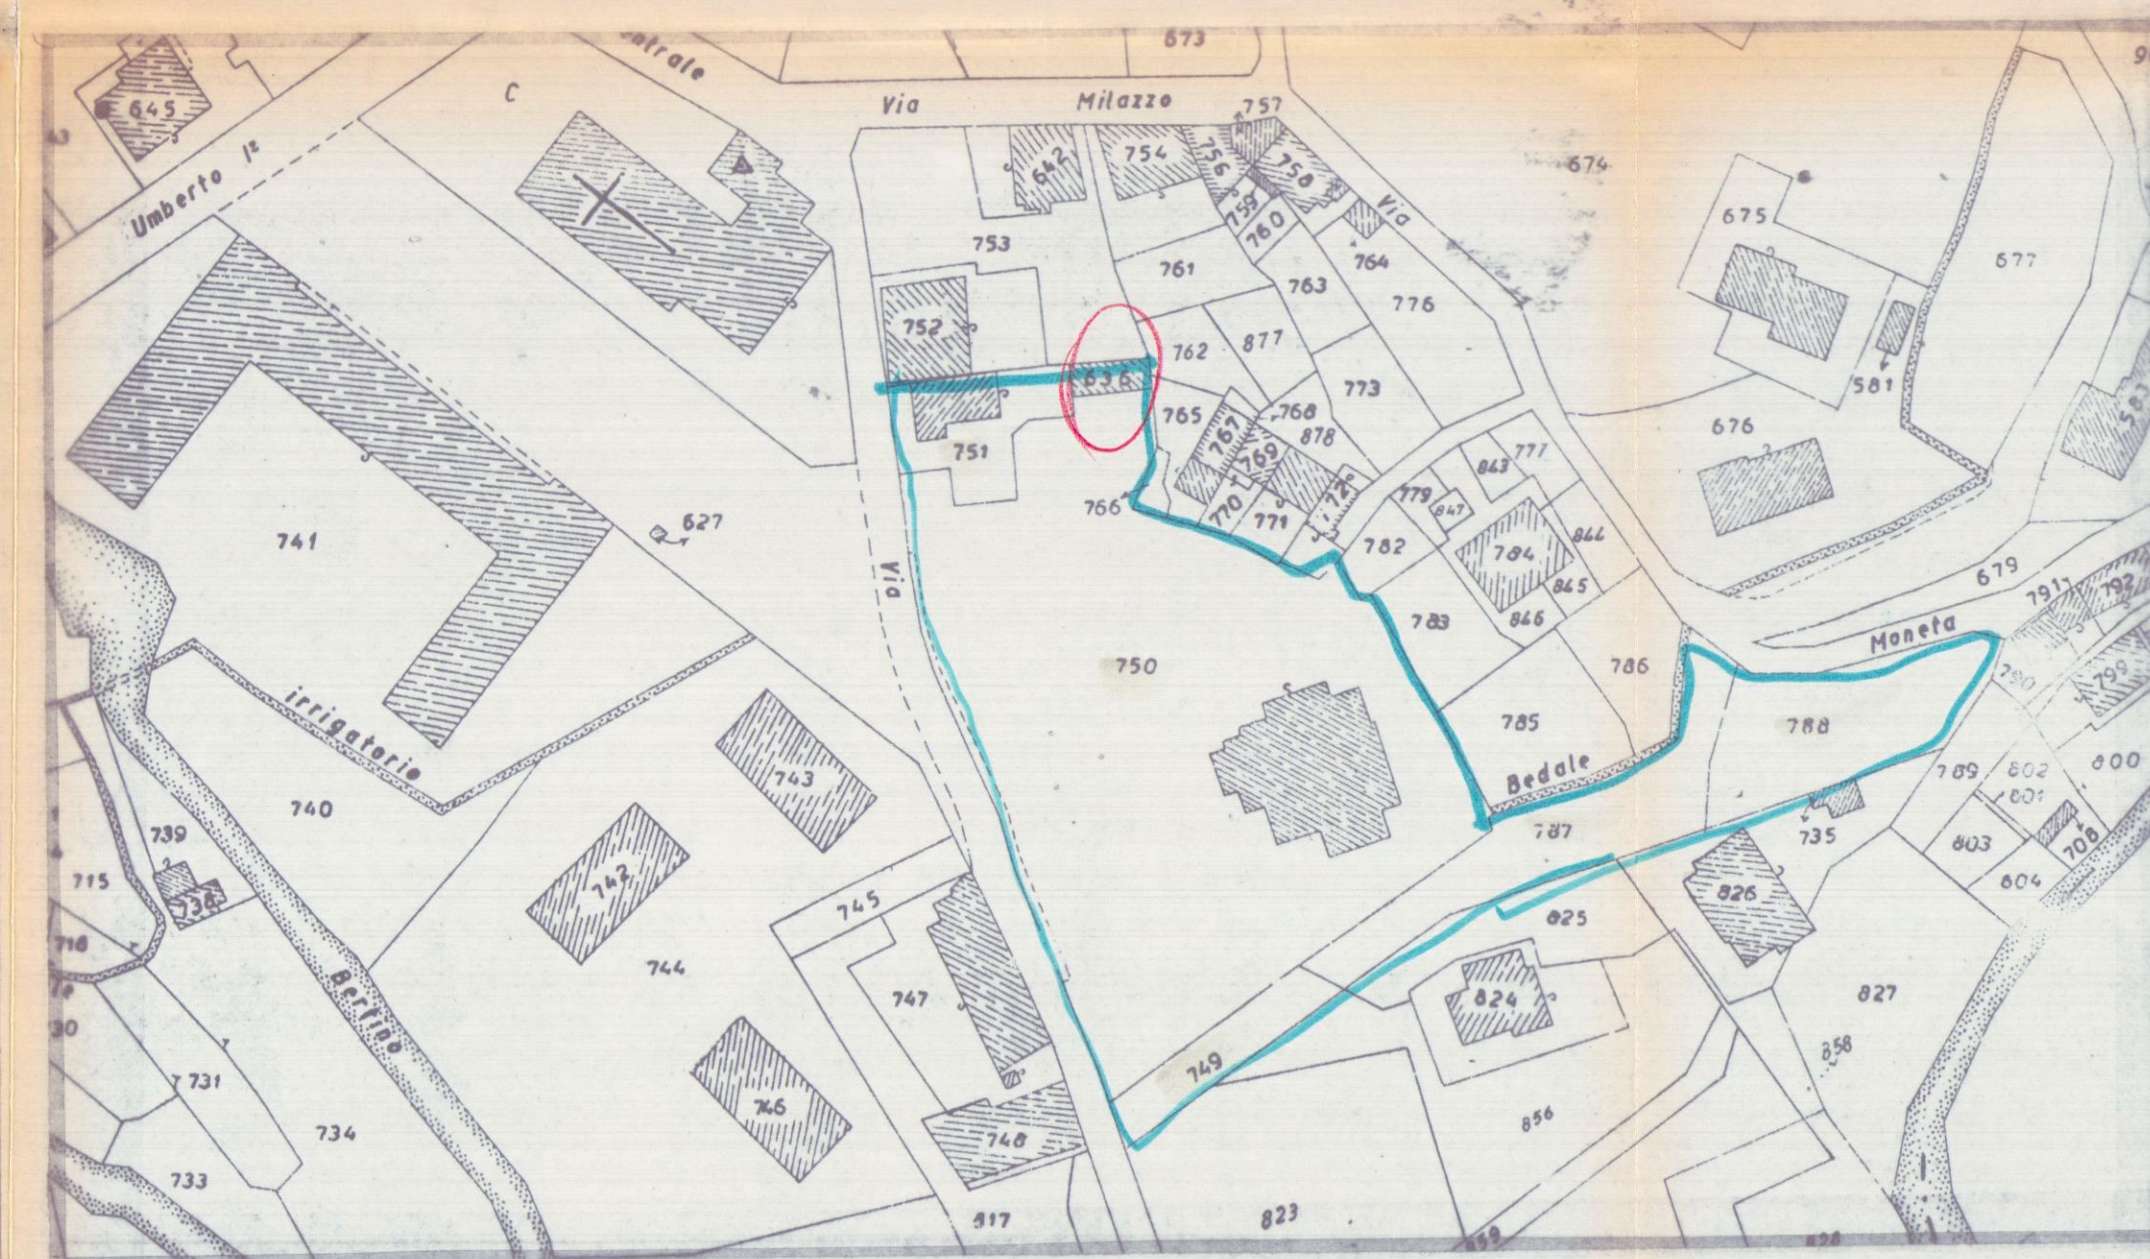

6 LUG 1995

COMUNE DI CARRARA

LOCALITA'
FOSSOLA
FOGLIO MAPP
51 780

PROPRIETA'
gemall

CF 002188670458

OGGETTO PROGETTO DI STRUTTURAZIONE E AMPLIAMENTO
DI UN FABBRICATO AD USO ATTREZZATURA DICHA

STATO ATTUALE
PLANCHIMETRIE - PIANTE - PROSPETTO - SEZIONE

SCALA
1:100

TAV 1

ARCHITETTONICO

ESECUTIVO

ELABORATO


PROGETTISTA

CONCESSIONE EDILIZIA DEL




AZIENDA U.S.L. 11 CARRARA
U.O. DI CLINICA PUBBLICA
Al sensi dell'art. 28, L. 30.9.85, n. 336
AVOREVOLE
05/07/95
per l'approvazione del presente
progetto
Il Funzionario Medico


PIANTA PIANO TERRA

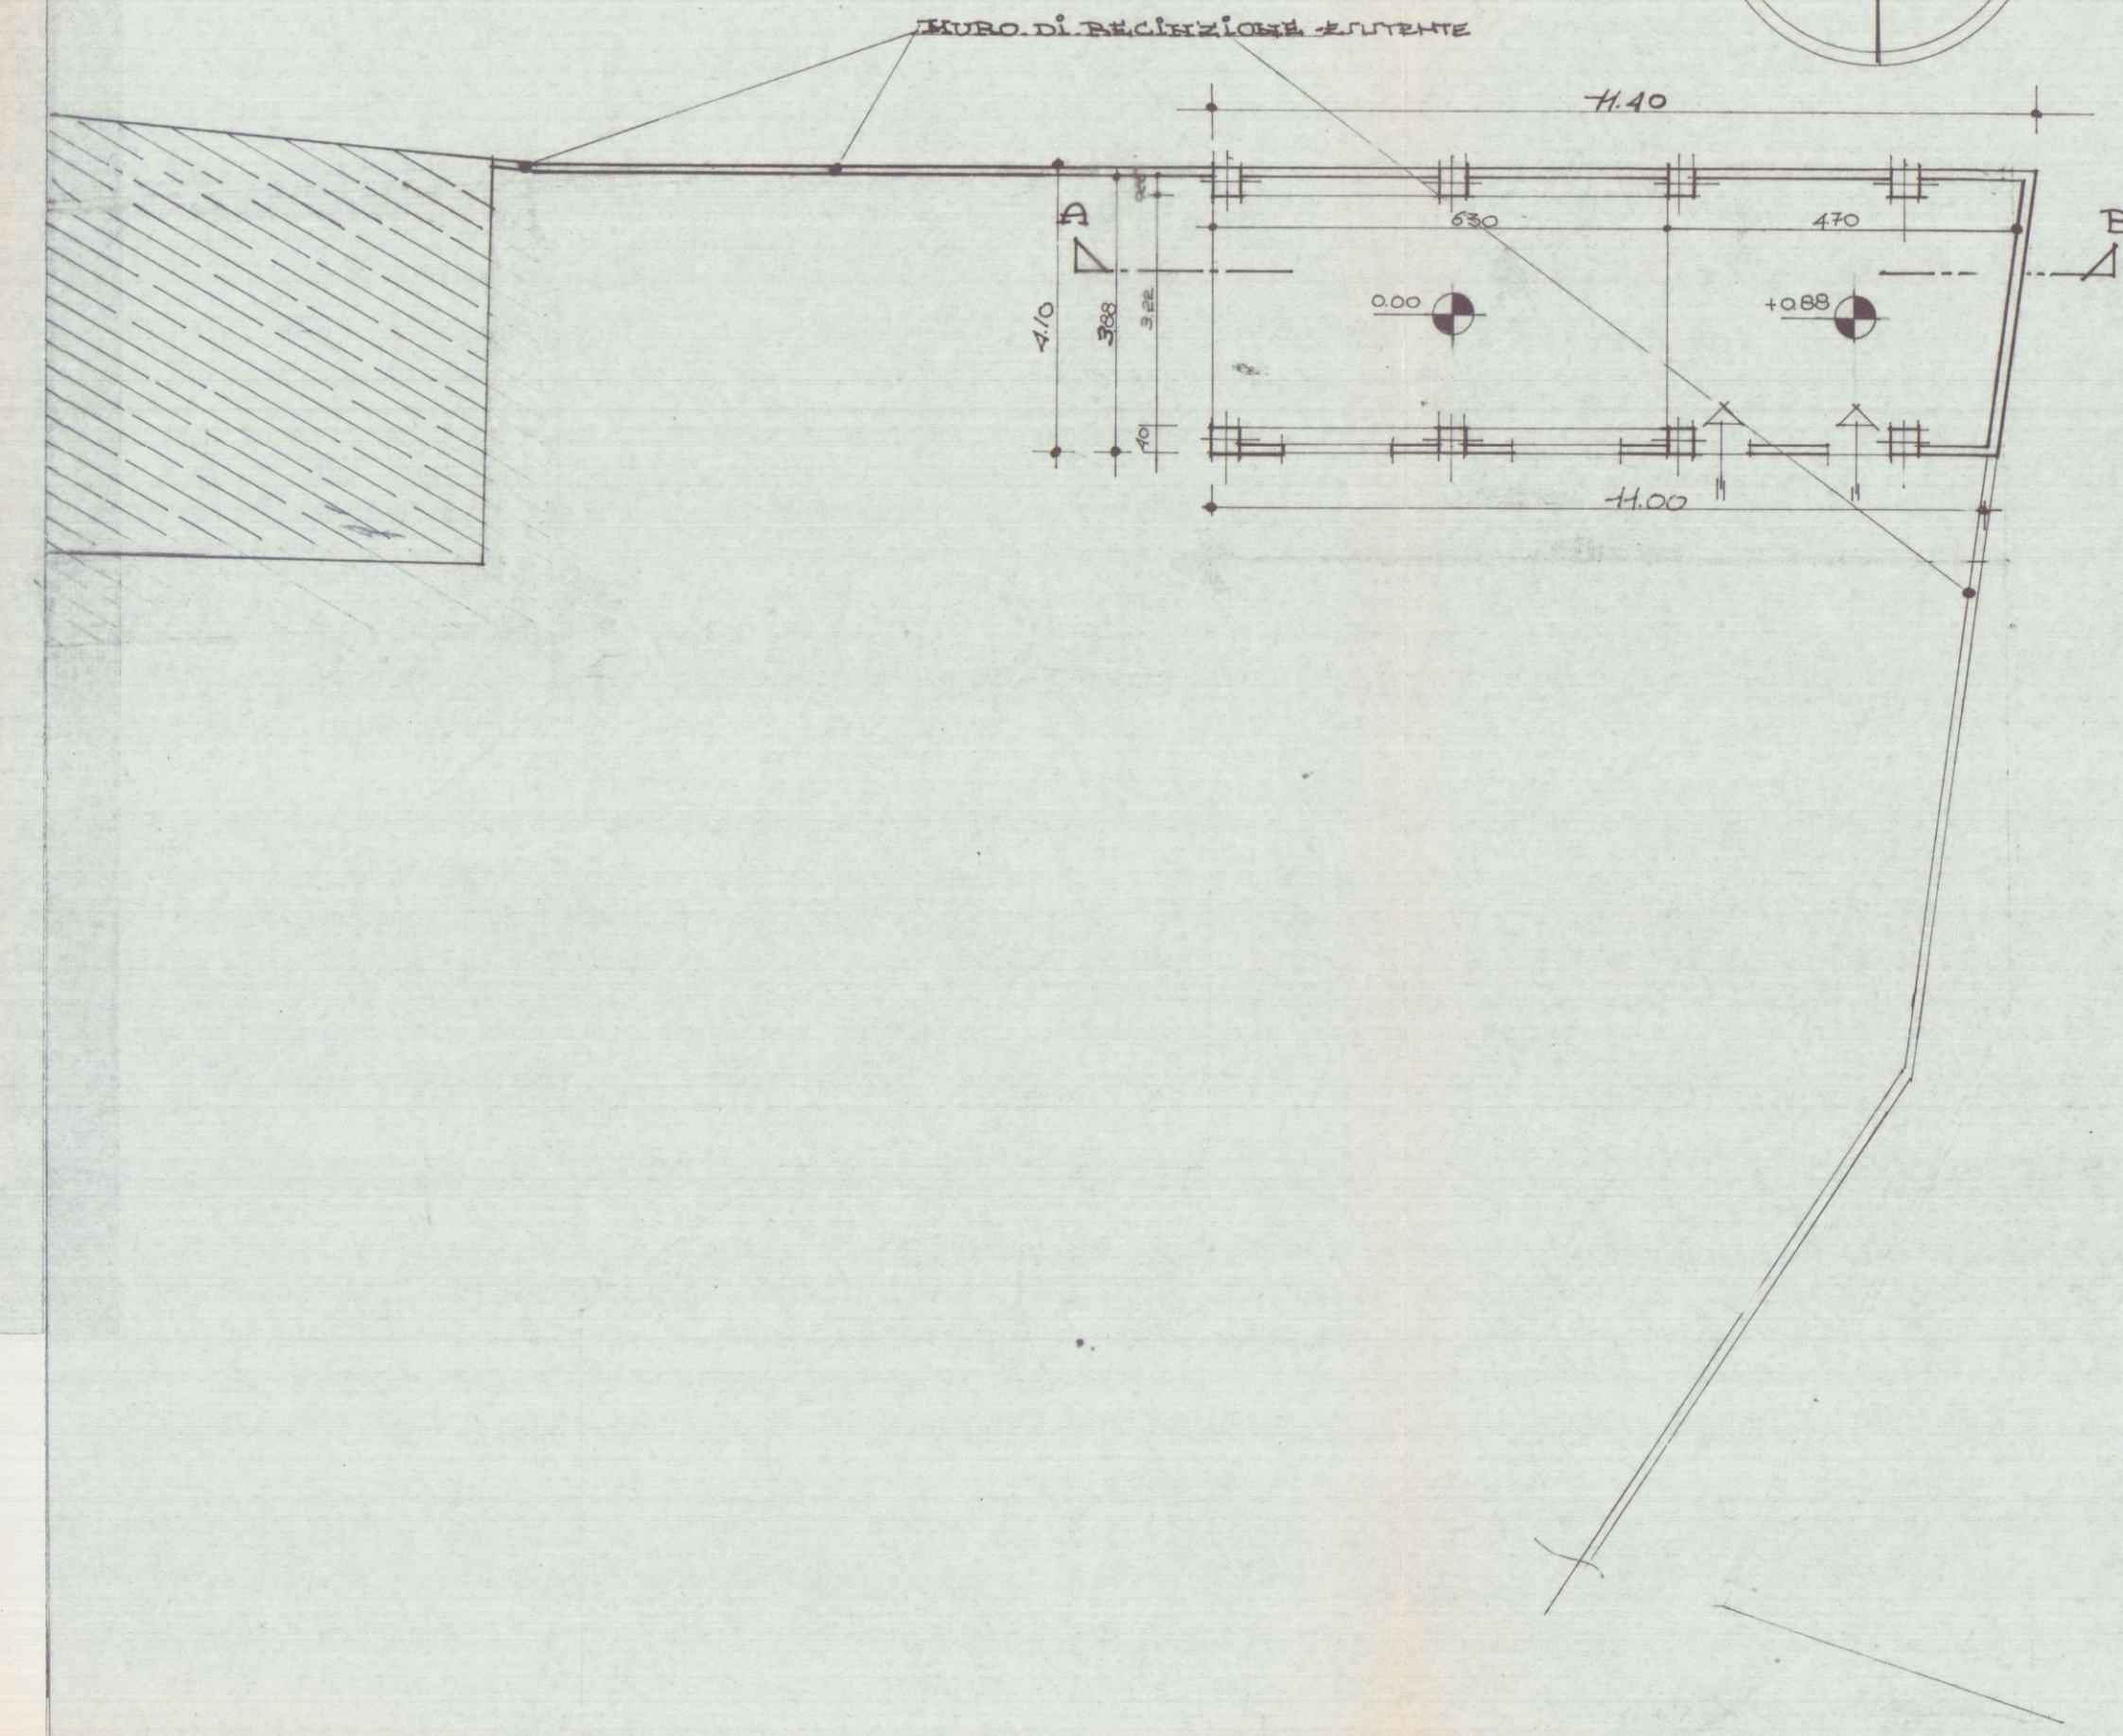



PIANTA COPERTURA

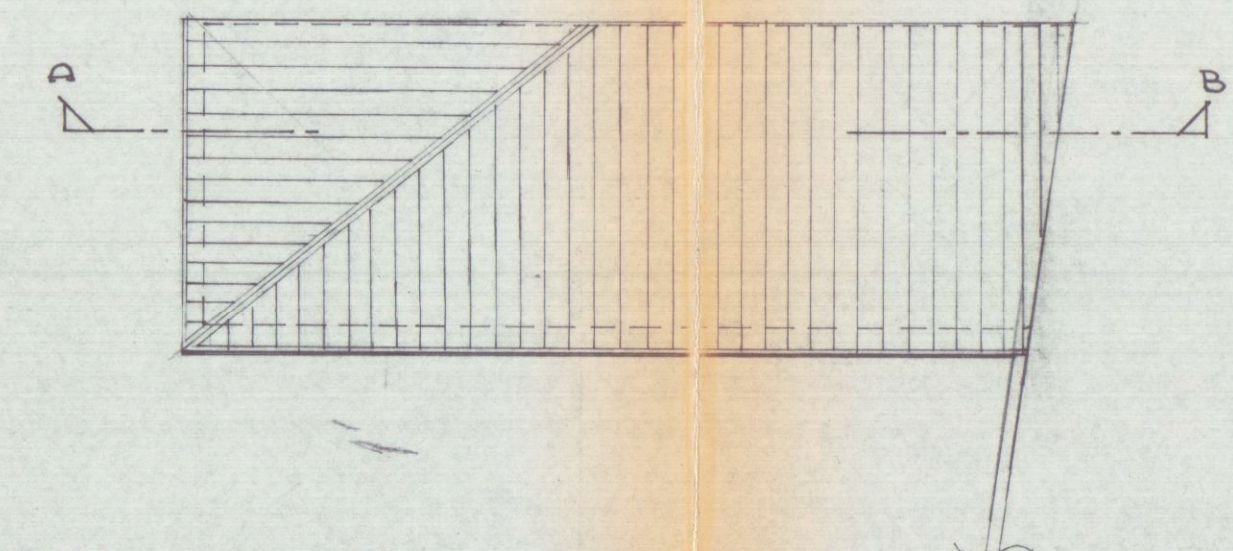

PROSPETTO. SUD.


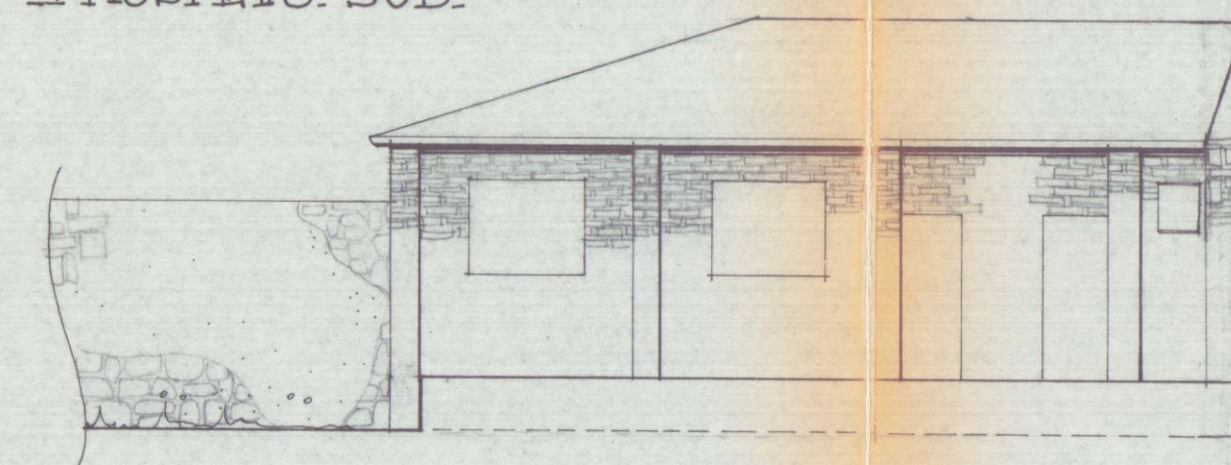


SEZIONE .A.B.

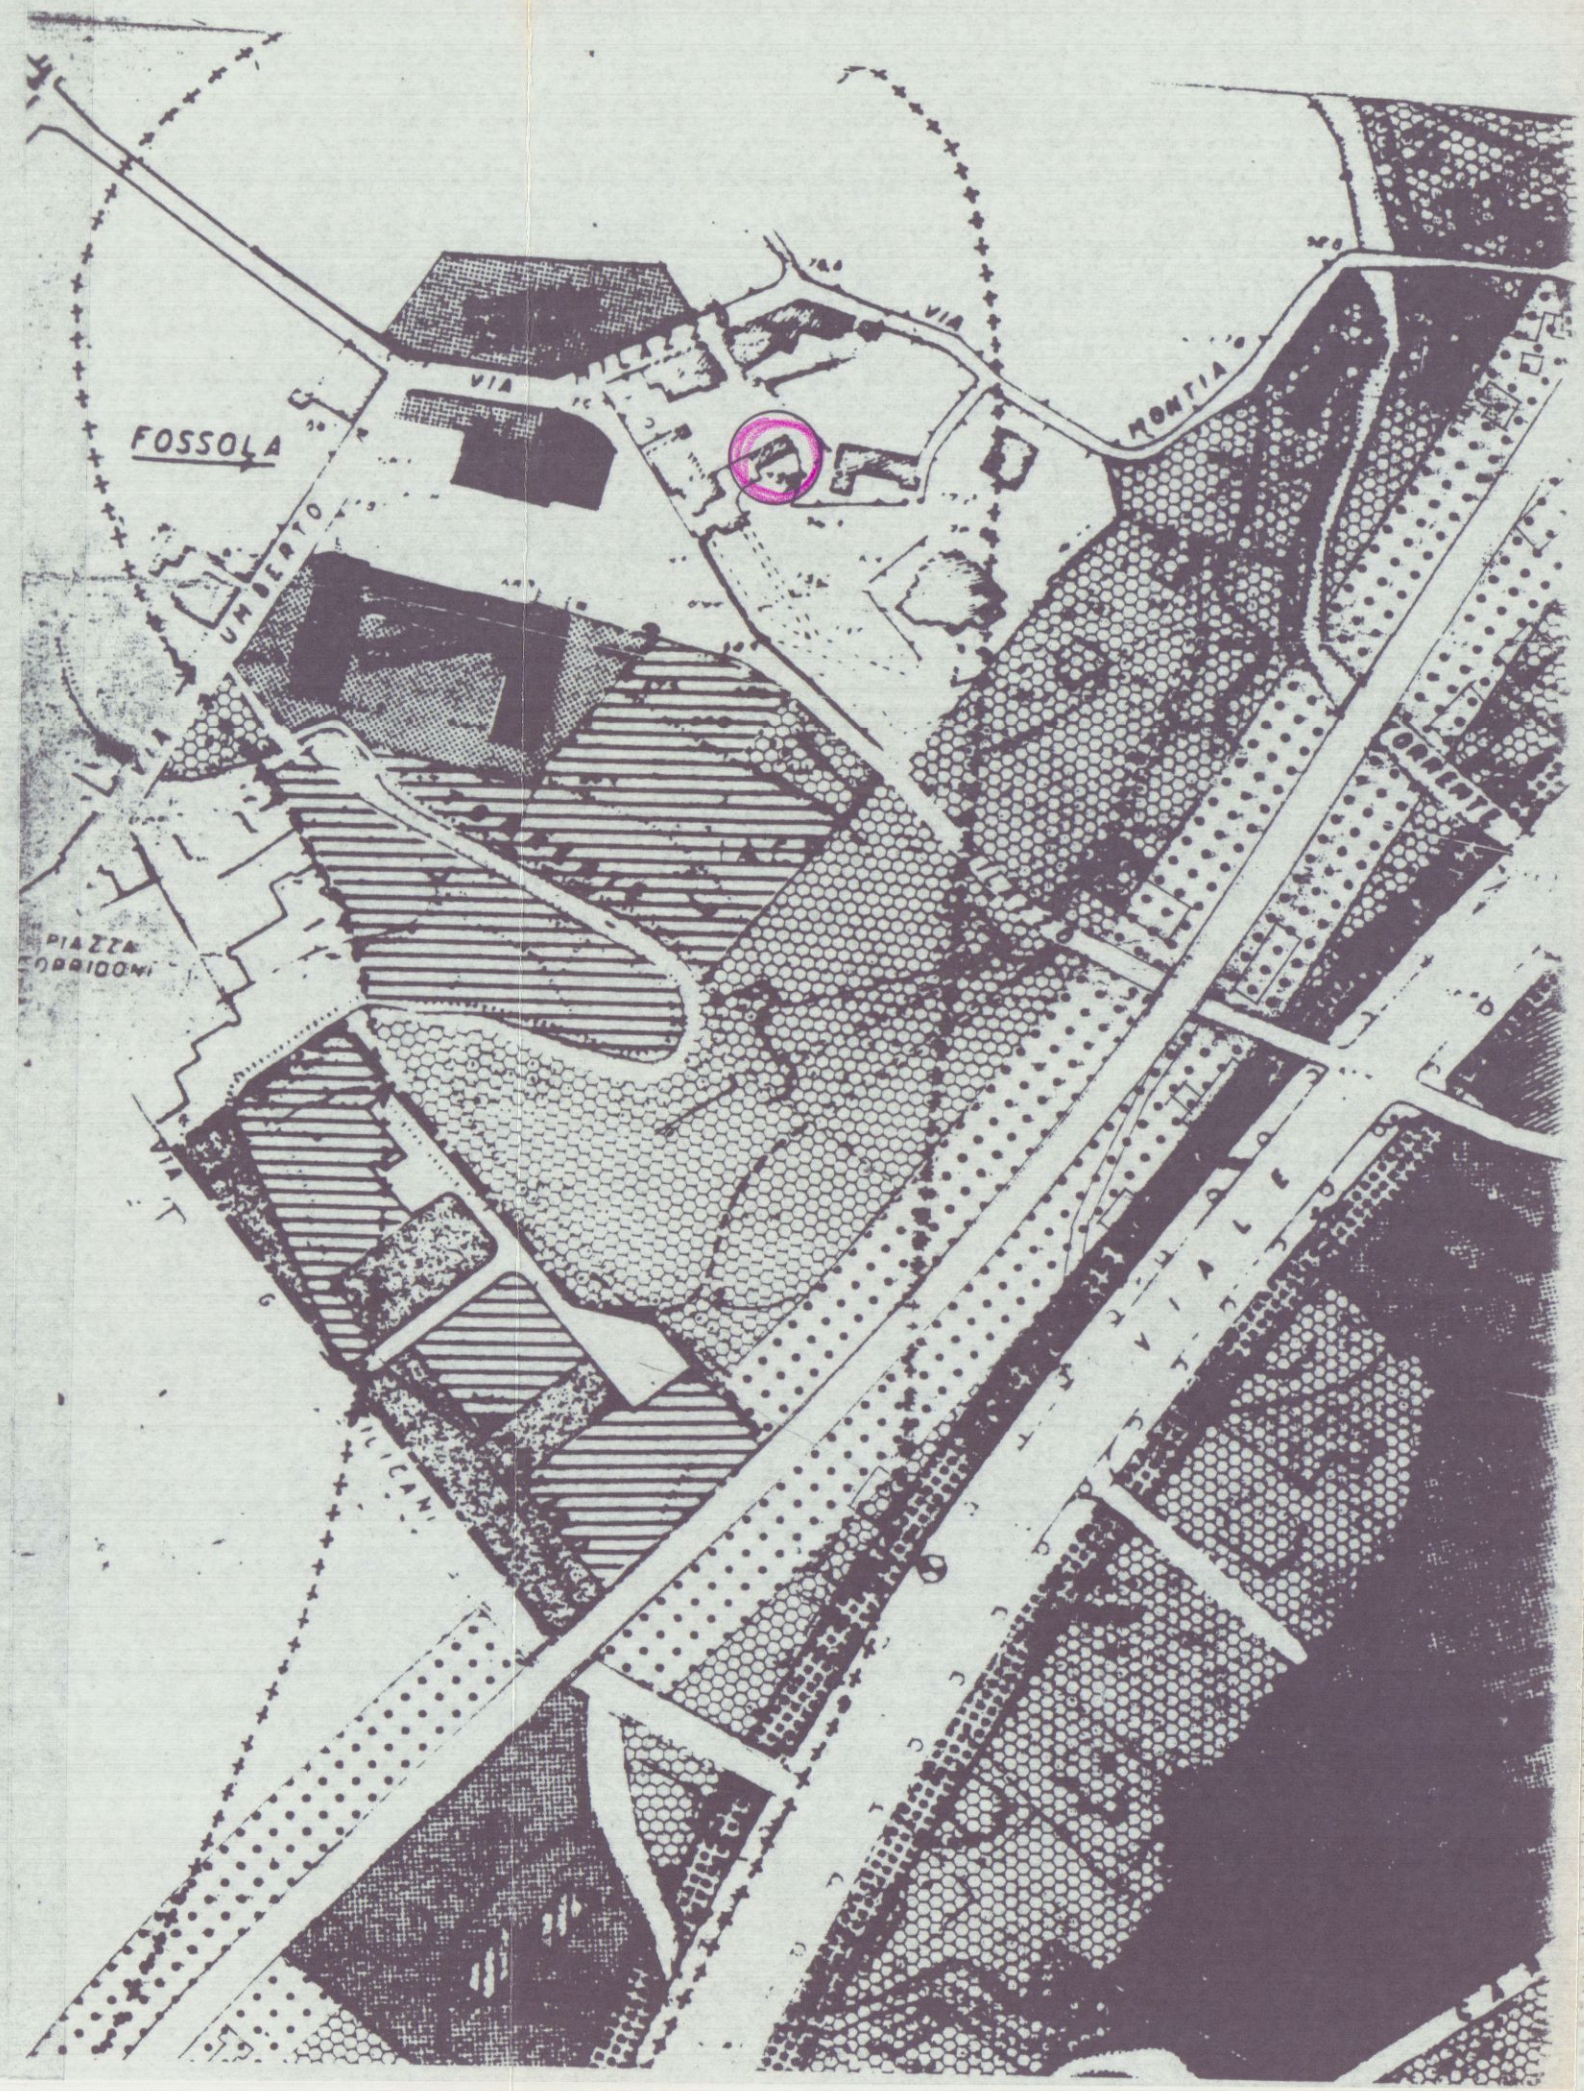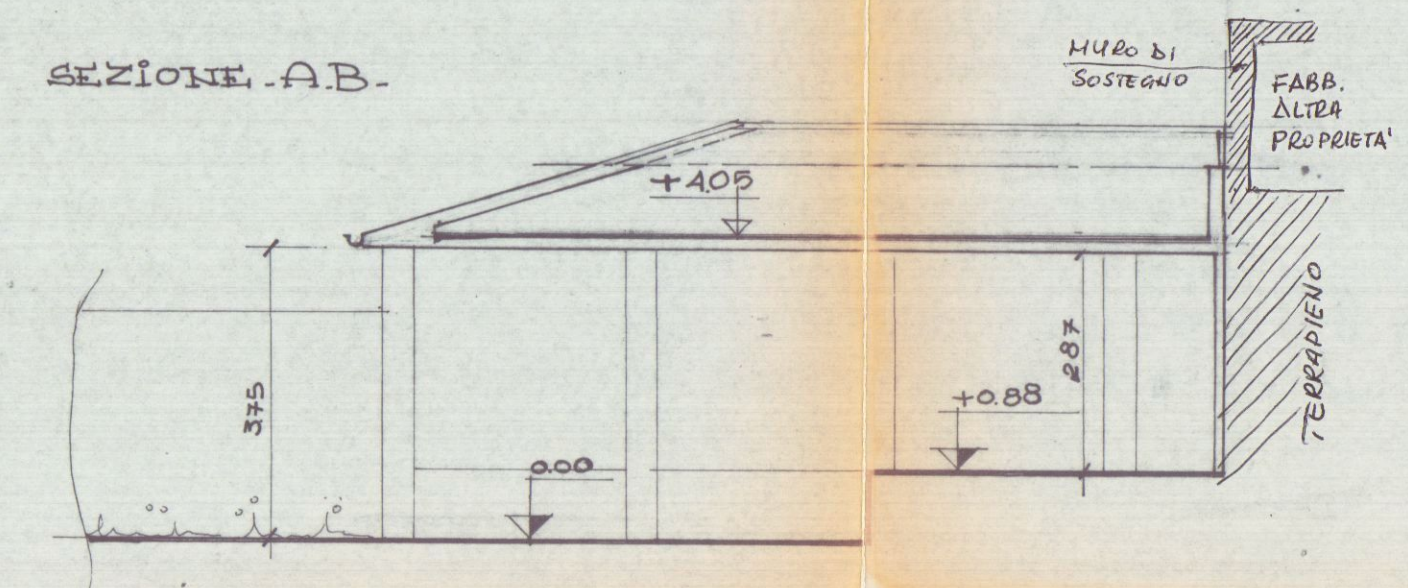

COMUNE DI CARRARA		LOCALITA' FOSSOLA	
Foglio MAPP 51 750			
PROPRIETA' gemelli		CF 00288670458	
OGGETTO PROGETTO DI RISTRUTTURAZIONE E AMPLIAMENTO DI UN FABBRICATO AD. UTO ATTREZZATURA PICCOLA			
STATO ATTUALE		SCALA 1:100	
PLANCHIMETRIE - PIANTE - PROSPETTO - SEZIONE		TAV 1	
DATA			
ARCHITETTONICO			
ESECUTIVO			
ELABORATO			
CONCESSIONE EDILIZIA DEL		PROGETTISTA	

AZIENDA USL N. 1 DI MASSA E CARRARA
U.O. DI MEDICINA
Al sensi dell'art. 10 L. 55
si esprime il parere favorevole
per l'approvazione del presente progetto.
Il Funzionario Medico

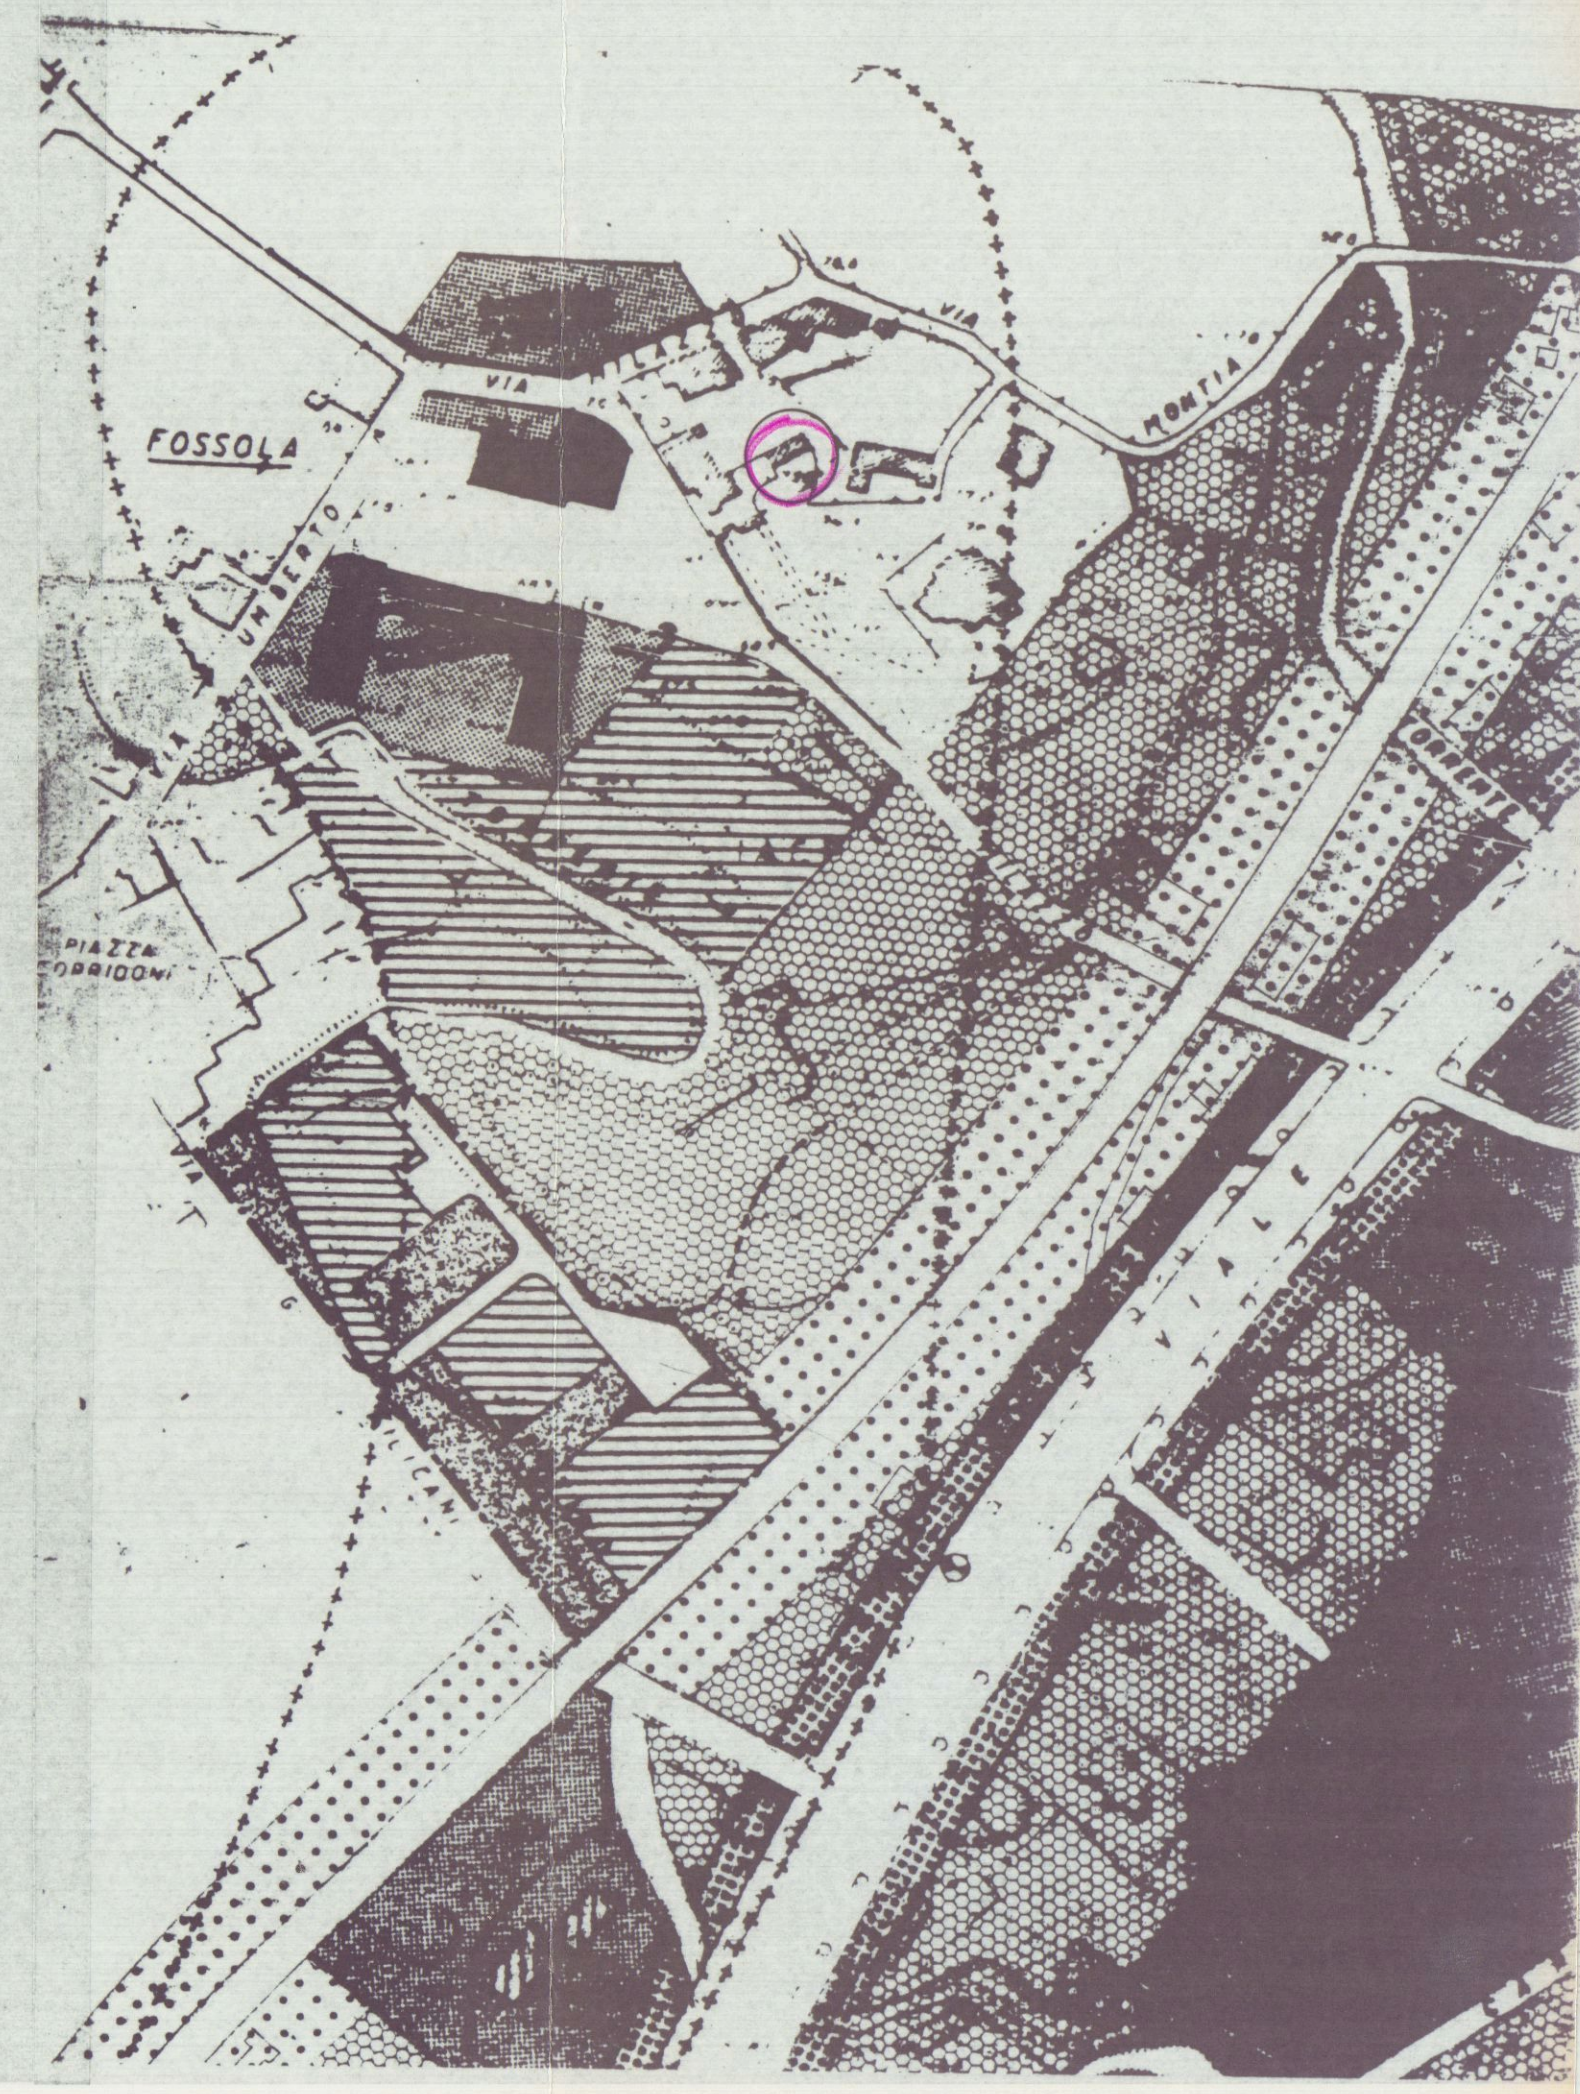
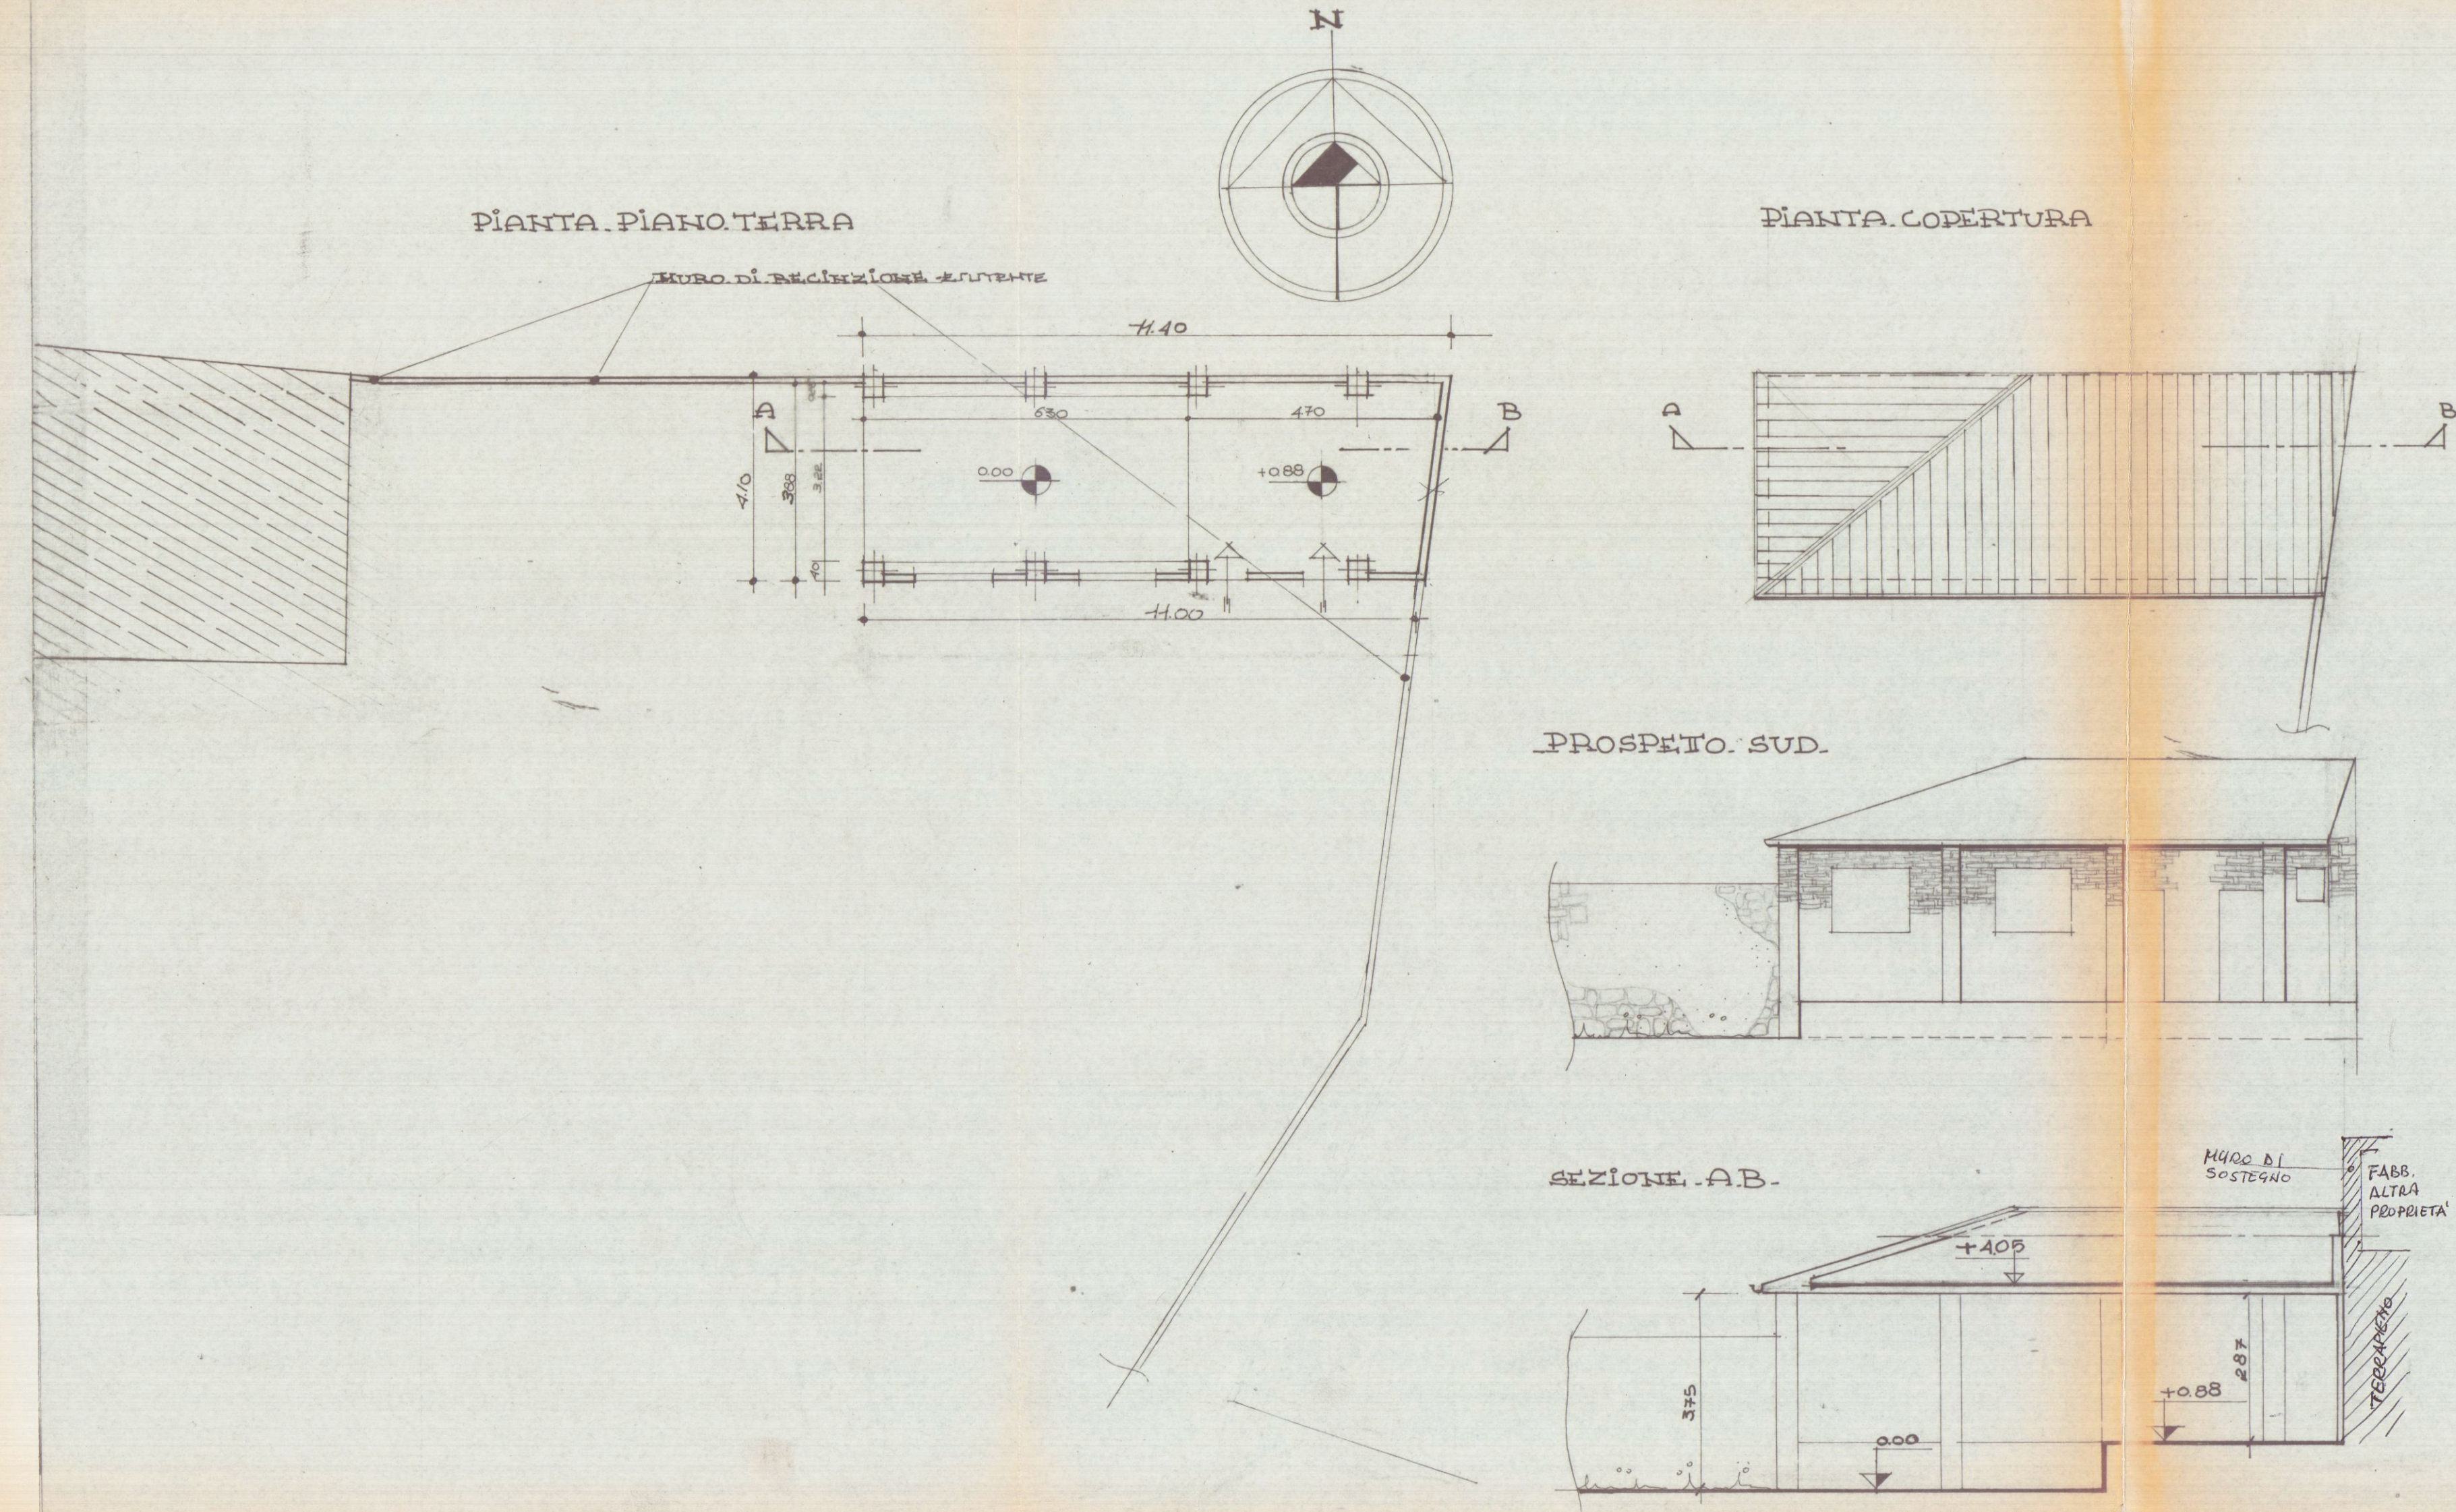


16

6 LUG 1995

COMUNE DI CARRARA		LOCALITÀ FOSSOLA	
PROPRIETÀ gemelli		FOGLIO MAPPA 51 750	
OGGETTO PROGETTO DI RISTRUTTURAZIONE E AMPLIAMENTO DI UN FABBRICATO AD USO ATTREZZATURA PICCOLA		CF 0020886710458	
ORIGINALE TAVOLA DI RAFFRONTO		SCALA 1:100	
- PIANTE -		TAV 1 ^A	
DATA			
ARCHITETTONICO			
ESECUTIVO			
ELABORATO			
CONCESSIONE EDILIZIA DEL		PROGETTISTA	

AZIENDA USL N. 1 DI CARRARA
U.O. DI MEDICINA PUBBLICA
Ai sensi dell'art. 29 del TU LL. S.S.
si esprime PARERE FAVOREVOLE
0 13.10.95
per l'approvazione del presente
progetto. Il Funzionario Medico

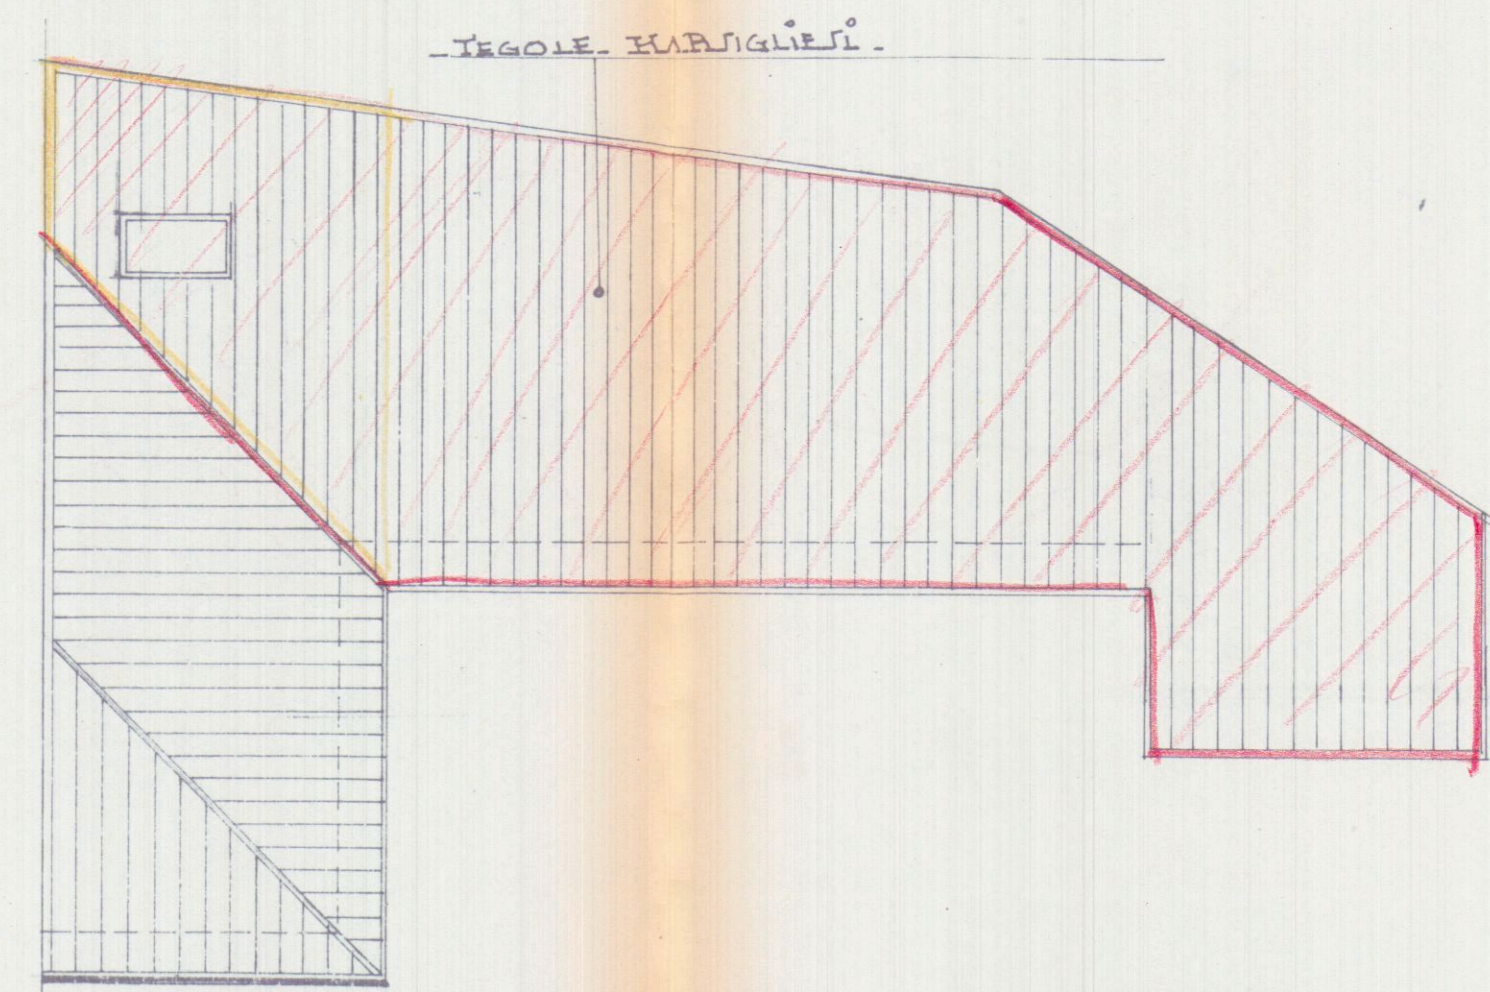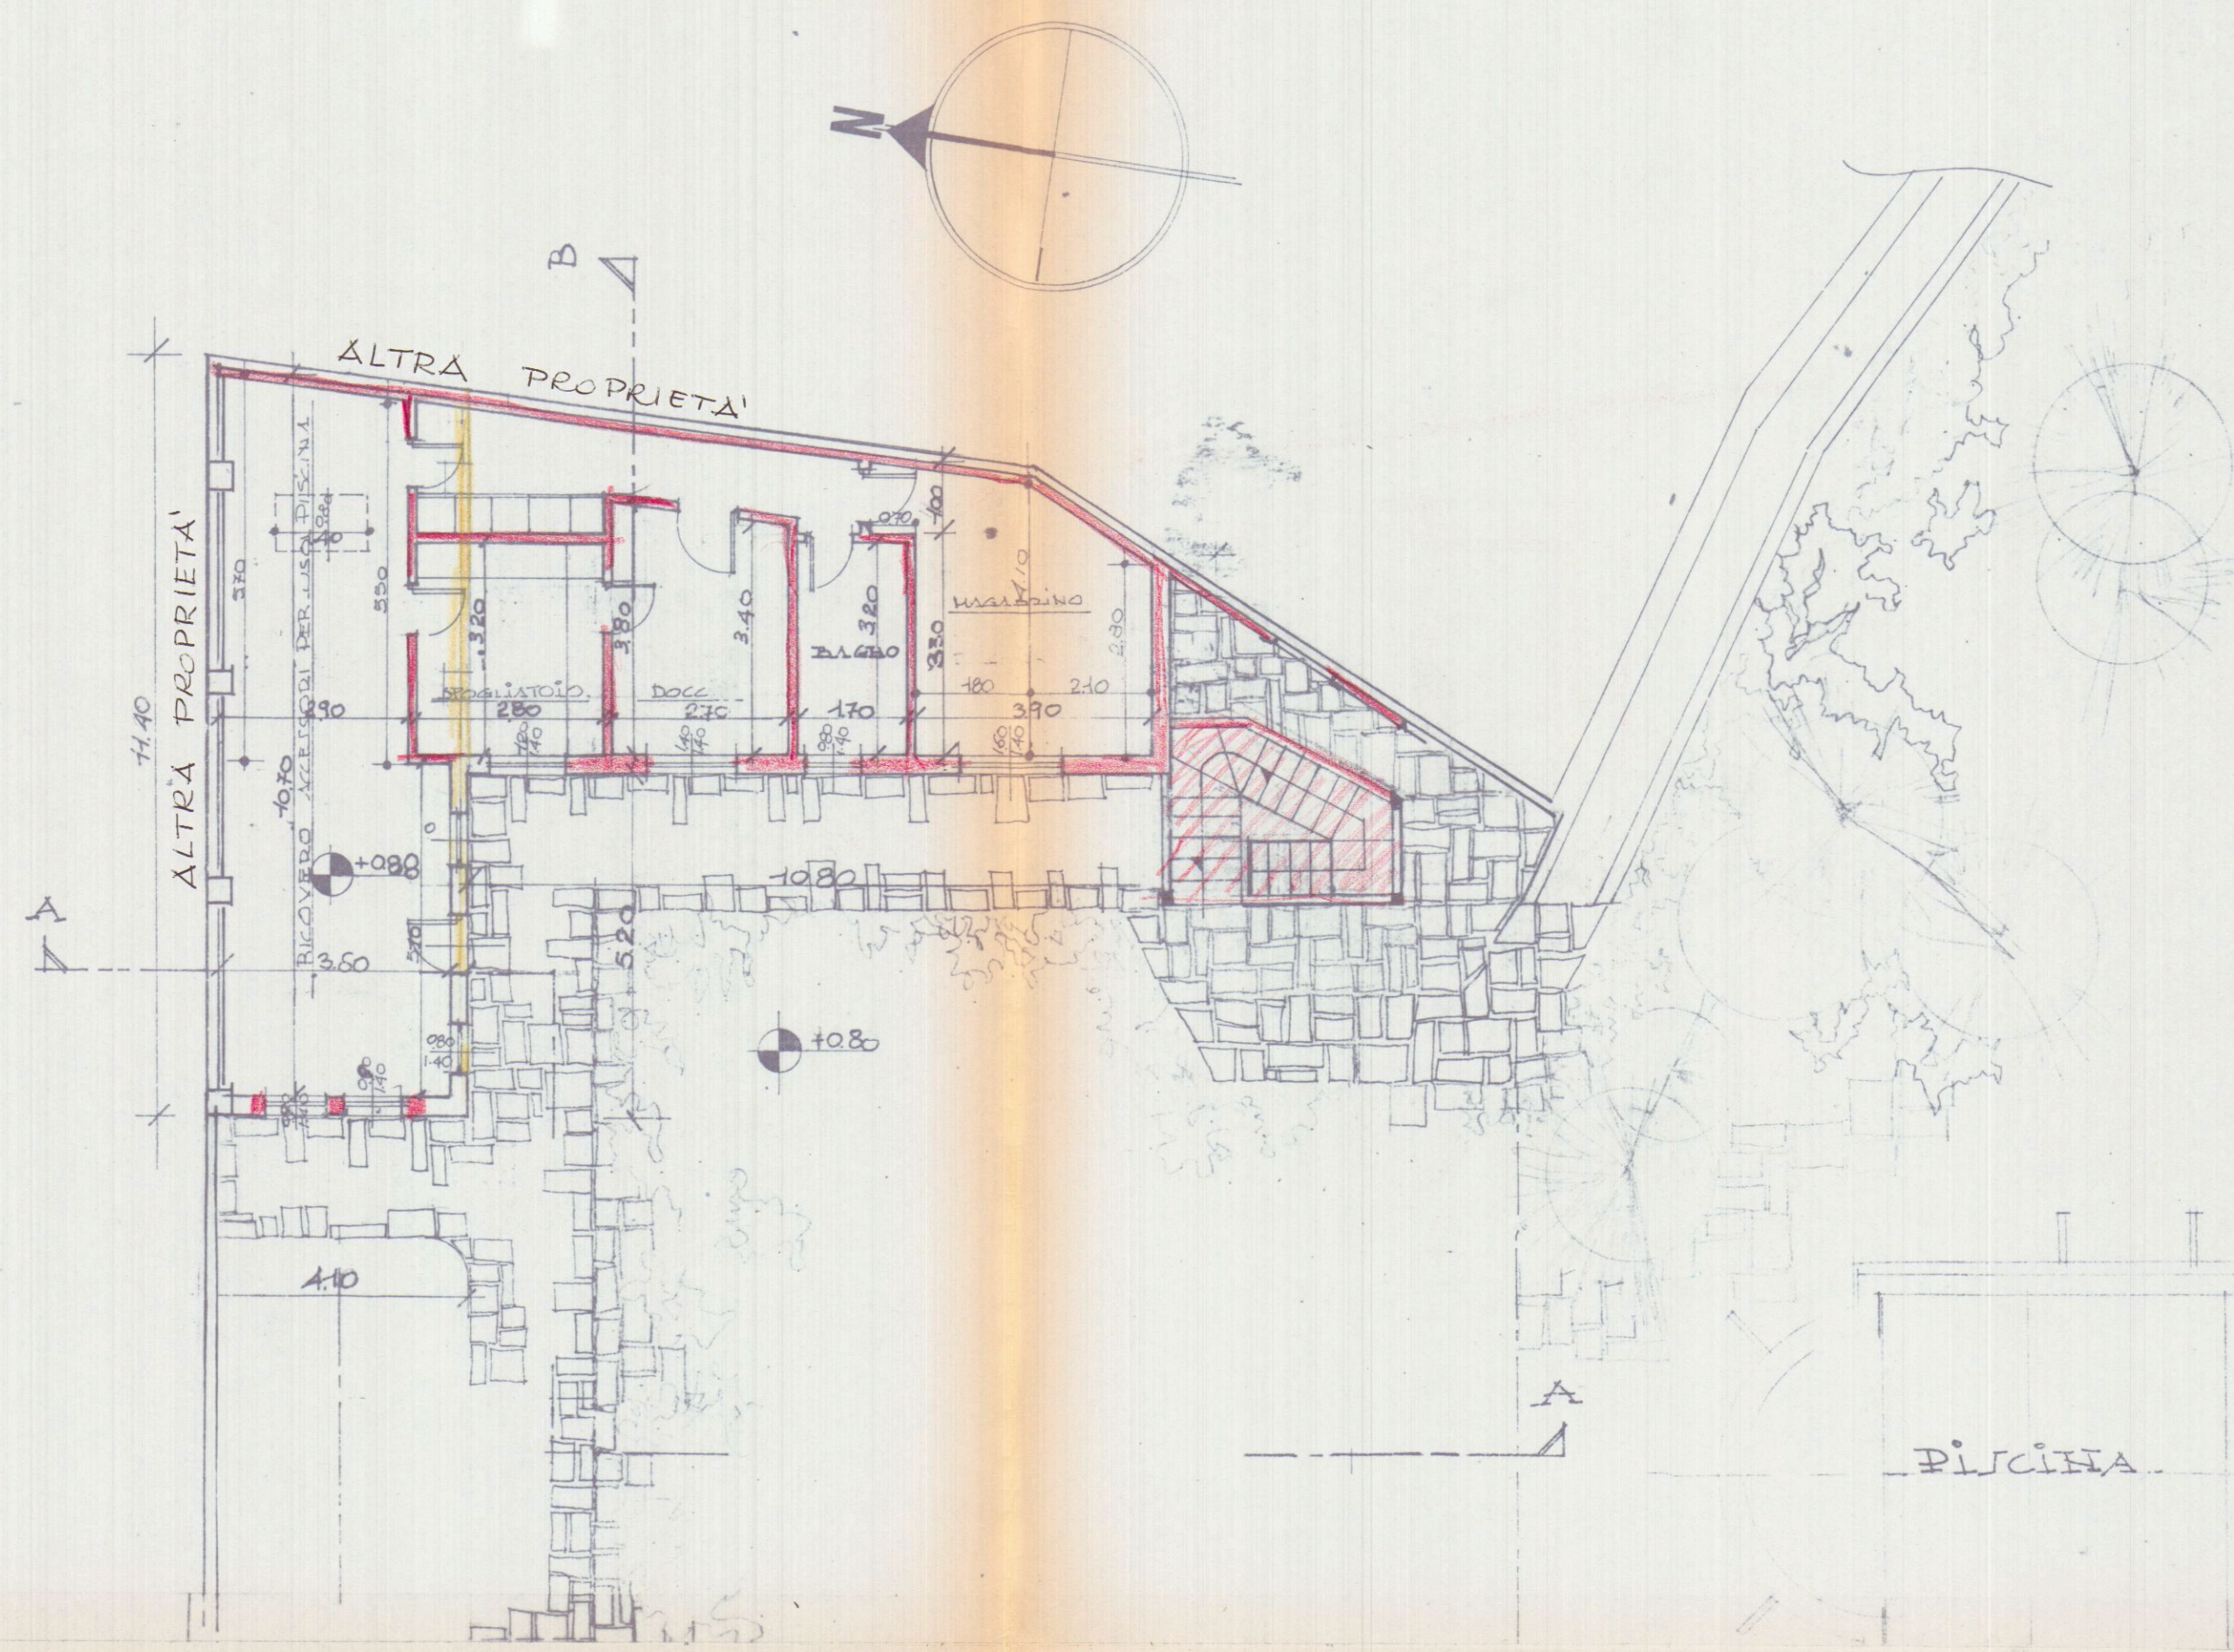


PIANTA COPERTURA

FABBRICATO EFFICIENTE $1 - \frac{11.40 + 1100 \times 410}{9} = 45.92 \times 3.00 = 137.76$





	EXPENSE AM.	DATE	NUMBER MC.
2	580.440 x 1080 =	55.08	300
3	250 x 90 =	112	-
TOTAL MC.		53.96 x 300 =	161.88
TOTAL MC.		= 161.88	

RAPPORTO S'ILUMINAZIONE -			
VAHO	UP.VAHO	MQ.	
PROVERO	540x350	=	4836
ACCELTORIN	530x350x290	=	4624
MEFOPINA	2		3460
PROIETTOLO	320 x 280		896
DOCCIA	320 x 270		864
BATHO	320 x 170		544
	140 x 140 x 180 =		7.68
DECAZZIMO	110 x 280 x 180 =		5.24
	100 x 270 =		0.50
			1059

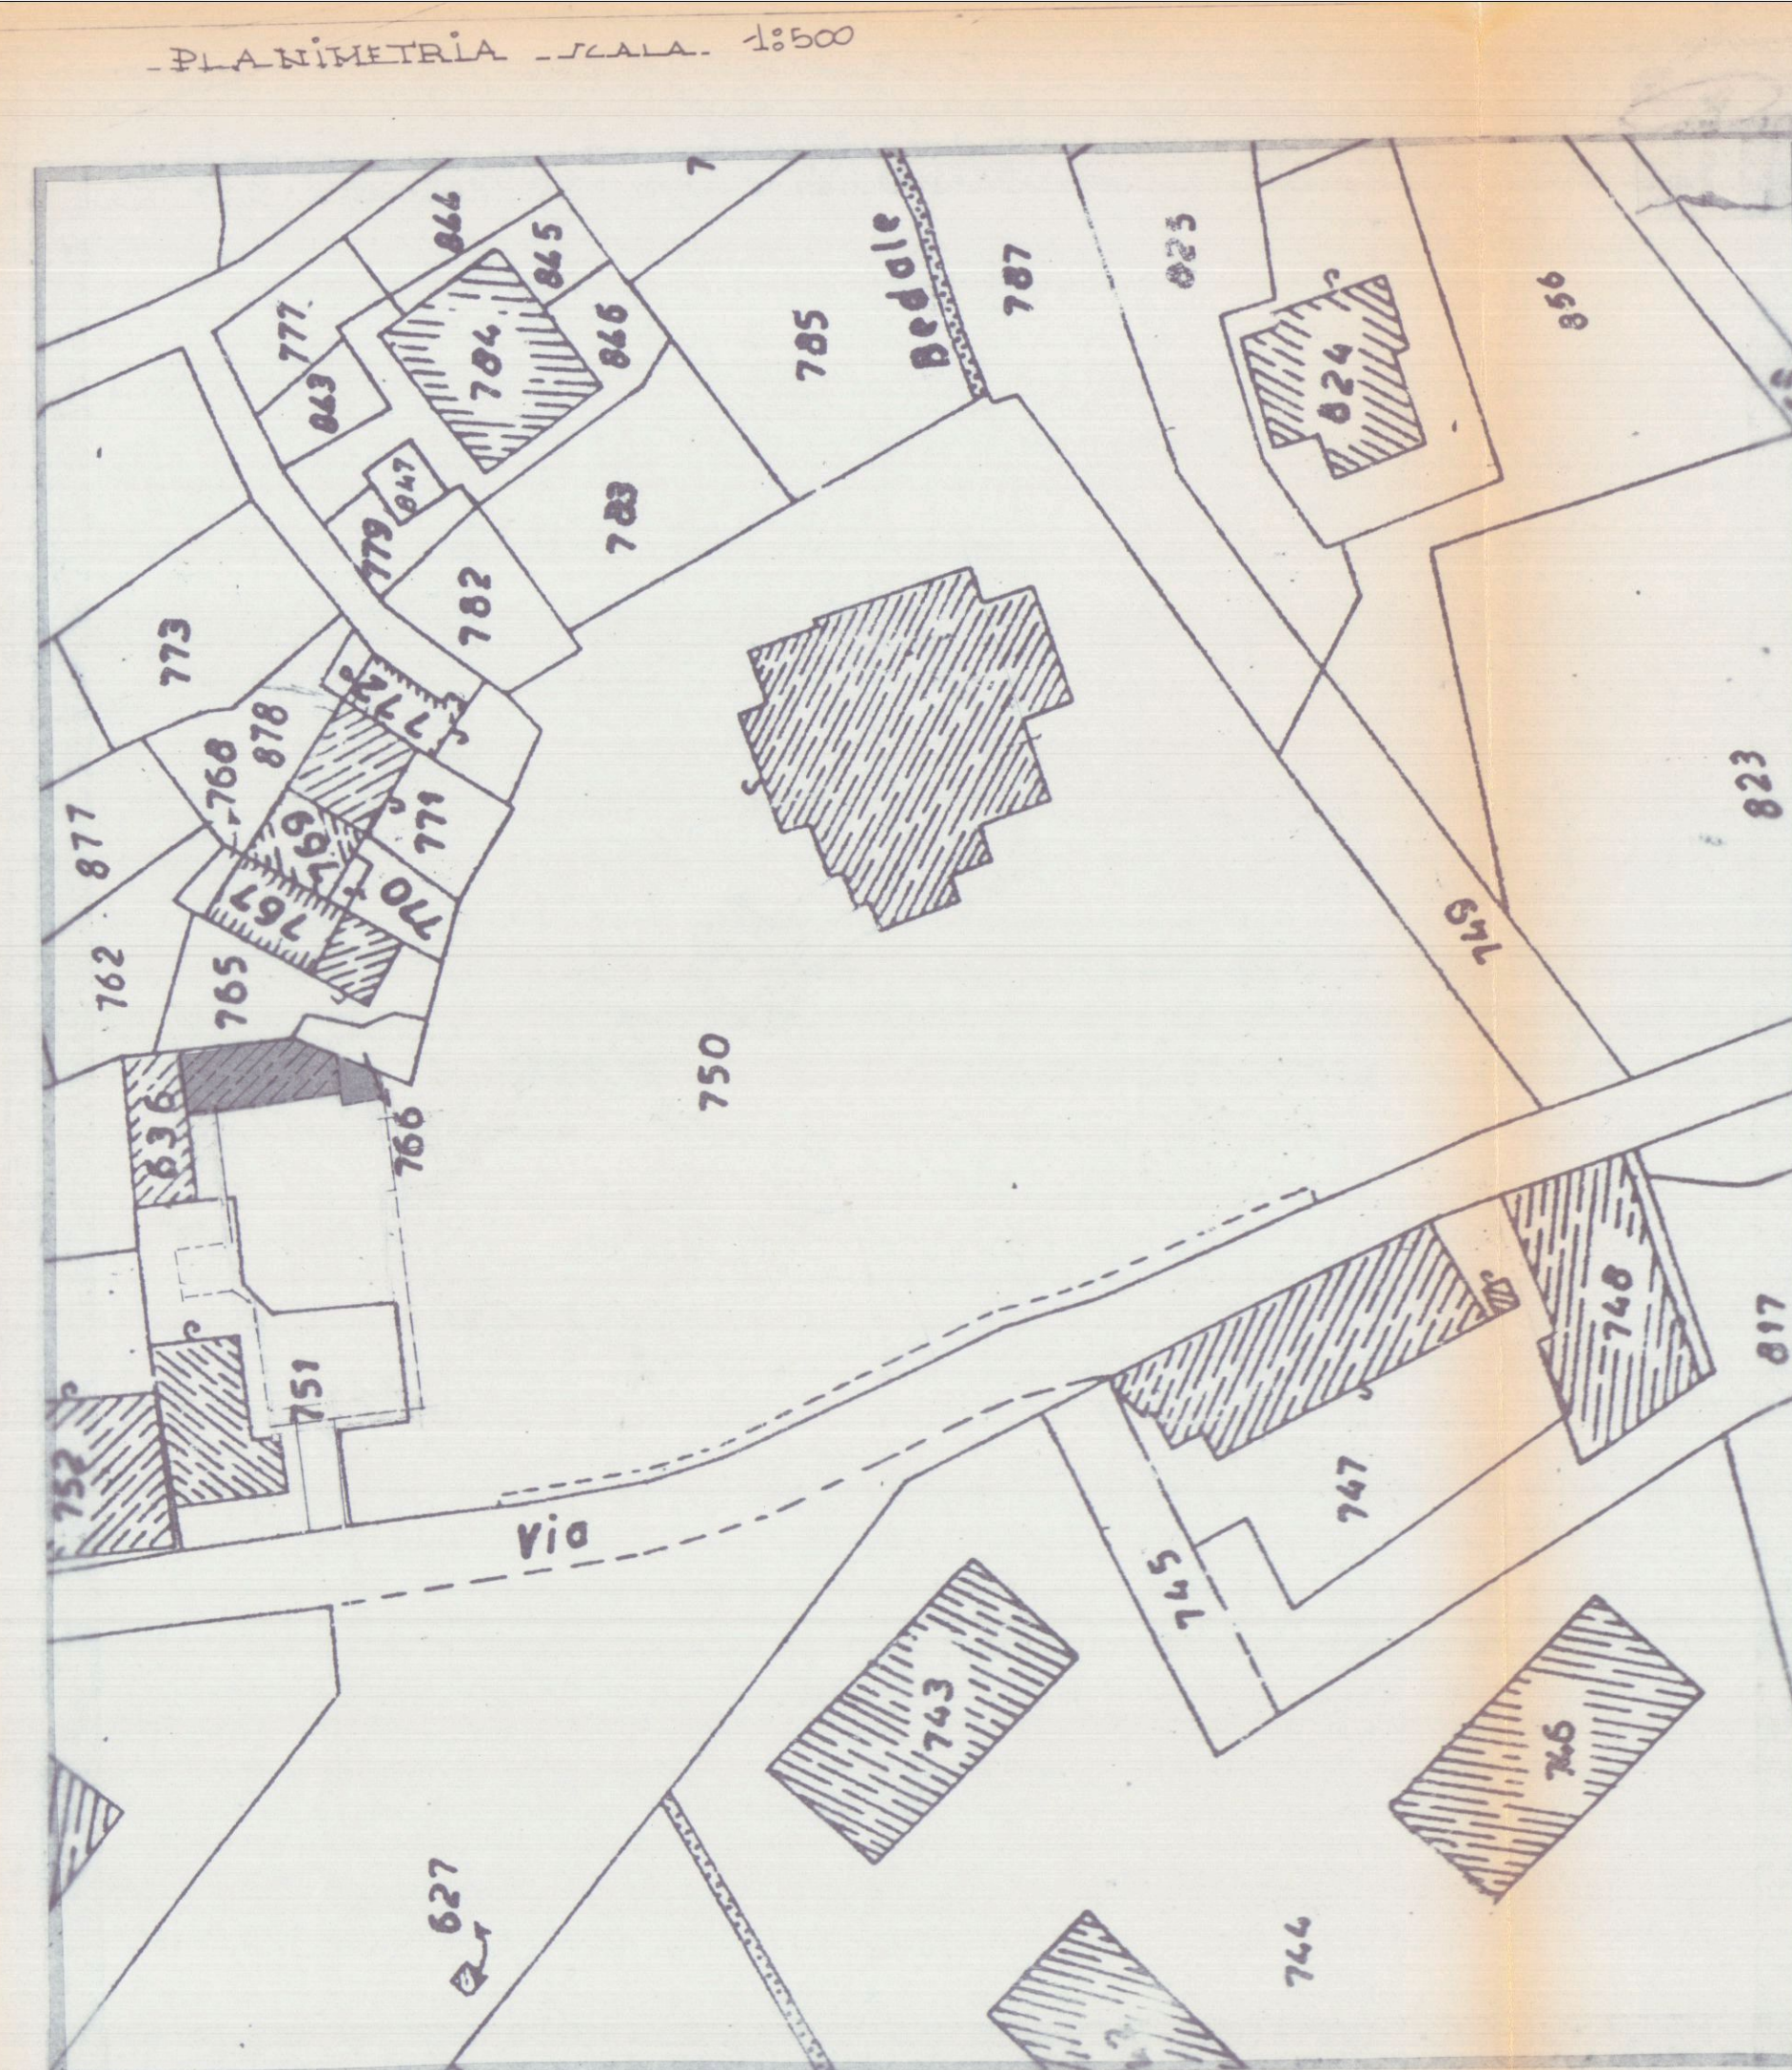


E. TRATTO DI MAPPA. SCALA 1:1000

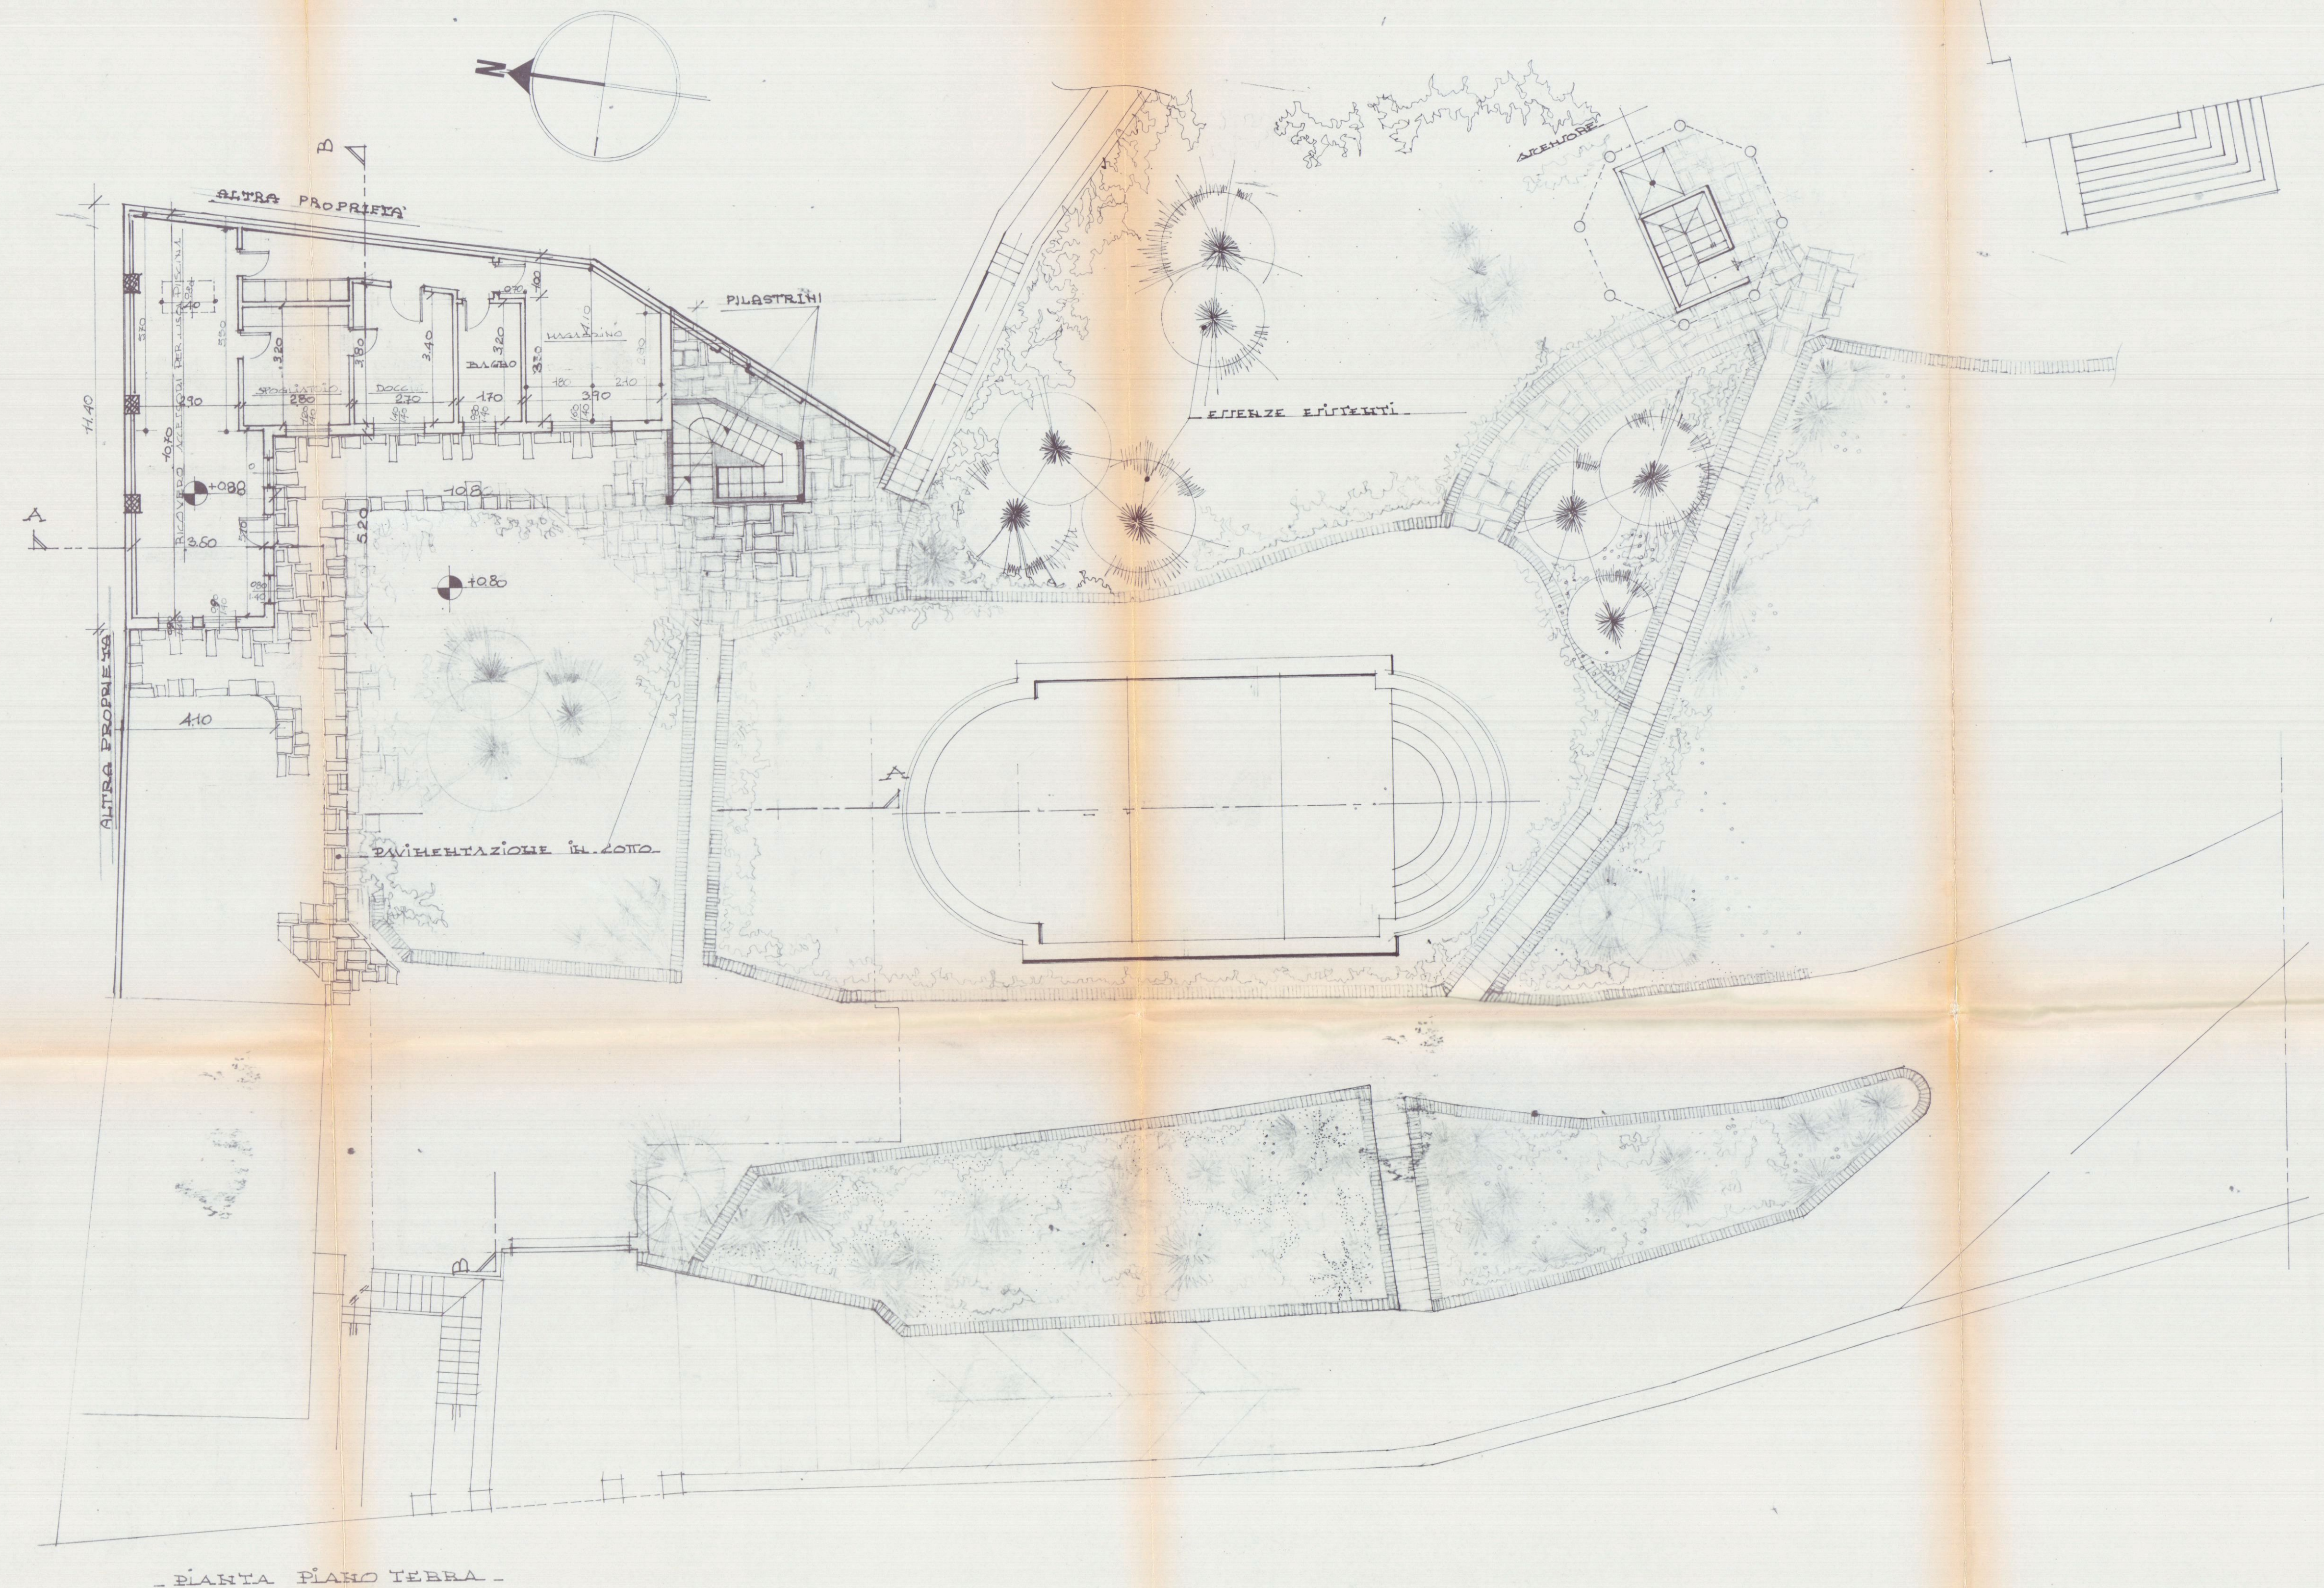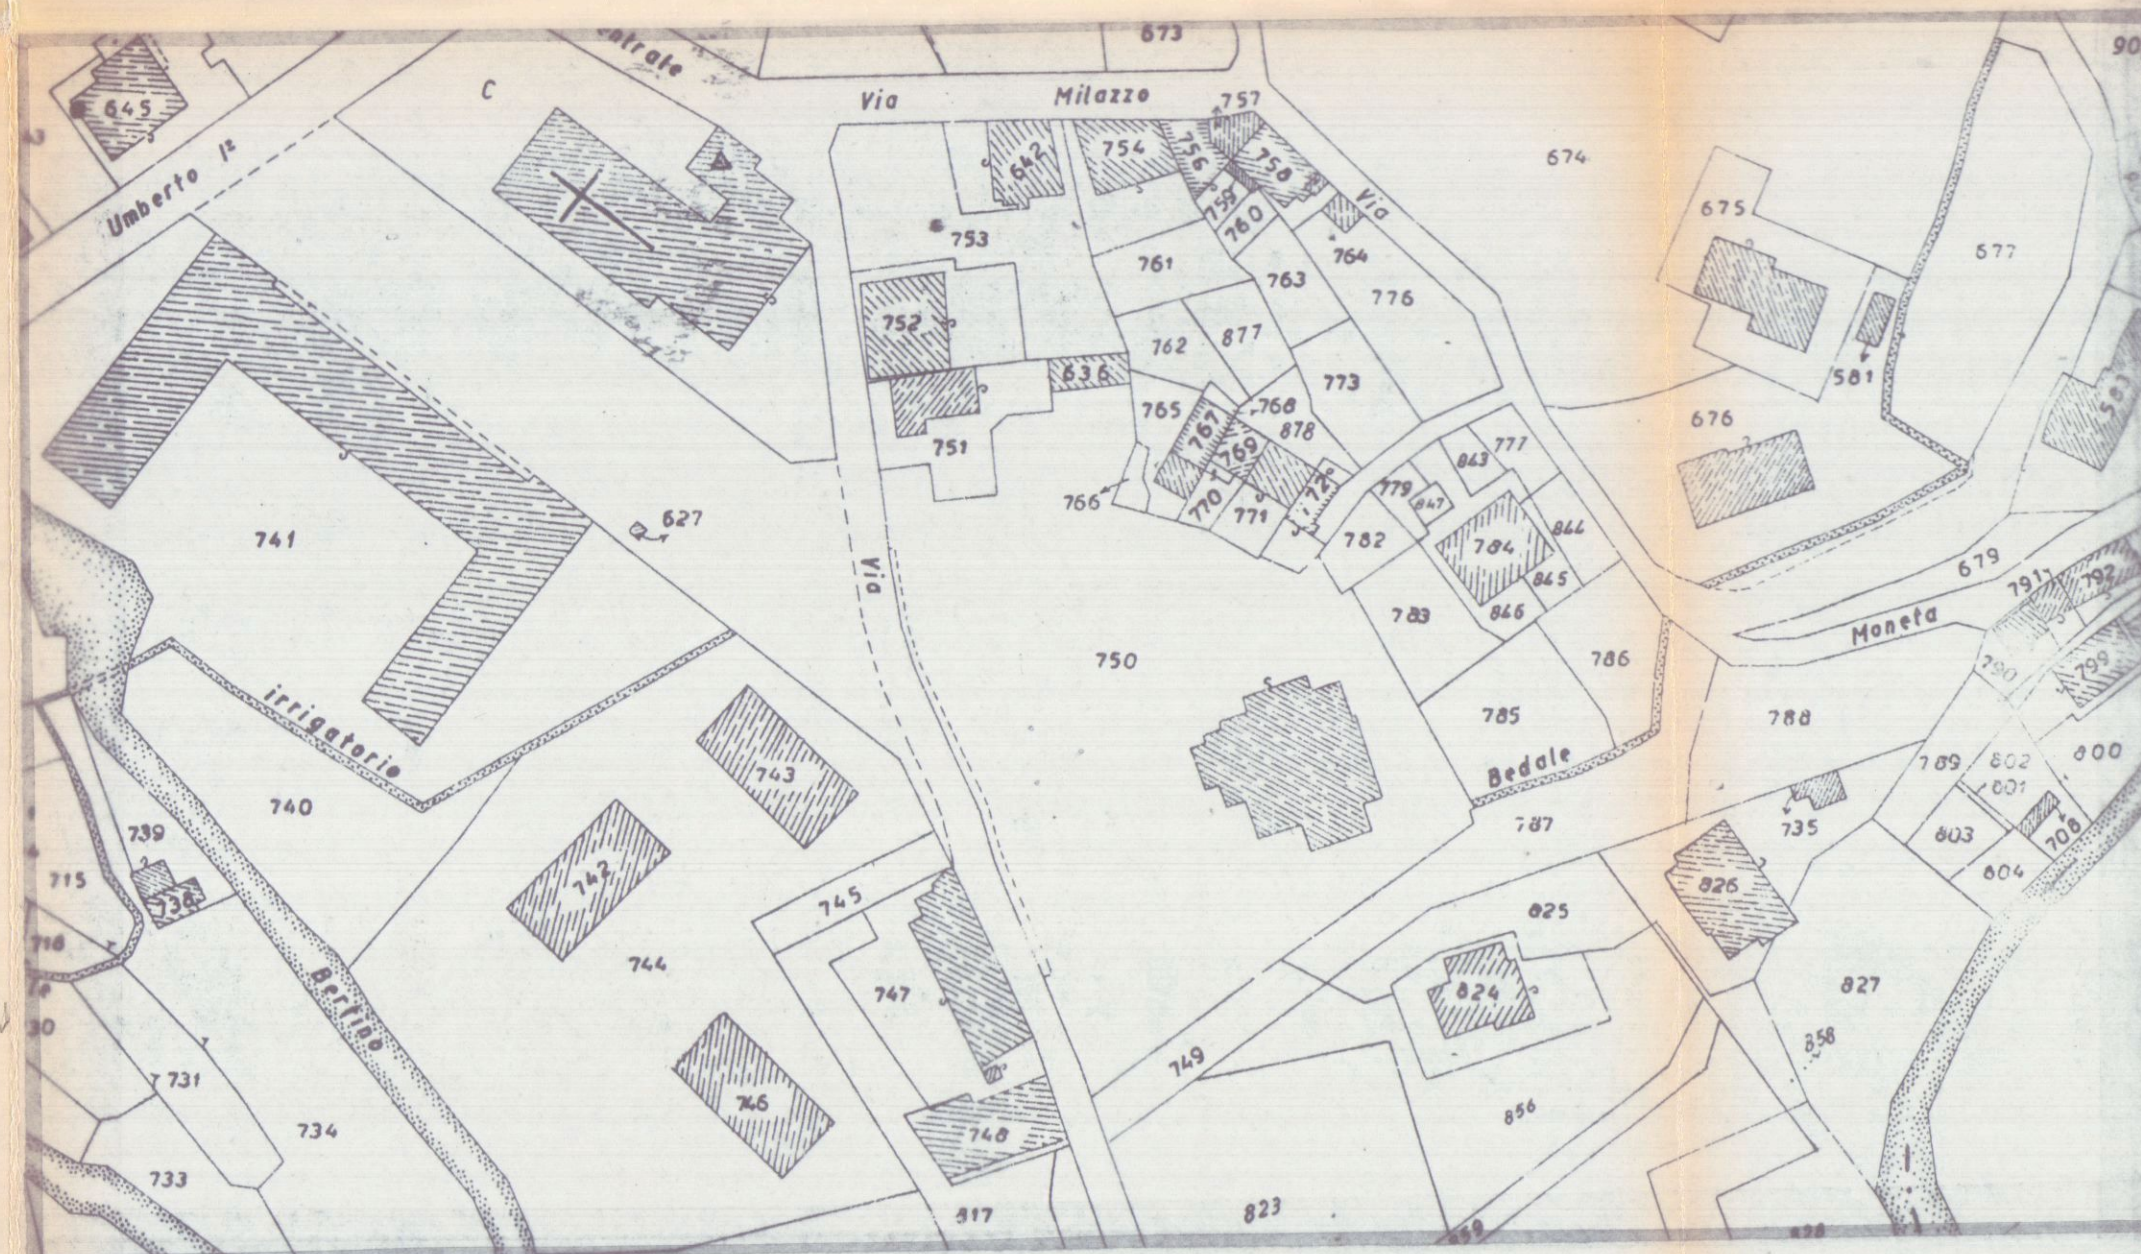


03/10/1936

COMUNE di CARRARA		LOCALITA' FOSSOLA	
PROPRIETA' gemelli		FOGLIO MAPP 51 750	
CF 002188670458			
OGGETTO PROGETTO DI RISTRUTTURAZIONE E AMPLIAMENTO DI UN FABBRICATO AD. UO ATTREZZATURA PISCINA			
STATO DI PROGETTO		SCALA 1:200	
PLAHIETRIE-SEZIONE		TAV 1 ^c	
DATA			
ARCHITETTONICO			
ESECUTIVO			
ELABORATO			
CONCESSIONE EDILIZIA DEL		PROGETTISTA	
		SILVESTRO TELARA N. 66	
		CARRARA - 1936	

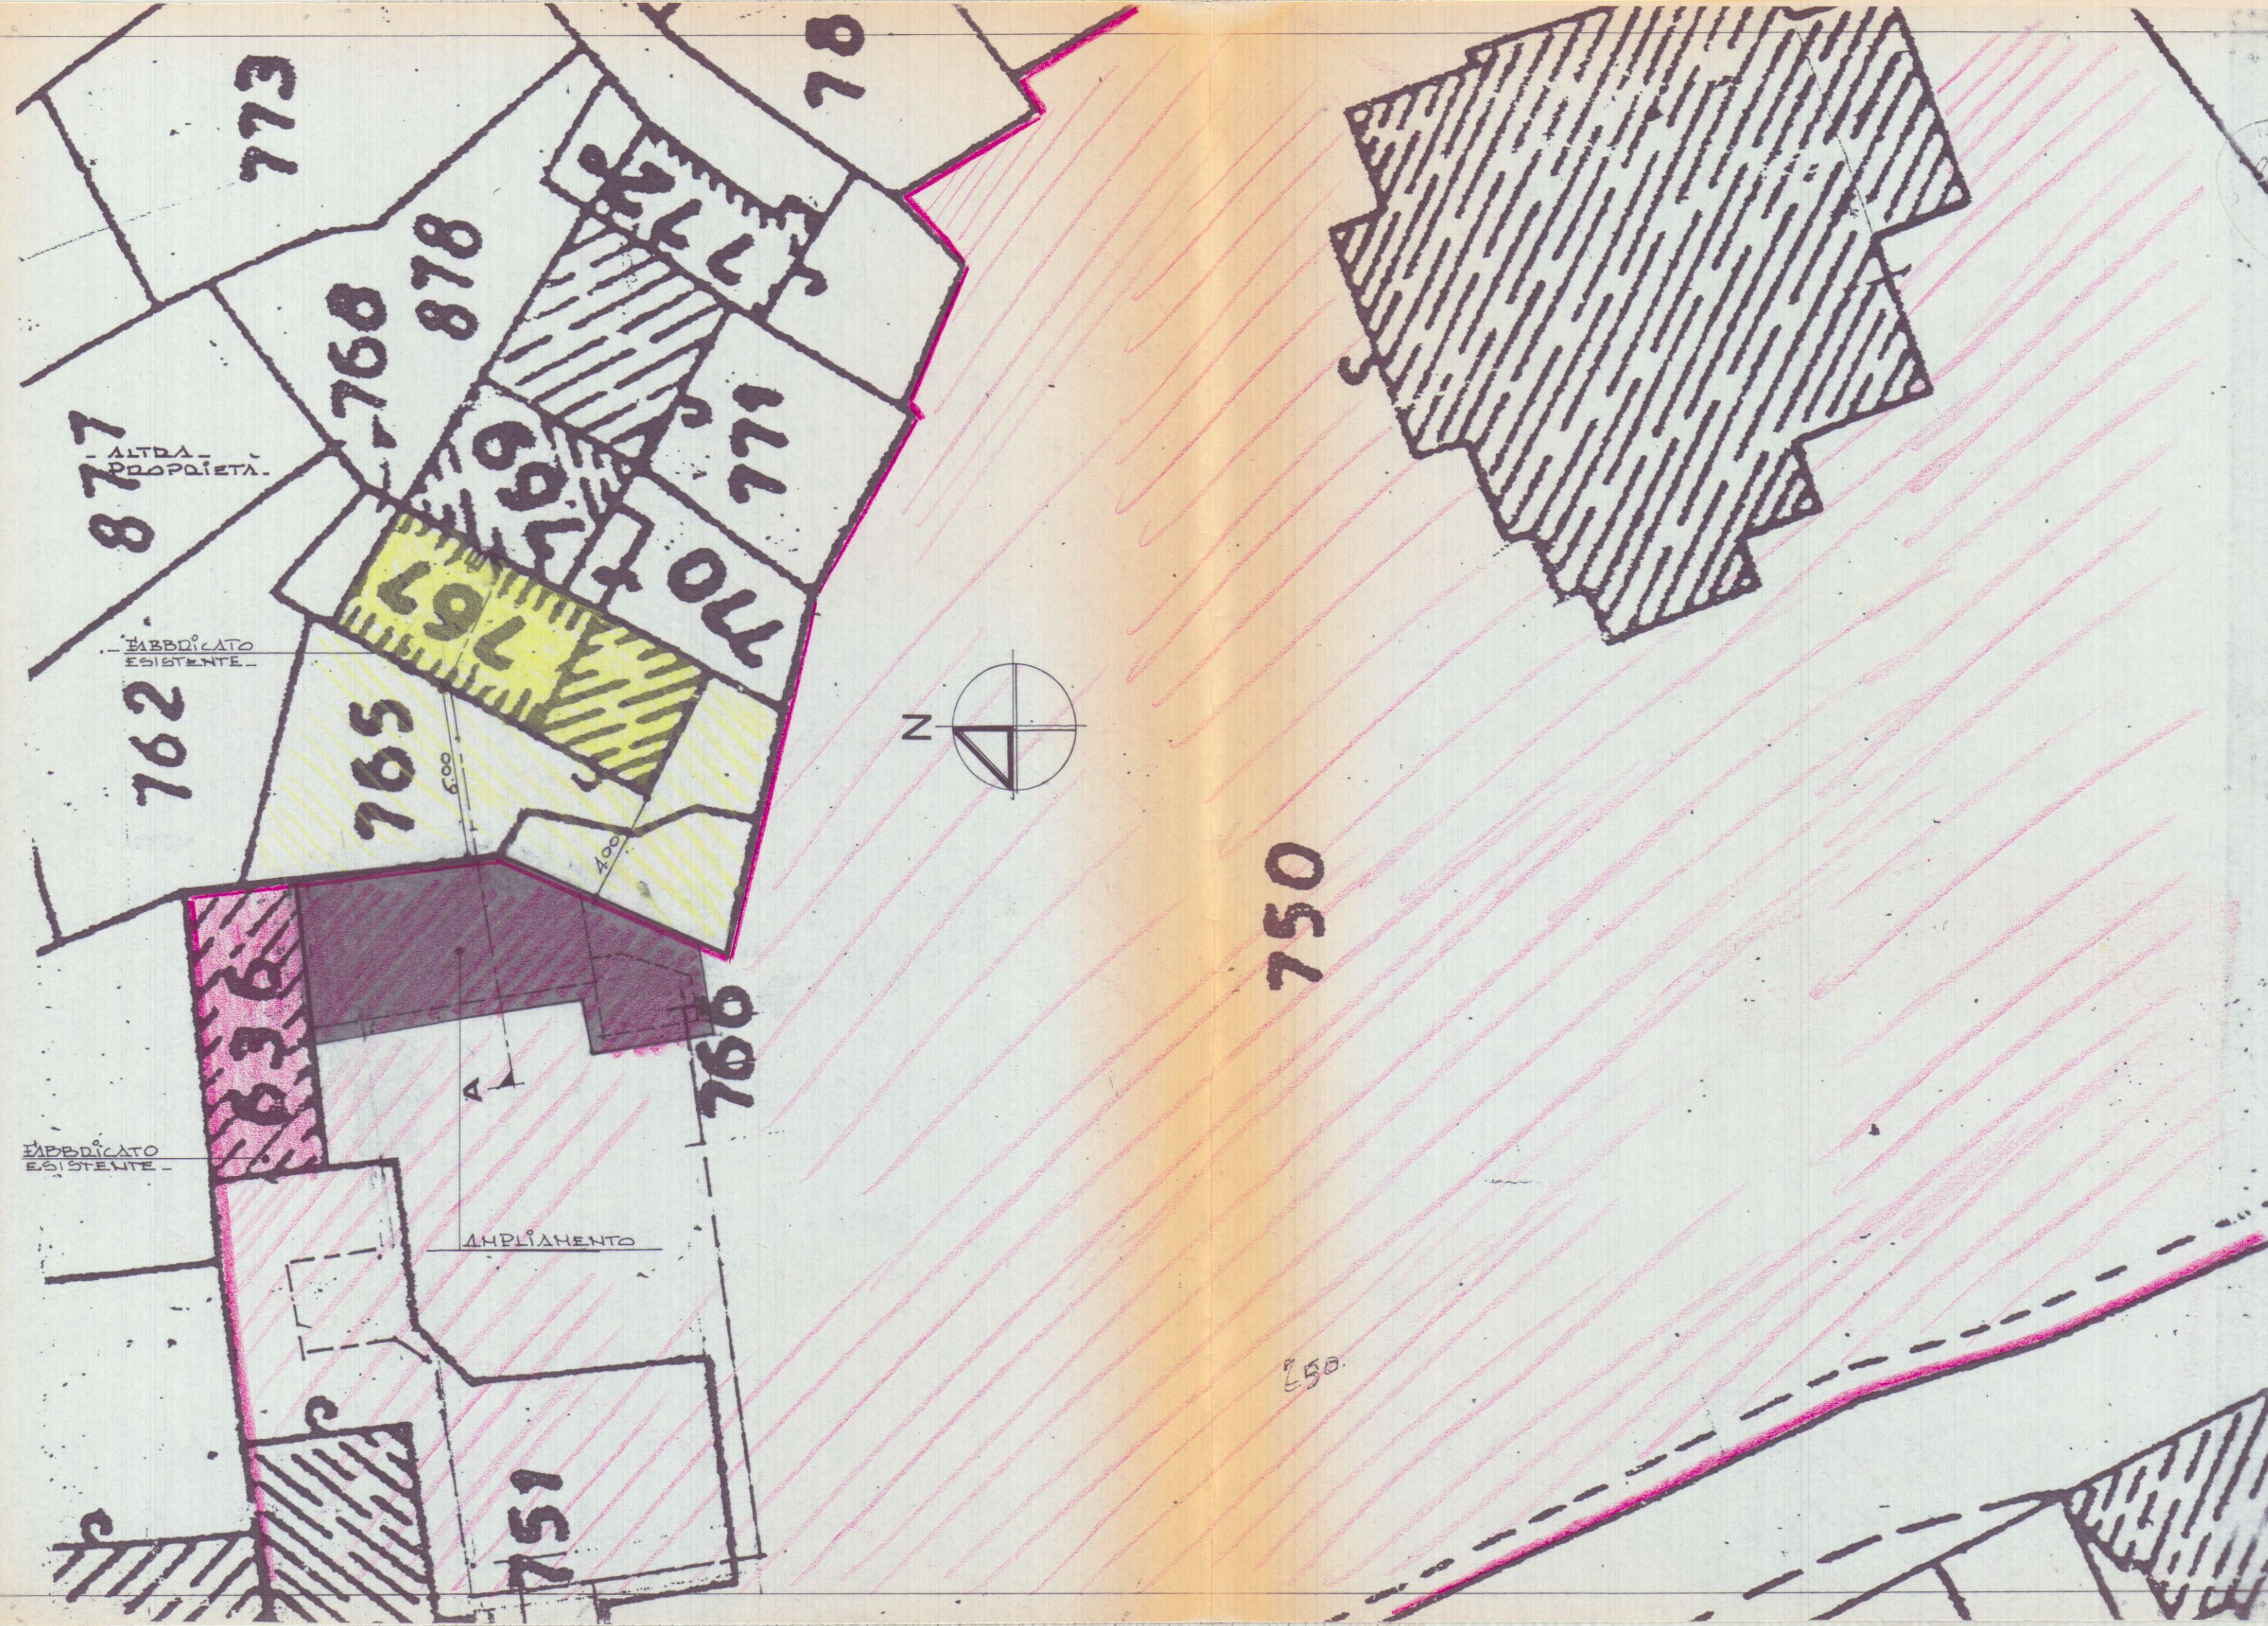

03/10/1936

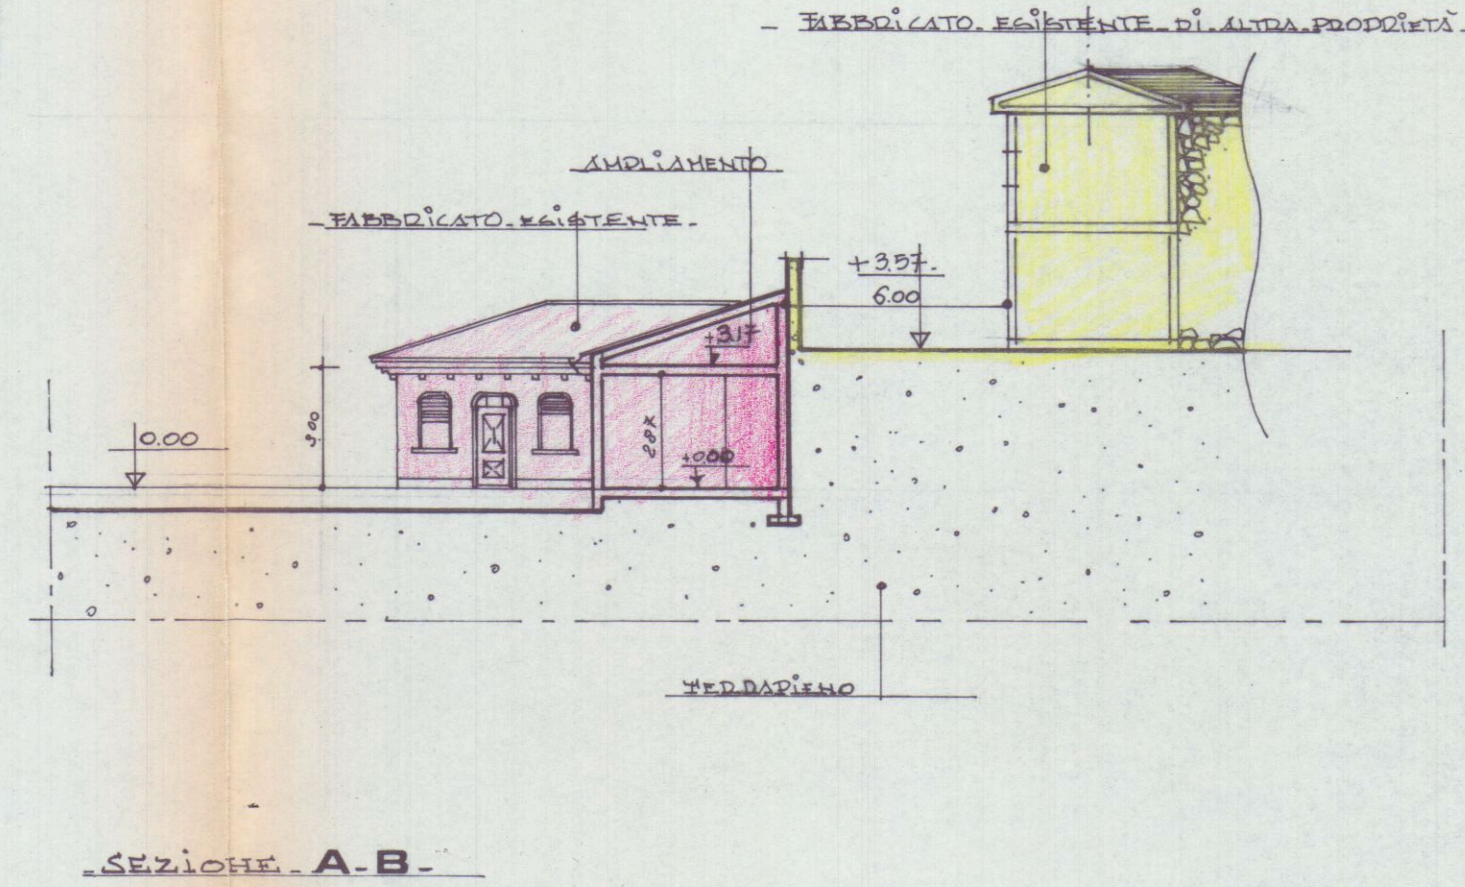

COMUNE DI CARRARA

FOSSOLA
FOGLIO MAPP
51 750

PROPRIETÀ
gemall

26

CF 00288670458

OGGETTO PROGETTO DI RISTRUTTURAZIONE E AMPLIAMENTO
DI UN FABBRICATO AD USO ATTREZZATURA DISCINA

STATO DI PROGETTO

SCALA
1:100

PROSPETTI SEZIONE

DATA

TAV 2^B

ARCHITETTONICO

ESECUTIVO


ELABORATO

PROGETTISTA


CONCESSIONE EDILIZIA DEL



TERRAZZE IN LEGNO VERIFICATE COLOR TETTATO. MORD.
LIMITE SUPER. FABB. CONFINANTE - TEGOLE MARIGLIERI - CANALE E PLUVIALI IN RAME -

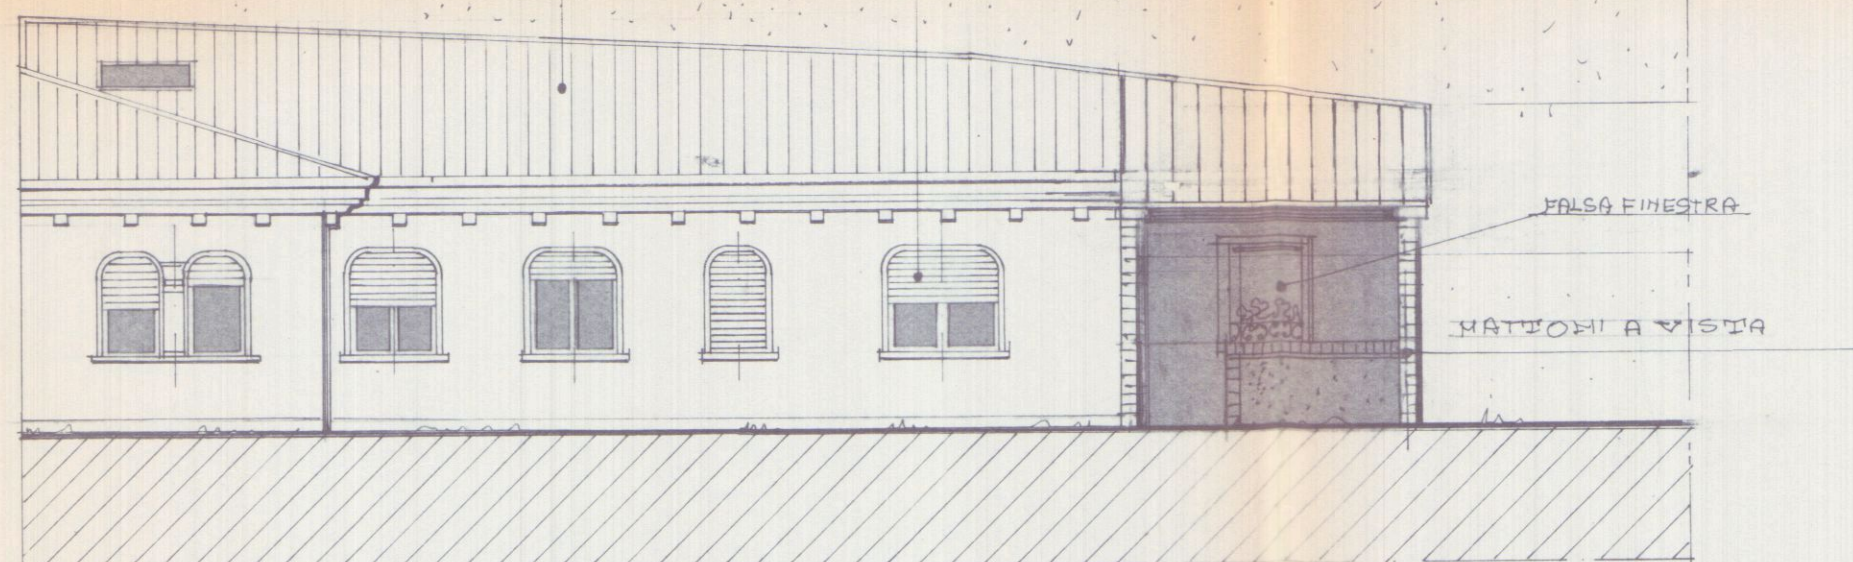


- PROSPETTO OVEST -

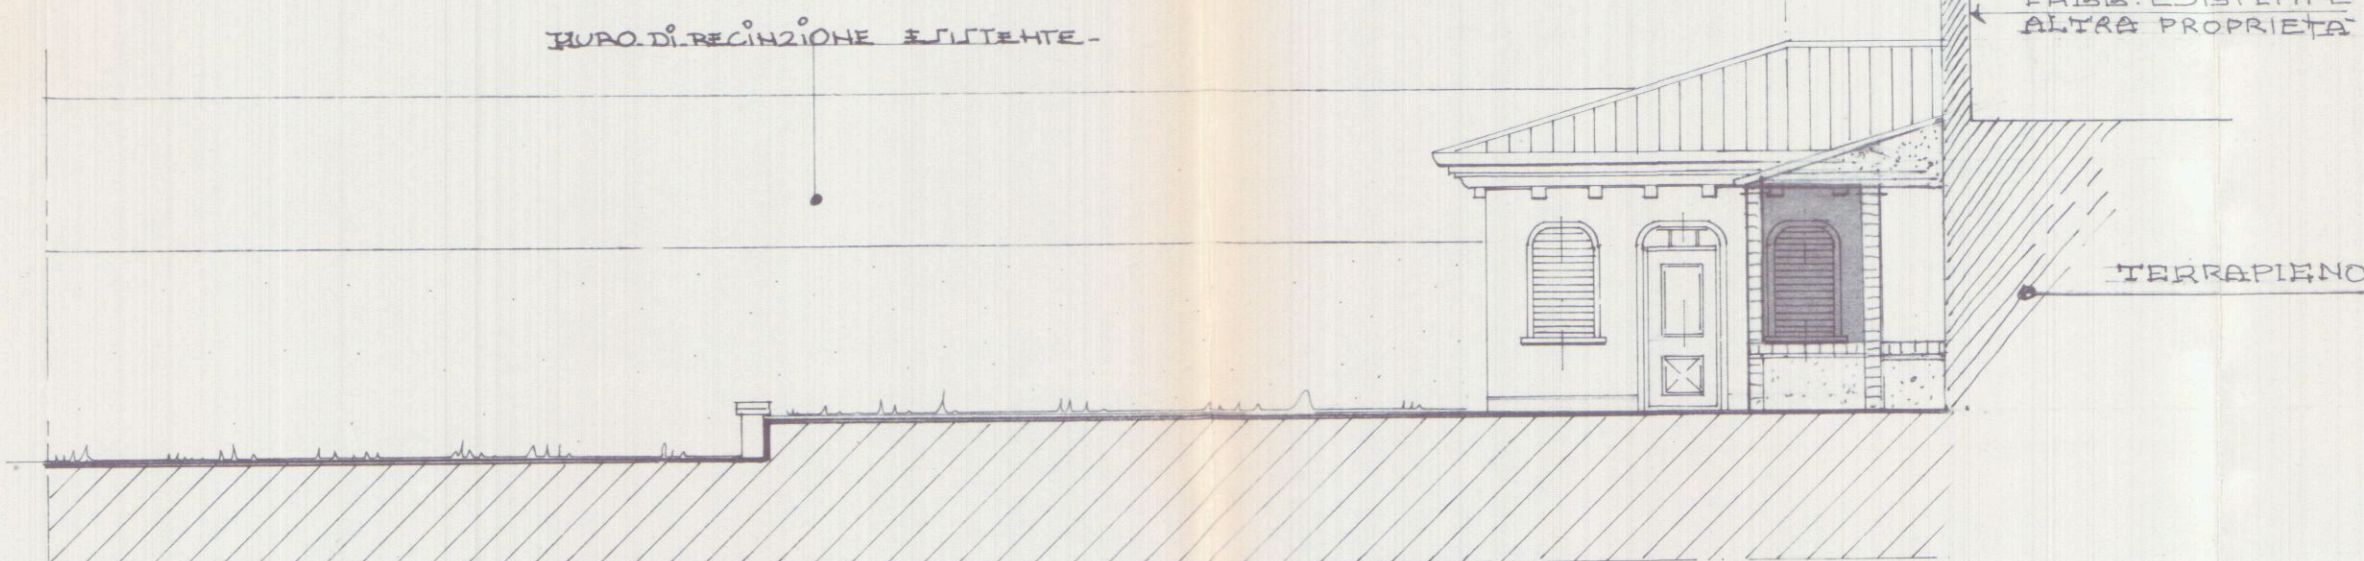

- PROSPETTO SUD -

LIMITE SUPERIORE FABBRICATO CONFINANTE

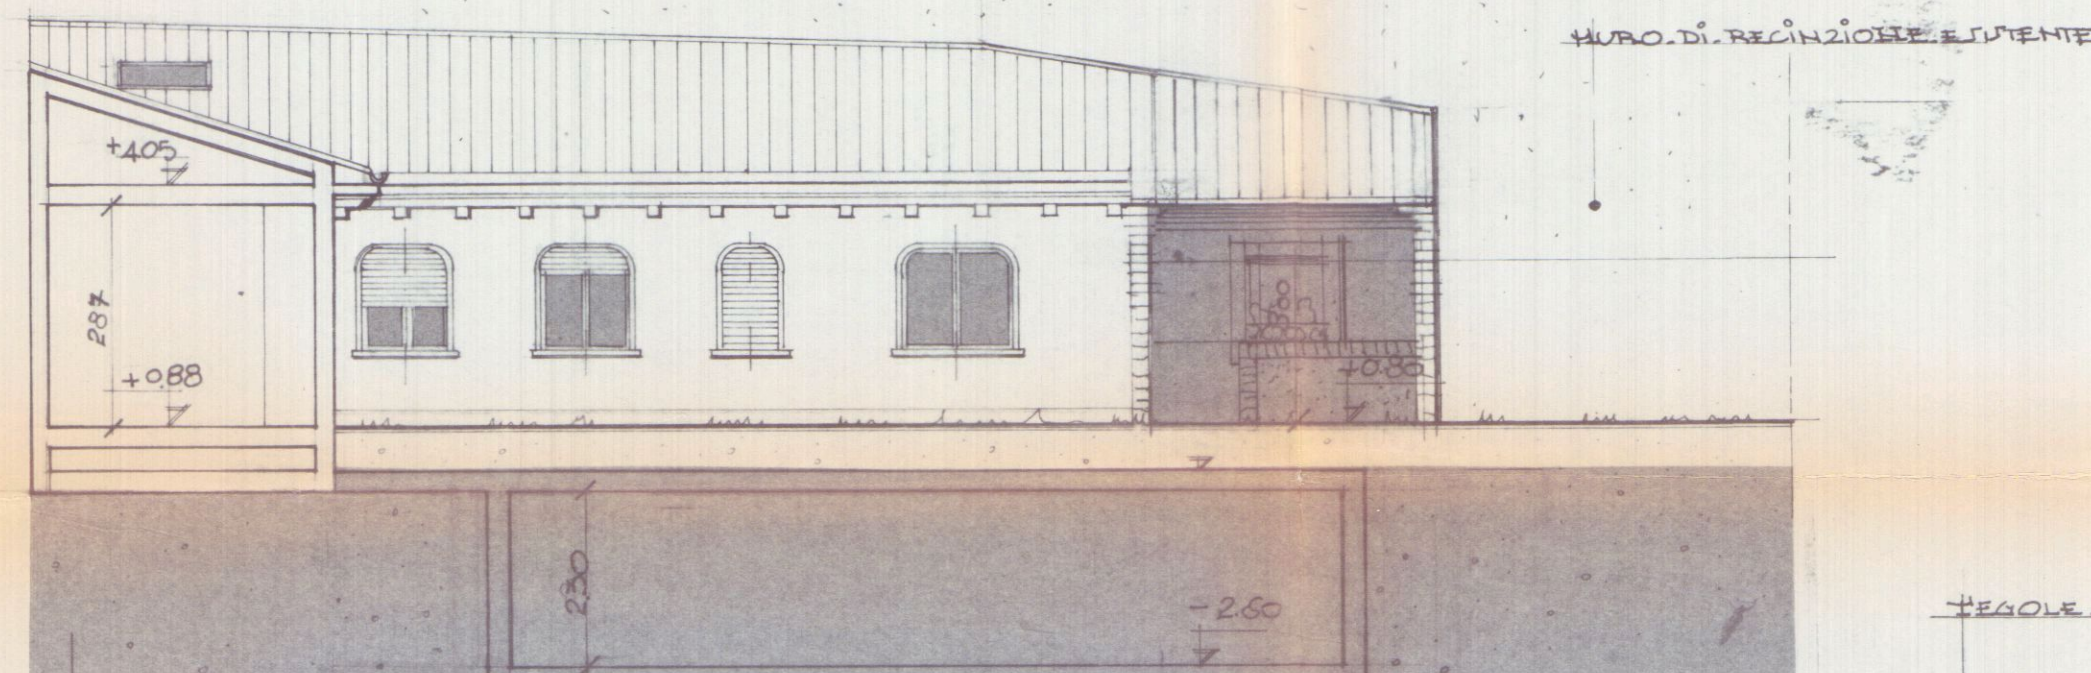

- SEZIONE A.A. -



- SEZIONE B.B. -

COMUNE DI CARRARA

LOCALITÀ
FOSSOLÀ
FOGLIO MAPPA
51
750

PROPRIETÀ

gemall

CF 00288670458

OGGETTO PROGETTO DI RISTRUTTURAZIONE E AMPLIAMENTO
DI UN FABBRICATO AD USO ATTREZZATURA DISCINA

STATO DI PROGETTO

SCALA
1:100

PROSPETT. SEZIONE

DATA

TAV 2^B

ARCHITETTONICO

ESECUTIVO


ELABORATO

PROGETTISTA

CONCESSIONE EDILIZIA DEL




LIMITE SUPER. FABBR. CONFINANTE - TEGOLE MARIGLIERI -

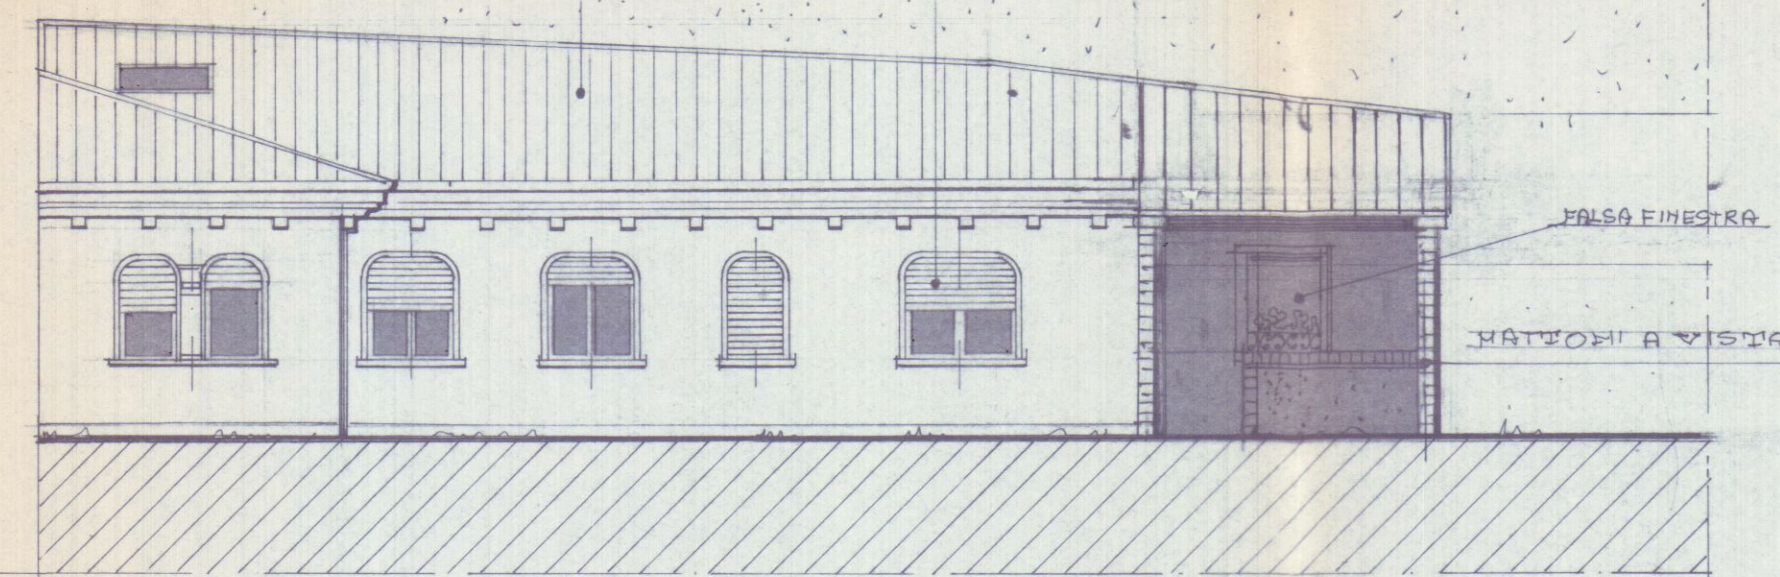


- PROSPETTO OVEST -

MURO DI RECINZIONE ESISTENTE

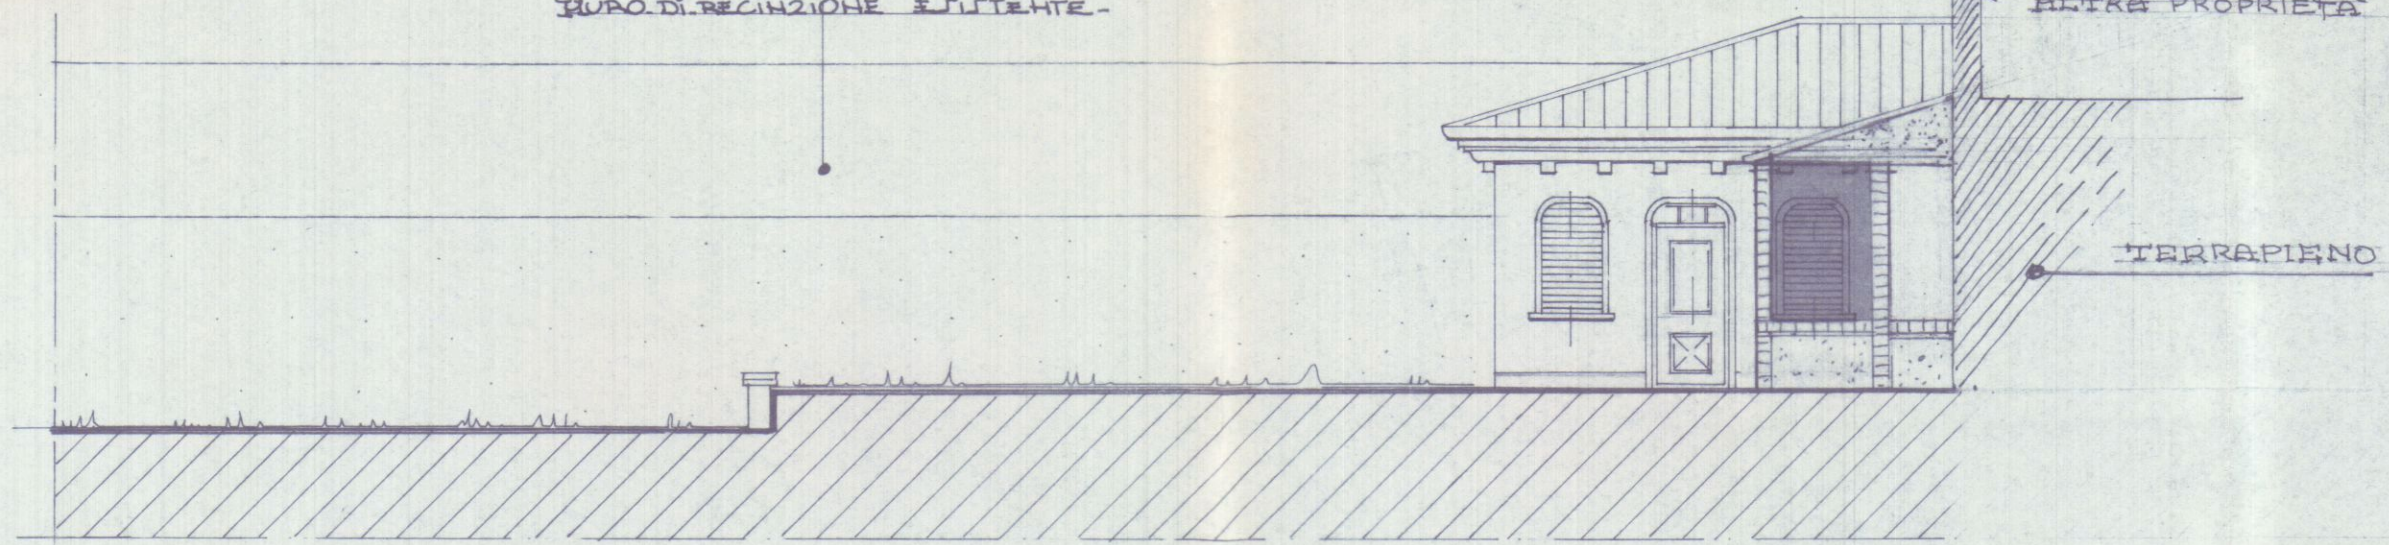

- PROSPETTO SUD -

LIMITE SUPERIORE FABBRICATO CONFINANTE

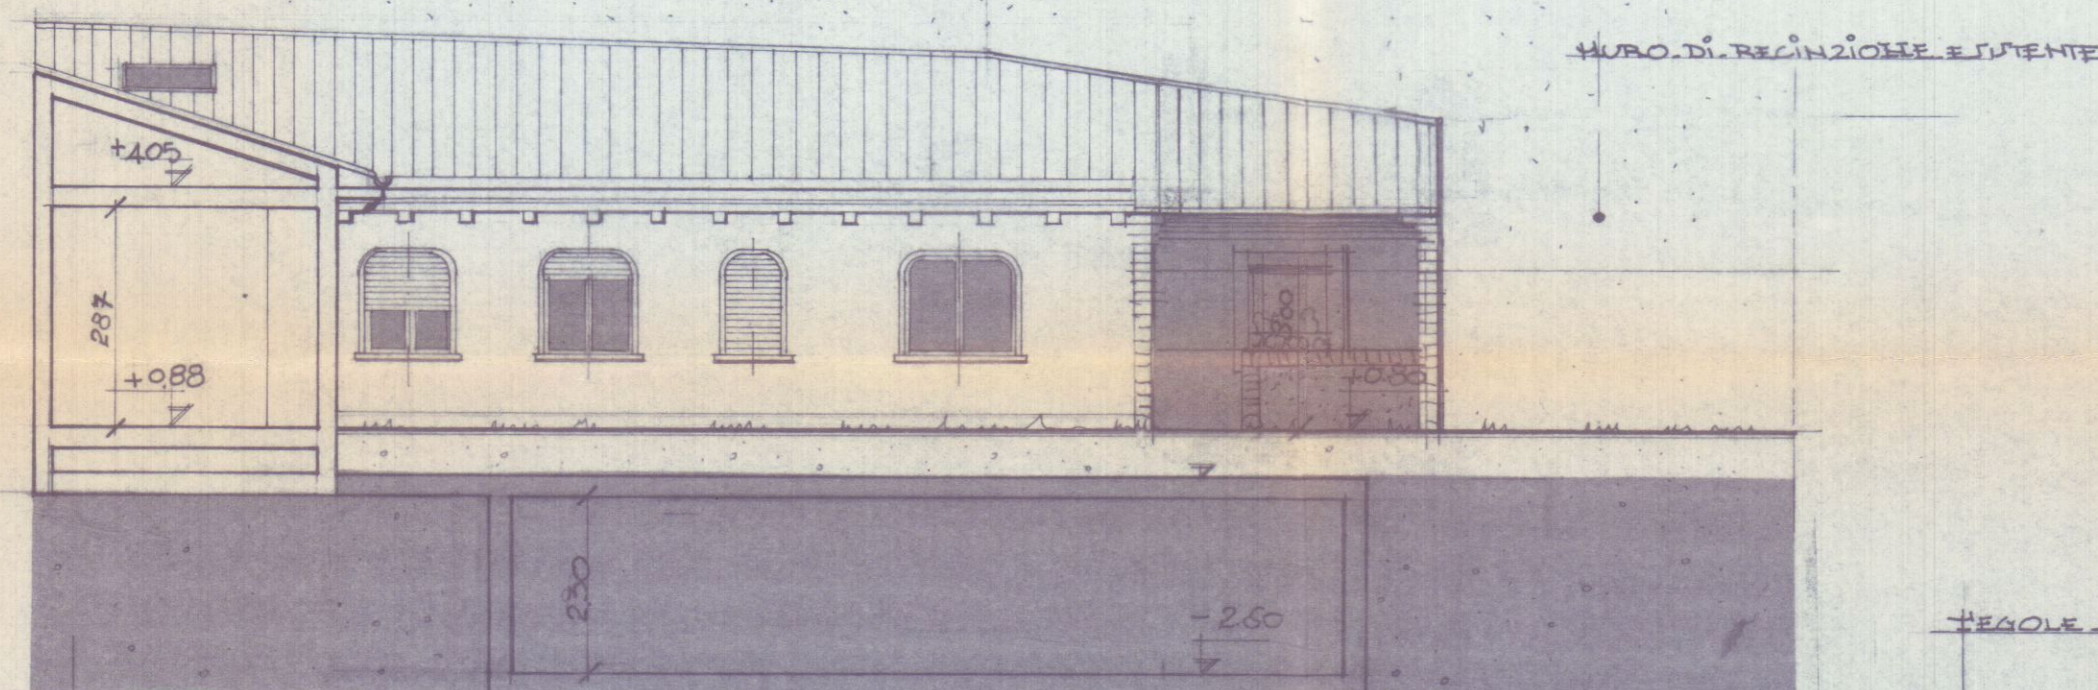

- SEZIONE A-A -

TEGOLE MARIGLIERI



- SEZIONE B-B -