

COMUNE DI CARRARA		LOCALITA' FOSSOLA
PROPRIETA' gemall		FOLLIO MAPP 51 750
CF 00288670458		

OGGETTO	PROGETTO DI RISTRUTTURAZIONE E AMPLIAMENTO DI UN FABBRICATO AD USO ATTREZZATURA PISCINA	
STATO DI PROGETTO		SCALA 1:200



PLAHIETRIE- SEZIONE	DATA	TAV 1 ^c
------------------------	------	--------------------

ARCHITETTONICO	
ESECUTIVO	
ELABORATO	
PROGETTISTA	

CONCESSIONE EDILIZIA DEL	



APPROVATO

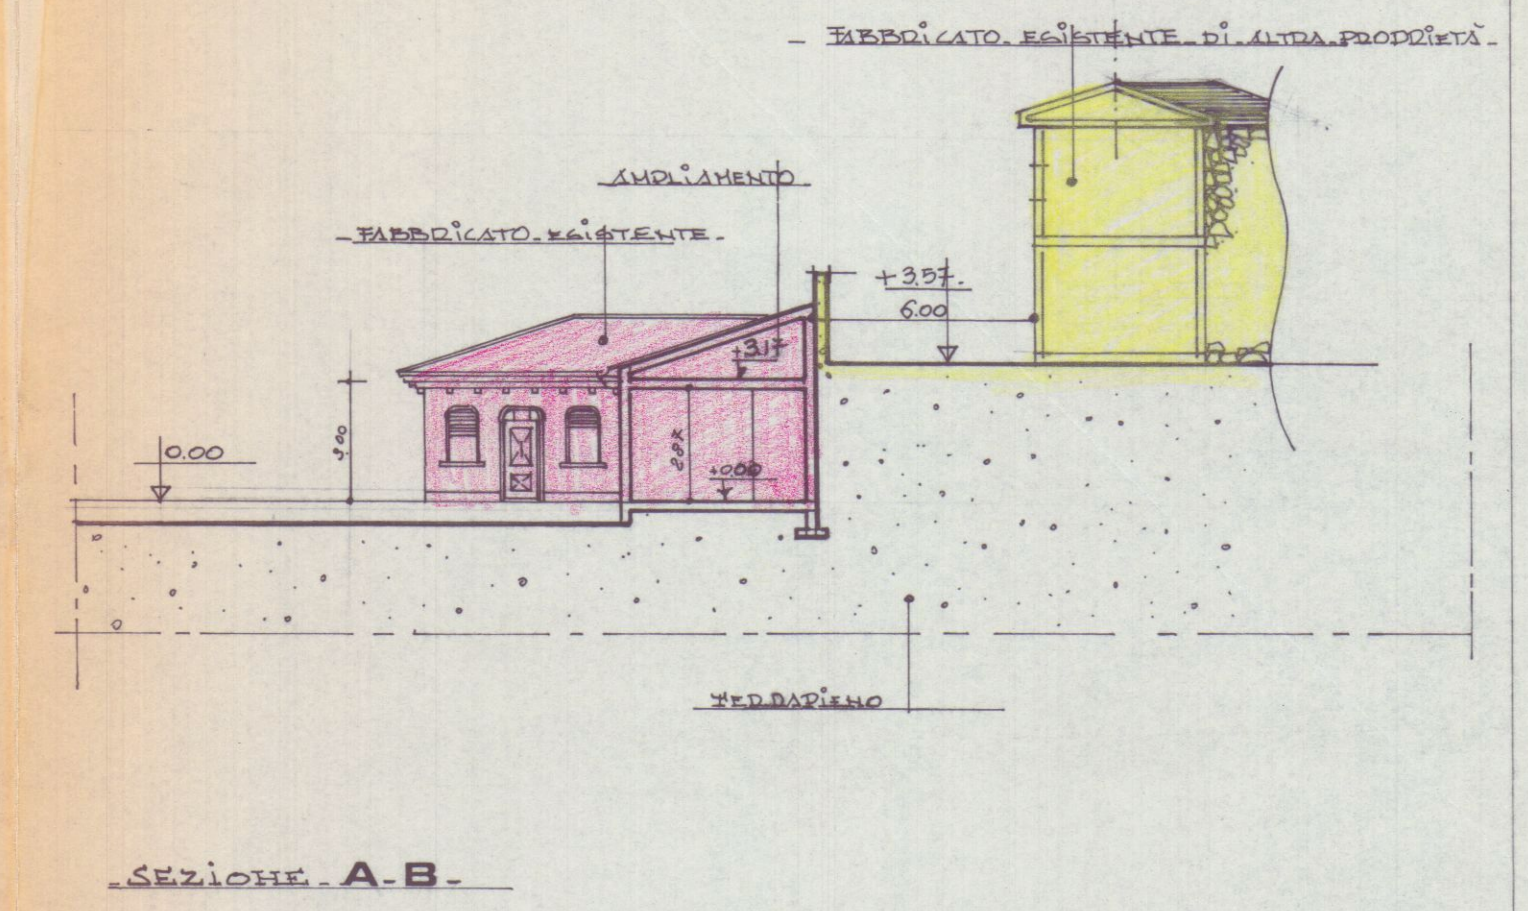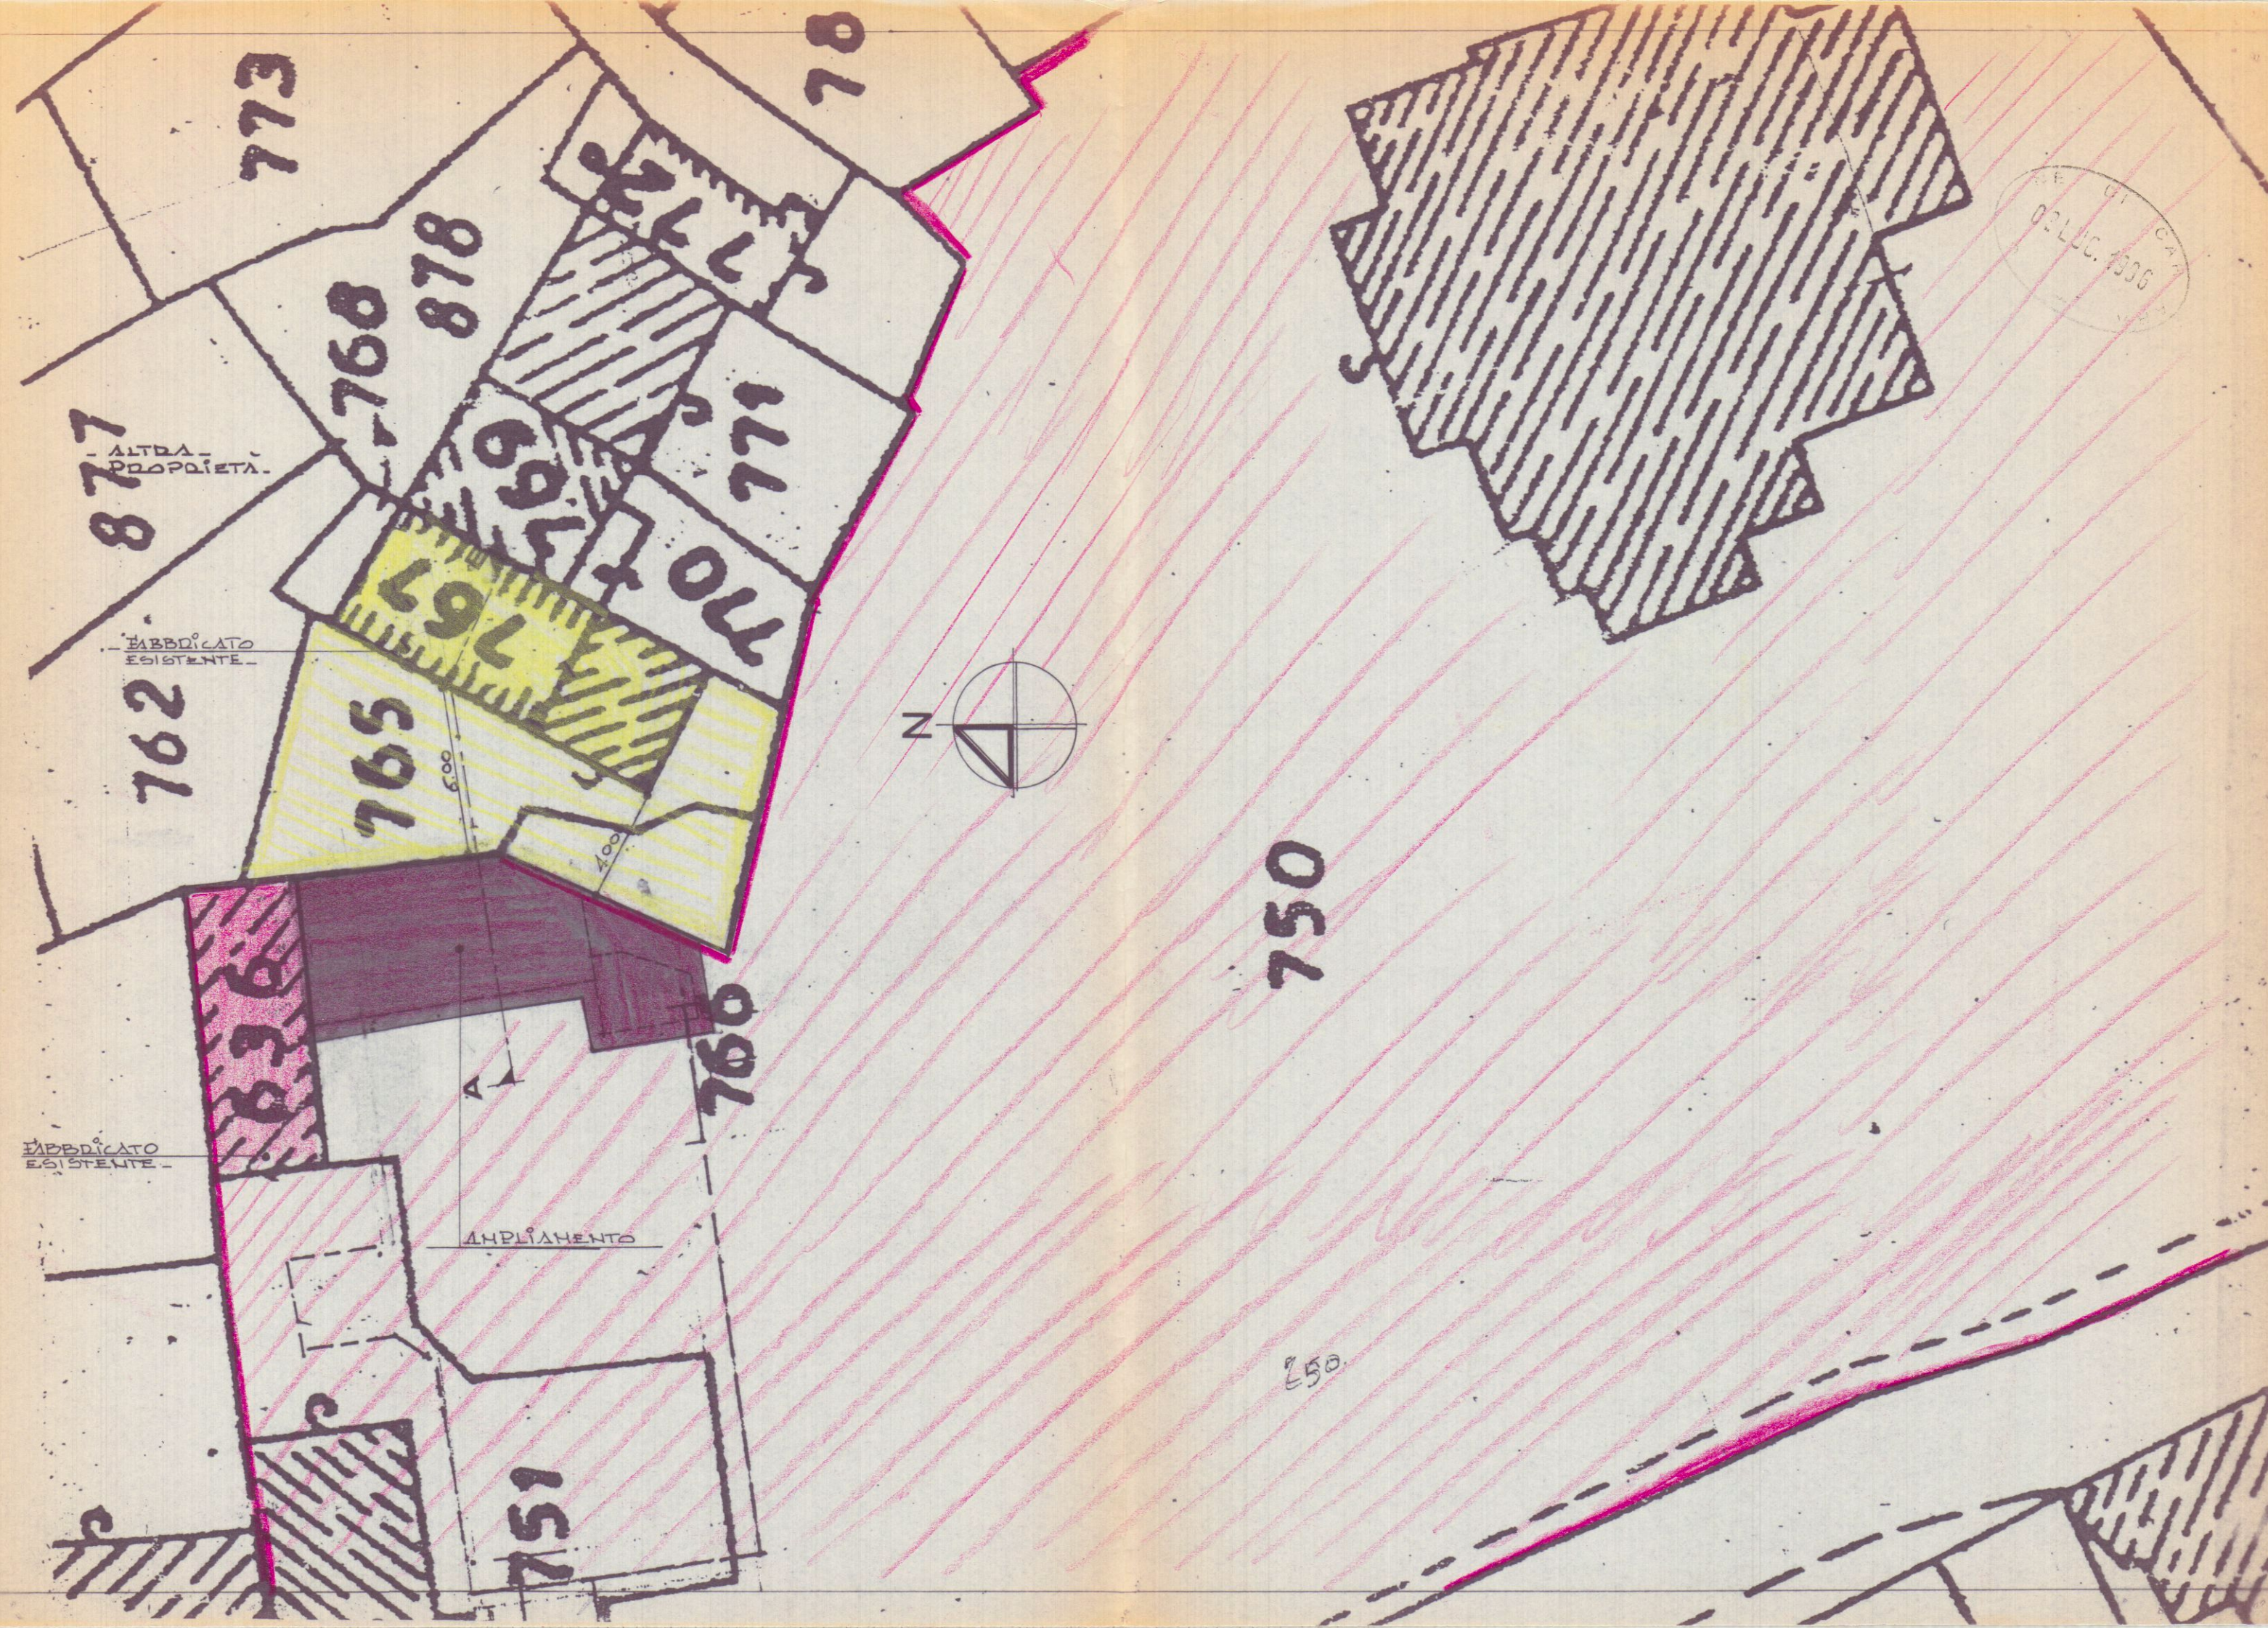



16

16 LUG 1995

COMUNE DI CARRARA		LOCALITÀ FOSSOLA	
PROPRIETÀ gemall		FOGLIO MAPP 51 750	
OGGETTO PROGETTO DI RISTRUTTURAZIONE E AMPLIAMENTO DI UN FABBRICATO AD USO ATTREZZATURA PICCOLA		CF 00288670458	
ORIGINALE TAVOLA DI RAFFRONTO		SCALA 1:100	
PIANTE		TAV 1 ^A	
ARCHITETTONICO		DATA	
ESECUTIVO		PROGETTISTA	
ELABORATO		CONCESSIONE EDILIZIA DEL	

APPROVATO

AZIENDA U.S.L. DI MASSA E CARRARA
U.O. DI MEDICINA PUBBLICA
ALL. S.S. PREVOLE
Al sensi dell'art. 105
del presente
per il progetto
il Dott. Mario Maglio

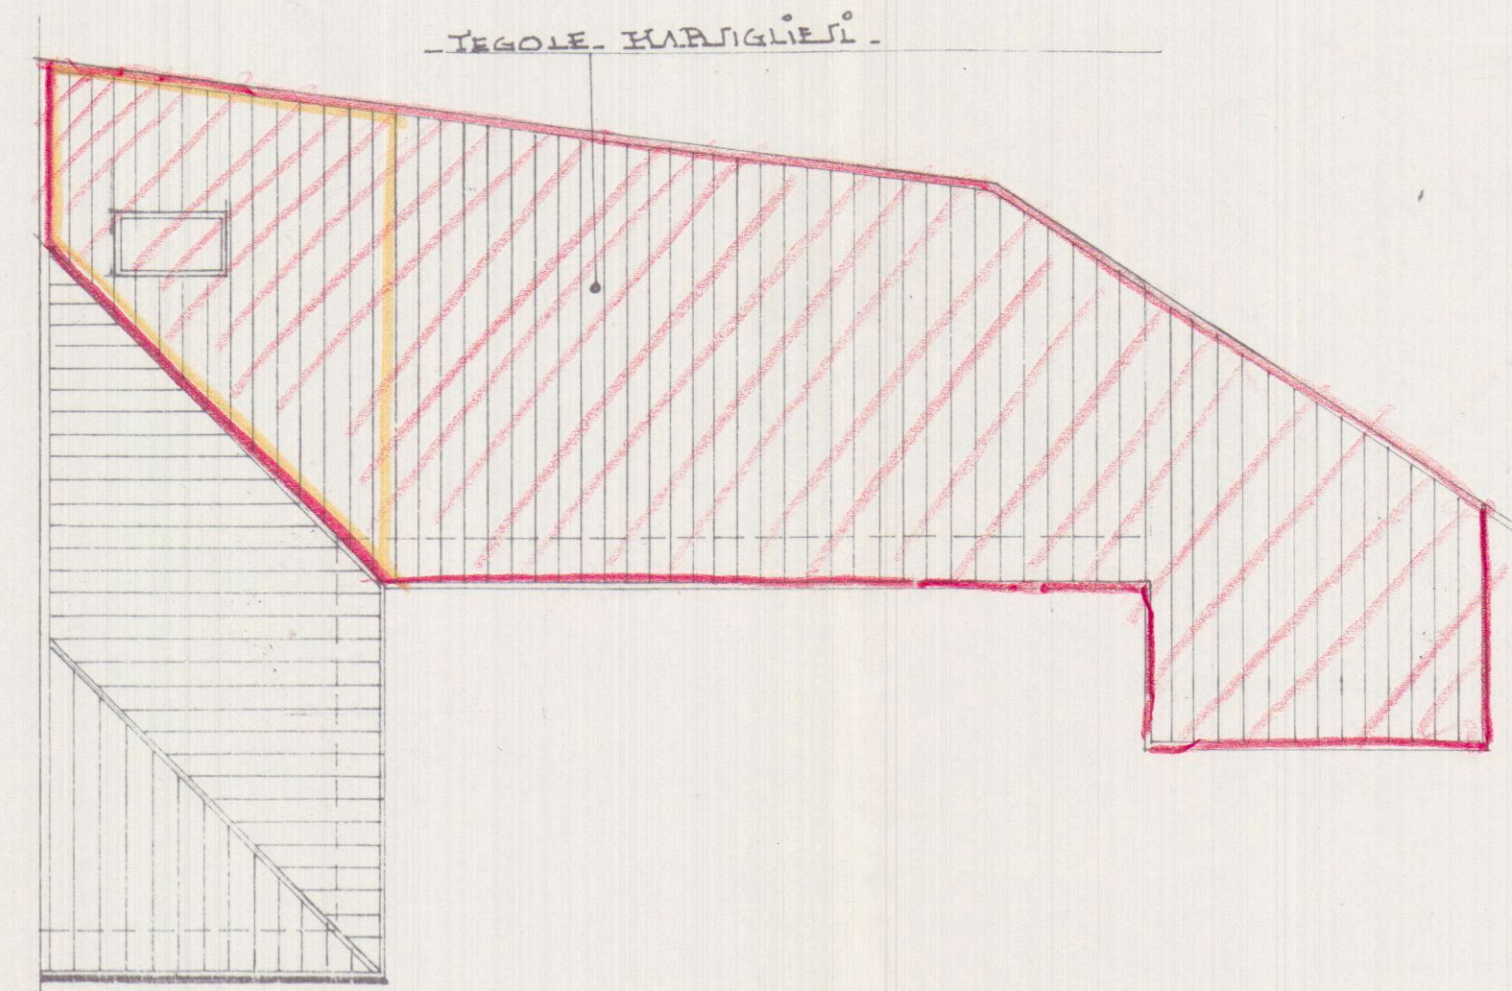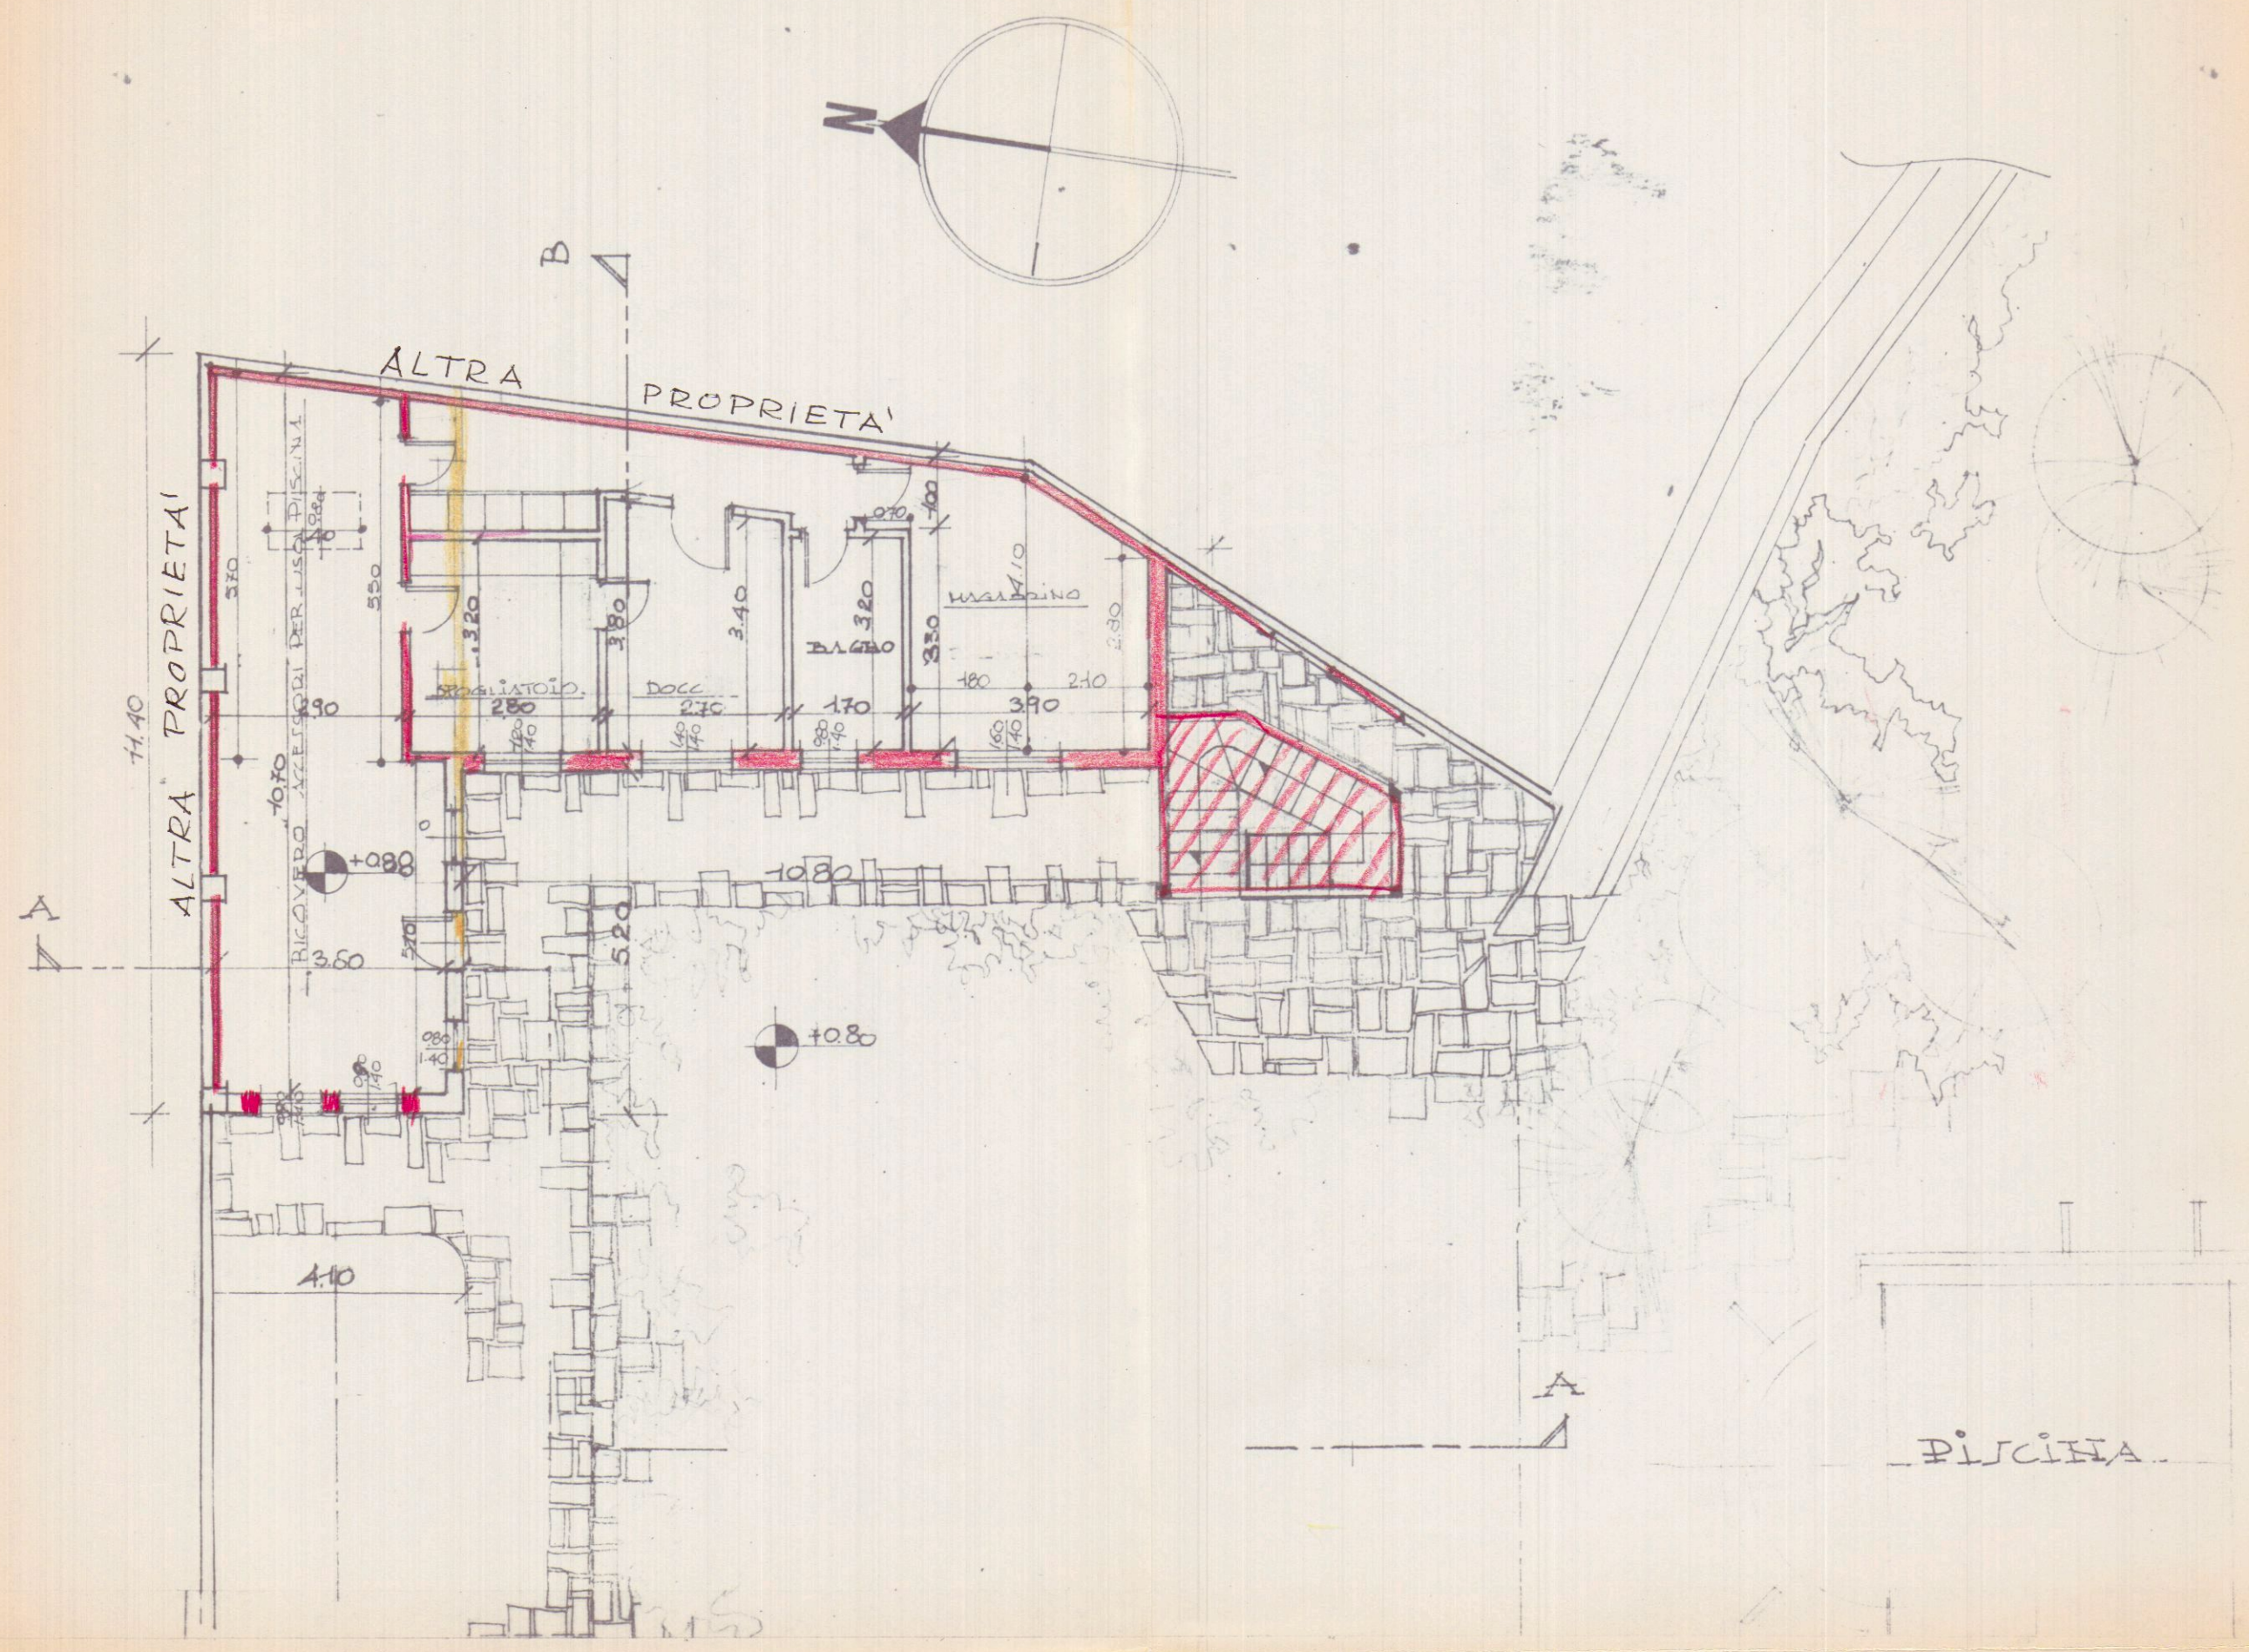

PIANTA COPERTURA

61102 1095

COMUNE DI CARRARA

LOCALITÀ FOSSOLA
FOGLIO MAPP 51 780

PROPRIETÀ 2
gemelli

CF 00288670458

OGGETTO PROGETTO DI RISTRUTTURAZIONE E AMPLIAMENTO
DI UN FABBRICATO AD USO ATTREZZATURA DISCINA

TAVOLA DI RIFRONTO **SCALA 1:100**

PROSPETTI SEZIONE
DATA **TAV 2^A**

ARCHITETTONICO

ESECUTIVO

ELABORATO

CONCESSIONE EDILIZIA DEL


PROGETTISTA

Stampa: AZIENDA USL N. 1 DI MASSA E CARRARA U.O. DI IGIENE PUBBLICA Al sensi dell'art. 235 del R.L. S.S. si esprime parere favorevole 05/02/95 per l'approvazione del presente progetto. Dr. Mario Medico


Stampa: ARCHITETTO DI MASSA E CARRARA SILVANO TEL. N. 6.084.197

Stampa: ARCHITETTO DI MASSA E CARRARA CANTILE DI CARLUCCI N. 197

APPROVATO

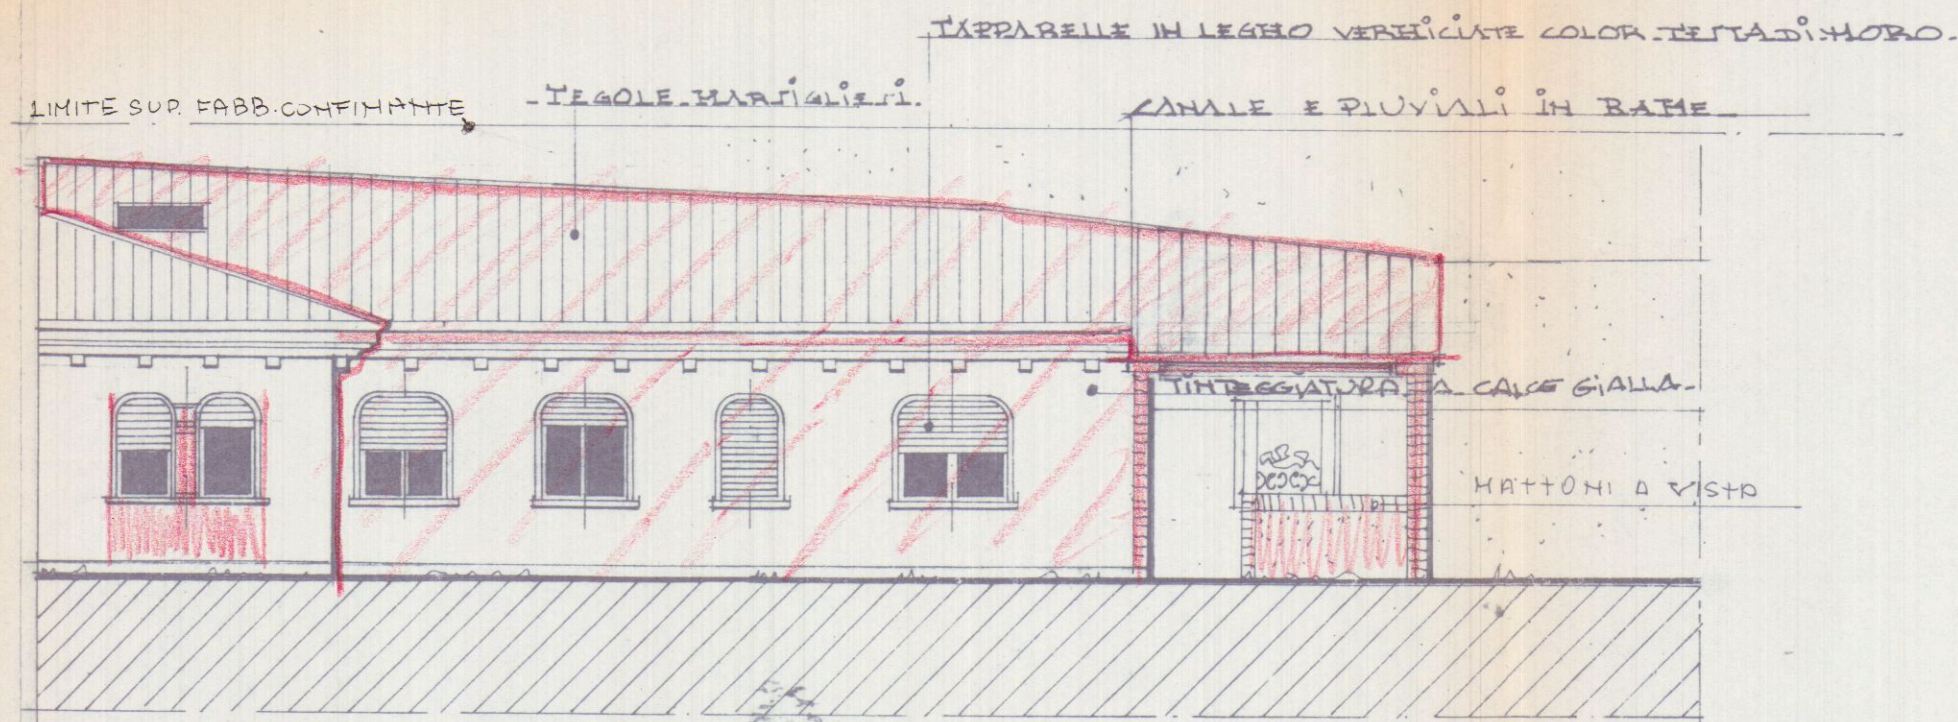


PROSPETTO OVEST

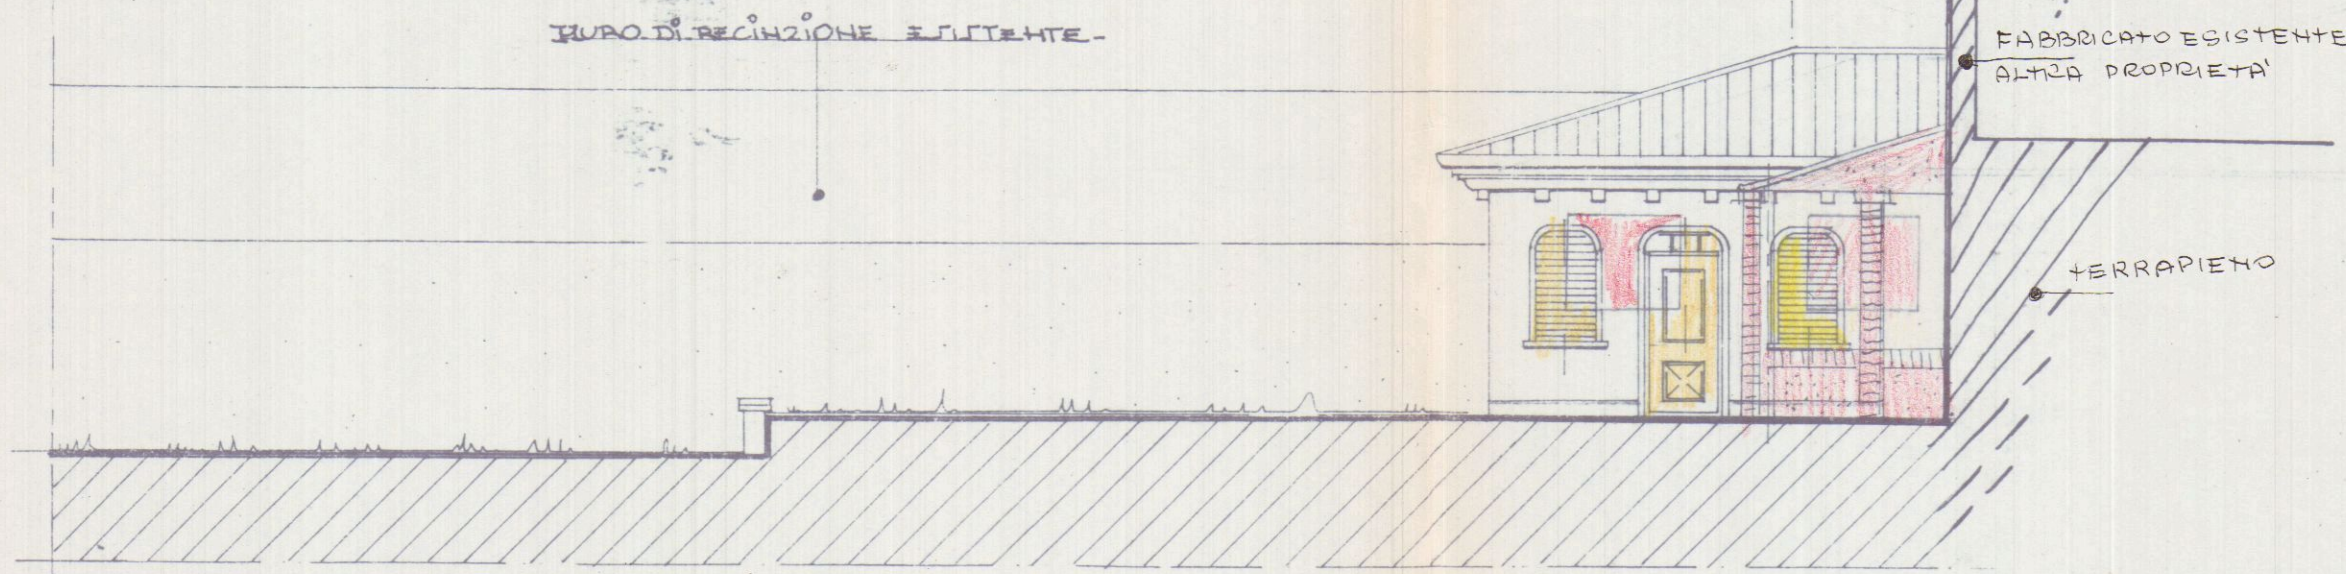


PROSPETTO SUD

LIMITE SUR FABBRICATO COFINANTE

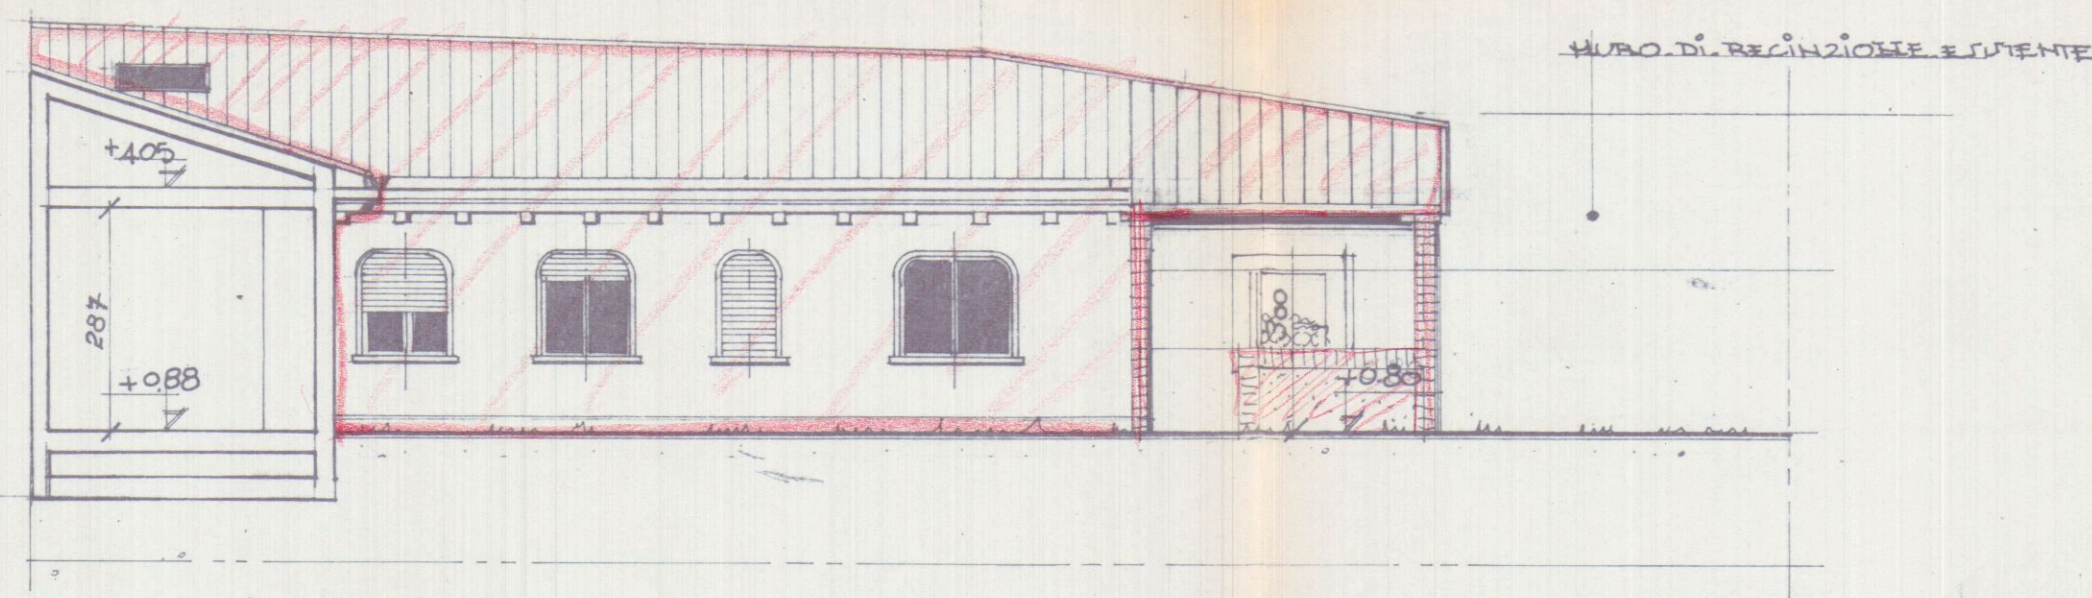

SEZIONE A.A.

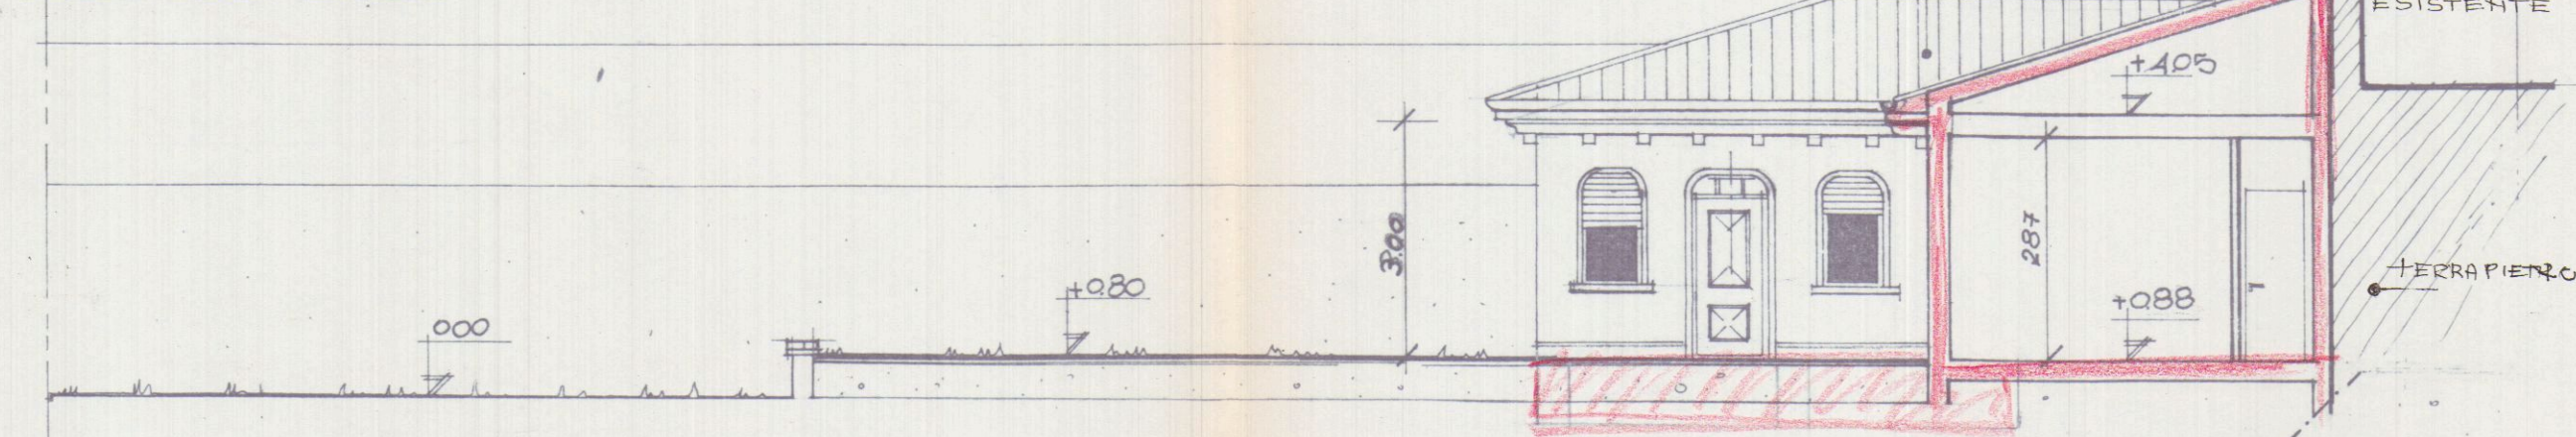

SEZIONE B.B.

COMUNE DI CARRARA

LOCALITÀ FOSSOLA
FOLLIO MAPPA 81

PROPRIETÀ
gemelli

OGGETTO PROGETTO DI RISTRUTTURAZIONE E AMPLIAMENTO DI UN FABBRICATO AD USO ABBEZZATURA DI CINA

STATO DI PROGETTO
1:100

PLANI METRICI - PIANTE

ARCHITETTUNICO

ESECUTIVO

ELABORATO

CONCESSIONE EDILIZIA DEL

TAV 1^B

PROGETTISTA

APPROVATO

Calcolo dei volumi

FABBRICATO a RIFERIMENTO





1 - 11.40x100x40 = 4592 x 300 = 13776

FABBRICATO DI PROGETTO

NUMERO	ALTEZZA	VOLUME
2	580x440x1080 = 5508	300
3	280x290 = 112	
TOTALE HQ	5396 x 300 =	16188
TOTALE MC		

RAPPORTO D'ILLUMINAZIONE

VAHO	UP VAHO HQ	UP FINESTRA	RAPP UP
BUDVANO	510x350 = 4835	180x140 = 252	
ALCANTARA	510x350x290 = 4835	080x140x3 = 336	289/340 = 0.85 > 1/6
ALCANTARA	510x350 = 4835	080x140 = 252	
PROBATOLO	320x280 = 896	120x140 = 168	183/896 = 0.207 > 1/6
DOCE	320x280 = 896	140x140 = 196	183/896 = 0.207 > 1/6
BAFFO	320x280 = 896	080x140 = 252	
MAZZINO	110x140x180 = 2772	160x140 = 224	224/2772 = 0.081 > 1/6
	100x140 = 1400		

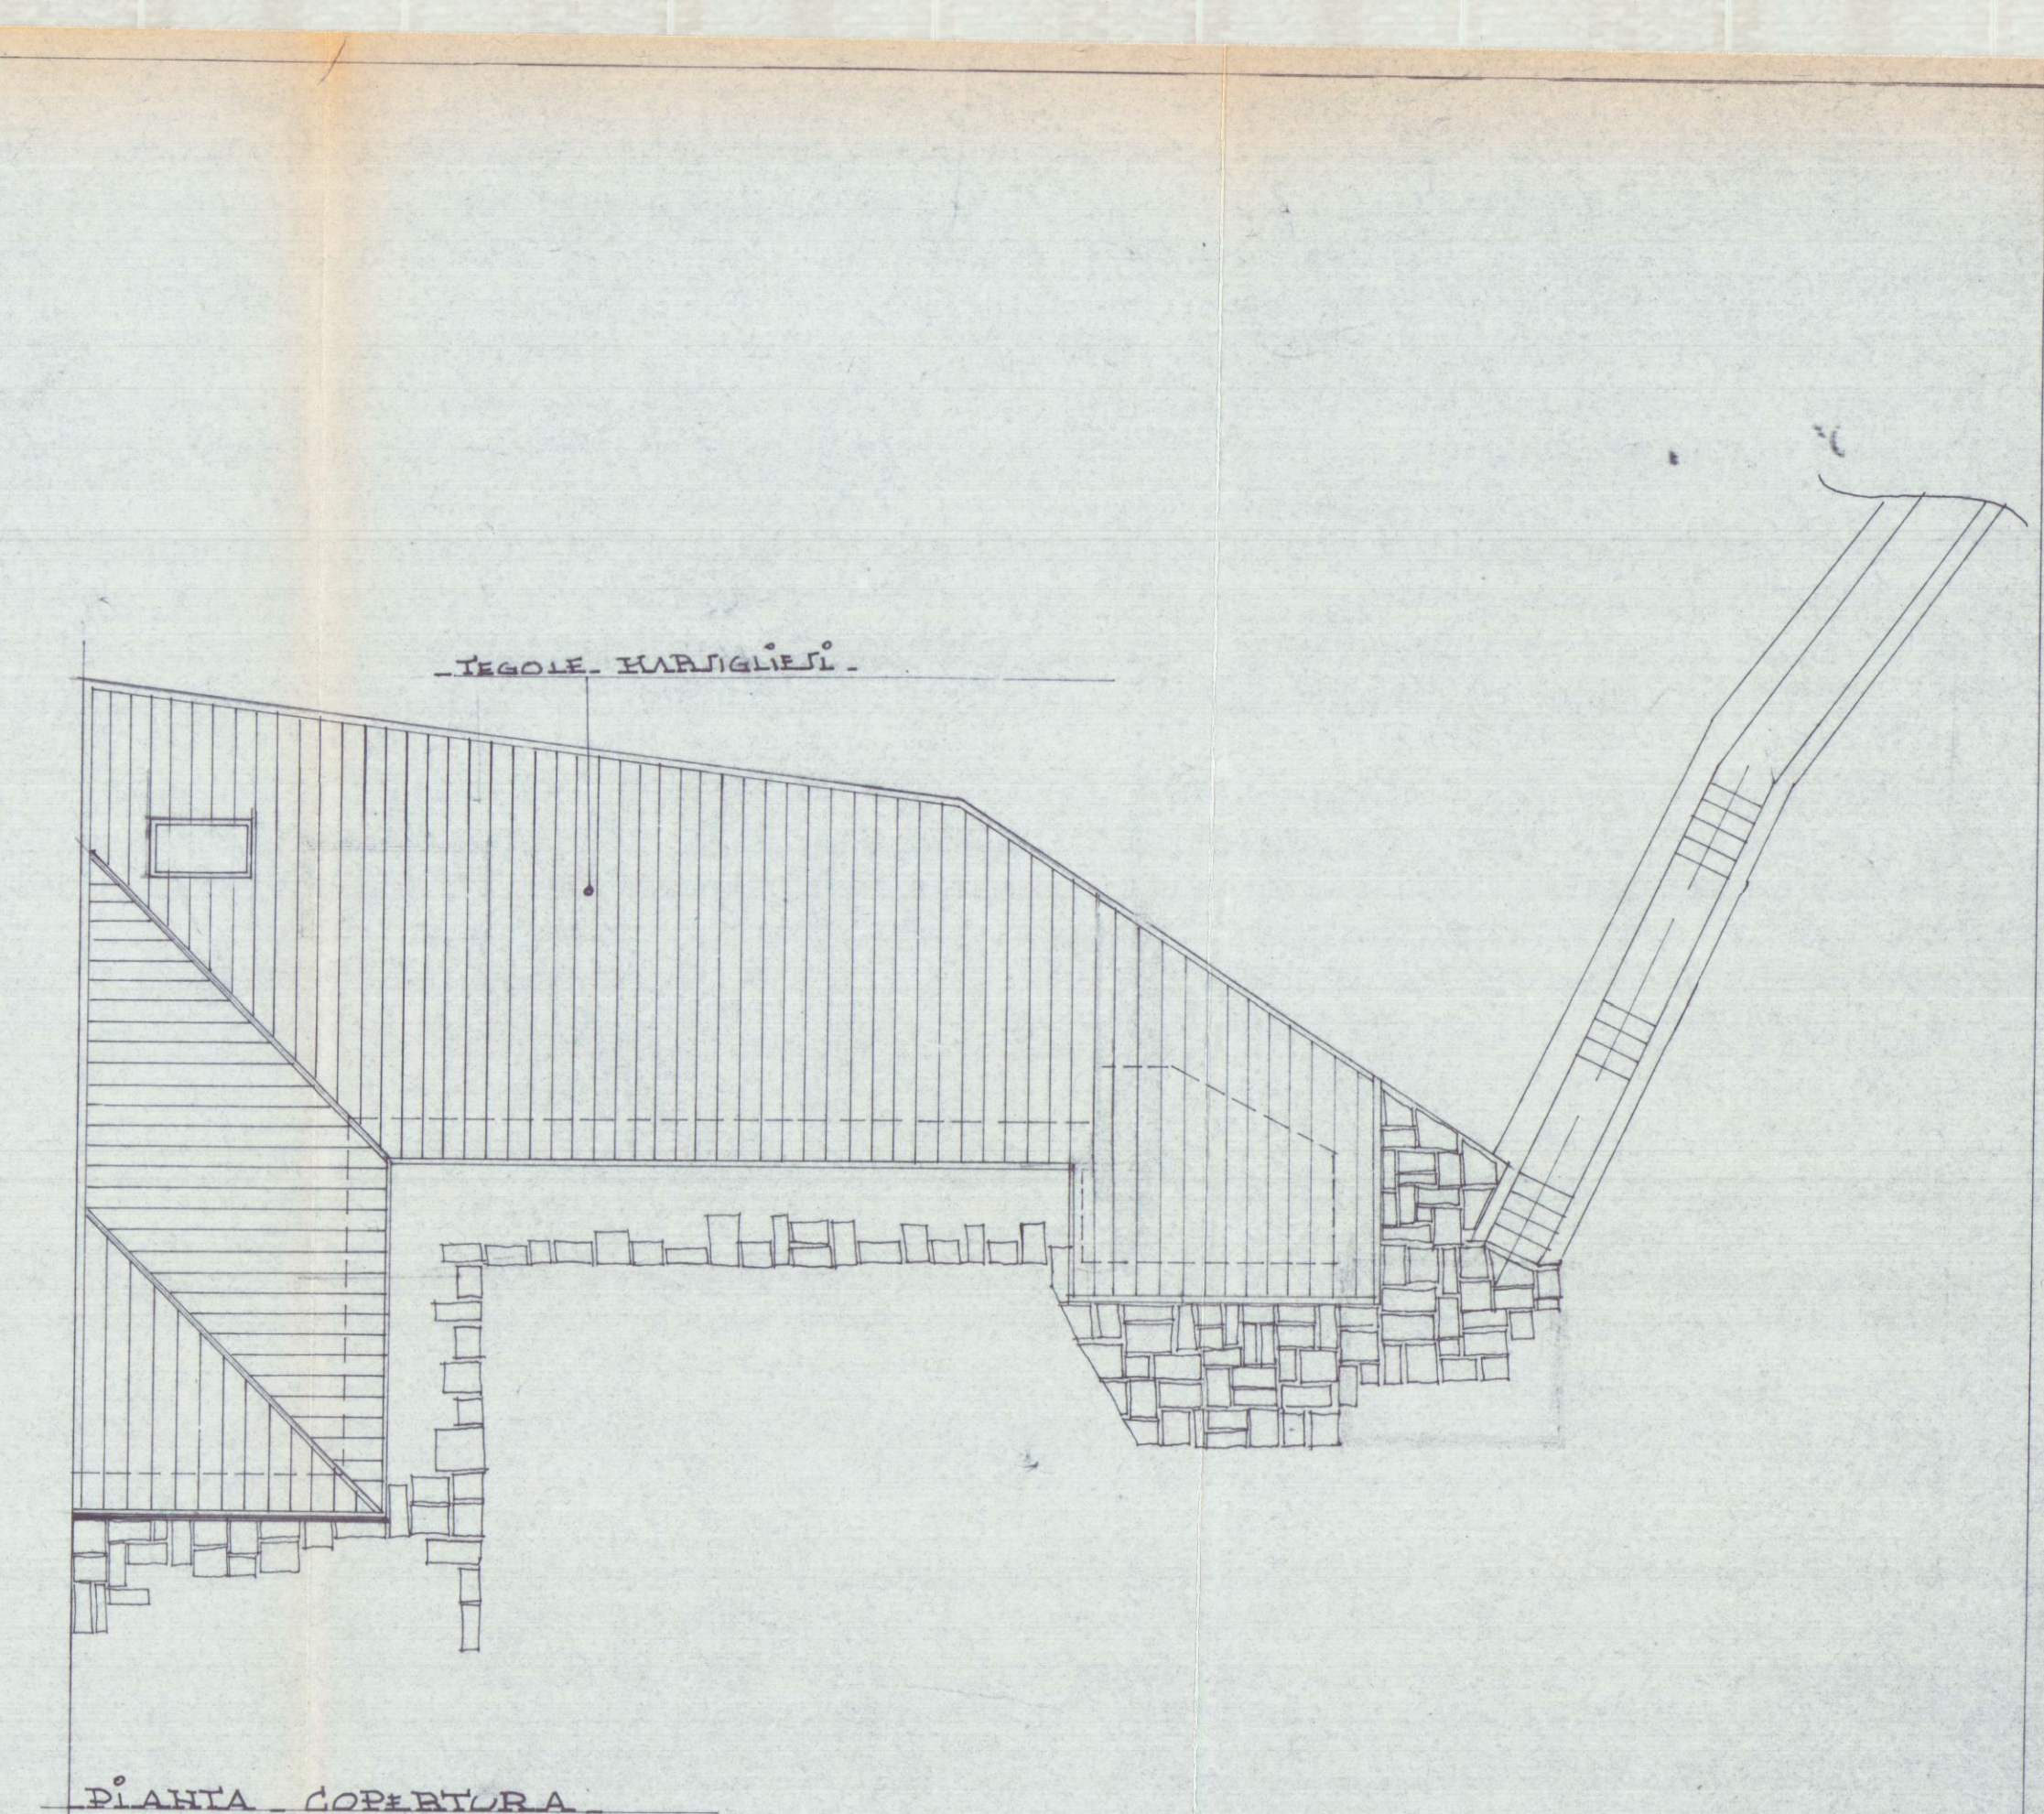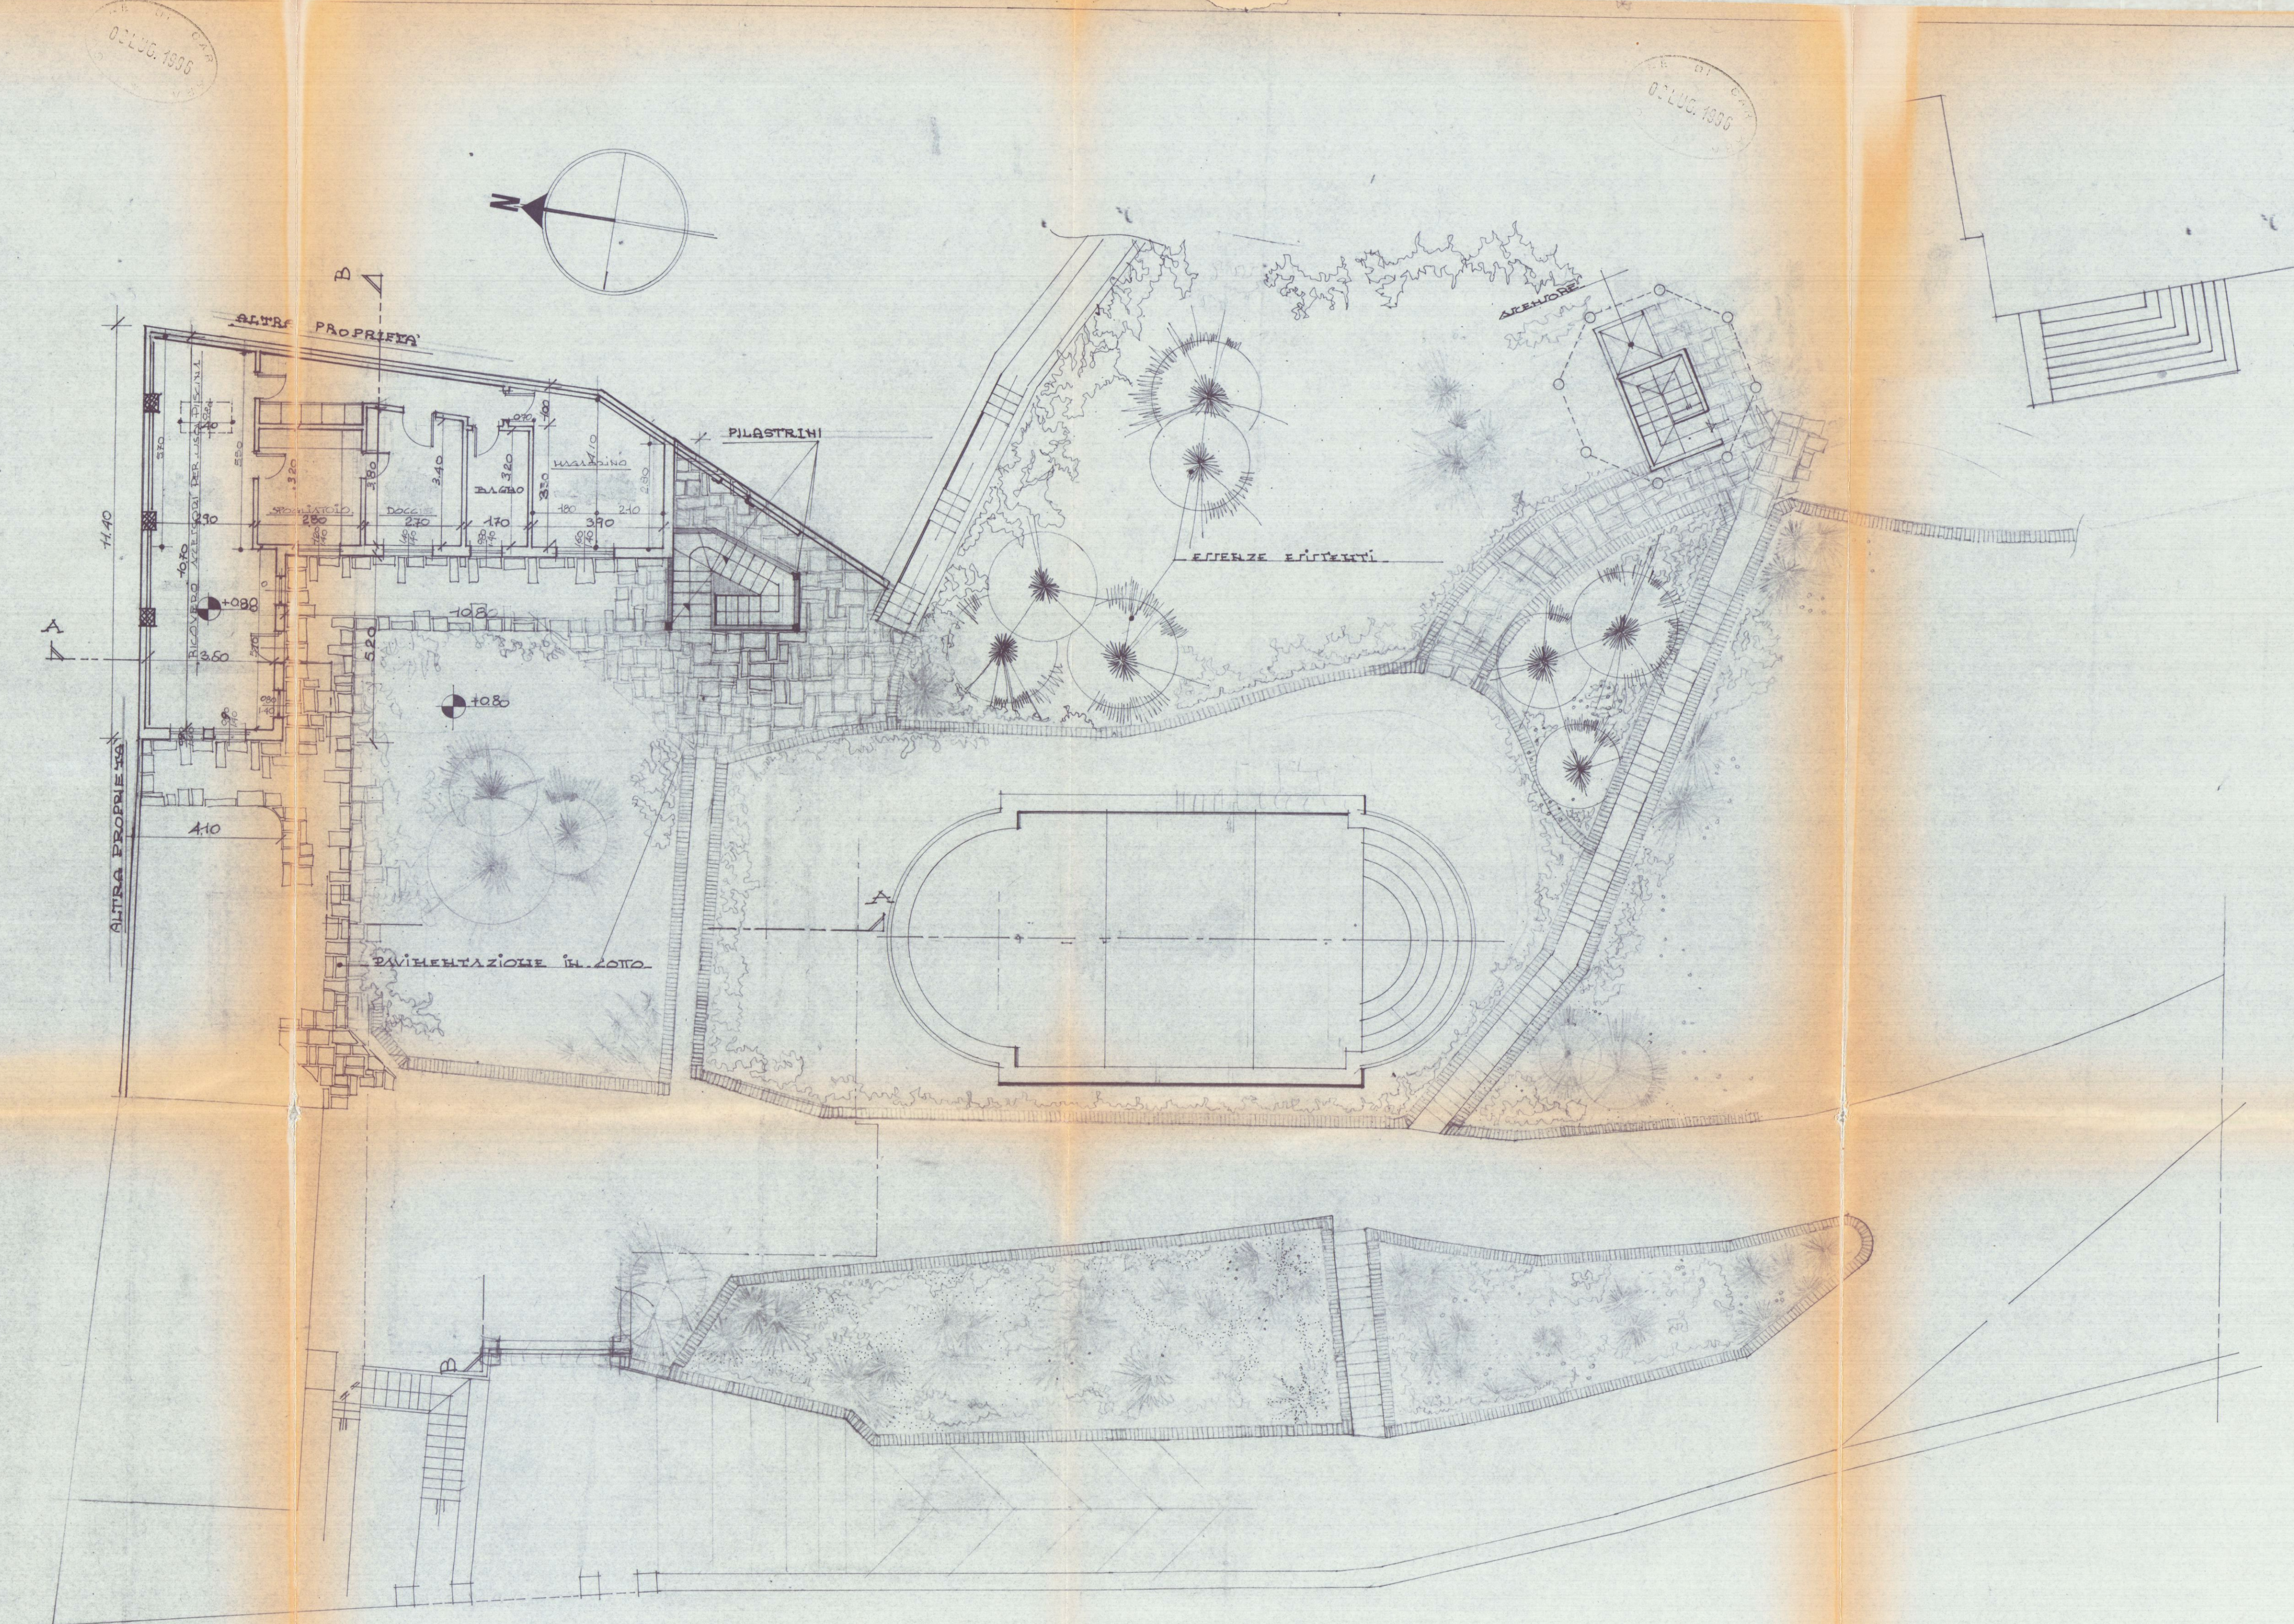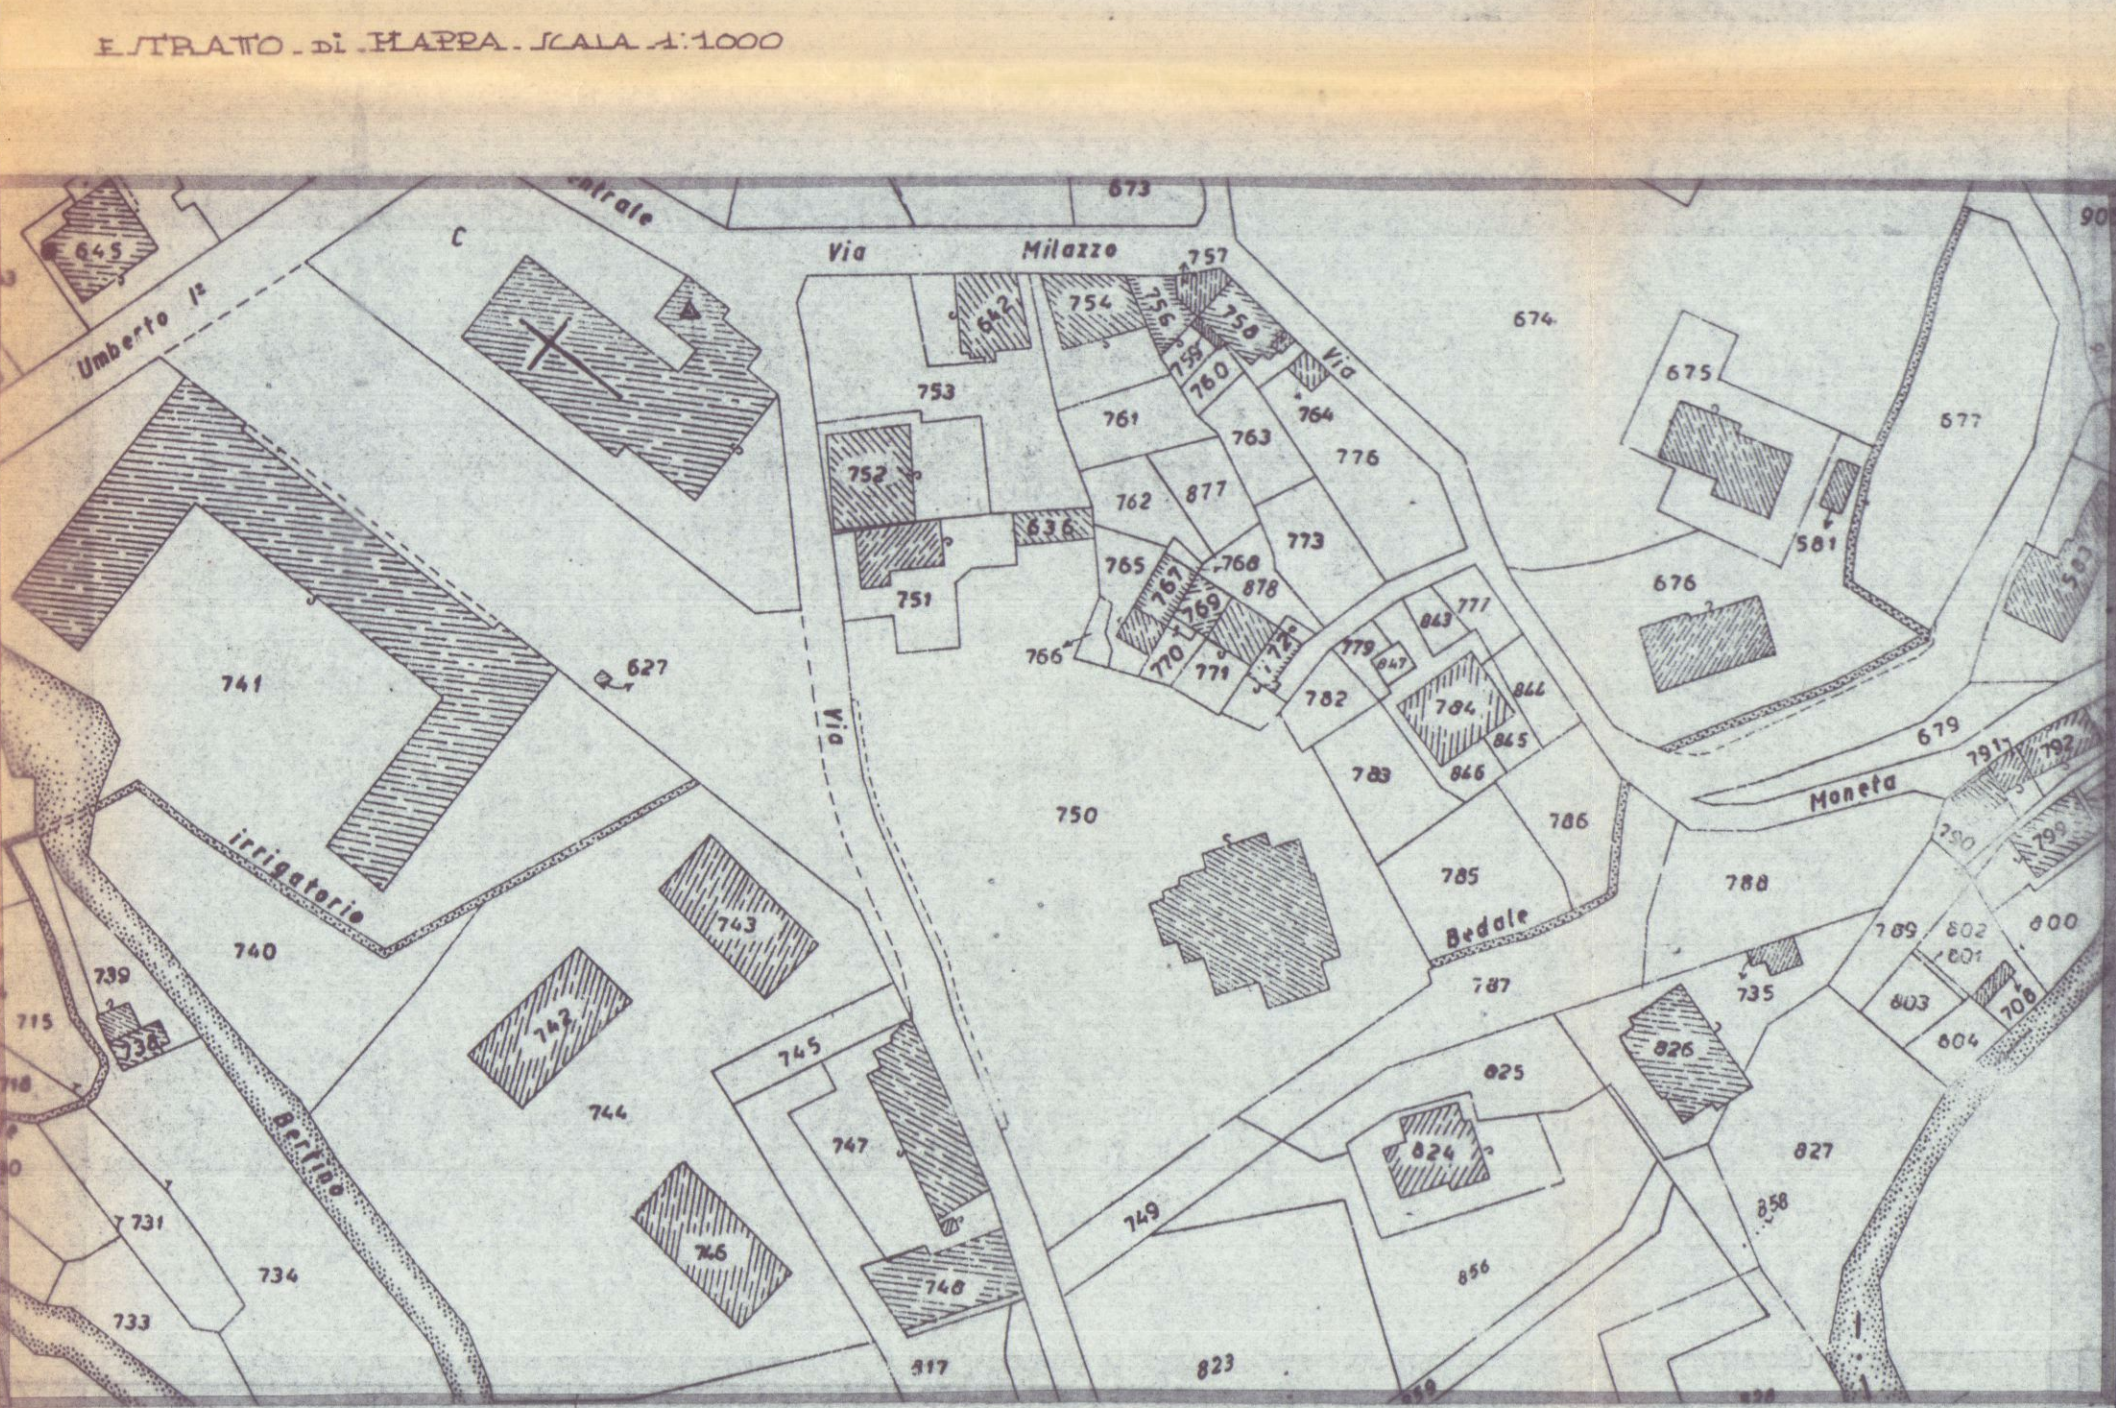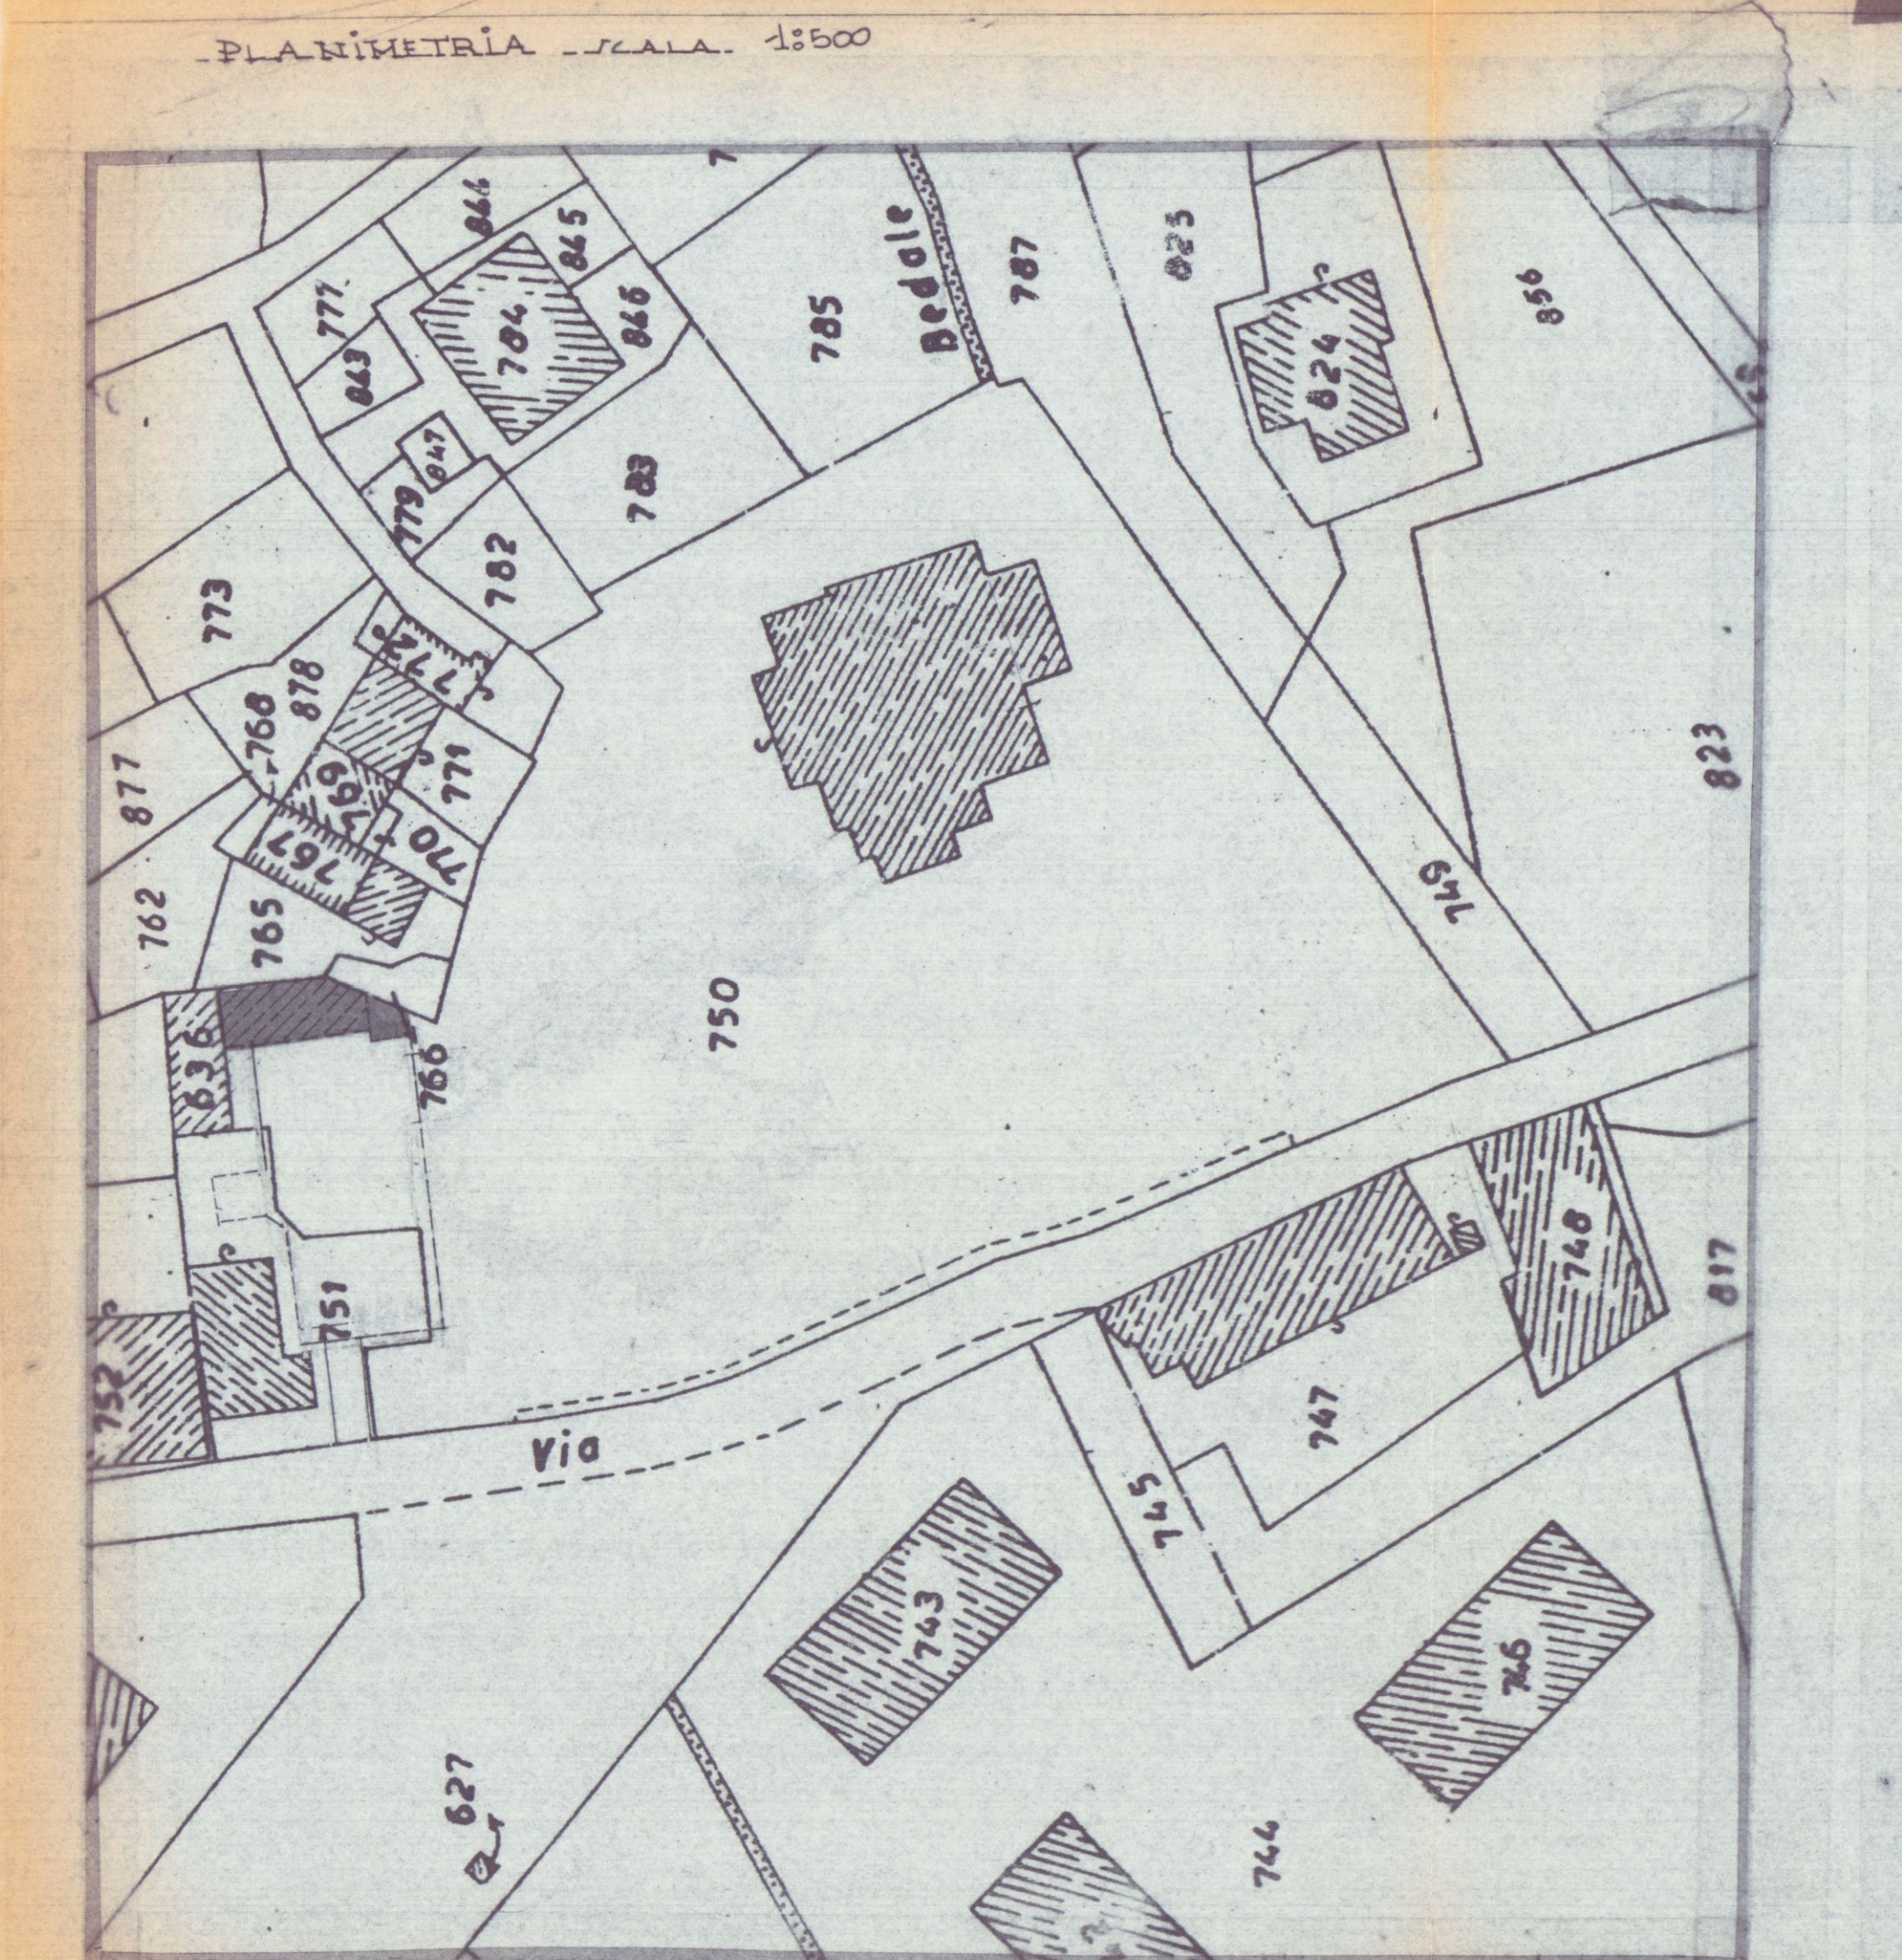

10

6 LUG 1993


COMUNE DI CARRARA		LOCALITA FOSSOLA
PROPRIETA gemelli		FOGLIO MAPP 51 750
CFO 0218186710458		
OGGETTO PROGETTO DI SOSTITUZIONE E AMPLIAMENTO DI UN FABBRICATO AD USO ATTREZZATURA DICHA		
STATO ATTUALE.	SCALA 1:100	
PLANCHIMETRIE - PIANTE - PROSPETTO - SEZIONE.		
DATA		TAV 1
ARCHITETTONICO		
ESECUTIVO		
ELABORATO		
PROGETTISTA		
CONCESSIONE EDILIZIA DEL		

APPROVATO


AZIENDA USL N. 1
U.O. DI IGIENE
Al sensi dell'art. 105
del D.L. 30/05/90
per l'approvazione
progetto.




PIANTA PIANO TERRA

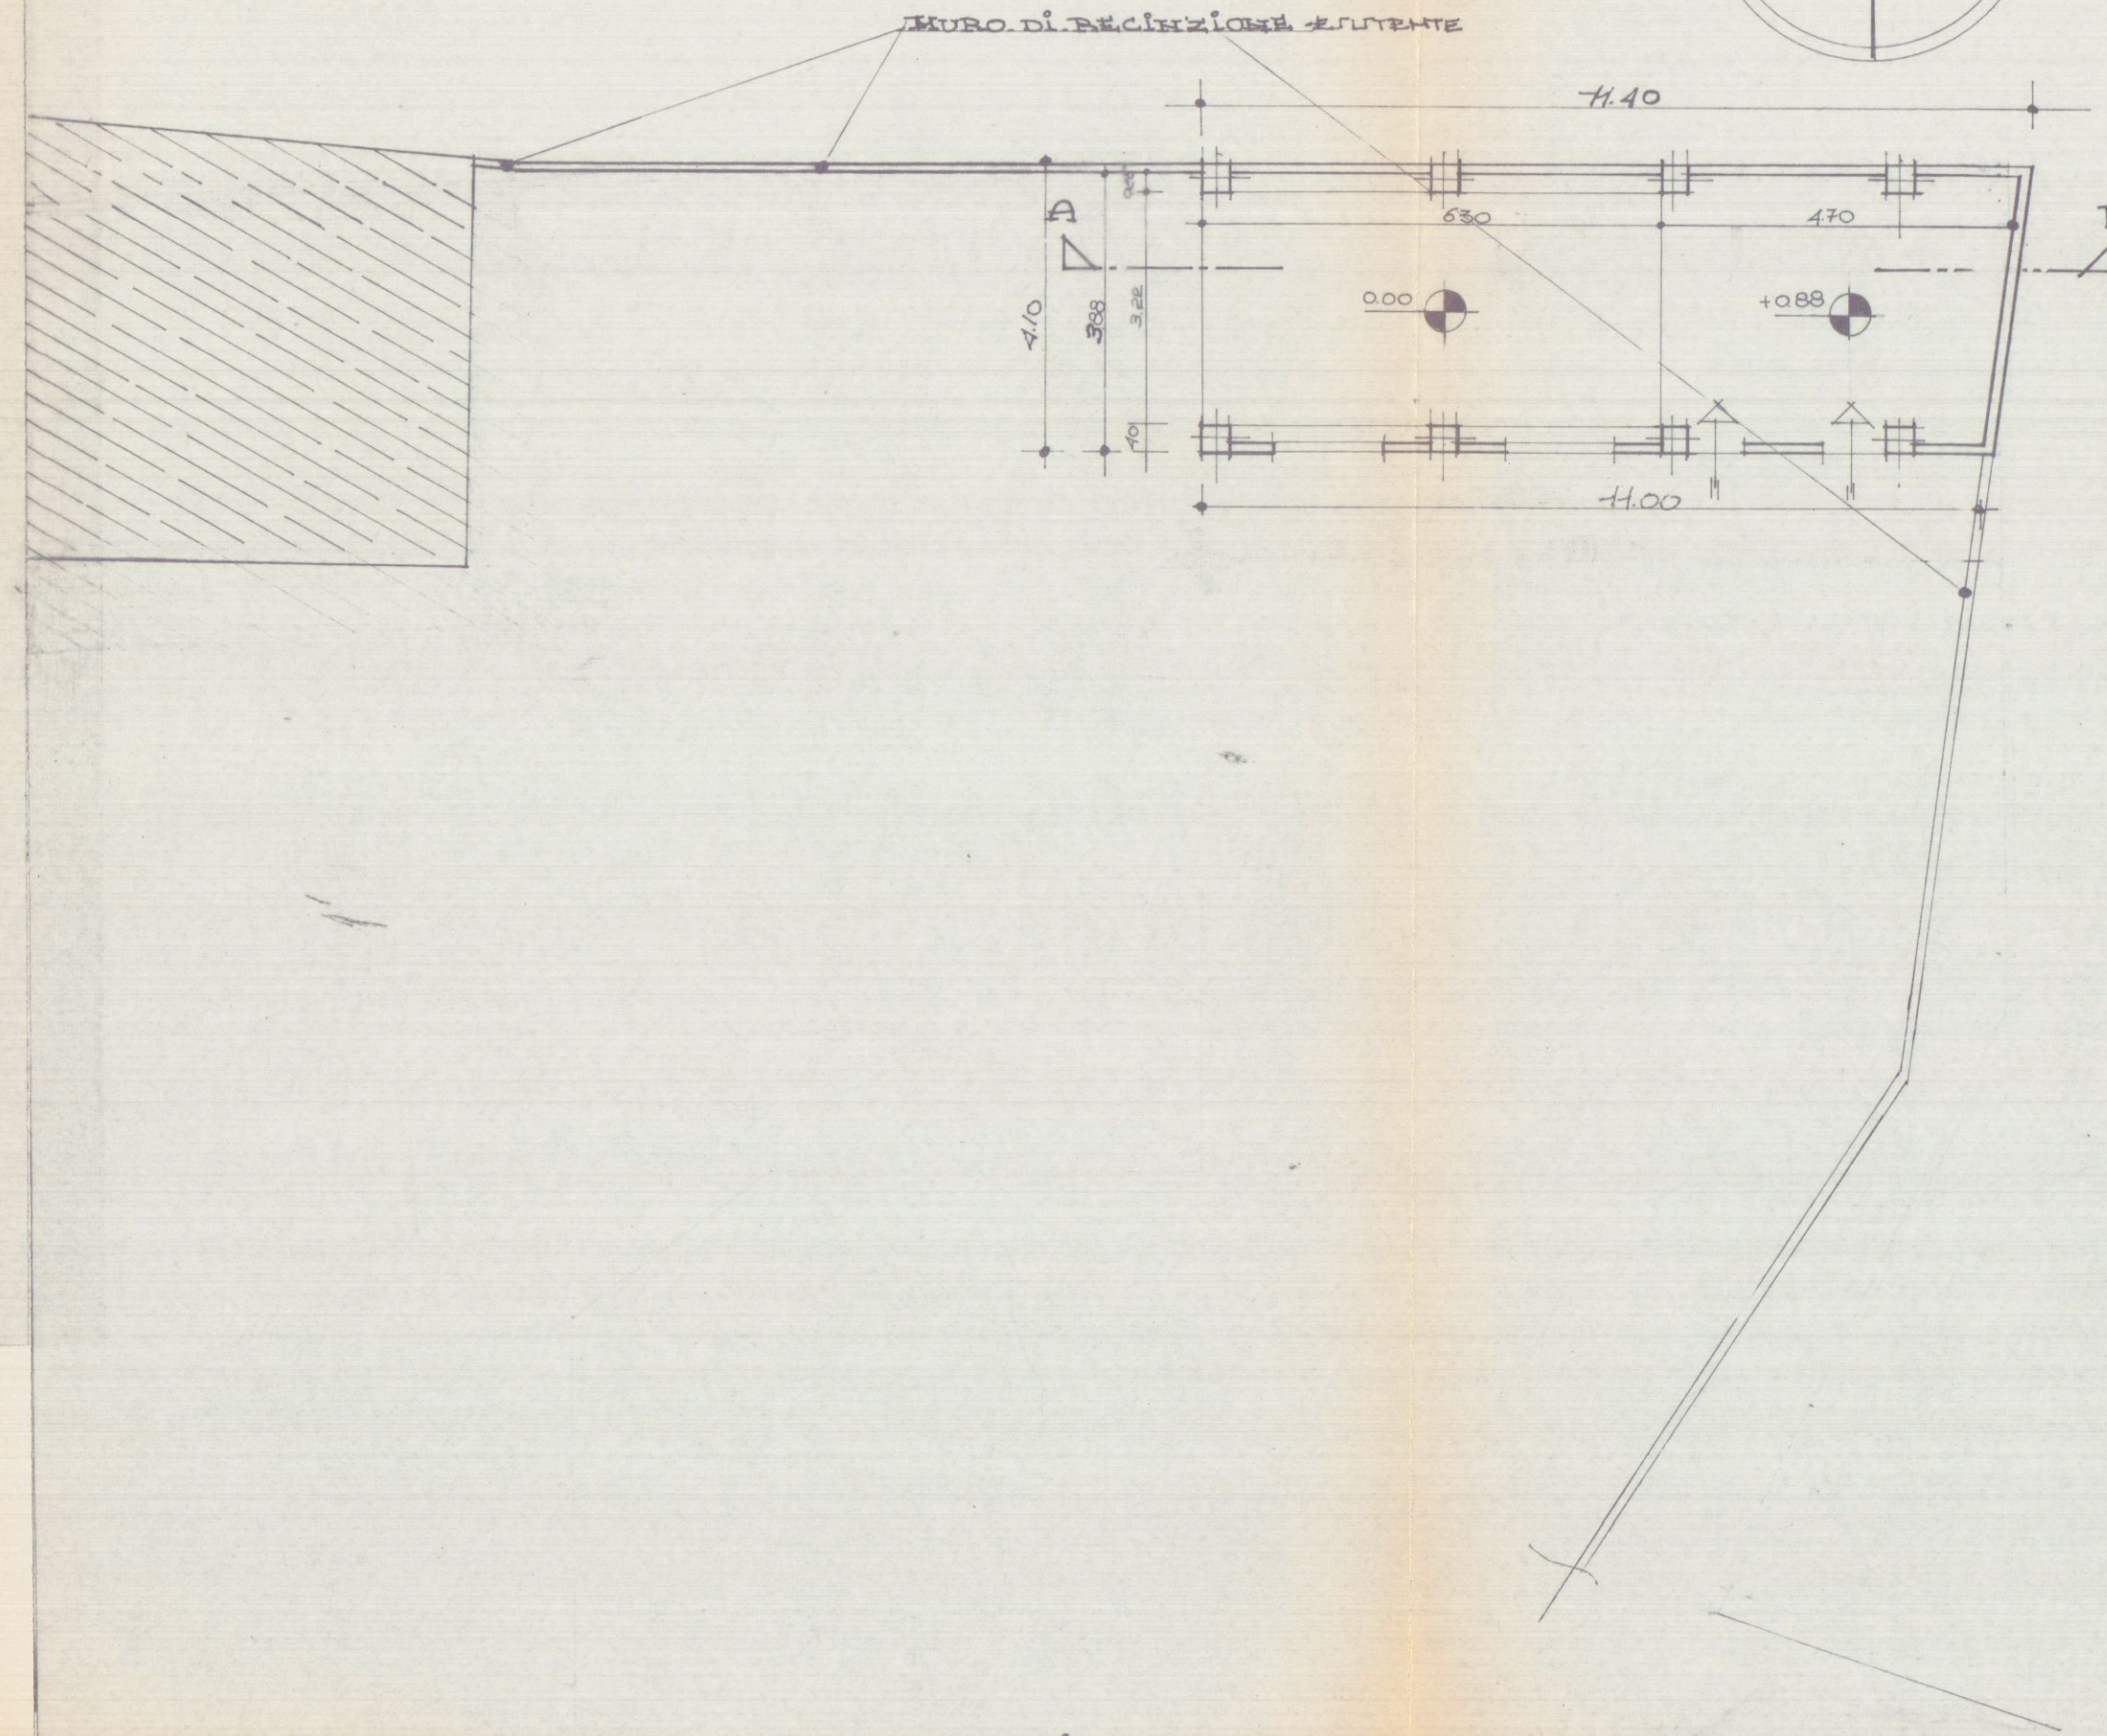



PIANTA COPERTURA

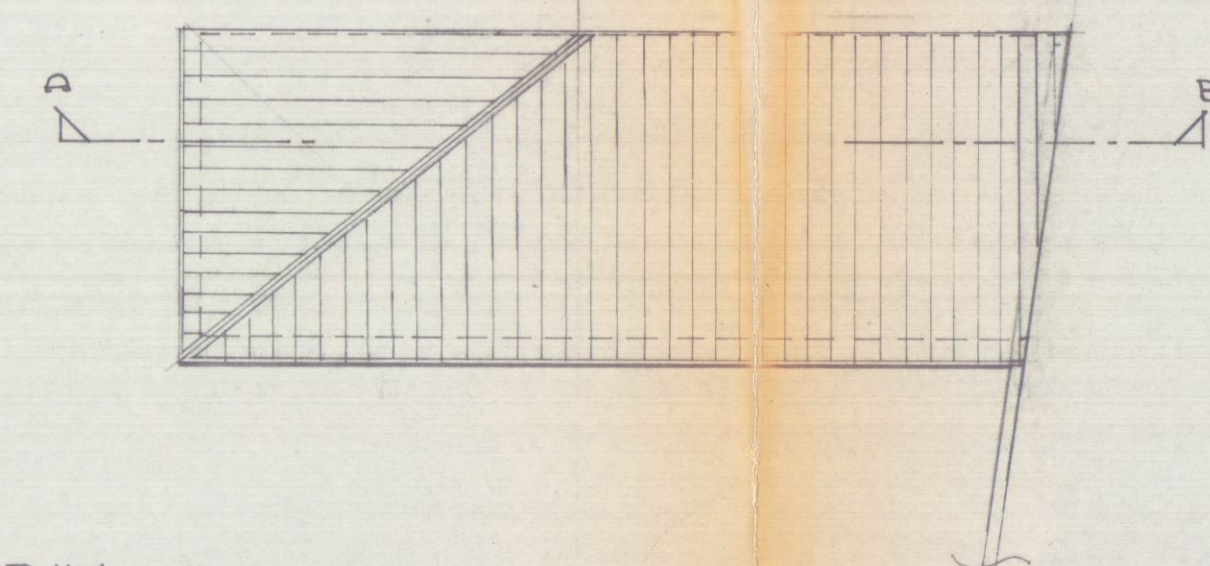

PROSPETTO. SUD.

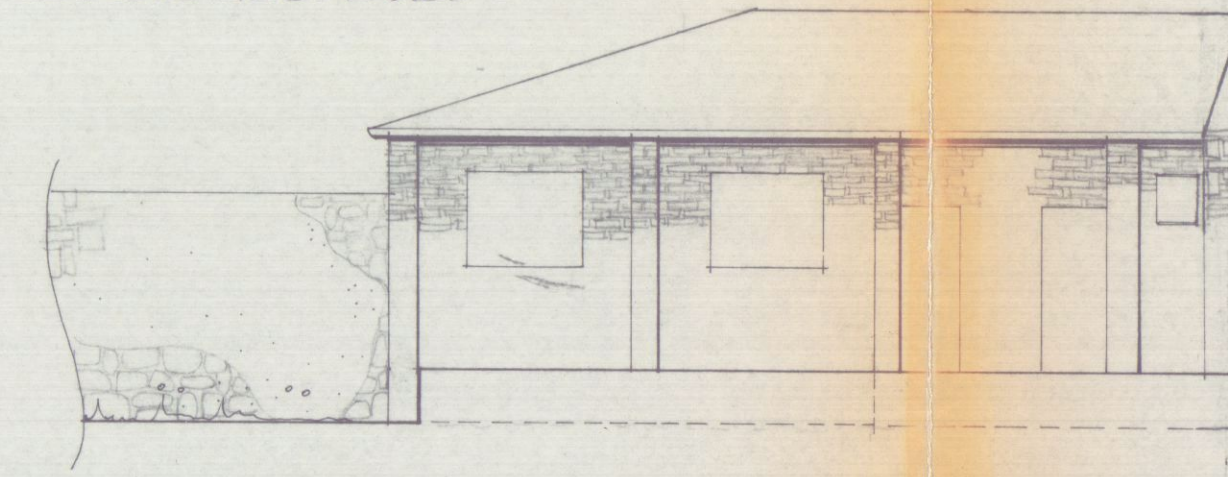

SEZIONE .A.B.

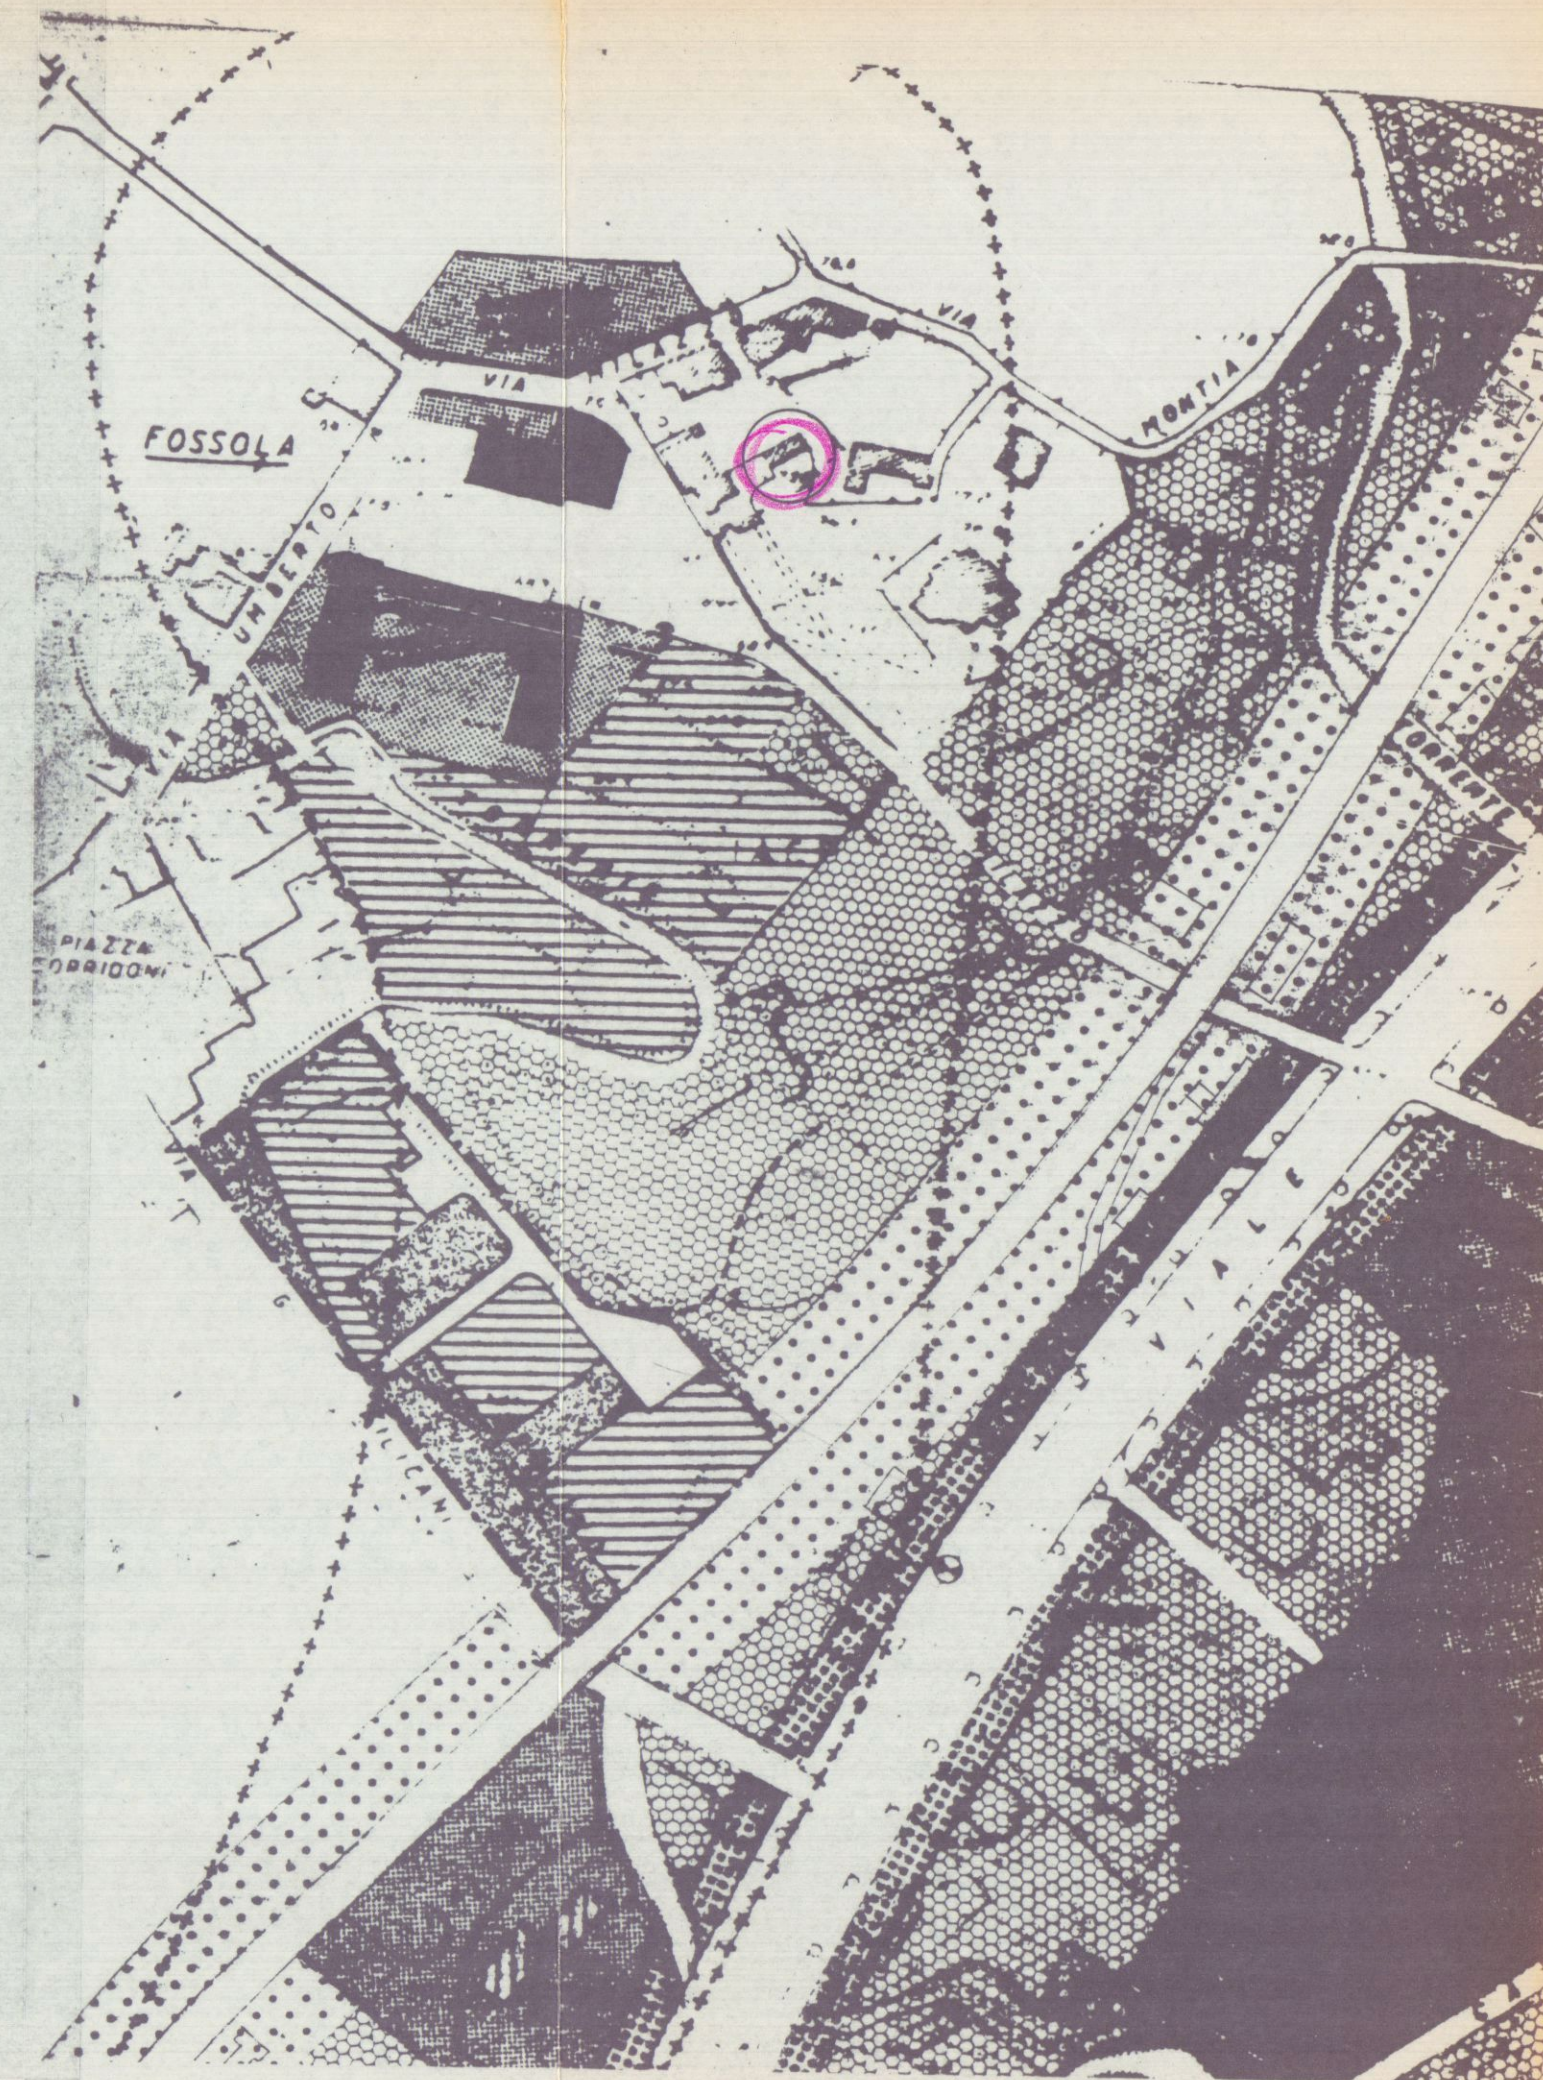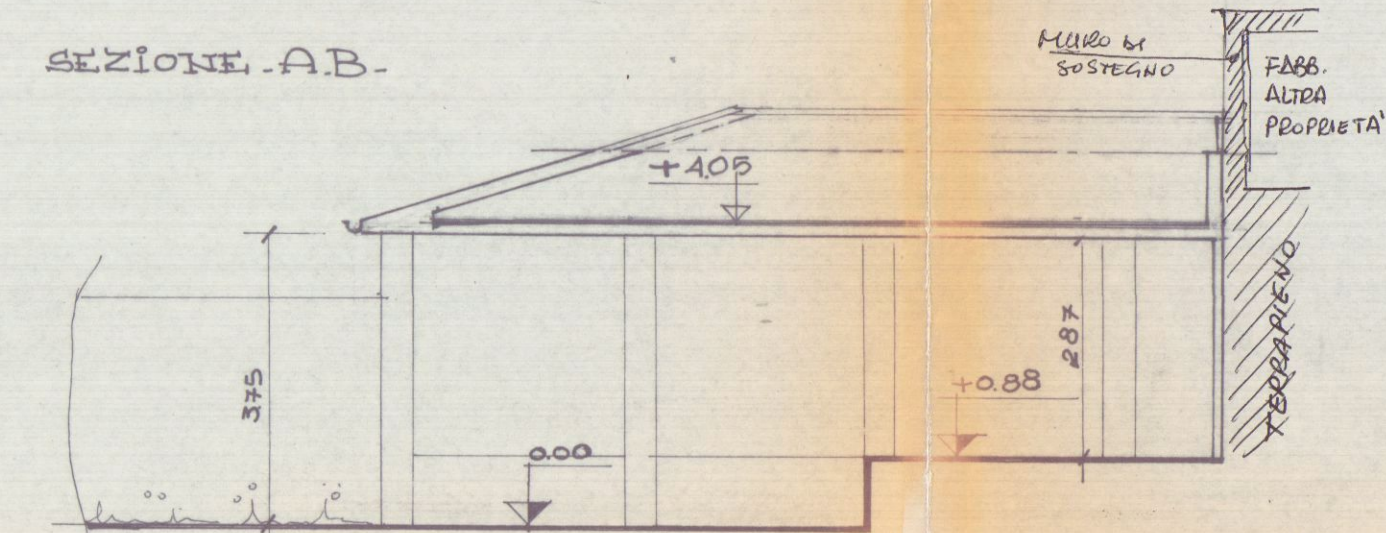

COMUNE DI CARRARA		LOCALITÀ FOSSOLA
PROPRIETÀ gemall		FOLIO MAPPA 51 750
CF 00288670458		
OGGETTO PROGETTO DI RISTRUTTURAZIONE E AMPLIAMENTO DI UN FABBRICATO AD USO ATTREZZATURA DISCINA		
STATO DI PROGETTO	SCALA 1:100	
PROSPETT. SEZIONE		TAV 2 ^B
DATA		
ARCHITETTONICO		
ESECUTIVO		
ELABORATO		
CONCESSIONE EDILIZIA DEL		PROGETTISTA

SOPRINTENDENZA DENI AMB. ARCHITETTONICI
ARTISTICI E STORICI PROVINCE DI PISA
LIVORNO LUCCA E MASSA CARRARA


24 OTT. 1996

POS. NE N°


VISTO come da
lettera N° *perse*
del 18 NOV 1996
SOPRINTENDENTE

TERRAPALLE IN LEGNO VERNICIATE COLOR TESTA D'ORO.

LIMITE SUPER. FABBR. CONFINANTE - TEGOLE MARIGLIERI - CANALE E PLUVIALI IN RAME -

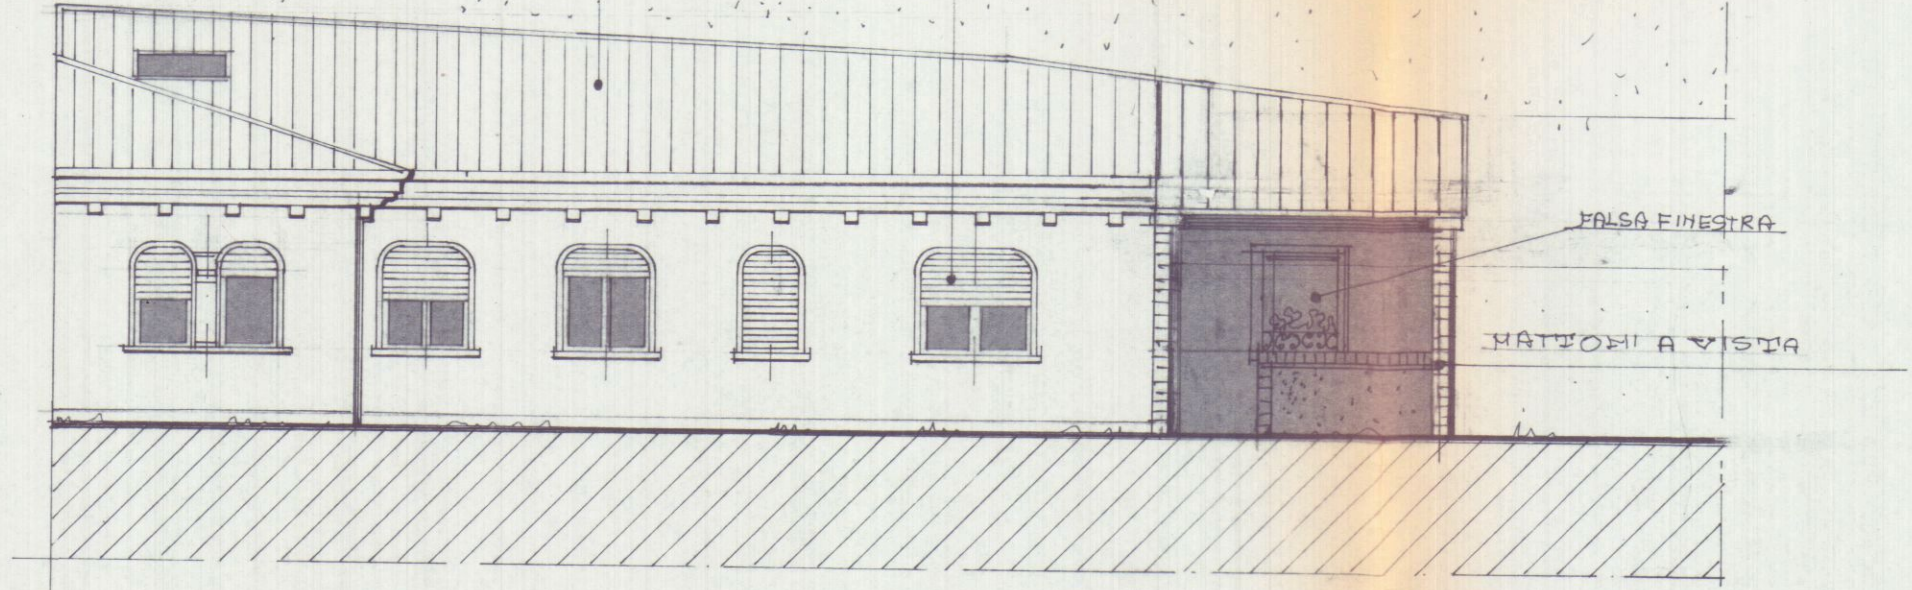


- PROSPETTO OVEST -

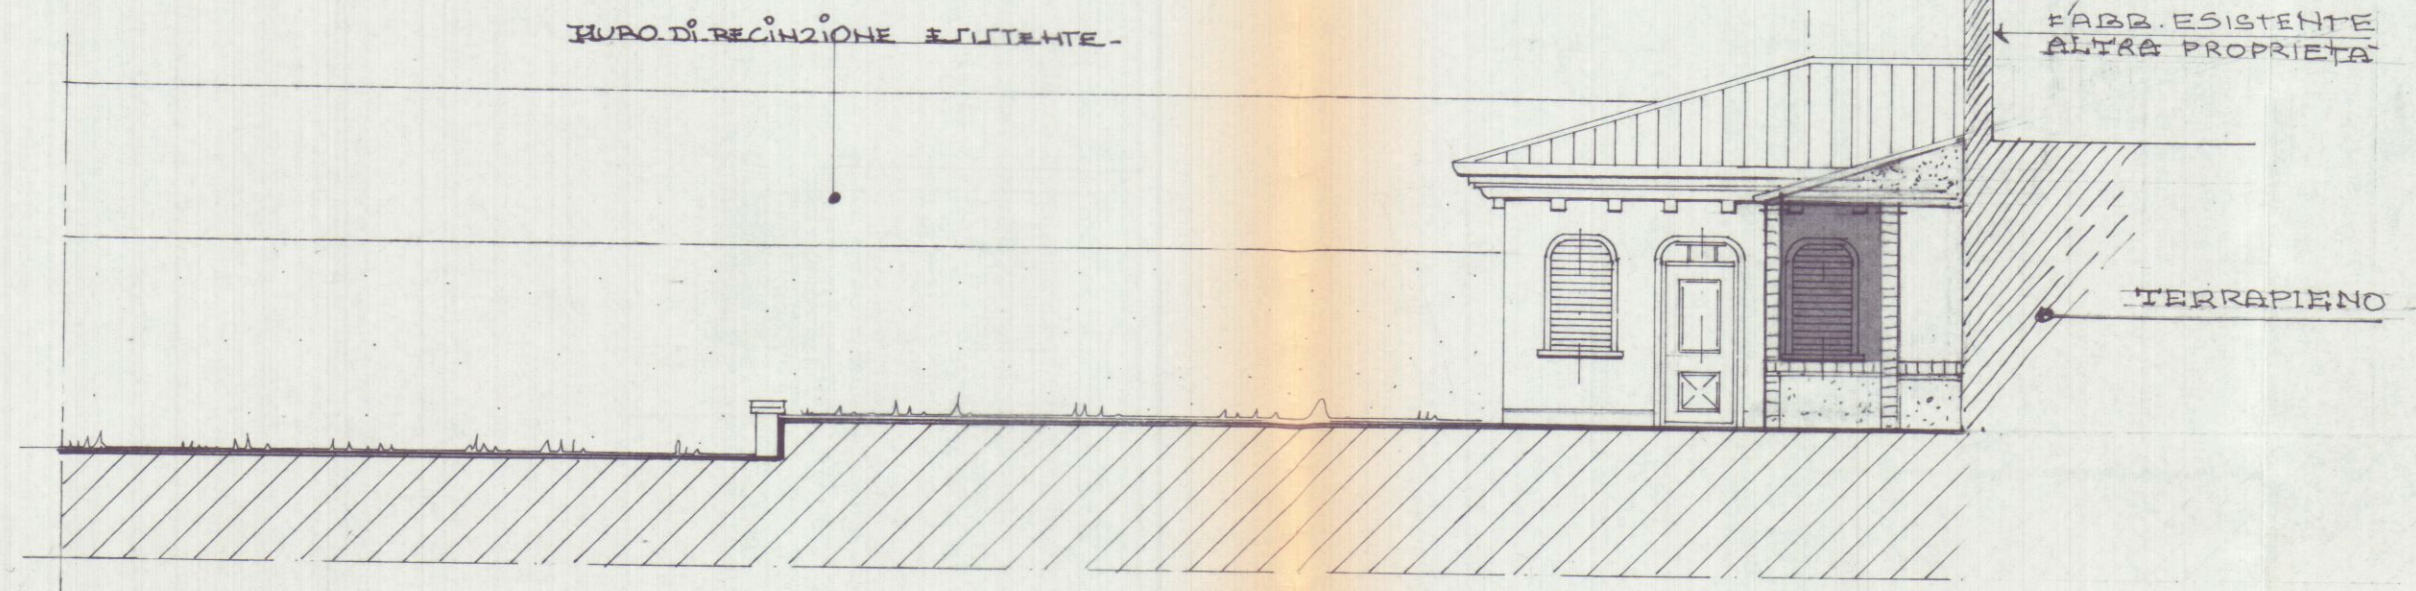

- PROSPETTO SUD -

LIMITE SUPERIORE FABBRICATO CONFINANTE

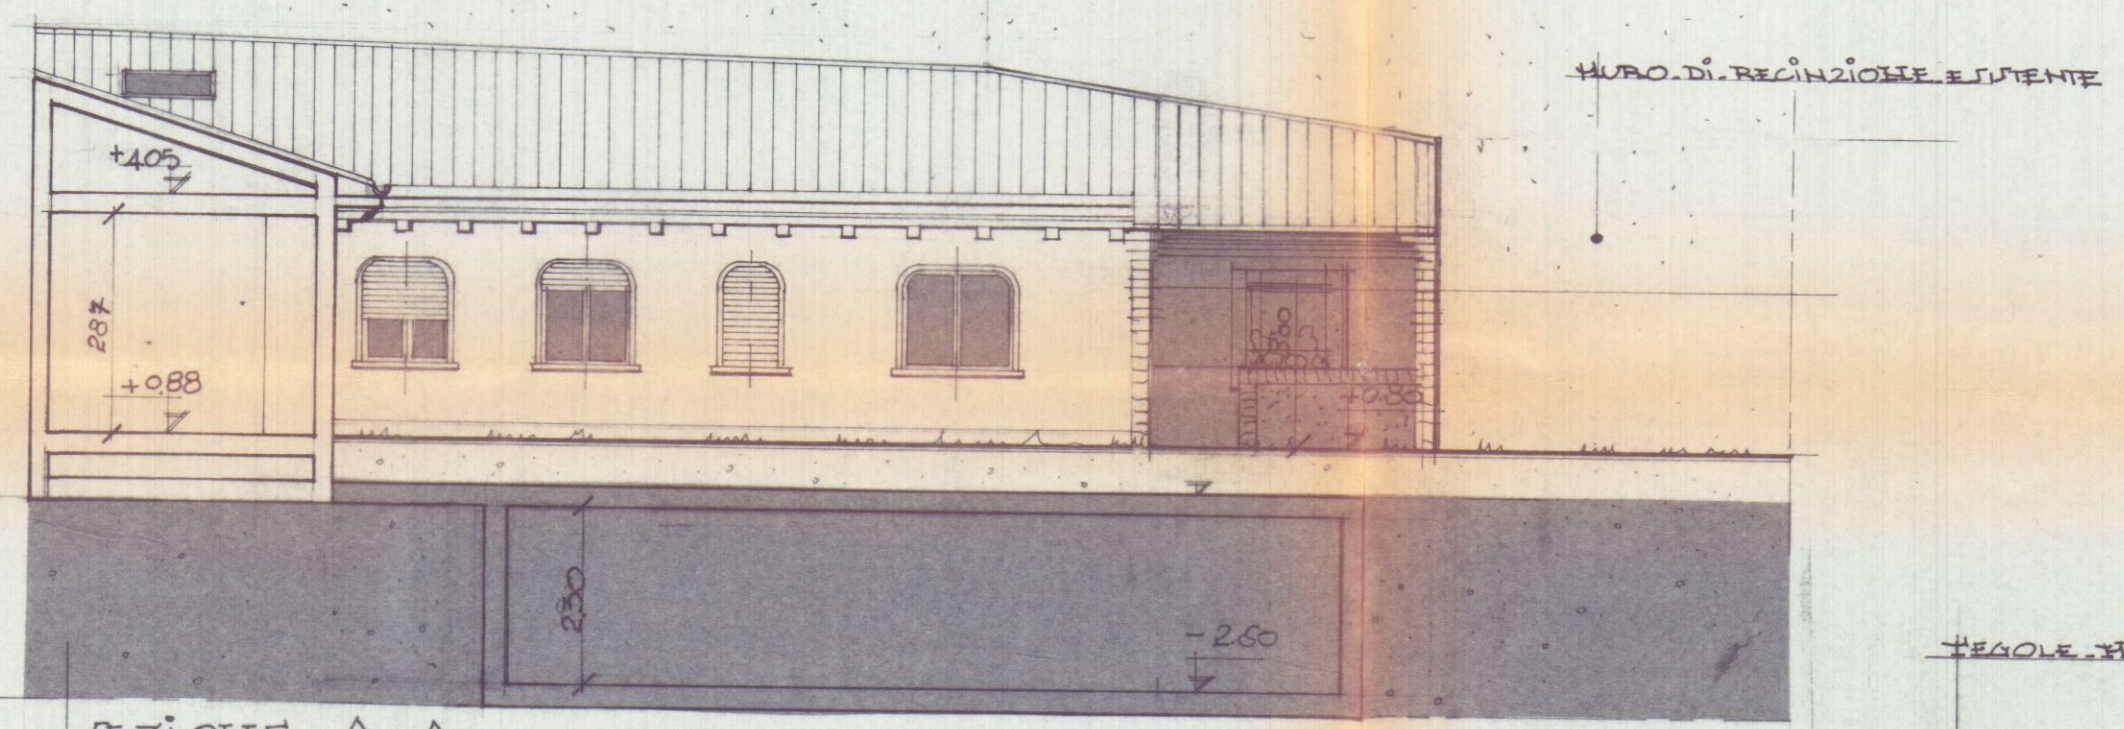

- SEZIONE A.A.



- SEZIONE B.B.



SUPRINTENDENZA BENI AMB. ARCHITETTONICI
ARTISTICI E STORICI PROVINCE DI PISA
LIVORNO LUCCA E MASSA CARRARA

24 OTT. 1996



POS. NE _____ NO _____




VISTO come da
lettera N° 18650
del 18 NOV. 1996
SOPRINTENDENTE

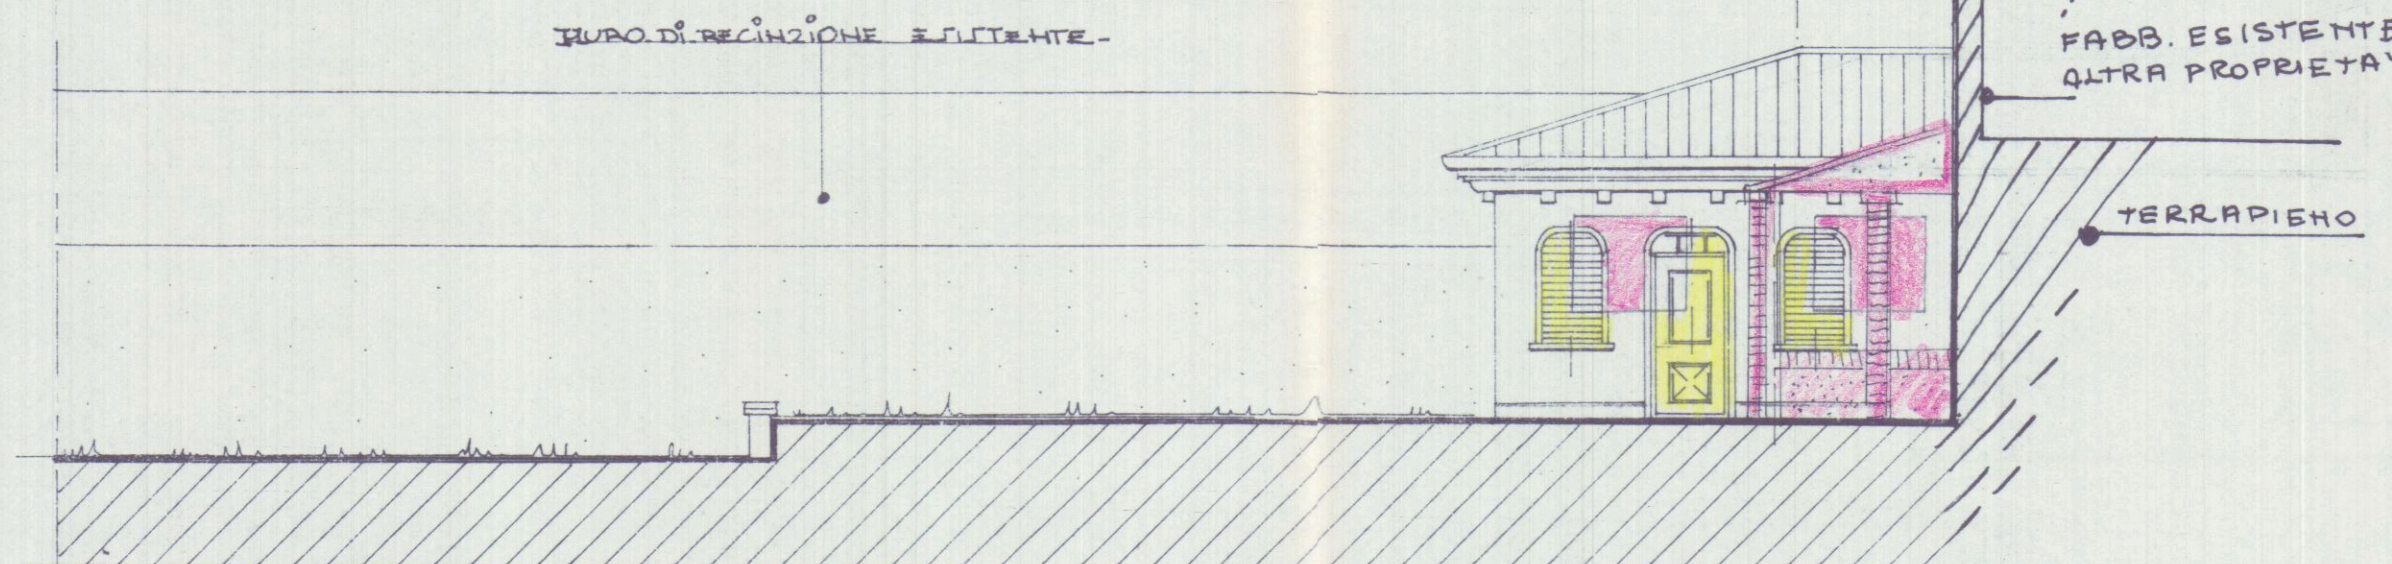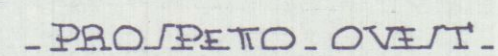

PROFITTO LUD

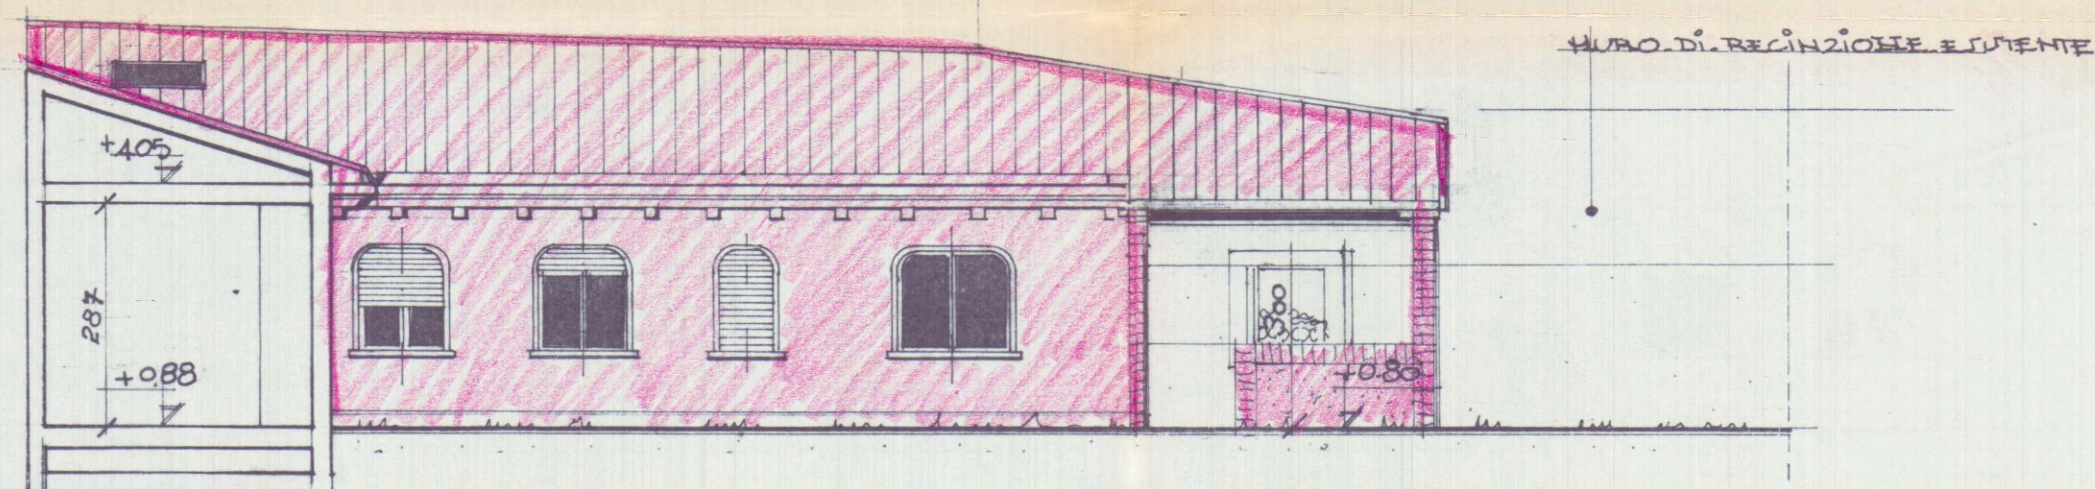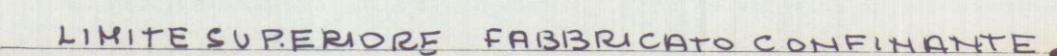


LEZIONE A A

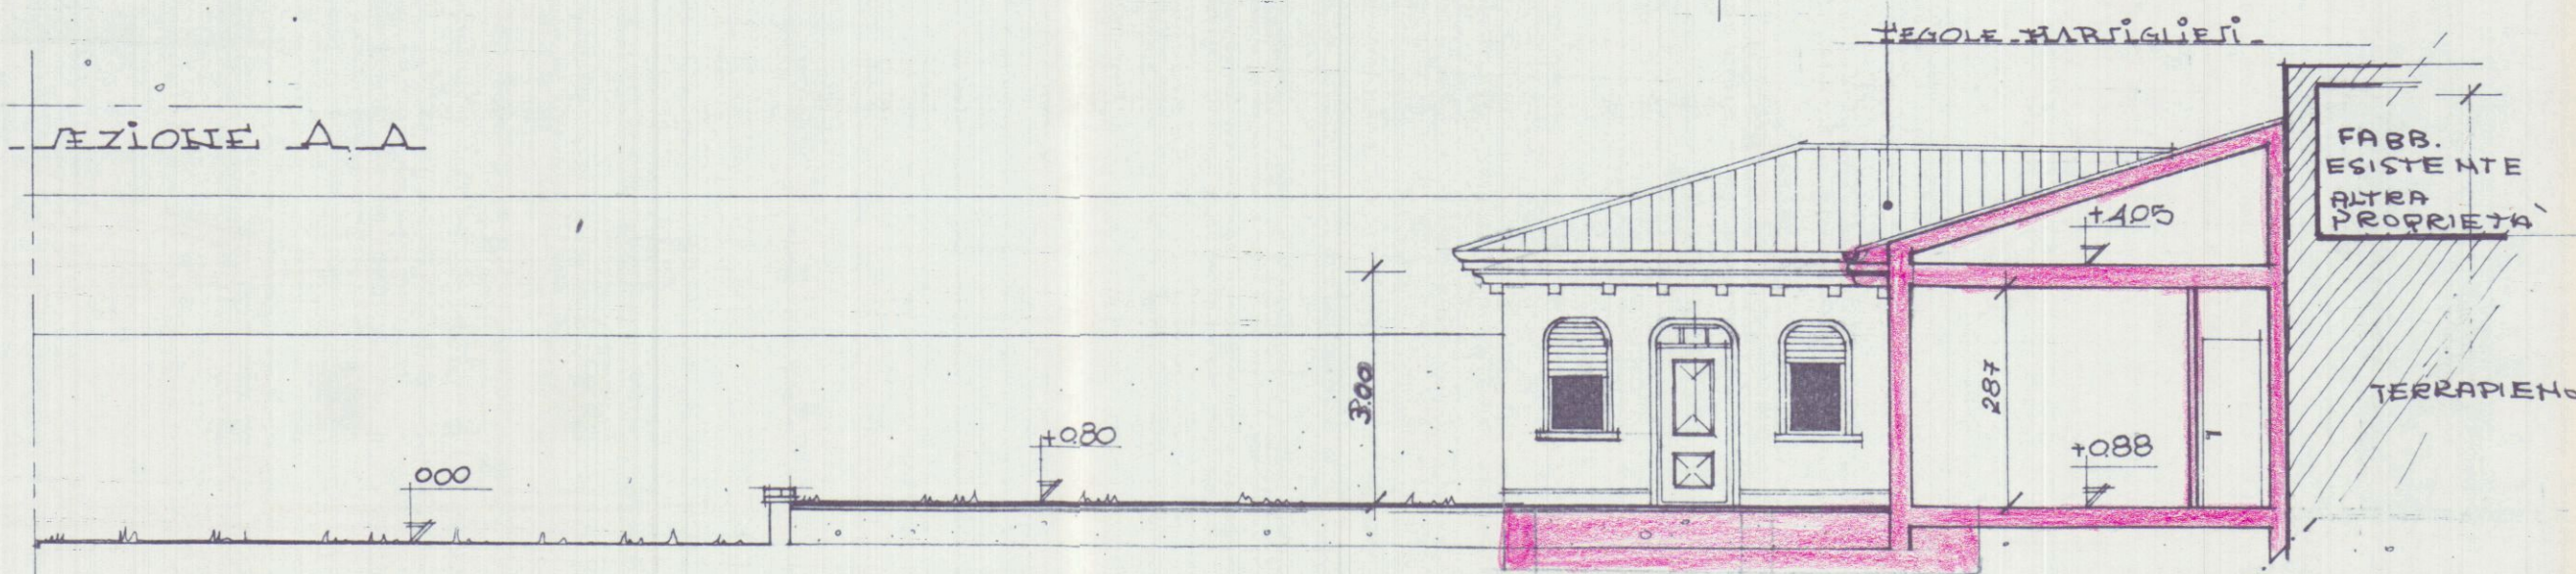


- LEZIONE .B.B.-

SPIONTERIA BENI AMB. ARROCCOCCIA
ARTESICIA E STORIA PROVINCIE DI PISA
LIVORNO LUCCA E MASSA CARRARA
24 OTT. 1995
POS. NE _____ NO _____

FABBRICATO FLUENTE $1 - \frac{11.40 + 11.00 + 11.0}{3} = 11.133$ $11.133 \times 3.00 = 33.4$

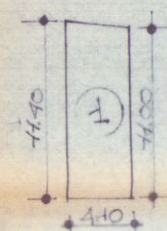


FABBRICATO. di. PROGETTO


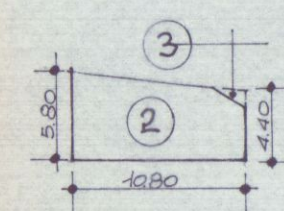


	EXPENSE AM.	AMOUNT	VOLUME SEC.
2 - 580x440x1280 =	55.08	300	
3 - 250x290 =	11.2		
TOTAL H.C. -	53.96	300 =	161.88.
TOTAL H.C. -	161.88		

RAPPORTO SULL'IMPIAZZAZIONE			
VANO	UP.VANO.MQ.	UP.METTERATA	RAPD.UP.
DISCOPERO	510 x 350 =	48.36	180x140 = 252
ACQUEDOTTO	5.101.250x290 =	16.224	080x140 x 3 = 336
DESSINA		34.60	TOT = 5.88
			239/5.88 = 0.169 x 76
COLLEGATO	3.20 x 280	0.96	1.68/0.96 = 0.187 x 76
	3.20 x 270	0.84	1.96/0.84 = 0.225 x 76
DOCE	3.20 x 270	5.49	
BAILO	4.10 x 400 x 180 =	7.65	0.80 x 4.40 =
	1.10.280 x 210 =	8.24	1.60 x 4.40 = 2.24
DISAZZINO	0.10 x 70 =	0.10	2.24/0.579 = 0.142 x 76
		15.59	

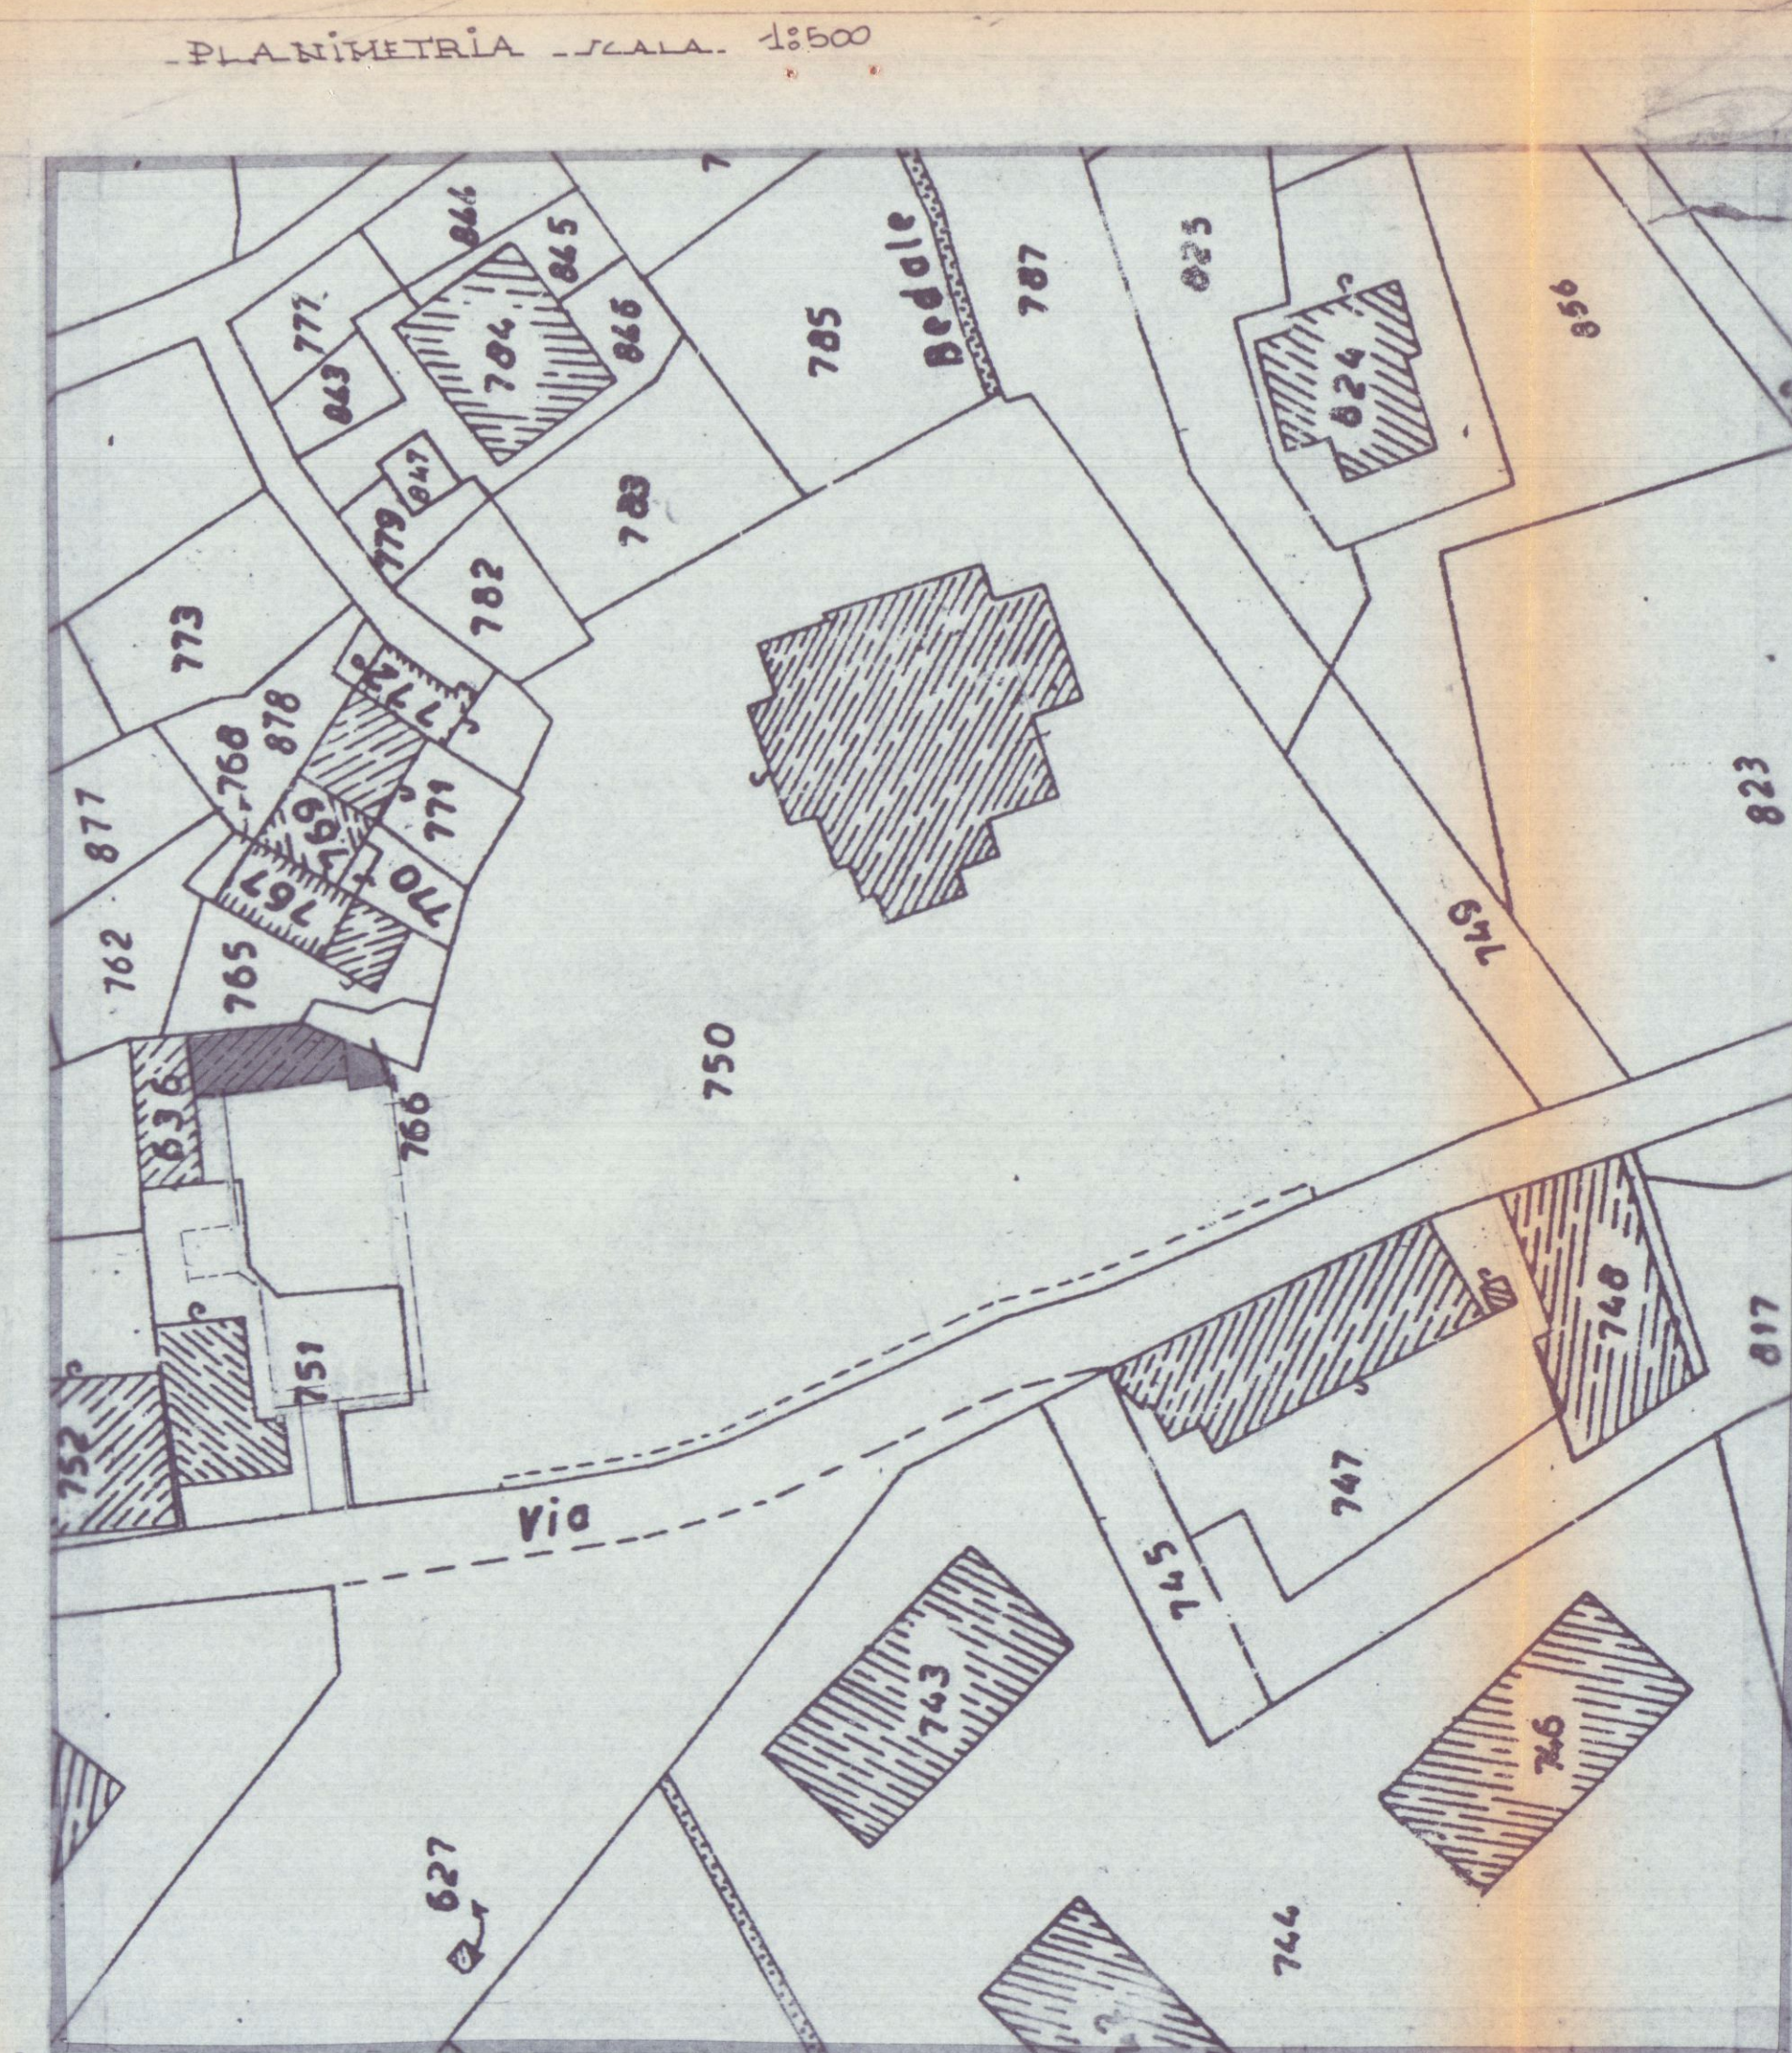

ESTRATTO DI MAPPA. SCALA 1:1000

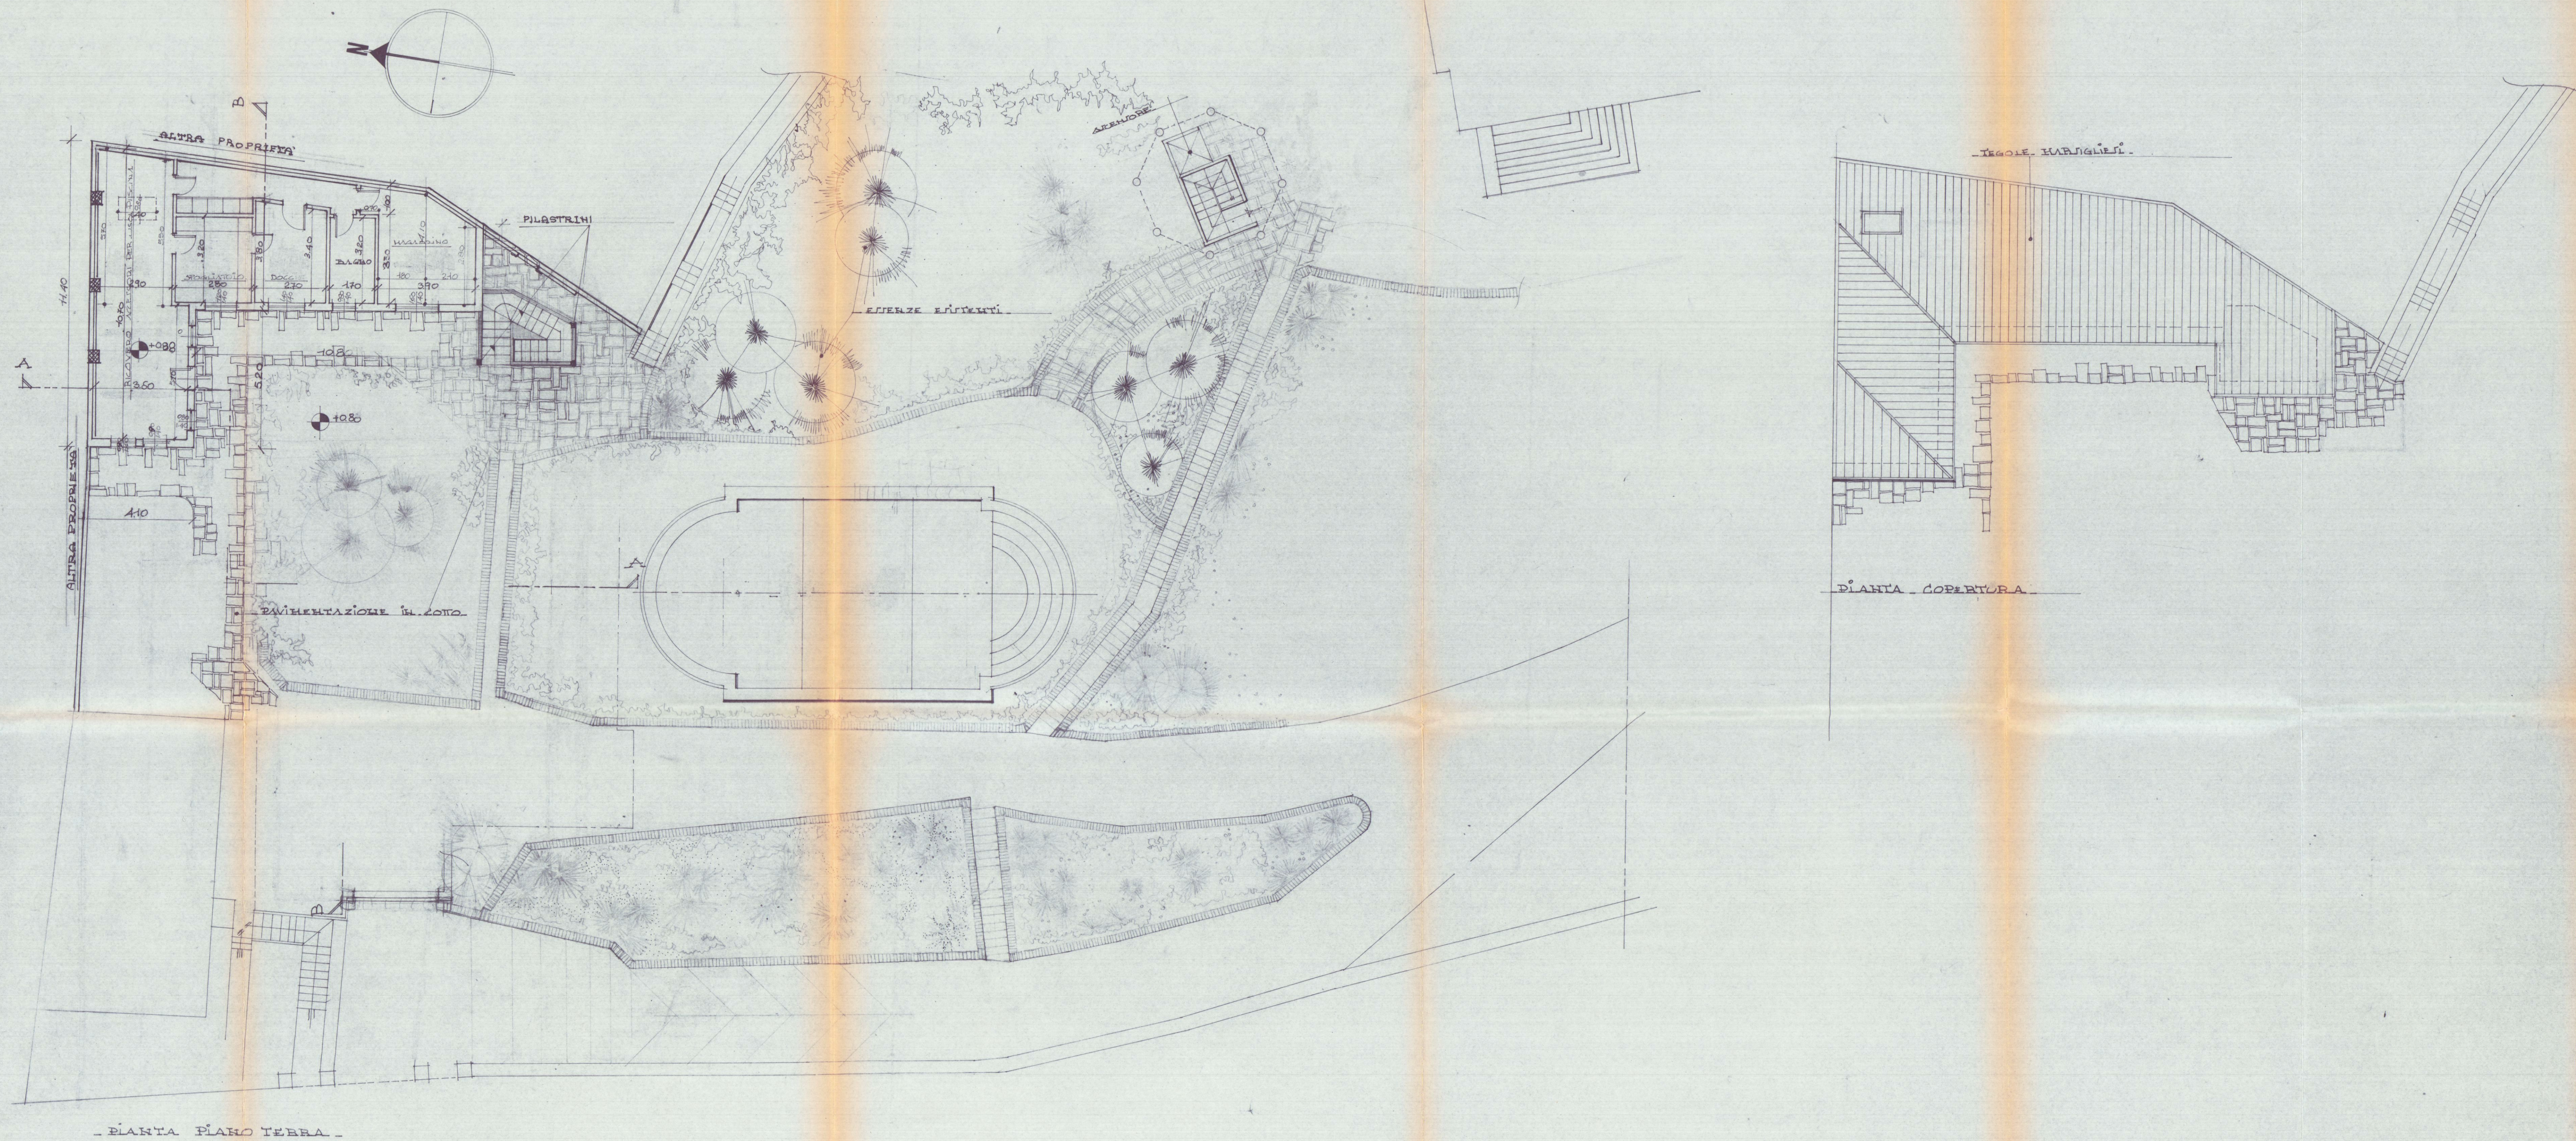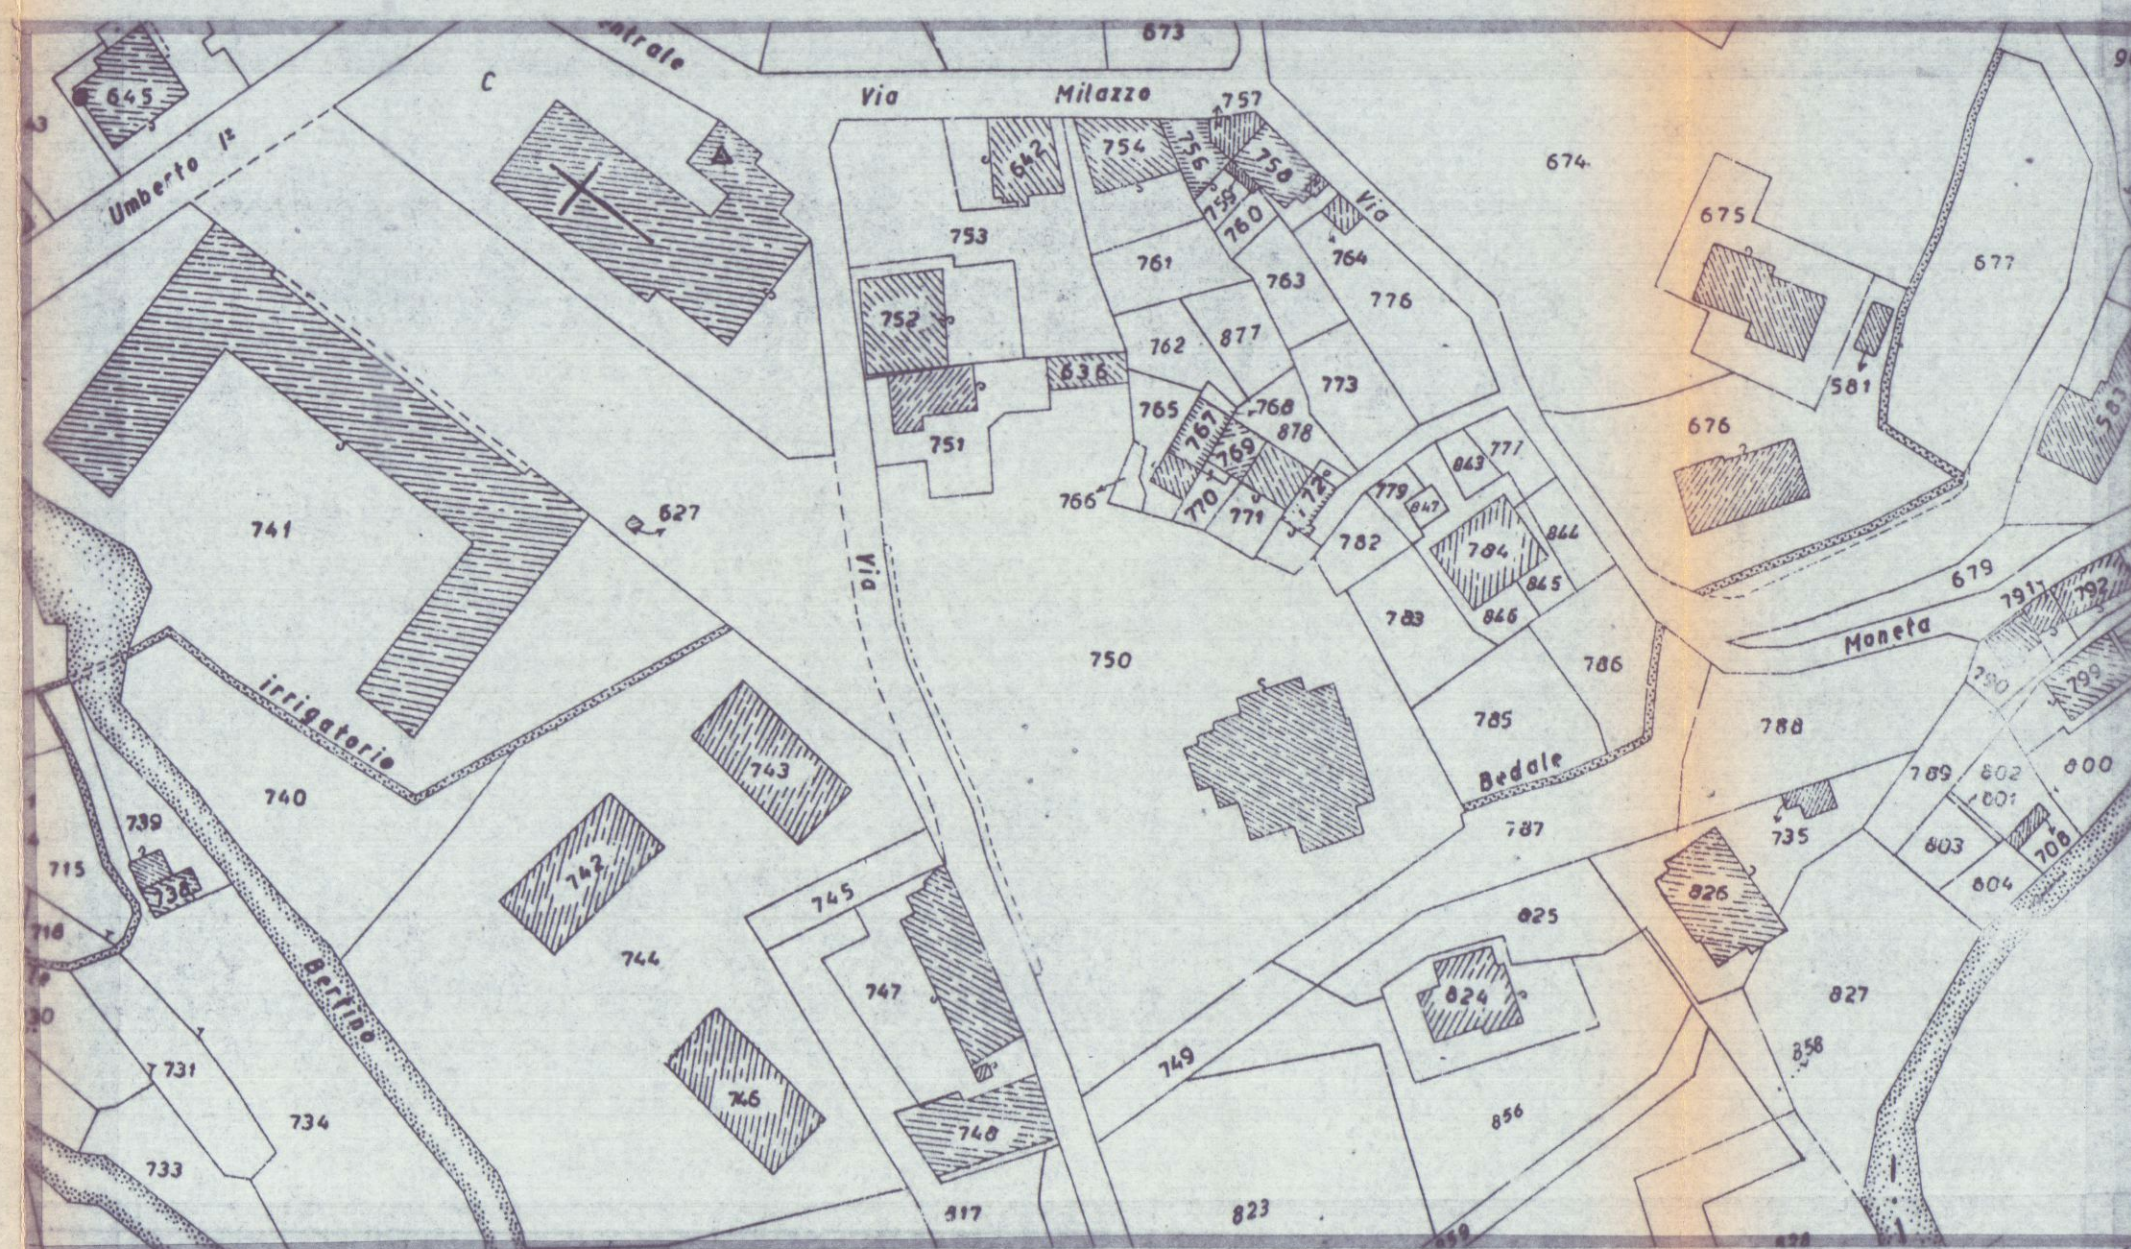


COMUNE DI CARRARA		LOCALITÀ FOSSOLA	
PROPRIETÀ gemelli		FOGLIO MAPPA 51 750	
OGGETTO PROGETTO DI RISTRUTTURAZIONE E AMPLIAMENTO DI UN FABBRICATO AD USO ATTREZZATURA PICCOLA		CF 002088670458	
ORIGINALE TAVOLA DI RAFFRONTO		SCALA 1:100	
- PIANTE -		TAV 1^A	
DATA			
ARCHITETTONICO			
ESECUTIVO			
ELABORATO			
CONCESSIONE EDILIZIA DEL		PROGETTISTA	
		 	

SOPRINTENDENZA BENI AMB. ARCHITETTONICA
ARTISTICI E STORICI PROVINCE DI PISA
LIVORNO LUCCA E MASSA CARRARA



24 OTT 1995

POS. NE

N°

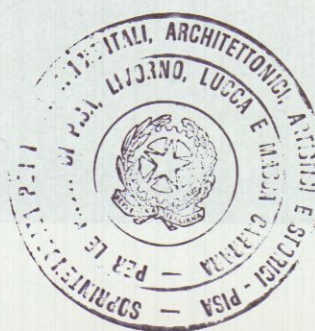

VISTO come da
lettera N° 10158
del 28 NOV 1996
SOPRINTENDENTE

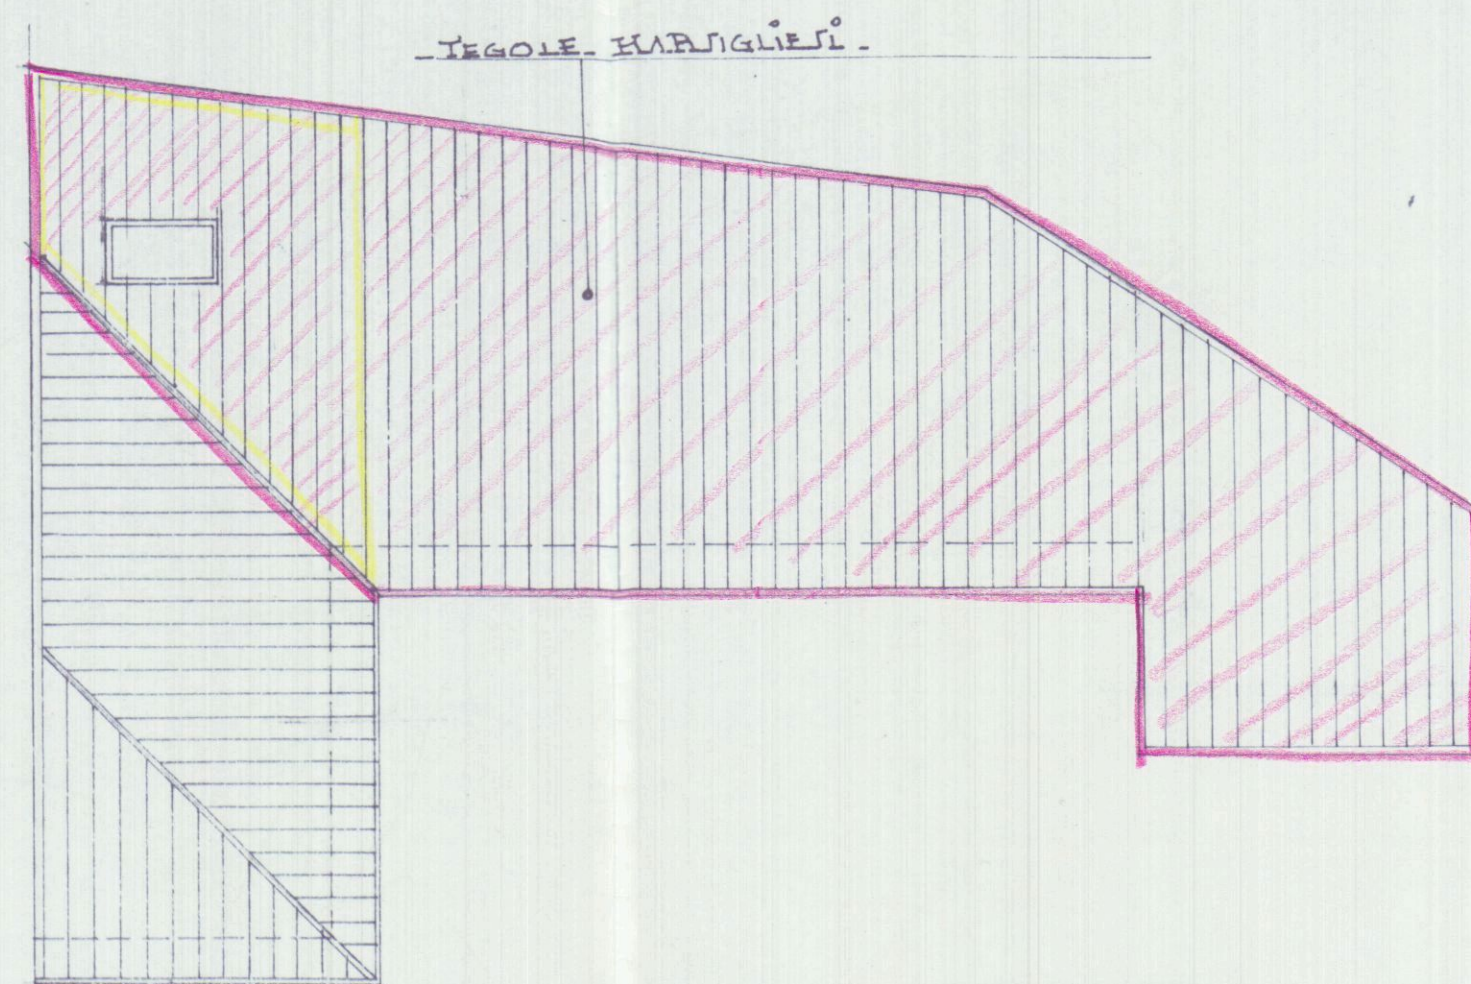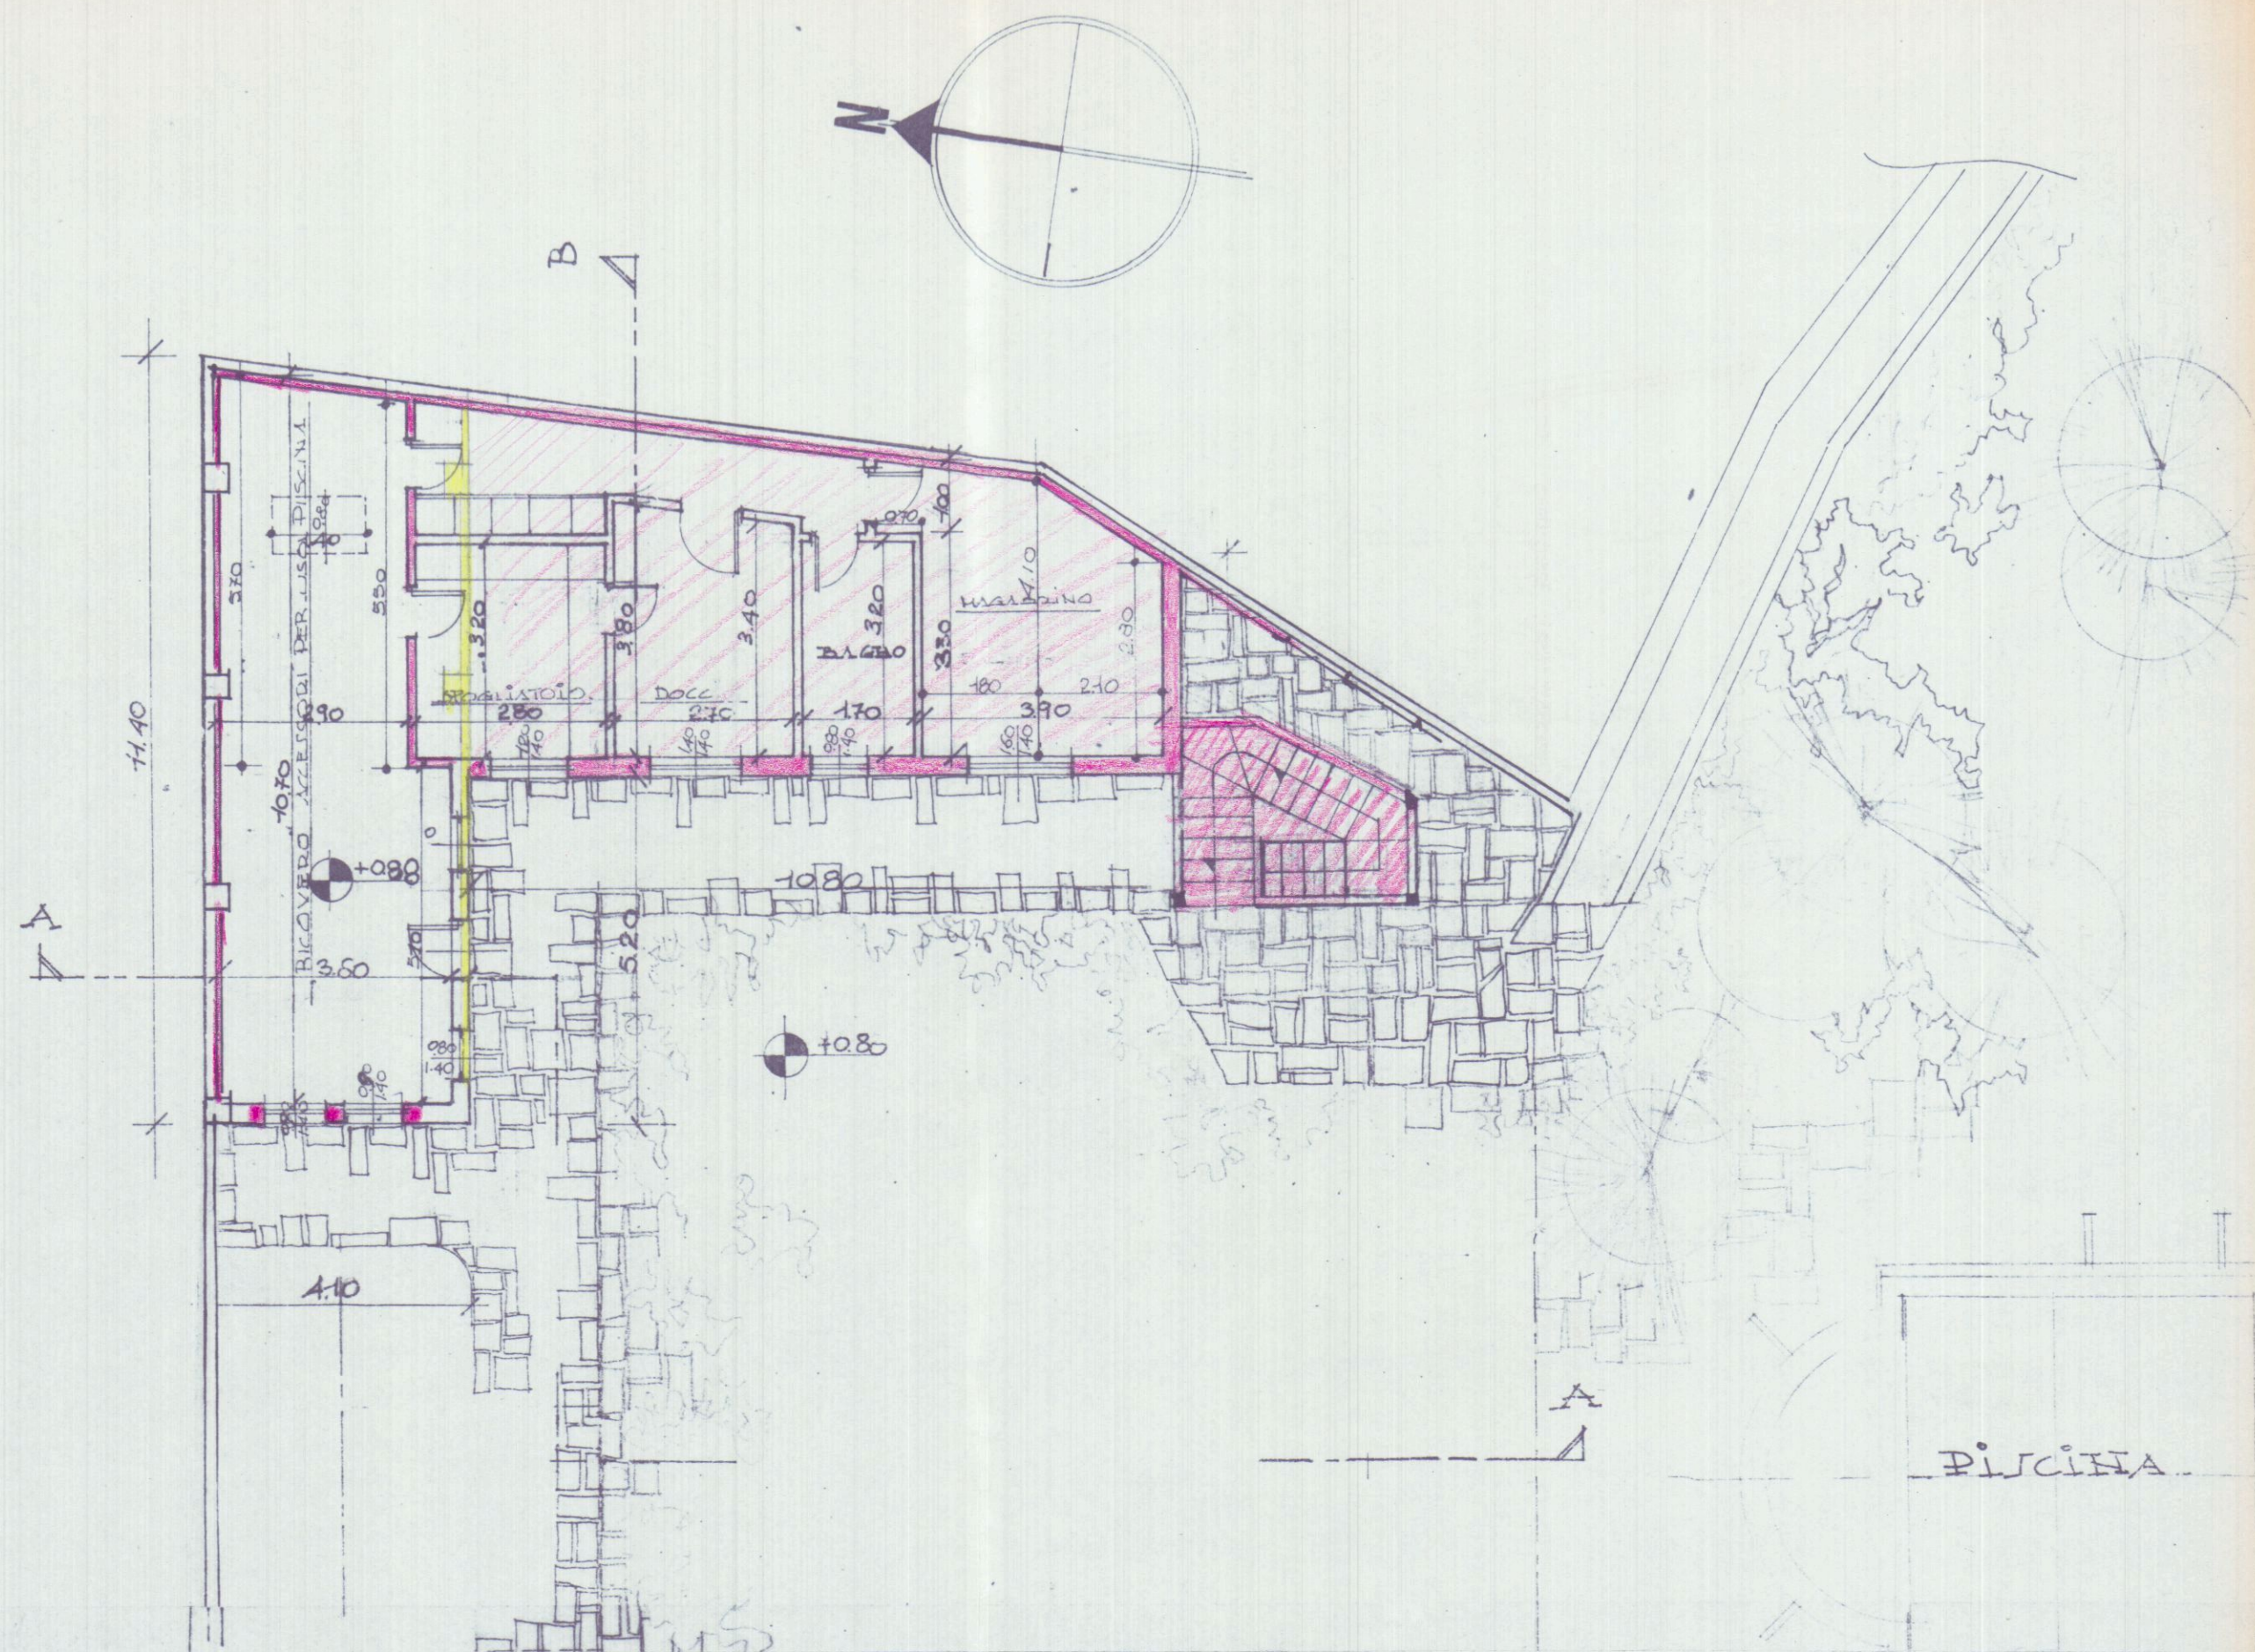

PIANTA COPERTURA

COMUNE DI CARRARA		LOCALITÀ FOSSOLA
PROPRIETÀ gemelli		FOGLIO MAPPA 51 760
C.F. 0288670458		
OGGETTO PROGETTO DI SOSTRUZIONE E AMPLIAMENTO DI UN FABBRICATO AD. UO. ATTREZZATURA PICCOLA		
STATO ATTUALE	SCALA 1:100	
PIANIMETRIE - PIANTE - PROSPETTO - SEZIONE		
TAV 1		
ARCHITETTONICO	DATA	
ESECUTIVO	PROGETTISTA	
ELABORATO	CONCESSIONE EDILIZIA DEL	



SOPRINTENDENZA BENI AMB. ARCHITETTONICI
ARTISTICI E STORICI PROVINCE DI PISA
LIVORNO LUCCA E MASSA CARRARA
4 OTT. 1996



VISTO come da
lettera N° 14458
del 18 NOV. 1996
SOPRINTENDENTE

