



REGIONE TOSCANA
Giunta Regionale

All'Ufficio Regionale per la Tutela
dell'Acqua e del Territorio di

COMUNE DI CARRARA

19 MAG. 2007
marca
da bollo

Prot. n° 22018


Cat.

VI

03

Clas.

Protocollo generale

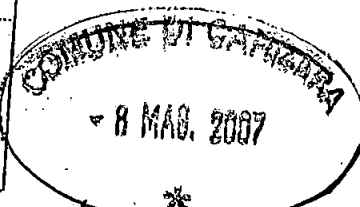

PREAVVISO SCRITTO E
DEPOSITO progetto ai sensi:

☒ D.P.R. 380/01 artt. 93 e 94*, L.R.

1/05 art. 105 ter

☒ D.P.R. 380/01 artt. 65, 93 e 94**, L.R. 1/05 art. 105 ter

* ex artt. 17 e 18 Legge 64/74

** ex art. 4 Legge 1086/71 e artt. 17 e 18

Legge 64/74

Nel rispetto di:

☐ D.M. 14/09/2005

☒ D.M. 16/01/1996*

* così come disposto
dalla L. 168/05 art. 14
undevicies

☒ Nuovo Progetto

☐ Variante/Integrazione n°

☐ Condono edilizio (escluso sanatoria ordinaria art. 140 L.R. 1/05)

Zona di classificazione sismica n°

Prot. n° 1687 del 10.05.07

ASSEGNATA ALL'U.O.C.
CONTROLLO DEL TERRITORIO

al Dirigente

Descrizione dell'intervento: Progetto di

RISTRUTTURAZIONE CIVILE ABITAZIONE

Comune	CARRARA	Estremi catastali	Fgr. 94 M.134 S.5
Loc.	AUENZA - MURLUNGO	Estremi Prat./Gen. Comunale	
Via	MURLUNGO n° 2	Estremi Denuncia Inizio Attività	N° 151/07
Committente	DE FILIPPIS GIUSEPPE	Ditta Costruttrice	DITTA BEGHÈ PIER PAOLO
sede legale*: Comune		sede legale*: Comune	MASSA
Via		Via	VOLPINA 32
legale rappresentante*		legale rappresentante*	BEGHÈ PIER PAOLO
nato a	CARRARA	nato a	MASSA
il	08-07-38	il	12-03-67
domiciliato in	CARRARA	domiciliato in	MASSA
CAP	54031	CAP	54030
Via	MURLUNGO 2	Via	VOLPINA 32
Tel.		Tel.	3498686811
e-mail		e-mail	
Codice Fiscale	DFLGPP38L08B832C	Codice Fiscale	BGH PPL67C12F023W
* indicare in caso di società o enti		* indicare in caso di società o enti	

Il committente per il progetto è domiciliato presso (facoltativo)

Progettista Strutturale	VIANI MICHELE	Direttore dei Lavori Strutturale	MORELLI FEDERICO
nato a	SARTANA (SP)	nato a	CARRARA
il	18/11/1974	il	06-01-74
iscritto all'Albo	INGEGNERI	iscritto all'Albo	GEOMETRI
prov. di	LA SPEZIA	prov. di	MS
n.	A1105	n.	966
domiciliato in	VERANO UG. (SP)	domiciliato in	CARRARA
CAP	19020	CAP	54033
Via	DARDA 9	Via	MONTENEVERO 8
Tel.	3455513182	Tel.	3392836402
Fax		Fax	
e-mail		e-mail	
Codice Fiscale	VNIMHL74S18I449V	Codice Fiscale	MRLFRC74A06B832P

SPAZIO RISERVATO ALL'UFFICIO

REGIONE TOSCANA

VISTO: Si ATTESTA l'avvenuto deposito del progetto
ai sensi delle Leggi sopracitate.

Progetto n° li Depositato presso questo Ufficio ai sensi della
L. Regionale 10.1.2005 n. 1 e DPR 6.06.2001 n. 380

L'incarico di Responsabile del procedimento è stato conferito a Massa, li 3 MAG. 2007

Il Dirigente

Il Dirigente

Il Dirigente

Controllo obbligatorio

☐ SI

☐ NO

D'ORDINE DEL DIRIGENTE
(Dott. Ing. Alessandro Fignani)

Altri soggetti responsabili (vedi anche elenco allegato)

Committenti	
Progettisti	
Direttori dei Lavori	
Ditte costruttrici	

DESTINAZIONE

EDIFICI ORDINARI:

☒ Civile abitazione;

☐ Edifici industriali / artigianali (medio-piccoli);

☐ Palestra privata;

☐ Muri di sostegno di h = mt., torri, cimiteri;

☐ Ponti di luce di mt.;

☐ Manufatti vari (garage, Annessi, Ripostigli, Loc. tecnici);

☐ Opere idrauliche di sbarramento;

☐ Altro

EDIFICI "STRATEGICI" (del. G.R. 604/03):

1. Strutture Ospedaliere:

☐ a) Ospedali;

☐ b) Case di Cura;

☐ c) Presidi sanitari - ambulatori;

☐ d) sedi A.S.L.;

2. Strutture Civili:

☐ a) sedi Prefetture;

☐ b) sedi Regioni;

☐ c) sedi Province;

☐ d) Municipi;

☐ e) sedi Comunità Montane;

☐ f) Stato (Uffici Tecnici);

3. Strutture Militari:

☐ a) Caserme delle Forze Armate, Carabinieri, Pubblica Sicurezza, Vigili del Fuoco, Guardia di Finanza, Corpo Forestale dello Stato;

4. Infrastrutture:

☐ a) Centrali Elettriche;

☐ b) Centrali Operative;

☐ c) Impianti per le telecomunicazioni (radio, televisioni, ponti radio della rete nazionale).

EDIFICI "RILEVANTI" (del. G.R. 604/03):

1. Strutture per l'Istruzione:

☐ a) Asili Nido;

☐ b) Scuole Materne;

☐ c) Scuole Elementari;

☐ d) Scuole Medie Inferiori;

☐ e) Scuole Medie Superiori;

☐ f) Licei;

☐ g) Istituti Tecnici e Professionali;

☐ h) Palestre;

☐ i) Università;

☐ j) Accademie e Conservatori;

☐ k) Provveditorati e Rettorati;

2. Strutture Civili:

☐ a) Stato (uffici amministrativi, finanziari);

☐ b) Sedi comunali decentrate;

☐ c) Uffici con accesso al pubblico;

☐ d) Poste e Telegrafi;

☐ e) Centro civico - centro per riunioni;

☐ f) Musei - Biblioteche;

☐ g) Carceri - Uffici Giudiziari;

☐ h) Chiese;

☐ i) Sale per lo spettacolo, teatri, Cinema, sale da ballo, edifici per mostre;

☐ j) Edifici annessi agli impianti sportivi destinati al pubblico - Stadi;

☐ k) Grandi magazzini di vendita - Mercati coperti;

☐ l) Banche;

☐ m) Edifici con cubatura > di 5000 mc. per ogni scala;

3. Strutture Industriali:


☐ a) Edifici industriali con forte concentrazione di maestranze;

☐ b) Edifici a carattere industriale nei quali avvengono lavorazioni di materie pericolose;

4. Infrastrutture:

☐ a) Stazioni ferroviarie;

☐ b) Stazioni autobus e tranviarie - metropolitane; ☐ c) Stazioni aeroportuali e navali.

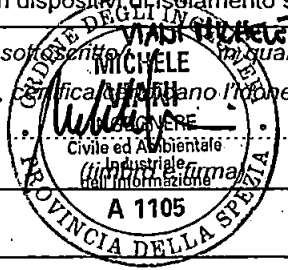SISTEMI COSTRUTTIVI		
☐ Nuova costruzione ☒ Interventi su costruzioni esistenti: ☐ Miglioramento sismico ☒ Adeguamento sismico ☒ Sopraelevazione ☐ Consolidamento ☐ Riparazione	Rispettando: ☐ D.M. 14/09/2005 ☐ Ordinanza P.C.M. n° 3274/03 e successive integrazioni ☐ Codici internazionali: (specificare) ☐ Letteratura tecnica consolidata: (specificare) ☒ D.M. 16/01/1996	Regolarità edifici ☐ Edificio regolare in altezza ☐ Edificio regolare in pianta ☐ Edificio non regolare
* ai sensi D.M. 14/09/2005		
☒ In cemento armato ☐ In acciaio ☐ Mista c.a. e acciaio ☒ In muratura: ☒ Ordinaria ☐ armata ☐ In legno ☐ A telaio ☐ A pareti ☐ Con dispositivi di isolamento sismico	☒ Misto a telaio e pareti ☐ A nucleo ☐ A ossatura pendolare in acciaio con pareti o nuclei ☐ Prefabbricato ☐ A telaio con controventi: ☐ concentrici ☐ eccentrici ☐ A mensola ☐ Intelaiato controventato	
** - Il/i sottoscritto/i in qualità di progettista/i, ai sensi art. 102 L.R. 1/05 modificato dall'art. 2 L.R. 24/2006 e art. 90 D.P.R. 380/01, certifica/affidano l'idoneità della struttura esistente a sopportare il nuovo carico per l'intervento di sopraelevazione.		
		(timbro e firma)

ALLEGATI: COPIA PER IL CONSOB

Il sottoscritto in qualità di Committente dichiara sotto la propria personale responsabilità di aver allegato la seguente documentazione in duplice esemplare, firmata dal Progettista Strutturale e controfirmata dal Direttore dei Lavori Strutturale:

- | | | |
|---|--------------|----|
| ☐ A1 Planimetria ubicativa con indicate le altezze dei fabbricati limitrofi e la larghezza delle "strade"; | elaborati n° | 10 |
| ☒ A2 Progetto architettonico; | elaborati n° | 1 |
| ☒ A3 Relazione tecnica generale; | elaborati n° | 1 |
| ☒ A4 Relazione materiali impiegati; | elaborati n° | 1 |
| ☐ A5 Relazione geologica; | elaborati n° | |
| ☒ A6 Relazione geotecnica; | elaborati n° | 1 |
| ☒ A7 Relazione sulle fondazioni; | elaborati n° | 1 |
| ☒ A8 Relazione di calcolo; | elaborati n° | 1 |
| ☒ A9 Fascicolo dei calcoli; | elaborati n° | 1 |
| ☒ A10 Disegni esecutivi delle strutture e particolari costruttivi; | elaborati n° | 3 |
| ☐ A11 Copia del certificato previsto dall'art. 9 della L. 1086/71 (art. 58 D.P.R. 380/01) e dall'art. 7 della L. 64/74 (art. 56 D.P.R. 380/01) per le strutture prefabbricate; | | |
| ☐ A12 Dichiarazione rilasciata dalla competente Amministrazione per edificio di speciale importanza artistica - art. 16 L. 64/74 (art. 9 D.P.R. 380/01); | | |
| ☐ A13 Elenco dettagliato, redatto dal progettista, degli elaborati presentati (obbligatorio); | | |
| ☐ Altri | | |

totale allegati n°

1

Nomina del Collaudatore e Accettazione dell'incarico

Il sottoscritto **DE FILIPPIS GIUSEPPE**

in qualità di Committente dichiara di nominare Collaudatore dei lavori in oggetto:

PIETRO ORSINI

Iscritto all'Albo

INGEGNERA

Prov. di

MS

n.

169

Domiciliato in

MARINA DI CARPIA

Via

G. DI VERMIGLIANO 13

Il sottoscritto

PIETRO ORSINI

in qualità di Collaudatore dichiara di accettare l'incarico conferitogli, di non aver partecipato alla progettazione dell'opera, di essere iscritto all'Albo professionale da almeno dieci anni e di impegnarsi a non prendere parte alla direzione o alla esecuzione dei lavori.

MASSA CARRARA

Il Collaudatore (timbro e firma)

☐ Trattandosi di opere di miglioramento sismico eseguite su un edificio esistente ai sensi del D.M. 16/01/96, punto C.9.1.2. non si effettuerà il Collaudo Statico.

Informazione utile alle attività dell'Ufficio - Inizio lavori

Il sottoscritto in qualità di Committente fa presente che l'inizio dei lavori strutturali relativi al progetto in oggetto:

☒ avverrà contestualmente al rilascio dell'attestato di avvenuto deposito del progetto.☐ avverrà il giorno

Il/la sottoscritto/a in qualità di Committente dichiara di autorizzare il amministrative presso i competenti Uffici Regionali

a svolgere tutte le funzioni

Firme

Ditta BEGHE' PIER PAOLO

Via Volpina n. 32

54100 MASSA Tel. 0585/790761

P. IVA 0057833 045 8

C.F. BGHPPL67C12 F023W

Il Committente

Dichiarazioni di responsabilità

Il/i sottoscritto/i, in qualità di progettista/i, ognuno per le rispettive competenze, assevera/asseverano che il progetto depositato è conforme alla vigente normativa indicata nell'art. 13 del D.Lgs. n. 196/2003, e completo in ogni suo elaborato, che sono state rispettate le prescrizioni contenute negli strumenti della pianificazione territoriale del governo del territorio con riferimento alla fattibilità degli interventi a seguito delle indagini geologiche, tecniche, e contestualmente assevera/asseverano la relazione di calcolo contenuta nel progetto.

(timbro e firma)

(timbro e firma)

(timbro e firma)

Il/i sottoscritto/i

l'opera così come è descritta nel progetto.

in qualità di costruttore/i dichiara/dichiarano che il progetto depositato è conforme alla vigente normativa e che si impegna a realizzare

(timbro e firma)

(timbro e firma)

Ditta BEGHE' PIER PAOLO

Via Volpina n. 32

54100 MASSA Tel. 0585/790761

P. IVA 0057833 045 8

C.F. BGHPPL67C12 F023W

Il/i sottoscritto/i

eseguibile ed è conforme alla vigente normativa.

in qualità di direttore dei lavori dichiara/dichiarano che il progetto depositato è

(timbro e firma)

(timbro e firma)

(timbro e firma)

Informativa art. 13 Codice in materia di protezione dei dati personali

Il Codice in materia di protezione dei dati personali (D.Lgs n.196/2003), prevede la tutela delle persone e di altri soggetti rispetto al trattamento dei dati personali.

Secondo quanto previsto dalla normativa, tale trattamento sarà improntato ai principi di correttezza, liceità e trasparenza.


Ai sensi dell'art. 13 del Codice in materia di protezione dei dati personali (D.Lgs n. 196/2003), Le forniamo le seguenti informazioni:

1. I dati da Lei forniti verranno trattati per le finalità previste dalla Legge Regionale n° 1/05 – capo V Disciplina dei controlli sulle opere e sulle costruzioni in zone soggette a rischio sismico.
2. Il trattamento sarà effettuato con modalità manuali e informatizzate.
3. Il conferimento dei dati è obbligatorio ai sensi delle leggi citate e l'eventuale rifiuto di fornire tali dati comporterà la mancata prosecuzione del procedimento.
4. I dati saranno comunicati al Comune di competenza, ai sensi art. 105 bis della L.R. 1/05.
5. Il titolare del trattamento è la Regione Toscana – Giunta Regionale.
6. Il responsabile del trattamento è il dirigente responsabile della struttura regionale competente, ai sensi della L.R. 1/05 e successive integrazioni. Le strutture regionali sono inoltre riportate al sito web: <http://www.rete.toscana.it/sett/pta/sismica/normativareg/index.htm>.
7. Gli incaricati sono individuati nei dipendenti assegnati all'ufficio del responsabile della struttura regionale competente, di cui al p.to 6.
8. In ogni momento potrà esercitare i Suoi diritti nei confronti del titolare del trattamento, ai sensi dell'art. 7 del D.Lgs. 196/2003.

COMUNE DI	Lavori di:	Committente	Ubicazione:	Elaborato:	TAVOLA:
CARRARA	Manutenzione straordinaria	DE FILIPPIS GIUSEPPE	Loc. Avenza Via Murlungo n° 2	STRALCIO CATASTALE PLANIMETRIA	1

STRALCIO PLANIMETRIA CATASTALE


scala 1:1000

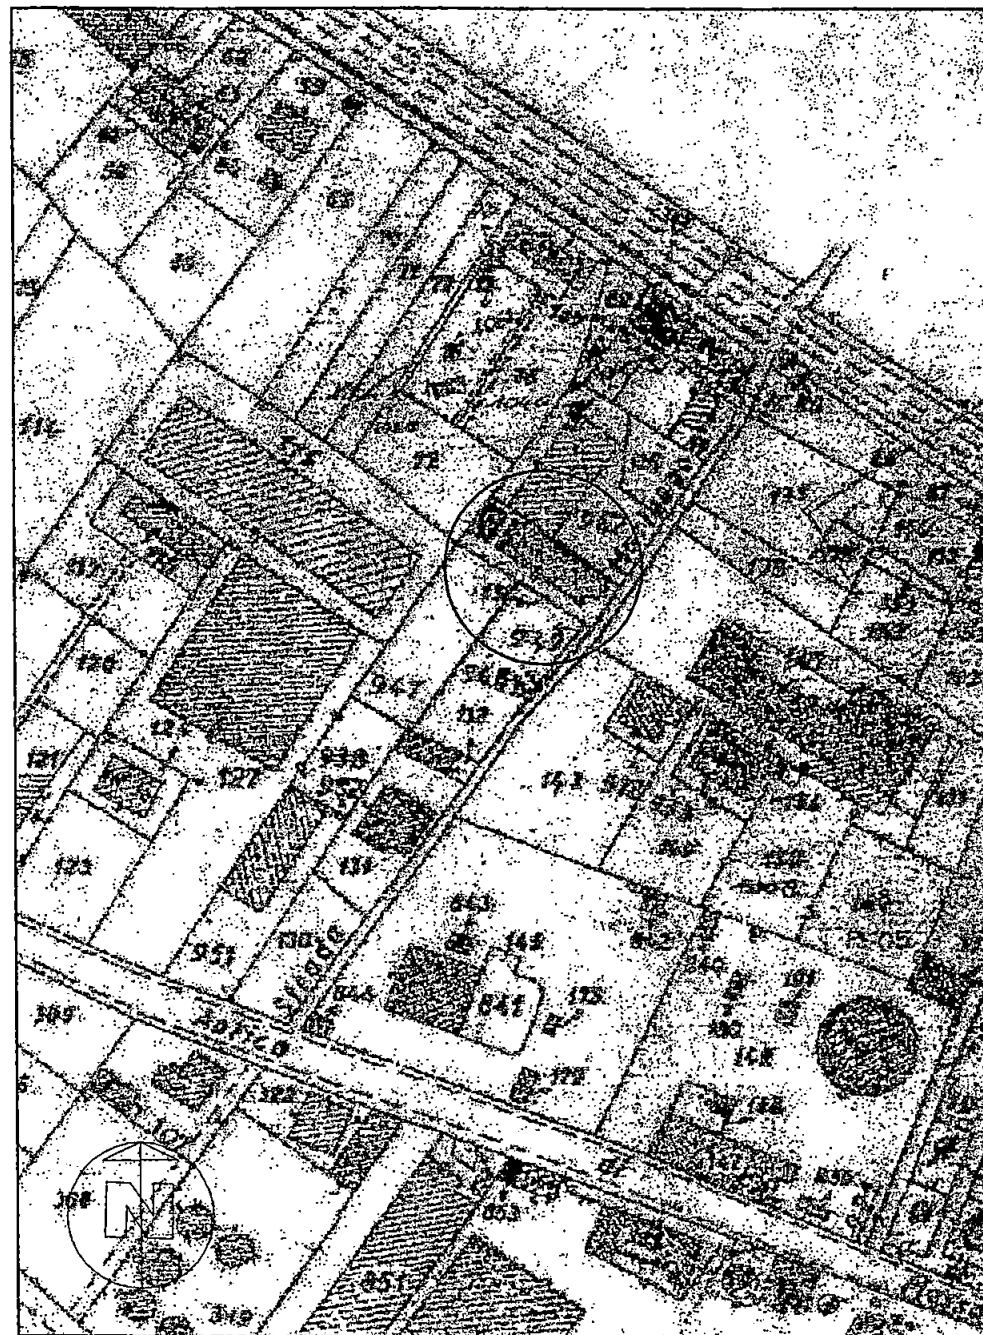

Fgl. 94

PLANIMETRIA GENERALE

scala 1:200

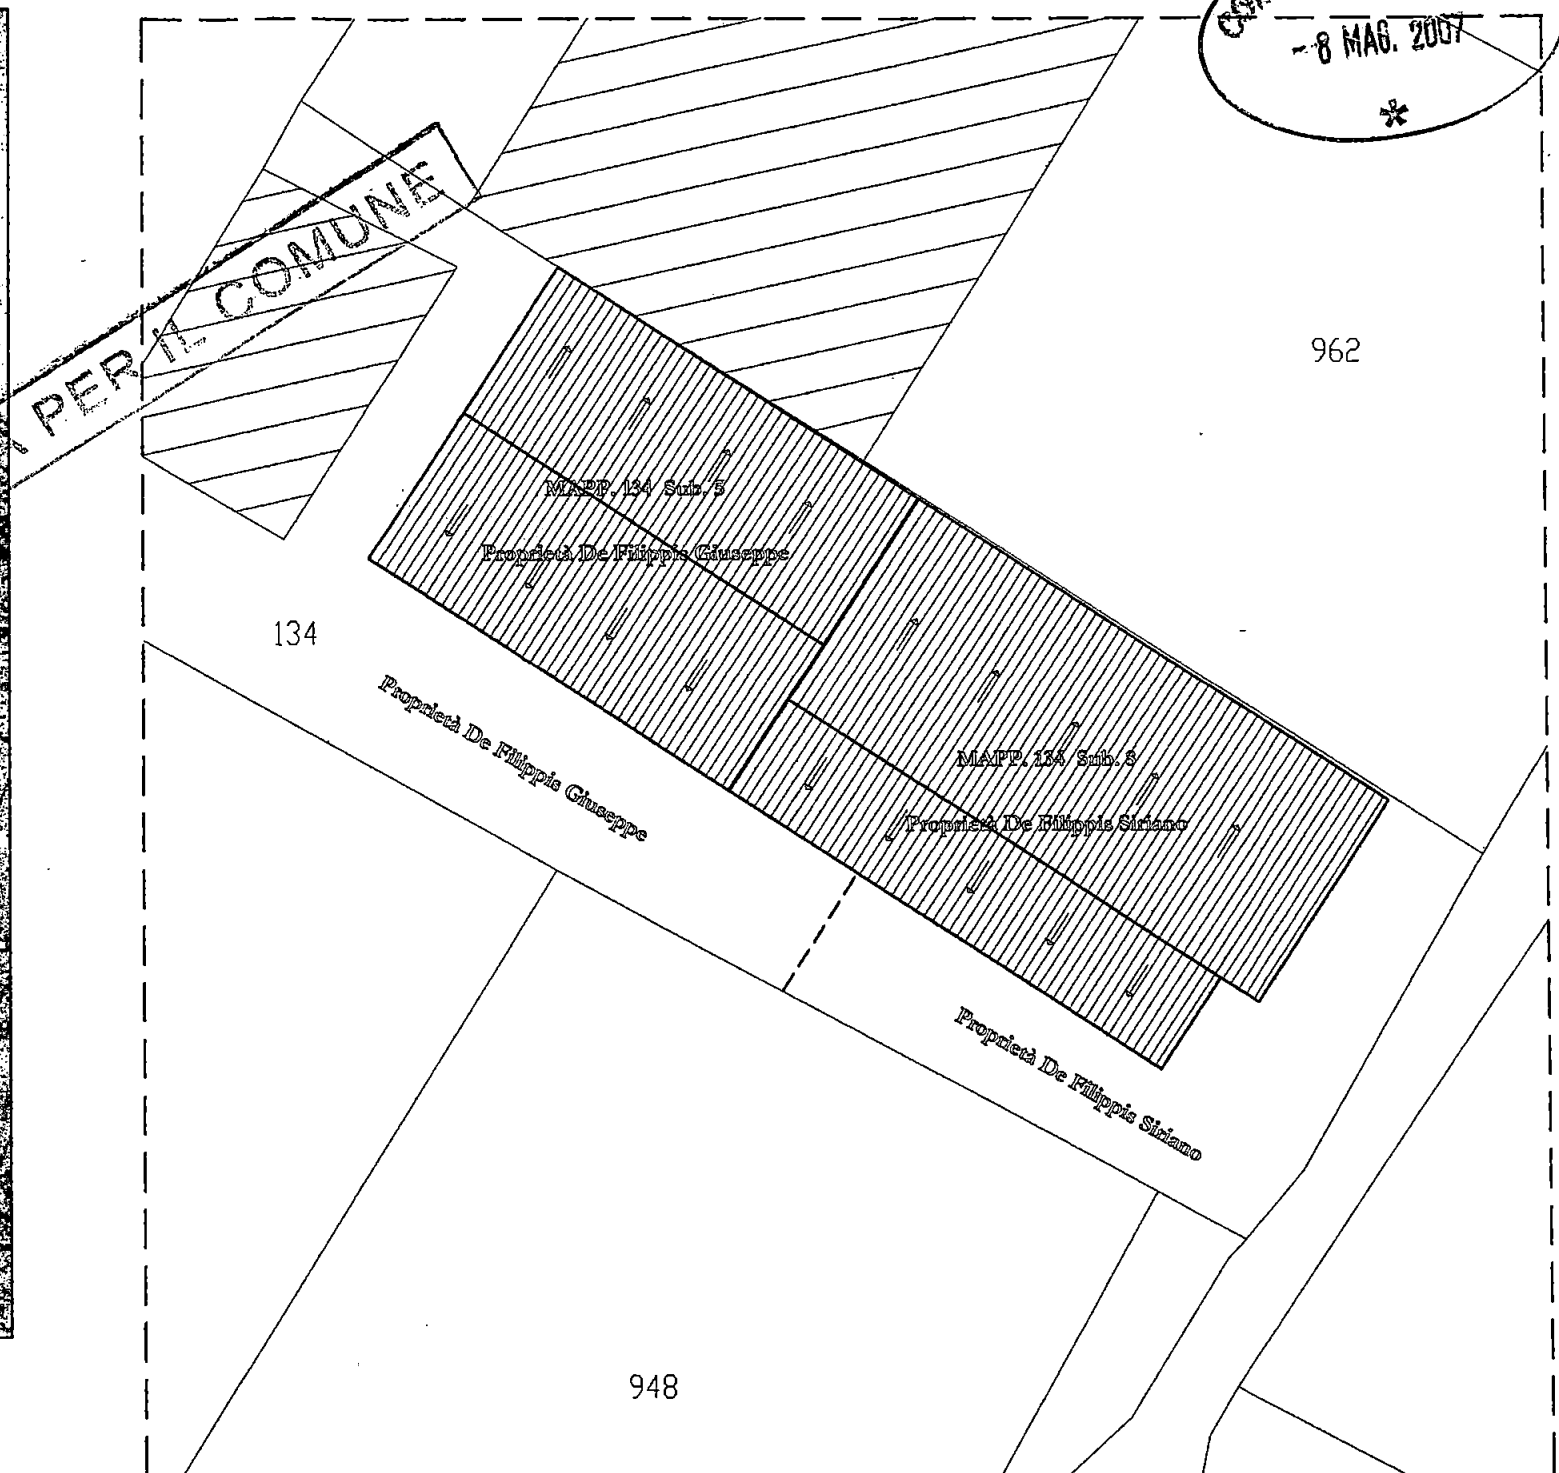

Progetto e D.L.:

Geom. MORELLI FEDERICO

Committente:

DE FILIPPIS GIUSEPPE



La Committenza:

Giuseppe De Filippis

COMUNE DI

CARRARA

Lavori di:

Manutenzione straordinaria

Committente

DE FILIPPIS
GIUSEPPE

Ubicazione:

Loc. Avenza

Via Murlungo n° 2

Elaborato:


PIANTA STATO ATTUALE

scala 1:100


TAVOLA:

2

PIANTA PIANO TERRA

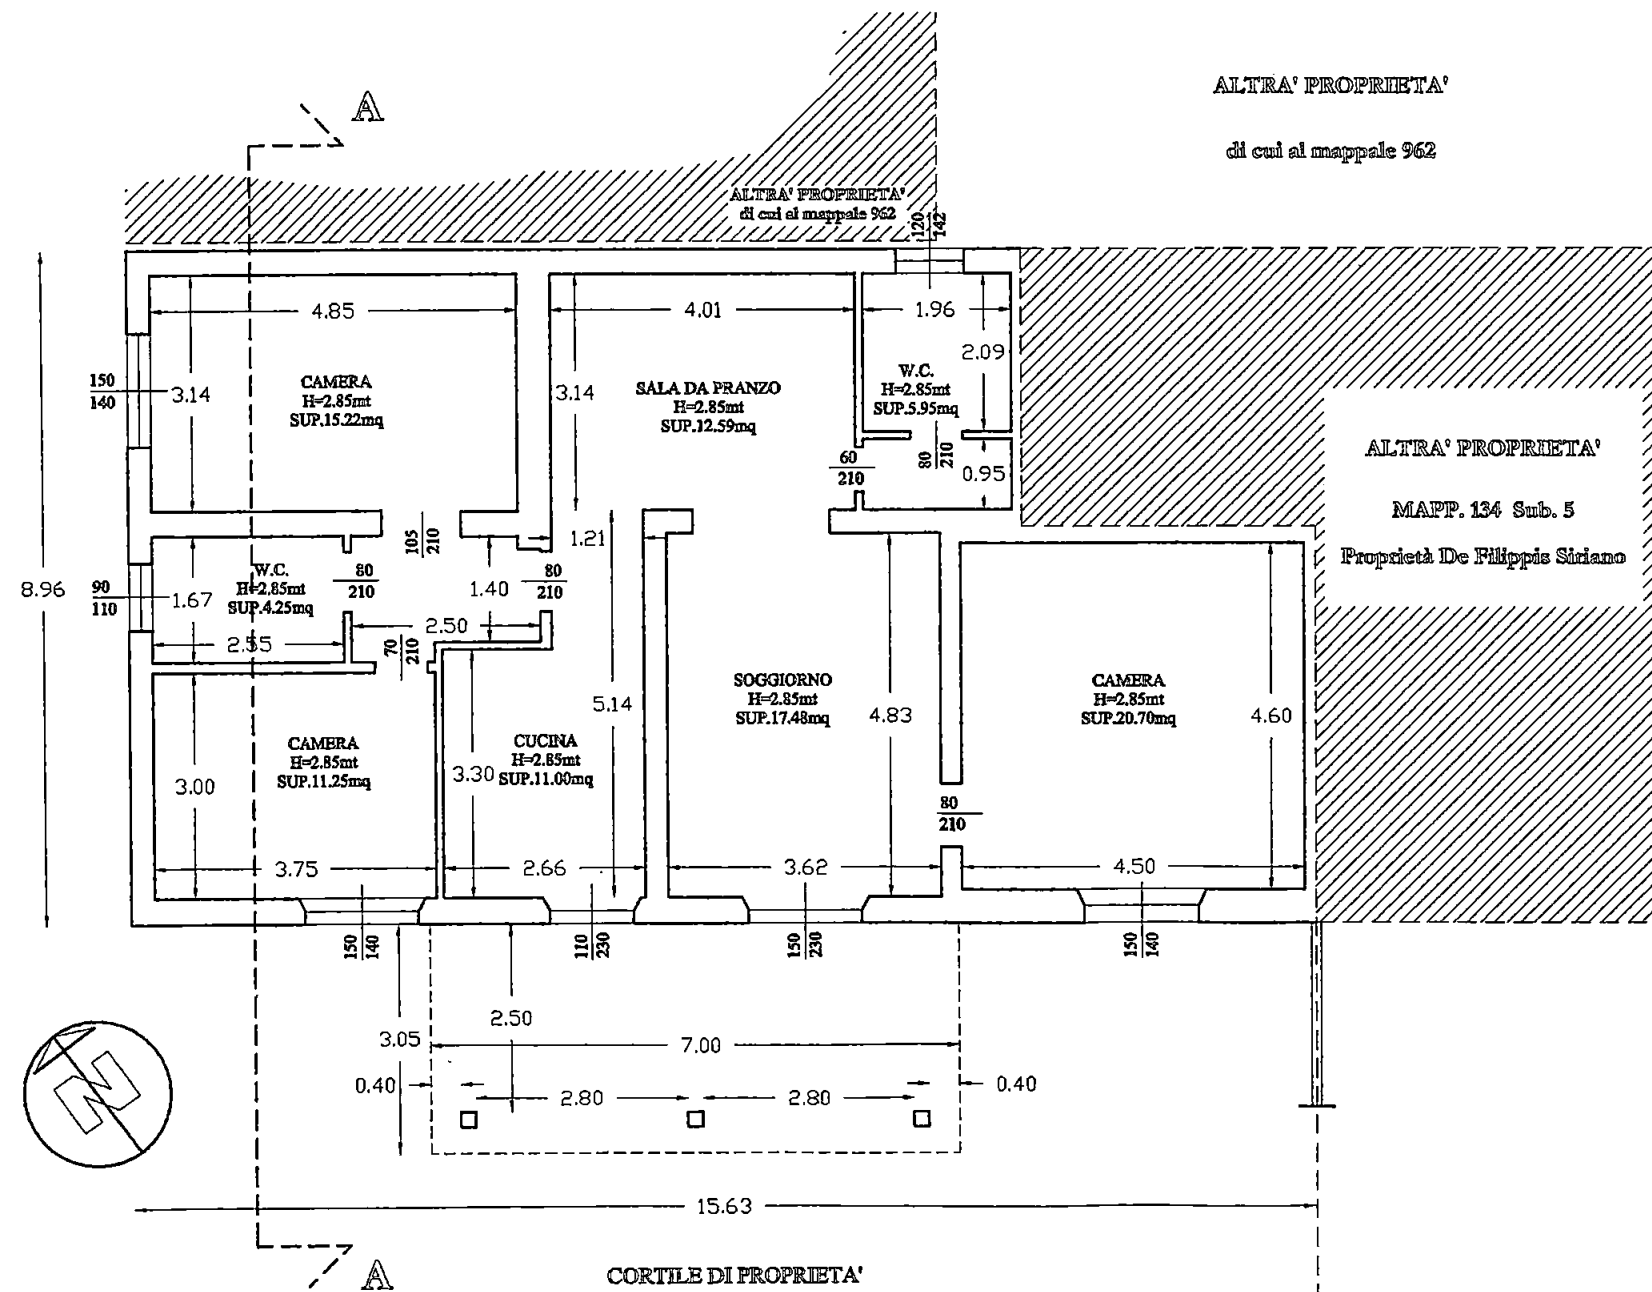

PIANTA SOTTOTETTO

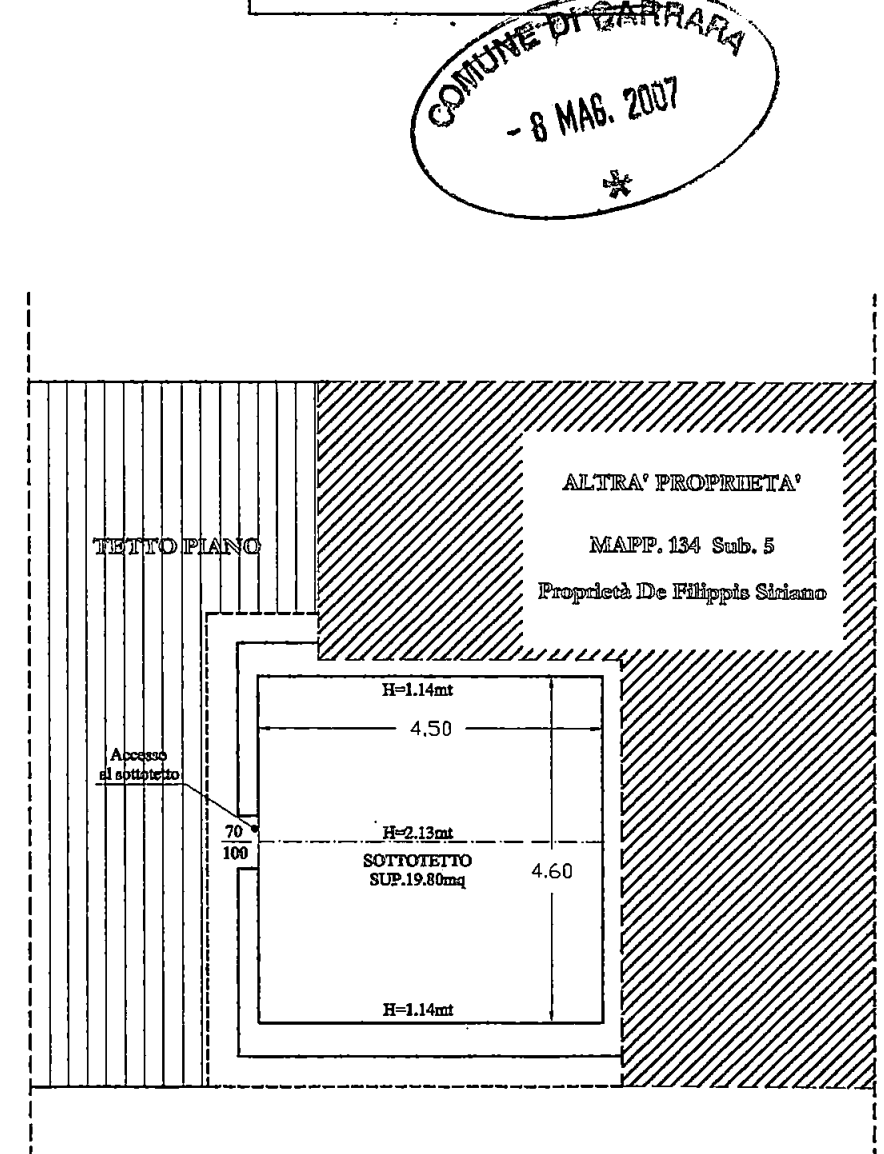

COMUNE DI CARRARA

- 8 MAG. 2007


*

Progetto e D.L.:

Geom. MORELLI FEDERICO

Committente:

DE FILIPPIS GIUSEPPE

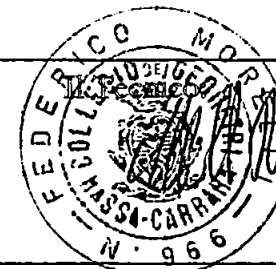


La Committenza:


De Filippis Giuseppe



COMUNE DI CARRARA	Lavori di: Manutenzione straordinaria	Committente DE FILIPPIS GIUSEPPE	Ubicazione: Loc. Avenza Via Murlungo n° 2	Elaborato: PROSPETTI STATO ATTUALE scala 1:100	TAVOLA: 3
--------------------------	--	--	---	--	------------------

PROSPETTO SUD

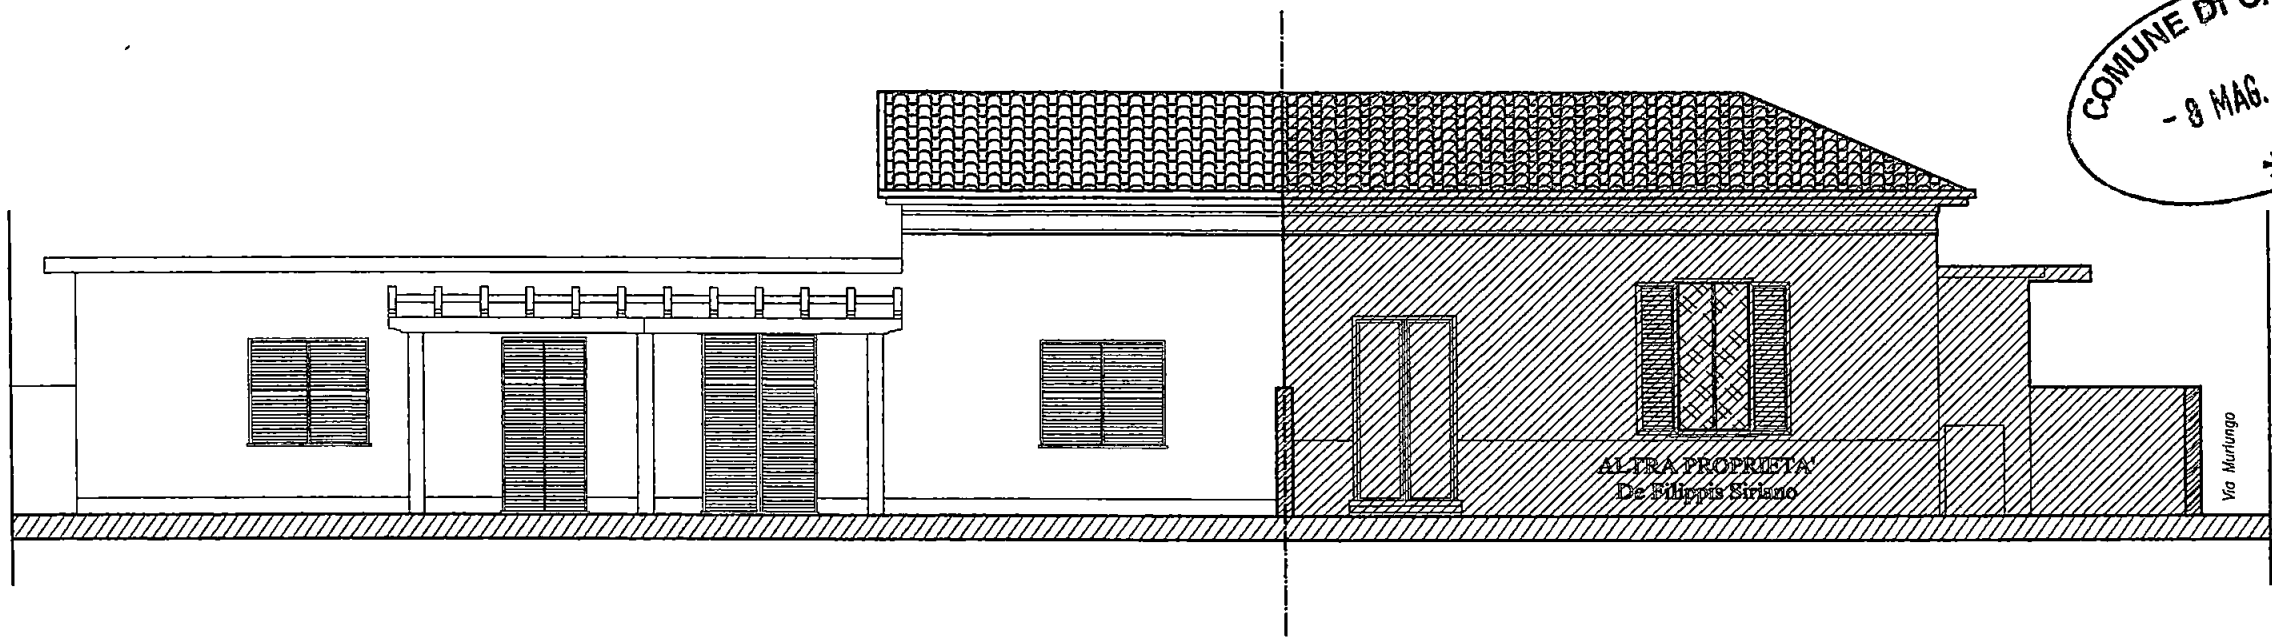


PROSPETTO NORD

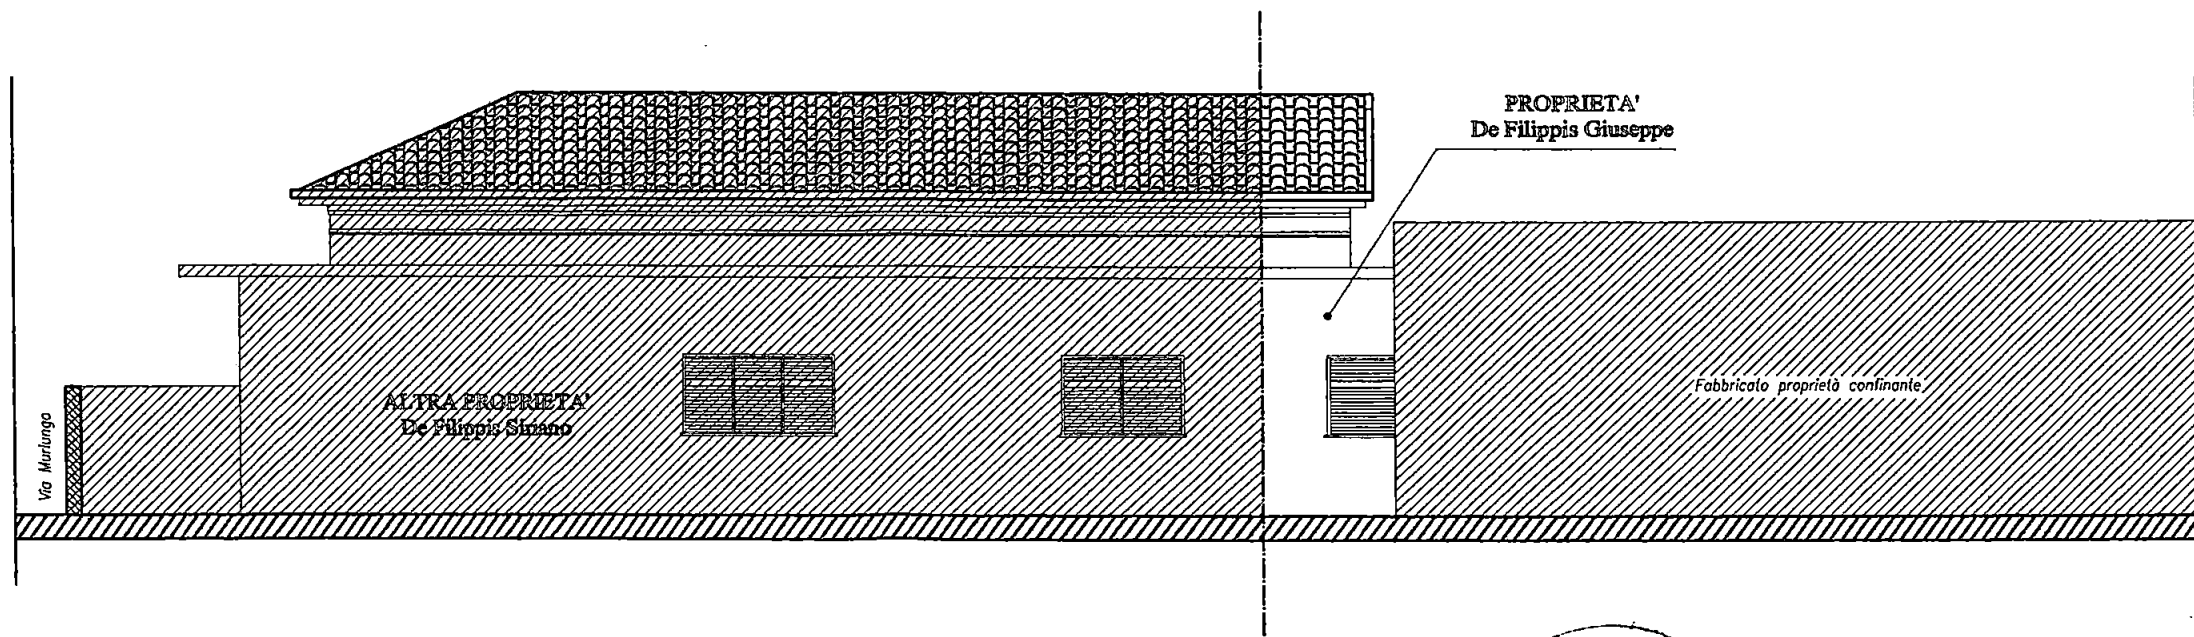

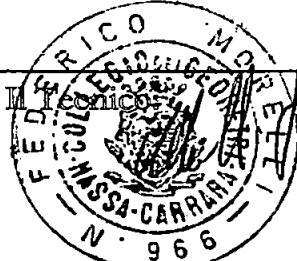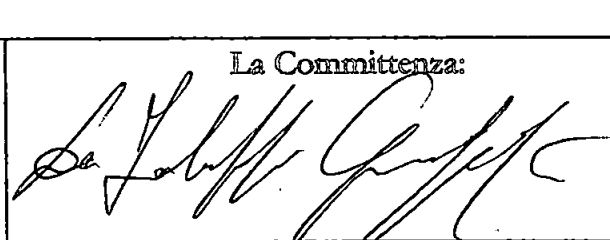
Progetto e D.L.: Geom. MORELLI FEDERICO	Committente: DE FILIPPIS GIUSEPPE		La Committenza: 
--	--	---	--



COMUNE DI CARRARA	Lavori di: Manutenzione straordinaria	Committente DE FILIPPIS GIUSEPPE	Ubicazione: Loc. Avenza Via Murlungo n° 2	Elaborato: PROSPETTI STATO ATTUALE scala 1:100	TAVOLA: 3
---------------------------------	--	--	---	--	-------------------------






PROSPETTO SUD

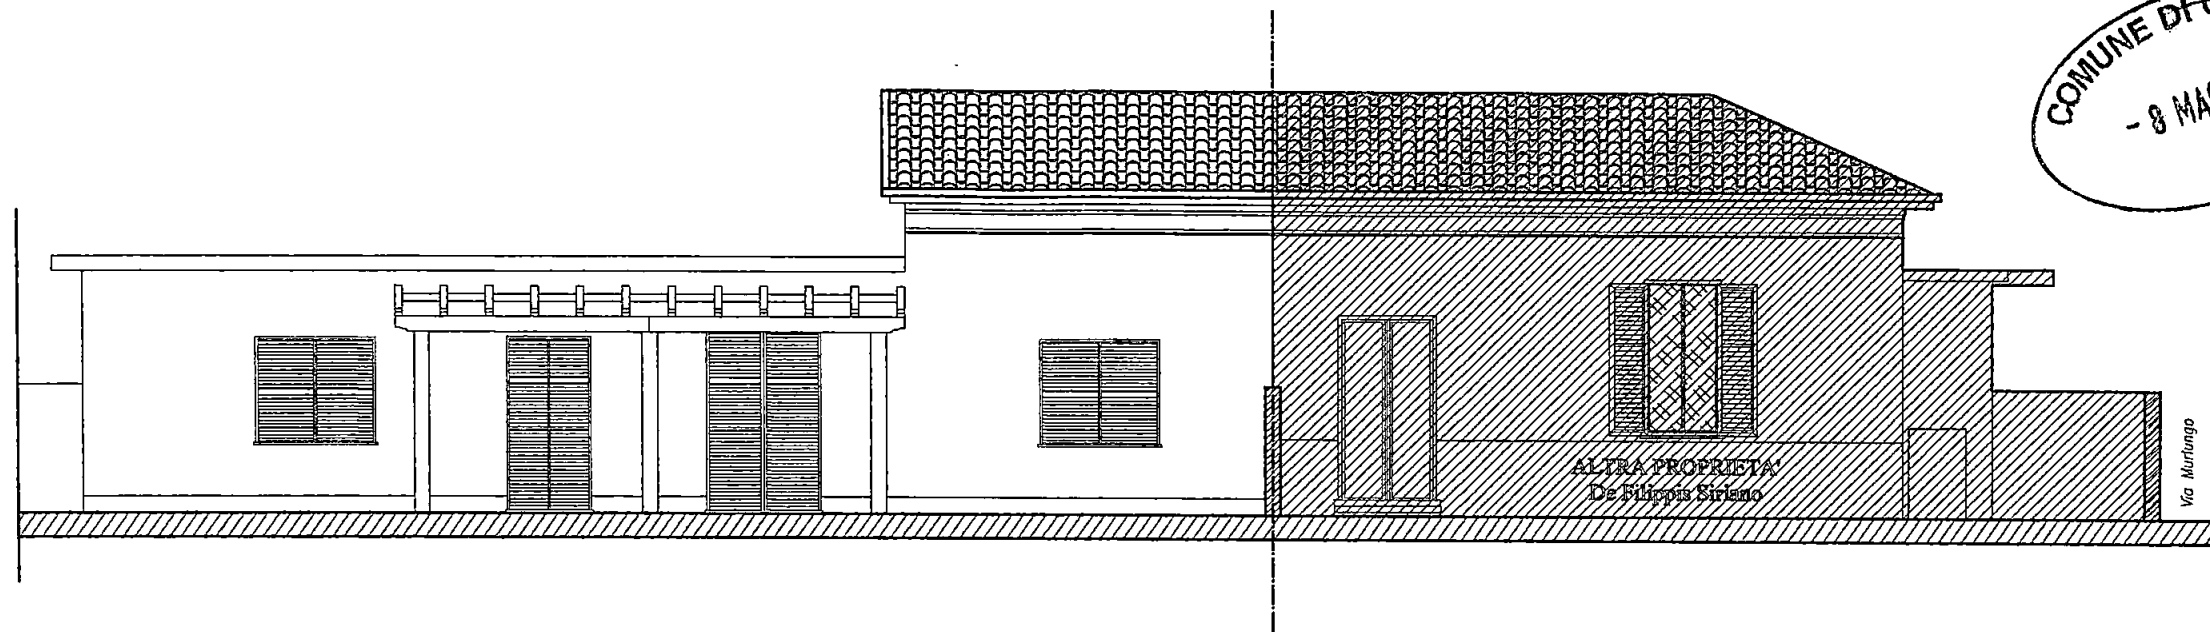

PROSPETTO NORD

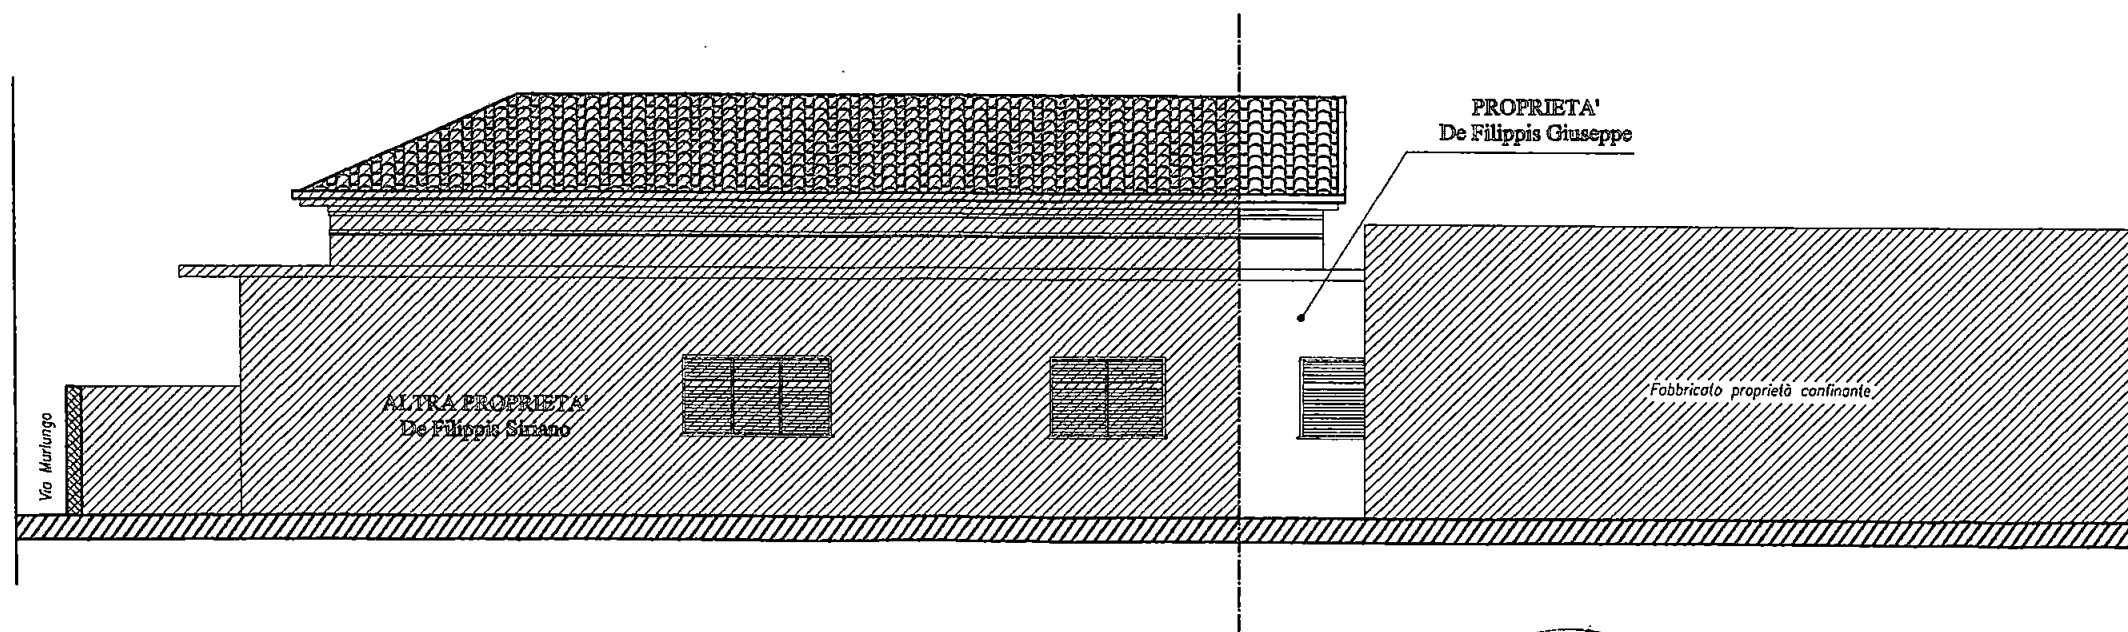

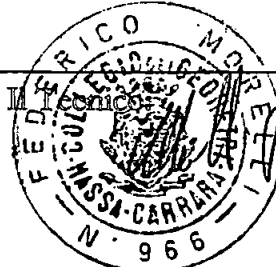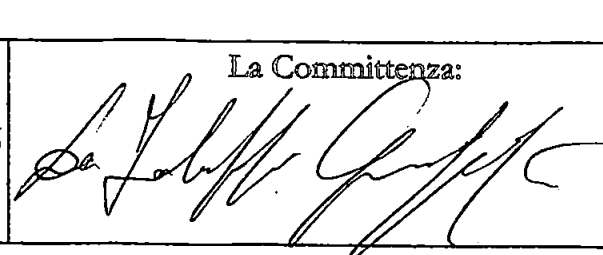Progetto e D.L.: Geom. MORELLI FEDERICO	Committente: DE FILIPPIS GIUSEPPE		La Committenza: 
--	--	---	--

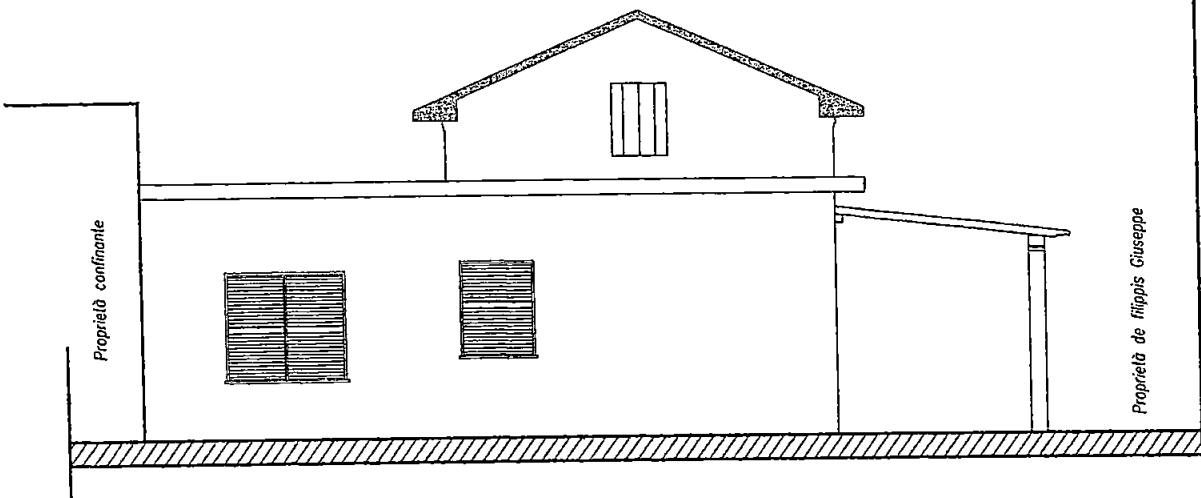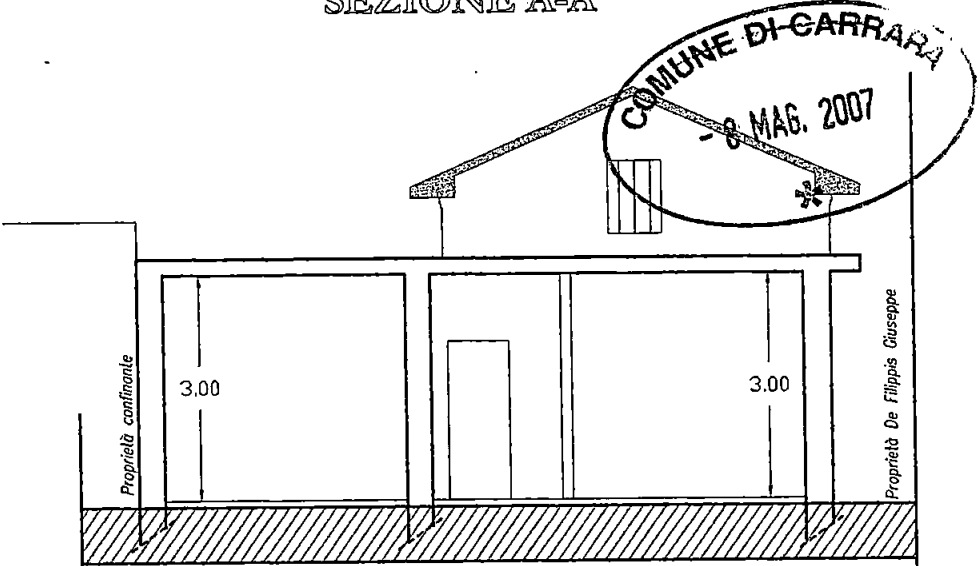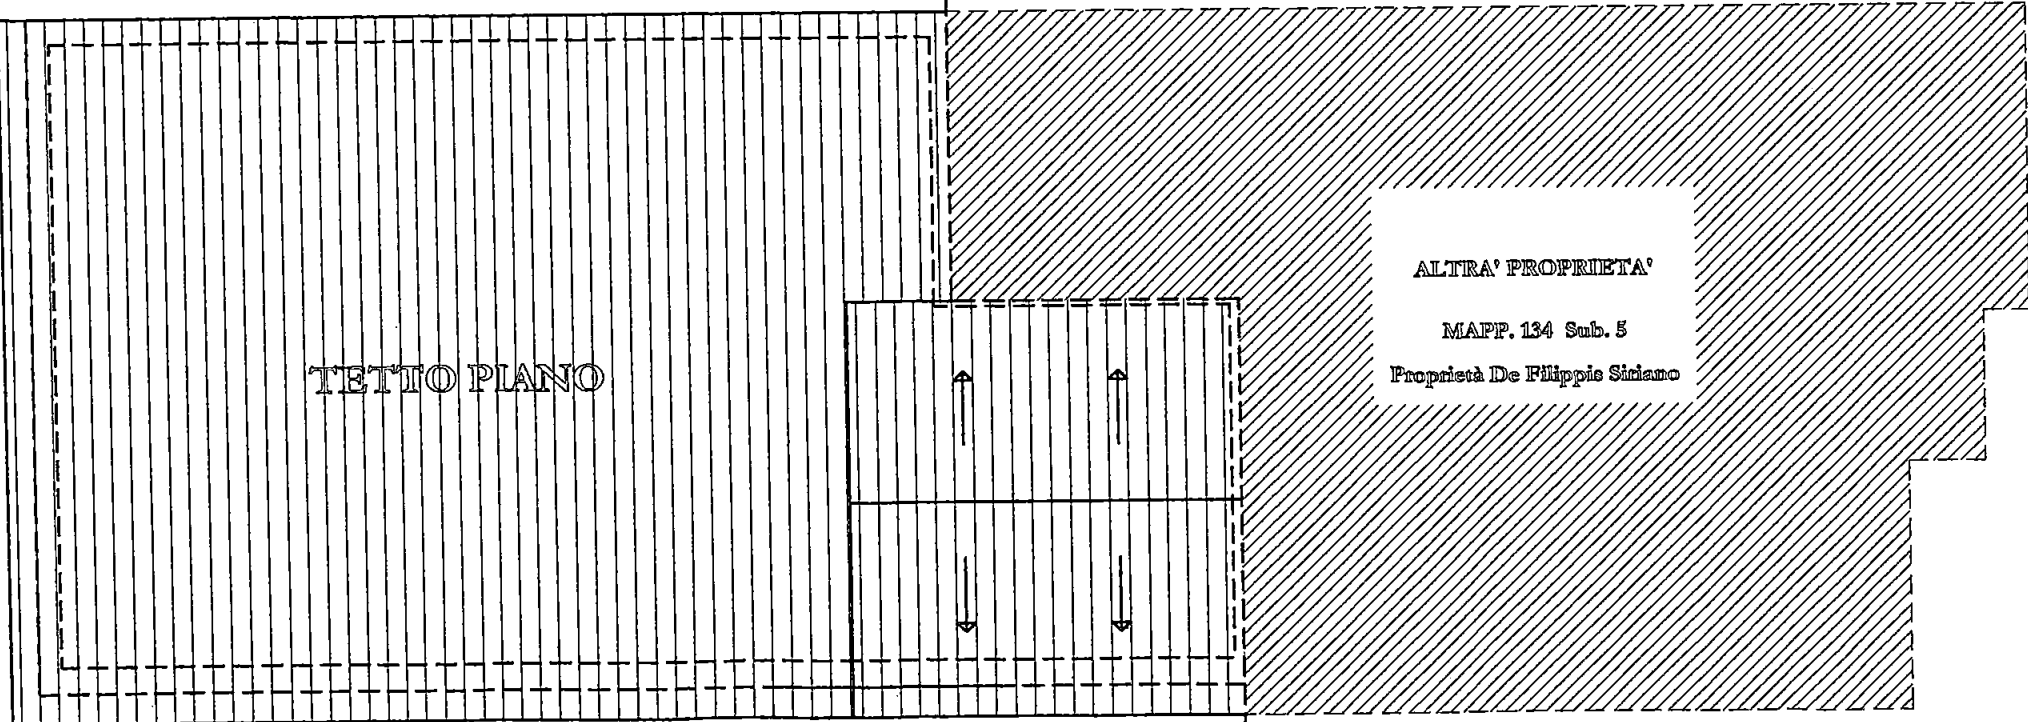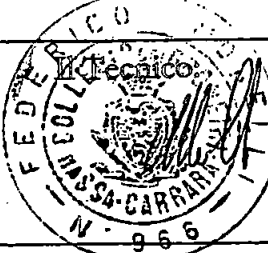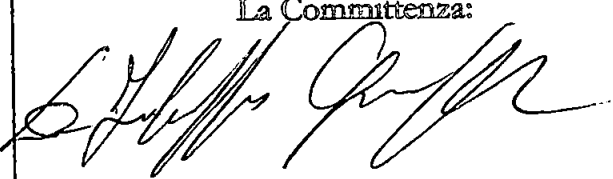COMUNE DI CARRARA	Lavori di: Manutenzione straordinaria	Committente DE FILIPPIS GIUSEPPE	Ubicazione: Loc. Avenza Via Murlungo n° 2	Elaborato: PROSPETTI, SEZIONI, P. TETTO STATO ATTUALE scala 1:100	TAVOLA: 4
PROSPETTO EST  SEZIONE A-A  TETTO PIANO  PIANTA TETTO					
Progetto e D.L.: Geom. MORELLI FEDERICO	Committente: DE FILIPPIS GIUSEPPE			La Committenza: 	

COMUNE DI

CARRARA

Lavori di:

Manutenzione straordinaria

Committente

DE FILIPPIS
GIUSEPPE

Ubicazione:

Loc. Avenza
Via Murlungo n° 2

Elaborato:


PROSPETTI STATO DI PROGETTO

scala 1:100


TAVOLA:

6

PROSPETTO SUD

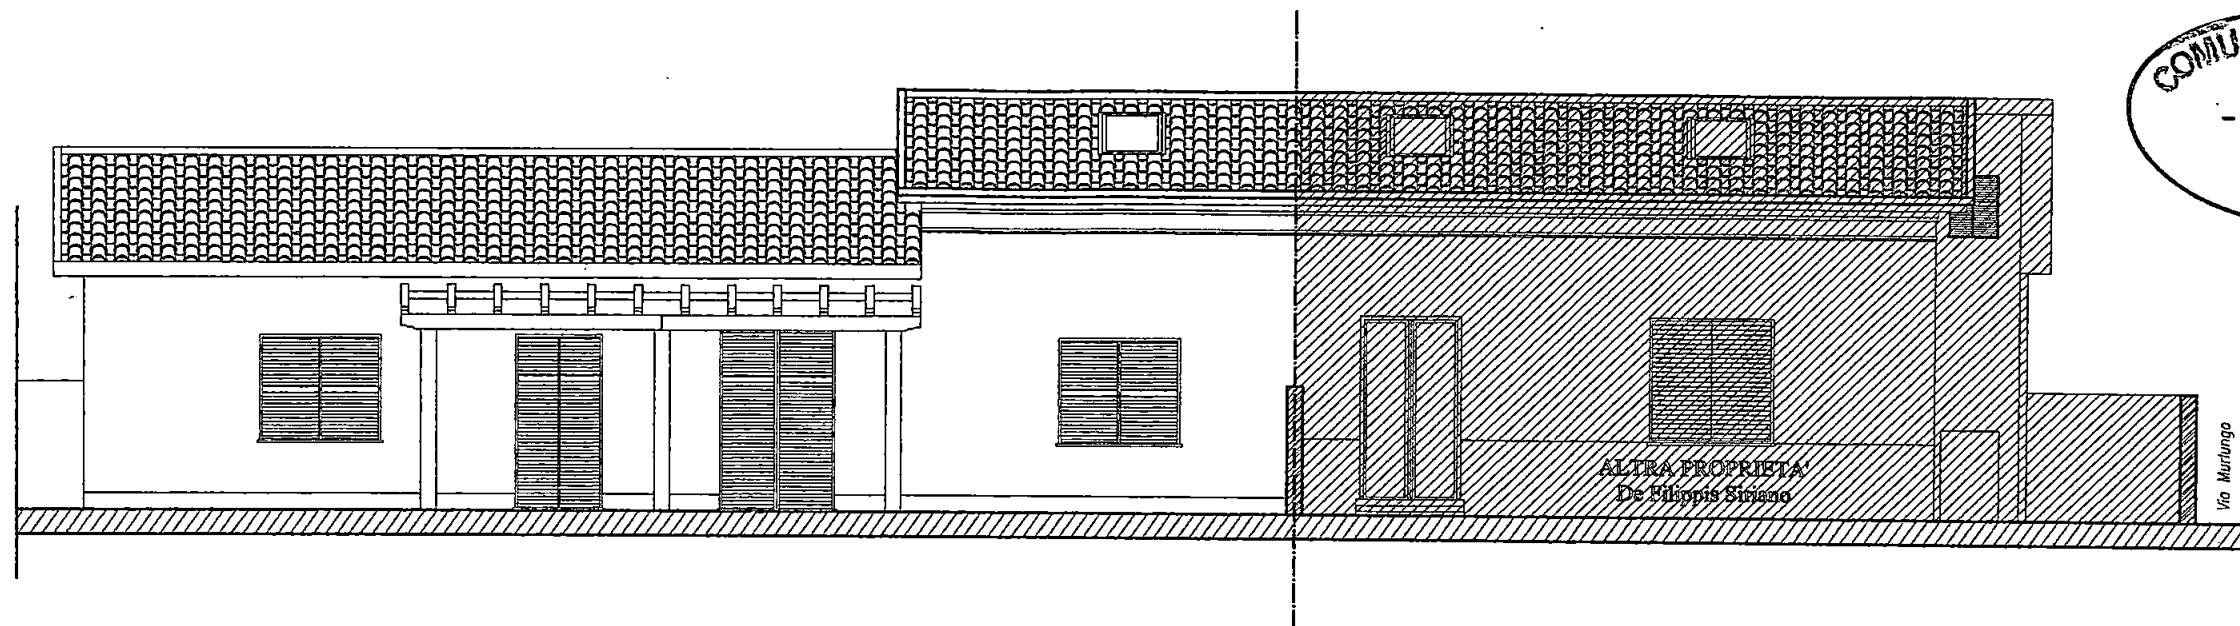

PROSPETTO NORD

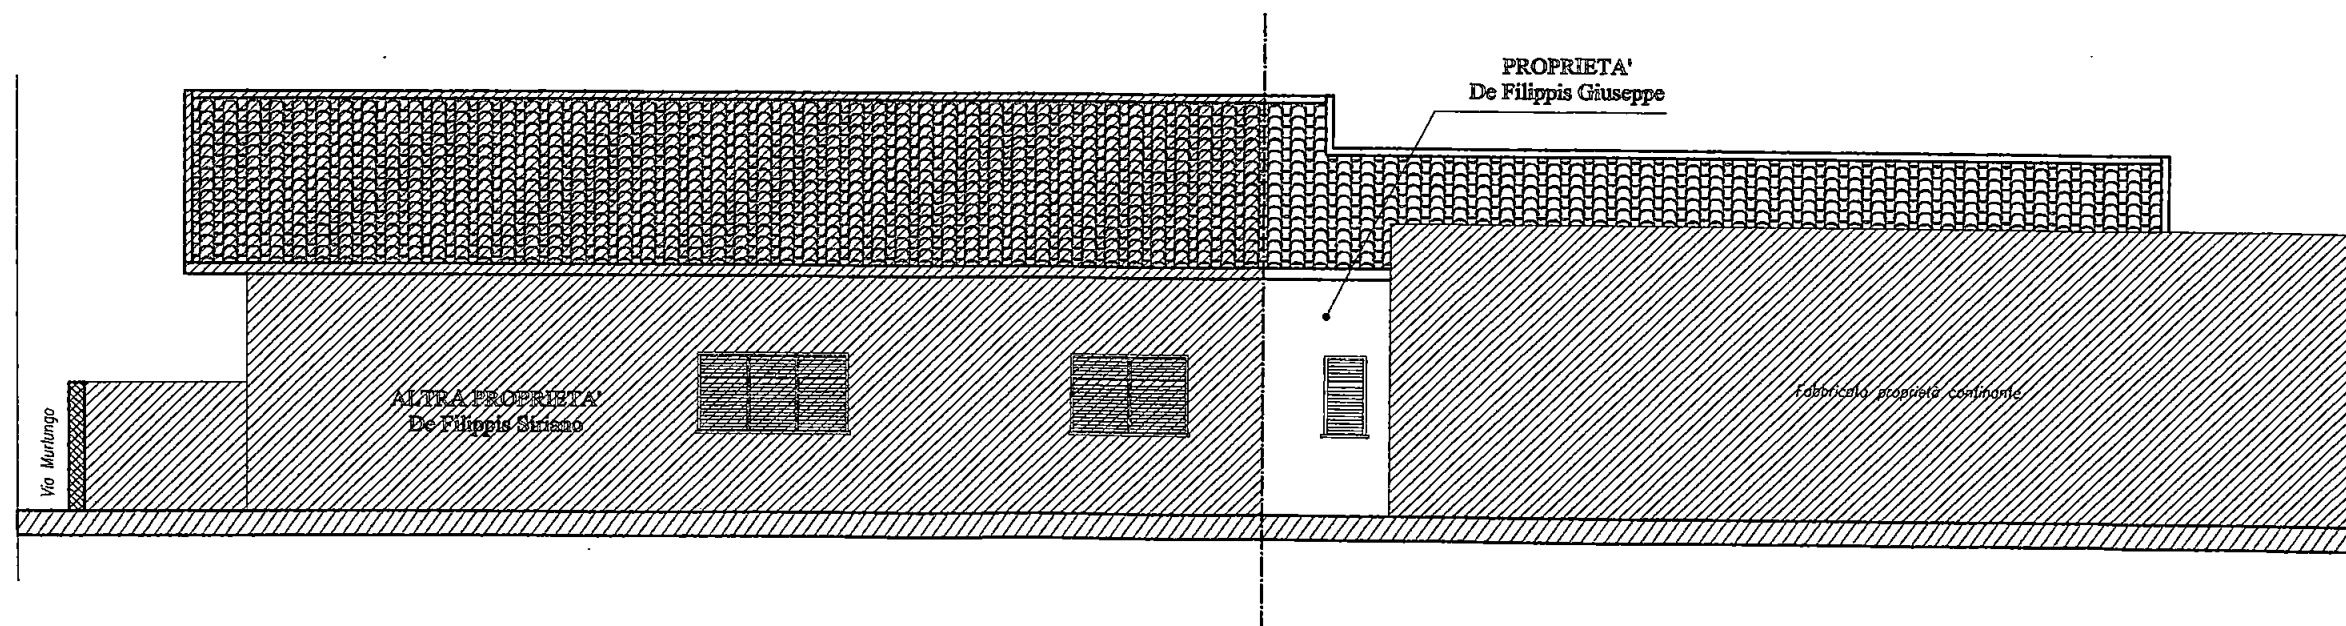


Progetto e D.L.:

Geom. MORELLI FEDERICO

Committente:

DE FILIPPIS GIUSEPPE

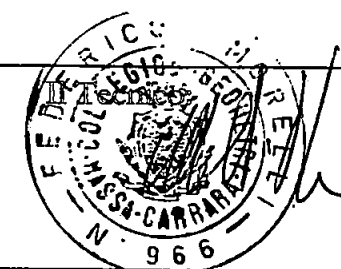


La Committenza:



De Filippis Giuseppe

COMUNE DI CARRARA	Lavori di: Manutenzione straordinaria	Committente DE FILIPPIS GIUSEPPE	Ubicazione: Loc. Avenza Via Murlungo n° 2.	Elaborato: PROSPETTI, SEZIONI, P. TETTO STATO DI PROGETTO scala 1:100	TAVOLA: 7
-----------------------------	--	--	--	--	-------------------------



PROSPETTO EST

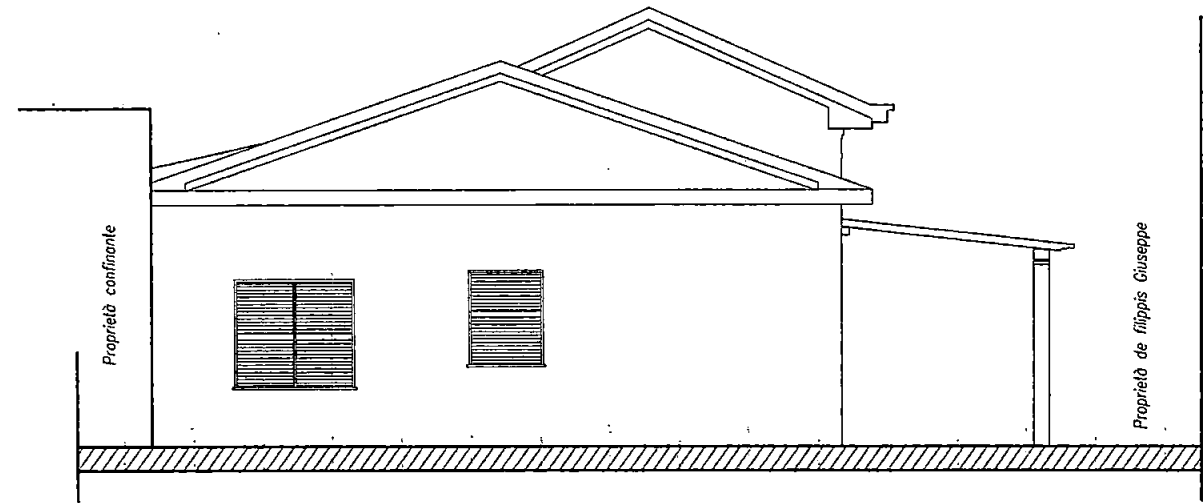

SEZIONE A-A

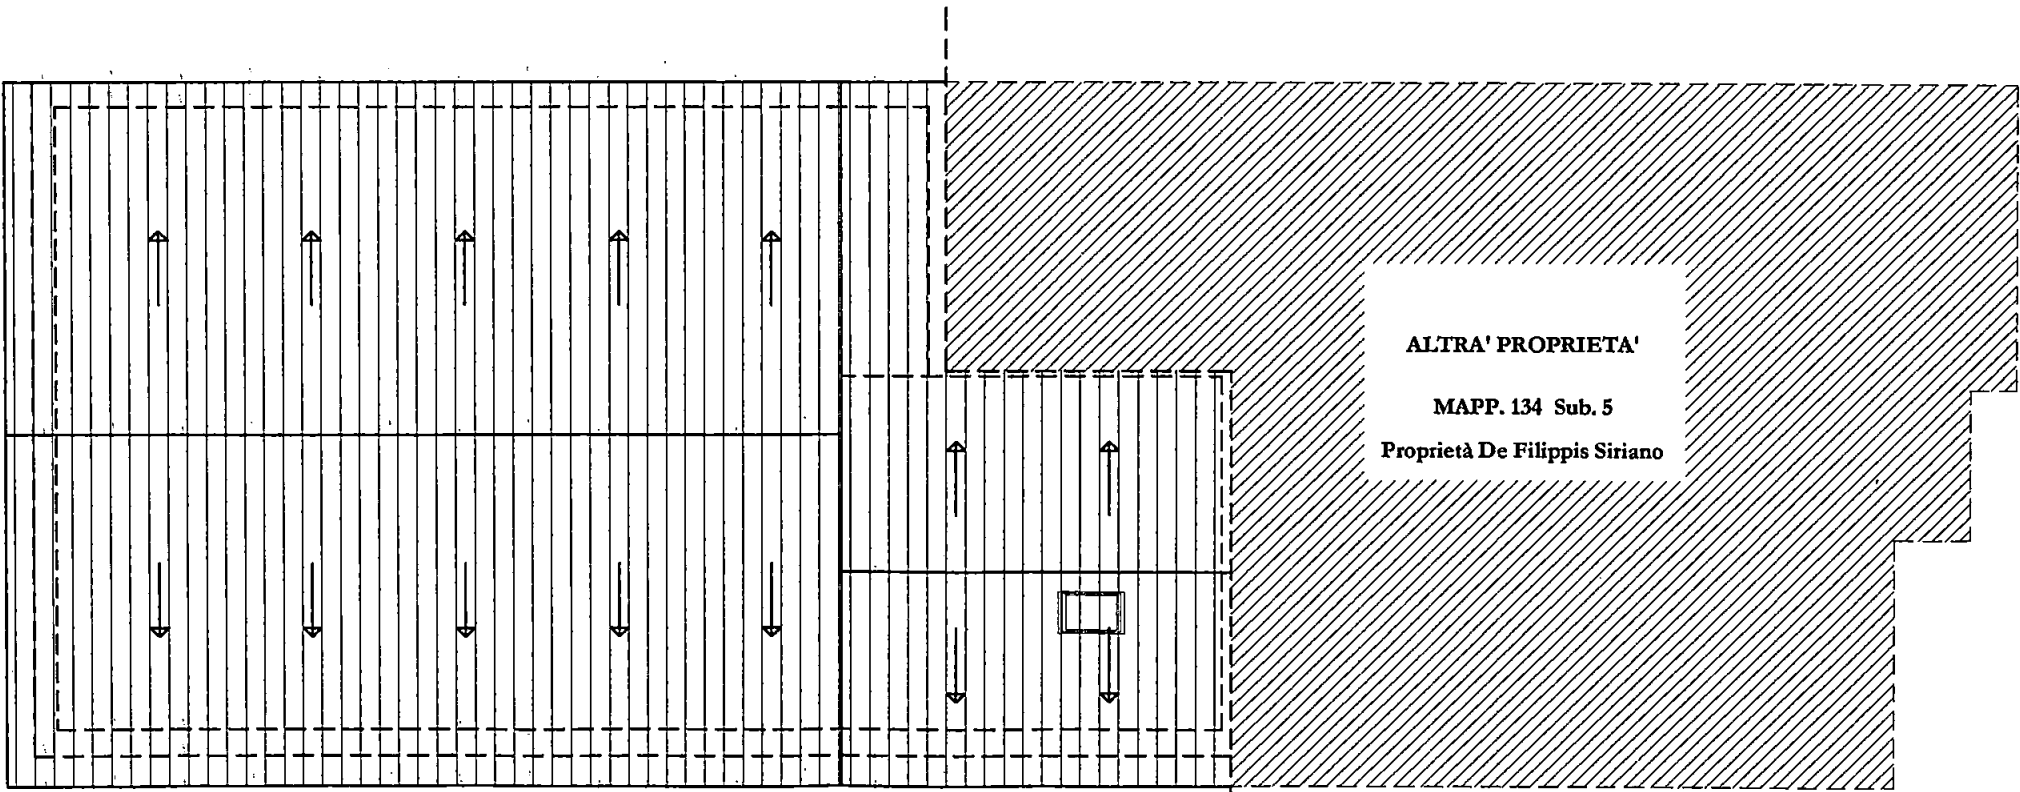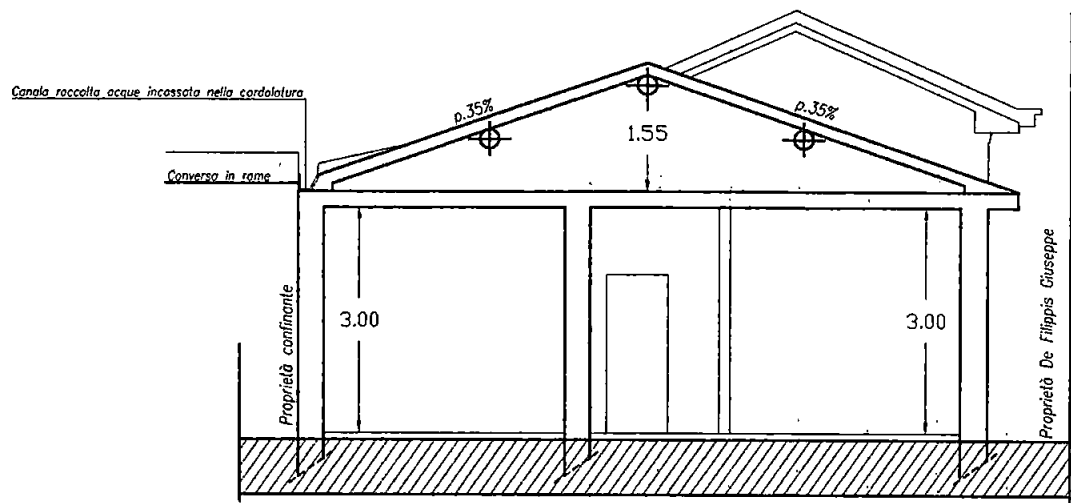


PIANTA TETTO

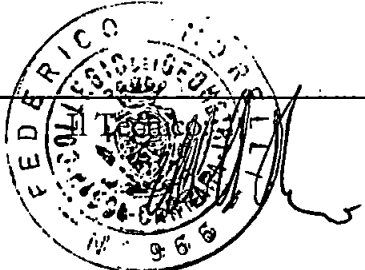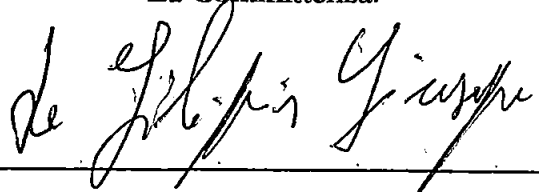
Progetto e D.L.: Geom. MORELLI FEDERICO	Committente: DE FILIPPIS GIUSEPPE		La Committenza: 
---	---	---	--

COMUNE DI CARRARA	Lavori di: Manutenzione straordinaria	Committente DE FILIPPIS GIUSEPPE	Ubicazione: Loc. Avenza Via Murlungo n° 2	Elaborato: PIANTA SOVRAPPOSTO scala 1:100	TAVOLA: 8
--------------------------	--	--	---	---	------------------

PIANTA PIANO TERRA

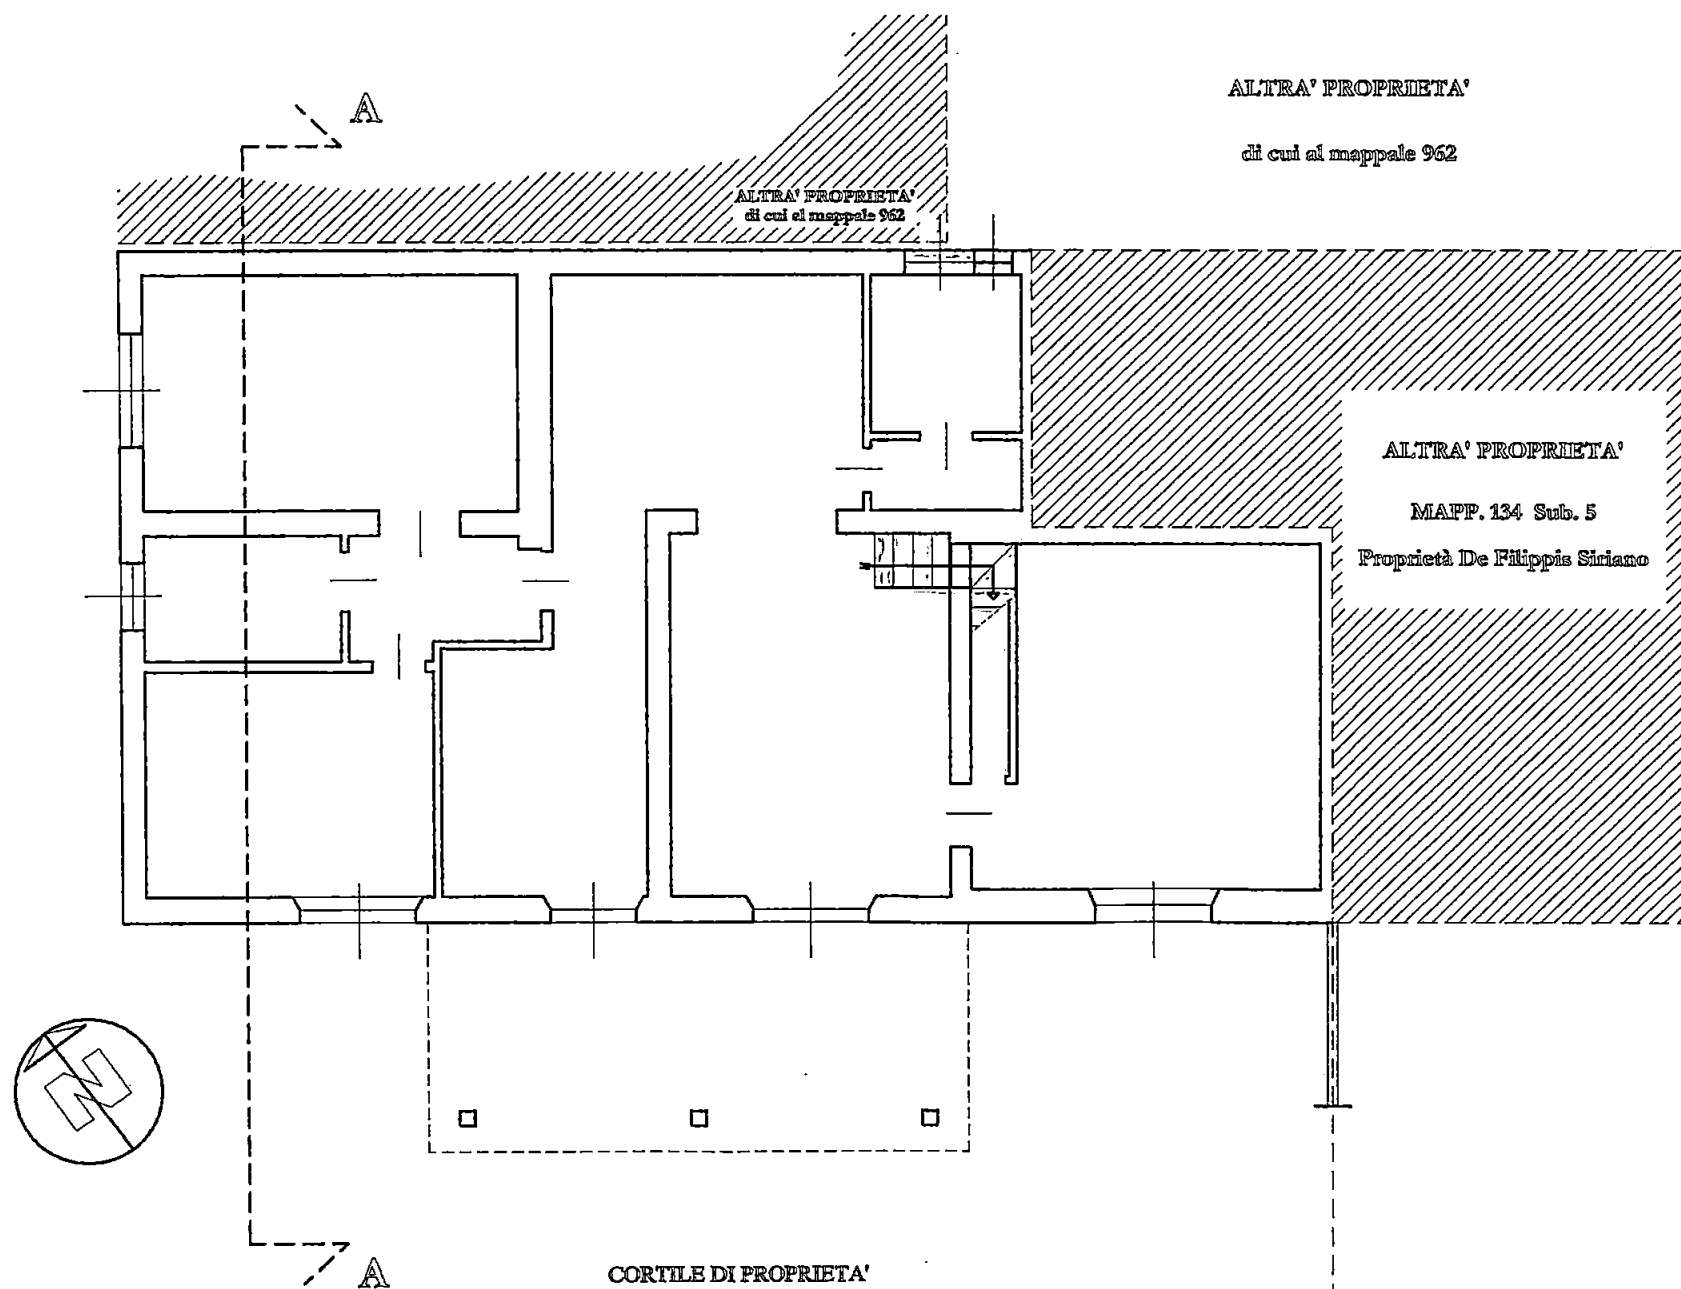

PIANTA SOTTOTETTO

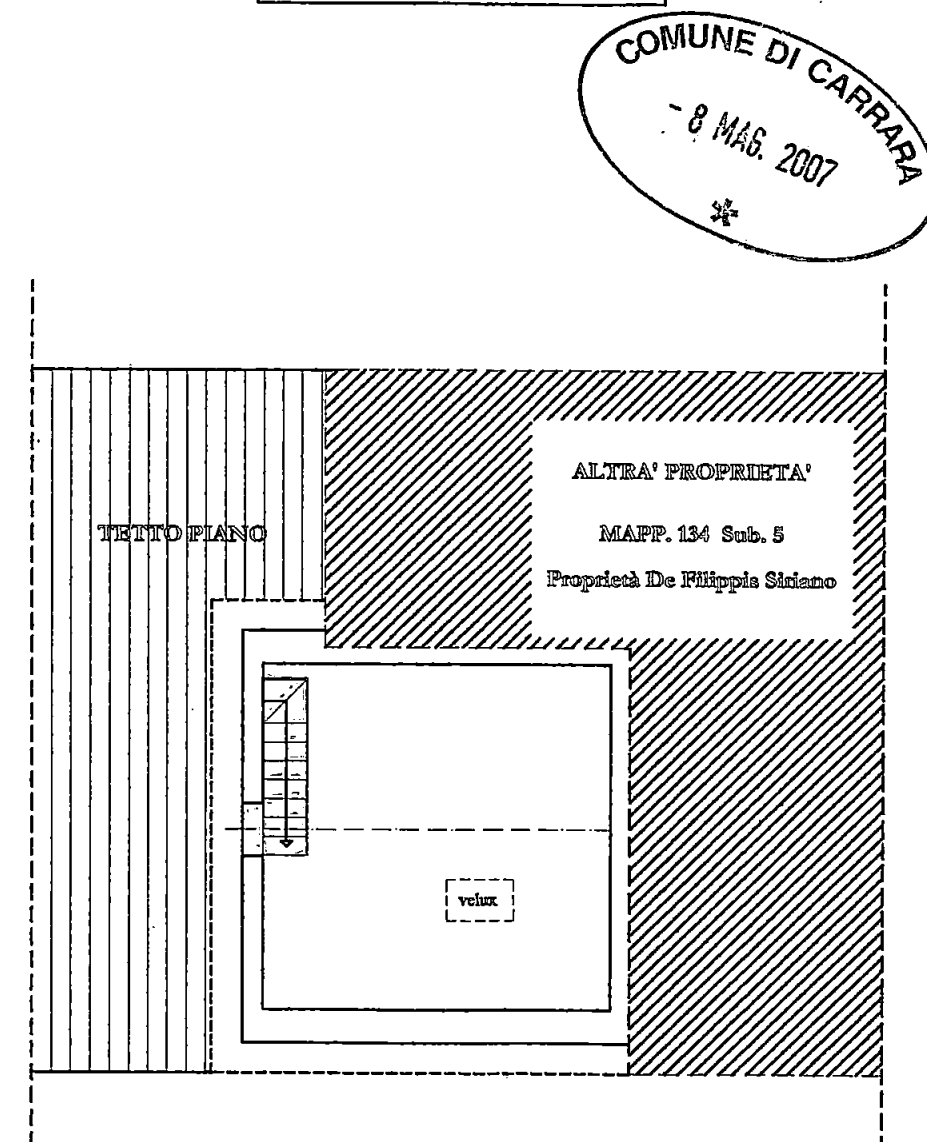


Progetto e D.L.:

Geom. MORELLI FEDERICO

Committente:

DE FILIPPIS GIUSEPPE

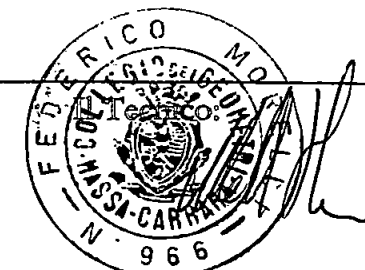


La Committenza:


[Signature]

COMUNE DI CARRARA	Lavori di: Manutenzione straordinaria	Committente DE FILIPPIS GIUSEPPE	Ubicazione: Loc. Avenza Via Murlungo n° 2	Elaborato: PROSPETTI SOVRAPPOSTO scala 1:100	TAVOLA: 9
--------------------------	--	--	---	--	------------------

PROSPETTO SUD

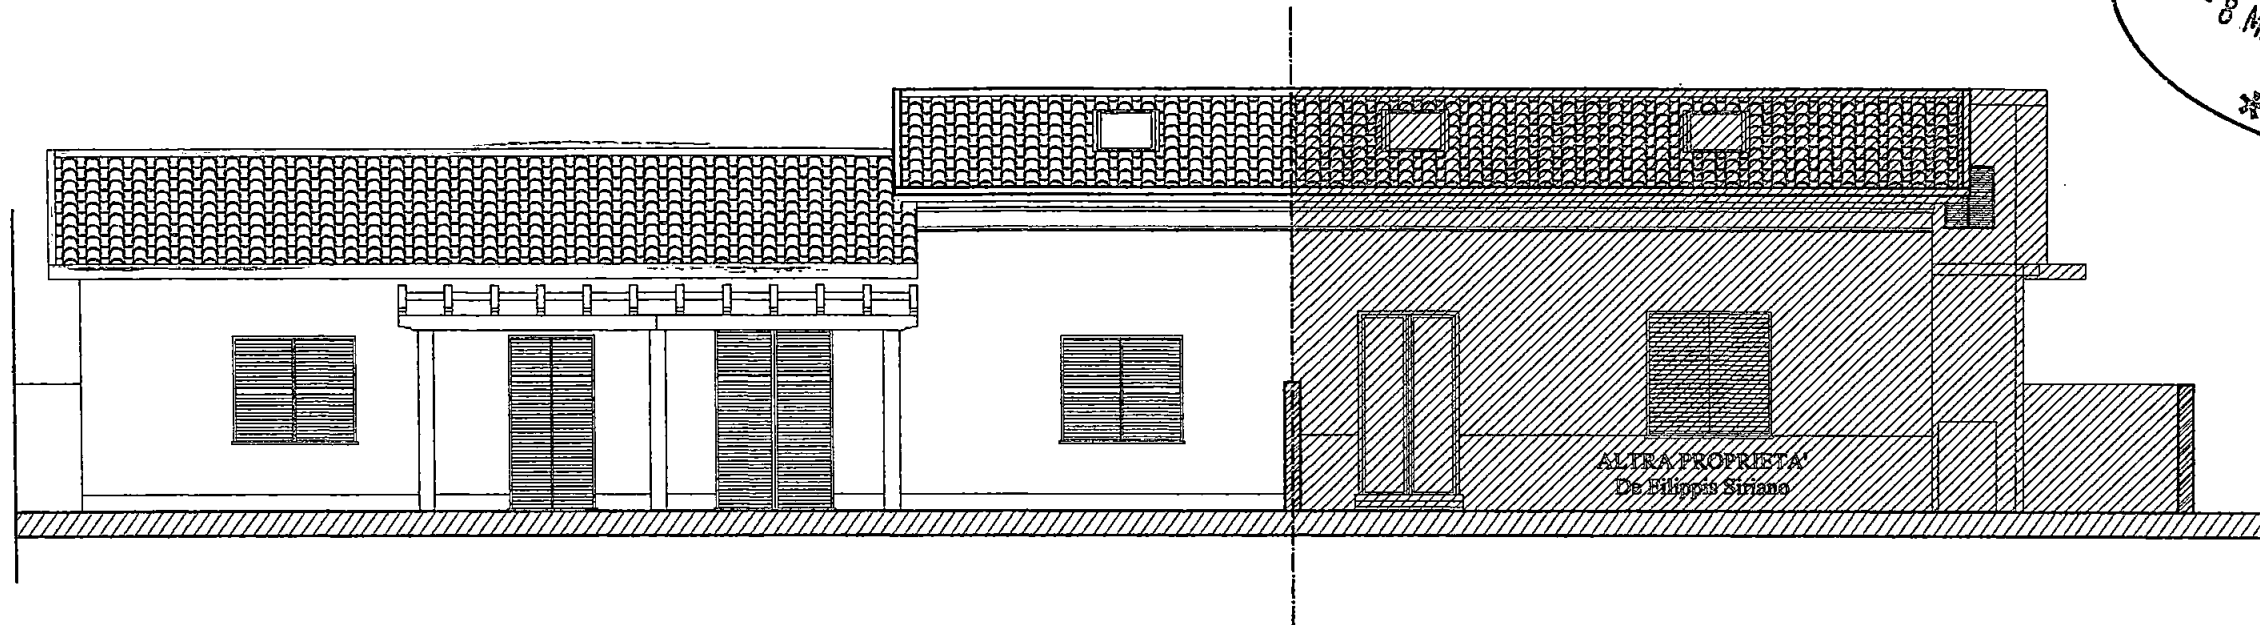

PROSPETTO NORD

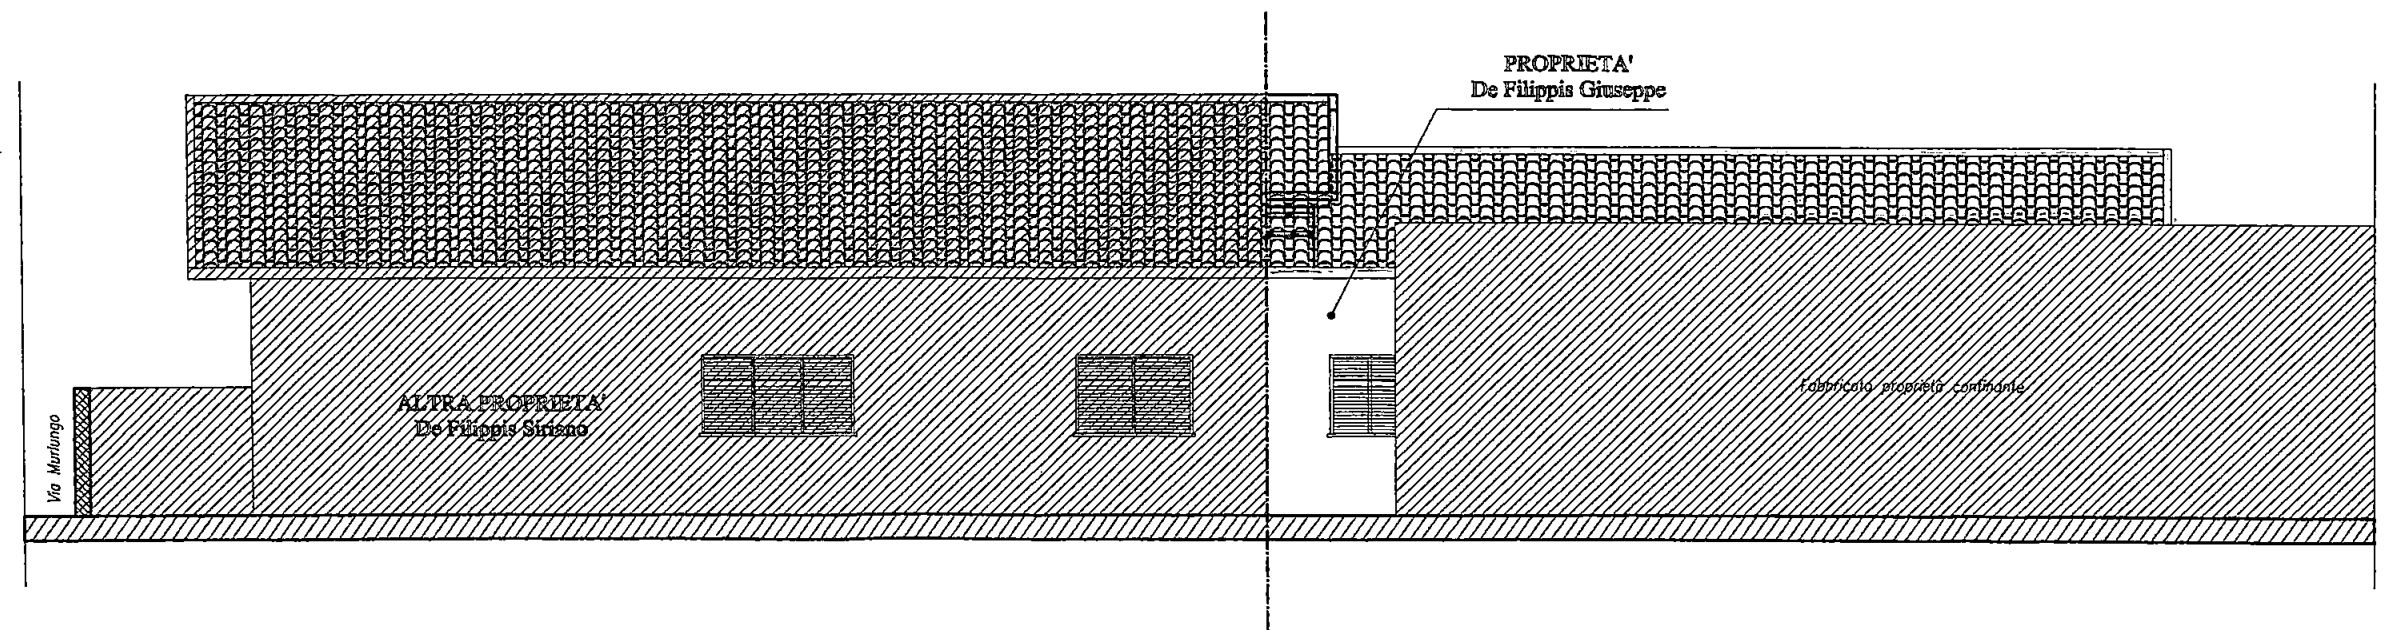


Progetto e D.L.:

Geom. MORELLI FEDERICO

Committente:

DE FILIPPIS GIUSEPPE

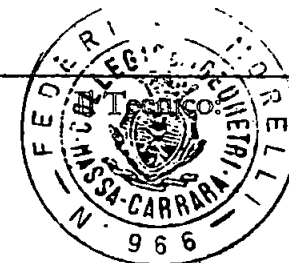


La Committenza:




De Filippis Giuseppe

COMUNE DI	Lavori di:	Committente	Ubicazione:	Elaborato:	TAVOLA:
CARRARA	Manutenzione straordinaria	DE FILIPPIS GIUSEPPE	Loc. Avenza Via Murlungo n° 2	PROSPETTI, SEZIONI, P. TETTO SOVRAPPOSTO scala 1:100	10

PROSPETTO EST

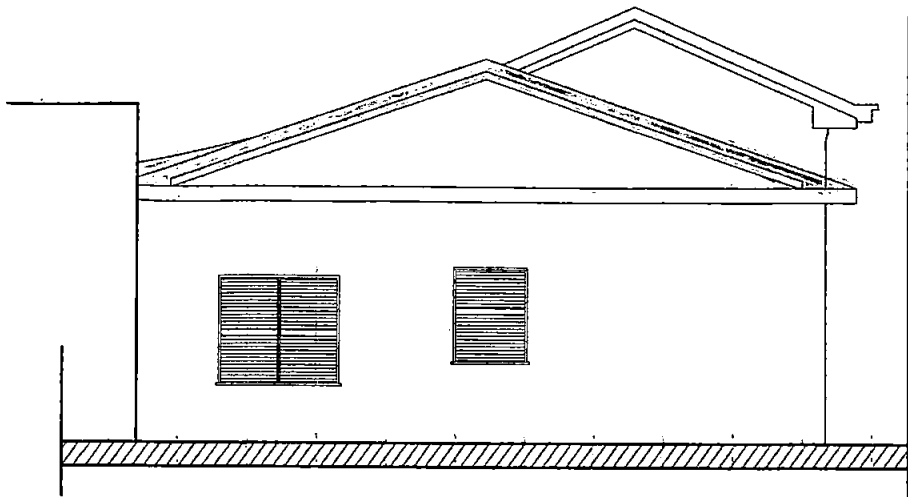

SEZIONE A-A

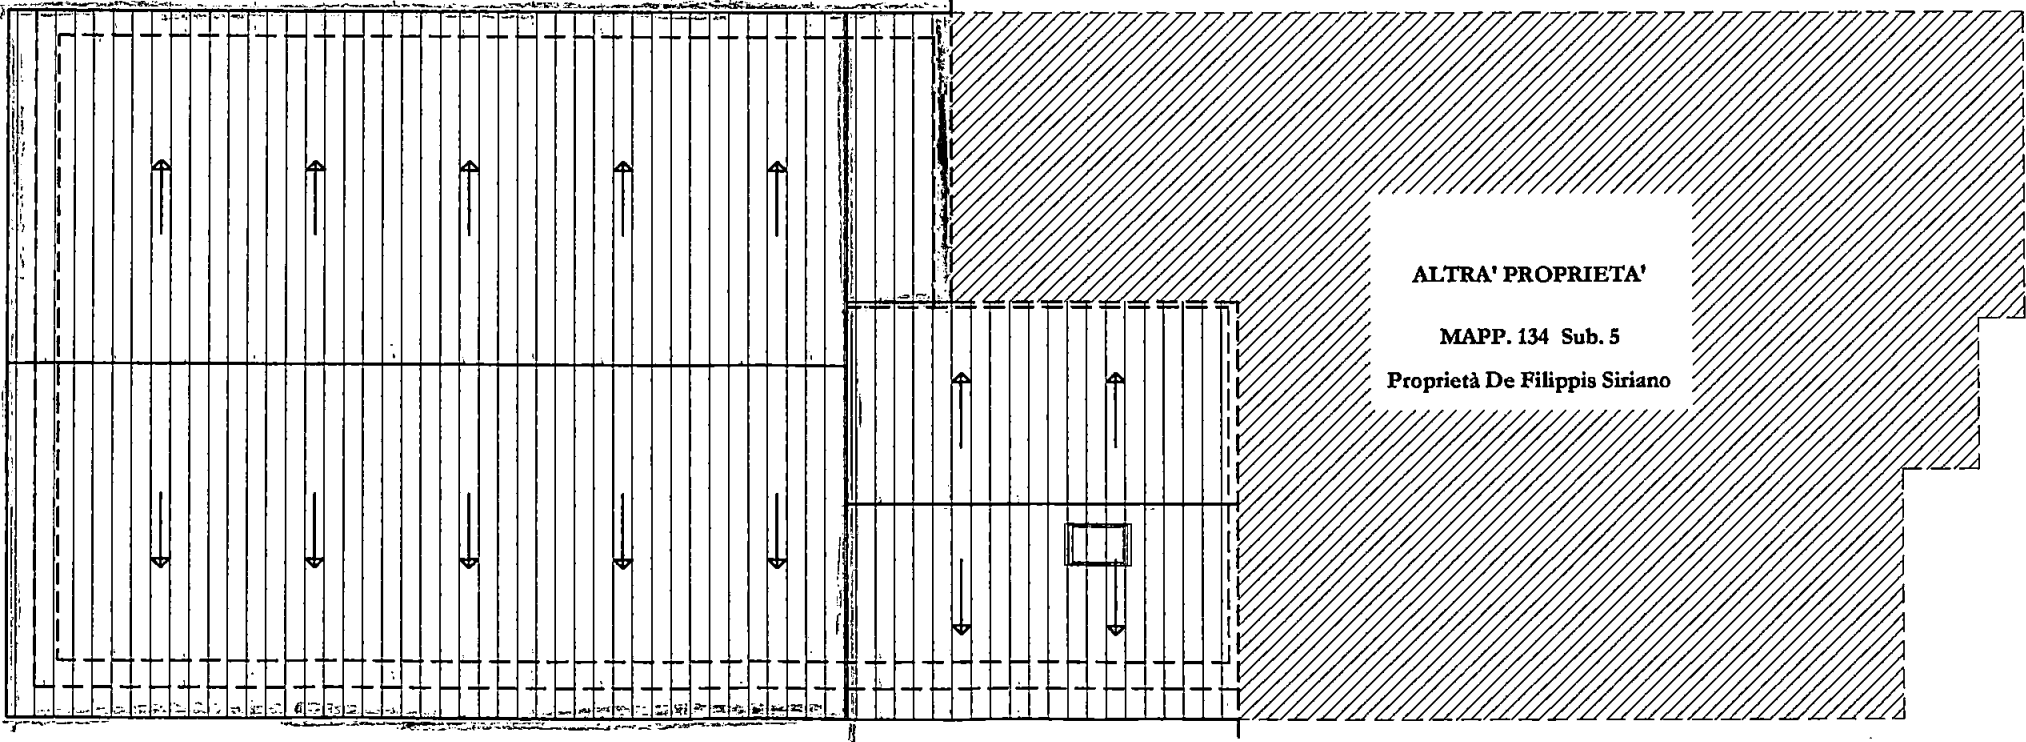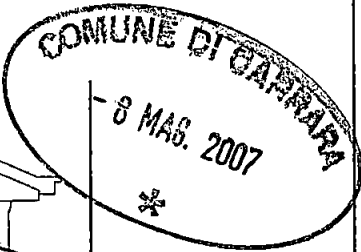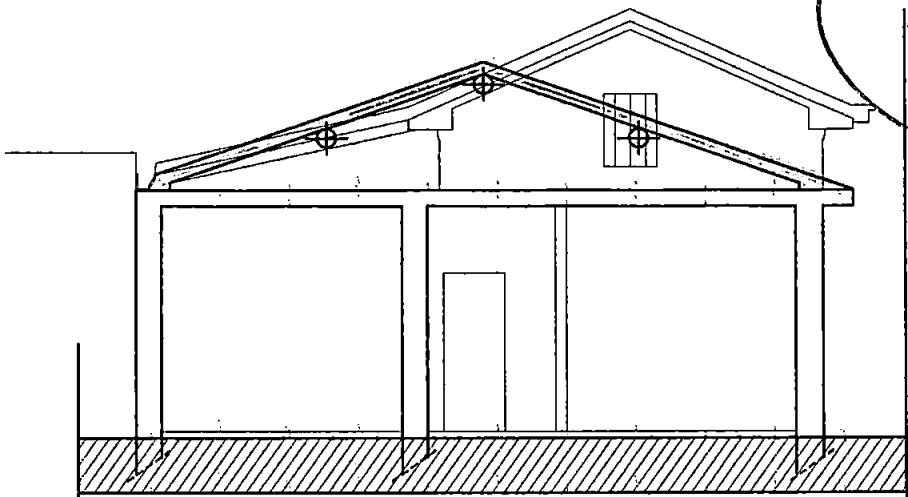

PIANTA TETTO

Progetto e D.L.:	Committente:		La Committenza:
Geom. MORELLI FEDERICO	DE FILIPPIS GIUSEPPE		