


PIANTA COPERTURA



27 JUL 6 1997

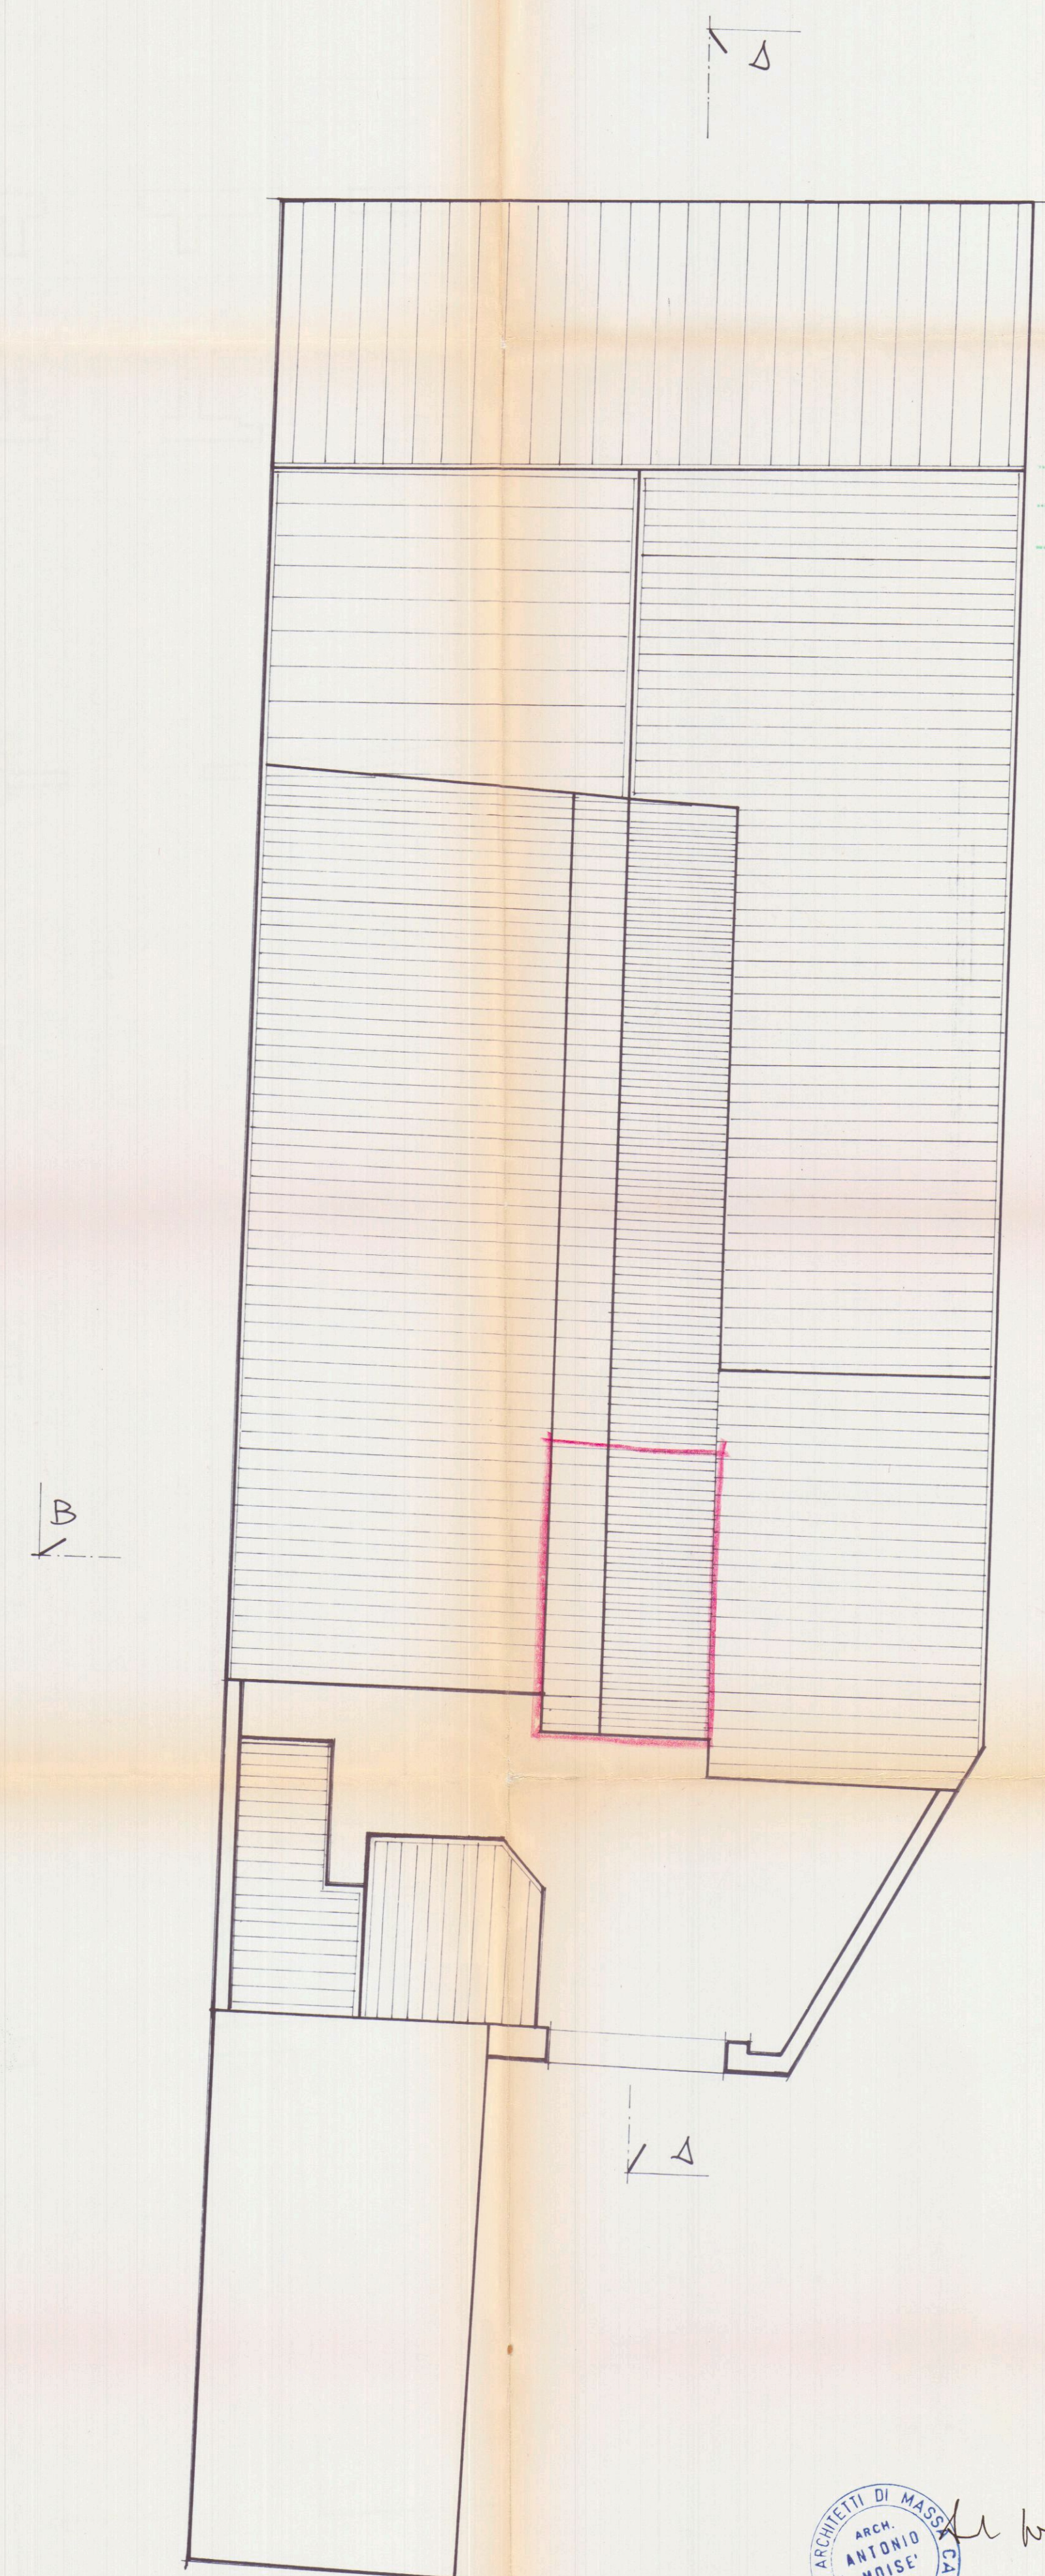

ANTONIO
MOISE'
ARCHITETTO

PIAZZA 2 GIUGNO 14 - 54033 CARRARA - TEL. 0585 70745 FAX 0585 75245

PROGETTO
SANATORIA AI SENSI DELLA L.724/1994
AMPLIAMENTO DI COMPLESSO IMMOBILIARE


1 PIANTE

COMMITTENZA
BORGHINI MARIO e COLLI MARIA GRAZIA

SITO BORGHINI MARIO e COLLI MARIA GRAZIA
CARRARA, via CHIESA s.n.c. e via SOLFERINO 2

DATI CATASTALI FOGLIO	MAPP.	DATA	SCALA
43	98, 99, 218, 252	15.4.1996	1:100

PIANTA PIANO TERRENO

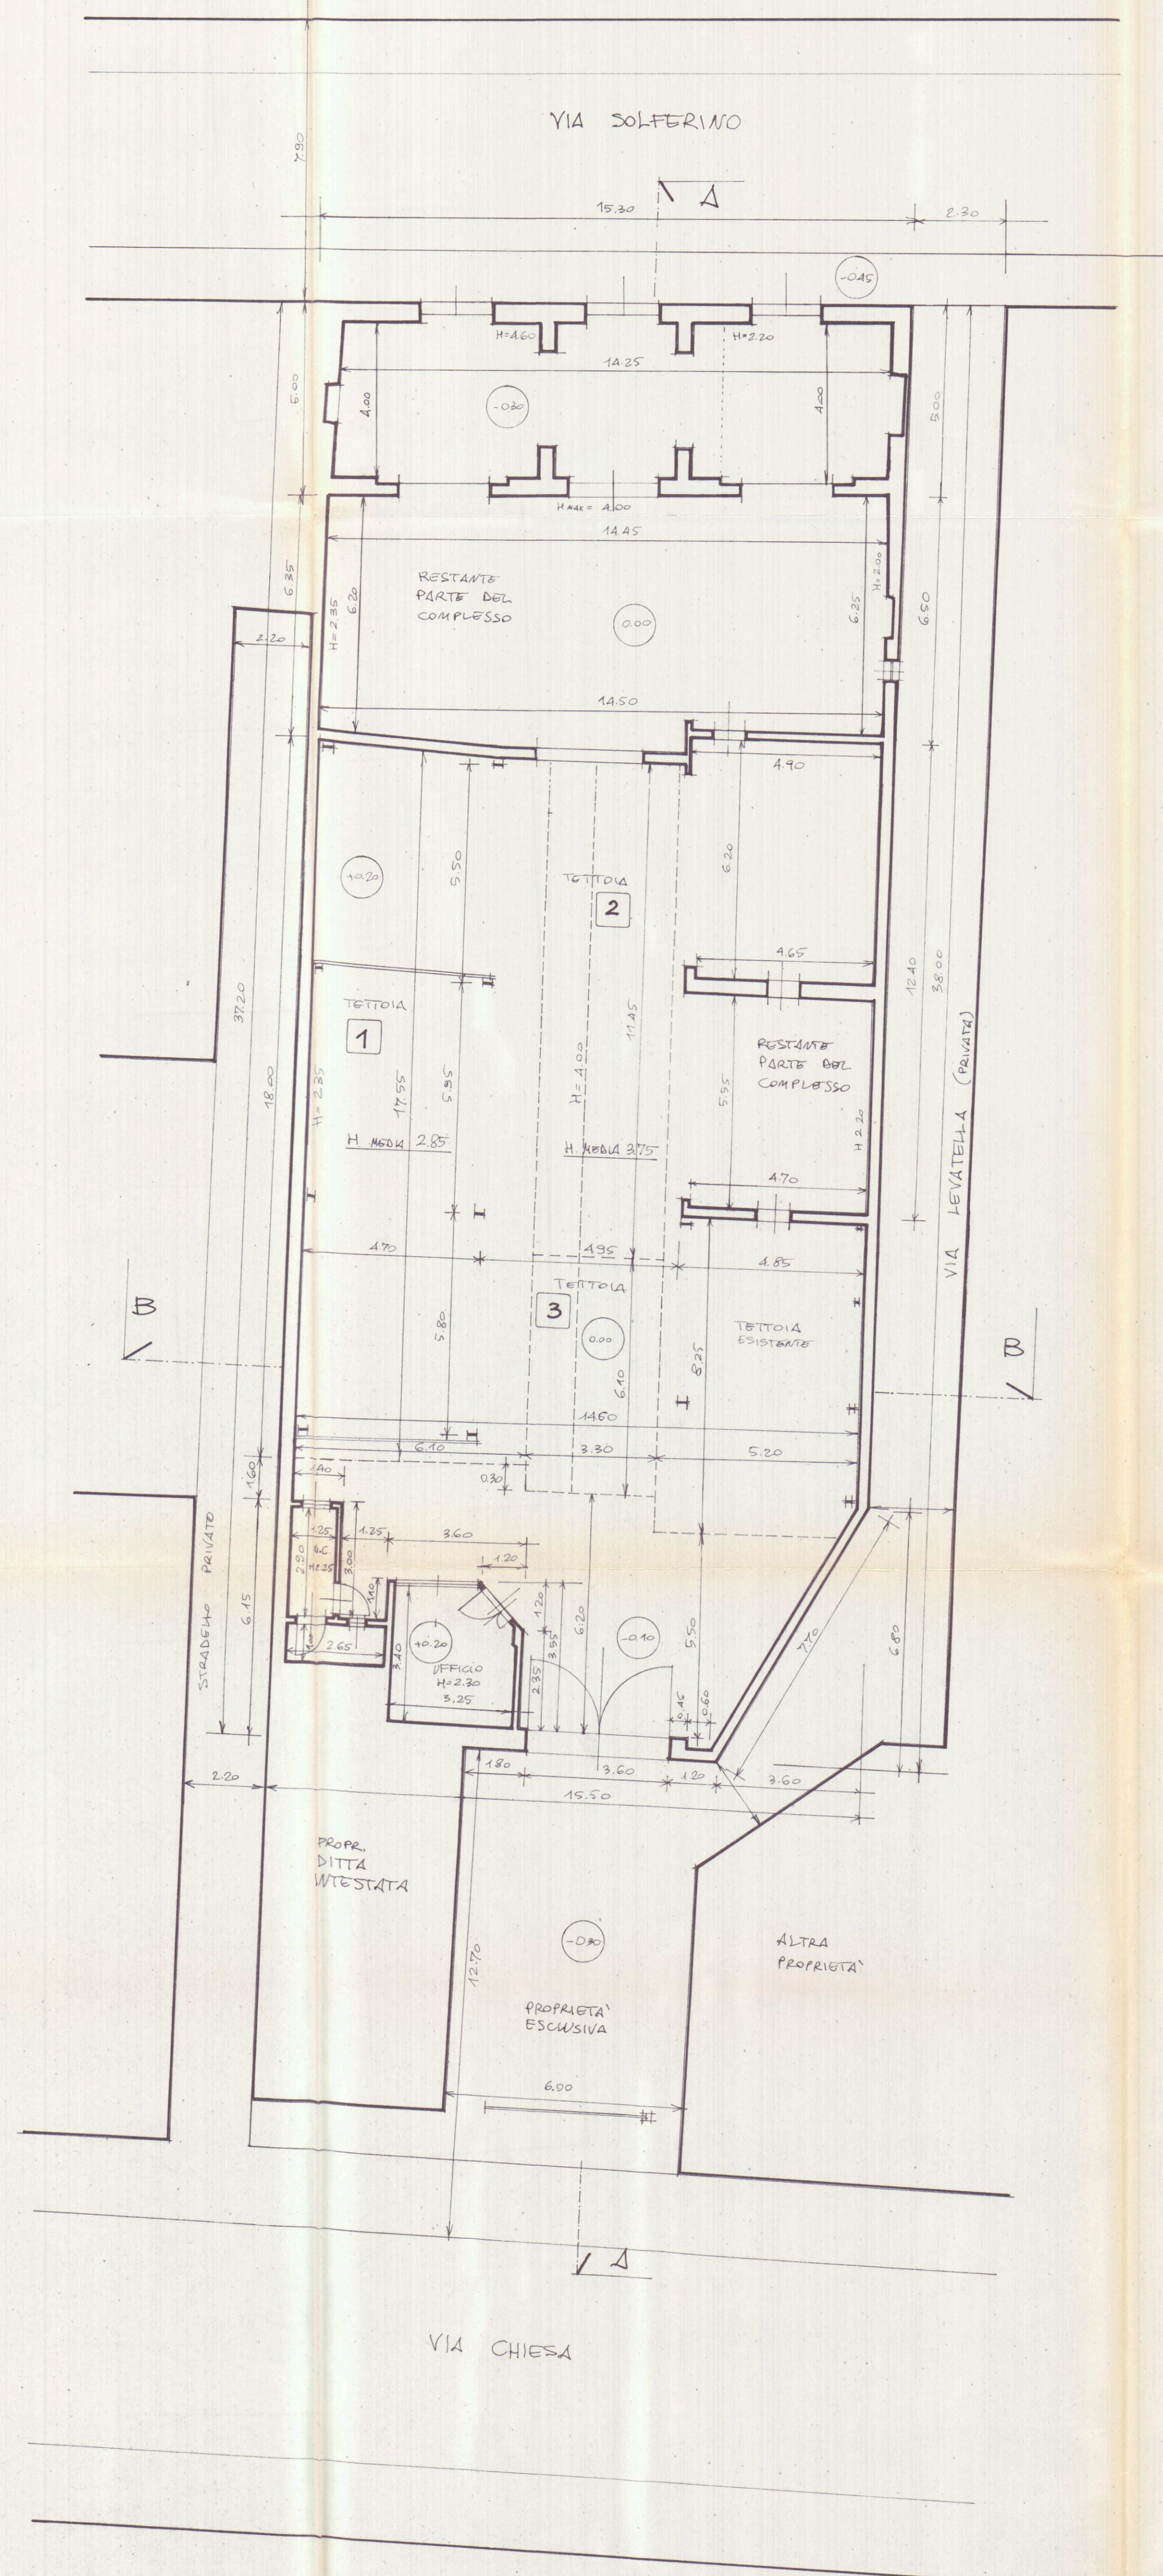

PIANTA COPERTURA



Antonio Moise

ANTONIO
MOISE
ARCHITETTO

PIAZZA 2 GIUGNO 14 - 54033 CARRARA - TEL. 0585 70745 FAX 0585 75245

PROGETTO
SANATORIA AI SENSI DELLA L.724/1994
AMPLIAMENTO DI COMPLESSO IMMOBILIARE

1 PIANTE

COMMITTENZA
SITO BORGHINI MARIO e COLLI MARIA GRAZIA


DATI CATASTALI
FOGLIO CARRARA, via CHIESA s.n.c. e via SOLFERINO 2

MAPPA
43 98, 99, 218, 252


DATA
15.4.1996

SCALA
1:100

PIANTA PIANO TERRENO

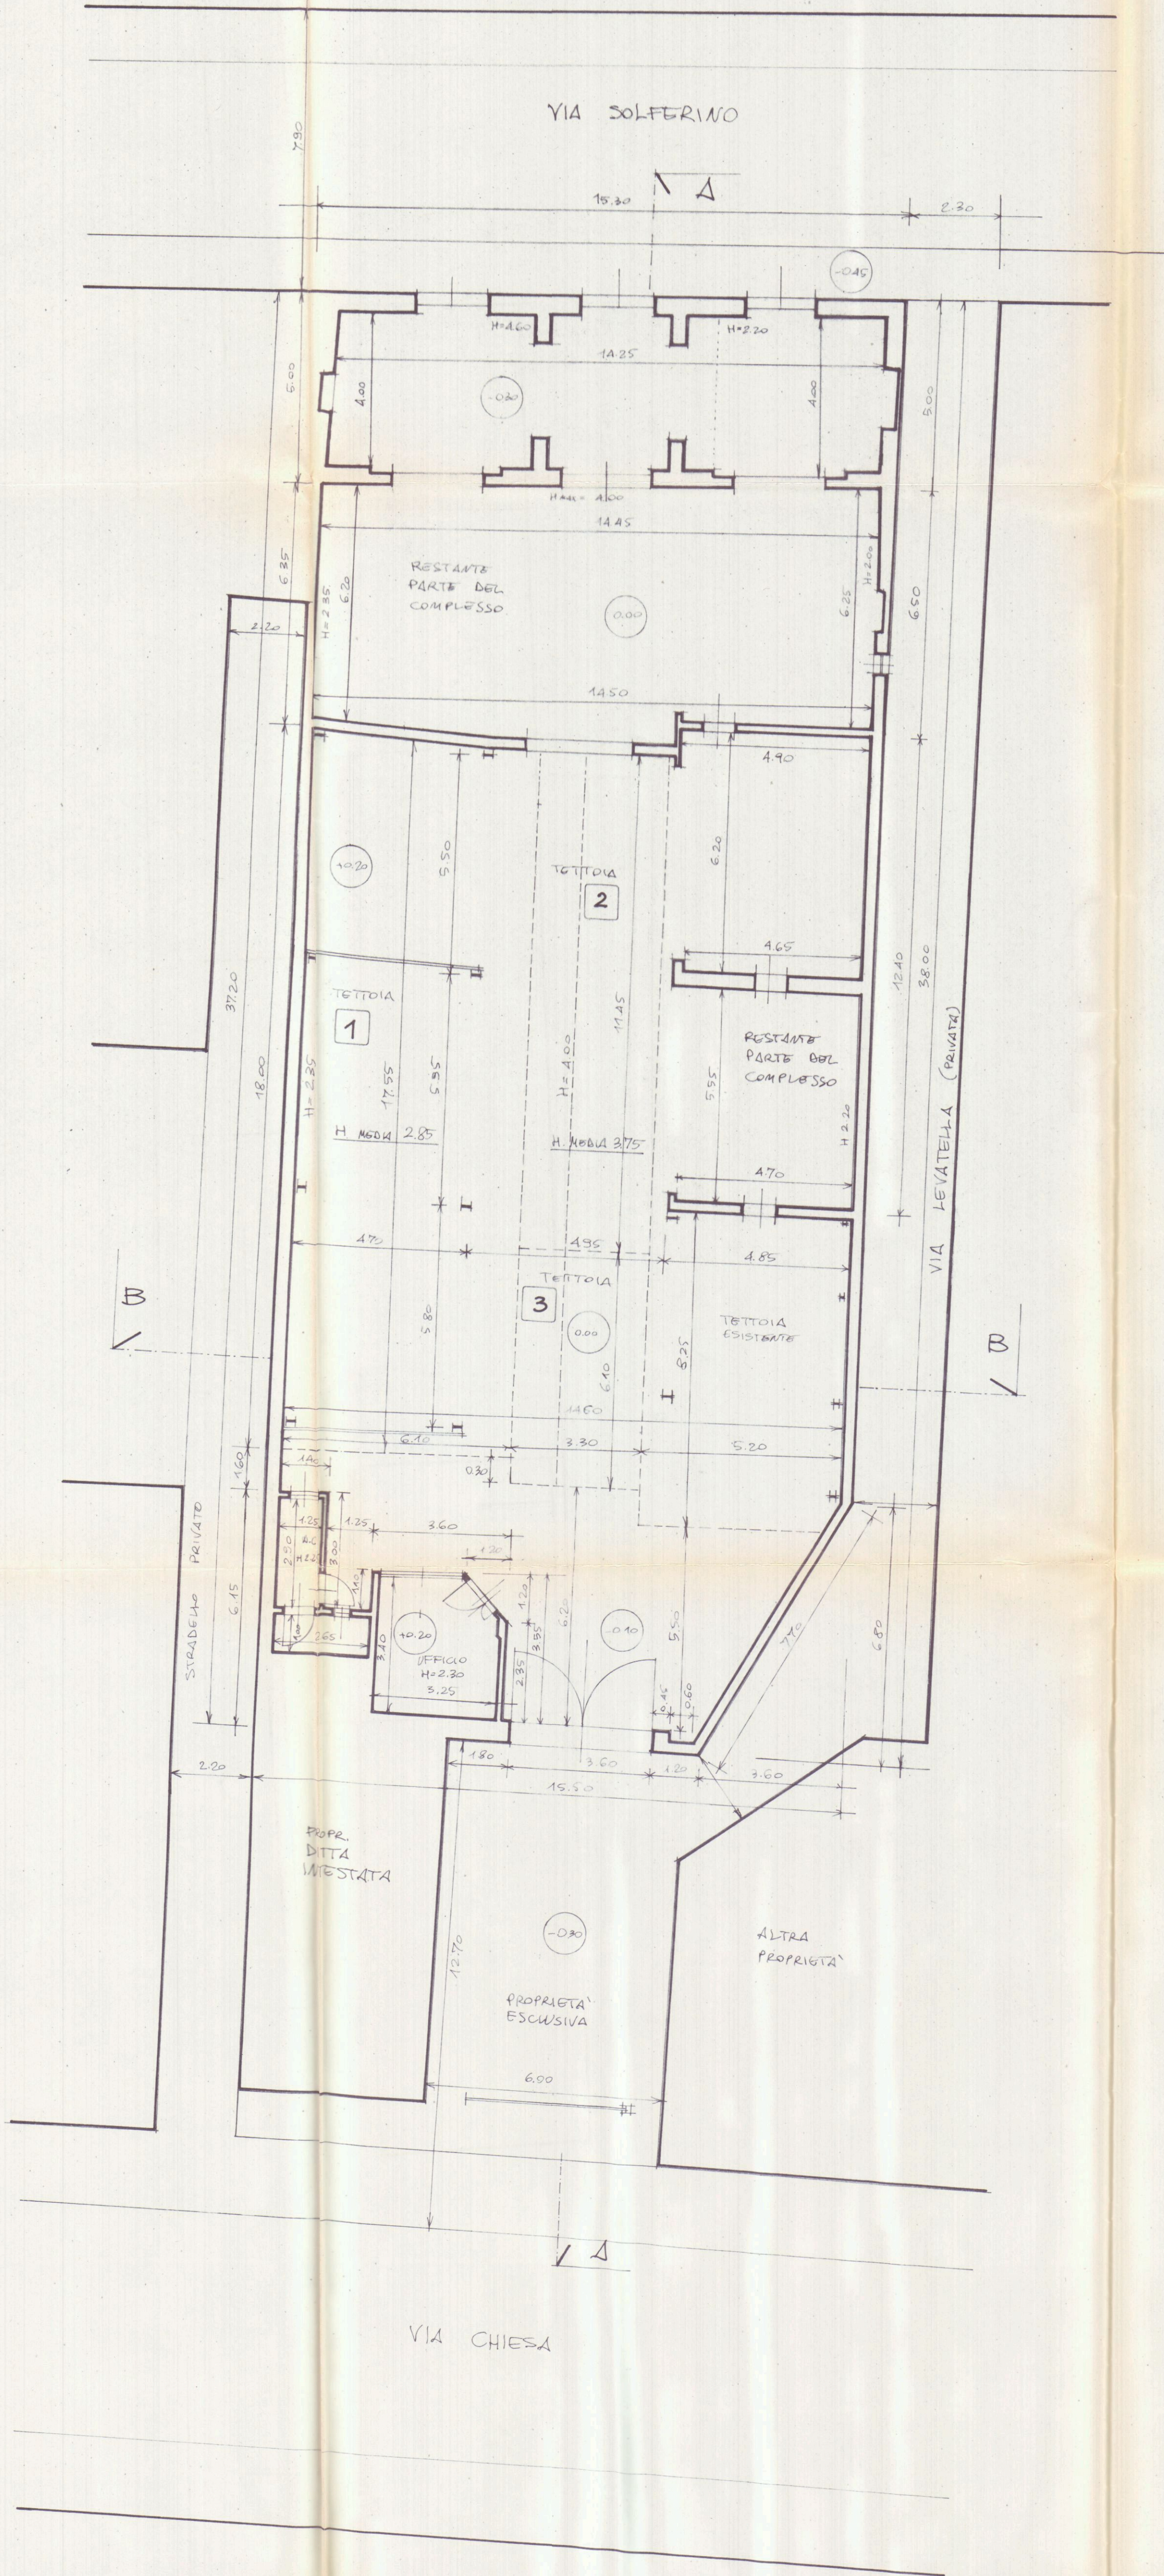

PIANTA COPERTURA

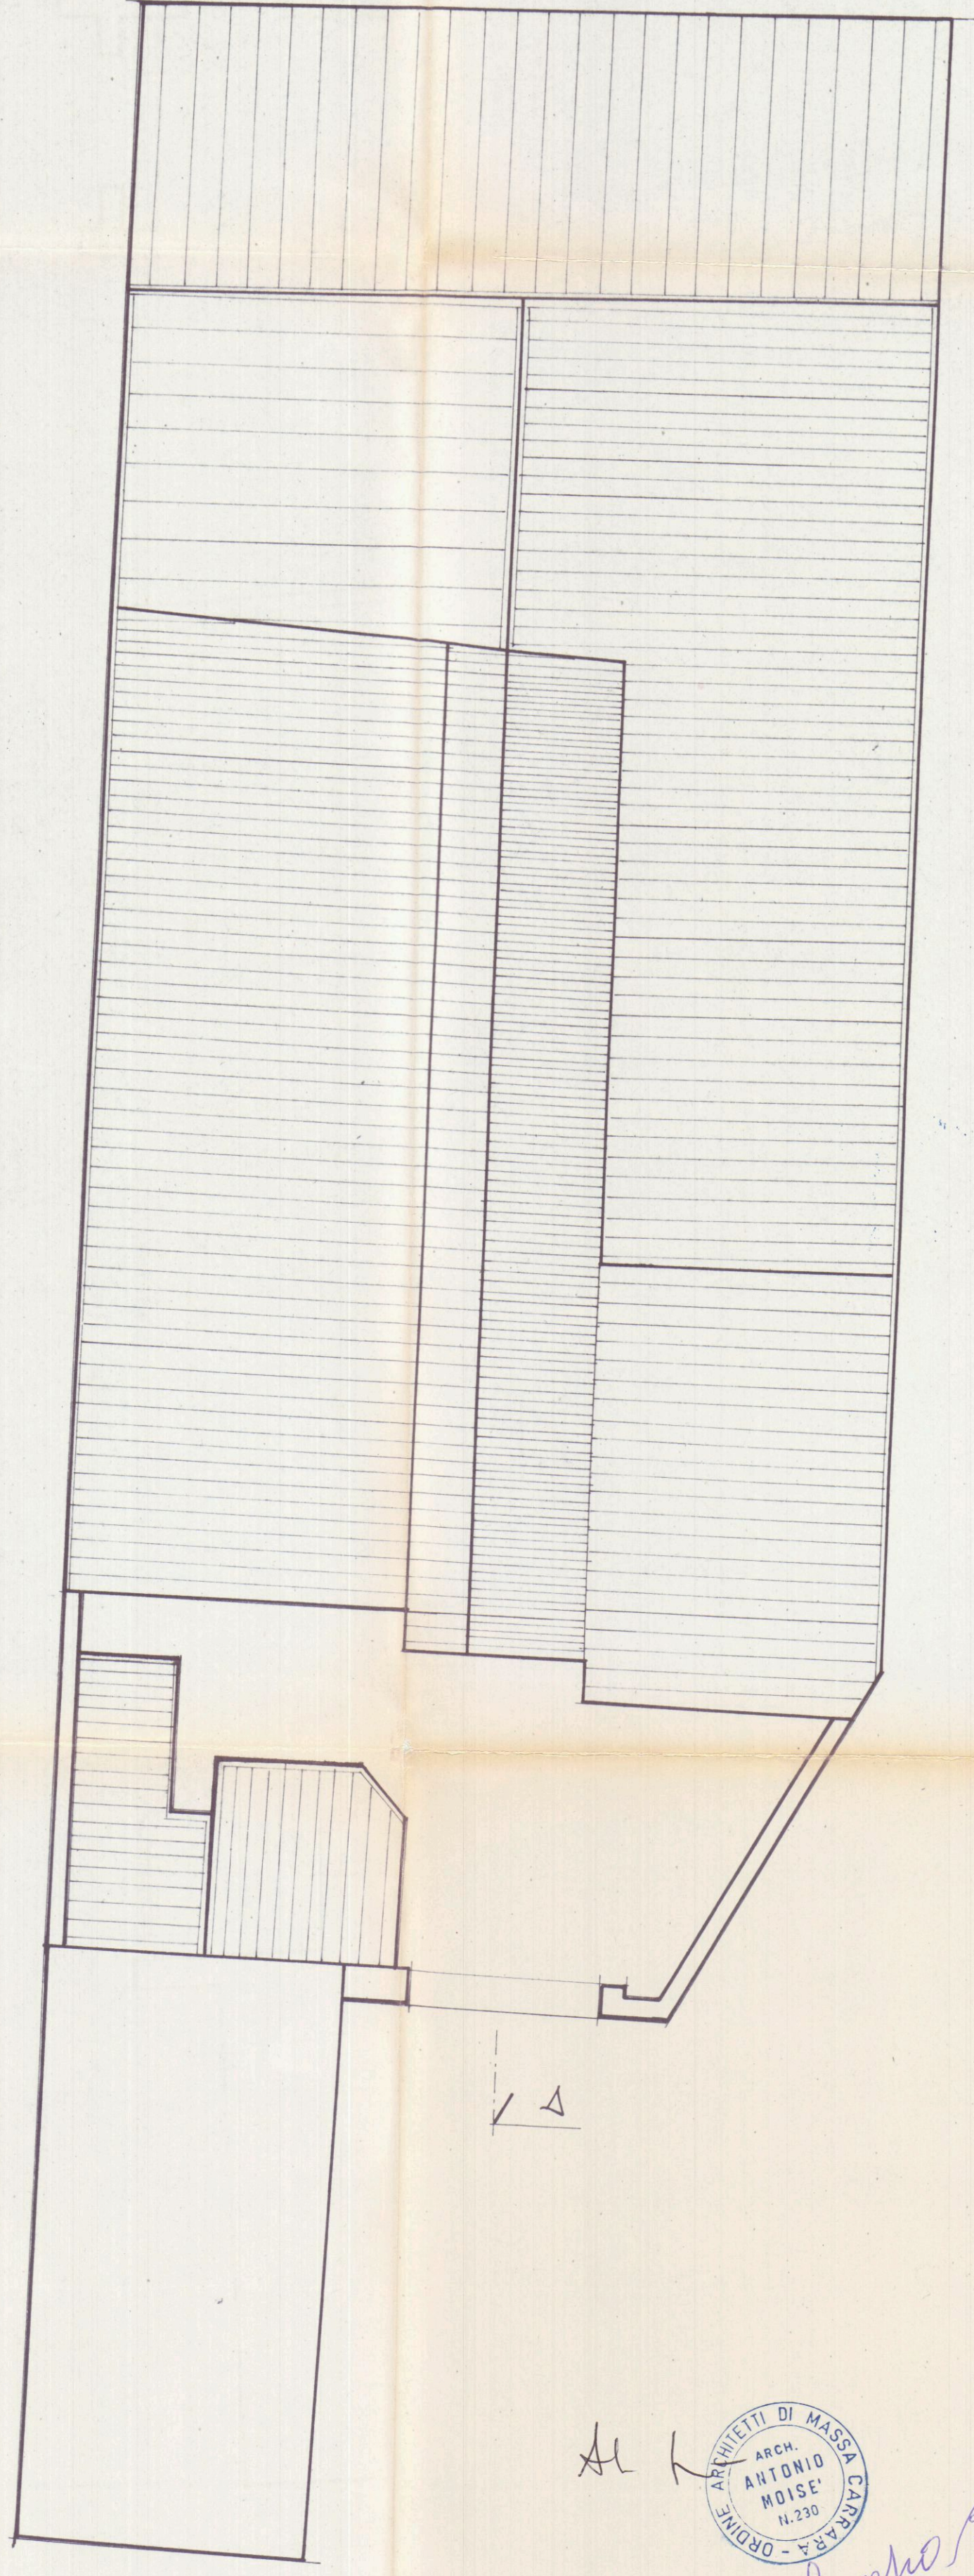

30 MAR. 1906



ANTONIO
MOISE'
ARCHITETTO

PIAZZA 2 GIUGNO 14 - 54033 CARRARA - TEL. 0585 70745 FAX 0585 75245

PROGETTO
SANATORIA AI SENSI DELLA L.724/1994
AMPLIAMENTO DI COMPLESSO IMMOBILIARE


1 PIANTE

COMMITTENZA
SITO BORGHINI MARIO e COLLI MARIA GRAZIA


DATI CATASTALI FOGLIO	MAPP.	DATA	SCALE
43	98, 99, 218, 252	15.4.1996	1:1000

A	SCALE
4.1996	1:10

PIANTA PIANO TERRENO

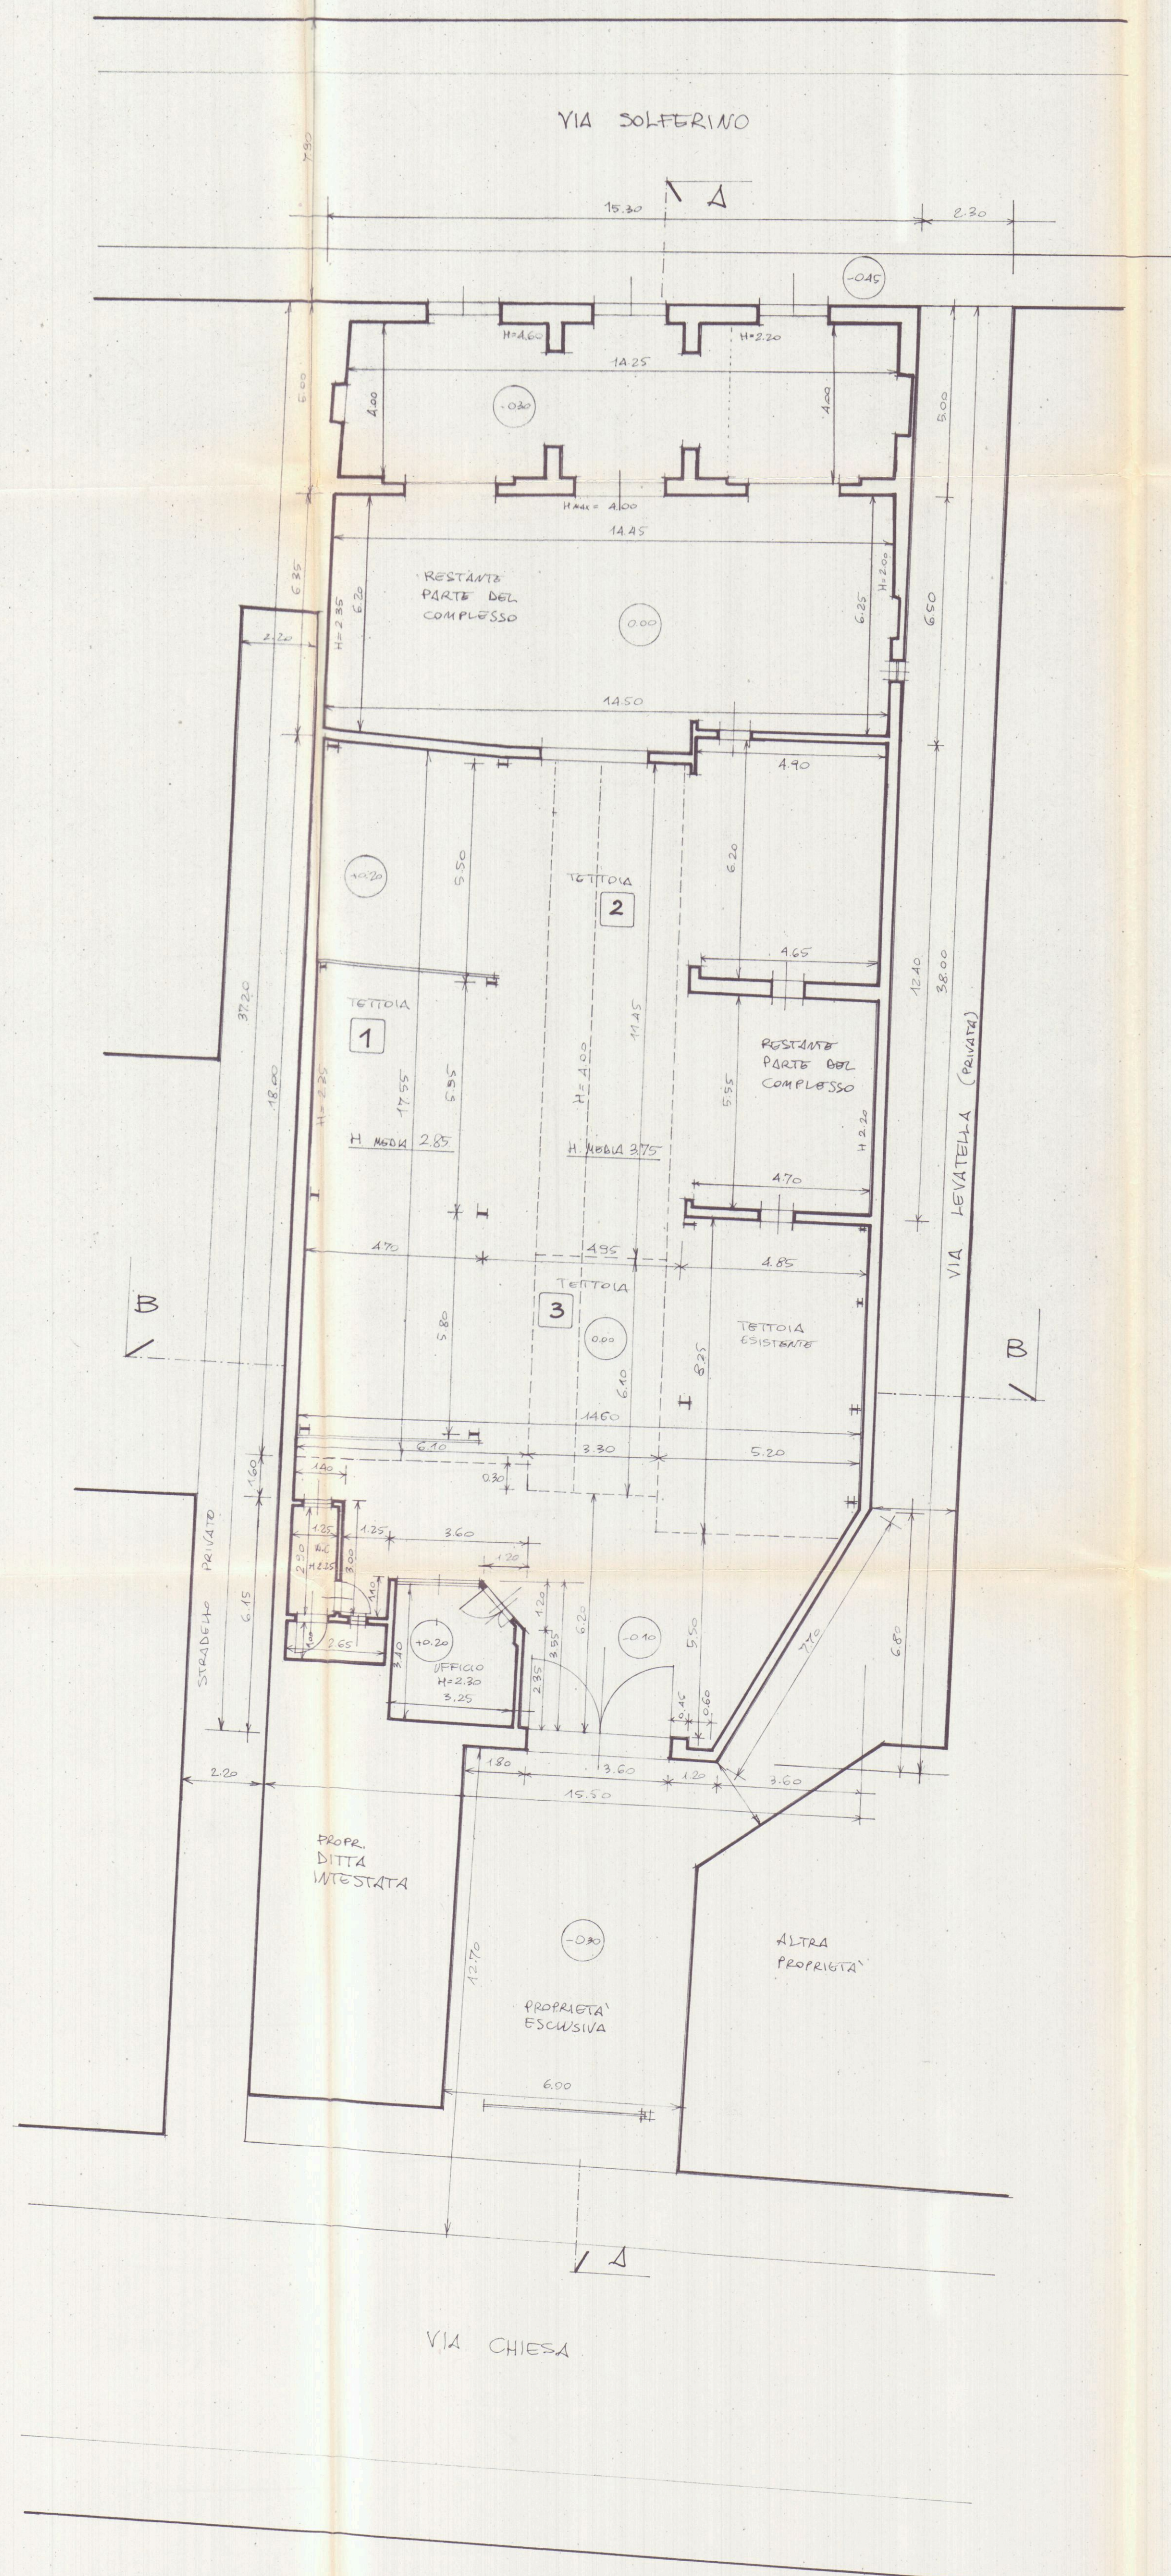

PIANTA COPERTURA

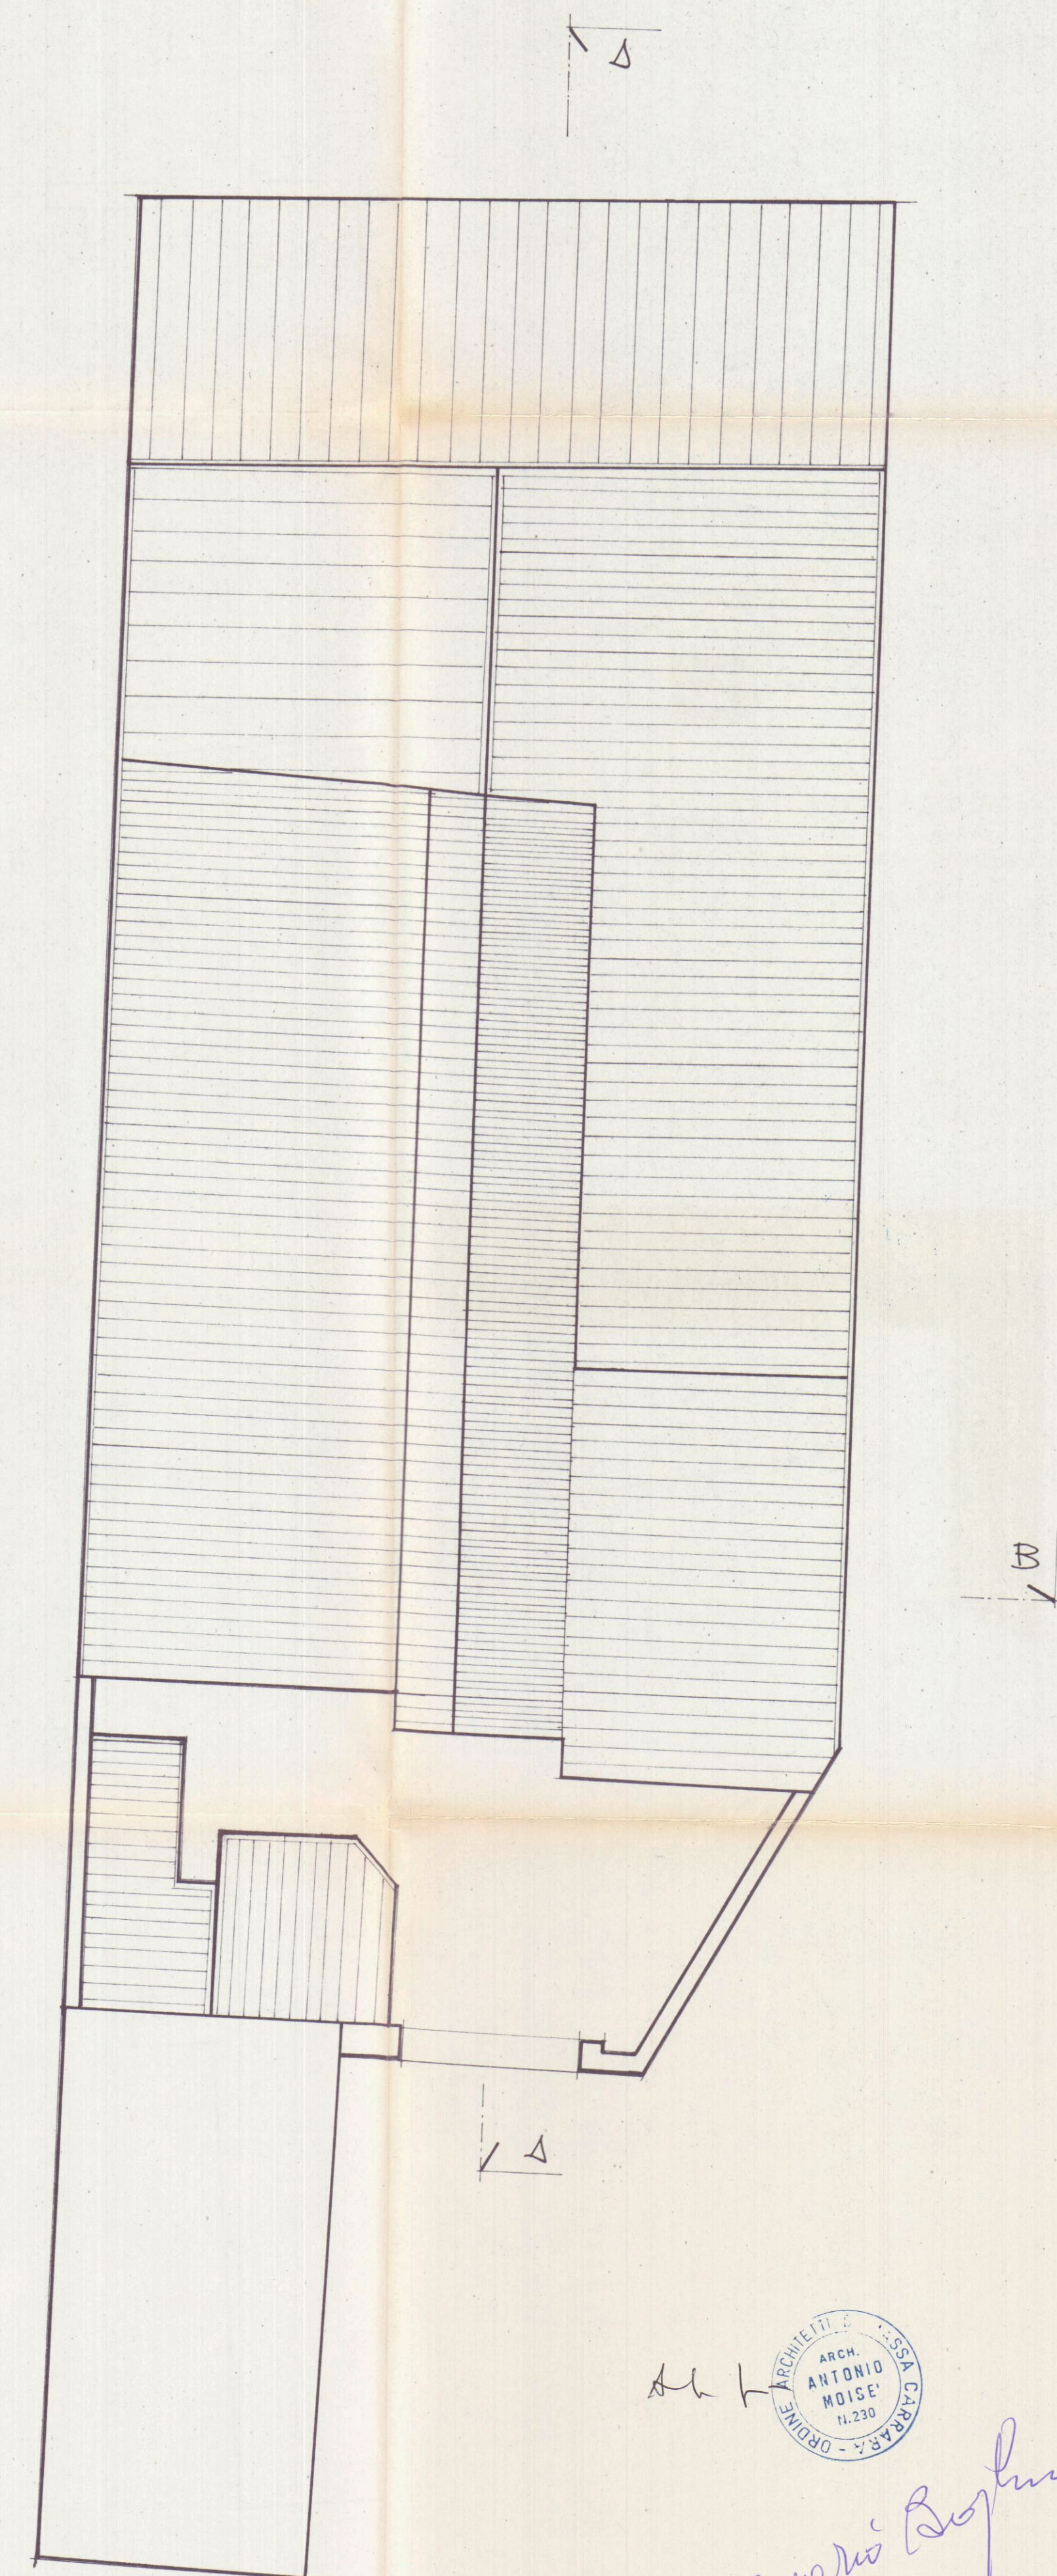


ANTONIO
MOISE
ARCHITETTO


PIAZZA 2 GIUGNO 14 - 54033 CARRARA - TEL. 0585 70745 FAX 0585 75245

PROGETTO		SANATORIA AI SENSI DELLA L.724/1994	
		AMPLIAMENTO DI COMPLESSO IMMOBILIARE	
1		PIANTE	
COMMITTEENZA			
BORGHINI MARIO e COLLI MARIA GRAZIA			
SITO			
CARRARA, via CHIESA s.n.c. e via SOLFERINO 2			
DATI CATASTALI			
FOLGIO	MAPP.	DATA	SCALA
43	98, 99, 218, 252	15.4.1996	1:100


PROSPETTO SUD - OVEST

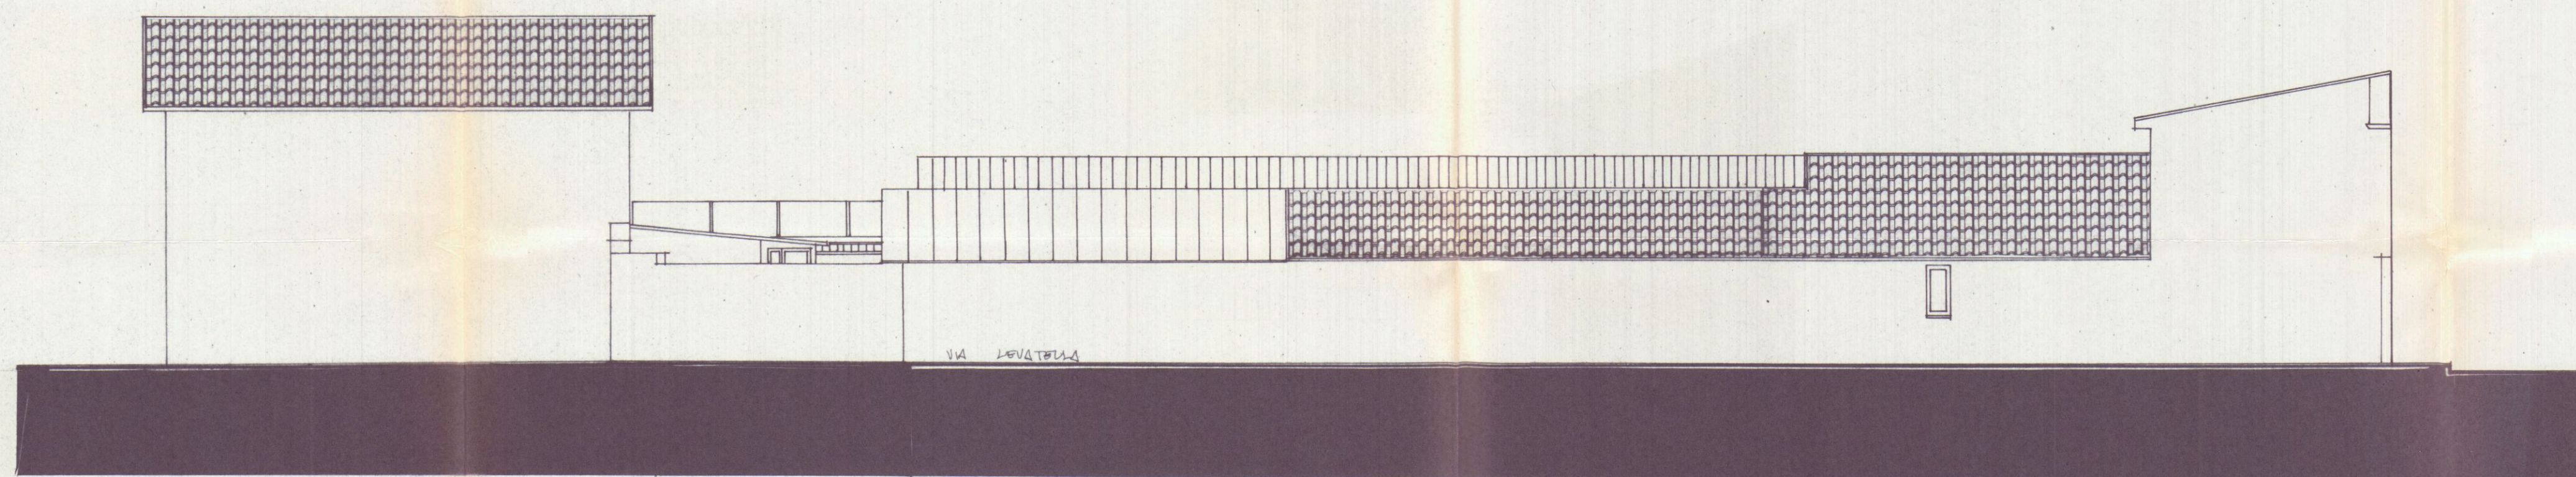


PROSPETTO NORD - OVEST

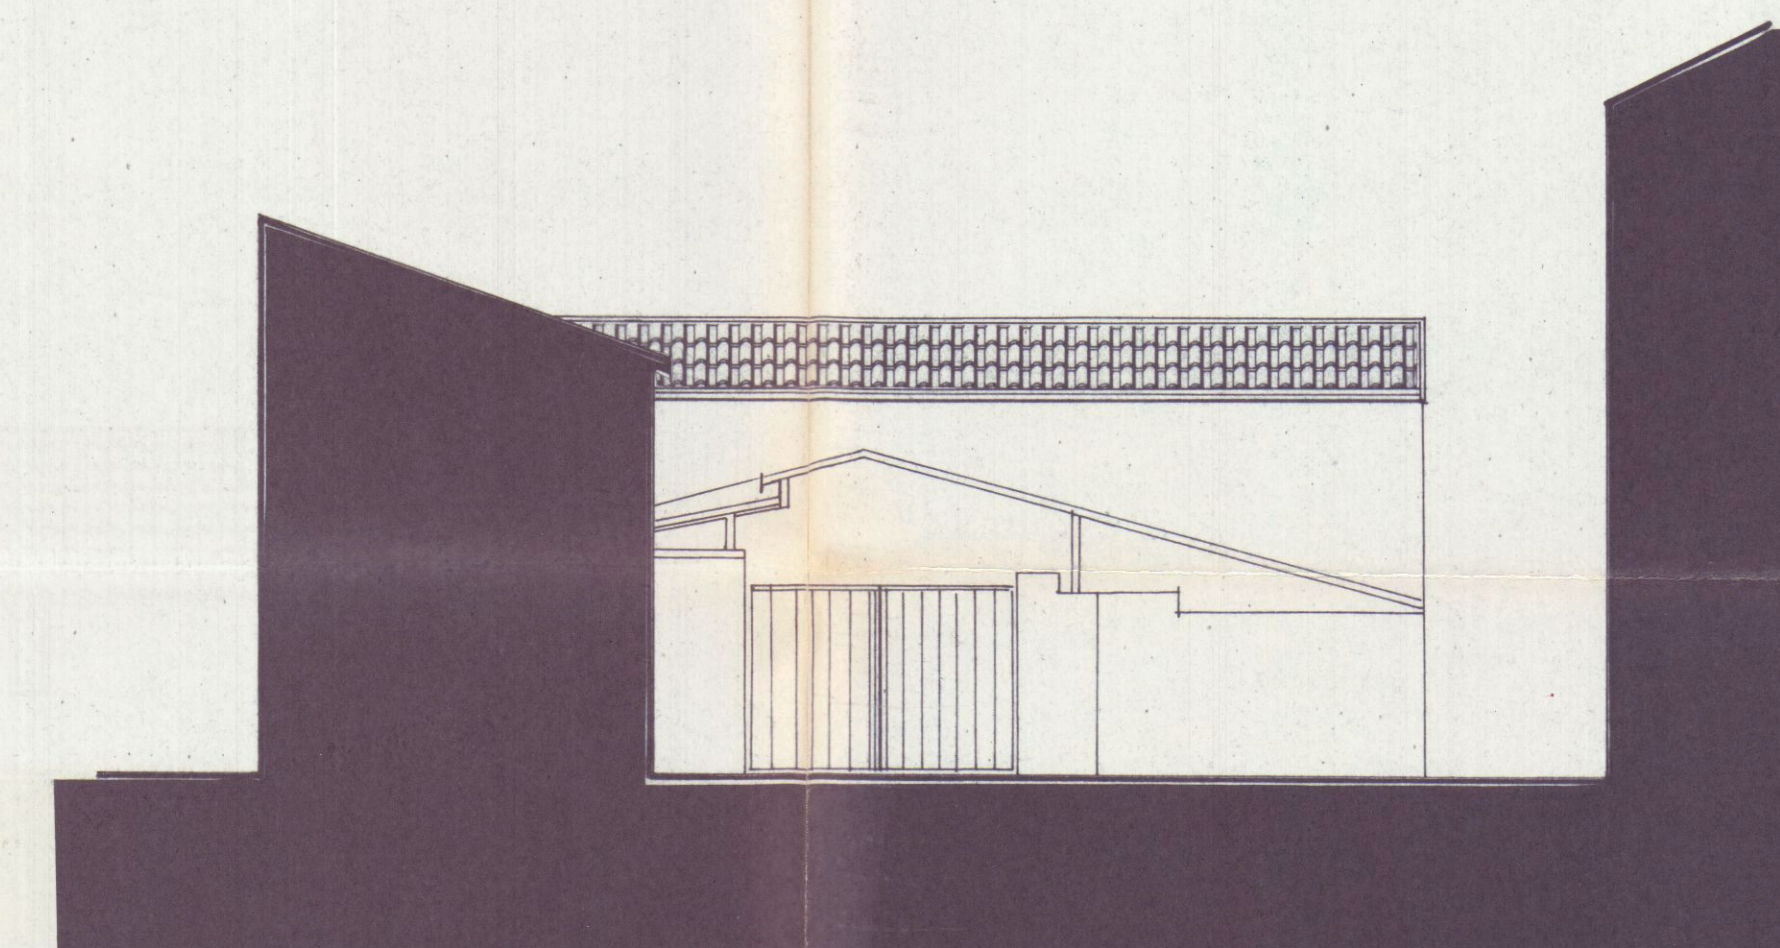


PROSPETTO NORD - EST

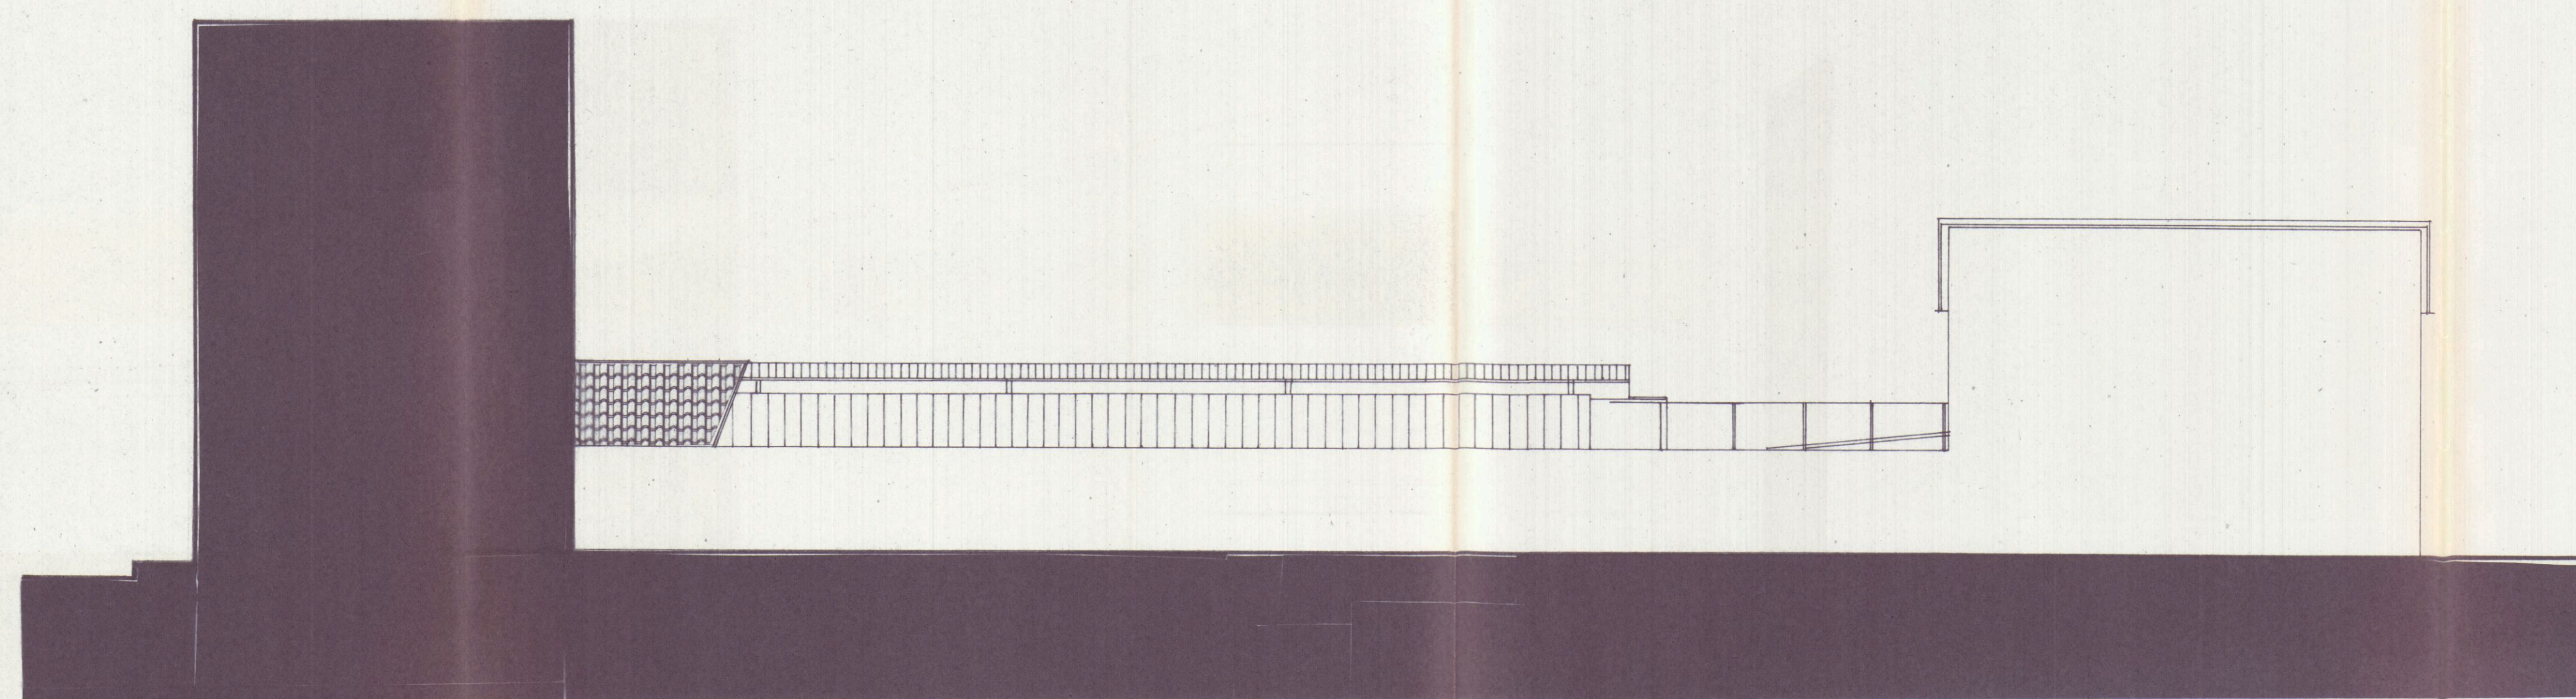


PROSPETTO SUD - EST

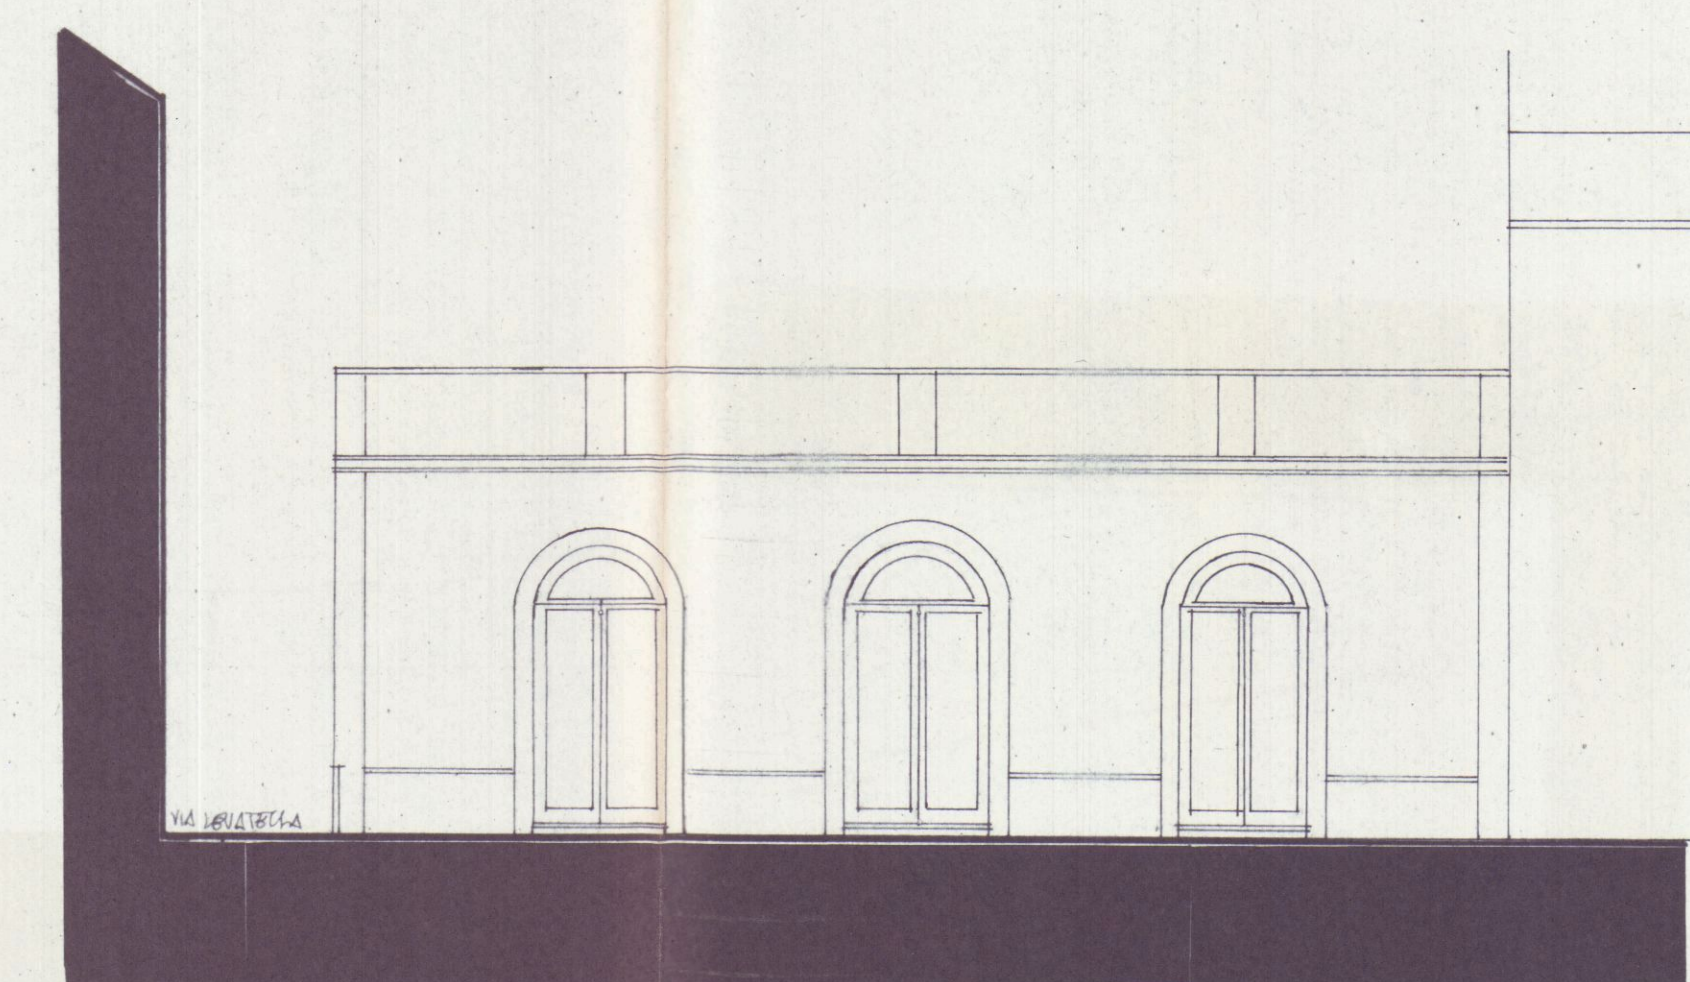

SEZIONE A - A

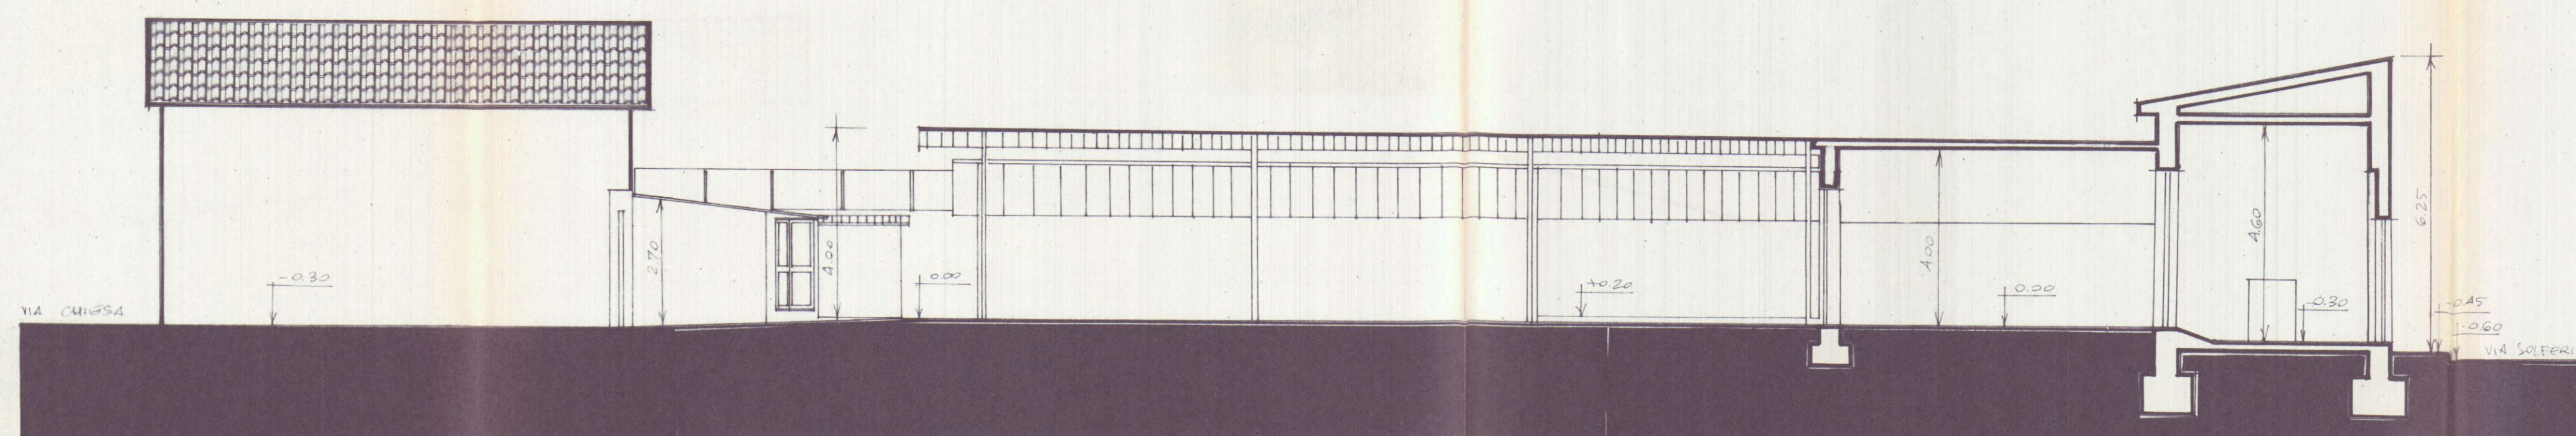

SEZIONE B - B

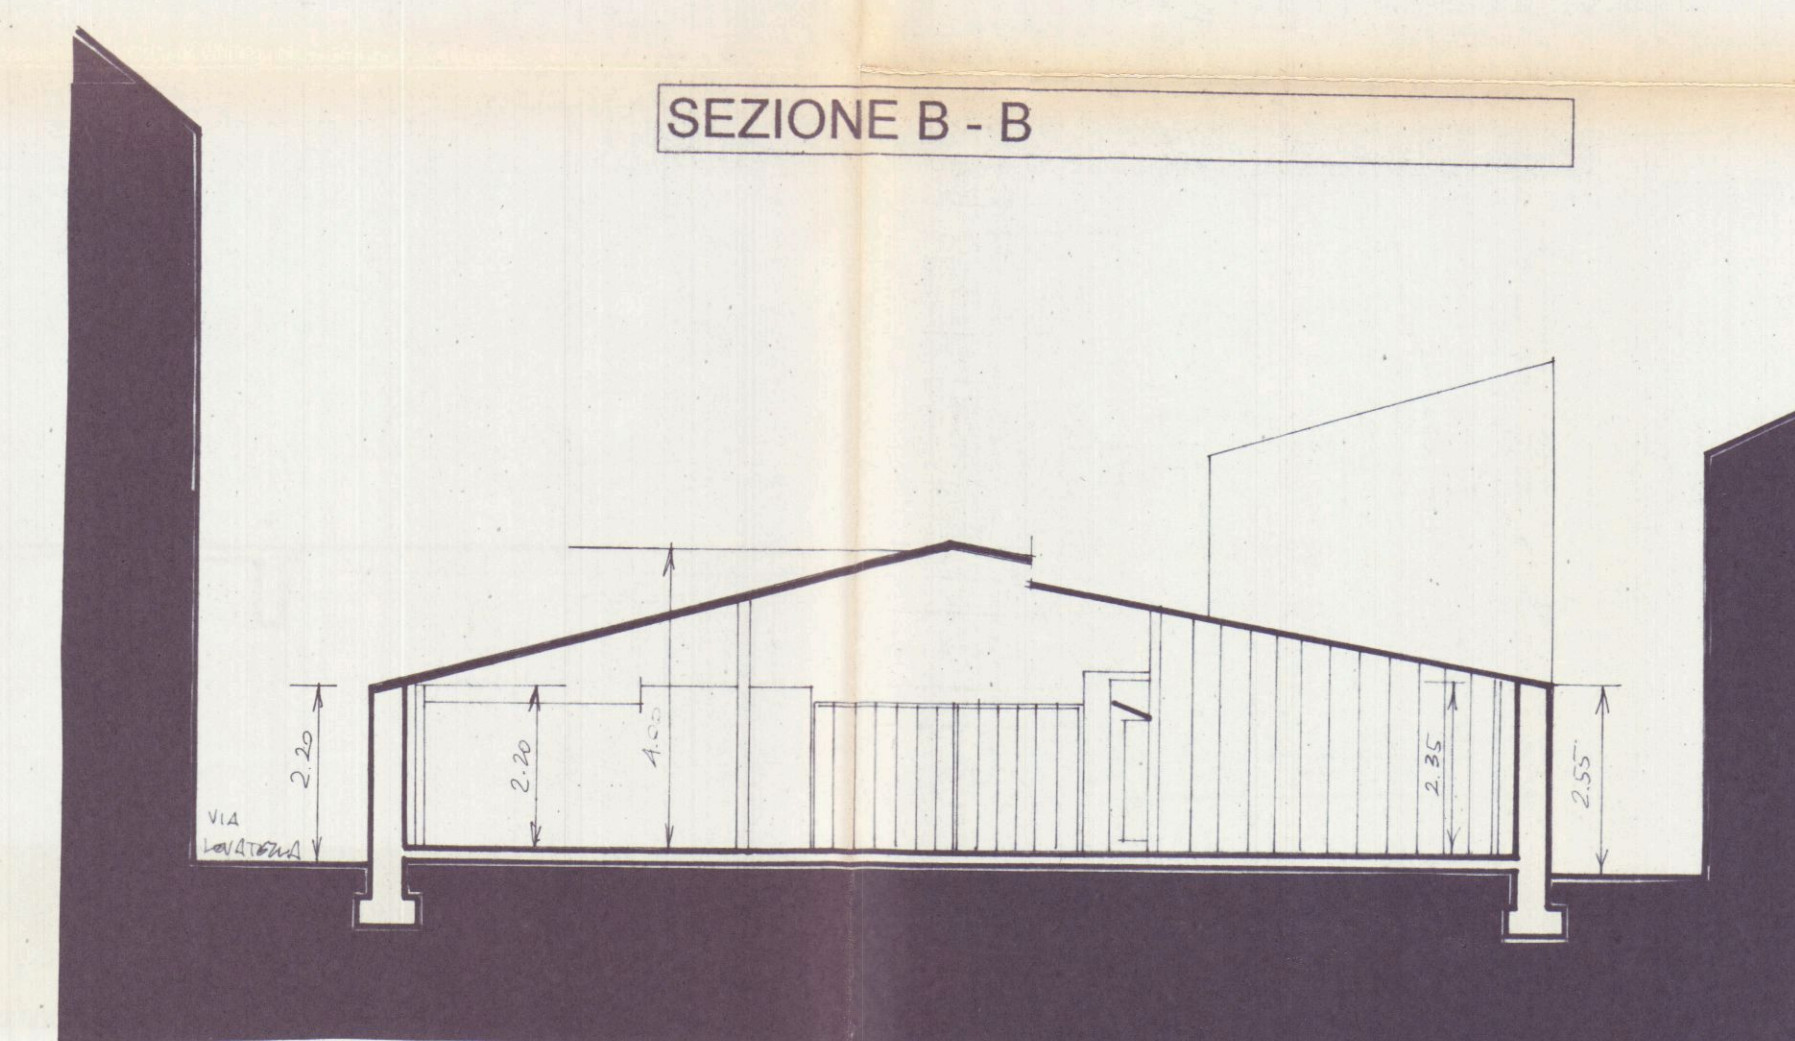

le h

Antonio Moise

ANTONIO
 MOISE
 ARCHITETTO

PIAZZA 2 GIUGNO 14 - 54033 CARRARA - TEL. 0585 70745 FAX 0585 75245

PROGETTO
 SANATORIA AI SENSI DELLA L.724/1994
 AMPLIAMENTO DI COMPLESSO IMMOBILIARE


2 PROSPETTI E SEZIONI

COMMITTEZZA
 BORGHINI MARIO e COLLI MARIA GRAZIA


SITO
 CARRARA, via CHIESA s.n.c. e via SOLFERINO 2

DATI CATASTALI
 FOGLIO 43 MAPP. 98, 99, 218, 252 DATA 15.4.1996 SCALA 1:100


PROSPETTO SUD - OVEST

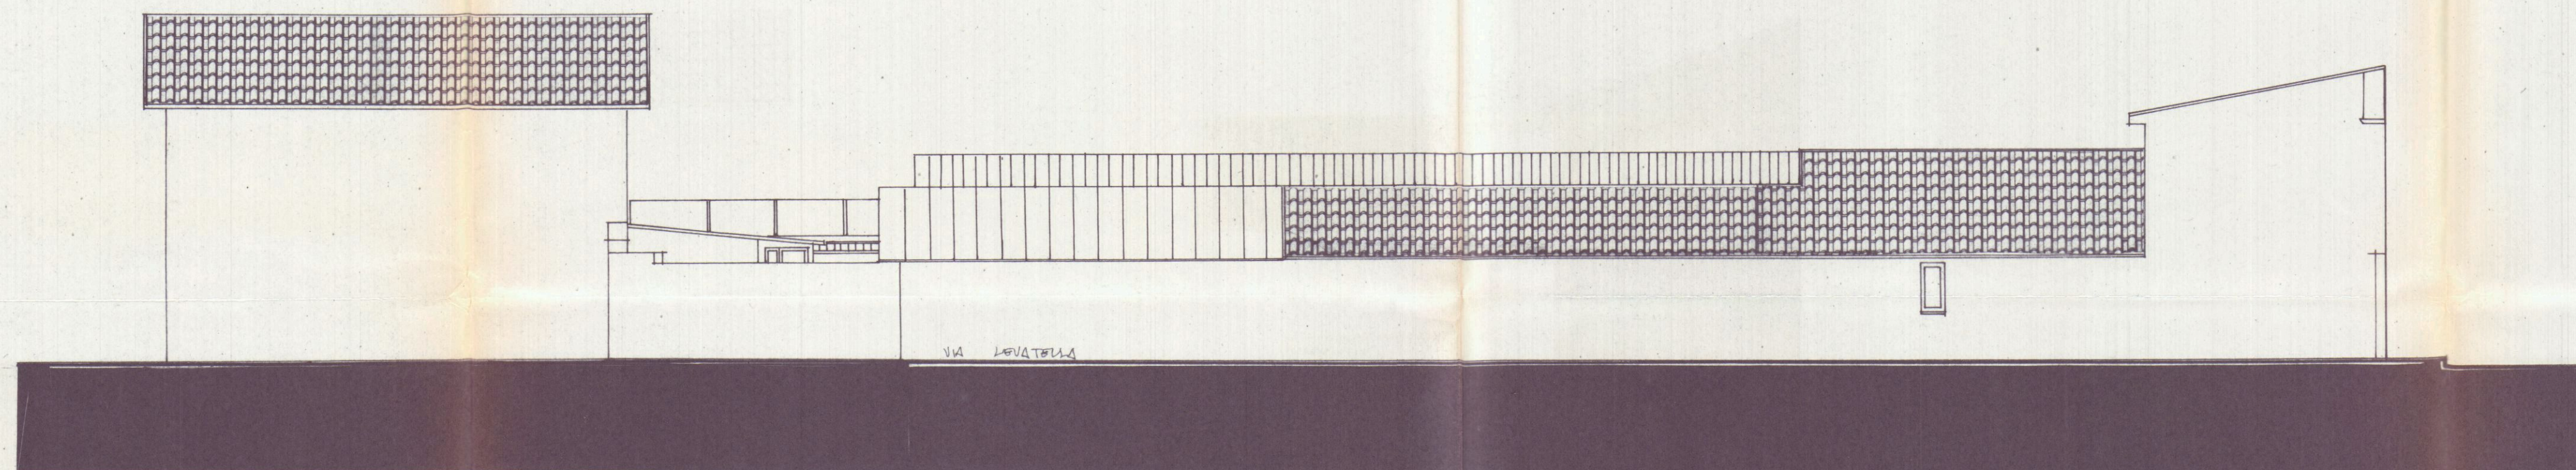


PROSPETTO NORD - OVEST

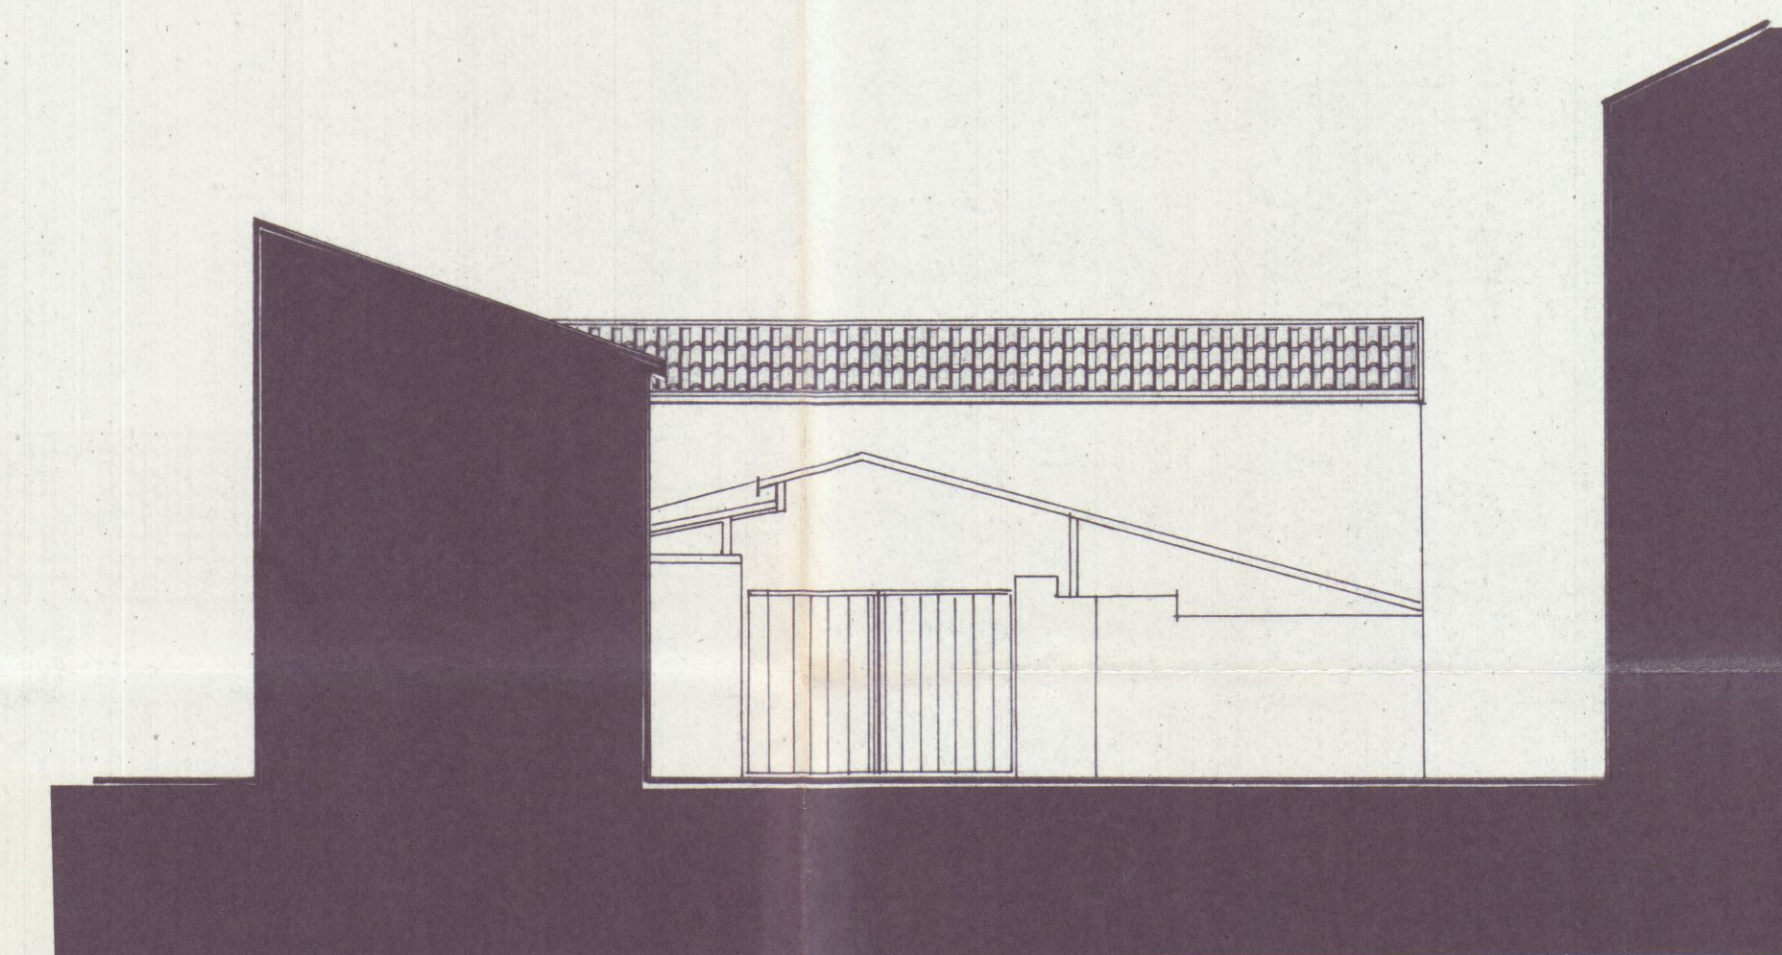


PROSPETTO NORD - EST

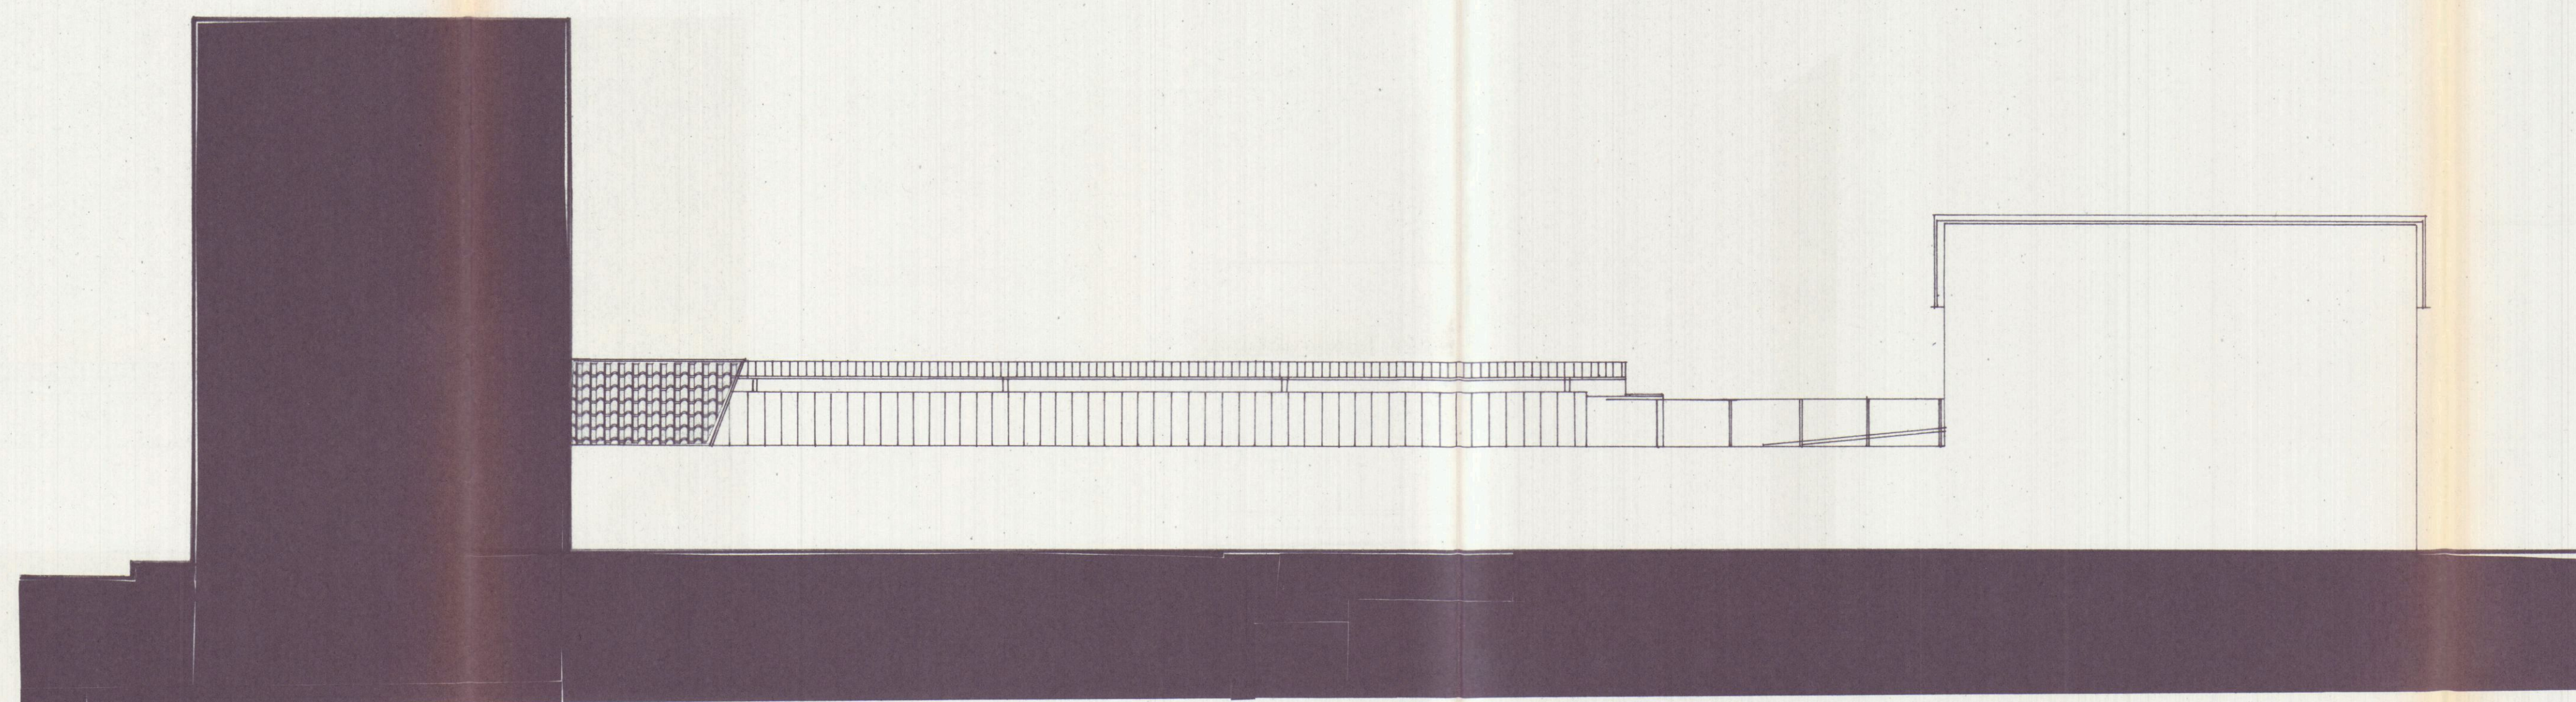


PROSPETTO SUD - EST

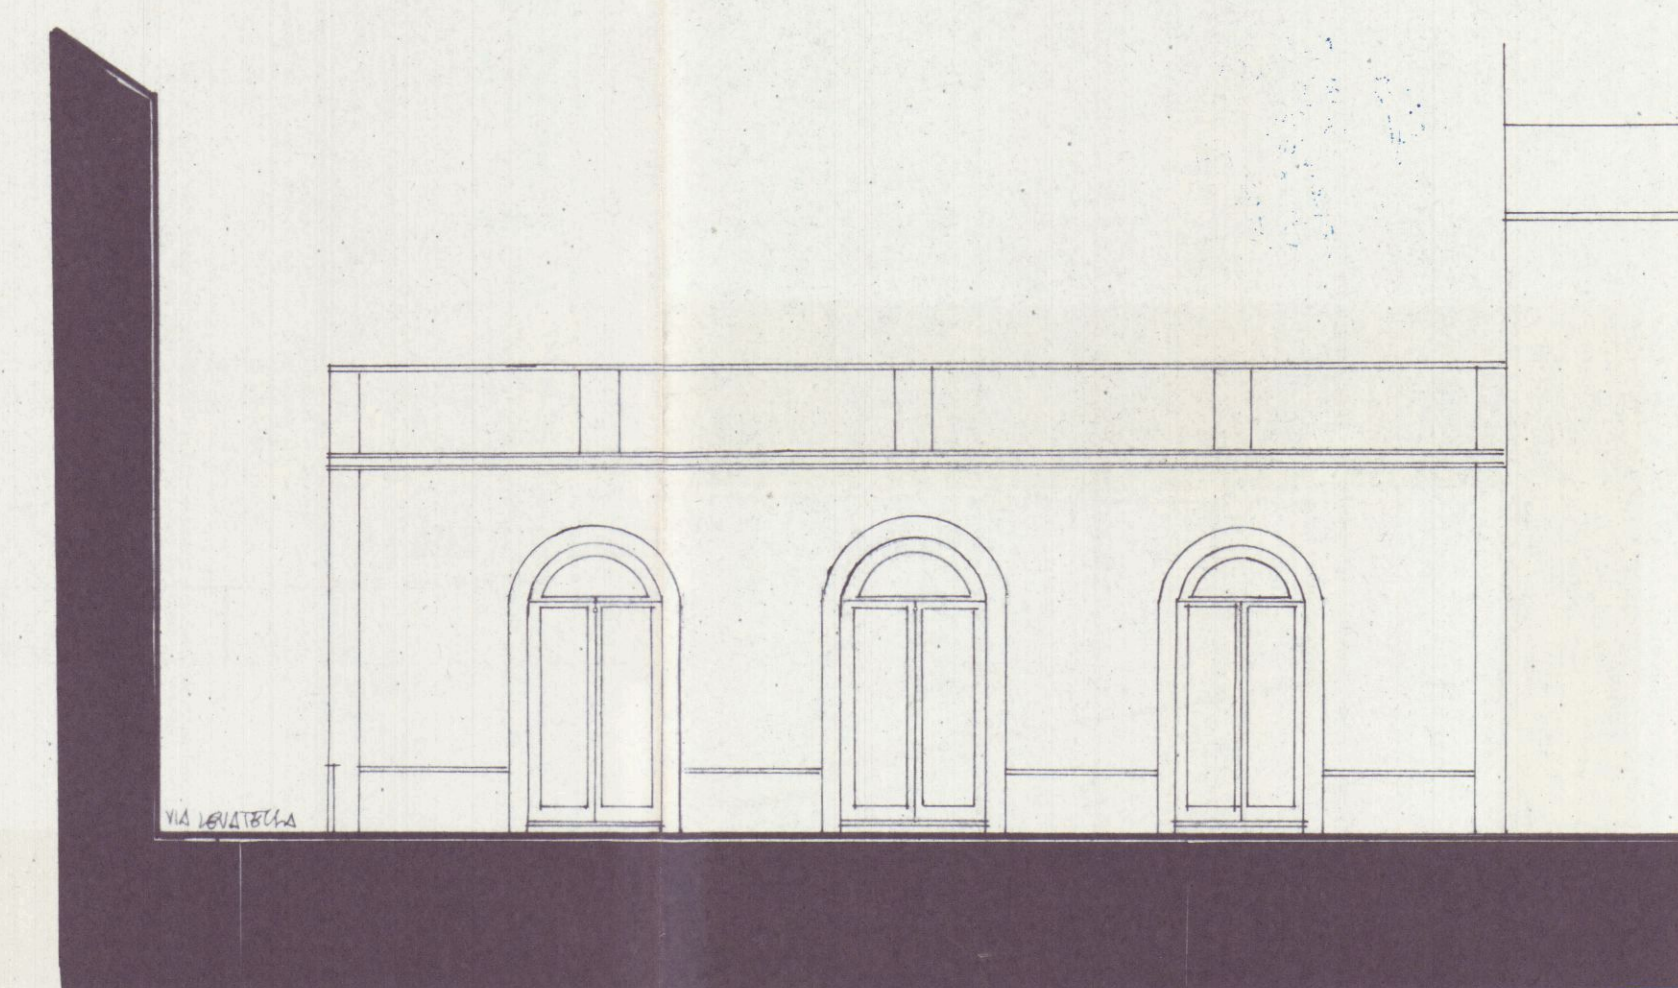

SEZIONE A - A

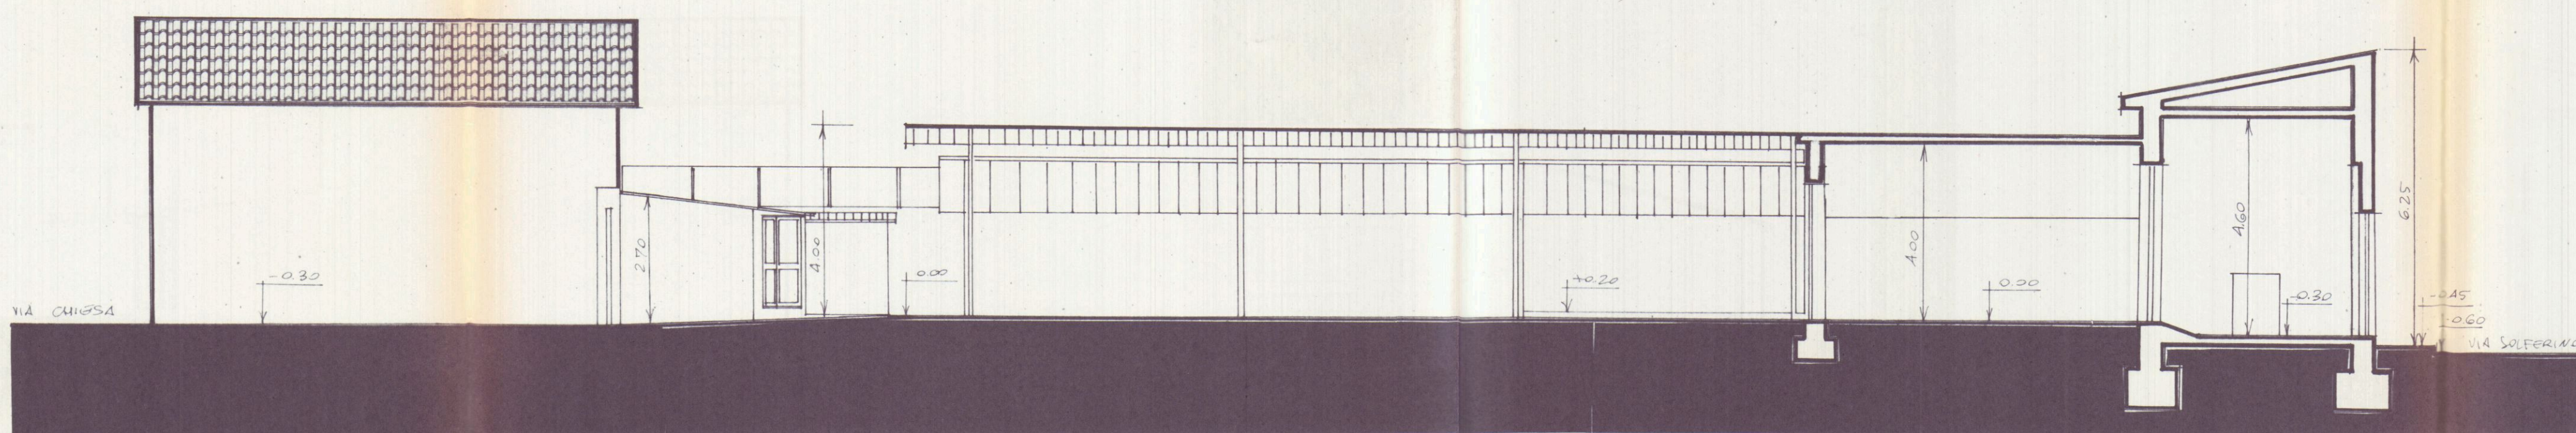

SEZIONE B - B

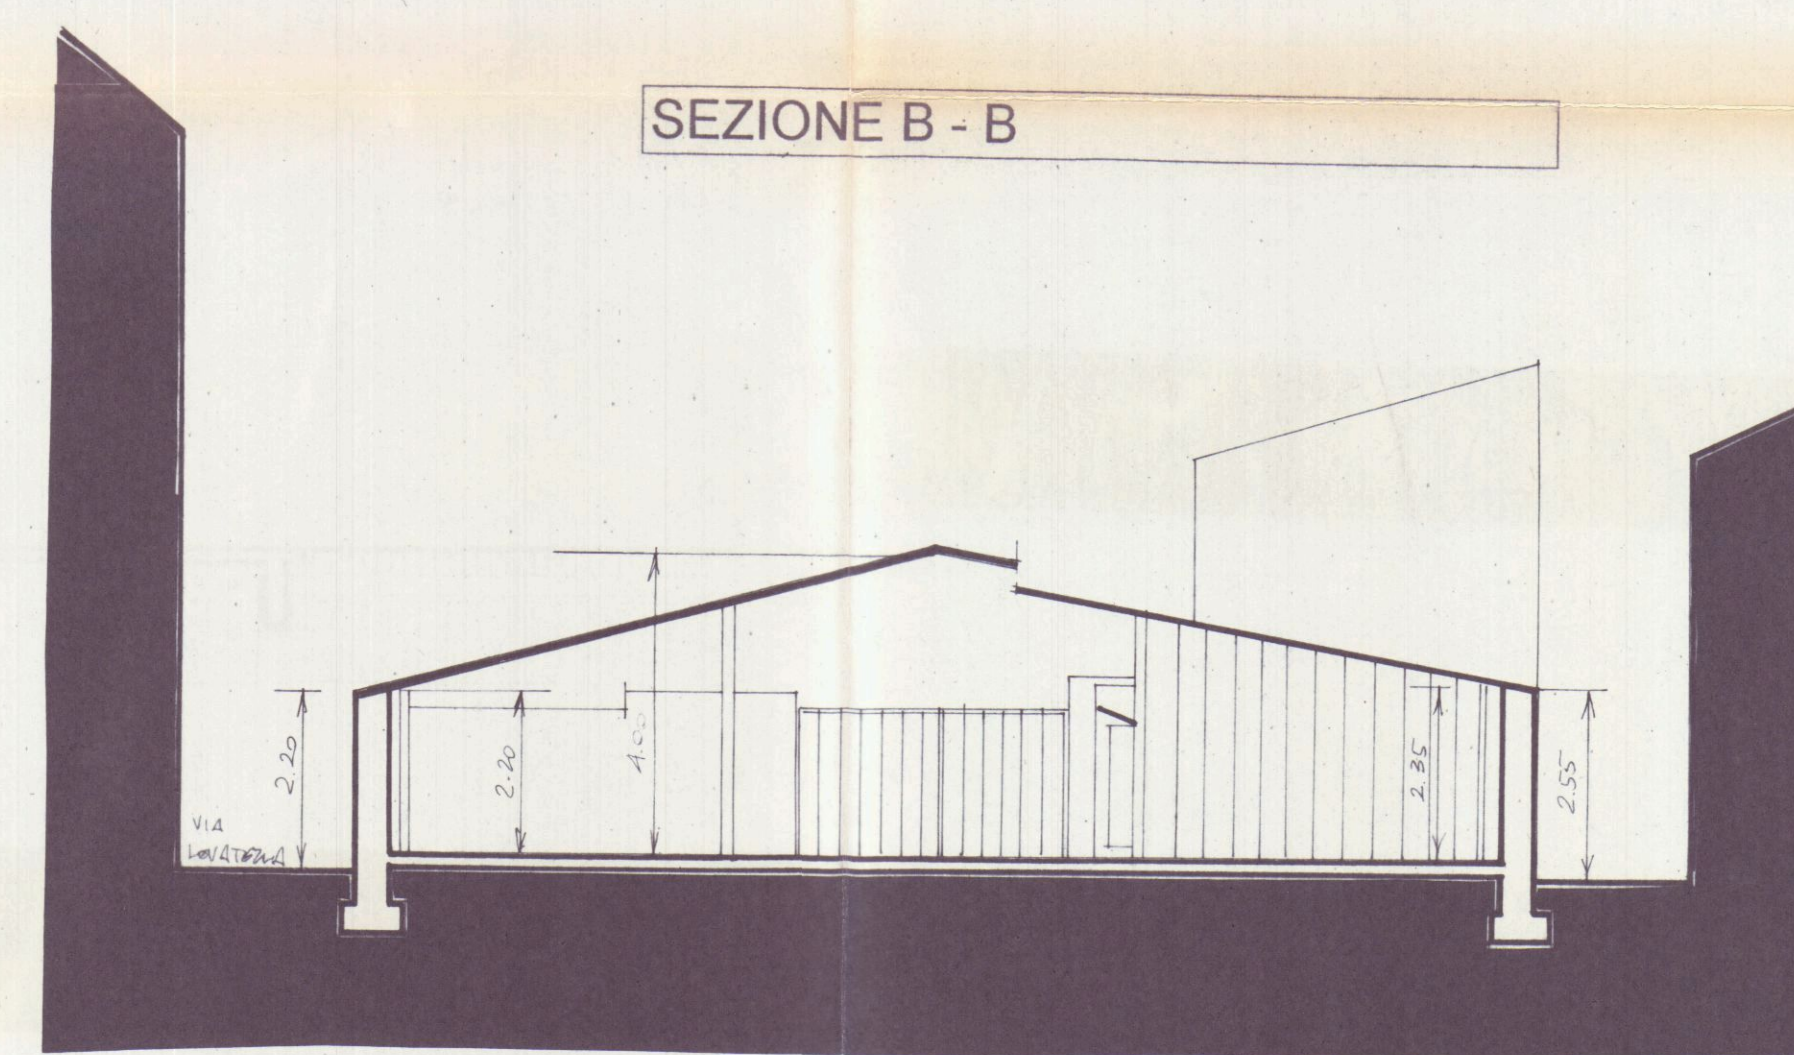

Antonio Moise

ANTONIO
MOISE
ARCHITETTO

PIAZZA 2 GIUGNO 14 - 54033 CARRARA - TEL. 0585 70745 FAX 0585 75245

PROGETTO
SANATORIA AI SENSI DELLA L.724/1994
AMPLIAMENTO DI COMPLESSO IMMOBILIARE

2 PROSPETTI E SEZIONI

COMMITTEENZA
BORGHINI MARIO e COLLI MARIA GRAZIA

SITO
CARRARA, via CHIESA s.n.c. e via SOLFERINO 2

DATI CATASTALI
FOLGIO 43 MAPP. 98, 99, 218, 252 DATA 15.4.1996 SCALA 1:100

