



STATO DI FATTO RELATIVO AD
 ABITAZIONE SITA IN CARRARA
 LOC. FOSSOLA V.LE XX SETTEMBRE N° 114
 P.I. INT 1 PROP. CAROZZI ELENA
 ALLEGATO A PRATICA C.E. PROT. N° 2737

CALCOLO SUP. COPERTA IN AMPLIAMENTO (TETTOIA)
 Sup. non residenziale MT (2.00 x 4.20) = MQ 8.40

ORDINE DEGLI ARCHITETTI DI MASSA - CARRARA
 dott. arch. BENEAMBI EZIO 8
 Cod. Fisc. BNM ZEI 23813 L736F

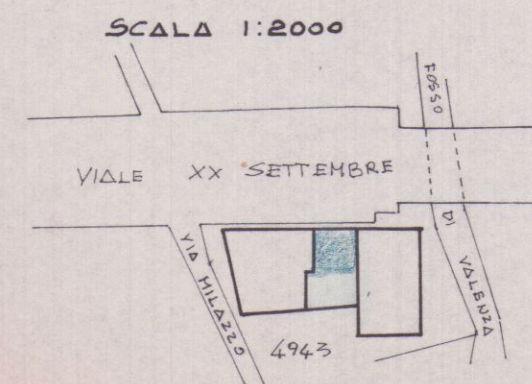


SEZ. B MAP. 4943 SUB. 17

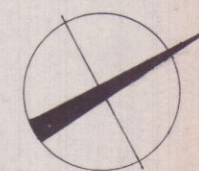

SCALA 1:100

V.LE XX SETTEMBRE

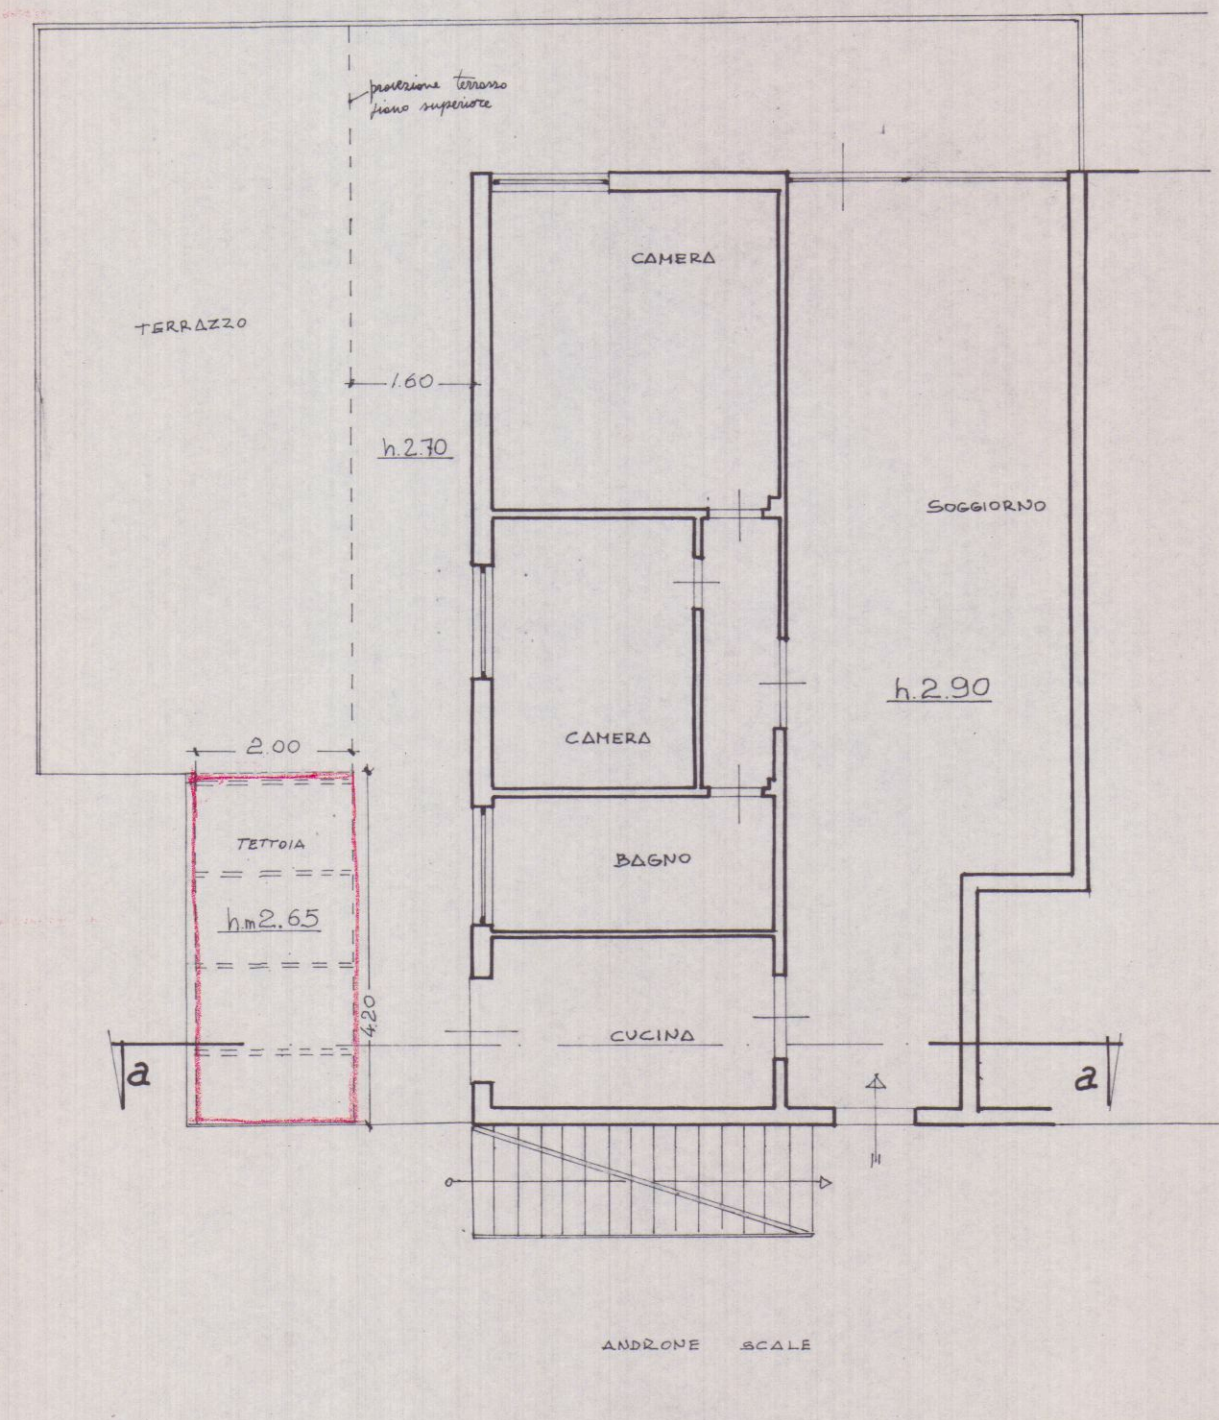

PIANTA PIANO PRIMO

