


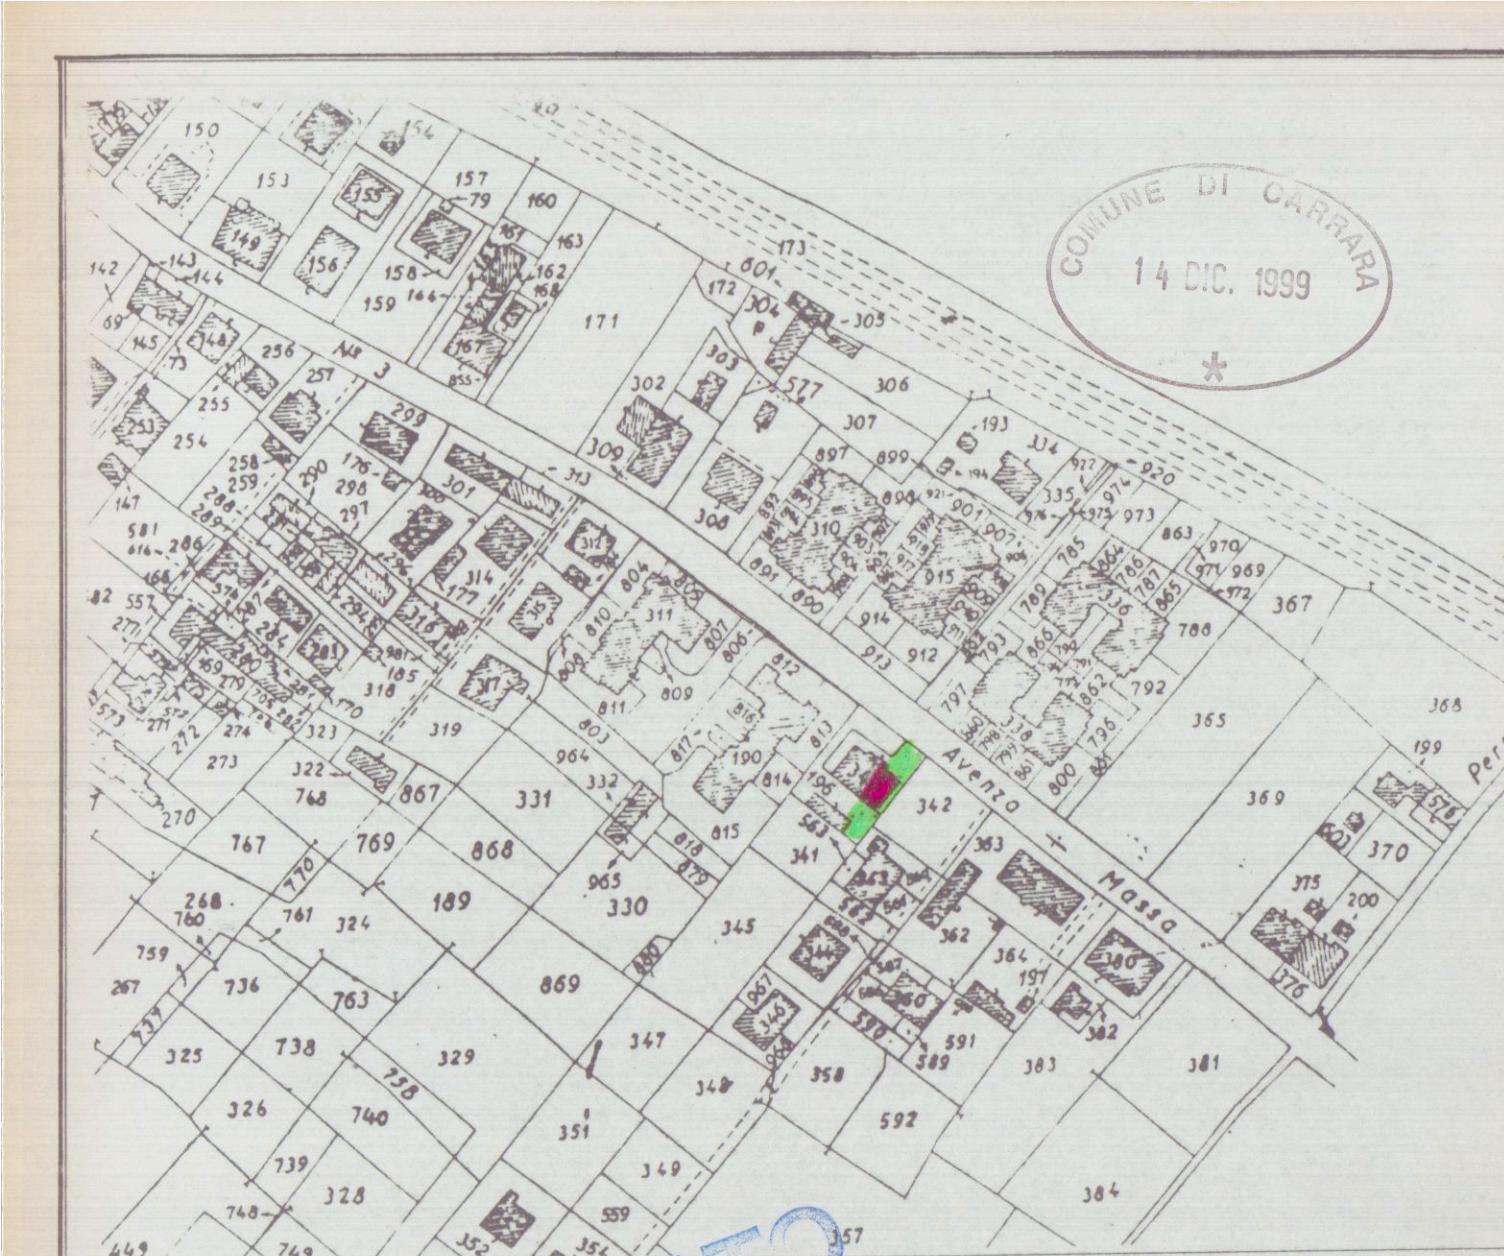


APPROVATO PROGETTO

PER LA COSTRUZIONE DI UN TERRAZZO A LIVELLO
DEL SOLAIO DEL PRIMO PIANO DEL FABBRICATO SITO
IN AVENZA VIA PROVINCIALE AVENZA-SARZANA N°67
PROP. SIG. GALLONI ERAMIS


COMUNE DI CARRARA
SETT. URBANISTICA
Approvato dal Servizio alle condizioni
indicate nella Comparsa di Pubblica
n° 4 del 10/12/1999
elab. grafico di cui alla Comm. n°
L' Istruttore Tecnico

Copia per atti
Copia fascicolo
Copia per archivio
Copia per atti
Copia per fascicolo
Copia per archivio
Copia per atti
Copia per fascicolo
Copia per archivio

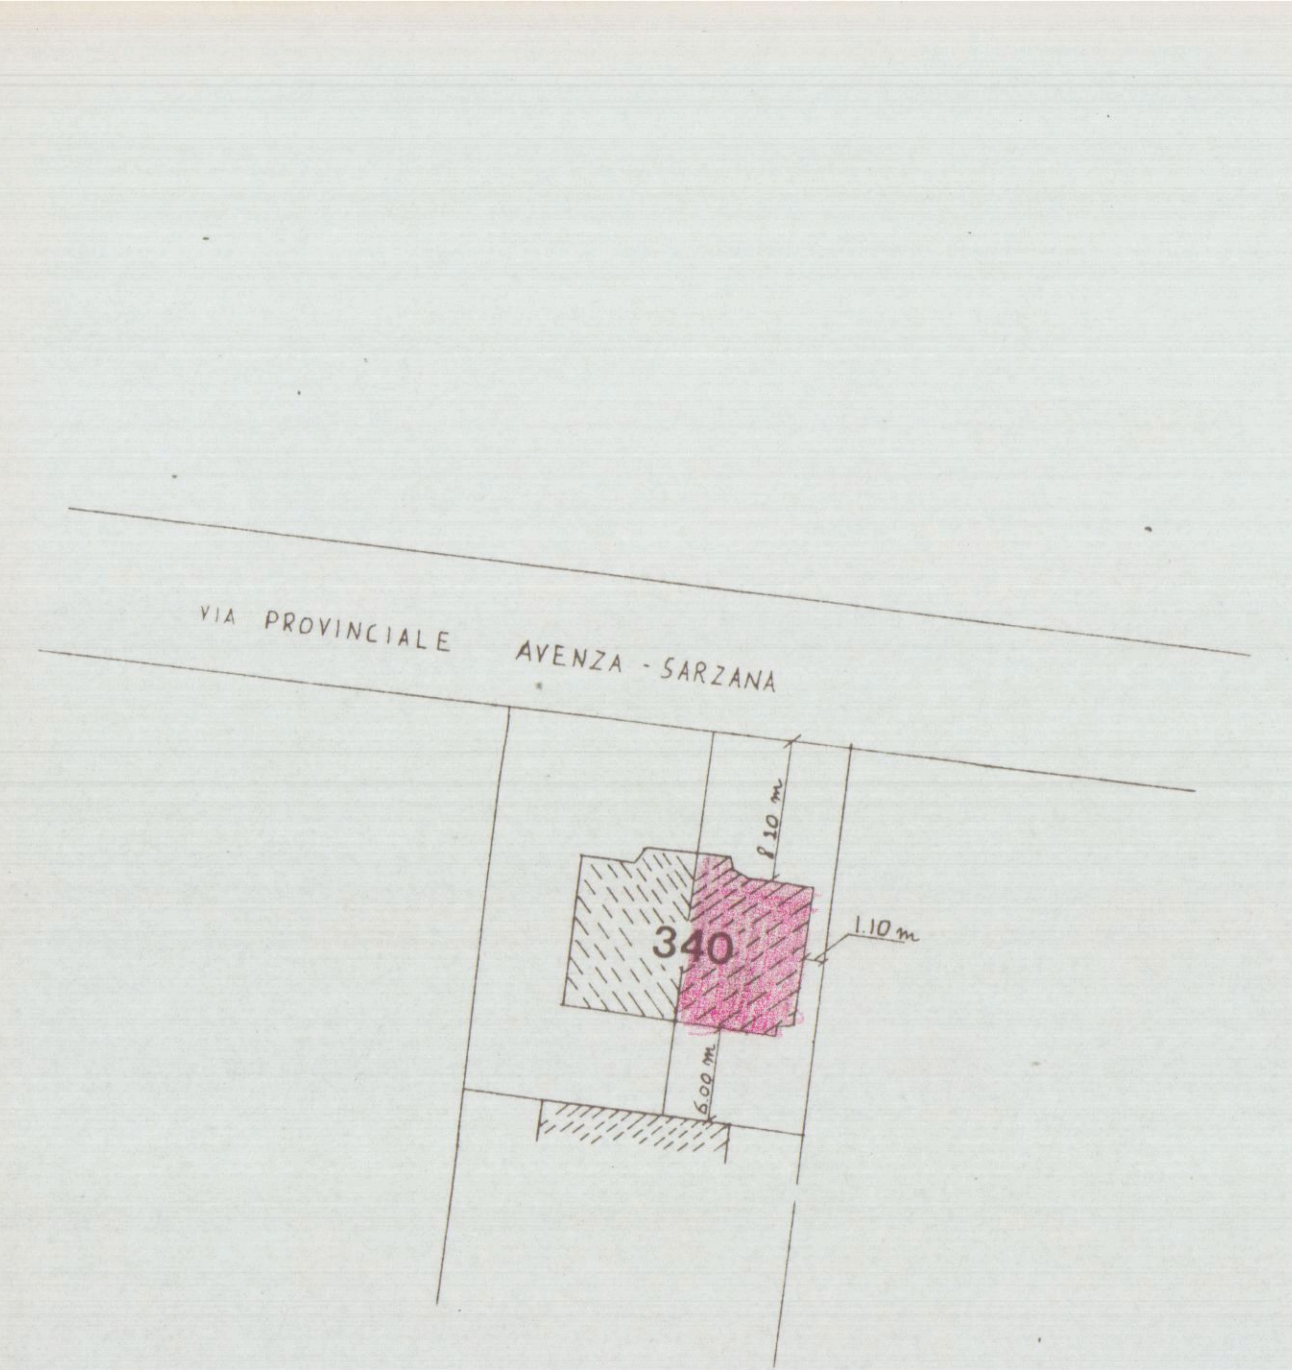


PLANIMETRIA SCALA 1:500

SUPERFICIE A DISPOSIZIONE	MQ 223.65
SUPERF. COPERTA	① ML 1.80 x ML 10.65 = MQ 51.12
	② ML 3.10 x ML 10.65 = MQ 33.01
	SUP. TOT. = MQ 84.13
VOLUME	① MQ 51.12 x H=3.55 = MC 181.47
	② MQ 33.01 x H=3.00 = MC 99.03
	VOL. TOT. = MC 280.50

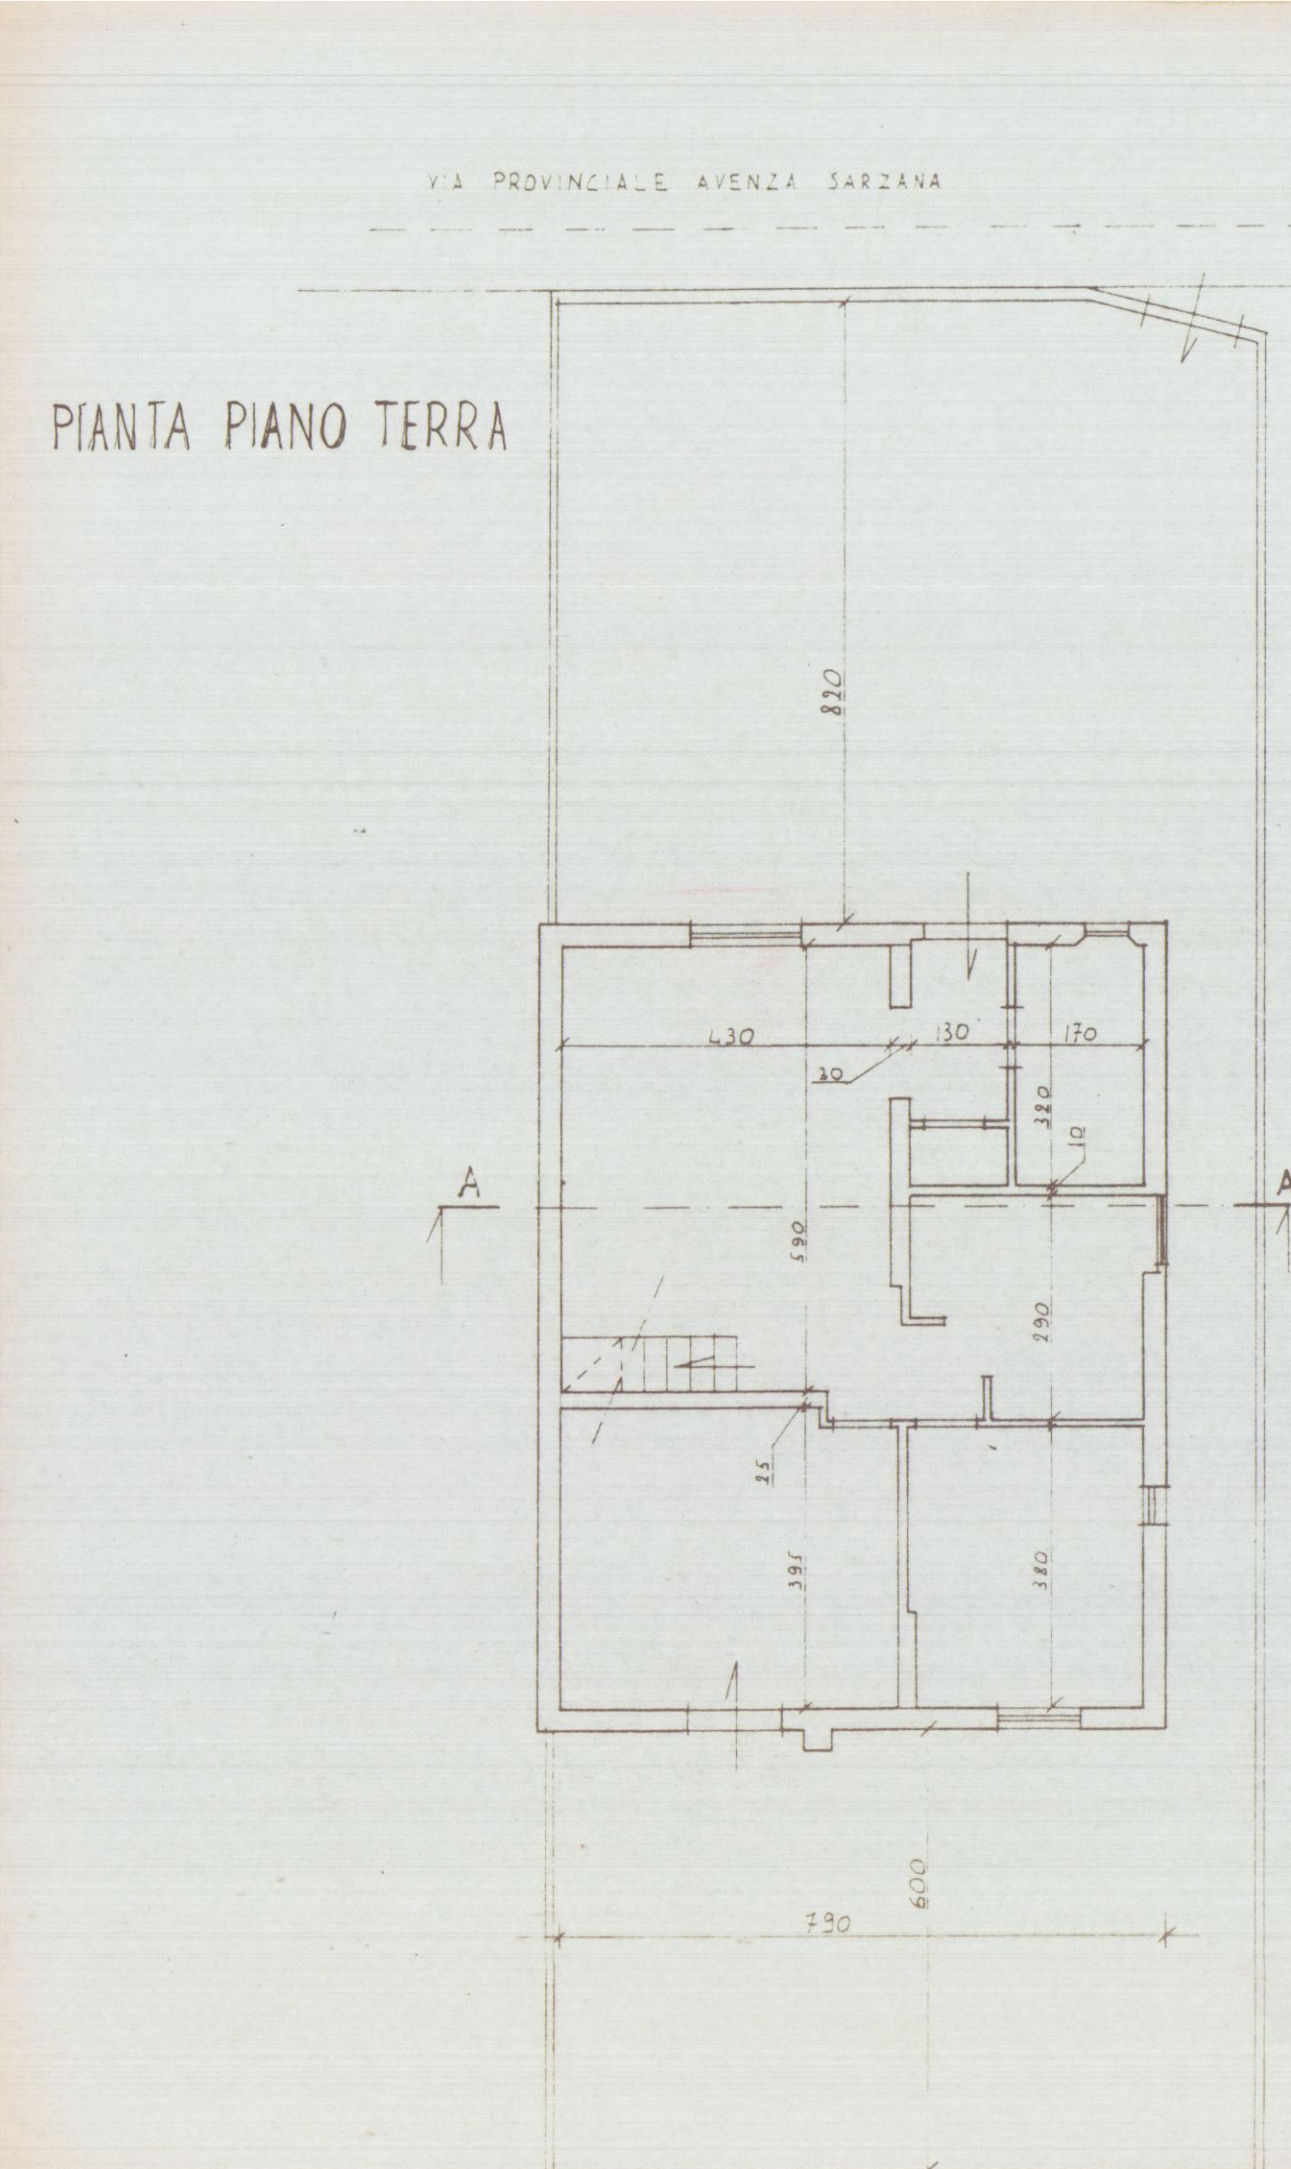


PIANTA PIANO TERRA


SCALA 1:100

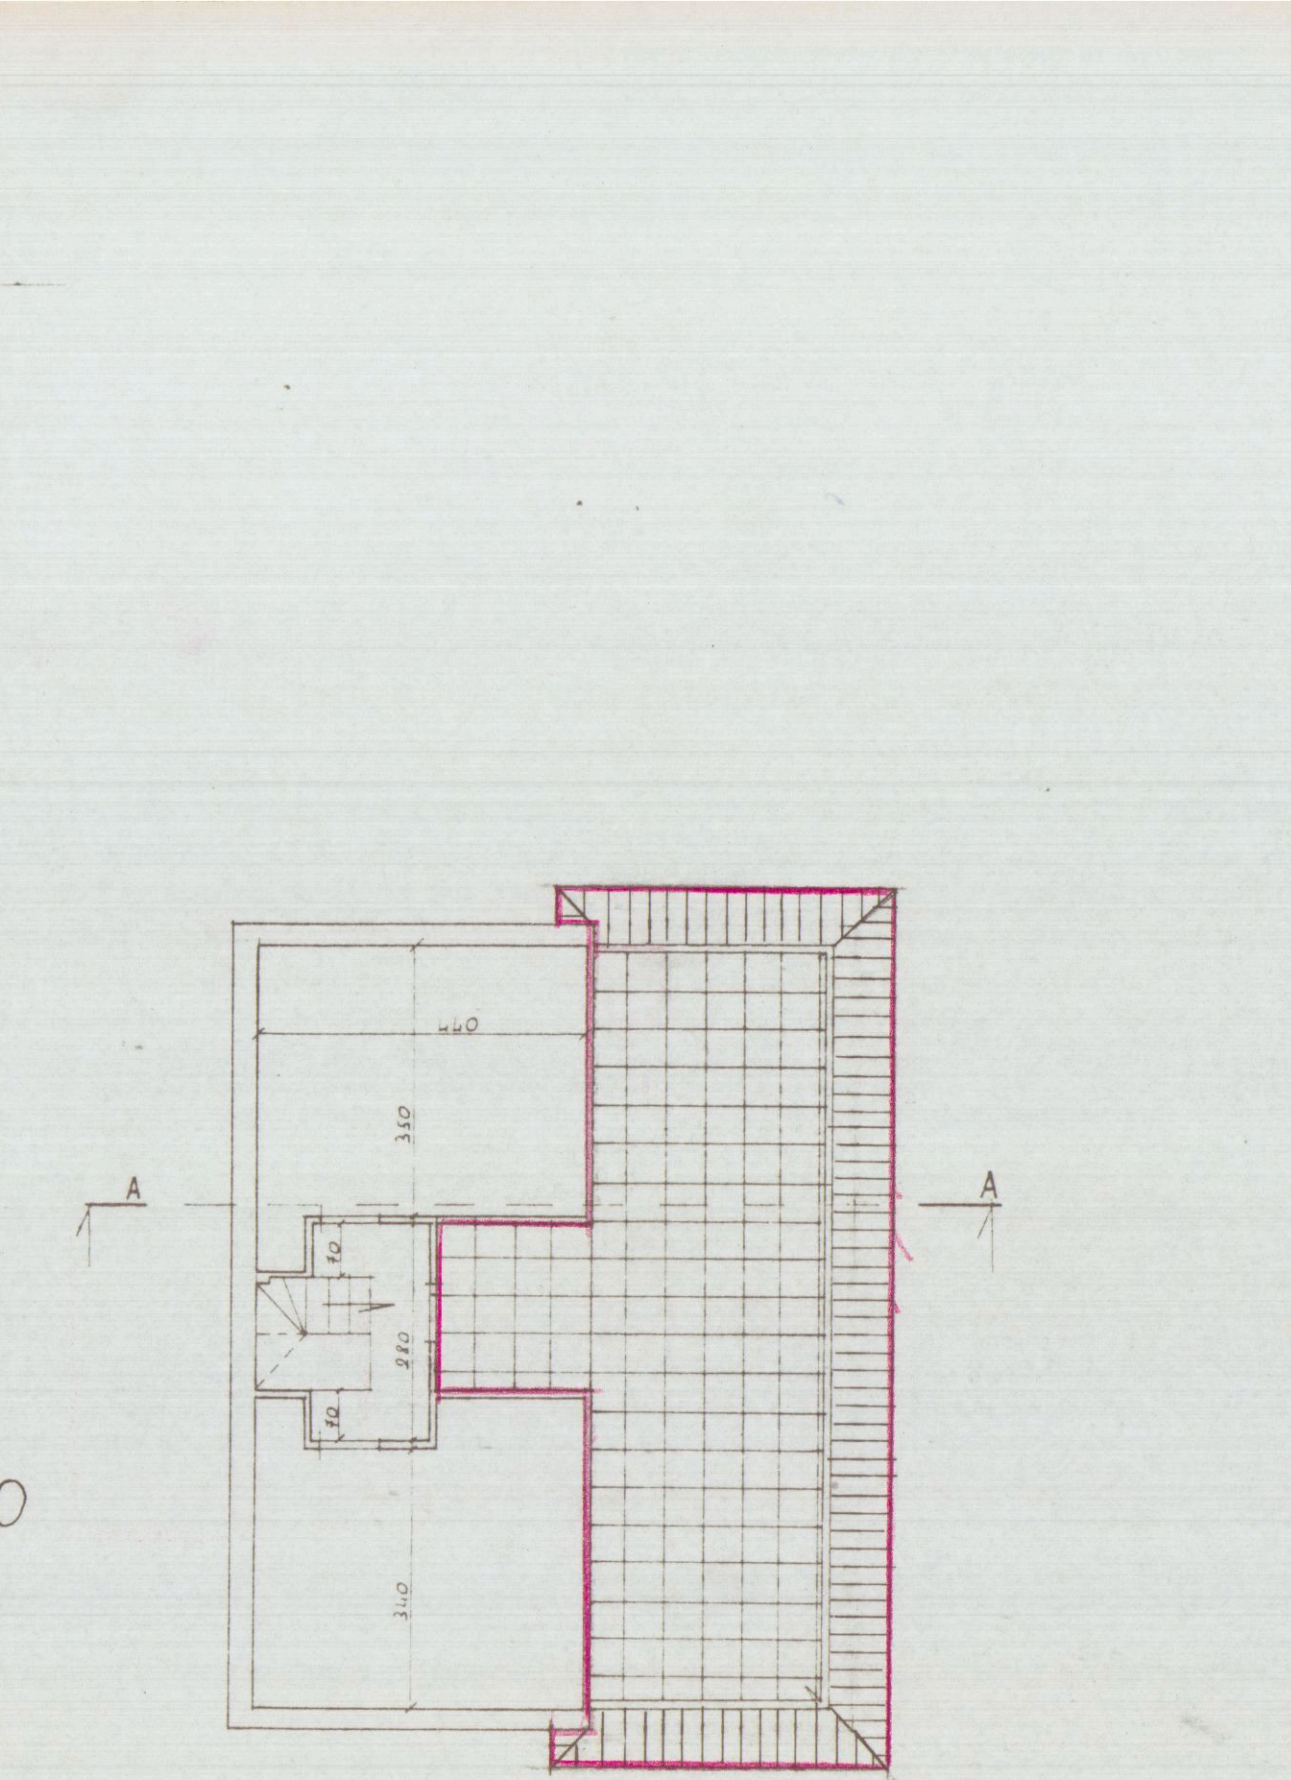

PIANTA PIANO PRIMO

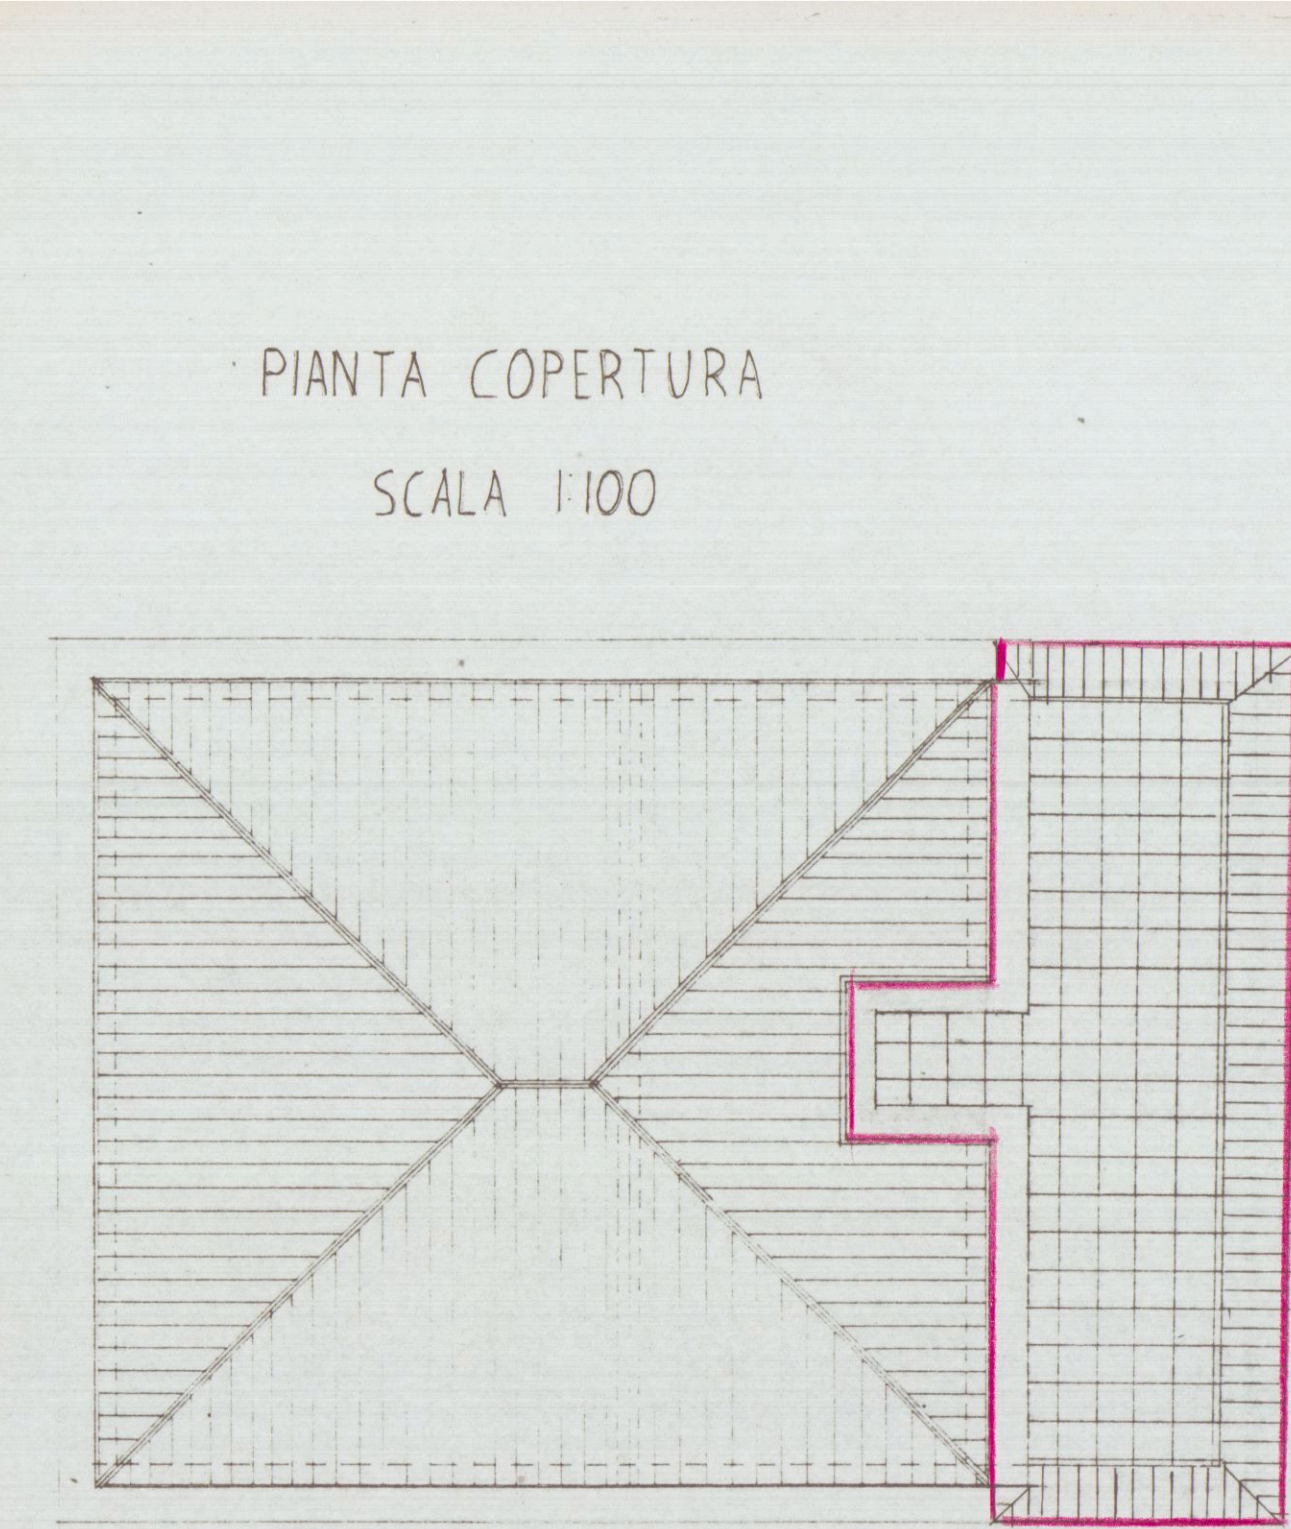

PIANTA COPERTURA
SCALA 1:100

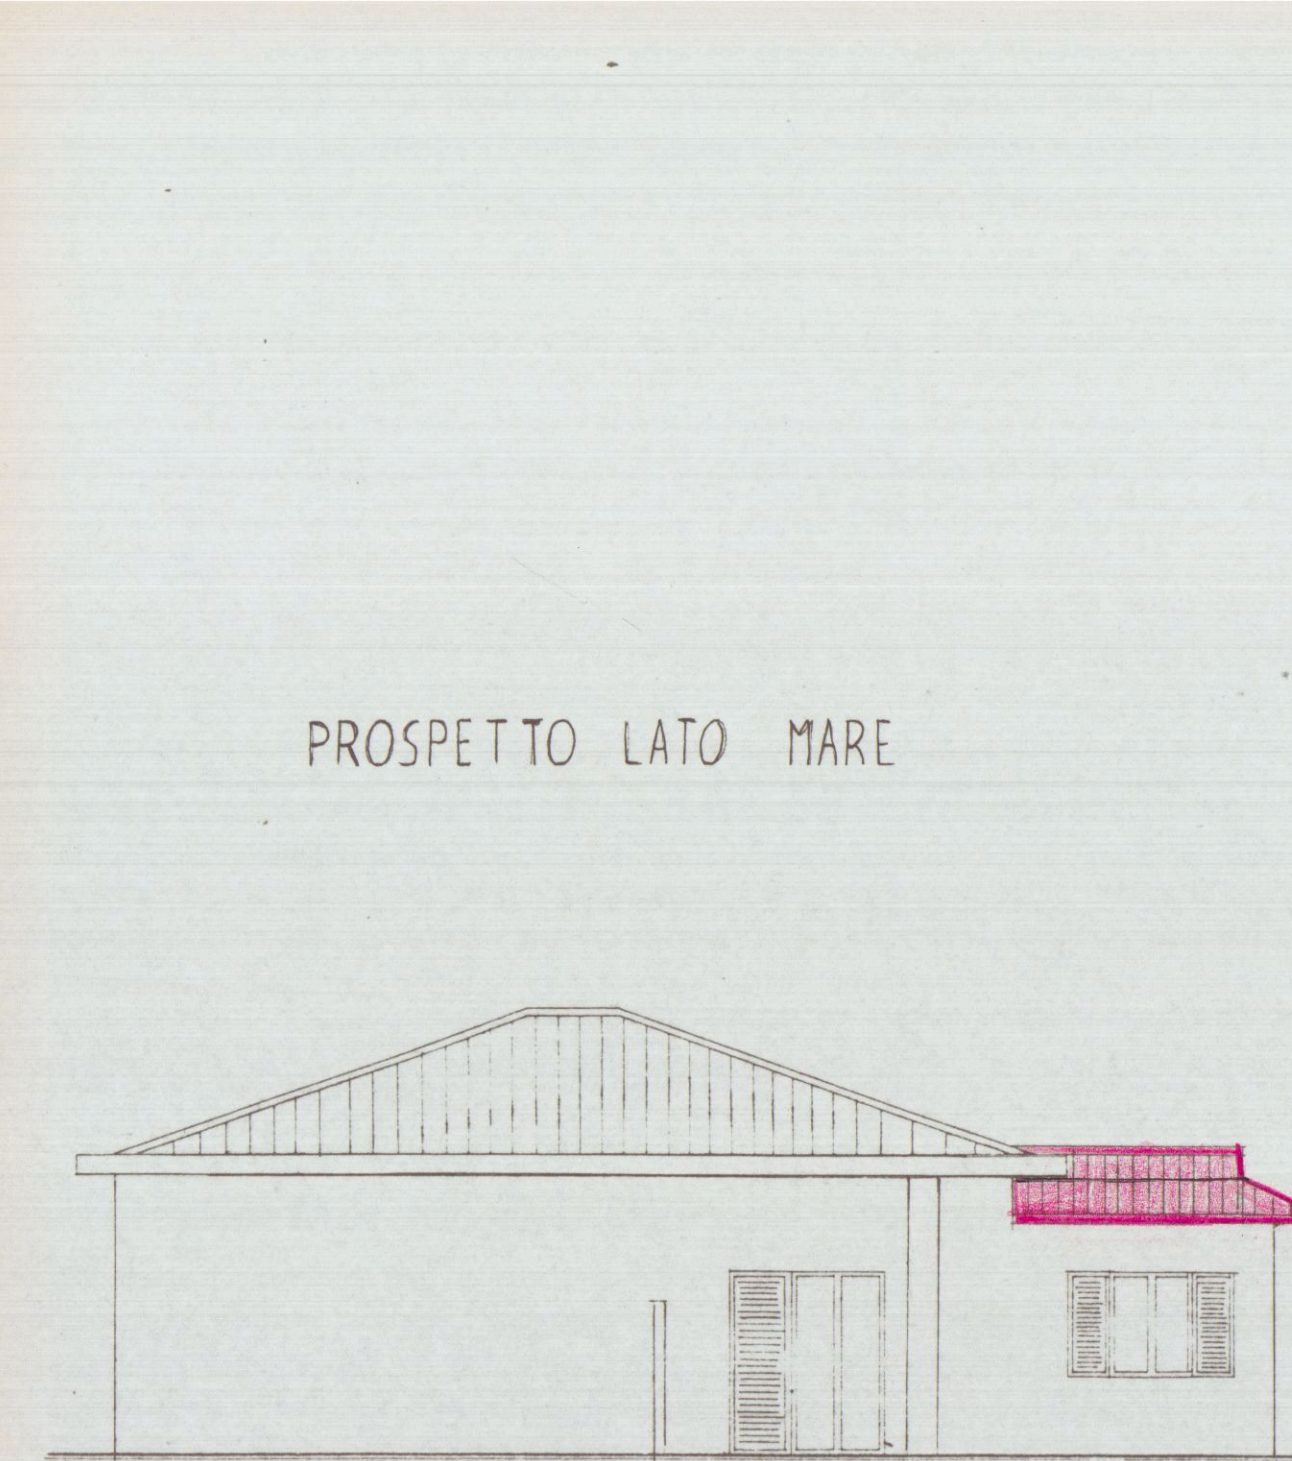

PROSPETTO LATO MARE




PROSPETTO LATO MONTE



PROSPETTO LATO LEVANTE



SEZIONE A-A

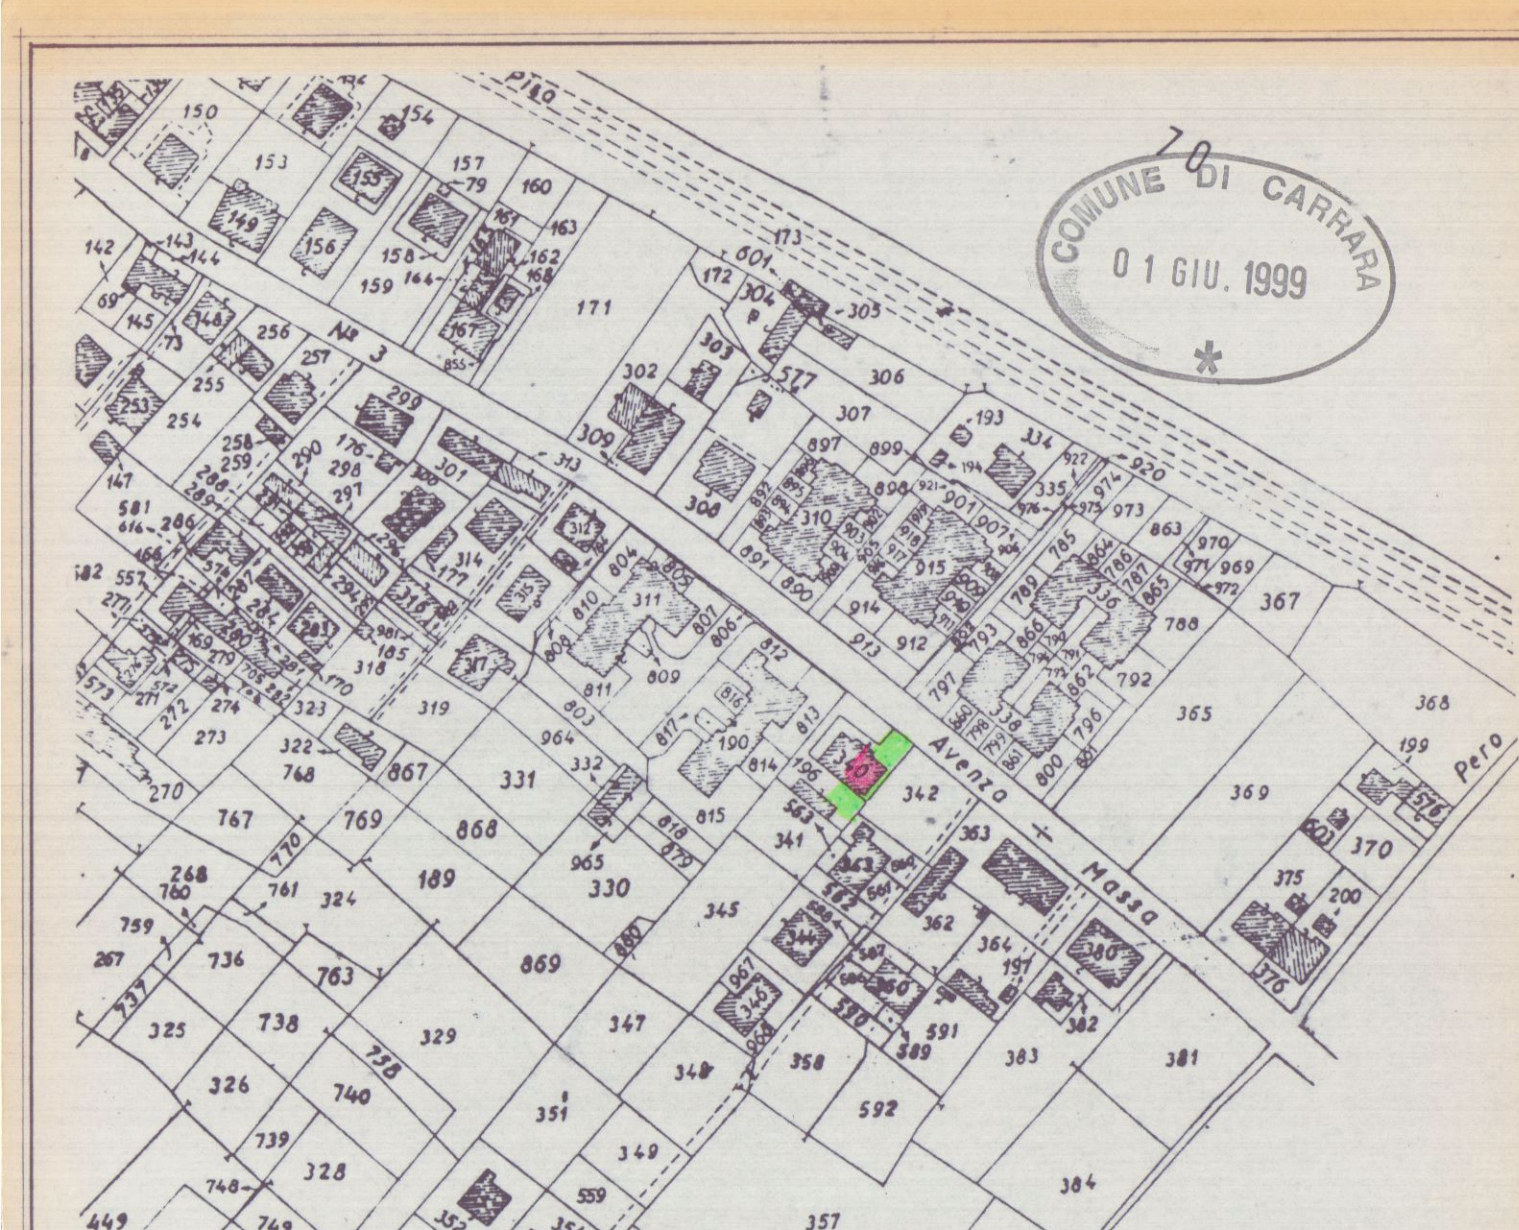


STATO ATTUALE


DEL FABBRICATO SITO IN AVENZA VIA PROVINCIALE
AVENZA - SARZANA N° 67
PROP. SIG. GALLONI ERAMIS

APPROVATO
COMUNE DI CARRARA
SETT. URBANISTICA


Approvato dal Sindaco alle condizioni
indicate dalla Comm. Urbanistica
n° del Tav. n°
elab. dalla Tav. n°
L' Istruttore Tecnico

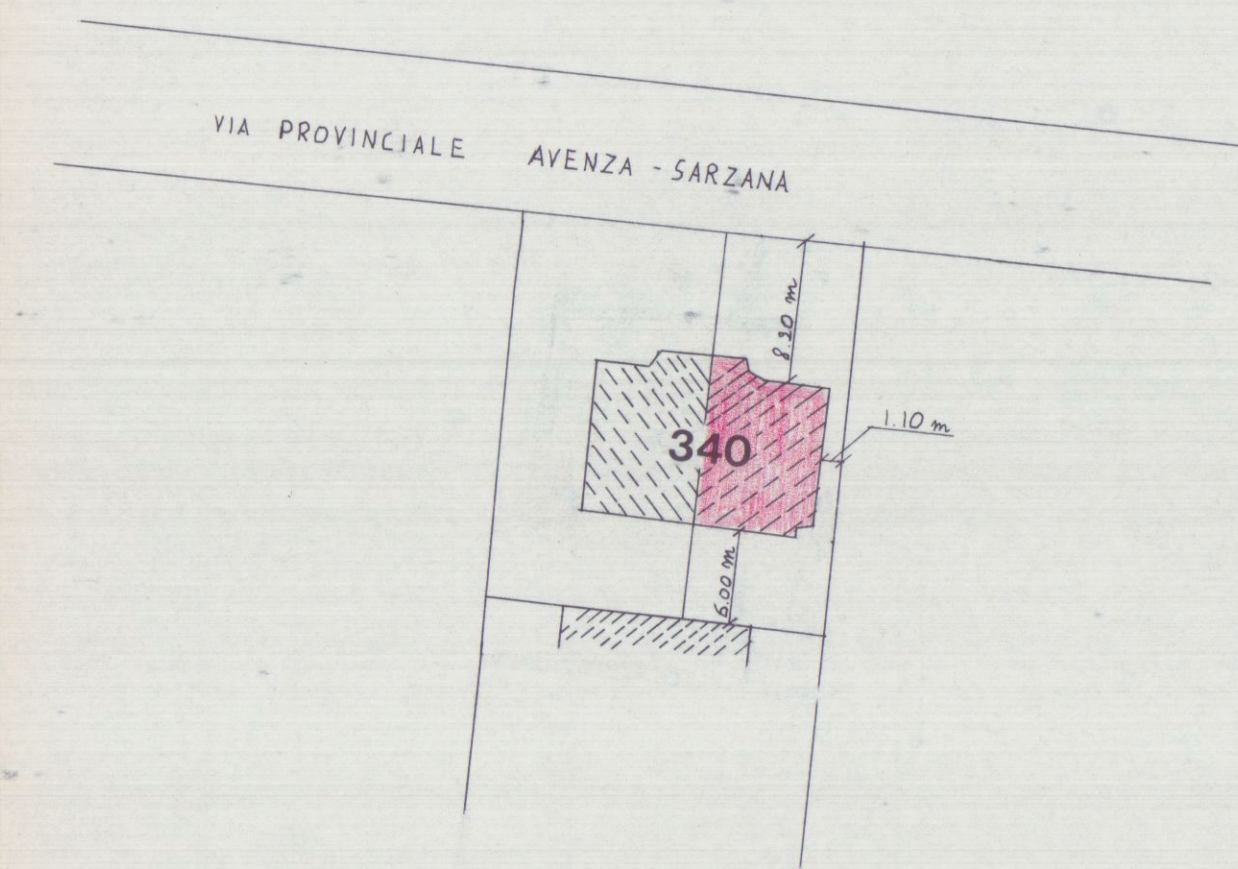

PLANIMETRIA SCALA 1:500

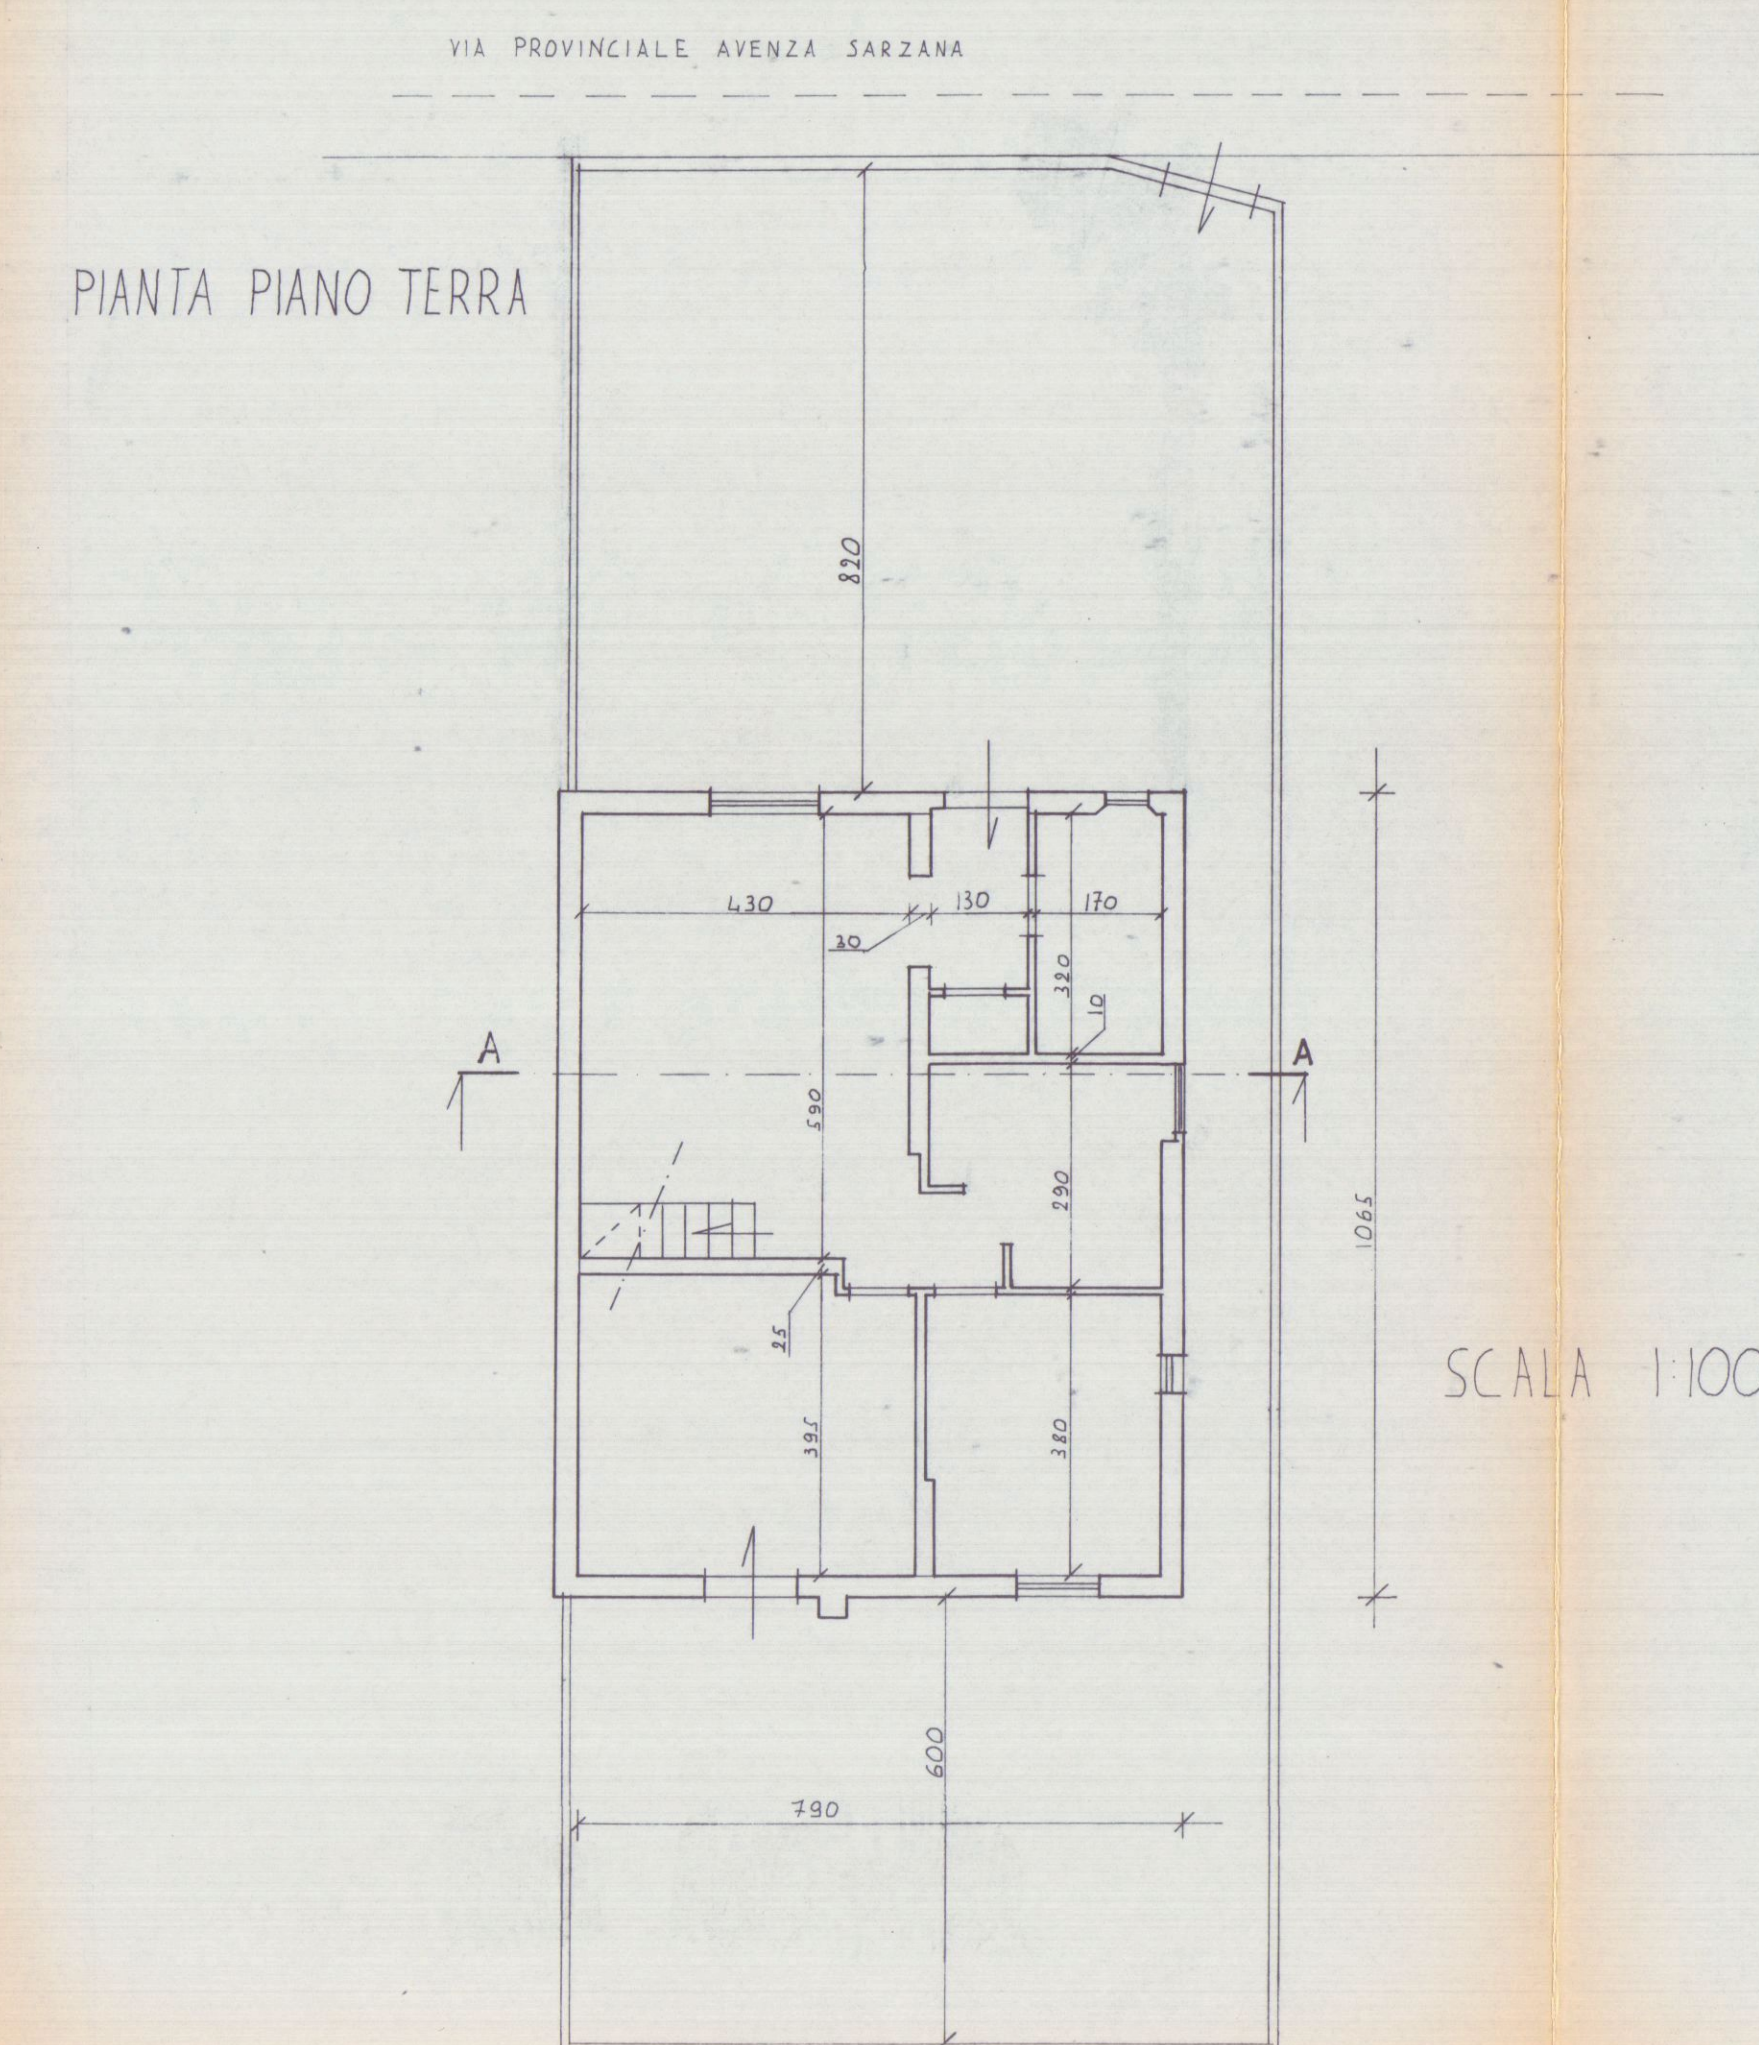


SCALA 1:100

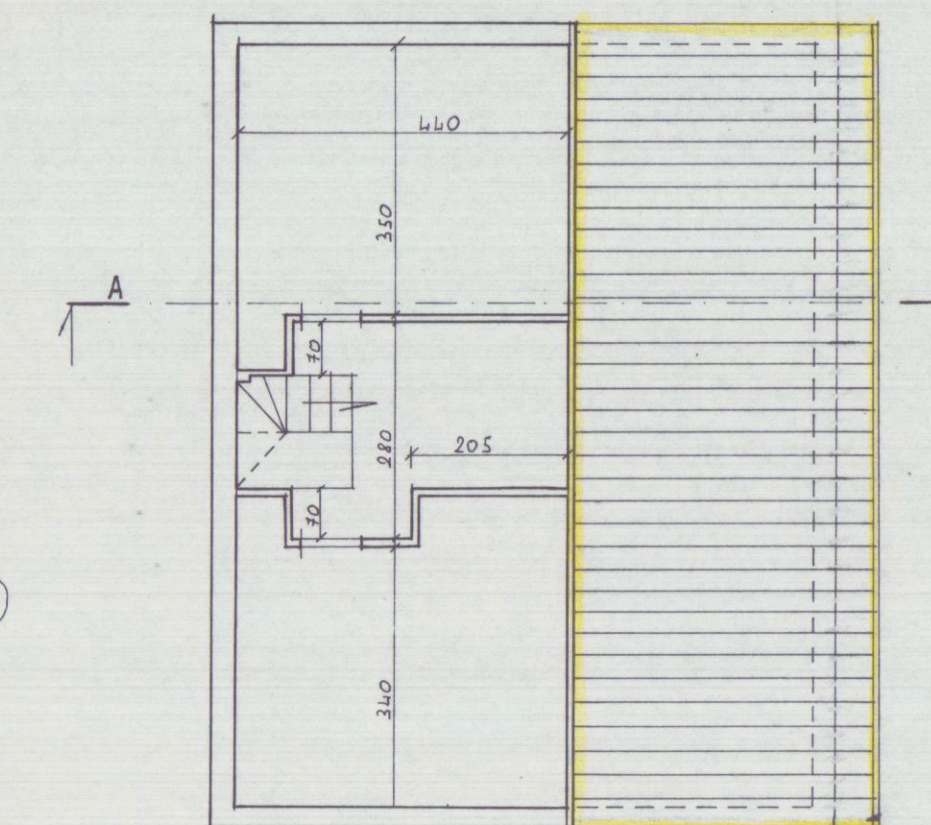


PIANTA PIANO PRIMO

PIANTA COPERTURA
SCALA 1:100

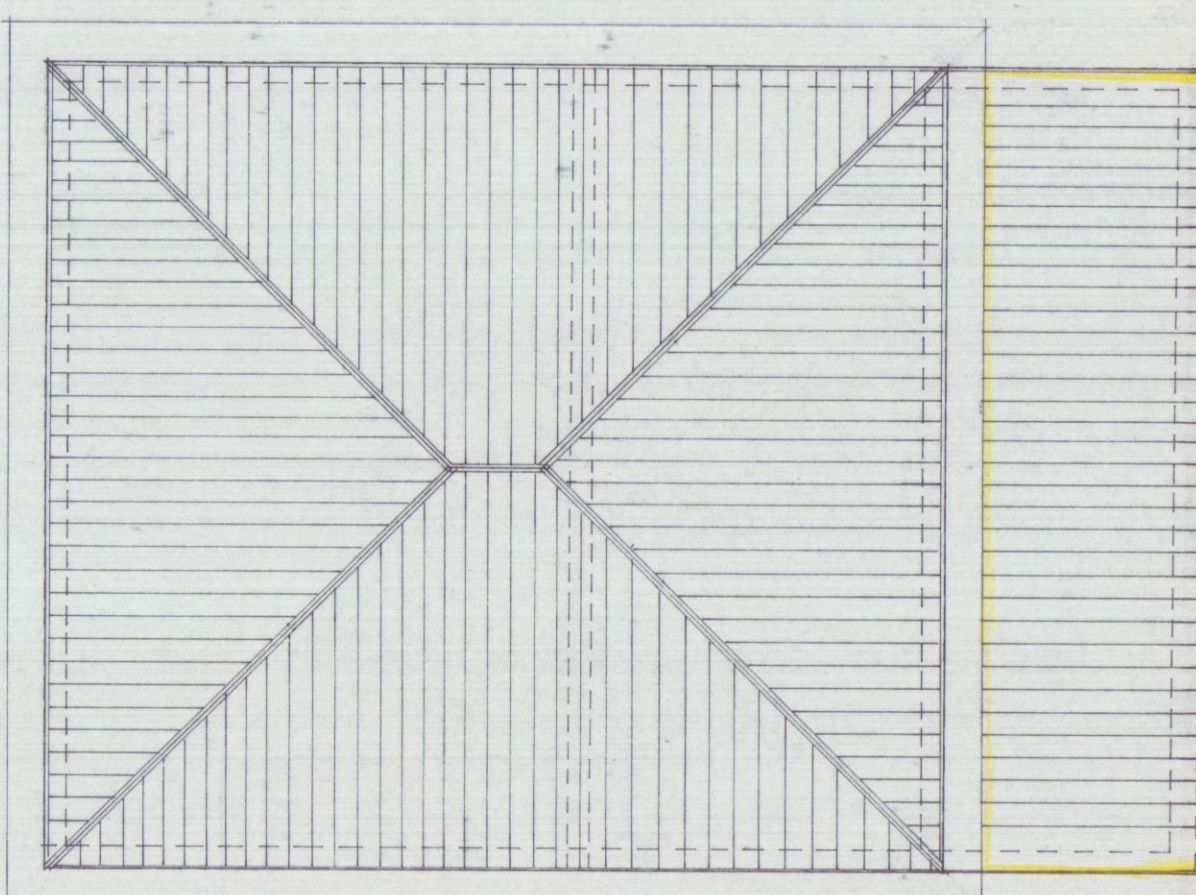


PROSPETTO LATO - MARE

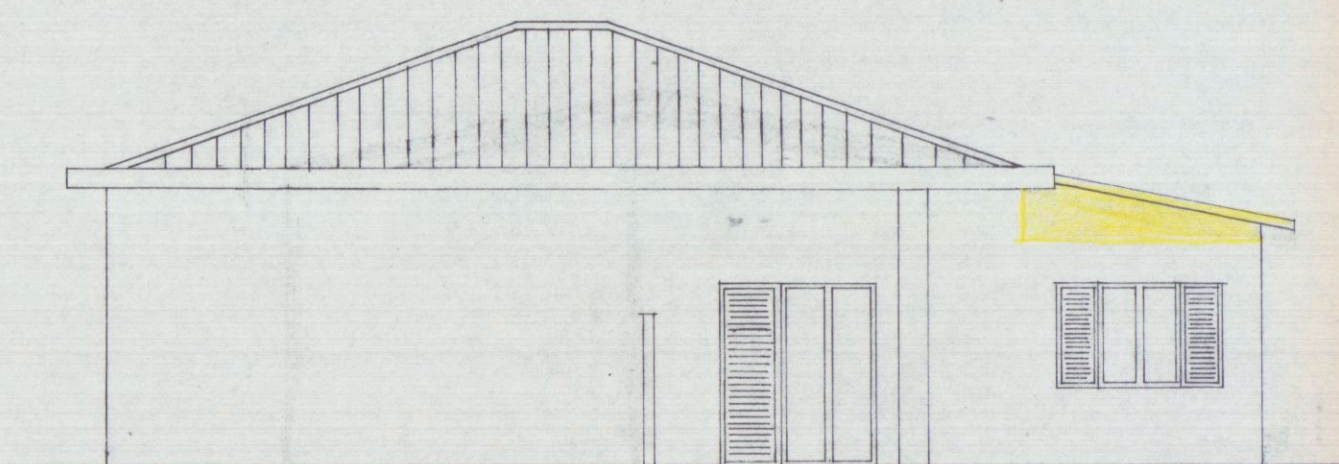


SCALA 1:100

PROSPETTO LATO MONTE

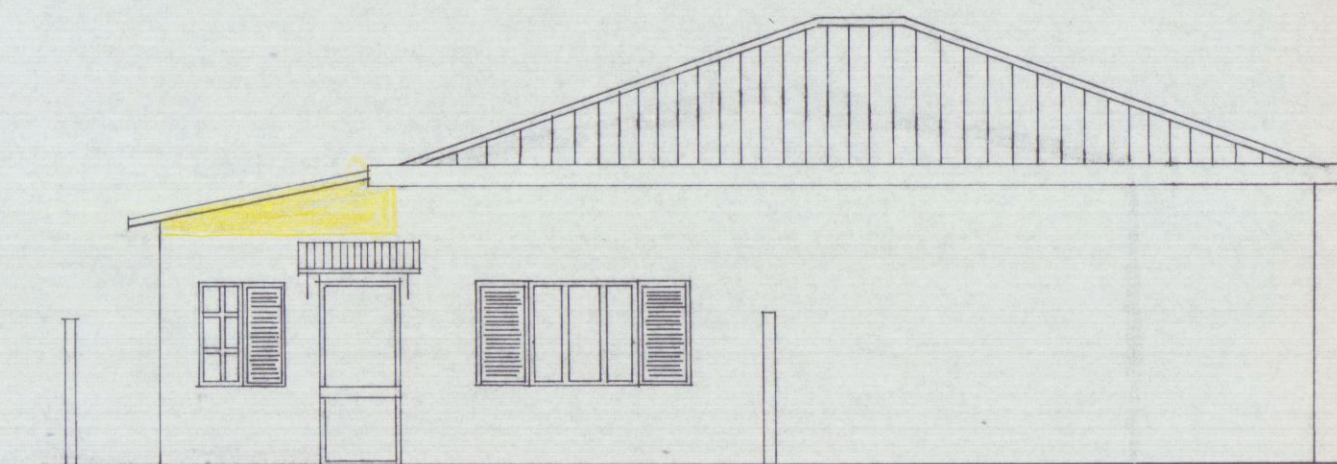



PROSPETTO LATO LEVANTE

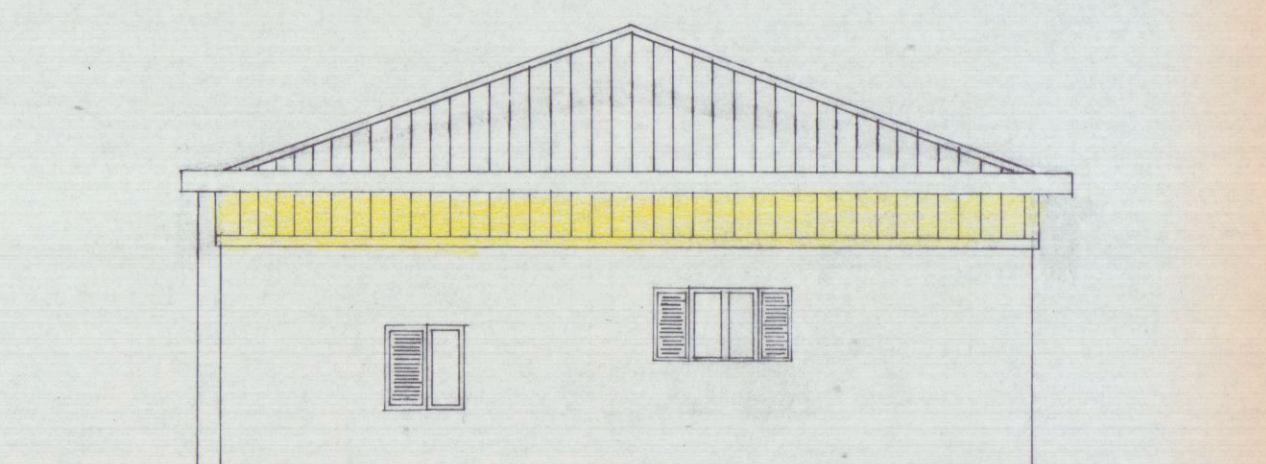

SCALA 1:100

SEZIONE A-A

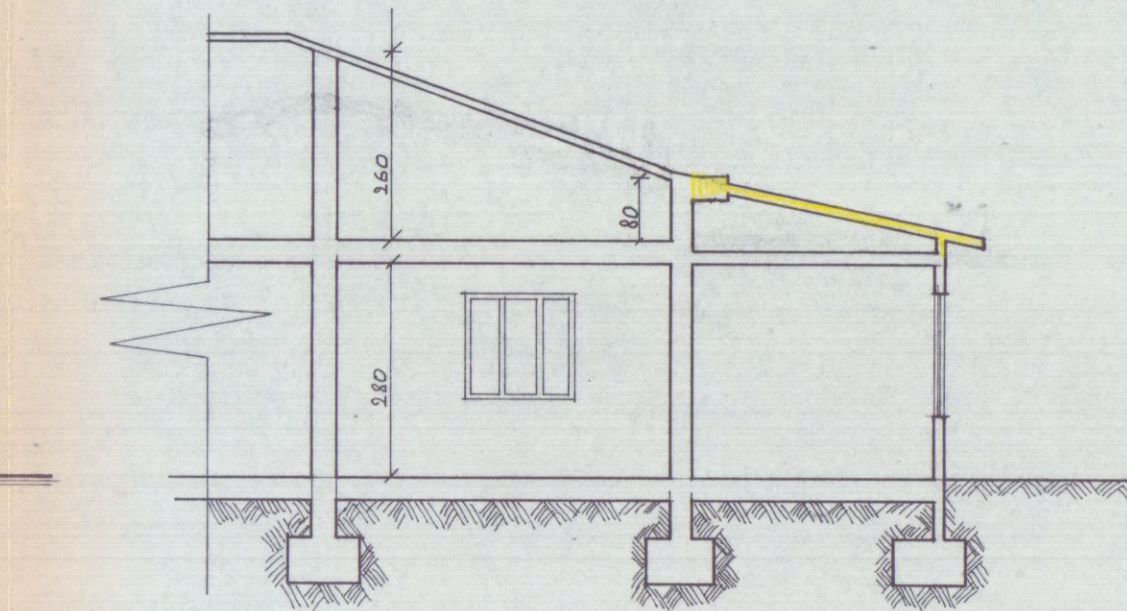

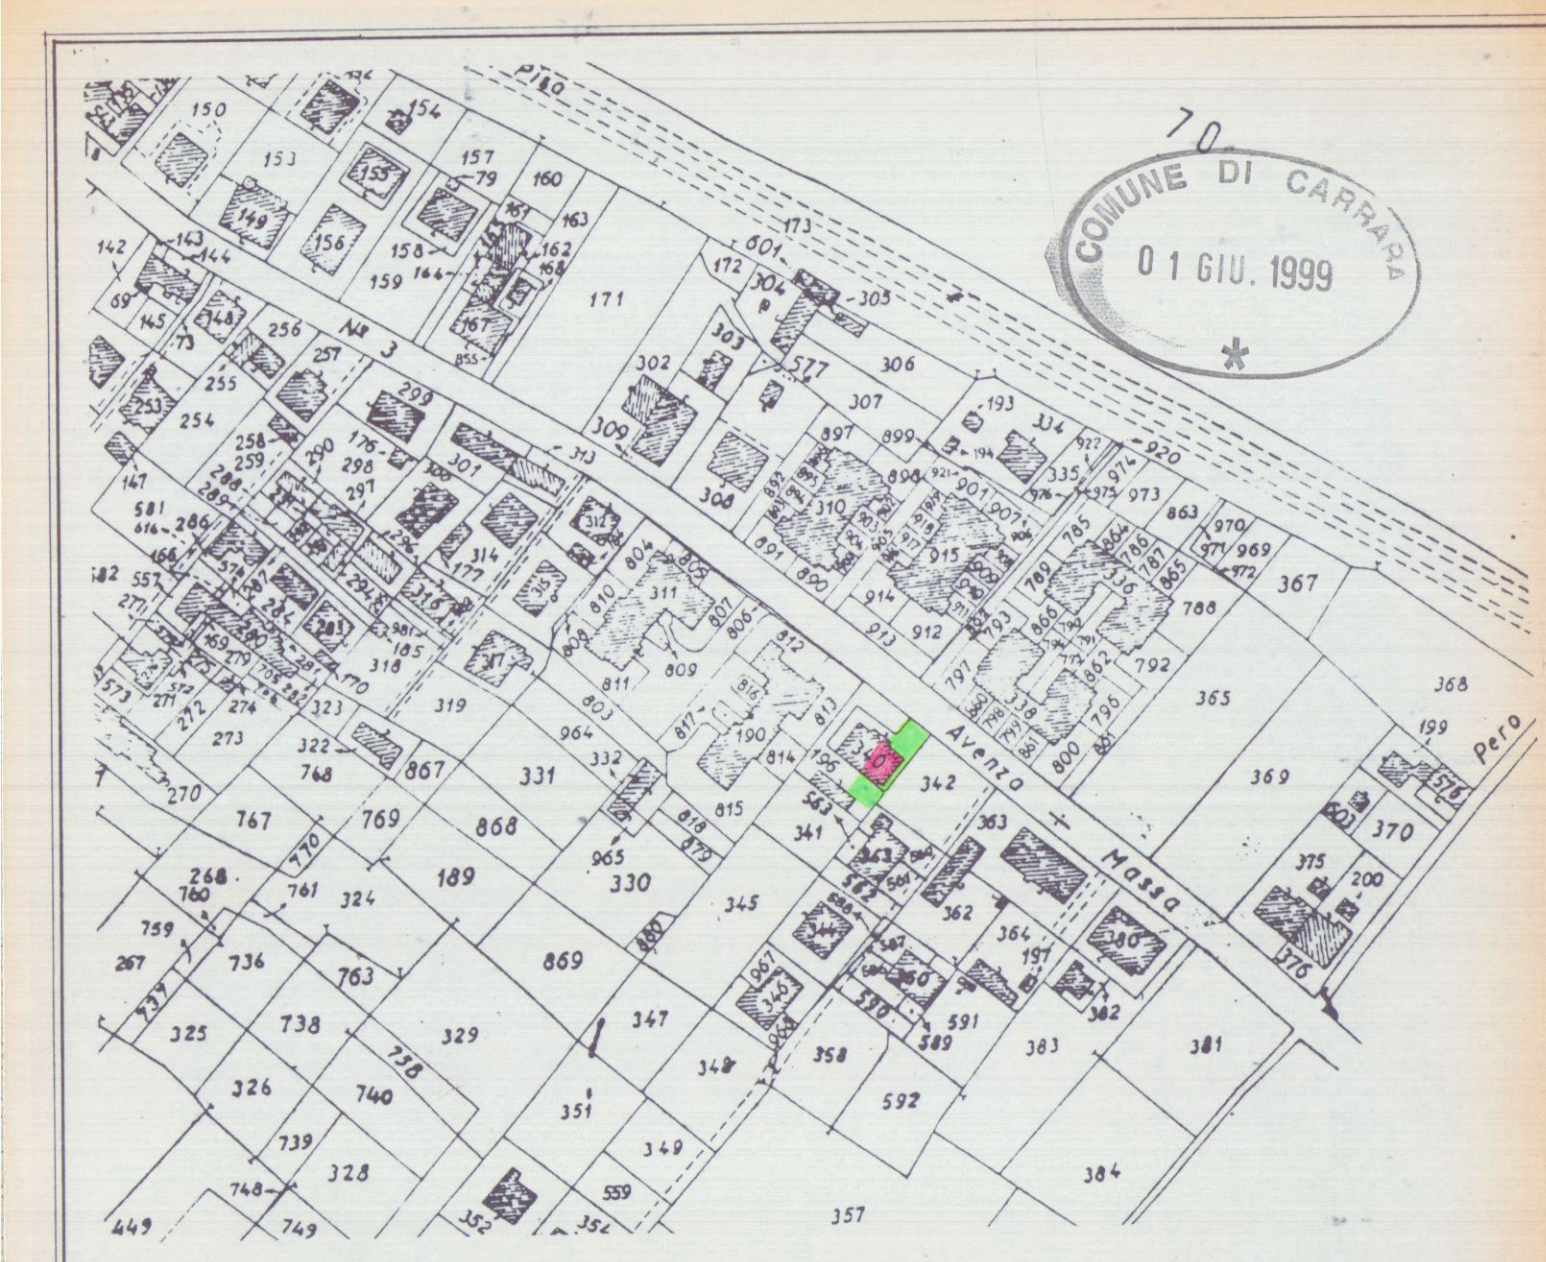


PROGETTO

PER LA COSTRUZIONE DI UN TERRAZZO A LIVELLO
DEL SOLAIO DEL PRIMO PIANO DEL FABBRICATO SITO
IN AVENZA VIA PROVINCIALE AVENZA-SARZANA N°67
PROP SIG. GALLONI ERAMIS

TAB. 1
SOSTITUITA
V. ANNO 2 C.E. N° 26
del 21/10/1999

Copia per atti
in S. Segreteria Urb.
Copia trascritto
pratica in archivio
Copia per atti
Sig. S. S. S.


01 GIU. 1999

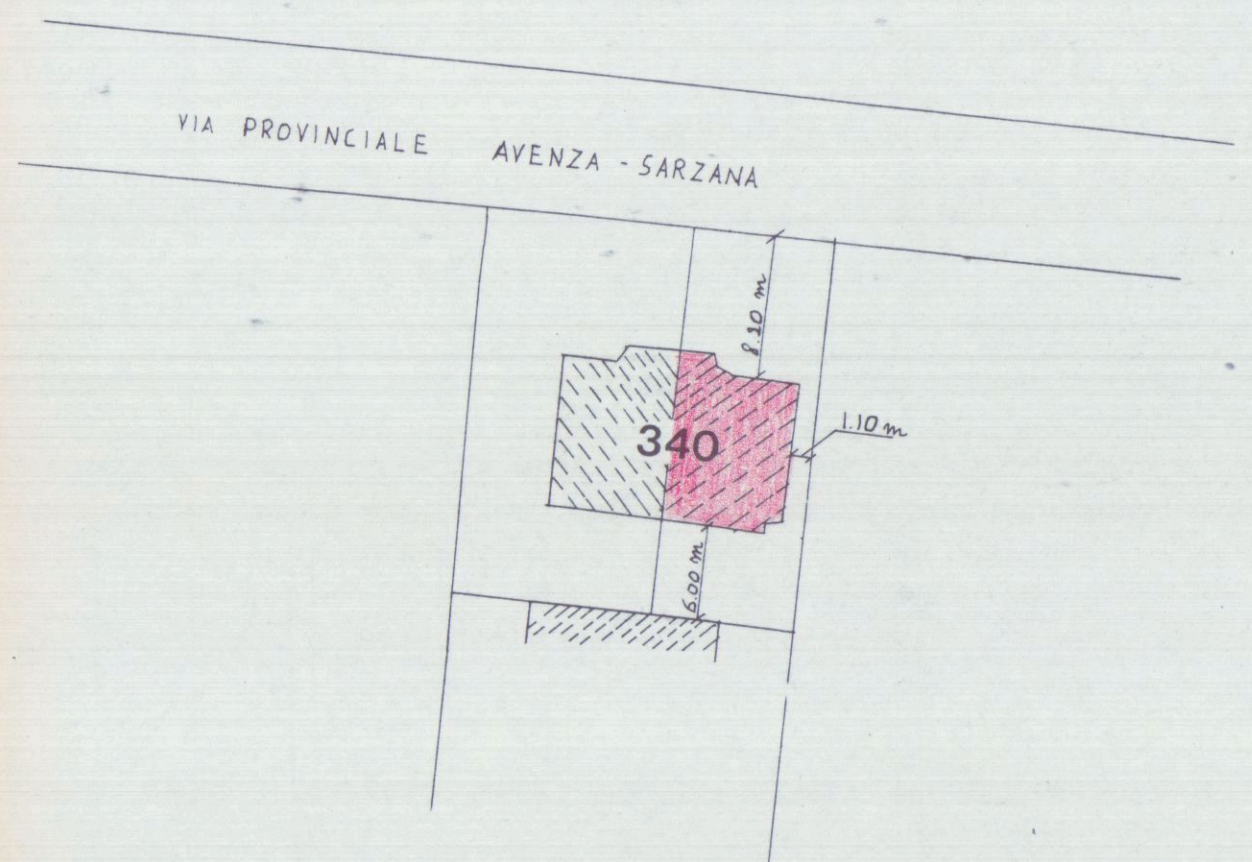


PLANIMETRIA SCALA 1:500

SUPERFICIE A DISPOSIZIONE MQ 223.65
SUPERF. COPERTA ① ML 1.80 x ML 10.65 = MQ 51.12
② ML 3.10 x ML 10.65 = MQ 33.01
SUP. TOT. = MQ 84.13
VOLUME ① MQ 51.12 x H=3.55 = MC 181.17
② MQ 33.01 x H=3.00 = MC 99.03
VOL. TOT. = MC 280.50

PIANTA PIANO TERRA

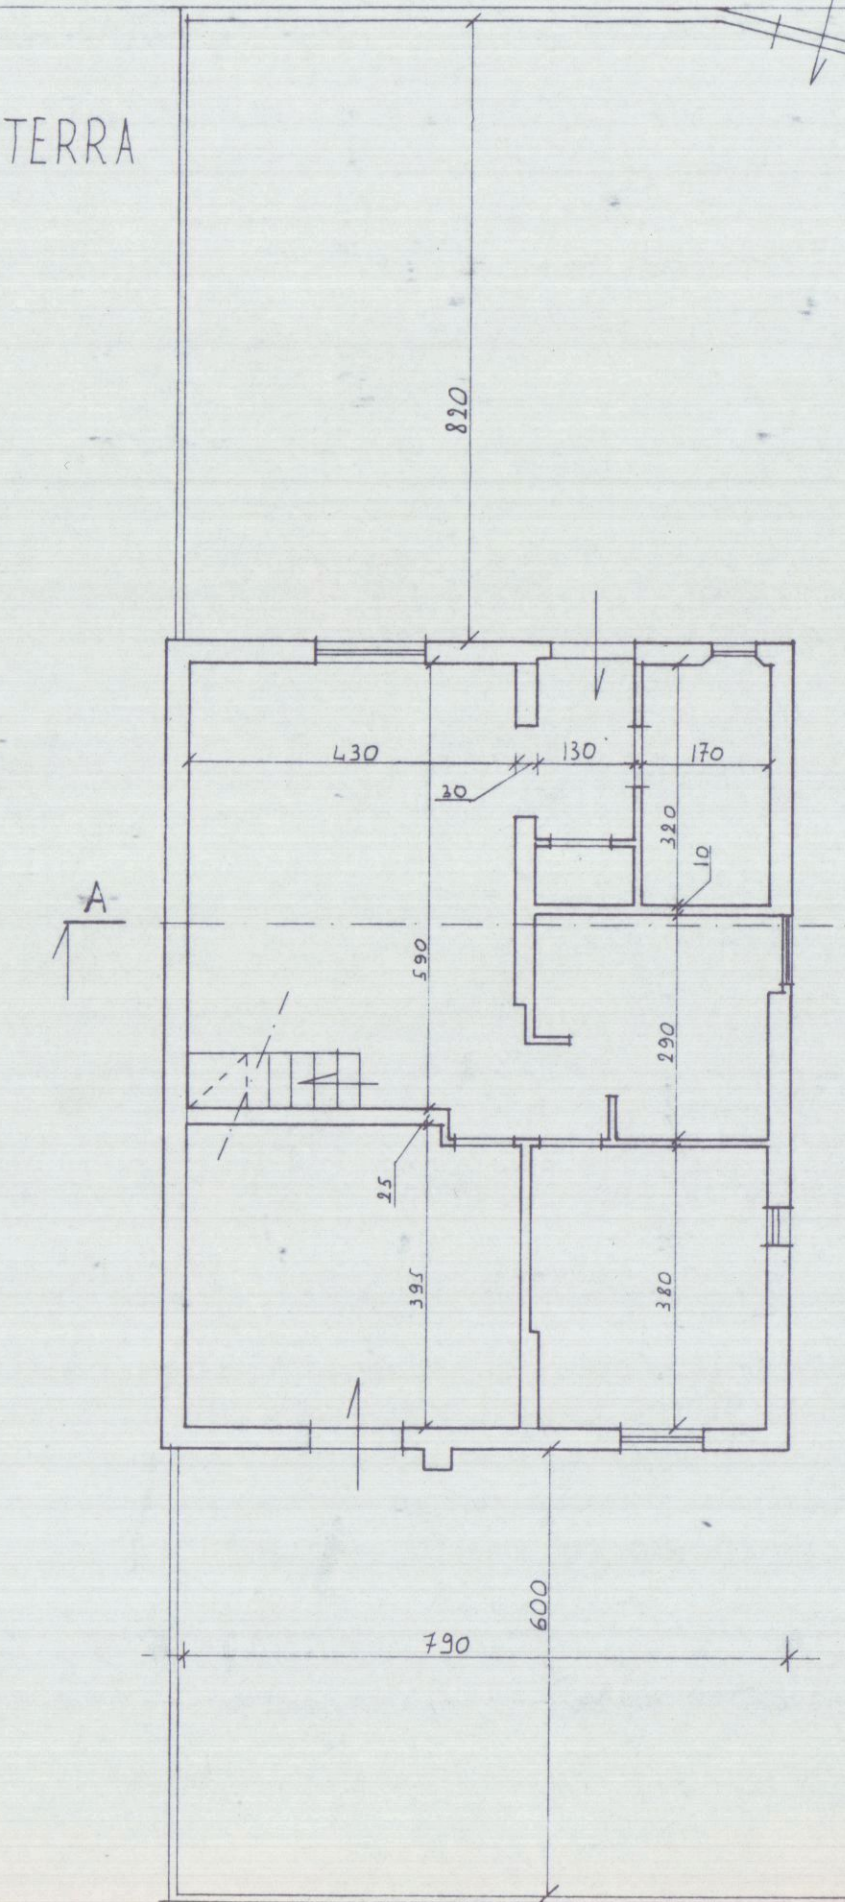


SCALA 1:100

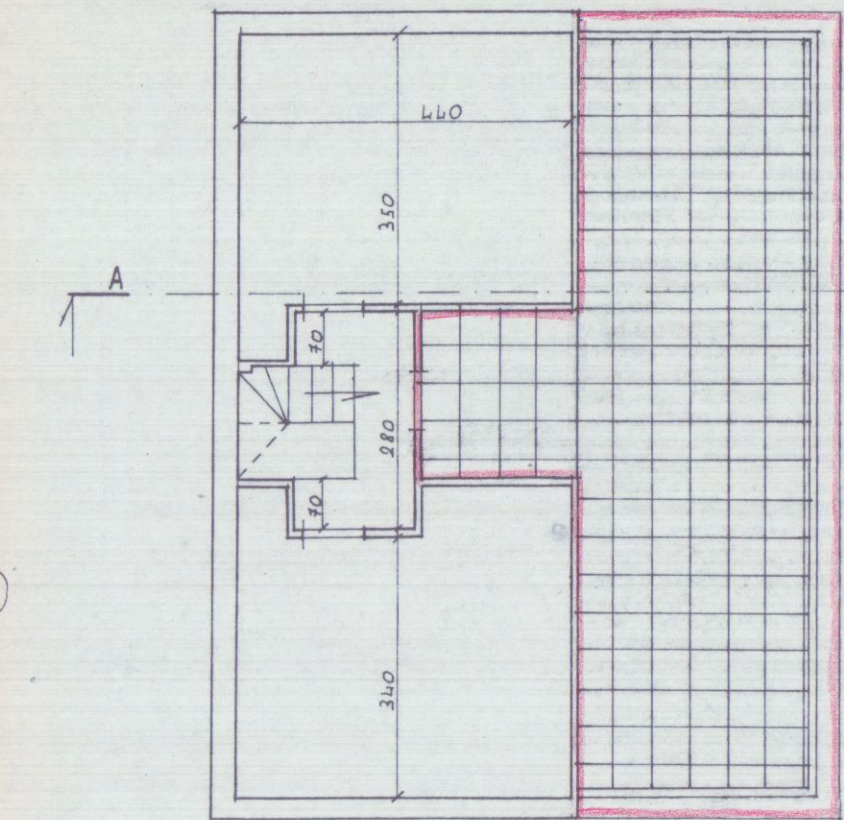


PIANTA PIANO PRIMO


PIANTA COPERTURA
SCALA 1:100

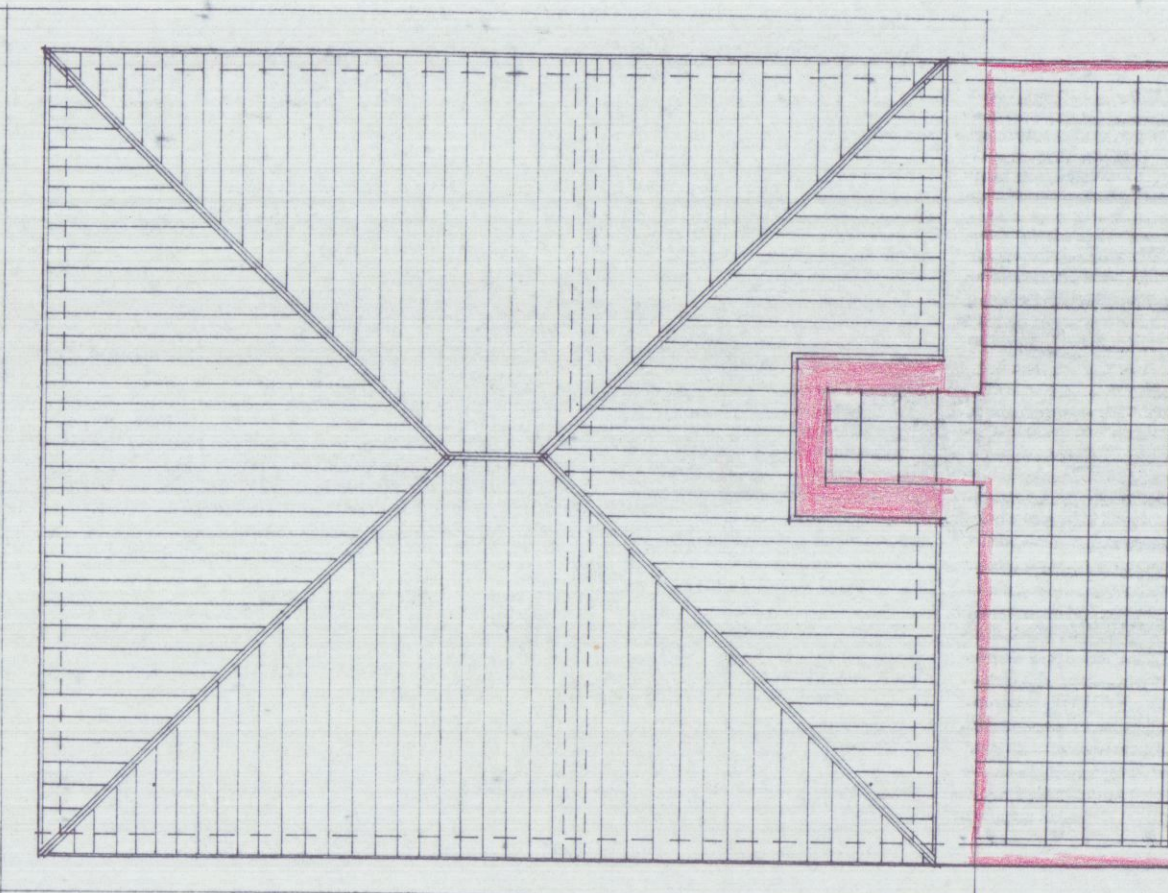

PROSPETTO LATO MARE

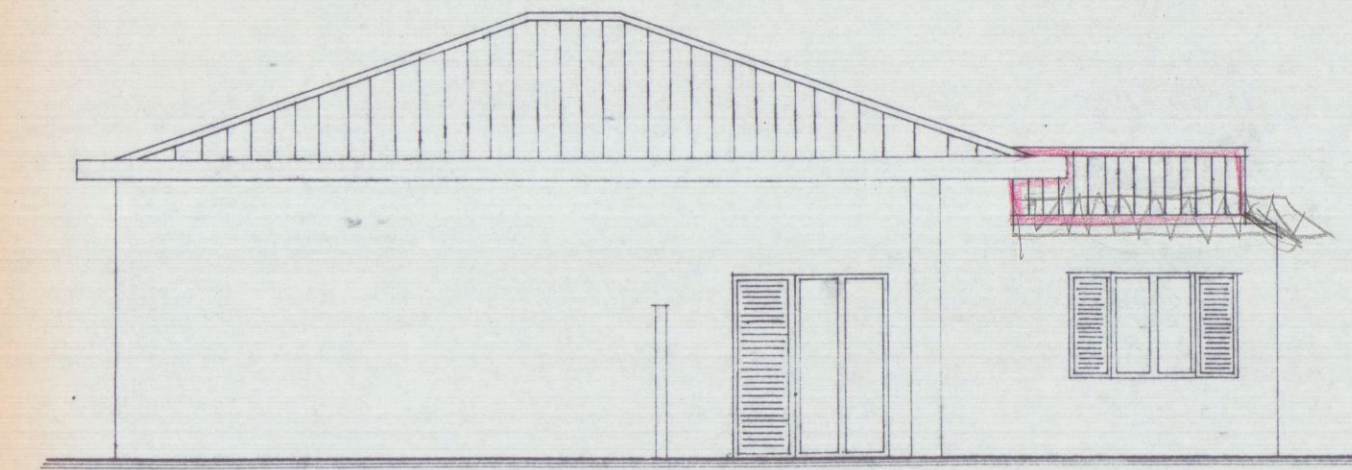


PROSPETTO LATO MONTE

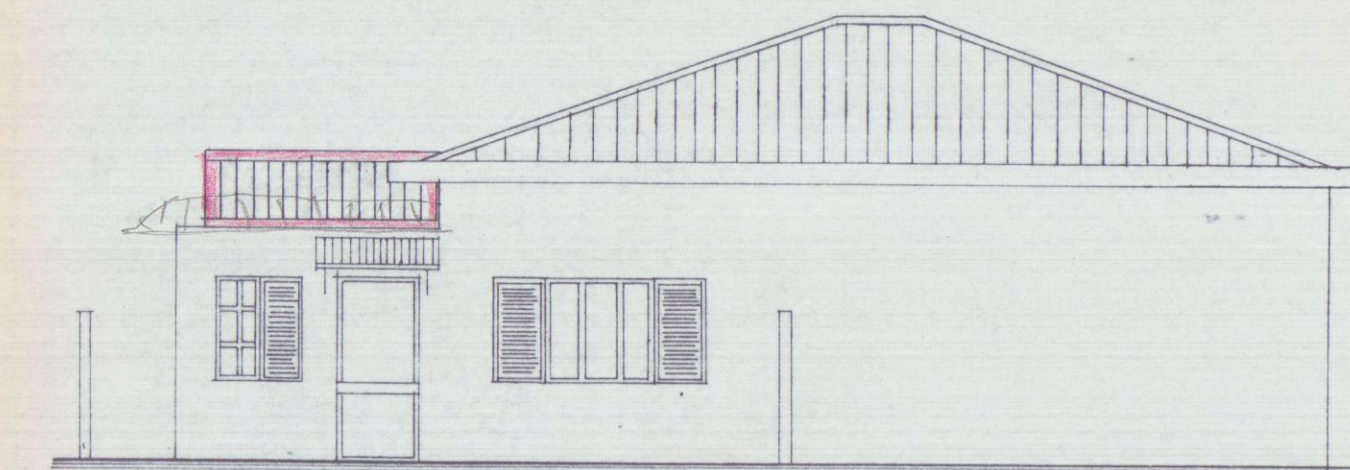


SCALA 1:100

PROSPETTO LATO LEVANTE

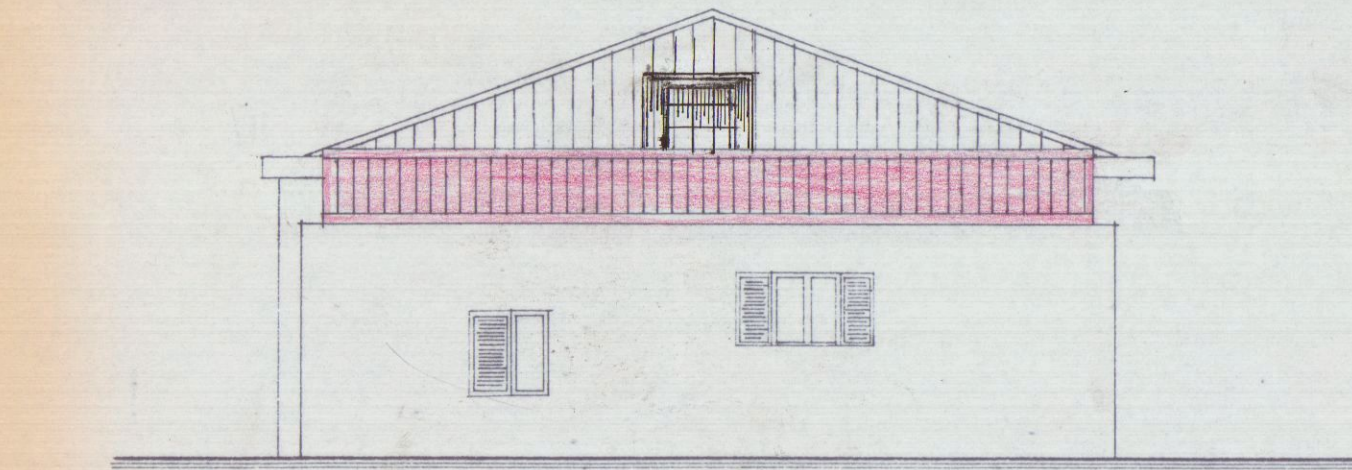

SEZIONE A-A

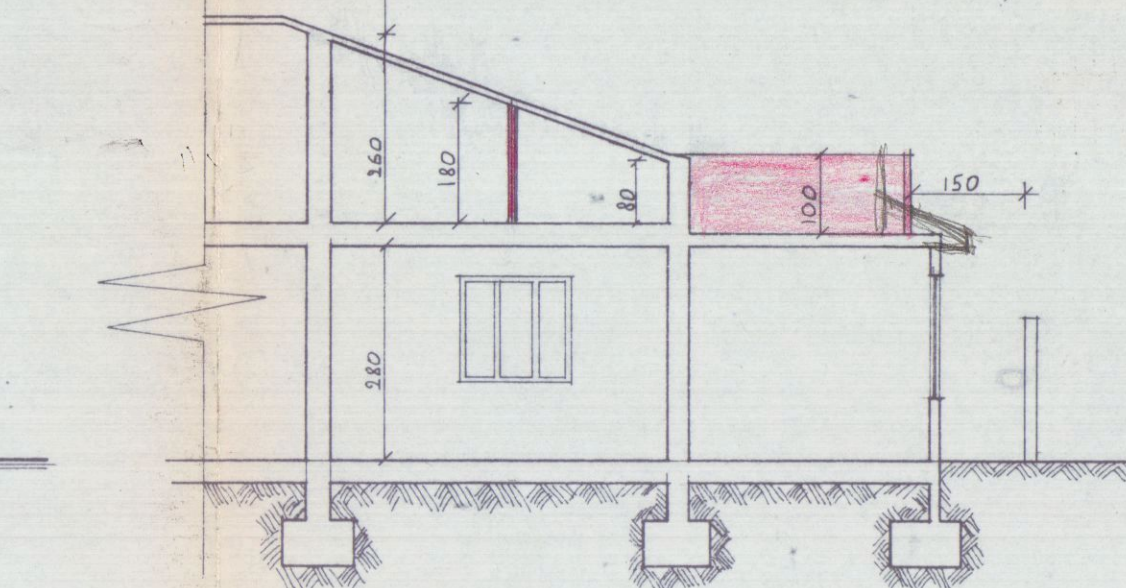

SCALA 1:100