


COMUNE di CARRARA

RISTRUTTURAZIONE DI EDIFICIO DI CIVILE ABITAZIONE

SITO A CARRARA V.LE POTRIGNANO, 23

H.C.E.U. FG.31 MAPP. 921 SUB 2

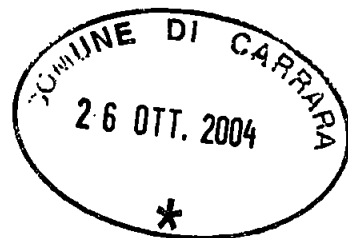

PROGETTISTA

ARCH. **CLAUDIA BIENAIMÉ**


Architetto

BIENAIMÉ

Claudia Biennaimé

PROPRIETARIO


CESARE BELLAZZINI

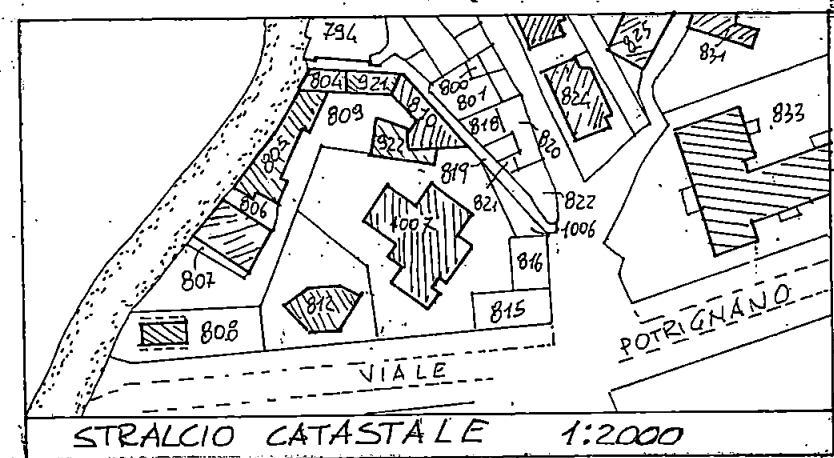

STRALCIO CATASTALE 1:2000


ELABORATI GRAFICI:

PIANTE • SEZIONI • PROSPETTI Scala 1:100

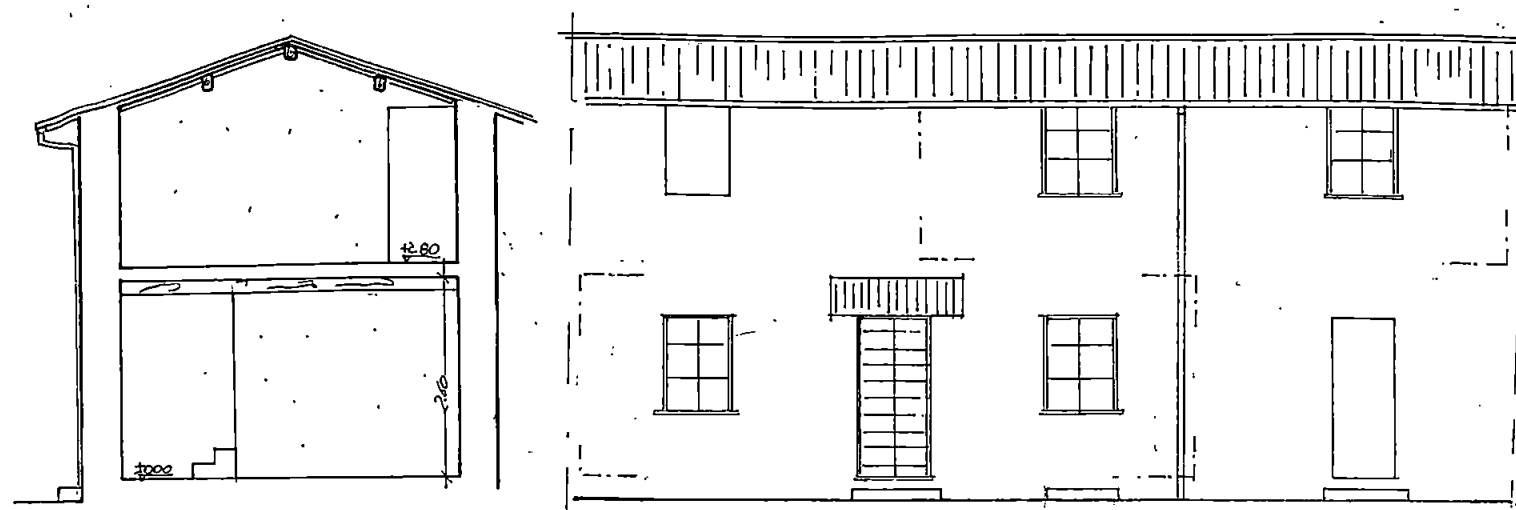


SEZIONE A-A'


PROSPETTO FRONTE

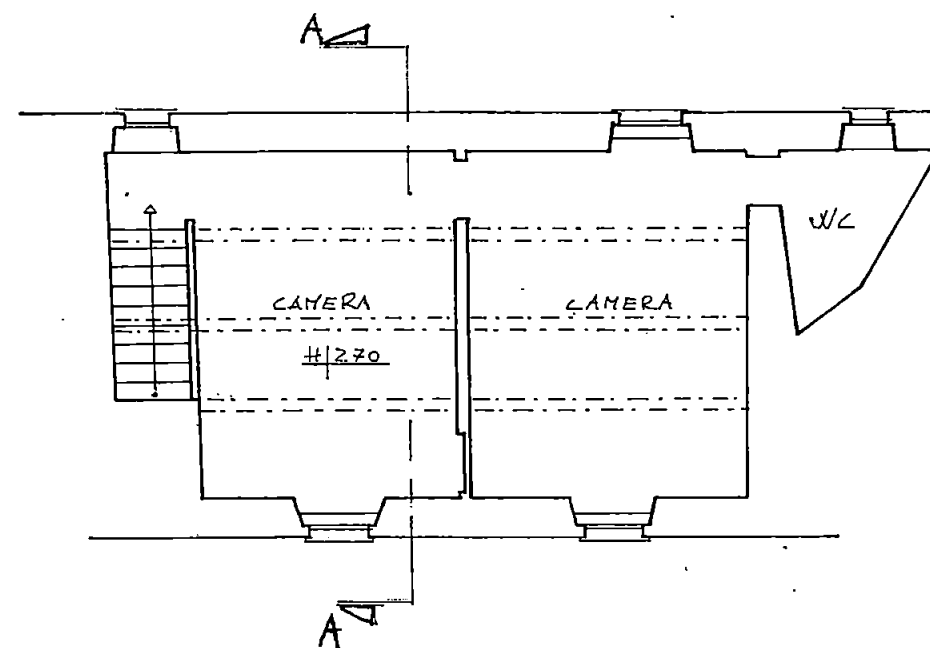

PIANTA PIANO PRIMO

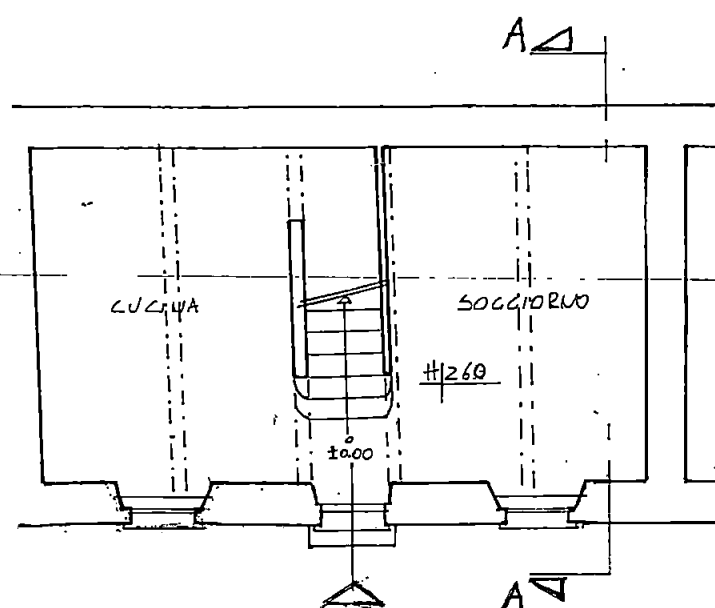


PIANTA PIANO TERRA - STATO DI FATTO

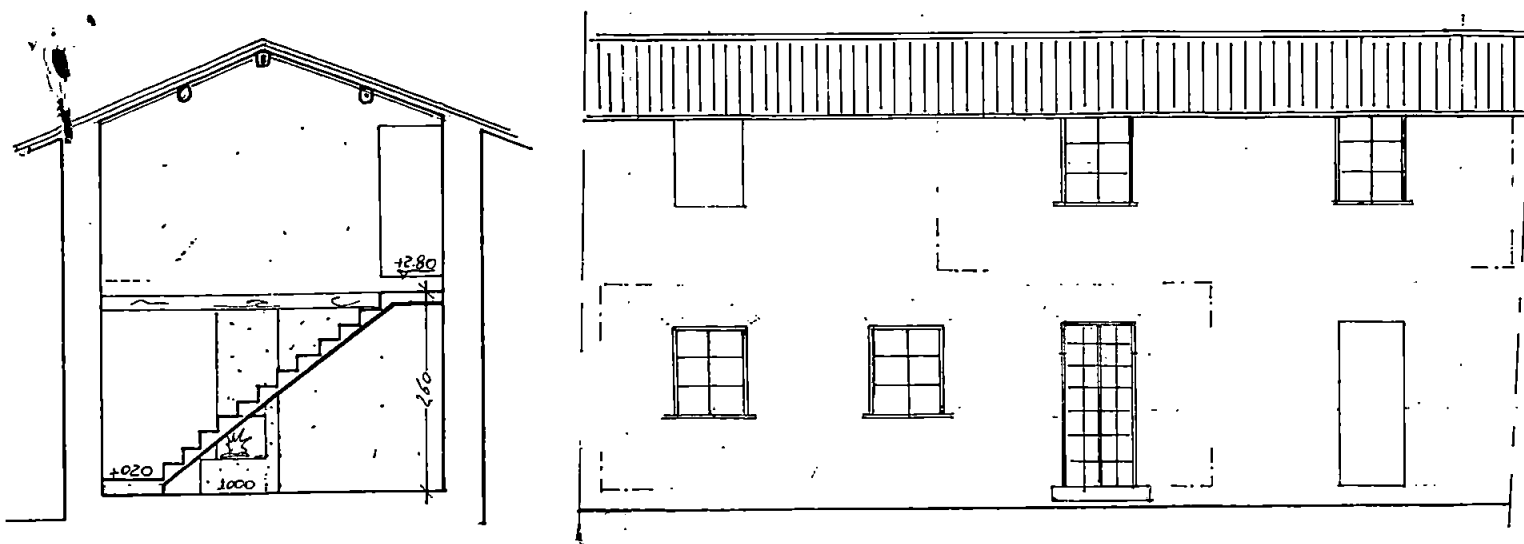


SEZIONE A-A'

PROSPETTO FRONTE

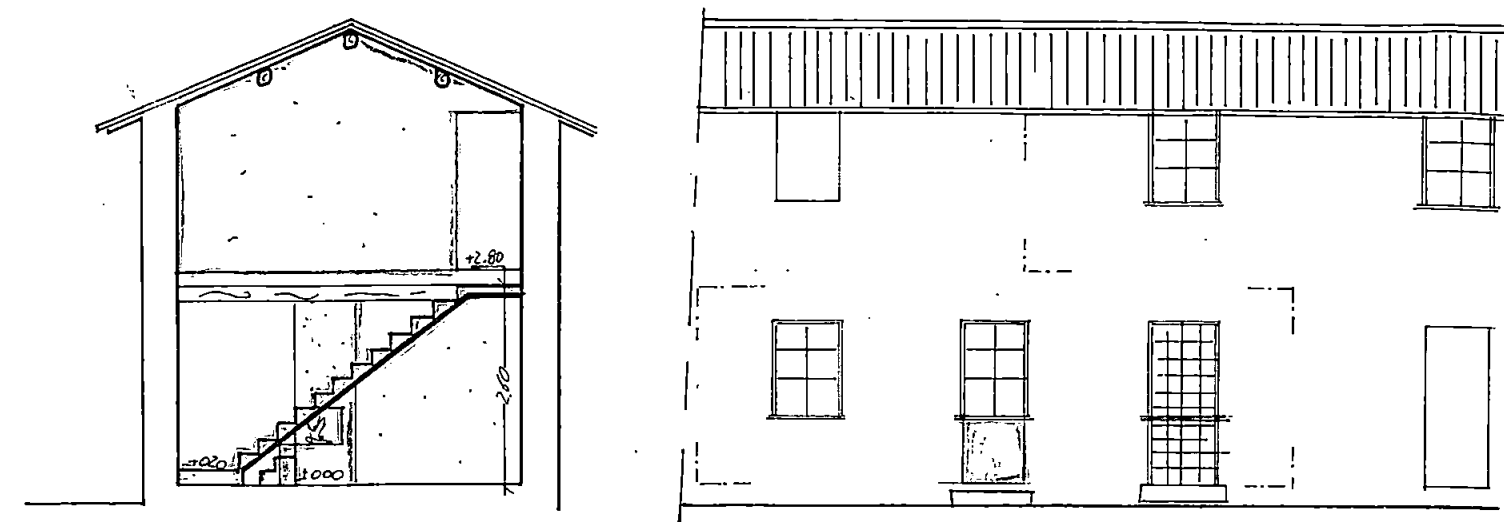


SEZIONE A-A'



PROSPETTO FRONTE

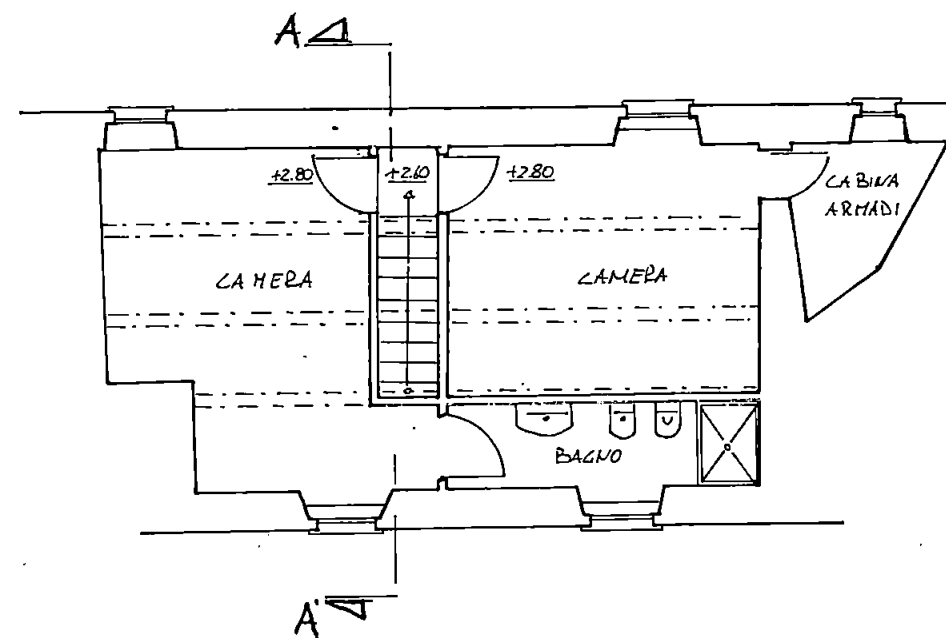


PIANTA PIANO PRIMO

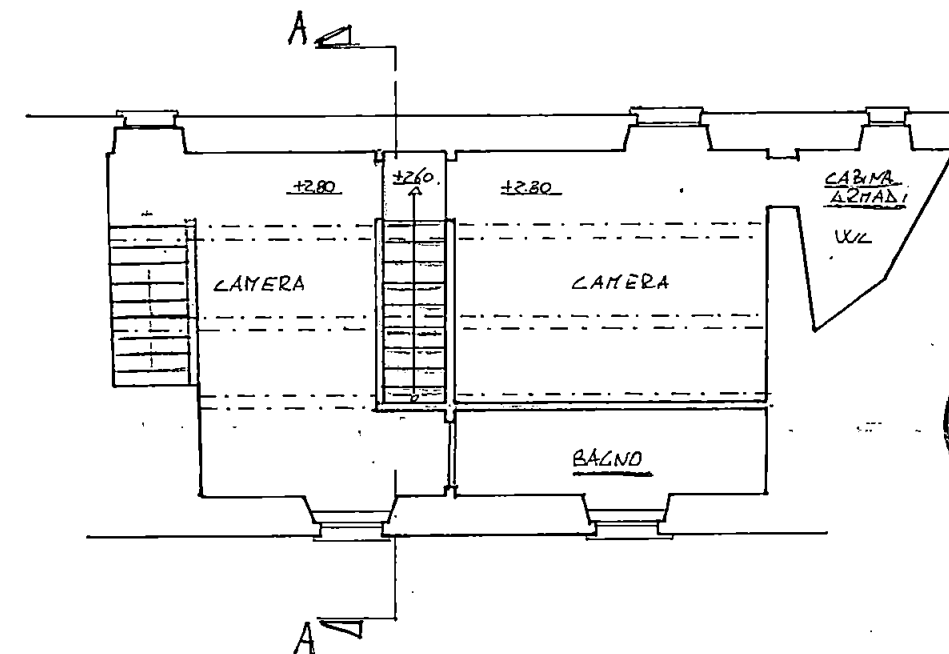

PIANTA PIANO PRIMO

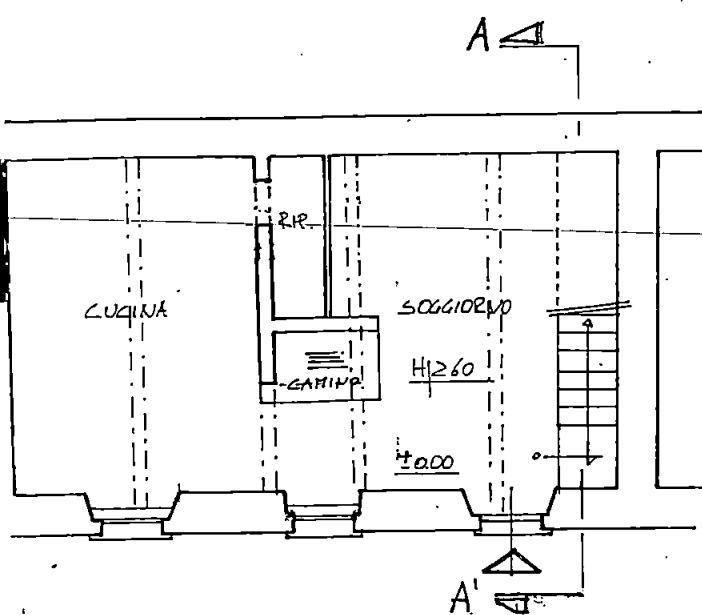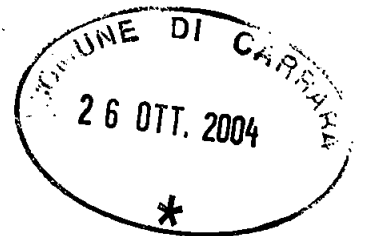

PIANTA PIANO TERRA - PROGETTO

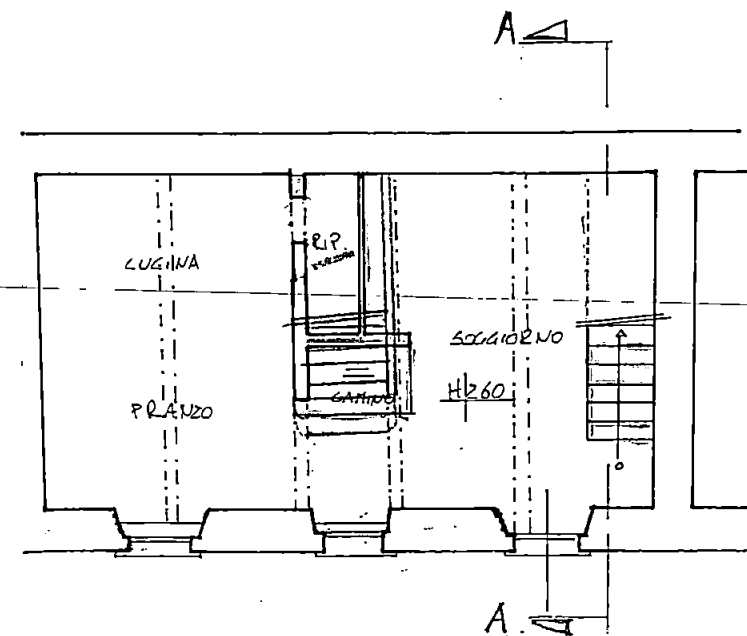

PIANTA PIANO TERRA - RAFFRONTO



Architetto
BIENAIMÉ
Claudia Barbara


Claudia Bienaimé

COMUNE di CARRARA

RISTRUTTURAZIONE DI EDIFICIO DI CIVILE ABITAZIONE

SITO A CARRARA V.LE POTRIGNANO, 23

N.C.E.U. Fg.31 MAPP. 921 SUB 2

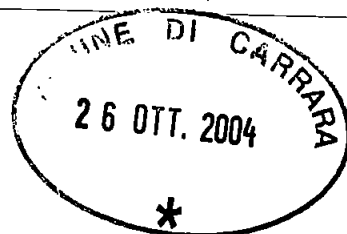


PROGETTISTA

ARCH. CLAUDIA BIENAIMÉ
Architetto
BIENAIMÉ
Claudia Barbaro

Claudia Biernaimé


PROPRIETARIO

CESARE BELLAZZINI

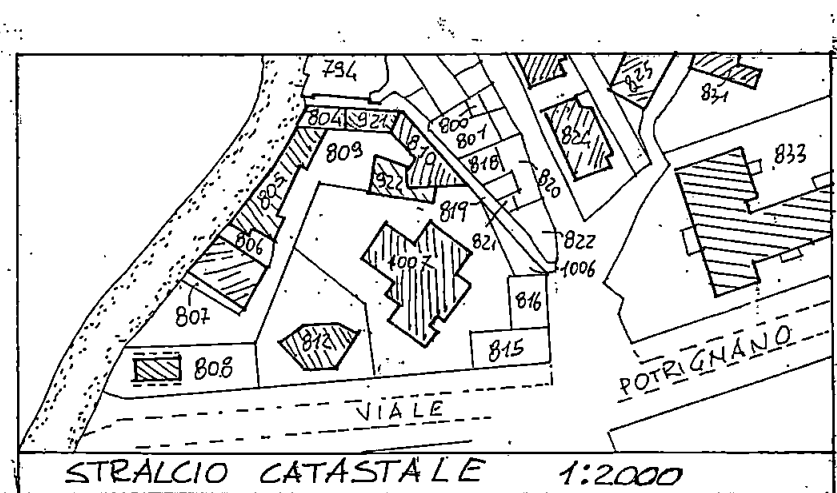


ELABORATI GRAFICI:

PIANTE • SEZIONI • PROSPETTI Scala 1:100

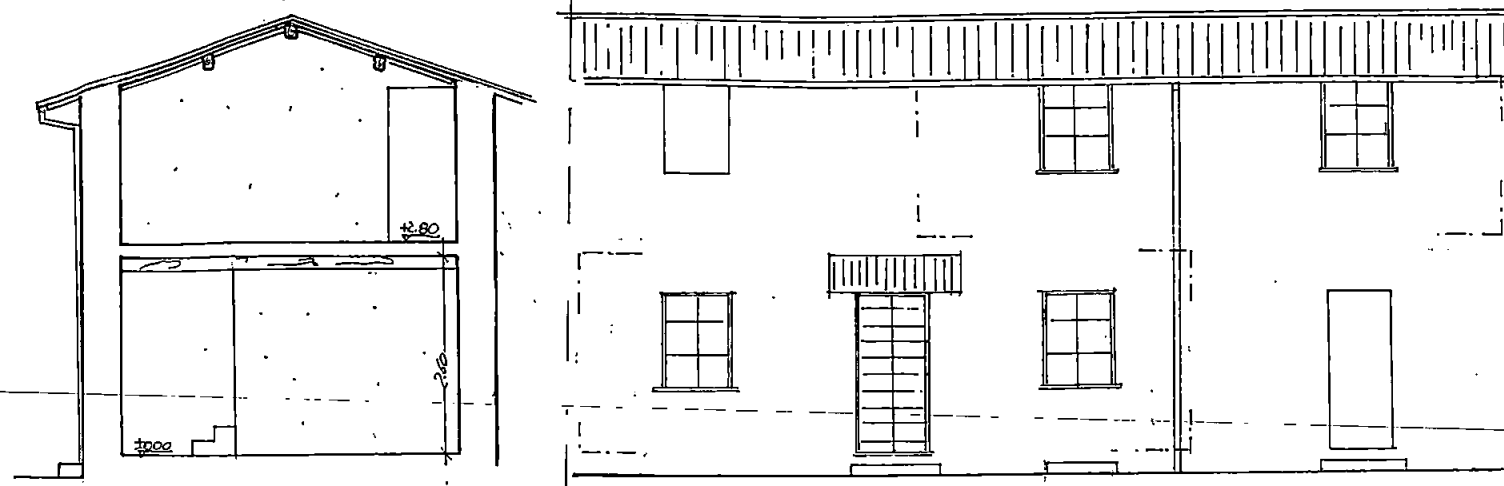


SEZIONE A-A'


PROSPETTO FRONTE

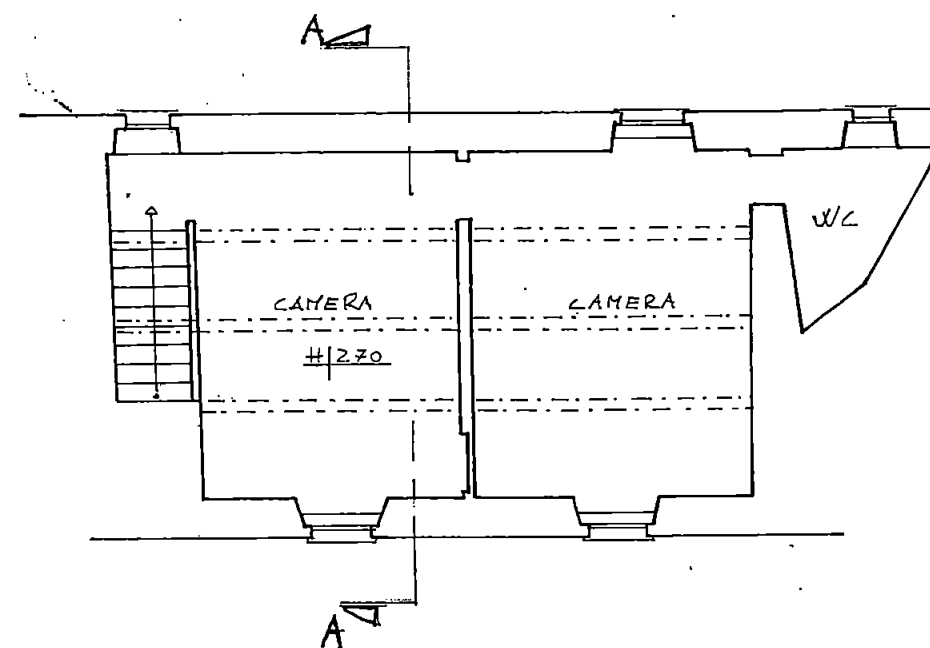

PIANTA PIANO PRIMO

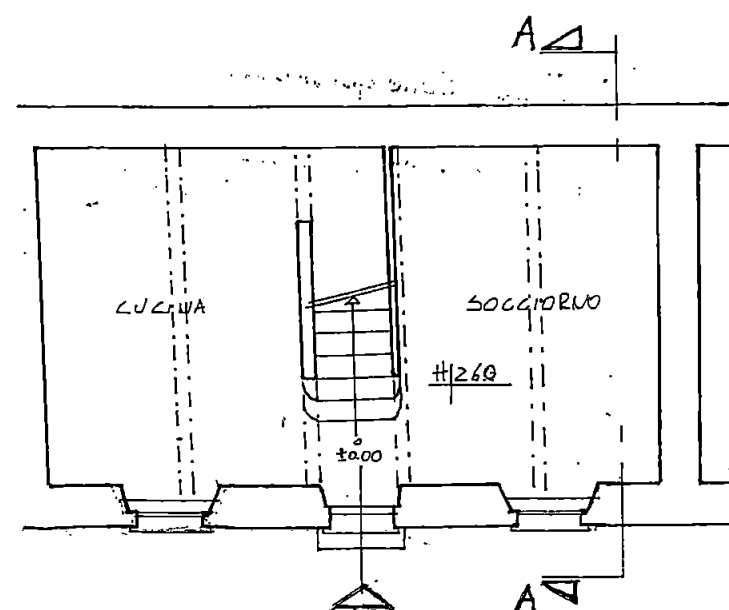


PIANTA PIANO TERRA-STATO DI FATTO

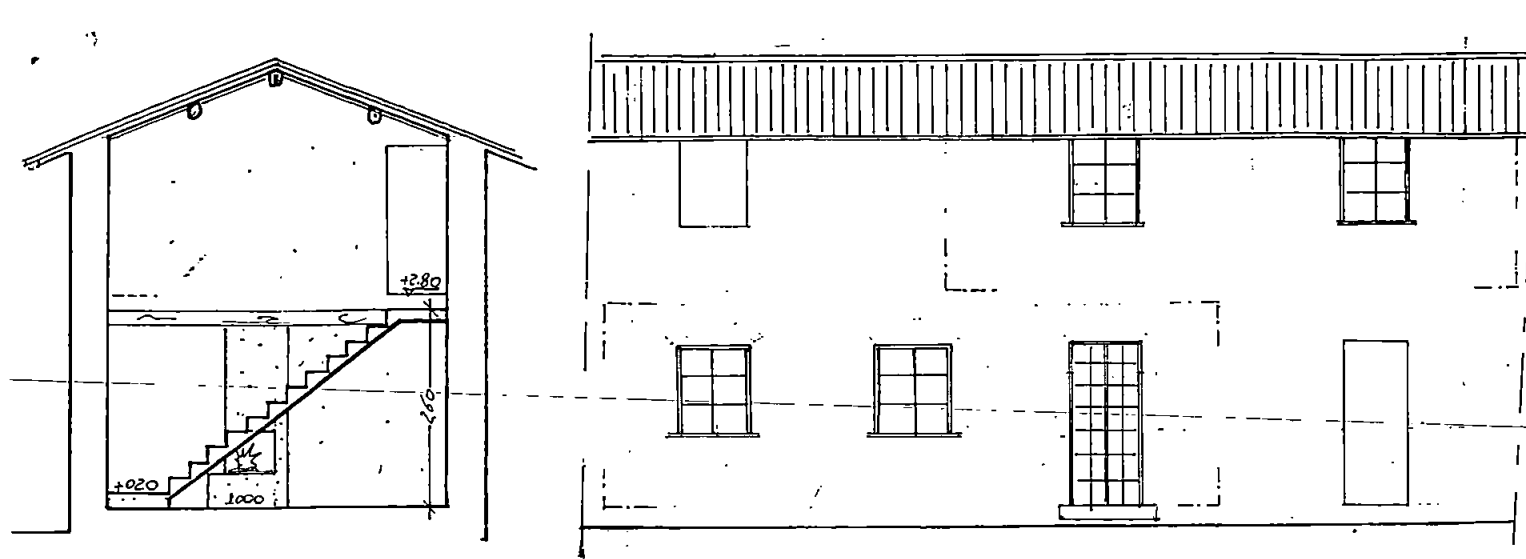


SEZIONE A-A'

PROSPETTO FRONTE

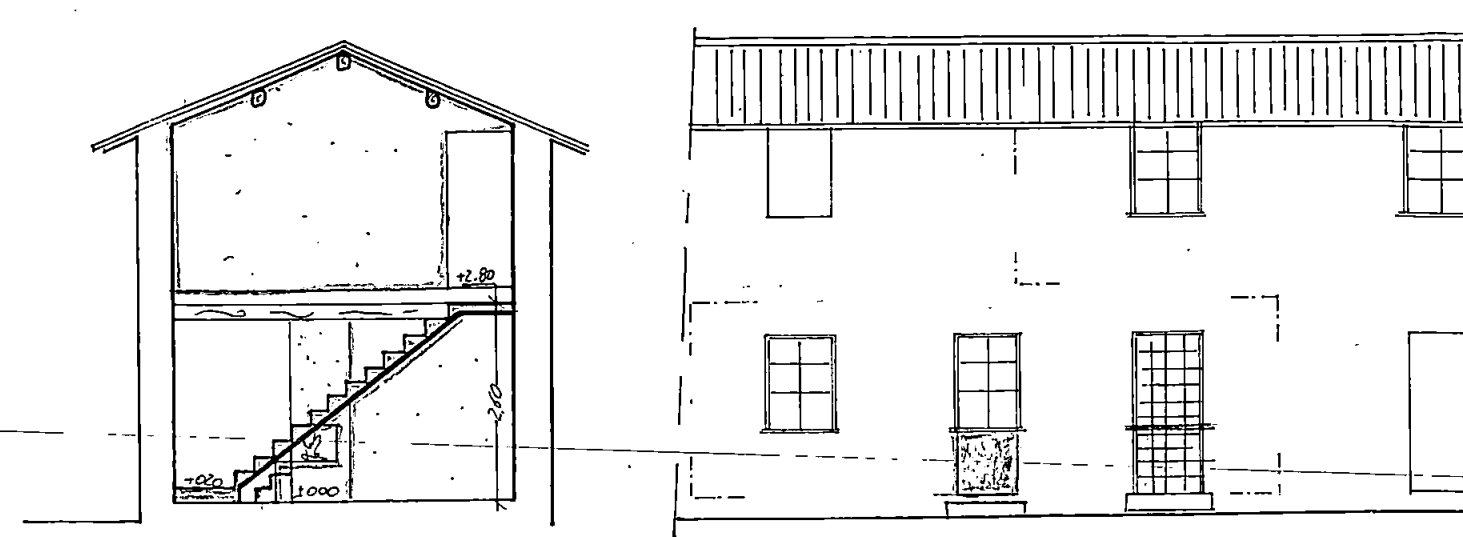


SEZIONE A-A'


PROSPETTO FRONTE

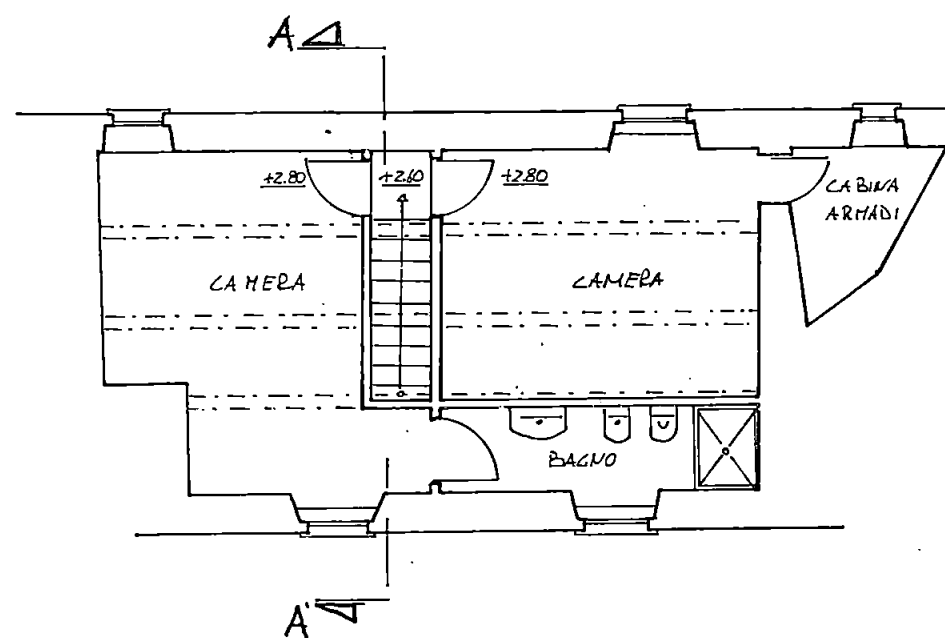


PIANTA PIANO PRIMO

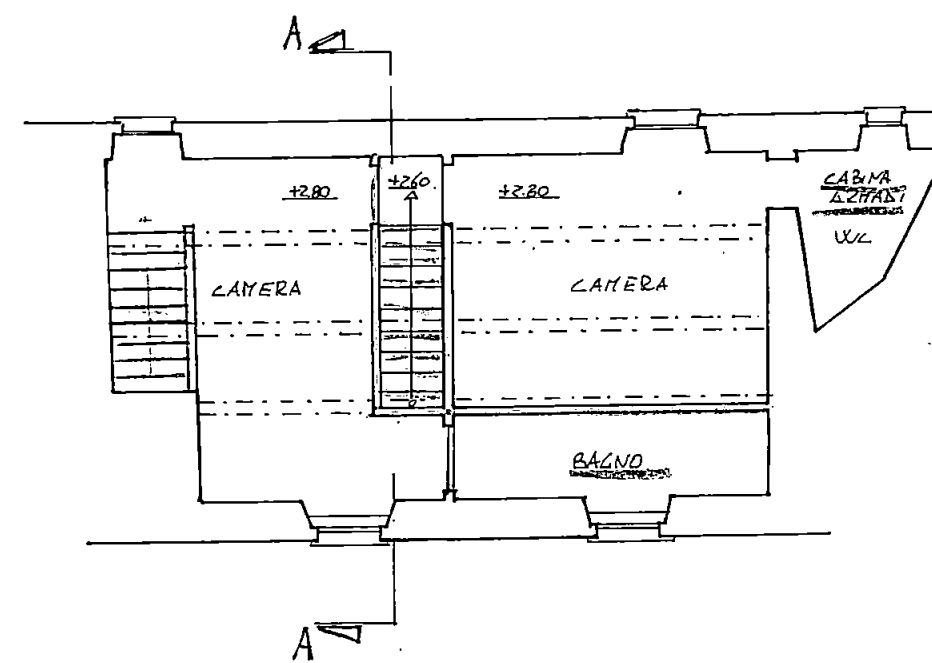

PIANTA PIANO PRIMO

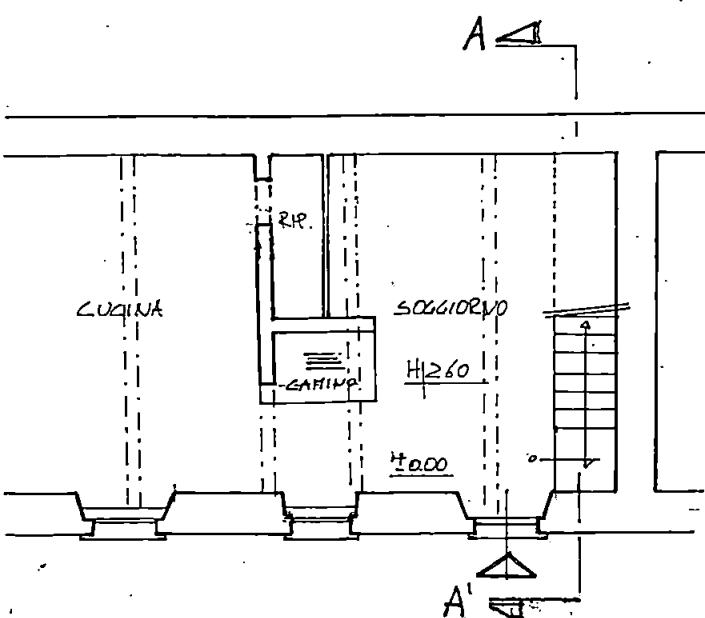

PIANTA PIANO TERRA - PROGETTO

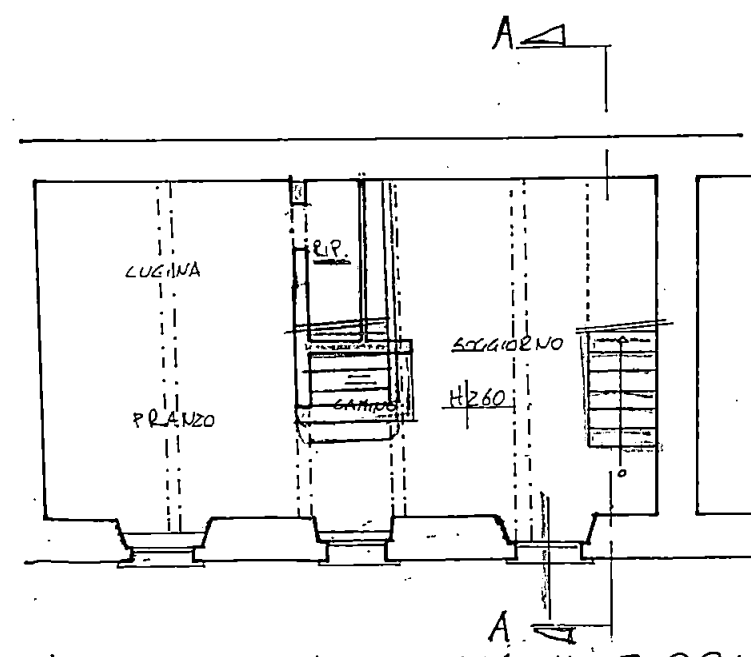

PIANTA PIANO TERRA - RAFFRONTO



Architetto
BIENAIMÉ
Claudia Barbara

Claudia Barbara