

COMUNE DI CARRARA

PROPRIETÀ
gemall

OGGETTO PROGETTO DI RISTRUTTURAZIONE E AMPLIAMENTO
di un fabbricato ad uso ATTREZZATURA DISCINA

TAVOLA di RAFFRONTO SCALA
1:100

PROSPETT. SEZIONE
TAV 2^a

ARCHITETTONICO


ESECUTIVO

ELABORATO


PROGETTISTA

CONCESSIONE EDILIZIA DEL

LIMITESUP FABB. CONFINANTE - TEGOLE MARIGLIERI - CANALE E PIUVIALI IN RATE

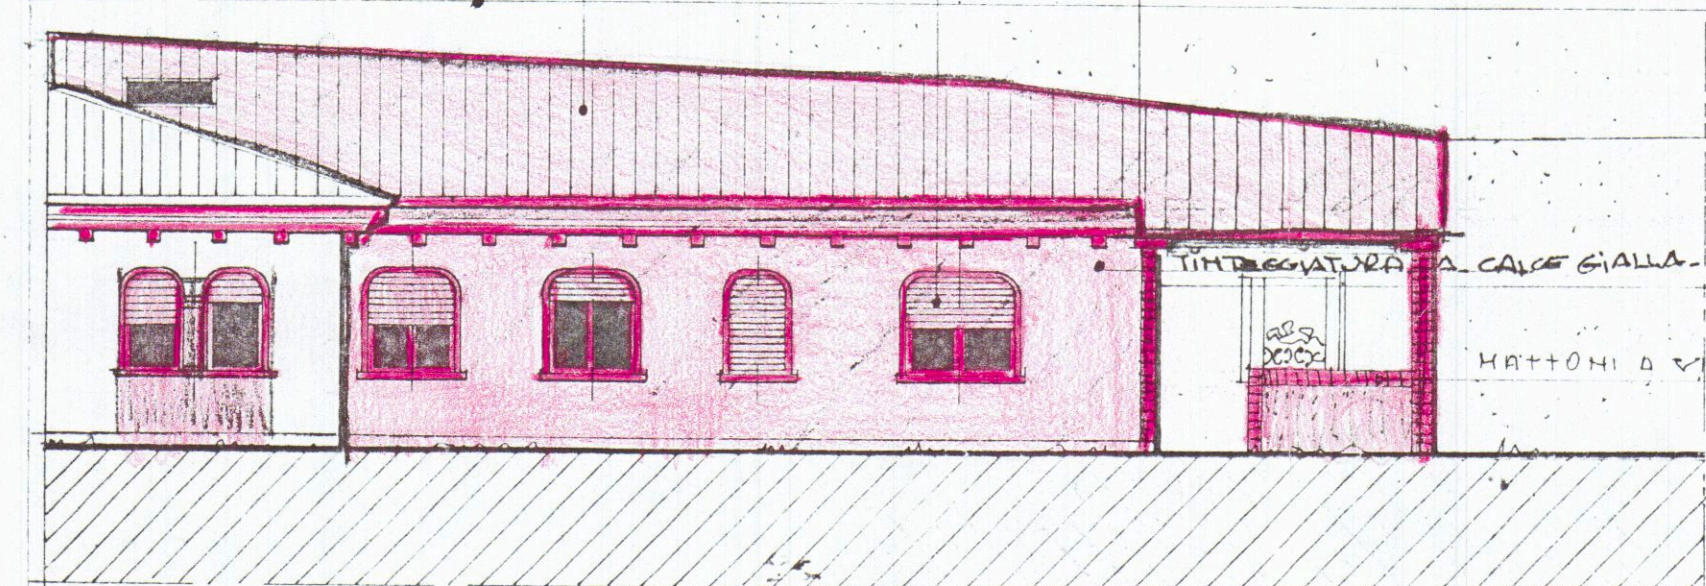


PROSPETTO OVEST

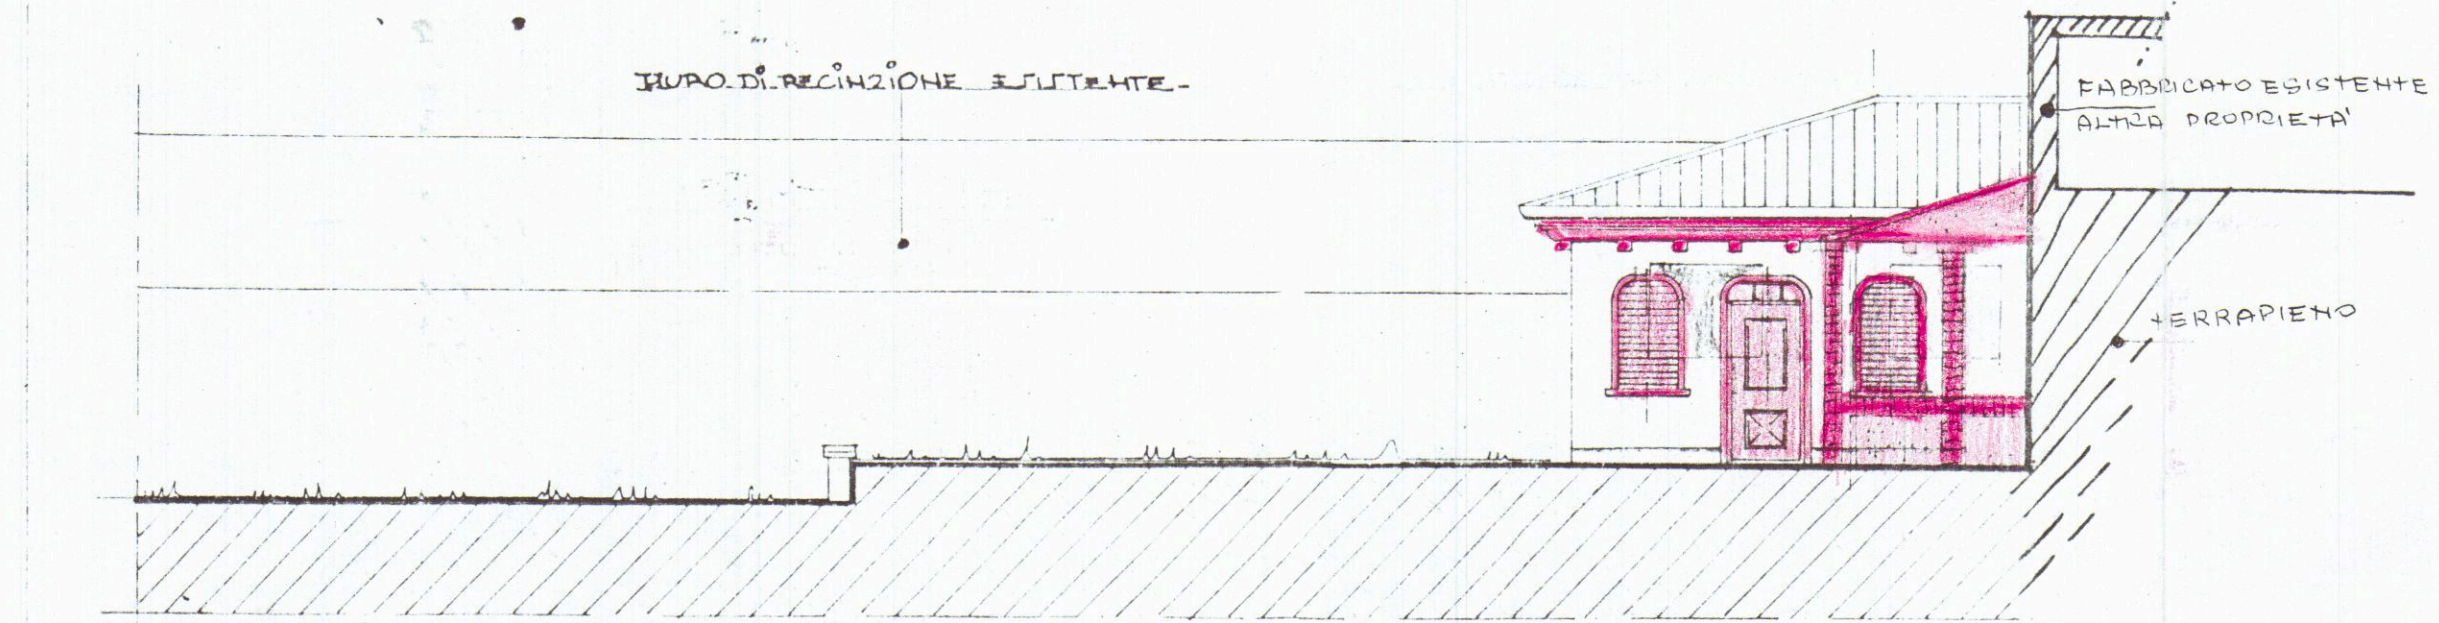

PROSPETTO SUD



PROSPETTO NORD

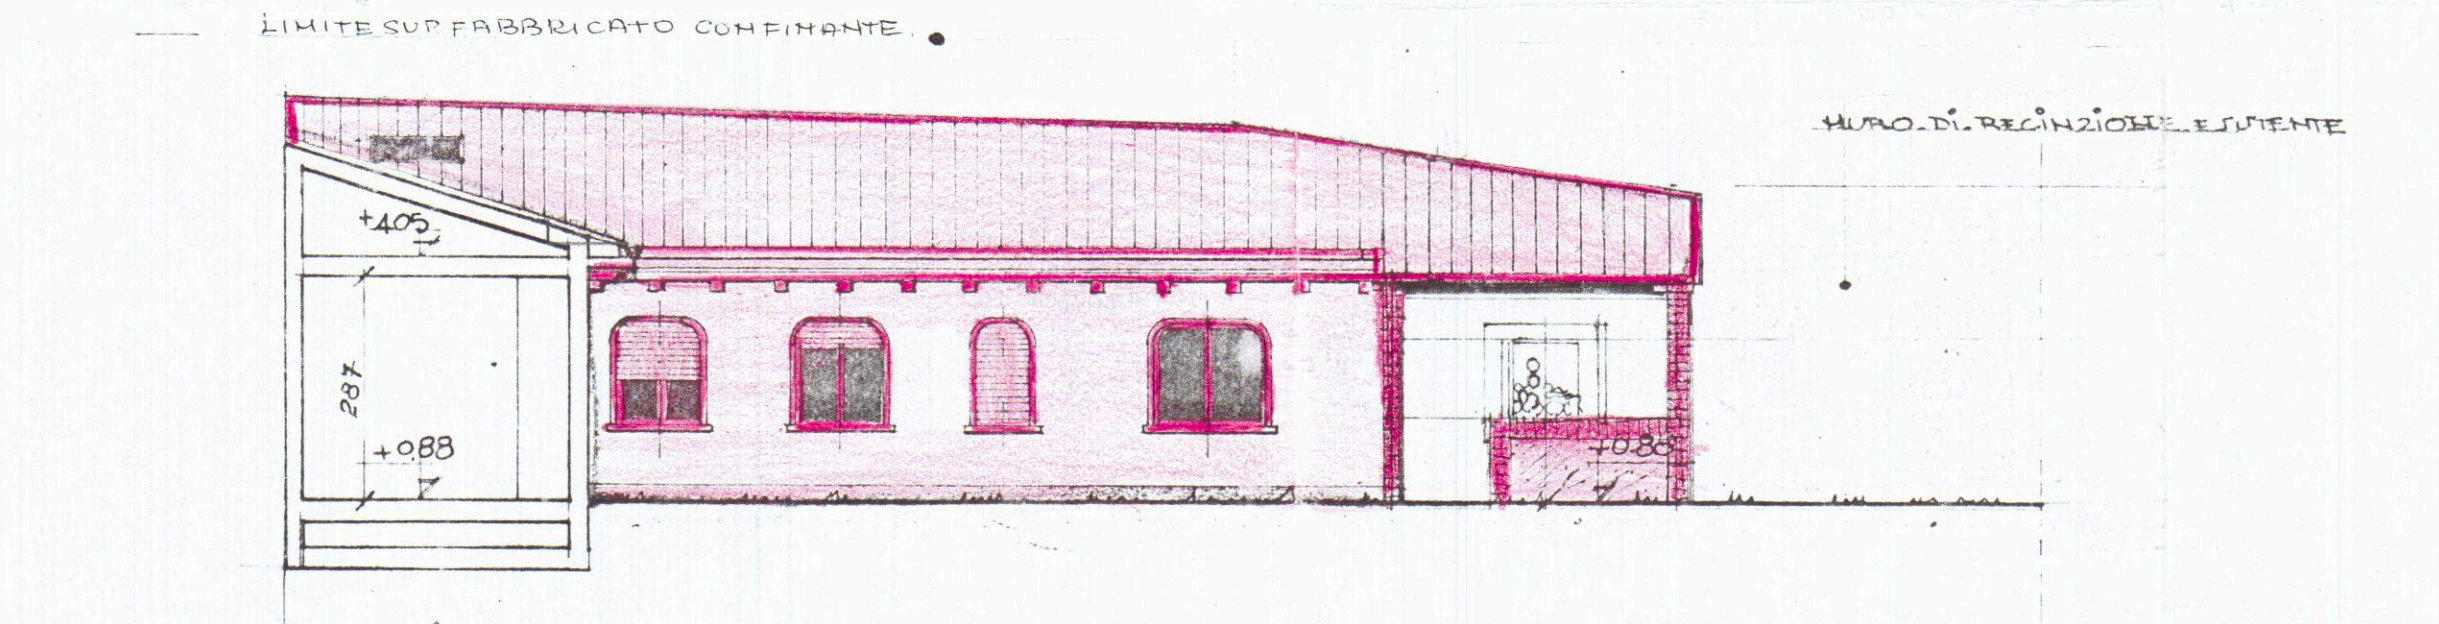

PROSPETTO EST




SEZIONE A-A



SEZIONE B-B

APPROVATO

COMUNE DI CARRARA
La presente copia integrale composta di n°...
fogli, è conforme all'originale agli atti d'ufficio e
viene autenticata ai sensi dell'art. 14 della Legge
4/1/68 n° 15 per uso...
Carrara, il...
ISTRUTTORE DIRETTIVO AMM. VO
Foltereri


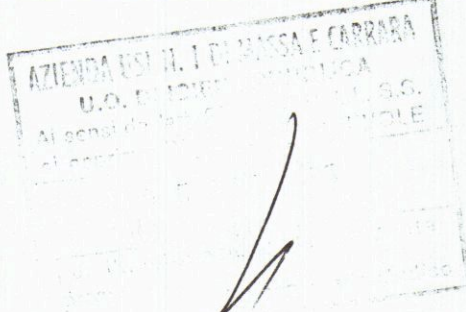


18 FEB. 2000

La presente copia integrale composta di n°.....
fogli, è conforme all'originale agli atti d'ufficio e
viene autenticata ai sensi dell'art. 14 della legge
4/1/68 n° 15 per uso.....
Carrara, li 4.2.00.....





DIRETTORE AMM.VO
Vallone

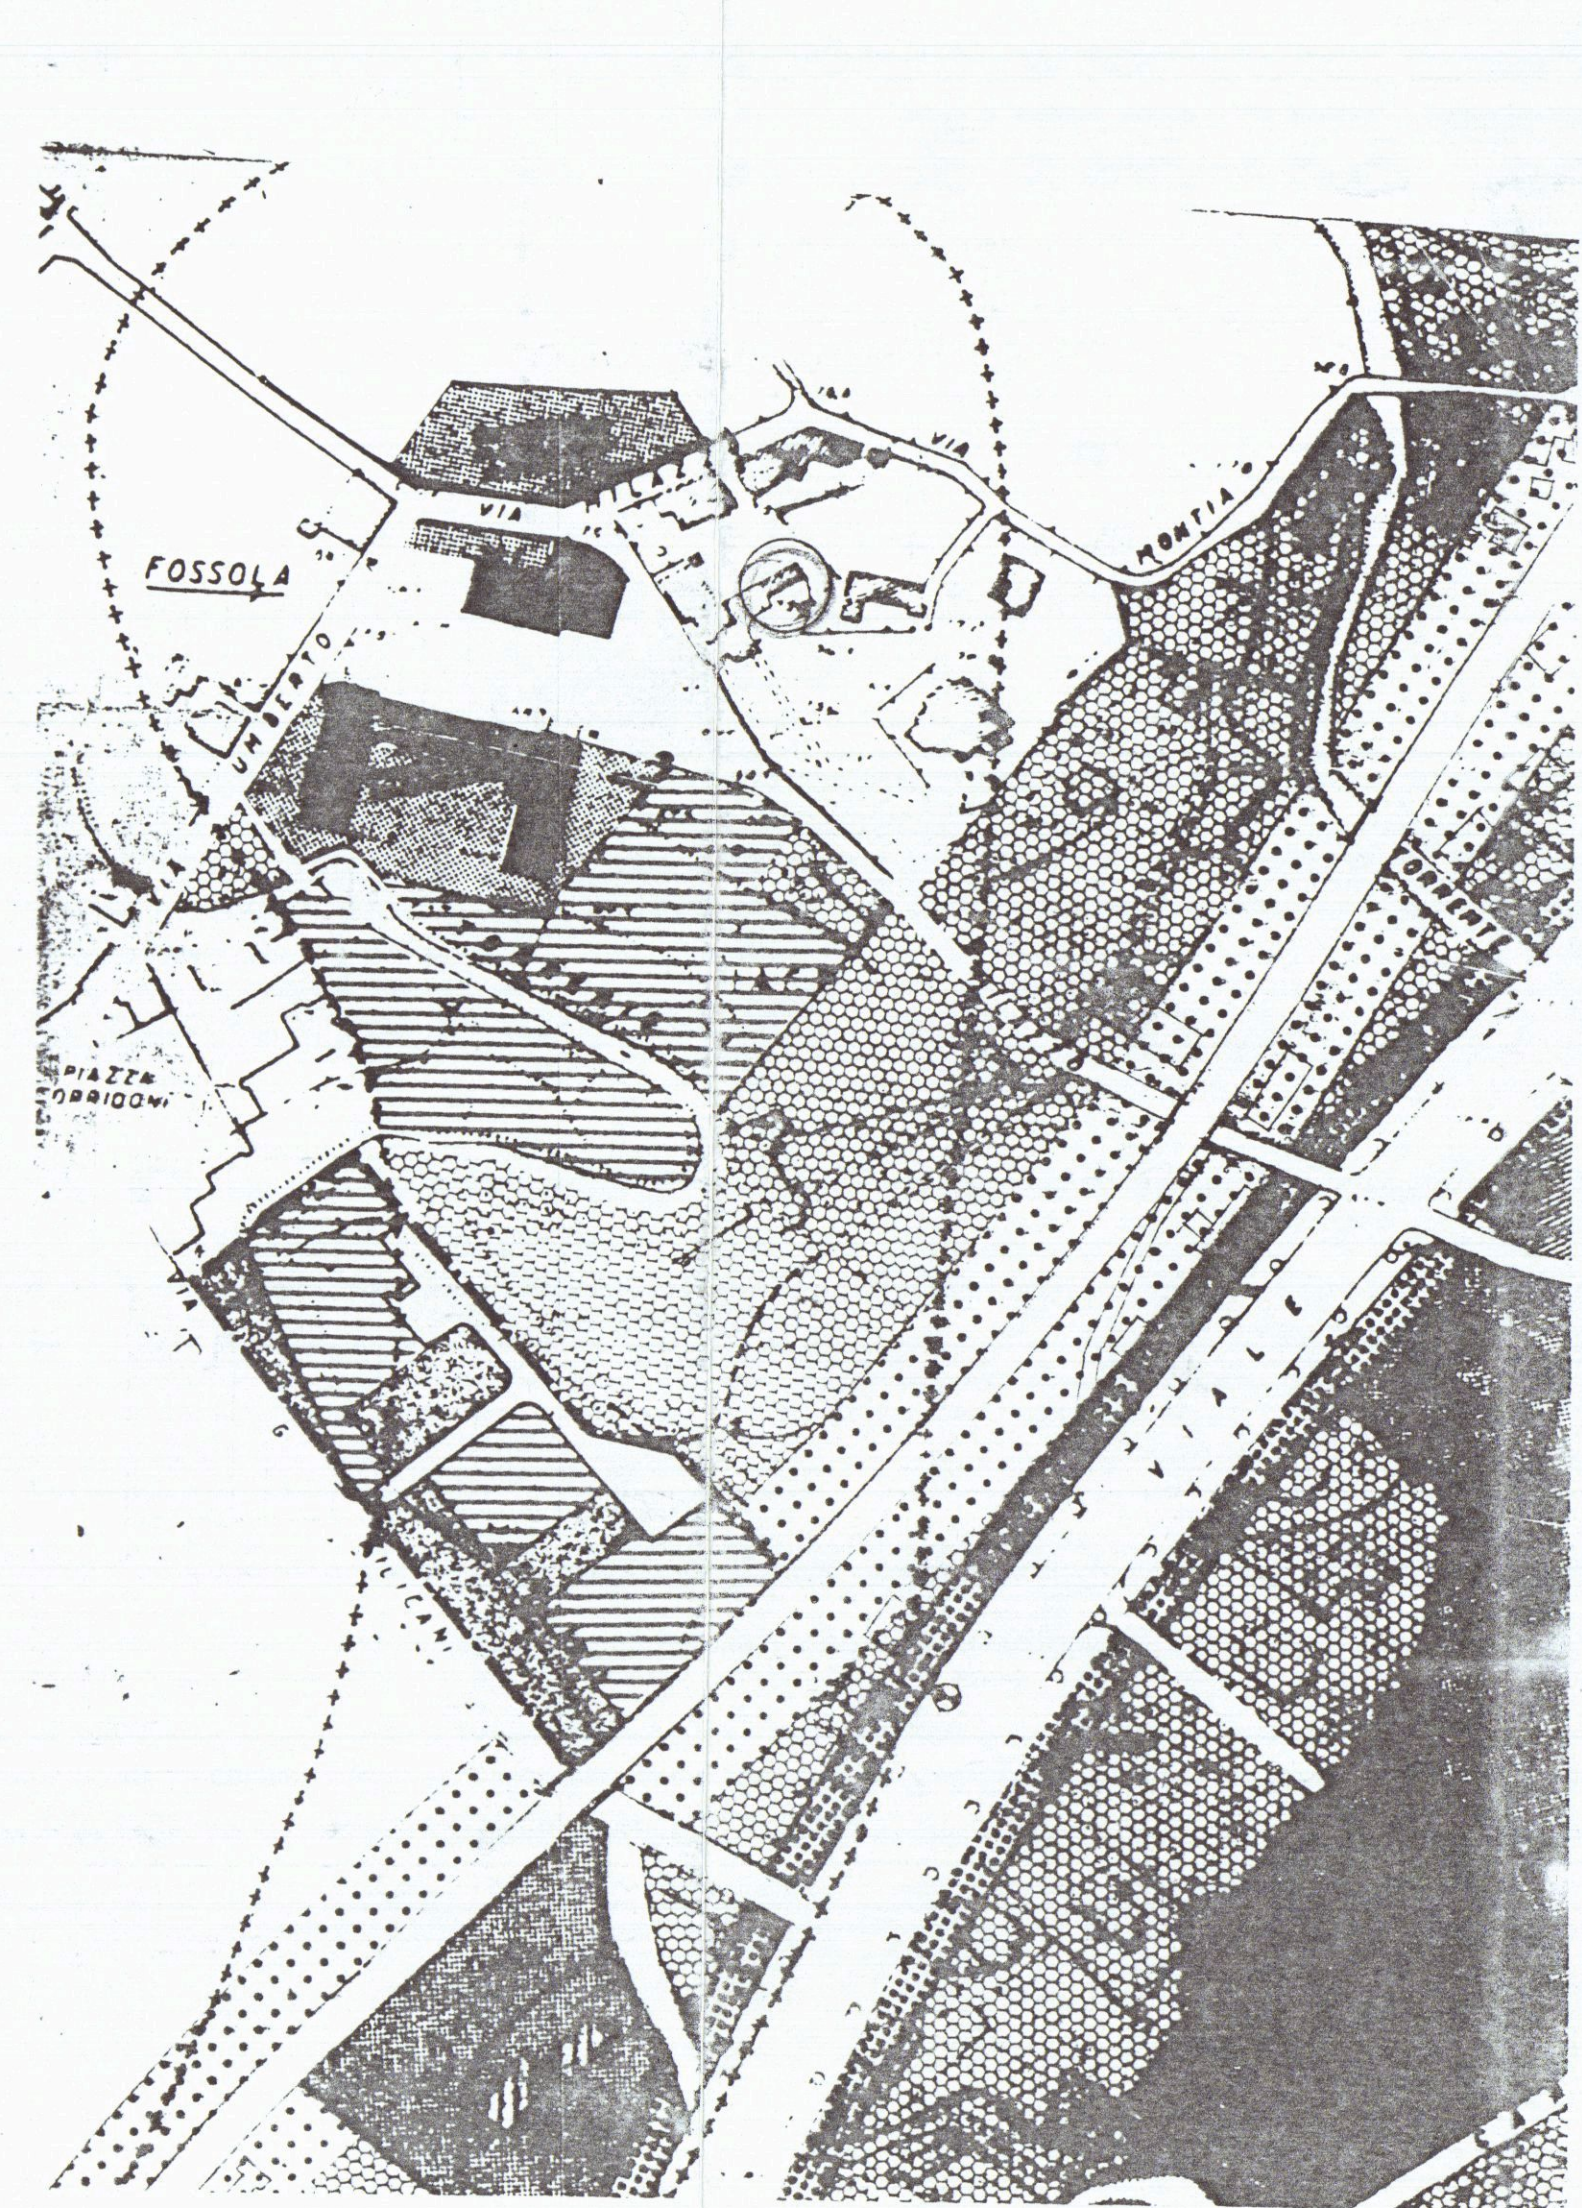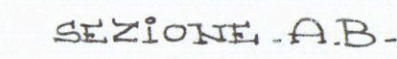

COMUNE DI CARRARA		LOCALITA' FOSSOLA	
PROPRIETA'		FOGLIO MAPPA 51 750	
gemelli		CF 01012886710458	
OGGETTO PROGETTO DI RISTRUTTURAZIONE E AMPLIAMENTO DI UN FABBRICATO AD USO ATTREZZATURA PICCOLA			
ORIGINALE		SCALA 1:100	
TAVOLA DI RAFFRONTO		TAV 1 ^a	
PIANTE		DATA	
ARCHITETTONICO		PROGETTISTA	
ESECUTIVO			
ELABORATO			
CONCESSIONE EDILIZIA DEL			
18 FEB. 2000			



COMUNE DI CARRARA
La presente copia integrale composta di n° 1 fogli, è conforme all'originale agli atti d'ufficio e viene autenticata ai sensi dell'art. 14 della Legge 4/1/68 n° 15 per uso...
Carrara, il 7.2.00
ISTRUTTORE DIRETTOR AMM.VO
Volkroni

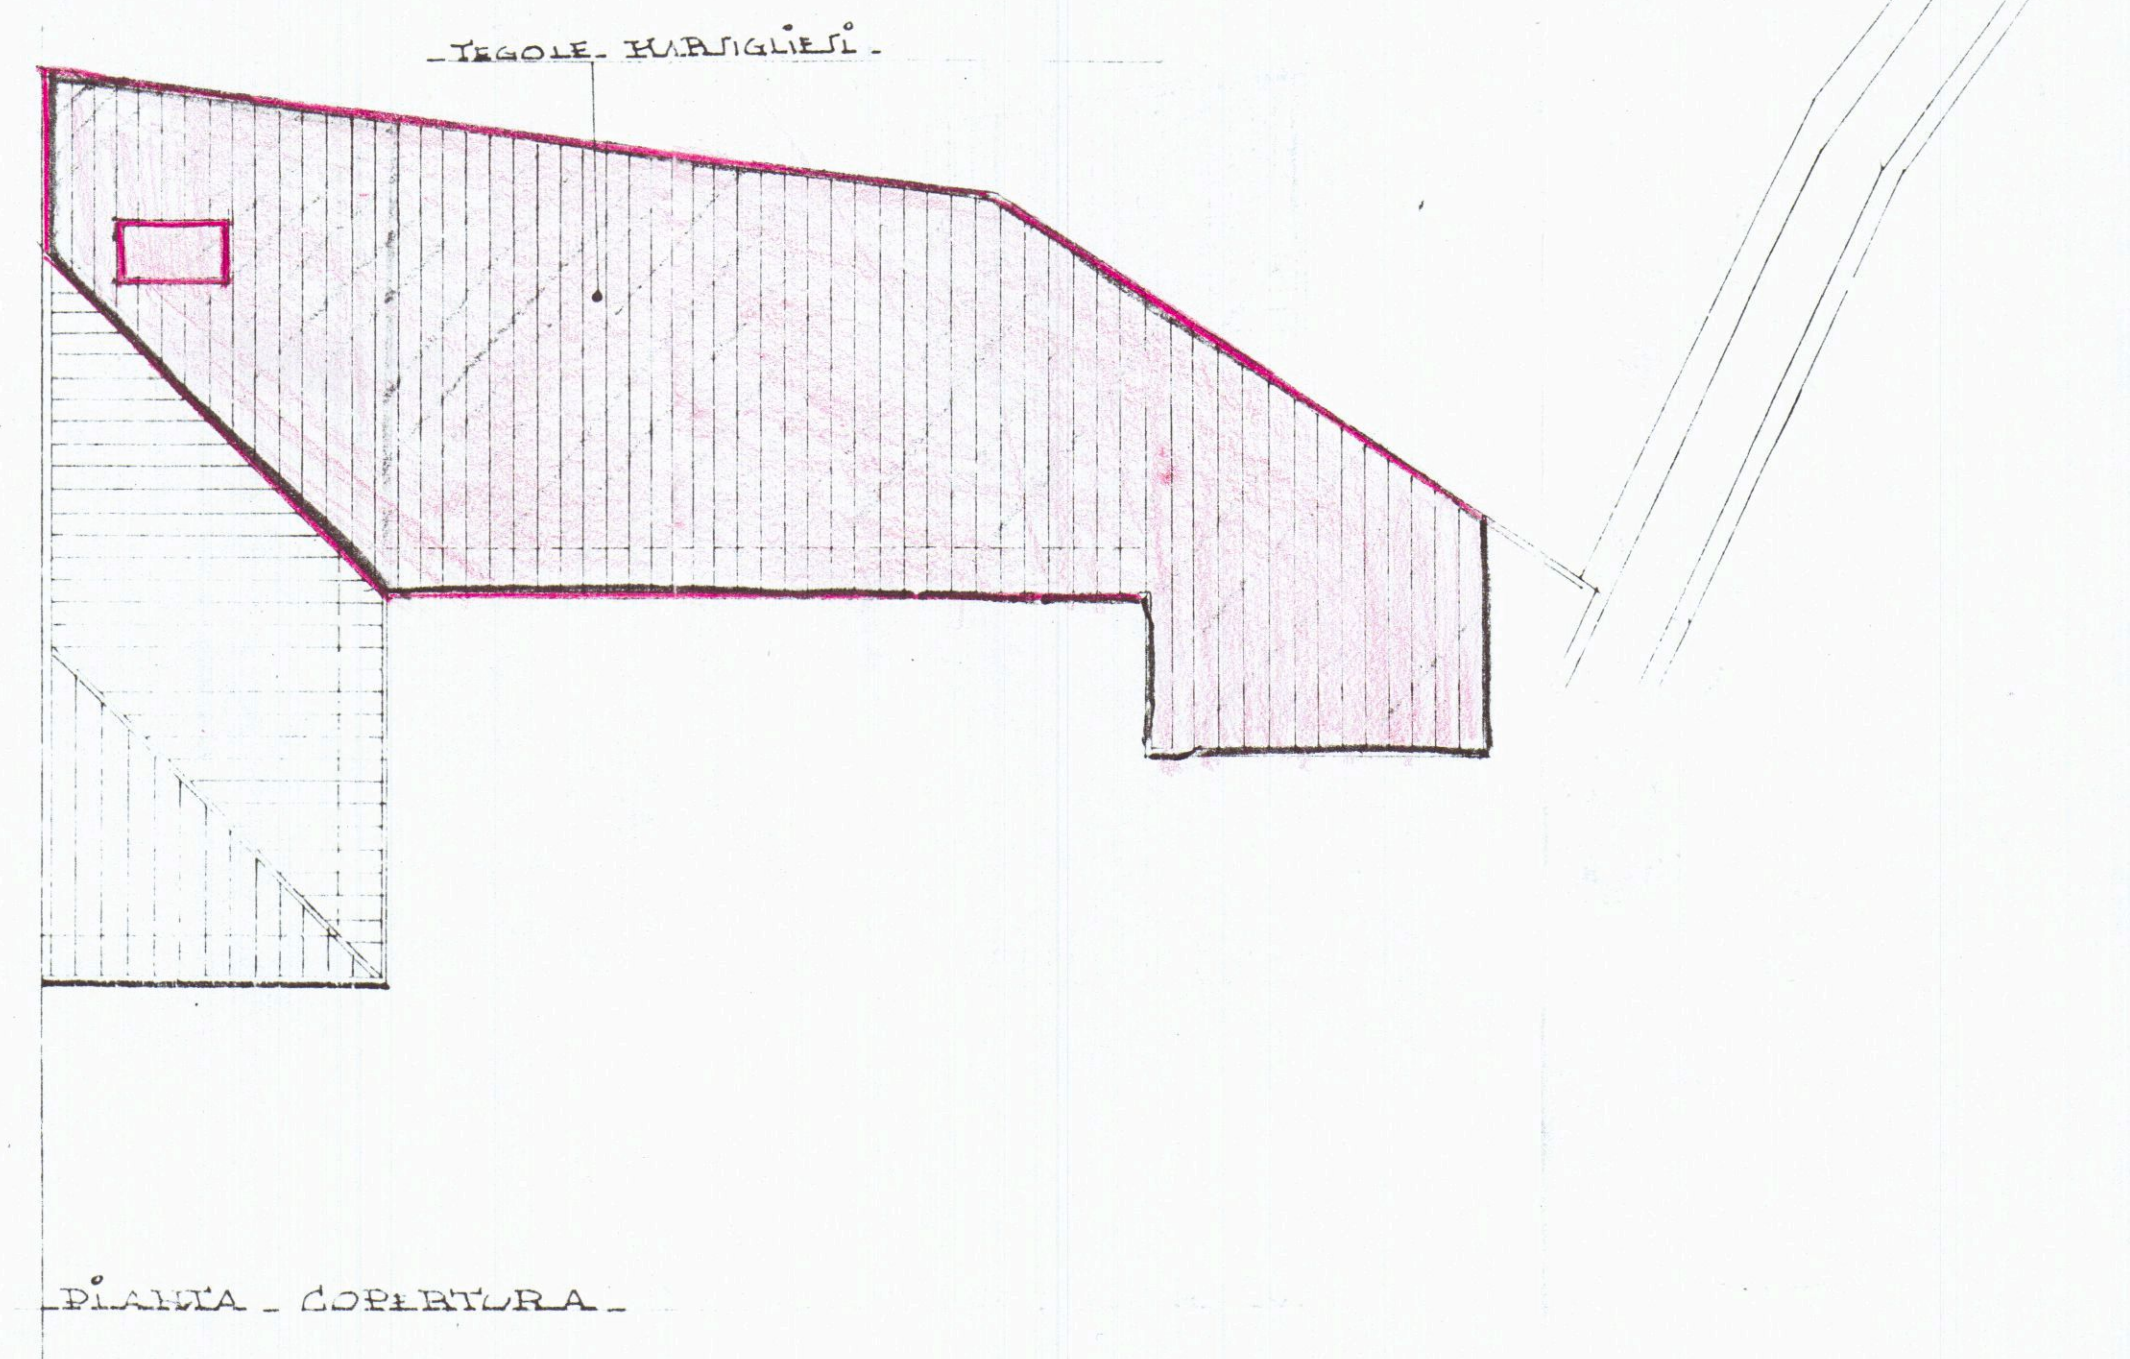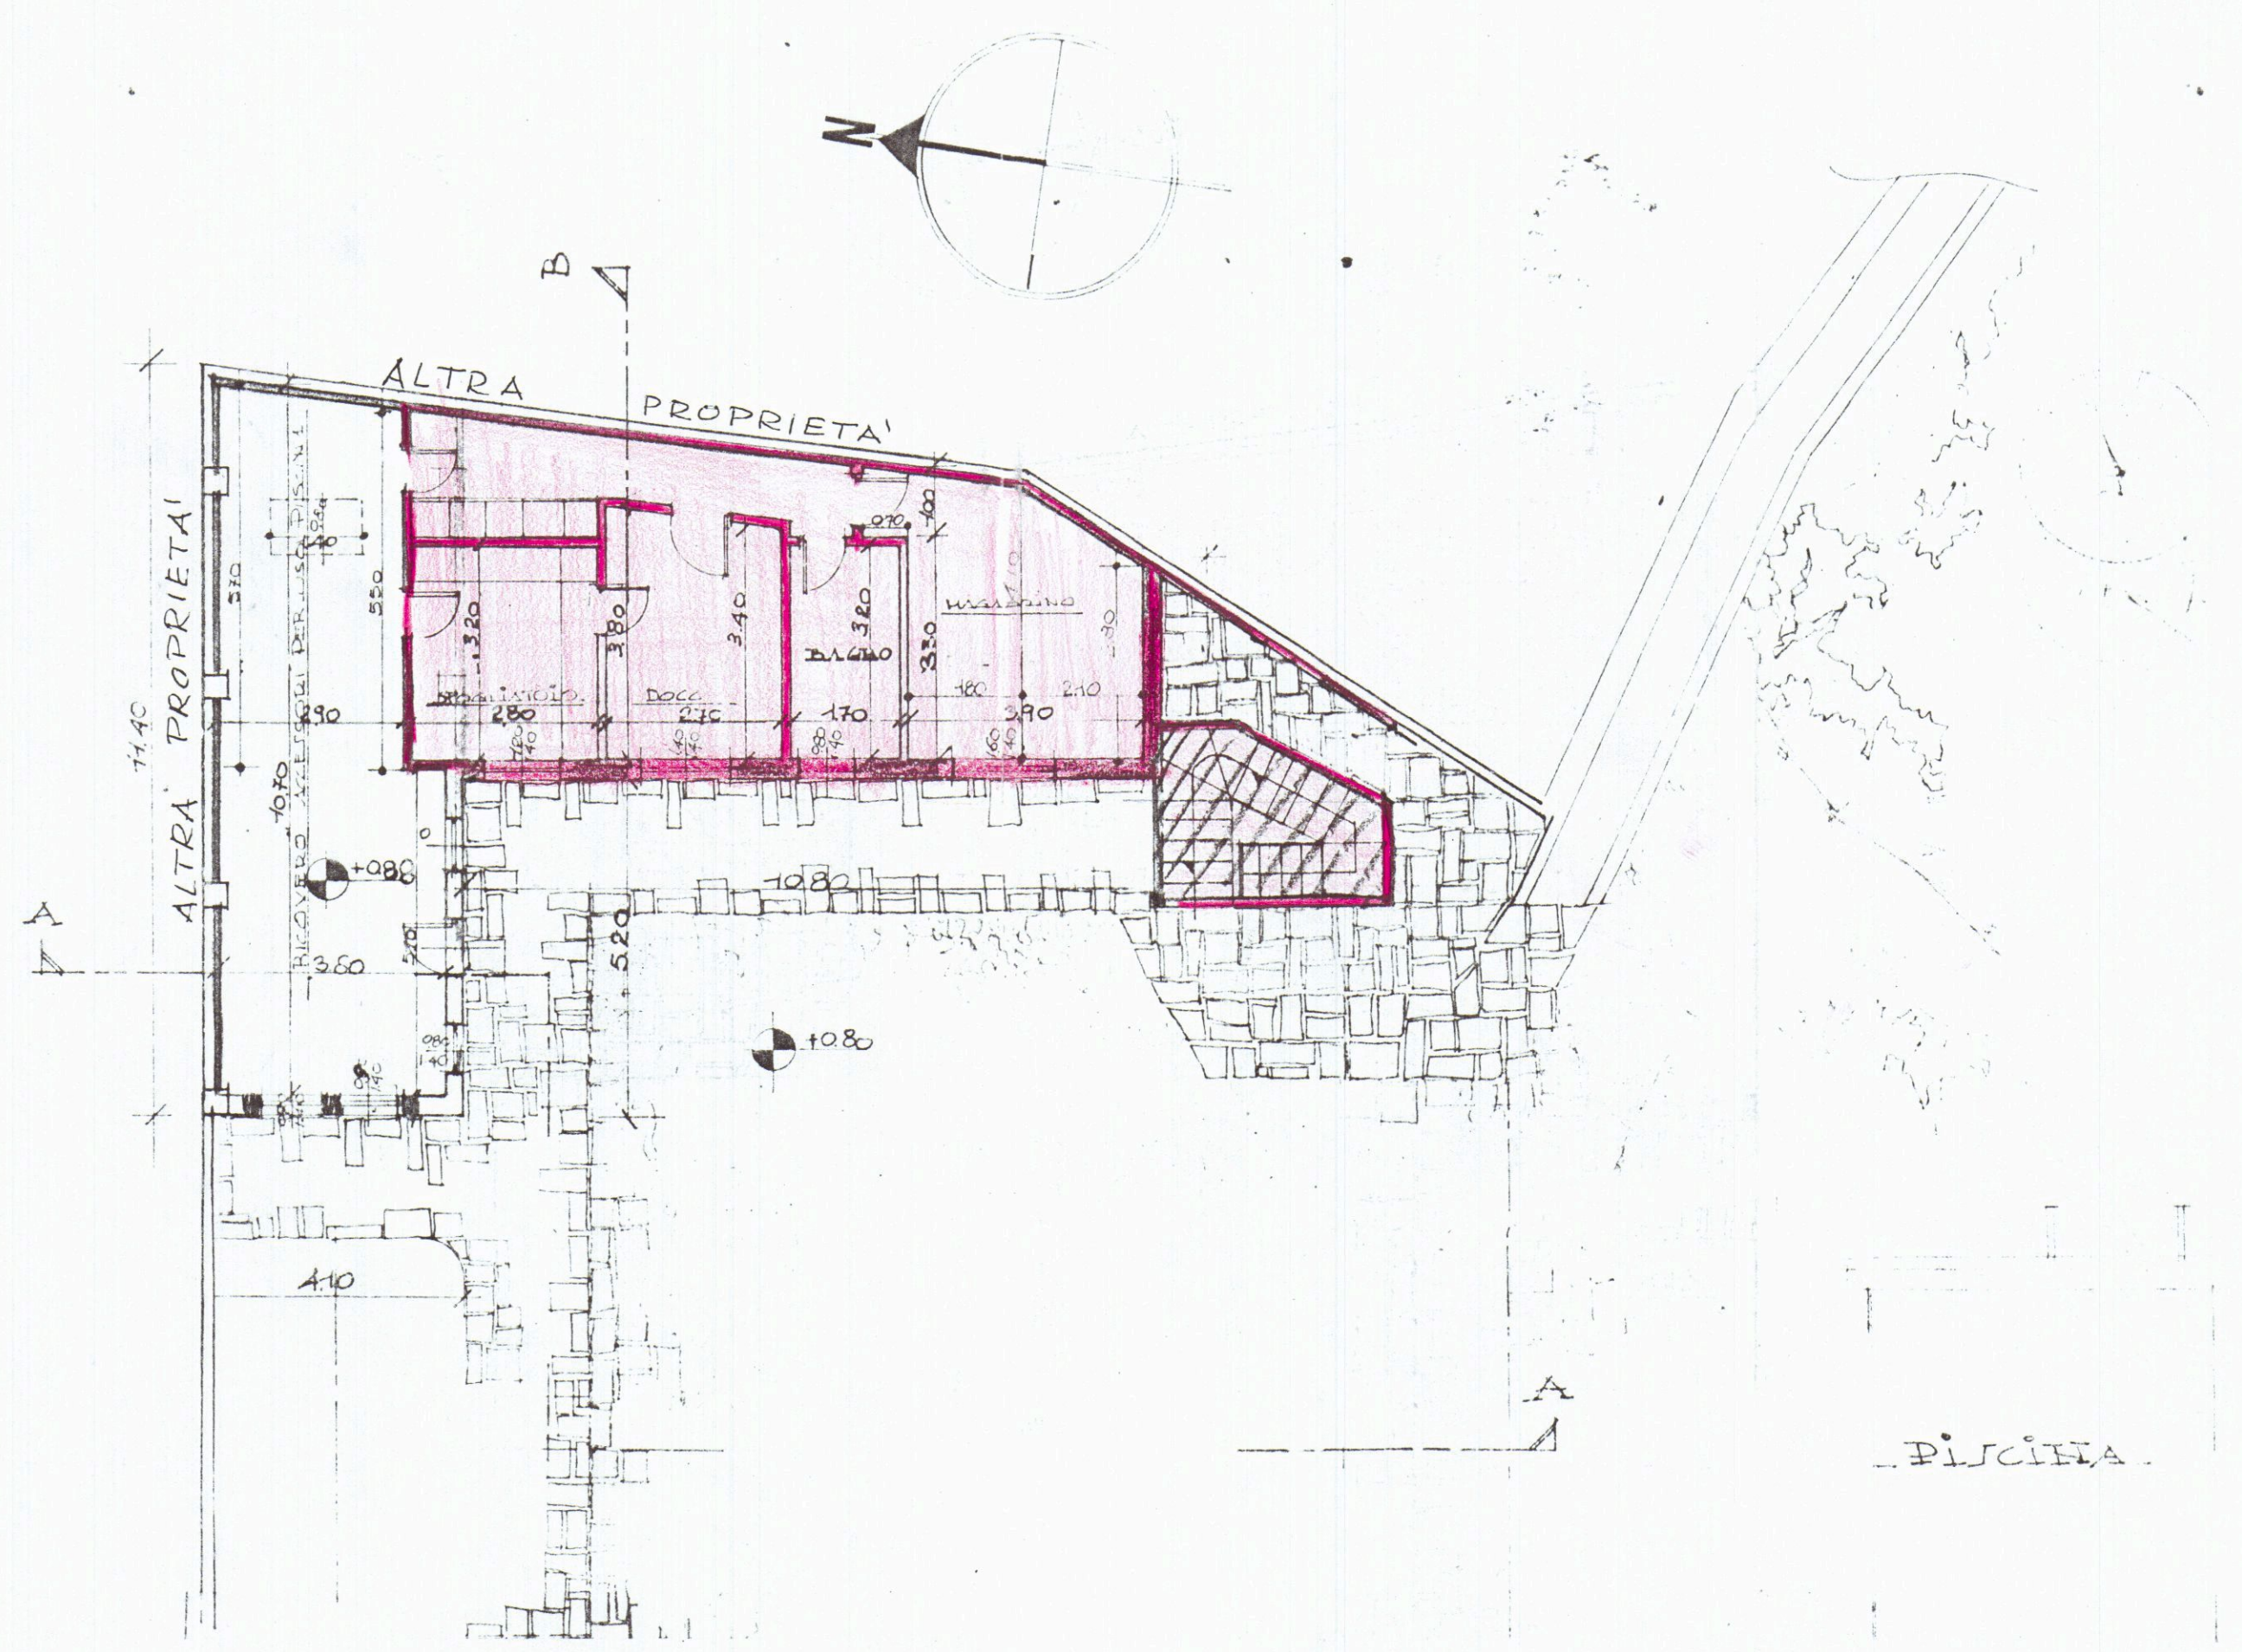

COMUNE DI CARRARA

PROPRIETÀ

gemall

LOCALITÀ

FOSSOLA

FOGLIO MAPPA

51

780

OGGETTO

PROGETTO DI RISTRUTTURAZIONE E AMPLIAMENTO DI UN FABBRICATO AD USO ATTREZZATURA, DISCINA

TAVOLA DI RIFERIMENTO

SCALA

1:100

PROSPETT. SEZIONE

TAV 2^A

ARCHITETTONICO

ESECUTIVO



ELABORATO

PROGETTISTA

CONCESSIONE EDILIZIA DEL

APPROVATO

COMUNE DI CARRARA
 La presente copia integrale composta di n° 1 fogli, è conforme all'originale agli atti d'ufficio e viene autenticata ai sensi dell'art. 14 della Legge 4/1/35 n° 15 per uso
 Carrara, li 7.2.02
 ISTRUTTORE SETTORE AMM.VO
 Vallesucci

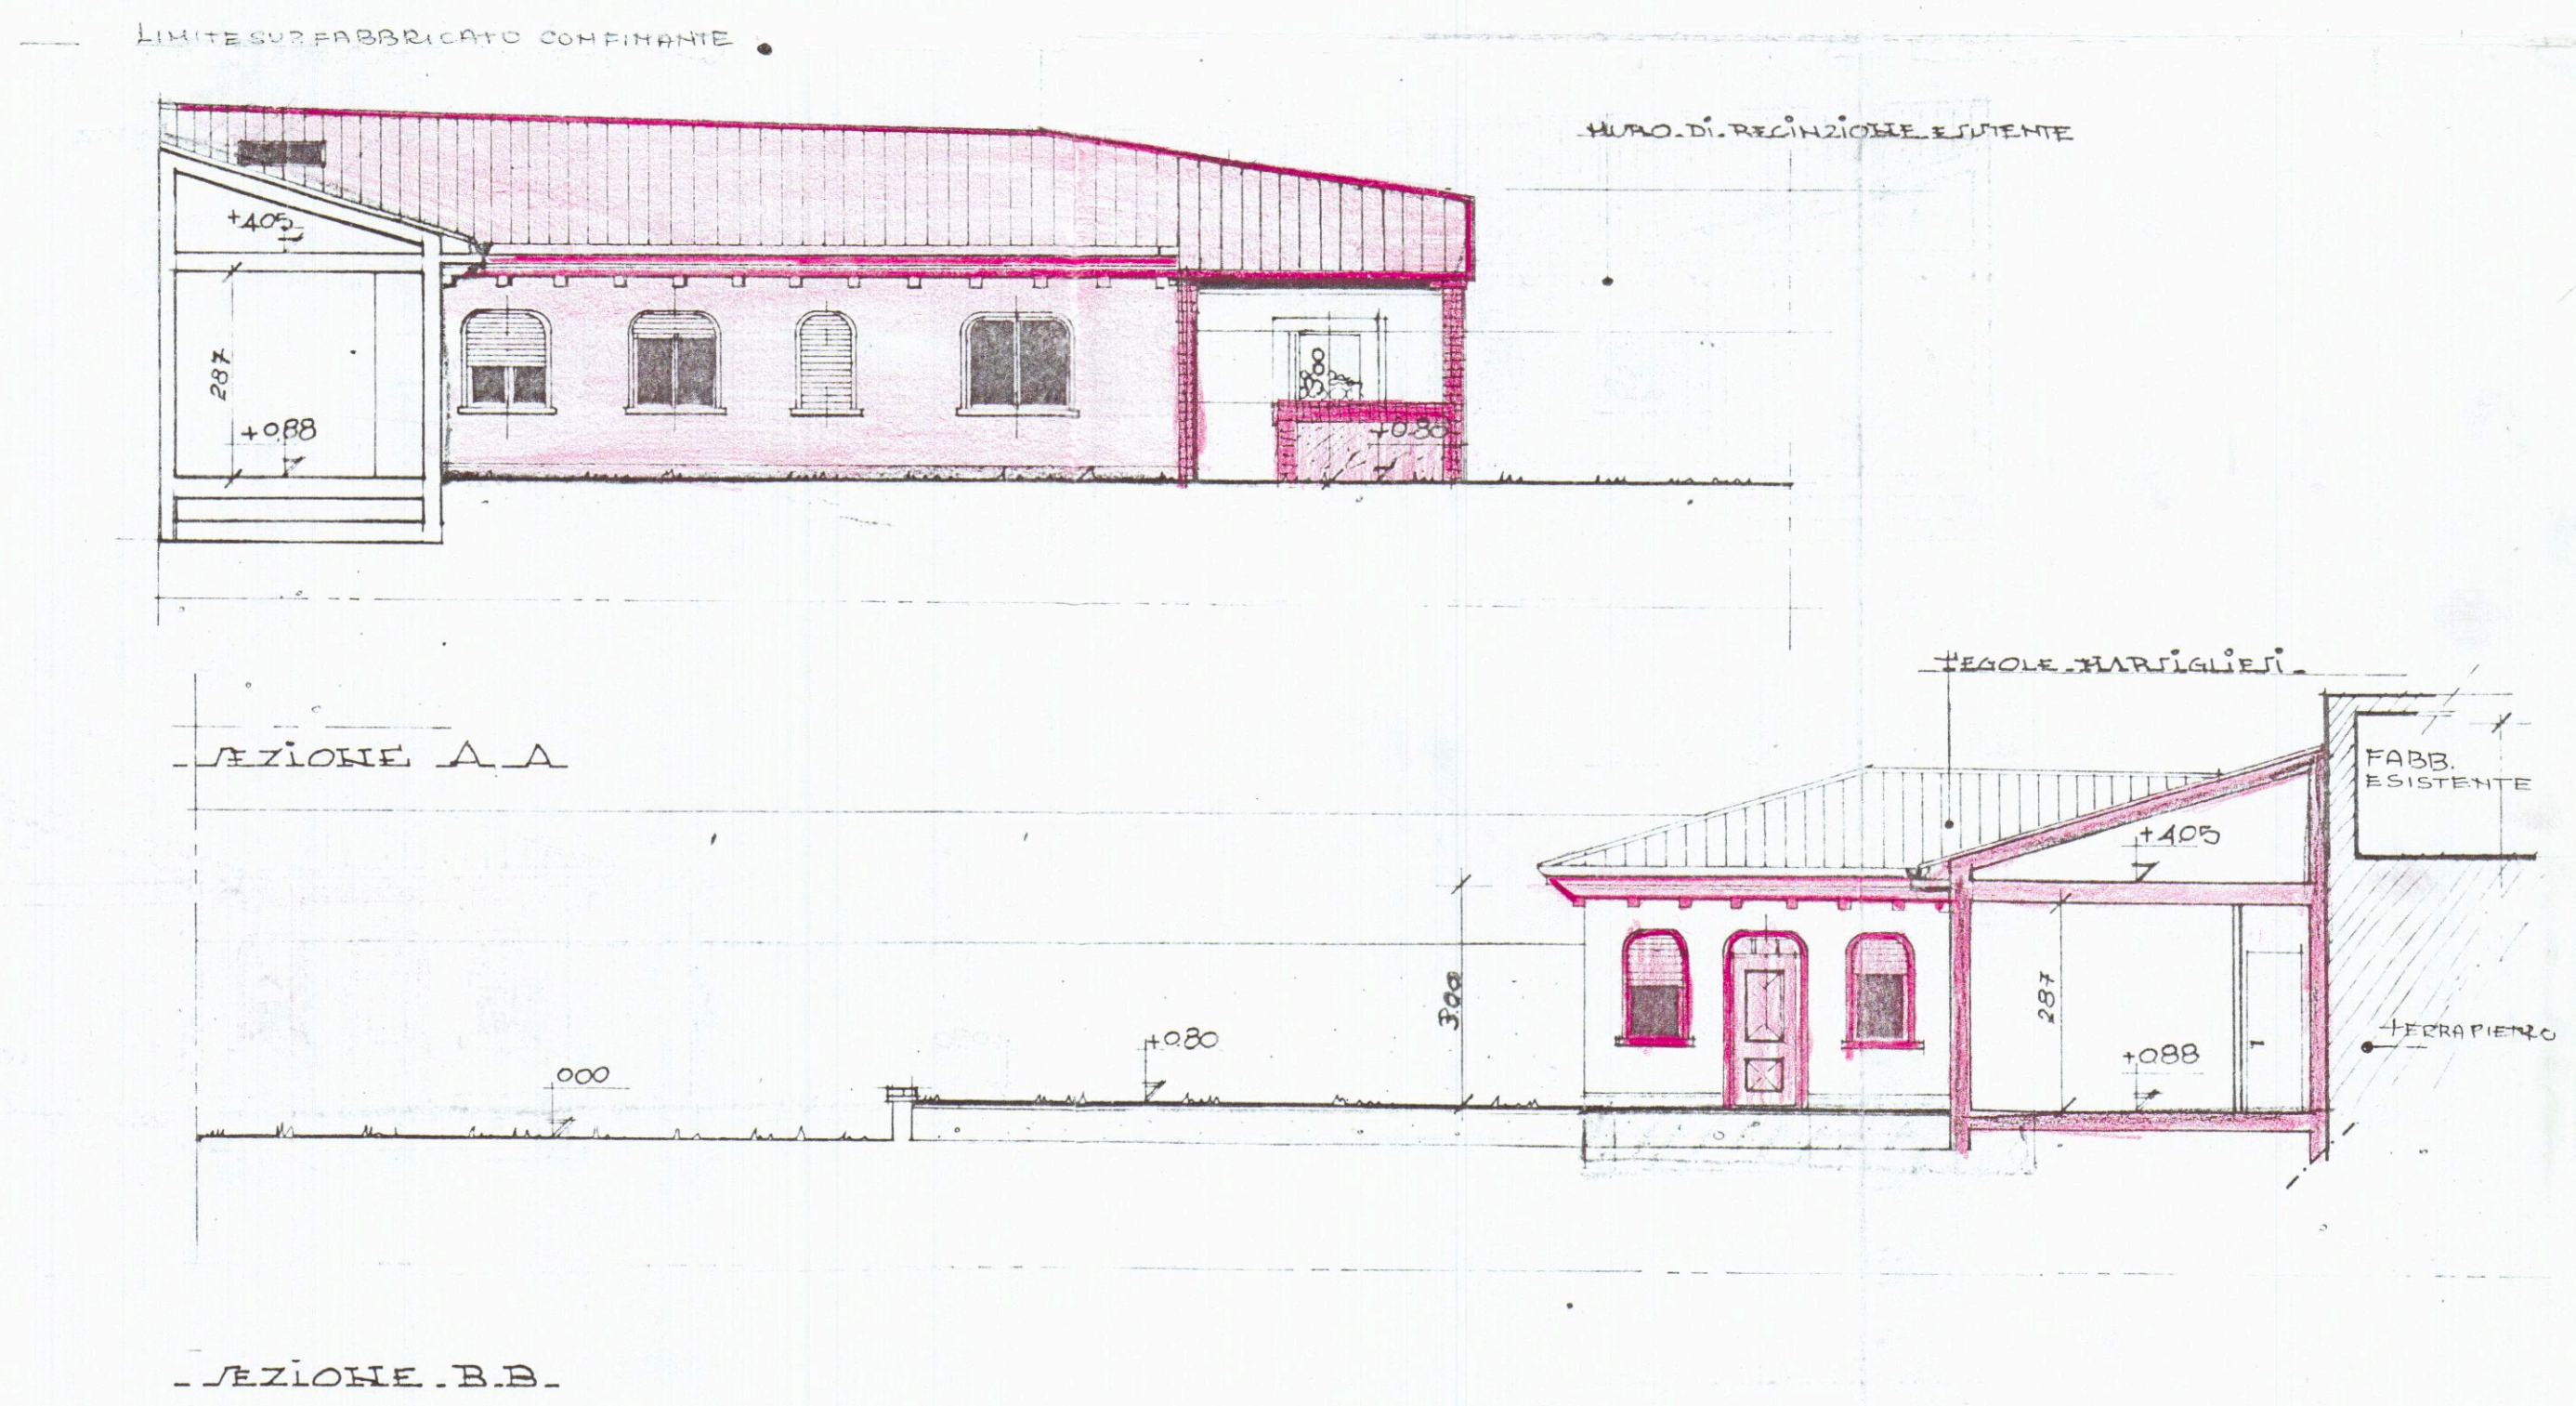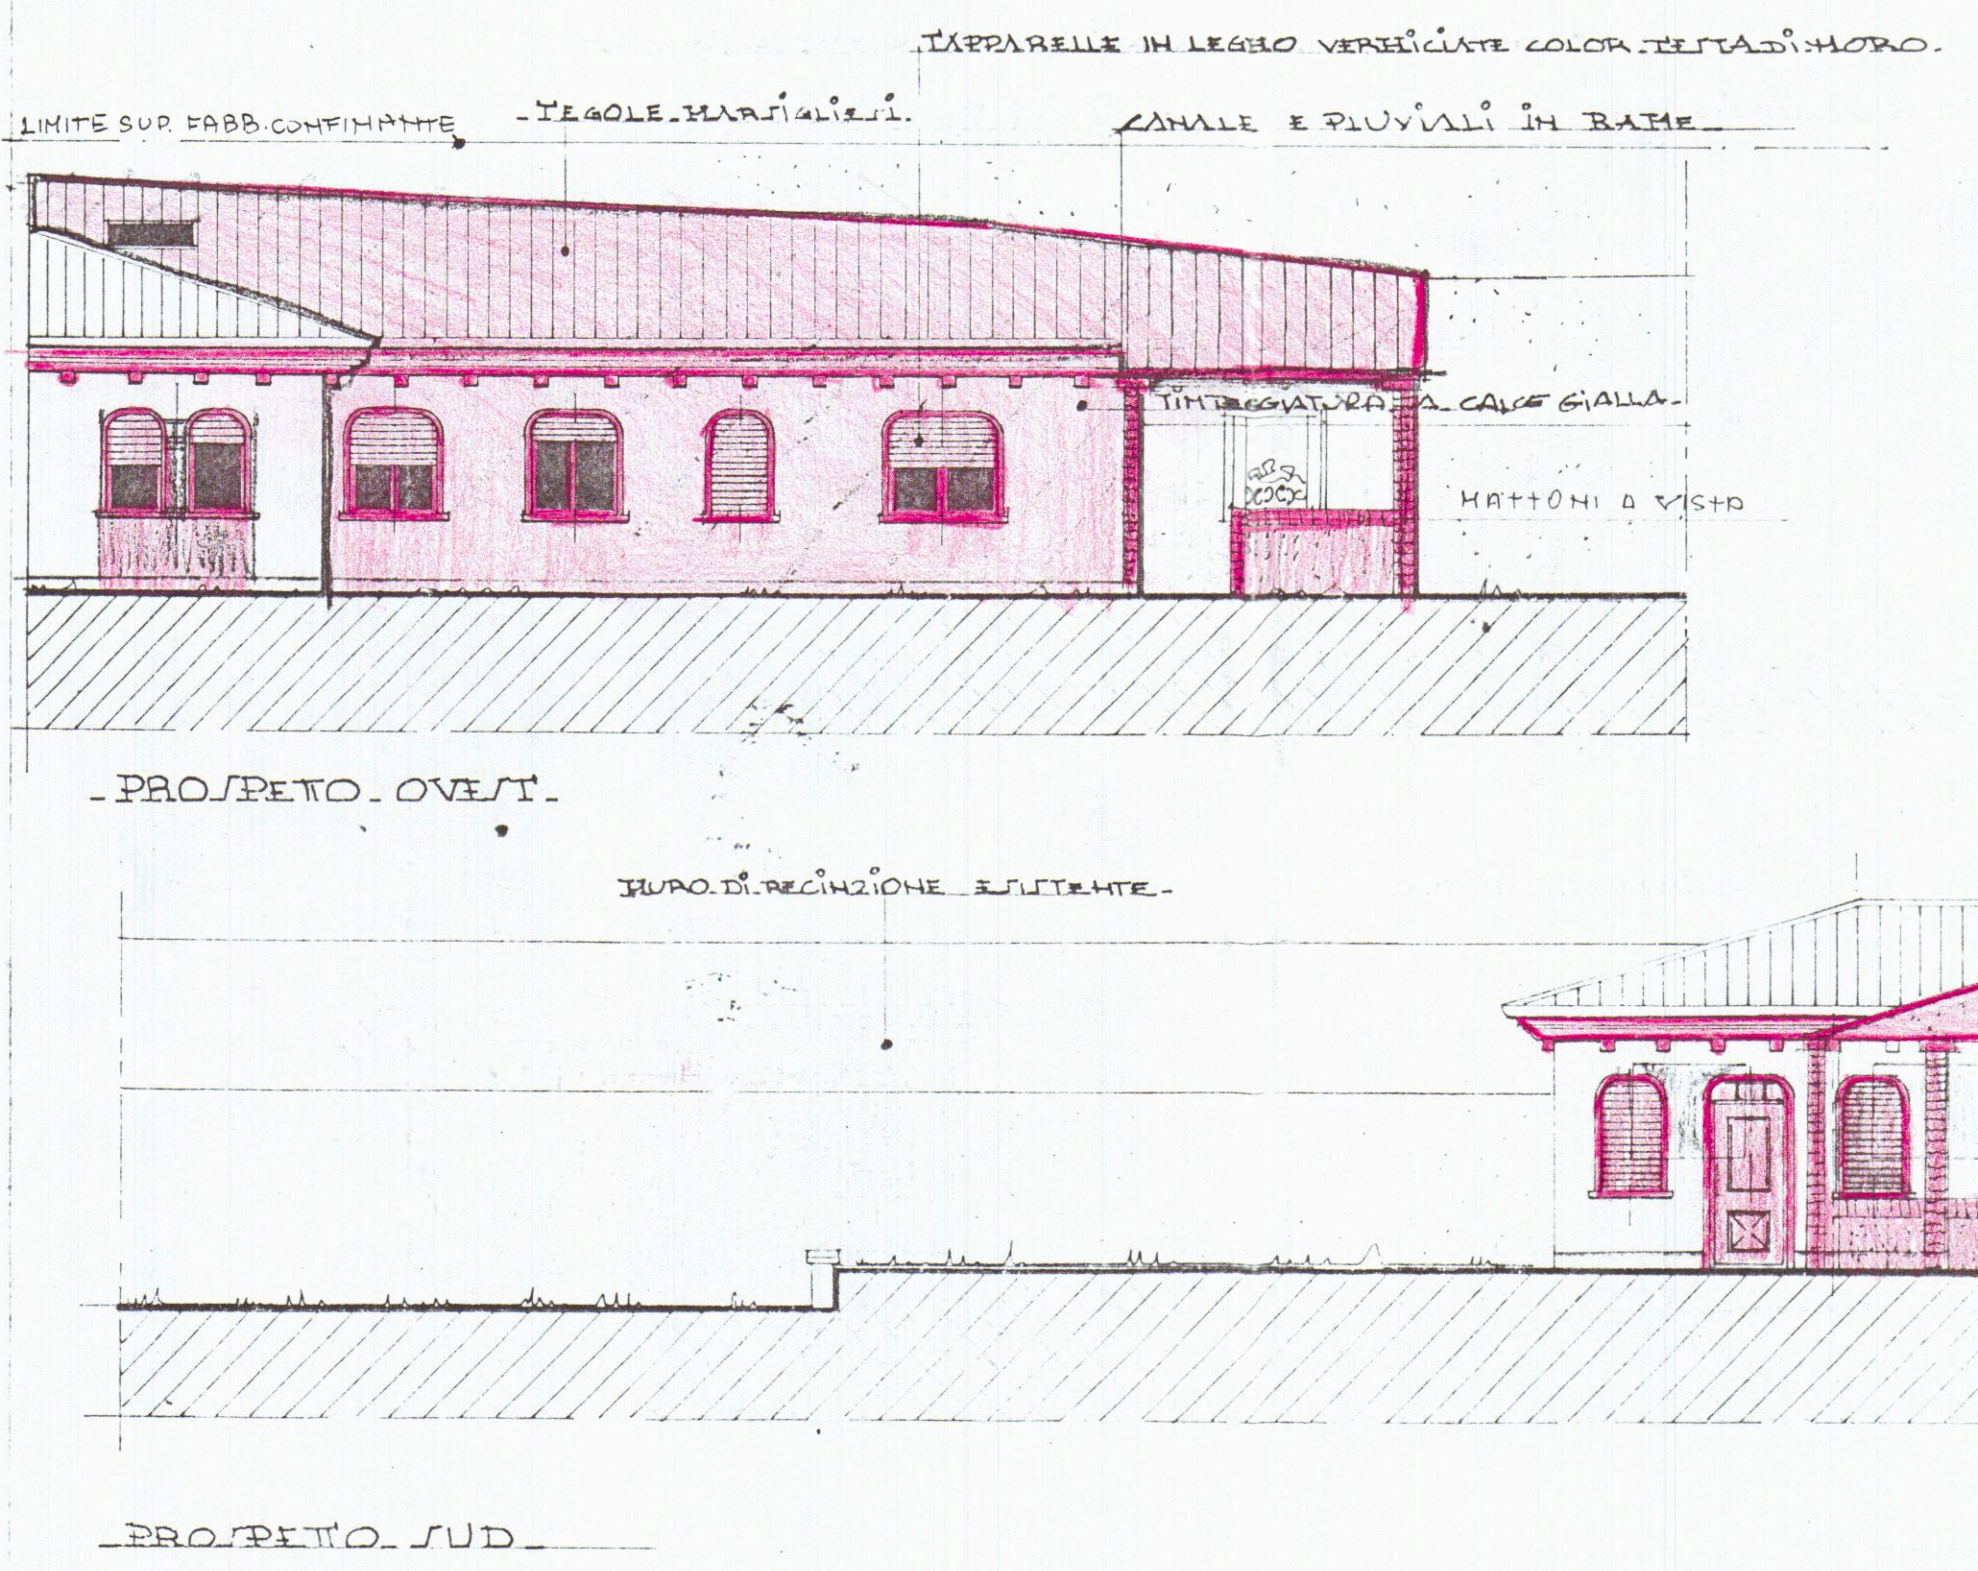

COMUNE DI CARRARA

LOCALITÀ FOSSOLA
FOGLIO MAPPA 81 780

PROPRIETÀ
gemelli

OGGETTO
PROGETTO DI STRUTTURAZIONE E AMPLIAMENTO
DI UN FABBRICATO AD USO ABITAZIONALE

STATO DI PROGETTO
PLANIMETRIE - PIANTE -

DATA
TAV 1^B

ARCHITETTICO
ESECUTIVO
ELABORATO

PROGETTISTA


CONCESSIONE EDILIZIA DEL

APPROVATO


CALCOLO DEI VOLUMI

FABBRICATO E ATTENTE


1 - $1140 \times 100 \times 110 = 1592 \times 300 = 13776$

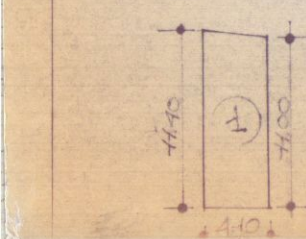



FABBRICATO DI PROGETTO

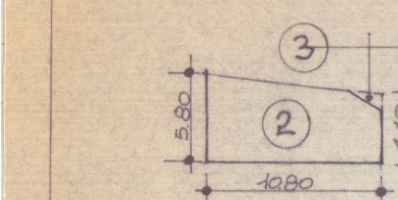


RAPPORTE DI ILLUMINAZIONE			
VAHO	SP. VASO HQ.	SP. VETRATA	RAPP. SUP.
Balcone	$510 \times 350 = 178.5$	$180 \times 140 = 25.2$	
Andronico	$510 \times 280 \times 290 = 41.4$	$080 \times 140 \times 3 = 33.6$	
Uscita	34.60	5.88	$289/3460 = 0.169 > 1/6$
Portinale	320×280	8.96	$120 \times 140 = 16.8$
Docce	320×270	8.64	$140 \times 140 = 19.6$
Bagno	320×170	5.44	$080 \times 140 =$
Bagno	$140 \times 140 \times 180 = 7.56$	7.56	$160 \times 140 = 22.4$
Bagno	$140 \times 280 \times 140 = 0.20$	0.20	$224/3399 = 0.113 > 1/6$
	1559		

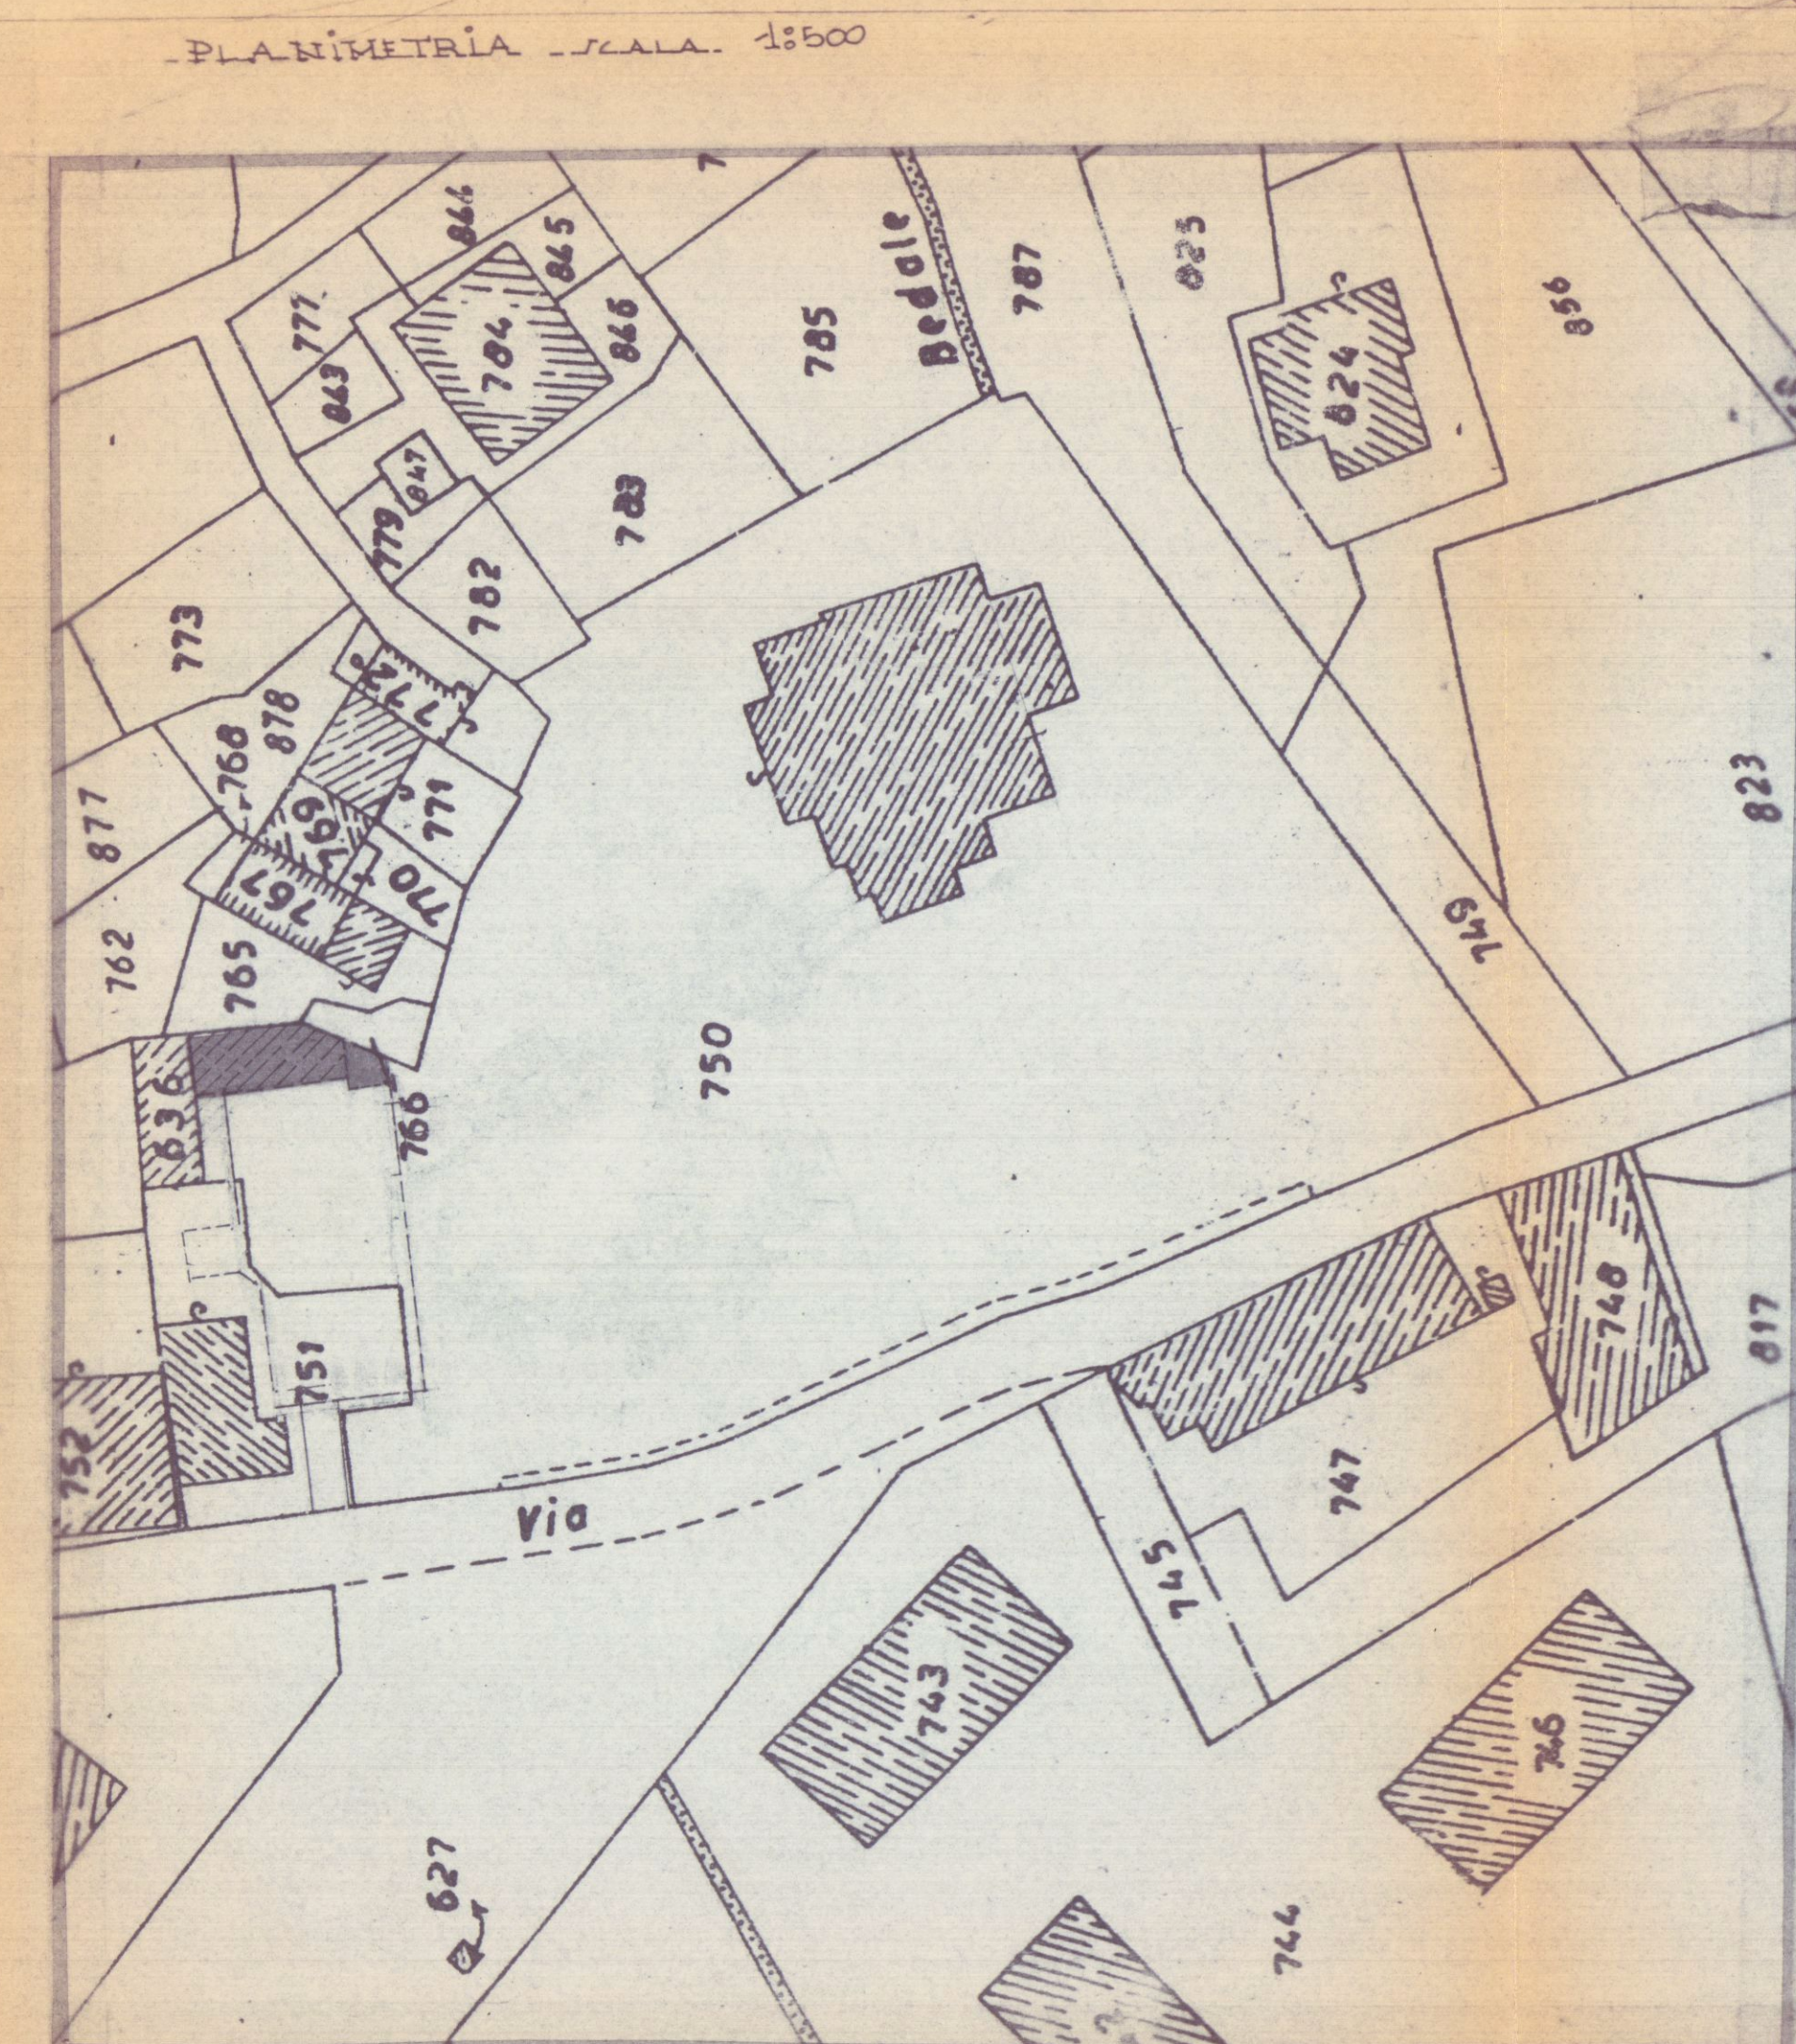

ESTRATO DI MAPPA - SCALA 1:1000

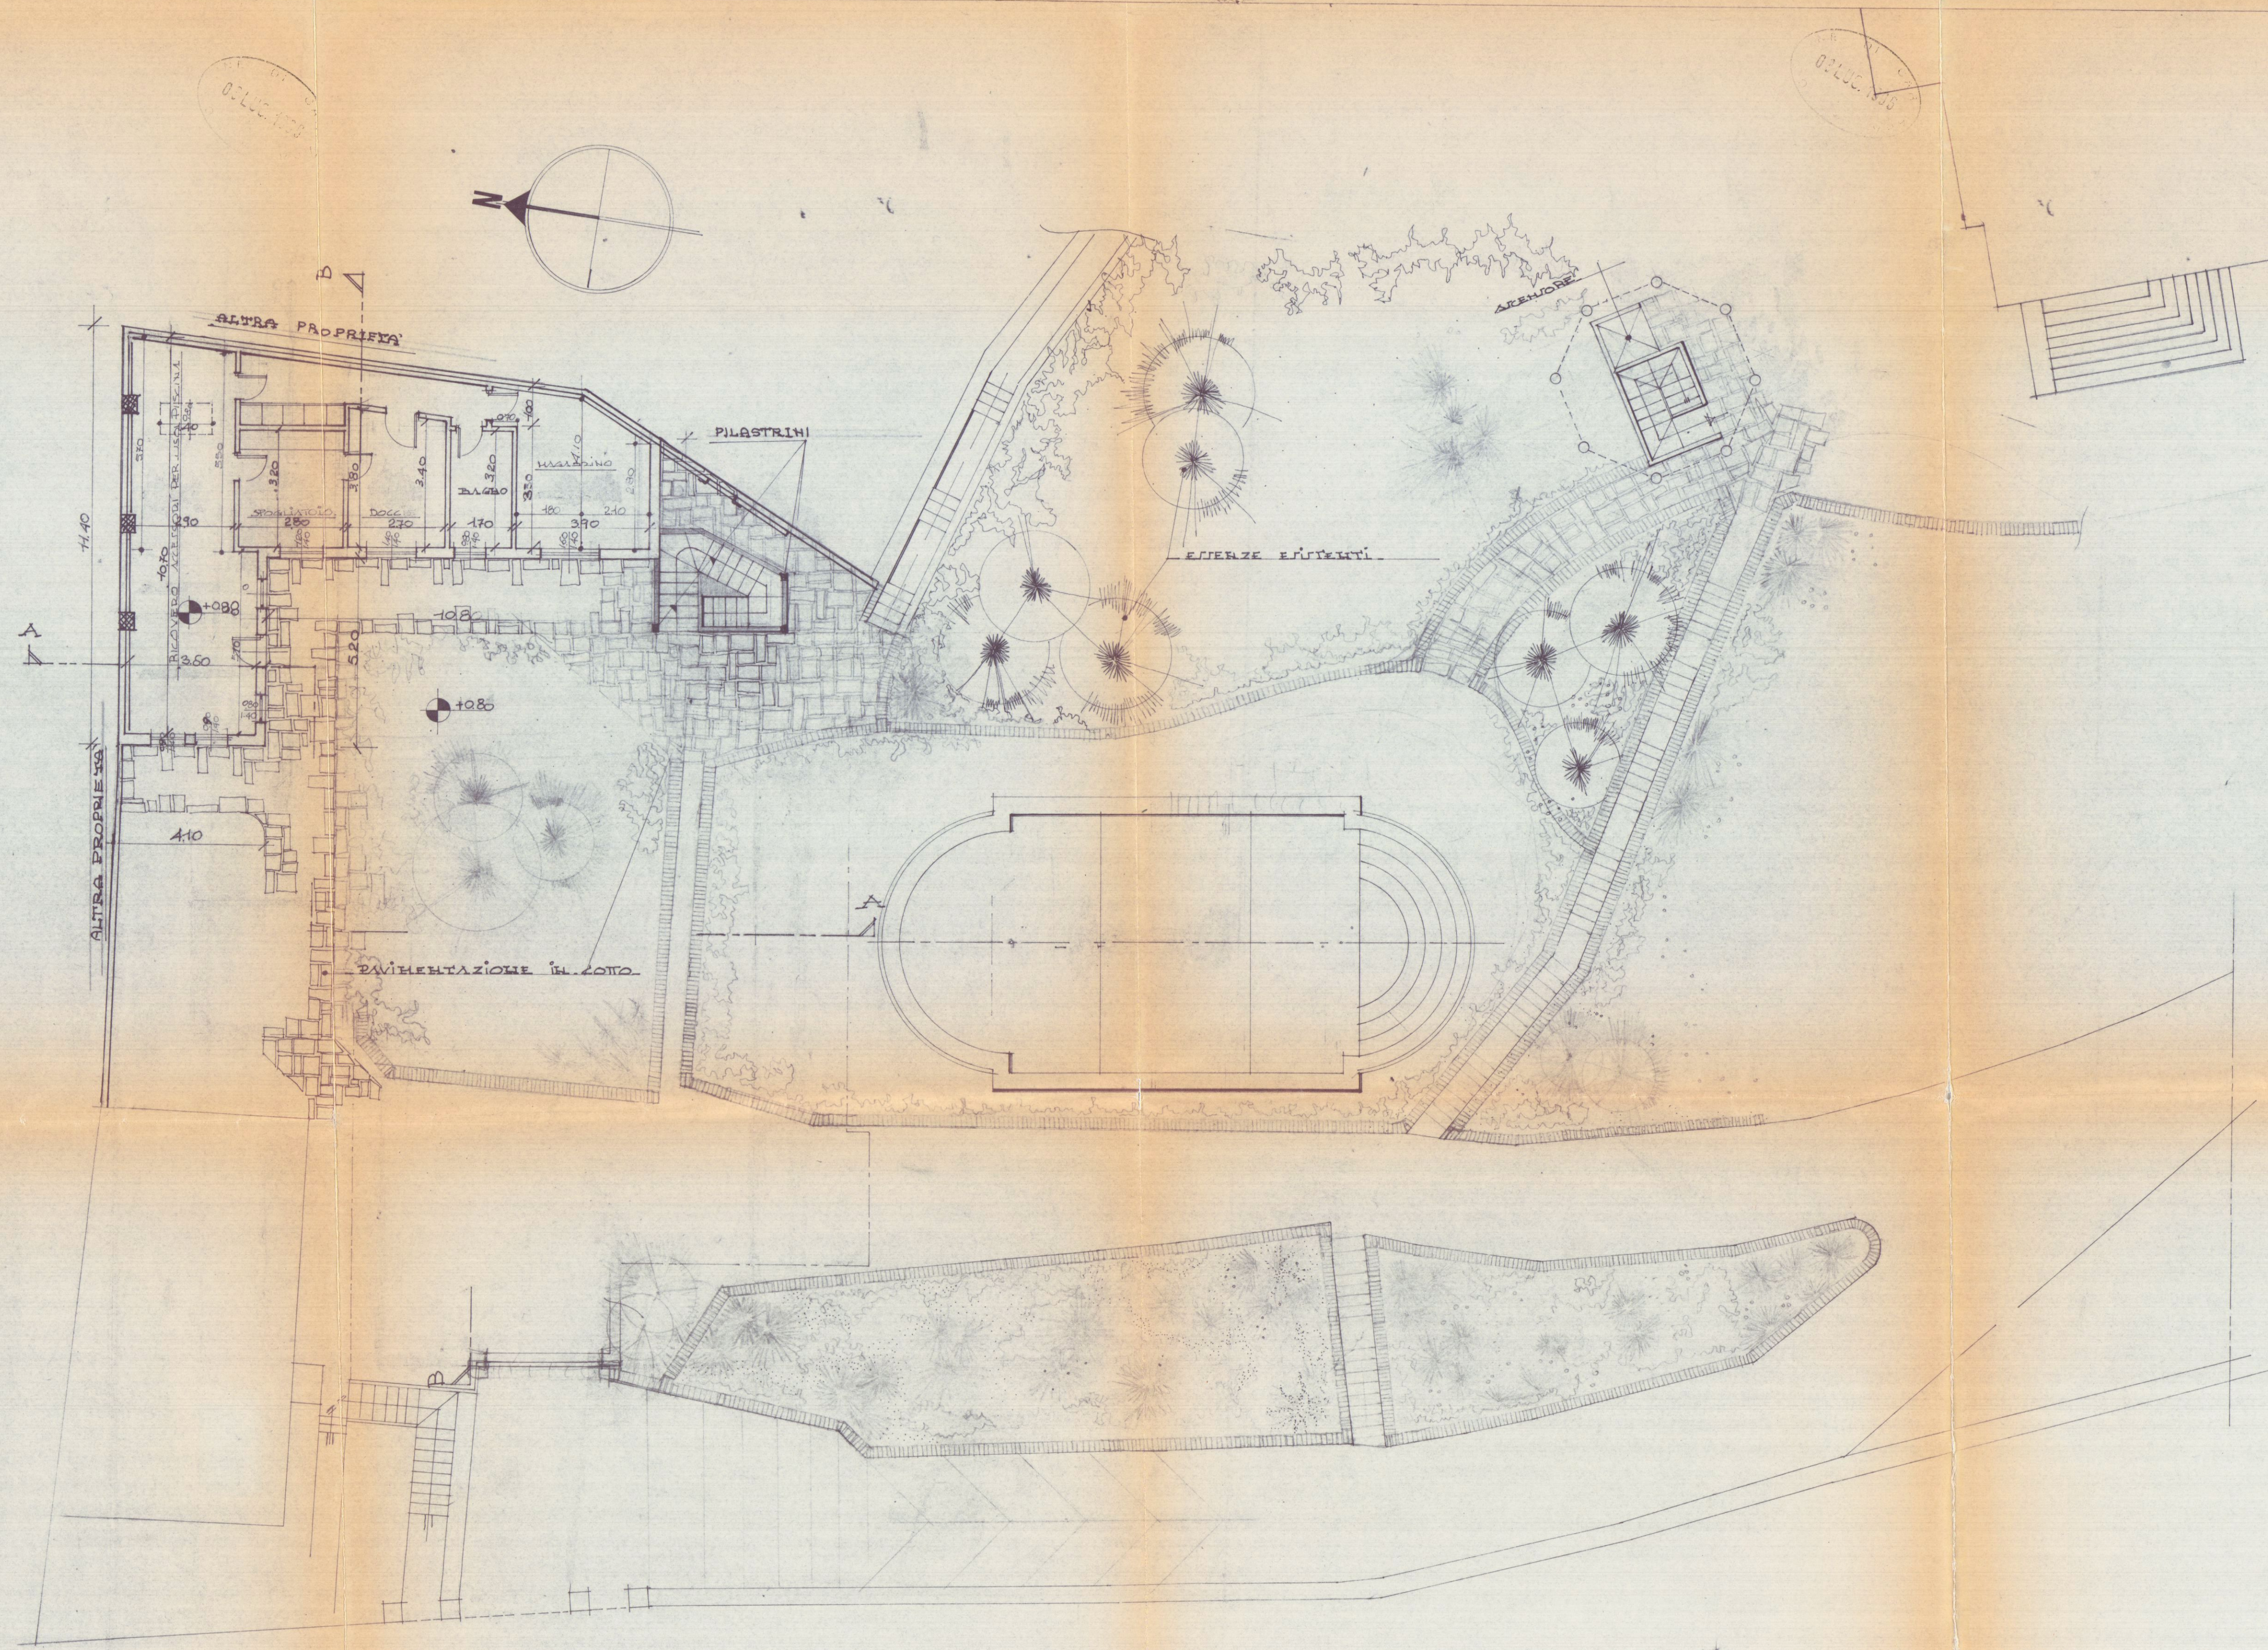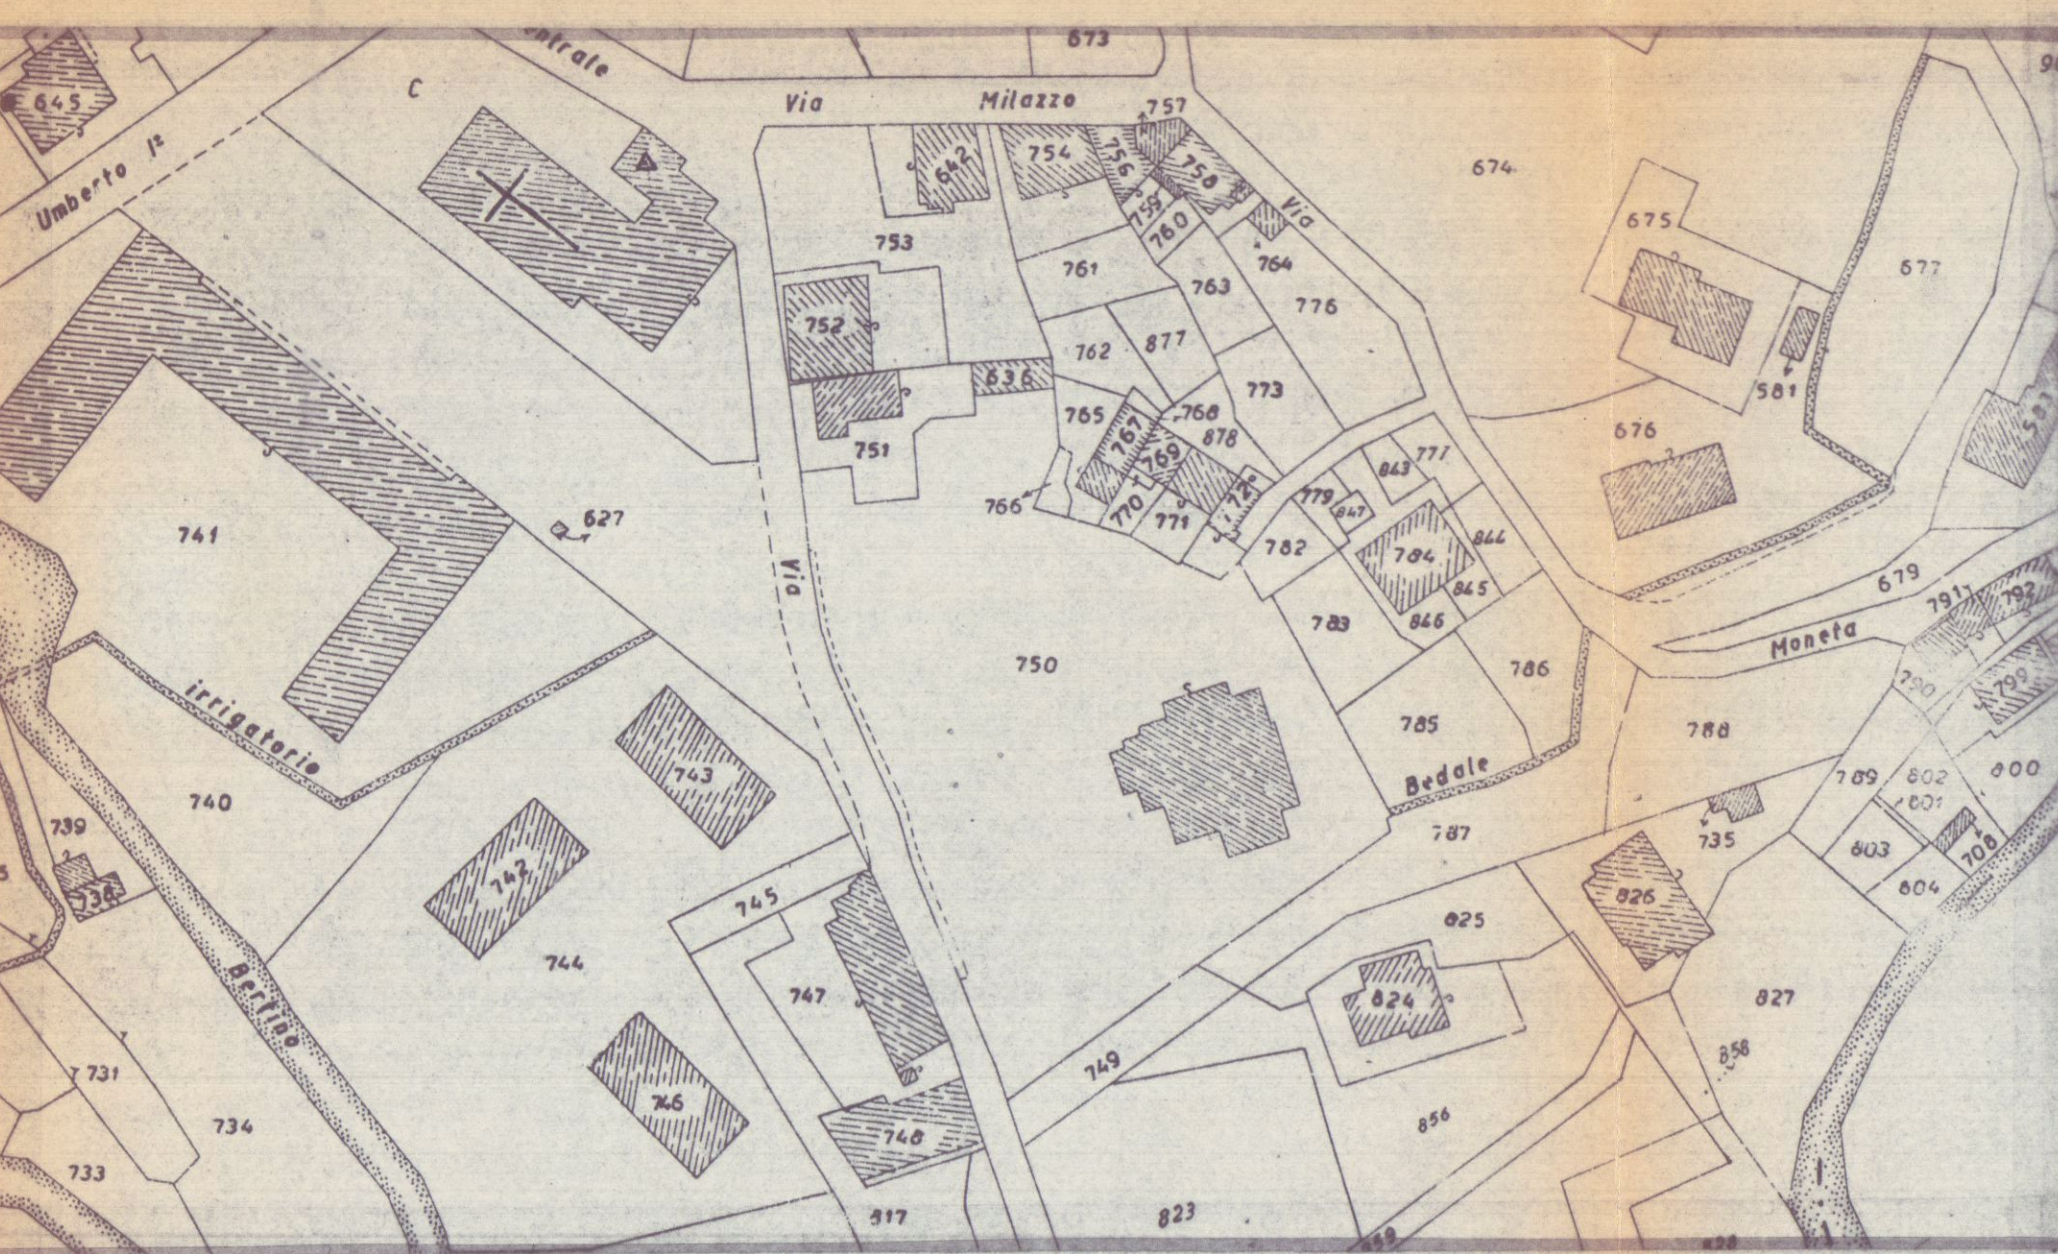

PIANTA PIANO TERRA

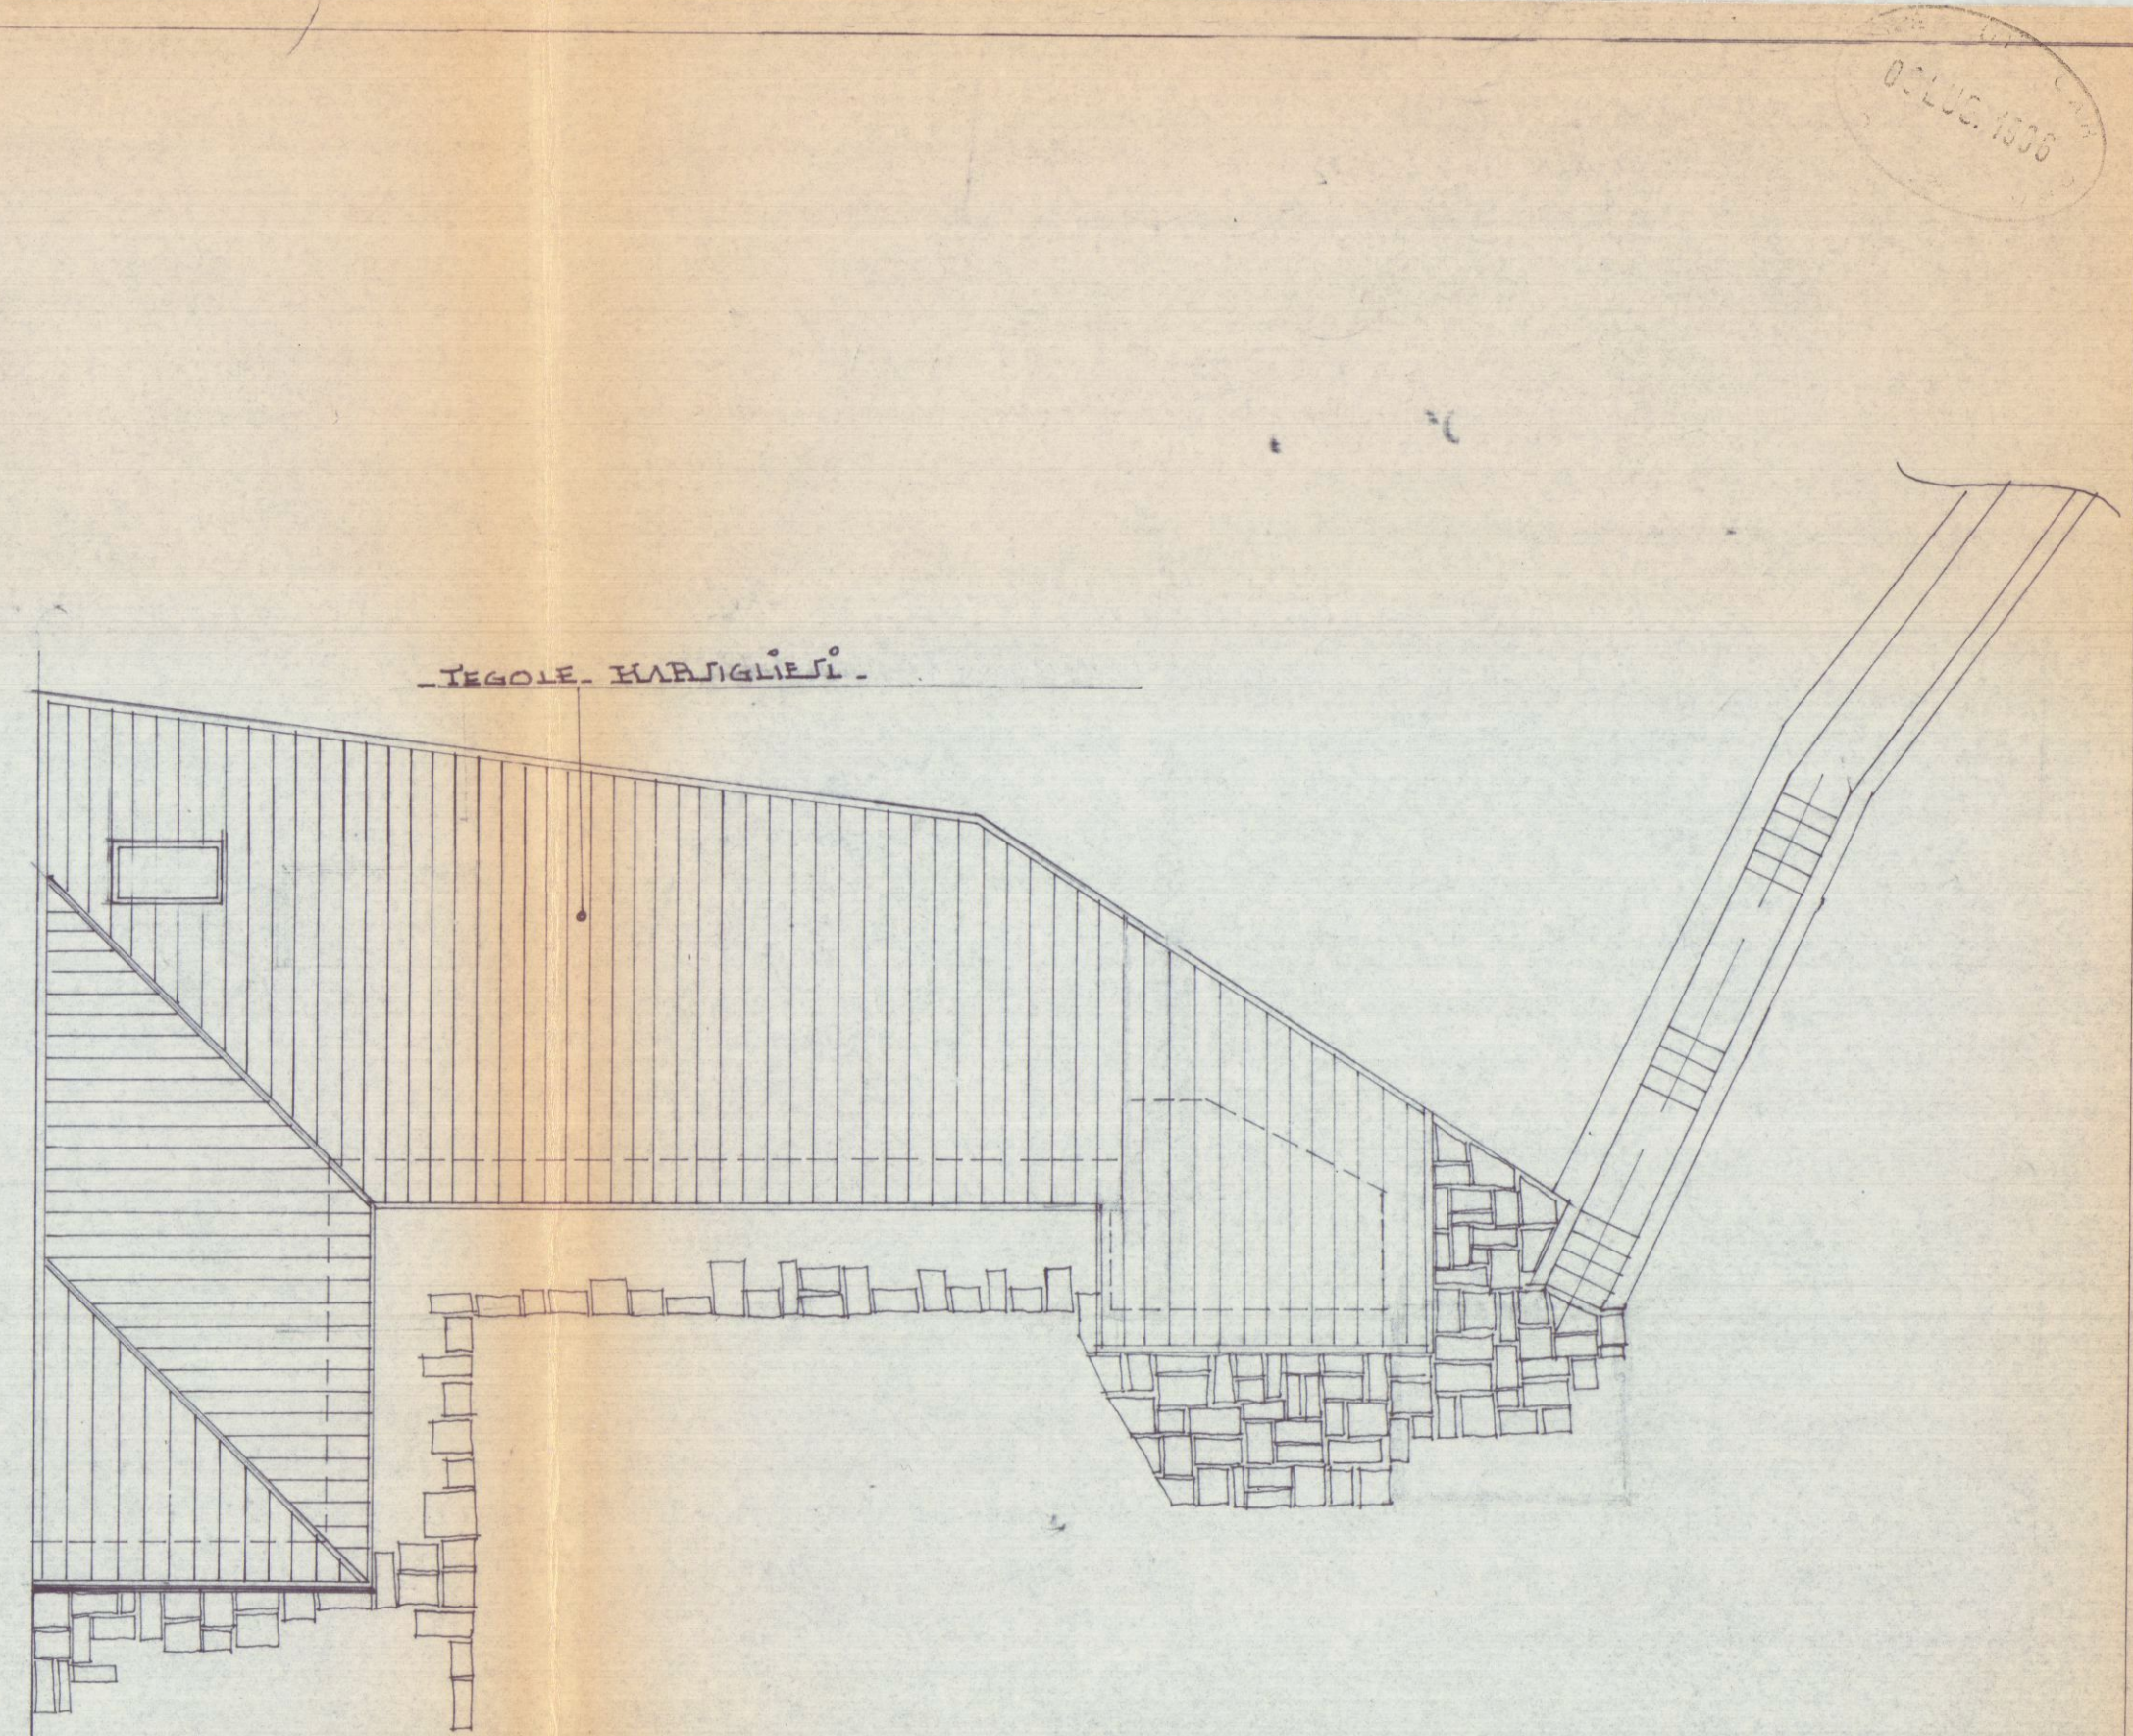

PIANTA COBERTURA

COMUNE DI CARRARA

LOCALITÀ FOSSOLA
FOLLIO MAPP 81 780

PROPRIETÀ
gemelli

OGGETTO PROGETTO DI RISTRUTTURAZIONE E AMPLIAMENTO DI UN FABBRICATO AD USO ABBEZZATURA DICHA

STATO DI PROGETTO
SCALA 1:100

PLANIMETRIE - PIANTE

DATA
TAV 1^B

ARCHITETTONICO

ESECUTIVO

ELABORATO

CONCESSIONE EDILIZIA DEL

PROGETTISTA

18 FEB 2008

43

COMUNE DI CARRARA

La presente copia integrale concessa in 10 fogli, è conforme all'originale agli atti d'ufficio e viene autenticata ai sensi dell'art. 13 della L. 40/1999 n° 15 per uso

4.2.00

ISTRUTTORE DIRETTORE AMM. V. K. K. K.

CALCOLO DEI VOLUMI

FABBRICATO ESISTENTE 1 - $41,40 \times 100 \times 410 = 1592,4 \times 300 = 1597,5$




FABBRICATO DI PROGETTO

NUMERO	ALTEZZA	VOLUME
2	580x440x1080	55,08 300
3	250x290	14,2
TOTALE M ³	53,96 x 300	161,88
TOTALE M ²		161,88

RAPPORTO D'ILLUMINAZIONE

VALORE	UP VALORE M ²	UP FINESTRA	RAPP. UP
BUONVERO	540x350	48x36	180x140 = 2,52
ALCANTARA	630x550x290	46x24	0,80x140x3 = 3,36
UP PIANA		31,60	5,88
PROBILITARIO	320x280	8,96	1,20x140 = 1,68
ROCCO	220x210	9,64	1,40x140 = 1,96
PIANTO	320x210	5,44	0,80x140 =
PIANTO 320x210	440x140x180	7,68	1,60x140 = 2,24
	410x280x240	8,24	2,24x139 = 0,413 > 1/8
	400x270	0,10	15,57

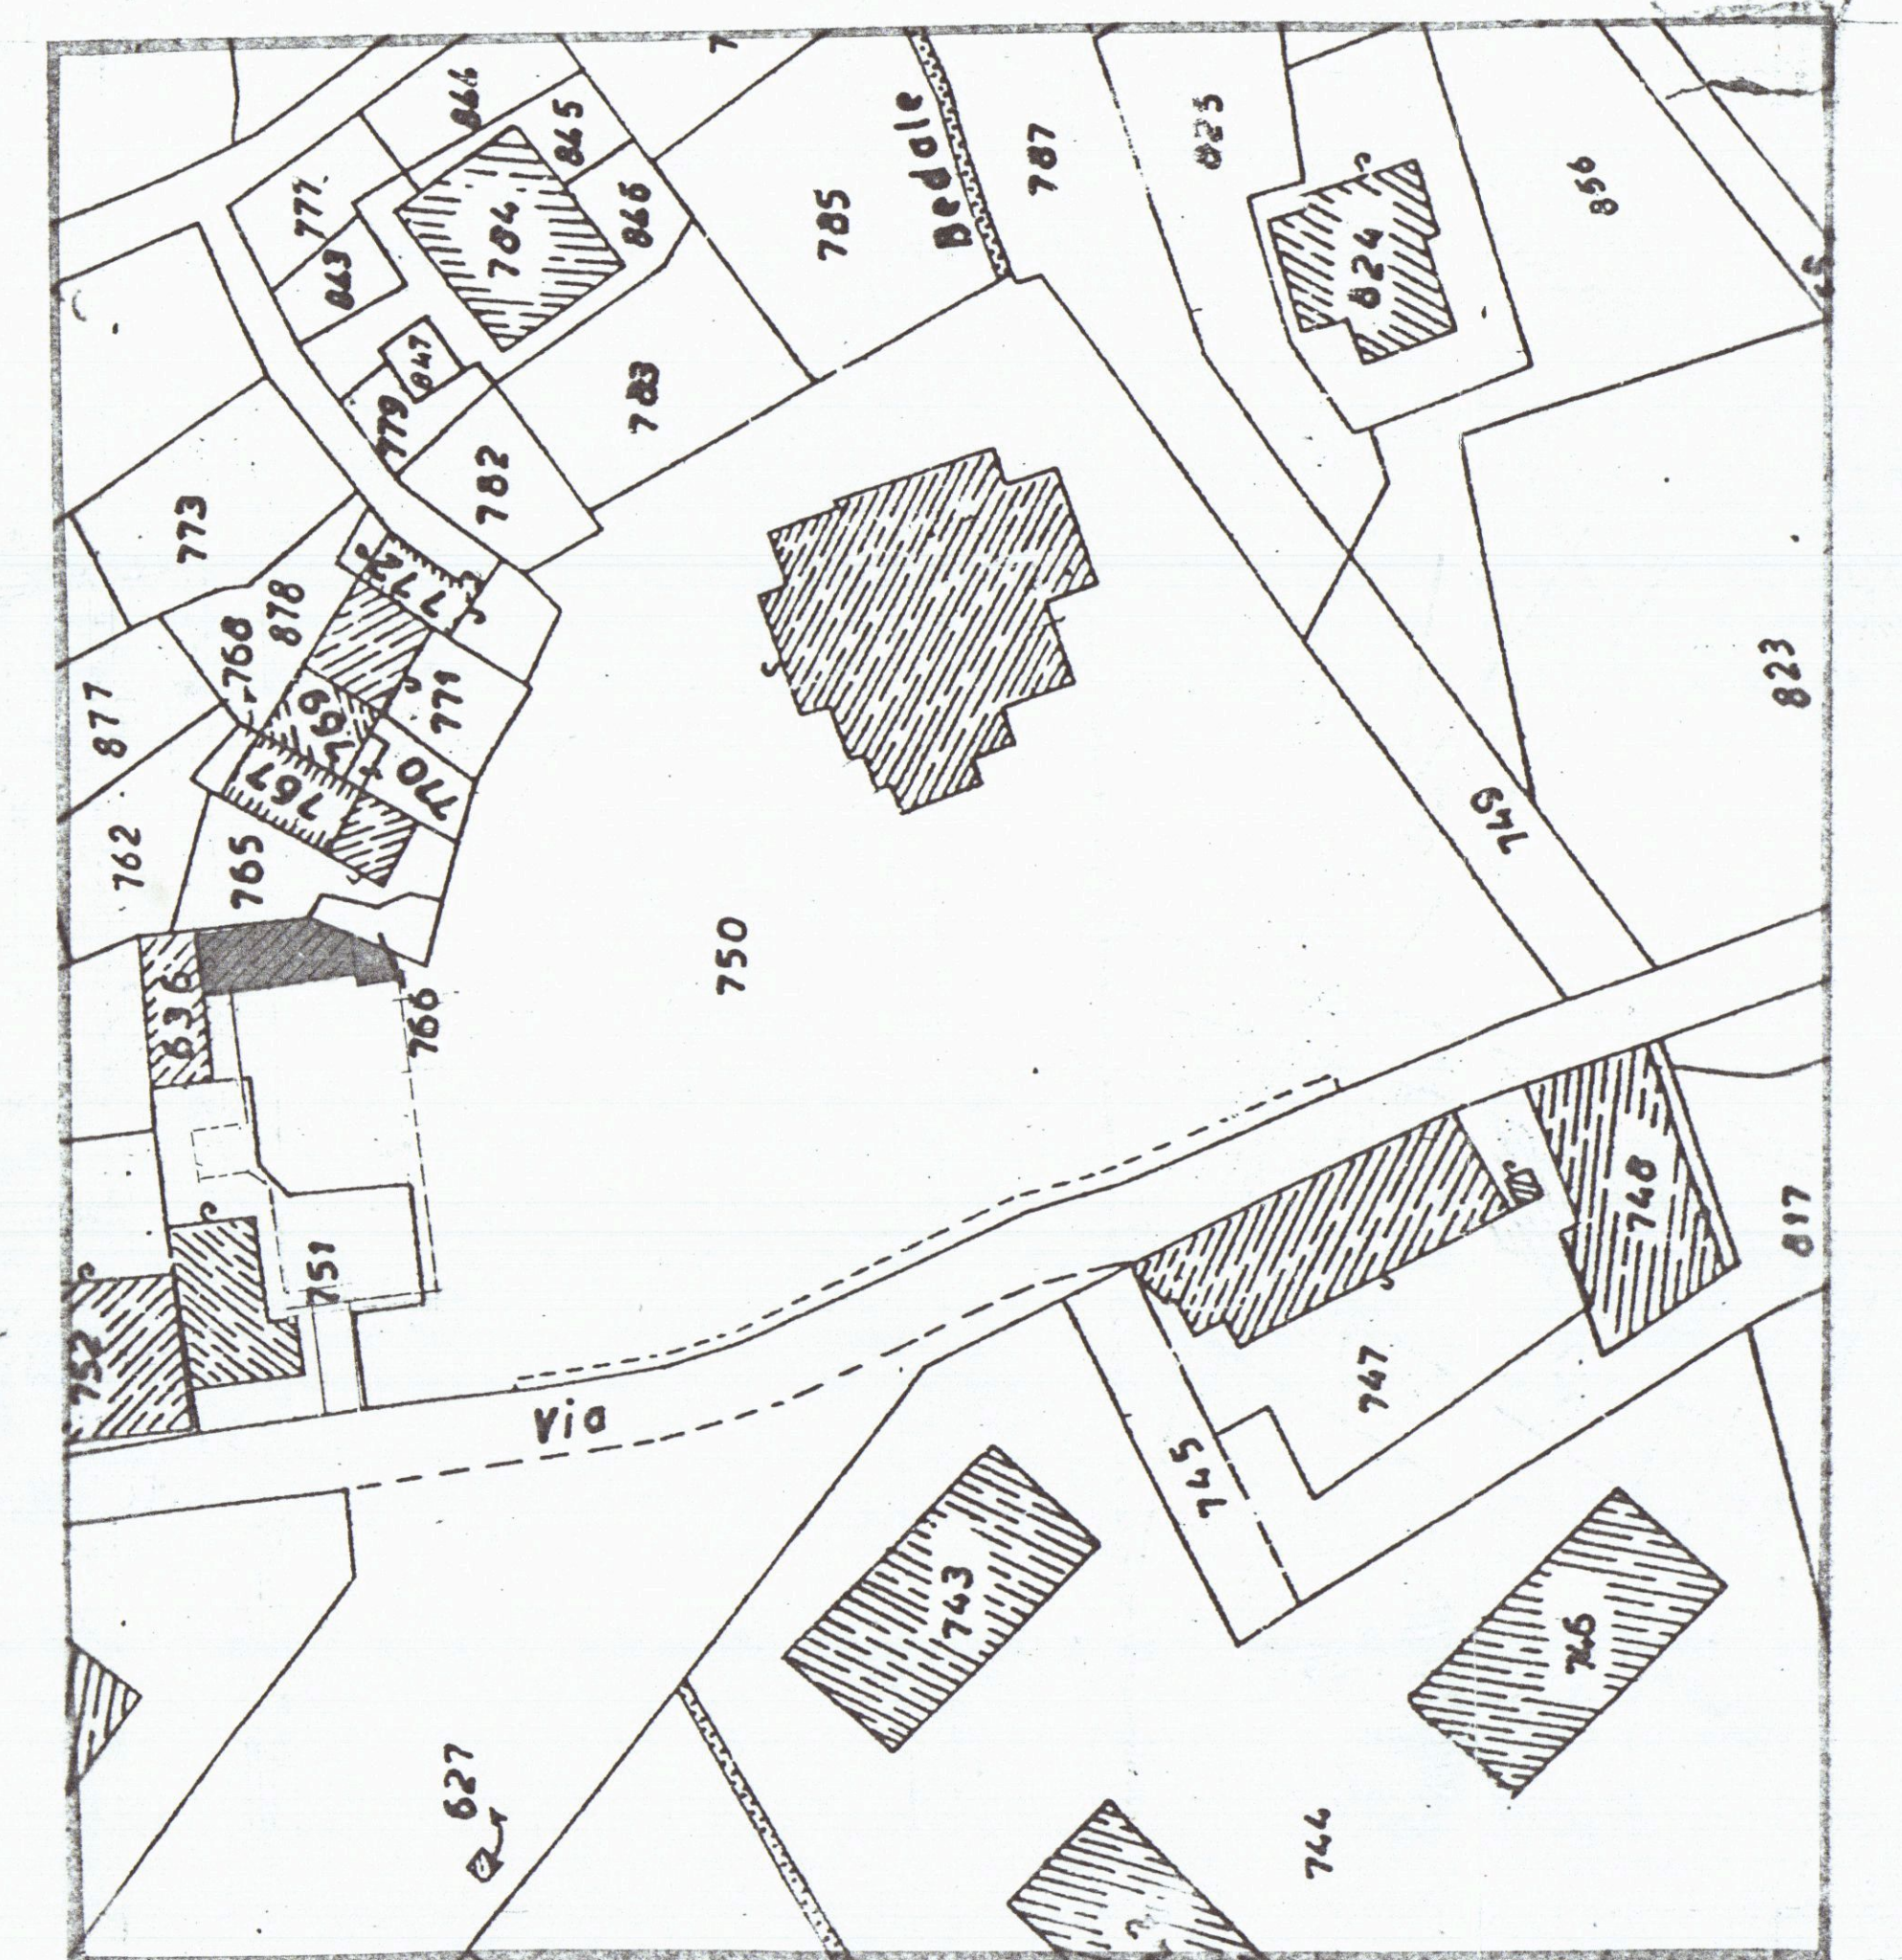

ESTRATTO DI MAPPA SCALA 1:1000

