




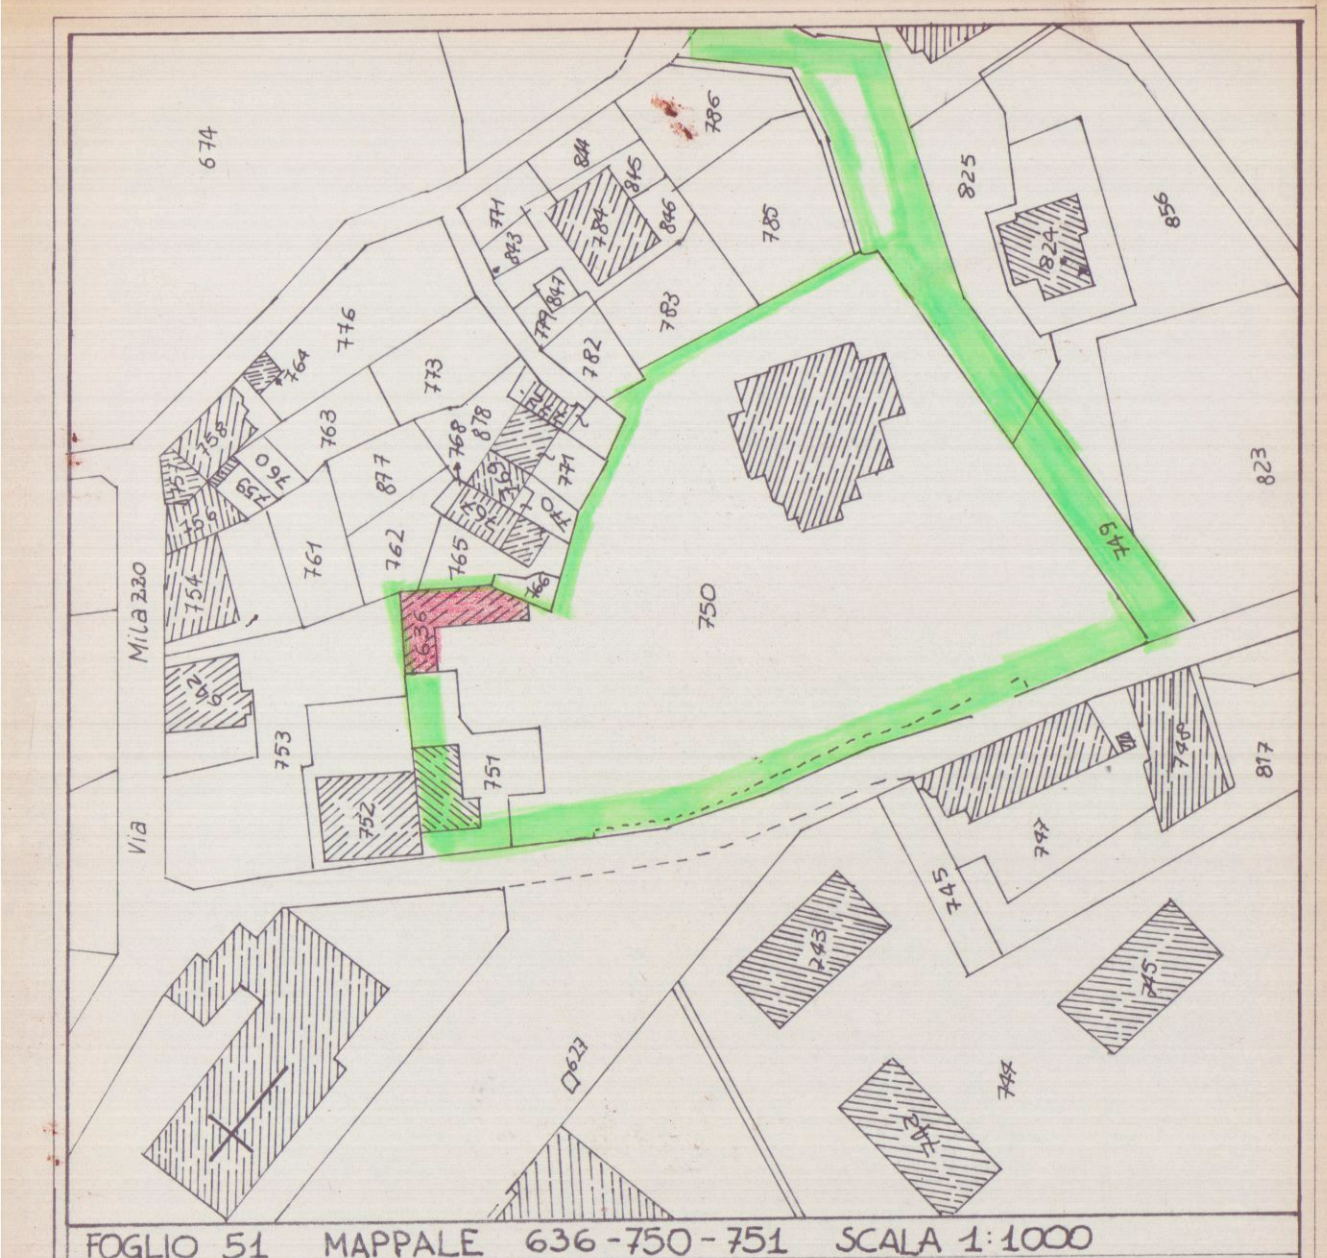


TAVOLA DI PROGETTO


VARIANTE ALLA CONCESSIONE EDILIZIA 104/97
PER LA RISTRUTTURAZIONE E L'AMPLIAMENTO
DEL FABBRICATO AD USO MAGAZZINO E
SERVIZI. SITO IN FOSSOLA VIA MILAZZO 8
PROP. GEMALL S.A.S.

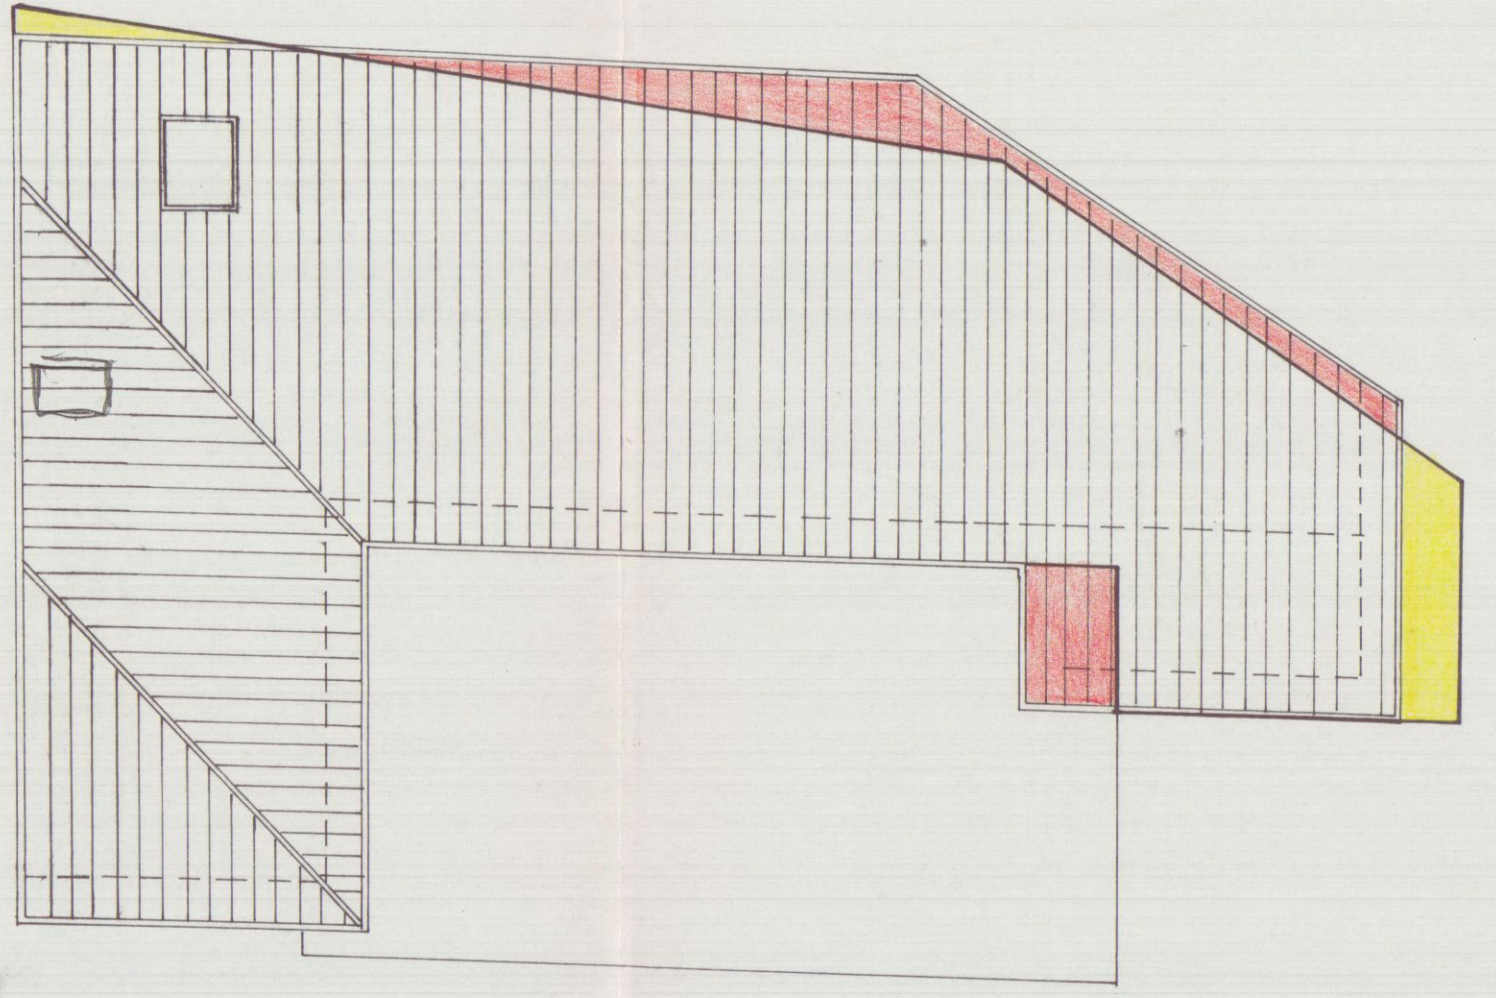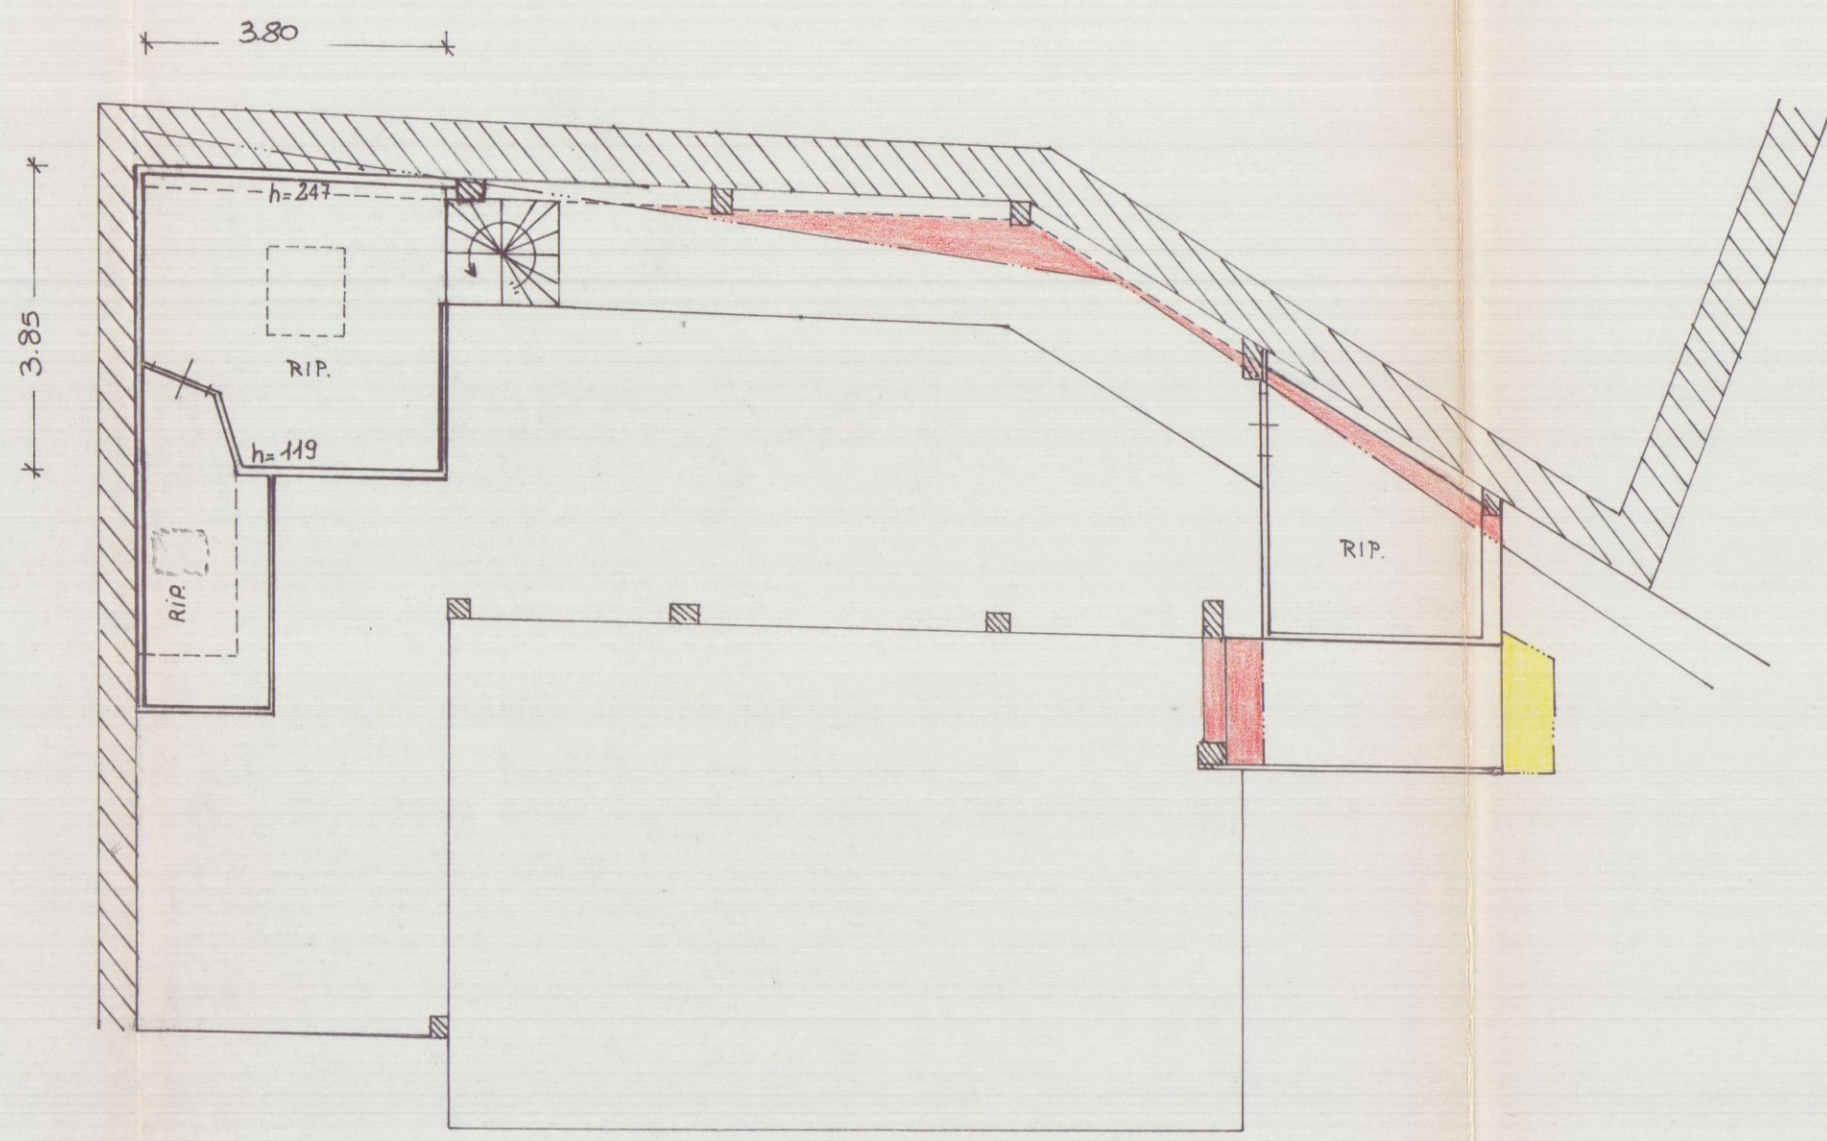


IN MENO
IN PIU

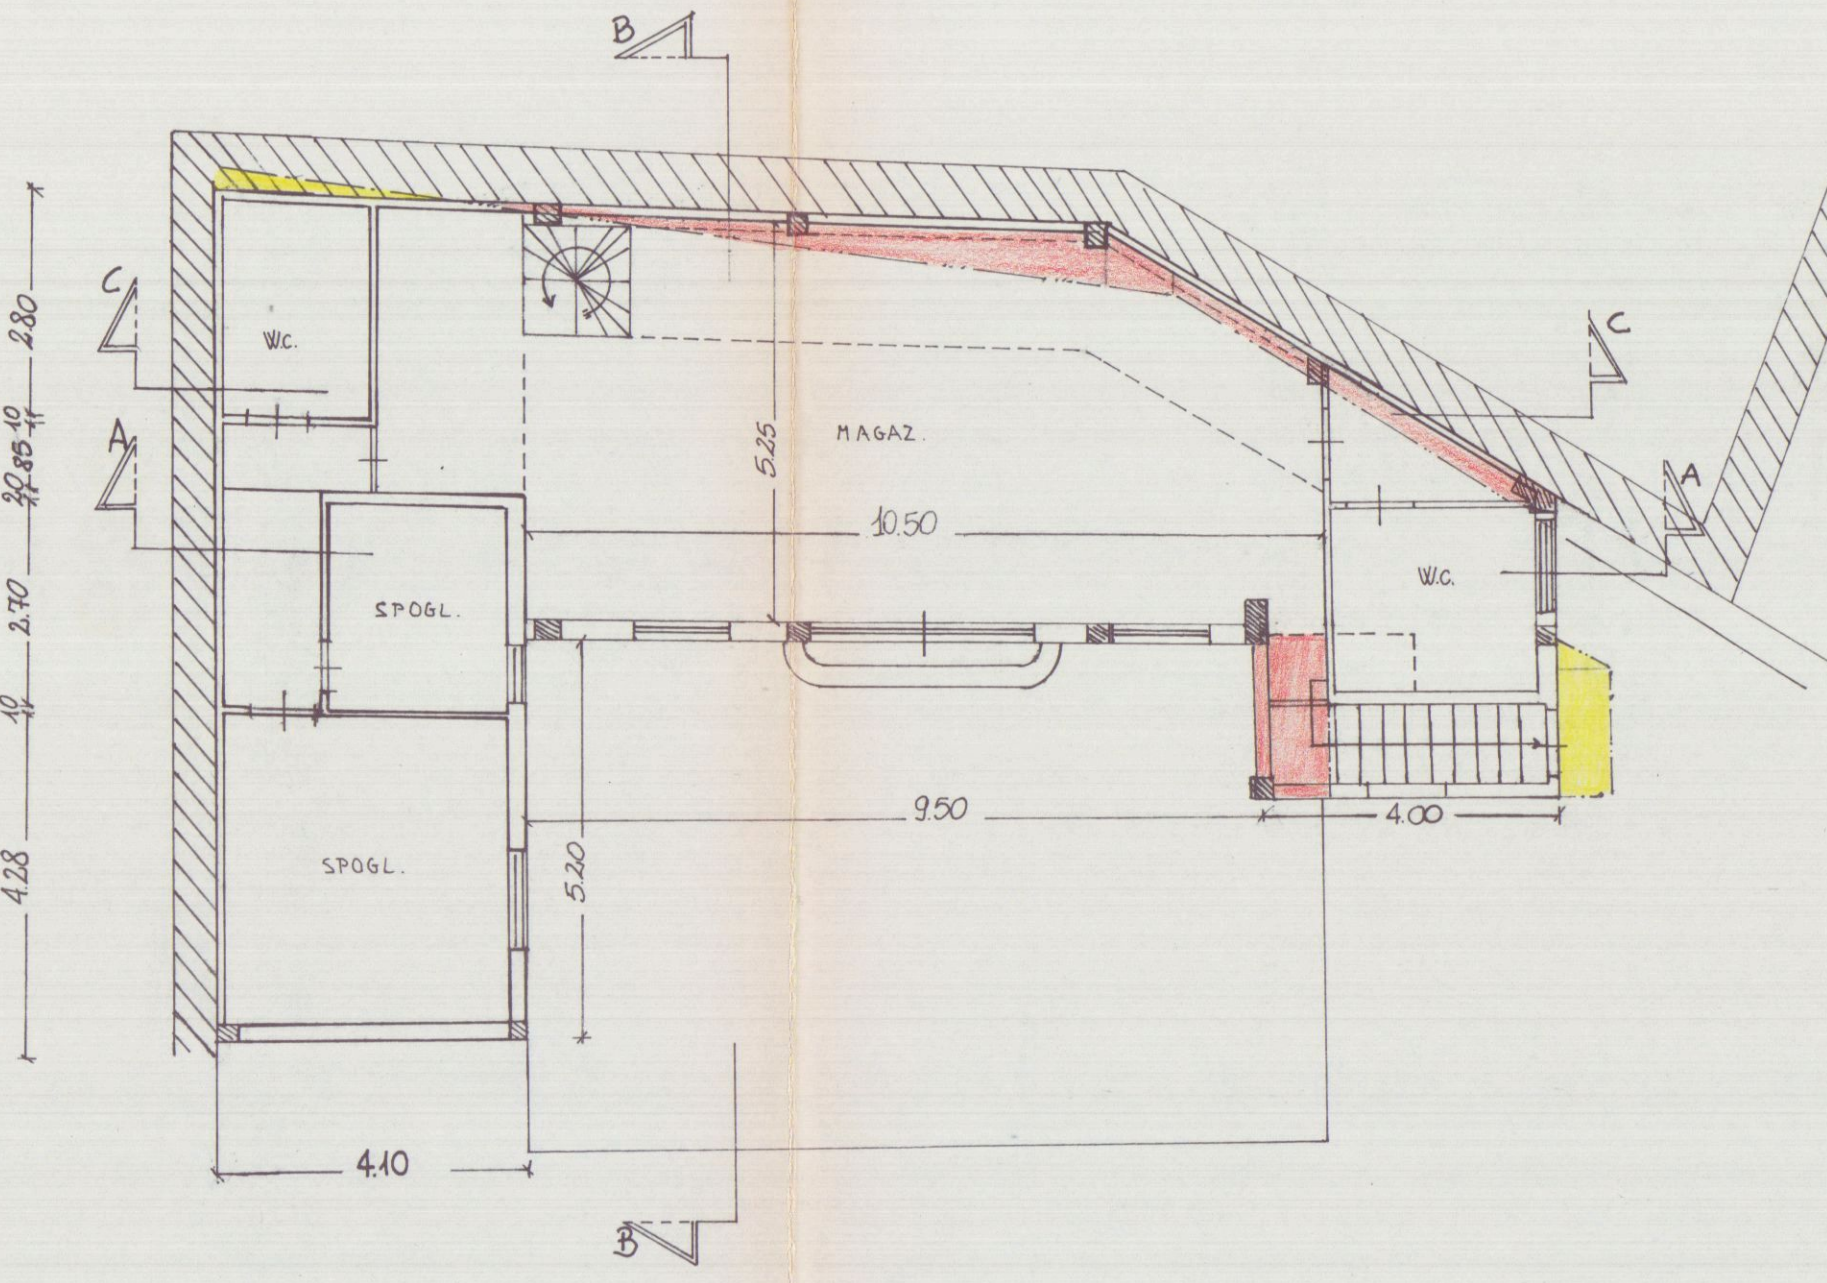


IN MENO
IN PIU

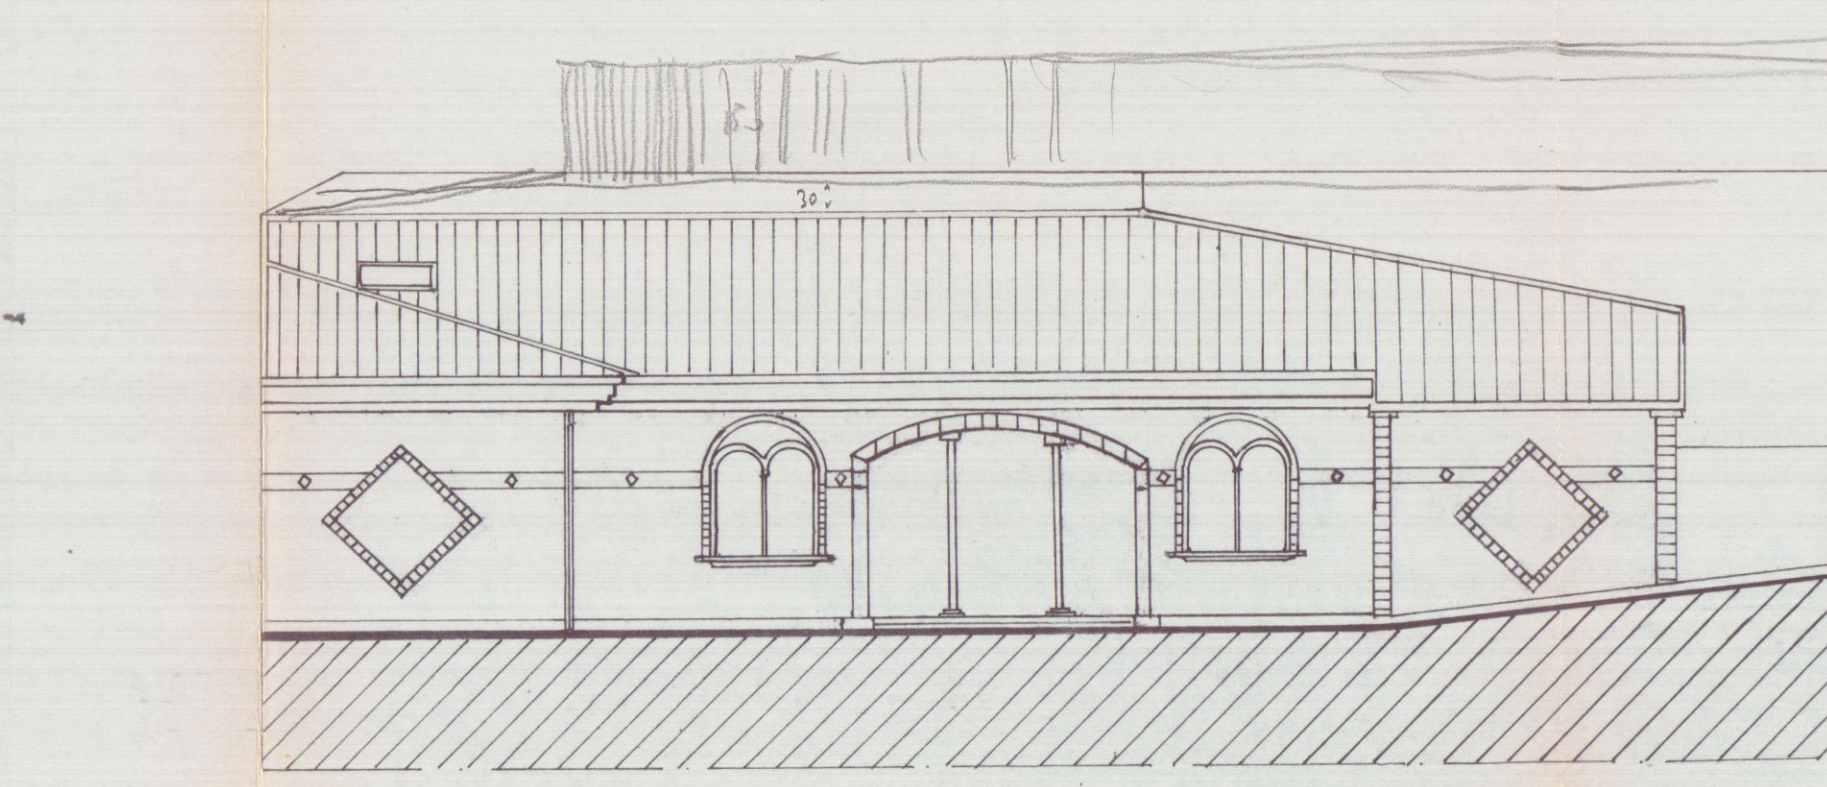


PROSPETTO SUD

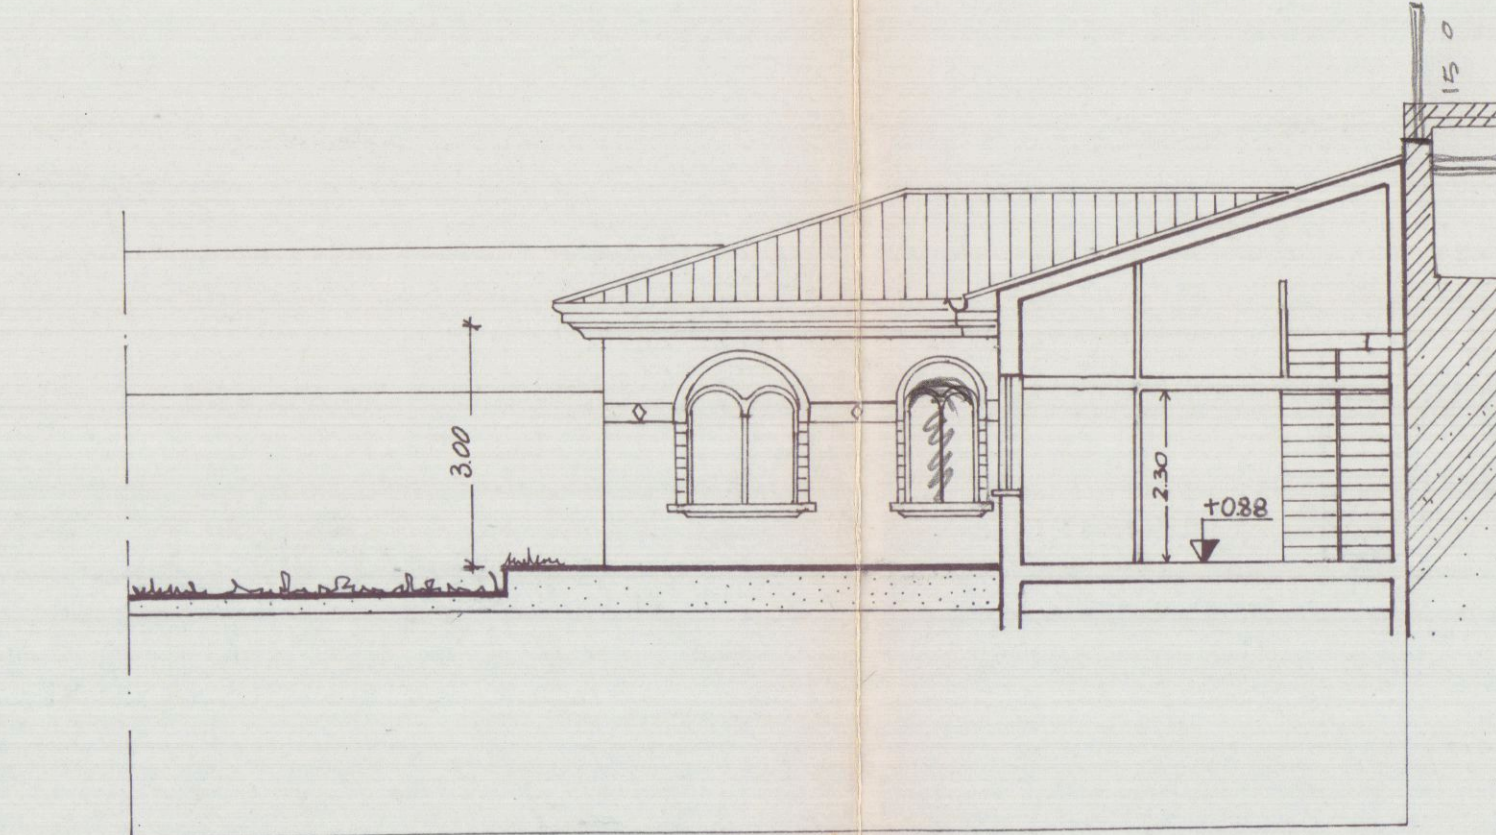


SEZIONE A-A

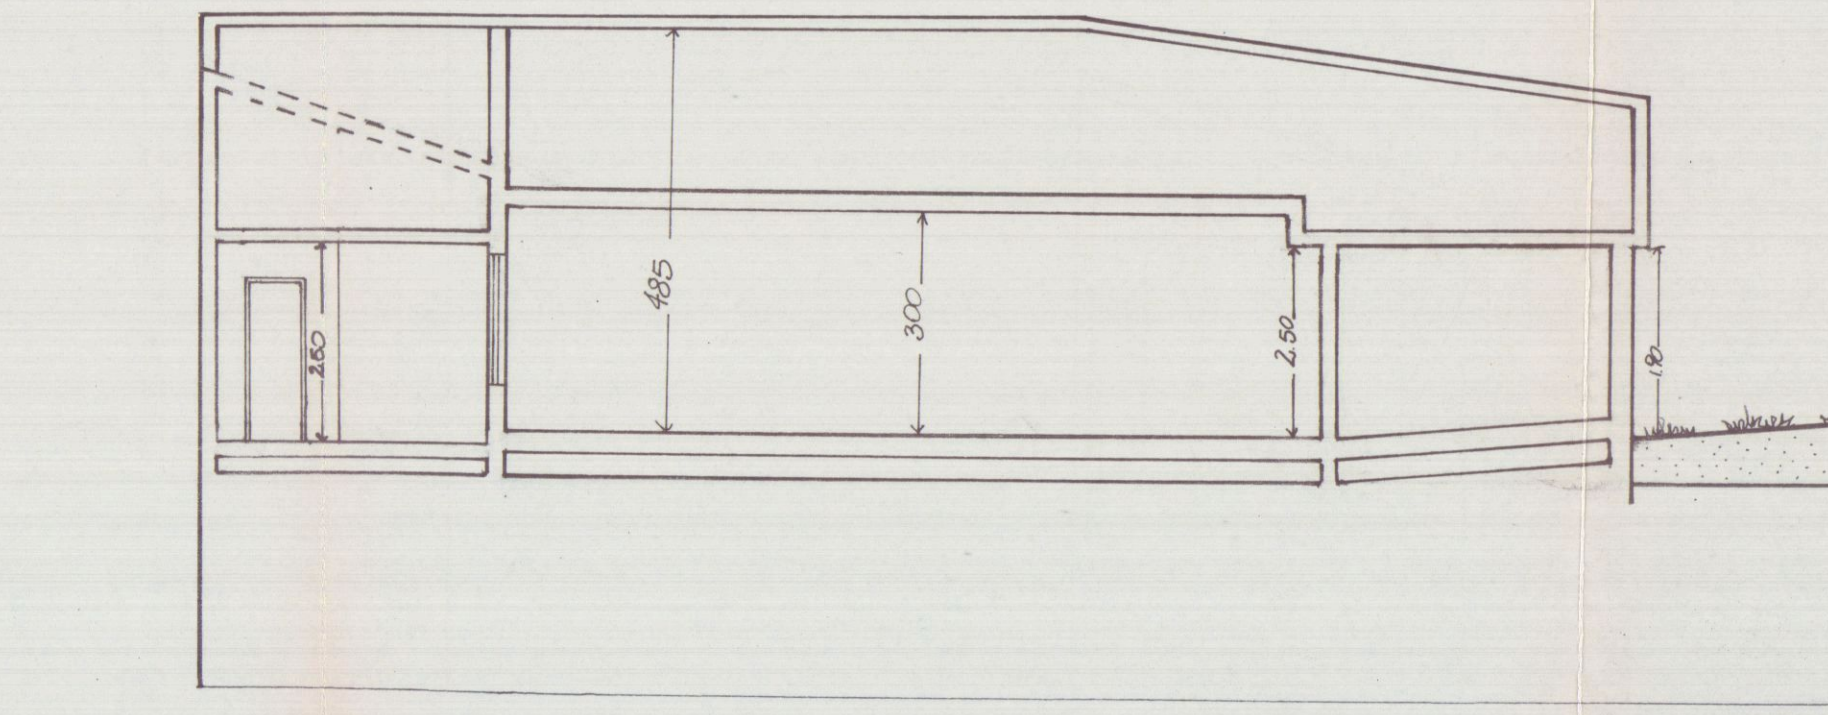

SEZIONE C-C

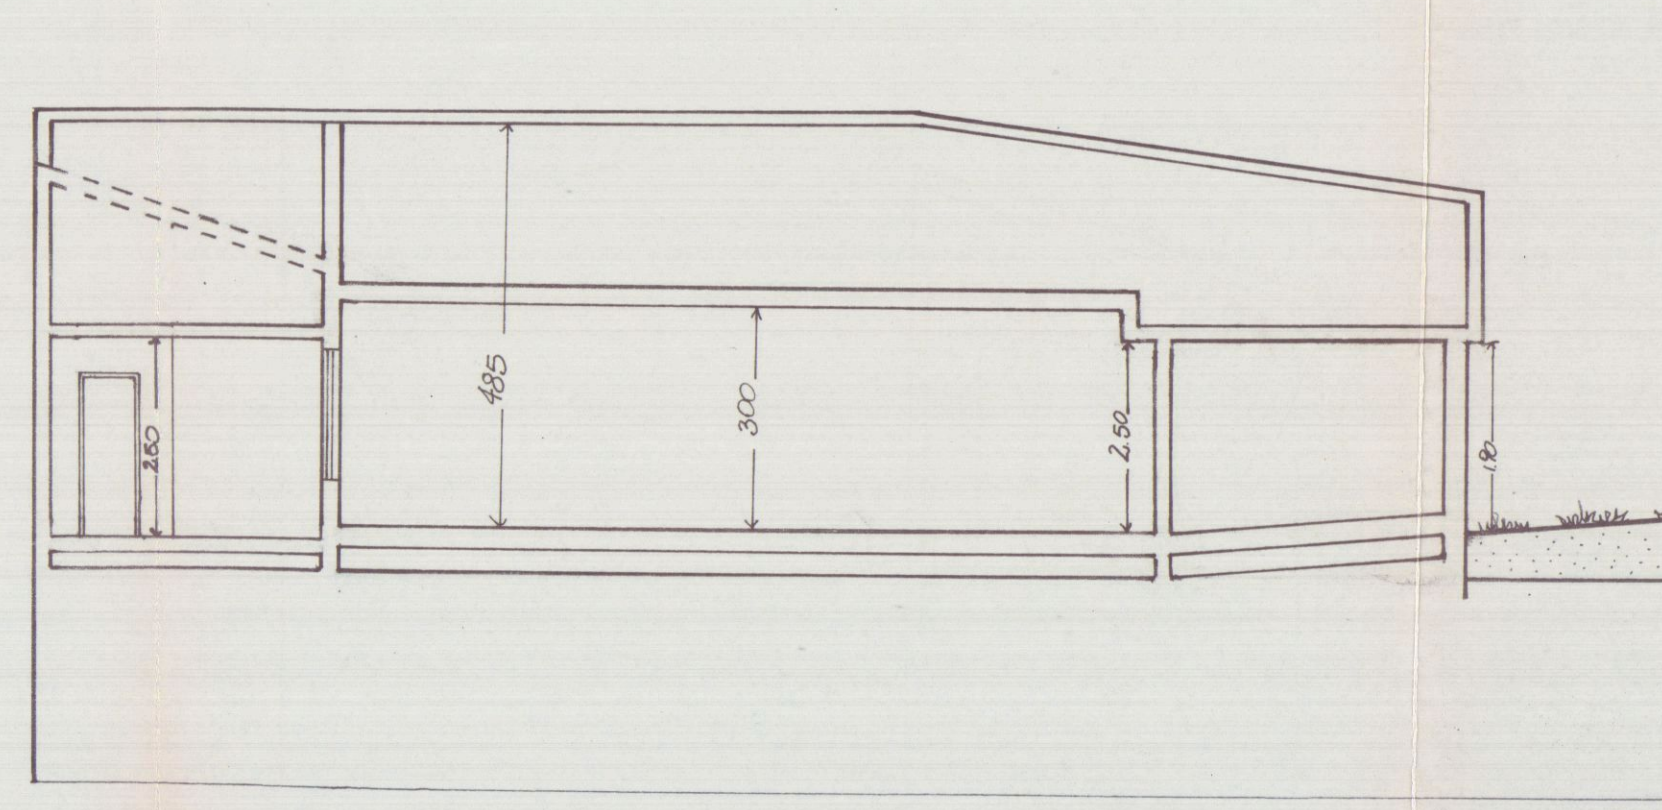

SEZIONE

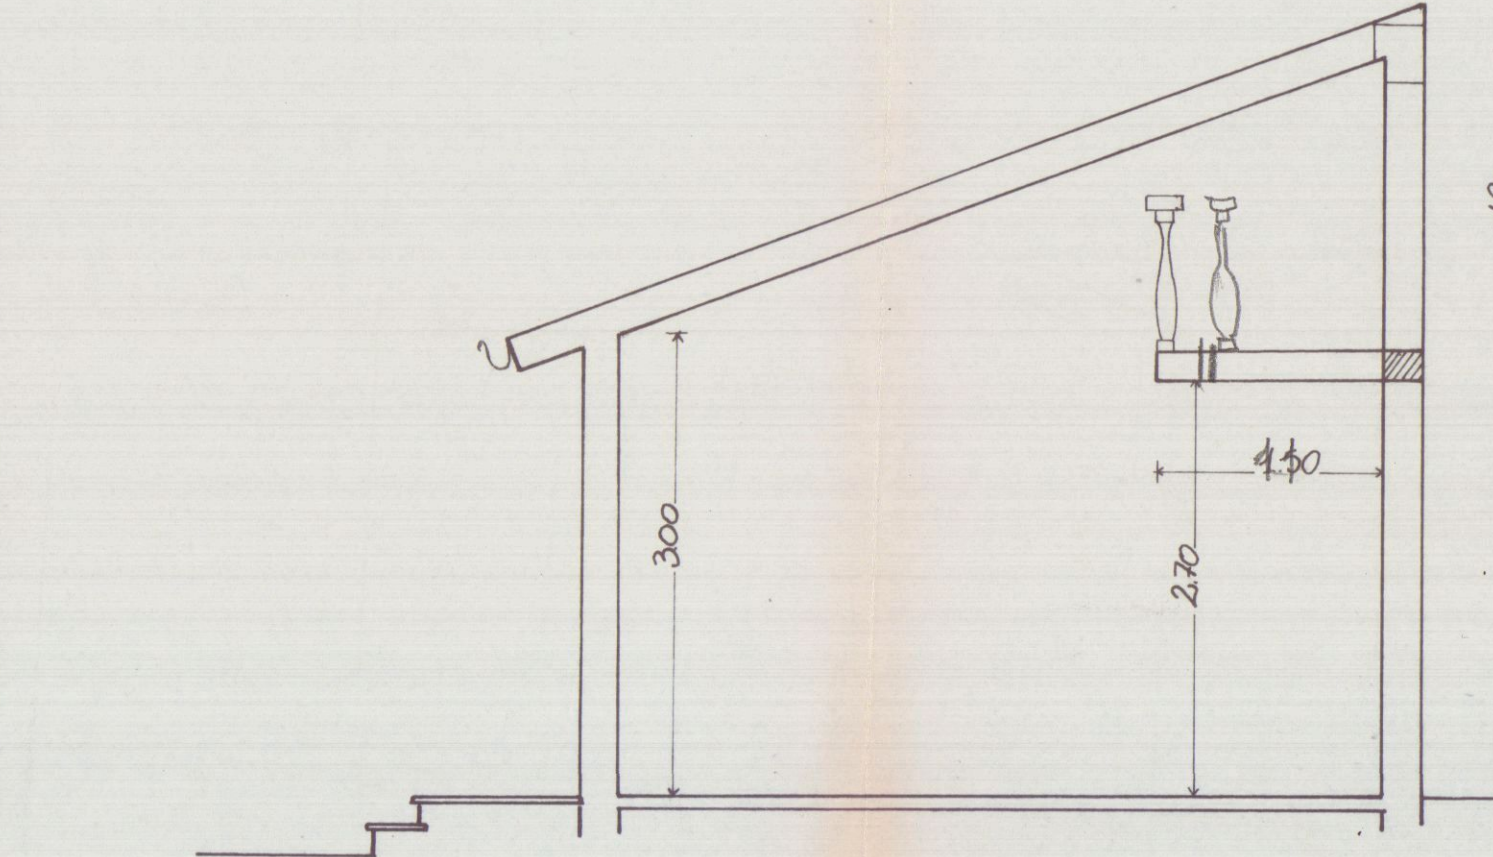





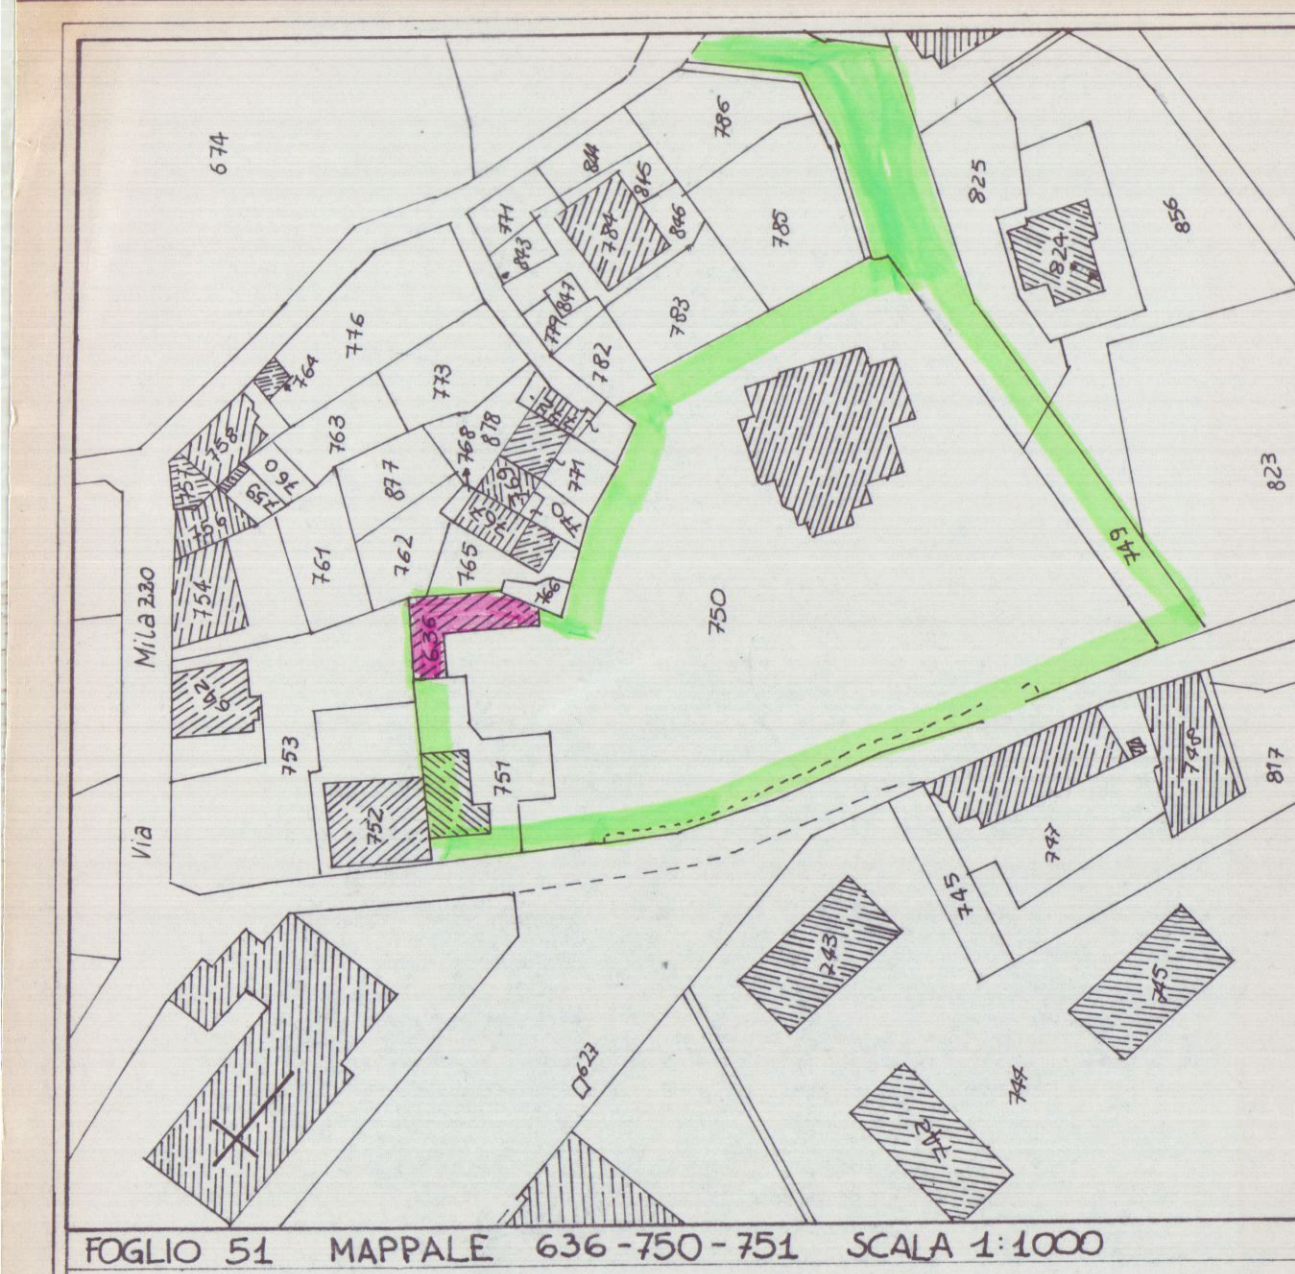




TAVOLA DI PROGETTO
COMUNE DI CARRARA
10 FEB. 2001
VARIANTE ALLA CONCESSIONE EDILIZIA 104/97
PER LA RISTRUTTURAZIONE E L'AMPLIAMENTO
DEL FABBRICATO AD USO MAGAZZINO E
SERVIZI. SITO IN FOSSOLA VIA MILAZZO 8
PROP. GEMALL S.A.
Società a partecipazione paritetica
tra il Consorzio di Edilizia e
il Consorzio di Edilizia
per l'approvazione del presente
progetto.
Il Funzionario Tecnico

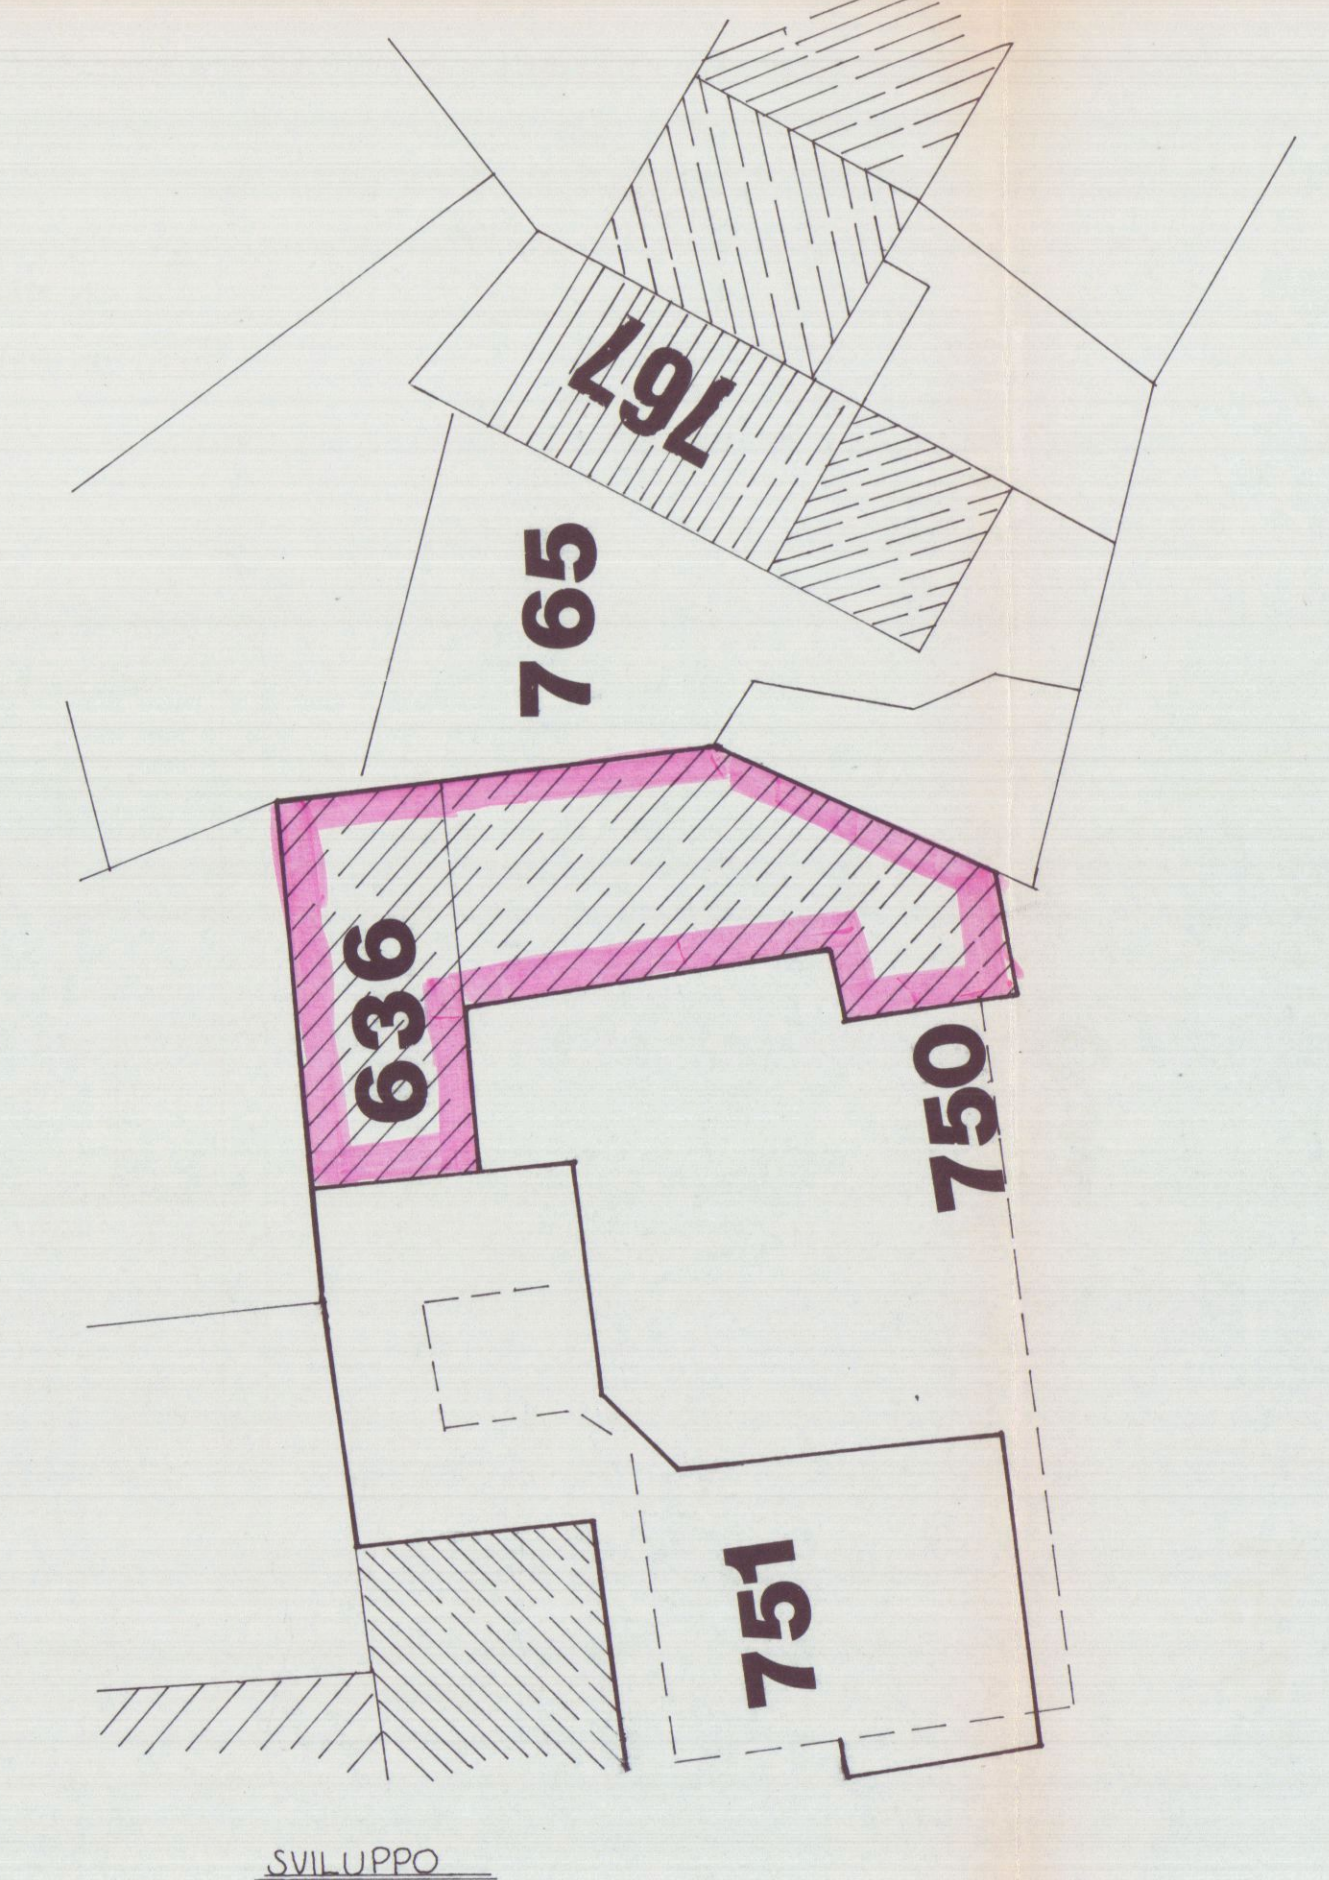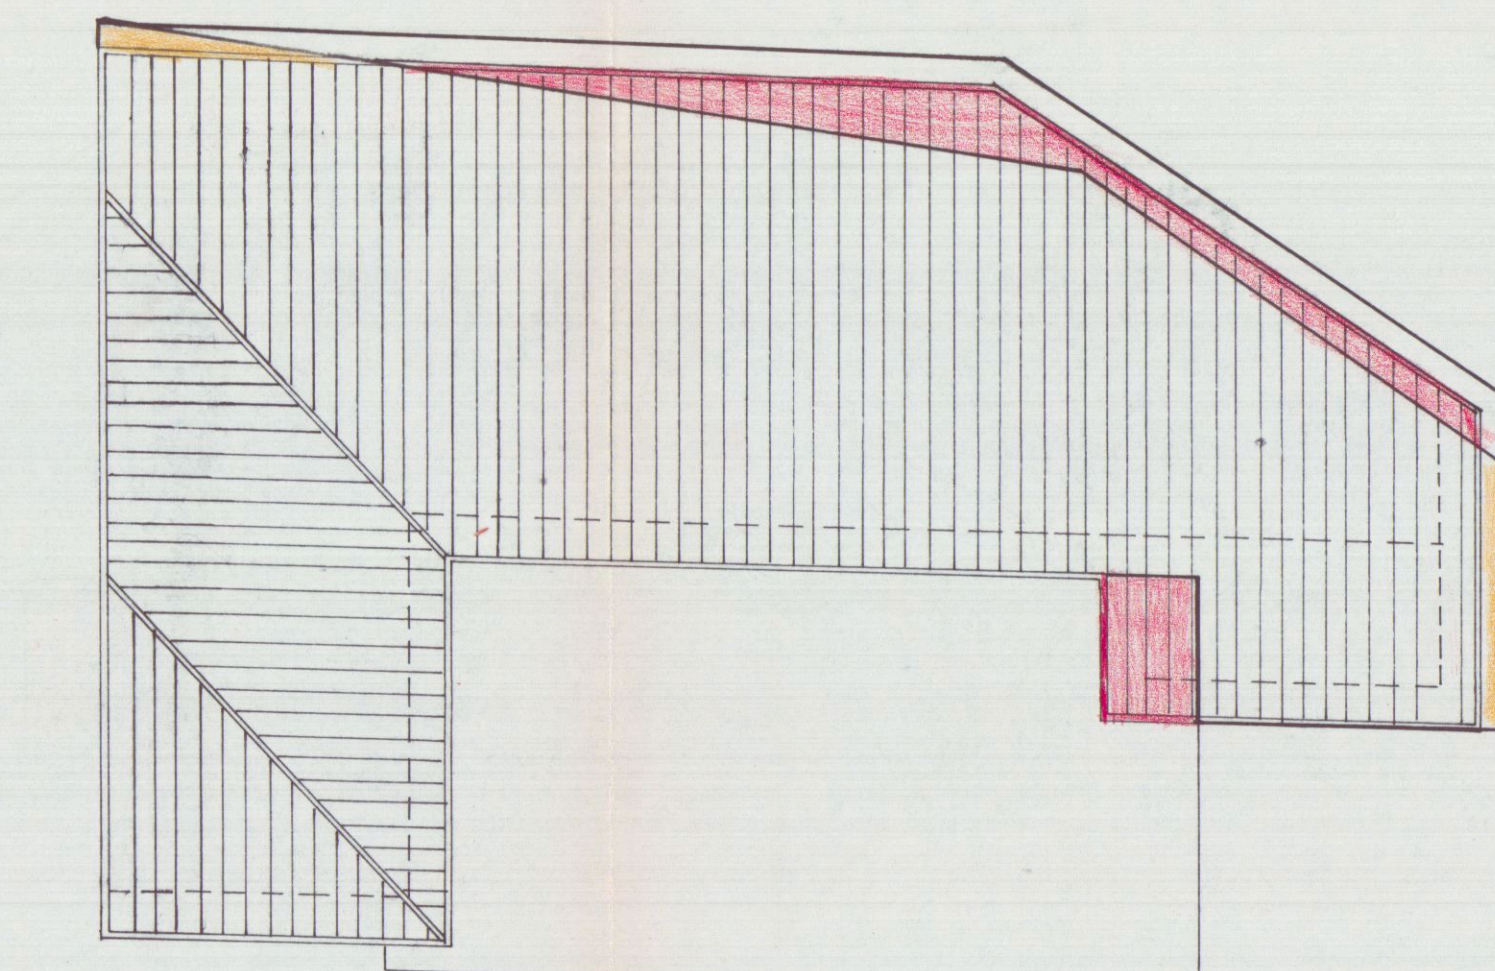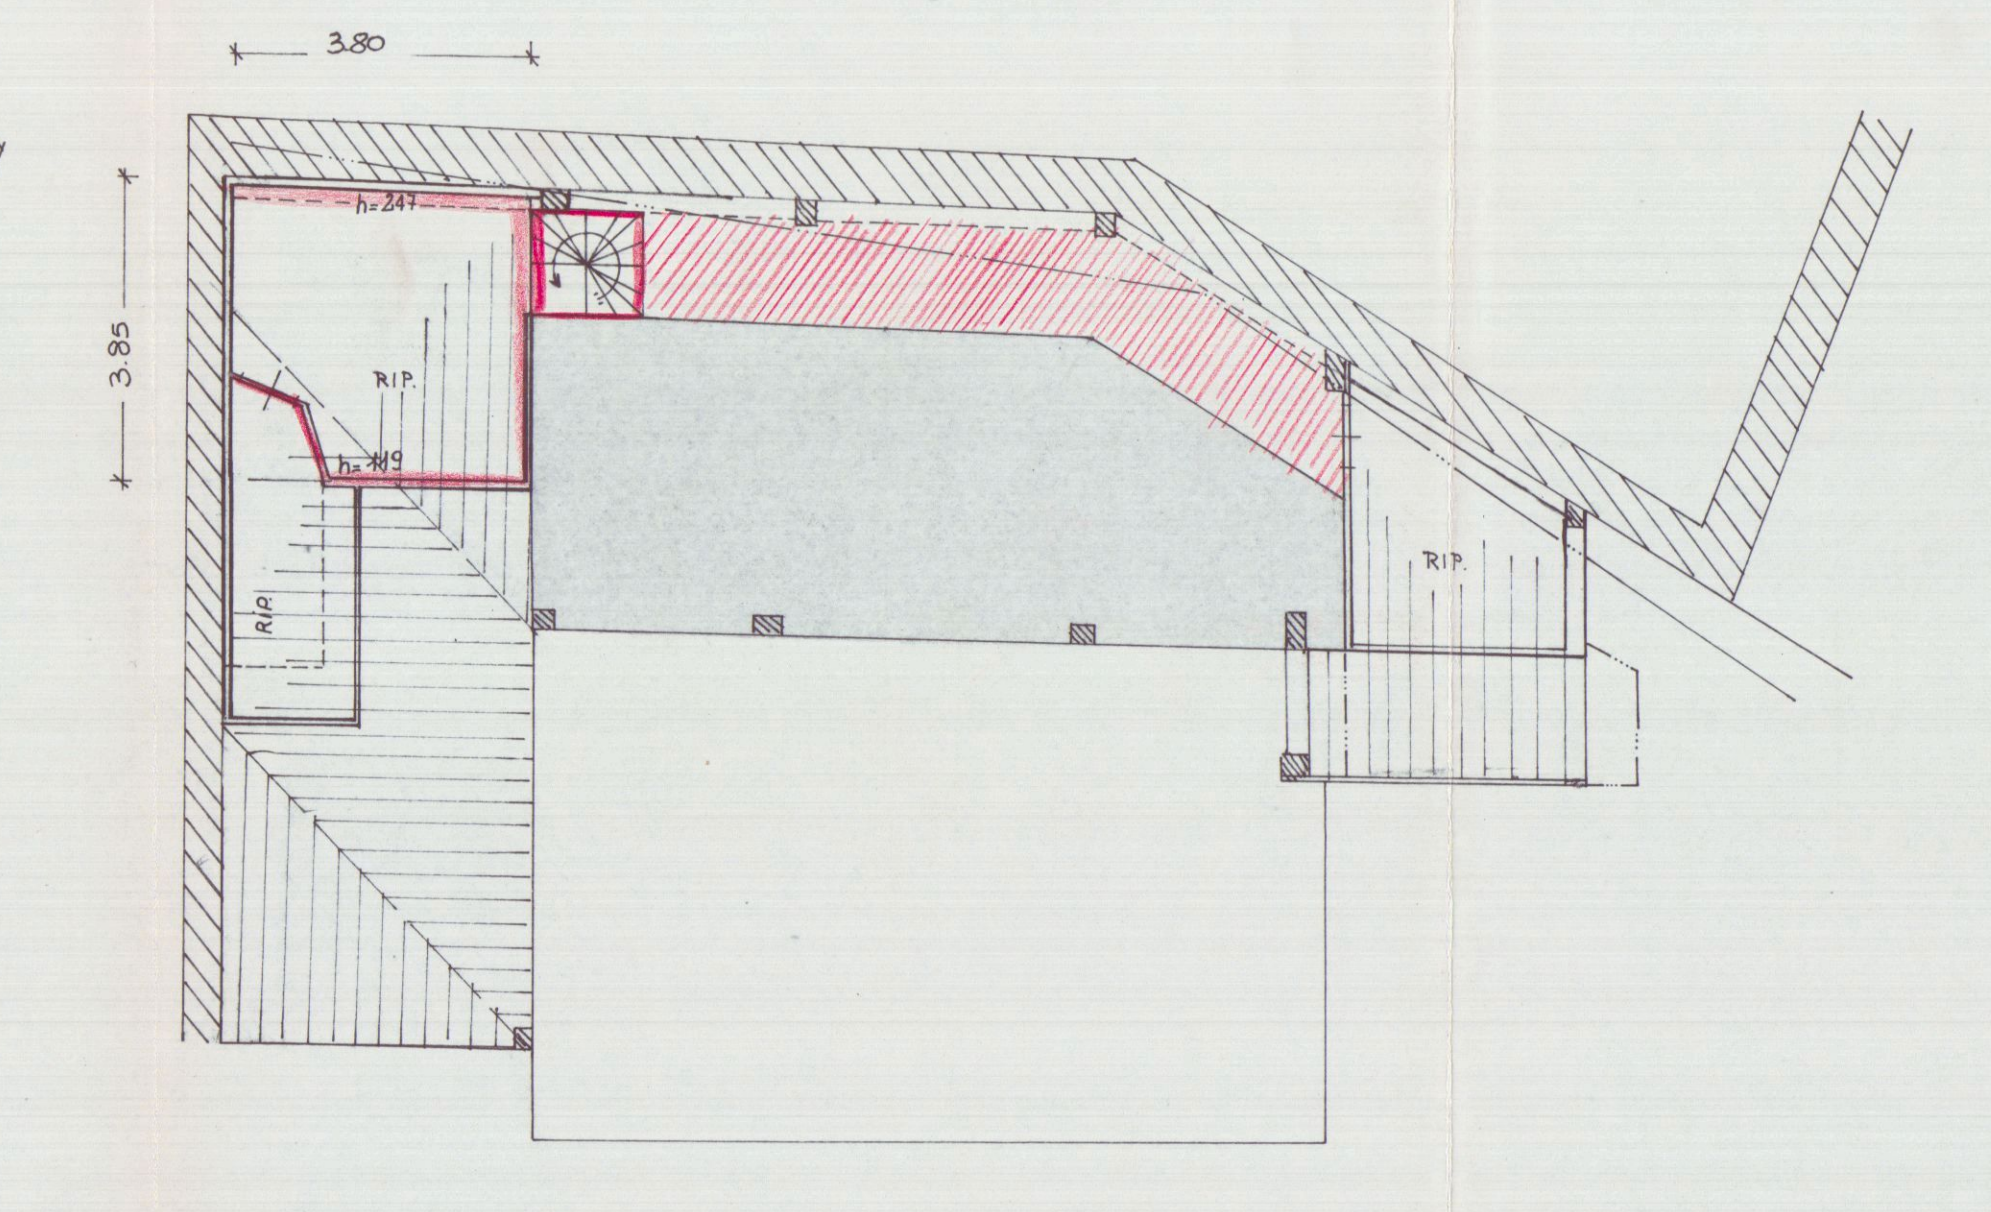


IN MENO
IN PIÙ

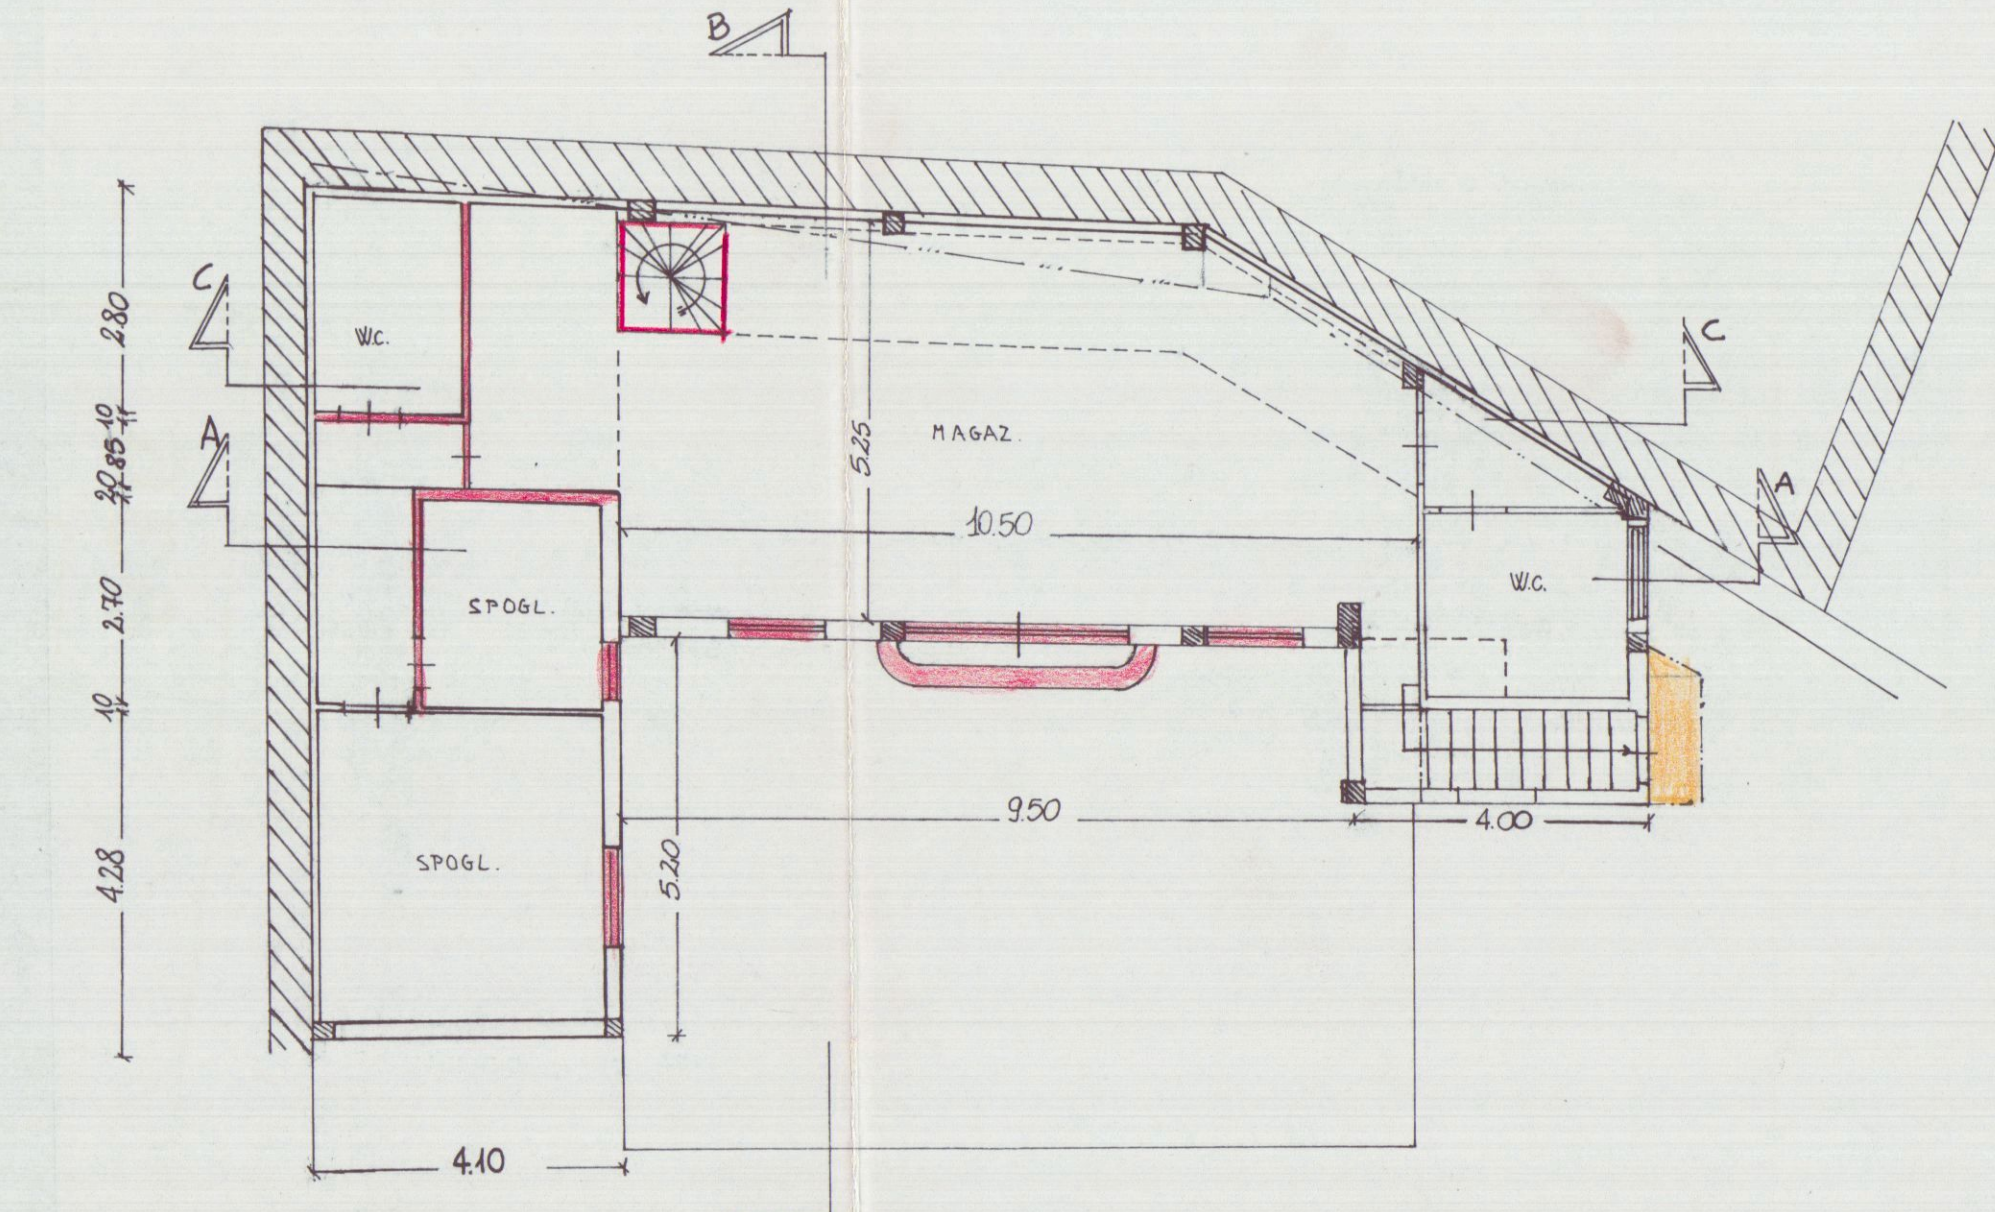


IN MENO
IN PIÙ

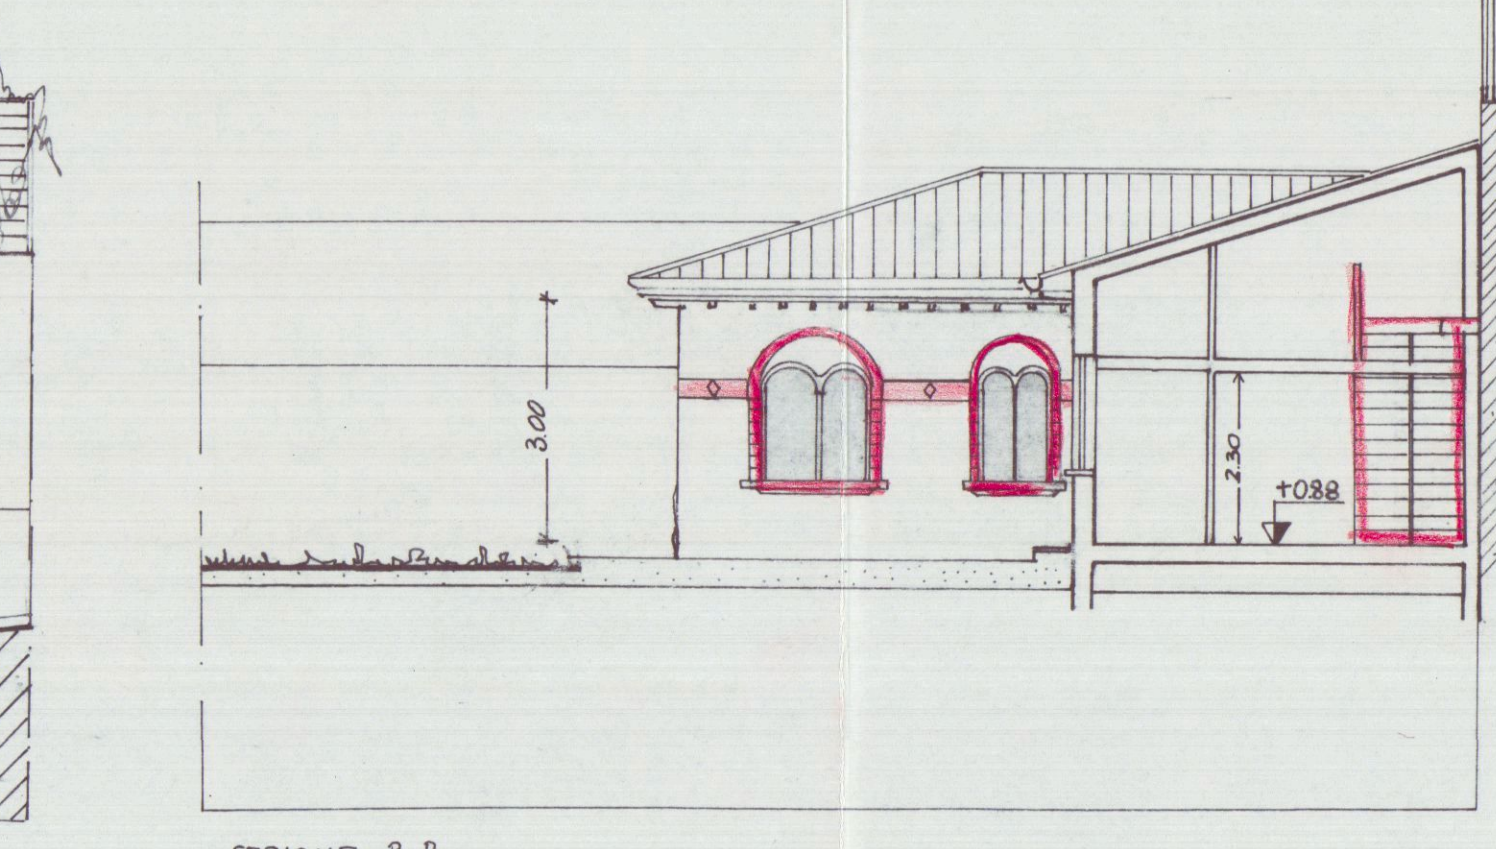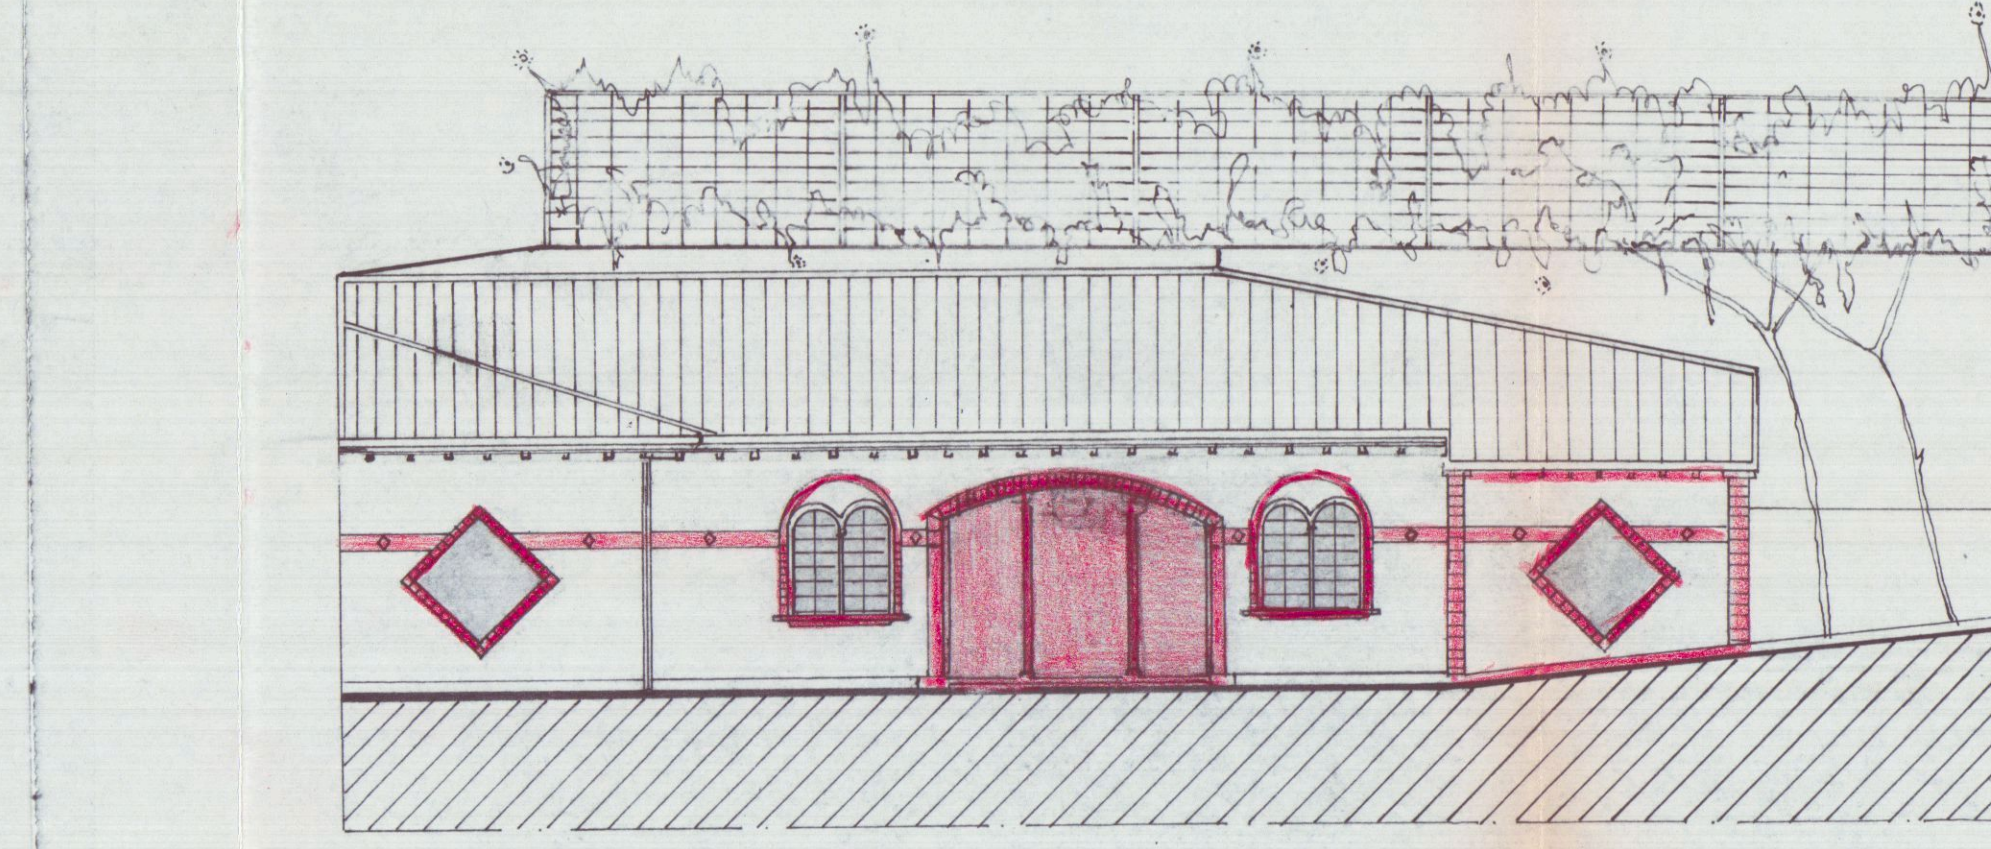


SEZIONE A-A

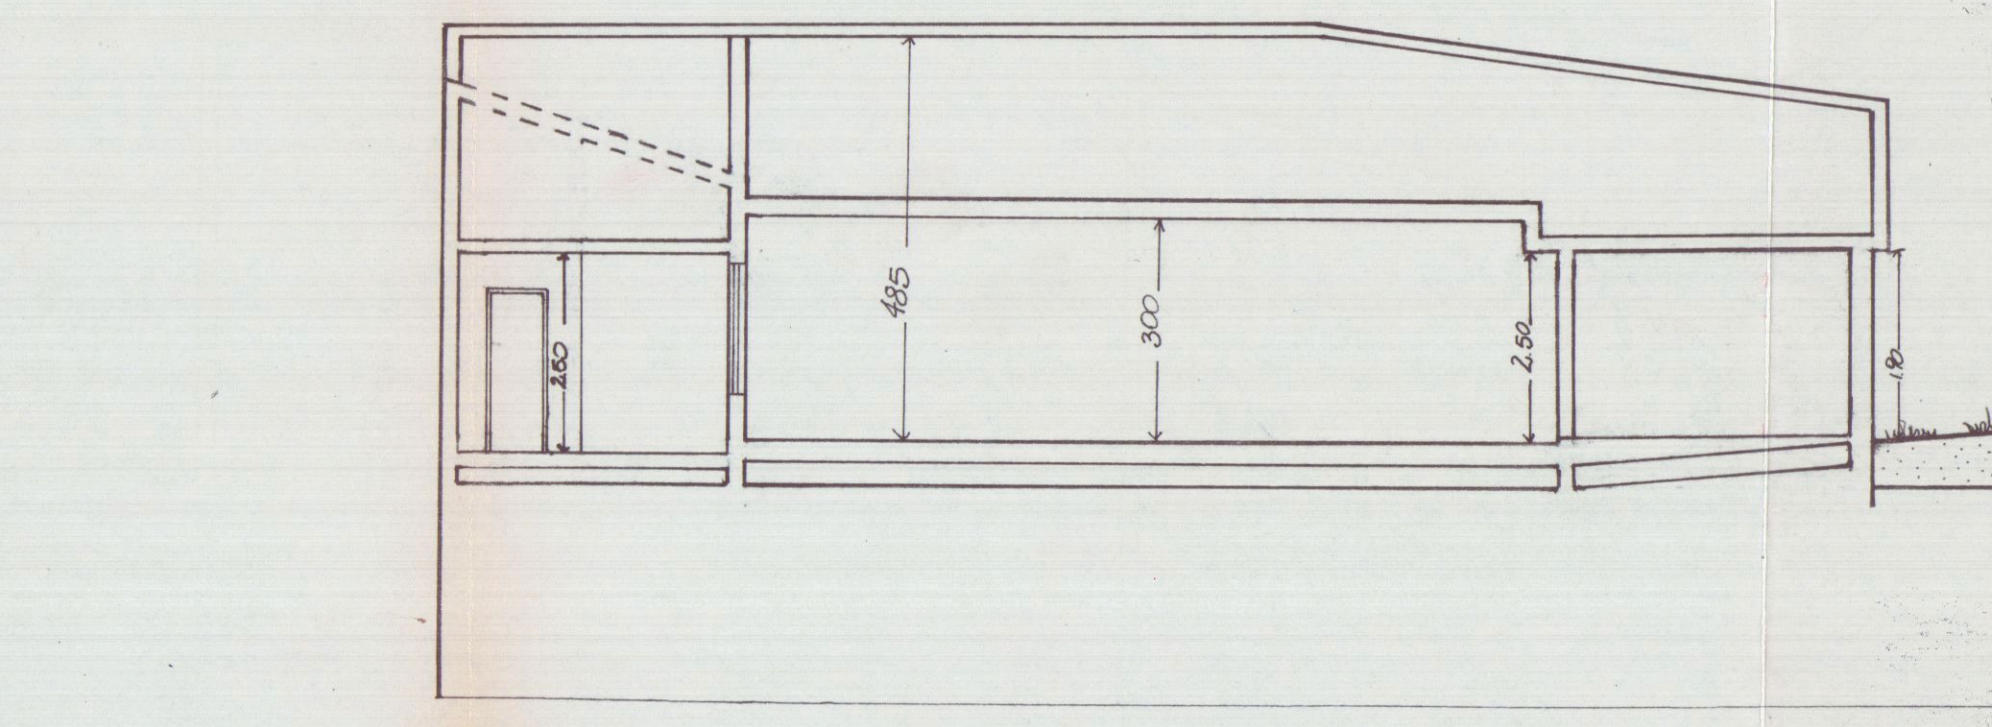

SEZIONE

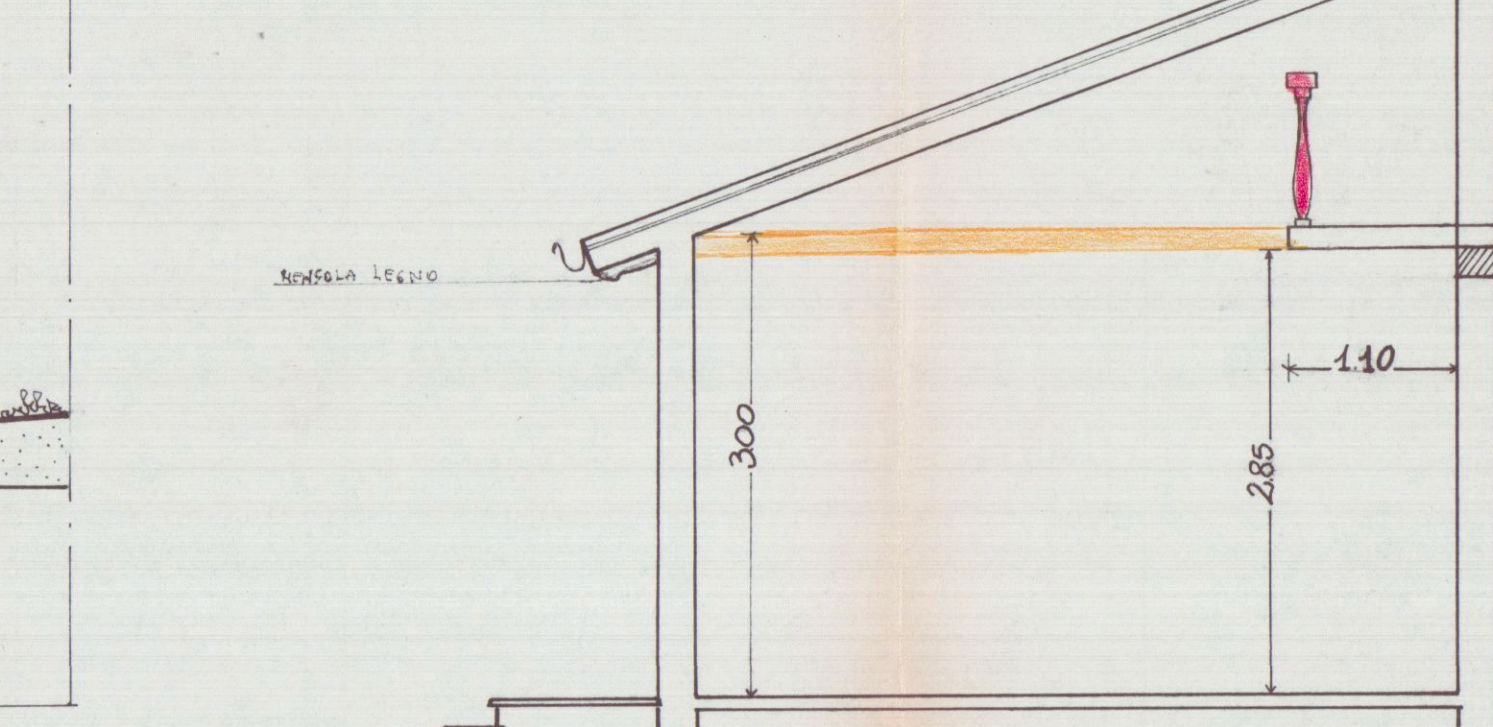

PARTICOLARE 1:50

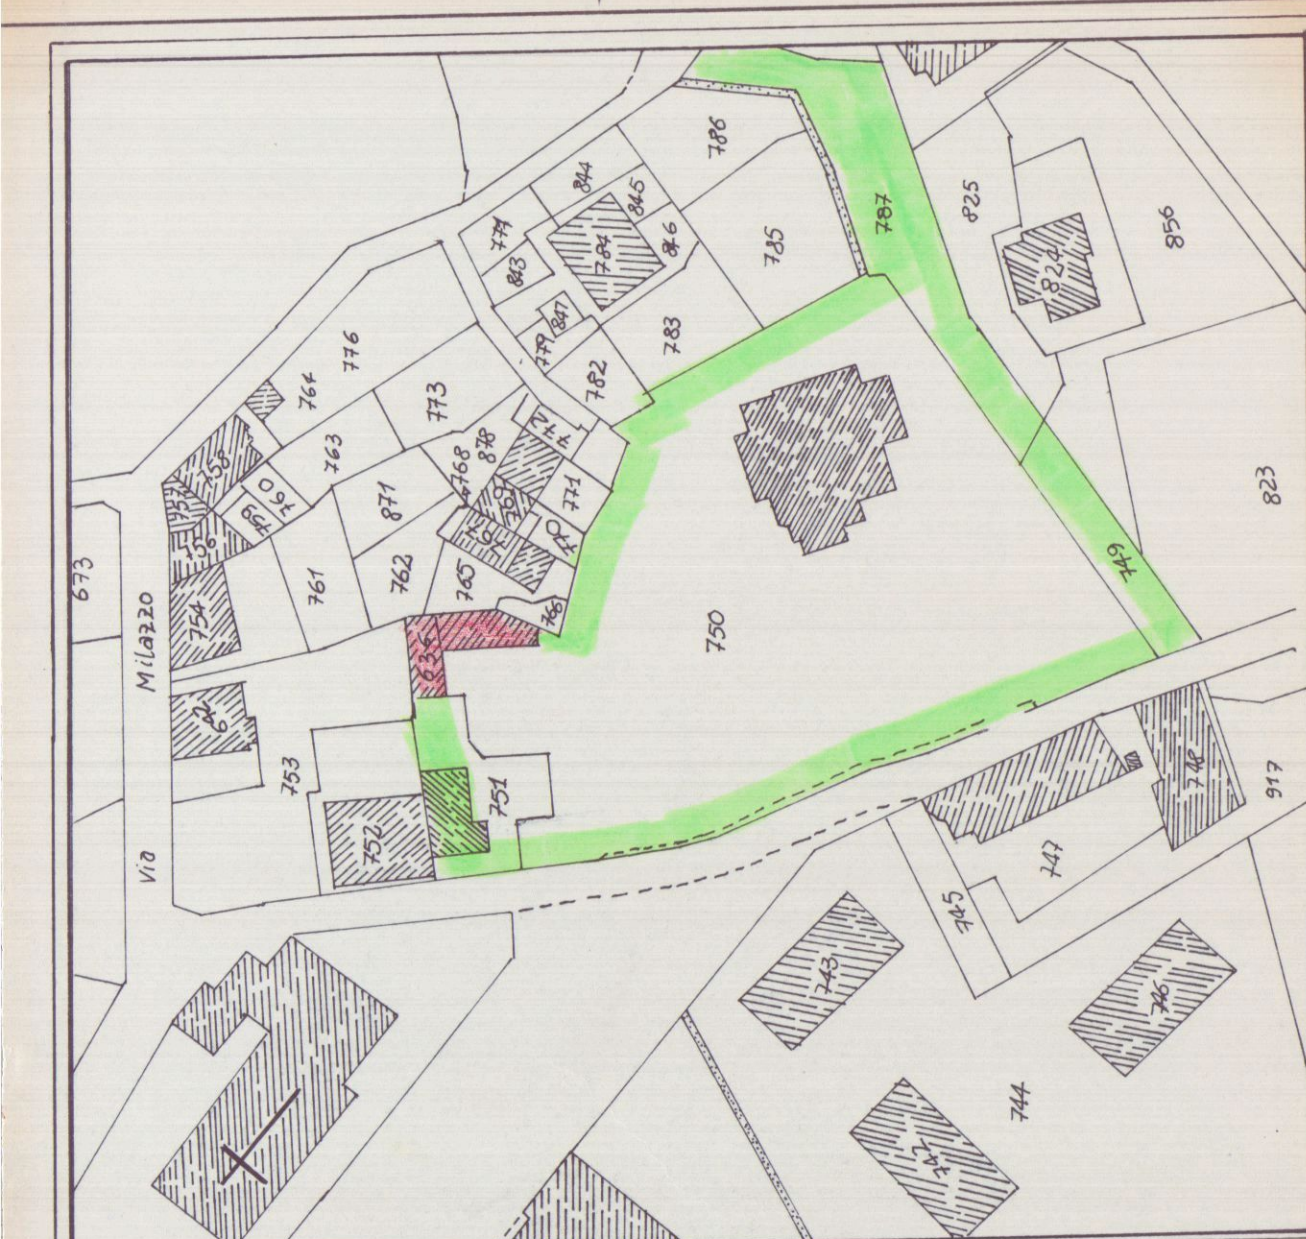


FOGLIO 51 MAPPAL 636-750-751 1:1000


VARIANTE
10 FEB. 2001

ALLA CONCESSIONE EDILIZIA N. 104/97
PER LA RISTRUTTURAZIONE E L'AMPLIAMENTO
DEL FABBRICATO AD USO MAGAZZINO E
SERVIZI, IN FOSSOLA VIA MILAZZO 8
PROP. GEMALL S.A.S.


TAV. 1 CONCESSIONE EDILIZIA

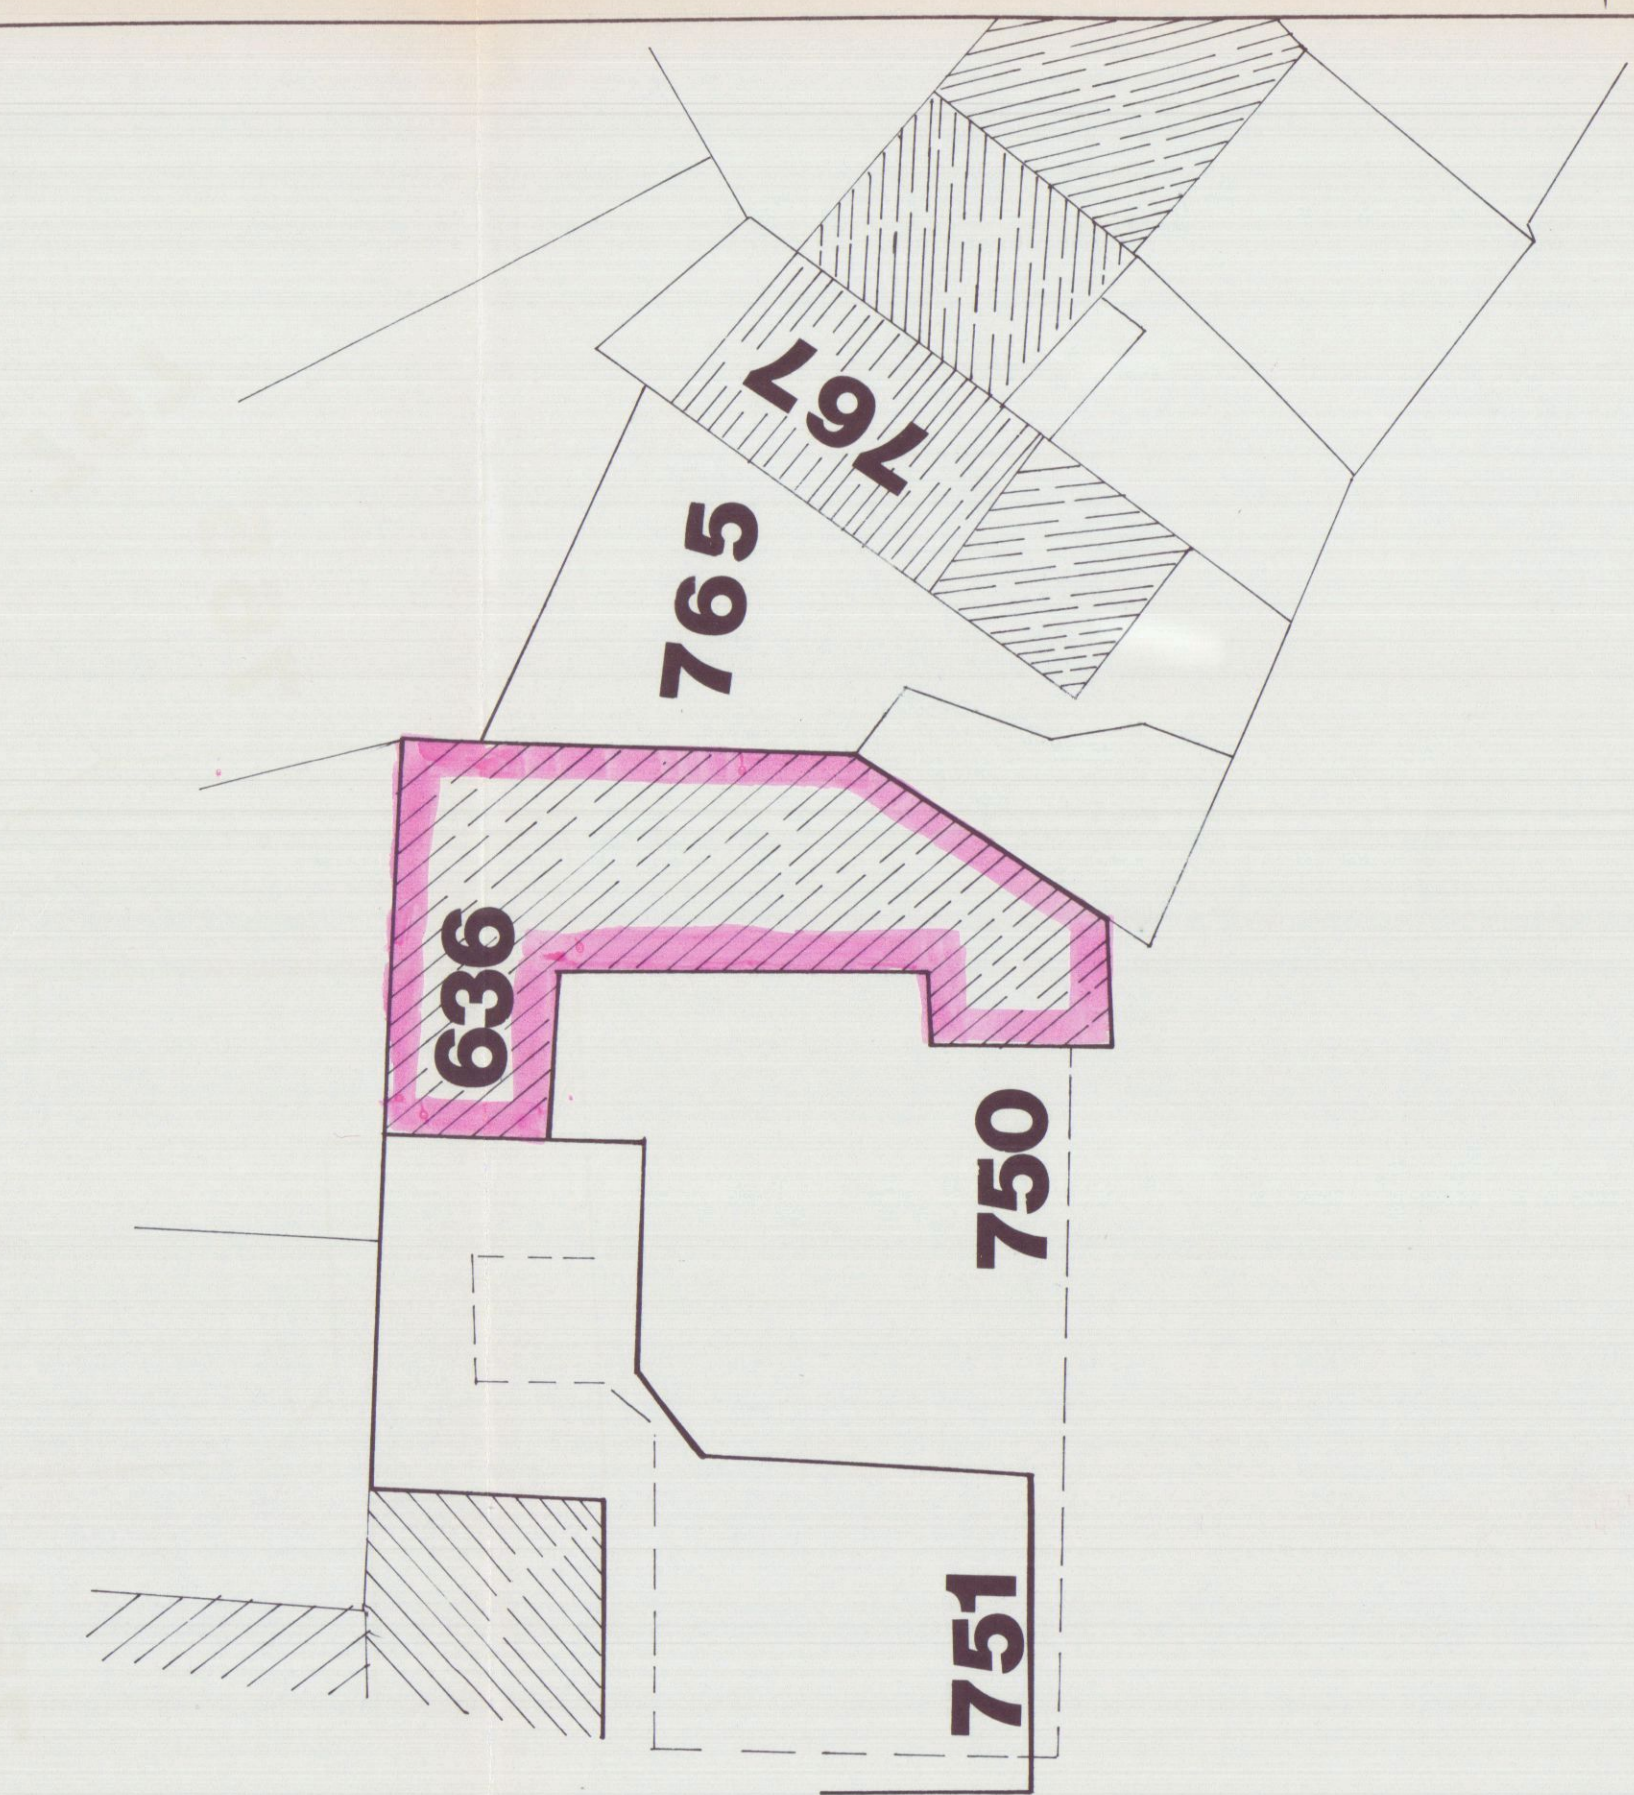


SVILUPPO

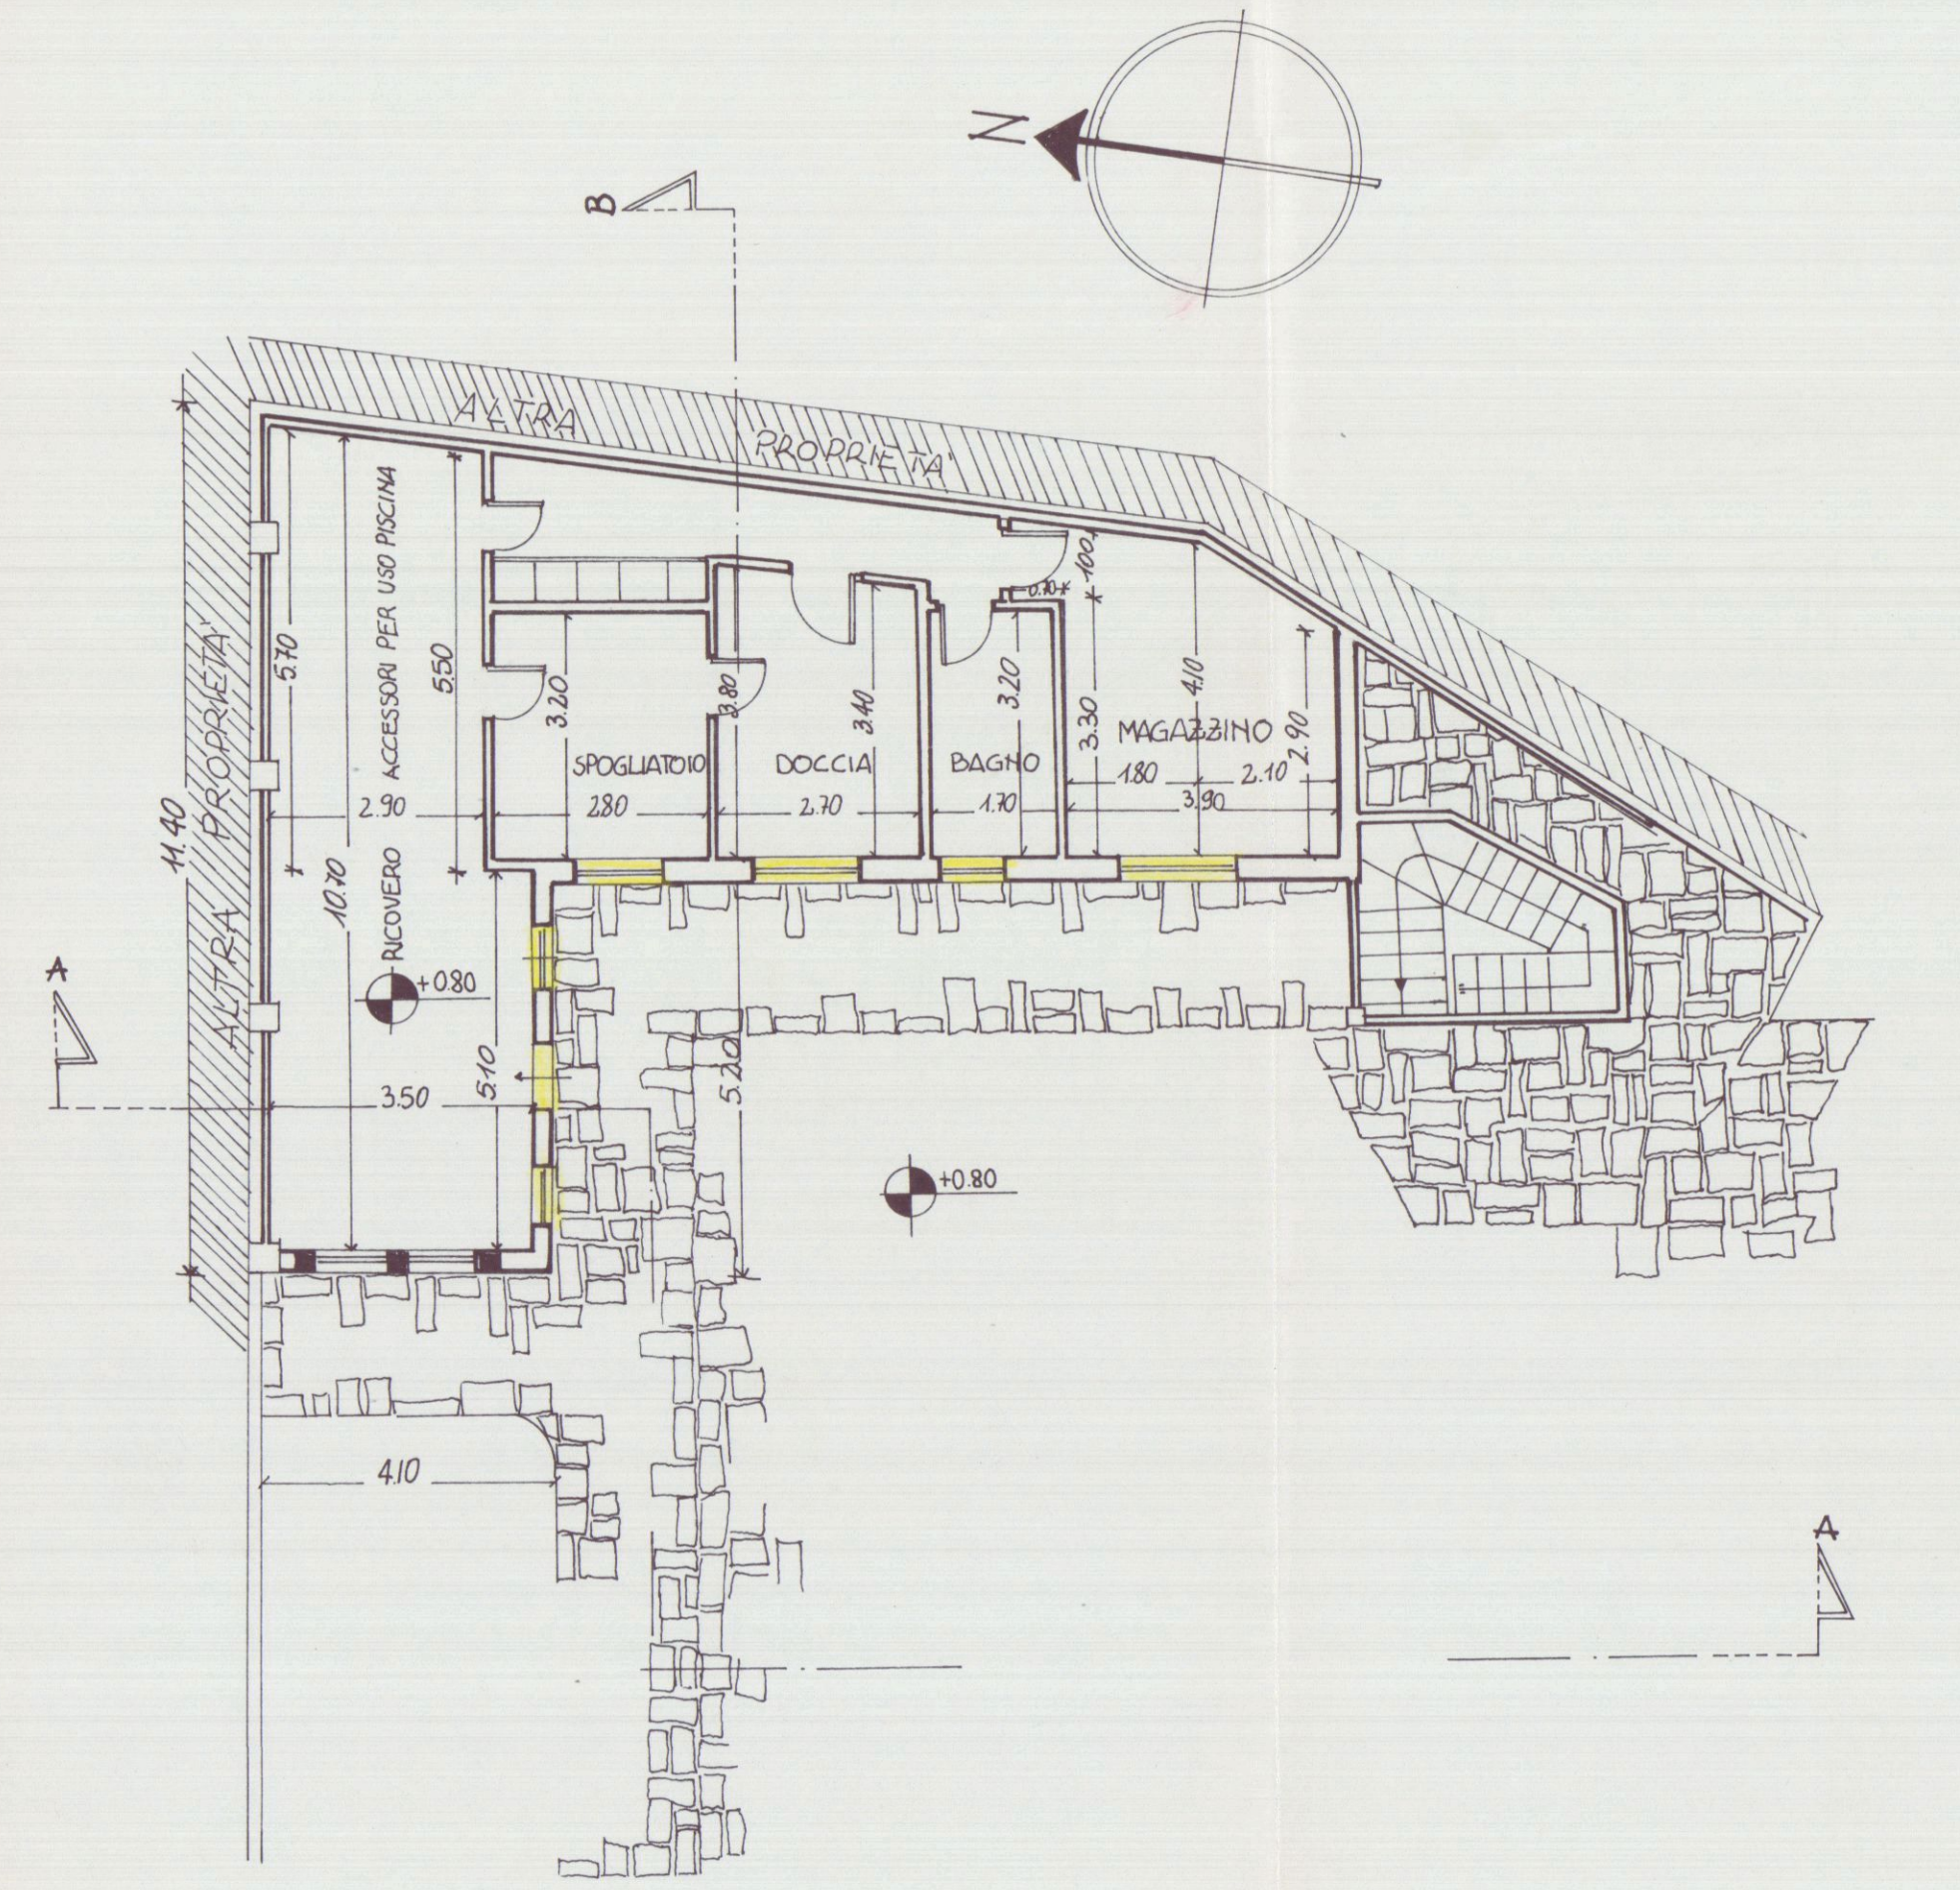


PIANTA

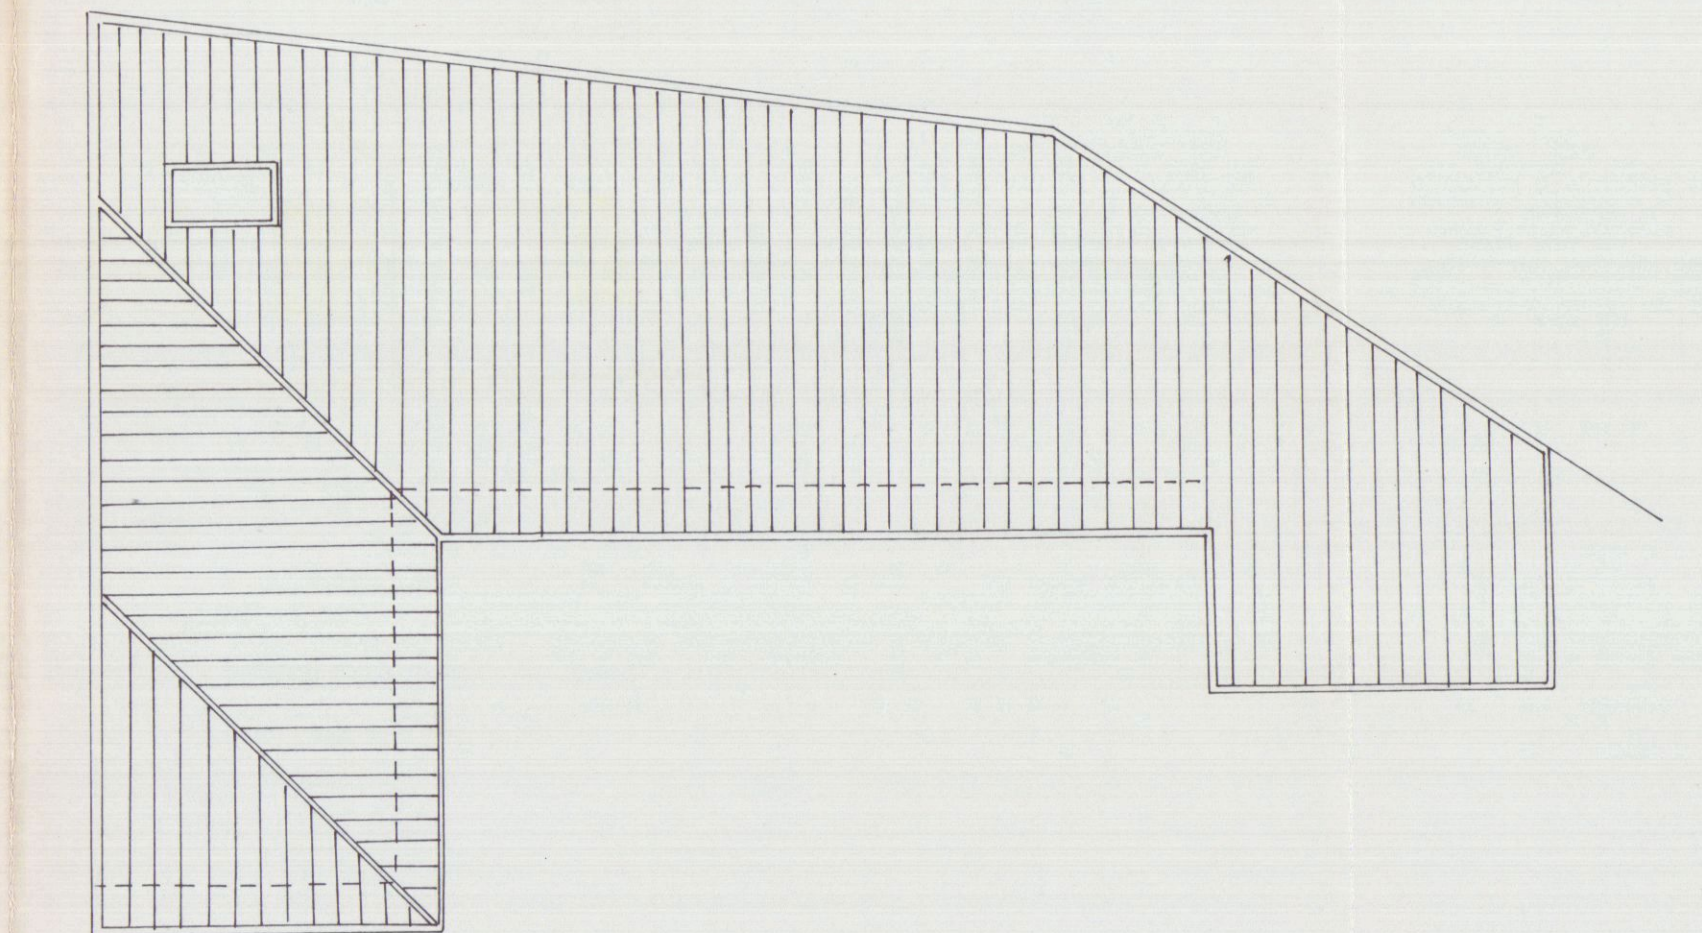


PIANTA DELLA COPERTURA

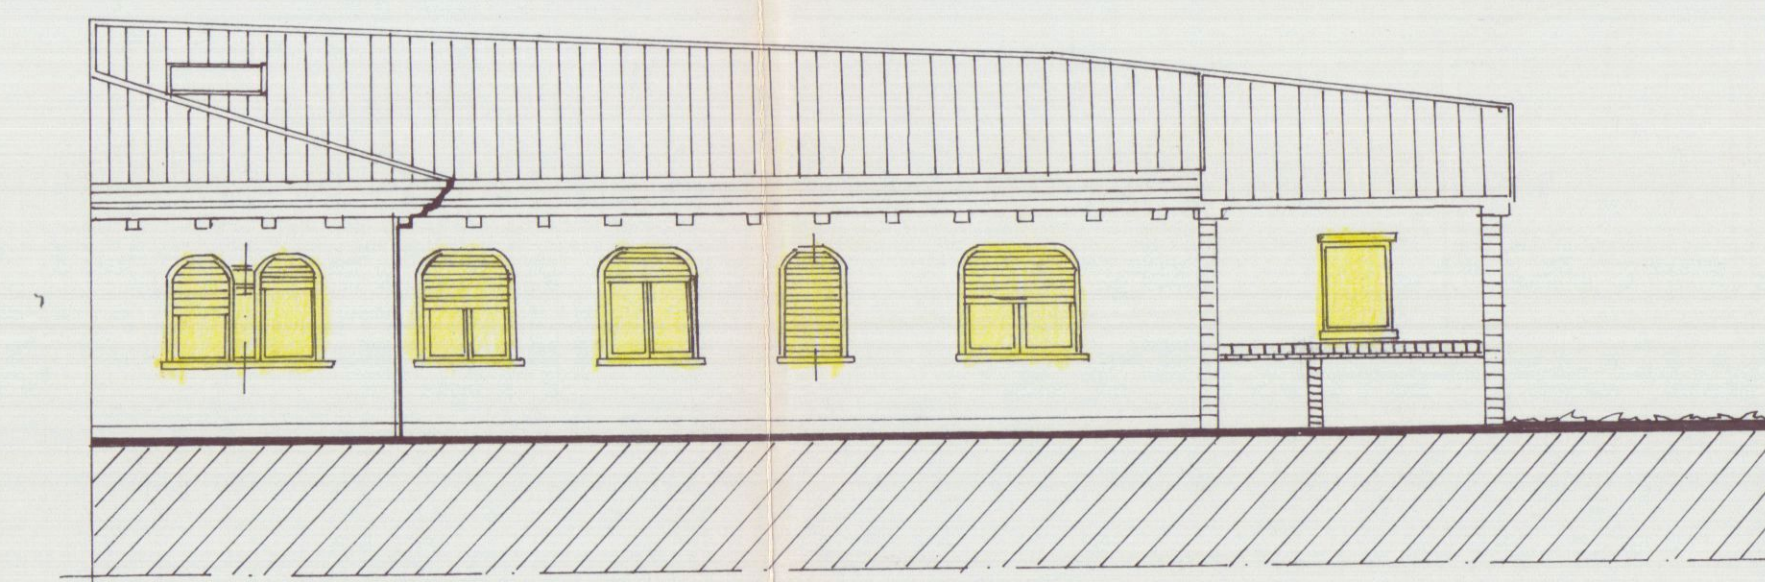


PROSPETTO OVEST

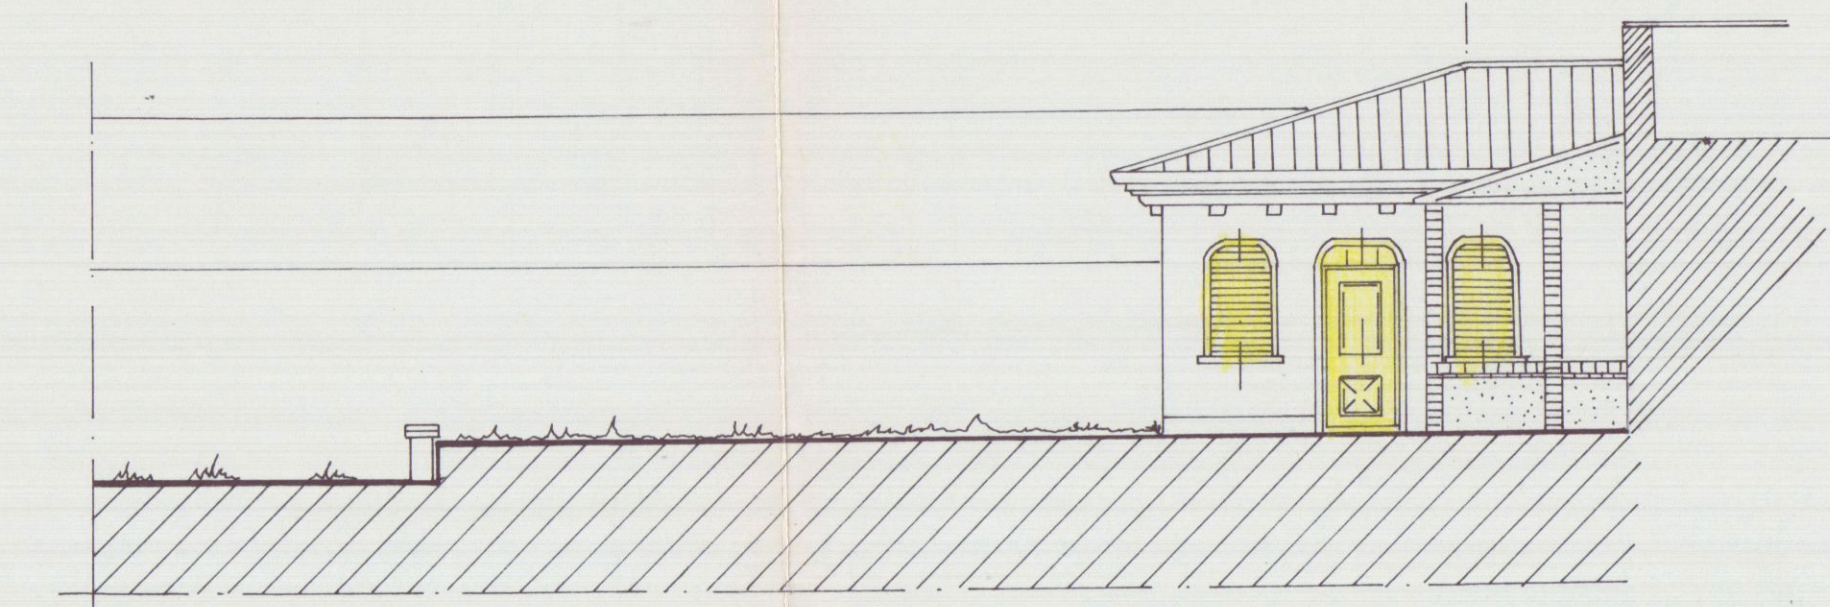

PROSPETTO SUD

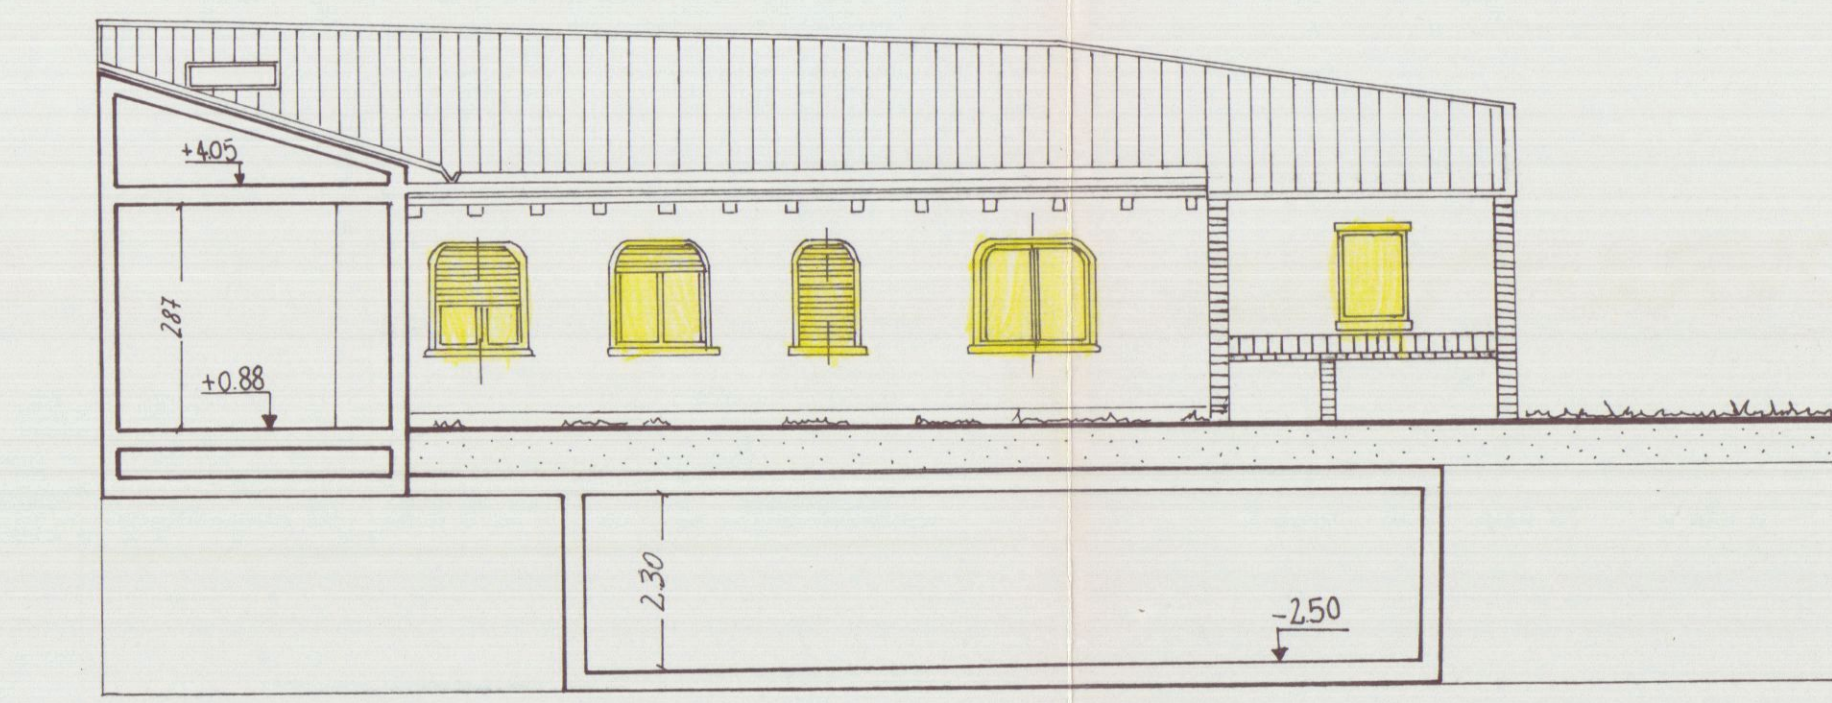

SEZIONE A-A

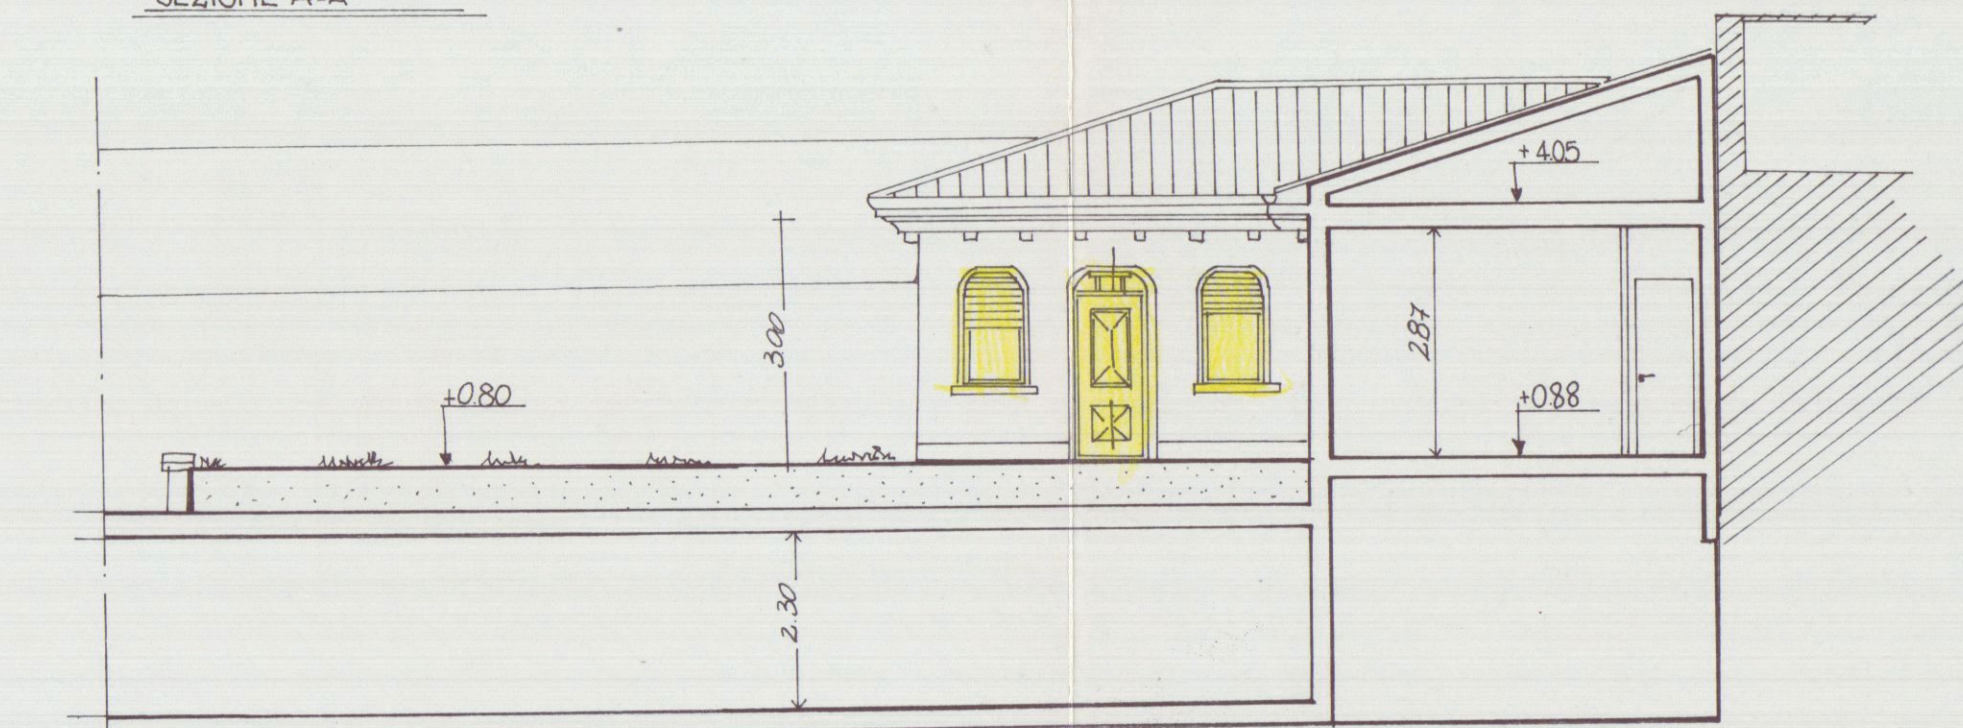


SEZIONE B-B

VARIANTE PROP. GEMALL SAS.


TAVOLA SOVRAPPOSIZIONE




PROSPETTO

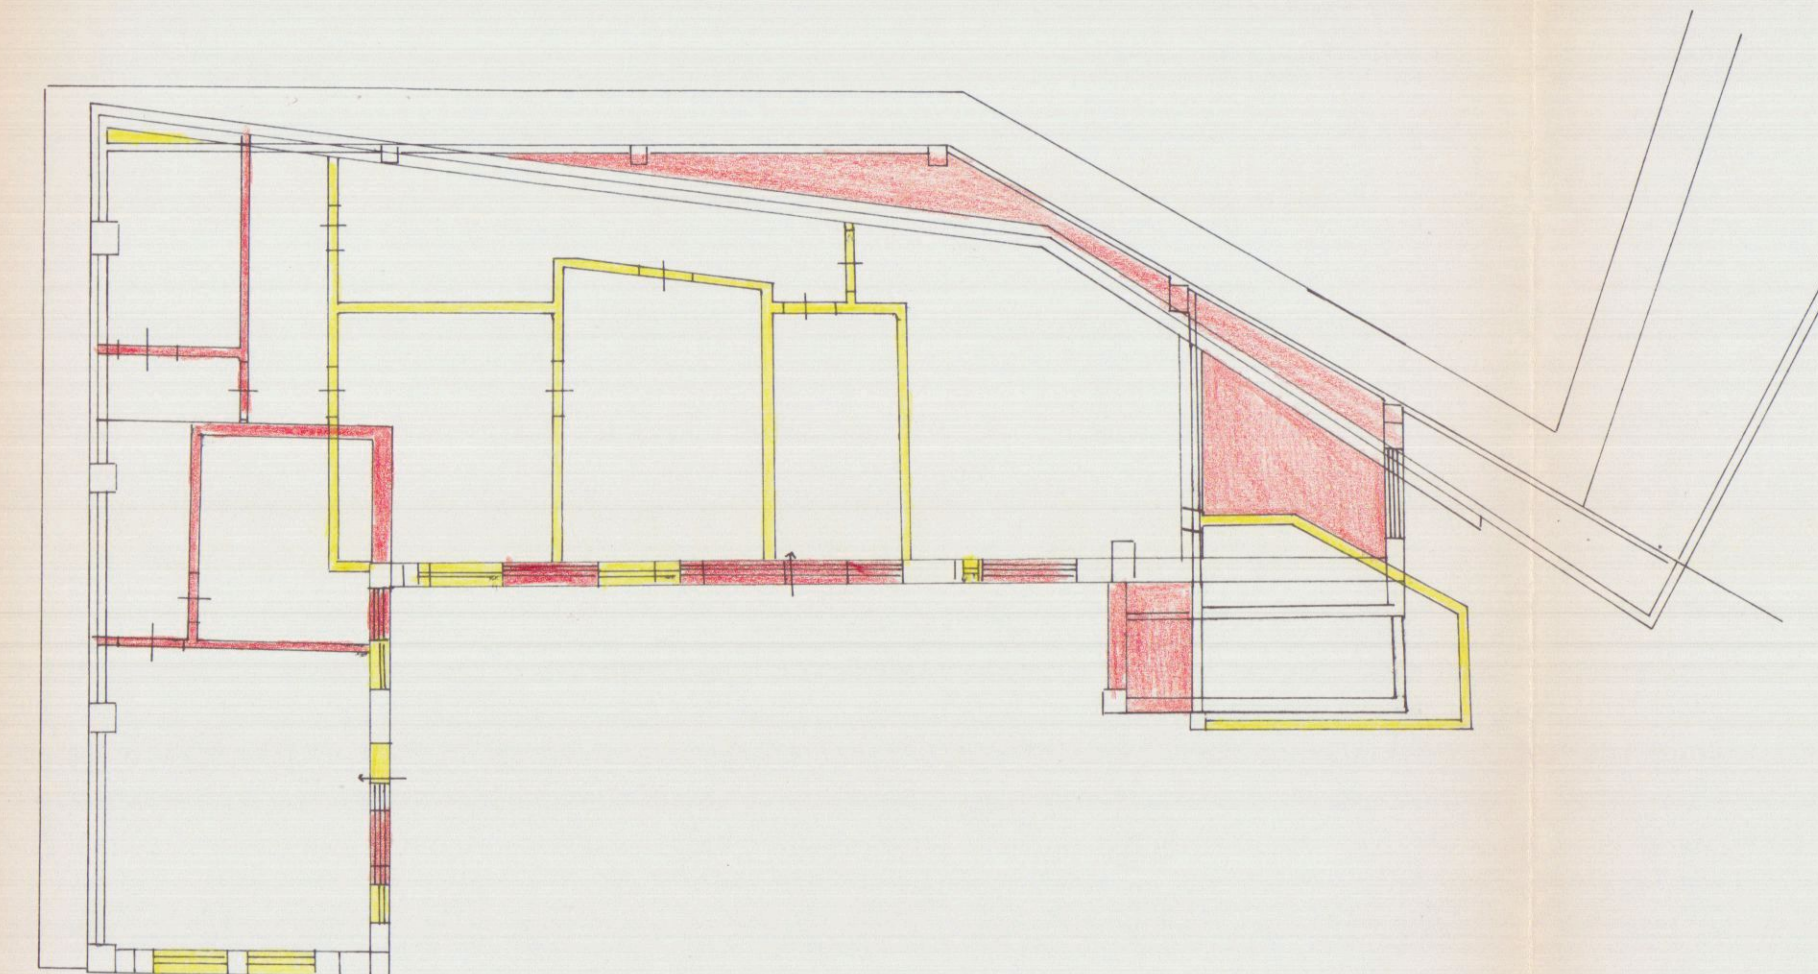


SOVRAPPOSIZIONE PIANO TERRA

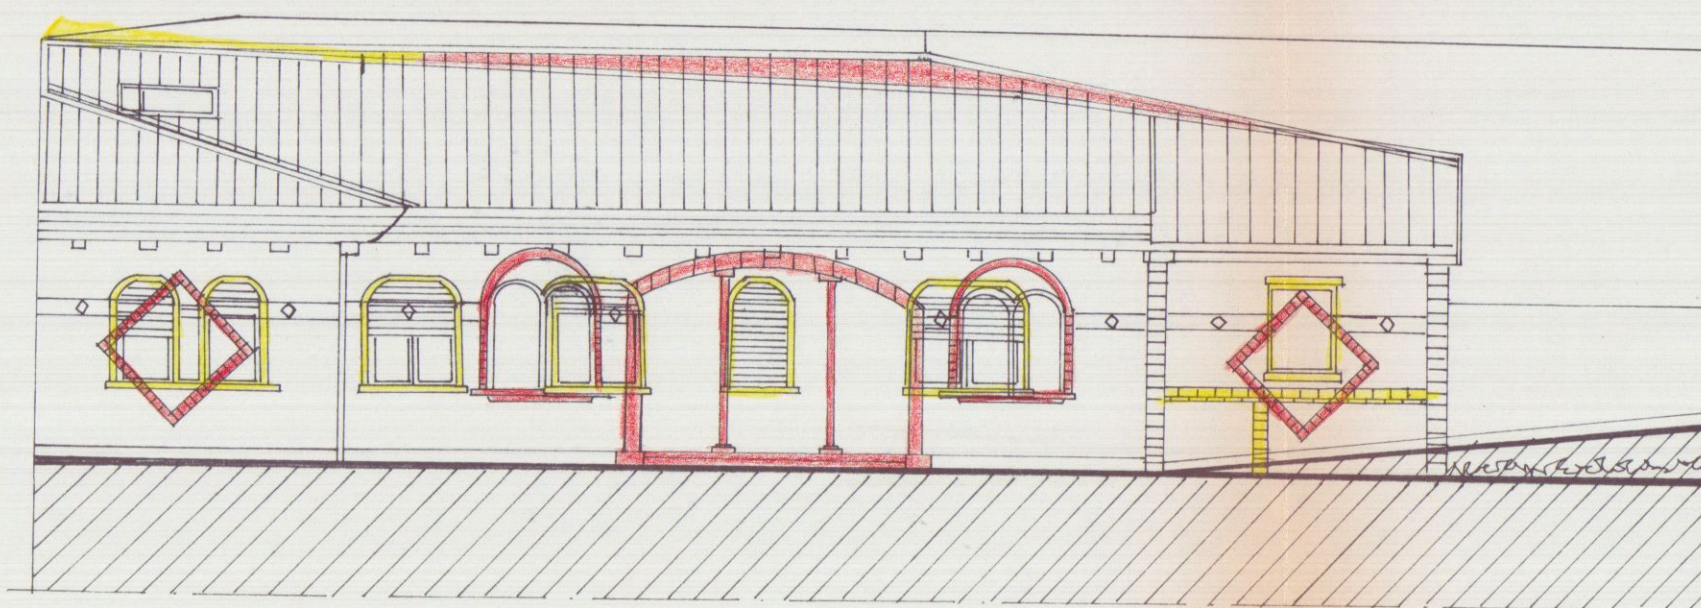


SOVRAPPOSIZIONE PROSPETTO OVEST

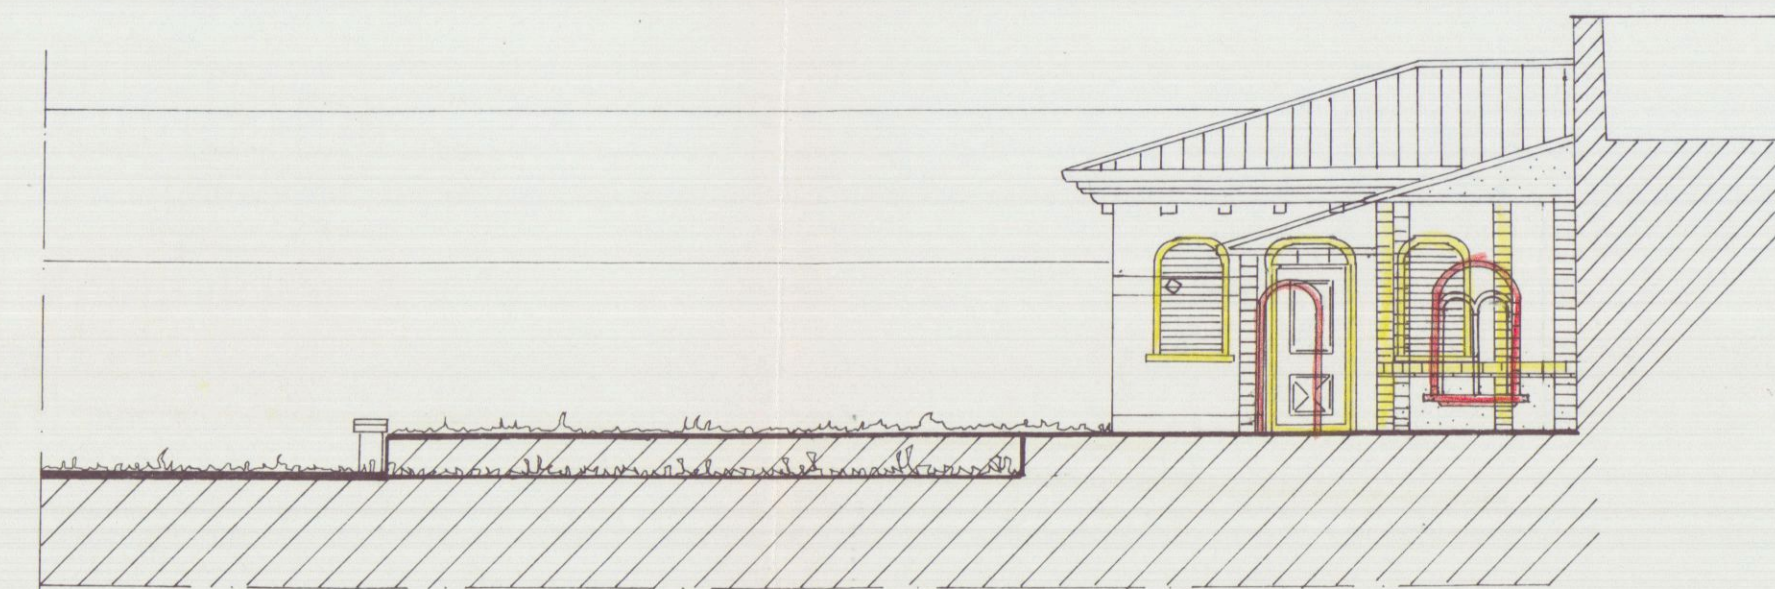

SOVRAPPOSIZIONE PROSPETTO SUD

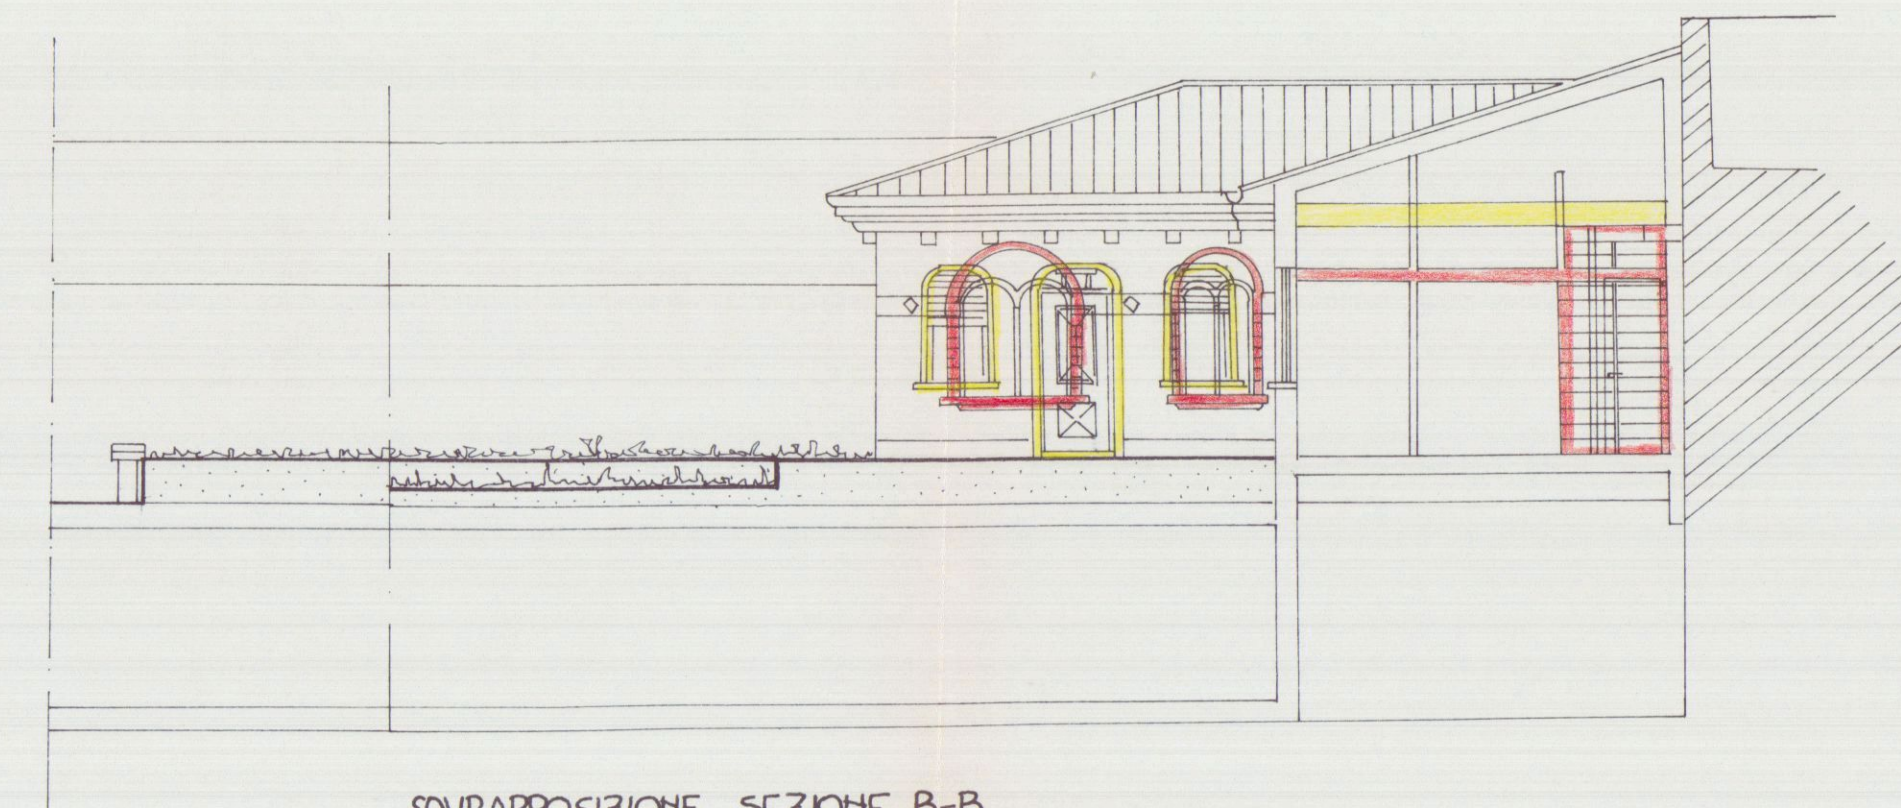


SOVRAPPOSIZIONE SEZIONE B-B

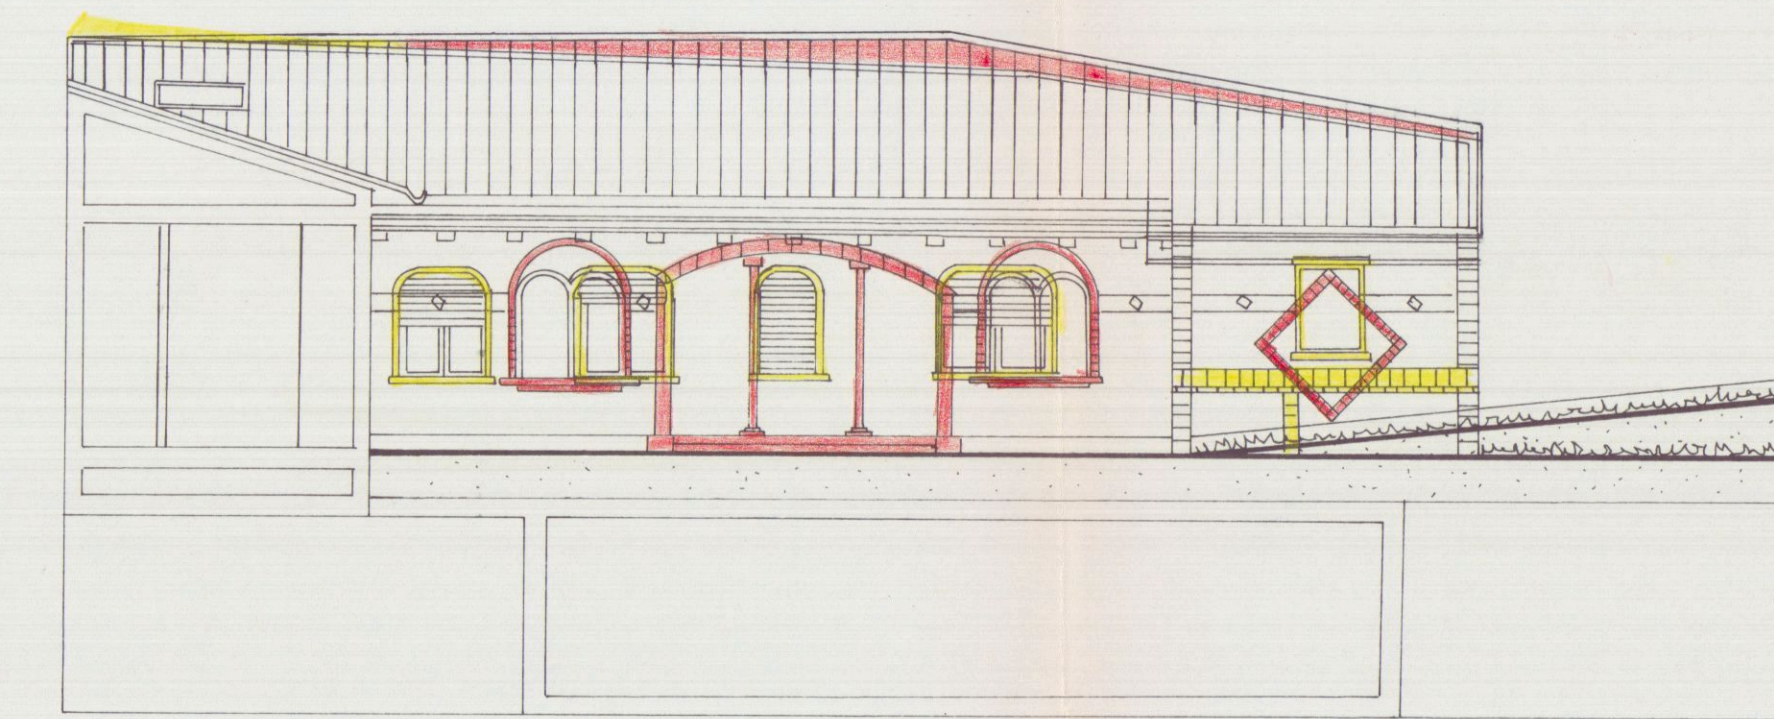

SOVRAPPOSIZIONE SEZIONE A-A

PIANTA COPERTURA

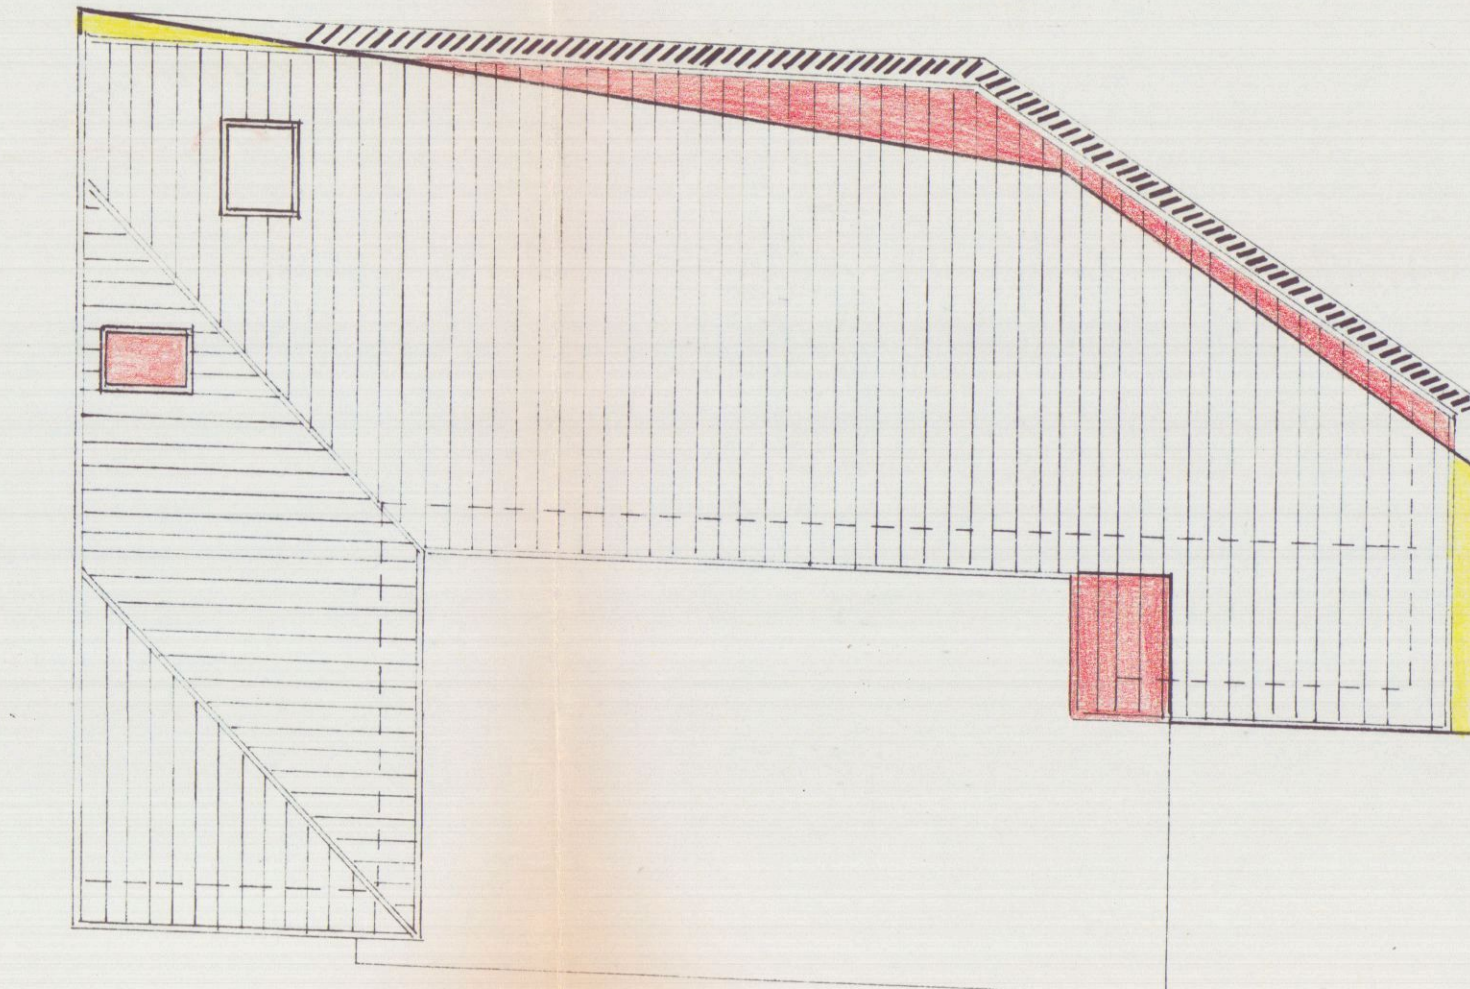



 FOGGIO 51 MAPPALE 636-750-751

VARIANTE

 COMUNE DI CARRARA

 10 FEB. 2001

 ALLA CONCESSIONE EDILIZIA N° 104/97

 PER LA RISTRUTTURAZIONE E L'AMPLIAMENTO






 DEL FABBRICATO AD USO MAGAZZINO E

 SERVIZI. IN FOSSOLA VIA MILAZZO 8

 PROP. GEMALL S.A.S.

 5 DIC. 2000

 TAV. 1 CONCESSIONE EDILIZIA

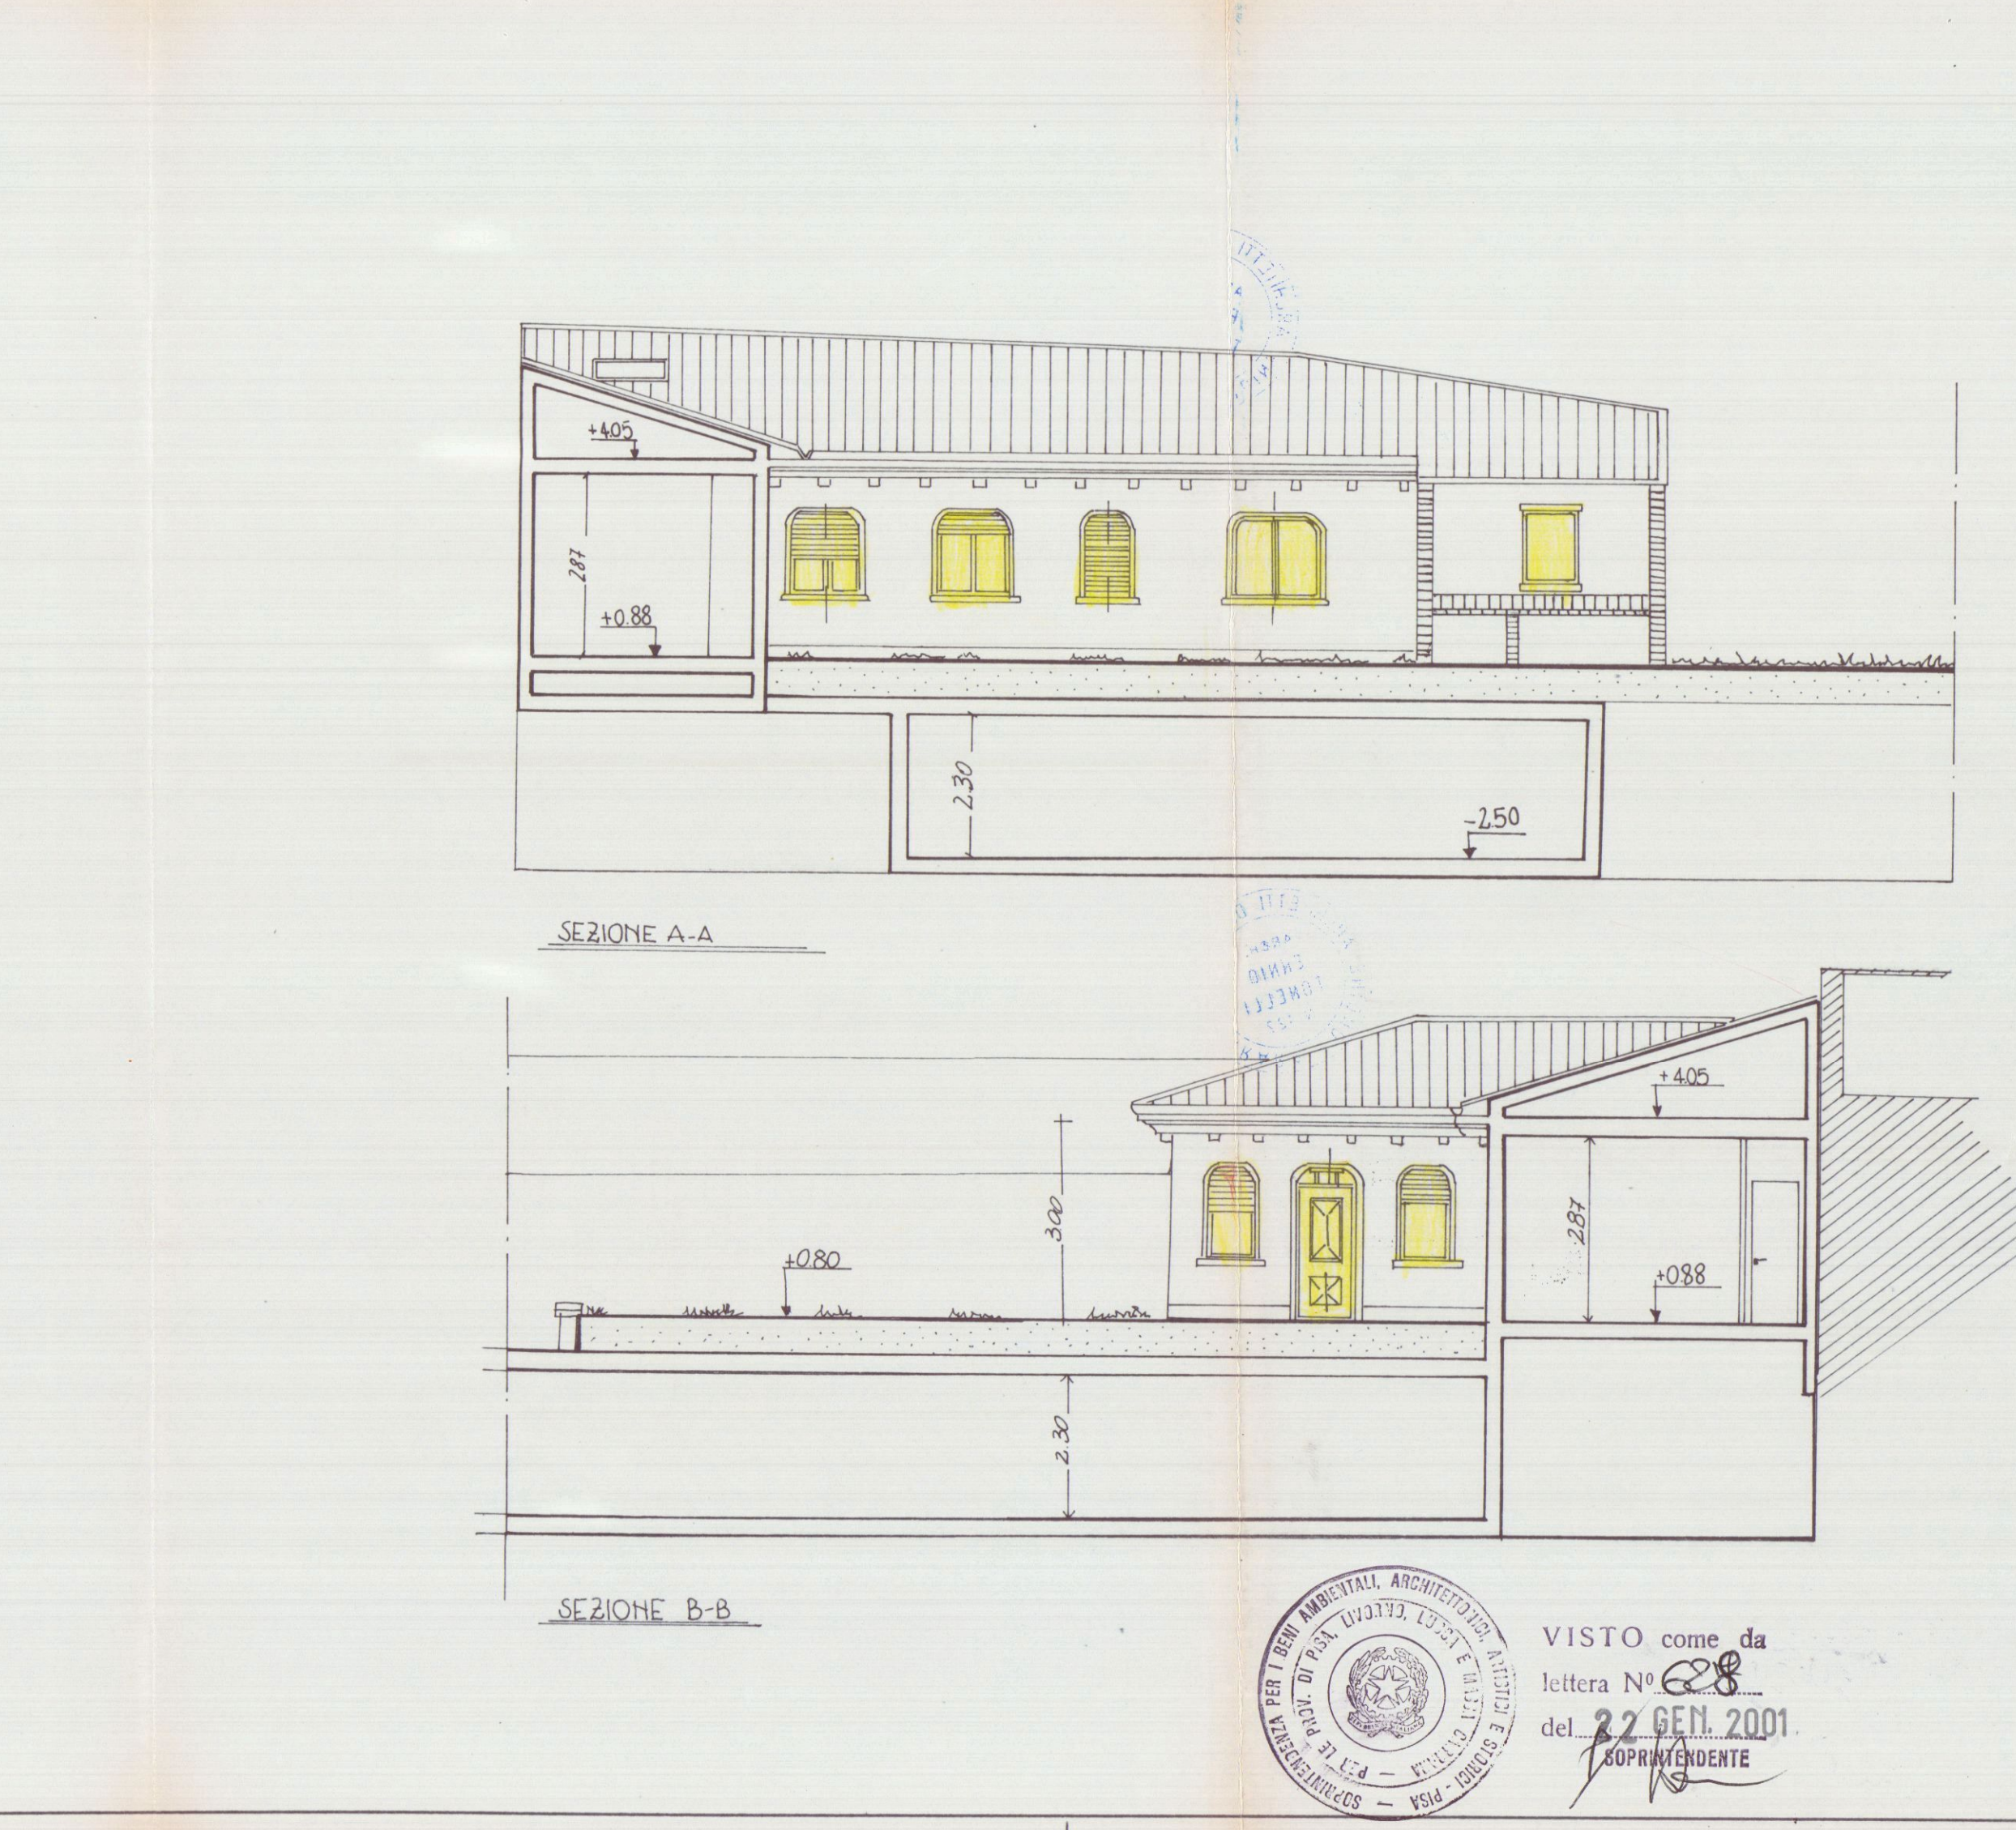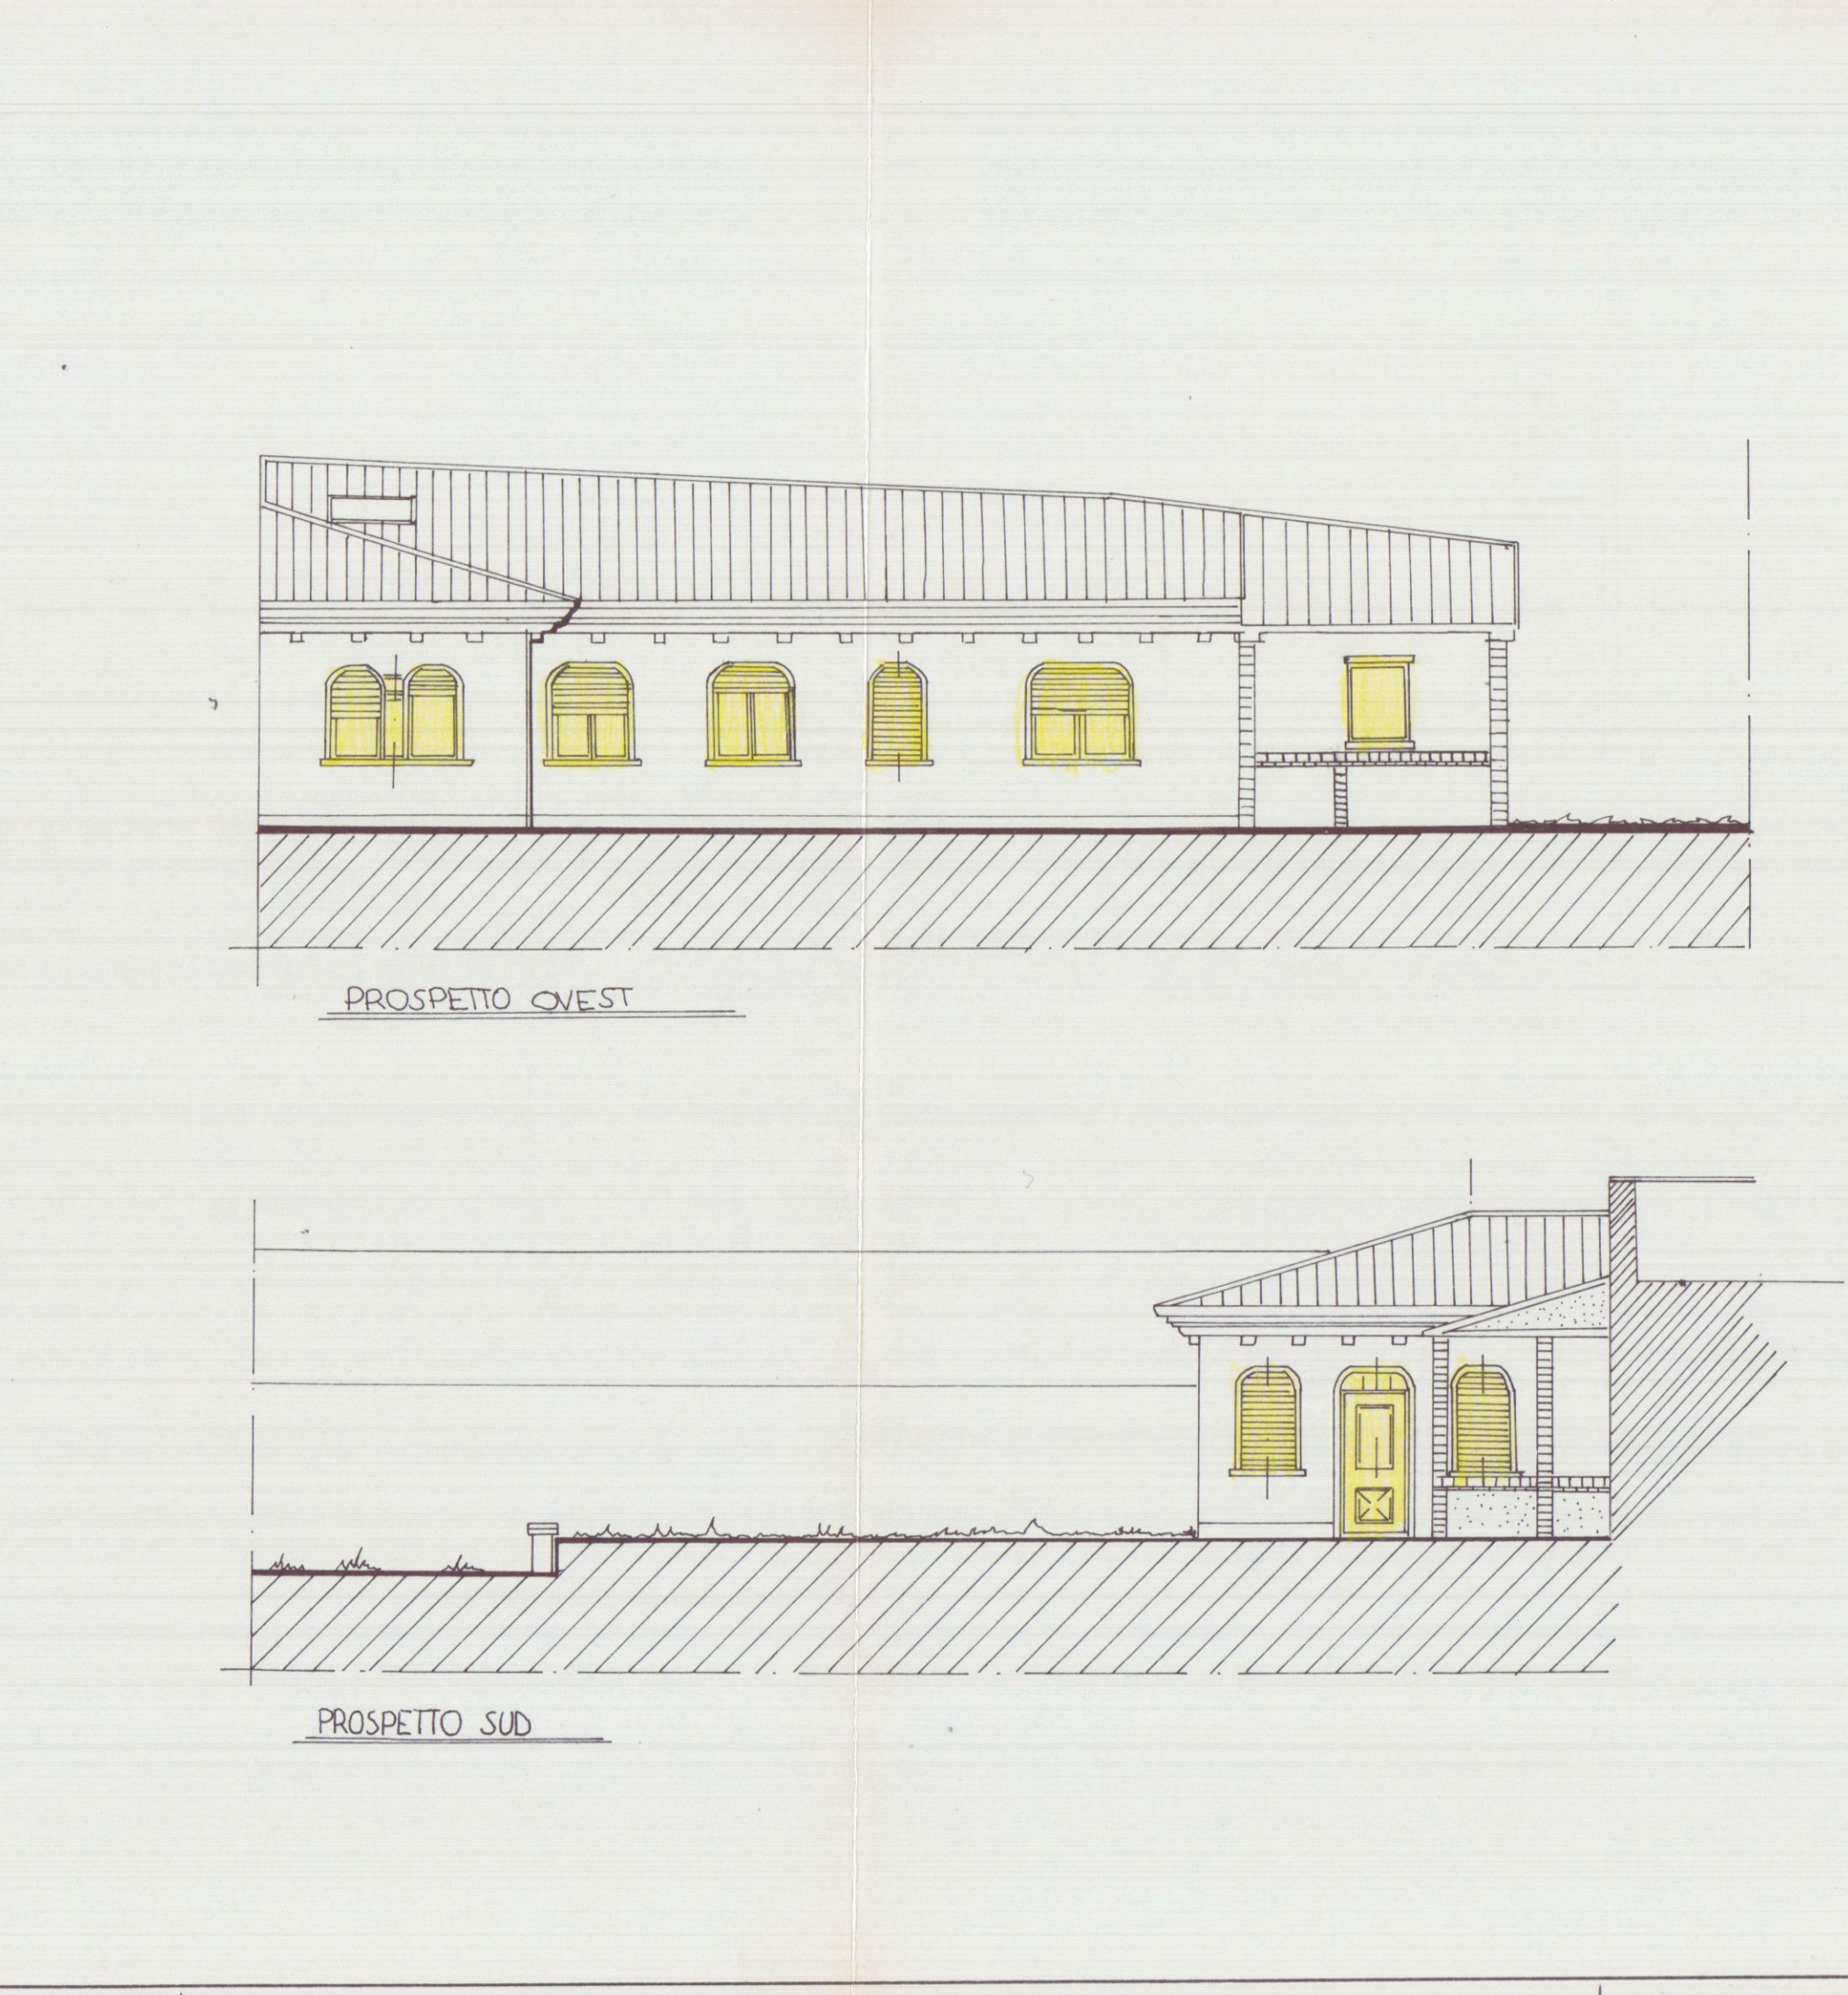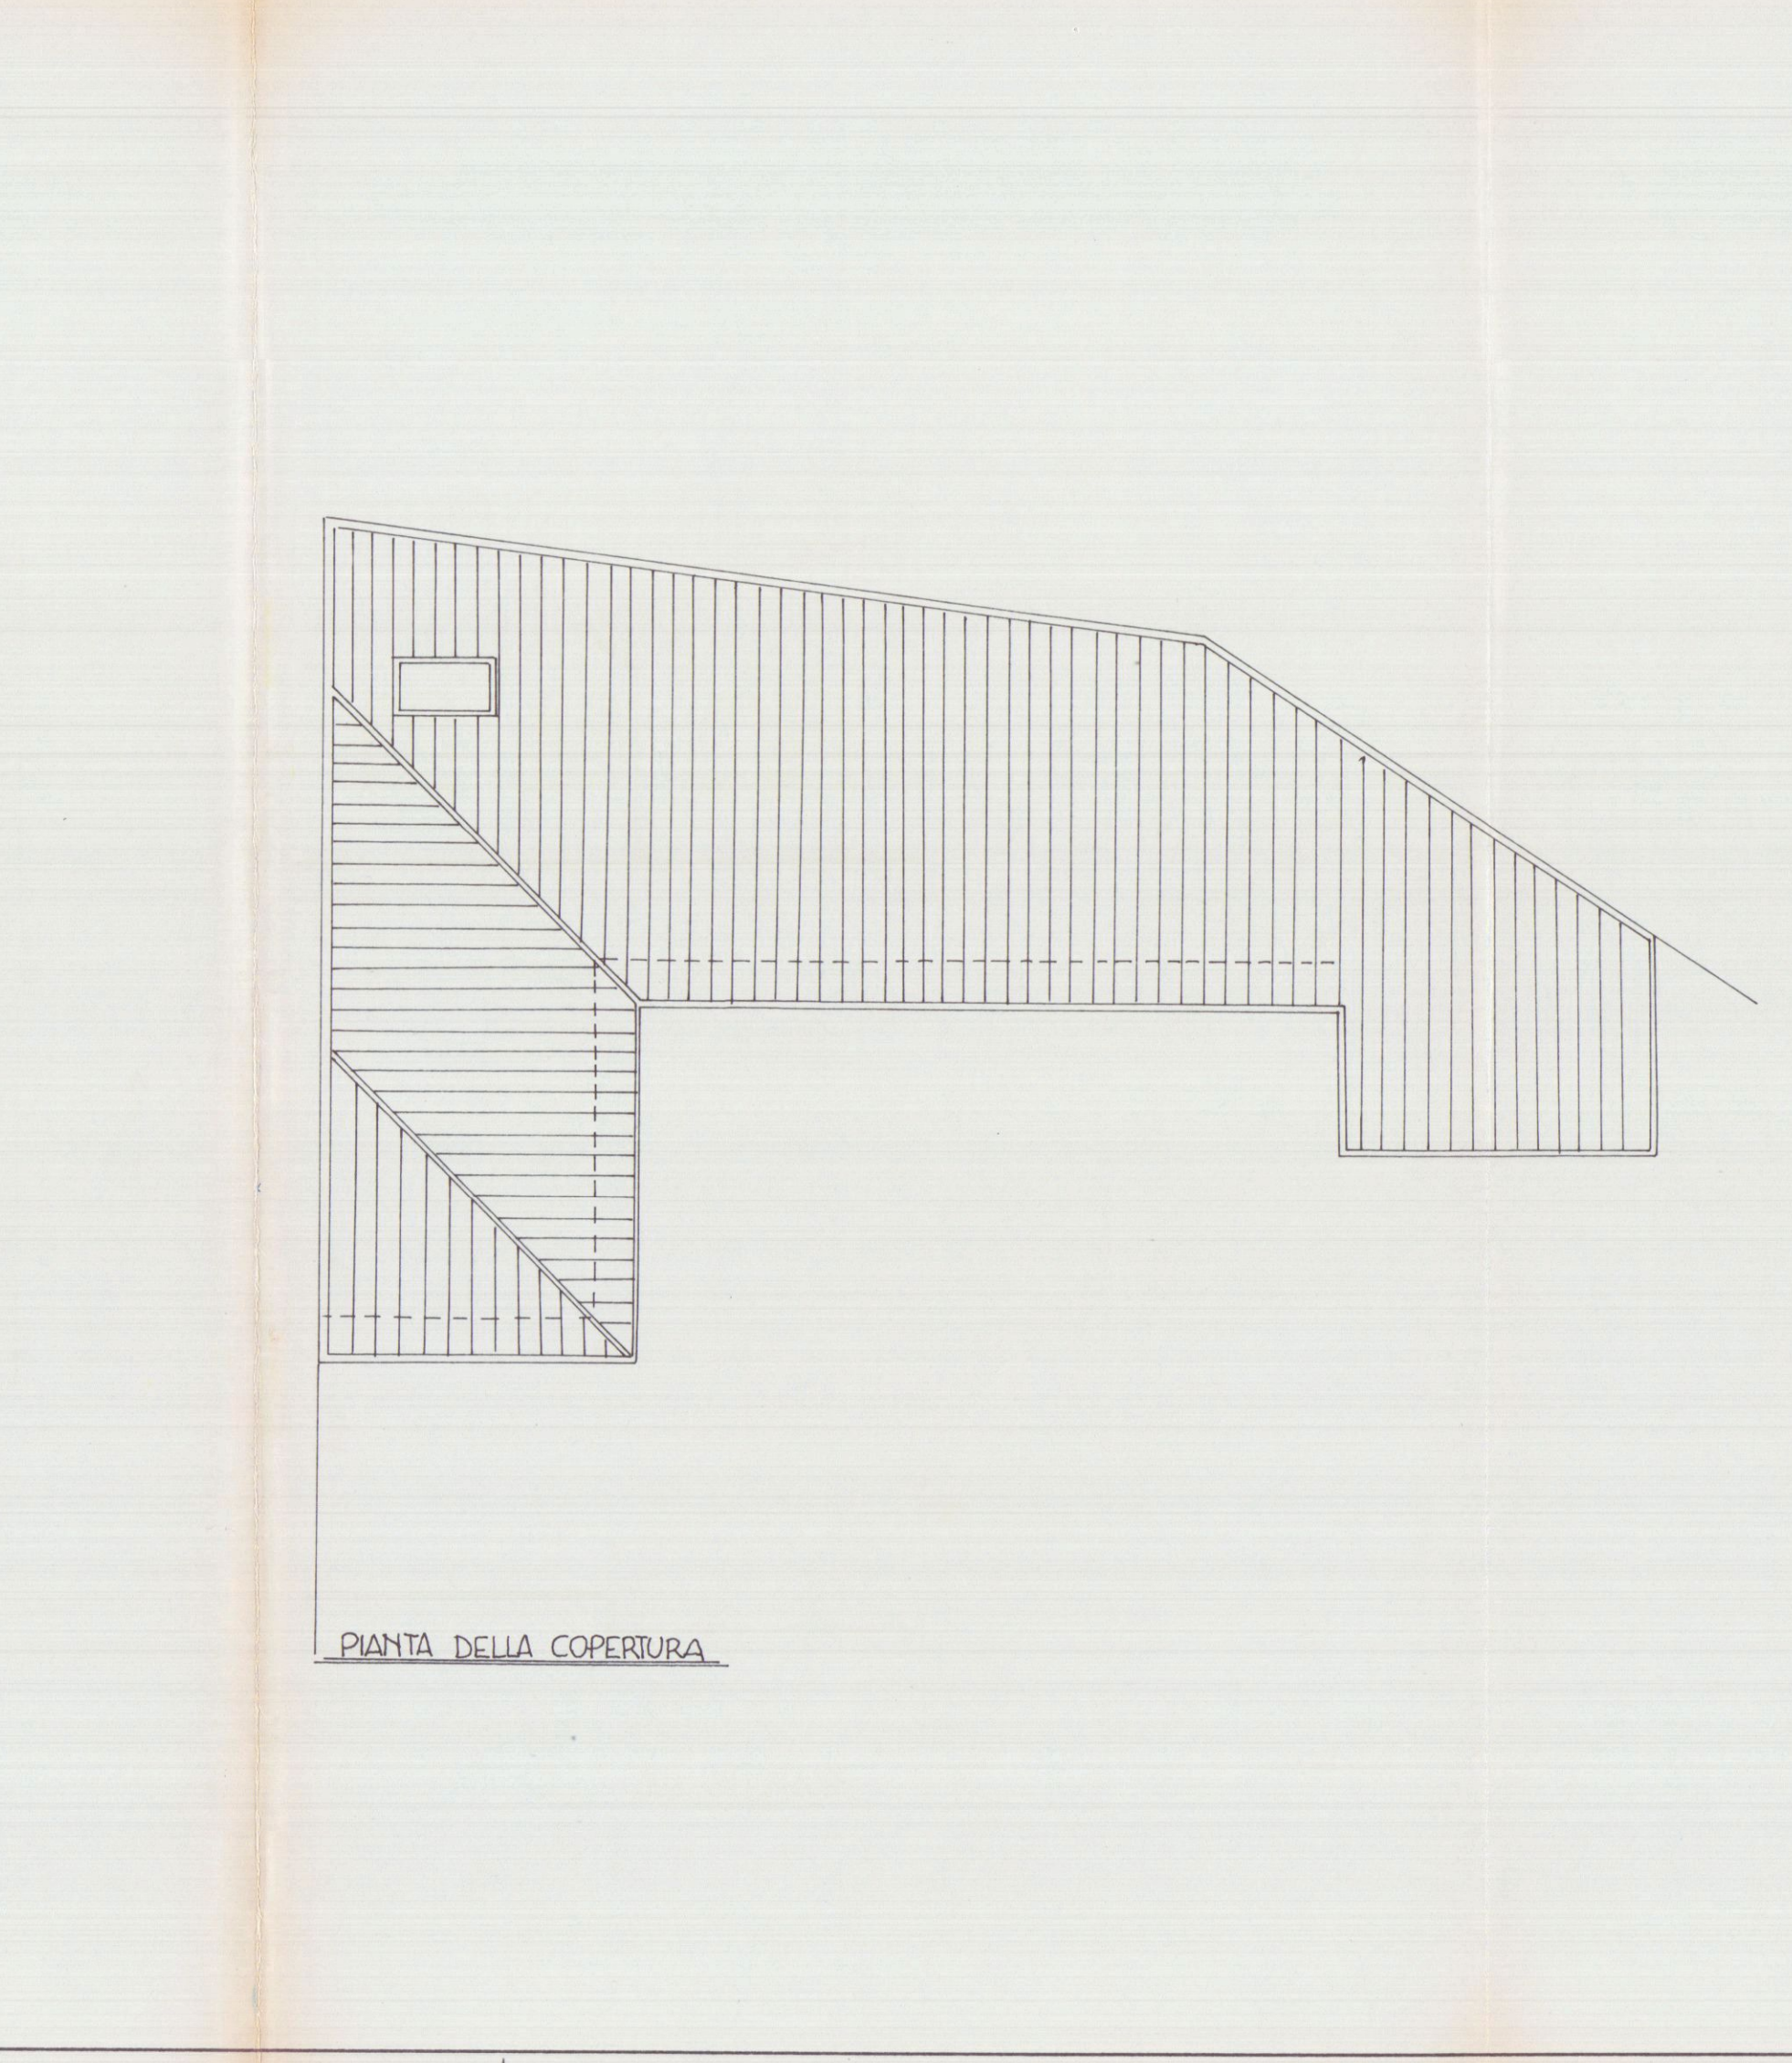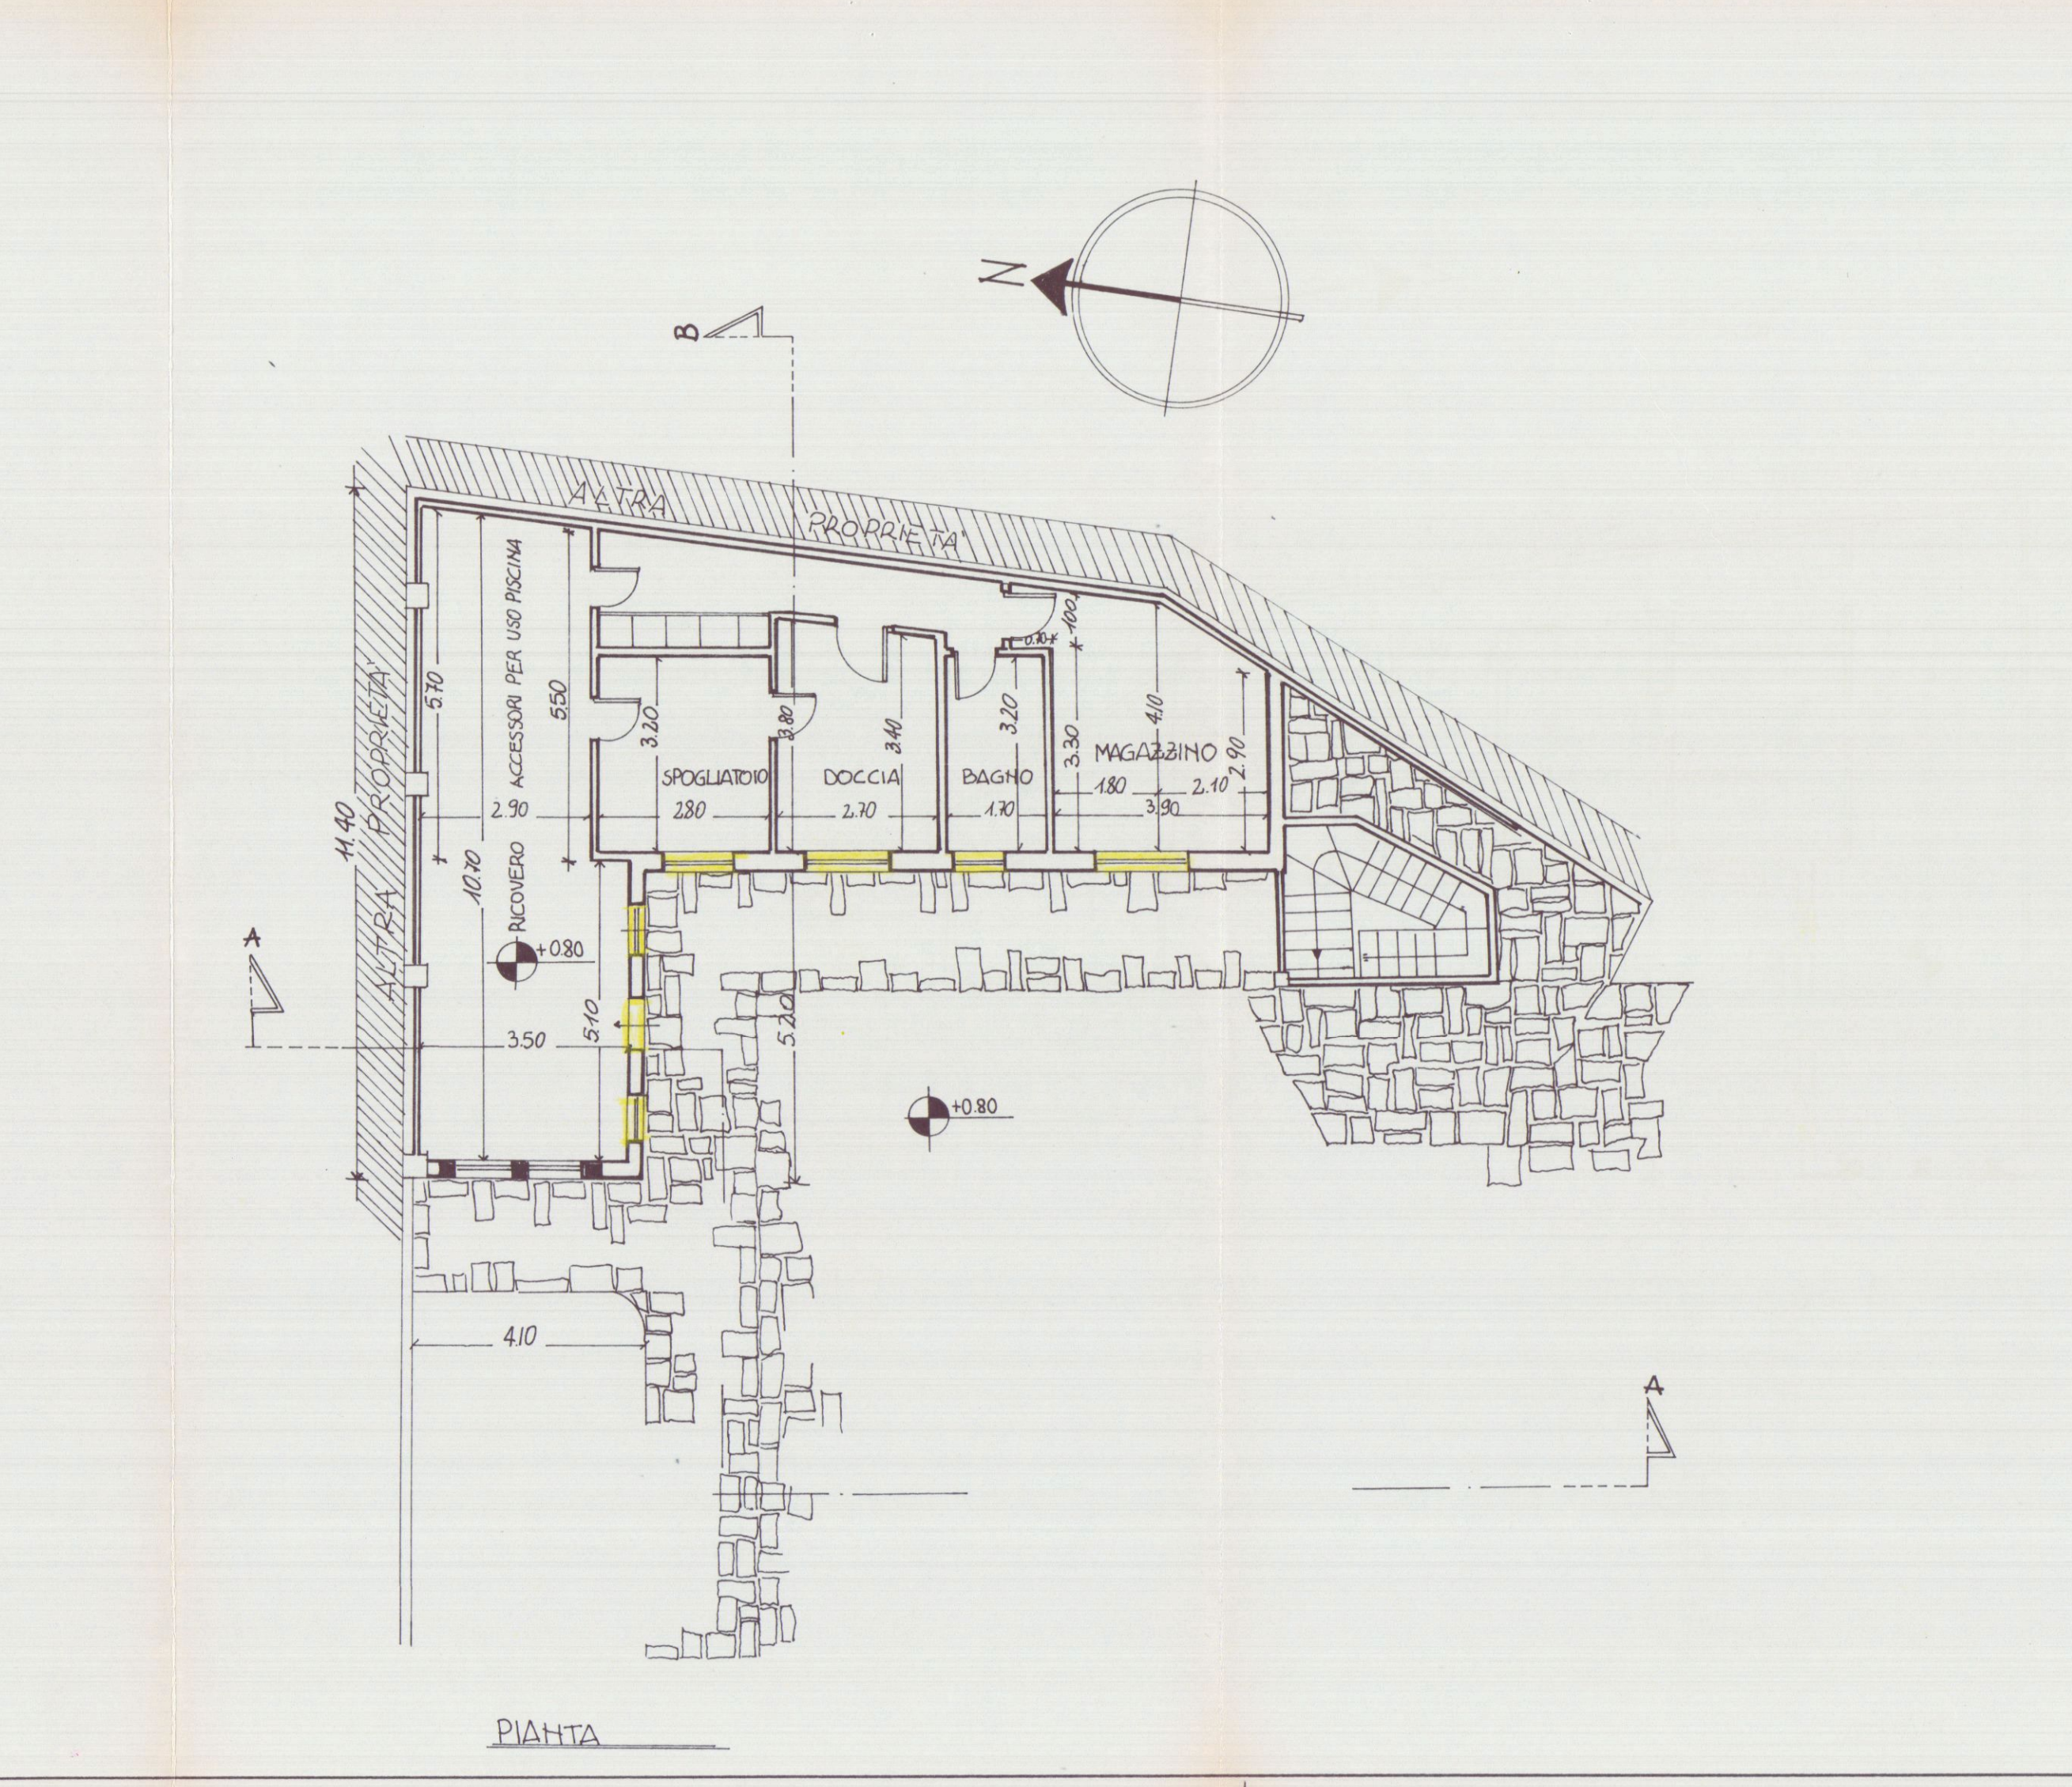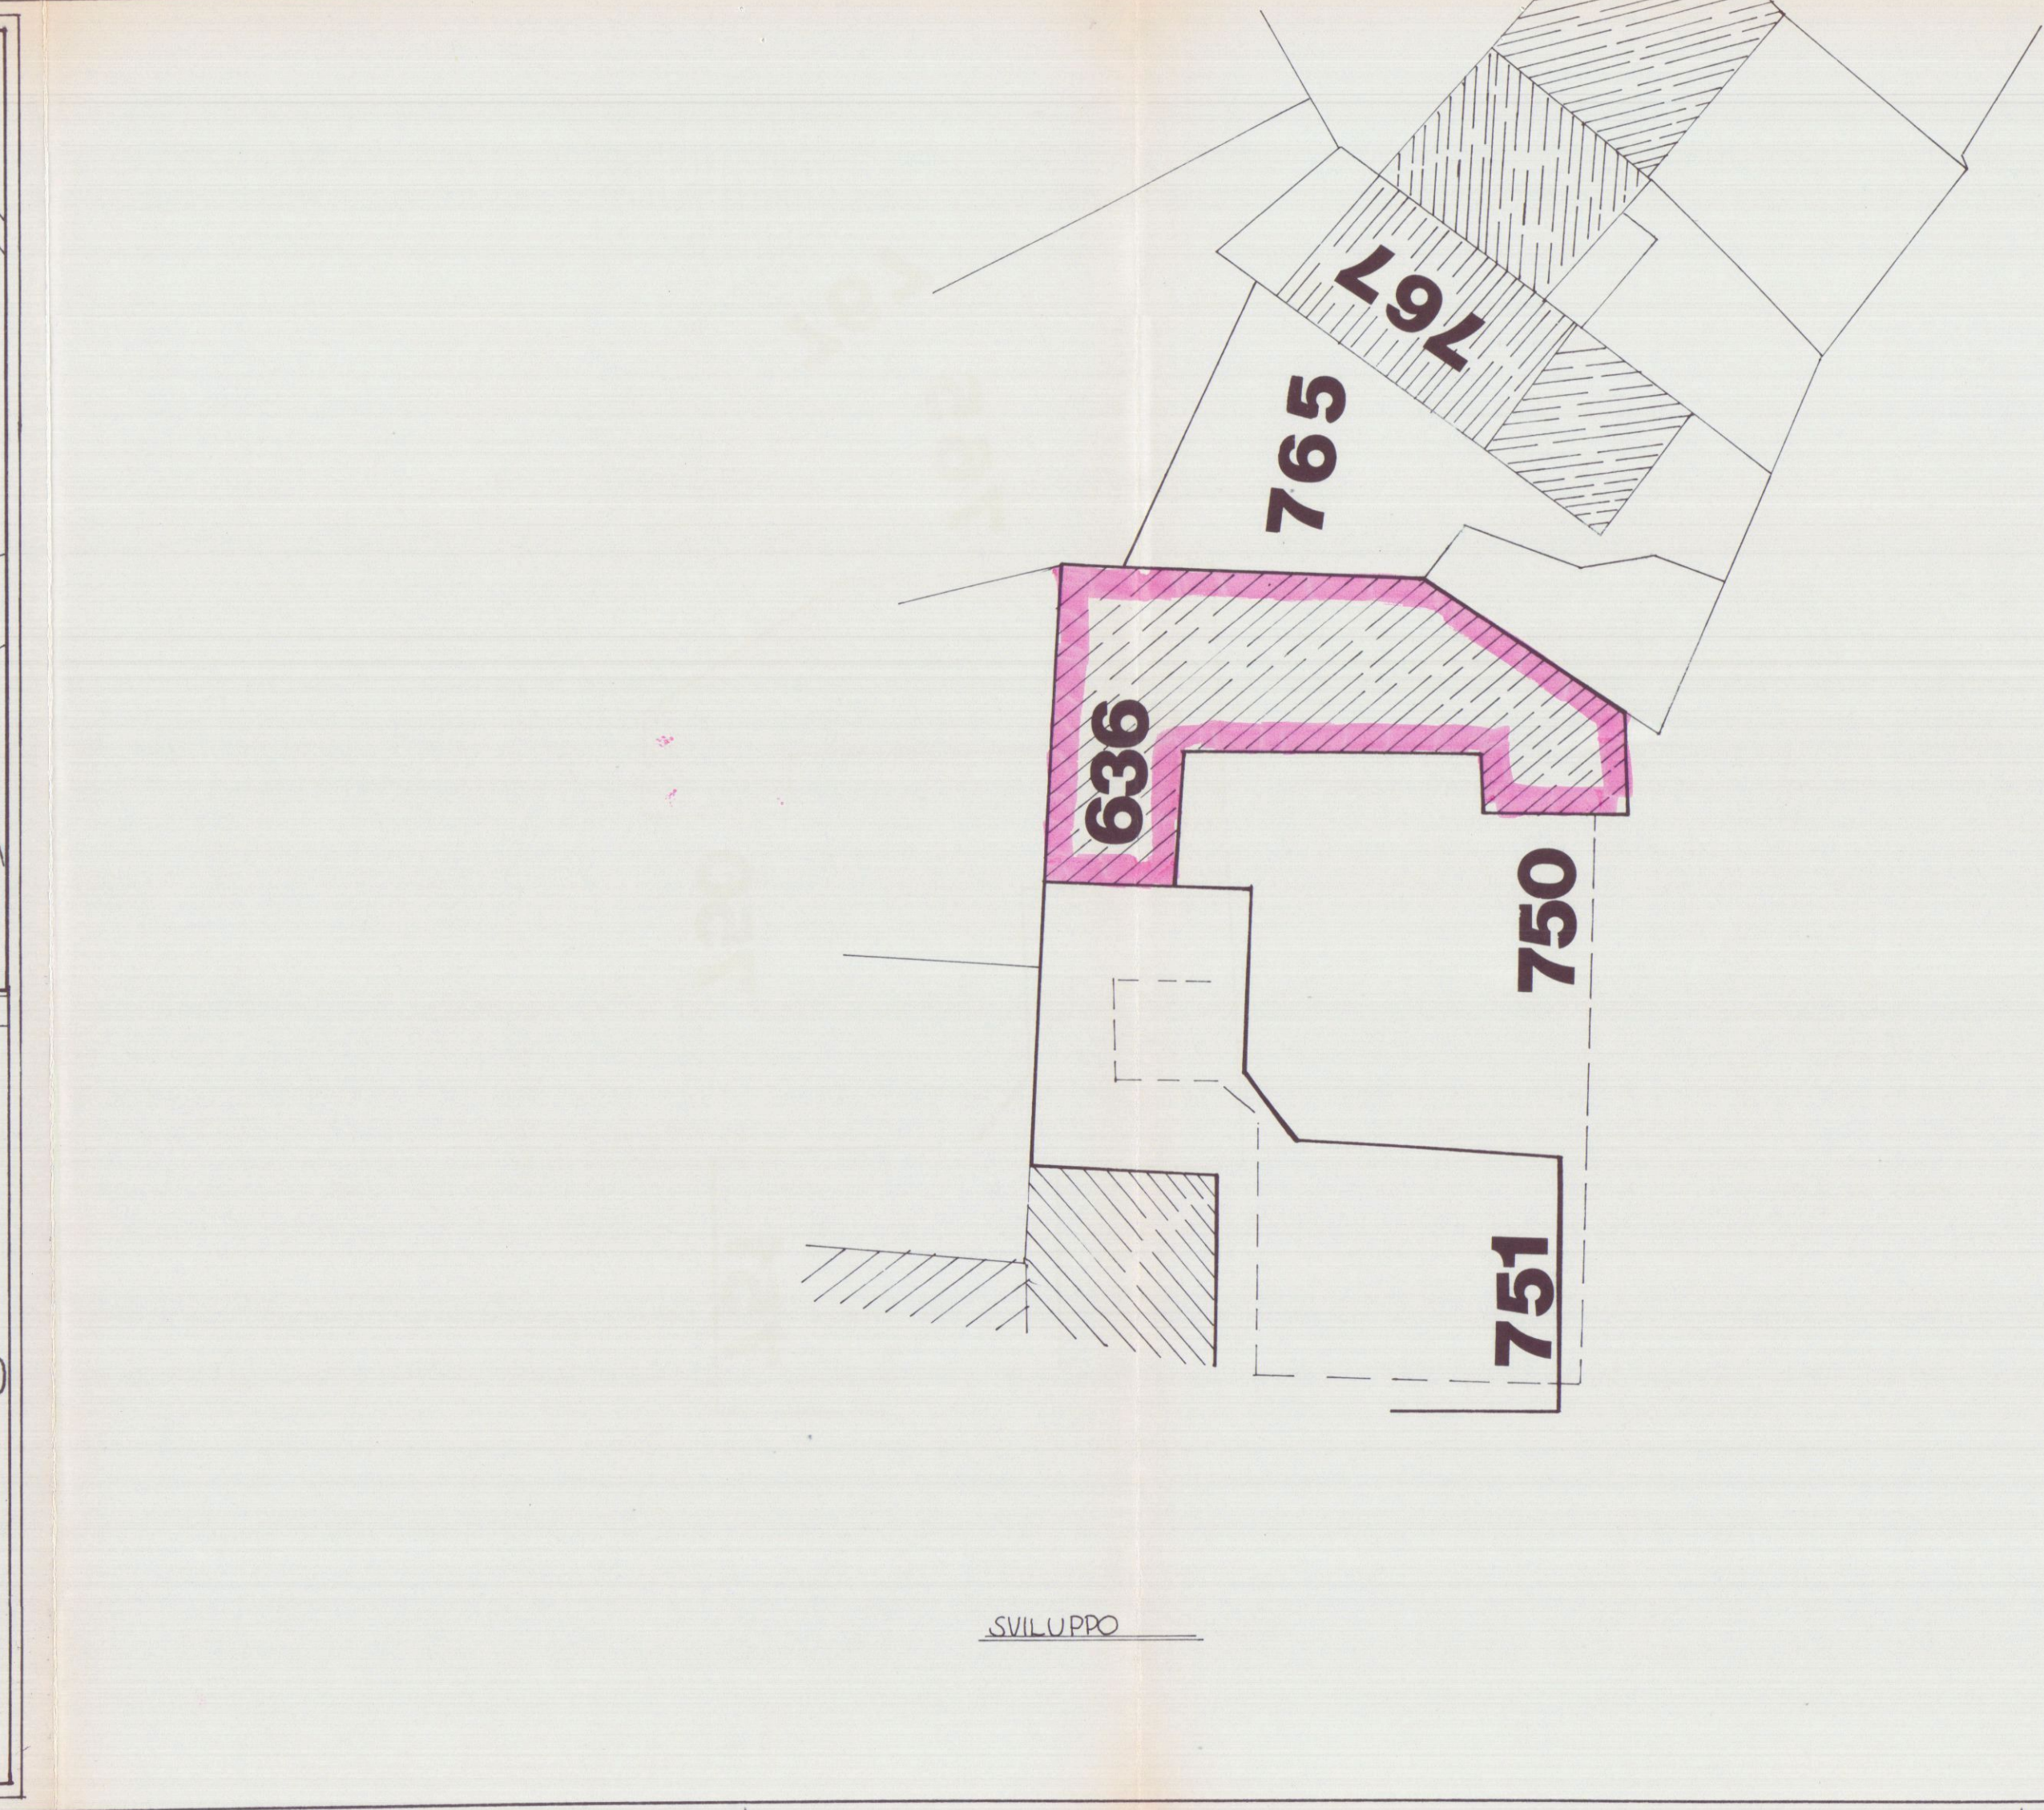

VISTO come da

 lettera N° 28

 del 22 GEN. 2001

 RESPONSABILE











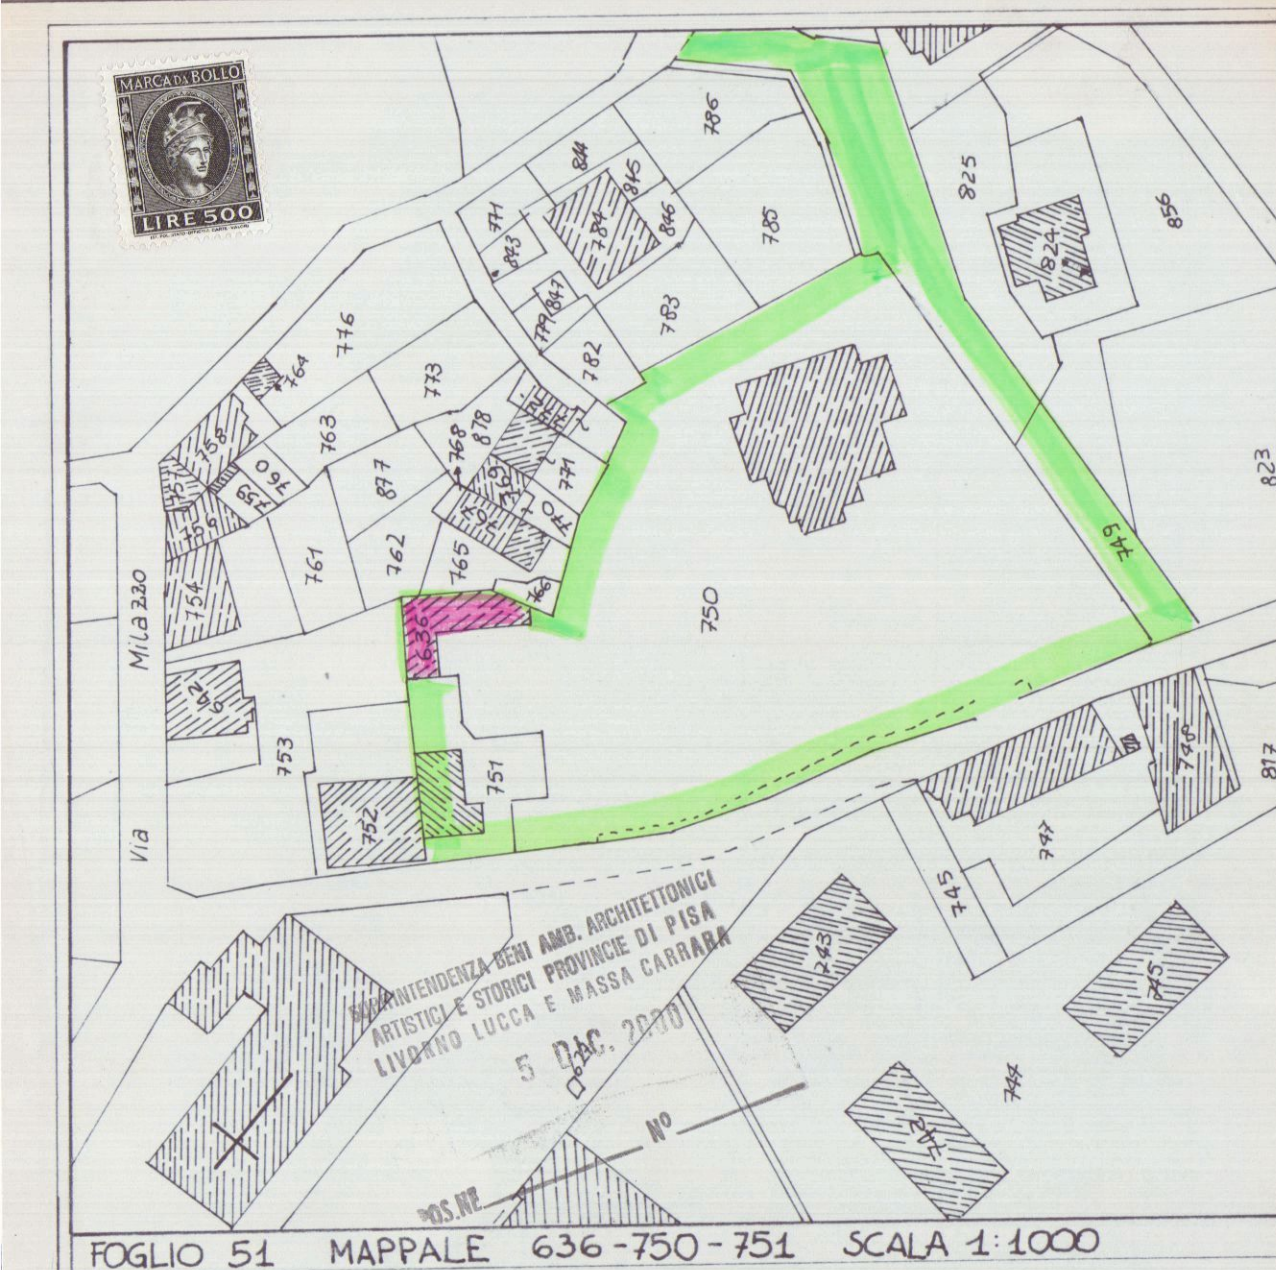


TAVOLA DI PROGETTO

COMUNE DI CARRARA
10 FEB. 2001

VARIANTE ALLA CONCESSIONE EDILIZIA 109/97
PER LA RISTRUTTURAZIONE E L'AMPLIAMENTO
DEL FABBRICATO AD USO MAGAZZINO E
SERVIZI. SITO IN FOSSOLA VIA MILAZZO 8
PROP. GEMALL S.A.S.

Architects: *Emilio Ambasz, Giancarlo Piretti*
Architects: *Emilio Ambasz, Giancarlo Piretti*
Architects: *Emilio Ambasz, Giancarlo Piretti*

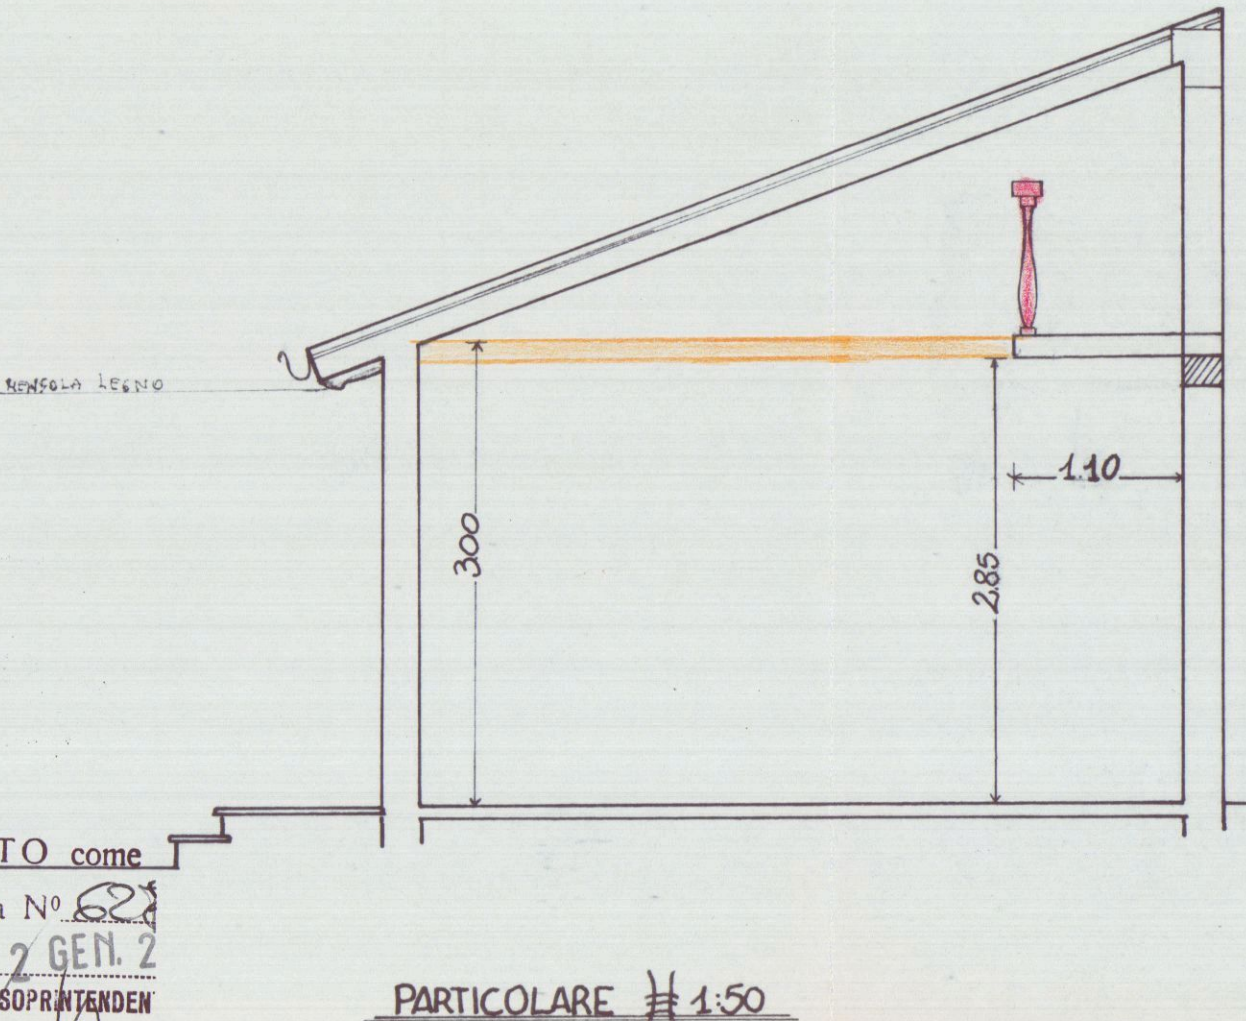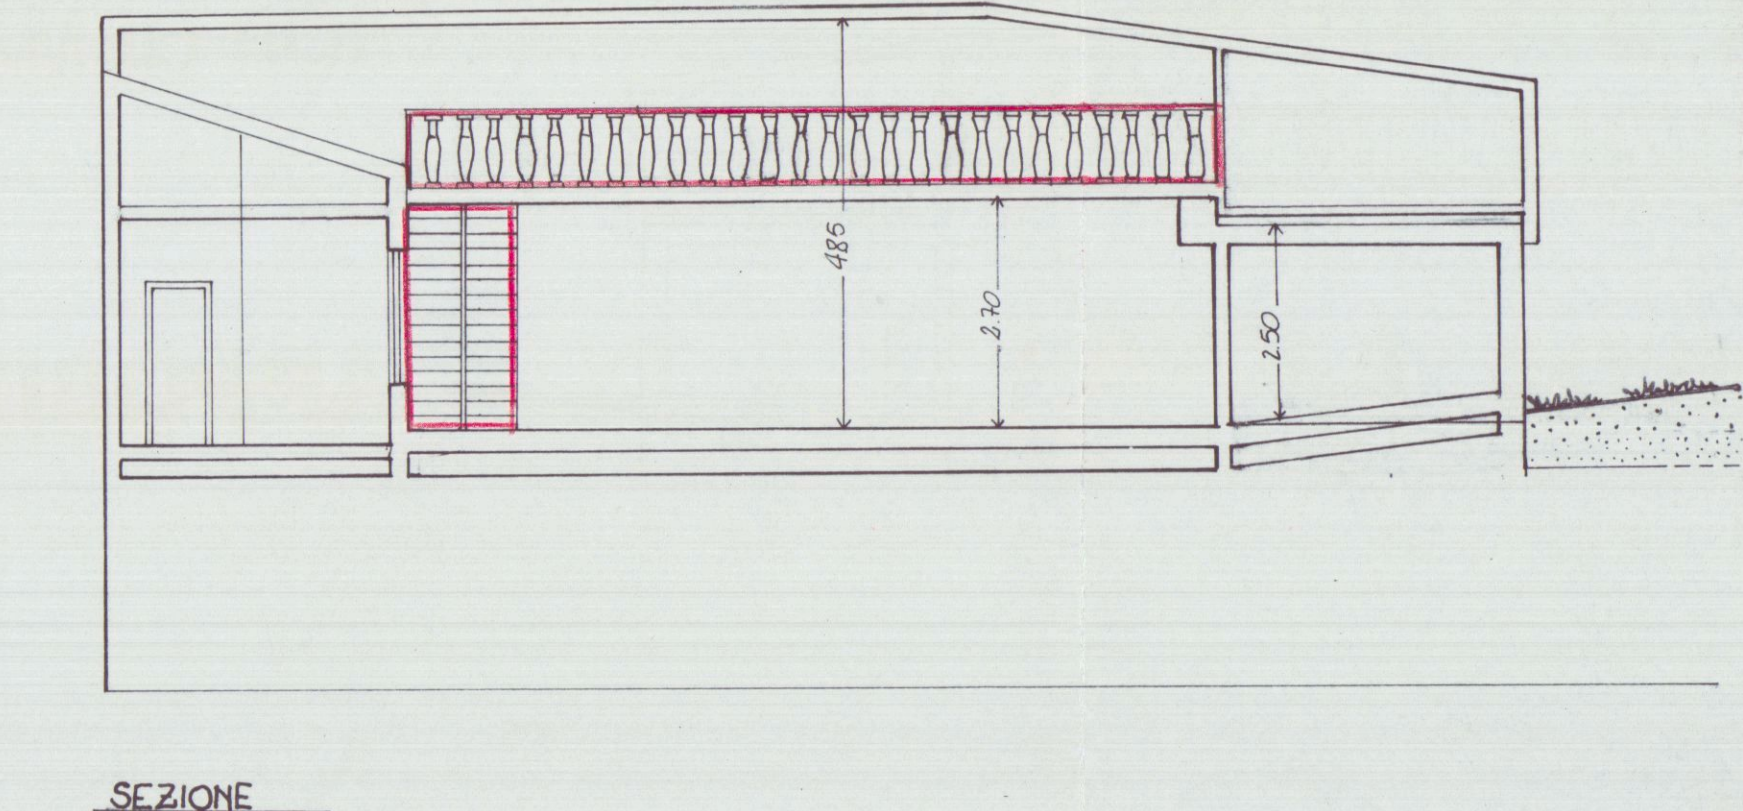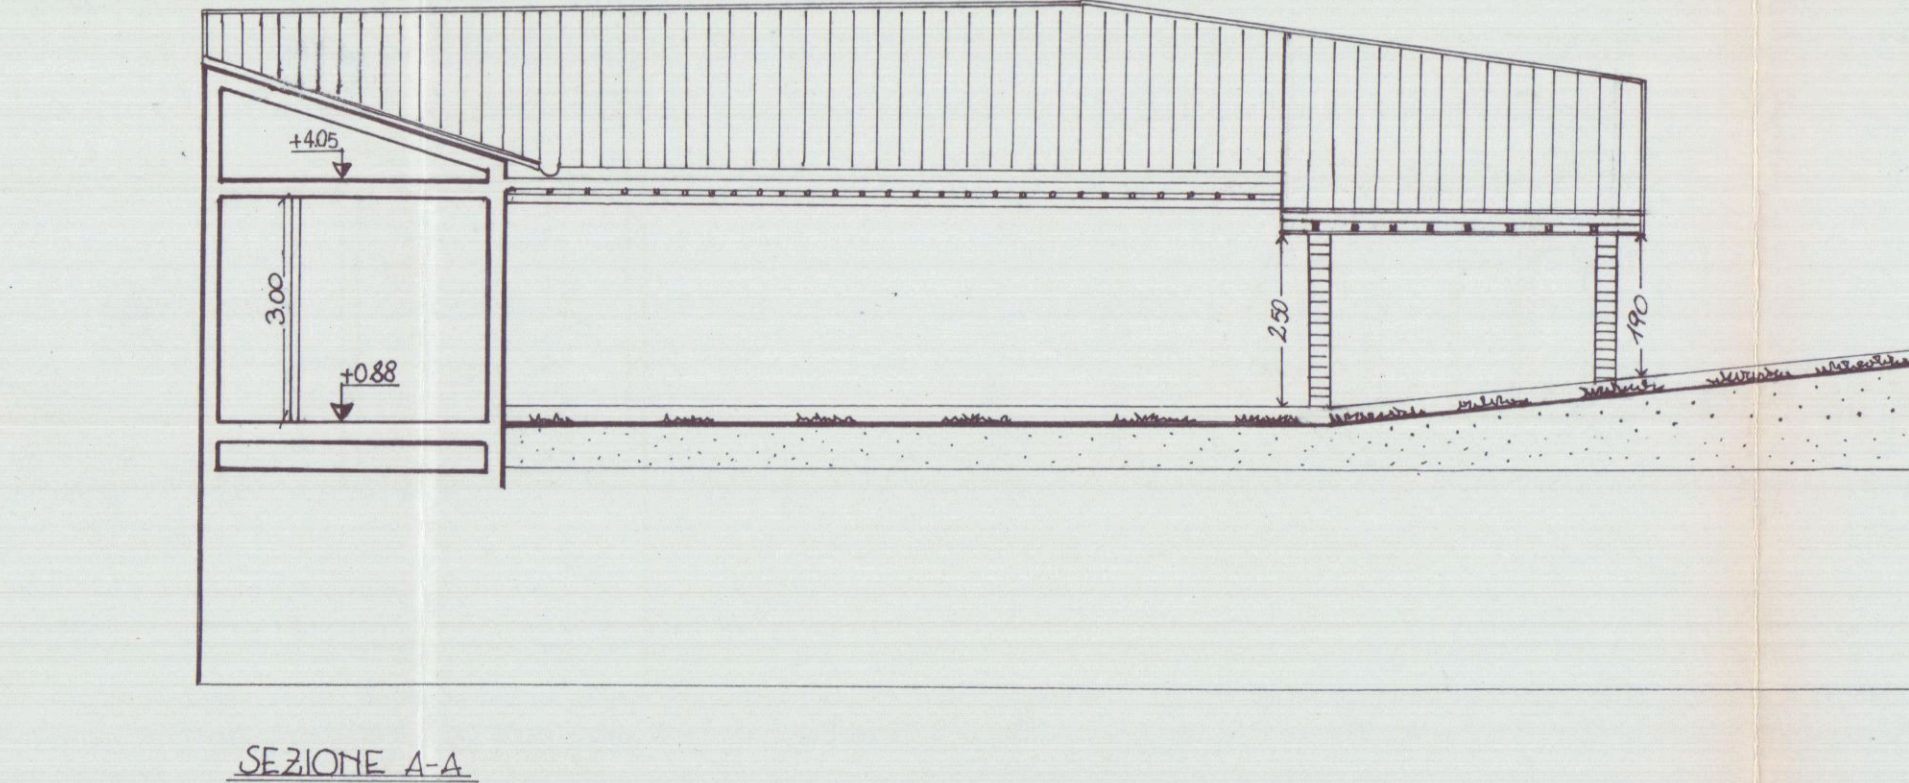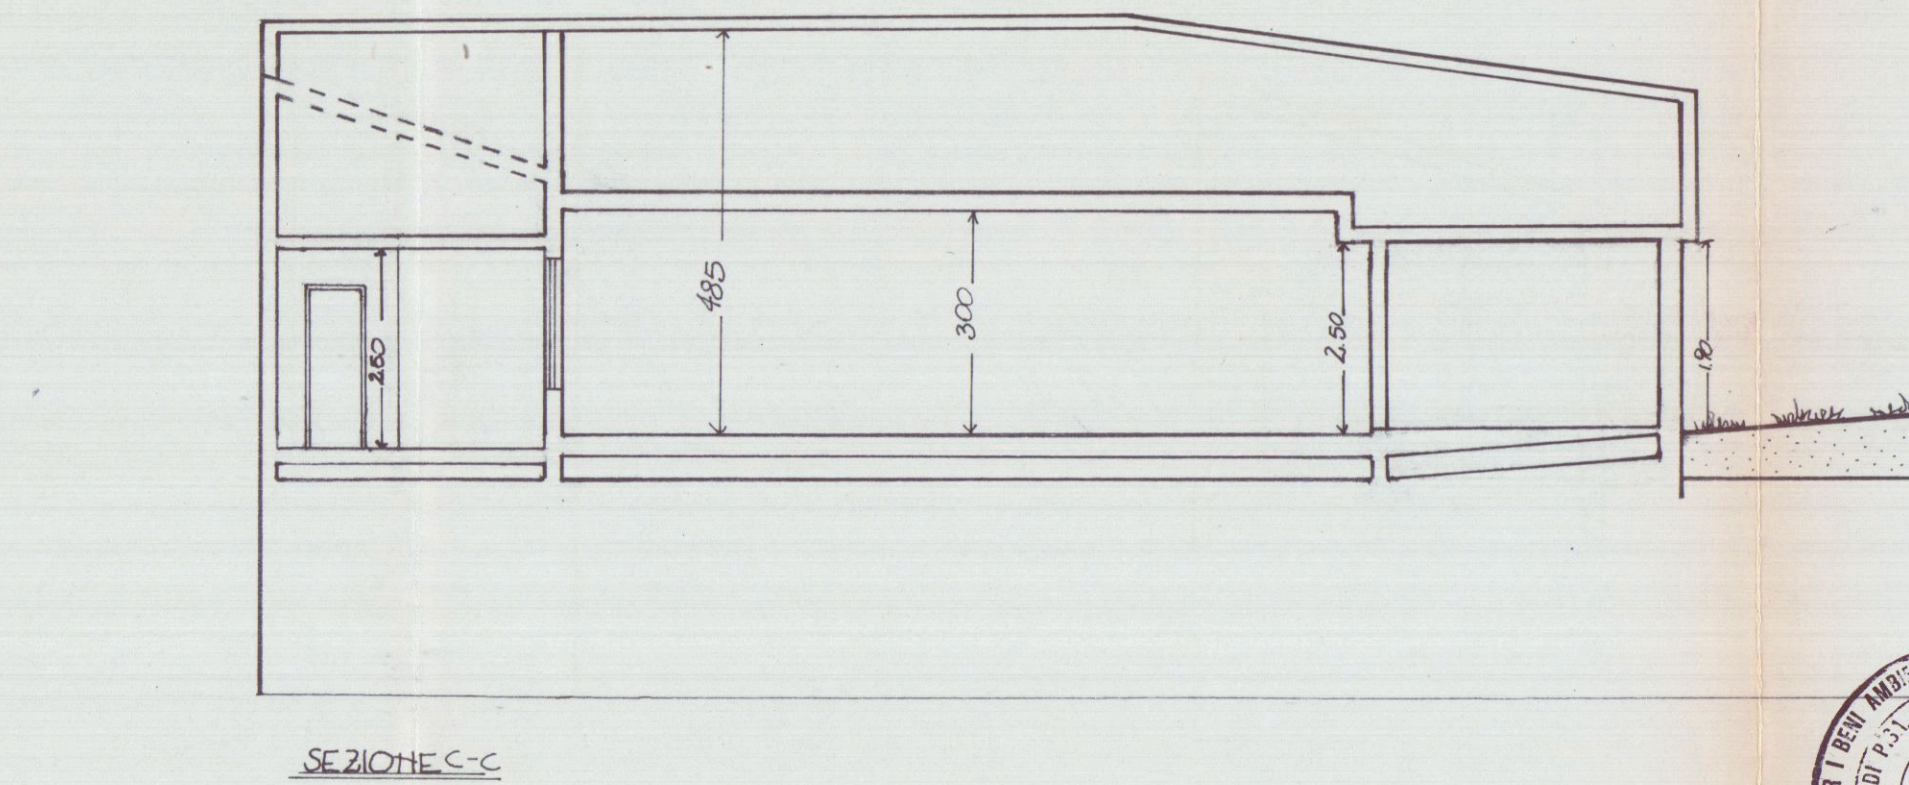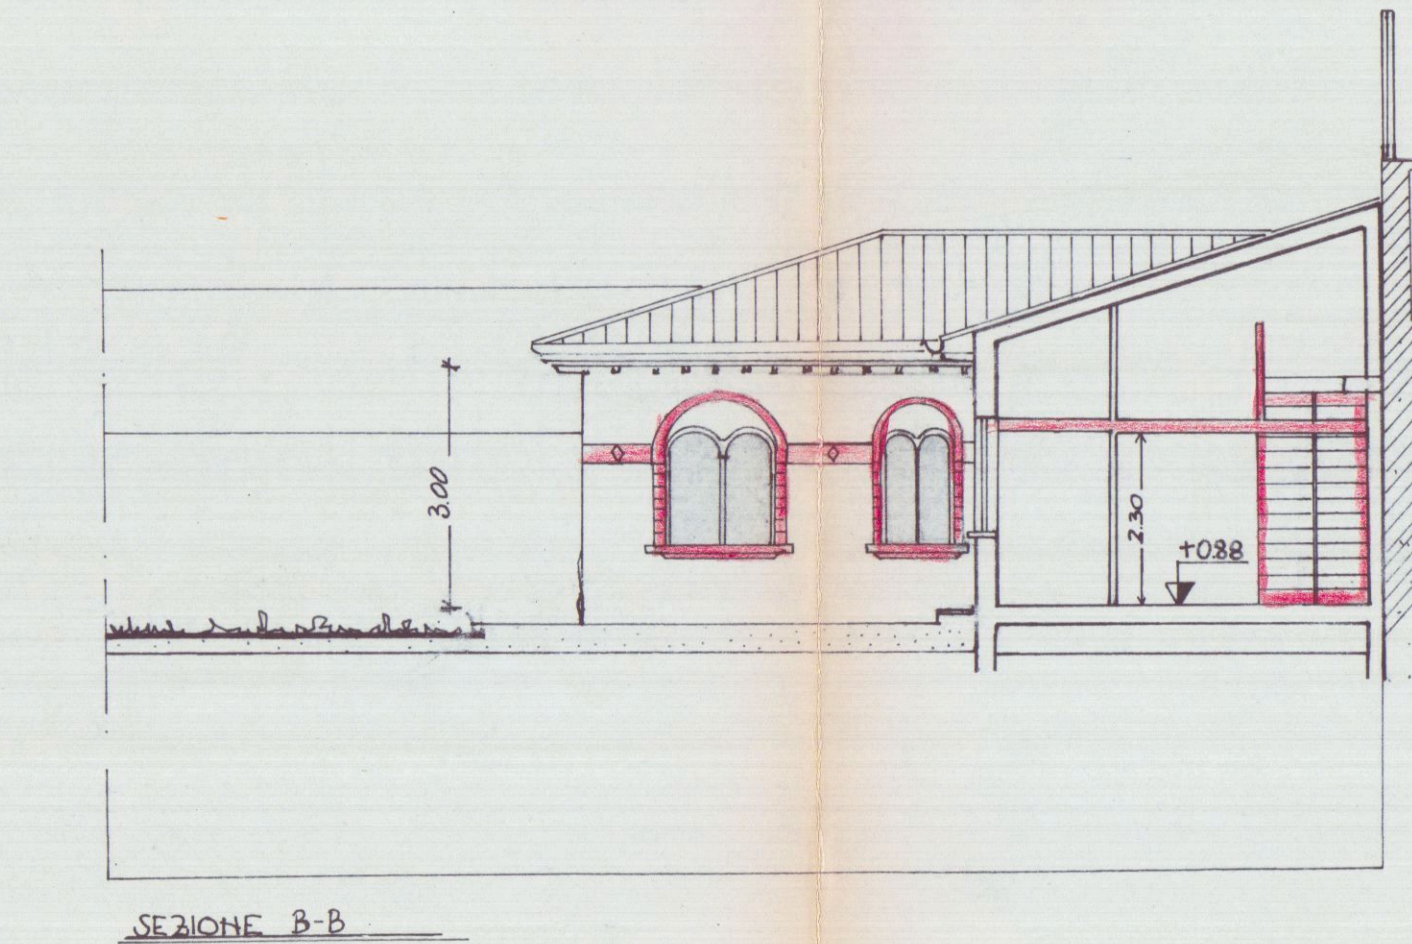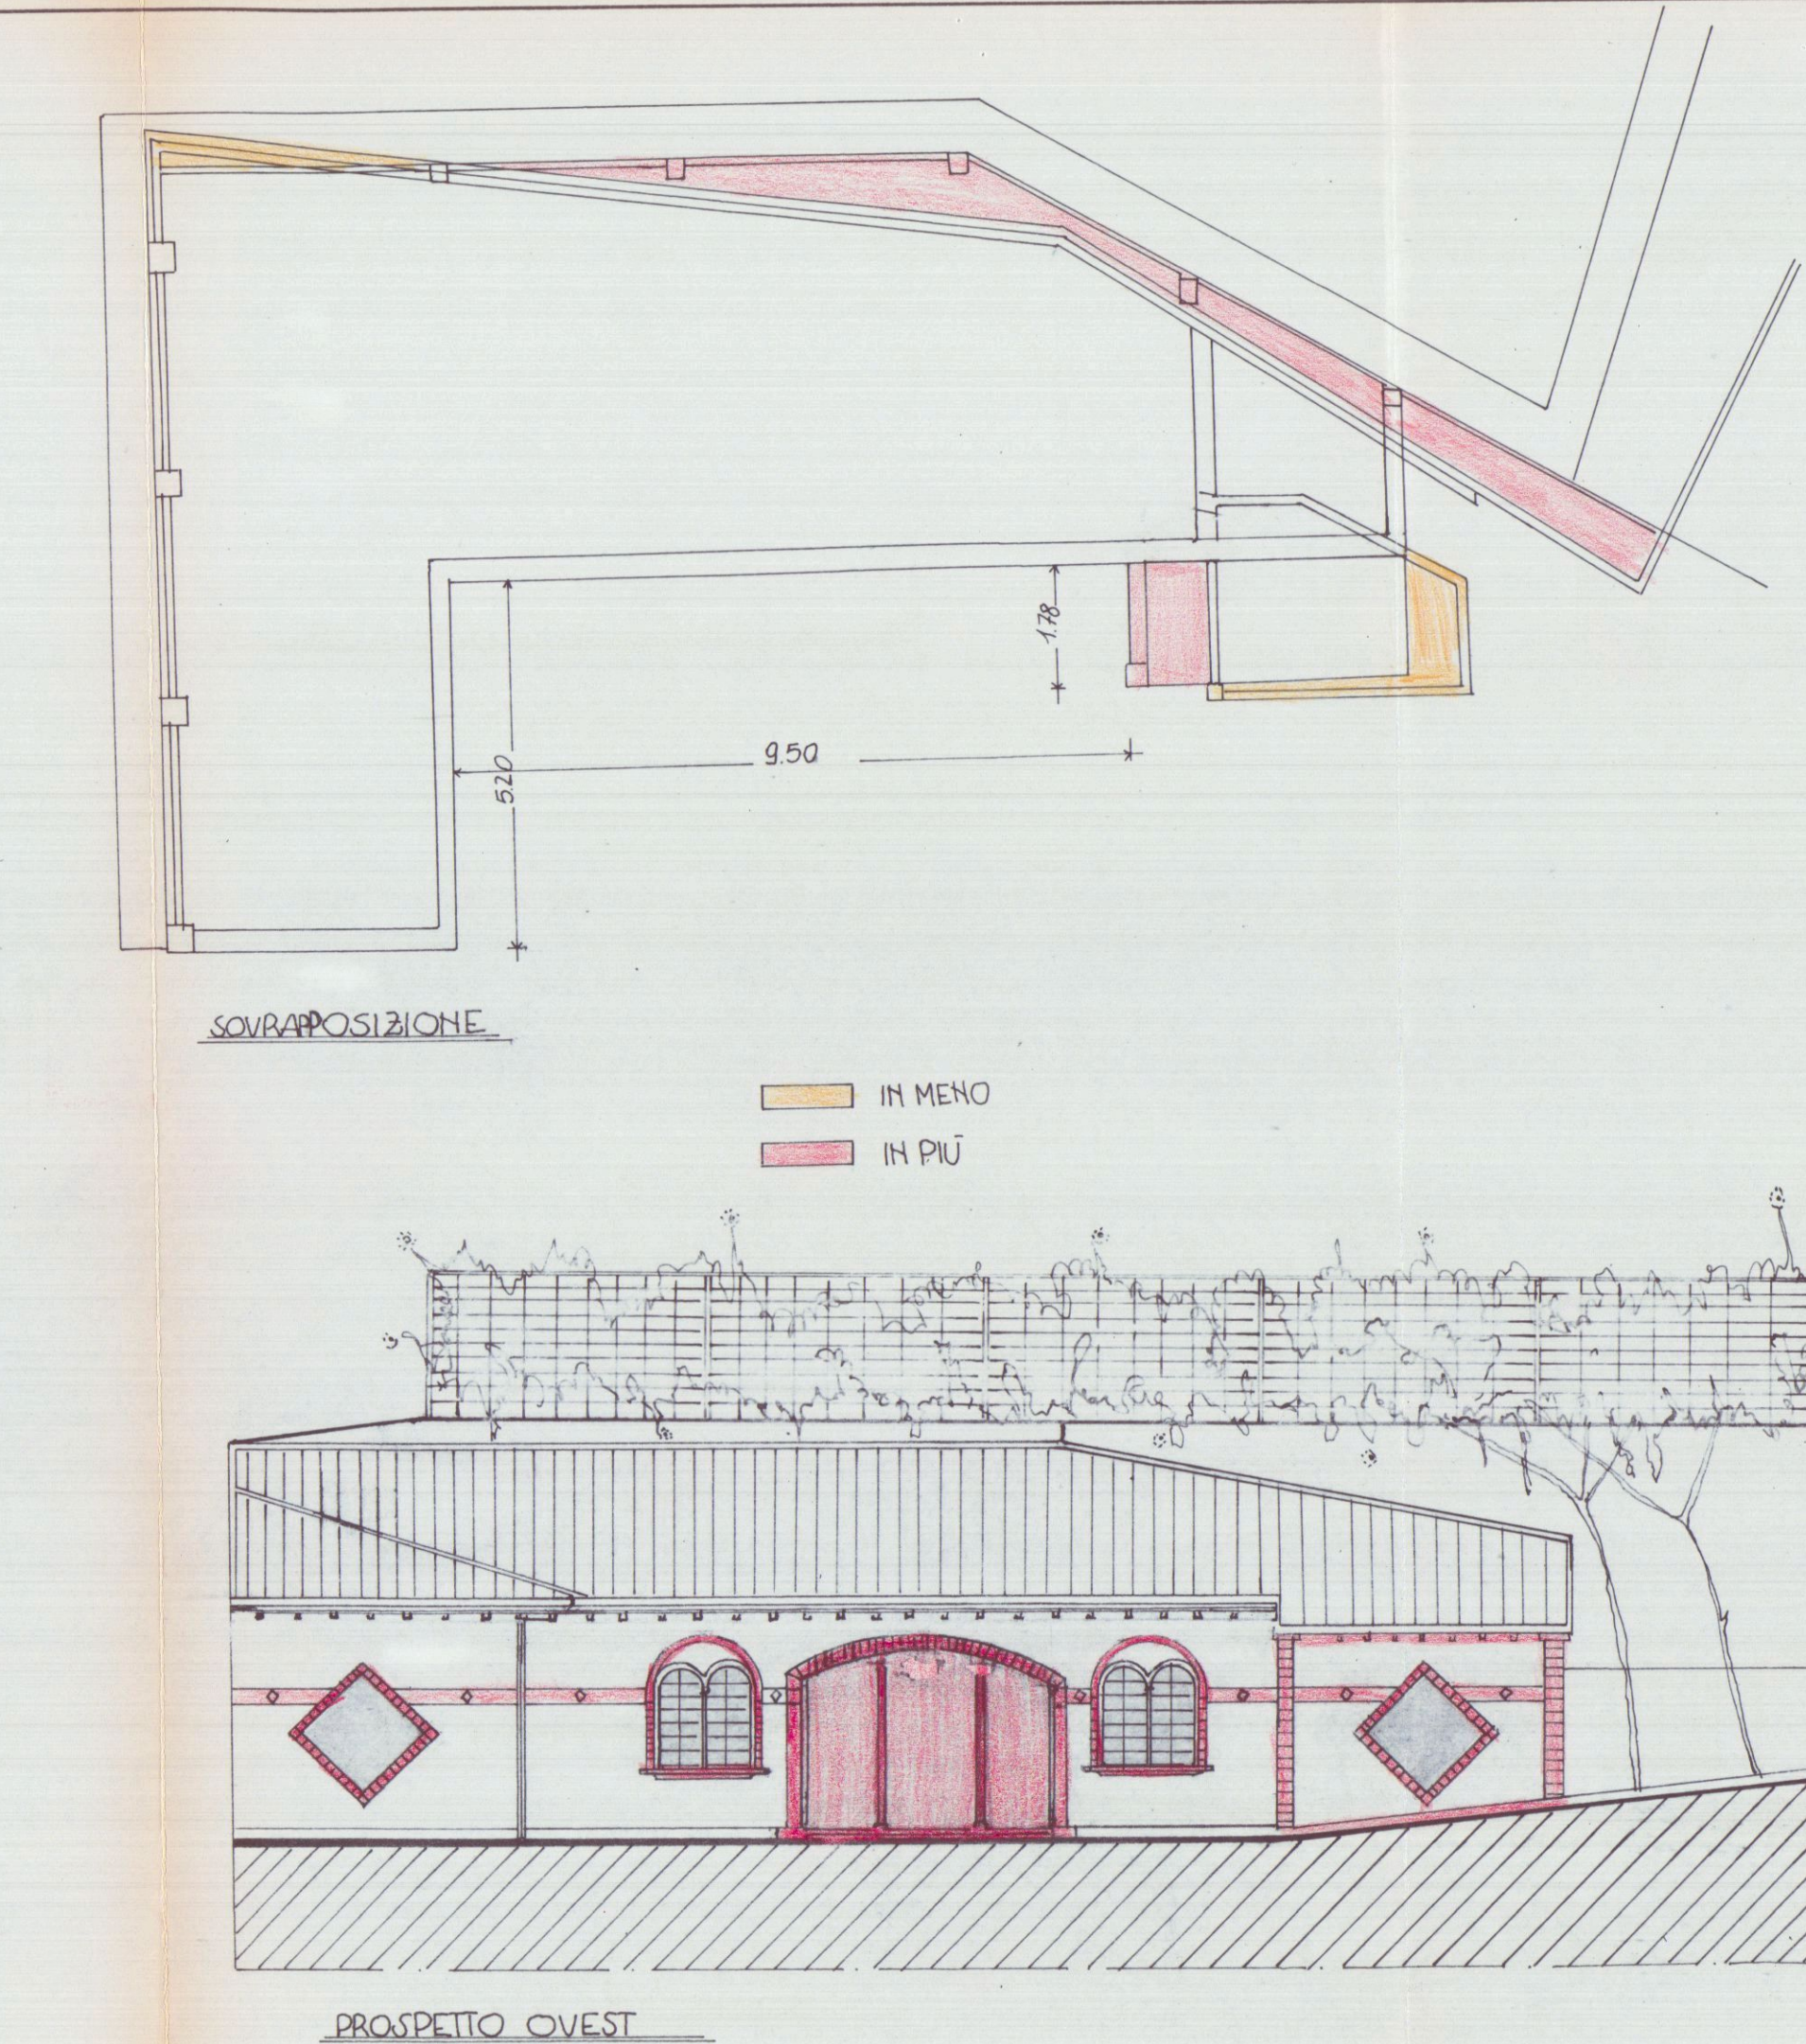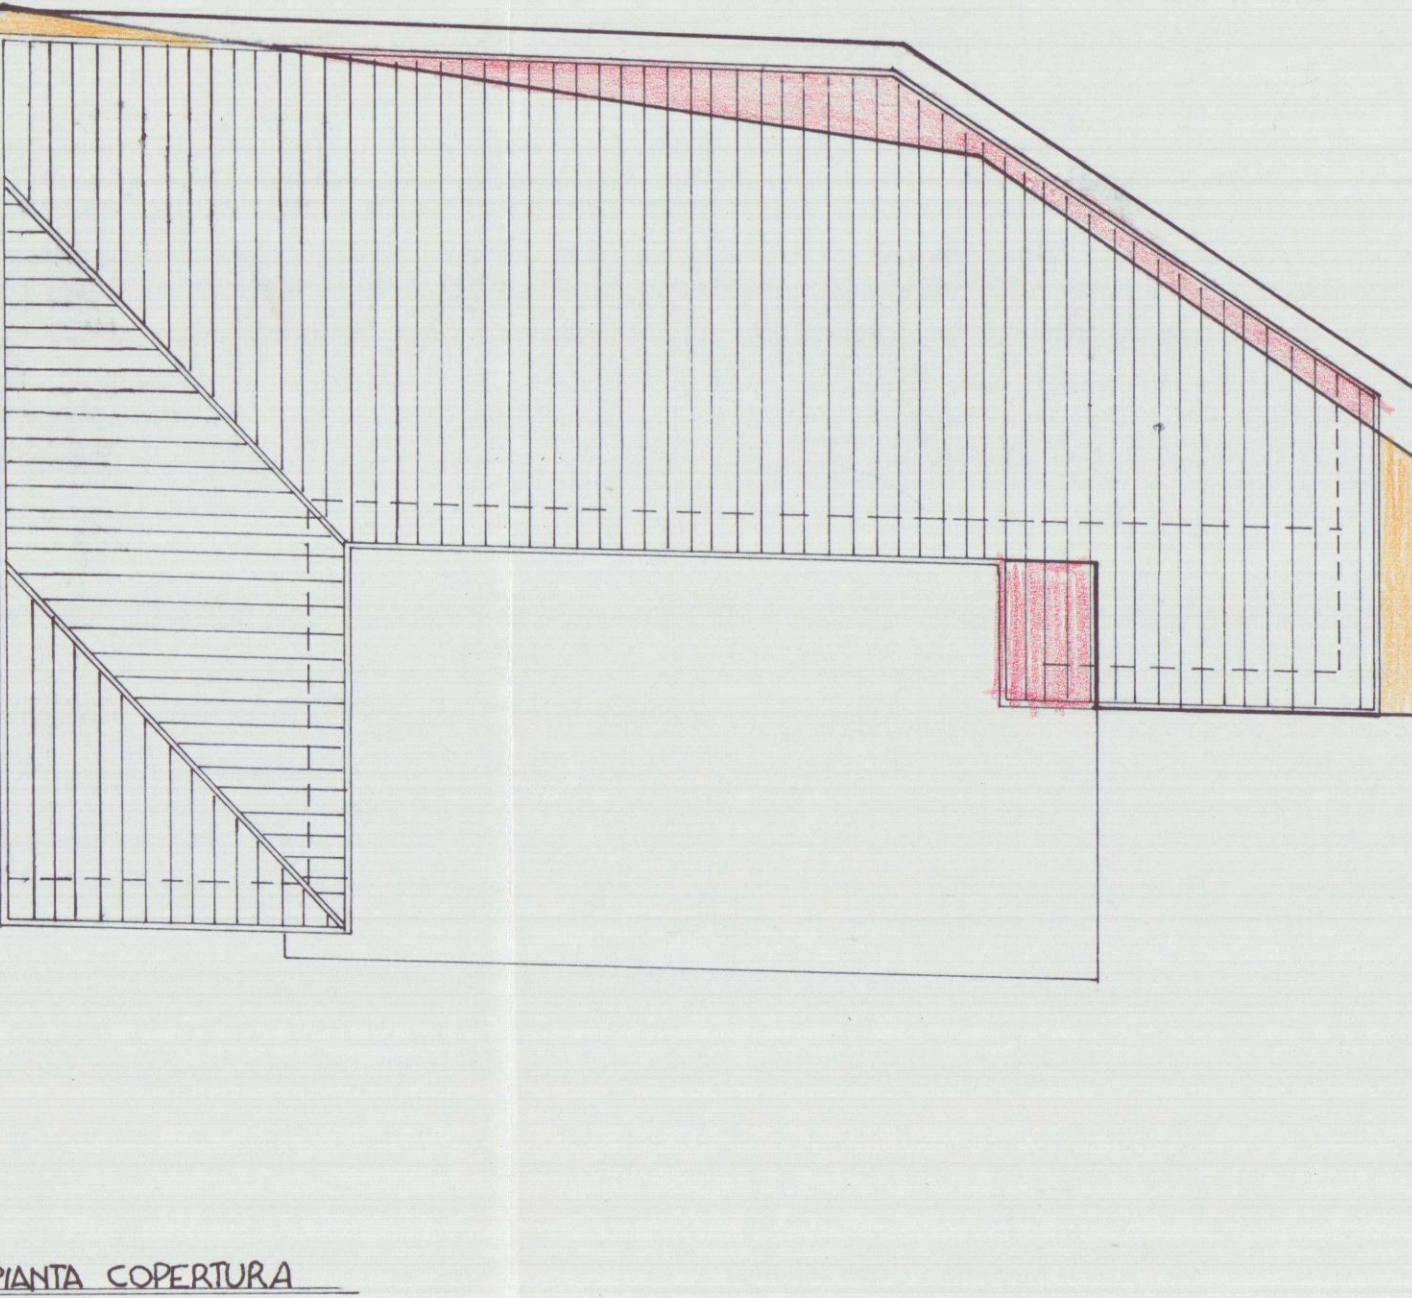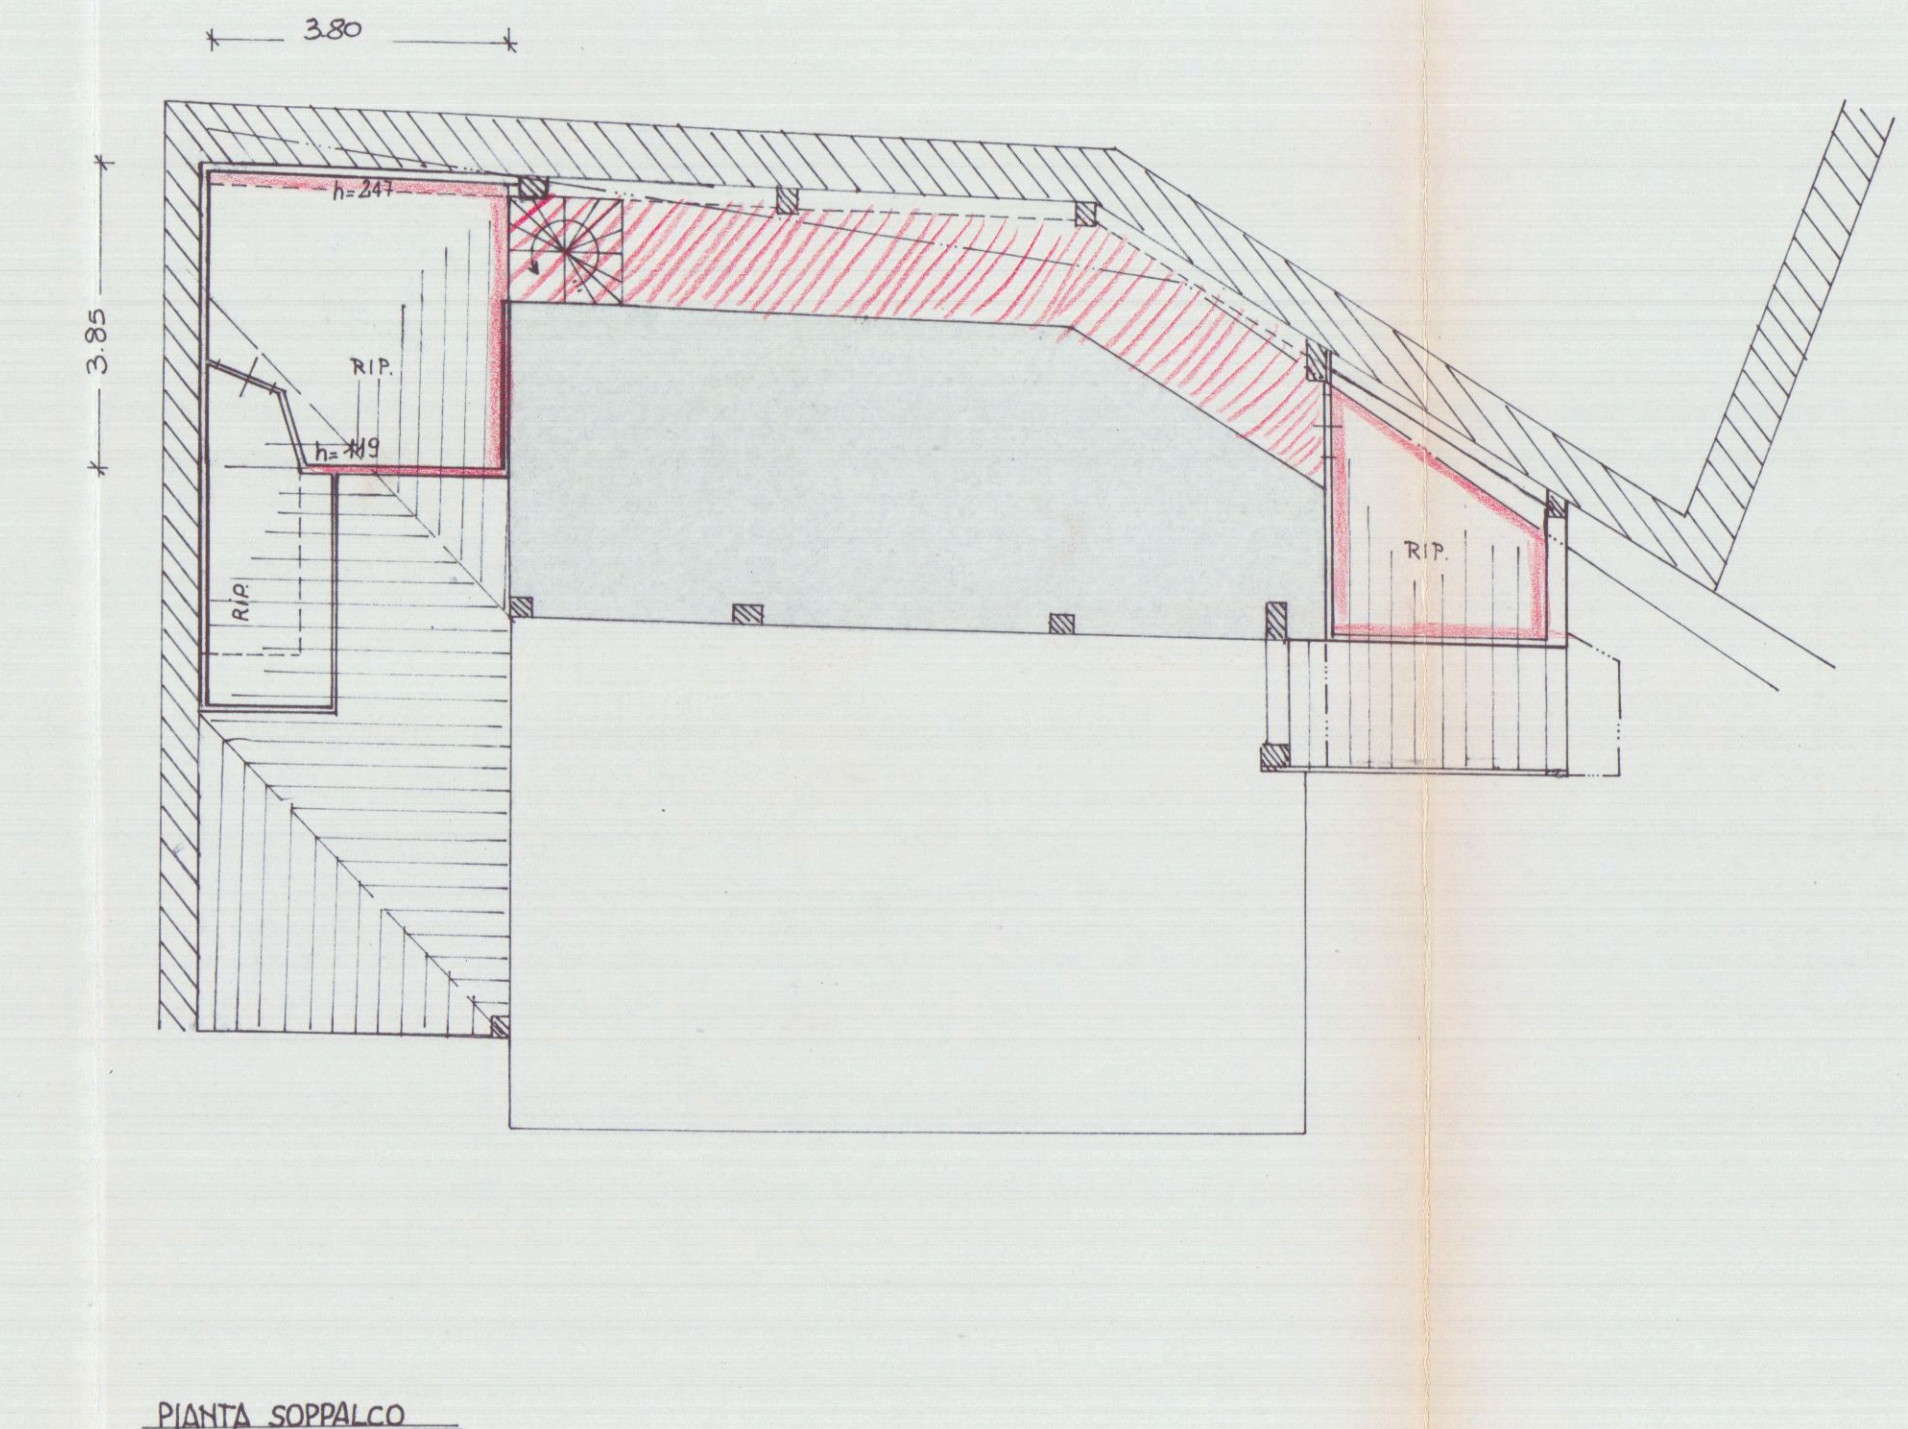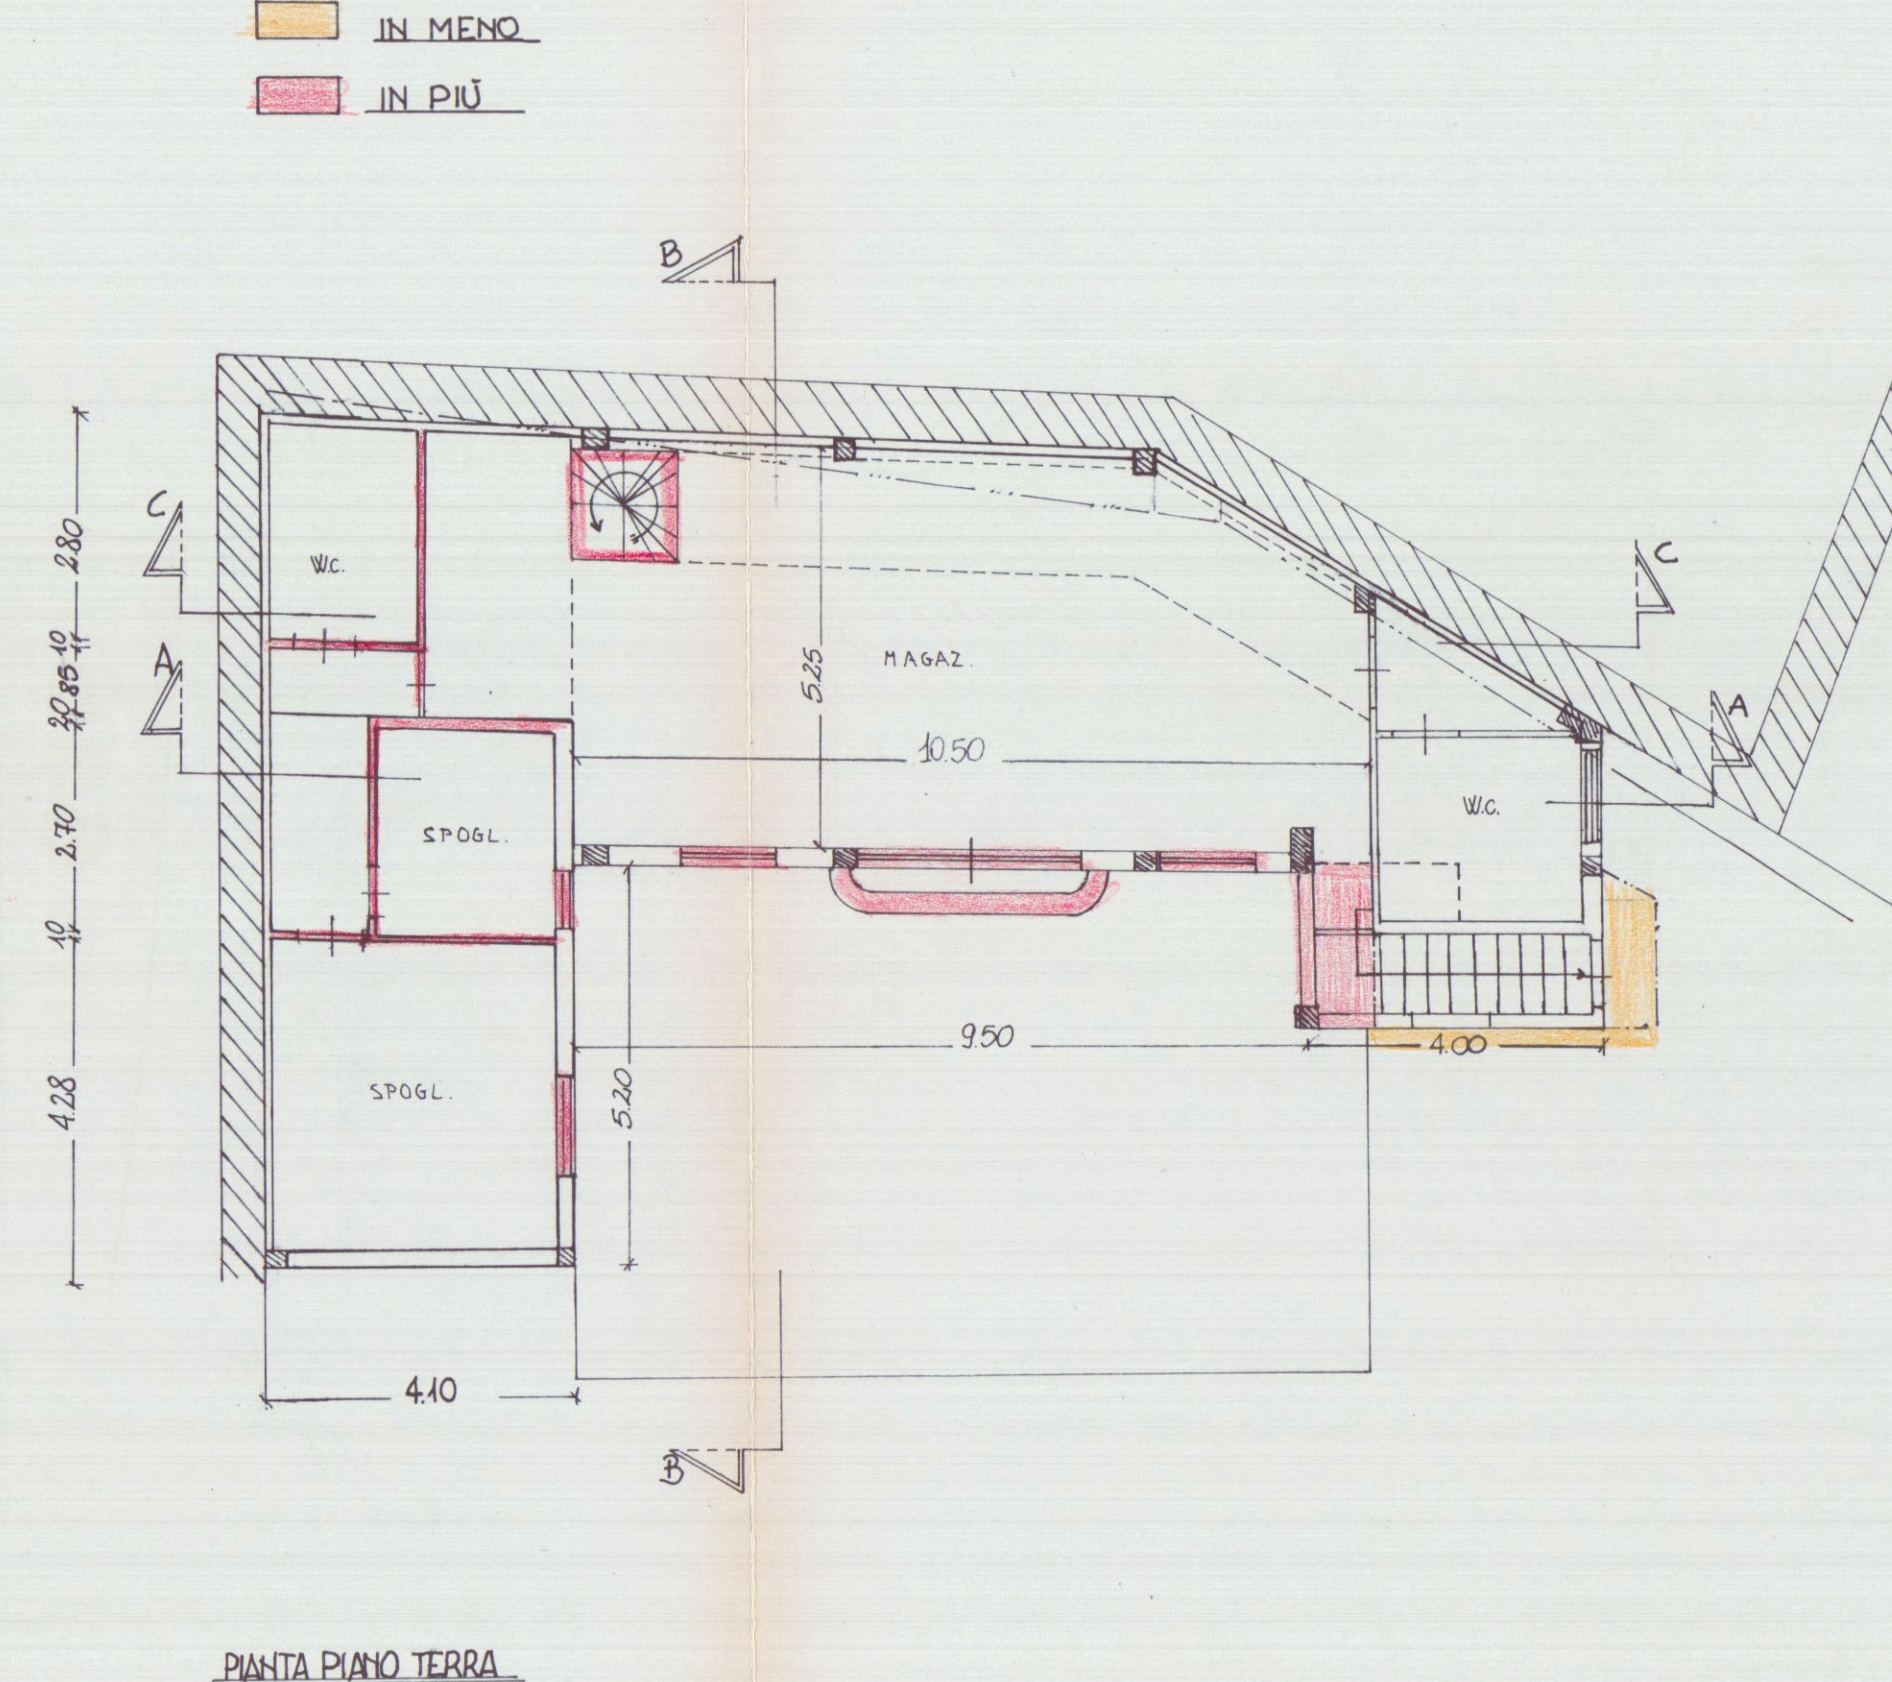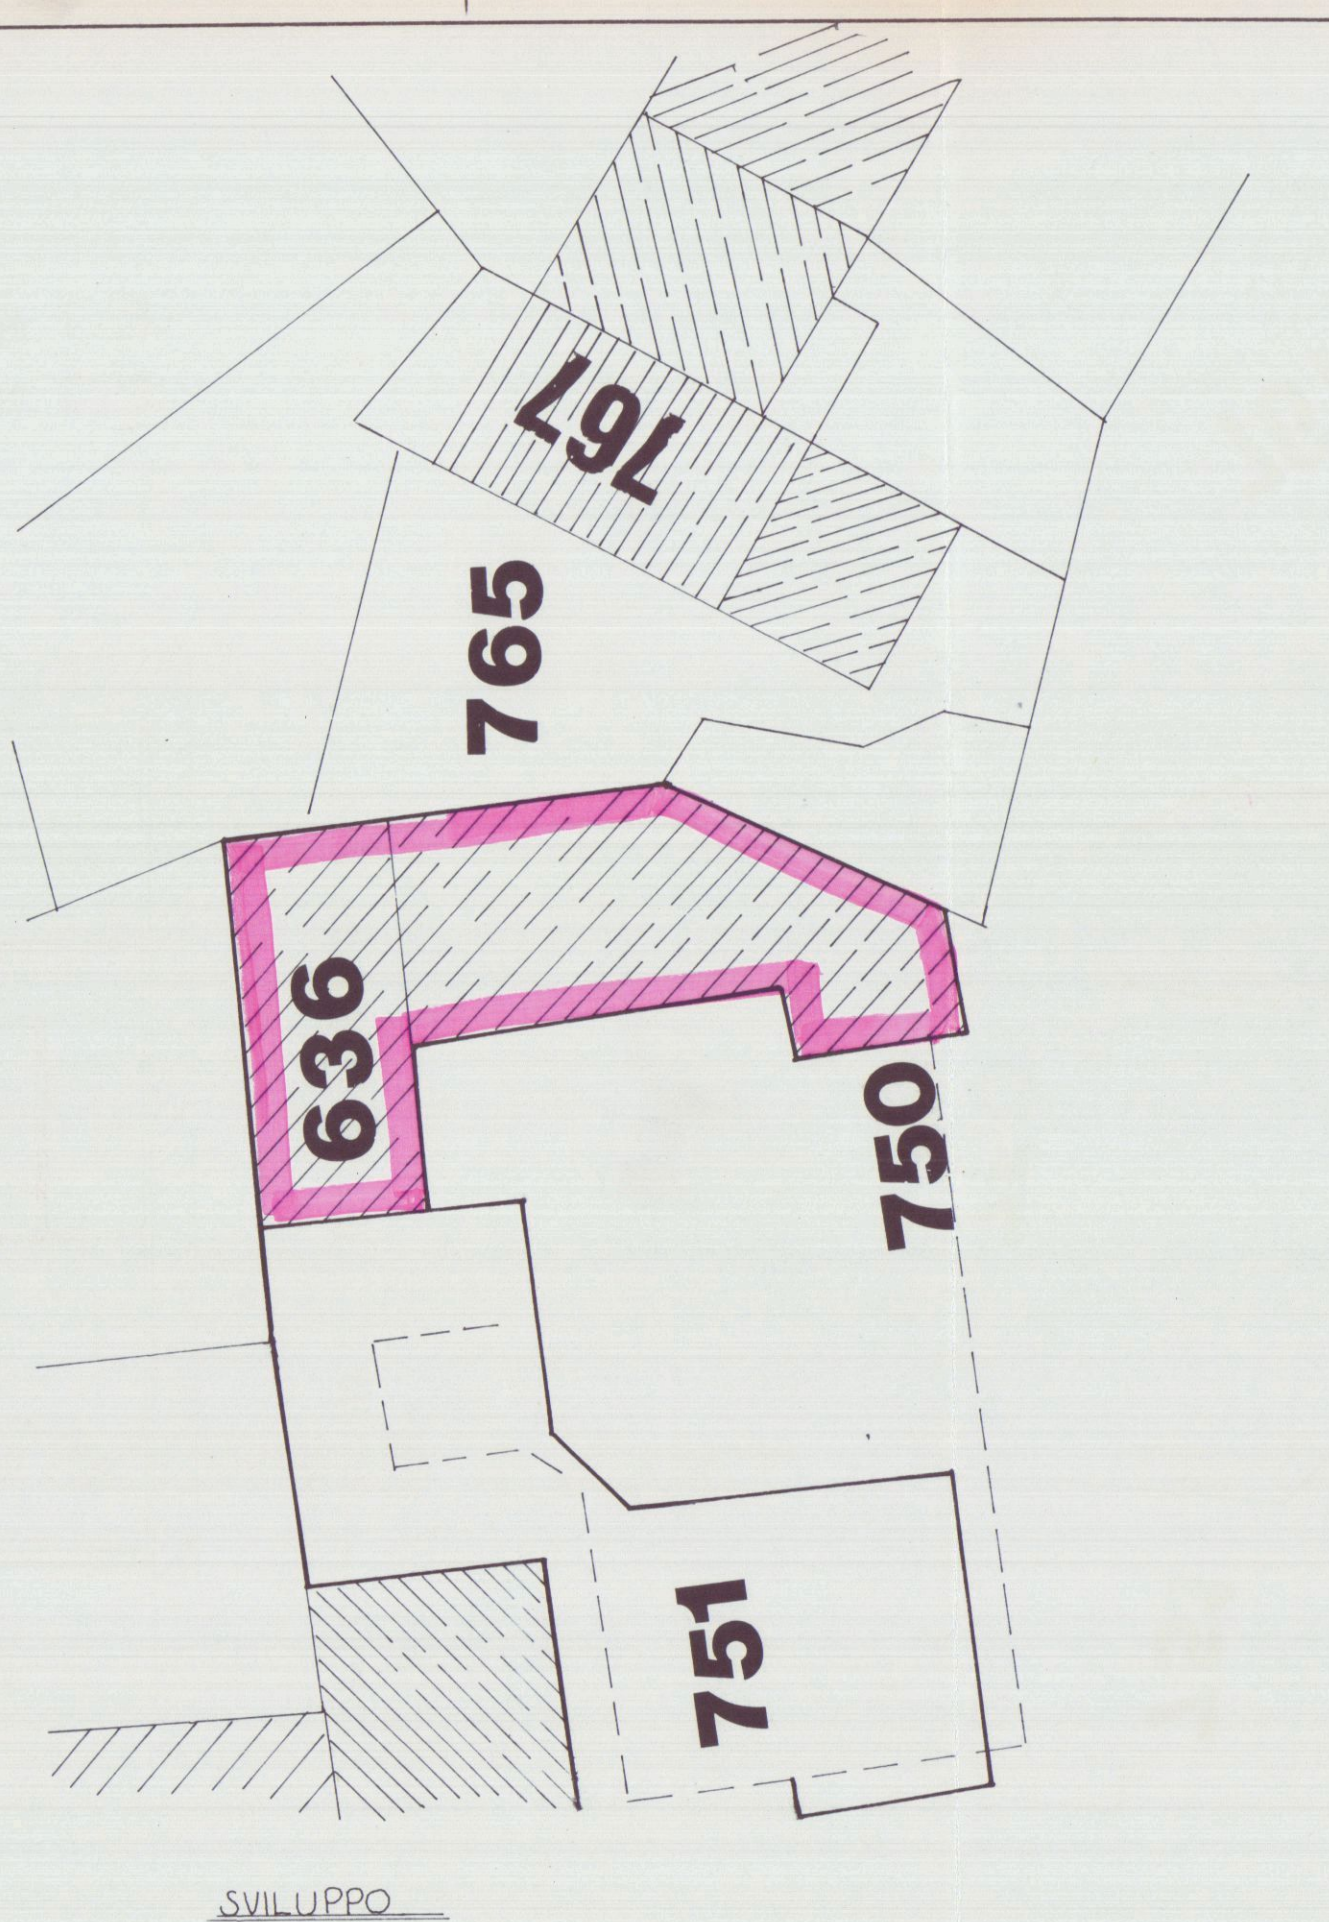

VISTO come
lettera N° 624
del 22 GEN. 2001
SOPRINTENDENTE




VARIANTE PROP. GEMALL SAS.


TAVOLA SOVRAPPOSIZIONE

SUPPLEMENTO DEL REG. ARCH. ARQUITETTURA
ARTISTICI E STORICI PROVINCE DI PISA
LIVORNO LUCCA E MASSA CARRARA
5 DIC. 2000
ARCH. ENRICO GEMELLI
N. 102
CARRARA


COMUNE DI CARRARA
10 FEB. 2001
*

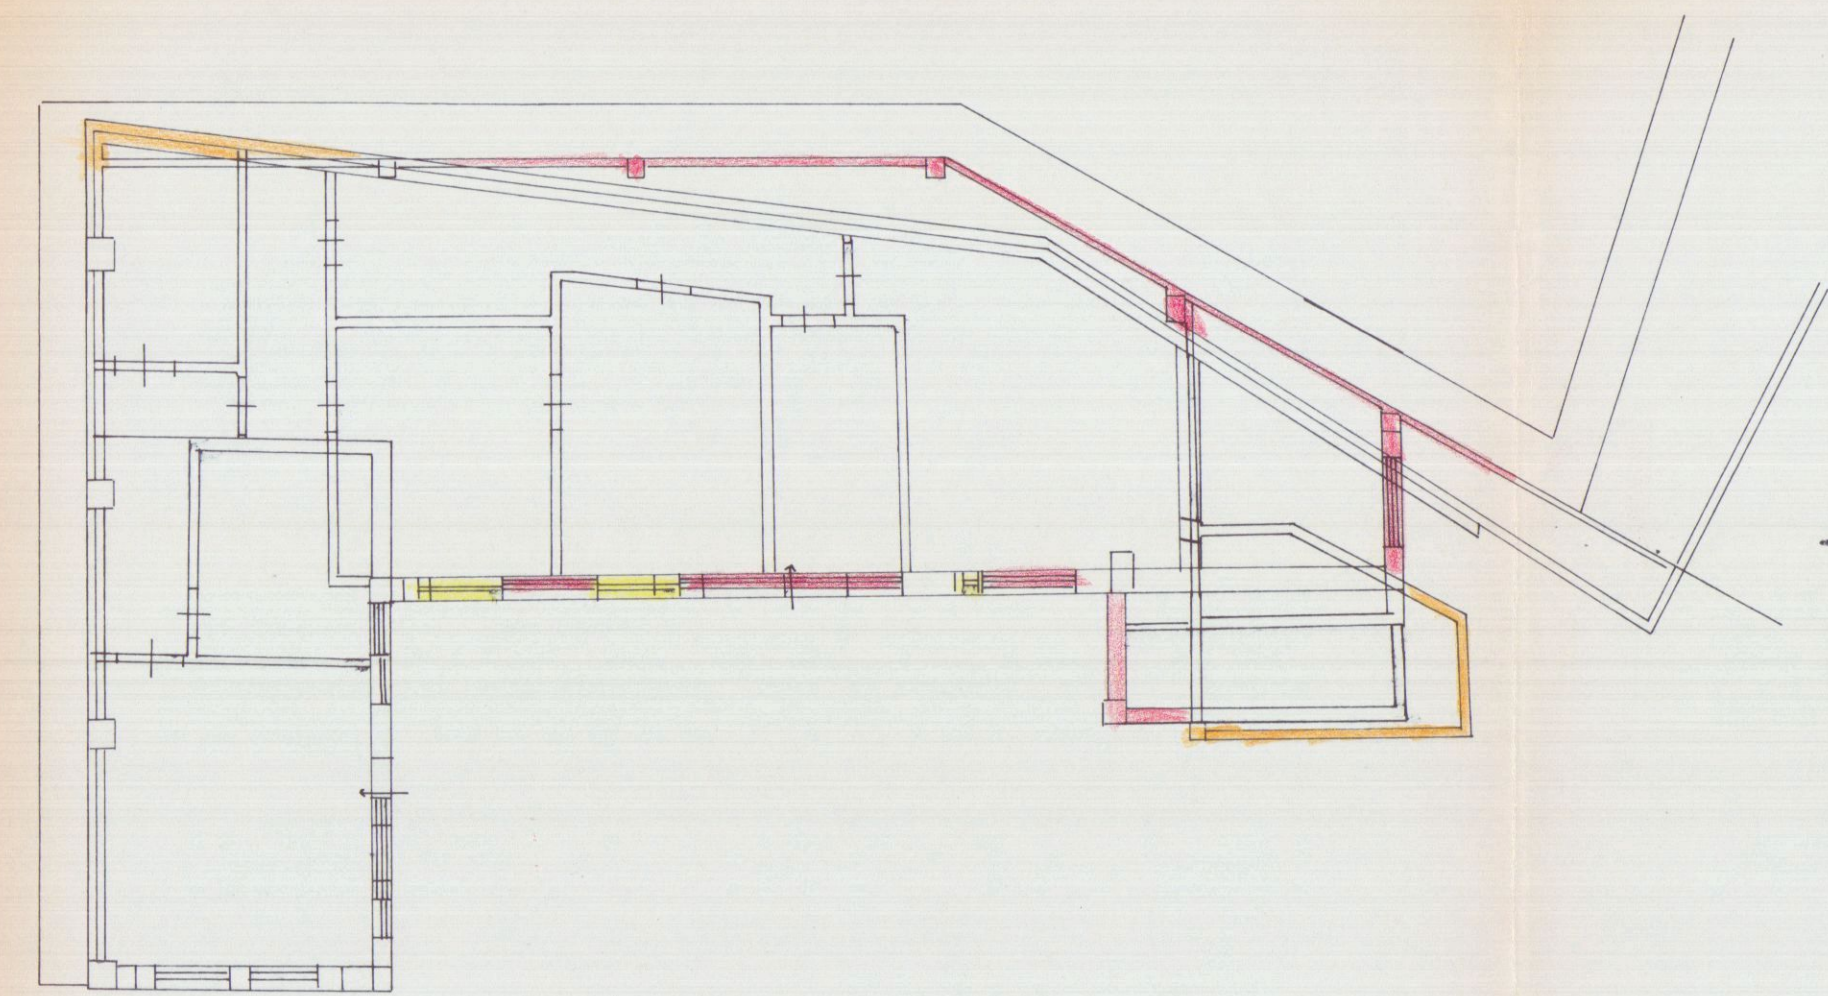


SOVRAPPOSIZIONE PIANO TERRA

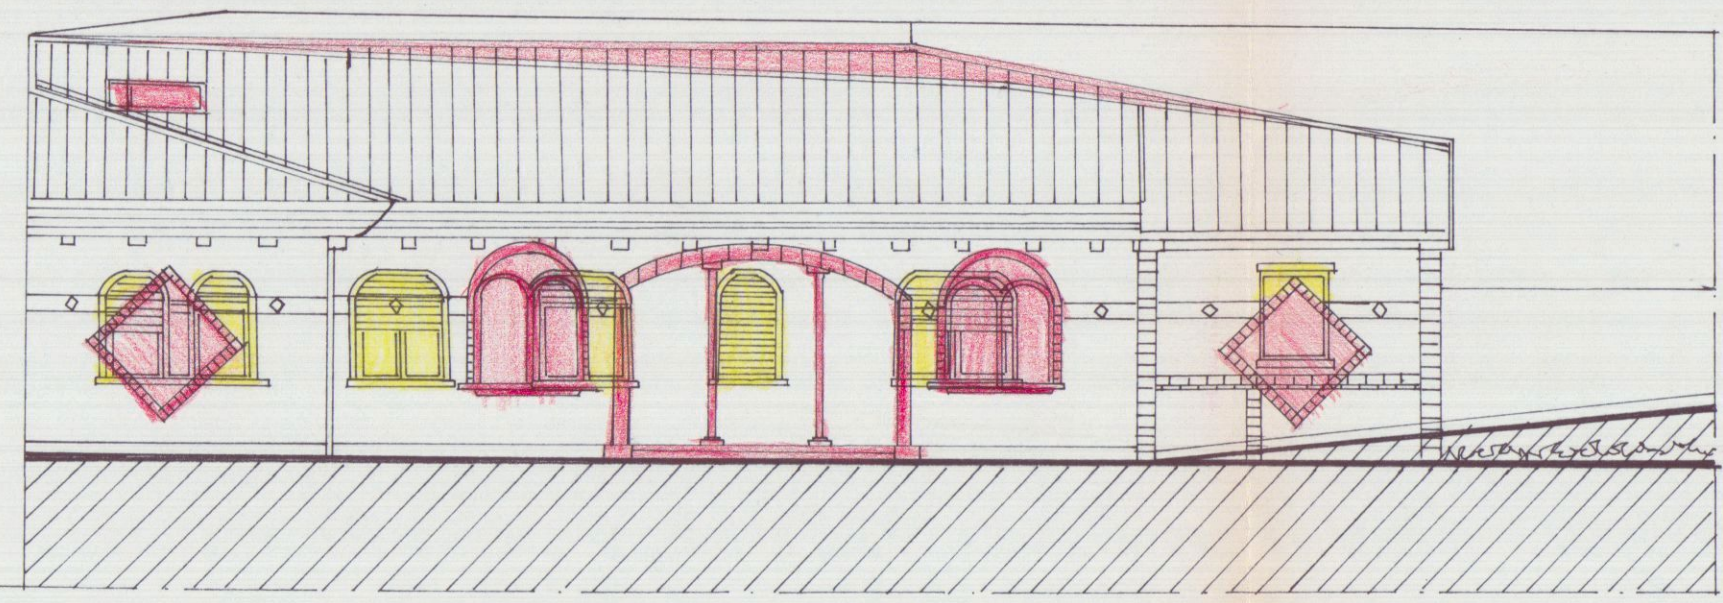


SOVRAPPOSIZIONE PROSPETTO OVEST

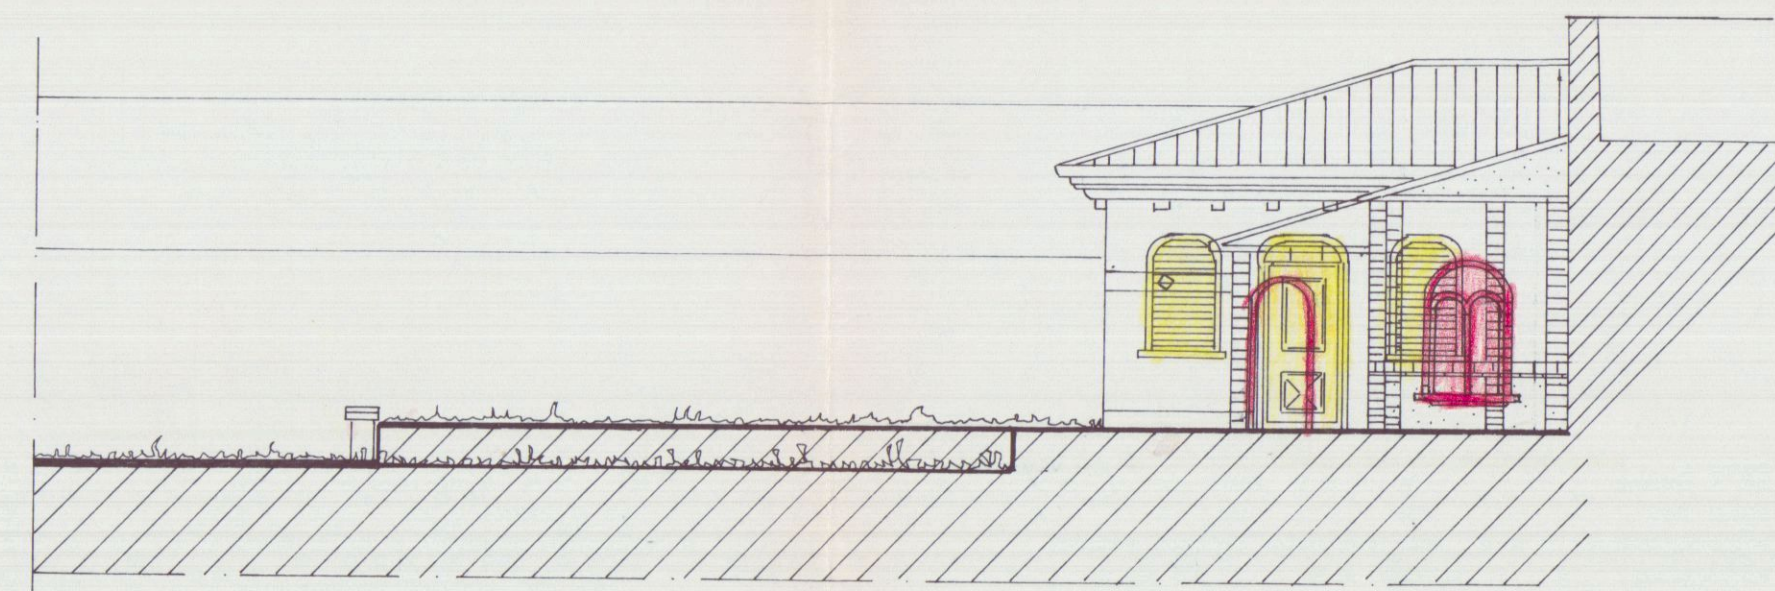

SOVRAPPOSIZIONE PROSPETTO SUD

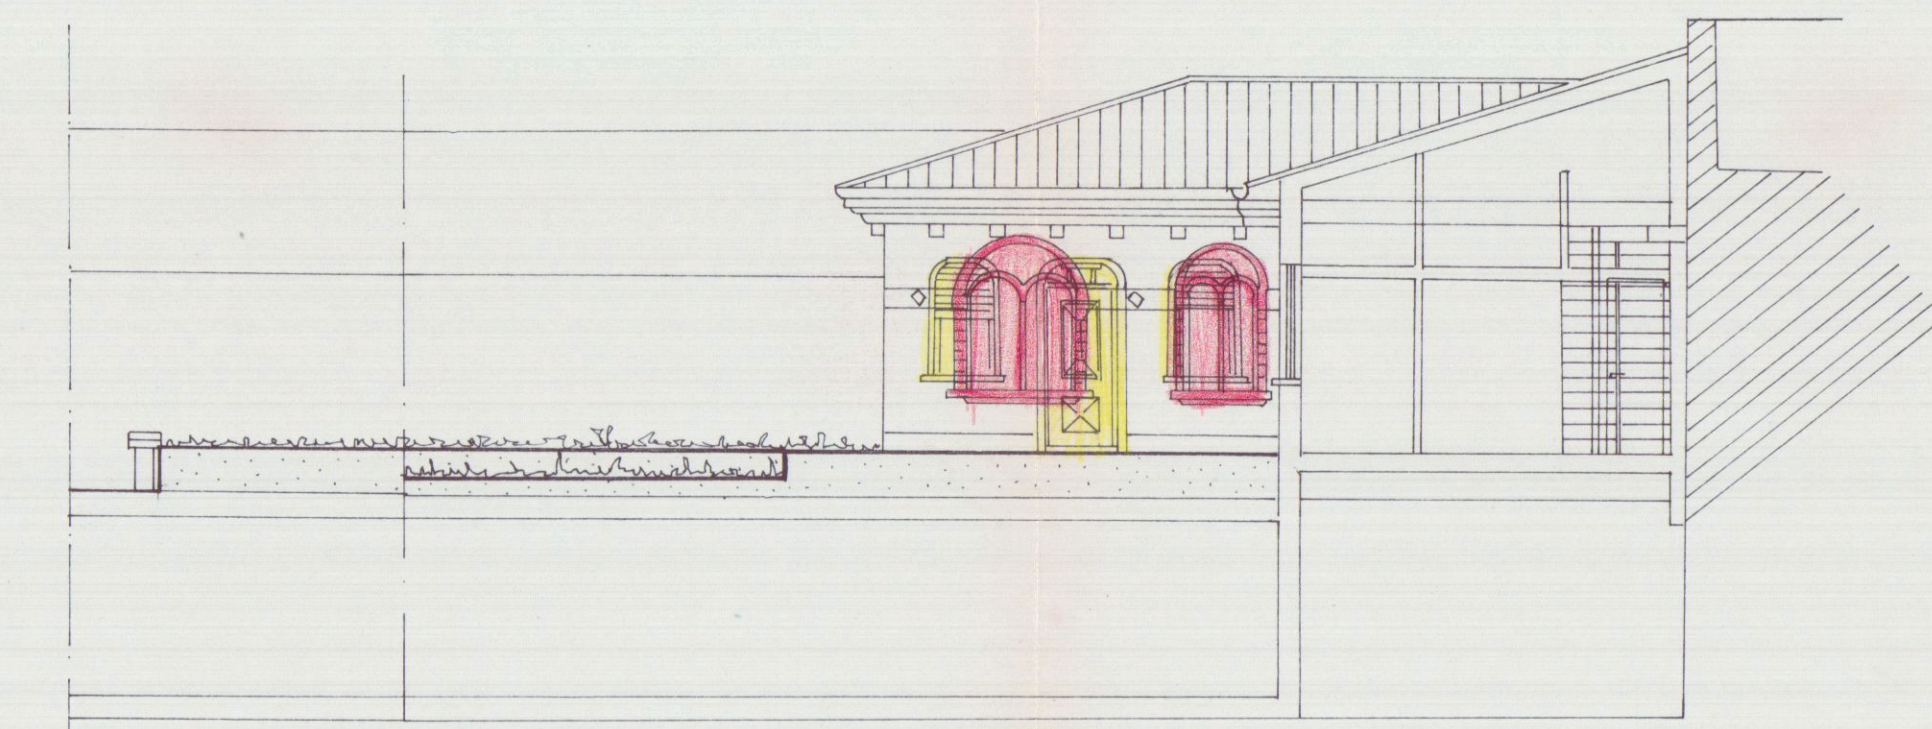



SOVRAPPOSIZIONE SEZIONE B-B

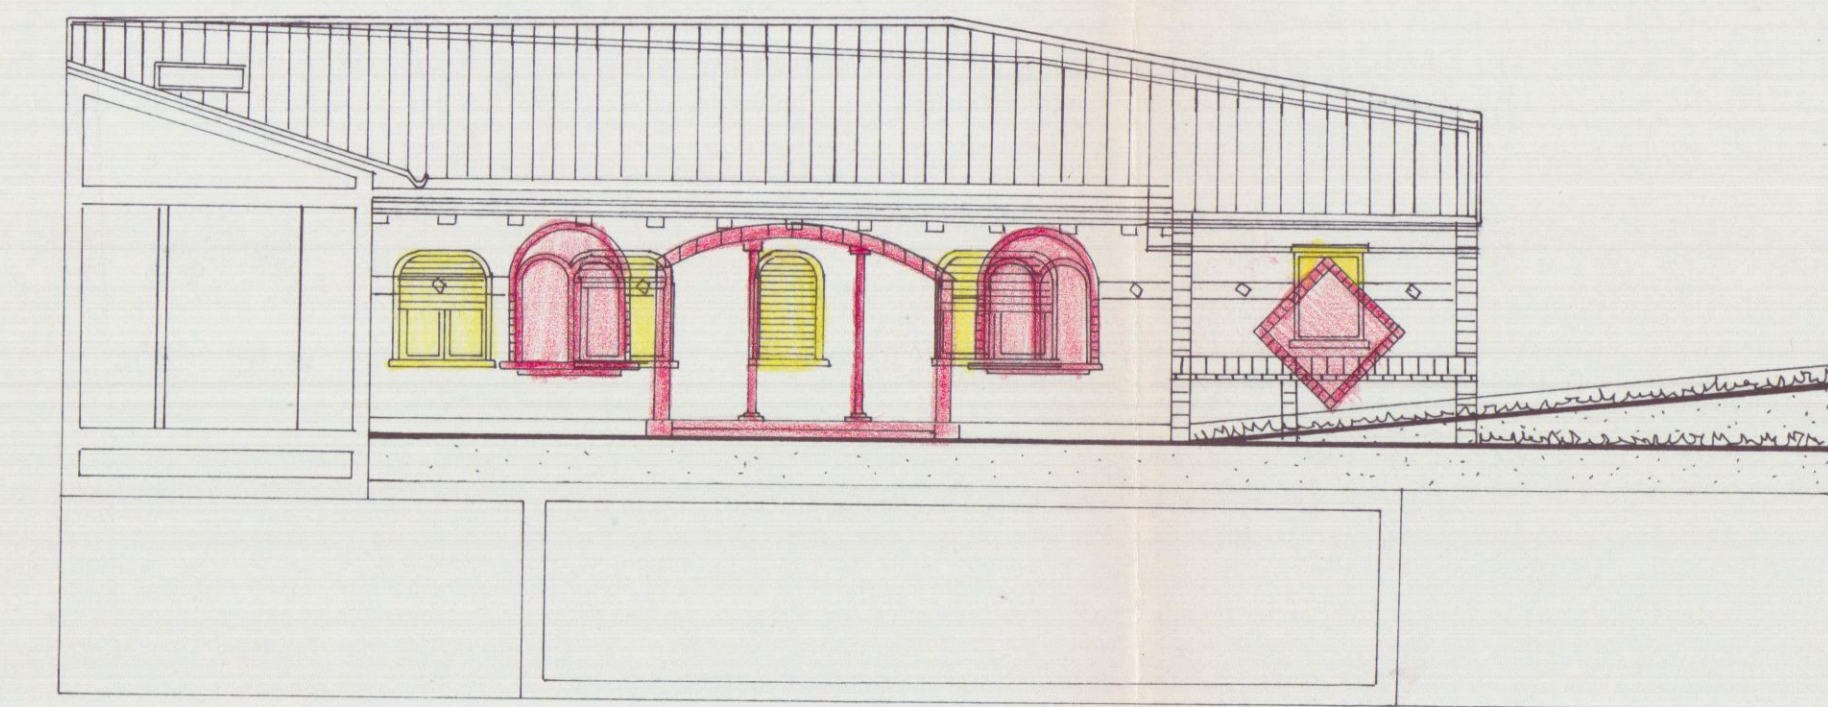

SOVRAPPOSIZIONE SEZIONE A-A

PIANTA COPERTURA

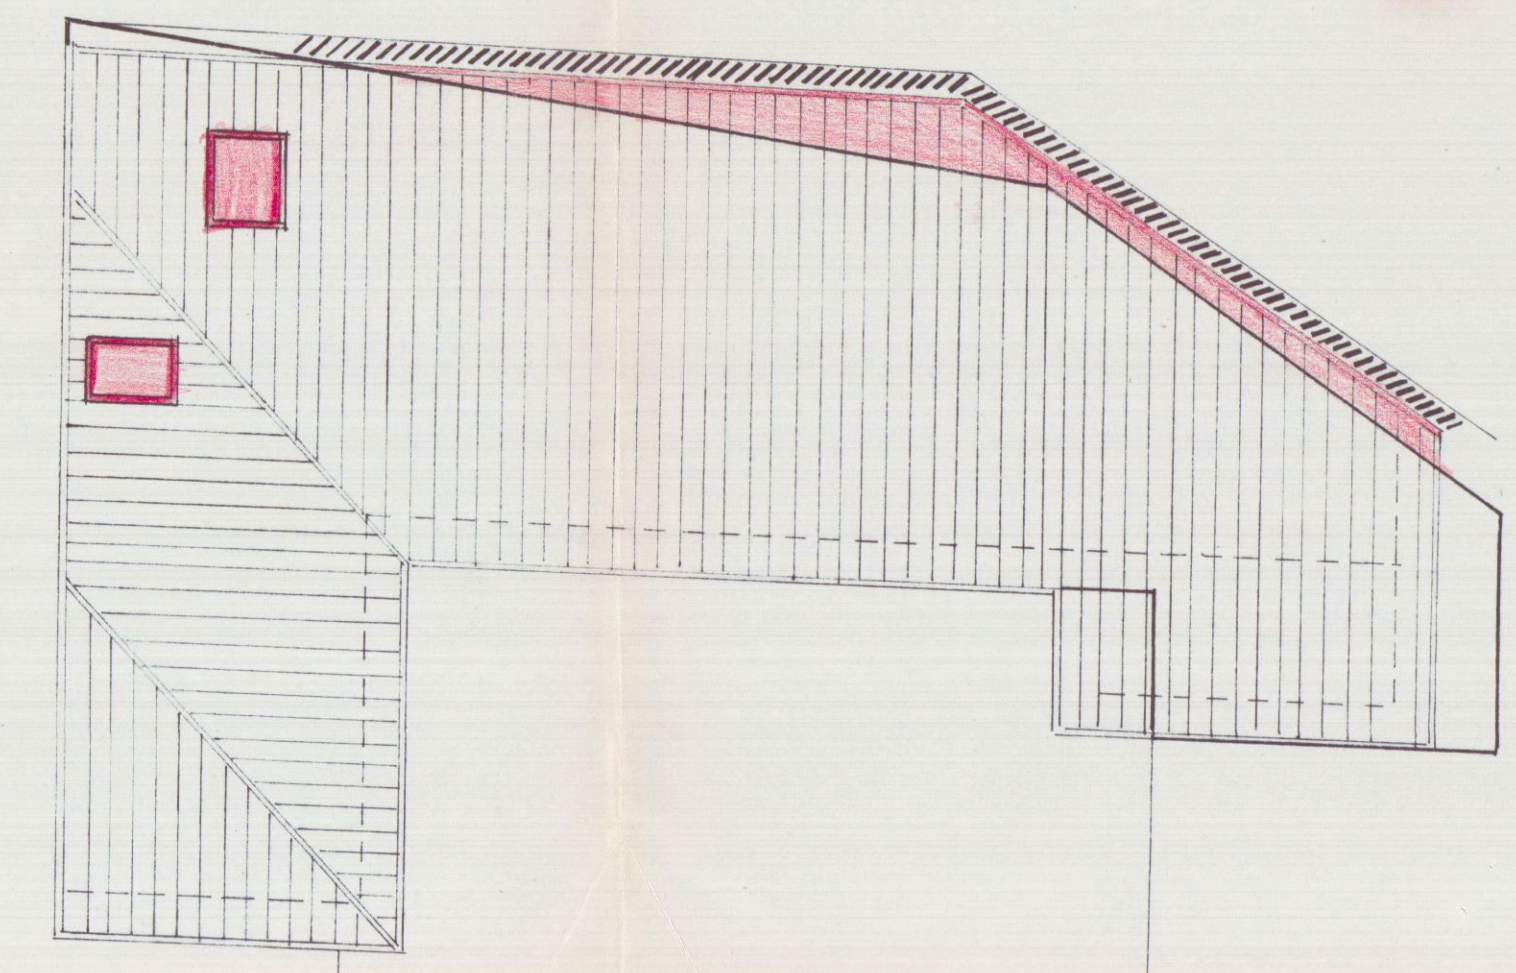

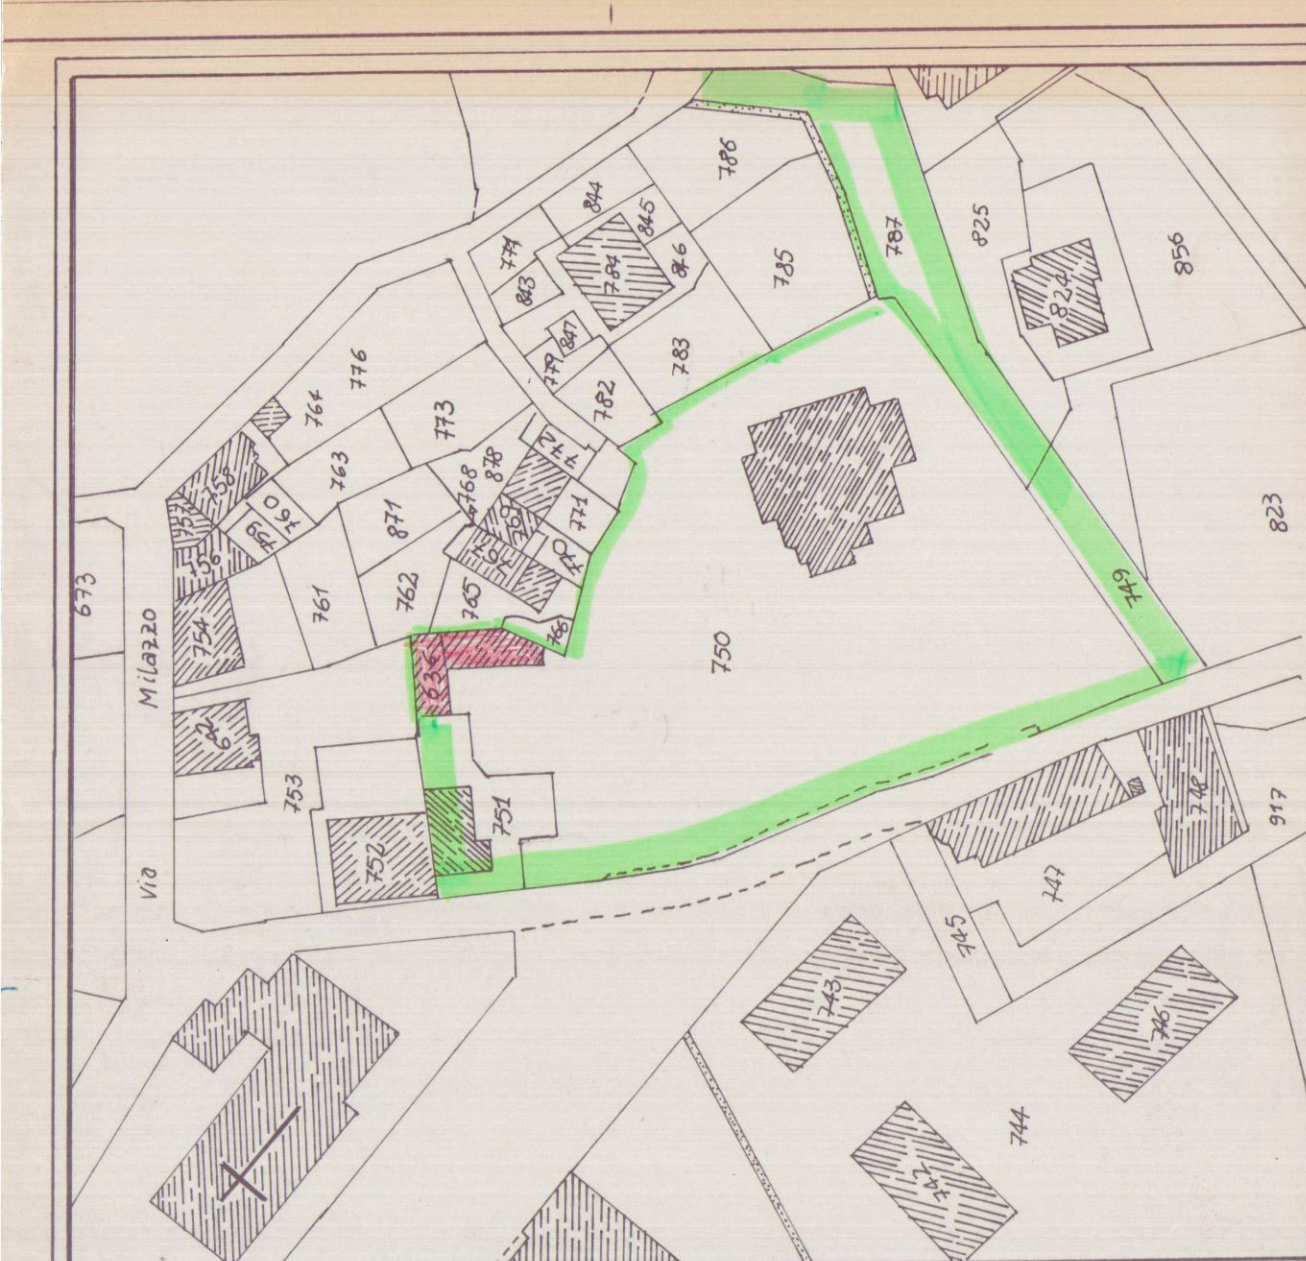


FOGLIO 51 MAPPALE 636-750-751 M 1:1000


COMUNE DI CARRARA
18 OTT. 2000
VARIANTE

ALLA CONCESSIONE EDILIZIA N° 104/97
PER LA RISTRUTTURAZIONE E L'AMPLIAMENTO
DEL FABBRICATO AD USO MAGAZZINO E
SERVIZI, IN FOSSOLA VIA MILAZZO 8
PROP. GEMALL S.A.S.


TAV. 1 CONCESSIONE EDILIZIA

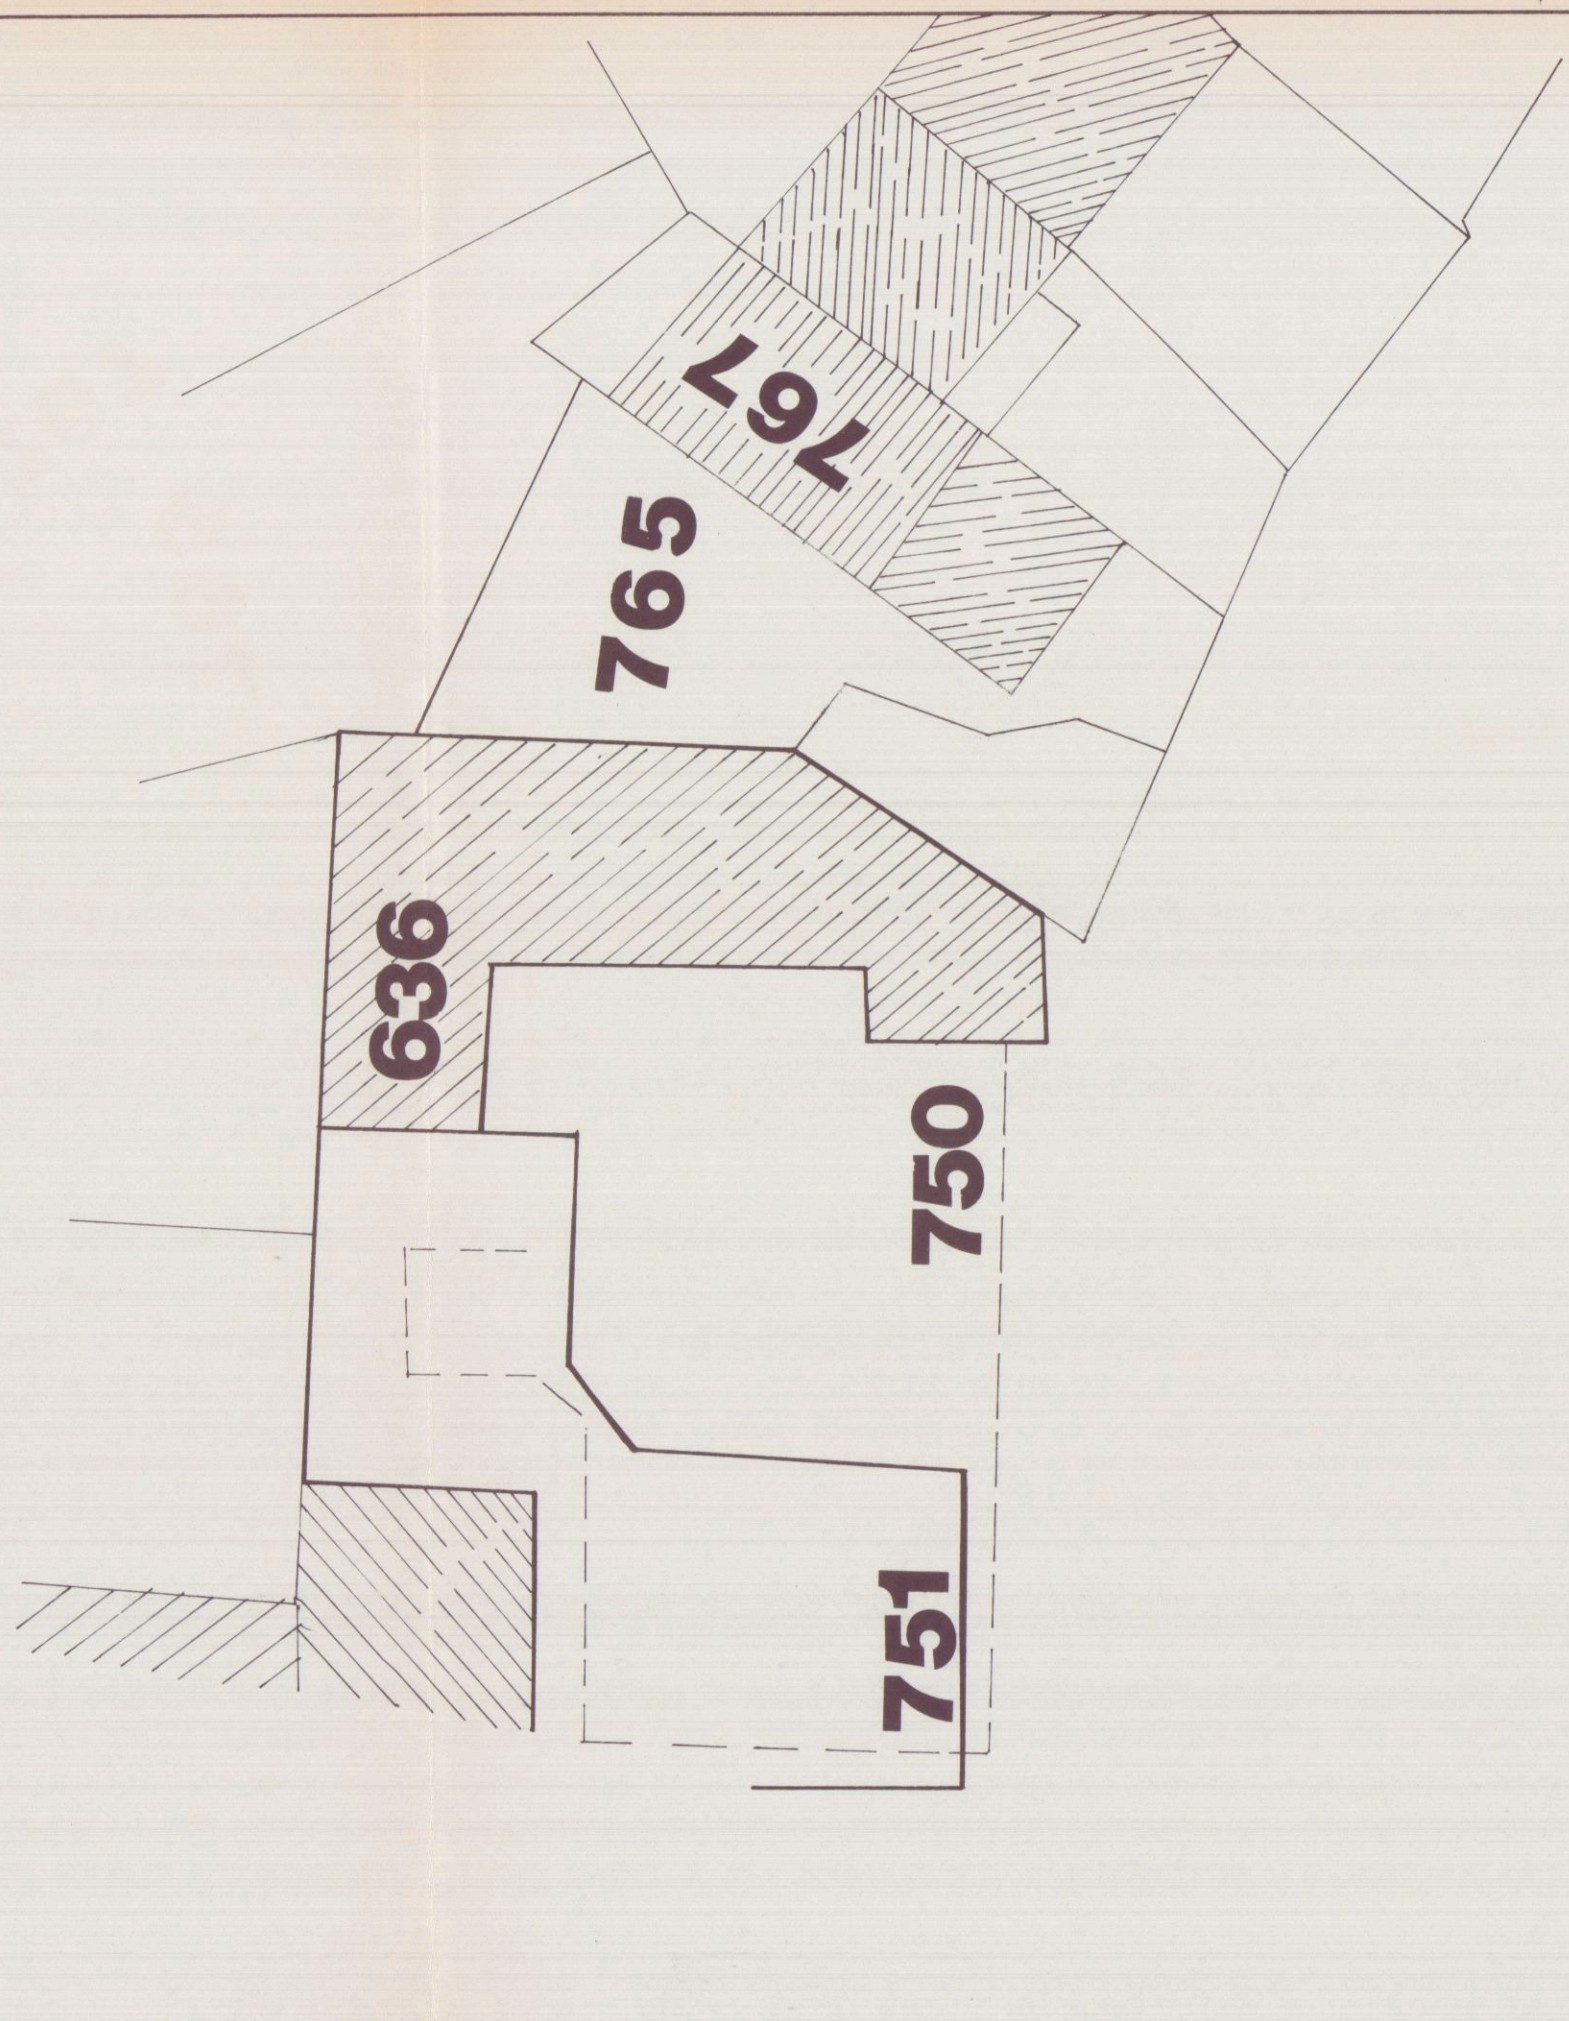


SVILUPPO

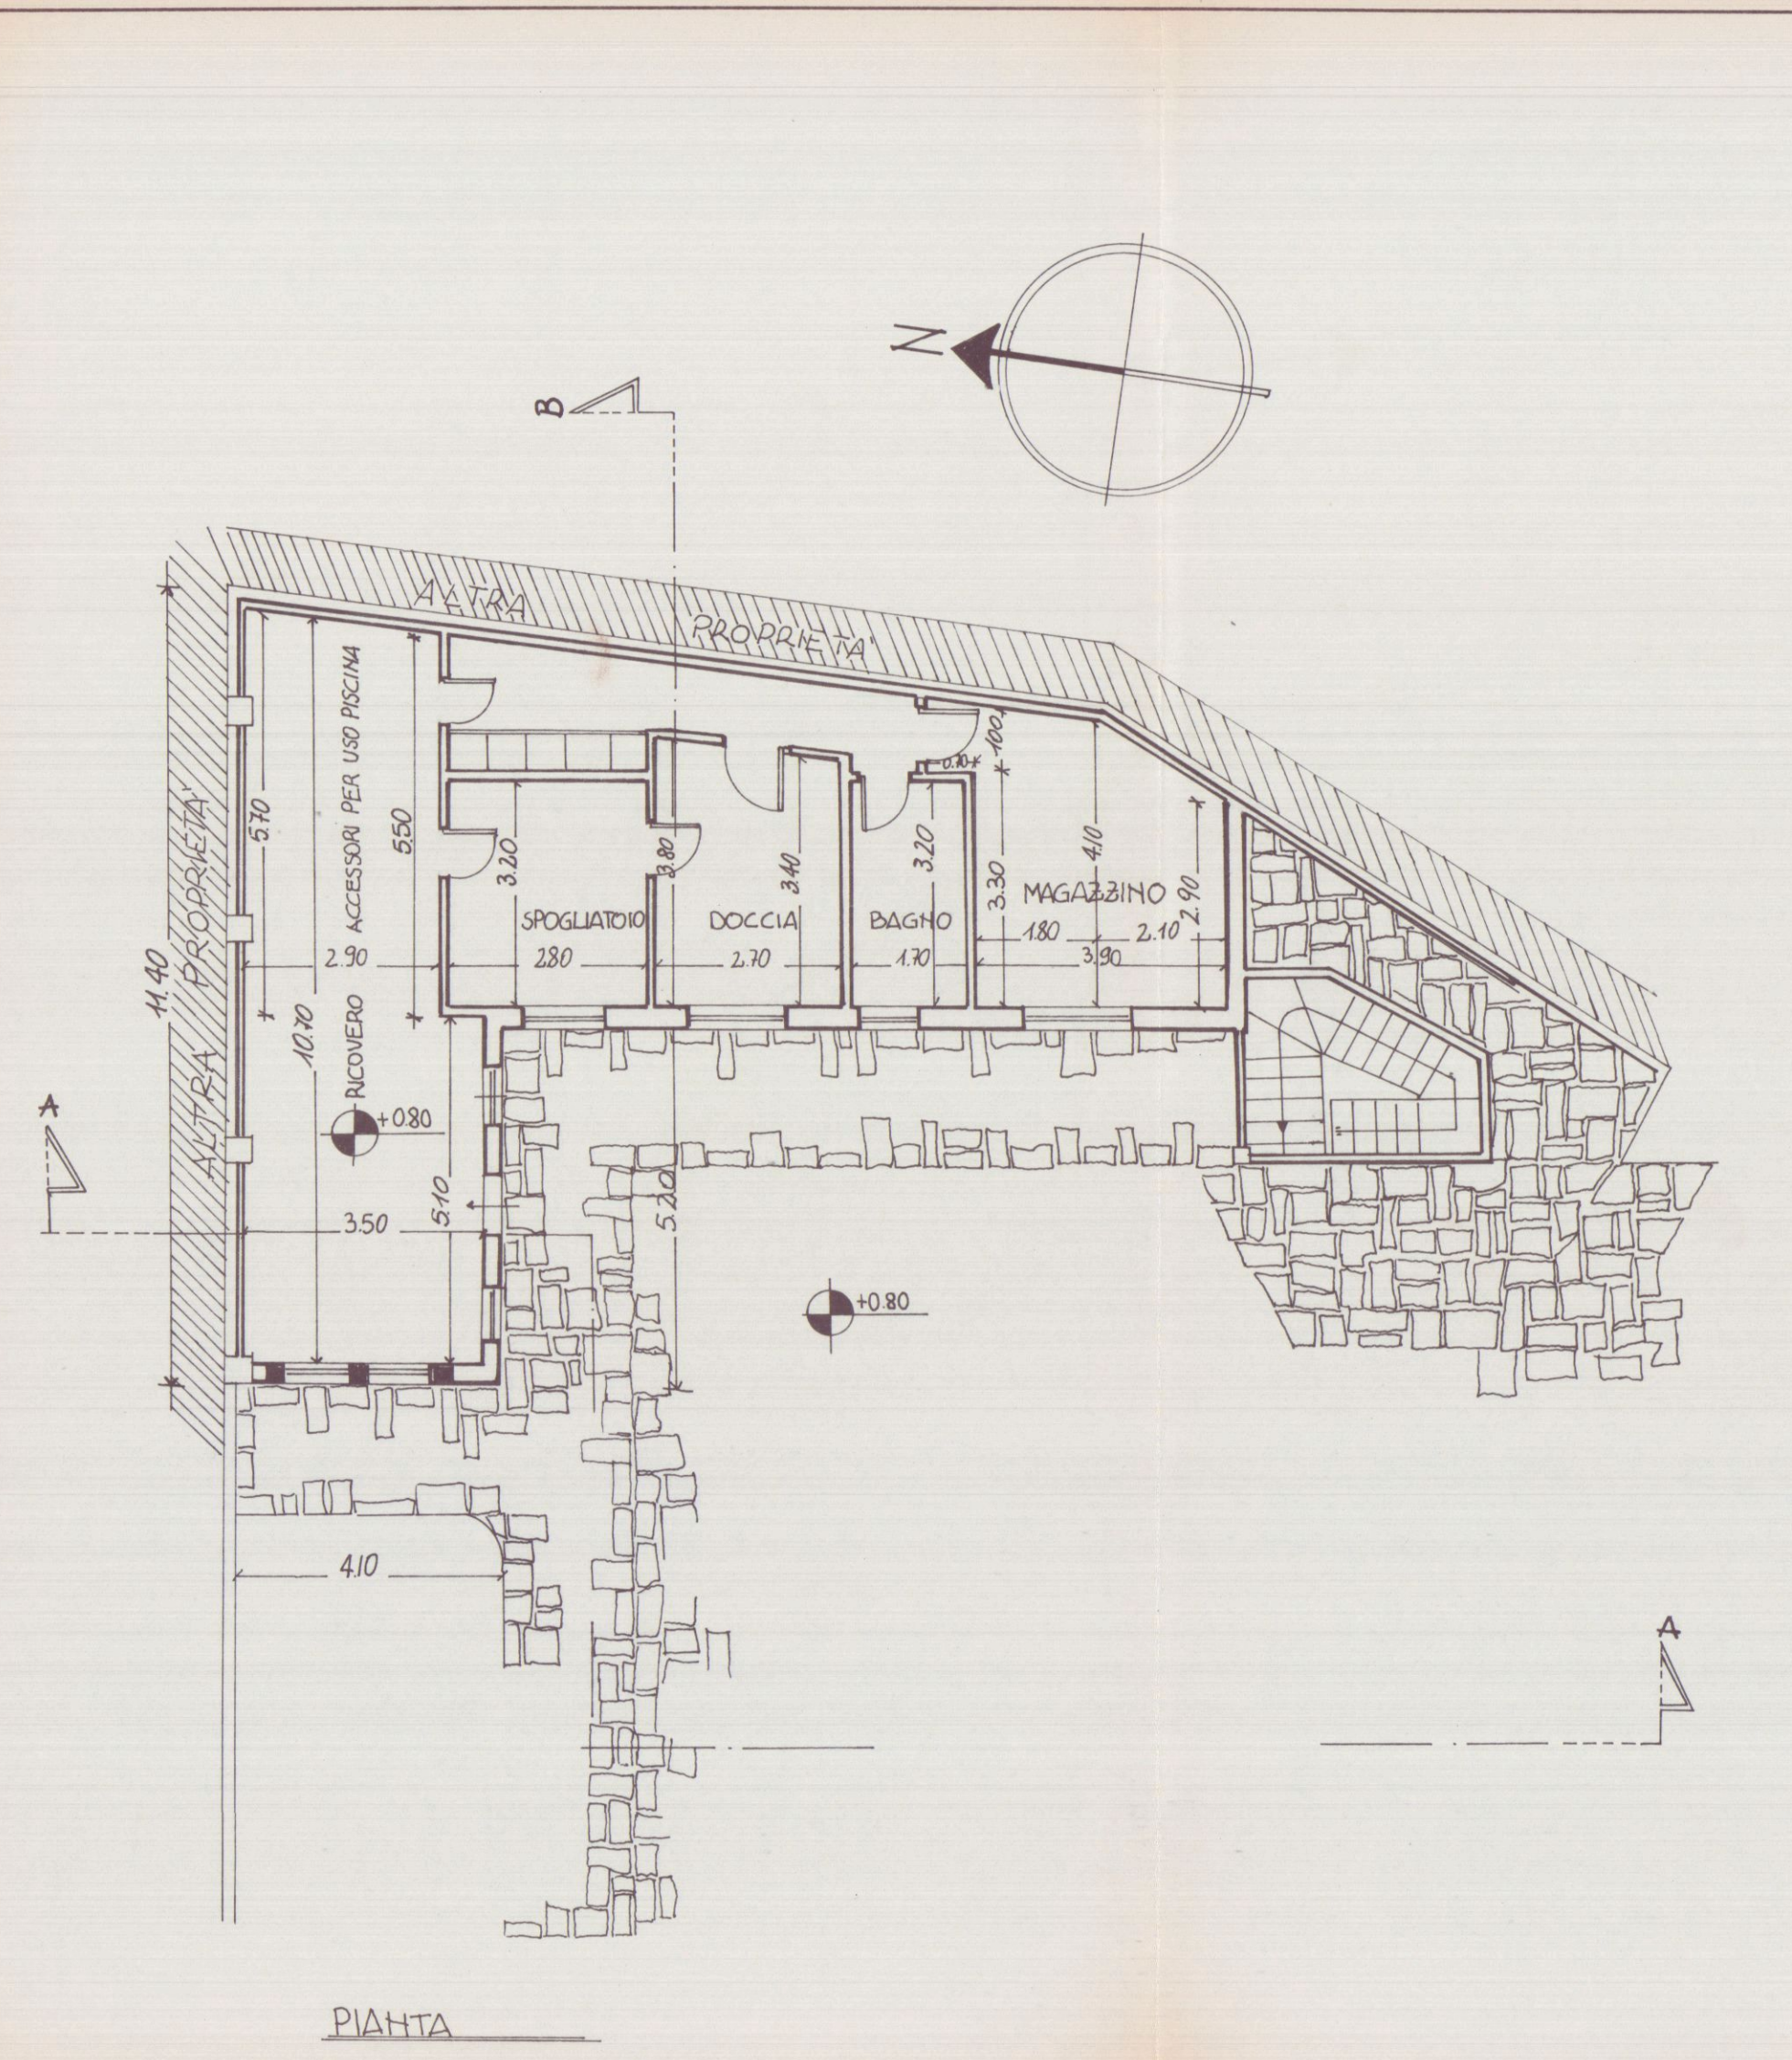


PIANTA

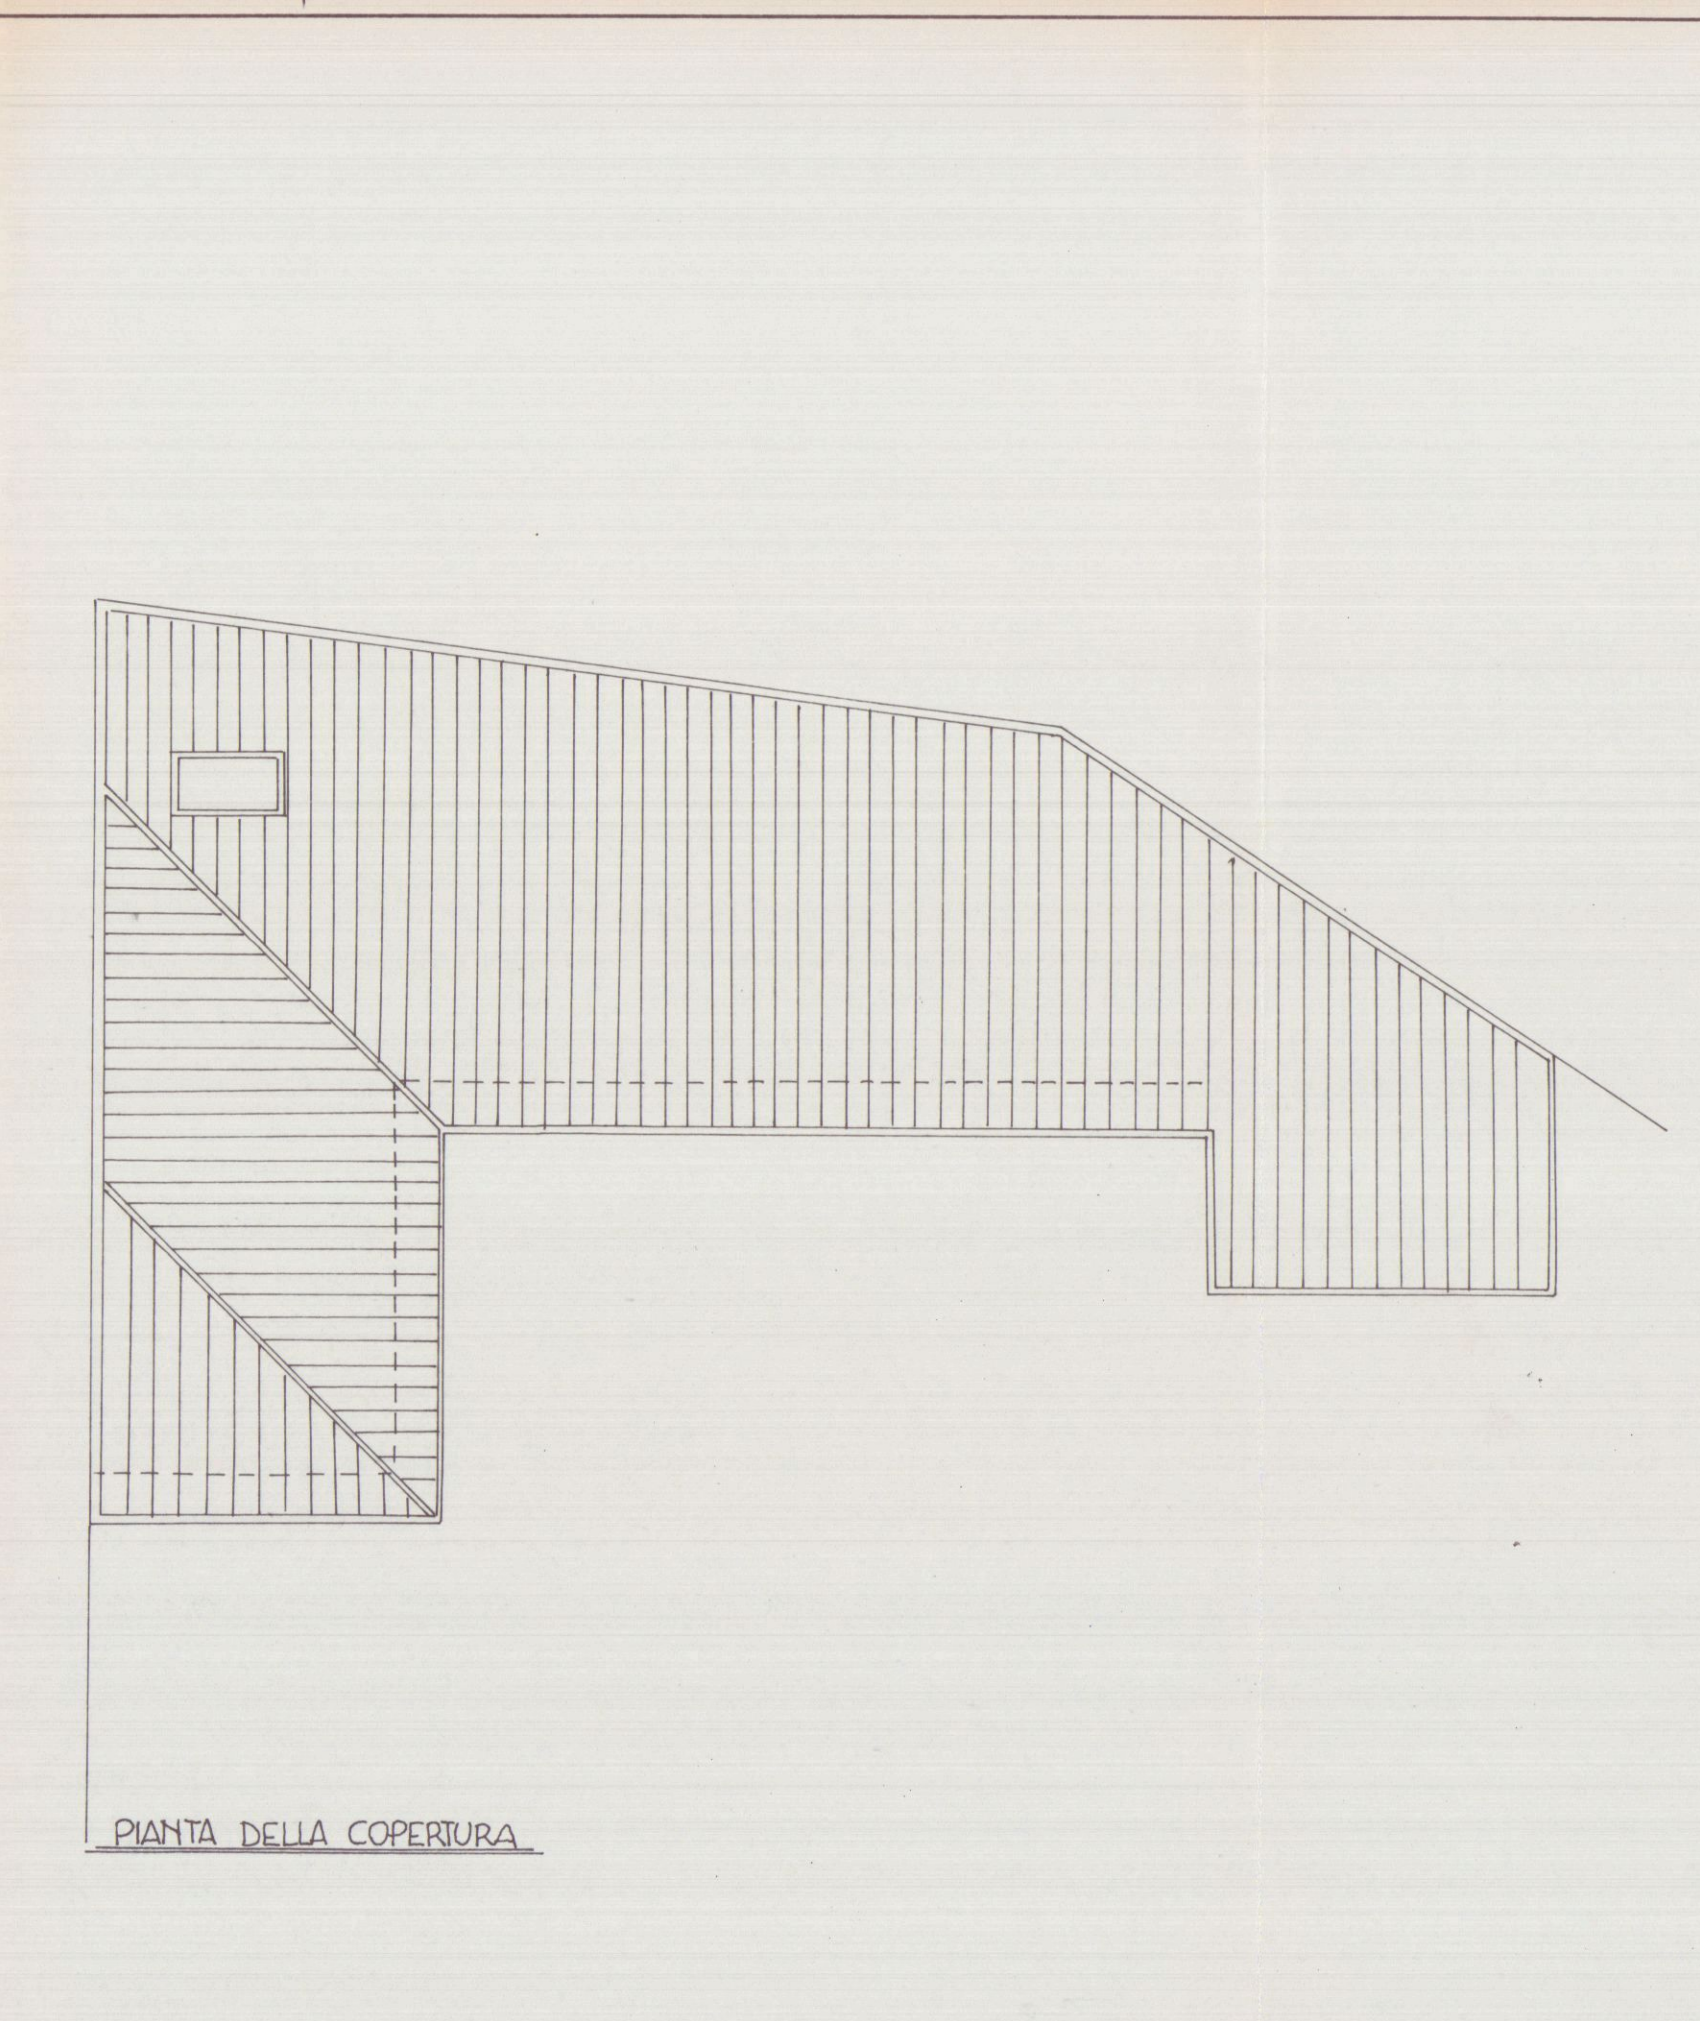


PIANTA DELLA COPERTURA

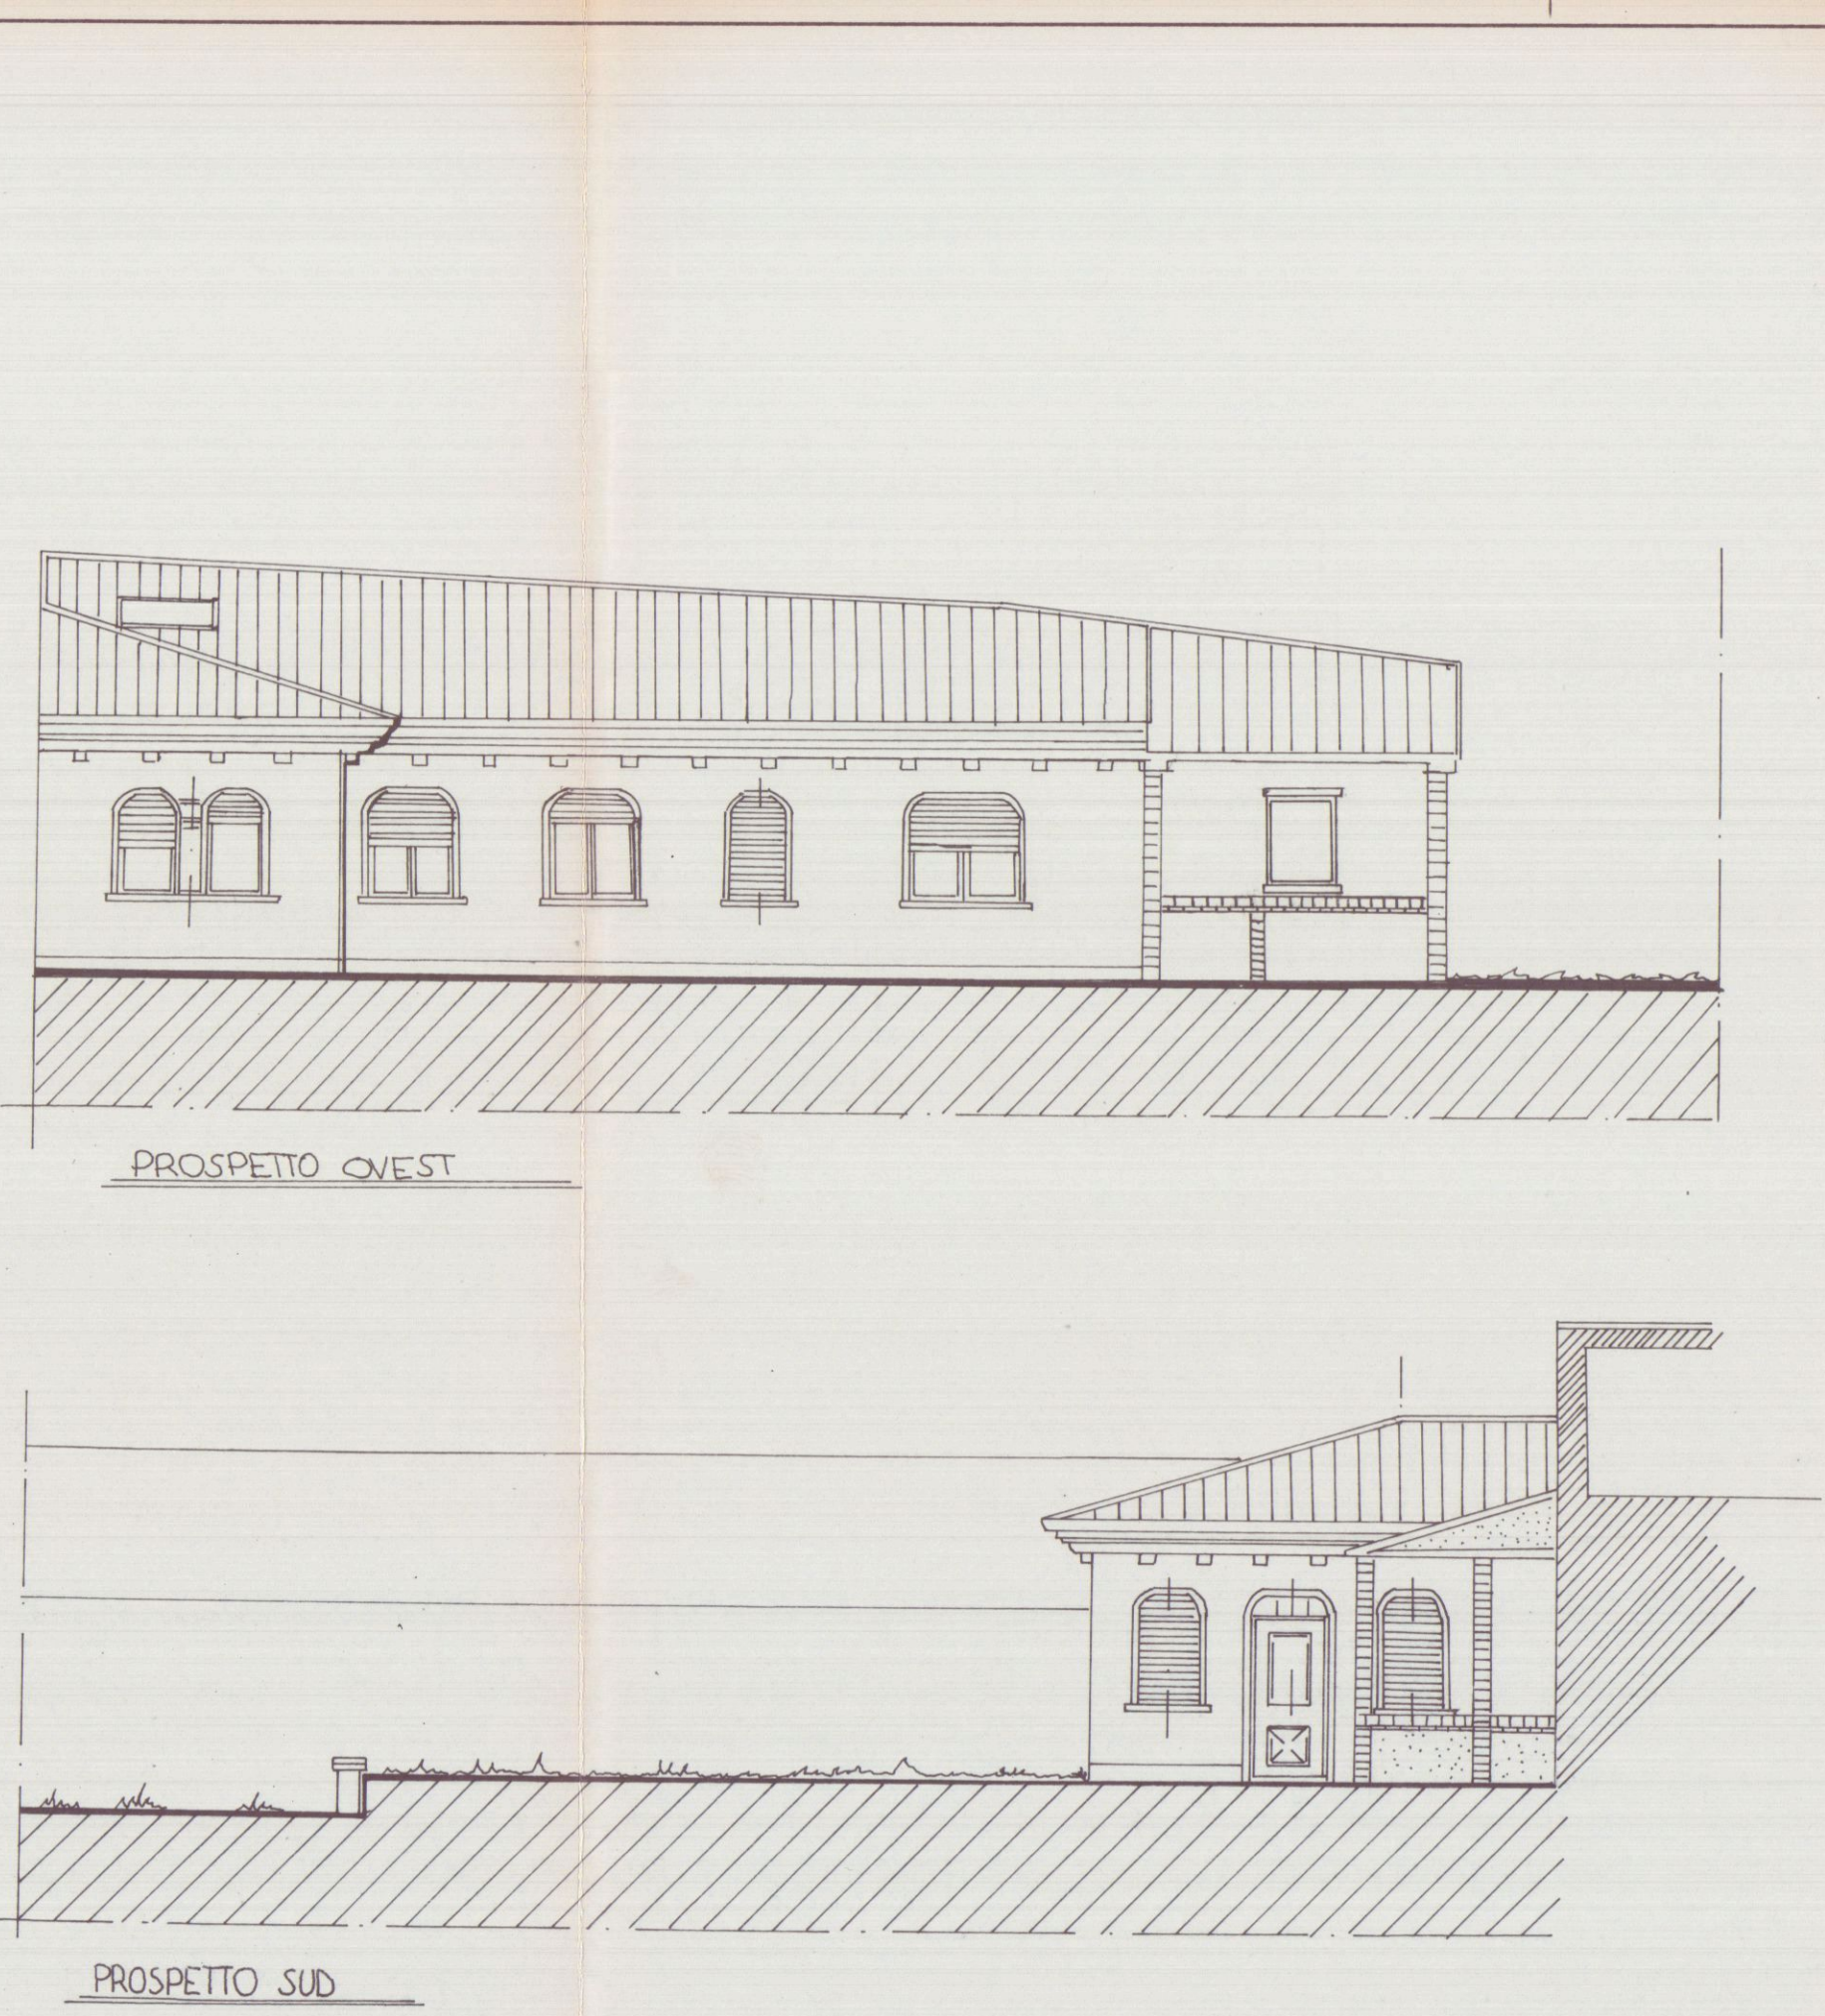

PROSPETTO OVEST
PROSPETTO SUD

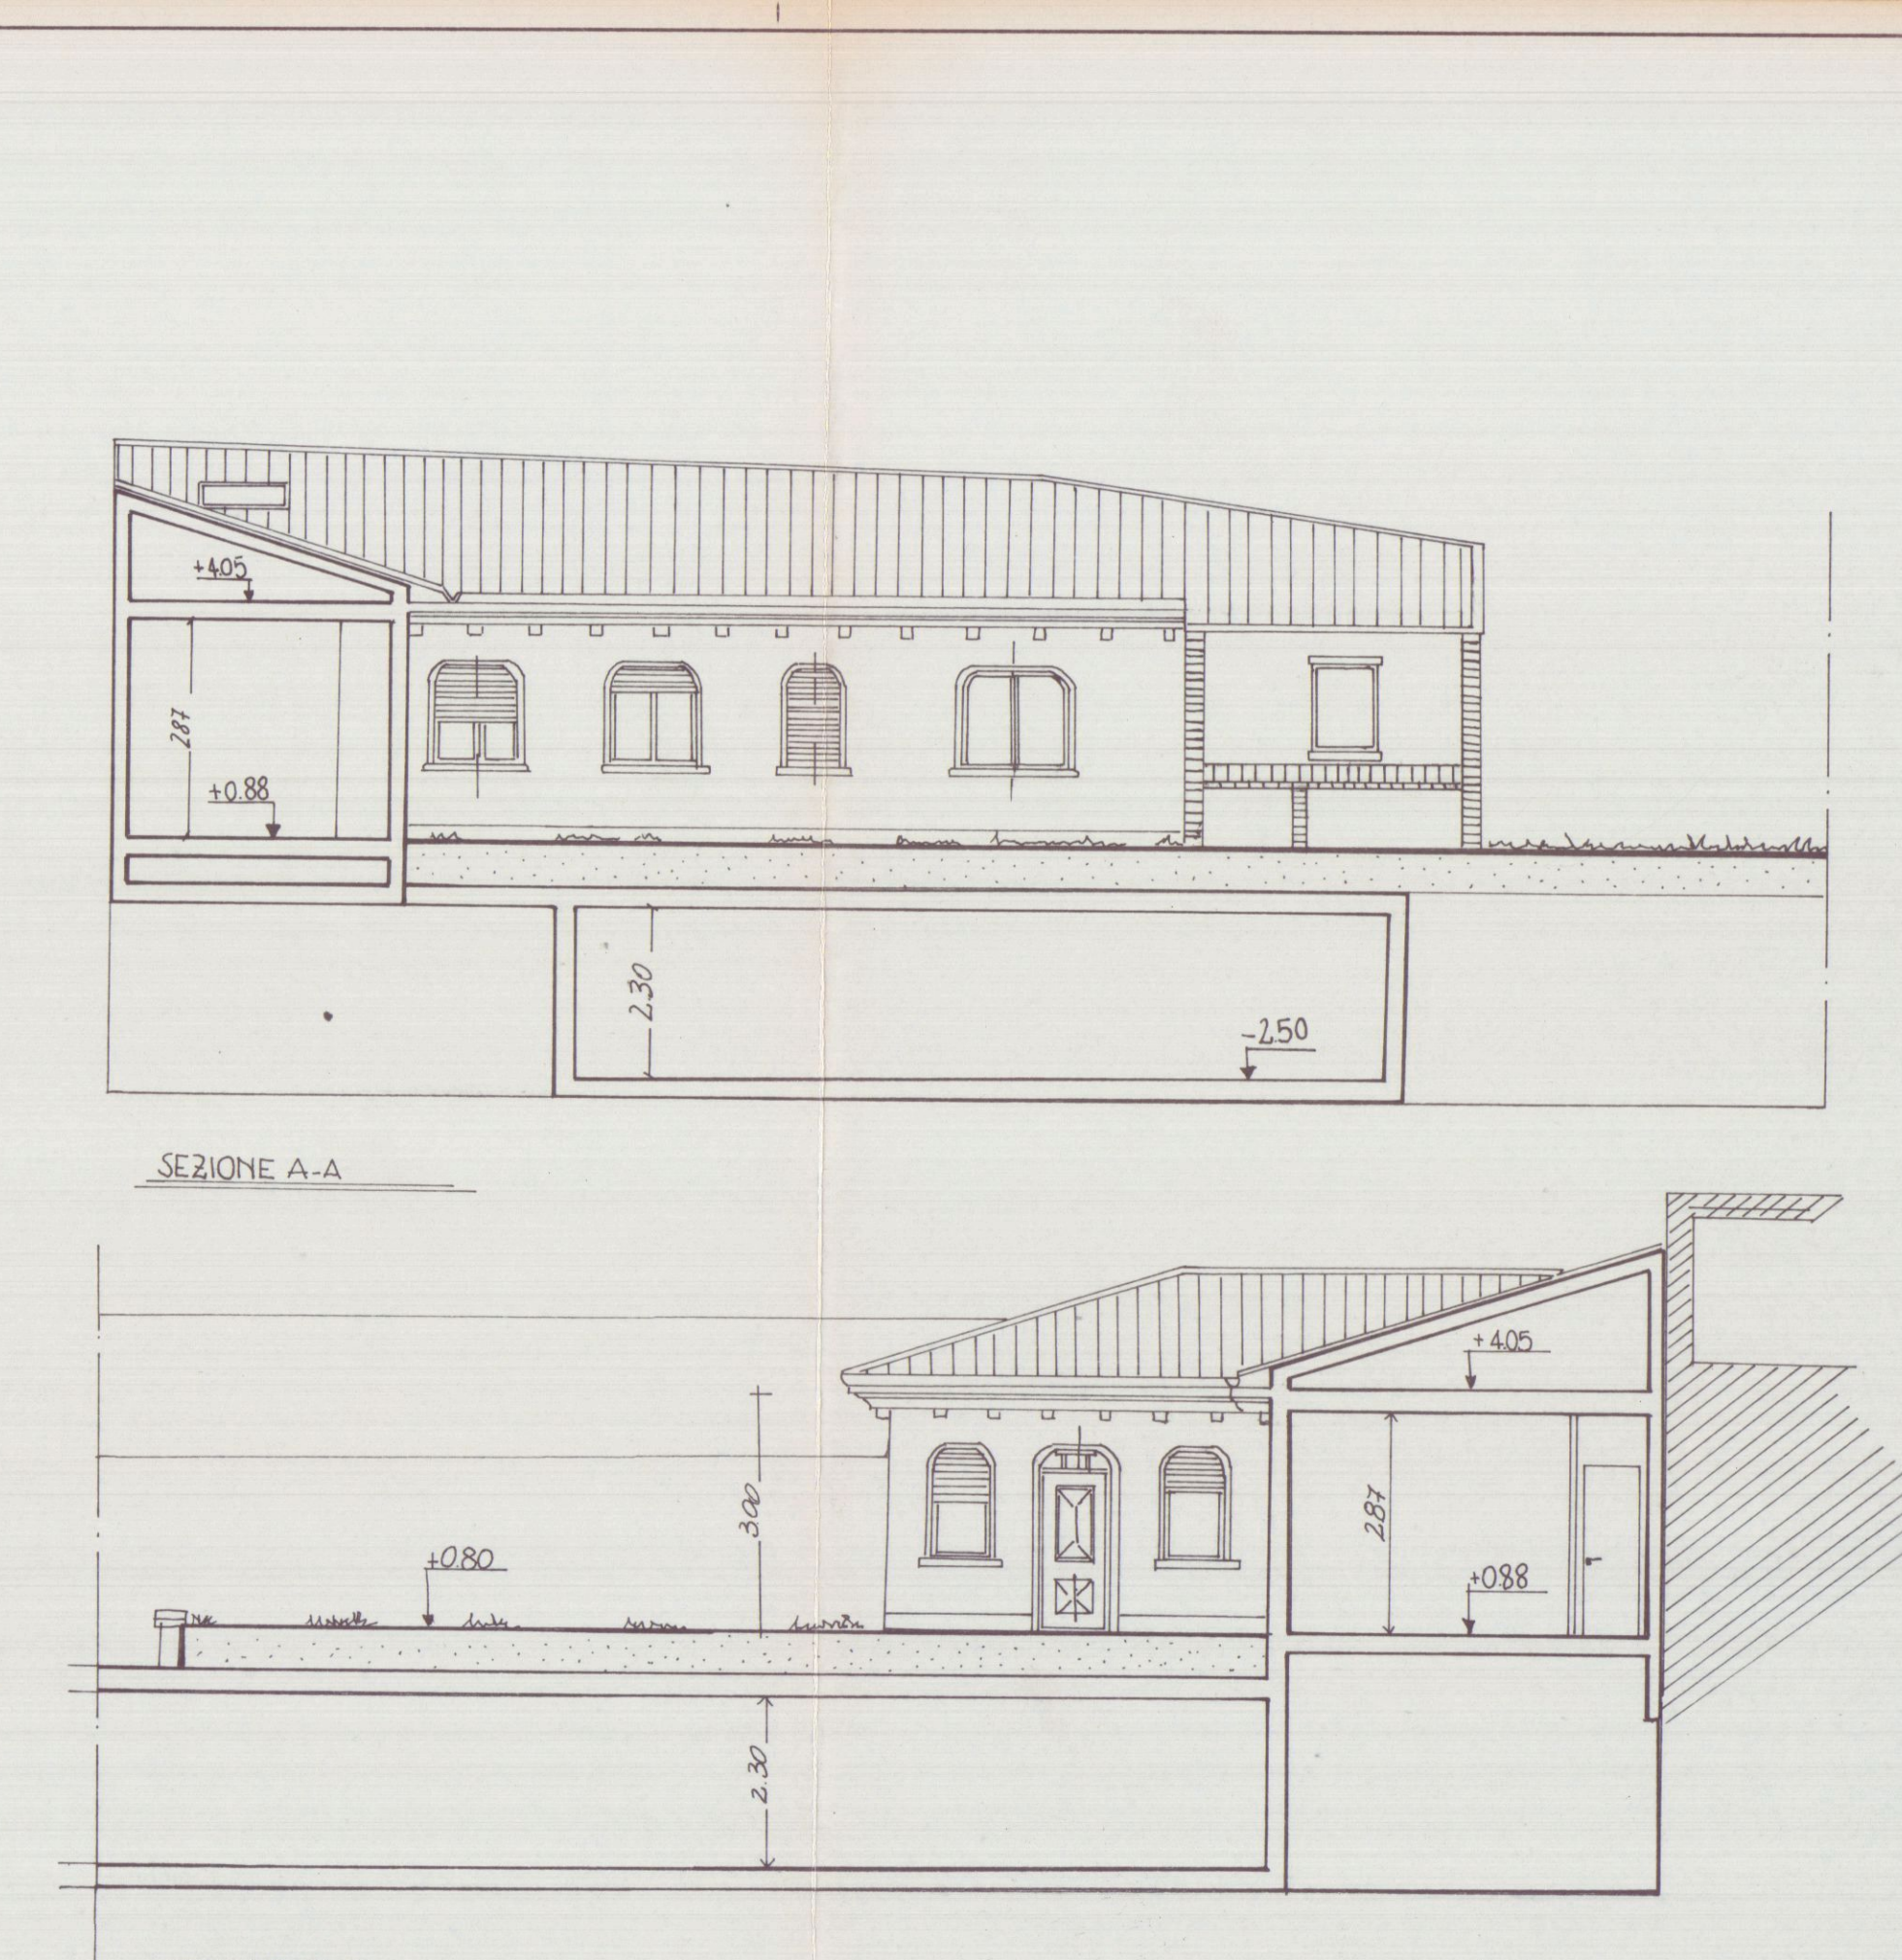

SEZIONE A-A
SEZIONE B-B

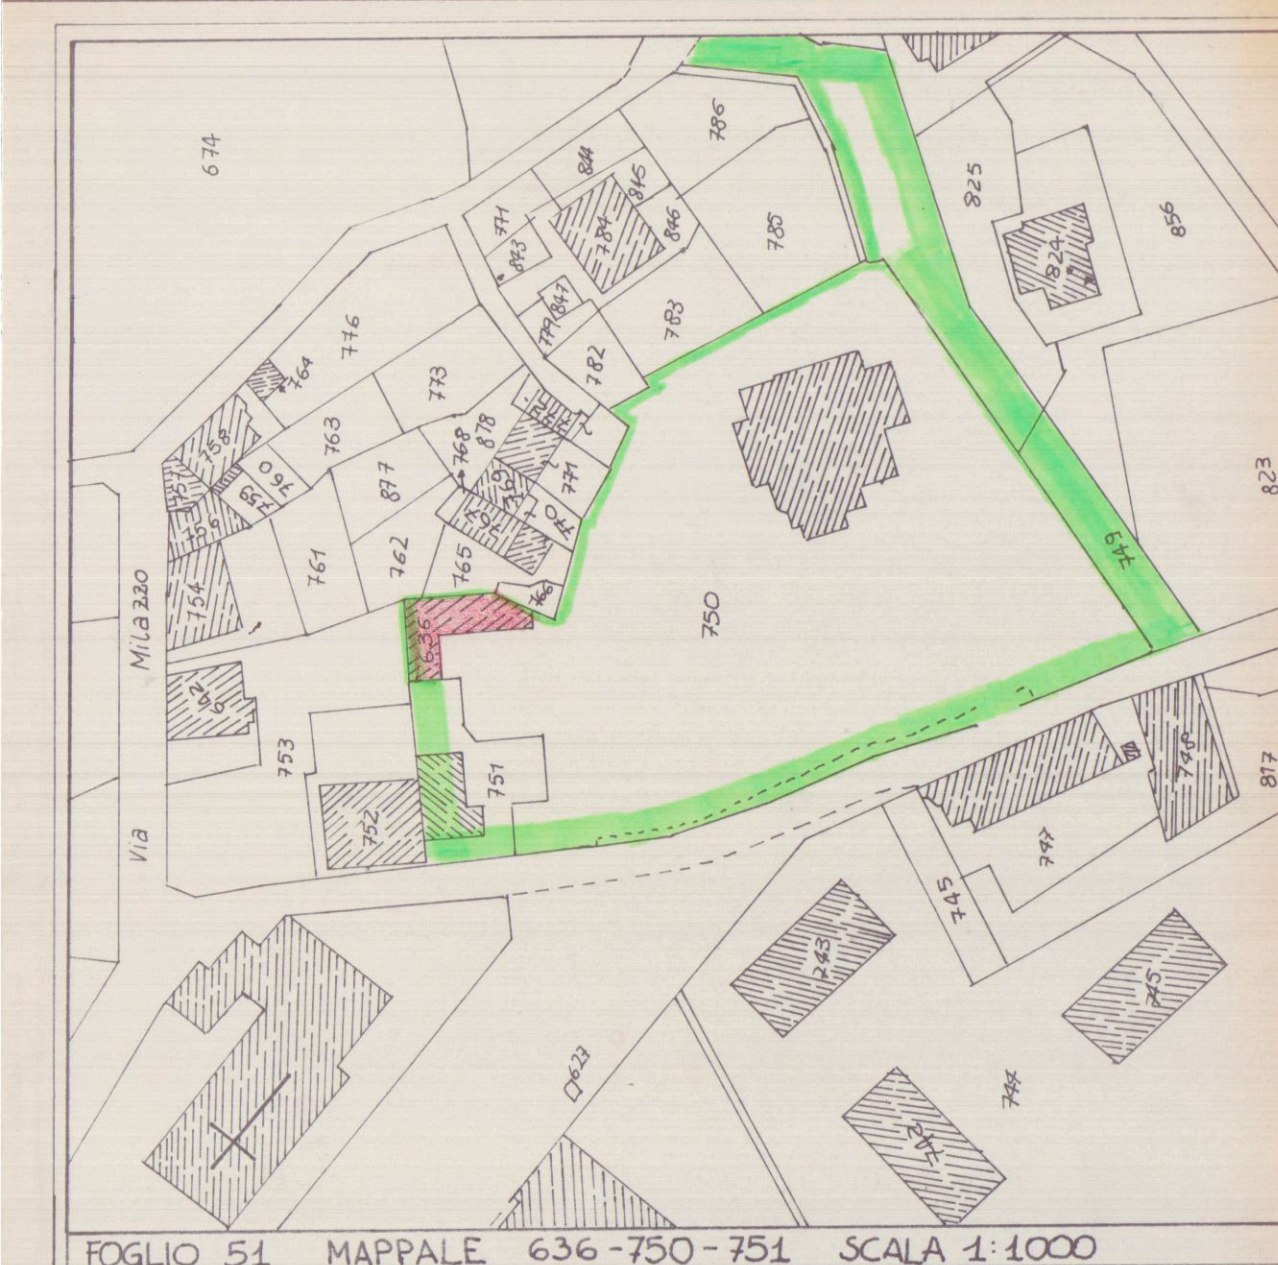


FOGLIO 51 MAPPALE 636-750-751 SCALA 1:1000


TAVOLA DI PROGETTO

18 OTT. 2000


VARIANTE ALLA CONCESSIONE EDILIZIA 109/97
PER LA RISTRUTTURAZIONE E L'AMPLIAMENTO
DEL FABBRICATO AD USO MAGAZZINO E
SERVIZI. SITO IN FOSSOLA VIA MILAZZO 8
PROP. GEMALL S.A.S.

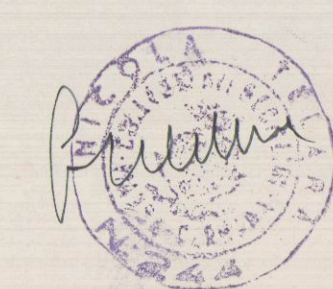


SVILUPPO

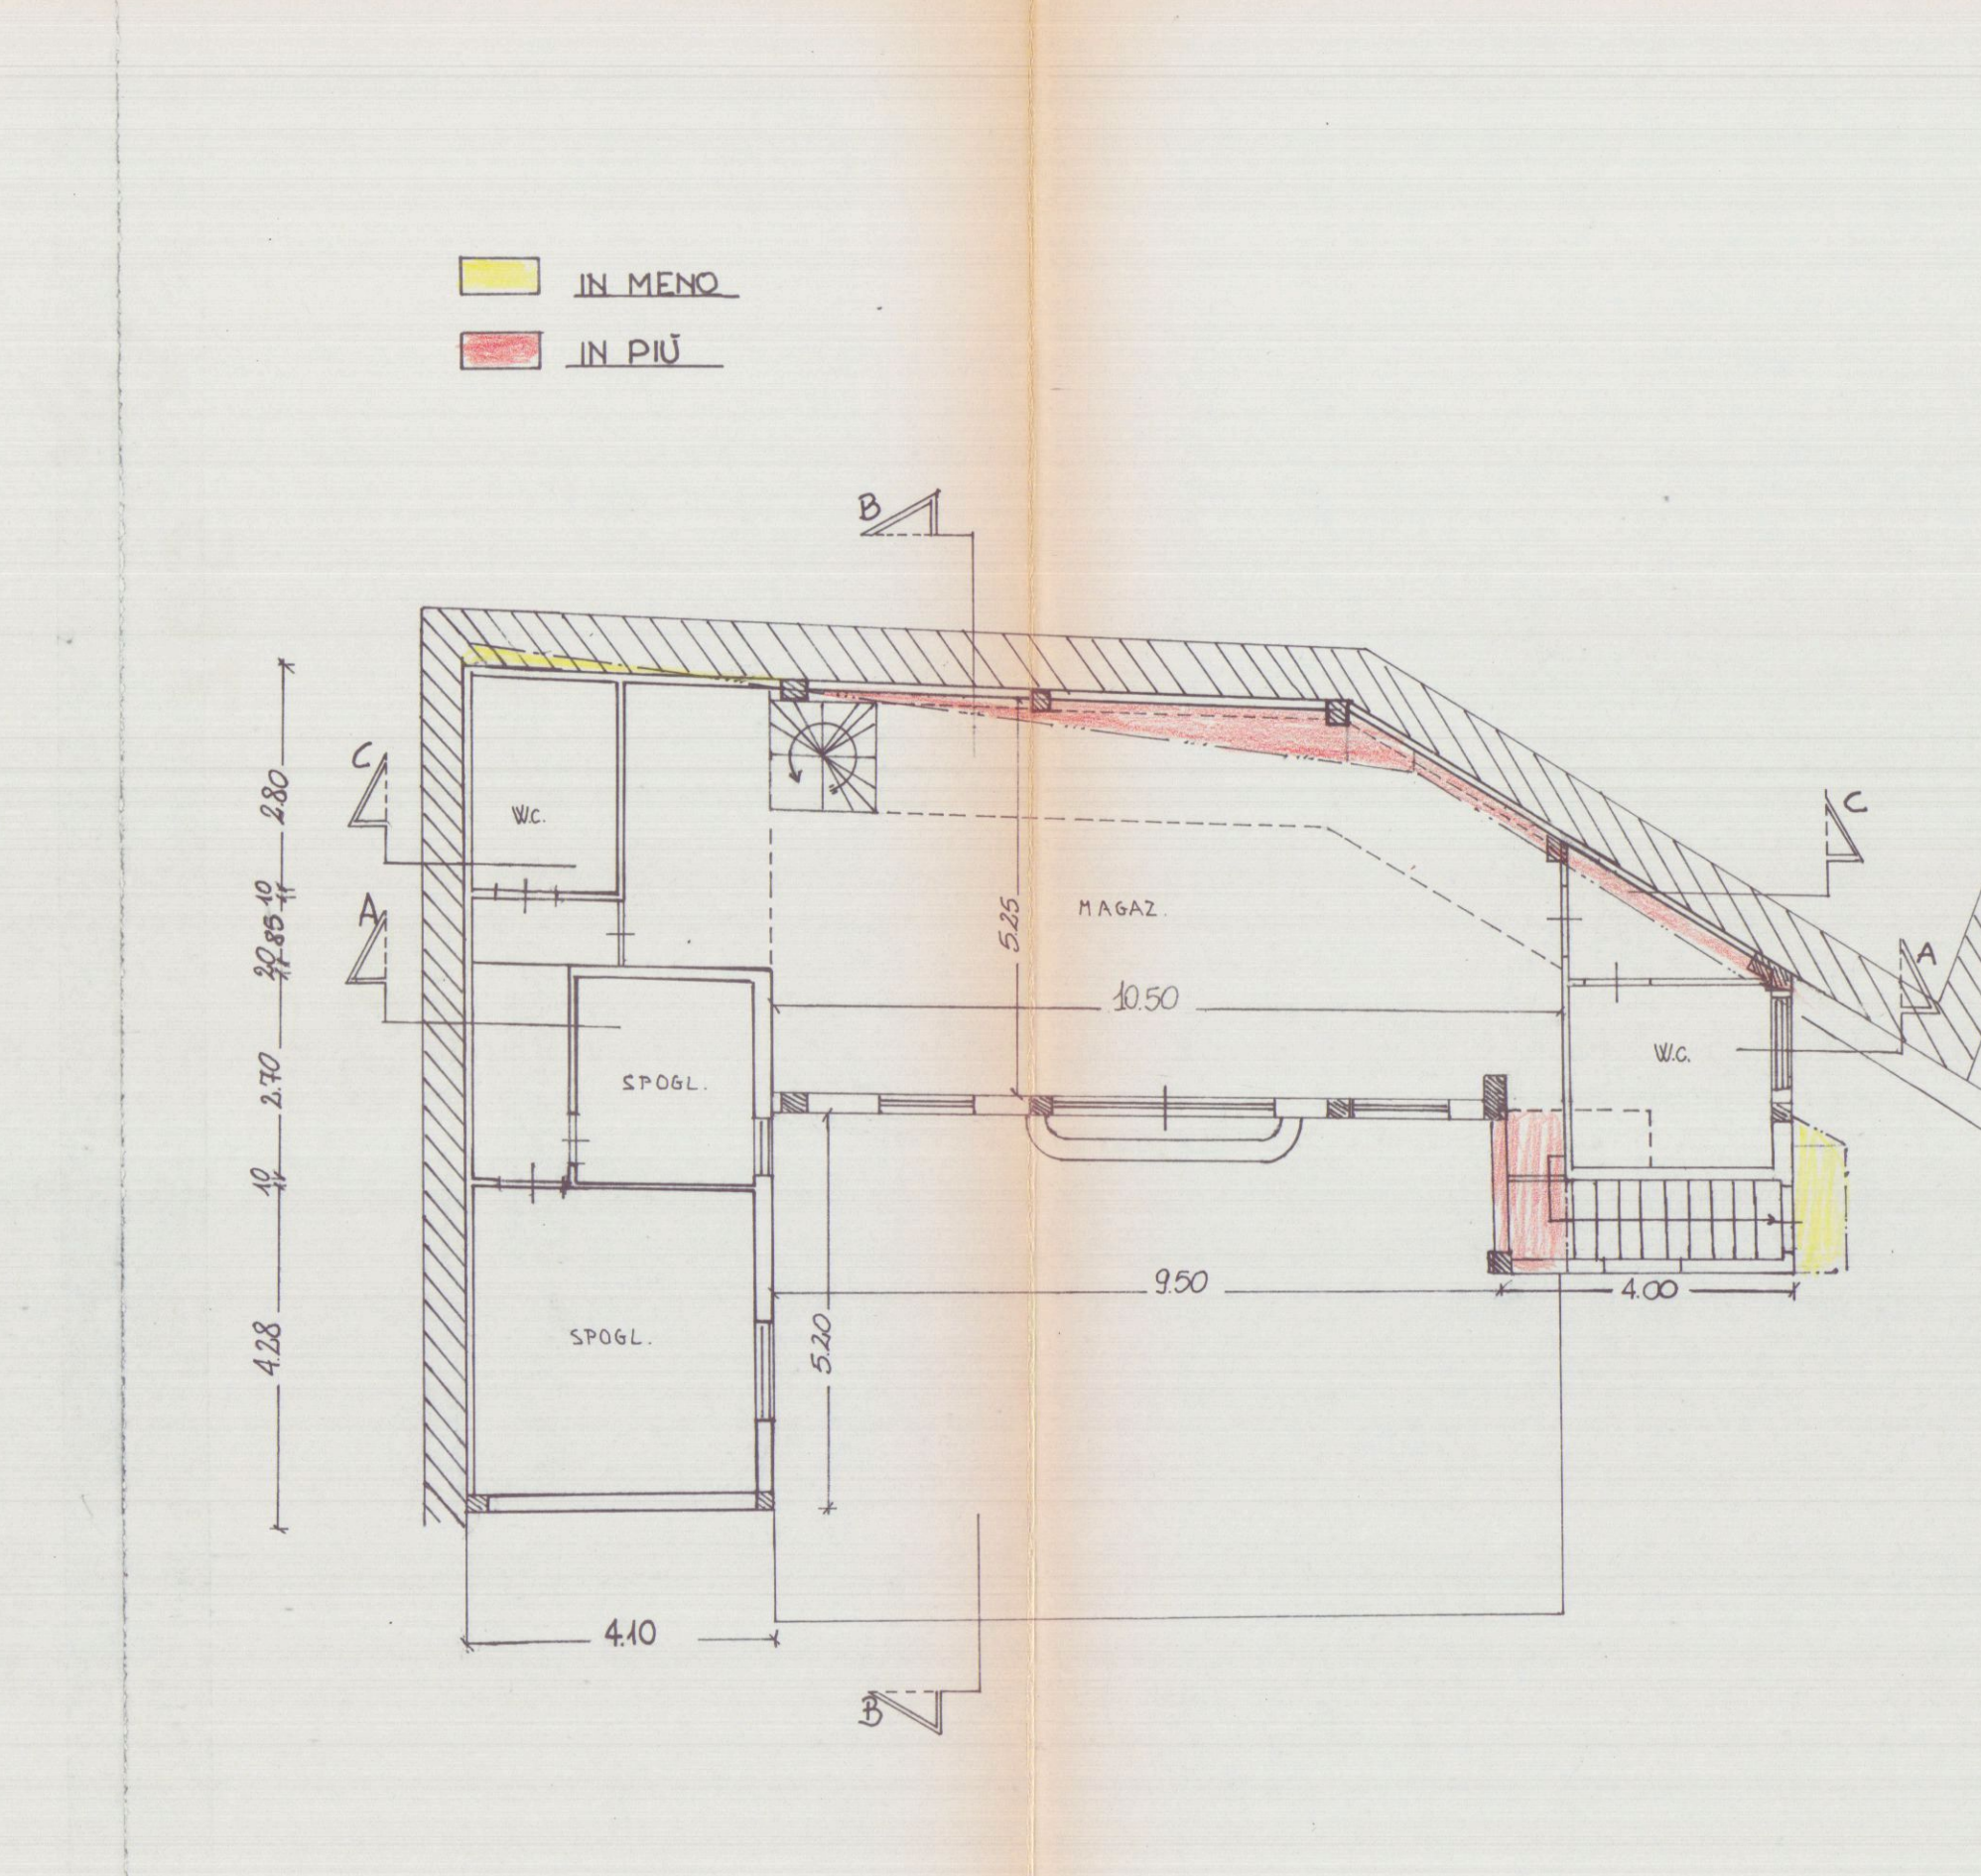


PIANTA PIANO TERRA

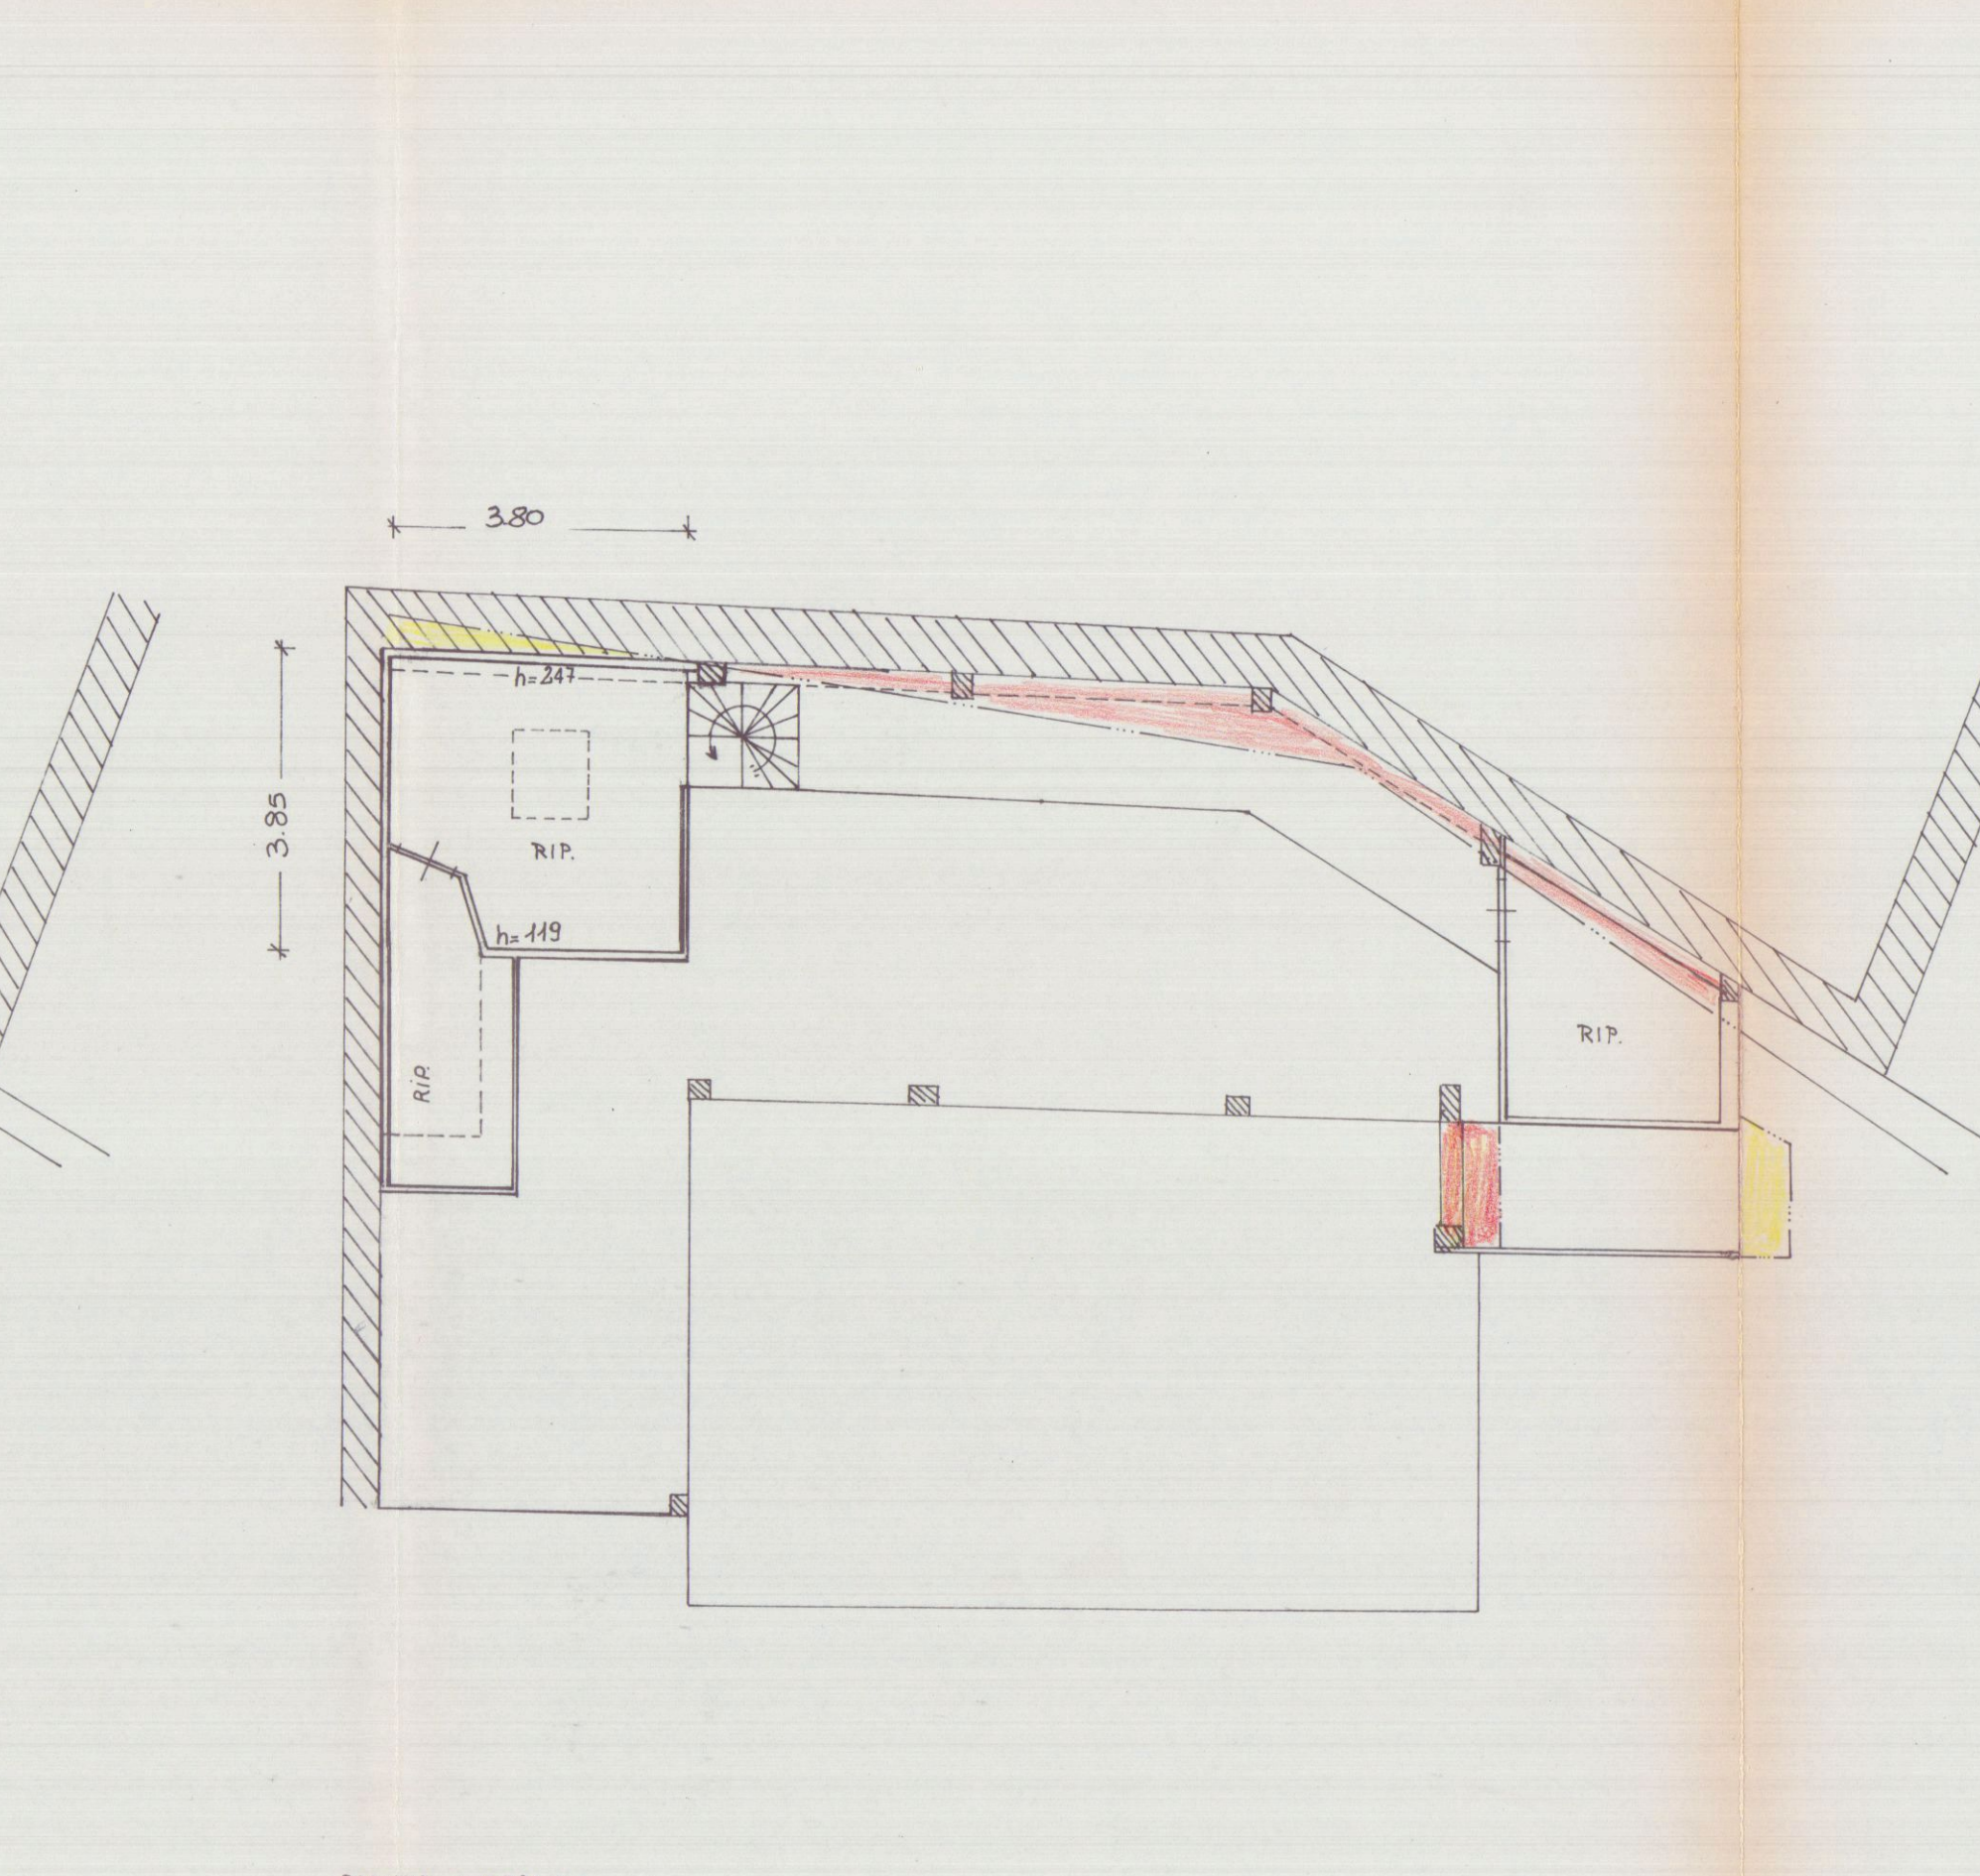


PIANTA SOPRALCO

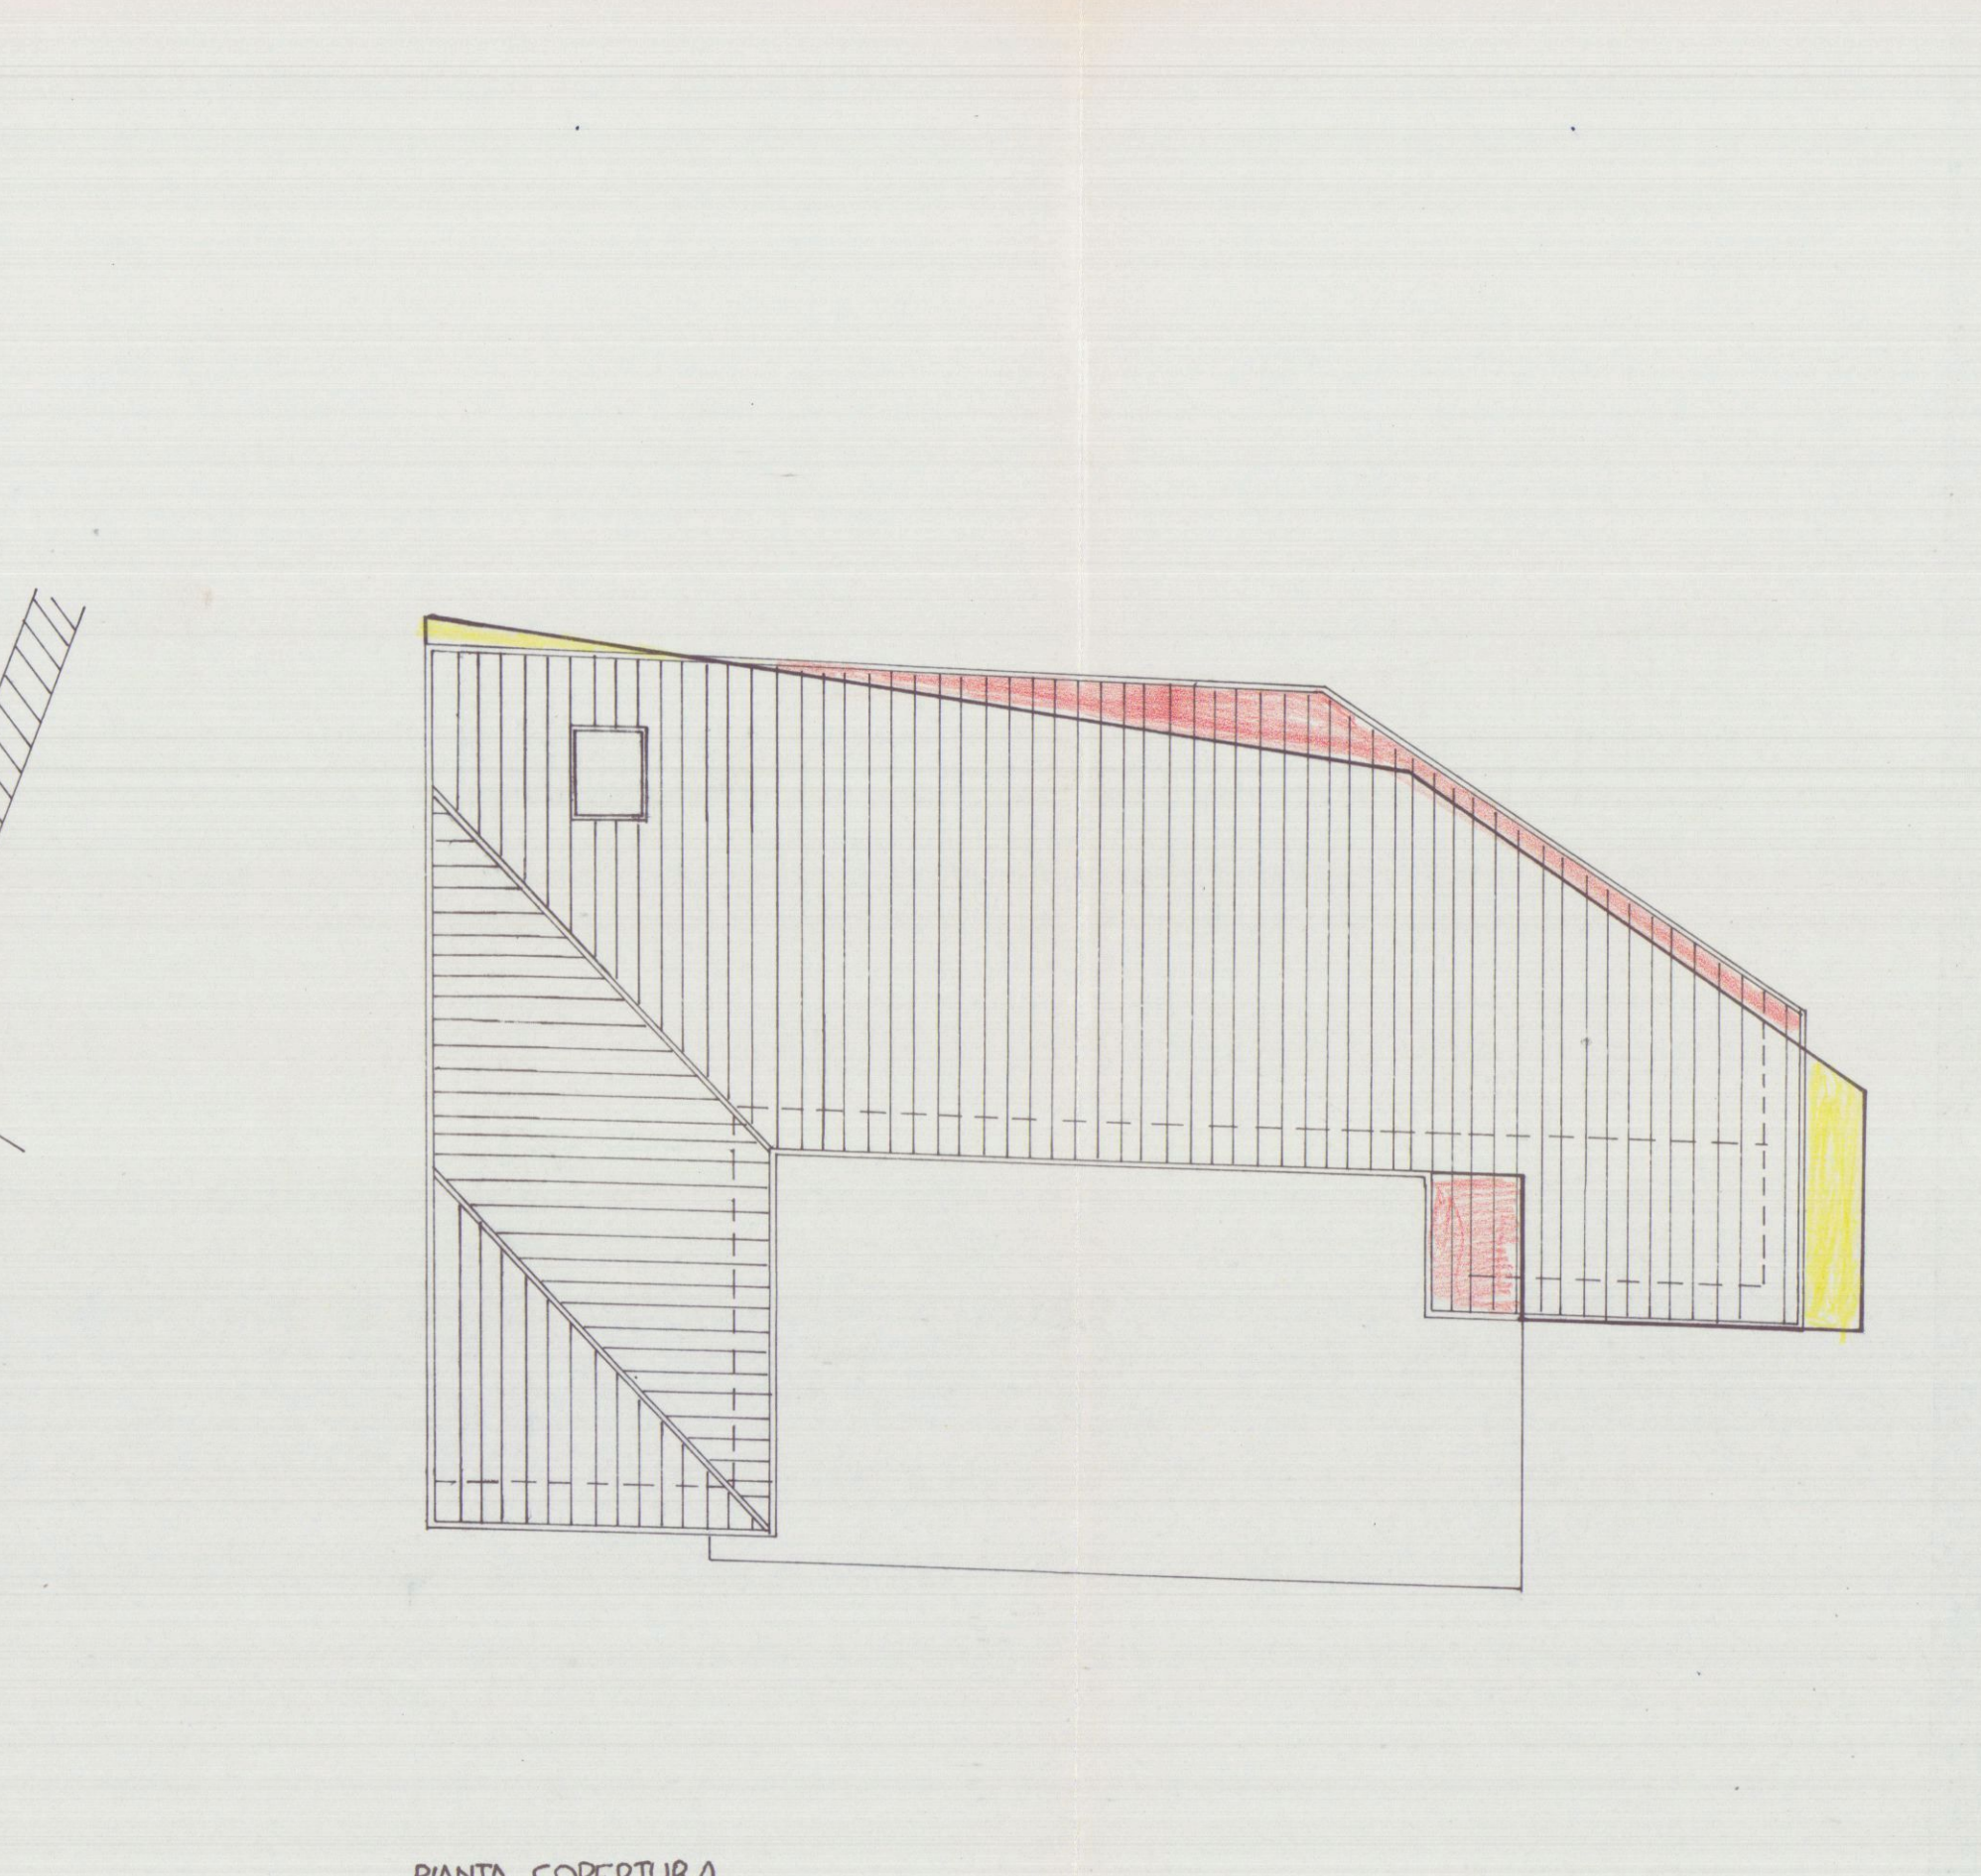


PIANTA COPERTURA

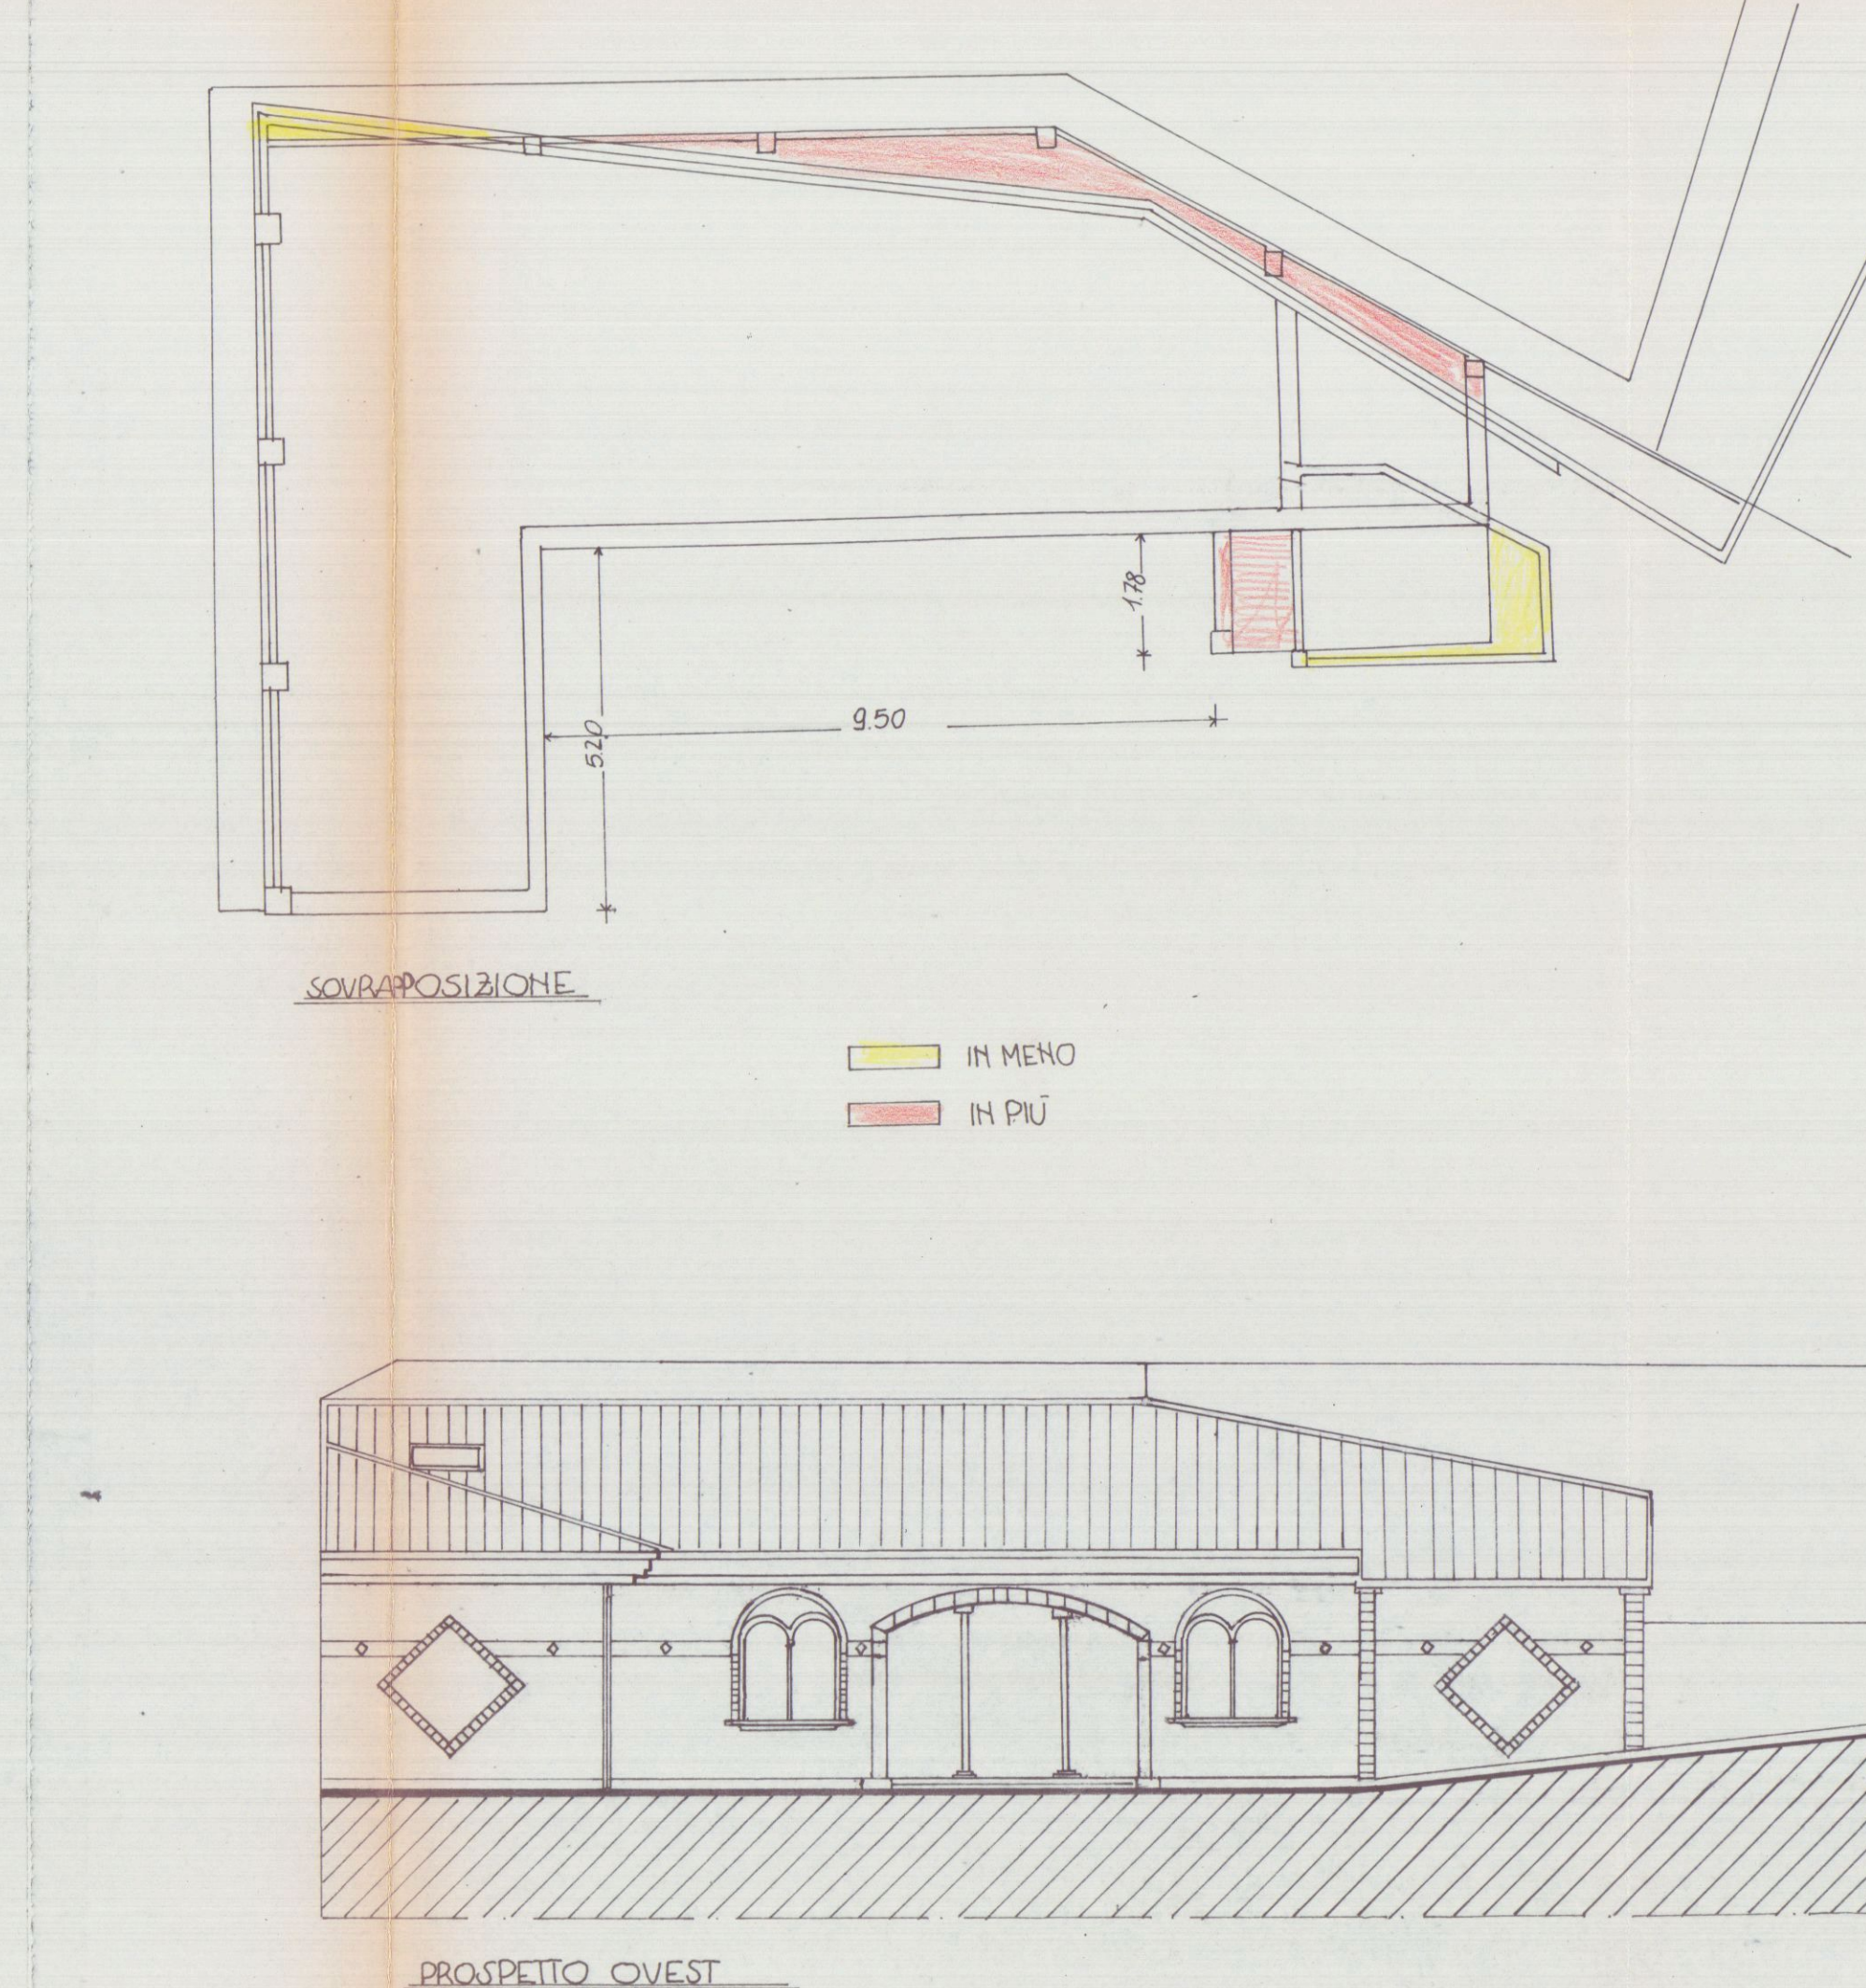


PROSPETTO OVEST

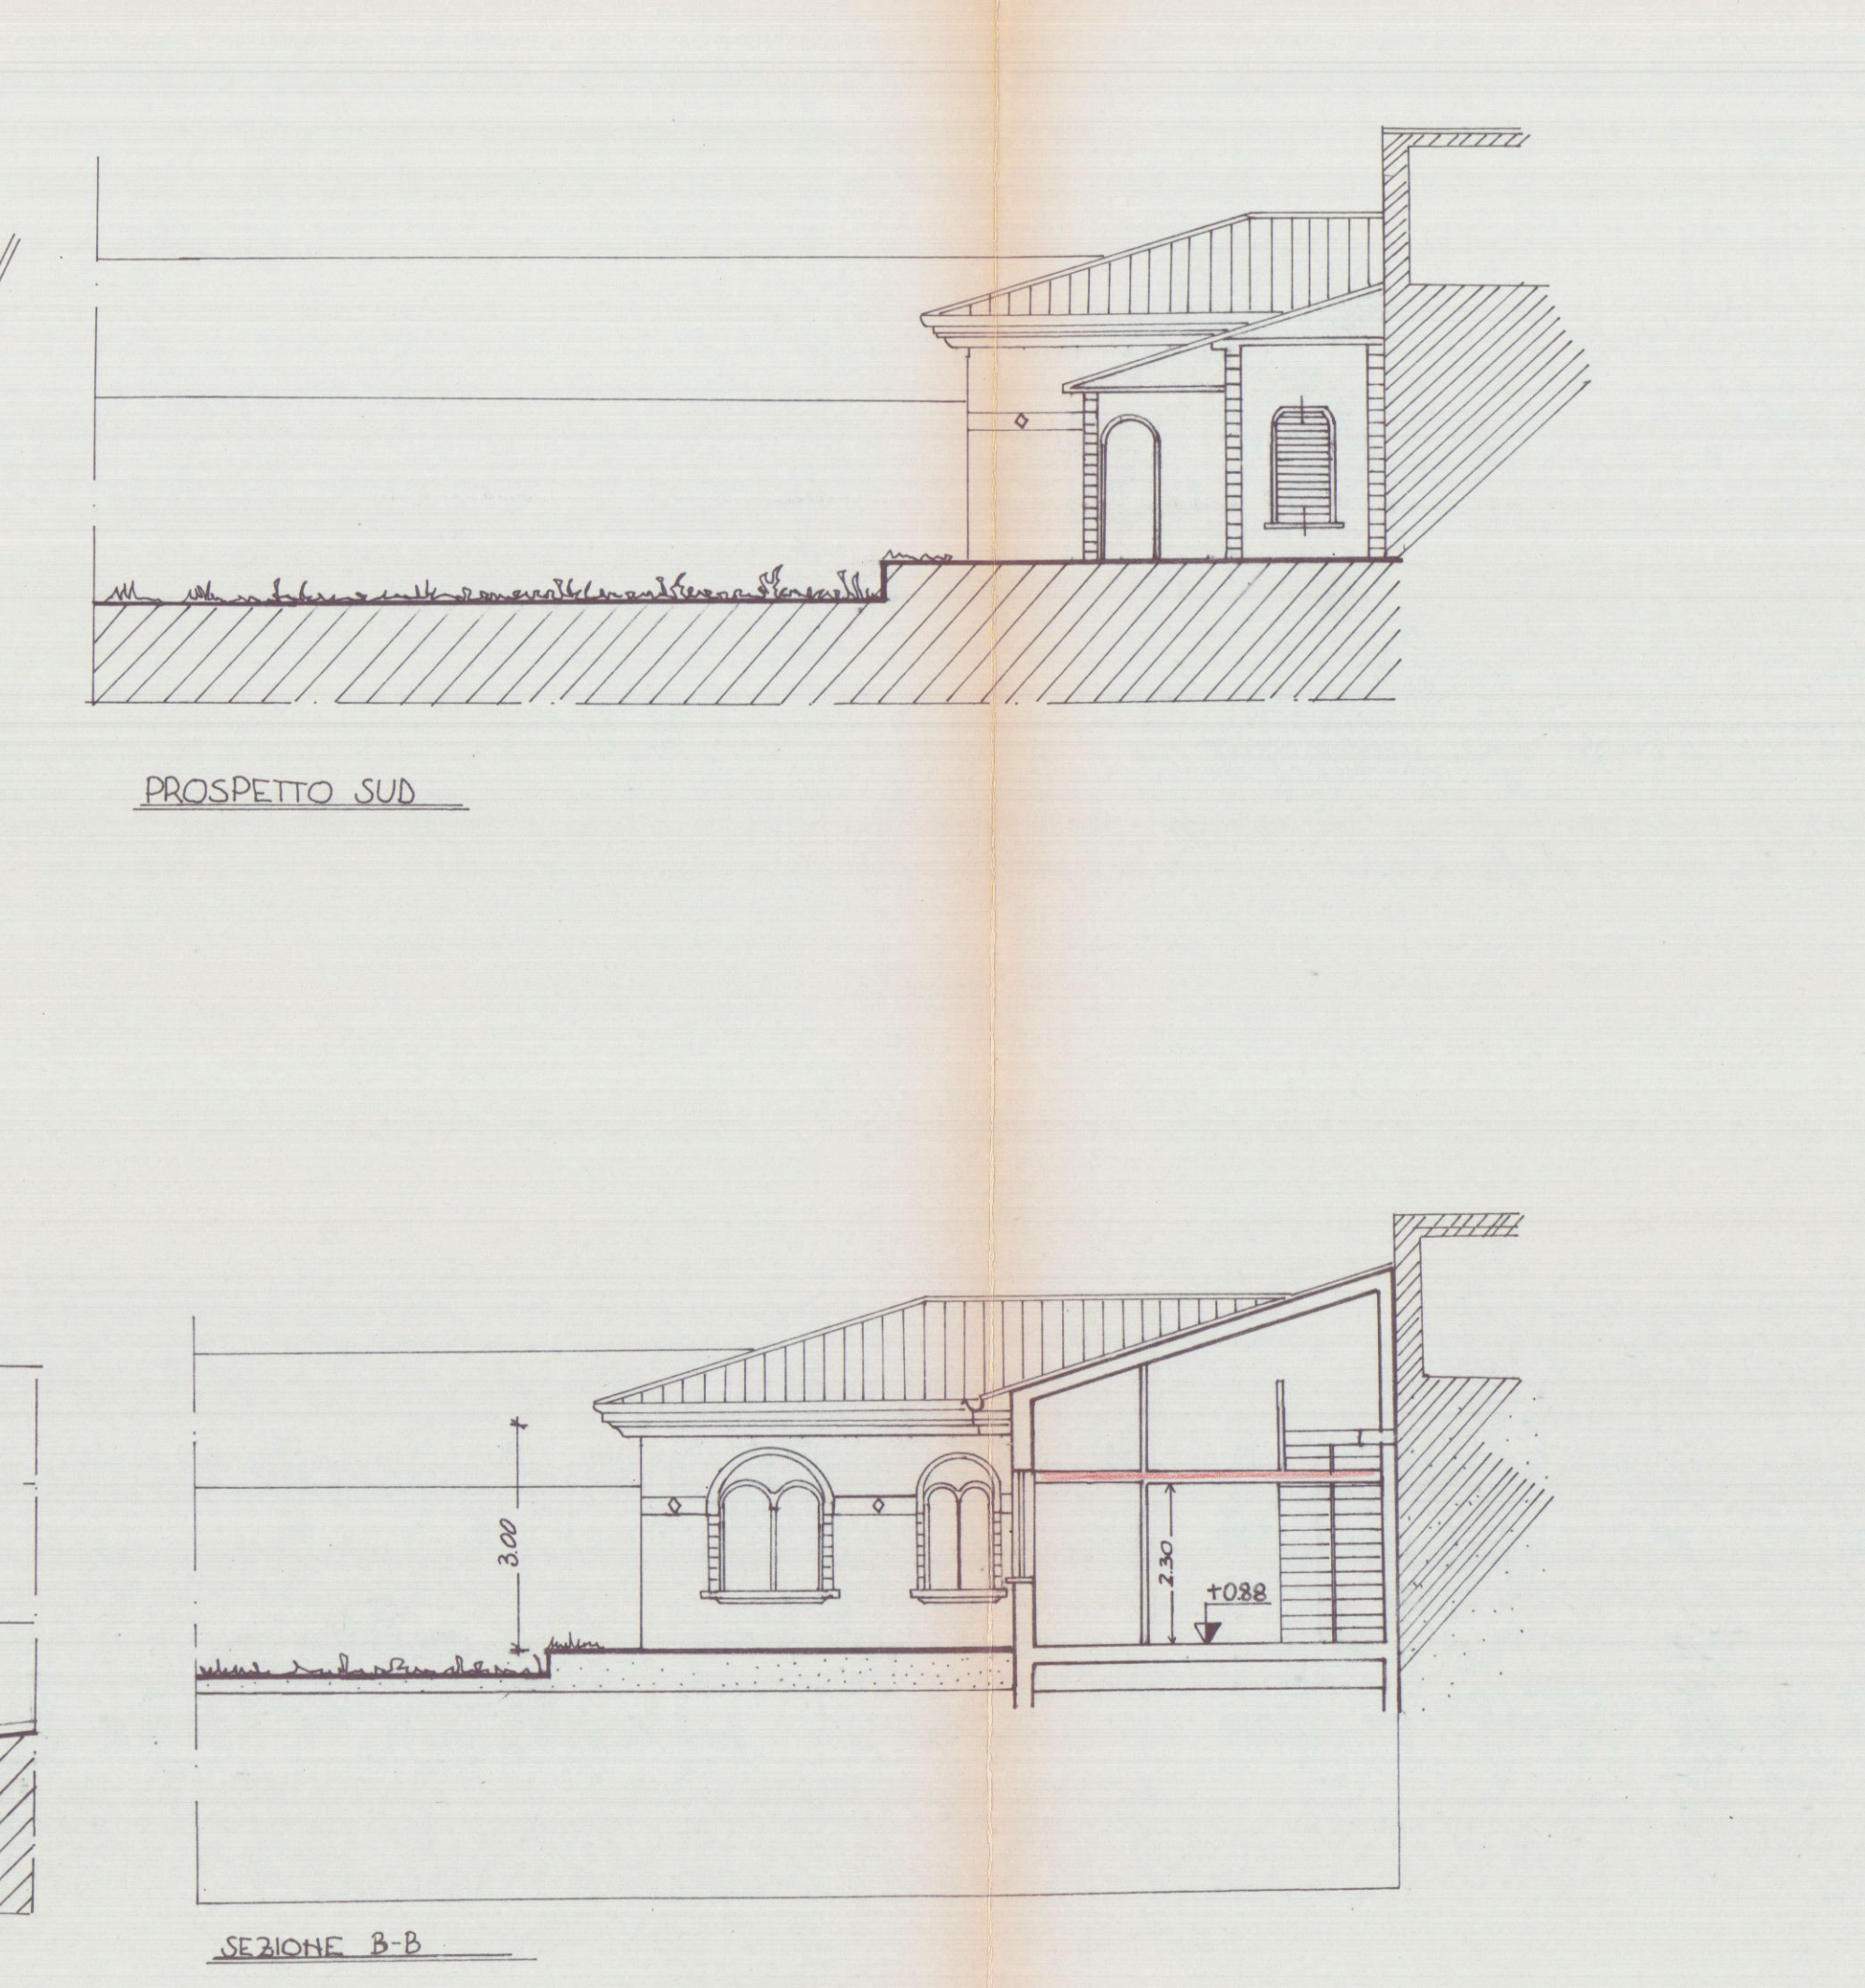

PROSPETTO SUD

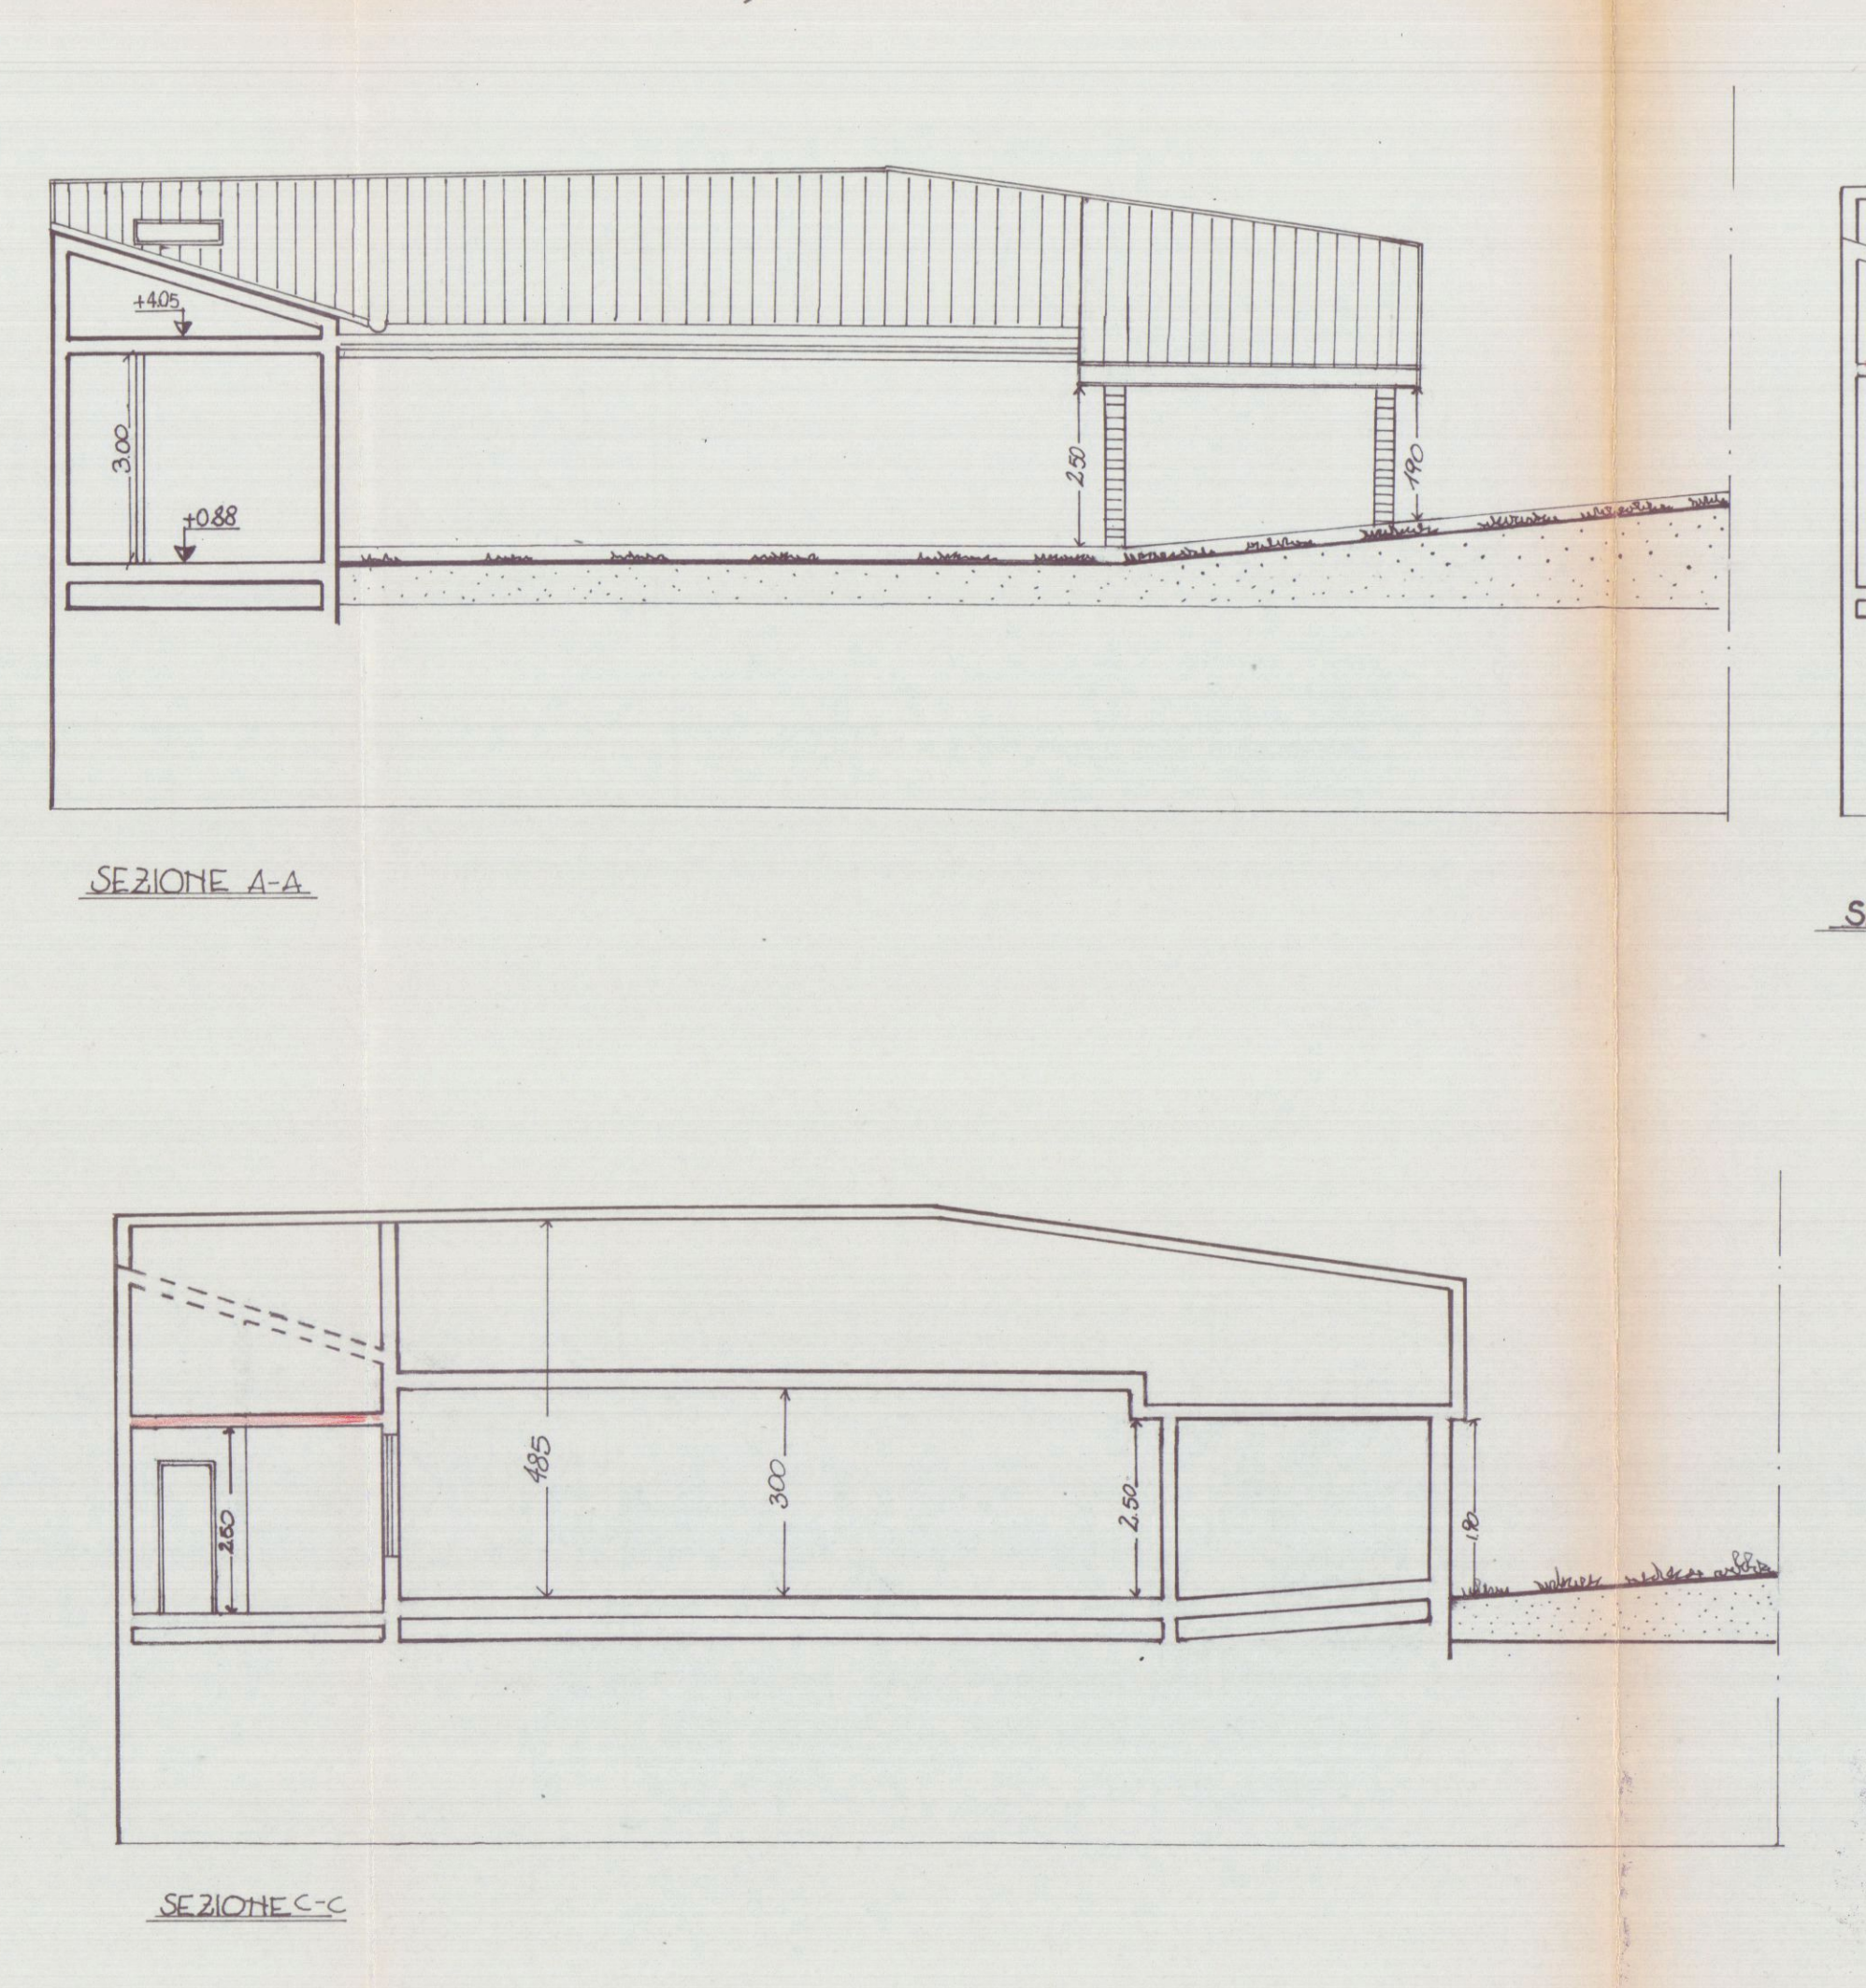


SEZIONE A-A

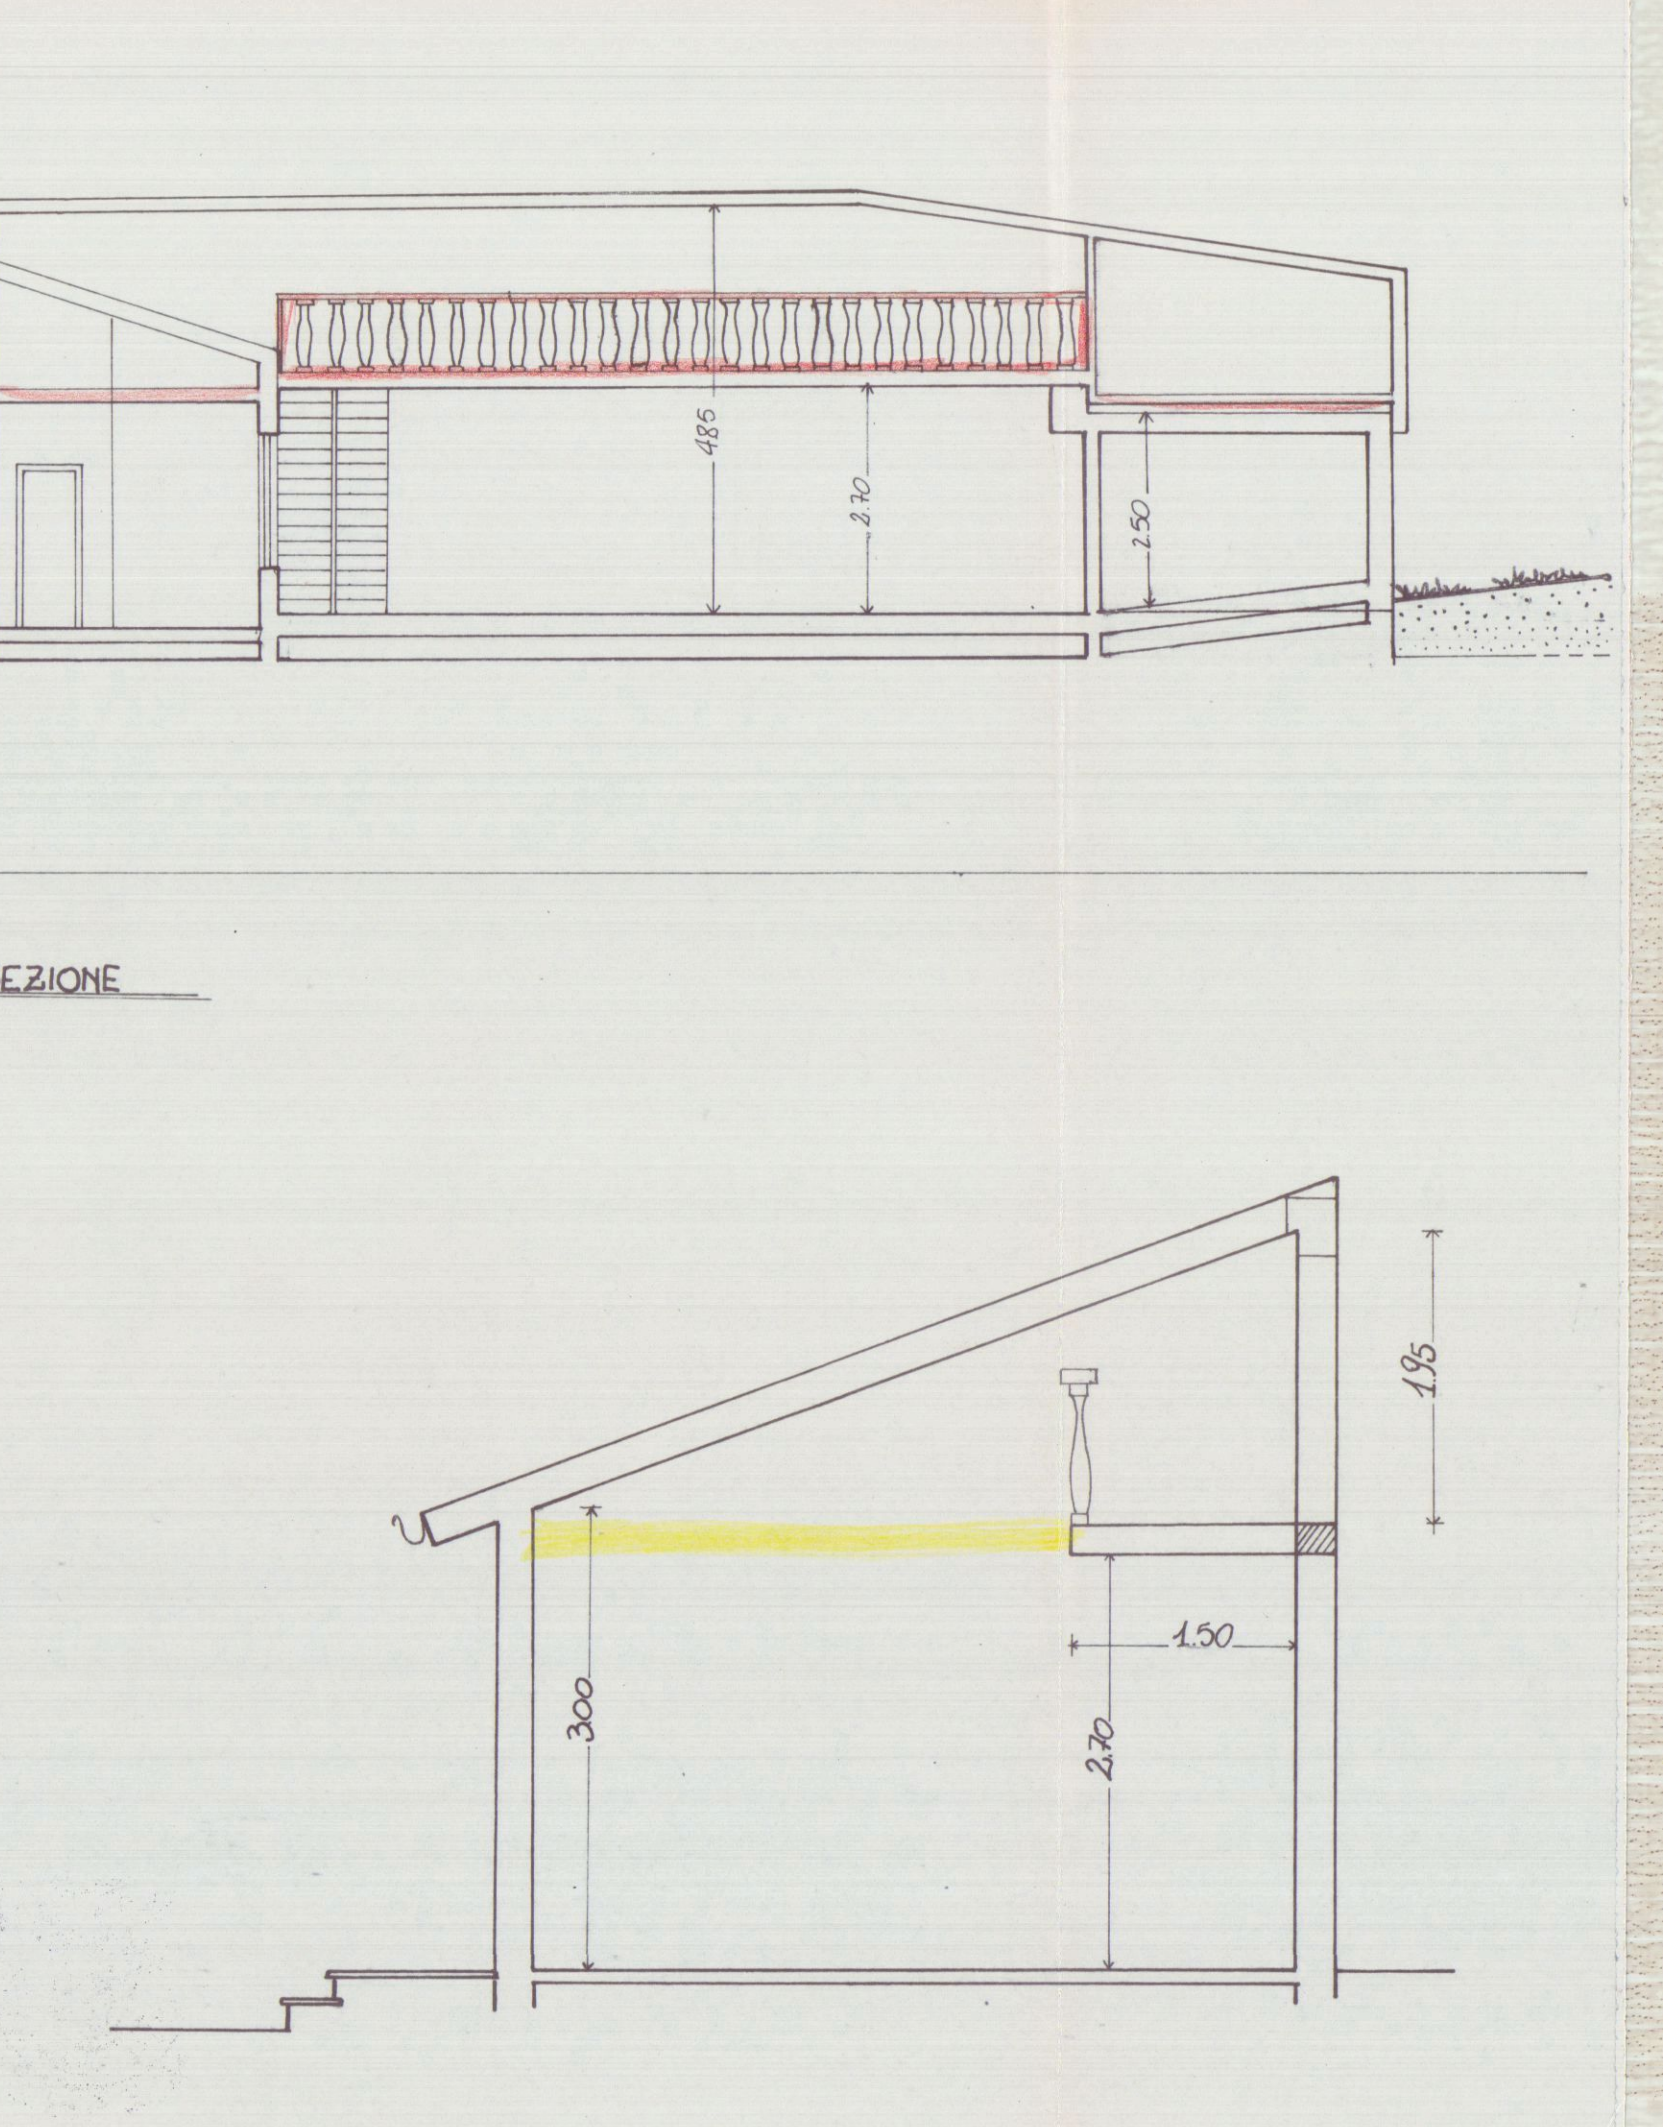

SEZIONE B-B






SEZIONE C-C


PARTICOLARE 1:50

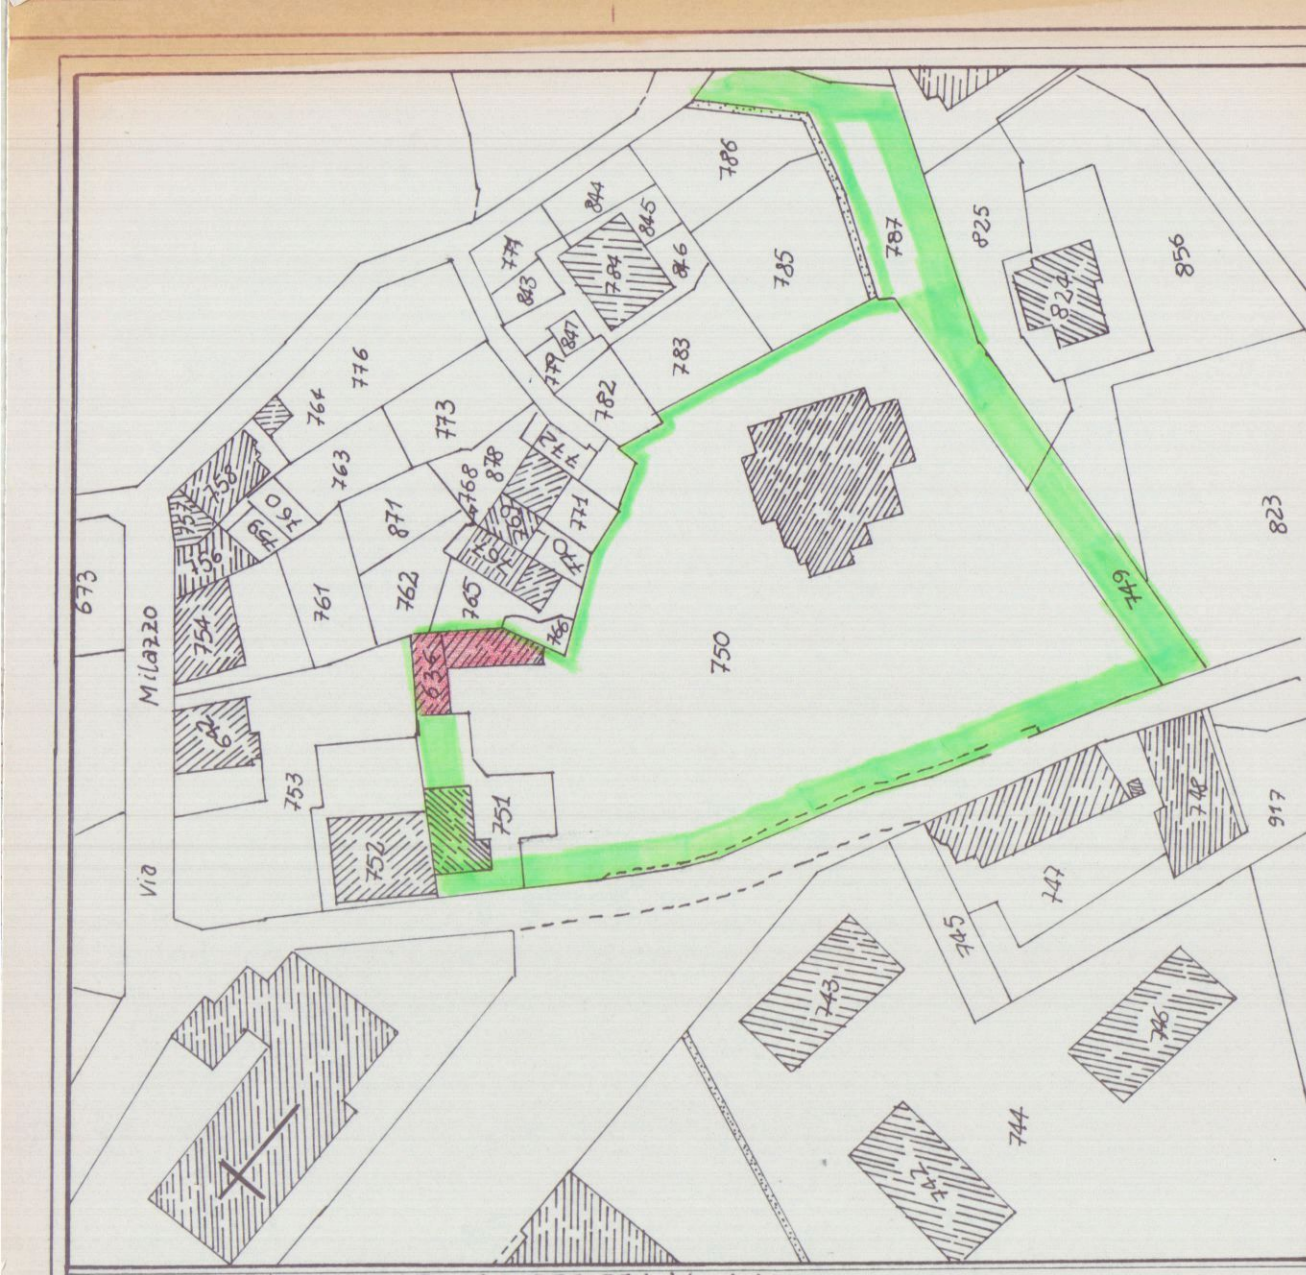

FOGLIO 51 MAPPALE 636-750-751 1:1000

VARIANTE
10 OTT. 2003
ALLA CONCESSIONE EDILIZIA N° 104/97
PER LA RISTRUTTURAZIONE E L'AMPLIAMENTO
DEL FABBRICATO AD USO MAGAZZINO E
SERVIZI, IN FOSSOLA VIA MILAZZO 8
PROP. GEMALL S.A.S.
Intesa
TAV. 1 CONCESSIONE EDILIZIA

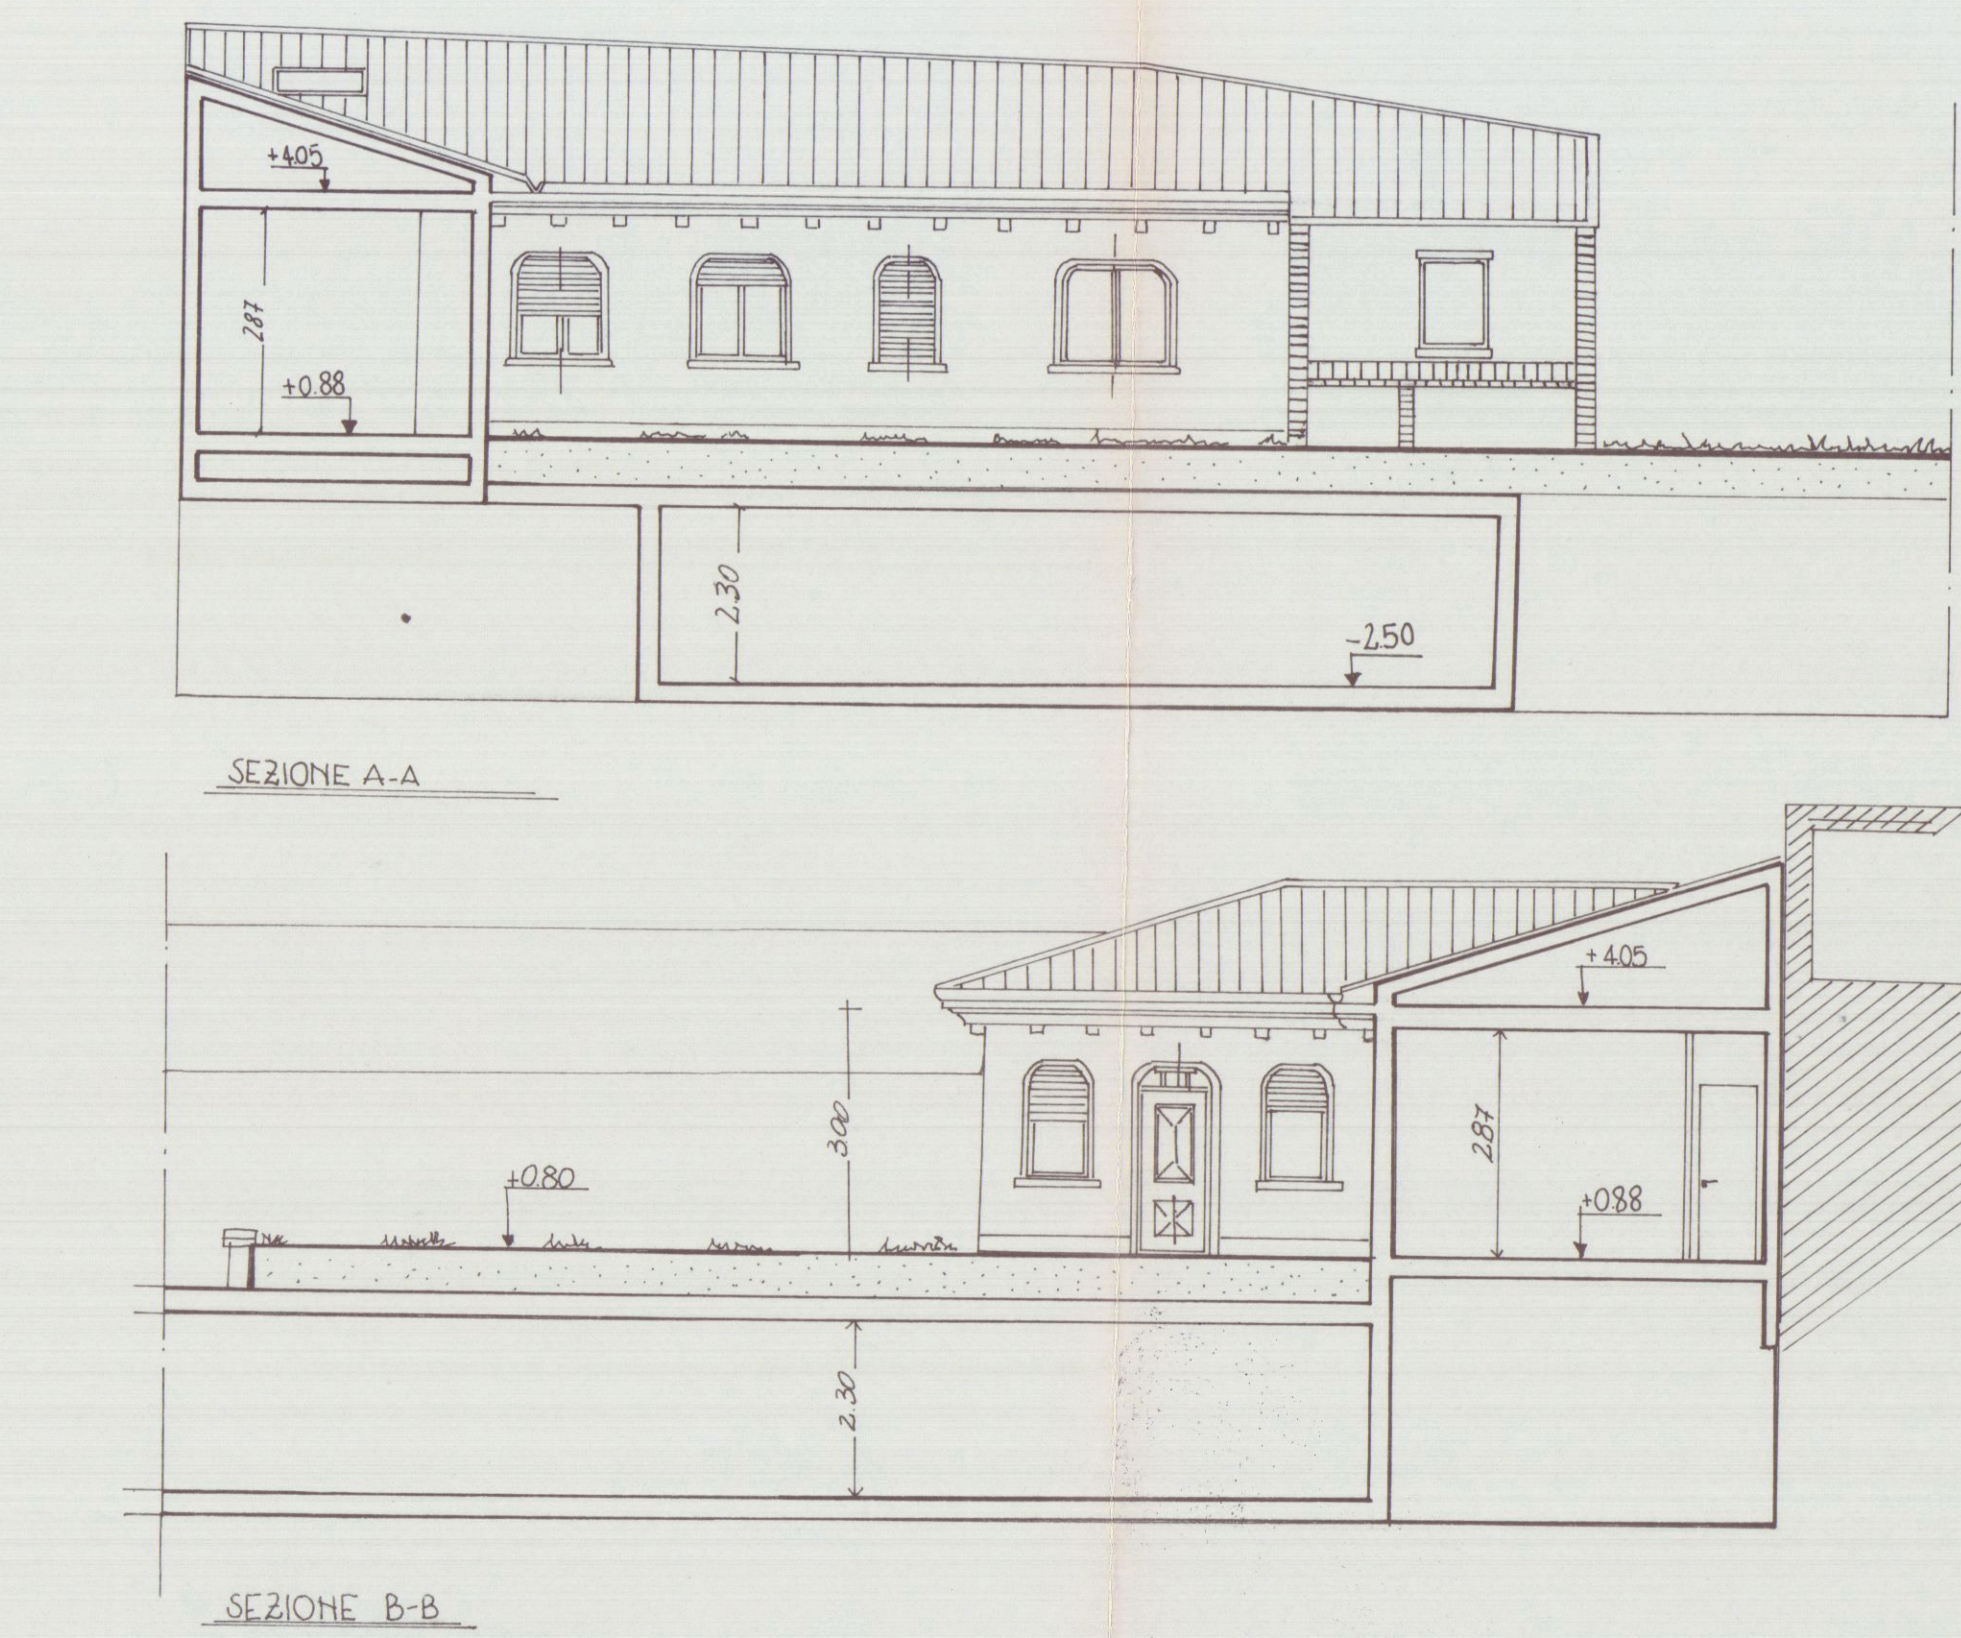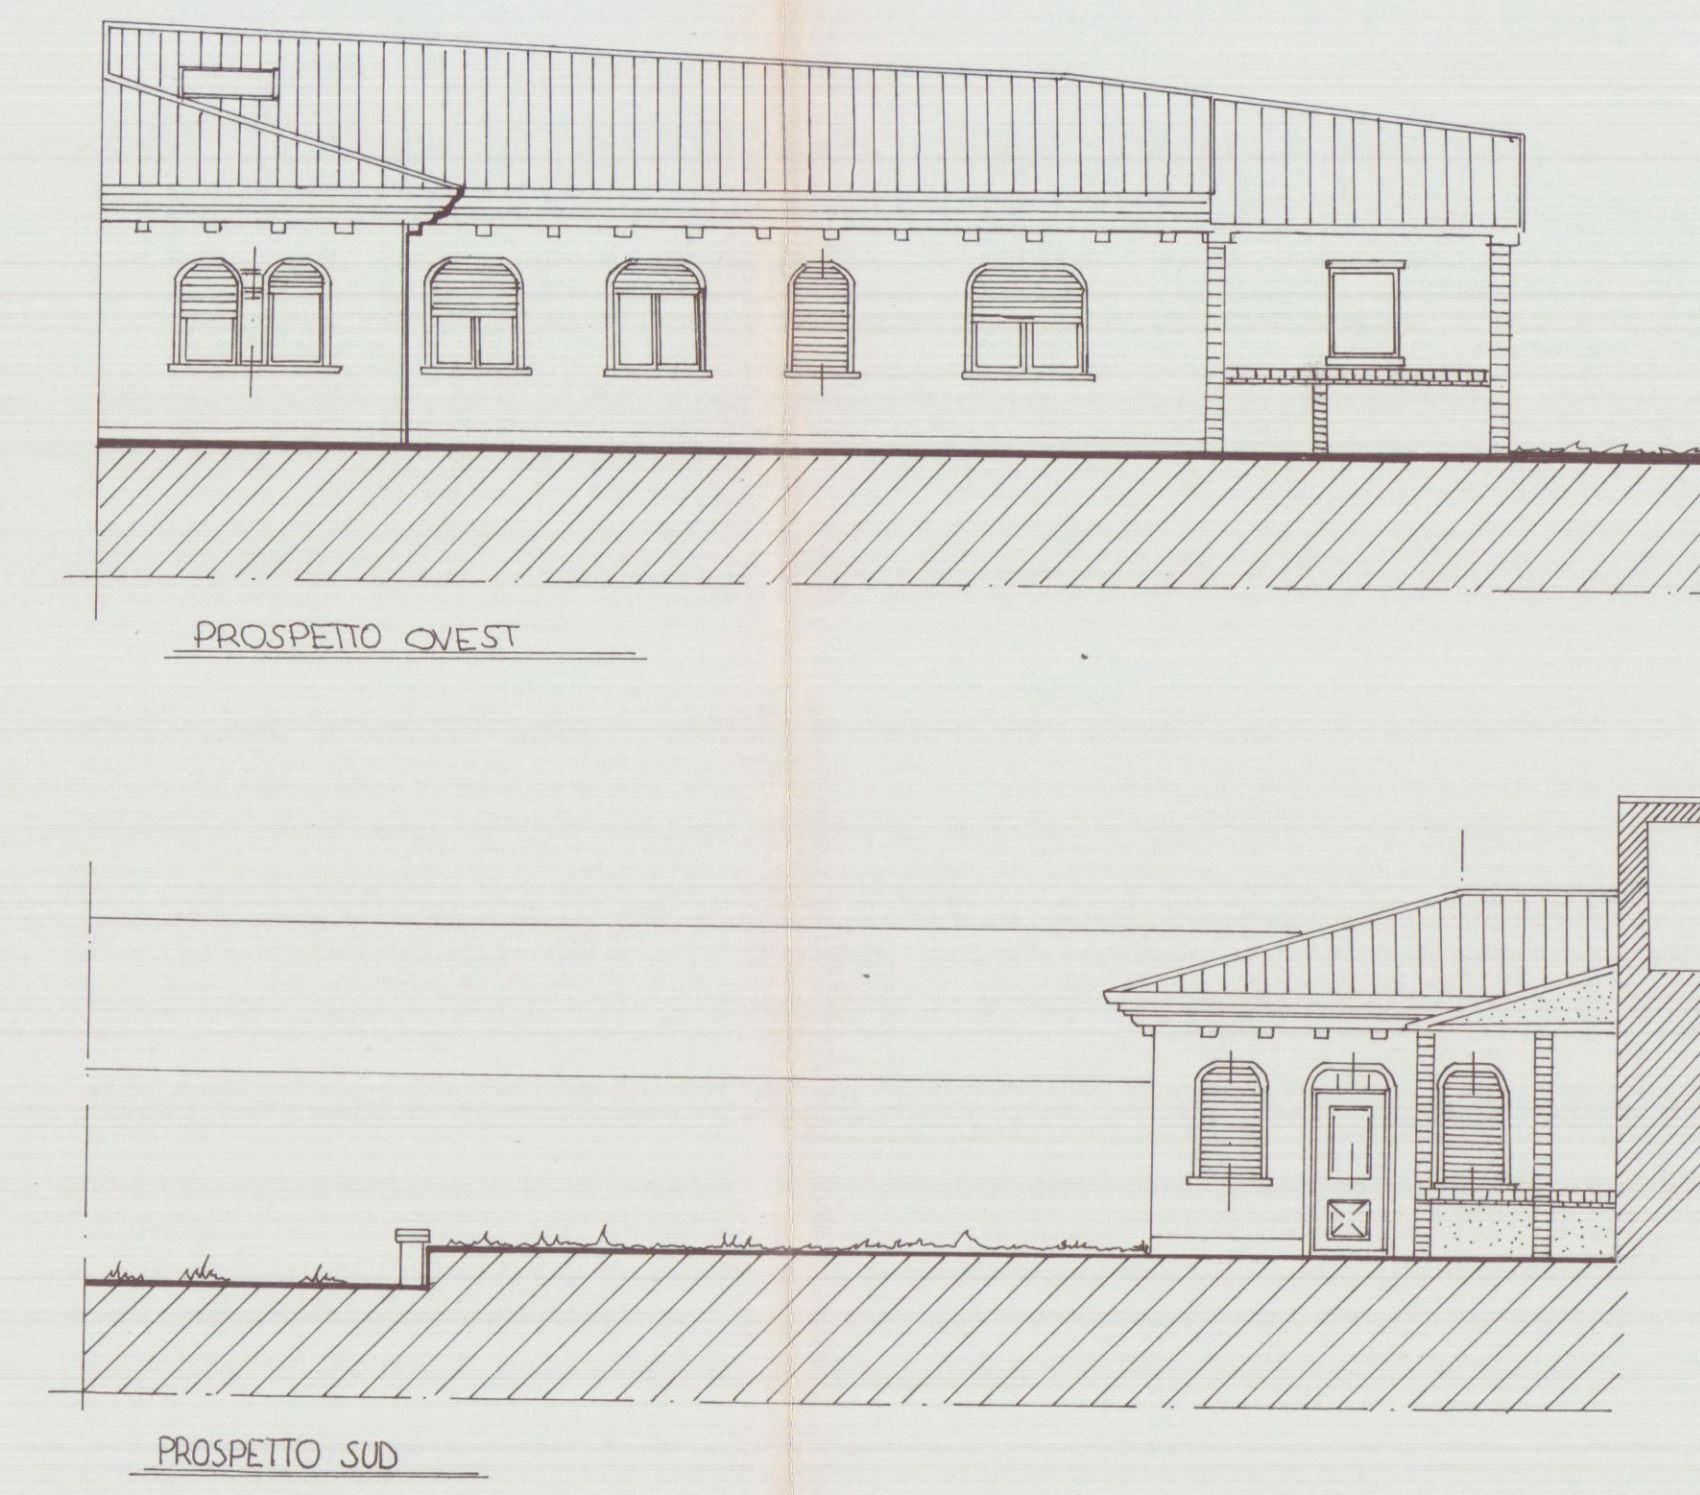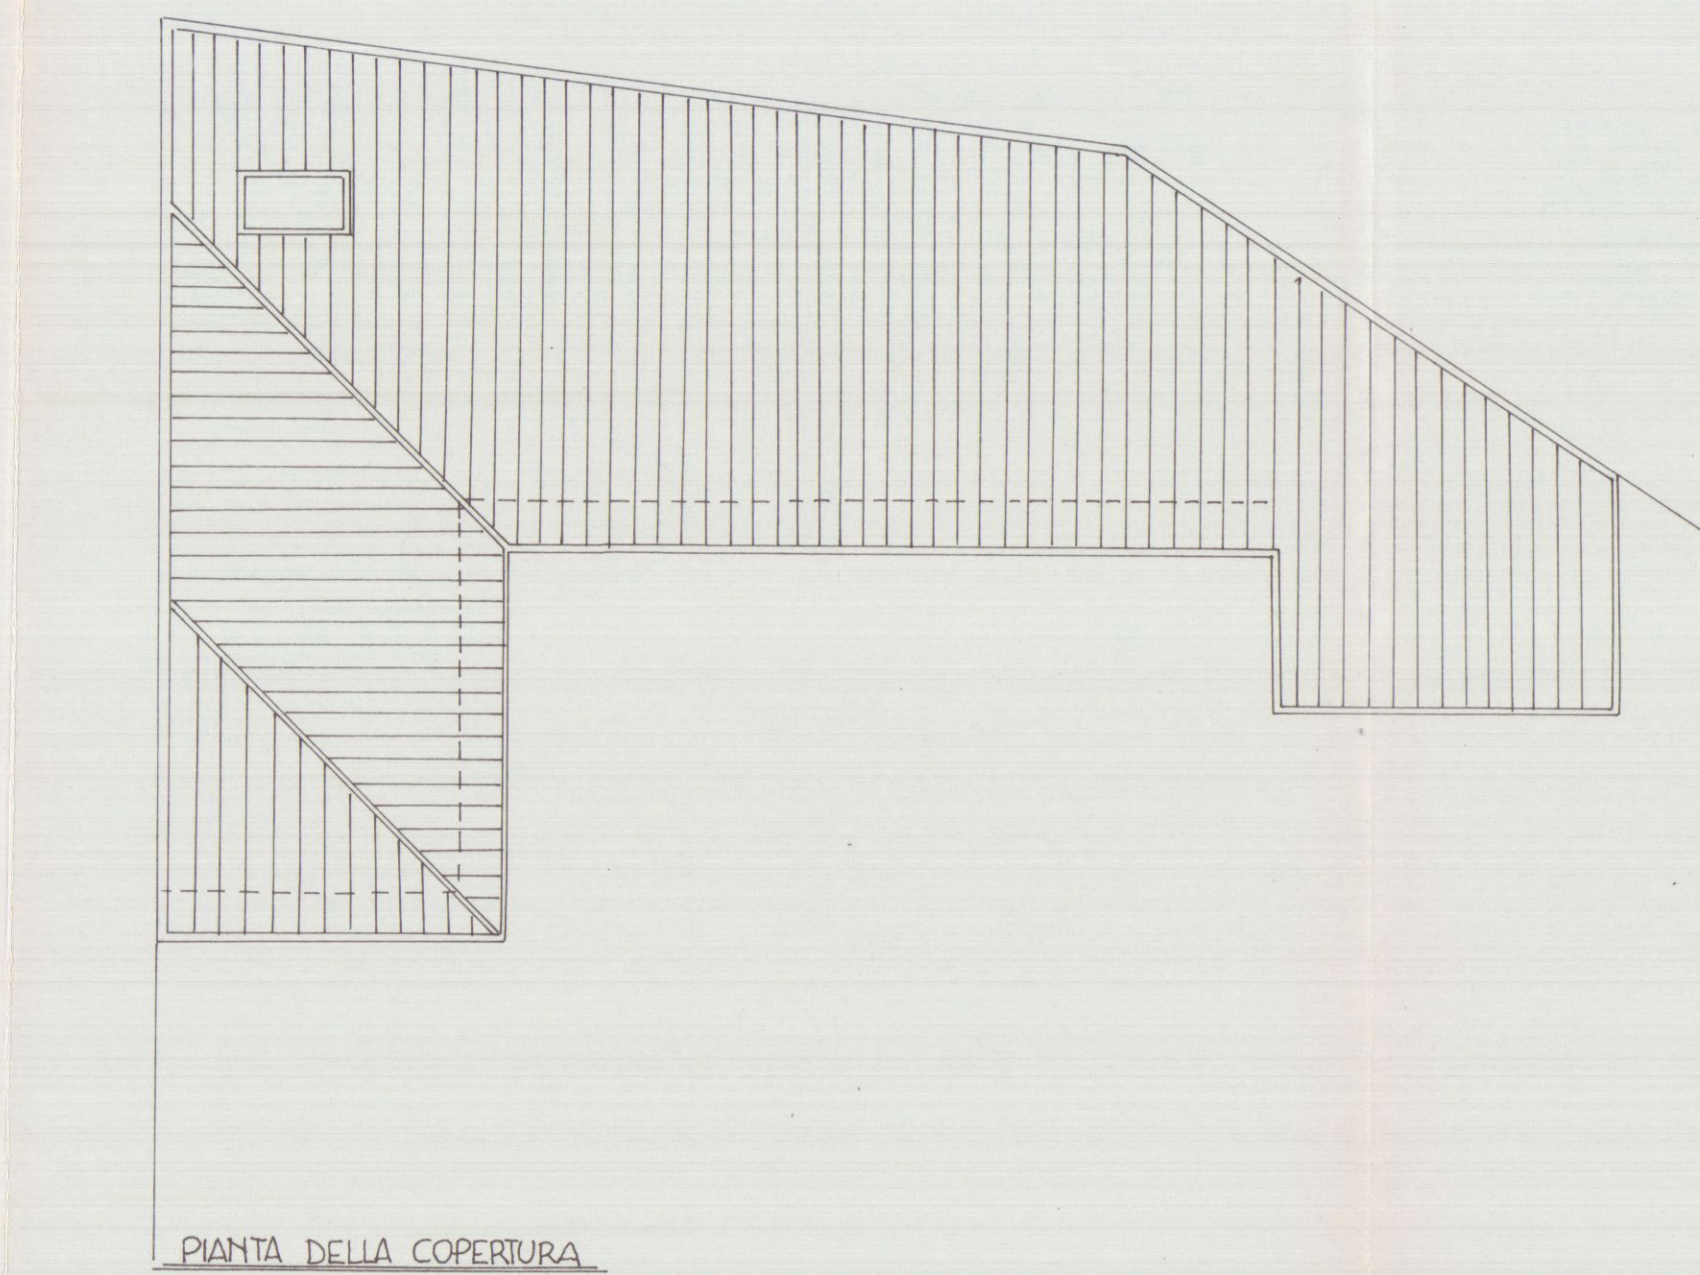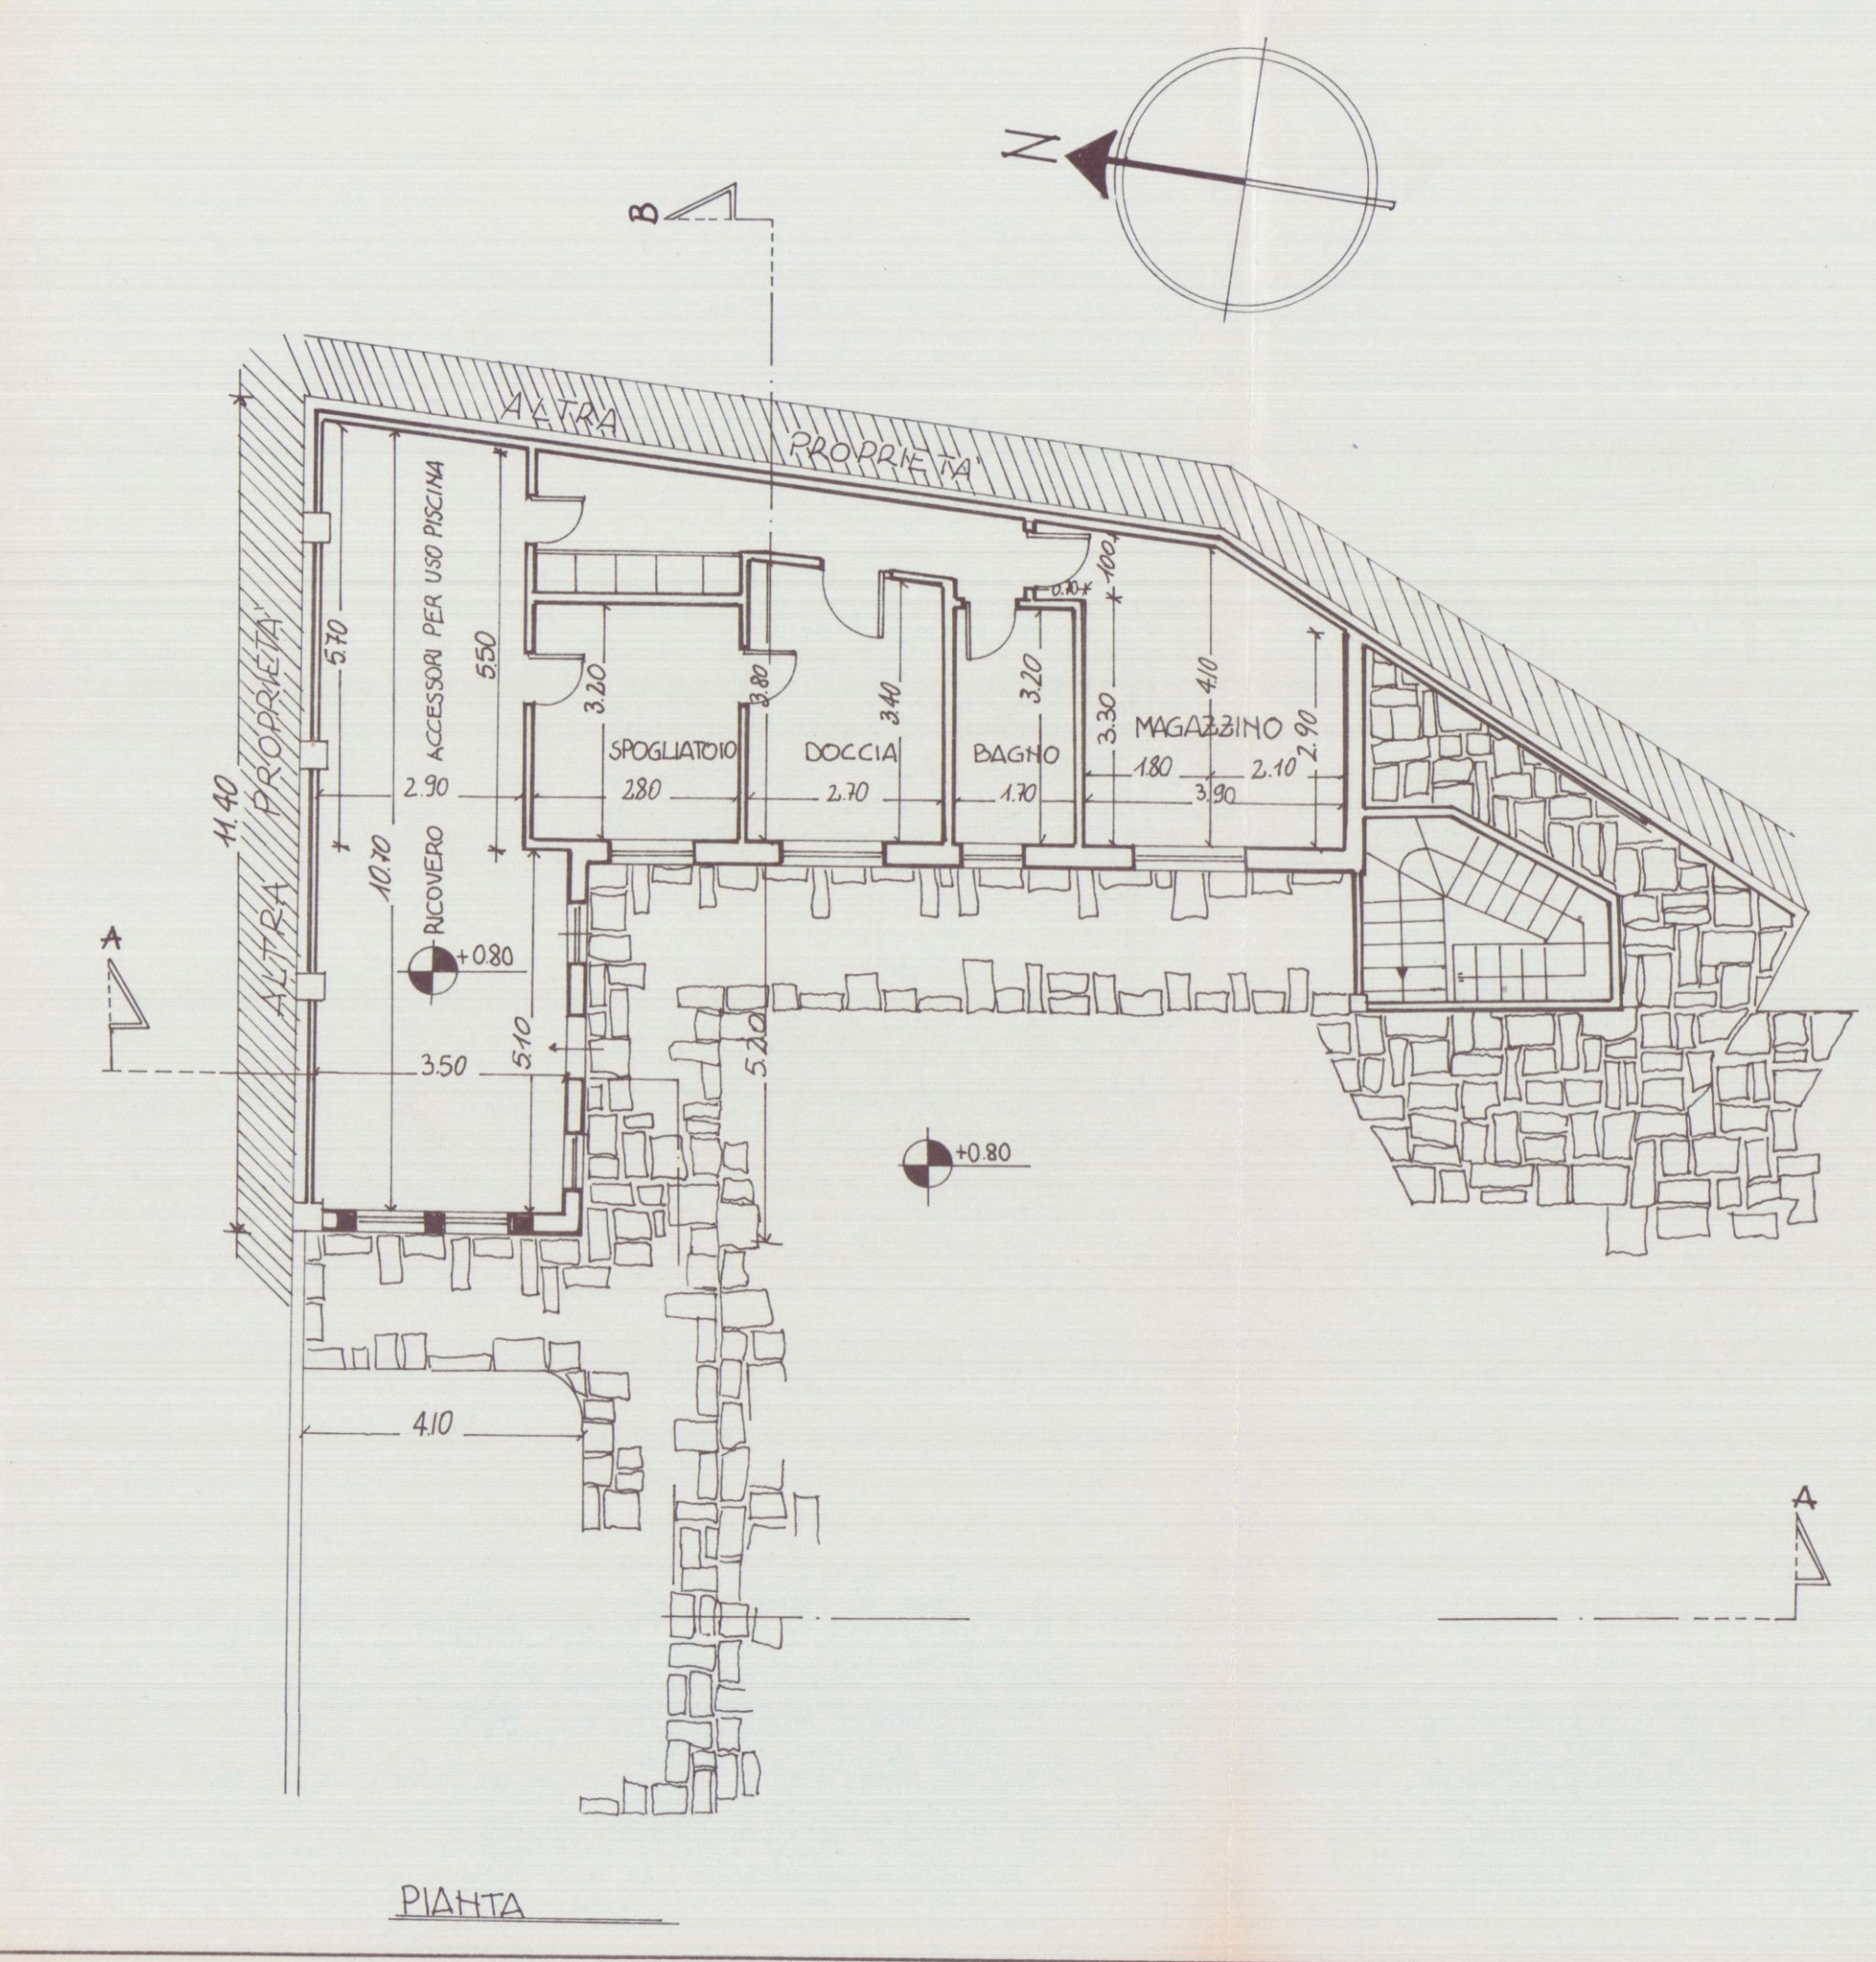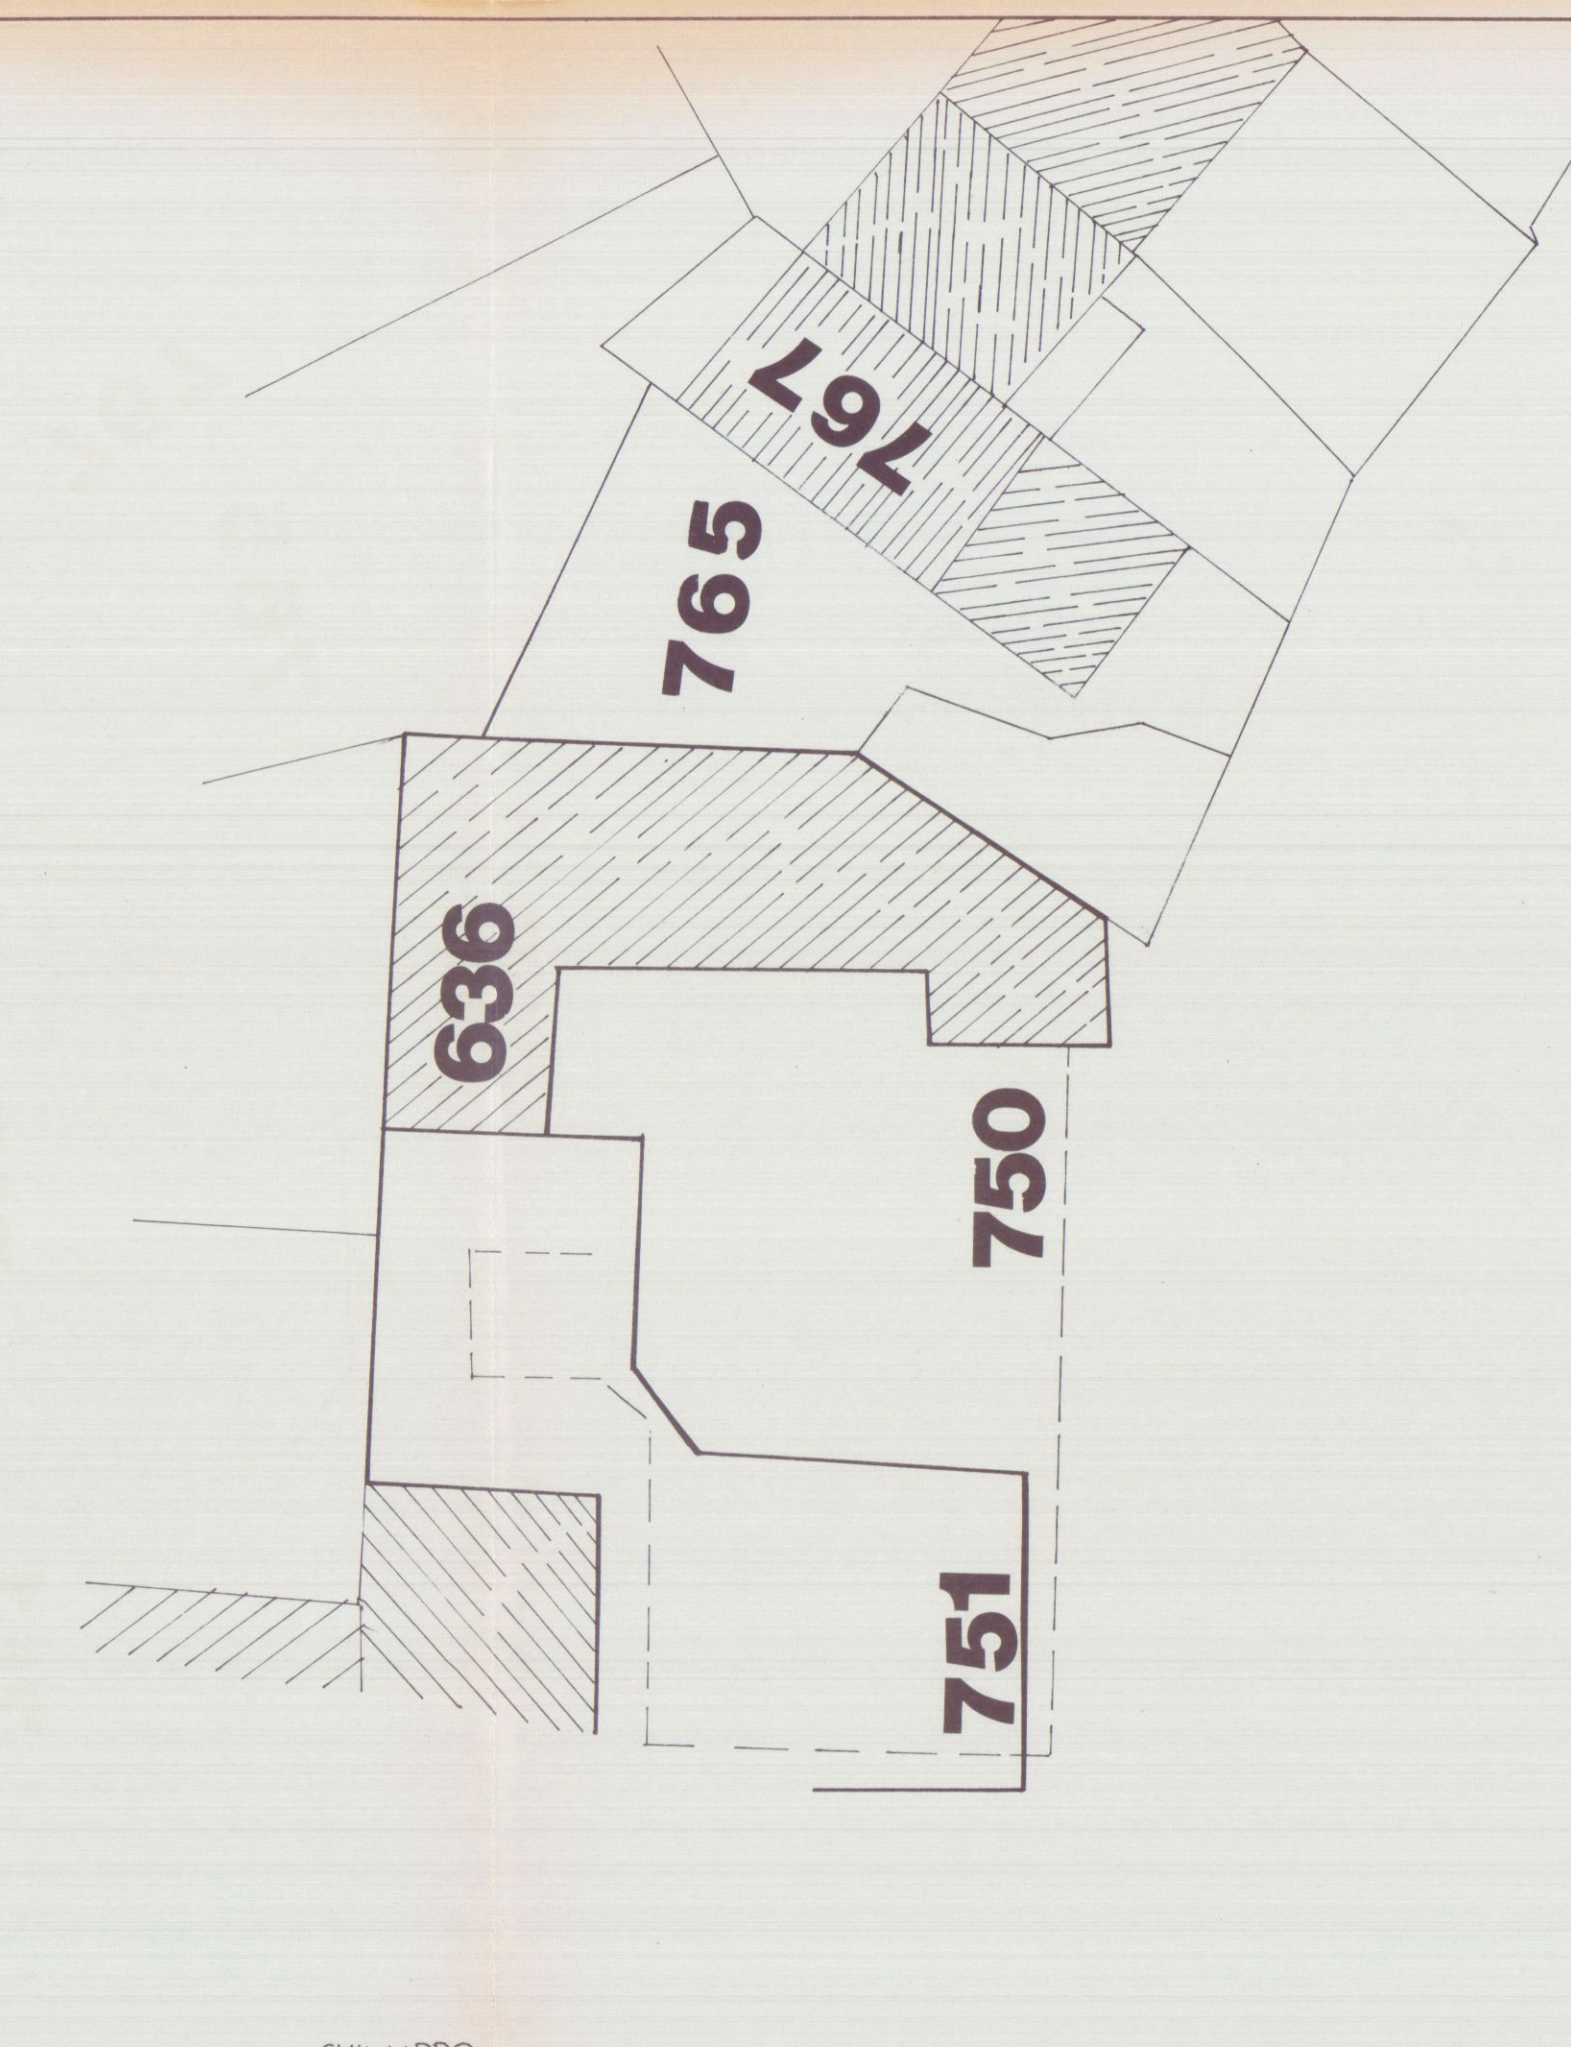

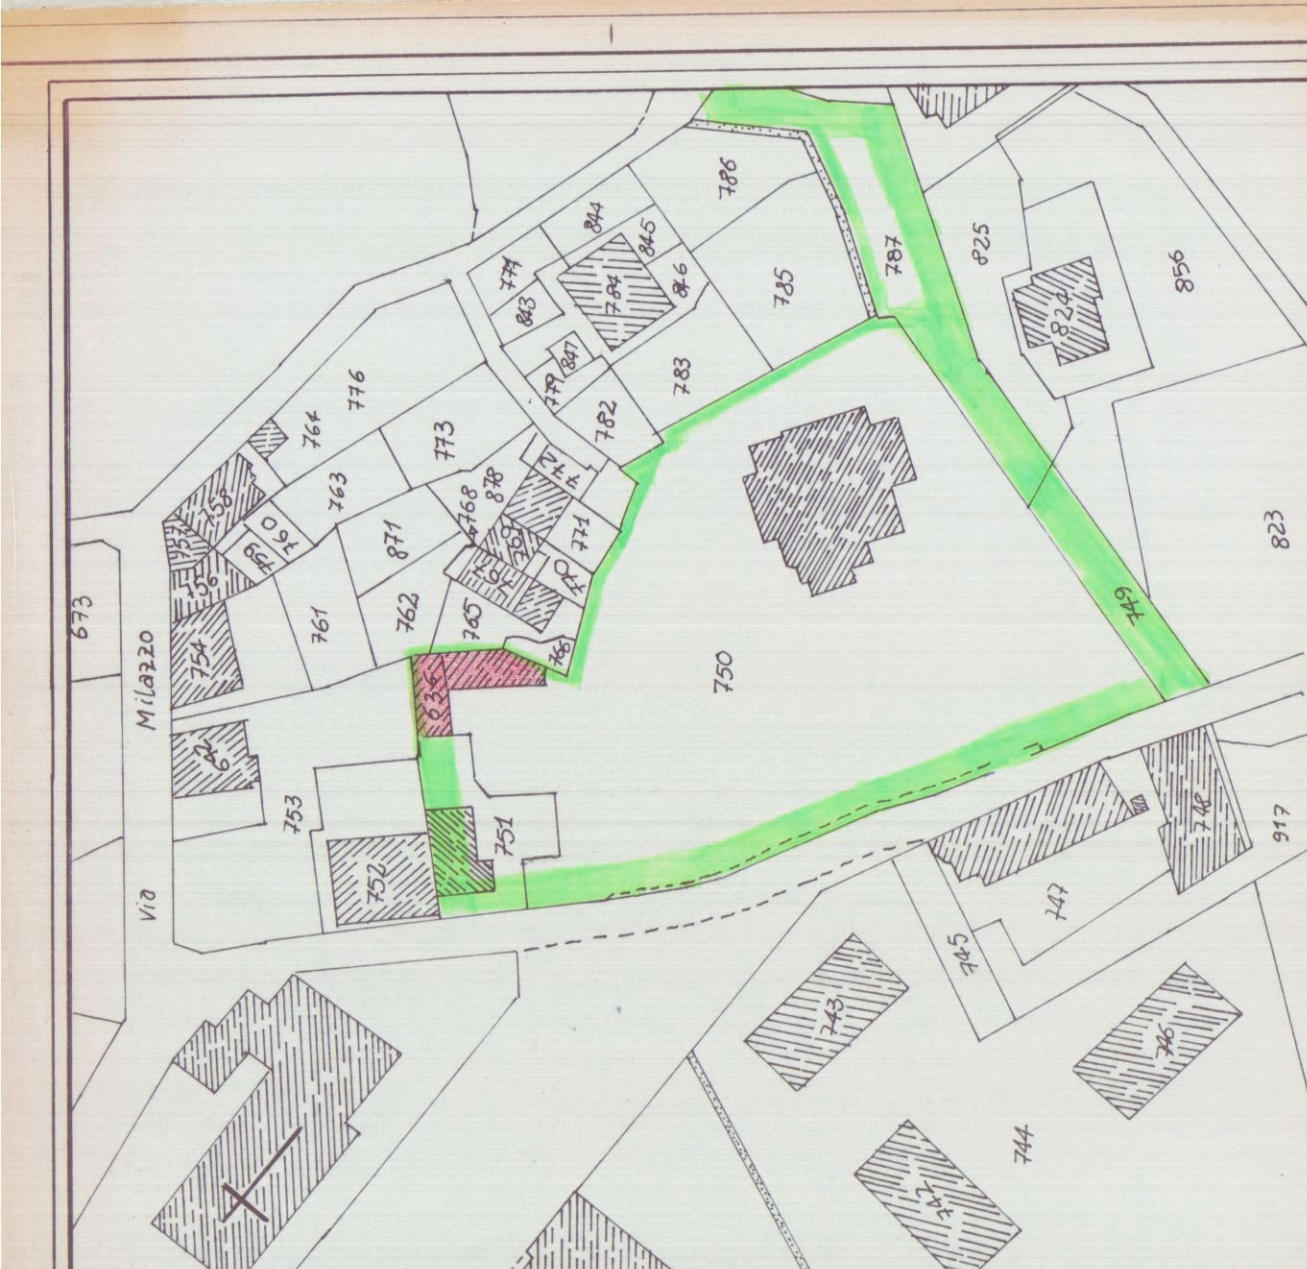

FOGLIO 51 MAPPALE 636-750-751 1:1000


VARIANTE

COMUNE DI GARRARA
18 OTT. 2000


ALLA CONCESSIONE EDILIZIA N° 104/97
PER LA RISTRUTTURAZIONE E L'AMPLIAMENTO
DEL FABBRICATO AD USO MAGAZZINO E
SERVIZI, IN FOSSOLA VIA MILAZZO 8
PROP. GEMALL S.A.S.

18 OTT. 2000


TAV.1 CONCESSIONE EDILIZIA

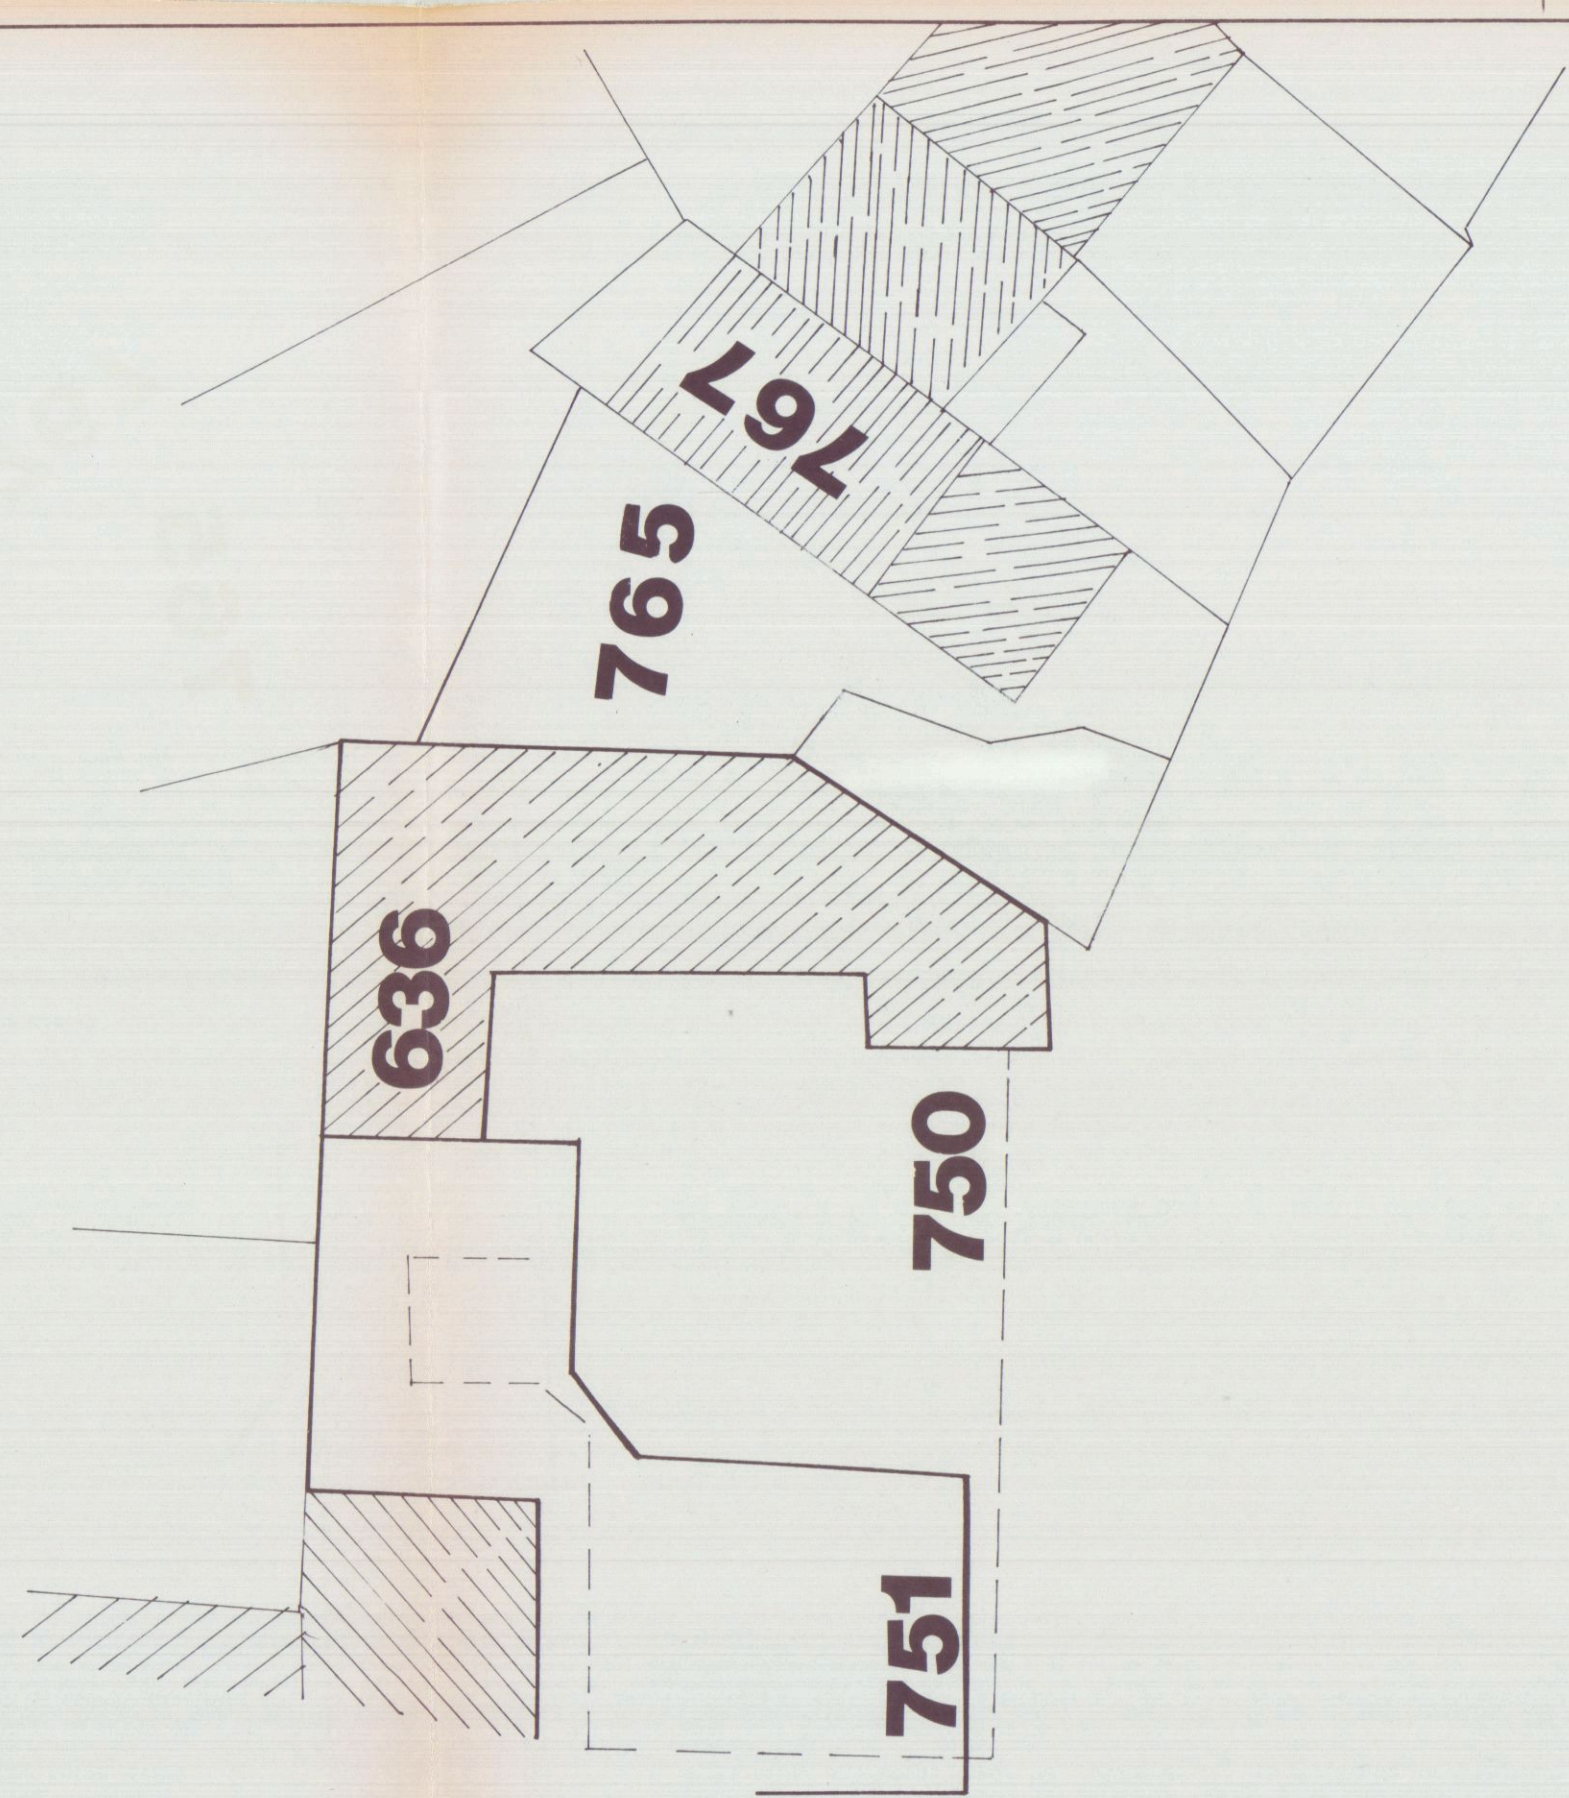


SVILUPPO

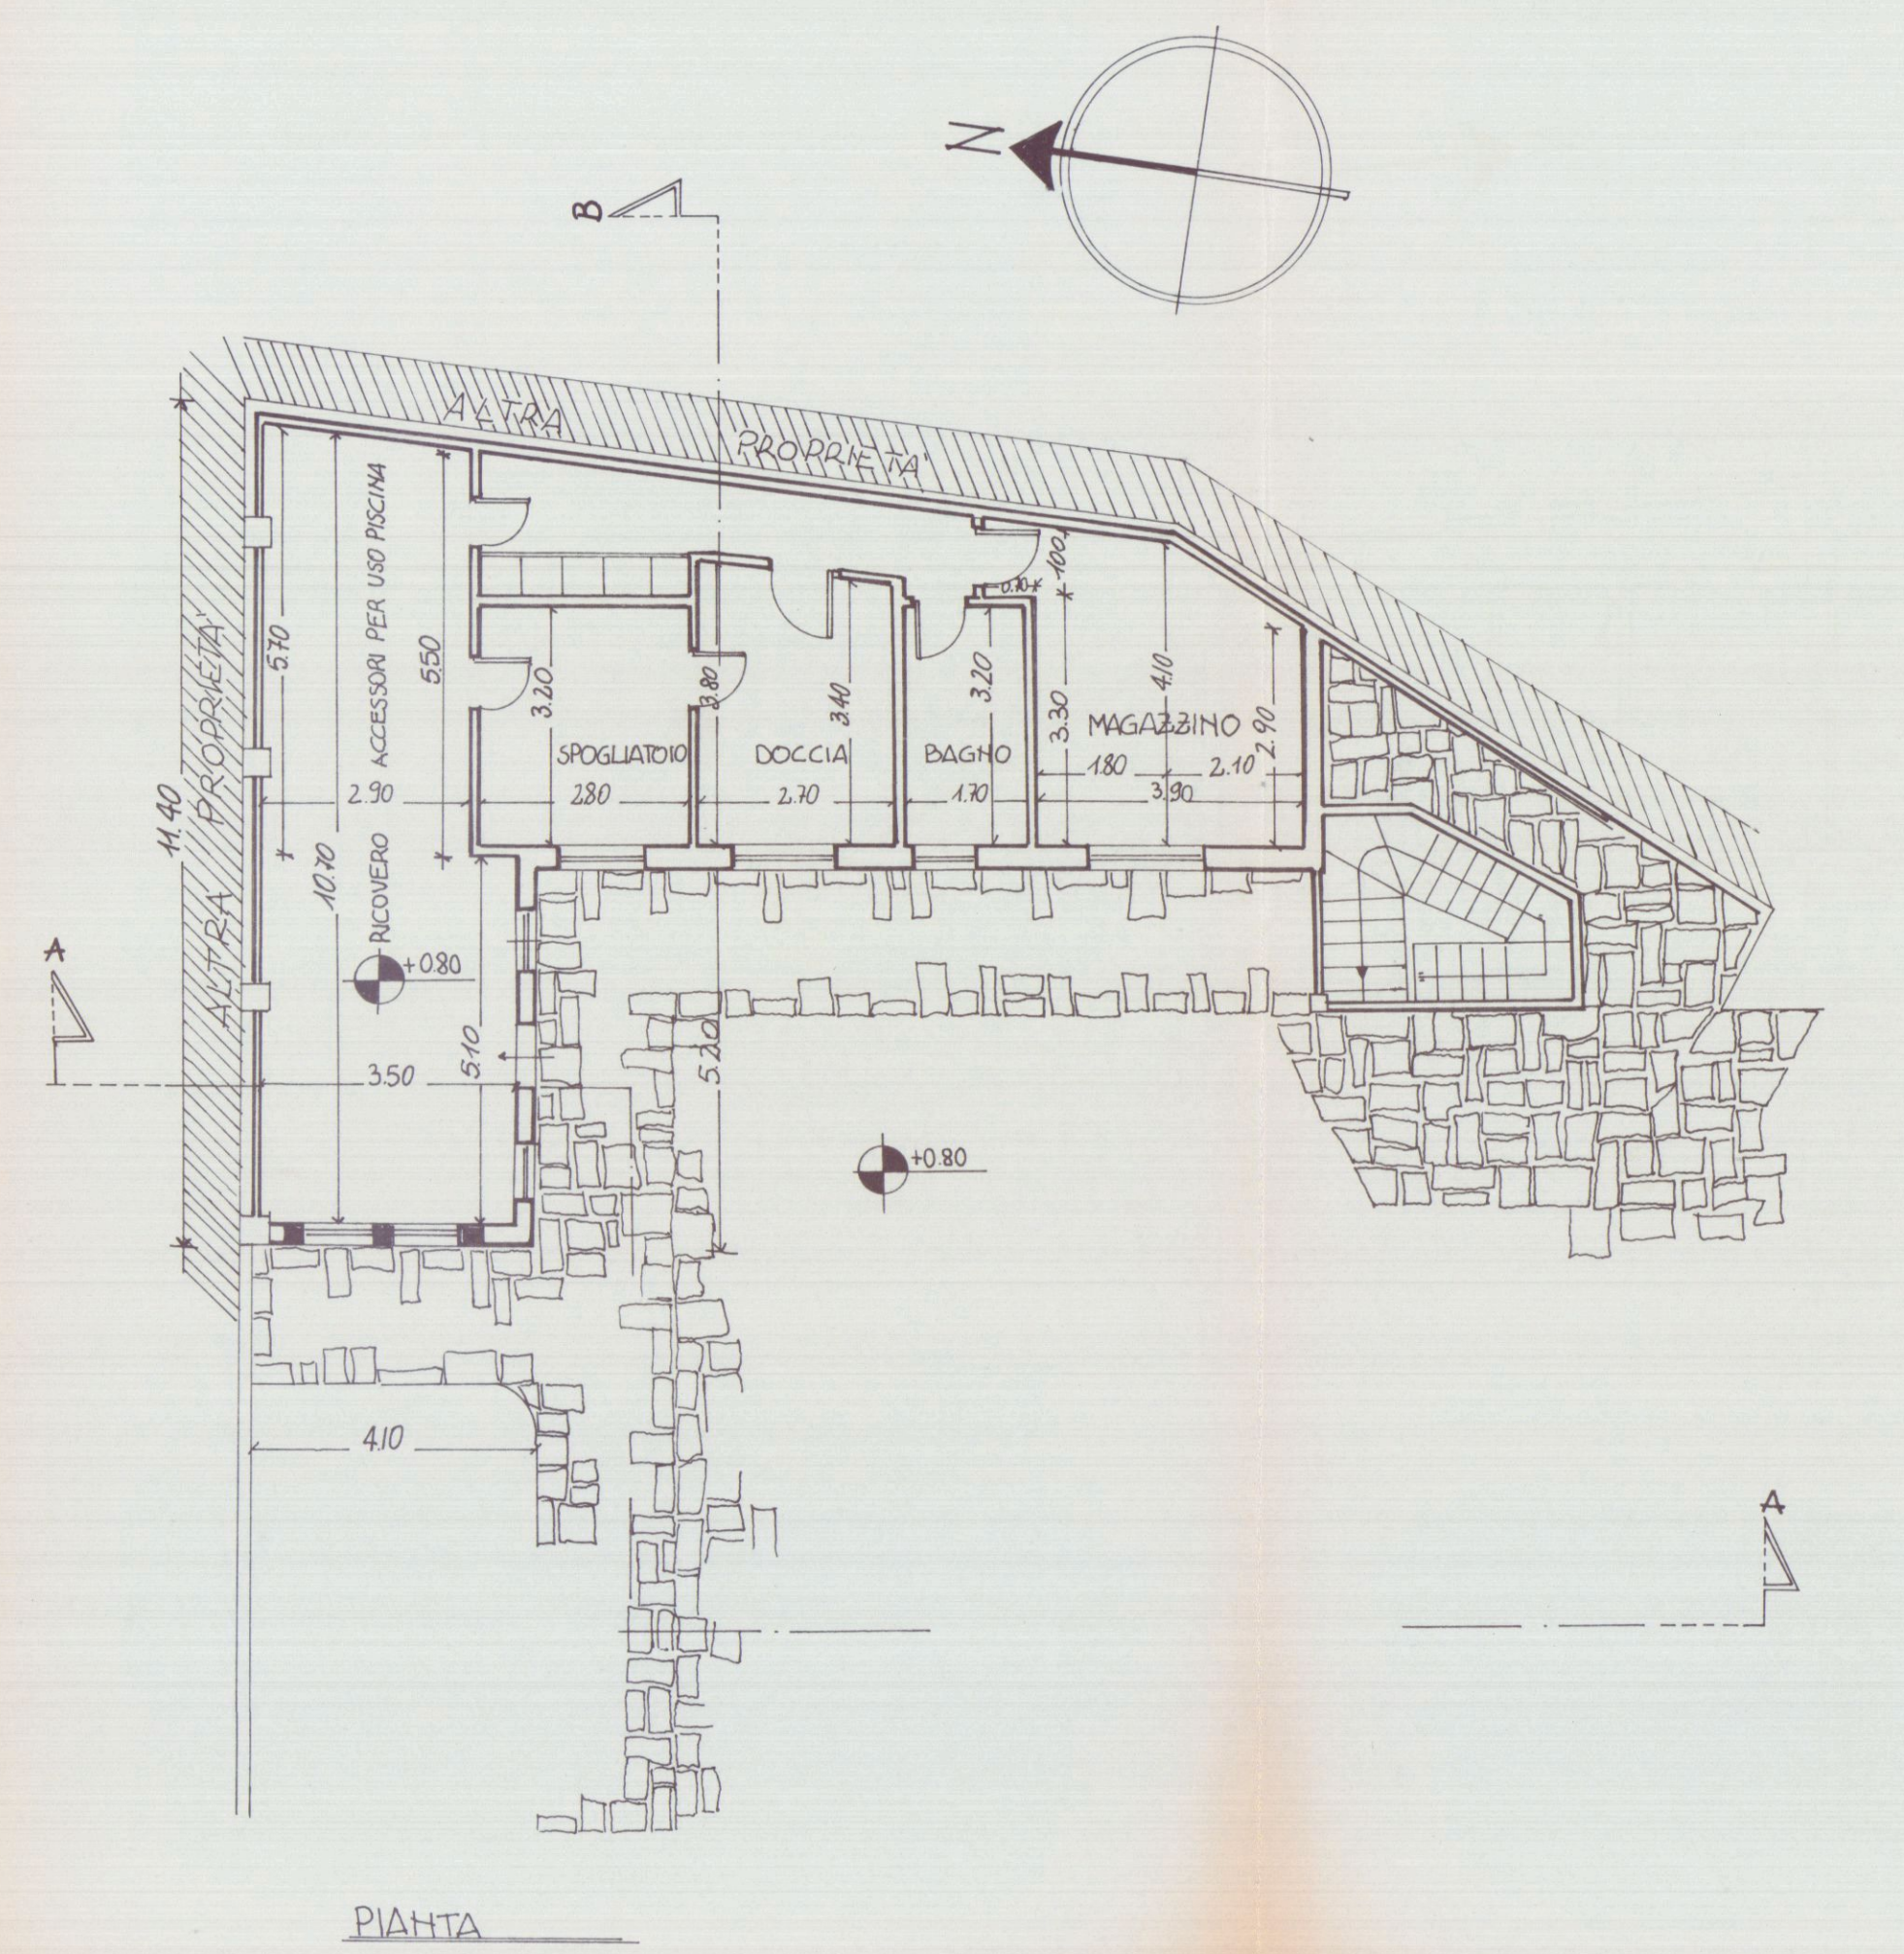

PIANTA

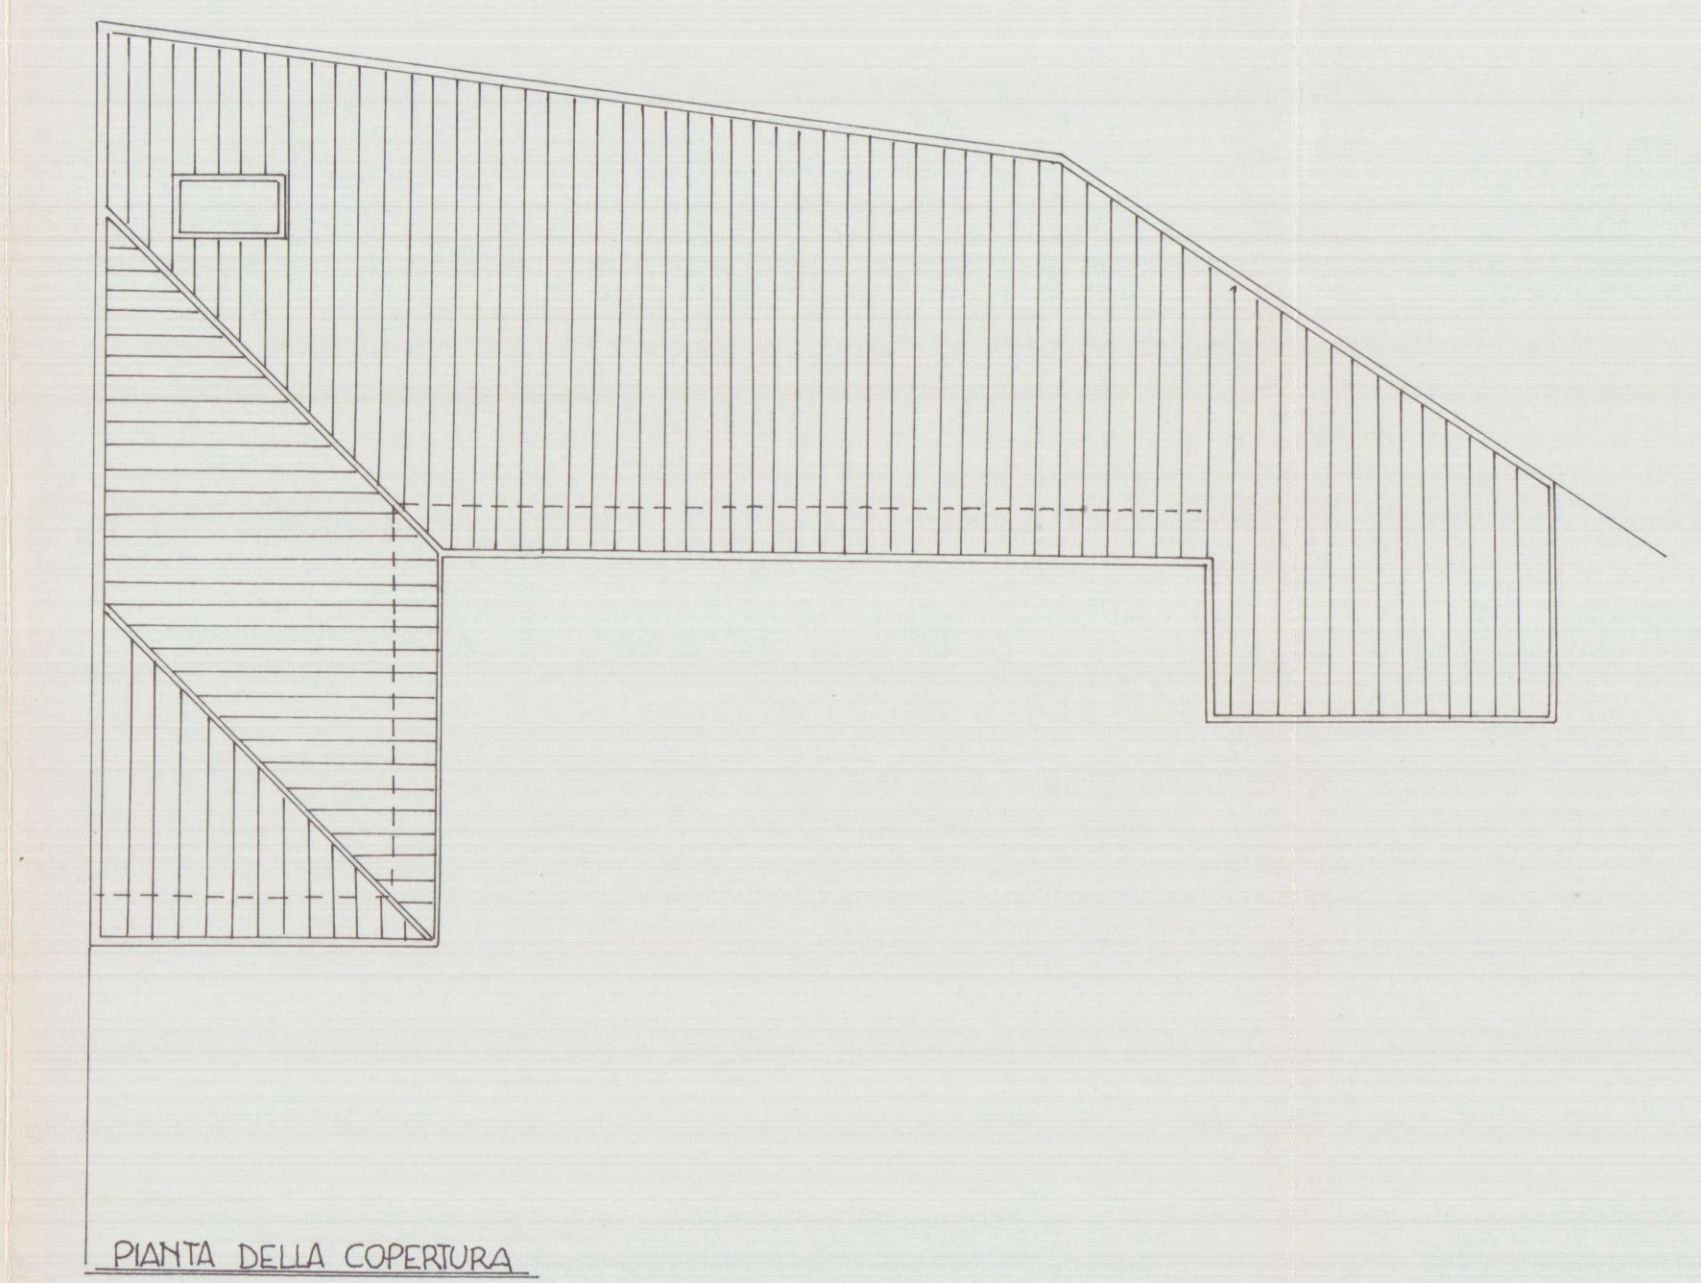


PIANTA DELLA COPERTURA

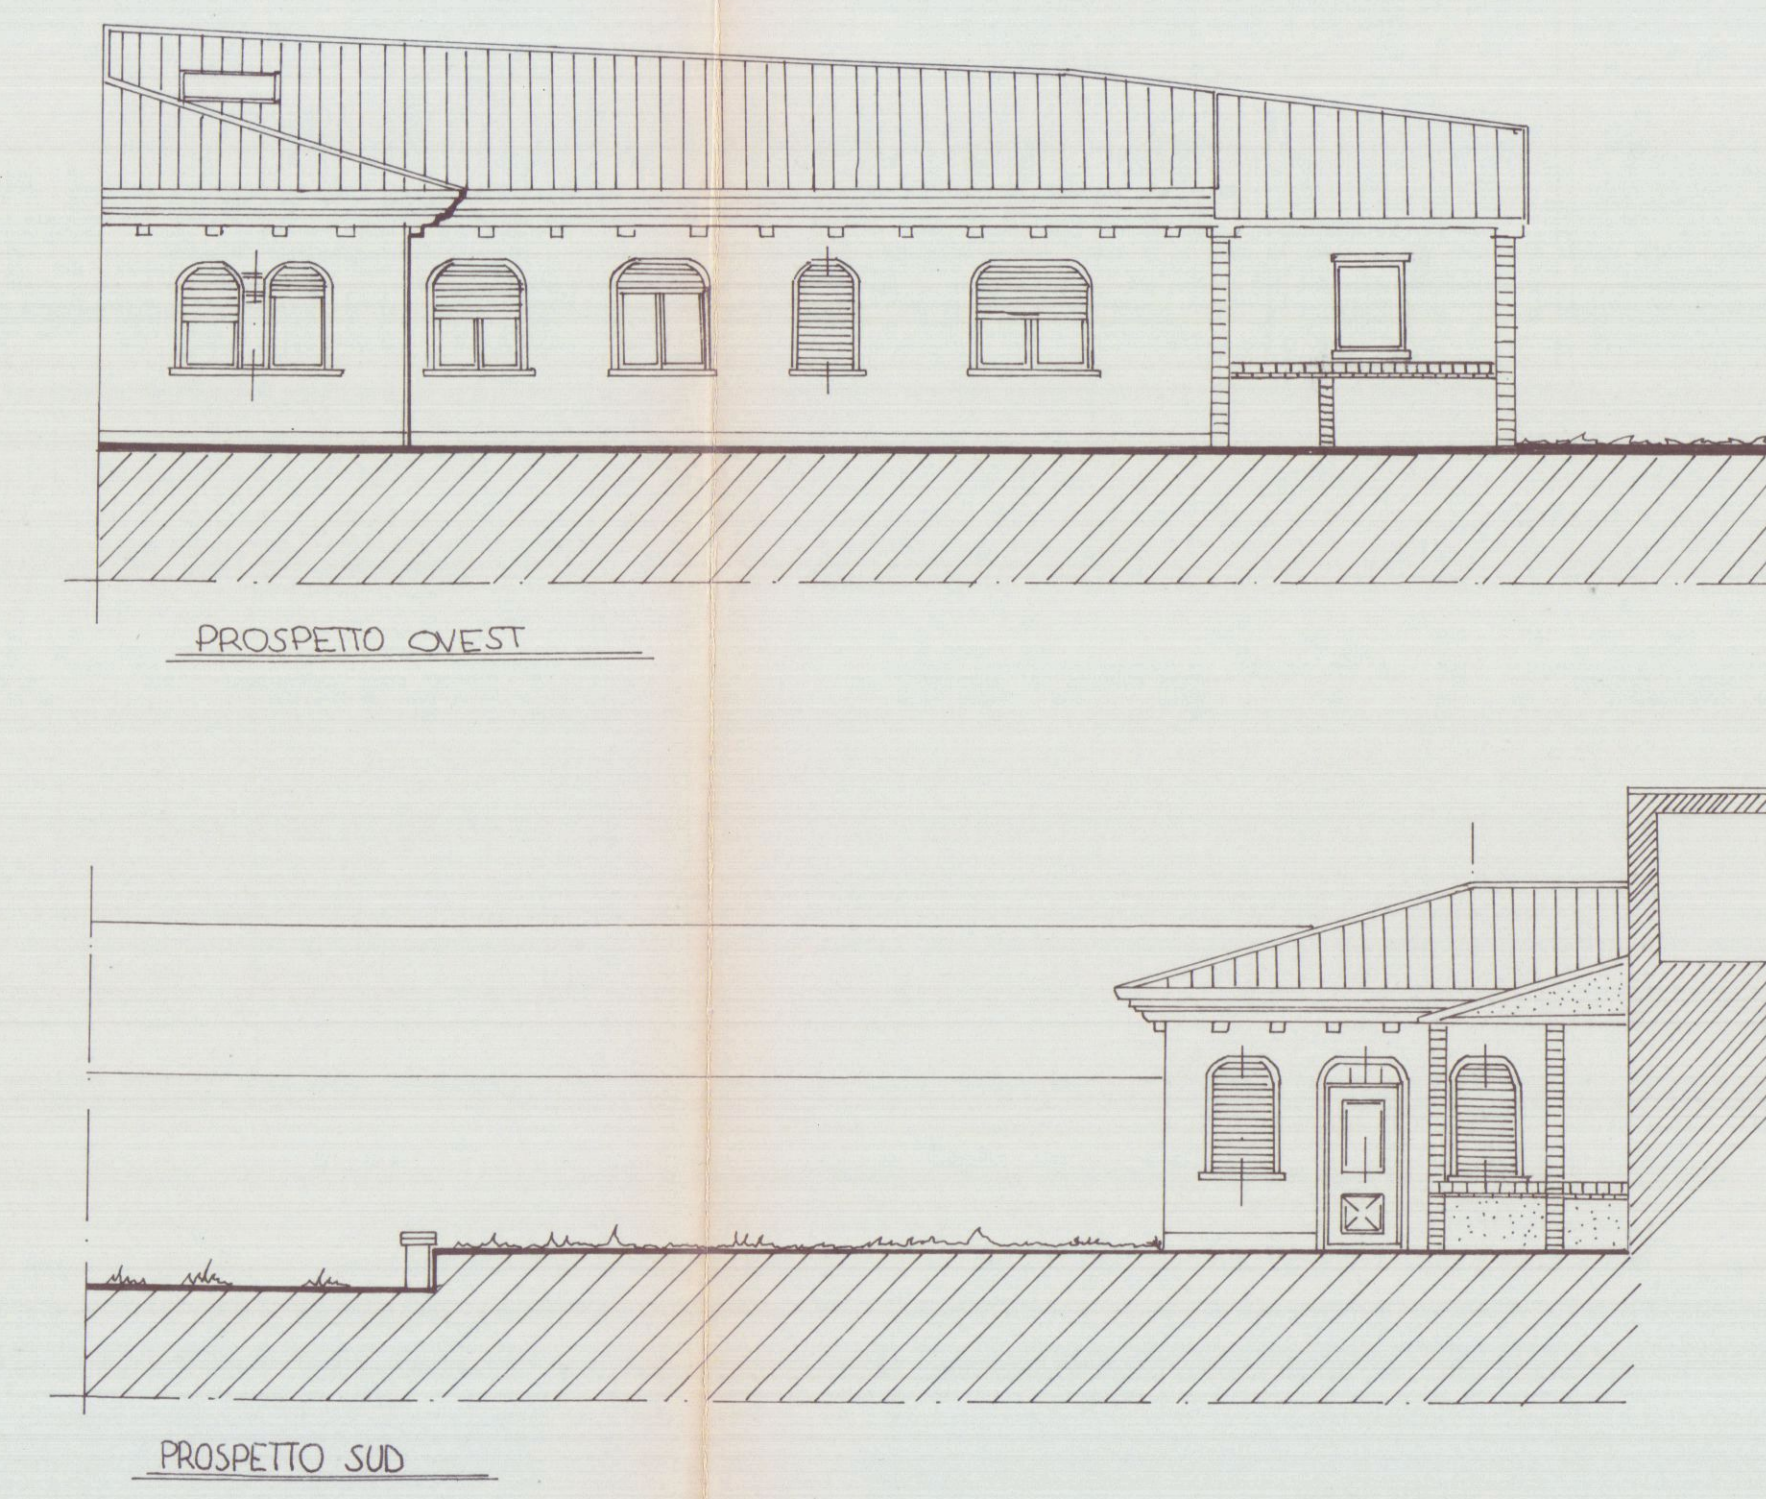



PROSPETTO OVEST

PROSPETTO SUD

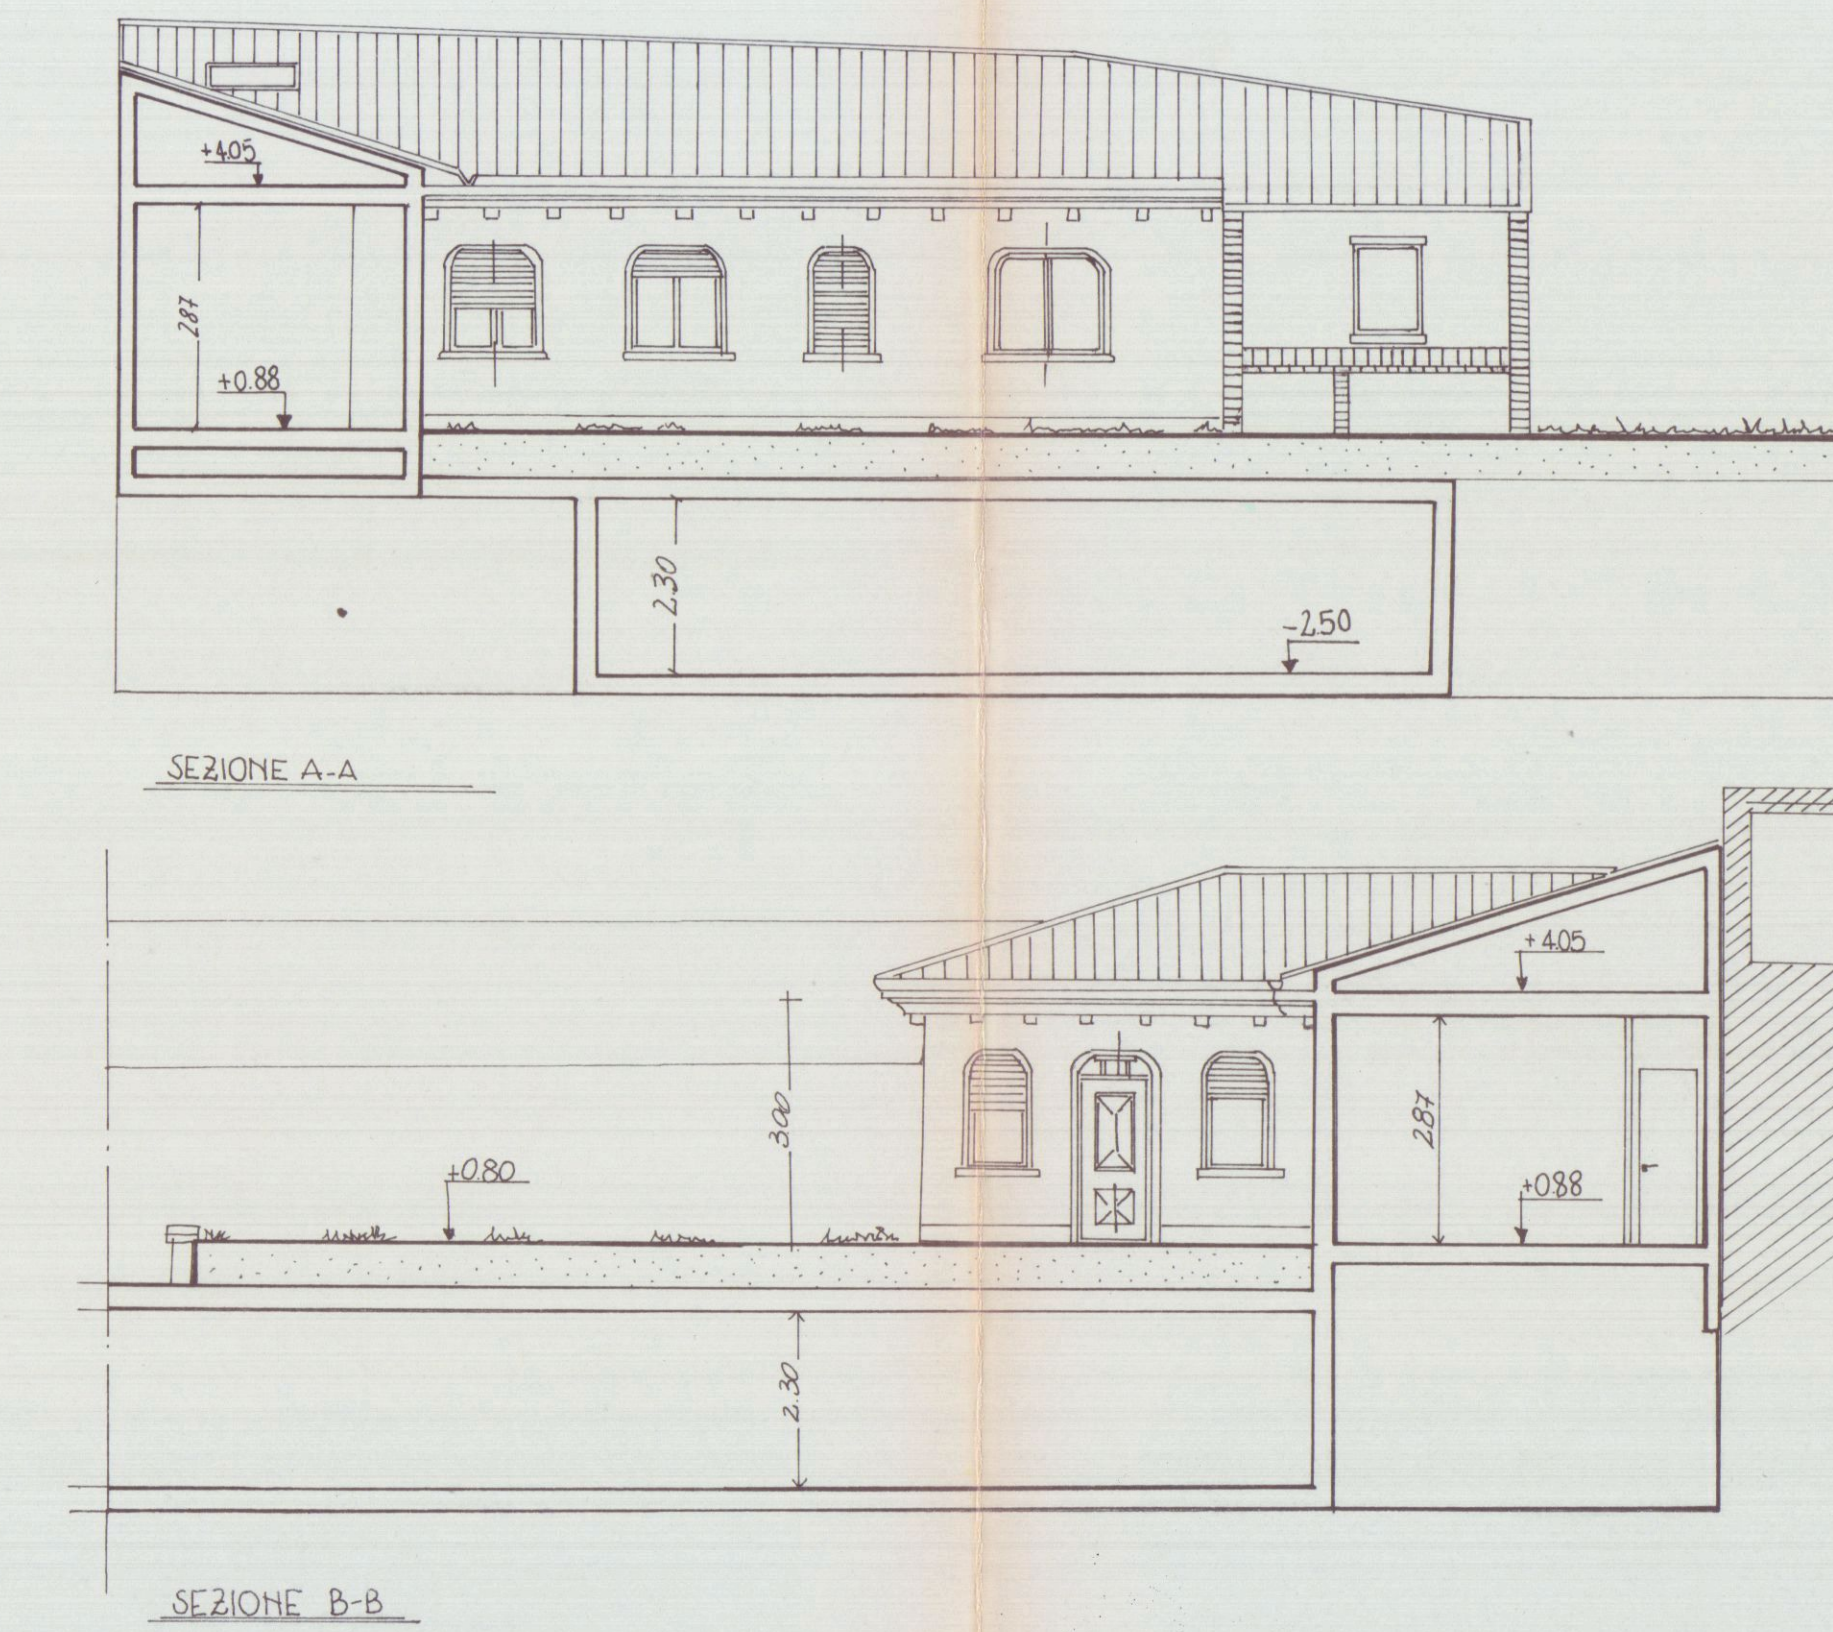


SEZIONE A-A

SEZIONE B-B

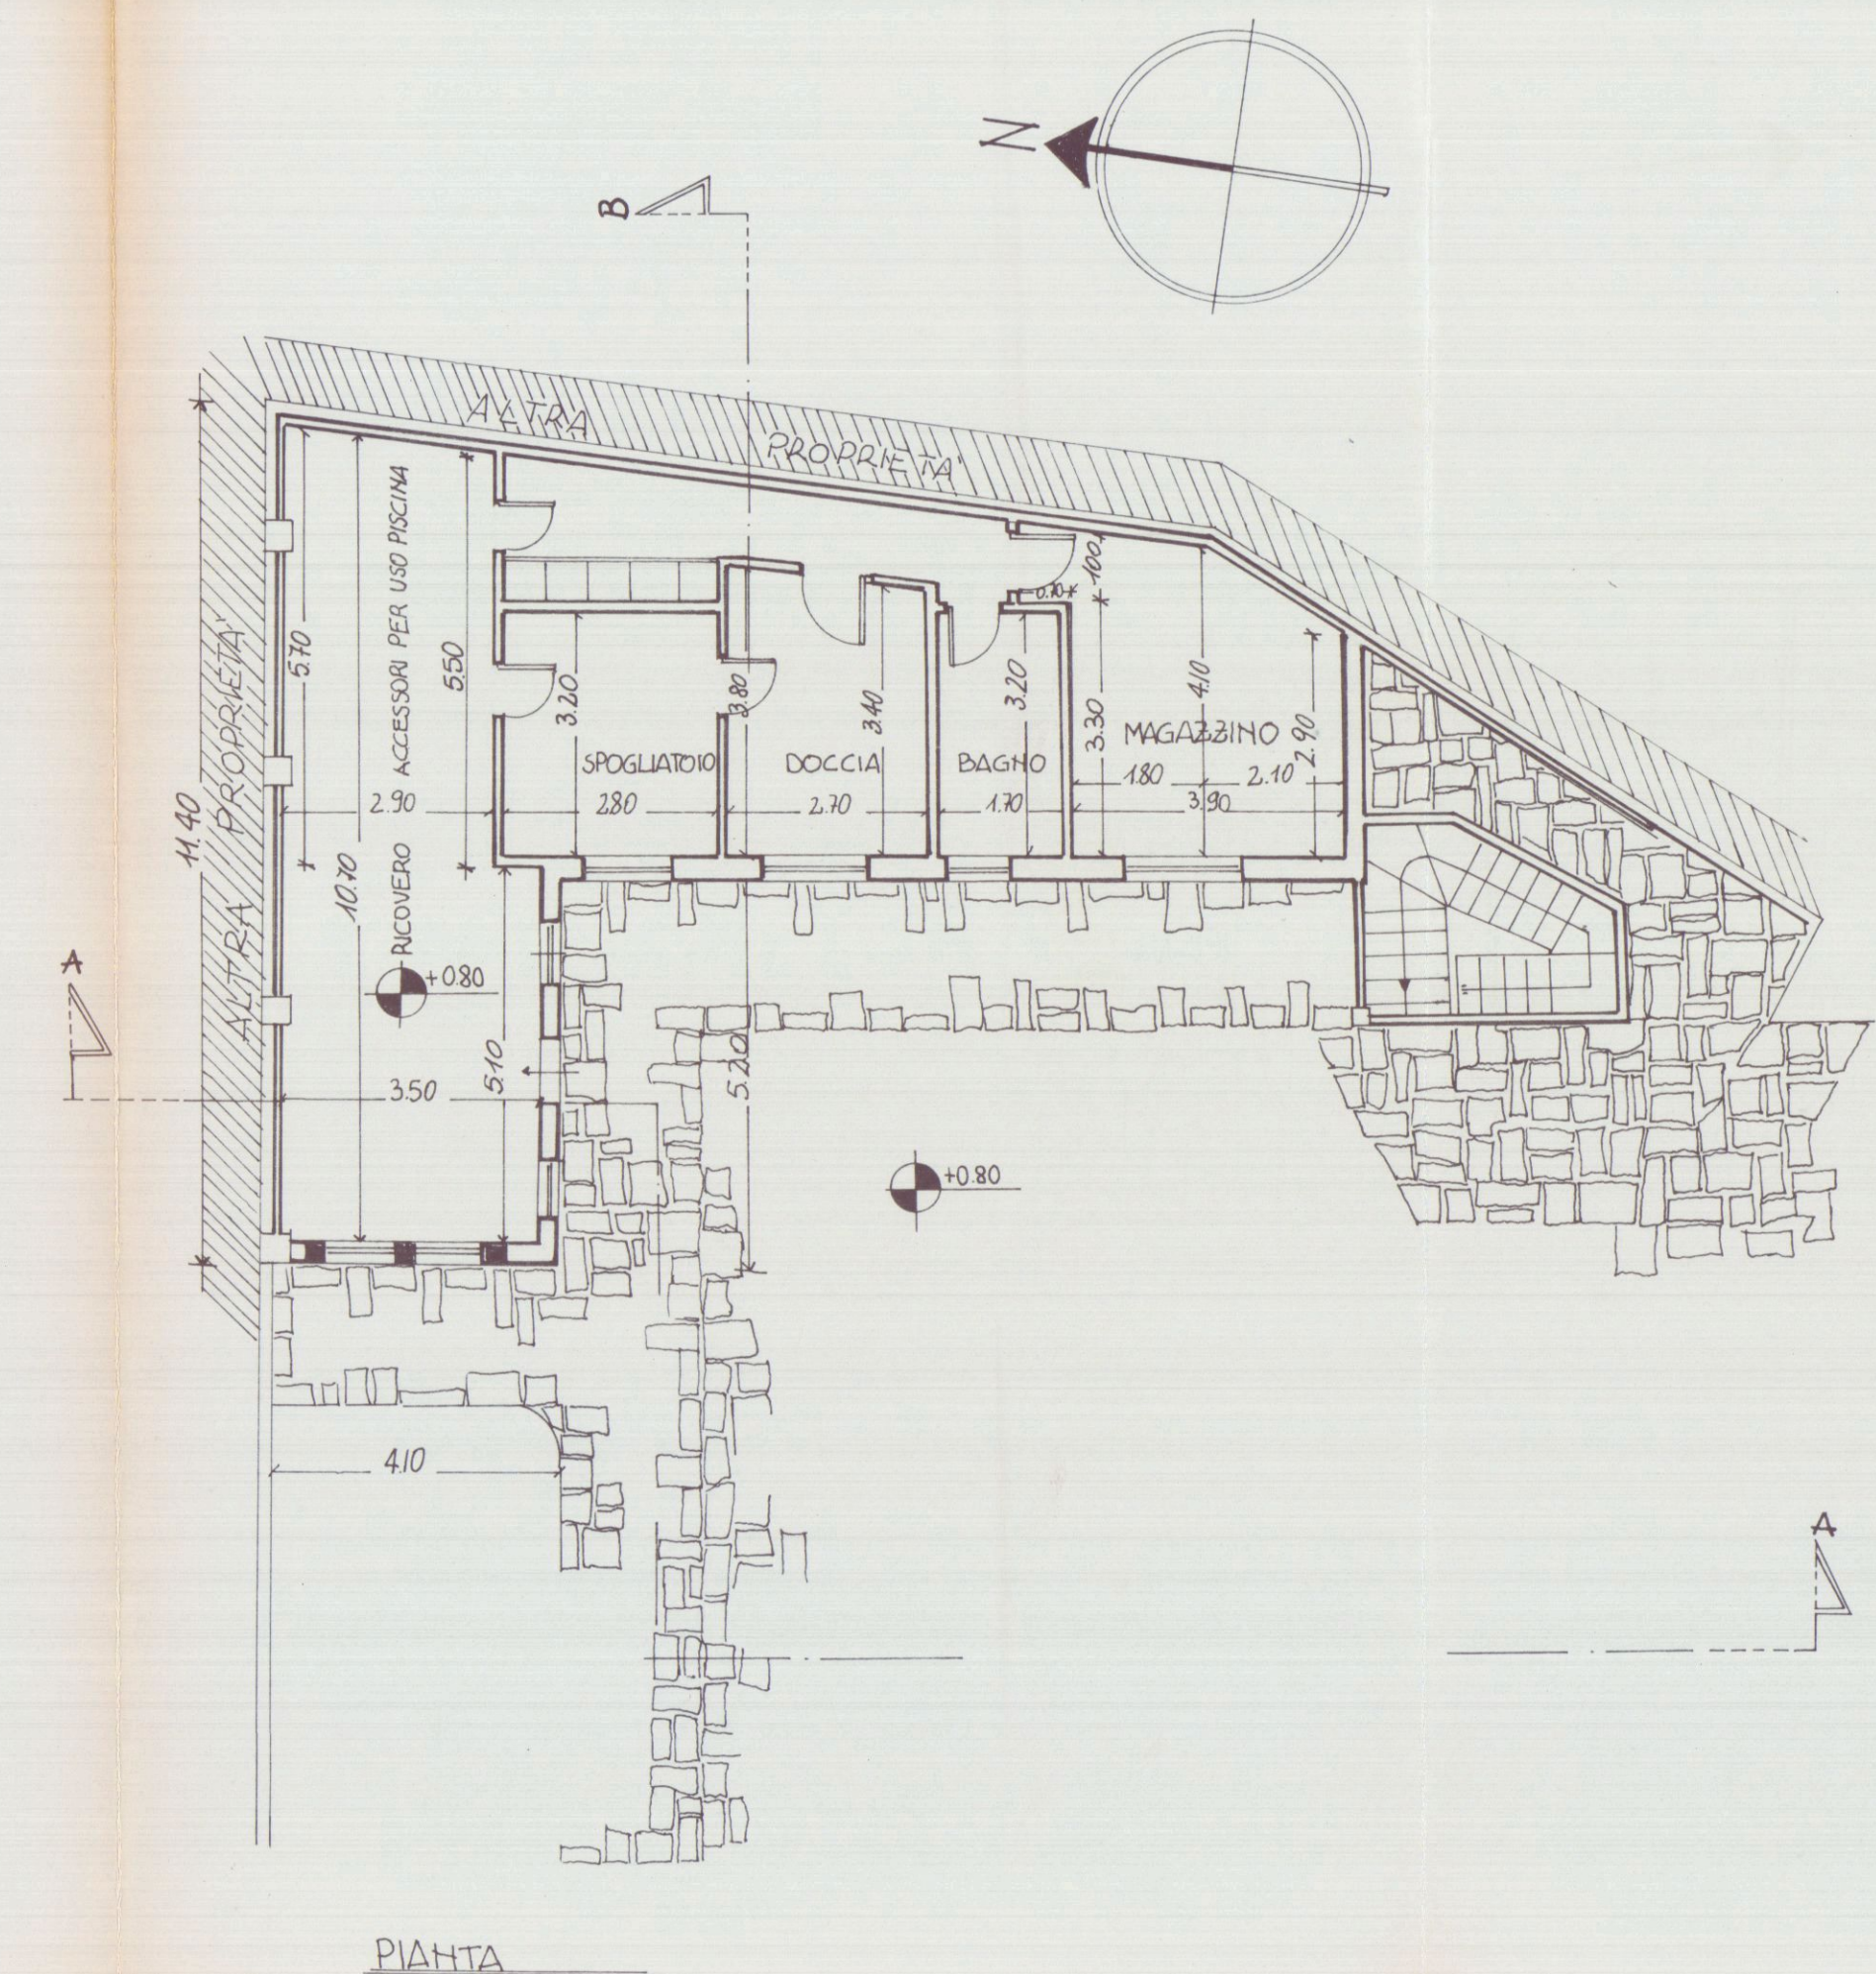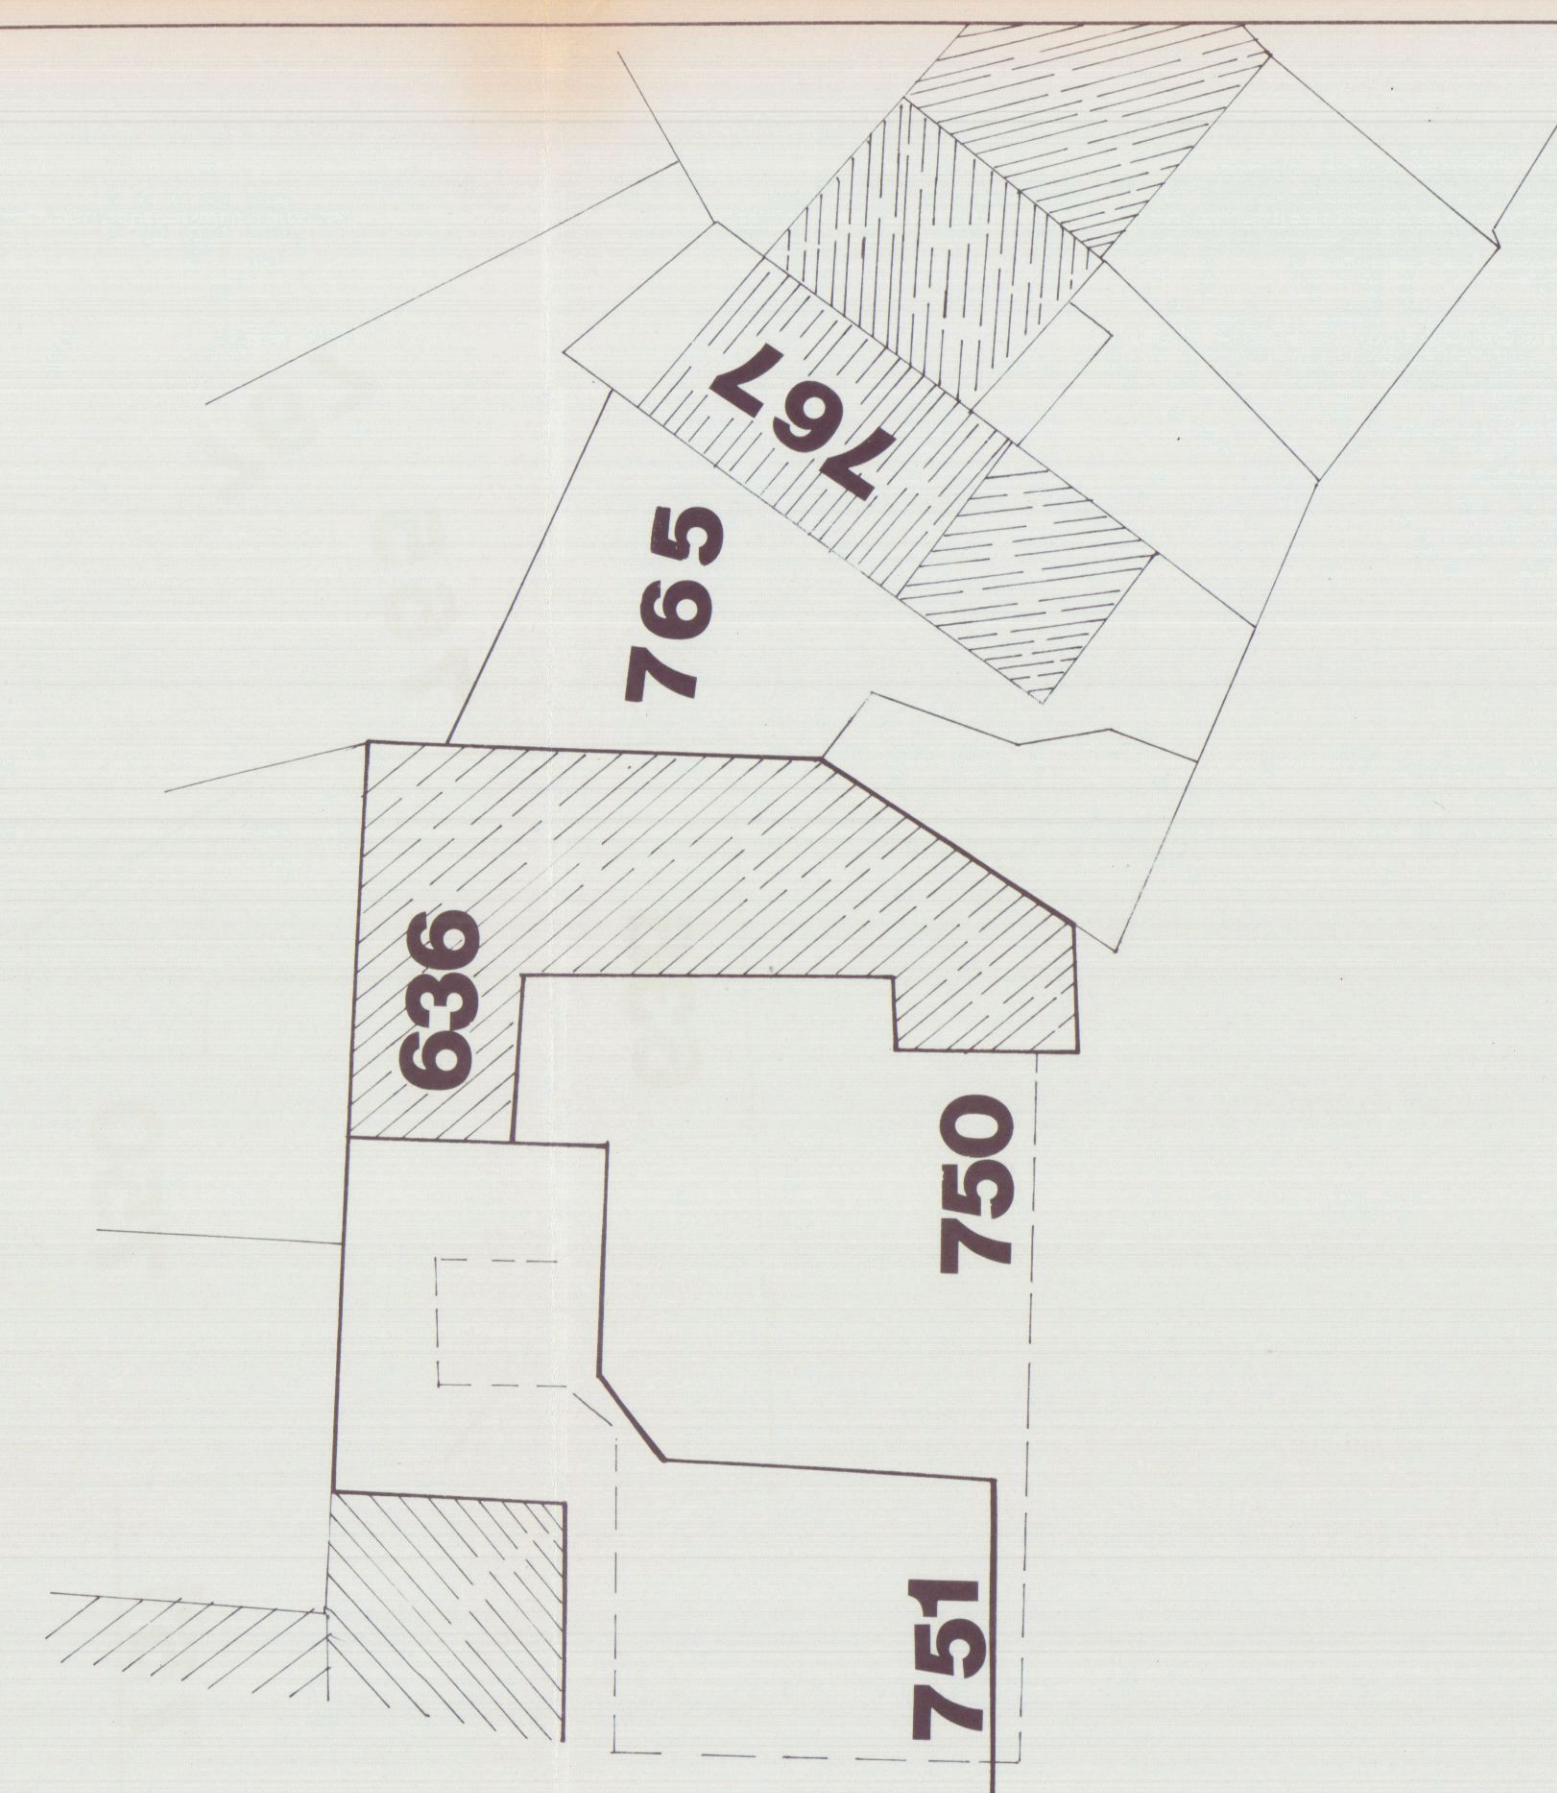


VARIANTE PROP. GEMALL S.A.S.


TAVOLA SOVRAPPOSIZIONE

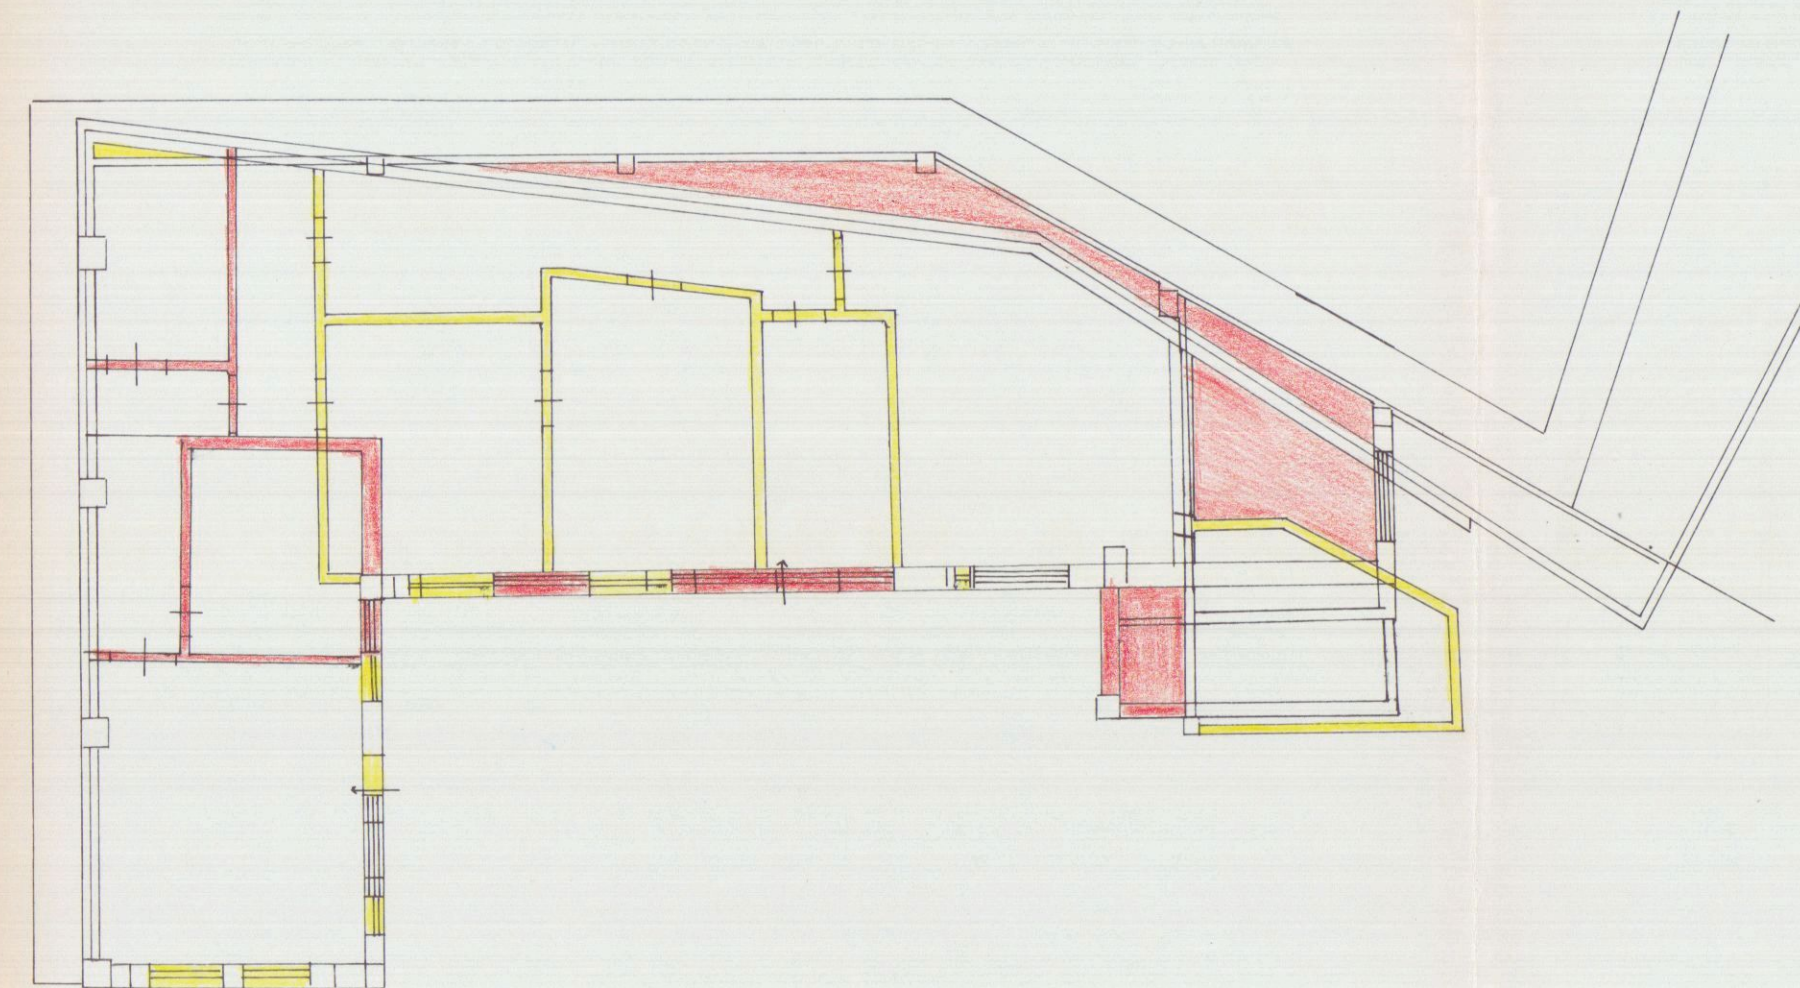


SOVRAPPOSIZIONE PIANO TERRA

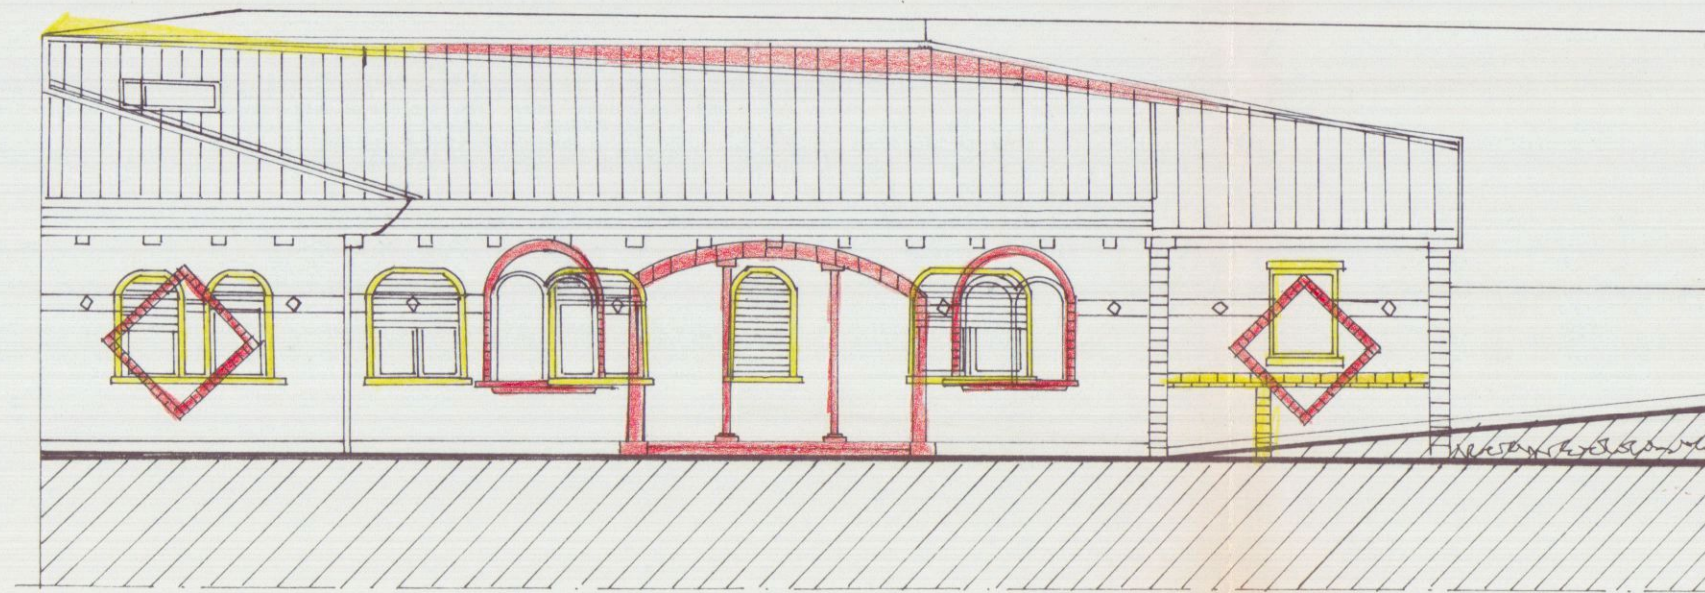


SOVRAPPOSIZIONE PROSPETTO OVEST

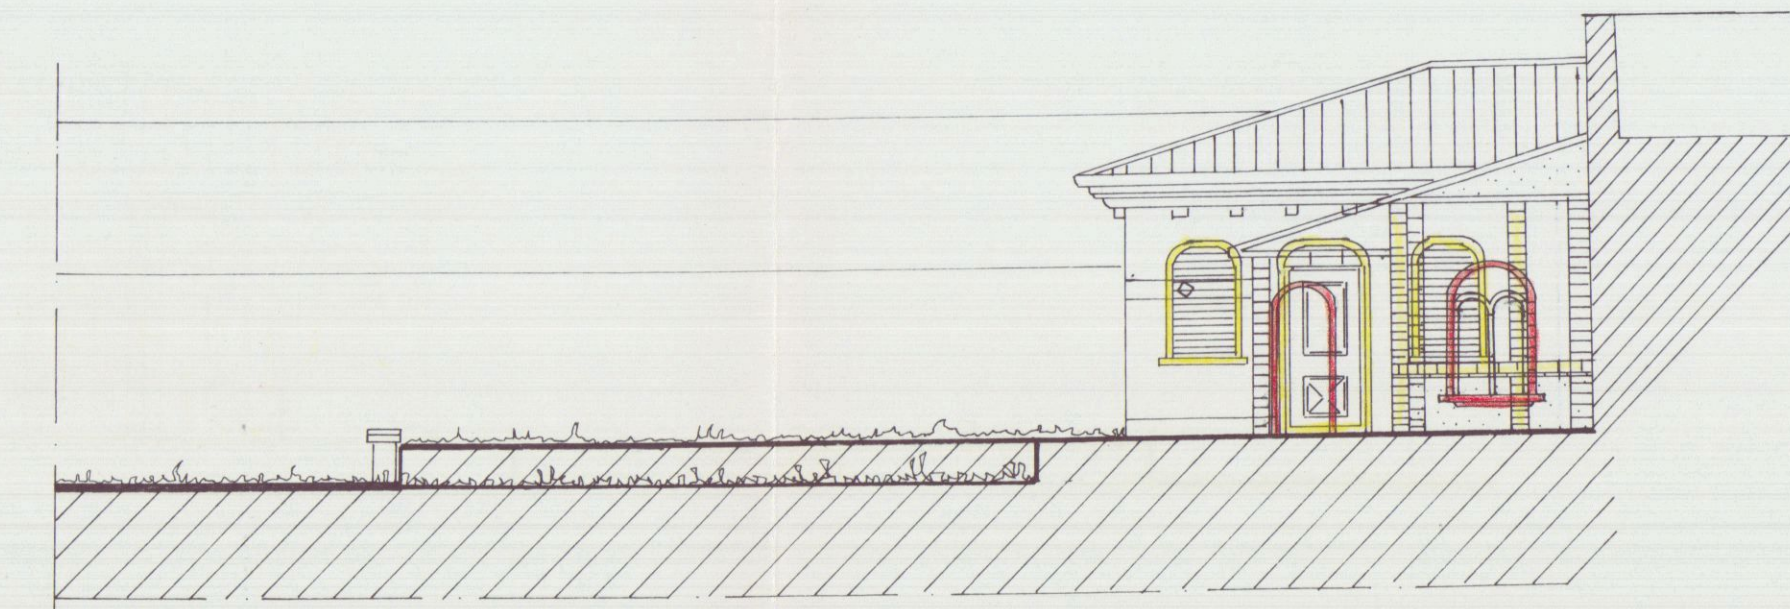

SOVRAPPOSIZIONE PROSPETTO SUD

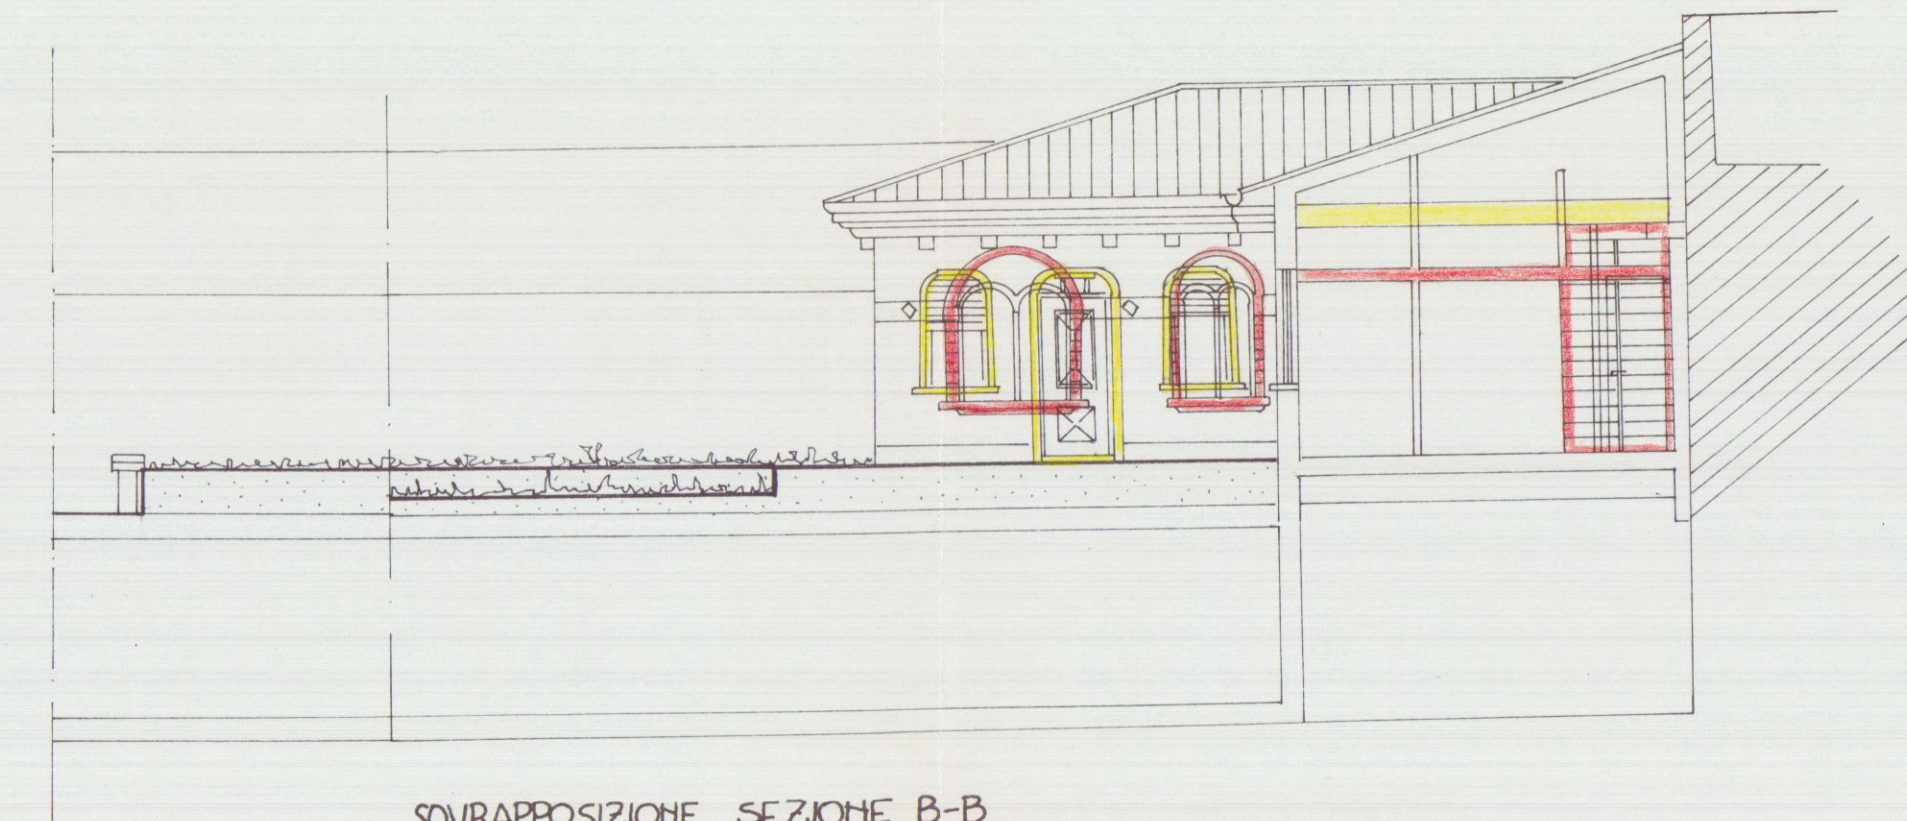


SOVRAPPOSIZIONE SEZIONE B-B

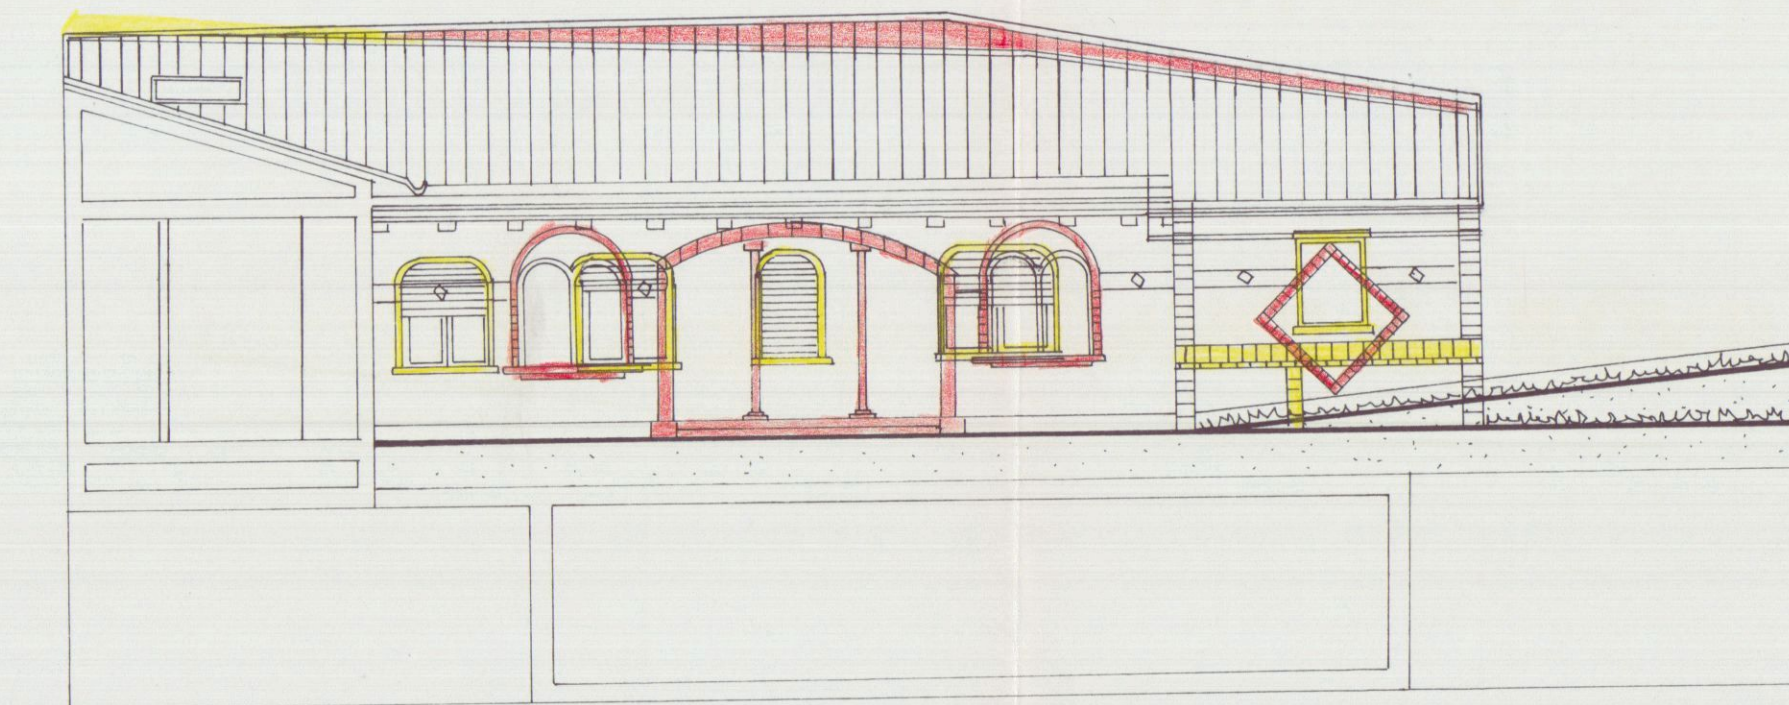


SOVRAPPOSIZIONE SEZIONE A-A

PIANTA COPERTURA

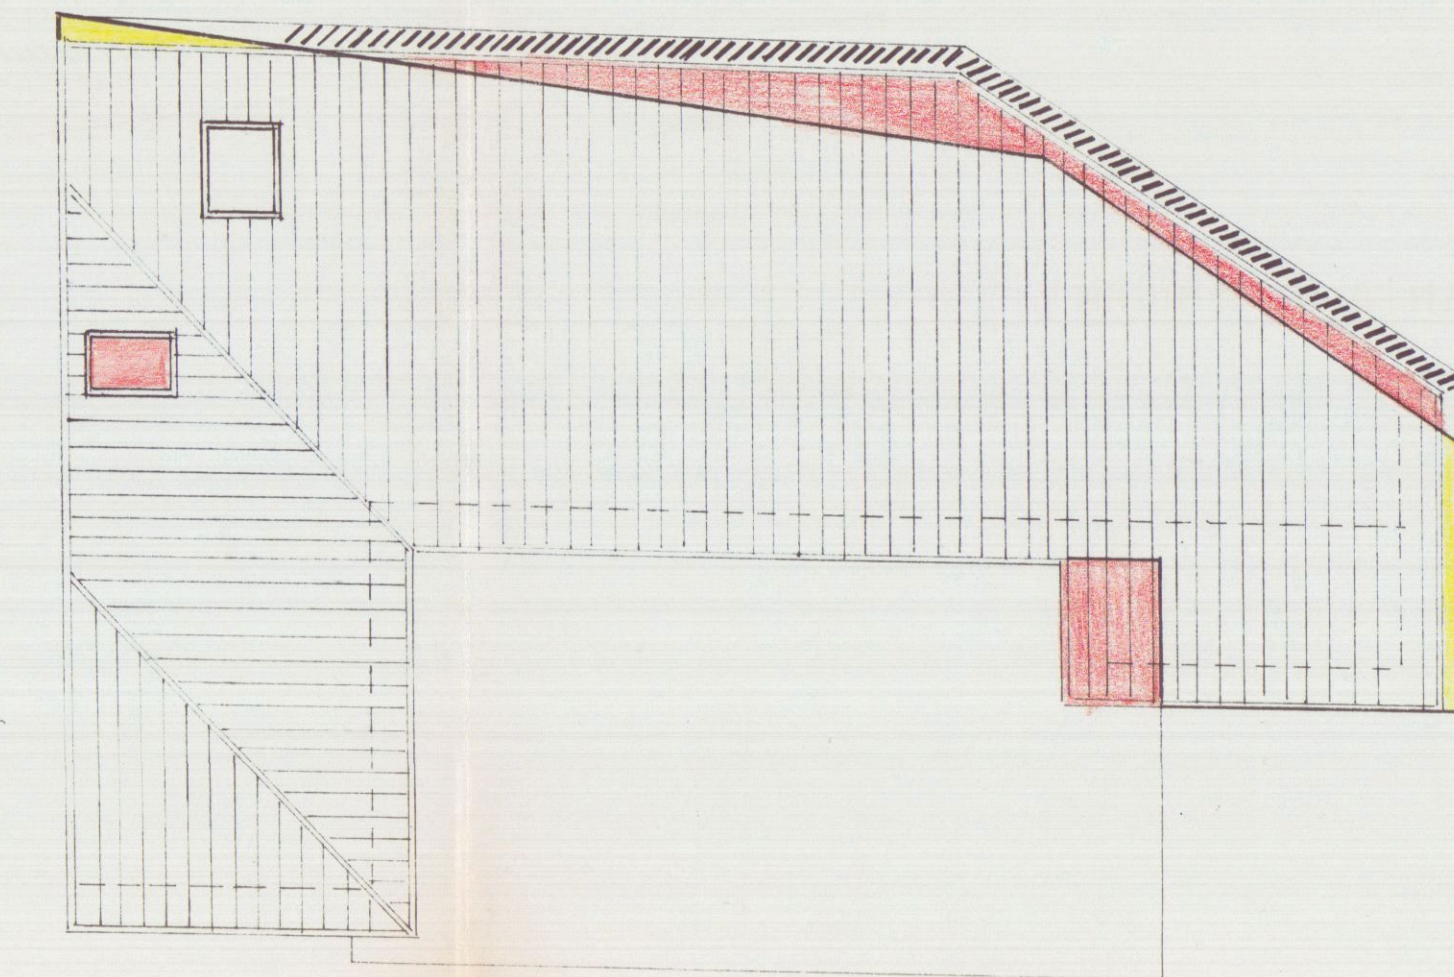


VARIANTE PROP. GEMALL S.A.S.


TAVOLA SOVRAPPOSIZIONE

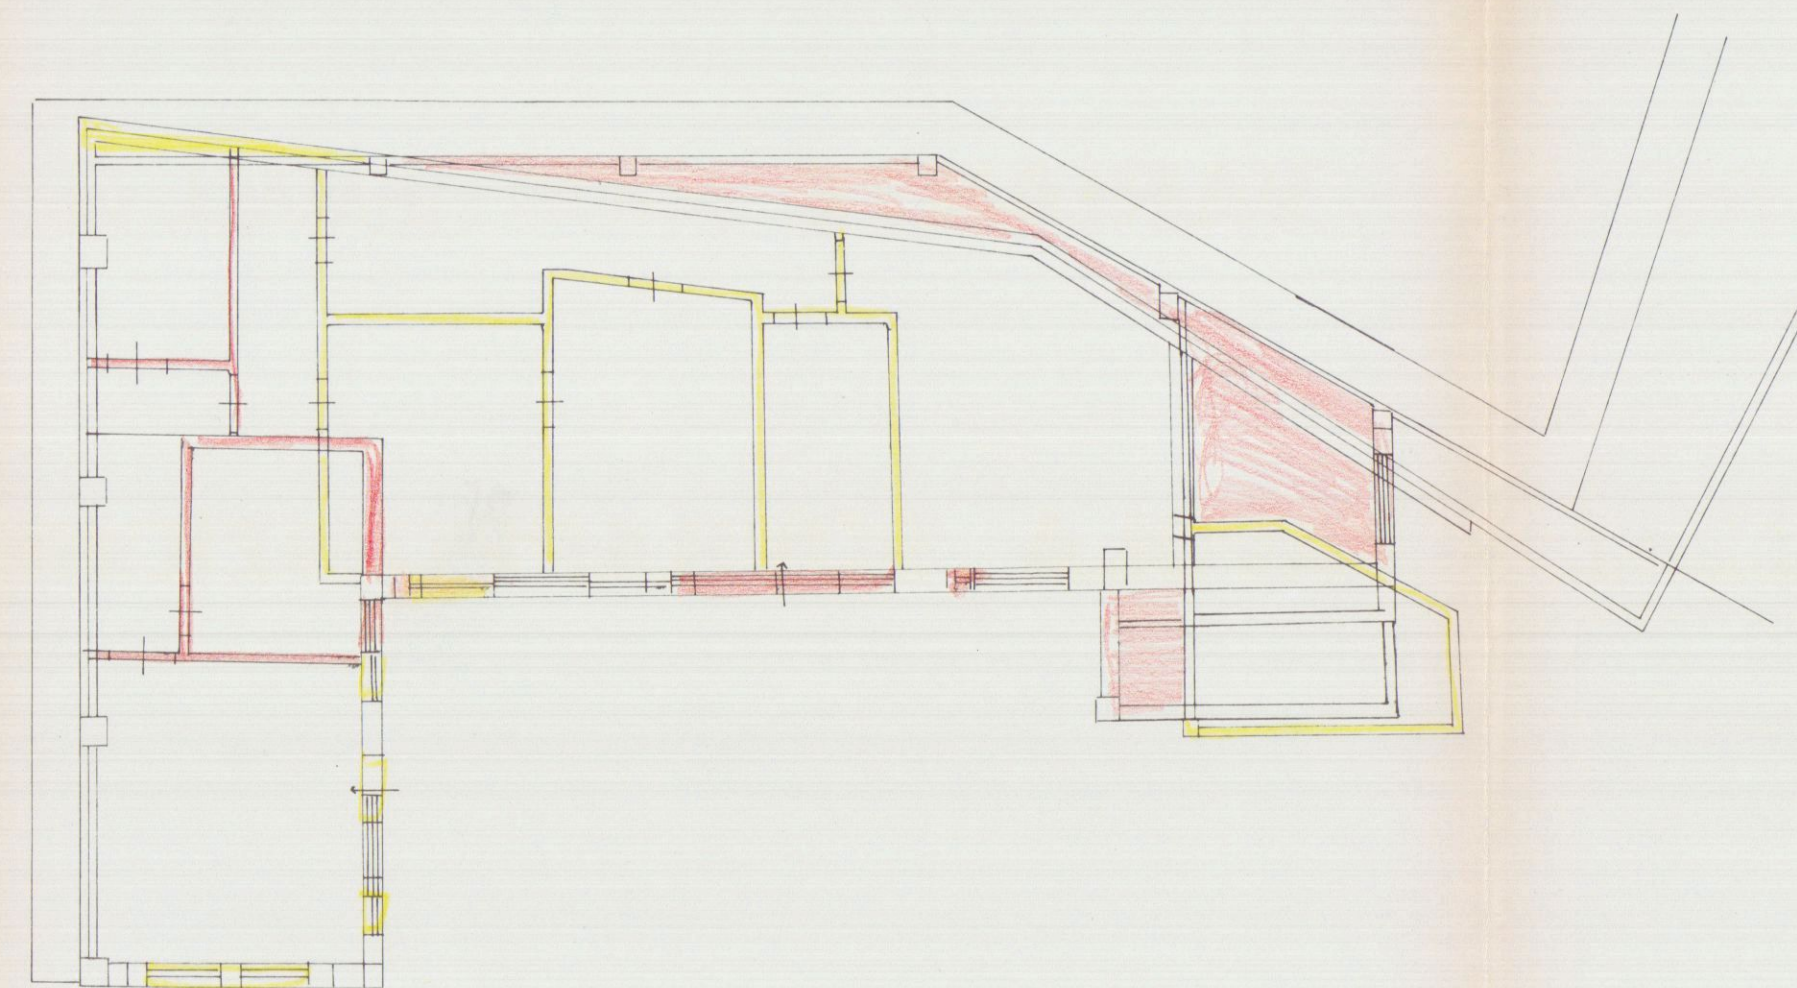


SOVRAPPOSIZIONE PIANO TERRA

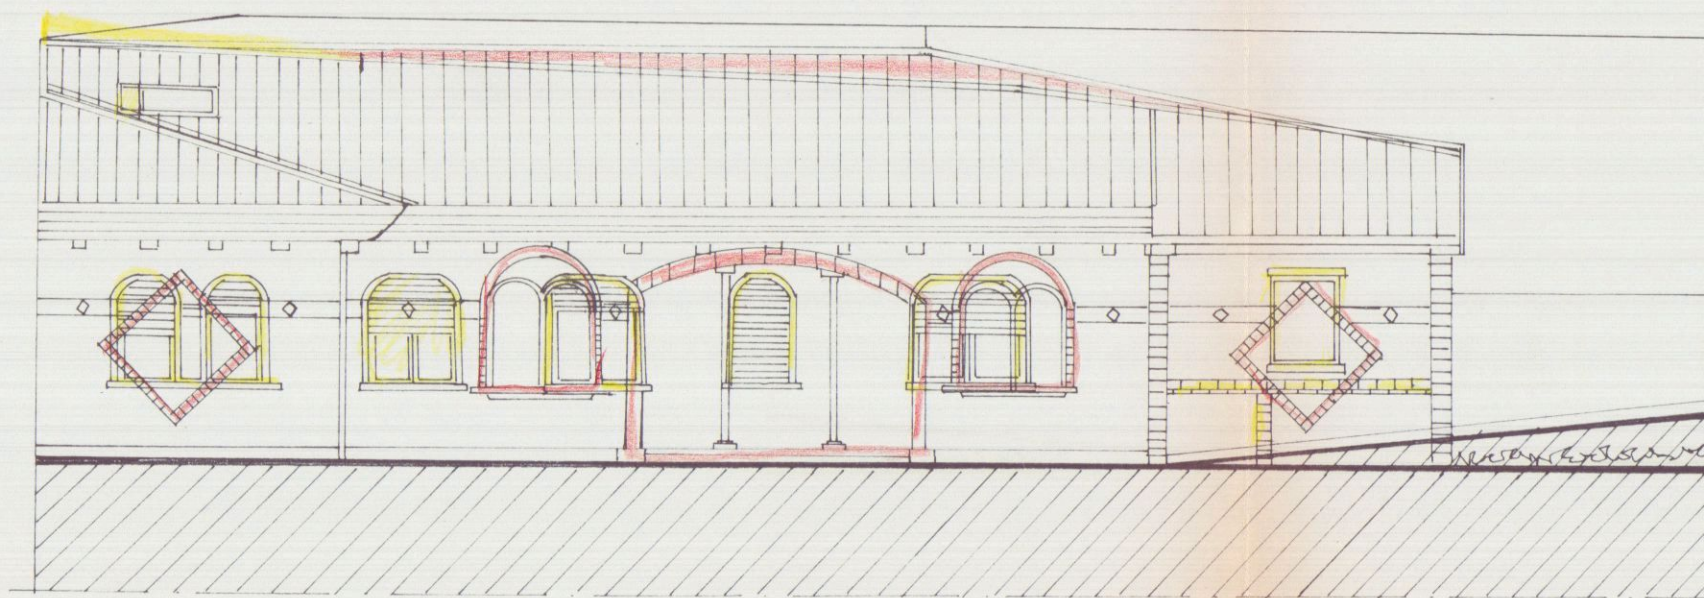


SOVRAPPOSIZIONE PROSPETTO OVEST

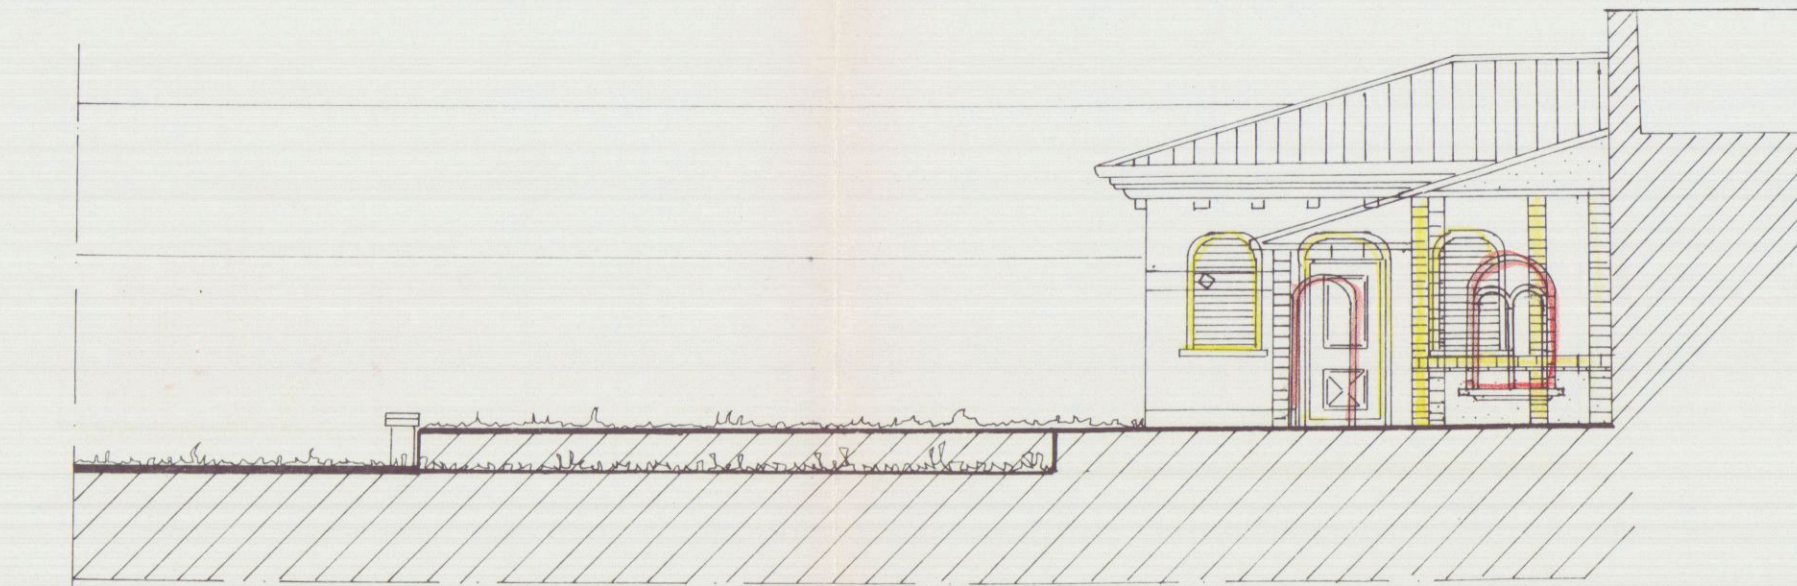

SOVRAPPOSIZIONE PROSPETTO SUD

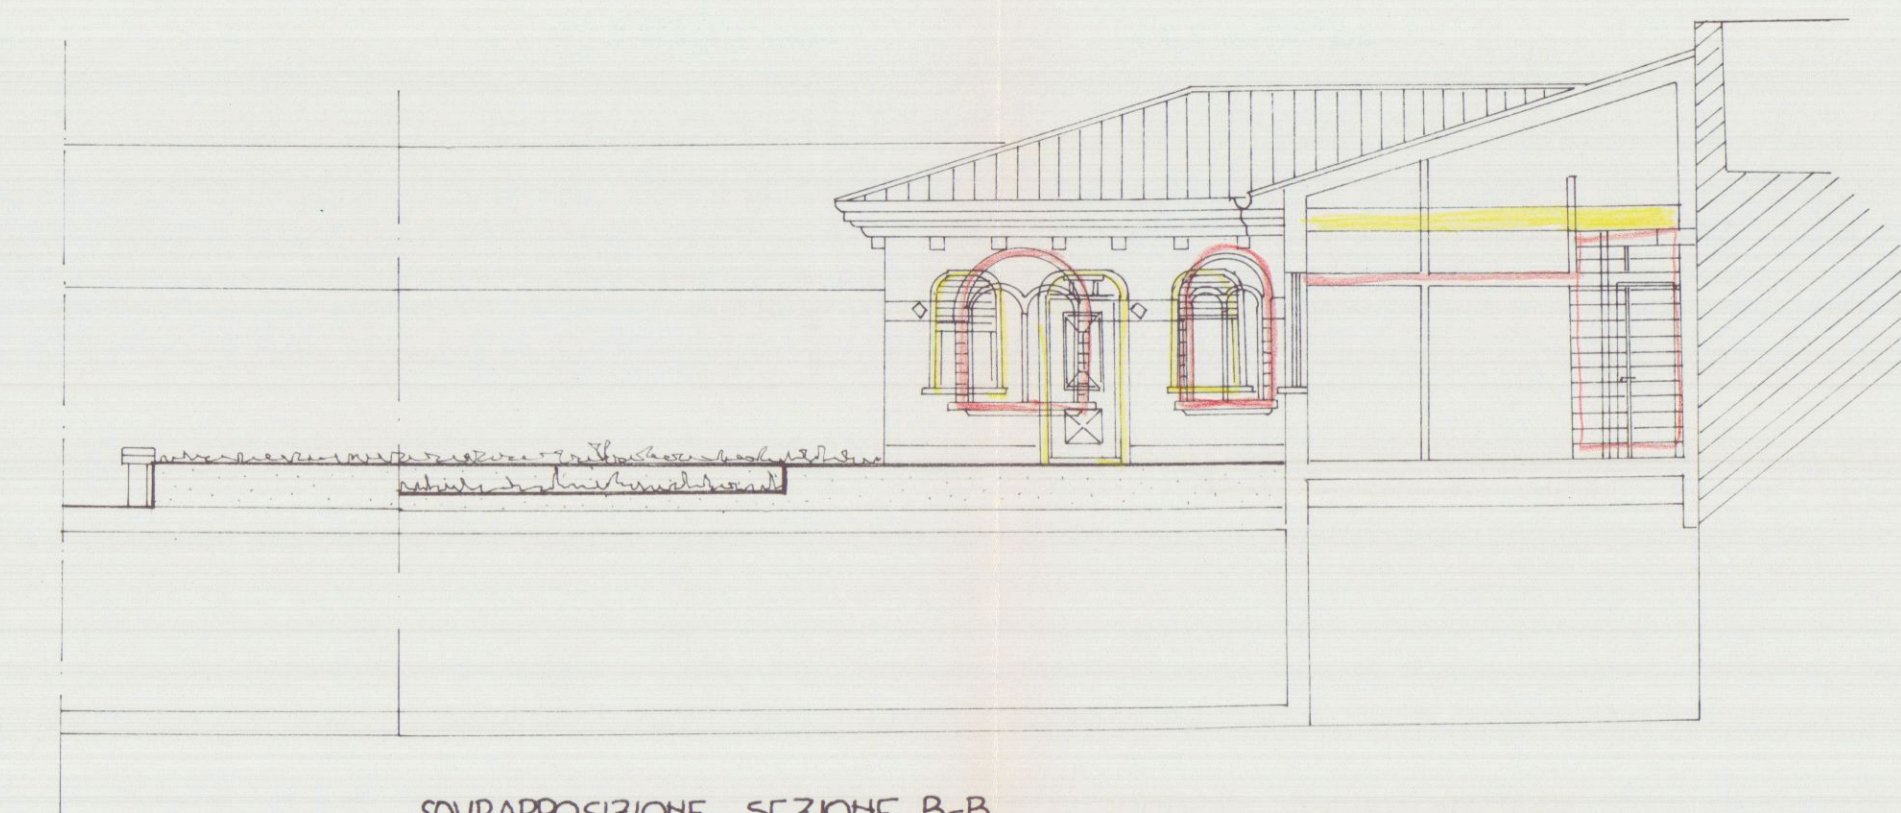


SOVRAPPOSIZIONE SEZIONE B-B

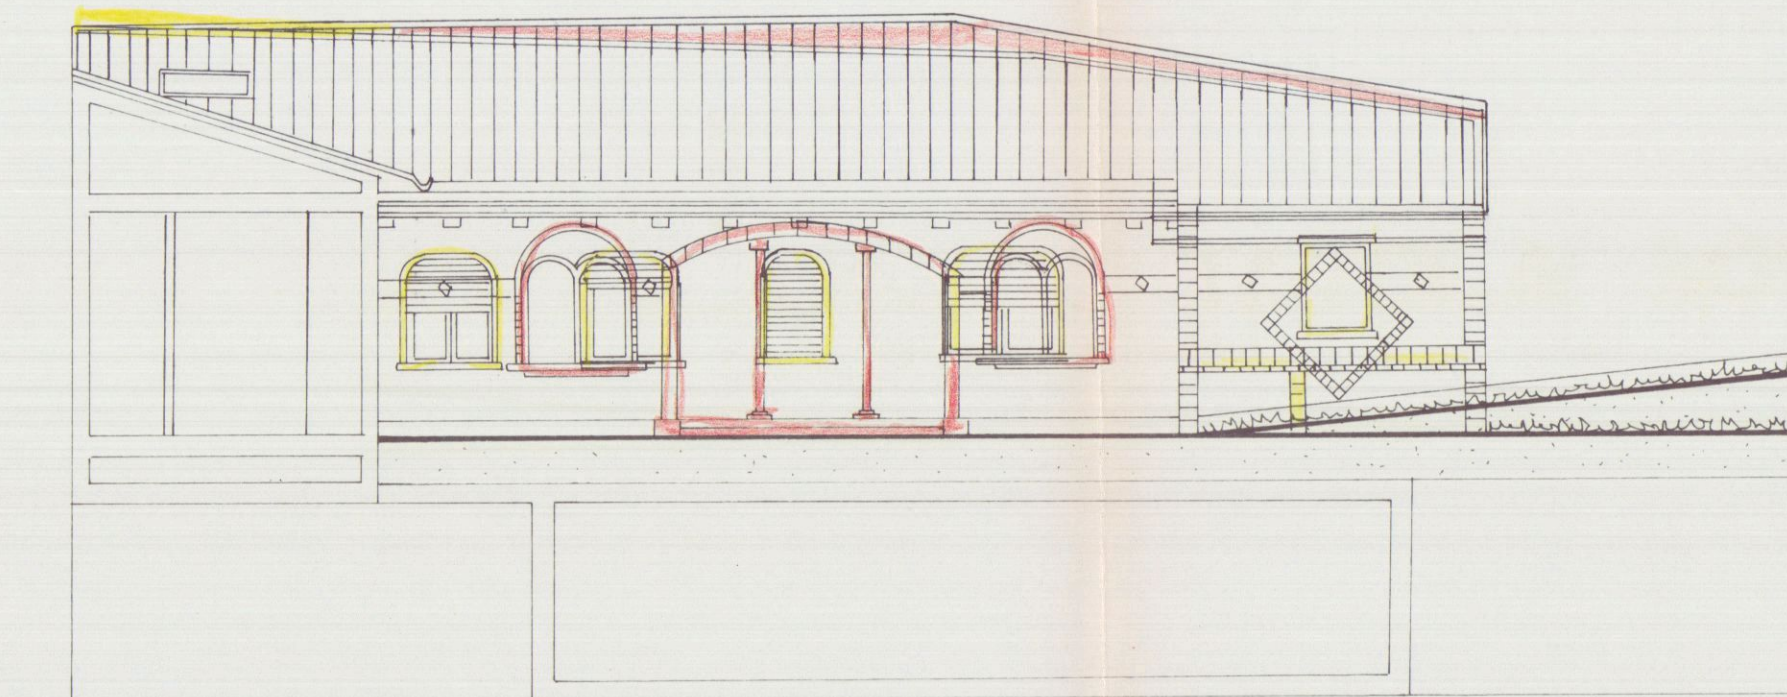


SOVRAPPOSIZIONE SEZIONE A-A

PIANTA COPERTURA

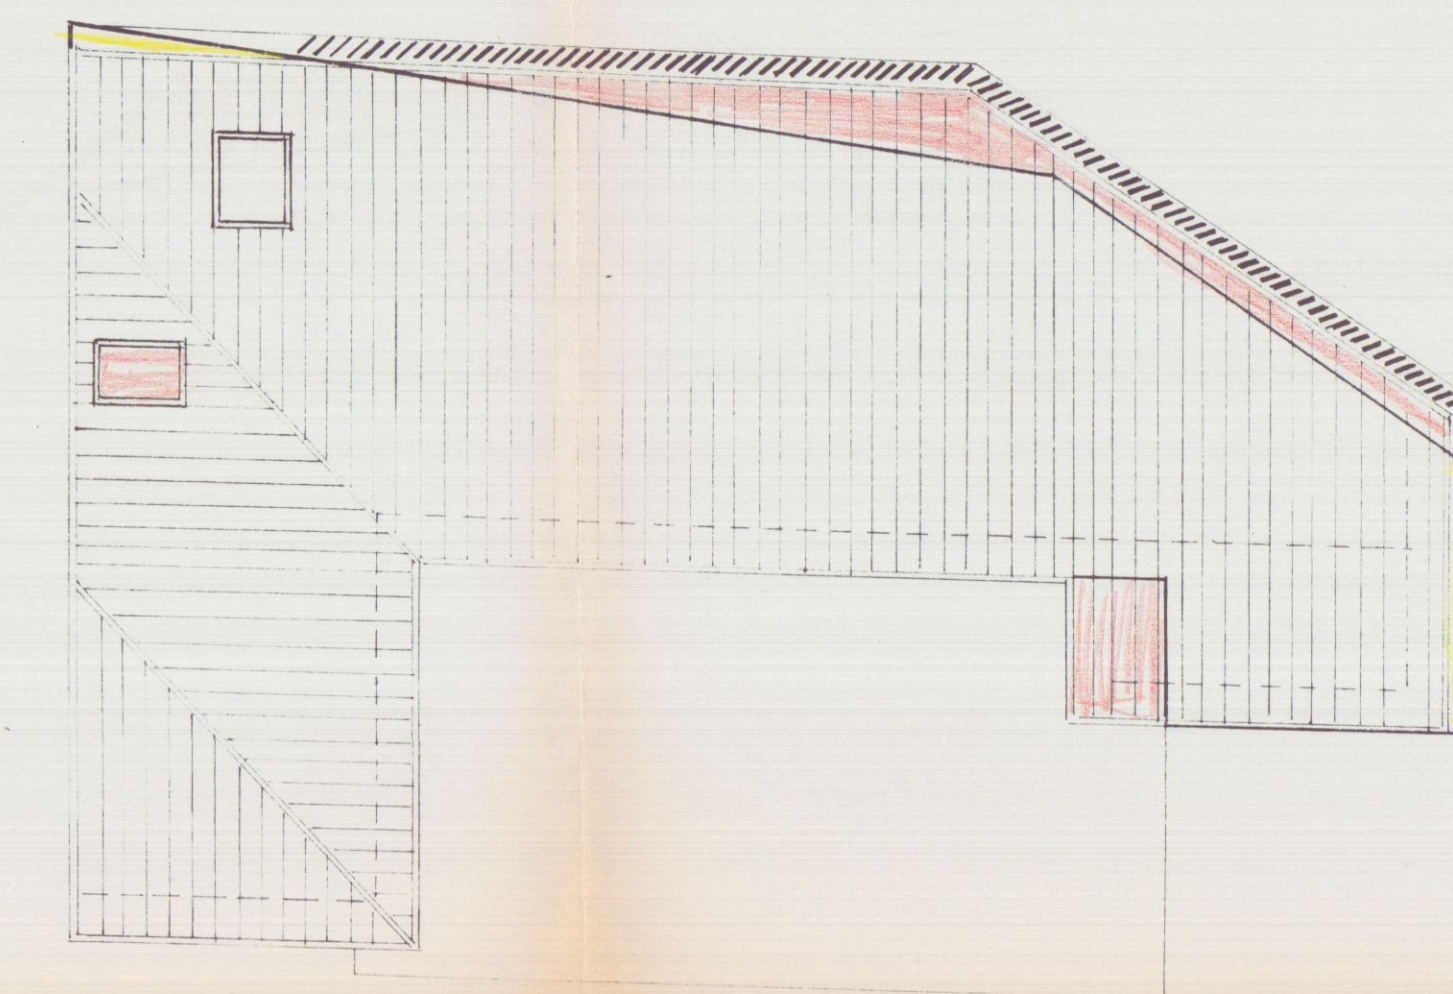


VARIANTE PROP. GEMALL S.A.S.


TAVOLA SOVRAPPOSIZIONE

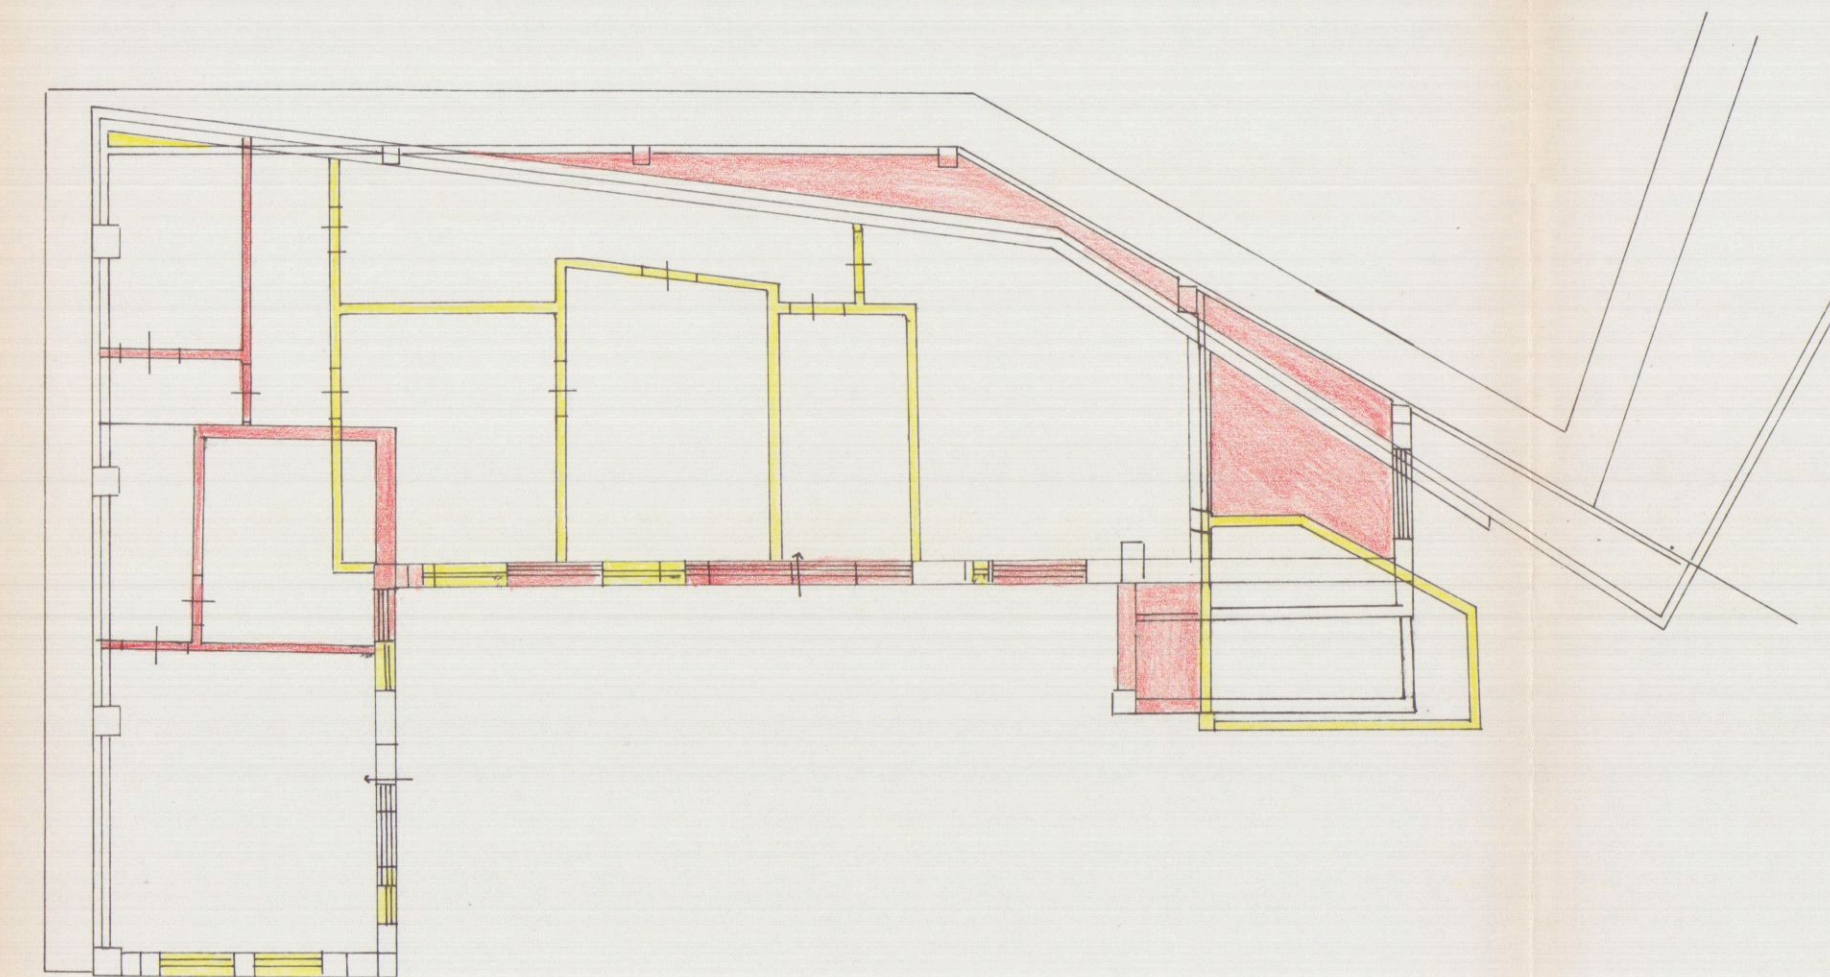


SOVRAPPOSIZIONE PIANO TERRA

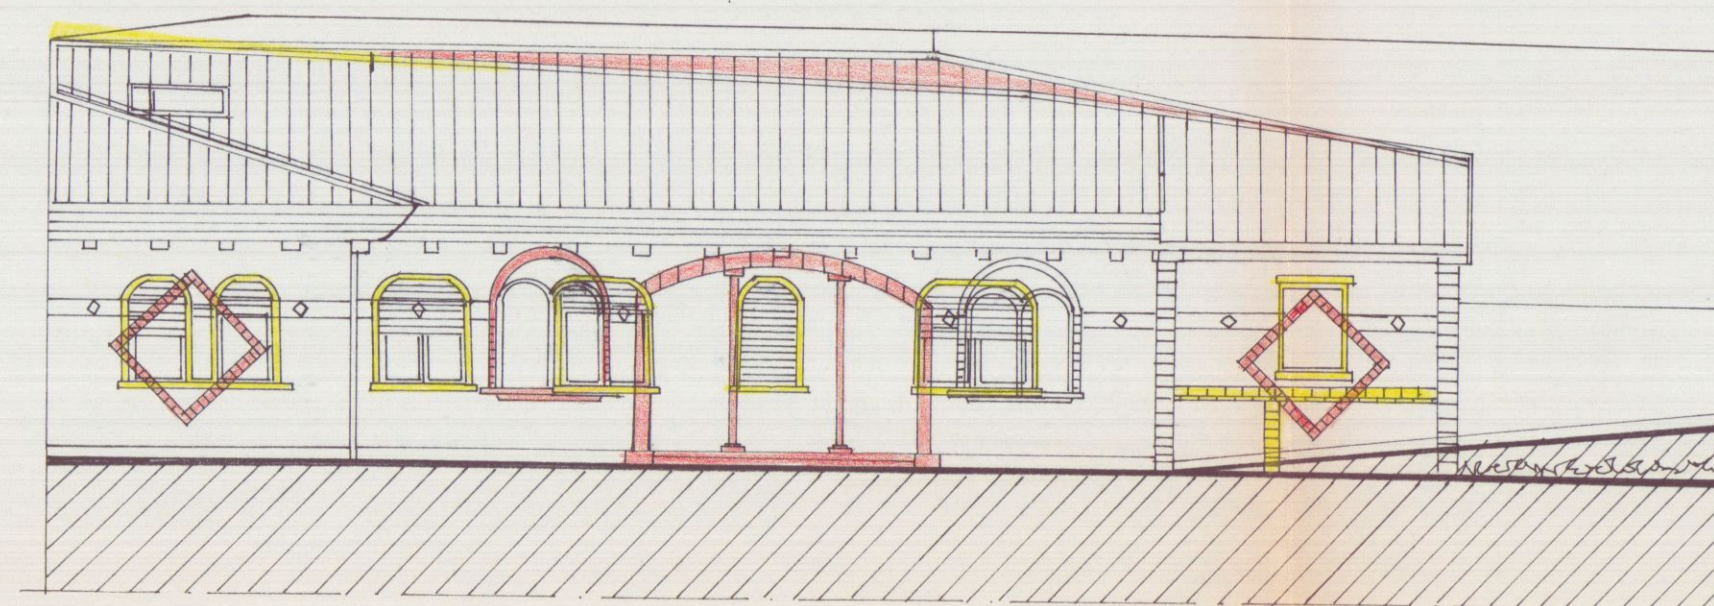


SOVRAPPOSIZIONE PROSPETTO OVEST

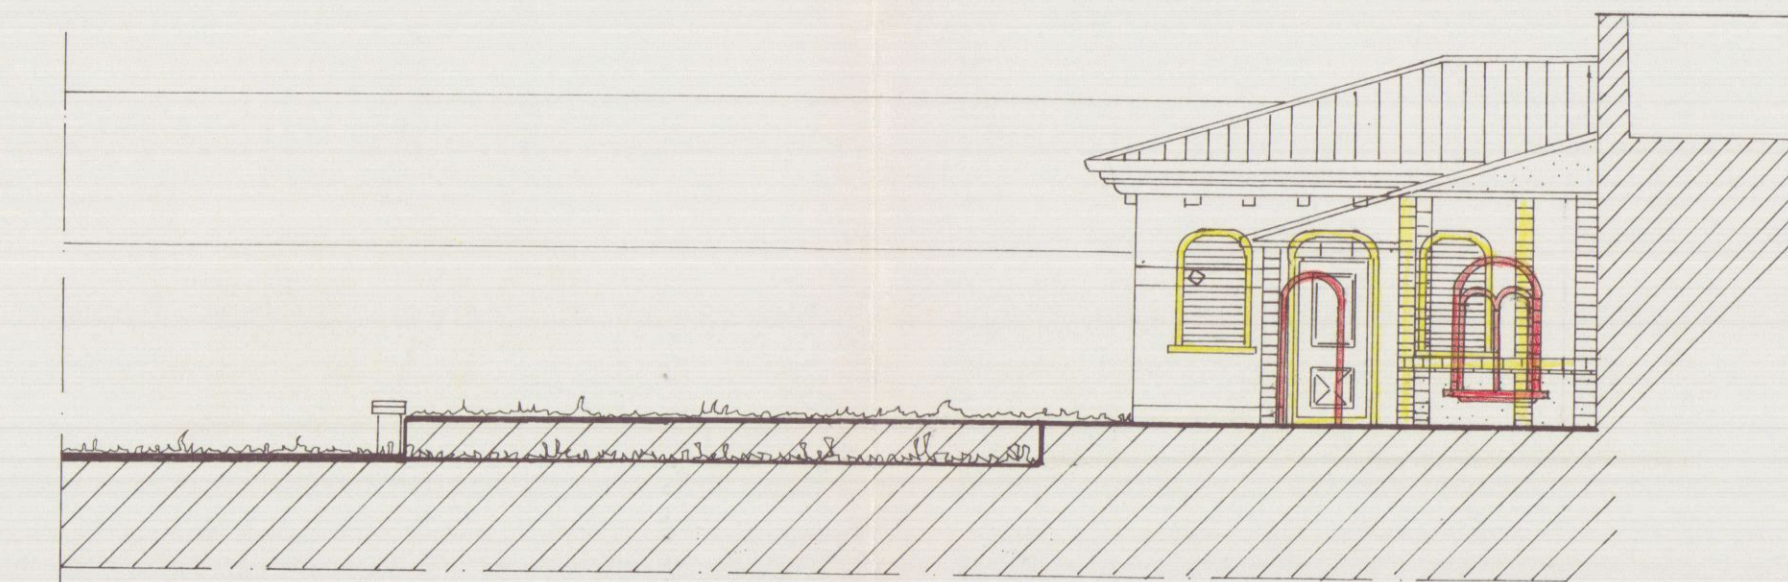

SOVRAPPOSIZIONE PROSPETTO SUD

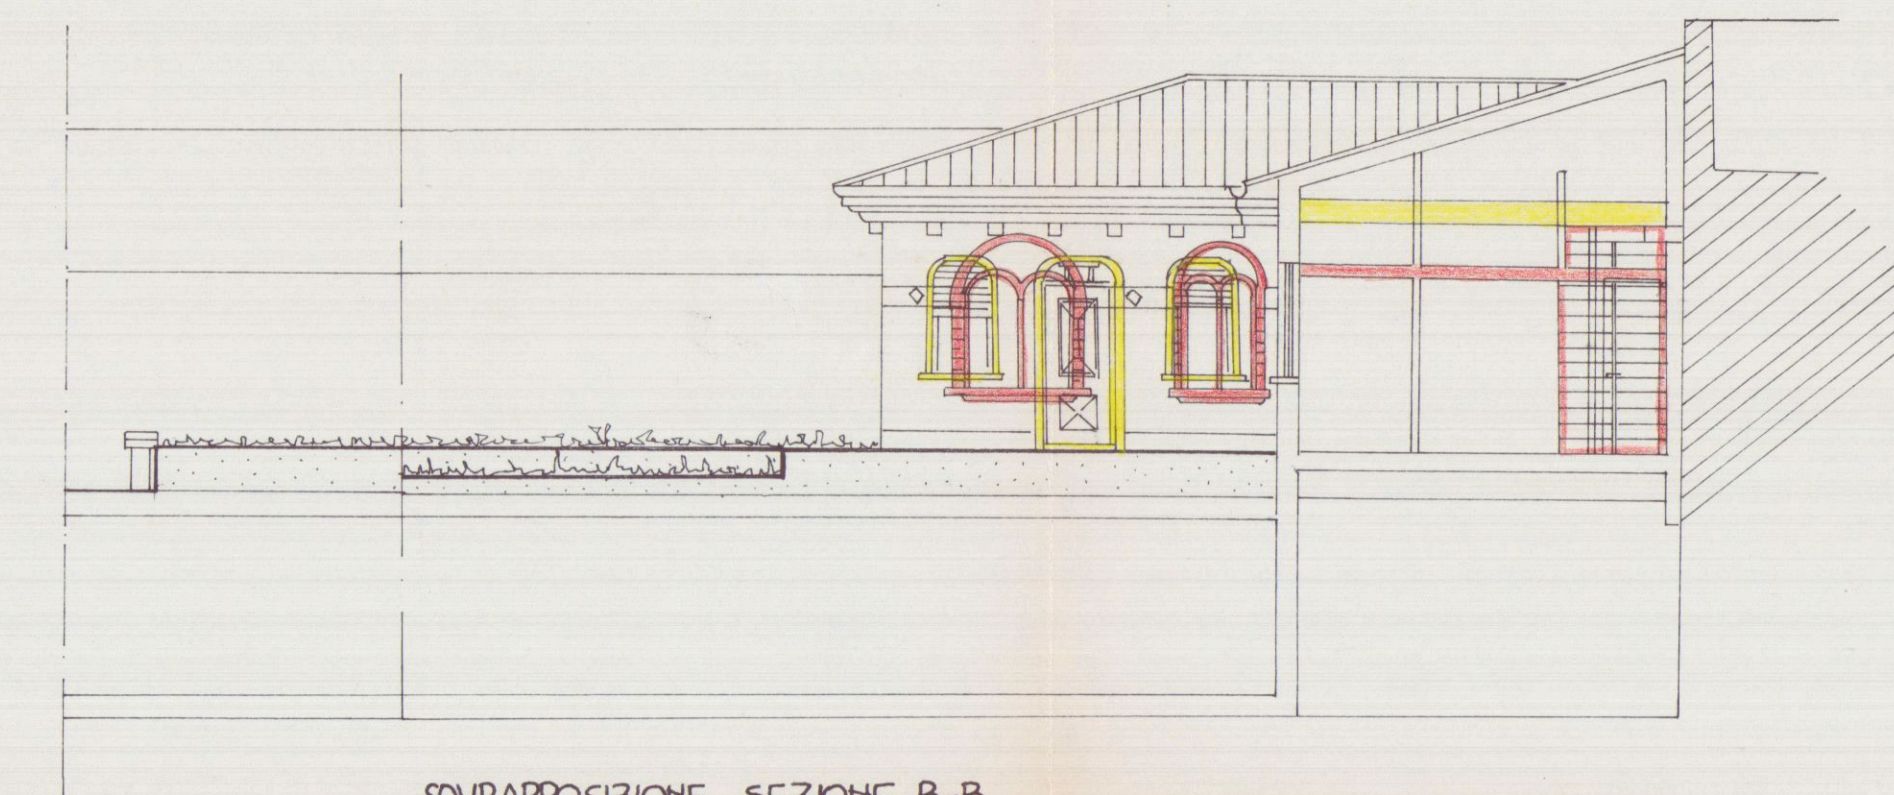

SOVRAPPOSIZIONE SEZIONE B-B

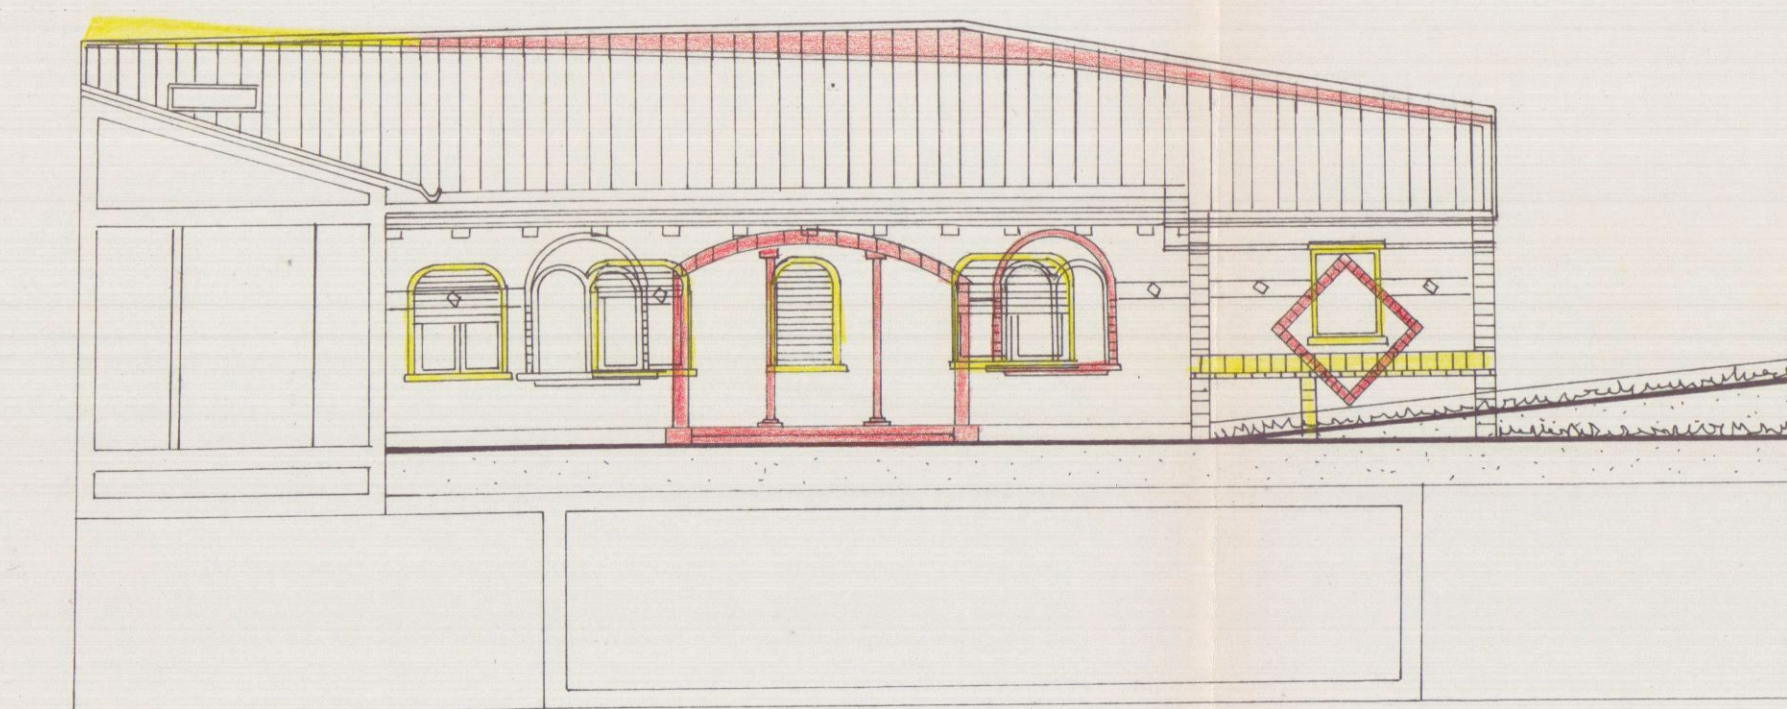

SOVRAPPOSIZIONE SEZIONE A-A

PIANTA COPERTURA

