

Studio Tecnico Professionale

Geometri - Ivano Squassoni - Guido Fiaschi

tel. 0595 - 332615 Via Fiorillo, 8/bis - 54036 - MARINA DI CARRARA -

Comittente: SCS

CHICA

PROGETTO COMPLETO

data: SETT. 91

20 MAR 1991

OGGETTO: 2^a SOLUZIONE AL PROGETTO DEL FABBRICATO DI CIVILE ABITAZIONE SITO IN M. DI CARRARA VIA DEI MILLE

variante: 100

Dati Catastrali: F. 136 M. 234 233 PARTE 234 PARTE 234 PARTE 100

2^a SOLUZIONE

RESPINTO

STADALCIO PLANIMETRICO

SCALA 1:1000

CONFERMA ALLA MAPPA

PIANTA PIANO TERRA

PIANTA PIANO SEMINTERRATO

PIANTA PIANO PRIMO

PIANTA PIANO SECONDO

PIANTA PIANO TERZO

PIANTA PIANO QUARTO

PROSPETTO EST

PROSPETTO OVEST

PROSPETTO SUD

PROSPETTO NORD

SEZIONE B-B'

SEZIONE A-A'

SEZIONE C-C'

SEZIONE D-D'

PIANTA PIANO COPERTURA

SEZIONE E-E'

SEZIONE F-F'

SEZIONE G-G'

CALCOLO SUPERFICI E VOLUMI				
N°	BASILICALI	QUAD.	m	VOLUME
1	42.20 x 8.20	59.36 m²	6.95	412.55 m³
2	8.70 x 20.30	99.94 m²	6.95	696.37 m³
Totale				1108.92 m³

Volume interrato	= 429.27 x 1.55 = 246.87 m³
Volume totale	= 1108.92 + 246.87 = 1355.79 m³

Studio Tecnico Professionale

Geometri - Ivano Squassoni - Guido Fiaschi

Vol. 0085 - 632615 Via Fiorillo, 9/bis - 54036 - MARINA DI CARBARA

12 GIU 1991

Comittente: SIG. PUCCIARELLI ALDO


Obgetto: PROGETTO PER FABBRICATO DI CIVILE ABITAZIONE SITO IN M. DI CARBARA VIA DEI MILLE

Scale: 1/100









TAVOLA UNICA

PROGETTO COMPLETO

DATA MARZO 91

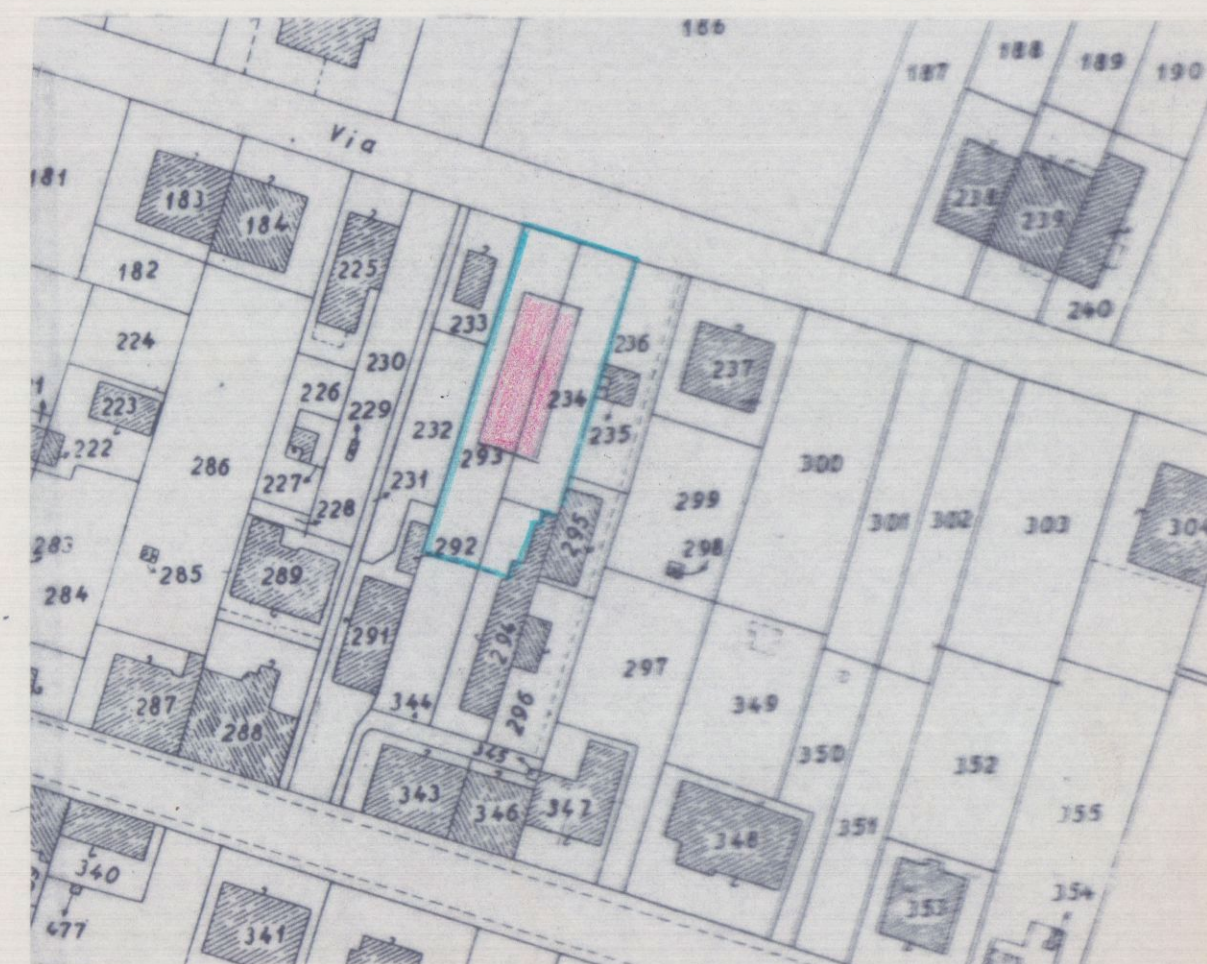

SALCIO CATASTALE
SCALA 1/1000

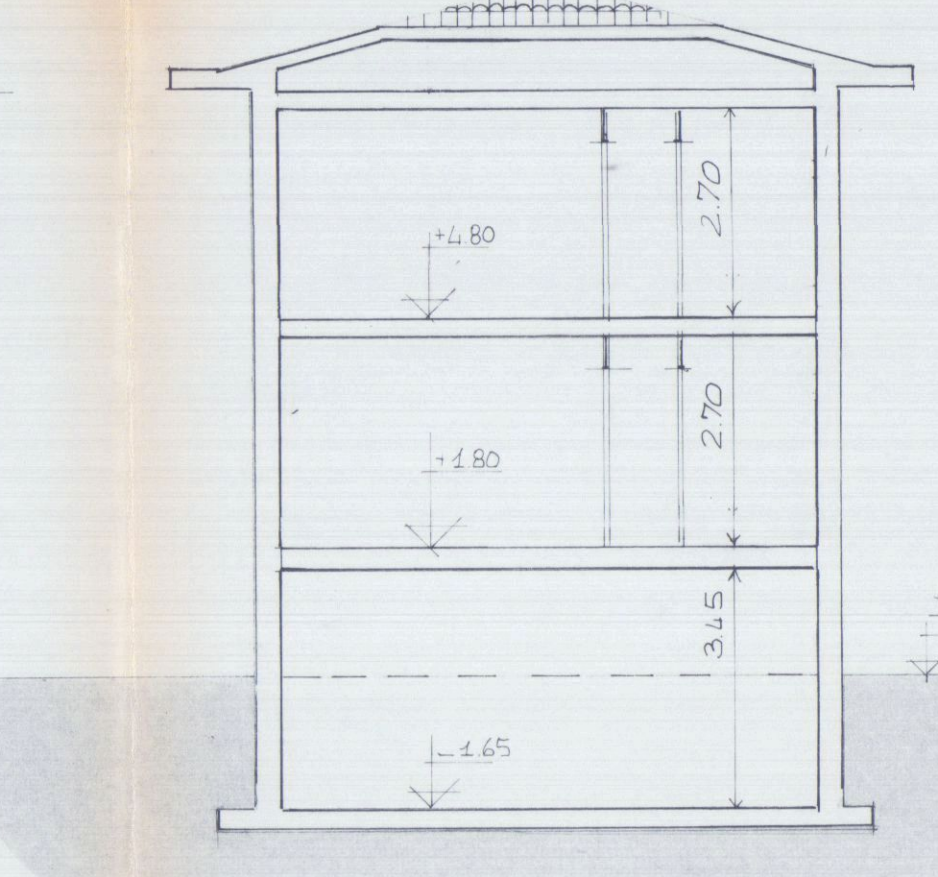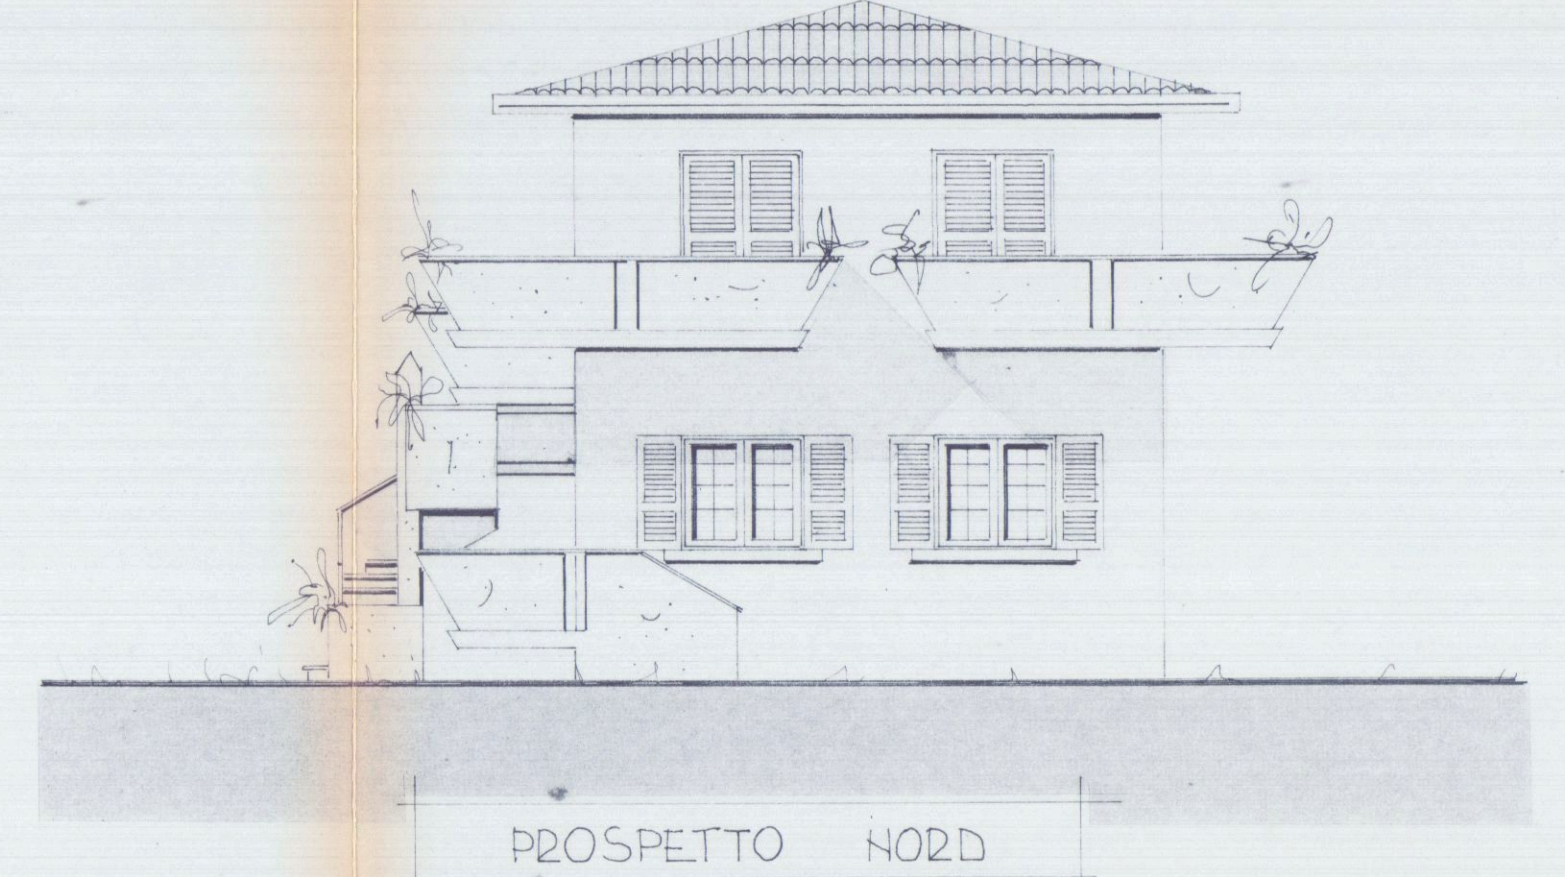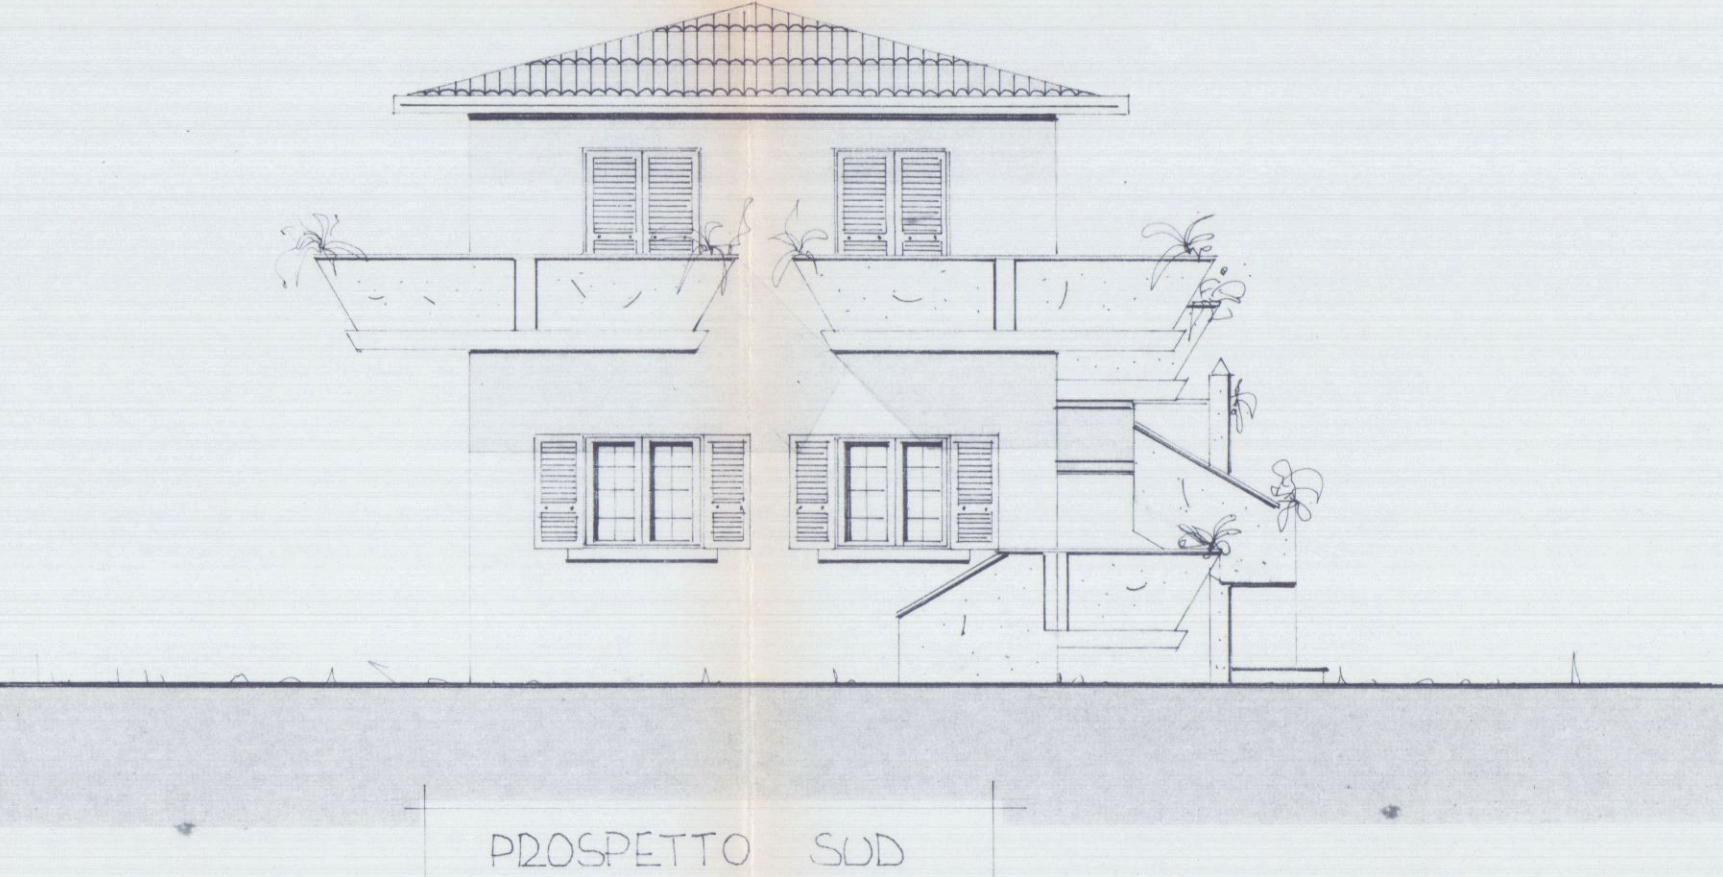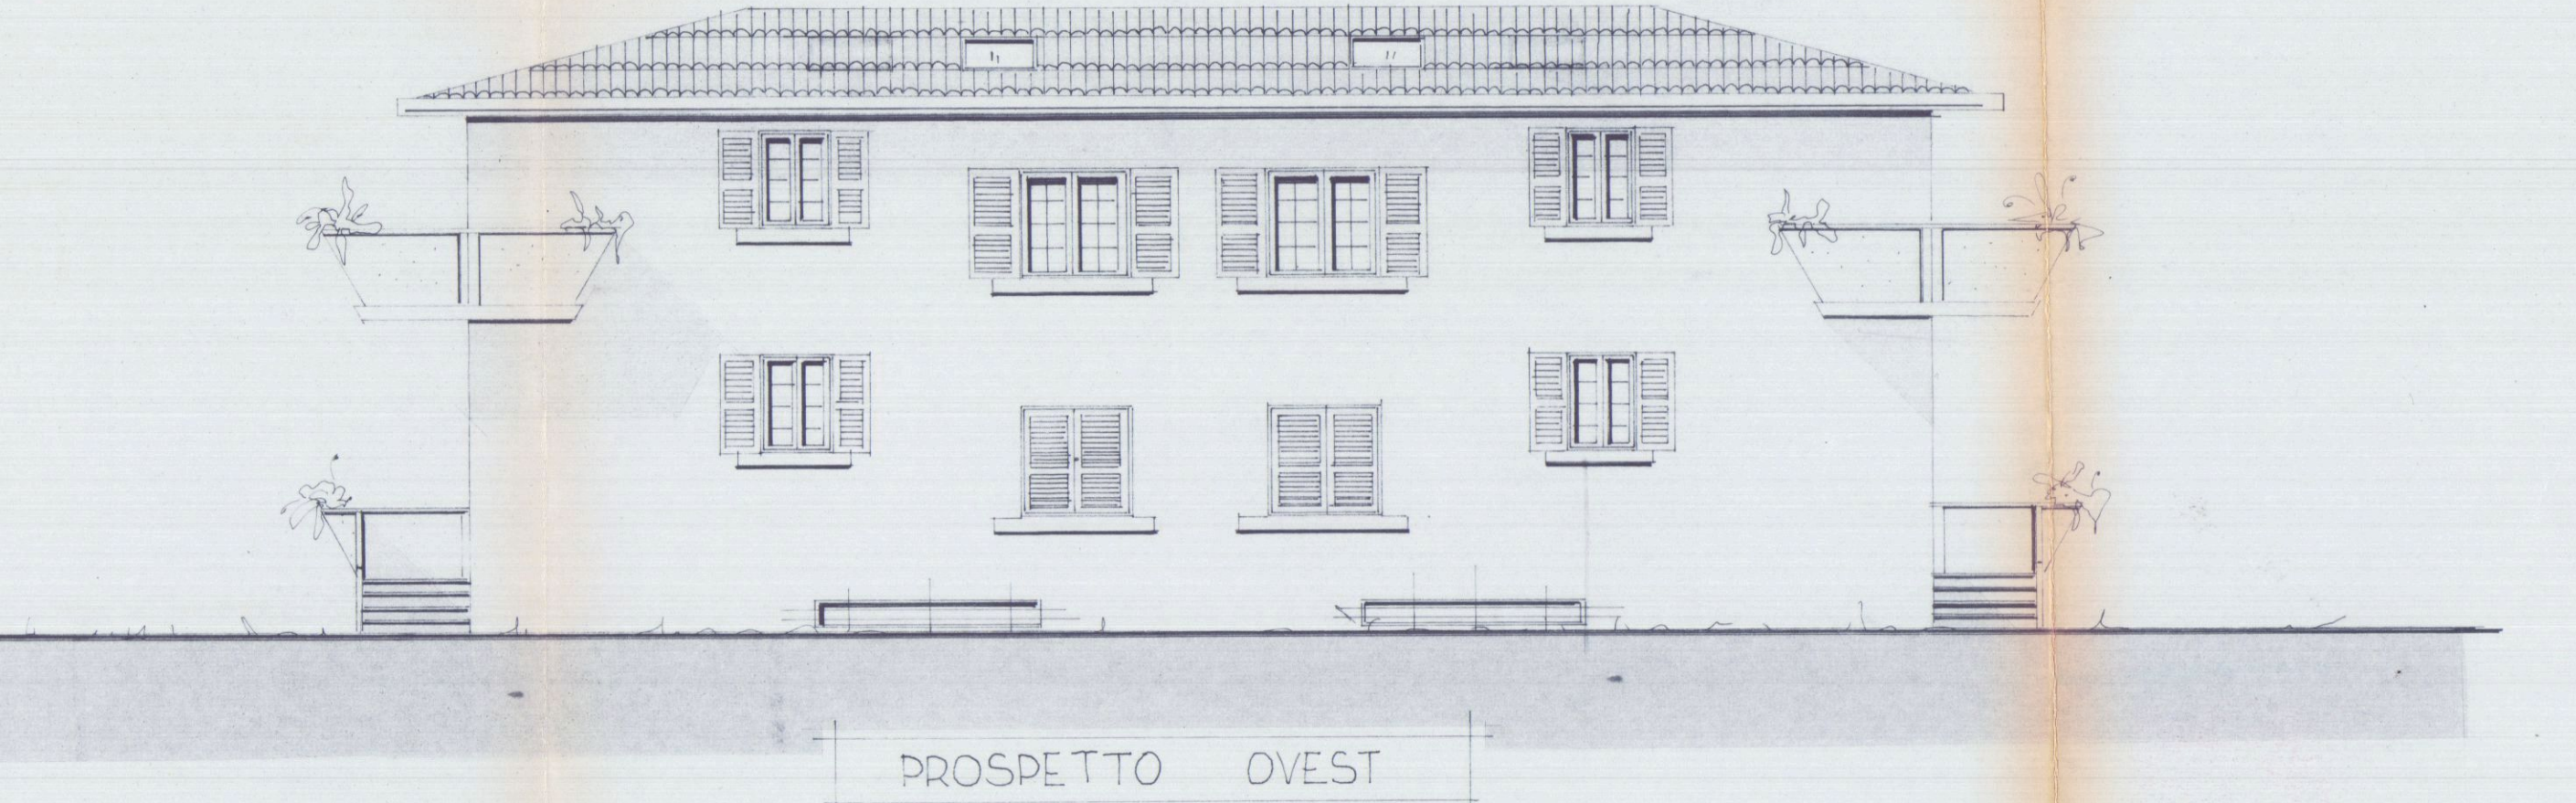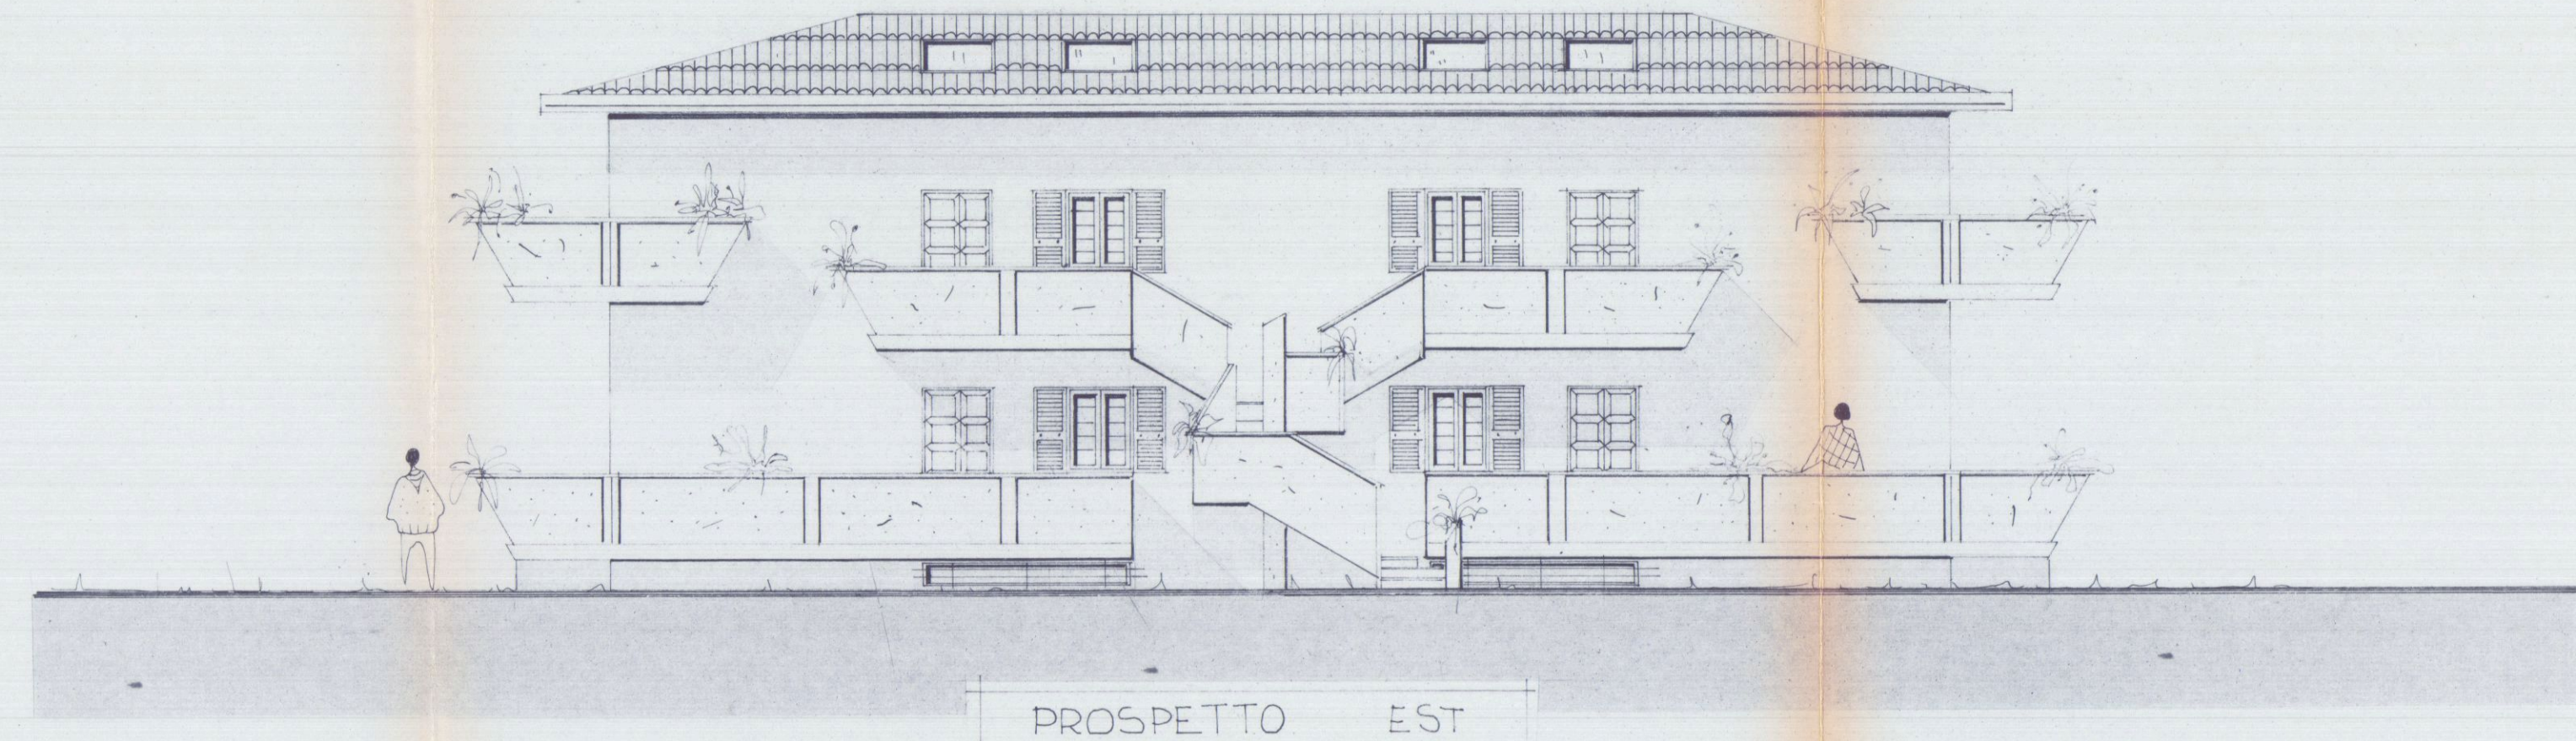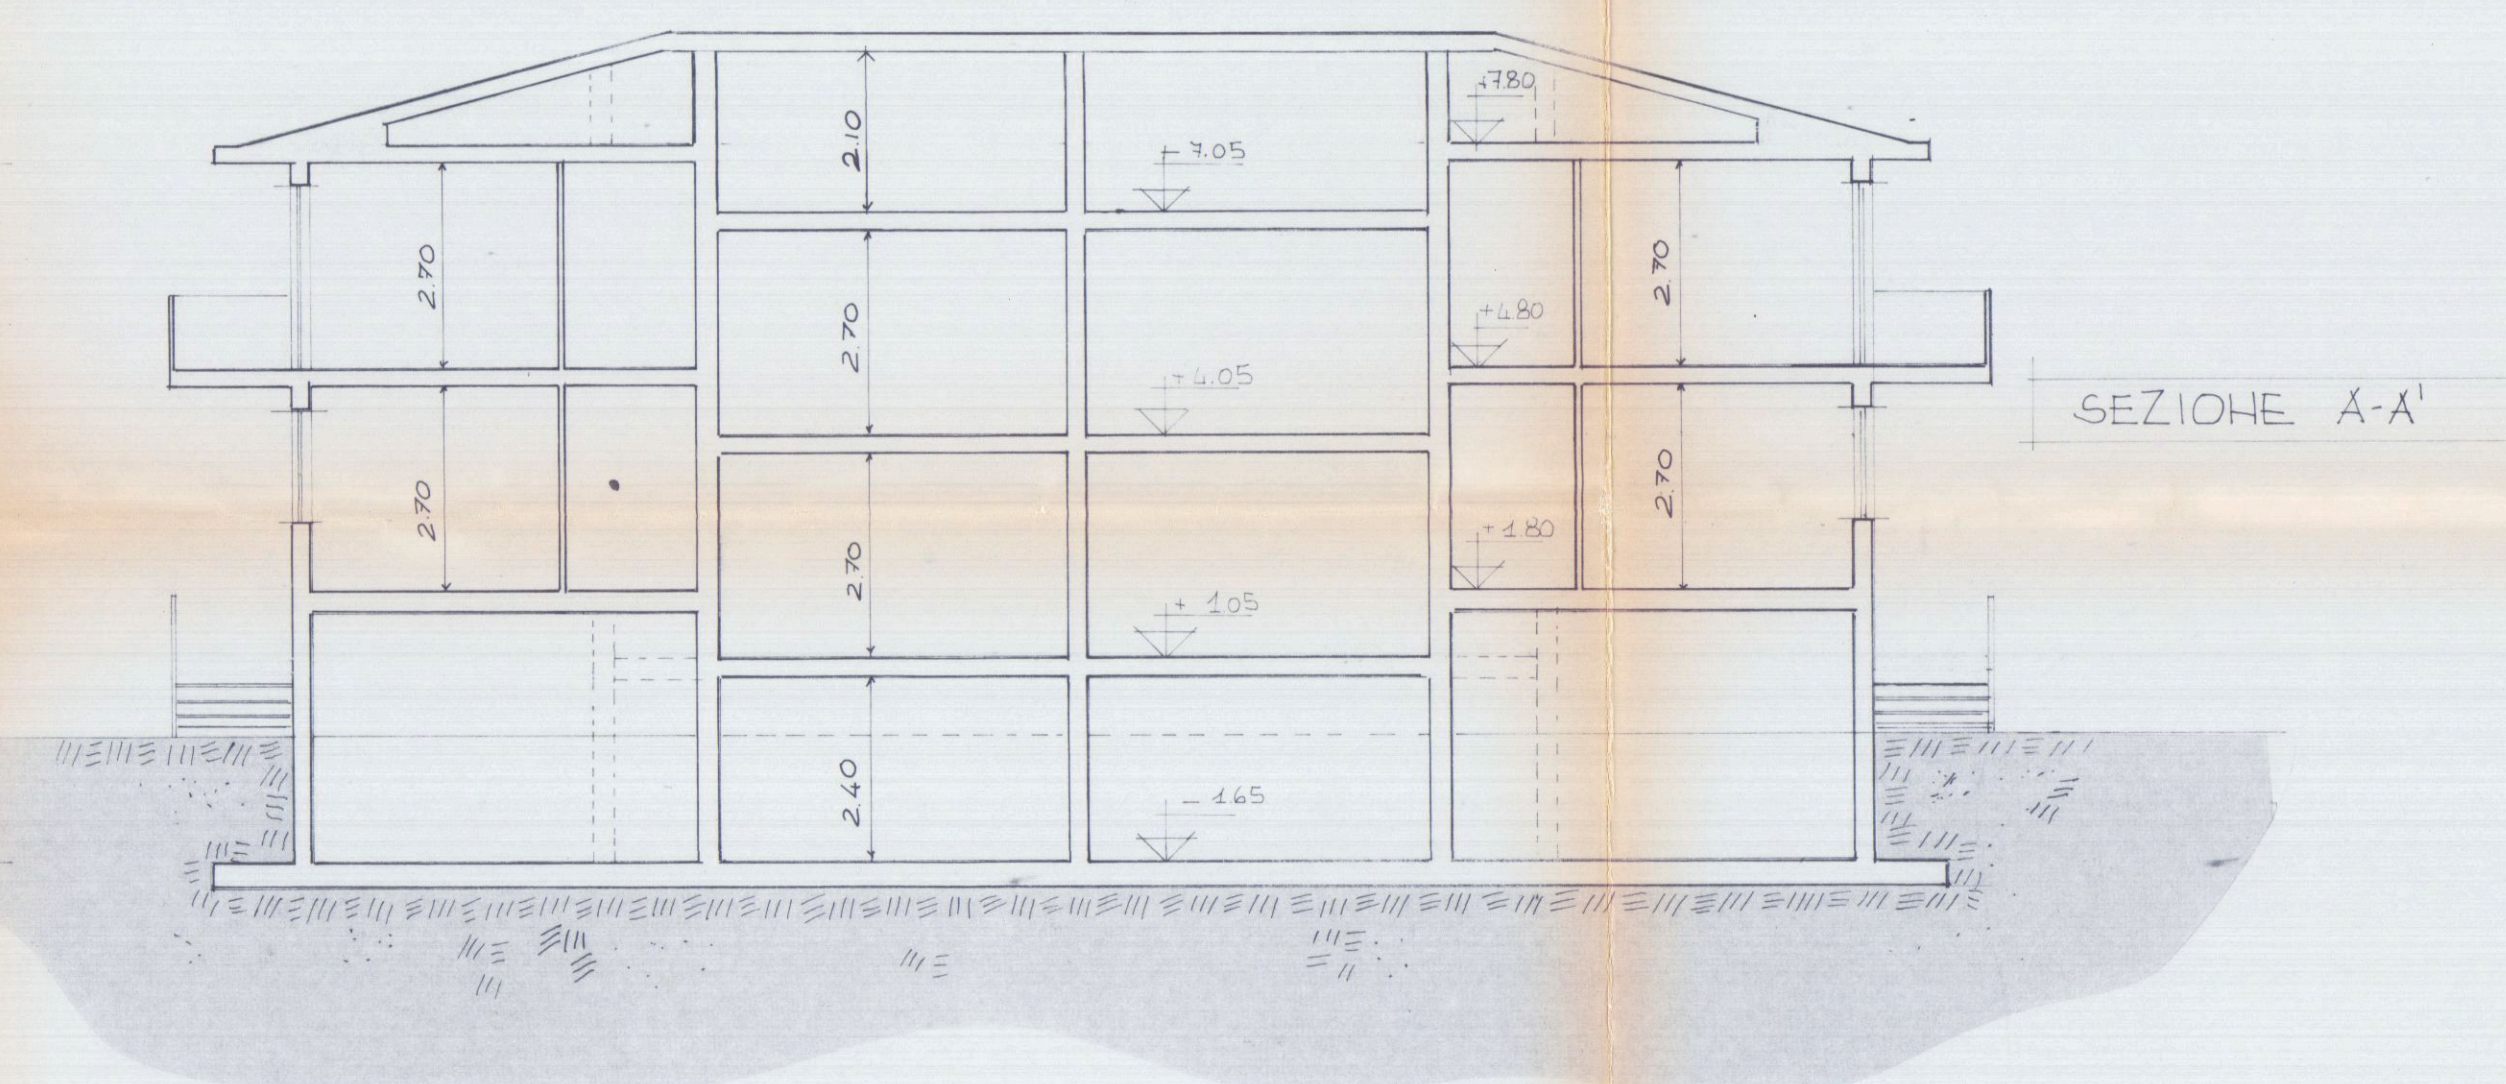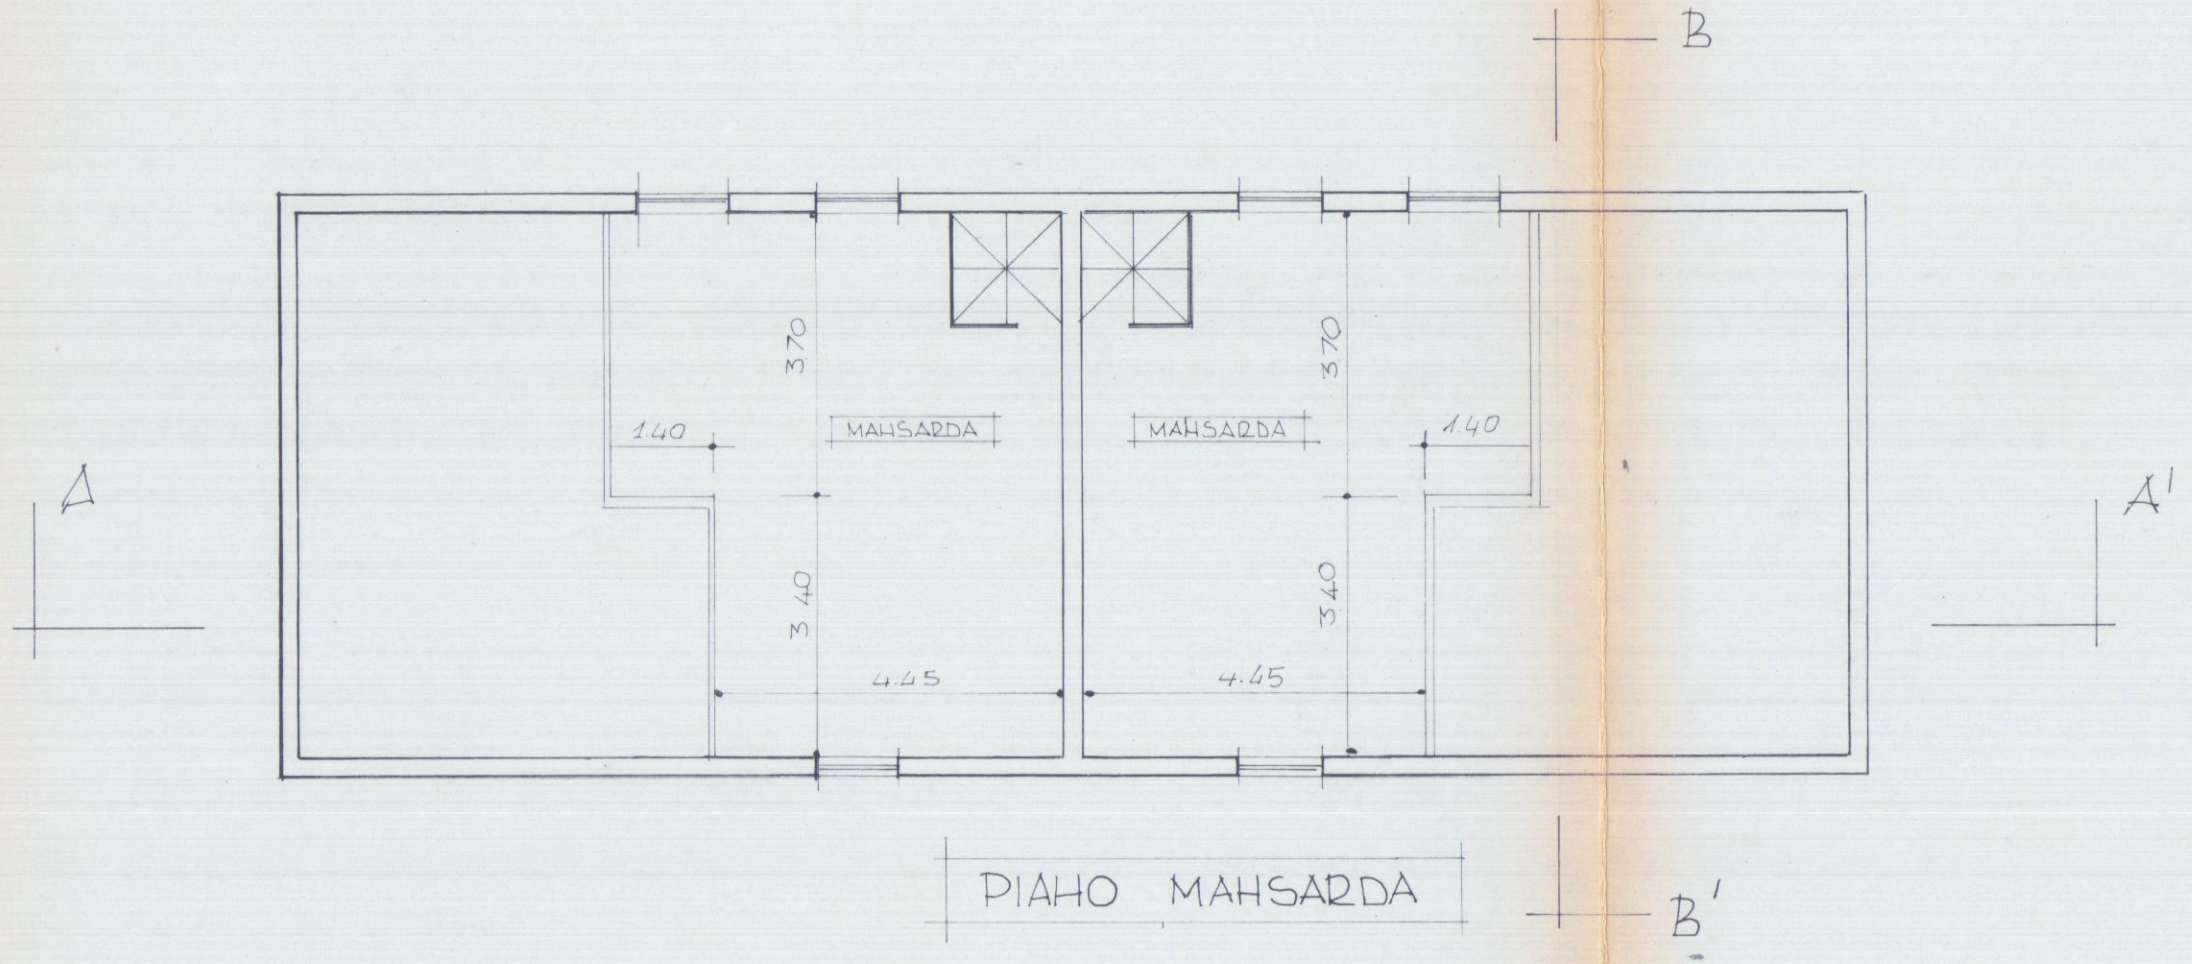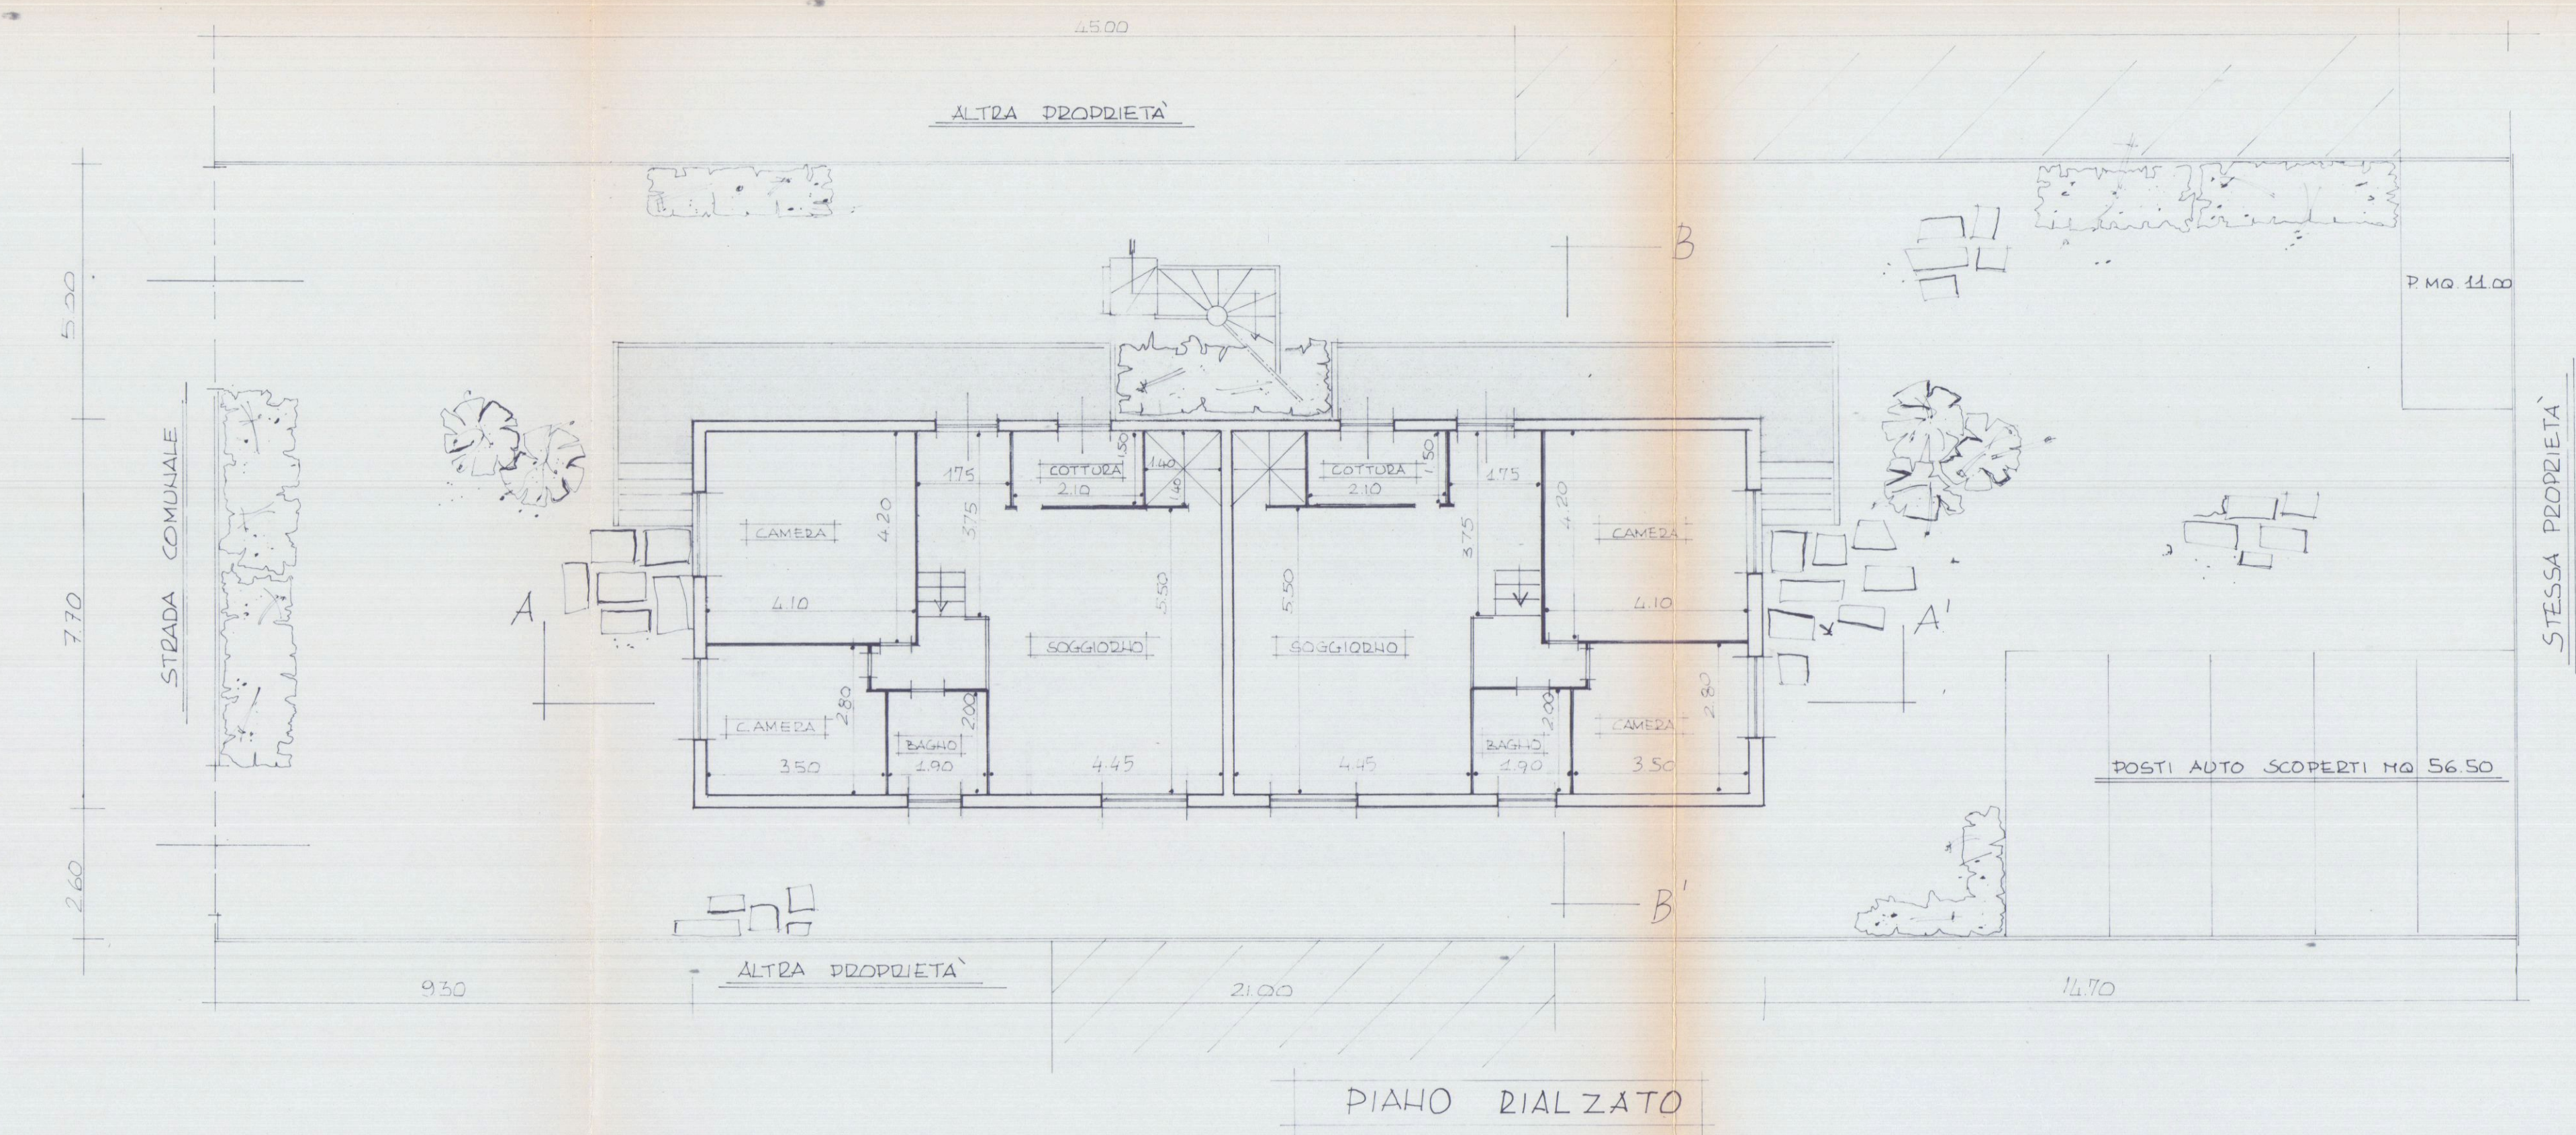

CALCOLI SUP. E VOLUMI

SUP.	21 x 7,7	= 161,70 MC.
VOL. FUSCITERRA	161,70 x 7,50	= 1212,75 MC.
VOL. INTERATO	161,70 x 1,65	= 266,80 MC.
VOL. TOTALE	1212,75 + 266,80	= 1479,55 MC.

