



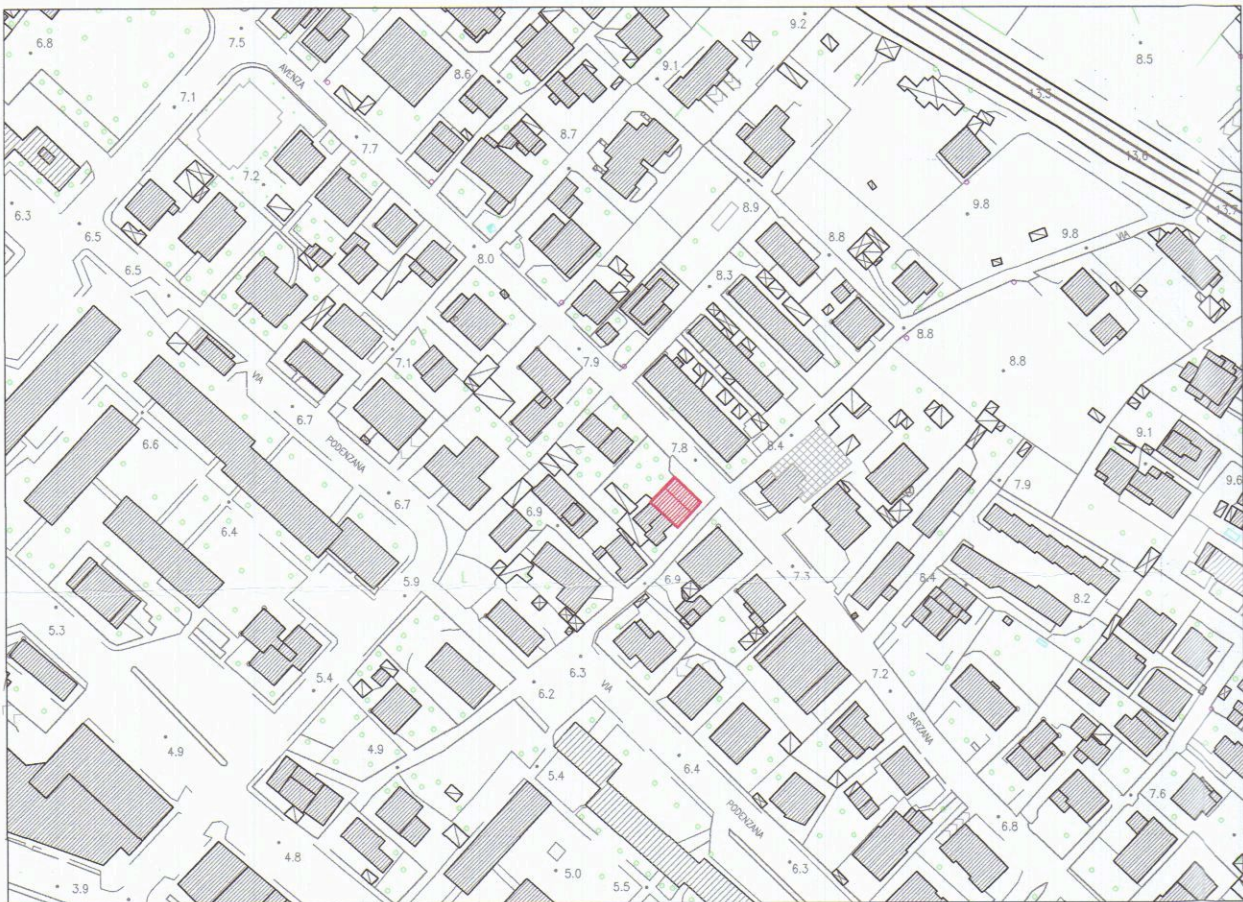

ESTRATTO AEROFOTOGRAMMETRICO


Fabbricato in oggetto

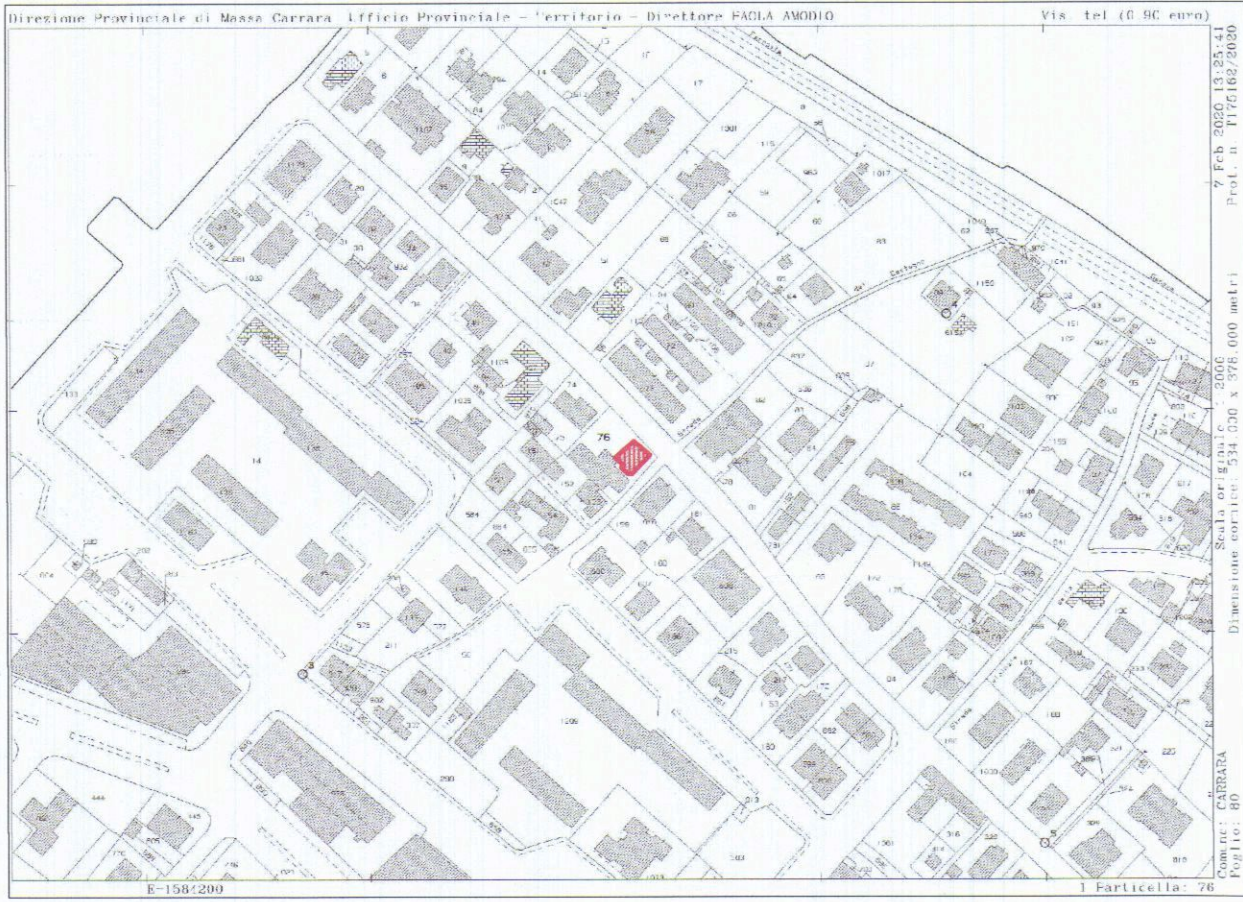

ESTRATTO MAPPA CATASTALE


Foglio 80 - Particella 76 - sub. 7

Fabbricato in oggetto

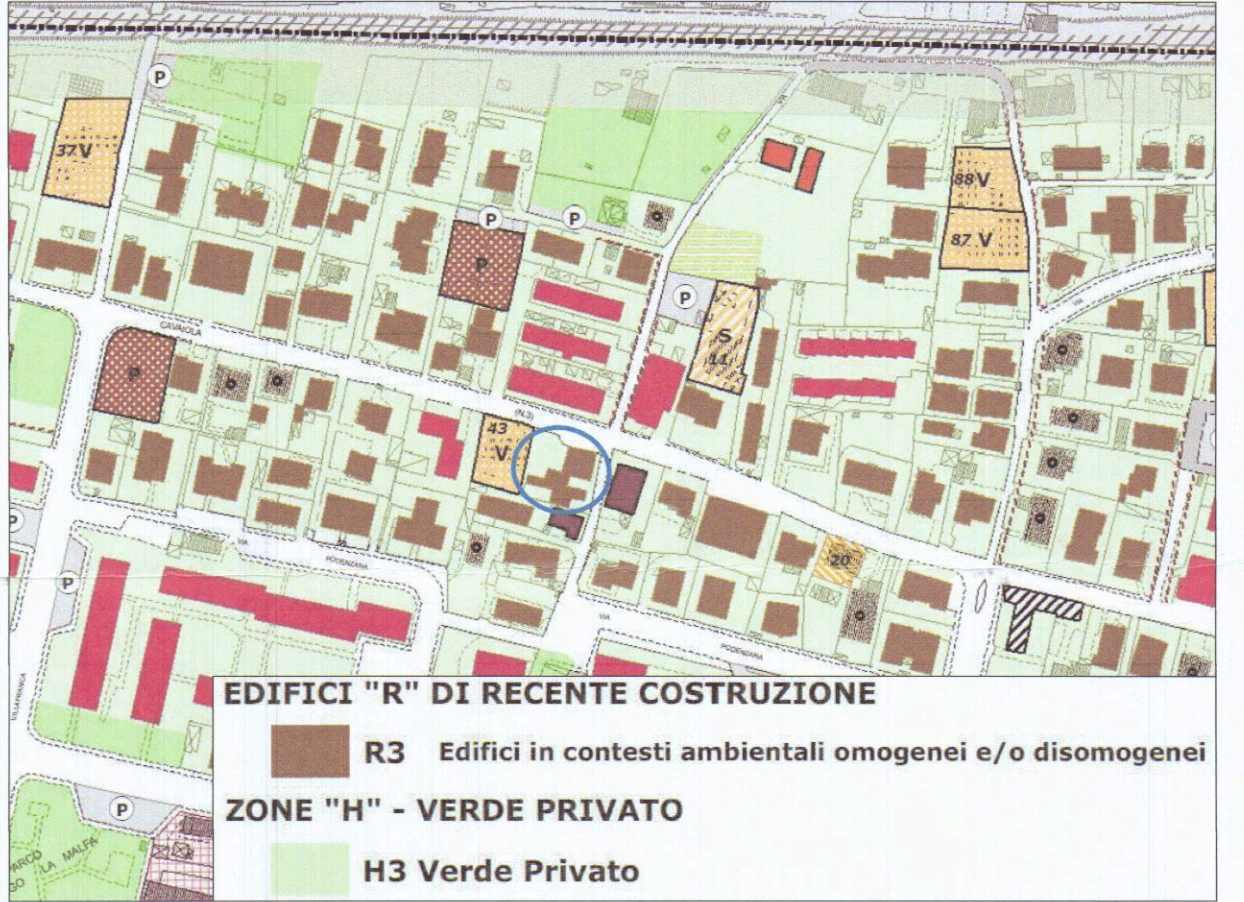


ESTRATTO RU TAVOLA 3D/II AVENZA OVEST

Fabbricato in oggetto

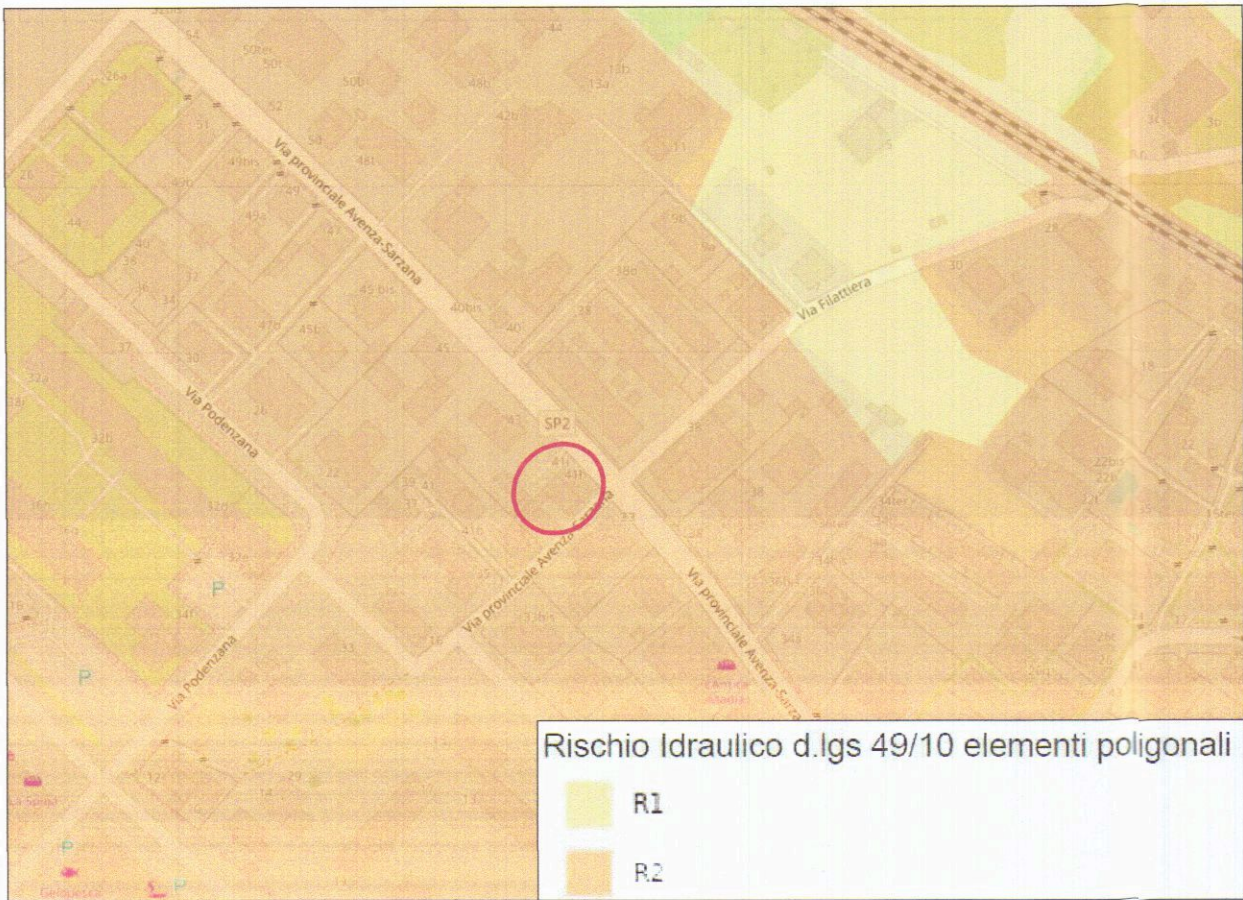

ESTRATTO - MAPPA DEL RISCHIO PGRA AUTORITY BACINO DISTRETTUALE APPENNINO SETTENTRIONALE

Fabbricato in oggetto

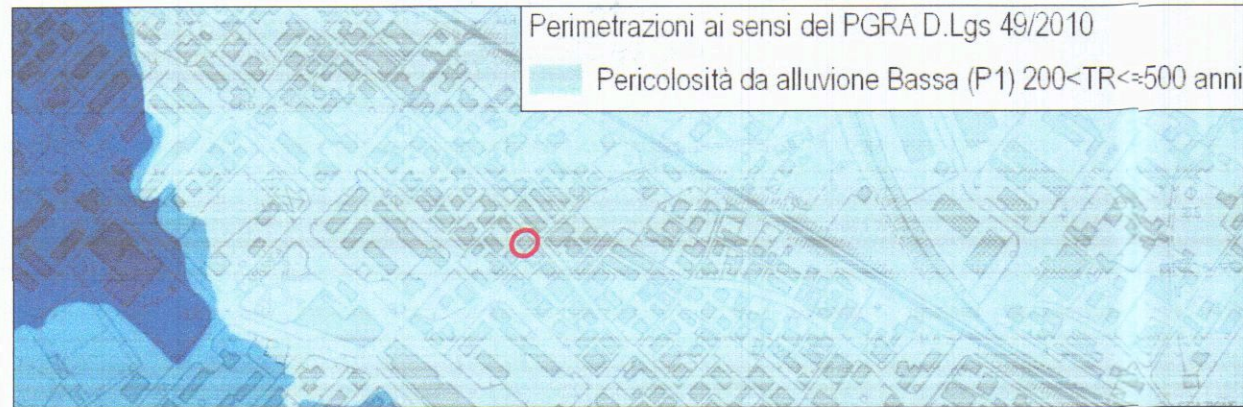


ESTRATTO TAV. 20A - PERICOLOSITA' IDRAULICA AI SENSI DEL PGRA DEL 49/2010

Fabbricato in oggetto



ESTRATTO TAV. 5 PG - PERICOLOSITA' GEOLOGICA

Fabbricato in oggetto

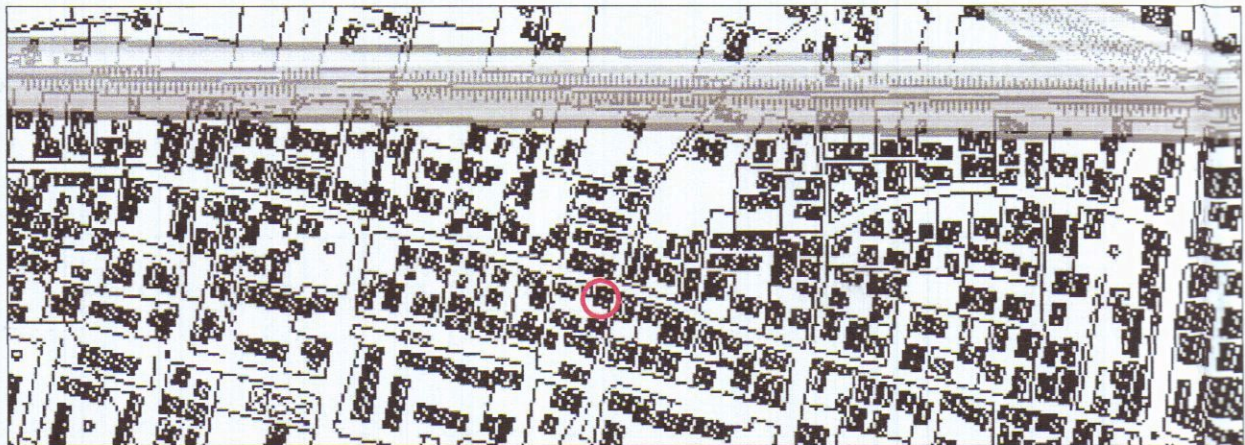

ESTRATTO PS - TAV. QC.5 - VINCOLI

Fabbricato in oggetto

SISTEMI E SUBSISTEMI TERRITORIALI

SISTEMA:	Sistema territoriale della pianura costiera
SUBSISTEMA:	C.insediativo della pianura
U.T.O.E.:	5 - 1.C3 Area edificata vecchia Aurelia
EDIFICIO CLASSIFICATO:	R3 - corte H3



Geom. Simona Ravenna

Via Carriona n.122
54033 Carrara

Committente: Sig. Pietro Nicoli
Sig.ra Federica Salata

Federica Salata

Progetto: COMUNICAZIONE DI INIZIO LAVORI ASSEVERATA - CILA

Luogo: Via Avenza-Sarzana n. 33/Bis - 54033 Carrara



Elaborato: TAVOLA UBICAZIONE E VINCOLI

Tavola n.:


Scala: Scala Grafica

Data: Febbraio 2020


01

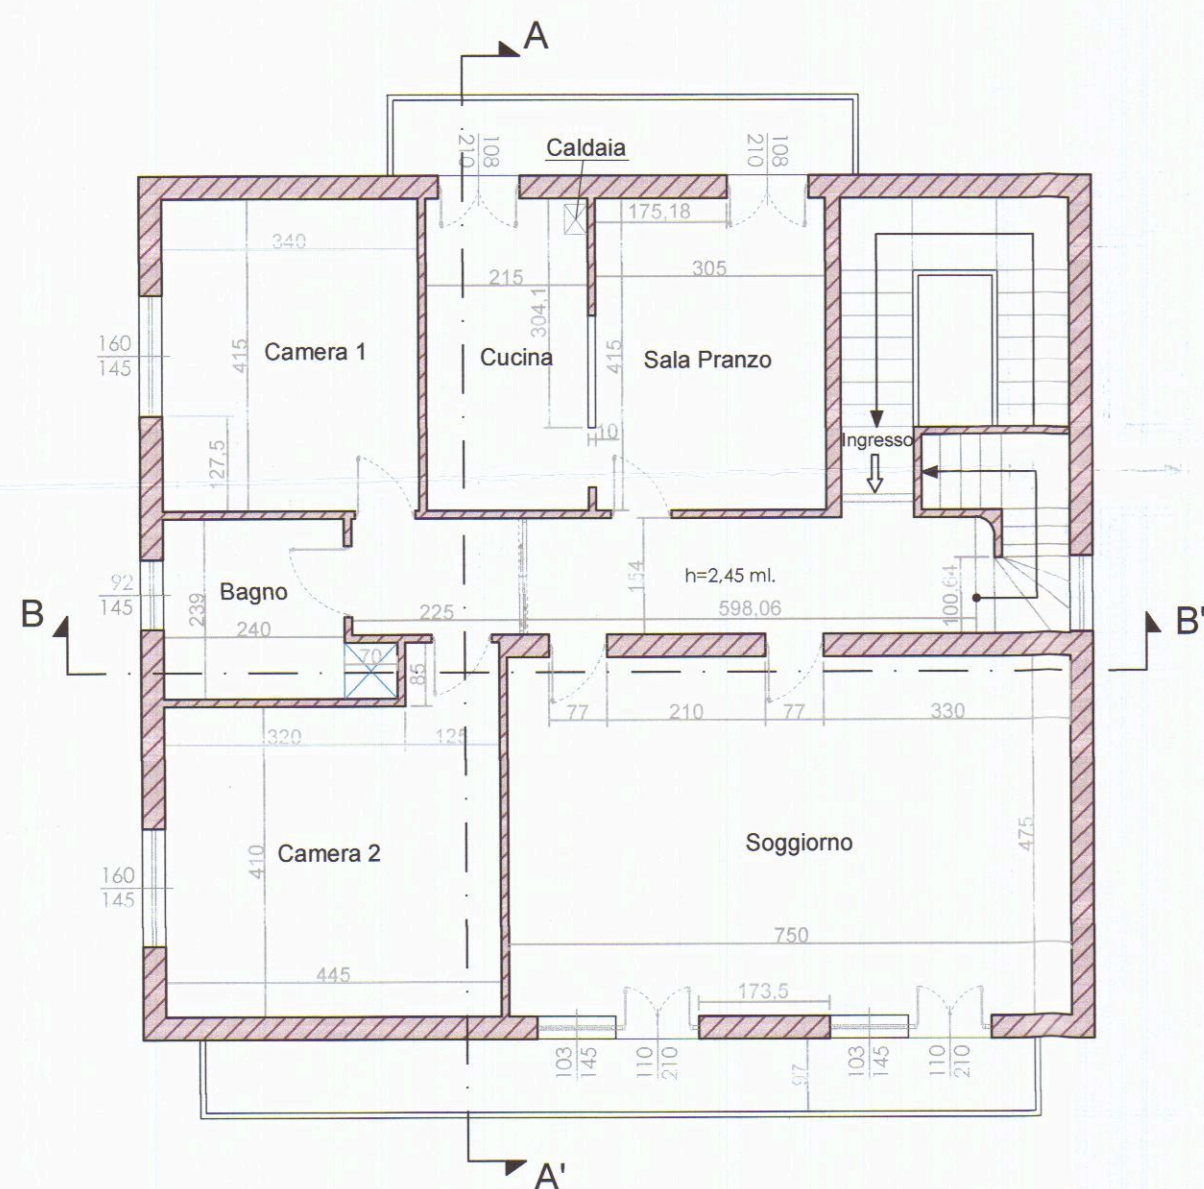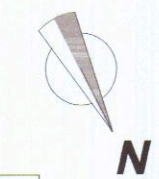


Pianta Piano SECONDO
h=2,70 ml.

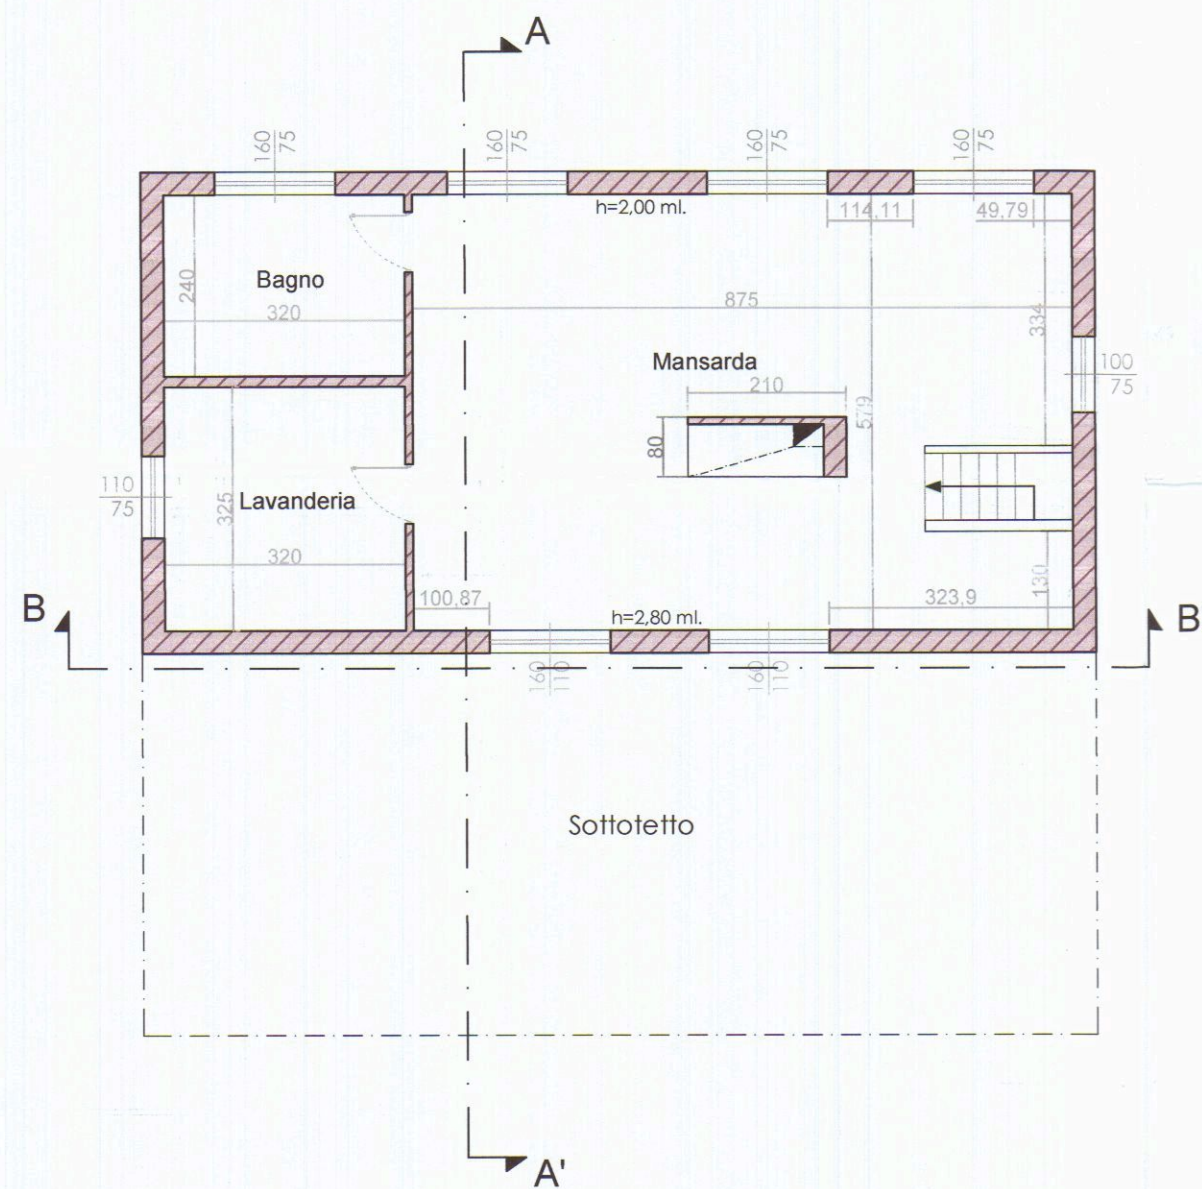

Pianta Piano TERZO

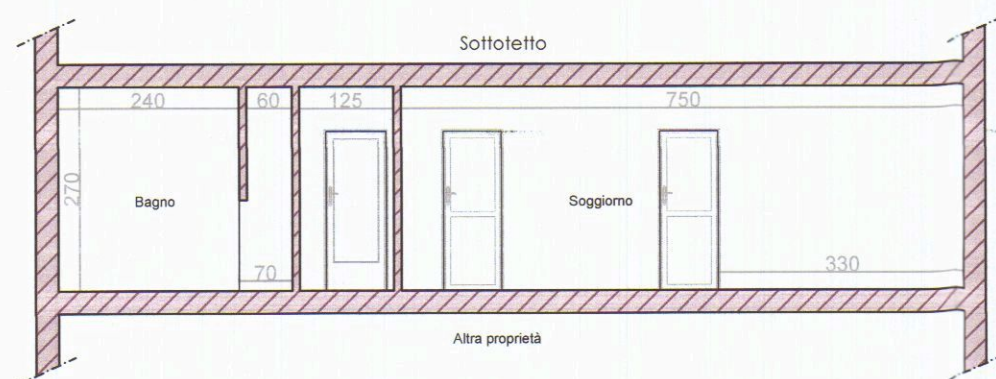


Sezione A-A'

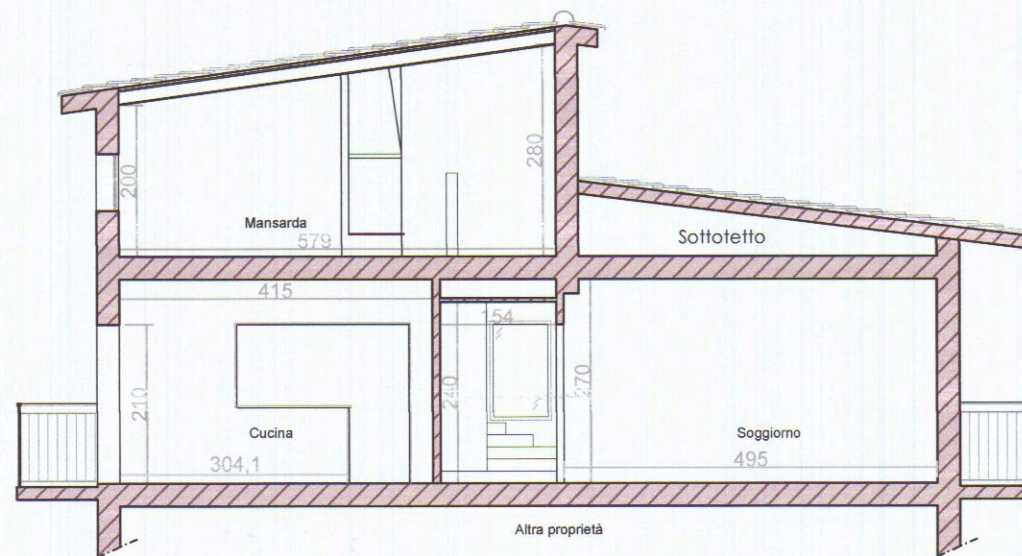

Sezione B-B'

TABELLA RIEPILOGATIVA - Stato Attuale

Locale	Sup. Mq	Altezza m	Volume Mc	Sup. Illuminate Mq	Sup. Illuminate richiesta Mq
PIANO SECONDO					
Bagno	5,74	2,70	15,50	1,34	0,72
Cucina Sala pranzo	21,58	2,70	58,27	4,54	2,70
Soggiorno	35,63	2,70	96,20	7,61	4,45
Camera 1	14,11	2,70	38,10	2,32	1,76
Camera 2	18,50	2,70	51,52	2,32	2,31
PIANO TERZO					
Bagno	7,04	2,38	16,76	1,20	0,88
Mansarda	50,66	2,38	120,57	7,87	6,33
Lavanderia	10,40	2,38	24,75	0,83	0,65

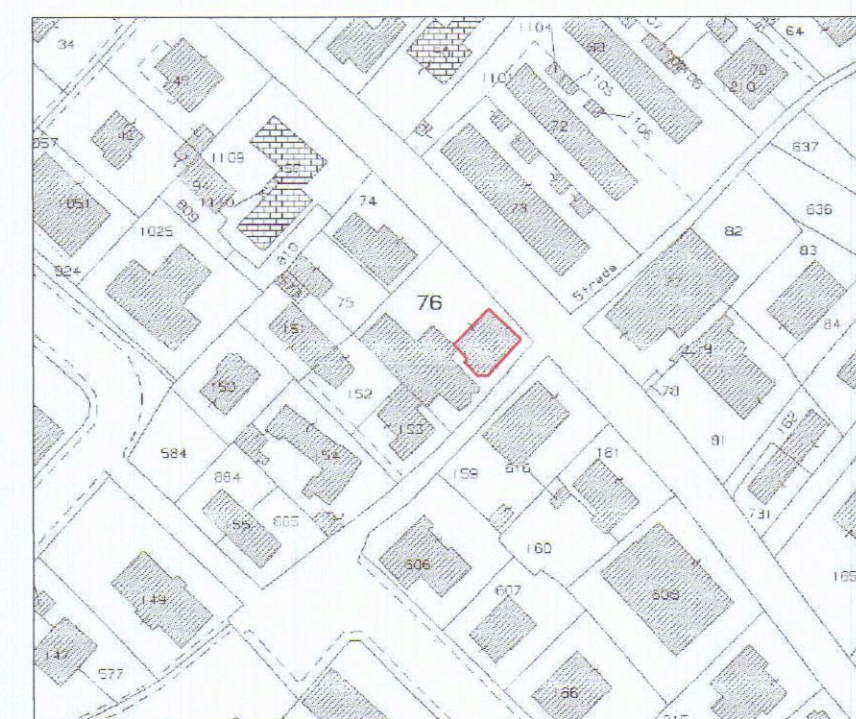

STRALCIO ESTRATTO MAPPA CATASTALE

Foglio 80 - Particella 76 - sub. 7
Fabbricato in oggetto



Geom. Simona Ravenna
Via Carriona n.122
54033 Carrara

Committente: Sig. Pietro Nicoli
Sig.ra Federica Salata

Federica Salata

Progetto: COMUNICAZIONE DI INIZIO LAVORI ASSEVERATA - CILA

Luogo: Via Avenza-Sarzana n. 33/Bis - 54033 Carrara


Elaborato: STATO ATTUALE

Tavola n.:


Scala: 1:100

Data: Febbraio 2020


02

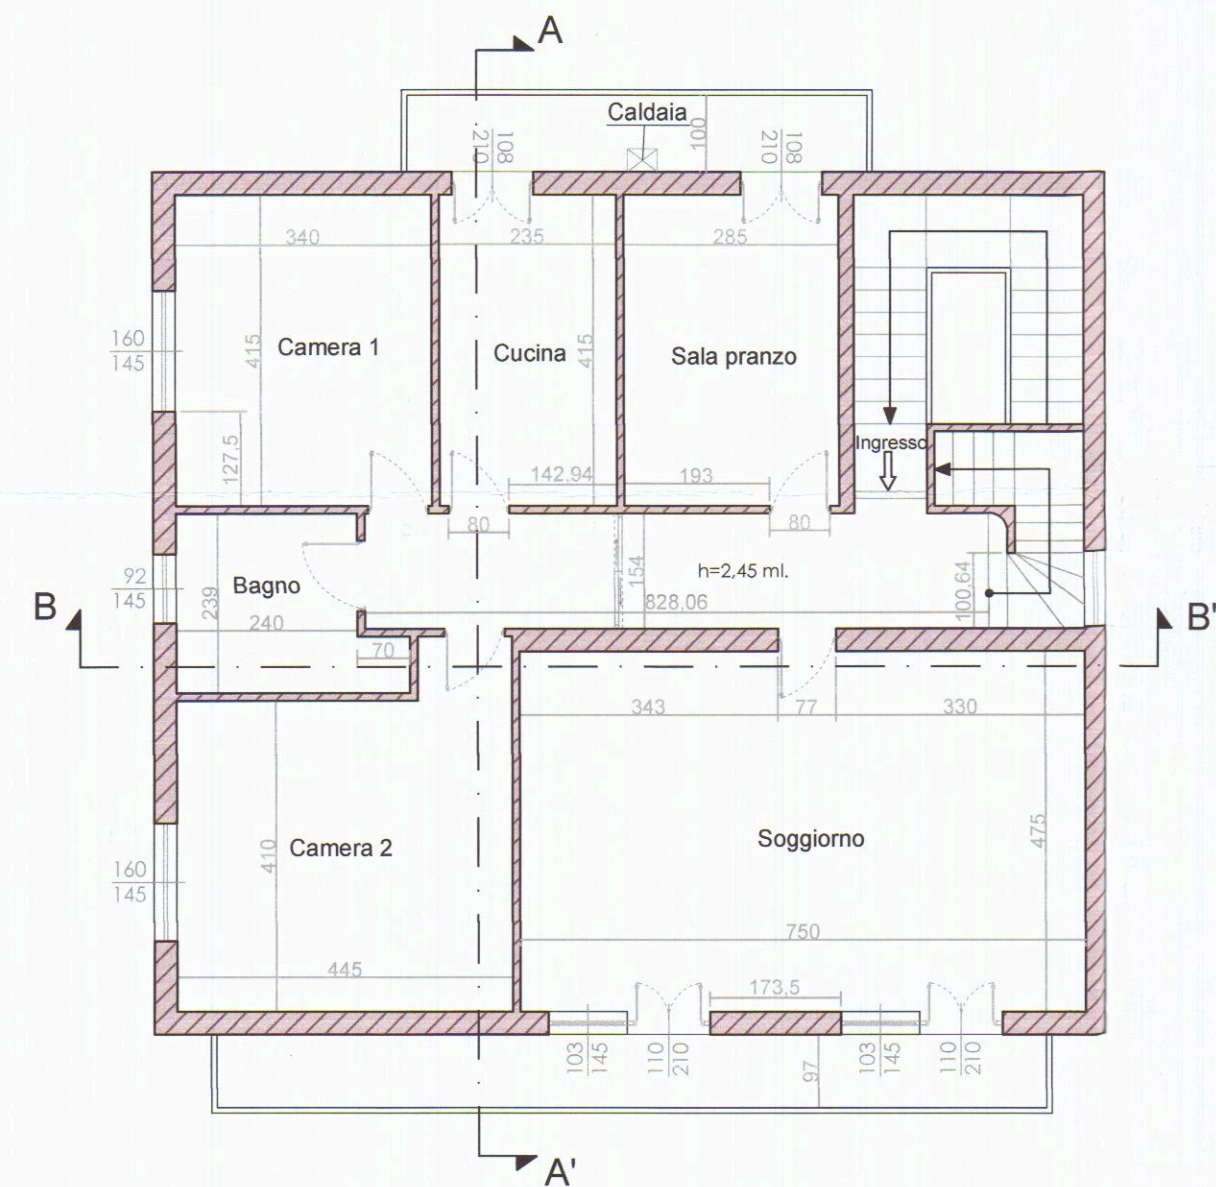


Pianta Piano SECONDO
h=2,70 ml.

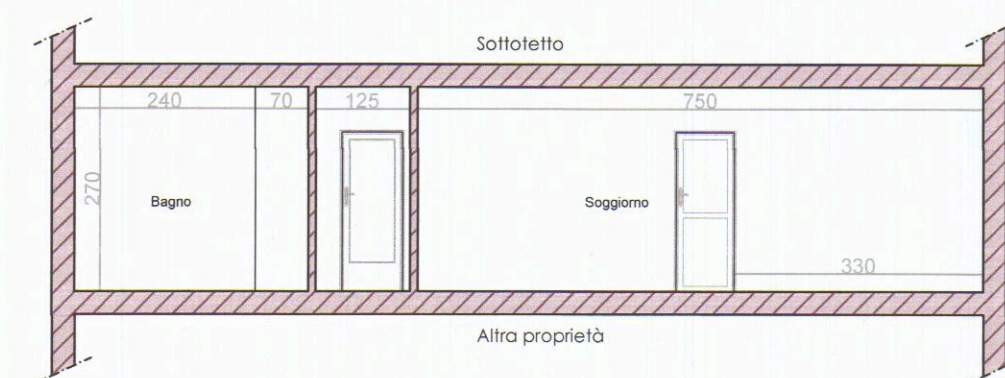

Sezione B-B'

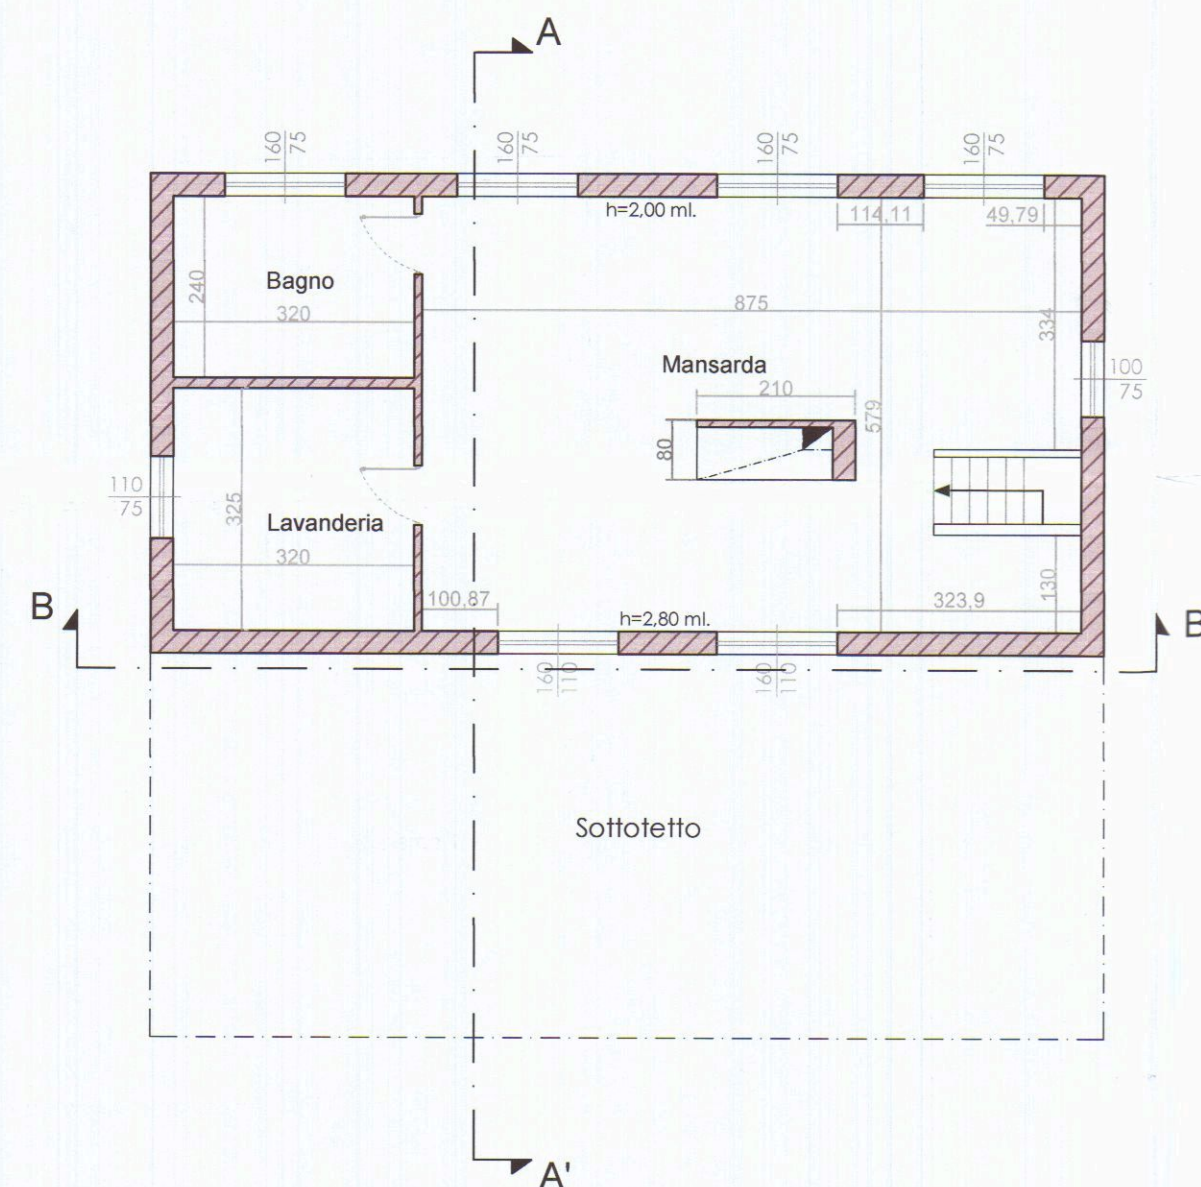


Pianta Piano TERZO

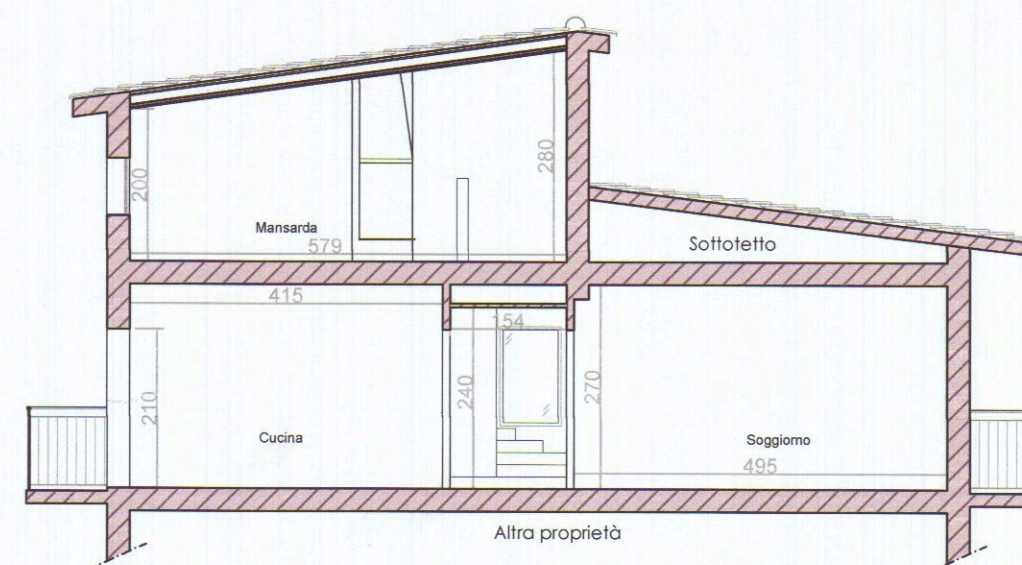

Sezione A-A'

TABELLA RIEPILOGATIVA - Stato di Progetto

Locale	Sup. Mq	Altezza m	Volume Mc	Sup. Illuminate Mq	Sup. Illuminate richiesta Mq
PIANO SECONDO					
Bagno	6,26	2,70	16,90	1,34	0,78
Cucina	9,75	2,70	26,33	2,27	1,22
Sala pranzo	11,83	2,70	31,94	2,27	1,48
Soggiorno	35,63	2,70	96,20	7,61	4,45
Camera 1	14,11	2,70	38,10	2,32	1,76
Camera 2	18,50	2,70	51,52	2,32	2,31
PIANO TERZO					
Bagno	7,04	2,38	16,76	1,20	0,88
Mansarda	50,66	2,38	120,57	7,87	6,33
Lavanderia	10,40	2,38	24,75	0,83	0,65

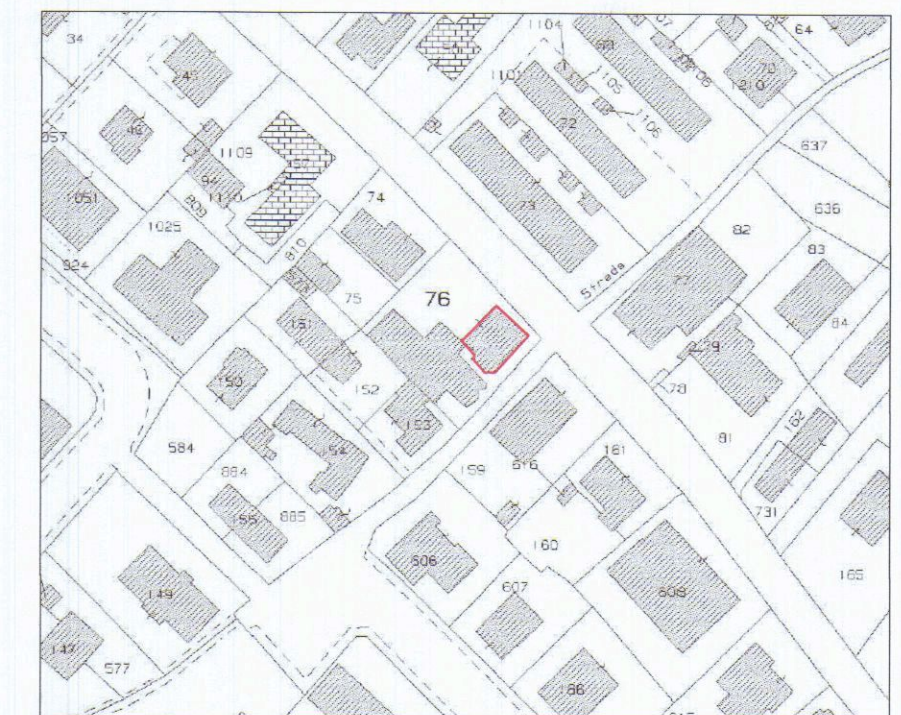

STRALCIO ESTRATTO MAPPA CATASTALE

Foglio 80 - Particella 76 - sub. 7

Fabbricato in oggetto



Geom. Simona Ravenna

Via Carriona n.122

54033 Carrara

Committente: Sig. Pietro Nicoli
Sig.ra Federica Salata

Federica Salata

Progetto: COMUNICAZIONE DI INIZIO LAVORI ASSEVERATA - CILA

Luogo: Via Avenza-Sarzana n. 33/Bis - 54033 Carrara


Elaborato: STATO DI PROGETTO

Tavola n.:


Scala: 1:100

Data: Febbraio 2020


03

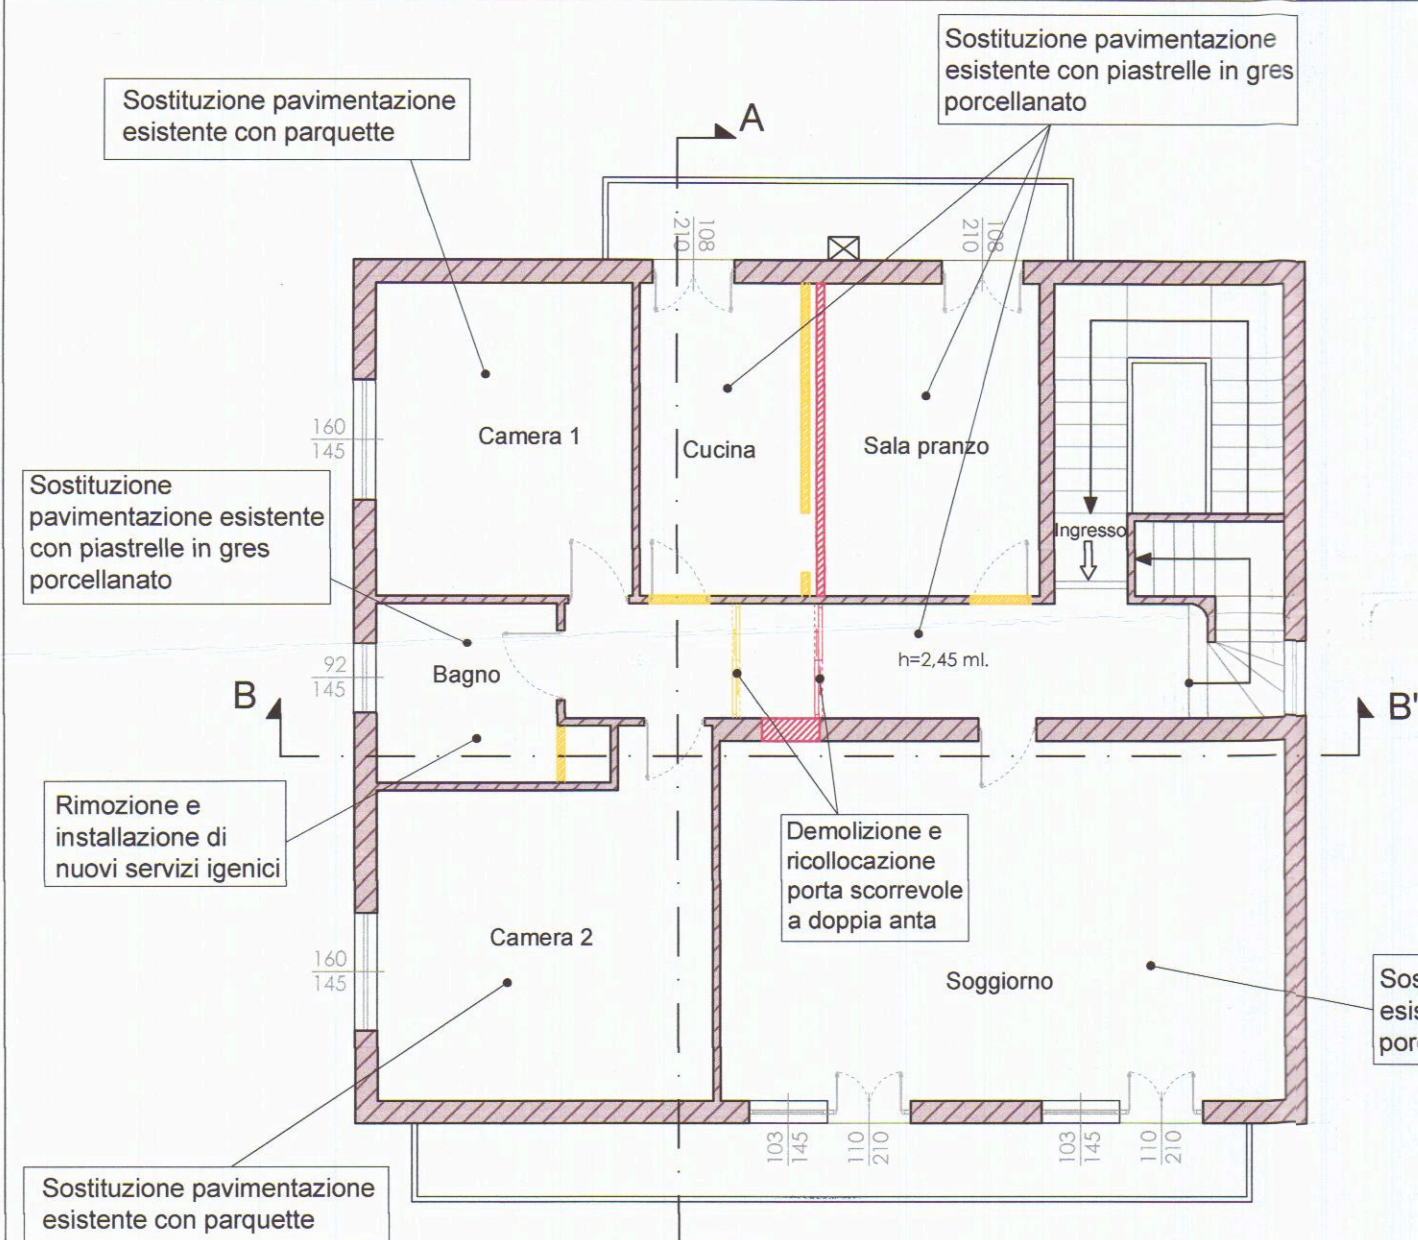


Pianta Piano SECONDO
h=2,70 ml.

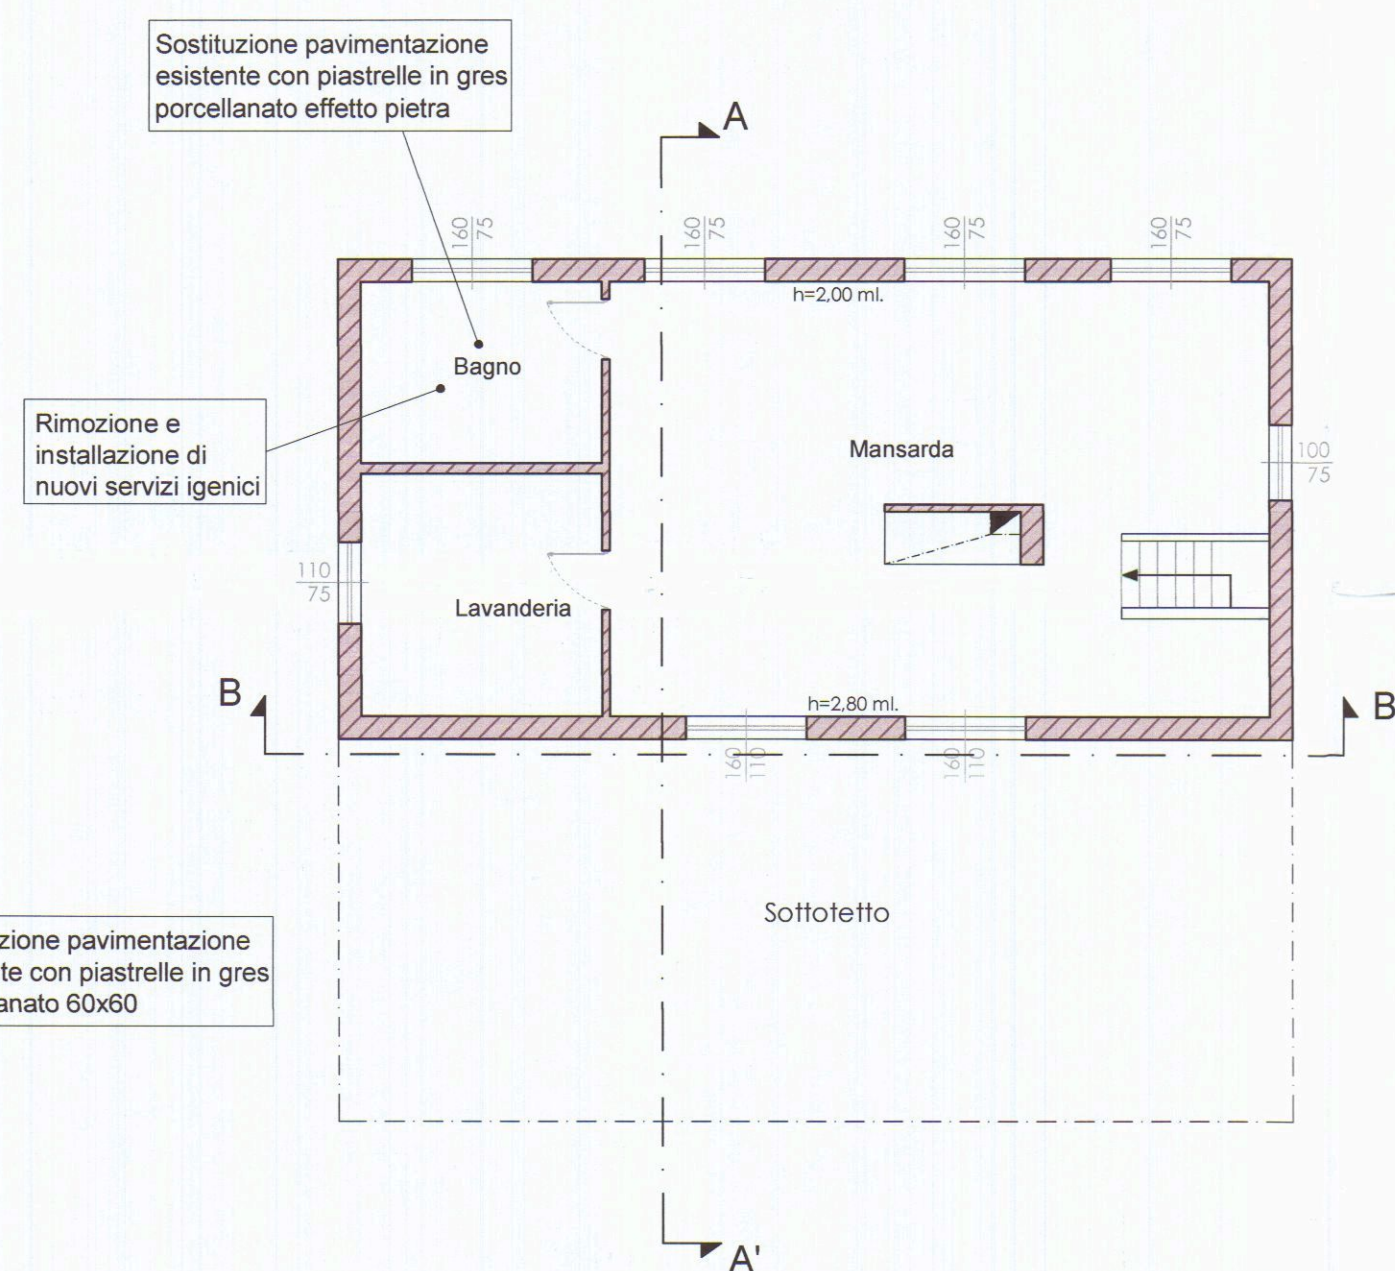


Pianta Piano TERZO

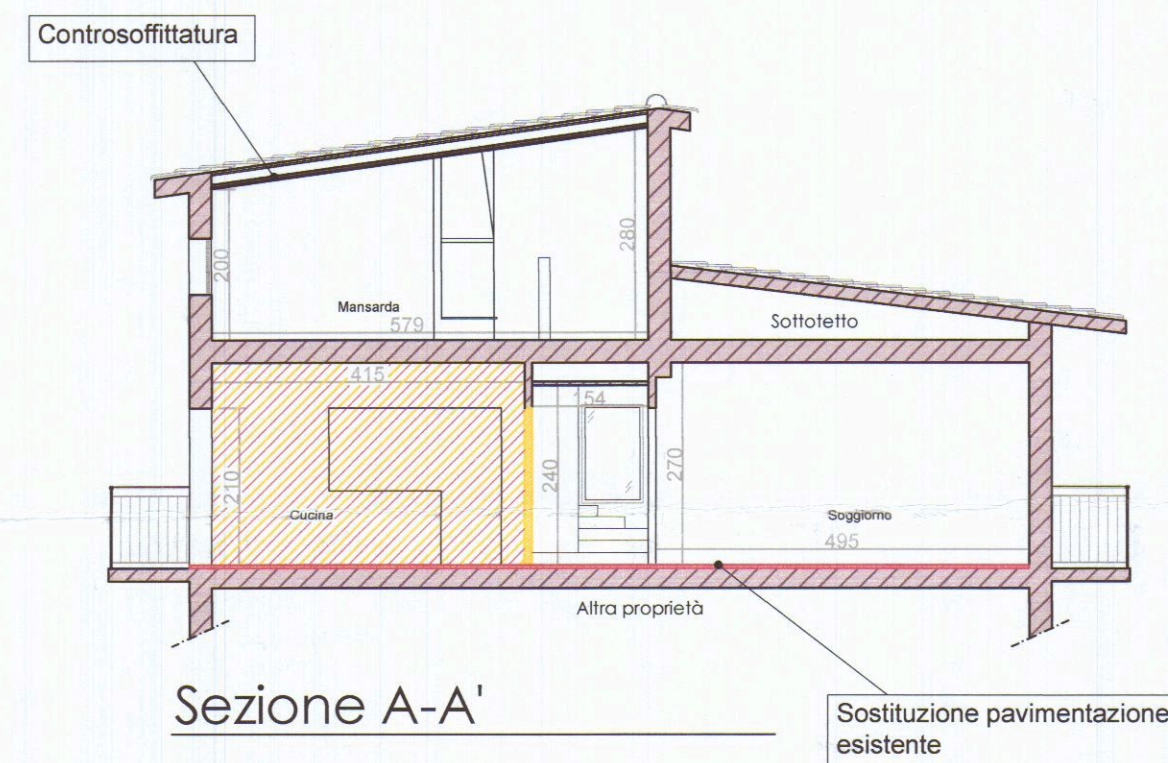


Sezione A-A'

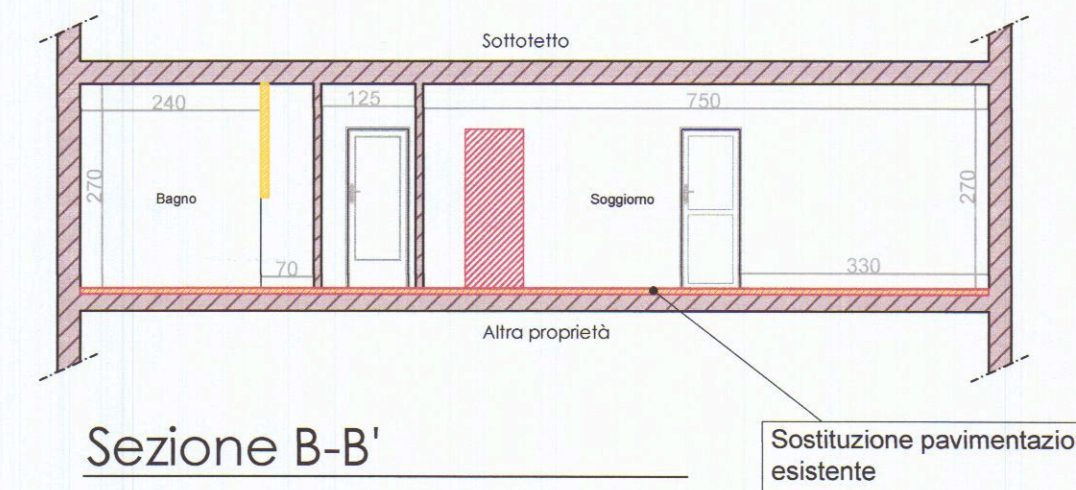

Sezione B-B'

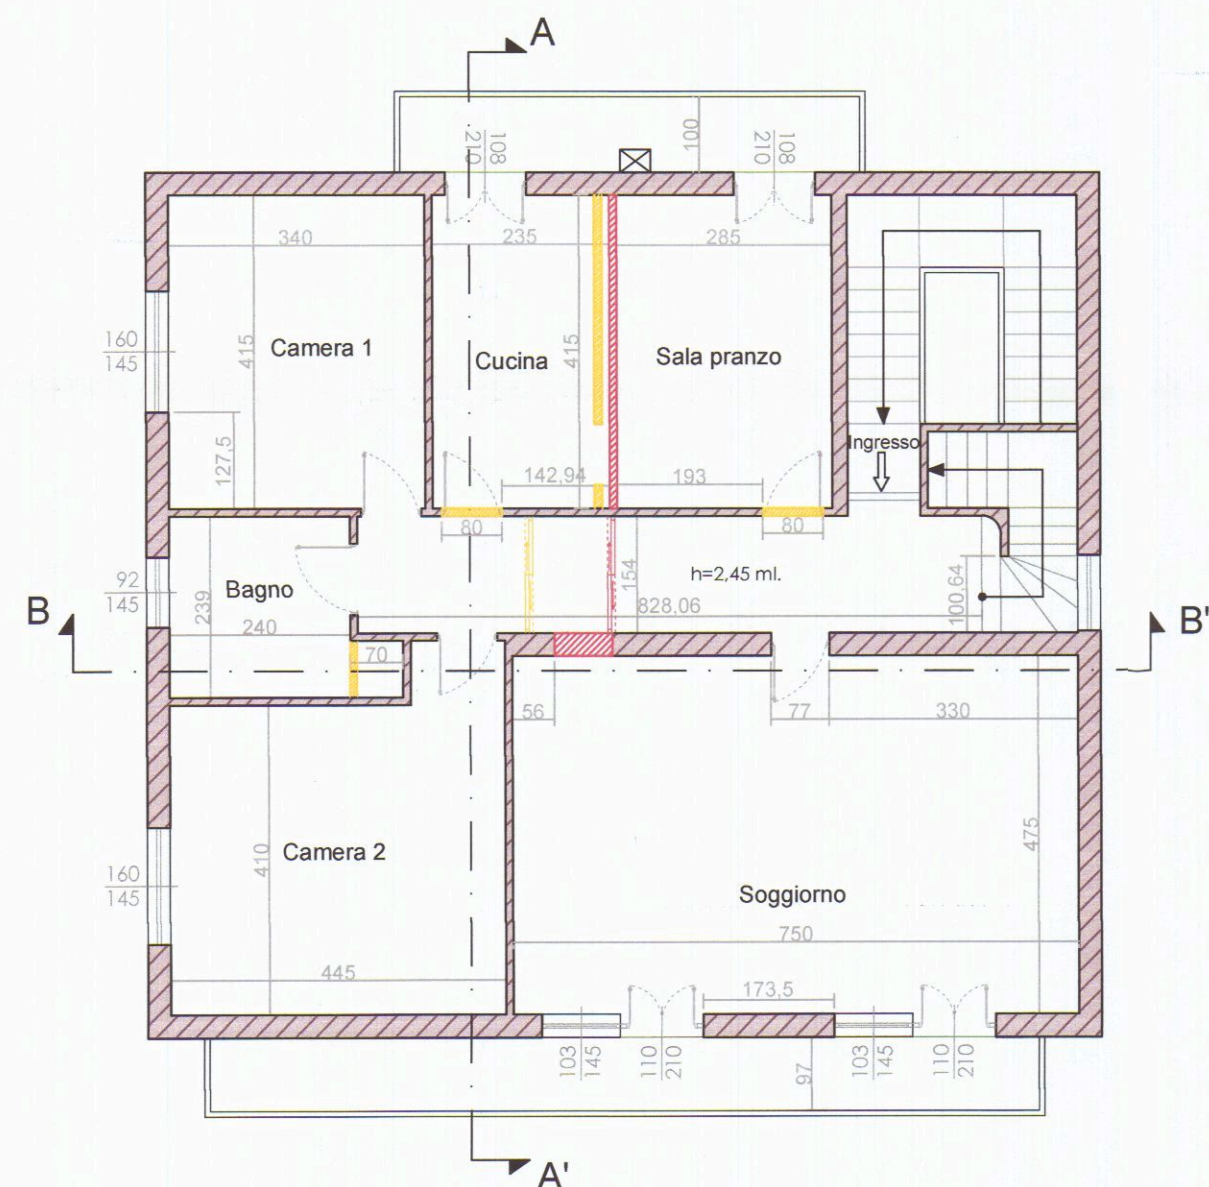

Pianta Piano SECONDO
h=2,70 ml.

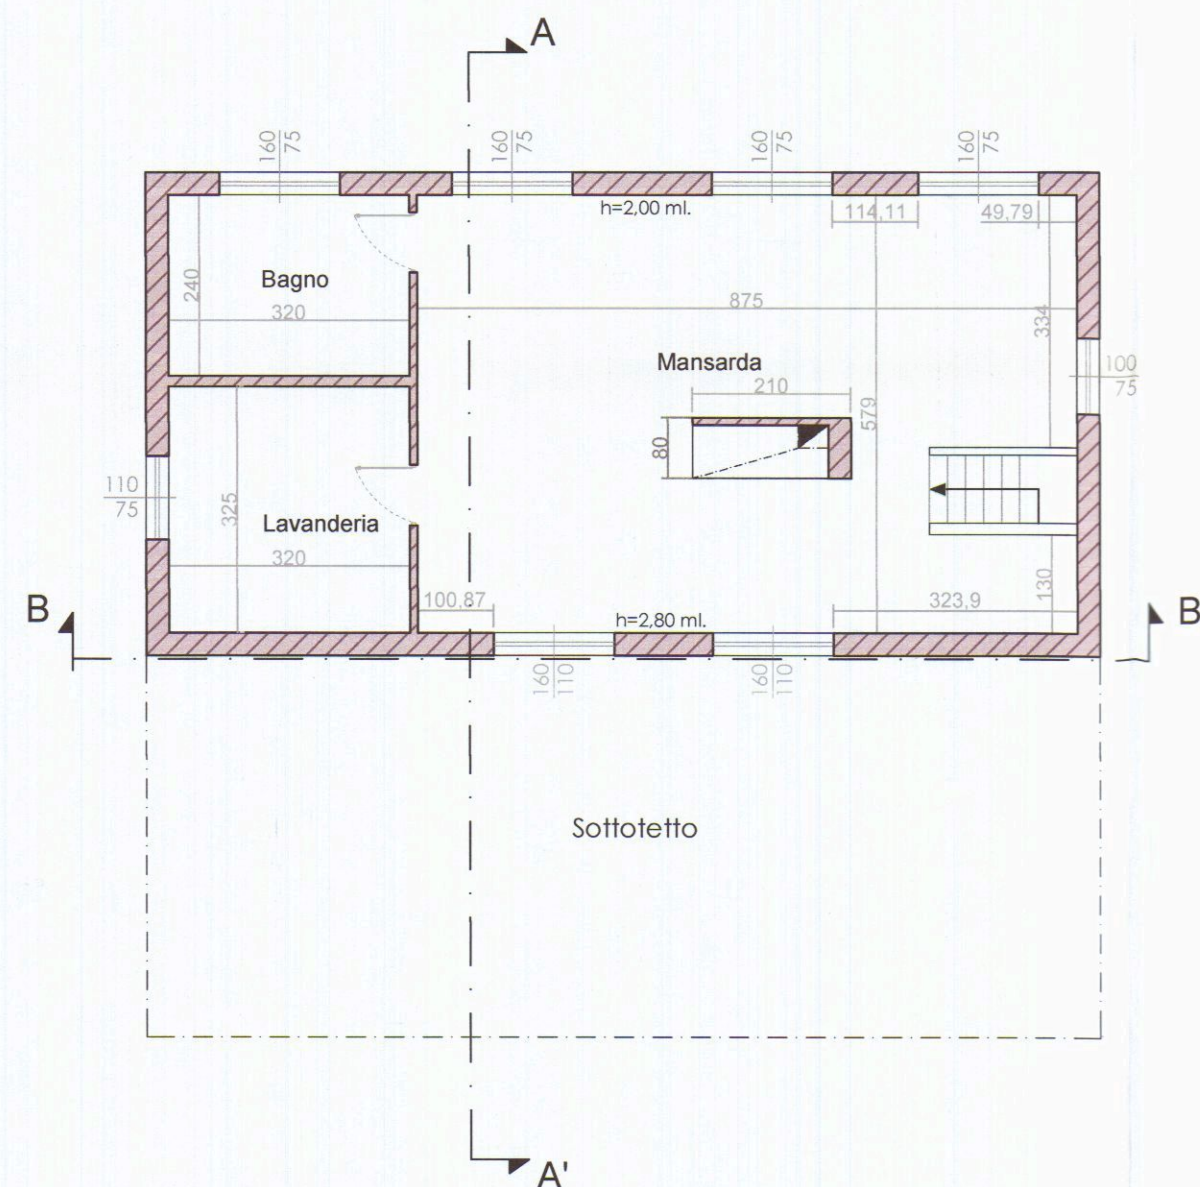

Pianta Piano TERZO



Geom. Simona Ravenna
Via Carriona n.122
54033 Carrara

Committente: Sig. Pietro Nicoli
Sig.ra Federica Salata

Federica Salata

Progetto: COMUNICAZIONE DI INIZIO LAVORI ASSEVERATA - CILA

Luogo: Via Avenza-Sarzana n. 33/Bis - 54033 Carrara

Elaborato: SOVRAPPOSIZIONE STATO ATTUALE-STATO DI PROGETTO

Tavola n.:

Scala: 1:100

Data: Febbraio 2020

04