

Architetto Roberto Magni

Committente: Eredi Poletti Renzo

Sig. ra Poletti Maria Letizia

Viale Monzone n° 42 Marina di Carrara (MS)

Intervento da realizzarsi in: Marina di Carrara Viale Monzone

Dati di Catasto: Foglio 97 mappali 43 - 74 - 75

Oggetto dell'intervento: Variante al progetto di ampliamento di fabbricato residenziale esistente

Oggetto della tavola: Stato: Tavola n° Data: Mag/2007 Scala 1:100

Il Committente

Architetto Roberto Magni

Via G. Menconi, 51 54035 Avenza - Carrara (MS) Tel: 0585/7401871





Em@il: architettomagni@libero.it


Cod. fisc. MG98769098821 - P.I.V.A. 01110630454



12 GIU 2007

per l'approvazione del presente progetto

Il Funzionario Modulo

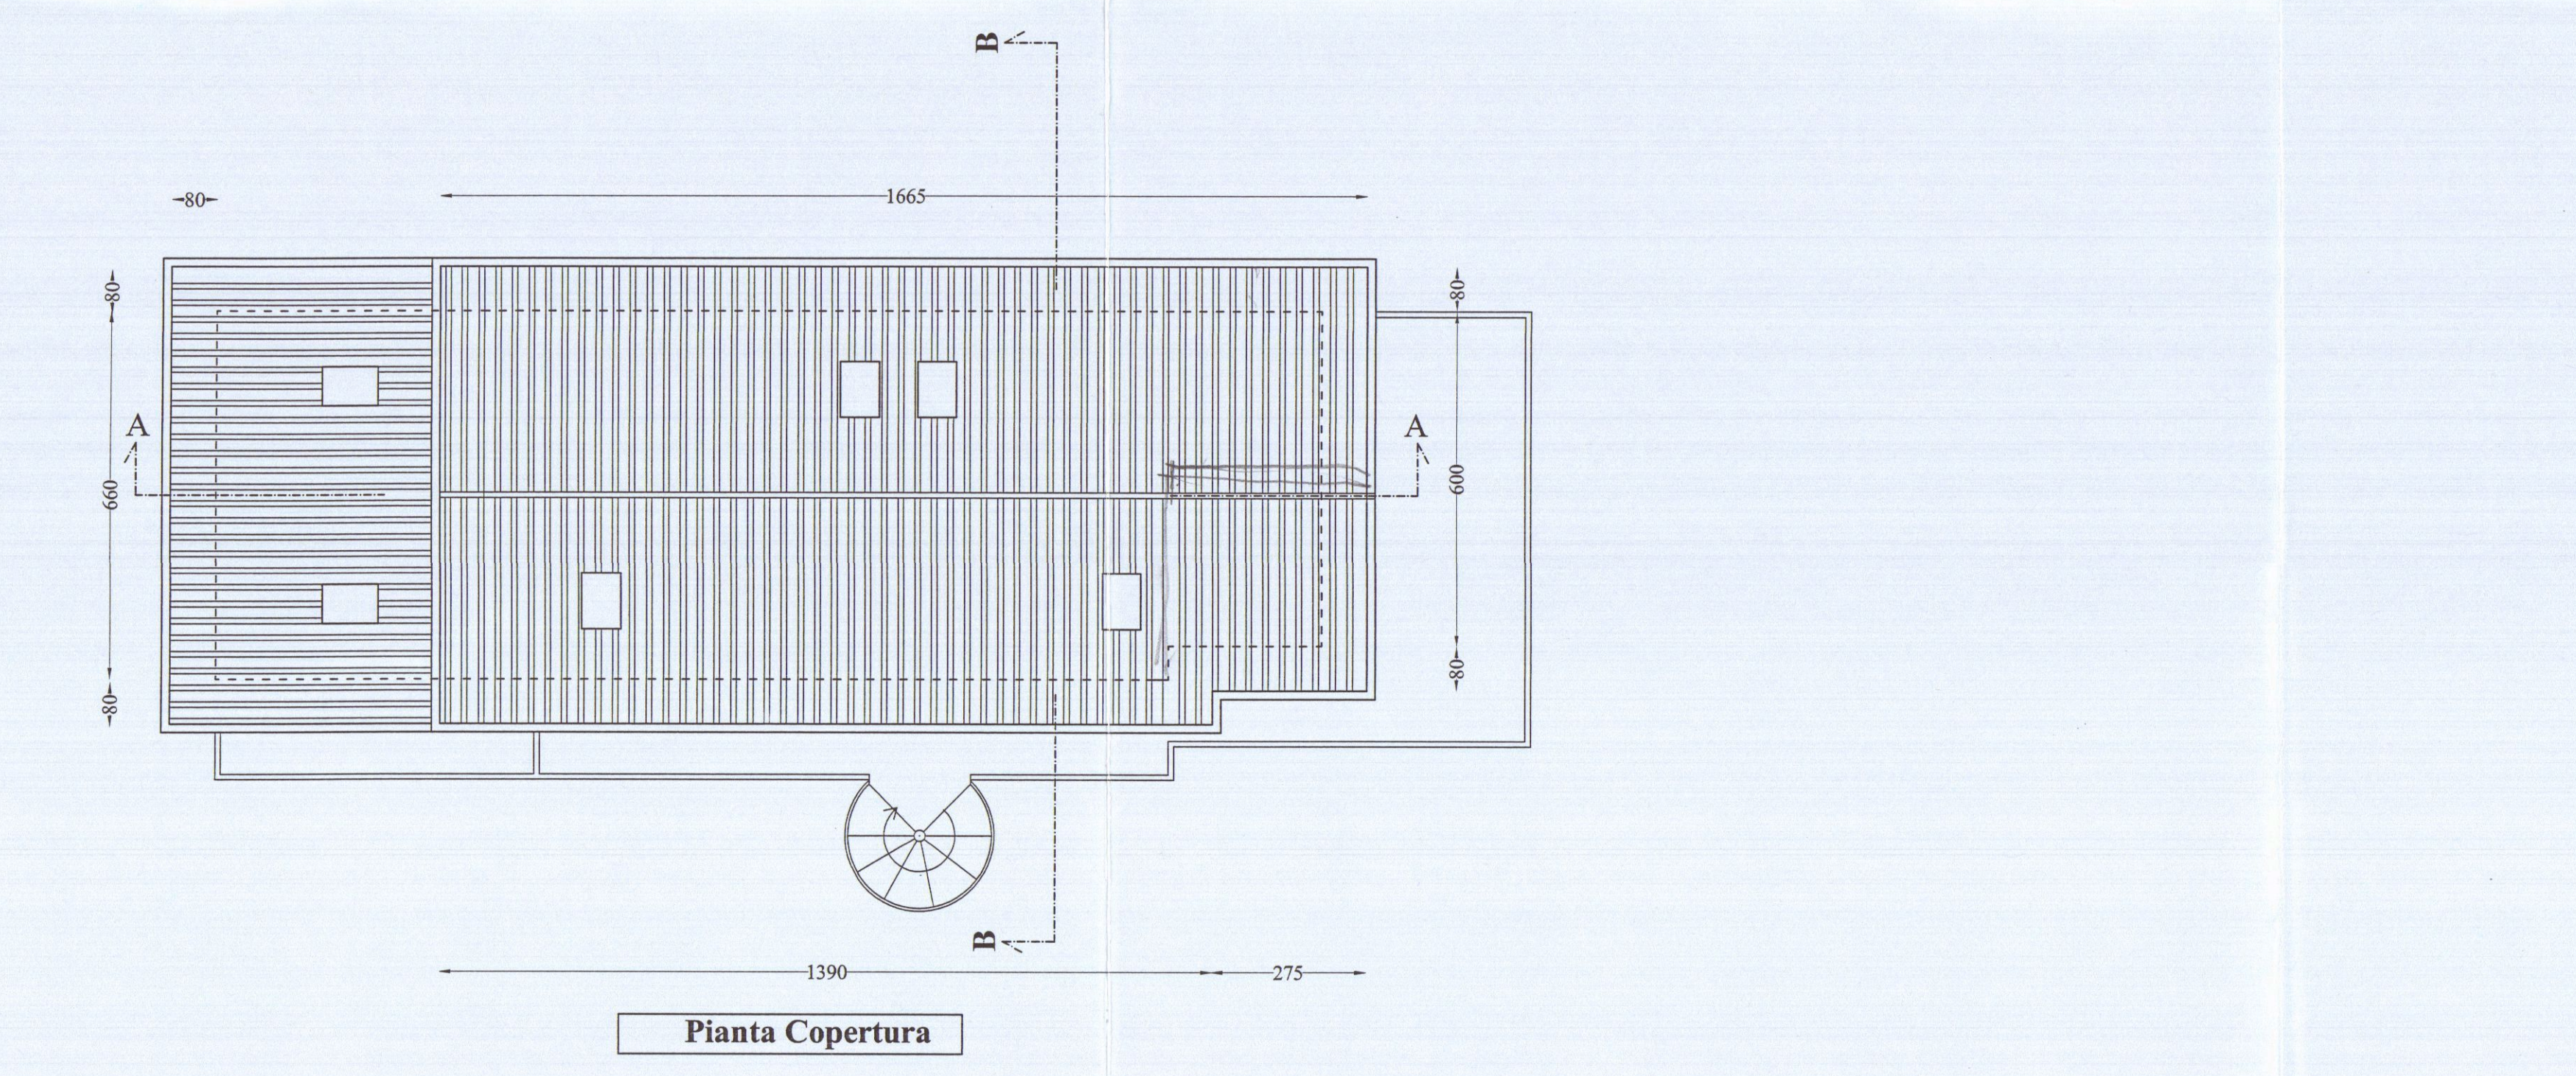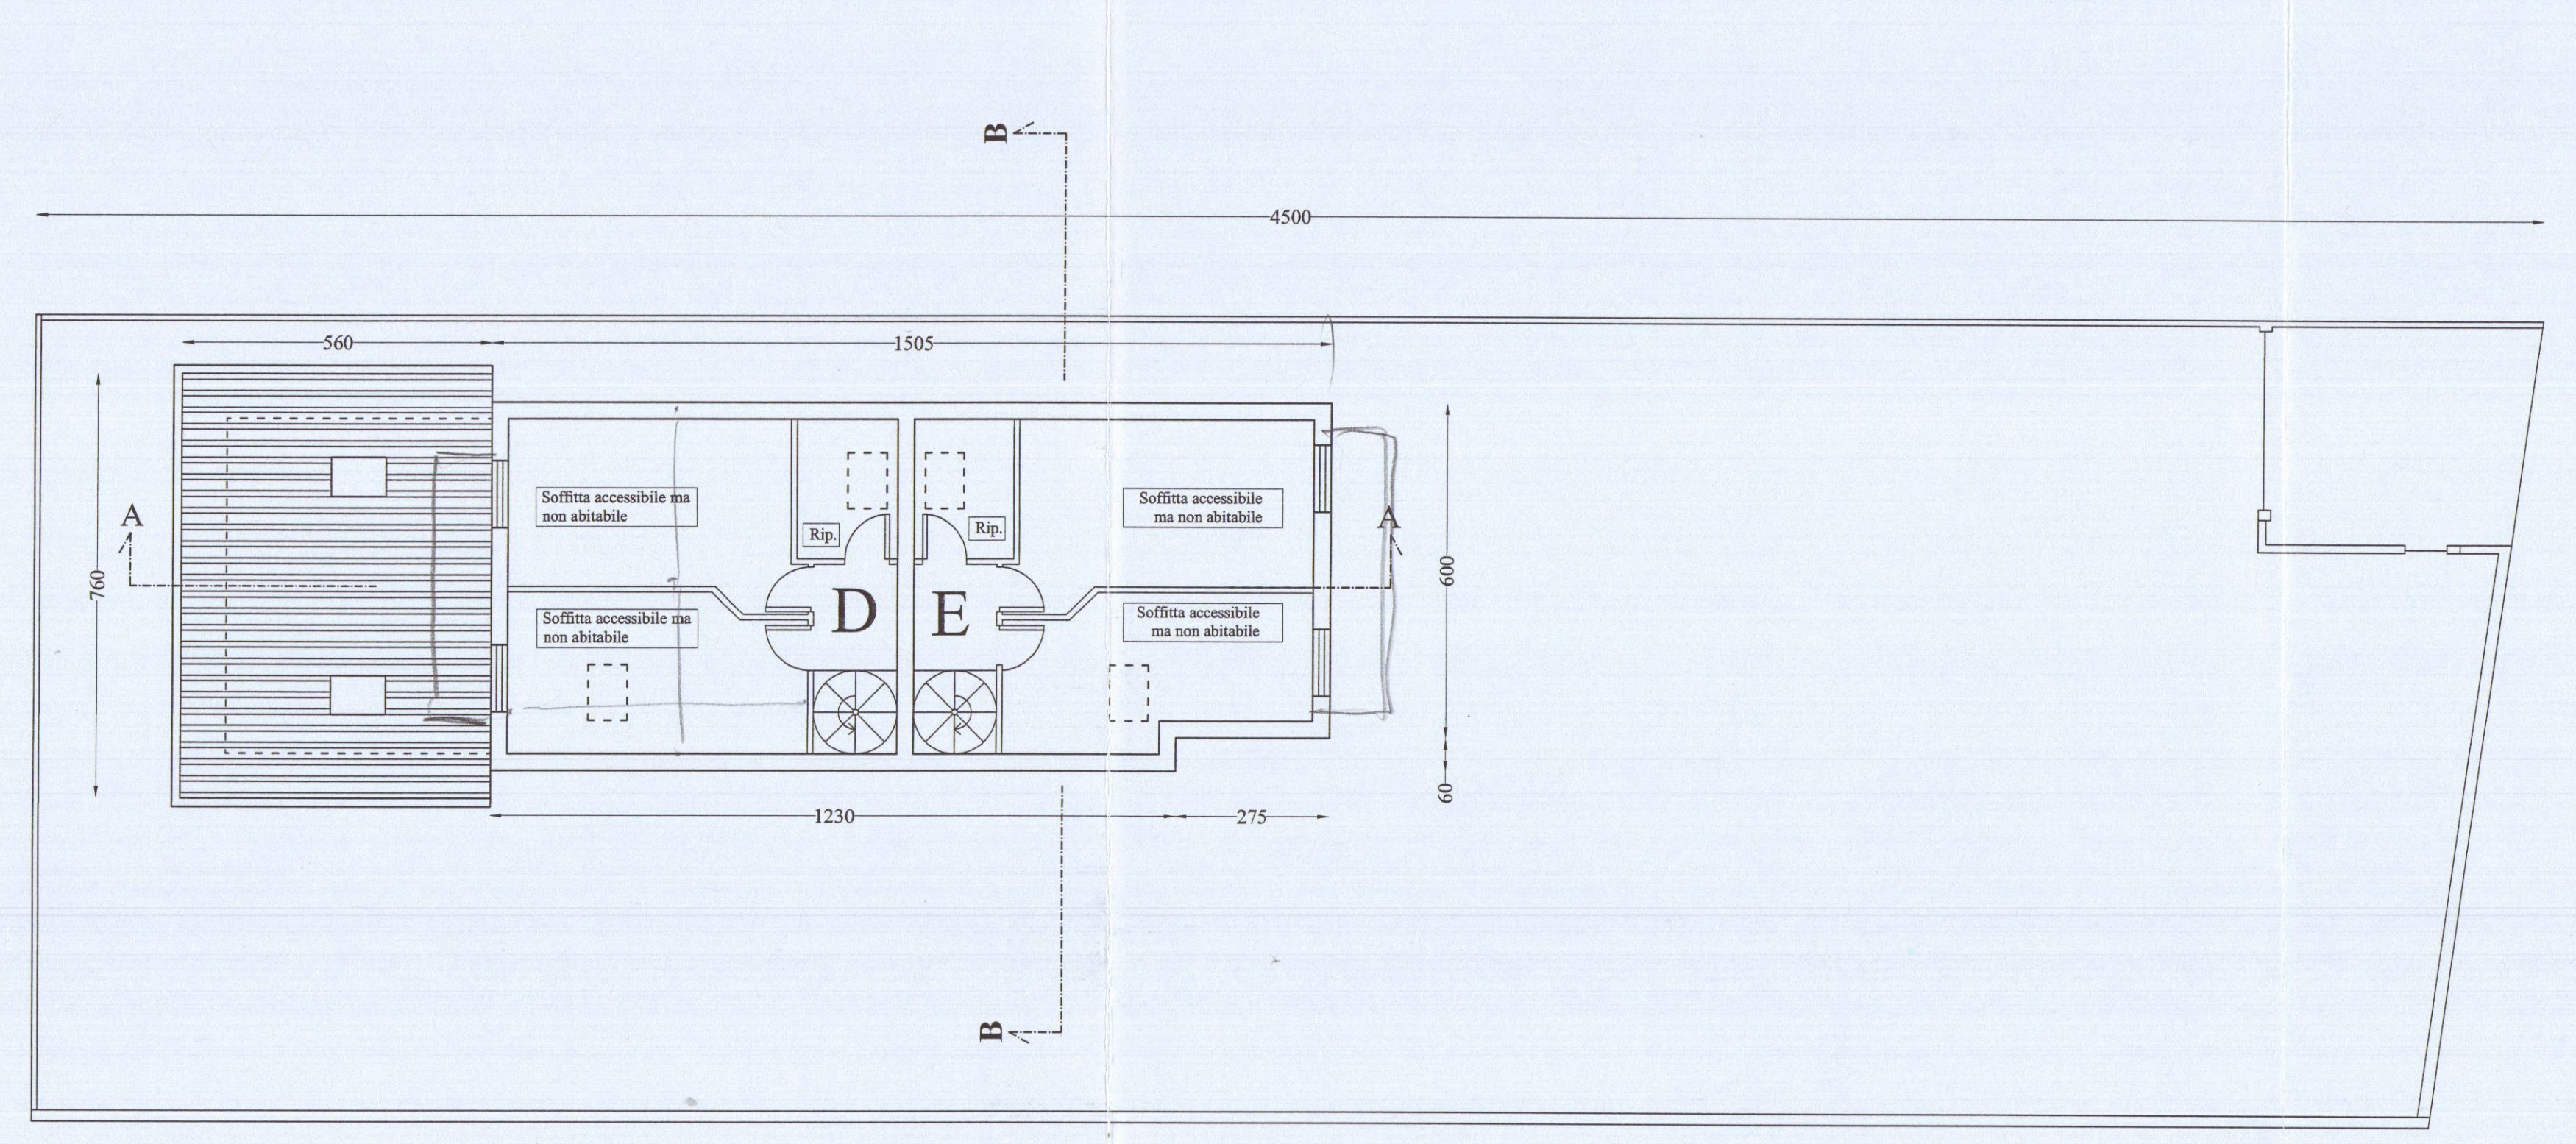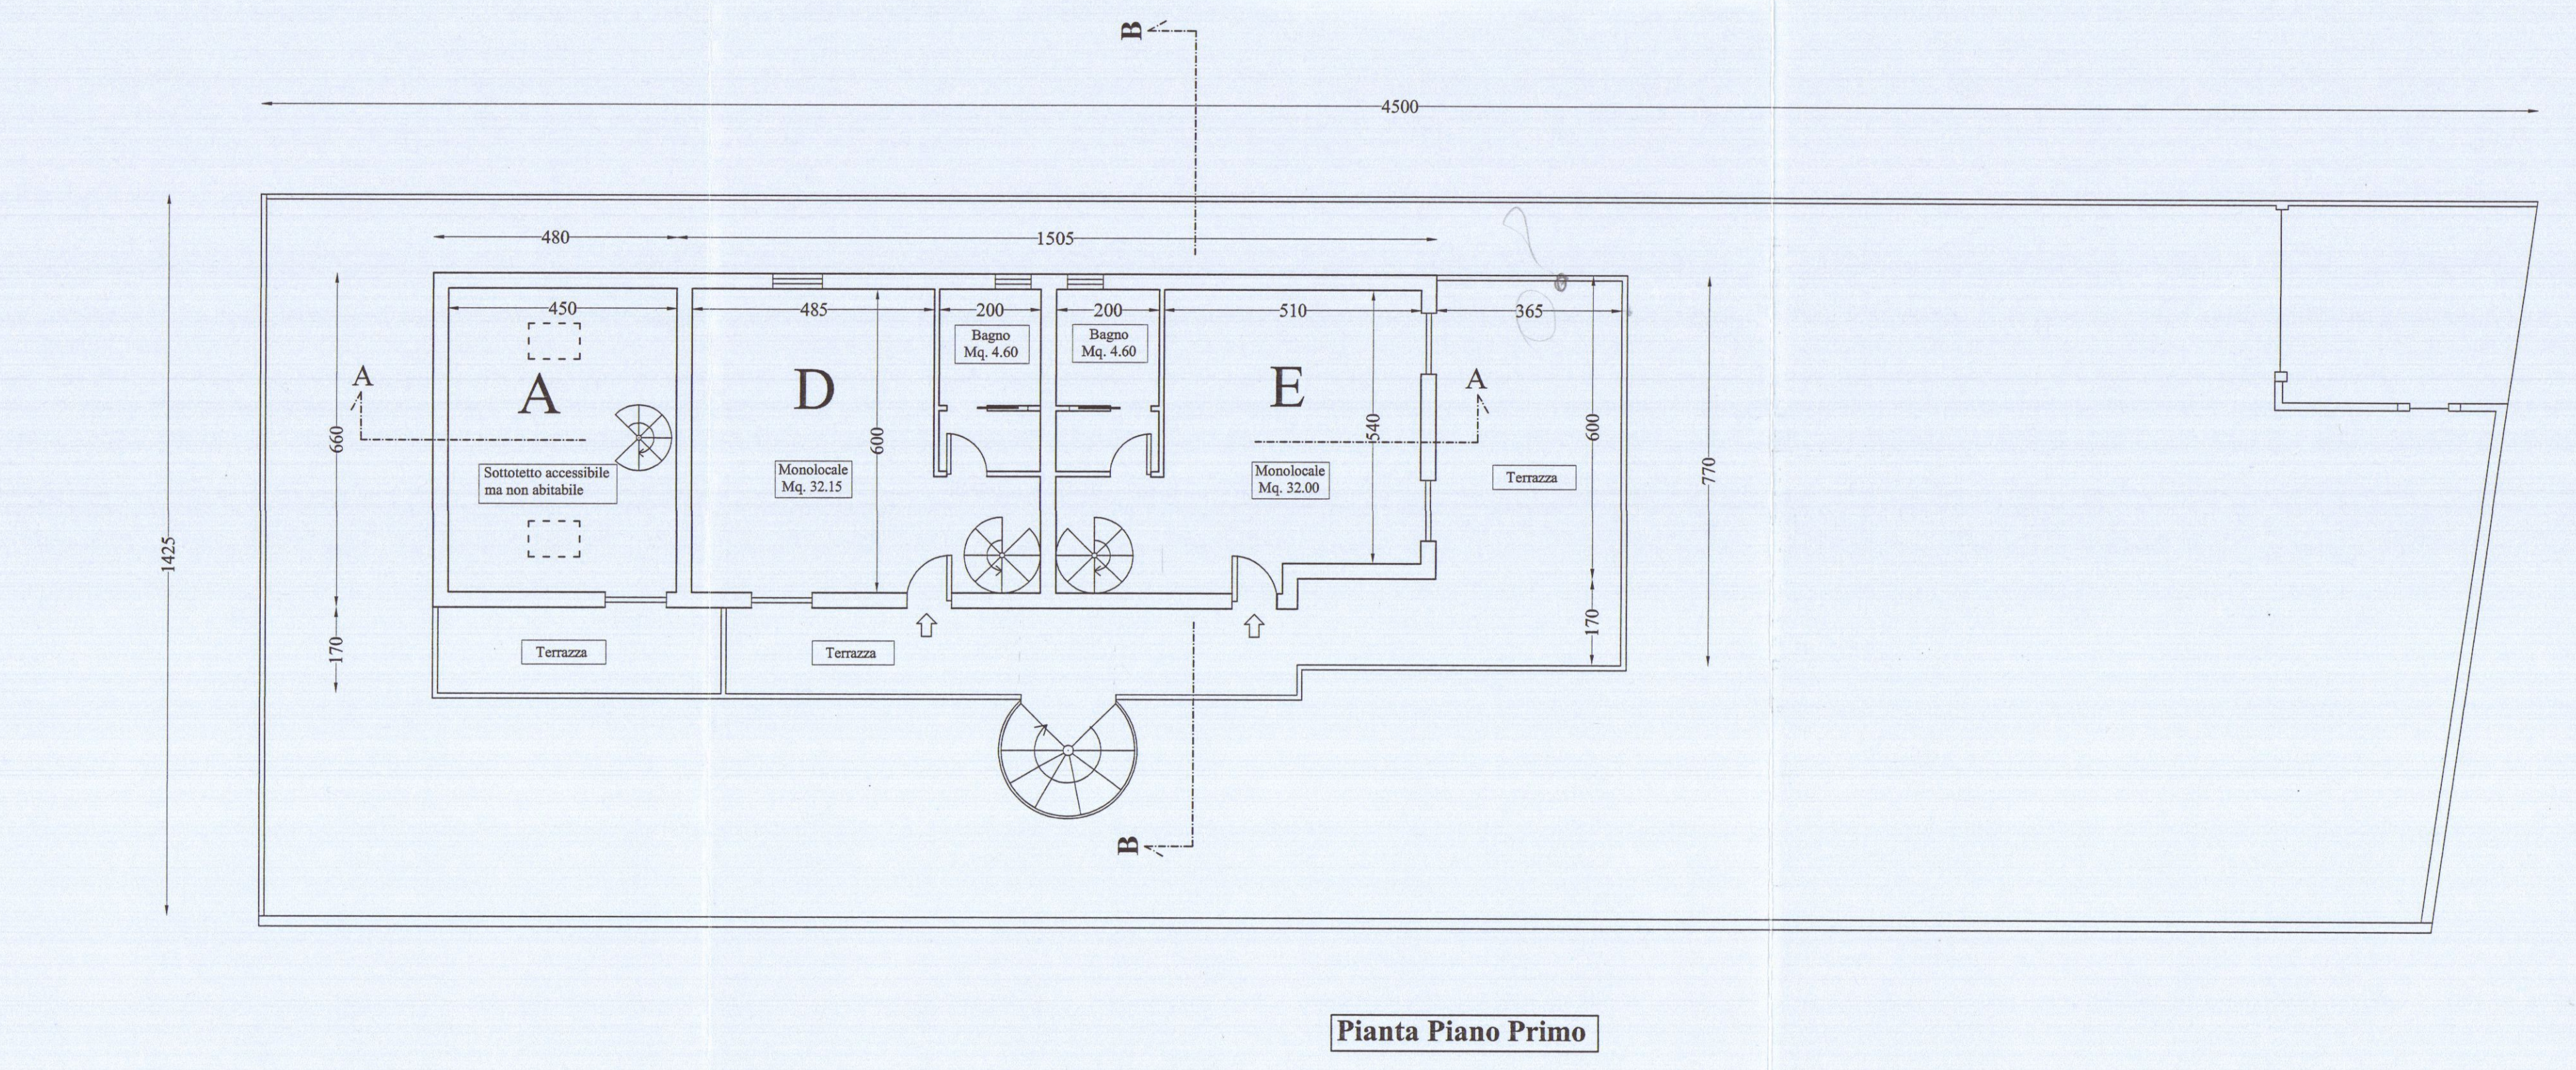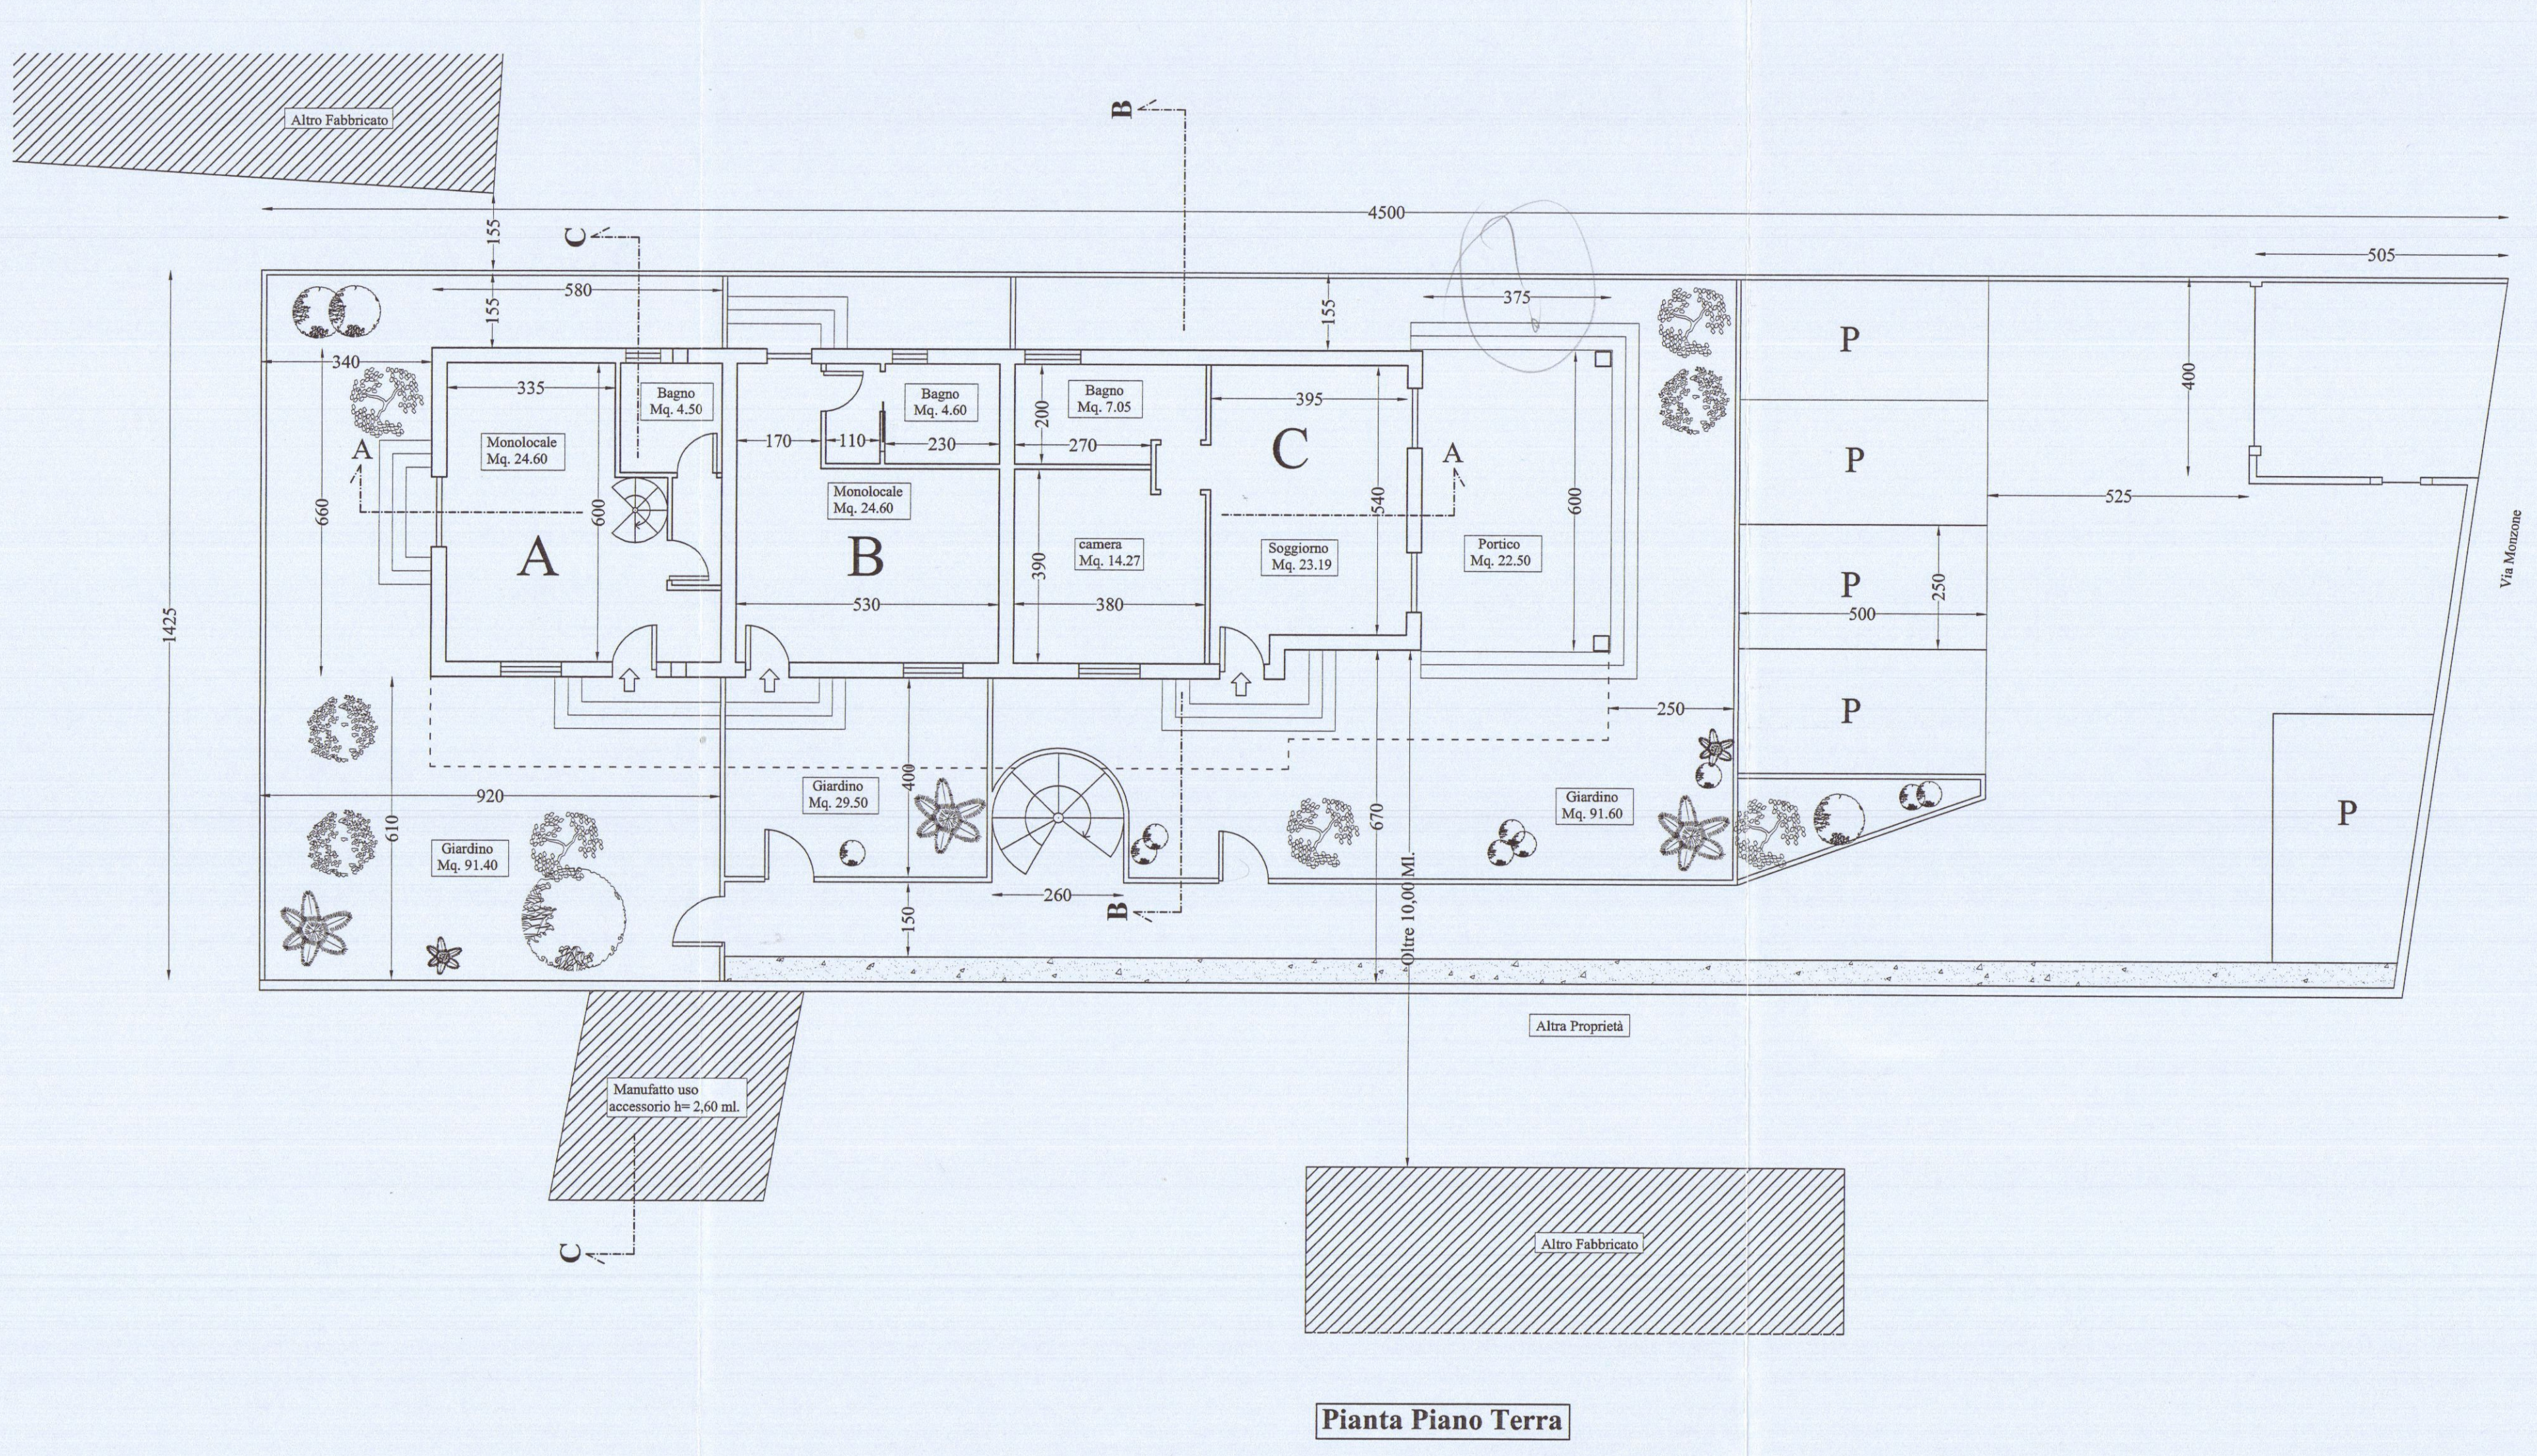

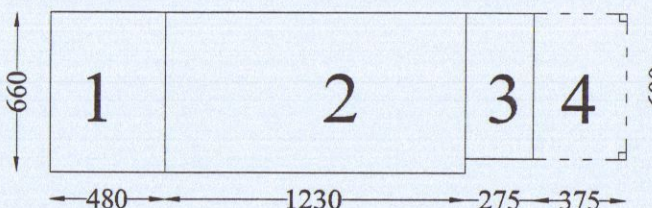Calcolo Superfici e Volumi	
Da Progetto	
	
1) $6.60 \times 4.80 = \text{Mq. } 31.68 \times 4.20 =$	Mc. 133,05
2) $6.60 \times 12.30 = \text{Mq. } 81.18 \times 7.50 =$	Mc. 608.85
3) $6.00 \times 2.75 = \text{Mq. } 16.50 \times 7.50 =$	<u>Mc. 123.75</u>
Totale	<u>Mc. 865,65</u>
Esistente: come da Conc. n° 159/06 del 11/12/2006	
	<u>Mc. 769.93</u>
Differenza	Mc. 95.72
4) $6.00 \times 3.75 = \text{Mq. } 22.50$ Portico	
Superficie Lotto di Terreno	
Mq. 650,00	
SUL Consentita $\text{Mq. } 650,00 \times 35\% =$	
Mq. 227,50	
SUL da progetto : $31.68 + (2 \times 81.18) + (2 \times 16.50) = \text{Mq. } 227,04$	
Sup. Coperta	
Mq. 129,36	
Posti Auto n° 5	
Superficie drenante	
Mq. 225,00	

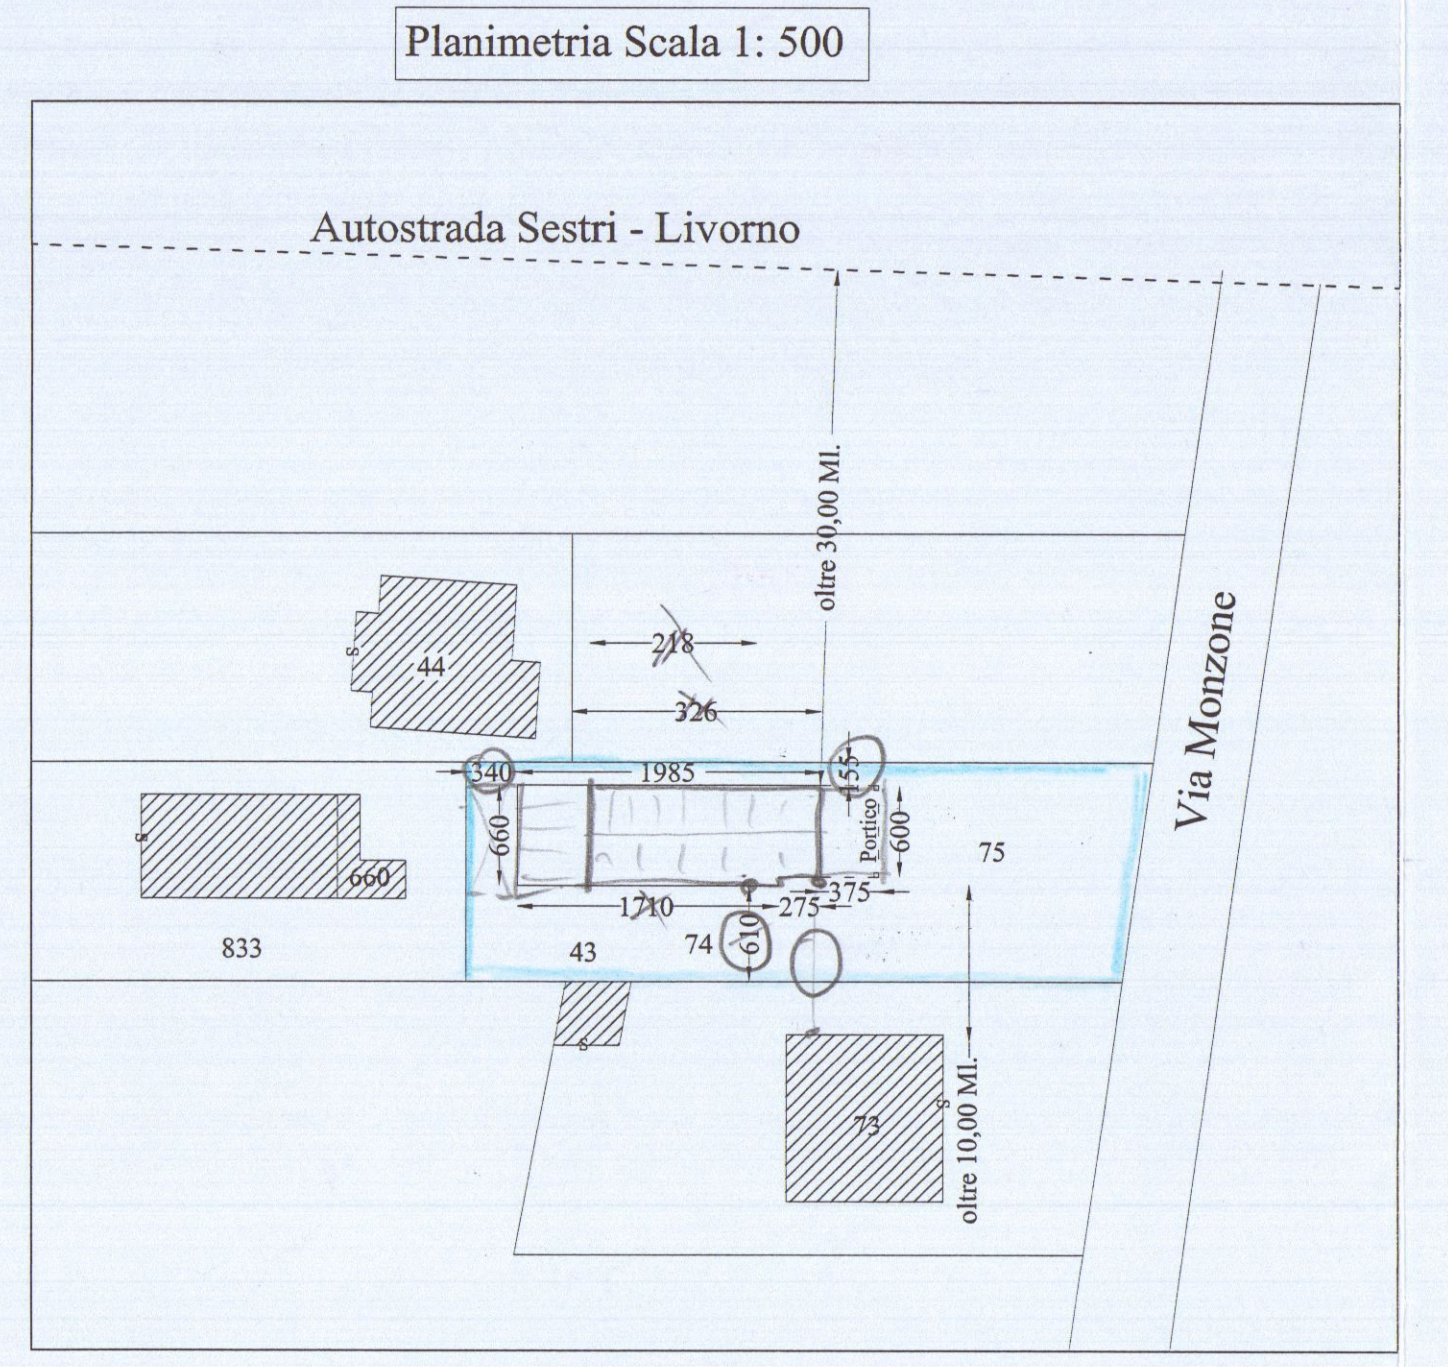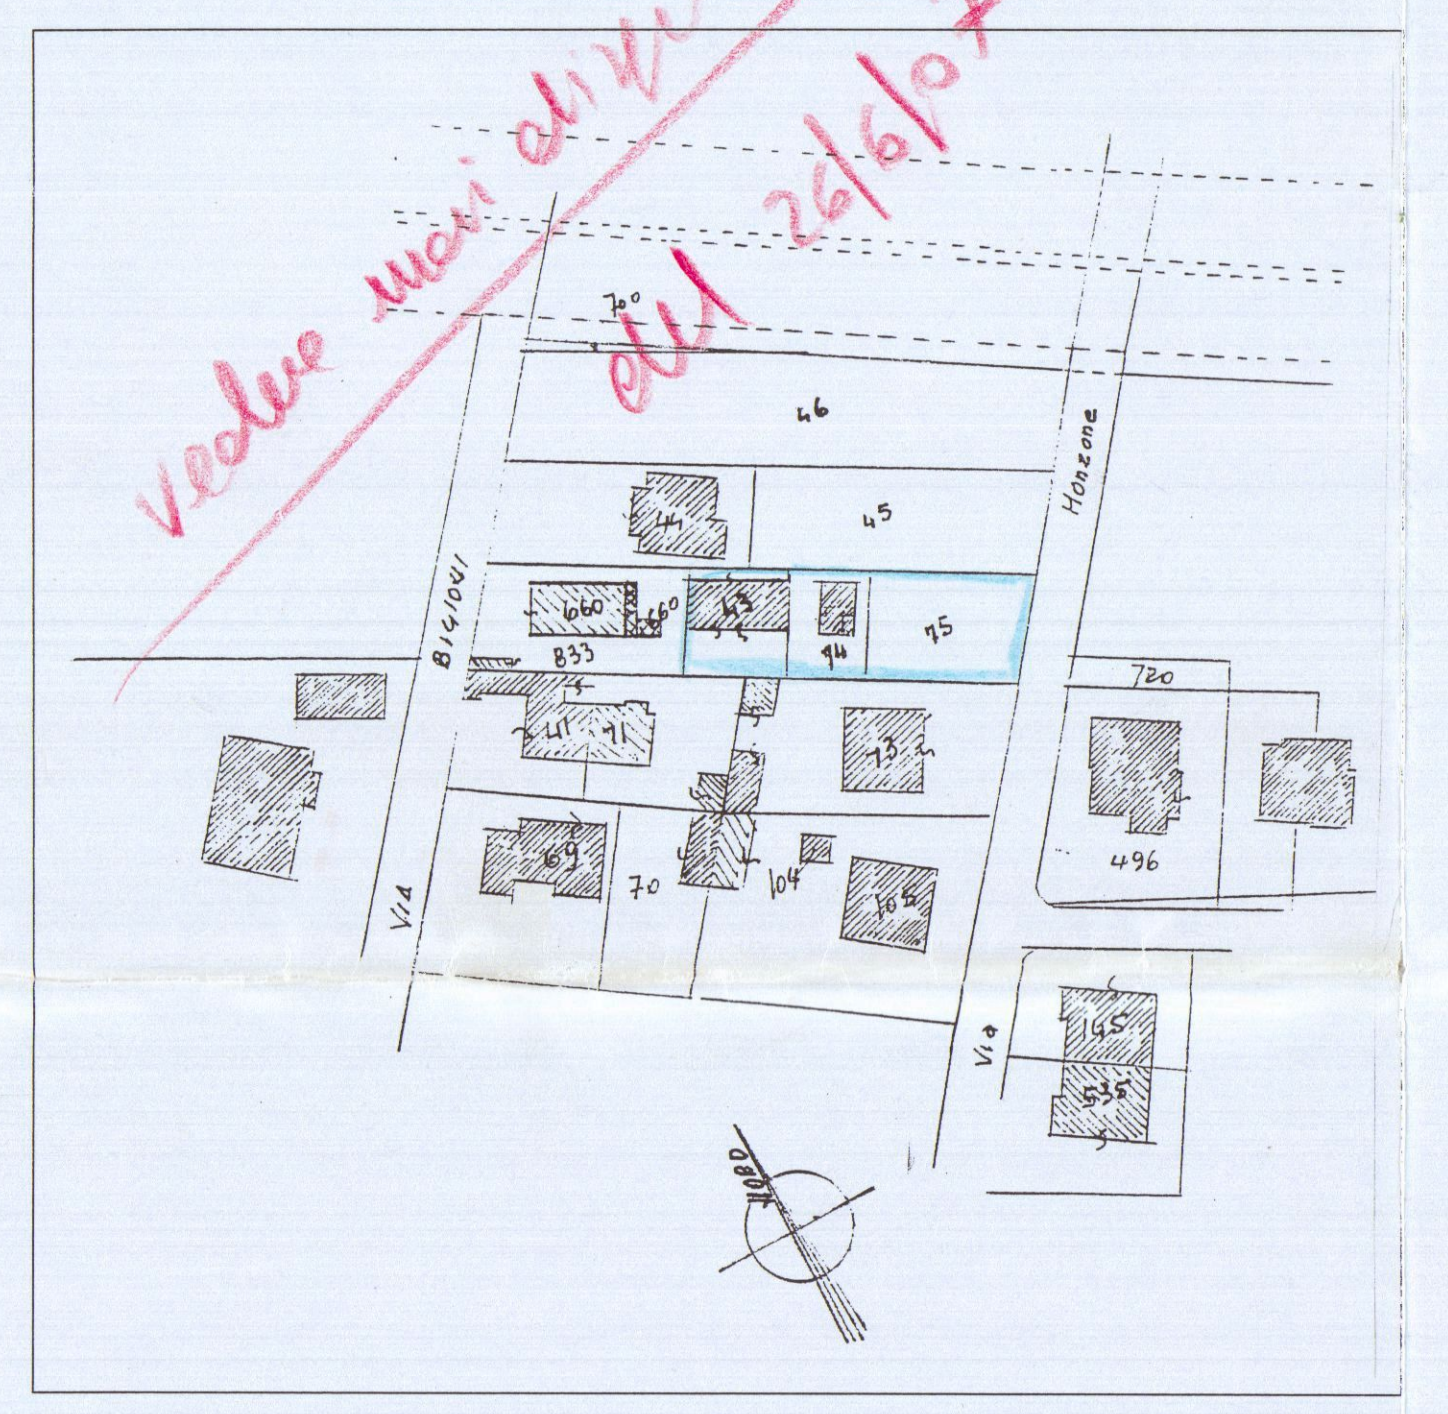

Architetto Roberto Magni

Committente: Eredi Poletti Renzo

Sig. ra Poletti Maria Letizia

Viale Monzone n° 42 Marina di Carrara (MS)

Intervento da realizzarsi in: Marina di Carrara Viale Monzone

Dati di Catasto: Foglio 97 mappali 43 - 74 - 75

Oggetto dell'intervento: Variante al progetto di ampliamento di fabbricato residenziale esistente

Oggetto della tavola: Stato: Tavola n° Data: Mag/2007

Prospetti e Sezioni Progetto 2 Scala 1:100


Il Committente

Architetto Roberto Magni


Via G. Menconi, 51 54033 Avenza - Carrara (MS) Tel. 333/7401871

Em@it: architettomagni@libero.it


Cod. fisc. MGNRR769P09B8321 - P. I.V.A. : 0110630454 iscritto all'Ordine degli Architetti Pianificatori Paisaggisti e Conservatori di Massa Carrara

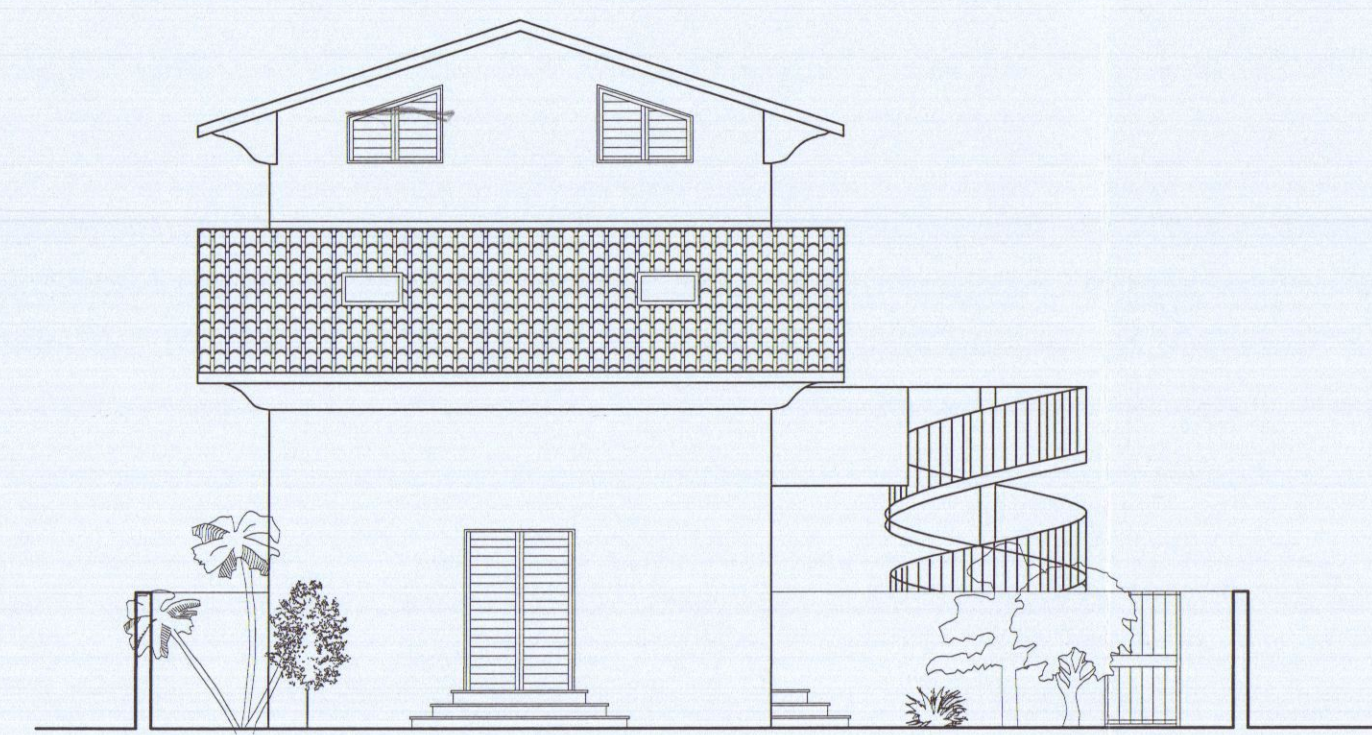


Prospetto Ovest

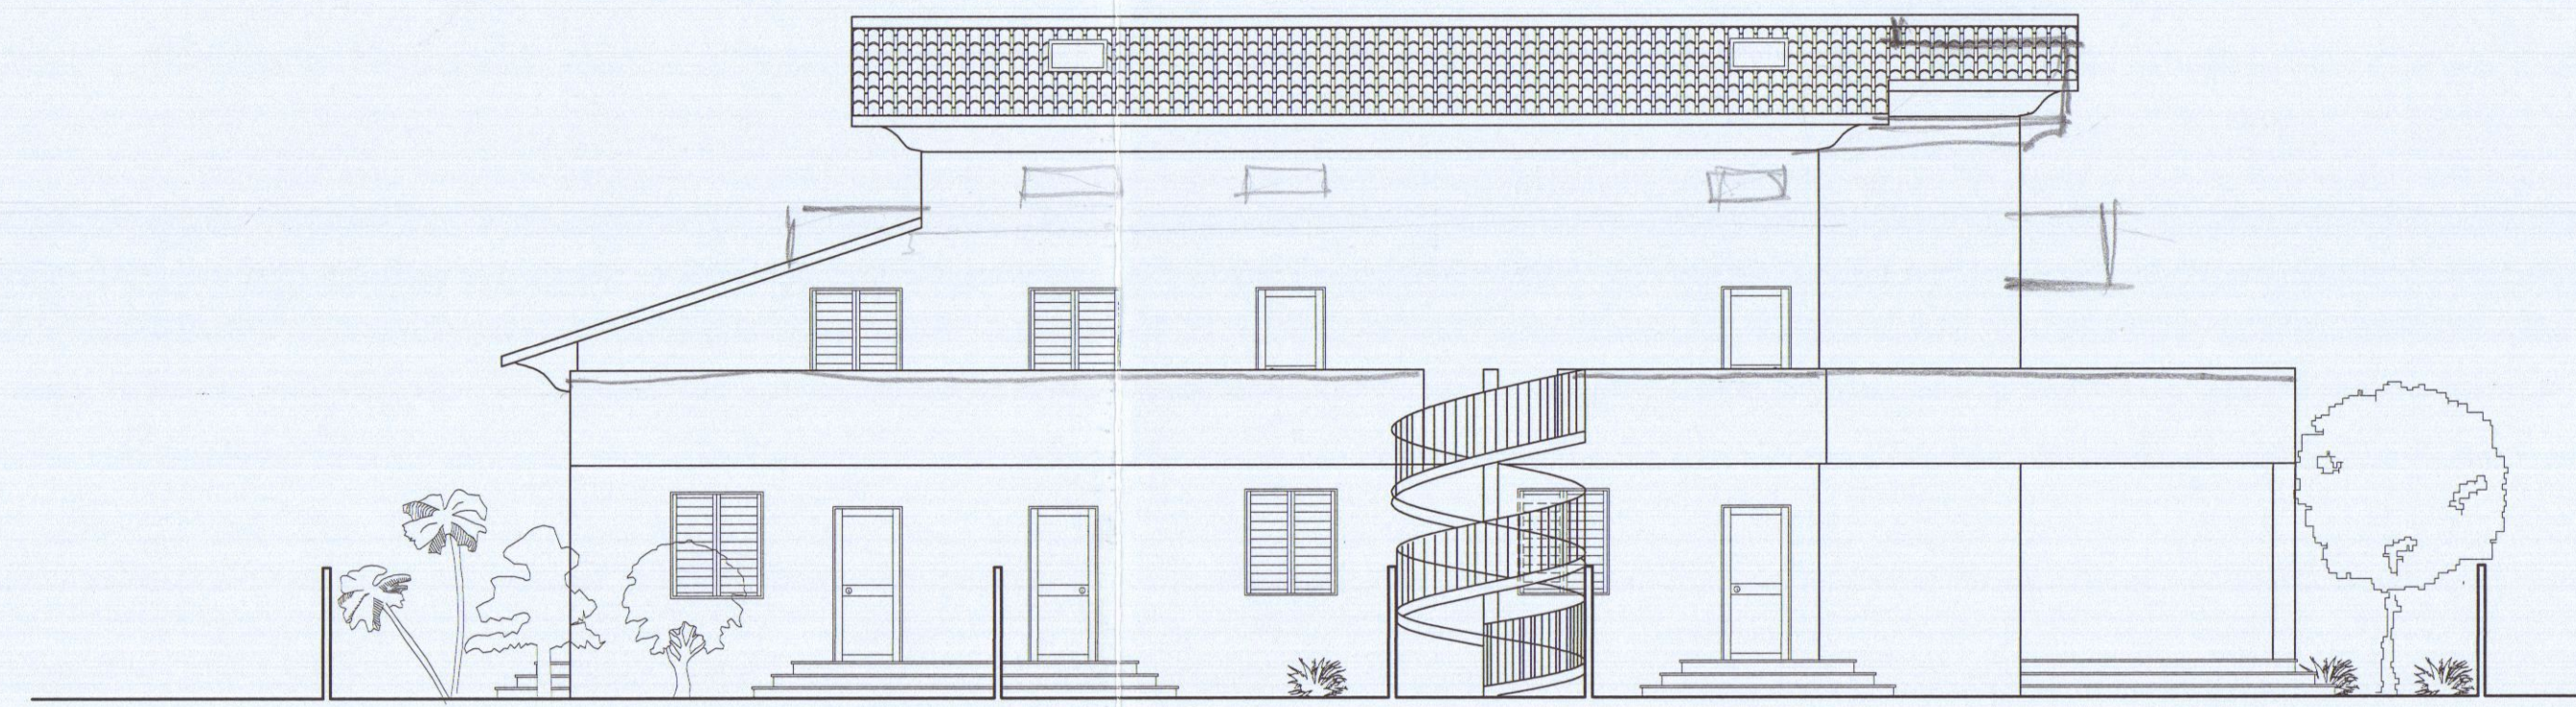


Prospetto Sud

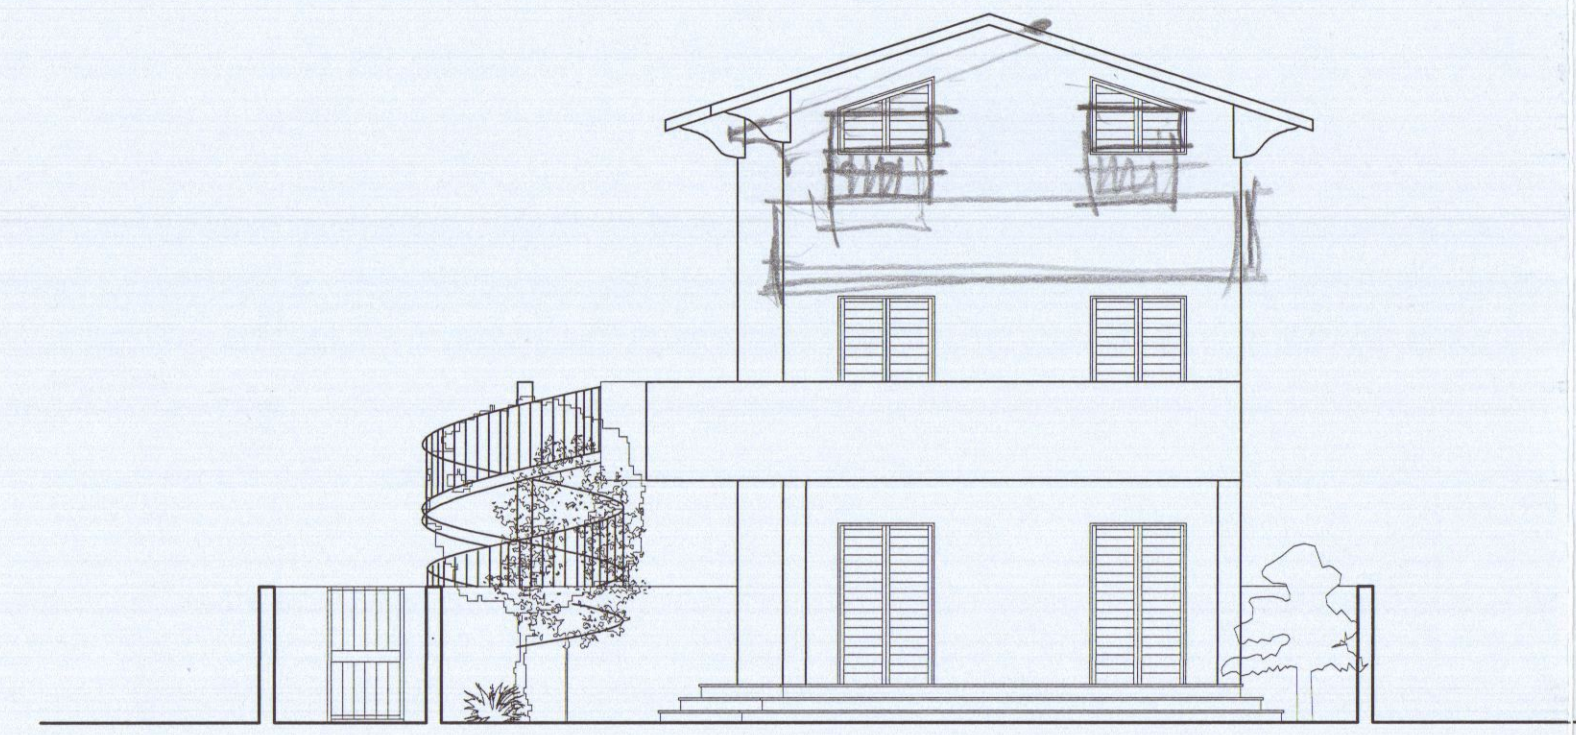


Prospetto Est

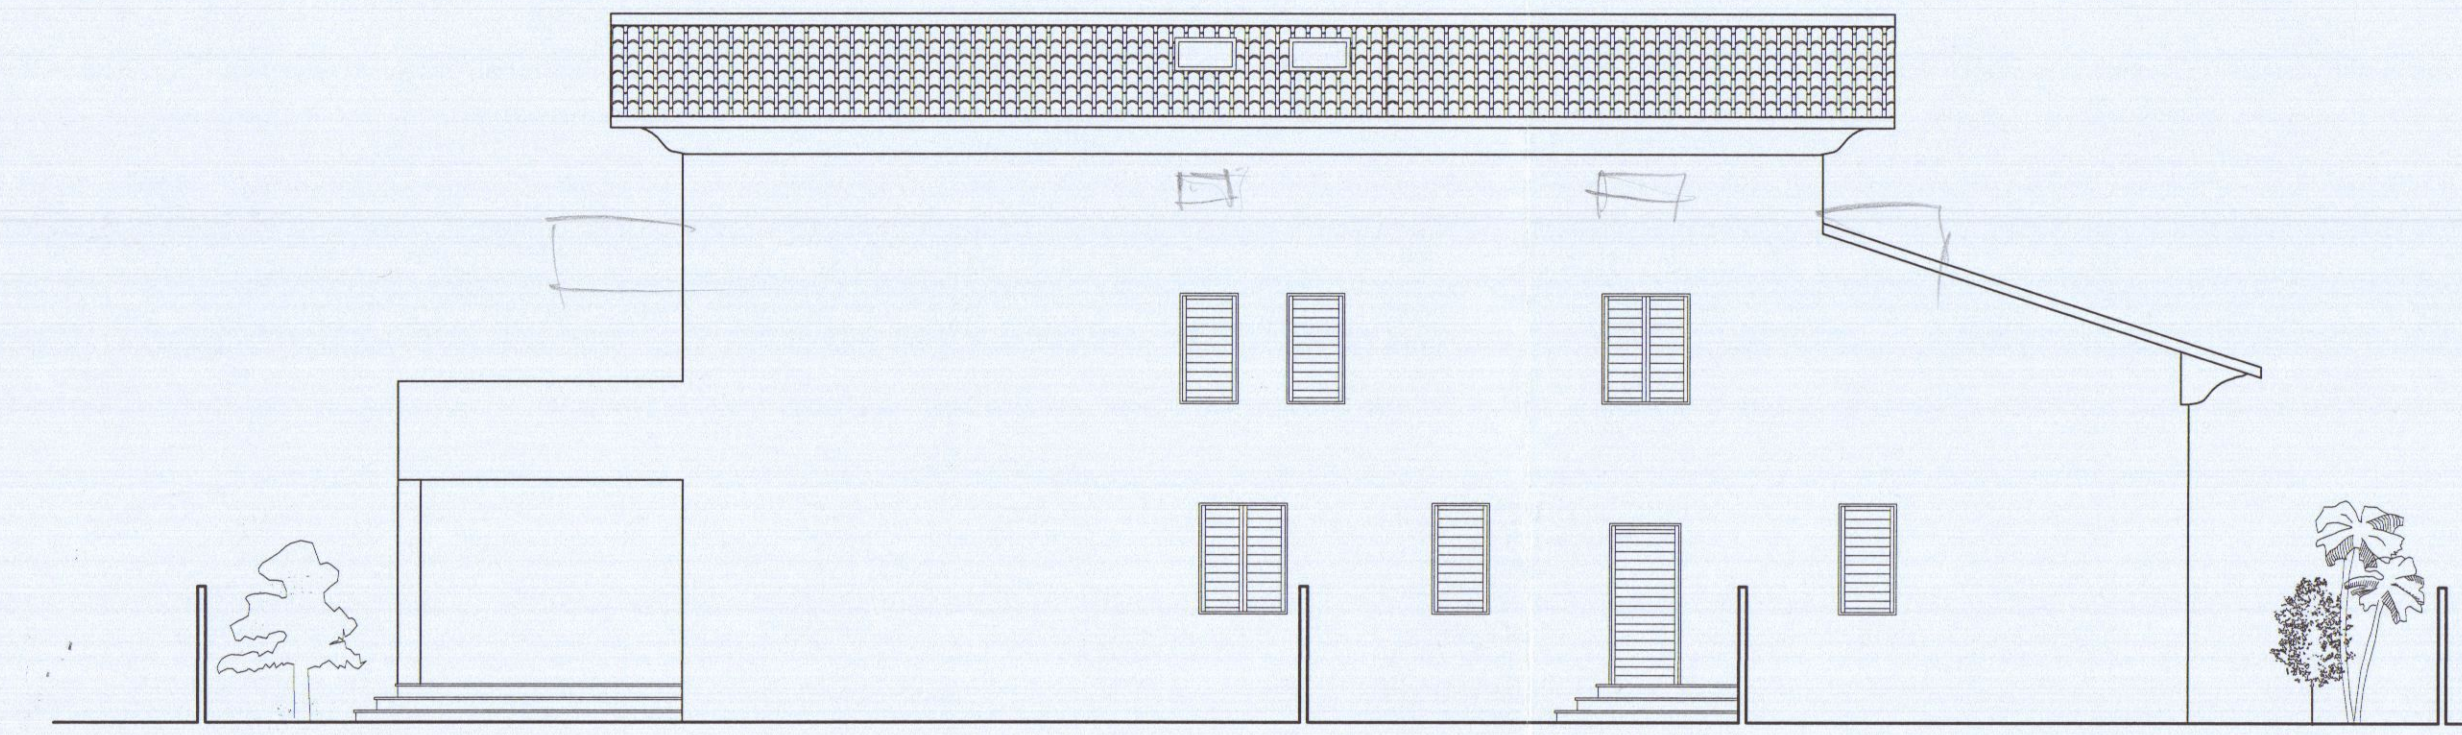


Prospetto Nord

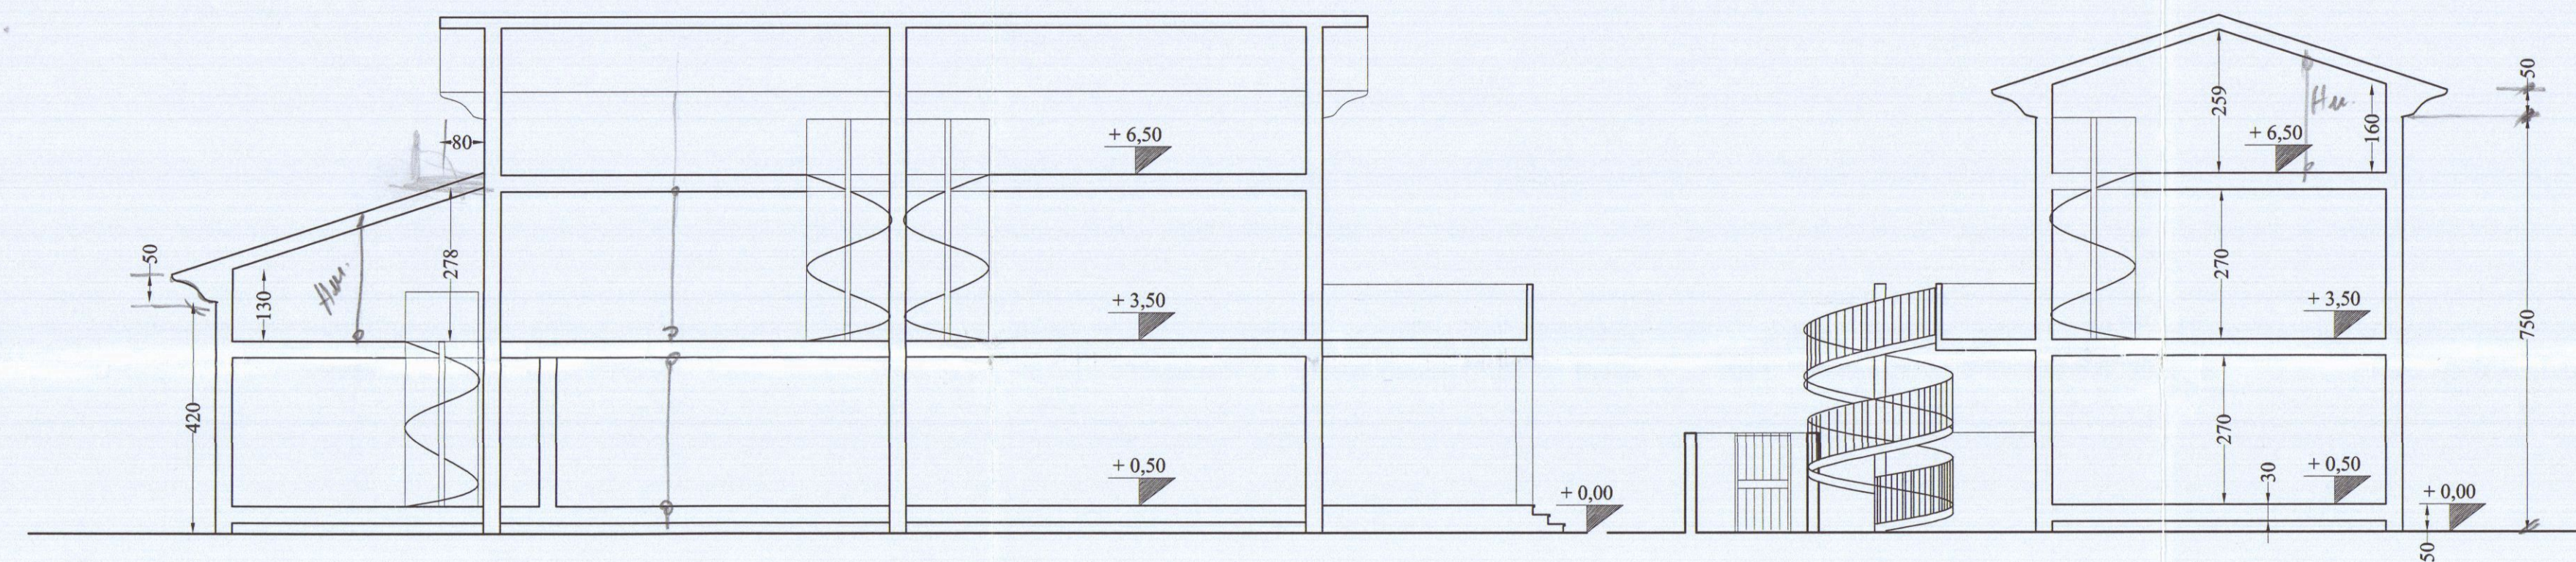


Sezione A-A

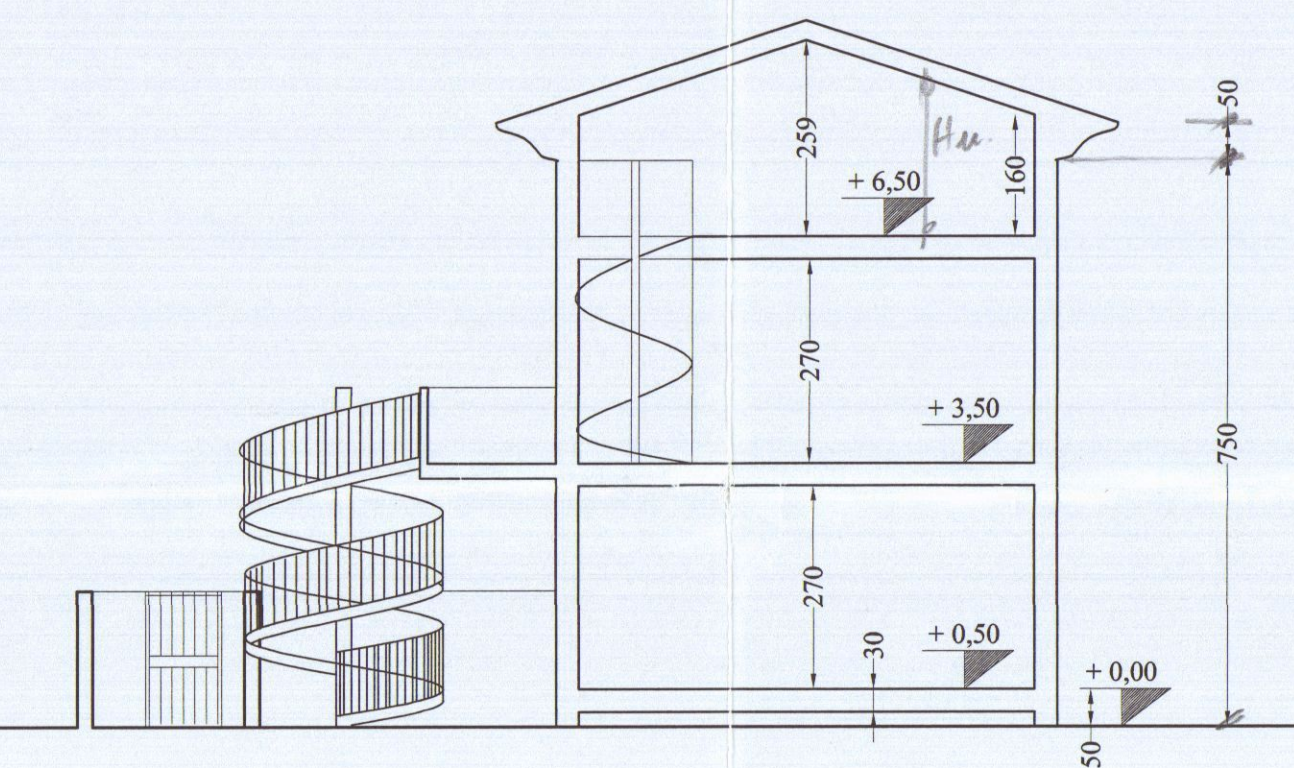

Sezione B-B

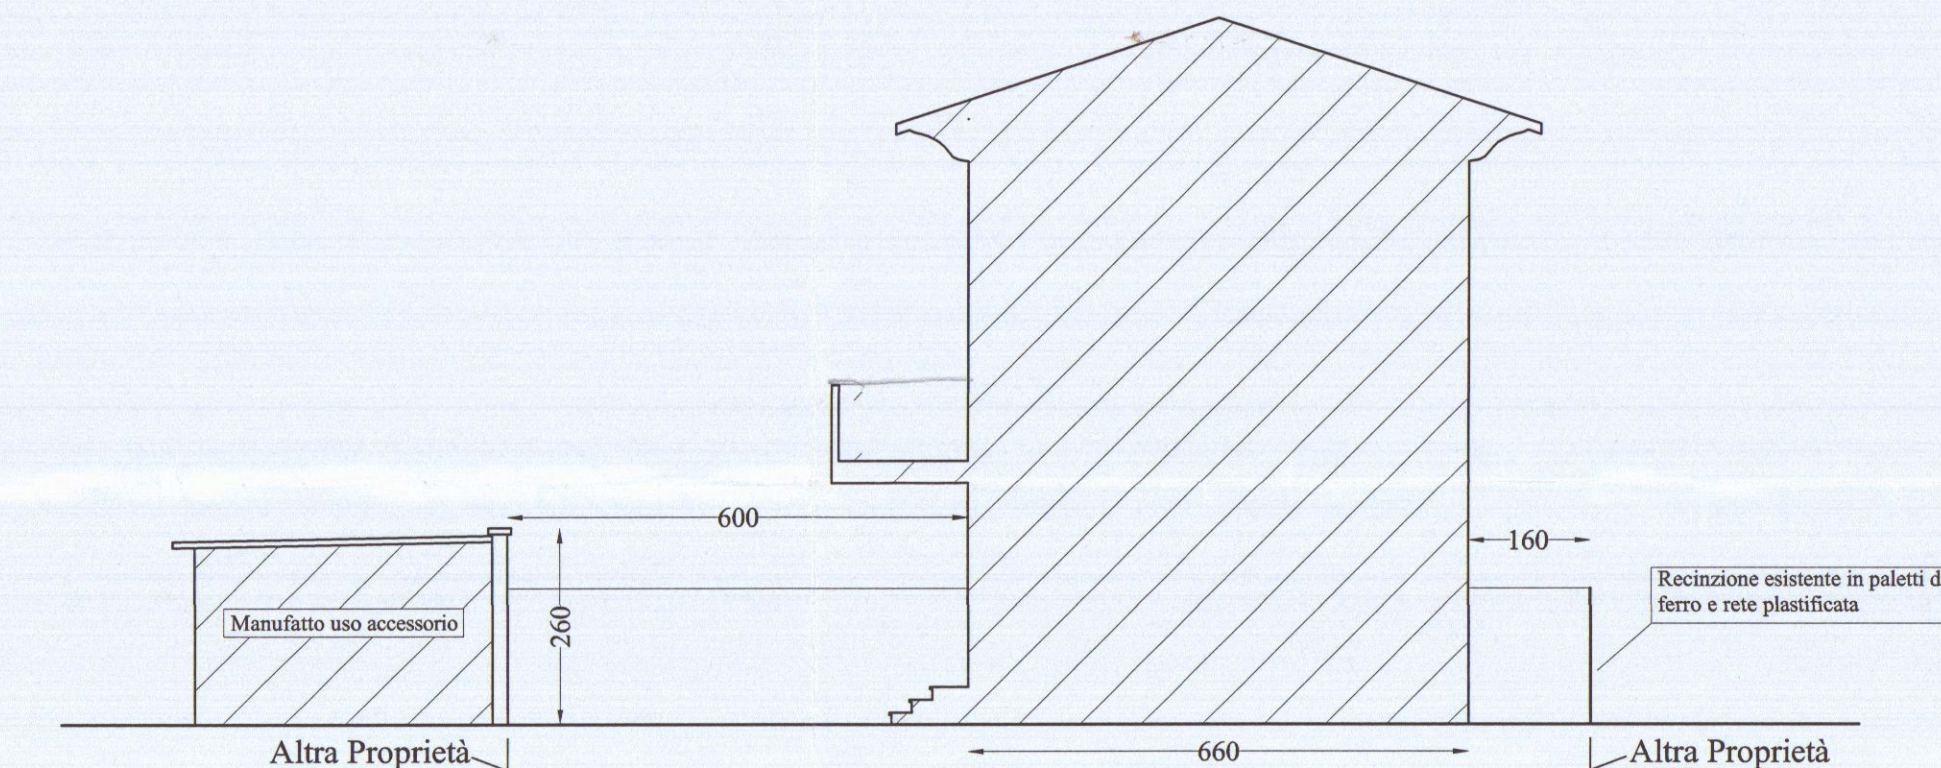

Sezione C-C

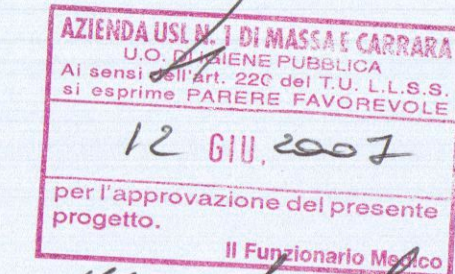

*Valore non chiv
del 26/6/07*

Architetto Roberto Magni

Committente: Eredi Poletti Renzo

Sig. ra Poletti Maria Letizia

Viale Monzone n° 42 Marina di Carrara (MS)

Intervento da realizzarsi in: Marina di Carrara Viale Monzone

Dati di Catasto: Foglio 97 mappali 43 - 74 - 75

Oggetto dell'intervento: Variante al progetto di ampliamento di fabbricato residenziale esistente

Oggetto della tavola: Pianta

Stato: Raffronto

Tavola n° 3

Data: Mag/2007

Scala: 1:100

Il Committente


Architetto Roberto Magni

Via G. Menconi, 51 54033 Avenza - Carrara (MS) Tel. 059/435740


Em@il: architettomagni@libero.it

Cod. fisc. MGNRR769P09B8321 - P. I.V.A.: 01110630454 iscritto all'ordine degli Architetti Pianificatori Paesaggisti e Conservatori di Massa Carrara


COMUNE DI CARRARA
13 GIU. 2007
*
Vedere non oltre
del 26/4/07

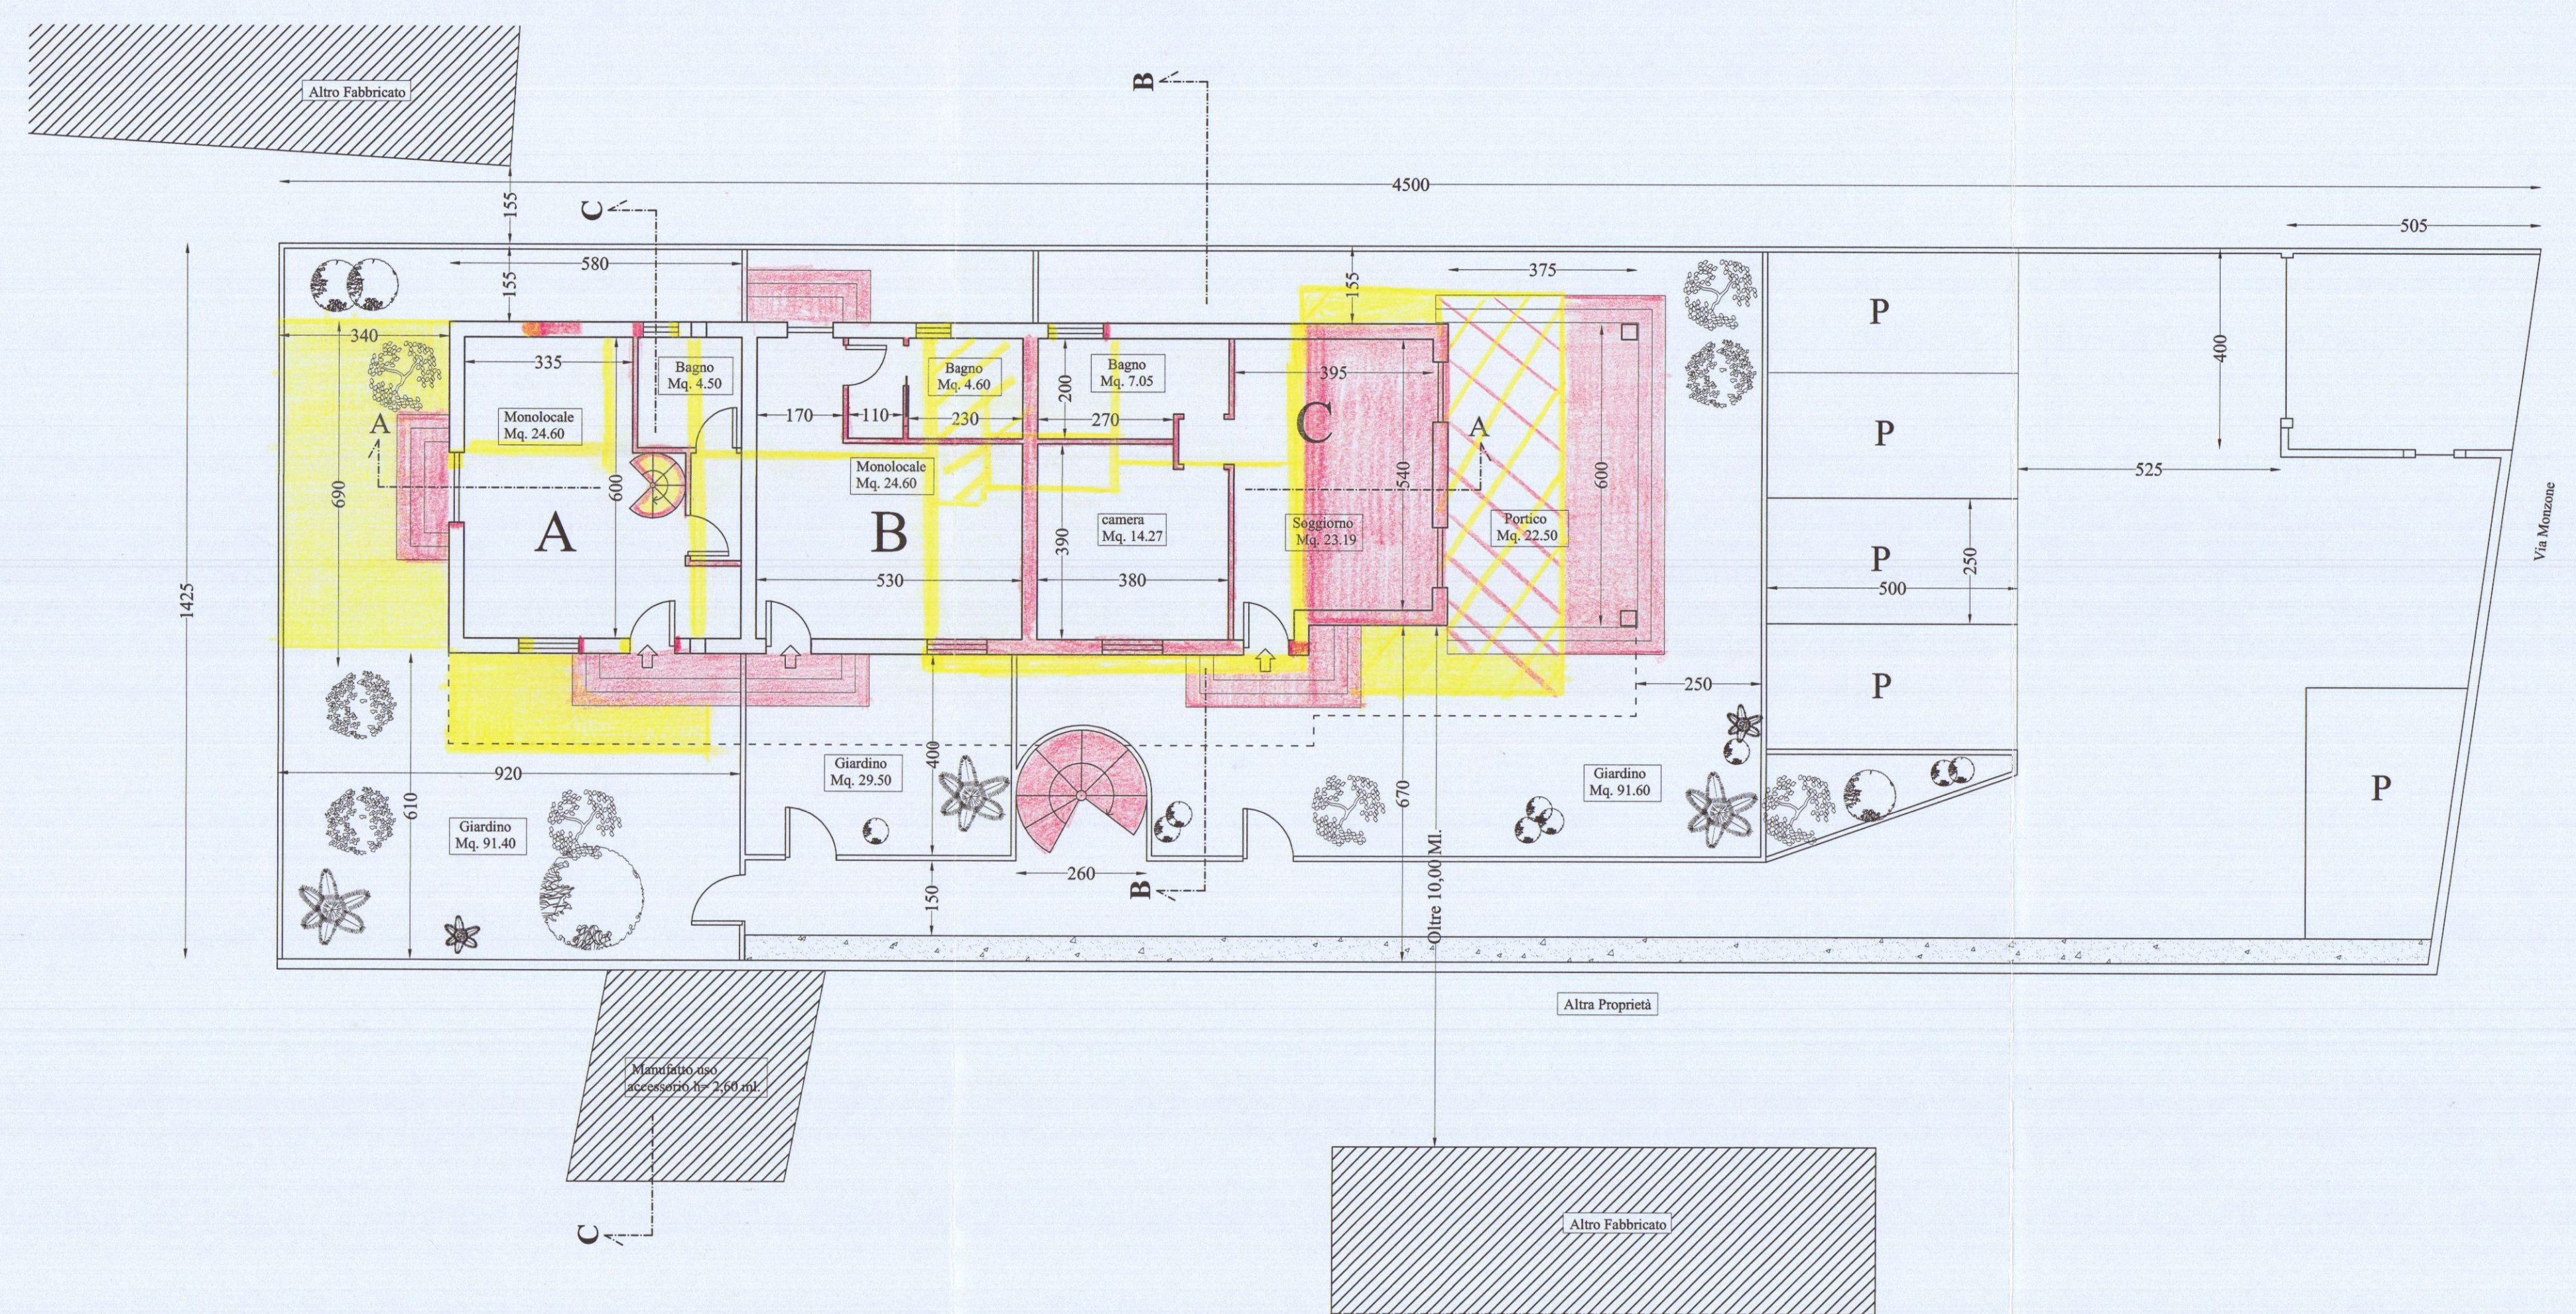


Pianta Piano Terra

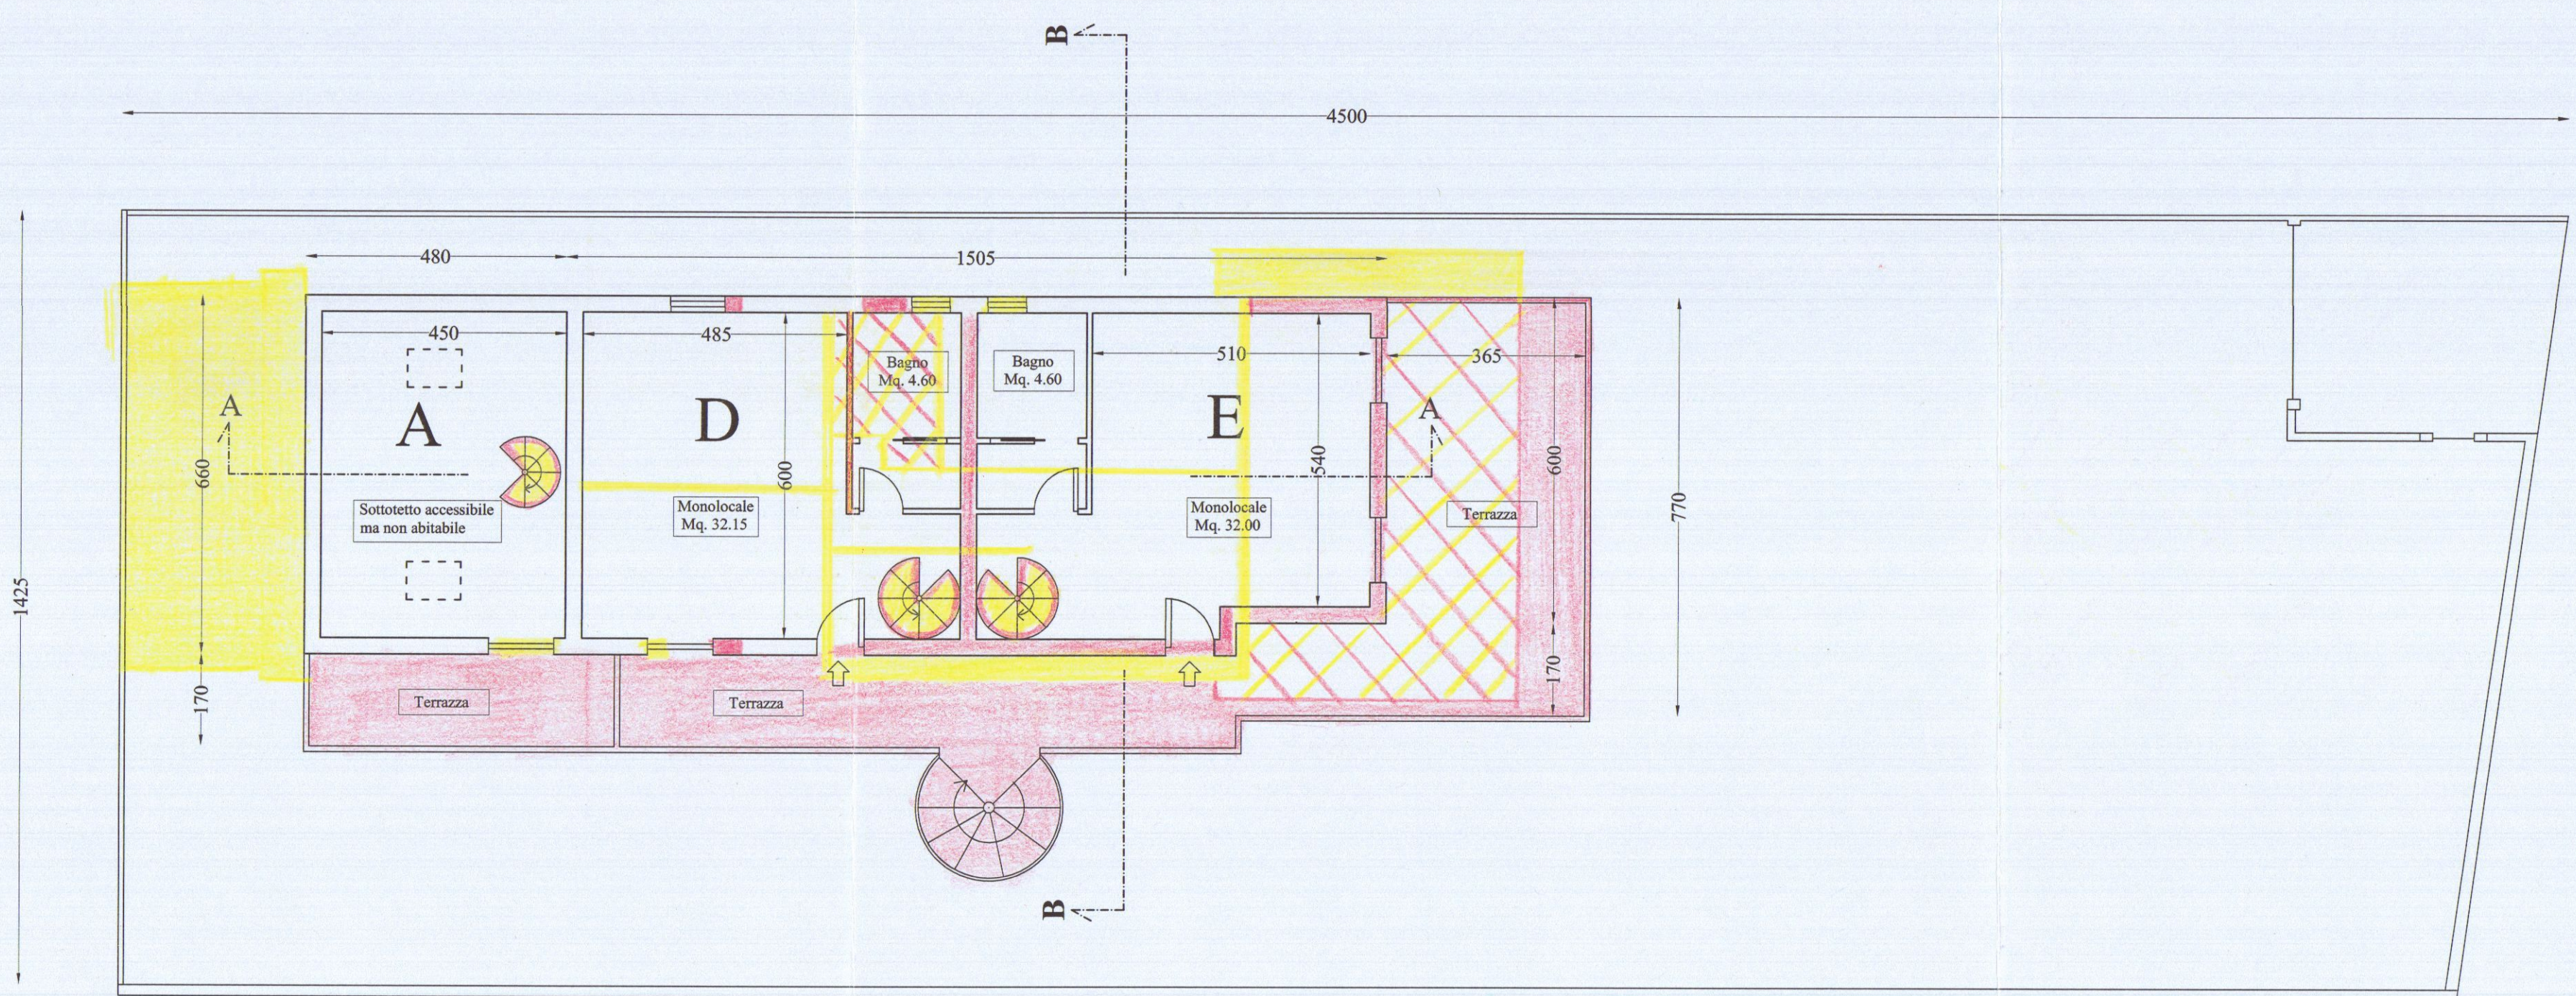

Pianta Piano Primo

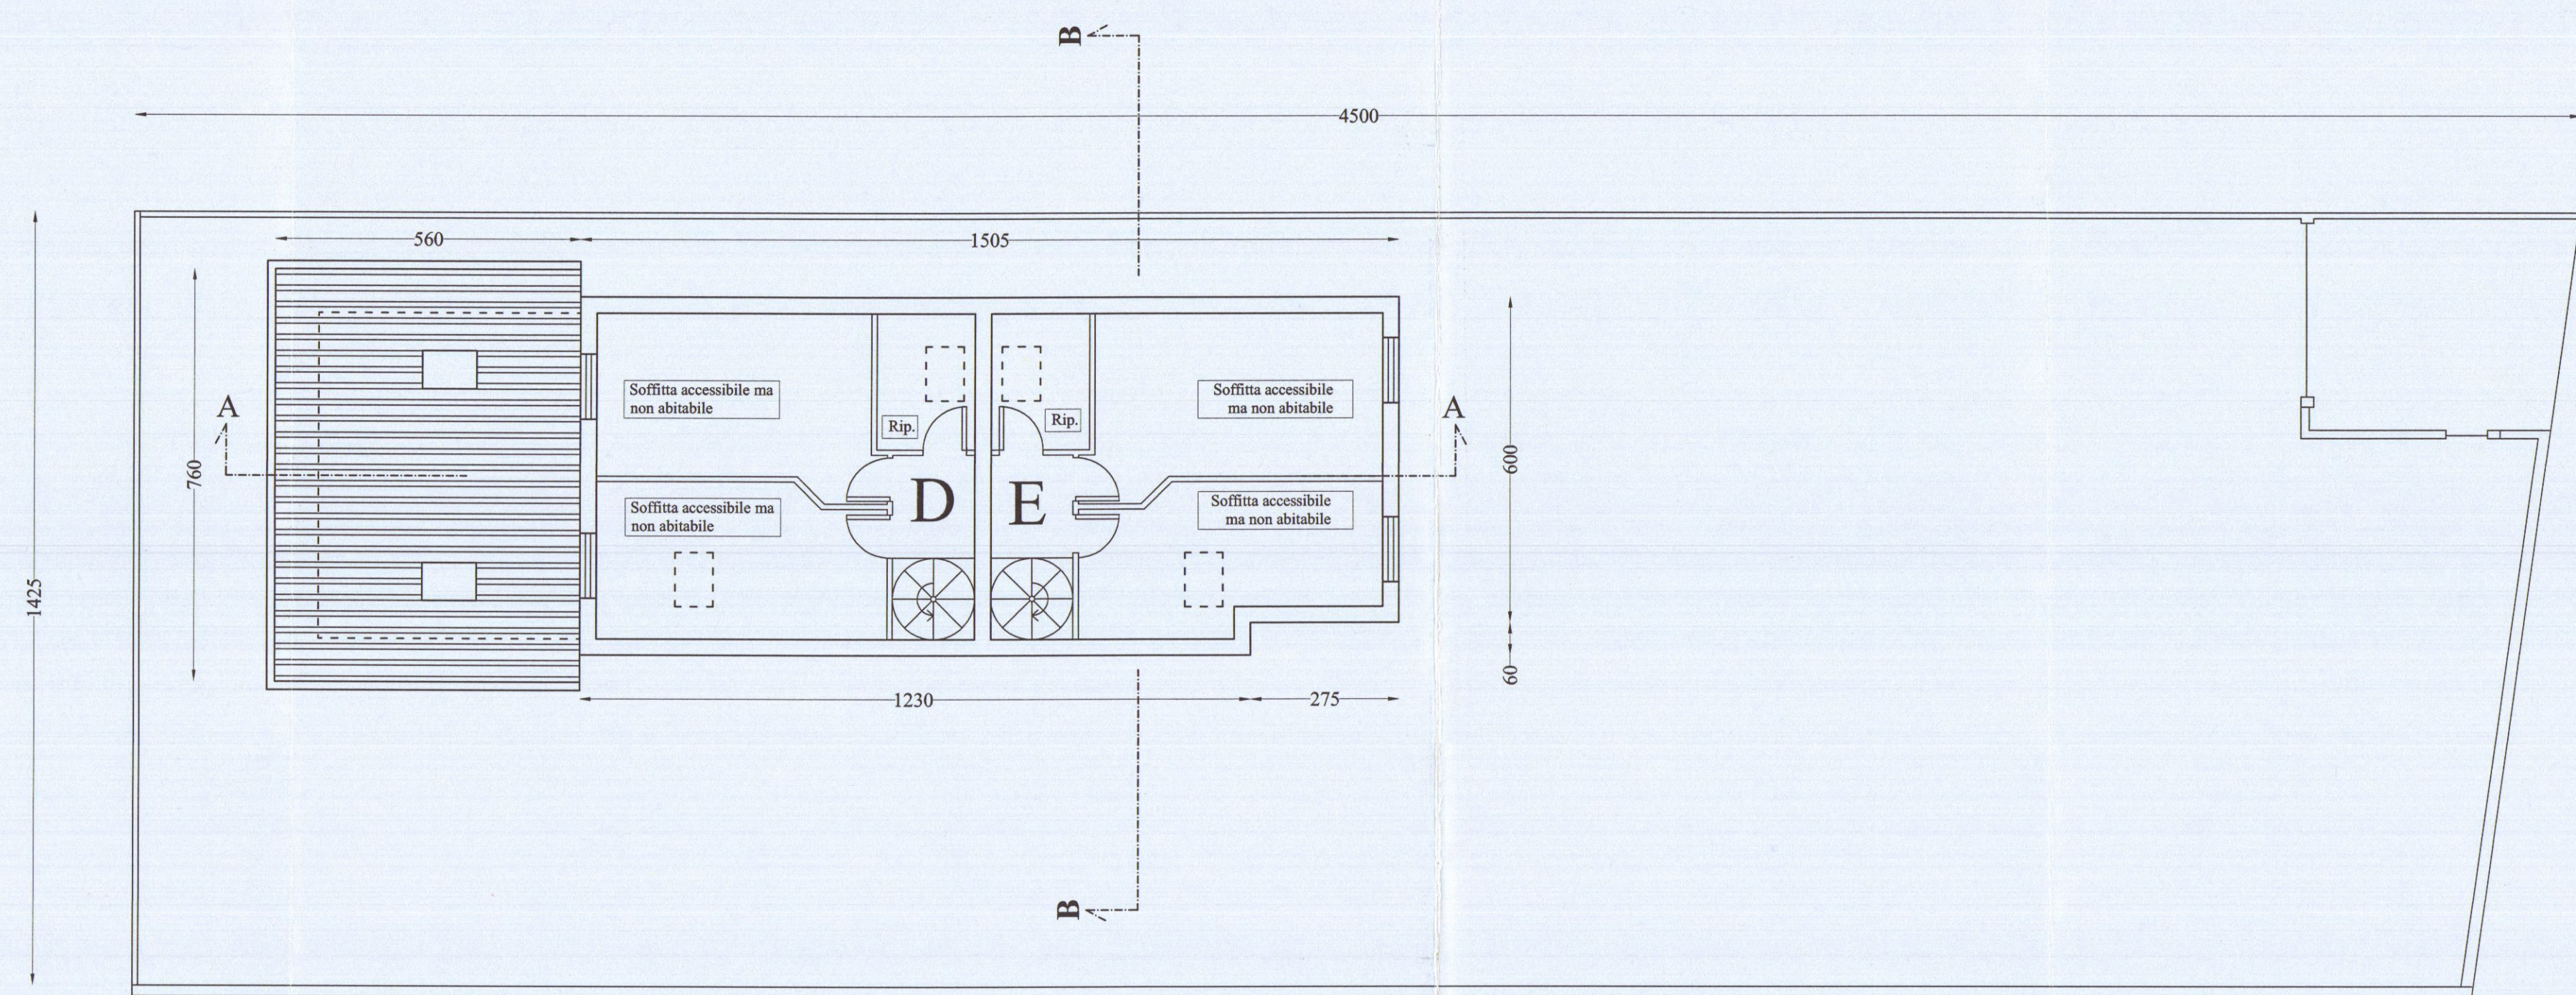


Pianta Piano Sottotetto

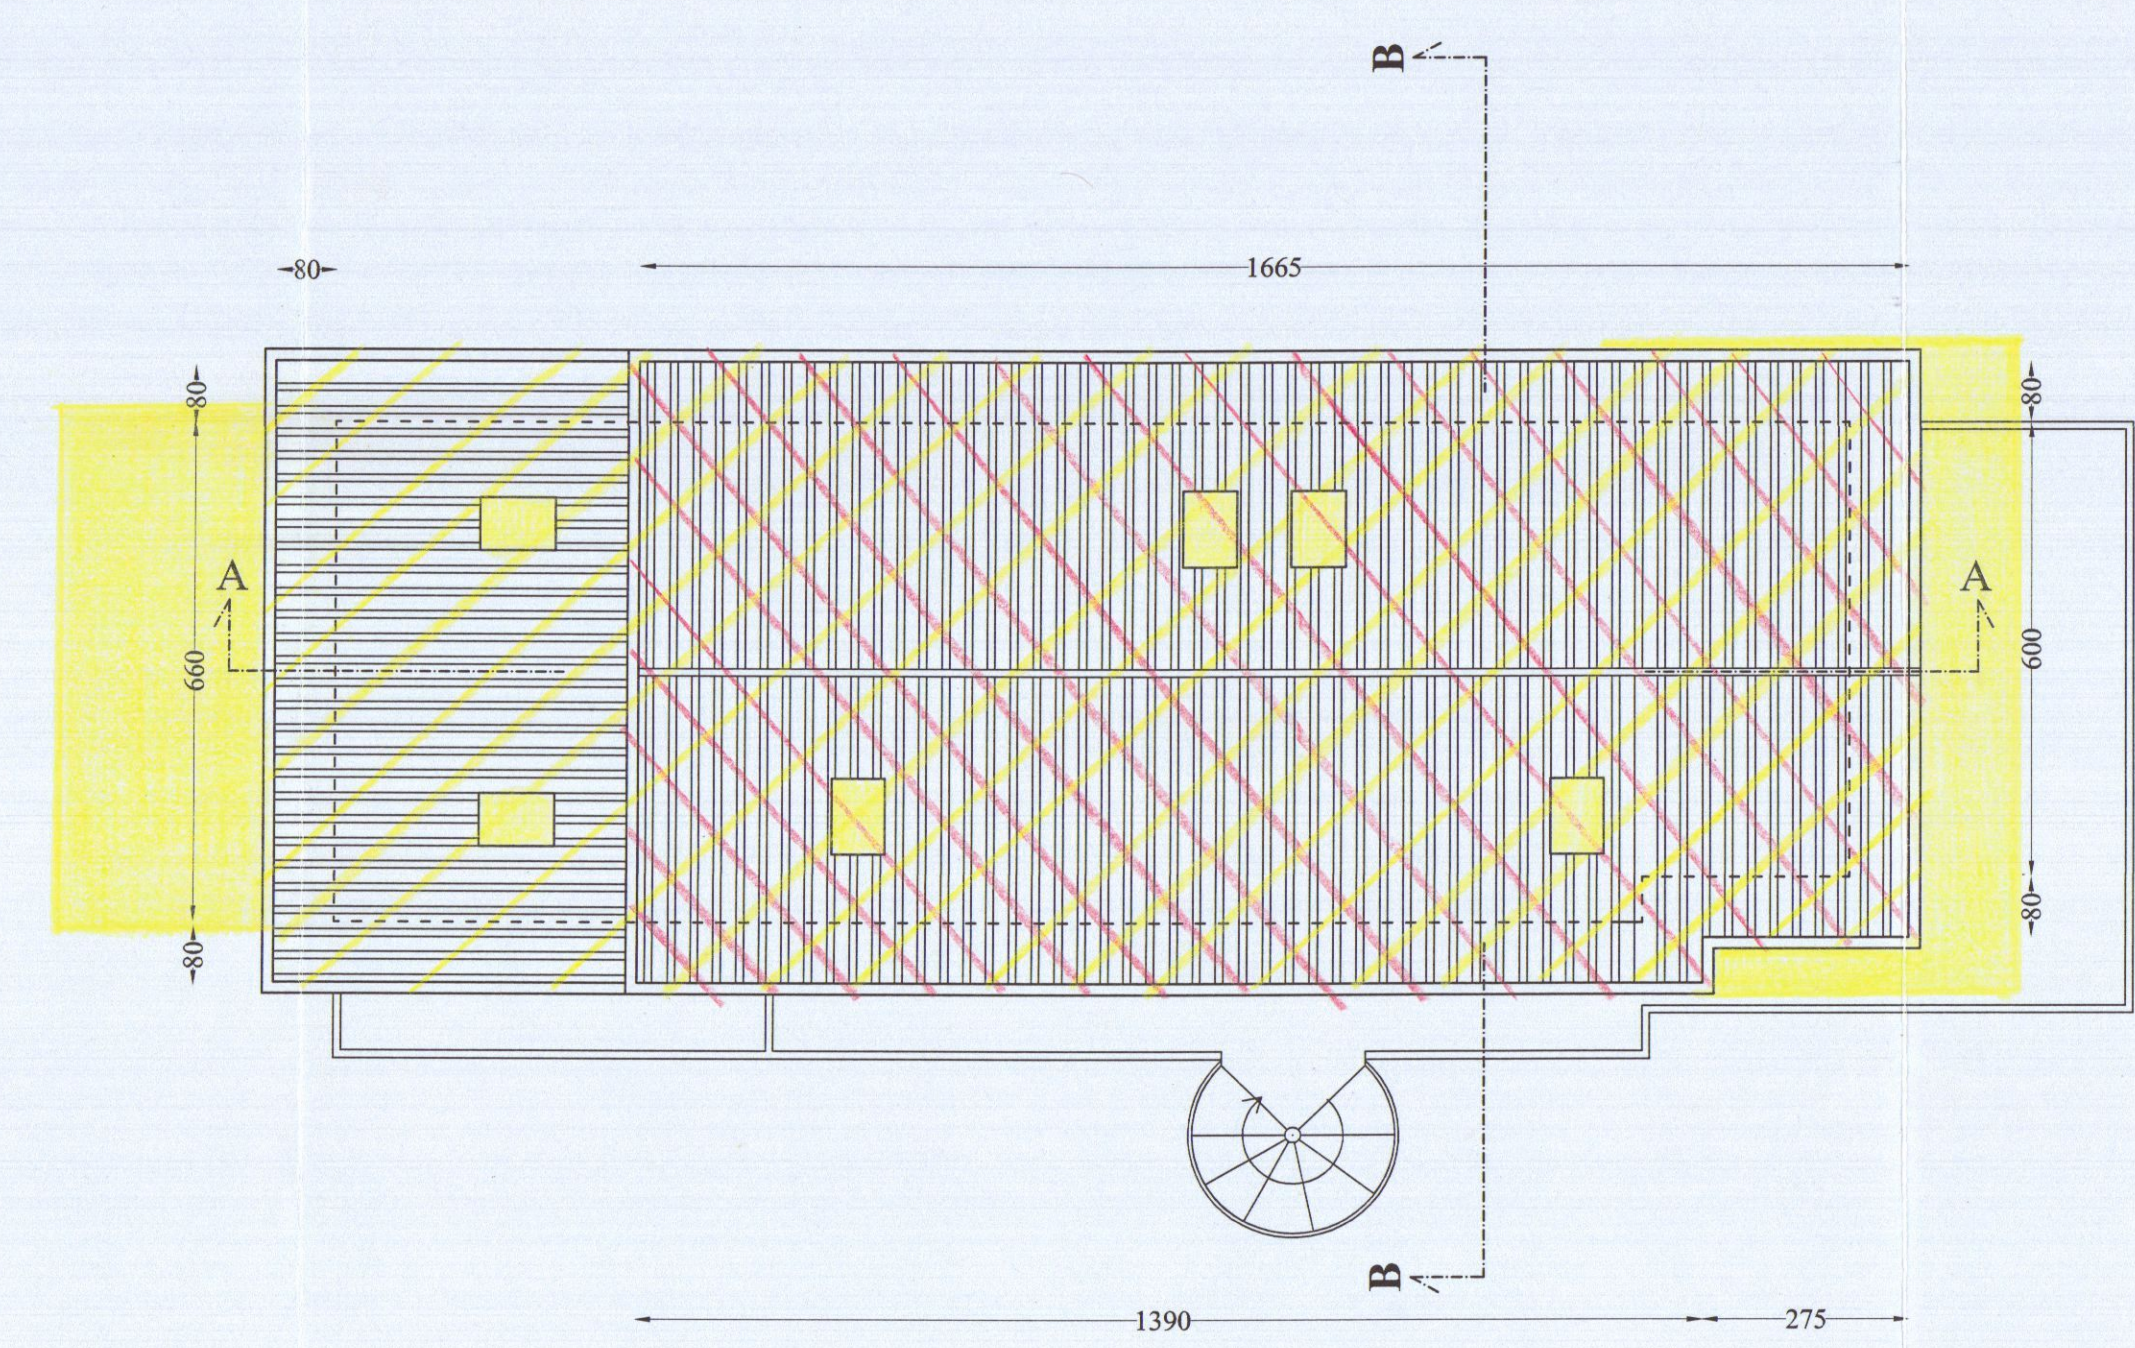


Pianta Copertura


*Udine non clark
out 26/6/08*

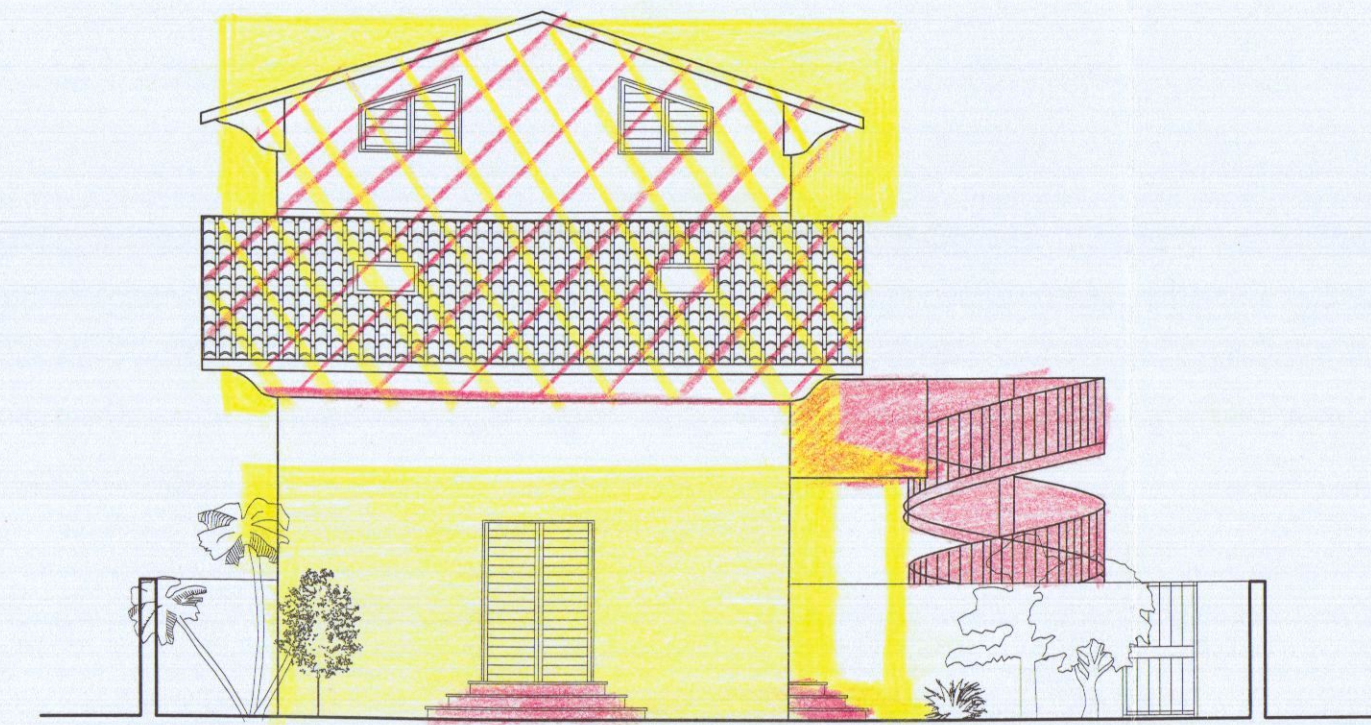


Prospetto Ovest

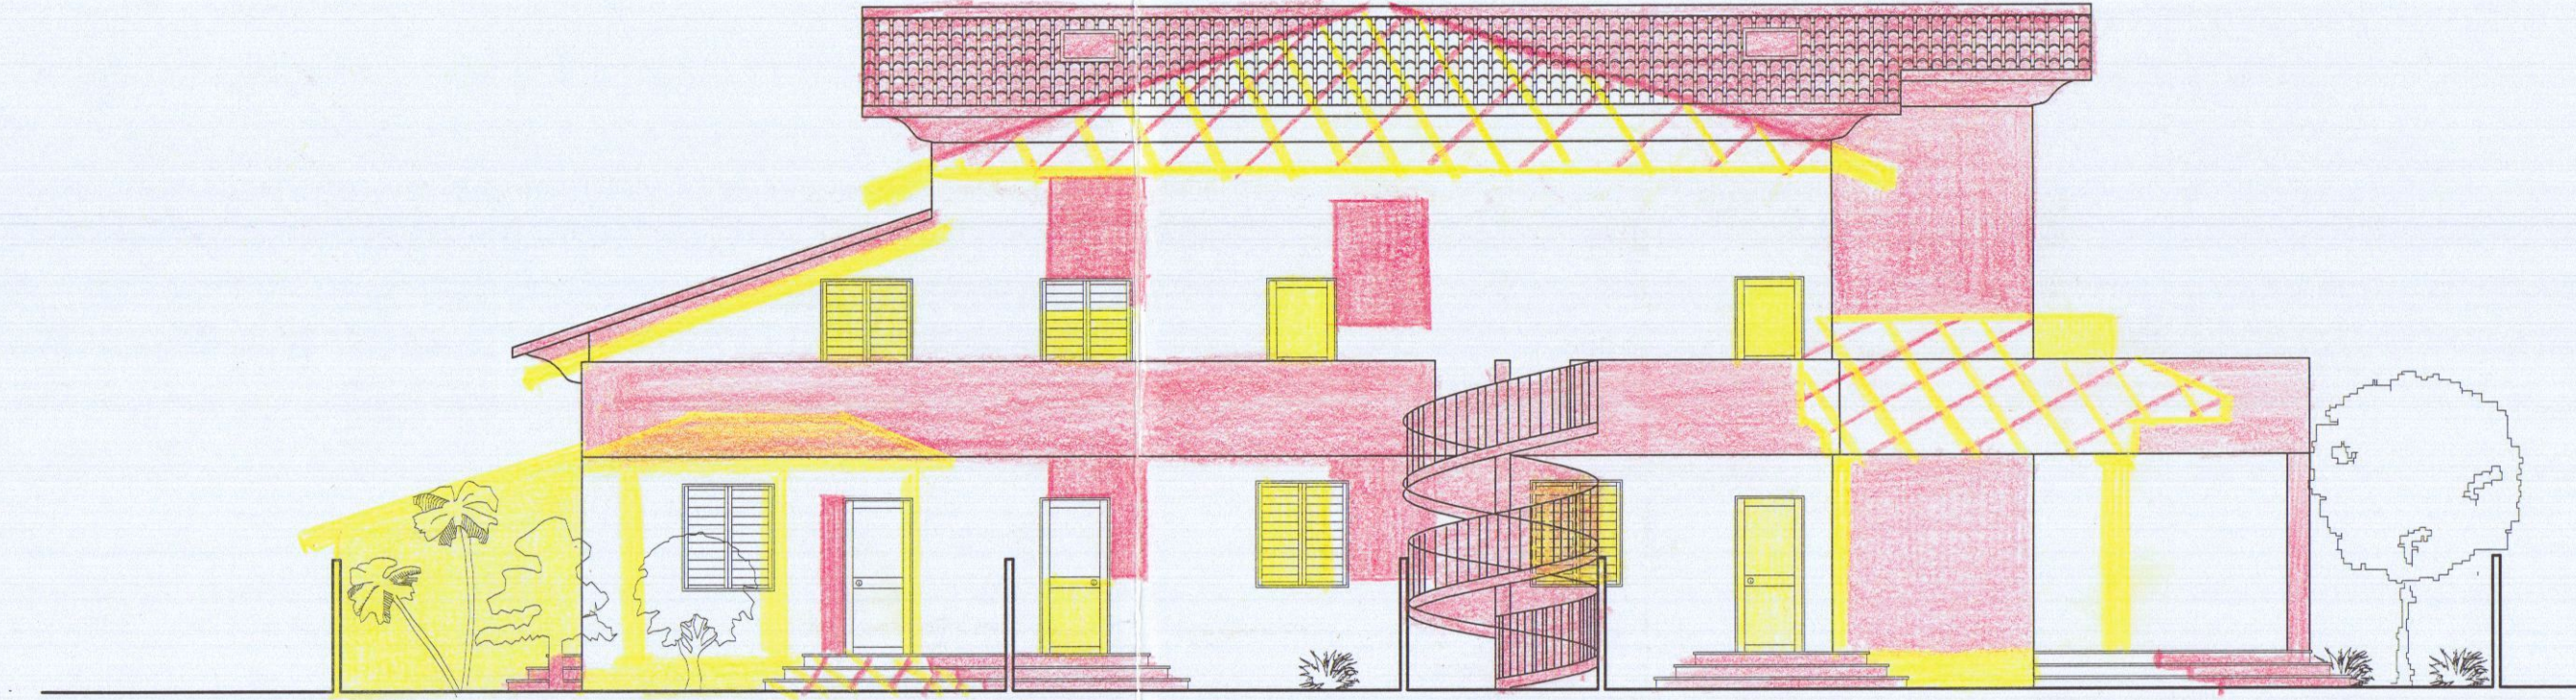


Prospetto Sud

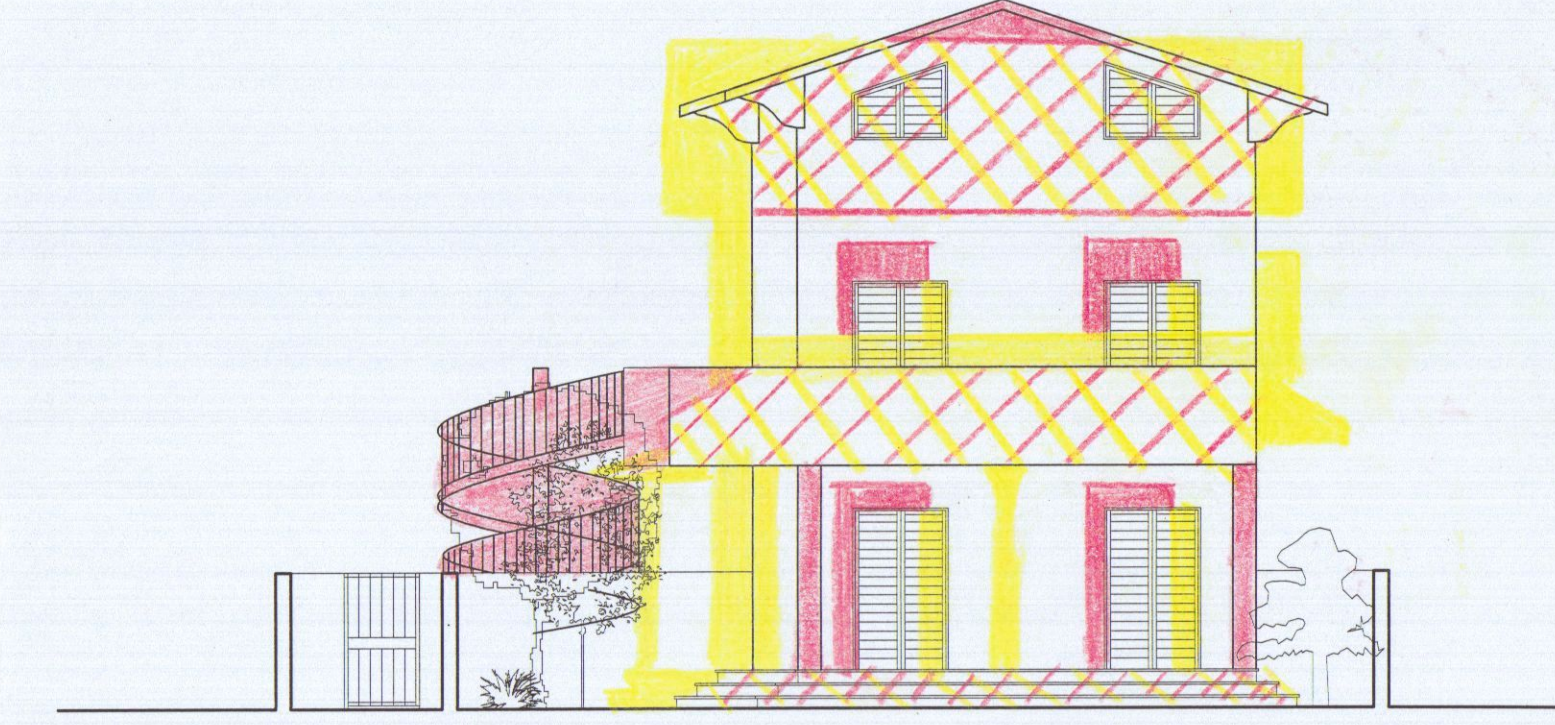


Prospetto Est

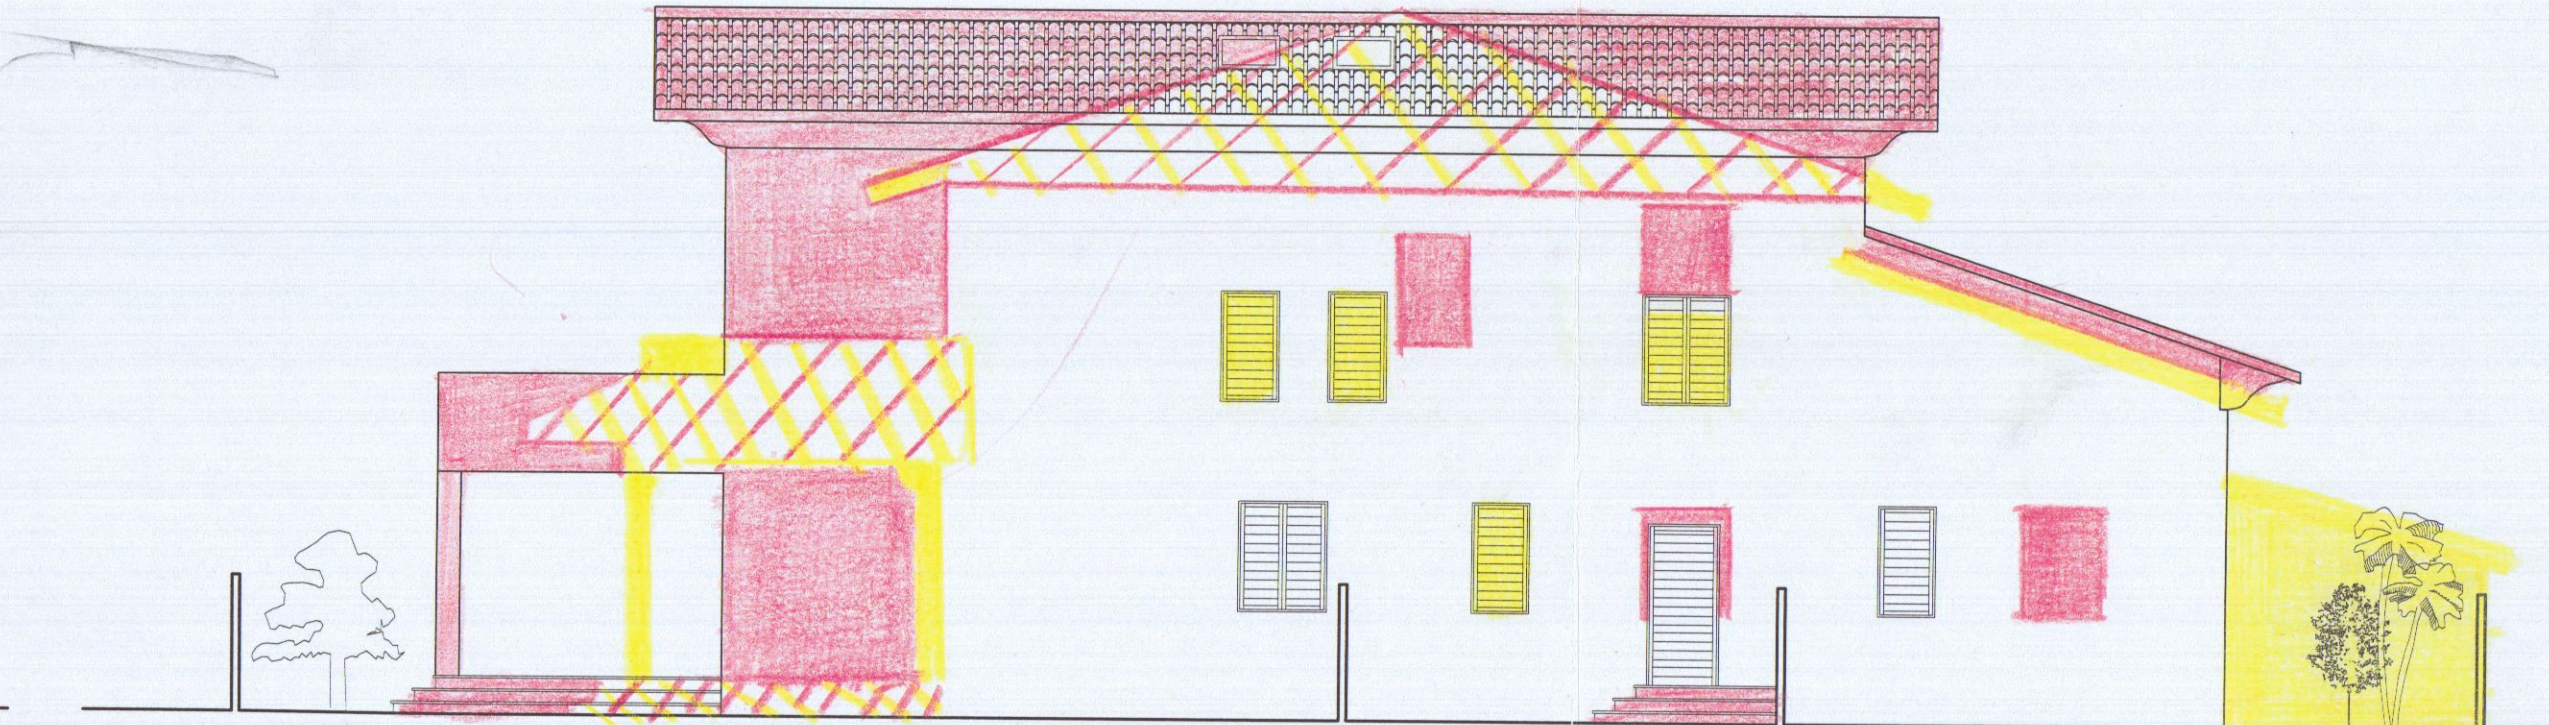


Prospetto Nord

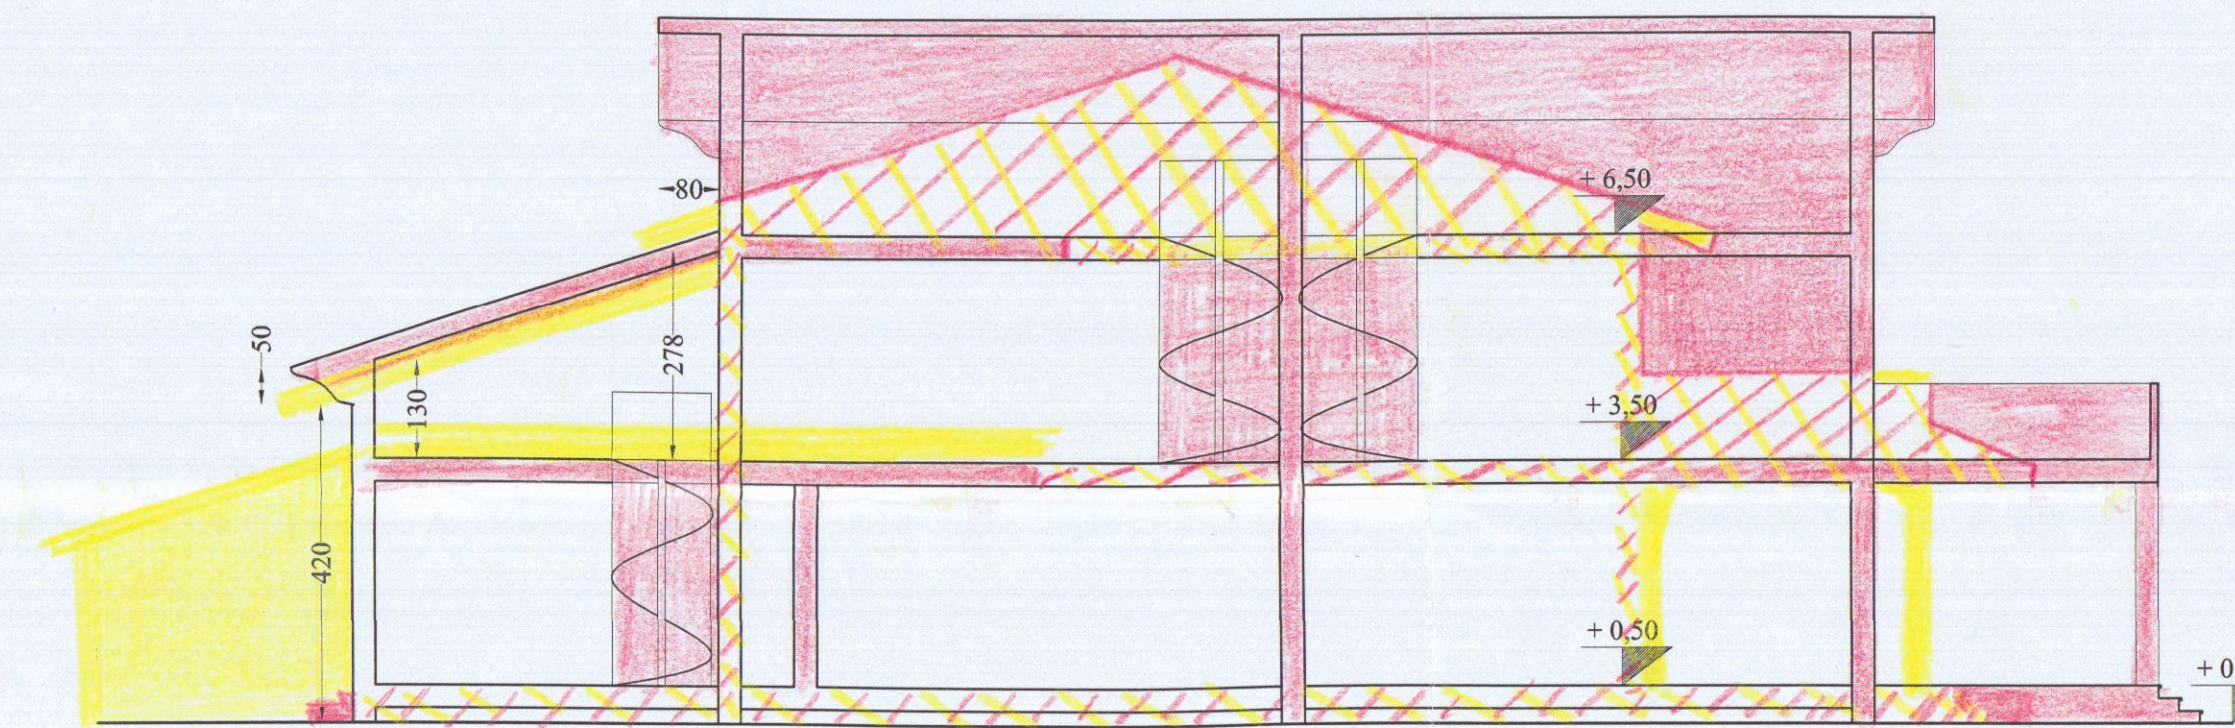

Sezione A-A

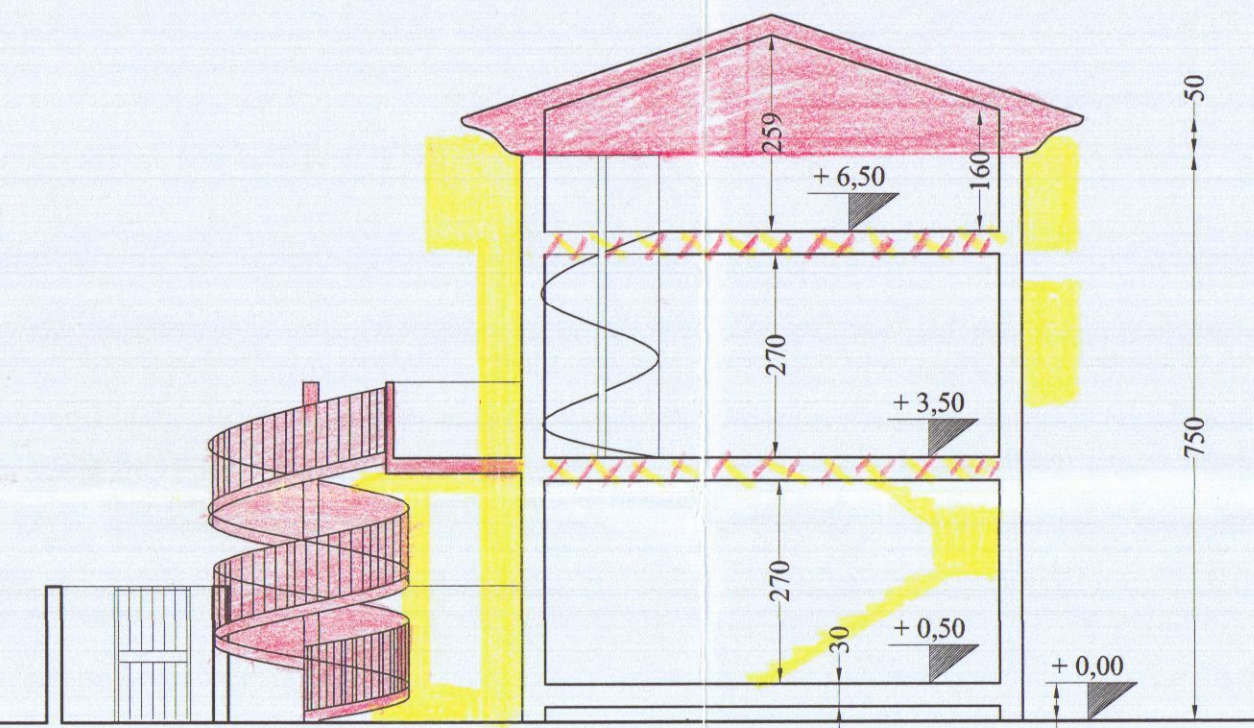

Sezione B-B

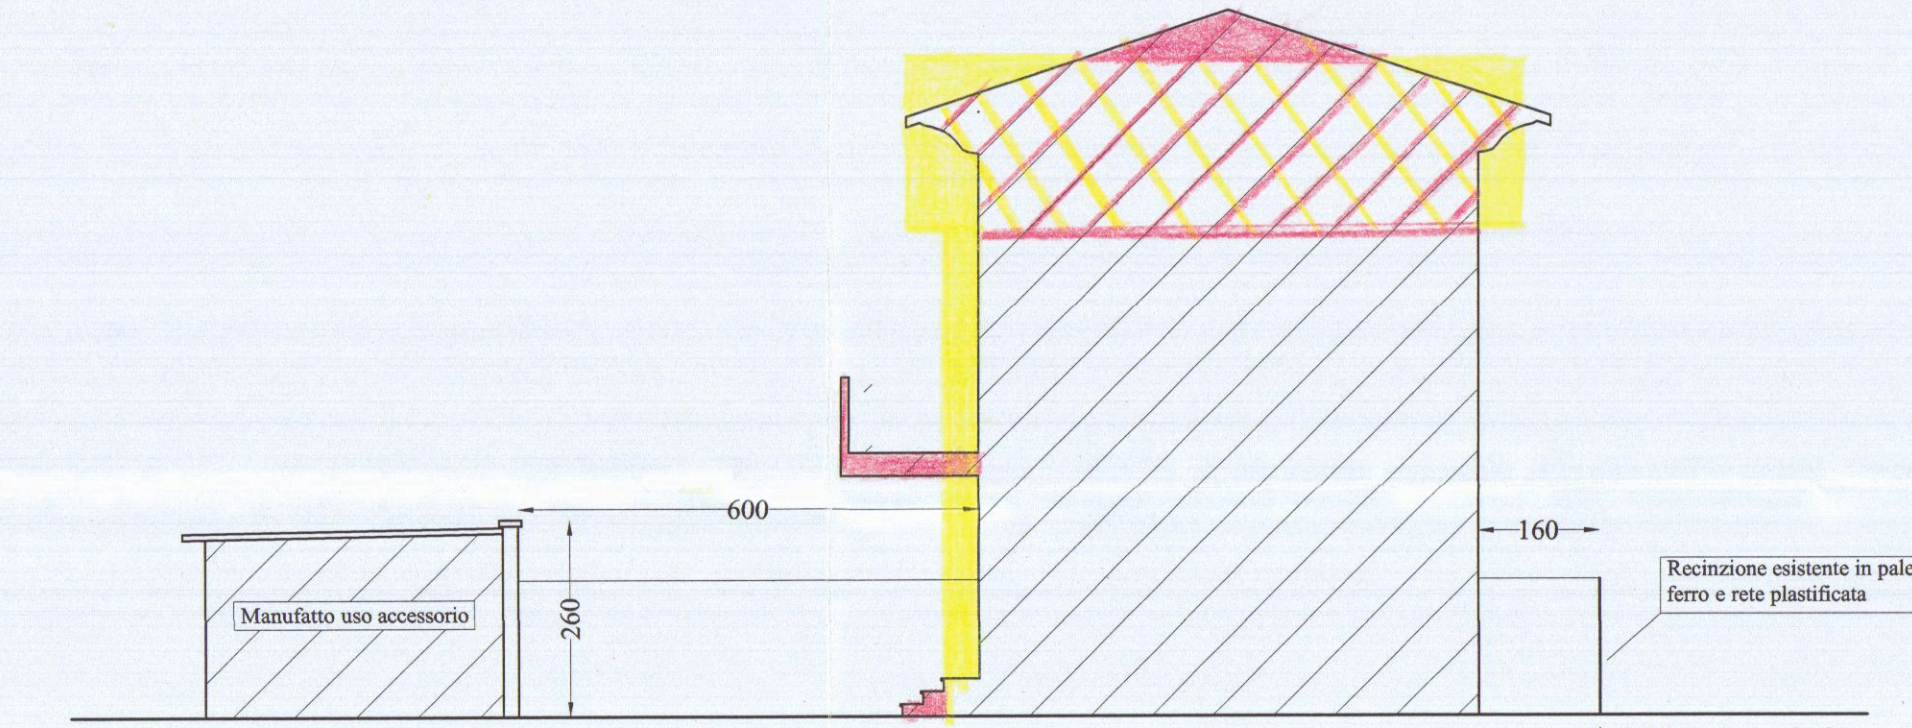

Sezione C-C