


APPROVATO
- 8 SET, 1994

N.C.T.R. Fog. 70 Map. 41.523-564-43

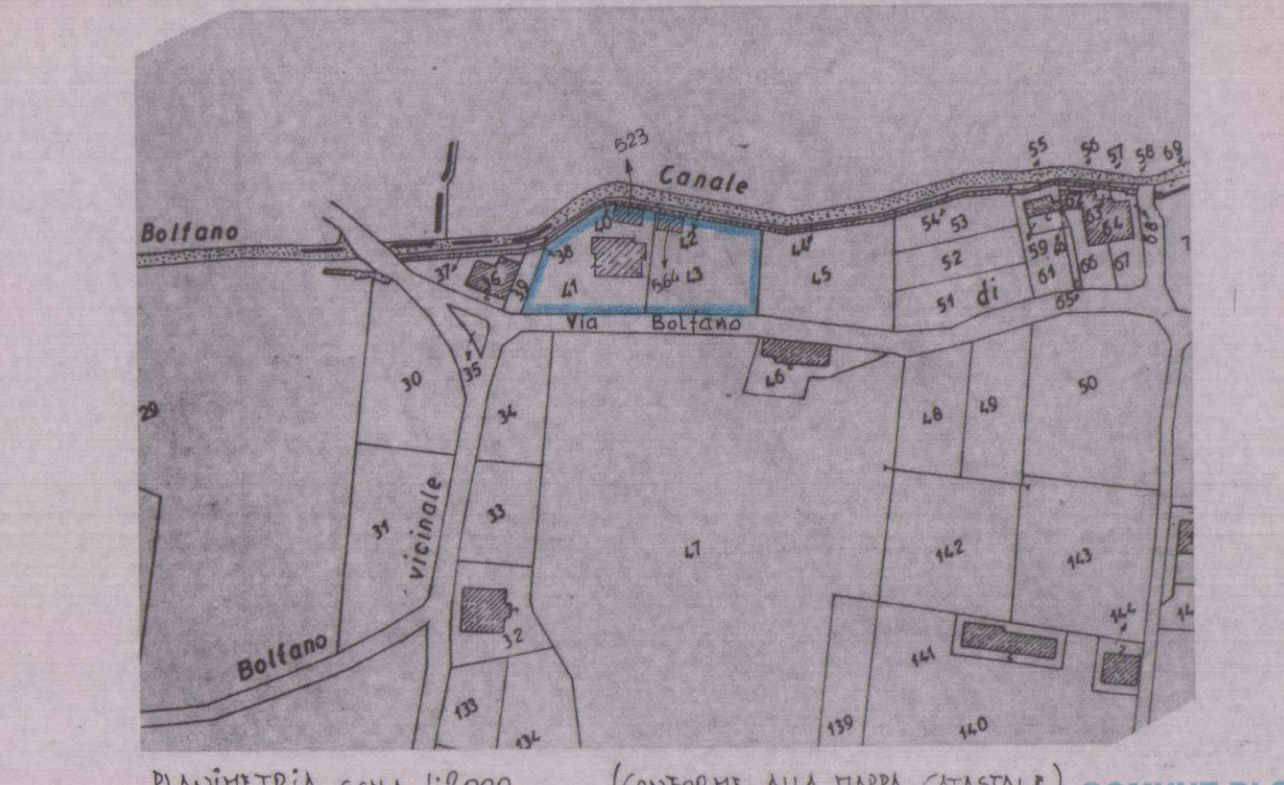

COMUNE DI CARRARA
SETT. URBANISTICA


Approvato dal Sindaco alle deliberazioni del Consiglio Comunale n. 313 del 28/11/94
L. 12 SET. 90
per l'approvazione del presente progetto.
Il Funzionario Medico

Geomm. A. Bernacca & D. Zeni
Studio Tecnico Professionale
Via P. Turati 21 Avenza, Carrara *Tel. 0585/51088*

COMMITENZA : CARLI P. e BERTOLUCCI L.
OGGETTO : SCALA ESTERNA e MODIFICHE INTERNE
TAVOLA : PLANIMETRIE, PIANTE, PROSPETTI, SEZIONI

Tavola n. 1
Prot. 1100
Data: Febbraio '94

PLANIMETRIA SCALA 1:500

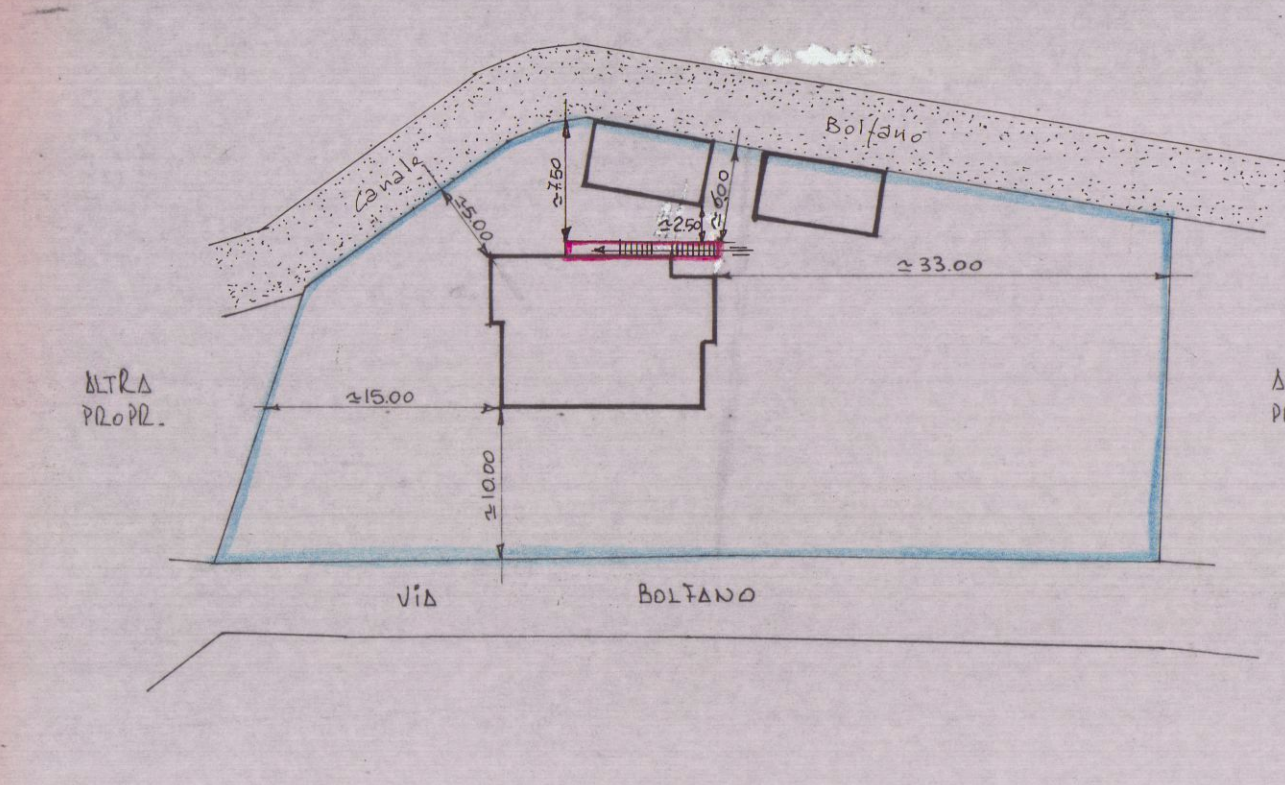

COMUNE DI CARRARA
SETT. URBANISTICA


Approvato dal Sindaco alle deliberazioni del Consiglio Comunale n. 313 del 28/11/94
L. 12 SET. 90
per l'approvazione del presente progetto.
Il Funzionario Medico

Geomm. A. Bernacca & D. Zeni
Studio Tecnico Professionale
Via P. Turati 21 Avenza, Carrara *Tel. 0585/51088*


COMMITENZA : CARLI P. e BERTOLUCCI L.
OGGETTO : SCALA ESTERNA e MODIFICHE INTERNE
TAVOLA : PLANIMETRIE, PIANTE, PROSPETTI, SEZIONI

Tavola n. 1
Prot. 1100
Data: Febbraio '94


PIANTA PIANO TERRA

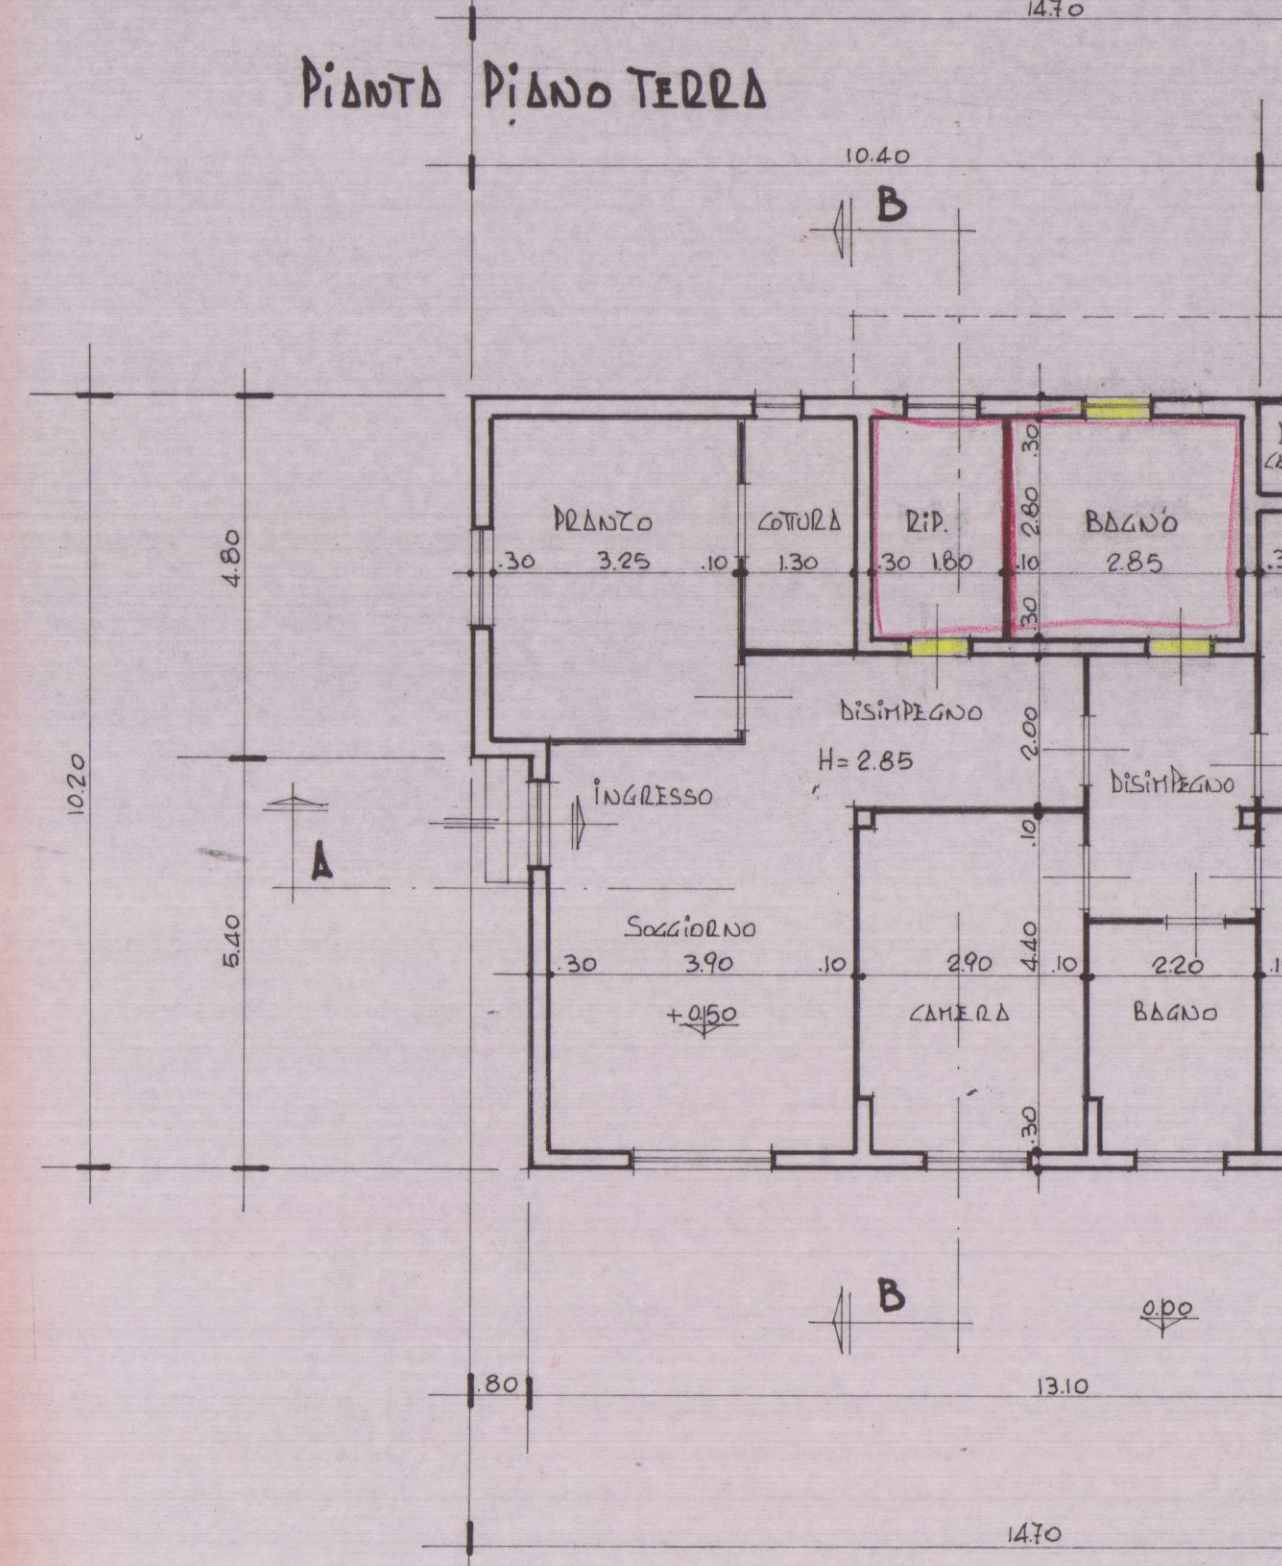

PIANTA PIANO PRIMO

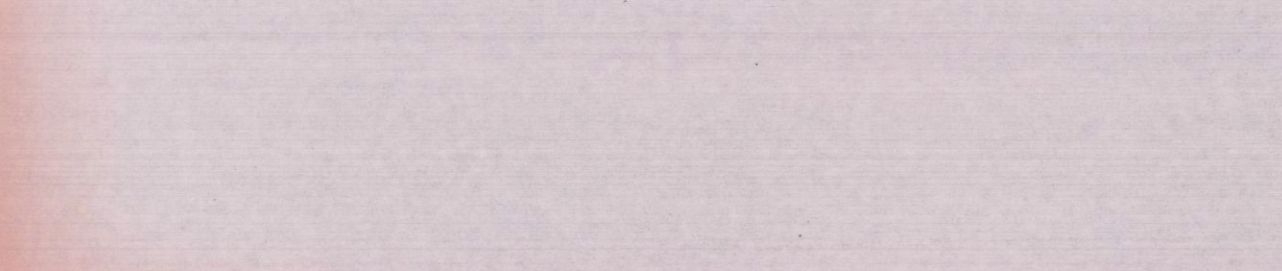


PROSPETTO SUD

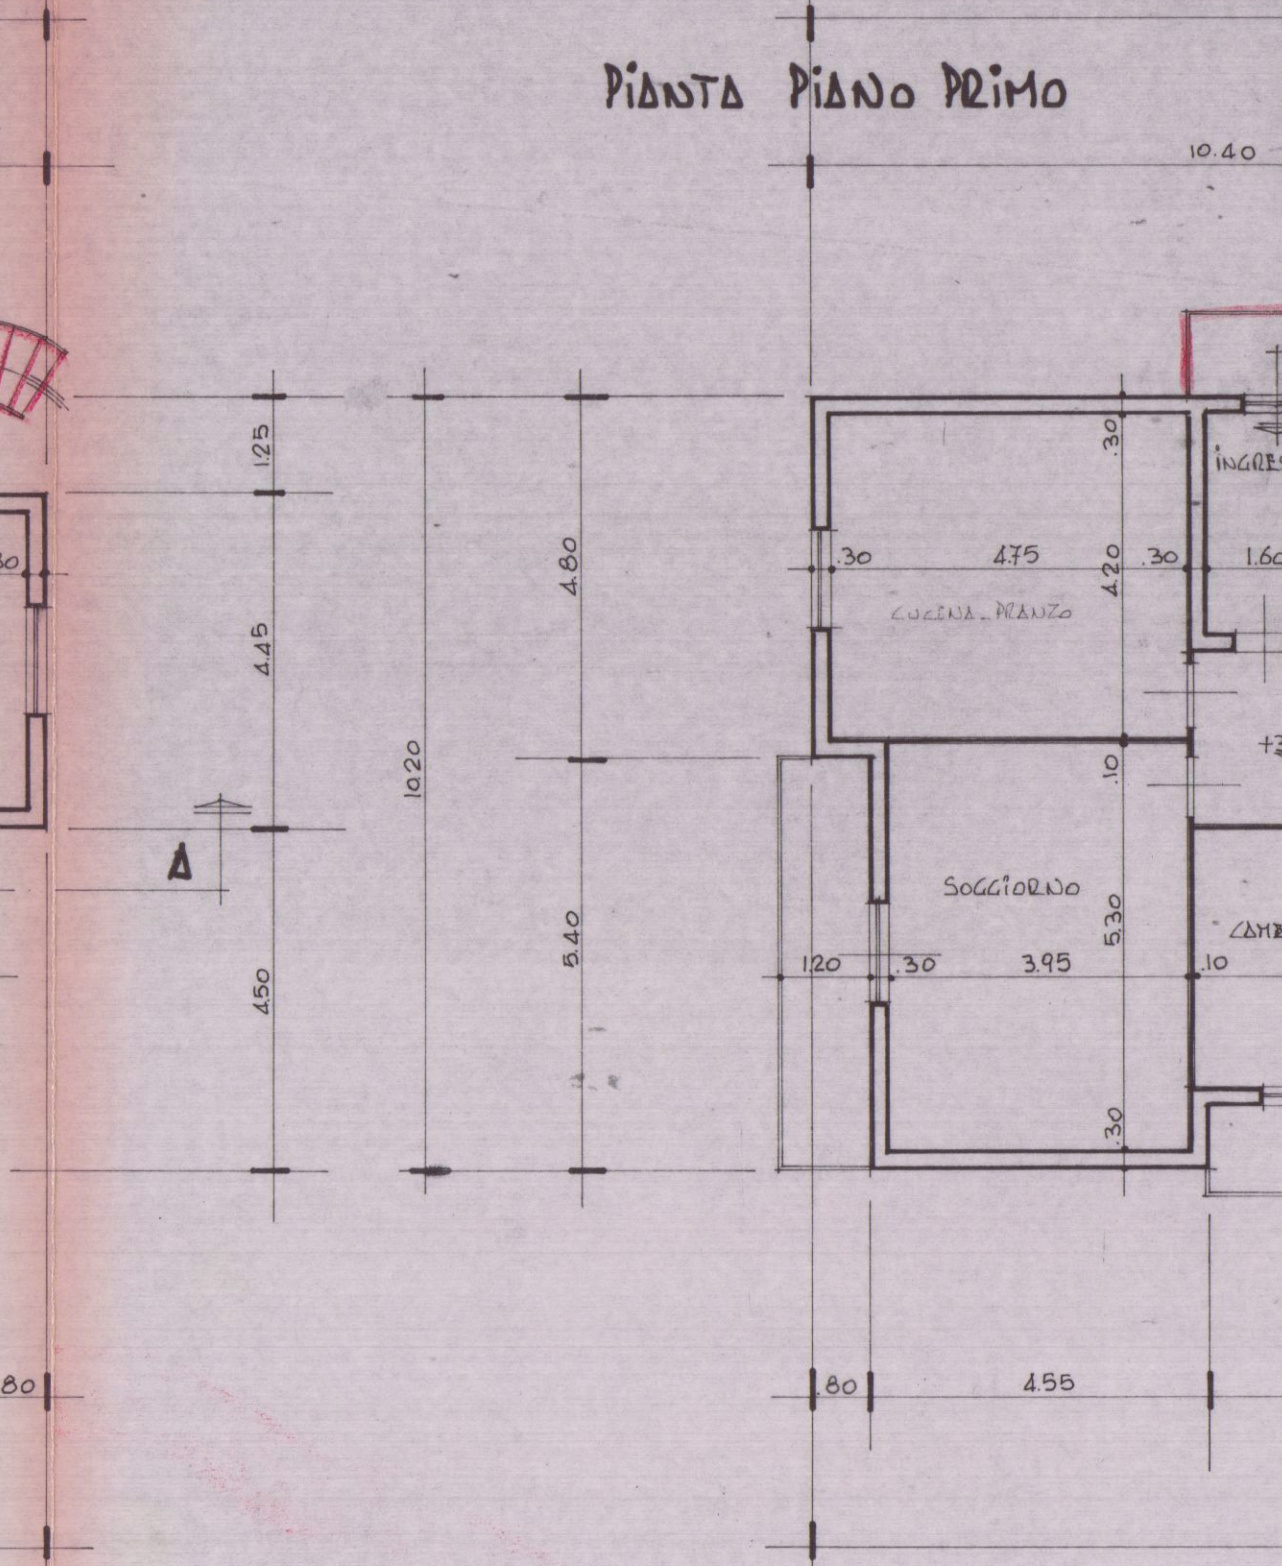

PROSPETTO EST




SEZIONE A-A

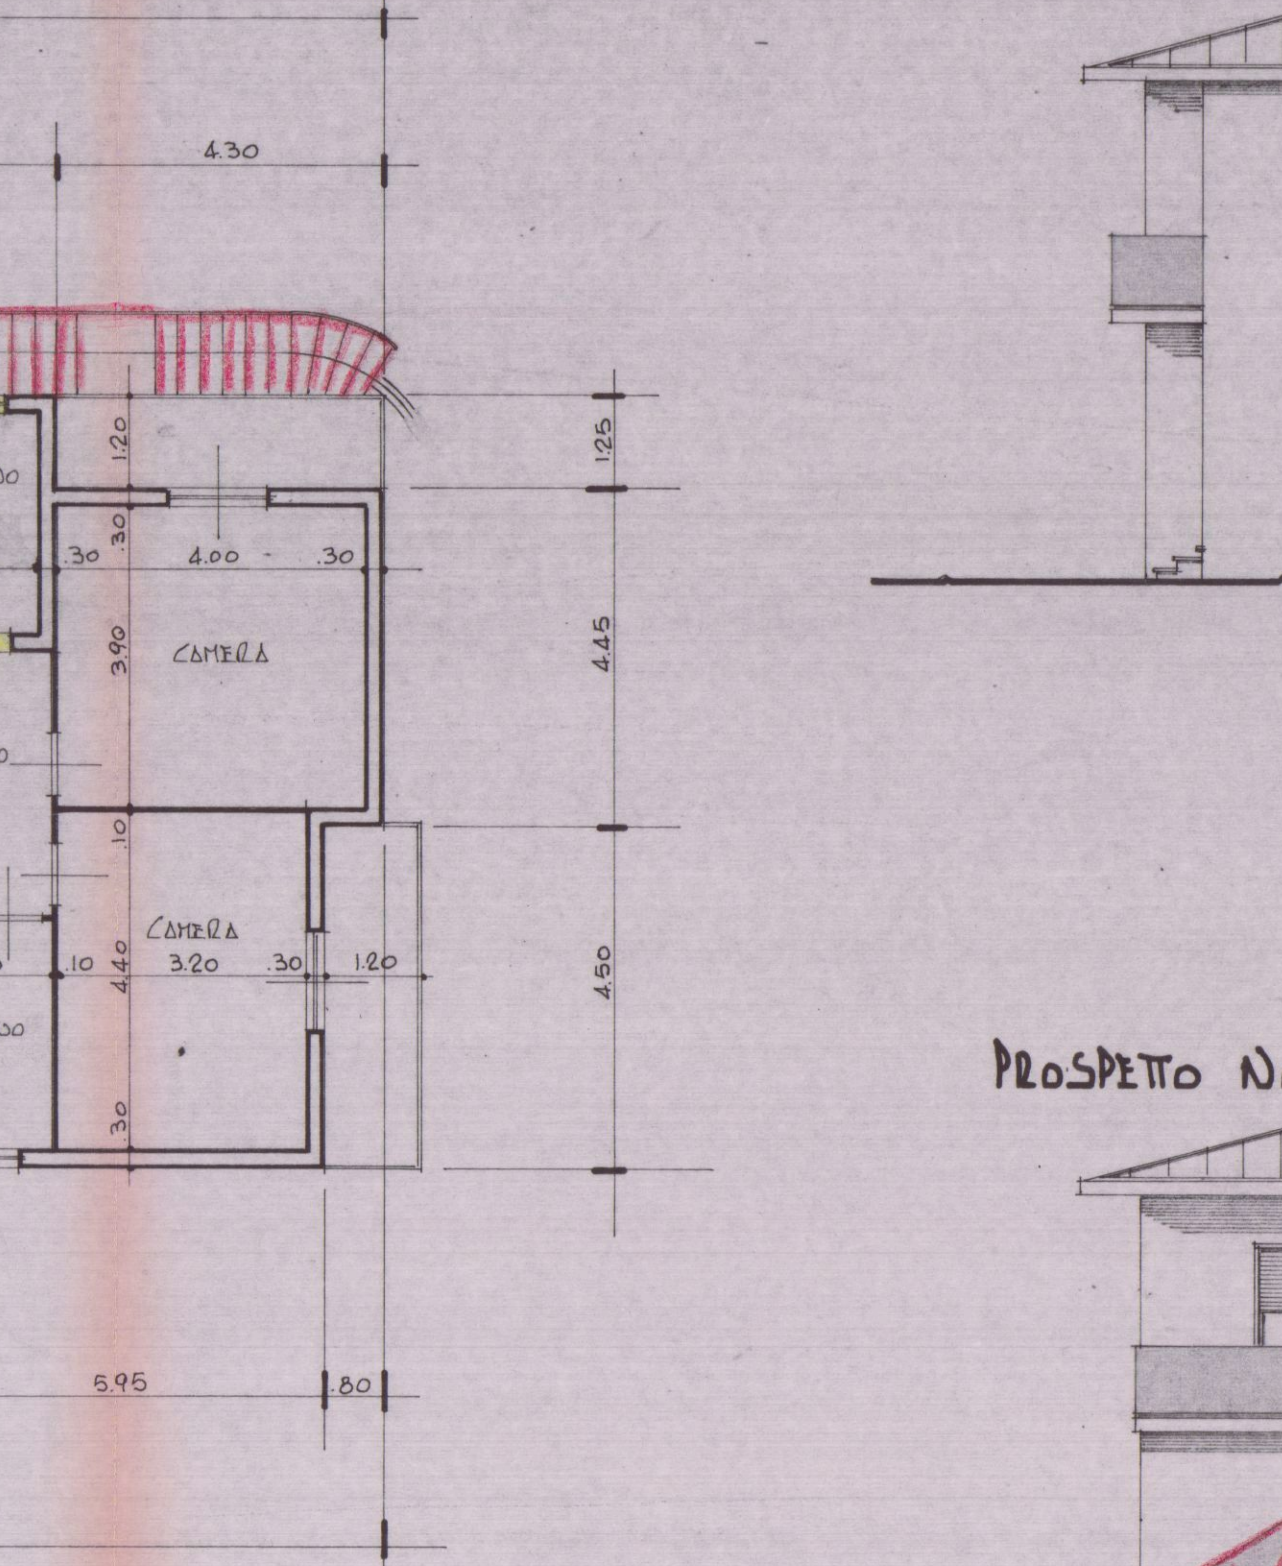


SEZIONE B-B




PROSPETTO NORD

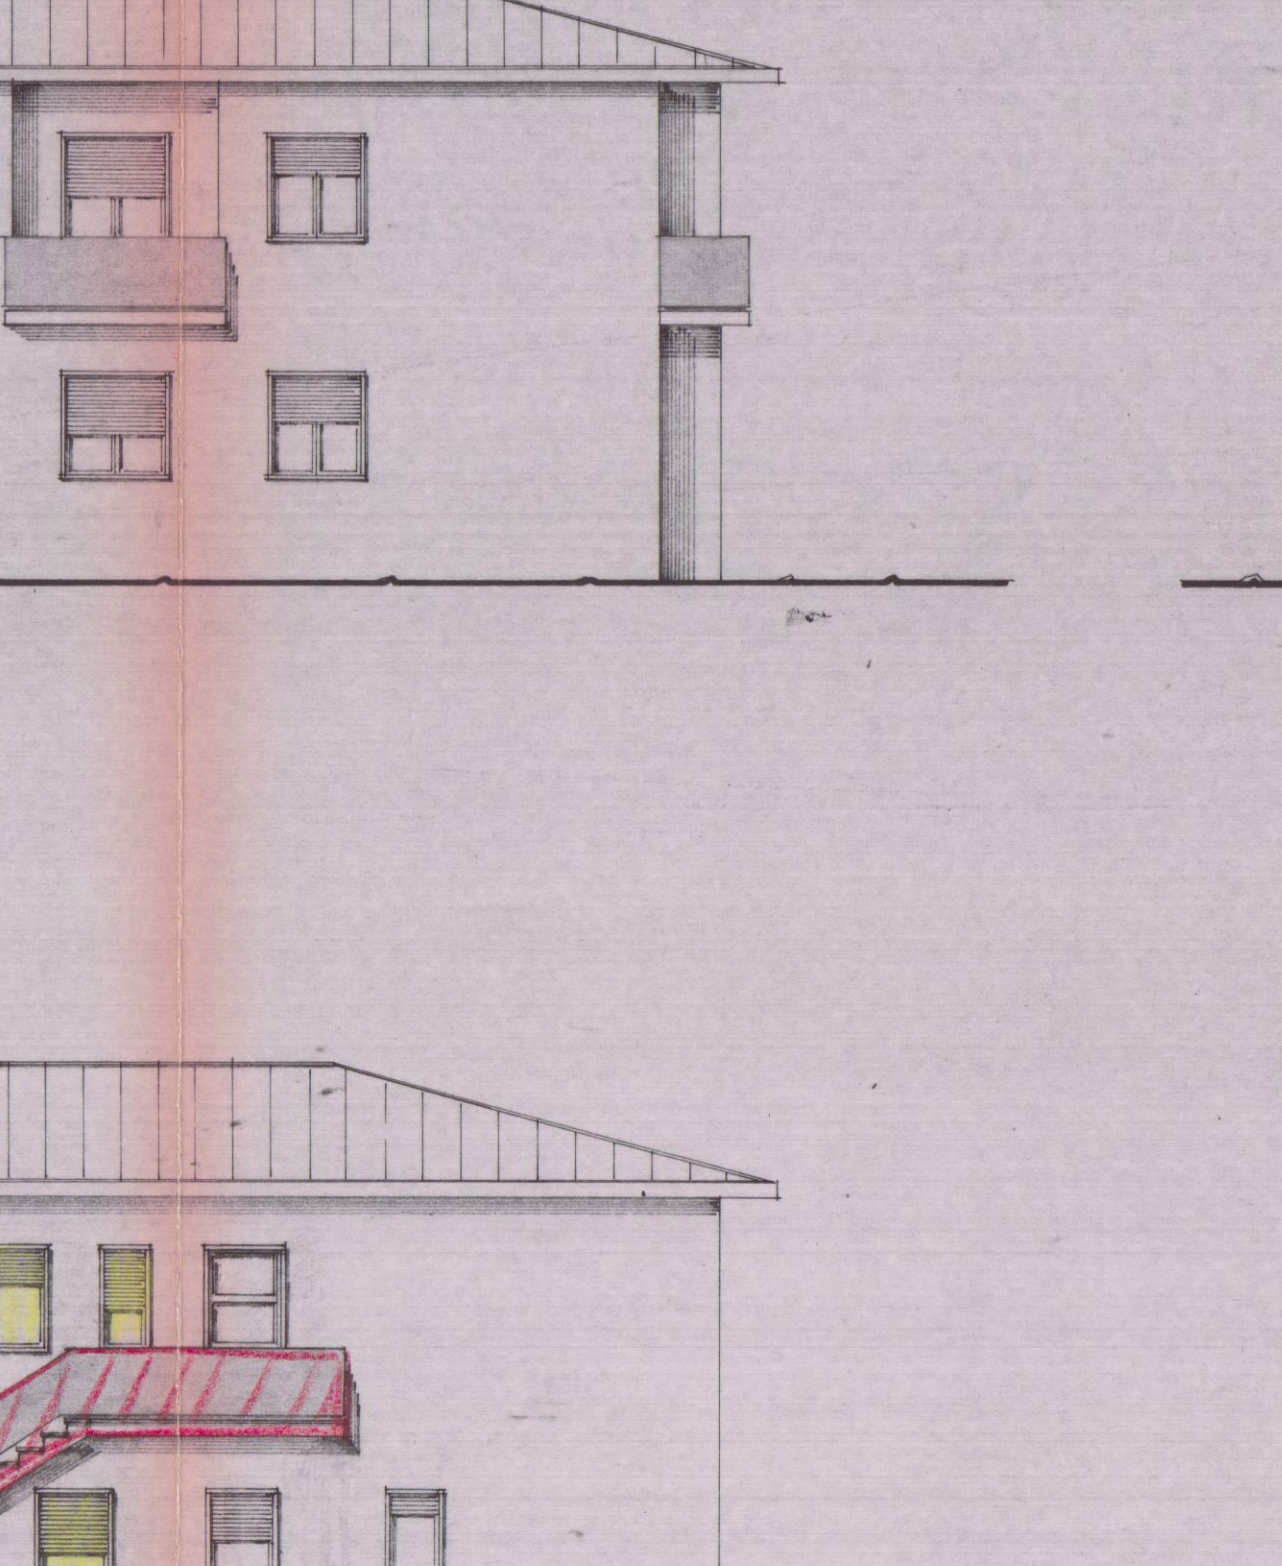


PROSPETTO OVEST

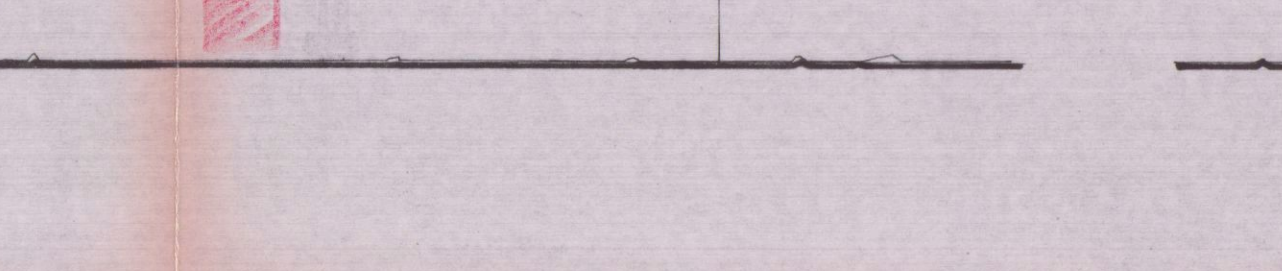


PROSPETTO SUD

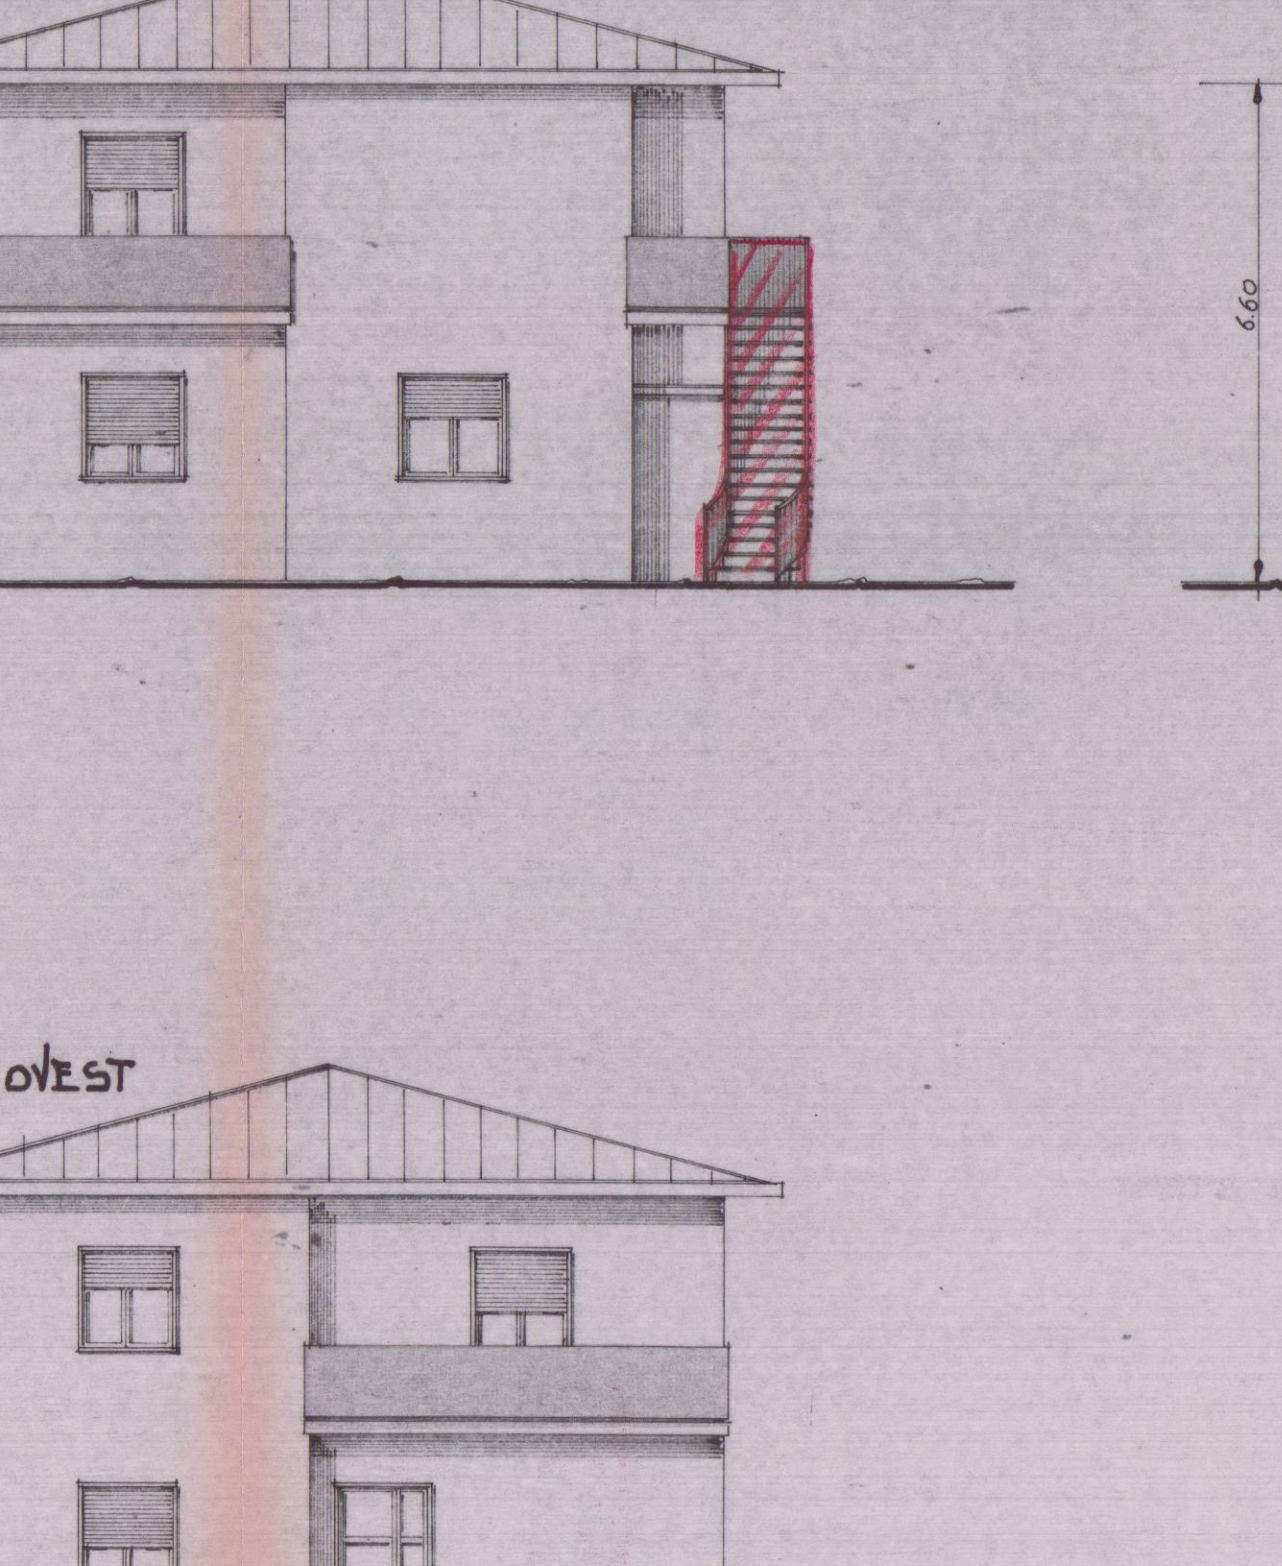


PROSPETTO EST

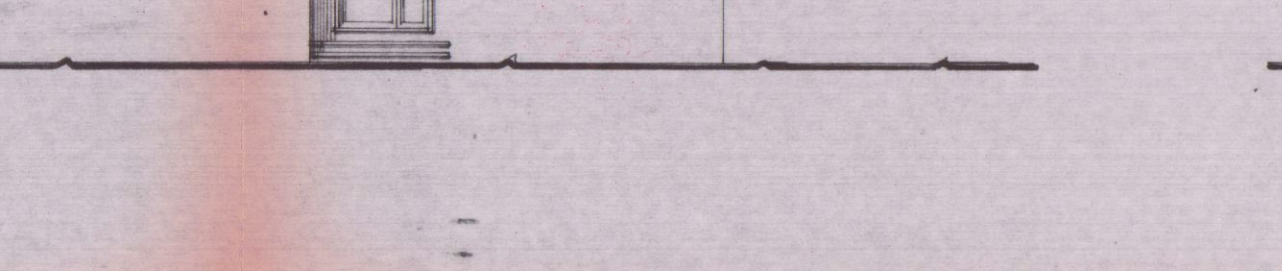

SEZIONE A-A

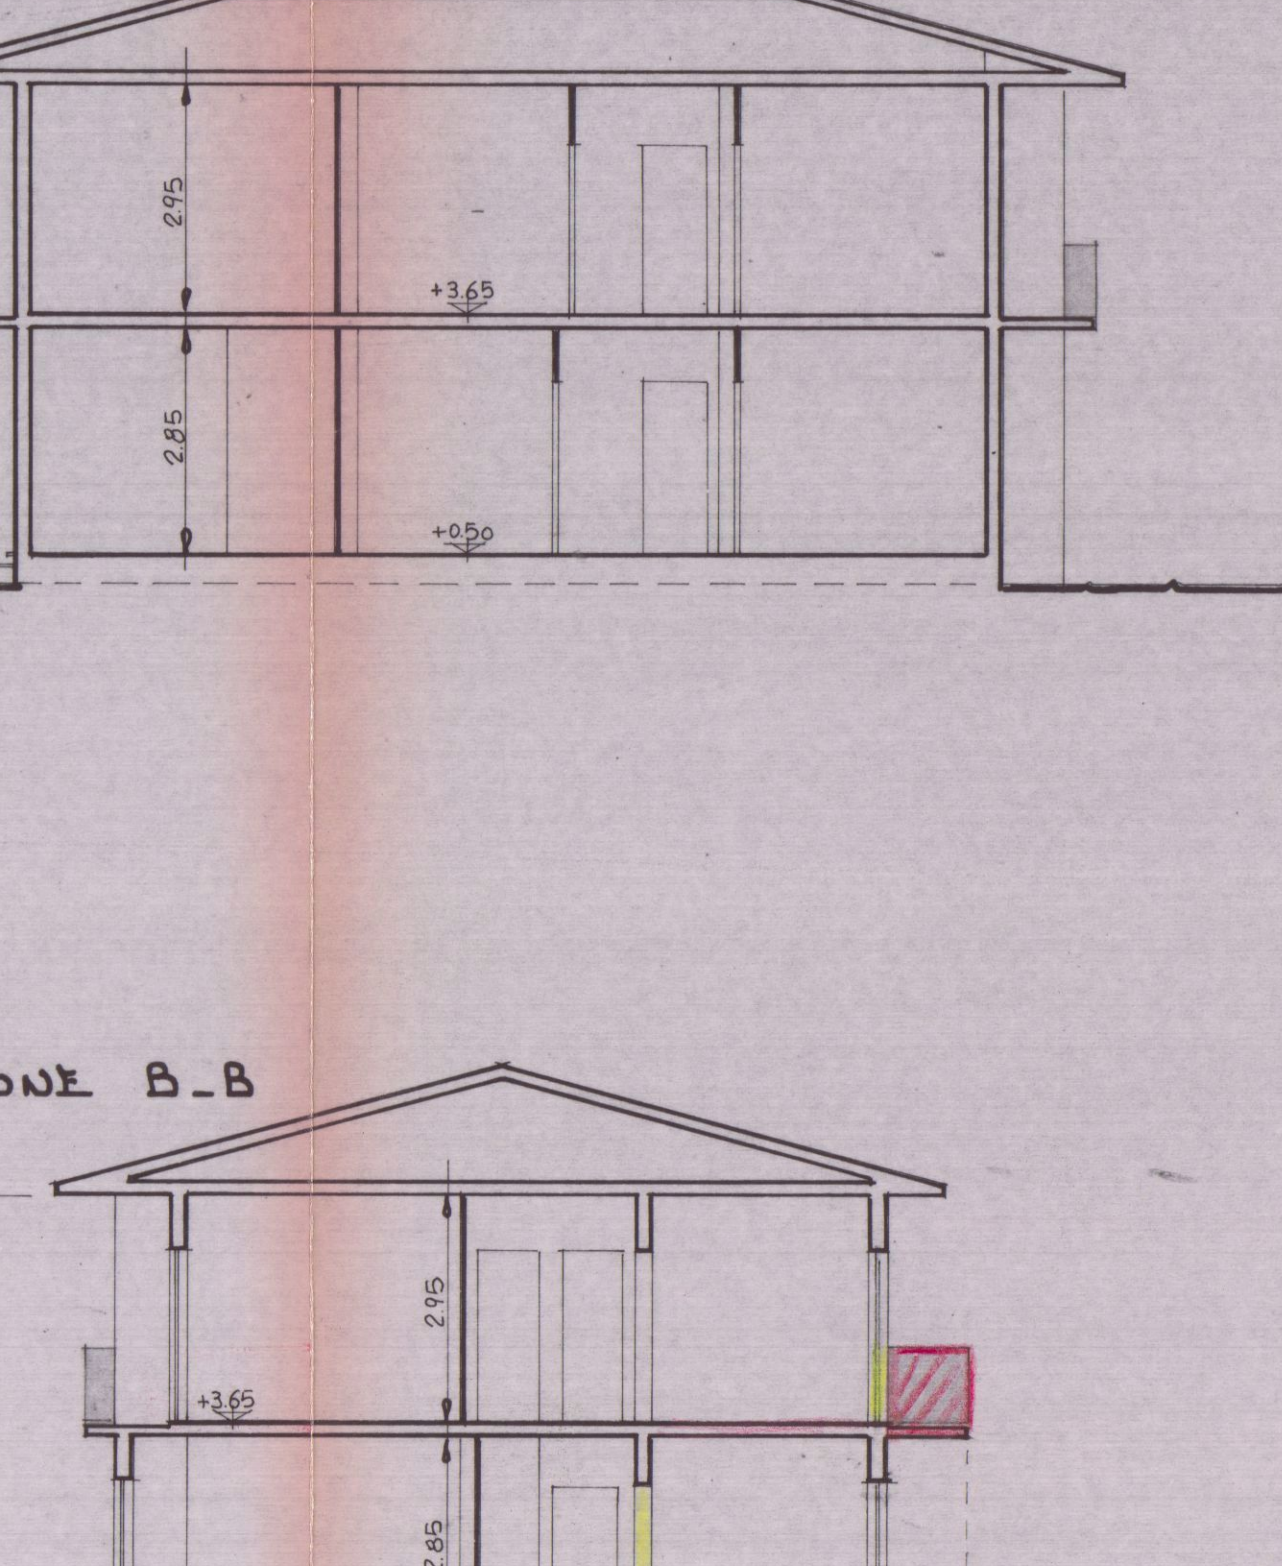

SEZIONE B-B

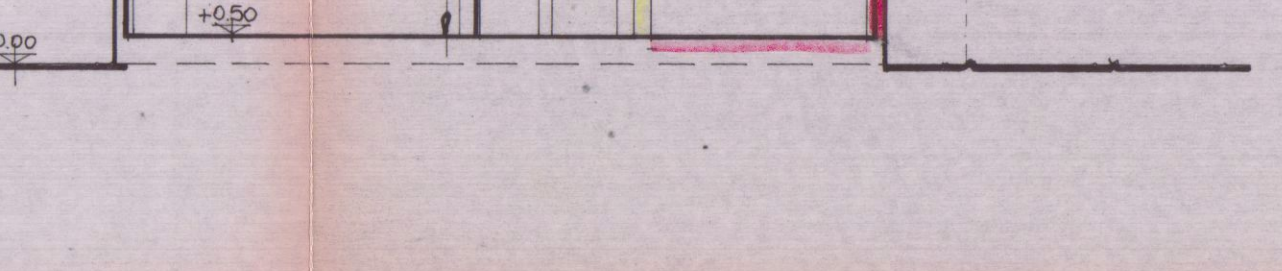

CALCOLO SUPERFICI E VOLUMI
STATO ATTUALI E DI PROGETTO

PARTE	DIMENSIONI	SUP.	H.	VOLUME
1	125x10.40	13.00	6.60	85.80
2	125x13.30	1.63	3.65	5.95
3	355x1470	52.19	6.60	344.45
4	90x8.00	7.20	"	4.75
5	4.60x13.10	60.26	"	397.72
6	80x4.55	3.64	"	24.02
7	80x2.60	2.08	3.65	7.59
8	80x5.95	4.76	6.60	31.42

SUPERFICIE COPERTA Mq. 210.08
VOLUME Mq. 1128.27

A	B
800x4.30	34.40
3.00	102.20
850x4.40	37.40
3.05	114.07

- 8 SET 1994

COMUNE DI CARRARA
SETT. URBANISTICA

Approvato dal Sindaco alle condizioni
indicate nella Concessione Edilizia
n° 313 del 28/11/98
elab. grafico di cui alla Coman. Edilizia
n° 30 del 24/04/98 Tav. n° 12

L'Istruttore Tecnico
Pezzica Geom. Maddo

Geom. A. Bernacca & D. Zeni

Progettista

Studio Tecnico Professionale

Via P. Turati 21 Avenza, Carrara *Tel. 0585/51088*

COMMITTENZA : CARLI P. e BERTOLUCCI C.

OGGETTO : SCALA ESTERNA e MODIFICHE INTERNE

TAVOLA : PIANTE - PROSPETTI - SEZIONI

Tavola n. 1

Scala 1:100

Prot.

Data

Febbraio '94

