

COPIA PER IL COMUNE









REGIONE TOSCANA
Ufficio del Genio Civile di Massa Carrara

Elaborato allegato alla denuncia presentata
ai sensi della Legge n. 64/1974 e L.R. n. 68/1962


Pratica S. n. 95

Massa, li 22 FEB 1995

Geom. A. Bernacca & D. Zeni		Progettista	
Studio Tecnico Professionale			
Via P. Turati 21 Avenida, Carrara *Tel. 0585/51088*			
COMMITENZA :	CARLI P. e BERTOLUCCI L.	Scala	1:100
OGGETTO :	SCALA ESTERNA e MODIFICHE INTERNE	Prot.	
TAVOLA :	PIANTE - PROSPETTI - SEZIONI	Data	Febbraio '92

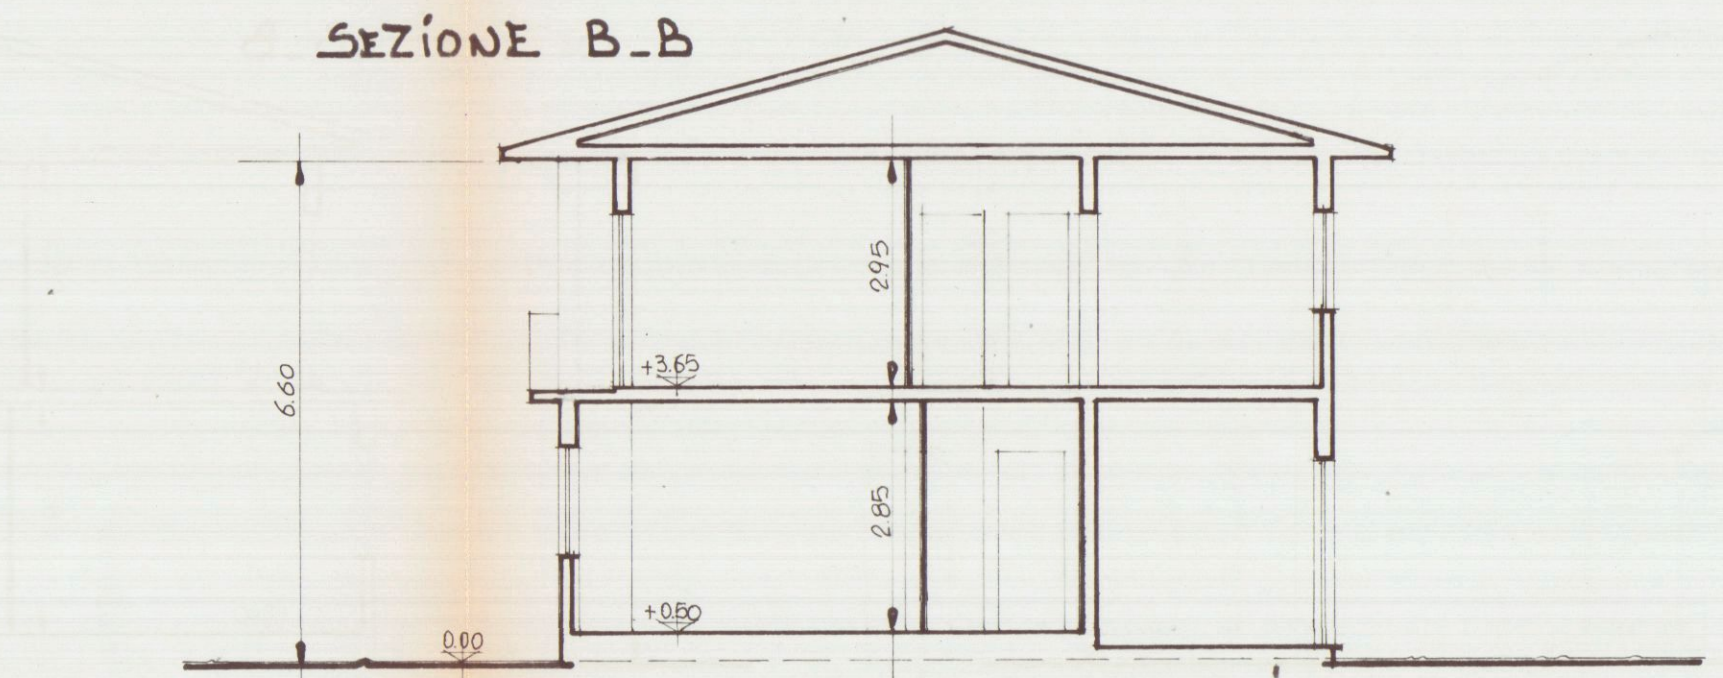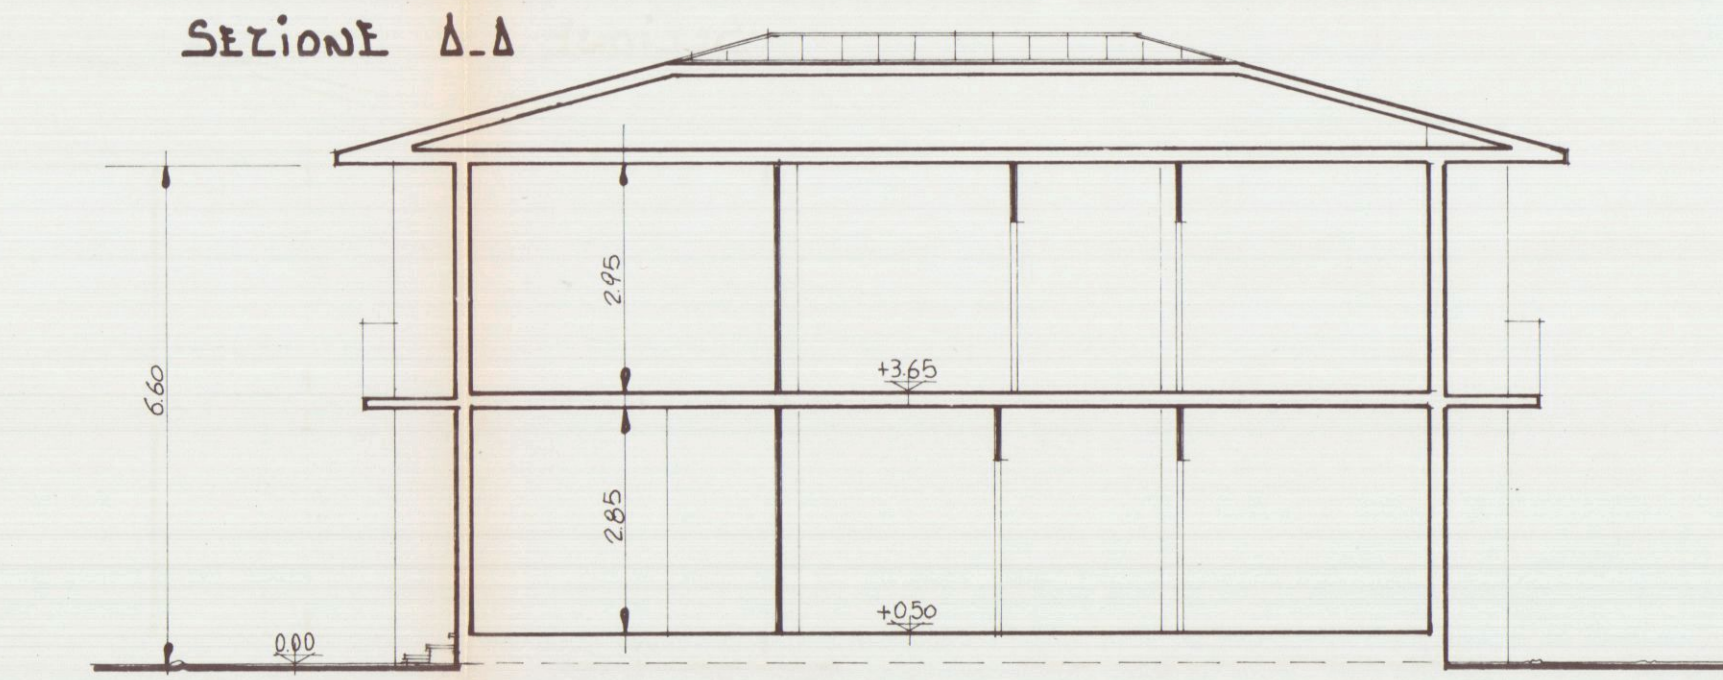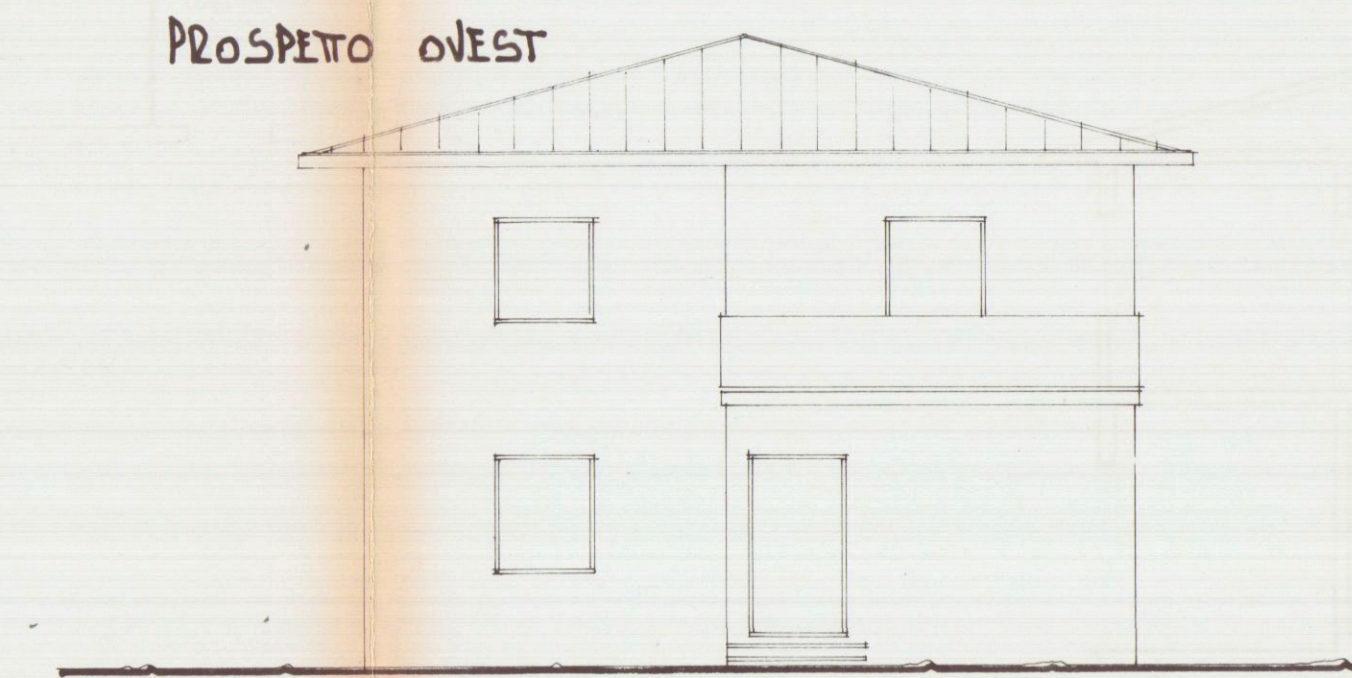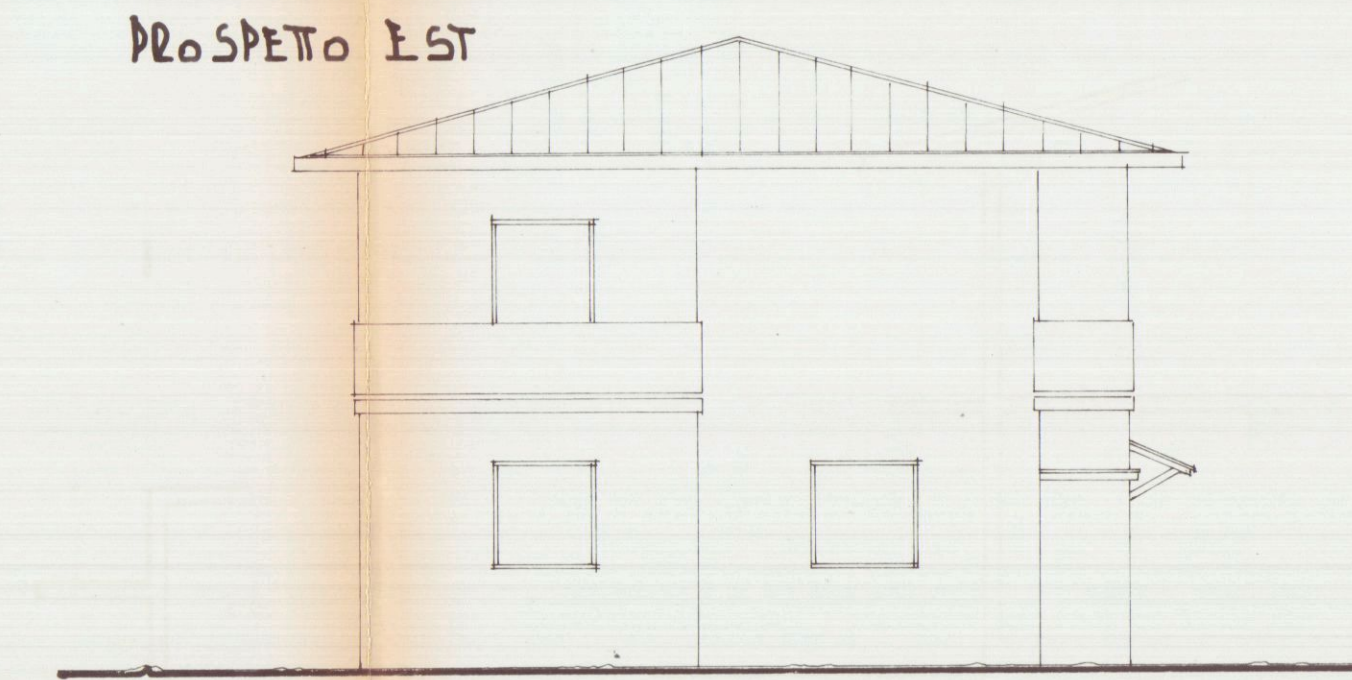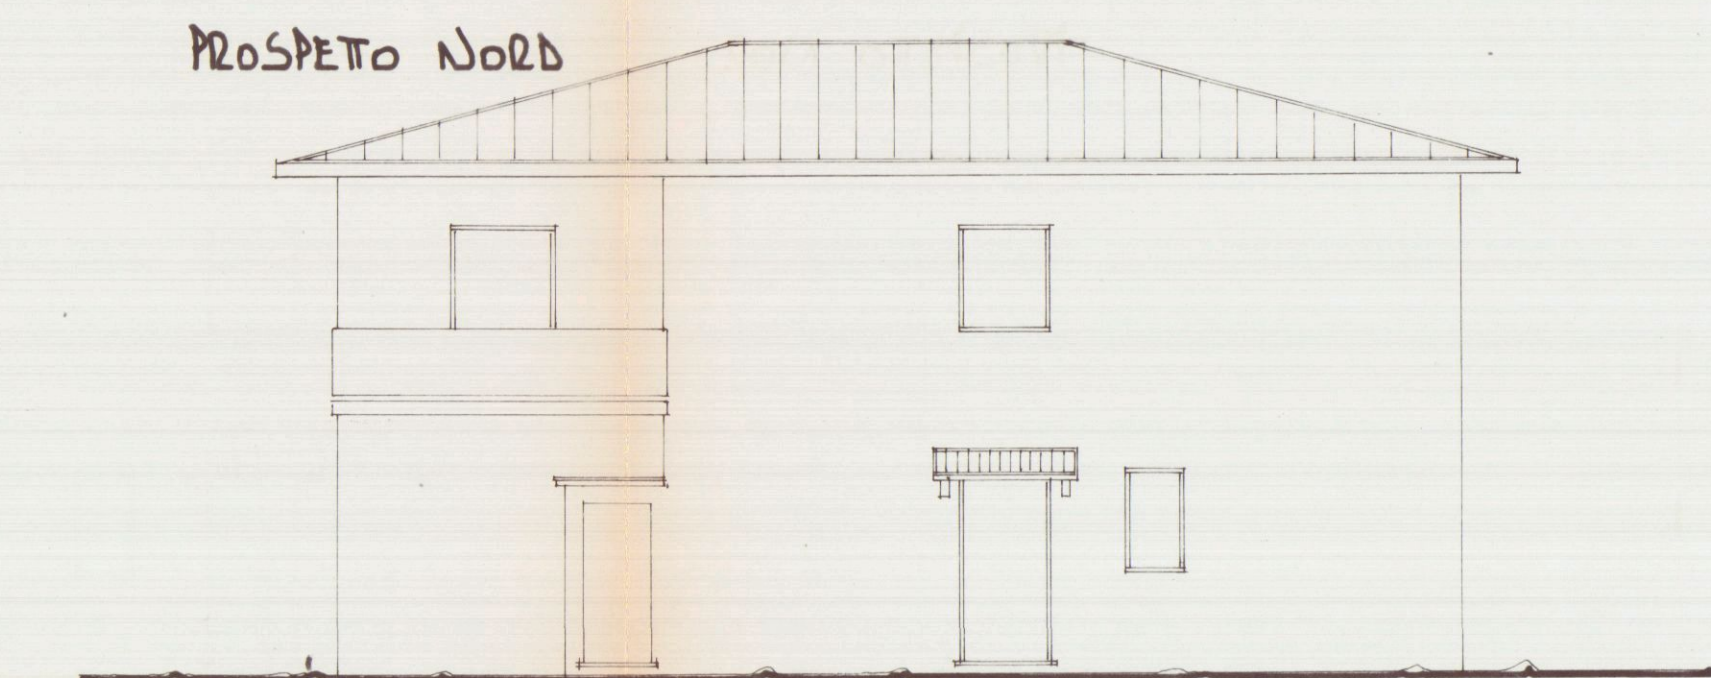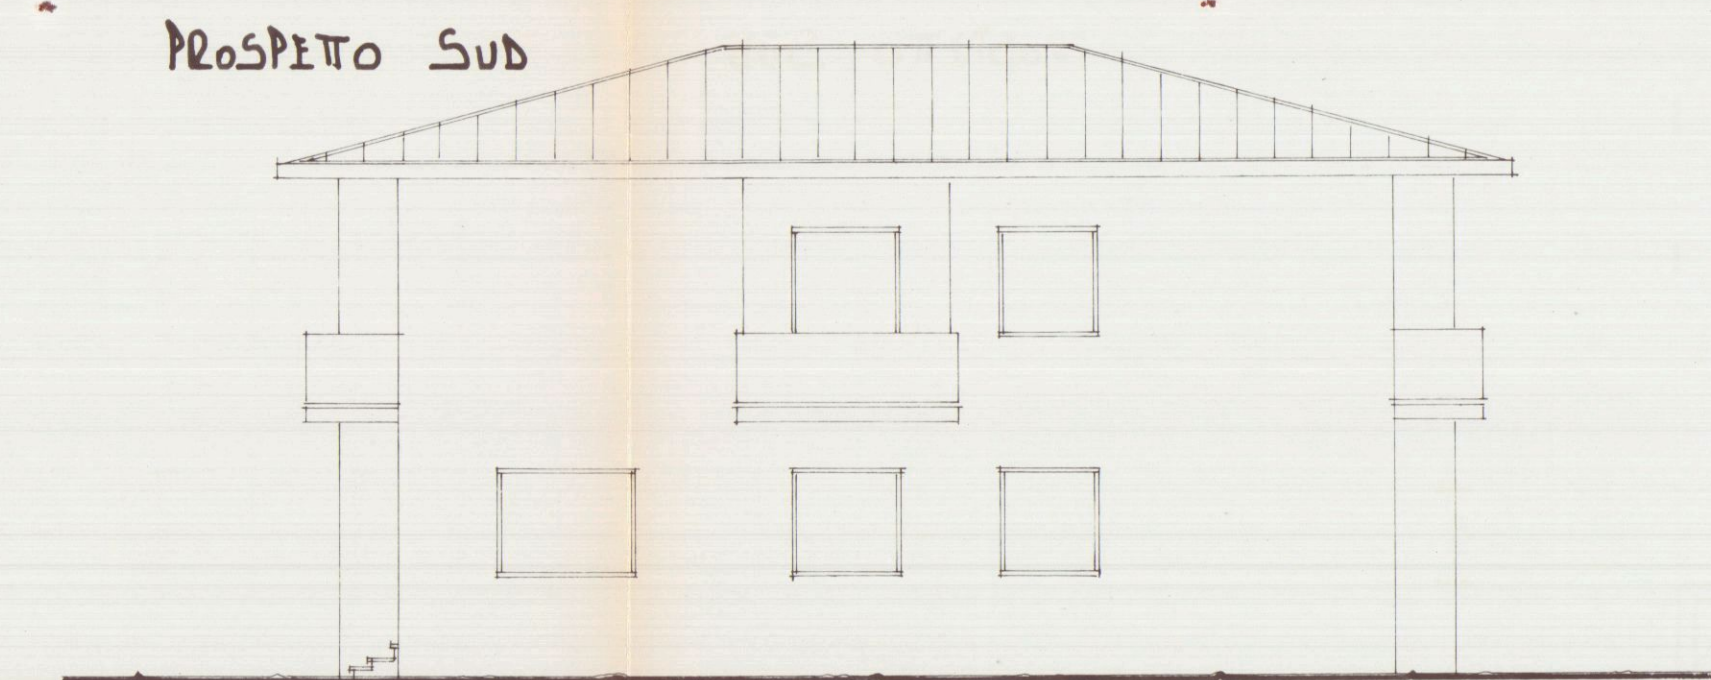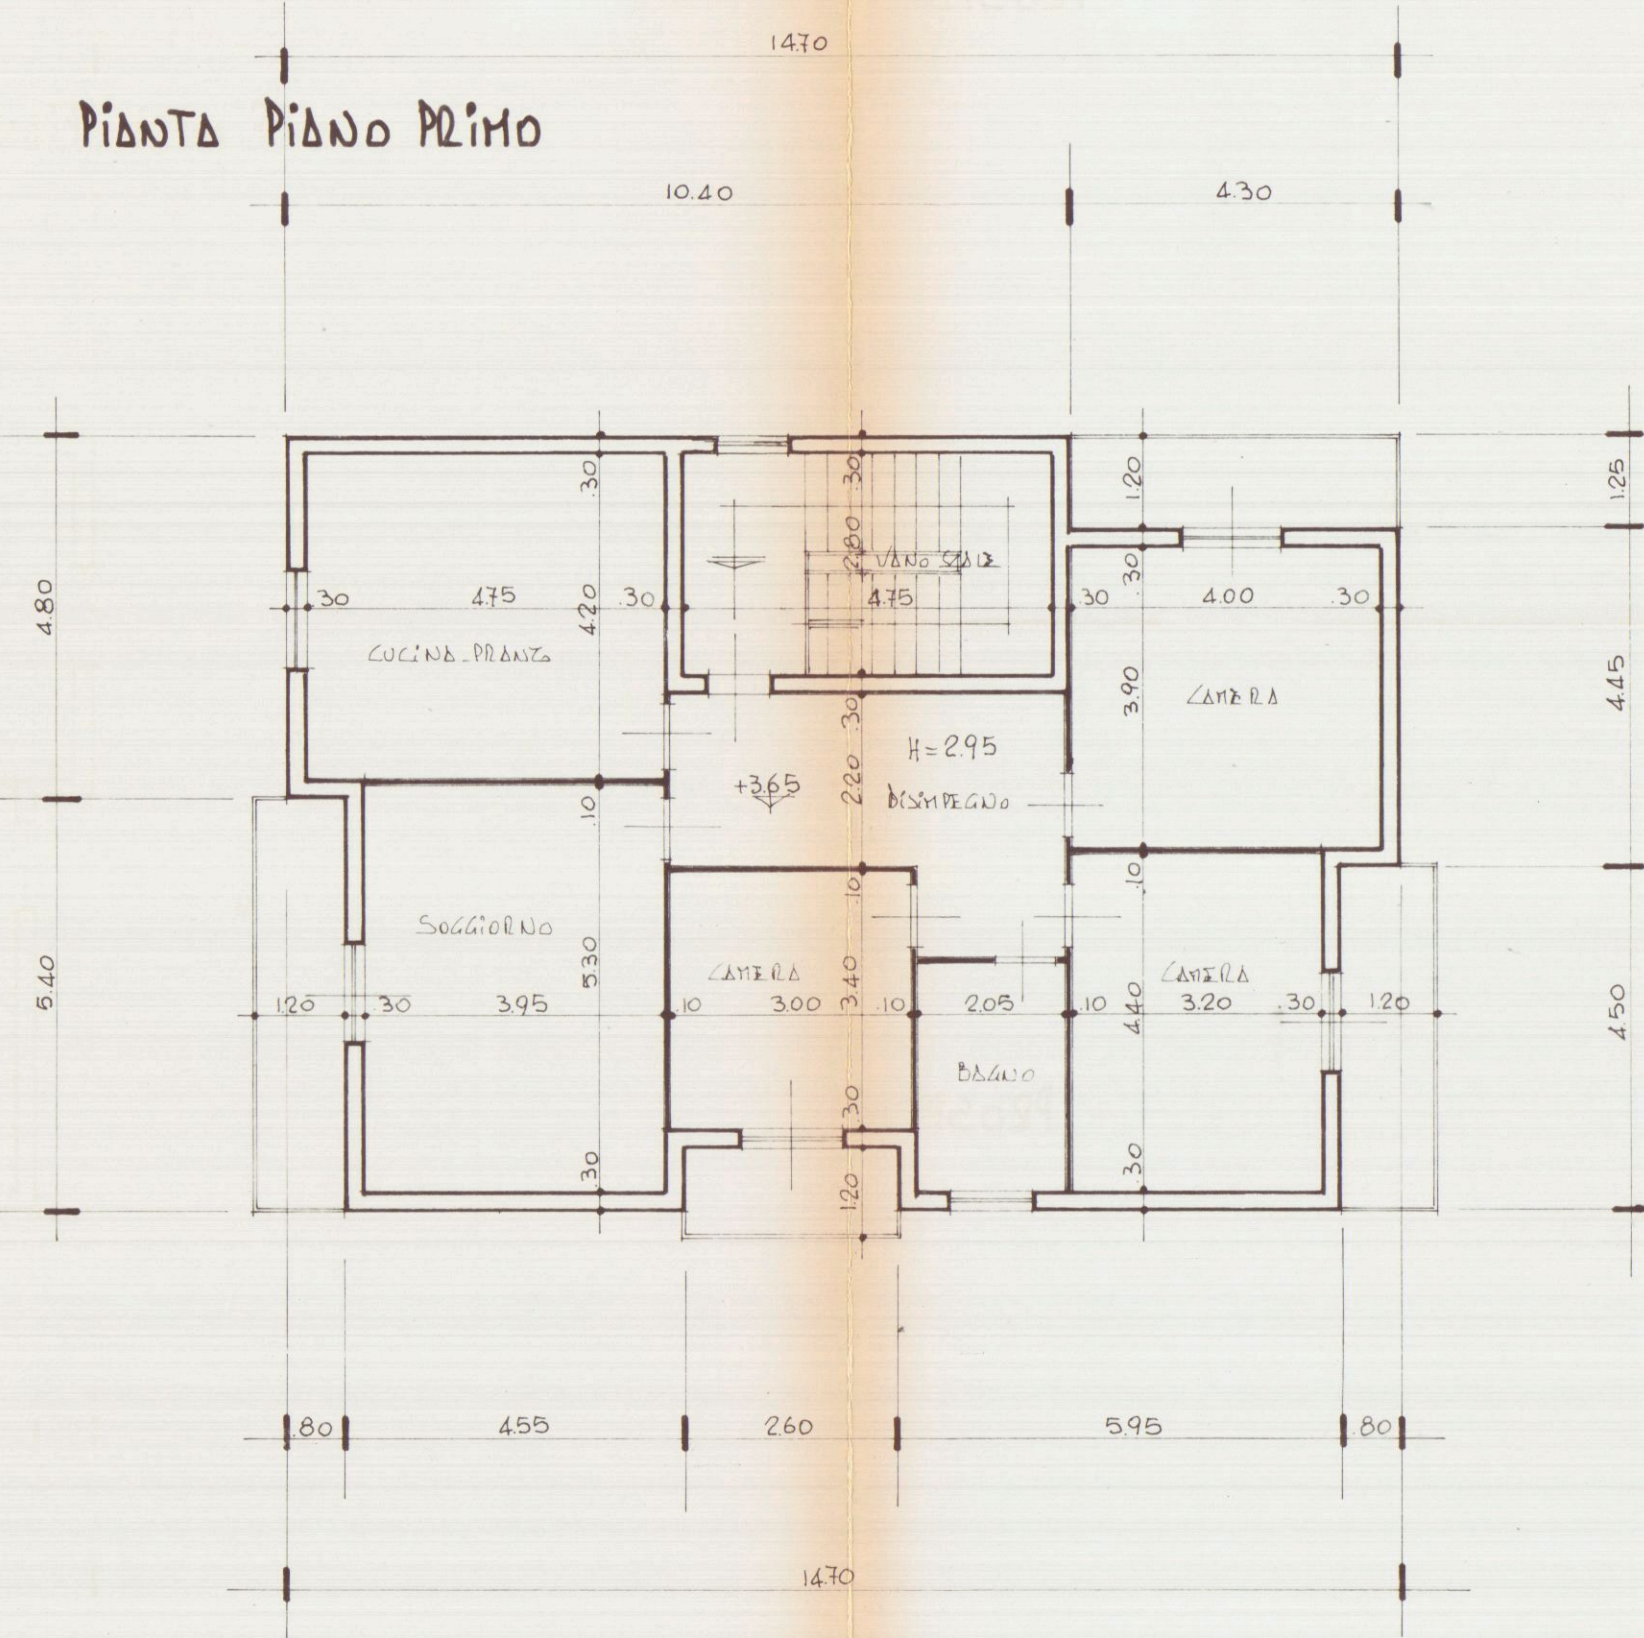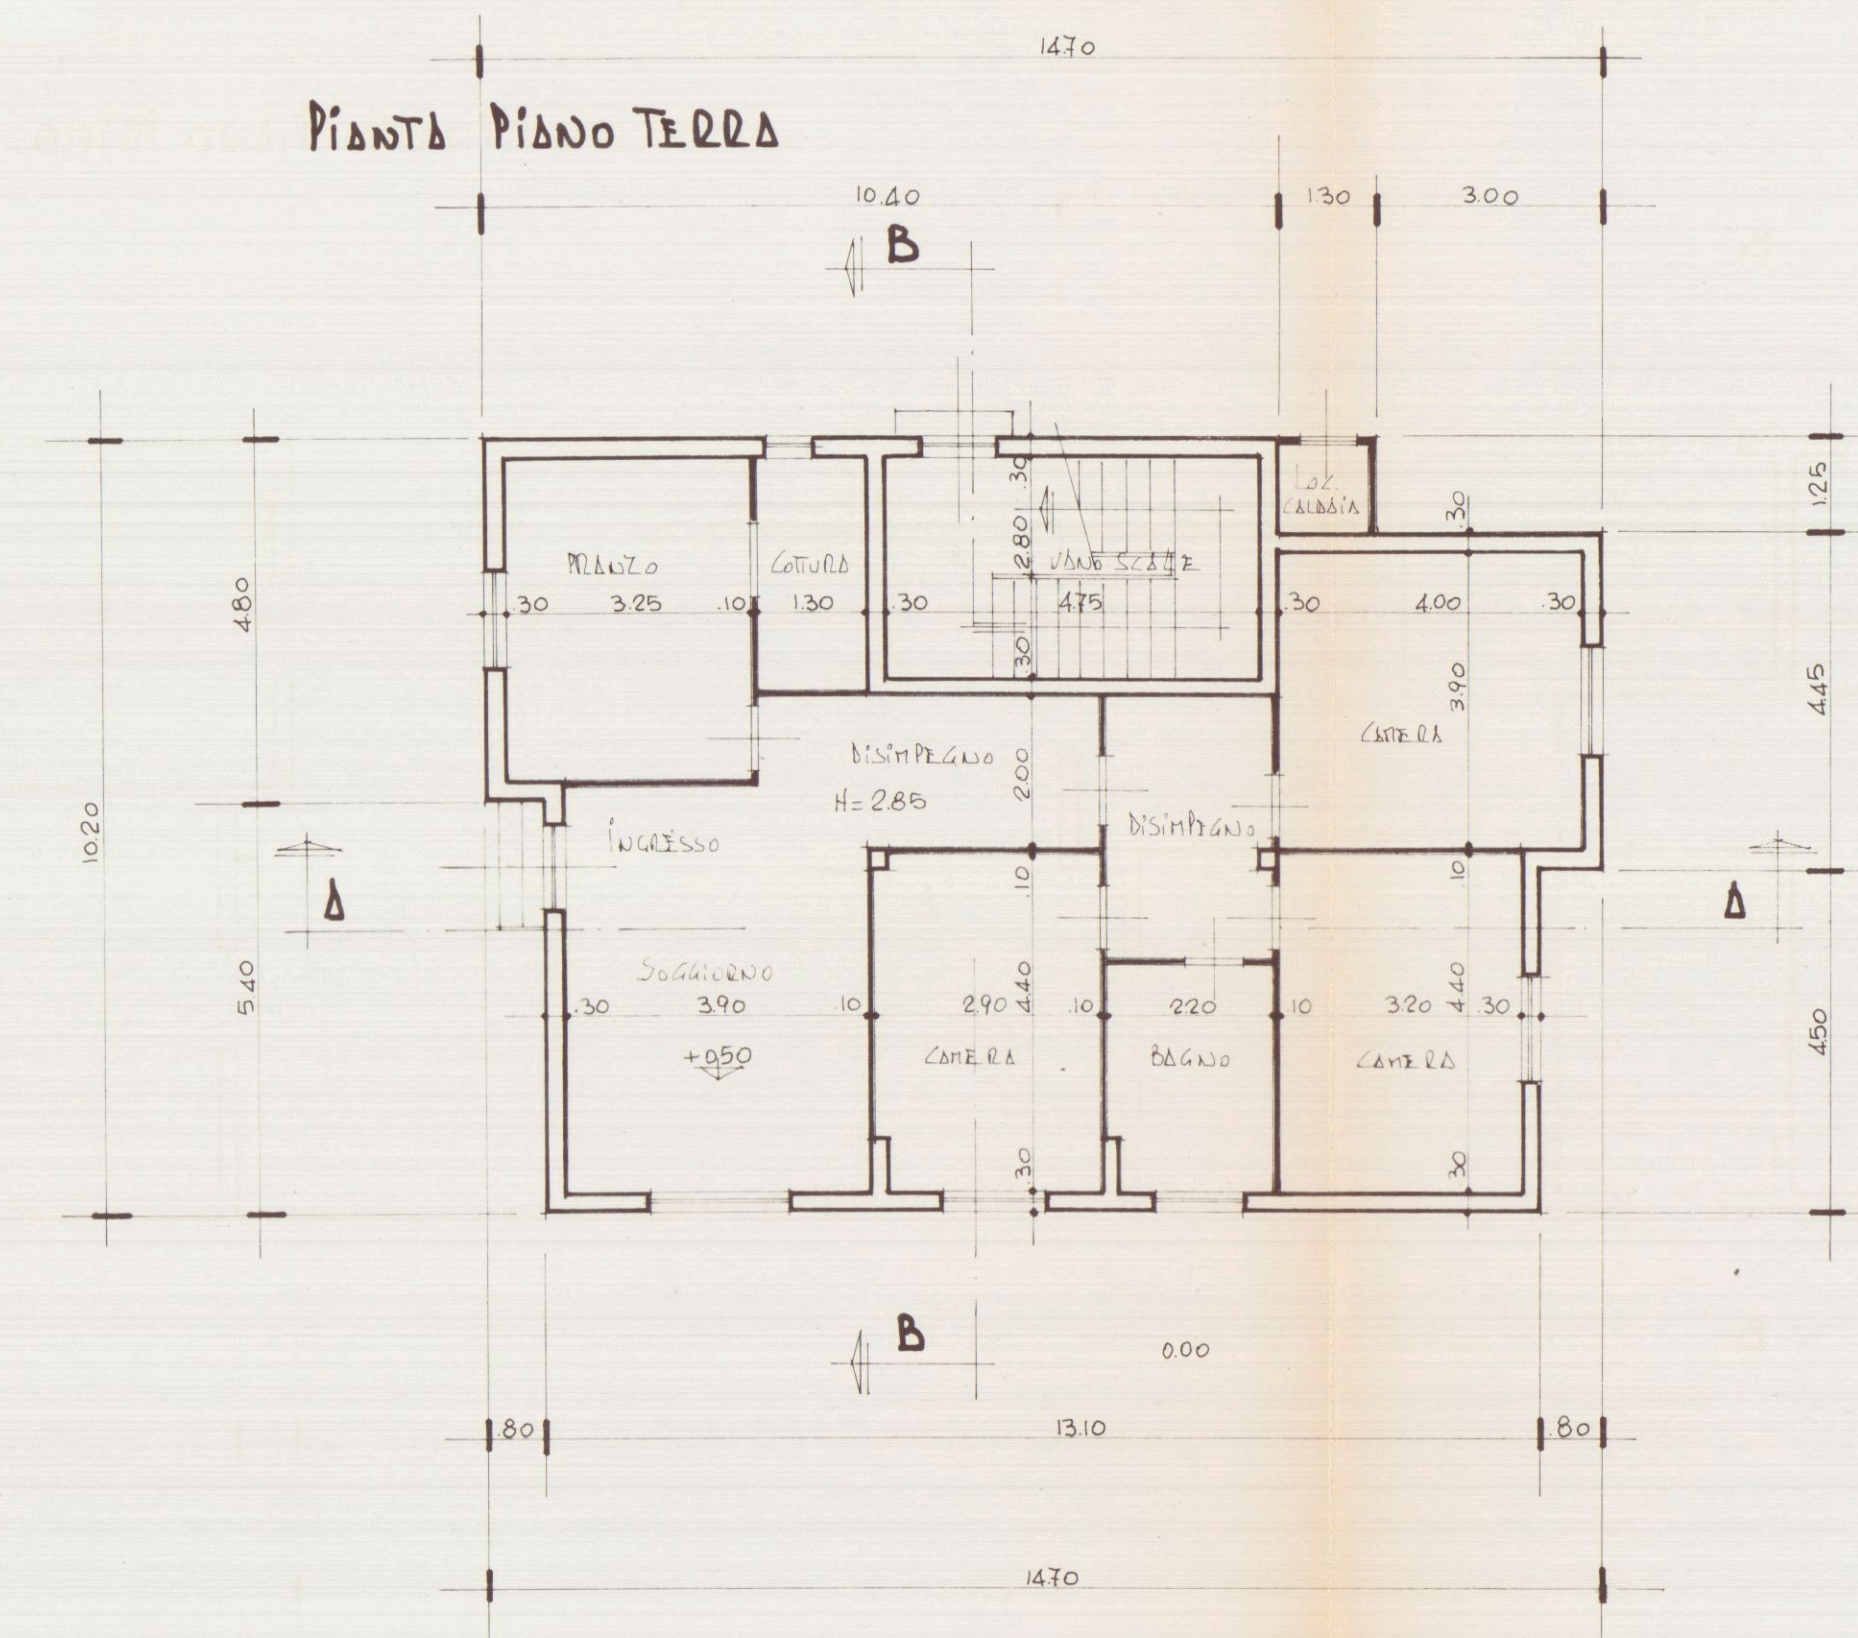

N.C.T.R. F04.70 Mapp. 41-523-564-4

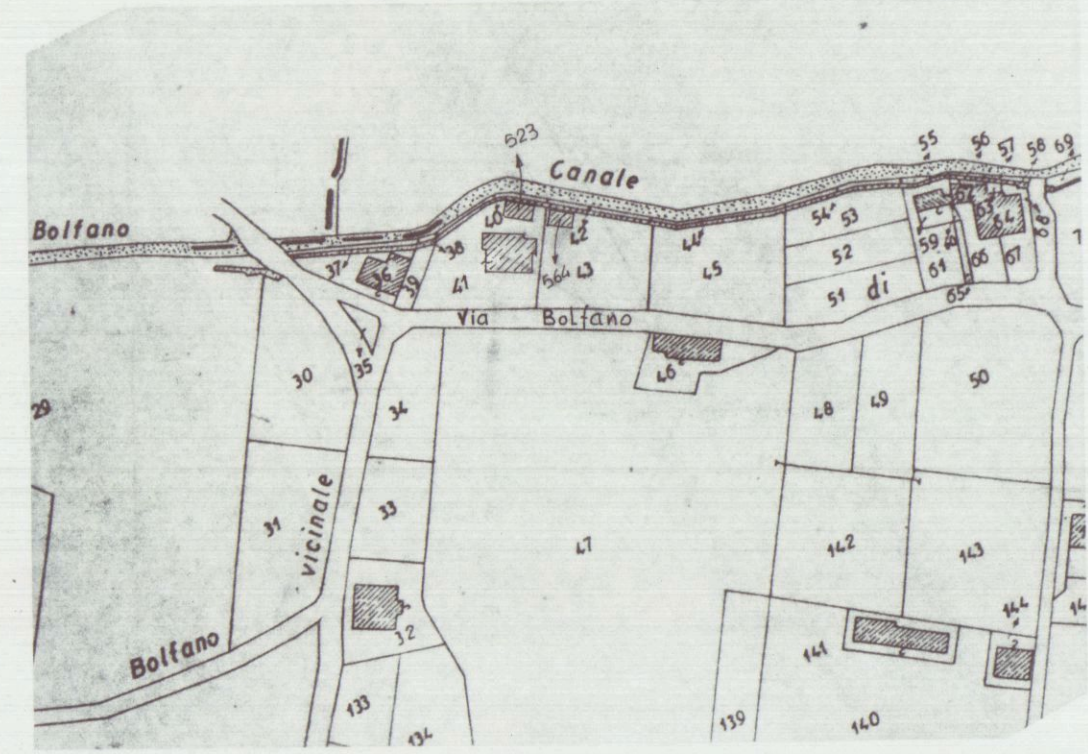

PLANIMETRIA Scala 1:2000 (CONFORME ALLA MAPPA CATASTALE)

Comune di Carrara - Località Monte REGIONE TOSCANA
Ufficio del Genio Civile di Massa Carrara

95

22 FEB. 1995

Geom. A. Bernacca & D. Zeni ===== Progettista =

Studio Tecnico Professionale


— Via F. Turati 21 Avenza, Carrara *Tel. 0585/51088* —

COMMITTENZA : CARLI P. e BERTOLUCCI C.


OGGETTO: SCALA ESTERNA e MODIFICHE INTERNE

TAVOLA : PLANIMETRIE - PIANTE - PROSPETTI - SEZIONI

PLANIMETRIA SCALE 1:500

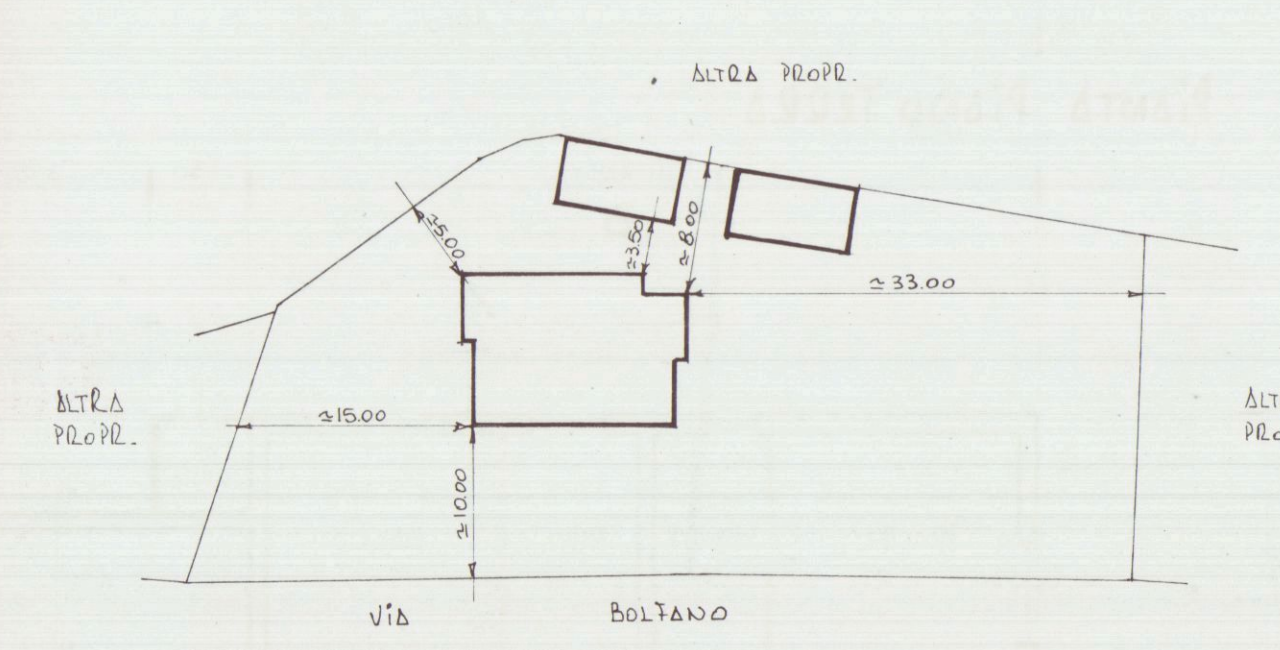

CALCOLO SUPERFICI E VOLUMI
STATO ATTUALE E DI PROGETTO

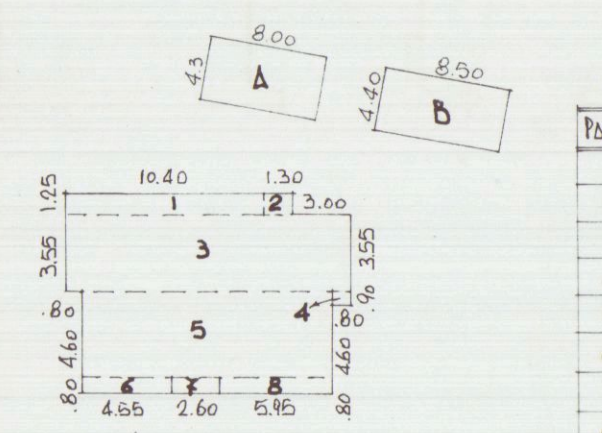

RT	DIMENSIONI	SO.P.	H.	VOLUME
1	125x1040	13.00	6.60	85.80
2	125x130	1.63	3.65	5.95
3	355x1470	52.19	6.60	344.45
4	90x.80	.72	"	4.75
5	460x1310	60.26	"	397.72
6	80x455	3.64	"	24.02
7	80x260	2.08	3.65	7.59
8	80x595	47.6	6.60	31.02


SUPERFICIE COPERTA — MQ. 210.08

VOLUME _____ MC. 1128.27


A	8.00x4.30	34.40	3.00	103.20
B	8.50x4.40	37.40	3.05	114.07

170550


PIANTA PIANO TERRA

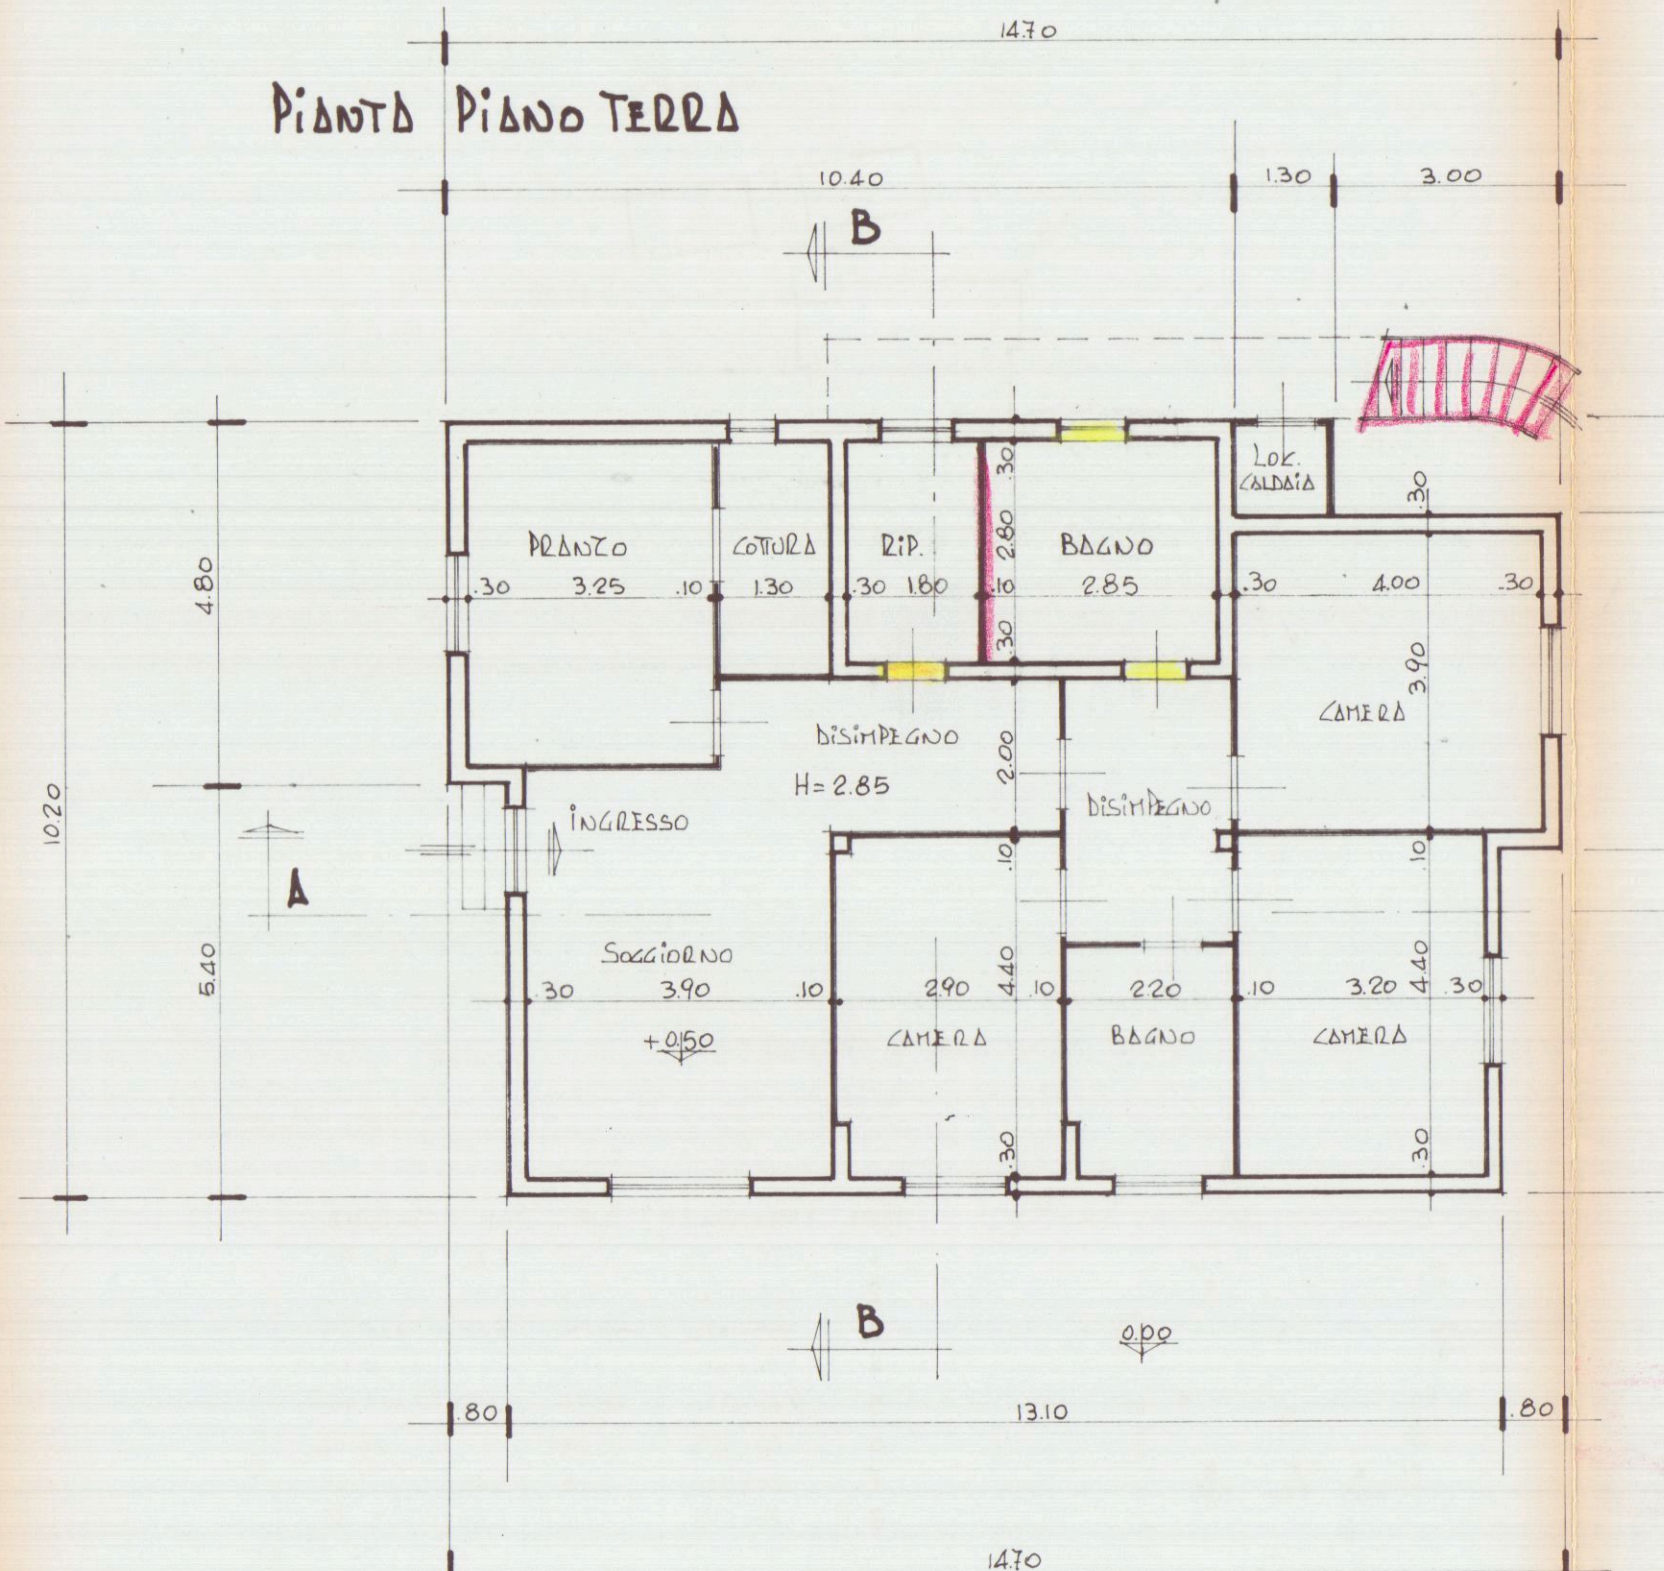


PIANTA PIANO PRIMO

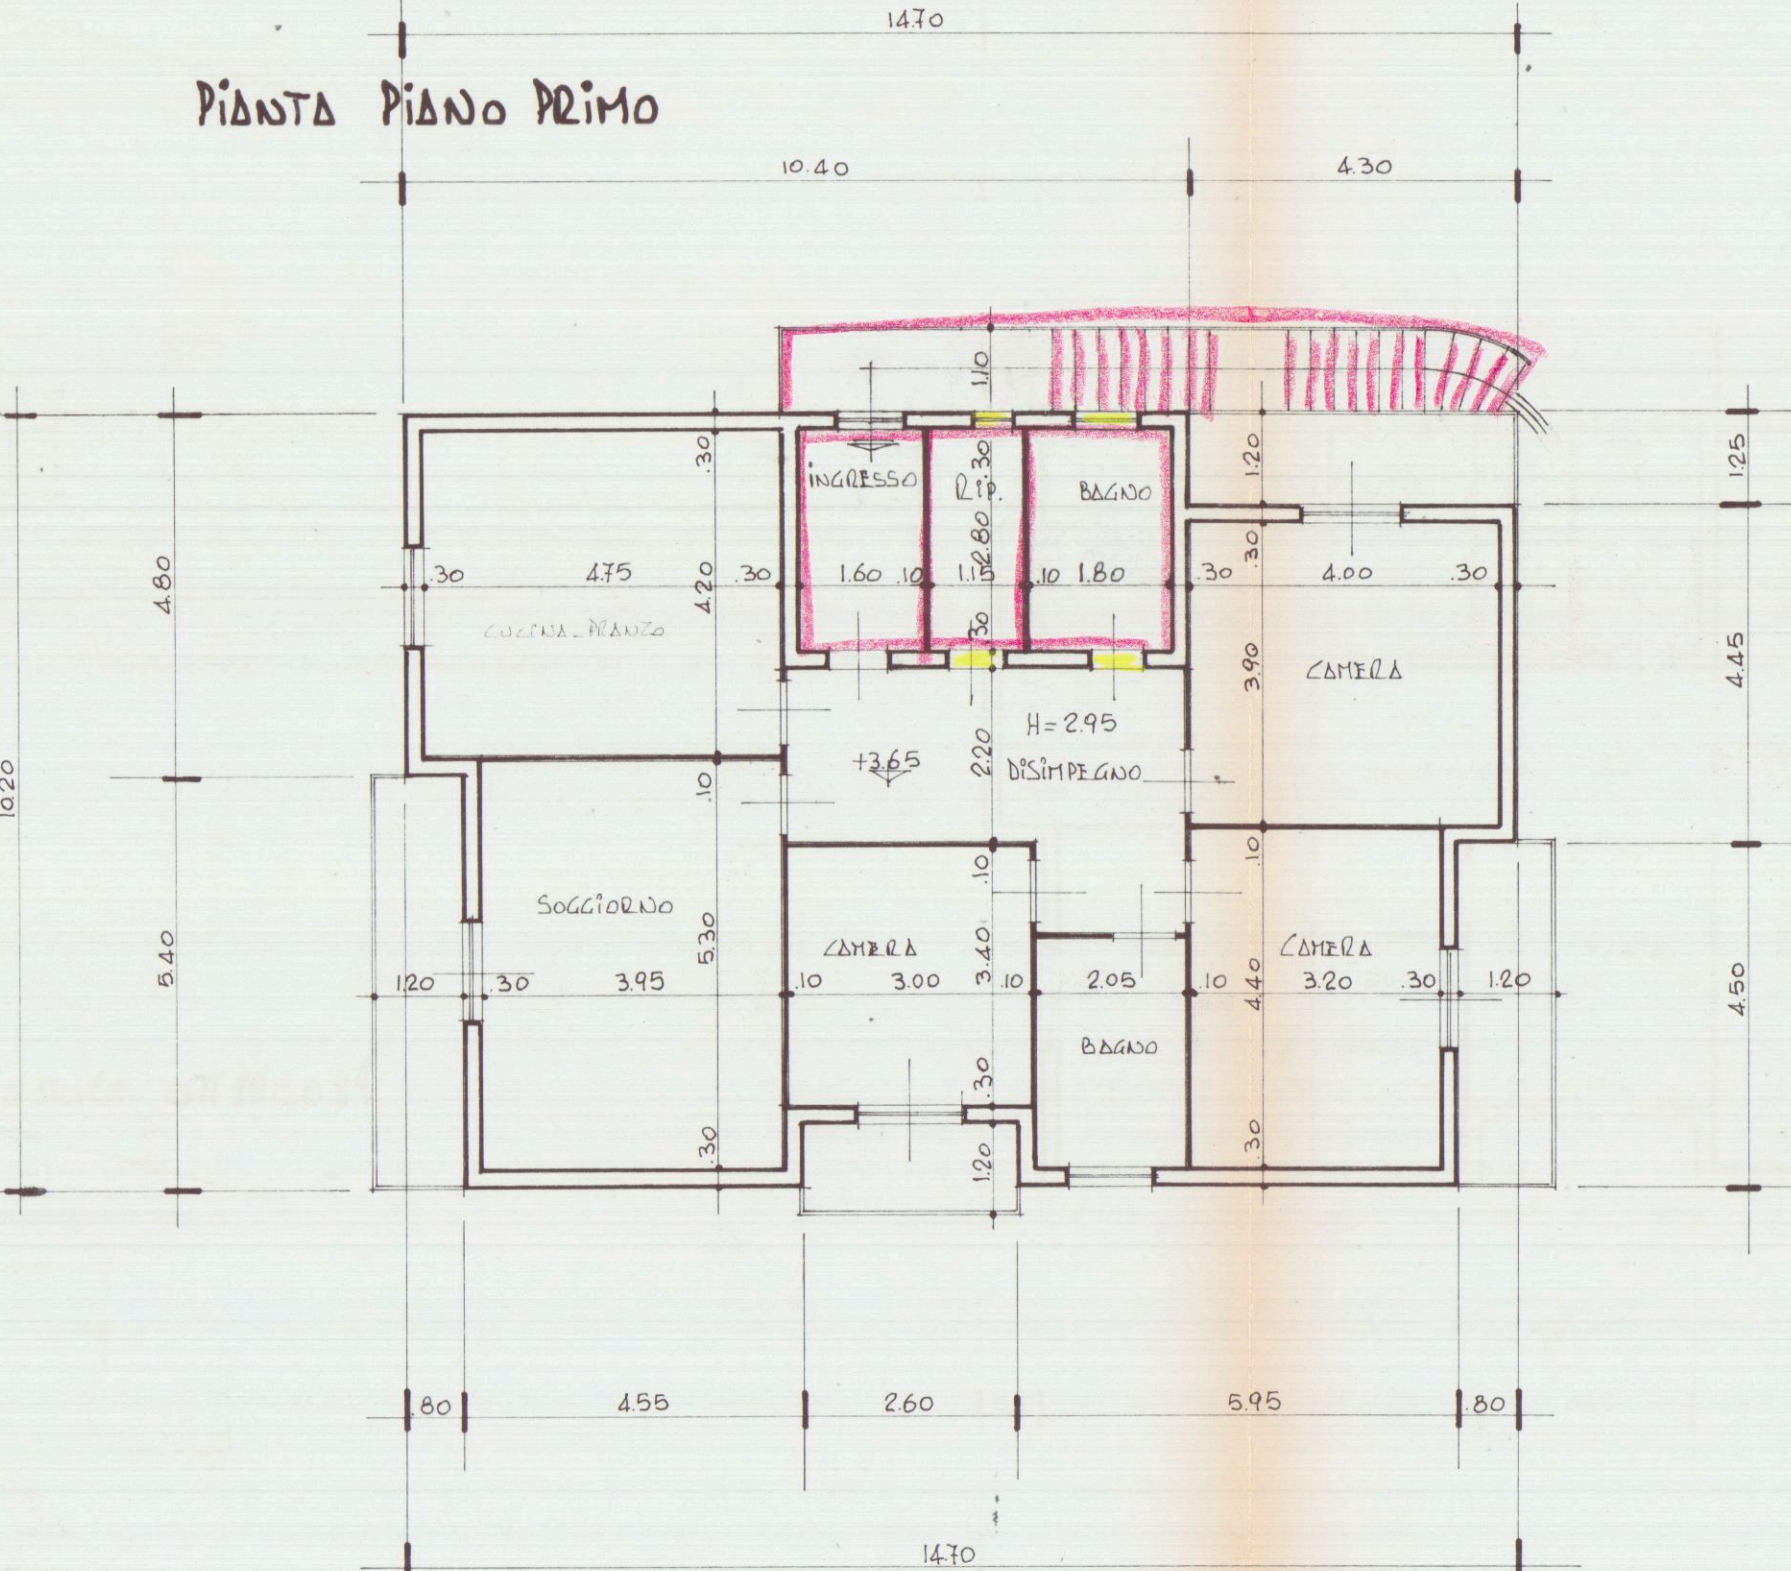


PROSPETTO SUD

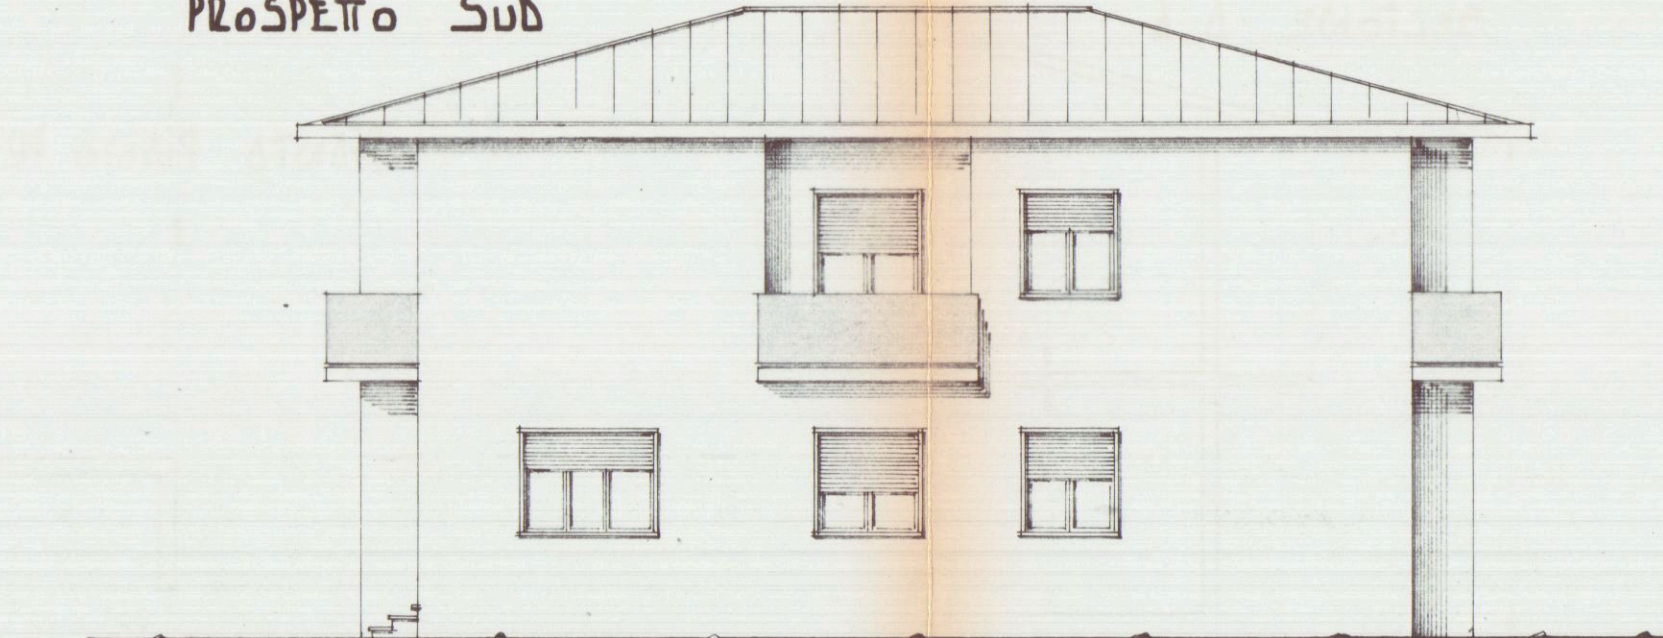


PROSPETTO EST

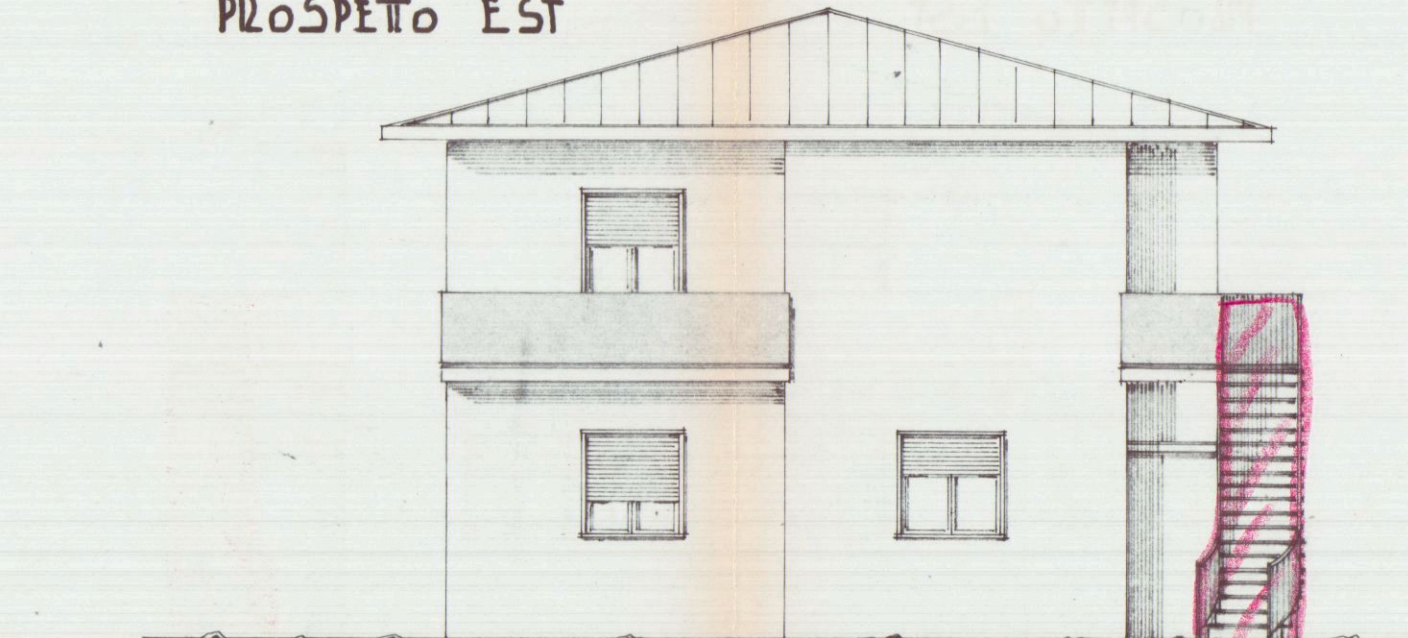


SEZIONE Δ-Δ

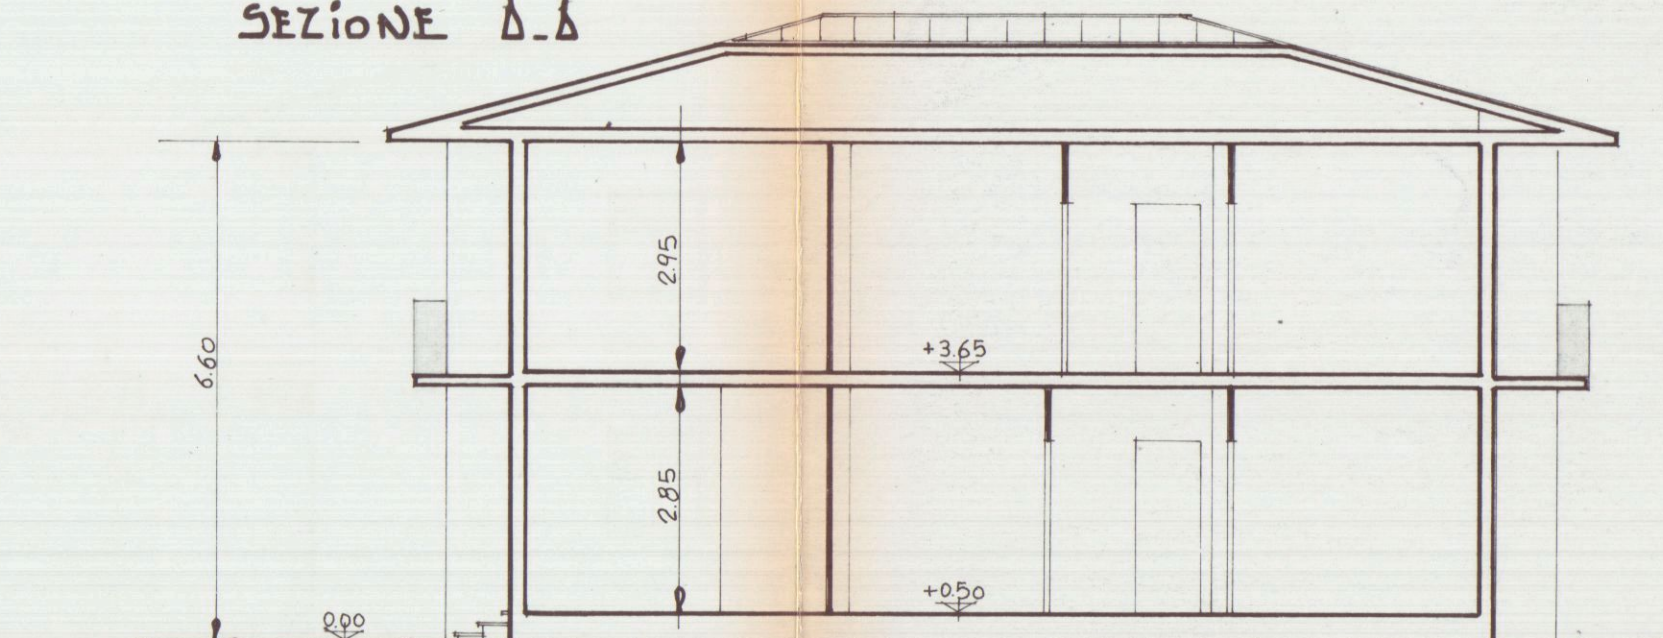

PROSPETTO NORD

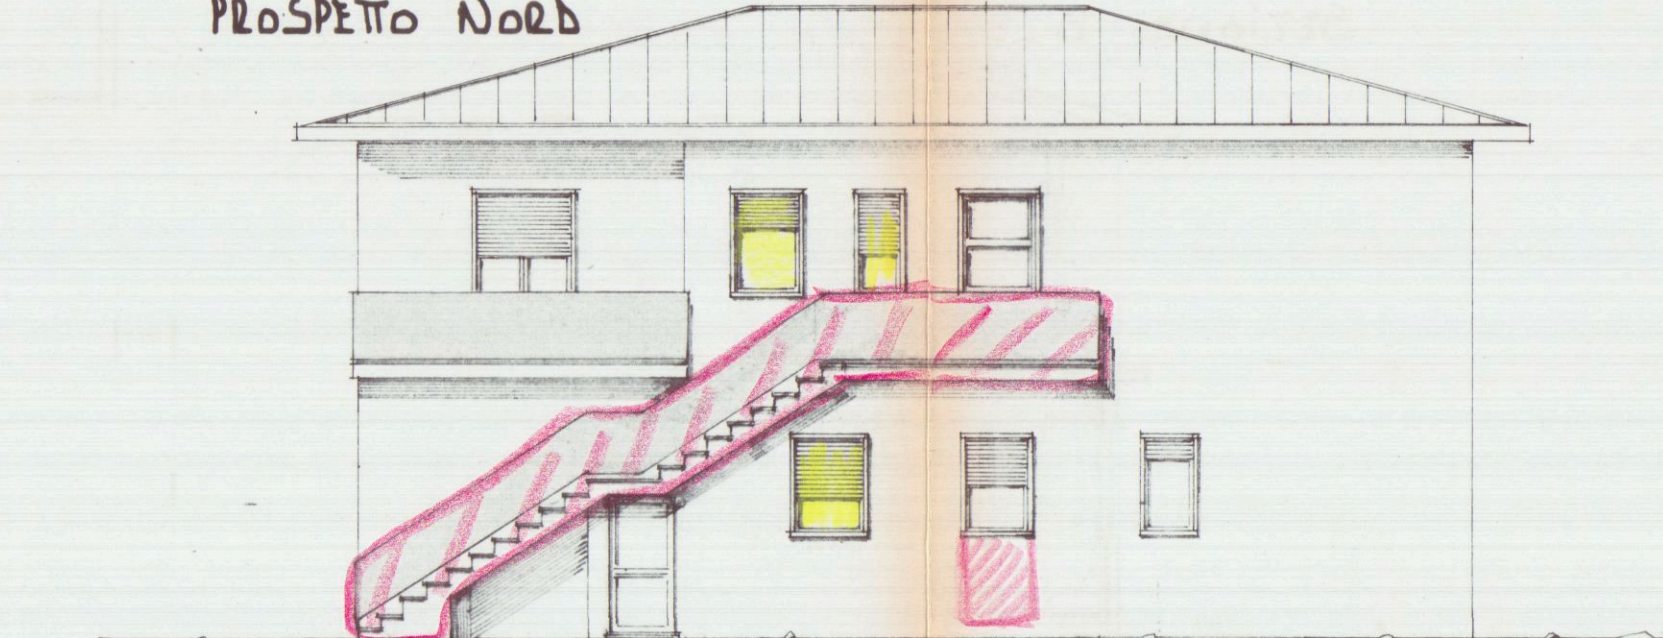

PROSPETTO OVEST

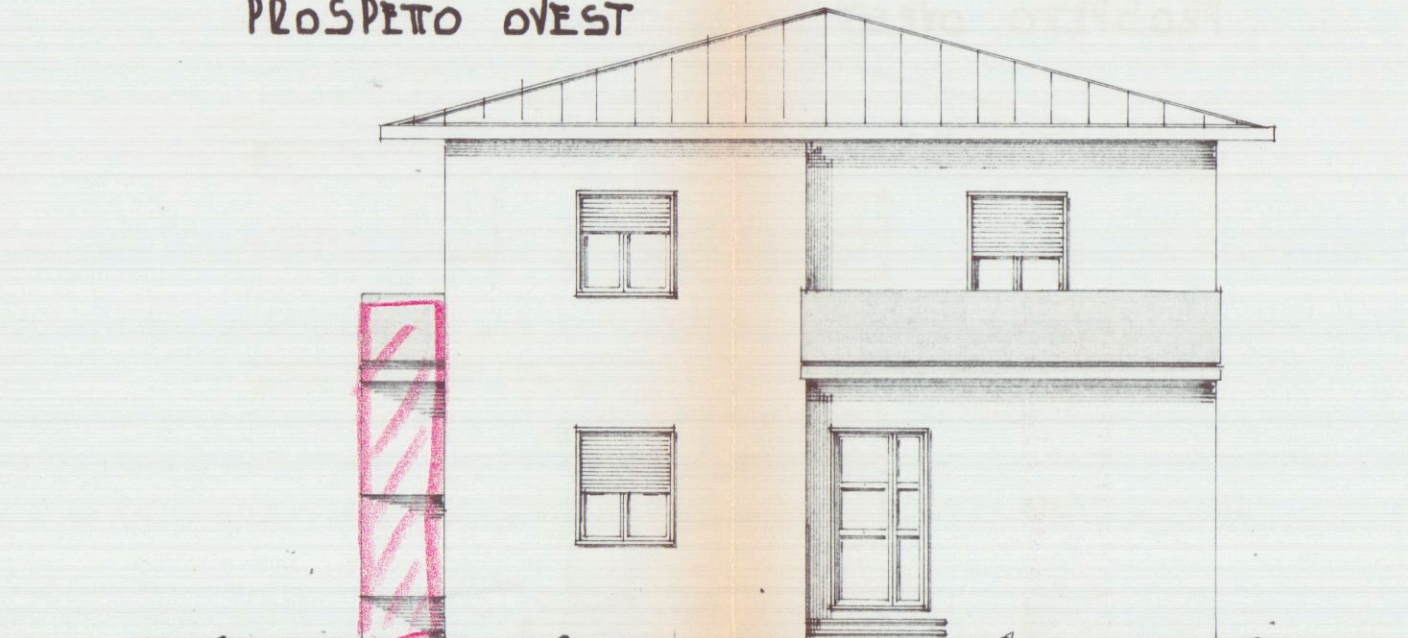

SEZIONE B-B

