

9 OTT. 1987







STUDIO **erRe** CARRARA
VIA EREHAN N° 10 TEL. 0595 - 74.303

COMUNE DI CARRARA

Progetto: di recupero fabbricato
sito in via G. MENCONI
loc. AVENZA per conto della ditta:
~~ARRIGHI PIERO~~ CO. IMM. srl

PROGETTISTA: ~~ARRIGHI PIERO~~ CO. IMM. srl

SCALA: 1:100

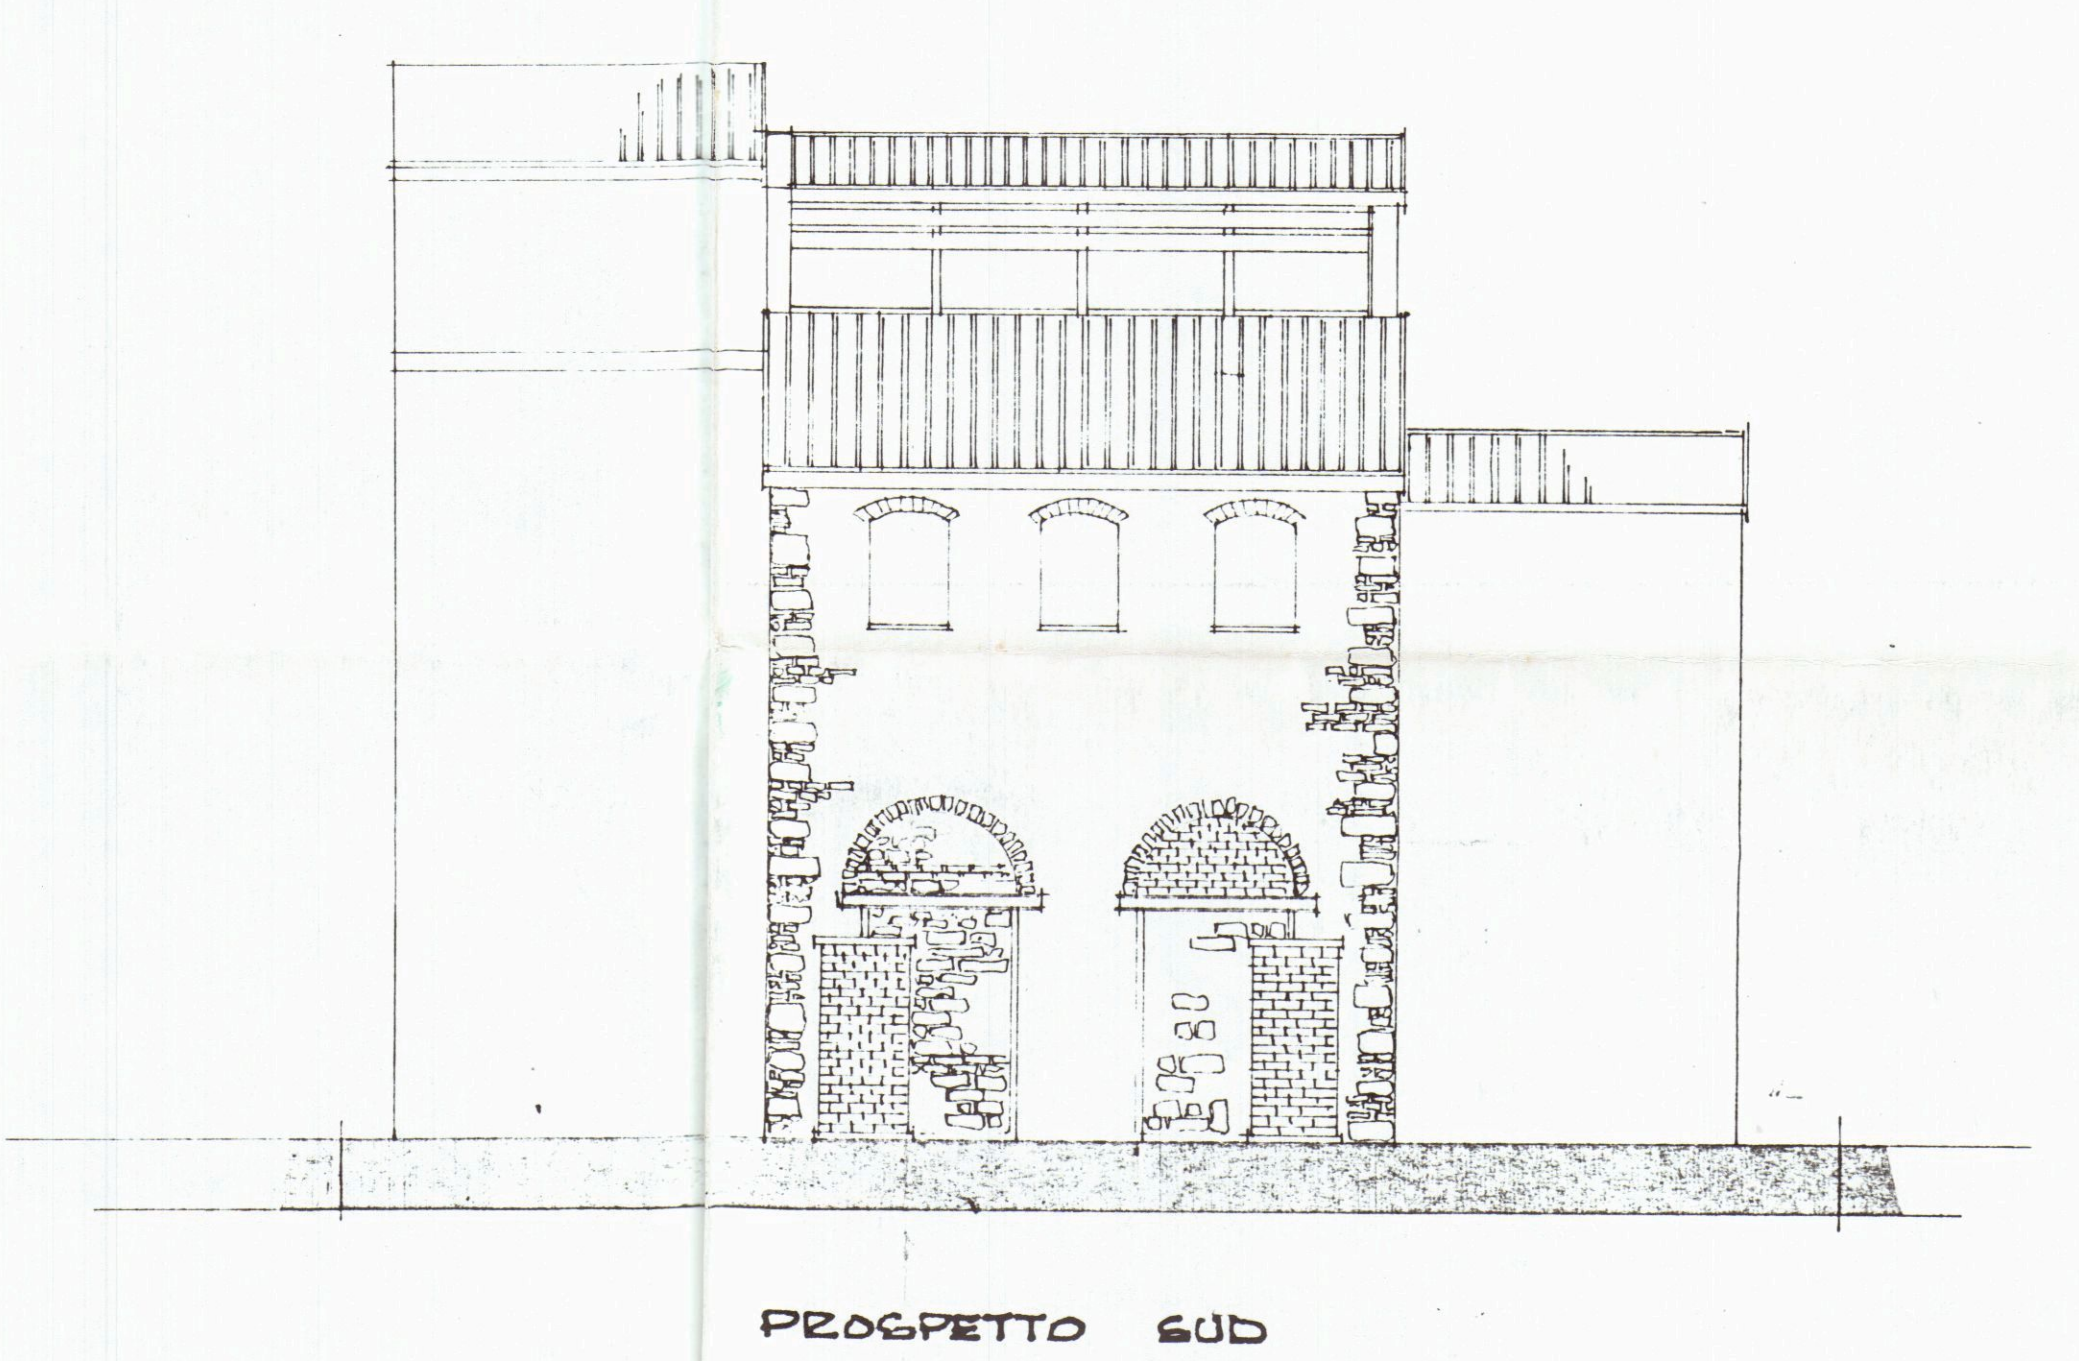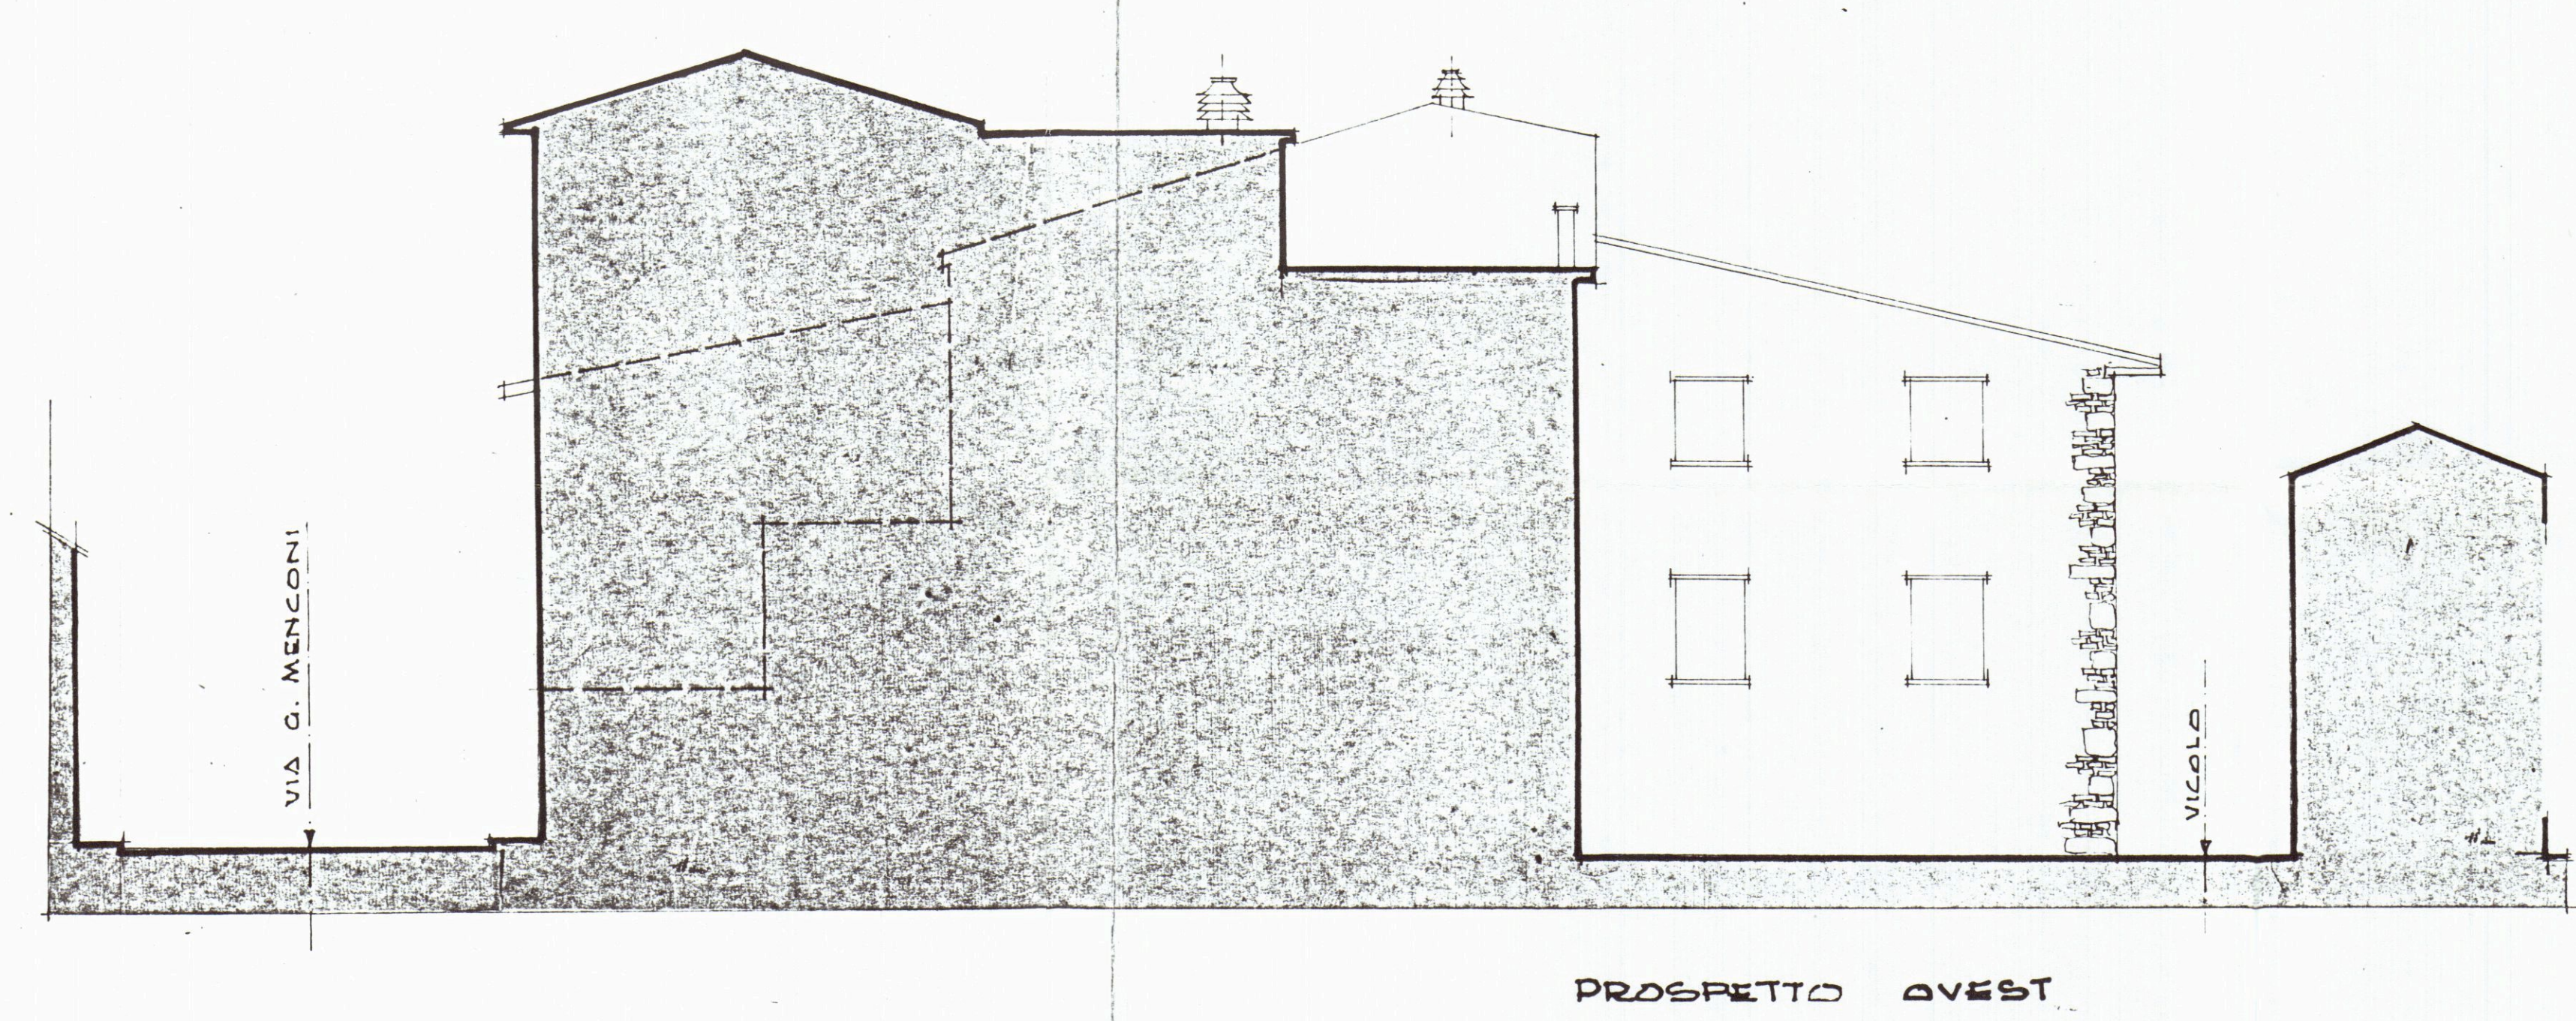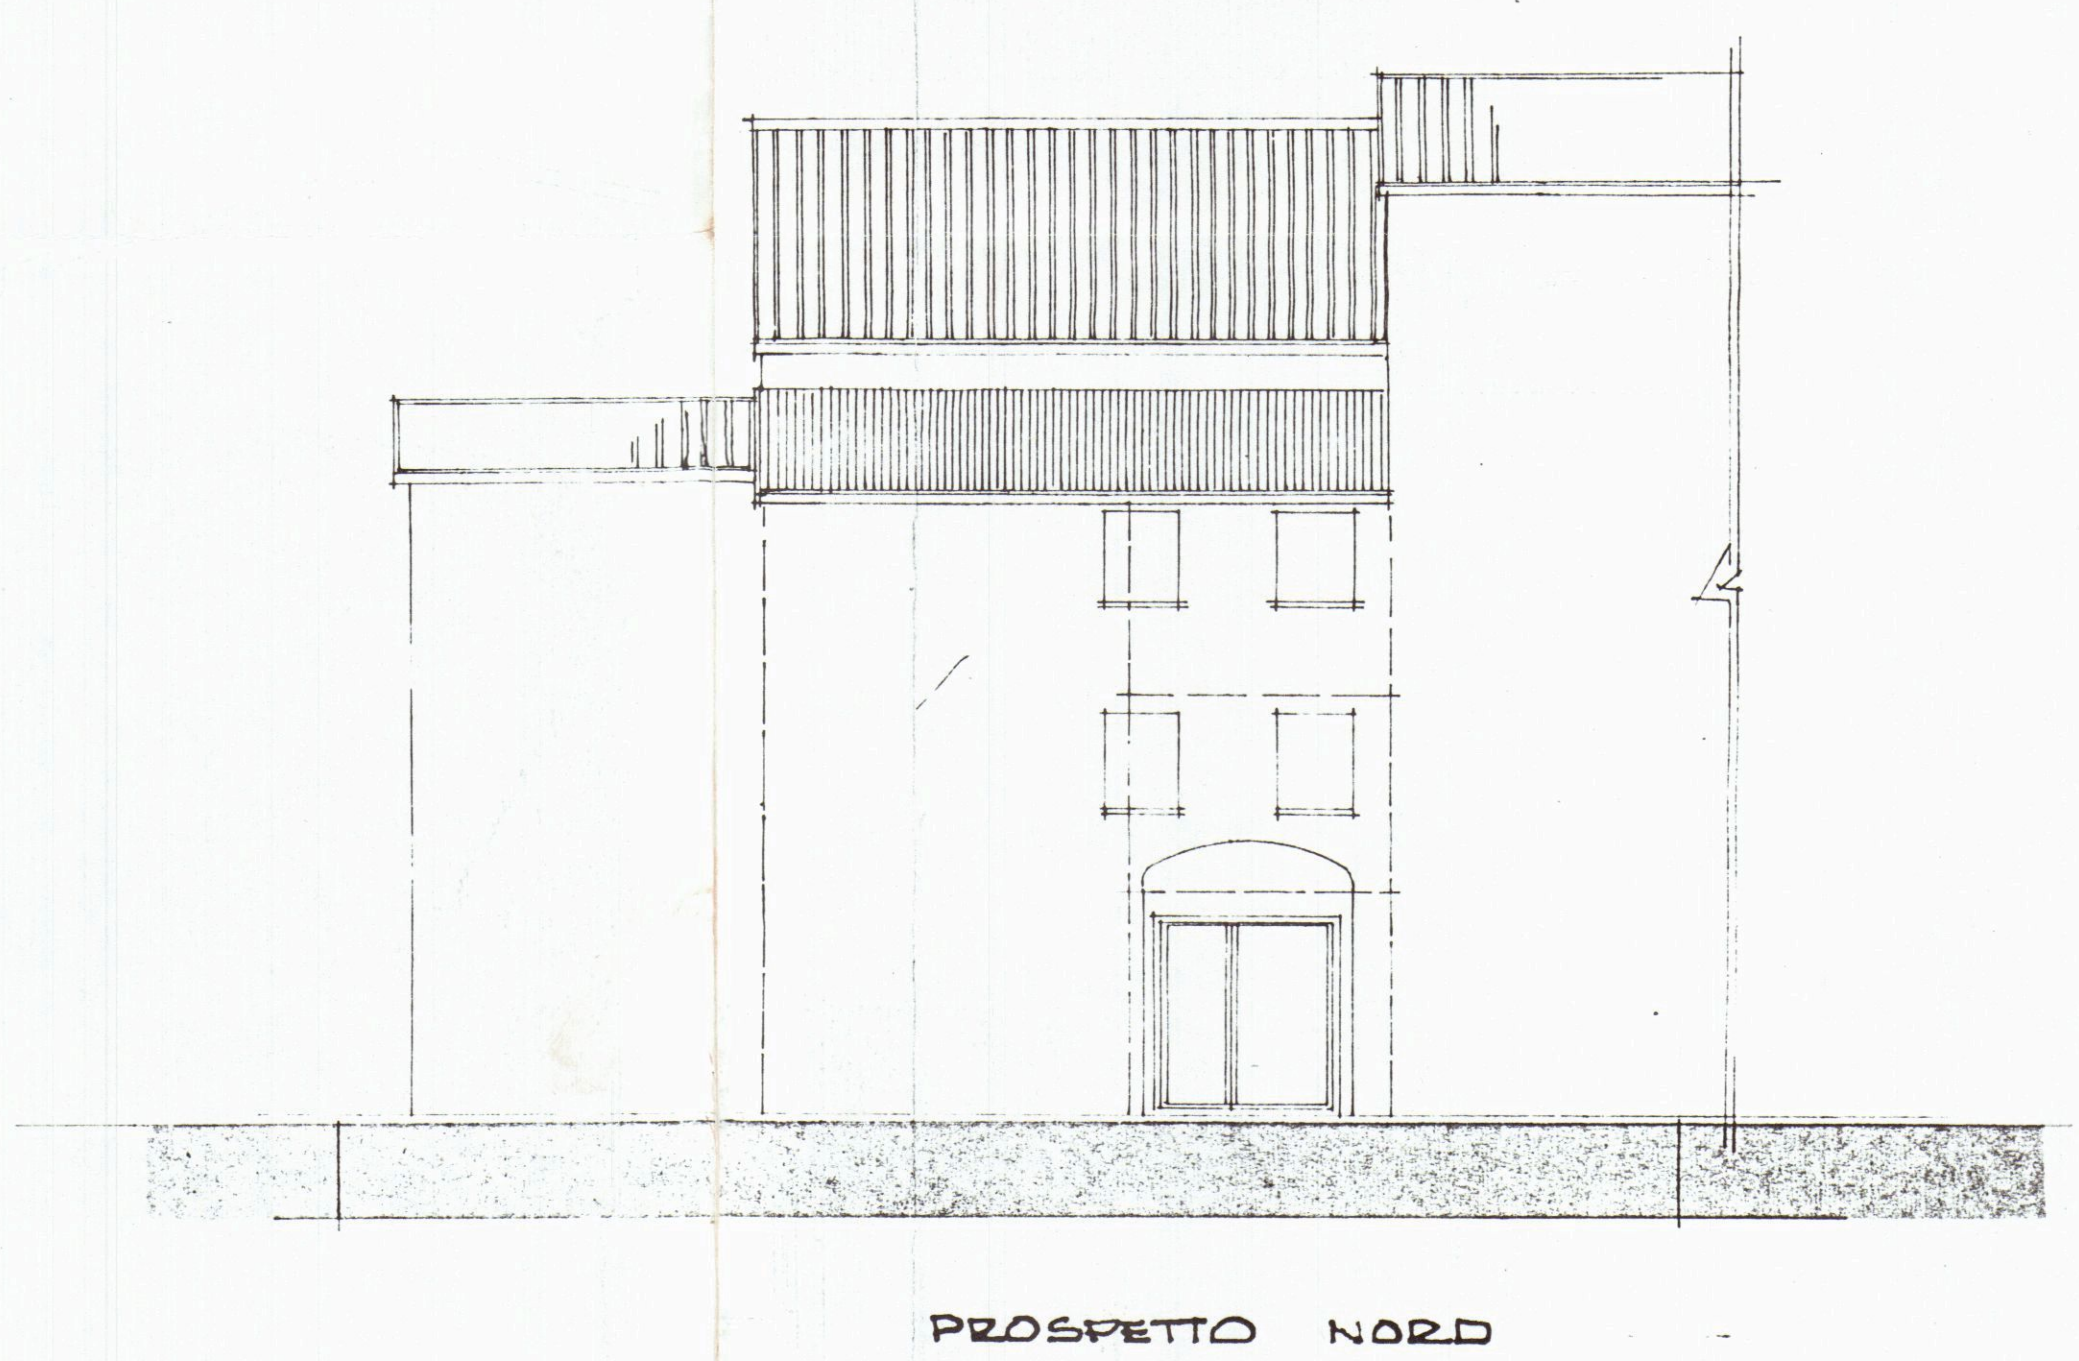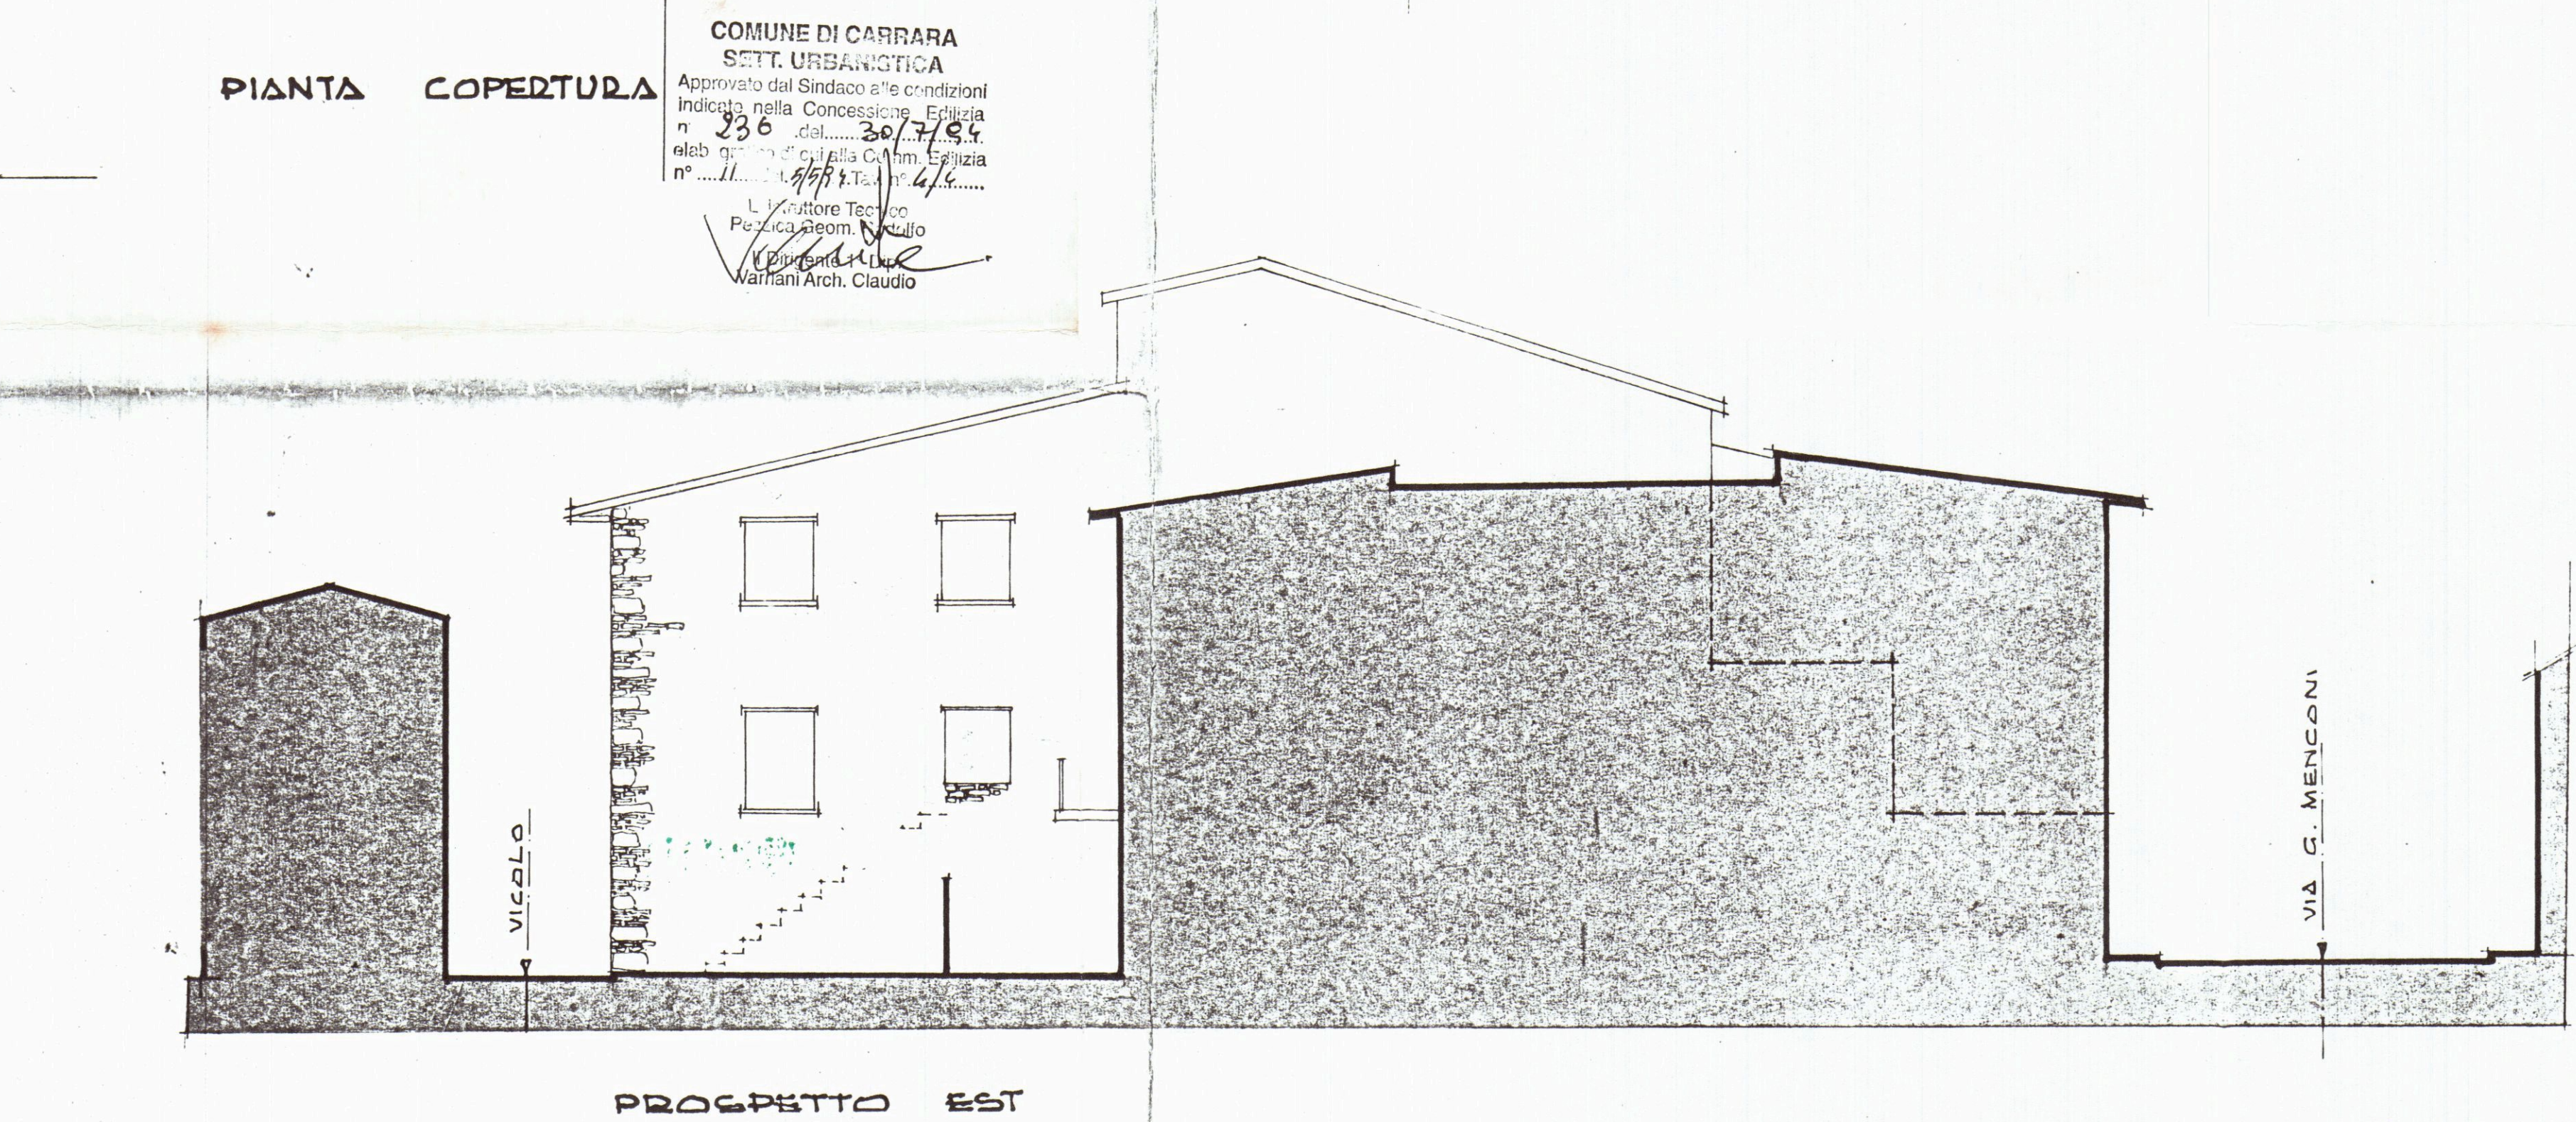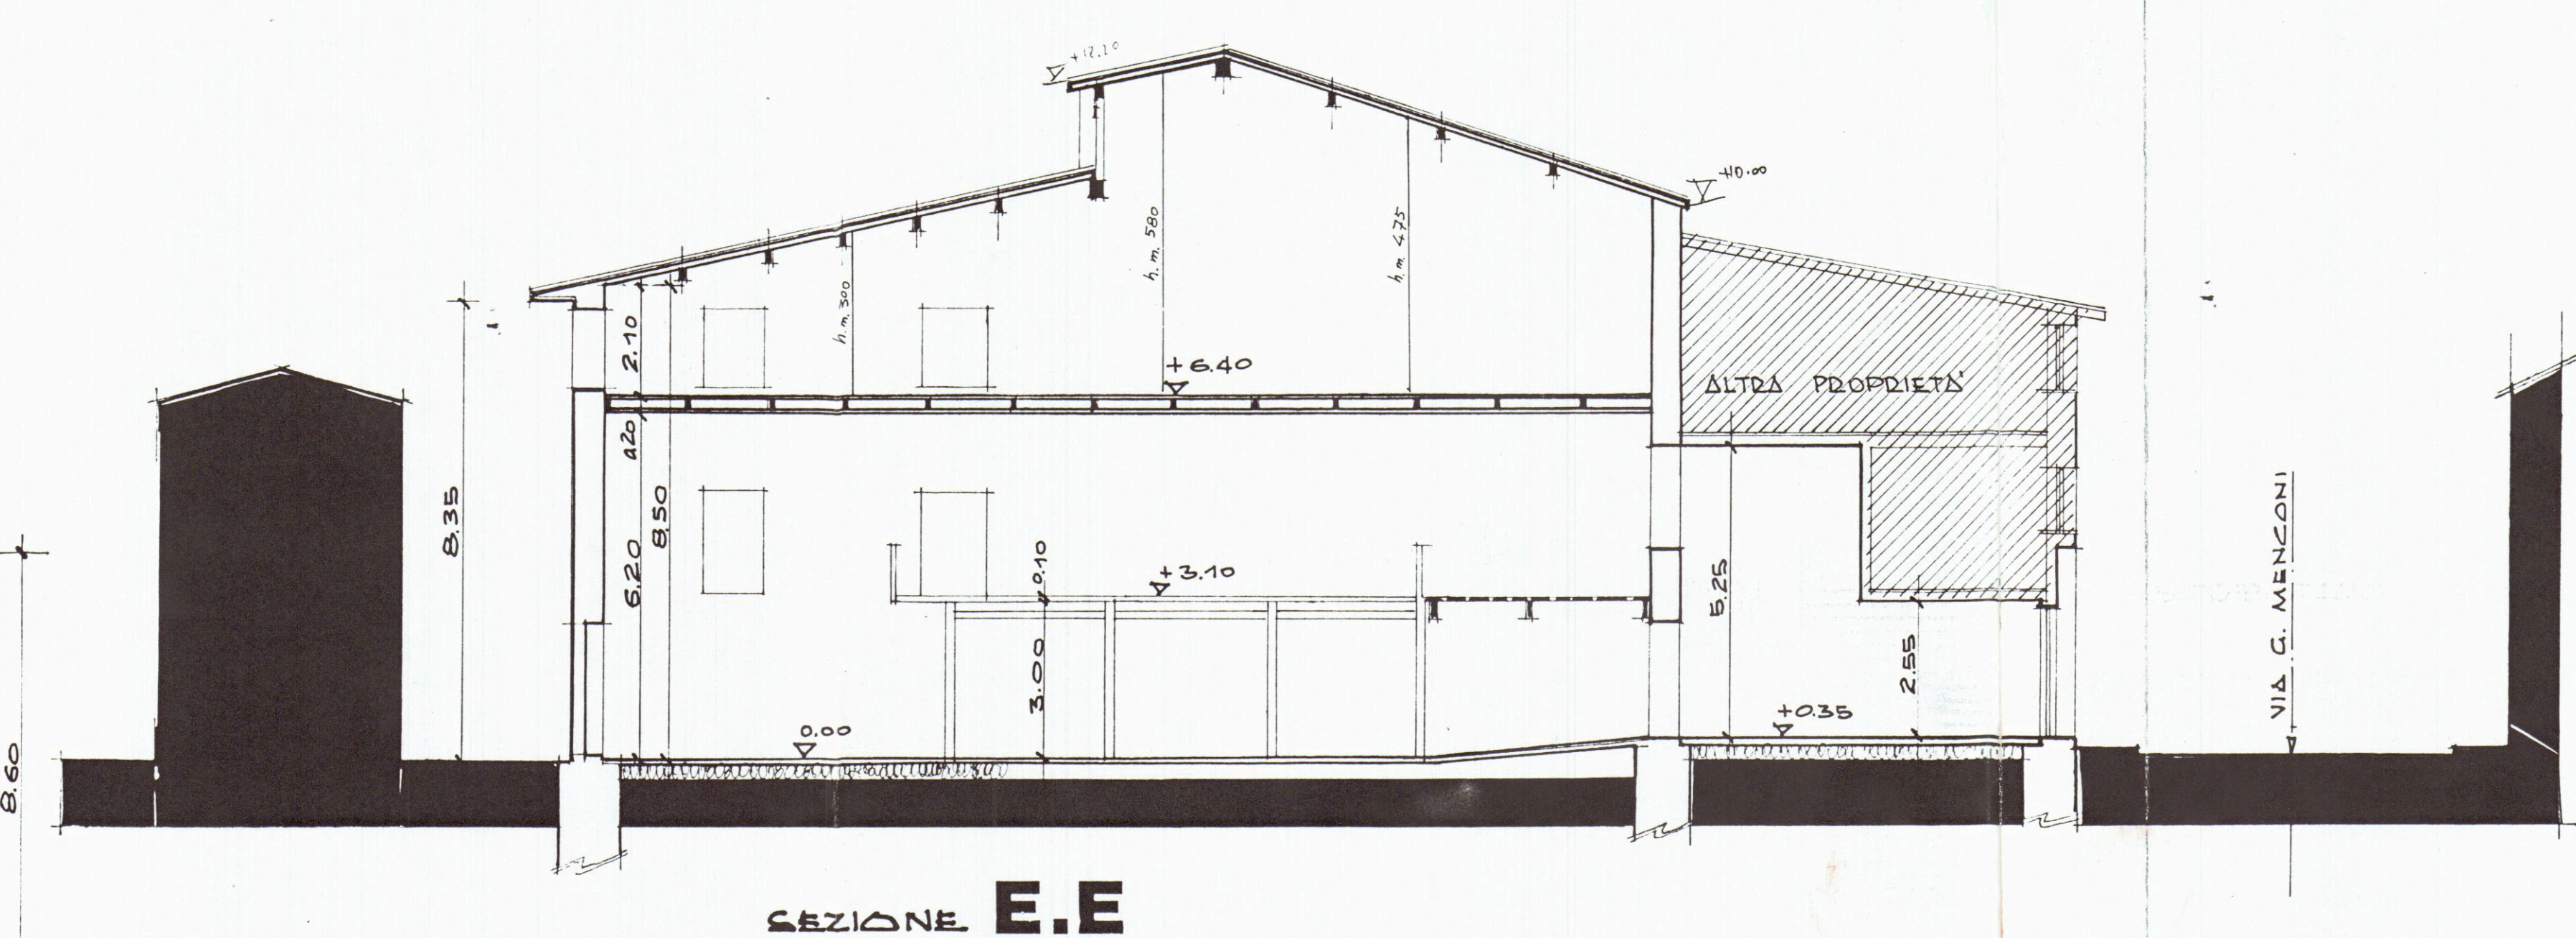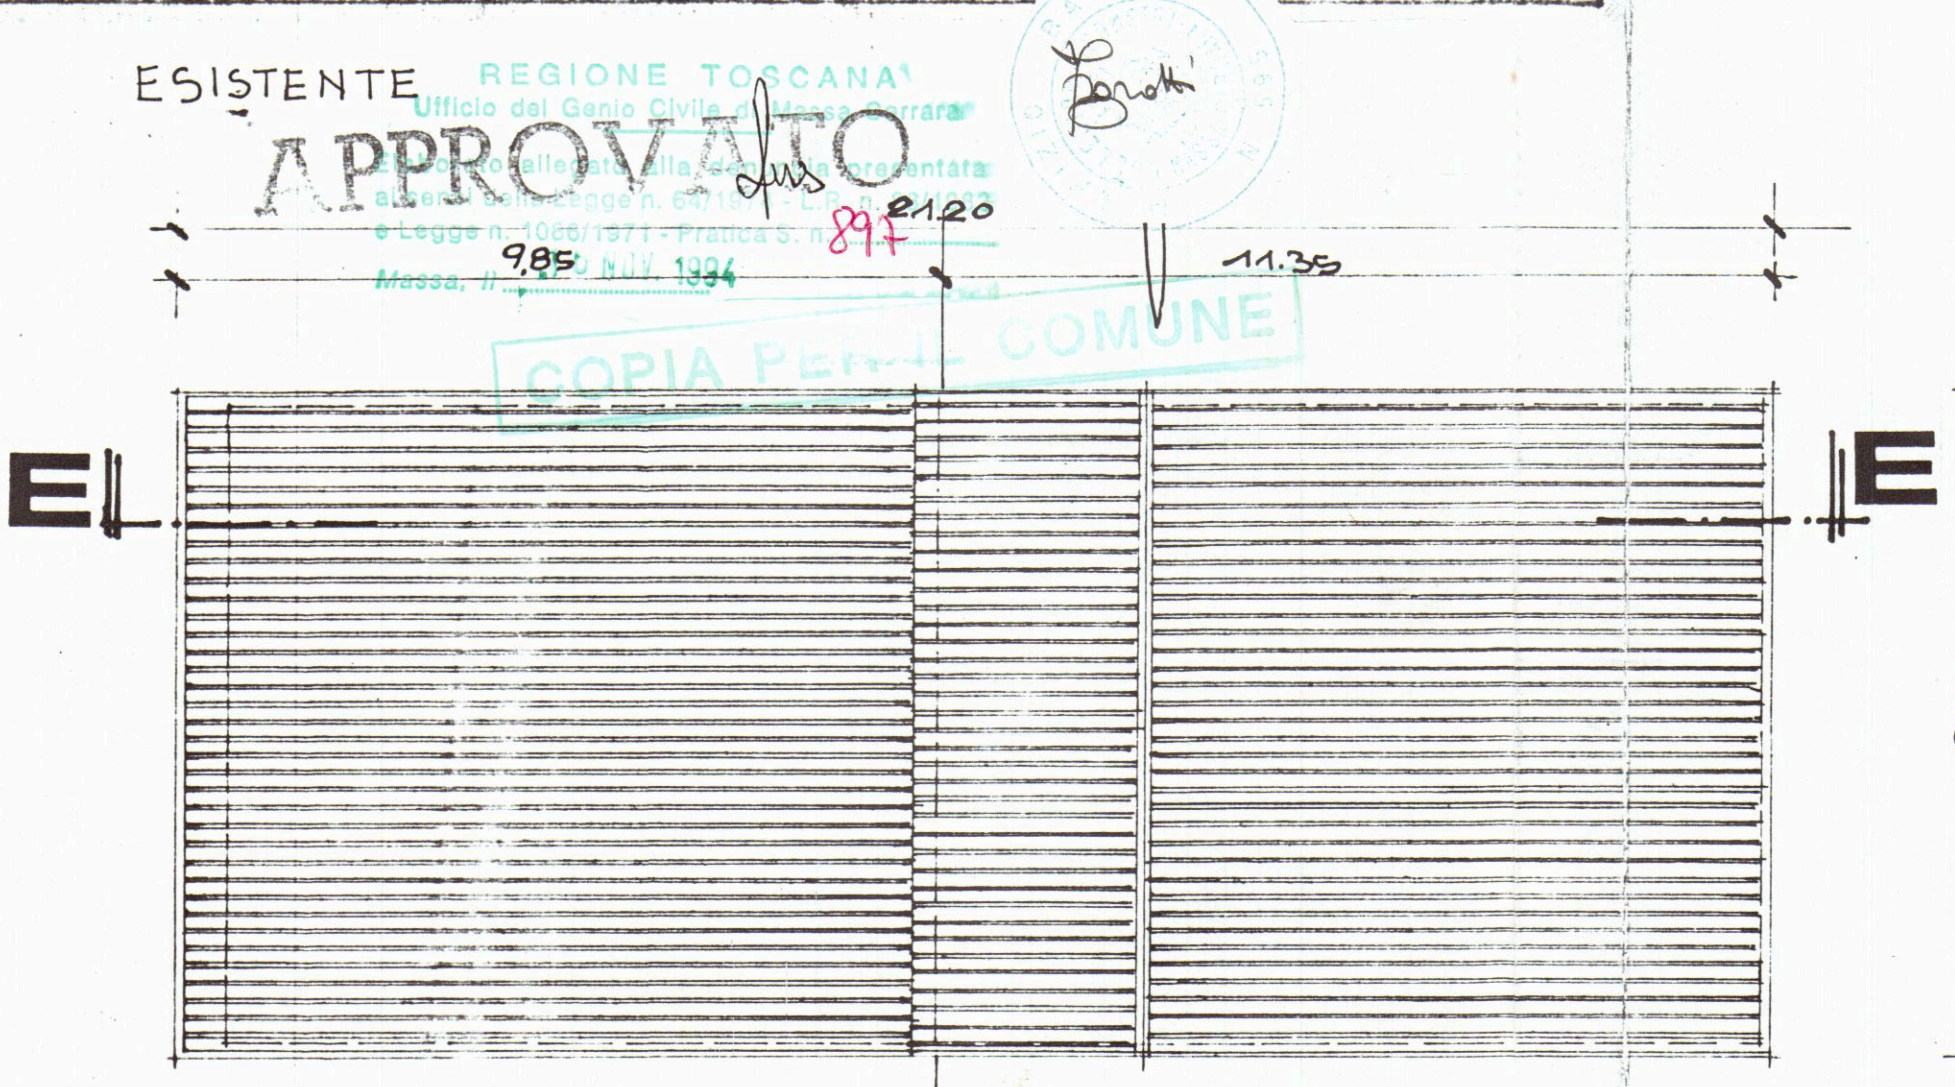

29 Ott. 1997
STUDIO **eRRe** CARRARA
VIA. EREVAN N°18 TEL. 0585 - 74 208

COMUNE DI CARRARA

Progetto: di recupero fabbricato
sito in via G. MENCONI
loc. AVENZA per conto della ditta:
ARRIGHI DIERO CO. IMM. SVI

PROGETTISTA

2


ESISTENTE

COPIA PER IL COMUNE


COMUNE DI CARRARA
SETT. URBANISMO
Approvato dal Consiglio Comunale
Indicata nella Cons. Comunale
n° 236 del 30/7/94
elab. urbanistica
n° 11 del 19/11/94

REGIONE TOSCANA
Ufficio del Genio Civile di Massa Carrara
Elaborato allegato alla domanda presentata
ai sensi della Legge n. 64/1974 - L.R. n. 20/1982
e Legge n. 1086/1971 - Pratica S. n° 897
Massa, il 16 NOV. 1994


L'Istruttore Tecnico
Pezziroli Geom. Roberto
Il Dirigente 1° Dip.
Vianello Geo. Claudio

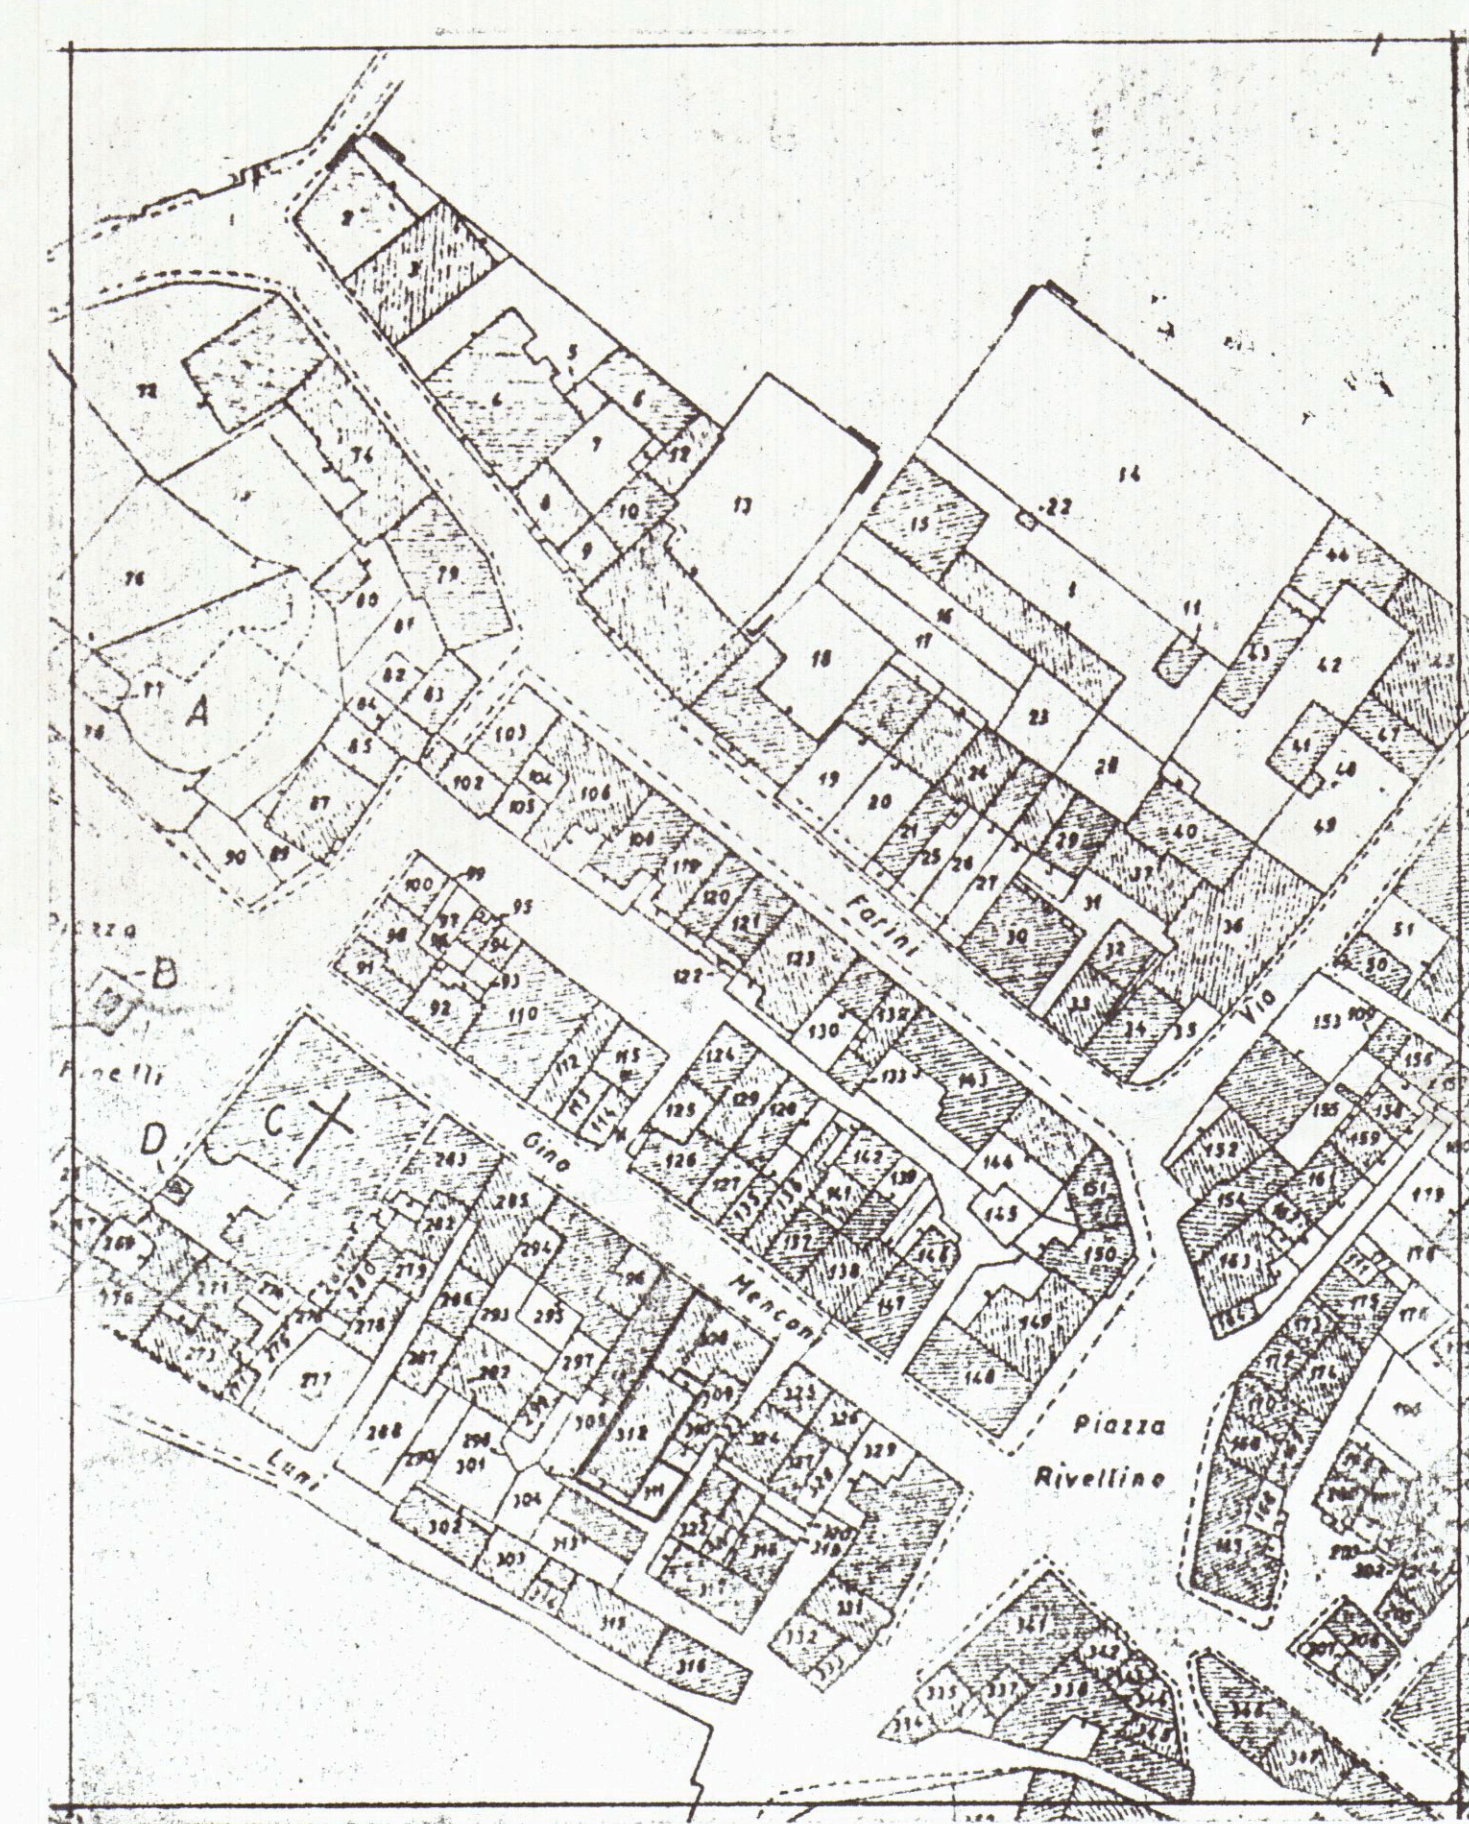


PLANIMETRIA CATASTALE
FOG. 92 MAPP. 308-311-312 SCALA 1:1000

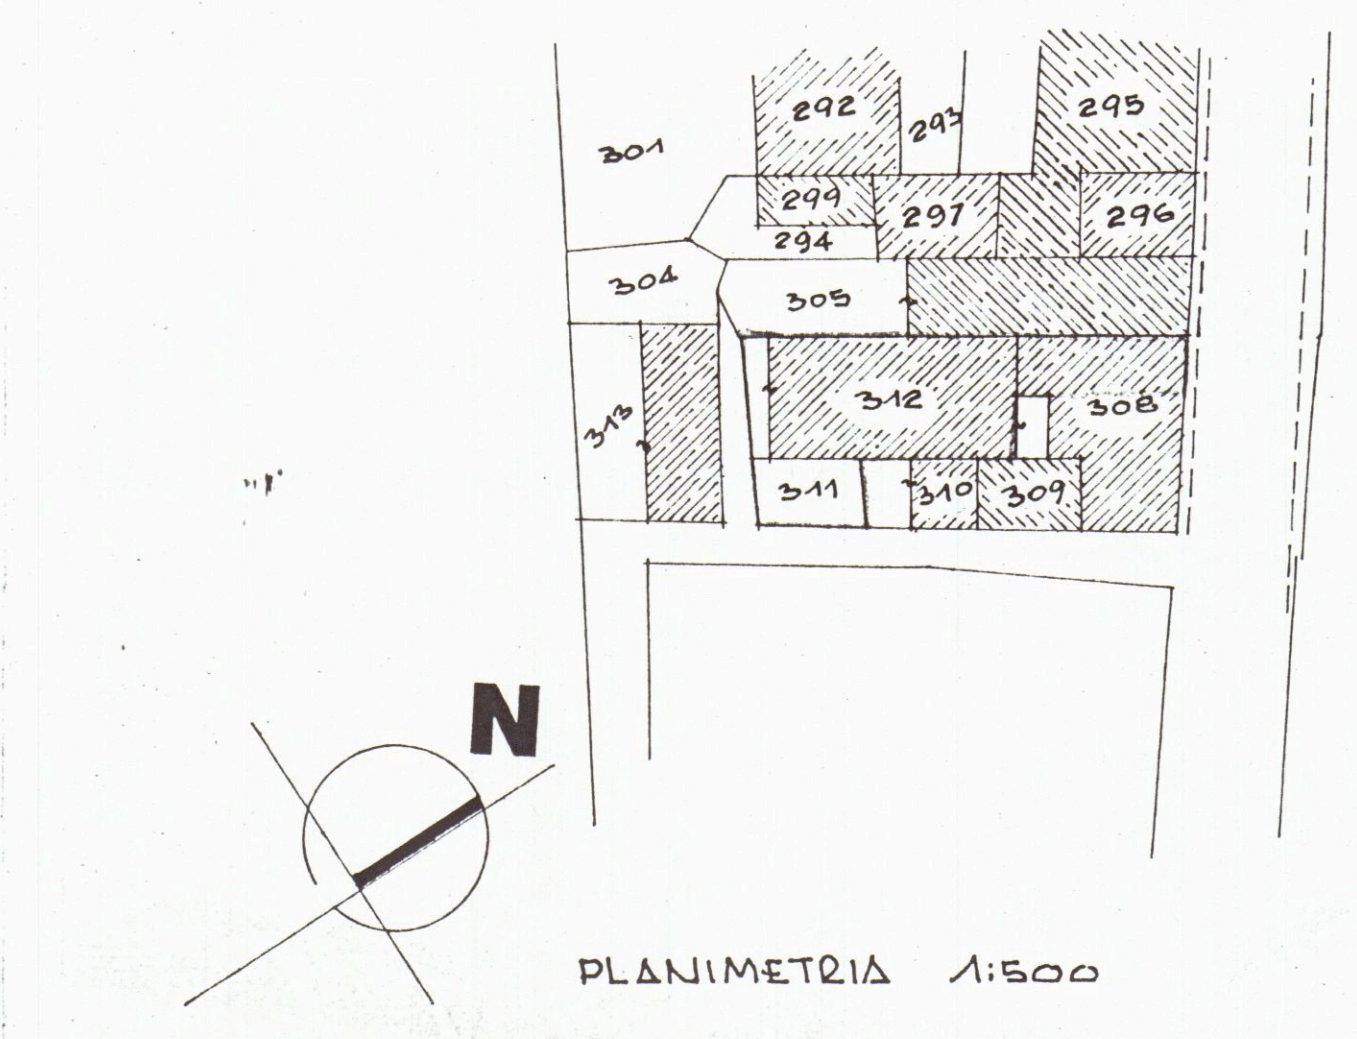


PLANIMETRIA 1:500

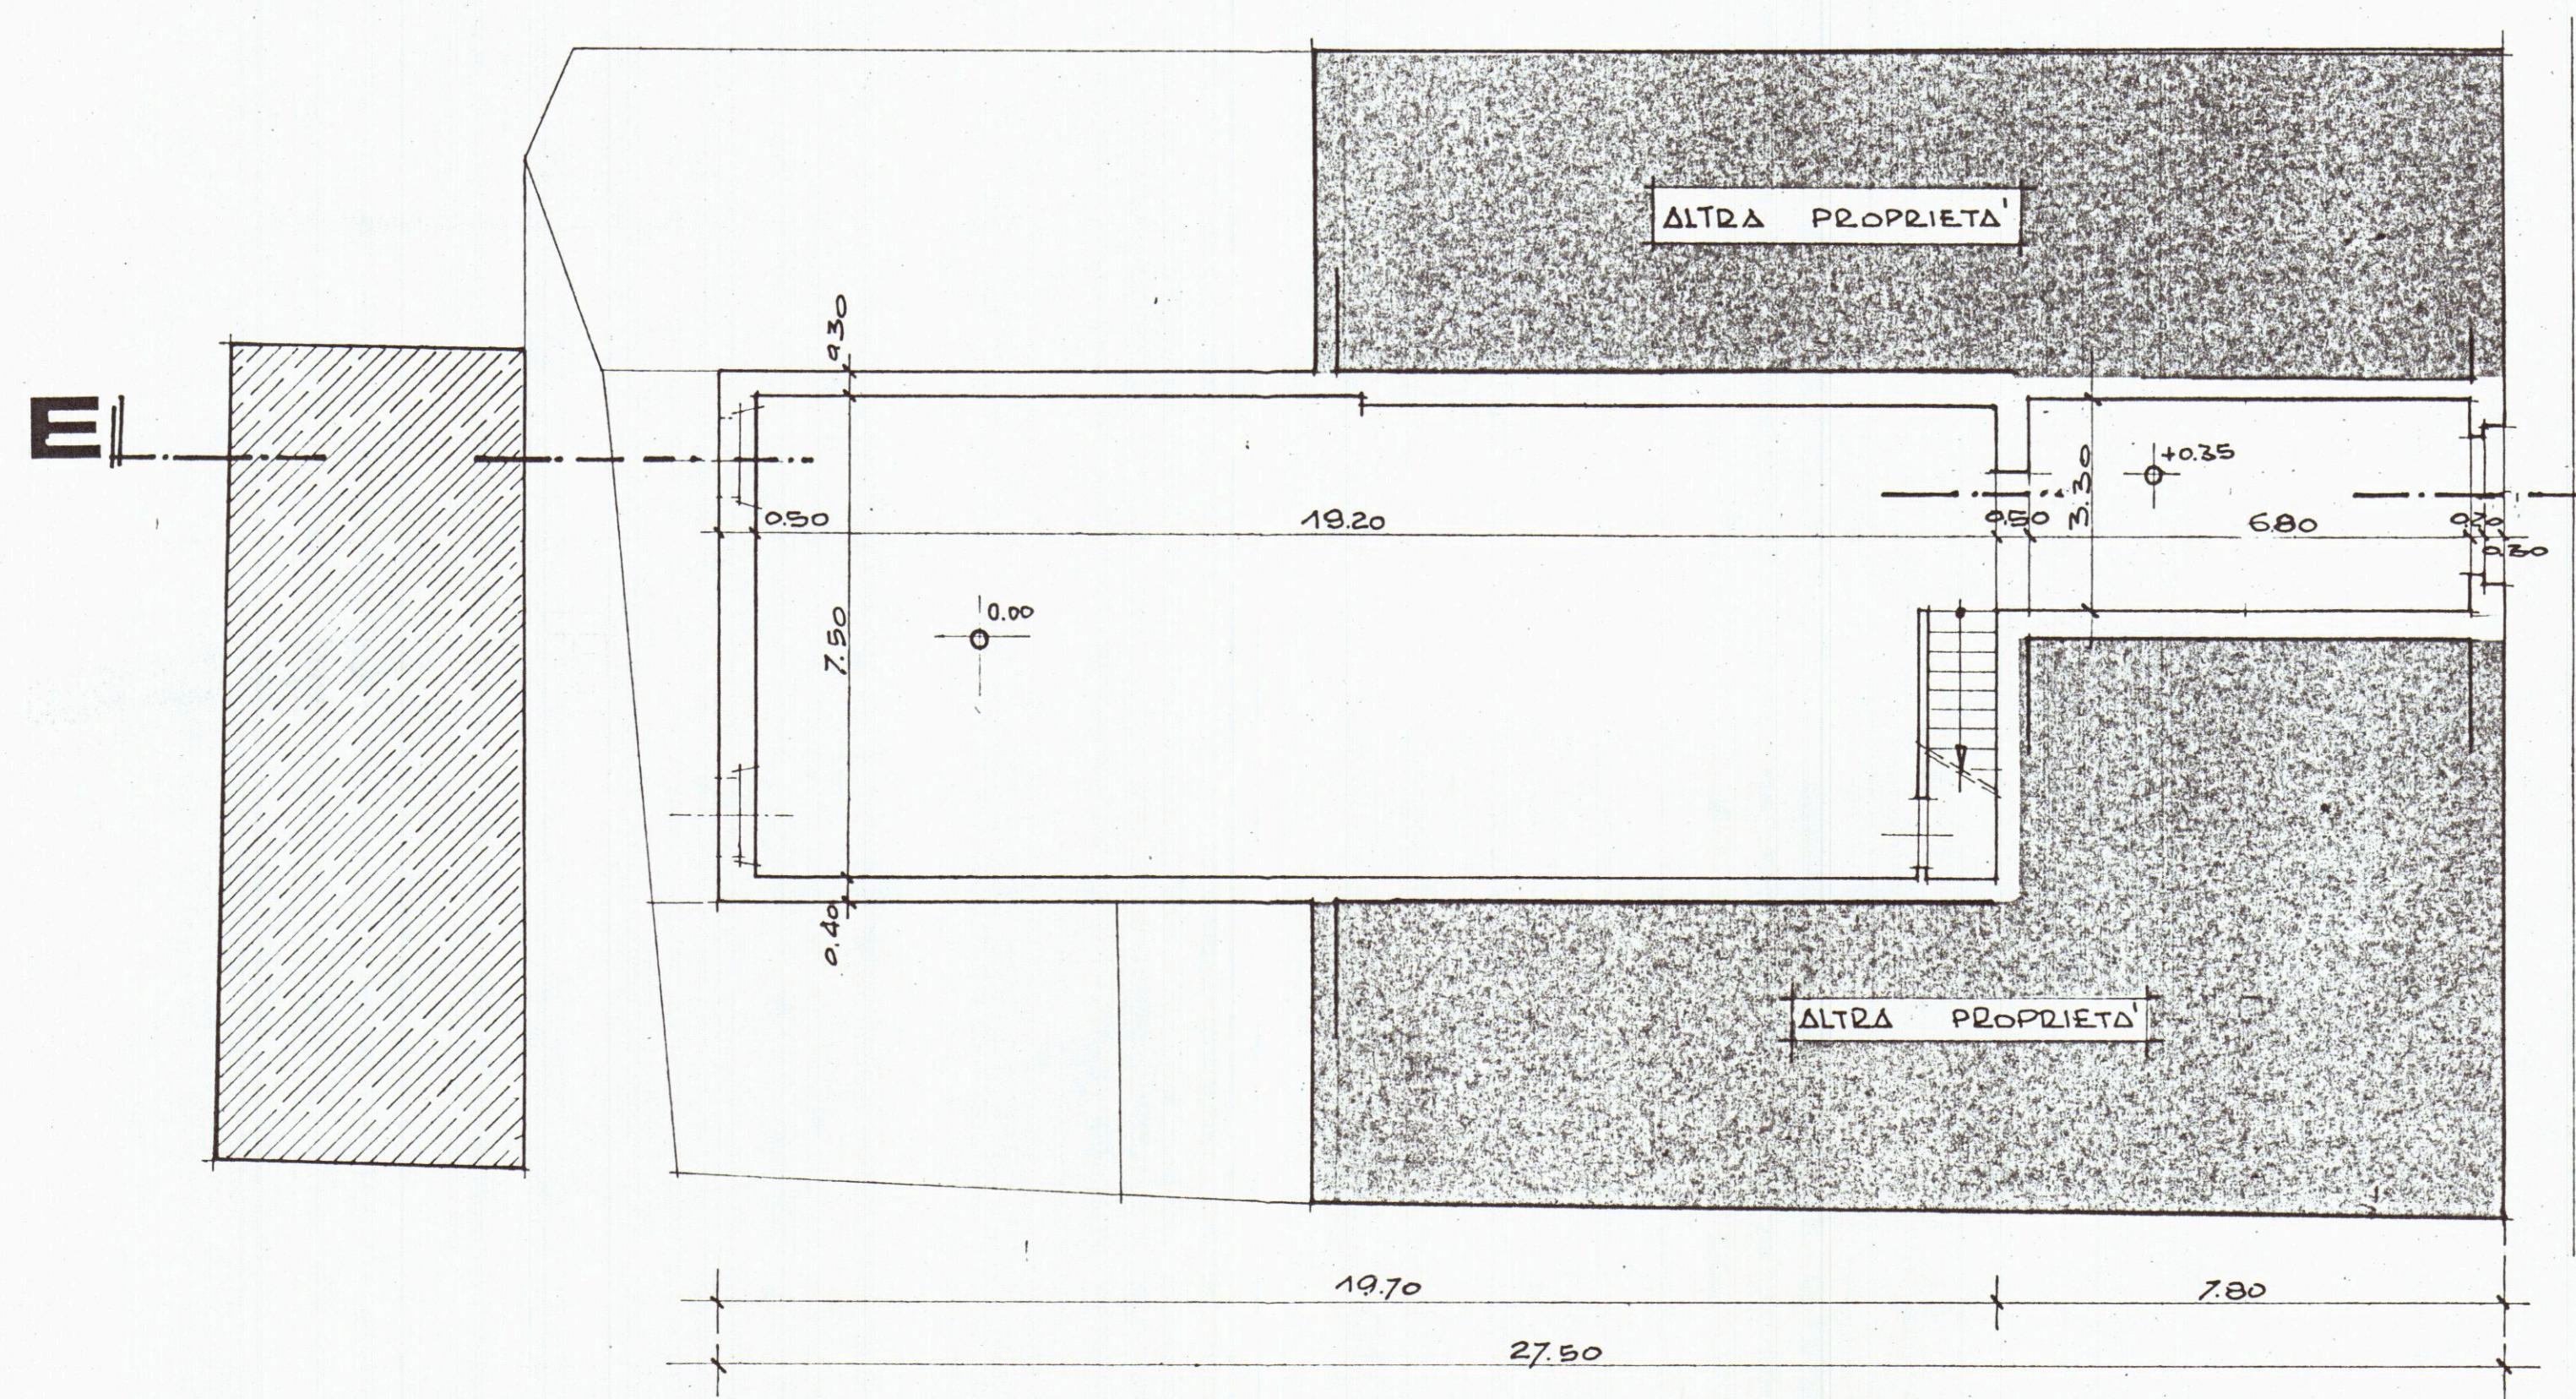

PIANTA PIANO TERRENO

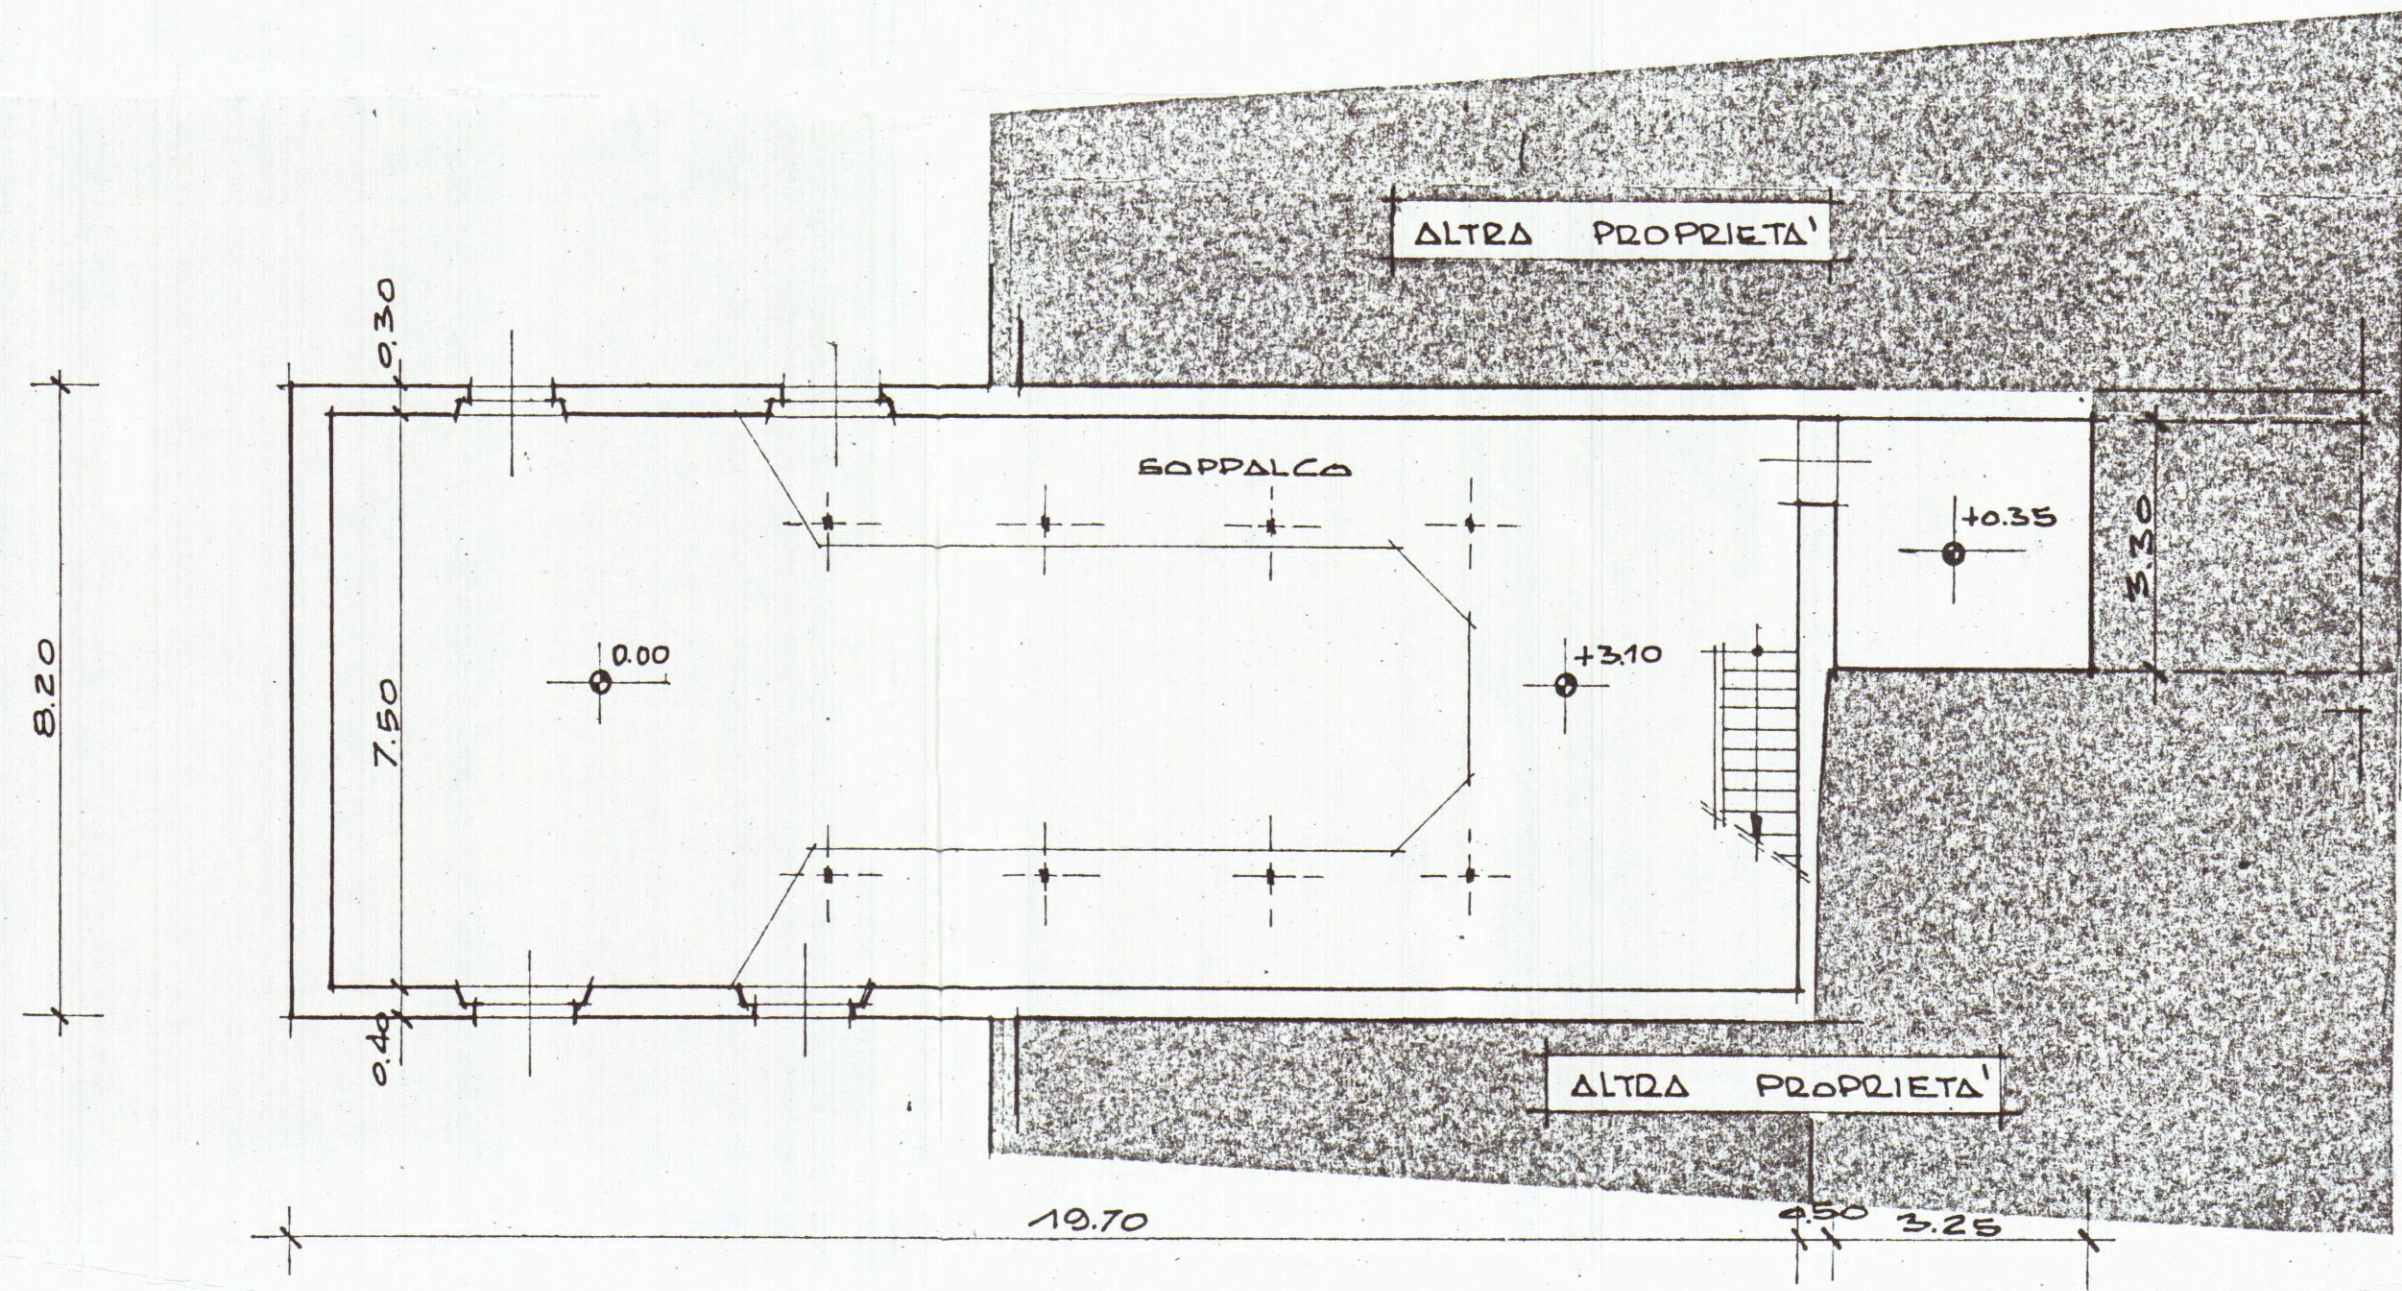

PIANTA QUOTA SOPPALCO

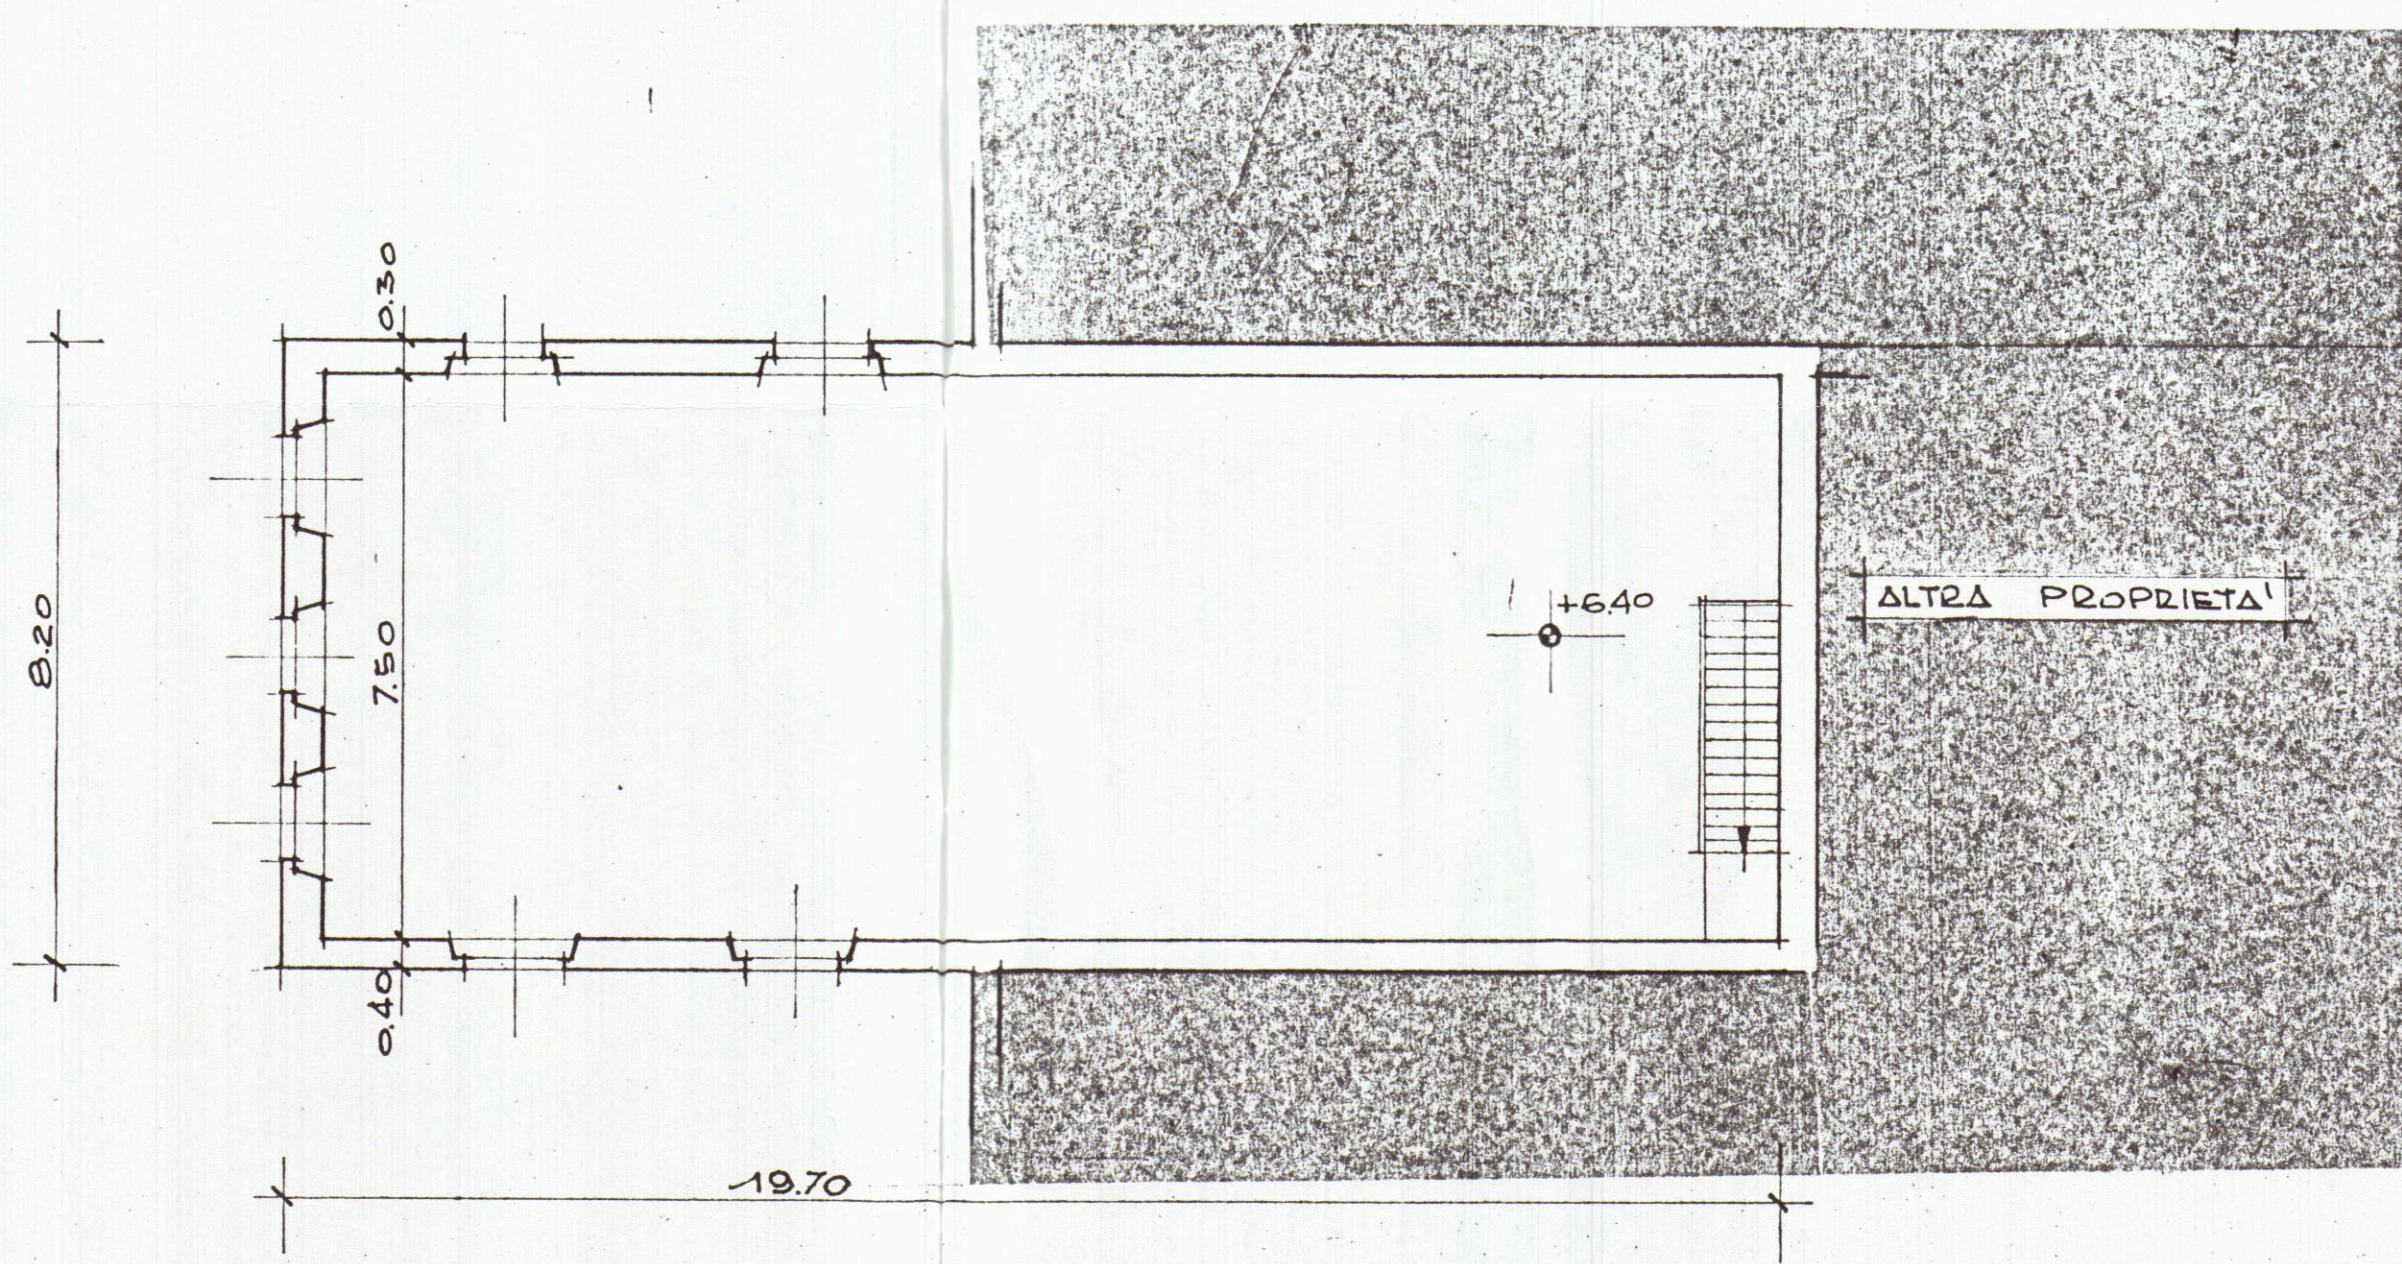

PIANTA PIANO PRIMO

LAVORO	COMUNE DI CARRARA	TAVOLA	TAV.
PROGETTO DI RECUPERO FABBRICATO SITO IN VIA G. MENCONI AVENZA		PLANIMETRIE SCHEMA VOLUMETRICO TABELLA VOLUM. E SUPERFICI	1
VARIANTE ALLA CONG. EDIL. N° 236 30.07.94			
COMMITTENTE		DATA	DATA
CO.IMM. s.r.l.			
PROGETTISTA		PROT.	
BAROTTI GEOM. MAURIZIO		18100	


COPIA PER IL COMUNE

REGIONE TOSCANA
Ufficio del Genio Civile di Massa Carrara

Elaborato Allegato alla denuncia presentata
ai sensi della Legge n. 64/1974 - L.R. n. 88/1982
e Legge n. 1086/1971 - Postica S. n. 897

16 NOV. 1994


Massa, 11

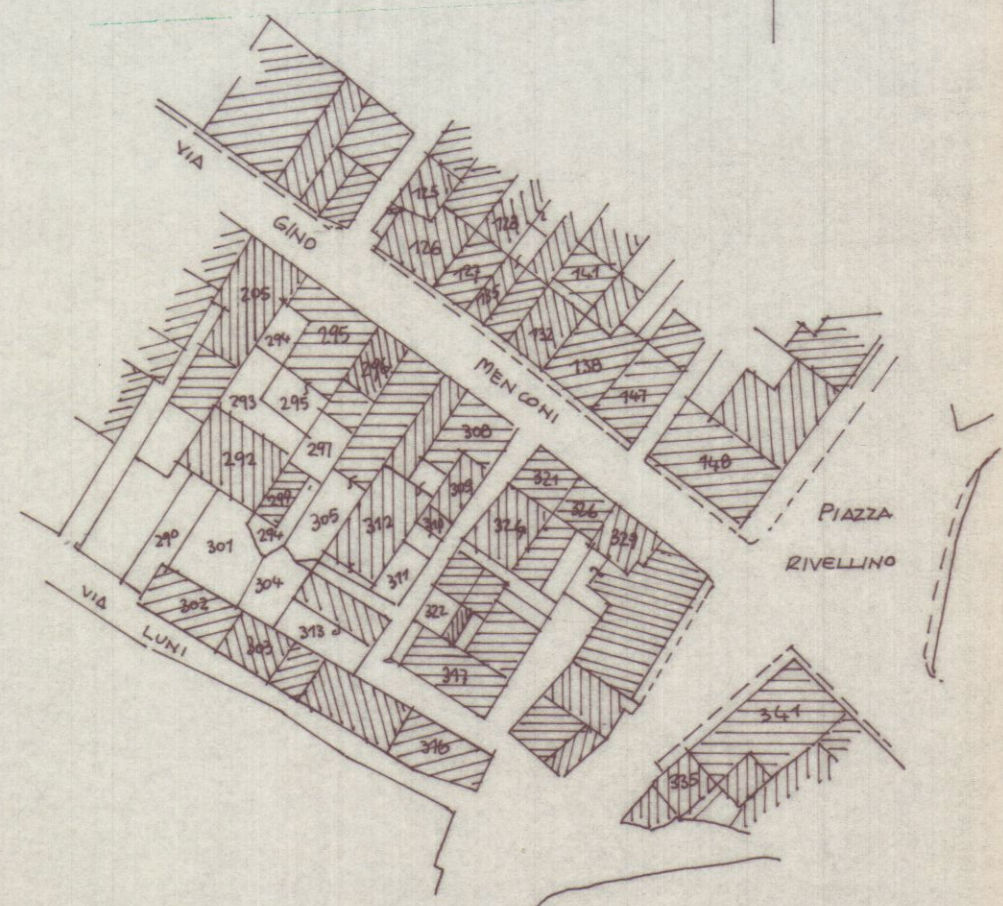

PLANIMETRIA 181000

FOGLIO 92 MAPPA 308-311-312

SCHEMA VOLUMETRICO DI PROGETTO

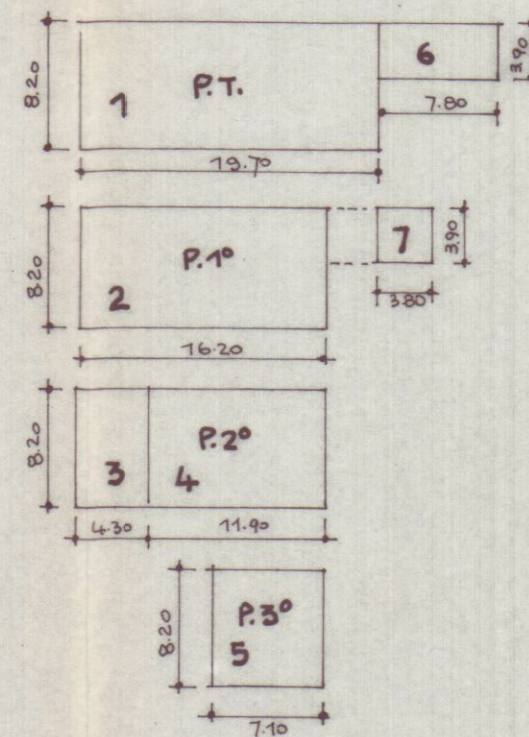


- 1) $19.70 \times 8.20 = m^2. 161.54 \times h. 3.10 = m^3. 500.71$
 - 2) $16.20 \times 8.20 = " 132.84 \times h. 3.00 = m^3. 396.52$
 - 3) $4.30 \times 8.20 = " 35.26 \times h. 2.70 = m^3. 95.20$
 - 4) $11.90 \times 8.20 = " 97.58 \times h. 3.00 = m^3. 292.74$
 - 5) $7.10 \times 8.20 = " 58.22 \times h. 2.80 = m^3. 163.01$
 - 6) $7.80 \times 3.90 = " 30.42 \times h. 2.90 = m^3. 88.21$
 - 7) $3.80 \times 3.90 = " 14.82 \times h. 2.70 = m^3. 40.01$
- TOTALE MC. 1578.46

ESISTENTE:

- R.T. $19.70 \times 8.20 = m^2. 161.54 \times h. 6.40 = m^3. 1033.85$
- P.1° $\begin{cases} 9.30 \times 8.20 = " 76.26 \times h. 3.00 = m^3. 228.78 \\ 2.50 \times 8.20 = " 20.50 \times h. 5.80 = m^3. 118.90 \\ 8.40 \times 8.20 = " 68.88 \times h. 4.75 = m^3. 327.18 \end{cases}$
- 6+7 $\frac{1708.71}{m^3. 128.22} = 1836.93$

DIMINUIZIONE VOLUME MC. 258.47

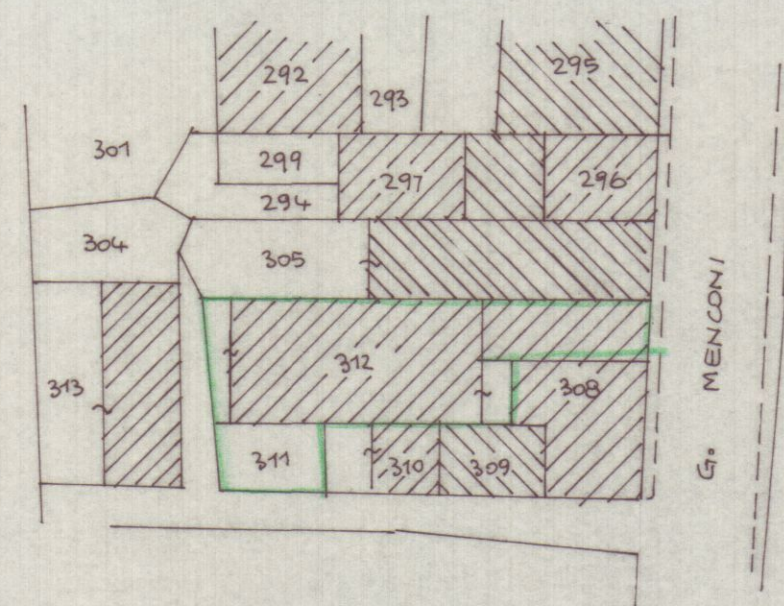

18500

P. TERZA APP. 1				
LOCALE	SUP. NETTA	VOLUME	SUP. ILL.	R/I
CUC. - PRANZO	22.20	59.94	4.55	1/5
DISIMP.	2.40	6.48	-	-
BAGNO	5.20	14.04	0.80	1/6
CAMERA	14.00	37.80	1.80	1/7

P. TERZA CANTINE				
CANTINA	12.39	33.46	3.14	1/4
CANTINA	21.34	57.61	3.35	1/6

P. PRIMO APP. 2				
SOGGIORNO	20.45	55.21	2.55	1/8
CUCINA	10.01	27.02	1.80	1/5
DISIMP.	3.67	9.92	-	-
CAMERA	14.20	38.34	1.80	1/7
ARMADI	9.45	25.51	2.30	1/4
BAGNO	6.16	16.63	1.20	1/5

P. PRIMO APP. 3				
CUC. - PRANZO	14.06	37.97	3.80	1/3
BAGNO	4.20	11.34	0.70	1/6
DISIMP.	3.00	8.10	-	-
CAMERA	14.06	37.97	1.80	1/7
RIPOSTIGLIO	11.38	25.61	3.26	1/3

P. SECONDO APP. 4				
SOGGIORNO	17.84	48.16	2.55	1/7
CUCINA	10.01	27.02	1.80	1/5
DISIMP.	3.67	9.92	-	-
CAMERA	14.20	38.34	1.80	1/7
ARMADI	9.45	25.51	2.30	1/4
BAGNO	6.16	16.63	0.96	1/6






P. SECONDO APP. 5				
CUC. - PRANZO	21.82	58.92	3.80	1/5
RIP. - DISIMP.	4.49	12.13	-	-
CAMERA	11.60	31.32	1.80	1/6
P. TERZO APP. 5				
LOC. SGOBBIA	41.99	117.57	4.30	-
BAGNO	6.20	17.36	1.20	1/5

LAVORO	COMUNE DI CARRARA	TAVOLA	TAV. 2
PROGETTO DI RECUPERO FABBRICATO SITO IN VIA G. MENCONI AVENZA -	PIANTE		
VARIANTE ALLA CONG. EDIL. N° 236 30-07-94			
COMITENTE			
CO.IMM S.r.l.			
PROGETTISTA	SCALA	DATA	
DAROTTI GEOM. MAURIZIO	1:8100		




COPIA PER IL COMUNE

REGIONE TOSCANA
Ufficio del Genio Civile di Massa Carrara
Elaborato allegato alla denuncia presentata
ai sensi della Legge n. 64/1974 e L.R. n. 2/1982
e Legge n. 1086/1971 - Pratica G. n. 894
Massa, 11 16 NOV. 1994

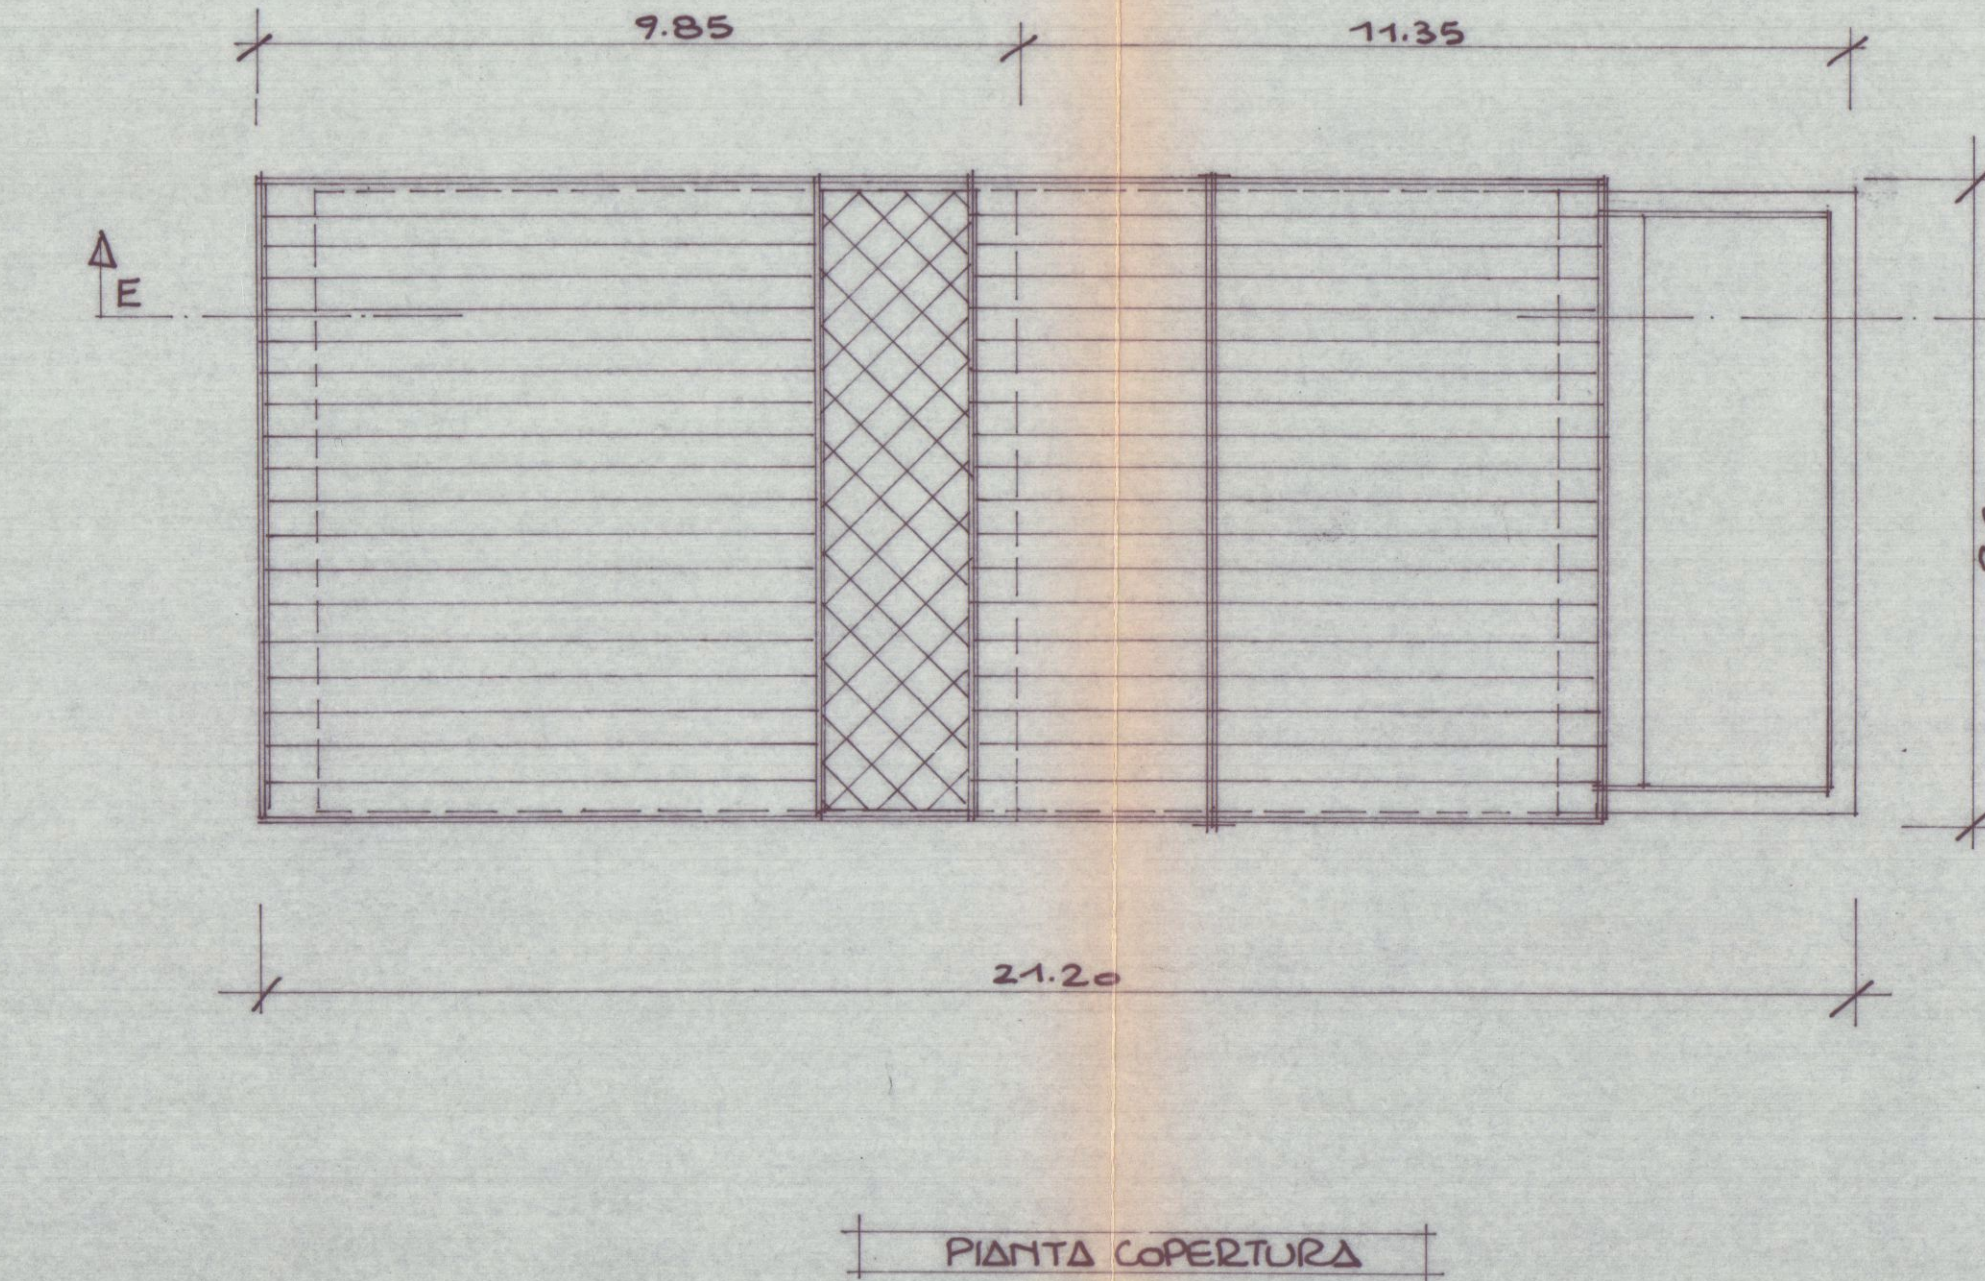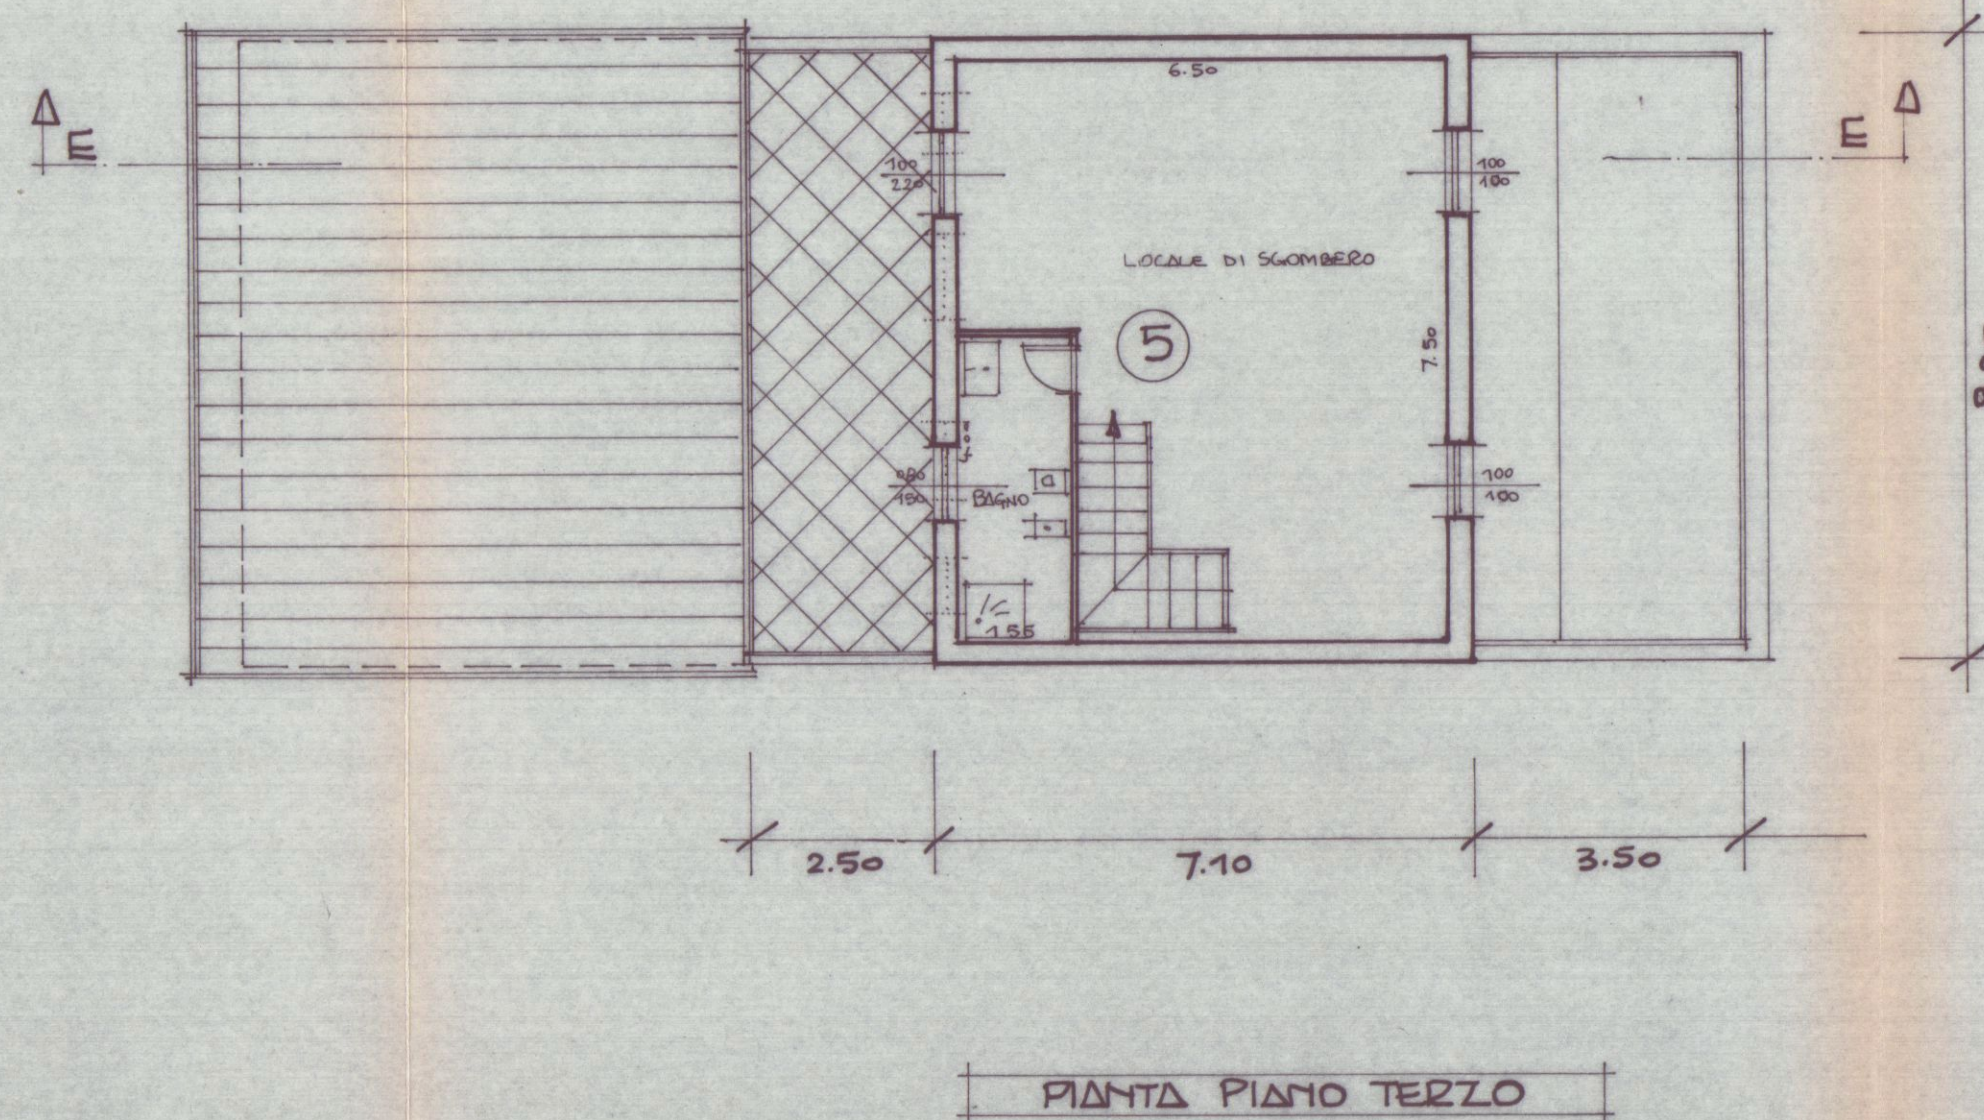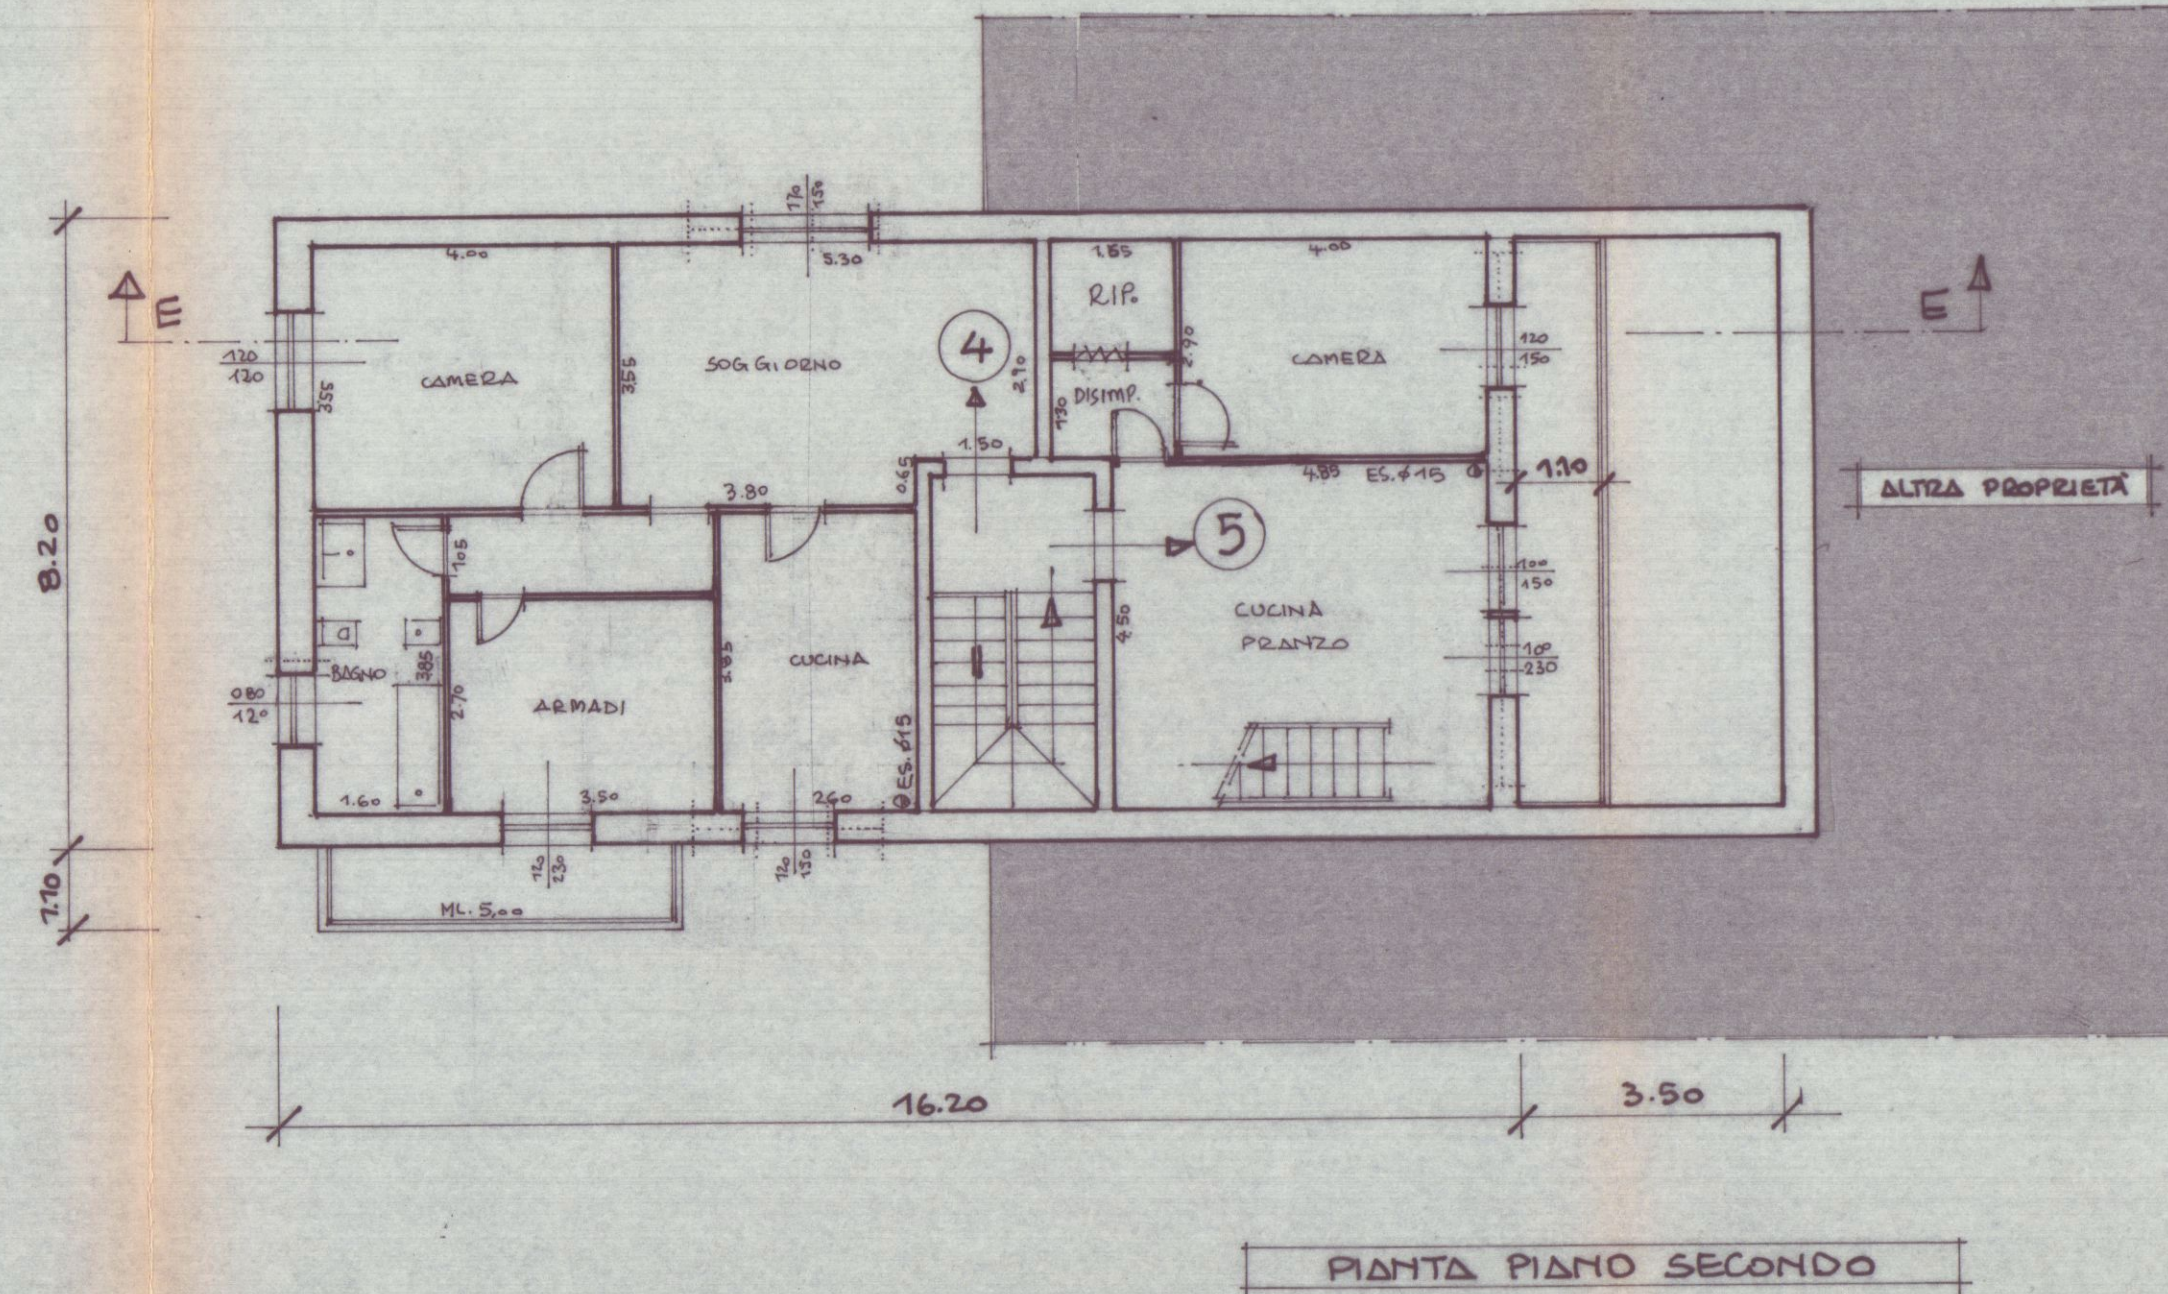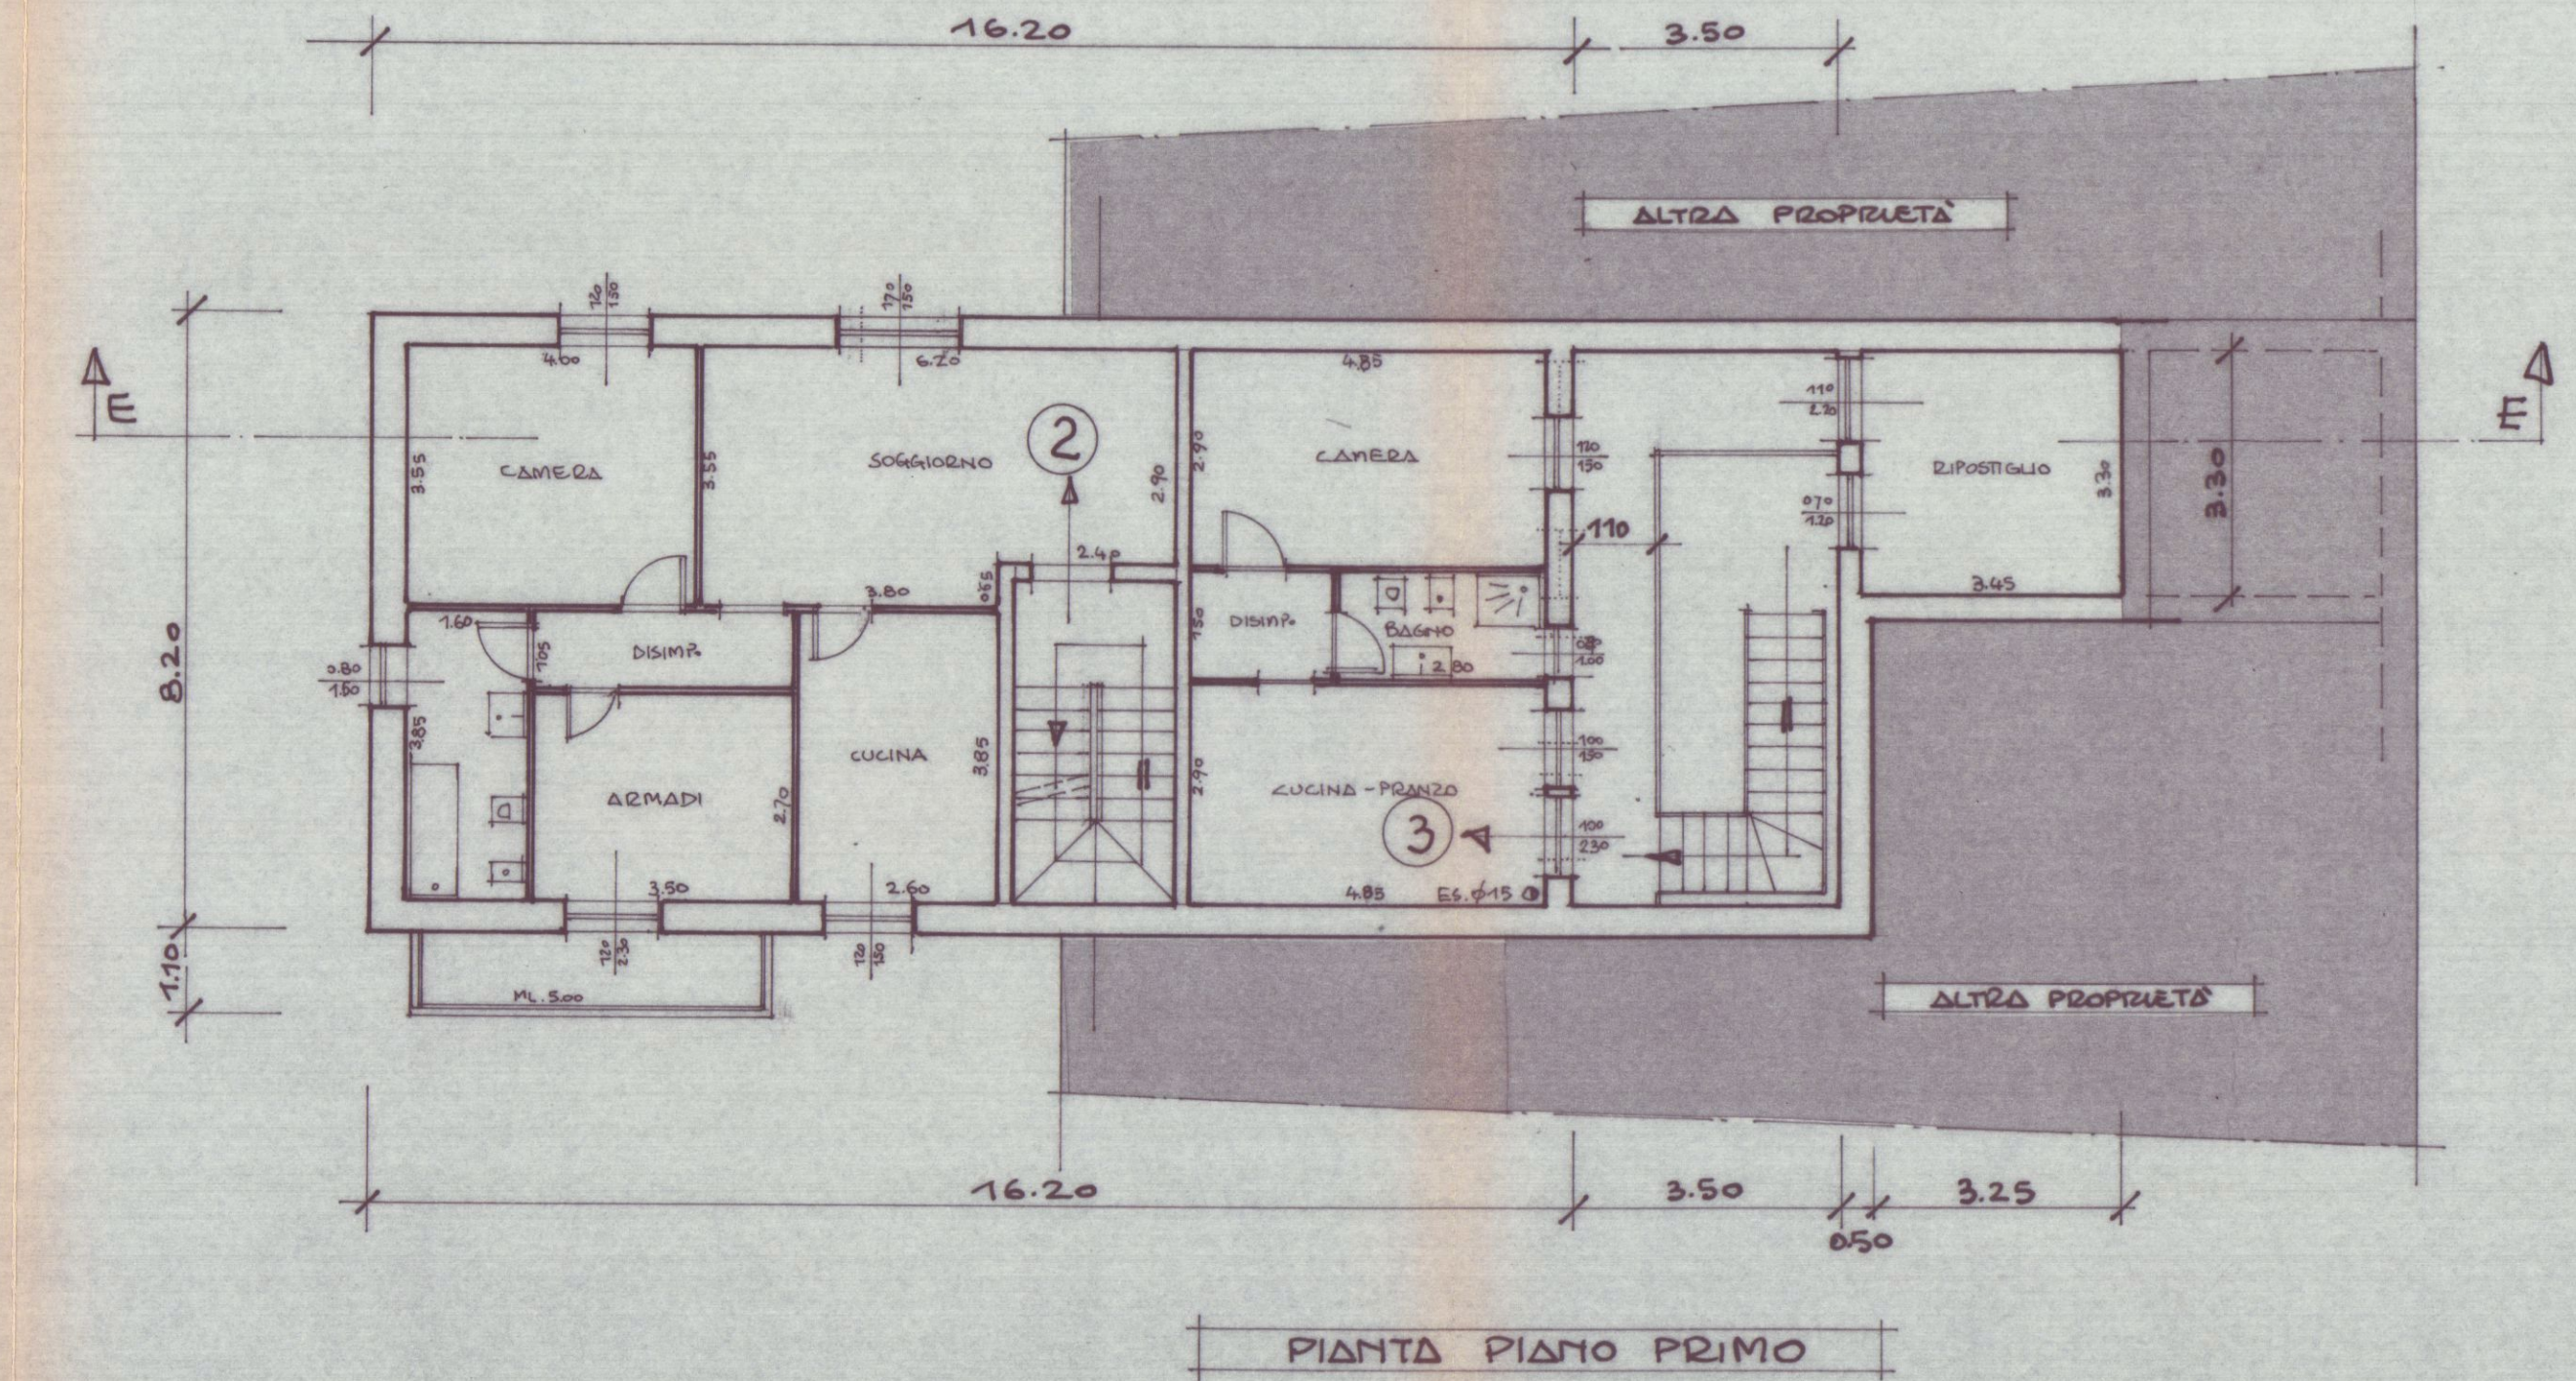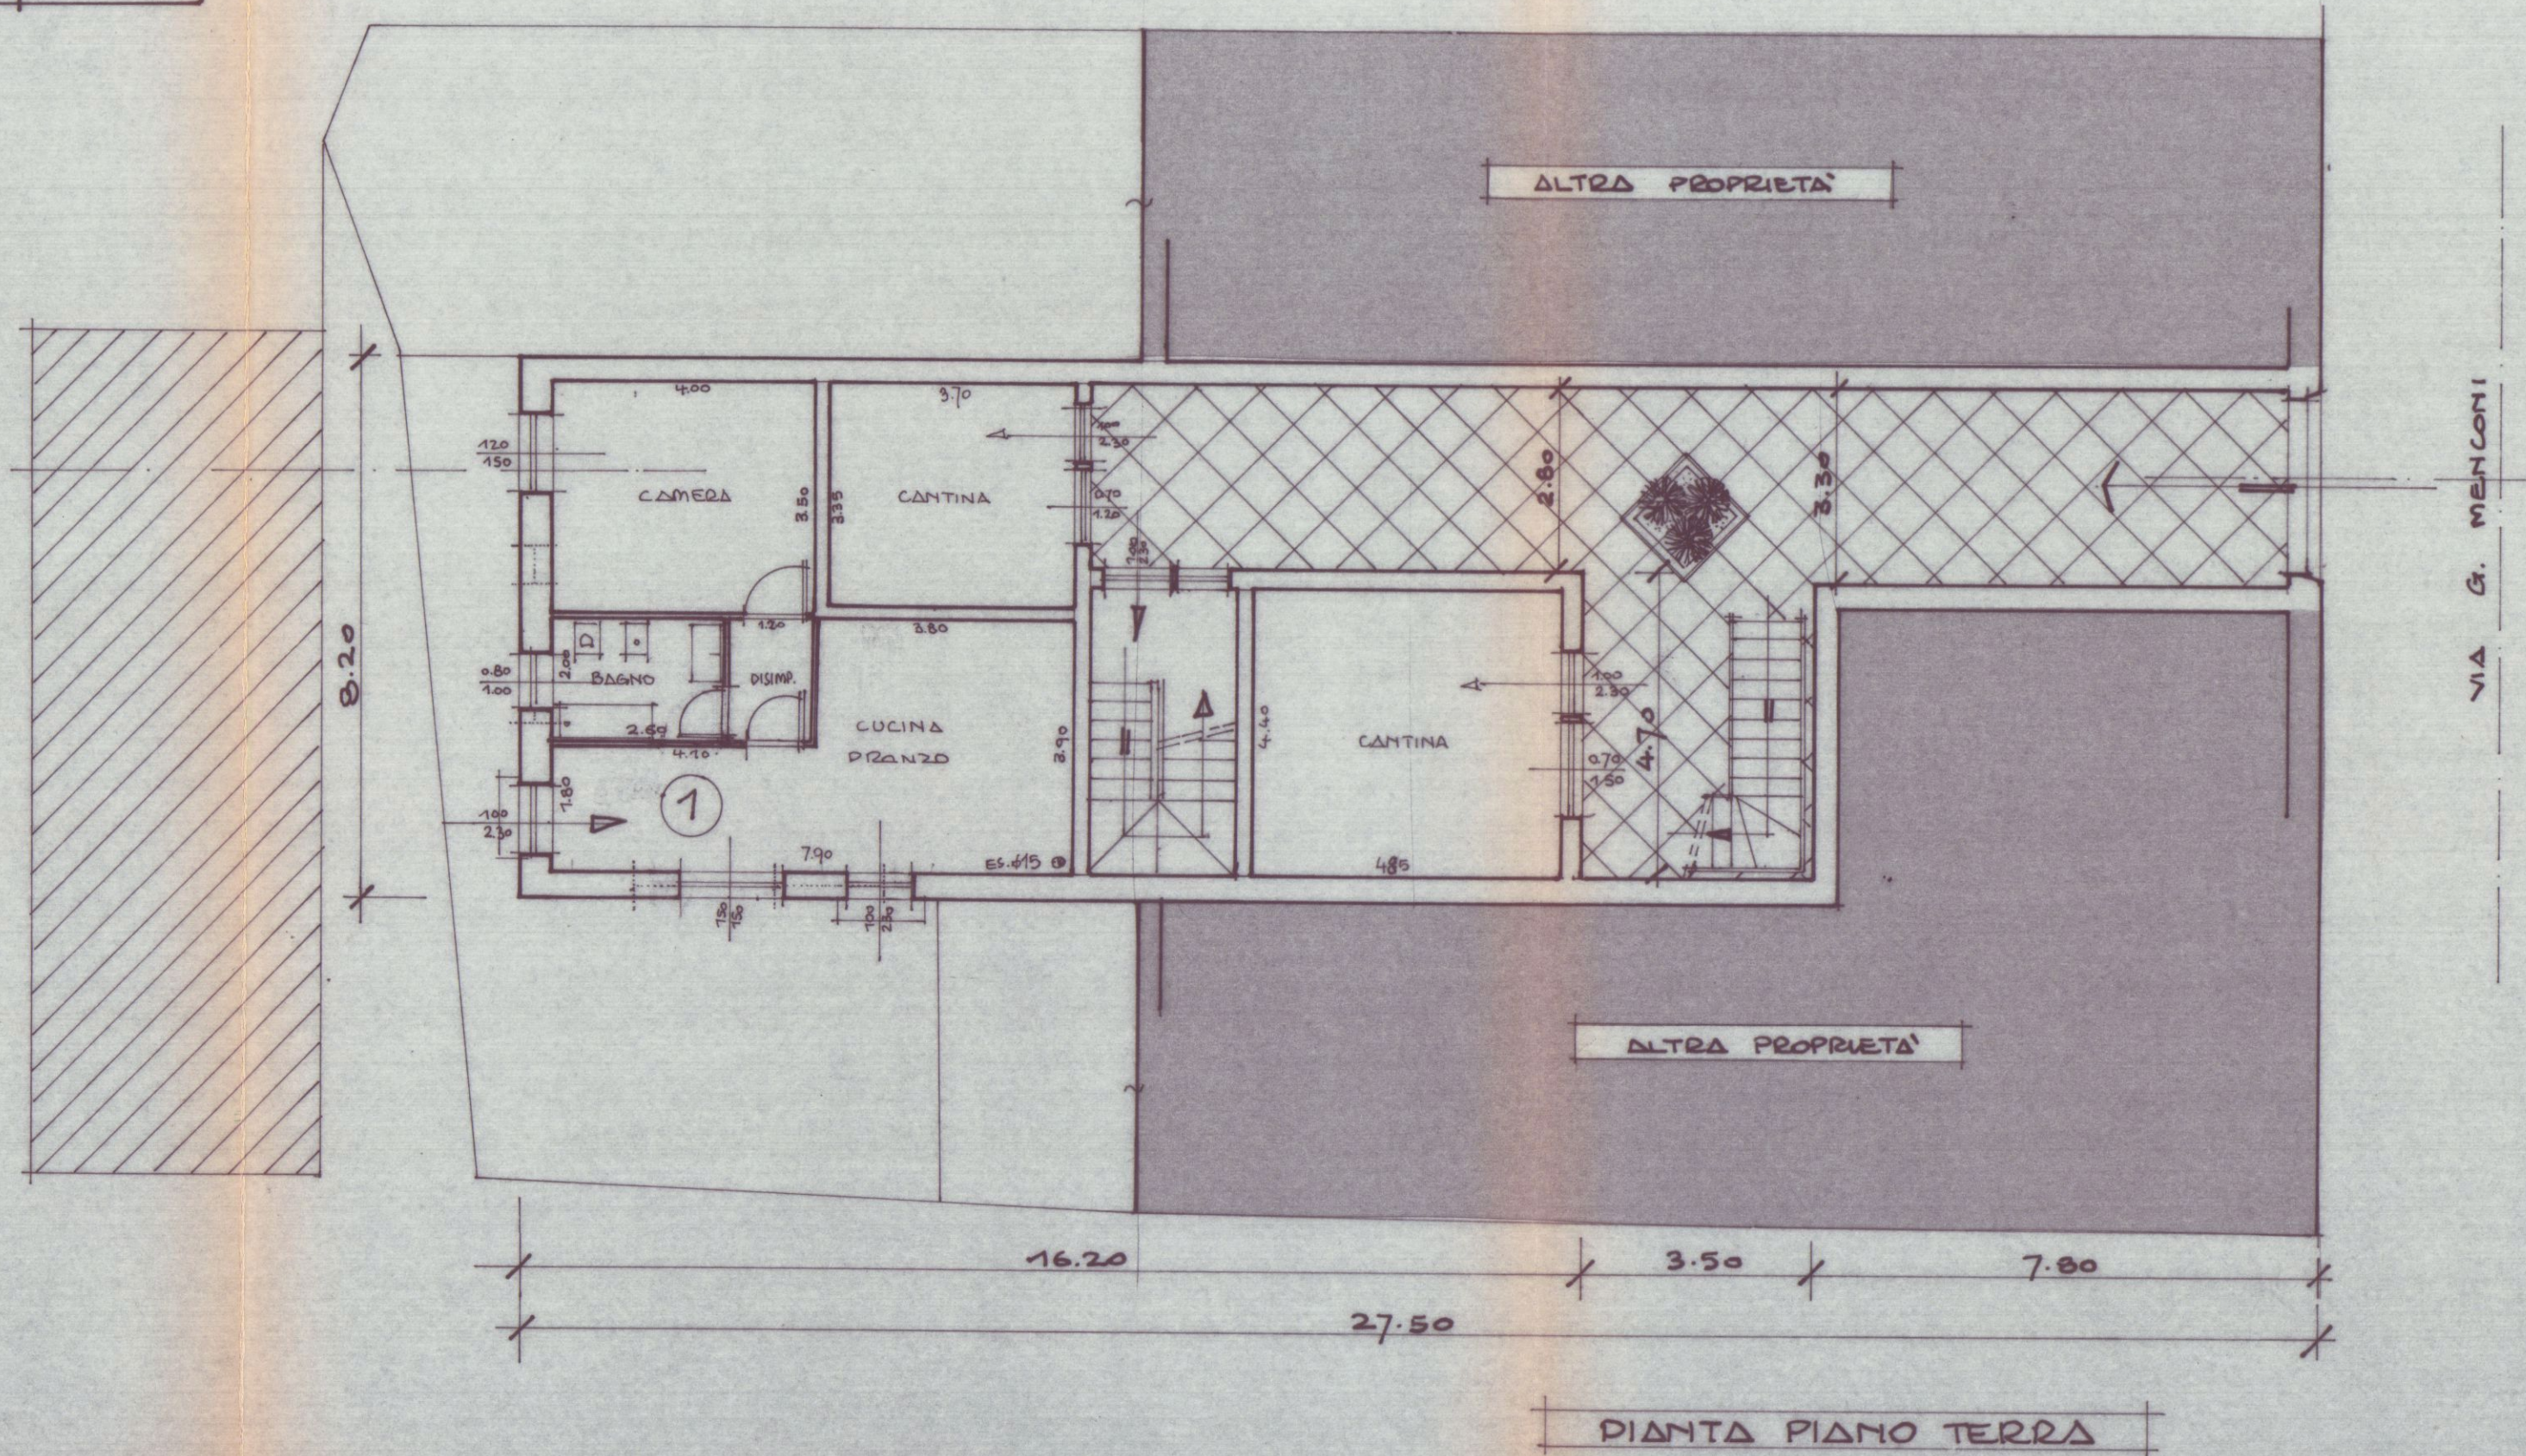


LAVORO	COMUNE DI AREZZO	TAVOLA	TAV. 3
PROGETTO DI RECUPERO FABBRICATO SITO IN VIA G. MENCONI, AREZZO		PROSPETTI SEZIONE	
VARIANTE ALLA CONC. EDILIZIA N° 236 30.07.94			
COMITENTE		Disegnato	
CO.I.M.M. s.r.l.			
PROGETTISTA	SCALA	DATA	ESATTO
BAROTTI GEORGIO MAURIZIO	1/100		


REGIONE TOSCANA
Ufficio del Genio Civile di Arezzo
Elaborato allegato alla denuncia presentata
ai sensi della Legge n. 47/1974 - L.R. n. 10/1982
e Legge n. 108/1997 - Circolare G. n. 10/1997
Messa, il 16 NOV 1994

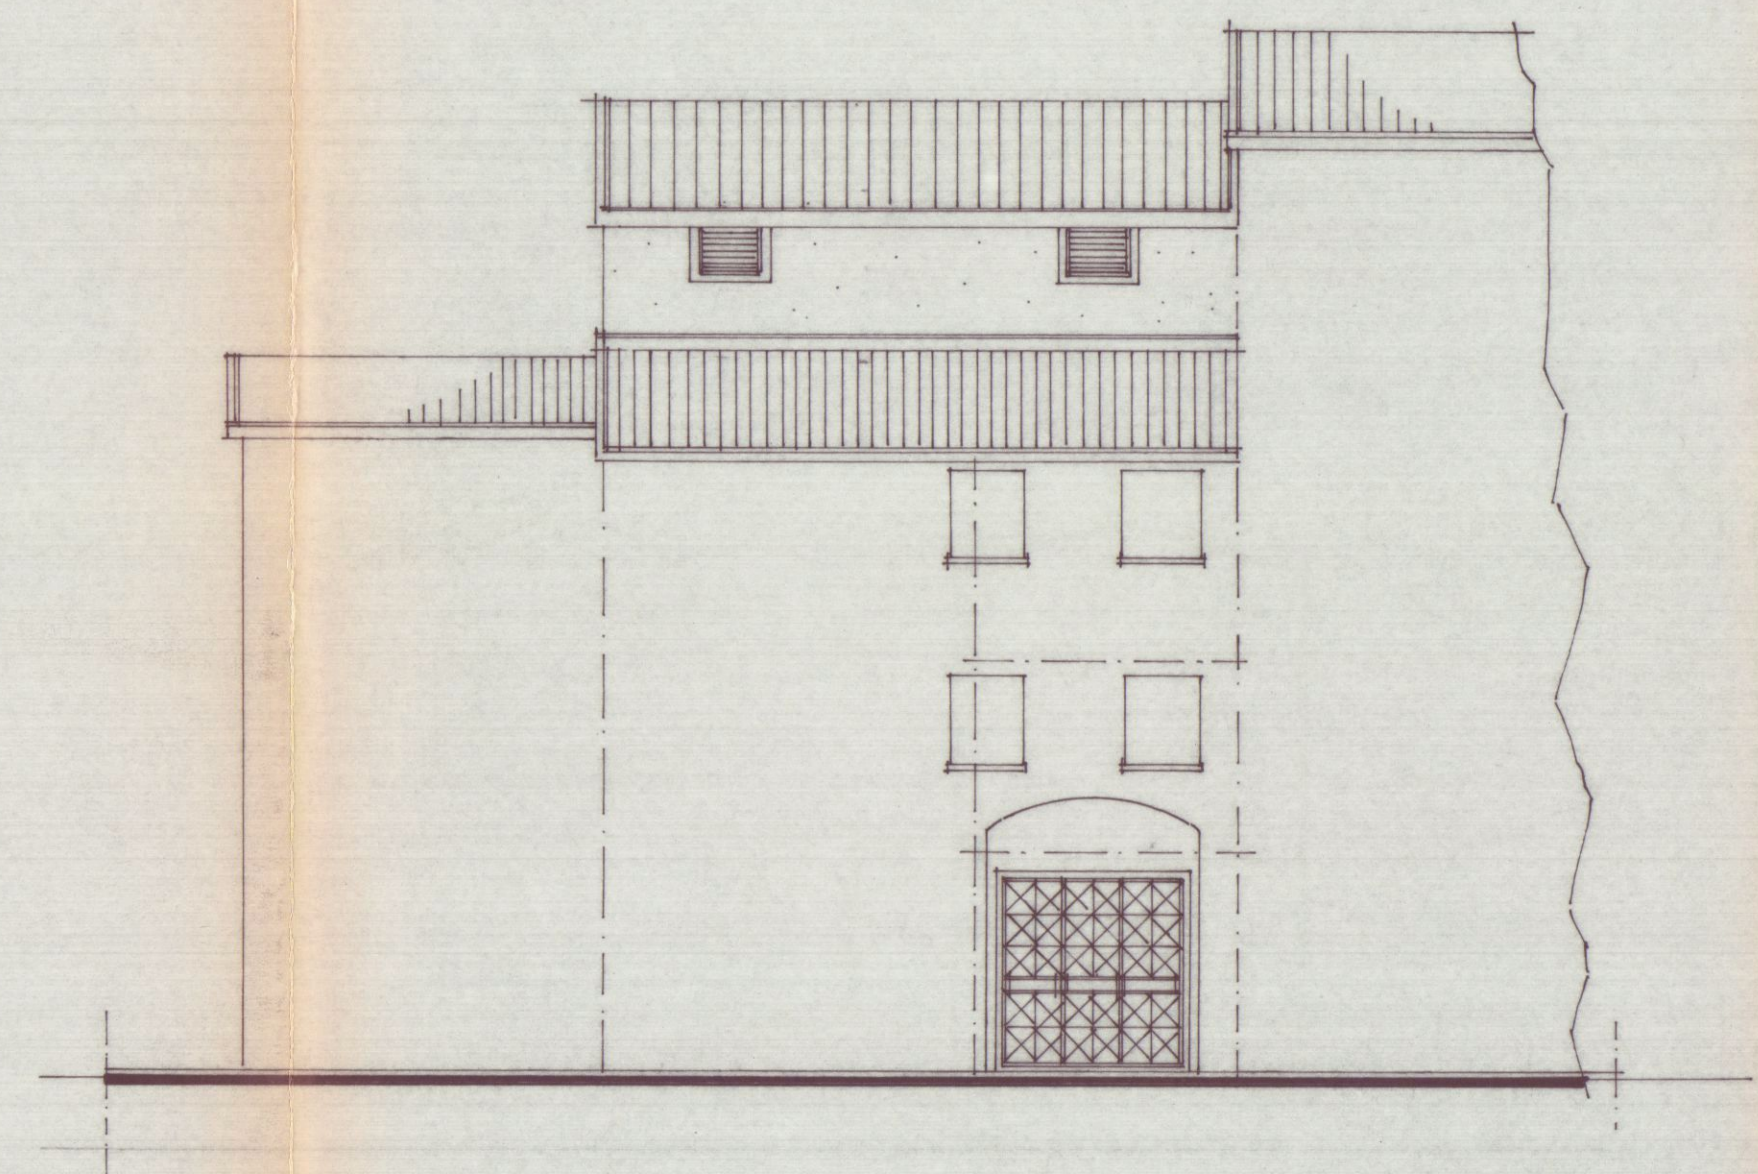


PROSPETTO LATO NORD

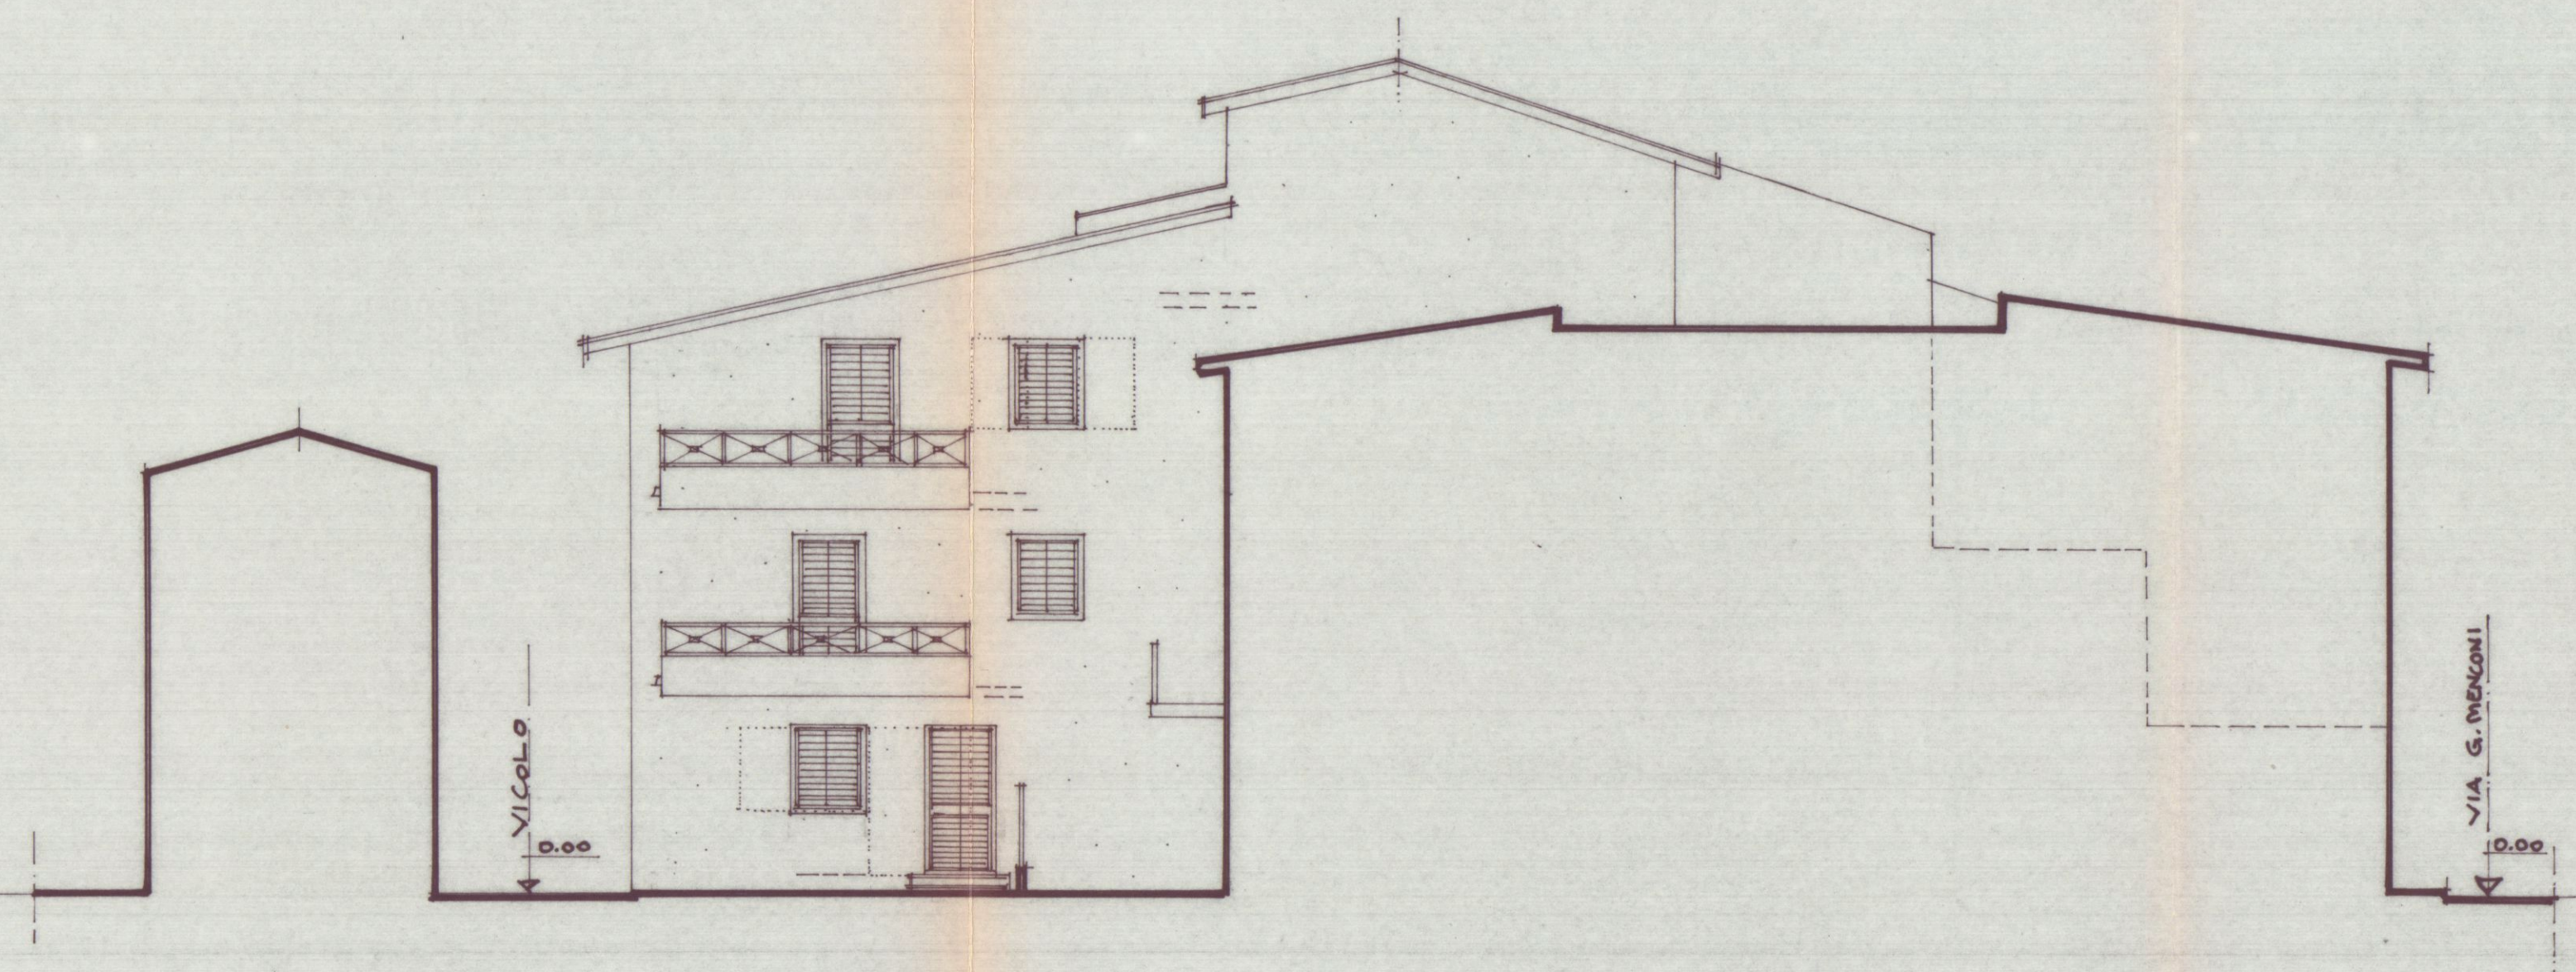


PROSPETTO LATO EST

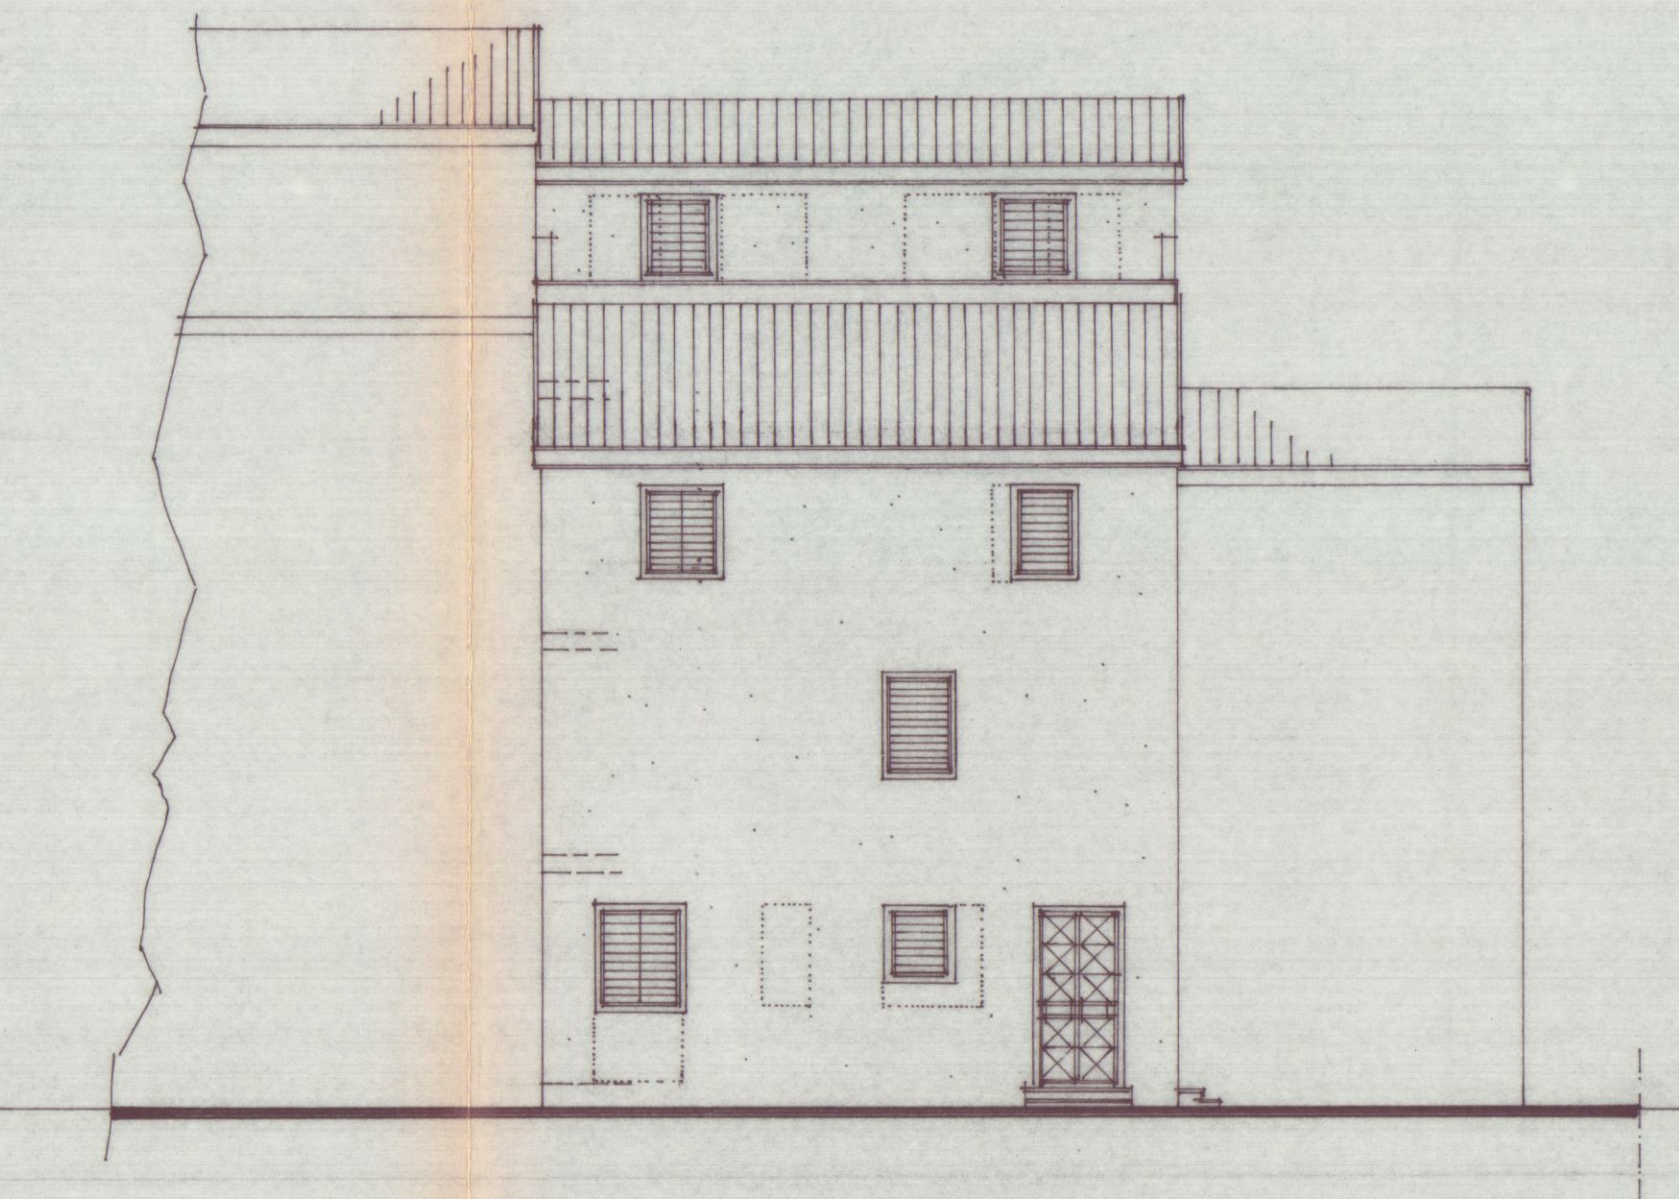

PROSPETTO LATO SUD

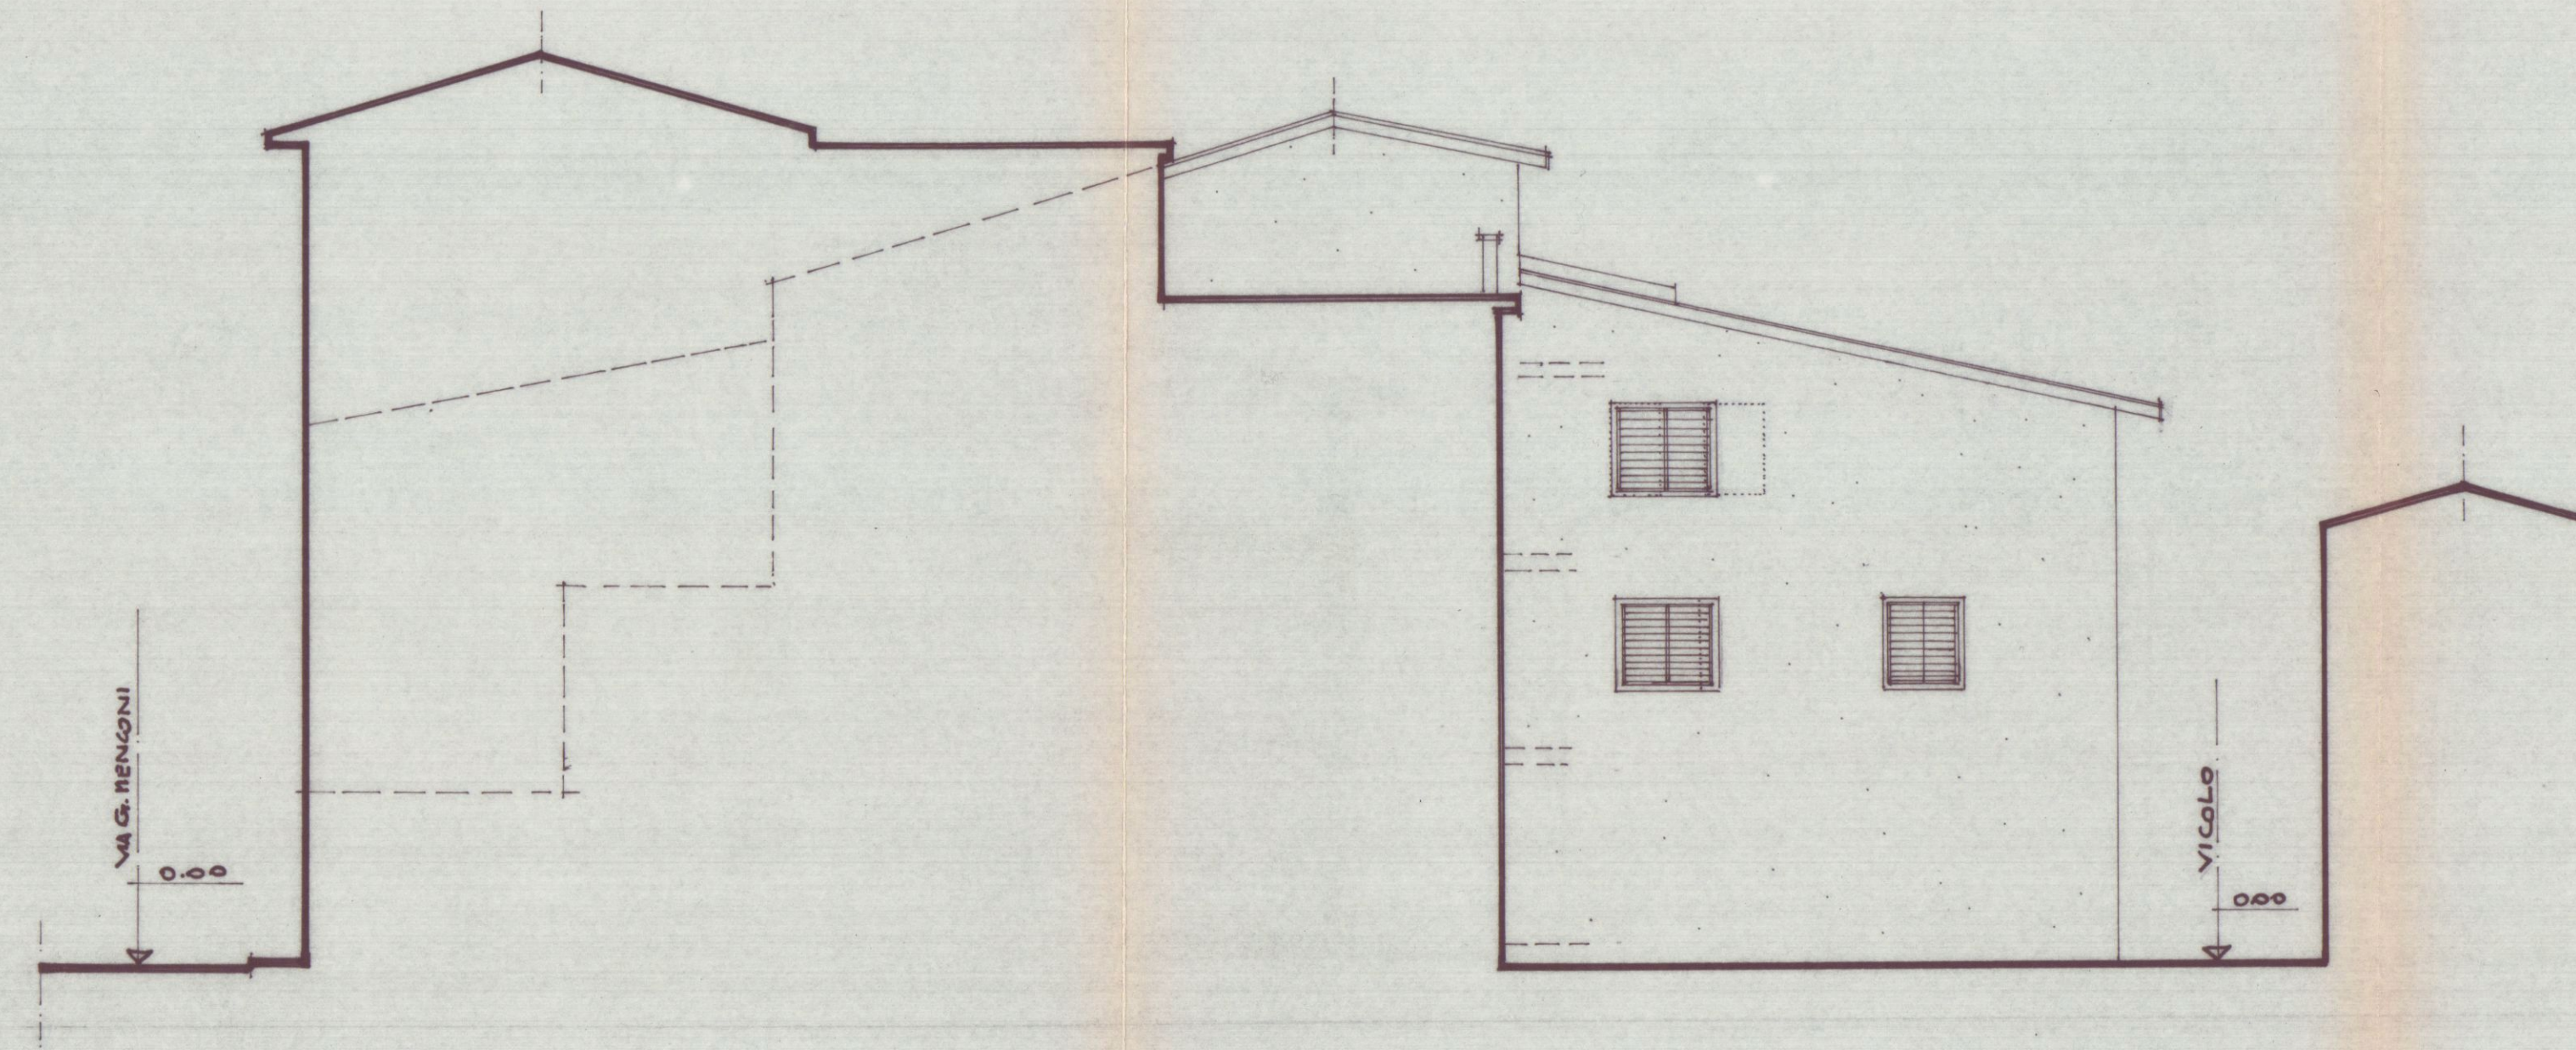

PROSPETTO LATO OVEST

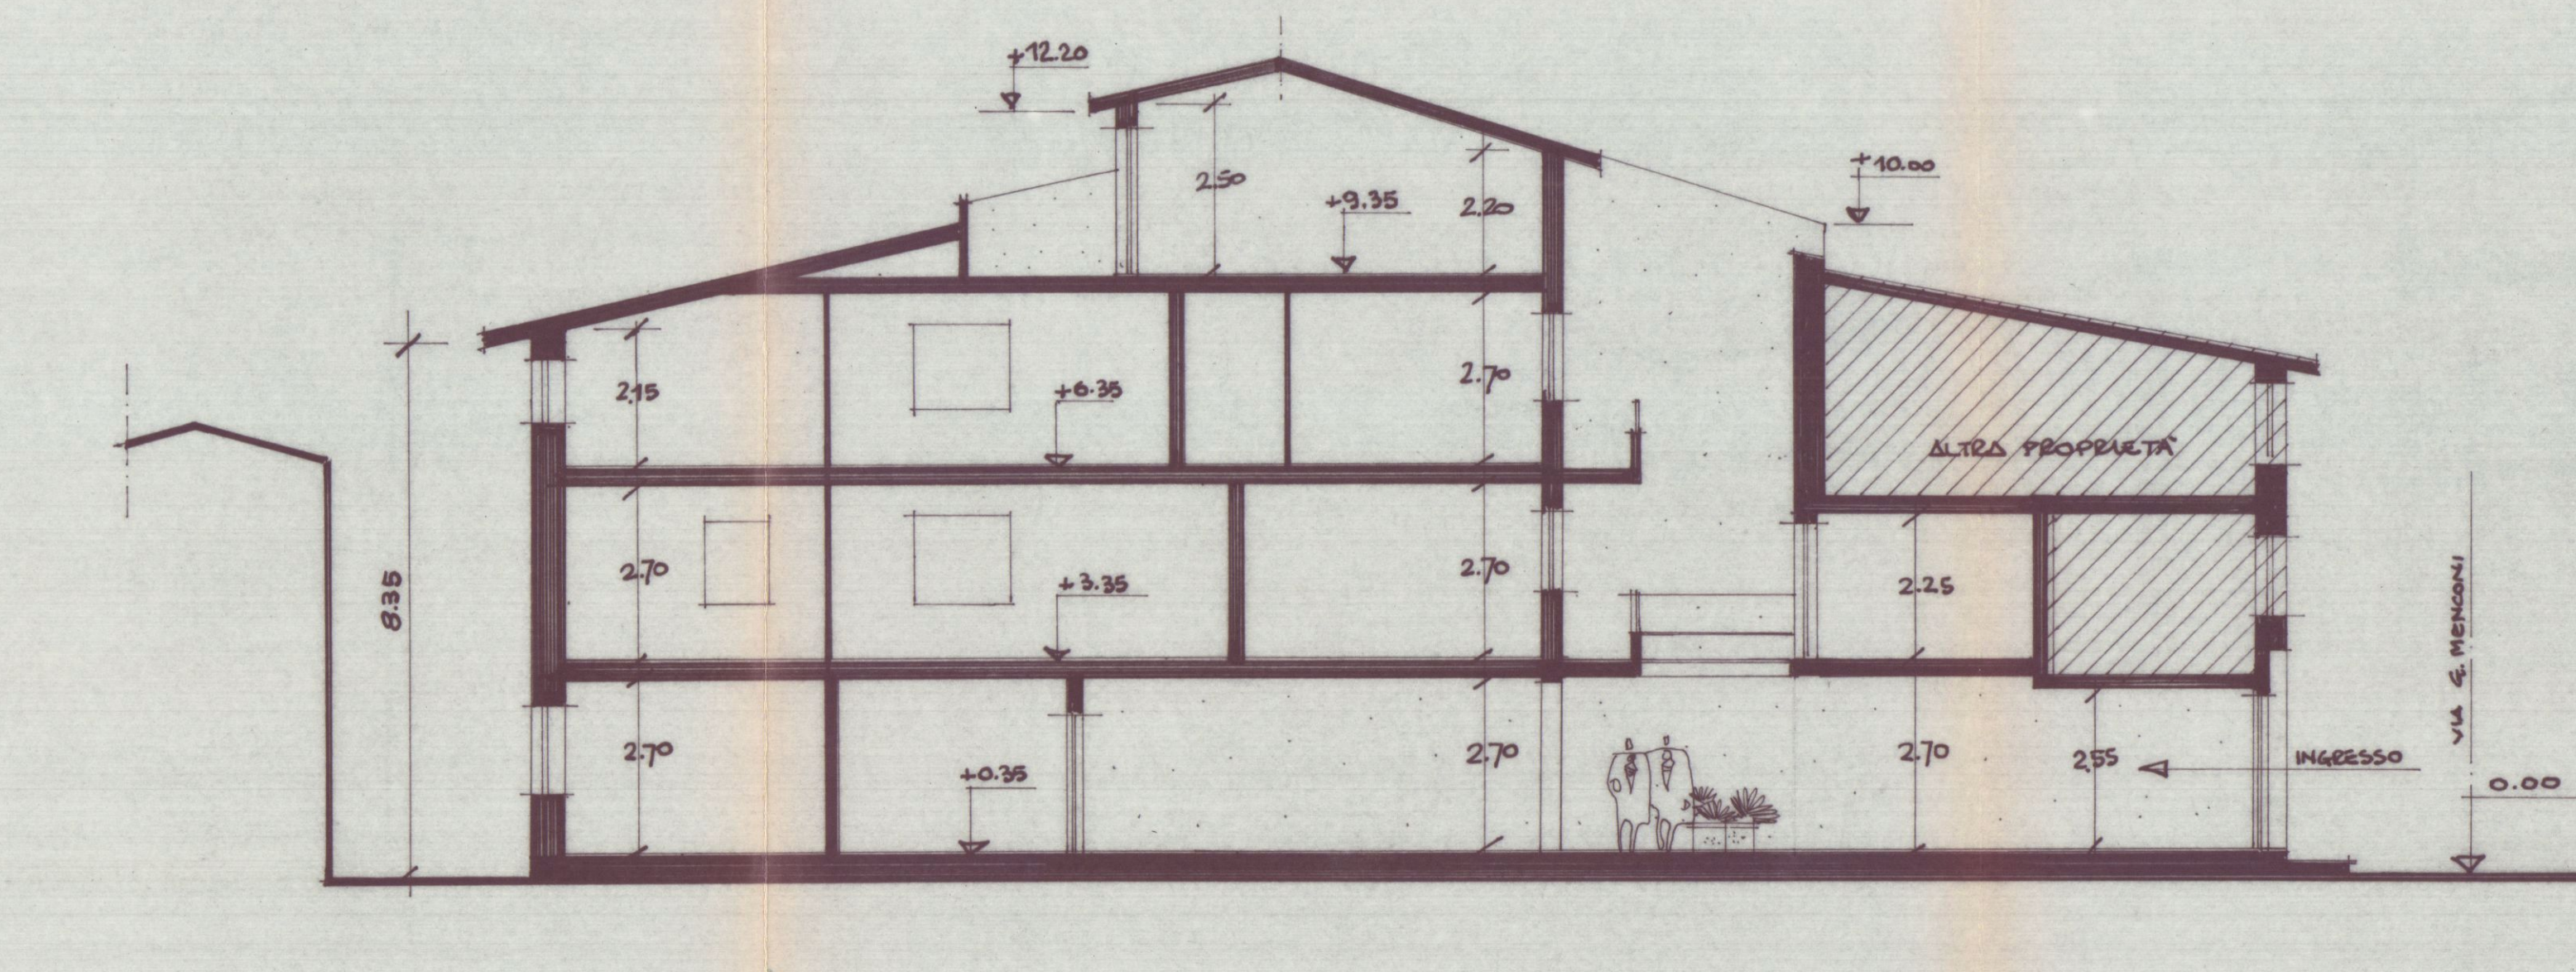

SEZIONE E-E