



PIANTA PIANO TERZO

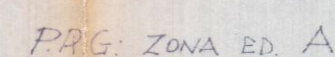

SCHEMA VOLUMETRICO

DI PROGETTO

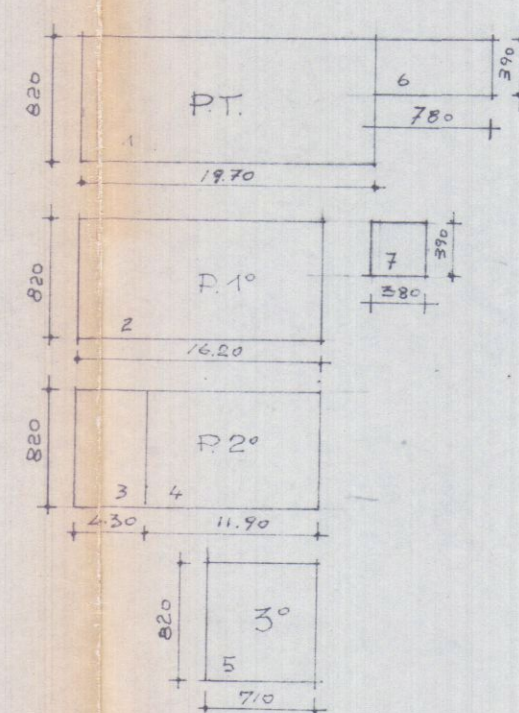

- 1) $1970 \cdot 820 = m \cdot g, 161.54 \cdot h \cdot 310 = m \cdot c \cdot 500.77$
- 2) $1620 \cdot 820 = " \cdot 152.84 \cdot h \cdot 300 = " \cdot 398.52$
- 3) $4.300 \cdot 820 = " \cdot 35.36 \cdot h \cdot 270 = " \cdot 95.20$
- 4) $1190 \cdot 820 = " \cdot 97.58 \cdot h \cdot 300 = " \cdot 292.74$
- 5) $710 \cdot 820 = " \cdot 58.22 \cdot h \cdot 280 = " \cdot 165.01$

6) $780 \cdot 390 = " \cdot 30.22 \cdot h \cdot 270 = " \cdot 88.21$

7) $3.80 \cdot 390 = " \cdot 14.82 \cdot h \cdot 270 = " \cdot 40.01$

tot. mc 1578.46

ESISTENTE.


RT 17.70 .820 = mc 161.54 .4640 = mc 1053.85

PA { 9.30 .820 = " 76.26 .46300 = " 228.78
830 .820 = " 20.50 .46580 = " 115.90
840 .820 = " 68.88 .46475 = " 327.18


6 + 7

1708.71
128.22
1836.93


DIMINUZIONE VOL = mc 258.47

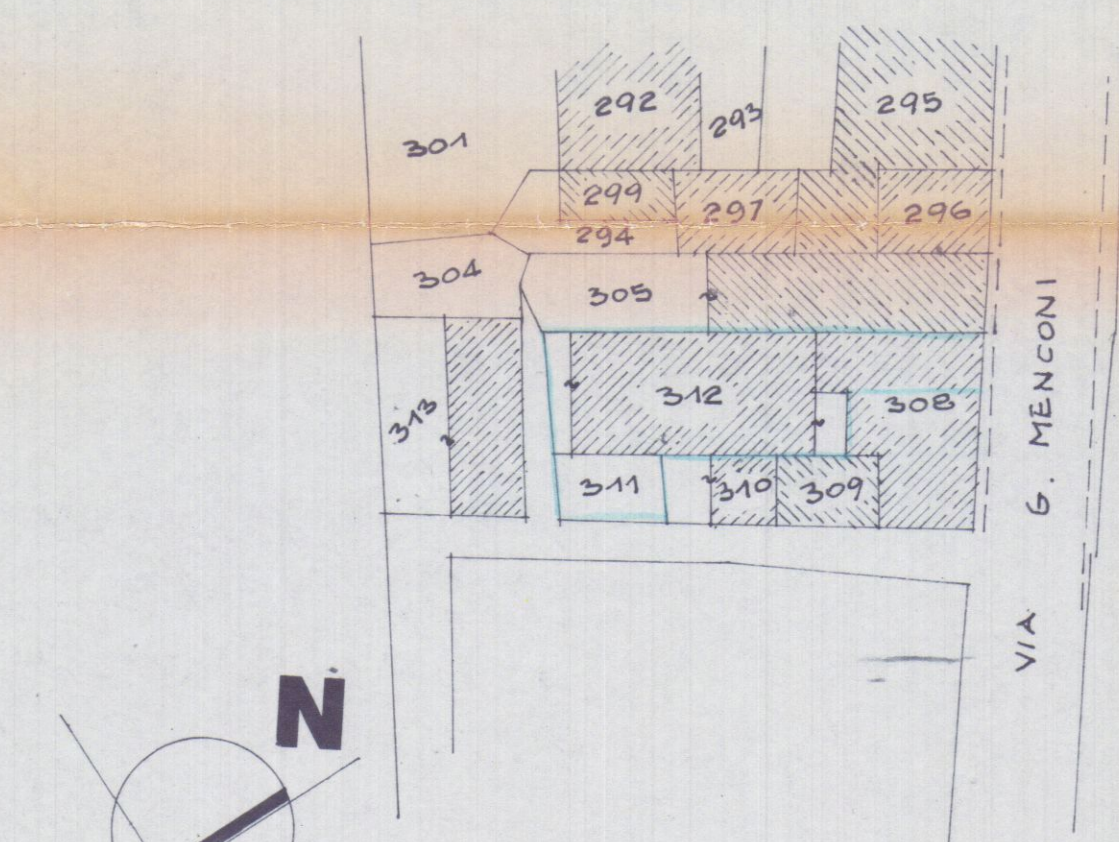


PLANIMETRIA 1:500

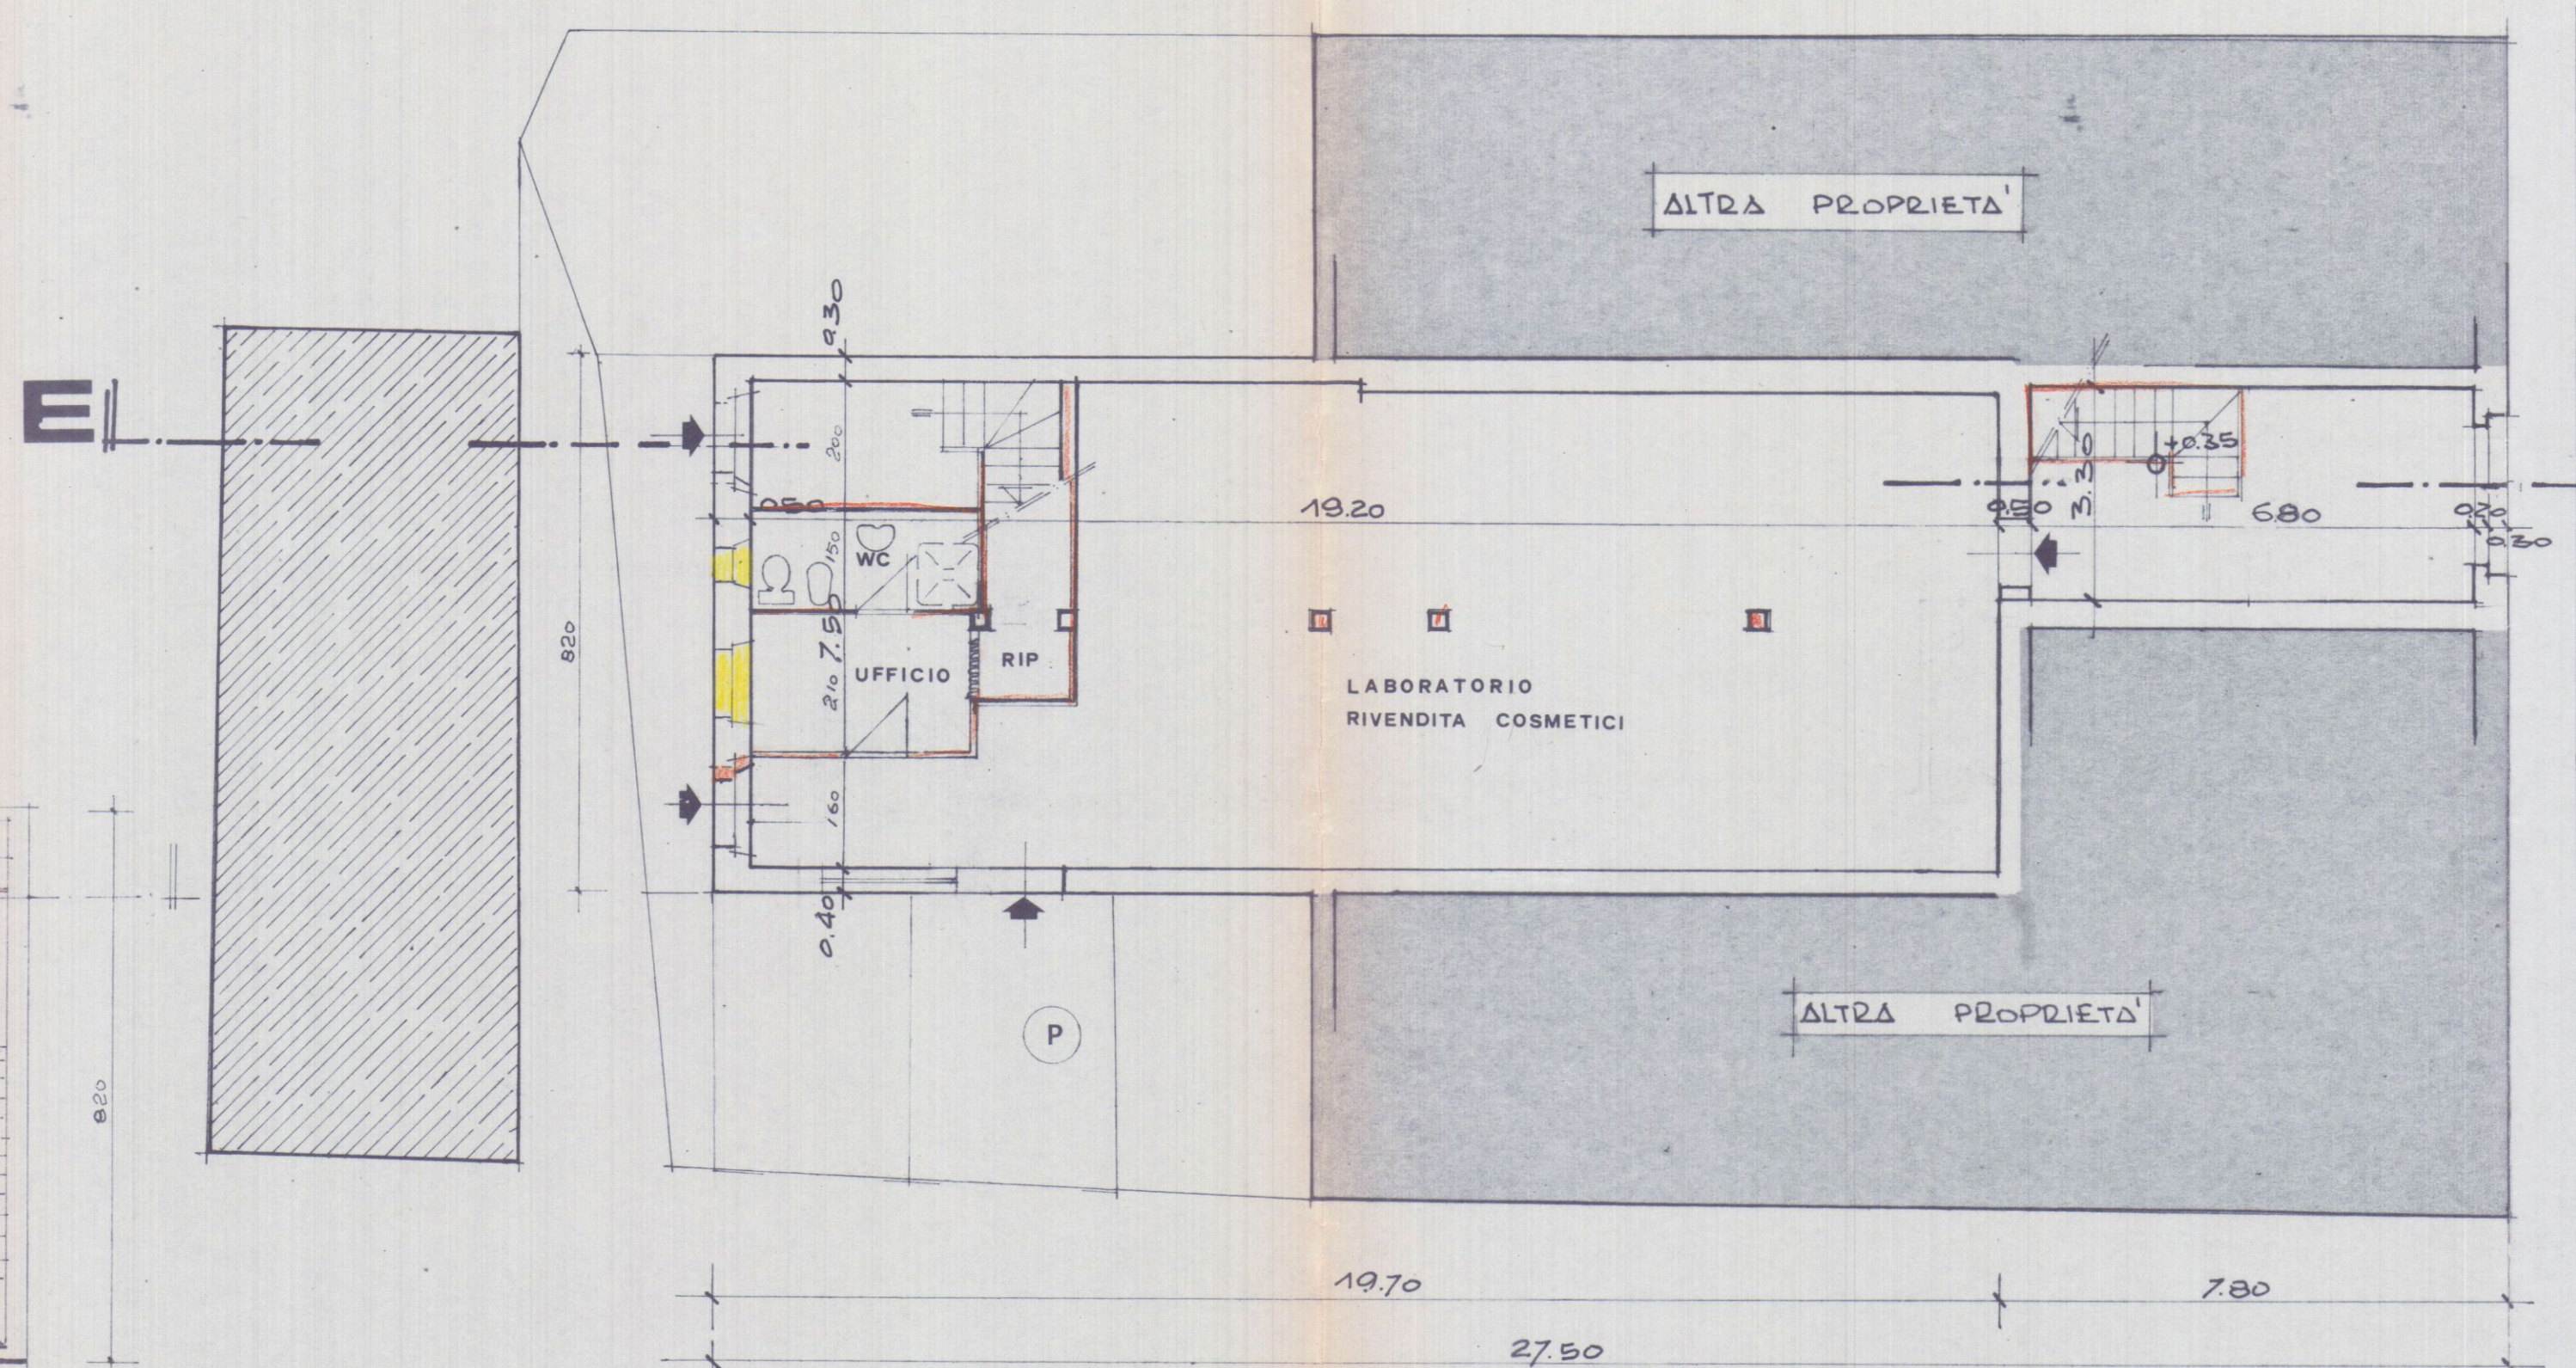

PIANTA PIANO TERRENO

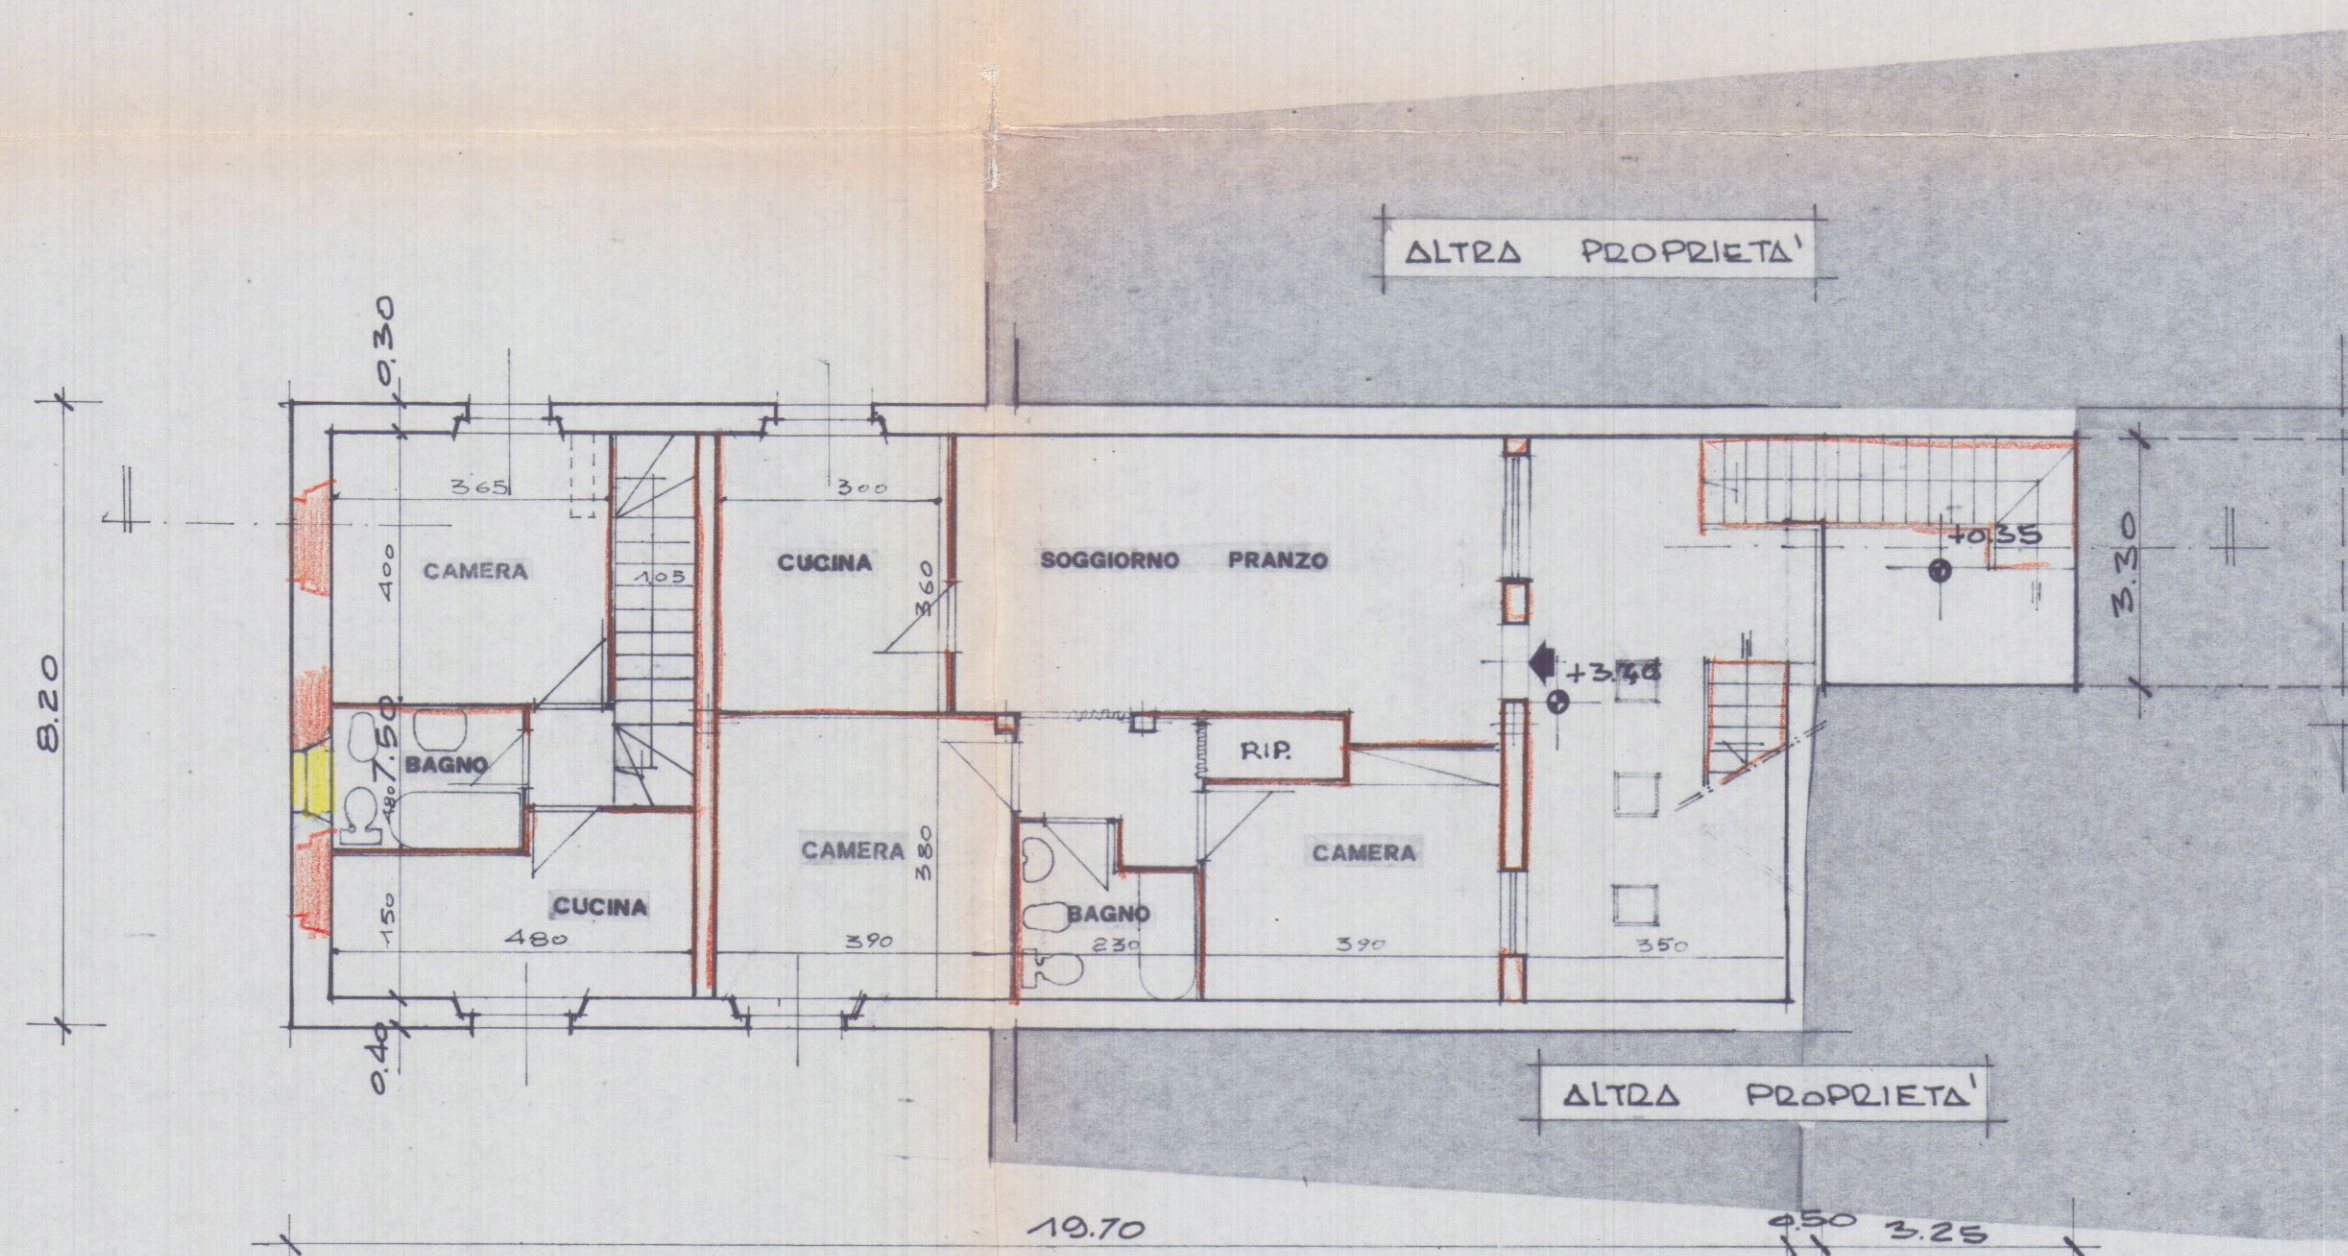

PIANTA PIANO PRIMO

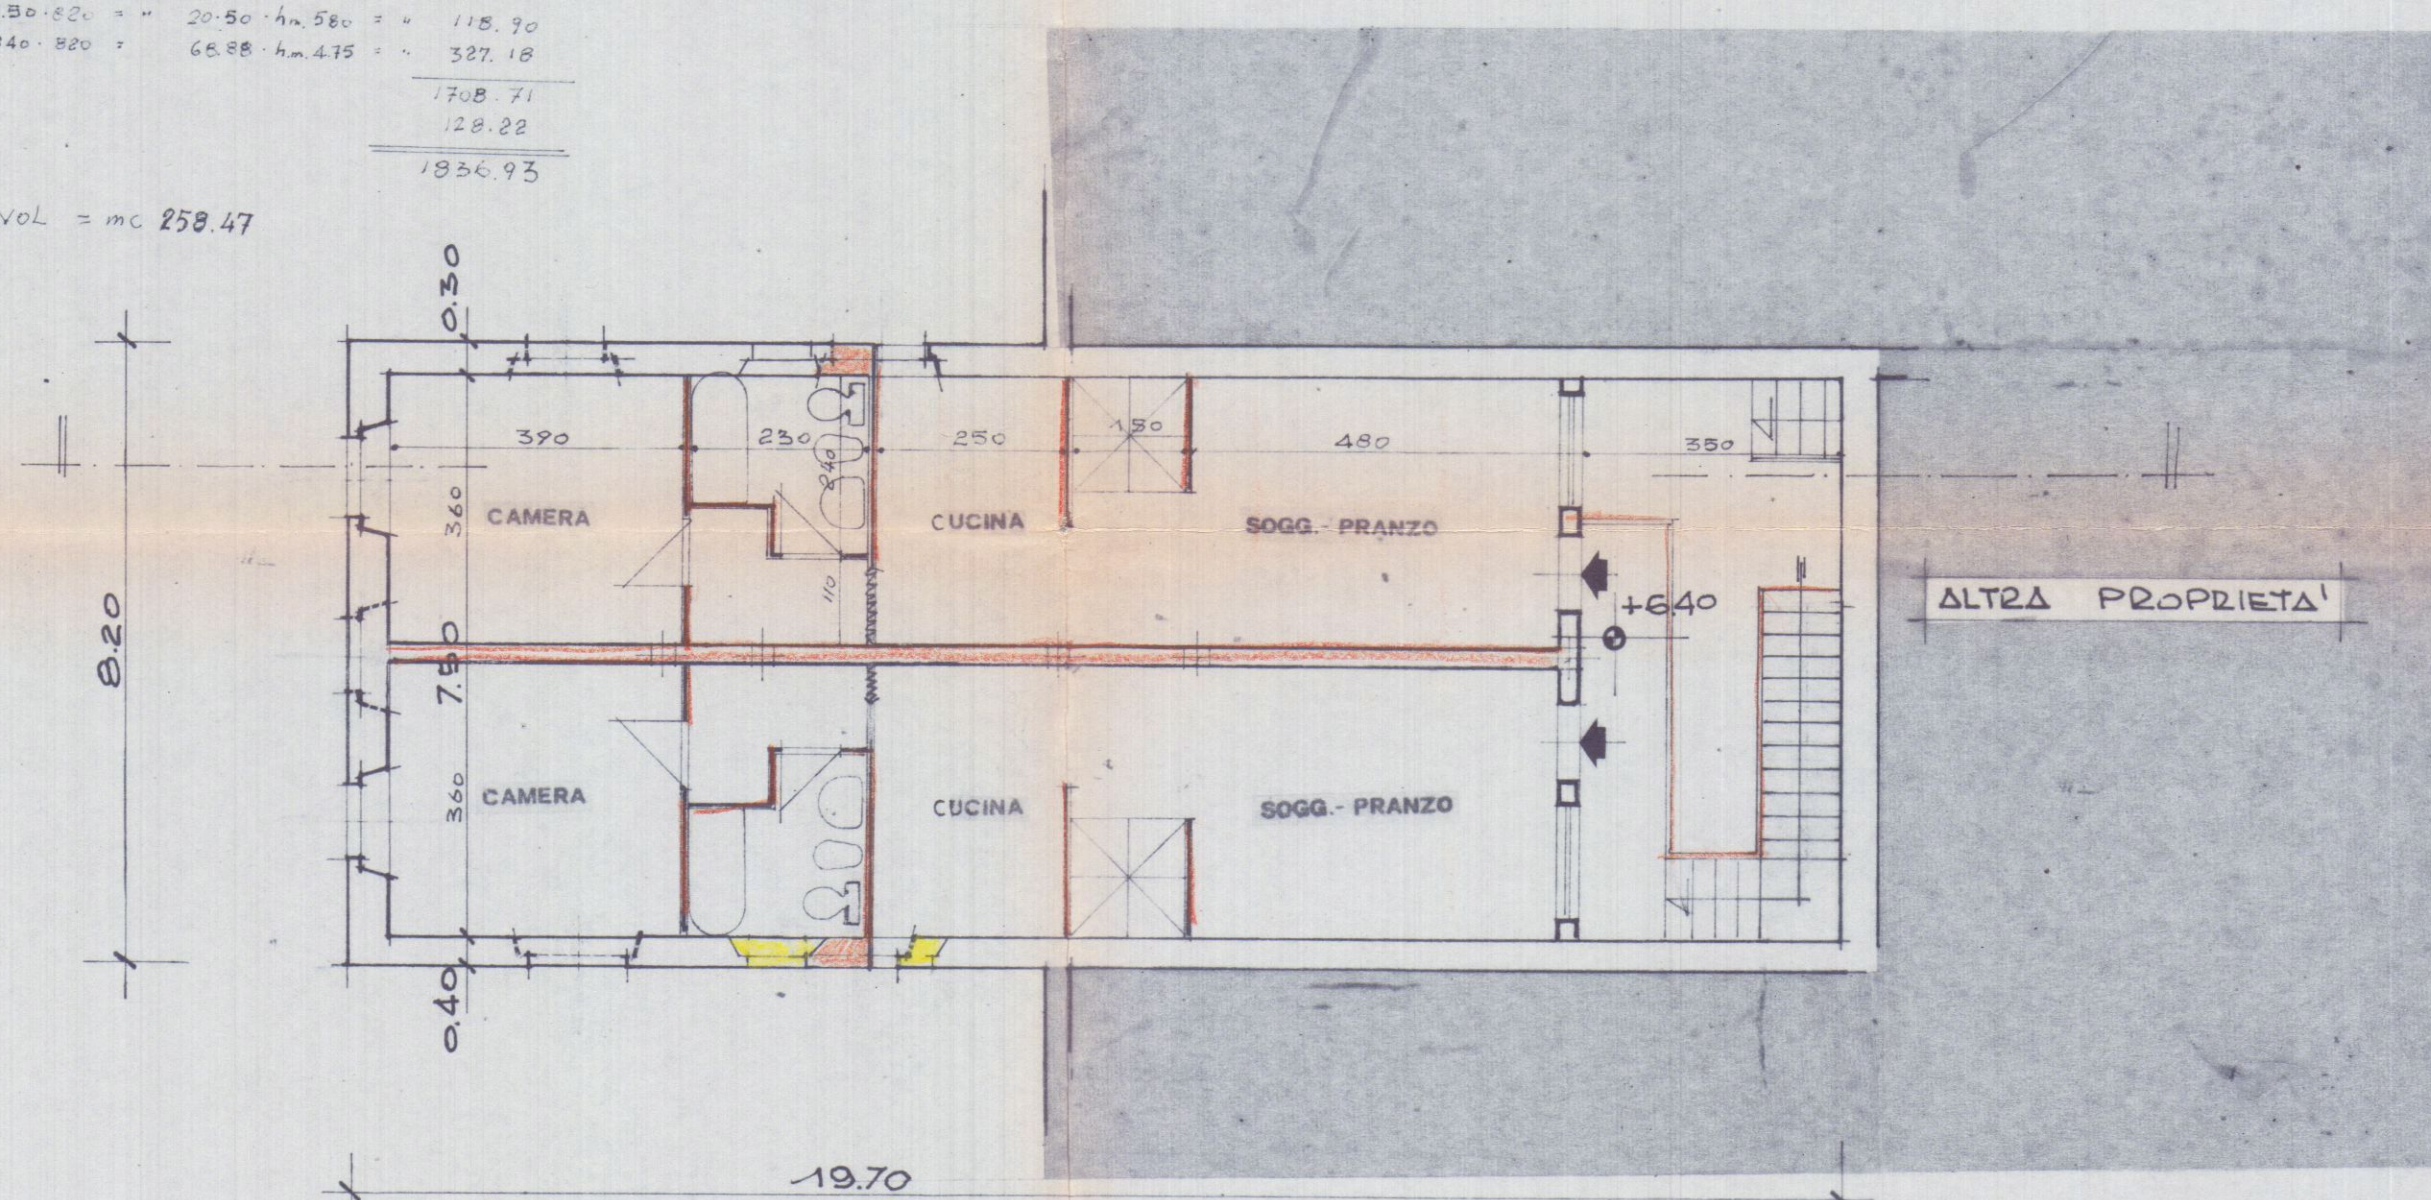

PIANTA PIANO SECONDO

via gino menconi

8 NOV 1995

LAVORO	COMUNE DI CARRARA	TAVOLA	TAV.
PROGETTO DI RECUPERO FABBRICATO SITO IN VIA G. MENCONI AVENZA		PLANIMETRIE SCHEMA VOLUMETRICO TABELLA VOLUM. E SUPERFICI	1
VARIANTE ALLA CONG. EDIL. N° 236 30.07.94			
COMMITTENTE	CO. IMM s.r.l.		
PROGETTISTA	SCALA	DATA	PROT.
BAROTTI GEOM. MAURIZIO	1:8100		



APPROVAZIONE

COMUNE DI CARRARA
SETT. URBANISTICA
VARIANTE N° 1

Approvato dal Sindaco alle condizioni
indicate nella Concessione Edilizia
n° 236 del 30.07.94
elab. grafico di cui alla Comm. Edilizia
n° 38 del 16/11/95 Tav. n° 1/3


L. Istruttore Tecnico
Pezzica Geom. Rodolfo

CO. IMM s.r.l.
Società Immobiliare
P.zza Martiana, 5 - 54100 MASSA (MS)
Part. IVA 00606490456

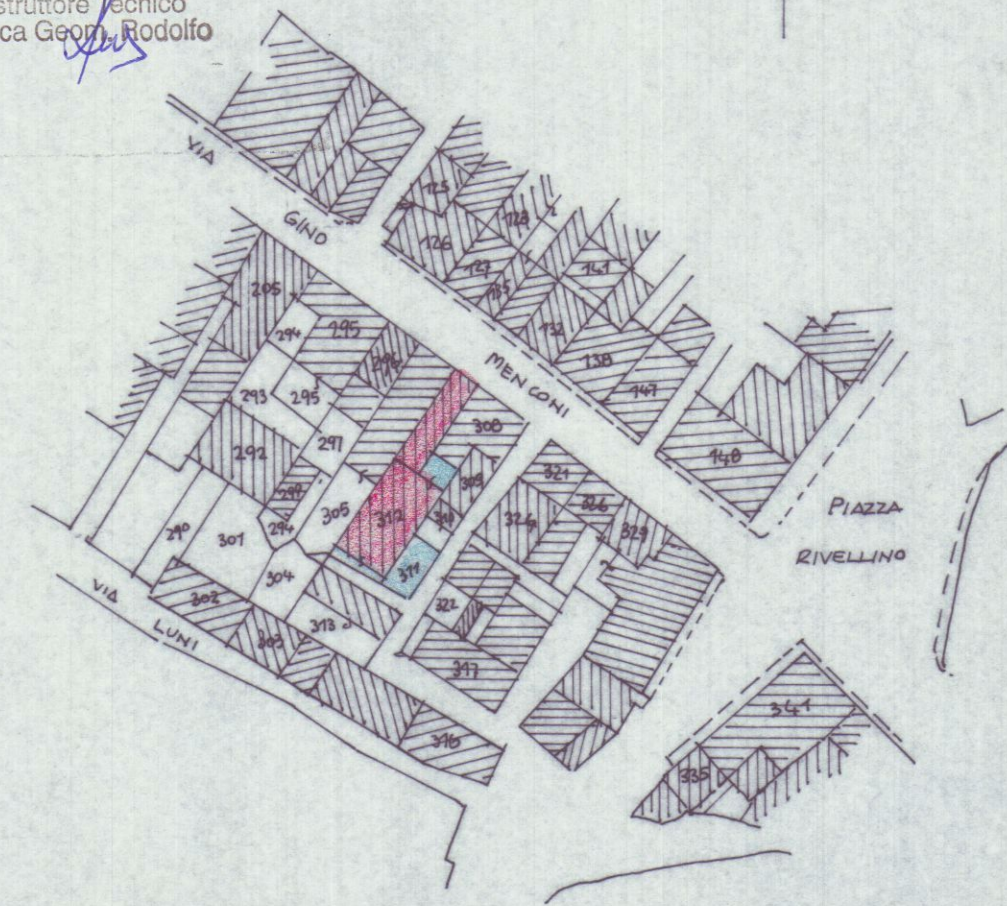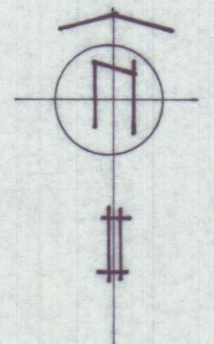

PLANIMETRIA 1:81000 FOGLIO 92 MAPPE 308-311-312

SCHEMA VOLUMETRICO DI VARIANTE

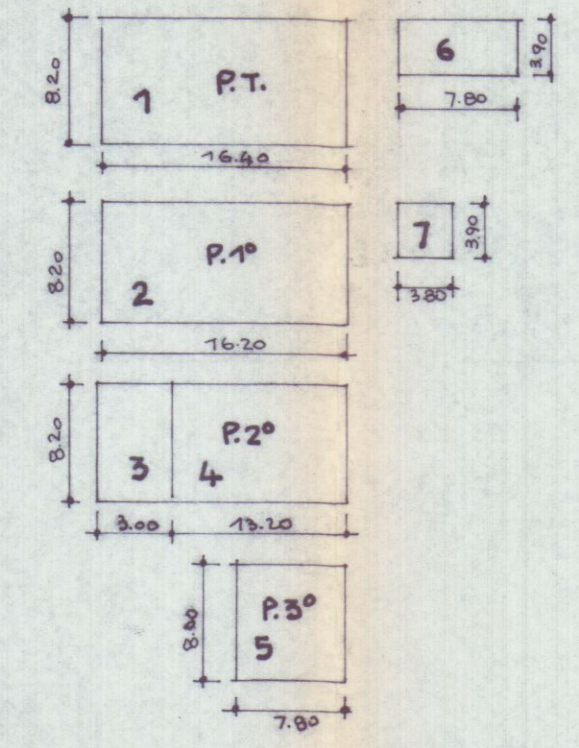

- 1) $16.20 \times 8.20 = \text{mq. } 133.64 \times h. 3.10 = \text{mc. } 414.88$
 - 2) $16.20 \times 8.20 = \text{mq. } 133.64 \times h. 3.30 = \text{mc. } 440.92$
 - 3) $3.00 \times 8.20 = \text{mq. } 24.60 \times h. 2.70 = \text{mc. } 66.42$
 - 4) $13.20 \times 8.20 = \text{mq. } 108.24 \times h. 3.00 = \text{mc. } 324.72$
 - 5) $7.80 \times 8.80 = \text{mq. } 68.64 \times h. 2.80 = \text{mc. } 192.00$
 - 6) $7.80 \times 3.90 = \text{mq. } 30.42 \times h. 2.90 = \text{mc. } 88.21$
 - 7) $3.80 \times 3.90 = \text{mq. } 14.82 \times h. 2.30 = \text{mc. } 34.08$
- TOTALE MC. 1509.65

ESISTENTE:

P.T. $19.70 \times 8.20 = \text{mq. } 161.54 \times h. 6.40 = \text{mc. } 1033.85$


P.1° $9.30 \times 8.20 = \text{mq. } 76.26 \times h. 3.00 = \text{mc. } 228.78$

P.1° $2.50 \times 8.20 = \text{mq. } 20.50 \times h. 5.80 = \text{mc. } 118.90$

P.1° $8.40 \times 8.20 = \text{mq. } 68.88 \times h. 4.75 = \text{mc. } 327.18$

6+7 1708.71
 $\text{mc. } 128.22$
1836.93

DIMINUZIONE VOLUME MC. = 335.28

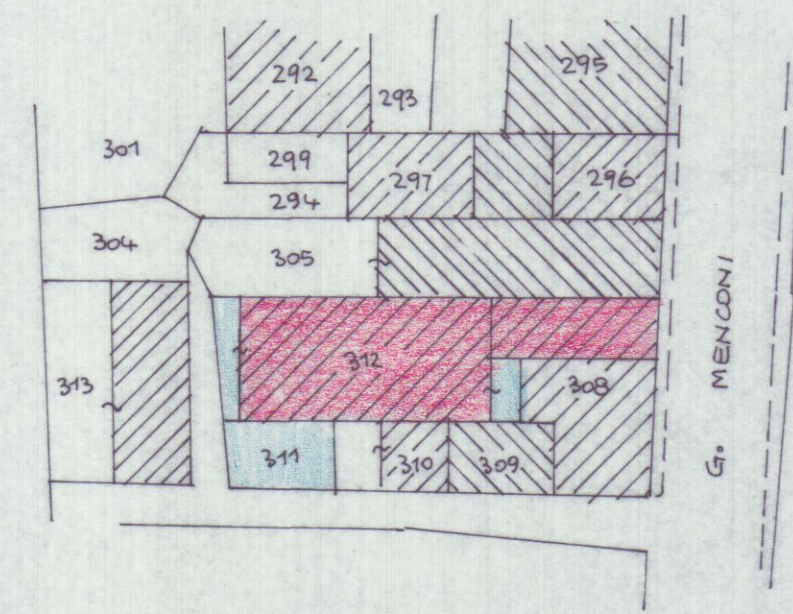

18500

P. TERZA APP. 1				
LOCALE	SUP. NETTA	VOLUME	SUP. ILL.	R/I
CUC.-PRANZO	29.50	57.41	3.51	1/6
DISIMP.	2.36	6.62	-	-
BAGNO	6.63	18.56	0.93	1/7
CAMERA	12.73	35.64	1.54	1/8
P. TERZA CANTINE				
CANTINA	11.84	33.15	3.14	1/4
CANTINA	5.85	16.38	2.30	1/3
CANTINA	5.85	16.38	2.30	1/3
CANTINA	6.82	19.11	2.30	1/3
P. PRIMO APP. 2				
SOGGIORN.	13.97	37.73	2.40	1/6
CUCINA	10.12	27.33	1.65	1/6
DISIMP.	3.40	9.18	-	-
CAMERA	13.97	37.72	1.65	1/8
ARMADI	8.33	22.49	2.53	1/3
BAGNO	5.76	15.55	1.05	1/5
P. PRIMO APP. 3				
CUC.-PRANZO	16.09	43.45	4.16	1/3
BAGNO	4.20	11.34	0.70	1/6
DISIMP.	3.00	8.10	-	-
CAMERA	14.06	37.97	1.80	1/7
RIPOSTIGLIO	11.38	25.61	1.80	1/3
P. SECONDO APP. 4				
SOGGIORN.	18.55	50.09	2.40	1/7
CUCINA	10.07	27.18	1.65	1/6
DISIMP.	2.10	5.67	-	-
CAMERA	13.11	35.39	2.53	1/5
ARMADI	8.95	24.48	0.93	-
BAGNO	5.52	13.24	0.93	1/5
ANTI	1.92	4.60	-	-
P. SECONDO APP. 5				
CUCINA	15.98	43.14	4.14	1/4
RIP.-DISIMP.	4.49	12.13	-	-
CAMERA	12.00	32.40	1.80	1/6
RIP.	2.53	-	-	-
P. TERZO APP. 5				
ARMADI	10.20	26.52	2.20	1/5
BAGNO	6.30	17.01	1.20	1/5
ANTI/DISIMP.	5.12	13.82	-	-
CAMERA	11.40	30.78	1.44	1/7
CAMERA	10.25	27.67	1.44	1/7

29 OTT 1987

STUDIO **eRRe** CARRARA
VIA EREVAN N° 15 TEL. 0595 - 74.205

COMUNE DI CARRARA

Progetto: di recupero fabbricato
sito in via G. MENCONI
loc. AVENZA per conto della ditta:
~~ARRIGHI PIERO~~ **CO. IMM. srl**

PROGETTISTA: DOTT. ING. MARCO FORNARI

2


SCALA: 1:100

DI PROGETTO
Ufficio Urbanistica
Esaminato con esito favorevole
dalla Commissione Edilizia Comunale


nella seduta n. 47 del 1.12.87

985 SINDACO

APPROVATO

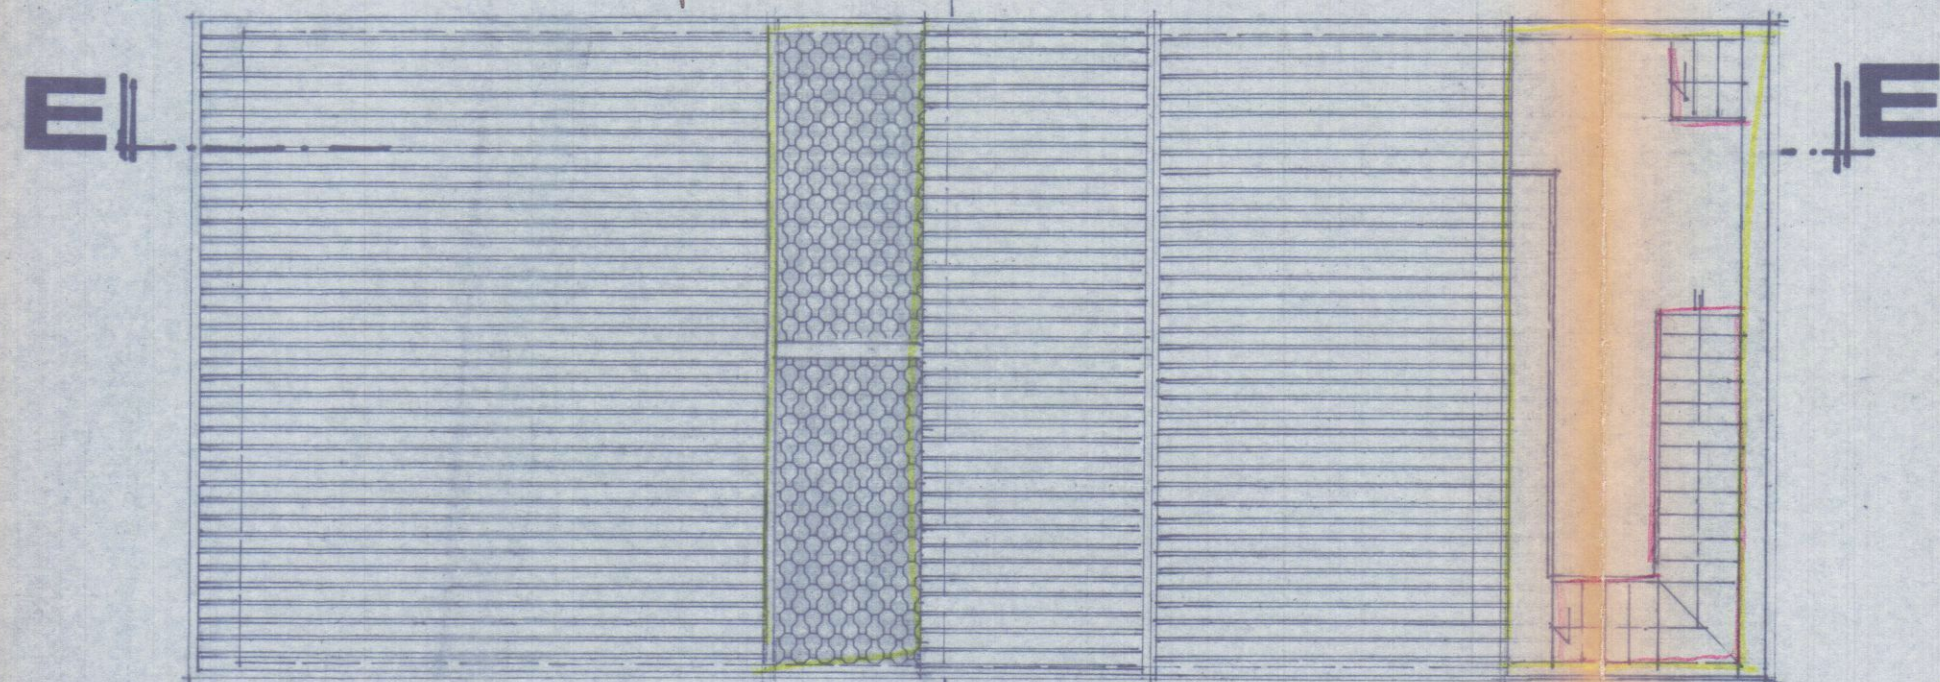

8.60

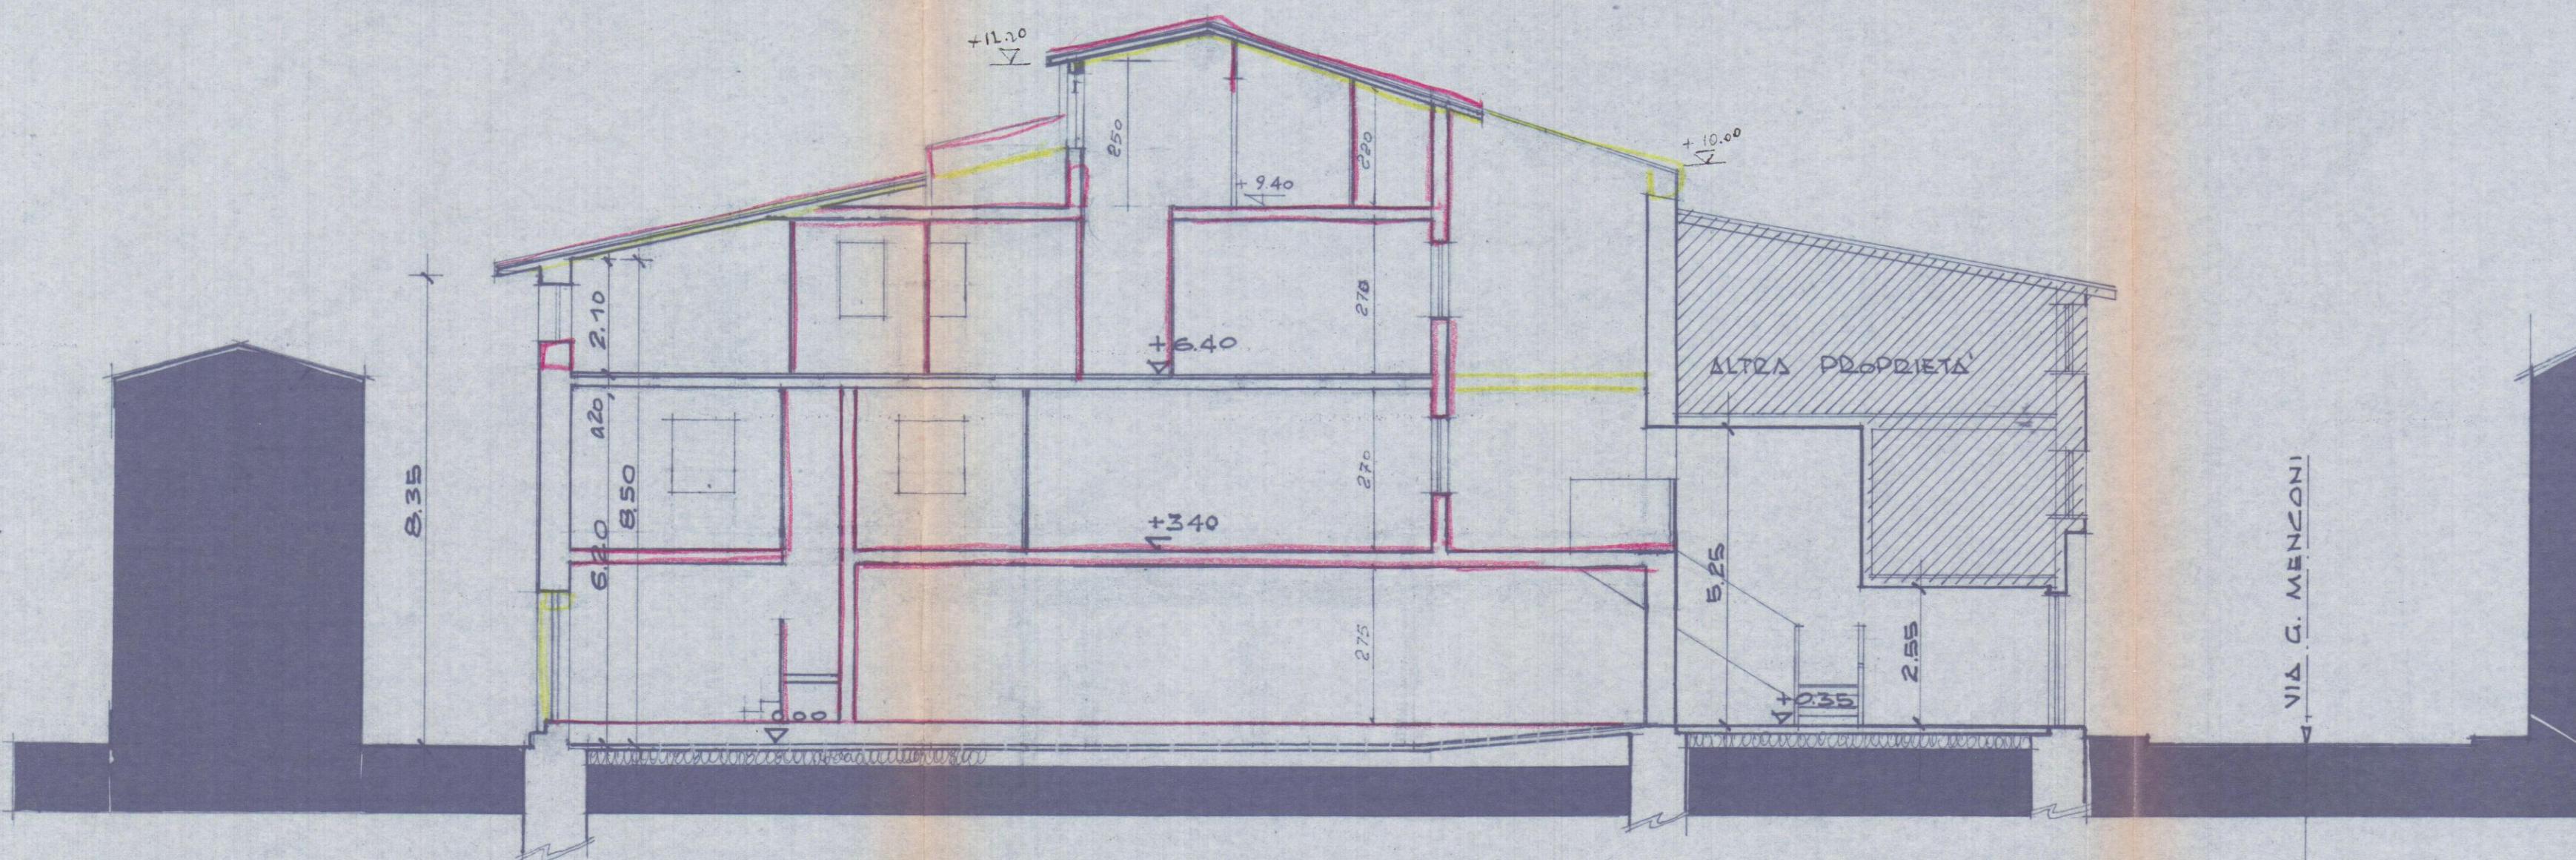

SEZIONE E.E

PIANTA COPERTURA

COMUNE DI CARRARA

SETT. URBANISTICA

Approvato dal Sindaco alle condizioni
indicate nella Concessione Edilizia
n. 236 del 20.7.94
relato grafico di cui alla Comm. Edilizia
n. 111 del 27.1.94 Tav. n. 2/1

L. Tecnico Tecnico

Pezzini Geom. Roberto

Disegnato da D. Di

Varetti Arch. Claudio


COMMISSIONE INTERCOMUNALE

BENI AMBIENTALI N. 2

Riunione N. 1 del 17.1.85

PARERE FAVOREVOLE


Il Presidente

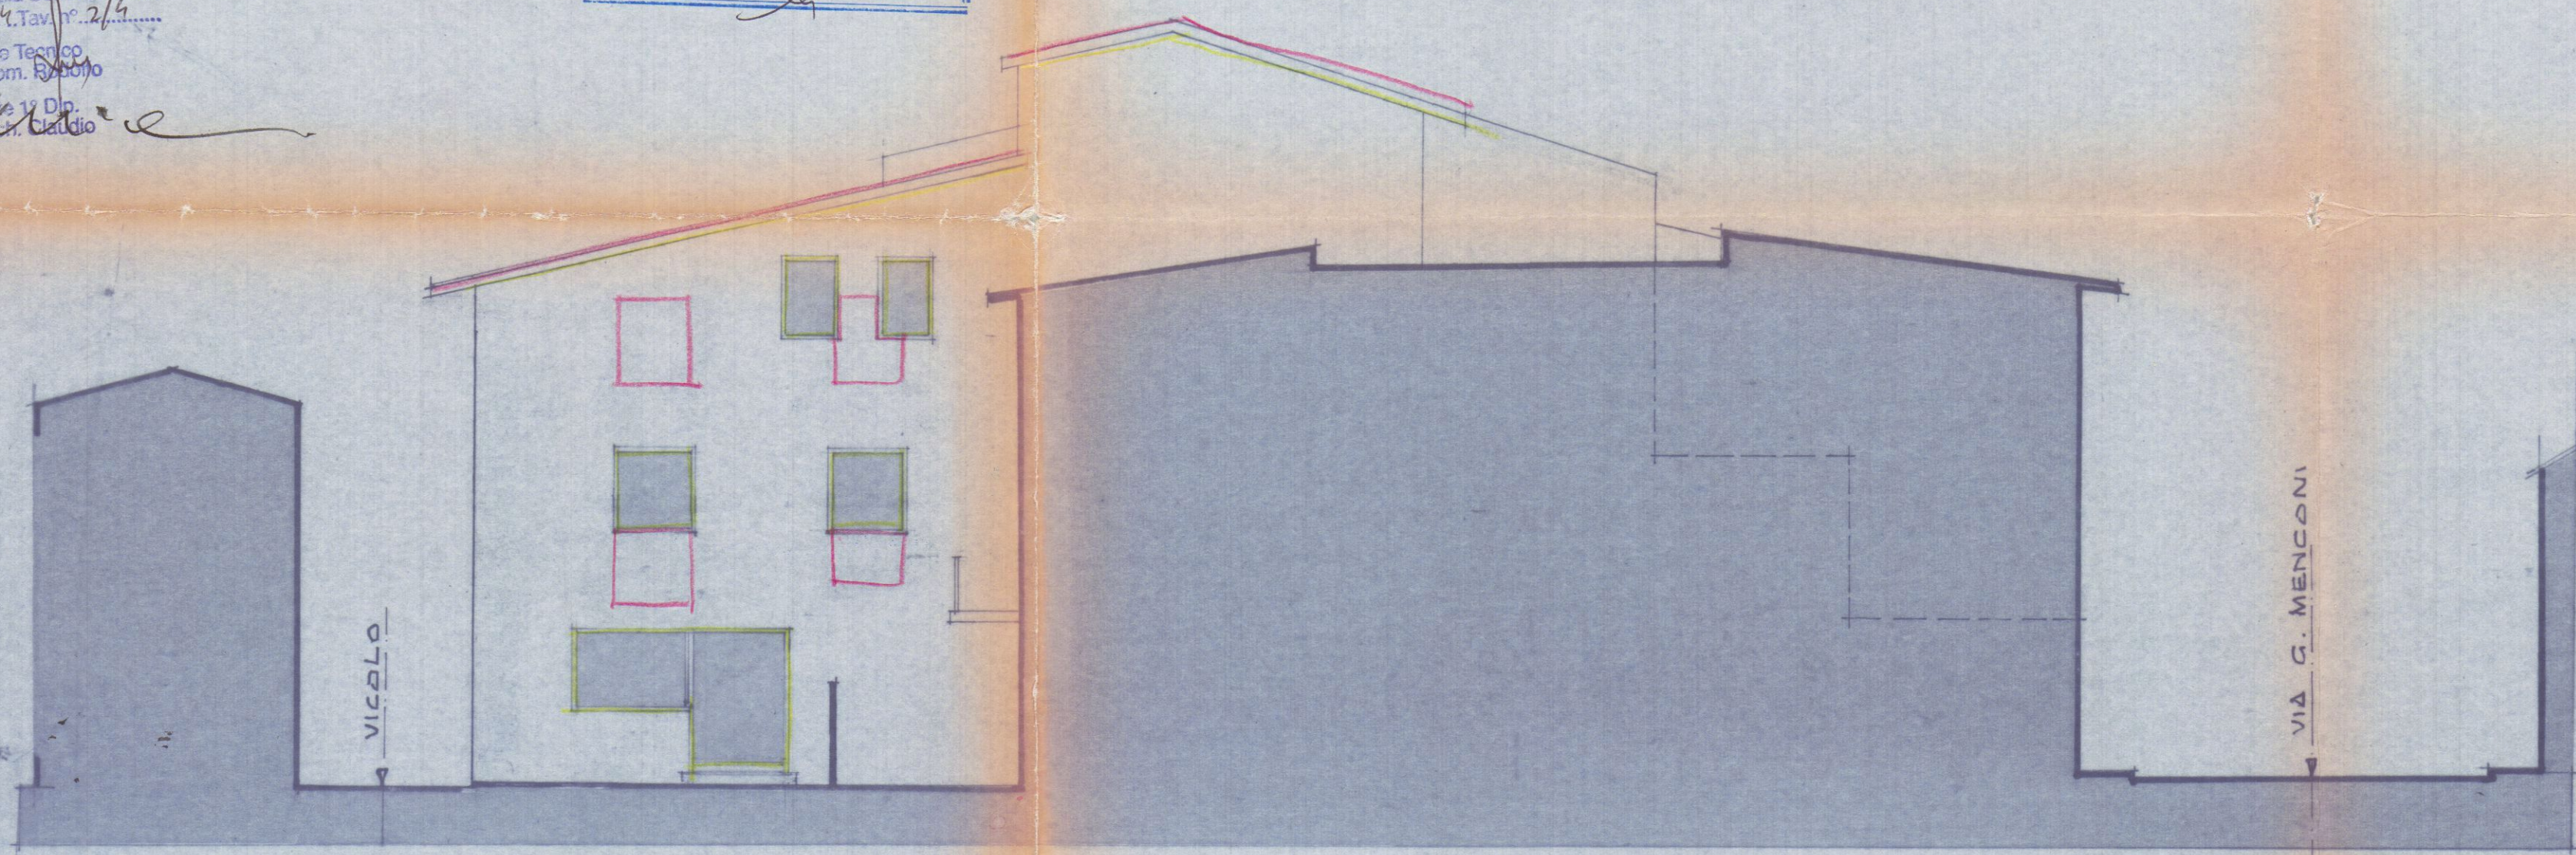

PROSPETTO EST



PROSPETTO NORD

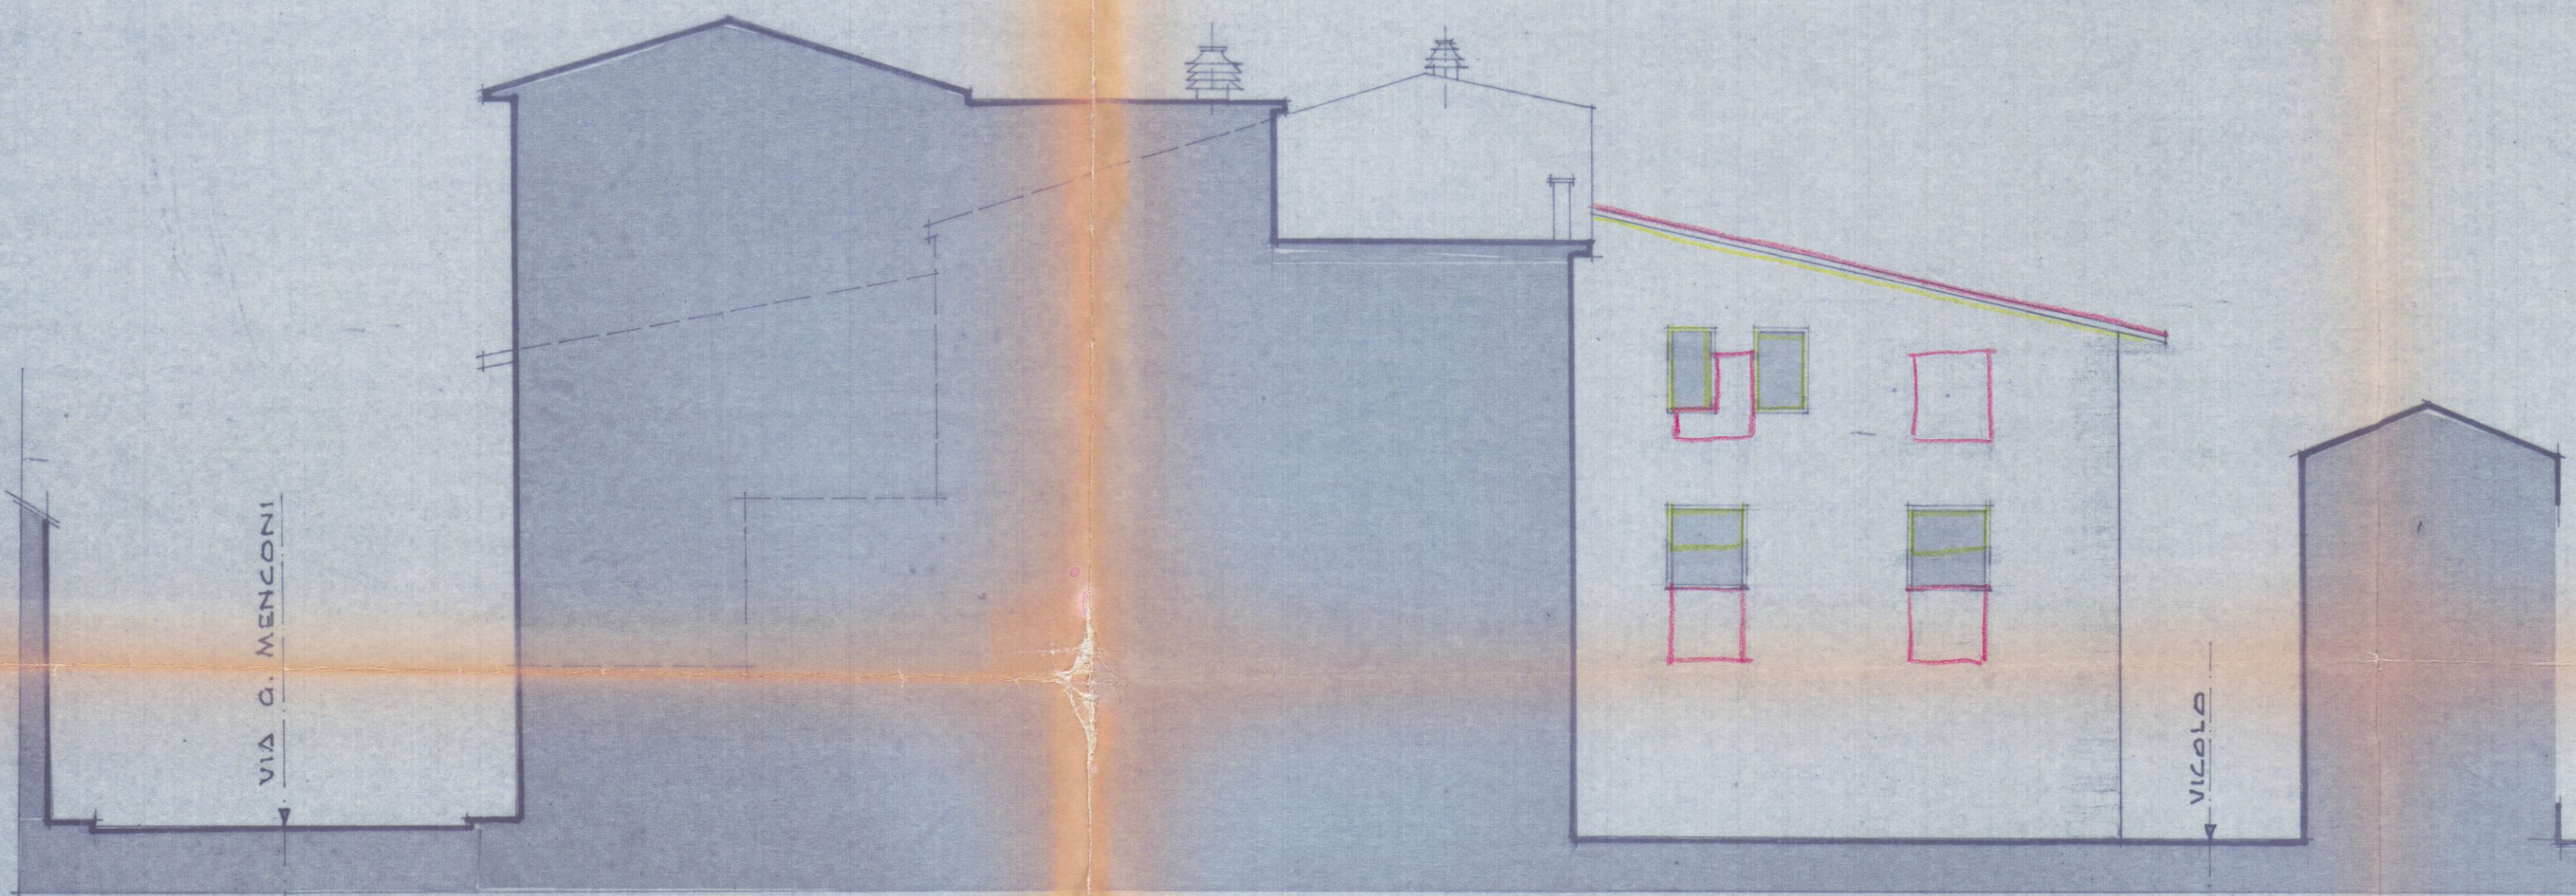

PROSPETTO OVEST



PROSPETTO SUD

23 OTL 1982
STUDIO **erRe** CARRARA
VIA EREVAN N°15 TEL. 0595 - 74.205

COMUNE DI CARRARA
Progetto di recupero fabbricato
sito in via G. MENCONI
LOC. AVENZA per conto della ditta:
~~ARRIGHI DIERO~~ **CO. IMM. n°1**
PROGETTISTA DOTT. ING. MARCO FORNARI

3

ESISTENTE
COMUNE DI CARRARA
Ufficio Urbanistica
Esaminato con esito favorevole
della Commissione Edilizia Comunale
nella seduta n. 47 del 1.12.88
SINDACO

APPROVATO

COMUNE DI CARRARA
SETT. URBANISTICA
Approvato dal Sindaco alle condizioni
indicate nella Concessione Edilizia
n. 236 del 30/7/94
elab. grafico di cui alla Comm. Edilizia
n. 11 del 6/9/87, Tav. n. 1/2/3/4/2604/2


STUDIO **eRRe** CARRARA
VIA EREVARI N° 16 TEL. 0585 74 105

COMUNE DI CARRARA
Progetto: di recupero fabbricato
sito in via G. MENCONI
loc. AVENZO, per conto della ditta:
ARRICHI ~~PIERO~~ CO. 1444. r/l
PROGETTISTA DOTT. ING. MARCO FORNARI

4

SCALA: 1:100






COMUNE DI CARRARA
SETT. URBANISTICA
ESISTENTE Ufficio Urbanistica
Esaminato con esito favorevole
dalla Commissione Edilizia Comunale
nella seduta n. 47 del 1-12-88
IL SINDACO

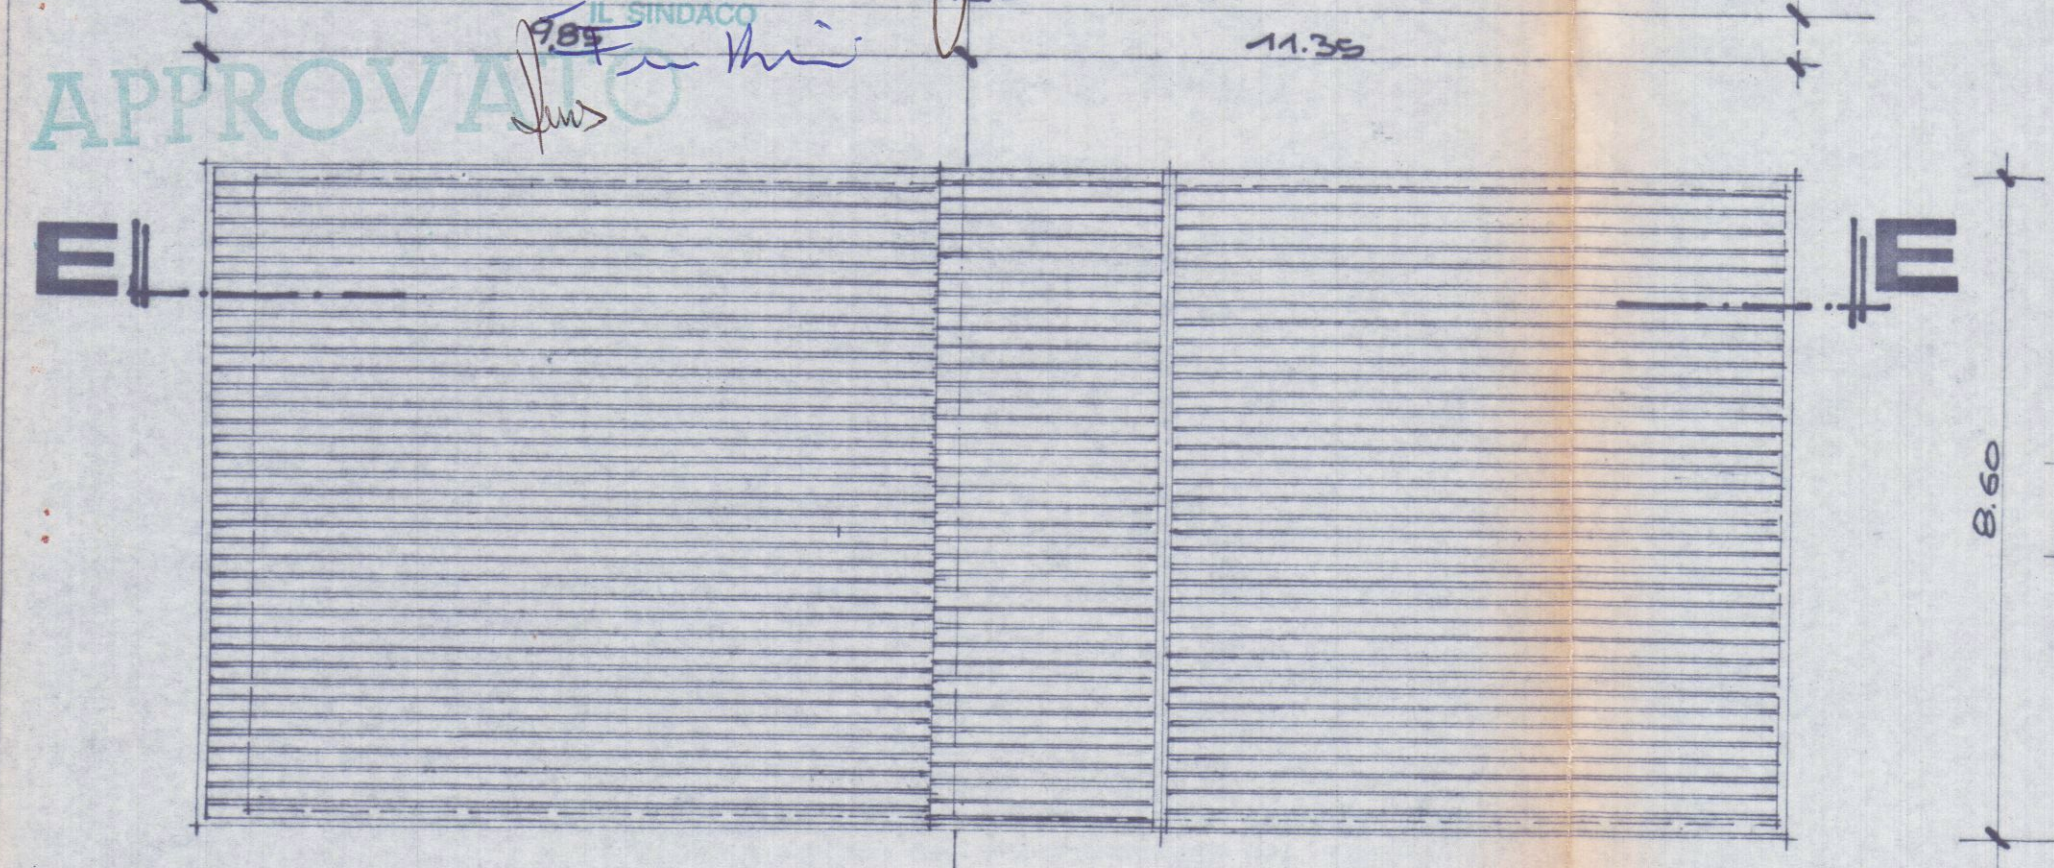

COMUNE DI CARRARA
SETT. URBANISTICA
Approvato dal Sindaco
Indicato nella Concessione Edilizia
n° 236 del 30/7/94
Lab. grafico di via della Comm. Edilizia
n° 1 del 6/9/94 Tav. 1/4/94
L. Istruttore Tecnico
Pezzoa Geom. Roberto
Il Dirigente 1° Dip.
Varriani Arch. Claudio

PIANTA
COPERTURA

COMMISSIONE INTERCOMUNALE
BENI AMBIENTALI N. 2
Riunione N. 1 del 13-1-88
PARERE FAVOREVOLE
Il Presidente

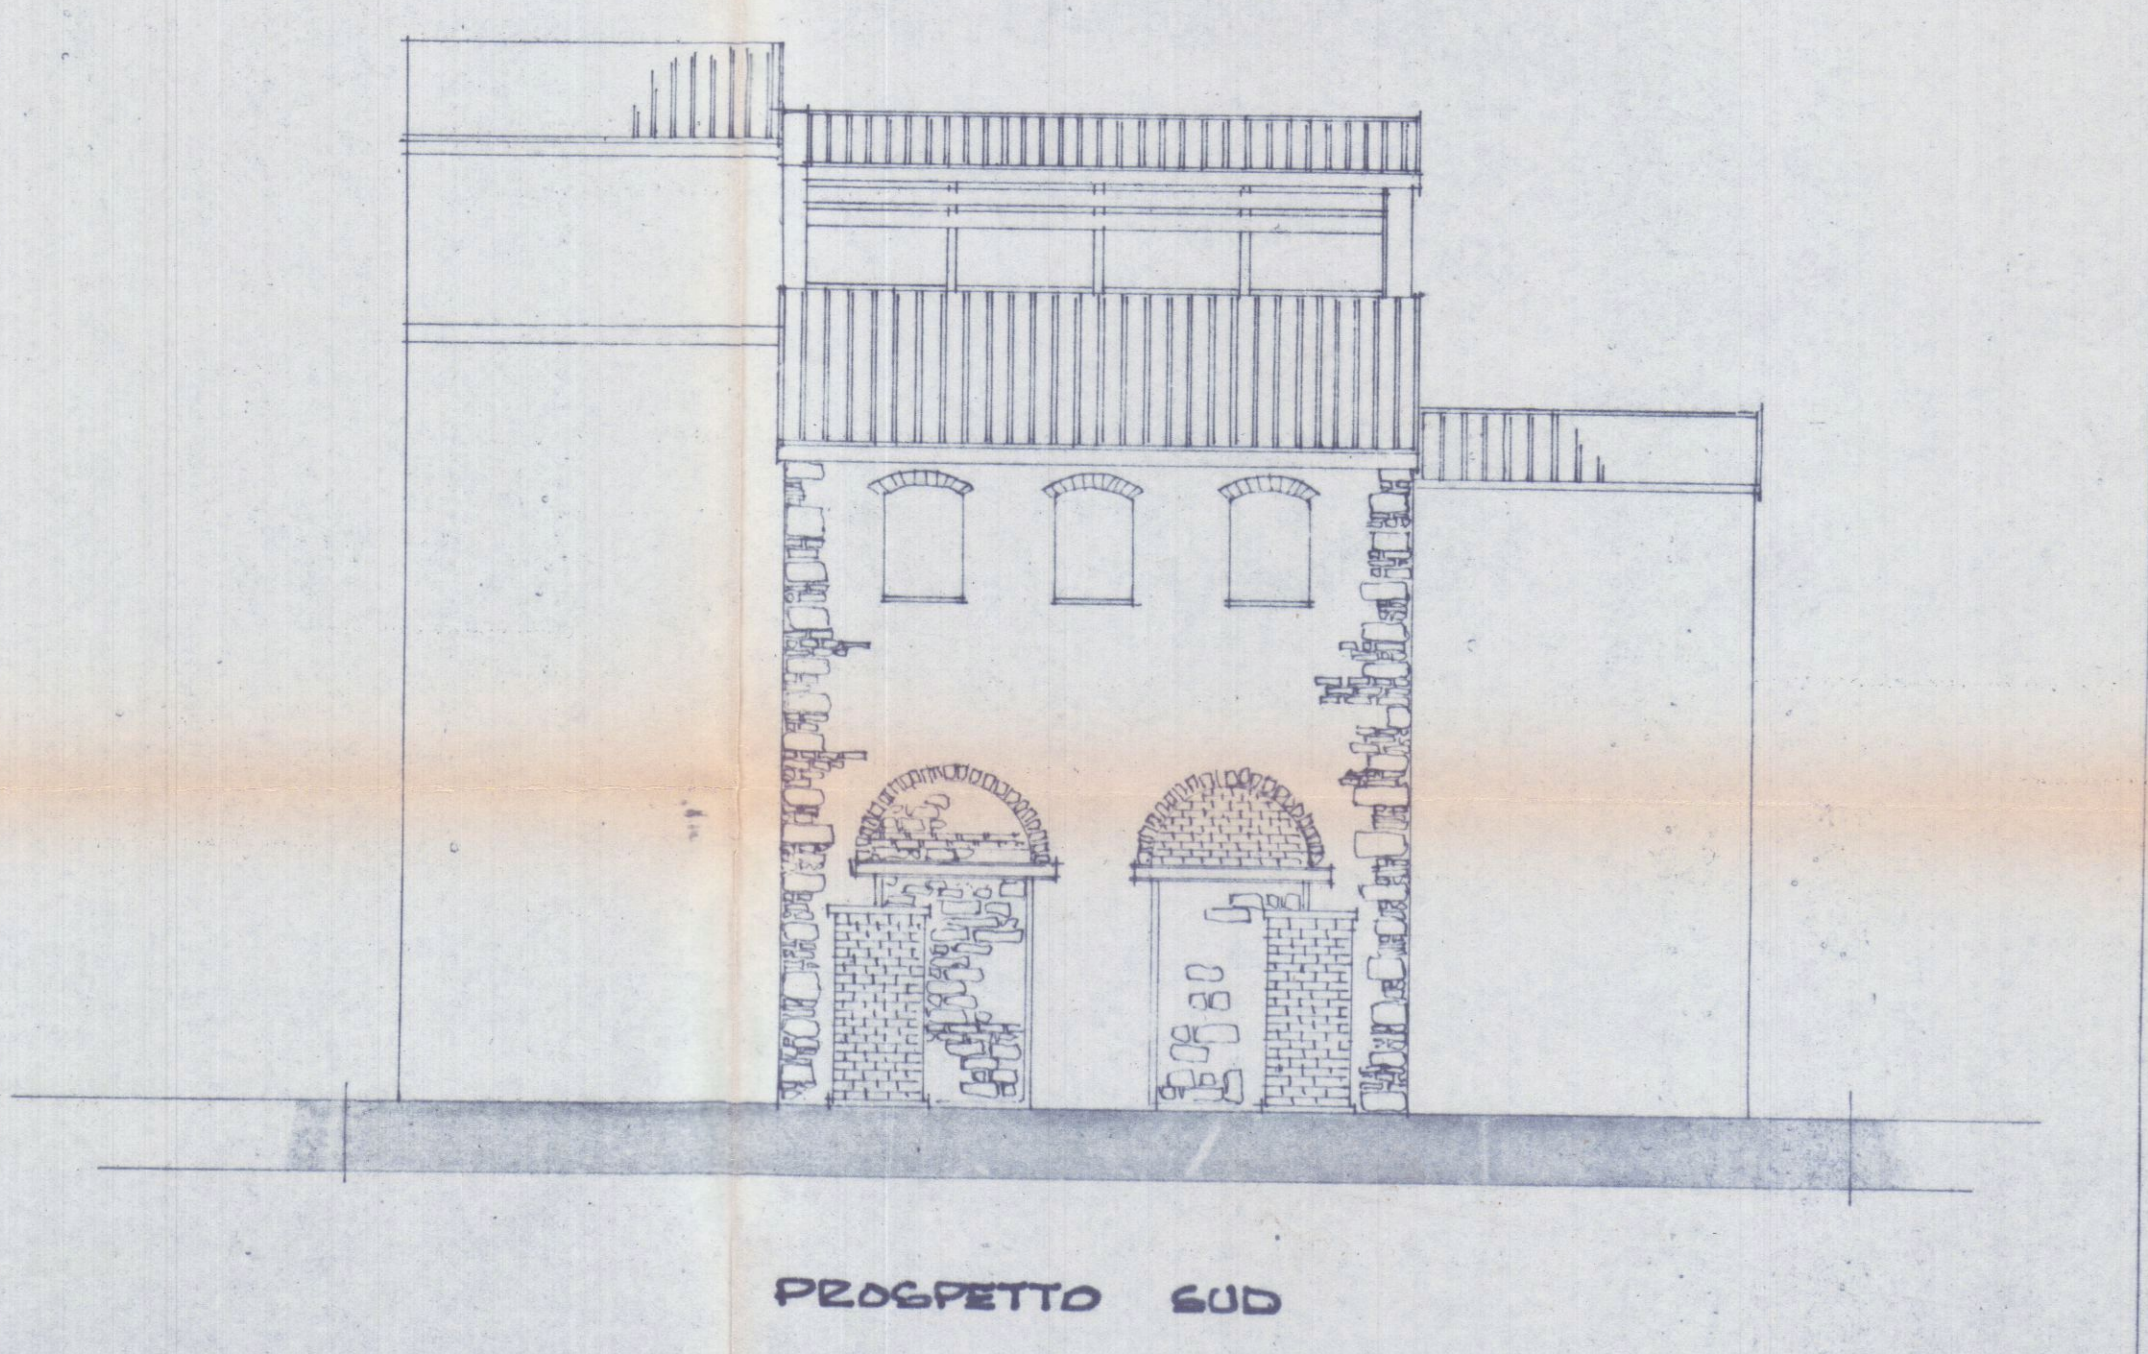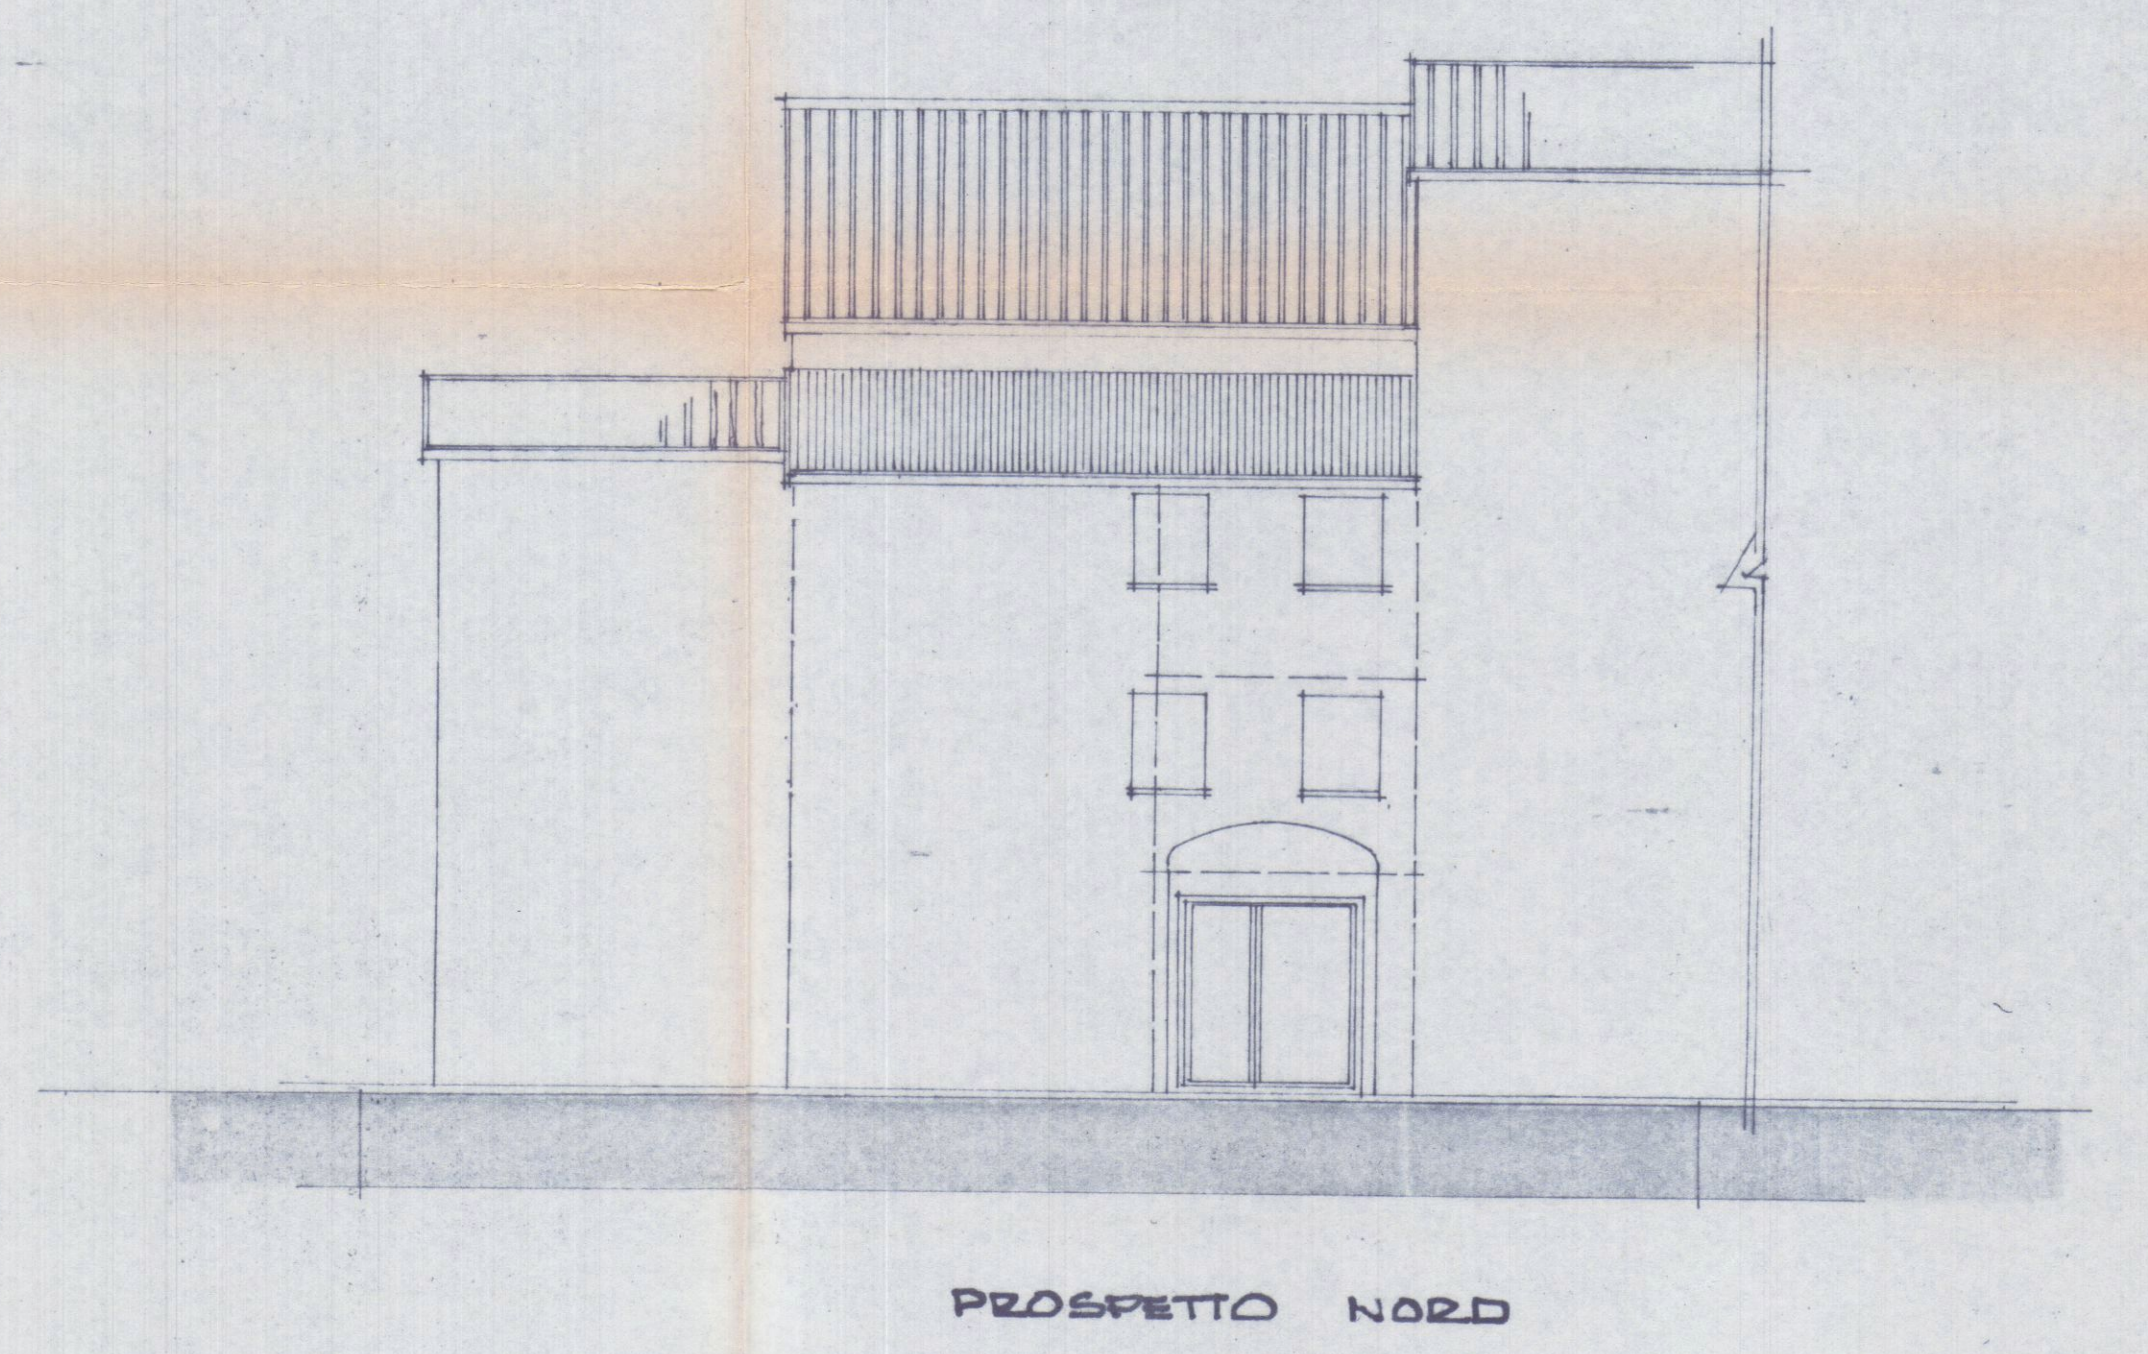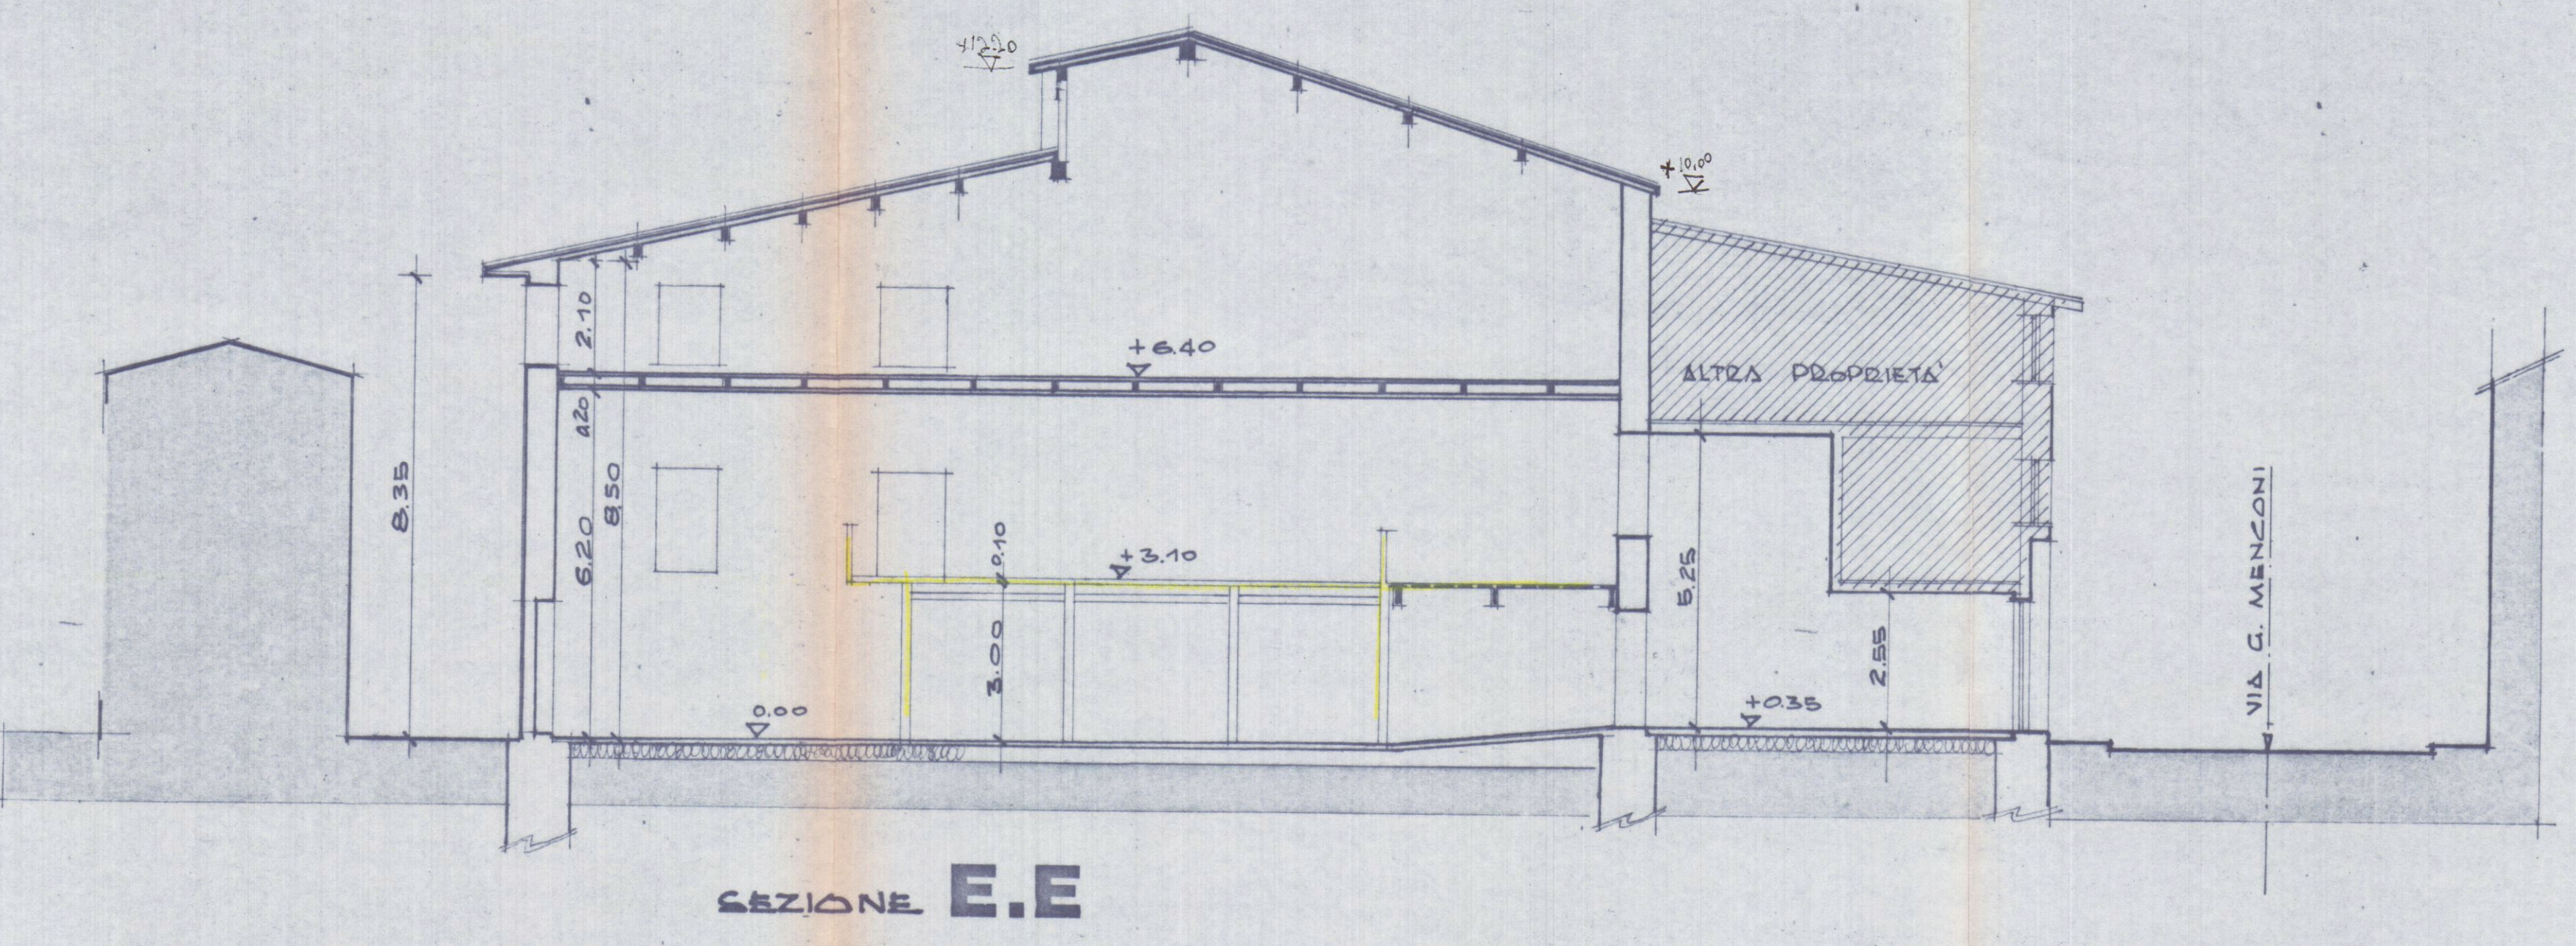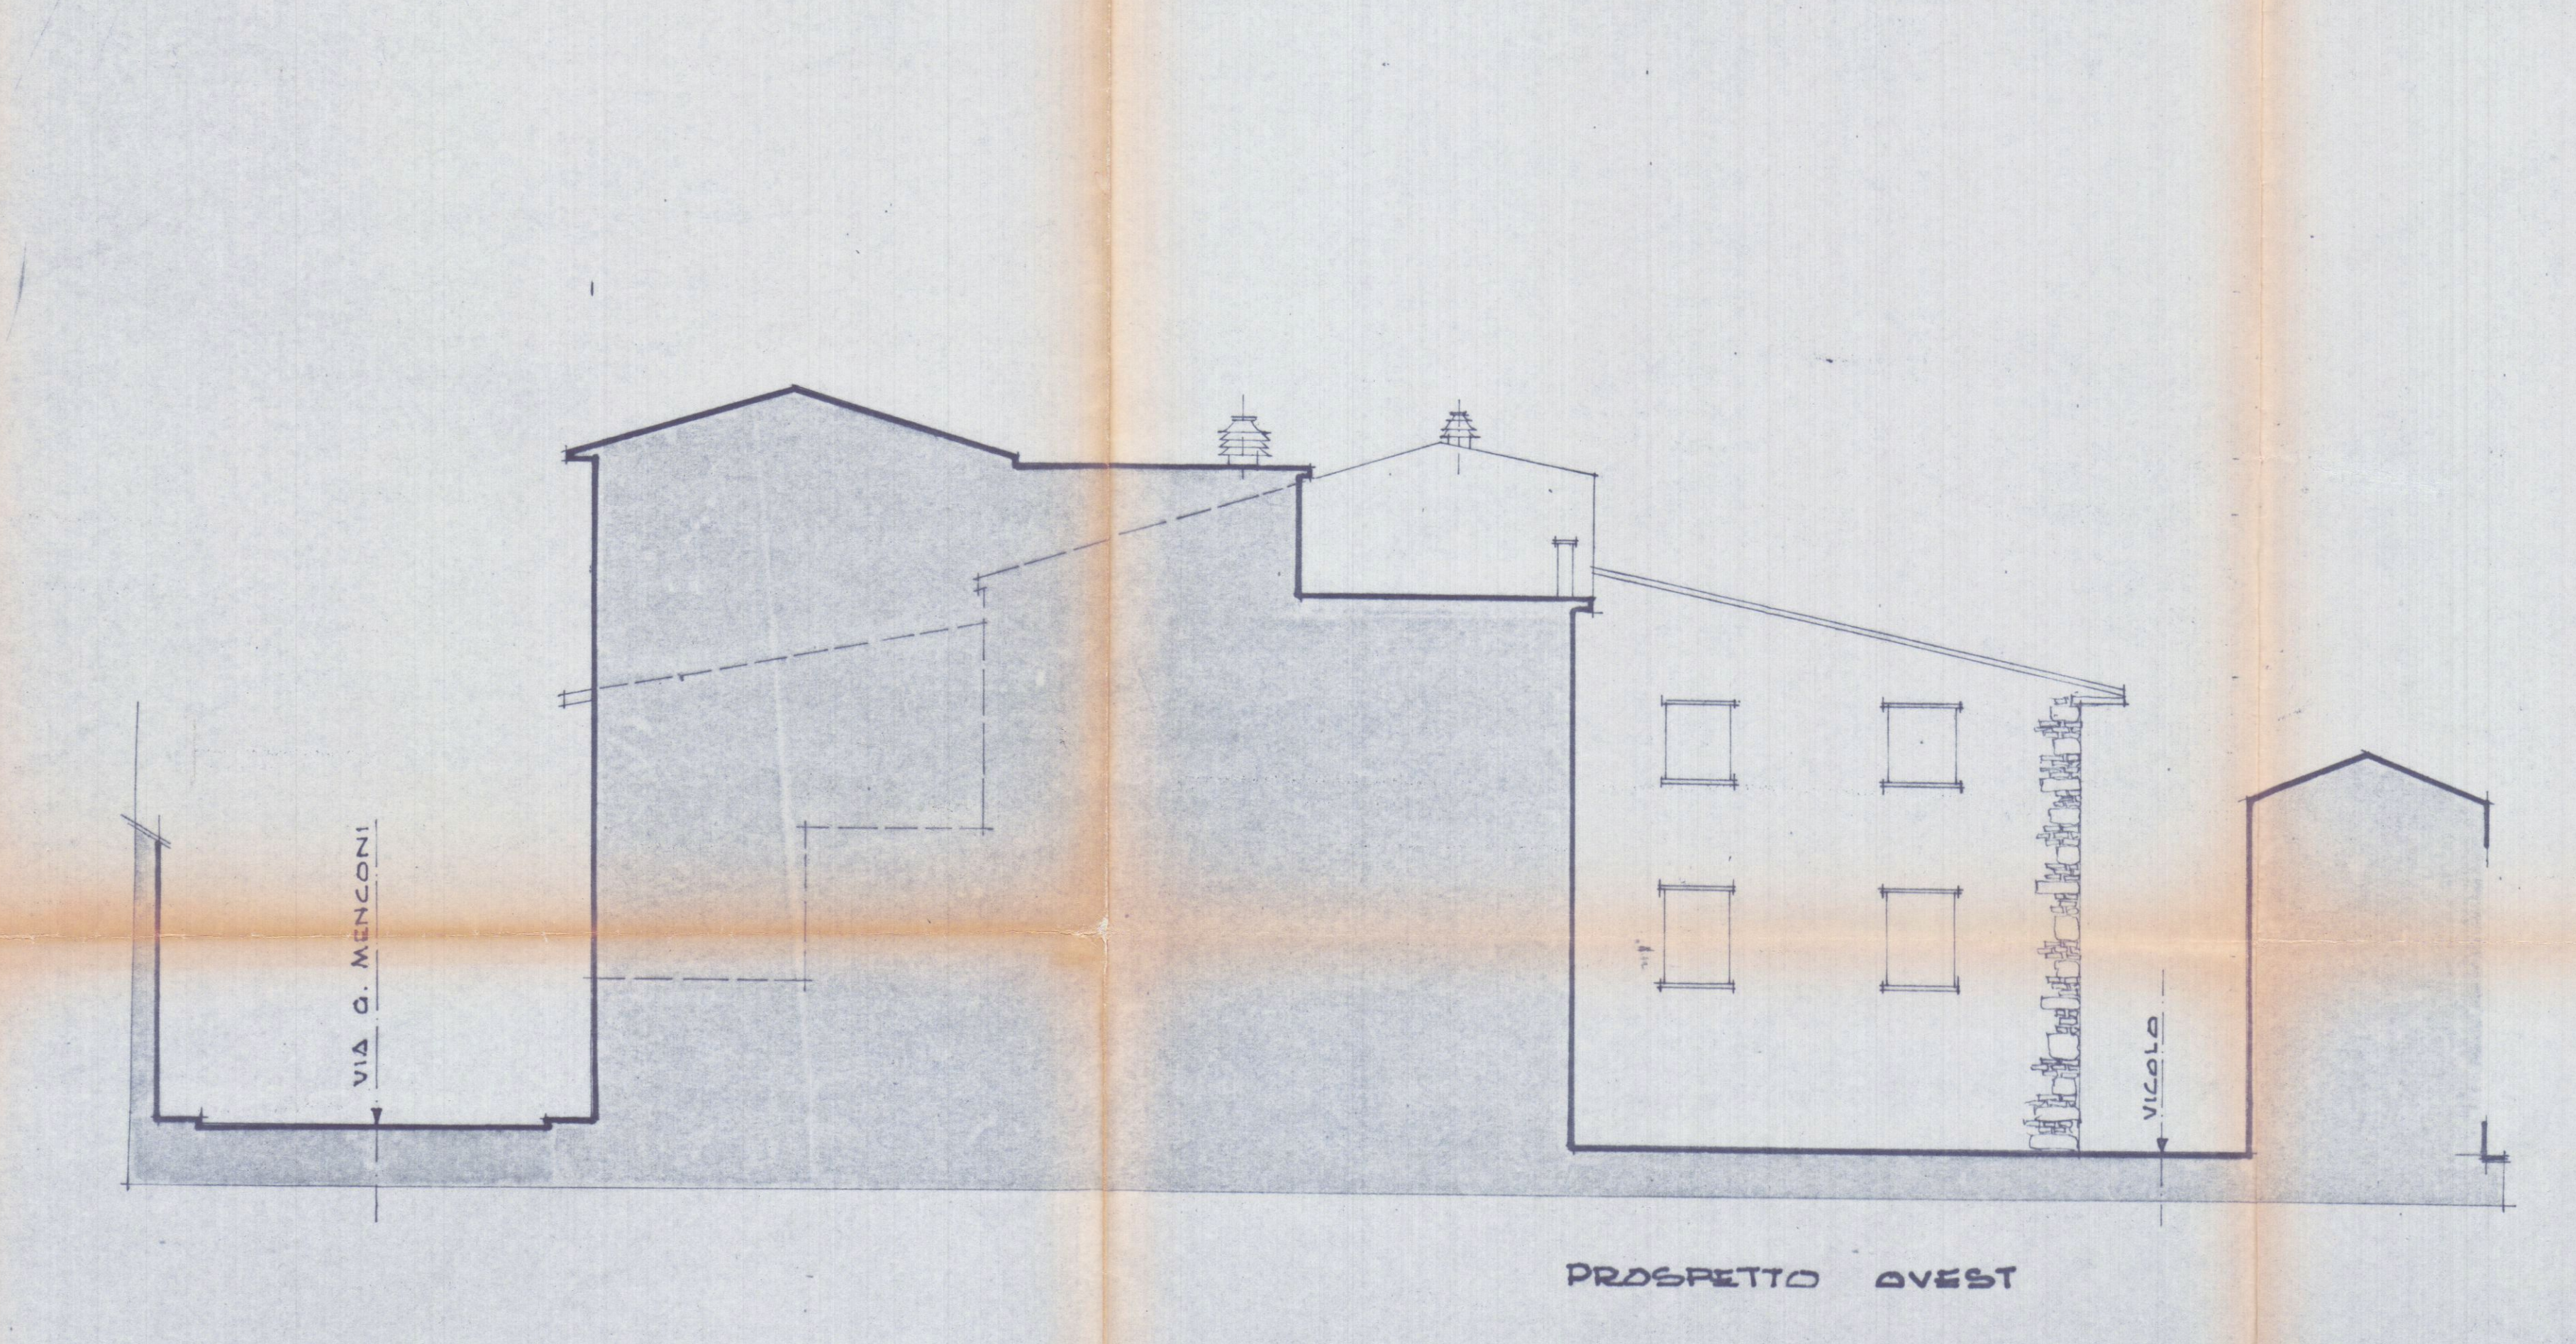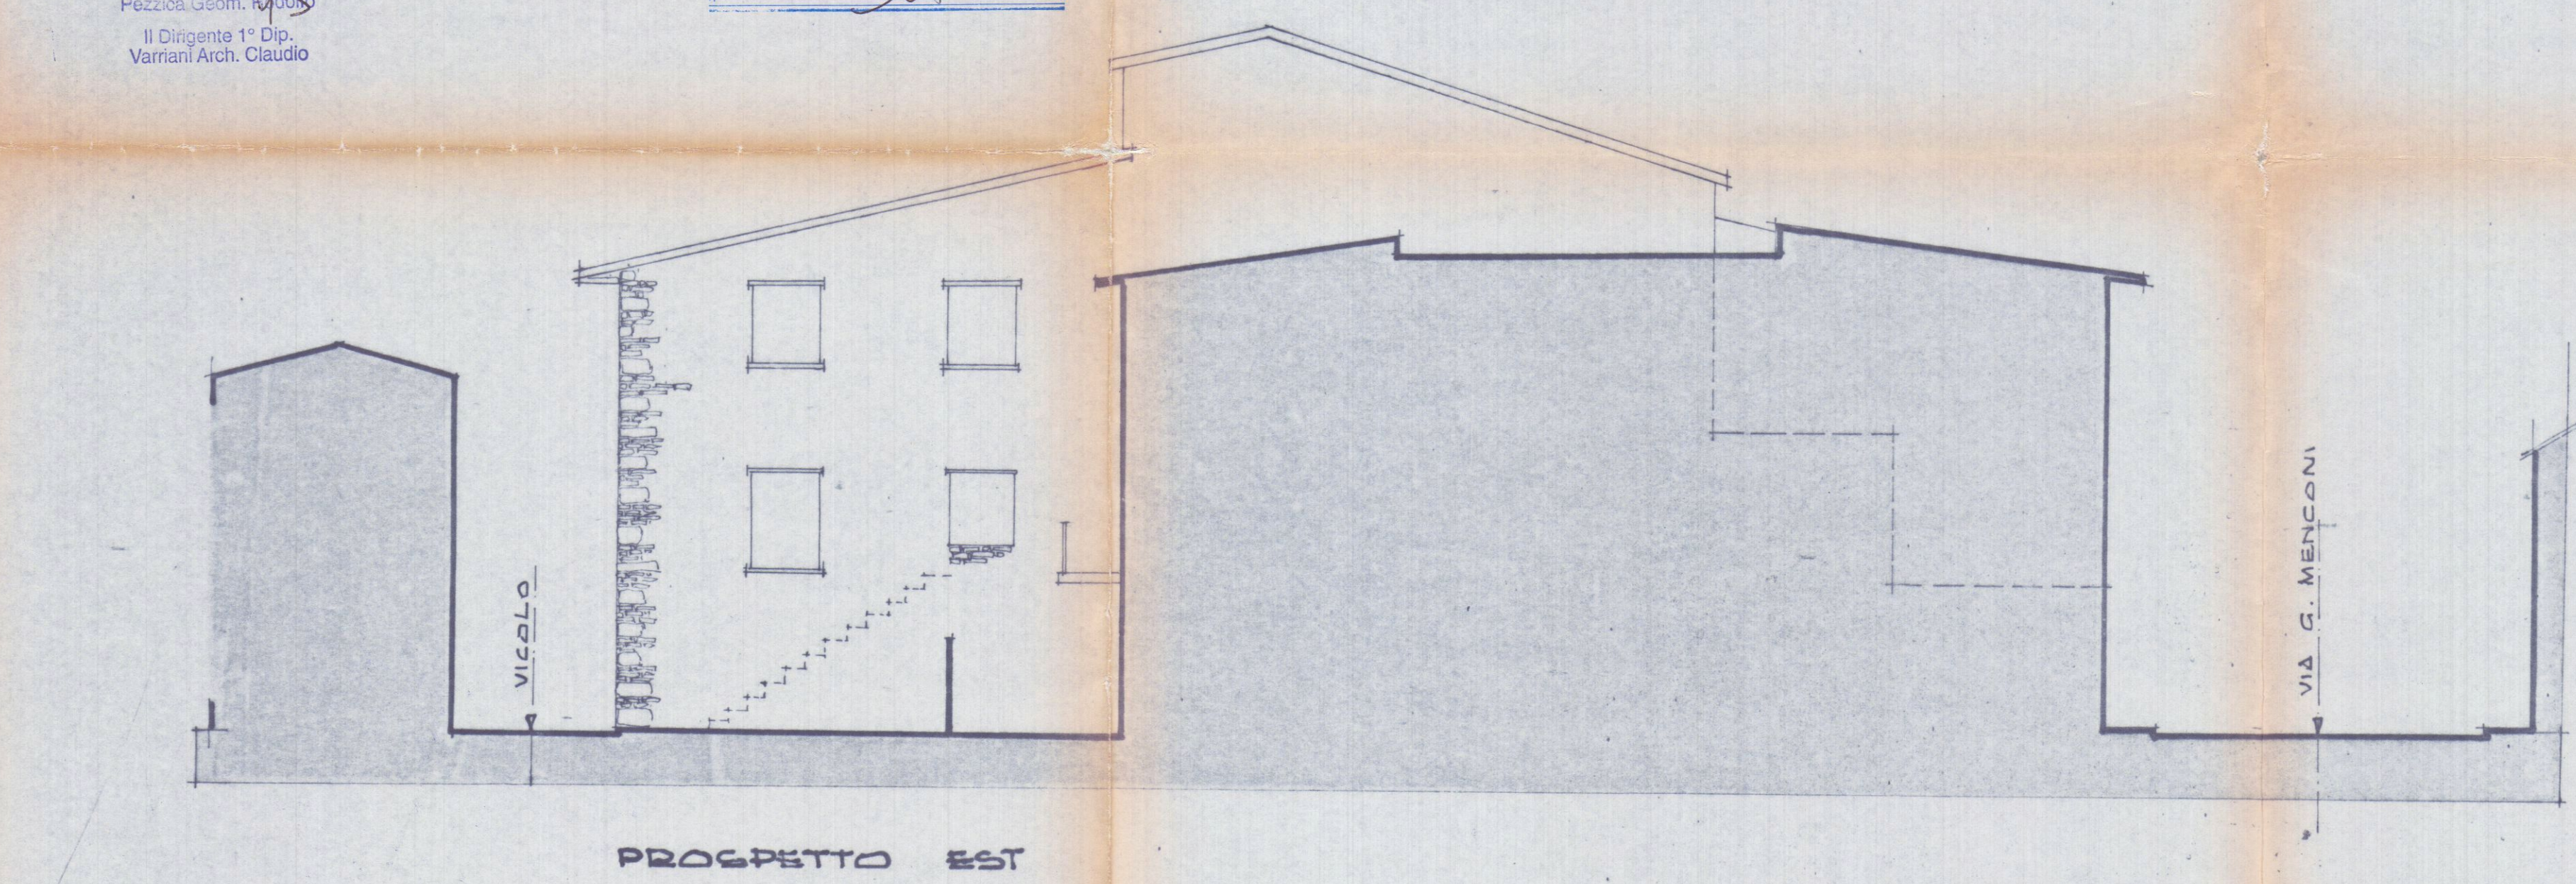



29 OTT. 1984
STUDIO **eRRe** CARRARA
VIA EREVAN N°16 TEL. 0595 - 74.509

COMUNE DI CARRARA
Progetto: di recupero fabbricato
sito in via G. MENCONI
loc. AVENZA per conto della ditta:
ARDIGHI PIERO
PROGETTISTA DOTT. ING. MARCO FORNARI


1

DI PROGETTO

SOSPESO
Vedere tavola 1/B


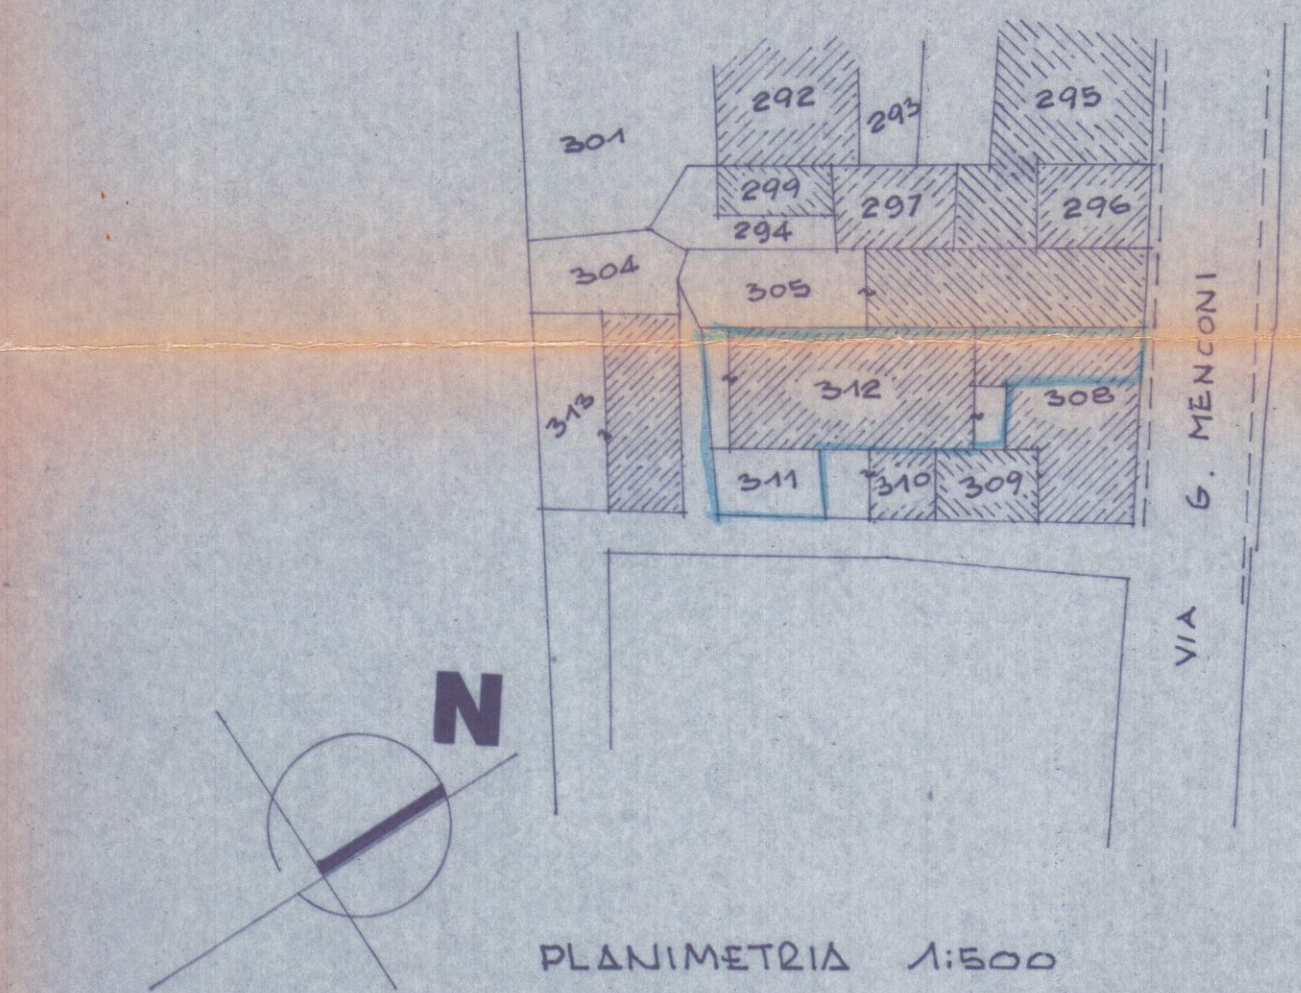
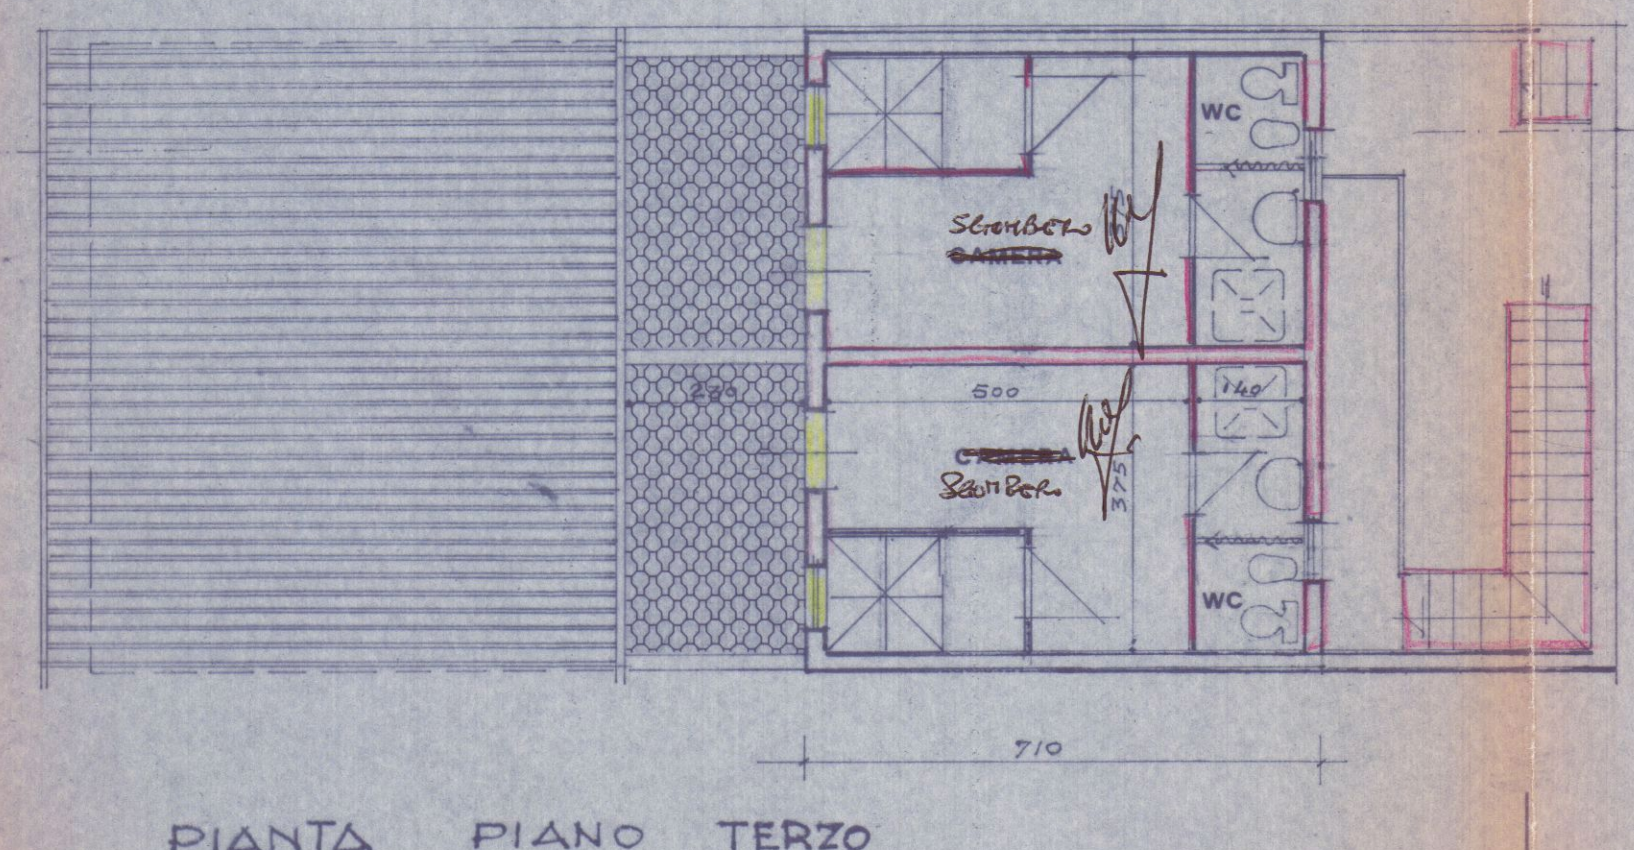


PRG. ZONA ED. A

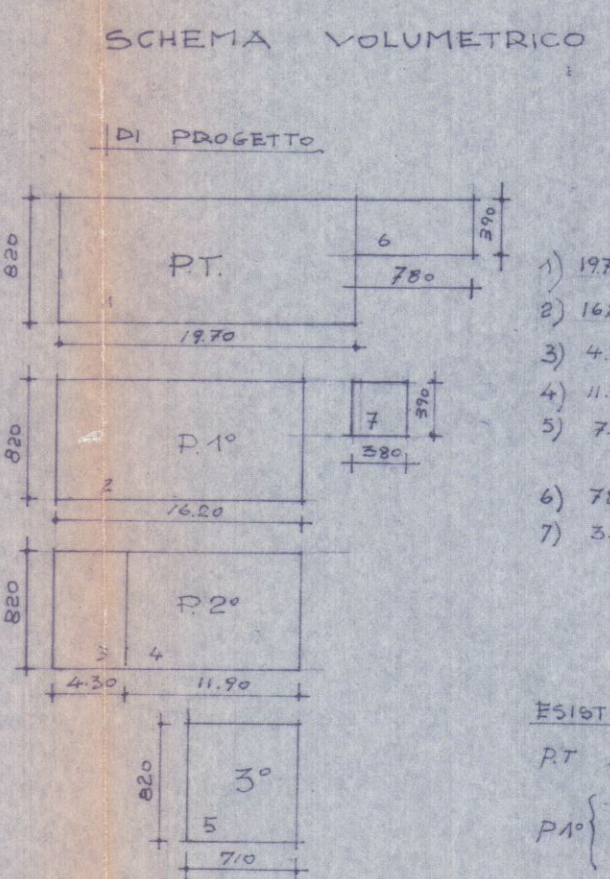

ESISTENTE	Dimensioni	Volume
RT	19.70 x 8.20	161.54 mc
P.1°	19.70 x 8.20	152.84 mc
P.2°	19.70 x 8.20	152.84 mc
Totale		467.22 mc

DIMINUIZIONE VOL. = mc 258.47

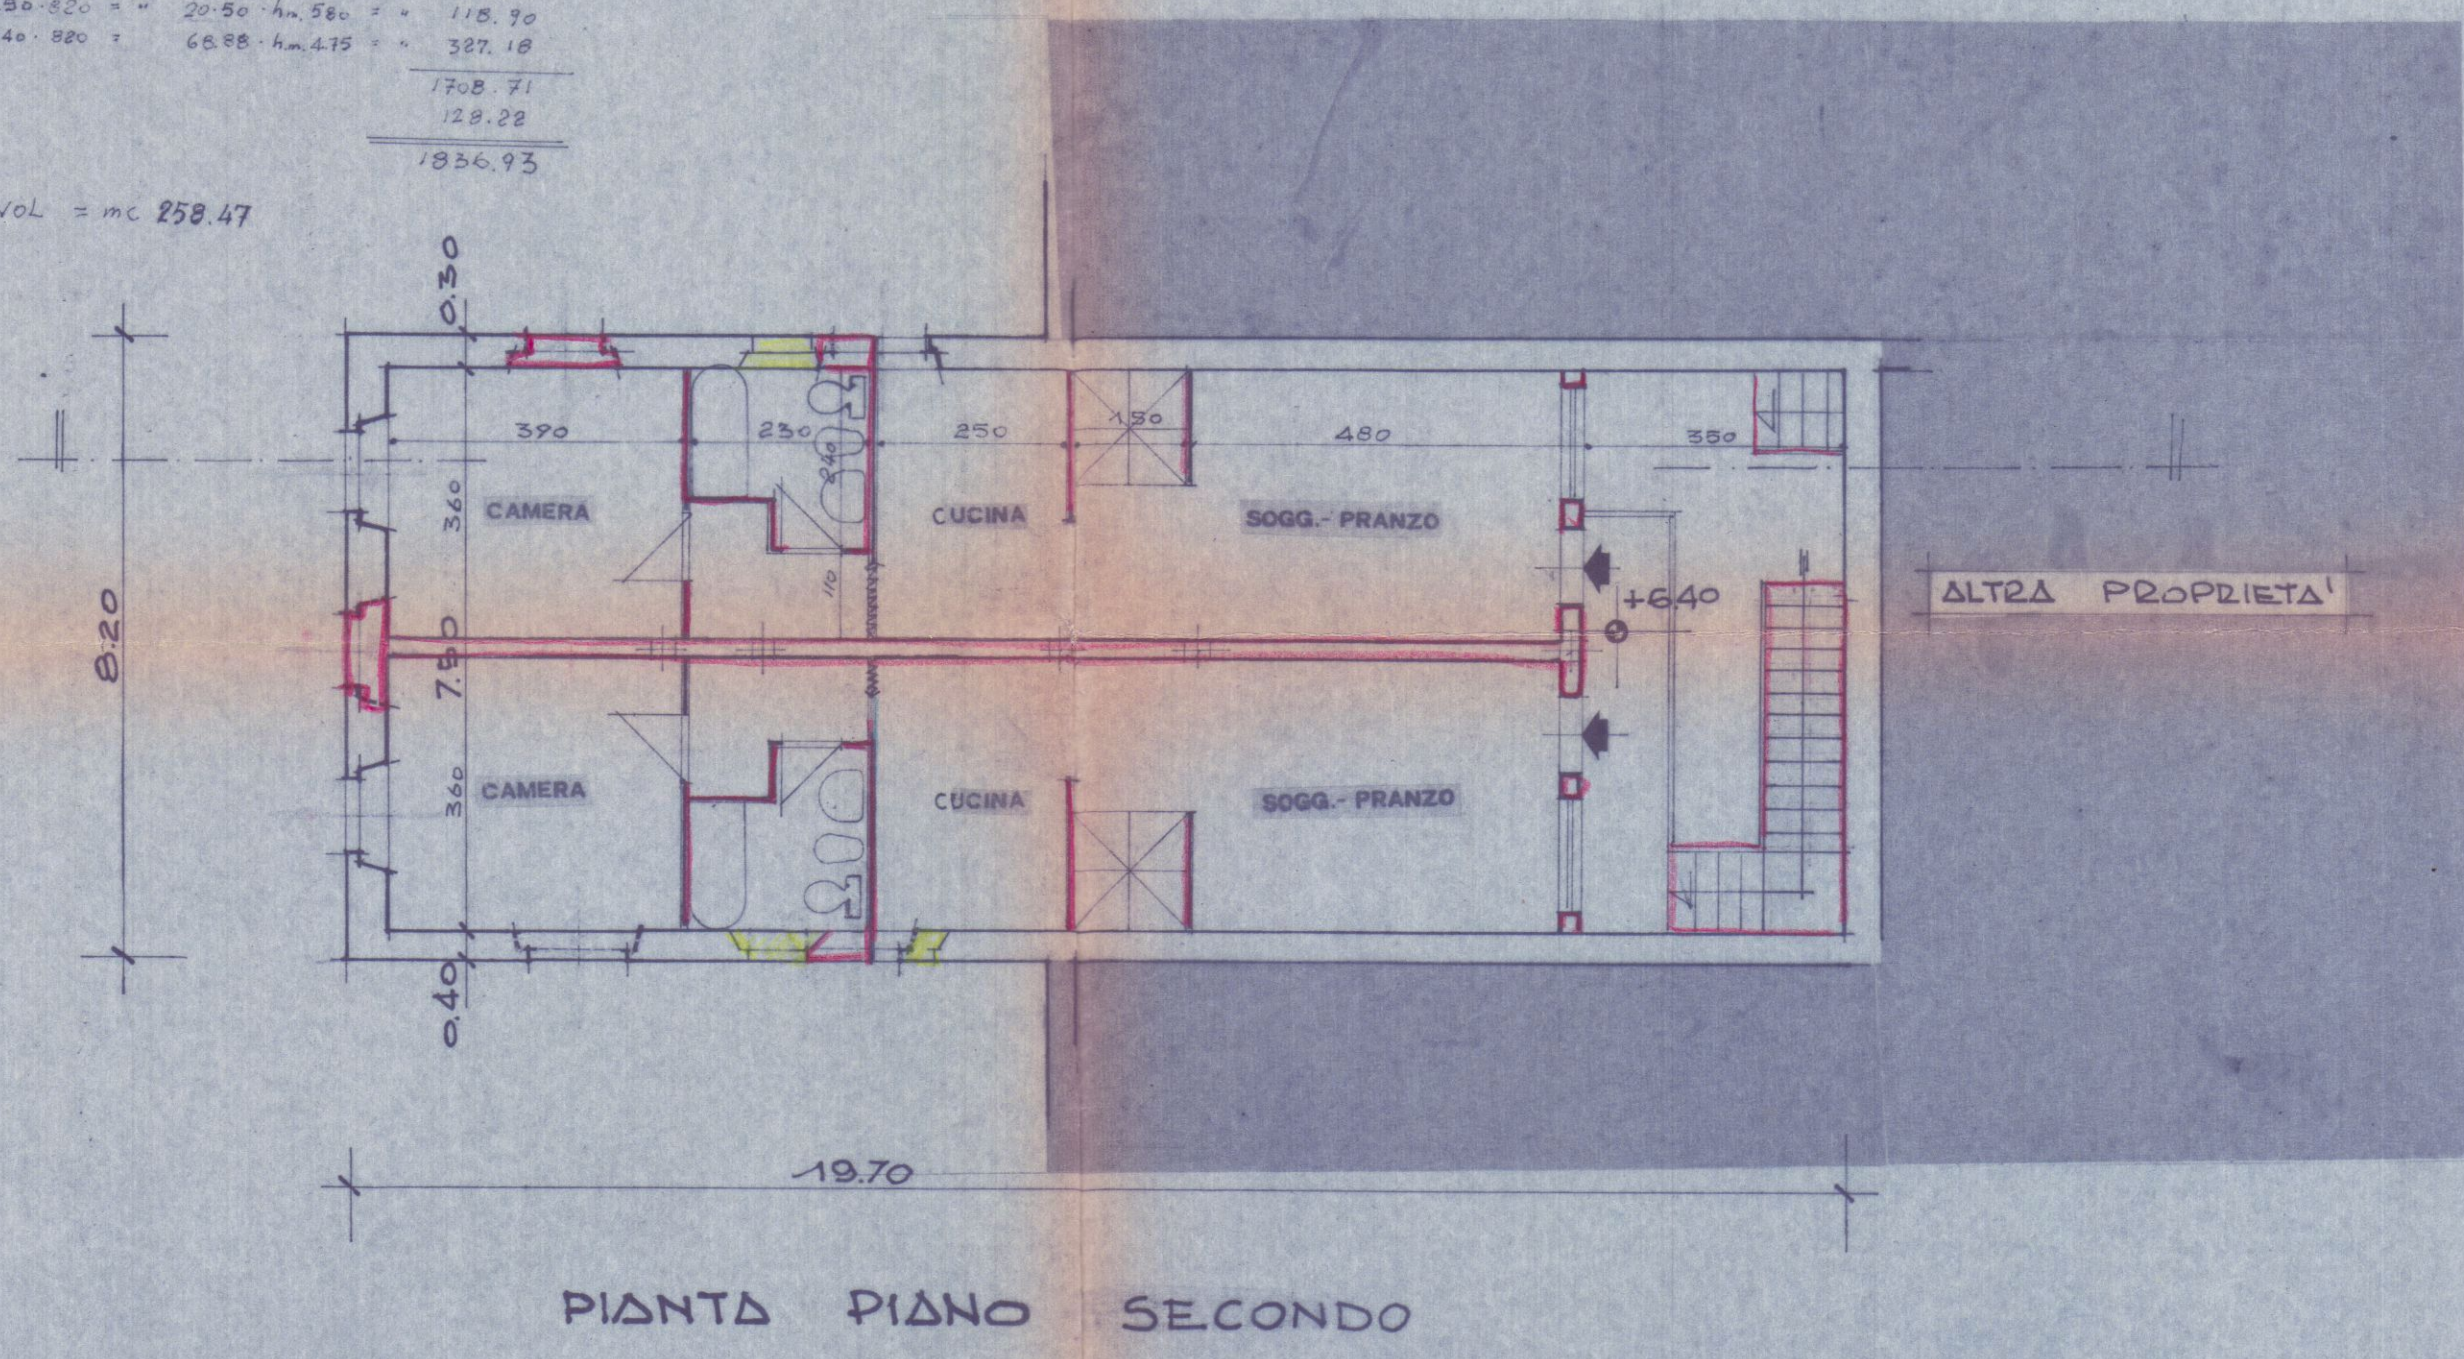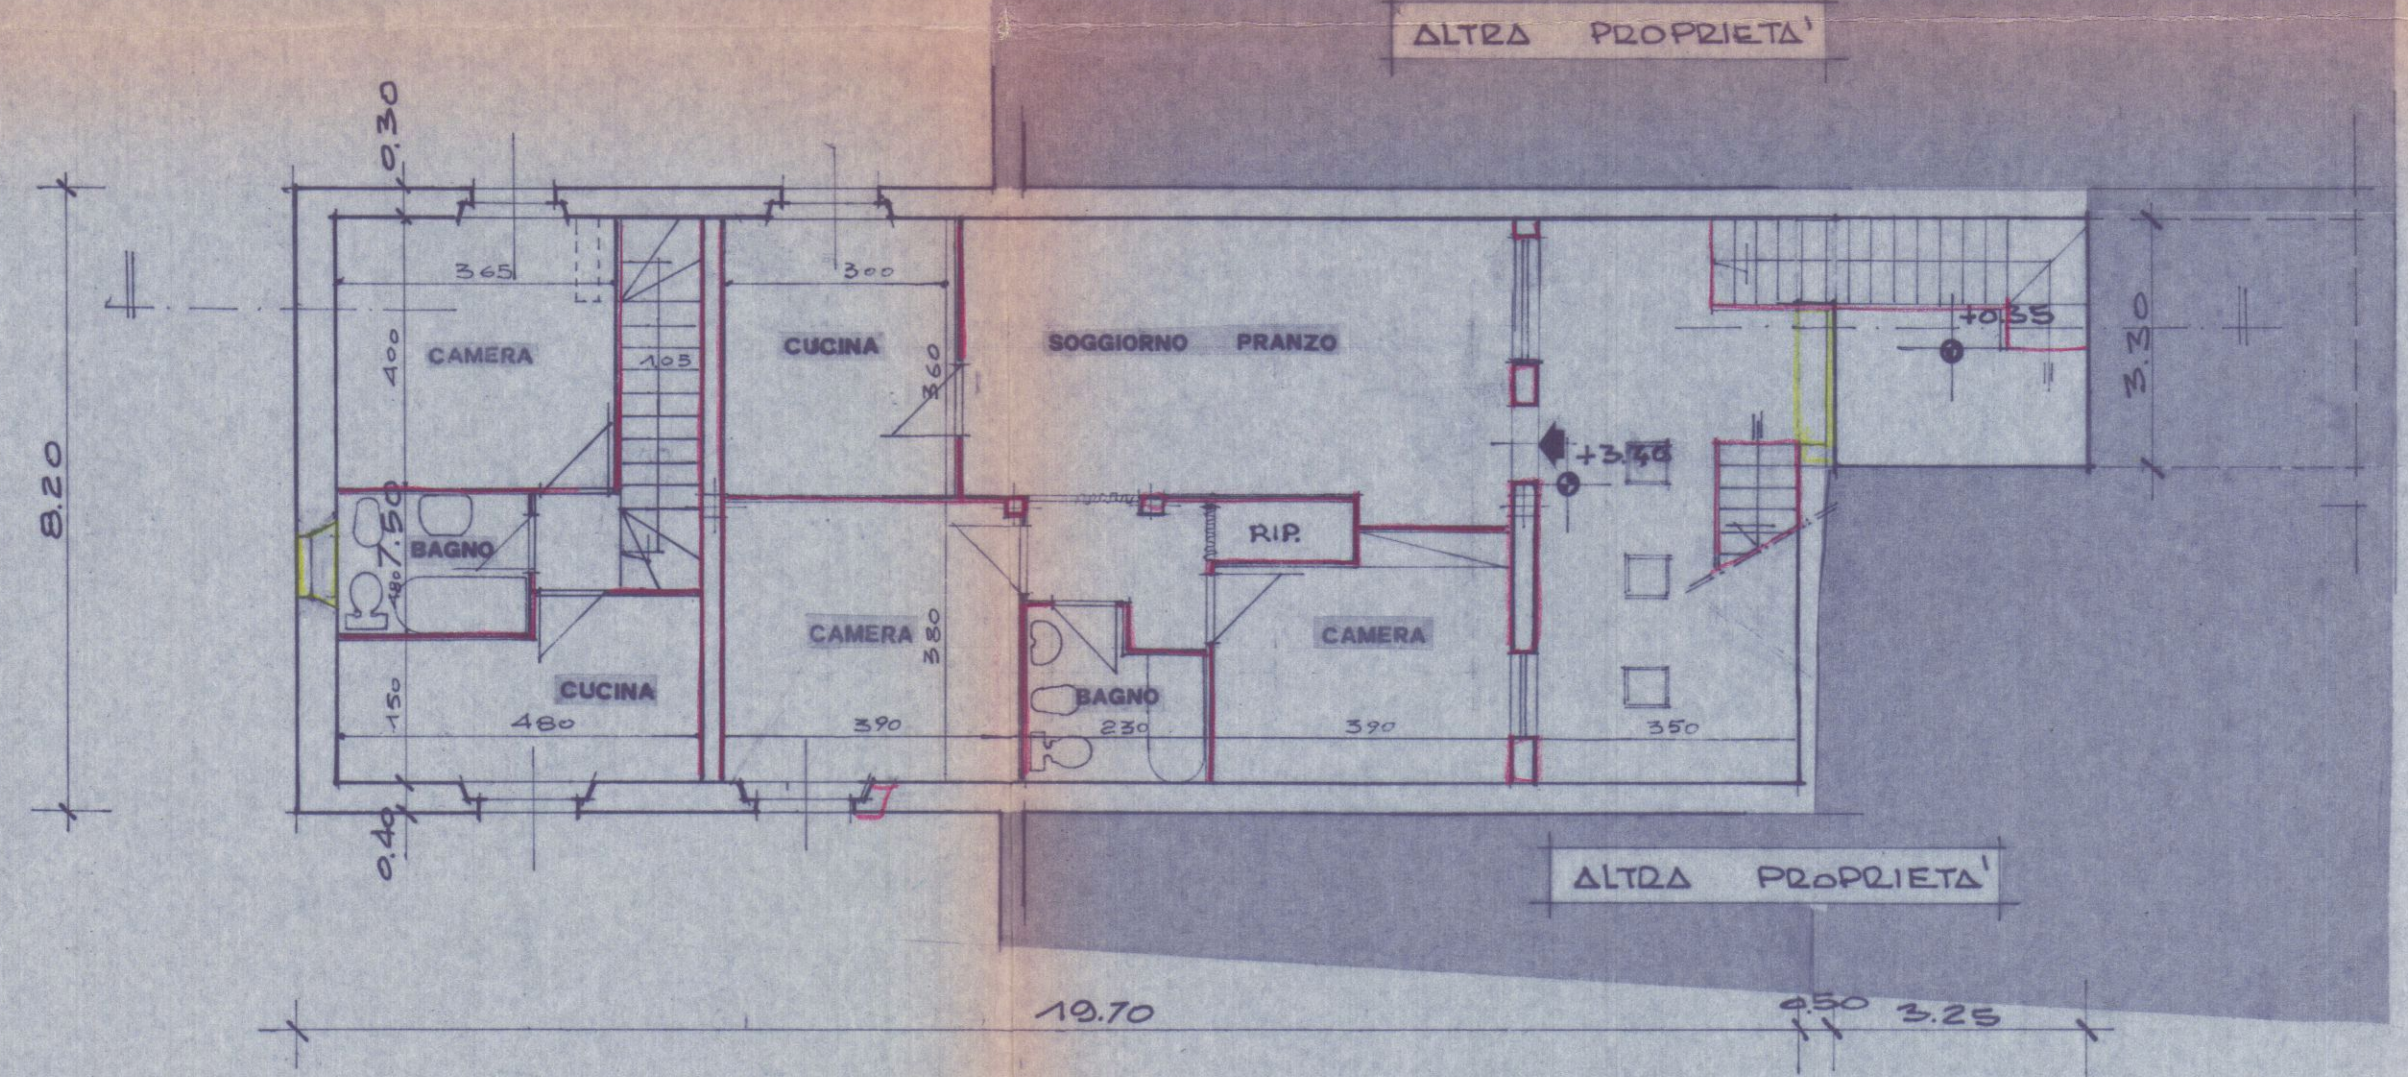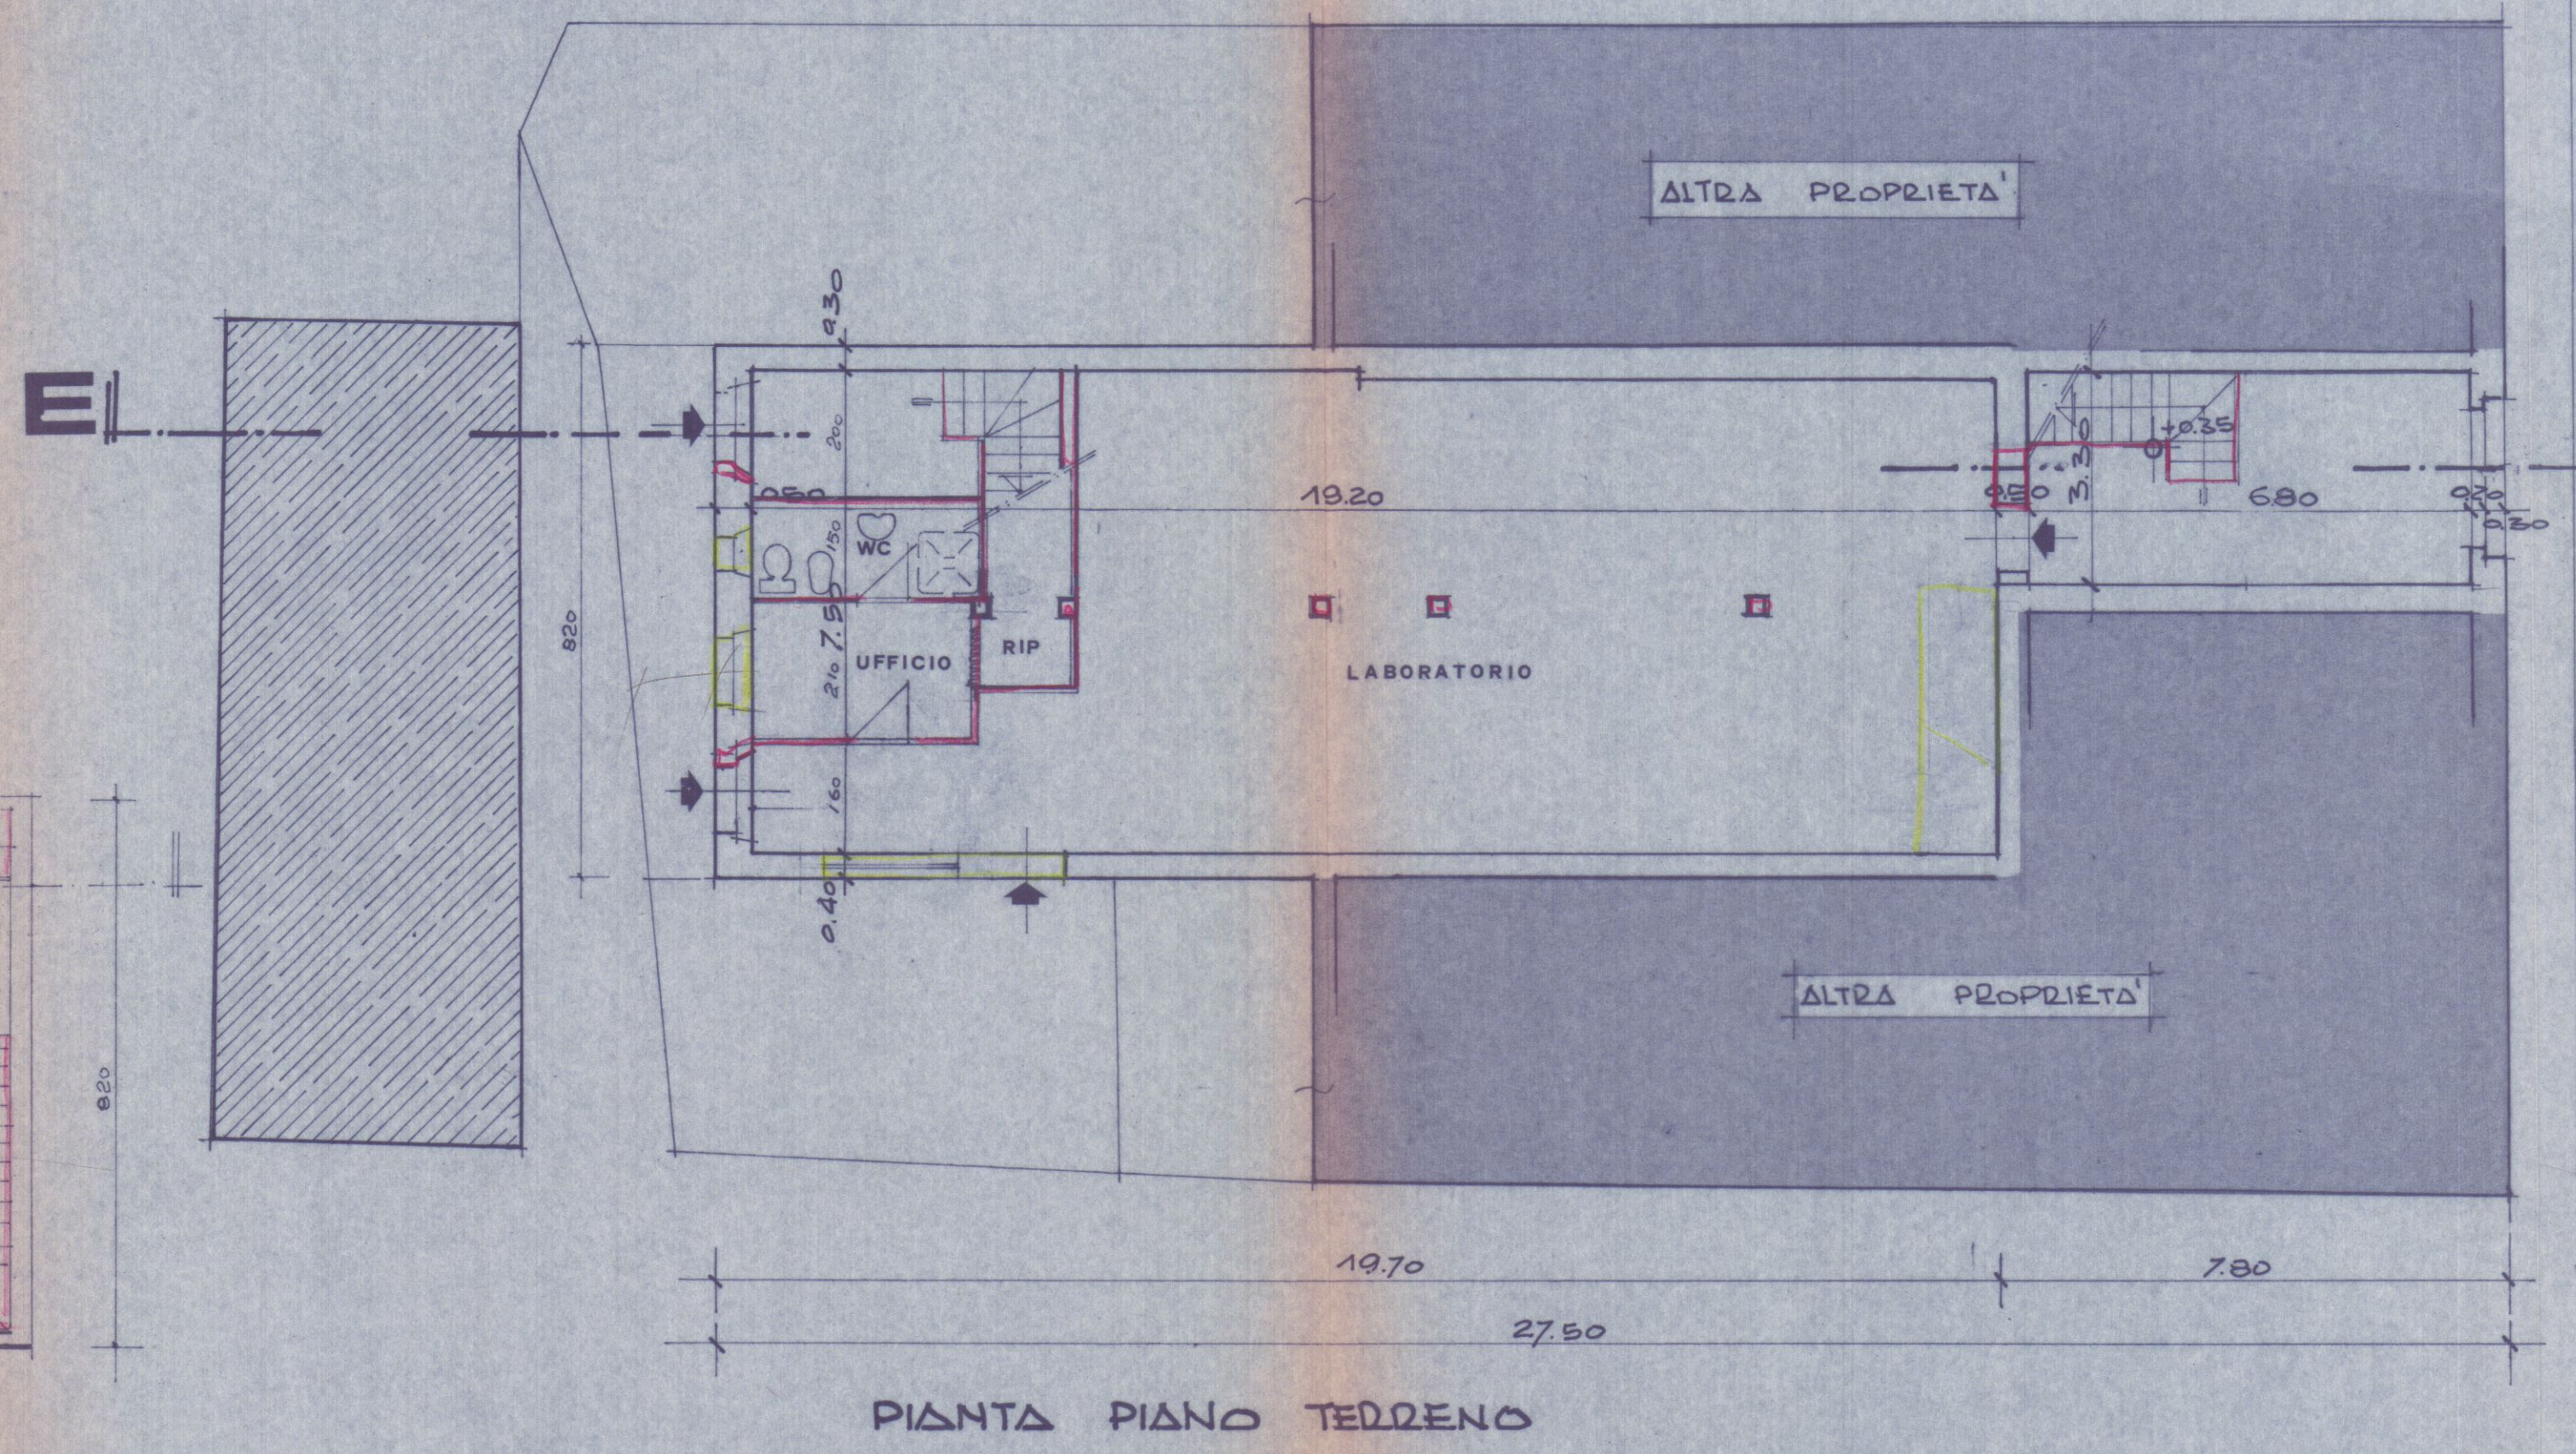

via gino menconi