IACP · BRINDISI

Progetto per la costruzione di alloggi di e.r.p. nel Comune di Brindisi

comparto «b» piano di zona 167

PROGETTAZIONE

ING. PIETRO DE LEONARDIS

ARCH. GAETANO CASSONE

ING. EVARISTO SICOLO

L'IMPRESA

STELLA MILANESE

TAV 15

PIANTA PIANO TERRA

con indicazione degli arredi, schema distribuzione impianto elettrico e televisivo, telefono, impianto termico ed eventuali (parerchi igienico-sanitari)
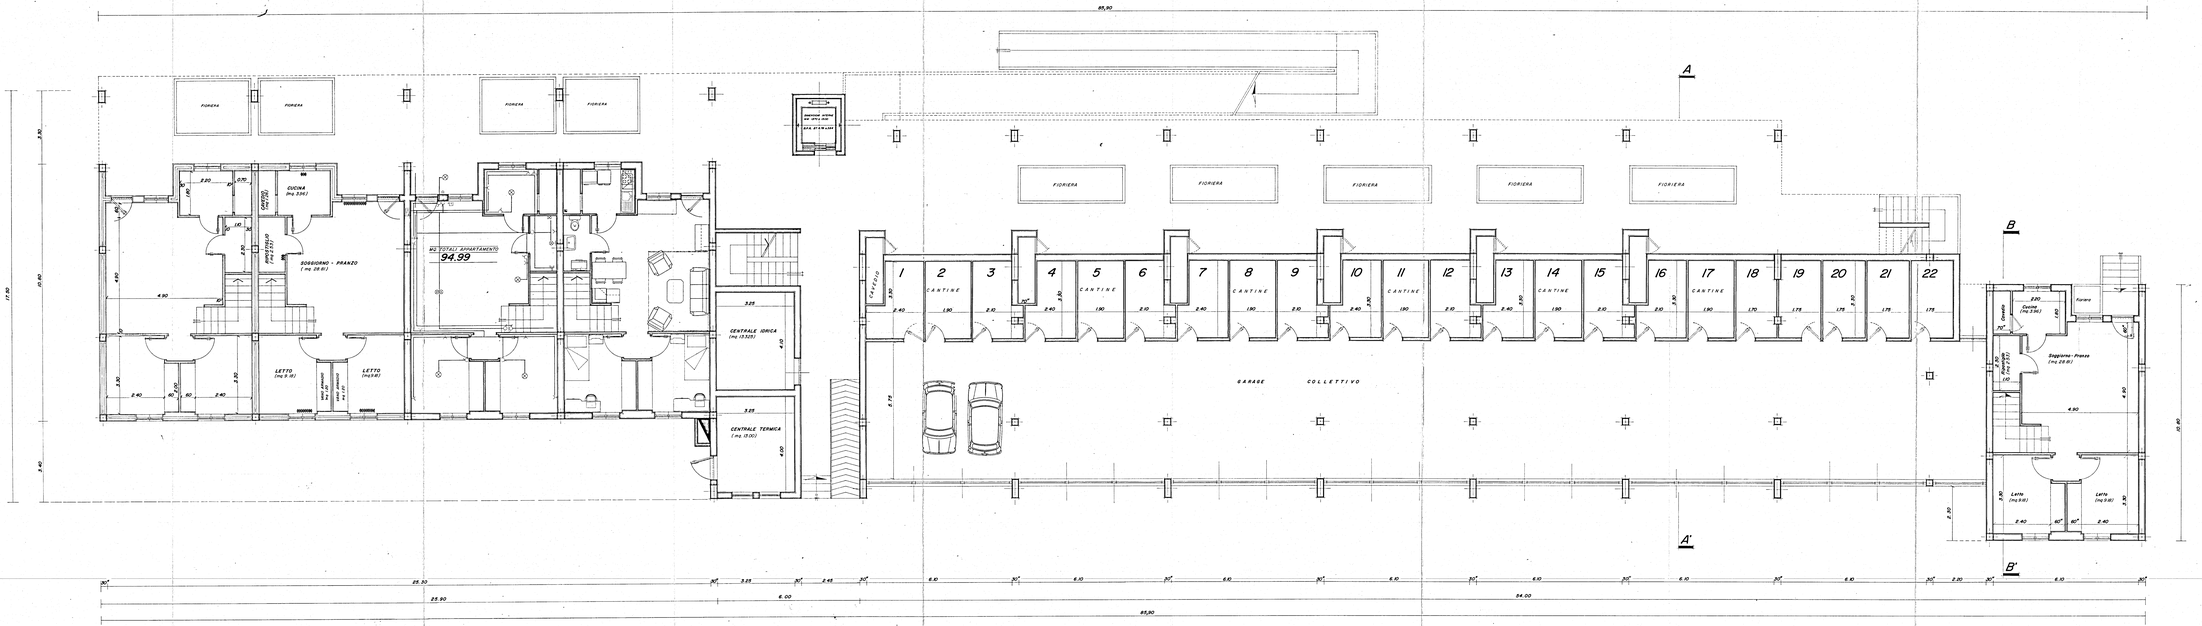
scala 1:50