NETTUNO

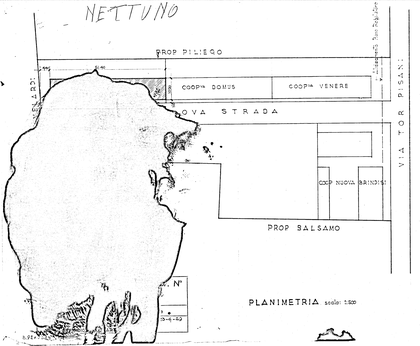

PLANIMETRIA scala: 1:500

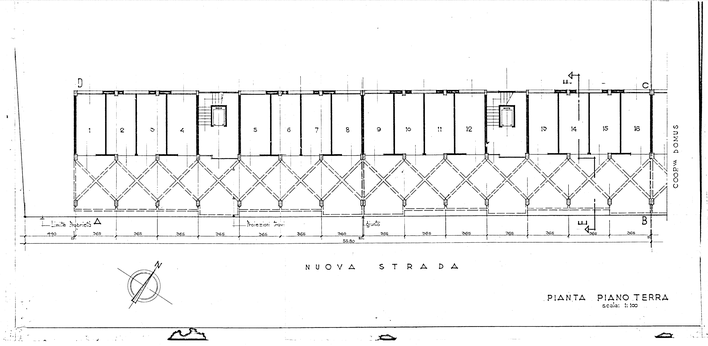

PIANTA PIANO TERRA
scala: 1:100

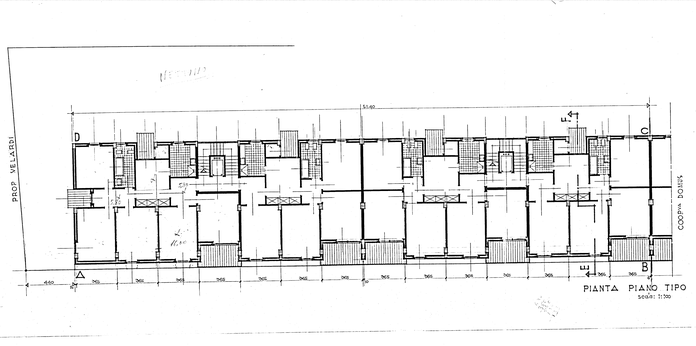

PIANTA PIANO TIPO
scala: 1:100

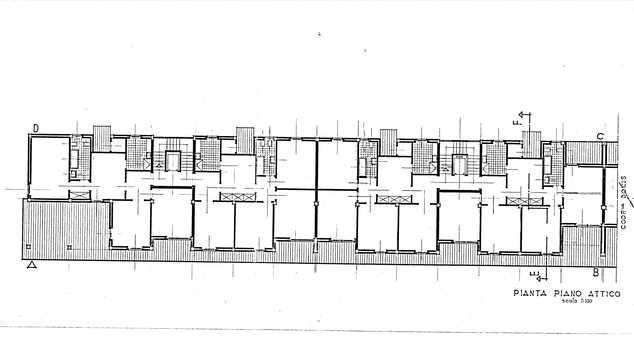

PIANTA PIANO ATTICO
scala: 1:100