IACP · BRINDISI

Progetto per la costruzione di alloggi
di e.r.p. nel Comune di Brindisi

comparto «b» piano di zona 167

PROGETTAZIONE

L'IMPRESA

TAV 17

PIANTA PIANO SECONDO

scala 1:50

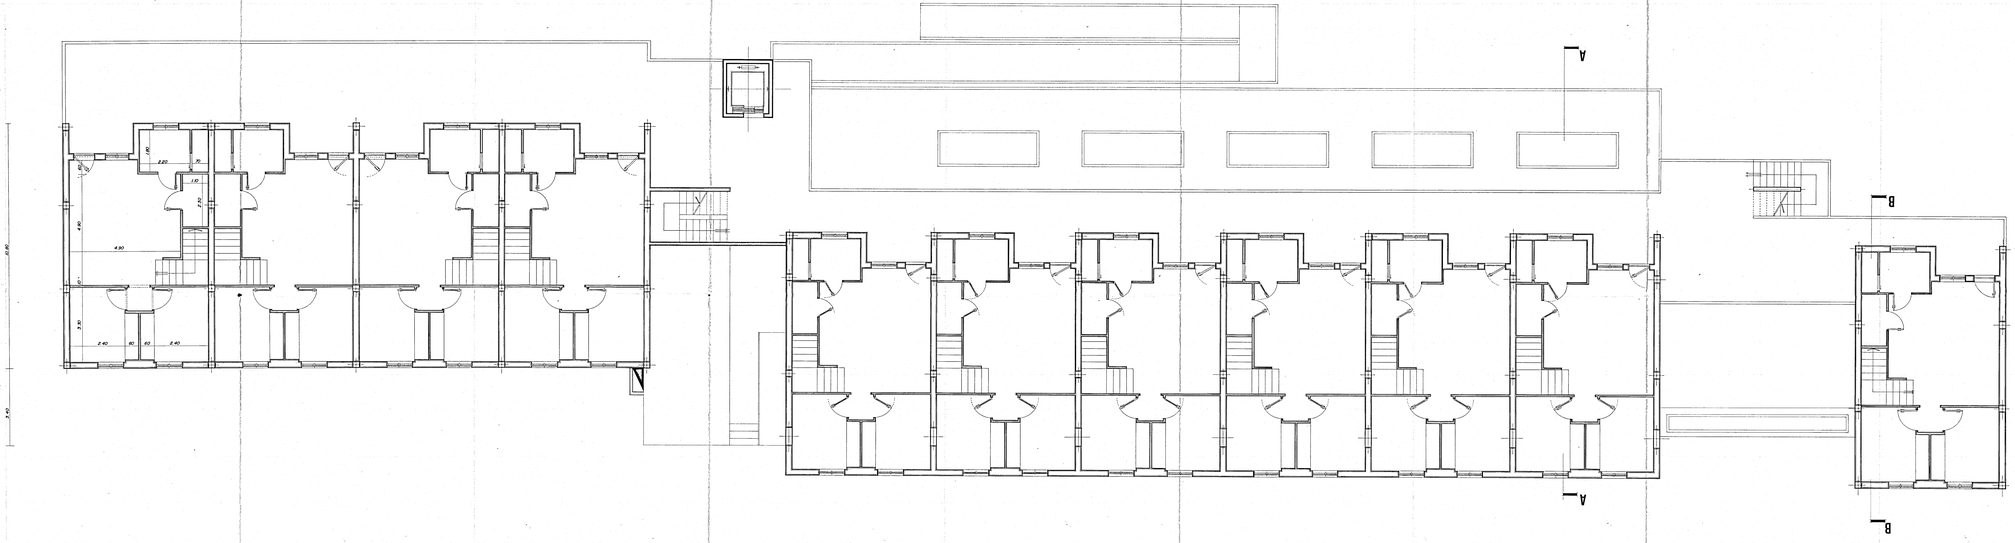
A
A
B
B
4.80
2.40
2.40
2.40
2.20
1.40
2.10
4.80
3.30
1.40
0.80
0.65
0.80
0.70
0.80
0.80
0.80