IACP - BRINDISI

Progetto per la costruzione di edifici residenziali in Ostuni

- Piano di zona 167 - nucleo A
Lotti 27 - 28 - 29 - 30

PROGETTAZIONE

ARCH. GAETANO CASORIA
ING. ERMANNO SIELLO

L'IMPRESA

SPECULARE
STELLA ROLANDO
TRENTO 30
BRINDISI
TEL. 0831/

PIANTA PIANO TERRA
scala 1:50
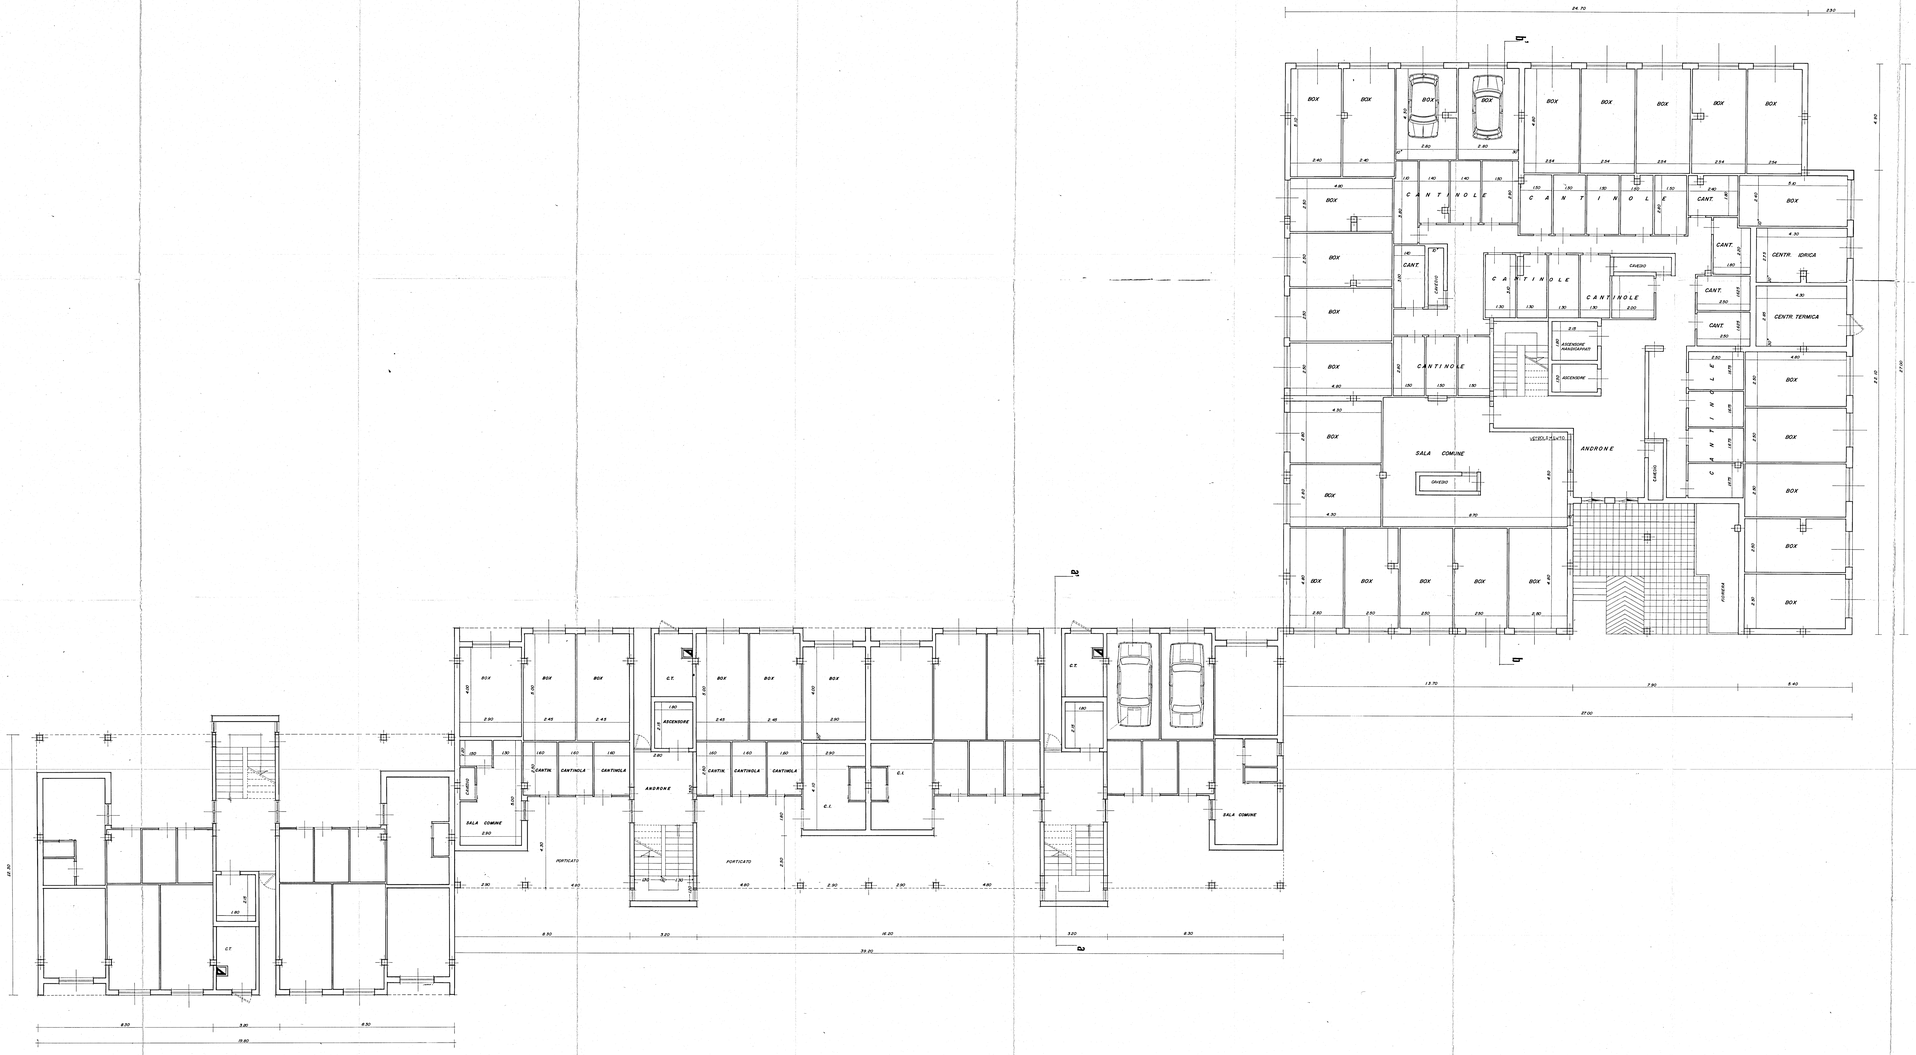
TAV 13