STRALCIO PIANO DI ZONA 167
COMPARTO 4 - LOTTO 12 - 13

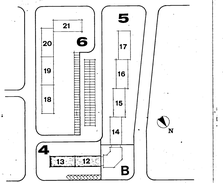

I.A.C.P. - BRINDISI

CASE POPOLARI IN S. PIETRO VERNOTICO - (BR)

programma di intervento n° 618/77/1
(legge 5-8-1978 n°457)
n°19 alloggi

TAV.n° **1**

DATA 549-79
AGG.
AGG.
AGG.

PIANTE

SCALA 1:100

PROGETTO:
DOTT.ING. A.MALDARI - DOTT.ARCH. F.CUTRI'

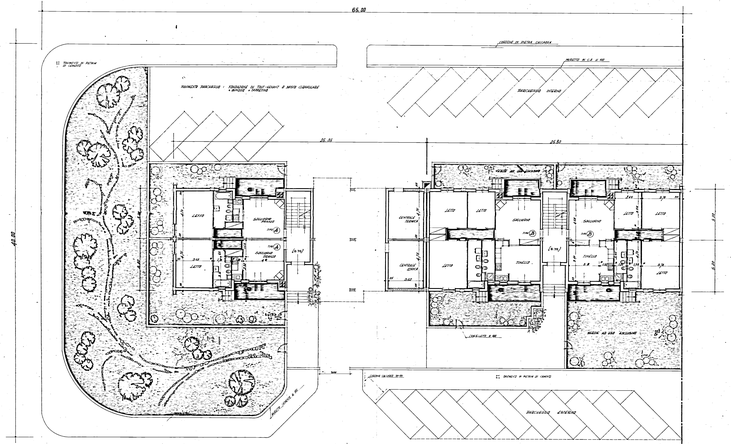

PIANTA PIANO RIALZATO A QUOTA 0.70

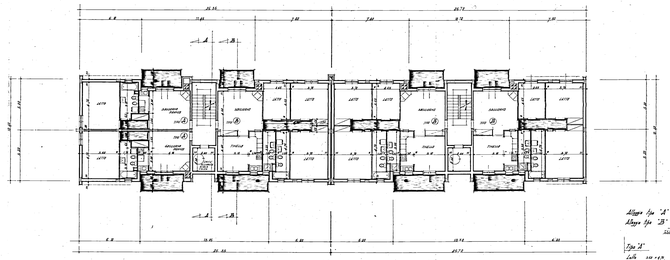

PIANTA PIANO TIPO A QUOTE... 3.70
6.70
9.70

Alloggio tipo "A" n. 8
Alloggio tipo "B" n. 11
tot. n. 19

Tipo "A"

Soggiorno	(3.6 x 4.05)+(2.70 x 1.40)	= 17.35 m²
Cucina	3.60 x 2.70	= 9.72 m²
Disimpegno	(1.40 x 0.90)+(2.70 x 1.20)	= 4.50 m²
Letto matr.	3.60 x 3.60	= 12.96 m²
Letto	3.60 x 3.60	= 12.96 m²
		tot. 57.49 m²

Tipo "B"

Soggiorno	(3.60 x 4.05)+(2.70 x 1.40)	= 18.68 m²
Cucina	3.60 x 2.70	= 9.72 m²
Letto	3.60 x 3.60	= 12.96 m²
Letto	(3.60 x 3.60)+(1.20 x 1.20)	= 14.40 m²
Disimpegno	(1.40 x 0.90)+(1.20 x 1.20)	= 2.70 m²
Bagno	2.70 x 1.20	= 3.24 m²
Ripost.	(2.70 x 1.20)+(0.90 x 0.90)	= 4.05 m²
W.C.	1.20 x 0.90	= 1.08 m²
		tot. 76.83 m²

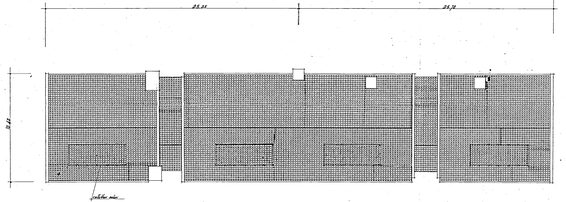

PIANTA DELLE COPERTURE